


ГЕНЕРАЛЬНЫЙ ПЛАН МАЛОБУИНКОВСКОГО СЕЛЬСКОГО ПОСЕЛЕНИЯ БУИНСКОГО МУНИЦИПАЛЬНОГО РАЙОНА РЕСПУБЛИКИ ТАТАРСТАН

КАРТА СОВРЕМЕННОГО ИСПОЛЬЗОВАНИЯ ТЕРРИТОРИИ ПОСЕЛЕНИЯ М 1:10 000

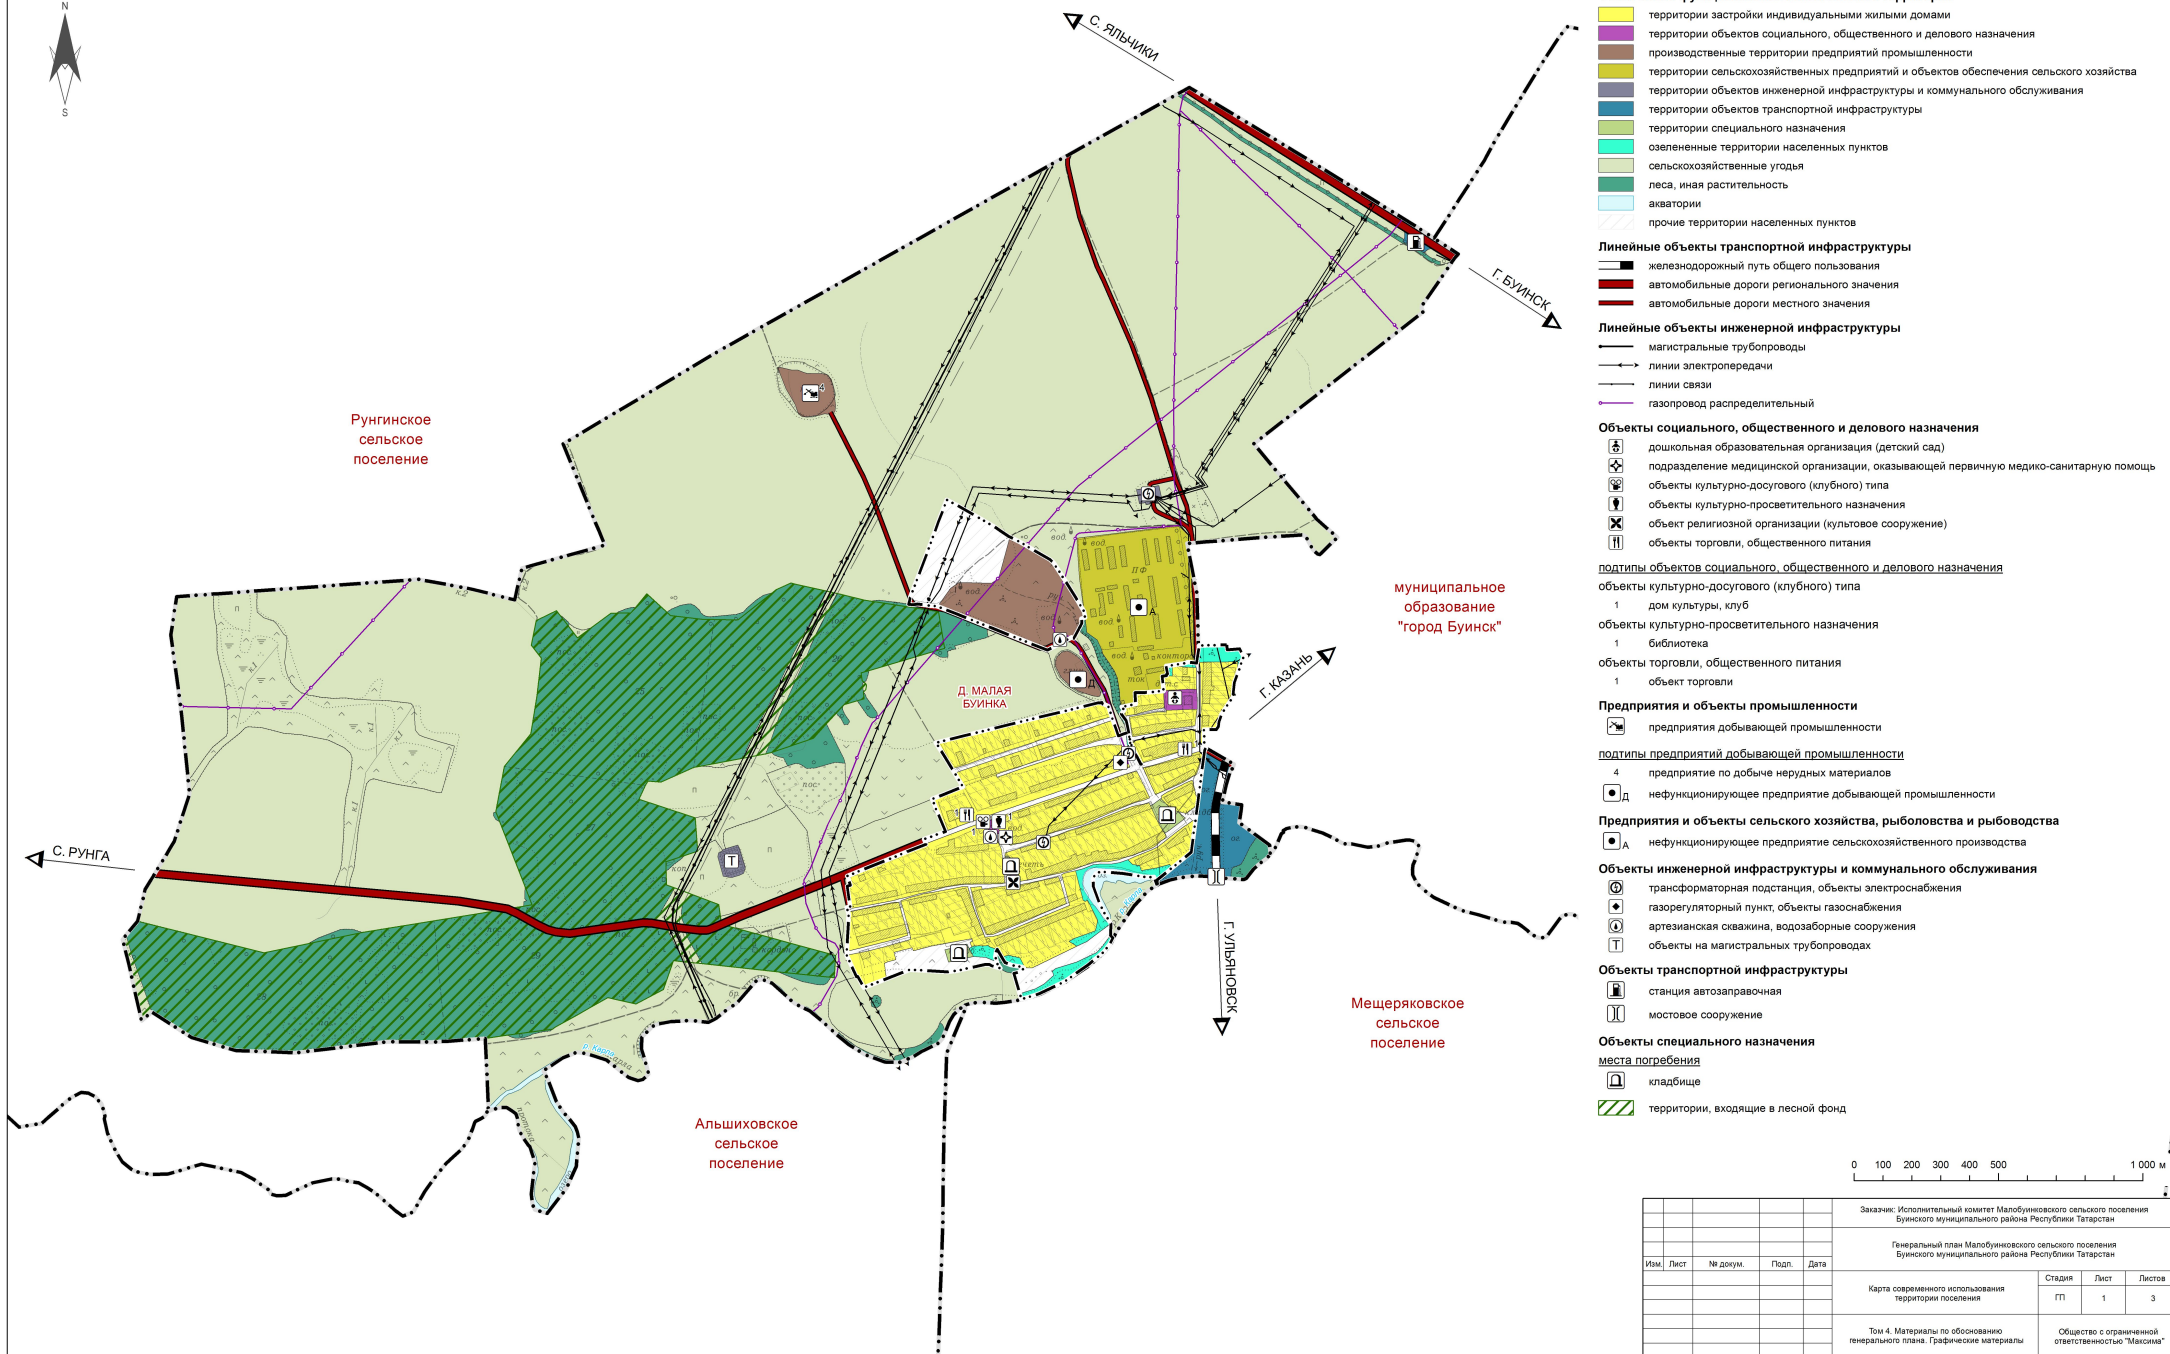

УСЛОВНЫЕ ОБОЗНАЧЕНИЯ

- границы сельских поселений
- границы территорий населенных пунктов
- границы земельных участков
- Фактическое функциональное использование территории**
- территории застройки индивидуальными жилыми домами
- территории объектов социального, общественного и делового назначения
- производственные территории предприятий промышленности
- территории сельскохозяйственных предприятий и объектов обеспечения сельского хозяйства
- территории объектов инженерной инфраструктуры и коммунального обслуживания
- территории объектов транспортной инфраструктуры
- территории специального назначения
- озелененные территории населенных пунктов
- сельскохозяйственные угодья
- леса, иная растительность
- акватории
- прочие территории населенных пунктов
- Линейные объекты транспортной инфраструктуры**
- железнодорожный путь общего пользования
- автомобильные дороги регионального значения
- автомобильные дороги местного значения
- Линейные объекты инженерной инфраструктуры**
- магистральные трубопроводы
- линии электропередачи
- линии связи
- газопровод распределительный
- Объекты социального, общественного и делового назначения**
- дошкольная образовательная организация (детский сад)
- подразделение медицинской организации, оказывающей первичную медико-санитарную помощь
- объекты культурно-досугового (клубного) типа
- объекты культурно-просветительного назначения
- объект религиозной организации (культовое сооружение)
- объекты торговли, общественного питания
- подтипы объектов социального, общественного и делового назначения**
- объекты культурно-досугового (клубного) типа**
- 1 дом культуры, клуб
- объекты культурно-просветительного назначения**
- 1 библиотека
- объекты торговли, общественного питания**
- 1 объект торговли
- Предприятия и объекты промышленности**
- предприятия добывающей промышленности
- подтипы предприятий добывающей промышленности**
- 4 предприятие по добыче нерудных материалов
- нефункционирующее предприятие добывающей промышленности
- Предприятия и объекты сельского хозяйства, рыболовства и рыбоводства**
- нефункционирующее предприятие сельскохозяйственного производства
- Объекты инженерной инфраструктуры и коммунального обслуживания**
- трансформаторная подстанция, объекты электроснабжения
- газорегуляционный пункт, объекты газоснабжения
- артезианская скважина, водозаборные сооружения
- объекты на магистральных трубопроводах
- Объекты транспортной инфраструктуры**
- станция автозаправочная
- мостовое сооружение
- Объекты специального назначения**
- места погребения**
- кладбище
- территории, входящие в лесной фонд

0 100 200 300 400 500 1 000 м

				Заказчик: Исполнительный комитет Малобуинковского сельского поселения Буинского муниципального района Республики Татарстан			
				Генеральный план Малобуинковского сельского поселения Буинского муниципального района Республики Татарстан			
Изм.	Лист	№ докум.	Подп.	Дата	Стадия	Лист	Листов
					ПП	1	3
Карта современного использования территории поселения							
Том 4. Материалы по обоснованию генерального плана. Графические материалы					Общество с ограниченной ответственностью "Максим"		