

**Об установлении публичного сервитута
по ул.Декабристов, ул.Восстания, пр.Ибрагимова, ул.Гагарина
Московского района г.Казани**

1. Установить публичный сервитут согласно приложениям №1-38 к настоящему постановлению:

1.1. характеристика устанавливаемого публичного сервитута:

- площадь сферы действия «ЗУ1» – 126 кв.м;
- кадастровый номер обременяемого земельного участка 16:50:100308:77;
- площадь сферы действия «ЗУ2» – 150 кв.м;
- кадастровый номер обременяемого земельного участка 16:50:100308:7;
- площадь сферы действия «ЗУ3» – 157 кв.м;
- кадастровый номер обременяемого земельного участка 16:50:100308:74;
- площадь сферы действия «ЗУ4» – 214 кв.м;
- кадастровый номер обременяемого земельного участка 16:50:100308:79;
- площадь сферы действия «ЗУ5» – 226 кв.м;
- кадастровый номер обременяемого земельного участка 16:50:100308:76;
- площадь сферы действия «ЗУ6» – 246 кв.м;
- кадастровый номер обременяемого земельного участка 16:50:100308:1063;
- площадь сферы действия «ЗУ7» – 259 кв.м;
- кадастровый номер обременяемого земельного участка 16:50:100308:68;
- площадь сферы действия «ЗУ8» – 300 кв.м;
- кадастровый номер обременяемого земельного участка 16:50:100307:26;
- площадь сферы действия «ЗУ9» – 308 кв.м;
- кадастровый номер обременяемого земельного участка 16:50:100308:75;
- площадь сферы действия «ЗУ10» – 379 кв.м;
- кадастровый номер обременяемого земельного участка 16:50:100308:6;
- площадь сферы действия «ЗУ11» – 384 кв.м;
- кадастровый номер обременяемого земельного участка 16:50:100308:71;

- площадь сферы действия «ЗУ12» – 557 кв.м;
- кадастровый номер обременяемого земельного участка 16:50:100308:72;
- площадь сферы действия «ЗУ13» – 591 кв.м;
- кадастровый номер обременяемого земельного участка 16:50:100308:81;
- площадь сферы действия «ЗУ14» – 619 кв.м;
- кадастровый номер обременяемого земельного участка 16:50:100308:70;
- площадь сферы действия «ЗУ15» – 672 кв.м;
- кадастровый номер обременяемого земельного участка 16:50:100308:82;
- площадь сферы действия «ЗУ16» – 1089 кв.м;
- кадастровый номер обременяемого земельного участка 16:50:100308:69;
- площадь сферы действия «ЗУ17» – 1106 кв.м;
- кадастровый номер обременяемого земельного участка 16:50:100308:80;
- площадь сферы действия «ЗУ18» – 1324 кв.м;
- кадастровый номер обременяемого земельного участка 16:50:100308:78;
- площадь сферы действия «ЗУ19» – 2531 кв.м;
- кадастровый номер обременяемого земельного участка 16:50:100308:83;
- местоположение: ул.Декабристов, ул.Восстания, ул.Ибрагимова, ул.Гагарина Московский район г.Казани;

- цель установления: перекладка газопроводов низкого давления по ул.Декабристов, ул.Восстания, пр.Ибрагимова, ул.Гагарина, Московский район, г.Казани (1 этап);

- срок установления: 10 лет;

1.2. заявитель: ООО «Газпром трансгаз Казань»;

1.3. основания установления: обращение заявителя, Федеральный закон от 06.10.2003 №131-ФЗ «Об общих принципах организации местного самоуправления в Российской Федерации», пункт 1 статья 39.37 ЗК РФ, статья 23 Земельного кодекса Российской Федерации, главу V.7 Земельного кодекса Российской Федерации, статью 3.6 Федерального закона от 25.10.2001 №137-ФЗ «О введении в действие Земельного кодекса Российской Федерации», Генеральный план городского округа Казань, утвержденный решением Казанской городской Думы от 28.02.2020 №5-38, программа реконструкции пунктов редуцирования ООО «Газпром Трансгаз Казань» на 2019-2023г.; постановление Правительства РФ от 20 ноября 2000 г. №878 "Об утверждении Правил охраны газораспределительных сетей", право собственности зарегистрировано на Единый производственно-технологический комплекс Московского района (16-50.3-23.2001-927.1 от 10.10.2001г.)

2. Установить, что срок, в течение которого использование земельных участков, указанных в приложениях №1-38 к настоящему постановлению, в

соответствии с видом их разрешенного использования будет невозможно или существенно затруднено, составляет 3 года.

3. Поручить МБУ «Институт развития города Казани» обратиться в Управление Федеральной службы государственной регистрации, кадастра и картографии по Республике Татарстан для внесения соответствующих сведений о сфере действия публичного сервитута в границах согласно приложениям №1-38 к настоящему постановлению и государственной регистрации публичного сервитута.

4. Опубликовать настоящее постановление, за исключением приложения №2 к настоящему постановлению (материал для служебного пользования), в сетевом издании «Муниципальные правовые акты и иная официальная информация» (www.docskzn.ru) и разместить его на официальном портале органов местного самоуправления города Казани (www.kzn.ru) и на официальном портале правовой информации Республики Татарстан (www.pravo.tatarstan.ru).

5. Установить, что настоящее постановление вступает в силу после официального опубликования в сетевом издании «Муниципальные правовые акты и иная официальная информация» (www.docskzn.ru).

6. Рекомендовать ООО «Газпром трансгаз Казань» привести земельные участки, указанные в подпункте 1.1 настоящего постановления, в состояние, пригодное для их использования в соответствии с видом разрешенного использования, в срок не позднее чем три месяца после завершения строительства, капитального или текущего ремонта, реконструкции, эксплуатации, консервации, сноса инженерного сооружения, для размещения которого был установлен публичный сервитут, или в случаях установления публичного сервитута в целях, предусмотренных пунктами 2, 5 статьи 39.37 Земельного кодекса Российской Федерации, – после завершения на земельном участке деятельности, для обеспечения которой установлен публичный сервитут;

7. Контроль за исполнением настоящего постановления возложить на заместителя Руководителя Исполнительного комитета г.Казани Р.Р.Шафигуллина.

Руководитель

Р.Г.Гафаров

Приложение №1


Утверждены постановлением

Исполнительного комитета

г.Казани

от 06.06.2024 № 2359


Границы сферы действия публичного сервитута на часть земельного участка с кадастровым номером 16:50:100308:77.

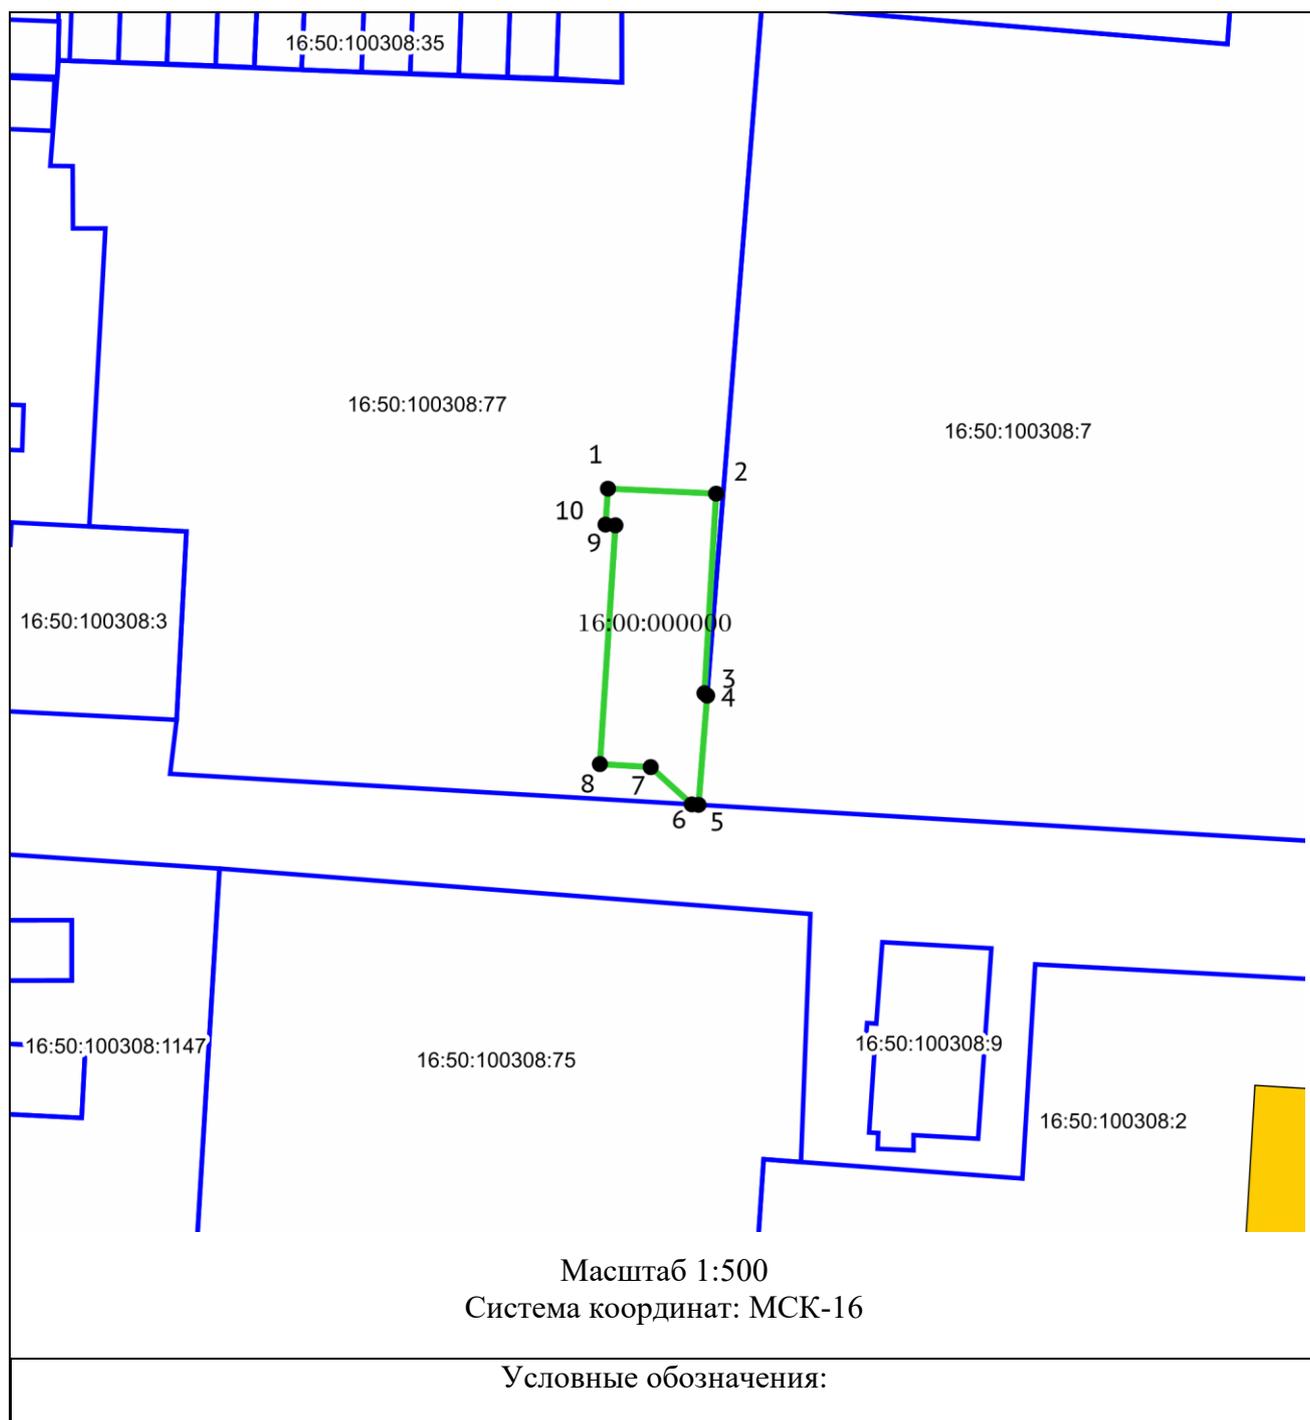

1	вновь образованная характерная точка
	граница устанавливаемого сервитута
	граница существующих земельных участков
	ЗОУИТ (действующие)
	красные линии (существующие)
	объекты капитального строительства (площадные)
16:50:100308	кадастровый квартал
16:50:100308:77	кадастровый номер обременяемого земельного участка

Приложение №3
Утверждены постановлением
Исполнительного комитета
г.Казани
от 06.06.2024 № 2359

Границы сферы действия публичного сервитута на часть земельного участка с кадастровым номером 16:50:100308:7.

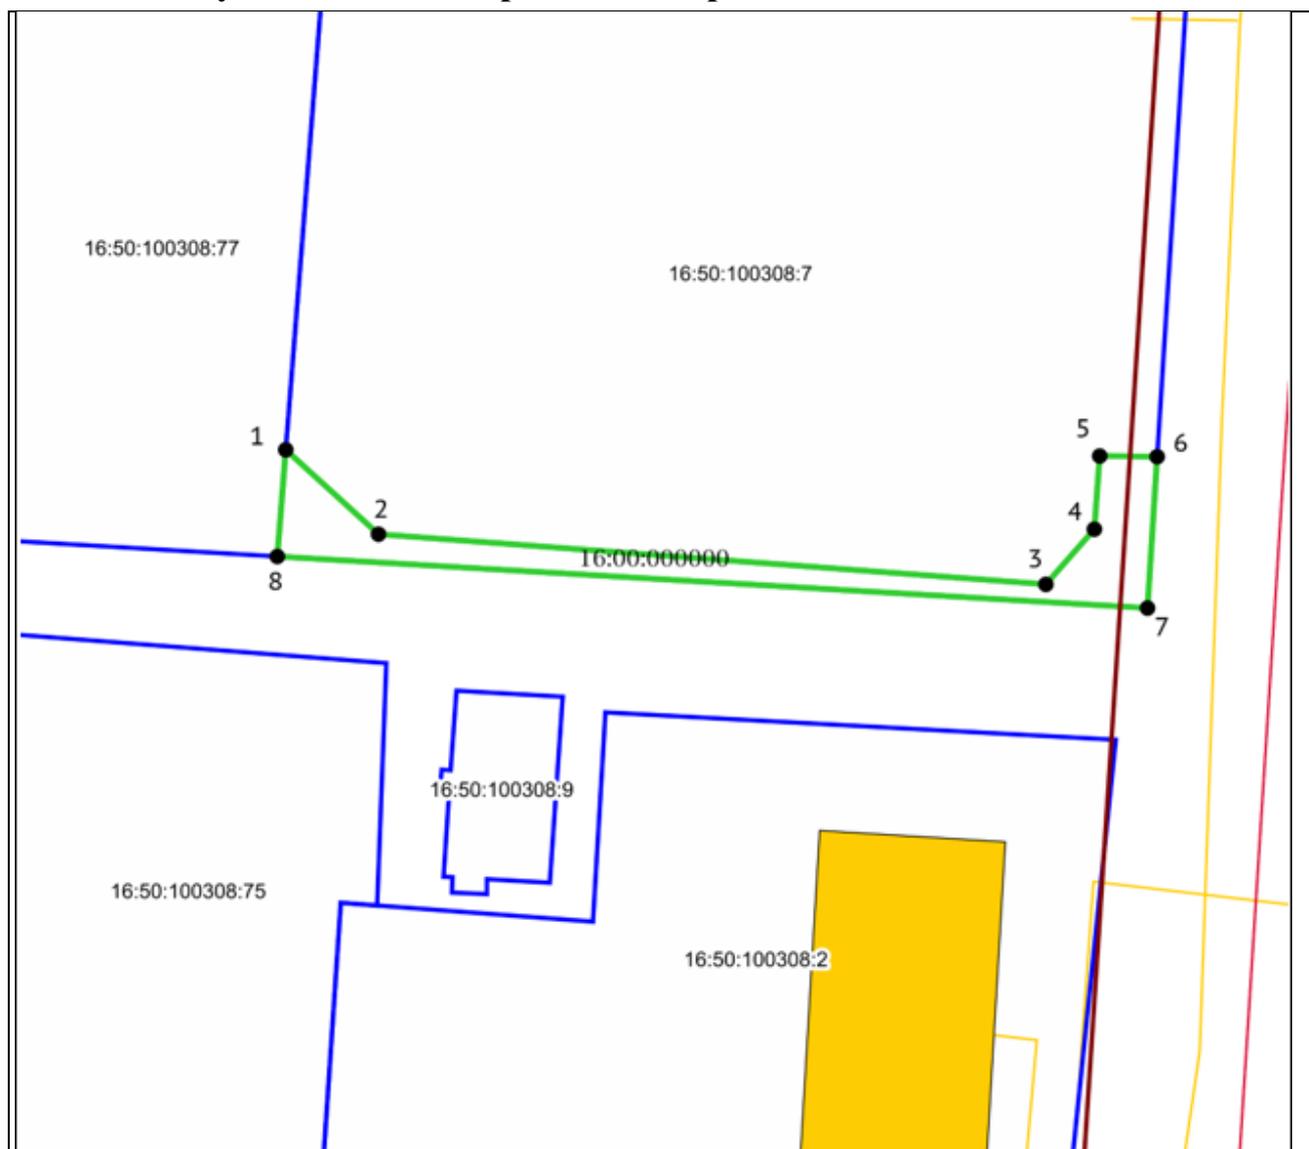


Масштаб 1:500
Система координат: МСК-16

Условные обозначения:

1	вновь образованная характерная точка
	граница устанавливаемого сервитута


	граница существующих земельных участков
	ЗОУИТ (действующие)
	красные линии (существующие)
	объекты капитального строительства (площадные)
16:50:100308	кадастровый квартал
16:50:100308:7	кадастровый номер обременяемого земельного участка

Границы сферы действия публичного сервитута на часть земельного участка с кадастровым номером 16:50:100308:74.

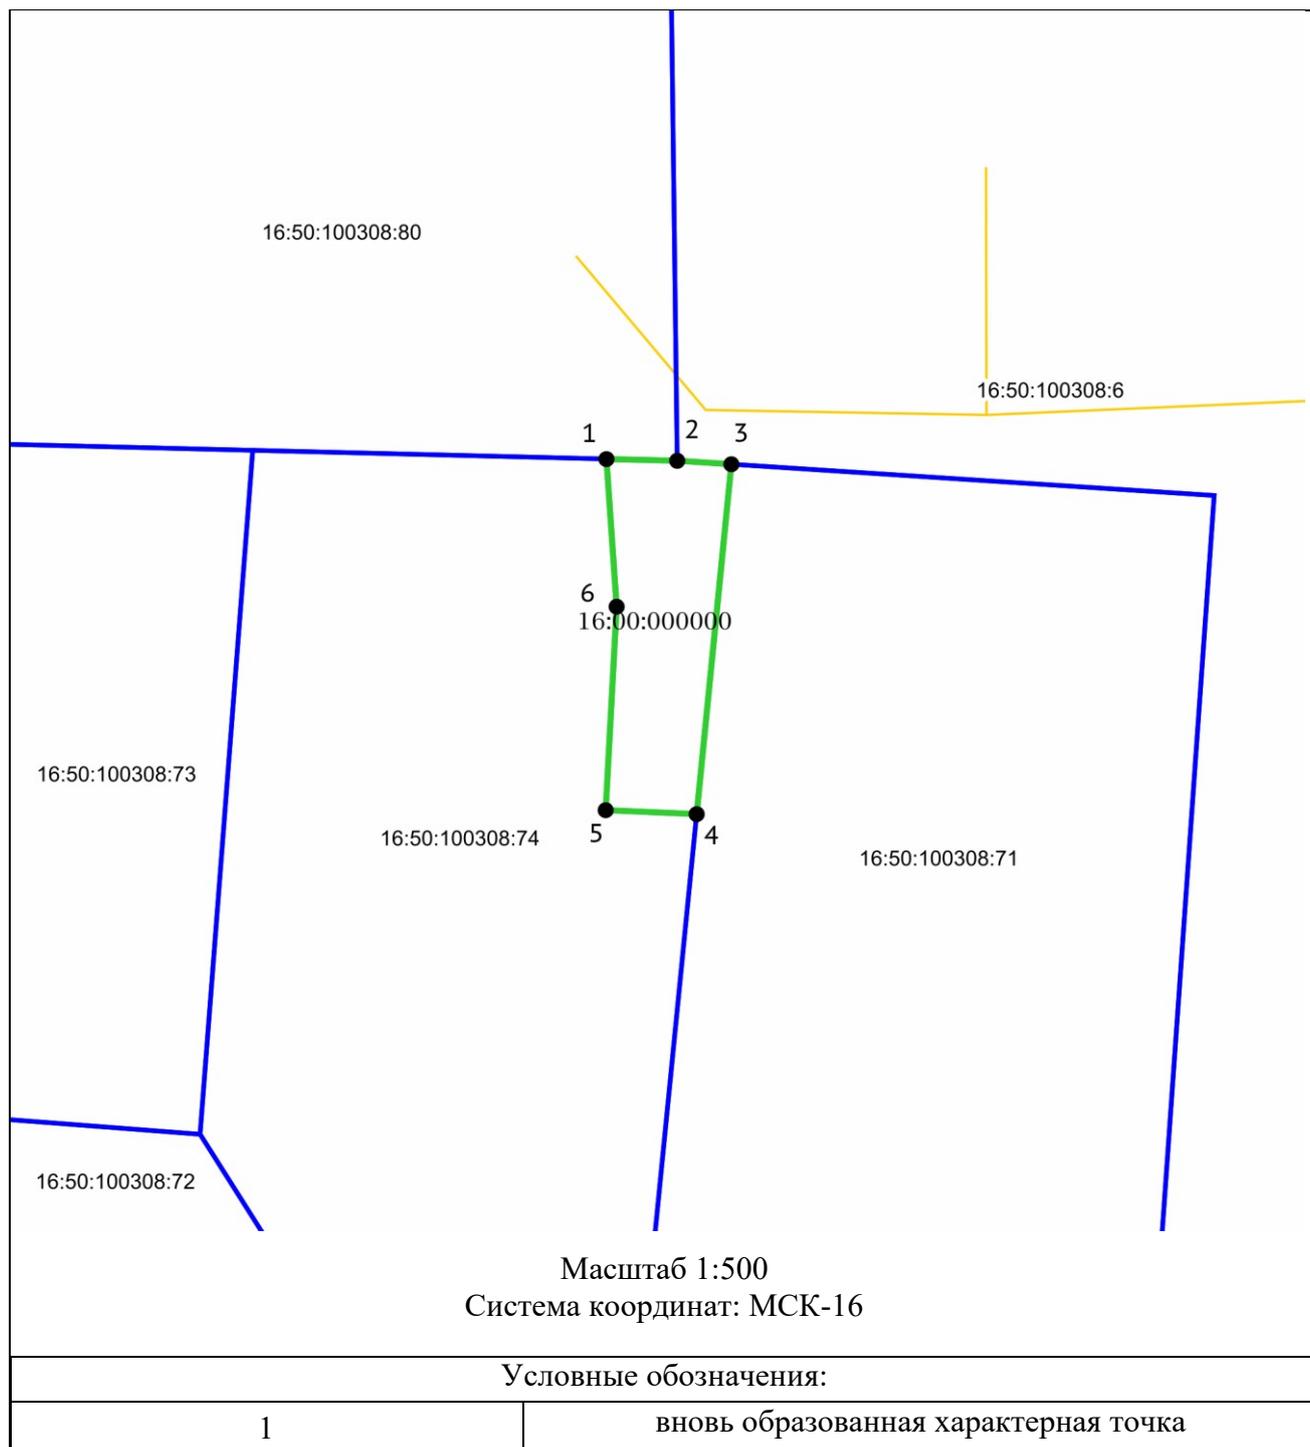

	граница устанавливаемого сервитута
	граница существующих земельных участков
	ЗОУИТ (действующие)
	красные линии (существующие)
	объекты капитального строительства (площадные)
16:50:100308	кадастровый квартал
16:50:100308:74	кадастровый номер обременяемого земельного участка

Границы сферы действия публичного сервитута на часть земельного участка с кадастровым номером 16:50:100308:79.

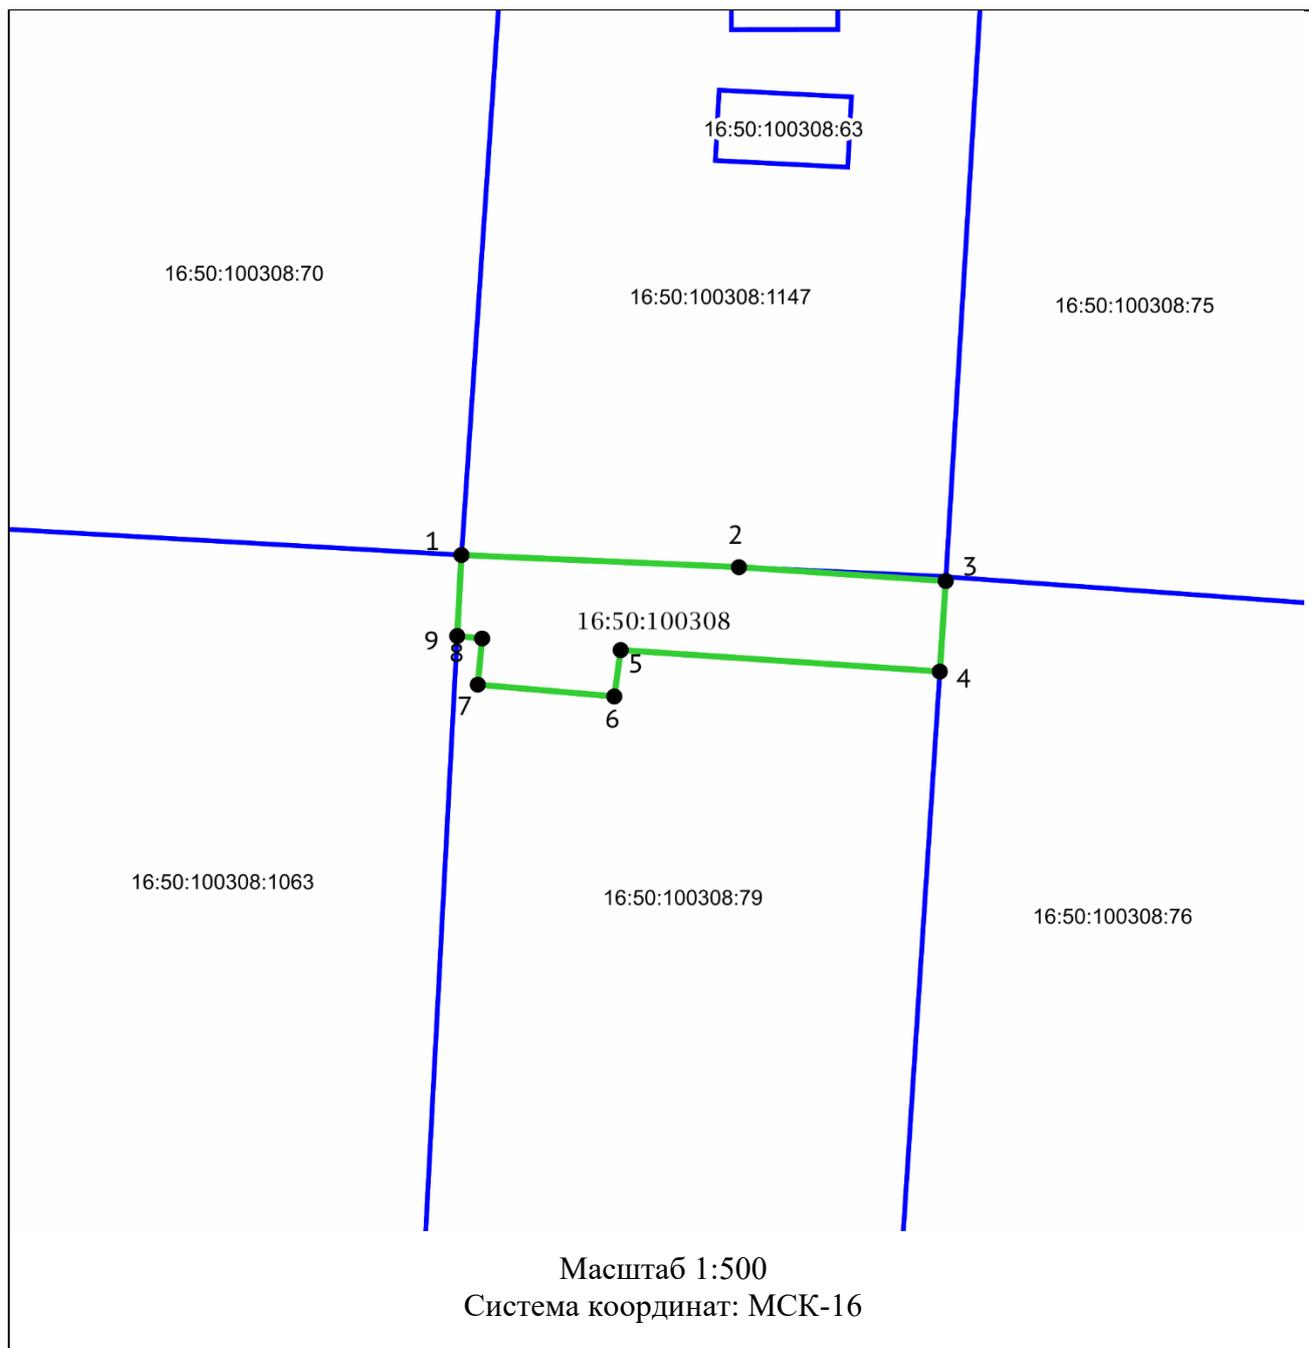


Условные обозначения:

1	вновь образованная характерная точка
---	--------------------------------------


	граница устанавливаемого сервитута
	граница существующих земельных участков
	ЗОУИТ (действующие)
	красные линии (существующие)
	объекты капитального строительства (площадные)
16:50:100308	кадастровый квартал
16:50:100308:79	кадастровый номер обременяемого земельного участка

Границы сферы действия публичного сервитута на часть земельного участка с кадастровым номером 16:50:100308:76.

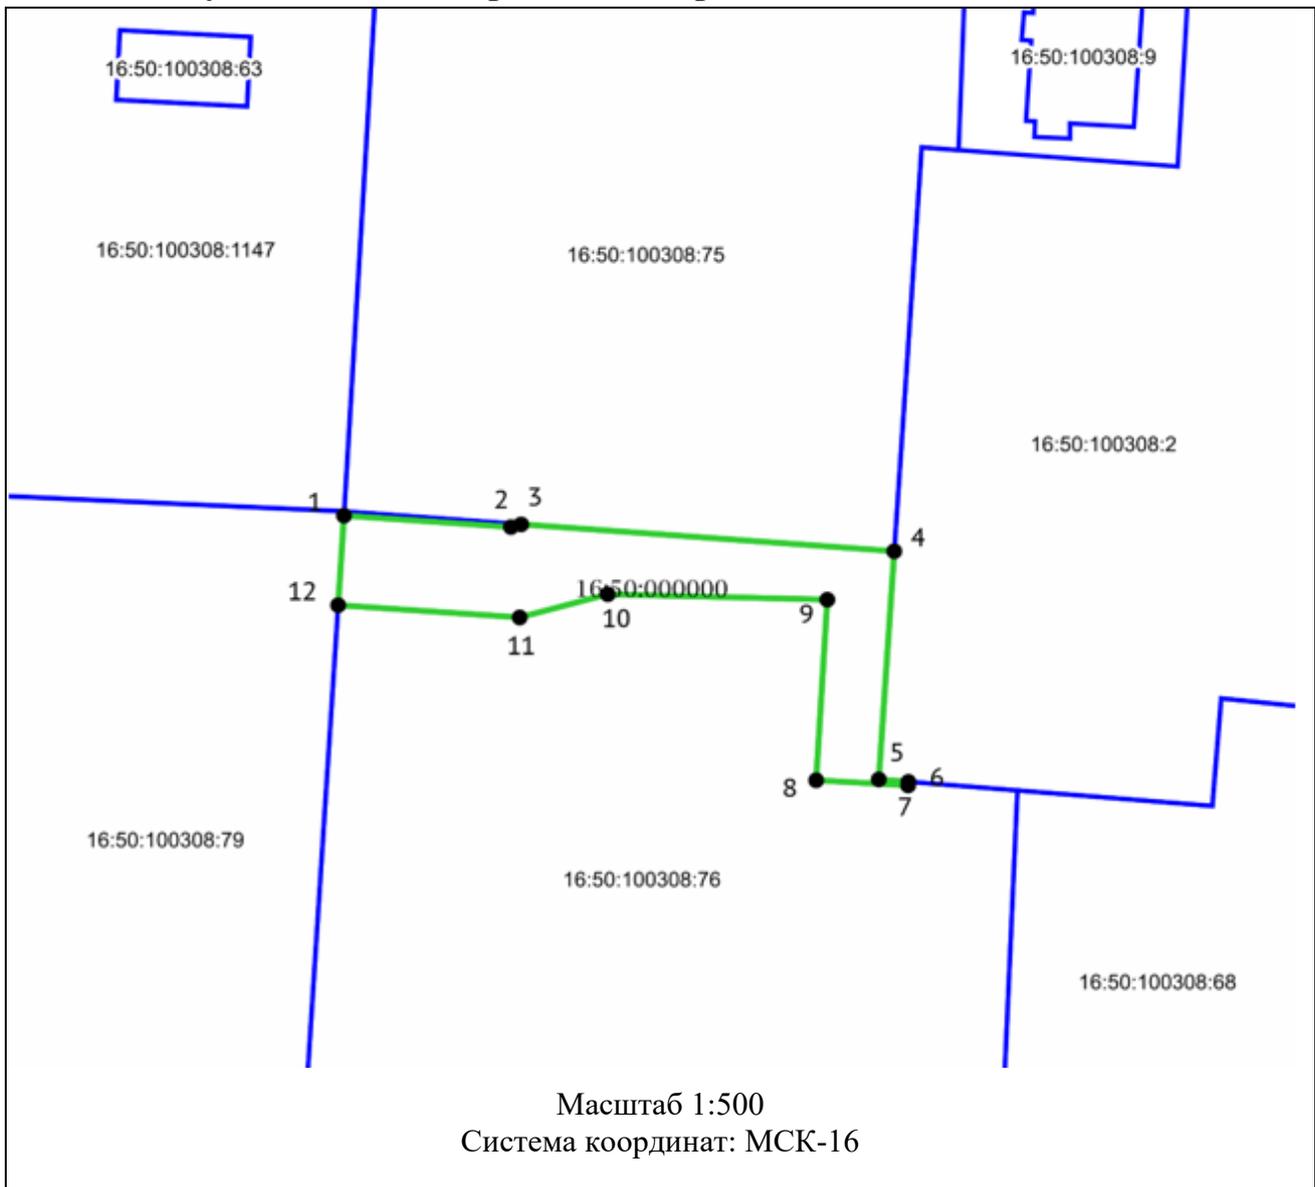

Условные обозначения:	
1	вновь образованная характерная точка
	граница устанавливаемого сервитута
	граница существующих земельных участков
	ЗОУИТ (действующие)
	красные линии (существующие)
	объекты капитального строительства (площадные)
16:50:100308	кадастровый квартал
16:50:100308:76	кадастровый номер обременяемого земельного участка

Границы сферы действия публичного сервитута на часть земельного участка с кадастровым номером 16:50:100308:1063.

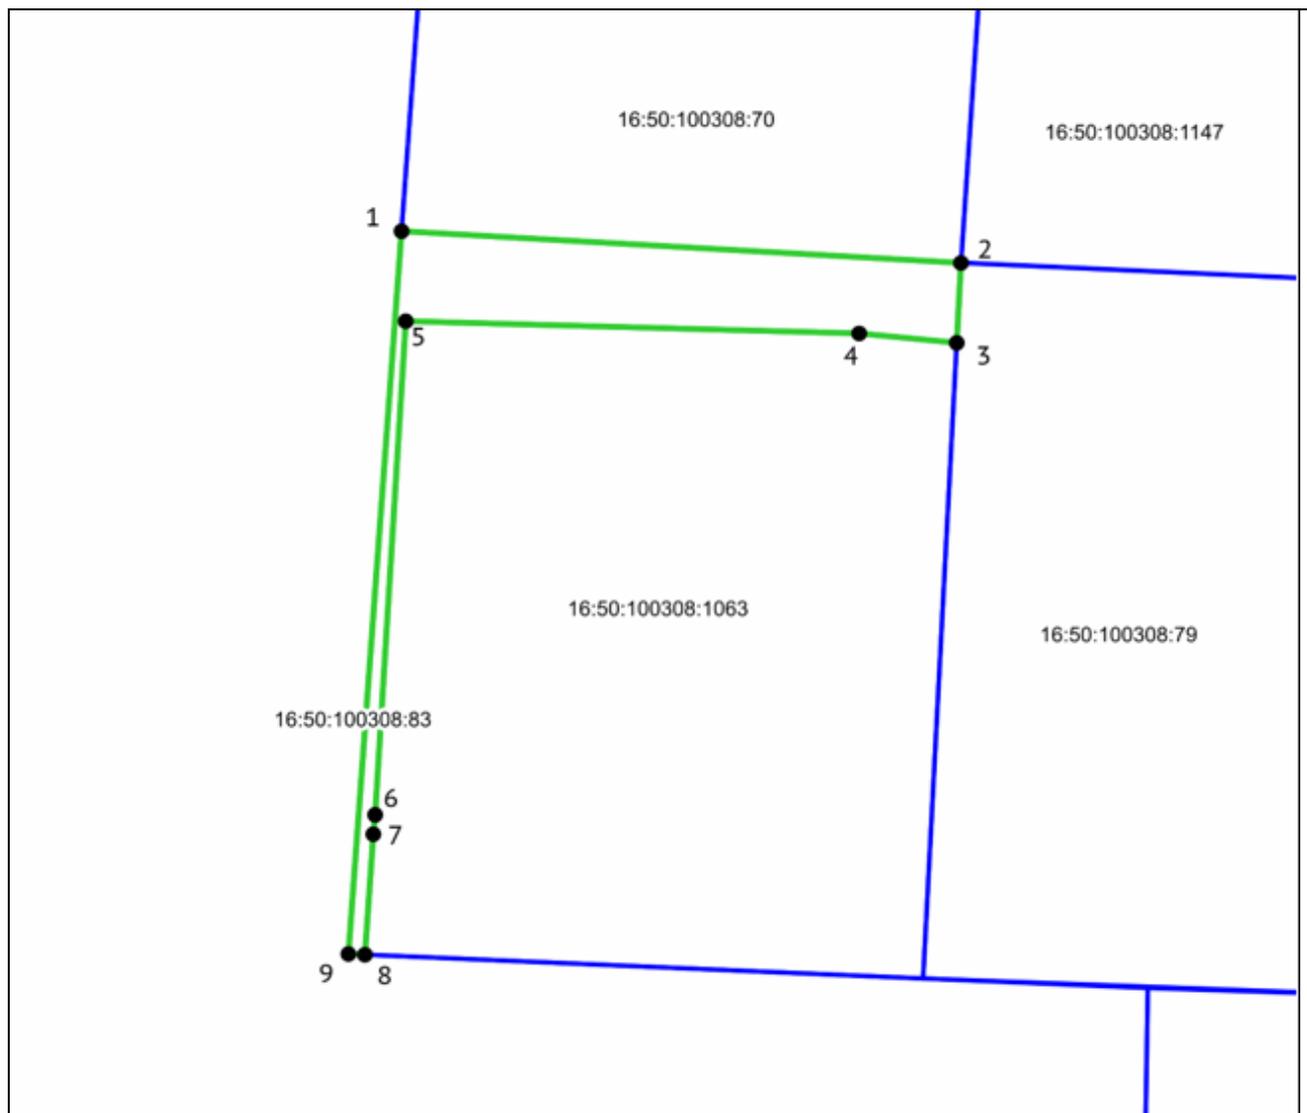

Масштаб 1:500
Система координат: МСК-16


Условные обозначения:

1	вновь образованная характерная точка
	граница устанавливаемого сервитута
	граница существующих земельных участков
	ЗООИТ (действующие)

	красные линии (существующие)
	объекты капитального строительства (площадные)
16:50:100308	кадастровый квартал
16:50:100308:1063	кадастровый номер обременяемого земельного участка

Приложение №13
 Утверждены постановлением
 Исполнительного комитета
 г.Казани
 от 06.06.2024 № 2359

Границы сферы действия публичного сервитута на часть земельного участка с кадастровым номером 16:50:100308:68.

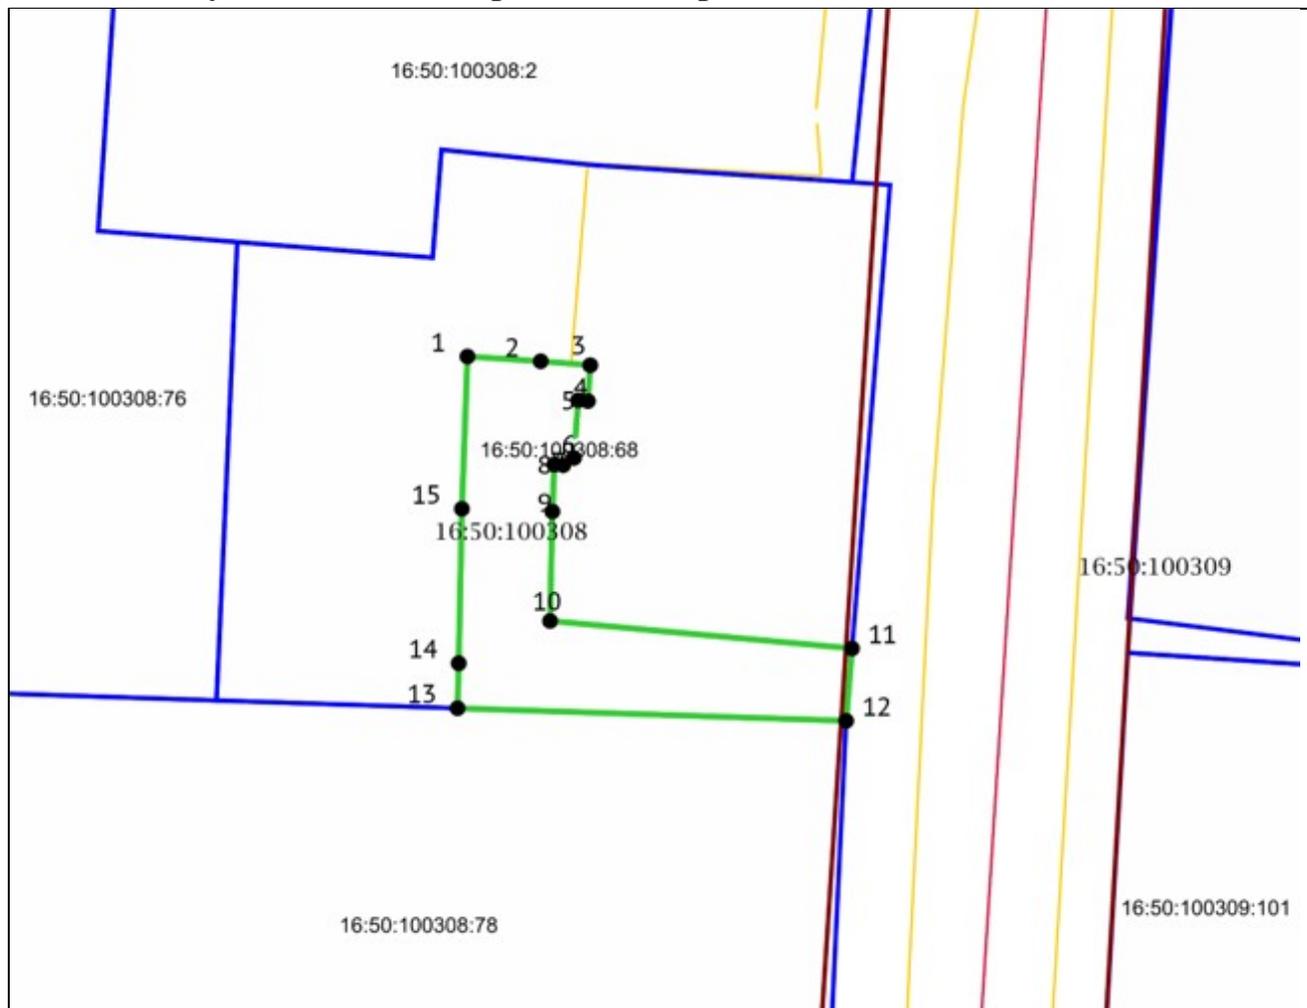


Масштаб 1:500
 Система координат: МСК-16

Условные обозначения:

1	вновь образованная характерная точка
	граница устанавливаемого сервитута
	граница существующих земельных участков
	ЗОУИТ (действующие)
	красные линии (существующие)
	объекты капитального строительства (площадные)
16:50:100308	кадастровый квартал
16:50:100308:68	кадастровый номер обременяемого земельного участка

Приложение №15
 Утверждены постановлением
 Исполнительного комитета
 г.Казани
 от 06.06.2024 № 2359

Границы сферы действия публичного сервитута на часть земельного участка с кадастровым номером 16:50:100307:26.

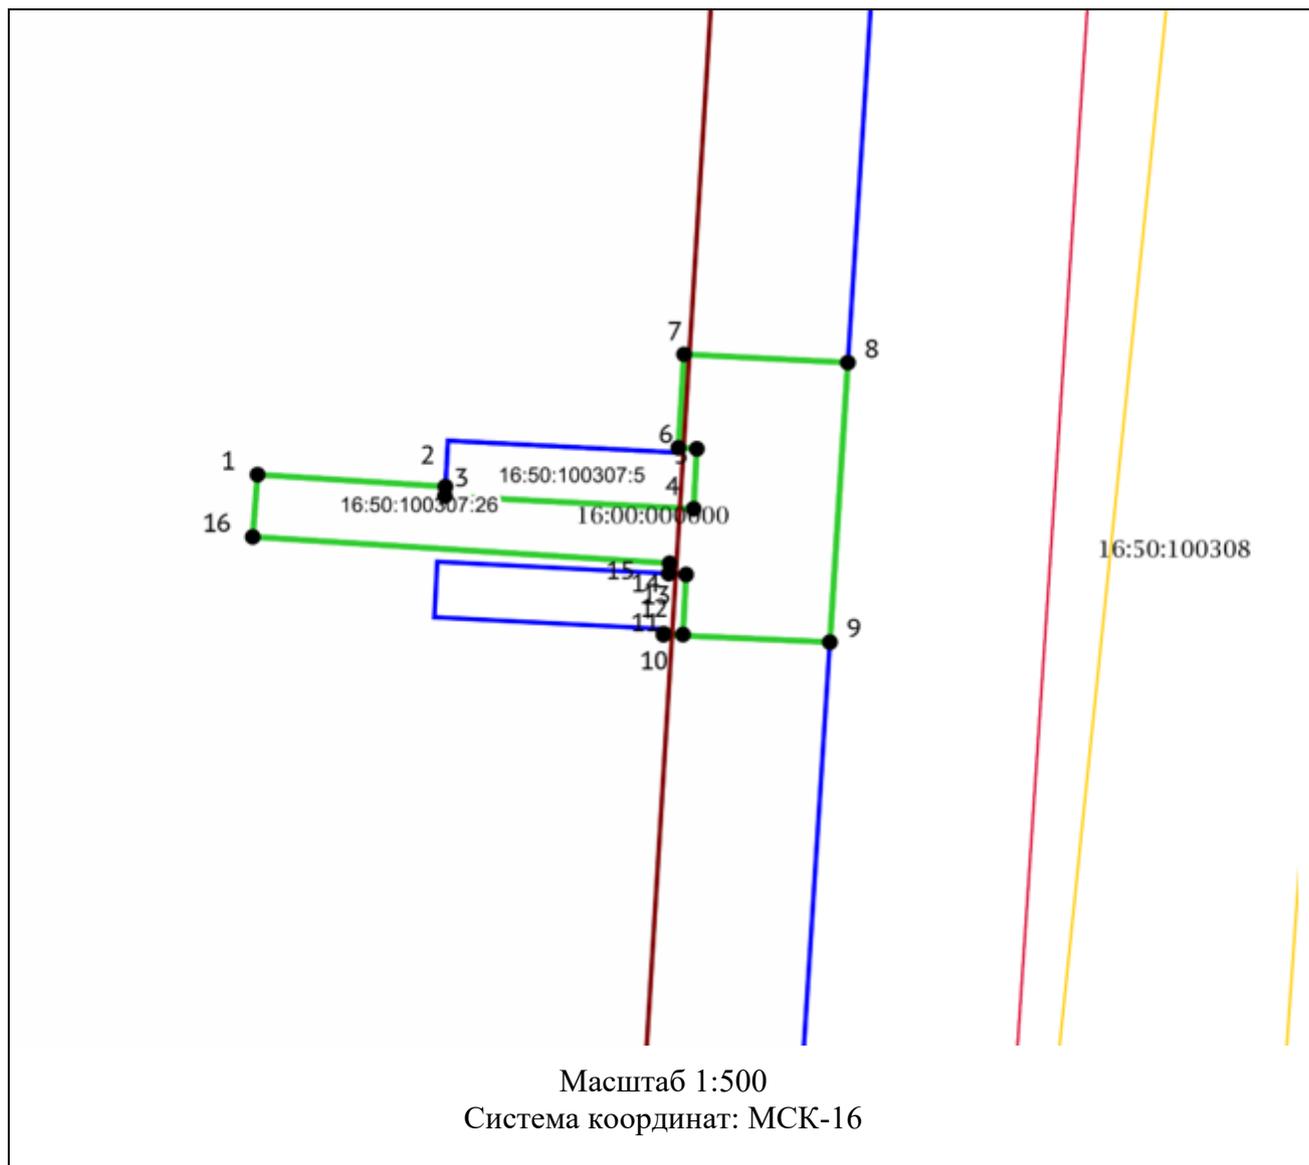


Условные обозначения:	
1	вновь образованная характерная точка
	граница устанавливаемого сервитута
	граница существующих земельных участков
	ЗООИТ (действующие)
	красные линии (существующие)
	объекты капитального строительства (площадные)

16:50:100307	кадастровый квартал
16:50:100307:26	кадастровый номер обременяемого земельного участка


Приложение №17
Утверждены постановлением
Исполнительного комитета
г.Казани
от 06.06.2024 № 2359

Границы сферы действия публичного сервитута на часть земельного участка с кадастровым номером 16:50:100308:75

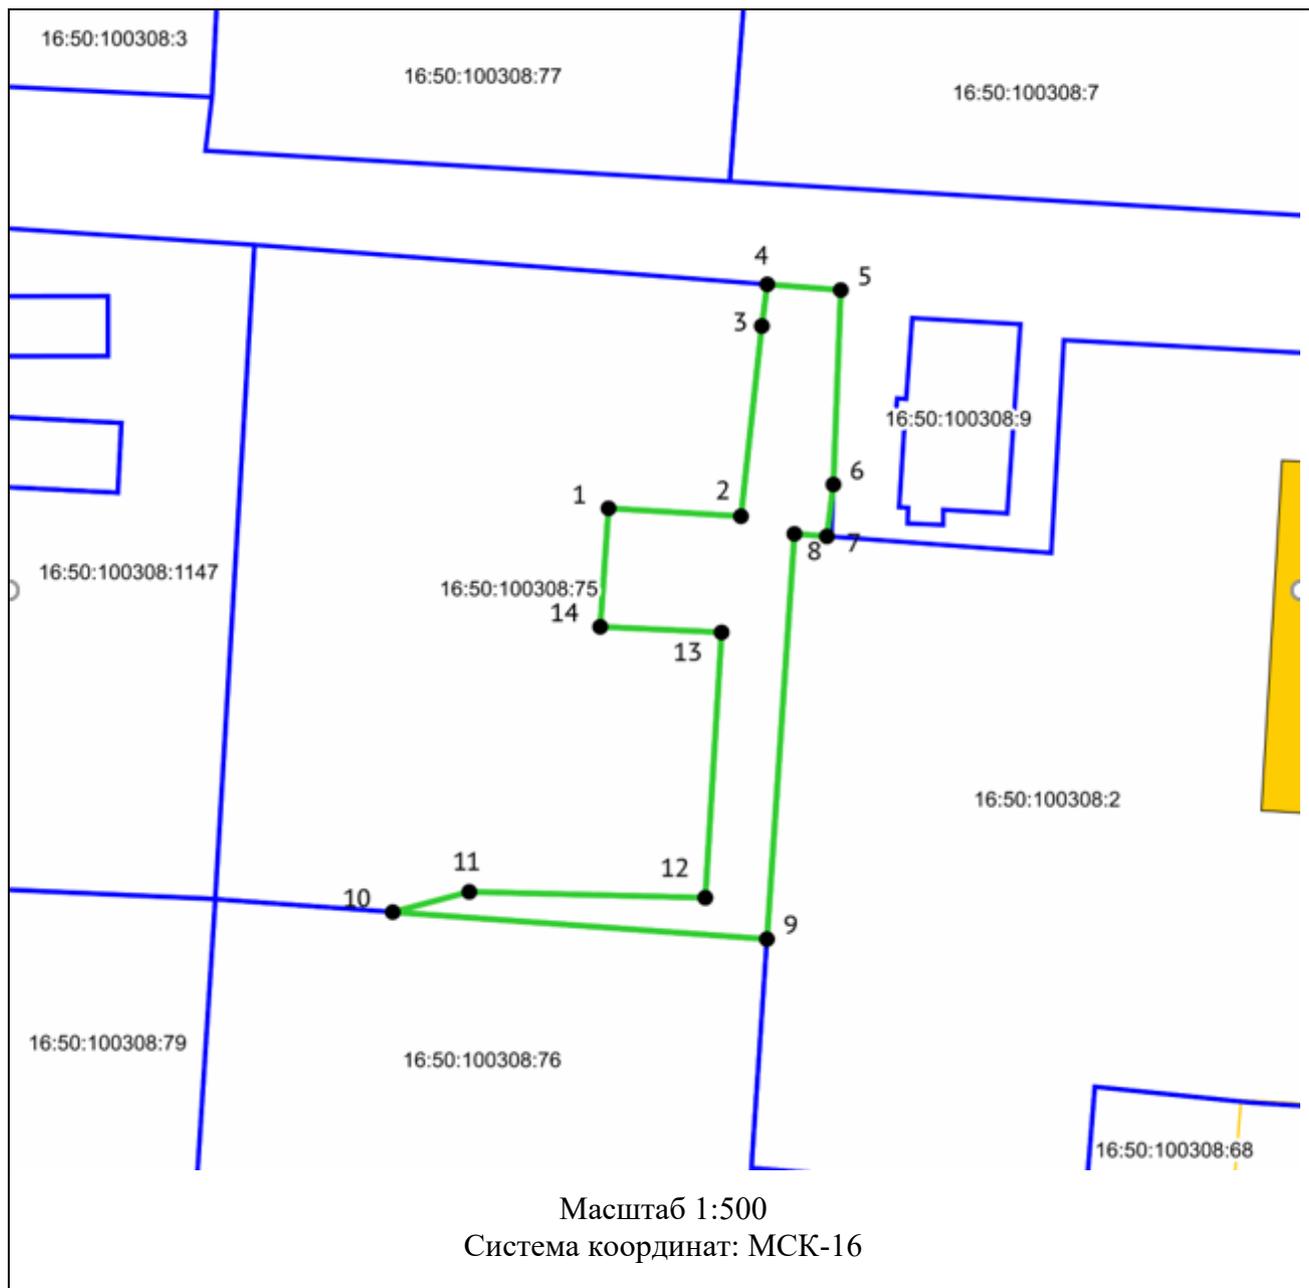


Условные обозначения:

1	вновь образованная характерная точка
	граница устанавливаемого сервитута
	граница существующих земельных участков

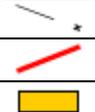	ЗОУИТ (действующие)
	красные линии (существующие)
	объекты капитального строительства (площадные)
16:50:100308	кадастровый квартал
16:50:100308:75	кадастровый номер обременяемого земельного участка

Приложение №19
Утверждены постановлением
Исполнительного комитета
г.Казани
от 06.06.2024 № 2359


Границы сферы действия публичного сервитута на часть земельного участка с кадастровым номером 16:50:100308:6

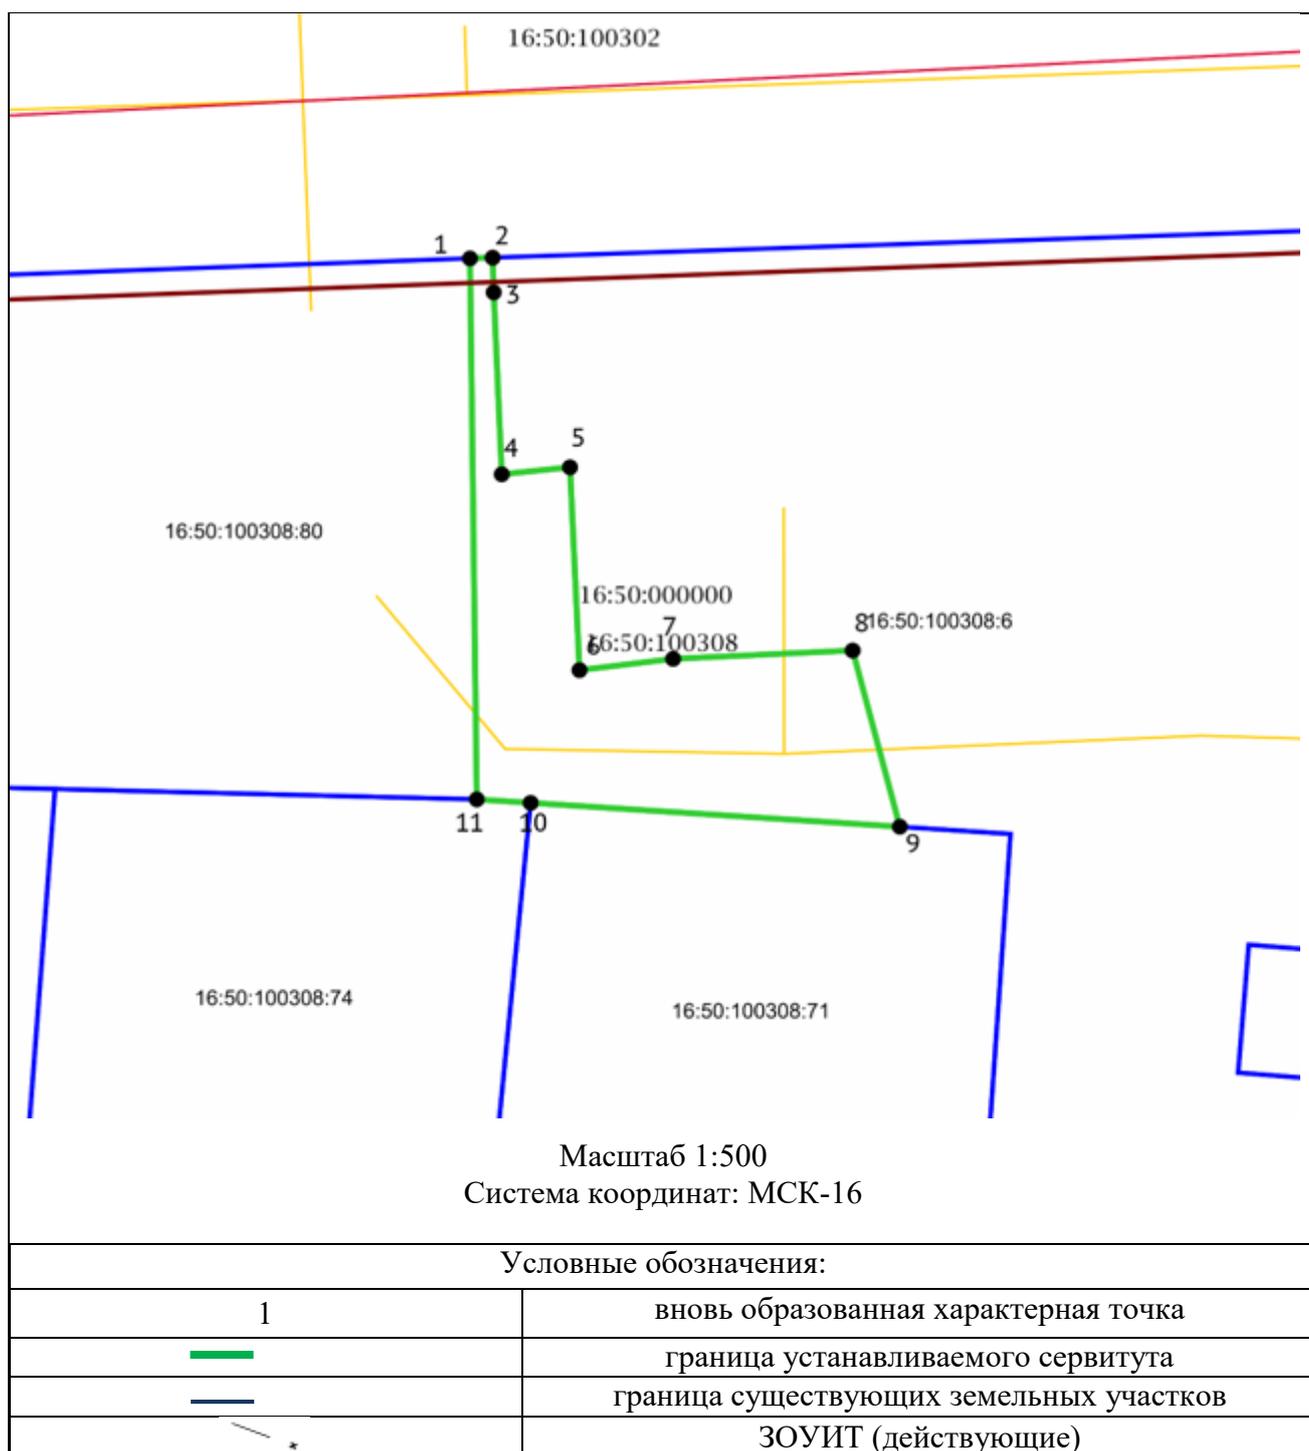

	красные линии (существующие)
	объекты капитального строительства (площадные)
16:50:100308	кадастровый квартал
16:50:100308:6	кадастровый номер обременяемого земельного участка

Приложение №21
 Утверждены постановлением
 Исполнительного комитета
 г.Казани
 от 06.06.2024 № 2359

Границы сферы действия публичного сервитута на часть земельного участка с кадастровым номером 16:50:100308:71

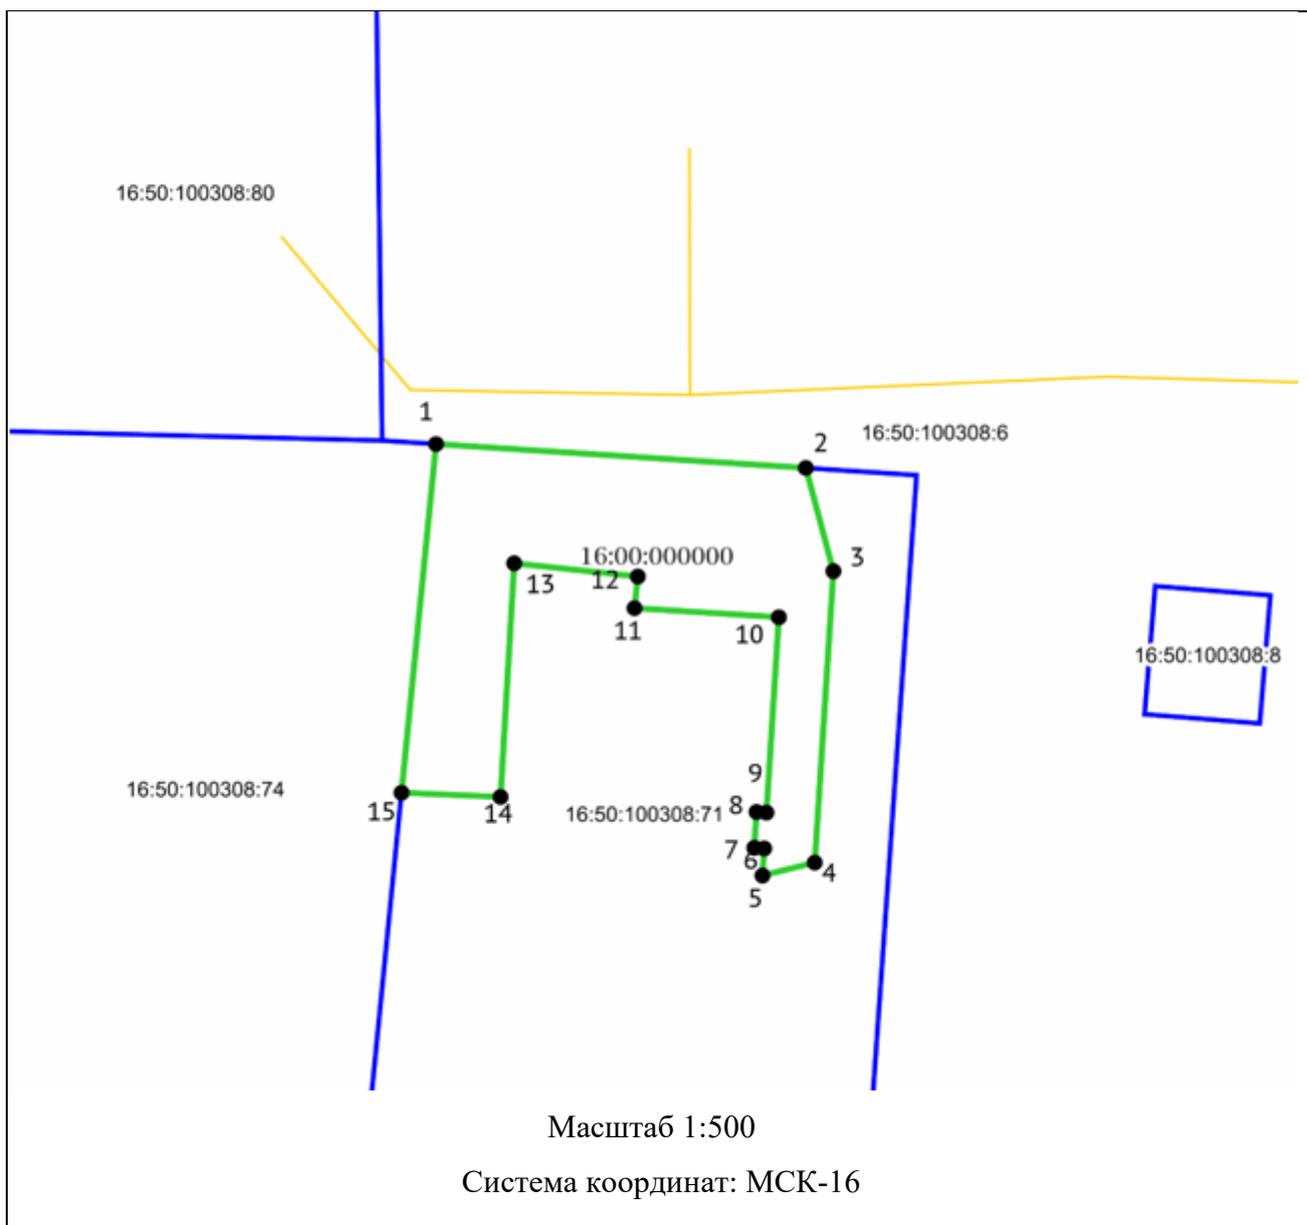


Условные обозначения:

1	вновь образованная характерная точка
	граница устанавливаемого сервитута
	граница существующих земельных участков
	ЗООИТ (действующие)

	красные линии (существующие)
	объекты капитального строительства (площадные)
16:50:100308	кадастровый квартал
16:50:100308:71	кадастровый номер обременяемого земельного участка

Приложение №23
 Утверждены постановлением
 Исполнительного комитета
 г.Казани
 от 06.06.2024 № 2359

Границы сферы действия публичного сервитута на часть земельного участка с кадастровым номером 16:50:100308:72

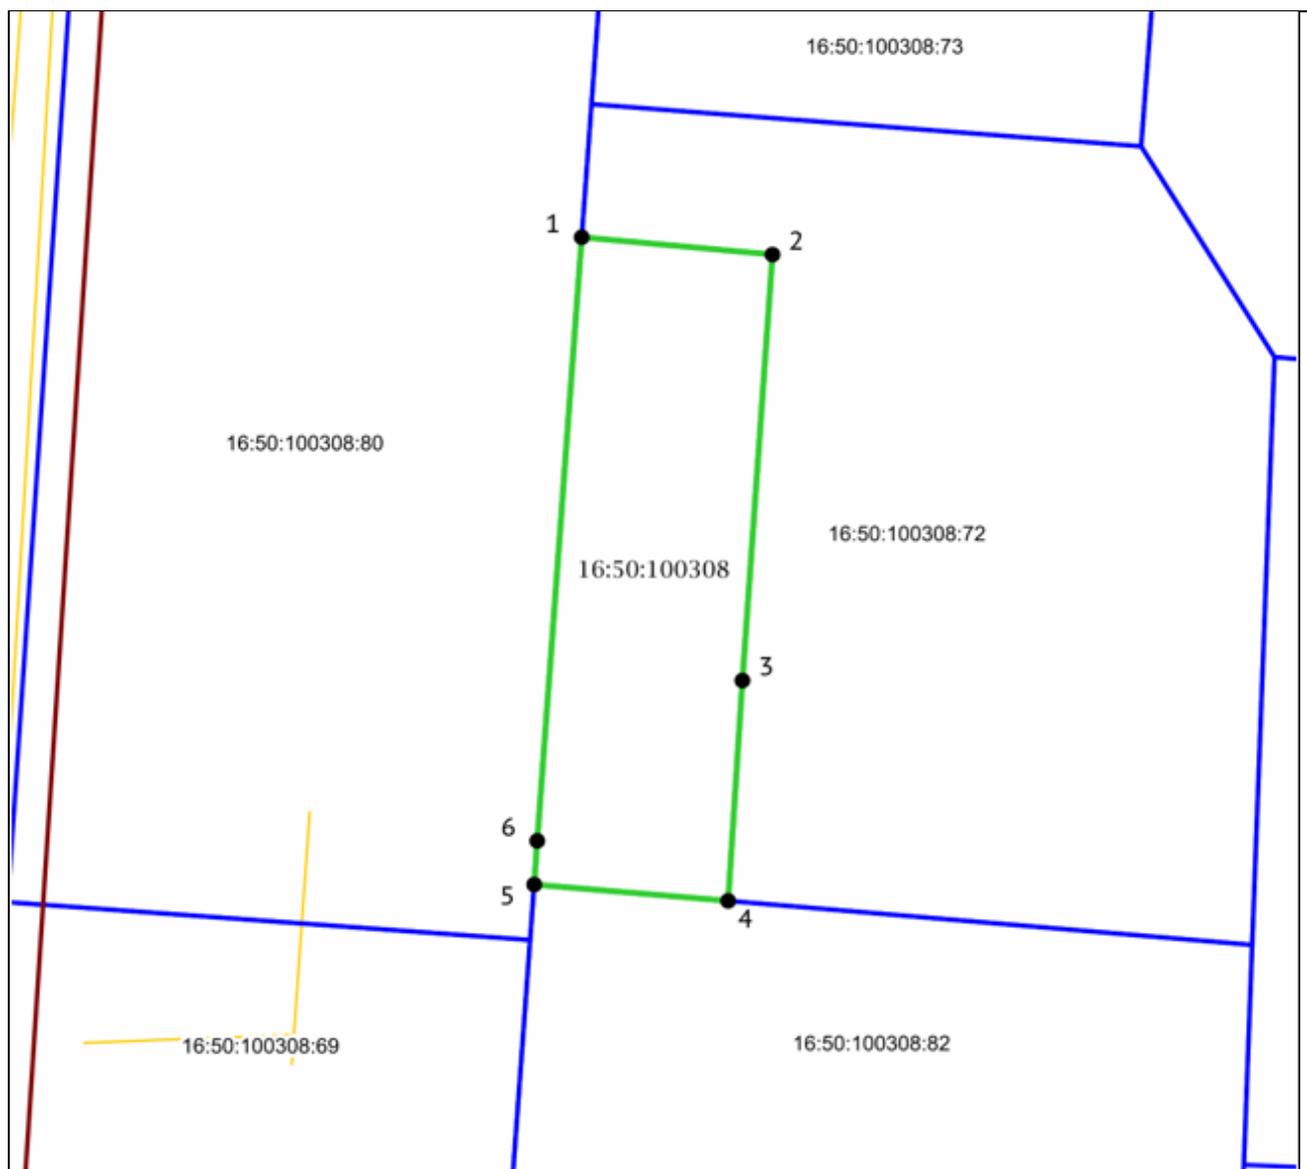

Масштаб 1:500

Система координат: МСК-16


Условные обозначения:

1	вновь образованная характерная точка
	граница устанавливаемого сервитута
	граница существующих земельных участков
	ЗОУИТ (действующие)

	красные линии (существующие)
	объекты капитального строительства (площадные)
16:50:100308	кадастровый квартал
16:50:100308:72	кадастровый номер обременяемого земельного участка

Приложение №25
 Утверждены постановлением
 Исполнительного комитета
 г.Казани
 от 06.06.2024 № 2359

Границы сферы действия публичного сервитута на часть земельного участка с кадастровым номером 16:50:100308:81

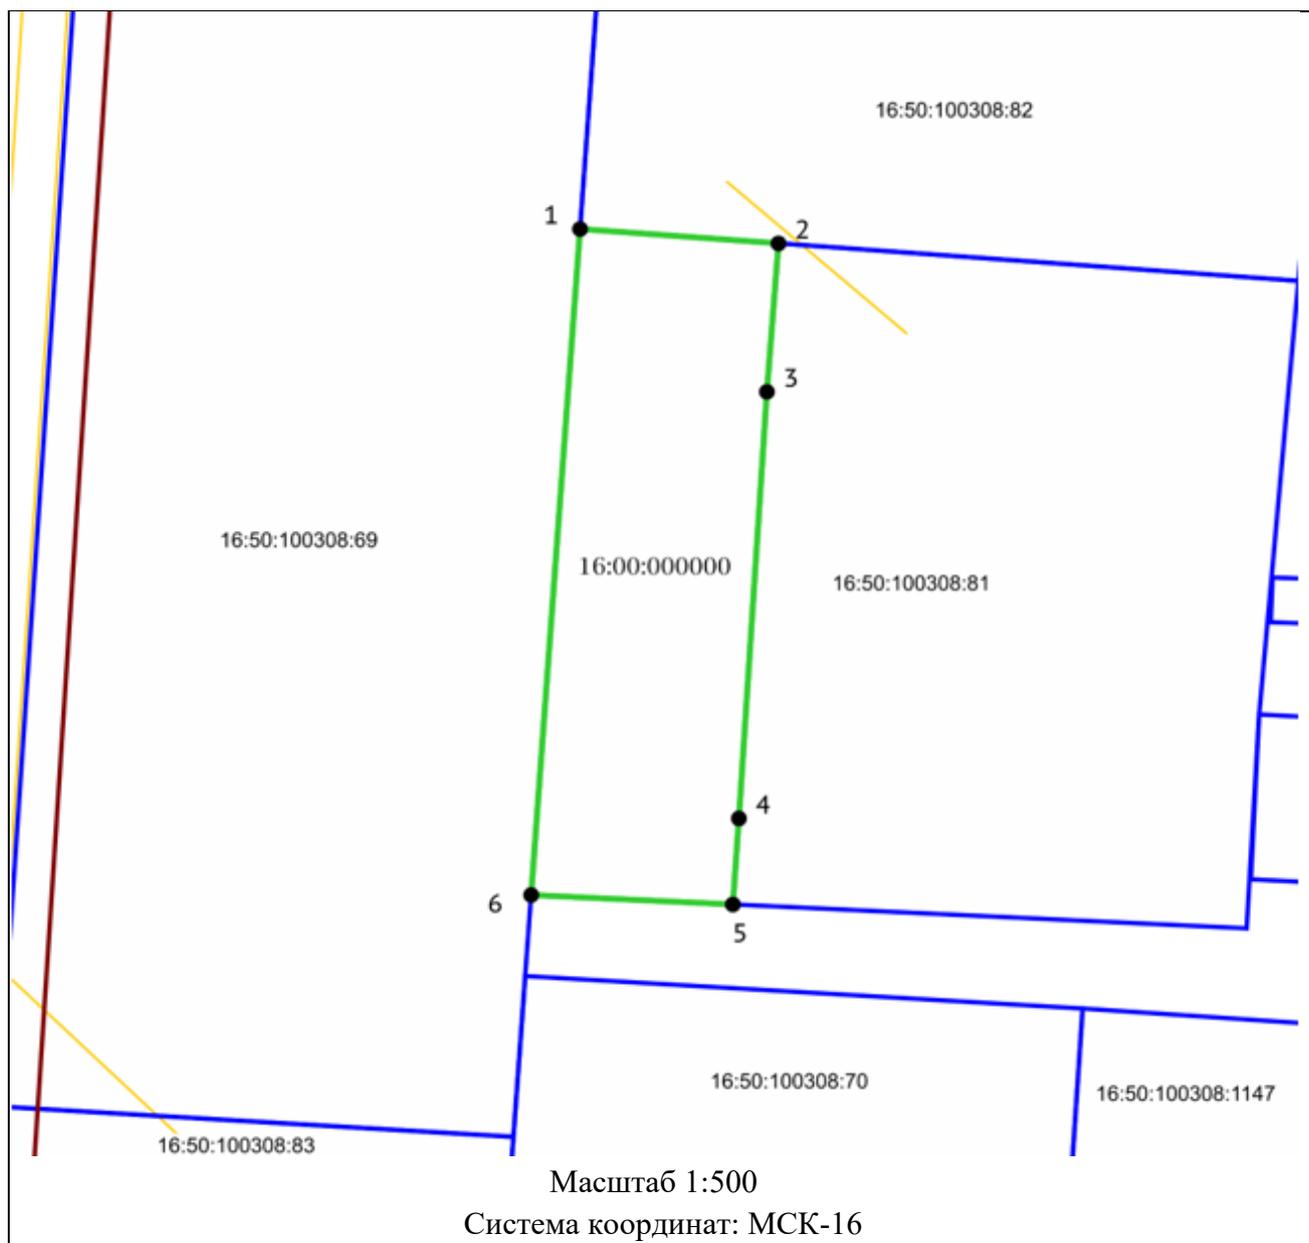


Условные обозначения:

1	вновь образованная характерная точка
	граница устанавливаемого сервитута
	граница существующих земельных участков
	ЗООИТ (действующие)

	красные линии (существующие)
	объекты капитального строительства (площадные)
16:50:100308	кадастровый квартал
16:50:100308:81	кадастровый номер обременяемого земельного участка

Приложение №27
 Утверждены постановлением
 Исполнительного комитета
 г.Казани
 от 06.06.2024 № 2359

Границы сферы действия публичного сервитута на часть земельного участка с кадастровым номером 16:50:100308:70

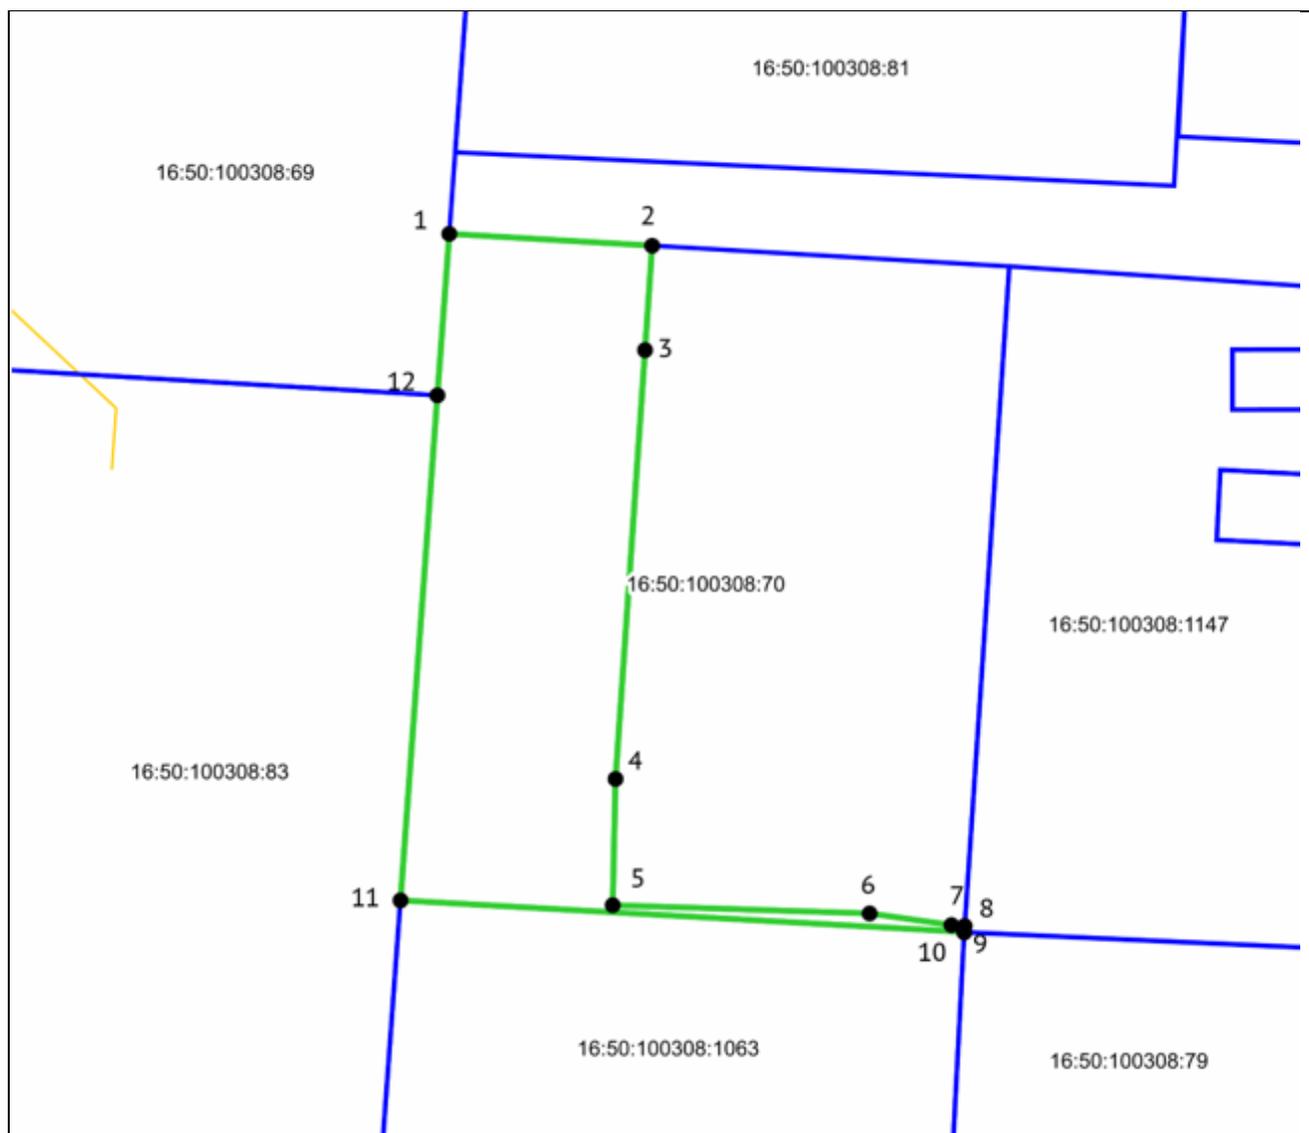

Масштаб 1:500

Система координат: МСК-16


Условные обозначения:

1	вновь образованная характерная точка
	граница устанавливаемого сервитута
	граница существующих земельных участков
	ЗОУИТ (действующие)

	красные линии (существующие)
	объекты капитального строительства (площадные)
16:50:100308	кадастровый квартал
16:50:100308:70	кадастровый номер обременяемого земельного участка

Приложение №29
 Утверждены постановлением
 Исполнительного комитета
 г.Казани
 от 06.06.2024 № 2359

Границы сферы действия публичного сервитута на часть земельного участка с кадастровым номером 16:50:100308:82

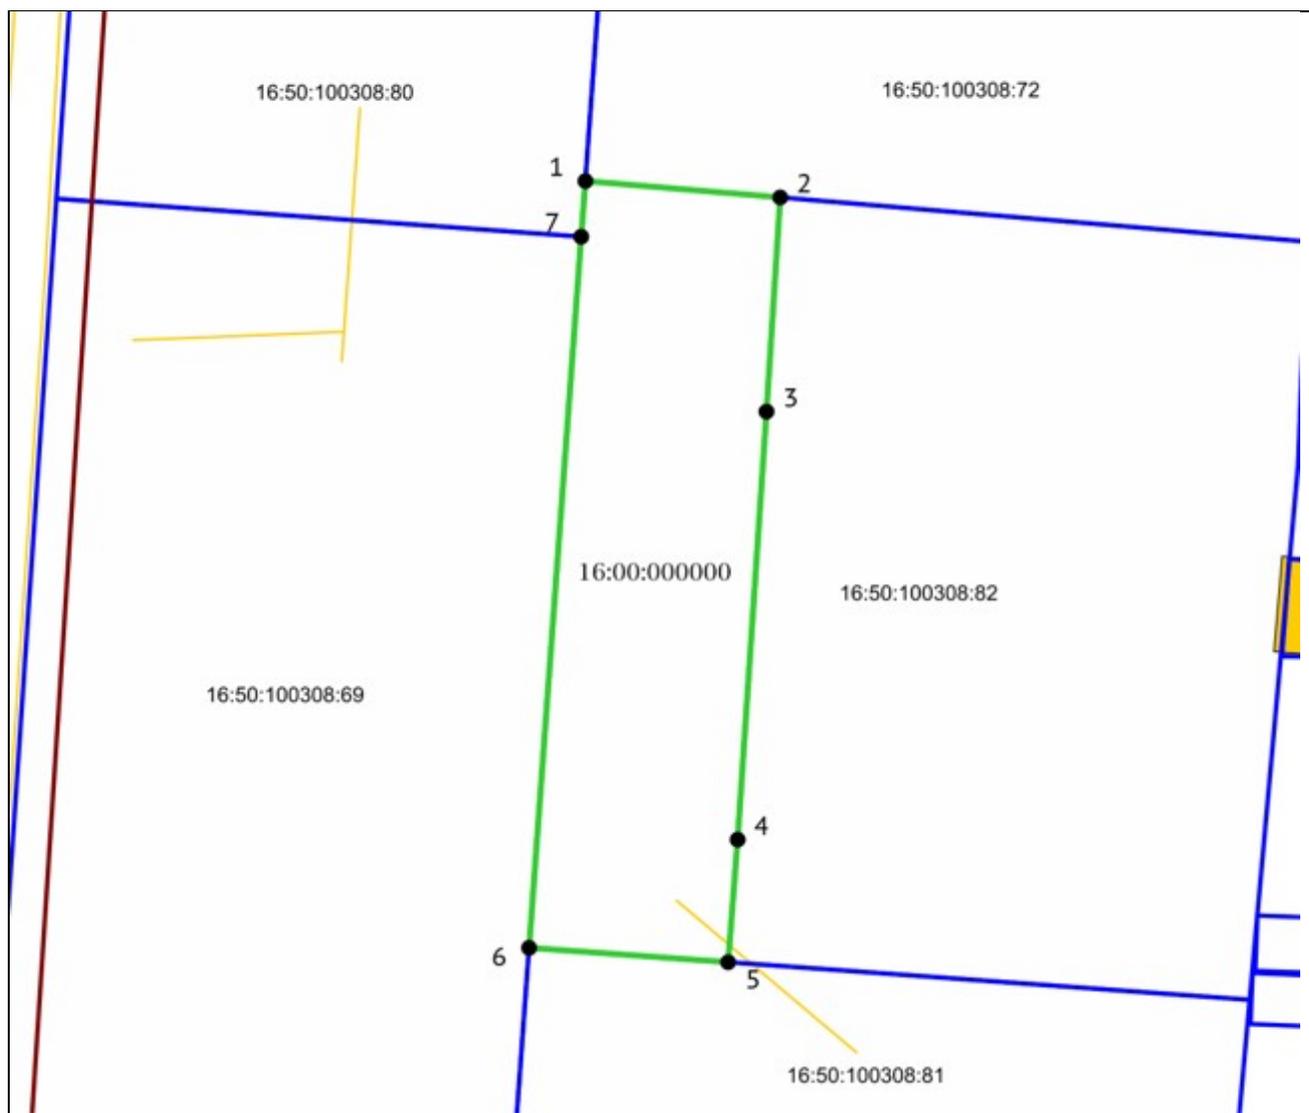

Масштаб 1:500

Система координат: МСК-16


Условные обозначения:

1	вновь образованная характерная точка
	граница устанавливаемого сервитута
	граница существующих земельных участков
	ЗООИТ (действующие)
	красные линии (существующие)

	объекты капитального строительства (площадные)
16:50:100308	кадастровый квартал
16:50:100308:82	кадастровый номер обременяемого земельного участка

Приложение №31
 Утверждены постановлением
 Исполнительного комитета
 г.Казани
 от 06.06.2024 № 2359

Границы сферы действия публичного сервитута на часть земельного участка с кадастровым номером 16:50:100308:69

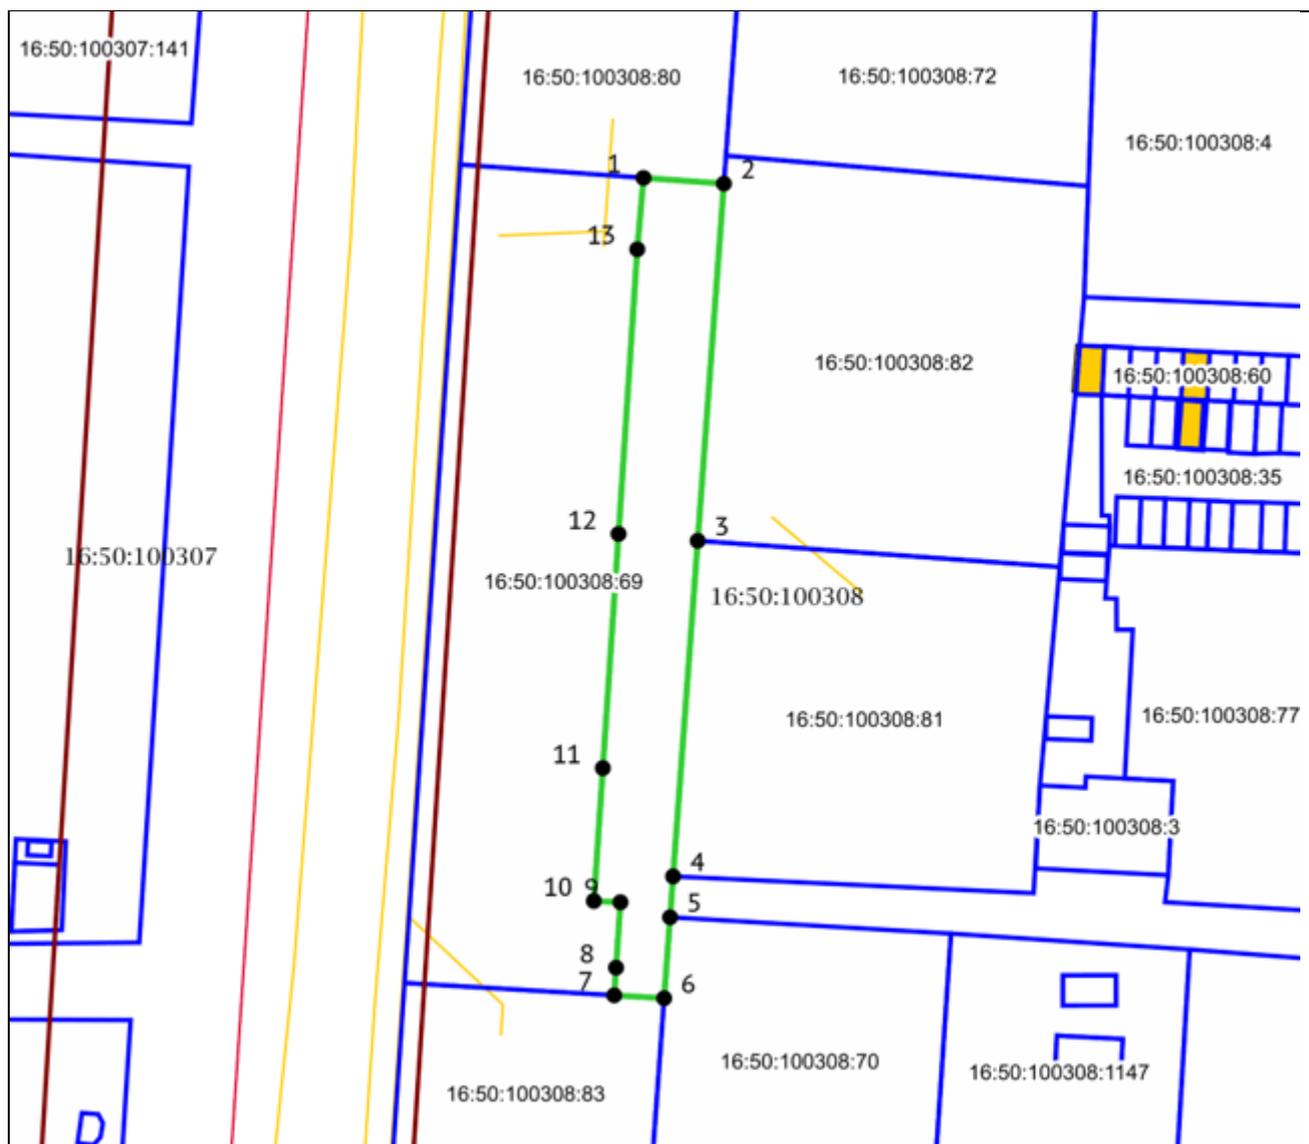

Масштаб 1:1000

Система координат: МСК-16


Условные обозначения:

1	вновь образованная характерная точка
	граница устанавливаемого сервитута
	граница существующих земельных участков
	ЗООИТ (действующие)

	красные линии (существующие)
	объекты капитального строительства (площадные)
16:50:100308	кадастровый квартал
16:50:100308:69	кадастровый номер обременяемого земельного участка

Приложение №33
 Утверждены постановлением
 Исполнительного комитета
 г.Казани
 от 06.06.2024 № 2359

Границы сферы действия публичного сервитута на часть земельного участка с кадастровым номером 16:50:100308:80

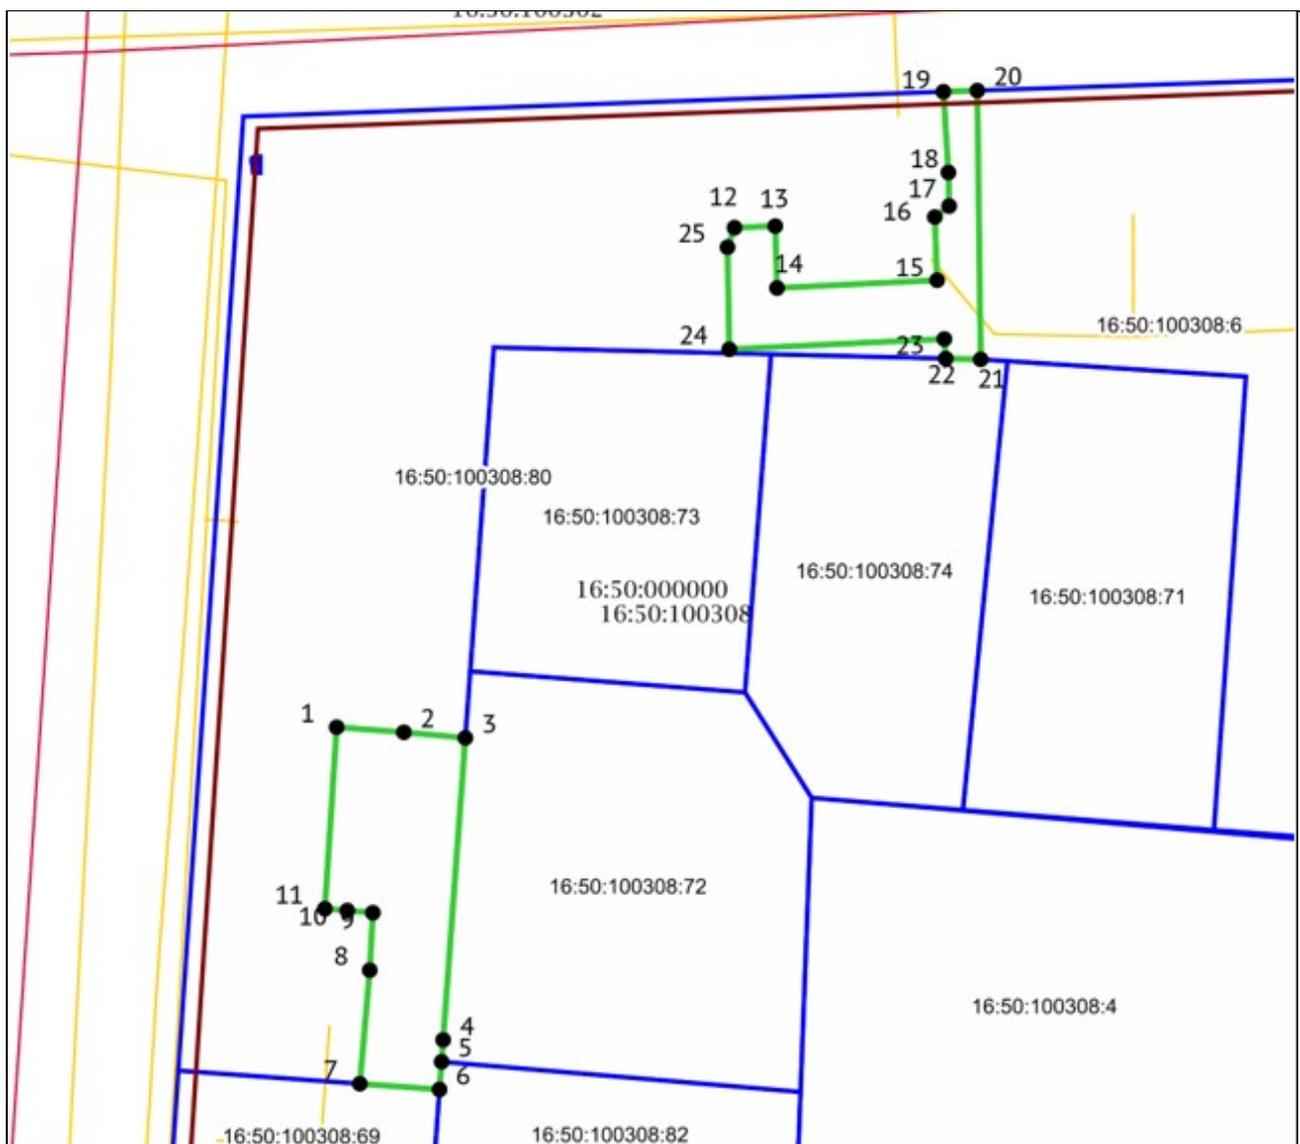

Масштаб 1:1000

Система координат: МСК-16


Условные обозначения:

1	вновь образованная характерная точка
	граница устанавливаемого сервитута
	граница существующих земельных участков
	ЗОУИТ (действующие)

	красные линии (существующие)
	объекты капитального строительства (площадные)
16:50:100308	кадастровый квартал
16:50:100308:80	кадастровый номер обременяемого земельного участка

Приложение №35
 Утверждены постановлением
 Исполнительного комитета
 г.Казани
 от 06.06.2024 № 2359

Границы сферы действия публичного сервитута на часть земельного участка с кадастровым номером 16:50:100308:78

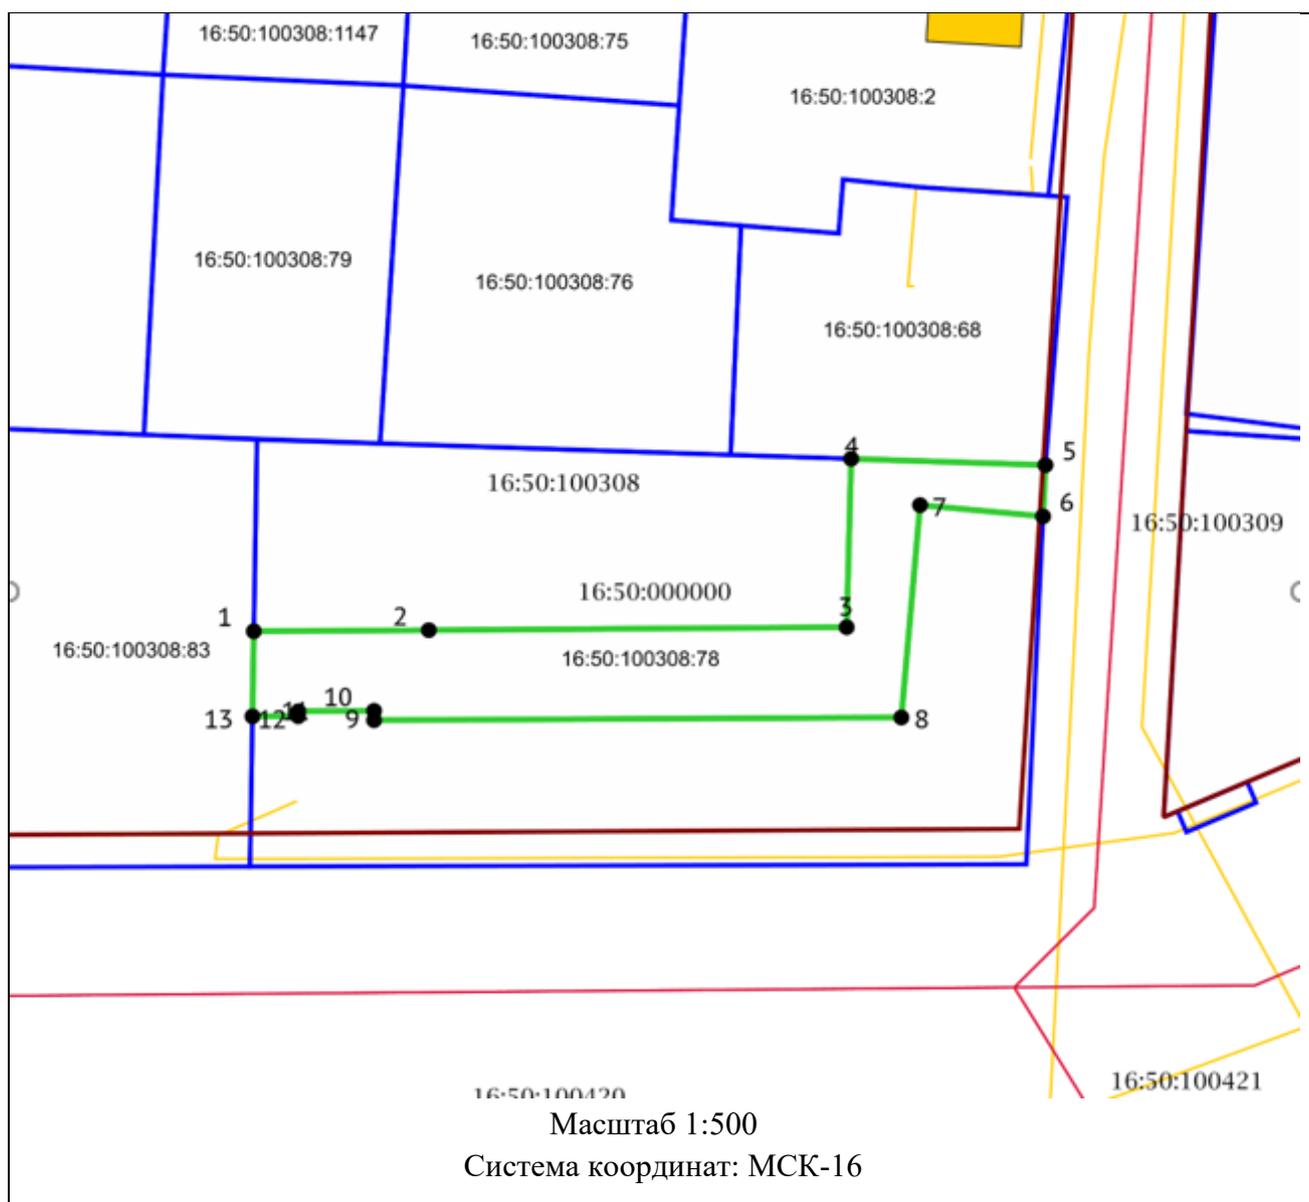


Условные обозначения:	
1	вновь образованная характерная точка
	граница устанавливаемого сервитута
	граница существующих земельных участков
	ЗОУИТ (действующие)
	красные линии (существующие)

	объекты капитального строительства (площадные)
16:50:100308	кадастровый квартал
16:50:100308:78	кадастровый номер обременяемого земельного участка

Приложение №37
 Утверждены постановлением
 Исполнительного комитета
 г.Казани
 от 06.06.2024 № 2359

Границы сферы действия публичного сервитута на часть земельного участка с кадастровым номером 16:50:100308:83

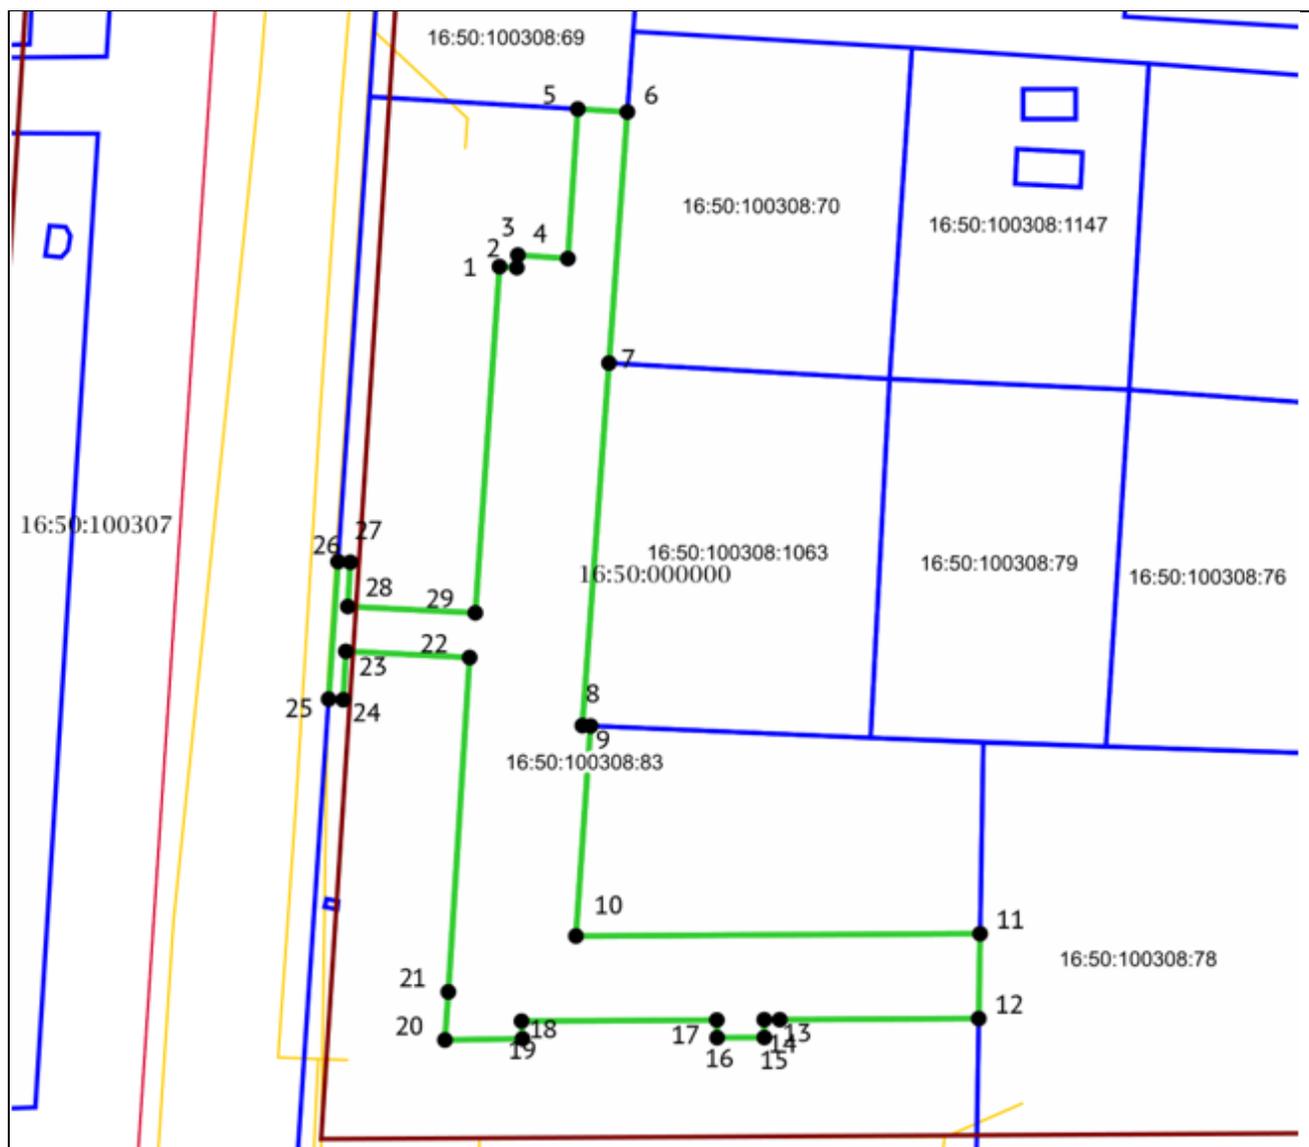

Масштаб 1:1000

Система координат: МСК-16

Условные обозначения:

1	вновь образованная характерная точка
	граница устанавливаемого сервитута
	граница существующих земельных участков
	ЗОУИТ (действующие)

	красные линии (существующие)
	объекты капитального строительства (площадные)
16:50:100308	кадастровый квартал
16:50:100308:83	кадастровый номер обременяемого земельного участка
