

Республика Татарстан

Палата имущественных и  
земельных отношений  
Менделеевского  
муниципального района



Татарстан Республикасы

Менделеевск  
муниципаль районының  
милек һәм жир мөнәсәбәтләре  
Палатасы

РАСПОРЯЖЕНИЕ

БОЕРЫК

06.07.2018

г.Менделеевск

№ 388

Об утверждении границ  
охранной зоны

Рассмотрев материалы, представленные ПАО «Татнефть» (ИНН 1644003838), в соответствии со статьей 28.1 Земельного кодекса Республики Татарстан, в соответствии со статьей 10 Федерального Закона от 13.07.2015 №218-ФЗ «О государственной регистрации недвижимости», согласно письма Минэкономразвития Российской Федерации от 25.05.2017г. №Д23и-3025 О внесении сведений о границах зоны с особыми условиями использования территории, п.5 постановления Кабинета Министров РТ от 20.08.2007 №395 «Об утверждении Порядка использования земель в охранных зонах трубопроводов»

**РАСПОРЯЖАЮСЬ:**

1. Утвердить границы зоны с особыми условиями использования территории в границах Менделеевского муниципального района Республики Татарстан согласно описанию местоположения границ (Приложение 1).
2. Установить ограничения в использовании земельного участка:
  - 2.1. Зона подземный участок на правом берегу, площадью 57543,70 кв.м; в кадастровом квартале 16:27:050501;
  - 2.2. Зона участка прохождения методом ННБ (основная нитка), площадью 34031,20 кв.м; в кадастровом квартале 16:27:050501 и 16:27:110165;
  - 2.3. Зона участка прохождения методом ННБ (резервная нитка), площадью 33801,60 кв.м; в кадастровом квартале 16:27:050501 и 16:27:110165;
  - 2.4. Зона площадки камер запуска очистных устройств, площадью 9861,90 кв.м; в кадастровом квартале 16:27:050501;
3. Опубликовать настоящее распоряжение на официальном сайте Менделеевского муниципального района [www.mendeleevsk.tatarstan.ru](http://www.mendeleevsk.tatarstan.ru) и на портале правовой информации Республики Татарстан <http://pravo.tatarstan.ru>.
4. Контроль за исполнением настоящего распоряжения оставляю за собой.

Председатель


ХЭГ06072018-1

Н.И.Антоновская

Приложение 1

Утверждено распоряжением Палаты имущественных и земельных отношений Менделеевского муниципального района Республики Татарстан от «06» мая 2018г № 388

Схема расположения зоны с особыми условиями использования территории  
Подземный участок на правом берегу

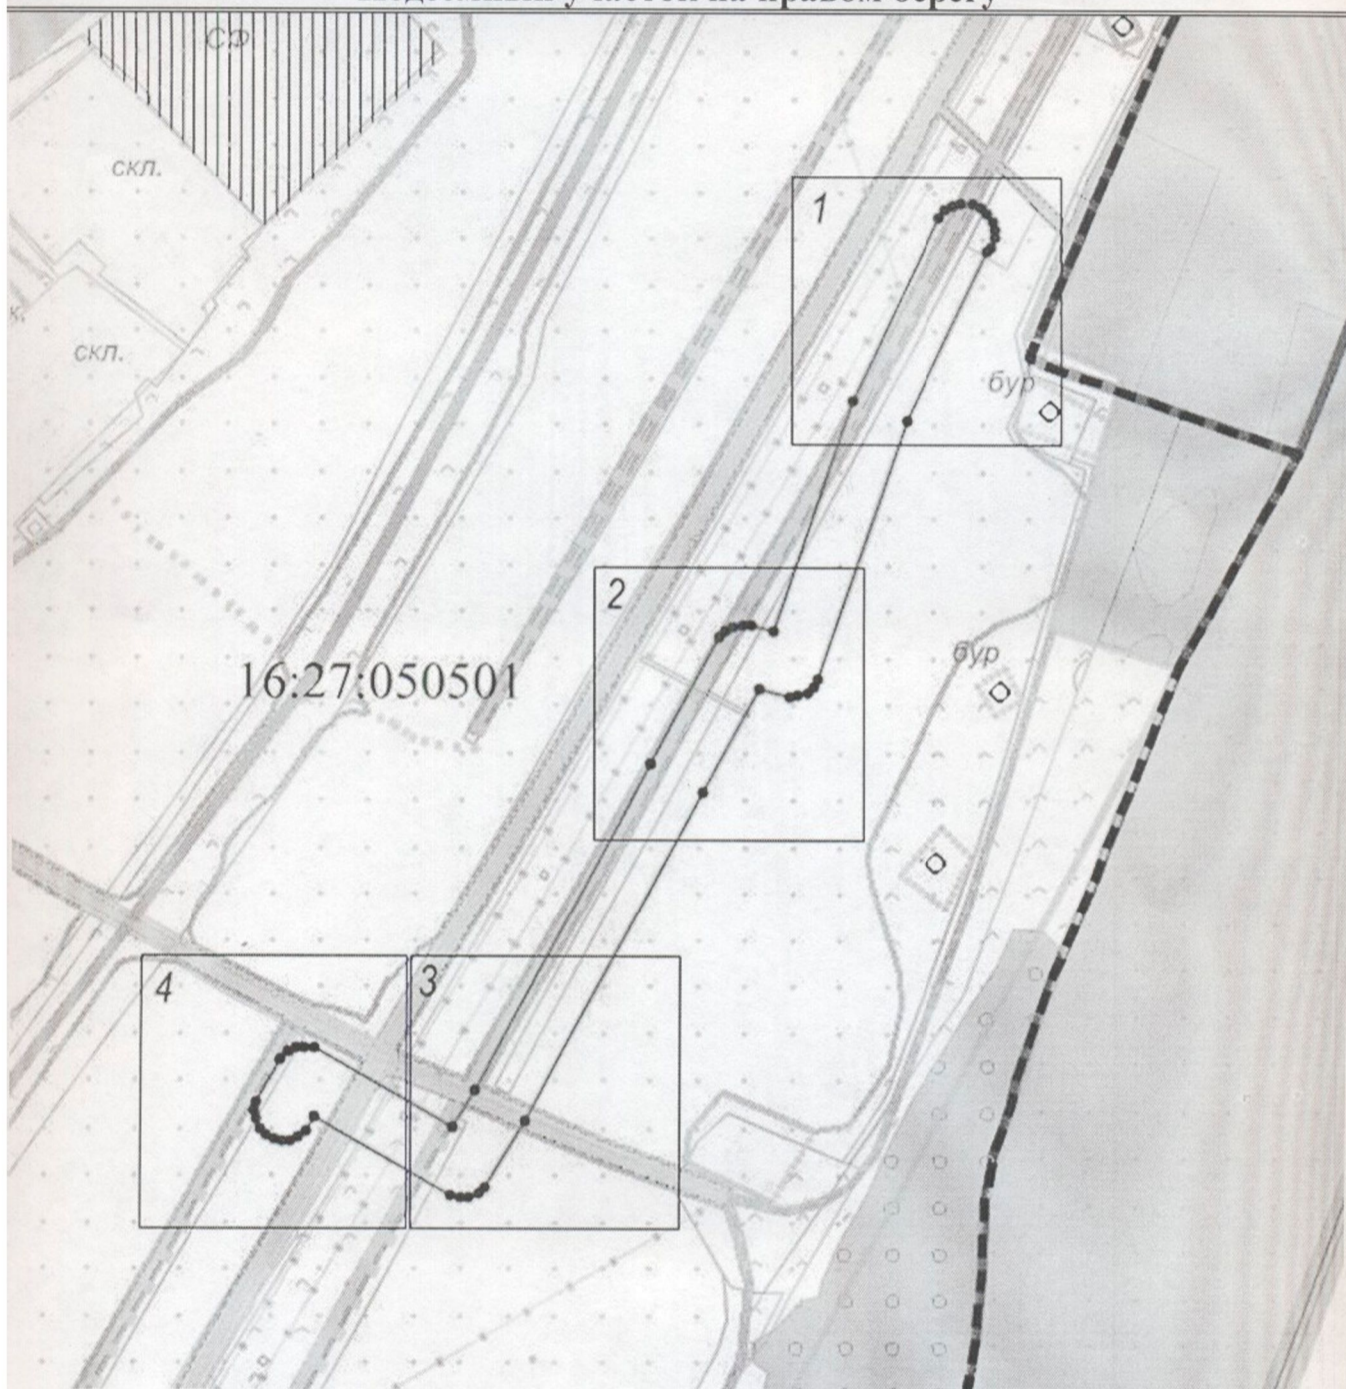

Масштаб 1 : 10000

Условные обозначения:


- - - - - граница кадастрового квартала;
- граница охранной зоны;
- - характерная точка границы охранной зоны;
- 16:27:050501 - кадастровый номер квартала;

Приложение 1

Утверждено распоряжением Палаты имущественных и земельных отношений Менделеевского муниципального района Республики Татарстан от «06» мая 2018г № 388



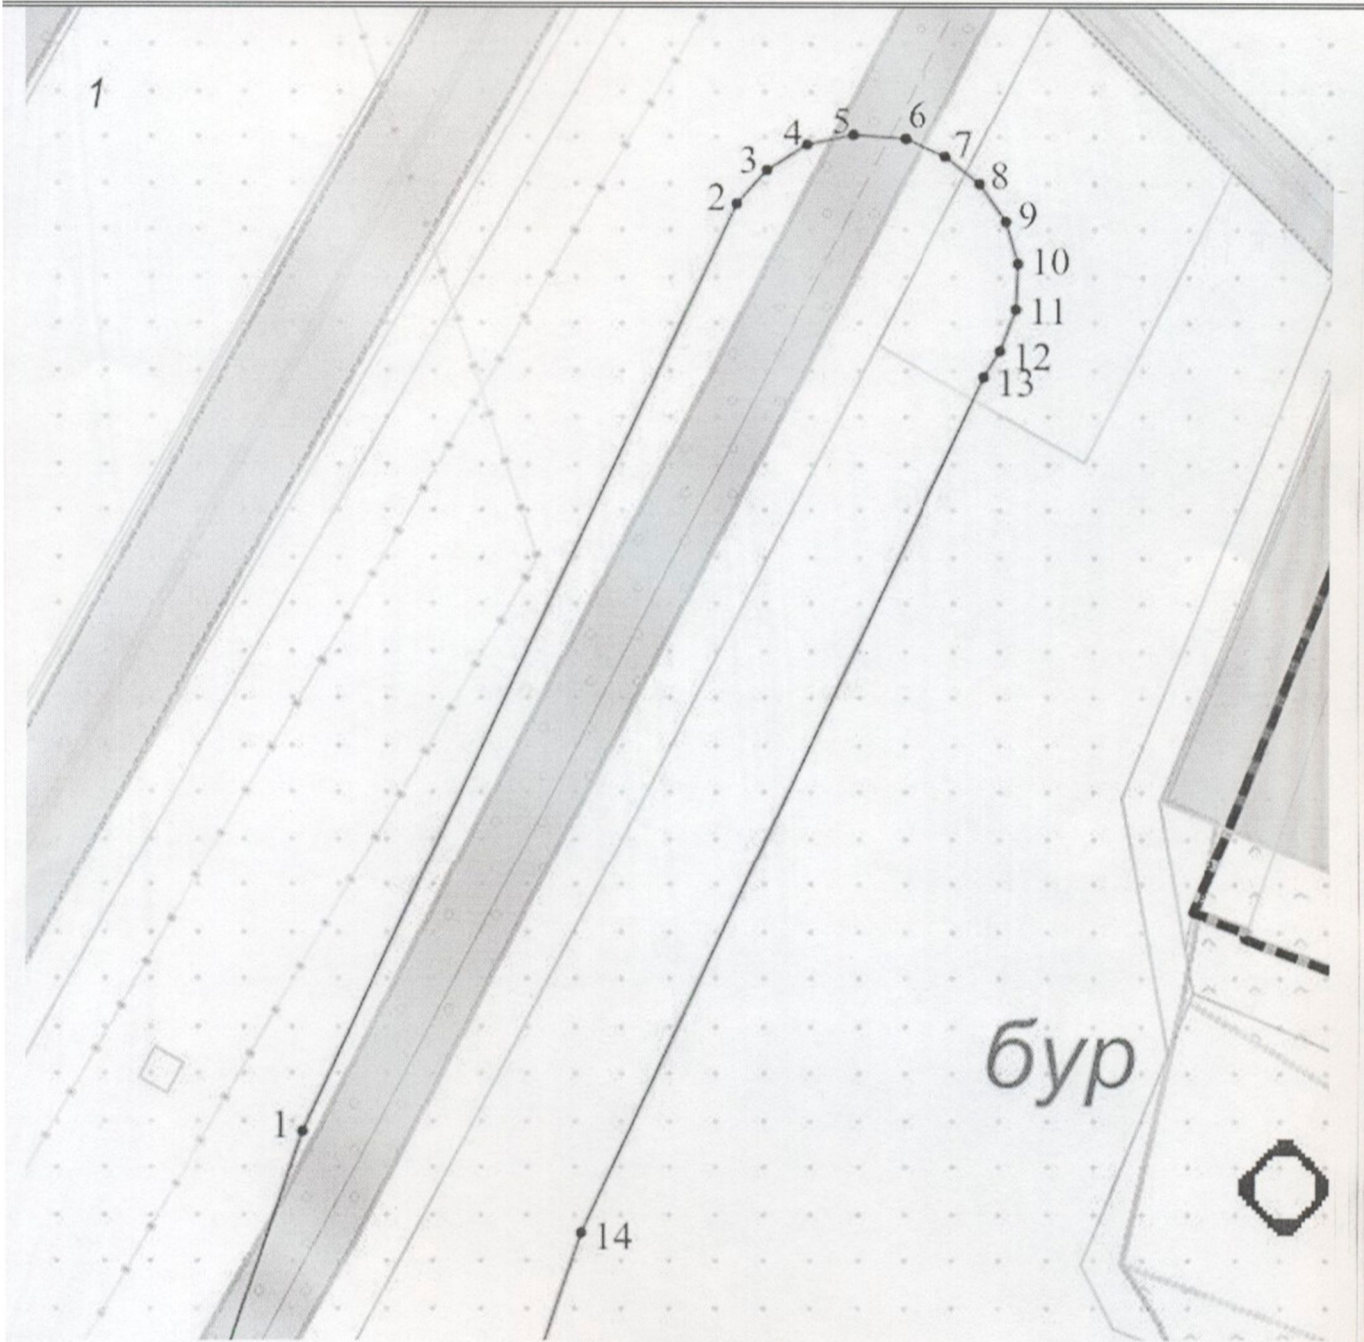

**Схема расположения зоны с особыми условиями использования территории**  
**Подземный участок на правом берегу**

1 - номер выносного листа;




Масштаб 1 : 2000

Словные обозначения:

-  - граница охранной зоны;
-  - характерная точка границы охранной зоны;
-  - рамка выносного листа;
-  - номер выносного листа;


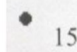
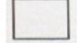
Приложение 1  
Утверждено распоряжением Палаты имущественных и  
земельных отношений Менделеевского муниципального  
района Республики Татарстан  
от «06» июля 2018г № 388

**Схема расположения зоны с особыми условиями использования территории  
Подземный участок на правом берегу**

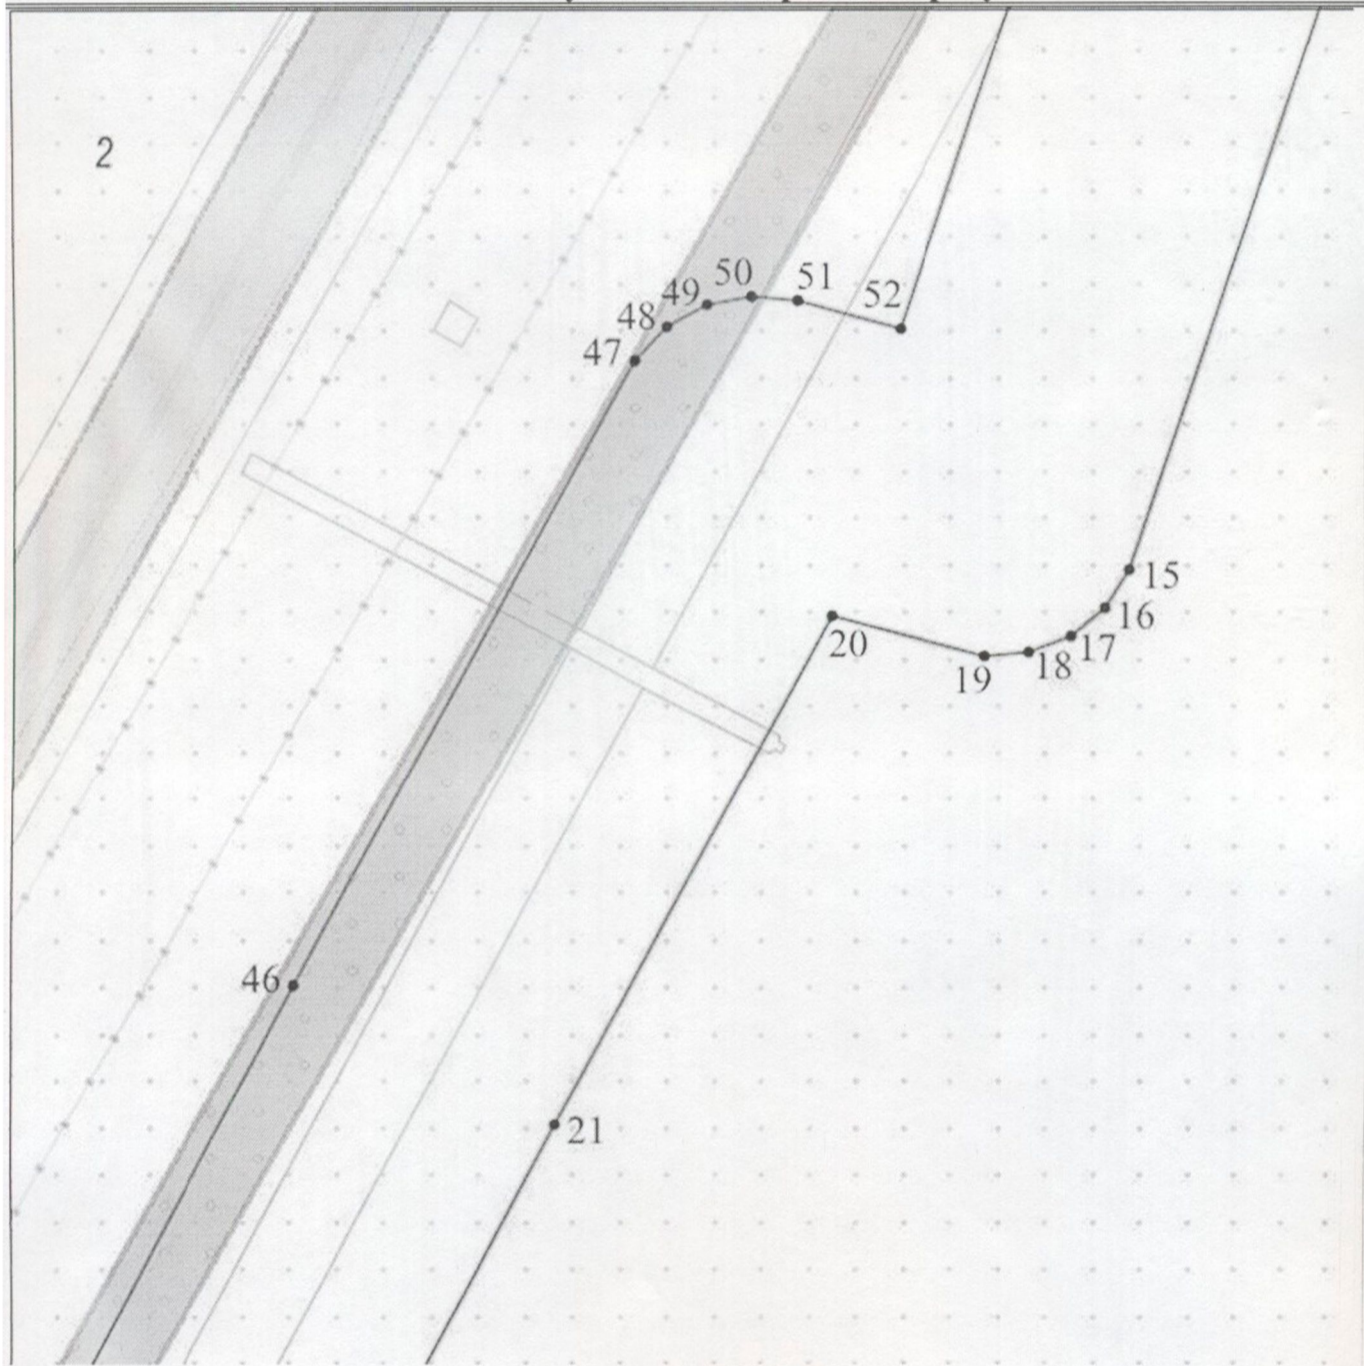





Масштаб 1 : 2000

Условные обозначения:

-  - граница охранной зоны;
-  - характерная точка границы охранной зоны;
-  - рамка выносного листа;

Приложение 1  
Утверждено распоряжением Палаты имущественных и  
земельных отношений Менделеевского муниципального  
района Республики Татарстан  
от «06» *июля* 2018г № *388*

**Схема расположения зоны с особыми условиями использования территории  
Подземный участок на правом берегу**

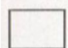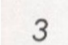-  - граница охранной зоны;
-  - характерная точка границы охранной зоны;
-  - рамка выносного листа;
-  - номер выносного листа;


**Схема расположения зоны с особыми условиями использования территории  
Подземный участок на правом берегу**

Приложение 1  
Утверждено распоряжением Палаты имущественных и  
земельных отношений Менделеевского муниципального  
района Республики Татарстан  
от «06» мая 2018г № 388

**Схема расположения зоны с особыми условиями использования территории  
Подземный участок на правом берегу**

2 - номер выносного листа;

**Схема расположения зоны с особыми условиями использования территории  
Подземный участок на правом берегу**

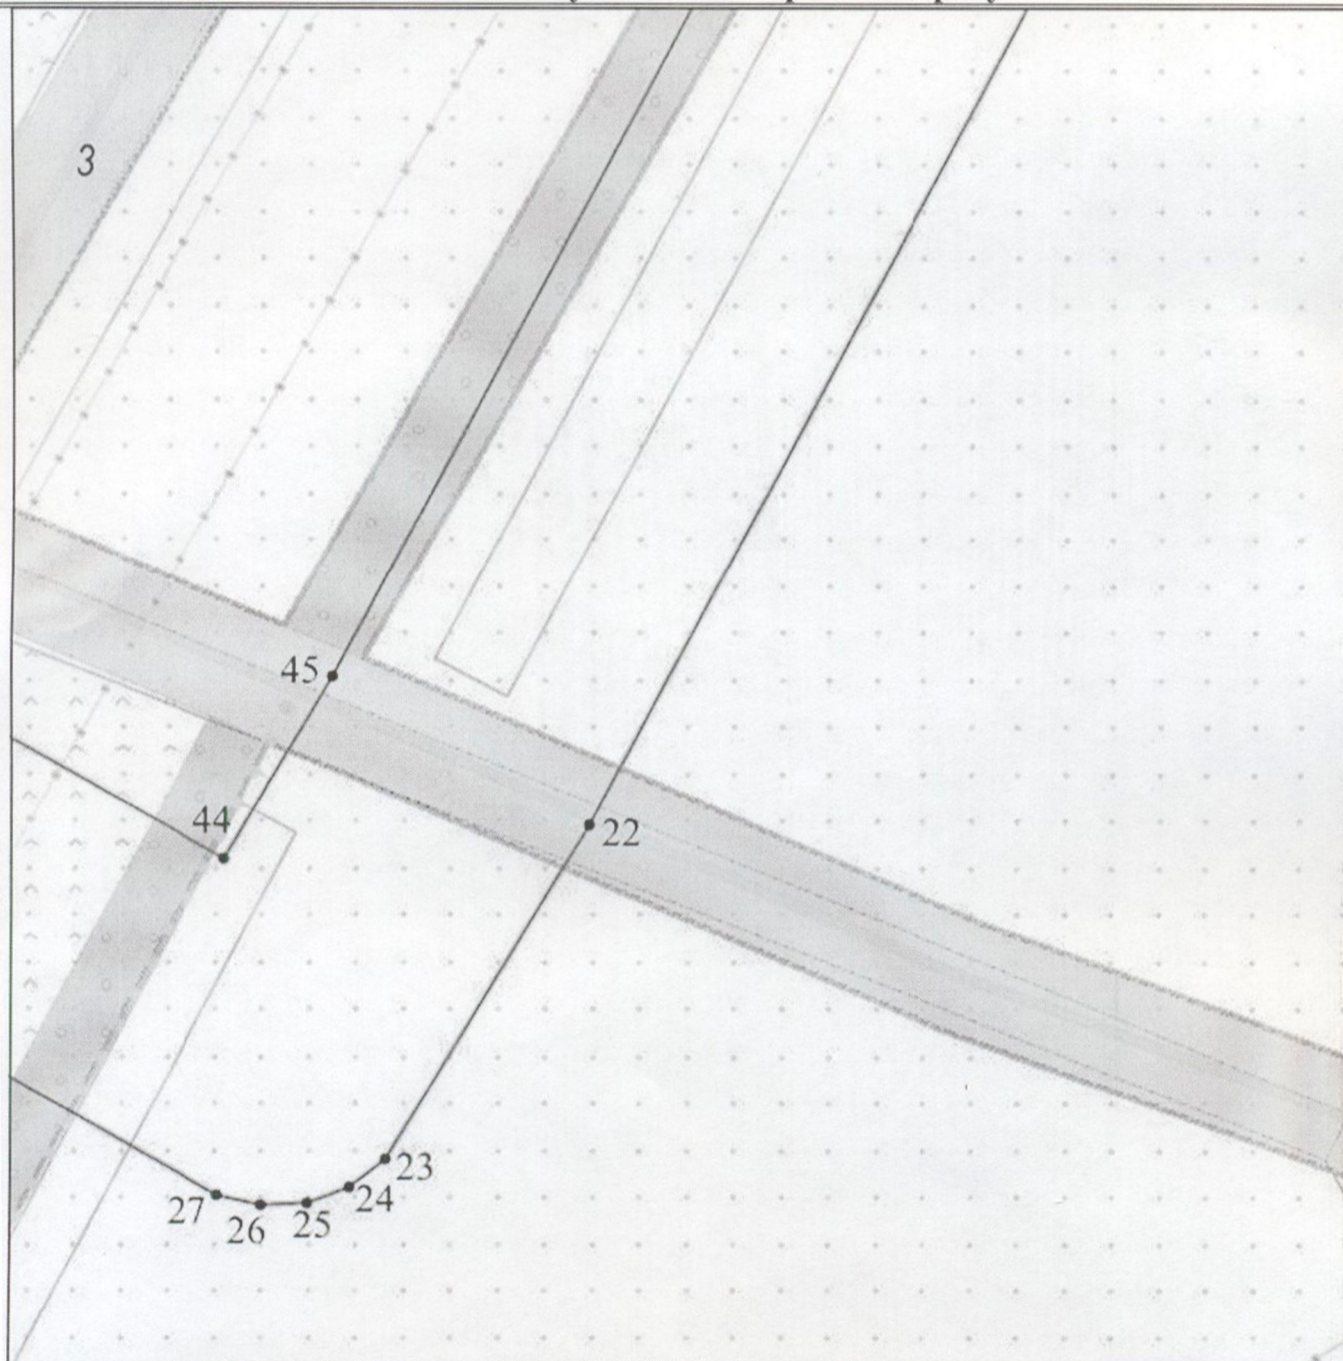


Масштаб 1 : 2000

словные обозначения:


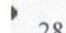


Приложение 1  
Утверждено распоряжением Палаты имущественных и  
земельных отношений Менделеевского муниципального  
района Республики Татарстан  
от «06» июля 2018г № 388

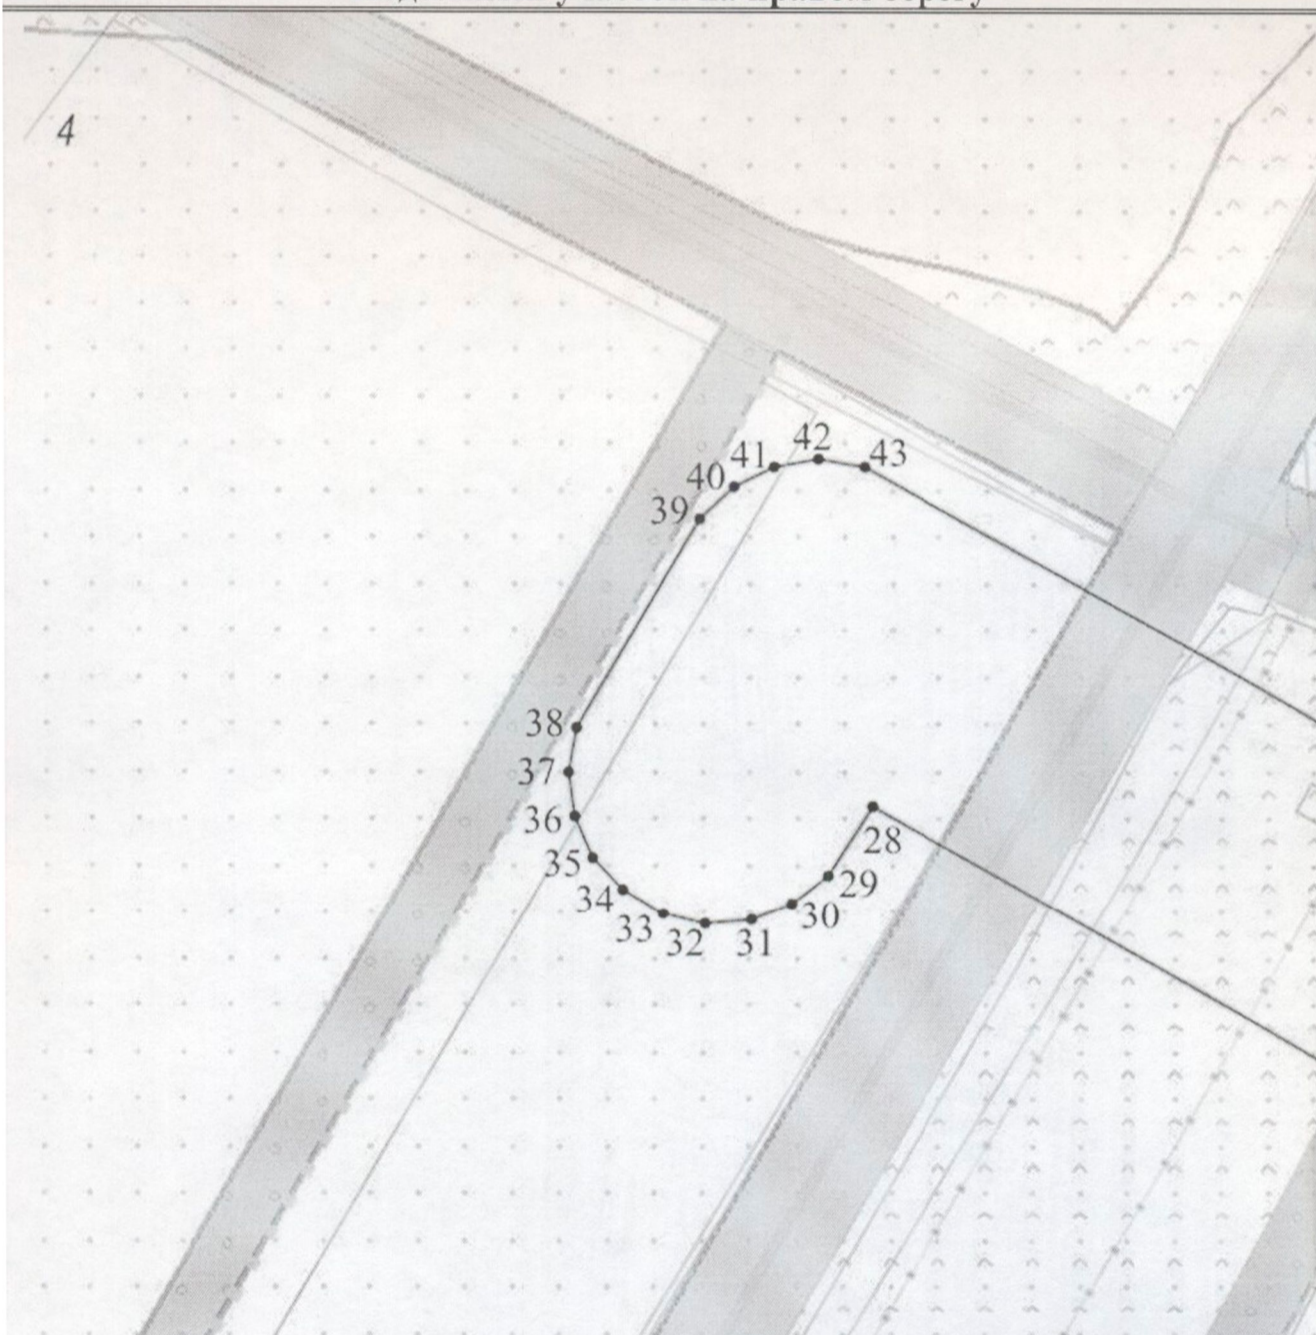**Схема расположения зоны с особыми условиями использования территории**  
**Подземный участок на правом берегу**



Масштаб 1 : 2000

словные обозначения:

-  - граница охранной зоны;
-  28 - характерная точка границы охранной зоны;
-  - рамка выносного листа;
-  4 - номер выносного листа;

**Приложение 1**

Утверждено распоряжением Палаты имущественных и земельных отношений Менделеевского муниципального района Республики Татарстан

от «06» июля 2018г № 388

Площадь охранной зоны <u>57543.7</u> м <sup>2</sup>		
Обозначение характерных точек границ	Координаты, м	
	X	Y
1	2	3
1	484478.31	2316466.67
2	484635.61	2316539.83
3	484641.64	2316544.90
4	484645.79	2316551.59
5	484647.66	2316559.25
6	484646.84	2316567.97
7	484643.97	2316574.98
8	484639.14	2316580.81
9	484632.79	2316584.93
10	484625.49	2316586.95
11	484617.93	2316586.70
12	484610.78	2316584.20
13	484606.43	2316581.25
14	484461.04	2316513.61
15	484240.48	2316439.17
16	484234.15	2316435.03
17	484229.34	2316429.19
18	484226.49	2316422.17
19	484225.88	2316414.63
20	484232.59	2316388.84
21	484146.49	2316342.26
22	483866.46	2316193.52
23	483809.97	2316159.27
24	483805.16	2316153.22
25	483802.43	2316145.98
26	483802.04	2316138.26
27	483804.03	2316130.78
28	483869.30	2316015.83
29	483857.46	2316008.21
30	483852.69	2316002.32
31	483849.91	2315995.28
32	483849.36	2315987.73
33	483851.09	2315980.36
34	483854.96	2315973.85



Приложение 1


Утверждено распоряжением Палаты имущественных и земельных отношений Менделеевского муниципального района Республики Татарстан

от « 06 » июля 2018г № 388

35	483860.59	2315968.79
36	483867.48	2315965.65
37	483874.99	2315964.72
38	483882.44	2315966.08
39	483917.99	2315986.72
40	483923.40	2315992.22
41	483926.87	2315999.10
42	483928.09	2316006.71
43	483926.92	2316014.34
44	483860.79	2316131.96
45	483891.52	2316150.25
46	484170.03	2316298.15
47	484276.16	2316355.71
48	484281.81	2316361.03
49	484285.55	2316367.81
50	484287.04	2316375.41
51	484286.13	2316383.11
52	484281.30	2316400.29
1	484478.31	2316466.67

Приложение 1  
Утверждено распоряжением Палаты имущественных и  
земельных отношений Менделеевского муниципального  
района Республики Татарстан  
от «06» *ноя* 2018г № 388

**Схема расположения зоны с особыми условиями использования территории  
Участок прохождения методом ННБ (основная нитка)**

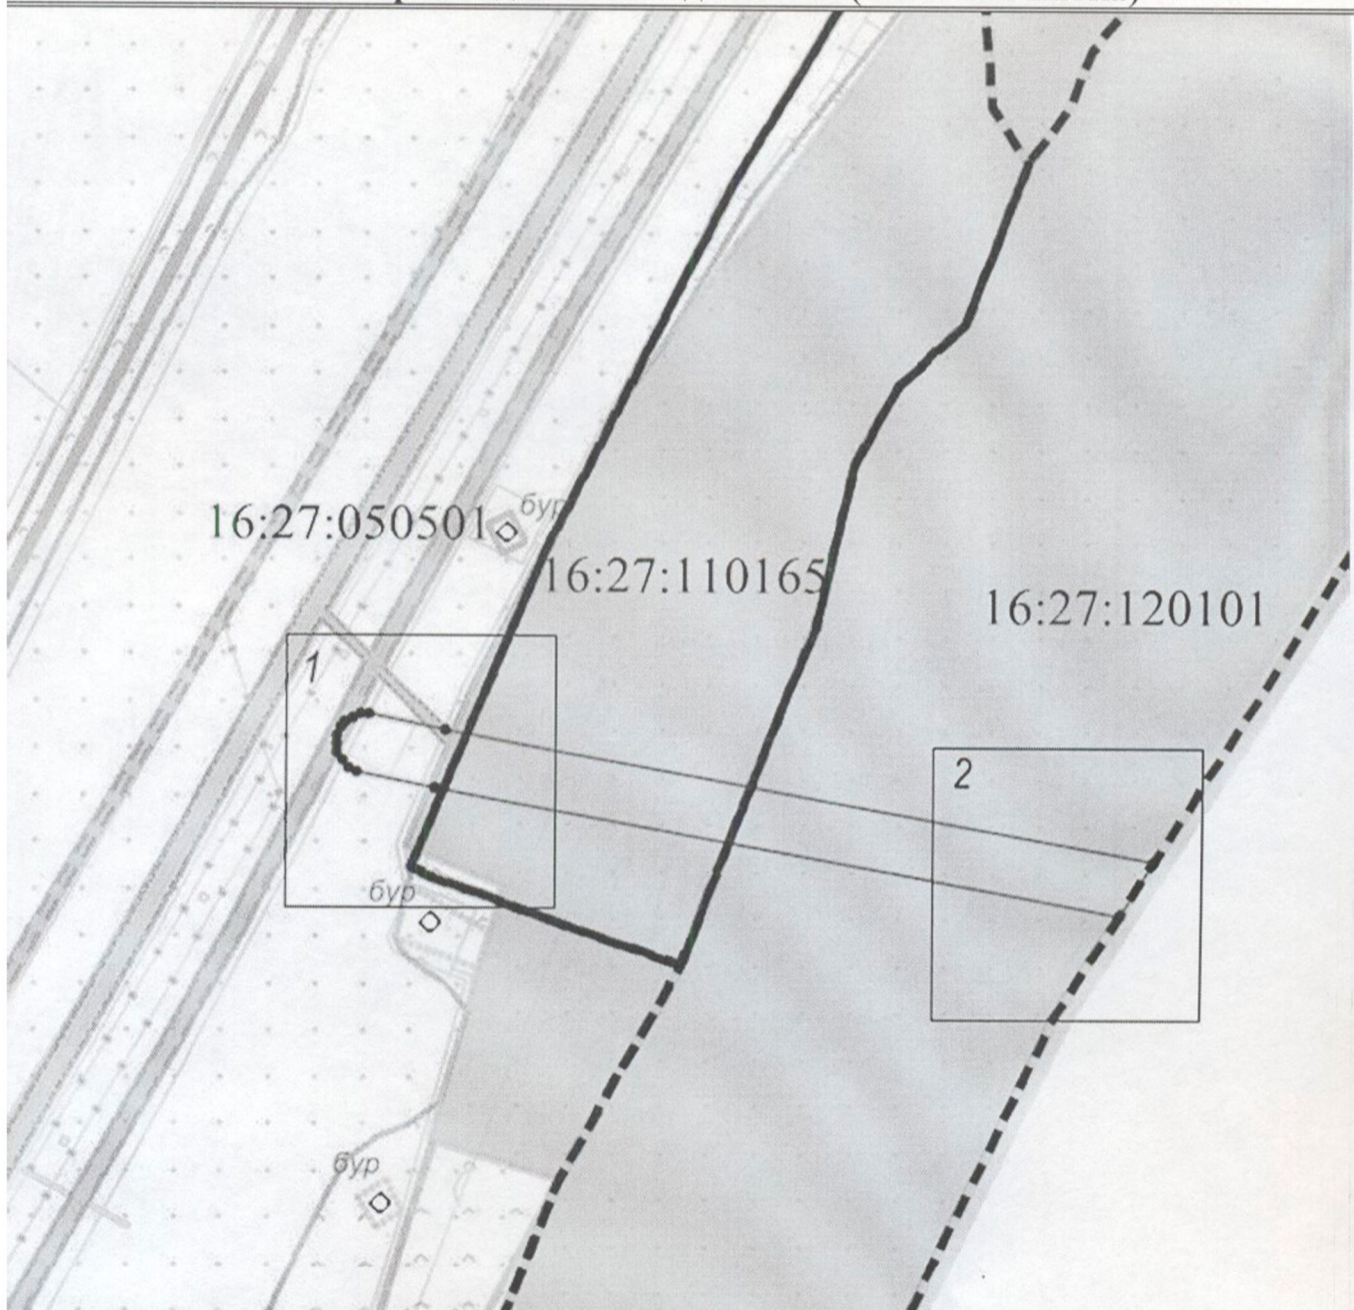

Масштаб 1 : 25000

словные обозначения:




 

**Приложение 1**

Утверждено распоряжением Палаты имущественных и земельных отношений Менделеевского муниципального района Республики Татарстан

от «06» июля 2018г № 388

**Схема расположения зоны с особыми условиями использования территории**

**Участок прохождения методом ННБ (основная нитка)**

  
-  - граница кадастрового квартала;
-  - граница охранной зоны;
-  - характерная точка границы охранной зоны;
- 16:27:050501  - кадастровый номер квартала;
-  - рамка выносного листа;
- 1 - номер выносного листа;

**Схема расположения зоны с особыми условиями использования территории**





**Участок прохождения методом ННБ (основная нитка)**

Приложение 1  
Утверждено распоряжением Палаты имущественных и  
земельных отношений Менделеевского муниципального  
района Республики Татарстан  
от «06» июля 2018г № 388

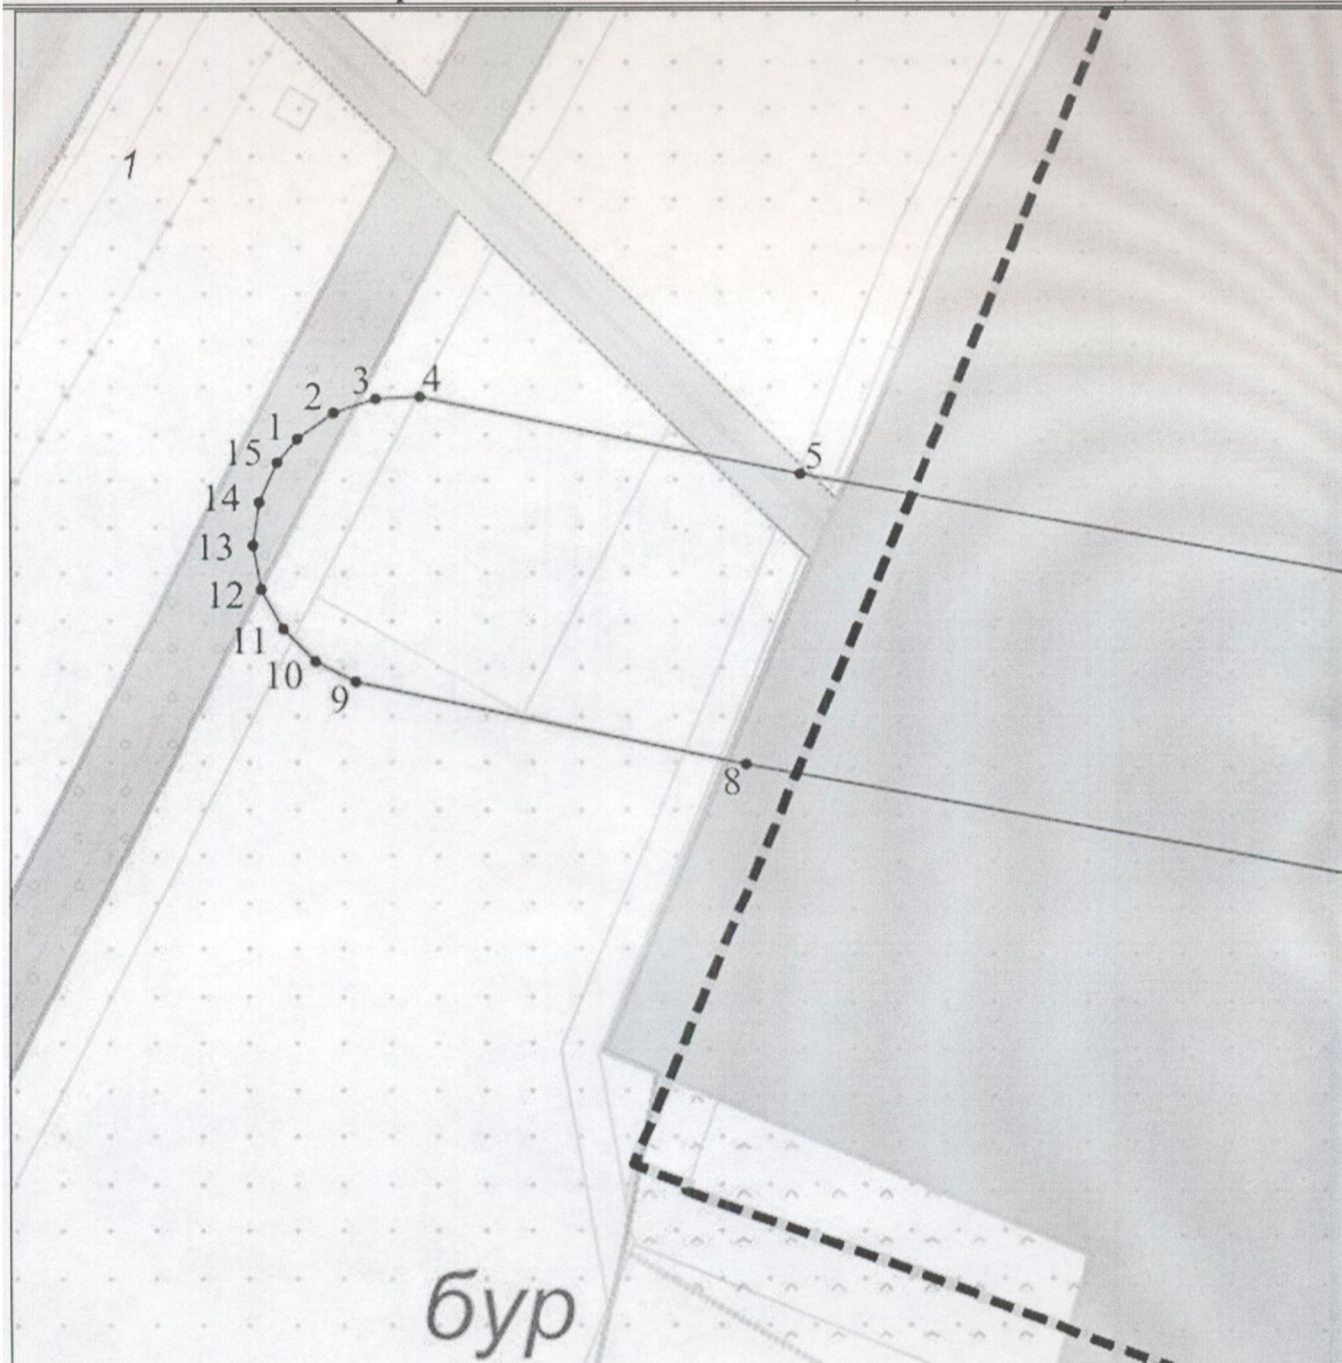**Схема расположения зоны с особыми условиями использования территории  
Участок прохождения методом ННБ (основная нитка)**




Условные обозначения:

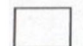-  - граница охранной зоны;
-  - характерная точка границы охранной зоны;
-  - рамка выносного листа;
-  - номер выносного листа;


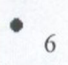
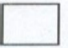
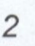
Приложение 1  
Утверждено распоряжением Палаты имущественных и  
земельных отношений Менделеевского муниципального  
района Республики Татарстан  
от « 06 » июля 2018г № 388

**Схема расположения зоны с особыми условиями использования территории  
Участок прохождения методом ННБ (основная нитка)**

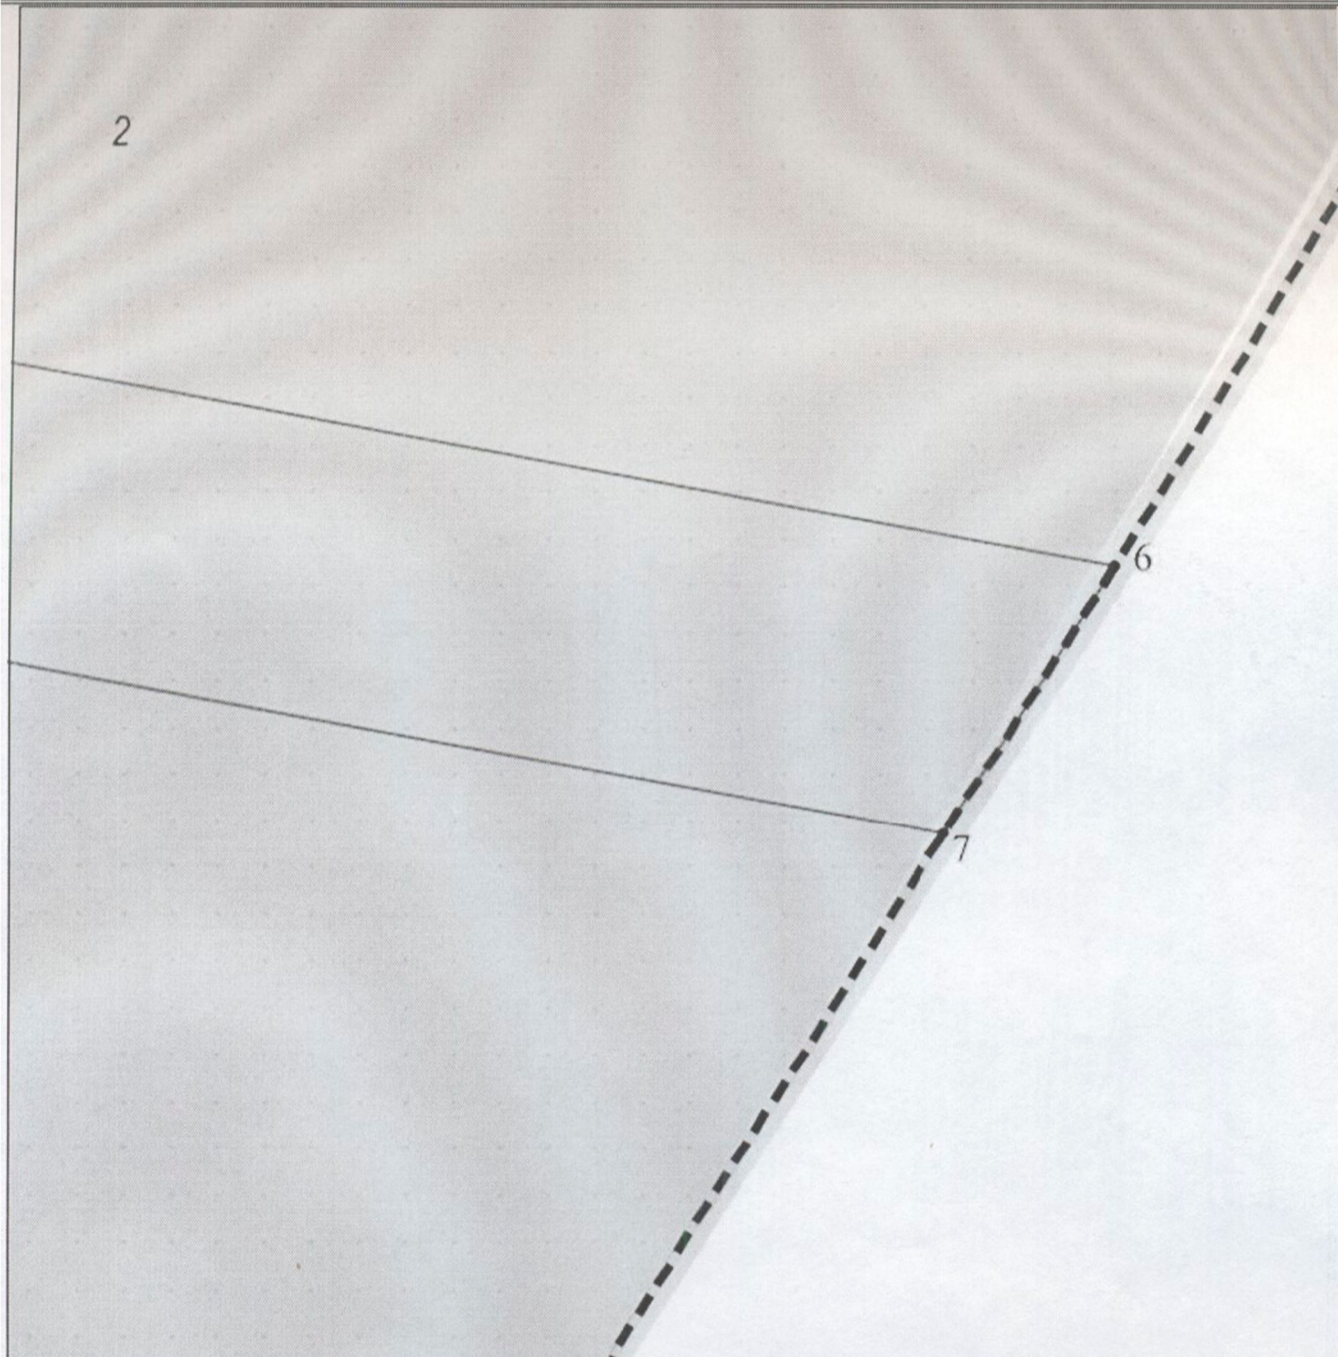

Масштаб 1 : 2000

Условные обозначения:

-  - граница охранной зоны;
-  - характерная точка границы охранной зоны;
-  - рамка выносного листа;
-  - номер выносного листа;

**Приложение 1**


Утверждено распоряжением Палаты имущественных и земельных отношений Менделеевского муниципального района Республики Татарстан

от «06» мая 2018г № 388

Площадь охранной зоны <u>34031.2</u> м <sup>2</sup>		
Обозначение характерных точек границ	Координаты, м	
	X	Y
1	2	3
1	484638.34	2316560.21
2	484642.85	2316566.29
3	484645.33	2316573.45
4	484645.55	2316581.02
5	484632.34	2316645.12
6	484522.39	2317242.59
7	484476.85	2317213.82
8	484583.22	2316635.77
9	484597.05	2316569.98
10	484600.53	2316563.26
11	484605.86	2316557.88
12	484612.55	2316554.35
13	484620.00	2316552.98
14	484627.51	2316553.90
15	484634.41	2316557.03
1	484638.34	2316560.21

Приложение 1  
Утверждено распоряжением Палаты имущественных и  
земельных отношений Менделеевского муниципального  
района Республики Татарстан  
от «06» мая 2018г № 388

**Схема расположения зоны с особыми условиями использования территории  
Участок прохождения методом ННБ (резервная нитка)**

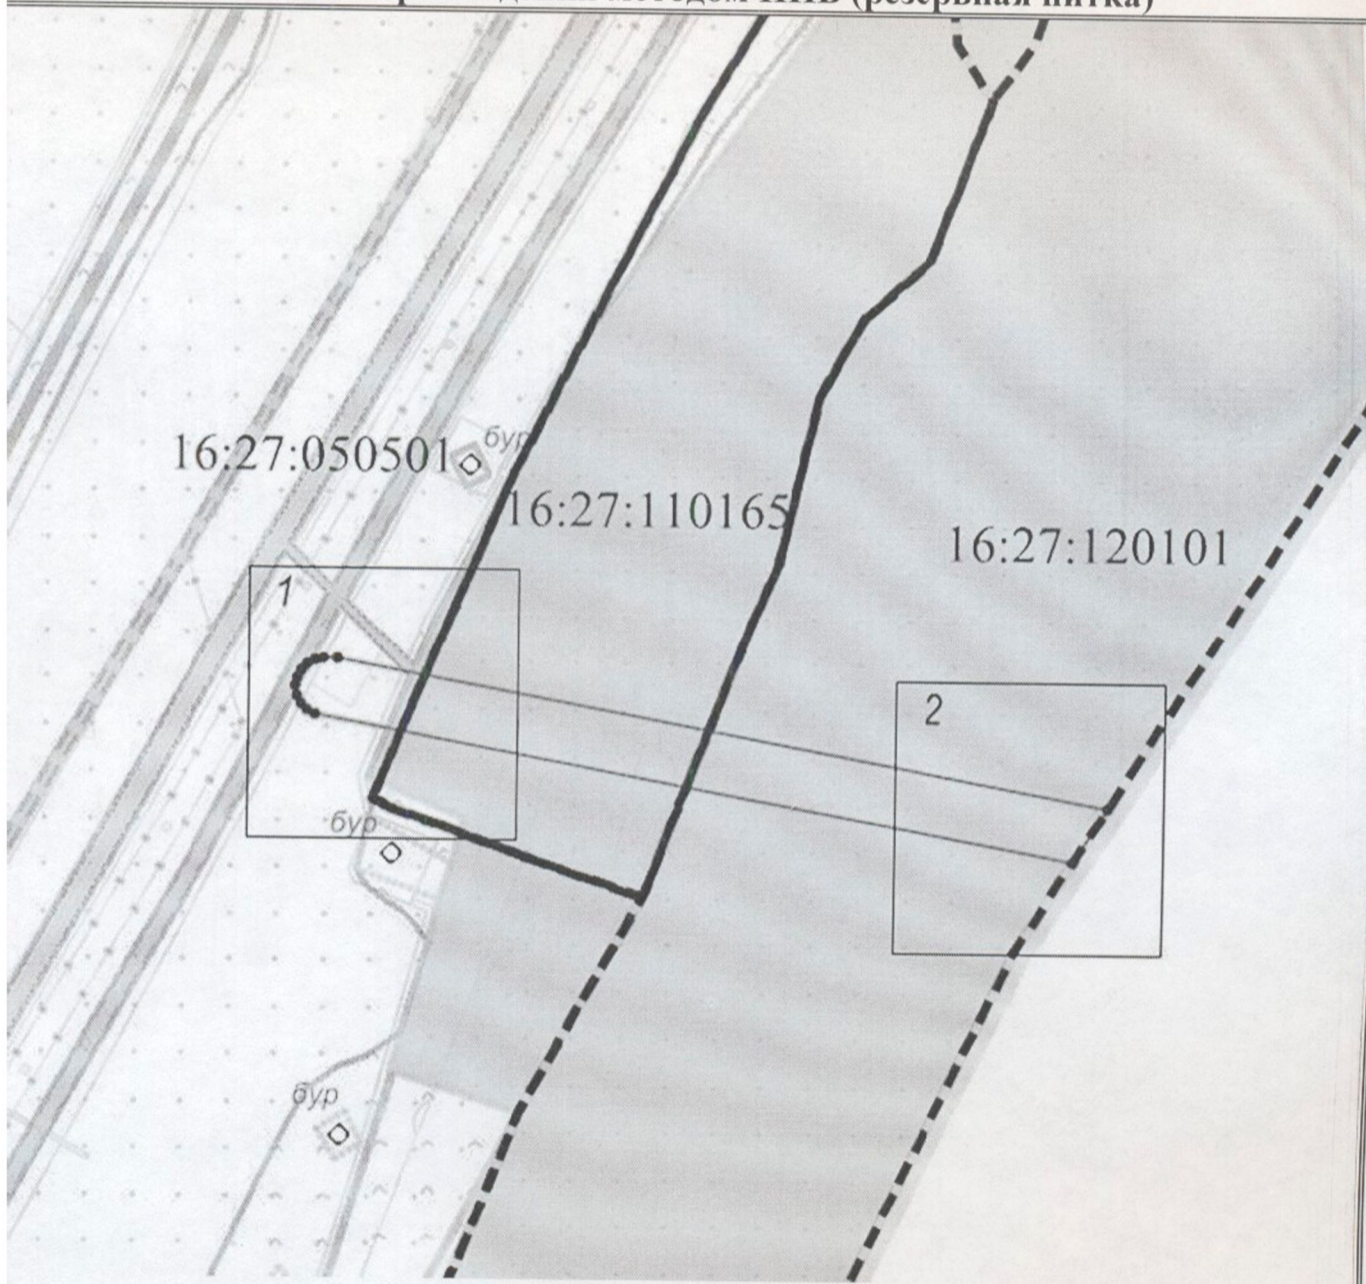





Масштаб 1 : 10000

словные обозначения:

--- - граница кадастрового квартала;

Приложение 1  
Утверждено распоряжением Палаты имущественных и  
земельных отношений Менделеевского муниципального  
района Республики Татарстан  
от «06» *июля* 2018г № 388

**Схема расположения зоны с особыми условиями использования территории  
Участок прохождения методом ННБ (резервная нитка)**

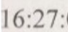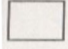
-  - граница охранной зоны;
-  - характерная точка границы охранной зоны;
- 16:27:050501  - кадастровый номер квартала;
-  - рамка выносного листа;
- 1** - номер выносного листа;

**Схема расположения зоны с особыми условиями использования территории  
Участок прохождения методом ННБ (резервная копия)**


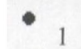
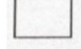
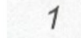


Приложение 1  
Утверждено распоряжением Палаты имущественных и  
земельных отношений Менделеевского муниципального  
района Республики Татарстан  
от «06» *мая* 2018г № 388

**Схема расположения зоны с особыми условиями использования территории  
Участок прохождения методом ННБ (резервная копия)**

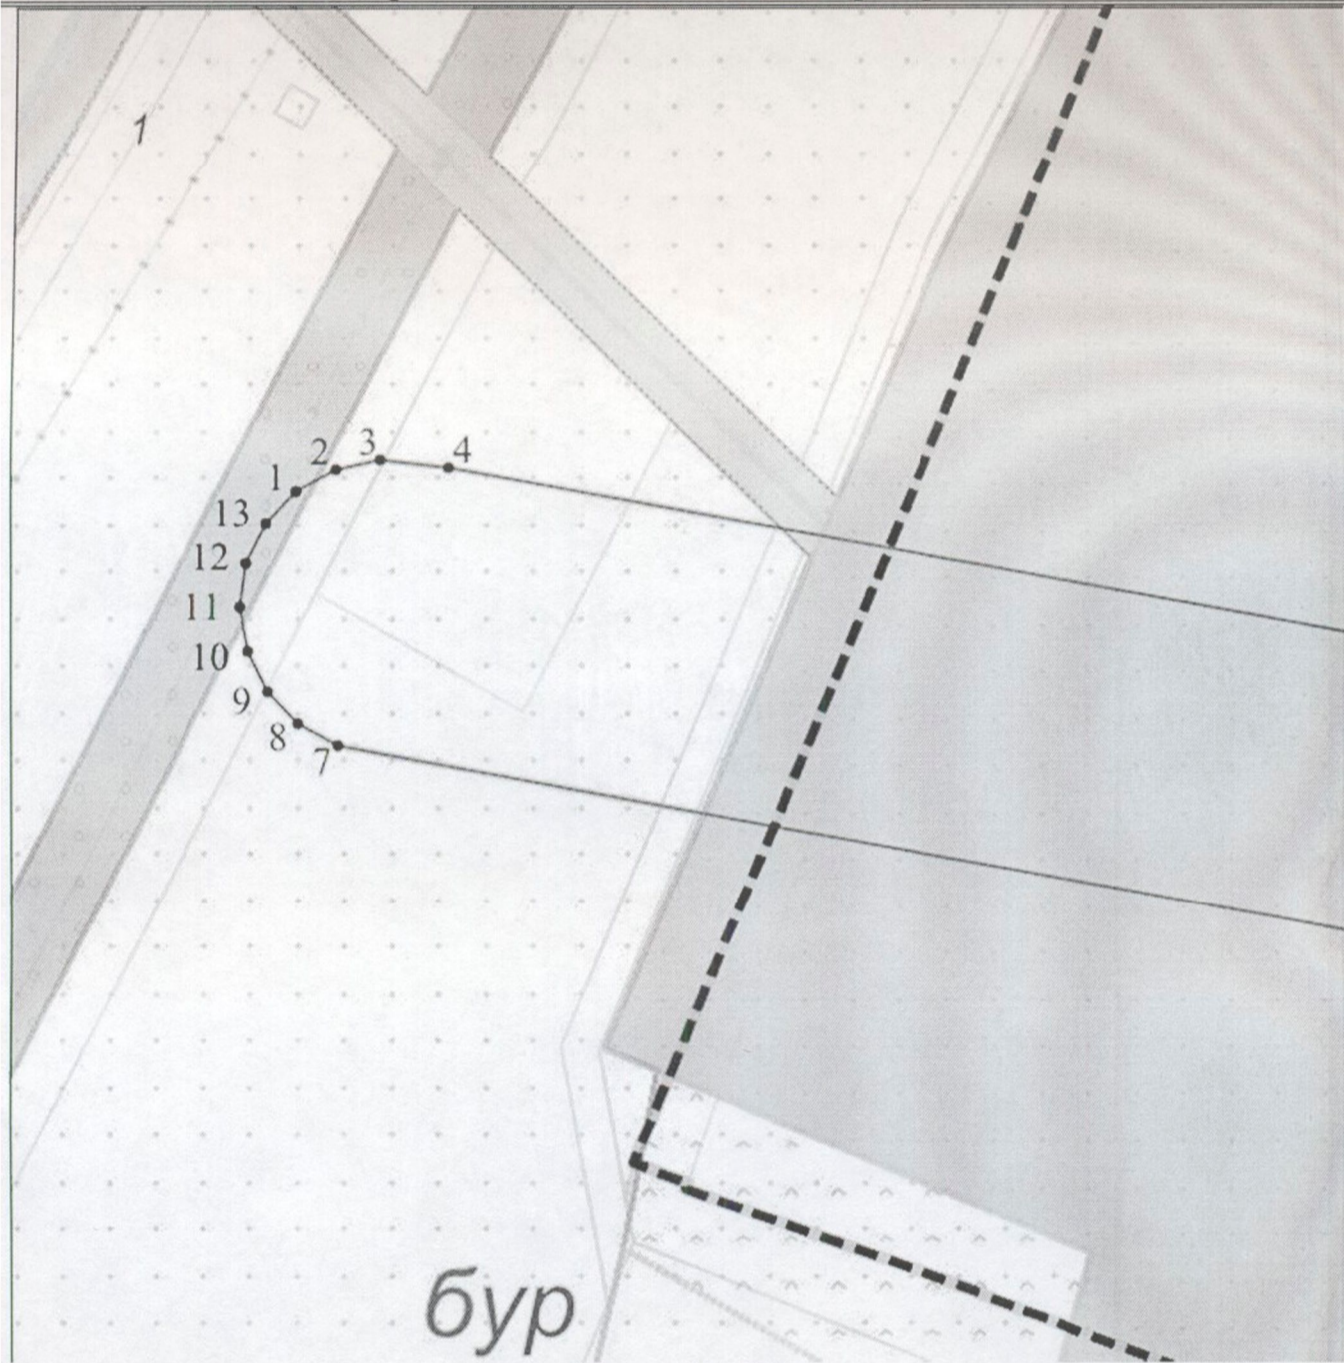


Условные обозначения:

-  - граница охранной зоны;
-  - характерная точка границы охранной зоны;
-  - рамка выносного листа;
-  - номер выносного листа;


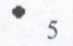
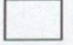
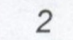
Приложение 1  
Утверждено распоряжением Палаты имущественных и  
земельных отношений Менделеевского муниципального  
района Республики Татарстан  
от «06» июля 2018г № 388

**Схема расположения зоны с особыми условиями использования территории  
Участок прохождения методом ННБ (резервная копия)**

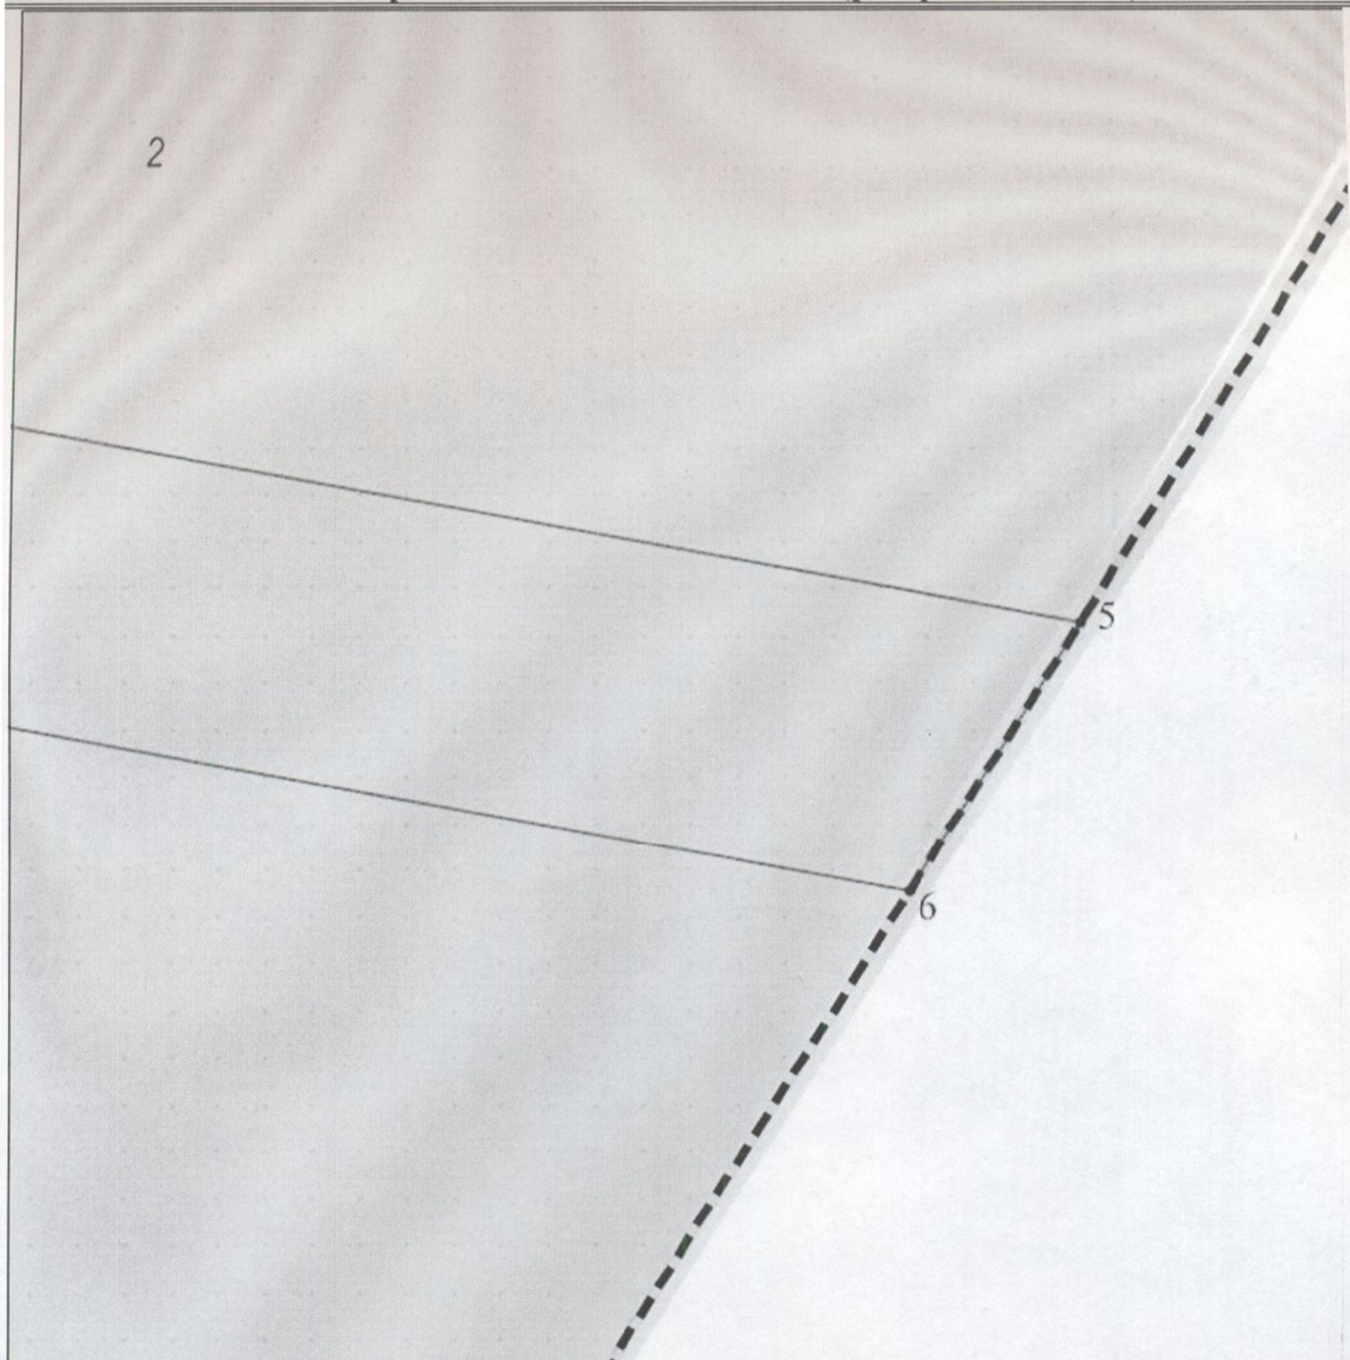

Масштаб 1 : 2000

**Условные обозначения:**

-  - граница охранной зоны;
-  - характерная точка границы охранной зоны;
-  - рамка выносного листа;
-  - номер выносного листа;


Приложение 1

Утверждено распоряжением Палаты имущественных и земельных отношений Менделеевского муниципального района Республики Татарстан  
от « 06 » мая 2018г № 388

Площадь охранной зоны <u>33801.6</u> м <sup>2</sup>		
Обозначение характерных точек границ	Координаты, м	
	X	Y
1	2	3
1	484629.11	2316560.16
2	484632.83	2316566.75
3	484634.40	2316574.16
4	484633.17	2316585.81
5	484513.02	2317236.67
6	484467.47	2317207.89
7	484585.94	2316567.04
8	484589.58	2316560.39
9	484595.03	2316555.14
10	484601.81	2316551.77
11	484609.29	2316550.58
12	484616.78	2316551.68
13	484623.60	2316554.97
1	484629.11	2316560.16

Приложение 1  
Утверждено распоряжением Палаты имущественных и  
земельных отношений Менделеевского муниципального  
района Республики Татарстан  
от «06» июля 2018г № 388

Схема расположения зоны с особыми условиями использования территории  
Площадка камер запуска очистных устройств

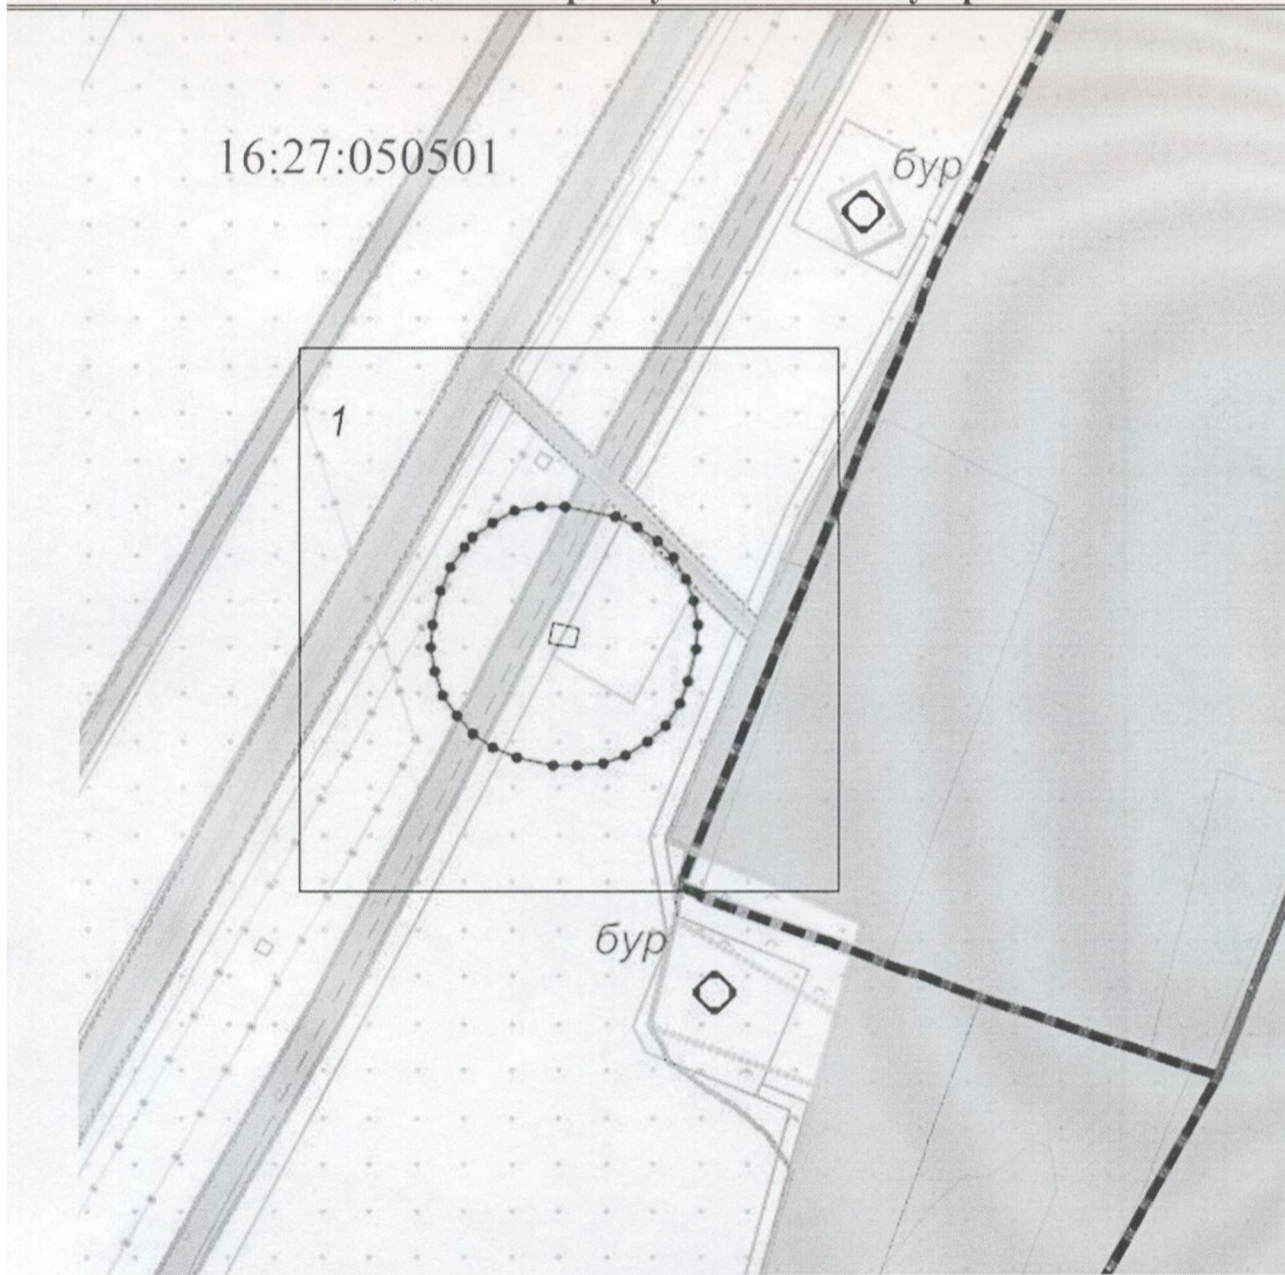

Масштаб 1 : 5000

Условные обозначения:

- - - - - граница кадастрового квартала;
- граница охранной зоны;
- - характерная точка границы охранной зоны;

**Приложение 1**

Утверждено распоряжением Палаты имущественных и земельных отношений Менделеевского муниципального района Республики Татарстан  
от « 06 » *июля* 2018г № 388

**Схема расположения зоны с особыми условиями использования территории  
Площадка камер запуска очистных устройств**

16:27:050501 - кадастровый номер квартала;



- рамка выносного листа;


1

- номер выносного листа;

**Схема расположения зоны с особыми условиями использования территории  
Площадка камер запуска очистных устройств**




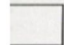
Приложение 1  
Утверждено распоряжением Палаты имущественных и  
земельных отношений Менделеевского муниципального  
района Республики Татарстан  
от «06» июля 2018г №388

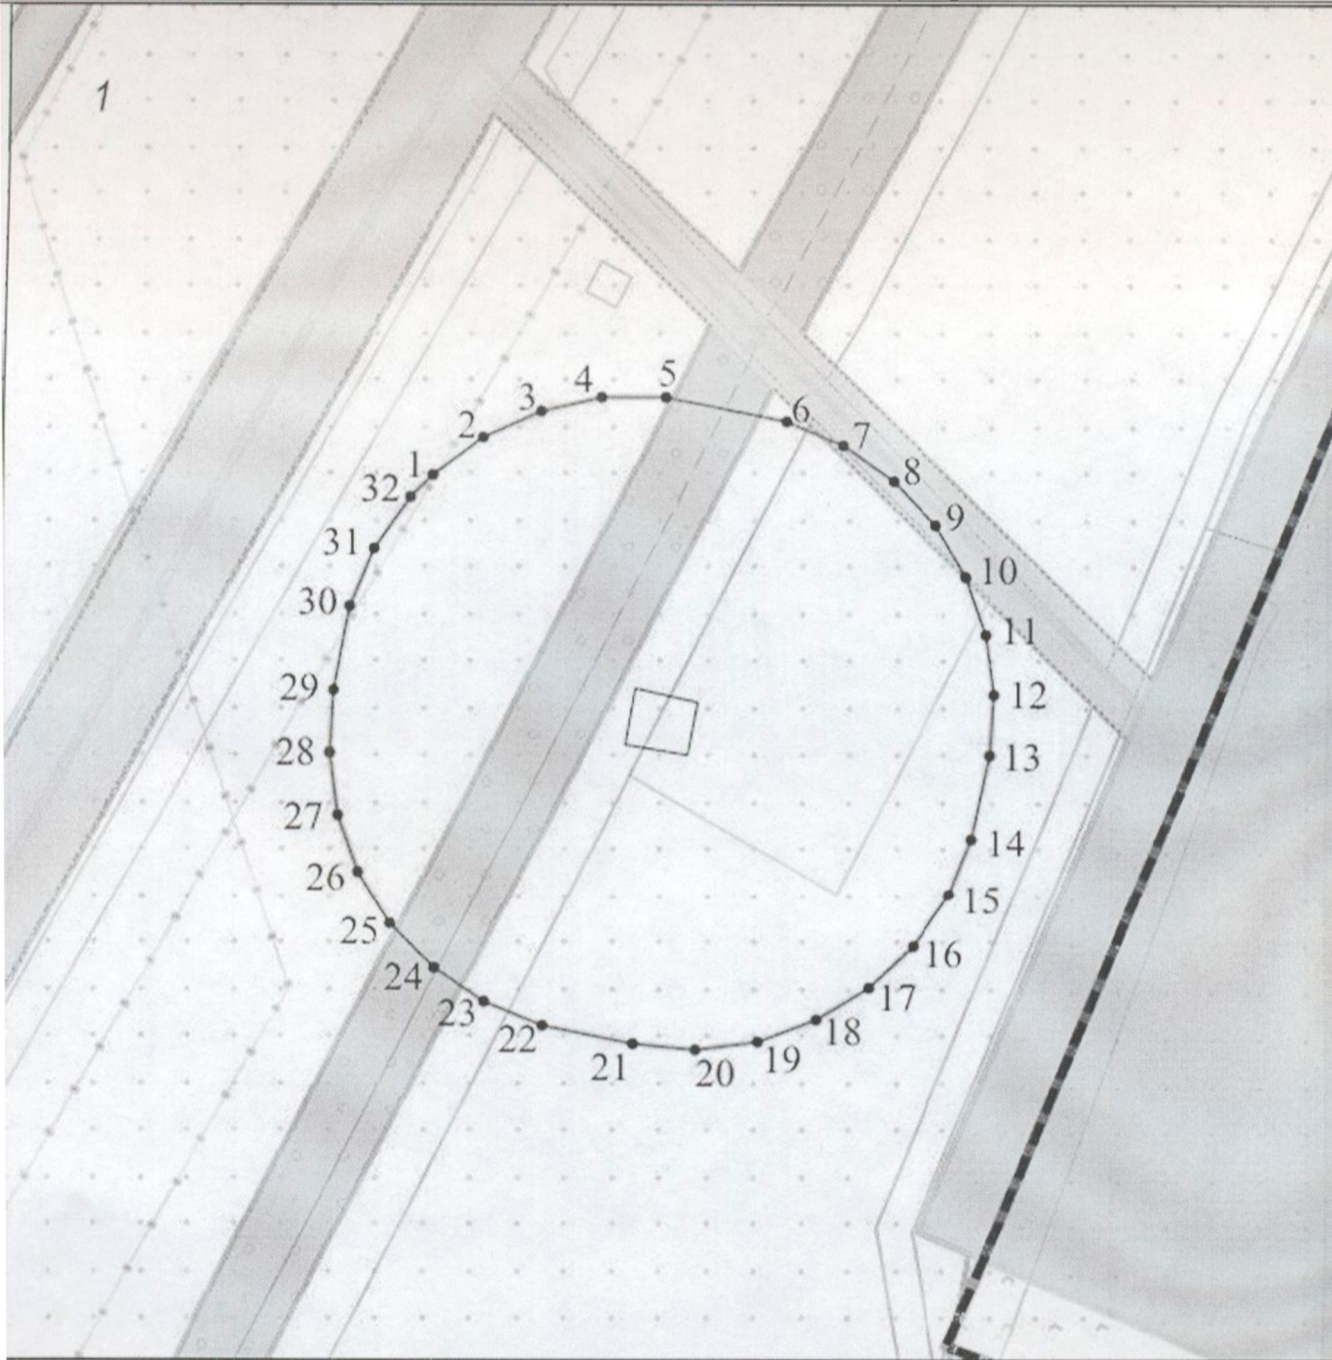**Схема расположения зоны с особыми условиями использования территории**  
**Площадка камер запуска очистных устройств**



Масштаб 1 : 2000

Словные обозначения:

-  - граница кадастрового квартала;
-  - граница охранной зоны;
-  1 - характерная точка границы охранной зоны;
-  - рамка выносного листа;
- 1 - номер выносного листа;

Приложение 1

Утверждено распоряжением Палаты имущественных и земельных отношений Менделеевского муниципального района Республики Татарстан  
от «06» мая 2018г № 388

Площадь охранной зоны <u>9861.9</u> м <sup>2</sup>		
Обозначение характерных точек границ	Координаты, м	
	X	Y
1	2	3
1	484662.69	2316530.03
2	484669.10	2316538.52
3	484673.57	2316548.18
4	484675.90	2316558.56
5	484675.97	2316569.20
6	484671.69	2316589.77
7	484667.57	2316599.19
8	484661.62	2316607.57
9	484654.07	2316614.55
10	484645.26	2316619.84
11	484635.55	2316623.22
12	484625.36	2316624.54
13	484615.11	2316623.75
14	484601.11	2316620.93
15	484591.44	2316616.96
16	484582.80	2316611.06
17	484575.58	2316603.50
18	484570.09	2316594.60
19	484566.58	2316584.75
20	484565.18	2316574.39
21	484565.97	2316563.97
22	484569.07	2316548.52
23	484573.03	2316538.87
24	484578.91	2316530.25
25	484586.46	2316523.03
26	484595.33	2316517.54
27	484605.15	2316514.02
28	484615.50	2316512.60
29	484625.90	2316513.37
30	484640.26	2316516.24
31	484650.10	2316520.30
32	484658.85	2316526.34
1	484662.69	2316530.03