


# ГЕНЕРАЛЬНЫЙ ПЛАН МАЛОБУИНКОВСКОГО СЕЛЬСКОГО ПОСЕЛЕНИЯ БУИНСКОГО МУНИЦИПАЛЬНОГО РАЙОНА РЕСПУБЛИКИ ТАТАРСТАН

КАРТА ГРАНИЦ ЗОН С ОСОБИМИ УСЛОВИЯМИ ИСПОЛЬЗОВАНИЯ ТЕРРИТОРИИ (ПРОЕКТНОЕ ПРЕДЛОЖЕНИЕ) М 1:10 000

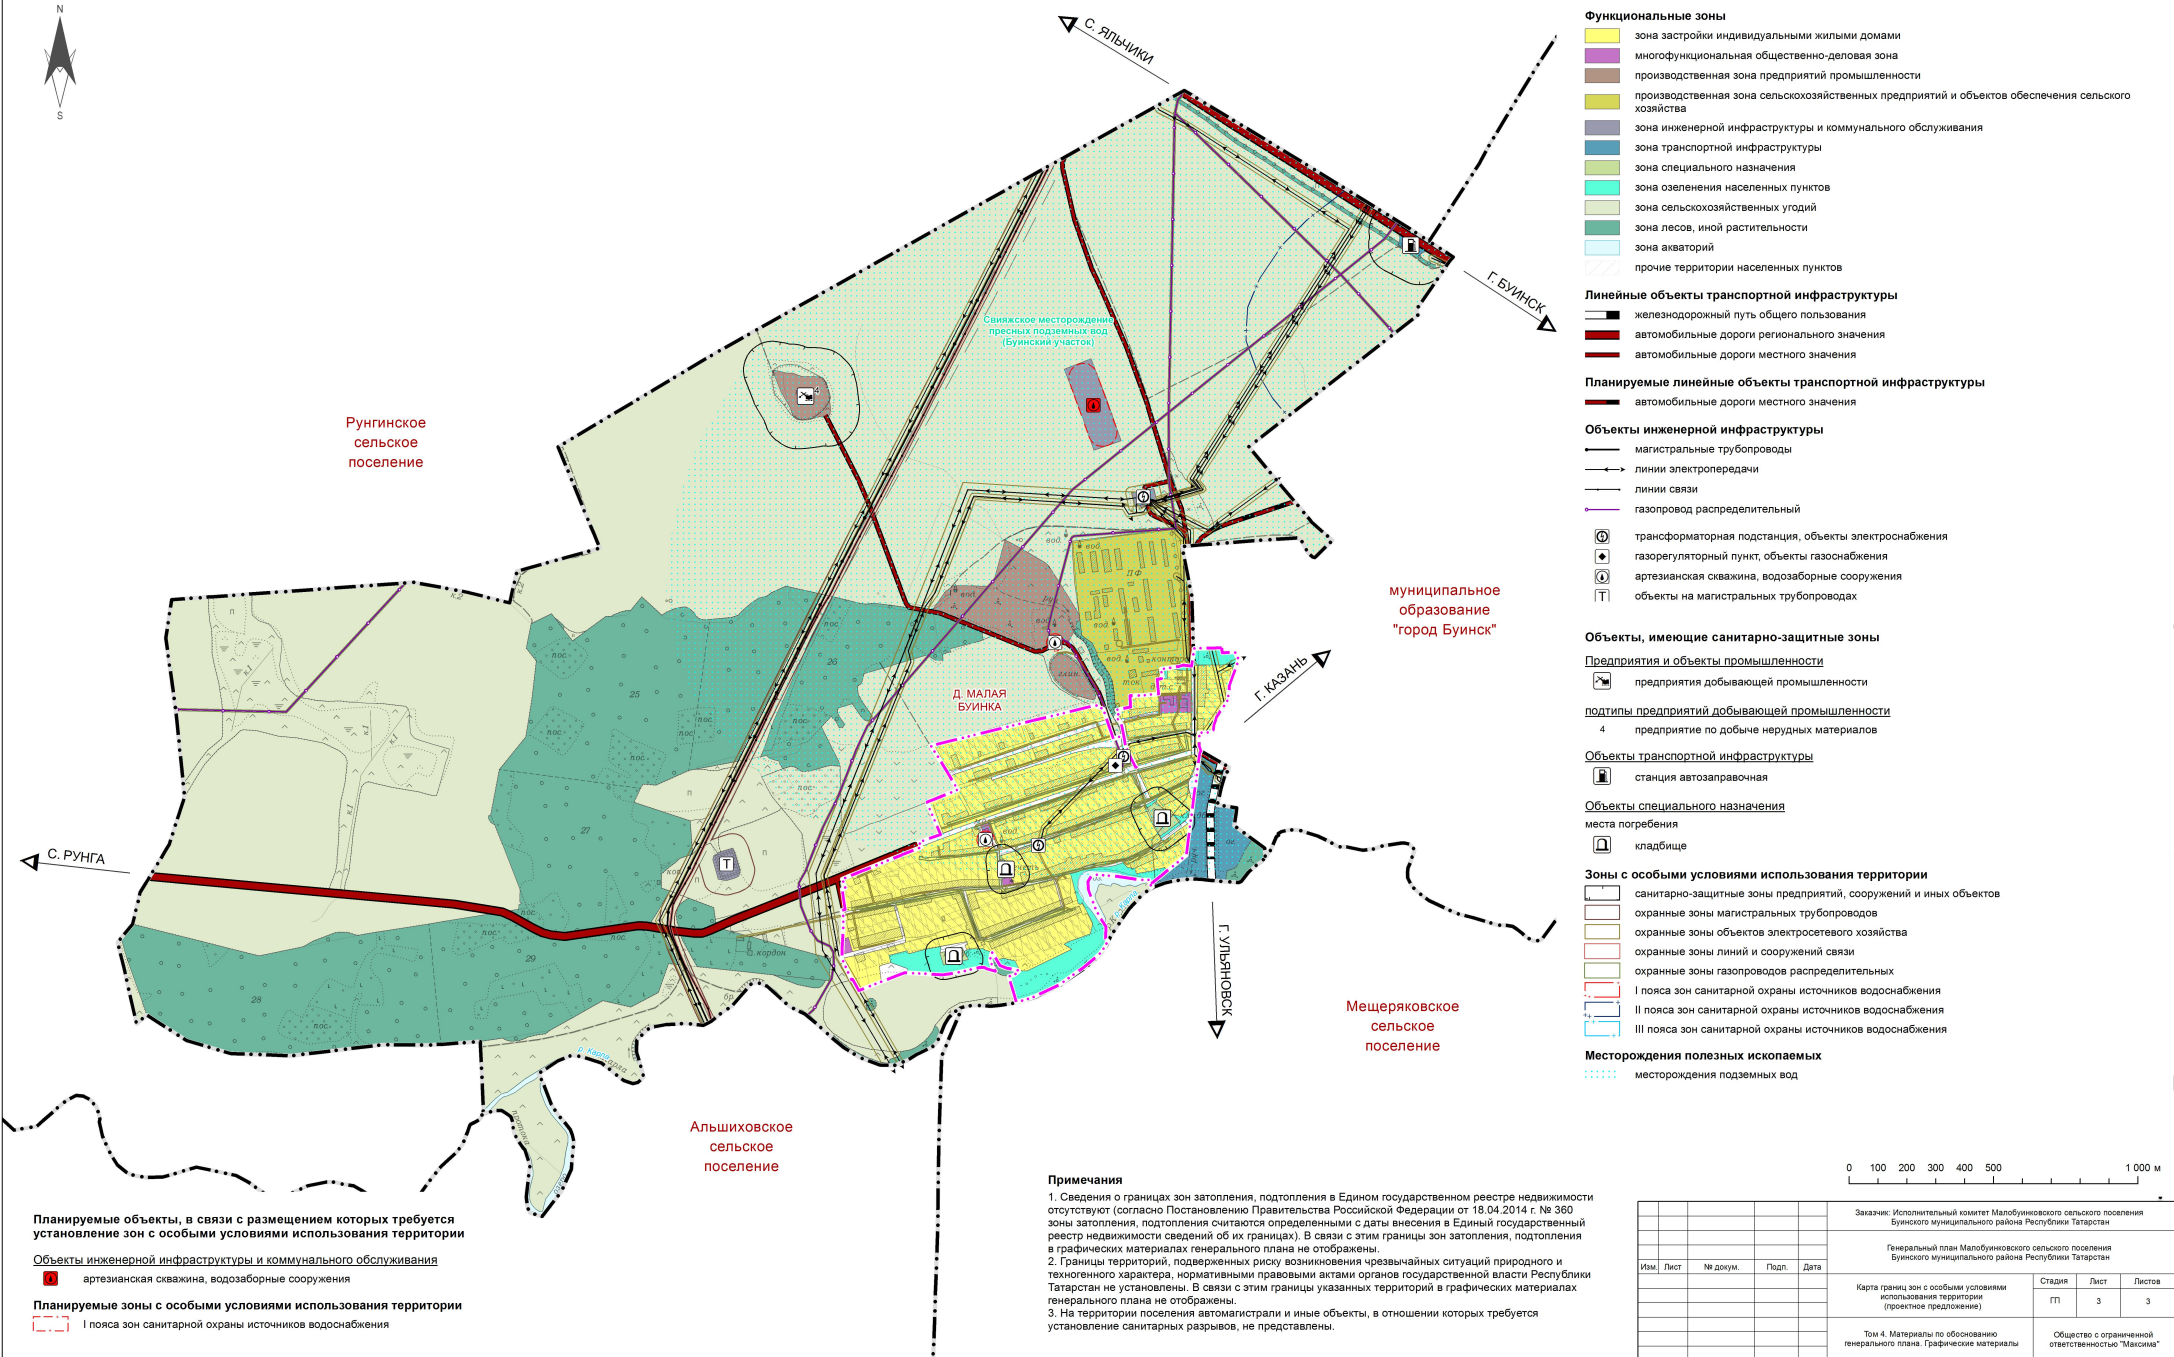

## УСЛОВНЫЕ ОБОЗНАЧЕНИЯ

- границы сельских поселений
  - устанавливаемые границы населенных пунктов
  - границы земельных участков
- Функциональные зоны**
- зона застройки индивидуальными жилыми домами
  - многофункциональная общественно-деловая зона
  - производственная зона предприятий промышленности
  - производственная зона сельскохозяйственных предприятий и объектов обеспечения сельского хозяйства
  - зона инженерной инфраструктуры и коммунального обслуживания
  - зона транспортной инфраструктуры
  - зона специального назначения
  - зона озеленения населенных пунктов
  - зона сельскохозяйственных угодий
  - зона лесов, иной растительности
  - зона акваторий
  - прочие территории населенных пунктов
- Линейные объекты транспортной инфраструктуры**
- железнодорожный путь общего пользования
  - автомобильные дороги регионального значения
  - автомобильные дороги местного значения
- Планируемые линейные объекты транспортной инфраструктуры**
- автомобильные дороги местного значения
- Объекты инженерной инфраструктуры**
- магистральные трубопроводы
  - линии электропередачи
  - линии связи
  - газопровод распределительный
- Объекты инженерной инфраструктуры**
- трансформаторная подстанция, объекты электроснабжения
  - газорегуляторный пункт, объекты газоснабжения
  - артезианская скважина, водозаборные сооружения
  - объекты на магистральных трубопроводах
- Объекты, имеющие санитарно-защитные зоны**
- Предприятия и объекты промышленности**
- предприятия добывающей промышленности
- Подтипы предприятий добывающей промышленности**
- предприятие по добыче нерудных материалов
- Объекты транспортной инфраструктуры**
- станция автозаправочная
- Объекты специального назначения**
- места погребения
  - кладбище
- Зоны с особыми условиями использования территории**
- санитарно-защитные зоны предприятий, сооружений и иных объектов
  - охранные зоны магистральных трубопроводов
  - охранные зоны объектов электросетевого хозяйства
  - охранные зоны линий и сооружений связи
  - охранные зоны газопроводов распределительных
  - I пояса зон санитарной охраны источников водоснабжения
  - II пояса зон санитарной охраны источников водоснабжения
  - III пояса зон санитарной охраны источников водоснабжения
- Месторождения полезных ископаемых**
- месторождения подземных вод

**Планируемые объекты, в связи с размещением которых требуется установление зон с особыми условиями использования территории**

**Объекты инженерной инфраструктуры и коммунального обслуживания**

- артезианская скважина, водозаборные сооружения

**Планируемые зоны с особыми условиями использования территории**

- I пояса зон санитарной охраны источников водоснабжения

**Примечания**

- Сведения о границах зон затопления, подтопления в Едином государственном реестре недвижимости отсутствуют (согласно Постановлению Правительства Российской Федерации от 18.04.2014 г. № 360 зоны затопления, подтопления считаются определенными с даты внесения в Единый государственный реестр недвижимости сведений об их границах). В связи с этим границы зон затопления, подтопления в графических материалах генерального плана не отображены.
- Границы территорий, подверженных риску возникновения чрезвычайных ситуаций природного и техногенного характера, нормативными правовыми актами органов государственной власти Республики Татарстан не установлены. В связи с этим границы указанных территорий в графических материалах генерального плана не отображены.
- На территории поселения автомагистрали и иные объекты, в отношении которых требуется установление санитарных разрывов, не представлены.



				Заказчик: Исполнительный комитет Малобуинковского сельского поселения Буинского муниципального района Республики Татарстан			
				Генеральный план Малобуинковского сельского поселения Буинского муниципального района Республики Татарстан			
Изм.	Лист	№ докум.	Подп.	Дата	Кarta границ зон с особыми условиями использования территории (проектное предложение)	Стадия	Лист
						ПТ	3
						Том 4. Материалы по обоснованию генерального плана. Графические материалы	
						Общество с ограниченной ответственностью "Максима"	