



**ПОСТАНОВЛЕНИЕ**

24.12.2024

г.Казань

**КАРАР**

№ 1195

Об установлении публичного сервитута в целях складирования строительных и иных материалов, возведения некапитальных строений, сооружений (включая ограждения, бытовки, навесы) и размещения строительной техники, которые необходимы для обеспечения строительства автомобильной дороги «Алексеевское – Альметьевск» в составе платной автомобильной дороги «Шали (М-7) – Бавлы (М-5)» в Республике Татарстан

В соответствии с главой V<sup>7</sup> Земельного кодекса Российской Федерации, статьей 3<sup>6</sup> Федерального закона от 25 октября 2001 года № 137-ФЗ «О введении в действие Земельного кодекса Российской Федерации», статьей 4 Федерального закона от 31 июля 2020 года № 254-ФЗ «Об особенностях регулирования отдельных отношений в целях реализации приоритетных проектов по модернизации и расширению инфраструктуры и о внесении изменений в отдельные законодательные акты Российской Федерации», Схемой территориального планирования Республики Татарстан, утвержденной постановлением Кабинета Министров Республики Татарстан от 21.02.2011 № 134 «Об утверждении Схемы территориального планирования Республики Татарстан», в целях складирования строительных и иных материалов, возведения некапитальных строений, сооружений (включая ограждения, бытовки, навесы) и размещения строительной техники, которые необходимы для обеспечения строительства объекта регионального значения – автомобильной дороги «Алексеевское – Альметьевск» в составе платной автомобильной дороги «Шали (М-7) – Бавлы (М-5)» в Республике Татарстан, Кабинет Министров Республики Татарстан **ПОСТАНОВЛЯЕТ:**

1. Установить публичный сервитут в целях складирования строительных и иных материалов, возведения некапитальных строений, сооружений (включая ограждения, бытовки, навесы) и размещения строительной техники, которые необходимы

для обеспечения строительства объекта регионального значения – автомобильной дороги «Алексеевское – Альметьевск» в составе платной автомобильной дороги «Шали (М-7) – Бавлы (М-5)» в Республике Татарстан (далее – публичный сервитут), на два года в интересах Министерства транспорта и дорожного хозяйства Республики Татарстан (ИНН 1660050401, ОГРН 1031630201855) в отношении земельных участков согласно приложению (далее – земельные участки).

2. Утвердить прилагаемые:

графическое описание местоположения границ публичного сервитута в целях складирования строительных и иных материалов, возведения некапитальных строений, сооружений (включая ограждения, бытовки, навесы) и размещения строительной техники, которые необходимы для обеспечения строительства объекта регионального значения – автомобильной дороги «Алексеевское – Альметьевск» в составе платной автомобильной дороги «Шали (М-7) – Бавлы (М-5)» в Алексеевском муниципальном районе Республики Татарстан;

графическое описание местоположения границ публичного сервитута в целях складирования строительных и иных материалов, возведения некапитальных строений, сооружений (включая ограждения, бытовки, навесы) и размещения строительной техники, которые необходимы для обеспечения строительства объекта регионального значения – автомобильной дороги «Алексеевское – Альметьевск» в составе платной автомобильной дороги «Шали (М-7) – Бавлы (М-5)» в Чистопольском муниципальном районе Республики Татарстан;

графическое описание местоположения границ публичного сервитута в целях складирования строительных и иных материалов, возведения некапитальных строений, сооружений (включая ограждения, бытовки, навесы) и размещения строительной техники, которые необходимы для обеспечения строительства объекта регионального значения – автомобильной дороги «Алексеевское – Альметьевск» в составе платной автомобильной дороги «Шали (М-7) – Бавлы (М-5)» в Чистопольском, Новошешминском муниципальных районах Республики Татарстан;

графическое описание местоположения границ публичного сервитута в целях складирования строительных и иных материалов, возведения некапитальных строений, сооружений (включая ограждения, бытовки, навесы) и размещения строительной техники, которые необходимы для обеспечения строительства объекта регионального значения – автомобильной дороги «Алексеевское – Альметьевск» в составе платной автомобильной дороги «Шали (М-7) – Бавлы (М-5)» в Альметьевском, Новошешминском, Черемшанском муниципальных районах Республики Татарстан.

3. Установить, что:

порядок расчета и внесения платы за публичный сервитут осуществляется в соответствии со статьей 39<sup>46</sup> Земельного кодекса Российской Федерации;

срок, в течение которого использование земельных участков в соответствии с их разрешенным использованием будет невозможно или существенно затруднено, соответствует сроку публичного сервитута.

4. Министерству земельных и имущественных отношений Республики Татарстан в установленном законодательством порядке в течение пяти рабочих дней со дня принятия настоящего постановления обеспечить:

размещение настоящего постановления на официальном сайте Министерства земельных и имущественных отношений Республики Татарстан в информационно-телекоммуникационной сети «Интернет»;

направление копий настоящего постановления в филиал публично-правовой компании «Роскадастр» по Республике Татарстан, Министерству транспорта и дорожного хозяйства Республики Татарстан.

5. Министерству транспорта и дорожного хозяйства Республики Татарстан заключить с правообладателями земельных участков соглашения об осуществлении публичного сервитута.

6. Министерству транспорта и дорожного хозяйства Республики Татарстан привести земельные участки в состояние, пригодное для использования в соответствии с их видом разрешенного использования, в сроки, установленные статьей 39<sup>50</sup> Земельного кодекса Российской Федерации, после завершения деятельности, для обеспечения которой установлен публичный сервитут.

7. Контроль за исполнением настоящего постановления возложить на Министерство земельных и имущественных отношений Республики Татарстан.

Премьер-министр  
Республики Татарстан



А.В.Песошин

Приложение  
к постановлению  
Кабинета Министров  
Республики Татарстан  
от 24.12. 2024 № 1195

Перечень

земельных участков, в отношении которых устанавливается публичный сервитут в целях складирования строительных и иных материалов, возведения некапитальных строений, сооружений (включая ограждения, бытовки, навесы) и размещения строительной техники, которые необходимы для обеспечения строительства объекта регионального значения – автомобильной дороги «Алексеевское – Альметьевск» в составе платной автомобильной дороги «Шали (М-7) – Бавлы (М-5)» в Республике Татарстан

№ п/п	Кадастровый номер земельного участка	Кадастровый номер единого землепользования	Правообладатель земельного участка	Вид права	Местонахождение земельного участка согласно сведениям из Единого государственного реестра недвижимости	Площадь, на которую устанавливается публичный сервитут, кв.метров
1	2	3	4	5	6	7
1.	16:42:020402:321	–	Республика Татарстан	Собственность	Республика Татарстан, Чистопольский муниципальный район, Татарско-Баганинское сельское поселение	15 997
2.	16:42:020402:324	–	Республика Татарстан	Собственность	Республика Татарстан, Чистопольский муниципальный район, Татарско-Баганинское сельское поселение	2 604

1	2	3	4	5	6	7
3.	16:42:020402:326	–	Республика Татарстан	Собственность	Республика Татарстан, Чистопольский муниципальный район, Татарско-Баганинское сельское поселение, с.Татарская Багана, участок 2	113
4.	16:42:020402:327	–	Республика Татарстан	Собственность	Республика Татарстан, Чистопольский муниципальный район, Татарско-Баганинское сельское поселение, с.Татарская Багана, участок 2	3 243
5.	16:42:020402:329	–	Республика Татарстан	Собственность	Республика Татарстан, Чистопольский муниципальный район, Татарско-Баганинское сельское поселение, с.Татарская Багана, участок 2	454
6.	16:42:020402:332	–	Республика Татарстан	Собственность	Республика Татарстан, Чистопольский муниципальный район, Татарско-Баганинское сельское поселение	98
			АО «Автострада»	Аренда		
7.	16:42:020402:335	–	Республика Татарстан	Собственность	Республика Татарстан, Чистопольский муниципальный район, Татарско-Баганинское сельское поселение	66
			АО «Автострада»	Аренда		

1	2	3	4	5	6	7
8.	16:42:020402:553	–	ГБУ* «Республиканская имущественная казна»	Постоянное (бессрочное) пользование	Республика Татарстан, Чистопольский муниципальный район, Татарско-Баганинское сельское поселение	72
9.	16:42:020402:554	–	Республика Татарстан	Собственность	Республика Татарстан, Чистопольский муниципальный район, Татарско-Баганинское сельское поселение	265
			АО «Автострада»	Аренда		
10.	16:42:020402:555	–	Республика Татарстан	Собственность	Республика Татарстан, Чистопольский муниципальный район, Татарско-Баганинское сельское поселение	1 274
			АО «Автострада»	Аренда		
11.	16:42:020402:557	–	Республика Татарстан	Собственность	Республика Татарстан, Чистопольский муниципальный район, Татарско-Баганинское сельское поселение	5 592
			АО «Автострада»	Аренда		
12.	16:42:020402:558	–	Республика Татарстан	Собственность	Республика Татарстан, Чистопольский муниципальный район, Татарско-Баганинское сельское поселение	44
			АО «Автострада»	Аренда		

\*Список использованных сокращений – на стр.187.

1	2	3	4	5	6	7
13.	16:42:020402:559	–	ГБУ «Республиканская имущественная казна»	Постоянное (бессрочное) пользование	Республика Татарстан, Чистопольский муниципальный район, Татарско-Баганинское сельское поселение	644
14.	16:42:020402:560	–	Республика Татарстан	Собственность	Республика Татарстан, Чистопольский муниципальный район, Татарско-Баганинское сельское поселение	784
			АО «Автострада»	Аренда		
15.	16:42:020402:562	–	Республика Татарстан	Собственность	Республика Татарстан, Чистопольский муниципальный район, Татарско-Баганинское сельское поселение	1 066
			АО «Автострада»	Аренда		
16.	16:42:020402:564	–	Республика Татарстан	Собственность	Республика Татарстан, Чистопольский муниципальный район, Татарско-Баганинское сельское поселение	22
			АО «Автострада»	Аренда		
17.	16:42:020402:566	–	Республика Татарстан	Собственность	Республика Татарстан, Чистопольский муниципальный район, Татарско-Баганинское сельское поселение	117
			АО «Автострада»	Аренда		
18.	16:42:020402:569	–	Республика Татарстан	Общая долевая собственность	Республика Татарстан, Чистопольский муниципальный район, Татарско-Баганинское сельское поселение	765

1	2	3	4	5	6	7
19.	16:42:020402:572	–	Республика Татарстан	Собственность	Республика Татарстан, Чистопольский муниципальный район, Татарско-Баганинское сельское поселение	86 127
20.	16:42:020402:574	–	Республика Татарстан	Собственность	Республика Татарстан, Чистопольский муниципальный район, Татарско-Баганинское сельское поселение	48 656
21.	16:42:020402:576	–	Республика Татарстан	Собственность	Республика Татарстан, Чистопольский муниципальный район, Татарско-Баганинское сельское поселение	162 284
22.	16:42:020402:578	–	Республика Татарстан	Собственность	Республика Татарстан, Чистопольский муниципальный район, Татарско-Баганинское сельское поселение	59 487
23.	16:42:020402:580	–	Республика Татарстан	Собственность	Республика Татарстан, Чистопольский муниципальный район, Татарско-Баганинское сельское поселение	4 620
24.	16:42:020402:582	–	Республика Татарстан	Собственность	Республика Татарстан, Чистопольский муниципальный район, Татарско-Баганинское сельское поселение	159 925

1	2	3	4	5	6	7
25.	16:42:020402:584	–	Республика Татарстан	Собственность	Республика Татарстан, Чистопольский муниципальный район, Татарско-Баганинское сельское поселение	3 549
26.	16:42:020402:586	–	Республика Татарстан	Собственность	Республика Татарстан, Чистопольский муниципальный район, Татарско-Баганинское сельское поселение	6 250
27.	16:42:020402:588	–	Республика Татарстан	Собственность	Республика Татарстан, Чистопольский муниципальный район, Татарско-Баганинское сельское поселение	1 225
28.	16:42:020402:589	–	Республика Татарстан	Собственность	Республика Татарстан, Чистопольский муниципальный район, Татарско-Баганинское сельское поселение	21 225
29.	16:42:020402:591	–	Республика Татарстан	Собственность	Республика Татарстан, Чистопольский муниципальный район, Татарско-Баганинское сельское поселение	14 600
30.	16:42:020402:593	–	Республика Татарстан	Собственность	Республика Татарстан, Чистопольский муниципальный район, Татарско-Баганинское сельское поселение	41 002

1	2	3	4	5	6	7
31.	16:42:020402:595	–	Республика Татарстан	Собственность	Республика Татарстан, Чистопольский муниципальный район, Татарско-Баганинское сельское поселение	580
32.	16:42:020402:597	–	Республика Татарстан	Собственность	Республика Татарстан, Чистопольский муниципальный район, Татарско-Баганинское сельское поселение	271
33.	16:42:020402:599	–	Республика Татарстан	Собственность	Республика Татарстан, Чистопольский муниципальный район, Татарско-Баганинское сельское поселение	14 920
34.	16:42:020402:601	–	Республика Татарстан	Собственность	Республика Татарстан, Чистопольский муниципальный район, Татарско-Баганинское сельское поселение	229
35.	16:42:020402:603	–	Республика Татарстан	Собственность	Республика Татарстан, Чистопольский муниципальный район, Татарско-Баганинское сельское поселение	14 809
36.	16:42:020402:605	–	Республика Татарстан	Собственность	Республика Татарстан, Чистопольский муниципальный район, Татарско-Баганинское сельское поселение	15 414

1	2	3	4	5	6	7
37.	16:42:020402:607	–	Республика Татарстан	Собственность	Республика Татарстан, Чистопольский муниципальный район, Татарско-Баганинское сельское поселение	448
38.	16:42:020402:609	–	Республика Татарстан	Собственность	Республика Татарстан, Чистопольский муниципальный район, Татарско-Баганинское сельское поселение	14 327
39.	16:42:020402:611	–	Республика Татарстан	Собственность	Республика Татарстан, Чистопольский муниципальный район, Татарско-Баганинское сельское поселение	28 839
40.	16:42:020402:613	–	Республика Татарстан	Собственность	Республика Татарстан, Чистопольский муниципальный район, Татарско-Баганинское сельское поселение	16 865
41.	16:42:020402:615	–	Республика Татарстан	Собственность	Республика Татарстан, Чистопольский муниципальный район, Татарско-Баганинское сельское поселение	2
42.	16:42:020403:129	–	Республика Татарстан	Собственность	Республика Татарстан, Чистопольский муниципальный район	3 606

1	2	3	4	5	6	7
43.	16:42:020403:272	–	Республика Татарстан	Собственность	Республика Татарстан, Чистопольский муниципальный район, Татарско-Баганинское сельское поселение	2 851
44.	16:42:020403:274	–	Республика Татарстан	Собственность	Республика Татарстан, Чистопольский муниципальный район, Татарско-Баганинское сельское поселение	35 714
45.	16:42:020403:277	–	Республика Татарстан	Собственность	Республика Татарстан, Чистопольский муниципальный район, СПК «Дуслык»	84
			АО «Автострада»	Аренда		
46.	16:42:020403:278	–	Республика Татарстан	Собственность	Республика Татарстан, Чистопольский муниципальный район, Татарско-Баганинское сельское поселение	9 225
47.	16:42:020403:281	–	Республика Татарстан	Собственность	Республика Татарстан, Чистопольский муниципальный район, Татарско-Баганинское сельское поселение	34 374
48.	16:42:020403:283	–	Республика Татарстан	Собственность	Республика Татарстан, Чистопольский муниципальный район, Татарско-Баганинское сельское поселение	3 047

1	2	3	4	5	6	7
49.	16:42:020403:286	–	Республика Татарстан	Собственность	Республика Татарстан, Чистопольский муниципальный район, Татарско-Баганинское сельское поселение, территория сельскохозяйственной деятельности, земельный участок 286	4 835
50.	16:42:020403:288	–	Республика Татарстан	Собственность	Республика Татарстан, Чистопольский муниципальный район, Татарско-Баганинское сельское поселение, территория сельскохозяйственной деятельности, земельный участок 288	1 446
51.	16:42:020403:290	–	Республика Татарстан	Собственность	Республика Татарстан, Чистопольский муниципальный район, Татарско-Баганинское сельское поселение	13 314
			АО «Автострада»	Аренда		
52.	16:42:020403:517	–	Республика Татарстан	Собственность	Республика Татарстан, Чистопольский муниципальный район, Татарско-Баганинское сельское поселение	783
			АО «Автострада»	Аренда		
53.	16:42:020403:519	–	Республика Татарстан	Собственность	Республика Татарстан, Чистопольский муниципальный район, Татарско-Баганинское сельское поселение	1 060
			АО «Автострада»	Аренда		

1	2	3	4	5	6	7
54.	16:42:020403:520	–	Республика Татарстан	Собственность	Республика Татарстан, Чистопольский муниципальный район, Татарско-Баганинское сельское поселение	68
			АО «Автострада»	Аренда		
55.	16:42:020403:521	–	Республика Татарстан	Собственность	Республика Татарстан, Чистопольский муниципальный район, Татарско-Баганинское сельское поселение	117
			АО «Автострада»	Аренда		
56.	16:42:020403:522	–	Республика Татарстан	Собственность	Республика Татарстан, Чистопольский муниципальный район, Татарско-Баганинское сельское поселение	45
			АО «Автострада»	Аренда		
57.	16:42:020403:523	–	Республика Татарстан	Собственность	Республика Татарстан, Чистопольский муниципальный район, Татарско-Баганинское сельское поселение	2 524
			АО «Автострада»	Аренда		
58.	16:42:020403:524	–	Республика Татарстан	Собственность	Республика Татарстан, Чистопольский муниципальный район, Татарско-Баганинское сельское поселение	5 392
			АО «Автострада»	Аренда		
59.	16:42:020403:526	–	Республика Татарстан	Собственность	Республика Татарстан, Чистопольский муниципальный район, Татарско-Баганинское сельское поселение	5 866
			АО «Автострада»	Аренда		

1	2	3	4	5	6	7
60.	16:42:020403:527	–	Республика Татарстан	Собственность	Республика Татарстан, Чистопольский муниципальный район, Татарско-Баганинское сельское поселение	233
			АО «Автострада»	Аренда		
61.	16:42:020403:529	–	ГБУ «Республиканская имущественная казна»	Постоянное (бессрочное) пользование	Республика Татарстан, Чистопольский муниципальный район, Татарско-Баганинское сельское поселение	279
62.	16:42:020403:530	–	ГБУ «Республиканская имущественная казна»	Постоянное (бессрочное) пользование	Республика Татарстан, Чистопольский муниципальный район, Татарско-Баганинское сельское поселение	331
63.	16:42:020403:531	–	ГБУ «Республиканская имущественная казна»	Постоянное (бессрочное) пользование	Республика Татарстан, Чистопольский муниципальный район, Татарско-Баганинское сельское поселение	268
64.	16:42:020403:532	–	ГБУ «Республиканская имущественная казна»	Постоянное (бессрочное) пользование	Республика Татарстан, Чистопольский муниципальный район, Татарско-Баганинское сельское поселение	427
65.	16:42:020403:534	–	Республика Татарстан	Собственность	Республика Татарстан, Чистопольский муниципальный район, Татарско-Баганинское сельское поселение	41 514

1	2	3	4	5	6	7
66.	16:42:020403:535	–	Республика Татарстан	Собственность	Республика Татарстан, Чистопольский муниципальный район, Татарско-Баганинское сельское поселение	20 422
67.	16:42:020403:536	–	Республика Татарстан	Собственность	Республика Татарстан, Чистопольский муниципальный район, Татарско-Баганинское сельское поселение	11 320
68.	16:42:020403:538	–	Республика Татарстан	Собственность	Республика Татарстан, Чистопольский муниципальный район, Татарско-Баганинское сельское поселение	4 928
69.	16:42:020403:539	–	Республика Татарстан	Собственность	Республика Татарстан, Чистопольский муниципальный район, Татарско-Баганинское сельское поселение	1 461
70.	16:42:020403:542	–	Республика Татарстан	Собственность	Республика Татарстан, Чистопольский муниципальный район, Татарско-Баганинское сельское поселение	8 339
71.	16:42:020403:543	–	Республика Татарстан	Собственность	Республика Татарстан, Чистопольский муниципальный район, Татарско-Баганинское сельское поселение	5 960

1	2	3	4	5	6	7
72.	16:42:020403:560	–	Республика Татарстан	Собственность	Республика Татарстан, Чистопольский муниципальный район, Татарско-Баганинское сельское поселение	607
73.	16:42:020403:562	–	Республика Татарстан	Собственность	Республика Татарстан, Чистопольский муниципальный район, Татарско-Баганинское сельское поселение	2 459
74.	16:42:020403:564	–	Республика Татарстан	Собственность	Республика Татарстан, Чистопольский муниципальный район, Татарско-Баганинское сельское поселение	2 686
75.	16:42:020403:566	–	Республика Татарстан	Собственность	Республика Татарстан, Чистопольский муниципальный район, Татарско-Баганинское сельское поселение	31 183
76.	16:42:020403:568	–	Республика Татарстан	Собственность	Республика Татарстан, Чистопольский муниципальный район, Татарско-Баганинское сельское поселение	7 288
77.	16:42:020403:570	–	Республика Татарстан	Собственность	Республика Татарстан, Чистопольский муниципальный район, Татарско-Баганинское сельское поселение	1 204

1	2	3	4	5	6	7
78.	16:42:020403:572	–	Республика Татарстан	Собственность	Республика Татарстан, Чистопольский муниципальный район, Татарско-Баганинское сельское поселение	491
79.	16:42:020403:574	–	Республика Татарстан	Собственность	Республика Татарстан, Чистопольский муниципальный район, Татарско-Баганинское сельское поселение	12 274
80.	16:42:020403:579	–	Набиуллин Гусман Анварович	Собственность	Республика Татарстан, Чистопольский муниципальный район, Татарско-Баганинское сельское поселение	2 262
			ООО «Волга-Селект»	Аренда		
81.	16:42:020403:580	–	Набиуллин Гусман Анварович	Собственность	Республика Татарстан, Чистопольский муниципальный район, Татарско-Баганинское сельское поселение	5 870
			ООО «Волга-Селект»	Аренда		
82.	16:42:020403:581	–	Набиуллин Гусман Анварович	Собственность	Республика Татарстан, Чистопольский муниципальный район, Татарско-Баганинское сельское поселение	5 585
			ООО «Волга-Селект»	Аренда		
83.	16:42:020403:582	–	Набиуллин Гусман Анварович	Собственность	Республика Татарстан, Чистопольский муниципальный район, Татарско-Баганинское сельское поселение	835
			ООО «Волга-Селект»	Аренда		

1	2	3	4	5	6	7
84.	16:42:020403:587	–	Республика Татарстан	Собственность	Республика Татарстан, Чистопольский муниципальный район, Татарско-Баганинское сельское поселение	2 074
85.	16:42:020403:588	–	Республика Татарстан	Собственность	Республика Татарстан, Чистопольский муниципальный район, Татарско-Баганинское сельское поселение	3 529
86.	16:42:020403:590	–	Республика Татарстан	Собственность	Республика Татарстан, Чистопольский муниципальный район, Татарско-Баганинское сельское поселение	15 194
87.	16:42:060202:244	–	Республика Татарстан	Собственность	Республика Татарстан, Чистопольский муниципальный район, Кутлушкинское сельское поселение	109 385
88.	16:42:060202:247	–	Республика Татарстан	Собственность	Республика Татарстан, Чистопольский муниципальный район, Кутлушкинское сельское поселение	19 268
89.	16:42:060202:251	–	Республика Татарстан	Собственность	Республика Татарстан, Чистопольский муниципальный район, Кутлушкинское сельское поселение	198
			АО «Автострада»	Аренда		

1	2	3	4	5	6	7
90.	16:42:060202:254	–	Республика Татарстан	Собственность	Республика Татарстан, Чистопольский муниципальный район, Кутлушкинское сельское поселение	602
			АО «Автострада»	Аренда		
91.	16:42:060202:499	–	Республика Татарстан	Собственность	Республика Татарстан, Чистопольский муниципальный район, Кутлушкинское сельское поселение	214
			АО «Автострада»	Аренда		
92.	16:42:060202:501	–	–	–	Республика Татарстан, Чистопольский муниципальный район, Кутлушкинское сельское поселение	215
93.	16:42:060202:502	–	ГБУ «Республиканская имущественная казна»	Постоянное (бессрочное) пользование	Республика Татарстан, Чистопольский муниципальный район, Кутлушкинское сельское поселение	509
94.	16:42:060202:503	–	Республика Татарстан	Собственность	Республика Татарстан, Чистопольский муниципальный район, Кутлушкинское сельское поселение	40 478
95.	16:42:060202:505	–	Республика Татарстан	Собственность	Республика Татарстан, Чистопольский муниципальный район, Кутлушкинское сельское поселение	6 174

1	2	3	4	5	6	7
96.	16:42:060202:507	–	Республика Татарстан	Собственность	Республика Татарстан, Чистопольский муниципальный район, Кутлушкинское сельское поселение	9 264
97.	16:42:060202:508	–	Республика Татарстан	Собственность	Республика Татарстан, Чистопольский муниципальный район, Кутлушкинское сельское поселение	1 467
98.	16:42:090502:151	–	Республика Татарстан	Собственность	Республика Татарстан, Чистопольский муниципальный район, Адельшинское сельское поселение	29 520
99.	16:42:090502:154	–	Республика Татарстан	Собственность	Республика Татарстан, Чистопольский муниципальный район, Адельшинское сельское поселение	164 932
100.	16:42:090502:157	–	Республика Татарстан	Собственность	Республика Татарстан, Чистопольский муниципальный район, Адельшинское сельское поселение	886
101.	16:42:090502:159	–	Республика Татарстан	Собственность	Республика Татарстан, Чистопольский муниципальный район, Адельшинское сельское поселение	953
102.	16:42:090502:168	–	Республика Татарстан	Собственность	Республика Татарстан, Чистопольский муниципальный район, Адельшинское сельское поселение	420
			АО «Автострада»	Аренда		

1	2	3	4	5	6	7
103.	16:42:090502:171	–	Республика Татарстан	Собственность	Республика Татарстан, Чистопольский муниципальный район, Адельшинское сельское поселение	317
			АО «Автострада»	Аренда		
104.	16:42:090502:174	–	Республика Татарстан	Собственность	Республика Татарстан, Чистопольский муниципальный район, Адельшинское сельское поселение, участок 16	190
			АО «Автострада»	Аренда		
105.	16:42:090502:391	–	Республика Татарстан	Собственность	Республика Татарстан, Чистопольский муниципальный район, Адельшинское сельское поселение	37
			АО «Автострада»	Аренда		
106.	16:42:090502:392	–	Республика Татарстан	Собственность	Республика Татарстан, Чистопольский муниципальный район, Адельшинское сельское поселение	12
			АО «Автострада»	Аренда		
107.	16:42:090502:393	–	Республика Татарстан	Собственность	Республика Татарстан, Чистопольский муниципальный район, Адельшинское сельское поселение, КСП им.Тукая	180
			АО «Автострада»	Аренда		
108.	16:42:090502:394	–	Республика Татарстан	Собственность	Республика Татарстан, Чистопольский муниципальный район, Адельшинское сельское поселение	19
			АО «Автострада»	Аренда		
109.	16:42:090502:395	–	Республика Татарстан	Собственность	Республика Татарстан, Чистопольский муниципальный район, Адельшинское сельское поселение	119
			АО «Автострада»	Аренда		

1	2	3	4	5	6	7
110.	16:42:090502:397	–	Республика Татарстан	Собственность	Республика Татарстан, Чистопольский муниципальный район, Адельшинское сельское поселение	4 400
			АО «Автострада»	Аренда		
111.	16:42:090502:399	–	ГБУ «Республиканская имущественная казна»	Постоянное (бессрочное) пользование	Республика Татарстан, Чистопольский муниципальный район, Адельшинское сельское поселение	120
112.	16:42:090502:400	–	Республика Татарстан	Собственность	Республика Татарстан, Чистопольский муниципальный район, Адельшинское сельское поселение	20
113.	16:42:090502:402	–	Республика Татарстан	Собственность	Республика Татарстан, Чистопольский муниципальный район, Адельшинское сельское поселение	36 367
114.	16:42:090502:404	–	Республика Татарстан	Собственность	Республика Татарстан, Чистопольский муниципальный район, Адельшинское сельское поселение	10 849
			АО «Автострада»	Аренда		
115.	16:42:090502:406	–	Республика Татарстан	Собственность	Республика Татарстан, Чистопольский муниципальный район, Адельшинское сельское поселение	6 913
116.	16:42:090502:408	–	Республика Татарстан	Собственность	Республика Татарстан, Чистопольский муниципальный район, Адельшинское сельское поселение	154

1	2	3	4	5	6	7
117.	16:42:090502:410	–	Республика Татарстан	Собственность	Республика Татарстан, Чистопольский муниципальный район, Адельшинское сельское поселение	171
118.	16:42:090503:272	–	ООО «Спецмонтаж»	Собственность	Республика Татарстан, Чистопольский муниципальный район, квартал 090503, земельный участок 272	5 357
119.	16:42:090503:321	–	Республика Татарстан	Собственность	Республика Татарстан, Чистопольский муниципальный район, Адельшинское сельское поселение	87 339
120.	16:42:090503:333	–	Республика Татарстан	Собственность	Республика Татарстан, Чистопольский муниципальный район, Адельшинское сельское поселение	16 040
			АО «Автострада»	Аренда		
121.	16:42:090503:568	–	Республика Татарстан	Собственность	Республика Татарстан, Чистопольский муниципальный район, Адельшинское сельское поселение	2 444
			АО «Автострада»	Аренда		
122.	16:42:090503:569	–	Республика Татарстан	Собственность	Республика Татарстан, Чистопольский муниципальный район, Адельшинское сельское поселение	1 668
			АО «Автострада»	Аренда		
123.	16:42:090503:570	–	Республика Татарстан	Собственность	Республика Татарстан, Чистопольский муниципальный район, Адельшинское сельское поселение	116
			АО «Автострада»	Аренда		

1	2	3	4	5	6	7
124.	16:42:090503:571	–	Республика Татарстан	Собственность	Республика Татарстан, Чистопольский муниципальный район, Адельшинское сельское поселение	100
			АО «Автострада»	Аренда		
125.	16:42:090503:572	–	Республика Татарстан	Собственность	Республика Татарстан, Чистопольский муниципальный район, Адельшинское сельское поселение	563
			АО «Автострада»	Аренда		
126.	16:42:090503:575	–	Республика Татарстан	Собственность	Республика Татарстан, Чистопольский муниципальный район, Адельшинское сельское поселение	13 425
			АО «Автострада»	Аренда		
127.	16:42:090503:578	–	ГБУ «Республиканская имущественная казна»	Постоянное (бессрочное) пользование	Республика Татарстан, Чистопольский муниципальный район, Адельшинское сельское поселение	2 196
128.	16:42:090503:581	–	Республика Татарстан	Собственность	Республика Татарстан, Чистопольский муниципальный район, Адельшинское сельское поселение	27 586
129.	16:42:090503:583	–	Республика Татарстан	Собственность	Республика Татарстан, Чистопольский муниципальный район, Адельшинское сельское поселение	2 769
130.	16:42:090503:585	–	ООО «Волга-Селект»	Собственность	Республика Татарстан, Чистопольский муниципальный район, Адельшинское сельское поселение	2 399

1	2	3	4	5	6	7
131.	16:42:100501:297	–	Республика Татарстан	Собственность	Республика Татарстан, Чистопольский муниципальный район, Татарско-Баганинское сельское поселение	4 416
			АО «Автострада»	Аренда		
132.	16:42:100501:298	–	Республика Татарстан	Собственность	Республика Татарстан, Чистопольский муниципальный район, Муслюмкинское сельское поселение	1 212
			АО «Автострада»	Аренда		
133.	16:42:100501:305	–	Чернышев Арсентий Никитич	Собственность	Республика Татарстан, Чистопольский муниципальный район, Муслюмкинское сельское поселение	127
134.	16:42:100501:76	–	Республика Татарстан	Собственность	Республика Татарстан, Чистопольский муниципальный район, с.Муслюмкино, паевые земли, земельный участок 76	16 034
135.	16:42:100501:79	–	Республика Татарстан	Собственность	Республика Татарстан, Чистопольский муниципальный район, с.Муслюмкино, паевые земли, земельный участок 79	8 790
136.	16:42:100501:80	–	Республика Татарстан	Собственность	Республика Татарстан, Чистопольский муниципальный район, Муслюмкинское сельское поселение, КСП «Бахта»	268
			АО «Автострада»	Аренда		

1	2	3	4	5	6	7
137.	16:42:100501:81	–	Республика Татарстан	Собственность	Республика Татарстан, Чистопольский муниципальный район, Муслюмкинское сельское поселение, КСП «Бахта»	1 962
			АО «Автострада»	Аренда		
138.	16:42:100501:82	–	Республика Татарстан	Собственность	Республика Татарстан, Чистопольский муниципальный район, с.Муслюмкино, паевые земли, земельный участок 82	6 223
139.	16:42:100502:168	–	Республика Татарстан	Собственность	Республика Татарстан, Чистопольский муниципальный район, Муслюмкинское сельское поселение	783
			АО «Автострада»	Аренда		
140.	16:42:100502:399	–	ГБУ «Республиканская имущественная казна»	Постоянное (бессрочное) пользование	Республика Татарстан, Чистопольский муниципальный район, Муслюмкинское сельское поселение	345
141.	16:42:100502:403	–	Минкин Валерий Петрович	Собственность	Республика Татарстан, Чистопольский муниципальный район, Муслюмкинское сельское поселение	123
142.	16:05:011801:218	–	Республика Татарстан	Собственность	Установлено относительно ориентира, расположенного в границах участка.	29 709

1	2	3	4	5	6	7
					Почтовый адрес ориентира: Республика Татарстан, Алексеевский муниципальный район, муниципальное образование «пгт.Алексеевское»	
143.	16:05:180401:161	–	Республика Татарстан	Собственность	Установлено относительно ориентира, расположенного в границах участка. Почтовый адрес ориентира: Республика Татарстан, Алексеевский муниципальный район, Среднетиганское сельское поселение	82 632
144.	16:05:180401:163	–	Республика Татарстан	Собственность	Установлено относительно ориентира, расположенного в границах участка. Почтовый адрес ориентира: Республика Татарстан, Алексеевский муниципальный район, Среднетиганское сельское поселение	8 401
145.	16:05:180401:167	–	АО «Автострада»	Собственность	Установлено относительно ориентира, расположенного в границах участка. Почтовый адрес ориен-	87 099

1	2	3	4	5	6	7
					тира: Республика Татарстан, Алексеевский муниципальный район, Среднетиганское сельское поселение	
146.	16:05:180301:94	–	АО «Автострада»	Собственность	Установлено относительно ориентира, расположенного в границах участка. Почтовый адрес ориентира: Республика Татарстан, Алексеевский муниципальный район, Среднетиганское сельское поселение	24 885
147.	16:05:180301:92	–	Республика Татарстан	Собственность	Установлено относительно ориентира, расположенного в границах участка. Почтовый адрес ориентира: Республика Татарстан, Алексеевский муниципальный район, Среднетиганское сельское поселение	28 712
148.	16:05:190801:86	–	Республика Татарстан	Собственность	Установлено относительно ориентира, расположенного в границах участка. Почтовый адрес ориентира: Республика Татар-	76 410

1	2	3	4	5	6	7
					стан, Алексеевский муниципальный район, Степношенталинское сельское поселение	
149.	16:05:190801:83	–	АО «Автострада»	Собственность	Республика Татарстан, Алексеевский муниципальный район, Степношенталинское сельское поселение	26 743
150.	16:05:150601:78	–	Республика Татарстан	Собственность	Республика Татарстан, Алексеевский муниципальный район, Степношенталинское сельское поселение	1 605
			АО «Автострада»	Аренда		
151.	16:05:011801:456	–	Республика Татарстан	Собственность	Республика Татарстан, Алексеевский муниципальный район, муниципальное образование «пгт.Алексеевское»	10 517
152.	16:05:170701:392	–	Республика Татарстан	Собственность	Республика Татарстан, Алексеевский муниципальный район, Сахаровское сельское поселение	13 368
153.	16:05:170701:390	–	Республика Татарстан	Собственность	Республика Татарстан, Алексеевский муниципальный район, Сахаровское сельское поселение	36 505

1	2	3	4	5	6	7
154.	16:05:170701:394	–	Республика Татарстан	Собственность	Республика Татарстан, Алексеевский муниципальный район, Сахаровское сельское поселение	1 391
155.	16:05:180401:521	–	Республика Татарстан	Собственность	Республика Татарстан, Алексеевский муниципальный район, Среднетиганское сельское поселение	59 980
156.	16:05:180401:515	–	Республика Татарстан	Собственность	Республика Татарстан, Алексеевский муниципальный район, Среднетиганское сельское поселение	11 069
157.	16:05:180401:519	–	Республика Татарстан	Собственность	Республика Татарстан, Алексеевский муниципальный район, Среднетиганское сельское поселение	16 205
158.	16:05:180401:517	–	Республика Татарстан	Собственность	Республика Татарстан, Алексеевский муниципальный район, Среднетиганское сельское поселение	1 129
159.	16:05:180401:523	–	Республика Татарстан	Собственность	Республика Татарстан, Алексеевский муниципальный район, Среднетиганское сельское поселение	19 557
160.	16:05:180301:321	–	Республика Татарстан	Собственность	Республика Татарстан, Алексеевский муниципальный район, Среднетиганское сельское поселение	11 911

1	2	3	4	5	6	7
161.	16:05:180301:323	–	Республика Татарстан	Собственность	Республика Татарстан, Алексеевский муниципальный район, Среднетиганское сельское поселение	12 523
162.	16:05:190801:307	–	Республика Татарстан	Собственность	Республика Татарстан, Алексеевский муниципальный район, Степношенталинское сельское поселение	32 715
163.	16:05:190801:305	–	Республика Татарстан	Собственность	Республика Татарстан, Алексеевский муниципальный район, Степношенталинское сельское поселение	22 676
164.	16:05:150601:290	–	Республика Татарстан	Собственность	Республика Татарстан, Алексеевский муниципальный район, Родниковское сельское поселение	1 134
165.	16:05:011801:212	–	Республика Татарстан	Собственность	Республика Татарстан, Алексеевский муниципальный район, муниципальное образование «пгт.Алексеевское»	425
			АО «Автострада»	Аренда		
166.	16:05:011601:1006	–	Республика Татарстан	Собственность	Республика Татарстан, Алексеевский муниципальный район, муниципальное образование «пгт.Алексеевское»	8 527
			АО «Автострада»	Аренда		

1	2	3	4	5	6	7
167.	16:05:011801:215	–	Республика Татарстан	Собственность	Республика Татарстан, Алексеевский муниципальный район, муниципальное образование «пгт.Алексеевское»	363
			АО «Автострада»	Аренда		
168.	16:05:170701:168	–	Республика Татарстан	Собственность	Республика Татарстан, Алексеевский муниципальный район, Сахаровское сельское поселение	23 388
			АО «Автострада»	Аренда		
169.	16:05:170701:5	–	Республика Татарстан	Собственность	Республика Татарстан, Алексеевский муниципальный район, Сахаровское сельское поселение	10 878
			АО «Автострада»	Аренда		
170.	16:05:180401:65	–	Республика Татарстан	Собственность	Республика Татарстан, Алексеевский муниципальный район, Среднетиганское сельское поселение, территория СПК «Алга»	4 019
			АО «Автострада»	Аренда		
171.	16:05:180301:101	–	Республика Татарстан	Собственность	Республика Татарстан, Алексеевский муниципальный район, Среднетиганское сельское поселение	2 157
			АО «Автострада»	Аренда		
172.	16:05:180301:68	–	Республика Татарстан	Собственность	Республика Татарстан, Алексеевский муниципальный район, Среднетиганское сельское поселение	192
			АО «Автострада»	Аренда		
173.	16:05:170701:164	–	Республика Татарстан	Собственность	Республика Татарстан, Алексеевский муниципальный район, Сахаровское сельское поселение	401
			АО «Автострада»	Аренда		

1	2	3	4	5	6	7
174.	16:05:180401:187	–	Республика Татарстан	Собственность	Республика Татарстан, Алексеевский муниципальный район, Среднетиганское сельское поселение	4 088
			АО «Автострада»	Аренда		
175.	16:05:180401:455	–	Республика Татарстан	Собственность	Республика Татарстан, Алексеевский муниципальный район, Среднетиганское сельское поселение	338
			АО «Автострада»	Аренда		
176.	16:05:180401:185	–	Республика Татарстан	Собственность	Республика Татарстан, Алексеевский муниципальный район, Среднетиганское сельское поселение	685
			АО «Автострада»	Аренда		
177.	16:05:180301:98	–	Республика Татарстан	Собственность	Республика Татарстан, Алексеевский муниципальный район, Среднетиганское сельское поселение	39 289
			АО «Автострада»	Аренда		
178.	16:05:180301:317	–	Республика Татарстан	Собственность	Республика Татарстан, Алексеевский муниципальный район, Среднетиганское сельское поселение	4 940
			АО «Автострада»	Аренда		
179.	16:05:180301:318	–	Республика Татарстан	Собственность	Республика Татарстан, Алексеевский муниципальный район, Среднетиганское сельское поселение	9 129
			АО «Автострада»	Аренда		
180.	16:05:180301:96	–	Республика Татарстан	Собственность	Республика Татарстан, Алексеевский муниципальный район, Среднетиганское сельское поселение	5 224
			АО «Автострада»	Аренда		

1	2	3	4	5	6	7
181.	16:05:180301:316	–	Республика Татарстан	Собственность	Республика Татарстан, Алексеевский муниципальный район, Среднетиганское сельское поселение	1 523
			АО «Автострада»	Аренда		
182.	16:05:180301:315	–	Республика Татарстан	Собственность	Республика Татарстан, Алексеевский муниципальный район, Среднетиганское сельское поселение	2 728
			АО «Автострада»	Аренда		
183.	16:05:190801:80	–	Республика Татарстан	Собственность	Республика Татарстан, Алексеевский муниципальный район, Степношенталинское сельское поселение	14 071
			АО «Автострада»	Аренда		
184.	16:05:190801:298	–	Республика Татарстан	Собственность	Республика Татарстан, Алексеевский муниципальный район, Степношенталинское сельское поселение	7 536
			АО «Автострада»	Аренда		
185.	16:05:190801:302	–	Республика Татарстан	Собственность	Республика Татарстан, Алексеевский муниципальный район, Степношенталинское сельское поселение	2 688
			АО «Автострада»	Аренда		
186.	16:05:190801:81	–	Республика Татарстан	Собственность	Республика Татарстан, Алексеевский муниципальный район, Степношенталинское сельское поселение	9 641
			АО «Автострада»	Аренда		

1	2	3	4	5	6	7
187.	16:05:190801:300	–	АО «Авто-страда»	Аренда	Республика Татарстан, Алексеевский муниципальный район, Степношенталинское сельское поселение	3 567
188.	16:05:190801:301	–	АО «Авто-страда»	Аренда	Республика Татарстан, Алексеевский муниципальный район, Степношенталинское сельское поселение	3 199
189.	16:05:190801:78	–	Республика Татарстан	Собственность	Республика Татарстан, Алексеевский муниципальный район, Степношенталинское сельское поселение	11 627
			АО «Авто-страда»	Аренда		
190.	16:05:190801:303	–	Республика Татарстан	Собственность	Республика Татарстан, Алексеевский муниципальный район, Степношенталинское сельское поселение	7 230
			АО «Авто-страда»	Аренда		
191.	16:05:190801:304	–	Республика Татарстан	Собственность	Республика Татарстан, Алексеевский муниципальный район, Степношенталинское сельское поселение	1 963
			АО «Авто-страда»	Аренда		
192.	16:05:190801:63	–	Республика Татарстан	Собственность	Установлено относительно ориентира, расположенного в границах участка. Почтовый адрес ориен-	7 230
			АО «Авто-страда»	Аренда		

1	2	3	4	5	6	7
					тира: Республика Татарстан, Алексеевский муниципальный район, Степношенталинское сельское поселение	
193.	16:05:011501:650	–	Республика Татарстан	Собственность	Республика Татарстан, Альметьевский муниципальный район, г.Альметьевск, проспект Строителей, 20,131	672
			АО «Автострада»	Аренда		
194.	16:05:000000:1624	–	Республика Татарстан	Собственность	Республика Татарстан, Алексеевский муниципальный район, муниципальное образование «пгт.Алексеевское»	65 370
			АО «Автострада»	Аренда		
195.	16:05:011601:1351	–	Республика Татарстан	Собственность	Республика Татарстан, Алексеевский муниципальный район, муниципальное образование «пгт.Алексеевское»	29 988
			АО «Автострада»	Аренда		
196.	16:05:011601:1350	–	Республика Татарстан	Собственность	Республика Татарстан, Алексеевский муниципальный район, муниципальное образование «пгт.Алексеевское»	117 310
			АО «Автострада»	Аренда		
197.	16:05:000000:1620	–	Республика Татарстан	Собственность	Республика Татарстан, Алексеевский муниципальный район, муниципальное образование «пгт.Алексеевское»	85 556

1	2	3	4	5	6	7
198.	16:05:000000:1621	–	Республика Татарстан	Собственность	Республика Татарстан, Алексеевский муниципальный район, муниципальное образование «пгт.Алексеевское»	15 272
			АО «Автострада»	Аренда		
199.	16:05:000000:1622	–	Республика Татарстан	Собственность	Республика Татарстан, Алексеевский муниципальный район, муниципальное образование «пгт.Алексеевское»	21 632
			АО «Автострада»	Аренда		
200.	16:05:011801:451	–	Республика Татарстан	Собственность	Республика Татарстан, Алексеевский муниципальный район, муниципальное образование «пгт.Алексеевское»	16 695
			АО «Автострада»	Аренда		
201.	16:05:011801:450	–	Республика Татарстан	Собственность	Республика Татарстан, Алексеевский муниципальный район, муниципальное образование «пгт.Алексеевское»	80
			АО «Автострада»	Аренда		
202.	16:05:170701:385	–	Республика Татарстан	Собственность	Республика Татарстан, Алексеевский муниципальный район, Сахаровское сельское поселение	66
203.	16:05:170701:388	–	Республика Татарстан	Собственность	Республика Татарстан, Алексеевский муниципальный район, Сахаровское сельское поселение	211 937
			АО «Автострада»	Аренда		

1	2	3	4	5	6	7
204.	16:05:170701:387	–	Республика Татарстан	Собственность	Республика Татарстан, Алексеевский муниципальный район, Сахаровское сельское поселение	19
			АО «Автострада»	Аренда		
205.	16:05:170701:386	–	Республика Татарстан	Собственность	Республика Татарстан, Алексеевский муниципальный район, Сахаровское сельское поселение	5 787
			АО «Автострада»	Аренда		
206.	16:05:170701:384	–	Республика Татарстан	Собственность	Республика Татарстан, Алексеевский муниципальный район, Сахаровское сельское поселение	86
			АО «Автострада»	Аренда		
207.	16:05:180401:457	–	Республика Татарстан	Собственность	Республика Татарстан, Алексеевский муниципальный район, Среднетиганское сельское поселение	175
			АО «Автострада»	Аренда		
208.	16:05:180401:509	–	Республика Татарстан	Собственность	Республика Татарстан, Алексеевский муниципальный район, Среднетиганское сельское поселение	2
			АО «Автострада»	Аренда		
209.	16:05:180401:456	–	Республика Татарстан	Собственность	Республика Татарстан, Алексеевский муниципальный район, Среднетиганское сельское поселение	421
210.	16:05:080201:274	–	Республика Татарстан	Собственность	Республика Татарстан, Алексеевский муниципальный район, Куркульское сельское поселение	146

1	2	3	4	5	6	7
211.	16:05:180401:508	–	Республика Татарстан	Собственность	Республика Татарстан, Алексеевский муниципальный район, Среднетиганское сельское поселение	1 202
			АО «Автострада»	Аренда		
212.	16:05:180401:452	–	Республика Татарстан	Собственность	Республика Татарстан, Алексеевский муниципальный район, Среднетиганское сельское поселение	73
			АО «Автострада»	Аренда		
213.	16:05:180301:314	–	Республика Татарстан	Собственность	Республика Татарстан, Алексеевский муниципальный район, Среднетиганское сельское поселение	476
			АО «Автострада»	Аренда		
214.	16:05:150601:289	–	Республика Татарстан	Собственность	Республика Татарстан, Алексеевский муниципальный район, Родниковское сельское поселение	198 703
			АО «Автострада»	Аренда		
215.	16:05:011901:244	–	Российская Федерация	Собственность	Республика Татарстан, Алексеевский муниципальный район, муниципальное образование «пгт.Алексеевское»	157 225
			АО «Транснефть Прикамье»	Аренда		
216.	16:05:011501:654	–	Республика Татарстан	Собственность	Республика Татарстан, Алексеевский муниципальный район, муниципальное образование «пгт.Алексеевское»	4
			АО «Автострада»	Аренда		
217.	16:05:011601:1354	–	Республика Татарстан	Собственность	Республика Татарстан, Алексеевский муници-	11 247

1	2	3	4	5	6	7
			АО «Авто-страда»	Аренда	пальный район, муниципальное образование «пгт.Алексеевское»	
218.	16:05:011801:454	–	Республика Татарстан	Собственность	Республика Татарстан, Алексеевский муниципальный район, муниципальное образование «пгт.Алексеевское»	1 868
219.	16:05:011801:455	–	ГБУ «Республиканская имущественная казна»	Постоянное (бессрочное) пользование	Республика Татарстан, Алексеевский муниципальный район, муниципальное образование «пгт.Алексеевское»	30
220.	16:05:011601:1353	–	Республика Татарстан	Собственность	Республика Татарстан, Алексеевский муниципальный район, муниципальное образование «пгт.Алексеевское»	71
			АО «Авто-страда»	Аренда		
221.	16:05:011801:453	–	Республика Татарстан	Собственность	Республика Татарстан, Алексеевский муниципальный район, муниципальное образование «пгт.Алексеевское»	3 111
222.	16:05:011601:1352	–	Республика Татарстан	Собственность	Республика Татарстан, Алексеевский муниципальный район, муниципальное образование «пгт.Алексеевское»	315
			АО «Авто-страда»	Аренда		

1	2	3	4	5	6	7
223.	16:05:180401:458	–	Республика Татарстан	Собственность	Республика Татарстан, Алексеевский муниципальный район, Среднетиганское сельское поселение	2 791
			АО «Автострада»	Аренда		
224.	16:05:000000:1633	–	ГБУ «Республиканская имущественная казна»	Постоянное (бессрочное) пользование	Республика Татарстан, Алексеевский муниципальный район, Среднетиганское сельское поселение	3 184
225.	16:05:000000:1061	–	Гатауллин Марат Наилевич	Общая долевая собственность	Республика Татарстан, Алексеевский муниципальный район, Среднетиганское сельское поселение	2 999
			Гатауллин Наиль Зайнуллович	Общая долевая собственность		
			Гатауллин Айрат Наилевич	Общая долевая собственность		
226.	16:05:180401:462	–	Республика Татарстан	Собственность	Республика Татарстан, Алексеевский муниципальный район, Среднетиганское сельское поселение	1 983
			АО «Автострада»	Аренда		
227.	16:05:180401:460	–	Республика Татарстан	Собственность	Республика Татарстан, Алексеевский муниципальный район, Среднетиганское сельское поселение	573
			АО «Автострада»	Аренда		
228.	16:05:180401:184	–	Республика Татарстан	Собственность	Республика Татарстан, Алексеевский муниципальный район, Среднетиганское сельское поселение	21
			АО «Автострада»	Аренда		

1	2	3	4	5	6	7
229.	16:05:011801:452	–	Республика Татарстан	Собственность	Республика Татарстан, Алексеевский муниципальный район, муниципальное образование «пгт.Алексеевское»	231
			АО «Автострада»	Аренда		
230.	16:05:011501:1	16:05:000000:16	Российская Федерация	Собственность	Республика Татарстан, Алексеевский муниципальный район, дорога Казань – Оренбург	2 083
			ФКУ «Волго-Вятскуправтордор»	Постоянное (бессрочное) пользование		
231.	16:42:020403:518	–	–	–	Республика Татарстан, Чистопольский муниципальный район, Татарско-Баганинское сельское поселение	1 060
232.	16:42:020403:578	–	–	–	Республика Татарстан, Чистопольский муниципальный район, Татарско-Баганинское сельское поселение	6 418
233.	16:05:180401:119	16:05:000000:242	Исполнительный комитет Среднетиганского сельского поселения Алексеевского муниципального района	Постоянное (бессрочное) пользование	Республика Татарстан, Алексеевский муниципальный район, Среднетиганское сельское поселение, СПК «Алга»	1 884

1	2	3	4	5	6	7
234.	16:05:011801:132	16:05:000000:233	ООО «Элита-М»	Аренда	Республика Татарстан, Алексеевский муниципаль- ный район, хозяйство СХПК «Алексеевское»	1 737
235.	16:05:180301:97	–	Республика Татарстан	Собственность	Республика Татарстан, Алексеевский муниципаль- ный район, Среднетиган- ское сельское поселение	1 523
			АО «Авто- страда»	Аренда		
236.	16:05:190801:62	–	Республика Татарстан	Собственность	Республика Татарстан, Алексеевский муниципаль- ный район, Степношента- линское сельское поселение	9 641
			АО «Авто- страда»	Аренда		
237.	16:05:170701:165	–	Республика Татарстан	Собственность	Республика Татарстан, Алексеевский муниципаль- ный район, Сахаровское сельское поселение	914
			АО «Авто- страда»	Аренда		
238.	16:05:180401:80	–	Республика Татарстан	Собственность	Республика Татарстан, Алексеевский муниципаль- ный район, Среднетиган- ское сельское поселение	85
			АО «Авто- страда»	Аренда		
239.	16:05:190801:79	–	Республика Татарстан	Собственность	Республика Татарстан, Алексеевский муниципаль- ный район, Степношента- линское сельское поселение	7 536
			АО «Авто- страда»	Аренда		
240.	16:05:190801:82	–	Республика Татарстан	Собственность	Республика Татарстан, Алексеевский муниципаль-	3 567

1	2	3	4	5	6	7
			АО «Авто-страда»	Аренда	ный район, Степношенталинское сельское поселение	
241.	16:05:180401:106	–	Краснов Александр Ильич	Собственность	Республика Татарстан, Алексеевский муниципальный район, Среднетиганское сельское поселение	2 791
			Максимов Вячеслав Николаевич	Аренда		
242.	16:05:180401:105	–	Краснов Александр Ильич	Собственность	Республика Татарстан, Алексеевский муниципальный район, Среднетиганское сельское поселение	1 983
			Максимов Вячеслав Николаевич	Аренда		
243.	16:05:180401:181	–	Республика Татарстан	Собственность	Республика Татарстан, Алексеевский муниципальный район, Среднетиганское сельское поселение	73
			АО «Авто-страда»	Аренда		
244.	16:05:180401:183	–	Республика Татарстан	Собственность	Республика Татарстан, Алексеевский муниципальный район, Среднетиганское сельское поселение	421
			АО «Авто-страда»	Аренда		
245.	16:05:180401:186	–	Республика Татарстан	Собственность	Республика Татарстан, Алексеевский муниципальный район, Среднетиганское сельское поселение	338
			АО «Авто-страда»	Аренда		

1	2	3	4	5	6	7
246.	16:05:180401:190	–	Замалиев Рустем Мингаязович	Собственность	Республика Татарстан, Алексеевский муниципаль- ный район, Среднетиган- ское сельское поселение	573
247.	16:05:180401:453	–	Республика Татарстан	Собственность	Республика Татарстан, Алексеевский муниципаль- ный район, Среднетиган- ское сельское поселение	85
248.	16:05:180401:454	–	АО «Авто- страда»	Аренда	Республика Татарстан, Алексеевский муниципаль- ный район, Среднетиган- ское сельское поселение	59
249.	16:05:170701:389	–	Республика Татарстан	Собственность	Республика Татарстан, Алексеевский муниципаль- ный район, Сахаровское сельское поселение	910
			АО «Авто- страда»	Аренда		
250.	16:42:060202:121	16:42:000000:100	Муниципаль- ное образова- ние «Кутлуш- кинское сель- ское поселе- ние» Чисто- польского му- ниципального района Респу- блики Татарстан	Собственность	Республика Татарстан, Чистопольский муници- пальный район, ООО «Кутлушкино»	59
251.	16:05:000000:1141	–	Республика Татарстан	Собственность	Республика Татарстан, Алексеевский муниципаль- ный район, Алексеевское городское поселение	85 556
			АО «Авто- страда»	Аренда		

1	2	3	4	5	6	7
252.	16:05:180401:516	–	АО «Авто-страда»	Собственность	Республика Татарстан, Алексеевский муниципальный район, Среднетиганское сельское поселение	1
253.	16:05:180301:324	–	АО «Авто-страда»	Собственность	Республика Татарстан, Алексеевский муниципальный район, Среднетиганское сельское поселение	1
254.	16:05:180401:524	–	АО «Авто-страда»	Собственность	Республика Татарстан, Алексеевский муниципальный район, Среднетиганское сельское поселение	1
255.	16:05:170701:393	–	АО «Авто-страда»	Собственность	Республика Татарстан, Алексеевский муниципальный район, Сахаровское сельское поселение	1
256.	16:05:011801:228	–	–	–	Республика Татарстан, Алексеевский муниципальный район, муниципальное образование «пгт.Алексеевское»	30
257.	16:05:011801:2	–	ООО «Элита-М»	Аренда	Республика Татарстан, Алексеевский муниципальный район, СХПК «Алексеевское»	1 868
258.	16:05:180401:520	–	АО «Авто-страда»	Собственность	Республика Татарстан, Алексеевский муниципальный район, Среднетиганское сельское поселение	1

1	2	3	4	5	6	7
259.	16:05:011501:2	–	Российская Федерация	Собственность	Республика Татарстан, Алексеевский муниципаль- ный район, мостовой пере- ход в пределах Алексеев- ского района	13 752
			ФКУ «Волго- Вятскуправто- дор»	Постоянное (бессрочное) пользование		
260.	16:05:180301:325	–	Колхоз «Алга»	Аренда	Республика Татарстан, Алексеевский муниципаль- ный район, Среднетиган- ское сельское поселение	4 512
261.	16:05:180301:74	–	Республика Татарстан	Собственность	Республика Татарстан, Алексеевский муниципаль- ный район, Среднетиган- ское сельское поселение	2 728
			АО «Авто- страда»	Аренда		
262.	16:05:180301:99	–	Республика Татарстан	Собственность	Республика Татарстан, Алексеевский муниципаль- ный район, Среднетиган- ское сельское поселение	4 940
			АО «Авто- страда»	Аренда		
263.	16:05:000000:1054	–	Республика Татарстан	Собственность	Республика Татарстан, Алексеевский муниципаль- ный район, муниципальное образование «пгт.Алексеевское»	36 904
			АО «Авто- страда»	Аренда		
264.	16:05:180401:182	–	Республика Татарстан	Собственность	Республика Татарстан, Алексеевский муниципаль- ный район, Среднетиган- ское сельское поселение	2
			АО «Авто- страда»	Аренда		

1	2	3	4	5	6	7
265.	16:05:011601:799	–	Республика Татарстан	Собственность	Республика Татарстан, Алексеевский муниципальный район	130
			АО «Автострада»	Аренда		
266.	16:05:180301:326	–	Файзуллина Гульсиня Рашитовна	Собственность	Республика Татарстан, Алексеевский муниципальный район, Среднетиганское сельское поселение	977
267.	16:05:000000:1129	–	Республика Татарстан	Собственность	Республика Татарстан, Алексеевский муниципальный район, муниципальное образование «пгт.Алексеевское»	65 370
			АО «Автострада»	Аренда		
268.	16:05:180301:319	–	Республика Татарстан	Собственность	Республика Татарстан, Алексеевский муниципальный район, Среднетиганское сельское поселение	2 999
269.	16:05:011901:243	–	Российская Федерация	Собственность	Республика Татарстан, Алексеевский муниципальный район, муниципальное образование «пгт.Алексеевское»	1
			АО «Транснефть Прикамье»	Аренда		
270.	16:05:150601:76	–	Республика Татарстан	Собственность	Республика Татарстан, Алексеевский муниципальный район, Родниковское сельское поселение	1
			АО «Автострада»	Аренда		

1	2	3	4	5	6	7
271.	16:42:060202:253	–	АО «Авто-страда»	Аренда	Республика Татарстан, Чистопольский муниципальный район, Кутлушкинское сельское поселение	20
272.	16:42:060202:235	–	АО «Авто-страда»	Аренда	Республика Татарстан, Чистопольский муниципальный район, Кутлушкинское сельское поселение	214
273.	16:42:020403:1	16:42:000000:345	Граждане	Общая долевая собственность	Республика Татарстан, Чистопольский муниципальный район, Татарско-Баганинское сельское поселение, СПК «Дуслык», участки № 67-03, 72-02, 75, 90-03	6 418
274.	16:42:020402:188	16:42:000000:346	Хабибуллина Хамдия Хасангатовна	Общая долевая собственность	Республика Татарстан, Чистопольский муниципальный район, Татарско-Баганинское сельское поселение, СПК «Дуслык»	7 596
275.	16:42:020403:23	16:42:000000:346	Хабибуллина Хамдия Хасангатовна	Общая долевая собственность	Республика Татарстан, Чистопольский муниципальный район, Татарско-Баганинское сельское поселение, СПК «Дуслык»	851

1	2	3	4	5	6	7
276.	16:42:020403:2	16:42:000000:94	Хисматуллин Илгиз Хаматгаязович	Собственность	Республика Татарстан, Чистопольский муниципальный район, СПК «Дуслык», КФХ Хисматуллина И.Х.	5 866
277.	16:42:090503:198	16:42:000000:120	Муниципальное образование Адельшинского сельского поселения Чистопольского муниципального района Республики Татарстан	Собственность	Республика Татарстан, Чистопольский муниципальный район, Адельшинское сельское поселение	2 196
278.	16:42:090502:161	–	Махмутов Руслан Усманович	Общая долевая собственность	Республика Татарстан, Чистопольский муниципальный район, квартал 090502, земельный участок 161	119
			Махмутова Фания Ильгизьяровна	Общая долевая собственность		
279.	16:42:090503:303	–	АО «Авто- страда»	Аренда	Республика Татарстан, Чистопольский муниципальный район, Адельшинское сельское поселение	2 444
280.	16:42:090503:332	–	АО «Авто- страда»	Аренда	Республика Татарстан, Чистопольский муниципальный район, Адельшинское сельское поселение	1 668

1	2	3	4	5	6	7
281.	16:42:000000:1939	–	Хуснутдинов Ильмир Ильдусович	Общая долевая собственность	Республика Татарстан, Чистопольский муниципальный район, паевые земли, земельный участок 1939	765
			Сунгатуллина Гульнар Шафкатовна	Общая долевая собственность		
282.	16:42:020402:556	–	Республика Татарстан	Собственность	Республика Татарстан, Чистопольский муниципальный район, Татарско- Баганинское сельское поселение	20
			АО «Авто- страда»	Аренда		
283.	16:42:000000:2896	–	–	–	Республика Татарстан, Чистопольский муниципальный район, Адельшин- ское сельское поселение	5 311
284.	16:42:090502:170	–	АО «Авто- страда»	Аренда	Республика Татарстан, Чистопольский муниципальный район, Адельшин- ское сельское поселение	37
285.	16:42:090502:173	–	АО «Авто- страда»	Аренда	Республика Татарстан, Чистопольский муниципальный район, Адельшин- ское сельское поселение, участок 15	12
286.	16:42:020403:247	–	–	–	Республика Татарстан, Чистопольский муниципальный район, Татарско- Баганинское сельское поселение	45

1	2	3	4	5	6	7
287.	16:42:020402:305	–	Гатиятуллина Раиля Ринатовна	Собственность	Республика Татарстан, Чистопольский муниципальный район, Татарско-Баганинское сельское поселение, территория сельскохозяйственной деятельности, земельный участок 305	1 066
288.	16:42:020402:1	–	ПАО «Мобильные ТелеСистемы»	Собственность	Республика Татарстан, Чистопольский муниципальный район, Татарско-Баганинское сельское поселение, с. Татарская Багана	22
289.	16:42:020403:528	–	–	–	Республика Татарстан, Чистопольский муниципальный район, Татарско-Баганинское сельское поселение	2 182
290.	16:42:100502:179	–	Иванов Виктор Григорьевич	Аренда	Республика Татарстан, Чистопольский муниципальный район, Муслюмкинское сельское поселение	345
291.	16:42:020403:537	–	АО «Автомобильная»	Собственность	Республика Татарстан, Чистопольский муниципальный район, Татарско-Баганинское сельское поселение	73

1	2	3	4	5	6	7
292.	16:42:020403:553	–	АО «Авто-страда»	Собственность	Республика Татарстан, Чистопольский муниципальный район, Татарско-Баганинское сельское поселение	2 494
293.	16:42:020402:583	–	АО «Авто-страда»	Собственность	Республика Татарстан, Чистопольский муниципальный район, Татарско-Баганинское сельское поселение	140
294.	16:42:090502:138	–	Граждане	Общая долевая собственность	Республика Татарстан, Чистопольский муниципальный район, квартал 090502, земельный участок 138	10 849
			Хамидуллин Марат Шафигулович	Аренда		
295.	16:42:090502:407	–	АО «Авто-страда»	Собственность	Республика Татарстан, Чистопольский муниципальный район, Адельшинское сельское поселение	100
296.	16:42:000000:2868	–	–	–	Республика Татарстан, Чистопольский муниципальный район, Татарско-Баганинское сельское поселение	1 155
297.	16:42:020103:202	–	АО «СМП-Нефтегаз»	Собственность	Республика Татарстан, Чистопольский муниципальный район, Татарско-Баганинское сельское поселение, с. Татарская Багана, ул. Зеленая	81

1	2	3	4	5	6	7
298.	16:42:020103:55	–	Шамсутдинов Марс Гиниятуллович	Собственность	Республика Татарстан, Чистопольский муниципальный район, Татарско-Баганинское сельское поселение, с.Татарская Багана, ул.Зеленая, д.10	237
299.	16:42:100501:303	–	Петрова Евдолия Алексеевна	Собственность	Республика Татарстан, Чистопольский муниципальный район, Муслюмкинское сельское поселение	3 674
300.	16:42:000000:1988	–	АО «Авто- страда»	Аренда	Республика Татарстан, Чистопольский муниципальный район, Татарско-Баганинское сельское поселение	3 891
301.	16:42:100501:78	–	Агиева Ирина Алексеевна	Общая долевая собственность	Республика Татарстан, Чистопольский муниципальный район, с.Муслюмкино, паевые земли, земельный участок 76	1 212
			Агиева Дария Геннадиевна	Общая долевая собственность		
302.	16:42:020402:309	–	Фазуллина Рамиля Наиловна	Собственность	Республика Татарстан, Чистопольский муниципальный район, Татарско-Баганинское сельское поселение, территория сельскохозяйственной деятельности, земельный участок 309	784

1	2	3	4	5	6	7
303.	16:42:020402:315	–	Хабибуллина Зульфия Булатовна	Собственность	Республика Татарстан, Чистопольский муниципальный район, Татарско-Баганинское сельское поселение, территория сельскохозяйственной деятельности, земельный участок 315	117
304.	16:42:000000:1333	–	АО «Авто-страда»	Аренда	Республика Татарстан, Чистопольский муниципальный район	413
305.	16:42:000000:1540	–	АО «Авто-страда»	Аренда	Республика Татарстан, Чистопольский муниципальный район, Татарско-Баганинское сельское поселение	6 722
306.	16:42:000000:3140	–	АО «Авто-страда»	Собственность	Республика Татарстан, Чистопольский муниципальный район, Адельшинское сельское поселение	135
307.	16:42:090503:573	–	–	–	Республика Татарстан, Чистопольский муниципальный район, Адельшинское сельское поселение	5 357
308.	16:42:020402:575	–	АО «Авто-страда»	Собственность	Республика Татарстан, Чистопольский муниципальный район, Татарско-Баганинское сельское поселение	162

1	2	3	4	5	6	7
309.	16:42:020403:287	–	Сатдаров Ильшат Абрарович	Собственность	Республика Татарстан, Чистопольский муниципальный район, Татарско-Баганинское сельское поселение	5 392
			ООО «Чистопольские зори»	Аренда		
310.	16:42:020403:585	–	АО «Автомобильная»	Собственность	Республика Татарстан, Чистопольский муниципальный район, Татарско-Баганинское сельское поселение	1 162
311.	16:42:000000:1197	–	Рахматуллина Гульфинур Шакировна	Общая долевая собственность	Республика Татарстан, Чистопольский муниципальный район, паевые земли, земельный участок 1197	233
312.	16:42:020402:234	–	–	–	Республика Татарстан, Чистопольский муниципальный район, Татарско-Баганинское сельское поселение	44
313.	16:42:090503:293	–	Сагутдинов Радик Зуферович	Собственность	Республика Татарстан, Чистопольский муниципальный район, квартал 090503, земельный участок 293	13 425
			Сагутдинова Эльмира Алмазовна	Собственность		
314.	16:42:090502:160	–	Махмутов Руслан Усманович	Собственность	Республика Татарстан, Чистопольский муниципальный район,	4 400

1	2	3	4	5	6	7
			Махмутова Фания Ильгизьяровна	Собственность	квартал 090502, земельный участок 160	
315.	16:42:020403:533	–	–	–	Республика Татарстан, Чистопольский муниципальный район, Татарско-Баганинское сельское поселение	1 061
316.	16:42:020402:131	–	АО «Авто-страда»	Аренда	Республика Татарстан, Чистопольский муниципальный район	1 274
317.	16:42:090502:103	–	АО «Авто-страда»	Собственность	Республика Татарстан, Чистопольский муниципальный район, КСП им.Тукая	180
318.	16:42:090502:104	–	АО «Авто-страда»	Собственность	Республика Татарстан, Чистопольский муниципальный район, КСП им.Тукая	19
319.	16:42:020403:540	–	Республика Татарстан	Собственность	Республика Татарстан, Чистопольский муниципальный район, Татарско-Баганинское сельское поселение	3 339
320.	16:42:020402:579	–	АО «Авто-страда»	Собственность	Республика Татарстан, Чистопольский муниципальный район, Татарско-Баганинское сельское поселение	65

1	2	3	4	5	6	7
321.	16:42:090503:582	–	АО «Авто-страда»	Собственность	Республика Татарстан, Чистопольский муниципальный район, Адельшинское сельское поселение	142
322.	16:42:090502:403	–	АО «Авто-страда»	Собственность	Республика Татарстан, Чистопольский муниципальный район, Адельшинское сельское поселение	1
323.	16:42:020403:563	–	АО «Авто-страда»	Собственность	Республика Татарстан, Чистопольский муниципальный район, Татарско-Баганинское сельское поселение	259
324.	16:42:000000:1074	–	–	–	Республика Татарстан, Чистопольский муниципальный район, паевые земли, земельный участок 1074	644
325.	16:05:000000:1625	–	Республика Татарстан	Собственность	Республика Татарстан, Алексеевский муниципальный район, Среднетиганское сельское поселение	9 354
			АО «Авто-страда»	Аренда		
326.	16:42:000000:1299	–	ООО Агрофирма «Чистопольская»	Собственность	Республика Татарстан, Чистопольский муниципальный район, Татарско-Баганинское сельское поселение, паевые земли, земельный участок 1299	2 181

1	2	3	4	5	6	7
327.	16:42:000000:1751	–	Республика Татарстан	Собственность	Республика Татарстан, Чистопольский муниципальный район, Татарско-Баганинское сельское поселение, с.Татарская Багана, участок 12 В	16 104
			АО «Автострада»	Аренда		
328.	16:42:000000:1763	–	Фазуллина Рамиля Наилевна	Собственность	Республика Татарстан, Чистопольский муниципальный район, паевые земли, земельный участок 1763	1 061
329.	16:42:000000:1764	–	Республика Татарстан	Собственность	Республика Татарстан, Чистопольский муниципальный район, Адельшинское сельское поселение	172 848
330.	16:42:000000:1987	–	Республика Татарстан	Собственность	Республика Татарстан, Чистопольский муниципальный район	78 971
			АО «Автострада»	Аренда		
331.	16:42:000000:2092	–	Республика Татарстан	Собственность	Республика Татарстан, Чистопольский муниципальный район, Адельшинское сельское поселение, КСП им.Тукая	309
			АО «Автострада»	Аренда		
332.	16:42:000000:2870	–	Республика Татарстан	Собственность	Республика Татарстан, Чистопольский муниципальный район, Татарско-Баганинское сельское поселение, с.Татарская Багана	1 155
			АО «Автострада»	Аренда		

1	2	3	4	5	6	7
333.	16:42:000000:2886	–	Республика Татарстан	Собственность	Республика Татарстан, Чистопольский муниципальный район, Татарско-Баганинское сельское поселение	606
			АО «Автострада»	Аренда		
334.	16:42:000000:2887	–	Республика Татарстан	Собственность	Республика Татарстан, Чистопольский муниципальный район, Татарско-Баганинское сельское поселение	59 234
			АО «Автострада»	Аренда		
335.	16:42:000000:2888	–	Республика Татарстан	Собственность	Республика Татарстан, Чистопольский муниципальный район, Татарско-Баганинское сельское поселение	1 671
			АО «Автострада»	Аренда		
336.	16:42:000000:2889	–	Республика Татарстан	Собственность	Республика Татарстан, Чистопольский муниципальный район, Татарско-Баганинское сельское поселение	20
			АО «Автострада»	Аренда		
337.	16:42:000000:2890	–	Республика Татарстан	Собственность	Республика Татарстан, Чистопольский муниципальный район, Адельшинское сельское поселение	5 311
			АО «Автострада»	Аренда		
338.	16:42:000000:2891	–	Республика Татарстан	Собственность	Республика Татарстан, Чистопольский муниципальный район, Татарско-Баганинское сельское поселение	2
			АО «Автострада»	Аренда		

1	2	3	4	5	6	7
339.	16:42:000000:2892	–	Республика Татарстан	Собственность	Республика Татарстан, Чистопольский муниципальный район, Татарско-Баганинское сельское поселение	408
			АО «Автострада»	Аренда		
340.	16:42:000000:2893	–	Республика Татарстан	Собственность	Республика Татарстан, Чистопольский муниципальный район, Татарско-Баганинское сельское поселение	41 050
			АО «Автострада»	Аренда		
341.	16:42:000000:3139	–	Республика Татарстан	Собственность	Республика Татарстан, Чистопольский муниципальный район, Адельшинское сельское поселение	111 081
342.	16:42:020101:145	–	Республика Татарстан	Собственность	Республика Татарстан, Чистопольский муниципальный район, Татарско-Баганинское сельское поселение, с.Татарская Багана, участок 13 А	1 885
			АО «Автострада»	Аренда		
343.	16:42:020101:147	–	Республика Татарстан	Собственность	Республика Татарстан, Чистопольский муниципальный район, Татарско-Баганинское сельское поселение, с.Татарская Багана	3 010
			АО «Автострада»	Аренда		
344.	16:42:020101:148	–	Республика Татарстан	Собственность	Республика Татарстан, Чистопольский муниципальный район, Татарско-Баганинское сельское поселение, с.Татарская Багана	1 046
			АО «Автострада»	Аренда		

1	2	3	4	5	6	7
345.	16:42:020101:361	–	Республика Татарстан	Собственность	Республика Татарстан, Чистопольский муниципальный район, Татарско-Баганинское сельское поселение	1 314
			АО «Автострада»	Аренда		
346.	16:42:020101:362	–	Республика Татарстан	Собственность	Республика Татарстан, Чистопольский муниципальный район, Татарско-Баганинское сельское поселение, с.Татарская Багана	561
			АО «Автострада»	Аренда		
347.	16:42:020101:363	–	Республика Татарстан	Собственность	Республика Татарстан, Чистопольский муниципальный район, Татарско-Баганинское сельское поселение, с.Татарская Багана	1 777
			АО «Автострада»	Аренда		
348.	16:42:020103:197	–	Республика Татарстан	Собственность	Республика Татарстан, Чистопольский муниципальный район, Татарско-Баганинское сельское поселение, с.Татарская Багана, участок 6 А	6 999
			АО «Автострада»	Аренда		
349.	16:42:020103:200	–	Республика Татарстан	Собственность	Республика Татарстан, Чистопольский муниципальный район, Татарско-Баганинское сельское поселение, с.Татарская Багана, ул.Зеленая, д.1 Е/5	1 557

1	2	3	4	5	6	7
350.	16:42:020103:203	–	Республика Татарстан	Собственность	Республика Татарстан, Чистопольский муниципальный район, Татарско-Баганинское сельское поселение, с.Татарская Багана, ул.Зеленая	52
351.	16:42:020103:414	–	Республика Татарстан	Собственность	Республика Татарстан, Чистопольский муниципальный район, Татарско-Баганинское сельское поселение, с.Татарская Багана	1 899
			АО «Автострада»	Аренда		
352.	16:42:020103:415	–	Республика Татарстан	Собственность	Республика Татарстан, Чистопольский муниципальный район, Татарско-Баганинское сельское поселение, с.Татарская Багана	1 998
			АО «Автострада»	Аренда		
353.	16:42:020103:416	–	Республика Татарстан	Собственность	Республика Татарстан, Чистопольский муниципальный район, Татарско-Баганинское сельское поселение, с.Татарская Багана	237
			АО «Автострада»	Аренда		
354.	16:42:020103:418	–	Республика Татарстан	Собственность	Республика Татарстан, Чистопольский муниципальный район, Татарско-Баганинское сельское поселение	579
			АО «Автострада»	Аренда		

1	2	3	4	5	6	7
355.	16:42:020103:420	–	Республика Татарстан	Собственность	Республика Татарстан, Чистопольский муниципальный район, Татарско-Баганинское сельское поселение, с.Татарская Багана	81
			АО «Автострада»	Аренда		
356.	16:42:020402:206	–	АО «Автострада»	Собственность	Республика Татарстан, Чистопольский муниципальный район, Татарско-Баганинское сельское поселение, СПК «Дуслык», участок 54-01	3 049
357.	16:42:020402:283	–	Республика Татарстан	Собственность	Республика Татарстан, Чистопольский муниципальный район, Татарско-Баганинское сельское поселение	76 552
358.	16:42:020402:286	–	Республика Татарстан	Собственность	Республика Татарстан, Чистопольский муниципальный район, Татарско-Баганинское сельское поселение	30 357
359.	16:42:020402:290	–	Республика Татарстан	Собственность	Республика Татарстан, Чистопольский муниципальный район, Татарско-Баганинское сельское поселение	7 659

1	2	3	4	5	6	7
360.	16:42:020402:292	–	Республика Татарстан	Собственность	Республика Татарстан, Чистопольский муниципальный район, Татарско-Баганинское сельское поселение	26 556
361.	16:42:020402:293	–	Республика Татарстан	Собственность	Республика Татарстан, Чистопольский муниципальный район, Татарско-Баганинское сельское поселение, участок 2 А	16 071
			АО «Автострада»	Аренда		
362.	16:42:020402:294	–	Республика Татарстан	Собственность	Республика Татарстан, Чистопольский муниципальный район, Татарско-Баганинское сельское поселение, участок 2 Б	2 948
			АО «Автострада»	Аренда		
363.	16:42:020402:296	–	Республика Татарстан	Собственность	Республика Татарстан, Чистопольский муниципальный район, Татарско-Баганинское сельское поселение	6 352
			АО «Автострада»	Аренда		
364.	16:42:020402:299	–	Республика Татарстан	Собственность	Республика Татарстан, Чистопольский муниципальный район, СПК «Дуслык»	3 148
			АО «Автострада»	Аренда		
365.	16:42:020402:302	–	Республика Татарстан	Собственность	Республика Татарстан, Чистопольский муниципальный район, СПК «Дуслык»	6 558
			АО «Автострада»	Аренда		

1	2	3	4	5	6	7
366.	16:42:020402:303	–	Республика Татарстан	Собственность	Республика Татарстан, Чистопольский муниципальный район, СПК «Дуслык»	454
			АО «Автострада»	Аренда		
367.	16:42:020402:304	–	Республика Татарстан	Собственность	Республика Татарстан, Чистопольский муниципальный район, Татарско-Баганинское сельское поселение, территория сельскохозяйственной деятельности, земельный участок 304	2 006
368.	16:42:020402:307	–	Республика Татарстан	Собственность	Республика Татарстан, Чистопольский муниципальный район, Татарско-Баганинское сельское поселение, территория сельскохозяйственной деятельности, земельный участок 307	2 479
369.	16:42:020402:308	–	Республика Татарстан	Собственность	Республика Татарстан, Чистопольский муниципальный район, СПК «Дуслык»	300
			АО «Автострада»	Аренда		
370.	16:42:020402:310	–	Республика Татарстан	Собственность	Республика Татарстан, Чистопольский муниципальный район, Татарско-Баганинское сельское поселение, территория сельскохозяйственной деятельности, земельный участок 310	5 152

1	2	3	4	5	6	7
371.	16:42:020402:312	–	Республика Татарстан	Собственность	Республика Татарстан, Чистопольский муниципальный район, Татарско-Баганинское сельское поселение, территория сельскохозяйственной деятельности, земельный участок 312	19 380
372.	16:42:020402:314	–	Республика Татарстан	Собственность	Республика Татарстан, Чистопольский муниципальный район, Татарско-Баганинское сельское поселение, территория сельскохозяйственной деятельности, земельный участок 314	463
			АО «Автострада»	Аренда		
373.	16:42:020402:317	–	Республика Татарстан	Собственность	Республика Татарстан, Чистопольский муниципальный район, Татарско-Баганинское сельское поселение, территория сельскохозяйственной деятельности, земельный участок 317	1 795
374.	16:42:020402:318	–	Республика Татарстан	Собственность	Республика Татарстан, Чистопольский муниципальный район, Татарско-Баганинское сельское поселение, территория сельскохозяйственной деятельности, земельный участок 318	3 138

1	2	3	4	5	6	7
375.	16:42:020402:319	–	Республика Татарстан	Собственность	Республика Татарстан, Чистопольский муниципальный район, Татарско-Баганинское сельское поселение, территория сельскохозяйственной деятельности, земельный участок 319	94
376.	16:05:180301:63	16:05:000000:242	Исполнительный комитет Среднетиганского сельского поселения Алексеевского муниципального района	Постоянное (бессрочное) пользование	Республика Татарстан, Алексеевский муниципальный район, Среднетиганское сельское поселение, СПК «Алга»	1 297
377.	16:05:011801:136	16:05:000000:233	ООО «Элита-М»	Аренда	Республика Татарстан, Алексеевский муниципальный район, хозяйство СХПК «Алексеевское»	1 374
378.	16:31:000000:1747	–	ГБУ «Республиканская имущественная казна»	Постоянное (бессрочное) пользование	Республика Татарстан, Новошешминский муниципальный район, Екатерининское сельское поселение	9 588
379.	16:31:000000:1748	–	Республика Татарстан	Собственность	Республика Татарстан, Новошешминский муниципальный район, Краснооктябрьское сельское поселение	2 625
			АО «Автострада»	Аренда		

1	2	3	4	5	6	7
380.	16:31:000000:1749	–	–	–	Республика Татарстан, Новошешминский муниципальный район, Екатеринбургское сельское поселение	1 312
381.	16:31:000000:1750	–	–	–	Республика Татарстан, Новошешминский муниципальный район, Екатеринбургское сельское поселение	247
382.	16:31:000000:1751	–	–	–	Республика Татарстан, Новошешминский муниципальный район, Екатеринбургское сельское поселение	168
383.	16:31:000000:1752	–	–	–	Республика Татарстан, Новошешминский муниципальный район, Екатеринбургское сельское поселение	141
384.	16:31:000000:1753	–	–	–	Республика Татарстан, Новошешминский муниципальный район, Екатеринбургское сельское поселение	46
385.	16:31:000000:1754	–	ГБУ «Республиканская имущественная казна»	Постоянное (бессрочное) пользование	Республика Татарстан, Новошешминский муниципальный район, Екатеринбургское сельское поселение	79 012

1	2	3	4	5	6	7
386.	16:31:000000:1756	–	АО «Авто-страда»	Собственность	Республика Татарстан, Новошешминский муниципальный район, Екатерининское сельское поселение, д.Новое Иванеево, паевые земли, № 113	2 972
387.	16:31:000000:1758	–	ГБУ «Республиканская имущественная казна»	Постоянное (бессрочное) пользование	Республика Татарстан, Новошешминский муниципальный район, Краснооктябрьское сельское поселение	6 421
388.	16:31:000000:1759	–	ГБУ «Республиканская имущественная казна»	Постоянное (бессрочное) пользование	Республика Татарстан, Новошешминский муниципальный район, Краснооктябрьское сельское поселение	7 720
389.	16:31:000000:1761	–	ГБУ «Республиканская имущественная казна»	Постоянное (бессрочное) пользование	Республика Татарстан, Новошешминский муниципальный район, Буревестниковское сельское поселение	41 350
390.	16:31:000000:1762	–	АО «Авто-страда»	Аренда	Республика Татарстан, Новошешминский муниципальный район, Буревестниковское сельское поселение	185

1	2	3	4	5	6	7
391.	16:31:000000:1763	–	–	–	Республика Татарстан, Новошешминский муниципальный район, Чебоксарское сельское поселение	158
392.	16:31:000000:1764	–	ГБУ «Республиканская имущественная казна»	Постоянное (бессрочное) пользование	Республика Татарстан, Новошешминский муниципальный район, Краснооктябрьское сельское поселение	18 236
393.	16:31:000000:1771	–	АО «Автострада»	Собственность	Республика Татарстан, Новошешминский муниципальный район, Чебоксарское сельское поселение, хозяйство СПК «Закамский»	15 554
394.	16:31:090203:251	–	ГБУ «Республиканская имущественная казна»	Постоянное (бессрочное) пользование	Республика Татарстан, Новошешминский муниципальный район, Буревестниковское сельское поселение	138 792
395.	16:31:090203:252	–	–	–	Республика Татарстан, Новошешминский муниципальный район, Буревестниковское сельское поселение, территория СПК «Буревестник»	243

1	2	3	4	5	6	7
396.	16:31:090203:253	–	Республика Татарстан	Собственность	Республика Татарстан, Новошешминский муниципальный район, Буревестниковское сельское поселение, СПК «Буревестник»	6
			АО «Автострада»	Аренда		
397.	16:31:090203:254	–	АО «Автострада»	Собственность	Республика Татарстан, Новошешминский муниципальный район, Буревестниковское сельское поселение	69 466
398.	16:31:090203:256	–	АО «Автострада»	Собственность	Республика Татарстан, Новошешминский муниципальный район, Буревестниковское сельское поселение	87 811
399.	16:31:090301:318	–	ГБУ «Республиканская имущественная казна»	Постоянное (бессрочное) пользование	Республика Татарстан, Новошешминский муниципальный район, Буревестниковское сельское поселение	23
400.	16:31:110605:275	–	Республика Татарстан	Собственность	Республика Татарстан, Новошешминский муниципальный район, Чебоксарское сельское поселение, с.Чувашская Чебоксарка, земельный участок 275	24
			АО «Автострада»	Аренда		

1	2	3	4	5	6	7
401.	16:31:110606:138	–	Граждане	Долевая собственность	Республика Татарстан, Новошешминский муниципальный район, Чебоксарское сельское поселение, с.Чувашская Чебоксарка, земельный участок 138	1 162
402.	16:31:110607:396	–	ГБУ «Республиканская имущественная казна»	Постоянное (бессрочное) пользование	Республика Татарстан, Новошешминский муниципальный район, Чебоксарское сельское поселение, территория СПК «Закамский»	2 157
403.	16:31:110607:398	–	ГБУ «Республиканская имущественная казна»	Постоянное (бессрочное) пользование	Республика Татарстан, Новошешминский муниципальный район, Чебоксарское сельское поселение	43 008
404.	16:31:110607:399	–	ГБУ «Республиканская имущественная казна»	Постоянное (бессрочное) пользование	Республика Татарстан, Новошешминский муниципальный район, Чебоксарское сельское поселение	1 353
405.	16:31:110607:400	–	АО «Автострада»	Собственность	Республика Татарстан, Новошешминский муниципальный район, Чебоксарское сельское поселение, с.Русская Чебоксарка, участок 108	62 393

1	2	3	4	5	6	7
406.	16:31:110704:253	–	АО «Авто-страда»	Собственность	Республика Татарстан, Новошешминский муниципальный район, Чебоксарское сельское поселение, с.Чувашская Чебоксарка, земельный участок 253	10 958
407.	16:31:110704:473	–	ГБУ «Республиканская имущественная казна»	Постоянное (бессрочное) пользование	Республика Татарстан, Новошешминский муниципальный район	257
408.	16:31:110704:474	–	ГБУ «Республиканская имущественная казна»	Постоянное (бессрочное) пользование	Республика Татарстан, Новошешминский муниципальный район, Чебоксарское сельское поселение	70
409.	16:31:110704:476	–	ГБУ «Республиканская имущественная казна»	Постоянное (бессрочное) пользование	Республика Татарстан, Новошешминский муниципальный район, Чебоксарское сельское поселение, СПК «Чебоксарский»	19 087
410.	16:31:110704:477	–	ГБУ «Республиканская имущественная казна»	Постоянное (бессрочное) пользование	Республика Татарстан, Новошешминский муниципальный район, Чебоксарское сельское поселение, территория СПК «Чебоксарский»	439
411.	16:31:110704:478	–	ГБУ «Республиканская имущественная казна»	Постоянное (бессрочное) пользование	Республика Татарстан, Новошешминский муниципальный район, Чебоксарское сельское поселение,	478

1	2	3	4	5	6	7
					территория СПК «Чебоксарский»	
412.	16:31:110704:479	–	ГБУ «Республиканская имущественная казна»	Постоянное (бессрочное) пользование	Республика Татарстан, Новошешминский муниципальный район, Чебоксарское сельское поселение, территория СПК «Чебоксарский»	450
413.	16:31:110704:480	–	ГБУ «Республиканская имущественная казна»	Постоянное (бессрочное) пользование	Республика Татарстан, Новошешминский муниципальный район, Чебоксарское сельское поселение, территория СПК «Чебоксарский»	3 535
414.	16:31:110704:481	–	ГБУ «Республиканская имущественная казна»	Постоянное (бессрочное) пользование	Республика Татарстан, Новошешминский муниципальный район, Чебоксарское сельское поселение, территория СПК «Чебоксарский»	237
415.	16:31:110704:482	–	ГБУ «Республиканская имущественная казна»	Постоянное (бессрочное) пользование	Республика Татарстан, Новошешминский муниципальный район, Чебоксарское сельское поселение, территория СПК «Чебоксарский»	264

1	2	3	4	5	6	7
416.	16:31:110704:483	–	ГБУ «Республиканская имущественная казна»	Постоянное (бессрочное) пользование	Республика Татарстан, Новошешминский муниципальный район, Чебоксарское сельское поселение	94
417.	16:31:110704:484	–	АО «Автострада»	Собственность	Республика Татарстан, Новошешминский муниципальный район, Чебоксарское сельское поселение	3 354
418.	16:31:110704:486	–	АО «Автострада»	Собственность	Республика Татарстан, Новошешминский муниципальный район, Чебоксарское сельское поселение, СПК «Чебоксарский»	198 630
419.	16:31:110902:214	–	Республика Татарстан	Собственность	Республика Татарстан, Новошешминский муниципальный район, Чебоксарское сельское поселение	13 697
420.	16:31:120402:380	–	ГБУ «Республиканская имущественная казна»	Постоянное (бессрочное) пользование	Республика Татарстан, Новошешминский муниципальный район, Екатеринбургское сельское поселение	3 037
421.	16:31:120402:381	–	ГБУ «Республиканская имущественная казна»	Постоянное (бессрочное) пользование	Республика Татарстан, Новошешминский муниципальный район, Екатеринбургское сельское поселение	39

1	2	3	4	5	6	7
422.	16:31:120402:382	–	ГБУ «Республиканская имущественная казна»	Постоянное (бессрочное) пользование	Республика Татарстан, Новошешминский муниципальный район, Екатерининское сельское поселение	164 406
423.	16:31:120402:384	–	Республика Татарстан	Собственность	Республика Татарстан, Новошешминский муниципальный район, Екатерининское сельское поселение	8 427
			АО «Автострада»	Аренда		
424.	16:31:120402:385	–	ГБУ «Республиканская имущественная казна»	Постоянное (бессрочное) пользование	Республика Татарстан, Новошешминский муниципальный район, Екатерининское сельское поселение	8
425.	16:31:120402:386	–	Республика Татарстан	Собственность	Республика Татарстан, Новошешминский муниципальный район, Екатерининское сельское поселение	2 798
			АО «Автострада»	Аренда		
426.	16:31:120402:387	–	Республика Татарстан	Собственность	Республика Татарстан, Новошешминский муниципальный район, Екатерининское сельское поселение, с.Слобода Екатерининская, территория промышленной зоны, земельный участок 387	1
			Акционерное общество «Автострада»	Аренда		

1	2	3	4	5	6	7
427.	16:31:120402:388	–	Республика Татарстан	Собственность	Республика Татарстан, Новошешминский муниципальный район, Екатеринбургское сельское поселение	4 759
			АО «Автострада»	Аренда		
428.	16:31:120402:389	–	ГБУ «Республиканская имущественная казна»	Постоянное (бессрочное) пользование	Республика Татарстан, Новошешминский муниципальный район, Екатеринбургское сельское поселение, территория СПК «Чебоксарский»	42
429.	16:31:120402:390	–	ГБУ «Республиканская имущественная казна»	Постоянное (бессрочное) пользование	Республика Татарстан, Новошешминский муниципальный район, Екатеринбургское сельское поселение, территория СПК «Екатерининский»	7 579
430.	16:31:120402:391	–	АО «Автострада»	Собственность	Республика Татарстан, Новошешминский муниципальный район, Екатеринбургское сельское поселение, с.Слобода Волчья, участок 110	3 443
431.	16:31:120402:393	–	АО «Автострада»	Собственность	Республика Татарстан, Новошешминский муниципальный район, Буревестниковское сельское поселение, с.Слобода Волчья, участок 109	9 939

1	2	3	4	5	6	7
432.	16:31:120402:395	–	–	–	Республика Татарстан, Новошешминский муниципальный район, Екатеринбургское сельское поселение	4 534
433.	16:31:120402:396	–	–	–	Республика Татарстан, Новошешминский муниципальный район, Екатеринбургское сельское поселение	2 153
434.	16:31:120402:397	–	Республика Татарстан	Собственность	Республика Татарстан, Новошешминский муниципальный район, Екатеринбургское сельское поселение	764
			АО «Автострада»	Аренда		
435.	16:31:120402:70	–	ГБУ «Республиканская имущественная казна»	Постоянное (бессрочное) пользование	Республика Татарстан, Новошешминский муниципальный район, Екатеринбургское сельское поселение, СПК «Екатерининский»	2 996
436.	16:31:120403:24	–	ГБУ «Республиканская имущественная казна»	Постоянное (бессрочное) пользование	Республика Татарстан, Новошешминский муниципальный район, Екатеринбургское сельское поселение, территория СПК «Екатерининский»	3 040

1	2	3	4	5	6	7
437.	16:31:120403:245	–	–	–	Республика Татарстан, Новошешминский муниципальный район, Екатеринбургское сельское поселение	5 097
438.	16:31:120403:246	–	–	–	Республика Татарстан, Новошешминский муниципальный район, Екатеринбургское сельское поселение	1 738
439.	16:31:120403:247	–	АО «Авто- страда»	Собственность	Республика Татарстан, Новошешминский муниципальный район, Екатеринбургское сельское поселение, с.Слобода Екатеринбургская, паевые земли, 15	94 800
440.	16:31:120403:249	–	–	–	Республика Татарстан, Новошешминский муниципальный район, Екатеринбургское сельское поселение	65
441.	16:31:120407:268	–	ГБУ «Республиканская имущественная казна»	Постоянное (бессрочное) пользование	Республика Татарстан, Новошешминский муниципальный район, Екатеринбургское сельское поселение	1

1	2	3	4	5	6	7
442.	16:31:120407:269	–	ГБУ «Республиканская имущественная казна»	Постоянное (бессрочное) пользование	Республика Татарстан, Новошешминский муниципальный район, Екатерининское сельское поселение, территория СПК «Екатерининский»	586
443.	16:31:120407:270	–	АО «Автострада»	Собственность	Республика Татарстан, Новошешминский муниципальный район, Екатерининское сельское поселение	27 899
444.	16:31:120407:272	–	АО «Автострада»	Собственность	Республика Татарстан, Новошешминский муниципальный район, Екатерининское сельское поселение, СПК «Екатерининский»	74 408
445.	16:31:120407:274	–	ГБУ «Республиканская имущественная казна»	Постоянное (бессрочное) пользование	Республика Татарстан, Новошешминский муниципальный район, Екатерининское сельское поселение	1 407
446.	16:31:120407:275	–	–	–	Республика Татарстан, Новошешминский муниципальный район, Екатерининское сельское поселение	374

1	2	3	4	5	6	7
447.	16:31:120407:276	–	АО «Авто-страда»	Собственность	Республика Татарстан, Новошешминский муниципальный район, Екатерининское сельское поселение	50 908
448.	16:31:120407:55	–	АО «Авто-страда»	Собственность	Республика Татарстан, Новошешминский муниципальный район, Екатерининское сельское поселение	45 445
449.	16:31:120408:259	–	ГБУ «Республиканская имущественная казна»	Постоянное (бессрочное) пользование	Республика Татарстан, Новошешминский муниципальный район, Екатерининское сельское поселение	97
450.	16:31:120408:260	–	АО «Авто-страда»	Собственность	Республика Татарстан, Новошешминский муниципальный район, Екатерининское сельское поселение, территория с.Слобода Екатерининская, паевые земли № 20	13 397
451.	16:31:120408:262	–	АО «Авто-страда»	Собственность	Республика Татарстан, Новошешминский муниципальный район, Екатерининское сельское поселение, с.Слобода Екатерининская, паевые земли, 29	71 917

1	2	3	4	5	6	7
452.	16:31:120408:264	–	АО «Авто-страда»	Собственность	Республика Татарстан, Новошешминский муниципальный район, Екатерининское сельское поселение	3 831
453.	16:31:120409:229	–	АО «Авто-страда»	Собственность	Республика Татарстан, Новошешминский муниципальный район, Екатерининское сельское поселение	19 178
454.	16:31:120409:231	–	АО «Авто-страда»	Собственность	Республика Татарстан, Новошешминский муниципальный район, Екатерининское сельское поселение	10 293
455.	16:31:120409:547	–	ГБУ «Республиканская имущественная казна»	Постоянное (бессрочное) пользование	Республика Татарстан, Новошешминский муниципальный район, Екатерининское сельское поселение	476
456.	16:31:120409:548	–	ГБУ «Республиканская имущественная казна»	Постоянное (бессрочное) пользование	Республика Татарстан, Новошешминский муниципальный район, Екатерининское сельское поселение	45 565
457.	16:31:120409:549	–	Республика Татарстан	Собственность	Российская Федерация, Республика Татарстан, Новошешминский муниципальный район, Екатерининское сельское поселение	9 971
			АО «Авто-страда»	Аренда		

1	2	3	4	5	6	7
458.	16:31:120409:550	–	АО «Авто-страда»	Собственность	Республика Татарстан, Новошешминский муниципальный район, Екатерининское сельское поселение	8 971
459.	16:31:120409:552	–	Республика Татарстан	Собственность	Республика Татарстан, Новошешминский муниципальный район, Екатерининское сельское поселение	6 687
			АО «Авто-страда»	Аренда		
460.	16:31:120409:553	–	АО «Авто-страда»	Аренда	Республика Татарстан, Новошешминский муниципальный район, Екатерининское сельское поселение	1 172
461.	16:31:120409:555	–	–	–	Республика Татарстан, Новошешминский муниципальный район, Екатерининское сельское поселение	164
462.	16:31:120409:556	–	–	–	Республика Татарстан, Новошешминский муниципальный район, Екатерининское сельское поселение	32
463.	16:31:120409:557	–	ГБУ «Республиканская имущественная казна»	Постоянное (бессрочное) пользование	Республика Татарстан, Новошешминский муниципальный район, Екатерининское сельское поселение	2 859

1	2	3	4	5	6	7
464.	16:31:120409:558	–	АО «Авто-страда»	Собственность	Республика Татарстан, Новошешминский муниципальный район, д.Новое Иванаево, паевые земли № 61	27 647
465.	16:31:120409:560	–	АО «Авто-страда»	Собственность	Республика Татарстан, Новошешминский муниципальный район, Екатерининское сельское поселение, с.Слобода Екатерининская, паевые земли, 137	5 782
466.	16:31:120502:354	–	Республика Татарстан	Собственность	Республика Татарстан, Новошешминский муниципальный район, Екатерининское сельское поселение	6 316
			АО «Авто-страда»	Аренда		
467.	16:31:120502:355	–	ГБУ «Республиканская имущественная казна»	Постоянное (бессрочное) пользование	Республика Татарстан, Новошешминский муниципальный район, Екатерининское сельское поселение	28 188
468.	16:31:120502:356	–	Республика Татарстан	Собственность	Республика Татарстан, Новошешминский муниципальный район, Екатерининское сельское поселение	3 049
			АО «Авто-страда»	Аренда		

1	2	3	4	5	6	7
469.	16:31:120502:357	–	Республика Татарстан	Собственность	Республика Татарстан, Новошешминский муниципальный район, Екатерининское сельское поселение, СПК «Иванаевский»	61 386
470.	16:31:120502:359	–	ГБУ «Республиканская имущественная казна»	Постоянное (бессрочное) пользование	Республика Татарстан, Новошешминский муниципальный район, Екатерининское сельское поселение, территория СПК «Иванаевский»	1 077
471.	16:31:120502:360	–	ГБУ «Республиканская имущественная казна»	Постоянное (бессрочное) пользование	Республика Татарстан, Новошешминский муниципальный район, Екатерининское сельское поселение, территория СПК «Иванаевский»	924
472.	16:31:120502:361	–	–	–	Республика Татарстан, Новошешминский муниципальный район, Екатерининское сельское поселение	278
473.	16:31:120502:362	–	–	–	Республика Татарстан, Новошешминский муниципальный район, Екатерининское сельское поселение	31

1	2	3	4	5	6	7
474.	16:31:120502:363	–	ГБУ «Республиканская имущественная казна»	Постоянное (бессрочное) пользование	Республика Татарстан, Новошешминский муниципальный район, Екатерининское сельское поселение, территория СПК «Иванаевский»	334
475.	16:31:120502:364	–	ГБУ «Республиканская имущественная казна»	Постоянное (бессрочное) пользование	Республика Татарстан, Новошешминский муниципальный район, Екатерининское сельское поселение, территория СПК «Иванаевский»	449
476.	16:31:120502:365	–	ГБУ «Республиканская имущественная казна»	Постоянное (бессрочное) пользование	Республика Татарстан, Новошешминский муниципальный район, Екатерининское сельское поселение, территория СПК «Иванаевский»	14 624
477.	16:31:120502:366	–	АО «Автострада»	Аренда	Республика Татарстан, Новошешминский муниципальный район, Екатерининское сельское поселение, территория СПК «Иванаевский»	128
478.	16:31:120502:367	–	ГБУ «Республиканская имущественная казна»	Постоянное (бессрочное) пользование	Республика Татарстан, Новошешминский муниципальный район, Екатерининское сельское поселение	6 037

1	2	3	4	5	6	7
479.	16:31:120502:368	–	ГБУ «Республиканская имущественная казна»	Постоянное (бессрочное) пользование	Республика Татарстан, Новошешминский муниципальный район, Екатерининское сельское поселение, территория СПК «Иванаевский»	611
480.	16:31:120502:369	–	ГБУ «Республиканская имущественная казна»	Постоянное (бессрочное) пользование	Республика Татарстан, Новошешминский муниципальный район, Екатерининское сельское поселение, территория СПК «Иванаевский»	487
481.	16:31:120502:370	–	Республика Татарстан	Собственность	Республика Татарстан, Новошешминский муниципальный район, Екатерининское сельское поселение, территория СПК «Иванаевский»	31 500
482.	16:31:120502:372	–	АО «Автострада»	Собственность	Республика Татарстан, Новошешминский муниципальный район, Екатерининское сельское поселение, СПК «Иванаевский»	491
483.	16:31:120502:374	–	Республика Татарстан	Собственность	Республика Татарстан, Новошешминский муниципальный район, Екатерининское сельское поселение, СПК «Иванаевский»	53 600

1	2	3	4	5	6	7
484.	16:31:120502:376	–	АО «Авто-страда»	Собственность	Республика Татарстан, Новошешминский муниципальный район, Екатерининское сельское поселение, д.Новое Иванаево, паевые земли № 162	2 375
485.	16:31:120502:378	–	АО «Авто-страда»	Собственность	Республика Татарстан, Новошешминский муниципальный район, Екатерининское сельское поселение	41 520
486.	16:31:120502:59	–	ГБУ «Республиканская имущественная казна»	Постоянное (бессрочное) пользование	Республика Татарстан, Новошешминский муниципальный район, Екатерининское сельское поселение	2 727
487.	16:31:120601:289	–	Республика Татарстан	Собственность	Республика Татарстан, Новошешминский муниципальный район	220
488.	16:31:120601:290	–	Республика Татарстан	Собственность	Республика Татарстан, Новошешминский муниципальный район, Екатерининское сельское поселение	2 581
			АО «Авто-страда»	Аренда		
489.	16:31:120601:291	–	Республика Татарстан	Собственность	Республика Татарстан, Новошешминский муниципальный район, Екатерининское сельское поселение	18
			АО «Авто-страда»	Аренда		

1	2	3	4	5	6	7
490.	16:31:120603:247	–	АО «Авто-страда»	Собственность	Республика Татарстан, Новошешминский муниципальный район, Екатеринбургское сельское поселение	2 333
491.	16:31:120603:36	–	АО «Авто-страда»	Собственность	Республика Татарстан, Новошешминский муниципальный район, с.Слобода Екатеринбургская, паевые земли, 136	6 092
492.	16:31:130501:591	–	АО «Авто-страда»	Собственность	Республика Татарстан, Новошешминский муниципальный район, Краснооктябрьское сельское поселение, территория ОПХ «Красный Октябрь»	179 371
493.	16:31:130501:593	–	ГБУ «Республиканская имущественная казна»	Постоянное (бессрочное) пользование	Республика Татарстан, Новошешминский муниципальный район, Краснооктябрьское сельское поселение	294
494.	16:31:130501:594	–	–	–	Республика Татарстан, Новошешминский муниципальный район, Краснооктябрьское сельское поселение	4 320

1	2	3	4	5	6	7
495.	16:31:130501:595	–	АО «Авто-страда»	Собственность	Республика Татарстан, Новошешминский муниципальный район, Краснооктябрьское сельское поселение, территория ОПХ «Красный Октябрь»	6 994
496.	16:31:130501:597	–	ГБУ «Республиканская имущественная казна»	Постоянное (бессрочное) пользование	Республика Татарстан, Новошешминский муниципальный район, Краснооктябрьское сельское поселение	992
497.	16:31:130501:598	–	ГБУ «Республиканская имущественная казна»	Постоянное (бессрочное) пользование	Республика Татарстан, Новошешминский муниципальный район, Краснооктябрьское сельское поселение	1 278
498.	16:31:130501:599	–	ГБУ «Республиканская имущественная казна»	Постоянное (бессрочное) пользование	Республика Татарстан, Новошешминский муниципальный район, Краснооктябрьское сельское поселение	667
499.	16:31:130501:600	–	АО «Авто-страда»	Собственность	Республика Татарстан, Новошешминский муниципальный район, Краснооктябрьское сельское поселение, территория ОПХ «Красный Октябрь»	1 917

1	2	3	4	5	6	7
500.	16:31:130501:602	–	Республика Татарстан	Собственность	Республика Татарстан, Новошешминский муниципальный район, Краснооктябрьское сельское поселение	2 627
			АО «Автострада»	Аренда		
501.	16:31:130501:603	–	АО «Автострада»	Собственность	Республика Татарстан, Новошешминский муниципальный район, Краснооктябрьское сельское поселение	84 674
502.	16:31:130502:180	–	АО «Автострада»	Собственность	Республика Татарстан, Новошешминский муниципальный район, Краснооктябрьское сельское поселение, территория ОПХ «Красный Октябрь»	6 500
503.	16:31:130502:560	–	ГБУ «Республиканская имущественная казна»	Постоянное (бессрочное) пользование	Республика Татарстан, Новошешминский муниципальный район, Краснооктябрьское сельское поселение	39
504.	16:31:130502:561	–	ГБУ «Республиканская имущественная казна»	Постоянное (бессрочное) пользование	Республика Татарстан, Новошешминский муниципальный район, Краснооктябрьское сельское поселение	49

1	2	3	4	5	6	7
505.	16:31:130502:564	–	ГБУ «Республиканская имущественная казна»	Постоянное (бессрочное) пользование	Республика Татарстан, Новошешминский муниципальный район, Краснооктябрьское сельское поселение	895
506.	16:31:130502:565	–	–	–	Республика Татарстан, Новошешминский муниципальный район, Краснооктябрьское сельское поселение	13
507.	16:31:130502:566	–	Республика Татарстан	Собственность	Республика Татарстан, Новошешминский муниципальный район, Краснооктябрьское сельское поселение	4 159
			АО «Автострада»	Аренда		
508.	16:31:130502:567	–	АО «Автострада»	Собственность	Республика Татарстан, Новошешминский муниципальный район, Краснооктябрьское сельское поселение, территория ОПХ «Красный Октябрь»	88 573
509.	16:31:130502:569	–	АО «Автострада»	Собственность	Республика Татарстан, Новошешминский муниципальный район, Краснооктябрьское сельское поселение, совхоз «Красный Октябрь»	183 026

1	2	3	4	5	6	7
510.	16:31:130502:571	–	Республика Татарстан	Собственность	Республика Татарстан, Новошешминский муниципальный район, Краснооктябрьское сельское поселение	2 657
			АО «Автострада»	Аренда		
511.	16:31:130502:572	–	АО «Автострада»	Собственность	Республика Татарстан, Новошешминский муниципальный район, Краснооктябрьское сельское поселение, совхоз «Красный Октябрь»	103 281
512.	16:31:130505:305	–	Республика Татарстан	Собственность	Республика Татарстан, Новошешминский муниципальный район, Краснооктябрьское сельское поселение	3 078
			АО «Автострада»	Аренда		
513.	16:31:130505:306	–	ГБУ «Республиканская имущественная казна»	Постоянное (бессрочное) пользование	Республика Татарстан, Новошешминский муниципальный район, Краснооктябрьское сельское поселение	3 840
514.	16:31:130505:307	–	Исполнительный комитет Краснооктябрьского сельского поселения Новошешминского муниципального района Республики Татарстан	Постоянное (бессрочное) пользование	Республика Татарстан, Новошешминский муниципальный район, Краснооктябрьское сельское поселение	2 629

1	2	3	4	5	6	7
515.	16:31:130505:308	–	–	–	Республика Татарстан, Новошешминский муниципальный район, Краснооктябрьское сельское поселение	332
516.	16:31:130505:310	–	АО «Автострада»	Собственность	Республика Татарстан, Новошешминский муниципальный район, Краснооктябрьское сельское поселение	15 074
517.	16:31:130505:312	–	АО «Автострада»	Собственность	Республика Татарстан, Новошешминский муниципальный район, Краснооктябрьское сельское поселение	32 581
518.	16:31:130505:314	–	АО «Автострада»	Собственность	Республика Татарстан, Новошешминский муниципальный район, Краснооктябрьское сельское поселение	140
519.	16:31:130505:316	–	АО «Автострада»	Собственность	Республика Татарстан, Новошешминский муниципальный район, Краснооктябрьское сельское поселение, территория ОПХ «Красный Октябрь»	162 900

1	2	3	4	5	6	7
520.	16:31:130505:318	–	Республика Татарстан	Собственность	Республика Татарстан, Новошешминский муниципальный район, Краснооктябрьское сельское поселение	3 060
			АО «Автострада»	Аренда		
521.	16:31:130505:319	–	АО «Автострада»	Собственность	Республика Татарстан, Новошешминский муниципальный район, Краснооктябрьское сельское поселение	47 172
522.	16:31:130505:321	–	АО «Автострада»	Собственность	Республика Татарстан, Новошешминский муниципальный район, Краснооктябрьское сельское поселение	36 062
523.	16:31:130505:323	–	АО «Автострада»	Собственность	Республика Татарстан, Новошешминский муниципальный район, Краснооктябрьское сельское поселение	91 738
524.	16:31:130505:325	–	АО «Автострада»	Собственность	Республика Татарстан, Новошешминский муниципальный район, Краснооктябрьское сельское поселение	107 533

1	2	3	4	5	6	7
525.	16:31:130505:37	–	ГБУ «Республиканская имущественная казна»	Постоянное (бессрочное) пользование	Республика Татарстан, Новошешминский муниципальный район, Краснооктябрьское сельское поселение	2 261
526.	16:31:130505:51	–	ГБУ «Республиканская имущественная казна»	Постоянное (бессрочное) пользование	Республика Татарстан, Новошешминский муниципальный район, Краснооктябрьское сельское поселение, территория ОПХ «Красный Октябрь»	3 260
527.	16:31:130505:68	–	АО «Шешмаойл»	Собственность	Республика Татарстан, Новошешминский муниципальный район, ООО «Агрофирма Кулон»	94
528.	16:31:130505:77	–	ГБУ «Республиканская имущественная казна»	Постоянное (бессрочное) пользование	Республика Татарстан, Новошешминский муниципальный район, Краснооктябрьское сельское поселение	19
529.	16:31:130505:78	–	ГБУ «Республиканская имущественная казна»	Постоянное (бессрочное) пользование	Республика Татарстан, Новошешминский муниципальный район, Краснооктябрьское сельское поселение	3 186
530.	16:31:130505:79	–	ГБУ «Республиканская имущественная казна»	Постоянное (бессрочное) пользование	Республика Татарстан, Новошешминский муниципальный район, Краснооктябрьское сельское поселение	7 822

1	2	3	4	5	6	7
531.	16:31:130505:81	–	ГБУ «Республиканская имущественная казна»	Постоянное (бессрочное) пользование	Республика Татарстан, Новошешминский муниципальный район, Краснооктябрьское сельское поселение	6 462
532.	16:31:130505:82	–	ГБУ «Республиканская имущественная казна»	Постоянное (бессрочное) пользование	Республика Татарстан, Новошешминский муниципальный район, Краснооктябрьское сельское поселение	827
533.	16:31:130505:83	–	ГБУ «Республиканская имущественная казна»	Постоянное (бессрочное) пользование	Республика Татарстан, Новошешминский муниципальный район, Краснооктябрьское сельское поселение	1 519
534.	16:31:130802:302	–	Республика Татарстан	Собственность	Республика Татарстан, Новошешминский муниципальный район, Краснооктябрьское сельское поселение	843
			АО «Автострада»	Аренда		
535.	16:31:130802:303	–	Республика Татарстан	Собственность	Республика Татарстан, Новошешминский муниципальный район, Краснооктябрьское сельское поселение	113
			АО «Автострада»	Аренда		
536.	16:31:140204:406	–	ГБУ «Республиканская имущественная казна»	Постоянное (бессрочное) пользование	Республика Татарстан, Новошешминский муниципальный район, Черемуховское сельское поселение	2 091

1	2	3	4	5	6	7
537.	16:31:140204:407	–	АО «Авто-страда»	Собственность	Республика Татарстан, Новошешминский муниципальный район, Черемуховское сельское поселение	21 986
538.	16:41:000000:2181	–	Юнусов Илдар Наилович	Долевая собственность	Республика Татарстан, Черемшанский муниципальный район, Карамышевское сельское поселение	1 436
			Юнусова Фирюза Хамзовна			
			Фатхутдинов Ильгизар Ибрафилович	Аренда		
539.	16:41:000000:2247	–	Республика Татарстан	Собственность	Республика Татарстан, Черемшанский муниципальный район, Шешминское сельское поселение	3 001
			ПАО «Татнефть» имени В.Д.Шашина	Аренда		
540.	16:41:000000:2261	–	–	–	Республика Татарстан, Черемшанский муниципальный район, Нижнекамское сельское поселение	196 385
541.	16:41:000000:2262	–	–	–	Российская Федерация, Республика Татарстан, Черемшанский муниципальный район, Ивашкинское сельское поселение	389 083

1	2	3	4	5	6	7
542.	16:41:000000:2263	–	–	–	Республика Татарстан, Черемшанский муниципальный район, Карамышевское сельское поселение	479 959
543.	16:41:000000:2264	–	–	–	Республика Татарстан, Черемшанский муниципальный район, Нижнекаменское сельское поселение	994
544.	16:41:000000:2269	–	Исполнительный комитет Нижнекаменского сельского поселения Черемшанского муниципального района Республики Татарстан	Собственность	Республика Татарстан, Черемшанский муниципальный район, Нижнекаменское сельское поселение	13 897
545.	16:41:000000:2270	–	Муниципальное образование «Карамышевское сельское поселение» Черемшанского муниципального района Республики Татарстан	Собственность	Республика Татарстан, Черемшанский муниципальный район, Карамышевское сельское поселение	4 901

1	2	3	4	5	6	7
546.	16:41:000000:2273	–	ООО «Кара Чишма»	Аренда	Республика Татарстан, Черемшанский муниципальный район, Нижнекаменское сельское поселение	18 725
547.	16:41:030304:107	–	Гумеров Габдулла Гайсинович	Собственность	Республика Татарстан, Черемшанский муниципальный район, Карамышевское сельское поселение, с.Карамышево, квартал 030304, земельный участок 15	3 246
			Общество с ограниченной ответственностью сельского хозяйства «Алга»	Аренда		
548.	16:41:060403:344	–	Муниципальное образование «Ивашкинское сельское поселение» Черемшанского муниципального района Республики Татарстан	Собственность	Республика Татарстан, Черемшанский муниципальный район, Ивашкинское сельское поселение	3
549.	16:41:200206:1470	–	Республика Татарстан	Собственность	Республика Татарстан, Черемшанский муниципальный район, Шешминское сельское поселение	1 228
			ПАО «Татнефть» имени В.Д.Шашина	Аренда		

1	2	3	4	5	6	7
550.	16:41:200206:45	–	ПАО «Татнефть» имени В.Д.Шашина	Собственность	Республика Татарстан, Черемшанский муниципальный район, Черемшанский лесхоз, 2-е Шешминское лесничество	35
551.	16:42:000000:3108	–	АО «Автострада»	Собственность	Республика Татарстан, Чистопольский муниципальный район, Татарско-Баганинское сельское поселение, паевые земли, земельный участок № 1141	472
552.	16:42:000000:3128	–	Республика Татарстан	Собственность	Республика Татарстан, Чистопольский муниципальный район, Чувашско-Елтанское сельское поселение	242
553.	16:42:000000:3141	–	ГБУ «Республиканская имущественная казна»	Постоянное (бессрочное) пользование	Республика Татарстан, Чистопольский муниципальный район, Чувашско-Елтанское сельское поселение	621
554.	16:42:000000:3142	–	ГБУ «Республиканская имущественная казна»	Постоянное (бессрочное) пользование	Республика Татарстан, Чистопольский муниципальный район, Татарско-Баганинское сельское поселение	411

1	2	3	4	5	6	7
555.	16:42:000000:3143	–	ГБУ «Республиканская имущественная казна»	Постоянное (бессрочное) пользование	Республика Татарстан, Чистопольский муниципальный район, Татарско-Баганинское сельское поселение	1
556.	16:42:000000:3144	–	ГБУ «Республиканская имущественная казна»	Постоянное (бессрочное) пользование	Республика Татарстан, Чистопольский муниципальный район, Татарско-Баганинское сельское поселение	1
557.	16:42:000000:3145	–	ГБУ «Республиканская имущественная казна»	Постоянное (бессрочное) пользование	Республика Татарстан, Чистопольский муниципальный район, Татарско-Баганинское сельское поселение	3 891
558.	16:42:000000:3146	–	ГБУ «Республиканская имущественная казна»	Постоянное (бессрочное) пользование	Республика Татарстан, Чистопольский муниципальный район, Татарско-Баганинское сельское поселение	6 722
559.	16:42:000000:3147	–	Республика Татарстан	Собственность	Республика Татарстан, Чистопольский муниципальный район, Татарско-Баганинское сельское поселение	19
			АО «Автострада»	Аренда		
560.	16:42:020403:268	–	АО «Автострада»	Собственность	Республика Татарстан, Чистопольский муниципальный район, Татарско-Баганинское сельское поселение	35 918

1	2	3	4	5	6	7
561.	16:42:020403:270	–	Республика Татарстан	Собственность	Республика Татарстан, Чистопольский муниципальный район, Татарско-Баганинское сельское поселение	39 651
562.	16:42:020403:276	–	Республика Татарстан	Собственность	Республика Татарстан, Чистопольский муниципальный район, Татарско-Баганинское сельское поселение	787
563.	16:42:020403:546	–	Республика Татарстан	Собственность	Республика Татарстан, Чистопольский муниципальный район, АО «Институт «Татдорпроект»	30 126
564.	16:42:020403:548	–	Республика Татарстан	Собственность	Республика Татарстан, Чистопольский муниципальный район	31 378
565.	16:42:020403:550	–	Республика Татарстан	Собственность	Республика Татарстан, Чистопольский муниципальный район, Татарско-Баганинское сельское поселение, СПК «Дуслык», участок № 81-01	24
566.	16:42:020403:552	–	Республика Татарстан	Собственность	Республика Татарстан, Чистопольский муниципальный район, Татарско-Баганинское сельское поселение	18 117

1	2	3	4	5	6	7
567.	16:42:020403:554	–	АО «Авто-страда»	Собственность	Республика Татарстан, Чистопольский муниципальный район, Татарско-Баганинское сельское поселение, паевые земли, земельный участок 1300	1 519
568.	16:42:020403:555	–	АО «Авто-страда»	Собственность	Республика Татарстан, Чистопольский муниципальный район, Татарско-Баганинское сельское поселение, паевые земли, земельный участок 1162	4 675
569.	16:42:020403:556	–	Республика Татарстан	Собственность	Республика Татарстан, Чистопольский муниципальный район, Татарско-Баганинское сельское поселение	42
570.	16:42:020403:558	–	Республика Татарстан	Собственность	Республика Татарстан, Чистопольский муниципальный район, Татарско-Баганинское сельское поселение	14 613
571.	16:42:020403:577	–	ГБУ «Республиканская имущественная казна»	Постоянное (бессрочное) пользование	Республика Татарстан, Чистопольский муниципальный район, Татарско-Баганинское сельское поселение	20

1	2	3	4	5	6	7
572.	16:42:130601:219	–	Республика Татарстан	Собственность	Республика Татарстан, Чистопольский муниципальный район, Чувашско-Елтанское сельское поселение	108 125
573.	16:42:130703:242	–	Республика Татарстан	Собственность	Республика Татарстан, Чистопольский муниципальный район, Чувашско-Елтанское сельское поселение	177
574.	16:42:130703:243	–	Республика Татарстан	Собственность	Республика Татарстан, Чистопольский муниципальный район, Чувашско-Елтанское сельское поселение	390 587
575.	16:42:130703:247	–	Республика Татарстан	Собственность	Республика Татарстан, Чистопольский муниципальный район, Чувашско-Елтанское сельское поселение	7 273
			АО «Автострада»	Аренда		
576.	16:42:130703:467	–	Республика Татарстан	Собственность	Республика Татарстан, Чистопольский муниципальный район, Чувашско-Елтанское сельское поселение	415
577.	16:42:130703:469	–	АО «Автострада»	Собственность	Республика Татарстан, Чистопольский муниципальный район, Чувашско-	9 670

1	2	3	4	5	6	7
					Елтанское сельское поселение, с.Чувашский Елтан, паевые земли, земельный участок 229	
578.	16:42:130703:471	–	АО «Авто-страда»	Собственность	Республика Татарстан, Чистопольский муниципальный район, Чувашско-Елтанское сельское поселение, паевые земли, участок 232	2 210
579.	16:42:130703:473	–	–	–	Республика Татарстан, Чистопольский муниципальный район, Чувашско-Елтанское сельское поселение	88
580.	16:42:130703:474	–	Республика Татарстан	Собственность	Республика Татарстан, Чистопольский муниципальный район, Чувашско-Елтанское сельское поселение	119 836
581.	16:42:130703:476	–	Республика Татарстан	Собственность	Республика Татарстан, Чистопольский муниципальный район, Чувашско-Елтанское сельское поселение	28 208
582.	16:42:130703:480	–	ГБУ «Республиканская имущественная казна»	Постоянное (бессрочное) пользование	Республика Татарстан, Чистопольский муниципальный район, Чувашско-Елтанское сельское поселение	2 423

1	2	3	4	5	6	7
583.	16:42:130703:481	–	ГБУ «Республиканская имущественная казна»	Постоянное (бессрочное) пользование	Республика Татарстан, Чистопольский муниципальный район, Чувашско-Елтанское сельское поселение	18 871
584.	16:42:130703:482	–	ГБУ «Республиканская имущественная казна»	Постоянное (бессрочное) пользование	Республика Татарстан, Чистопольский муниципальный район, Чувашско-Елтанское сельское поселение	2
585.	16:42:130703:483	–	ГБУ «Республиканская имущественная казна»	Постоянное (бессрочное) пользование	Республика Татарстан, Чистопольский муниципальный район, Чувашско-Елтанское сельское поселение	218
586.	16:42:130703:484	–	ГБУ «Республиканская имущественная казна»	Постоянное (бессрочное) пользование	Республика Татарстан, Чистопольский муниципальный район, Чувашско-Елтанское сельское поселение	156
587.	16:42:130703:485	–	ГБУ «Республиканская имущественная казна»	Постоянное (бессрочное) пользование	Республика Татарстан, Чистопольский муниципальный район, Чувашско-Елтанское сельское поселение	39
588.	16:42:130703:486	–	ГБУ «Республиканская имущественная казна»	Постоянное (бессрочное) пользование	Республика Татарстан, Чистопольский муниципальный район, Чувашско-Елтанское сельское поселение	31

1	2	3	4	5	6	7
589.	16:42:130703:487	–	ГБУ «Республиканская имущественная казна»	Постоянное (бессрочное) пользование	Республика Татарстан, Чистопольский муниципальный район, Чувашско-Елтанское сельское поселение	9
590.	16:42:130703:488	–	Муниципальное образование «Чистопольский муниципальный район» Республики Татарстан	Собственность	Республика Татарстан, Чистопольский муниципальный район, Чувашско-Елтанское сельское поселение, территория СПК «Искра», участок № 13-02	502
591.	16:42:130703:491	–	Муниципальное образование «Чистопольский муниципальный район» Республики Татарстан	Собственность	Республика Татарстан, Чистопольский муниципальный район, Чувашско-Елтанское сельское поселение, с. Чувашский Елтан, паевые земли, земельный участок 208	53
592.	16:42:130801:241	–	Республика Татарстан	Собственность	Республика Татарстан, Чистопольский муниципальный район, Чувашско-Елтанское сельское поселение	32 873
593.	16:42:130801:244	–	Республика Татарстан	Собственность	Республика Татарстан, Чистопольский муниципальный район, Чувашско-Елтанское сельское поселение	3 092

1	2	3	4	5	6	7
594.	16:42:130801:245	–	Республика Татарстан	Собственность	Республика Татарстан, Чистопольский муниципальный район, Чувашско-Елтанское сельское поселение	66 602
595.	16:42:130801:248	–	Республика Татарстан	Собственность	Республика Татарстан, Чистопольский муниципальный район, Чувашско-Елтанское сельское поселение	140
596.	16:42:130801:252	–	Республика Татарстан	Собственность	Республика Татарстан, Чистопольский муниципальный район, Чувашско-Елтанское сельское поселение	730
597.	16:42:130801:254	–	АО «Автострада»	Собственность	Республика Татарстан, Чистопольский муниципальный район, Чувашско-Елтанское сельское поселение	233
598.	16:42:130801:475	–	Республика Татарстан	Собственность	Республика Татарстан, Чистопольский муниципальный район, Чувашско-Елтанское сельское поселение	30 117
			АО «Автострада»	Аренда		
599.	16:42:130801:478	–	Республика Татарстан	Собственность	Республика Татарстан, Чистопольский муниципальный район, Чувашско-Елтанское сельское поселение	1 369

1	2	3	4	5	6	7
600.	16:42:130801:480	–	АО «Авто-страда»	Собственность	Республика Татарстан, Чистопольский муниципальный район, Чувашско-Елтанское сельское поселение	52
601.	16:42:130801:482	–	Республика Татарстан	Собственность	Республика Татарстан, Чистопольский муниципальный район, Чувашско-Елтанское сельское поселение	12 986
602.	16:42:130801:484	–	Республика Татарстан	Собственность	Республика Татарстан, Чистопольский муниципальный район, СПК «Колос»	594
603.	16:42:130801:486	–	Республика Татарстан	Собственность	Республика Татарстан, Чистопольский муниципальный район, Чувашско-Елтанское сельское поселение	9 340
604.	16:42:130801:488	–	Республика Татарстан	Собственность	Республика Татарстан, Чистопольский муниципальный район, Чувашско-Елтанское сельское поселение	4 017
605.	16:42:130801:490	–	АО «Авто-страда»	Собственность	Республика Татарстан, Чистопольский муниципальный район, Чувашско-Елтанское сельское поселение	305

1	2	3	4	5	6	7
606.	16:42:130801:492	–	–	–	Республика Татарстан, Чистопольский муниципальный район, Чувашско-Елтанское сельское поселение	189
607.	16:42:130801:494	–	ГБУ «Республиканская имущественная казна»	Постоянное (бессрочное) пользование	Республика Татарстан, Чистопольский муниципальный район, Чувашско-Елтанское сельское поселение, СПК «Колос»	1 706
608.	16:42:130801:495	–	Республика Татарстан	Собственность	Республика Татарстан, Чистопольский муниципальный район, Чувашско-Елтанское сельское поселение	98 192
			АО «Автострада»	Аренда		
609.	16:42:130801:496	–	Республика Татарстан	Собственность	Республика Татарстан, Чистопольский муниципальный район, Чувашско-Елтанское сельское поселение	135 861
			АО «Автострада»	Аренда		
610.	16:42:130801:497	–	Республика Татарстан	Собственность	Республика Татарстан, Чистопольский муниципальный район, Чувашско-Елтанское сельское поселение, паевые земли, земельный участок 205	22 982
			АО «Автострада»	Аренда		

1	2	3	4	5	6	7
611.	16:42:130902:216	–	Республика Татарстан	Собственность	Республика Татарстан, Чистопольский муниципальный район, Чувашско-Елтанское сельское поселение	55 305
612.	16:07:140001:1080	–	АО «Автострада»	Собственность	Республика Татарстан, Альметьевский муниципальный район, Клементейкинское сельское поселение, с.Клементейкино, квартал 140001, земельный участок 52	61 975
613.	16:07:140001:1034	–	ГБУ «Республиканская имущественная казна»	Постоянное (бессрочное) пользование	Республика Татарстан, Альметьевский муниципальный район, Клементейкинское сельское поселение	6 517
614.	16:07:140006:828	–	АО «Автострада»	Собственность	Республика Татарстан, Альметьевский муниципальный район, Клементейкинское сельское поселение, д.Багряж, квартал 140006, земельный участок 10	115
615.	16:07:130006:397	–	ПАО «Татнефть» имени В.Д.Шашина	Собственность	Республика Татарстан, Альметьевский муниципальный район, АО им.Токарликова	7

1	2	3	4	5	6	7
616.	16:07:130006:162	–	ПАО «Татнефть» имени В.Д.Шашина	Собственность	Республика Татарстан, Альметьевский муниципальный район, ООО «Кичучат»	252
617.	16:07:130006:3399	–	АО «Автострада»	Аренда	Республика Татарстан, Альметьевский муниципальный район, Кичуйское сельское поселение	7
618.	16:07:130006:3400	–	АО «Автострада»	Аренда	Республика Татарстан, Альметьевский муниципальный район, Кичуйское сельское поселение	7
619.	16:07:240001:1398	–	АО «Автострада»	Собственность	Республика Татарстан, Альметьевский муниципальный район, Нижнеабдулловское сельское поселение	30 854
620.	16:07:240001:1401	–	АО «Автострада»	Собственность	Республика Татарстан, Альметьевский муниципальный район, Нижнеабдулловское сельское поселение	50 512
621.	16:07:240001:1402	–	АО «Автострада»	Собственность	Республика Татарстан, Альметьевский муниципальный район, Нижнеабдулловское сельское поселение	782

1	2	3	4	5	6	7
622.	16:07:240001:1394	–	АО «Авто-страда»	Собственность	Республика Татарстан, Альметьевский муниципальный район, Нижнеабдулловское сельское поселение	52 887
623.	16:07:240001:1392	–	АО «Авто-страда»	Собственность	Республика Татарстан, Альметьевский муниципальный район, Нижнеабдулловское сельское поселение	611
624.	16:07:240001:1382	–	АО «Авто-страда»	Собственность	Республика Татарстан, Альметьевский муниципальный район, Нижнеабдулловское сельское поселение	54 414
625.	16:07:240001:1380	–	АО «Авто-страда»	Собственность	Республика Татарстан, Альметьевский муниципальный район, Нижнеабдулловское сельское поселение	815
626.	16:07:240001:1396	–	АО «Авто-страда»	Собственность	Республика Татарстан, Альметьевский муниципальный район, Нижнеабдулловское сельское поселение	71 540
627.	16:07:240001:1406	–	АО «Авто-страда»	Собственность	Республика Татарстан, Альметьевский муниципальный район, Нижнеабдулловское сельское поселение	55 042

1	2	3	4	5	6	7
628.	16:07:240001:1390	–	АО «Авто-страда»	Собственность	Республика Татарстан, Альметьевский муниципальный район, Нижнеабдулловское сельское поселение	147 900
629.	16:07:240001:1388	–	АО «Авто-страда»	Собственность	Республика Татарстан, Альметьевский муниципальный район, Нижнеабдулловское сельское поселение	40 378
630.	16:07:240001:1378	–	АО «Авто-страда»	Собственность	Республика Татарстан, Альметьевский муниципальный район, Нижнеабдулловское сельское поселение	27
631.	16:07:240001:1384	–	АО «Авто-страда»	Собственность	Республика Татарстан, Альметьевский муниципальный район, Нижнеабдулловское сельское поселение	10 733
632.	16:07:240001:1386	–	АО «Авто-страда»	Собственность	Республика Татарстан, Альметьевский муниципальный район, Нижнеабдулловское сельское поселение	533
633.	16:07:240001:1404	–	АО «Авто-страда»	Собственность	Республика Татарстан, Альметьевский муниципальный район, Нижнеабдулловское сельское поселение	5 270

1	2	3	4	5	6	7
634.	16:07:260002:509	–	АО «Авто-страда»	Собственность	Республика Татарстан, Альметьевский муниципальный район, Елховское сельское поселение	123 603
635.	16:07:260002:511	–	АО «Авто-страда»	Собственность	Республика Татарстан, Альметьевский муниципальный район, Елховское сельское поселение	162 802
636.	16:07:140001:1481	–	АО «Авто-страда»	Собственность	Республика Татарстан, Альметьевский муниципальный район, Клементейкинское сельское поселение, с.Клементейкино	18 935
637.	16:07:140001:1487	–	АО «Авто-страда»	Собственность	Республика Татарстан, Альметьевский муниципальный район, Клементейкинское сельское поселение	94 358
638.	16:07:140001:1479	–	АО «Авто-страда»	Собственность	Республика Татарстан, Альметьевский муниципальный район, Клементейкинское сельское поселение, с.Клементейкино	98 685
639.	16:07:140001:1485	–	АО «Авто-страда»	Собственность	Республика Татарстан, Альметьевский муниципальный район, Клементейкинское сельское поселение, с.Клементейкино	39 036

1	2	3	4	5	6	7
640.	16:07:140001:1459	–	АО «Авто-страда»	Собственность	Республика Татарстан, Альметьевский муниципальный район, Клементейкинское сельское поселение	6 810
641.	16:07:140001:1446	–	АО «Авто-страда»	Собственность	Республика Татарстан, Альметьевский муниципальный район, Клементейкинское сельское поселение	18 029
642.	16:07:140001:1471	–	АО «Авто-страда»	Собственность	Республика Татарстан, Альметьевский муниципальный район, Клементейкинское сельское поселение, с.Клементейкино	49 714
643.	16:07:140001:1469	–	АО «Авто-страда»	Собственность	Республика Татарстан, Альметьевский муниципальный район, Клементейкинское сельское поселение, с.Клементейкино, квартал 140001, земельный участок 57	876
644.	16:07:140001:1443	–	АО «Авто-страда»	Собственность	Республика Татарстан, Альметьевский муниципальный район, Клементейкинское сельское поселение	454

1	2	3	4	5	6	7
645.	16:07:140001:1457	–	АО «Авто-страда»	Собственность	Республика Татарстан, Альметьевский муниципальный район, Клементейкинское сельское поселение	9 596
646.	16:07:140001:1467	–	Республика Татарстан	Собственность	Республика Татарстан, Альметьевский муниципальный район, Клементейкинское сельское поселение	473
647.	16:07:140001:1453	–	АО «Авто-страда»	Собственность	Республика Татарстан, Альметьевский муниципальный район, Клементейкинское сельское поселение	49 038
648.	16:07:140001:1447	–	АО «Авто-страда»	Собственность	Республика Татарстан, Альметьевский муниципальный район, Клементейкинское сельское поселение	8 671
649.	16:07:140001:1451	–	АО «Авто-страда»	Собственность	Республика Татарстан, Альметьевский муниципальный район, Клементейкинское сельское поселение	6 913
650.	16:07:140001:1449	–	АО «Авто-страда»	Собственность	Республика Татарстан, Альметьевский муниципальный район, Клементейкинское сельское поселение	180 209

1	2	3	4	5	6	7
651.	16:07:140001:1477	–	АО «Авто-страда»	Собственность	Республика Татарстан, Альметьевский муниципальный район, Клементейкинское сельское поселение, с.Клементейкино	12 490
652.	16:07:140001:1473	–	АО «Авто-страда»	Собственность	Республика Татарстан, Альметьевский муниципальный район, Клементейкинское сельское поселение, с.Клементейкино	45 751
653.	16:07:140001:1483	–	АО «Авто-страда»	Собственность	Республика Татарстан, Альметьевский муниципальный район, Клементейкинское сельское поселение	42 481
654.	16:07:140001:1489	–	АО «Авто-страда»	Собственность	Республика Татарстан, Альметьевский муниципальный район, Клементейкинское сельское поселение	7 533
655.	16:07:140001:1461	–	АО «Авто-страда»	Собственность	Республика Татарстан, Альметьевский муниципальный район, Клементейкинское сельское поселение	108 957
656.	16:07:140001:1463	–	АО «Авто-страда»	Собственность	Республика Татарстан, Альметьевский муниципальный район, Клементейкинское сельское поселение	38 526

1	2	3	4	5	6	7
657.	16:07:140001:1465	–	АО «Авто-страда»	Собственность	Республика Татарстан, Альметьевский муниципальный район, Клементейкинское сельское поселение	7 424
658.	16:07:140001:1439	–	АО «Авто-страда»	Собственность	Республика Татарстан, Альметьевский муниципальный район, Клементейкинское сельское поселение	546
659.	16:07:140001:1455	–	АО «Авто-страда»	Собственность	Республика Татарстан, Альметьевский муниципальный район, Клементейкинское сельское поселение, с.Клементейкино	384
660.	16:07:140001:1441	–	АО «Авто-страда»	Собственность	Республика Татарстан, Альметьевский муниципальный район, Клементейкинское сельское поселение, с.Клементейкино	29 662
661.	16:07:140001:1475	–	АО «Авто-страда»	Собственность	Республика Татарстан, Альметьевский муниципальный район, Клементейкинское сельское поселение	60
662.	16:07:130006:3686	–	АО «Авто-страда»	Собственность	Республика Татарстан, Альметьевский муниципальный район, Кичуйское сельское поселение	688

1	2	3	4	5	6	7
663.	16:07:130006:3706	–	АО «Авто-страда»	Собственность	Республика Татарстан, Альметьевский муниципальный район, Кичуйское сельское поселение	23 700
664.	16:07:130006:3670	–	АО «Авто-страда»	Собственность	Республика Татарстан, Альметьевский муниципальный район, Кичуйское сельское поселение	633
665.	16:07:130006:3700	–	АО «Авто-страда»	Собственность	Республика Татарстан, Альметьевский муниципальный район, Кичуйское сельское поселение	118 783
666.	16:07:130006:3672	–	АО «Авто-страда»	Собственность	Республика Татарстан, Альметьевский муниципальный район, Кичуйское сельское поселение	1 403
667.	16:07:130006:3696	–	АО «Авто-страда»	Собственность	Республика Татарстан, Альметьевский муниципальный район, Кичуйское сельское поселение	430
668.	16:07:130006:3704	–	АО «Авто-страда»	Собственность	Республика Татарстан, Альметьевский муниципальный район, Кичуйское сельское поселение	39 655
669.	16:07:130006:3690	–	АО «Авто-страда»	Собственность	Республика Татарстан, Альметьевский муниципальный район, Кичуйское сельское поселение	23 501

1	2	3	4	5	6	7
670.	16:07:130009:263	–	АО «Авто-страда»	Собственность	Республика Татарстан, Альметьевский муниципальный район, Клементейкинское сельское поселение	1 966
671.	16:07:130006:3757	–	АО «Авто-страда»	Собственность	Республика Татарстан, Альметьевский муниципальный район, Кичуйское сельское поселение	76 105
672.	16:07:130006:3758	–	–	–	Республика Татарстан, Альметьевский муниципальный район, Кичуйское сельское поселение	9 945
673.	16:07:130006:3702	–	АО «Авто-страда»	Собственность	Республика Татарстан, Альметьевский муниципальный район, Кичуйское сельское поселение	574
674.	16:07:130007:458	–	АО «Авто-страда»	Собственность	Республика Татарстан, Альметьевский муниципальный район, Кичуйское сельское поселение	82
675.	16:07:130006:3674	–	АО «Авто-страда»	Собственность	Республика Татарстан, Альметьевский муниципальный район, Кичуйское сельское поселение	830
676.	16:07:130006:3688	–	АО «Авто-страда»	Собственность	Республика Татарстан, Альметьевский муниципальный район, Кичуйское сельское поселение	6 969

1	2	3	4	5	6	7
677.	16:07:130006:3708	–	АО «Авто-страда»	Собственность	Республика Татарстан, Альметьевский муниципальный район, Кичуйское сельское поселение	1 896
678.	16:07:130006:3682	–	АО «Авто-страда»	Собственность	Республика Татарстан, Альметьевский муниципальный район, Кичуйское сельское поселение	18 840
679.	16:07:130006:3712	–	АО «Авто-страда»	Собственность	Республика Татарстан, Альметьевский муниципальный район, Кичуйское сельское поселение	31 258
680.	16:07:130006:3676	–	АО «Авто-страда»	Собственность	Республика Татарстан, Альметьевский муниципальный район, Кичуйское сельское поселение	897
681.	16:07:130006:3694	–	АО «Авто-страда»	Собственность	Республика Татарстан, Альметьевский муниципальный район, Кичуйское сельское поселение	25 798
682.	16:07:130006:3710	–	АО «Авто-страда»	Собственность	Республика Татарстан, Альметьевский муниципальный район, Кичуйское сельское поселение	179 077
683.	16:07:130006:3684	–	АО «Авто-страда»	Собственность	Республика Татарстан, Альметьевский муниципальный район, Кичуйское сельское поселение	2 701

1	2	3	4	5	6	7
684.	16:07:130006:3168	–	АО «Авто-страда»	Собственность	Республика Татарстан, Альметьевский муниципальный район, Кичуйское сельское поселение	270
685.	16:07:130006:3698	–	АО «Авто-страда»	Собственность	Республика Татарстан, Альметьевский муниципальный район, Кичуйское сельское поселение	1 130
686.	16:07:130006:3692	–	АО «Авто-страда»	Собственность	Республика Татарстан, Альметьевский муниципальный район, Кичуйское сельское поселение	76 509
687.	16:07:130006:3680	–	АО «Авто-страда»	Собственность	Республика Татарстан, Альметьевский муниципальный район, Кичуйское сельское поселение	1 440
688.	16:07:130006:3730	–	АО «Авто-страда»	Собственность	Республика Татарстан, Альметьевский муниципальный район, Кичуйское сельское поселение	799
689.	16:07:240001:1408	–	–	–	Республика Татарстан, Альметьевский муниципальный район, Нижнеабдулловское сельское поселение	187 596
690.	16:07:000000:8977	–	ГБУ «Республиканская имущественная казна»	Постоянное (бессрочное) пользование	Республика Татарстан, Альметьевский муниципальный район, Нижнеабдулловское сельское поселение	2 337

1	2	3	4	5	6	7
691.	16:07:000000:8978	–	ГБУ «Республиканская имущественная казна»	Постоянное (бессрочное) пользование	Республика Татарстан, Альметьевский муниципальный район, Нижнеабдулловское сельское поселение	30
692.	16:07:240001:1411	–	ГБУ «Республиканская имущественная казна»	Постоянное (бессрочное) пользование	Республика Татарстан, Альметьевский муниципальный район, Нижнеабдулловское сельское поселение	242
693.	16:07:240001:1409	–	ГБУ «Республиканская имущественная казна»	Постоянное (бессрочное) пользование	Республика Татарстан, Альметьевский муниципальный район	301
694.	16:07:240001:1416	–	АО «СМП-Нефтегаз»	Аренда	Республика Татарстан, Альметьевский муниципальный район, Нижнеабдулловское сельское поселение	439
			АО «Автострада»	Субаренда		
695.	16:07:240001:1418	–	АО «СМП-Нефтегаз»	Аренда	Республика Татарстан, Альметьевский муниципальный район, Нижнеабдулловское сельское поселение	162
			АО «Автострада»	Субаренда		
696.	16:07:240001:1410	–	ГБУ «Республиканская имущественная казна»	Постоянное (бессрочное) пользование	Республика Татарстан, Альметьевский муниципальный район, Нижнеабдулловское сельское поселение	303

1	2	3	4	5	6	7
697.	16:07:260002:523	–	ГБУ «Республиканская имущественная казна»	Постоянное (бессрочное) пользование	Республика Татарстан, Альметьевский муниципальный район, Елховское сельское поселение	5
698.	16:07:260002:524	–	ГБУ «Республиканская имущественная казна»	Постоянное (бессрочное) пользование	Республика Татарстан, Альметьевский муниципальный район, Елховское сельское поселение	407
699.	16:07:260002:513	–	ГБУ «Республиканская имущественная казна»	Постоянное (бессрочное) пользование	Республика Татарстан, Альметьевский муниципальный район, Елховское сельское поселение	46
700.	16:07:260002:516	–	ГБУ «Республиканская имущественная казна»	Постоянное (бессрочное) пользование	Республика Татарстан, Альметьевский муниципальный район, Елховское сельское поселение	1 070
701.	16:07:260002:520	–	ГБУ «Республиканская имущественная казна»	Постоянное (бессрочное) пользование	Республика Татарстан, Альметьевский муниципальный район, Елховское сельское поселение	4 531
702.	16:07:260002:518	–	ГБУ «Республиканская имущественная казна»	Постоянное (бессрочное) пользование	Республика Татарстан, Альметьевский муниципальный район, Елховское сельское поселение	9 822
703.	16:07:260002:519	–	ГБУ «Республиканская имущественная казна»	Постоянное (бессрочное) пользование	Республика Татарстан, Альметьевский муниципальный район, Елховское сельское поселение	236

1	2	3	4	5	6	7
704.	16:07:260002:521	–	ГБУ «Республиканская имущественная казна»	Постоянное (бессрочное) пользование	Республика Татарстан, Альметьевский муниципальный район, Елховское сельское поселение	5
705.	16:07:260002:515	–	–	–	Республика Татарстан, Альметьевский муниципальный район, Елховское сельское поселение	26 247
706.	16:07:260002:157	–	ГБУ «Республиканская имущественная казна»	Постоянное (бессрочное) пользование	Республика Татарстан, Альметьевский муниципальный район, с.Елхово, квартал 260002, 45	845
707.	16:07:260002:514	–	ГБУ «Республиканская имущественная казна»	Постоянное (бессрочное) пользование	Республика Татарстан, Альметьевский муниципальный район, Елховское сельское поселение	275
708.	16:07:260002:522	–	ГБУ «Республиканская имущественная казна»	Постоянное (бессрочное) пользование	Республика Татарстан, Альметьевский муниципальный район, Елховское сельское поселение	2 025
709.	16:07:260002:517	–	ГБУ «Республиканская имущественная казна»	Постоянное (бессрочное) пользование	Республика Татарстан, Альметьевский муниципальный район, Елховское сельское поселение	232
710.	16:07:140001:1494	–	ГБУ «Республиканская имущественная казна»	Постоянное (бессрочное) пользование	Республика Татарстан, Альметьевский муниципальный район, Клементейкинское сельское поселение	33 090

1	2	3	4	5	6	7
711.	16:07:140001:1491	–	ГБУ «Республиканская имущественная казна»	Постоянное (бессрочное) пользование	Республика Татарстан, Альметьевский муниципальный район, Клементейкинское сельское поселение	1 091
712.	16:07:140001:1496	–	ГБУ «Республиканская имущественная казна»	Постоянное (бессрочное) пользование	Республика Татарстан, Альметьевский муниципальный район, Клементейкинское сельское поселение	6 987
713.	16:07:140001:1033	–	–	–	Республика Татарстан, Альметьевский муниципальный район, Клементейкинское сельское поселение	11 557
714.	16:07:140001:1493	–	ГБУ «Республиканская имущественная казна»	Постоянное (бессрочное) пользование	Республика Татарстан, Альметьевский муниципальный район, Клементейкинское сельское поселение	14 117
715.	16:07:140001:1050	–	ГБУ «Республиканская имущественная казна»	Постоянное (бессрочное) пользование	Республика Татарстан, Альметьевский муниципальный район, СПК «Урожай»	4 694
716.	16:07:140001:1498	–	ГБУ «Республиканская имущественная казна»	Постоянное (бессрочное) пользование	Республика Татарстан, Альметьевский муниципальный район, Клементейкинское сельское поселение	31 172

1	2	3	4	5	6	7
717.	16:07:140001:1503	–	ГБУ «Республиканская имущественная казна»	Постоянное (бессрочное) пользование	Республика Татарстан, Альметьевский муниципальный район, Клементейкинское сельское поселение	17 115
718.	16:07:140001:1506	–	ГБУ «Республиканская имущественная казна»	Постоянное (бессрочное) пользование	Республика Татарстан, Альметьевский муниципальный район, Клементейкинское сельское поселение	20
719.	16:07:140001:1504	–	ГБУ «Республиканская имущественная казна»	Постоянное (бессрочное) пользование	Республика Татарстан, Альметьевский муниципальный район, Клементейкинское сельское поселение	1 170
720.	16:07:140001:1500	–	–	–	Республика Татарстан, Альметьевский муниципальный район, Клементейкинское сельское поселение	698
721.	16:07:140001:1507	–	ГБУ «Республиканская имущественная казна»	Постоянное (бессрочное) пользование	Республика Татарстан, Альметьевский муниципальный район, Клементейкинское сельское поселение	319
722.	16:07:140001:1497	–	ГБУ «Республиканская имущественная казна»	Постоянное (бессрочное) пользование	Республика Татарстан, Альметьевский муниципальный район, Клементейкинское сельское поселение	955

1	2	3	4	5	6	7
723.	16:07:140001:1492	–	ГБУ «Республиканская имущественная казна»	Постоянное (бессрочное) пользование	Республика Татарстан, Альметьевский муниципальный район, Клементейкинское сельское поселение	1 484
724.	16:07:000000:8991	–	ГБУ «Республиканская имущественная казна»	Постоянное (бессрочное) пользование	Республика Татарстан, Альметьевский муниципальный район, Клементейкинское сельское поселение	344
725.	16:07:000000:8983	–	ГБУ «Республиканская имущественная казна»	Постоянное (бессрочное) пользование	Республика Татарстан, Альметьевский муниципальный район, Клементейкинское сельское поселение	711
726.	16:07:140001:1524	–	АО «Автострада»	Собственность	Республика Татарстан, Альметьевский муниципальный район, Клементейкинское сельское поселение	531
727.	16:07:000000:8985	–	ГБУ «Республиканская имущественная казна»	Постоянное (бессрочное) пользование	Республика Татарстан, Альметьевский муниципальный район, Клементейкинское сельское поселение	138
728.	16:07:000000:8989	–	ГБУ «Республиканская имущественная казна»	Постоянное (бессрочное) пользование	Республика Татарстан, Альметьевский муниципальный район, Клементейкинское сельское поселение	299

1	2	3	4	5	6	7
729.	16:07:000000:8990	–	ГБУ «Республиканская имущественная казна»	Постоянное (бессрочное) пользование	Республика Татарстан, Альметьевский муниципальный район, Клементейкинское сельское поселение	9 812
730.	16:07:000000:8988	–	ГБУ «Республиканская имущественная казна»	Постоянное (бессрочное) пользование	Республика Татарстан, Альметьевский муниципальный район, Клементейкинское сельское поселение	2 163
731.	16:07:140001:1495	–	ГБУ «Республиканская имущественная казна»	Постоянное (бессрочное) пользование	Республика Татарстан, Альметьевский муниципальный район, Клементейкинское сельское поселение	13 119
732.	16:07:140001:1501	–	ГБУ «Республиканская имущественная казна»	Постоянное (бессрочное) пользование	Республика Татарстан, Альметьевский муниципальный район, Клементейкинское сельское поселение	8 221
733.	16:07:140001:1499	–	–	–	Республика Татарстан, Альметьевский муниципальный район, Клементейкинское сельское поселение	1 294
734.	16:07:140001:1502	–	ГБУ «Республиканская имущественная казна»	Постоянное (бессрочное) пользование	Республика Татарстан, Альметьевский муниципальный район, Клементейкинское сельское поселение	1 431

1	2	3	4	5	6	7
735.	16:07:140001:1505	–	ГБУ «Республиканская имущественная казна»	Постоянное (бессрочное) пользование	Республика Татарстан, Альметьевский муниципальный район, Клементейкинское сельское поселение	3 122
736.	16:07:000000:8984	–	ГБУ «Республиканская имущественная казна»	Постоянное (бессрочное) пользование	Республика Татарстан, Альметьевский муниципальный район, Клементейкинское сельское поселение	2 222
737.	16:07:000000:8976	–	ГБУ «Республиканская имущественная казна»	Постоянное (бессрочное) пользование	Республика Татарстан, Альметьевский муниципальный район, Клементейкинское сельское поселение	25 071
738.	16:07:000000:8979	–	ГБУ «Республиканская имущественная казна»	Постоянное (бессрочное) пользование	Республика Татарстан, Альметьевский муниципальный район, Клементейкинское сельское поселение	235
739.	16:07:000000:8987	–	ГБУ «Республиканская имущественная казна»	Постоянное (бессрочное) пользование	Республика Татарстан, Альметьевский муниципальный район, Клементейкинское сельское поселение	7
740.	16:07:000000:8986	–	ГБУ «Республиканская имущественная казна»	Постоянное (бессрочное) пользование	Республика Татарстан, Альметьевский муниципальный район, Клементейкинское сельское поселение	10 847

1	2	3	4	5	6	7
741.	16:07:130006:3719	–	ГБУ «Республиканская имущественная казна»	Постоянное (бессрочное) пользование	Республика Татарстан, Альметьевский муниципальный район, Кичуйское сельское поселение	59 254
742.	16:07:000000:8996	–	ГБУ «Республиканская имущественная казна»	Постоянное (бессрочное) пользование	Республика Татарстан, Альметьевский муниципальный район, Кичуйское сельское поселение	7 277
743.	16:07:130006:3715	–	ГБУ «Республиканская имущественная казна»	Постоянное (бессрочное) пользование	Республика Татарстан, Альметьевский муниципальный район, в границах землепользования Кичуйского сельского поселения	1
744.	16:07:130006:3736	–	АО «Автострада»	Аренда	Республика Татарстан, Альметьевский муниципальный район, Кичуйское сельское поселение	2
745.	16:07:130006:3718	–	ГБУ «Республиканская имущественная казна»	Постоянное (бессрочное) пользование	Республика Татарстан, Альметьевский муниципальный район, Кичуйское сельское поселение	3 932
746.	16:07:130006:3735	–	Республика Татарстан	Собственность	Республика Татарстан, Альметьевский муниципальный район, Кичуйское сельское поселение	6 329
			ГБУ «Республиканская имущественная казна»	Постоянное (бессрочное) пользование		

1	2	3	4	5	6	7
747.	16:07:130006:3725	–	Муниципальное образование «Альметьевский муниципальный район» Республики Татарстан»	Собственность	Республика Татарстан, Альметьевский муниципальный район, Кичуйское сельское поселение	1 244
748.	16:07:130006:3714	–	ГБУ «Республиканская имущественная казна»	Постоянное (бессрочное) пользование	Республика Татарстан, Альметьевский муниципальный район, Кичуйское сельское поселение	672
749.	16:07:130006:3716	–	ГБУ «Республиканская имущественная казна»	Постоянное (бессрочное) пользование	Республика Татарстан, Альметьевский муниципальный район, Кичуйское сельское поселение	3 943
750.	16:07:130006:3734	–	ГБУ «Республиканская имущественная казна»	Постоянное (бессрочное) пользование	Республика Татарстан, Альметьевский муниципальный район, Кичуйское сельское поселение	74 224
751.	16:07:000000:8981	–	ГБУ «Республиканская имущественная казна»	Постоянное (бессрочное) пользование	Республика Татарстан, Альметьевский муниципальный район, Кичуйское сельское поселение	2 452
752.	16:07:000000:8973	–	ГБУ «Республиканская имущественная казна»	Постоянное (бессрочное) пользование	Республика Татарстан, Альметьевский муниципальный район, Кичуйское сельское поселение	35 486

1	2	3	4	5	6	7
753.	16:07:130006:3721	–	ГБУ «Республиканская имущественная казна»	Постоянное (бессрочное) пользование	Республика Татарстан, Альметьевский муниципальный район, Кичуйское сельское поселение	50 311
754.	16:07:130006:3753	–	ГБУ «Республиканская имущественная казна»	Постоянное (бессрочное) пользование	Республика Татарстан, Альметьевский муниципальный район, Кичуйское сельское поселение	1 002
			АО «Автомобильная»	Аренда		
755.	16:07:000000:9010	–	ГБУ «Республиканская имущественная казна»	Постоянное (бессрочное) пользование	Республика Татарстан, Альметьевский муниципальный район, Кичуйское сельское поселение	10
756.	16:07:000000:8982	–	ГБУ «Республиканская имущественная казна»	Постоянное (бессрочное) пользование	Республика Татарстан, Альметьевский муниципальный район, Кичуйское сельское поселение	52 994
757.	16:07:130006:3717	–	ГБУ «Республиканская имущественная казна»	Постоянное (бессрочное) пользование	Республика Татарстан, Альметьевский муниципальный район, Кичуйское сельское поселение	33
758.	16:07:000000:8994	–	ГБУ «Республиканская имущественная казна»	Постоянное (бессрочное) пользование	Республика Татарстан, Альметьевский муниципальный район, Кичуйское сельское поселение	33

1	2	3	4	5	6	7
759.	16:07:000000:8995	–	ГБУ «Республиканская имущественная казна»	Постоянное (бессрочное) пользование	Республика Татарстан, Альметьевский муниципальный район, Кичуйское сельское поселение	4
760.	16:07:000000:9005	–	ГБУ «Республиканская имущественная казна»	Постоянное (бессрочное) пользование	Республика Татарстан, Альметьевский муниципальный район, Кичуйское сельское поселение	1
761.	16:07:000000:8975	–	ГБУ «Республиканская имущественная казна»	Постоянное (бессрочное) пользование	Республика Татарстан, Альметьевский муниципальный район, Кичуйское сельское поселение	8
762.	16:07:240001:454	–	ПАО «Татнефть» имени В.Д.Шашина	Собственность	Республика Татарстан, Альметьевский муниципальный район, Нижнеабдулловское сельское поселение, с.Нижнее Абдулово, квартал 240001, земельный участок 3	969
763.	16:07:240001:450	–	ПАО «Татнефть» имени В.Д.Шашина	Собственность	Республика Татарстан, Альметьевский муниципальный район, Нижнеабдулловское сельское поселение, с.Нижнее Абдулово, квартал 240001, земельный участок 7	1 006

1	2	3	4	5	6	7
764.	16:07:240001:1413	–	Республика Татарстан	Собственность	Республика Татарстан, Альметьевский муниципальный район, Нижнеабдулловское сельское поселение	9 930
			ГКУ «Главное управление содержания и развития дорожно-транспортного комплекса Татарстана при Министерстве транспорта и дорожного хозяйства Республики Татарстан»	Постоянное (бессрочное) пользование		
765.	16:07:240001:13	–	ЗАО «Охтин-Ойл»	Собственность	Республика Татарстан, Альметьевский муниципальный район, Нижнеабдулловское сельское поселение, с.Нижнее Абдулово, квартал 240001, земельный участок 65	1 719
766.	16:07:240001:1428	–	АО «СМП-Нефтегаз»	Собственность	Республика Татарстан, Альметьевский муниципальный район, Нижнеабдулловское сельское поселение	10 371

1	2	3	4	5	6	7
767.	16:07:240001:1436	–	АО «СМП-Нефтегаз»	Собственность	Республика Татарстан, Альметьевский муниципальный район, Нижнеабдулловское сельское поселение	1 637
768.	16:07:240001:1438	–	АО «СМП-Нефтегаз»	Собственность	Республика Татарстан, Альметьевский муниципальный район, Нижнеабдулловское сельское поселение	25 661
769.	16:07:240001:1448	–	АО «СМП-Нефтегаз»	Собственность	Республика Татарстан, Альметьевский муниципальный район, Нижнеабдулловское сельское поселение	7 885
770.	16:07:240001:1446	–	АО «СМП-Нефтегаз»	Собственность	Республика Татарстан, Альметьевский муниципальный район, Нижнеабдулловское сельское поселение	32 406
771.	16:07:240001:1442	–	АО «СМП-Нефтегаз»	Собственность	Республика Татарстан, Альметьевский муниципальный район, Нижнеабдулловское сельское поселение	19 547
772.	16:07:240001:1451	–	АО «СМП-Нефтегаз»	Собственность	Республика Татарстан, Альметьевский муниципальный район, Нижнеабдулловское сельское поселение	2 852

1	2	3	4	5	6	7
773.	16:07:240001:1414	–	АО «СМП-Нефтегаз»	Аренда	Республика Татарстан, Альметьевский муниципальный район, Нижнеабдулловское сельское поселение	343
774.	16:07:240001:1433	–	АО «СМП-Нефтегаз»	Собственность	Республика Татарстан, Альметьевский муниципальный район, Нижнеабдулловское сельское поселение	469
775.	16:07:240001:1417	–	АО «СМП-Нефтегаз»	Аренда	Республика Татарстан, Альметьевский муниципальный район, Нижнеабдулловское сельское поселение	2 330
776.	16:07:000000:9013	–	Муниципальное образование «Нижнеабдулловское сельское поселение» Альметьевского муниципального района Республики Татарстан	Собственность	Республика Татарстан, Альметьевский муниципальный район, Нижнеабдулловское сельское поселение	6 239
777.	16:07:240001:1415	–	ЗАО «Охтин-Ойл»	Аренда	Республика Татарстан, Альметьевский муниципальный район, Нижнеабдулловское сельское поселение	138

1	2	3	4	5	6	7
778.	16:07:240001:1420	–	ГБУ «Республиканская имущественная казна»	Постоянное (бессрочное) пользование	Республика Татарстан, Альметьевский муниципальный район, Нижнеабдулловское сельское поселение	1 925
779.	16:07:240001:369	–	Республика Татарстан	Собственность	Республика Татарстан, Альметьевский муниципальный район, Нижнеабдулловское сельское поселение, с.Нижнее Абдулово, квартал 240001, земельный участок 22	483
			ГКУ «Главное управление содержания и развития дорожно-транспортного комплекса Татарстана при Министерстве транспорта и дорожного хозяйства Республики Татарстан»	Постоянное (бессрочное) пользование		
780.	16:07:240001:1432	–	АО «СМП-Нефтегаз»	Собственность	Республика Татарстан, Альметьевский муниципальный район, Нижнеабдулловское сельское поселение	5 488

1	2	3	4	5	6	7
781.	16:07:240001:1425	–	АО «СМП-Нефтегаз»	Собственность	Республика Татарстан, Альметьевский муниципальный район, Нижнеабдулловское сельское поселение	35 639
782.	16:07:240001:1449	–	АО «СМП-Нефтегаз»	Собственность	Республика Татарстан, Альметьевский муниципальный район, Нижнеабдулловское сельское поселение	12 761
783.	16:07:240001:1439	–	АО «СМП-Нефтегаз»	Собственность	Республика Татарстан, Альметьевский муниципальный район, Нижнеабдулловское сельское поселение	15 162
784.	16:07:240001:1429	–	АО «СМП-Нефтегаз»	Собственность	Республика Татарстан, Альметьевский муниципальный район, Нижнеабдулловское сельское поселение	6 638
785.	16:07:240001:1443	–	АО «СМП-Нефтегаз»	Собственность	Республика Татарстан, Альметьевский муниципальный район, Нижнеабдулловское сельское поселение	10 537
786.	16:07:260002:525	–	–	–	Республика Татарстан, Альметьевский муниципальный район, Елховское сельское поселение	1 664

1	2	3	4	5	6	7
787.	16:07:140001:1522	–	ГБУ «Республиканская имущественная казна»	Постоянное (бессрочное) пользование	Республика Татарстан, Альметьевский муниципальный район, Клементейкинское сельское поселение	5 446
788.	16:07:140001:1523	–	Муниципальное образование «Клементейкинское сельское поселение» Альметьевского муниципального района Республики Татарстан	Собственность	Республика Татарстан, Альметьевский муниципальный район, Клементейкинское сельское поселение	1 326
789.	16:07:140001:1149	–	Атнюков Александр Иванович	Собственность	Республика Татарстан, Альметьевский муниципальный район, Клементейкинское сельское поселение, с.Клементейкино, квартал 140001, земельный участок 39	2 980
790.	16:07:000000:8940	–	Республика Татарстан	Собственность	Республика Татарстан, Альметьевский муниципальный район, Кичуйское сельское поселение	25 752

1	2	3	4	5	6	7
791.	16:07:000000:8941	–	Республика Татарстан	Собственность	Республика Татарстан, Альметьевский муниципальный район, Клементейкинское сельское поселение, Калейкинское лесничество, Шешминское первое участковое лесничество, квартал 119, часть выделов 13, 14, 15, 20, 24, 27, квартал 120, часть выдела 14	93 884
792.	16:07:000000:8942	–	Республика Татарстан	Собственность	Республика Татарстан, Альметьевский муниципальный район, Кичуйское сельское поселение	3 820
793.	16:07:000000:8943	–	Российская Федерация	Собственность	Республика Татарстан, Альметьевский муниципальный район, Кичуйское сельское поселение	307 557
794.	16:07:000000:8992	–	Республика Татарстан	Собственность	Республика Татарстан, Альметьевский муниципальный район, Клементейкинское сельское поселение	27
			АО «Автострада»	Аренда		
795.	16:07:000000:9002	–	Муниципальное образование «Альметьевский	Собственность	Республика Татарстан, Альметьевский муниципальный район, Кичуйское сельское поселение	3 059

1	2	3	4	5	6	7
			муниципальный район Республики Татарстан»			
796.	16:07:000000:9011	–	–	–	Республика Татарстан, Альметьевский муниципальный район, ОАО им.Н.Е.Токарликова	126
797.	16:07:000000:9014	–	ГБУ «Республиканская имущественная казна»	Постоянное (бессрочное) пользование	Республика Татарстан, Альметьевский муниципальный район, Клементейкинское сельское поселение	539
798.	16:07:130006:114	–	ПАО «Татнефть» имени В.Д.Шашина	Собственность	Республика Татарстан, Альметьевский муниципальный район, Кичуйское сельское поселение	1 050
799.	16:07:130006:163	–	ПАО «Татнефть» имени В.Д.Шашина	Собственность	Республика Татарстан, Альметьевский муниципальный район, ООО «Кичучат»	671
800.	16:07:130006:165	–	ПАО «Татнефть» имени В.Д.Шашина	Собственность	Республика Татарстан, Альметьевский муниципальный район, Кичуйское сельское поселение, ООО «Кичучат»	1 223

1	2	3	4	5	6	7
801.	16:07:130006:181	–	ПАО «Татнефть» имени В.Д.Шашина	Собственность	Республика Татарстан, Альметьевский муниципальный район, Кичуйское сельское поселение, территория ОАО им.Н.Е.Токарликова	367
802.	16:07:130006:3206	–	АО «Автострада»	Аренда	Республика Татарстан, Альметьевский муниципальный район, Кичуйское сельское поселение	1 147
803.	16:07:130006:3386	–	ПАО «Татнефть» имени В.Д.Шашина	Собственность	Республика Татарстан, Альметьевский муниципальный район, Кичуйское сельское поселение	921
804.	16:07:130006:3414	–	ПАО «Татнефть» имени В.Д.Шашина	Собственность	Республика Татарстан, Альметьевский муниципальный район, Кичуйское сельское поселение	143
805.	16:07:130006:3666	–	Республика Татарстан	Собственность	Республика Татарстан, Альметьевский муниципальный район, Кичуйское сельское поселение, Калейкинское лесничество, Шешминское первое участковое лесничество, квартал 96, часть выдела 2	1 269

1	2	3	4	5	6	7
806.	16:07:130006:3667	–	Республика Татарстан	Собственность	Республика Татарстан, Альметьевский муниципальный район, Кичуйское сельское поселение	1 835
807.	16:07:130006:3668	–	Республика Татарстан	Собственность	Республика Татарстан, Альметьевский муниципальный район, Кичуйское сельское поселение	45
808.	16:07:130006:3720	–	Республика Татарстан	Собственность	Республика Татарстан, Альметьевский муниципальный район, Кичуйское сельское поселение	39 802
			АО «Автострада»	Аренда		
809.	16:07:130006:3723	–	Муниципальное образование «Альметьевский муниципальный район Республики Татарстан»	Собственность	Республика Татарстан, Альметьевский муниципальный район, Кичуйское сельское поселение	353
810.	16:07:130006:3726	–	Муниципальное образование «Кичуйское сельское поселение» Альметьевского муници-	Собственность	Республика Татарстан, Альметьевский муниципальный район, Кичуйское сельское поселение	188

1	2	3	4	5	6	7
			пального района Республики Татарстан»			
811.	16:07:130006:3732	–	–	–	Республика Татарстан, Альметьевский муниципальный район	145
812.	16:07:130006:3737	–	Муниципальное образование «Кичуйское сельское поселение» Альметьевского муниципального района Республики Татарстан	Собственность	Республика Татарстан, Альметьевский муниципальный район, Кичуйское сельское поселение	5 486
813.	16:07:130006:3741	–	ГБУ «Республиканская имущественная казна»	Постоянное (бессрочное) пользование	Республика Татарстан, Альметьевский муниципальный район, Кичуйское сельское поселение	651
814.	16:07:130006:3744	–	ГБУ «Республиканская имущественная казна»	Постоянное (бессрочное) пользование	Республика Татарстан, Альметьевский муниципальный район, Кичуйское сельское поселение	2
815.	16:07:130006:3745	–	ГБУ «Республиканская имущественная казна»	Постоянное (бессрочное) пользование	Республика Татарстан, Альметьевский муниципальный район, Кичуйское сельское поселение	2

1	2	3	4	5	6	7
			ПАО «Татнефть» имени В.Д.Шашина	Аренда		
816.	16:07:130006:3750	–	АО «Автострада»	Аренда	Республика Татарстан, Альметьевский муниципальный район, Кичуйское сельское поселение	1 829
817.	16:07:130006:3751	–	АО «Автострада»	Аренда	Республика Татарстан, Альметьевский муниципальный район, Кичуйское сельское поселение	1 945
818.	16:07:130006:3752	–	Муниципальное образование «Альметьевский муниципальный район» Республики Татарстан	Собственность	Республика Татарстан, Альметьевский муниципальный район, Кичуйское сельское поселение	5 446
819.	16:07:130006:3754	–	ГБУ «Республиканская имущественная казна»	Постоянное (бессрочное) пользование	Республика Татарстан, Альметьевский муниципальный район, Кичуйское сельское поселение	1 062
820.	16:07:130006:496	–	Муниципальное образование «Альметьевский муниципальный район» Республики Татарстан	Собственность	Республика Татарстан, Альметьевский муниципальный район, Кичуйское сельское поселение, ОАО им.Н.Е.Токарликова	14

1	2	3	4	5	6	7
821.	16:07:130006:50	–	ПАО «Татнефть» имени В.Д.Шашина	Собственность	Республика Татарстан, Альметьевский муниципальный район, Кичуйское сельское поселение, ОАО им.Н.Е.Токарликова	389
822.	16:07:130006:59	–	ПАО «Татнефть» имени В.Д.Шашина	Собственность	Республика Татарстан, Альметьевский муниципальный район, Кичуйское сельское поселение, ОАО им.Н.Е.Токарликова	926
823.	16:07:130007:457	–	Республика Татарстан	Собственность	Республика Татарстан, Альметьевский муниципальный район, Кичуйское сельское поселение, Калейкинское лесничество, Шешминское первое участковое лесничество, квартал 96, часть выдела 2	25
824.	16:07:130009:265	–	ГБУ «Республиканская имущественная казна»	Постоянное (бессрочное) пользование	Республика Татарстан, Альметьевский муниципальный район, Клементейкинское сельское поселение	456
825.	16:07:130009:51	–	ПАО «Татнефть» имени В.Д.Шашина	Собственность	Республика Татарстан, Альметьевский муниципальный район, Клементейкинское сельское поселение	539

1	2	3	4	5	6	7
826.	16:07:140001:1508	–	Муниципальное образование «Альметьевский муниципальный район» Республики Татарстан	Собственность	Республика Татарстан, Альметьевский муниципальный район, Клементейкинское сельское поселение	3 901
827.	16:07:140001:1509	–	ГБУ «Республиканская имущественная казна»	Постоянное (бессрочное) пользование	Республика Татарстан, Альметьевский муниципальный район, Клементейкинское сельское поселение	143
828.	16:07:140001:1511	–	–	–	Республика Татарстан, Альметьевский муниципальный район, Клементейкинское сельское поселение	3 575
829.	16:07:140001:1513	–	ГБУ «Республиканская имущественная казна»	Постоянное (бессрочное) пользование	Республика Татарстан, Альметьевский муниципальный район, Клементейкинское сельское поселение	3 638
830.	16:07:140001:1514	–	ГБУ «Республиканская имущественная казна»	Постоянное (бессрочное) пользование	Республика Татарстан, Альметьевский муниципальный район, Клементейкинское сельское поселение	976

1	2	3	4	5	6	7
831.	16:07:140001:1515	–	ГБУ «Республиканская имущественная казна»	Постоянное (бессрочное) пользование	Республика Татарстан, Альметьевский муниципальный район, Клементейкинское сельское поселение	6
832.	16:07:140001:1519	–	Муниципальное образование «Альметьевский муниципальный район» Республики Татарстан	Собственность	Республика Татарстан, Альметьевский муниципальный район, Клементейкинское сельское поселение	56
833.	16:07:140006:1066	–	Республика Татарстан	Собственность	Республика Татарстан, Альметьевский муниципальный район, Клементейкинское сельское поселение, Калейкинское лесничество, Шешминское первое участковое лесничество, квартал 119, часть выделов 14, 26	12 117
834.	16:07:140006:1067	–	Республика Татарстан	Собственность	Республика Татарстан, Альметьевский муниципальный район, Клементейкинское сельское поселение	90 254

1	2	3	4	5	6	7
835.	16:07:240001:1419	–	ГБУ «Республиканская имущественная казна»	Постоянное (бессрочное) пользование	Республика Татарстан, Альметьевский муниципальный район, Нижнеабдулловское сельское поселение	1 144
836.	16:07:240101:1106	–	Республика Татарстан	Собственность	Республика Татарстан, Альметьевский муниципальный район, Нижнеабдулловское сельское поселение, с.Нижнее Абдулово	6 971
			АО «Автострада»	Аренда		
837.	16:31:000000:1736	–	–	–	Республика Татарстан, Новошешминский муниципальный район, Краснооктябрьское сельское поселение	1 084
838.	16:31:000000:1737	–	ГБУ «Республиканская имущественная казна»	Постоянное (бессрочное) пользование	Республика Татарстан, Новошешминский муниципальный район, Чебоксарское сельское поселение, СПК «Закамский»	3 369
839.	16:31:000000:1738	–	ГБУ «Республиканская имущественная казна»	Постоянное (бессрочное) пользование	Республика Татарстан, Новошешминский муниципальный район, Чебоксарское сельское поселение, СПК «Закамский»	1 421
840.	16:31:000000:1739	–	ГБУ «Республиканская имущественная казна»	Постоянное (бессрочное) пользование	Республика Татарстан, Новошешминский муниципальный район, Чебоксарское сельское поселение, СПК «Закамский»	3 753

1	2	3	4	5	6	7
841.	16:31:000000:1740	–	ГБУ «Республиканская имущественная казна»	Постоянное (бессрочное) пользование	Республика Татарстан, Новошешминский муниципальный район, Краснооктябрьское сельское поселение	22 308
842.	16:31:000000:1741	–	ГБУ «Республиканская имущественная казна»	Постоянное (бессрочное) пользование	Республика Татарстан, Новошешминский муниципальный район, Чебоксарское сельское поселение	136
843.	16:31:000000:1742	–	ГБУ «Республиканская имущественная казна»	Постоянное (бессрочное) пользование	Республика Татарстан, Новошешминский муниципальный район, Краснооктябрьское сельское поселение	40 533
844.	16:31:000000:1743	–	ГБУ «Республиканская имущественная казна»	Постоянное (бессрочное) пользование	Республика Татарстан, Новошешминский муниципальный район, Чебоксарское сельское поселение	169 587
845.	16:31:000000:1744	–	ГБУ «Республиканская имущественная казна»	Постоянное (бессрочное) пользование	Республика Татарстан, Новошешминский муниципальный район, Чебоксарское сельское поселение	67 162
846.	16:31:000000:1745	–	ГБУ «Республиканская имущественная казна»	Постоянное (бессрочное) пользование	Республика Татарстан, Новошешминский муниципальный район, Черемуховское сельское поселение	587

1	2	3	4	5	6	7
847.	16:31:000000:1746	–	Исполнительный комитет Краснооктябрьского сельского поселения Новошешминского муниципального района Республики Татарстан	Постоянное (бессрочное) пользование	Республика Татарстан, Новошешминский муниципальный район, Краснооктябрьское сельское поселение	1 099
848.	16:31:120409:172	16:31:000000:302	Хорьков Александр Анатольевич	Собственность	Республика Татарстан, Новошешминский муниципальный район, Екатерининское сельское поселение, территория СПК «Екатерининский»	13 520
849.	16:31:120409:189	16:31:000000:441	Исполнительный комитет Екатерининского сельского поселения Новошешминского муниципального района Республики Татарстан	Постоянное (бессрочное) пользование	Республика Татарстан, Новошешминский муниципальный район, Екатерининское сельское поселение	1 165

1	2	3	4	5	6	7
850.	16:31:120402:147	16:31:000000:459	Исполнительный комитет Екатеринбургского сельского поселения Новошешминского муниципального района Республики Татарстан	Постоянное (бессрочное) пользование	Республика Татарстан, Новошешминский муниципальный район, Екатеринбургское сельское поселение, территория СПК «Екатерининский»	7 221
851.	16:31:130505:55	16:31:000000:676	Республика Татарстан	Собственность	Республика Татарстан, Новошешминский муниципальный район	50 469
			ГКУ «Главное управление содержания и развития дорожно-транспортного комплекса Татарстана при Министерстве транспорта и дорожного хозяйства Республики Татарстан»	Постоянное (бессрочное) пользование		

1	2	3	4	5	6	7
852.	16:31:120403:25	16:31:000000:689	Граждане	Долевая собственность	Республика Татарстан, Новошешминский муниципальный район, с.Слобода Екатерининская, паевые земли, 69	12 934
			ООО «Агрораз- долье»	Аренда		
853.	16:41:030304:90	16:41:000000:141	Граждане	Долевая собственность	Республика Татарстан, Черемшанский муниципальный район, СПК «Алга»	6 227
854.	16:41:030302:15	16:41:000000:152	Граждане	Долевая собственность	Республика Татарстан, Черемшанский муниципальный район, с.Карамышево, северные паевые земли, 2	906
			АО «Камский трест по строительству автомобильных дорог и аэродромов»	Аренда		
855.	16:41:010302:105	16:41:000000:263	Граждане	Долевая собственность	Республика Татарстан, Черемшанский муниципальный район, КСХП «Шешма»	2 728
856.	16:41:180401:186	16:41:000000:383	Республика Татарстан	Собственность	Республика Татарстан, Черемшанский муниципальный район	2 601
			ГКУ «Главное управление содержания и развития до-	Постоянное (бессрочное) пользование		

1	2	3	4	5	6	7
			рожно-транспортного комплекса Татарстана при Министерстве транспорта и дорожного хозяйства Республики Татарстан»			
857.	16:07:130006:1486	16:07:000000:1018	ПАО «Татнефть» имени В.Д.Шашина	Аренда	Республика Татарстан, Альметьевский муниципальный район	36
858.	16:07:130006:1488	16:07:000000:1018	ПАО «Татнефть» имени В.Д.Шашина	Аренда	Республика Татарстан, Альметьевский муниципальный район	1
859.	16:07:130006:1487	16:07:000000:1018	ПАО «Татнефть» имени В.Д.Шашина	Аренда	Республика Татарстан, Альметьевский муниципальный район	1
860.	16:07:130006:1489	16:07:000000:1018	ПАО «Татнефть» имени В.Д.Шашина	Аренда	Республика Татарстан, Альметьевский муниципальный район	1
861.	16:07:130006:1492	16:07:000000:1018	ПАО «Татнефть» имени В.Д.Шашина	Аренда	Республика Татарстан, Альметьевский муниципальный район	1
862.	16:07:130006:1485	16:07:000000:1018	ПАО «Татнефть» имени В.Д.Шашина	Аренда	Республика Татарстан, Альметьевский муниципальный район	1

1	2	3	4	5	6	7
863.	16:07:240001:200	16:07:000000:1117	ПАО «Татнефть» имени В.Д.Шашина	Собственность	Республика Татарстан, Альметьевский муниципальный район, СКХ «Шешма»	2 338
864.	16:07:240001:199	16:07:000000:1118	ПАО «Татнефть» имени В.Д.Шашина	Собственность	Республика Татарстан, Альметьевский муниципальный район, СКХ «Шешма»	1 158
865.	16:07:240001:198	16:07:000000:1118	ПАО «Татнефть» имени В.Д.Шашина	Собственность	Республика Татарстан, Альметьевский муниципальный район, СКХ «Шешма»	1 885
866.	16:07:240101:412	16:07:000000:1357	ПАО «Татнефть» имени В.Д.Шашина	Собственность	Республика Татарстан, Альметьевский муниципальный район, Нижнеабдулловское сельское поселение, с.Нижнее Абдулово	438
867.	16:07:140001:1128	16:07:000000:1395	Граждане	Общая долевая собственность	Республика Татарстан, Альметьевский муниципальный район, СПК «Урожай»	33
868.	16:07:140001:622	16:07:000000:1396	Граждане	Общая долевая собственность	Республика Татарстан, Альметьевский муниципальный район, СПК «Урожай»	37 299
			ООО «Агрораздолье»	Аренда		
869.	16:07:140001:696	16:07:000000:1863	ООО «Клементейкино»	Аренда	Республика Татарстан, Альметьевский муниципальный район, СПК «Урожай»	2 845

1	2	3	4	5	6	7
870.	16:07:140001:721	16:07:000000:1863	ООО «Клементейкино»	Аренда	Республика Татарстан, Альметьевский муниципальный район, СПК «Урожай»	713
871.	16:07:140001:1001	16:07:000000:1863	ООО «Клементейкино»	Аренда	Республика Татарстан, Альметьевский муниципальный район, СПК «Урожай»	1 794
872.	16:07:140001:744	16:07:000000:1863	ООО «Клементейкино»	Аренда	Республика Татарстан, Альметьевский муниципальный район, СПК «Урожай»	27
873.	16:07:140001:1147	16:07:000000:1863	ООО «Клементейкино»	Аренда	Республика Татарстан, Альметьевский муниципальный район, СПК «Урожай»	1 380
874.	16:07:130006:218	16:07:000000:1981	АО имени Никиты Евдокимовича Токарликова	Собственность	Республика Татарстан, Альметьевский муниципальный район, ОАО им.Н.Е.Токарликова	14 776
875.	16:07:130006:3135	16:07:000000:1981	АО имени Никиты Евдокимовича Токарликова	Собственность	Республика Татарстан, Альметьевский муниципальный район, ОАО им.Н.Е.Токарликова	1 534
876.	16:07:130006:539	16:07:000000:800	Сельскохозяйственное общество с ограниченной ответ-	Собственность	Республика Татарстан, Альметьевский муниципальный район, ООО «Кичучат»	49 903

1	2	3	4	5	6	7
			ственностью «Кичучат»			
877.	16:07:130006:547	16:07:000000:811	Сельскохозяй- ственное обще- ство с ограни- ченной ответ- ственностью «Кичучат»	Собственность	Республика Татарстан, Альметьевский муници- пальный район, ООО «Кичучат»	9 945
878.	16:07:130006:2593	16:07:000000:1032	ПАО «Тат- нефть» имени В.Д.Шашина	Аренда	Республика Татарстан, Альметьевский муници- пальный район	1
879.	16:07:130006:2594	16:07:000000:1032	ПАО «Тат- нефть» имени В.Д.Шашина	Аренда	Республика Татарстан, Альметьевский муници- пальный район	1
880.	16:07:240001:199	16:07:000000:1118	ПАО «Тат- нефть» имени В.Д.Шашина	Собственность	Республика Татарстан, Альметьевский муници- пальный район, СКХ «Шешма»	1 158
881.	16:07:240001:198	16:07:000000:1118	ПАО «Тат- нефть» имени В.Д.Шашина	Собственность	Республика Татарстан, Альметьевский муници- пальный район, СКХ «Шешма»	1 885
882.	16:07:240001:905	16:07:000000:1834	Багавиев Айнур Маратович	Аренда	Республика Татарстан, Альметьевский муници- пальный район, СКХ «Шешма»	1 925

1	2	3	4	5	6	7
883.	16:07:130009:44	16:07:000000:1984	АО имени Никиты Евдокимовича Токарликова	Собственность	Республика Татарстан, Альметьевский муниципальный район, ОАО им.Н.Е.Токарликова	126
884.	16:07:130006:986	16:07:000000:2317	ОАО «Сетевая Компания»	Собственность	Республика Татарстан, Альметьевский муниципальный район	144
885.	16:07:000000:4640	–	Российская Федерация	Собственность	Республика Татарстан, Альметьевский муниципальный район, ГБУ «Калейкинское лесничество», Шешминское участковое лесничество №1, кварталы 96, 113, 114, 119, 120, 121, 127, 129	100
886.	16:07:000000:8838	–	АО имени Никиты Евдокимовича Токарликов	Собственность	Республика Татарстан, Альметьевский муниципальный район, Кичуйское сельское поселение	100
887.	16:07:000000:8993	–	ГБУ «Республиканская имущественная казна»	Постоянное (бессрочное) пользование	Республика Татарстан, Альметьевский муниципальный район, Клементейкинское сельское поселение	704
888.	16:07:130006:171	–	ПАО «Татнефть» имени В.Д.Шашина	Собственность	Республика Татарстан, Альметьевский муниципальный район, ООО «Кичучат»	651

1	2	3	4	5	6	7
889.	16:07:130006:3182	–	АО «Авто-страда»	Аренда	Республика Татарстан, Альметьевский муниципальный район, Кичуйское сельское поселение, ОАО им.Н.Е.Токарликова	62
890.	16:07:130006:3398	–	АО «Авто-страда»	Аренда	Республика Татарстан, Альметьевский муниципальный район, Кичуйское сельское поселение	1 667
891.	16:07:130006:3402	–	АО «Авто-страда»	Аренда	Республика Татарстан, Альметьевский муниципальный район, в границах землепользования Кичуйского сельского поселения	33
892.	16:07:130006:3403	–	АО «Авто-страда»	Аренда	Республика Татарстан, Альметьевский муниципальный район, в границах землепользования Кичуйского сельского поселения	33
893.	16:07:130006:3415	–	АО «Авто-страда»	Аренда	Республика Татарстан, Альметьевский муниципальный район, Кичуйское сельское поселение	4
894.	16:07:130006:3649	–	ПАО «Татнефть» имени В.Д.Шашина	Аренда	Альметьевский муниципальный район, Кичуйское сельское поселение	5

1	2	3	4	5	6	7
895.	16:07:130006:3664	–	АО «Авто-страда»	Собственность	Республика Татарстан, Альметьевский муниципальный район, Кичуйское сельское поселение	2 524
896.	16:07:130006:3678	–	АО «Авто-страда»	Собственность	Республика Татарстан, Альметьевский муниципальный район, Кичуйское сельское поселение	27 065
897.	16:07:130006:3689	–	АО «Авто-страда»	Собственность	Республика Татарстан, Альметьевский муниципальный район, Кичуйское сельское поселение	34
898.	16:07:130006:3705	–	АО «Авто-страда»	Собственность	Республика Татарстан, Альметьевский муниципальный район, Кичуйское сельское поселение	42
899.	16:07:130006:3707	–	АО «Авто-страда»	Собственность	Республика Татарстан, Альметьевский муниципальный район, Кичуйское сельское поселение	115
900.	16:07:130006:3713	–	АО «Авто-страда»	Собственность	Республика Татарстан, Альметьевский муниципальный район, Кичуйское сельское поселение	140
901.	16:07:130006:3738	–	–	–	Республика Татарстан, Альметьевский муниципальный район, Кичуйское сельское поселение	926

1	2	3	4	5	6	7
902.	16:07:130006:3739	–	–	–	Республика Татарстан, Альметьевский муниципальный район, Кичуйское сельское поселение	208
903.	16:07:130006:3740	–	–	–	Республика Татарстан, Альметьевский муниципальный район, Кичуйское сельское поселение	367
904.	16:07:130006:3742	–	–	–	Республика Татарстан, Альметьевский муниципальный район, Кичуйское сельское поселение	1 223
905.	16:07:130006:3743	–	–	–	Республика Татарстан, Альметьевский муниципальный район, Кичуйское сельское поселение	143
906.	16:07:130006:3746	–	–	–	Республика Татарстан, Альметьевский муниципальный район, Кичуйское сельское поселение	446
907.	16:07:130006:3747	–	–	–	Республика Татарстан, Альметьевский муниципальный район, Кичуйское сельское поселение	389
908.	16:07:130006:3748	–	–	–	Республика Татарстан, Альметьевский муниципальный район, Кичуйское сельское поселение	912

1	2	3	4	5	6	7
909.	16:07:130006:3749	–	–	–	Республика Татарстан, Альметьевский муниципальный район, Кичуйское сельское поселение	671
910.	16:07:130006:3755	–	Сельскохозяйственное общество с ограниченной ответственностью «Кичучат»	Аренда	Республика Татарстан, Альметьевский муниципальный район, Кичуйское сельское поселение	5 824
911.	16:07:130006:3759	–	–	–	Республика Татарстан, Альметьевский муниципальный район, Кичуйское сельское поселение	31 115
912.	16:07:130006:3760	–	ПАО «Татнефть» имени В.Д.Шашина	Аренда	Республика Татарстан, Альметьевский муниципальный район, Кичуйское сельское поселение	5
913.	16:07:130006:3761	–	Муниципальное образование «Альметьевский муниципальный район Республики Татарстан»	Собственность	Республика Татарстан, Альметьевский муниципальный район, Кичуйское сельское поселение	14

1	2	3	4	5	6	7
914.	16:07:130006:3762	–	Киршин Геннадий Григорьевич	Собственность	Республика Татарстан, Альметьевский муниципальный район, Кичуйское сельское поселение	1
915.	16:07:130009:266	–	–	–	Республика Татарстан, Альметьевский муниципальный район, Клементейкинское сельское поселение	539
916.	16:07:130009:52	–	АО «Авто- страда»	Аренда	Альметьевский муниципальный район, Клементейкинское сельское поселение	7
917.	16:07:140001:1020	–	АО «Авто- страда»	Аренда	Республика Татарстан, Альметьевский муниципальный район, Клементейкинское сельское поселение	11 275
918.	16:07:140001:1090	–	АО «Авто- страда»	Аренда	Республика Татарстан, Альметьевский муниципальный район, Клементейкинское сельское поселение, с.Клементейкино, квартал 140001, земельный участок 45	5 059
919.	16:07:140001:1204	–	АО «Авто- страда»	Аренда	Республика Татарстан, Альметьевский муниципальный район, в границах Клементейкинского сельского поселения	1 730

1	2	3	4	5	6	7
920.	16:07:140001:1206	–	АО «Авто-страда»	Аренда	Республика Татарстан, Альметьевский муниципальный район, Клементейкинское сельское поселение	20
921.	16:07:140001:1436	–	Хайрутдинов Ильшат Гумерович	Собственность	Республика Татарстан, Альметьевский муниципальный район, Клементейкинское сельское поселение	3 575
922.	16:07:140001:1438	–	ПАО «Татнефть» имени В.Д.Шашина	Собственность	Республика Татарстан, Альметьевский муниципальный район, Клементейкинское сельское поселение	122
			ООО «Агрораздолье»	Аренда		
923.	16:07:140001:1445	–	АО «Авто-страда»	Собственность	Республика Татарстан, Альметьевский муниципальный район, Клементейкинское сельское поселение, с.Клементейкино, квартал 140001, земельный участок 58	168
924.	16:07:140001:1450	–	АО «Авто-страда»	Собственность	Республика Татарстан, Альметьевский муниципальный район, Клементейкинское сельское поселение	2

1	2	3	4	5	6	7
925.	16:07:140001:1454	–	АО «Авто- страда»	Собственность	Республика Татарстан, Альметьевский муниципальный район, Клементейкинское сельское поселение	107
926.	16:07:140001:1462	–	АО «Авто- страда»	Собственность	Республика Татарстан, Альметьевский муниципальный район, Клементейкинское сельское поселение	150
927.	16:07:140001:1484	–	АО «Авто- страда»	Собственность	Республика Татарстан, Альметьевский муниципальный район, Клементейкинское сельское поселение, с.Клементейкино, квартал 140001, земельный участок 62	36 400
928.	16:07:140001:1488	–	АО «Авто- страда»	Собственность	Республика Татарстан, Альметьевский муниципальный район, Клементейкинское сельское поселение, с.Клементейкино, квартал 140001, участок 56	84
929.	16:07:140001:1510	–	–	–	Республика Татарстан, Альметьевский муниципальный район, Клементейкинское сельское поселение	2 980

1	2	3	4	5	6	7
930.	16:07:140001:1512	–	–	–	Республика Татарстан, Альметьевский муниципальный район, Клементейкинское сельское поселение, с.Клементейкино, квартал 140001, земельный участок 11	1 060
931.	16:07:140001:1516	–	Муниципальное образование «Альметьевский муниципальный район Республики Татарстан»	Собственность	Республика Татарстан, Альметьевский муниципальный район, Клементейкинское сельское поселение, СПК «Урожай»	2 803
932.	16:07:140001:1518	–	–	–	Республика Татарстан, Альметьевский муниципальный район, Клементейкинское сельское поселение	33
933.	16:07:140001:1520	–	ГБУ «Республиканская имущественная казна»	Постоянное (бессрочное) пользование	Республика Татарстан, Альметьевский муниципальный район, Клементейкинское сельское поселение	9 920
934.	16:07:140001:1521	–	Республика Татарстан	Собственность	Республика Татарстан, Альметьевский муниципальный район, Клементейкинское сельское поселение	59

1	2	3	4	5	6	7
935.	16:07:140001:1526	–	Муниципальное образование «Альметьевский муниципальный район Республики Татарстан»	Собственность	Республика Татарстан, Альметьевский муниципальный район, Клементейкинское сельское поселение	33 889
			ООО «Агрораздолье»	Аренда		
936.	16:07:140006:1082	–	АО «Автомобильная»	Собственность	Республика Татарстан, Альметьевский муниципальный район, Клементейкинское сельское поселение	1 169
937.	16:07:240001:1389	–	АО «Автомобильная»	Собственность	Республика Татарстан, Альметьевский муниципальный район, Нижнеабдулловское сельское поселение	80
938.	16:07:240001:1421	–	–	–	Республика Татарстан, Альметьевский муниципальный район, Нижнеабдулловское сельское поселение	1 006
939.	16:07:240001:1422	–	–	–	Республика Татарстан, Альметьевский муниципальный район, Нижнеабдулловское сельское поселение	2 338

1	2	3	4	5	6	7
940.	16:07:240001:1423	–	–	–	Республика Татарстан, Альметьевский муниципальный район, Нижнеабдулловское сельское поселение	969
941.	16:07:240001:1424	–	–	–	Республика Татарстан, Альметьевский муниципальный район, Нижнеабдулловское сельское поселение	3 041
942.	16:07:240001:1454	–	АО «СМП-Нефтегаз»	Собственность	Республика Татарстан, Альметьевский муниципальный район, Нижнеабдулловское сельское поселение	5 036
943.	16:07:240001:1455	–	Юнусова Роза Габдрахимовна	Собственность	Республика Татарстан, Альметьевский муниципальный район, Нижнеабдулловское сельское поселение	12 337
			ООО «Агрораз- долье»	Аренда		
944.	16:07:240001:993	–	АО «Авто- страда»	Аренда	Республика Татарстан, Альметьевский муниципальный район, Нижнеабдулловское сельское поселение	149
945.	16:07:240101:1107	–	–	–	Республика Татарстан, Альметьевский муниципальный район, Нижнеабдулловское сельское поселение, с.Нижнее Абдулово	438

1	2	3	4	5	6	7
946.	16:07:240101:425	–	Республика Татарстан	Собственность	Республика Татарстан, Альметьевский муниципальный район, Нижнеабдулловское сельское поселение, с.Нижнее Абдулово	3
			ГКУ «Главное управление содержания и развития дорожно-транспортного комплекса Татарстана при Министерстве транспорта и дорожного хозяйства Республики Татарстан»	Постоянное (бессрочное) пользование		
947.	16:07:260002:146	–	АО «Автострада»	Аренда	Республика Татарстан, Альметьевский муниципальный район, с.Елхово, квартал 260002, 34	1
948.	16:07:260002:151	–	АО «Автострада»	Аренда	Республика Татарстан, Альметьевский муниципальный район, с.Елхово, квартал 260002, 39	6
949.	16:07:260002:154	–	АО «Автострада»	Аренда	Республика Татарстан, Альметьевский муниципальный район, с.Елхово, квартал 260002, 42	6

1	2	3	4	5	6	7
950.	16:07:260002:20	–	ЗАО «Охтин-Ойл»	Собственность	Республика Татарстан, Альметьевский муниципальный район, с.Елхово, квартал 260002, 17	1 664
951.	16:07:260002:510	–	АО «Автострада»	Собственность	Республика Татарстан, Альметьевский муниципальный район, Елховское сельское поселение	238
952.	16:31:000000:1755	–	Исполнительный комитет Чебоксарского сельского поселения Новошешминского муниципального района	Постоянное (бессрочное) пользование	Республика Татарстан, Новошешминский муниципальный район, Чебоксарское сельское поселение	3 481
953.	16:31:000000:1785	–	Исаева Валентина Васильевна	Собственность	Республика Татарстан, Новошешминский муниципальный район, Екатерининское сельское поселение	2 799
954.	16:31:110606:118	16:31:000000:254	ООО «Игенче»	Аренда	Республика Татарстан, Новошешминский муниципальный район, Чебоксарское сельское поселение, СПК «Закамский»	3 753

1	2	3	4	5	6	7
955.	16:31:110606:119	16:31:000000:254	ООО «Игенче»	Аренда	Республика Татарстан, Новошешминский муниципальный район, Чебоксарское сельское поселение, СПК «Закамский»	4 790
956.	16:31:130505:13	16:31:000000:344	Исполнительный комитет Краснооктябрьского сельского поселения Новошешминского муниципального района Республики Татарстан	Постоянное (бессрочное) пользование	Республика Татарстан, Новошешминский муниципальный район, Краснооктябрьское сельское поселение	2 633
957.	16:31:130505:87	16:31:000000:344	Исполнительный комитет Краснооктябрьского сельского поселения Новошешминского муниципального района Республики Татарстан	Постоянное (бессрочное) пользование	Республика Татарстан, Новошешминский муниципальный район, Краснооктябрьское сельское поселение	2 148
958.	16:31:130505:88	16:31:000000:344	Исполнительный комитет Краснооктябрьского сельского поселения Но-	Постоянное (бессрочное) пользование	Республика Татарстан, Новошешминский муниципальный район, Краснооктябрьское сельское поселение	45

1	2	3	4	5	6	7
			вошешминского муниципального района Республики Татарстан			
959.	16:31:130502:47	16:31:000000:344	Исполнительный комитет Краснооктябрьского сельского поселения Новошешминского муниципального района Республики Татарстан	Постоянное (бессрочное) пользование	Республика Татарстан, Новошешминский муниципальный район, Краснооктябрьское сельское поселение	13
960.	16:31:130501:72	16:31:000000:344	Исполнительный комитет Краснооктябрьского сельского поселения Новошешминского муниципального района Республики Татарстан	Постоянное (бессрочное) пользование	Республика Татарстан, Новошешминский муниципальный район, Краснооктябрьское сельское поселение	4 321
961.	16:31:130505:28	16:31:000000:453	Зубов Александр Владимирович	Аренда	Республика Татарстан, Новошешминский муниципальный район, Краснооктябрьское сельское поселение	43

1	2	3	4	5	6	7
962.	16:31:130502:189	16:31:000000:453	Зубов Александр Владимирович	Аренда	Республика Татарстан, Новошешминский муниципальный район, Краснооктябрьское сельское поселение	49
963.	16:31:130502:94	16:31:000000:453	Зубов Александр Владимирович	Аренда	Республика Татарстан, Новошешминский муниципальный район, Краснооктябрьское сельское поселение	39
964.	16:31:130505:46	16:31:000000:453	Зубов Александр Владимирович	Аренда	Республика Татарстан, Новошешминский муниципальный район, Краснооктябрьское сельское поселение	1
965.	16:31:090203:24	–	АО «Авто- страда»	Аренда	Республика Татарстан, Новошешминский муниципальный район, Буревестниковское сельское поселение, территория СПК «Буревестник»	145
966.	16:31:090203:257	–	АО «Авто- страда»	Собственность	Республика Татарстан, Новошешминский муниципальный район, Буревестниковское сельское поселение	141
967.	16:31:110607:136	–	АО «Авто- страда»	Аренда	Республика Татарстан, Новошешминский муници-	2 157

1	2	3	4	5	6	7
					пальный район, Чебоксарское сельское поселение, территория СПК «Закамский»	
968.	16:31:110607:137	–	-	-	Республика Татарстан, Новошешминский муниципальный район, Чебоксарское сельское поселение, территория СПК «Закамский»	2 157
969.	16:31:110607:397	–	АО «Автострада»	Аренда	Республика Татарстан, Новошешминский муниципальный район, Чебоксарское сельское поселение	28 083
970.	16:31:110704:164	16:31:000000:675	-	-	Республика Татарстан, Новошешминский муниципальный район, Чебоксарское сельское поселение, СПК «Чебоксарский»	43 579
971.	16:31:110704:170	16:31:000000:675	-	-	Республика Татарстан, Новошешминский муниципальный район, Чебоксарское сельское поселение, СПК «Чебоксарский»	27 043
972.	16:31:110704:173	16:31:000000:675	-	-	Республика Татарстан, Новошешминский муниципальный район, Чебоксарское сельское поселение, СПК «Чебоксарский»	28 351

1	2	3	4	5	6	7
973.	16:31:110704:174	16:31:000000:675	-	-	Республика Татарстан, Новошешминский муниципальный район, Чебоксарское сельское поселение, СПК «Чебоксарский»	2 458
974.	16:31:110704:177	16:31:000000:675	-	-	Республика Татарстан, Новошешминский муниципальный район, Чебоксарское сельское поселение, СПК «Чебоксарский»	42 803
975.	16:31:110704:179	16:31:000000:675	-	-	Республика Татарстан, Новошешминский муниципальный район, Чебоксарское сельское поселение, СПК «Чебоксарский»	5 221
976.	16:31:110704:182	16:31:000000:675	-	-	Республика Татарстан, Новошешминский муниципальный район, Чебоксарское сельское поселение, СПК «Чебоксарский»	49 177
977.	16:31:110704:207	–	АО «Авто- страда»	Аренда	Республика Татарстан, Новошешминский муниципальный район, Чебоксарское сельское поселение, территория СПК «Чебоксарский»	264
978.	16:31:110704:475	–	АО «Авто- страда»	Аренда	Республика Татарстан, Новошешминский муниципальный район, Чебоксарское сельское поселение	41 406

1	2	3	4	5	6	7
979.	16:31:110704:487	–	АО «Авто-страда»	Собственность	Республика Татарстан, Новошешминский муниципальный район, Чебоксарское сельское поселение, СПК «Чебоксарский»	38 138
980.	16:31:110704:488	–	АО «Авто-страда»	Аренда	Республика Татарстан, Новошешминский муниципальный район, Чебоксарское сельское поселение, территория СПК «Чебоксарский»	264
981.	16:31:120402:164	–	Муниципальное образование «Новошешминский муниципальный район» Республики Татарстан	Собственность	Республика Татарстан, Новошешминский муниципальный район, Екатерининское сельское поселение	3 076
			ООО «Агрораздолье»	Аренда		
982.	16:31:120402:383	–	АО «Авто-страда»	Аренда	Республика Татарстан, Новошешминский муниципальный район, Екатерининское сельское поселение	1
983.	16:31:120402:398	–	–	–	Республика Татарстан, Новошешминский муниципальный район, Екатерининское сельское поселение	2 799

1	2	3	4	5	6	7
984.	16:31:120403:240	–	ООО Агро- фирма «Чисто- польская»	Собственность	Республика Татарстан, Новошешминский муниципальный район, Екатерининское сельское поселение	1 738
985.	16:31:120403:29	–	Есин Валерий Николаевич	Собственность	Республика Татарстан, Новошешминский муниципальный район, Екатерининское сельское поселение	5 097
			ООО «Агрораз- долье»	Аренда		
986.	16:31:120407:34	–	Граждане	Общая долевая собственность	Республика Татарстан, Новошешминский муниципальный район, Екатерининское сельское поселение	375
987.	16:31:120408:42	16:31:000000:687	–	–	Республика Татарстан, Новошешминский муниципальный район, с.Слобода Екатерининская, паевые земли, 111	2 058
988.	16:31:120408:43	16:31:000000:687	–	–	Республика Татарстан, Новошешминский муниципальный район, с.Слобода Екатерининская, паевые земли, 111	1 772
989.	16:31:120409:194	–	АО «Авто- страда»	Аренда	Республика Татарстан, Новошешминский муниципальный район, Екатери-	477

1	2	3	4	5	6	7
					нинское сельское поселение, территория СПК «Екатерининский»	
990.	16:31:120409:554	–	Исполнительный комитет Екатерининского сельского поселения Новошешминского муниципального района Республики Татарстан	Постоянное (бессрочное) пользование	Республика Татарстан, Новошешминский муниципальный район, Екатерининское сельское поселение	1 165
991.	16:31:130502:212	–	АО «Шешмаойл»	Собственность	Республика Татарстан, Новошешминский муниципальный район, ООО «Агрофирма Кулон»	1 084
992.	16:31:130505:309	–	–	–	Республика Татарстан, Новошешминский муниципальный район, Краснооктябрьское сельское поселение	1 816
993.	16:31:130505:80	–	–	–	Республика Татарстан, Новошешминский муниципальный район, Краснооктябрьское сельское поселение	3 840

1	2	3	4	5	6	7
994.	16:31:130803:8	–	АО «Авто-страда»	Аренда	Республика Татарстан, Новошешминский муниципальный район, Краснооктябрьское сельское поселение	185
995.	16:41:000000:1811	–	АО «Авто-страда»	Аренда	Республика Татарстан, Черемшанский муниципальный район, Нижнекаменское сельское поселение	1
996.	16:41:000000:1825	–	АО «Авто-страда»	Аренда	Республика Татарстан, Черемшанский муниципальный район, Ивашкинское сельское поселение	1
997.	16:41:180401:34	16:41:000000:212	Исполнительный комитет Нижнекаменского сельского поселения Черемшанского муниципального района Республики Татарстан	Постоянное (бессрочное) пользование	Республика Татарстан, Черемшанский муниципальный район, хозяйство СПК «Урал», квартал 00	994
998.	16:41:000000:2265	–	–	–	Республика Татарстан, Черемшанский муниципальный район, Нижнекаменское сельское поселение	7 709

1	2	3	4	5	6	7
999.	16:41:000000:2271	–	–	–	Республика Татарстан, Черемшанский муниципальный район, Ивашкинское сельское поселение	49
1000.	16:41:010302:476	–	–	–	Республика Татарстан, Черемшанский муниципальный район, Беркет-Ключевское сельское поселение	30
1001.	16:41:030304:383	–	–	–	Республика Татарстан, Черемшанский муниципальный район, Карамышевское сельское поселение	3 245
1002.	16:41:180401:517	–	–	–	Республика Татарстан, Черемшанский муниципальный район, Нижнекаменское сельское поселение	738
1003.	16:41:180401:518	–	Республика Татарстан	Собственность	Республика Татарстан, Черемшанский муниципальный район, Нижнекаменское сельское поселение	1 464
			ГКУ «Главное управление содержания и развития дорожно-транспортного комплекса Татар-	Постоянное (бессрочное) пользование		

1	2	3	4	5	6	7
			стана при Министерстве транспорта и дорожного хозяйства Республики Татарстан»			
1004.	16:41:180401:519	–	Республика Татарстан ГКУ «Главное управление содержания и развития дорожно-транспортного комплекса Татарстана при Министерстве транспорта и дорожного хозяйства Республики Татарстан»	Собственность Постоянное (бессрочное) пользование	Республика Татарстан, Черемшанский муниципальный район, Нижнекамское сельское поселение	1 137
1005.	16:42:000000:1225	–	АО «Автострада»	Аренда	Республика Татарстан, Чистопольский муниципальный район, Чувашско-Елтанское сельское поселение	38

1	2	3	4	5	6	7
1006.	16:42:000000:1619	–	Владельцы инвестиционных паев Закрытого паевого инвестиционного фонда комбинированный «РОСТ Девелопмент»	Общая долевая собственность	Республика Татарстан, Чистопольский муниципальный район, Чувашско-Елтанское сельское поселение	88
1007.	16:42:000000:1989	–	АО «Автострада»	Аренда	Республика Татарстан, Чистопольский муниципальный район, Чувашско-Елтанское сельское поселение	480
1008.	16:42:000000:3103	–	Республика Татарстан	Собственность	Республика Татарстан, Чистопольский муниципальный район, Чувашско-Елтанское сельское поселение	27279
1009.	16:42:130703:84	16:42:000000:68	ОАО «Сетевая компания»	Аренда	Республика Татарстан, Чистопольский муниципальный район	10
1010.	16:42:130703:85	16:42:000000:68	ОАО «Сетевая компания»	Аренда	Республика Татарстан, Чистопольский муниципальный район	10
1011.	16:42:130703:22	16:42:000000:9	ООО «Татнефть-энергосбыт»	Аренда	Республика Татарстан, Чистопольский муниципальный район,	6

1	2	3	4	5	6	7
					ЛЭП-110 кВ, «Енорускинское – Каргалинское»	
1012.	16:42:020403:551	–	АО «Автострада»	Собственность	Республика Татарстан, Чистопольский муниципальный район, Татарско-Баганинское сельское поселение, СПК «Дуслык», участок № 81-01	188
1013.	16:42:020403:576	–	ГБУ «Республиканская имущественная казна»	Постоянное (бессрочное) пользование	Республика Татарстан, Чистопольский муниципальный район, Татарско-Баганинское сельское поселение	37
1014.	16:42:130703:470	–	АО «Автострада»	Собственность	Республика Татарстан, Чистопольский муниципальный район, Чувашско-Елтанское сельское поселение, с.Чувашский Елтан, паевые земли, земельный участок 229	7 733
1015.	16:42:130703:472	–	АО «Автострада»	Собственность	Республика Татарстан, Чистопольский муниципальный район, Чувашско-Елтанское сельское поселение, паевые земли, участок 232	1
1016.	16:42:130703:477	–	АО «Автострада»	Собственность	Республика Татарстан, Чистопольский муниципальный район, Чувашско-	3

1	2	3	4	5	6	7
					Елтанское сельское поселение	
1017.	16:42:130703:489	–	Республика Татарстан	Собственность	Республика Татарстан, Чистопольский муниципальный район, Чувашско-Елтанское сельское поселение	42 801
1018.	16:42:130703:490	–	АО «Автострада»	Собственность	Республика Татарстан, Чистопольский муниципальный район, Чувашско-Елтанское сельское поселение	3
1019.	16:42:000000:2894	–	Республика Татарстан	Собственность	Республика Татарстан, Чистопольский муниципальный район, Татарско-Баганинское сельское поселение	84 604
			АО «Автострада»	Аренда		
1020.	16:42:000000:2895	–	Республика Татарстан	Собственность	Республика Татарстан, Чистопольский муниципальный район, Татарско-Баганинское сельское поселение	79 131
			АО «Автострада»	Аренда		
1021.	16:31:120403:250	–	Меркурьева Валентина Николаевна	Собственность	Республика Татарстан, Новошешминский муниципальный район, Екатерининское сельское поселение	12 934
			ООО «Агрораздолье»	Аренда		

1	2	3	4	5	6	7
1022.	16:07:140001:1532	–	ООО «Клементейкино»	Аренда	Республика Татарстан, Альметьевский муниципальный район, Клементейкинское сельское поселение	1 380
1023.	16:42:020402:613	–	Республика Татарстан	Собственность	Республика Татарстан, Чистопольский муниципальный район, Татарско-Баганинское сельское поселение	16 865
Итого						15 530 713

Список использованных сокращений:

- ГБУ – государственное бюджетное учреждение;  
ГКУ – государственное казенное учреждение;  
КСП – коллективное сельскохозяйственное предприятие;  
КСХП – коллективное сельскохозяйственное предприятие;  
КФХ – крестьянское (фермерское) хозяйство;  
ОПХ – опытно-производственное хозяйство;  
СКХ – сельское кооперативное хозяйство;  
СПК – сельскохозяйственный производственный кооператив;  
СХПК – сельскохозяйственный производственный кооператив;  
ФКУ – федеральное казенное учреждение.
-

Утверждено  
постановлением  
Кабинета Министров  
Республики Татарстан  
от 24.12. 2024 № 1195

Графическое описание местоположения границ публичного сервитута в целях складирования строительных и иных материалов, возведения некапитальных строений, сооружений (включая ограждения, бытовки, навесы) и размещения строительной техники, которые необходимы для обеспечения строительства объекта регионального значения – автомобильной дороги «Алексеевское – Альметьевск» в составе платной автомобильной дороги «Шали (М-7) – Бавлы (М-5)» в Алексеевском муниципальном районе Республики Татарстан

### Раздел 1

Сведения об объекте		
№ п/п	Характеристики объекта	Описание характеристик
1.	Местоположение объекта	Республика Татарстан, Алексеевский муниципальный район
2.	Площадь объекта +/- величина погрешности определения площади (P +/- ΔP)	1 787 420 кв.м +/- 468 кв.м
3.	Иные характеристики объекта	–

## Раздел 2

Сведения о местоположении границ объекта					
1. Система координат: МСК-16					
2. Сведения о характерных точках границ объекта					
Обозначение характерных точек границ	Координаты, м		Метод определения координат характерной точки	Средняя квадратическая погрешность положения характерной точки (Mt), м	Описание обозначения точки на местности (при наличии)
	X	Y			
1	2	3	4	5	6
-	-	-	-	-	-
3. Сведения о характерных точках части (частей) границы объекта					
Обозначение характерных точек границ	Координаты, м		Метод определения координат характерной точки	Средняя квадратическая погрешность положения характерной точки (Mt), м	Описание обозначения точки на местности (при наличии)
	X	Y			
1	2	3	4	5	6
Часть № 1					
1	421738.43	1365198.00	Аналитический	0.1	-
2	421658.65	1365246.00	Аналитический	0.1	-
3	421643.13	1365259.35	Аналитический	0.1	-
4	421633.75	1365281.96	Аналитический	0.1	-
5	421609.70	1365277.71	Аналитический	0.1	-
6	421611.16	1365268.82	Аналитический	0.1	-
7	421557.97	1365300.26	Аналитический	0.1	-
8	421435.02	1365355.37	Аналитический	0.1	-
9	421358.67	1365375.49	Аналитический	0.1	-
10	421284.49	1365392.78	Аналитический	0.1	-
11	421187.41	1365412.72	Аналитический	0.1	-
12	421147.77	1365411.18	Аналитический	0.1	-
13	421096.23	1365422.44	Аналитический	0.1	-
14	421026.40	1365429.40	Аналитический	0.1	-
15	420998.94	1365443.77	Аналитический	0.1	-
16	420985.88	1365445.74	Аналитический	0.1	-
17	420954.59	1365445.79	Аналитический	0.1	-
18	420912.81	1365450.98	Аналитический	0.1	-
19	420826.11	1365475.35	Аналитический	0.1	-
20	420672.43	1365533.11	Аналитический	0.1	-
21	420577.07	1365588.01	Аналитический	0.1	-
22	420505.42	1365640.92	Аналитический	0.1	-
23	420366.46	1365744.49	Аналитический	0.1	-
24	420175.64	1365887.80	Аналитический	0.1	-
25	420081.42	1365957.67	Аналитический	0.1	-
26	419867.36	1366114.38	Аналитический	0.1	-
27	419653.47	1366268.96	Аналитический	0.1	-
28	419443.75	1366420.45	Аналитический	0.1	-
29	419061.83	1366696.36	Аналитический	0.1	-
30	418823.48	1366869.24	Аналитический	0.1	-

1	2	3	4	5	6
31	418742.98	1366928.33	Аналитический	0.1	-
32	418693.89	1366957.46	Аналитический	0.1	-
33	418351.87	1367211.60	Аналитический	0.1	-
34	418059.39	1367437.26	Аналитический	0.1	-
35	417775.11	1367655.75	Аналитический	0.1	-
36	417652.11	1367743.43	Аналитический	0.1	-
37	417473.64	1367882.68	Аналитический	0.1	-
38	417349.43	1367985.41	Аналитический	0.1	-
39	417190.44	1368113.24	Аналитический	0.1	-
40	417159.08	1368142.21	Аналитический	0.1	-
41	417002.88	1368267.63	Аналитический	0.1	-
42	416987.55	1368286.04	Аналитический	0.1	-
43	416893.36	1368363.42	Аналитический	0.1	-
44	416800.41	1368437.33	Аналитический	0.1	-
45	416729.65	1368492.82	Аналитический	0.1	-
46	416825.84	1368505.31	Аналитический	0.1	-
47	416957.45	1368521.68	Аналитический	0.1	-
48	416965.42	1368527.99	Аналитический	0.1	-
49	417262.74	1368572.19	Аналитический	0.1	-
50	417404.76	1368597.57	Аналитический	0.1	-
51	417482.12	1368609.48	Аналитический	0.1	-
52	417477.80	1368639.62	Аналитический	0.1	-
53	417414.47	1368631.97	Аналитический	0.1	-
54	417296.53	1368617.69	Аналитический	0.1	-
55	417052.13	1368587.58	Аналитический	0.1	-
56	417018.86	1368583.82	Аналитический	0.1	-
57	416975.19	1368578.97	Аналитический	0.1	-
58	416671.48	1368542.06	Аналитический	0.1	-
59	416491.29	1368688.19	Аналитический	0.1	-
60	416392.04	1368761.92	Аналитический	0.1	-
61	416264.59	1368861.25	Аналитический	0.1	-
62	415924.34	1369122.39	Аналитический	0.1	-
63	415607.17	1369365.85	Аналитический	0.1	-
64	415521.38	1369432.39	Аналитический	0.1	-
65	415331.35	1369573.22	Аналитический	0.1	-
66	415186.00	1369685.85	Аналитический	0.1	-
67	415232.59	1369714.63	Аналитический	0.1	-
68	415228.07	1369725.47	Аналитический	0.1	-
69	415178.59	1369726.24	Аналитический	0.1	-
70	415162.70	1369720.17	Аналитический	0.1	-
71	415087.04	1369776.32	Аналитический	0.1	-
72	415076.85	1369826.15	Аналитический	0.1	-
73	415056.84	1369843.31	Аналитический	0.1	-
74	415022.13	1369858.34	Аналитический	0.1	-
75	414938.87	1369918.14	Аналитический	0.1	-
76	414841.39	1369986.41	Аналитический	0.1	-
77	414791.14	1370022.51	Аналитический	0.1	-
78	414696.33	1370095.44	Аналитический	0.1	-
79	414651.78	1370094.50	Аналитический	0.1	-

1	2	3	4	5	6
80	414431.23	1370263.01	Аналитический	0.1	-
81	414153.46	1370483.87	Аналитический	0.1	-
82	413996.98	1370626.91	Аналитический	0.1	-
83	413903.84	1370716.22	Аналитический	0.1	-
84	413791.63	1370845.54	Аналитический	0.1	-
85	413658.85	1370999.59	Аналитический	0.1	-
86	413630.31	1371039.89	Аналитический	0.1	-
87	413455.48	1371271.70	Аналитический	0.1	-
88	413297.08	1371528.16	Аналитический	0.1	-
89	413224.33	1371660.17	Аналитический	0.1	-
90	413181.55	1371745.29	Аналитический	0.1	-
91	413090.88	1371946.35	Аналитический	0.1	-
92	412992.11	1372176.42	Аналитический	0.1	-
93	412975.34	1372246.42	Аналитический	0.1	-
94	412940.62	1372301.89	Аналитический	0.1	-
95	412934.57	1372324.01	Аналитический	0.1	-
96	412946.90	1372329.82	Аналитический	0.1	-
97	412955.50	1372329.49	Аналитический	0.1	-
98	412960.93	1372329.10	Аналитический	0.1	-
99	413008.08	1372291.65	Аналитический	0.1	-
100	413012.17	1372294.10	Аналитический	0.1	-
101	413002.09	1372317.49	Аналитический	0.1	-
102	412972.25	1372351.47	Аналитический	0.1	-
103	412964.15	1372354.77	Аналитический	0.1	-
104	412969.78	1372371.23	Аналитический	0.1	-
105	412955.11	1372372.59	Аналитический	0.1	-
106	412949.07	1372369.96	Аналитический	0.1	-
107	412944.68	1372357.10	Аналитический	0.1	-
108	412937.07	1372344.67	Аналитический	0.1	-
109	412929.02	1372341.03	Аналитический	0.1	-
110	412915.38	1372363.18	Аналитический	0.1	-
111	412915.87	1372363.82	Аналитический	0.1	-
112	412899.67	1372392.48	Аналитический	0.1	-
113	412769.52	1372690.96	Аналитический	0.1	-
114	412686.35	1372892.77	Аналитический	0.1	-
115	412495.41	1373330.57	Аналитический	0.1	-
116	412393.39	1373563.07	Аналитический	0.1	-
117	412205.94	1373996.05	Аналитический	0.1	-
118	412204.68	1374027.71	Аналитический	0.1	-
119	412188.85	1374035.64	Аналитический	0.1	-
120	412043.39	1374374.10	Аналитический	0.1	-
121	411967.30	1374556.53	Аналитический	0.1	-
122	411968.35	1374565.14	Аналитический	0.1	-
123	411959.76	1374584.73	Аналитический	0.1	-
124	411954.11	1374588.99	Аналитический	0.1	-
125	411847.84	1374825.13	Аналитический	0.1	-
126	411774.27	1374997.40	Аналитический	0.1	-
127	411681.01	1375214.95	Аналитический	0.1	-
128	411598.25	1375405.71	Аналитический	0.1	-

1	2	3	4	5	6
129	411528.75	1375568.30	Аналитический	0.1	-
130	411312.22	1376069.72	Аналитический	0.1	-
131	411322.23	1376074.03	Аналитический	0.1	-
132	411313.51	1376094.23	Аналитический	0.1	-
133	411303.09	1376089.73	Аналитический	0.1	-
134	411189.81	1376355.47	Аналитический	0.1	-
135	411174.90	1376403.65	Аналитический	0.1	-
136	411149.54	1376468.12	Аналитический	0.1	-
137	411143.60	1376498.29	Аналитический	0.1	-
138	411123.75	1376496.11	Аналитический	0.1	-
139	411109.33	1376530.73	Аналитический	0.1	-
140	411115.31	1376533.15	Аналитический	0.1	-
141	411298.30	1376525.66	Аналитический	0.1	-
142	411423.55	1376526.03	Аналитический	0.1	-
143	411437.43	1376538.99	Аналитический	0.1	-
144	411437.97	1376569.21	Аналитический	0.1	-
145	411425.12	1376571.36	Аналитический	0.1	-
146	411350.65	1376578.15	Аналитический	0.1	-
147	411161.84	1376586.00	Аналитический	0.1	-
148	411087.86	1376597.25	Аналитический	0.1	-
149	410947.47	1376942.46	Аналитический	0.1	-
150	410969.09	1376969.36	Аналитический	0.1	-
151	410923.17	1377081.79	Аналитический	0.1	-
152	410887.85	1377081.82	Аналитический	0.1	-
153	410698.95	1377537.66	Аналитический	0.1	-
154	410681.65	1377535.70	Аналитический	0.1	-
155	410675.31	1377551.23	Аналитический	0.1	-
156	410691.28	1377556.08	Аналитический	0.1	-
157	410668.30	1377622.59	Аналитический	0.1	-
158	410638.46	1377683.99	Аналитический	0.1	-
159	410388.98	1378289.47	Аналитический	0.1	-
160	410410.49	1378316.23	Аналитический	0.1	-
161	410298.05	1378607.87	Аналитический	0.1	-
162	410251.64	1378792.84	Аналитический	0.1	-
163	410208.90	1378896.52	Аналитический	0.1	-
164	410163.39	1378979.83	Аналитический	0.1	-
165	410073.21	1379158.97	Аналитический	0.1	-
166	410026.77	1379270.51	Аналитический	0.1	-
167	409949.42	1379440.45	Аналитический	0.1	-
168	409924.74	1379509.47	Аналитический	0.1	-
169	409931.49	1379520.23	Аналитический	0.1	-
170	409851.24	1379732.57	Аналитический	0.1	-
171	409803.96	1379770.49	Аналитический	0.1	-
172	409787.43	1379763.71	Аналитический	0.1	-
173	409778.08	1379786.58	Аналитический	0.1	-
174	409777.37	1379785.46	Аналитический	0.1	-
175	409773.32	1379780.42	Аналитический	0.1	-
176	409758.45	1379761.90	Аналитический	0.1	-
177	409741.18	1379741.22	Аналитический	0.1	-

1	2	3	4	5	6
178	409726.70	1379722.40	Аналитический	0.1	-
179	409724.45	1379716.29	Аналитический	0.1	-
180	409720.45	1379705.40	Аналитический	0.1	-
181	409718.15	1379698.88	Аналитический	0.1	-
182	409773.46	1379608.75	Аналитический	0.1	-
183	409800.55	1379533.16	Аналитический	0.1	-
184	409789.04	1379502.63	Аналитический	0.1	-
185	409799.90	1379453.88	Аналитический	0.1	-
186	409901.17	1379234.85	Аналитический	0.1	-
187	409962.02	1379062.69	Аналитический	0.1	-
188	409974.15	1379011.64	Аналитический	0.1	-
189	410025.62	1378851.80	Аналитический	0.1	-
190	410107.58	1378667.80	Аналитический	0.1	-
191	410238.40	1378440.14	Аналитический	0.1	-
192	410260.00	1378376.00	Аналитический	0.1	-
193	410310.56	1378263.09	Аналитический	0.1	-
194	410322.92	1378237.30	Аналитический	0.1	-
195	410364.62	1378156.38	Аналитический	0.1	-
196	410367.56	1378157.58	Аналитический	0.1	-
197	410455.07	1377945.33	Аналитический	0.1	-
198	410448.47	1377927.89	Аналитический	0.1	-
199	410487.08	1377845.70	Аналитический	0.1	-
200	410481.73	1377843.49	Аналитический	0.1	-
201	410485.74	1377833.96	Аналитический	0.1	-
202	410490.94	1377836.10	Аналитический	0.1	-
203	410537.84	1377744.52	Аналитический	0.1	-
204	410587.55	1377624.02	Аналитический	0.1	-
205	410617.63	1377544.68	Аналитический	0.1	-
206	410618.59	1377545.07	Аналитический	0.1	-
207	410639.00	1377546.26	Аналитический	0.1	-
208	410646.41	1377528.13	Аналитический	0.1	-
209	410636.76	1377523.68	Аналитический	0.1	-
210	410636.28	1377514.98	Аналитический	0.1	-
211	410637.89	1377500.89	Аналитический	0.1	-
212	410643.51	1377483.94	Аналитический	0.1	-
213	410685.65	1377396.58	Аналитический	0.1	-
214	410825.13	1377060.69	Аналитический	0.1	-
215	410802.68	1377031.46	Аналитический	0.1	-
216	410851.05	1376918.47	Аналитический	0.1	-
217	410885.93	1376918.30	Аналитический	0.1	-
218	411021.65	1376593.51	Аналитический	0.1	-
219	410940.72	1376597.83	Аналитический	0.1	-
220	410771.77	1376616.51	Аналитический	0.1	-
221	410697.95	1376612.75	Аналитический	0.1	-
222	410696.97	1376574.93	Аналитический	0.1	-
223	410792.54	1376562.90	Аналитический	0.1	-
224	410927.93	1376546.49	Аналитический	0.1	-
225	410963.55	1376543.31	Аналитический	0.1	-
226	411013.53	1376533.09	Аналитический	0.1	-

1	2	3	4	5	6
227	411052.87	1376530.83	Аналитический	0.1	-
228	411069.51	1376491.39	Аналитический	0.1	-
229	411075.34	1376477.91	Аналитический	0.1	-
230	411078.19	1376471.24	Аналитический	0.1	-
231	411067.17	1376466.69	Аналитический	0.1	-
232	411072.52	1376453.75	Аналитический	0.1	-
233	411083.63	1376458.34	Аналитический	0.1	-
234	411151.72	1376281.88	Аналитический	0.1	-
235	411206.21	1376148.89	Аналитический	0.1	-
236	411243.73	1376060.90	Аналитический	0.1	-
237	411236.38	1376057.72	Аналитический	0.1	-
238	411242.73	1376043.03	Аналитический	0.1	-
239	411249.27	1376045.85	Аналитический	0.1	-
240	411381.80	1375749.01	Аналитический	0.1	-
241	411382.19	1375748.11	Аналитический	0.1	-
242	411363.84	1375740.26	Аналитический	0.1	-
243	411366.58	1375733.79	Аналитический	0.1	-
244	411385.02	1375741.68	Аналитический	0.1	-
245	411436.22	1375616.29	Аналитический	0.1	-
246	411463.69	1375559.77	Аналитический	0.1	-
247	411531.88	1375397.26	Аналитический	0.1	-
248	411617.01	1375199.46	Аналитический	0.1	-
249	411689.47	1375042.67	Аналитический	0.1	-
250	411747.46	1374900.09	Аналитический	0.1	-
251	411891.33	1374560.20	Аналитический	0.1	-
252	411890.50	1374552.72	Аналитический	0.1	-
253	411896.84	1374538.02	Аналитический	0.1	-
254	411902.60	1374534.63	Аналитический	0.1	-
255	411953.35	1374422.86	Аналитический	0.1	-
256	411935.80	1374415.29	Аналитический	0.1	-
257	411938.67	1374408.64	Аналитический	0.1	-
258	411953.79	1374415.16	Аналитический	0.1	-
259	411955.69	1374410.71	Аналитический	0.1	-
260	411957.08	1374410.96	Аналитический	0.1	-
261	412078.58	1374142.13	Аналитический	0.1	-
262	412080.09	1374129.65	Аналитический	0.1	-
263	412088.25	1374110.89	Аналитический	0.1	-
264	412096.38	1374092.61	Аналитический	0.1	-
265	412104.49	1374074.27	Аналитический	0.1	-
266	412113.28	1374056.23	Аналитический	0.1	-
267	412121.95	1374038.19	Аналитический	0.1	-
268	412124.05	1374015.62	Аналитический	0.1	-
269	412133.65	1373994.43	Аналитический	0.1	-
270	412140.95	1373992.03	Аналитический	0.1	-
271	412267.85	1373701.75	Аналитический	0.1	-
272	412336.29	1373539.03	Аналитический	0.1	-
273	412347.18	1373516.65	Аналитический	0.1	-
274	412350.91	1373508.99	Аналитический	0.1	-
275	412357.37	1373493.74	Аналитический	0.1	-

1	2	3	4	5	6
276	412361.72	1373482.91	Аналитический	0.1	-
277	412363.58	1373478.27	Аналитический	0.1	-
278	412370.11	1373462.86	Аналитический	0.1	-
279	412375.11	1373451.83	Аналитический	0.1	-
280	412376.98	1373447.71	Аналитический	0.1	-
281	412383.15	1373432.24	Аналитический	0.1	-
282	412389.91	1373416.91	Аналитический	0.1	-
283	412396.92	1373401.81	Аналитический	0.1	-
284	412403.37	1373386.50	Аналитический	0.1	-
285	412409.92	1373371.14	Аналитический	0.1	-
286	412416.64	1373355.89	Аналитический	0.1	-
287	412423.15	1373340.58	Аналитический	0.1	-
288	412428.91	1373326.91	Аналитический	0.1	-
289	412434.62	1373313.18	Аналитический	0.1	-
290	412440.61	1373299.58	Аналитический	0.1	-
291	412447.96	1373282.63	Аналитический	0.1	-
292	412455.24	1373265.62	Аналитический	0.1	-
293	412462.72	1373248.68	Аналитический	0.1	-
294	412470.86	1373230.42	Аналитический	0.1	-
295	412478.89	1373212.09	Аналитический	0.1	-
296	412487.15	1373193.86	Аналитический	0.1	-
297	412495.34	1373175.63	Аналитический	0.1	-
298	412503.32	1373157.32	Аналитический	0.1	-
299	412511.17	1373138.98	Аналитический	0.1	-
300	412518.60	1373120.36	Аналитический	0.1	-
301	412526.98	1373102.10	Аналитический	0.1	-
302	412535.37	1373083.94	Аналитический	0.1	-
303	412543.74	1373065.78	Аналитический	0.1	-
304	412551.55	1373048.48	Аналитический	0.1	-
305	412567.63	1373010.17	Аналитический	0.1	-
306	412701.38	1372701.56	Аналитический	0.1	-
307	412680.01	1372692.32	Аналитический	0.1	-
308	412683.18	1372685.83	Аналитический	0.1	-
309	412702.50	1372694.17	Аналитический	0.1	-
310	412703.53	1372684.00	Аналитический	0.1	-
311	412749.76	1372582.49	Аналитический	0.1	-
312	412771.08	1372524.96	Аналитический	0.1	-
313	412776.40	1372512.76	Аналитический	0.1	-
314	412790.69	1372479.83	Аналитический	0.1	-
315	412801.57	1372466.21	Аналитический	0.1	-
316	412839.65	1372371.59	Аналитический	0.1	-
317	412840.38	1372365.72	Аналитический	0.1	-
318	412842.54	1372354.78	Аналитический	0.1	-
319	412848.42	1372346.27	Аналитический	0.1	-
320	412851.63	1372327.56	Аналитический	0.1	-
321	412859.90	1372314.15	Аналитический	0.1	-
322	412852.40	1372309.73	Аналитический	0.1	-
323	412816.77	1372299.98	Аналитический	0.1	-
324	412818.40	1372288.48	Аналитический	0.1	-

1	2	3	4	5	6
325	412818.65	1372288.23	Аналитический	0.1	-
326	412828.97	1372285.74	Аналитический	0.1	-
327	412850.95	1372290.60	Аналитический	0.1	-
328	412859.62	1372292.96	Аналитический	0.1	-
329	412868.81	1372296.71	Аналитический	0.1	-
330	412897.26	1372228.12	Аналитический	0.1	-
331	412898.82	1372191.63	Аналитический	0.1	-
332	412921.68	1372146.76	Аналитический	0.1	-
333	412919.36	1372108.59	Аналитический	0.1	-
334	412929.36	1372092.34	Аналитический	0.1	-
335	412945.86	1372061.09	Аналитический	0.1	-
336	412966.86	1372015.84	Аналитический	0.1	-
337	412986.61	1371961.09	Аналитический	0.1	-
338	413007.36	1371901.84	Аналитический	0.1	-
339	413032.45	1371813.34	Аналитический	0.1	-
340	413145.11	1371586.36	Аналитический	0.1	-
341	413250.66	1371391.39	Аналитический	0.1	-
342	413453.12	1371090.72	Аналитический	0.1	-
343	413573.42	1370936.22	Аналитический	0.1	-
344	413577.62	1370930.32	Аналитический	0.1	-
345	413618.46	1370881.90	Аналитический	0.1	-
346	413659.69	1370894.79	Аналитический	0.1	-
347	413804.37	1370738.14	Аналитический	0.1	-
348	413934.06	1370602.18	Аналитический	0.1	-
349	414132.93	1370422.44	Аналитический	0.1	-
350	414225.82	1370345.97	Аналитический	0.1	-
351	414360.70	1370243.48	Аналитический	0.1	-
352	414399.93	1370208.20	Аналитический	0.1	-
353	414548.86	1370093.30	Аналитический	0.1	-
354	414734.41	1369957.26	Аналитический	0.1	-
355	414891.74	1369832.23	Аналитический	0.1	-
356	414974.45	1369770.77	Аналитический	0.1	-
357	415057.02	1369701.56	Аналитический	0.1	-
358	415047.24	1369688.82	Аналитический	0.1	-
359	415052.99	1369684.41	Аналитический	0.1	-
360	415062.87	1369697.28	Аналитический	0.1	-
361	415114.49	1369651.79	Аналитический	0.1	-
362	415085.66	1369632.64	Аналитический	0.1	-
363	415091.04	1369621.93	Аналитический	0.1	-
364	415104.15	1369620.93	Аналитический	0.1	-
365	415118.53	1369625.74	Аналитический	0.1	-
366	415131.20	1369632.24	Аналитический	0.1	-
367	415139.94	1369641.91	Аналитический	0.1	-
368	415363.99	1369471.53	Аналитический	0.1	-
369	415493.70	1369365.48	Аналитический	0.1	-
370	415551.10	1369324.05	Аналитический	0.1	-
371	415922.00	1369038.09	Аналитический	0.1	-
372	416075.89	1368924.04	Аналитический	0.1	-
373	416287.44	1368756.66	Аналитический	0.1	-

1	2	3	4	5	6
374	416326.93	1368729.48	Аналитический	0.1	-
375	416375.57	1368691.39	Аналитический	0.1	-
376	416453.03	1368628.85	Аналитический	0.1	-
377	416443.46	1368616.53	Аналитический	0.1	-
378	416451.71	1368610.33	Аналитический	0.1	-
379	416462.02	1368623.59	Аналитический	0.1	-
380	416571.90	1368547.02	Аналитический	0.1	-
381	416576.07	1368531.58	Аналитический	0.1	-
382	416453.82	1368516.51	Аналитический	0.1	-
383	416278.32	1368491.93	Аналитический	0.1	-
384	416252.41	1368487.98	Аналитический	0.1	-
385	416203.11	1368479.39	Аналитический	0.1	-
386	416153.76	1368471.20	Аналитический	0.1	-
387	416153.77	1368471.06	Аналитический	0.1	-
388	416104.73	1368465.28	Аналитический	0.1	-
389	416080.16	1368462.39	Аналитический	0.1	-
390	416038.16	1368456.64	Аналитический	0.1	-
391	416006.07	1368457.12	Аналитический	0.1	-
392	415962.16	1368447.64	Аналитический	0.1	-
393	415904.91	1368440.14	Аналитический	0.1	-
394	415880.63	1368437.22	Аналитический	0.1	-
395	415869.30	1368435.33	Аналитический	0.1	-
396	415872.59	1368406.41	Аналитический	0.1	-
397	415905.96	1368406.50	Аналитический	0.1	-
398	415910.41	1368394.64	Аналитический	0.1	-
399	416082.91	1368415.89	Аналитический	0.1	-
400	416352.16	1368446.39	Аналитический	0.1	-
401	416549.33	1368470.91	Аналитический	0.1	-
402	416599.43	1368477.38	Аналитический	0.1	-
403	416650.54	1368485.75	Аналитический	0.1	-
404	416725.24	1368422.65	Аналитический	0.1	-
405	416927.47	1368261.07	Аналитический	0.1	-
406	417009.67	1368192.81	Аналитический	0.1	-
407	417179.51	1368050.35	Аналитический	0.1	-
408	417425.68	1367849.56	Аналитический	0.1	-
409	417611.74	1367702.60	Аналитический	0.1	-
410	417837.73	1367532.39	Аналитический	0.1	-
411	417897.35	1367484.77	Аналитический	0.1	-
412	417885.13	1367468.65	Аналитический	0.1	-
413	417890.12	1367464.89	Аналитический	0.1	-
414	417902.26	1367480.87	Аналитический	0.1	-
415	418572.25	1366968.68	Аналитический	0.1	-
416	418601.08	1366945.38	Аналитический	0.1	-
417	418767.63	1366822.47	Аналитический	0.1	-
418	419019.59	1366639.63	Аналитический	0.1	-
419	419358.97	1366394.43	Аналитический	0.1	-
420	419502.62	1366290.69	Аналитический	0.1	-
421	419494.05	1366278.82	Аналитический	0.1	-
422	419499.92	1366274.58	Аналитический	0.1	-


1	2	3	4	5	6
423	419508.48	1366286.43	Аналитический	0.1	-
424	419823.48	1366058.82	Аналитический	0.1	-
425	420040.03	1365900.28	Аналитический	0.1	-
426	420133.59	1365830.92	Аналитический	0.1	-
427	420321.01	1365690.19	Аналитический	0.1	-
428	420381.96	1365644.09	Аналитический	0.1	-
429	420443.34	1365598.37	Аналитический	0.1	-
430	420495.72	1365566.33	Аналитический	0.1	-
431	420566.96	1365521.36	Аналитический	0.1	-
432	420635.93	1365483.92	Аналитический	0.1	-
433	420756.39	1365433.33	Аналитический	0.1	-
434	420803.39	1365418.36	Аналитический	0.1	-
435	420965.68	1365377.80	Аналитический	0.1	-
436	421112.13	1365360.62	Аналитический	0.1	-
437	421170.92	1365352.84	Аналитический	0.1	-
438	421199.14	1365347.17	Аналитический	0.1	-
439	421211.48	1365345.15	Аналитический	0.1	-
440	421208.19	1365323.84	Аналитический	0.1	-
441	421219.32	1365321.80	Аналитический	0.1	-
442	421222.97	1365343.26	Аналитический	0.1	-
443	421226.85	1365342.63	Аналитический	0.1	-
444	421240.90	1365340.85	Аналитический	0.1	-
445	421357.99	1365312.40	Аналитический	0.1	-
446	421358.99	1365312.39	Аналитический	0.1	-
447	421473.44	1365270.19	Аналитический	0.1	-
448	421525.00	1365254.63	Аналитический	0.1	-
449	421621.92	1365209.26	Аналитический	0.1	-
450	421635.75	1365196.16	Аналитический	0.1	-
451	421621.68	1365186.98	Аналитический	0.1	-
452	421633.83	1365168.05	Аналитический	0.1	-
453	421663.25	1365172.20	Аналитический	0.1	-
454	421710.74	1365151.15	Аналитический	0.1	-
1	421738.43	1365198.00	Аналитический	0.1	-
Часть № 2					
455	408738.89	1382373.94	Аналитический	0.1	-
456	408649.49	1382614.76	Аналитический	0.1	-
457	408539.02	1382893.75	Аналитический	0.1	-
458	408366.63	1383303.40	Аналитический	0.1	-
459	408317.93	1383343.14	Аналитический	0.1	-
460	408287.84	1383405.96	Аналитический	0.1	-
461	408130.78	1383790.32	Аналитический	0.1	-
462	408153.02	1383799.71	Аналитический	0.1	-
463	408167.38	1383799.22	Аналитический	0.1	-
464	408178.02	1383796.37	Аналитический	0.1	-
465	408192.07	1383787.86	Аналитический	0.1	-
466	408202.41	1383804.08	Аналитический	0.1	-
467	408196.80	1383817.90	Аналитический	0.1	-
468	408156.99	1383817.43	Аналитический	0.1	-
469	408141.51	1383813.22	Аналитический	0.1	-

1	2	3	4	5	6
470	408140.05	1383816.80	Аналитический	0.1	-
471	408138.55	1383820.37	Аналитический	0.1	-
472	408122.06	1383810.35	Аналитический	0.1	-
473	408027.24	1383752.63	Аналитический	0.1	-
474	408087.66	1383621.22	Аналитический	0.1	-
475	408180.03	1383385.25	Аналитический	0.1	-
476	408220.54	1383328.06	Аналитический	0.1	-
477	408255.54	1383320.07	Аналитический	0.1	-
478	408375.21	1383022.80	Аналитический	0.1	-
479	408345.89	1382997.84	Аналитический	0.1	-
480	408468.40	1382688.51	Аналитический	0.1	-
481	408538.82	1382519.51	Аналитический	0.1	-
482	408610.12	1382361.10	Аналитический	0.1	-
483	408613.53	1382352.74	Аналитический	0.1	-
484	408606.54	1382346.20	Аналитический	0.1	-
485	408609.29	1382339.45	Аналитический	0.1	-
486	408617.58	1382342.81	Аналитический	0.1	-
487	408652.82	1382254.43	Аналитический	0.1	-
488	408728.71	1382090.89	Аналитический	0.1	-
455	408738.89	1382373.94	Аналитический	0.1	-



Схема расположения границ публичного сервитута в целях складирования строительных и иных материалов, возведения некапитальных строений, сооружений (включая ограждения, бытовки, навесы) и размещения строительной техники, которые необходимы для обеспечения строительства объекта регионального значения – автомобильной дороги «Алексеевское – Альметьевск» в составе платной автомобильной дороги «Шали (М-7) – Бавлы (М-5)» в Алексеевском муниципальном районе Республики Татарстан

Обзорная схема границ объекта

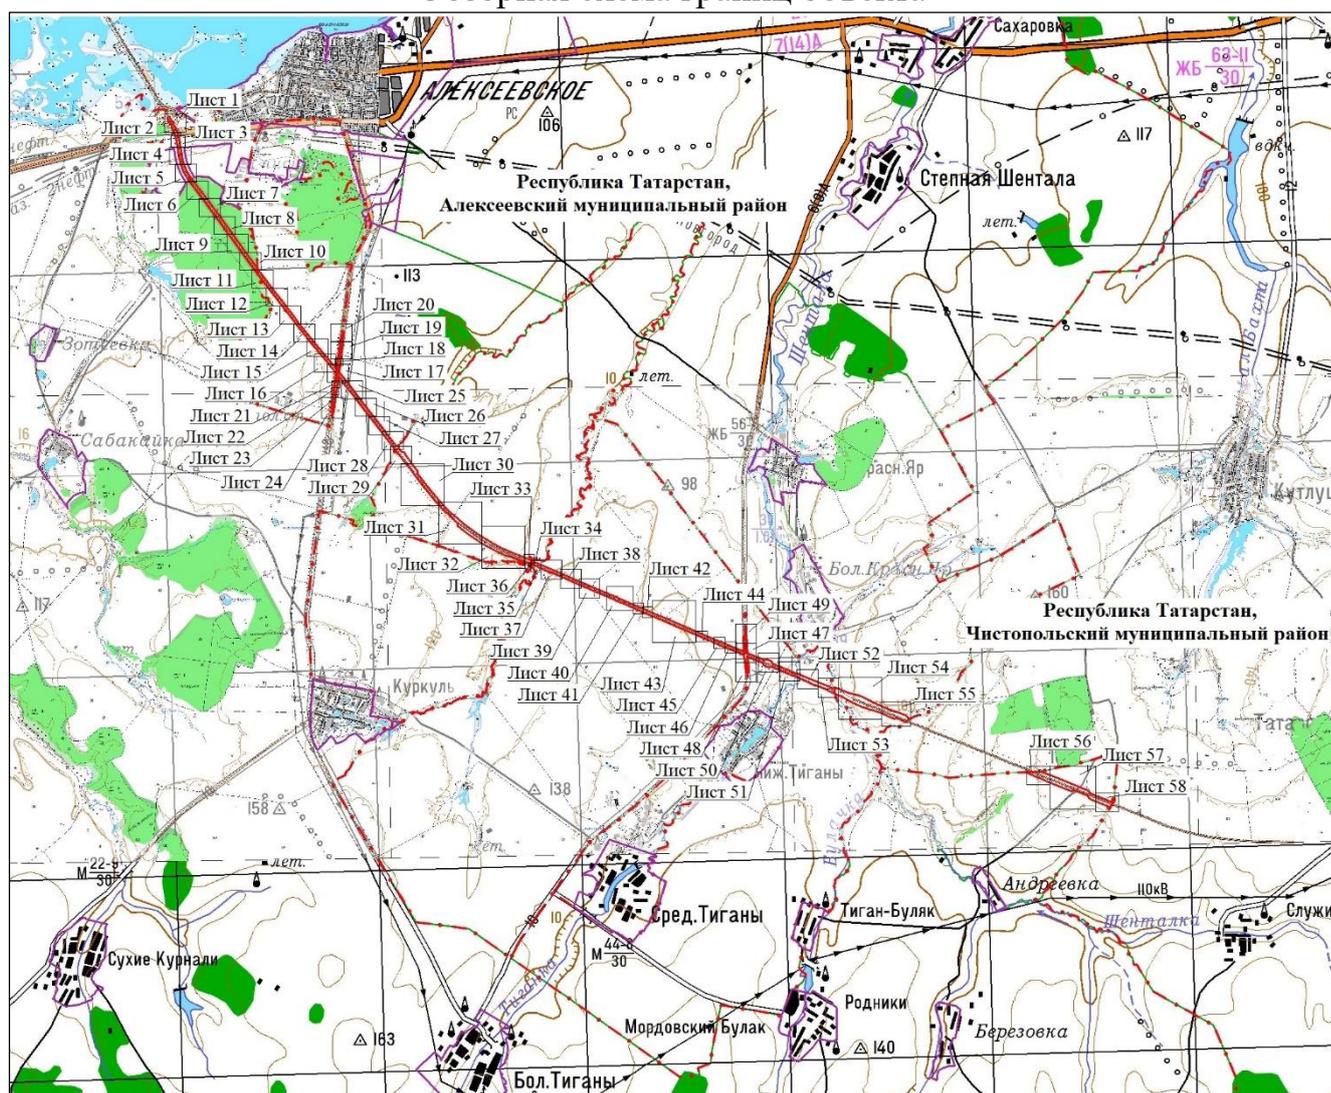


Масштаб 1 : 150 000

Используемые условные знаки и обозначения:

- — граница объекта
- — граница сельского поселения
- - - — граница муниципального района.

Схема расположения границ публичного сервитута в целях складирования строительных и иных материалов, возведения некапитальных строений, сооружений (включая ограждения, бытовки, навесы) и размещения строительной техники, которые необходимы для обеспечения строительства объекта регионального значения – автомобильной дороги «Алексеевское – Альметьевск» в составе платной автомобильной дороги «Шали (М-7) – Бавлы (М-5)» в Алексеевском муниципальном районе Республики Татарстан

Лист 1

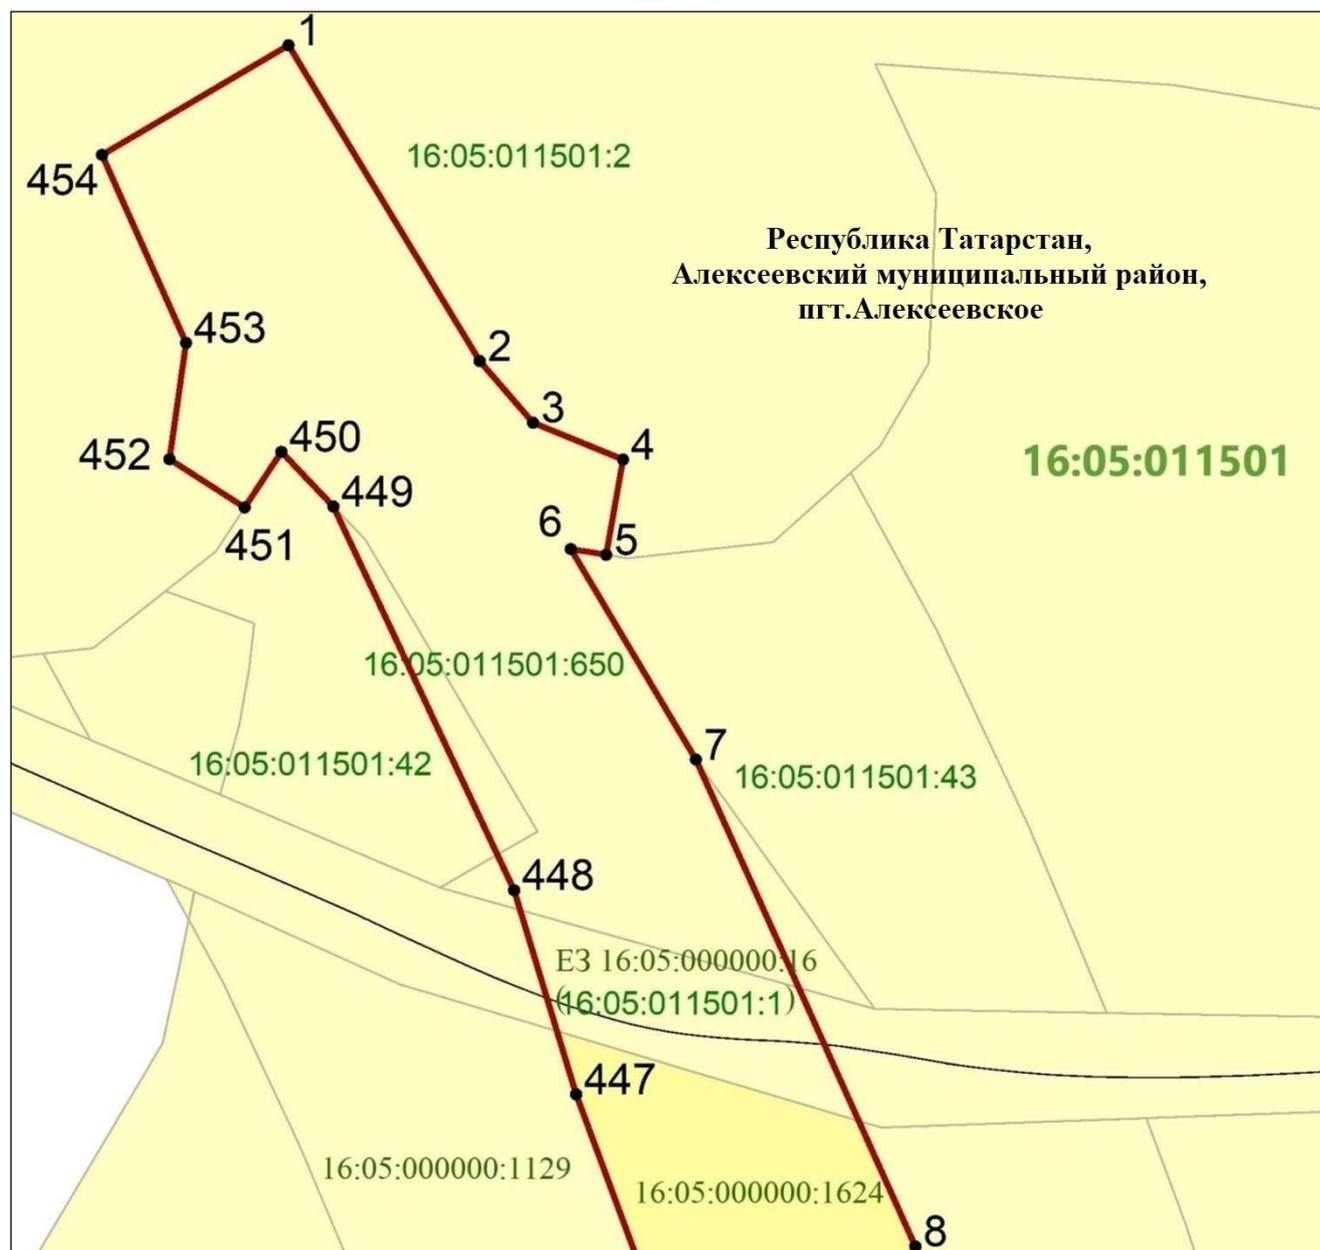

Масштаб 1 : 2 000

Используемые условные знаки и обозначения:


 
- |   |  |
|---|--|
|  | – граница объекта                      |
|  | – земельный участок                    |
|  | – наложенные земельные участки         |
| ·1  | – характерная точка границ объекта     |
| 16:05:011501:42   | – кадастровый номер земельного участка |
| 16:05:011501  | – кадастровый номер квартала.          |

Схема расположения границ публичного сервитута в целях складирования строительных и иных материалов, возведения некапитальных строений, сооружений (включая ограждения, бытовки, навесы) и размещения строительной техники, которые необходимы для обеспечения строительства объекта регионального значения – автомобильной дороги «Алексеевское – Альметьевск» в составе платной автомобильной дороги «Шали (М-7) – Бавлы (М-5)» в Алексеевском муниципальном районе Республики Татарстан

## Лист 2

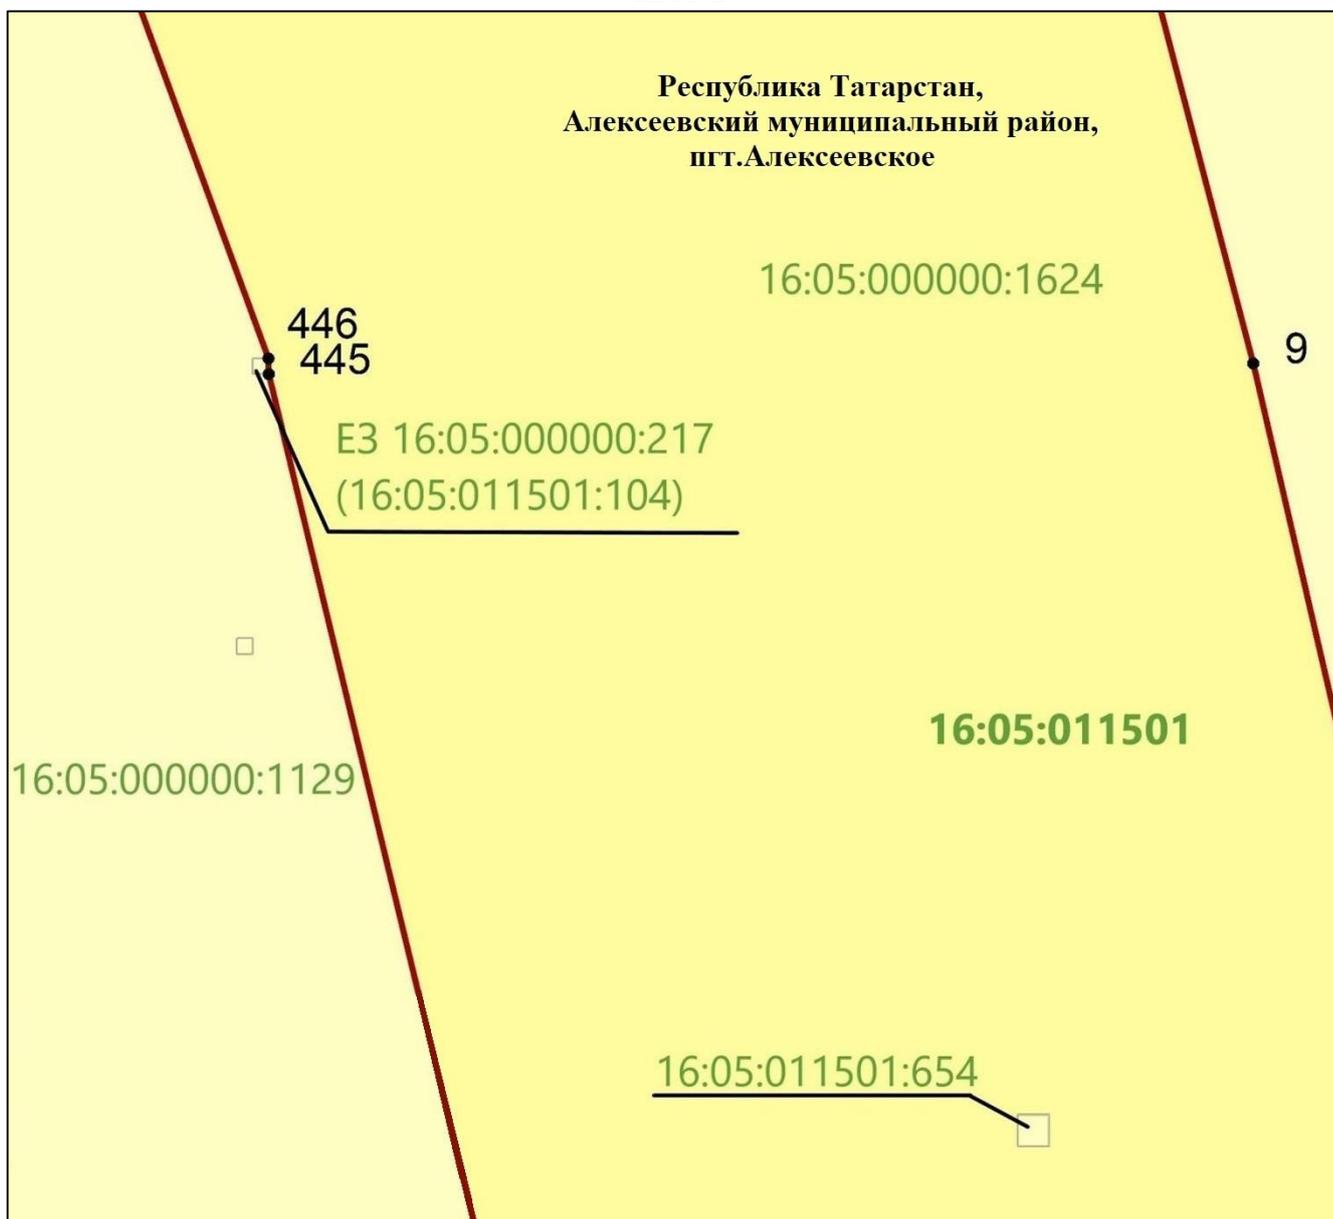

Масштаб 1 : 500

Используемые условные знаки и обозначения:


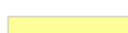
- |   |  |
|---|--|
|  | – граница объекта                      |
|  | – земельный участок                    |
|  | – наложенные земельные участки         |
| ·9  | – характерная точка границ объекта     |
| 16:05:011501:654  | – кадастровый номер земельного участка |
| 16:05:011501  | – кадастровый номер квартала.          |

Схема расположения границ публичного сервитута в целях складирования строительных и иных материалов, возведения некапитальных строений, сооружений (включая ограждения, бытовки, навесы) и размещения строительной техники, которые необходимы для обеспечения строительства объекта регионального значения – автомобильной дороги «Алексеевское – Альметьевск» в составе платной автомобильной дороги «Шали (М-7) – Бавлы (М-5)» в Алексеевском муниципальном районе Республики Татарстан  
Лист 3

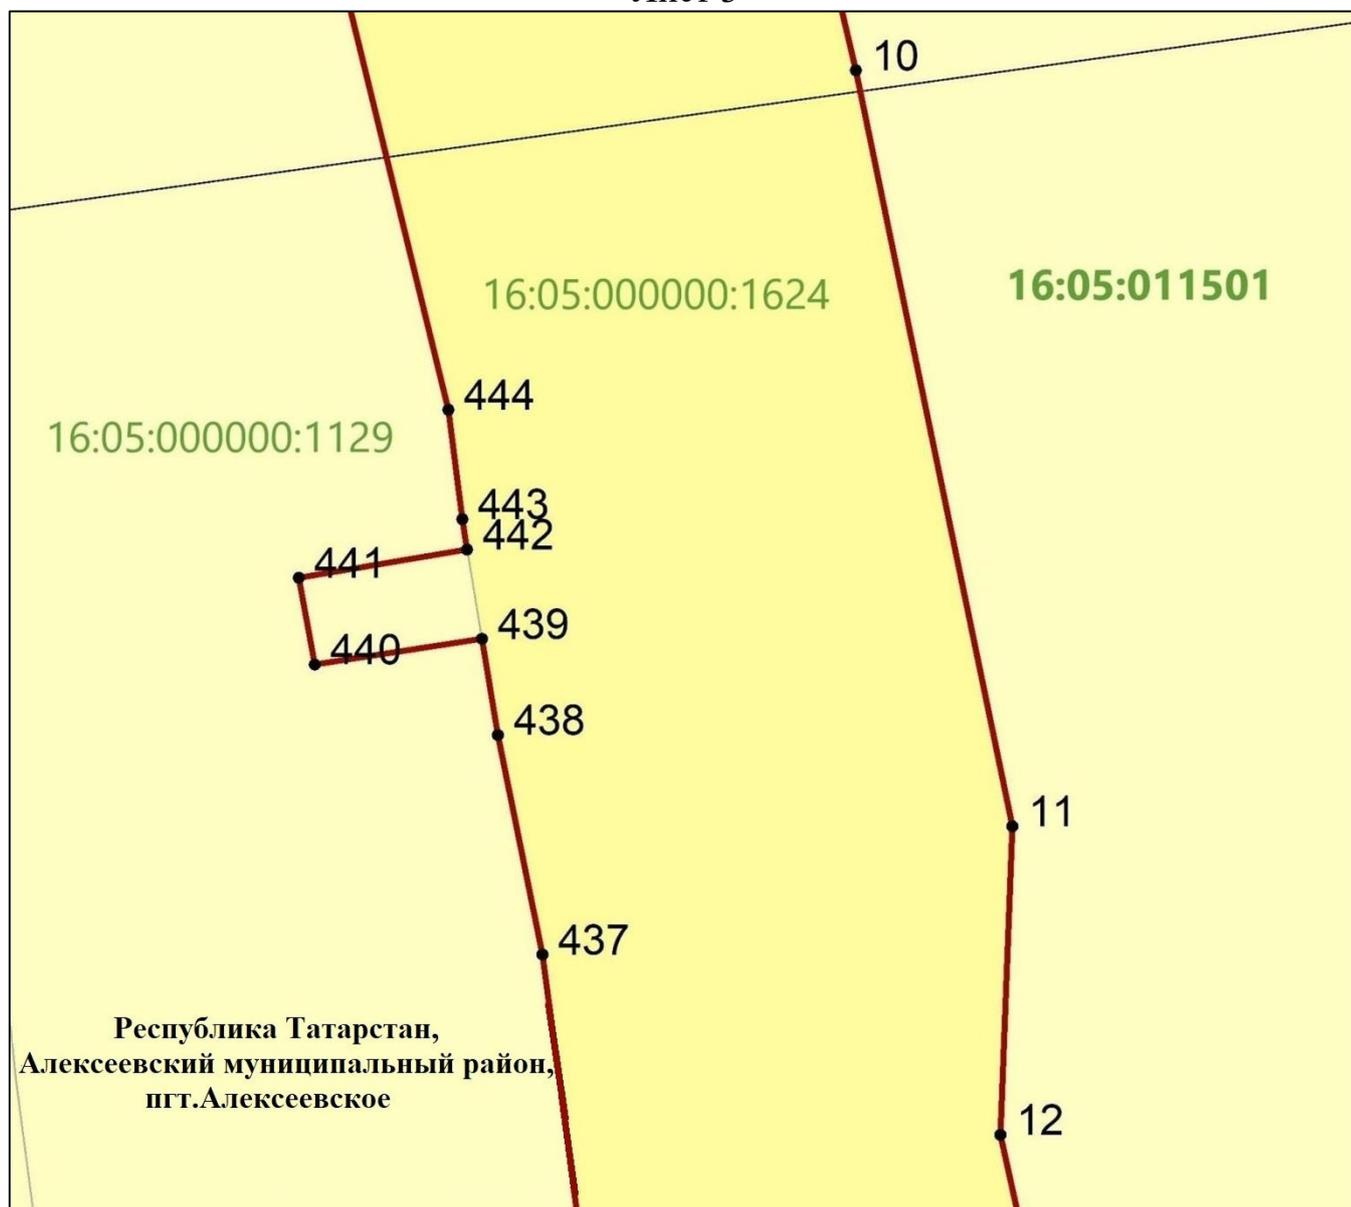

Масштаб 1 : 1 000

Используемые условные знаки и обозначения:


 
- |   |  |
|---|--|
|  | – граница объекта                      |
|  | – земельный участок                    |
|  | – наложенные земельные участки         |
| ·11   | – характерная точка границ объекта     |
| 16:05:000000:1624   | – кадастровый номер земельного участка |
| 16:05:011501  | – кадастровый номер квартала.          |

Схема расположения границ публичного сервитута в целях складирования строительных и иных материалов, возведения некапитальных строений, сооружений (включая ограждения, бытовки, навесы) и размещения строительной техники, которые необходимы для обеспечения строительства объекта регионального значения – автомобильной дороги «Алексеевское – Альметьевск» в составе платной автомобильной дороги «Шали (М-7) – Бавлы (М-5)» в Алексеевском муниципальном районе Республики Татарстан

Лист 4

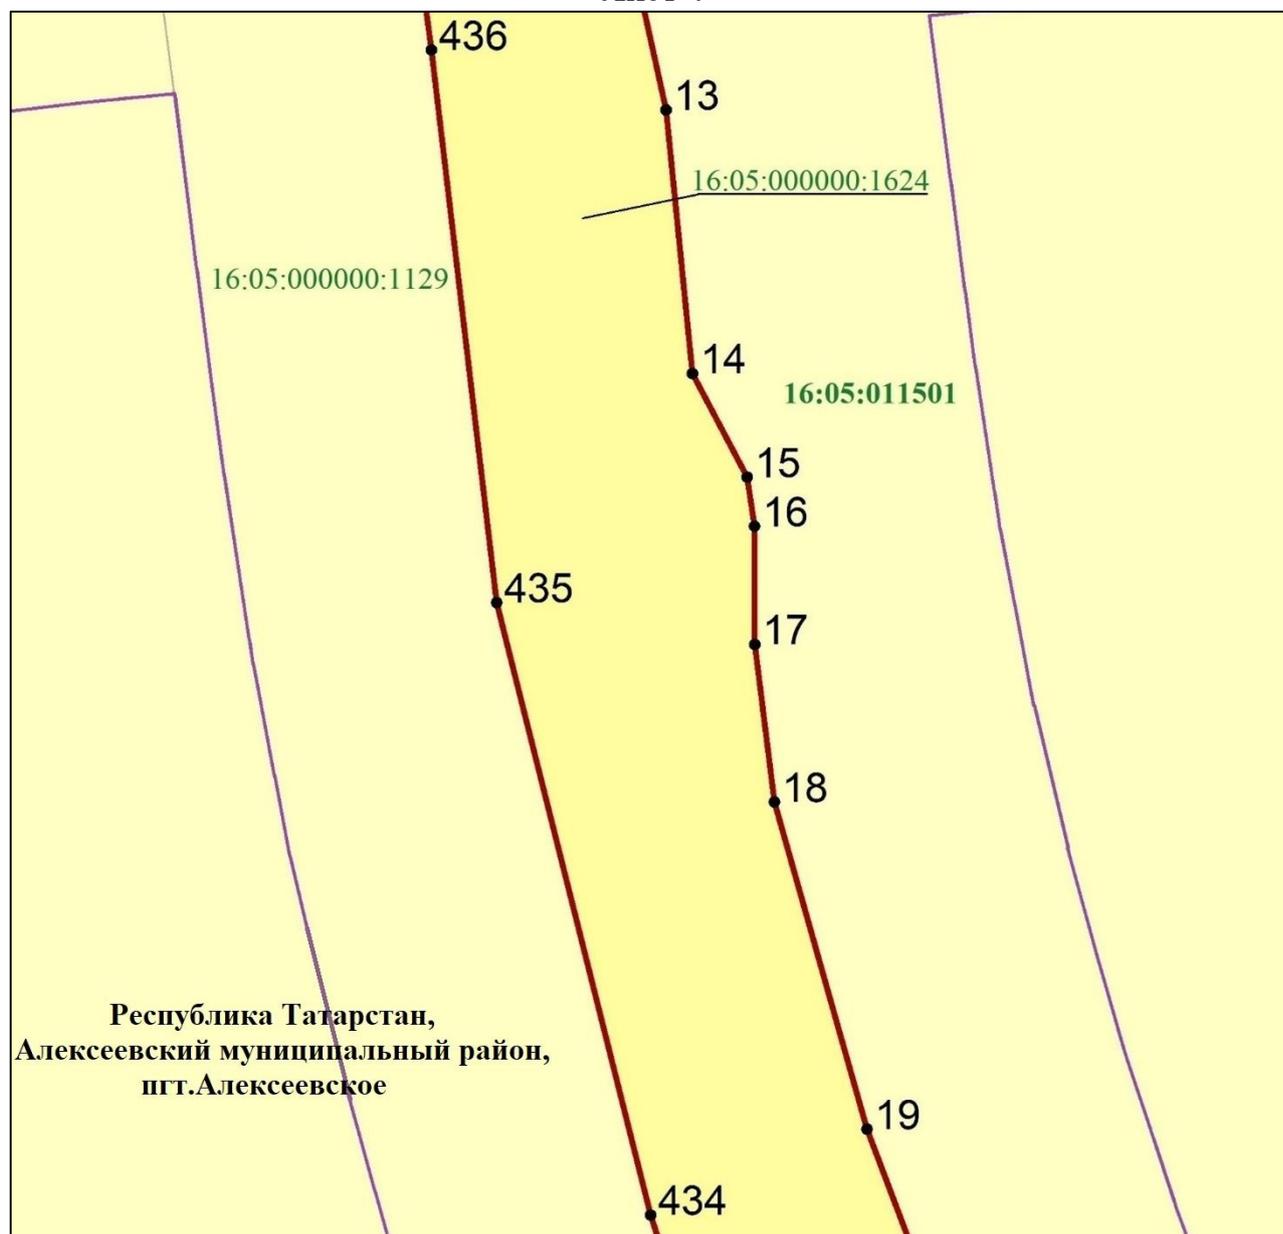


Масштаб 1 : 2 000

Используемые условные знаки и обозначения:

- граница объекта
- граница сельского поселения
- земельный участок
- наложенные земельные участки
- 14 – характерная точка границ объекта
- 16:05:000000:1624 – кадастровый номер земельного участка
- 16:05:011501 – кадастровый номер квартала.

Схема расположения границ публичного сервитута в целях складирования строительных и иных материалов, возведения некапитальных строений, сооружений (включая ограждения, бытовки, навесы) и размещения строительной техники, которые необходимы для обеспечения строительства объекта регионального значения – автомобильной дороги «Алексеевское – Альметьевск» в составе платной автомобильной дороги «Шали (М-7) – Бавлы (М-5)» в Алексеевском муниципальном районе Республики Татарстан

Лист 5

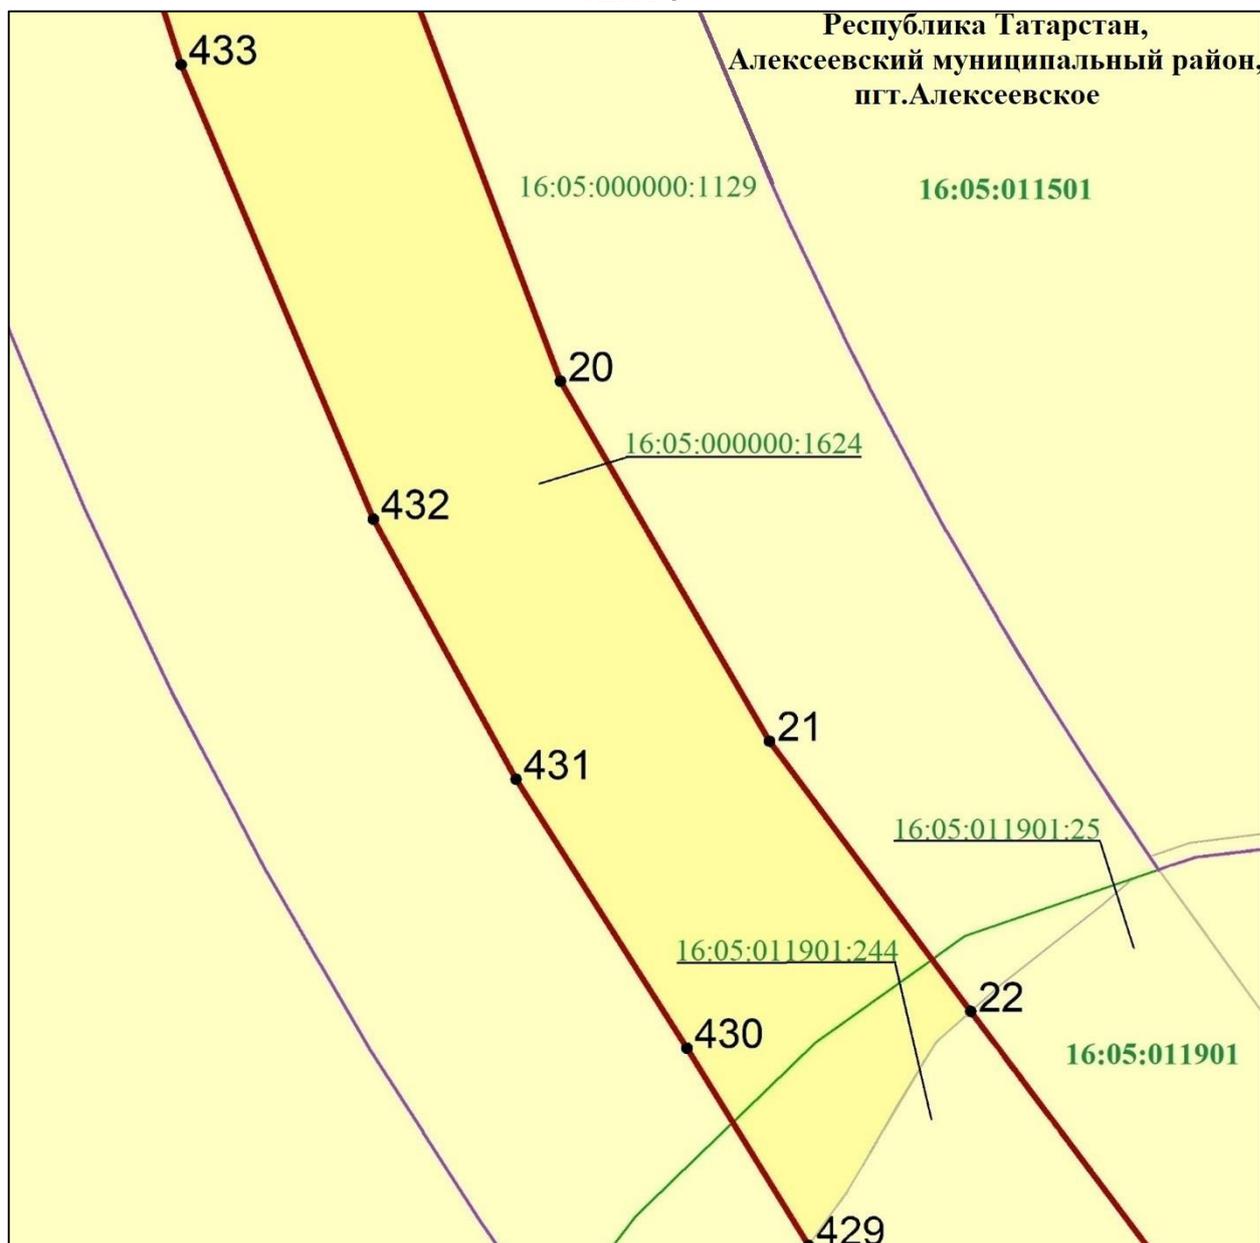


Масштаб 1 : 2 000

Используемые условные знаки и обозначения:

- — граница объекта
- — граница сельского поселения
- — граница кадастрового квартала
- земельный участок
- наложенные земельные участки
- 20 — характерная точка границ объекта
- 16:05:000000:1624 — кадастровый номер земельного участка
- 16:05:011501 — кадастровый номер квартала.

Схема расположения границ публичного сервитута в целях складирования строительных и иных материалов, возведения некапитальных строений, сооружений (включая ограждения, бытовки, навесы) и размещения строительной техники, которые необходимы для обеспечения строительства объекта регионального значения – автомобильной дороги «Алексеевское – Альметьевск» в составе платной автомобильной дороги «Шали (М-7) – Бавлы (М-5)» в Алексеевском муниципальном районе Республики Татарстан

Лист 6

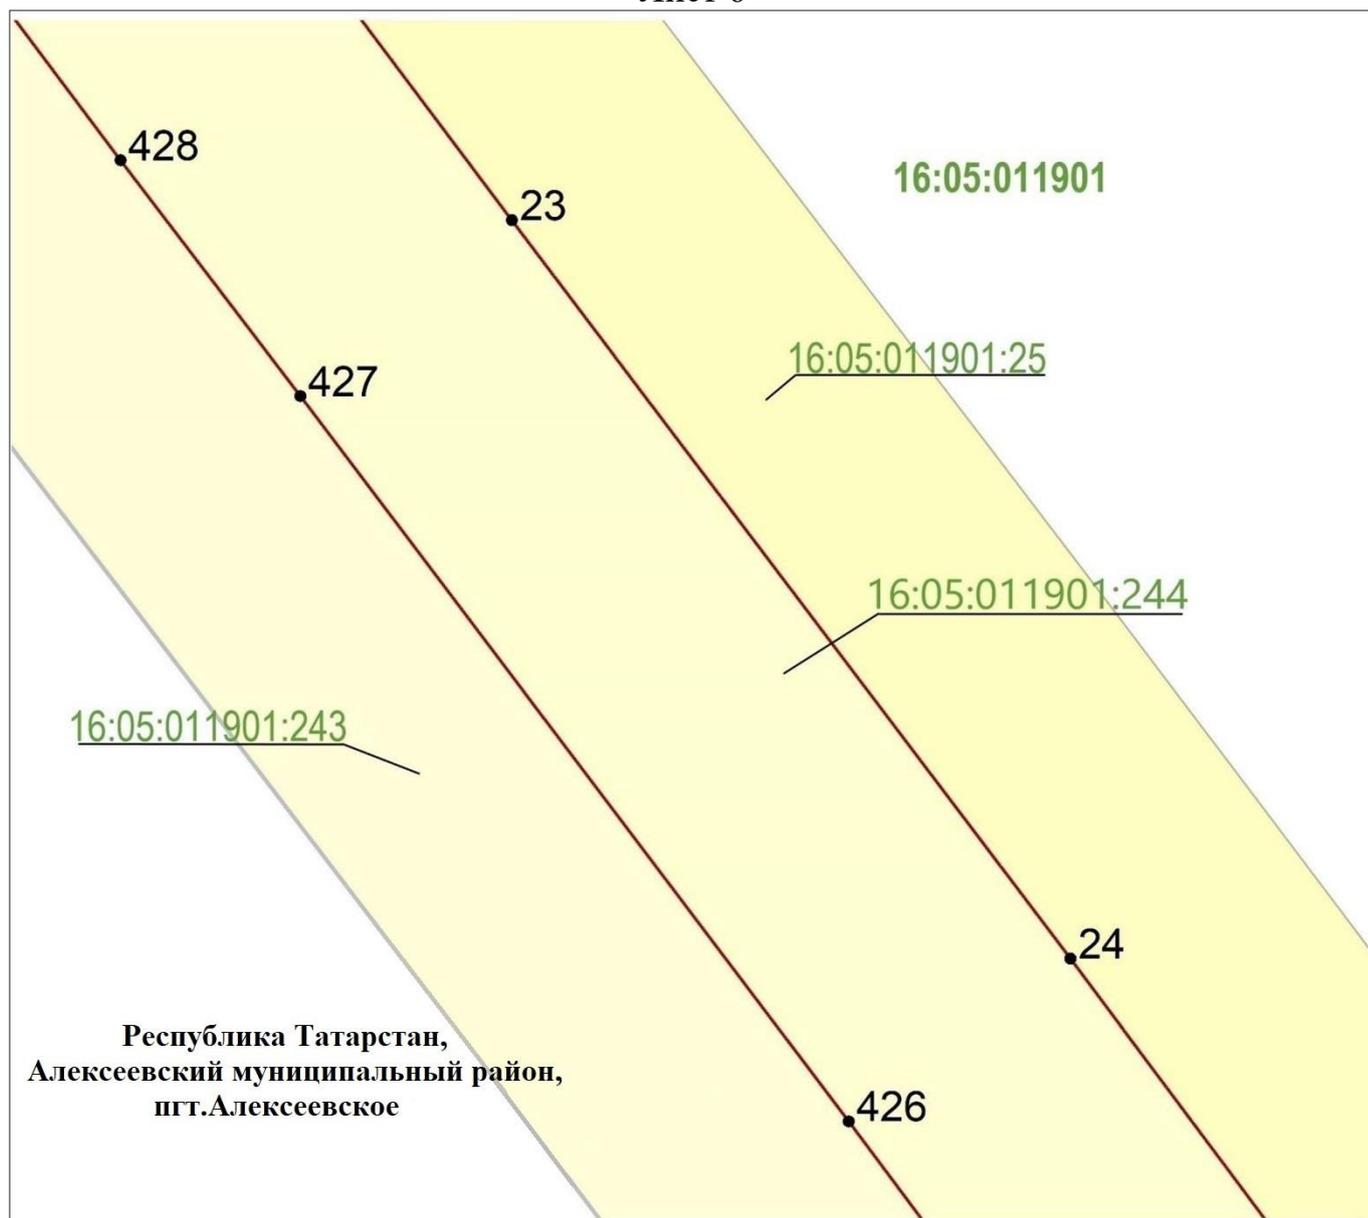


Масштаб 1 : 2 000

Используемые условные знаки и обозначения:

- |                  |  |
|------------------|--|
|                  | – граница объекта                      |
|                  | – земельный участок                    |
|                  | – наложенные земельные участки         |
| •23              | – характерная точка границ объекта     |
| 16:05:011901:244 | – кадастровый номер земельного участка |
| 16:05:011901     | – кадастровый номер квартала.          |

Схема расположения границ публичного сервитута в целях складирования строительных и иных материалов, возведения некапитальных строений, сооружений (включая ограждения, бытовки, навесы) и размещения строительной техники, которые необходимы для обеспечения строительства объекта регионального значения – автомобильной дороги «Алексеевское – Альметьевск» в составе платной автомобильной дороги «Шали (М-7) – Бавлы (М-5)» в Алексеевском муниципальном районе Республики Татарстан

Лист 7

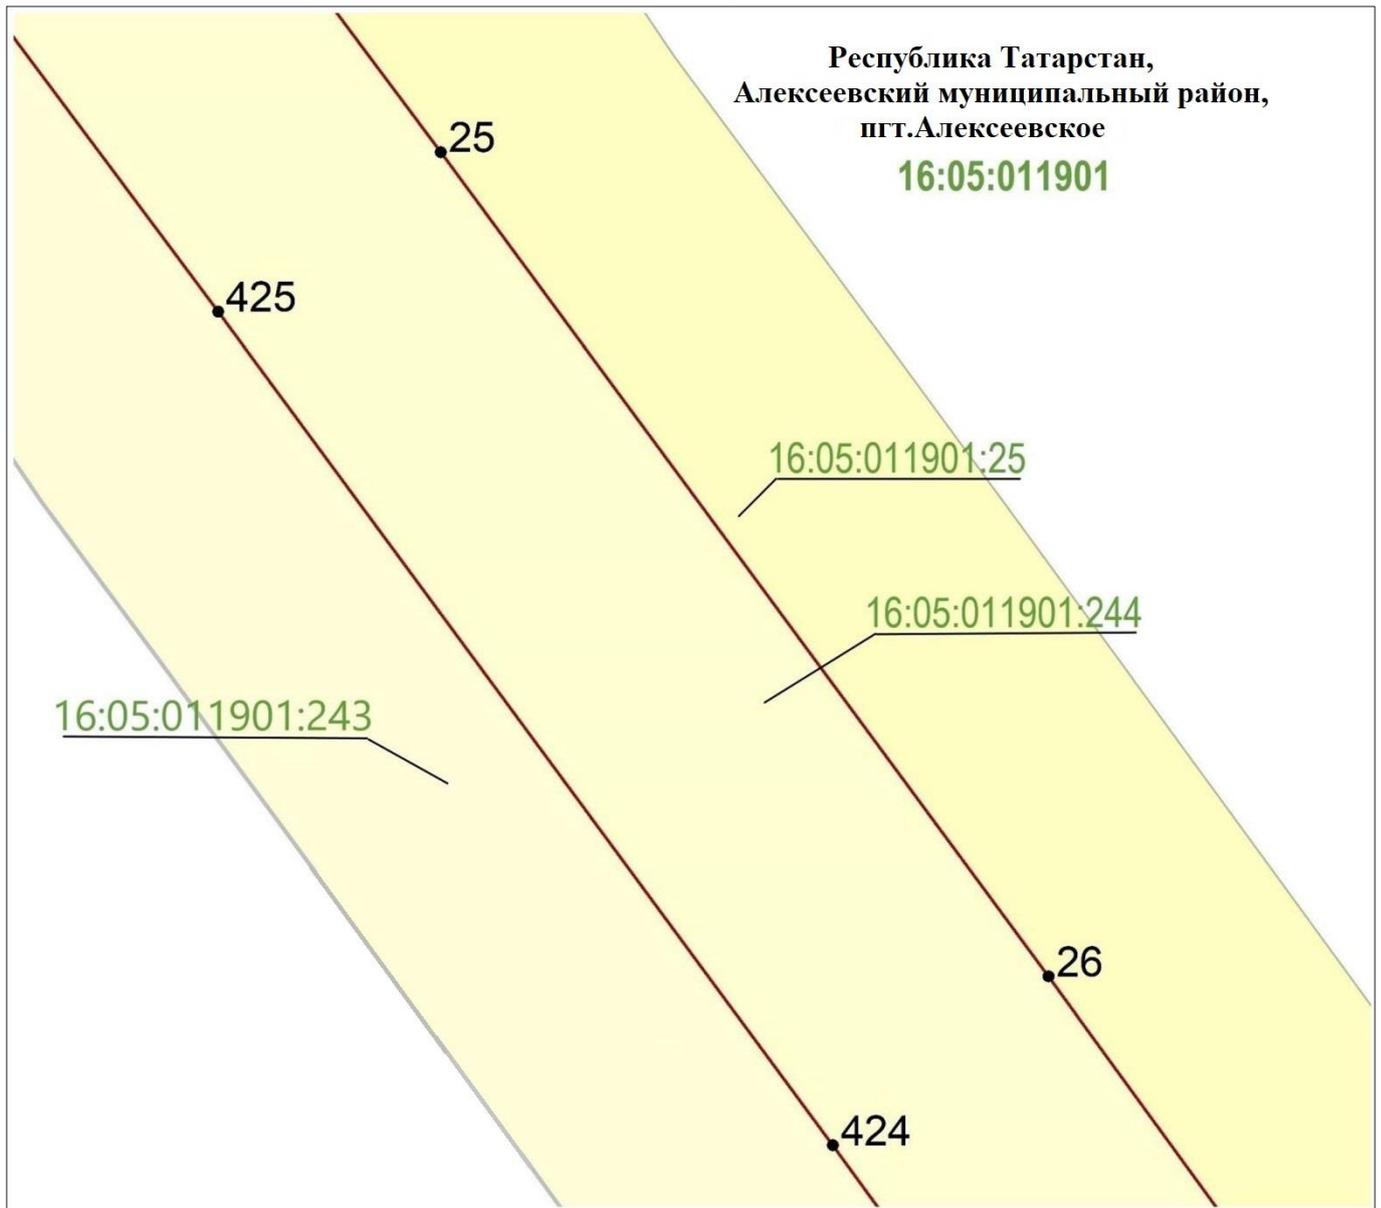


Масштаб 1 : 2 000

Используемые условные знаки и обозначения:

- |                  |  |
|------------------|--|
|                  | – граница объекта                      |
|                  | – земельный участок                    |
|                  | – наложенные земельные участки         |
| •25              | – характерная точка границ объекта     |
| 16:05:011901:244 | – кадастровый номер земельного участка |
| 16:05:011901     | – кадастровый номер квартала.          |

Схема расположения границ публичного сервитута в целях складирования строительных и иных материалов, возведения некапитальных строений, сооружений (включая ограждения, бытовки, навесы) и размещения строительной техники, которые необходимы для обеспечения строительства объекта регионального значения – автомобильной дороги «Алексеевское – Альметьевск» в составе платной автомобильной дороги «Шали (М-7) – Бавлы (М-5)» в Алексеевском муниципальном районе Республики Татарстан

Лист 8

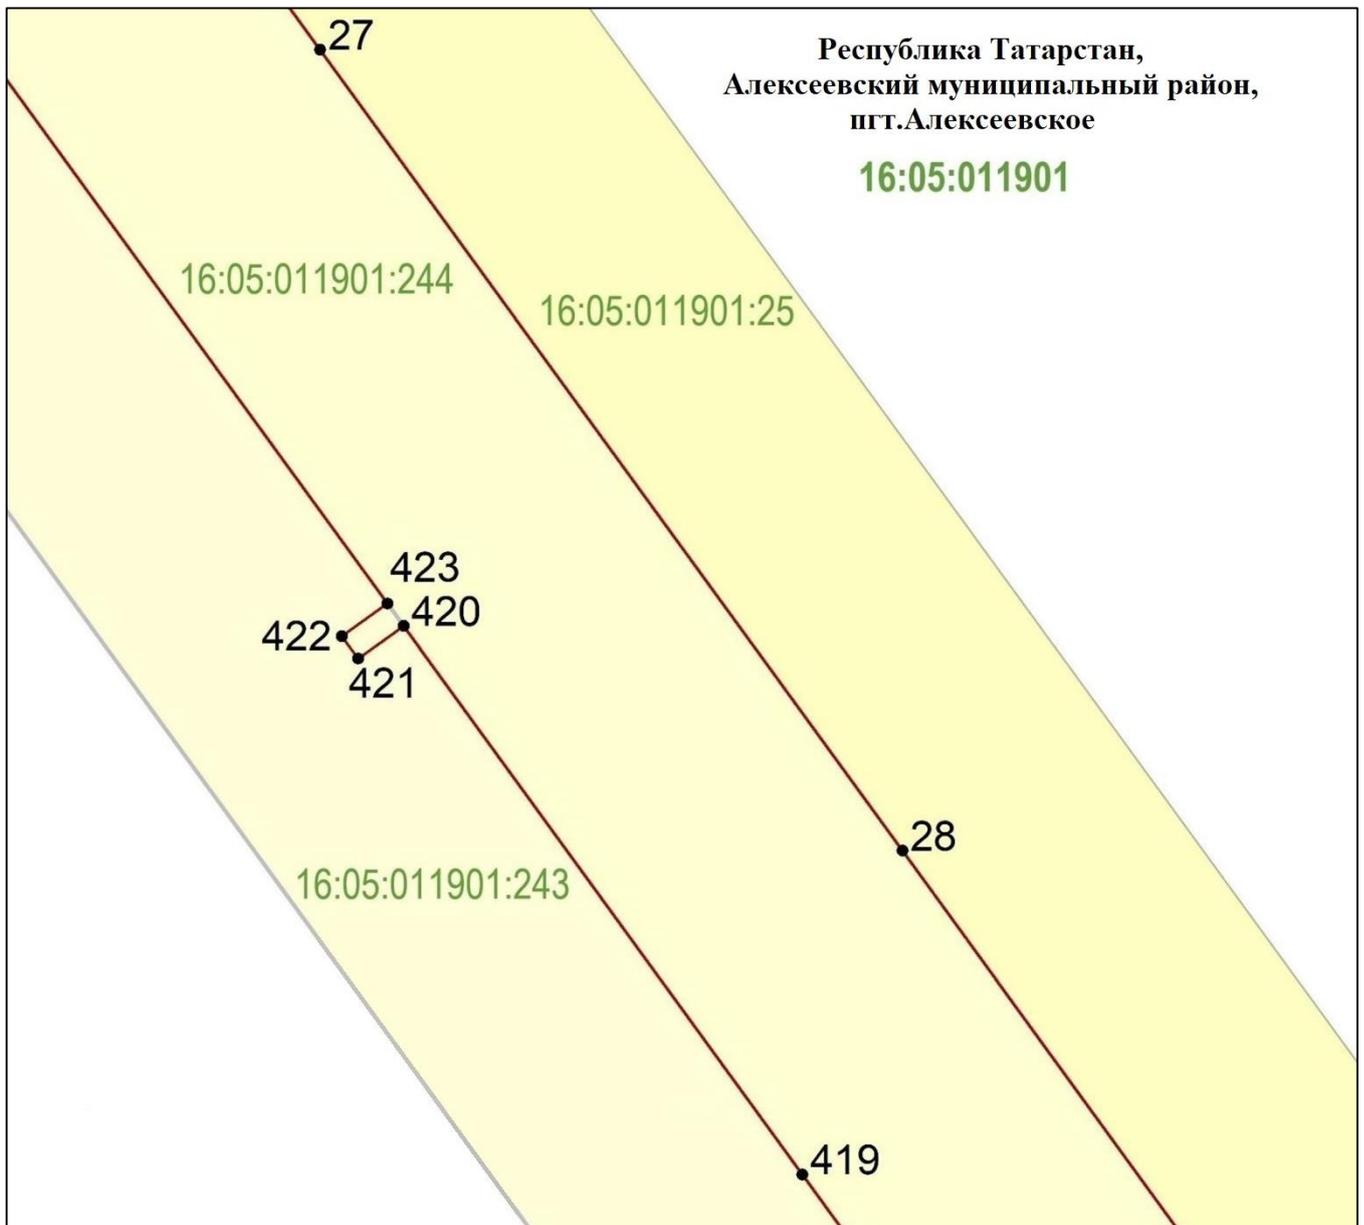

Масштаб 1 : 2 000

Используемые условные знаки и обозначения:



 
- |   |  |
|---|--|
|  | – граница объекта                      |
|  | – земельный участок                    |
|  | – наложенные земельные участки         |
| ·28   | – характерная точка границ объекта     |
| 16:05:011901:244  | – кадастровый номер земельного участка |
| 16:05:011901  | – кадастровый номер квартала.          |

Схема расположения границ публичного сервитута в целях складирования строительных и иных материалов, возведения некапитальных строений, сооружений (включая ограждения, бытовки, навесы) и размещения строительной техники, которые необходимы для обеспечения строительства объекта регионального значения – автомобильной дороги «Алексеевское – Альметьевск» в составе платной автомобильной дороги «Шали (М-7) – Бавлы (М-5)» в Алексеевском муниципальном районе Республики Татарстан

Лист 9

 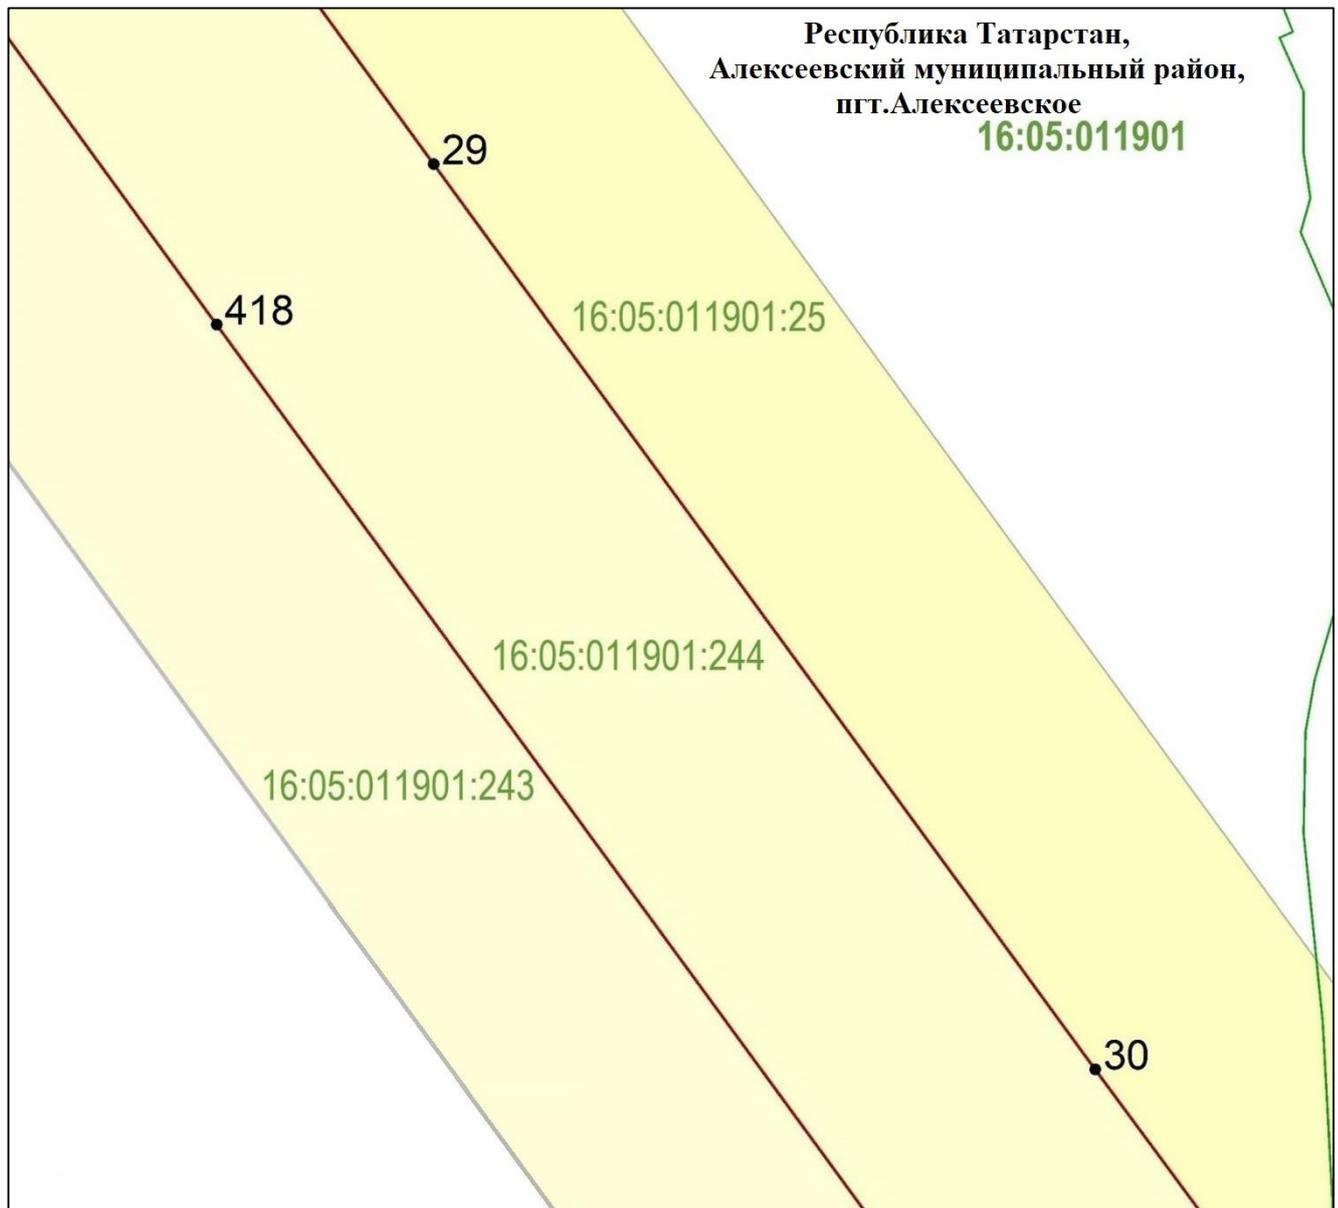

Масштаб 1 : 2 000

Используемые условные знаки и обозначения:


 
- |   |  |
|---|--|
|  | – граница объекта                      |
|  | – граница кадастрового квартала        |
|  | – земельный участок                    |
|  | – наложенные земельные участки         |
| •29   | – характерная точка границ объекта     |
| 16:05:011901:244  | – кадастровый номер земельного участка |
| 16:05:011901  | – кадастровый номер квартала.          |

Схема расположения границ публичного сервитута в целях складирования строительных и иных материалов, возведения некапитальных строений, сооружений (включая ограждения, бытовки, навесы) и размещения строительной техники, которые необходимы для обеспечения строительства объекта регионального значения – автомобильной дороги «Алексеевское – Альметьевск» в составе платной автомобильной дороги «Шали (М-7) – Бавлы (М-5)» в Алексеевском муниципальном районе Республики Татарстан

Лист 10

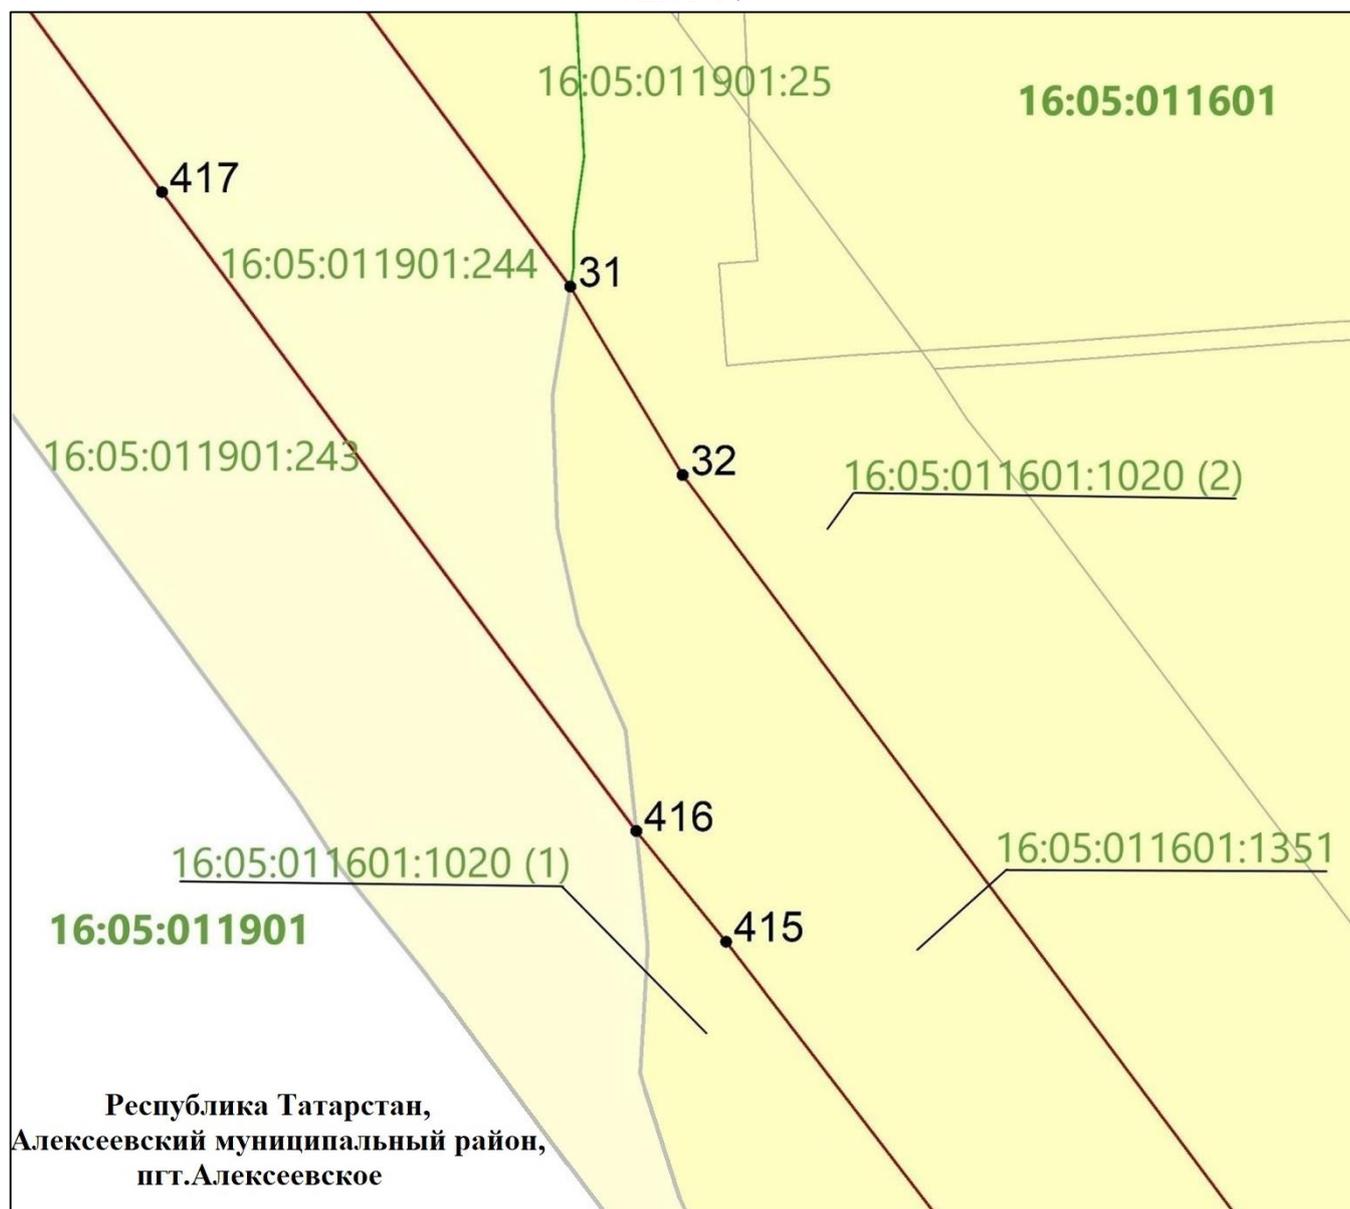


Масштаб 1 : 2 000

Используемые условные знаки и обозначения:

- — граница объекта
- — граница кадастрового квартала
- земельный участок
- наложенные земельные участки
- 31 — характерная точка границ объекта
- 16:05:011901:244 — кадастровый номер земельного участка
- 16:05:011901 — кадастровый номер квартала.

Схема расположения границ публичного сервитута в целях складирования строительных и иных материалов, возведения некапитальных строений, сооружений (включая ограждения, бытовки, навесы) и размещения строительной техники, которые необходимы для обеспечения строительства объекта регионального значения – автомобильной дороги «Алексеевское – Альметьевск» в составе платной автомобильной дороги «Шали (М-7) – Бавлы (М-5)» в Алексеевском муниципальном районе Республики Татарстан

Лист 11

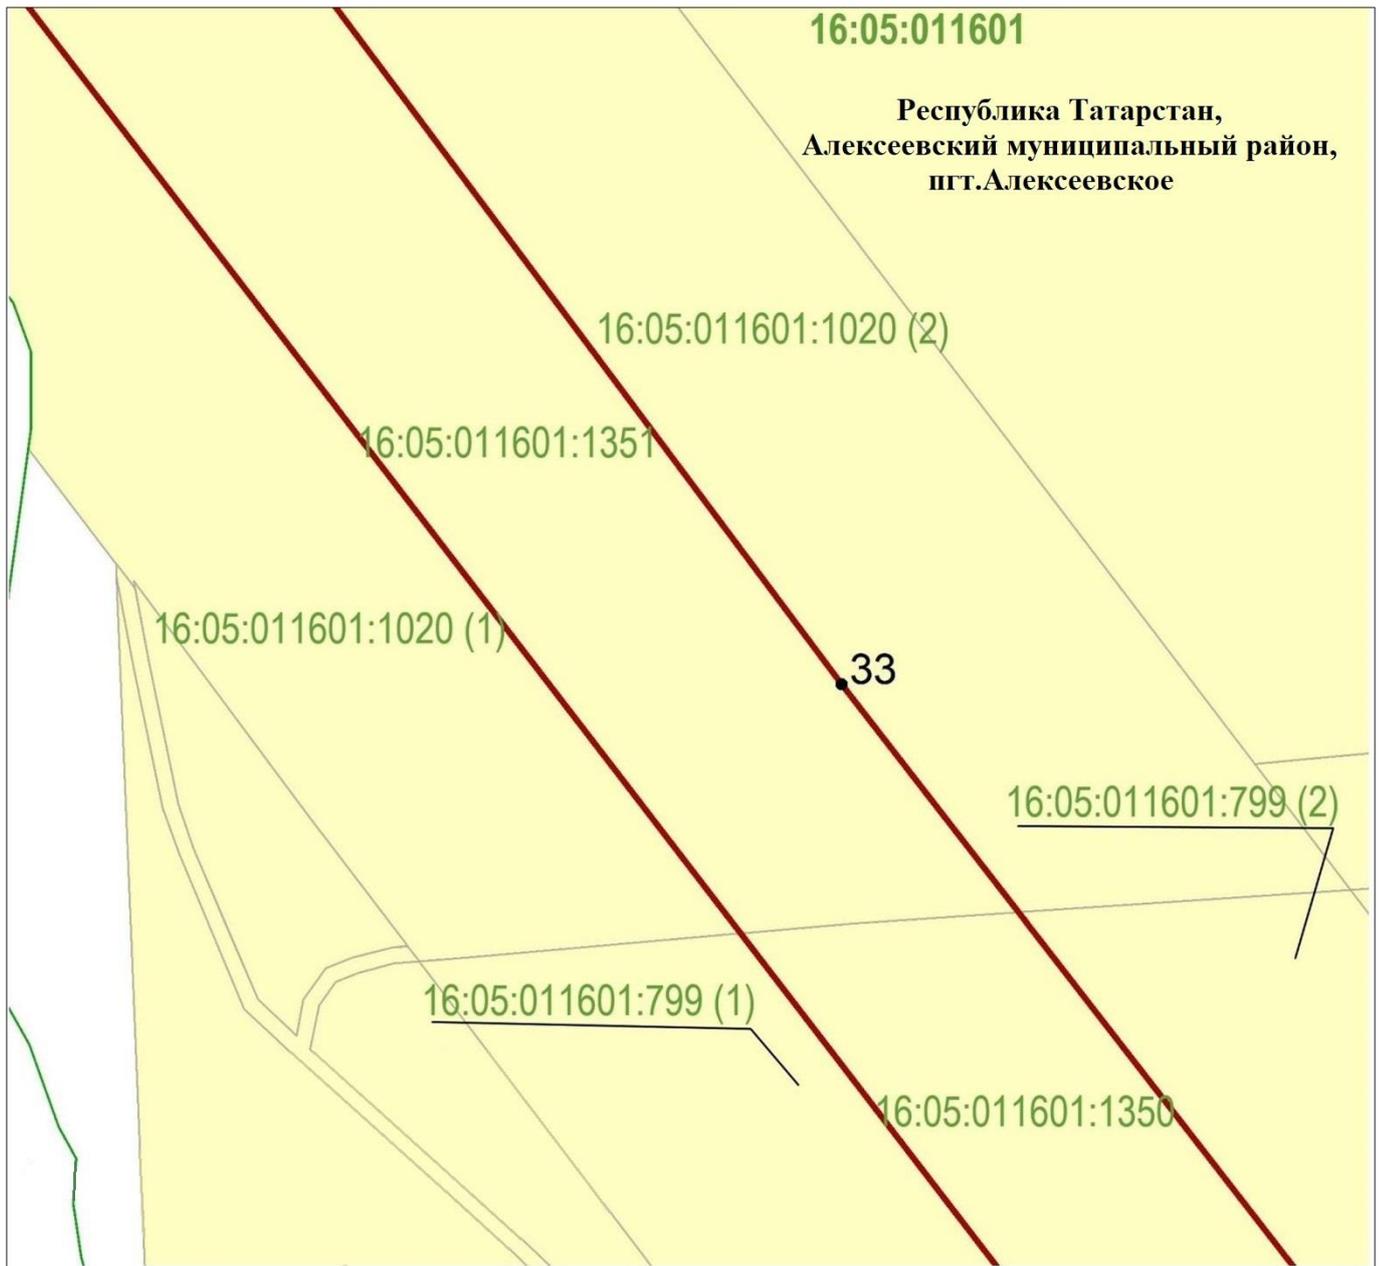


Масштаб 1 : 2 000

Используемые условные знаки и обозначения:

- |   |  |
|---|--|
|  | – граница объекта                      |
|  | – граница кадастрового квартала        |
|  | – земельный участок                    |
| •33   | – характерная точка границ объекта     |
| 16:05:011601:1351   | – кадастровый номер земельного участка |
| 16:05:011601  | – кадастровый номер квартала.          |

Схема расположения границ публичного сервитута в целях складирования строительных и иных материалов, возведения некапитальных строений, сооружений (включая ограждения, бытовки, навесы) и размещения строительной техники, которые необходимы для обеспечения строительства объекта регионального значения – автомобильной дороги «Алексеевское – Альметьевск» в составе платной автомобильной дороги «Шали (М-7) – Бавлы (М-5)» в Алексеевском муниципальном районе Республики Татарстан

Лист 12

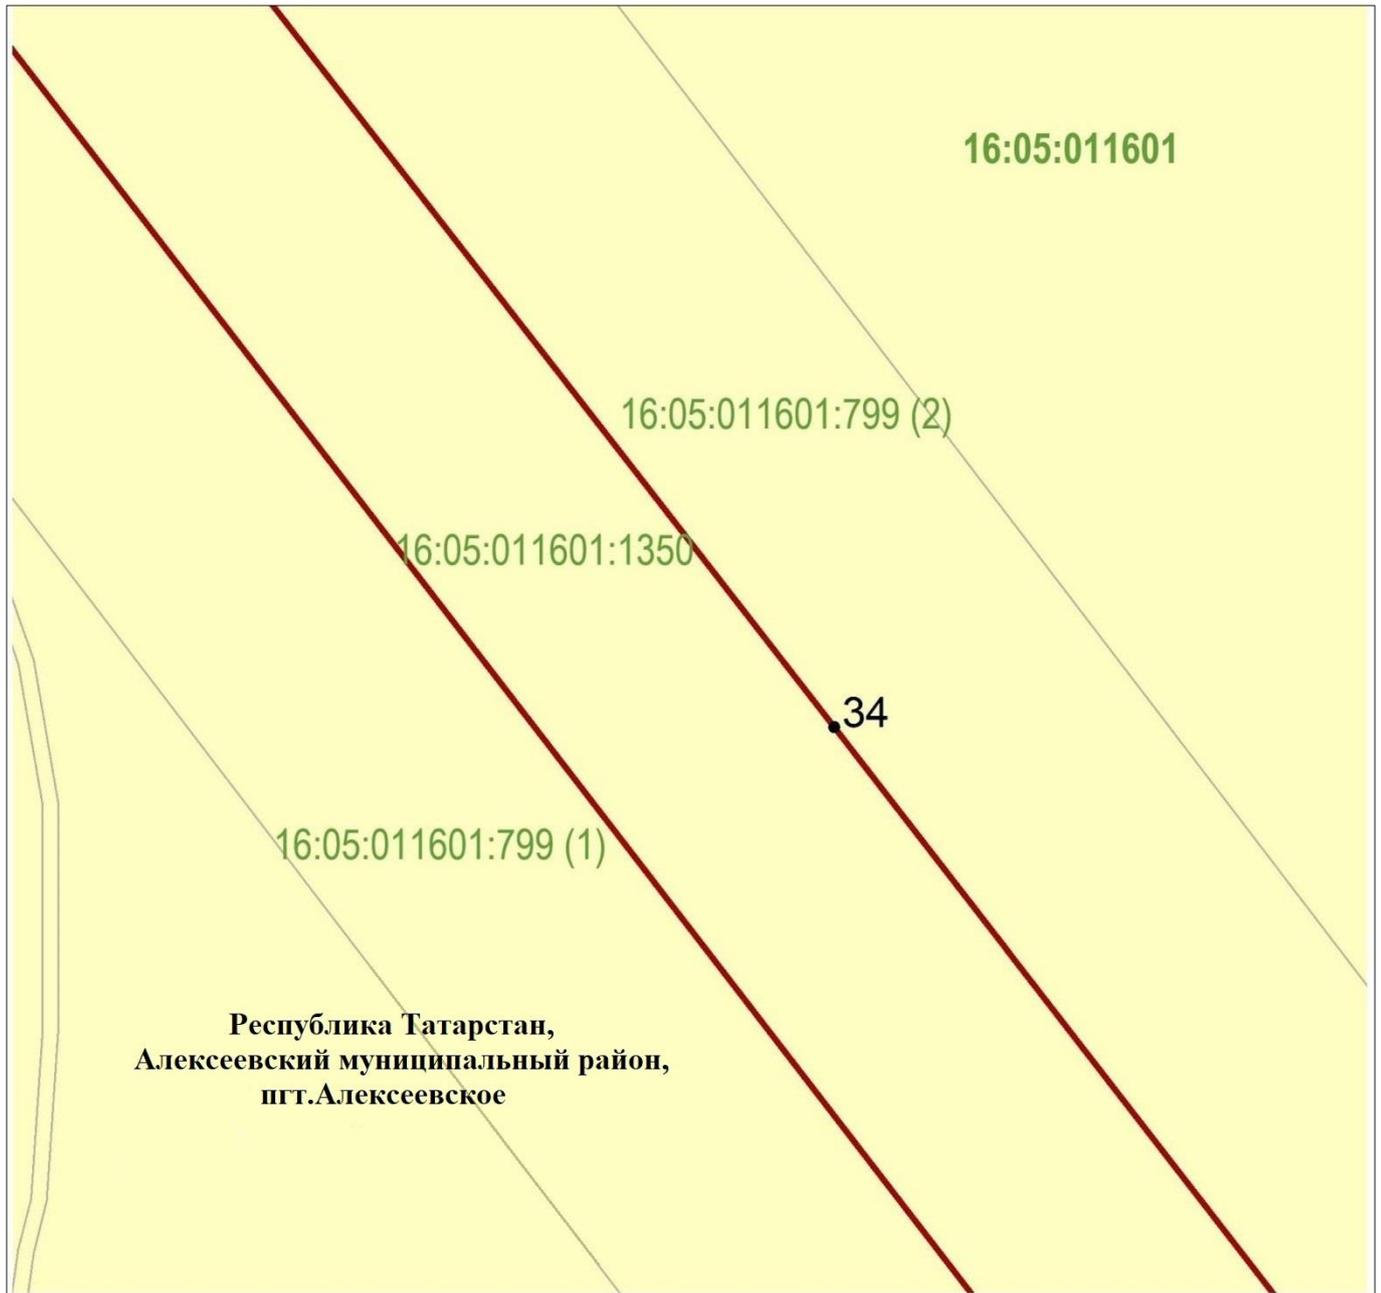

Масштаб 1 : 2 000

Используемые условные знаки и обозначения:


 
- |   |  |
|---|--|
|  | – граница объекта                      |
|  | – земельный участок                    |
| ·34   | – характерная точка границ объекта     |
| 16:05:011601:1350   | – кадастровый номер земельного участка |
| 16:05:011601  | – кадастровый номер квартала.          |

Схема расположения границ публичного сервитута в целях складирования строительных и иных материалов, возведения некапитальных строений, сооружений (включая ограждения, бытовки, навесы) и размещения строительной техники, которые необходимы для обеспечения строительства объекта регионального значения – автомобильной дороги «Алексеевское – Альметьевск» в составе платной автомобильной дороги «Шали (М-7) – Бавлы (М-5)» в Алексеевском муниципальном районе Республики Татарстан

Лист 13

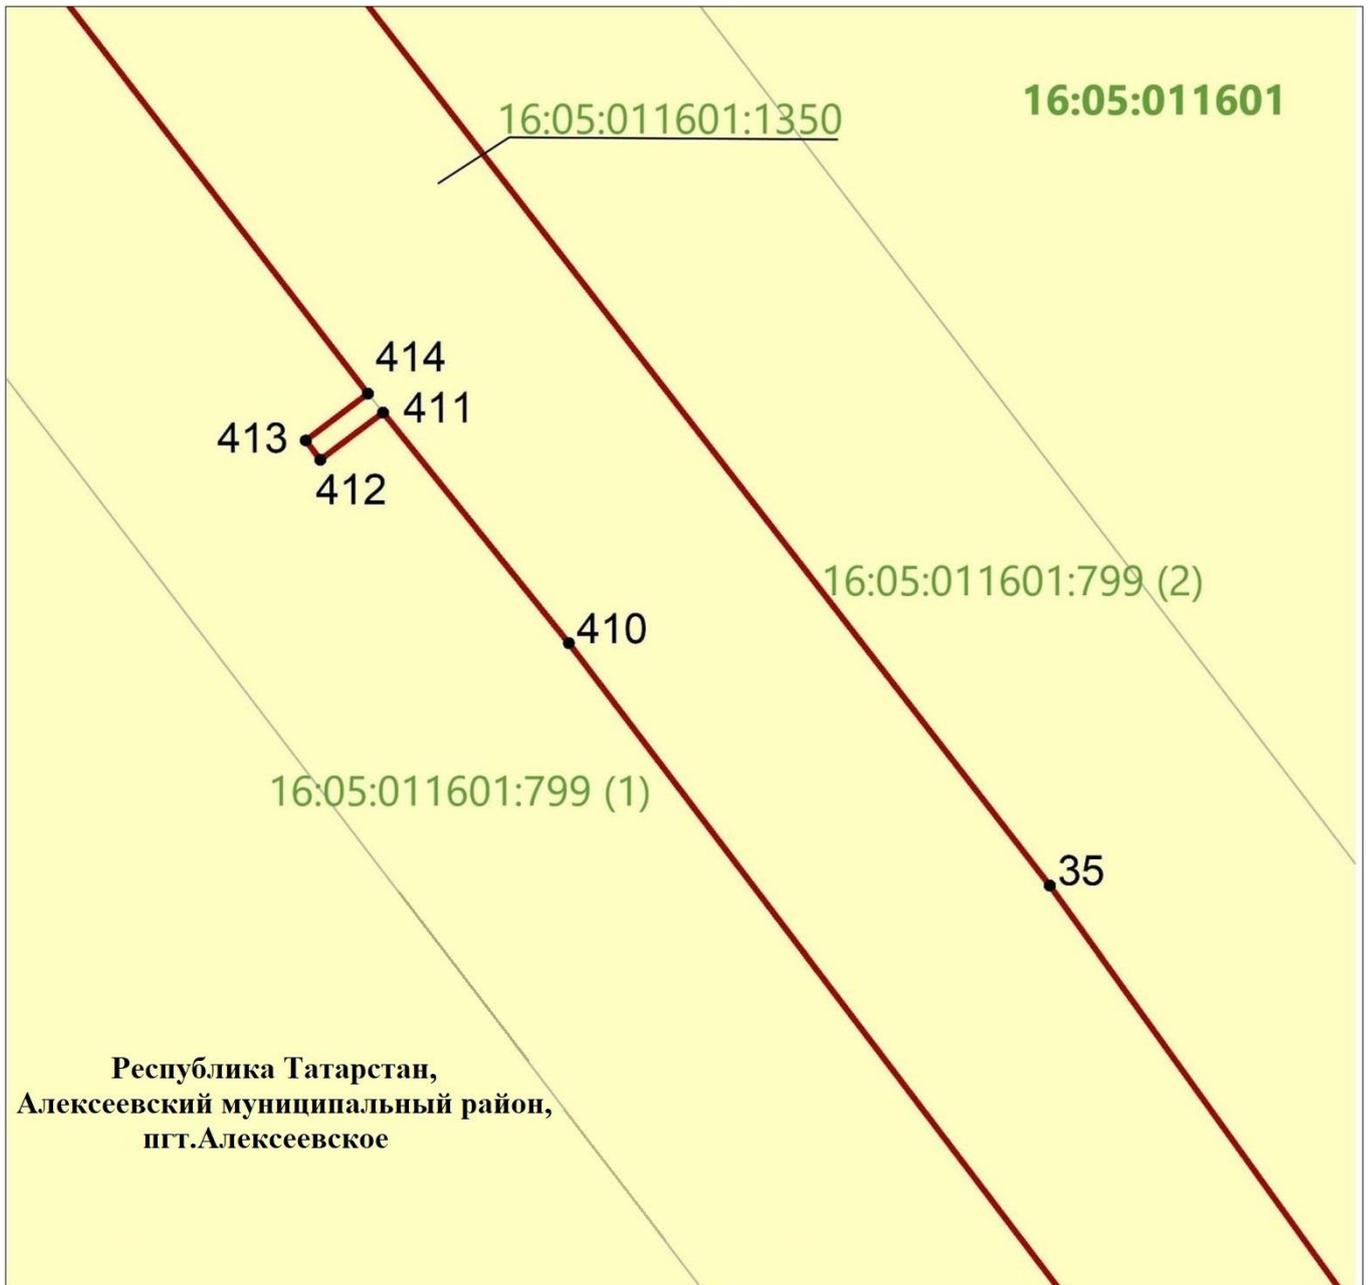

Масштаб 1 : 2 000

Используемые условные знаки и обозначения:


 
- |   |  |
|---|--|
|  | – граница объекта                      |
|  | – земельный участок                    |
| ·35   | – характерная точка границ объекта     |
| 16:05:011601:1350   | – кадастровый номер земельного участка |
| 16:05:011601  | – кадастровый номер квартала.          |

Схема расположения границ публичного сервитута в целях складирования строительных и иных материалов, возведения некапитальных строений, сооружений (включая ограждения, бытовки, навесы) и размещения строительной техники, которые необходимы для обеспечения строительства объекта регионального значения – автомобильной дороги «Алексеевское – Альметьевск» в составе платной автомобильной дороги «Шали (М-7) – Бавлы (М-5)» в Алексеевском муниципальном районе Республики Татарстан

Лист 14

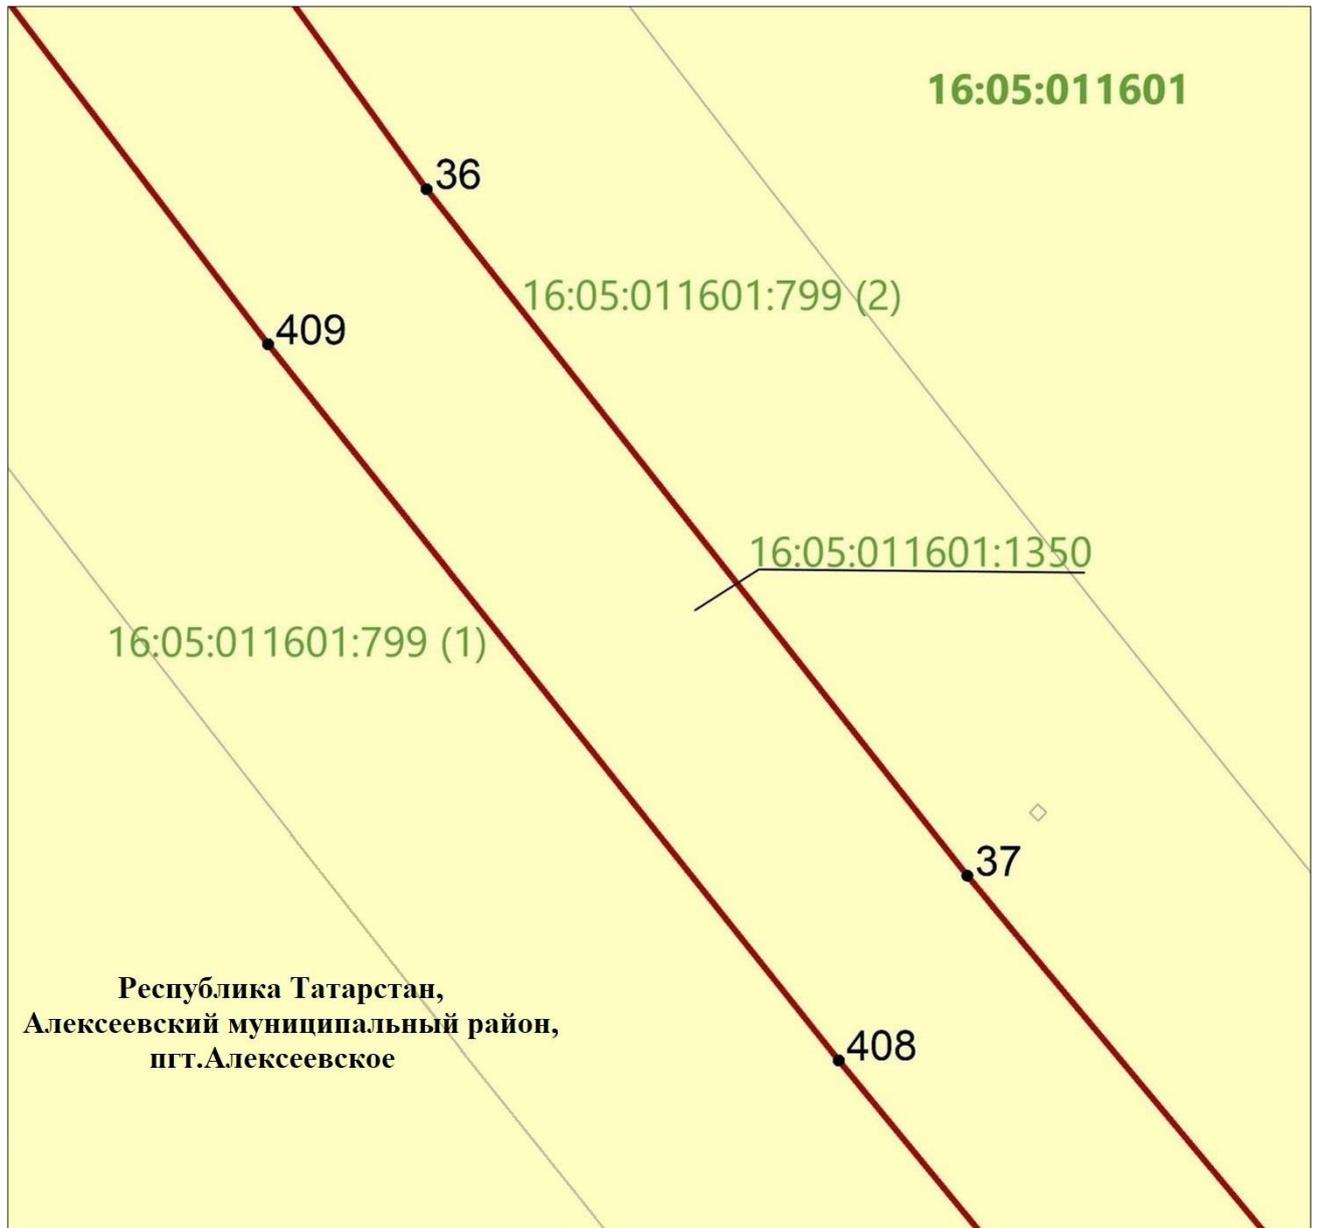


Масштаб 1 : 2 000

Используемые условные знаки и обозначения:

- |                   |  |
|-------------------|--|
|                   | – граница объекта                      |
|                   | – земельный участок                    |
| •36               | – характерная точка границ объекта     |
| 16:05:011601:1350 | – кадастровый номер земельного участка |
| 16:05:011601      | – кадастровый номер квартала.          |

Схема расположения границ публичного сервитута в целях складирования строительных и иных материалов, возведения некапитальных строений, сооружений (включая ограждения, бытовки, навесы) и размещения строительной техники, которые необходимы для обеспечения строительства объекта регионального значения – автомобильной дороги «Алексеевское – Альметьевск» в составе платной автомобильной дороги «Шали (М-7) – Бавлы (М-5)» в Алексеевском муниципальном районе Республики Татарстан

Лист 15

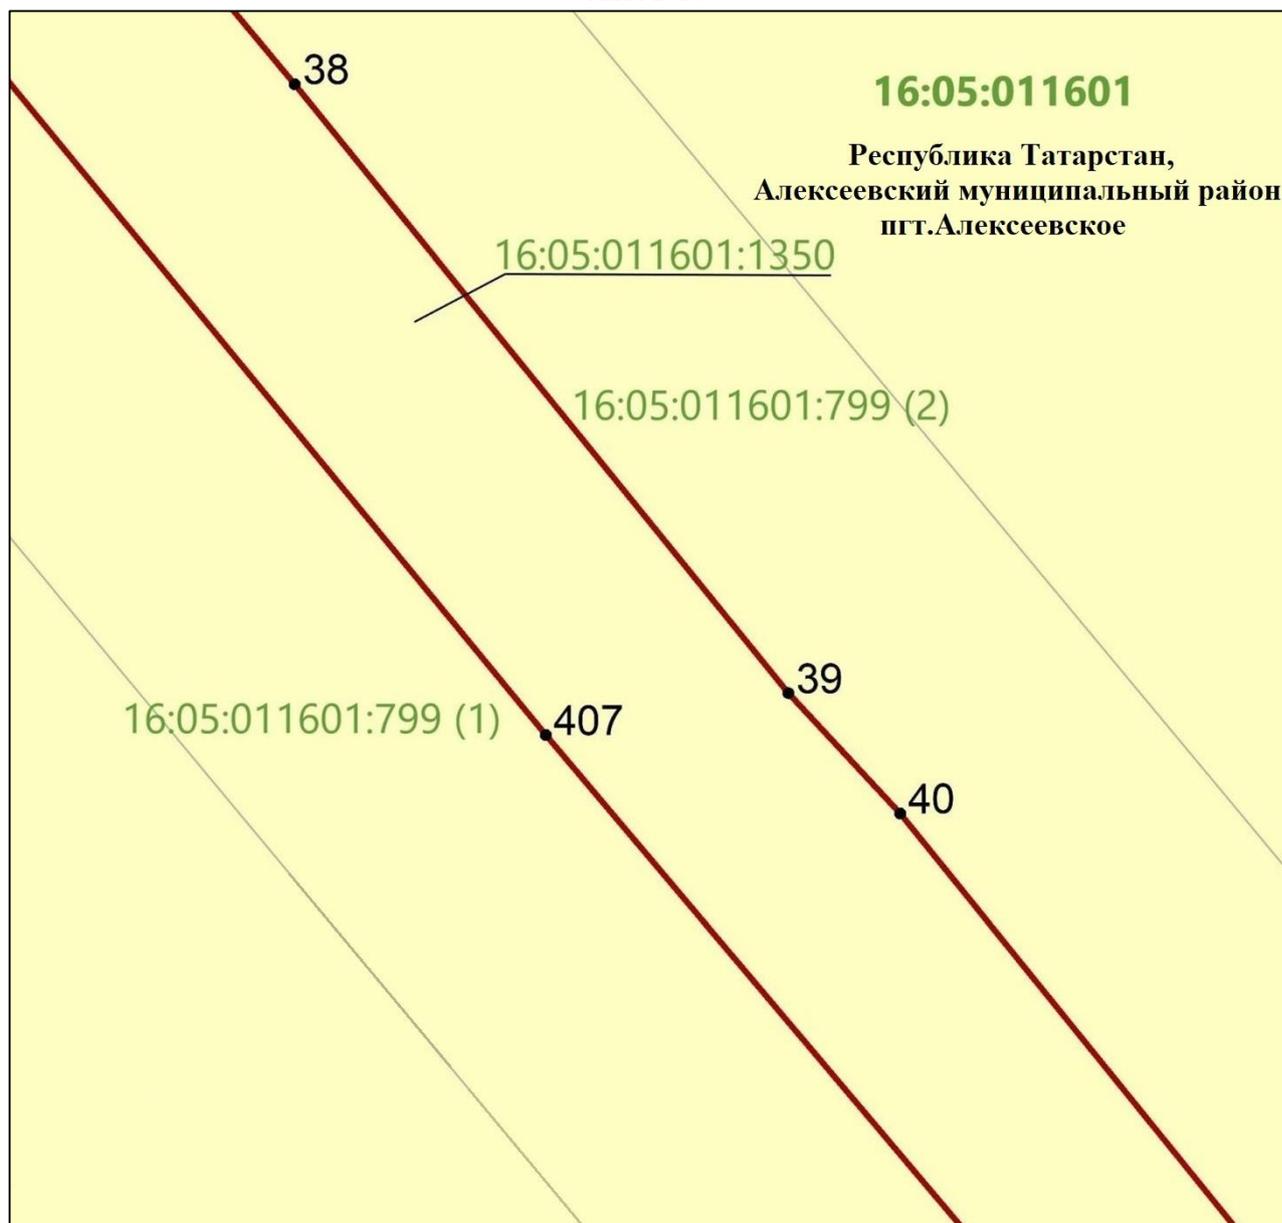


Масштаб 1 : 2 000

Используемые условные знаки и обозначения:

- граница объекта
- земельный участок
- 39 – характерная точка границ объекта
- 16:05:011601:1350 – кадастровый номер земельного участка
- 16:05:011601 – кадастровый номер квартала.

Схема расположения границ публичного сервитута в целях складирования строительных и иных материалов, возведения некапитальных строений, сооружений (включая ограждения, бытовки, навесы) и размещения строительной техники, которые необходимы для обеспечения строительства объекта регионального значения – автомобильной дороги «Алексеевское – Альметьевск» в составе платной автомобильной дороги «Шали (М-7) – Бавлы (М-5)» в Алексеевском муниципальном районе Республики Татарстан

Лист 16

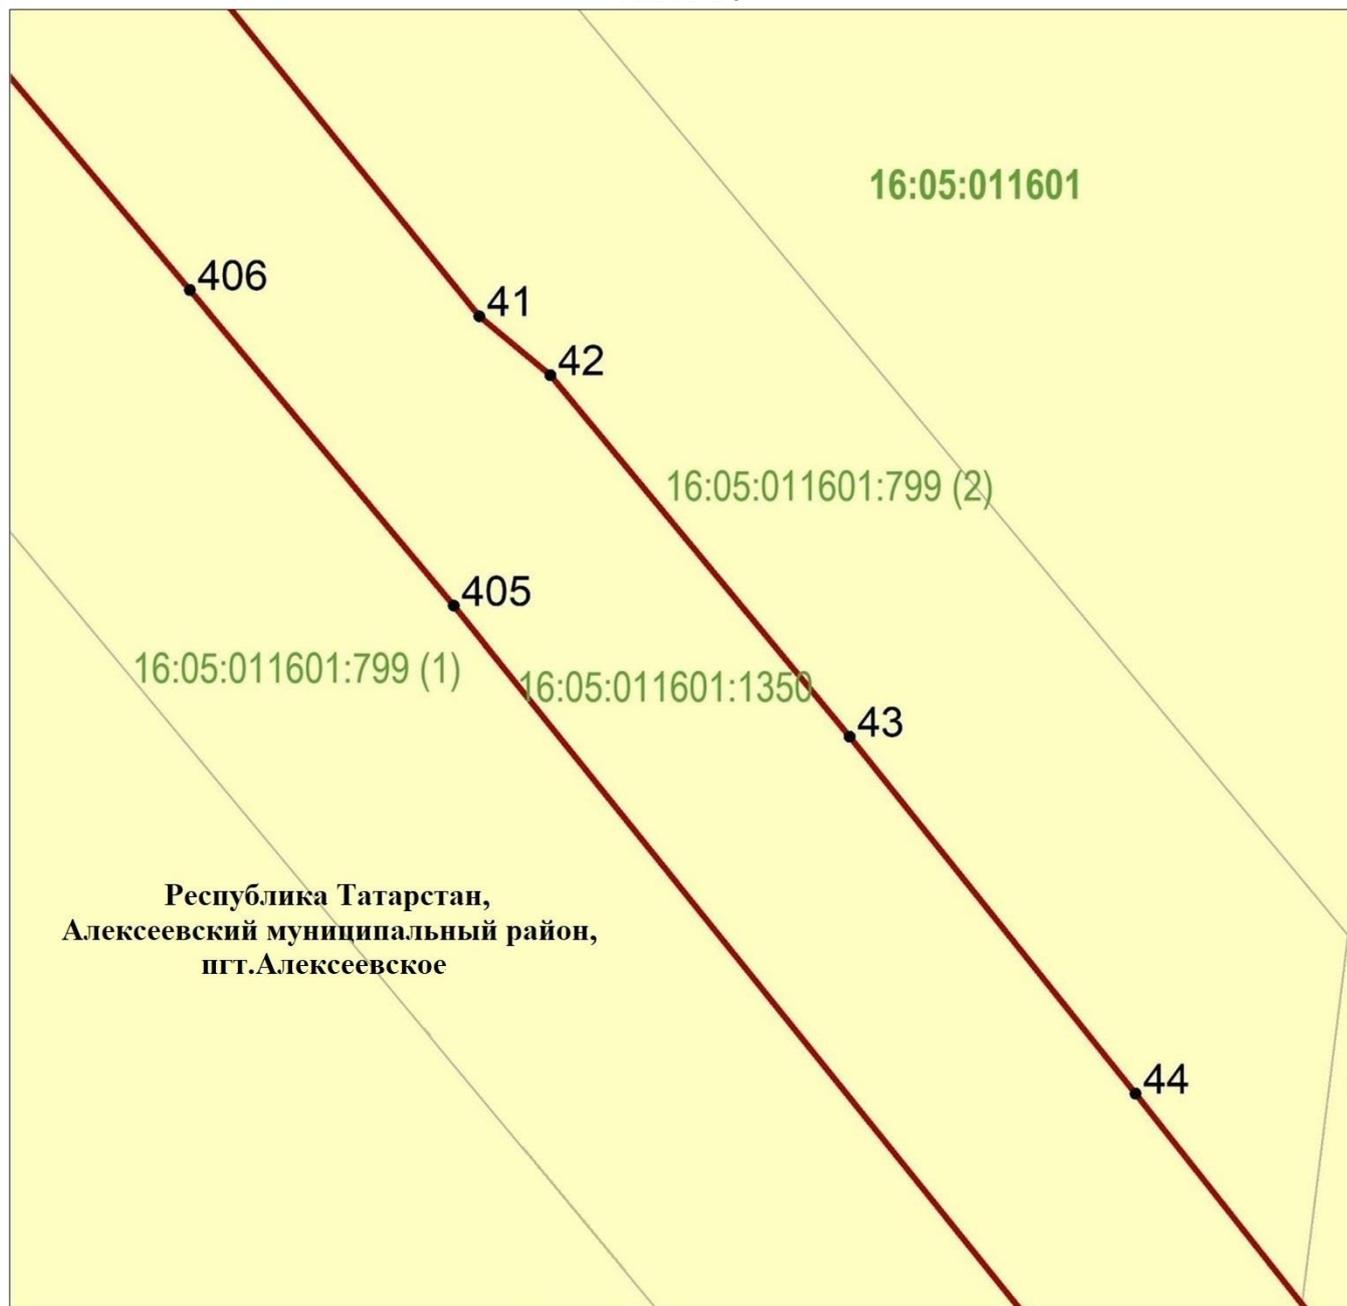

Масштаб 1 : 2 000

Используемые условные знаки и обозначения:


 
- |   |  |
|---|--|
|  | – граница объекта                      |
|  | – земельный участок                    |
| ·41   | – характерная точка границ объекта     |
| 16:05:011601:1350   | – кадастровый номер земельного участка |
| 16:05:011601  | – кадастровый номер квартала.          |

Схема расположения границ публичного сервитута в целях складирования строительных и иных материалов, возведения некапитальных строений, сооружений (включая ограждения, бытовки, навесы) и размещения строительной техники, которые необходимы для обеспечения строительства объекта регионального значения – автомобильной дороги «Алексеевское – Альметьевск» в составе платной автомобильной дороги «Шали (М-7) – Бавлы (М-5)» в Алексеевском муниципальном районе Республики Татарстан

Лист 17

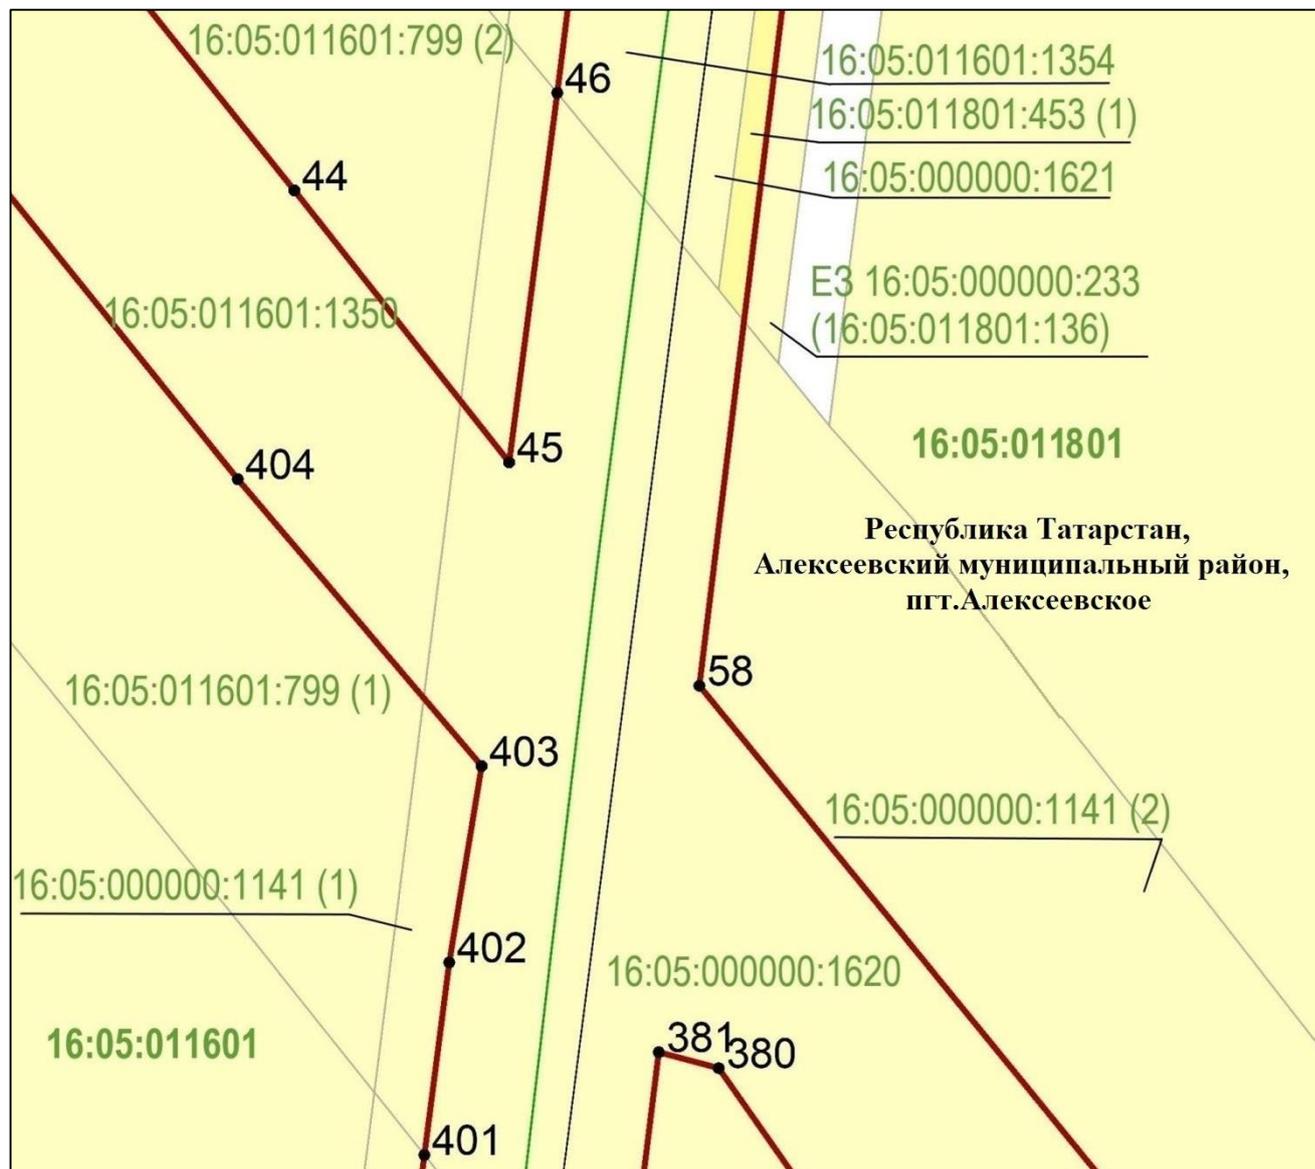


Масштаб 1 : 2 000

Используемые условные знаки и обозначения:

- — граница объекта
- — граница кадастрового квартала
- земельный участок
- наложенные земельные участки
- 44 — характерная точка границ объекта
- 16:05:011601:1350 — кадастровый номер земельного участка
- 16:05:011601 — кадастровый номер квартала.

Схема расположения границ публичного сервитута в целях складирования строительных и иных материалов, возведения некапитальных строений, сооружений (включая ограждения, бытовки, навесы) и размещения строительной техники, которые необходимы для обеспечения строительства объекта регионального значения – автомобильной дороги «Алексеевское – Альметьевск» в составе платной автомобильной дороги «Шали (М-7) – Бавлы (М-5)» в Алексеевском муниципальном районе Республики Татарстан

Лист 18

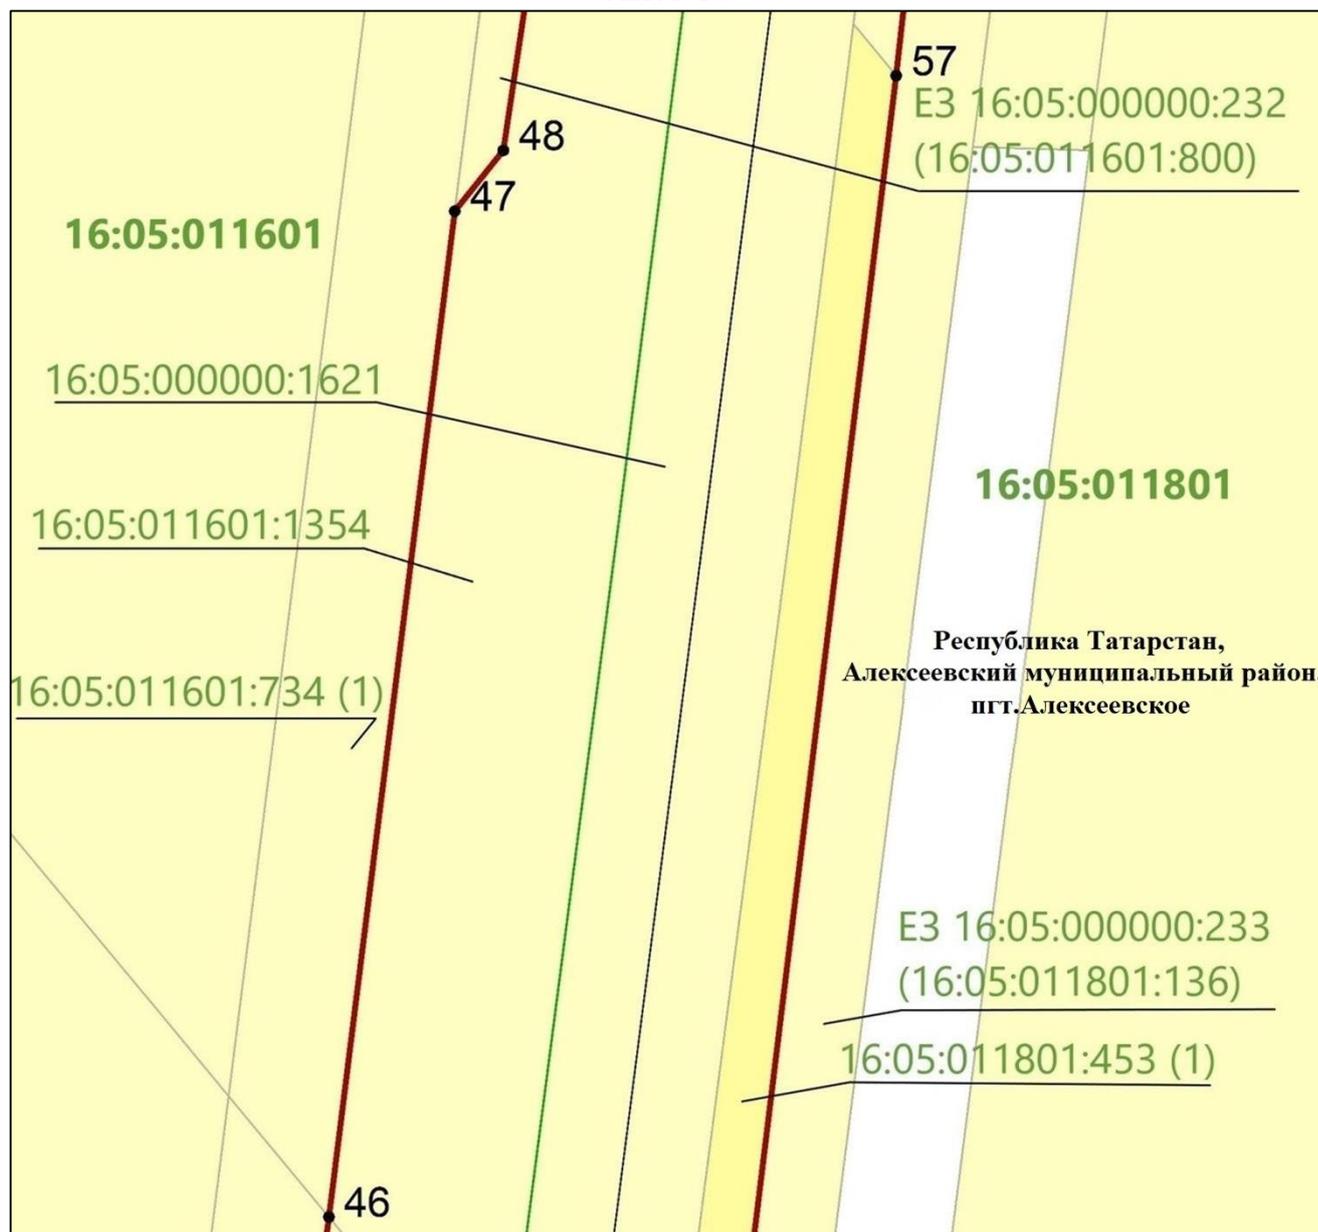


Масштаб 1 : 1 000

Используемые условные знаки и обозначения:

- — граница объекта
- — граница кадастрового квартала
- земельный участок
- наложенные земельные участки
- 48 — характерная точка границ объекта
- 16:05:011601:1354 — кадастровый номер земельного участка
- 16:05:011601 — кадастровый номер квартала.

Схема расположения границ публичного сервитута в целях складирования строительных и иных материалов, возведения некапитальных строений, сооружений (включая ограждения, бытовки, навесы) и размещения строительной техники, которые необходимы для обеспечения строительства объекта регионального значения – автомобильной дороги «Алексеевское – Альметьевск» в составе платной автомобильной дороги «Шали (М-7) – Бавлы (М-5)» в Алексеевском муниципальном районе Республики Татарстан

Лист 19

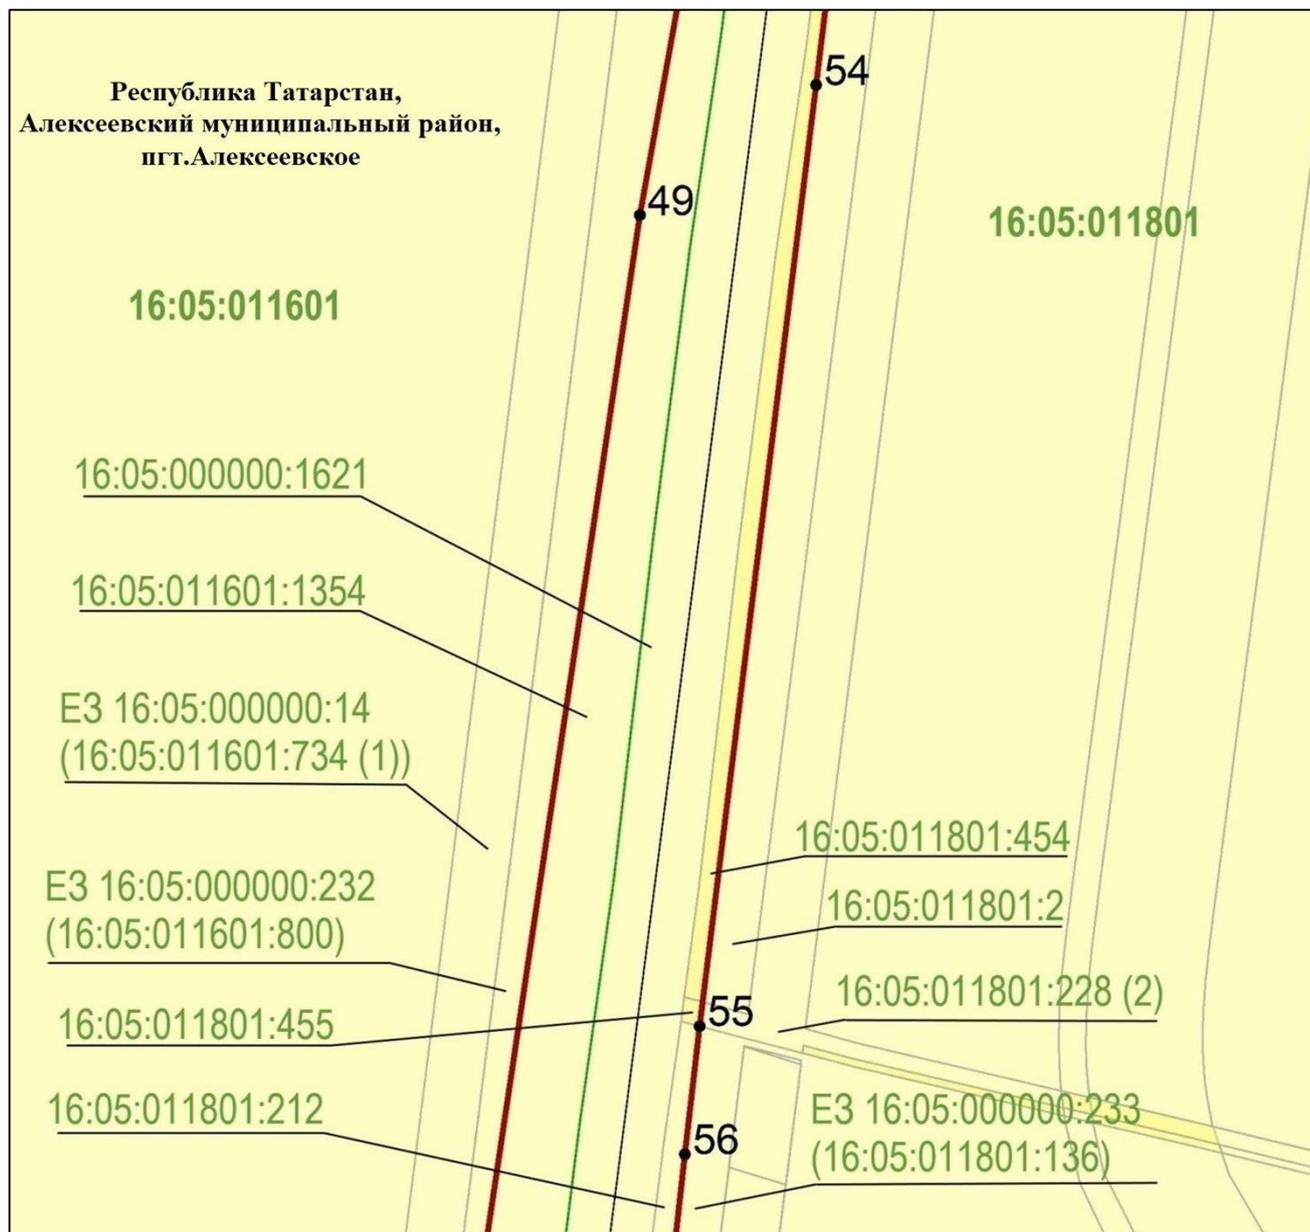


Масштаб 1 : 2 000

Используемые условные знаки и обозначения:

- — граница объекта
- — граница кадастрового квартала
- земельный участок
- наложенные земельные участки
- 49 — характерная точка границ объекта
- 16:05:011601:1354 — кадастровый номер земельного участка
- 16:05:011601 — кадастровый номер квартала.

Схема расположения границ публичного сервитута в целях складирования строительных и иных материалов, возведения некапитальных строений, сооружений (включая ограждения, бытовки, навесы) и размещения строительной техники, которые необходимы для обеспечения строительства объекта регионального значения – автомобильной дороги «Алексеевское – Альметьевск» в составе платной автомобильной дороги «Шали (М-7) – Бавлы (М-5)» в Алексеевском муниципальном районе Республики Татарстан

Лист 20

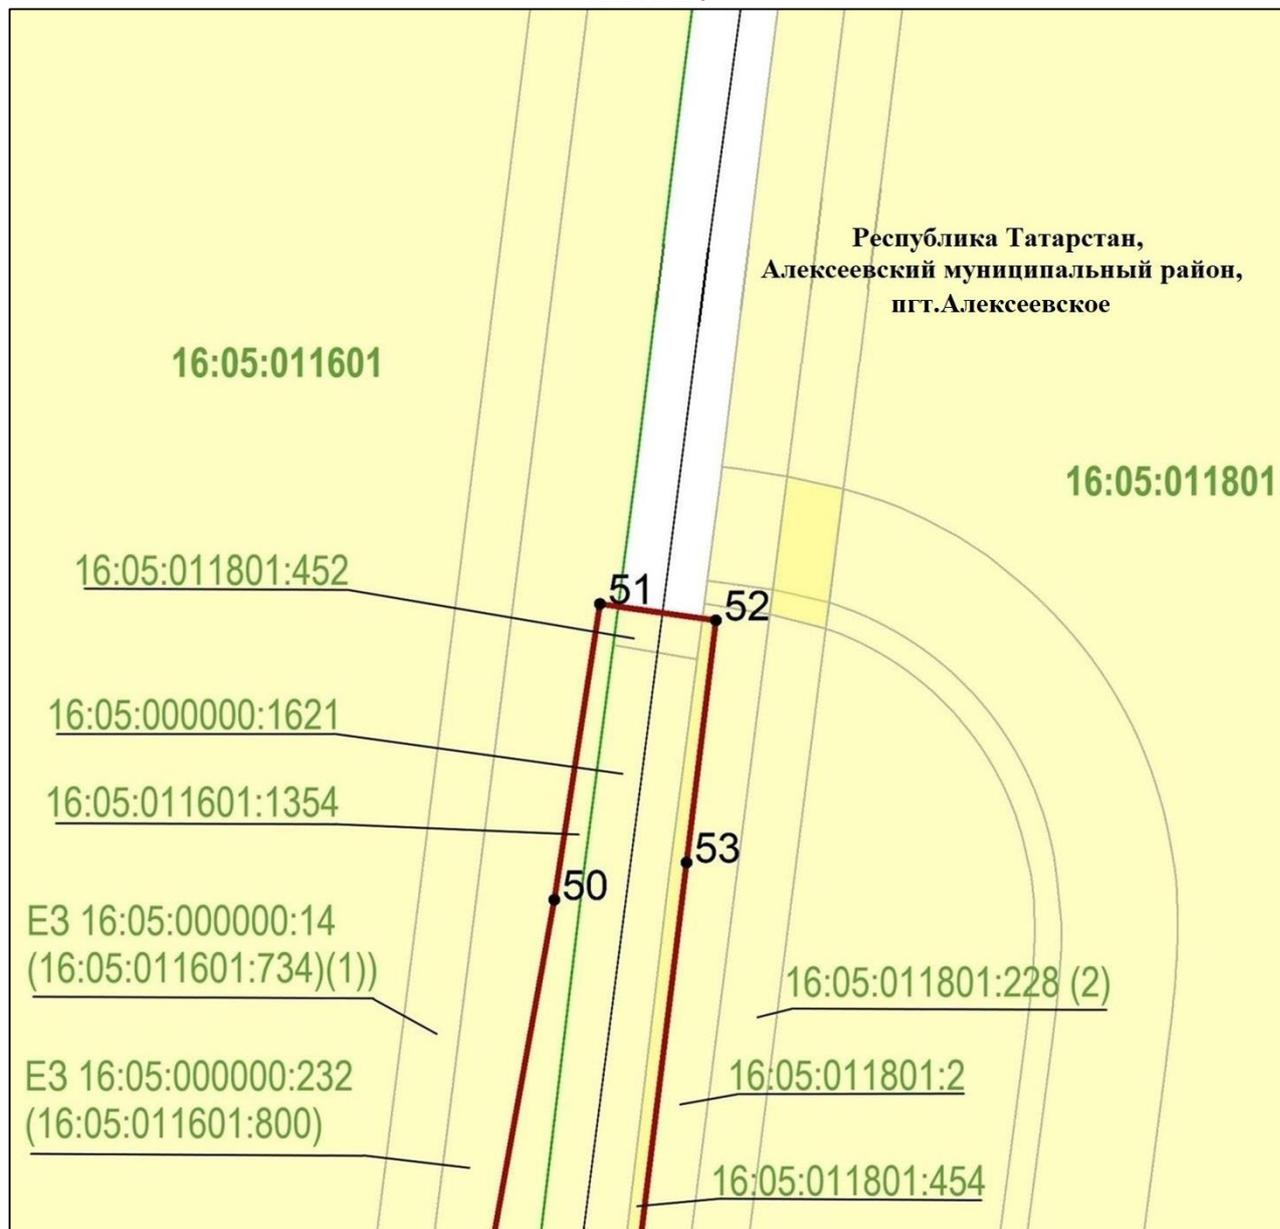


Масштаб 1 : 2 000

Используемые условные знаки и обозначения:

- — граница объекта
- — граница кадастрового квартала
- земельный участок
- наложенные земельные участки
- 50 — характерная точка границ объекта
- 16:05:011601:1354 — кадастровый номер земельного участка
- 16:05:011601 — кадастровый номер квартала.

Схема расположения границ публичного сервитута в целях складирования строительных и иных материалов, возведения некапитальных строений, сооружений (включая ограждения, бытовки, навесы) и размещения строительной техники, которые необходимы для обеспечения строительства объекта регионального значения – автомобильной дороги «Алексеевское – Альметьевск» в составе платной автомобильной дороги «Шали (М-7) – Бавлы (М-5)» в Алексеевском муниципальном районе Республики Татарстан

Лист 21

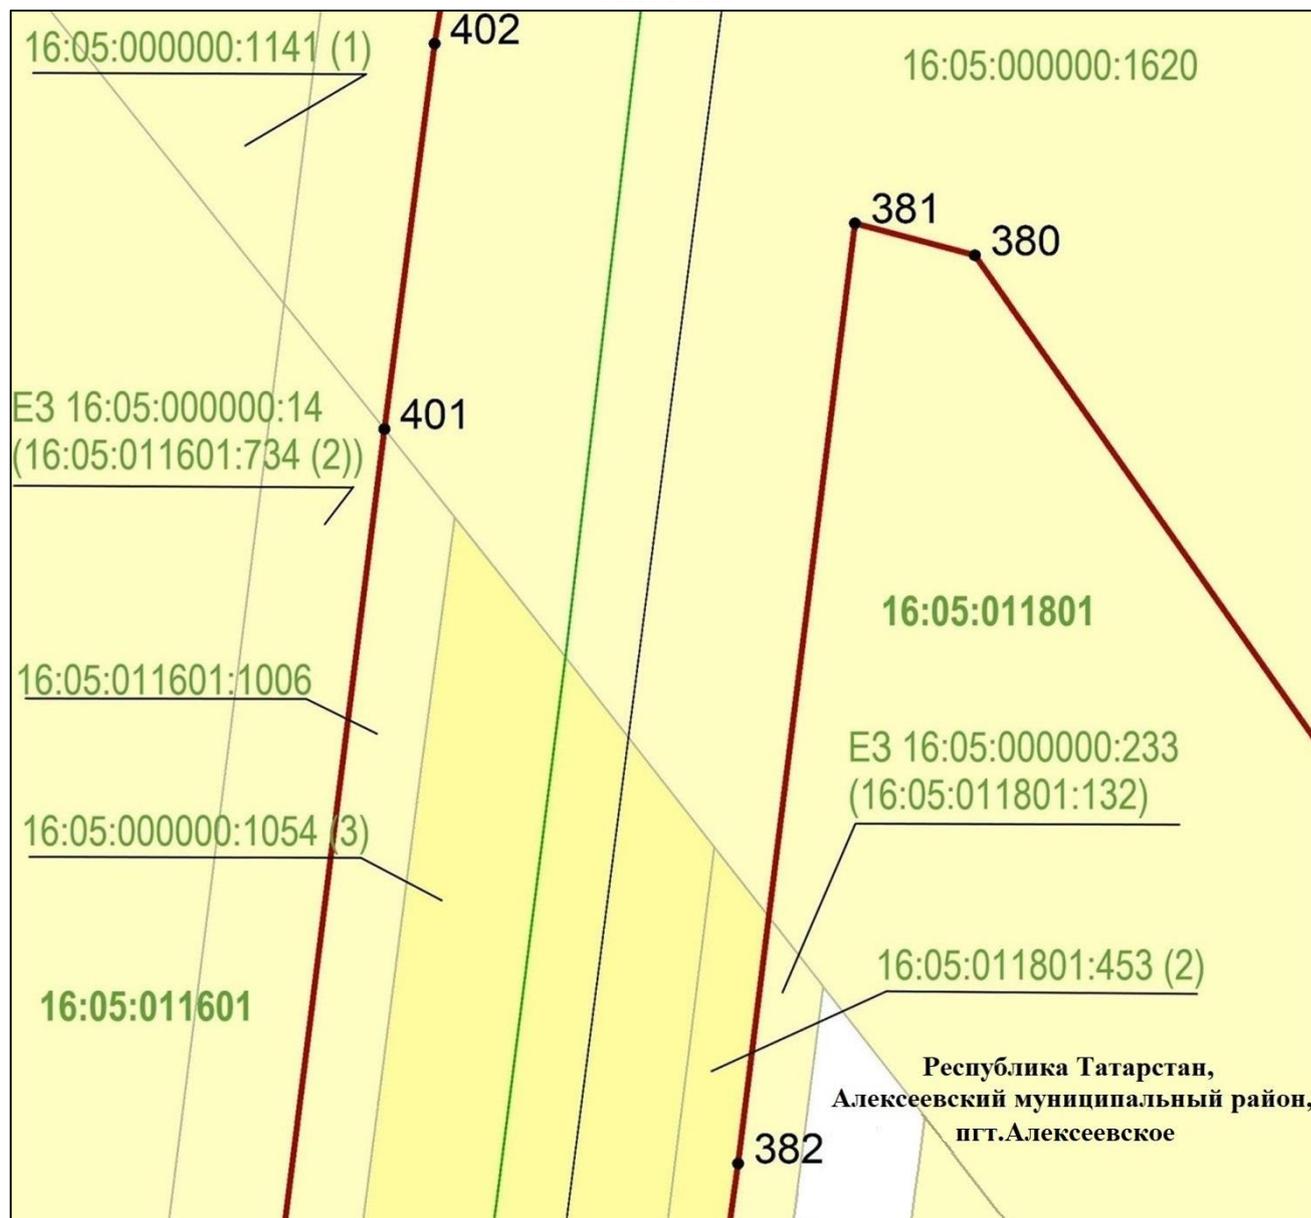


Масштаб 1 : 1 000

Используемые условные знаки и обозначения:

- — граница объекта
- — граница кадастрового квартала
- земельный участок
- наложенные земельные участки
- 402 — характерная точка границ объекта
- 16:05:000000:1620 — кадастровый номер земельного участка
- 16:05:011601 — кадастровый номер квартала.

Схема расположения границ публичного сервитута в целях складирования строительных и иных материалов, возведения некапитальных строений, сооружений (включая ограждения, бытовки, навесы) и размещения строительной техники, которые необходимы для обеспечения строительства объекта регионального значения – автомобильной дороги «Алексеевское – Альметьевск» в составе платной автомобильной дороги «Шали (М-7) – Бавлы (М-5)» в Алексеевском муниципальном районе Республики Татарстан

Лист 22

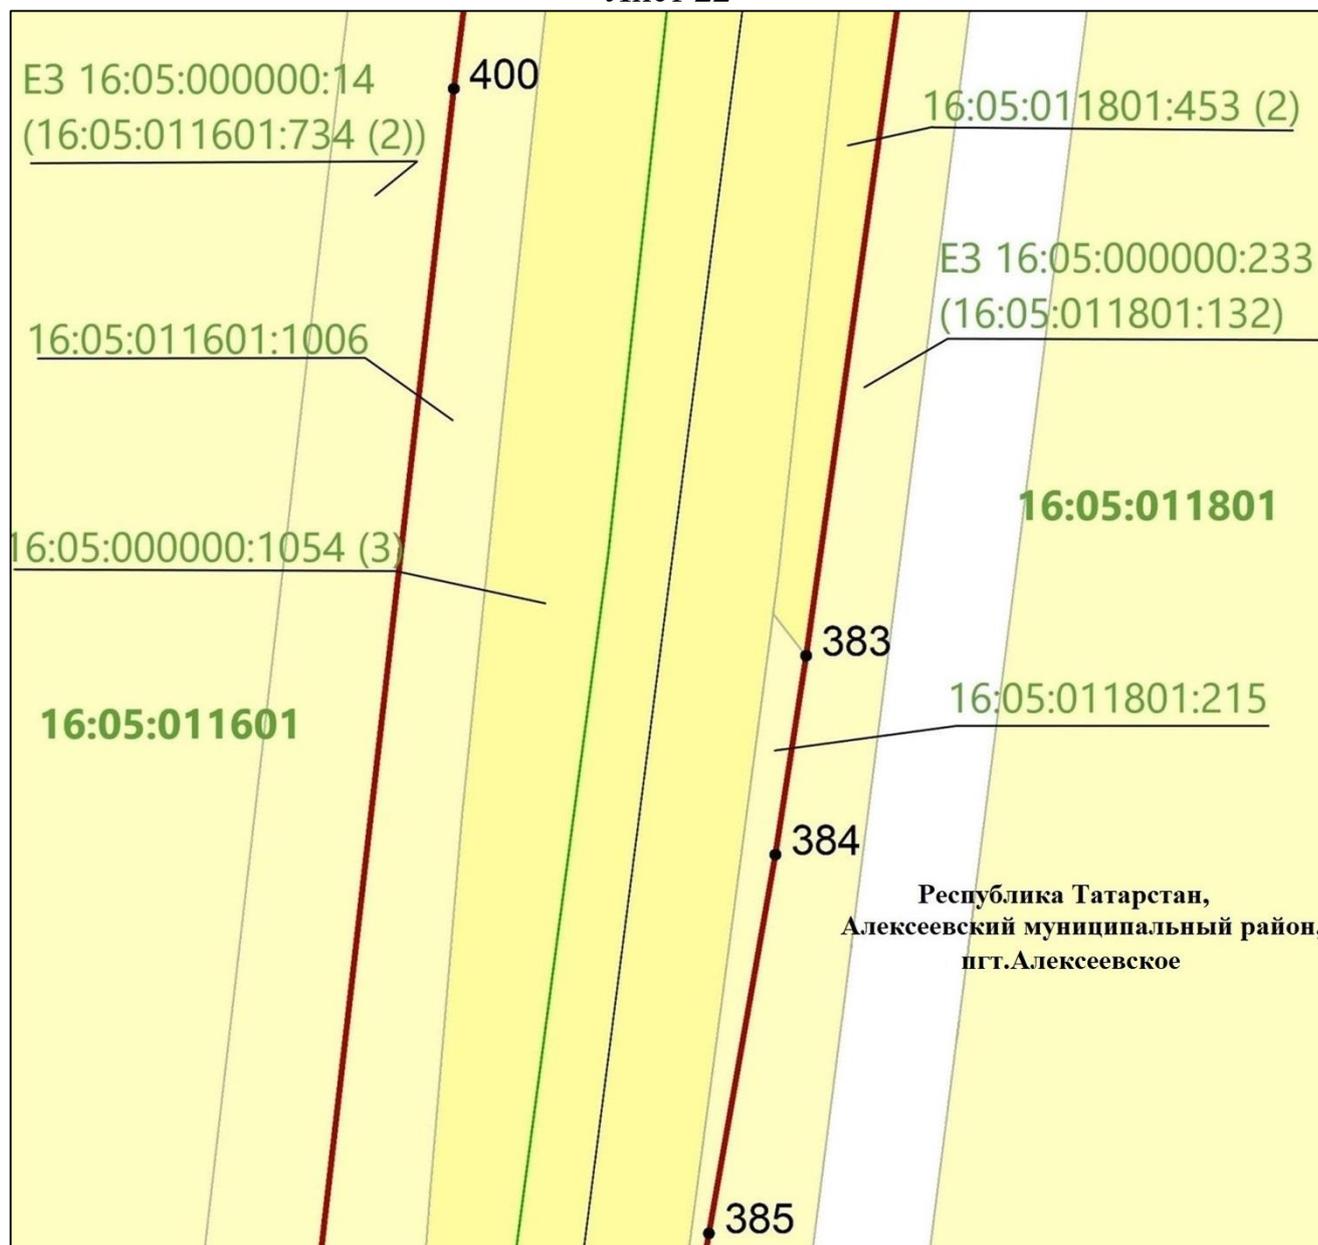


Используемые условные знаки и обозначения:

- — граница объекта
- — граница кадастрового квартала
- земельный участок
- наложенные земельные участки
- 400 — характерная точка границ объекта
- 16:05:011601:1006 — кадастровый номер земельного участка
- 16:05:011601 — кадастровый номер квартала.

Схема расположения границ публичного сервитута в целях складирования строительных и иных материалов, возведения некапитальных строений, сооружений (включая ограждения, бытовки, навесы) и размещения строительной техники, которые необходимы для обеспечения строительства объекта регионального значения – автомобильной дороги «Алексеевское – Альметьевск» в составе платной автомобильной дороги «Шали (М-7) – Бавлы (М-5)» в Алексеевском муниципальном районе Республики Татарстан

Лист 23

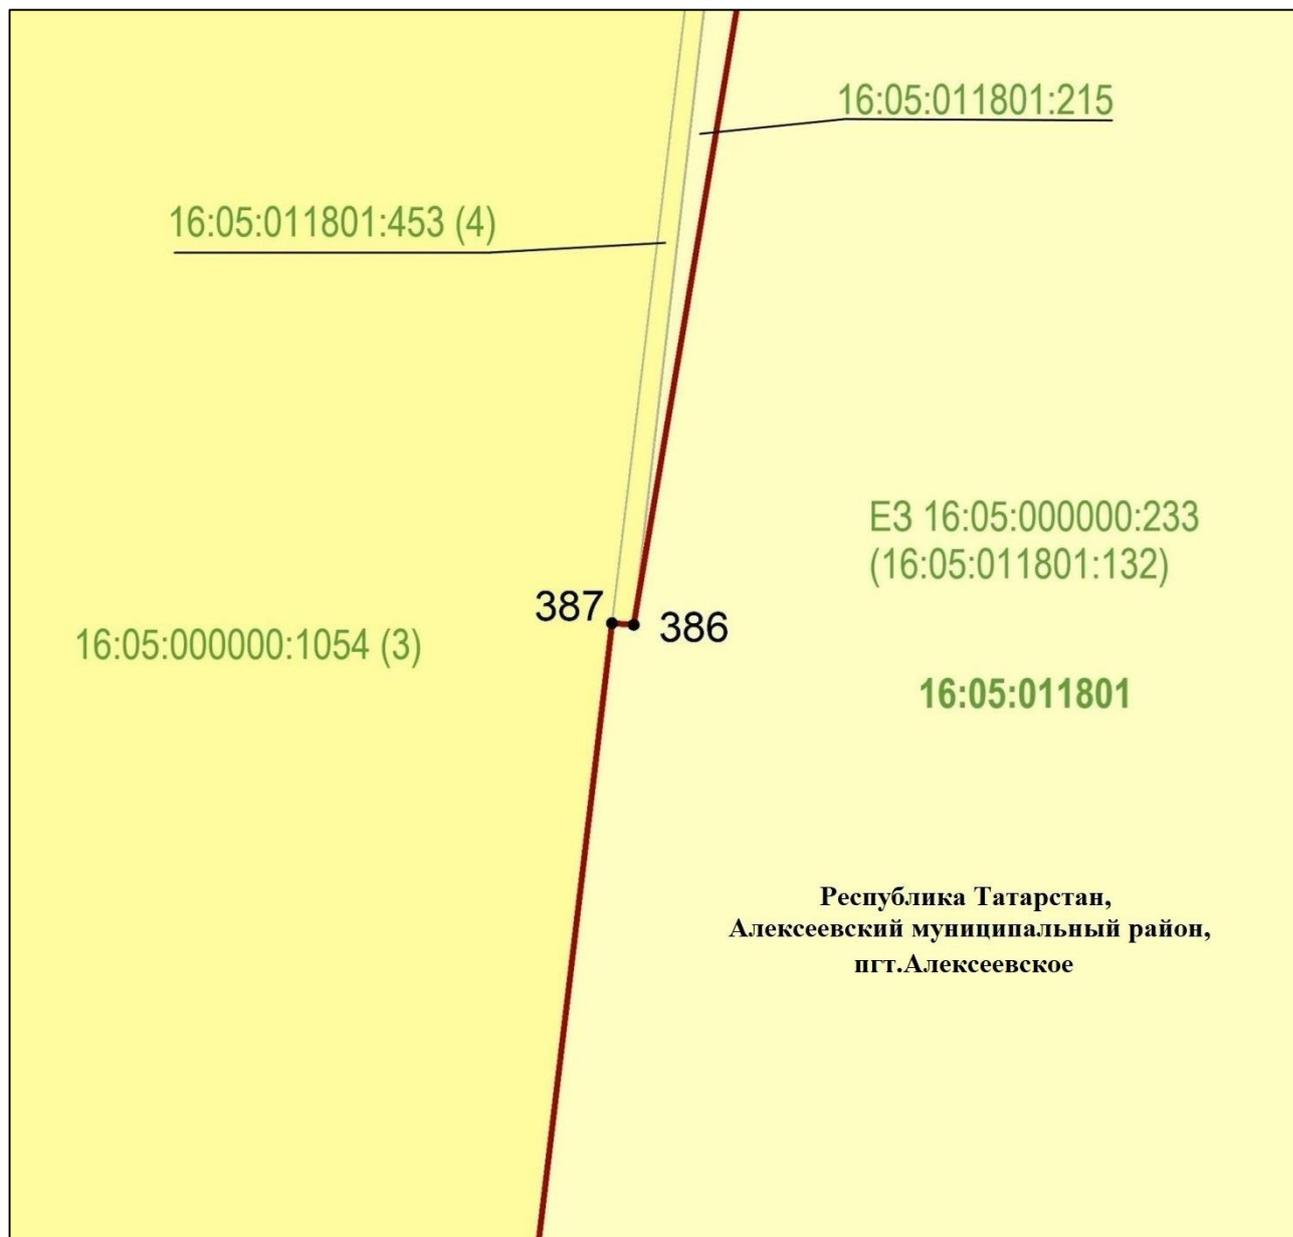


Масштаб 1 : 50

Используемые условные знаки и обозначения:

- |   |  |
|---|--|
|  | – граница объекта                      |
|  | – земельный участок                    |
|  | – наложенные земельные участки         |
| ·387  | – характерная точка границ объекта     |
| 16:05:011801:215  | – кадастровый номер земельного участка |
| 16:05:011801  | – кадастровый номер квартала.          |

Схема расположения границ публичного сервитута в целях складирования строительных и иных материалов, возведения некапитальных строений, сооружений (включая ограждения, бытовки, навесы) и размещения строительной техники, которые необходимы для обеспечения строительства объекта регионального значения – автомобильной дороги «Алексеевское – Альметьевск» в составе платной автомобильной дороги «Шали (М-7) – Бавлы (М-5)» в Алексеевском муниципальном районе Республики Татарстан

Лист 24

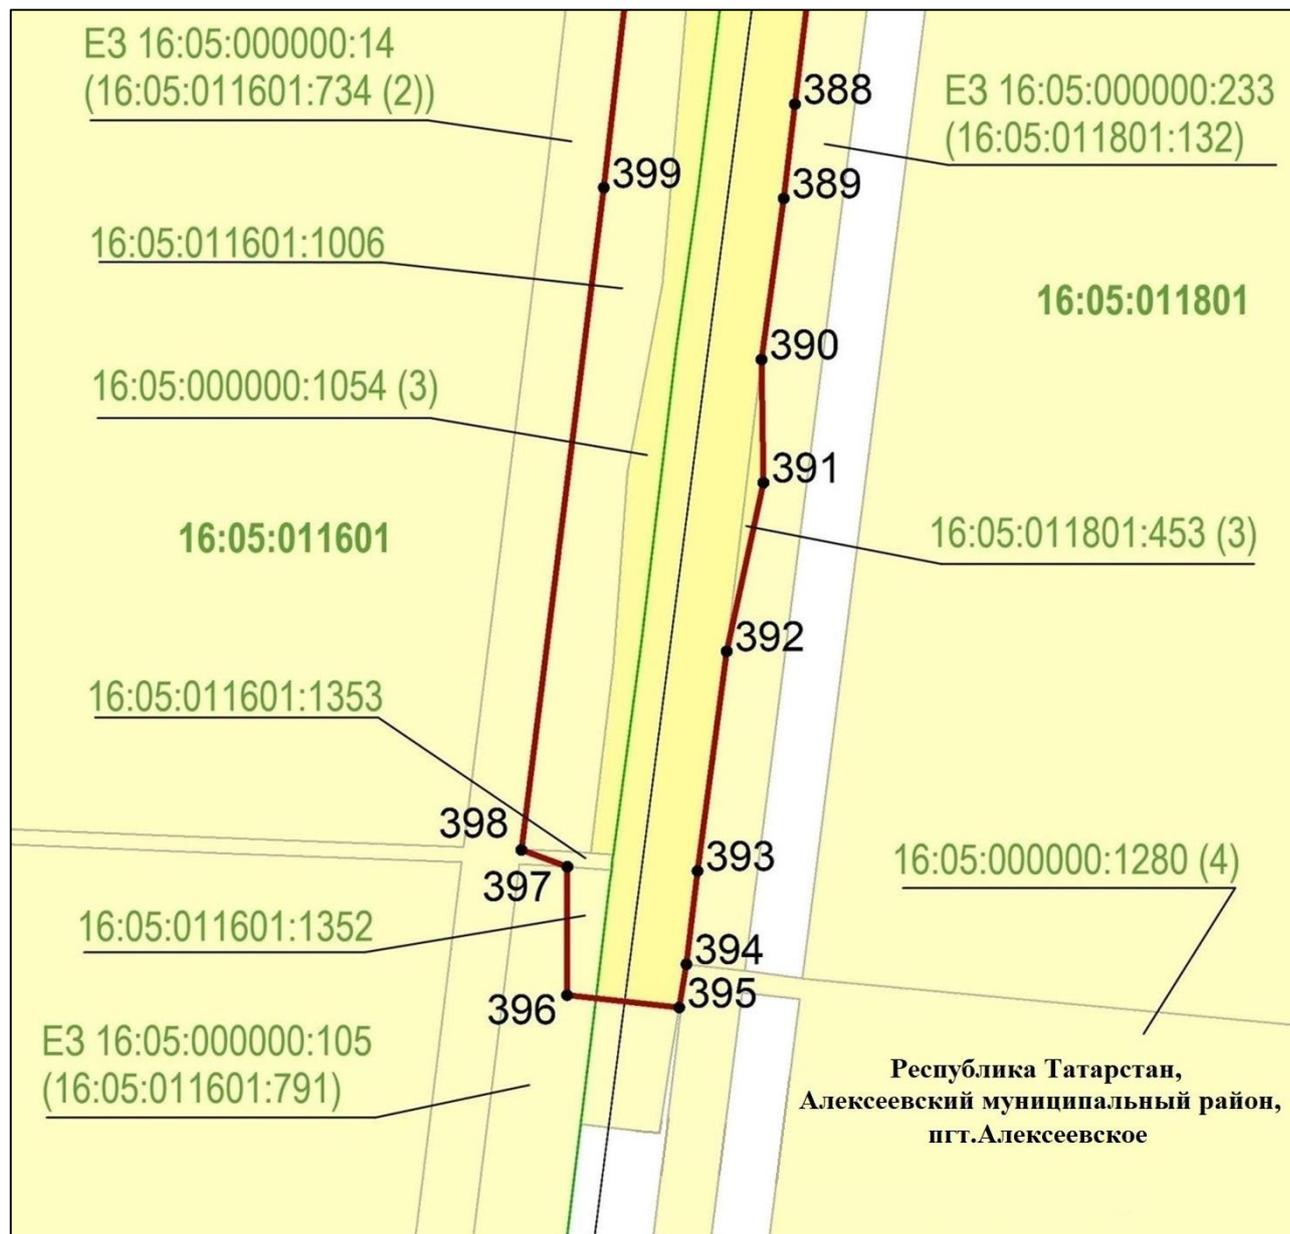


Масштаб 1 : 2 000

Используемые условные знаки и обозначения:

- — граница объекта
- — граница кадастрового квартала
- земельный участок
- наложенные земельные участки
- 399 — характерная точка границ объекта
- 16:05:011601:1353 — кадастровый номер земельного участка
- 16:05:011601 — кадастровый номер квартала.

Схема расположения границ публичного сервитута в целях складирования строительных и иных материалов, возведения некапитальных строений, сооружений (включая ограждения, бытовки, навесы) и размещения строительной техники, которые необходимы для обеспечения строительства объекта регионального значения – автомобильной дороги «Алексеевское – Альметьевск» в составе платной автомобильной дороги «Шали (М-7) – Бавлы (М-5)» в Алексеевском муниципальном районе Республики Татарстан

Лист 25

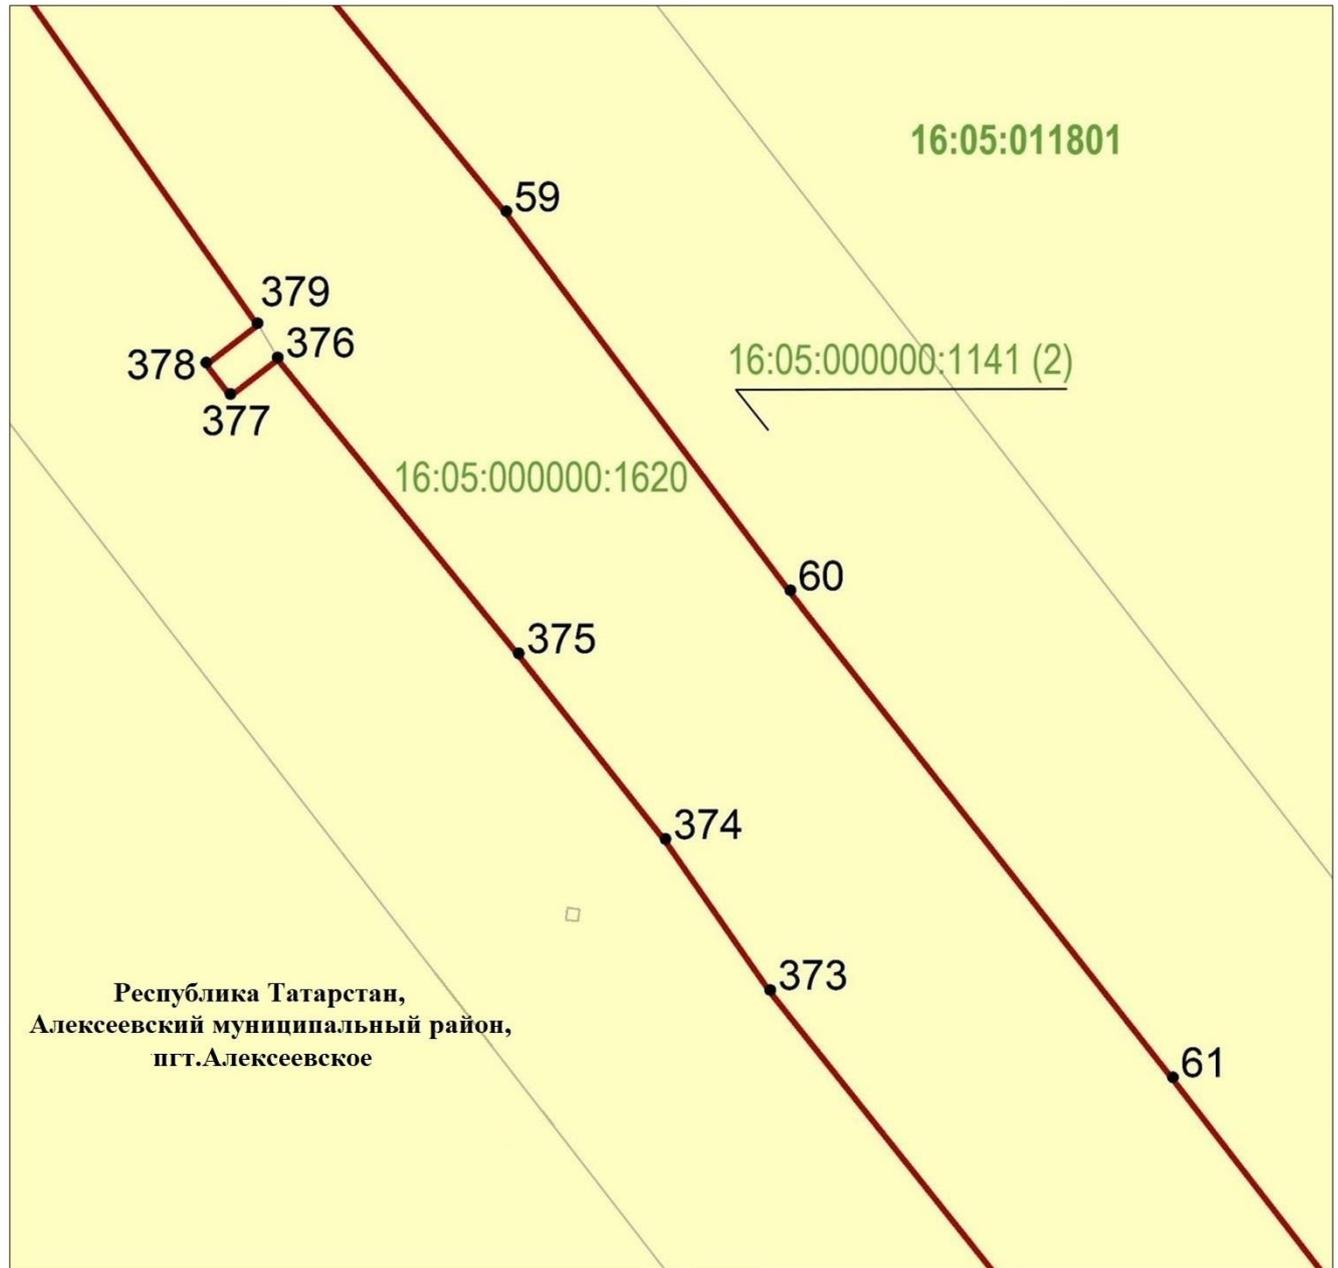


Масштаб 1 : 2 000

Используемые условные знаки и обозначения:

- |                   |  |
|-------------------|--|
|                   | – граница объекта                      |
|                   | – земельный участок                    |
| ·59               | – характерная точка границ объекта     |
| 16:05:000000:1620 | – кадастровый номер земельного участка |
| 16:05:011801      | – кадастровый номер квартала.          |

Схема расположения границ публичного сервитута в целях складирования строительных и иных материалов, возведения некапитальных строений, сооружений (включая ограждения, бытовки, навесы) и размещения строительной техники, которые необходимы для обеспечения строительства объекта регионального значения – автомобильной дороги «Алексеевское – Альметьевск» в составе платной автомобильной дороги «Шали (М-7) – Бавлы (М-5)» в Алексеевском муниципальном районе Республики Татарстан

Лист 26

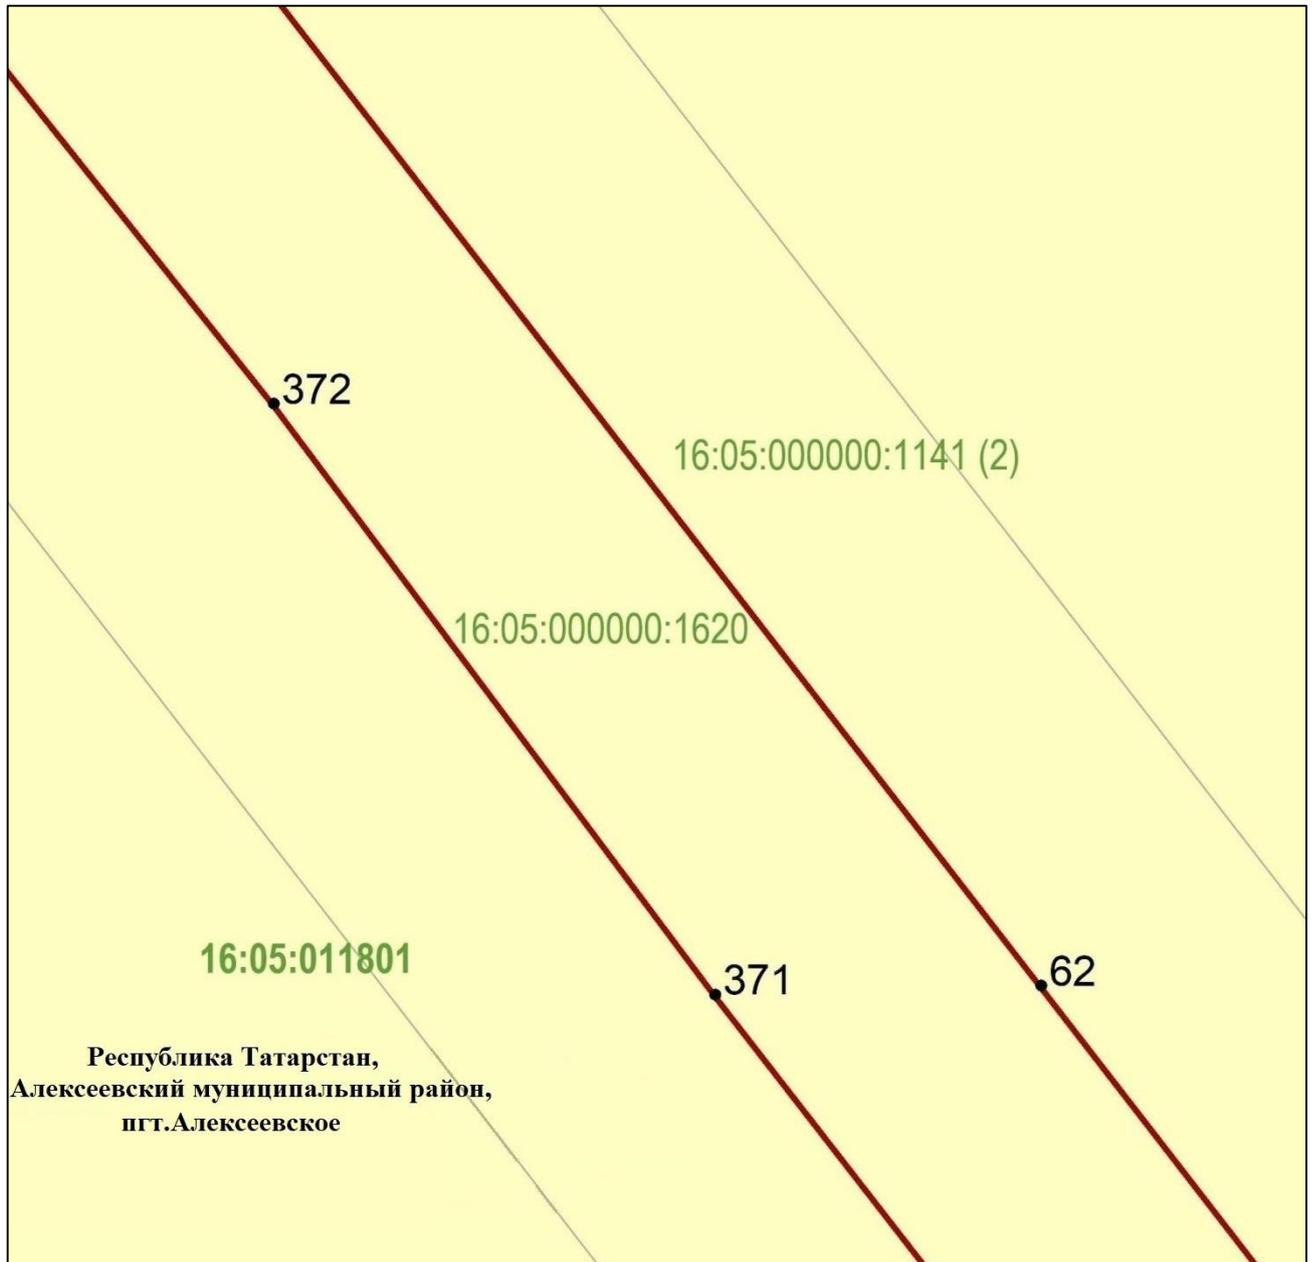


Масштаб 1 : 2 000

Используемые условные знаки и обозначения:

- |                   |  |
|-------------------|--|
|                   | – граница объекта                      |
|                   | – земельный участок                    |
| •62               | – характерная точка границ объекта     |
| 16:05:000000:1620 | – кадастровый номер земельного участка |
| 16:05:011801      | – кадастровый номер квартала.          |

Схема расположения границ публичного сервитута в целях складирования строительных и иных материалов, возведения некапитальных строений, сооружений (включая ограждения, бытовки, навесы) и размещения строительной техники, которые необходимы для обеспечения строительства объекта регионального значения – автомобильной дороги «Алексеевское – Альметьевск» в составе платной автомобильной дороги «Шали (М-7) – Бавлы (М-5)» в Алексеевском муниципальном районе Республики Татарстан

Лист 27

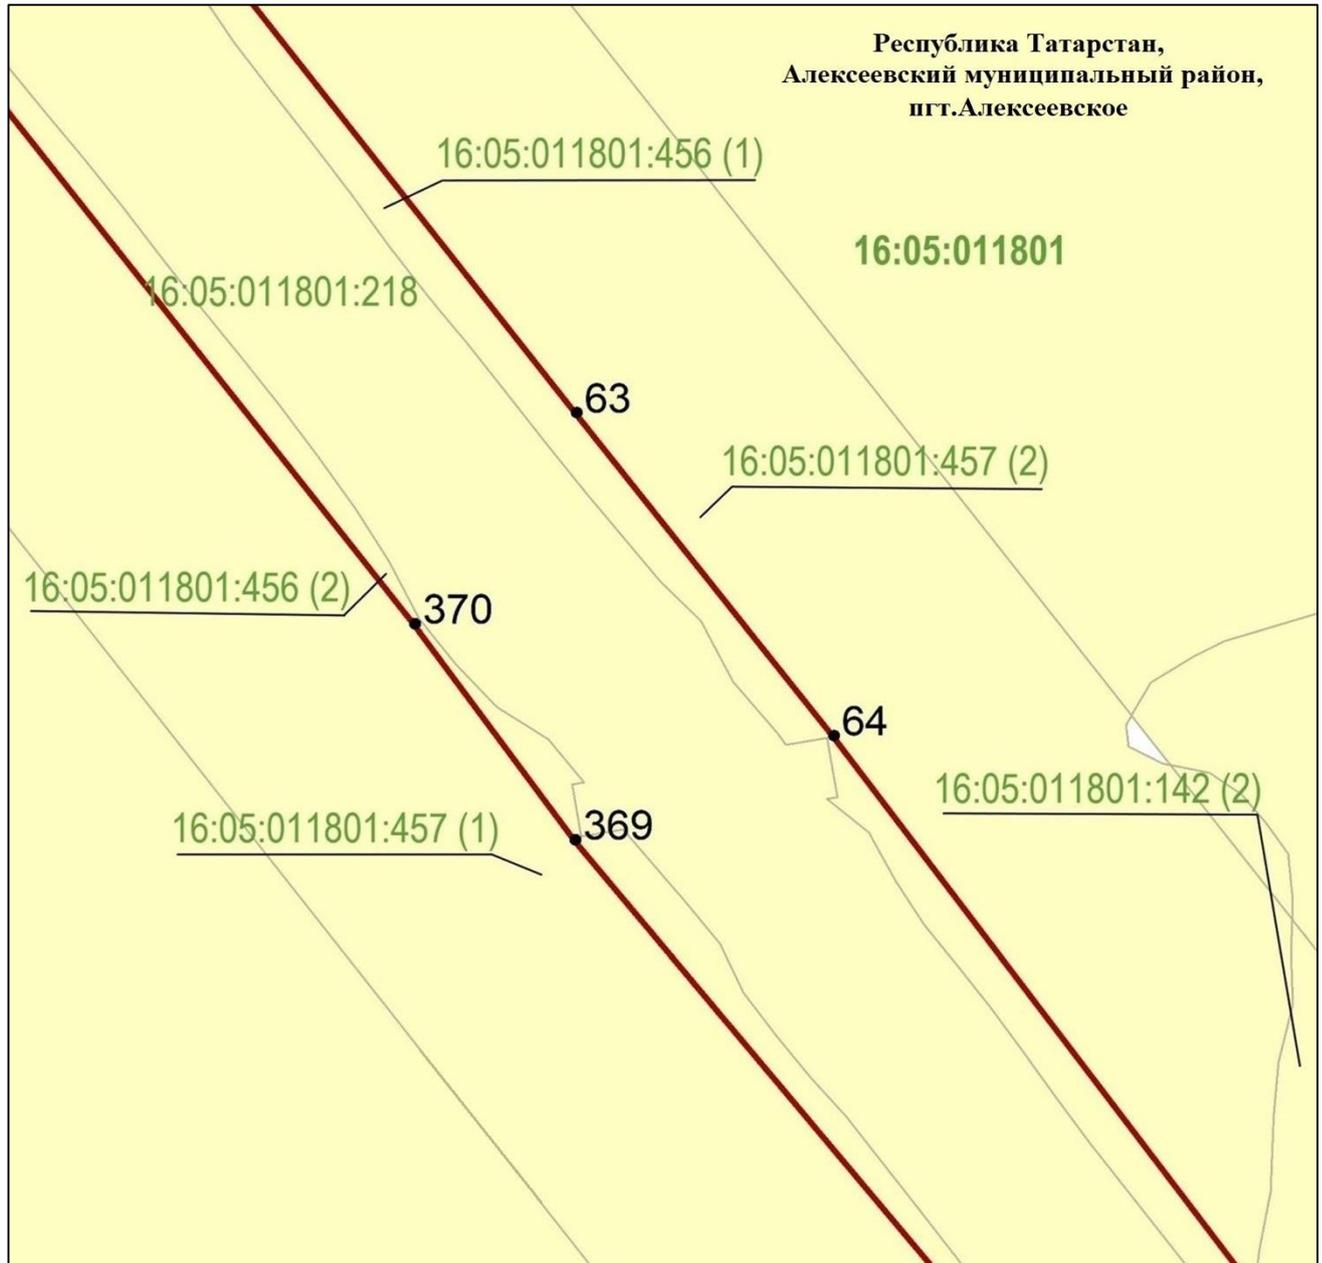


Масштаб 1 : 2 000

Используемые условные знаки и обозначения:

- граница объекта
- земельный участок
- 63 – характерная точка границ объекта
- 16:05:011801:218 – кадастровый номер земельного участка
- 16:05:011801 – кадастровый номер квартала.

Схема расположения границ публичного сервитута в целях складирования строительных и иных материалов, возведения некапитальных строений, сооружений (включая ограждения, бытовки, навесы) и размещения строительной техники, которые необходимы для обеспечения строительства объекта регионального значения – автомобильной дороги «Алексеевское – Альметьевск» в составе платной автомобильной дороги «Шали (М-7) – Бавлы (М-5)» в Алексеевском муниципальном районе Республики Татарстан

Лист 28

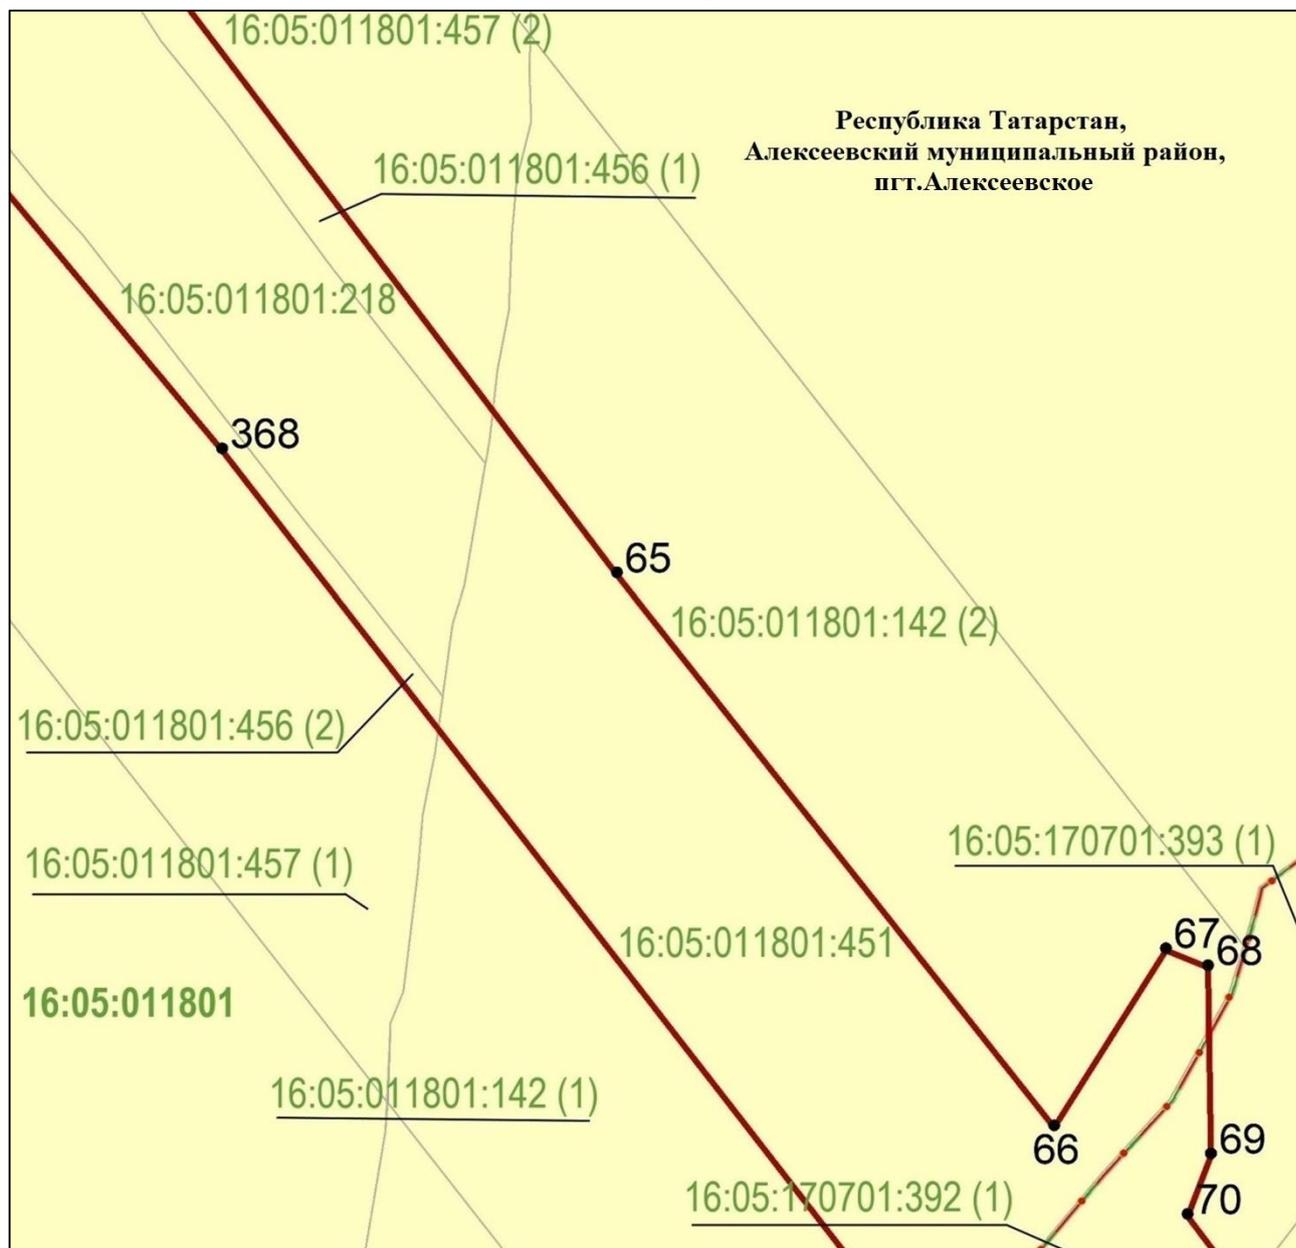


Масштаб 1 : 2 000

Используемые условные знаки и обозначения:

- — граница объекта
- · - · — граница муниципального района
- — граница кадастрового квартала
- земельный участок
- 65 — характерная точка границ объекта
- 16:05:011801:218 — кадастровый номер земельного участка
- 16:05:011801 — кадастровый номер квартала.

Схема расположения границ публичного сервитута в целях складирования строительных и иных материалов, возведения некапитальных строений, сооружений (включая ограждения, бытовки, навесы) и размещения строительной техники, которые необходимы для обеспечения строительства объекта регионального значения – автомобильной дороги «Алексеевское – Альметьевск» в составе платной автомобильной дороги «Шали (М-7) – Бавлы (М-5)» в Алексеевском муниципальном районе Республики Татарстан

Лист 29

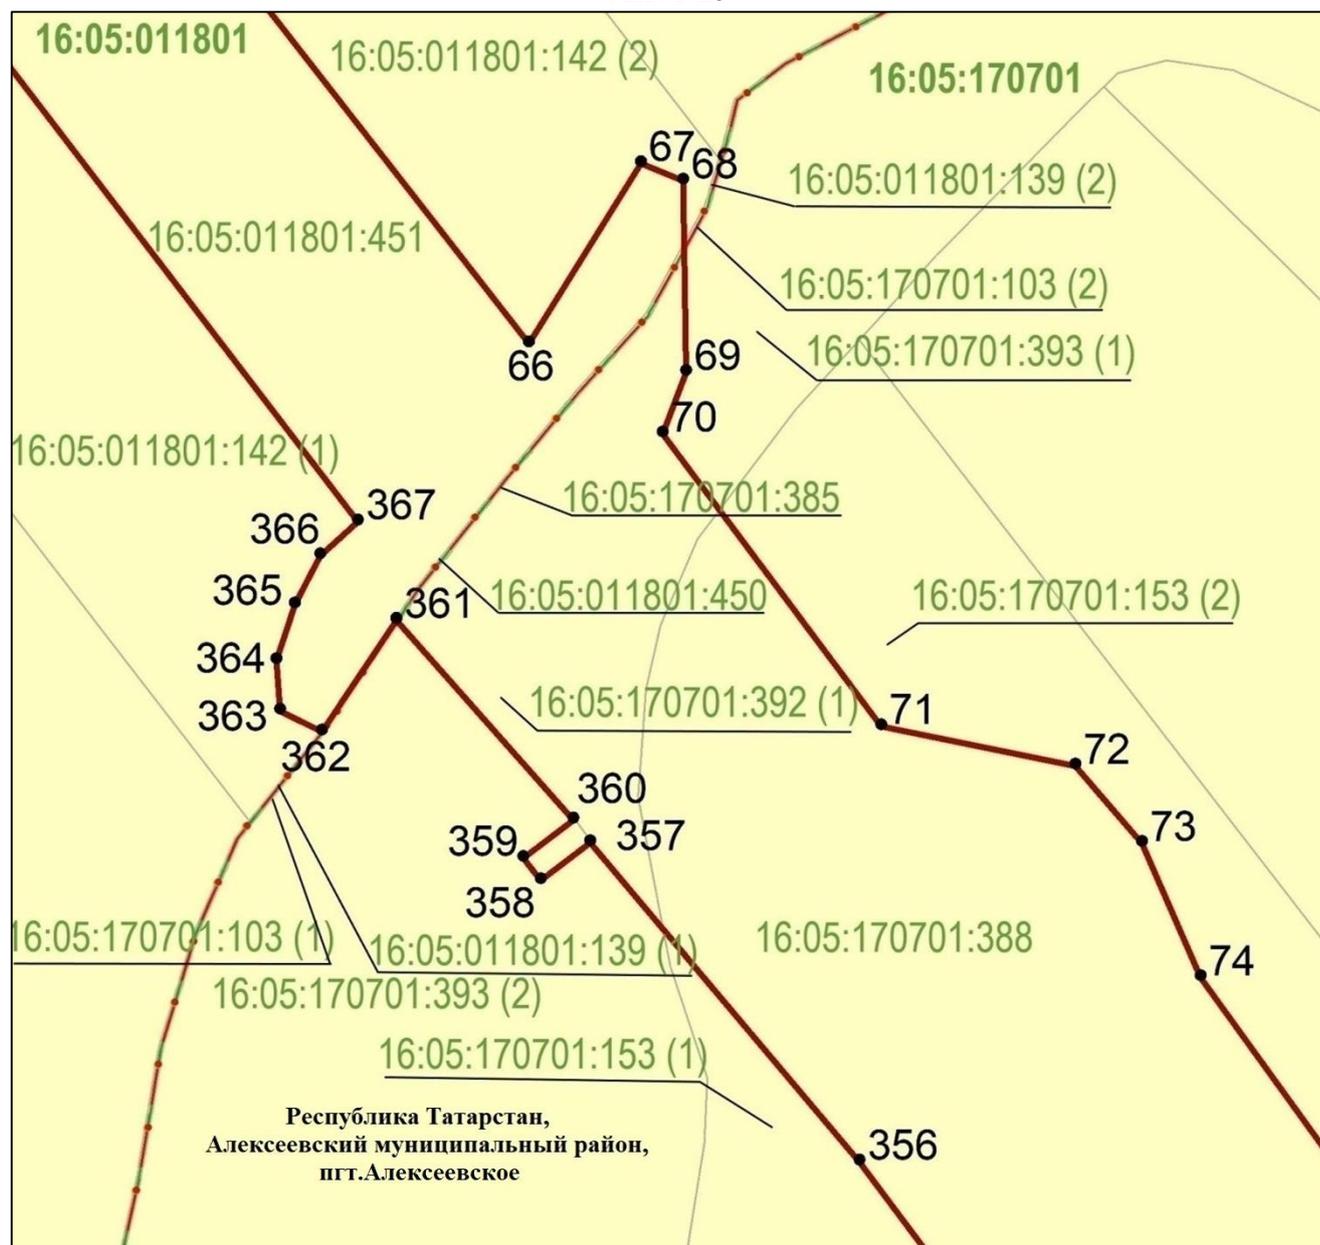


Масштаб 1 : 2 000

Используемые условные знаки и обозначения:

- — граница объекта
- — граница кадастрового квартала
- - - — граница муниципального района
- земельный участок
- 66 — характерная точка границ объекта
- 16:05:011801:451 — кадастровый номер земельного участка
- 16:05:011801 — кадастровый номер квартала.

Схема расположения границ публичного сервитута в целях складирования строительных и иных материалов, возведения некапитальных строений, сооружений (включая ограждения, бытовки, навесы) и размещения строительной техники, которые необходимы для обеспечения строительства объекта регионального значения – автомобильной дороги «Алексеевское – Альметьевск» в составе платной автомобильной дороги «Шали (М-7) – Бавлы (М-5)» в Алексеевском муниципальном районе Республики Татарстан

Лист 30

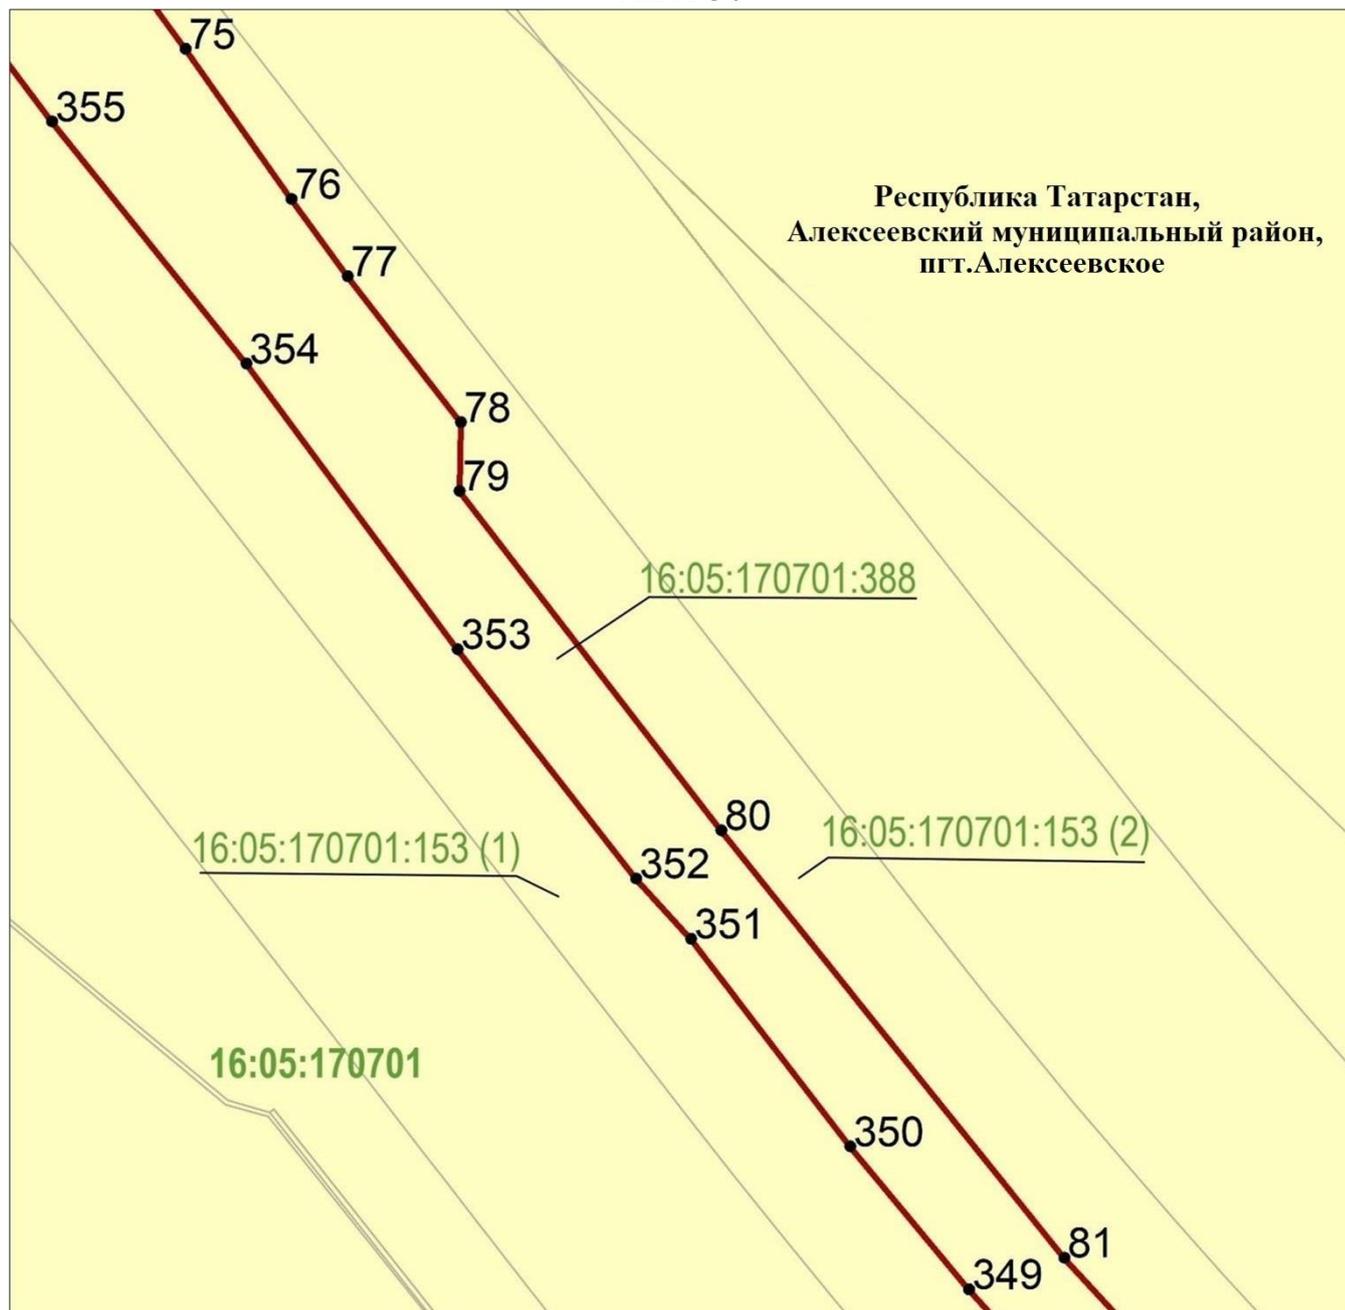


Масштаб 1 : 5 000

Используемые условные знаки и обозначения:

- граница объекта
- земельный участок
- 76 – характерная точка границ объекта
- 16:05:170701:388 – кадастровый номер земельного участка
- 16:05:170701 – кадастровый номер квартала.

Схема расположения границ публичного сервитута в целях складирования строительных и иных материалов, возведения некапитальных строений, сооружений (включая ограждения, бытовки, навесы) и размещения строительной техники, которые необходимы для обеспечения строительства объекта регионального значения – автомобильной дороги «Алексеевское – Альметьевск» в составе платной автомобильной дороги «Шали (М-7) – Бавлы (М-5)» в Алексеевском муниципальном районе Республики Татарстан

Лист 31

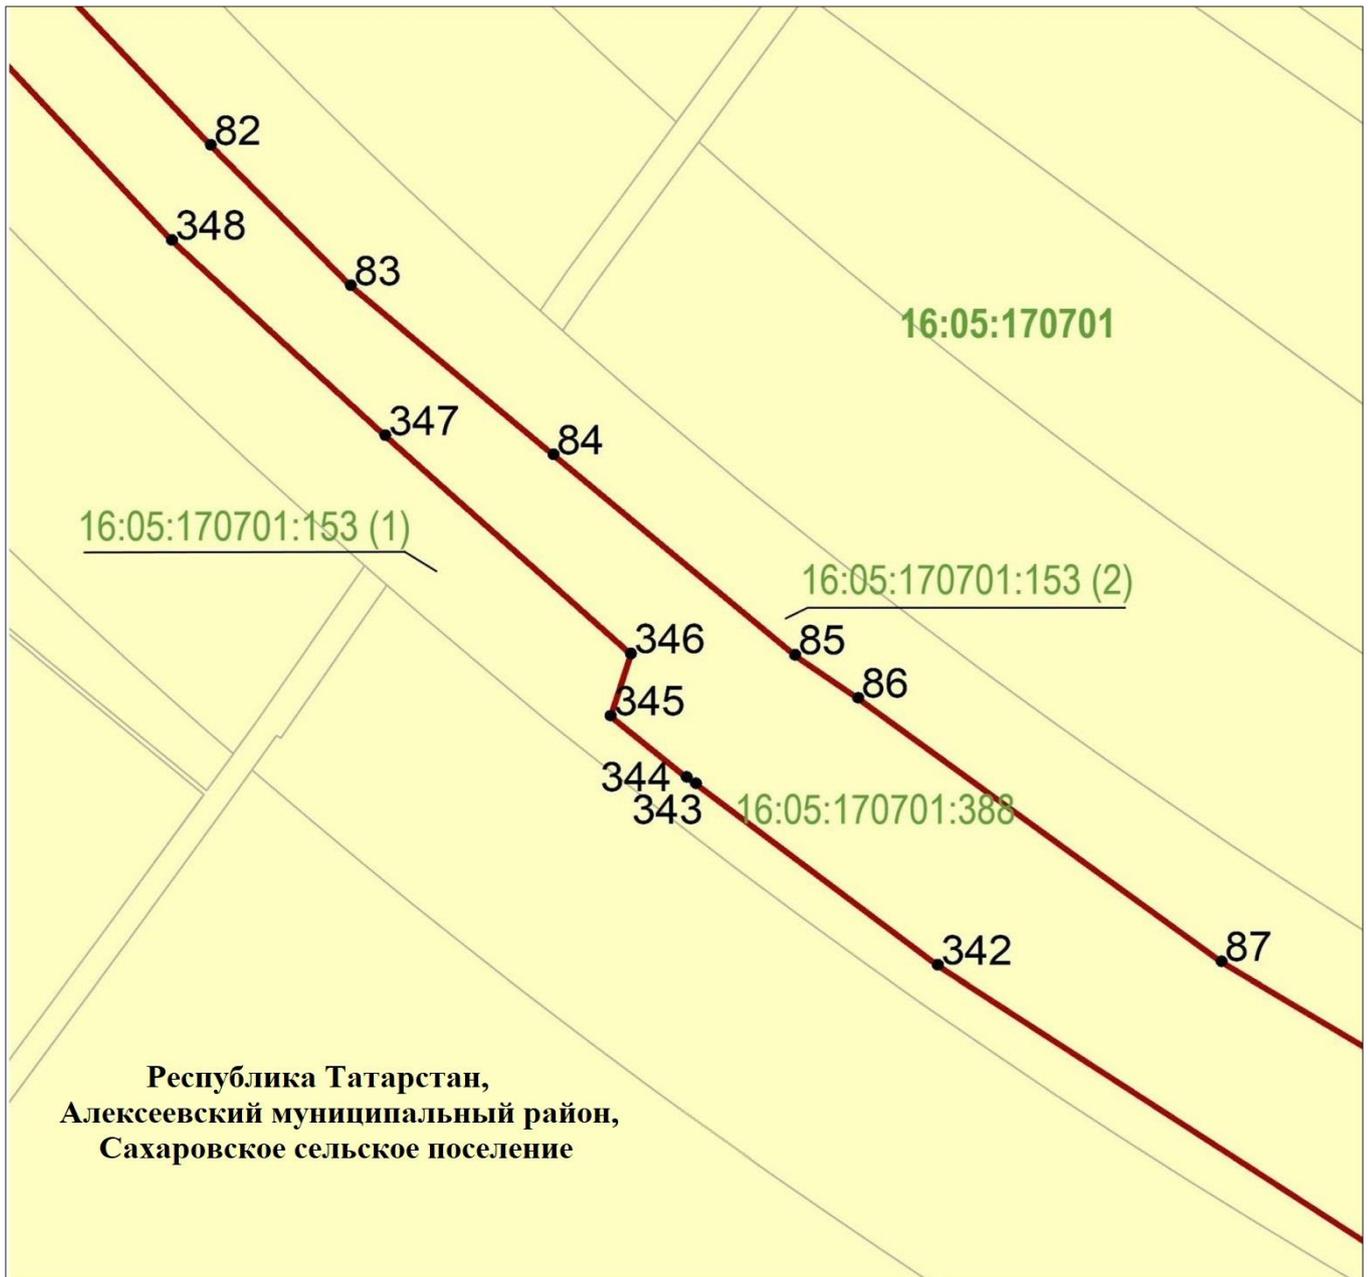

Республика Татарстан,  
Алексеевский муниципальный район,  
Сахаровское сельское поселение

Масштаб 1 : 5 000

Используемые условные знаки и обозначения:


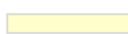
- |   |  |
|---|--|
|  | – граница объекта                      |
|  | – земельный участок                    |
| ·82   | – характерная точка границ объекта     |
| 16:05:170701:388  | – кадастровый номер земельного участка |
| 16:05:170701  | – кадастровый номер квартала.          |

Схема расположения границ публичного сервитута в целях складирования строительных и иных материалов, возведения некапитальных строений, сооружений (включая ограждения, бытовки, навесы) и размещения строительной техники, которые необходимы для обеспечения строительства объекта регионального значения – автомобильной дороги «Алексеевское – Альметьевск» в составе платной автомобильной дороги «Шали (М-7) – Бавлы (М-5)» в Алексеевском муниципальном районе Республики Татарстан

Лист 32

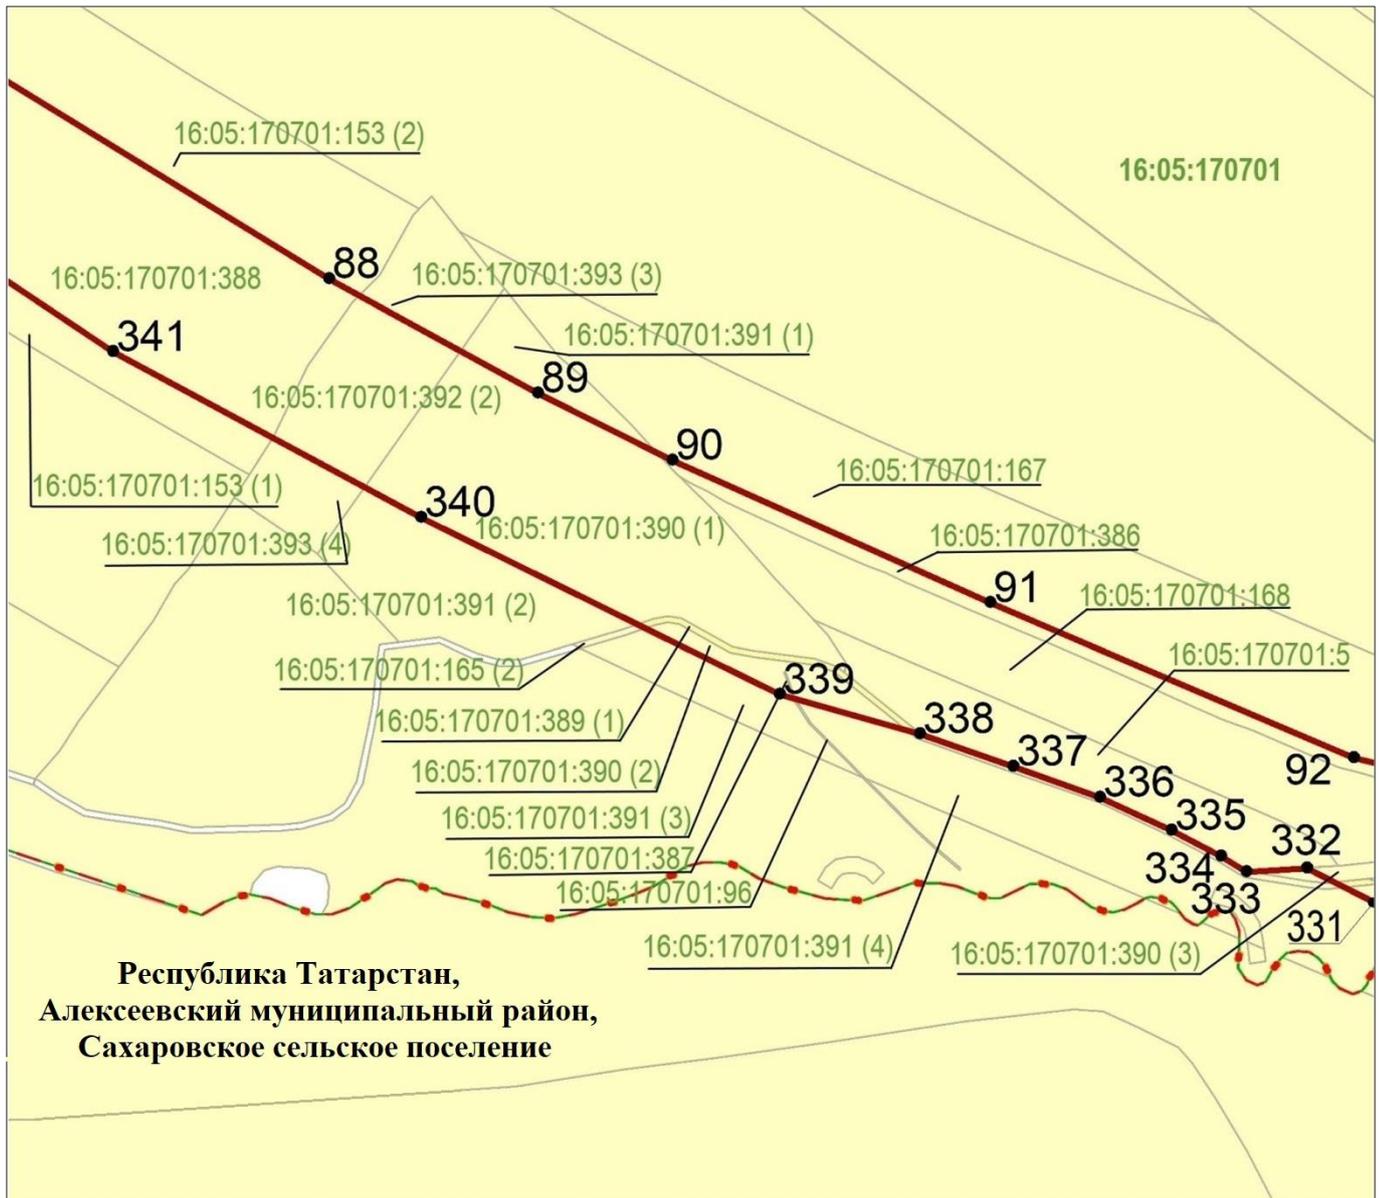


Масштаб 1 : 5 000

Используемые условные знаки и обозначения:

- |   |  |
|---|--|
|  | – граница объекта                      |
|  | – граница кадастрового квартала        |
|  | – граница муниципального района        |
|  | – земельный участок                    |
| •88   | – характерная точка границ объекта     |
| 16:05:170701:388  | – кадастровый номер земельного участка |
| 16:05:170701  | – кадастровый номер квартала.          |

Схема расположения границ публичного сервитута в целях складирования строительных и иных материалов, возведения некапитальных строений, сооружений (включая ограждения, бытовки, навесы) и размещения строительной техники, которые необходимы для обеспечения строительства объекта регионального значения – автомобильной дороги «Алексеевское – Альметьевск» в составе платной автомобильной дороги «Шали (М-7) – Бавлы (М-5)» в Алексеевском муниципальном районе Республики Татарстан

Лист 33

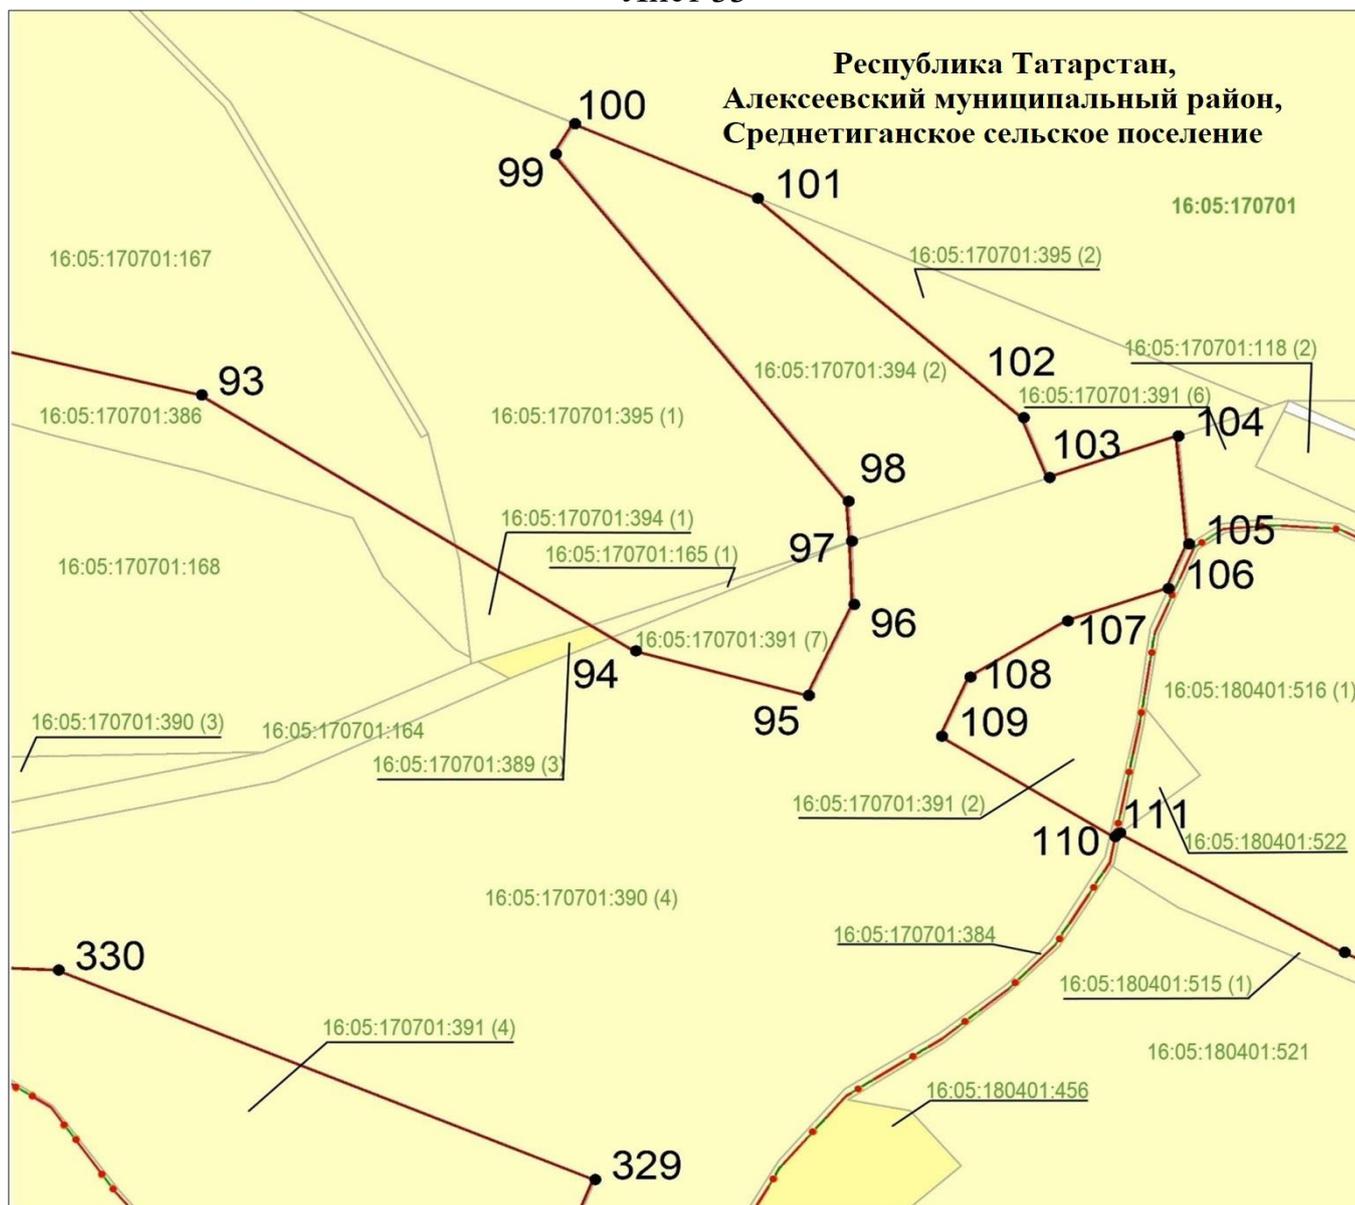


Масштаб 1 : 1 000

Используемые условные знаки и обозначения:

- |                  |  |
|------------------|--|
|                  | – граница объекта                      |
|                  | – граница кадастрового квартала        |
|                  | – граница муниципального района        |
|                  | – наложенные земельные участки         |
|                  | – земельный участок                    |
| ·93              | – характерная точка границ объекта     |
| 16:05:170701:386 | – кадастровый номер земельного участка |
| 16:05:170701     | – кадастровый номер квартала.          |

Схема расположения границ публичного сервитута в целях складирования строительных и иных материалов, возведения некапитальных строений, сооружений (включая ограждения, бытовки, навесы) и размещения строительной техники, которые необходимы для обеспечения строительства объекта регионального значения – автомобильной дороги «Алексеевское – Альметьевск» в составе платной автомобильной дороги «Шали (М-7) – Бавлы (М-5)» в Алексеевском муниципальном районе Республики Татарстан

Лист 34

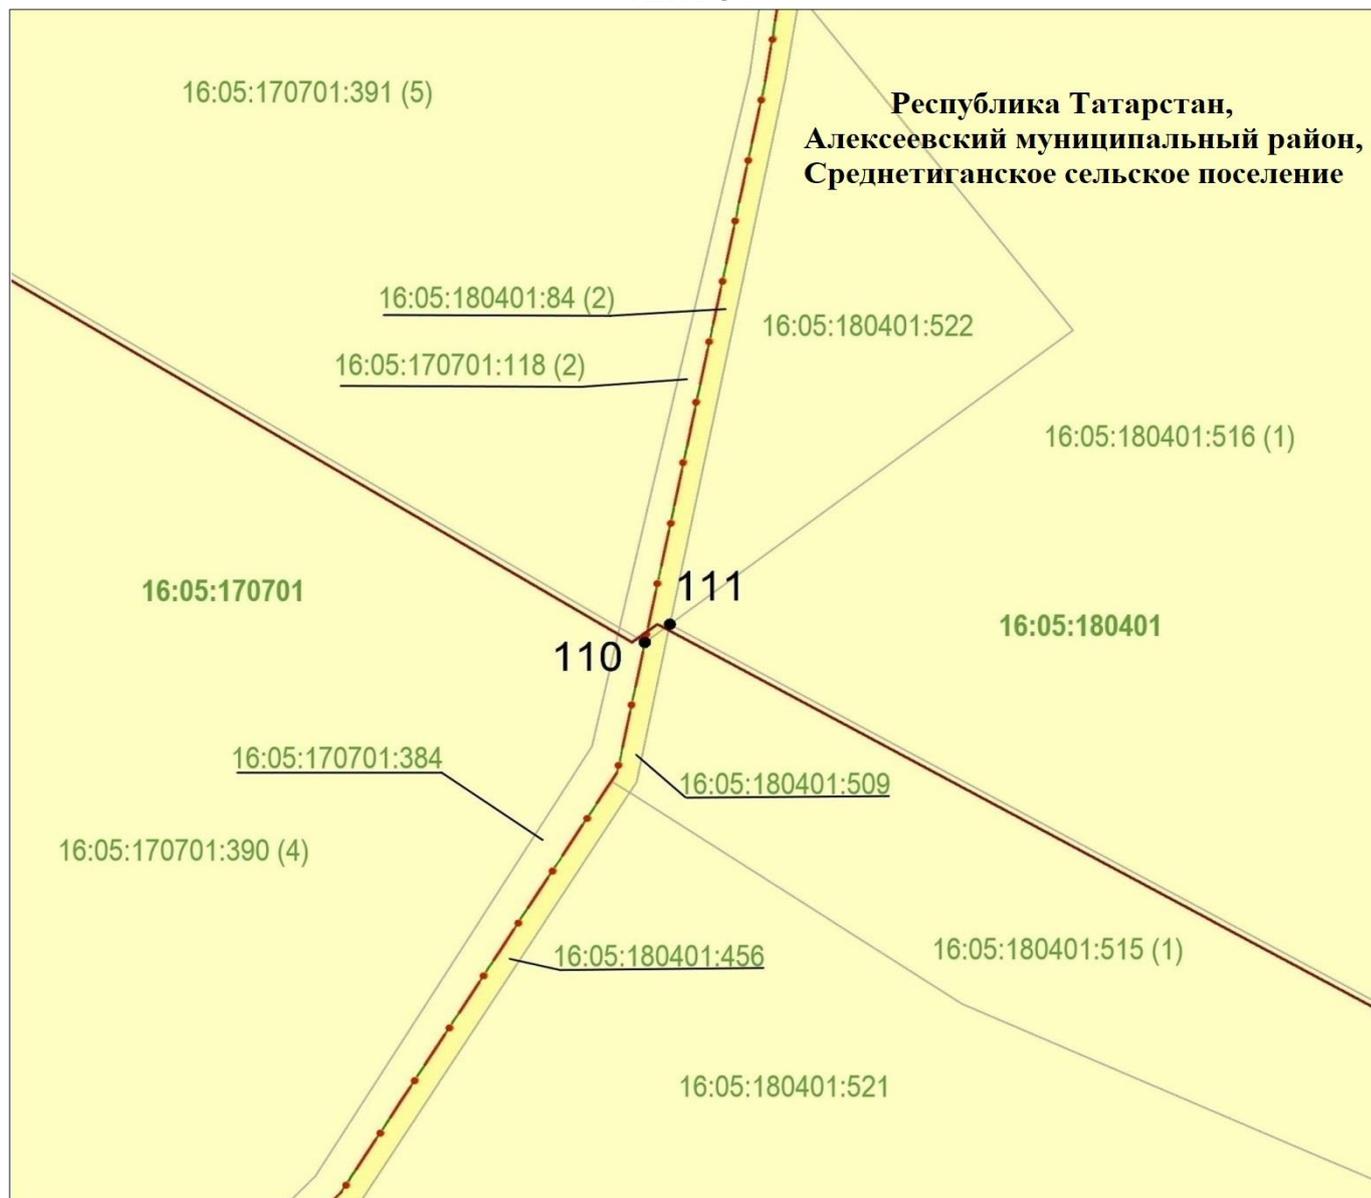


Масштаб 1 : 200

Используемые условные знаки и обозначения:

- граница объекта
- граница кадастрового квартала
- граница муниципального района
- наложенные земельные участки
- земельный участок
- 110 – характерная точка границ объекта
- 16:05:170701:384 – кадастровый номер земельного участка
- 16:05:170701 – кадастровый номер квартала.

Схема расположения границ публичного сервитута в целях складирования строительных и иных материалов, возведения некапитальных строений, сооружений (включая ограждения, бытовки, навесы) и размещения строительной техники, которые необходимы для обеспечения строительства объекта регионального значения – автомобильной дороги «Алексеевское – Альметьевск» в составе платной автомобильной дороги «Шали (М-7) – Бавлы (М-5)» в Алексеевском муниципальном районе Республики Татарстан

Лист 35

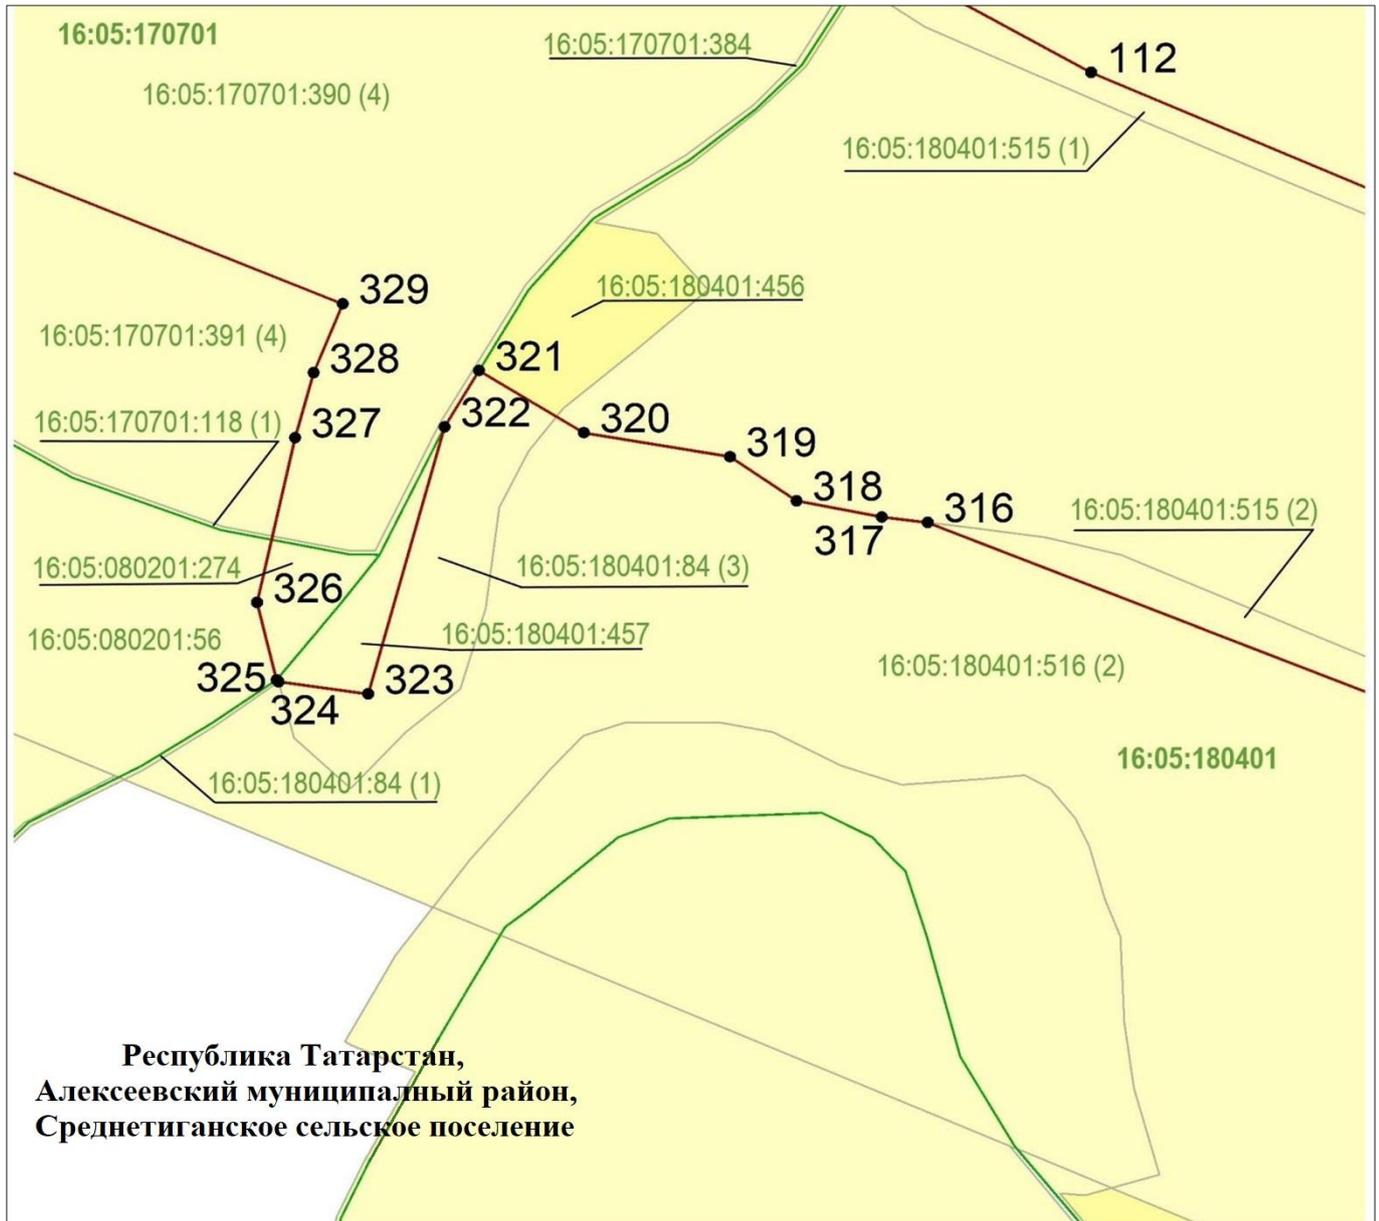


Масштаб 1 : 1 000

Используемые условные знаки и обозначения:

- |                  |  |
|------------------|--|
|                  | – граница объекта                      |
|                  | – граница кадастрового квартала        |
|                  | – земельный участок                    |
|                  | – наложенные земельные участки         |
| ·112             | – характерная точка границ объекта     |
| 16:05:080201:274 | – кадастровый номер земельного участка |
| 16:05:170701     | – кадастровый номер квартала.          |

Схема расположения границ публичного сервитута в целях складирования строительных и иных материалов, возведения некапитальных строений, сооружений (включая ограждения, бытовки, навесы) и размещения строительной техники, которые необходимы для обеспечения строительства объекта регионального значения – автомобильной дороги «Алексеевское – Альметьевск» в составе платной автомобильной дороги «Шали (М-7) – Бавлы (М-5)» в Алексеевском муниципальном районе Республики Татарстан

Лист 36

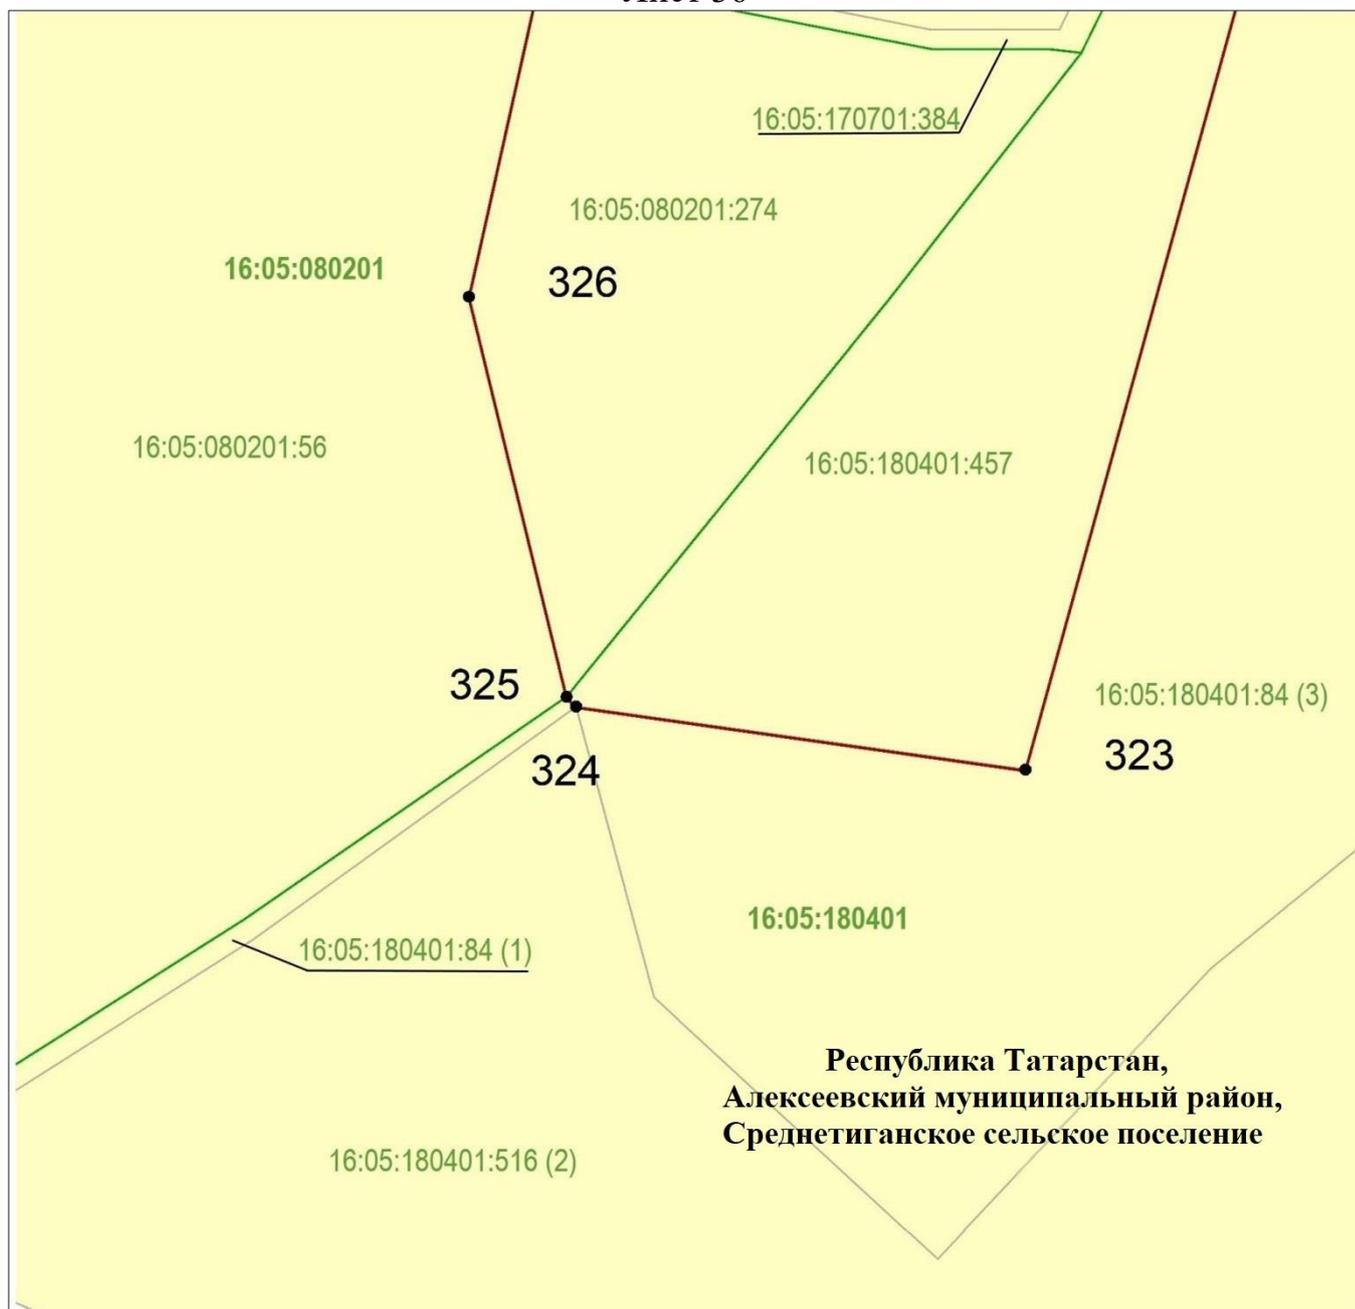

Масштаб 1 : 200

Используемые условные знаки и обозначения:


 
- |   |  |
|---|--|
|  | – граница объекта                      |
|  | – граница кадастрового квартала        |
|  | – земельный участок                    |
| •326  | – характерная точка границ объекта     |
| 16:05:080201:56   | – кадастровый номер земельного участка |
| 16:05:080201  | – кадастровый номер квартала.          |

Схема расположения границ публичного сервитута в целях складирования строительных и иных материалов, возведения некапитальных строений, сооружений (включая ограждения, бытовки, навесы) и размещения строительной техники, которые необходимы для обеспечения строительства объекта регионального значения – автомобильной дороги «Алексеевское – Альметьевск» в составе платной автомобильной дороги «Шали (М-7) – Бавлы (М-5)» в Алексеевском муниципальном районе Республики Татарстан

Лист 37

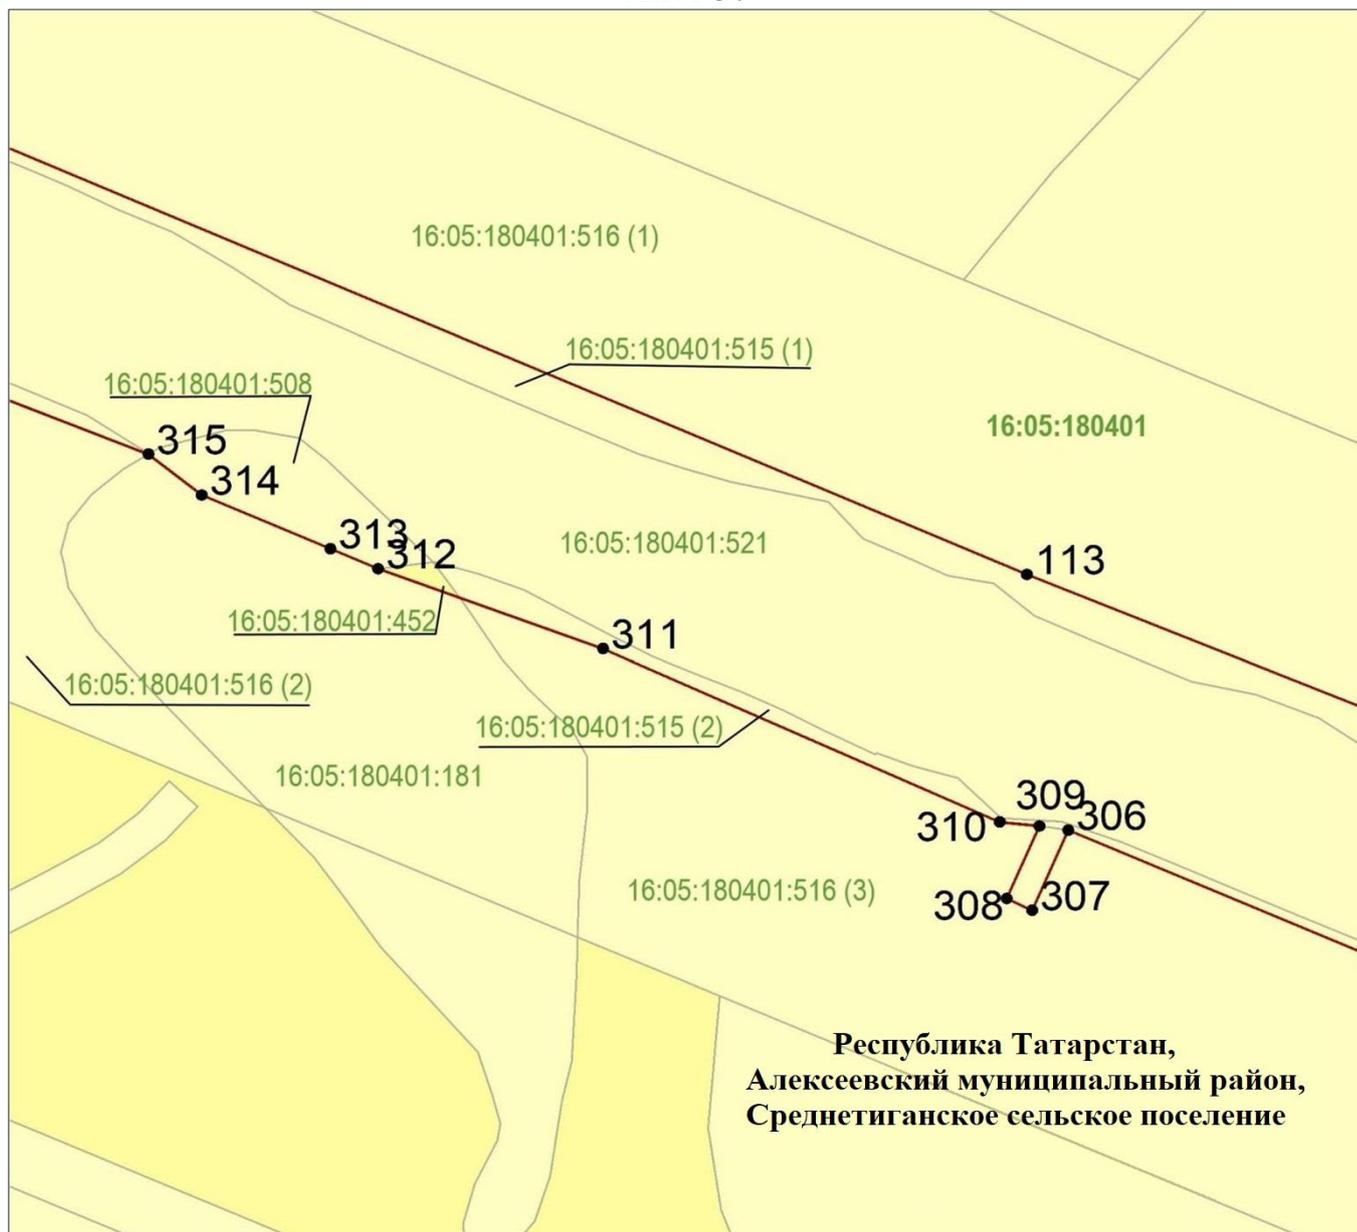

Масштаб 1 : 2 000

Используемые условные знаки и обозначения:


 
- |   |  |
|---|--|
|  | – граница объекта                      |
|  | – земельный участок                    |
|  | – наложенные земельные участки         |
| ·113  | – характерная точка границ объекта     |
| 16:05:180401:521  | – кадастровый номер земельного участка |
| 16:05:180401  | – кадастровый номер квартала.          |

Схема расположения границ публичного сервитута в целях складирования строительных и иных материалов, возведения некапитальных строений, сооружений (включая ограждения, бытовки, навесы) и размещения строительной техники, которые необходимы для обеспечения строительства объекта регионального значения – автомобильной дороги «Алексеевское – Альметьевск» в составе платной автомобильной дороги «Шали (М-7) – Бавлы (М-5)» в Алексеевском муниципальном районе Республики Татарстан

Лист 38

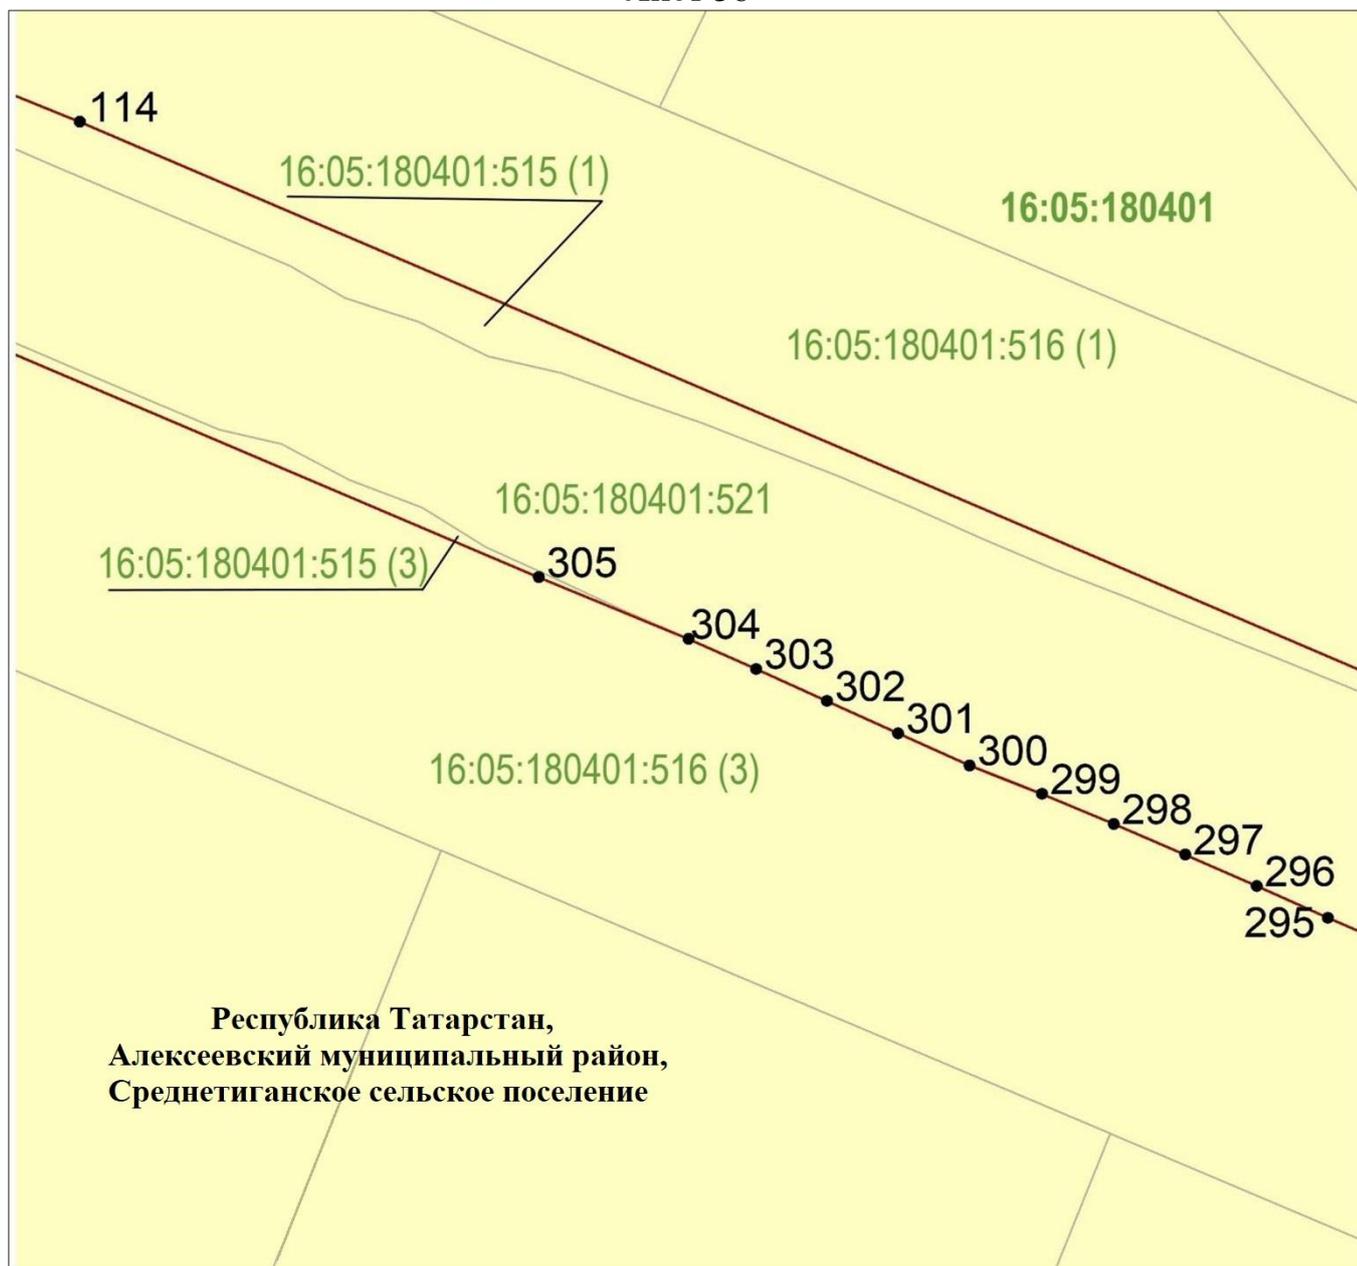

Масштаб 1 : 2 000

Используемые условные знаки и обозначения:


 
- |   |  |
|---|--|
|  | – граница объекта                      |
|  | – земельный участок                    |
| ·114  | – характерная точка границ объекта     |
| 16:05:180401:521  | – кадастровый номер земельного участка |
| 16:05:180401  | – кадастровый номер квартала.          |

Схема расположения границ публичного сервитута в целях складирования строительных и иных материалов, возведения некапитальных строений, сооружений (включая ограждения, бытовки, навесы) и размещения строительной техники, которые необходимы для обеспечения строительства объекта регионального значения – автомобильной дороги «Алексеевское – Альметьевск» в составе платной автомобильной дороги «Шали (М-7) – Бавлы (М-5)» в Алексеевском муниципальном районе Республики Татарстан  
Лист 39

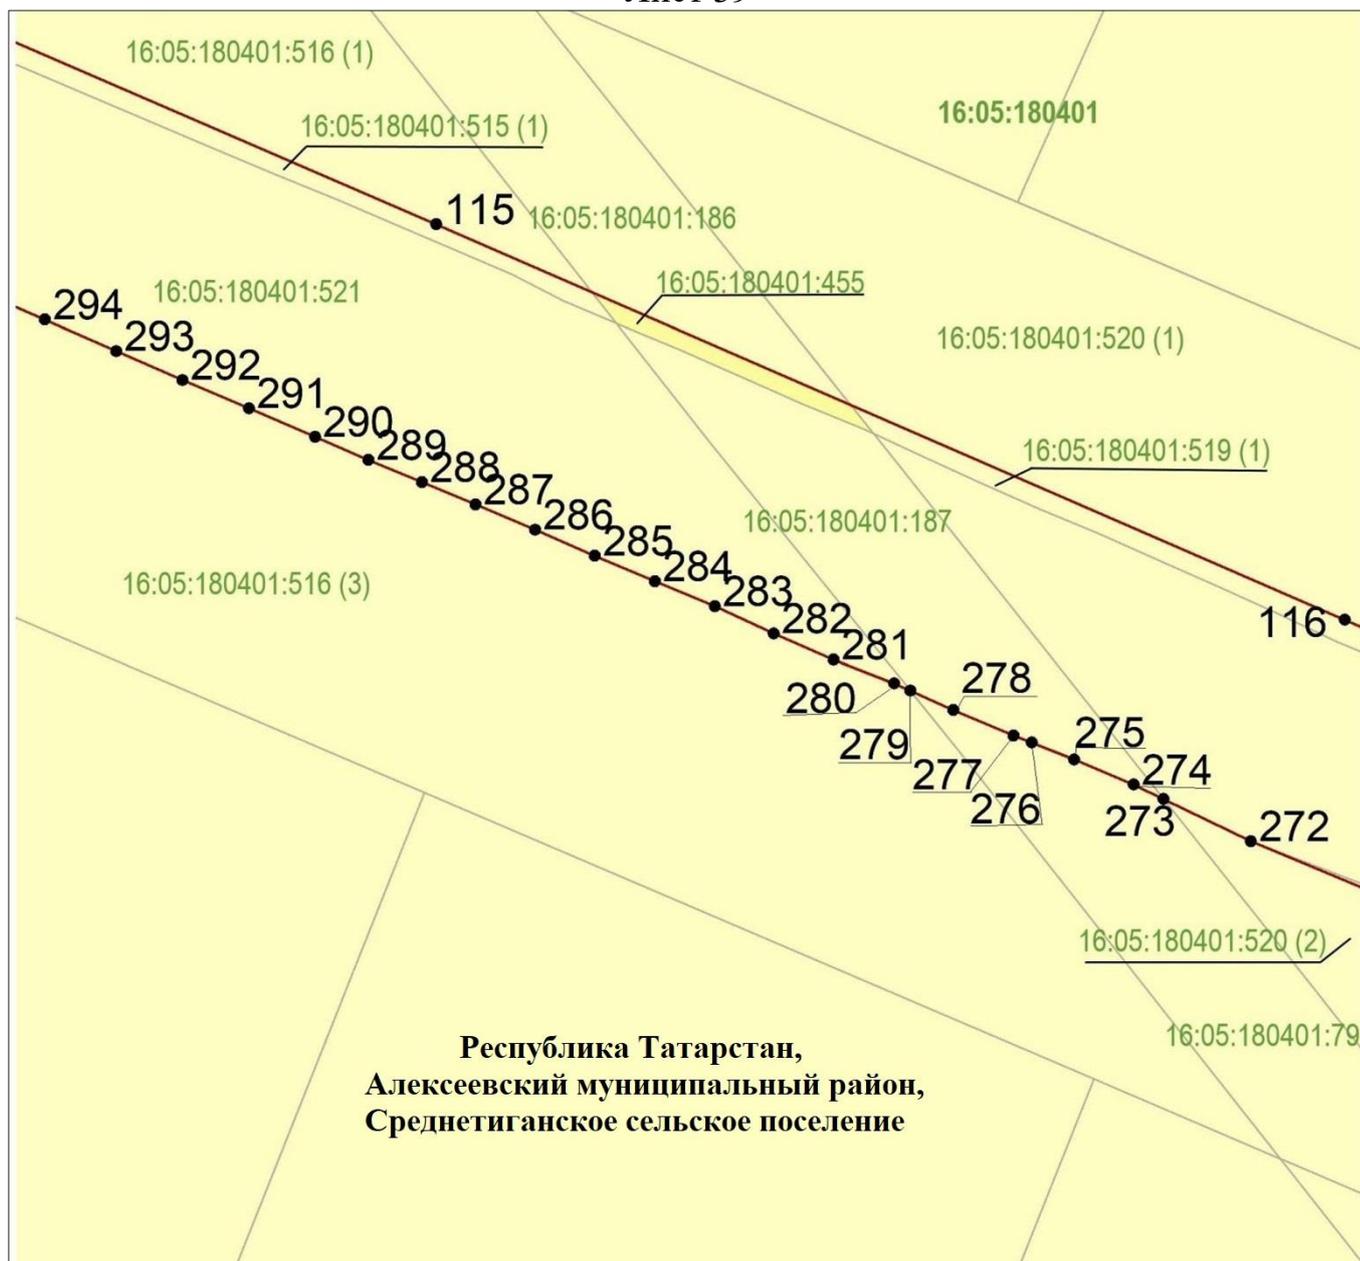

Масштаб 1 : 2 000

Используемые условные знаки и обозначения:



 
- |   |  |
|---|--|
|  | – граница объекта                      |
|  | – земельный участок                    |
|  | – наложенные земельные участки         |
| ·114  | – характерная точка границ объекта     |
| 16:05:180401:521  | – кадастровый номер земельного участка |
| 16:05:180401  | – кадастровый номер квартала.          |

Схема расположения границ публичного сервитута в целях складирования строительных и иных материалов, возведения некапитальных строений, сооружений (включая ограждения, бытовки, навесы) и размещения строительной техники, которые необходимы для обеспечения строительства объекта регионального значения – автомобильной дороги «Алексеевское – Альметьевск» в составе платной автомобильной дороги «Шали (М-7) – Бавлы (М-5)» в Алексеевском муниципальном районе Республики Татарстан

Лист 40

 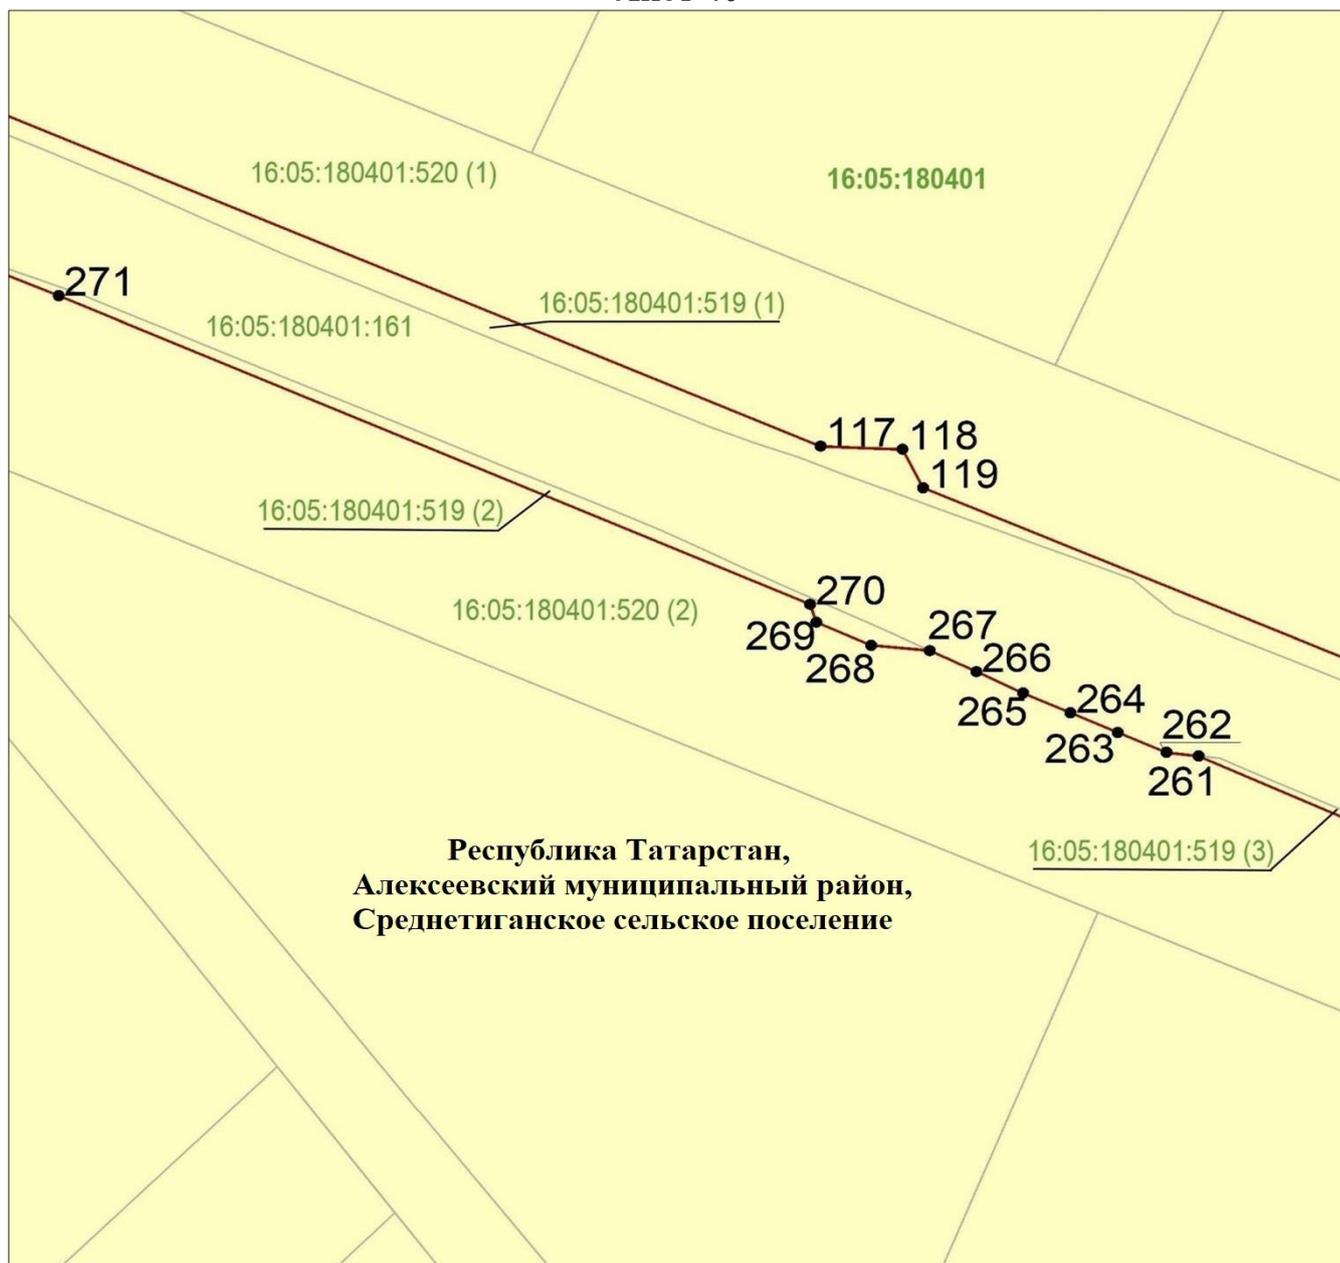

Масштаб 1 : 3 000

Используемые условные знаки и обозначения:


 
- |   |  |
|---|--|
|  | – граница объекта                      |
|  | – земельный участок                    |
| ·117  | – характерная точка границ объекта     |
| 16:05:180401:161  | – кадастровый номер земельного участка |
| 16:05:180401  | – кадастровый номер квартала.          |

Схема расположения границ публичного сервитута в целях складирования строительных и иных материалов, возведения некапитальных строений, сооружений (включая ограждения, бытовки, навесы) и размещения строительной техники, которые необходимы для обеспечения строительства объекта регионального значения – автомобильной дороги «Алексеевское – Альметьевск» в составе платной автомобильной дороги «Шали (М-7) – Бавлы (М-5)» в Алексеевском муниципальном районе Республики Татарстан

Лист 41

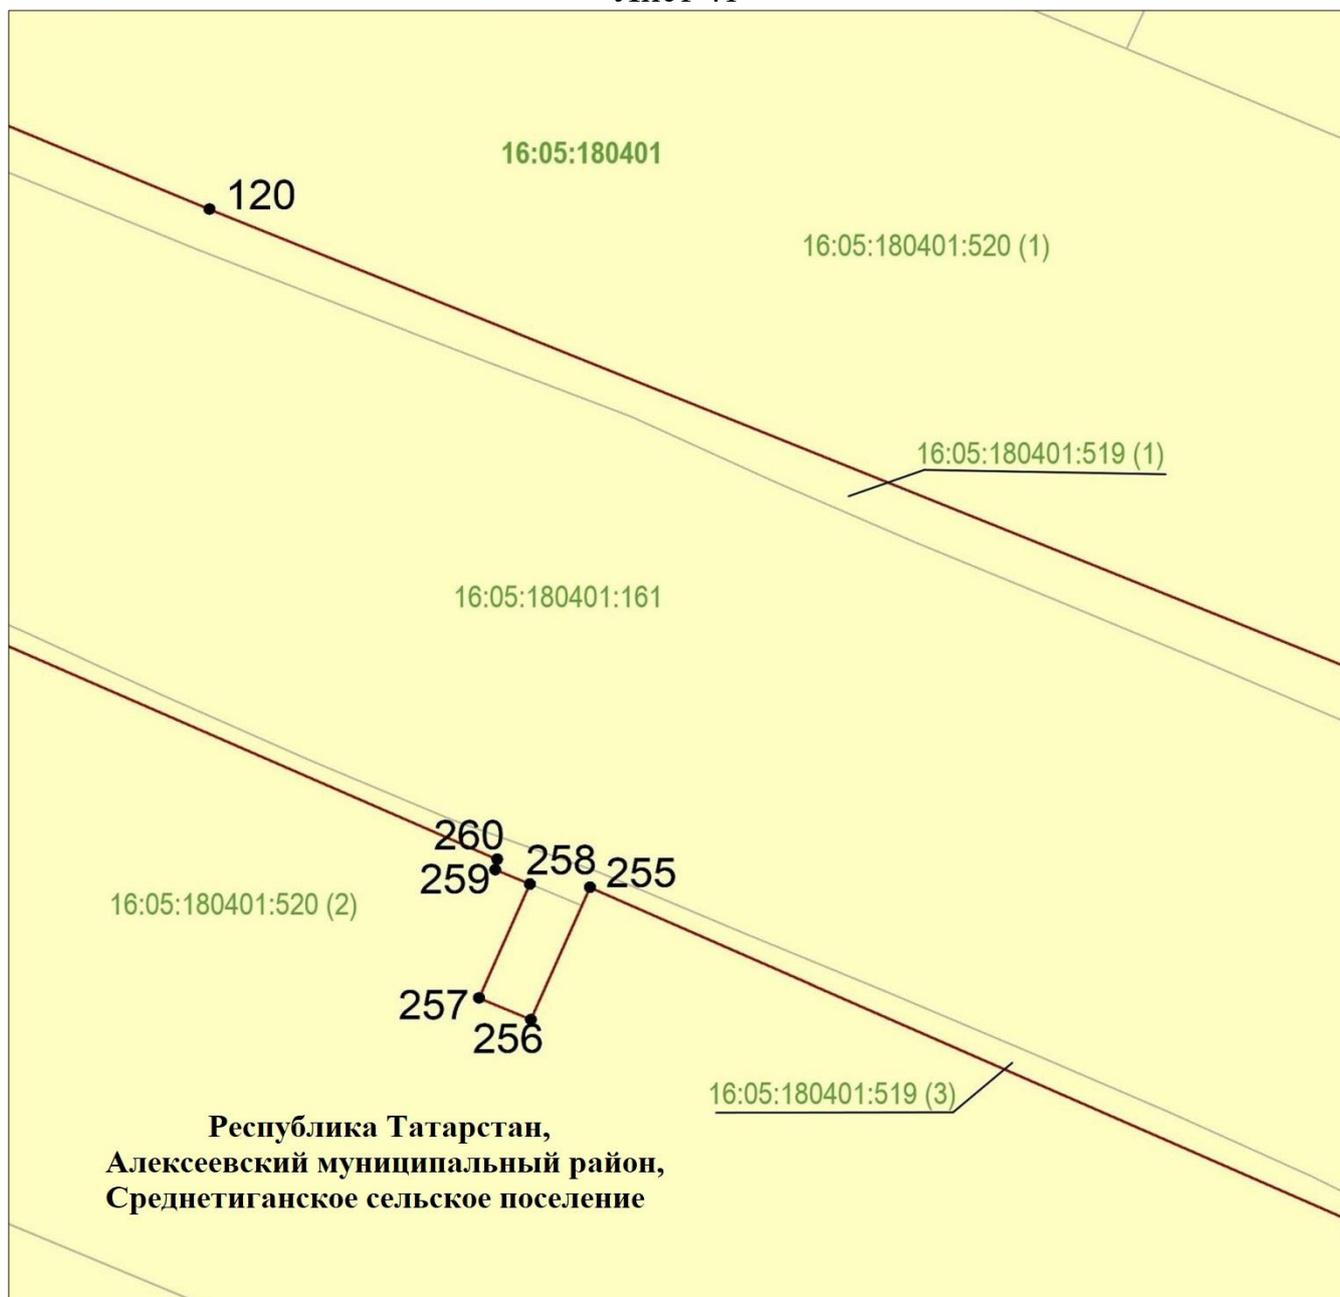


Масштаб 1 : 1 000

Используемые условные знаки и обозначения:

- |   |  |
|---|--|
|  | – граница объекта                      |
|  | – земельный участок                    |
| ·120  | – характерная точка границ объекта     |
| 16:05:180401:161  | – кадастровый номер земельного участка |
| 16:05:180401  | – кадастровый номер квартала.          |

Схема расположения границ публичного сервитута в целях складирования строительных и иных материалов, возведения некапитальных строений, сооружений (включая ограждения, бытовки, навесы) и размещения строительной техники, которые необходимы для обеспечения строительства объекта регионального значения – автомобильной дороги «Алексеевское – Альметьевск» в составе платной автомобильной дороги «Шали (М-7) – Бавлы (М-5)» в Алексеевском муниципальном районе Республики Татарстан

Лист 42

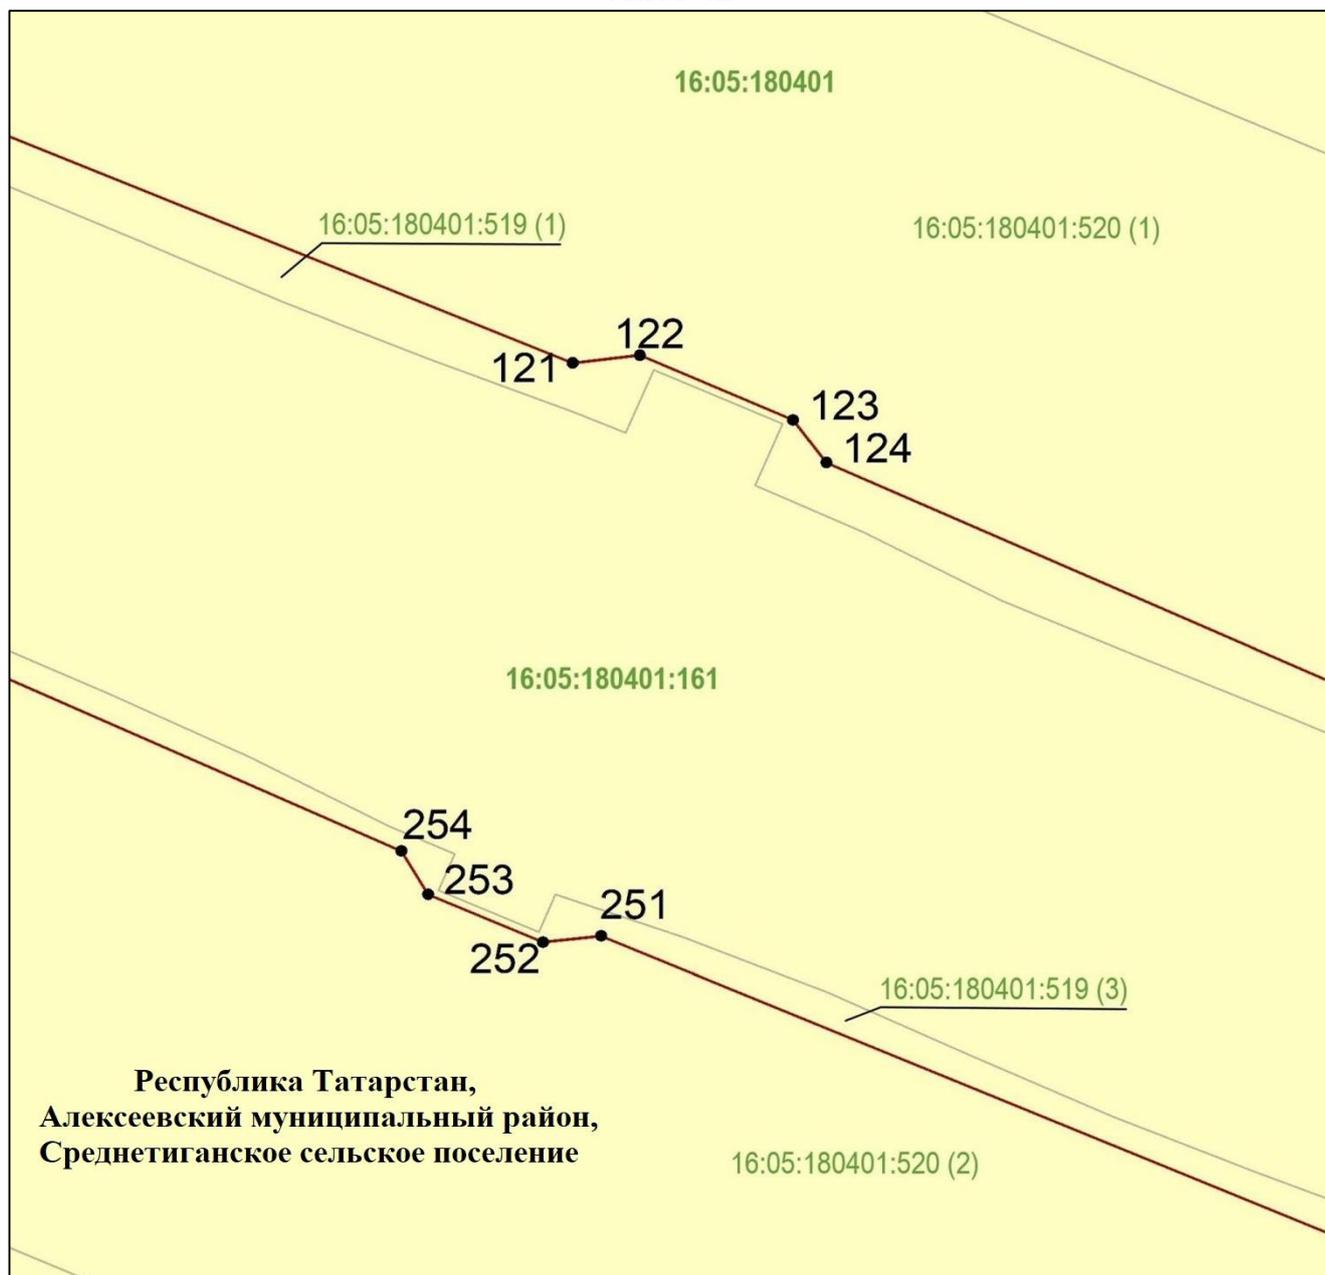


Масштаб 1 : 1 000

Используемые условные знаки и обозначения:

- |   |  |
|---|--|
|  | – граница объекта                      |
|  | – земельный участок                    |
| ·121  | – характерная точка границ объекта     |
| 16:05:180401:161  | – кадастровый номер земельного участка |
| 16:05:180401  | – кадастровый номер квартала.          |

Схема расположения границ публичного сервитута в целях складирования строительных и иных материалов, возведения некапитальных строений, сооружений (включая ограждения, бытовки, навесы) и размещения строительной техники, которые необходимы для обеспечения строительства объекта регионального значения – автомобильной дороги «Алексеевское – Альметьевск» в составе платной автомобильной дороги «Шали (М-7) – Бавлы (М-5)» в Алексеевском муниципальном районе Республики Татарстан

Лист 43

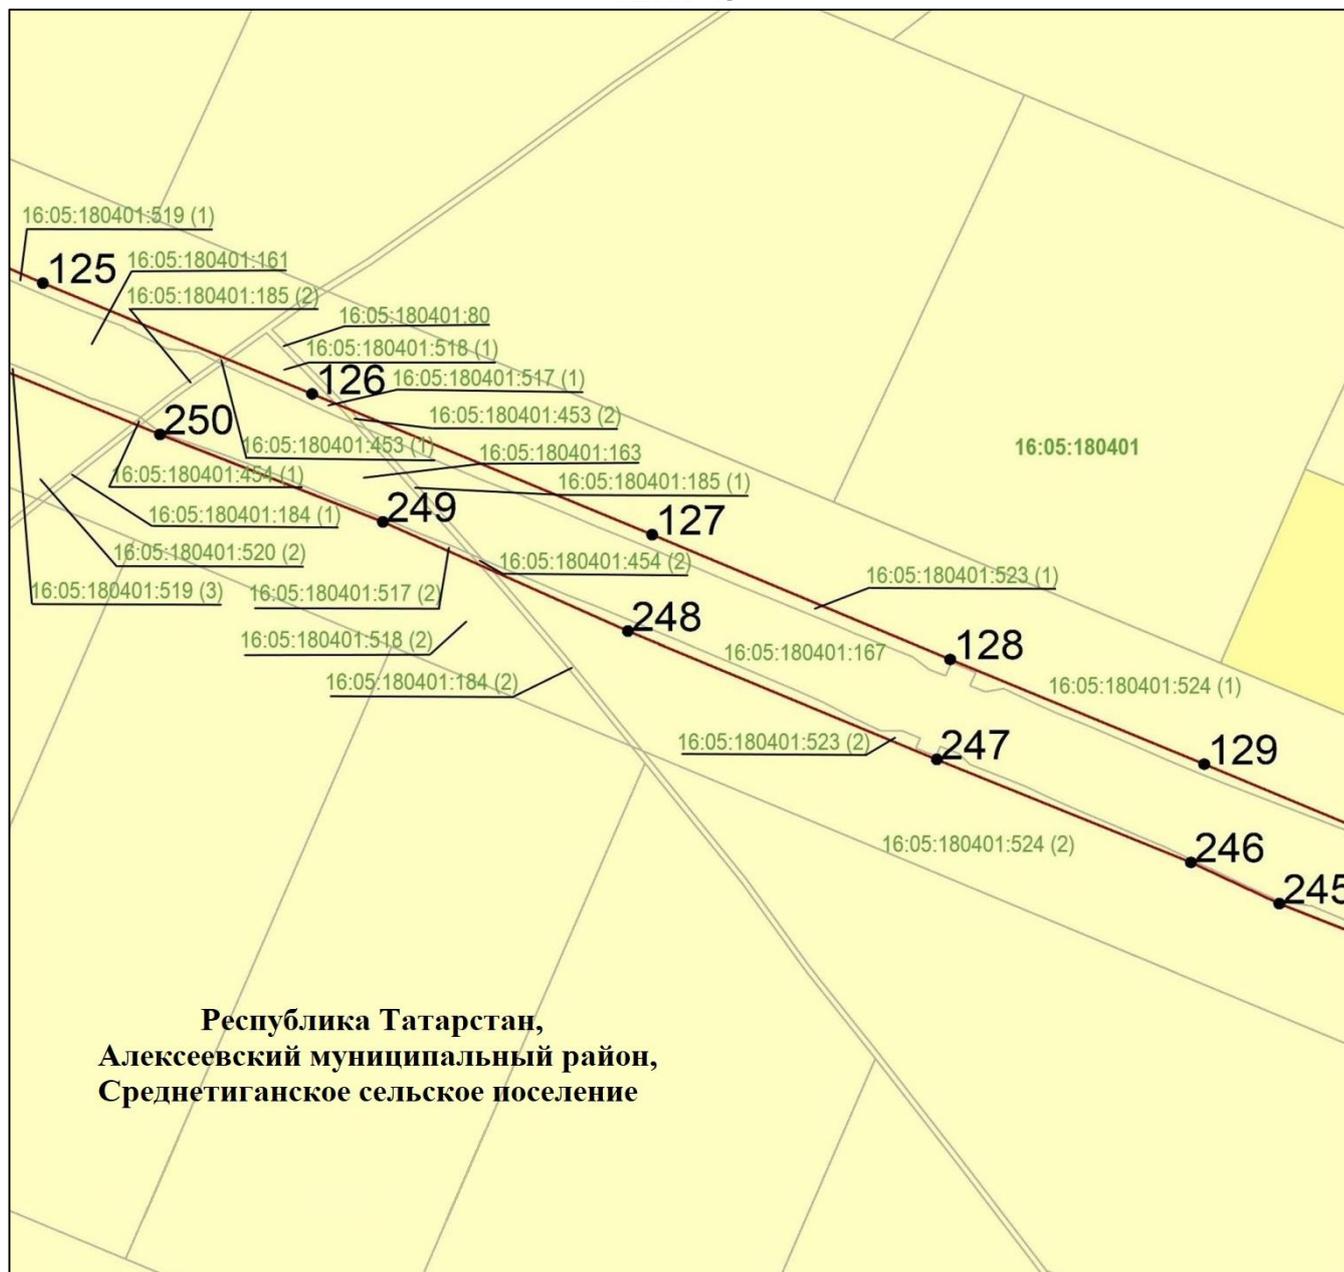

Масштаб 1 : 5 000

Используемые условные знаки и обозначения:


 
- |   |  |
|---|--|
|  | – граница объекта                      |
|  | – земельный участок                    |
|  | – наложенные земельные участки         |
| •125  | – характерная точка границ объекта     |
| 16:05:180401:167  | – кадастровый номер земельного участка |
| 16:05:180401  | – кадастровый номер квартала.          |

Схема расположения границ публичного сервитута в целях складирования строительных и иных материалов, возведения некапитальных строений, сооружений (включая ограждения, бытовки, навесы) и размещения строительной техники, которые необходимы для обеспечения строительства объекта регионального значения – автомобильной дороги «Алексеевское – Альметьевск» в составе платной автомобильной дороги «Шали (М-7) – Бавлы (М-5)» в Алексеевском муниципальном районе Республики Татарстан

Лист 44

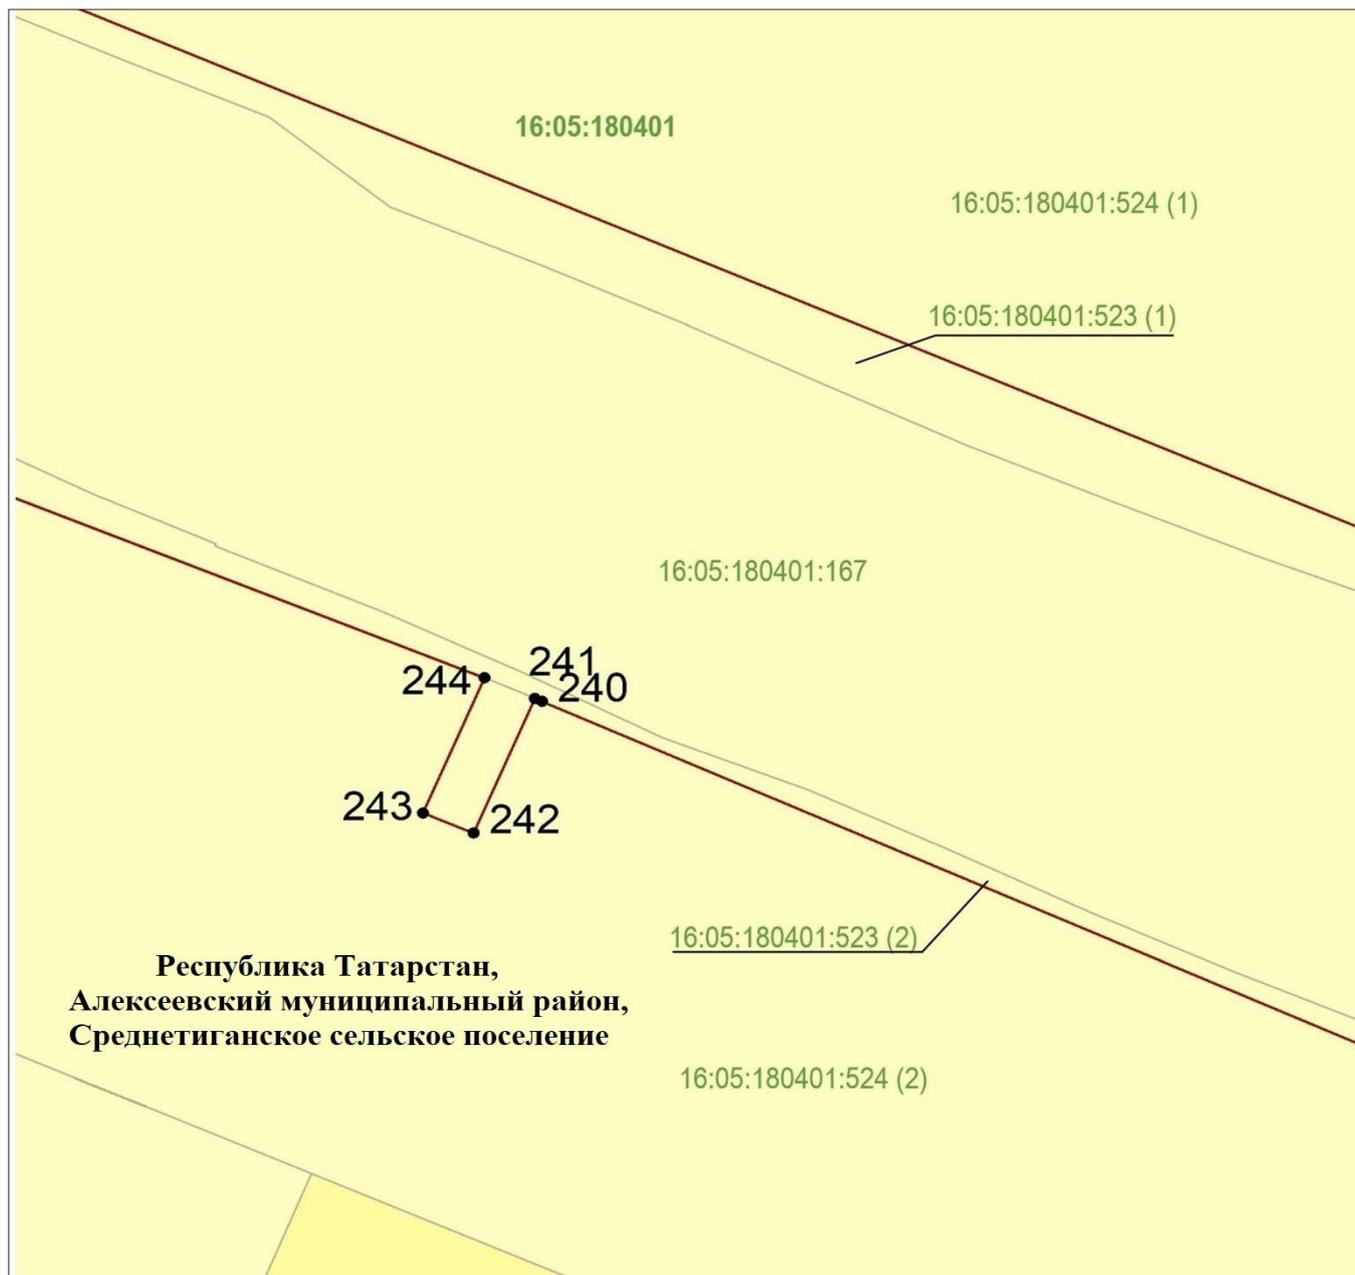

Масштаб 1 : 1 000

Используемые условные знаки и обозначения:



 
- |   |  |
|---|--|
|  | – граница объекта                      |
|  | – земельный участок                    |
|  | – наложенные земельные участки         |
| ·244  | – характерная точка границ объекта     |
| 16:05:180401:167  | – кадастровый номер земельного участка |
| 16:05:180401  | – кадастровый номер квартала.          |

Схема расположения границ публичного сервитута в целях складирования строительных и иных материалов, возведения некапитальных строений, сооружений (включая ограждения, бытовки, навесы) и размещения строительной техники, которые необходимы для обеспечения строительства объекта регионального значения – автомобильной дороги «Алексеевское – Альметьевск» в составе платной автомобильной дороги «Шали (М-7) – Бавлы (М-5)» в Алексеевском муниципальном районе Республики Татарстан  
Лист 45

 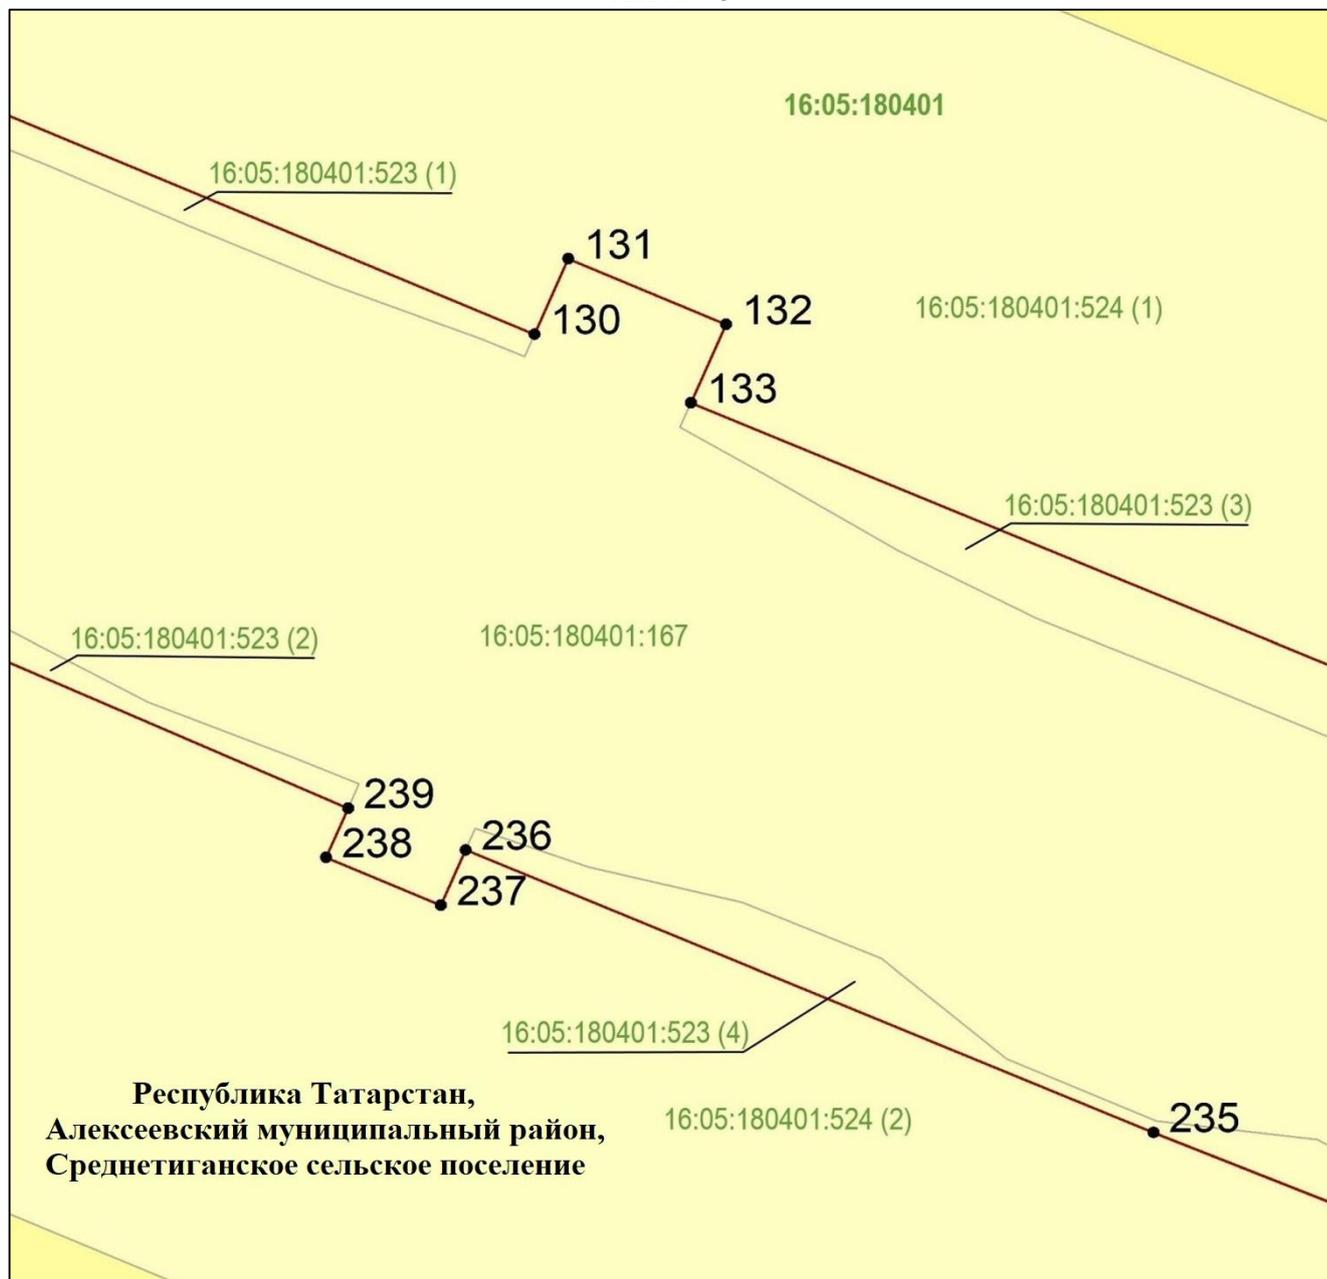

Масштаб 1 : 1 000

Используемые условные знаки и обозначения:


 
- |   |  |
|---|--|
|  | – граница объекта                      |
|  | – земельный участок                    |
|  | – наложенные земельные участки         |
| ·130  | – характерная точка границ объекта     |
| 16:05:180401:167  | – кадастровый номер земельного участка |
| 16:05:180401  | – кадастровый номер квартала.          |

Схема расположения границ публичного сервитута в целях складирования строительных и иных материалов, возведения некапитальных строений, сооружений (включая ограждения, бытовки, навесы) и размещения строительной техники, которые необходимы для обеспечения строительства объекта регионального значения – автомобильной дороги «Алексеевское – Альметьевск» в составе платной автомобильной дороги «Шали (М-7) – Бавлы (М-5)» в Алексеевском муниципальном районе Республики Татарстан

Лист 46

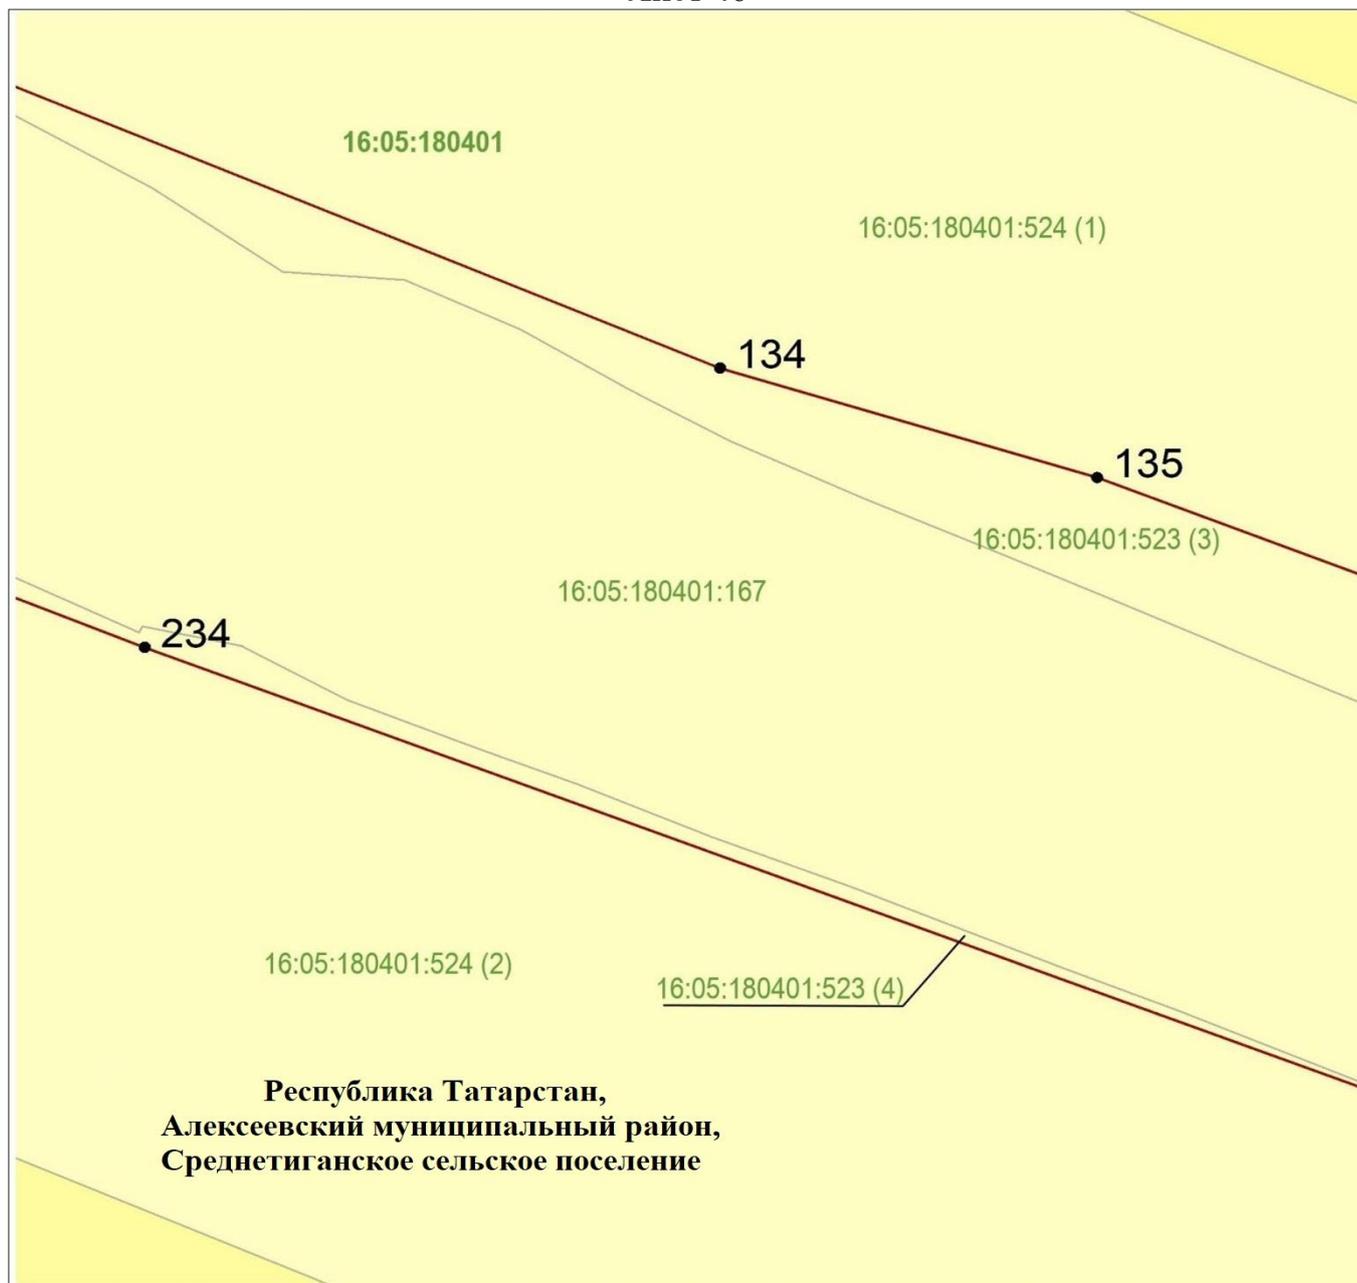

Масштаб 1 : 1 000

Используемые условные знаки и обозначения:



 
- |   |  |
|---|--|
|  | – граница объекта                      |
|  | – земельный участок                    |
|  | – наложенные земельные участки         |
| •134  | – характерная точка границ объекта     |
| 16:05:180401:167  | – кадастровый номер земельного участка |
| 16:05:180401  | – кадастровый номер квартала.          |

Схема расположения границ публичного сервитута в целях складирования строительных и иных материалов, возведения некапитальных строений, сооружений (включая ограждения, бытовки, навесы) и размещения строительной техники, которые необходимы для обеспечения строительства объекта регионального значения – автомобильной дороги «Алексеевское – Альметьевск» в составе платной автомобильной дороги «Шали (М-7) – Бавлы (М-5)» в Алексеевском муниципальном районе Республики Татарстан

Лист 47

 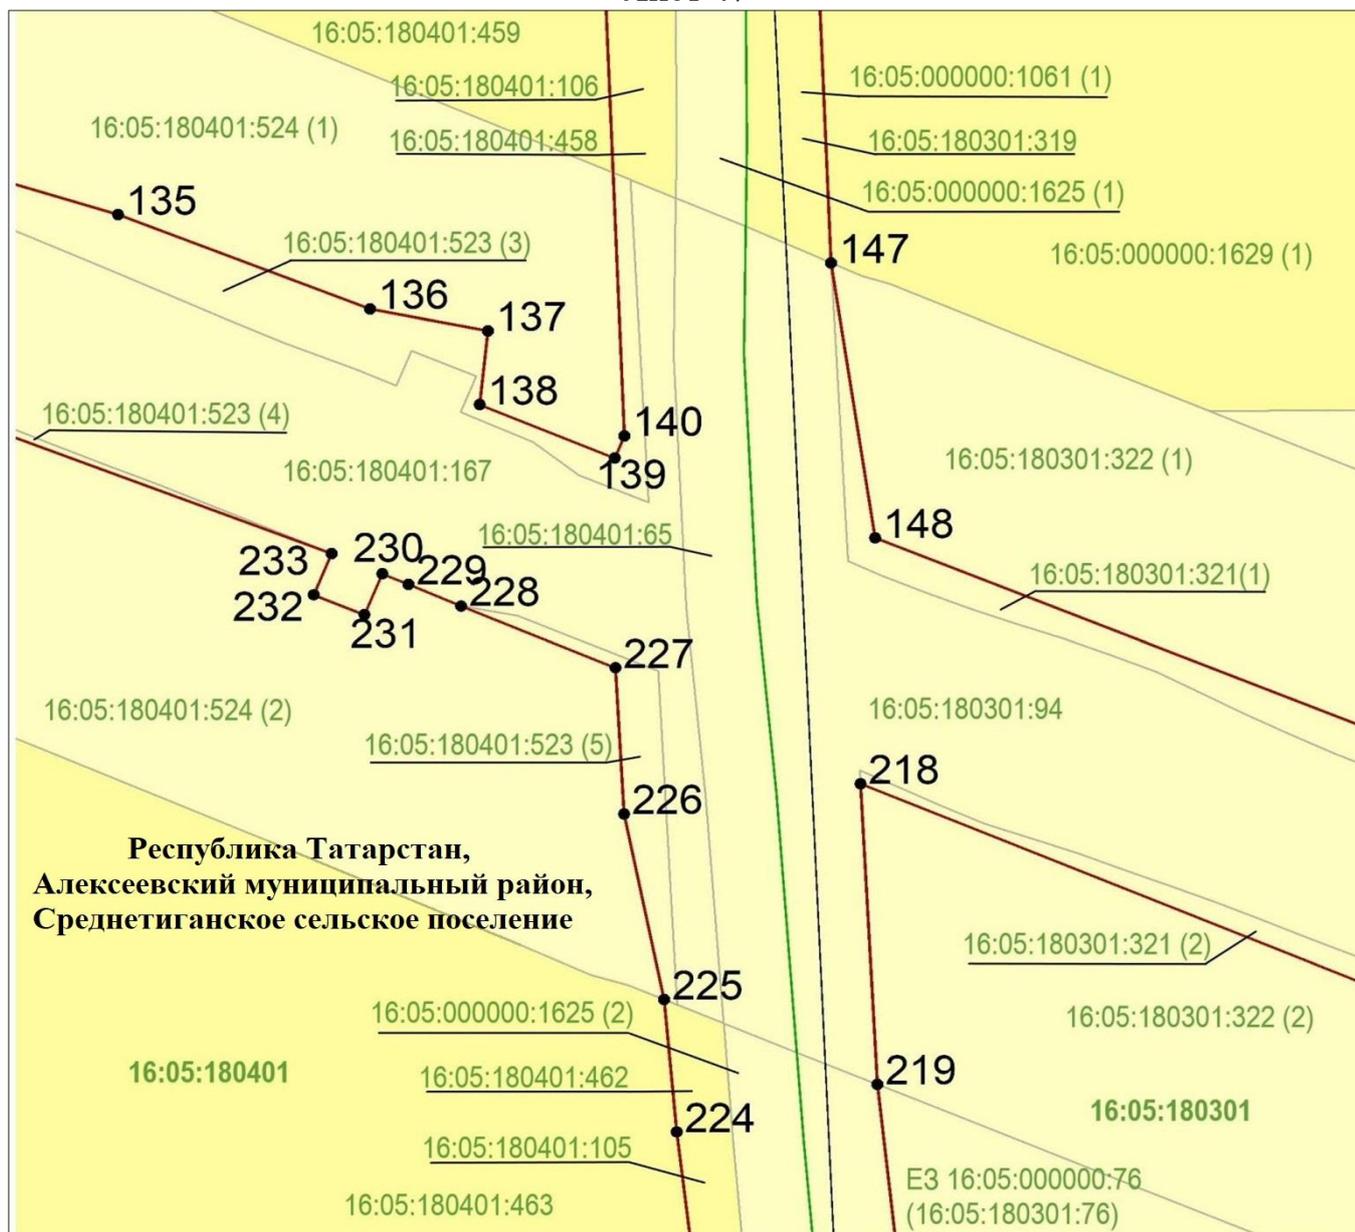


Используемые условные знаки и обозначения:

- — граница объекта
- — граница кадастрового квартала
- земельный участок
- наложенные земельные участки
- 135 — характерная точка границ объекта
- 16:05:180401:167 — кадастровый номер земельного участка
- 16:05:180401 — кадастровый номер квартала.

Схема расположения границ публичного сервитута в целях складирования строительных и иных материалов, возведения некапитальных строений, сооружений (включая ограждения, бытовки, навесы) и размещения строительной техники, которые необходимы для обеспечения строительства объекта регионального значения – автомобильной дороги «Алексеевское – Альметьевск» в составе платной автомобильной дороги «Шали (М-7) – Бавлы (М-5)» в Алексеевском муниципальном районе Республики Татарстан

Лист 48

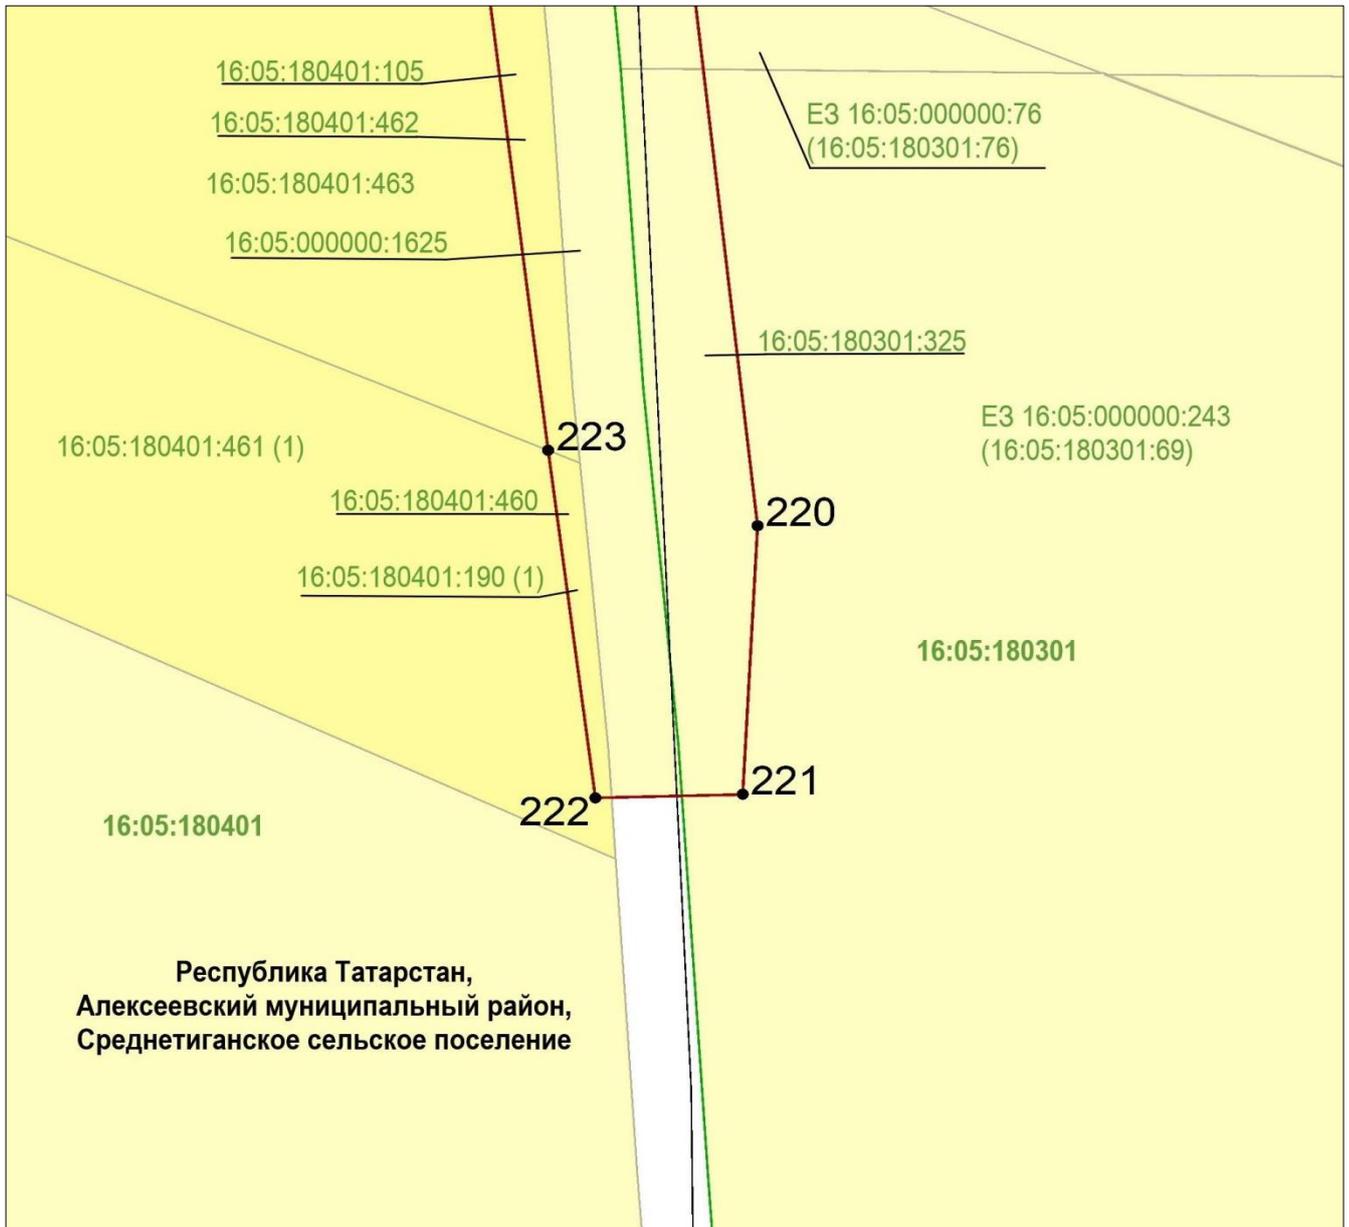


Масштаб 1 : 2 000

Используемые условные знаки и обозначения:

- |   |  |
|---|--|
|  | – граница объекта                      |
|  | – граница кадастрового квартала        |
|  | – земельный участок                    |
|  | – наложенные земельные участки         |
| ·223  | – характерная точка границ объекта     |
| 16:05:180401:462  | – кадастровый номер земельного участка |
| 16:05:180401  | – кадастровый номер квартала.          |

Схема расположения границ публичного сервитута в целях складирования строительных и иных материалов, возведения некапитальных строений, сооружений (включая ограждения, бытовки, навесы) и размещения строительной техники, которые необходимы для обеспечения строительства объекта регионального значения – автомобильной дороги «Алексеевское – Альметьевск» в составе платной автомобильной дороги «Шали (М-7) – Бавлы (М-5)» в Алексеевском муниципальном районе Республики Татарстан

Лист 49

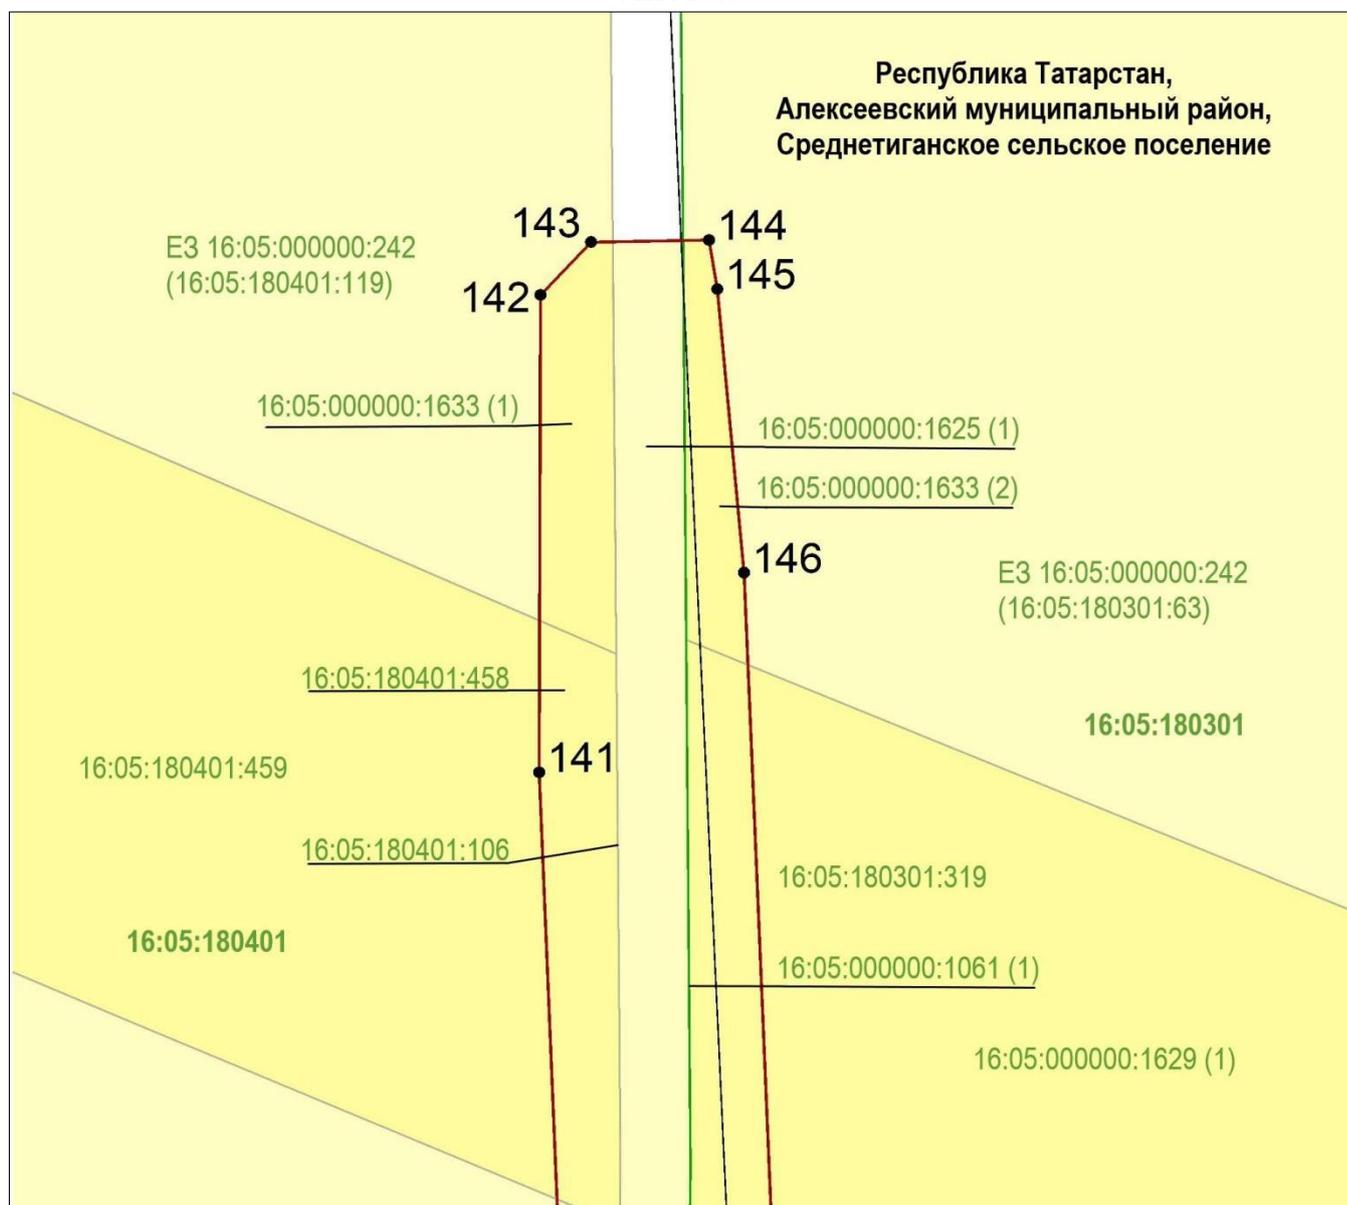


Масштаб 1 : 2 000

Используемые условные знаки и обозначения:

- — граница объекта
- — граница кадастрового квартала
- земельный участок
- наложенные земельные участки
- 141 — характерная точка границ объекта
- 16:05:180401:458 — кадастровый номер земельного участка
- 16:05:180401 — кадастровый номер квартала.

Схема расположения границ публичного сервитута в целях складирования строительных и иных материалов, возведения некапитальных строений, сооружений (включая ограждения, бытовки, навесы) и размещения строительной техники, которые необходимы для обеспечения строительства объекта регионального значения – автомобильной дороги «Алексеевское – Альметьевск» в составе платной автомобильной дороги «Шали (М-7) – Бавлы (М-5)» в Алексеевском муниципальном районе Республики Татарстан

Лист 50

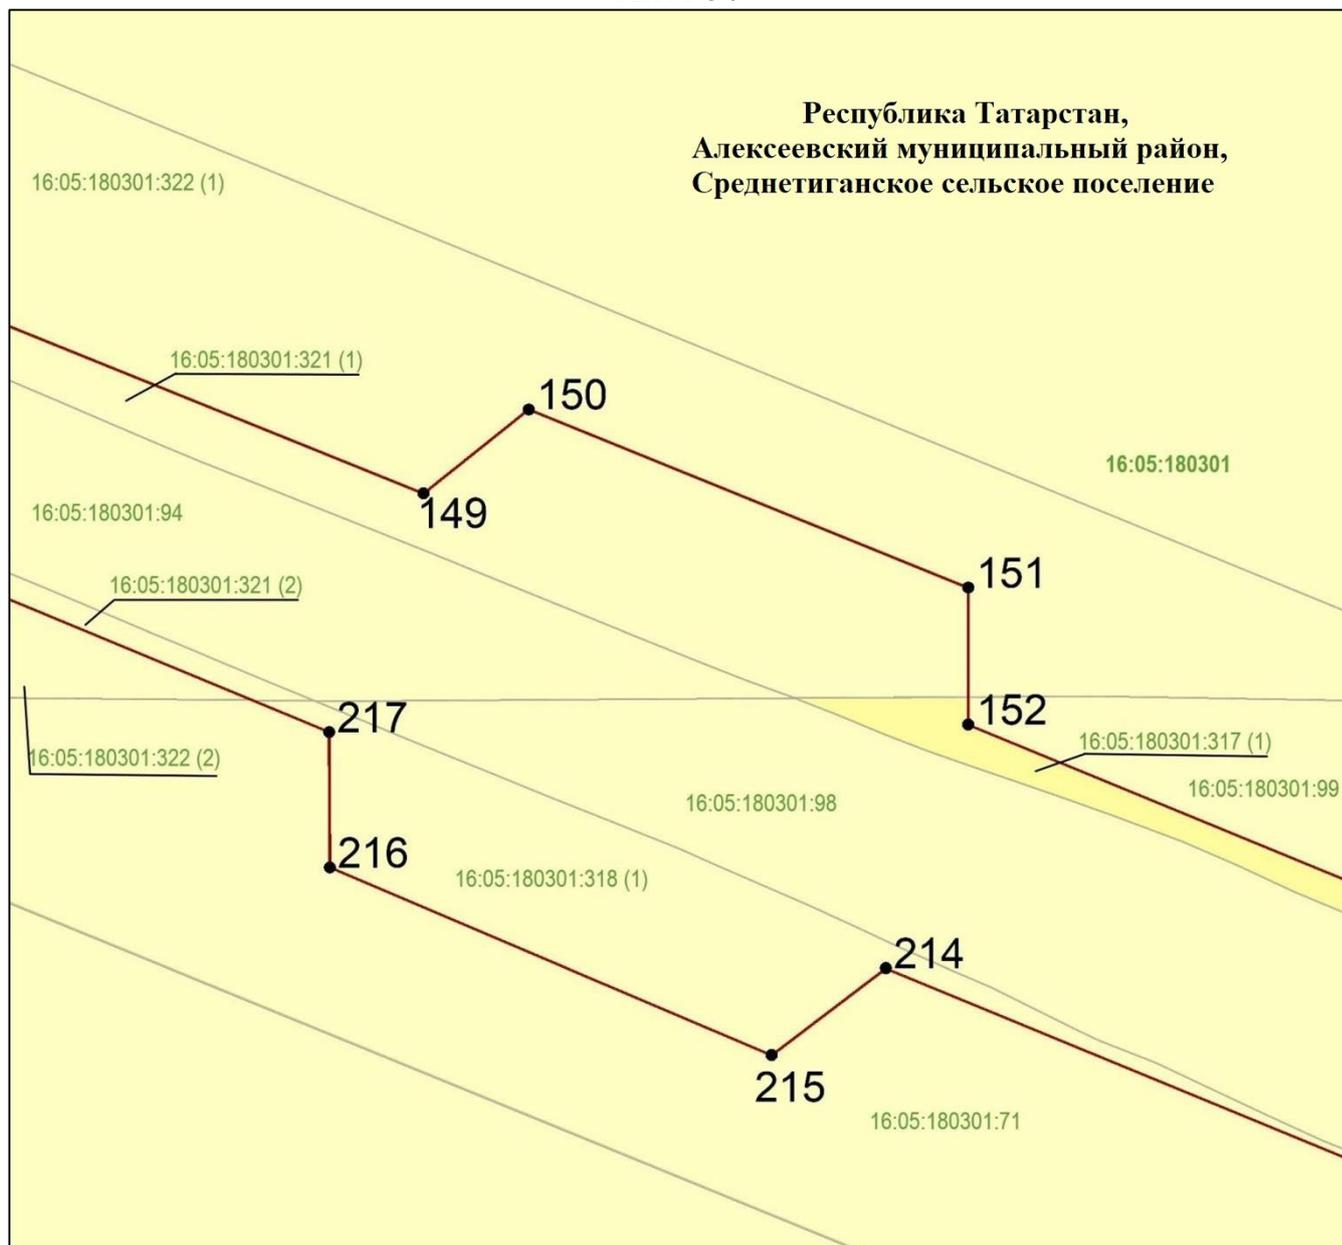

Масштаб 1 : 2 000

Используемые условные знаки и обозначения:



 
- |   |  |
|---|--|
|  | – граница объекта                      |
|  | – земельный участок                    |
|  | – наложенные земельные участки         |
| •149  | – характерная точка границ объекта     |
| 16:05:180301:94   | – кадастровый номер земельного участка |
| 16:05:180301  | – кадастровый номер квартала.          |

Схема расположения границ публичного сервитута в целях складирования строительных и иных материалов, возведения некапитальных строений, сооружений (включая ограждения, бытовки, навесы) и размещения строительной техники, которые необходимы для обеспечения строительства объекта регионального значения – автомобильной дороги «Алексеевское – Альметьевск» в составе платной автомобильной дороги «Шали (М-7) – Бавлы (М-5)» в Алексеевском муниципальном районе Республики Татарстан

Лист 51

 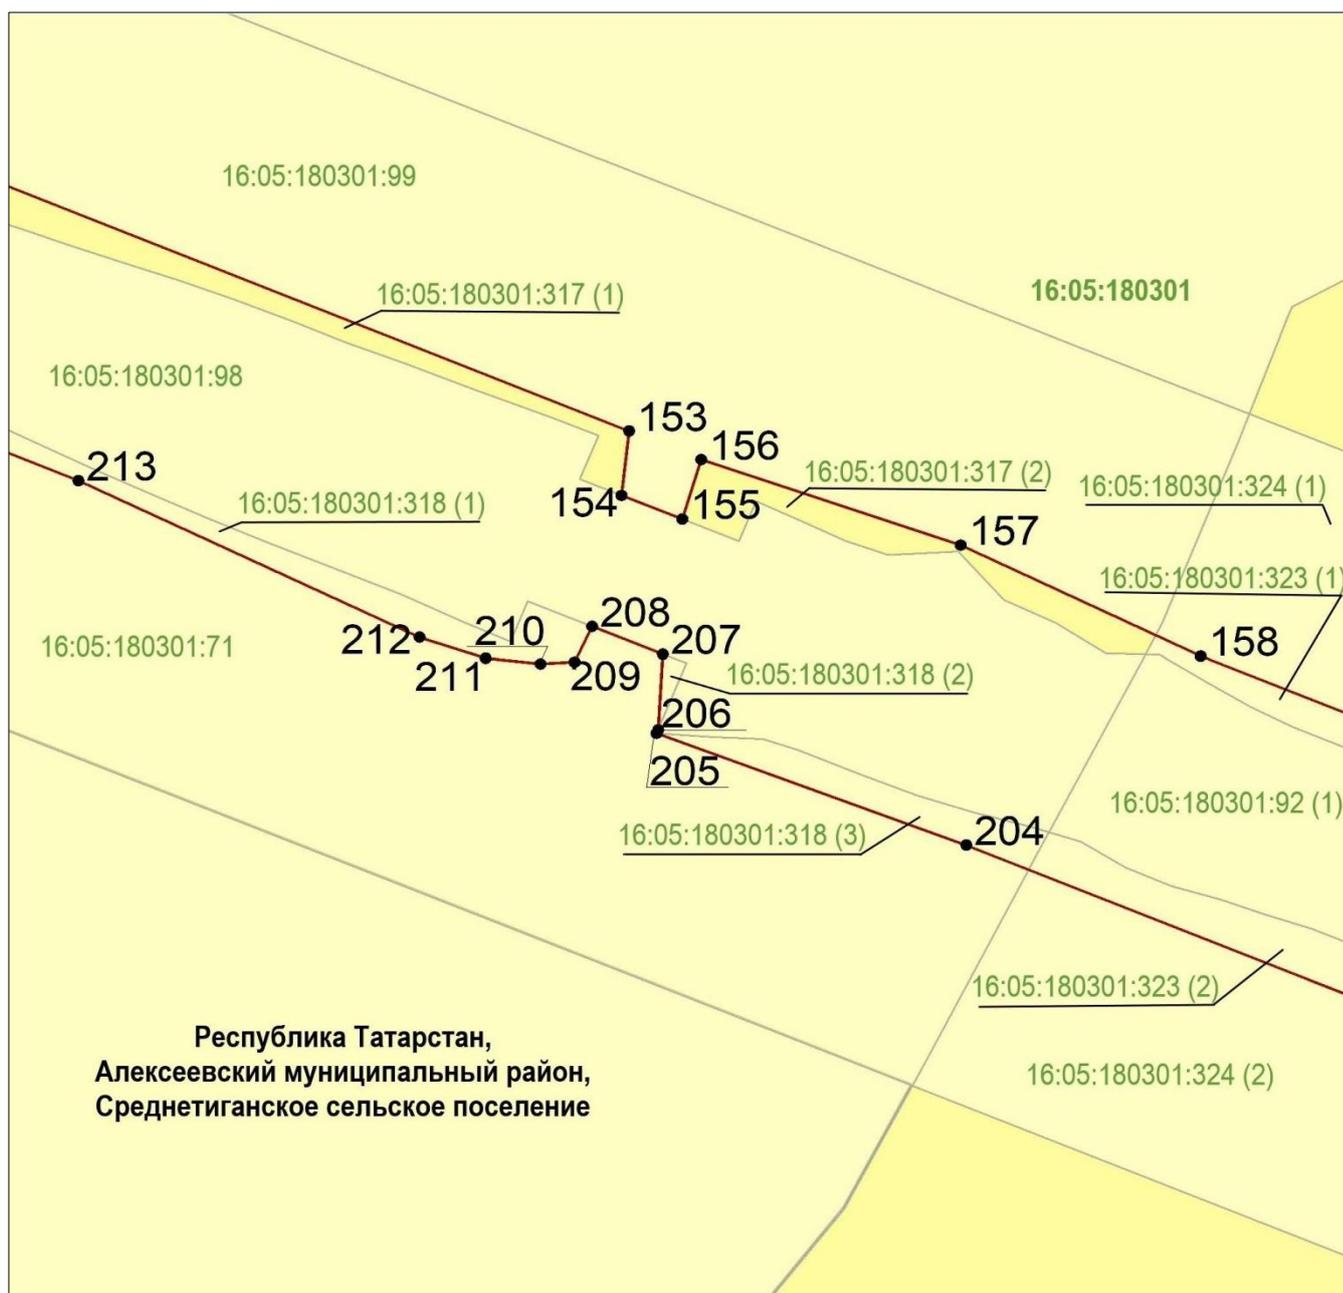

Масштаб 1 : 2 000

Используемые условные знаки и обозначения:



 
- |   |  |
|---|--|
|  | – граница объекта                      |
|  | – земельный участок                    |
|  | – наложенные земельные участки         |
| ·213  | – характерная точка границ объекта     |
| 16:05:180301:98   | – кадастровый номер земельного участка |
| 16:05:180301  | – кадастровый номер квартала.          |

Схема расположения границ публичного сервитута в целях складирования строительных и иных материалов, возведения некапитальных строений, сооружений (включая ограждения, бытовки, навесы) и размещения строительной техники, которые необходимы для обеспечения строительства объекта регионального значения – автомобильной дороги «Алексеевское – Альметьевск» в составе платной автомобильной дороги «Шали (М-7) – Бавлы (М-5)» в Алексеевском муниципальном районе Республики Татарстан

Лист 52

 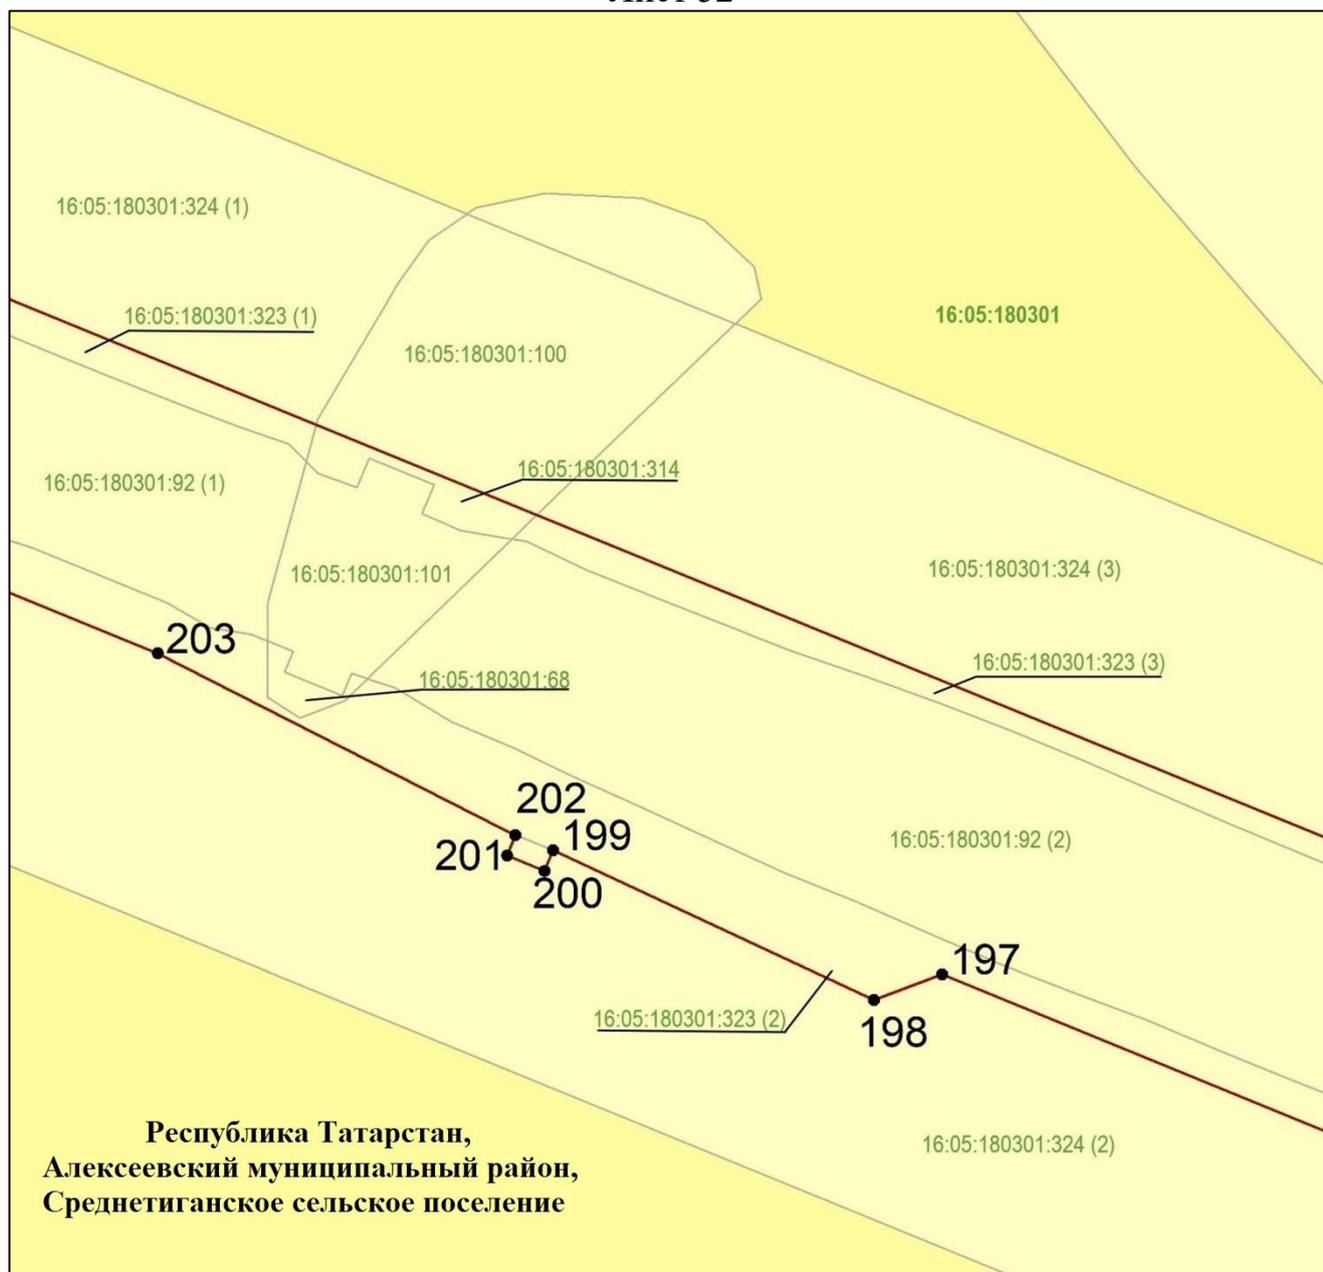

Масштаб 1 : 2 000

Используемые условные знаки и обозначения:


 
- |   |  |
|---|--|
|  | – граница объекта                      |
|  | – земельный участок                    |
|  | – наложенные земельные участки         |
| •203  | – характерная точка границ объекта     |
| 16:05:180301:314  | – кадастровый номер земельного участка |
| 16:05:180301  | – кадастровый номер квартала.          |

Схема расположения границ публичного сервитута в целях складирования строительных и иных материалов, возведения некапитальных строений, сооружений (включая ограждения, бытовки, навесы) и размещения строительной техники, которые необходимы для обеспечения строительства объекта регионального значения – автомобильной дороги «Алексеевское – Альметьевск» в составе платной автомобильной дороги «Шали (М-7) – Бавлы (М-5)» в Алексеевском муниципальном районе Республики Татарстан

Лист 53

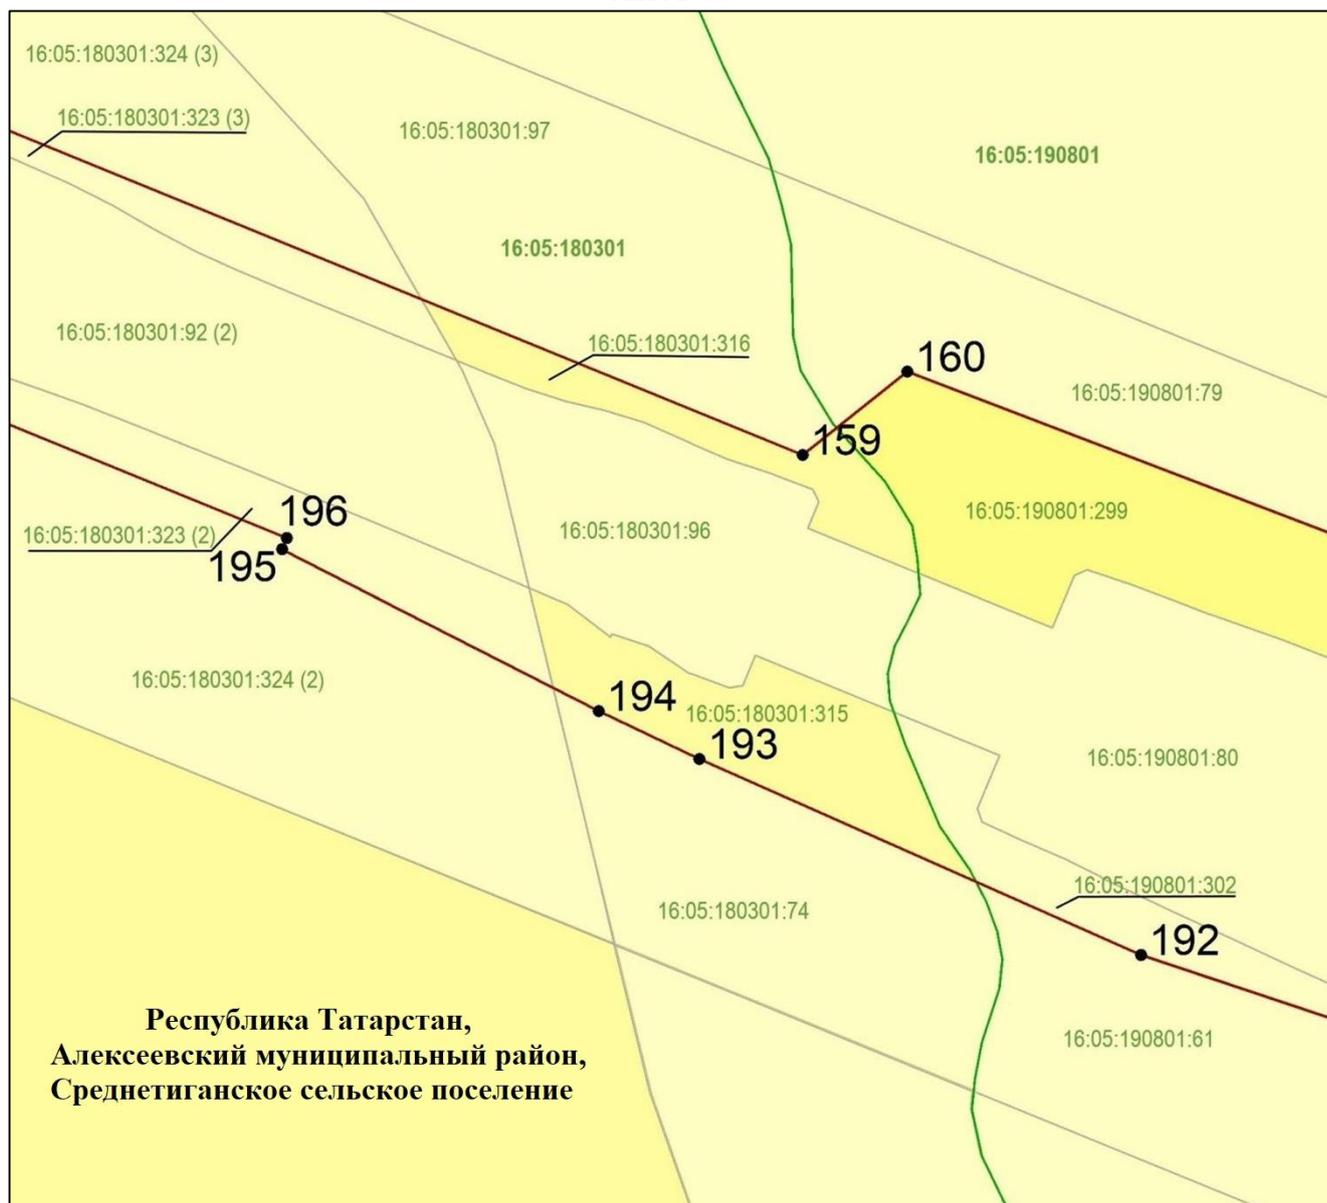


Масштаб 1 : 2 000

Используемые условные знаки и обозначения:

- |   |  |
|---|--|
|  | – граница объекта                      |
|  | – граница кадастрового квартала        |
|  | – земельный участок                    |
|  | – наложенные земельные участки         |
| •196  | – характерная точка границ объекта     |
| 16:05:180301:96   | – кадастровый номер земельного участка |
| 16:05:180301  | – кадастровый номер квартала.          |

Схема расположения границ публичного сервитута в целях складирования строительных и иных материалов, возведения некапитальных строений, сооружений (включая ограждения, бытовки, навесы) и размещения строительной техники, которые необходимы для обеспечения строительства объекта регионального значения – автомобильной дороги «Алексеевское – Альметьевск» в составе платной автомобильной дороги «Шали (М-7) – Бавлы (М-5)» в Алексеевском муниципальном районе Республики Татарстан

Лист 54

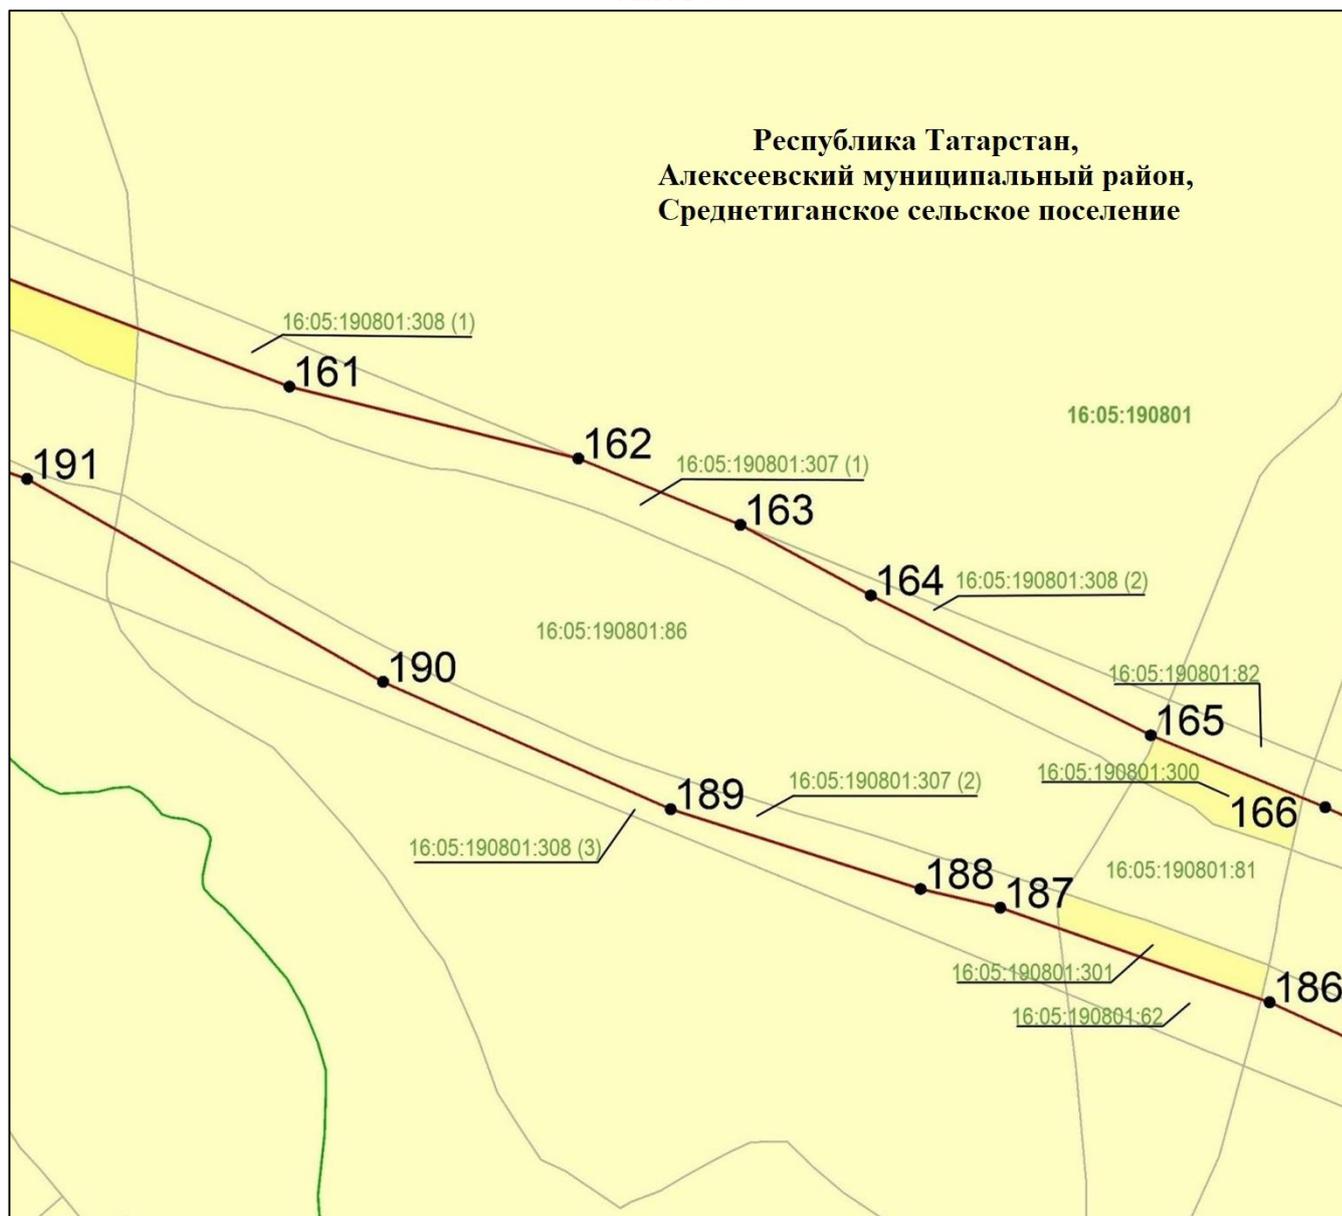


Масштаб 1 : 5 000

Используемые условные знаки и обозначения:

- |   |  |
|---|--|
|  | – граница объекта                      |
|  | – граница кадастрового квартала        |
|  | – земельный участок                    |
|  | – наложенные земельные участки         |
| ·161  | – характерная точка границ объекта     |
| 16:05:190801:86   | – кадастровый номер земельного участка |
| 16:05:190801  | – кадастровый номер квартала.          |

Схема расположения границ публичного сервитута в целях складирования строительных и иных материалов, возведения некапитальных строений, сооружений (включая ограждения, бытовки, навесы) и размещения строительной техники, которые необходимы для обеспечения строительства объекта регионального значения – автомобильной дороги «Алексеевское – Альметьевск» в составе платной автомобильной дороги «Шали (М-7) – Бавлы (М-5)» в Алексеевском муниципальном районе Республики Татарстан

Лист 55

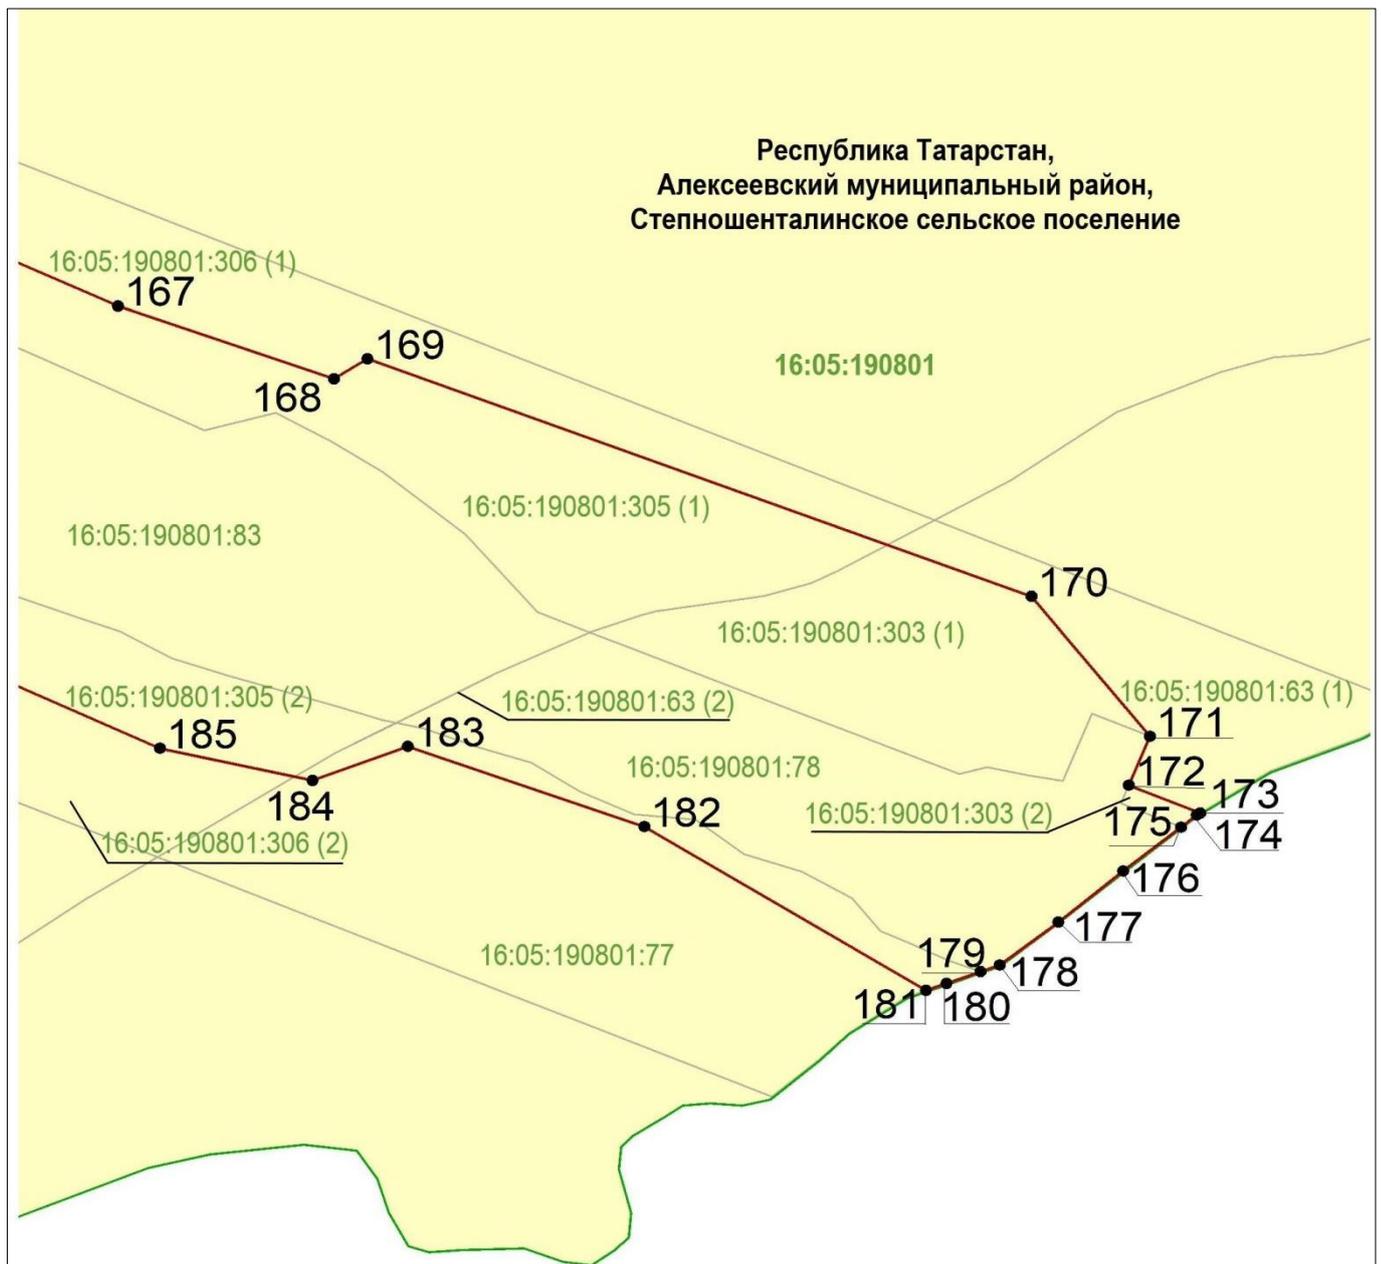


Масштаб 1 : 2 500

Используемые условные знаки и обозначения:

- |   |  |
|---|--|
|  | – граница объекта                      |
|  | – граница кадастрового квартала        |
|  | – земельный участок                    |
| •167  | – характерная точка границ объекта     |
| 16:05:190801:83   | – кадастровый номер земельного участка |
| 16:05:190801  | – кадастровый номер квартала.          |

Схема расположения границ публичного сервитута в целях складирования строительных и иных материалов, возведения некапитальных строений, сооружений (включая ограждения, бытовки, навесы) и размещения строительной техники, которые необходимы для обеспечения строительства объекта регионального значения – автомобильной дороги «Алексеевское – Альметьевск» в составе платной автомобильной дороги «Шали (М-7) – Бавлы (М-5)» в Алексеевском муниципальном районе Республики Татарстан

Лист 56

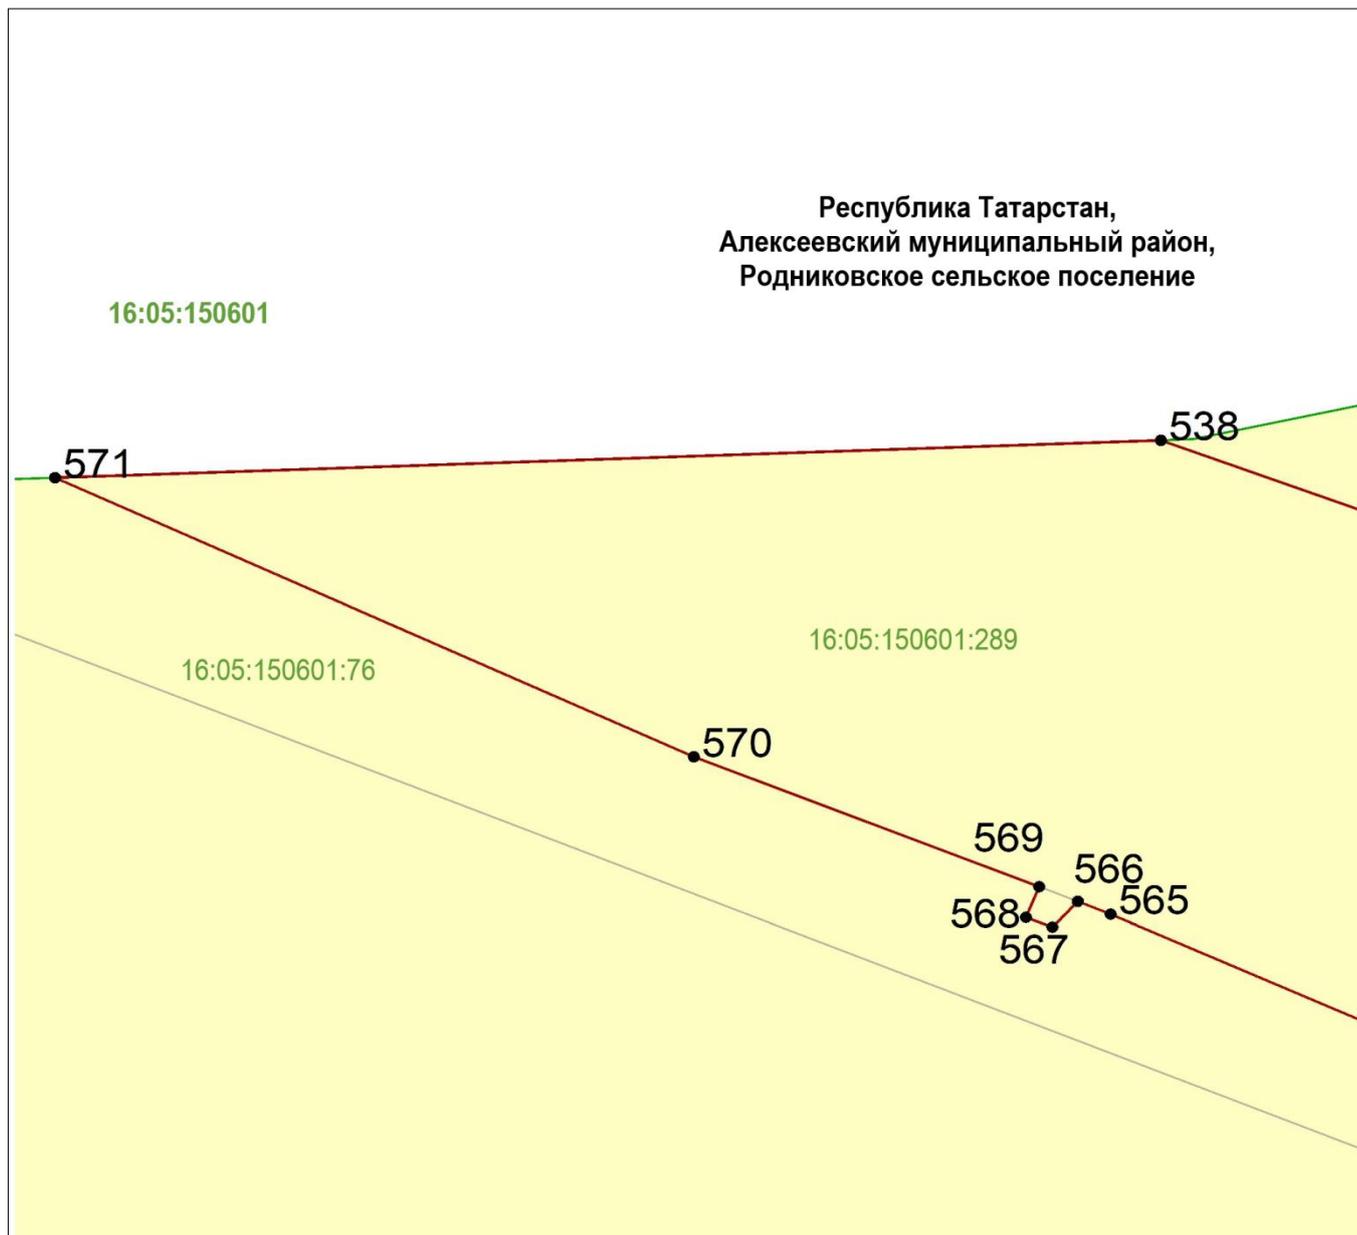


Масштаб 1 : 2 000

Используемые условные знаки и обозначения:

- граница объекта
- граница кадастрового квартала
- земельный участок
- 570 – характерная точка границ объекта
- 16:05:150601:76 – кадастровый номер земельного участка
- 16:05:150601 – кадастровый номер квартала.

Схема расположения границ публичного сервитута в целях складирования строительных и иных материалов, возведения некапитальных строений, сооружений (включая ограждения, бытовки, навесы) и размещения строительной техники, которые необходимы для обеспечения строительства объекта регионального значения – автомобильной дороги «Алексеевское – Альметьевск» в составе платной автомобильной дороги «Шали (М-7) – Бавлы (М-5)» в Алексеевском муниципальном районе Республики Татарстан

Лист 57

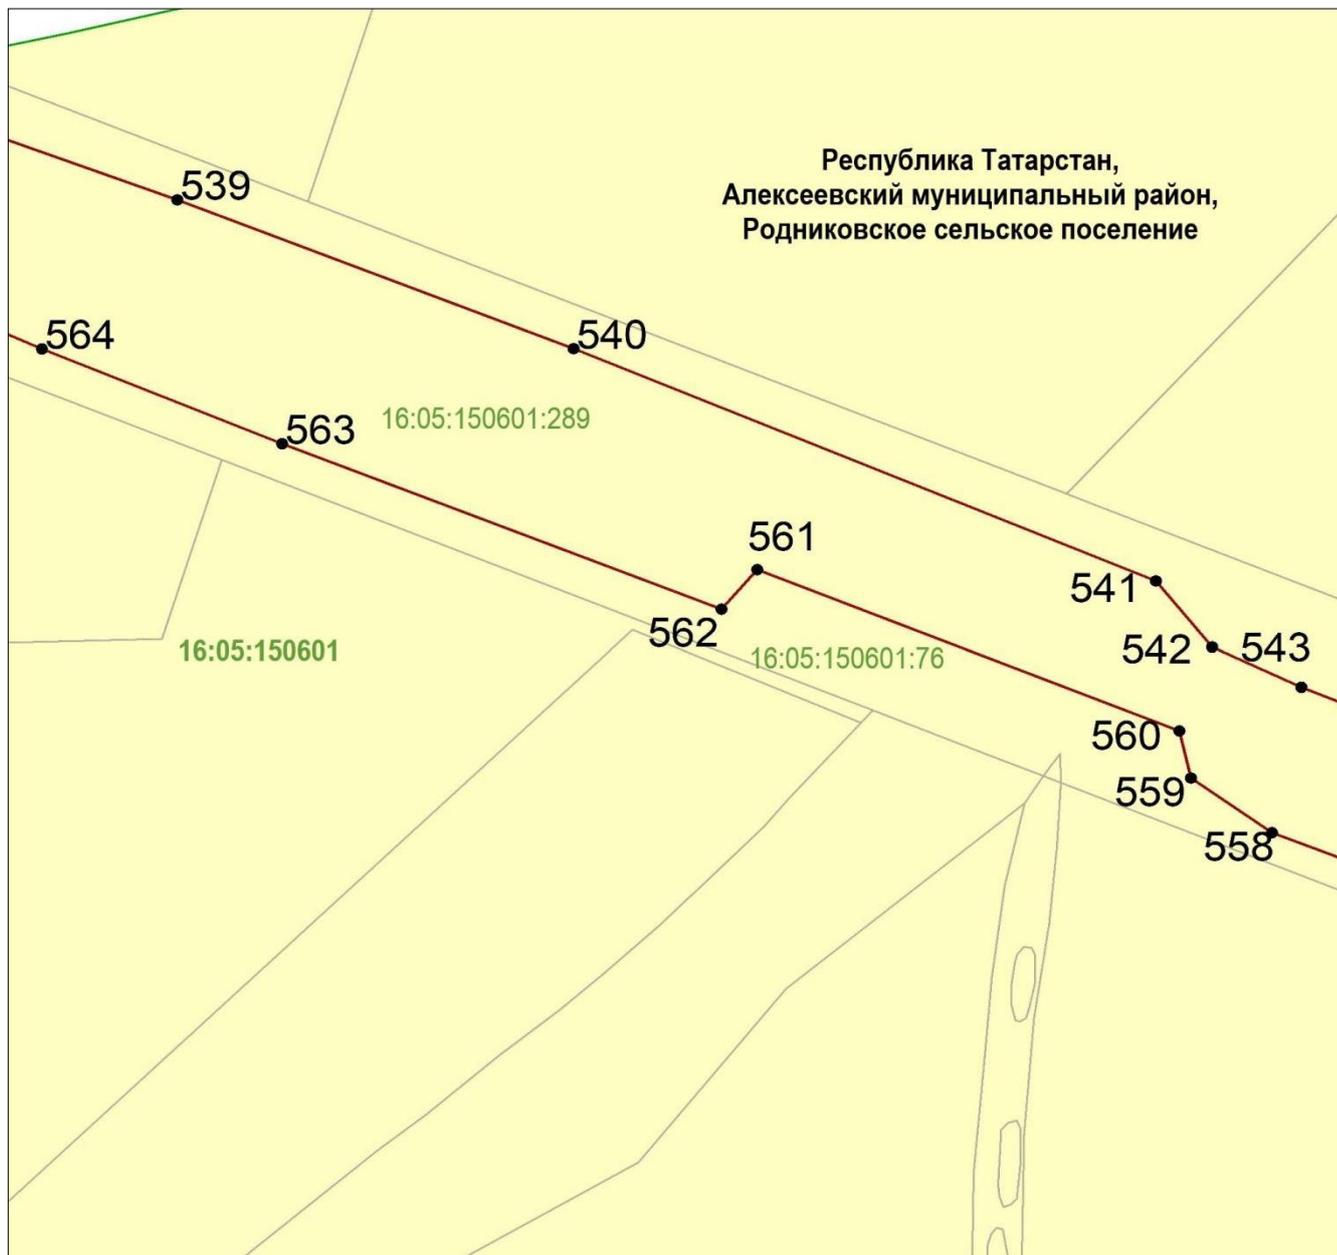


Масштаб 1 : 5 500

Используемые условные знаки и обозначения:

- — граница объекта
- — граница кадастрового квартала
- земельный участок
- 562 — характерная точка границ объекта
- 16:05:150601:289 — кадастровый номер земельного участка
- 16:05:150601 — кадастровый номер квартала.

Схема расположения границ публичного сервитута в целях складирования строительных и иных материалов, возведения некапитальных строений, сооружений (включая ограждения, бытовки, навесы) и размещения строительной техники, которые необходимы для обеспечения строительства объекта регионального значения – автомобильной дороги «Алексеевское – Альметьевск» в составе платной автомобильной дороги «Шали (М-7) – Бавлы (М-5)» в Алексеевском муниципальном районе Республики Татарстан

Лист 58

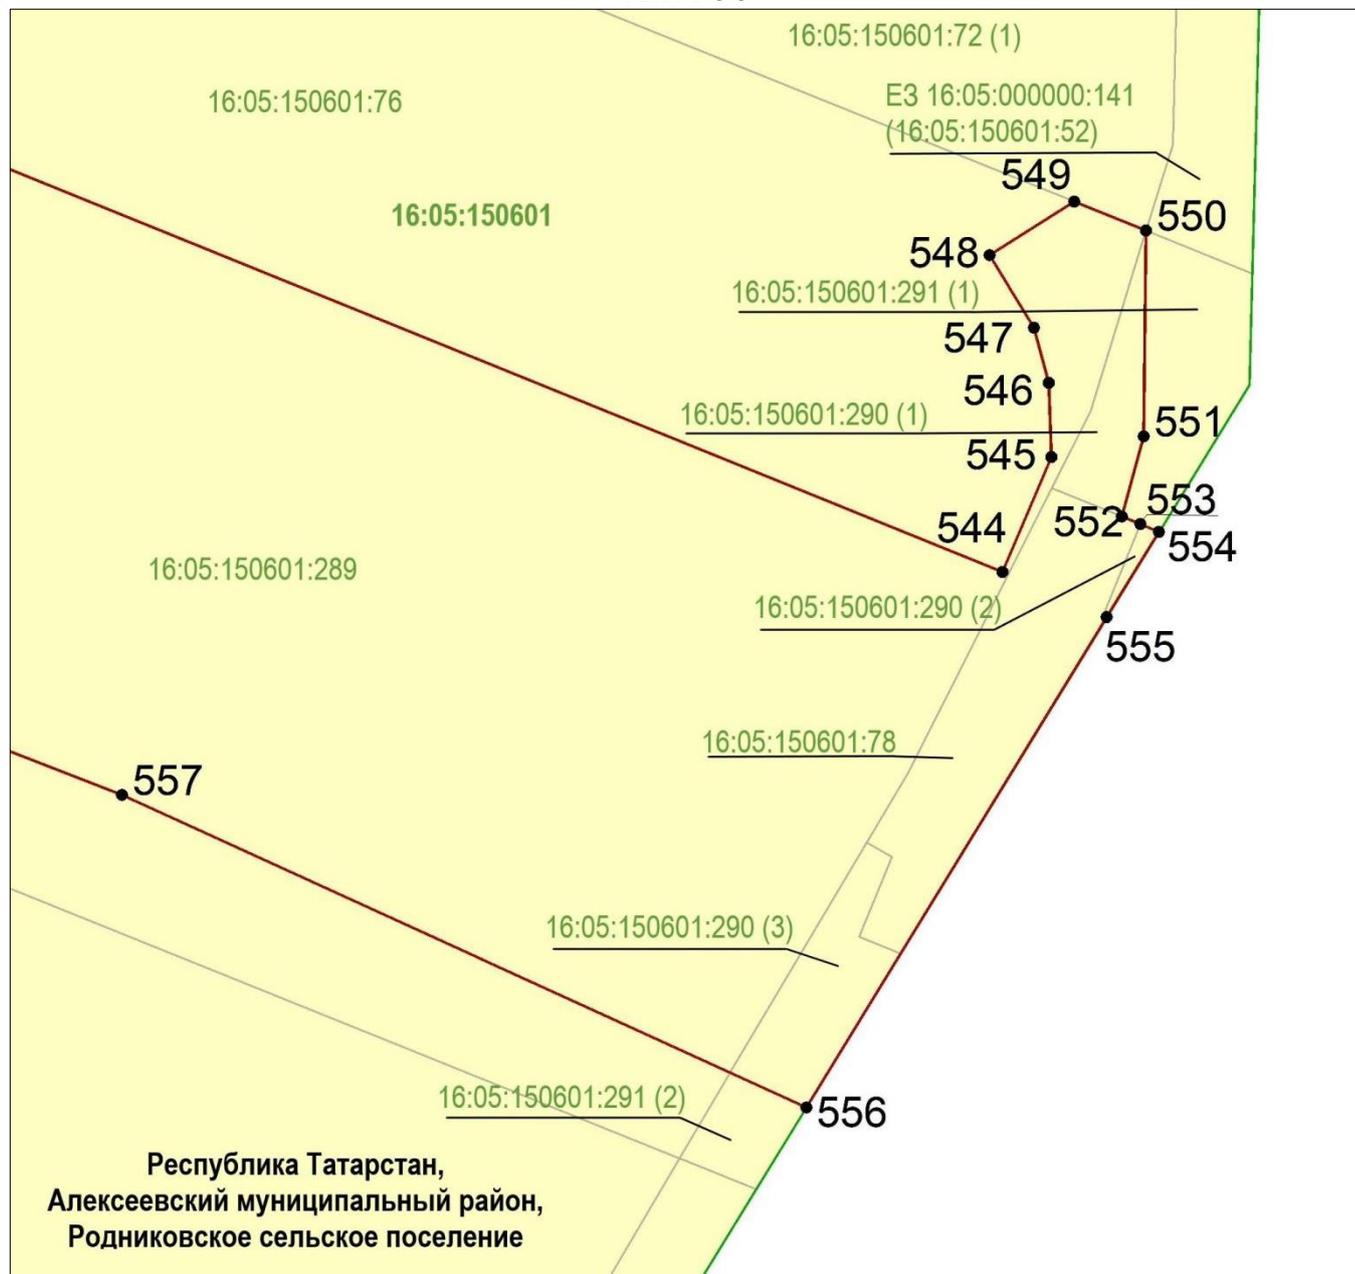

Масштаб 1 : 1 500

Используемые условные знаки и обозначения:

- — граница объекта
- — граница кадастрового квартала
- земельный участок
- 557 — характерная точка границ объекта
- 16:05:150601:289 — кадастровый номер земельного участка
- 16:05:150601 — кадастровый номер квартала.

Утверждено  
постановлением  
Кабинета Министров  
Республики Татарстан  
от 24.12. 2024 № 1195

Графическое описание местоположения границ публичного сервитута в целях складирования строительных и иных материалов, возведения некапитальных строений, сооружений (включая ограждения, бытовки, навесы) и размещения строительной техники, которые необходимы для обеспечения строительства объекта регионального значения – автомобильной дороги «Алексеевское – Альметьевск» в составе платной автомобильной дороги «Шали (М-7) – Бавлы (М-5)» в Чистопольском муниципальном районе Республики Татарстан

### Раздел 1

Сведения об объекте		
№ п/п	Характеристики объекта	Описание характеристик
1.	Местоположение объекта	Республика Татарстан, Чистопольский муниципальный район
2.	Площадь объекта +/- величина погрешности определения площади (Р +/- ΔР)	2 465 520 кв.м +/- 550 кв.м
3.	Иные характеристики объекта	–

## Раздел 2

Сведения о местоположении границ объекта					
1. Система координат: МСК-16					
2. Сведения о характерных точках границ объекта					
Обозначение характерных точек границ	Координаты, м		Метод определения координат характерной точки	Средняя квадратическая погрешность положения характерной точки (Mt), м	Описание обозначения точки на местности (при наличии)
	X	Y			
1	2	3	4	5	6
-	-	-	-	-	-
3. Сведения о характерных точках части (частей) границы объекта					
Обозначение характерных точек границ	Координаты, м		Метод определения координат характерной точки	Средняя квадратическая погрешность положения характерной точки (Mt), м	Описание обозначения точки на местности (при наличии)
	X	Y			
1	2	3	4	5	6
Часть № 1					
1	410455.22	2188716.87	Аналитический	0.1	-
2	410448.65	2188731.05	Аналитический	0.1	-
3	410417.30	2188774.05	Аналитический	0.1	-
4	410303.20	2189026.55	Аналитический	0.1	-
5	410284.43	2189067.42	Аналитический	0.1	-
6	410205.58	2189229.16	Аналитический	0.1	-
7	410131.89	2189393.41	Аналитический	0.1	-
8	410106.94	2189452.39	Аналитический	0.1	-
9	410042.48	2189585.25	Аналитический	0.1	-
10	410039.14	2189609.69	Аналитический	0.1	-
11	410032.52	2189623.61	Аналитический	0.1	-
12	410021.36	2189628.16	Аналитический	0.1	-
13	409937.43	2189810.90	Аналитический	0.1	-
14	409928.37	2189828.83	Аналитический	0.1	-
15	409920.69	2189847.27	Аналитический	0.1	-
16	409912.20	2189865.41	Аналитический	0.1	-
17	409904.11	2189883.71	Аналитический	0.1	-
18	409895.52	2189901.96	Аналитический	0.1	-
19	409807.09	2190087.98	Аналитический	0.1	-
20	409811.91	2190104.20	Аналитический	0.1	-
21	409803.70	2190123.59	Аналитический	0.1	-
22	409796.27	2190142.16	Аналитический	0.1	-
23	409788.82	2190160.74	Аналитический	0.1	-
24	409781.47	2190179.38	Аналитический	0.1	-
25	409773.89	2190198.05	Аналитический	0.1	-
26	409768.22	2190209.31	Аналитический	0.1	-
27	409762.66	2190220.50	Аналитический	0.1	-
28	409757.03	2190231.67	Аналитический	0.1	-
29	409751.36	2190242.72	Аналитический	0.1	-
30	409745.59	2190253.97	Аналитический	0.1	-
31	409740.16	2190265.26	Аналитический	0.1	-
32	409734.14	2190276.27	Аналитический	0.1	-
33	409728.50	2190287.37	Аналитический	0.1	-

1	2	3	4	5	6
34	409721.82	2190300.40	Аналитический	0.1	-
35	409711.10	2190304.52	Аналитический	0.1	-
36	409694.71	2190344.41	Аналитический	0.1	-
37	409557.20	2190640.38	Аналитический	0.1	-
38	409510.05	2190736.94	Аналитический	0.1	-
39	409503.47	2190752.30	Аналитический	0.1	-
40	409496.81	2190767.59	Аналитический	0.1	-
41	409490.13	2190782.83	Аналитический	0.1	-
42	409483.80	2190798.28	Аналитический	0.1	-
43	409476.92	2190813.53	Аналитический	0.1	-
44	409469.93	2190828.66	Аналитический	0.1	-
45	409463.04	2190843.85	Аналитический	0.1	-
46	409455.98	2190858.96	Аналитический	0.1	-
47	409448.97	2190874.10	Аналитический	0.1	-
48	409441.67	2190889.16	Аналитический	0.1	-
49	409434.00	2190903.98	Аналитический	0.1	-
50	409381.88	2191021.18	Аналитический	0.1	-
51	409390.19	2191059.76	Аналитический	0.1	-
52	409305.89	2191257.06	Аналитический	0.1	-
53	409306.18	2191213.69	Аналитический	0.1	-
54	409306.85	2191112.63	Аналитический	0.1	-
55	409307.78	2190974.43	Аналитический	0.1	-
56	409350.70	2190953.58	Аналитический	0.1	-
57	409371.87	2190888.48	Аналитический	0.1	-
58	409449.28	2190717.60	Аналитический	0.1	-
59	409496.42	2190619.88	Аналитический	0.1	-
60	409505.26	2190589.16	Аналитический	0.1	-
61	409532.92	2190531.24	Аналитический	0.1	-
62	409534.06	2190503.20	Аналитический	0.1	-
63	409683.80	2190177.74	Аналитический	0.1	-
64	409714.46	2190133.75	Аналитический	0.1	-
65	409822.44	2189901.10	Аналитический	0.1	-
66	409908.45	2189709.81	Аналитический	0.1	-
67	410137.14	2189230.39	Аналитический	0.1	-
68	410151.45	2189209.74	Аналитический	0.1	-
69	410322.68	2188837.08	Аналитический	0.1	-
70	410367.63	2188734.57	Аналитический	0.1	-
71	410352.24	2188727.46	Аналитический	0.1	-
72	410355.30	2188720.86	Аналитический	0.1	-
73	410370.77	2188727.98	Аналитический	0.1	-
74	410389.73	2188675.33	Аналитический	0.1	-
75	410388.52	2188663.97	Аналитический	0.1	-
76	410387.51	2188655.77	Аналитический	0.1	-
77	410385.18	2188632.60	Аналитический	0.1	-
78	410399.29	2188627.00	Аналитический	0.1	-
79	410401.34	2188633.79	Аналитический	0.1	-
80	410406.84	2188651.04	Аналитический	0.1	-
81	410420.34	2188670.04	Аналитический	0.1	-
82	410436.84	2188691.54	Аналитический	0.1	-
83	410454.59	2188715.79	Аналитический	0.1	-
1	410455.22	2188716.87	Аналитический	0.1	-
Часть № 2					
84	408632.09	2192669.07	Аналитический	0.1	-
85	408548.98	2192847.77	Аналитический	0.1	-

1	2	3	4	5	6
86	408495.56	2192959.35	Аналитический	0.1	-
87	408218.48	2193562.20	Аналитический	0.1	-
88	408150.69	2193726.62	Аналитический	0.1	-
89	408100.45	2193852.44	Аналитический	0.1	-
90	408036.24	2194023.34	Аналитический	0.1	-
91	407989.12	2194165.65	Аналитический	0.1	-
92	407947.44	2194318.85	Аналитический	0.1	-
93	407900.16	2194512.01	Аналитический	0.1	-
94	407892.36	2194544.73	Аналитический	0.1	-
95	407890.88	2194557.89	Аналитический	0.1	-
96	407889.00	2194560.41	Аналитический	0.1	-
97	407888.75	2194560.75	Аналитический	0.1	-
98	407888.74	2194560.75	Аналитический	0.1	-
99	407866.70	2194690.35	Аналитический	0.1	-
100	407886.78	2194695.86	Аналитический	0.1	-
101	407882.22	2194720.62	Аналитический	0.1	-
102	407873.87	2194722.75	Аналитический	0.1	-
103	407856.72	2194774.67	Аналитический	0.1	-
104	407847.36	2194783.52	Аналитический	0.1	-
105	407835.87	2194847.48	Аналитический	0.1	-
106	407834.37	2194873.06	Аналитический	0.1	-
107	407818.03	2194986.32	Аналитический	0.1	-
108	407805.47	2195087.24	Аналитический	0.1	-
109	407793.67	2195208.87	Аналитический	0.1	-
110	407775.00	2195517.01	Аналитический	0.1	-
111	407748.34	2195904.03	Аналитический	0.1	-
112	407721.26	2196336.25	Аналитический	0.1	-
113	407724.36	2196345.75	Аналитический	0.1	-
114	407725.09	2196361.28	Аналитический	0.1	-
115	407725.69	2196380.61	Аналитический	0.1	-
116	407725.82	2196398.15	Аналитический	0.1	-
117	407726.34	2196415.80	Аналитический	0.1	-
118	407725.85	2196426.67	Аналитический	0.1	-
119	407725.53	2196433.88	Аналитический	0.1	-
120	407725.30	2196434.48	Аналитический	0.1	-
121	407718.91	2196451.02	Аналитический	0.1	-
122	407751.42	2196512.00	Аналитический	0.1	-
123	407718.64	2197056.99	Аналитический	0.1	-
124	407698.40	2197311.95	Аналитический	0.1	-
125	407687.51	2197339.26	Аналитический	0.1	-
126	407770.06	2197445.79	Аналитический	0.1	-
127	407863.93	2197562.99	Аналитический	0.1	-
128	407946.44	2197668.67	Аналитический	0.1	-
129	407959.43	2197677.44	Аналитический	0.1	-
130	408031.74	2197771.54	Аналитический	0.1	-
131	408003.71	2197795.10	Аналитический	0.1	-
132	407949.29	2197732.35	Аналитический	0.1	-
133	407889.20	2197659.91	Аналитический	0.1	-
134	407875.86	2197667.30	Аналитический	0.1	-
135	407854.66	2197666.23	Аналитический	0.1	-
136	407838.35	2197658.91	Аналитический	0.1	-
137	407827.94	2197647.96	Аналитический	0.1	-
138	407710.49	2197466.60	Аналитический	0.1	-
139	407698.27	2197452.03	Аналитический	0.1	-

1	2	3	4	5	6
140	407685.98	2197450.59	Аналитический	0.1	-
141	407690.83	2197625.96	Аналитический	0.1	-
142	407686.93	2197700.65	Аналитический	0.1	-
143	407681.50	2197735.60	Аналитический	0.1	-
144	407670.08	2197756.12	Аналитический	0.1	-
145	407649.01	2197765.25	Аналитический	0.1	-
146	407634.82	2197765.15	Аналитический	0.1	-
147	407631.95	2197818.20	Аналитический	0.1	-
148	407637.90	2197821.45	Аналитический	0.1	-
149	407628.31	2197839.00	Аналитический	0.1	-
150	407623.82	2197926.41	Аналитический	0.1	-
151	407604.89	2198270.05	Аналитический	0.1	-
152	407557.53	2198993.44	Аналитический	0.1	-
153	407566.95	2199015.40	Аналитический	0.1	-
154	407567.74	2199015.99	Аналитический	0.1	-
155	407575.82	2199022.29	Аналитический	0.1	-
156	407570.14	2199053.31	Аналитический	0.1	-
157	407548.17	2199049.84	Аналитический	0.1	-
158	407541.47	2199158.05	Аналитический	0.1	-
159	407520.89	2199523.69	Аналитический	0.1	-
160	407501.91	2199777.17	Аналитический	0.1	-
161	407486.46	2200021.80	Аналитический	0.1	-
162	407460.18	2200469.76	Аналитический	0.1	-
163	407445.24	2200673.69	Аналитический	0.1	-
164	407430.15	2200822.29	Аналитический	0.1	-
165	407429.17	2200824.54	Аналитический	0.1	-
166	407427.73	2200883.75	Аналитический	0.1	-
167	407440.80	2200885.39	Аналитический	0.1	-
168	407440.35	2200892.21	Аналитический	0.1	-
169	407439.04	2200912.16	Аналитический	0.1	-
170	407438.37	2200922.28	Аналитический	0.1	-
171	407425.64	2200922.34	Аналитический	0.1	-
172	407424.74	2200934.24	Аналитический	0.1	-
173	407421.29	2201016.06	Аналитический	0.1	-
174	407425.58	2201024.18	Аналитический	0.1	-
175	407432.57	2201072.08	Аналитический	0.1	-
176	407431.92	2201081.91	Аналитический	0.1	-
177	407431.84	2201083.08	Аналитический	0.1	-
178	407431.00	2201096.03	Аналитический	0.1	-
179	407395.25	2201575.79	Аналитический	0.1	-
180	407377.27	2201825.31	Аналитический	0.1	-
181	407377.85	2201856.40	Аналитический	0.1	-
182	407359.53	2202108.16	Аналитический	0.1	-
183	407318.97	2202782.68	Аналитический	0.1	-
184	407293.78	2203164.08	Аналитический	0.1	-
185	407345.09	2203207.57	Аналитический	0.1	-
186	407398.15	2203228.33	Аналитический	0.1	-
187	407372.25	2203526.00	Аналитический	0.1	-
188	407266.69	2203519.27	Аналитический	0.1	-
189	407251.56	2203726.55	Аналитический	0.1	-
190	407263.48	2203735.65	Аналитический	0.1	-
191	407236.99	2203801.64	Аналитический	0.1	-
192	407187.92	2204480.26	Аналитический	0.1	-
193	407193.37	2204481.83	Аналитический	0.1	-

1	2	3	4	5	6
194	407190.39	2204492.62	Аналитический	0.1	-
195	407190.29	2204492.56	Аналитический	0.1	-
196	407189.96	2204493.67	Аналитический	0.1	-
197	407189.98	2204493.68	Аналитический	0.1	-
198	407187.84	2204501.05	Аналитический	0.1	-
199	407184.64	2204512.21	Аналитический	0.1	-
200	407168.19	2204778.72	Аналитический	0.1	-
201	407144.01	2205038.40	Аналитический	0.1	-
202	407145.43	2205046.56	Аналитический	0.1	-
203	407144.56	2205062.19	Аналитический	0.1	-
204	407143.04	2205068.17	Аналитический	0.1	-
205	407142.94	2205068.17	Аналитический	0.1	-
206	407142.67	2205069.15	Аналитический	0.1	-
207	407142.83	2205069.16	Аналитический	0.1	-
208	407140.11	2205078.59	Аналитический	0.1	-
209	407139.20	2205094.88	Аналитический	0.1	-
210	407143.66	2205112.47	Аналитический	0.1	-
211	407139.34	2205144.94	Аналитический	0.1	-
212	407138.41	2205161.75	Аналитический	0.1	-
213	407136.93	2205177.09	Аналитический	0.1	-
214	407136.92	2205177.09	Аналитический	0.1	-
215	407136.82	2205178.07	Аналитический	0.1	-
216	407136.80	2205178.23	Аналитический	0.1	-
217	407136.80	2205178.24	Аналитический	0.1	-
218	407135.62	2205188.40	Аналитический	0.1	-
219	407164.02	2205191.58	Аналитический	0.1	-
220	407179.42	2205175.43	Аналитический	0.1	-
221	407193.93	2205163.82	Аналитический	0.1	-
222	407207.43	2205160.13	Аналитический	0.1	-
223	407206.53	2205172.76	Аналитический	0.1	-
224	407192.54	2205193.87	Аналитический	0.1	-
225	407176.14	2205209.06	Аналитический	0.1	-
226	407174.59	2205230.69	Аналитический	0.1	-
227	407134.56	2205230.22	Аналитический	0.1	-
228	407122.14	2205392.12	Аналитический	0.1	-
229	407117.34	2205423.81	Аналитический	0.1	-
230	407113.49	2205564.12	Аналитический	0.1	-
231	407107.60	2205673.79	Аналитический	0.1	-
232	407097.32	2205813.82	Аналитический	0.1	-
233	407086.85	2205860.04	Аналитический	0.1	-
234	407071.83	2206013.81	Аналитический	0.1	-
235	407059.07	2206111.29	Аналитический	0.1	-
236	407028.30	2206307.72	Аналитический	0.1	-
237	406987.62	2206497.26	Аналитический	0.1	-
238	406968.57	2206575.97	Аналитический	0.1	-
239	406938.59	2206689.95	Аналитический	0.1	-
240	406936.60	2206720.67	Аналитический	0.1	-
241	406940.82	2206767.37	Аналитический	0.1	-
242	406946.39	2206803.12	Аналитический	0.1	-
243	406959.66	2206863.67	Аналитический	0.1	-
244	406981.89	2206902.18	Аналитический	0.1	-
245	407008.67	2206934.79	Аналитический	0.1	-
246	407047.41	2206963.63	Аналитический	0.1	-
247	407080.62	2206986.57	Аналитический	0.1	-

1	2	3	4	5	6
248	407080.95	2206986.73	Аналитический	0.1	-
249	407112.37	2206999.32	Аналитический	0.1	-
250	407147.22	2207011.58	Аналитический	0.1	-
251	407184.14	2207016.97	Аналитический	0.1	-
252	407221.22	2207019.04	Аналитический	0.1	-
253	407253.78	2207004.18	Аналитический	0.1	-
254	407309.48	2206993.25	Аналитический	0.1	-
255	407479.84	2206930.99	Аналитический	0.1	-
256	407583.56	2206893.90	Аналитический	0.1	-
257	407698.78	2206859.08	Аналитический	0.1	-
258	407790.65	2206822.93	Аналитический	0.1	-
259	408108.92	2206700.43	Аналитический	0.1	-
260	408129.19	2206693.30	Аналитический	0.1	-
261	408129.32	2206693.38	Аналитический	0.1	-
262	408146.69	2206687.10	Аналитический	0.1	-
263	408165.17	2206679.68	Аналитический	0.1	-
264	408229.70	2206648.07	Аналитический	0.1	-
265	408387.82	2206589.48	Аналитический	0.1	-
266	408531.03	2206538.27	Аналитический	0.1	-
267	408604.22	2206518.85	Аналитический	0.1	-
268	408658.41	2206514.89	Аналитический	0.1	-
269	408701.16	2206512.71	Аналитический	0.1	-
270	408728.45	2206514.53	Аналитический	0.1	-
271	408728.46	2206514.53	Аналитический	0.1	-
272	408735.34	2206515.09	Аналитический	0.1	-
273	408745.60	2206516.10	Аналитический	0.1	-
274	408755.85	2206517.11	Аналитический	0.1	-
275	408766.02	2206518.28	Аналитический	0.1	-
276	408769.98	2206518.59	Аналитический	0.1	-
277	408769.97	2206518.58	Аналитический	0.1	-
278	408797.85	2206519.99	Аналитический	0.1	-
279	408845.98	2206526.50	Аналитический	0.1	-
280	408906.51	2206541.53	Аналитический	0.1	-
281	408922.01	2206550.53	Аналитический	0.1	-
282	408924.26	2206551.78	Аналитический	0.1	-
283	408925.26	2206552.28	Аналитический	0.1	-
284	408947.50	2206558.60	Аналитический	0.1	-
285	409011.49	2206591.31	Аналитический	0.1	-
286	409038.10	2206607.60	Аналитический	0.1	-
287	409037.92	2206607.92	Аналитический	0.1	-
288	409039.24	2206608.28	Аналитический	0.1	-
289	409095.20	2206647.66	Аналитический	0.1	-
290	409094.09	2206649.61	Аналитический	0.1	-
291	409085.19	2206665.17	Аналитический	0.1	-
292	409081.44	2206671.75	Аналитический	0.1	-
293	409072.73	2206667.62	Аналитический	0.1	-
294	409054.34	2206659.37	Аналитический	0.1	-
295	409051.86	2206658.09	Аналитический	0.1	-
296	409044.16	2206654.16	Аналитический	0.1	-
297	409036.45	2206650.23	Аналитический	0.1	-
298	409027.62	2206645.59	Аналитический	0.1	-
299	409018.80	2206640.99	Аналитический	0.1	-
300	409010.04	2206636.35	Аналитический	0.1	-
301	409001.26	2206631.78	Аналитический	0.1	-

1	2	3	4	5	6
302	408992.54	2206627.18	Аналитический	0.1	-
303	408983.73	2206622.64	Аналитический	0.1	-
304	408975.18	2206617.67	Аналитический	0.1	-
305	408966.76	2206612.90	Аналитический	0.1	-
306	408957.98	2206608.93	Аналитический	0.1	-
307	408949.03	2206605.04	Аналитический	0.1	-
308	408946.61	2206603.97	Аналитический	0.1	-
309	408938.91	2206600.64	Аналитический	0.1	-
310	408931.23	2206597.45	Аналитический	0.1	-
311	408922.12	2206594.28	Аналитический	0.1	-
312	408912.08	2206590.96	Аналитический	0.1	-
313	408902.51	2206594.09	Аналитический	0.1	-
314	408895.24	2206585.27	Аналитический	0.1	-
315	408885.24	2206582.07	Аналитический	0.1	-
316	408875.95	2206579.26	Аналитический	0.1	-
317	408866.68	2206576.41	Аналитический	0.1	-
318	408857.36	2206573.73	Аналитический	0.1	-
319	408838.39	2206569.99	Аналитический	0.1	-
320	408828.99	2206567.70	Аналитический	0.1	-
321	408819.53	2206565.56	Аналитический	0.1	-
322	408810.08	2206563.39	Аналитический	0.1	-
323	408805.70	2206562.46	Аналитический	0.1	-
324	408805.69	2206562.46	Аналитический	0.1	-
325	408800.59	2206561.38	Аналитический	0.1	-
326	408781.79	2206556.63	Аналитический	0.1	-
327	408772.19	2206555.43	Аналитический	0.1	-
328	408762.53	2206554.38	Аналитический	0.1	-
329	408752.87	2206553.48	Аналитический	0.1	-
330	408743.20	2206552.75	Аналитический	0.1	-
331	408733.52	2206552.27	Аналитический	0.1	-
332	408722.86	2206551.95	Аналитический	0.1	-
333	408713.63	2206551.87	Аналитический	0.1	-
334	408704.36	2206551.94	Аналитический	0.1	-
335	408694.60	2206551.81	Аналитический	0.1	-
336	408684.85	2206551.84	Аналитический	0.1	-
337	408656.20	2206554.32	Аналитический	0.1	-
338	408584.37	2206568.40	Аналитический	0.1	-
339	408535.64	2206584.45	Аналитический	0.1	-
340	408374.91	2206646.21	Аналитический	0.1	-
341	408273.42	2206681.33	Аналитический	0.1	-
342	408254.93	2206689.09	Аналитический	0.1	-
343	408236.44	2206696.77	Аналитический	0.1	-
344	408217.86	2206704.23	Аналитический	0.1	-
345	408202.49	2206710.50	Аналитический	0.1	-
346	408162.33	2206726.88	Аналитический	0.1	-
347	408143.87	2206734.65	Аналитический	0.1	-
348	408128.41	2206740.67	Аналитический	0.1	-
349	408128.03	2206742.03	Аналитический	0.1	-
350	408125.19	2206742.25	Аналитический	0.1	-
351	408115.44	2206744.49	Аналитический	0.1	-
352	408115.17	2206744.56	Аналитический	0.1	-
353	408115.01	2206744.60	Аналитический	0.1	-
354	408111.01	2206745.65	Аналитический	0.1	-
355	407936.71	2206818.84	Аналитический	0.1	-

1	2	3	4	5	6
356	407714.57	2206900.24	Аналитический	0.1	-
357	407607.92	2206950.48	Аналитический	0.1	-
358	407506.50	2206993.29	Аналитический	0.1	-
359	407401.96	2207033.68	Аналитический	0.1	-
360	407301.20	2207077.83	Аналитический	0.1	-
361	407199.49	2207119.48	Аналитический	0.1	-
362	407068.10	2207173.25	Аналитический	0.1	-
363	407067.71	2207173.41	Аналитический	0.1	-
364	407051.59	2207180.01	Аналитический	0.1	-
365	407029.51	2207194.30	Аналитический	0.1	-
366	406993.94	2207237.85	Аналитический	0.1	-
367	406996.77	2207240.14	Аналитический	0.1	-
368	406989.24	2207250.50	Аналитический	0.1	-
369	406986.34	2207248.52	Аналитический	0.1	-
370	406905.88	2207348.22	Аналитический	0.1	-
371	406788.38	2207457.57	Аналитический	0.1	-
372	406724.46	2207510.76	Аналитический	0.1	-
373	406712.95	2207517.24	Аналитический	0.1	-
374	406636.62	2207561.09	Аналитический	0.1	-
375	406600.96	2207604.46	Аналитический	0.1	-
376	406533.81	2207737.91	Аналитический	0.1	-
377	406491.13	2207814.46	Аналитический	0.1	-
378	406456.30	2207873.09	Аналитический	0.1	-
379	406394.34	2207968.35	Аналитический	0.1	-
380	406349.11	2208035.94	Аналитический	0.1	-
381	406243.40	2208183.32	Аналитический	0.1	-
382	406157.12	2208303.63	Аналитический	0.1	-
383	406058.89	2208437.04	Аналитический	0.1	-
384	406078.12	2208511.11	Аналитический	0.1	-
385	406023.56	2208587.74	Аналитический	0.1	-
386	406021.07	2208612.76	Аналитический	0.1	-
387	405952.65	2208700.98	Аналитический	0.1	-
388	405865.84	2208693.85	Аналитический	0.1	-
389	405643.83	2208985.80	Аналитический	0.1	-
390	405579.01	2209063.27	Аналитический	0.1	-
391	405530.24	2209128.24	Аналитический	0.1	-
392	405501.50	2209169.13	Аналитический	0.1	-
393	405472.15	2209209.73	Аналитический	0.1	-
394	405421.58	2209274.81	Аналитический	0.1	-
395	405412.21	2209296.49	Аналитический	0.1	-
396	405395.42	2209317.26	Аналитический	0.1	-
397	405387.39	2209325.25	Аналитический	0.1	-
398	405327.63	2209401.12	Аналитический	0.1	-
399	405245.89	2209497.55	Аналитический	0.1	-
400	405154.99	2209602.80	Аналитический	0.1	-
401	405091.90	2209669.71	Аналитический	0.1	-
402	405053.44	2209706.07	Аналитический	0.1	-
403	405004.03	2209746.50	Аналитический	0.1	-
404	404790.59	2209908.13	Аналитический	0.1	-
405	404789.72	2209909.17	Аналитический	0.1	-
406	404786.79	2209909.56	Аналитический	0.1	-
407	404753.55	2209935.81	Аналитический	0.1	-
408	404750.79	2209938.13	Аналитический	0.1	-
409	404738.79	2209948.14	Аналитический	0.1	-

1	2	3	4	5	6
410	404732.65	2209953.74	Аналитический	0.1	-
411	404726.45	2209959.36	Аналитический	0.1	-
412	404720.24	2209965.01	Аналитический	0.1	-
413	404713.88	2209970.64	Аналитический	0.1	-
414	404708.38	2209974.81	Аналитический	0.1	-
415	404707.07	2209975.80	Аналитический	0.1	-
416	404700.45	2209980.85	Аналитический	0.1	-
417	404693.81	2209985.92	Аналитический	0.1	-
418	404687.08	2209990.90	Аналитический	0.1	-
419	404680.33	2209995.80	Аналитический	0.1	-
420	404673.59	2210000.70	Аналитический	0.1	-
421	404666.87	2210005.62	Аналитический	0.1	-
422	404660.12	2210010.52	Аналитический	0.1	-
423	404652.85	2210015.80	Аналитический	0.1	-
424	404645.57	2210021.09	Аналитический	0.1	-
425	404638.21	2210026.28	Аналитический	0.1	-
426	404634.59	2210028.82	Аналитический	0.1	-
427	404641.40	2210042.33	Аналитический	0.1	-
428	404623.55	2210051.34	Аналитический	0.1	-
429	404618.03	2210040.41	Аналитический	0.1	-
430	404614.41	2210042.91	Аналитический	0.1	-
431	404606.16	2210048.60	Аналитический	0.1	-
432	404599.86	2210052.94	Аналитический	0.1	-
433	404595.38	2210055.94	Аналитический	0.1	-
434	404595.10	2210056.13	Аналитический	0.1	-
435	404593.49	2210057.21	Аналитический	0.1	-
436	404587.07	2210061.40	Аналитический	0.1	-
437	404580.64	2210065.54	Аналитический	0.1	-
438	404574.25	2210069.70	Аналитический	0.1	-
439	404567.88	2210073.89	Аналитический	0.1	-
440	404561.55	2210078.09	Аналитический	0.1	-
441	404555.28	2210082.45	Аналитический	0.1	-
442	404548.27	2210087.05	Аналитический	0.1	-
443	404541.37	2210091.64	Аналитический	0.1	-
444	404534.60	2210096.43	Аналитический	0.1	-
445	404521.02	2210106.09	Аналитический	0.1	-
446	404514.21	2210110.92	Аналитический	0.1	-
447	404507.40	2210115.73	Аналитический	0.1	-
448	404500.59	2210120.53	Аналитический	0.1	-
449	404493.84	2210125.34	Аналитический	0.1	-
450	404487.20	2210130.34	Аналитический	0.1	-
451	404480.46	2210135.28	Аналитический	0.1	-
452	404473.70	2210140.18	Аналитический	0.1	-
453	404466.96	2210145.07	Аналитический	0.1	-
454	404460.25	2210149.98	Аналитический	0.1	-
455	404457.68	2210151.88	Аналитический	0.1	-
456	404457.51	2210151.67	Аналитический	0.1	-
457	404453.14	2210154.90	Аналитический	0.1	-
458	404446.43	2210159.82	Аналитический	0.1	-
459	404439.69	2210164.66	Аналитический	0.1	-
460	404433.00	2210169.56	Аналитический	0.1	-
461	404426.29	2210174.47	Аналитический	0.1	-
462	404420.37	2210178.67	Аналитический	0.1	-
463	404417.57	2210188.80	Аналитический	0.1	-

1	2	3	4	5	6
464	404403.82	2210199.99	Аналитический	0.1	-
465	404311.83	2210268.84	Аналитический	0.1	-
466	404318.61	2210284.83	Аналитический	0.1	-
467	404263.70	2210314.81	Аналитический	0.1	-
468	404256.76	2210320.65	Аналитический	0.1	-
469	404249.80	2210326.32	Аналитический	0.1	-
470	404243.05	2210332.16	Аналитический	0.1	-
471	404236.89	2210337.91	Аналитический	0.1	-
472	404229.40	2210344.03	Аналитический	0.1	-
473	404218.17	2210342.96	Аналитический	0.1	-
474	404211.79	2210348.03	Аналитический	0.1	-
475	404204.55	2210353.97	Аналитический	0.1	-
476	404197.28	2210359.91	Аналитический	0.1	-
477	404189.96	2210365.84	Аналитический	0.1	-
478	404182.54	2210371.60	Аналитический	0.1	-
479	404175.17	2210377.41	Аналитический	0.1	-
480	404167.69	2210383.17	Аналитический	0.1	-
481	404162.15	2210387.18	Аналитический	0.1	-
482	404198.68	2210437.32	Аналитический	0.1	-
483	404223.25	2210470.40	Аналитический	0.1	-
484	404261.71	2210517.58	Аналитический	0.1	-
485	404282.39	2210550.92	Аналитический	0.1	-
486	404302.76	2210591.45	Аналитический	0.1	-
487	404318.89	2210622.44	Аналитический	0.1	-
488	404295.09	2210636.40	Аналитический	0.1	-
489	404272.19	2210606.13	Аналитический	0.1	-
490	404240.73	2210559.06	Аналитический	0.1	-
491	404212.69	2210519.17	Аналитический	0.1	-
492	404181.70	2210481.24	Аналитический	0.1	-
493	404116.25	2210413.97	Аналитический	0.1	-
494	404069.23	2210360.98	Аналитический	0.1	-
495	404037.81	2210315.17	Аналитический	0.1	-
496	403989.15	2210258.56	Аналитический	0.1	-
497	403929.21	2210191.29	Аналитический	0.1	-
498	403830.90	2210073.98	Аналитический	0.1	-
499	403856.88	2210051.66	Аналитический	0.1	-
500	403915.90	2210114.39	Аналитический	0.1	-
501	404067.80	2210285.46	Аналитический	0.1	-
502	404112.41	2210328.03	Аналитический	0.1	-
503	404122.79	2210320.76	Аналитический	0.1	-
504	404132.27	2210320.31	Аналитический	0.1	-
505	404139.84	2210314.79	Аналитический	0.1	-
506	404147.45	2210309.29	Аналитический	0.1	-
507	404155.11	2210303.85	Аналитический	0.1	-
508	404162.76	2210298.43	Аналитический	0.1	-
509	404170.45	2210293.00	Аналитический	0.1	-
510	404177.62	2210288.12	Аналитический	0.1	-
511	404182.02	2210279.94	Аналитический	0.1	-
512	404189.91	2210275.21	Аналитический	0.1	-
513	404197.11	2210270.88	Аналитический	0.1	-
514	404204.97	2210266.33	Аналитический	0.1	-
515	404212.80	2210261.80	Аналитический	0.1	-
516	404220.52	2210257.17	Аналитический	0.1	-
517	404228.19	2210252.44	Аналитический	0.1	-

1	2	3	4	5	6
518	404236.37	2210247.41	Аналитический	0.1	-
519	404262.20	2210227.43	Аналитический	0.1	-
520	404322.59	2210189.23	Аналитический	0.1	-
521	404328.80	2210183.62	Аналитический	0.1	-
522	404335.02	2210177.98	Аналитический	0.1	-
523	404341.36	2210172.46	Аналитический	0.1	-
524	404347.75	2210167.05	Аналитический	0.1	-
525	404354.11	2210161.65	Аналитический	0.1	-
526	404360.48	2210156.22	Аналитический	0.1	-
527	404367.74	2210150.20	Аналитический	0.1	-
528	404413.34	2210120.09	Аналитический	0.1	-
529	404398.97	2210101.00	Аналитический	0.1	-
530	404407.13	2210094.88	Аналитический	0.1	-
531	404422.55	2210115.52	Аналитический	0.1	-
532	404423.10	2210115.09	Аналитический	0.1	-
533	404427.40	2210111.69	Аналитический	0.1	-
534	404427.24	2210111.46	Аналитический	0.1	-
535	404429.70	2210109.51	Аналитический	0.1	-
536	404429.71	2210109.51	Аналитический	0.1	-
537	404436.26	2210104.33	Аналитический	0.1	-
538	404449.44	2210094.09	Аналитический	0.1	-
539	404456.04	2210088.99	Аналитический	0.1	-
540	404462.66	2210083.93	Аналитический	0.1	-
541	404469.26	2210078.83	Аналитический	0.1	-
542	404475.91	2210073.78	Аналитический	0.1	-
543	404482.53	2210068.73	Аналитический	0.1	-
544	404489.15	2210063.67	Аналитический	0.1	-
545	404495.70	2210058.63	Аналитический	0.1	-
546	404502.05	2210053.33	Аналитический	0.1	-
547	404514.81	2210042.57	Аналитический	0.1	-
548	404521.21	2210037.20	Аналитический	0.1	-
549	404527.05	2210032.29	Аналитический	0.1	-
550	404532.93	2210027.35	Аналитический	0.1	-
551	404538.98	2210022.50	Аналитический	0.1	-
552	404545.25	2210018.03	Аналитический	0.1	-
553	404551.45	2210013.60	Аналитический	0.1	-
554	404556.96	2210009.65	Аналитический	0.1	-
555	404557.25	2210009.44	Аналитический	0.1	-
556	404557.61	2210009.19	Аналитический	0.1	-
557	404563.63	2210004.57	Аналитический	0.1	-
558	404569.70	2209999.95	Аналитический	0.1	-
559	404569.71	2209999.94	Аналитический	0.1	-
560	404575.97	2209995.17	Аналитический	0.1	-
561	404565.42	2209969.59	Аналитический	0.1	-
562	404575.11	2209964.68	Аналитический	0.1	-
563	404600.11	2209952.07	Аналитический	0.1	-
564	404601.50	2209951.39	Аналитический	0.1	-
565	404589.48	2209925.19	Аналитический	0.1	-
566	404596.90	2209921.91	Аналитический	0.1	-
567	404613.45	2209958.20	Аналитический	0.1	-
568	404672.04	2209915.33	Аналитический	0.1	-
569	404752.06	2209859.85	Аналитический	0.1	-
570	404822.44	2209813.84	Аналитический	0.1	-
571	404923.47	2209728.93	Аналитический	0.1	-

1	2	3	4	5	6
572	404944.48	2209716.12	Аналитический	0.1	-
573	404949.14	2209712.02	Аналитический	0.1	-
574	404953.78	2209707.91	Аналитический	0.1	-
575	404958.42	2209703.79	Аналитический	0.1	-
576	404963.04	2209699.66	Аналитический	0.1	-
577	404967.66	2209695.52	Аналитический	0.1	-
578	404972.27	2209691.37	Аналитический	0.1	-
579	404976.87	2209687.21	Аналитический	0.1	-
580	404981.46	2209683.04	Аналитический	0.1	-
581	404984.34	2209680.41	Аналитический	0.1	-
582	404986.07	2209678.84	Аналитический	0.1	-
583	404990.65	2209674.65	Аналитический	0.1	-
584	404995.22	2209670.46	Аналитический	0.1	-
585	404999.78	2209666.25	Аналитический	0.1	-
586	405004.33	2209662.04	Аналитический	0.1	-
587	405013.41	2209653.58	Аналитический	0.1	-
588	405017.93	2209649.34	Аналитический	0.1	-
589	405026.95	2209640.82	Аналитический	0.1	-
590	405031.45	2209636.55	Аналитический	0.1	-
591	405035.93	2209632.27	Аналитический	0.1	-
592	405040.41	2209627.97	Аналитический	0.1	-
593	405044.88	2209623.67	Аналитический	0.1	-
594	405049.34	2209619.36	Аналитический	0.1	-
595	405053.79	2209615.04	Аналитический	0.1	-
596	405058.23	2209610.71	Аналитический	0.1	-
597	405062.66	2209606.37	Аналитический	0.1	-
598	405067.09	2209602.02	Аналитический	0.1	-
599	405071.50	2209597.66	Аналитический	0.1	-
600	405075.90	2209593.29	Аналитический	0.1	-
601	405080.30	2209588.91	Аналитический	0.1	-
602	405089.06	2209580.13	Аналитический	0.1	-
603	405097.78	2209571.31	Аналитический	0.1	-
604	405102.12	2209566.88	Аналитический	0.1	-
605	405106.46	2209562.44	Аналитический	0.1	-
606	405110.79	2209558.00	Аналитический	0.1	-
607	405112.62	2209556.11	Аналитический	0.1	-
608	405115.13	2209553.53	Аналитический	0.1	-
609	405119.45	2209549.07	Аналитический	0.1	-
610	405123.75	2209544.61	Аналитический	0.1	-
611	405128.05	2209540.13	Аналитический	0.1	-
612	405132.33	2209535.65	Аналитический	0.1	-
613	405226.52	2209424.97	Аналитический	0.1	-
614	405265.92	2209354.60	Аналитический	0.1	-
615	405319.05	2209286.18	Аналитический	0.1	-
616	405300.32	2209256.00	Аналитический	0.1	-
617	405297.14	2209250.84	Аналитический	0.1	-
618	405335.32	2209236.50	Аналитический	0.1	-
619	405336.32	2209236.25	Аналитический	0.1	-
620	405360.65	2209229.34	Аналитический	0.1	-
621	405411.31	2209189.95	Аналитический	0.1	-
622	405506.44	2209055.98	Аналитический	0.1	-
623	405530.94	2209022.87	Аналитический	0.1	-
624	405537.41	2209002.30	Аналитический	0.1	-
625	405546.66	2209001.62	Аналитический	0.1	-

1	2	3	4	5	6
626	405684.45	2208815.72	Аналитический	0.1	-
627	405752.48	2208719.00	Аналитический	0.1	-
628	405744.15	2208712.70	Аналитический	0.1	-
629	405748.37	2208707.14	Аналитический	0.1	-
630	405756.87	2208713.59	Аналитический	0.1	-
631	405757.66	2208712.63	Аналитический	0.1	-
632	405800.53	2208657.70	Аналитический	0.1	-
633	405787.74	2208574.91	Аналитический	0.1	-
634	405903.66	2208397.08	Аналитический	0.1	-
635	405992.05	2208398.08	Аналитический	0.1	-
636	406024.69	2208342.54	Аналитический	0.1	-
637	406075.57	2208284.35	Аналитический	0.1	-
638	406129.38	2208211.41	Аналитический	0.1	-
639	406174.72	2208165.68	Аналитический	0.1	-
640	406282.71	2207993.16	Аналитический	0.1	-
641	406290.62	2207968.95	Аналитический	0.1	-
642	406436.63	2207687.90	Аналитический	0.1	-
643	406409.84	2207678.91	Аналитический	0.1	-
644	406411.05	2207675.08	Аналитический	0.1	-
645	406437.87	2207680.28	Аналитический	0.1	-
646	406438.00	2207679.52	Аналитический	0.1	-
647	406435.53	2207633.31	Аналитический	0.1	-
648	406401.76	2207543.03	Аналитический	0.1	-
649	406371.45	2207516.98	Аналитический	0.1	-
650	406330.25	2207488.60	Аналитический	0.1	-
651	406300.60	2207484.19	Аналитический	0.1	-
652	406276.83	2207486.23	Аналитический	0.1	-
653	406244.24	2207491.85	Аналитический	0.1	-
654	406211.53	2207504.39	Аналитический	0.1	-
655	406098.05	2207544.55	Аналитический	0.1	-
656	405846.61	2207640.57	Аналитический	0.1	-
657	405840.81	2207653.74	Аналитический	0.1	-
658	405826.53	2207647.63	Аналитический	0.1	-
659	405730.90	2207688.06	Аналитический	0.1	-
660	405677.88	2207710.88	Аналитический	0.1	-
661	405598.08	2207751.61	Аналитический	0.1	-
662	405525.50	2207797.10	Аналитический	0.1	-
663	405498.41	2207808.37	Аналитический	0.1	-
664	405480.71	2207817.65	Аналитический	0.1	-
665	405462.84	2207826.37	Аналитический	0.1	-
666	405426.42	2207846.74	Аналитический	0.1	-
667	405415.44	2207853.30	Аналитический	0.1	-
668	405412.95	2207854.97	Аналитический	0.1	-
669	405409.34	2207857.40	Аналитический	0.1	-
670	405398.65	2207869.01	Аналитический	0.1	-
671	405384.82	2207877.74	Аналитический	0.1	-
672	405369.02	2207882.29	Аналитический	0.1	-
673	405360.98	2207886.62	Аналитический	0.1	-
674	405190.84	2208010.51	Аналитический	0.1	-
675	405101.51	2208077.50	Аналитический	0.1	-
676	405043.97	2208126.53	Аналитический	0.1	-
677	404982.82	2208180.87	Аналитический	0.1	-
678	404926.66	2208234.20	Аналитический	0.1	-
679	404750.82	2208427.09	Аналитический	0.1	-

1	2	3	4	5	6
680	404696.18	2208475.42	Аналитический	0.1	-
681	404607.24	2208542.79	Аналитический	0.1	-
682	404521.27	2208604.10	Аналитический	0.1	-
683	404429.57	2208669.92	Аналитический	0.1	-
684	404402.95	2208638.94	Аналитический	0.1	-
685	404420.31	2208623.01	Аналитический	0.1	-
686	404498.28	2208552.02	Аналитический	0.1	-
687	404594.32	2208433.75	Аналитический	0.1	-
688	404686.20	2208355.41	Аналитический	0.1	-
689	404784.70	2208282.09	Аналитический	0.1	-
690	404889.55	2208193.16	Аналитический	0.1	-
691	405003.06	2208103.50	Аналитический	0.1	-
692	405087.56	2208027.00	Аналитический	0.1	-
693	405095.91	2208020.45	Аналитический	0.1	-
694	405095.95	2208019.99	Аналитический	0.1	-
695	405095.95	2208019.05	Аналитический	0.1	-
696	405095.89	2208018.10	Аналитический	0.1	-
697	405095.77	2208017.15	Аналитический	0.1	-
698	405095.62	2208016.32	Аналитический	0.1	-
699	405095.37	2208015.33	Аналитический	0.1	-
700	405095.11	2208014.50	Аналитический	0.1	-
701	405094.77	2208013.62	Аналитический	0.1	-
702	405094.37	2208012.76	Аналитический	0.1	-
703	405093.91	2208011.94	Аналитический	0.1	-
704	405093.40	2208011.14	Аналитический	0.1	-
705	405092.84	2208010.38	Аналитический	0.1	-
706	405092.23	2208009.65	Аналитический	0.1	-
707	405091.57	2208008.97	Аналитический	0.1	-
708	405090.87	2208008.33	Аналитический	0.1	-
709	405090.13	2208007.73	Аналитический	0.1	-
710	405089.36	2208007.19	Аналитический	0.1	-
711	405088.53	2208006.69	Аналитический	0.1	-
712	405088.15	2208006.48	Аналитический	0.1	-
713	405087.74	2208006.28	Аналитический	0.1	-
714	405086.80	2208005.86	Аналитический	0.1	-
715	405085.82	2208005.50	Аналитический	0.1	-
716	405084.78	2208005.17	Аналитический	0.1	-
717	405083.67	2208004.88	Аналитический	0.1	-
718	405082.50	2208004.62	Аналитический	0.1	-
719	405081.28	2208004.40	Аналитический	0.1	-
720	405080.00	2208004.21	Аналитический	0.1	-
721	405078.66	2208004.04	Аналитический	0.1	-
722	405077.27	2208003.91	Аналитический	0.1	-
723	405075.83	2208003.79	Аналитический	0.1	-
724	405074.34	2208003.69	Аналитический	0.1	-
725	405072.79	2208003.59	Аналитический	0.1	-
726	405072.62	2208003.58	Аналитический	0.1	-
727	405064.84	2208002.64	Аналитический	0.1	-
728	405061.66	2208002.09	Аналитический	0.1	-
729	405057.51	2208001.39	Аналитический	0.1	-
730	405057.08	2208001.32	Аналитический	0.1	-
731	405037.31	2207998.24	Аналитический	0.1	-
732	405019.90	2207996.81	Аналитический	0.1	-
733	404918.09	2207989.50	Аналитический	0.1	-

1	2	3	4	5	6
734	404878.10	2207983.81	Аналитический	0.1	-
735	404879.55	2207966.17	Аналитический	0.1	-
736	404880.93	2207948.16	Аналитический	0.1	-
737	404901.90	2207949.78	Аналитический	0.1	-
738	404911.22	2207935.04	Аналитический	0.1	-
739	404927.01	2207925.99	Аналитический	0.1	-
740	404964.71	2207910.35	Аналитический	0.1	-
741	405001.49	2207896.88	Аналитический	0.1	-
742	405023.08	2207889.78	Аналитический	0.1	-
743	405052.94	2207884.40	Аналитический	0.1	-
744	405079.65	2207880.23	Аналитический	0.1	-
745	405111.05	2207878.61	Аналитический	0.1	-
746	405136.80	2207880.31	Аналитический	0.1	-
747	405179.35	2207882.51	Аналитический	0.1	-
748	405179.87	2207882.39	Аналитический	0.1	-
749	405180.35	2207882.25	Аналитический	0.1	-
750	405180.78	2207882.10	Аналитический	0.1	-
751	405181.28	2207881.88	Аналитический	0.1	-
752	405184.58	2207877.36	Аналитический	0.1	-
753	405184.63	2207876.82	Аналитический	0.1	-
754	405184.65	2207876.37	Аналитический	0.1	-
755	405184.64	2207875.87	Аналитический	0.1	-
756	405184.60	2207875.33	Аналитический	0.1	-
757	405184.52	2207874.76	Аналитический	0.1	-
758	405184.42	2207874.15	Аналитический	0.1	-
759	405184.28	2207873.50	Аналитический	0.1	-
760	405184.11	2207872.82	Аналитический	0.1	-
761	405183.91	2207872.11	Аналитический	0.1	-
762	405183.67	2207871.37	Аналитический	0.1	-
763	405183.41	2207870.59	Аналитический	0.1	-
764	405183.12	2207869.78	Аналитический	0.1	-
765	405182.80	2207868.94	Аналитический	0.1	-
766	405182.47	2207868.06	Аналитический	0.1	-
767	405182.11	2207867.15	Аналитический	0.1	-
768	405190.45	2207863.75	Аналитический	0.1	-
769	405211.25	2207916.17	Аналитический	0.1	-
770	405204.91	2207918.48	Аналитический	0.1	-
771	405204.57	2207917.56	Аналитический	0.1	-
772	405204.24	2207916.66	Аналитический	0.1	-
773	405203.91	2207915.80	Аналитический	0.1	-
774	405203.58	2207914.96	Аналитический	0.1	-
775	405203.25	2207914.17	Аналитический	0.1	-
776	405202.91	2207913.40	Аналитический	0.1	-
777	405202.57	2207912.67	Аналитический	0.1	-
778	405202.21	2207911.98	Аналитический	0.1	-
779	405201.85	2207911.33	Аналитический	0.1	-
780	405201.48	2207910.72	Аналитический	0.1	-
781	405201.09	2207910.16	Аналитический	0.1	-
782	405200.70	2207909.63	Аналитический	0.1	-
783	405200.30	2207909.16	Аналитический	0.1	-
784	405199.89	2207908.73	Аналитический	0.1	-
785	405199.41	2207908.27	Аналитический	0.1	-
786	405198.34	2207907.49	Аналитический	0.1	-
787	405197.76	2207907.16	Аналитический	0.1	-

1	2	3	4	5	6
788	405197.23	2207906.91	Аналитический	0.1	-
789	405196.65	2207906.67	Аналитический	0.1	-
790	405196.03	2207906.46	Аналитический	0.1	-
791	405195.37	2207906.27	Аналитический	0.1	-
792	405194.68	2207906.10	Аналитический	0.1	-
793	405193.95	2207905.95	Аналитический	0.1	-
794	405193.19	2207905.82	Аналитический	0.1	-
795	405174.03	2207905.62	Аналитический	0.1	-
796	405119.92	2207906.43	Аналитический	0.1	-
797	405096.88	2207907.96	Аналитический	0.1	-
798	405054.43	2207915.70	Аналитический	0.1	-
799	405018.40	2207924.45	Аналитический	0.1	-
800	405014.77	2207929.35	Аналитический	0.1	-
801	404970.41	2207947.27	Аналитический	0.1	-
802	404970.13	2207955.07	Аналитический	0.1	-
803	405058.32	2207961.92	Аналитический	0.1	-
804	405069.89	2207969.62	Аналитический	0.1	-
805	405086.68	2207964.12	Аналитический	0.1	-
806	405150.11	2207969.04	Аналитический	0.1	-
807	405161.60	2207960.98	Аналитический	0.1	-
808	405172.93	2207961.57	Аналитический	0.1	-
809	405187.27	2207951.66	Аналитический	0.1	-
810	405234.15	2207914.99	Аналитический	0.1	-
811	405284.35	2207880.26	Аналитический	0.1	-
812	405319.48	2207859.07	Аналитический	0.1	-
813	405385.46	2207817.57	Аналитический	0.1	-
814	405482.22	2207752.17	Аналитический	0.1	-
815	405504.51	2207740.08	Аналитический	0.1	-
816	405534.36	2207728.93	Аналитический	0.1	-
817	405543.08	2207722.45	Аналитический	0.1	-
818	405669.25	2207660.29	Аналитический	0.1	-
819	405737.28	2207629.51	Аналитический	0.1	-
820	405742.82	2207626.96	Аналитический	0.1	-
821	405763.35	2207614.80	Аналитический	0.1	-
822	405769.64	2207617.35	Аналитический	0.1	-
823	405780.50	2207612.76	Аналитический	0.1	-
824	405798.89	2207604.73	Аналитический	0.1	-
825	405812.73	2207598.11	Аналитический	0.1	-
826	405817.07	2207596.08	Аналитический	0.1	-
827	405831.13	2207589.39	Аналитический	0.1	-
828	405839.77	2207586.63	Аналитический	0.1	-
829	405840.59	2207586.29	Аналитический	0.1	-
830	405841.38	2207585.97	Аналитический	0.1	-
831	405842.14	2207585.65	Аналитический	0.1	-
832	405842.88	2207585.33	Аналитический	0.1	-
833	405843.59	2207585.02	Аналитический	0.1	-
834	405844.28	2207584.71	Аналитический	0.1	-
835	405844.94	2207584.40	Аналитический	0.1	-
836	405845.57	2207584.09	Аналитический	0.1	-
837	405846.17	2207583.79	Аналитический	0.1	-
838	405846.75	2207583.48	Аналитический	0.1	-
839	405847.29	2207583.18	Аналитический	0.1	-
840	405847.81	2207582.88	Аналитический	0.1	-
841	405848.33	2207582.55	Аналитический	0.1	-

1	2	3	4	5	6
842	405848.84	2207582.24	Аналитический	0.1	-
843	405849.29	2207581.95	Аналитический	0.1	-
844	405849.70	2207581.67	Аналитический	0.1	-
845	405850.07	2207581.40	Аналитический	0.1	-
846	405850.41	2207581.13	Аналитический	0.1	-
847	405850.72	2207580.86	Аналитический	0.1	-
848	405851.00	2207580.60	Аналитический	0.1	-
849	405851.25	2207580.35	Аналитический	0.1	-
850	405851.50	2207580.07	Аналитический	0.1	-
851	405851.66	2207579.88	Аналитический	0.1	-
852	405851.86	2207579.62	Аналитический	0.1	-
853	405852.05	2207579.35	Аналитический	0.1	-
854	405852.23	2207579.07	Аналитический	0.1	-
855	405852.41	2207578.77	Аналитический	0.1	-
856	405852.54	2207578.54	Аналитический	0.1	-
857	405852.57	2207578.48	Аналитический	0.1	-
858	405852.75	2207578.13	Аналитический	0.1	-
859	405852.93	2207577.76	Аналитический	0.1	-
860	405852.96	2207577.72	Аналитический	0.1	-
861	405853.14	2207577.32	Аналитический	0.1	-
862	405853.32	2207576.90	Аналитический	0.1	-
863	405853.50	2207576.47	Аналитический	0.1	-
864	405853.68	2207576.00	Аналитический	0.1	-
865	405853.86	2207575.52	Аналитический	0.1	-
866	405854.03	2207575.00	Аналитический	0.1	-
867	405854.18	2207574.57	Аналитический	0.1	-
868	405855.69	2207566.12	Аналитический	0.1	-
869	405856.99	2207561.47	Аналитический	0.1	-
870	405858.91	2207555.04	Аналитический	0.1	-
871	405866.23	2207535.88	Аналитический	0.1	-
872	405867.70	2207529.31	Аналитический	0.1	-
873	405869.51	2207516.57	Аналитический	0.1	-
874	405870.90	2207507.64	Аналитический	0.1	-
875	405871.40	2207503.74	Аналитический	0.1	-
876	405871.05	2207502.47	Аналитический	0.1	-
877	405872.05	2207498.57	Аналитический	0.1	-
878	405875.32	2207476.94	Аналитический	0.1	-
879	405878.45	2207457.22	Аналитический	0.1	-
880	405880.23	2207444.35	Аналитический	0.1	-
881	405858.67	2207432.20	Аналитический	0.1	-
882	405858.66	2207432.20	Аналитический	0.1	-
883	405851.88	2207435.82	Аналитический	0.1	-
884	405833.39	2207443.77	Аналитический	0.1	-
885	405824.05	2207421.99	Аналитический	0.1	-
886	405836.01	2207416.93	Аналитический	0.1	-
887	405836.02	2207416.92	Аналитический	0.1	-
888	405842.53	2207414.17	Аналитический	0.1	-
889	405861.39	2207407.22	Аналитический	0.1	-
890	405862.42	2207406.46	Аналитический	0.1	-
891	405862.90	2207406.13	Аналитический	0.1	-
892	405868.02	2207402.98	Аналитический	0.1	-
893	405868.08	2207402.94	Аналитический	0.1	-
894	405877.15	2207397.94	Аналитический	0.1	-
895	405878.73	2207397.09	Аналитический	0.1	-

1	2	3	4	5	6
896	405879.08	2207396.88	Аналитический	0.1	-
897	405879.42	2207396.68	Аналитический	0.1	-
898	405879.75	2207396.47	Аналитический	0.1	-
899	405880.08	2207396.25	Аналитический	0.1	-
900	405880.40	2207396.03	Аналитический	0.1	-
901	405880.71	2207395.80	Аналитический	0.1	-
902	405881.03	2207395.56	Аналитический	0.1	-
903	405881.63	2207395.08	Аналитический	0.1	-
904	405881.93	2207394.83	Аналитический	0.1	-
905	405882.22	2207394.57	Аналитический	0.1	-
906	405882.53	2207394.28	Аналитический	0.1	-
907	405882.85	2207393.99	Аналитический	0.1	-
908	405883.13	2207393.73	Аналитический	0.1	-
909	405883.40	2207393.46	Аналитический	0.1	-
910	405883.67	2207393.18	Аналитический	0.1	-
911	405883.93	2207392.91	Аналитический	0.1	-
912	405884.19	2207392.62	Аналитический	0.1	-
913	405884.44	2207392.33	Аналитический	0.1	-
914	405884.68	2207392.04	Аналитический	0.1	-
915	405885.14	2207391.44	Аналитический	0.1	-
916	405885.36	2207391.14	Аналитический	0.1	-
917	405885.58	2207390.83	Аналитический	0.1	-
918	405885.79	2207390.52	Аналитический	0.1	-
919	405885.99	2207390.19	Аналитический	0.1	-
920	405886.19	2207389.87	Аналитический	0.1	-
921	405886.39	2207389.54	Аналитический	0.1	-
922	405886.58	2207389.20	Аналитический	0.1	-
923	405886.76	2207388.87	Аналитический	0.1	-
924	405886.93	2207388.53	Аналитический	0.1	-
925	405887.10	2207388.18	Аналитический	0.1	-
926	405887.26	2207387.84	Аналитический	0.1	-
927	405887.42	2207387.49	Аналитический	0.1	-
928	405887.57	2207387.14	Аналитический	0.1	-
929	405887.71	2207386.79	Аналитический	0.1	-
930	405887.97	2207386.07	Аналитический	0.1	-
931	405888.21	2207385.35	Аналитический	0.1	-
932	405888.32	2207384.99	Аналитический	0.1	-
933	405888.42	2207384.62	Аналитический	0.1	-
934	405888.51	2207384.26	Аналитический	0.1	-
935	405888.60	2207383.89	Аналитический	0.1	-
936	405888.68	2207383.52	Аналитический	0.1	-
937	405888.82	2207382.78	Аналитический	0.1	-
938	405888.88	2207382.40	Аналитический	0.1	-
939	405888.94	2207382.00	Аналитический	0.1	-
940	405888.96	2207381.86	Аналитический	0.1	-
941	405889.60	2207377.58	Аналитический	0.1	-
942	405891.02	2207367.55	Аналитический	0.1	-
943	405892.56	2207357.48	Аналитический	0.1	-
944	405894.21	2207347.41	Аналитический	0.1	-
945	405896.00	2207337.29	Аналитический	0.1	-
946	405897.08	2207332.52	Аналитический	0.1	-
947	405897.08	2207332.51	Аналитический	0.1	-
948	405899.79	2207314.75	Аналитический	0.1	-
949	405908.50	2207277.63	Аналитический	0.1	-

1	2	3	4	5	6
950	405919.97	2207238.53	Аналитический	0.1	-
951	405928.68	2207215.50	Аналитический	0.1	-
952	405953.89	2207164.74	Аналитический	0.1	-
953	405974.82	2207128.78	Аналитический	0.1	-
954	406027.47	2207049.89	Аналитический	0.1	-
955	406029.55	2207042.64	Аналитический	0.1	-
956	406041.88	2207030.46	Аналитический	0.1	-
957	406042.40	2207030.40	Аналитический	0.1	-
958	406068.08	2207014.89	Аналитический	0.1	-
959	406089.21	2206996.83	Аналитический	0.1	-
960	406149.09	2206948.76	Аналитический	0.1	-
961	406253.18	2206868.38	Аналитический	0.1	-
962	406336.26	2206806.58	Аналитический	0.1	-
963	406440.19	2206721.49	Аналитический	0.1	-
964	406501.94	2206671.08	Аналитический	0.1	-
965	406600.97	2206565.62	Аналитический	0.1	-
966	406672.37	2206466.95	Аналитический	0.1	-
967	406719.44	2206386.55	Аналитический	0.1	-
968	406746.72	2206334.39	Аналитический	0.1	-
969	406763.12	2206300.47	Аналитический	0.1	-
970	406806.80	2206182.60	Аналитический	0.1	-
971	406854.24	2205974.74	Аналитический	0.1	-
972	406863.02	2205914.04	Аналитический	0.1	-
973	406868.36	2205840.55	Аналитический	0.1	-
974	406861.12	2205774.90	Аналитический	0.1	-
975	406854.07	2205697.21	Аналитический	0.1	-
976	406833.10	2205603.63	Аналитический	0.1	-
977	406829.26	2205577.03	Аналитический	0.1	-
978	406809.65	2205519.16	Аналитический	0.1	-
979	406808.44	2205516.06	Аналитический	0.1	-
980	406804.75	2205507.00	Аналитический	0.1	-
981	406800.94	2205498.00	Аналитический	0.1	-
982	406796.92	2205489.10	Аналитический	0.1	-
983	406792.81	2205480.28	Аналитический	0.1	-
984	406788.23	2205471.70	Аналитический	0.1	-
985	406783.47	2205463.06	Аналитический	0.1	-
986	406779.08	2205454.22	Аналитический	0.1	-
987	406774.63	2205445.54	Аналитический	0.1	-
988	406769.90	2205437.01	Аналитический	0.1	-
989	406765.07	2205428.54	Аналитический	0.1	-
990	406759.93	2205420.26	Аналитический	0.1	-
991	406754.50	2205411.74	Аналитический	0.1	-
992	406750.97	2205408.61	Аналитический	0.1	-
993	406738.75	2205397.79	Аналитический	0.1	-
994	406734.44	2205389.99	Аналитический	0.1	-
995	406731.41	2205383.77	Аналитический	0.1	-
996	406730.37	2205381.63	Аналитический	0.1	-
997	406725.01	2205372.82	Аналитический	0.1	-
998	406721.68	2205367.49	Аналитический	0.1	-
999	406721.67	2205367.48	Аналитический	0.1	-
1000	406719.83	2205364.54	Аналитический	0.1	-
1001	406714.59	2205356.30	Аналитический	0.1	-
1002	406709.50	2205348.52	Аналитический	0.1	-
1003	406704.30	2205340.89	Аналитический	0.1	-

1	2	3	4	5	6
1004	406698.13	2205332.07	Аналитический	0.1	-
1005	406692.27	2205324.27	Аналитический	0.1	-
1006	406686.30	2205316.51	Аналитический	0.1	-
1007	406680.21	2205308.85	Аналитический	0.1	-
1008	406679.53	2205308.03	Аналитический	0.1	-
1009	406679.52	2205308.02	Аналитический	0.1	-
1010	406674.04	2205301.29	Аналитический	0.1	-
1011	406667.62	2205293.94	Аналитический	0.1	-
1012	406661.09	2205286.65	Аналитический	0.1	-
1013	406654.41	2205279.50	Аналитический	0.1	-
1014	406647.64	2205272.41	Аналитический	0.1	-
1015	406640.81	2205265.38	Аналитический	0.1	-
1016	406633.88	2205258.42	Аналитический	0.1	-
1017	406626.96	2205251.45	Аналитический	0.1	-
1018	406619.97	2205244.59	Аналитический	0.1	-
1019	406612.83	2205237.88	Аналитический	0.1	-
1020	406605.61	2205231.26	Аналитический	0.1	-
1021	406598.26	2205224.78	Аналитический	0.1	-
1022	406590.82	2205218.40	Аналитический	0.1	-
1023	406587.48	2205215.64	Аналитический	0.1	-
1024	406512.11	2205164.00	Аналитический	0.1	-
1025	406453.62	2205124.19	Аналитический	0.1	-
1026	406444.30	2205118.38	Аналитический	0.1	-
1027	406435.90	2205113.20	Аналитический	0.1	-
1028	406443.18	2205098.06	Аналитический	0.1	-
1029	406452.51	2205082.75	Аналитический	0.1	-
1030	406534.80	2205130.74	Аналитический	0.1	-
1031	406613.84	2205188.09	Аналитический	0.1	-
1032	406681.86	2205254.04	Аналитический	0.1	-
1033	406696.05	2205268.74	Аналитический	0.1	-
1034	406720.80	2205286.49	Аналитический	0.1	-
1035	406728.55	2205295.99	Аналитический	0.1	-
1036	406729.05	2205308.24	Аналитический	0.1	-
1037	406728.20	2205309.88	Аналитический	0.1	-
1038	406728.21	2205309.89	Аналитический	0.1	-
1039	406733.95	2205316.54	Аналитический	0.1	-
1040	406740.57	2205324.41	Аналитический	0.1	-
1041	406741.69	2205325.82	Аналитический	0.1	-
1042	406741.70	2205325.82	Аналитический	0.1	-
1043	406746.98	2205332.45	Аналитический	0.1	-
1044	406753.26	2205340.54	Аналитический	0.1	-
1045	406761.89	2205351.85	Аналитический	0.1	-
1046	406771.86	2205360.64	Аналитический	0.1	-
1047	406778.26	2205366.31	Аналитический	0.1	-
1048	406783.20	2205374.18	Аналитический	0.1	-
1049	406785.67	2205382.88	Аналитический	0.1	-
1050	406786.40	2205388.21	Аналитический	0.1	-
1051	406786.41	2205388.22	Аналитический	0.1	-
1052	406787.50	2205396.24	Аналитический	0.1	-
1053	406789.63	2205404.89	Аналитический	0.1	-
1054	406802.45	2205429.83	Аналитический	0.1	-
1055	406817.62	2205444.97	Аналитический	0.1	-
1056	406852.74	2205519.35	Аналитический	0.1	-
1057	406885.47	2205612.34	Аналитический	0.1	-

1	2	3	4	5	6
1058	406901.77	2205688.94	Аналитический	0.1	-
1059	406906.37	2205722.10	Аналитический	0.1	-
1060	406908.41	2205754.75	Аналитический	0.1	-
1061	406907.90	2205826.61	Аналитический	0.1	-
1062	406906.05	2205868.82	Аналитический	0.1	-
1063	406903.16	2205905.93	Аналитический	0.1	-
1064	406895.58	2205964.20	Аналитический	0.1	-
1065	406886.80	2206015.67	Аналитический	0.1	-
1066	406876.46	2206062.59	Аналитический	0.1	-
1067	406859.03	2206141.20	Аналитический	0.1	-
1068	406844.07	2206197.03	Аналитический	0.1	-
1069	406791.42	2206332.93	Аналитический	0.1	-
1070	406772.31	2206372.69	Аналитический	0.1	-
1071	406736.34	2206441.85	Аналитический	0.1	-
1072	406711.25	2206482.49	Аналитический	0.1	-
1073	406680.23	2206527.91	Аналитический	0.1	-
1074	406627.49	2206600.61	Аналитический	0.1	-
1075	406588.11	2206644.01	Аналитический	0.1	-
1076	406563.75	2206670.73	Аналитический	0.1	-
1077	406494.86	2206729.43	Аналитический	0.1	-
1078	406430.45	2206781.54	Аналитический	0.1	-
1079	406362.77	2206830.99	Аналитический	0.1	-
1080	406261.21	2206908.22	Аналитический	0.1	-
1081	406155.56	2206993.02	Аналитический	0.1	-
1082	406114.49	2207025.56	Аналитический	0.1	-
1083	406082.52	2207057.68	Аналитический	0.1	-
1084	406054.37	2207084.24	Аналитический	0.1	-
1085	406017.28	2207133.80	Аналитический	0.1	-
1086	405987.79	2207183.34	Аналитический	0.1	-
1087	405962.67	2207232.47	Аналитический	0.1	-
1088	405938.79	2207306.43	Аналитический	0.1	-
1089	405929.93	2207342.07	Аналитический	0.1	-
1090	405923.22	2207381.31	Аналитический	0.1	-
1091	405918.22	2207421.92	Аналитический	0.1	-
1092	405915.32	2207443.04	Аналитический	0.1	-
1093	405905.98	2207534.31	Аналитический	0.1	-
1094	405905.07	2207539.16	Аналитический	0.1	-
1095	405905.03	2207540.85	Аналитический	0.1	-
1096	405905.06	2207541.94	Аналитический	0.1	-
1097	405905.12	2207543.00	Аналитический	0.1	-
1098	405905.21	2207544.00	Аналитический	0.1	-
1099	405905.35	2207544.95	Аналитический	0.1	-
1100	405905.52	2207545.84	Аналитический	0.1	-
1101	405905.72	2207546.66	Аналитический	0.1	-
1102	405905.96	2207547.41	Аналитический	0.1	-
1103	405906.22	2207548.09	Аналитический	0.1	-
1104	405906.43	2207548.54	Аналитический	0.1	-
1105	405906.49	2207548.66	Аналитический	0.1	-
1106	405906.84	2207549.28	Аналитический	0.1	-
1107	405907.20	2207549.85	Аналитический	0.1	-
1108	405907.59	2207550.38	Аналитический	0.1	-
1109	405908.01	2207550.87	Аналитический	0.1	-
1110	405908.44	2207551.32	Аналитический	0.1	-
1111	405908.91	2207551.73	Аналитический	0.1	-

1	2	3	4	5	6
1112	405909.39	2207552.10	Аналитический	0.1	-
1113	405909.88	2207552.43	Аналитический	0.1	-
1114	405910.39	2207552.72	Аналитический	0.1	-
1115	405910.92	2207552.97	Аналитический	0.1	-
1116	405911.20	2207553.08	Аналитический	0.1	-
1117	405911.79	2207553.28	Аналитический	0.1	-
1118	405912.37	2207553.45	Аналитический	0.1	-
1119	405912.67	2207553.52	Аналитический	0.1	-
1120	405923.94	2207553.91	Аналитический	0.1	-
1121	405931.27	2207550.95	Аналитический	0.1	-
1122	406037.01	2207503.62	Аналитический	0.1	-
1123	406094.61	2207479.38	Аналитический	0.1	-
1124	406146.35	2207453.75	Аналитический	0.1	-
1125	406223.35	2207424.66	Аналитический	0.1	-
1126	406304.88	2207395.65	Аналитический	0.1	-
1127	406309.72	2207389.81	Аналитический	0.1	-
1128	406319.43	2207385.92	Аналитический	0.1	-
1129	406353.03	2207376.00	Аналитический	0.1	-
1130	406368.45	2207363.39	Аналитический	0.1	-
1131	406413.86	2207317.34	Аналитический	0.1	-
1132	406441.73	2207284.92	Аналитический	0.1	-
1133	406471.90	2207233.31	Аналитический	0.1	-
1134	406479.49	2207222.62	Аналитический	0.1	-
1135	406536.72	2207158.47	Аналитический	0.1	-
1136	406638.24	2207055.96	Аналитический	0.1	-
1137	406736.41	2206997.86	Аналитический	0.1	-
1138	406751.97	2206984.05	Аналитический	0.1	-
1139	406769.10	2206963.32	Аналитический	0.1	-
1140	406795.00	2206904.32	Аналитический	0.1	-
1141	406786.89	2206901.36	Аналитический	0.1	-
1142	406789.73	2206892.18	Аналитический	0.1	-
1143	406797.22	2206894.49	Аналитический	0.1	-
1144	406829.52	2206790.17	Аналитический	0.1	-
1145	406816.53	2206782.23	Аналитический	0.1	-
1146	406831.17	2206732.75	Аналитический	0.1	-
1147	406841.16	2206731.28	Аналитический	0.1	-
1148	406871.71	2206645.68	Аналитический	0.1	-
1149	406926.66	2206433.99	Аналитический	0.1	-
1150	406985.97	2206172.07	Аналитический	0.1	-
1151	406998.49	2206041.47	Аналитический	0.1	-
1152	407015.53	2205893.30	Аналитический	0.1	-
1153	407043.93	2205545.47	Аналитический	0.1	-
1154	407030.08	2205544.51	Аналитический	0.1	-
1155	407030.44	2205538.55	Аналитический	0.1	-
1156	407042.98	2205539.33	Аналитический	0.1	-
1157	407044.56	2205536.70	Аналитический	0.1	-
1158	407051.61	2205492.29	Аналитический	0.1	-
1159	407061.28	2205355.97	Аналитический	0.1	-
1160	407065.81	2205248.25	Аналитический	0.1	-
1161	407067.50	2205223.37	Аналитический	0.1	-
1162	407043.24	2205240.81	Аналитический	0.1	-
1163	406998.09	2205285.03	Аналитический	0.1	-
1164	406998.51	2205279.09	Аналитический	0.1	-
1165	406998.51	2205279.02	Аналитический	0.1	-

1	2	3	4	5	6
1166	406998.59	2205277.98	Аналитический	0.1	-
1167	407000.65	2205248.88	Аналитический	0.1	-
1168	407040.08	2205206.12	Аналитический	0.1	-
1169	407031.11	2205189.94	Аналитический	0.1	-
1170	407026.08	2205176.97	Аналитический	0.1	-
1171	407024.87	2205160.92	Аналитический	0.1	-
1172	407042.57	2205157.88	Аналитический	0.1	-
1173	407047.63	2205172.31	Аналитический	0.1	-
1174	407054.22	2205186.59	Аналитический	0.1	-
1175	407064.21	2205199.31	Аналитический	0.1	-
1176	407069.23	2205199.52	Аналитический	0.1	-
1177	407071.91	2205162.00	Аналитический	0.1	-
1178	407089.85	2204958.58	Аналитический	0.1	-
1179	407098.05	2204883.65	Аналитический	0.1	-
1180	407114.54	2204681.18	Аналитический	0.1	-
1181	407122.07	2204559.25	Аналитический	0.1	-
1182	407122.93	2204545.72	Аналитический	0.1	-
1183	407124.64	2204532.60	Аналитический	0.1	-
1184	407125.21	2204518.95	Аналитический	0.1	-
1185	407128.30	2204490.75	Аналитический	0.1	-
1186	407116.52	2204486.91	Аналитический	0.1	-
1187	407127.68	2204441.85	Аналитический	0.1	-
1188	407128.71	2204436.74	Аналитический	0.1	-
1189	407128.79	2204436.83	Аналитический	0.1	-
1190	407128.99	2204435.99	Аналитический	0.1	-
1191	407145.63	2204181.91	Аналитический	0.1	-
1192	407158.54	2203981.94	Аналитический	0.1	-
1193	407170.82	2203821.91	Аналитический	0.1	-
1194	407168.80	2203784.13	Аналитический	0.1	-
1195	407176.41	2203671.05	Аналитический	0.1	-
1196	407172.41	2203631.20	Аналитический	0.1	-
1197	407172.79	2203625.70	Аналитический	0.1	-
1198	407164.01	2203625.11	Аналитический	0.1	-
1199	407164.55	2203617.80	Аналитический	0.1	-
1200	407173.19	2203618.38	Аналитический	0.1	-
1201	407180.65	2203530.53	Аналитический	0.1	-
1202	407182.60	2203480.08	Аналитический	0.1	-
1203	407185.18	2203429.43	Аналитический	0.1	-
1204	407188.24	2203381.84	Аналитический	0.1	-
1205	407191.44	2203332.01	Аналитический	0.1	-
1206	407193.87	2203278.98	Аналитический	0.1	-
1207	407196.03	2203231.64	Аналитический	0.1	-
1208	407201.14	2203179.24	Аналитический	0.1	-
1209	407215.07	2203099.45	Аналитический	0.1	-
1210	407226.19	2202972.52	Аналитический	0.1	-
1211	407250.89	2202476.73	Аналитический	0.1	-
1212	407260.82	2202374.00	Аналитический	0.1	-
1213	407279.75	2202053.20	Аналитический	0.1	-
1214	407289.53	2201948.22	Аналитический	0.1	-
1215	407289.46	2201931.30	Аналитический	0.1	-
1216	407290.08	2201914.59	Аналитический	0.1	-
1217	407290.62	2201897.90	Аналитический	0.1	-
1218	407291.39	2201881.21	Аналитический	0.1	-
1219	407292.43	2201864.58	Аналитический	0.1	-


1	2	3	4	5	6
1220	407293.02	2201851.25	Аналитический	0.1	-
1221	407295.89	2201787.15	Аналитический	0.1	-
1222	407286.13	2201786.47	Аналитический	0.1	-
1223	407286.62	2201778.98	Аналитический	0.1	-
1224	407296.43	2201779.63	Аналитический	0.1	-
1225	407298.58	2201733.15	Аналитический	0.1	-
1226	407258.67	2201685.02	Аналитический	0.1	-
1227	407196.27	2201680.67	Аналитический	0.1	-
1228	407215.86	2201364.59	Аналитический	0.1	-
1229	407327.83	2201267.41	Аналитический	0.1	-
1230	407336.58	2201119.87	Аналитический	0.1	-
1231	407339.05	2201087.93	Аналитический	0.1	-
1232	407339.96	2201074.11	Аналитический	0.1	-
1233	407339.97	2201074.10	Аналитический	0.1	-
1234	407340.02	2201073.11	Аналитический	0.1	-
1235	407340.03	2201072.98	Аналитический	0.1	-
1236	407340.36	2201067.98	Аналитический	0.1	-
1237	407340.94	2201059.27	Аналитический	0.1	-
1238	407353.97	2201053.87	Аналитический	0.1	-
1239	407363.10	2200916.75	Аналитический	0.1	-
1240	407356.31	2200916.49	Аналитический	0.1	-
1241	407357.14	2200903.72	Аналитический	0.1	-
1242	407358.06	2200889.75	Аналитический	0.1	-
1243	407358.80	2200878.74	Аналитический	0.1	-
1244	407364.15	2200879.10	Аналитический	0.1	-
1245	407372.28	2200823.85	Аналитический	0.1	-
1246	407401.51	2200352.13	Аналитический	0.1	-
1247	407414.37	2200200.47	Аналитический	0.1	-
1248	407437.27	2199791.87	Аналитический	0.1	-
1249	407417.66	2199790.58	Аналитический	0.1	-
1250	407418.12	2199783.35	Аналитический	0.1	-
1251	407437.73	2199784.63	Аналитический	0.1	-
1252	407455.28	2199529.40	Аналитический	0.1	-
1253	407465.80	2199392.81	Аналитический	0.1	-
1254	407490.21	2199044.41	Аналитический	0.1	-
1255	407480.38	2199043.51	Аналитический	0.1	-
1256	407484.49	2198979.04	Аналитический	0.1	-
1257	407520.45	2198480.59	Аналитический	0.1	-
1258	407539.46	2198198.17	Аналитический	0.1	-
1259	407520.24	2198196.94	Аналитический	0.1	-
1260	407520.68	2198189.95	Аналитический	0.1	-
1261	407539.98	2198191.20	Аналитический	0.1	-
1262	407547.58	2198081.70	Аналитический	0.1	-
1263	407564.89	2197714.42	Аналитический	0.1	-
1264	407546.90	2197700.94	Аналитический	0.1	-
1265	407536.18	2197681.04	Аналитический	0.1	-
1266	407539.16	2197559.08	Аналитический	0.1	-
1267	407553.74	2197326.31	Аналитический	0.1	-
1268	407544.00	2197305.68	Аналитический	0.1	-
1269	407395.88	2197075.42	Аналитический	0.1	-
1270	407388.61	2197057.47	Аналитический	0.1	-
1271	407390.40	2197036.42	Аналитический	0.1	-
1272	407397.35	2197018.10	Аналитический	0.1	-
1273	407407.11	2197009.39	Аналитический	0.1	-

1	2	3	4	5	6
1274	407381.97	2196969.32	Аналитический	0.1	-
1275	407399.00	2196956.04	Аналитический	0.1	-
1276	407507.54	2197090.29	Аналитический	0.1	-
1277	407566.01	2197172.75	Аналитический	0.1	-
1278	407589.00	2196838.53	Аналитический	0.1	-
1279	407583.38	2196838.15	Аналитический	0.1	-
1280	407584.08	2196827.77	Аналитический	0.1	-
1281	407589.95	2196828.18	Аналитический	0.1	-
1282	407598.54	2196785.42	Аналитический	0.1	-
1283	407648.55	2196126.78	Аналитический	0.1	-
1284	407680.83	2196074.90	Аналитический	0.1	-
1285	407686.68	2195961.45	Аналитический	0.1	-
1286	407707.67	2195590.22	Аналитический	0.1	-
1287	407737.56	2195186.85	Аналитический	0.1	-
1288	407776.49	2194798.57	Аналитический	0.1	-
1289	407783.75	2194760.87	Аналитический	0.1	-
1290	407769.61	2194758.45	Аналитический	0.1	-
1291	407770.91	2194751.32	Аналитический	0.1	-
1292	407784.83	2194753.70	Аналитический	0.1	-
1293	407794.38	2194701.72	Аналитический	0.1	-
1294	407779.93	2194699.03	Аналитический	0.1	-
1295	407783.59	2194679.37	Аналитический	0.1	-
1296	407801.67	2194682.74	Аналитический	0.1	-
1297	407837.16	2194520.59	Аналитический	0.1	-
1298	407841.15	2194507.74	Аналитический	0.1	-
1299	407844.88	2194495.79	Аналитический	0.1	-
1300	407847.88	2194483.75	Аналитический	0.1	-
1301	407850.87	2194471.49	Аналитический	0.1	-
1302	407856.84	2194447.07	Аналитический	0.1	-
1303	407859.84	2194434.87	Аналитический	0.1	-
1304	407862.92	2194422.53	Аналитический	0.1	-
1305	407916.13	2194222.69	Аналитический	0.1	-
1306	407953.24	2194094.87	Аналитический	0.1	-
1307	408017.95	2193890.91	Аналитический	0.1	-
1308	408063.24	2193770.86	Аналитический	0.1	-
1309	408083.46	2193721.83	Аналитический	0.1	-
1310	408242.28	2193374.81	Аналитический	0.1	-
1311	408316.37	2193216.86	Аналитический	0.1	-
1312	408459.12	2192897.09	Аналитический	0.1	-
1313	408460.05	2192893.40	Аналитический	0.1	-
1314	408447.41	2192871.59	Аналитический	0.1	-
1315	408450.89	2192864.38	Аналитический	0.1	-
1316	408465.67	2192871.14	Аналитический	0.1	-
1317	408522.64	2192756.36	Аналитический	0.1	-
1318	408569.45	2192651.82	Аналитический	0.1	-
1319	408522.37	2192625.35	Аналитический	0.1	-
1320	408535.45	2192604.41	Аналитический	0.1	-
1321	408604.20	2192650.39	Аналитический	0.1	-
1322	408628.12	2192666.41	Аналитический	0.1	-
84	408632.09	2192669.07	Аналитический	0.1	-



Схема расположения границ публичного сервитута в целях складирования строительных и иных материалов, возведения некапитальных строений, сооружений (включая ограждения, бытовки, навесы) и размещения строительной техники, которые необходимы для обеспечения строительства объекта регионального значения – автомобильной дороги «Алексеевское – Альметьевск» в составе платной автомобильной дороги «Шали (М-7) – Бавлы (М-5)» в Чистопольском муниципальном районе Республики Татарстан

### Обзорная схема границ объекта

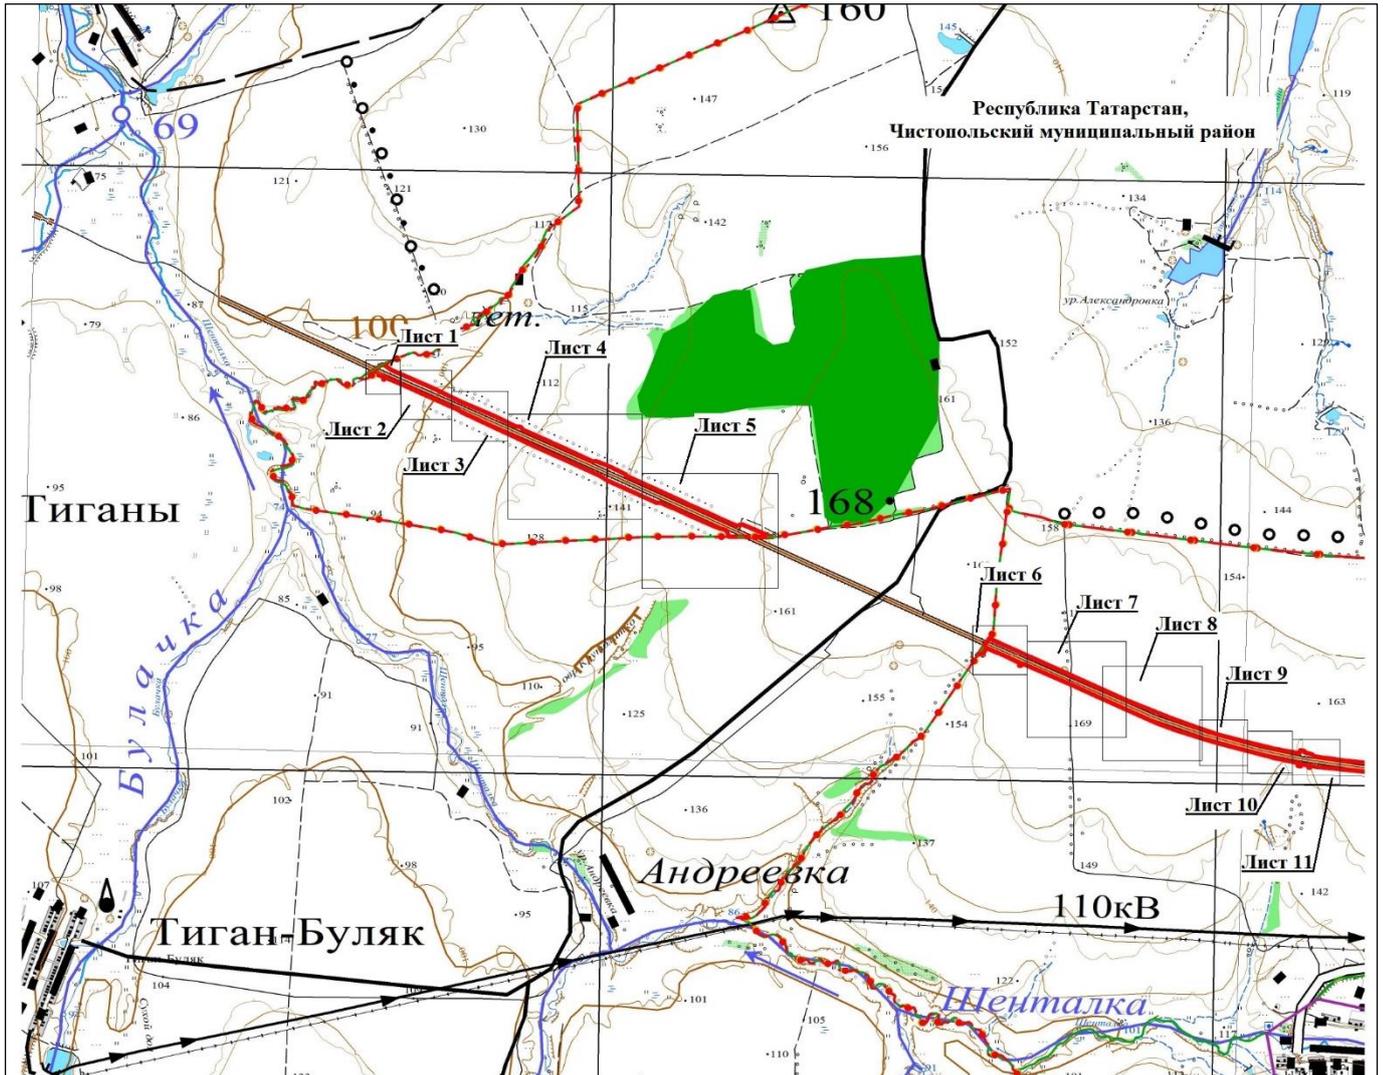


Масштаб 1 : 50 000

Используемые условные знаки и обозначения:

- — граница объекта
- — граница сельского поселения
- - - — граница муниципального района

Схема расположения границ публичного сервитута в целях складирования строительных и иных материалов, возведения некапитальных строений, сооружений (включая ограждения, бытовки, навесы) и размещения строительной техники, которые необходимы для обеспечения строительства объекта регионального значения – автомобильной дороги «Алексеевское – Альметьевск» в составе платной автомобильной дороги «Шали (М-7) – Бавлы (М-5)» в Чистопольском муниципальном районе Республики Татарстан

## Лист 1

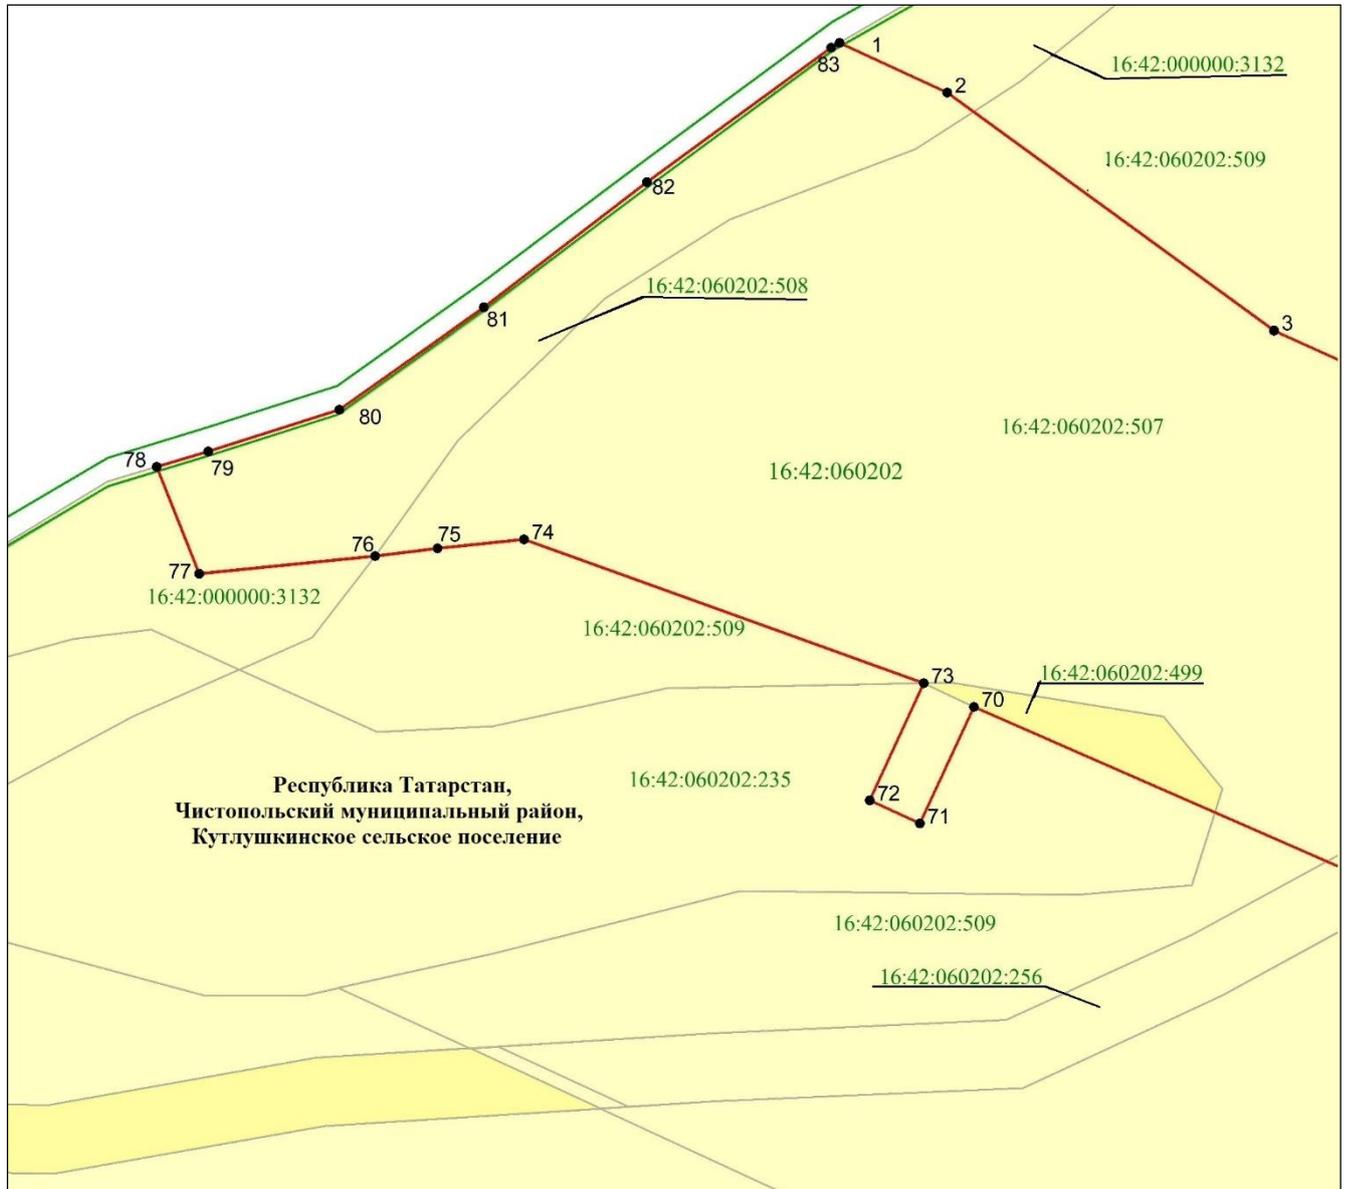


Масштаб 1 : 1 000

Используемые условные знаки и обозначения:

- — граница кадастрового квартала
- — граница объекта
- земельный участок
- наложенные земельные участки
- 1 — характерная точка границ объекта
- 16:42:060202:507 — кадастровый номер земельного участка
- 16:42:060202 — кадастровый номер квартала.

Схема расположения границ публичного сервитута в целях складирования строительных и иных материалов, возведения некапитальных строений, сооружений (включая ограждения, бытовки, навесы) и размещения строительной техники, которые необходимы для обеспечения строительства объекта регионального значения – автомобильной дороги «Алексеевское – Альметьевск» в составе платной автомобильной дороги «Шали (М-7) – Бавлы (М-5)» в Чистопольском муниципальном районе Республики Татарстан

## Лист 2

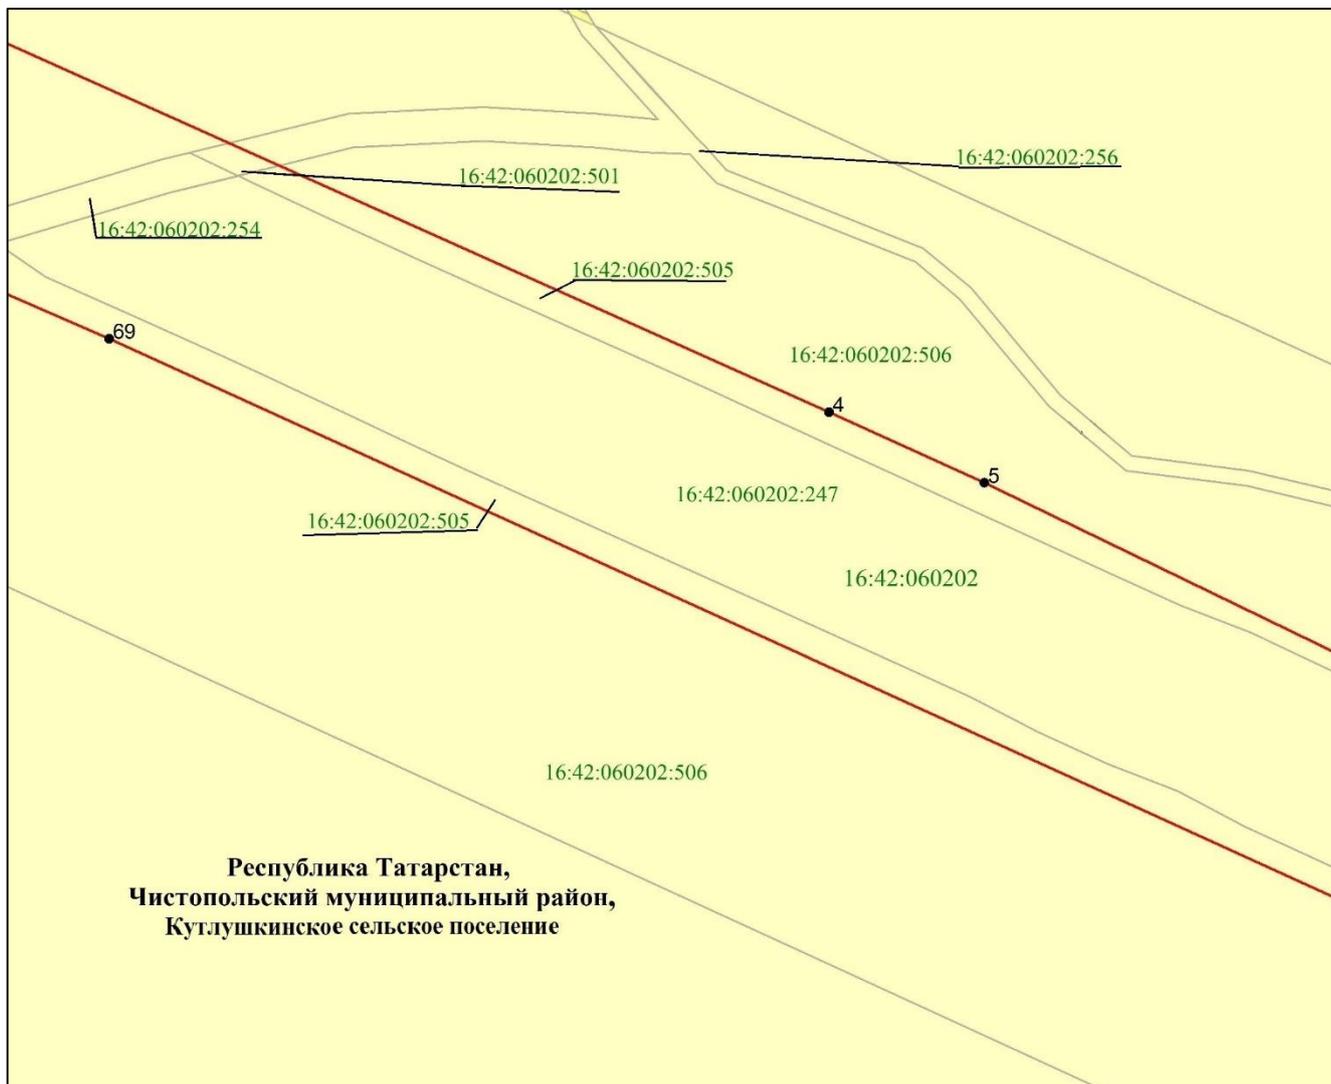


Масштаб 1 : 2 000

Используемые условные знаки и обозначения:

- — граница объекта
- земельный участок
- 4 — характерная точка границ объекта
- 16:42:060202:247 — кадастровый номер земельного участка
- 16:42:060202 — кадастровый номер квартала.

Схема расположения границ публичного сервитута в целях складирования строительных и иных материалов, возведения некапитальных строений, сооружений (включая ограждения, бытовки, навесы) и размещения строительной техники, которые необходимы для обеспечения строительства объекта регионального значения – автомобильной дороги «Алексеевское – Альметьевск» в составе платной автомобильной дороги «Шали (М-7) – Бавлы (М-5)» в Чистопольском муниципальном районе Республики Татарстан

## Лист 3

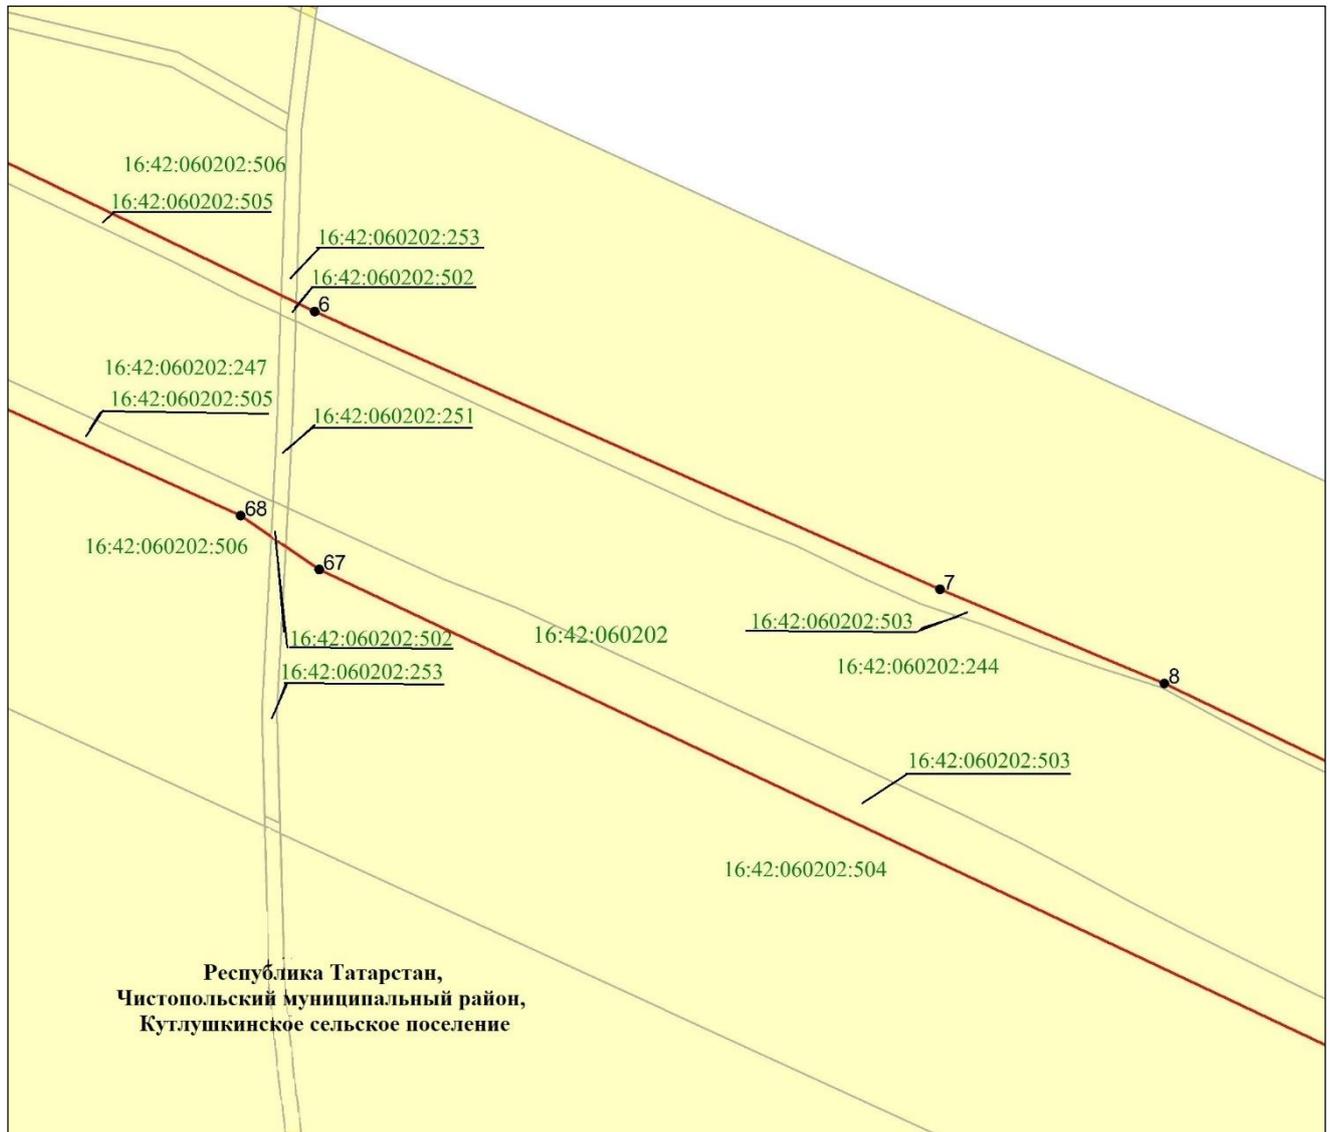


Масштаб 1 : 2 000

Используемые условные знаки и обозначения:

- — граница объекта
- земельный участок
- 7 — характерная точка границ объекта
- 16:42:060202:244 — кадастровый номер земельного участка
- 16:42:060202 — кадастровый номер квартала.

Схема расположения границ публичного сервитута в целях складирования строительных и иных материалов, возведения некапитальных строений, сооружений (включая ограждения, бытовки, навесы) и размещения строительной техники, которые необходимы для обеспечения строительства объекта регионального значения – автомобильной дороги «Алексеевское – Альметьевск» в составе платной автомобильной дороги «Шали (М-7) – Бавлы (М-5)» в Чистопольском муниципальном районе Республики Татарстан

## Лист 4

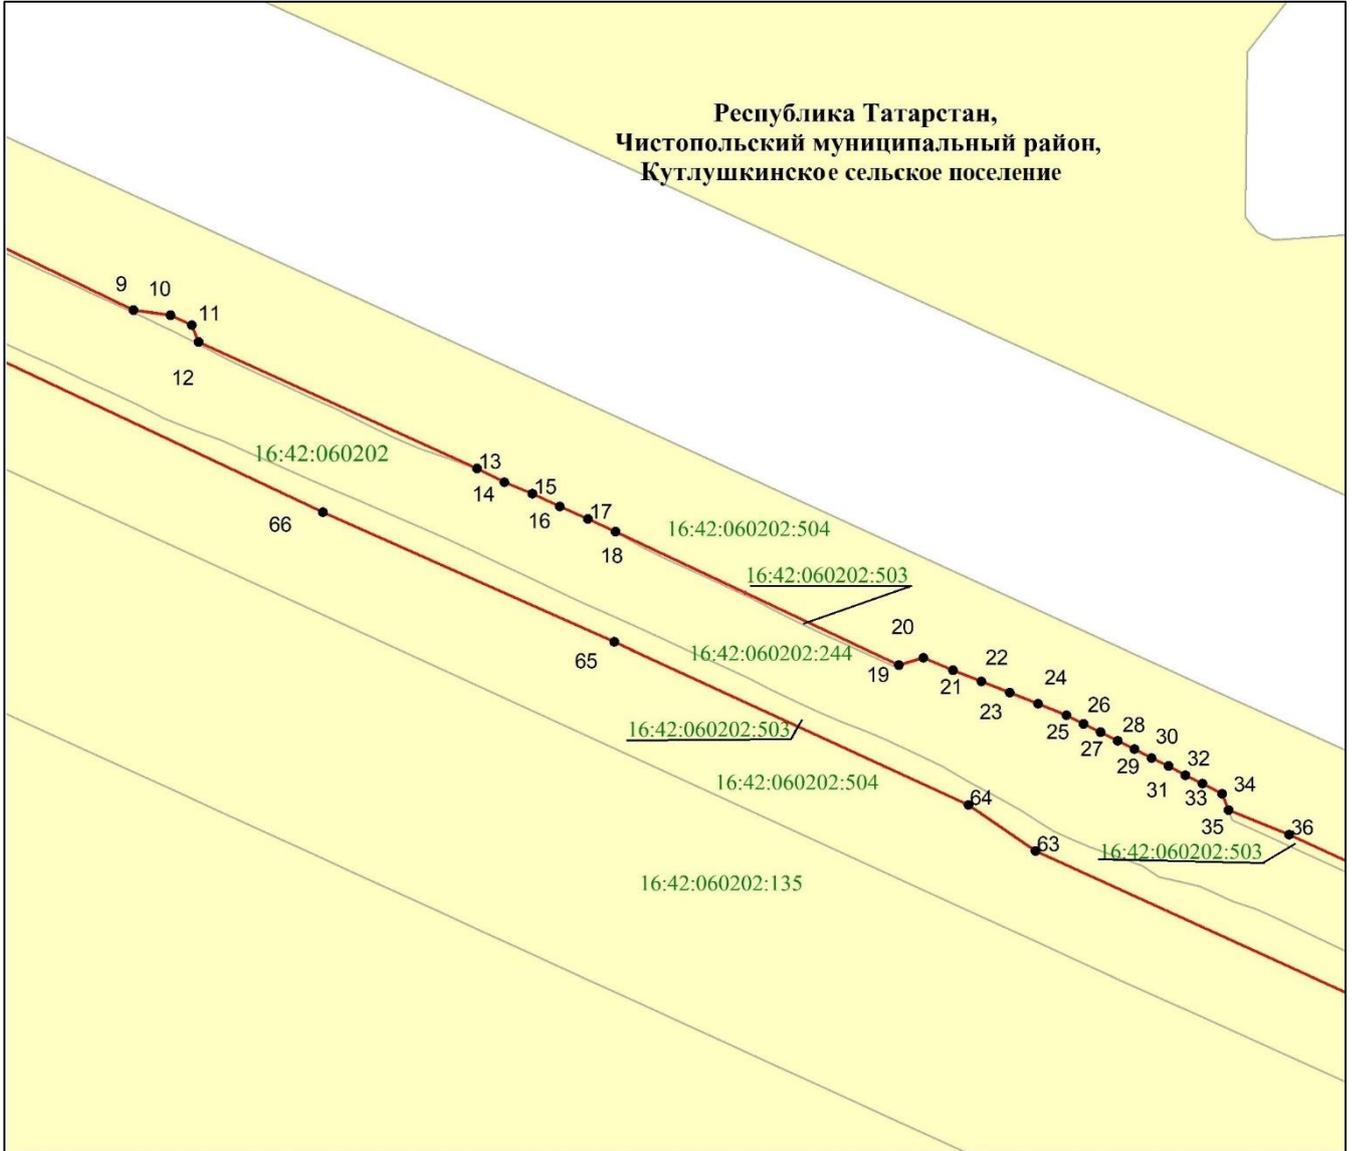


Используемые условные знаки и обозначения:

- — граница объекта
- земельный участок
- 11 — характерная точка границ объекта
- 16:42:060202:503 — кадастровый номер земельного участка
- 16:42:060202 — кадастровый номер квартала.

Схема расположения границ публичного сервитута в целях складирования строительных и иных материалов, возведения некапитальных строений, сооружений (включая ограждения, бытовки, навесы) и размещения строительной техники, которые необходимы для обеспечения строительства объекта регионального значения – автомобильной дороги «Алексеевское – Альметьевск» в составе платной автомобильной дороги «Шали (М-7) – Бавлы (М-5)» в Чистопольском муниципальном районе Республики Татарстан

Лист 5

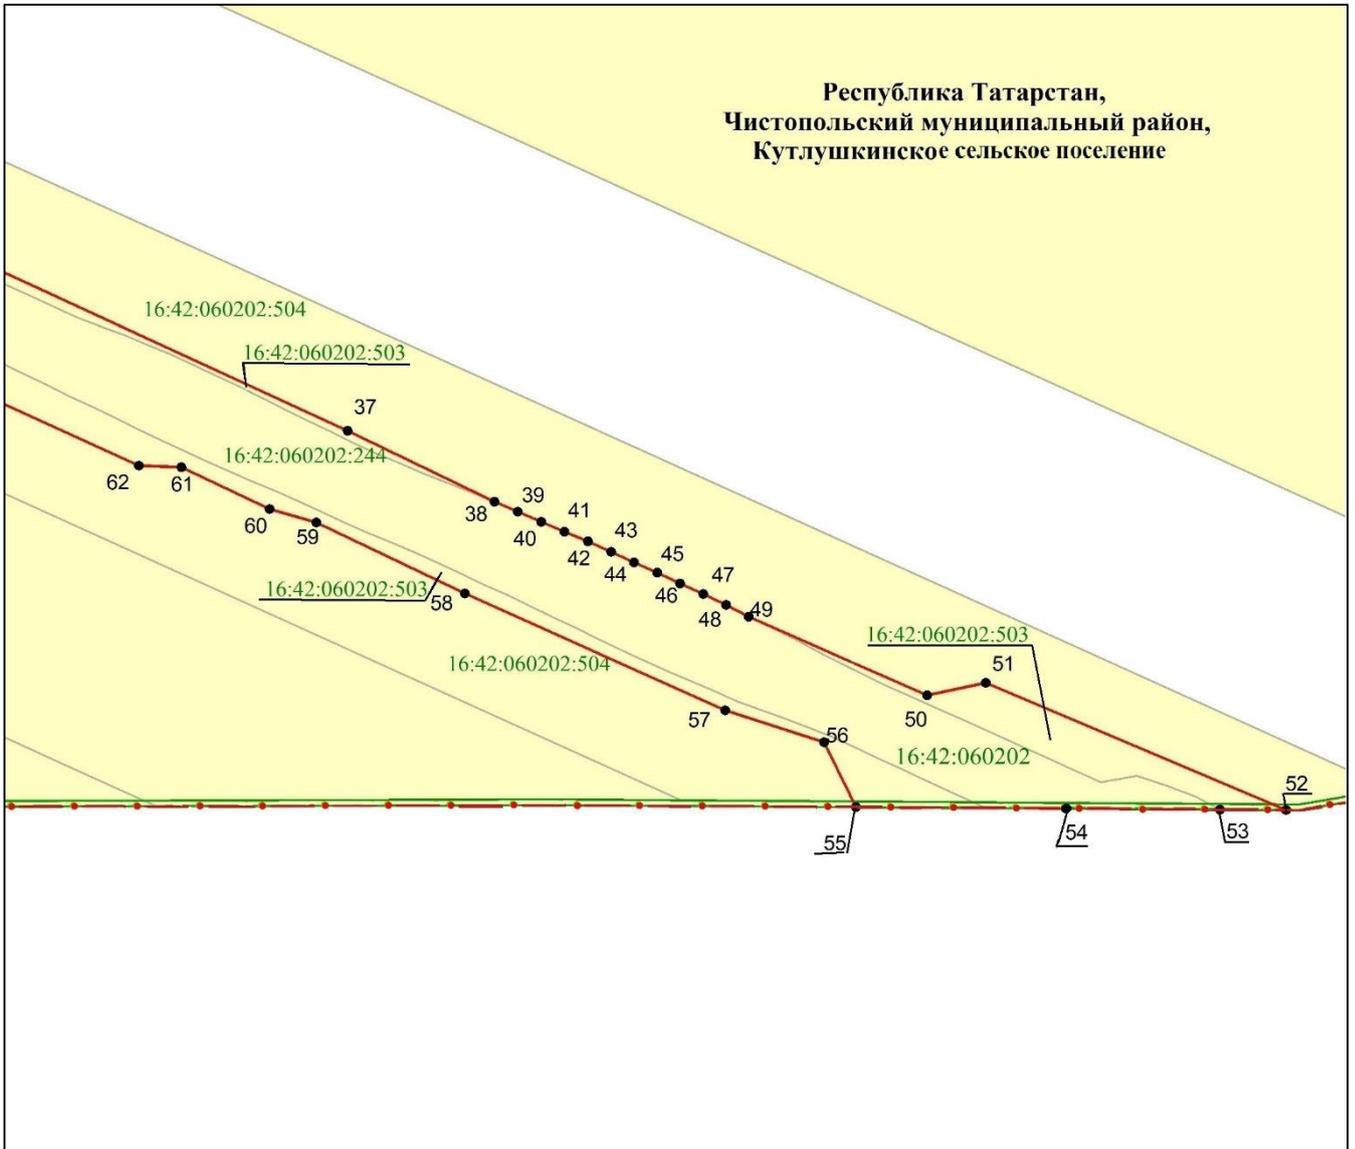


Масштаб 1 : 5 000

Используемые условные знаки и обозначения:

- — граница кадастрового квартала
- — граница объекта
- · - · — граница муниципального района
- земельный участок
- 47 — характерная точка границ объекта
- 16:42:060202:503 — кадастровый номер земельного участка
- 16:42:060202 — кадастровый номер квартала.

Схема расположения границ публичного сервитута в целях складирования строительных и иных материалов, возведения некапитальных строений, сооружений (включая ограждения, бытовки, навесы) и размещения строительной техники, которые необходимы для обеспечения строительства объекта регионального значения – автомобильной дороги «Алексеевское – Альметьевск» в составе платной автомобильной дороги «Шали (М-7) – Бавлы (М-5)» в Чистопольском муниципальном районе Республики Татарстан

## Лист 6

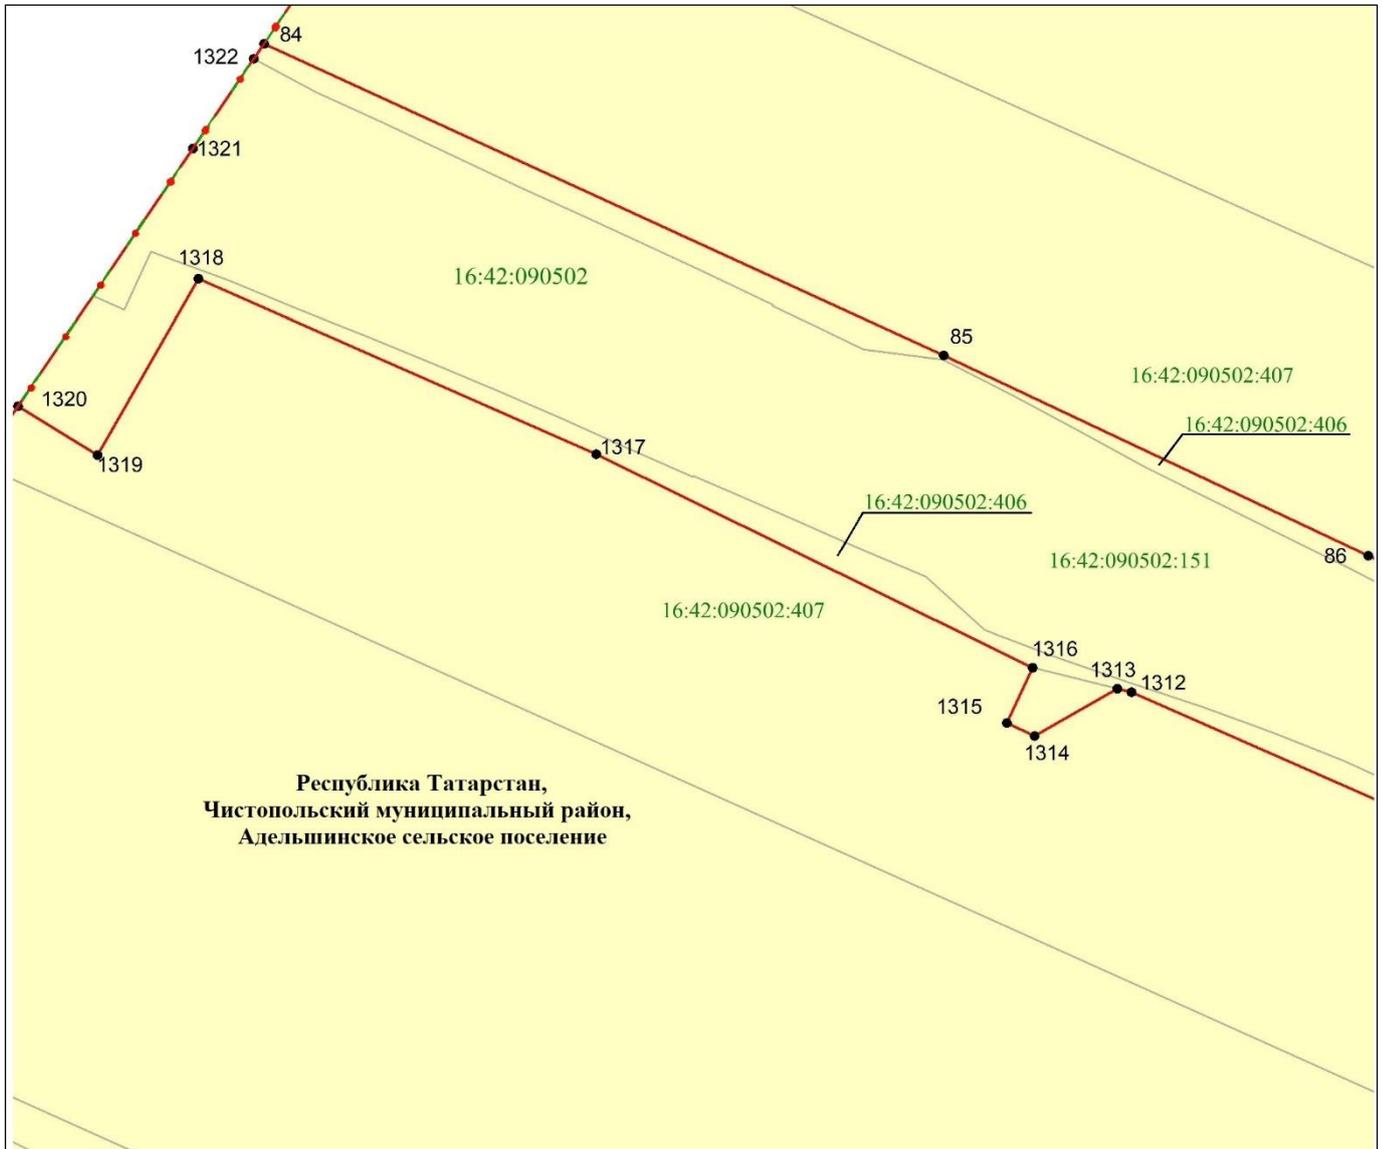


Масштаб 1 : 2 000

Используемые условные знаки и обозначения:

- — граница кадастрового квартала
- — граница объекта
- - - — граница муниципального района
- земельный участок
- 85 — характерная точка границ объекта
- 16:42:090502:151 — кадастровый номер земельного участка
- 16:42:090502 — кадастровый номер квартала.

Схема расположения границ публичного сервитута в целях складирования строительных и иных материалов, возведения некапитальных строений, сооружений (включая ограждения, бытовки, навесы) и размещения строительной техники, которые необходимы для обеспечения строительства объекта регионального значения – автомобильной дороги «Алексеевское – Альметьевск» в составе платной автомобильной дороги «Шали (М-7) – Бавлы (М-5)» в Чистопольском муниципальном районе Республики Татарстан

## Лист 7

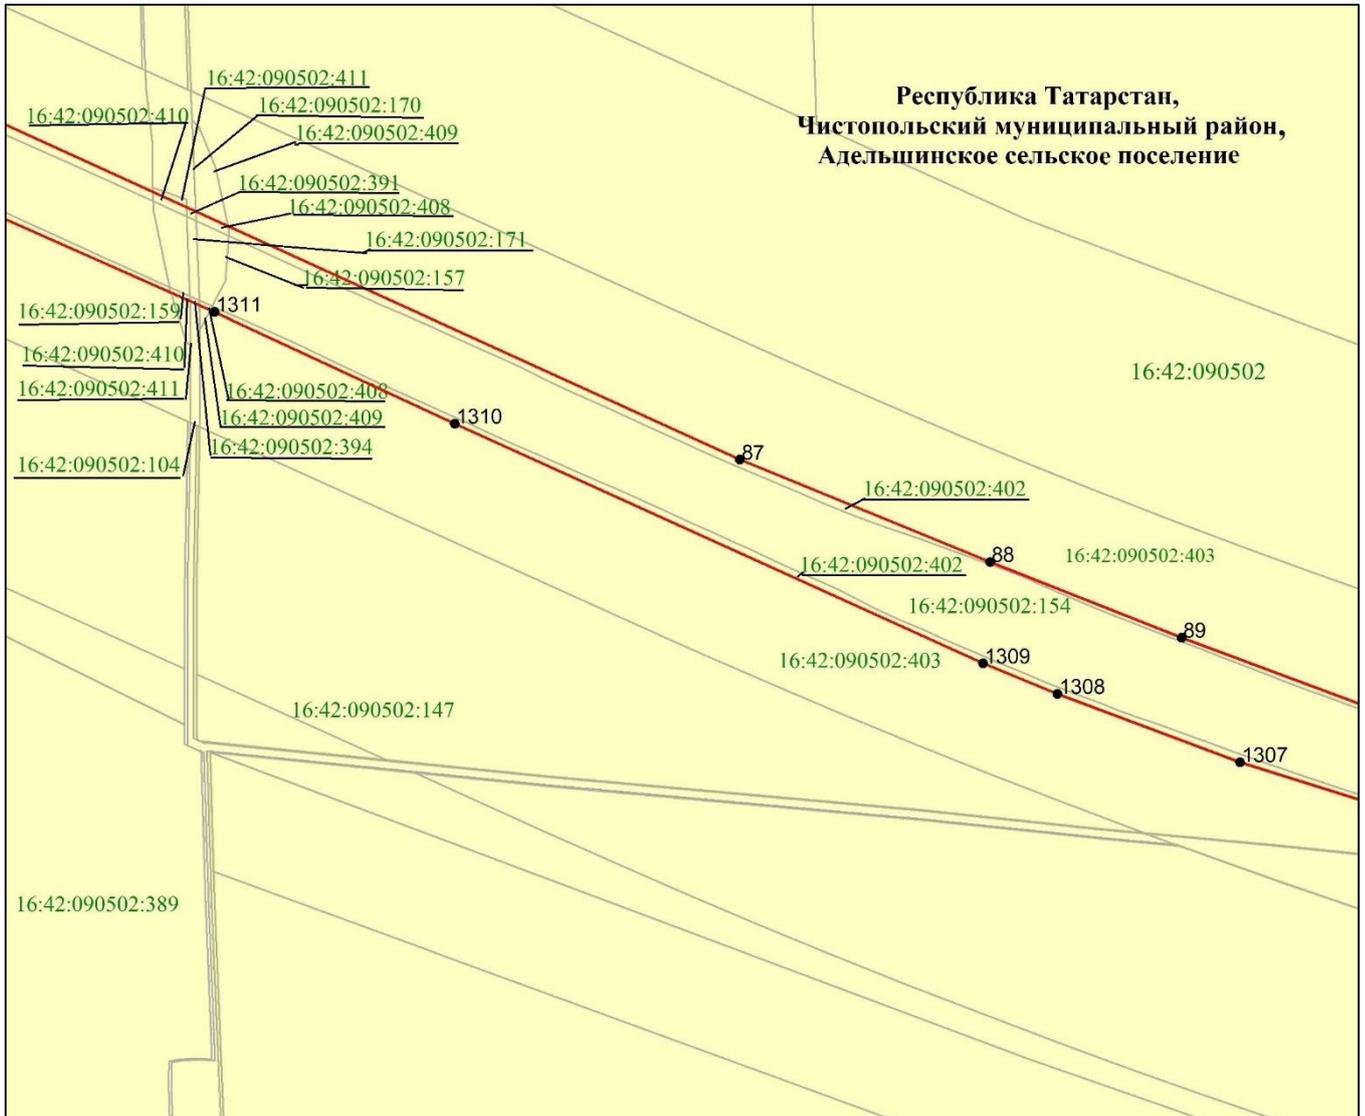


Масштаб 1 : 5 000

Используемые условные знаки и обозначения:

- — граница объекта
- земельный участок
- 89 — характерная точка границ объекта
- 16:42:090502:154 — кадастровый номер земельного участка
- 16:42:090502 — кадастровый номер квартала.

Схема расположения границ публичного сервитута в целях складирования строительных и иных материалов, возведения некапитальных строений, сооружений (включая ограждения, бытовки, навесы) и размещения строительной техники, которые необходимы для обеспечения строительства объекта регионального значения – автомобильной дороги «Алексеевское – Альметьевск» в составе платной автомобильной дороги «Шали (М-7) – Бавлы (М-5)» в Чистопольском муниципальном районе Республики Татарстан

## Лист 8

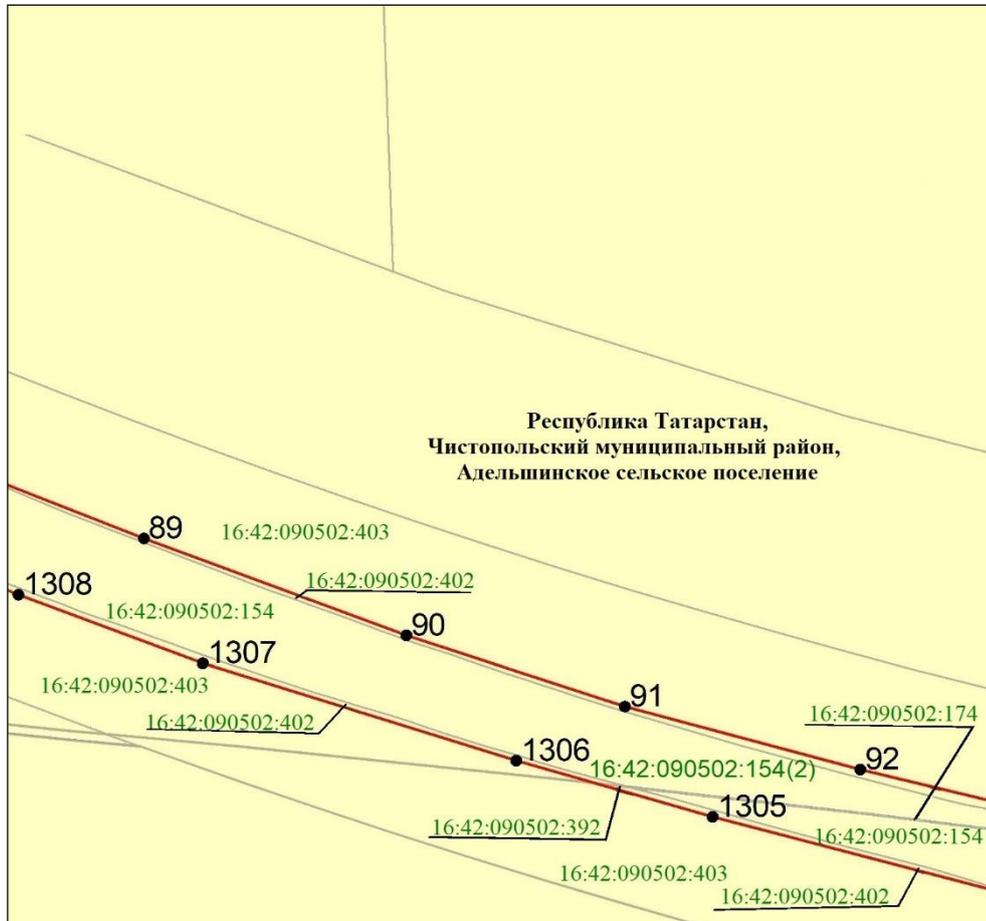


Масштаб 1 : 5 000

Используемые условные знаки и обозначения:

- |                     |  |
|---------------------|--|
|                     | – граница объекта                      |
|                     | – земельный участок                    |
| •92                 | – характерная точка границ объекта     |
| 16:42:090502:154(2) | – кадастровый номер земельного участка |
| 16:42:090502        | – кадастровый номер квартала.          |

Схема расположения границ публичного сервитута в целях складирования строительных и иных материалов, возведения некапитальных строений, сооружений (включая ограждения, бытовки, навесы) и размещения строительной техники, которые необходимы для обеспечения строительства объекта регионального значения – автомобильной дороги «Алексеевское – Альметьевск» в составе платной автомобильной дороги «Шали (М-7) – Бавлы (М-5)» в Чистопольском муниципальном районе Республики Татарстан

## Лист 9

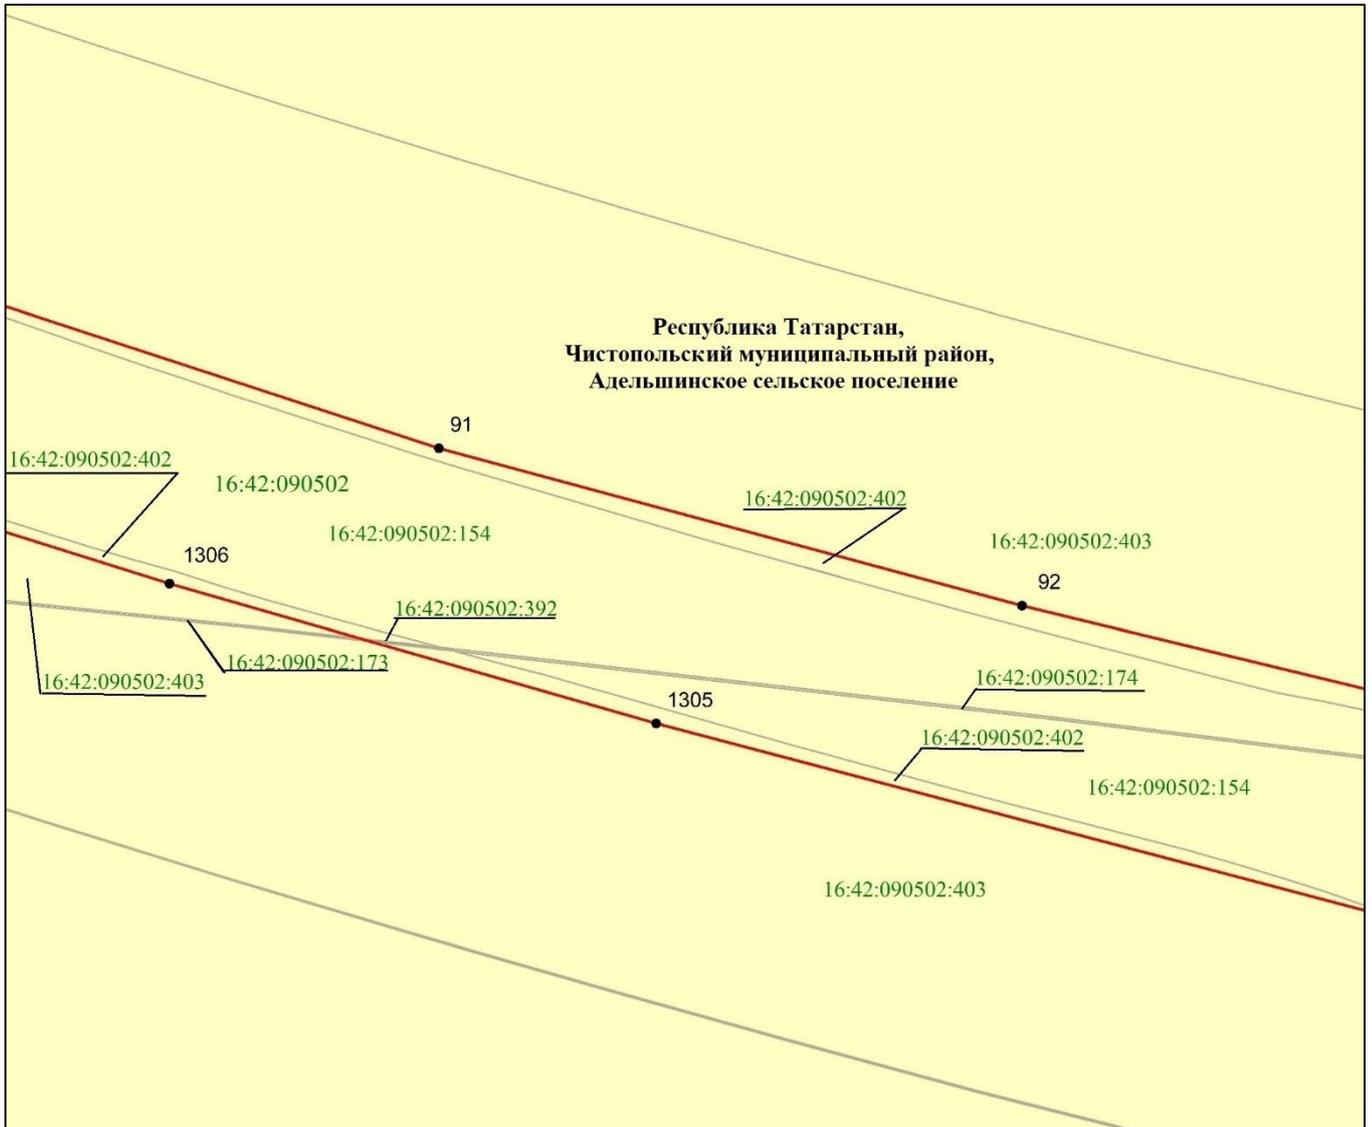


Масштаб 1 : 2 000

Используемые условные знаки и обозначения:

- — граница объекта
- земельный участок
- 91 — характерная точка границ объекта
- 16:42:090502:154 — кадастровый номер земельного участка
- 16:42:090502 — кадастровый номер квартала.

Схема расположения границ публичного сервитута в целях складирования строительных и иных материалов, возведения некапитальных строений, сооружений (включая ограждения, бытовки, навесы) и размещения строительной техники, которые необходимы для обеспечения строительства объекта регионального значения – автомобильной дороги «Алексеевское – Альметьевск» в составе платной автомобильной дороги «Шали (М-7) – Бавлы (М-5)» в Чистопольском муниципальном районе Республики Татарстан

## Лист 10

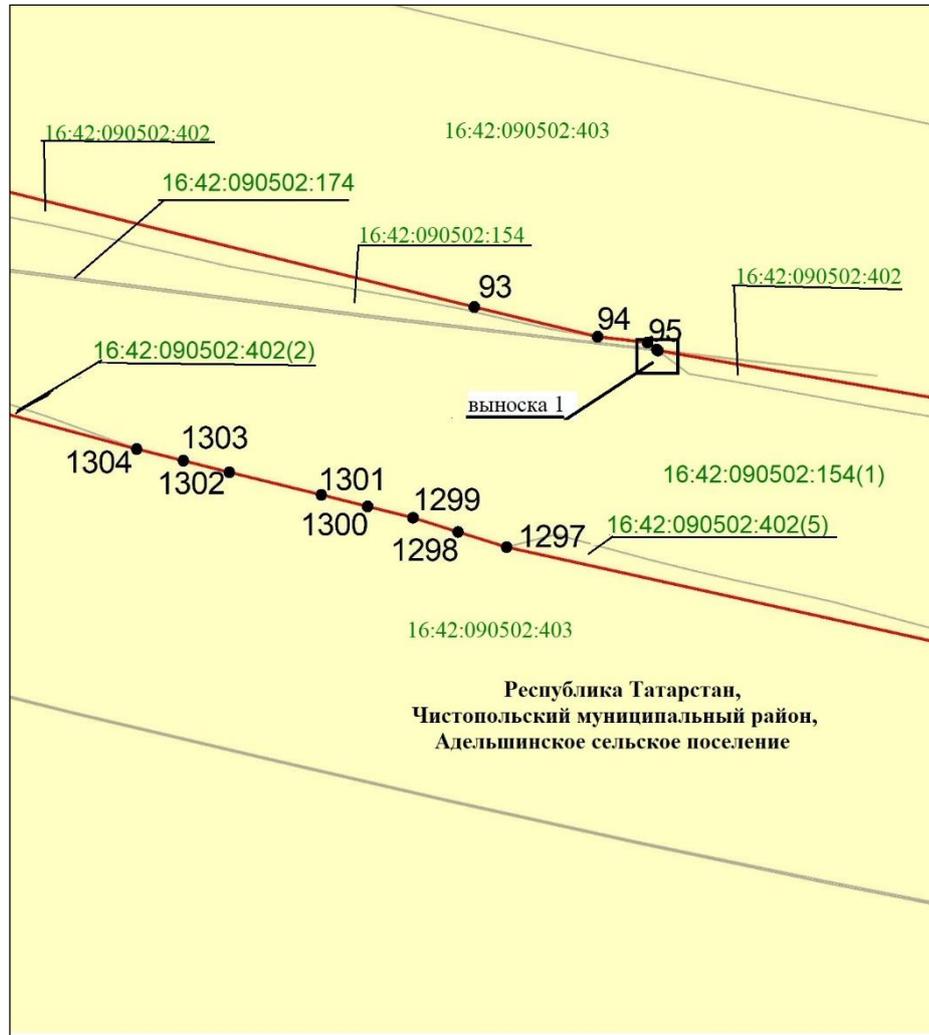


Масштаб 1 : 2 000

Используемые условные знаки и обозначения:

- |                     |  |
|---------------------|--|
|                     | – граница объекта                      |
|                     | – земельный участок                    |
| •93                 | – характерная точка границ объекта     |
| 16:42:090502:154(1) | – кадастровый номер земельного участка |
| 16:42:090502        | – кадастровый номер квартала.          |

Схема расположения границ публичного сервитута в целях складирования строительных и иных материалов, возведения некапитальных строений, сооружений (включая ограждения, бытовки, навесы) и размещения строительной техники, которые необходимы для обеспечения строительства объекта регионального значения – автомобильной дороги «Алексеевское – Альметьевск» в составе платной автомобильной дороги «Шали (М-7) – Бавлы (М-5)» в Чистопольском муниципальном районе Республики Татарстан

## Лист 10, выноска 1

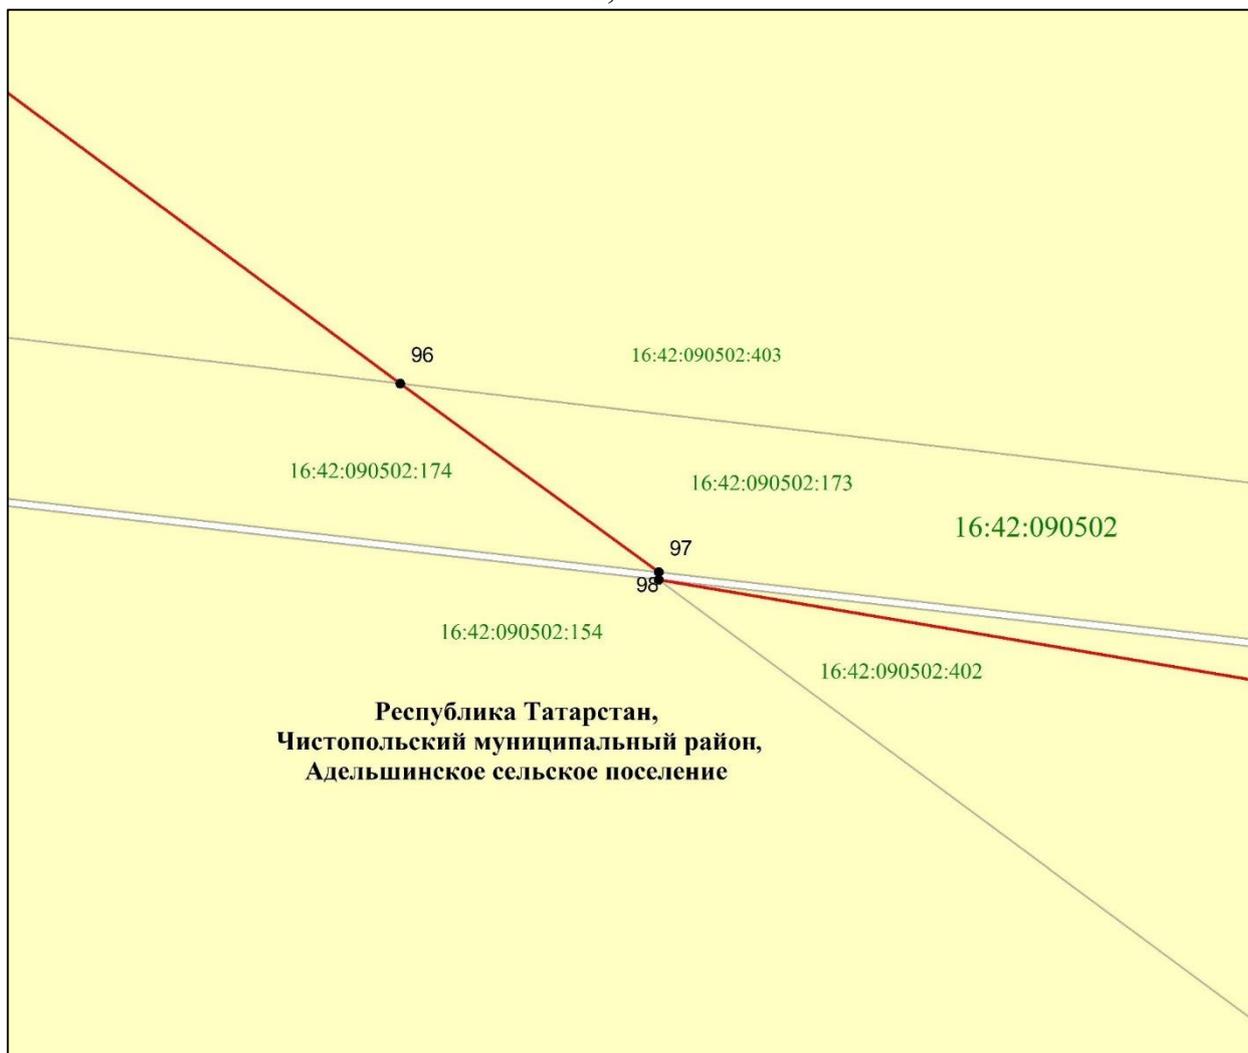


Масштаб 1 : 10

Используемые условные знаки и обозначения:

- — граница объекта
- земельный участок
- 96 — характерная точка границ объекта
- 16:42:090502:403(1) — кадастровый номер земельного участка
- 16:42:090502 — кадастровый номер квартала.

Схема расположения границ публичного сервитута в целях складирования строительных и иных материалов, возведения некапитальных строений, сооружений (включая ограждения, бытовки, навесы) и размещения строительной техники, которые необходимы для обеспечения строительства объекта регионального значения – автомобильной дороги «Алексеевское – Альметьевск» в составе платной автомобильной дороги «Шали (М-7) – Бавлы (М-5)» в Чистопольском муниципальном районе Республики Татарстан

## Лист 11

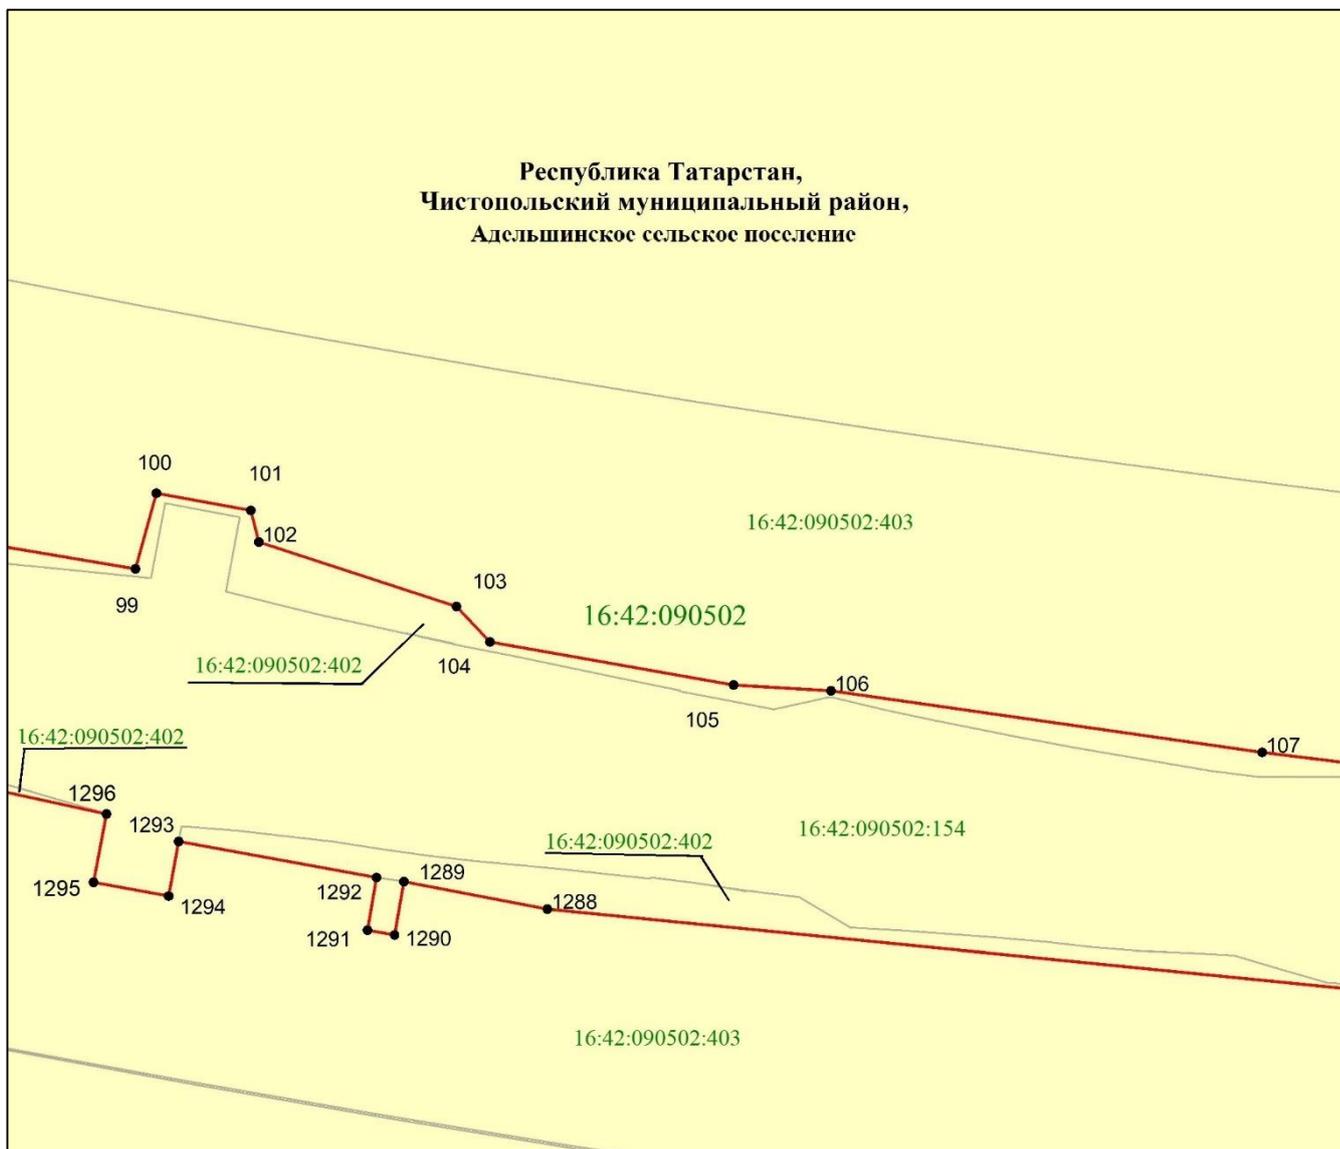


Масштаб 1 : 2 000

Используемые условные знаки и обозначения:

- — граница объекта
- земельный участок
- 105 — характерная точка границ объекта
- 16:42:090502:402 — кадастровый номер земельного участка
- 16:42:090502 — кадастровый номер квартала.

Схема расположения границ публичного сервитута в целях складирования строительных и иных материалов, возведения некапитальных строений, сооружений (включая ограждения, бытовки, навесы) и размещения строительной техники, которые необходимы для обеспечения строительства объекта регионального значения – автомобильной дороги «Алексеевское – Альметьевск» в составе платной автомобильной дороги «Шали (М-7) – Бавлы (М-5)» в Чистопольском муниципальном районе Республики Татарстан

### Обзорная схема границ объекта

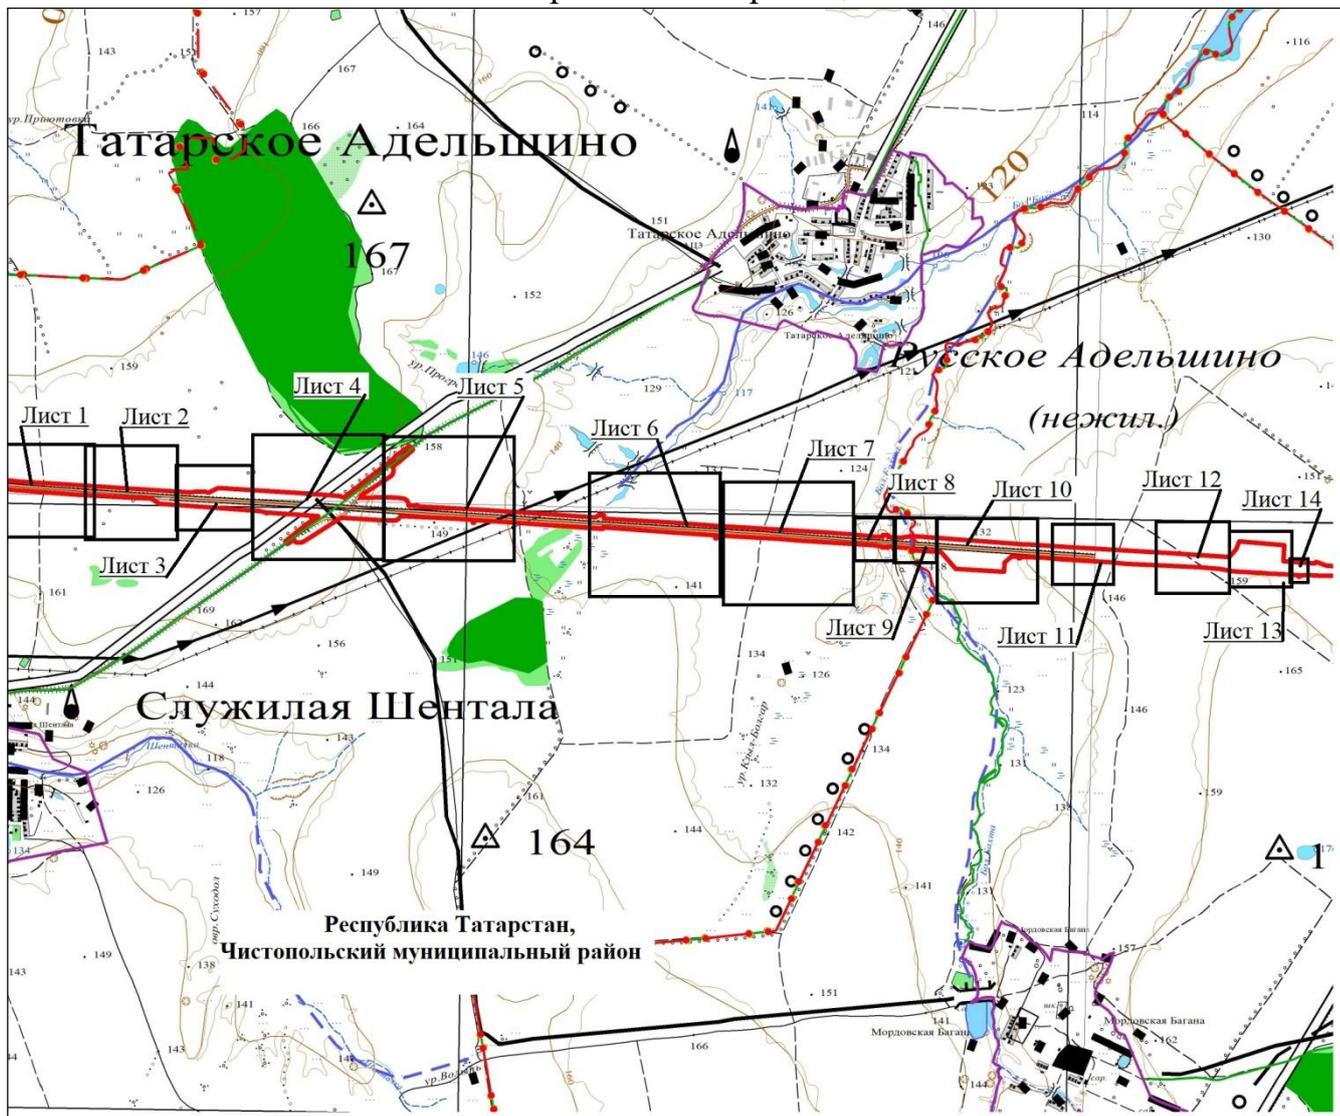


Масштаб 1 : 50 000

Используемые условные знаки и обозначения:

- – граница кадастрового квартала
- – граница объекта
- – граница сельского поселения
- · - · – граница муниципального района.

Схема расположения границ публичного сервитута в целях складирования строительных и иных материалов, возведения некапитальных строений, сооружений (включая ограждения, бытовки, навесы) и размещения строительной техники, которые необходимы для обеспечения строительства объекта регионального значения – автомобильной дороги «Алексеевское – Альметьевск» в составе платной автомобильной дороги «Шали (М-7) – Бавлы (М-5)» в Чистопольском муниципальном районе Республики Татарстан

## Лист 1

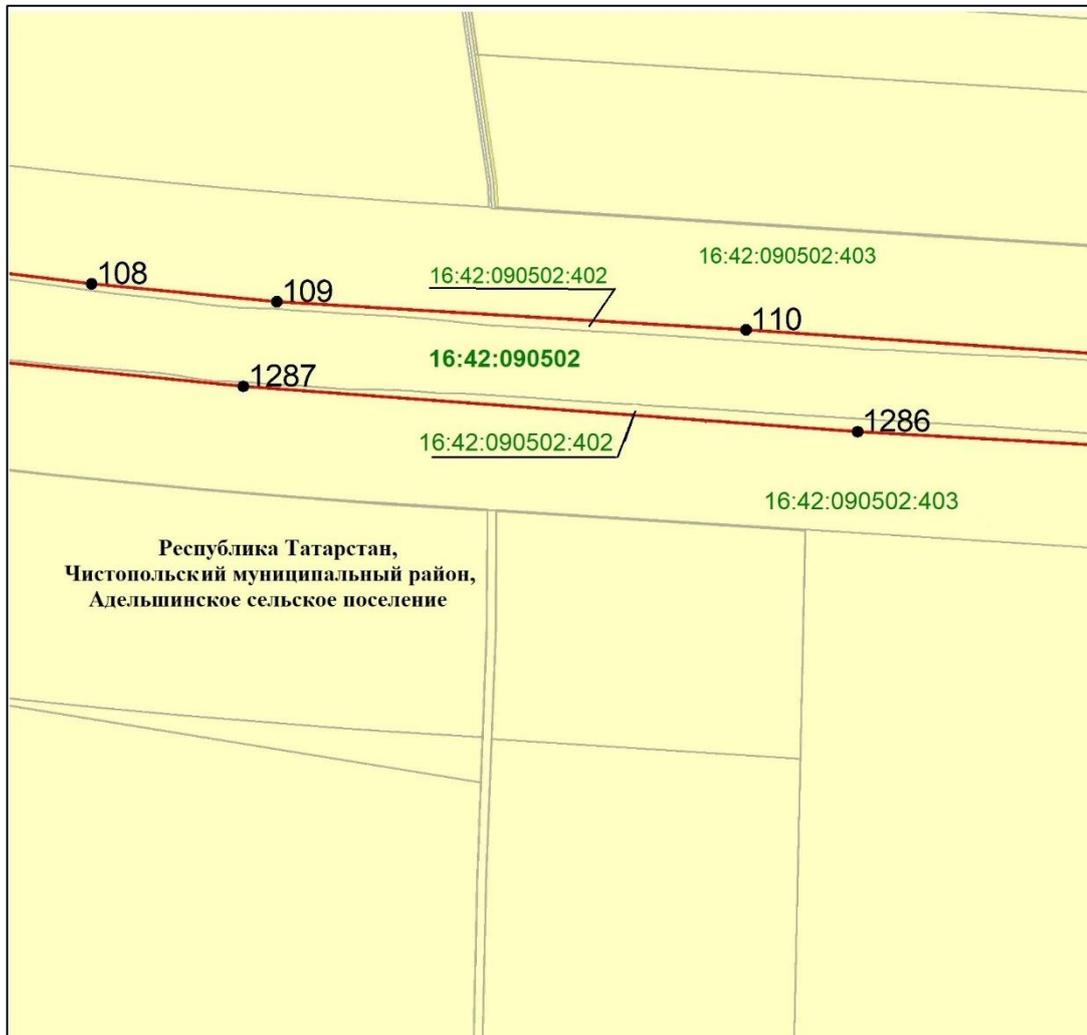


Масштаб 1 : 5 000

Используемые условные знаки и обозначения:

- |   |  |
|---|--|
|  | – граница объекта                      |
|  | – земельный участок                    |
| •110  | – характерная точка границ объекта     |
| 16:42:090502:402(6)   | – кадастровый номер земельного участка |
| 16:42:090502  | – кадастровый номер квартала.          |

Схема расположения границ публичного сервитута в целях складирования строительных и иных материалов, возведения некапитальных строений, сооружений (включая ограждения, бытовки, навесы) и размещения строительной техники, которые необходимы для обеспечения строительства объекта регионального значения – автомобильной дороги «Алексеевское – Альметьевск» в составе платной автомобильной дороги «Шали (М-7) – Бавлы (М-5)» в Чистопольском муниципальном районе Республики Татарстан

## Лист 2

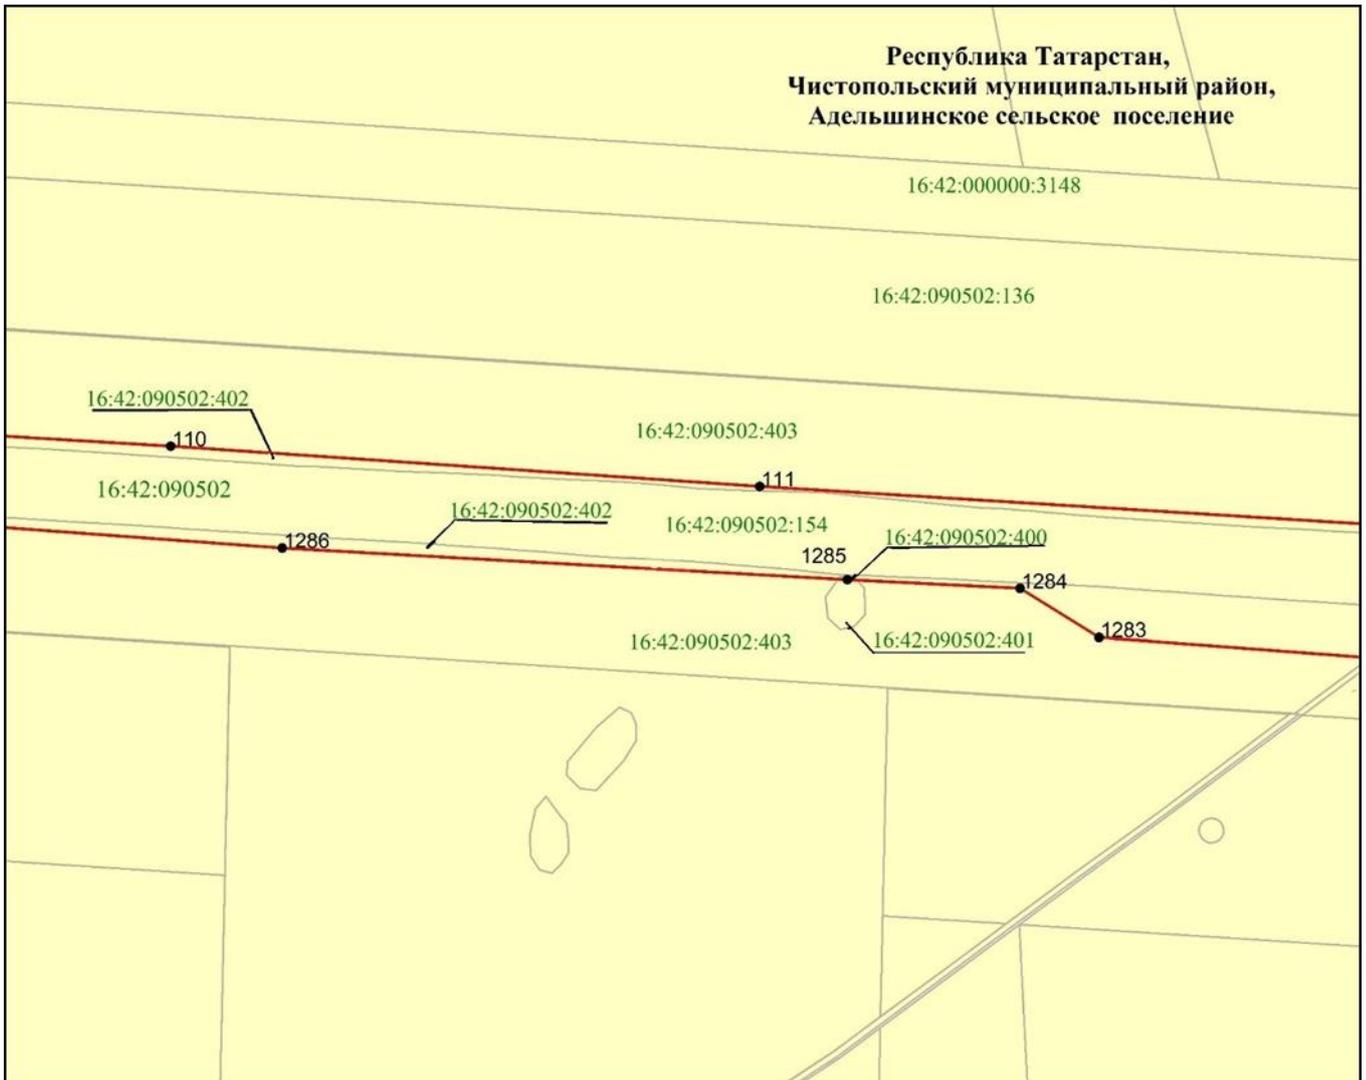


Масштаб 1 : 5 000

Используемые условные знаки и обозначения:

- — граница объекта
- земельный участок
- 112 — характерная точка границ объекта
- 16:42:090502:154(1) — кадастровый номер земельного участка
- 16:42:090502 — кадастровый номер квартала.

Схема расположения границ публичного сервитута в целях складирования строительных и иных материалов, возведения некапитальных строений, сооружений (включая ограждения, бытовки, навесы) и размещения строительной техники, которые необходимы для обеспечения строительства объекта регионального значения – автомобильной дороги «Алексеевское – Альметьевск» в составе платной автомобильной дороги «Шали (М-7) – Бавлы (М-5)» в Чистопольском муниципальном районе Республики Татарстан

## Лист 3

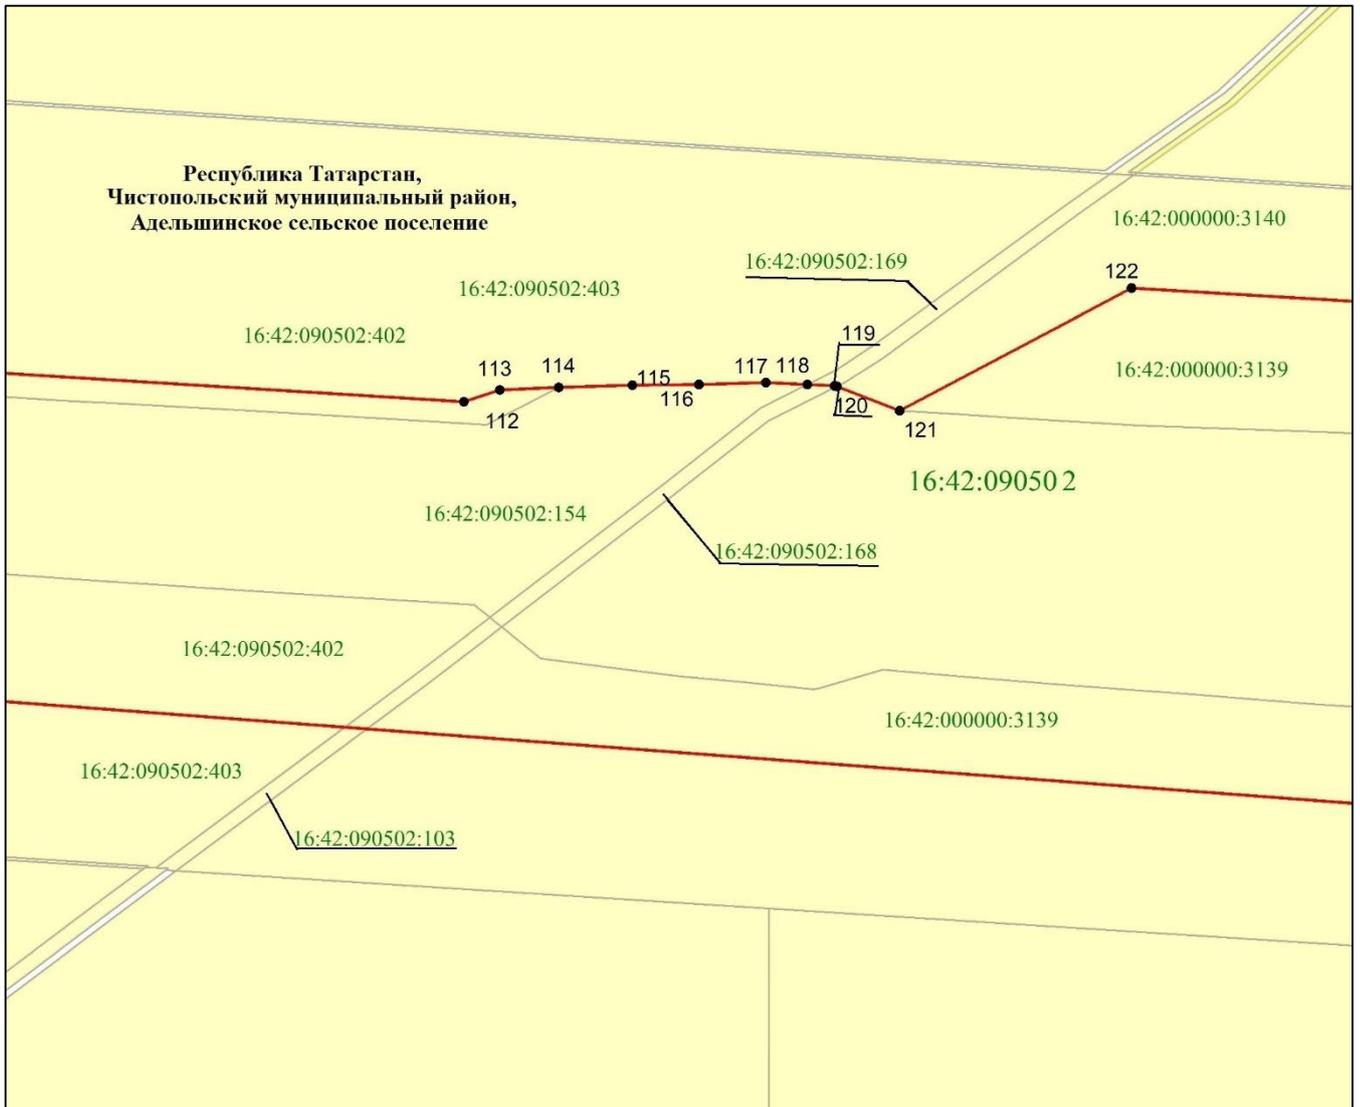


Масштаб 1 : 2 000

Используемые условные знаки и обозначения:

- — граница объекта
- земельный участок
- 112 — характерная точка границ объекта
- 16:42:090502:168 — кадастровый номер земельного участка
- 16:42:090502 — кадастровый номер квартала.

Схема расположения границ публичного сервитута в целях складирования строительных и иных материалов, возведения некапитальных строений, сооружений (включая ограждения, бытовки, навесы) и размещения строительной техники, которые необходимы для обеспечения строительства объекта регионального значения – автомобильной дороги «Алексеевское – Альметьевск» в составе платной автомобильной дороги «Шали (М-7) – Бавлы (М-5)» в Чистопольском муниципальном районе Республики Татарстан

Лист 4

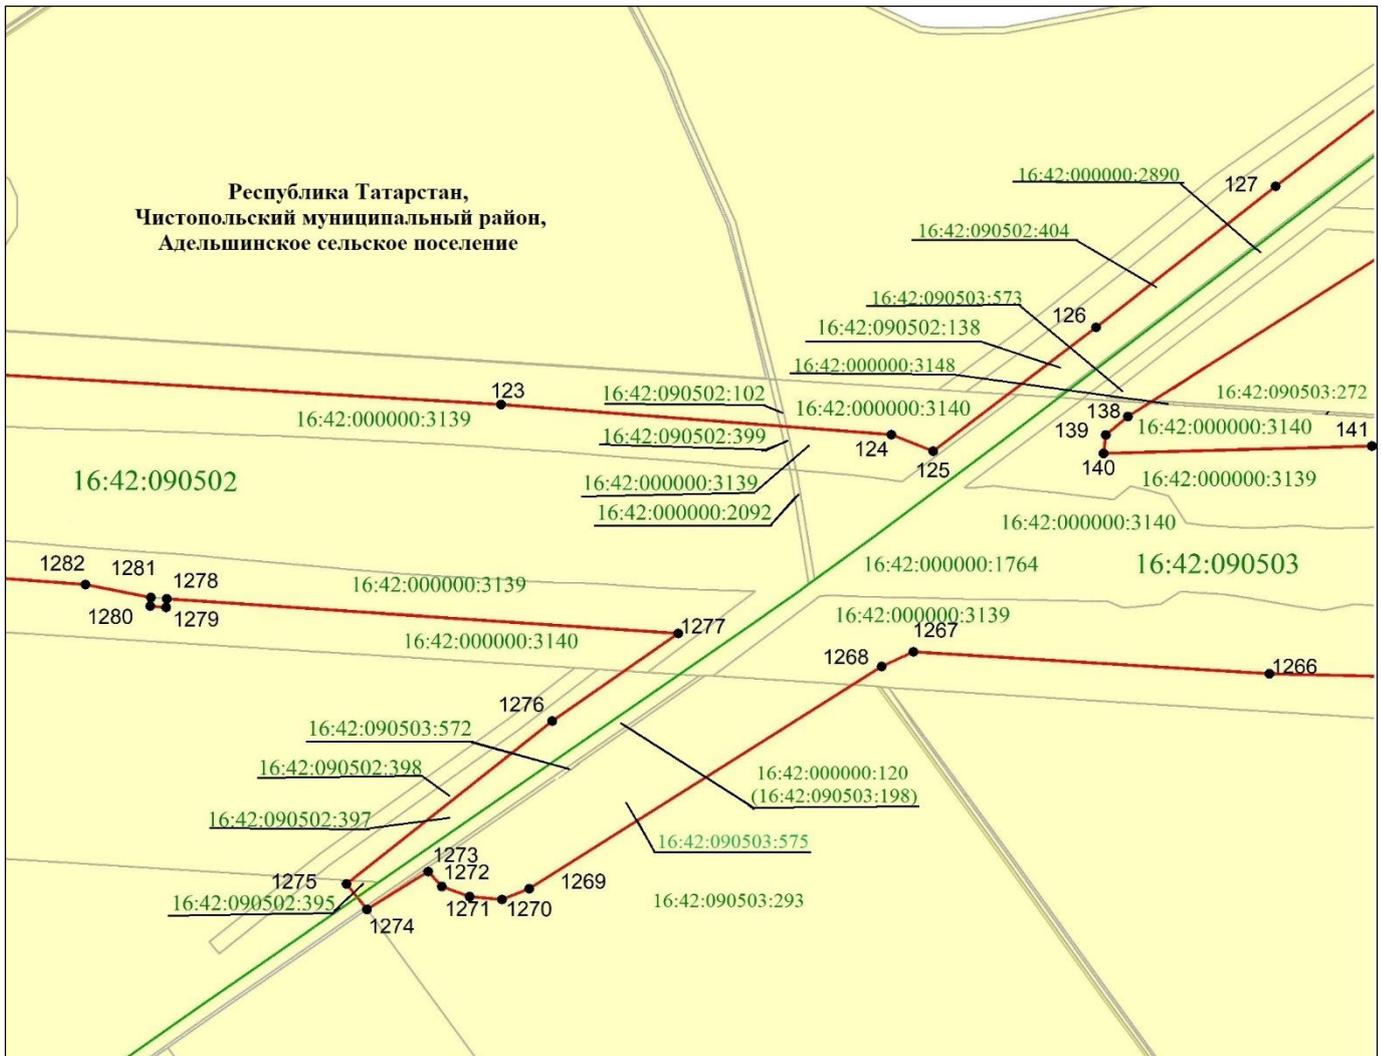


Масштаб 1 : 5 000

Используемые условные знаки и обозначения:

- — граница объекта
- земельный участок
- — граница кадастрового квартала
- 123 — характерная точка границ объекта
- 16:42:090503:503 — кадастровый номер земельного участка
- 16:42:090503 — кадастровый номер квартала.

Схема расположения границ публичного сервитута в целях складирования строительных и иных материалов, возведения некапитальных строений, сооружений (включая ограждения, бытовки, навесы) и размещения строительной техники, которые необходимы для обеспечения строительства объекта регионального значения – автомобильной дороги «Алексеевское – Альметьевск» в составе платной автомобильной дороги «Шали (М-7) – Бавлы (М-5)» в Чистопольском муниципальном районе Республики Татарстан

## Лист 5

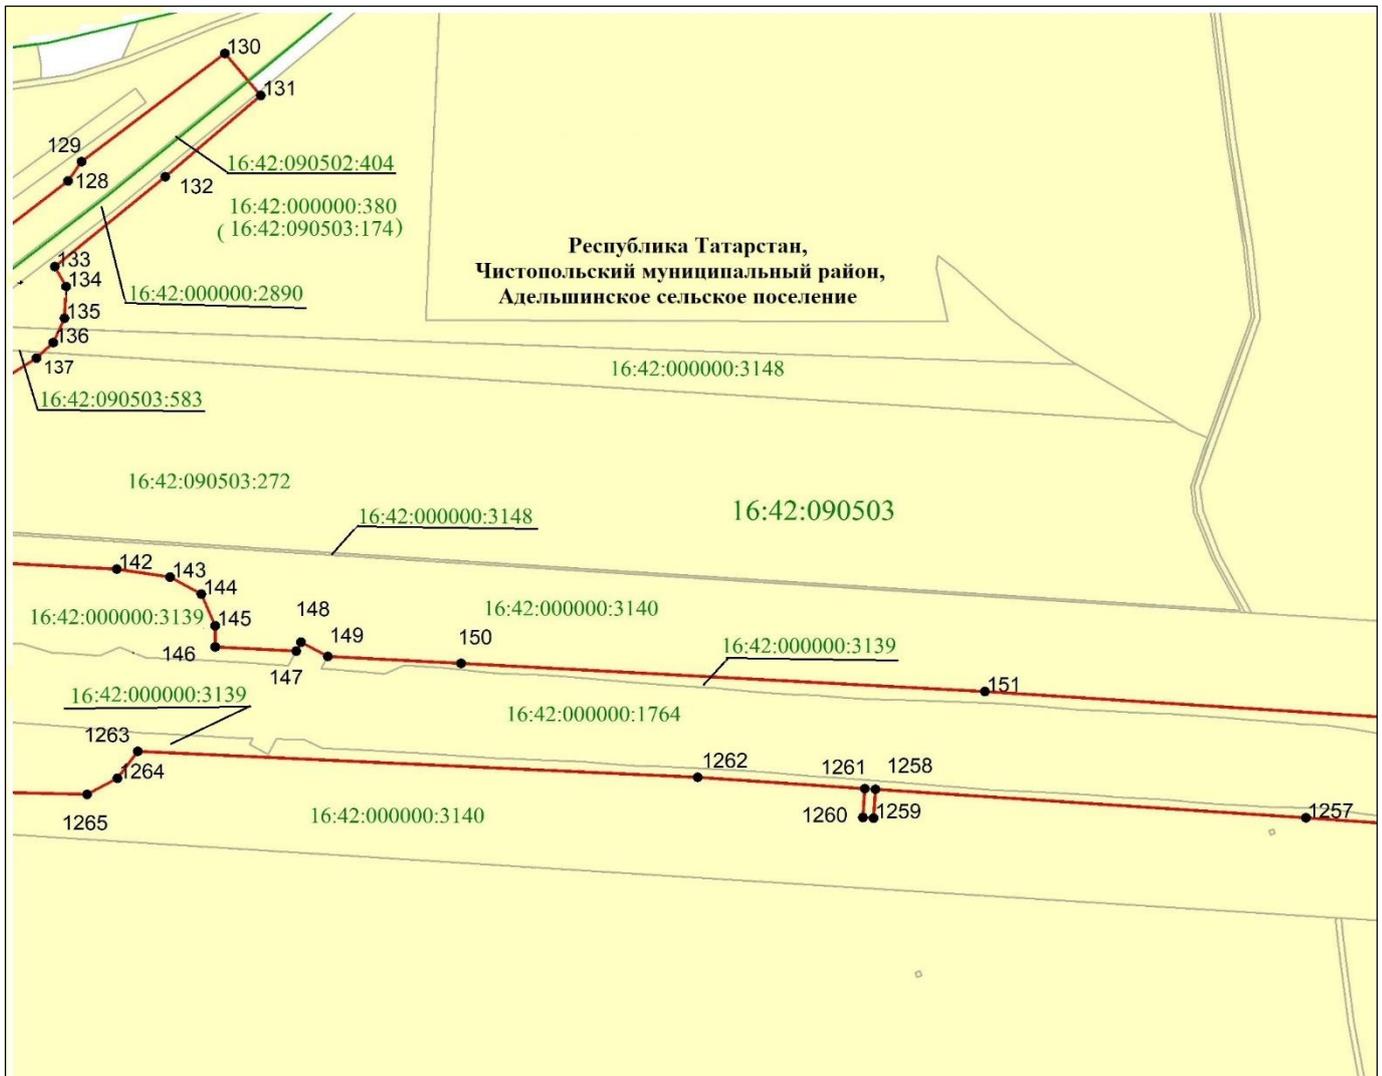


Масштаб 1 : 5 000

Используемые условные знаки и обозначения:

- — граница объекта
- земельный участок
- — граница кадастрового квартала
- 142 — характерная точка границ объекта
- 16:42:090503:272 — кадастровый номер земельного участка
- 16:42:090503 — кадастровый номер квартала.

Схема расположения границ публичного сервитута в целях складирования строительных и иных материалов, возведения некапитальных строений, сооружений (включая ограждения, бытовки, навесы) и размещения строительной техники, которые необходимы для обеспечения строительства объекта регионального значения – автомобильной дороги «Алексеевское – Альметьевск» в составе платной автомобильной дороги «Шали (М-7) – Бавлы (М-5)» в Чистопольском муниципальном районе Республики Татарстан

## Лист 6

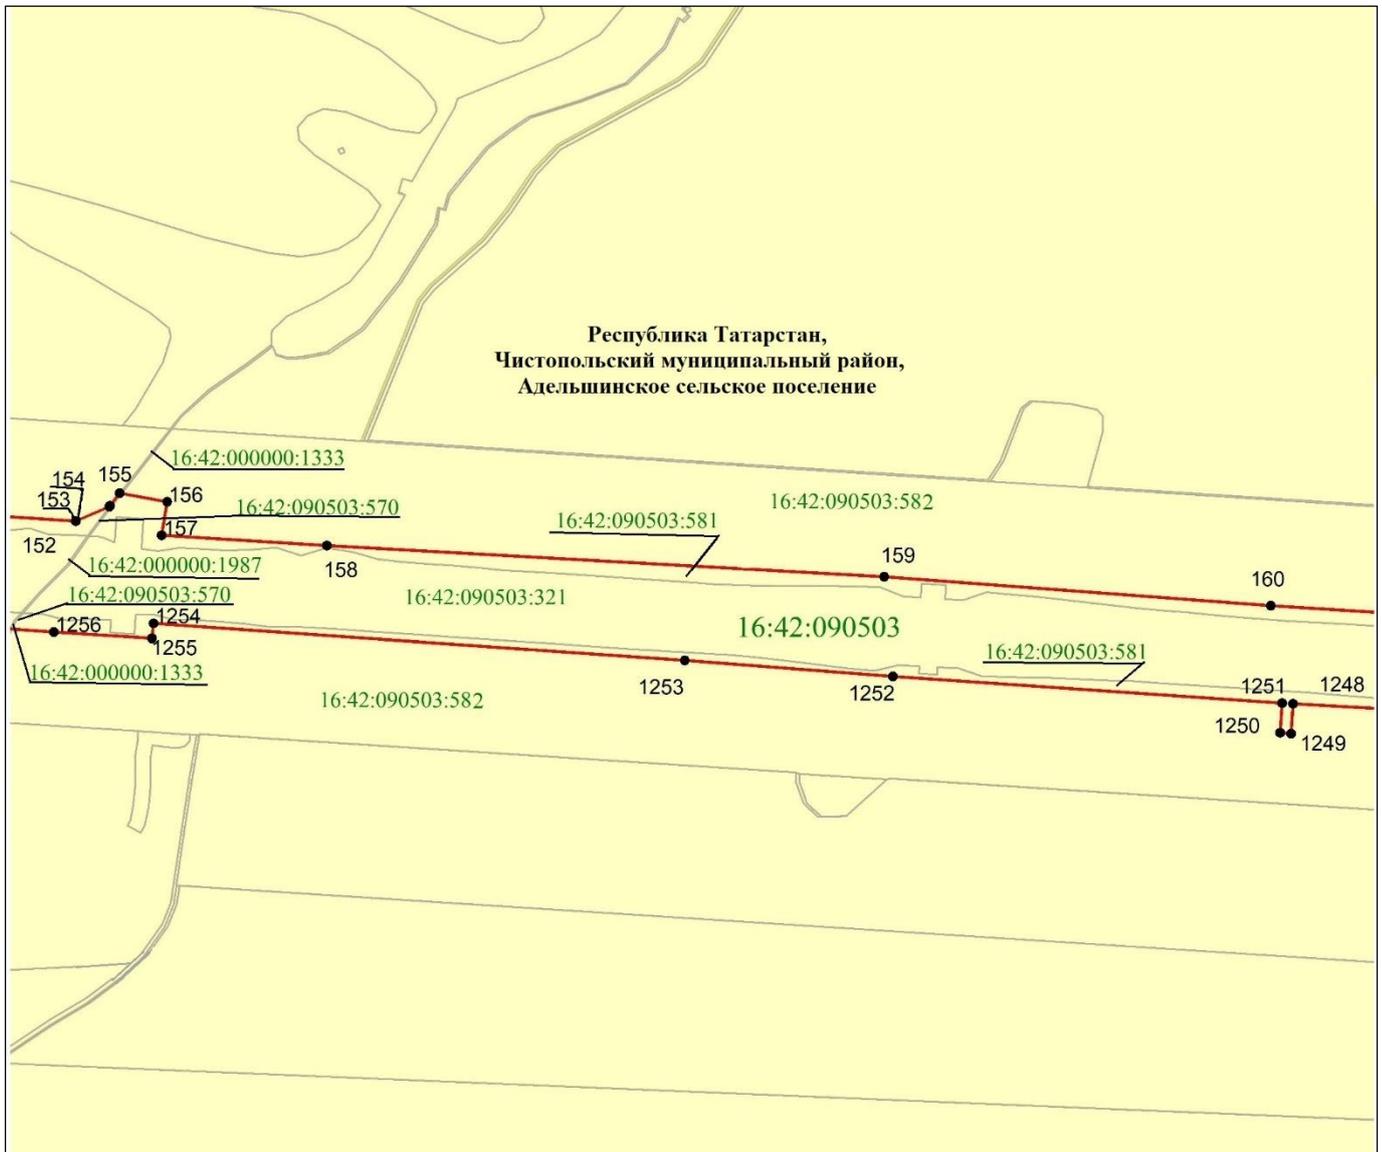


Масштаб 1 : 5 000

Используемые условные знаки и обозначения:

- — граница объекта
- земельный участок
- 160 — характерная точка границ объекта
- 16:42:090503:582 — кадастровый номер земельного участка
- 16:42:090503 — кадастровый номер квартала.

Схема расположения границ публичного сервитута в целях складирования строительных и иных материалов, возведения некапитальных строений, сооружений (включая ограждения, бытовки, навесы) и размещения строительной техники, которые необходимы для обеспечения строительства объекта регионального значения – автомобильной дороги «Алексеевское – Альметьевск» в составе платной автомобильной дороги «Шали (М-7) – Бавлы (М-5)» в Чистопольском муниципальном районе Республики Татарстан

## Лист 6, выноска 1

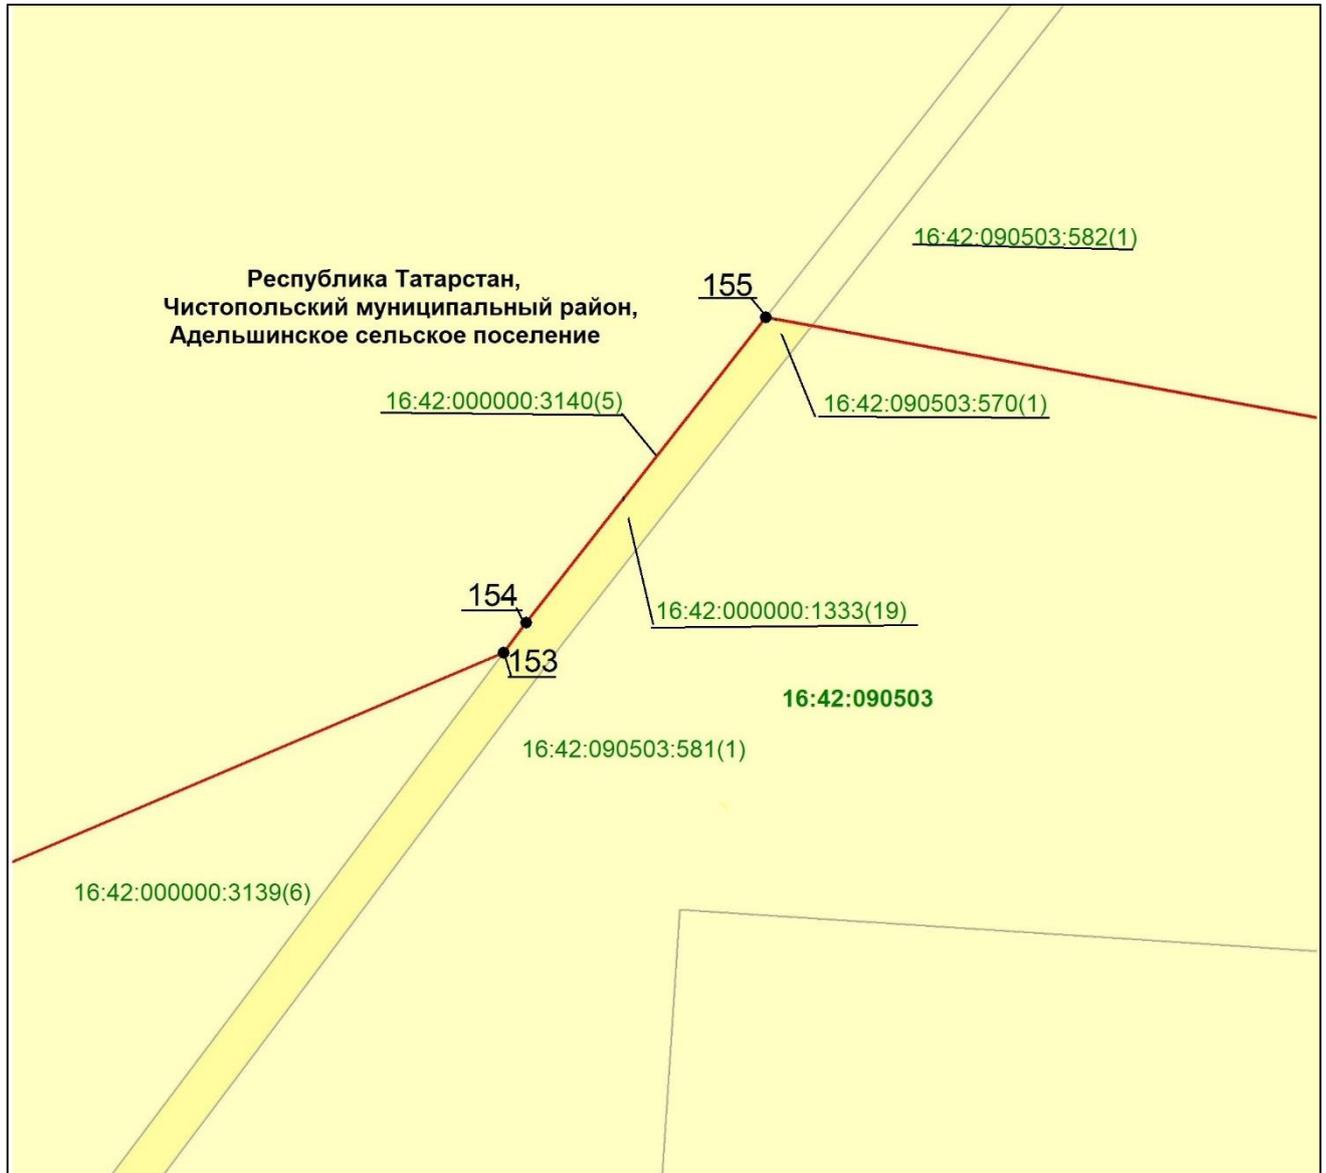


Масштаб 1 : 200

Используемые условные знаки и обозначения:

- — граница объекта
- земельный участок
- наложенные земельные участки
- 155 — характерная точка границ объекта
- 16:42:090503:581(1) — кадастровый номер земельного участка
- 16:42:090503 — кадастровый номер квартала.

Схема расположения границ публичного сервитута в целях складирования строительных и иных материалов, возведения некапитальных строений, сооружений (включая ограждения, бытовки, навесы) и размещения строительной техники, которые необходимы для обеспечения строительства объекта регионального значения – автомобильной дороги «Алексеевское – Альметьевск» в составе платной автомобильной дороги «Шали (М-7) – Бавлы (М-5)» в Чистопольском муниципальном районе Республики Татарстан

## Лист 7

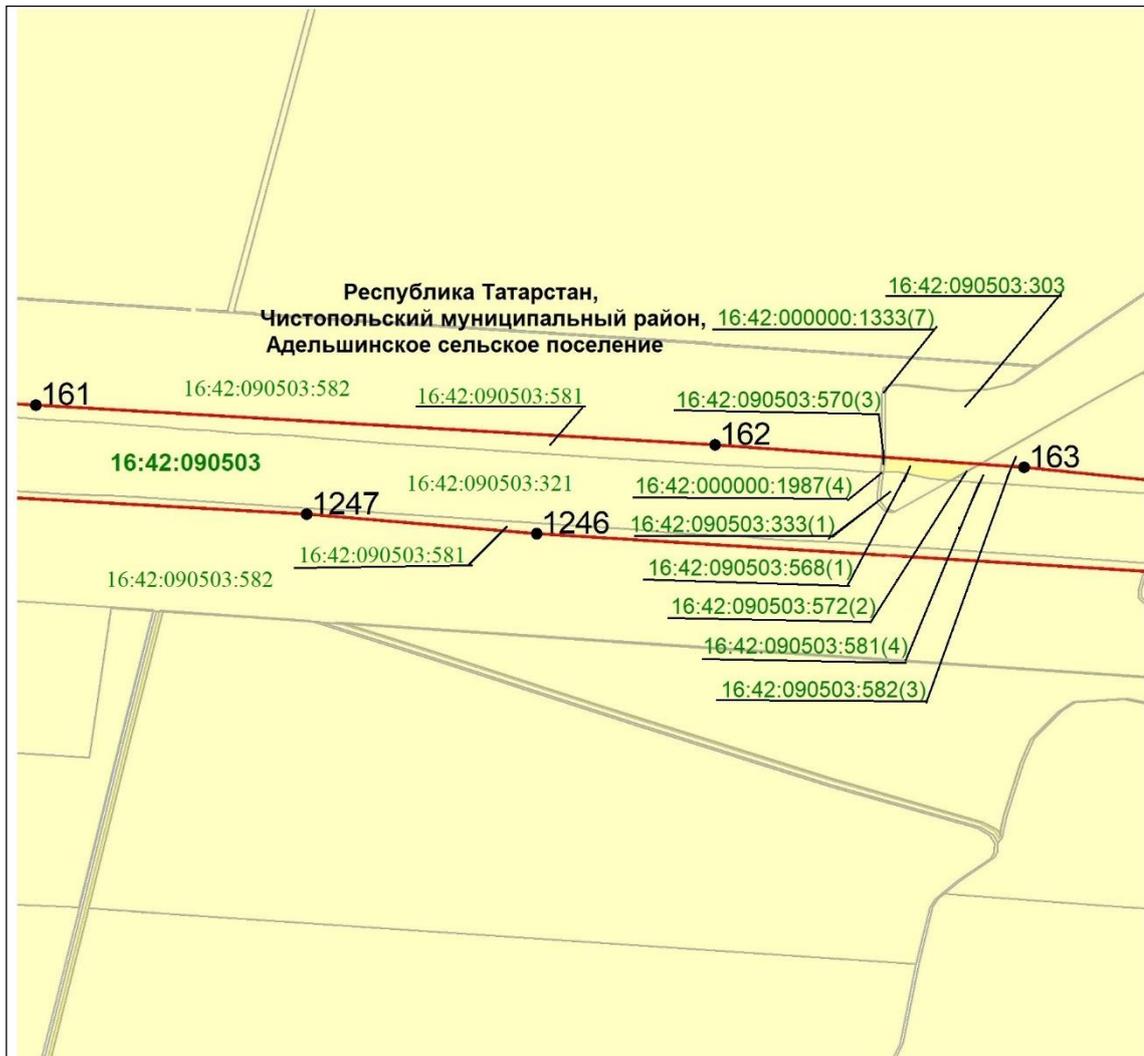


Масштаб 1 : 5 000

Используемые условные знаки и обозначения:

- — граница объекта
- земельный участок
- наложенные земельные участки
- 161 — характерная точка границ объекта
- 16:42:090503:570(3) — кадастровый номер земельного участка
- 16:42:090503 — кадастровый номер квартала.

Схема расположения границ публичного сервитута в целях складирования строительных и иных материалов, возведения некапитальных строений, сооружений (включая ограждения, бытовки, навесы) и размещения строительной техники, которые необходимы для обеспечения строительства объекта регионального значения – автомобильной дороги «Алексеевское – Альметьевск» в составе платной автомобильной дороги «Шали (М-7) – Бавлы (М-5)» в Чистопольском муниципальном районе Республики Татарстан

## Лист 8

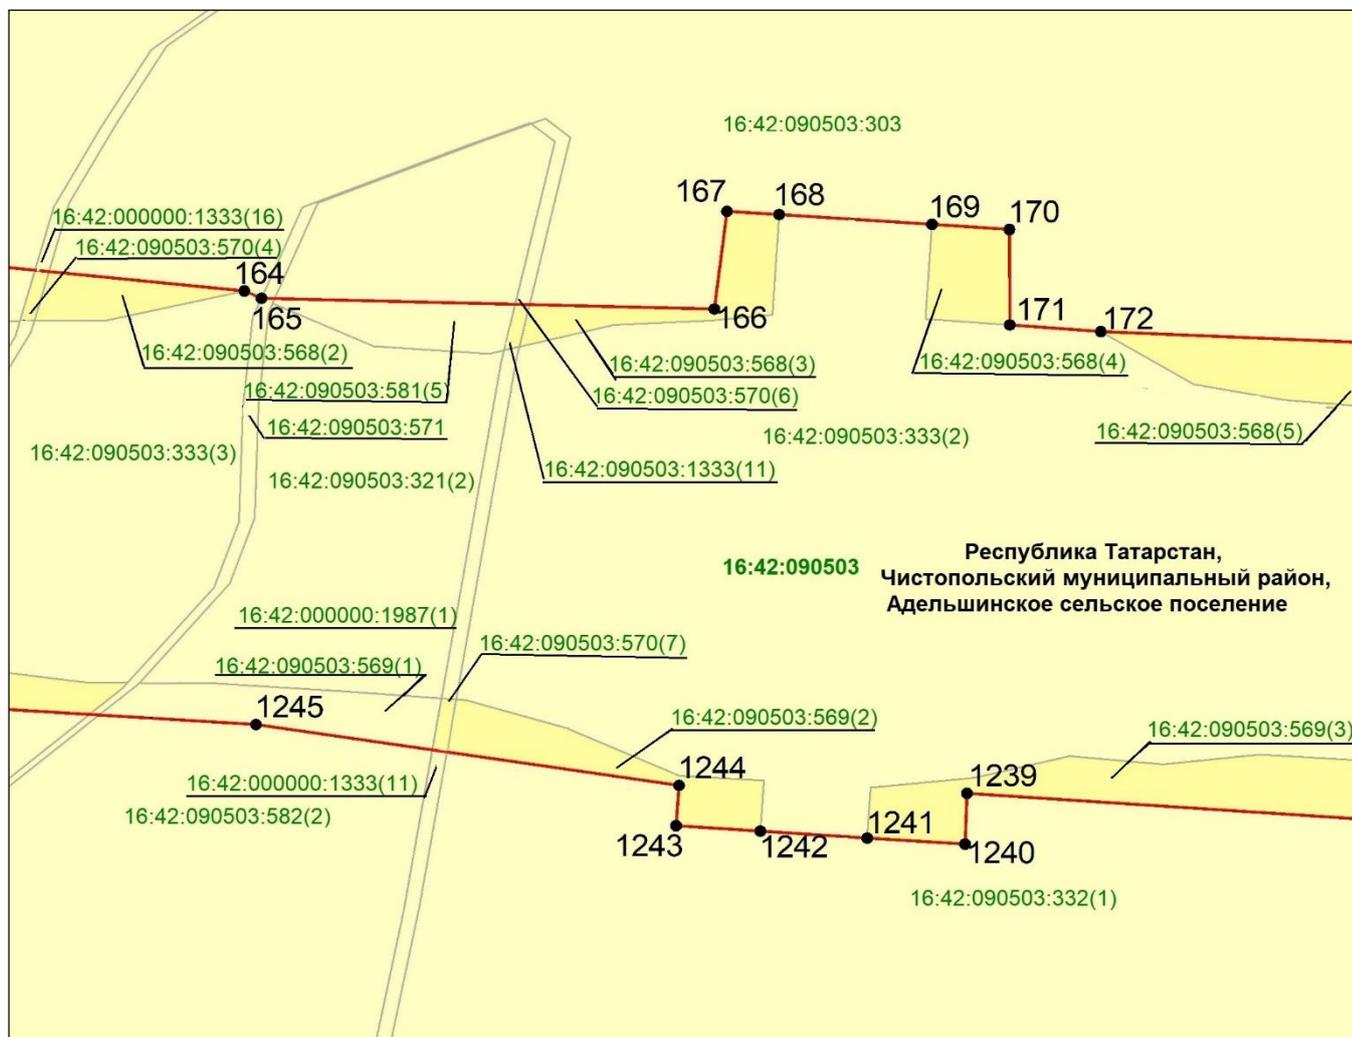


Масштаб 1 : 1 000

Используемые условные знаки и обозначения:

- — граница объекта
- земельный участок
- наложенные земельные участки
- 164 — характерная точка границ объекта
- 16:42:090503:569(1) — кадастровый номер земельного участка
- 16:42:090503 — кадастровый номер квартала.

Схема расположения границ публичного сервитута в целях складирования строительных и иных материалов, возведения некапитальных строений, сооружений (включая ограждения, бытовки, навесы) и размещения строительной техники, которые необходимы для обеспечения строительства объекта регионального значения – автомобильной дороги «Алексеевское – Альметьевск» в составе платной автомобильной дороги «Шали (М-7) – Бавлы (М-5)» в Чистопольском муниципальном районе Республики Татарстан

## Лист 9

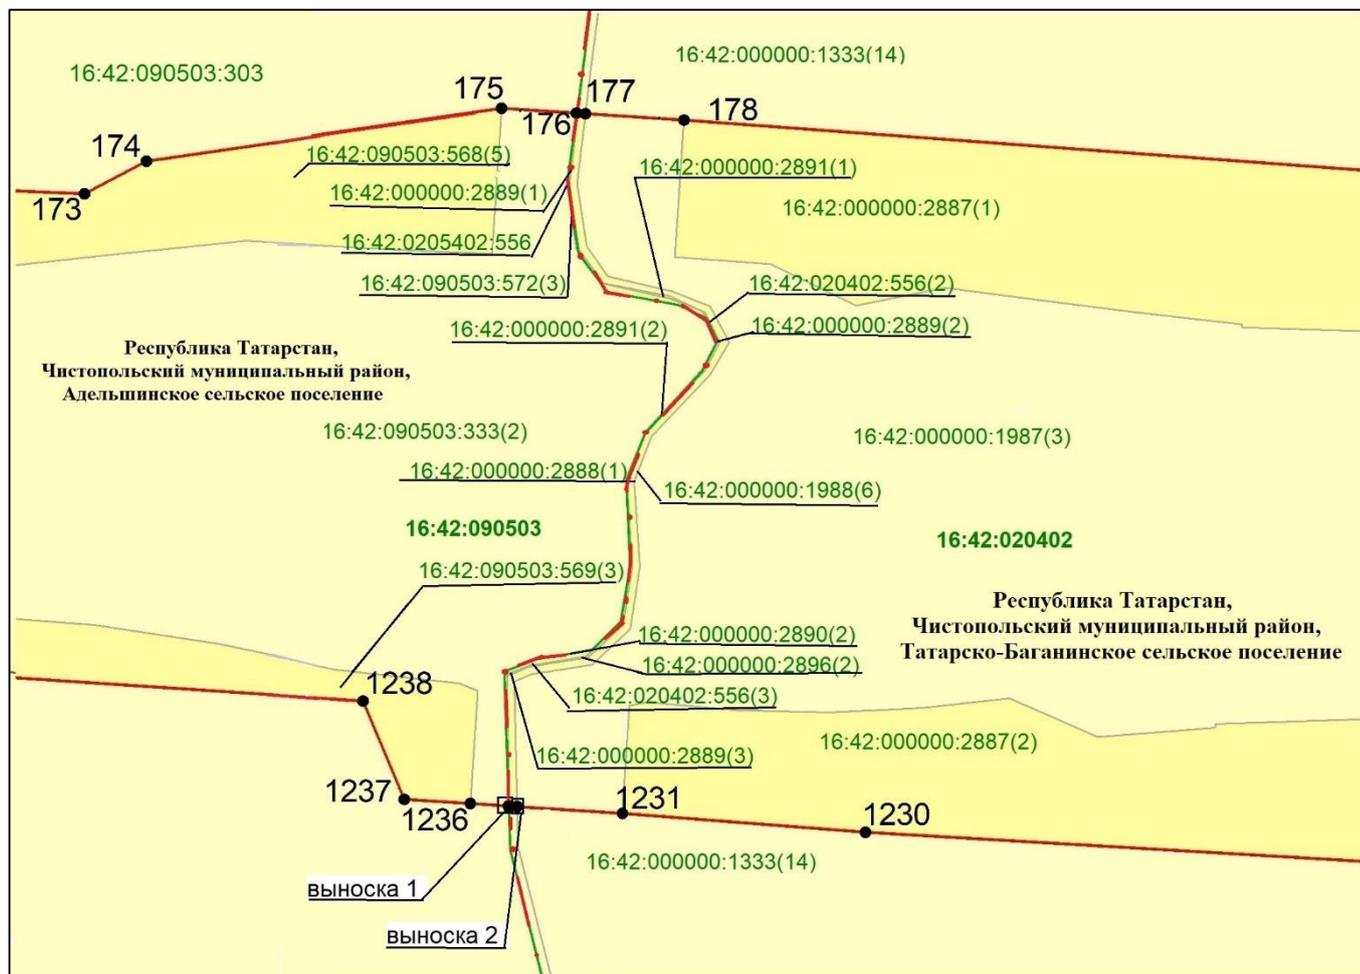


Масштаб 1 : 1 000

Используемые условные знаки и обозначения:

- — граница кадастрового квартала
- — граница объекта
- - - — граница муниципального района
- земельный участок
- наложенные земельные участки
- 1236 — характерная точка границ объекта
- 16:42:090502:569(3) — кадастровый номер земельного участка
- 16:42:090502 — кадастровый номер квартала.

Схема расположения границ публичного сервитута в целях складирования строительных и иных материалов, возведения некапитальных строений, сооружений (включая ограждения, бытовки, навесы) и размещения строительной техники, которые необходимы для обеспечения строительства объекта регионального значения – автомобильной дороги «Алексеевское – Альметьевск» в составе платной автомобильной дороги «Шали (М-7) – Бавлы (М-5)» в Чистопольском муниципальном районе Республики Татарстан

Лист 9, выноска 1

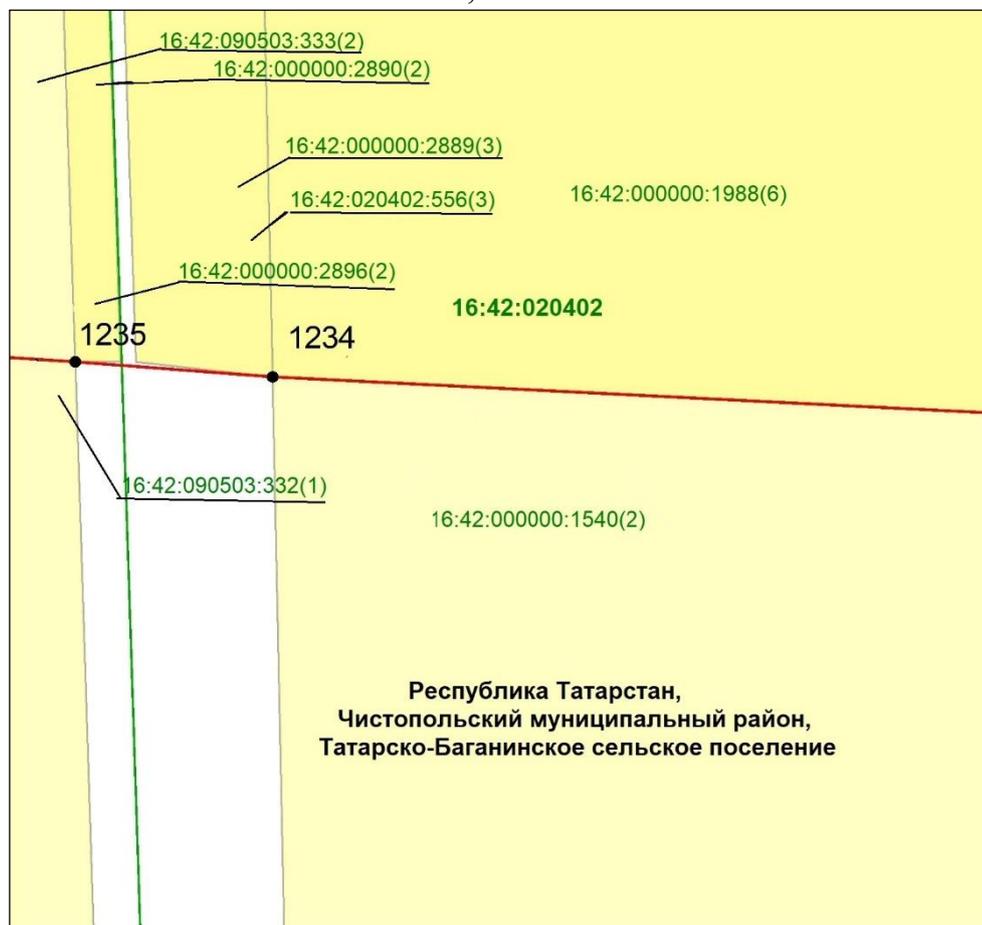


Масштаб 1 : 5

Используемые условные знаки и обозначения:

- — граница объекта
- земельный участок
- наложенные земельные участки
- 1235 — характерная точка границ объекта
- 16:42:090503:332(1) — кадастровый номер земельного участка
- 16:42:090503 — кадастровый номер квартала.

Схема расположения границ публичного сервитута в целях складирования строительных и иных материалов, возведения некапитальных строений, сооружений (включая ограждения, бытовки, навесы) и размещения строительной техники, которые необходимы для обеспечения строительства объекта регионального значения – автомобильной дороги «Алексеевское – Альметьевск» в составе платной автомобильной дороги «Шали (М-7) – Бавлы (М-5)» в Чистопольском муниципальном районе Республики Татарстан

## Лист 9, выноска 1

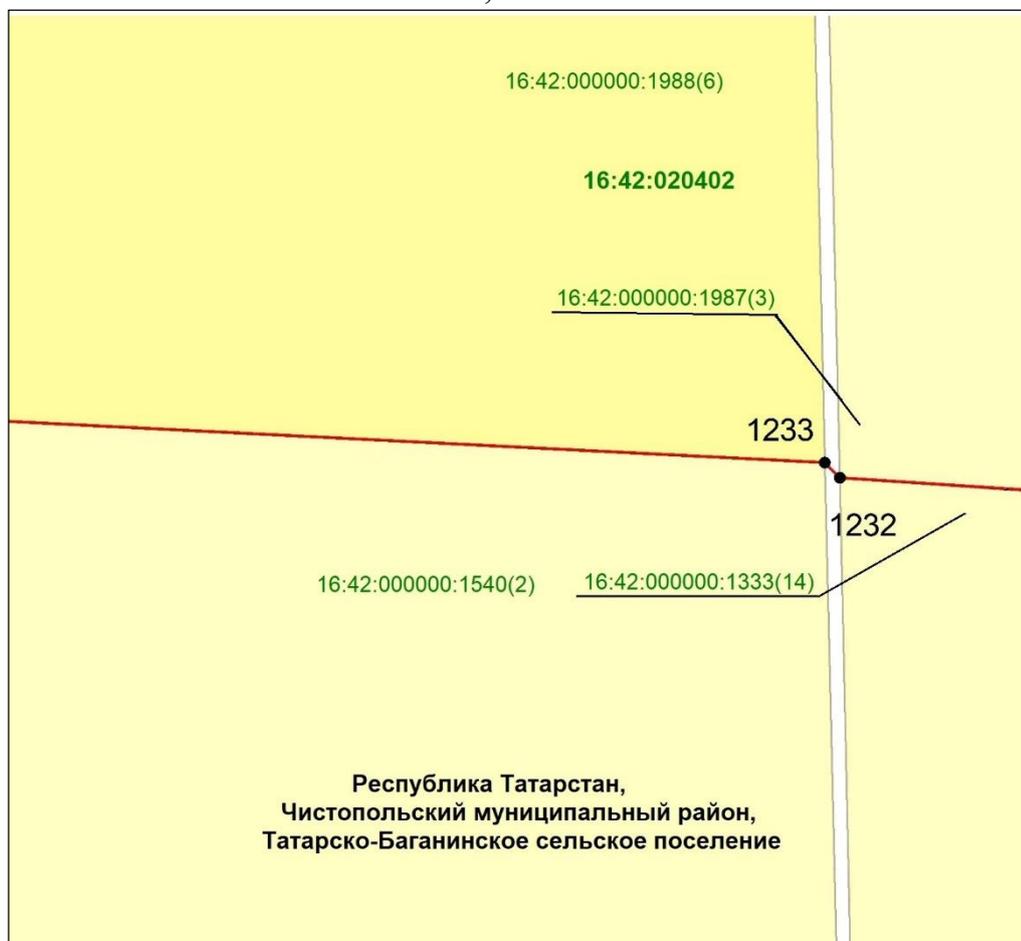


Масштаб 1 : 5

Используемые условные знаки и обозначения:

- |                      |  |
|----------------------|--|
|                      | – граница объекта                      |
|                      | – земельный участок                    |
|                      | – наложенные земельные участки         |
| •1233                | – характерная точка границ объекта     |
| 16:42:000000:1540(2) | – кадастровый номер земельного участка |
| 16:42:020402         | – кадастровый номер квартала.          |

Схема расположения границ публичного сервитута в целях складирования строительных и иных материалов, возведения некапитальных строений, сооружений (включая ограждения, бытовки, навесы) и размещения строительной техники, которые необходимы для обеспечения строительства объекта регионального значения – автомобильной дороги «Алексеевское – Альметьевск» в составе платной автомобильной дороги «Шали (М-7) – Бавлы (М-5)» в Чистопольском муниципальном районе Республики Татарстан

## Лист 10

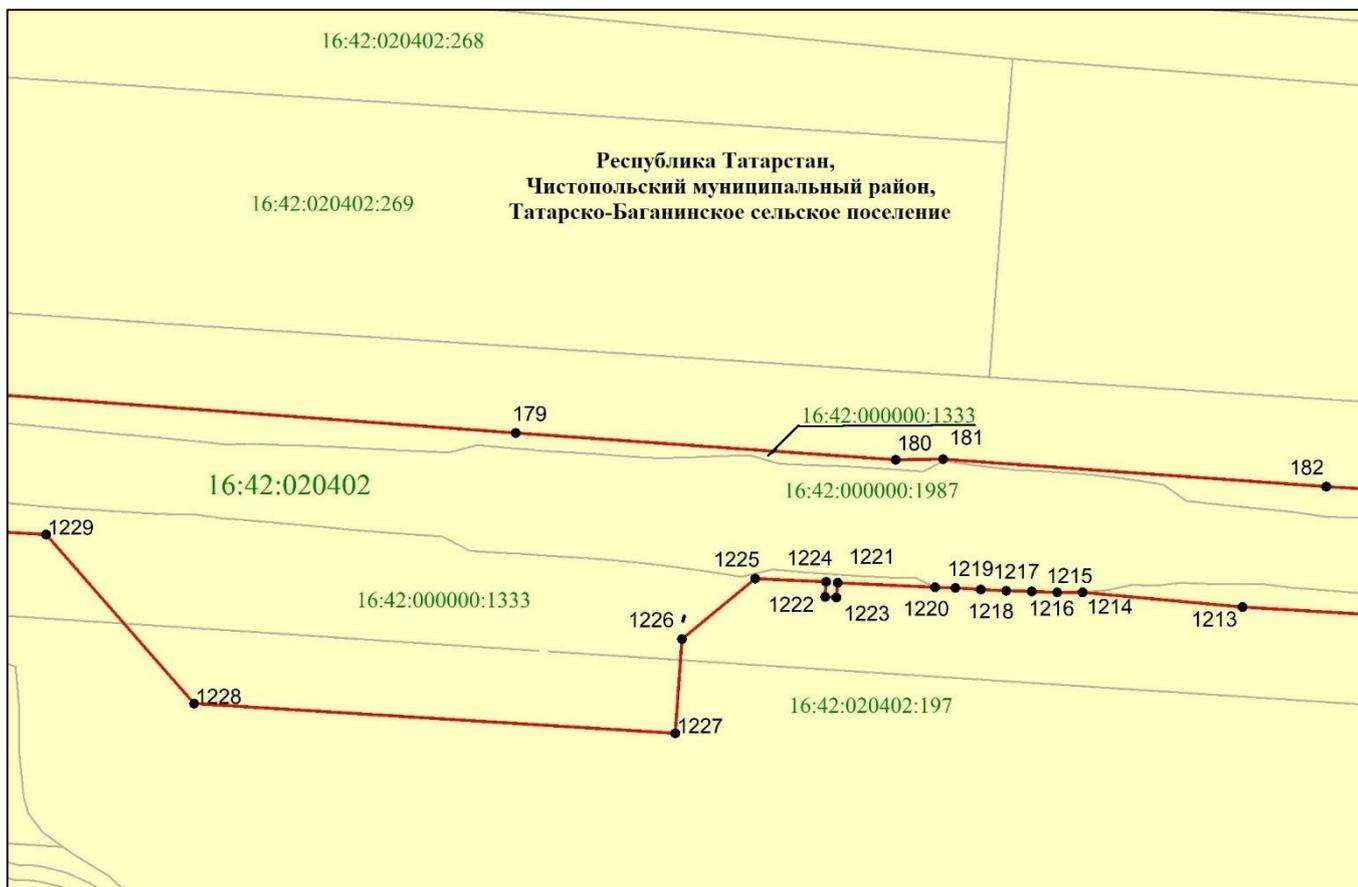


Масштаб 1 : 5 000

Используемые условные знаки и обозначения:

- — граница объекта
- земельный участок
- 179 — характерная точка границ объекта
- 16:42:000000:1333 — кадастровый номер земельного участка
- 16:42:020402 — кадастровый номер квартала.

Схема расположения границ публичного сервитута в целях складирования строительных и иных материалов, возведения некапитальных строений, сооружений (включая ограждения, бытовки, навесы) и размещения строительной техники, которые необходимы для обеспечения строительства объекта регионального значения – автомобильной дороги «Алексеевское – Альметьевск» в составе платной автомобильной дороги «Шали (М-7) – Бавлы (М-5)» в Чистопольском муниципальном районе Республики Татарстан

## Лист 11

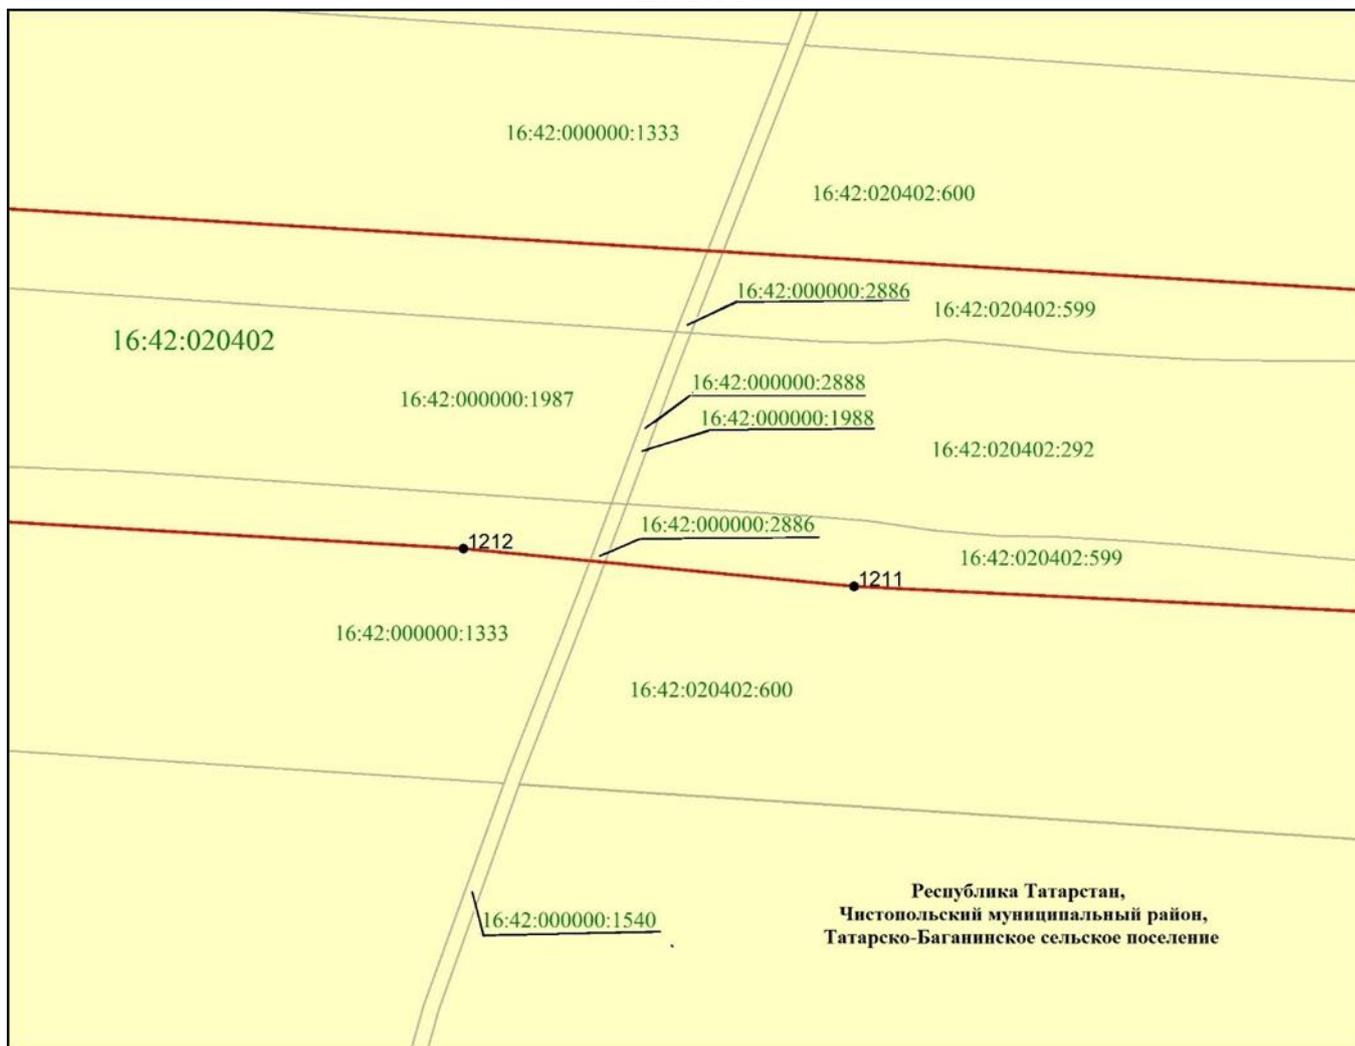


Масштаб 1 : 2 000

Используемые условные знаки и обозначения:

- — граница объекта
- земельный участок
- 211 — характерная точка границ объекта
- 16:42:000000:2886 — кадастровый номер земельного участка
- 16:42:020402 — кадастровый номер квартала.

Схема расположения границ публичного сервитута в целях складирования строительных и иных материалов, возведения некапитальных строений, сооружений (включая ограждения, бытовки, навесы) и размещения строительной техники, которые необходимы для обеспечения строительства объекта регионального значения – автомобильной дороги «Алексеевское – Альметьевск» в составе платной автомобильной дороги «Шали (М-7) – Бавлы (М-5)» в Чистопольском муниципальном районе Республики Татарстан

## Лист 12

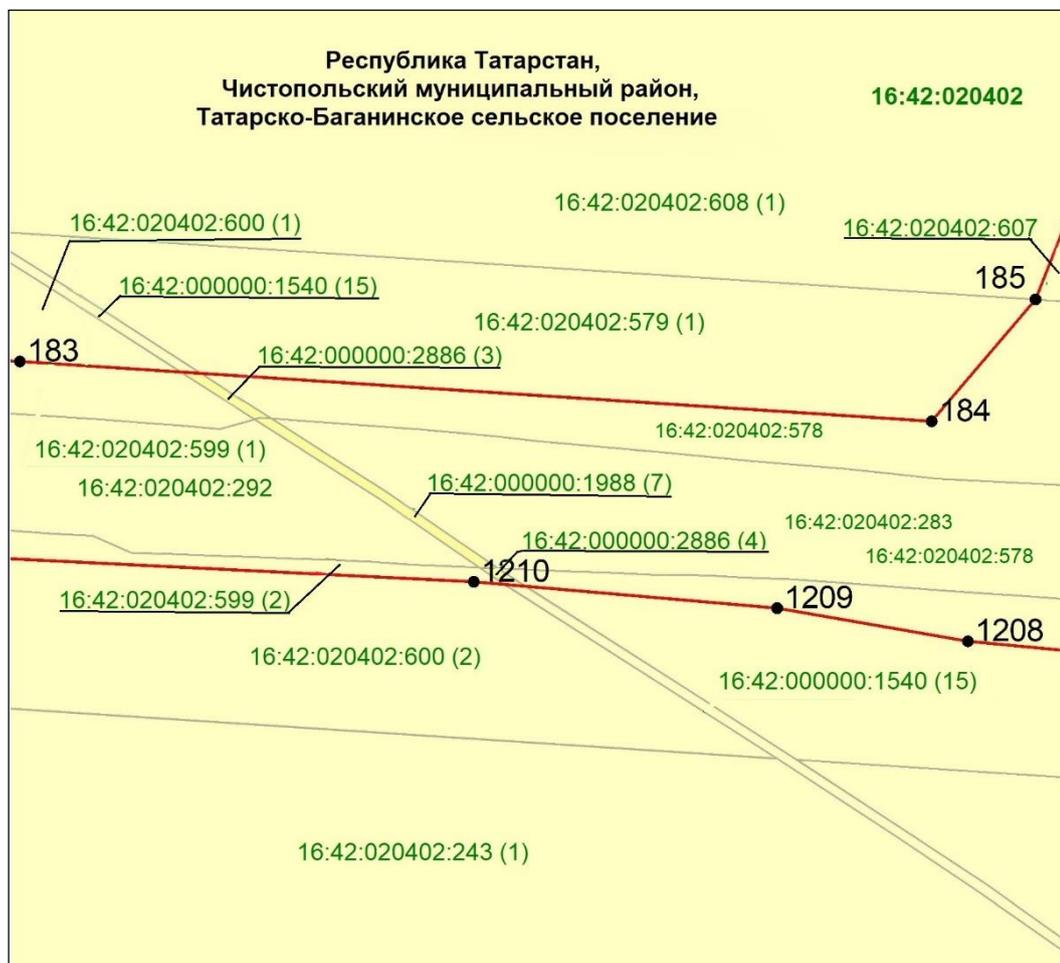


Масштаб 1 : 3 200

Используемые условные знаки и обозначения:

- — граница объекта
- земельный участок
- 1210 — характерная точка границ объекта
- 16:42:000000:2886(3) — кадастровый номер земельного участка
- 16:42:020402 — кадастровый номер квартала.

Схема расположения границ публичного сервитута в целях складирования строительных и иных материалов, возведения некапитальных строений, сооружений (включая ограждения, бытовки, навесы) и размещения строительной техники, которые необходимы для обеспечения строительства объекта регионального значения – автомобильной дороги «Алексеевское – Альметьевск» в составе платной автомобильной дороги «Шали (М-7) – Бавлы (М-5)» в Чистопольском муниципальном районе Республики Татарстан

## Лист 13

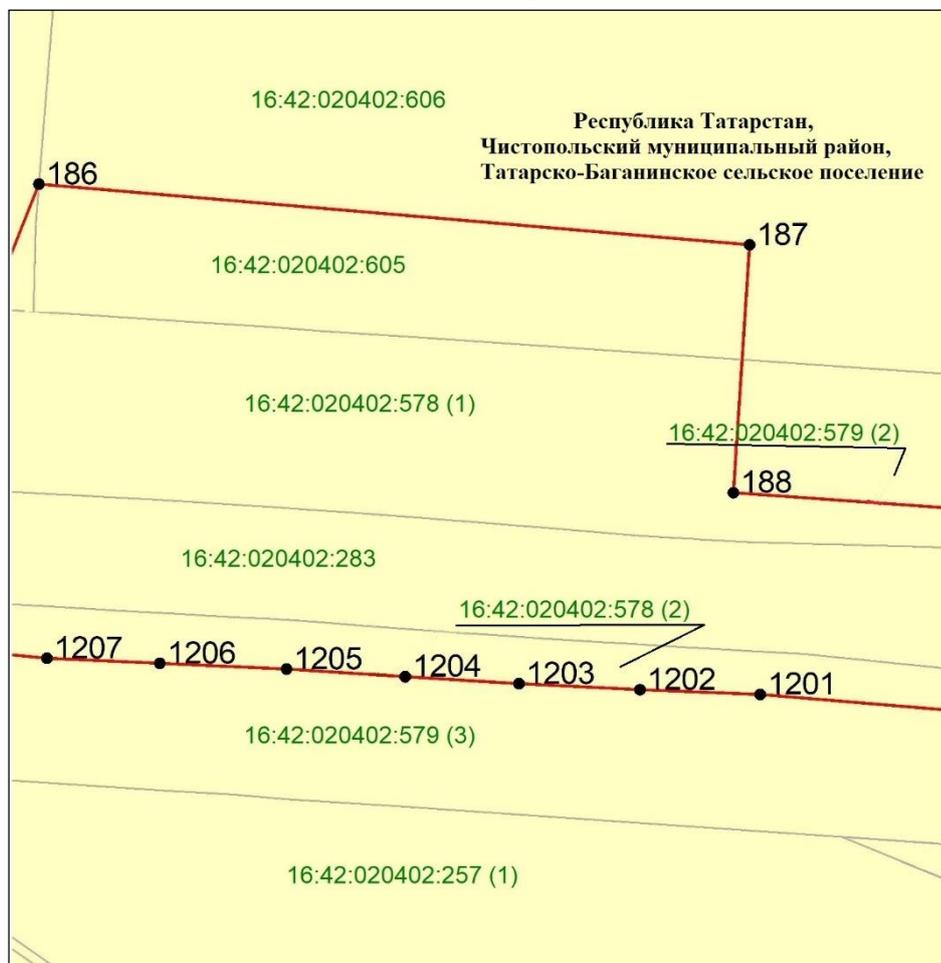


Масштаб 1 : 3 200

Используемые условные знаки и обозначения:

- — граница объекта
- земельный участок
- 1207 — характерная точка границ объекта
- 16:42:020402:257(1) — кадастровый номер земельного участка.

Схема расположения границ публичного сервитута в целях складирования строительных и иных материалов, возведения некапитальных строений, сооружений (включая ограждения, бытовки, навесы) и размещения строительной техники, которые необходимы для обеспечения строительства объекта регионального значения – автомобильной дороги «Алексеевское – Альметьевск» в составе платной автомобильной дороги «Шали (М-7) – Бавлы (М-5)» в Чистопольском муниципальном районе Республики Татарстан

## Лист 14

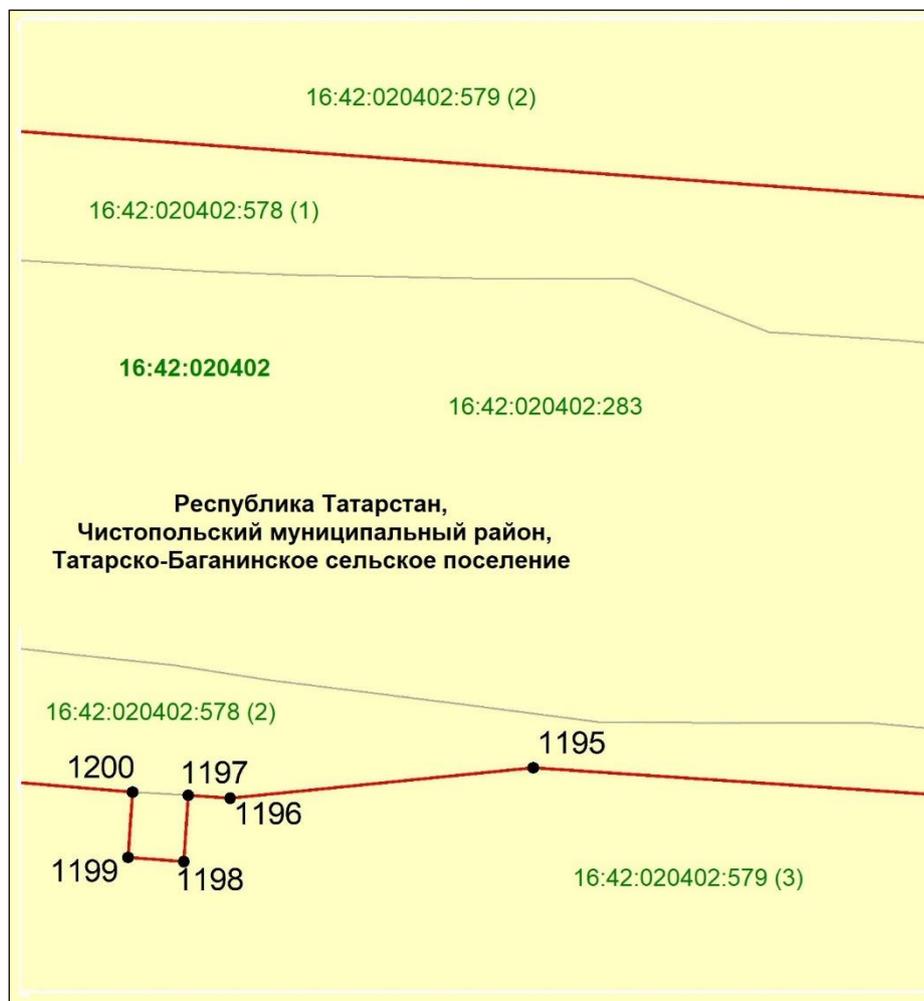


Масштаб 1 : 1 000

Используемые условные знаки и обозначения:

- — граница объекта
- земельный участок
- 1197 — характерная точка границ объекта
- 16:42:020402:578(1) — кадастровый номер земельного участка
- 16:42:020402 — кадастровый номер квартала.

Схема расположения границ публичного сервитута в целях складирования строительных и иных материалов, возведения некапитальных строений, сооружений (включая ограждения, бытовки, навесы) и размещения строительной техники, которые необходимы для обеспечения строительства объекта регионального значения – автомобильной дороги «Алексеевское – Альметьевск» в составе платной автомобильной дороги «Шали (М-7) – Бавлы (М-5)» в Чистопольском муниципальном районе Республики Татарстан

### Обзорная схема границ объекта

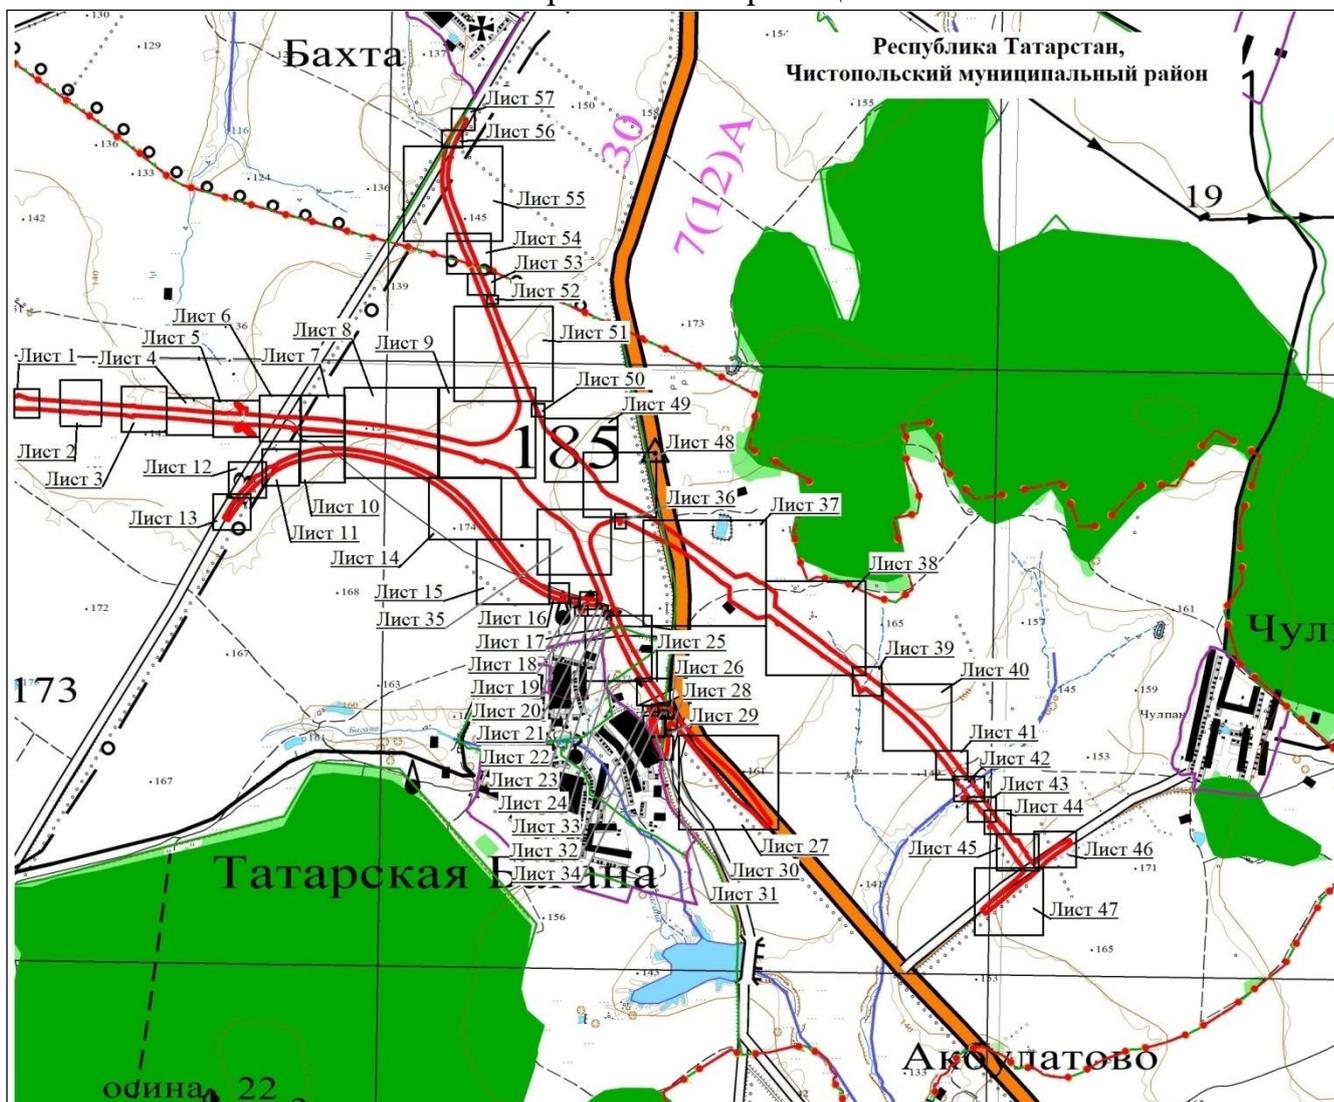


Масштаб 1 : 50 000

Используемые условные знаки и обозначения:

- — граница кадастрового квартала
- — граница объекта
- — граница сельского поселения
- · - · — граница муниципального района.

Схема расположения границ публичного сервитута в целях складирования строительных и иных материалов, возведения некапитальных строений, сооружений (включая ограждения, бытовки, навесы) и размещения строительной техники, которые необходимы для обеспечения строительства объекта регионального значения – автомобильной дороги «Алексеевское – Альметьевск» в составе платной автомобильной дороги «Шали (М-7) – Бавлы (М-5)» в Чистопольском муниципальном районе Республики Татарстан

## Лист 1

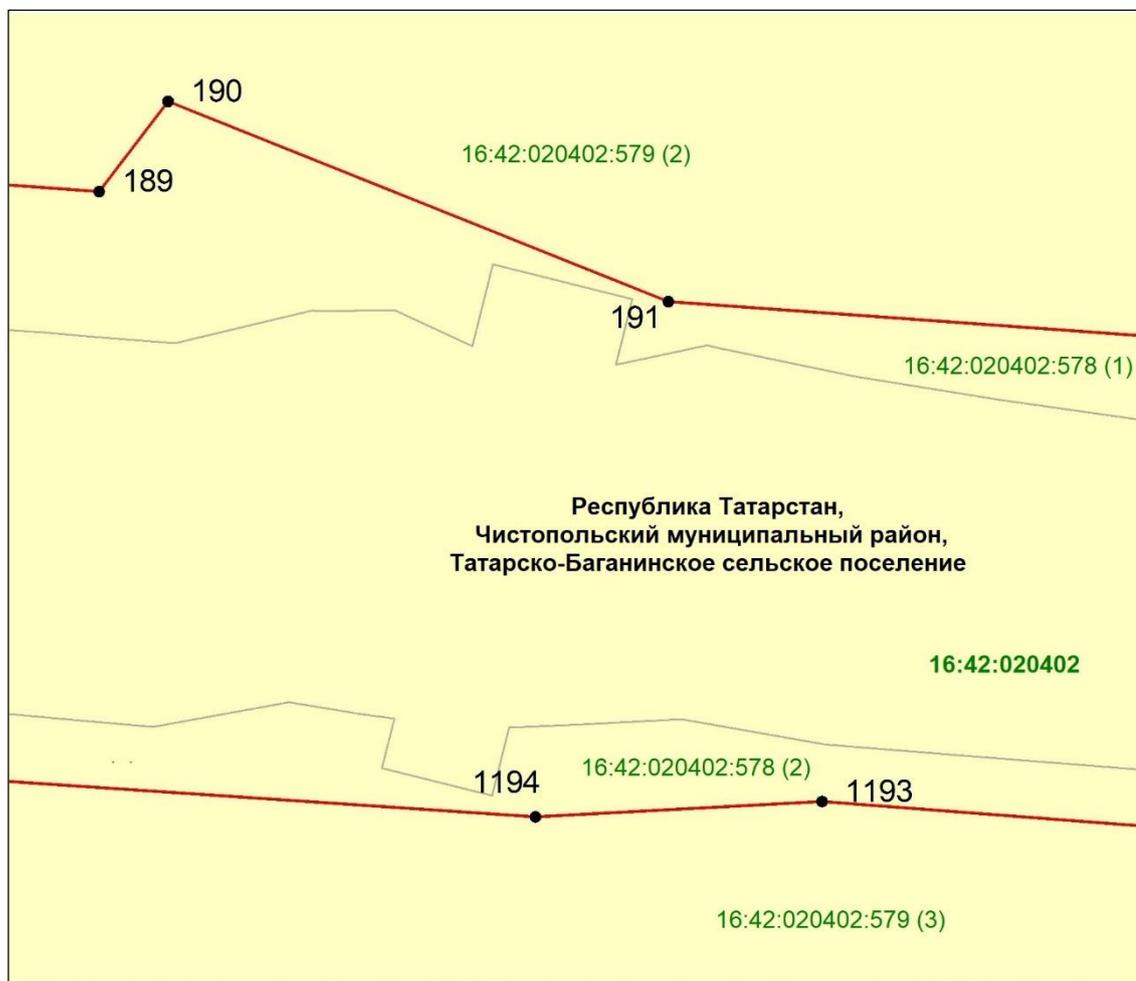


Масштаб 1 : 1 000

Используемые условные знаки и обозначения:

- — граница объекта
- земельный участок
- 1194 — характерная точка границ объекта
- 16:42:020402:578(2) — кадастровый номер земельного участка
- 16:42:020402 — кадастровый номер квартала.

Схема расположения границ публичного сервитута в целях складирования строительных и иных материалов, возведения некапитальных строений, сооружений (включая ограждения, бытовки, навесы) и размещения строительной техники, которые необходимы для обеспечения строительства объекта регионального значения – автомобильной дороги «Алексеевское – Альметьевск» в составе платной автомобильной дороги «Шали (М-7) – Бавлы (М-5)» в Чистопольском муниципальном районе Республики Татарстан

## Лист 2

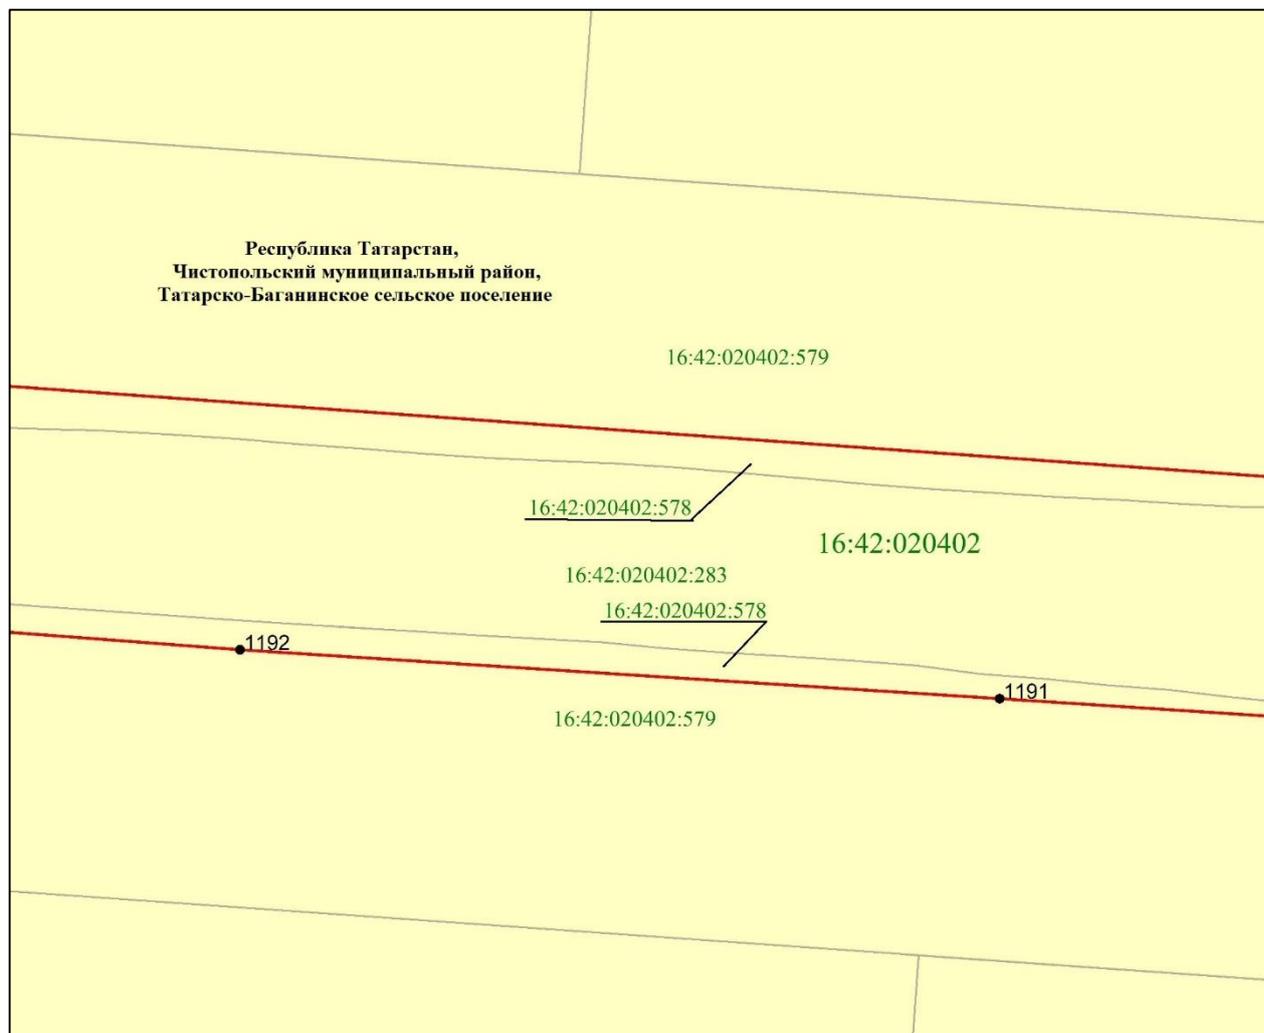


Масштаб 1 : 2 000

Используемые условные знаки и обозначения:

- — граница объекта
- земельный участок
- 1192 — характерная точка границ объекта
- 16:42:020402:579(3) — кадастровый номер земельного участка.

Схема расположения границ публичного сервитута в целях складирования строительных и иных материалов, возведения некапитальных строений, сооружений (включая ограждения, бытовки, навесы) и размещения строительной техники, которые необходимы для обеспечения строительства объекта регионального значения – автомобильной дороги «Алексеевское – Альметьевск» в составе платной автомобильной дороги «Шали (М-7) – Бавлы (М-5)» в Чистопольском муниципальном районе Республики Татарстан

## Лист 3

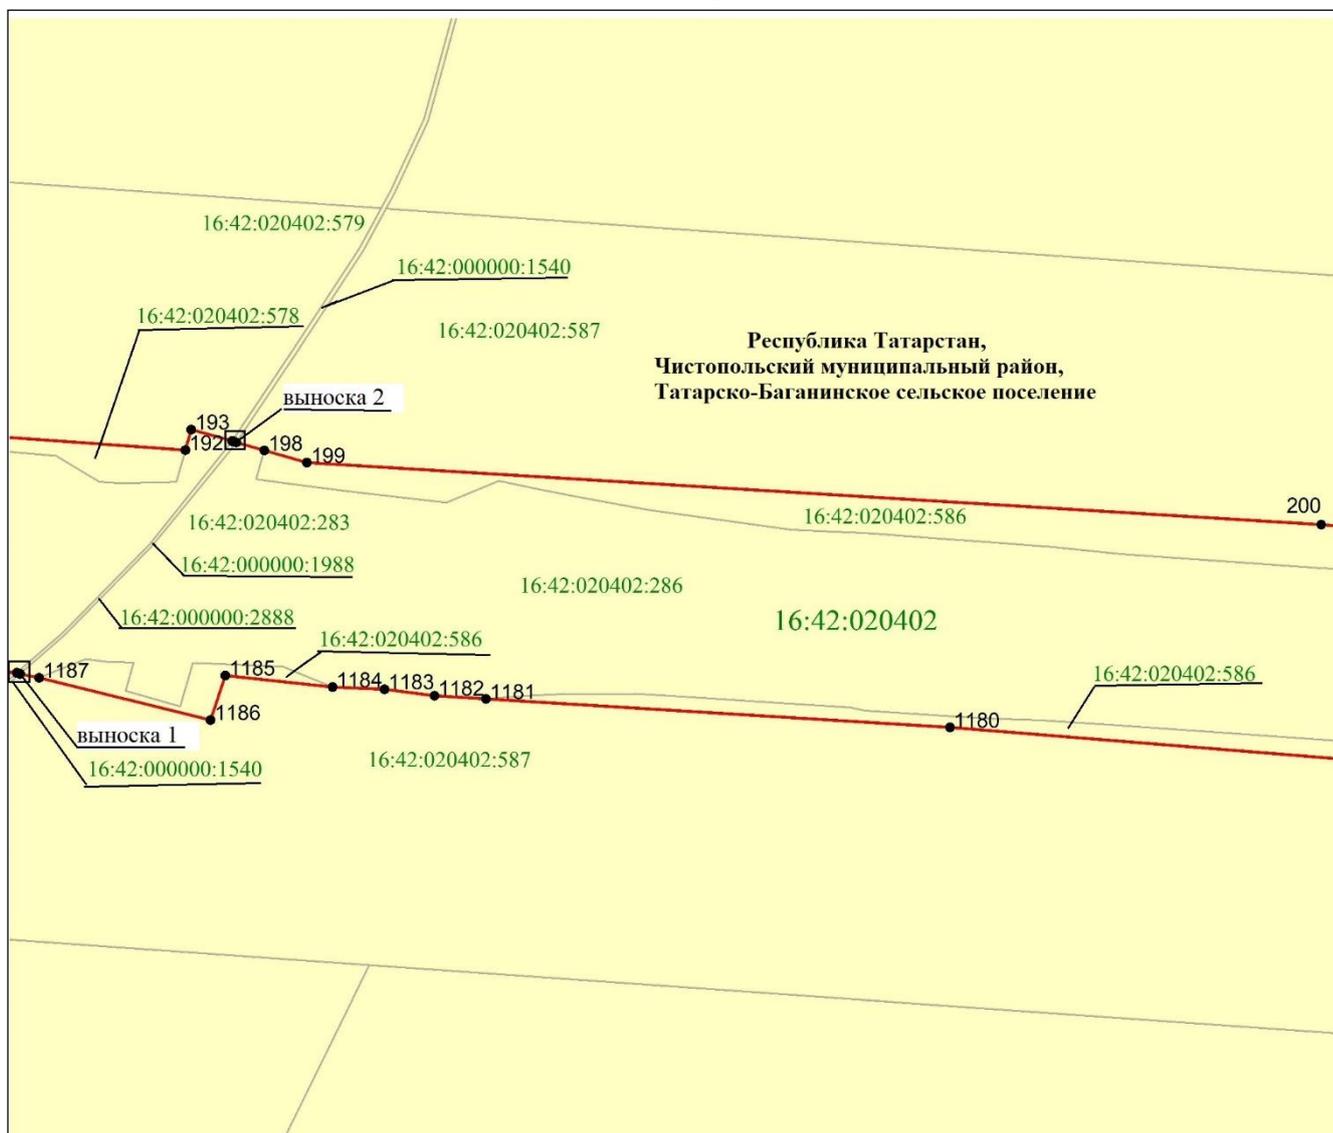


Масштаб 1 : 2 000

Используемые условные знаки и обозначения:

- — граница объекта
- земельный участок
- 198 — характерная точка границ объекта
- 16:42:000000:1540(14) — кадастровый номер земельного участка
- 16:42:020402 — кадастровый номер квартала.

Схема расположения границ публичного сервитута в целях складирования строительных и иных материалов, возведения некапитальных строений, сооружений (включая ограждения, бытовки, навесы) и размещения строительной техники, которые необходимы для обеспечения строительства объекта регионального значения – автомобильной дороги «Алексеевское – Альметьевск» в составе платной автомобильной дороги «Шали (М-7) – Бавлы (М-5)» в Чистопольском муниципальном районе Республики Татарстан

## Лист 3, выноска 1

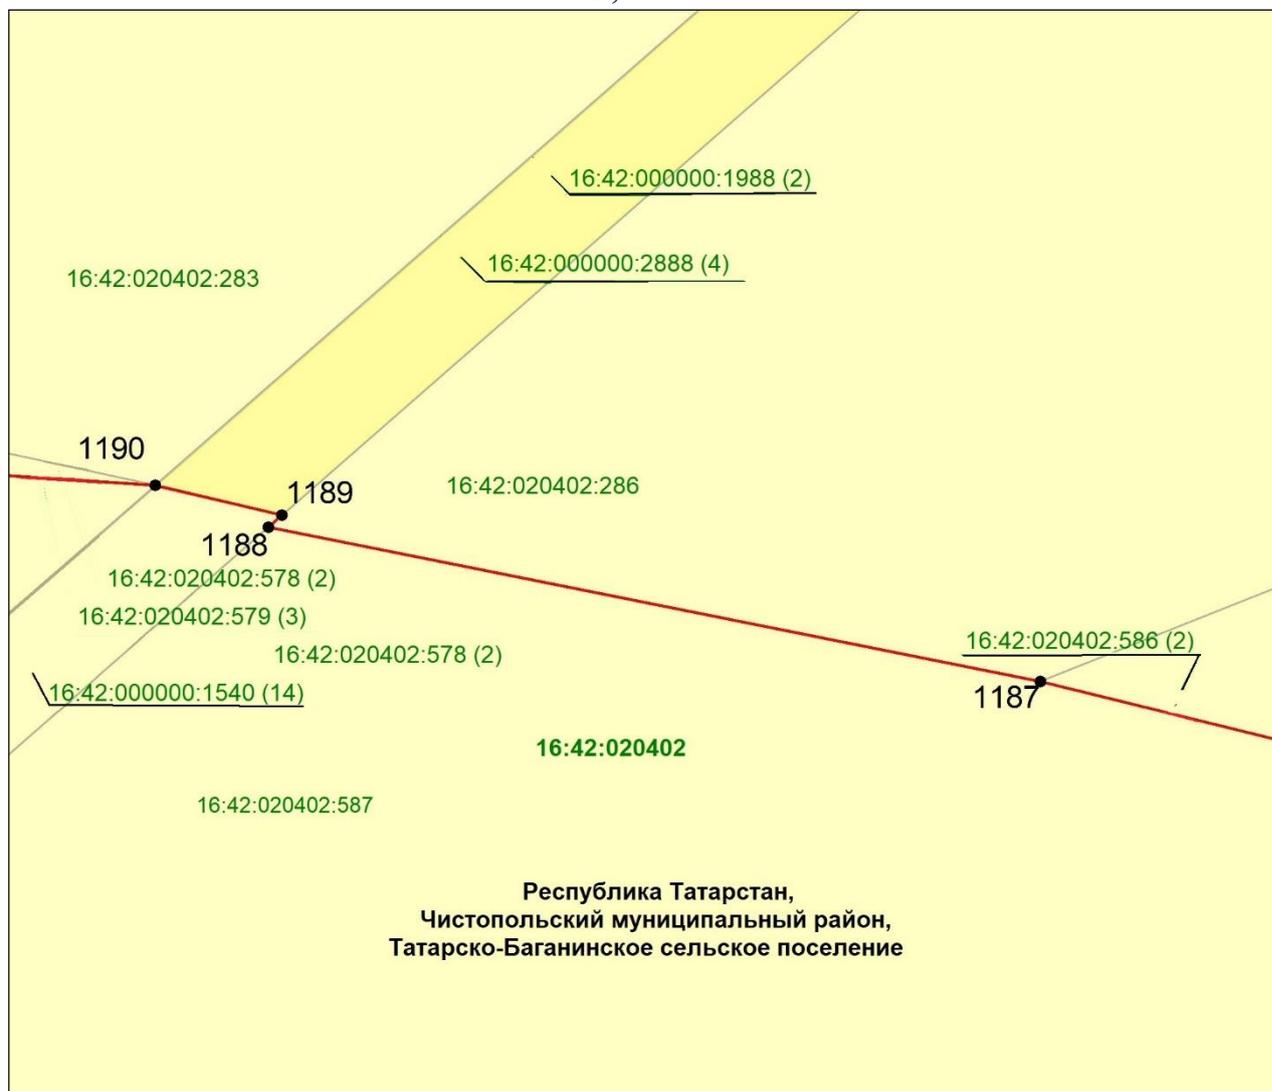


Масштаб 1 : 50

Используемые условные знаки и обозначения:

- — граница объекта
- земельный участок
- наложенные земельные участки
- 1190 — характерная точка границ объекта
- 16:42:000000:1540(14) — кадастровый номер земельного участка
- 16:42:020402 — кадастровый номер квартала.

Схема расположения границ публичного сервитута в целях складирования строительных и иных материалов, возведения некапитальных строений, сооружений (включая ограждения, бытовки, навесы) и размещения строительной техники, которые необходимы для обеспечения строительства объекта регионального значения – автомобильной дороги «Алексеевское – Альметьевск» в составе платной автомобильной дороги «Шали (М-7) – Бавлы (М-5)» в Чистопольском муниципальном районе Республики Татарстан

## Лист 3, выноска 2

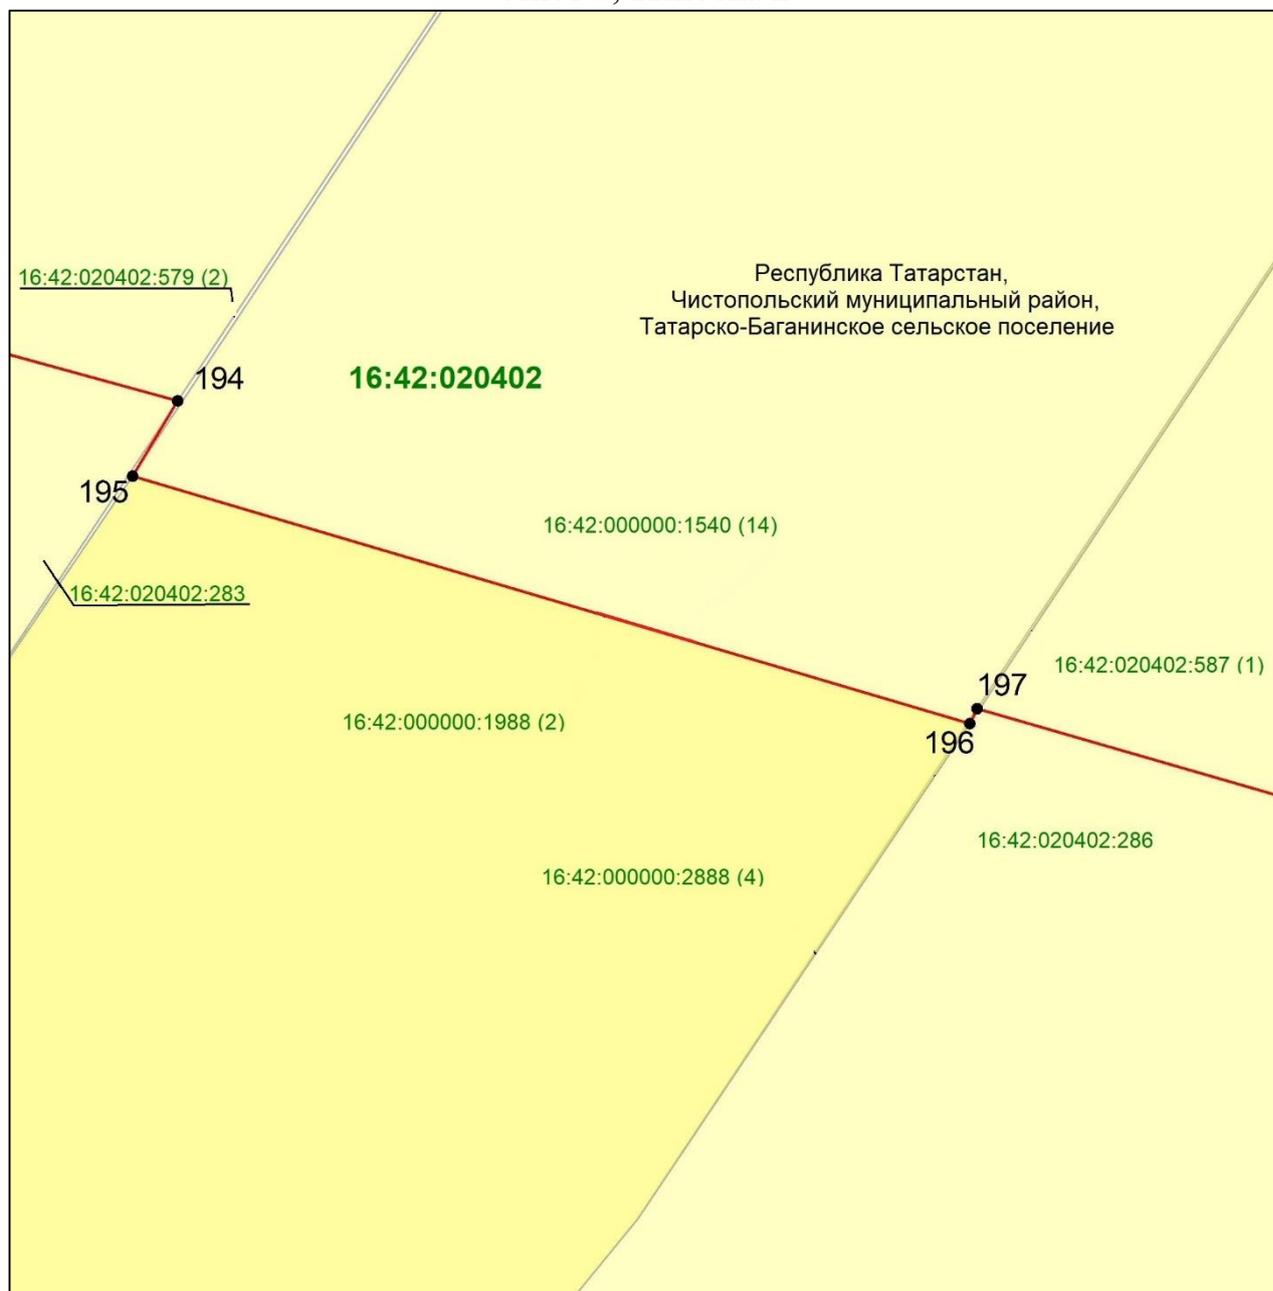


Масштаб 1 : 5

Используемые условные знаки и обозначения:

- |   |  |
|---|--|
|  | – граница объекта                      |
|  | – земельный участок                    |
|  | – наложенные земельные участки         |
| •194  | – характерная точка границ объекта     |
| 16:42:000000:1540(14)   | – кадастровый номер земельного участка |
| 16:42:020402  | – кадастровый номер квартала.          |

Схема расположения границ публичного сервитута в целях складирования строительных и иных материалов, возведения некапитальных строений, сооружений (включая ограждения, бытовки, навесы) и размещения строительной техники, которые необходимы для обеспечения строительства объекта регионального значения – автомобильной дороги «Алексеевское – Альметьевск» в составе платной автомобильной дороги «Шали (М-7) – Бавлы (М-5)» в Чистопольском муниципальном районе Республики Татарстан

## Лист 4

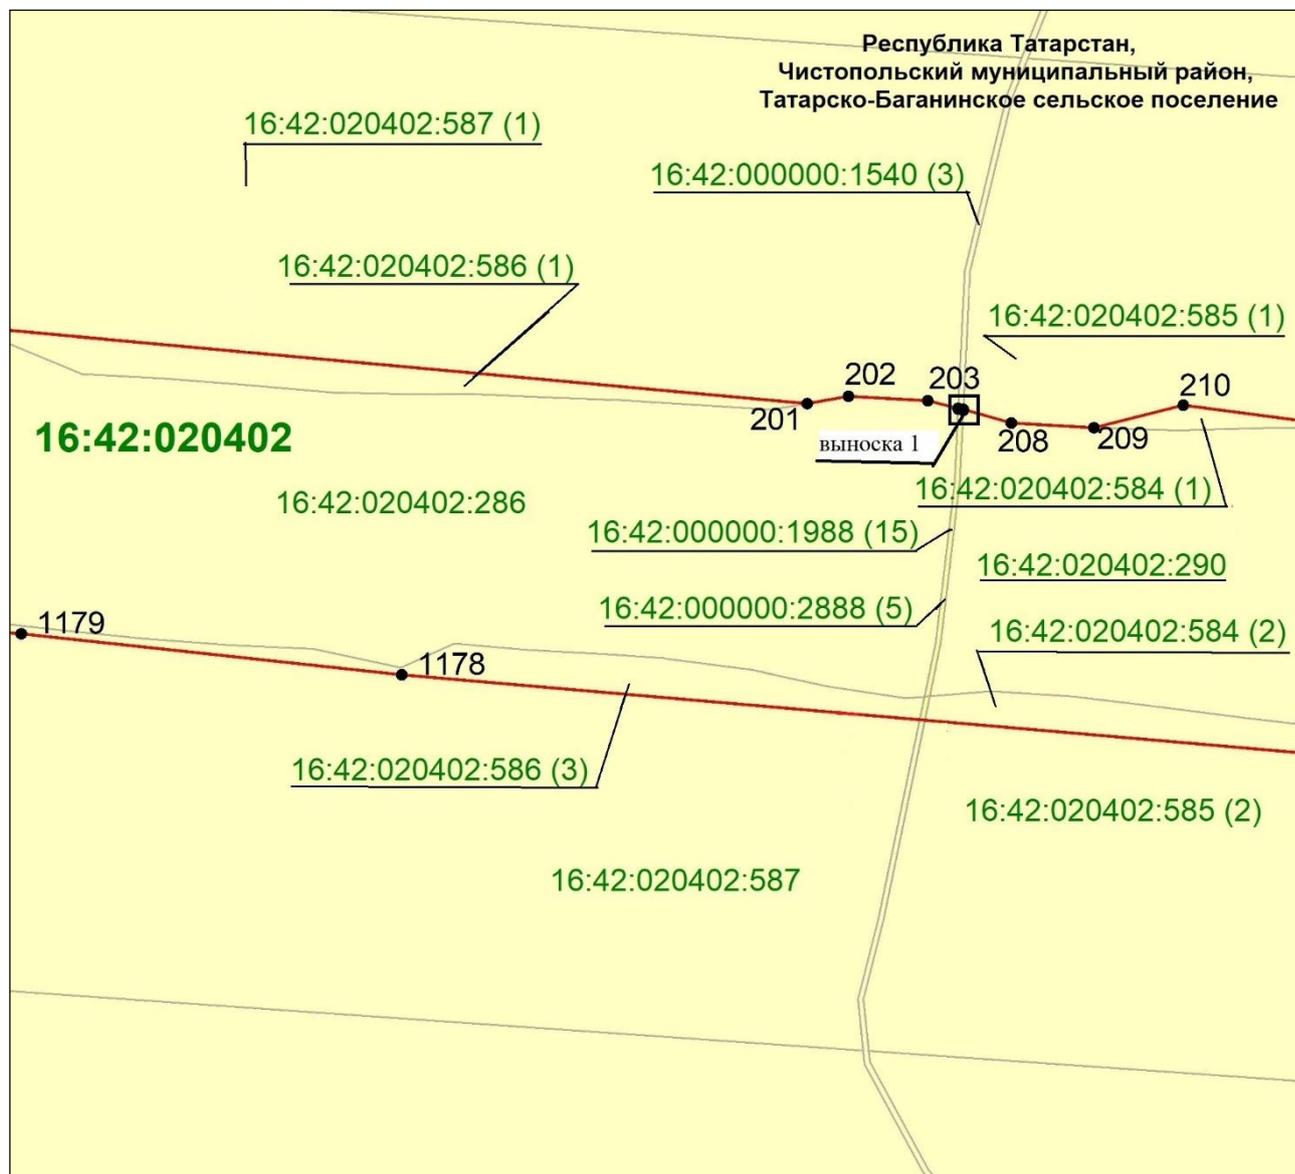


Масштаб 1 : 1 500

Используемые условные знаки и обозначения:

- — граница объекта
- земельный участок
- 202 — характерная точка границ объекта
- 16:42:000000:1540(3) — кадастровый номер земельного участка
- 16:42:020402 — кадастровый номер квартала.

Схема расположения границ публичного сервитута в целях складирования строительных и иных материалов, возведения некапитальных строений, сооружений (включая ограждения, бытовки, навесы) и размещения строительной техники, которые необходимы для обеспечения строительства объекта регионального значения – автомобильной дороги «Алексеевское – Альметьевск» в составе платной автомобильной дороги «Шали (М-7) – Бавлы (М-5)» в Чистопольском муниципальном районе Республики Татарстан

Лист 4, выноска 1

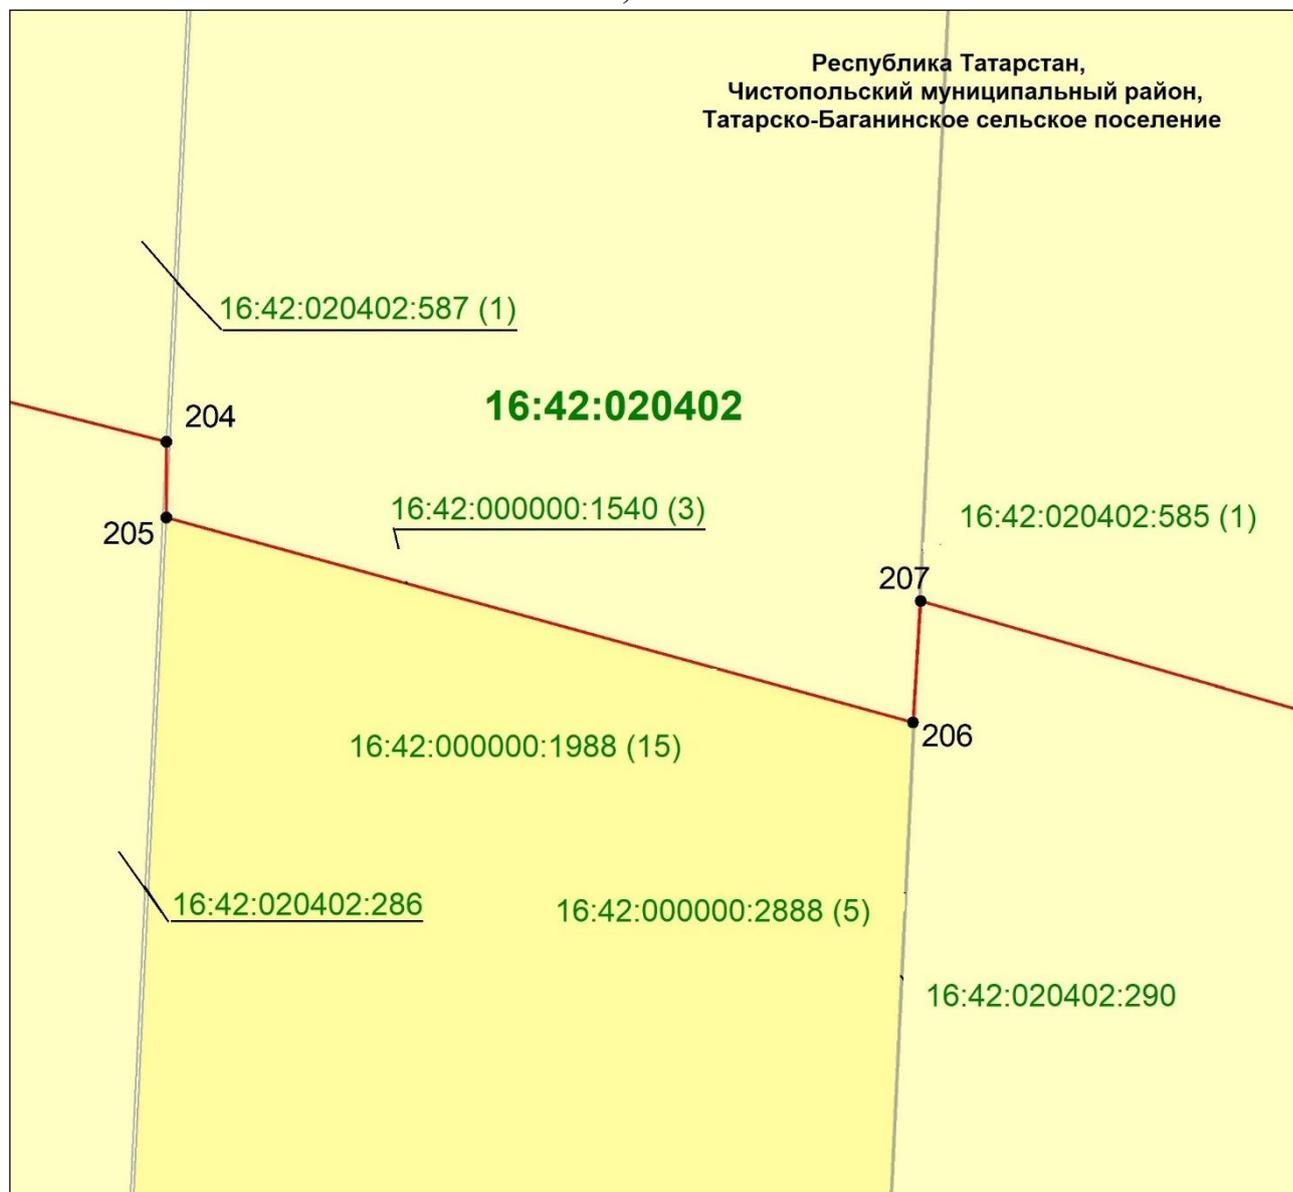


Масштаб 1 : 10

Используемые условные знаки и обозначения:

- — граница объекта
- земельный участок
- наложенные земельные участки
- 206 — характерная точка границ объекта
- 16:42:000000:1540(3) — кадастровый номер земельного участка
- 16:42:020402 — кадастровый номер квартала.

Схема расположения границ публичного сервитута в целях складирования строительных и иных материалов, возведения некапитальных строений, сооружений (включая ограждения, бытовки, навесы) и размещения строительной техники, которые необходимы для обеспечения строительства объекта регионального значения – автомобильной дороги «Алексеевское – Альметьевск» в составе платной автомобильной дороги «Шали (М-7) – Бавлы (М-5)» в Чистопольском муниципальном районе Республики Татарстан

Лист 5

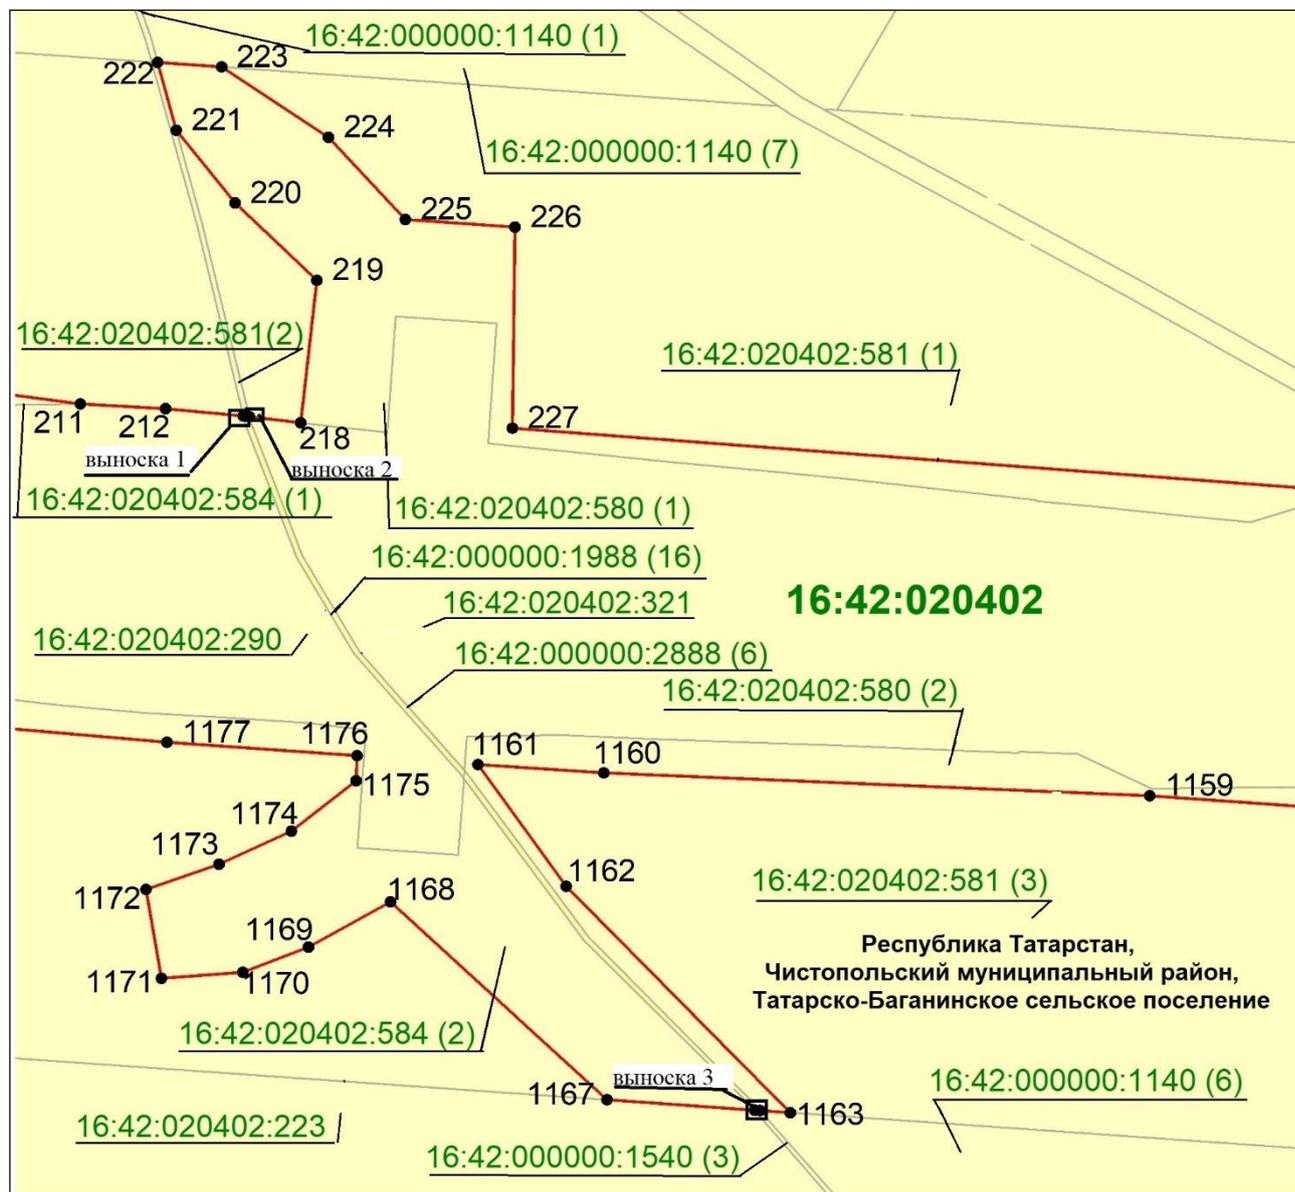


Масштаб 1 : 1 500

Используемые условные знаки и обозначения:

- — граница объекта
- — земельный участок
- 220 — характерная точка границ объекта
- 16:42:000000:2888(6) — кадастровый номер земельного участка
- 16:42:020402 — кадастровый номер квартала.

Схема расположения границ публичного сервитута в целях складирования строительных и иных материалов, возведения некапитальных строений, сооружений (включая ограждения, бытовки, навесы) и размещения строительной техники, которые необходимы для обеспечения строительства объекта регионального значения – автомобильной дороги «Алексеевское – Альметьевск» в составе платной автомобильной дороги «Шали (М-7) – Бавлы (М-5)» в Чистопольском муниципальном районе Республики Татарстан

Лист 5, выноска 1

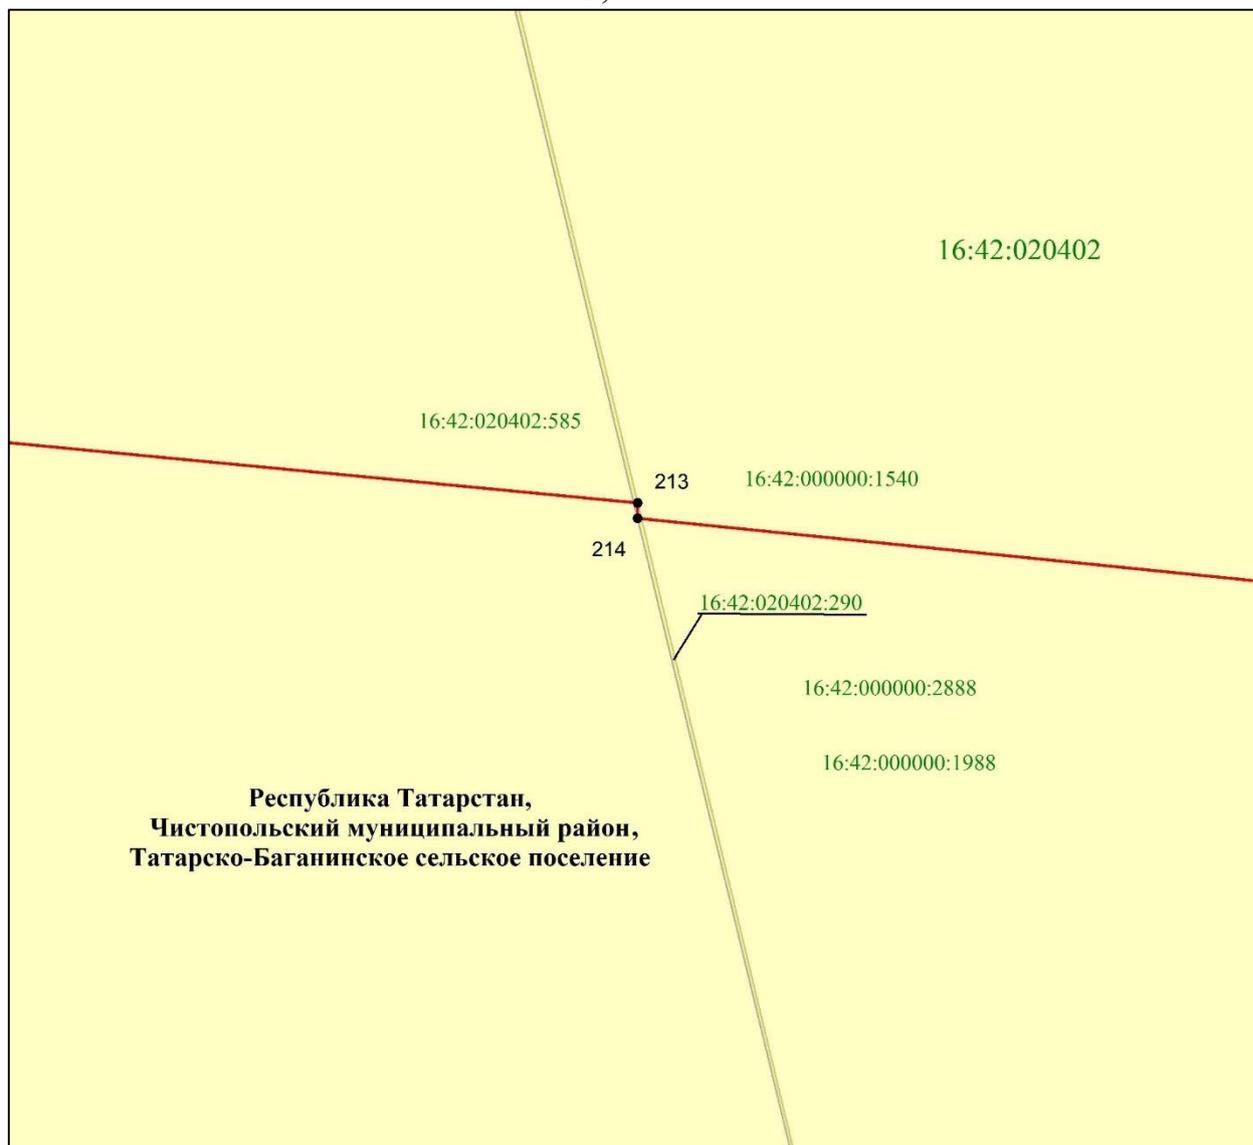


Масштаб 1 : 5

Используемые условные знаки и обозначения:

- — граница объекта
- земельный участок
- 213 — характерная точка границ объекта
- 16:42:000000:1988(16) — кадастровый номер земельного участка
- 16:42:020402 — кадастровый номер квартала.

Схема расположения границ публичного сервитута в целях складирования строительных и иных материалов, возведения некапитальных строений, сооружений (включая ограждения, бытовки, навесы) и размещения строительной техники, которые необходимы для обеспечения строительства объекта регионального значения – автомобильной дороги «Алексеевское – Альметьевск» в составе платной автомобильной дороги «Шали (М-7) – Бавлы (М-5)» в Чистопольском муниципальном районе Республики Татарстан

Лист 5, выноска 2

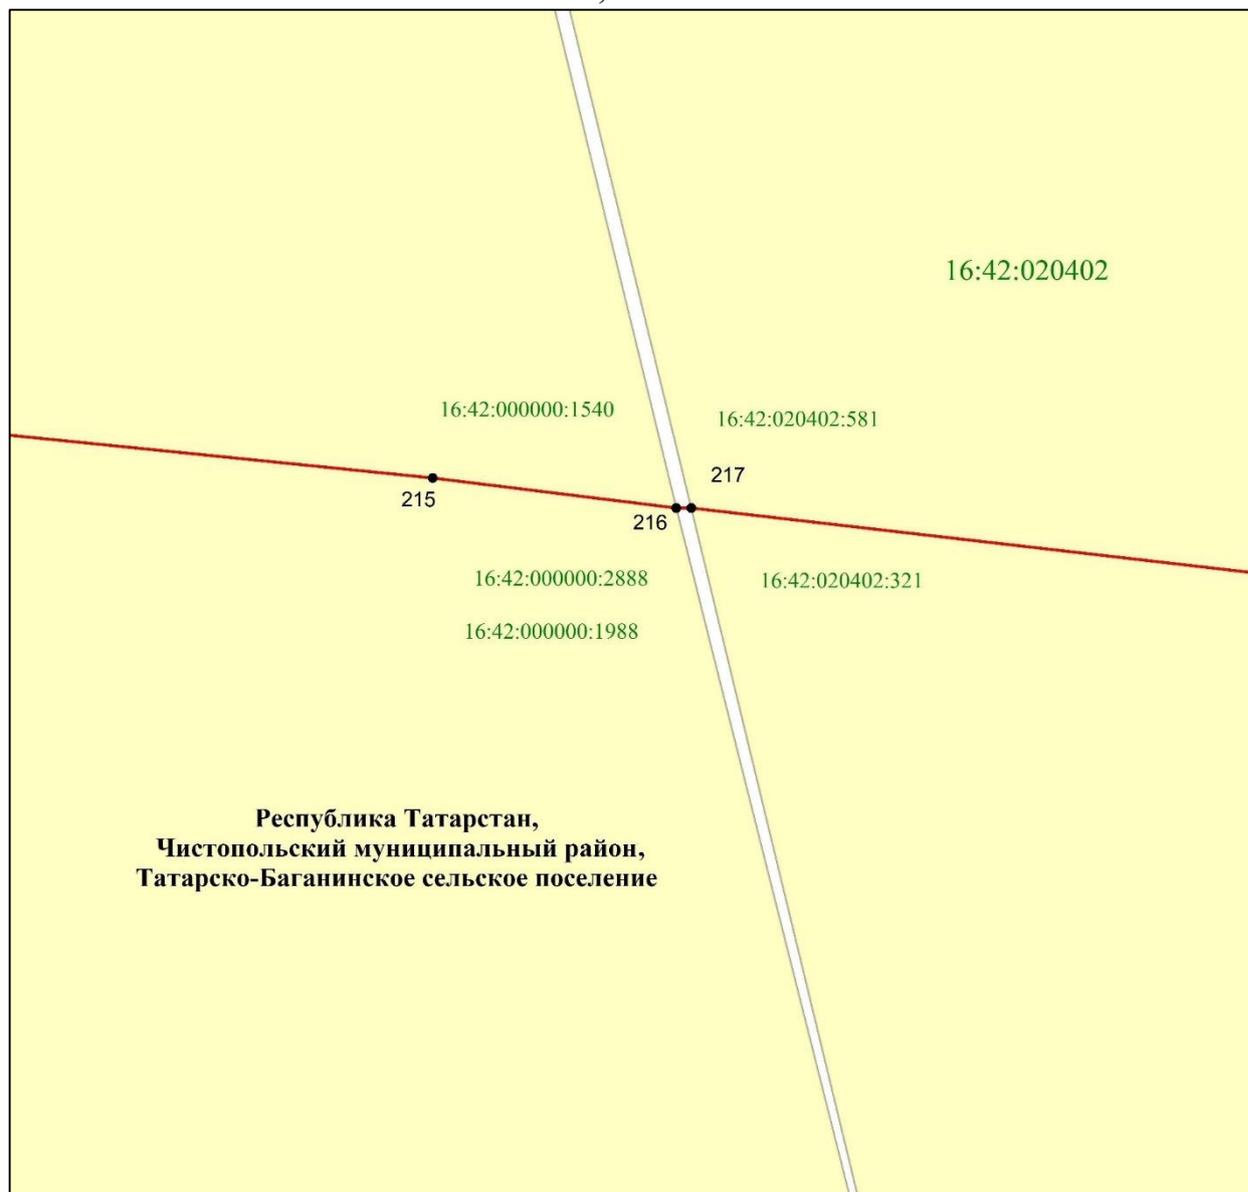


Масштаб 1 : 5

Используемые условные знаки и обозначения:

- — граница объекта
- земельный участок
- 213 — характерная точка границ объекта
- 16:42:000000:2888(6) — кадастровый номер земельного участка
- 16:42:020402 — кадастровый номер квартала.

Схема расположения границ публичного сервитута в целях складирования строительных и иных материалов, возведения некапитальных строений, сооружений (включая ограждения, бытовки, навесы) и размещения строительной техники, которые необходимы для обеспечения строительства объекта регионального значения – автомобильной дороги «Алексеевское – Альметьевск» в составе платной автомобильной дороги «Шали (М-7) – Бавлы (М-5)» в Чистопольском муниципальном районе Республики Татарстан

Лист 5, выноска 3

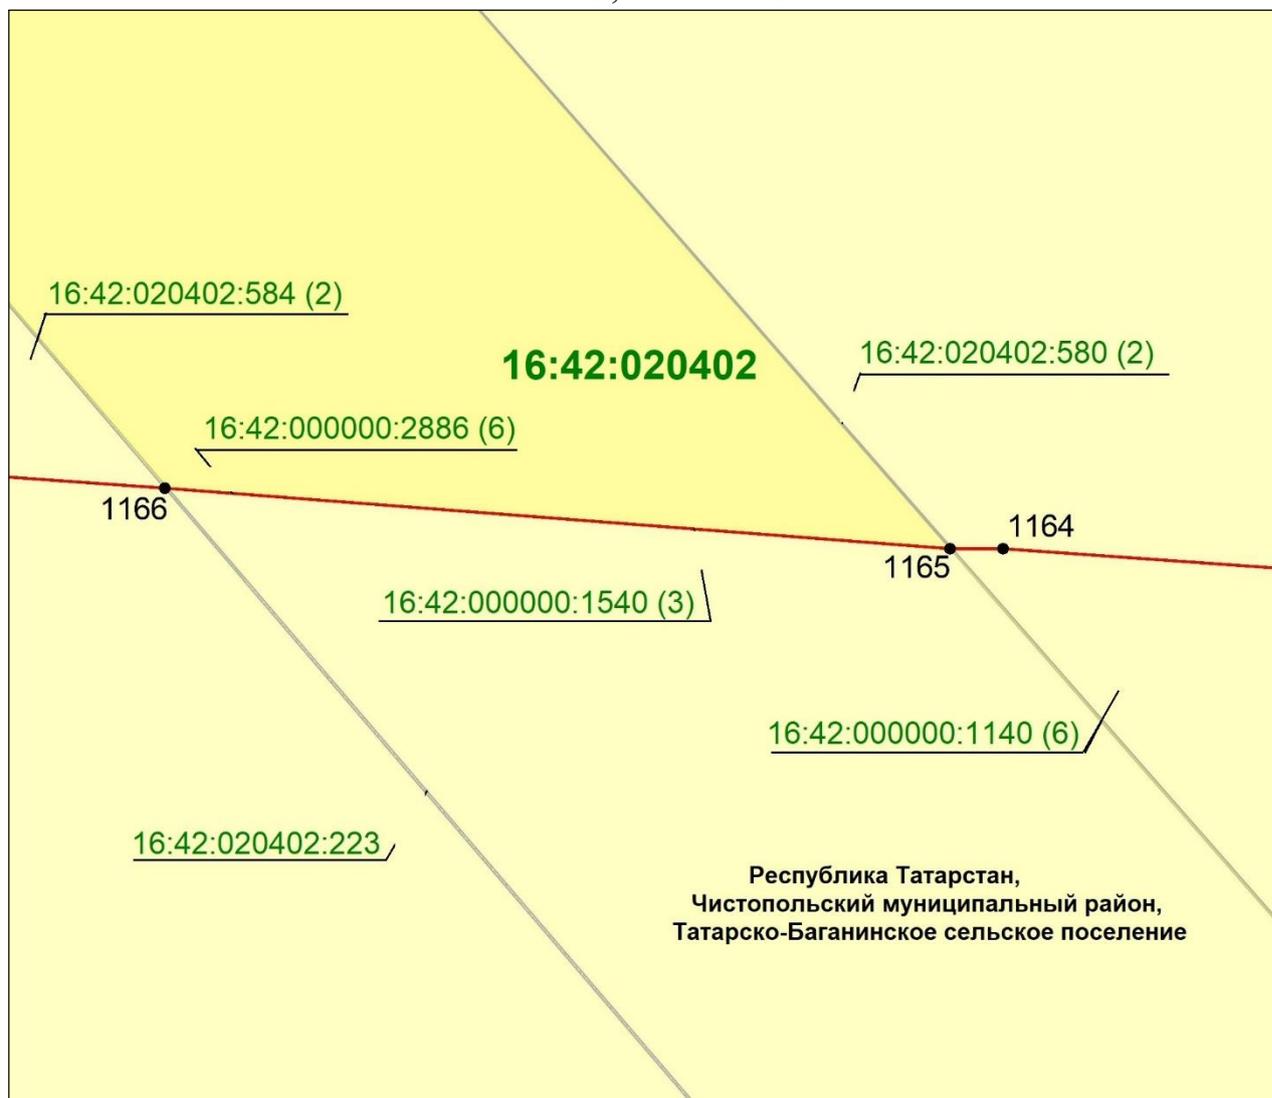


Масштаб 1 : 10

Используемые условные знаки и обозначения:

- — граница объекта
- земельный участок
- наложенные земельные участки
- 1166 — характерная точка границ объекта
- 16:42:000000:2888(6) — кадастровый номер земельного участка
- 16:42:020402 — кадастровый номер квартала.

Схема расположения границ публичного сервитута в целях складирования строительных и иных материалов, возведения некапитальных строений, сооружений (включая ограждения, бытовки, навесы) и размещения строительной техники, которые необходимы для обеспечения строительства объекта регионального значения – автомобильной дороги «Алексеевское – Альметьевск» в составе платной автомобильной дороги «Шали (М-7) – Бавлы (М-5)» в Чистопольском муниципальном районе Республики Татарстан

## Лист 6

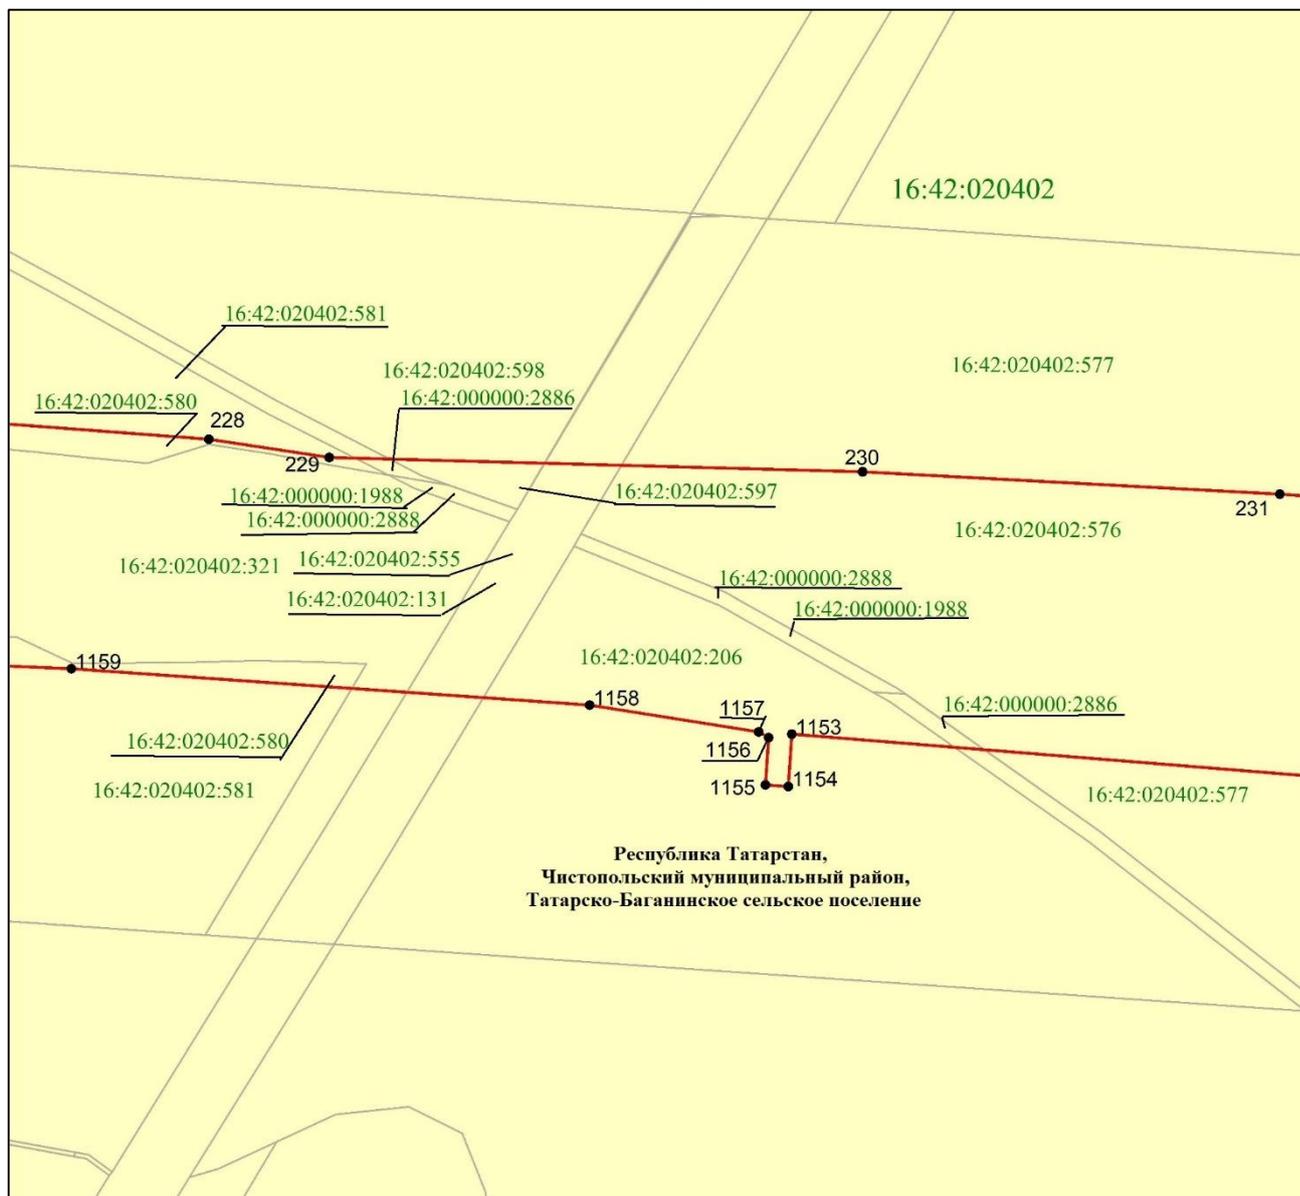


Масштаб 1 : 2 000

Используемые условные знаки и обозначения:

- — граница объекта
- земельный участок
- 1156 — характерная точка границ объекта
- 16:42:000000:2888(8) — кадастровый номер земельного участка
- 16:42:020402 — кадастровый номер квартала.

Схема расположения границ публичного сервитута в целях складирования строительных и иных материалов, возведения некапитальных строений, сооружений (включая ограждения, бытовки, навесы) и размещения строительной техники, которые необходимы для обеспечения строительства объекта регионального значения – автомобильной дороги «Алексеевское – Альметьевск» в составе платной автомобильной дороги «Шали (М-7) – Бавлы (М-5)» в Чистопольском муниципальном районе Республики Татарстан

## Лист 7

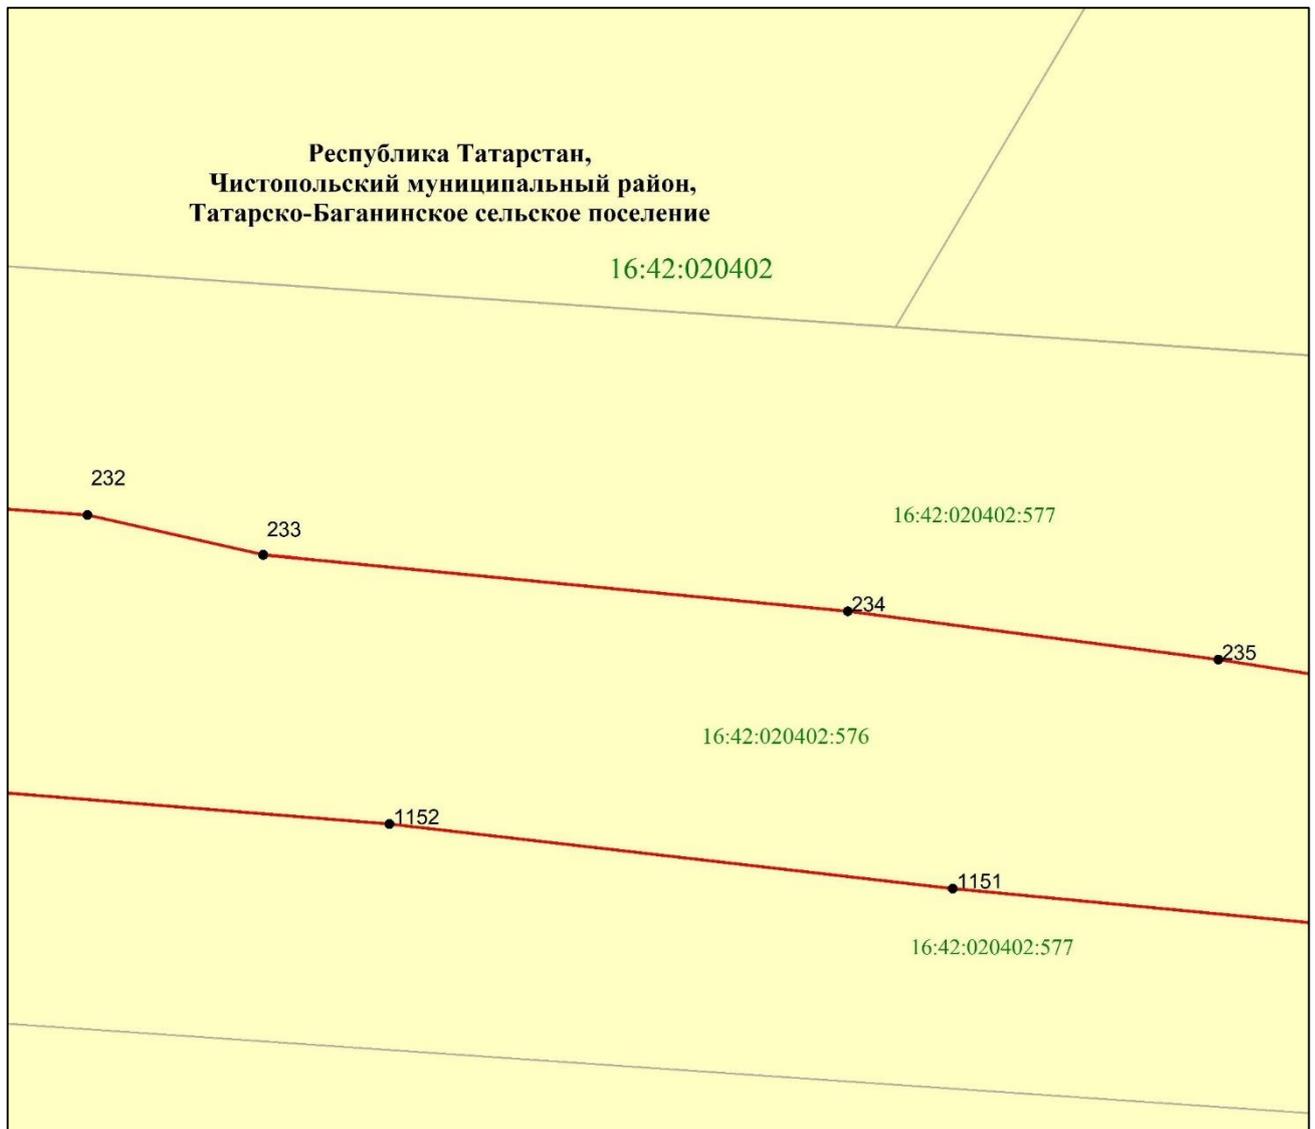


Масштаб 1 : 2 000

Используемые условные знаки и обозначения:

- — граница объекта
- земельный участок
- 231 — характерная точка границ объекта
- 16:42:000000:1540(10) — кадастровый номер земельного участка
- 16:42:020402 — кадастровый номер квартала.

Схема расположения границ публичного сервитута в целях складирования строительных и иных материалов, возведения некапитальных строений, сооружений (включая ограждения, бытовки, навесы) и размещения строительной техники, которые необходимы для обеспечения строительства объекта регионального значения – автомобильной дороги «Алексеевское – Альметьевск» в составе платной автомобильной дороги «Шали (М-7) – Бавлы (М-5)» в Чистопольском муниципальном районе Республики Татарстан

## Лист 8

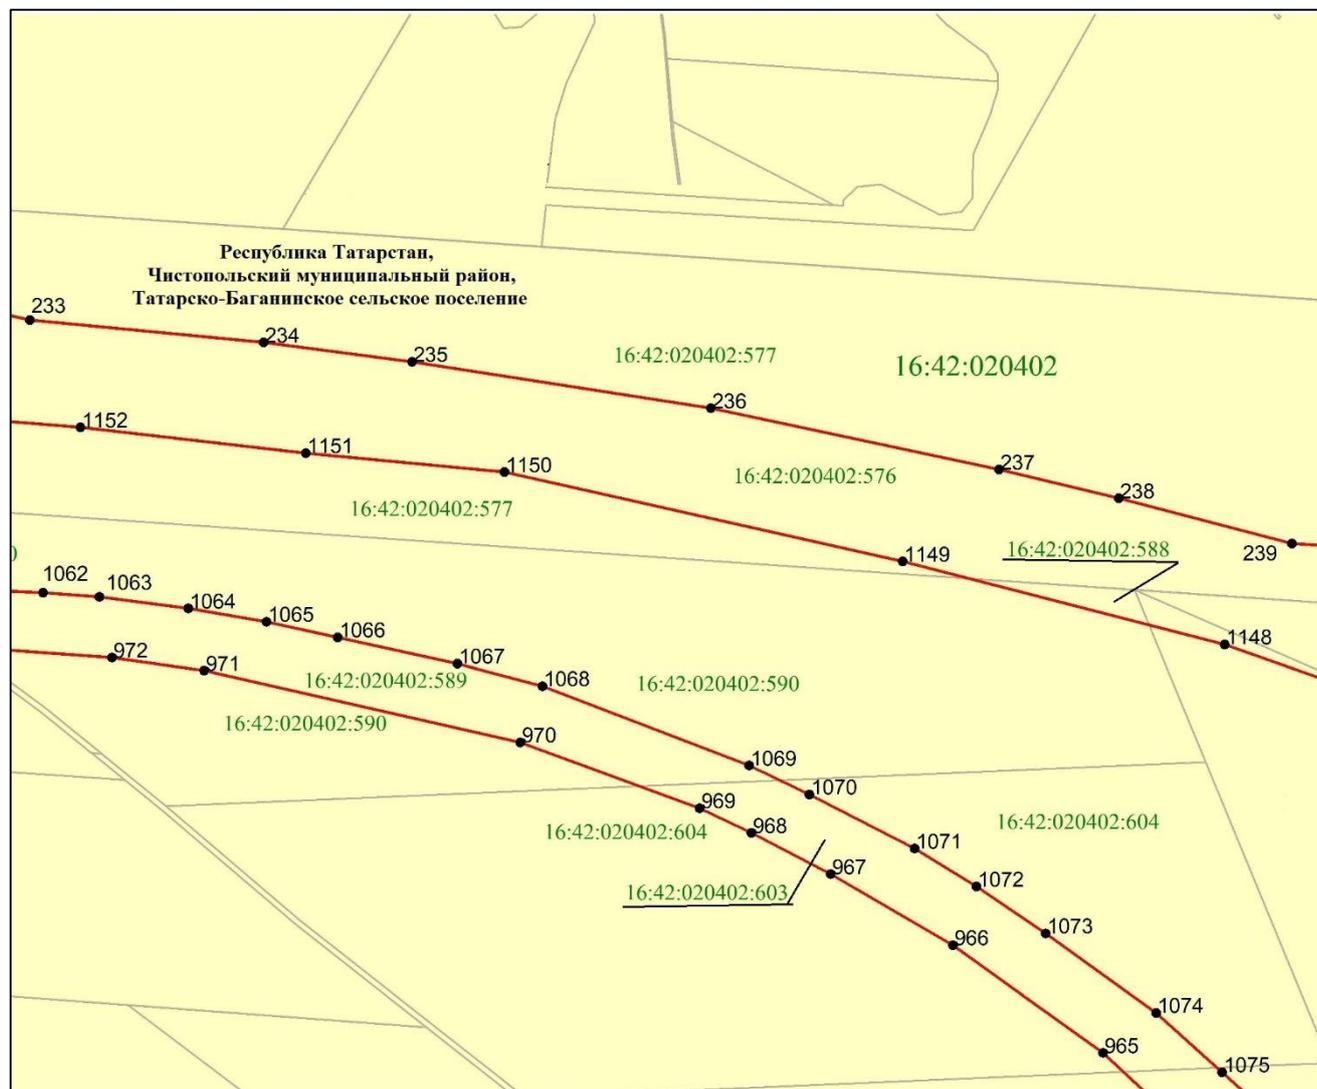


Масштаб 1 : 5 000

Используемые условные знаки и обозначения:

- — граница объекта
- земельный участок
- 233 — характерная точка границ объекта
- 16:42:020402:577(2) — кадастровый номер земельного участка
- 16:42:020402 — кадастровый номер квартала.

Схема расположения границ публичного сервитута в целях складирования строительных и иных материалов, возведения некапитальных строений, сооружений (включая ограждения, бытовки, навесы) и размещения строительной техники, которые необходимы для обеспечения строительства объекта регионального значения – автомобильной дороги «Алексеевское – Альметьевск» в составе платной автомобильной дороги «Шали (М-7) – Бавлы (М-5)» в Чистопольском муниципальном районе Республики Татарстан

## Лист 9

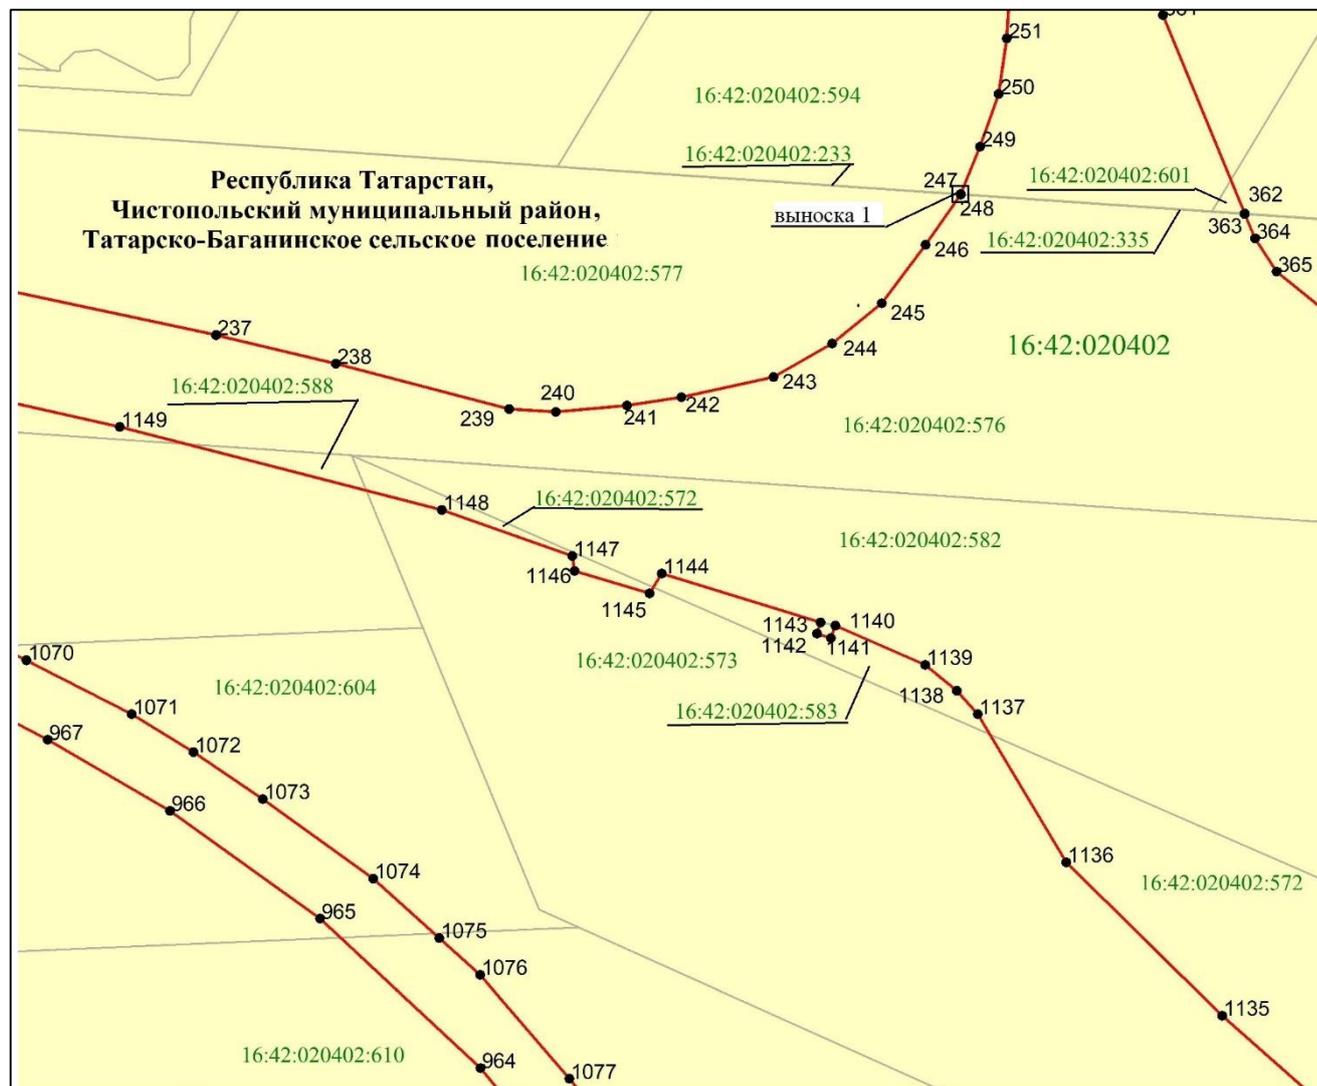


Масштаб 1 : 5 000

Используемые условные знаки и обозначения:

- — граница объекта
- земельный участок
- 239 — характерная точка границ объекта
- 16:42:020402:590(1) — кадастровый номер земельного участка
- 16:42:020402 — кадастровый номер квартала.

Схема расположения границ публичного сервитута в целях складирования строительных и иных материалов, возведения некапитальных строений, сооружений (включая ограждения, бытовки, навесы) и размещения строительной техники, которые необходимы для обеспечения строительства объекта регионального значения – автомобильной дороги «Алексеевское – Альметьевск» в составе платной автомобильной дороги «Шали (М-7) – Бавлы (М-5)» в Чистопольском муниципальном районе Республики Татарстан

Лист 9, выноска 1

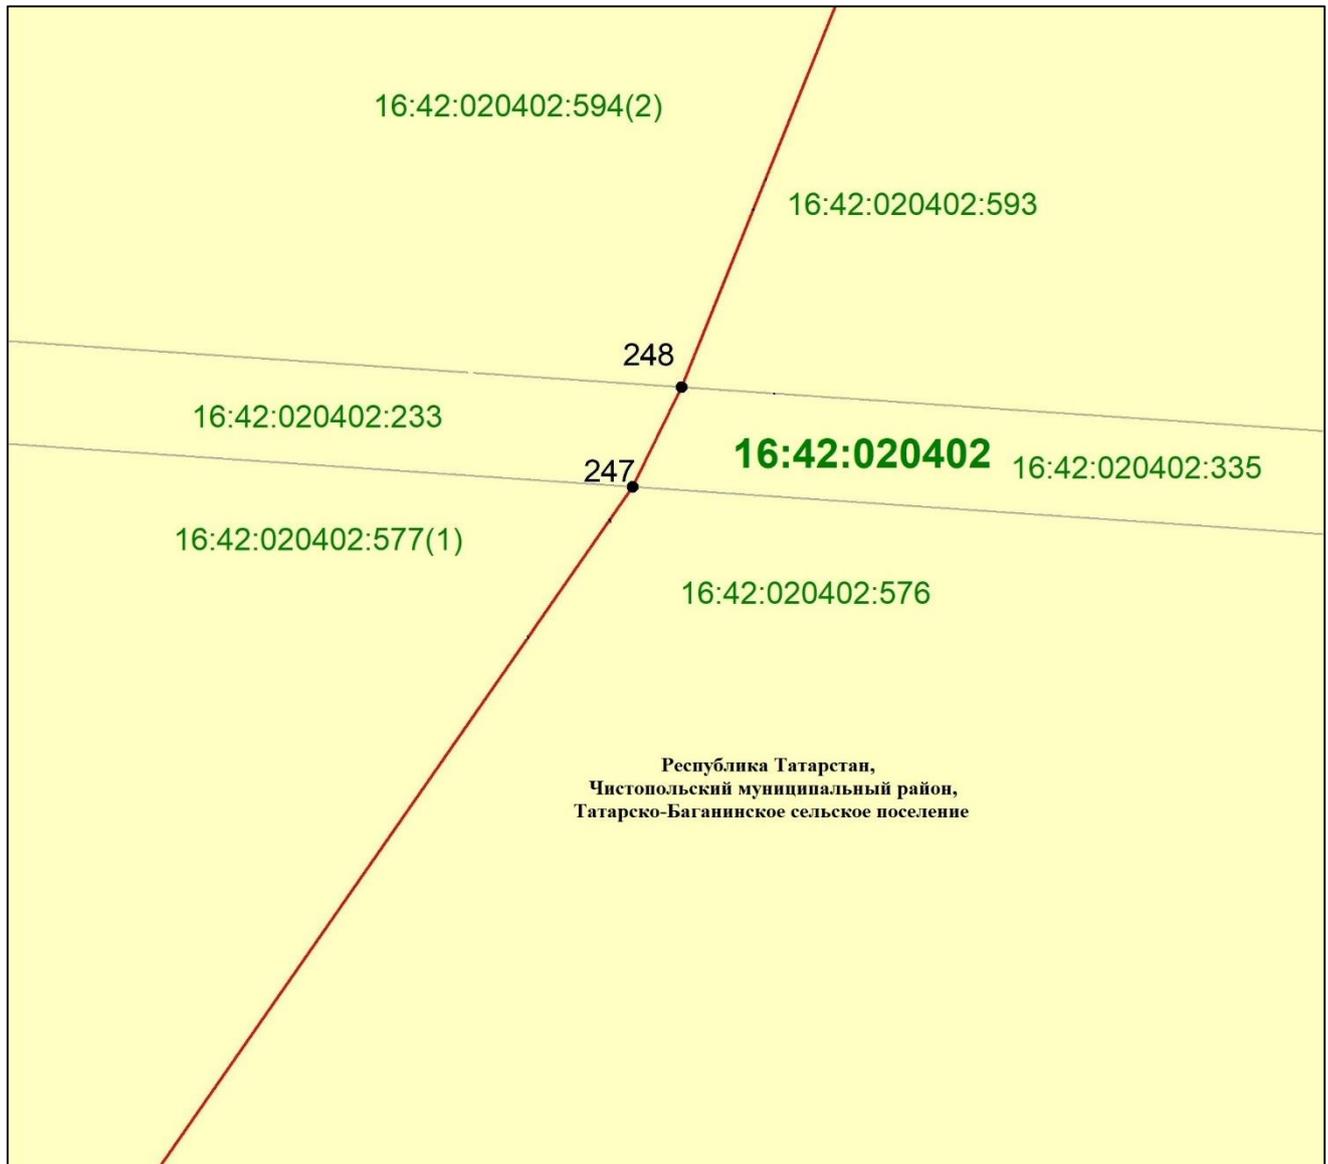


Масштаб 1 : 25

Используемые условные знаки и обозначения:

- — граница объекта
- земельный участок
- 248 — характерная точка границ объекта
- 16:42:020402:577(1) — кадастровый номер земельного участка
- 16:42:020402 — кадастровый номер квартала.

Схема расположения границ публичного сервитута в целях складирования строительных и иных материалов, возведения некапитальных строений, сооружений (включая ограждения, бытовки, навесы) и размещения строительной техники, которые необходимы для обеспечения строительства объекта регионального значения – автомобильной дороги «Алексеевское – Альметьевск» в составе платной автомобильной дороги «Шали (М-7) – Бавлы (М-5)» в Чистопольском муниципальном районе Республики Татарстан

Лист 10

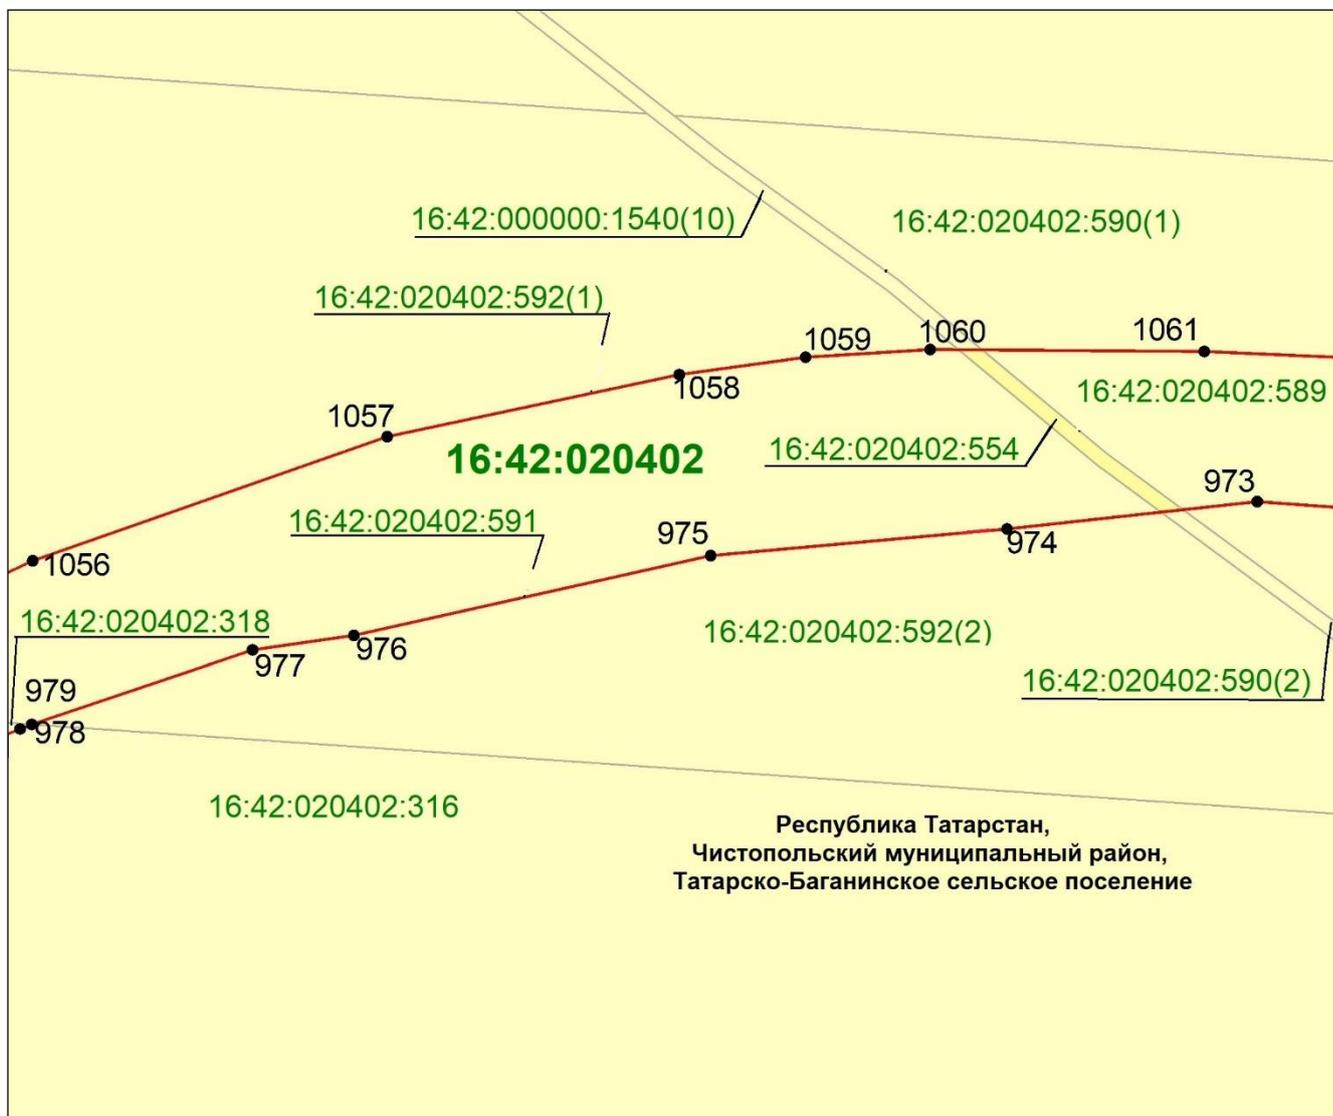


Масштаб 1 : 2 000

Используемые условные знаки и обозначения:

- — граница объекта
- земельный участок
- наложенные земельные участки
- 976 — характерная точка границ объекта
- 16:42:020402:590(2) — кадастровый номер земельного участка
- 16:42:020402 — кадастровый номер квартала.

Схема расположения границ публичного сервитута в целях складирования строительных и иных материалов, возведения некапитальных строений, сооружений (включая ограждения, бытовки, навесы) и размещения строительной техники, которые необходимы для обеспечения строительства объекта регионального значения – автомобильной дороги «Алексеевское – Альметьевск» в составе платной автомобильной дороги «Шали (М-7) – Бавлы (М-5)» в Чистопольском муниципальном районе Республики Татарстан

Лист 11

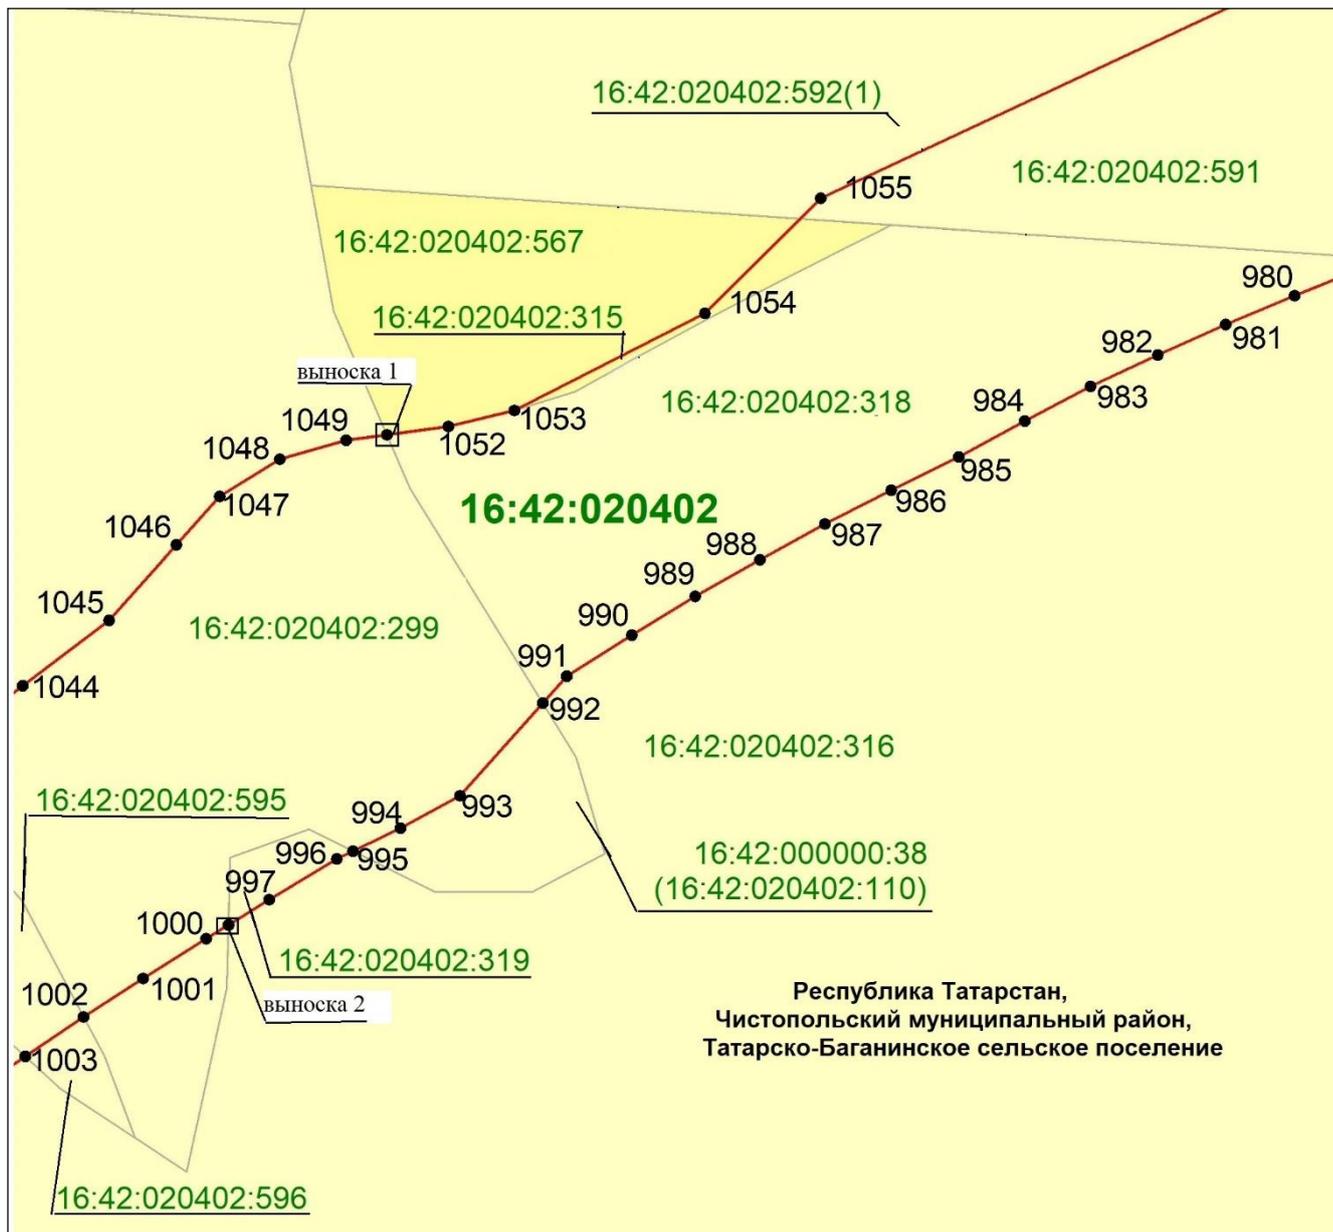

Масштаб 1 : 1 000

Используемые условные знаки и обозначения:



– граница объекта



– земельный участок



– наложенные земельные участки

•1000

– характерная точка границ объекта

ЕЗ 16:42:000000:38 (16:42:020402:110)


– кадастровый номер земельного участка

16:42:020402

– кадастровый номер квартала.

Схема расположения границ публичного сервитута в целях складирования строительных и иных материалов, возведения некапитальных строений, сооружений (включая ограждения, бытовки, навесы) и размещения строительной техники, которые необходимы для обеспечения строительства объекта регионального значения – автомобильной дороги «Алексеевское – Альметьевск» в составе платной автомобильной дороги «Шали (М-7) – Бавлы (М-5)» в Чистопольском муниципальном районе Республики Татарстан

## Лист 11, выноска 1

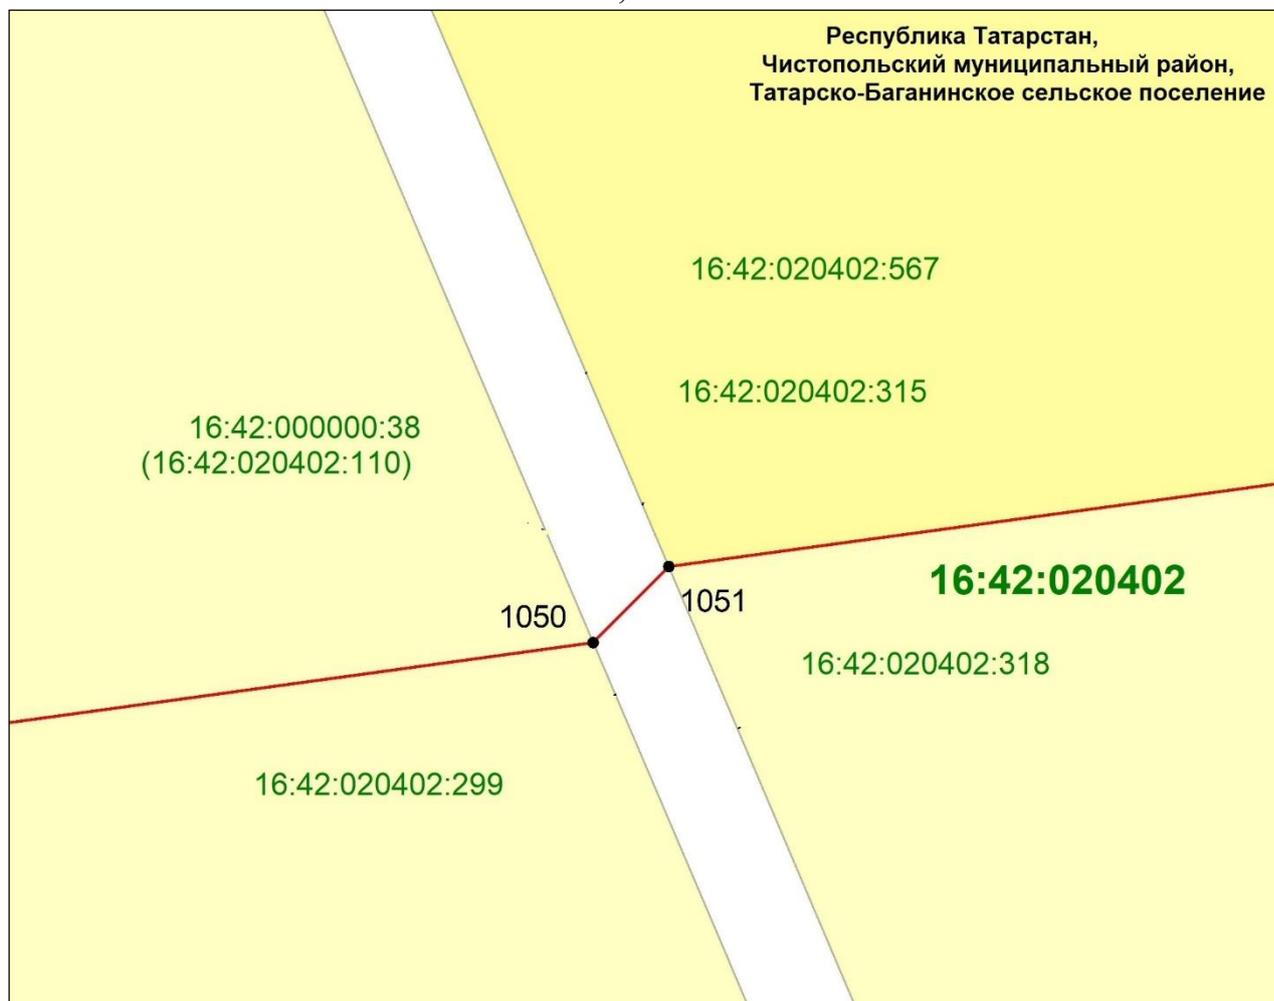


Масштаб 1 : 1

Используемые условные знаки и обозначения:

- — граница объекта
- земельный участок
- наложенные земельные участки
- 1051 — характерная точка границ объекта
- 16:42:020402:110 — кадастровый номер земельного участка
- 16:42:020402 — кадастровый номер квартала.

Схема расположения границ публичного сервитута в целях складирования строительных и иных материалов, возведения некапитальных строений, сооружений (включая ограждения, бытовки, навесы) и размещения строительной техники, которые необходимы для обеспечения строительства объекта регионального значения – автомобильной дороги «Алексеевское – Альметьевск» в составе платной автомобильной дороги «Шали (М-7) – Бавлы (М-5)» в Чистопольском муниципальном районе Республики Татарстан

Лист 11, выноска 2

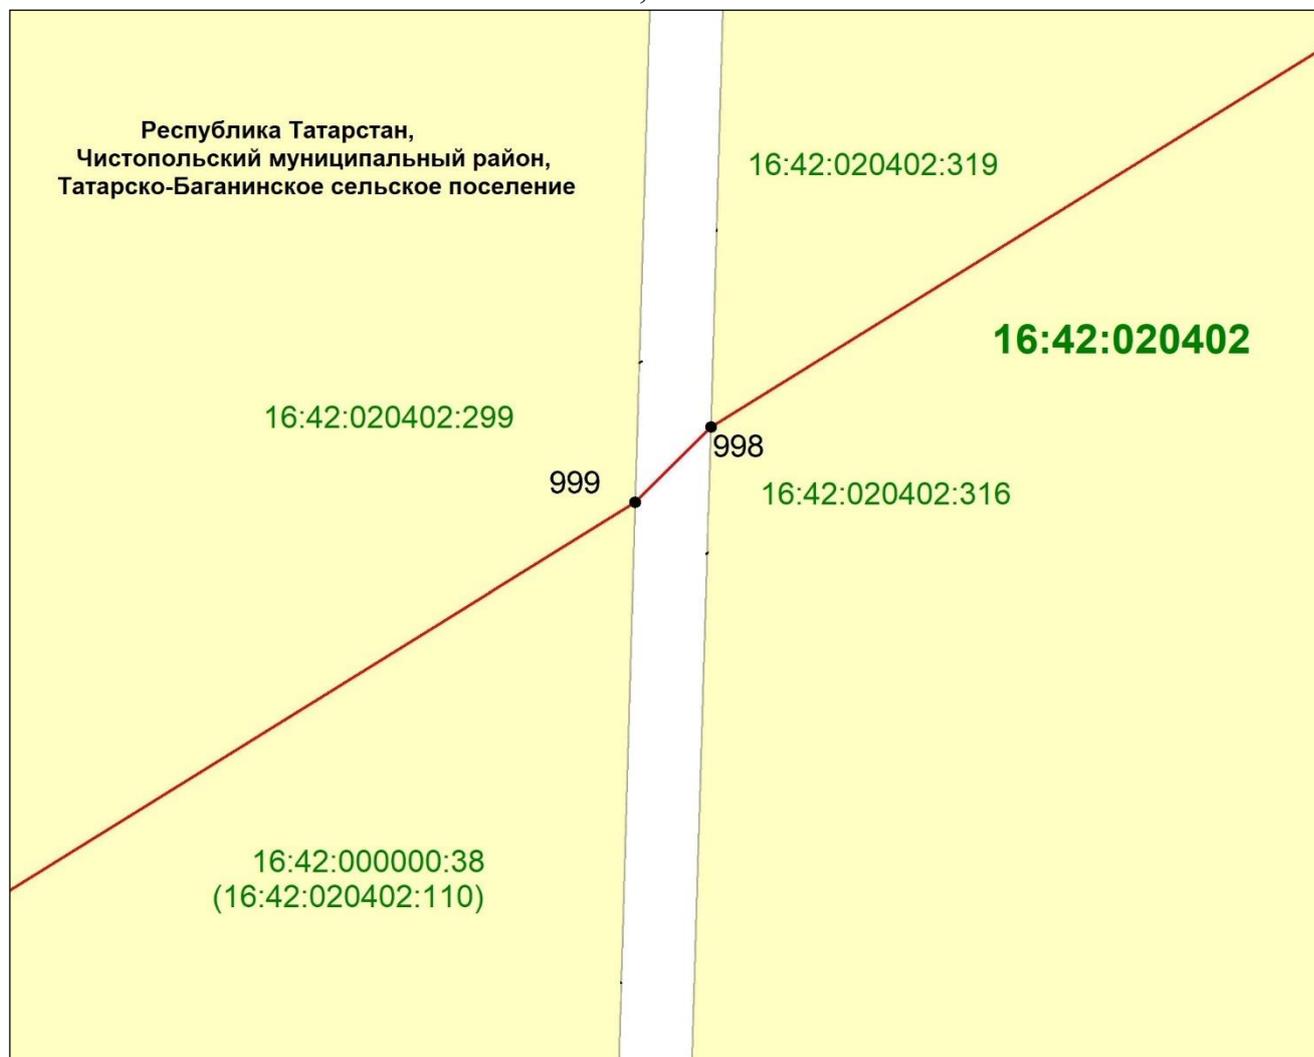


Масштаб 1 : 1

Используемые условные знаки и обозначения:

- — граница объекта
- земельный участок
- 999 — характерная точка границ объекта
- 16:42:020402:110 — кадастровый номер земельного участка
- 16:42:020402 — кадастровый номер квартала.

Схема расположения границ публичного сервитута в целях складирования строительных и иных материалов, возведения некапитальных строений, сооружений (включая ограждения, бытовки, навесы) и размещения строительной техники, которые необходимы для обеспечения строительства объекта регионального значения – автомобильной дороги «Алексеевское – Альметьевск» в составе платной автомобильной дороги «Шали (М-7) – Бавлы (М-5)» в Чистопольском муниципальном районе Республики Татарстан

## Лист 12

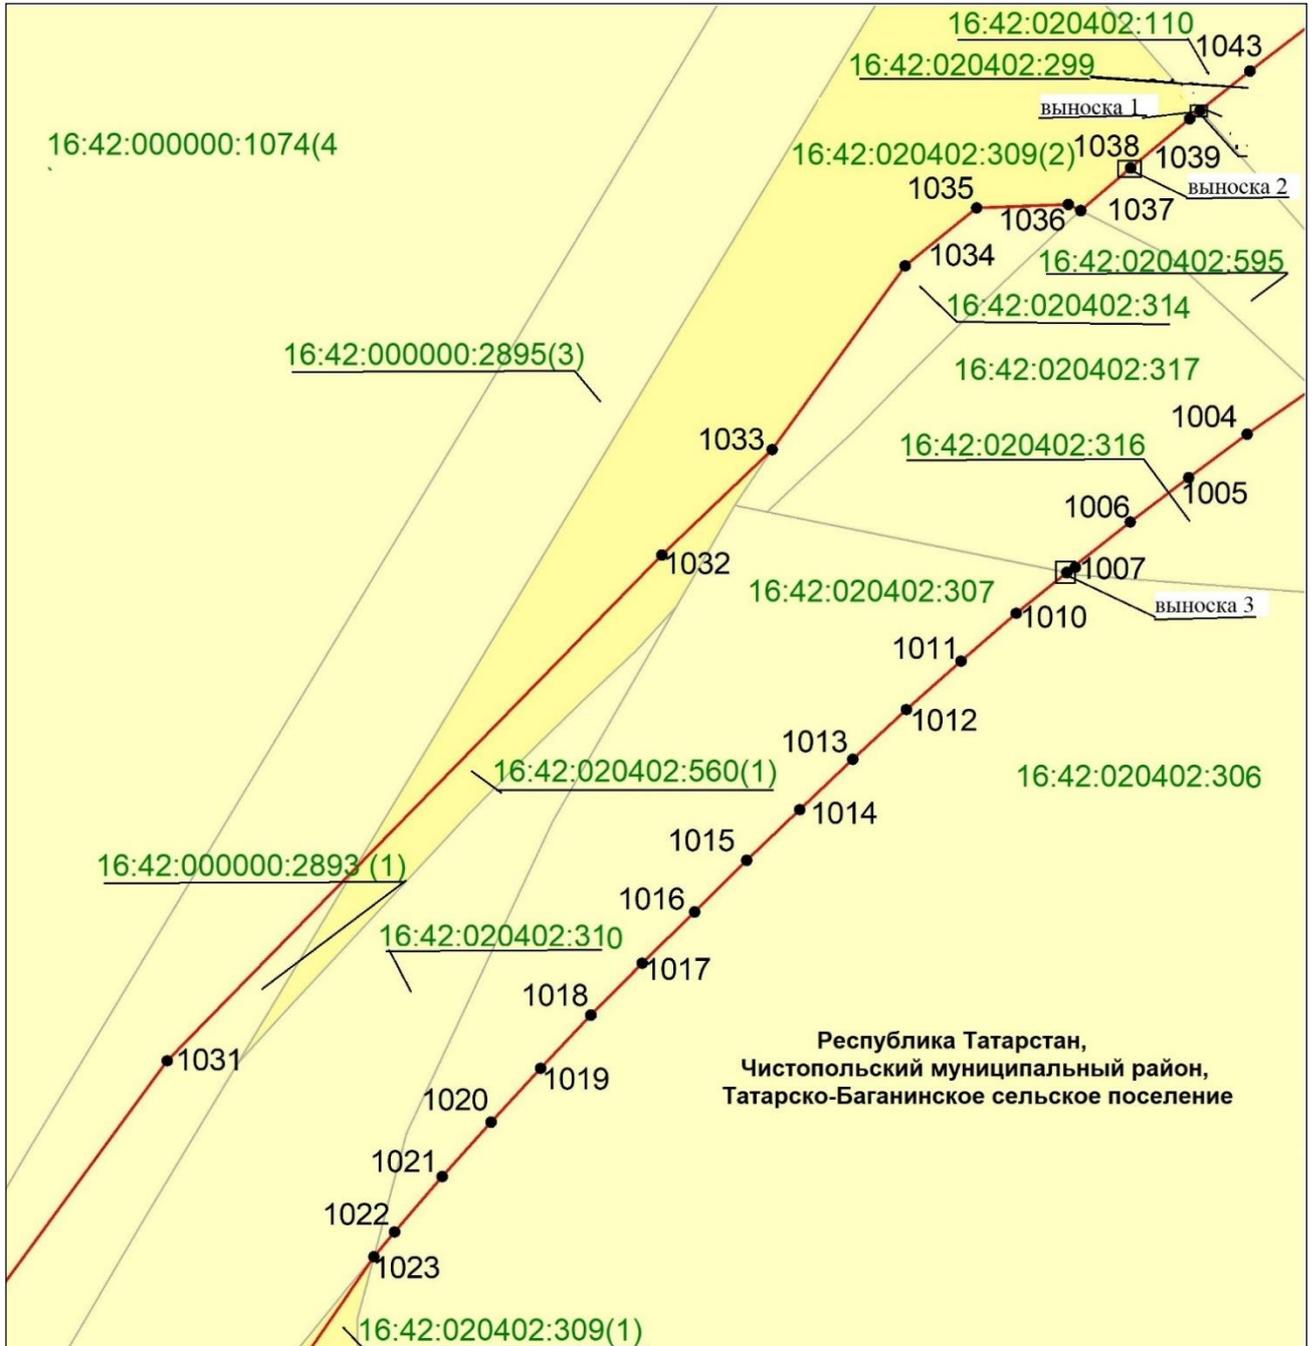

Масштаб 1 : 1 000

Используемые условные знаки и обозначения:

- — граница объекта
- земельный участок
- 1037 — характерная точка границ объекта
- 16:42:020402:560(1) — кадастровый номер земельного участка
- 16:42:020402 — кадастровый номер квартала.

Республика Татарстан,  
Чистопольский муниципальный район,  
Татарско-Баганинское сельское поселение

Схема расположения границ публичного сервитута в целях складирования строительных и иных материалов, возведения некапитальных строений, сооружений (включая ограждения, бытовки, навесы) и размещения строительной техники, которые необходимы для обеспечения строительства объекта регионального значения – автомобильной дороги «Алексеевское – Альметьевск» в составе платной автомобильной дороги «Шали (М-7) – Бавлы (М-5)» в Чистопольском муниципальном районе Республики Татарстан

Лист 12, выноска 1




Масштаб 1 : 1

Используемые условные знаки и обозначения:

- |                                   |  |
|-----------------------------------|--|
|                                   | – граница объекта                      |
|                                   | – земельный участок                    |
|                                   | – наложенные земельные участки         |
| •1042                             | – характерная точка границ объекта     |
| 16:42:000000:38(16:42:020402:110) | – кадастровый номер земельного участка |
| 16:42:020402                      | – кадастровый номер квартала.          |

Схема расположения границ публичного сервитута в целях складирования строительных и иных материалов, возведения некапитальных строений, сооружений (включая ограждения, бытовки, навесы) и размещения строительной техники, которые необходимы для обеспечения строительства объекта регионального значения – автомобильной дороги «Алексеевское – Альметьевск» в составе платной автомобильной дороги «Шали (М-7) – Бавлы (М-5)» в Чистопольском муниципальном районе Республики Татарстан

Лист 12, выноска 2

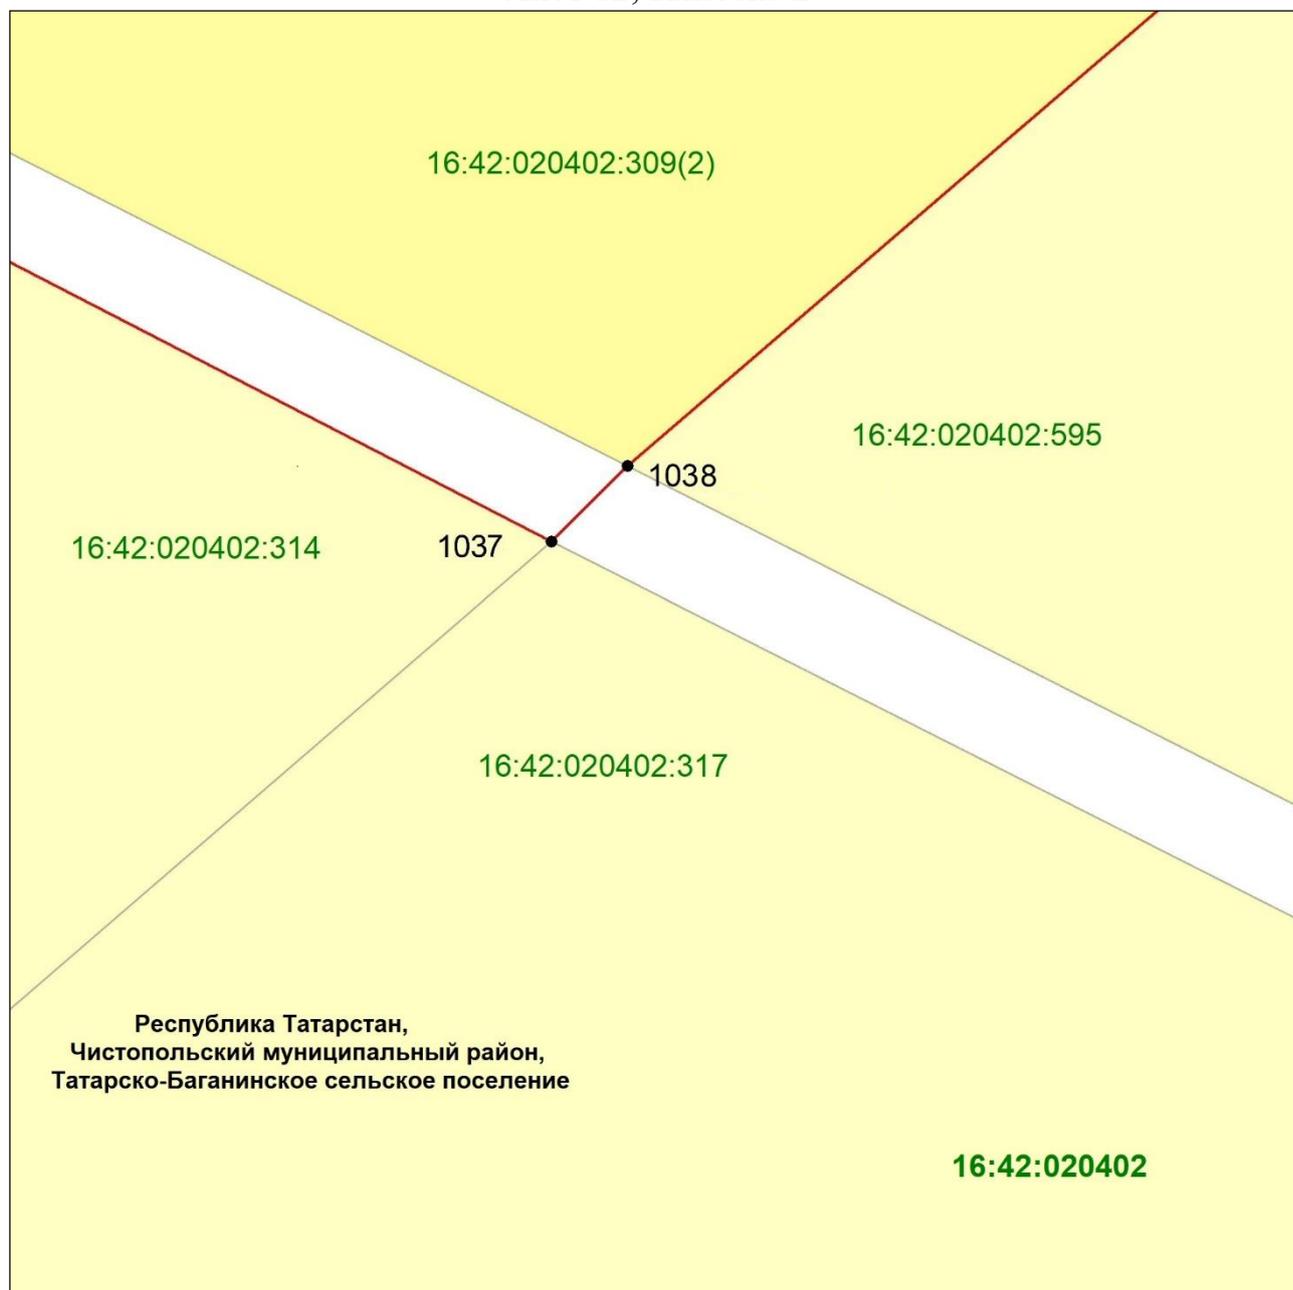


Масштаб 1 : 1

Используемые условные знаки и обозначения:

- |   |  |
|---|--|
|  | – граница объекта                      |
|  | – земельный участок                    |
|  | – наложенные земельные участки         |
| •1037   | – характерная точка границ объекта     |
| 16:42:020402:595  | – кадастровый номер земельного участка |
| 16:42:020402  | – кадастровый номер квартала.          |

Схема расположения границ публичного сервитута в целях складирования строительных и иных материалов, возведения некапитальных строений, сооружений (включая ограждения, бытовки, навесы) и размещения строительной техники, которые необходимы для обеспечения строительства объекта регионального значения – автомобильной дороги «Алексеевское – Альметьевск» в составе платной автомобильной дороги «Шали (М-7) – Бавлы (М-5)» в Чистопольском муниципальном районе Республики Татарстан

Лист 12, выноска 3

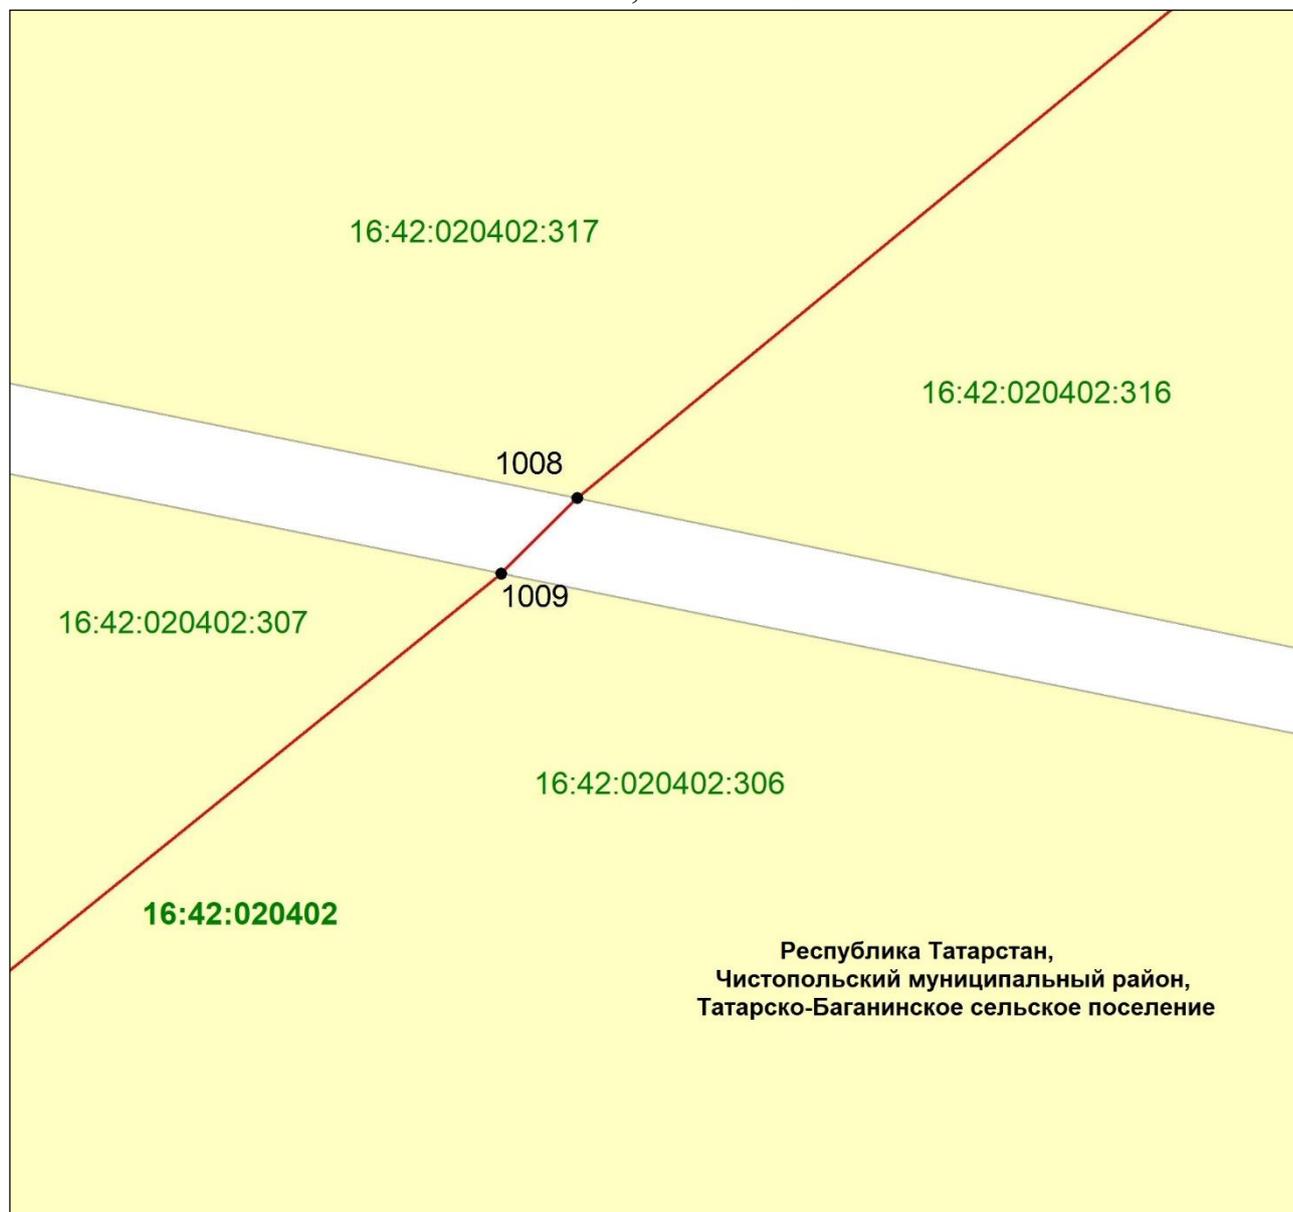


Масштаб 1 : 1

Используемые условные знаки и обозначения:

- |                  |  |
|------------------|--|
|                  | – граница объекта                      |
|                  | – земельный участок                    |
| •1008            | – характерная точка границ объекта     |
| 16:42:020402:317 | – кадастровый номер земельного участка |
| 16:42:020402     | – кадастровый номер квартала.          |

Схема расположения границ публичного сервитута в целях складирования строительных и иных материалов, возведения некапитальных строений, сооружений (включая ограждения, бытовки, навесы) и размещения строительной техники, которые необходимы для обеспечения строительства объекта регионального значения – автомобильной дороги «Алексеевское – Альметьевск» в составе платной автомобильной дороги «Шали (М-7) – Бавлы (М-5)» в Чистопольском муниципальном районе Республики Татарстан

Лист 13

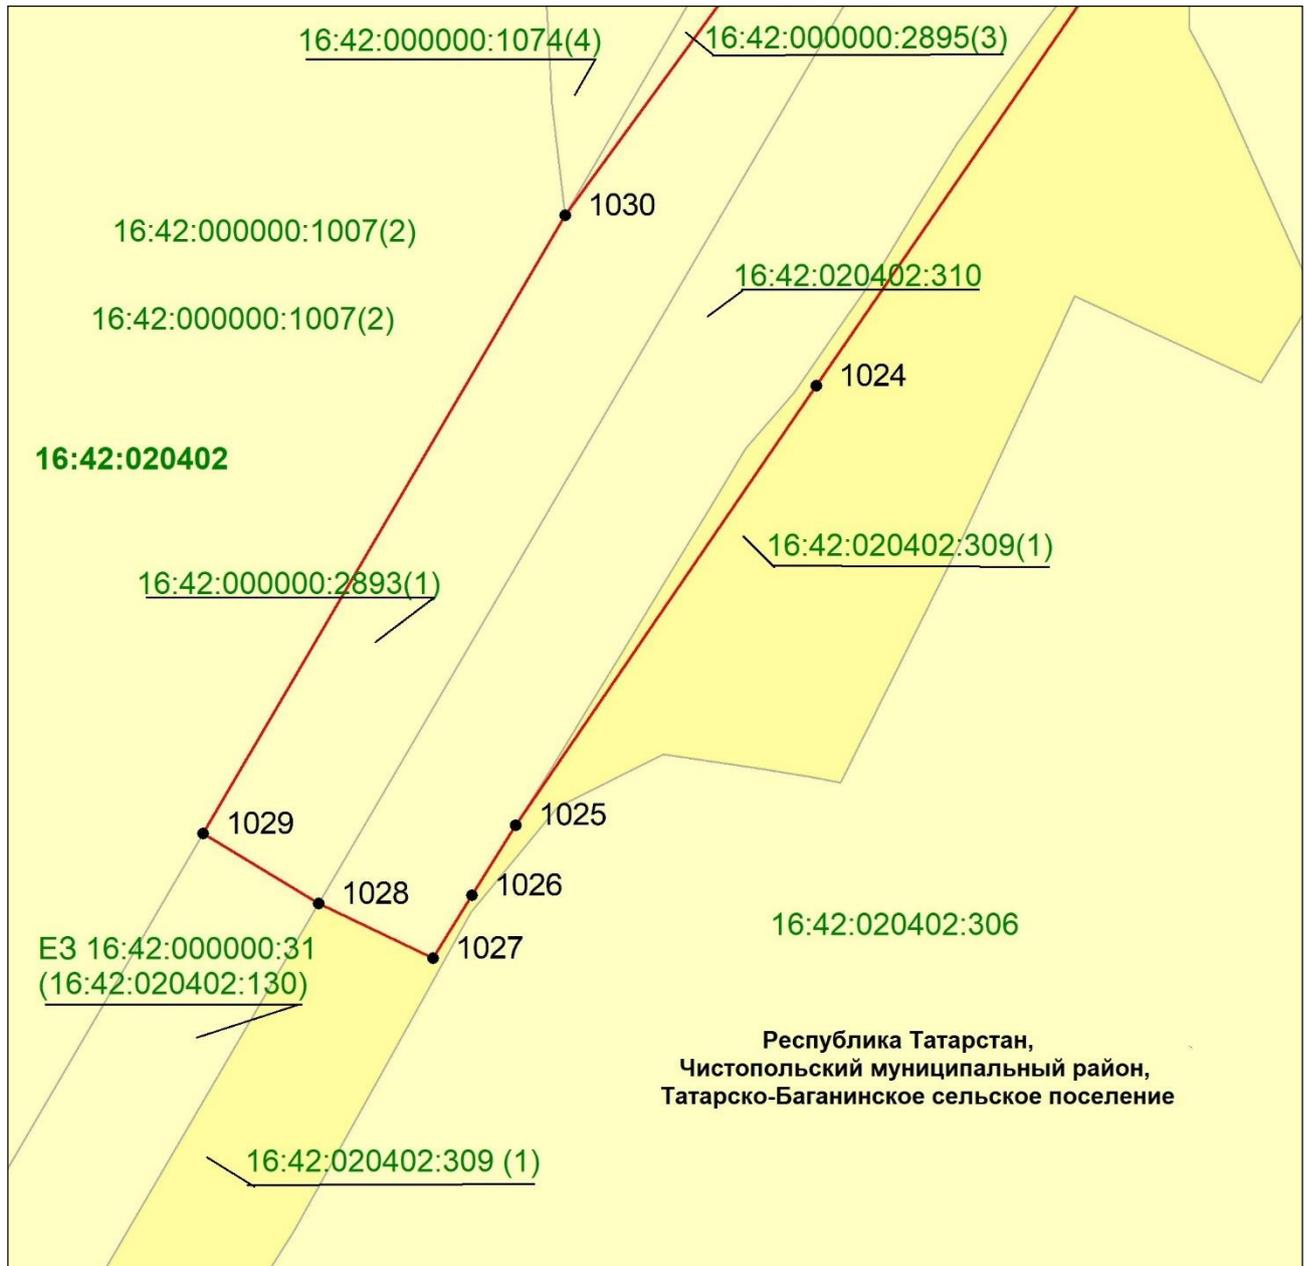


Масштаб 1 : 1 000

Используемые условные знаки и обозначения:

- |   |  |
|---|--|
|  | – граница объекта                      |
|  | – земельный участок                    |
|  | – наложенные земельные участки         |
| •1030   | – характерная точка границ объекта     |
| 16:42:020402:309(1)   | – кадастровый номер земельного участка |
| 16:42:020402  | – кадастровый номер квартала.          |

Схема расположения границ публичного сервитута в целях складирования строительных и иных материалов, возведения некапитальных строений, сооружений (включая ограждения, бытовки, навесы) и размещения строительной техники, которые необходимы для обеспечения строительства объекта регионального значения – автомобильной дороги «Алексеевское – Альметьевск» в составе платной автомобильной дороги «Шали (М-7) – Бавлы (М-5)» в Чистопольском муниципальном районе Республики Татарстан

## Лист 14

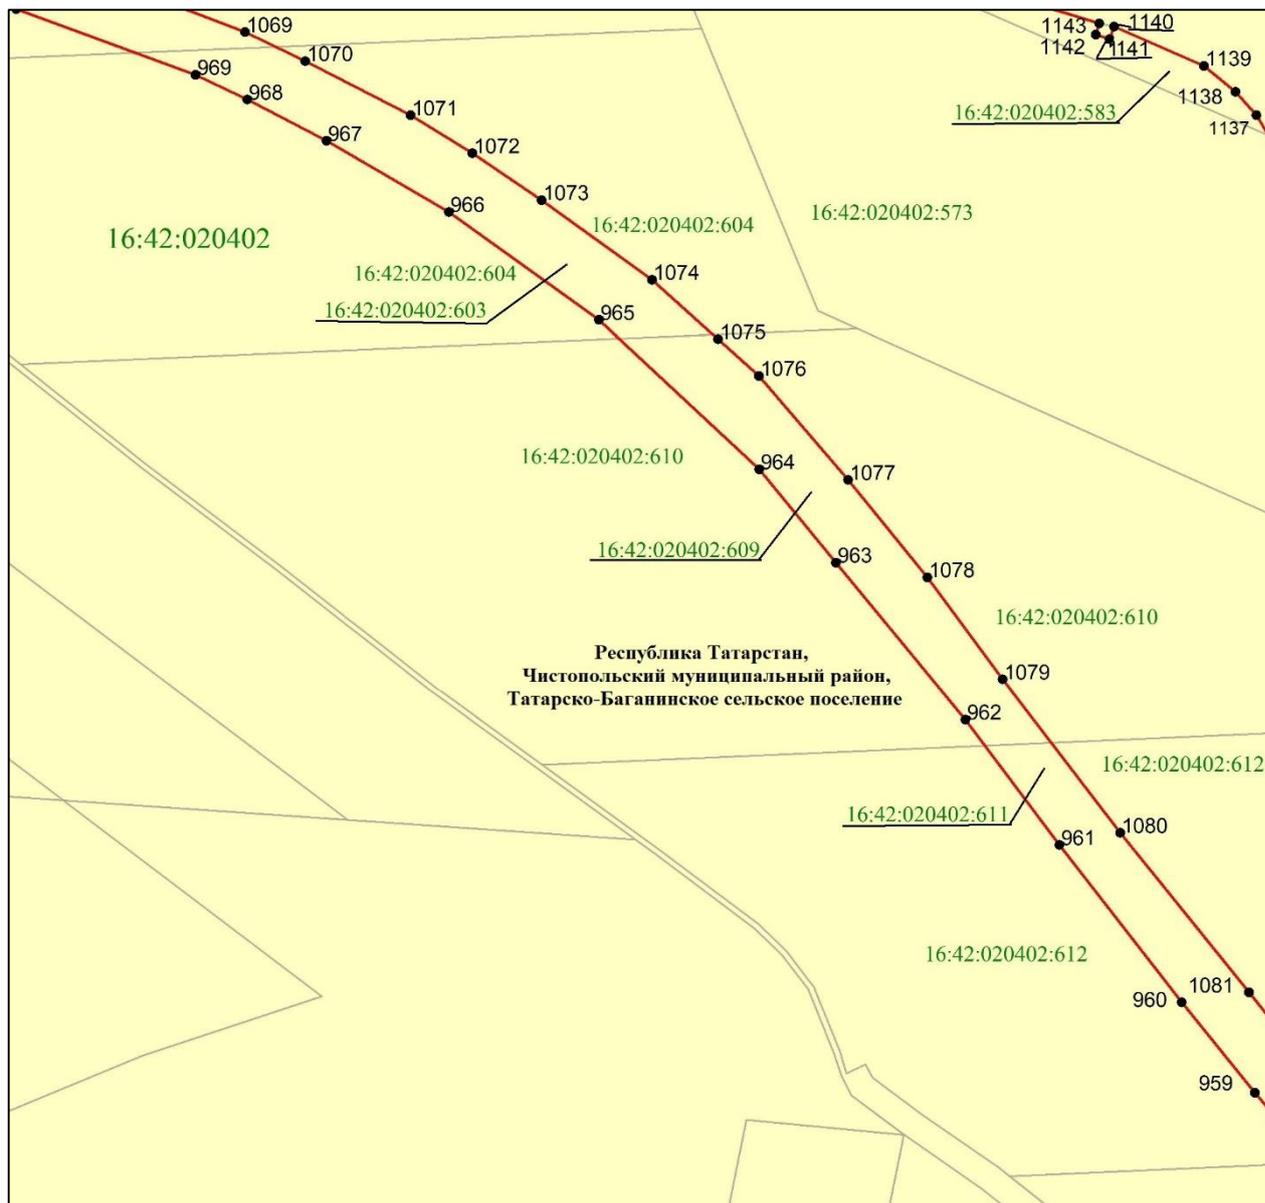


Масштаб 1 : 5 000

Используемые условные знаки и обозначения:

- — граница объекта
- земельный участок
- 1078 — характерная точка границ объекта
- 16:42:020402:612(1) — кадастровый номер земельного участка
- 16:42:020402 — кадастровый номер квартала.

Схема расположения границ публичного сервитута в целях складирования строительных и иных материалов, возведения некапитальных строений, сооружений (включая ограждения, бытовки, навесы) и размещения строительной техники, которые необходимы для обеспечения строительства объекта регионального значения – автомобильной дороги «Алексеевское – Альметьевск» в составе платной автомобильной дороги «Шали (М-7) – Бавлы (М-5)» в Чистопольском муниципальном районе Республики Татарстан

Лист 15

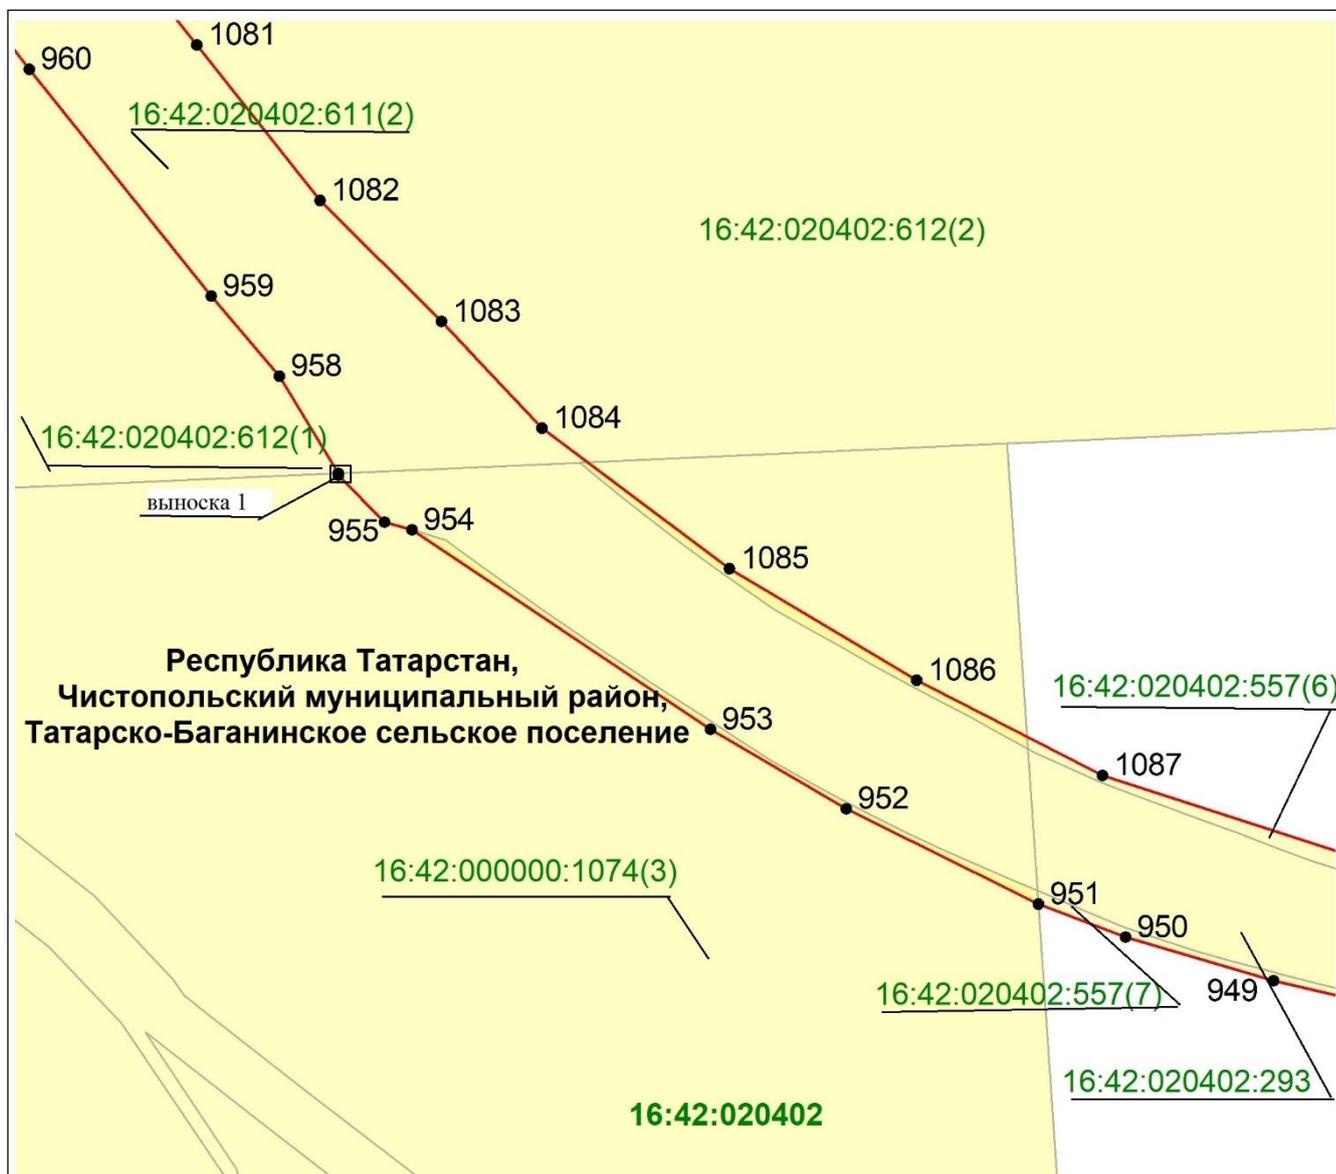


Масштаб 1 : 2 000

Используемые условные знаки и обозначения:

- |   |  |
|---|--|
| <span style="color: red;">—</span>  | – граница объекта                      |
| <span style="border: 1px solid black; display: inline-block; width: 20px; height: 10px;"></span>  | – земельный участок                    |
| <span style="background-color: yellow; display: inline-block; width: 20px; height: 10px;"></span> | – наложенные земельные участки         |
| •954  | – характерная точка границ объекта     |
| 16:42:020402:246(2)   | – кадастровый номер земельного участка |
| 16:42:020402  | – кадастровый номер квартала.          |

Схема расположения границ публичного сервитута в целях складирования строительных и иных материалов, возведения некапитальных строений, сооружений (включая ограждения, бытовки, навесы) и размещения строительной техники, которые необходимы для обеспечения строительства объекта регионального значения – автомобильной дороги «Алексеевское – Альметьевск» в составе платной автомобильной дороги «Шали (М-7) – Бавлы (М-5)» в Чистопольском муниципальном районе Республики Татарстан

Лист 15, выноска 1

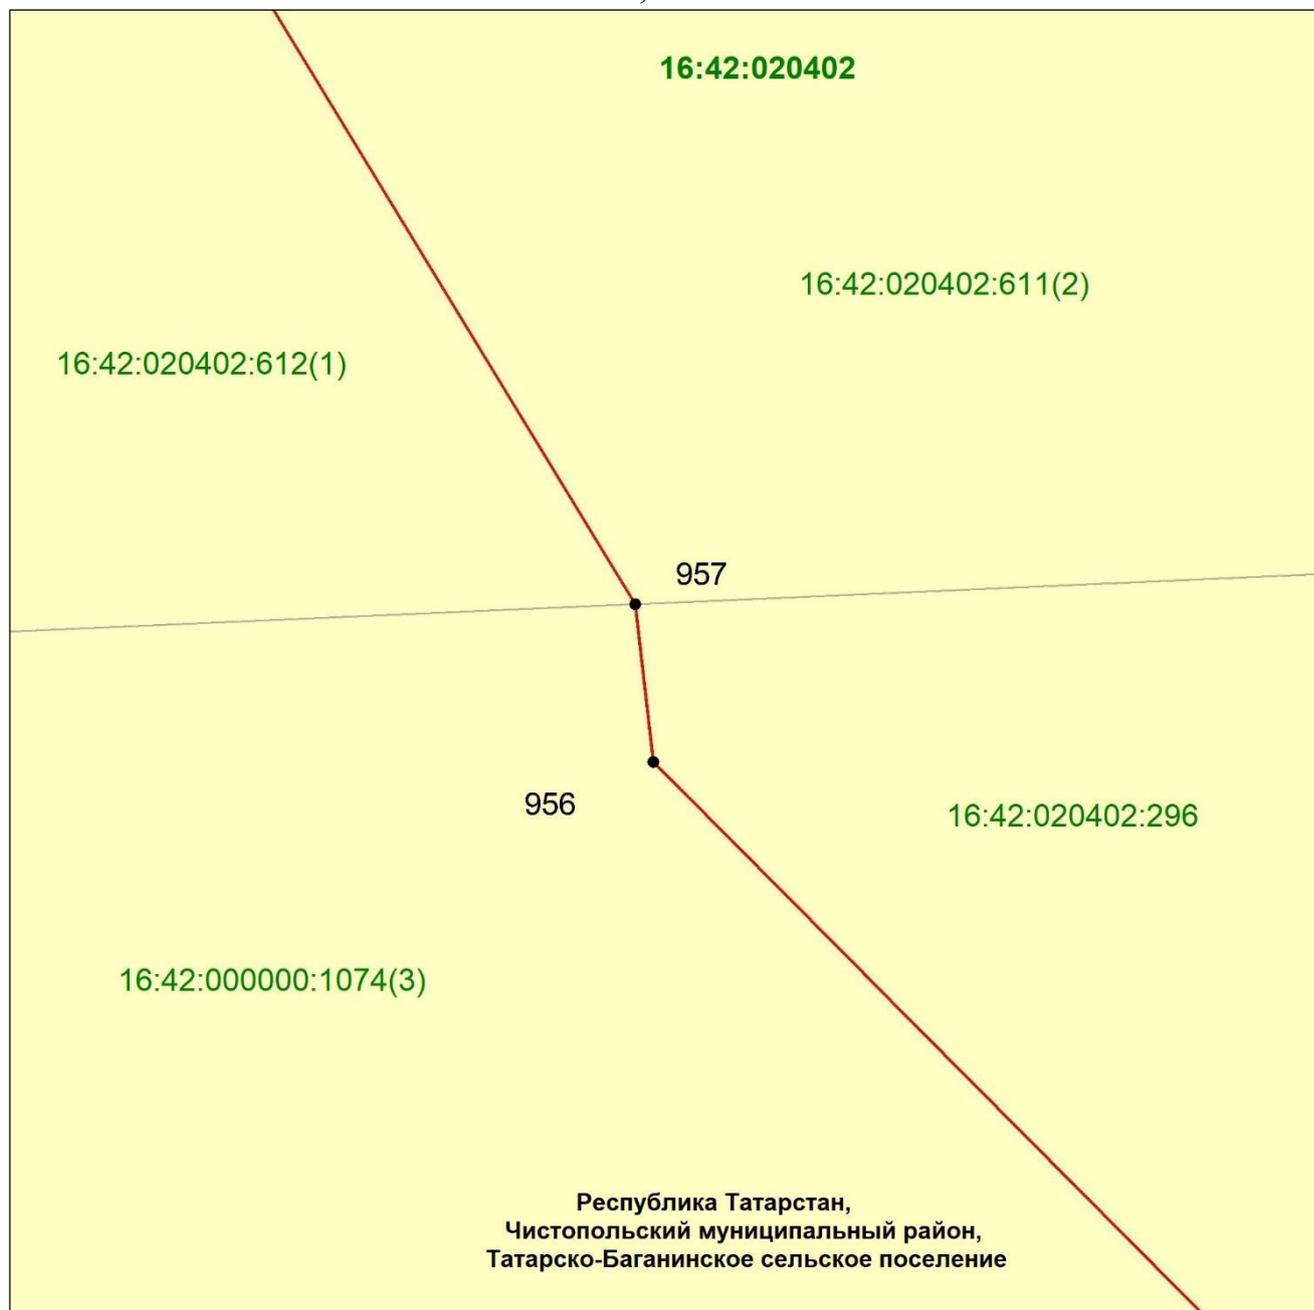


Масштаб 1 : 25

Используемые условные знаки и обозначения:

- |   |  |
|---|--|
|  | – граница объекта                      |
|  | – земельный участок                    |
| •957  | – характерная точка границ объекта     |
| 16:42:020402:611(2)   | – кадастровый номер земельного участка |
| 16:42:020402  | – кадастровый номер квартала.          |

Схема расположения границ публичного сервитута в целях складирования строительных и иных материалов, возведения некапитальных строений, сооружений (включая ограждения, бытовки, навесы) и размещения строительной техники, которые необходимы для обеспечения строительства объекта регионального значения – автомобильной дороги «Алексеевское – Альметьевск» в составе платной автомобильной дороги «Шали (М-7) – Бавлы (М-5)» в Чистопольском муниципальном районе Республики Татарстан

Лист 16

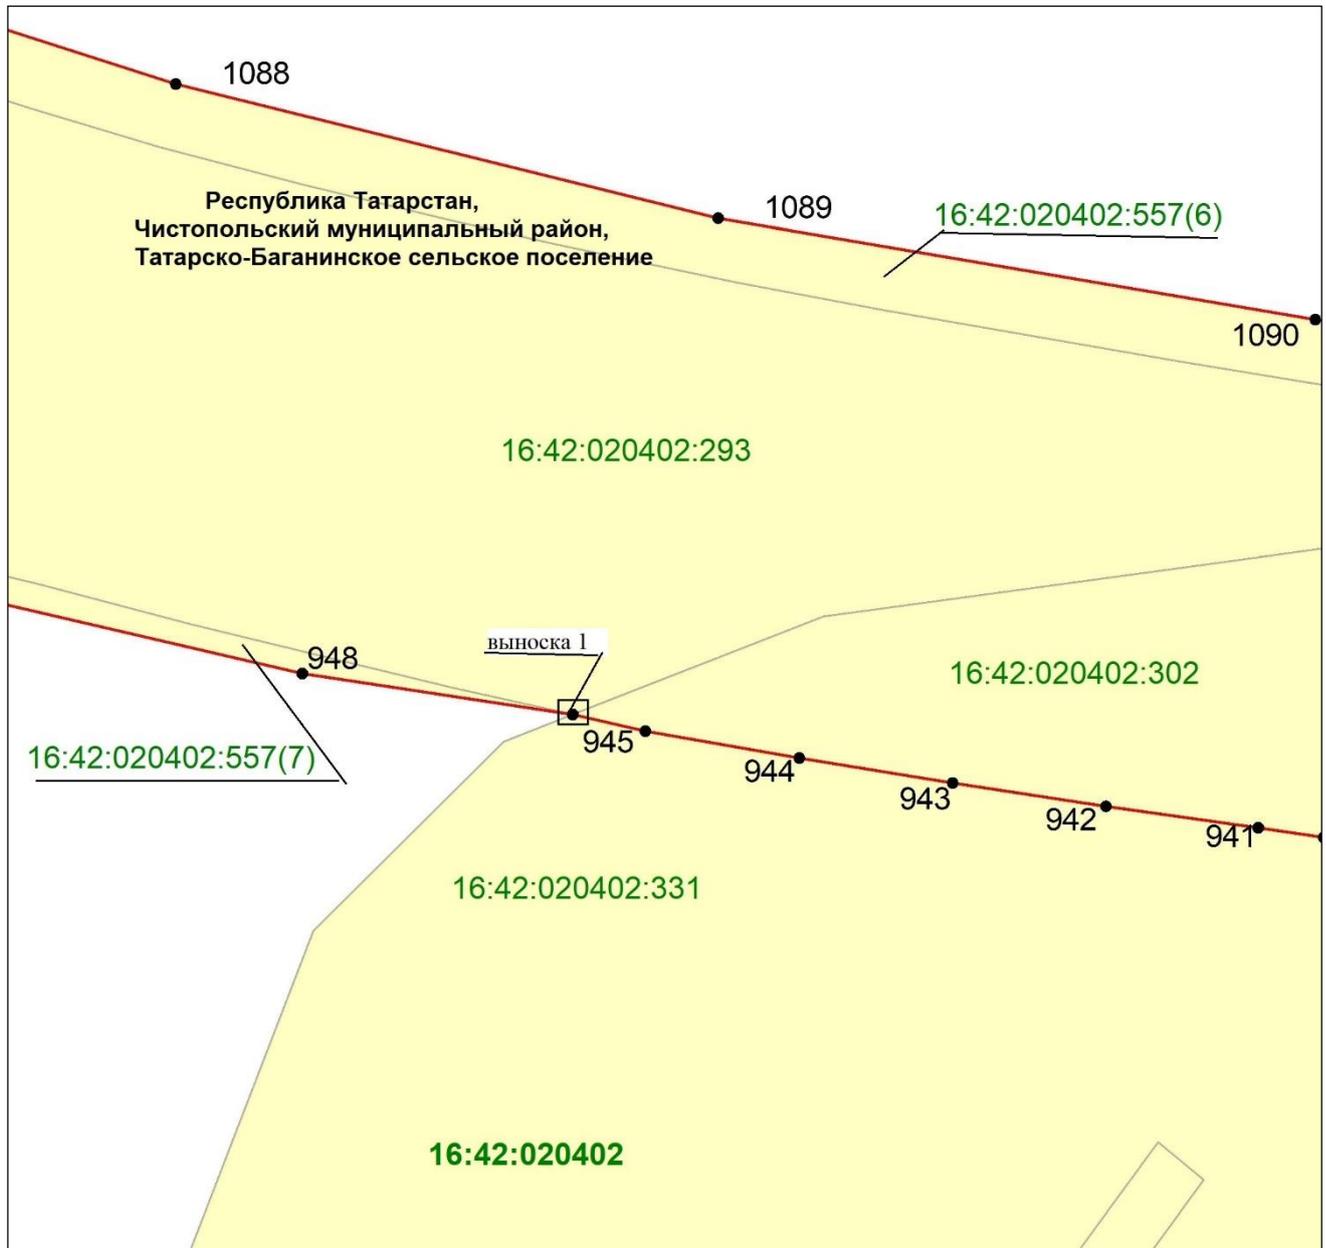


Масштаб 1 : 500

Используемые условные знаки и обозначения:

- — граница объекта
- земельный участок
- 942 — характерная точка границ объекта
- 16:42:020402:557(6) — кадастровый номер земельного участка
- 16:42:020402 — кадастровый номер квартала.

Схема расположения границ публичного сервитута в целях складирования строительных и иных материалов, возведения некапитальных строений, сооружений (включая ограждения, бытовки, навесы) и размещения строительной техники, которые необходимы для обеспечения строительства объекта регионального значения – автомобильной дороги «Алексеевское – Альметьевск» в составе платной автомобильной дороги «Шали (М-7) – Бавлы (М-5)» в Чистопольском муниципальном районе Республики Татарстан

Лист 16, выноска 1

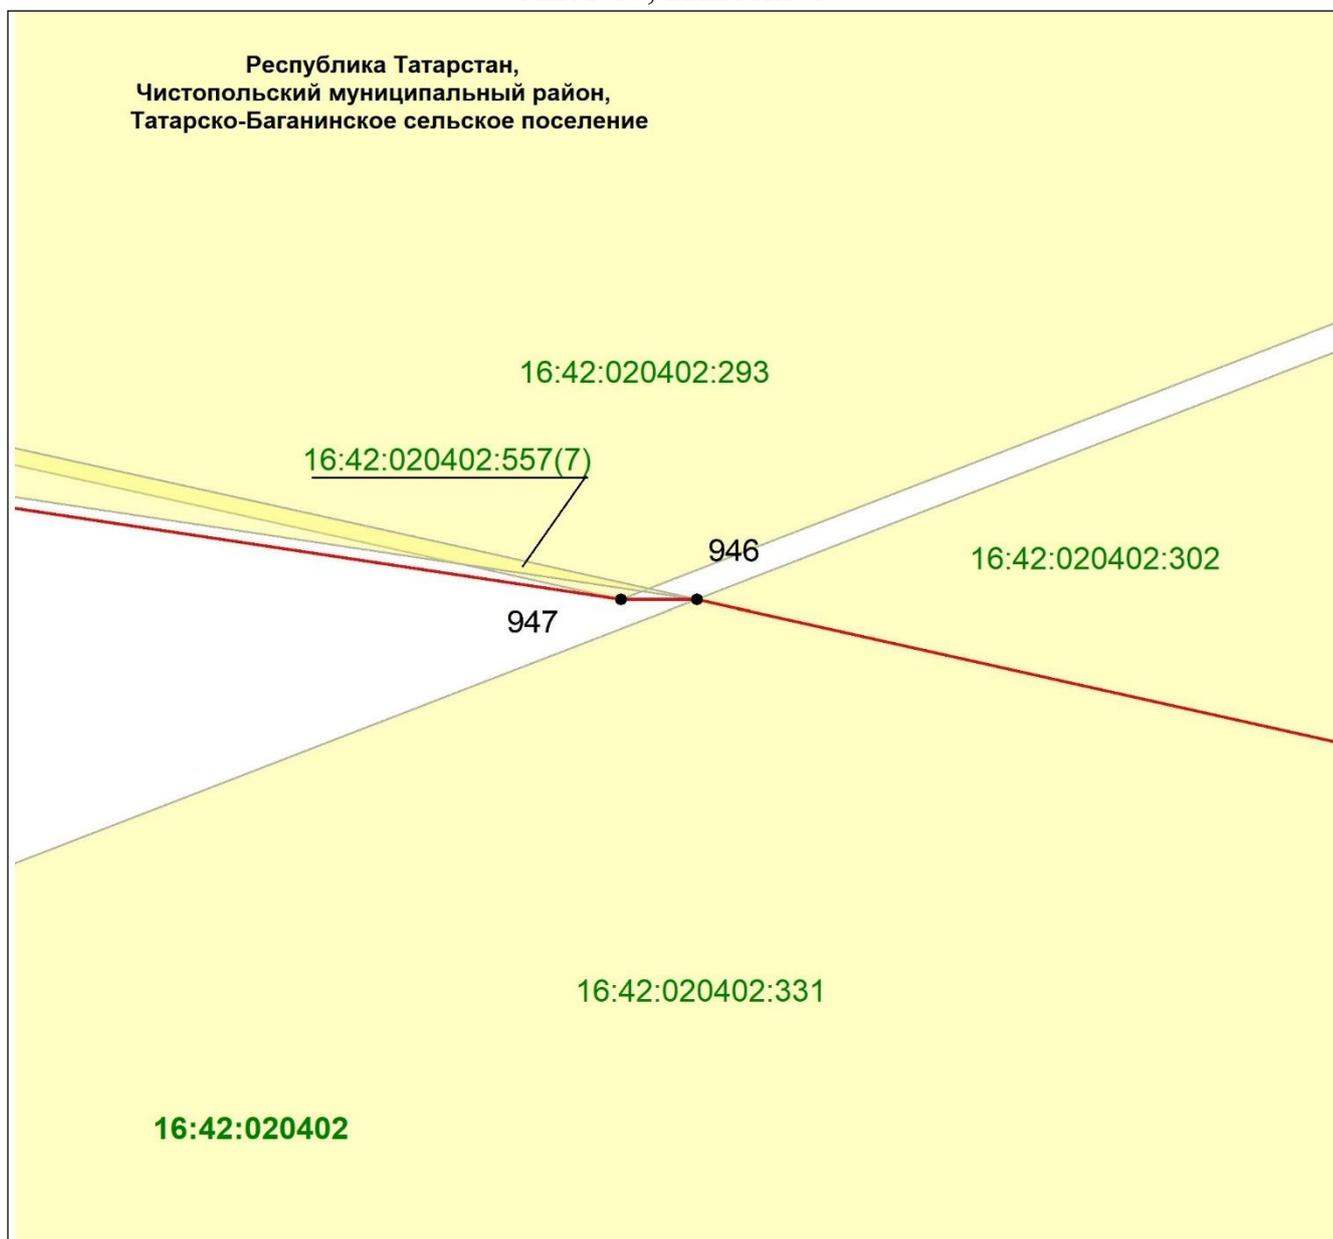


Масштаб 1 : 1

Используемые условные знаки и обозначения:

- — граница объекта
- земельный участок
- наложенные земельные участки
- 947 — характерная точка границ объекта
- 16:42:020402:557(7) — кадастровый номер земельного участка
- 16:42:020402 — кадастровый номер квартала.

Схема расположения границ публичного сервитута в целях складирования строительных и иных материалов, возведения некапитальных строений, сооружений (включая ограждения, бытовки, навесы) и размещения строительной техники, которые необходимы для обеспечения строительства объекта регионального значения – автомобильной дороги «Алексеевское – Альметьевск» в составе платной автомобильной дороги «Шали (М-7) – Бавлы (М-5)» в Чистопольском муниципальном районе Республики Татарстан

Лист 17

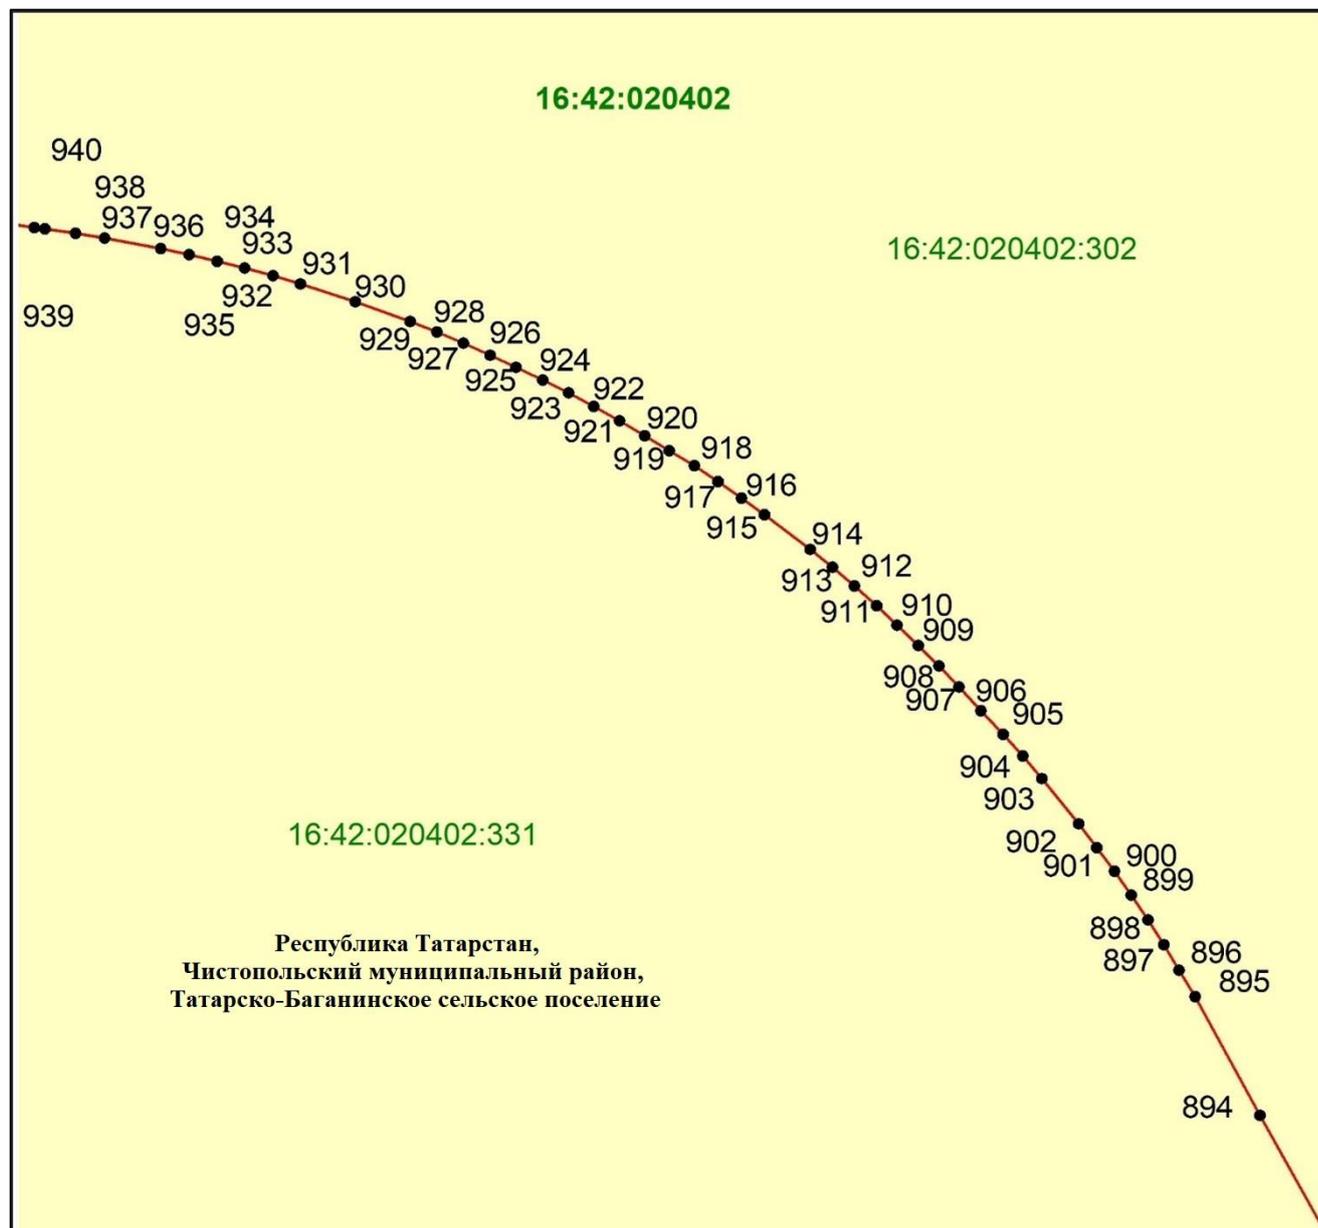


Масштаб 1 : 100

Используемые условные знаки и обозначения:

- |                  |  |
|------------------|--|
|                  | – граница объекта                      |
|                  | – земельный участок                    |
| •900             | – характерная точка границ объекта     |
| 16:42:020402:331 | – кадастровый номер земельного участка |
| 16:42:020402     | – кадастровый номер квартала.          |

Схема расположения границ публичного сервитута в целях складирования строительных и иных материалов, возведения некапитальных строений, сооружений (включая ограждения, бытовки, навесы) и размещения строительной техники, которые необходимы для обеспечения строительства объекта регионального значения – автомобильной дороги «Алексеевское – Альметьевск» в составе платной автомобильной дороги «Шали (М-7) – Бавлы (М-5)» в Чистопольском муниципальном районе Республики Татарстан

Лист 18

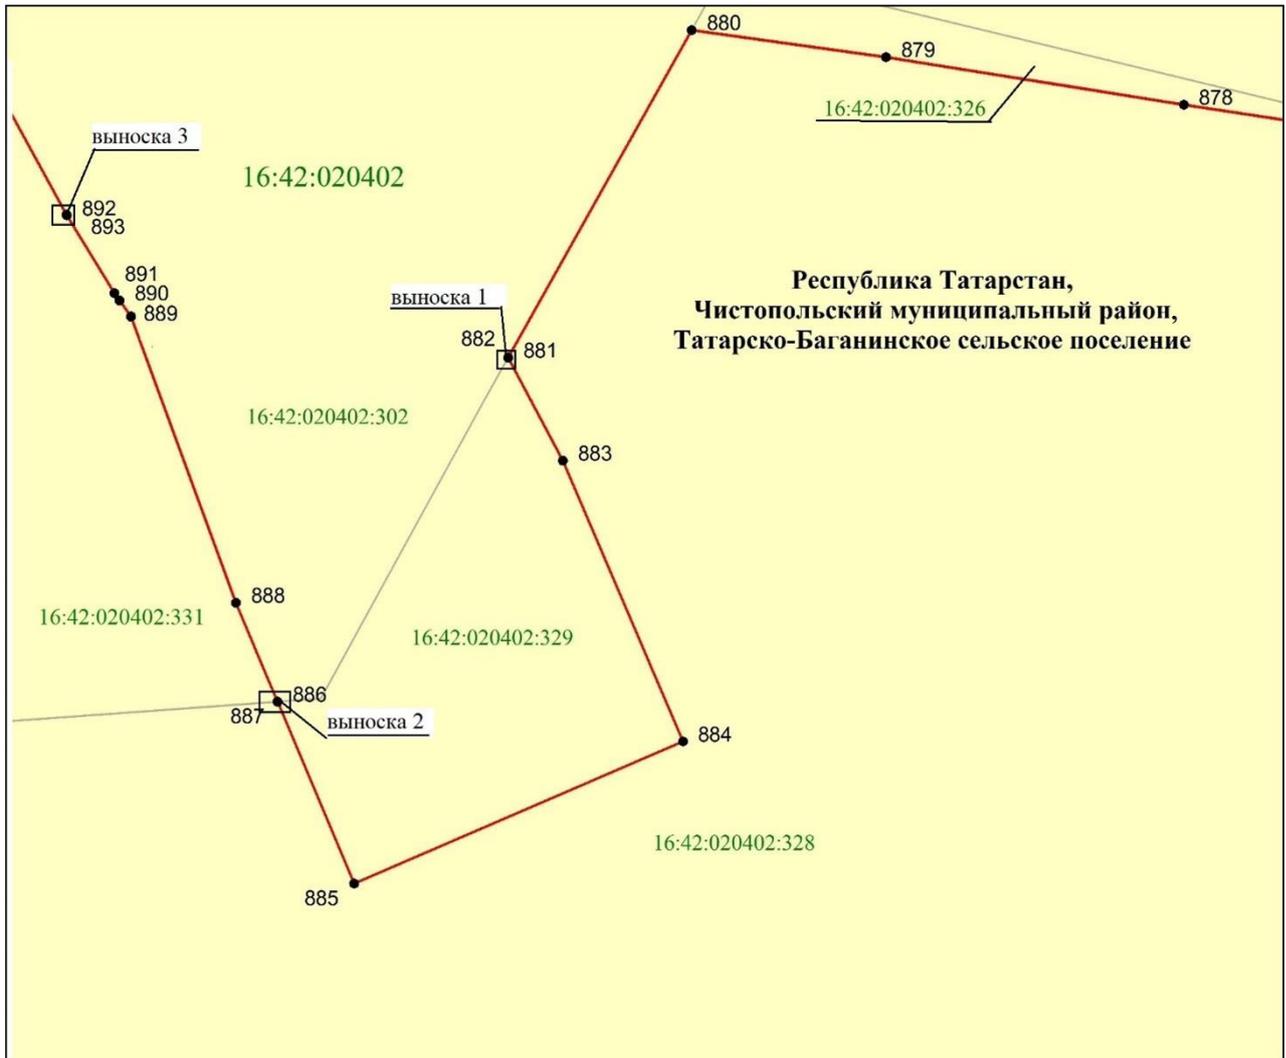


Масштаб 1 : 500

Используемые условные знаки и обозначения:

- — граница объекта
- земельный участок
- 888 — характерная точка границ объекта
- 16:42:020402:331 — кадастровый номер земельного участка
- 16:42:020402 — кадастровый номер квартала.

Схема расположения границ публичного сервитута в целях складирования строительных и иных материалов, возведения некапитальных строений, сооружений (включая ограждения, бытовки, навесы) и размещения строительной техники, которые необходимы для обеспечения строительства объекта регионального значения – автомобильной дороги «Алексеевское – Альметьевск» в составе платной автомобильной дороги «Шали (М-7) – Бавлы (М-5)» в Чистопольском муниципальном районе Республики Татарстан

## Лист 18, выноска 1

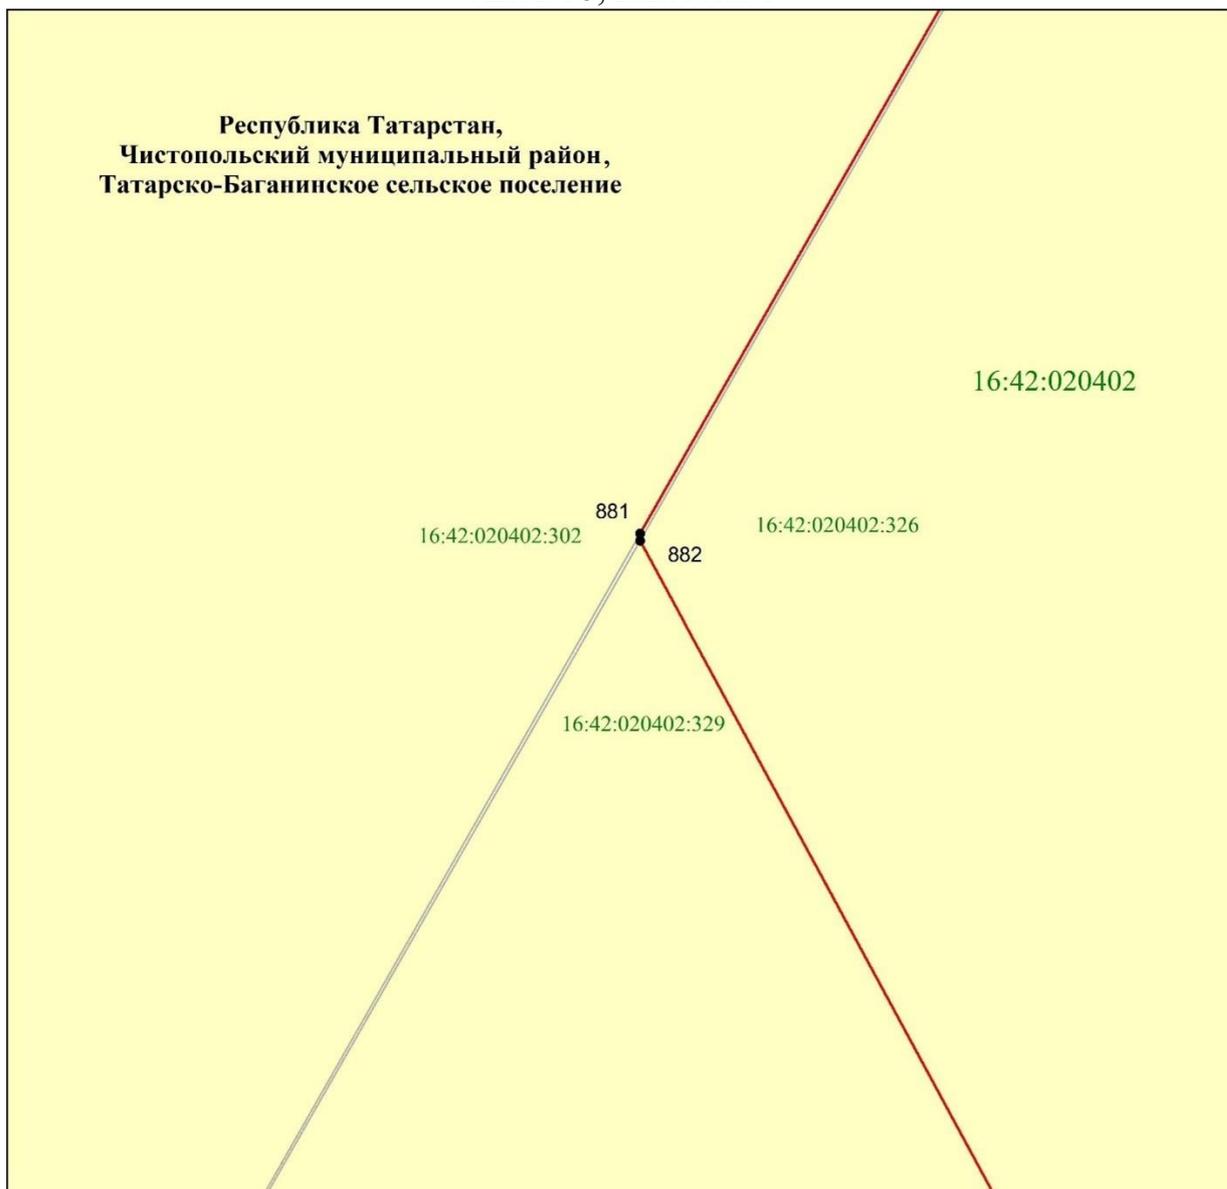


Масштаб 1 : 10

Используемые условные знаки и обозначения:

- — граница объекта
- земельный участок
- 881 — характерная точка границ объекта
- 16:42:020402:302 — кадастровый номер земельного участка
- 16:42:020402 — кадастровый номер квартала.

Схема расположения границ публичного сервитута в целях складирования строительных и иных материалов, возведения некапитальных строений, сооружений (включая ограждения, бытовки, навесы) и размещения строительной техники, которые необходимы для обеспечения строительства объекта регионального значения – автомобильной дороги «Алексеевское – Альметьевск» в составе платной автомобильной дороги «Шали (М-7) – Бавлы (М-5)» в Чистопольском муниципальном районе Республики Татарстан

Лист 18, выноска 2

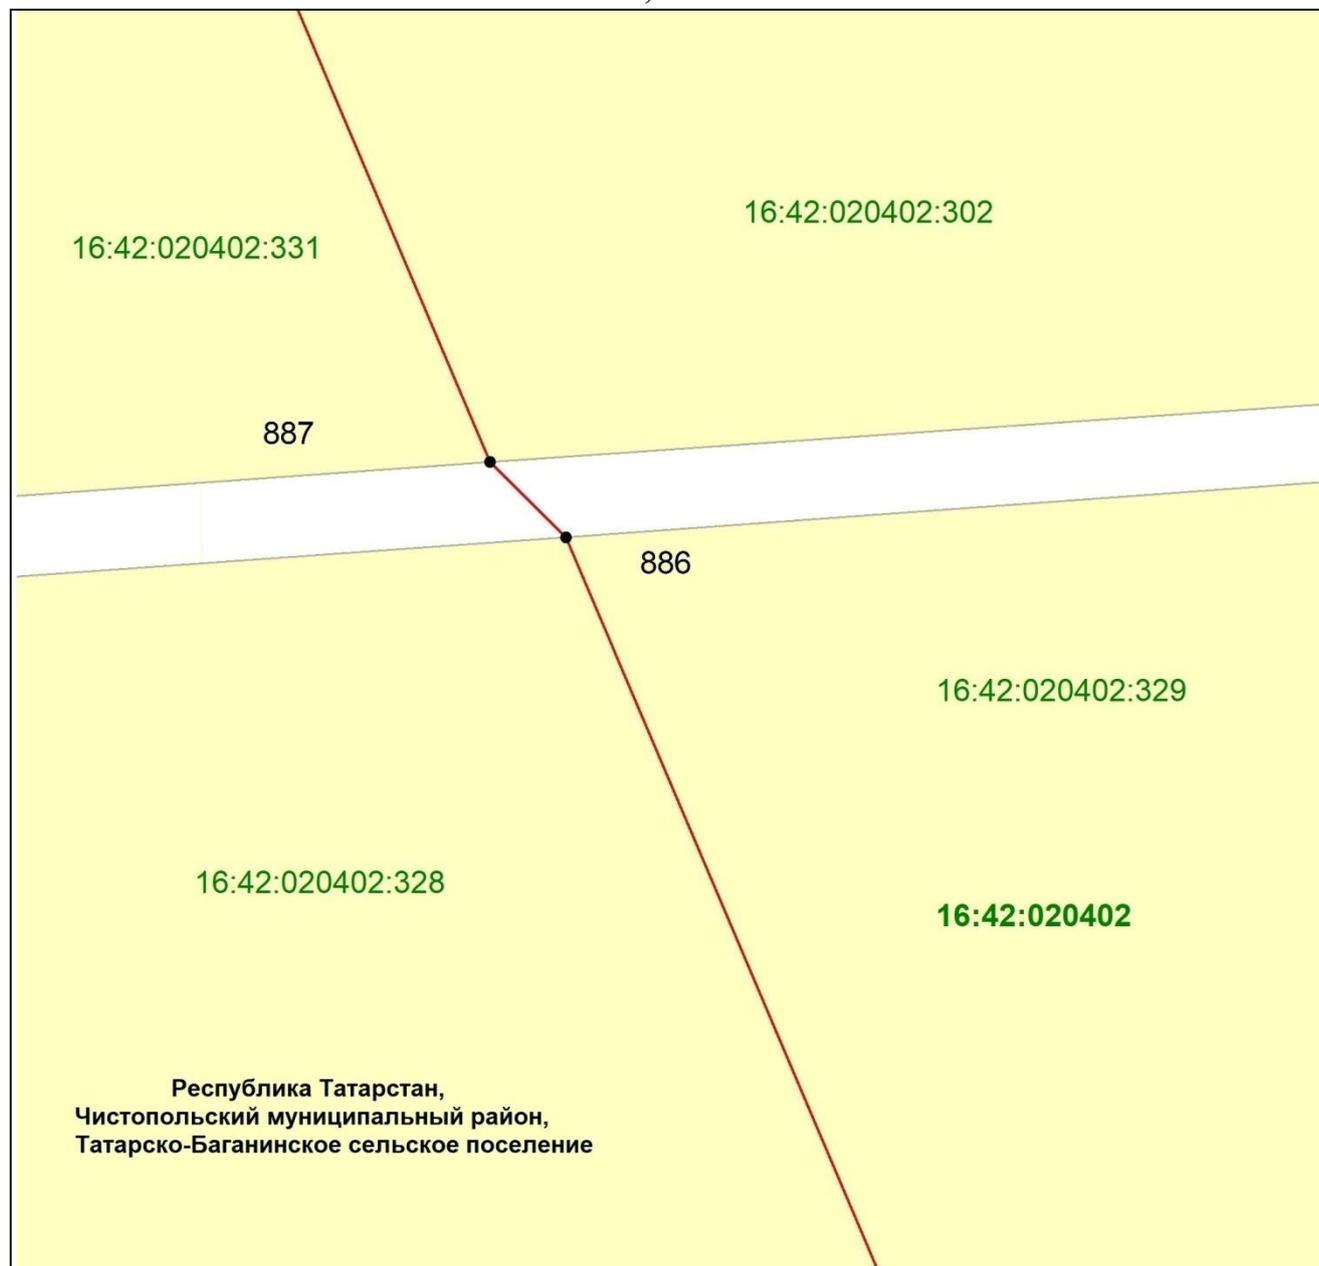


Масштаб 1 : 1

Используемые условные знаки и обозначения:

- — граница объекта
- земельный участок
- 887 — характерная точка границ объекта
- 16:42:020402:331 — кадастровый номер земельного участка
- 16:42:020402 — кадастровый номер квартала.

Схема расположения границ публичного сервитута в целях складирования строительных и иных материалов, возведения некапитальных строений, сооружений (включая ограждения, бытовки, навесы) и размещения строительной техники, которые необходимы для обеспечения строительства объекта регионального значения – автомобильной дороги «Алексеевское – Альметьевск» в составе платной автомобильной дороги «Шали (М-7) – Бавлы (М-5)» в Чистопольском муниципальном районе Республики Татарстан

Лист 18, выноска 3

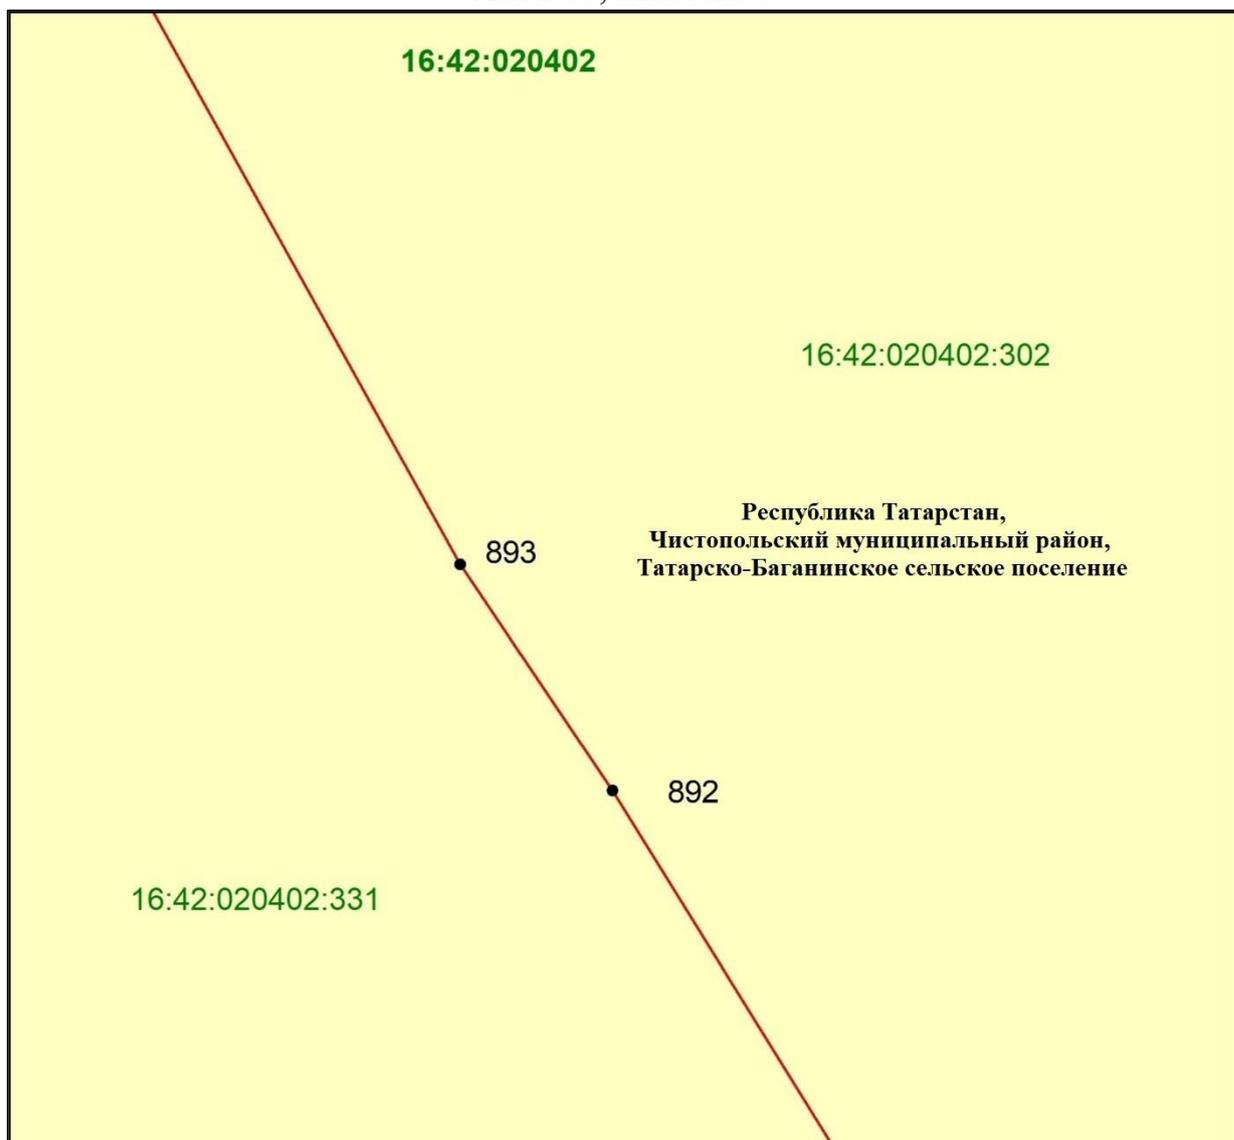


Масштаб 1 : 1

Используемые условные знаки и обозначения:

- — граница объекта
- земельный участок
- 893 — характерная точка границ объекта
- 16:42:020402:302 — кадастровый номер земельного участка
- 16:42:020402 — кадастровый номер квартала.

Схема расположения границ публичного сервитута в целях складирования строительных и иных материалов, возведения некапитальных строений, сооружений (включая ограждения, бытовки, навесы) и размещения строительной техники, которые необходимы для обеспечения строительства объекта регионального значения – автомобильной дороги «Алексеевское – Альметьевск» в составе платной автомобильной дороги «Шали (М-7) – Бавлы (М-5)» в Чистопольском муниципальном районе Республики Татарстан

## Лист 19

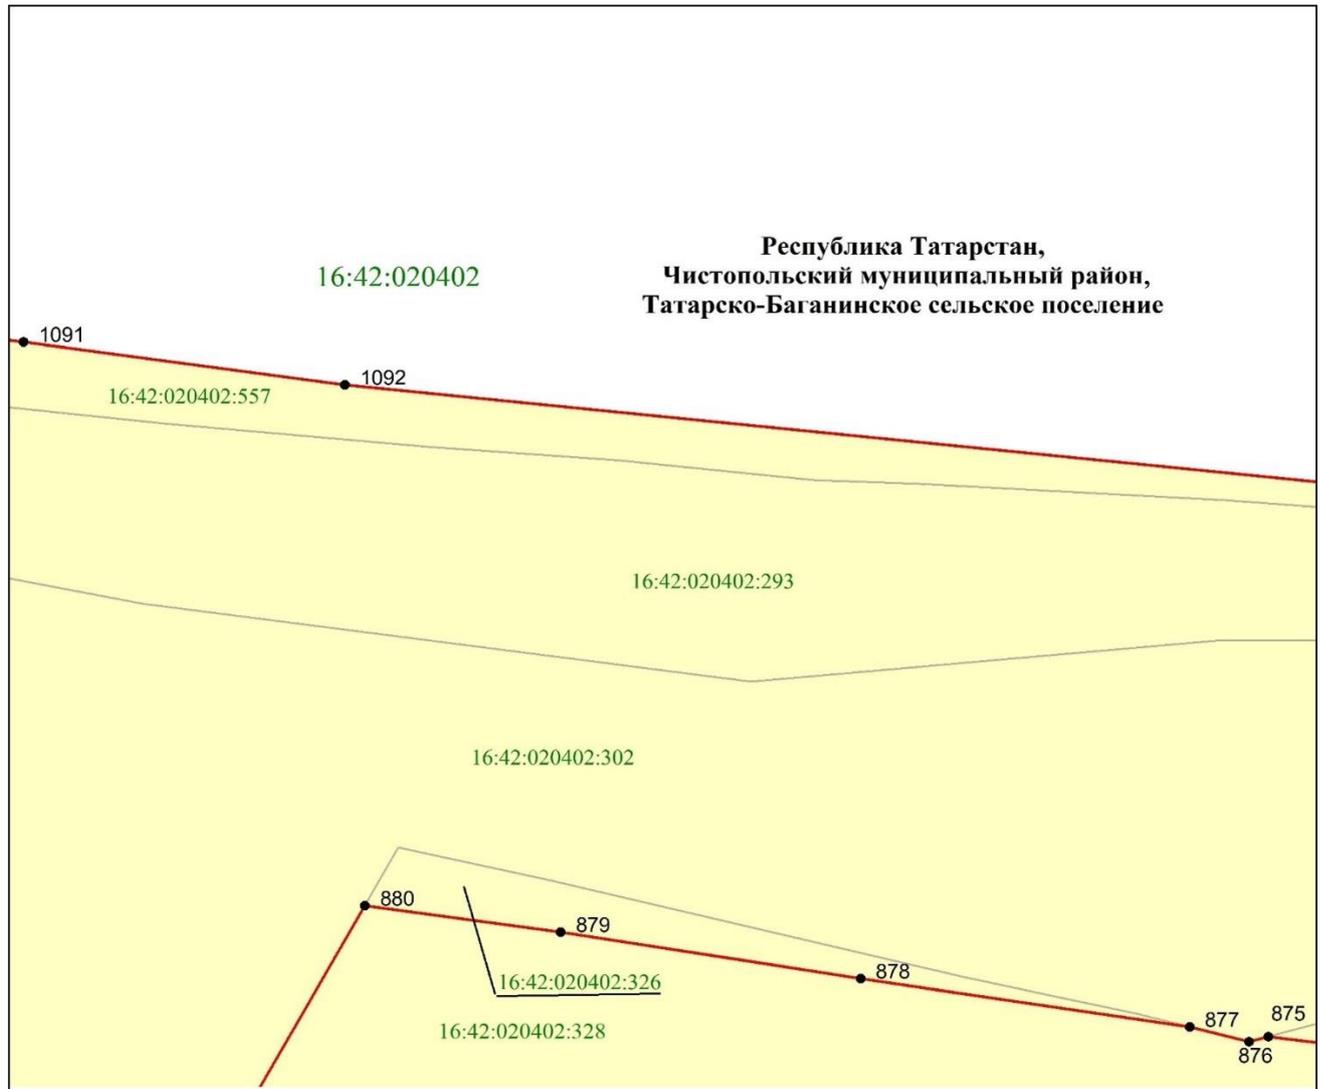


Масштаб 1 : 500

Используемые условные знаки и обозначения:

- |   |  |
|---|--|
|  | – граница объекта                      |
|  | – земельный участок                    |
| •880  | – характерная точка границ объекта     |
| 16:42:020402:328  | – кадастровый номер земельного участка |
| 16:42:020402  | – кадастровый номер квартала.          |

Схема расположения границ публичного сервитута в целях складирования строительных и иных материалов, возведения некапитальных строений, сооружений (включая ограждения, бытовки, навесы) и размещения строительной техники, которые необходимы для обеспечения строительства объекта регионального значения – автомобильной дороги «Алексеевское – Альметьевск» в составе платной автомобильной дороги «Шали (М-7) – Бавлы (М-5)» в Чистопольском муниципальном районе Республики Татарстан

Лист 20

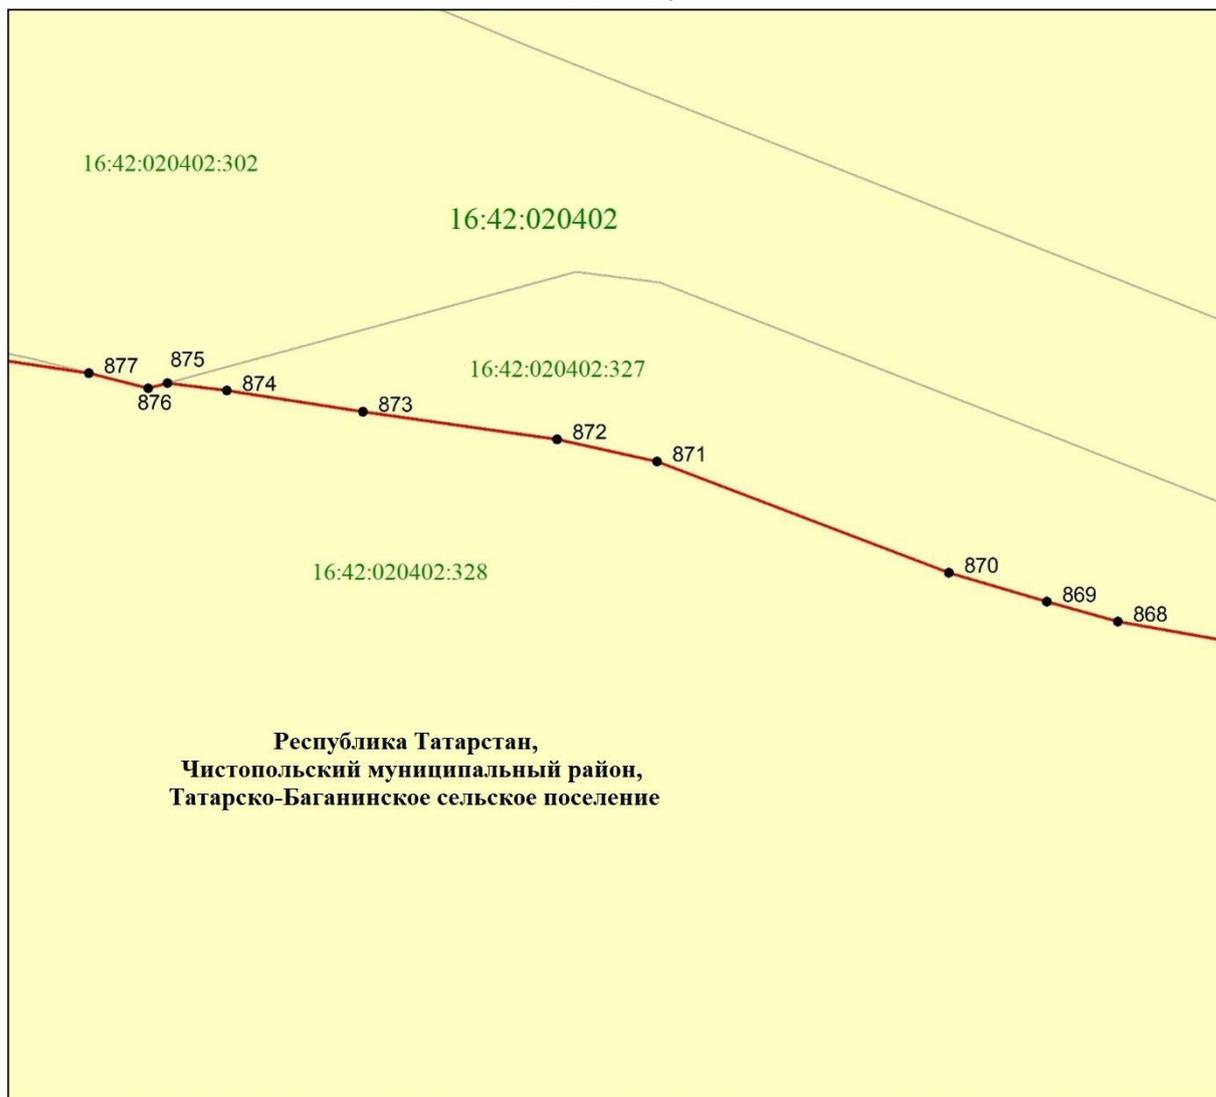


Масштаб 1 : 500

Используемые условные знаки и обозначения:

- — граница объекта
- земельный участок
- 870 — характерная точка границ объекта
- 16:42:020402:328 — кадастровый номер земельного участка
- 16:42:020402 — кадастровый номер квартала.

Схема расположения границ публичного сервитута в целях складирования строительных и иных материалов, возведения некапитальных строений, сооружений (включая ограждения, бытовки, навесы) и размещения строительной техники, которые необходимы для обеспечения строительства объекта регионального значения – автомобильной дороги «Алексеевское – Альметьевск» в составе платной автомобильной дороги «Шали (М-7) – Бавлы (М-5)» в Чистопольском муниципальном районе Республики Татарстан

Лист 21

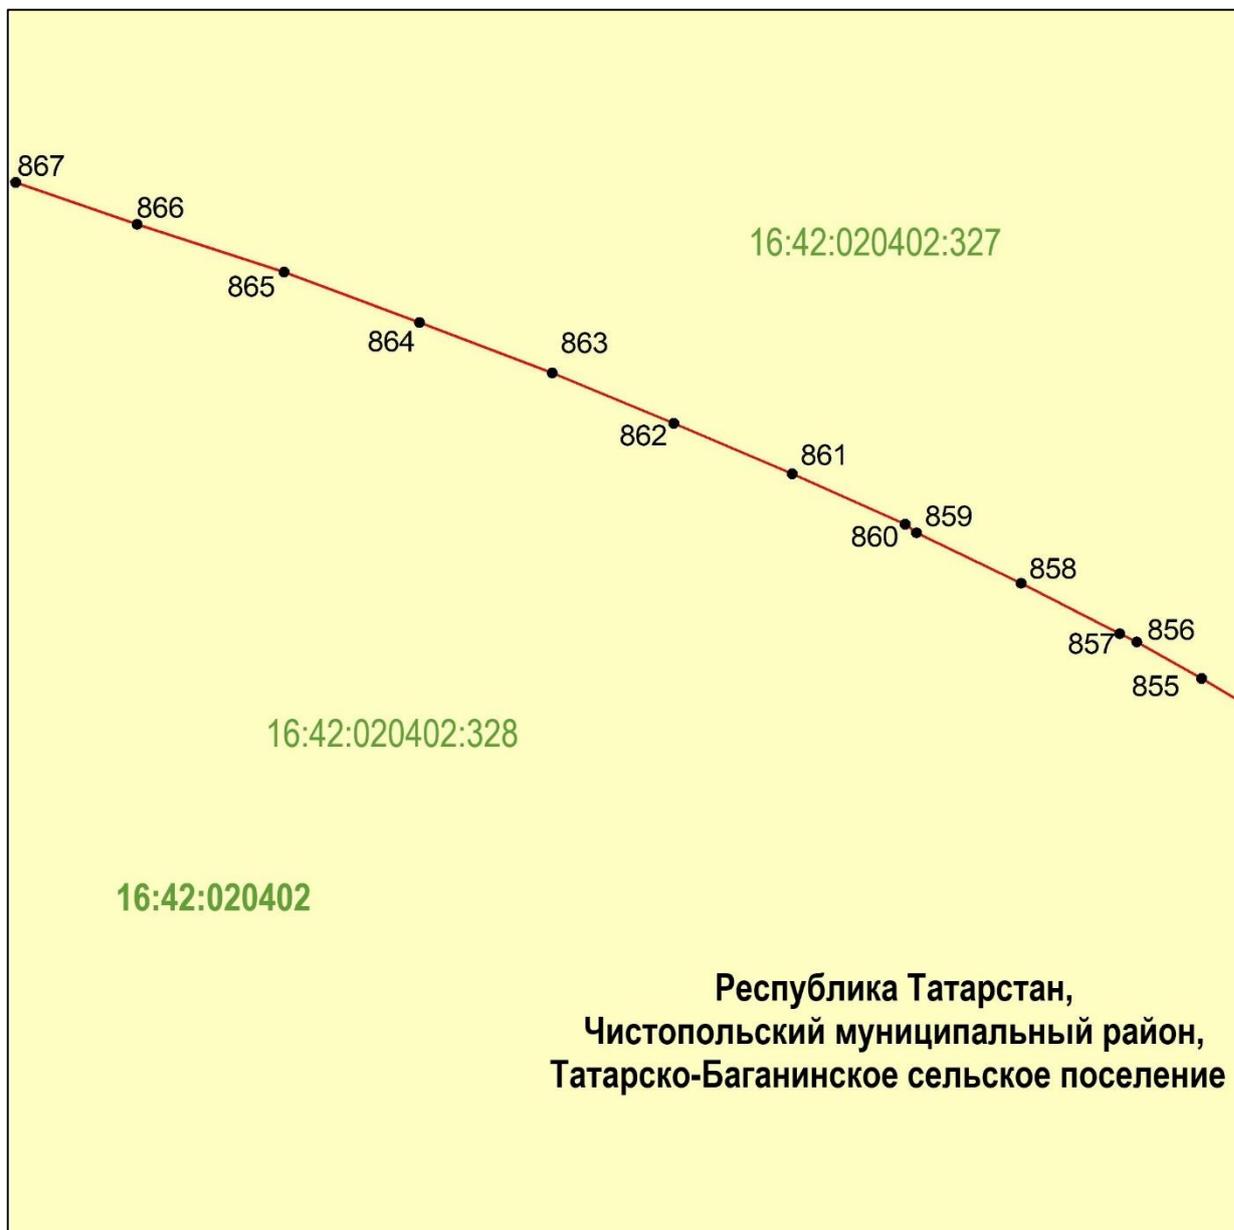

Масштаб 1 : 25

Используемые условные знаки и обозначения:

- |                  |  |
|------------------|--|
|                  | – граница объекта                      |
|                  | – земельный участок                    |
| •866             | – характерная точка границ объекта     |
| 16:42:020402:328 | – кадастровый номер земельного участка |
| 16:42:020402     | – кадастровый номер квартала.          |

Схема расположения границ публичного сервитута в целях складирования строительных и иных материалов, возведения некапитальных строений, сооружений (включая ограждения, бытовки, навесы) и размещения строительной техники, которые необходимы для обеспечения строительства объекта регионального значения – автомобильной дороги «Алексеевское – Альметьевск» в составе платной автомобильной дороги «Шали (М-7) – Бавлы (М-5)» в Чистопольском муниципальном районе Республики Татарстан

Лист 22




Масштаб 1 : 25

Используемые условные знаки и обозначения:

- — граница объекта
- земельный участок
- 845 — характерная точка границ объекта
- 16:42:020402:328 — кадастровый номер земельного участка
- 16:42:020402 — кадастровый номер квартала.

Схема расположения границ публичного сервитута в целях складирования строительных и иных материалов, возведения некапитальных строений, сооружений (включая ограждения, бытовки, навесы) и размещения строительной техники, которые необходимы для обеспечения строительства объекта регионального значения – автомобильной дороги «Алексеевское – Альметьевск» в составе платной автомобильной дороги «Шали (М-7) – Бавлы (М-5)» в Чистопольском муниципальном районе Республики Татарстан

Лист 23

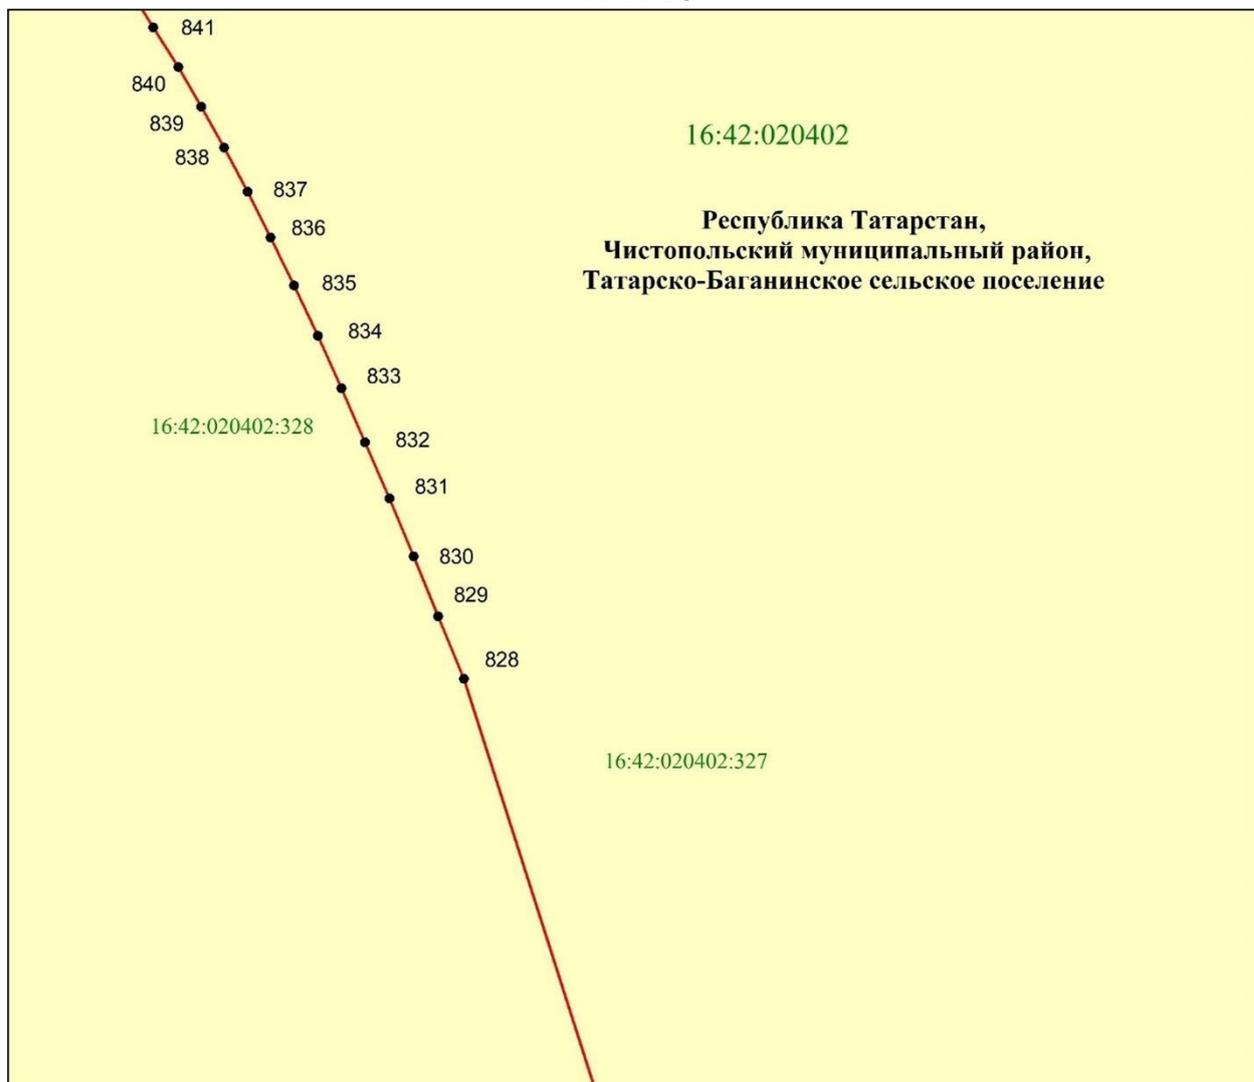


Масштаб 1 : 100

Используемые условные знаки и обозначения:

- |  |  |
|--|--|
| <span style="color: red;">—</span>   | – граница объекта                      |
| <span style="background-color: yellow; border: 1px solid black; display: inline-block; width: 20px; height: 10px;"></span> | – земельный участок                    |
| •829   | – характерная точка границ объекта     |
| 16:42:020402:327   | – кадастровый номер земельного участка |
| 16:42:020402   | – кадастровый номер квартала.          |

Схема расположения границ публичного сервитута в целях складирования строительных и иных материалов, возведения некапитальных строений, сооружений (включая ограждения, бытовки, навесы) и размещения строительной техники, которые необходимы для обеспечения строительства объекта регионального значения – автомобильной дороги «Алексеевское – Альметьевск» в составе платной автомобильной дороги «Шали (М-7) – Бавлы (М-5)» в Чистопольском муниципальном районе Республики Татарстан

## Лист 24

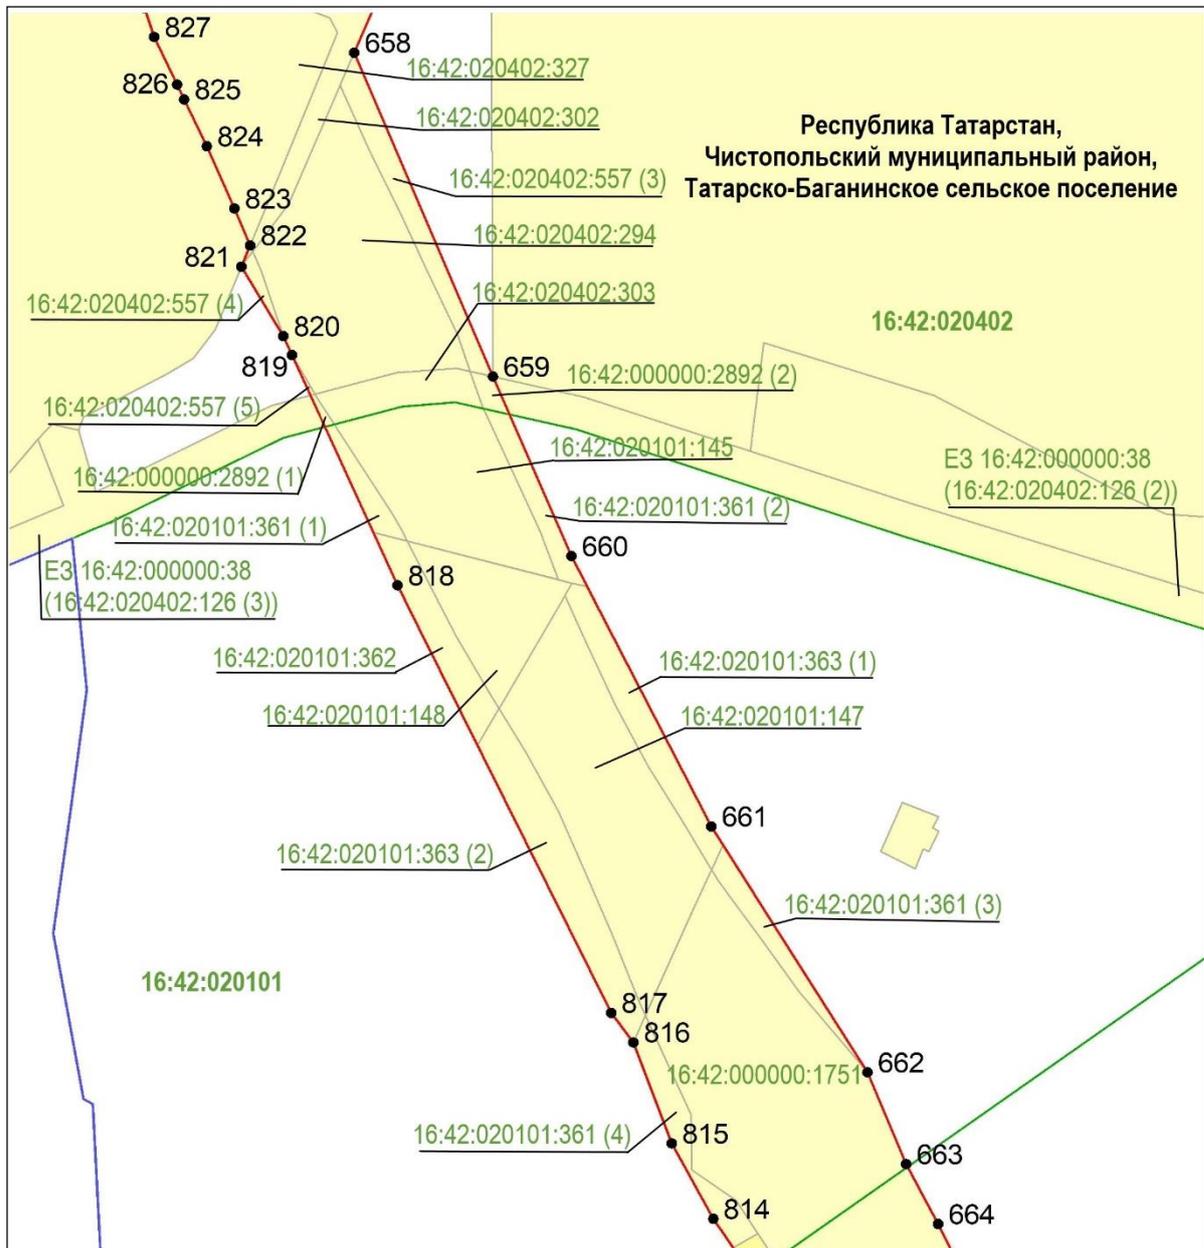


Масштаб 1 : 2 000

Используемые условные знаки и обозначения:

- — граница объекта
- земельный участок
- наложенные земельные участки
- — граница кадастрового квартала
- 829 — характерная точка границ объекта
- 16:42:020101:148 — кадастровый номер земельного участка
- 16:42:020101 — кадастровый номер квартала.

Схема расположения границ публичного сервитута в целях складирования строительных и иных материалов, возведения некапитальных строений, сооружений (включая ограждения, бытовки, навесы) и размещения строительной техники, которые необходимы для обеспечения строительства объекта регионального значения – автомобильной дороги «Алексеевское – Альметьевск» в составе платной автомобильной дороги «Шали (М-7) – Бавлы (М-5)» в Чистопольском муниципальном районе Республики Татарстан

## Лист 25

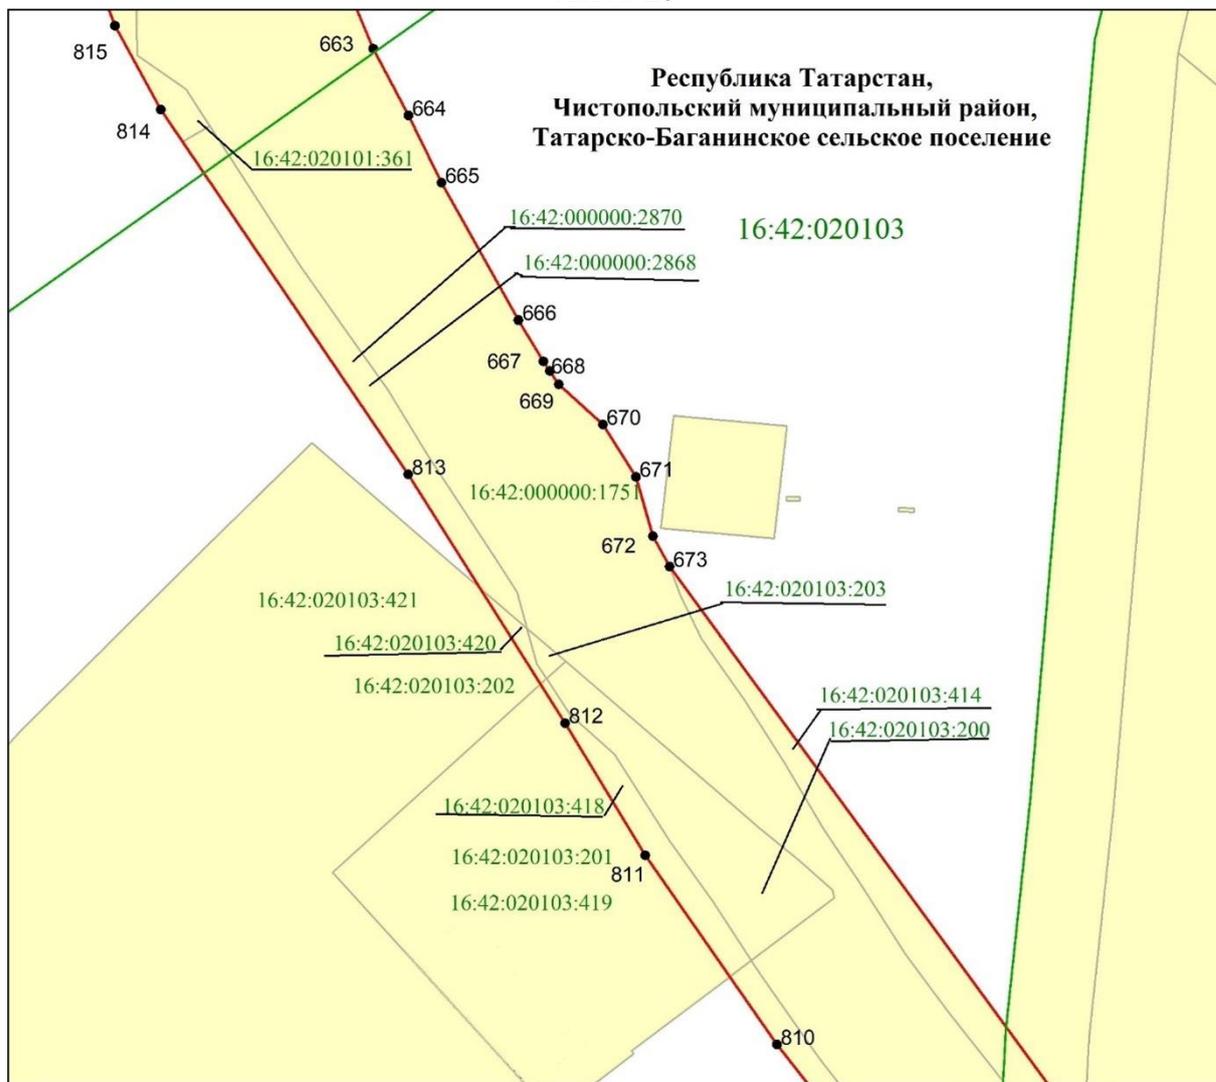


Масштаб 1 : 2 000

Используемые условные знаки и обозначения:

- — граница объекта
- земельный участок
- — граница кадастрового квартала
- 813 — характерная точка границ объекта
- 16:42:020103:414 — кадастровый номер земельного участка
- 16:42:020103 — кадастровый номер квартала.

Схема расположения границ публичного сервитута в целях складирования строительных и иных материалов, возведения некапитальных строений, сооружений (включая ограждения, бытовки, навесы) и размещения строительной техники, которые необходимы для обеспечения строительства объекта регионального значения – автомобильной дороги «Алексеевское – Альметьевск» в составе платной автомобильной дороги «Шали (М-7) – Бавлы (М-5)» в Чистопольском муниципальном районе Республики Татарстан

## Лист 26

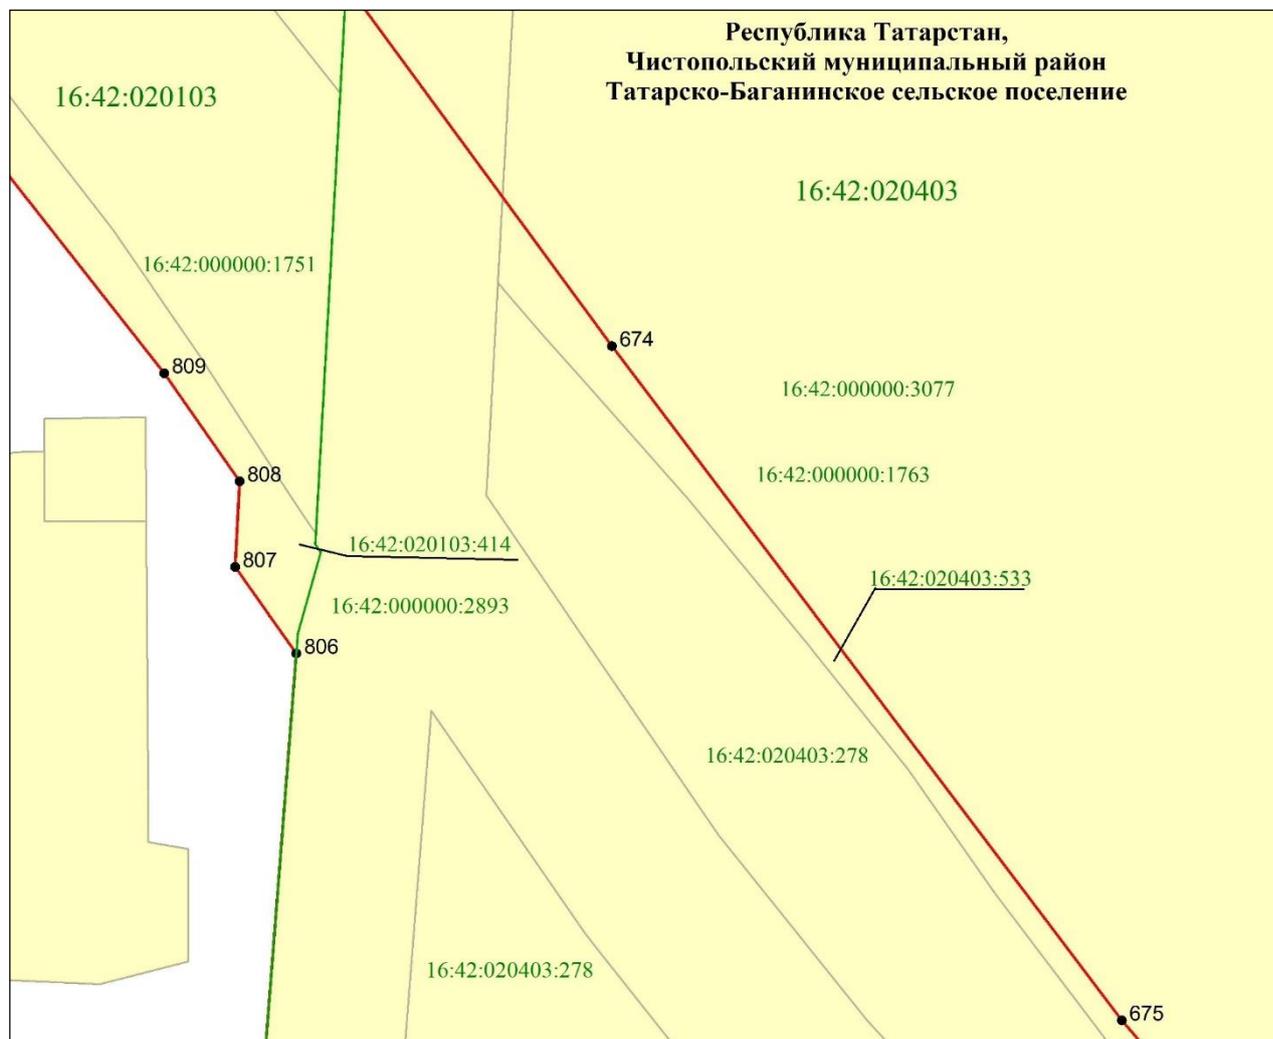


Масштаб 1 : 1 000

Используемые условные знаки и обозначения:

- — граница объекта
- земельный участок
- — граница кадастрового квартала
- 809 — характерная точка границ объекта
- 16:42:020403:414 — кадастровый номер земельного участка
- 16:42:020403 — кадастровый номер квартала.

Схема расположения границ публичного сервитута в целях складирования строительных и иных материалов, возведения некапитальных строений, сооружений (включая ограждения, бытовки, навесы) и размещения строительной техники, которые необходимы для обеспечения строительства объекта регионального значения – автомобильной дороги «Алексеевское – Альметьевск» в составе платной автомобильной дороги «Шали (М-7) – Бавлы (М-5)» в Чистопольском муниципальном районе Республики Татарстан

## Лист 27

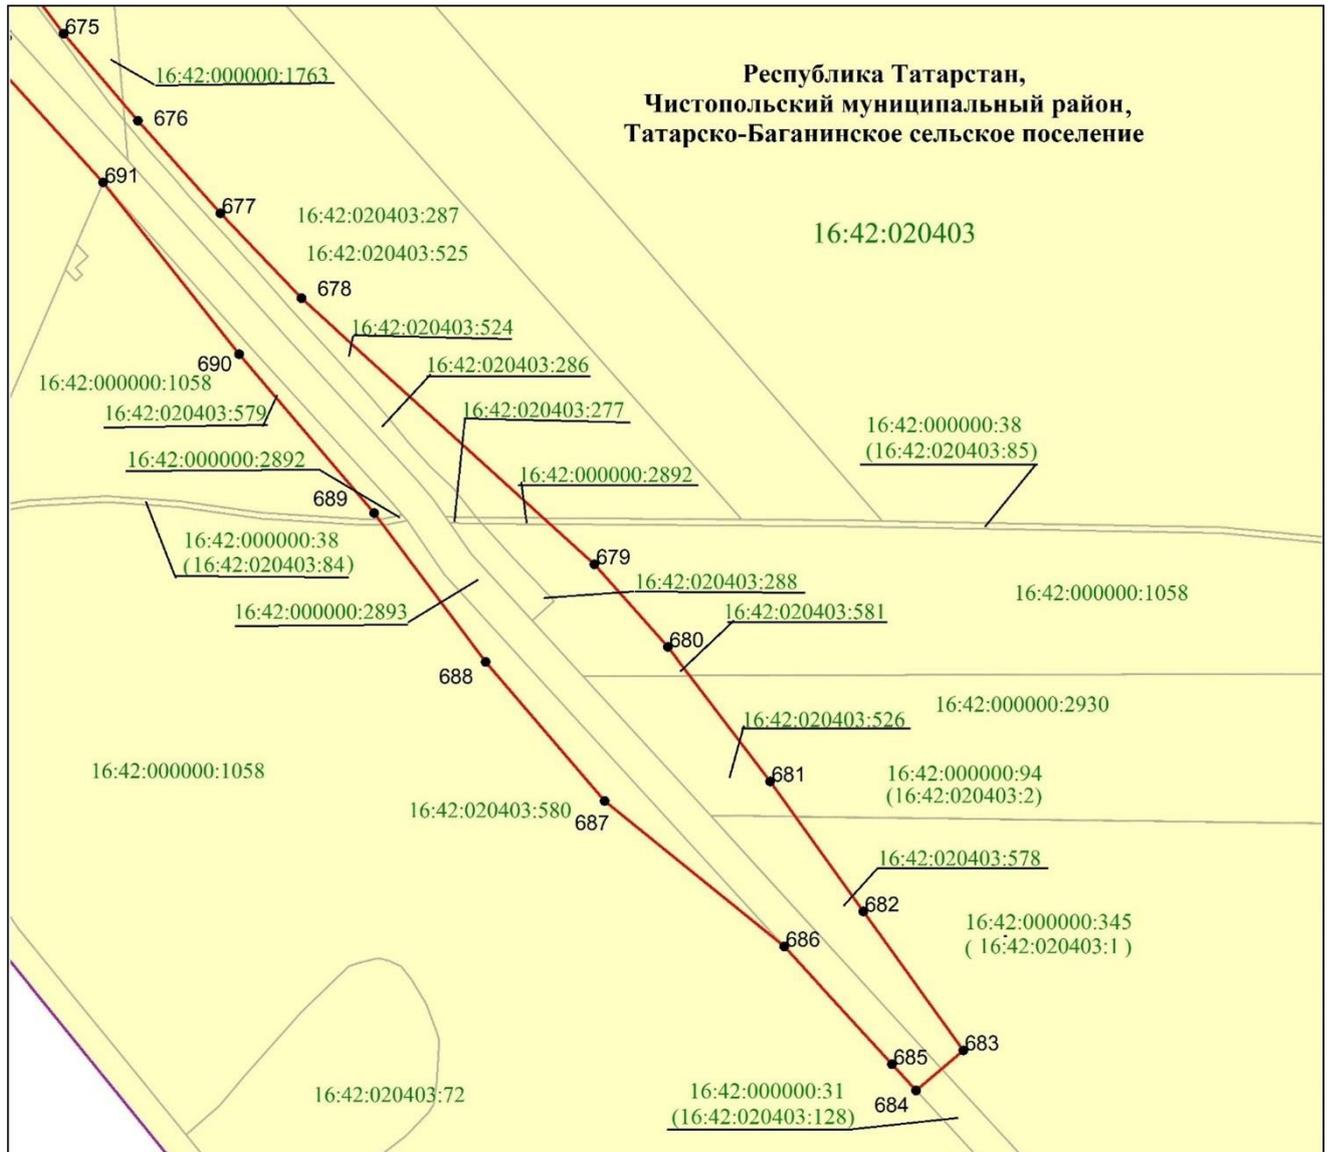

Используемые условные знаки и обозначения:



– граница объекта



– земельный участок

•690

– характерная точка границ объекта

16:42:000000:345 (16:42:020403:1)


– кадастровый номер земельного участка

16:42:020403

– кадастровый номер квартала.

Схема расположения границ публичного сервитута в целях складирования строительных и иных материалов, возведения некапитальных строений, сооружений (включая ограждения, бытовки, навесы) и размещения строительной техники, которые необходимы для обеспечения строительства объекта регионального значения – автомобильной дороги «Алексеевское – Альметьевск» в составе платной автомобильной дороги «Шали (М-7) – Бавлы (М-5)» в Чистопольском муниципальном районе Республики Татарстан

## Лист 28

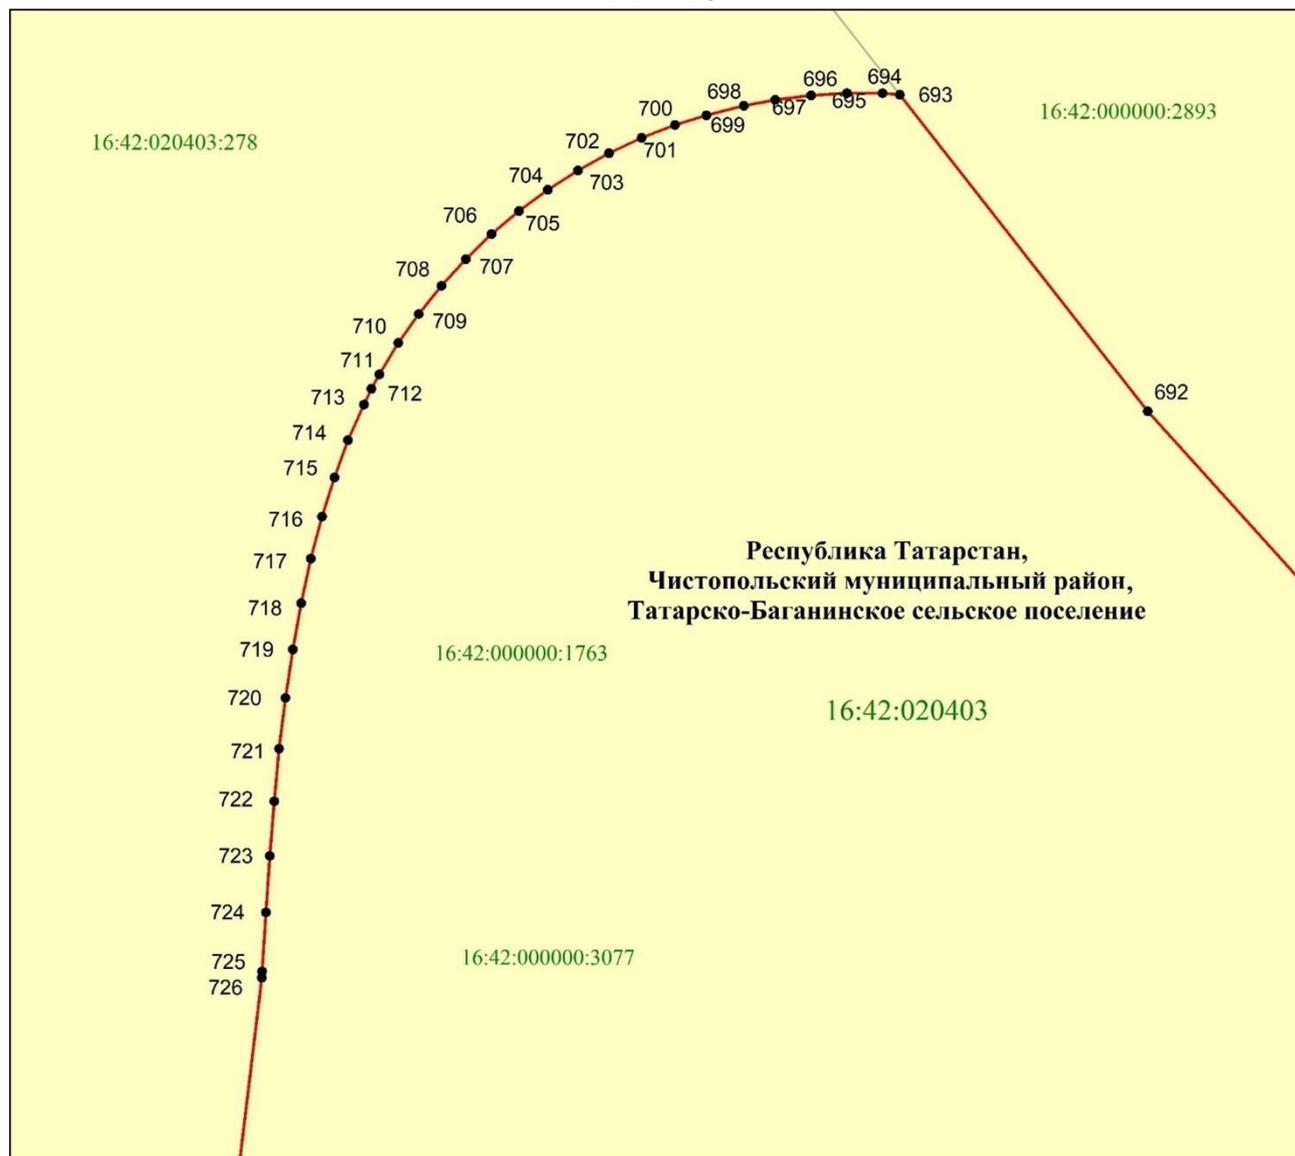


Масштаб 1 : 200

Используемые условные знаки и обозначения:

- — граница объекта
- земельный участок
- 694 — характерная точка границ объекта
- 16:42:000000:2893 — кадастровый номер земельного участка
- 16:42:020403 — кадастровый номер квартала.

Схема расположения границ публичного сервитута в целях складирования строительных и иных материалов, возведения некапитальных строений, сооружений (включая ограждения, бытовки, навесы) и размещения строительной техники, которые необходимы для обеспечения строительства объекта регионального значения – автомобильной дороги «Алексеевское – Альметьевск» в составе платной автомобильной дороги «Шали (М-7) – Бавлы (М-5)» в Чистопольском муниципальном районе Республики Татарстан

Лист 29

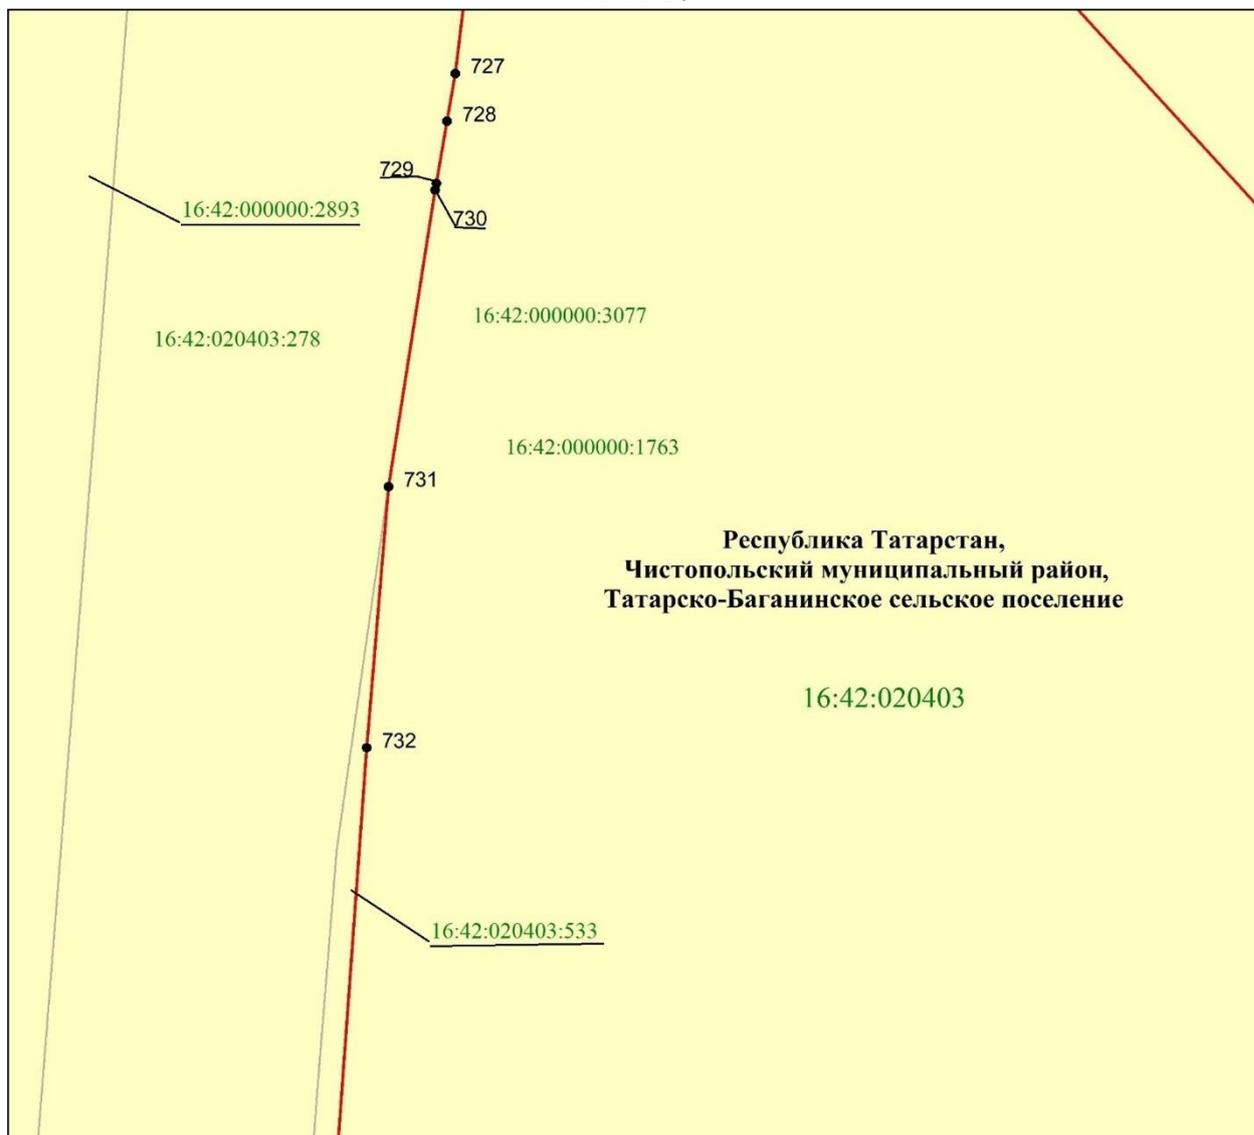


Масштаб 1 : 500

Используемые условные знаки и обозначения:

- |  |  |
|--|--|
| <span style="color: red;">—</span>   | – граница объекта                      |
| <span style="background-color: yellow; border: 1px solid black; display: inline-block; width: 20px; height: 10px;"></span> | – земельный участок                    |
| •728   | – характерная точка границ объекта     |
| 16:42:000000:2893 (2)  | – кадастровый номер земельного участка |
| 16:42:020403   | – кадастровый номер квартала.          |

Схема расположения границ публичного сервитута в целях складирования строительных и иных материалов, возведения некапитальных строений, сооружений (включая ограждения, бытовки, навесы) и размещения строительной техники, которые необходимы для обеспечения строительства объекта регионального значения – автомобильной дороги «Алексеевское – Альметьевск» в составе платной автомобильной дороги «Шали (М-7) – Бавлы (М-5)» в Чистопольском муниципальном районе Республики Татарстан

## Лист 30

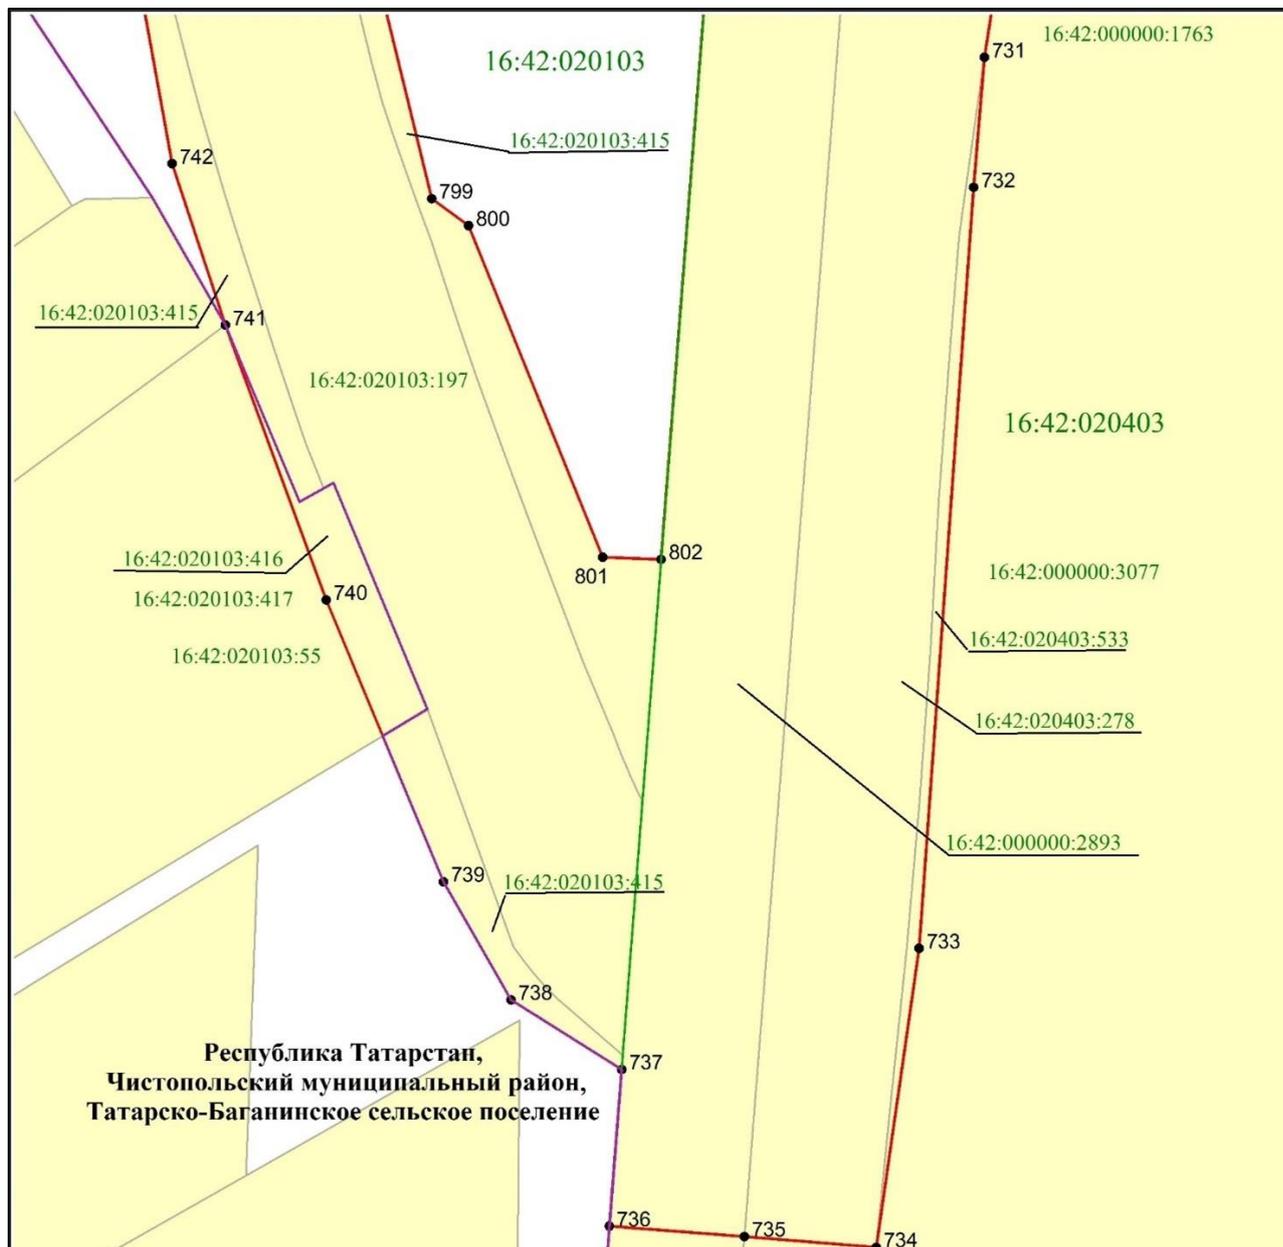


Масштаб 1 : 1 000

Используемые условные знаки и обозначения:

- — граница объекта
- — граница сельского поселения
- земельный участок
- — граница кадастрового квартала
- 731 — характерная точка границ объекта
- 16:42:000000:2893 — кадастровый номер земельного участка
- 16:42:020403 — кадастровый номер квартала.

Схема расположения границ публичного сервитута в целях складирования строительных и иных материалов, возведения некапитальных строений, сооружений (включая ограждения, бытовки, навесы) и размещения строительной техники, которые необходимы для обеспечения строительства объекта регионального значения – автомобильной дороги «Алексеевское – Альметьевск» в составе платной автомобильной дороги «Шали (М-7) – Бавлы (М-5)» в Чистопольском муниципальном районе Республики Татарстан

## Лист 31

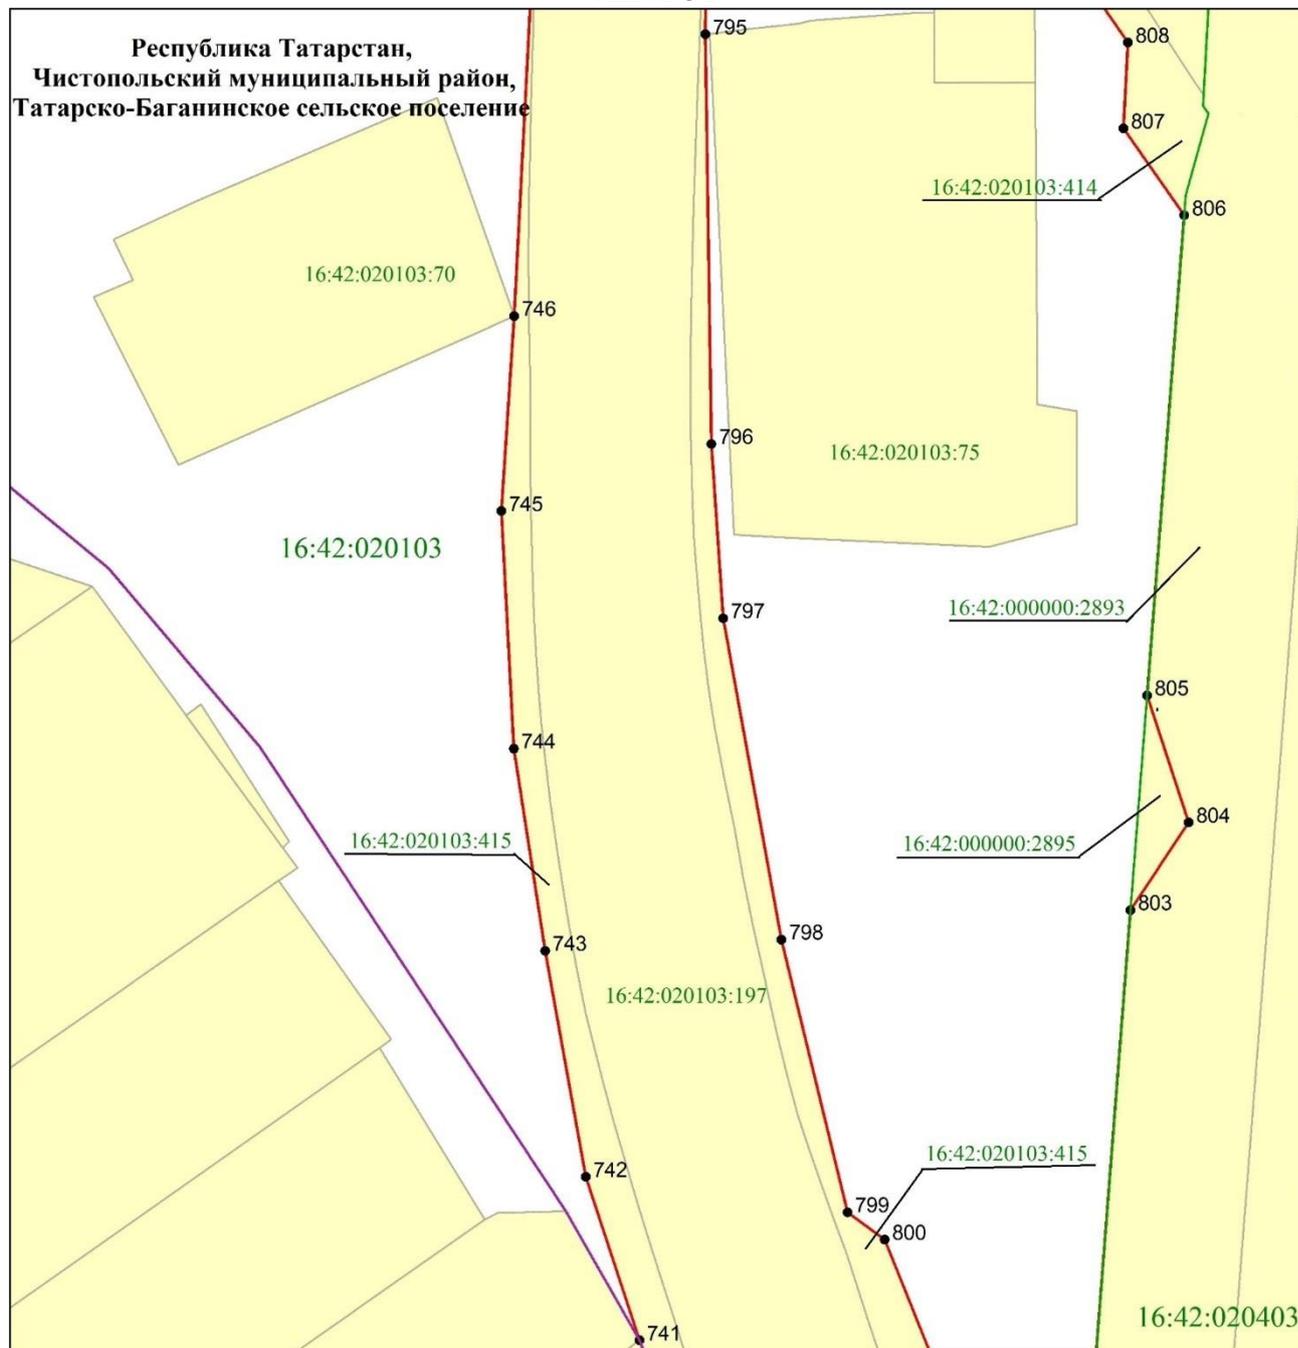


Используемые условные знаки и обозначения:

- — граница объекта
- — граница сельского поселения
- земельный участок
- 800 — характерная точка границ объекта
- 16:42:000000:2895(6) — кадастровый номер земельного участка
- 16:42:020403 — кадастровый номер квартала.

Схема расположения границ публичного сервитута в целях складирования строительных и иных материалов, возведения некапитальных строений, сооружений (включая ограждения, бытовки, навесы) и размещения строительной техники, которые необходимы для обеспечения строительства объекта регионального значения – автомобильной дороги «Алексеевское – Альметьевск» в составе платной автомобильной дороги «Шали (М-7) – Бавлы (М-5)» в Чистопольском муниципальном районе Республики Татарстан

Лист 32

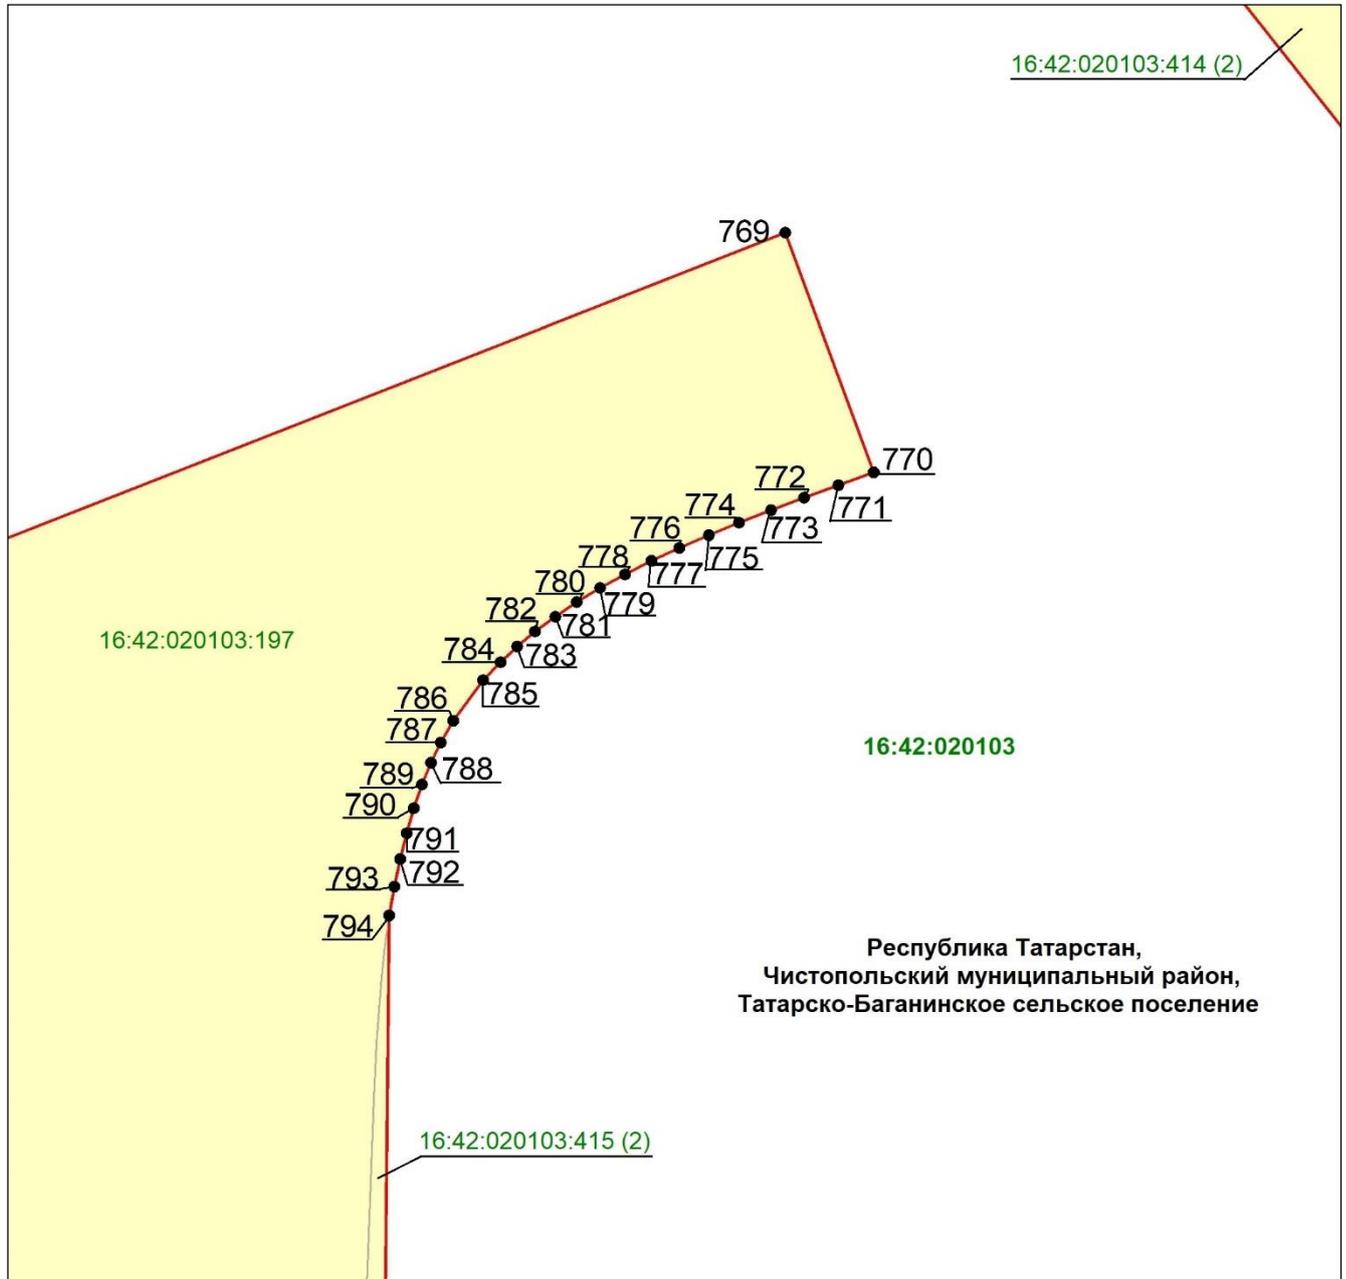


Масштаб 1 : 200

Используемые условные знаки и обозначения:

- — граница объекта
- земельный участок
- 770 — характерная точка границ объекта
- 16:42:020103:197 — кадастровый номер земельного участка
- 16:42:020103 — кадастровый номер квартала.

Схема расположения границ публичного сервитута в целях складирования строительных и иных материалов, возведения некапитальных строений, сооружений (включая ограждения, бытовки, навесы) и размещения строительной техники, которые необходимы для обеспечения строительства объекта регионального значения – автомобильной дороги «Алексеевское – Альметьевск» в составе платной автомобильной дороги «Шали (М-7) – Бавлы (М-5)» в Чистопольском муниципальном районе Республики Татарстан

Лист 33

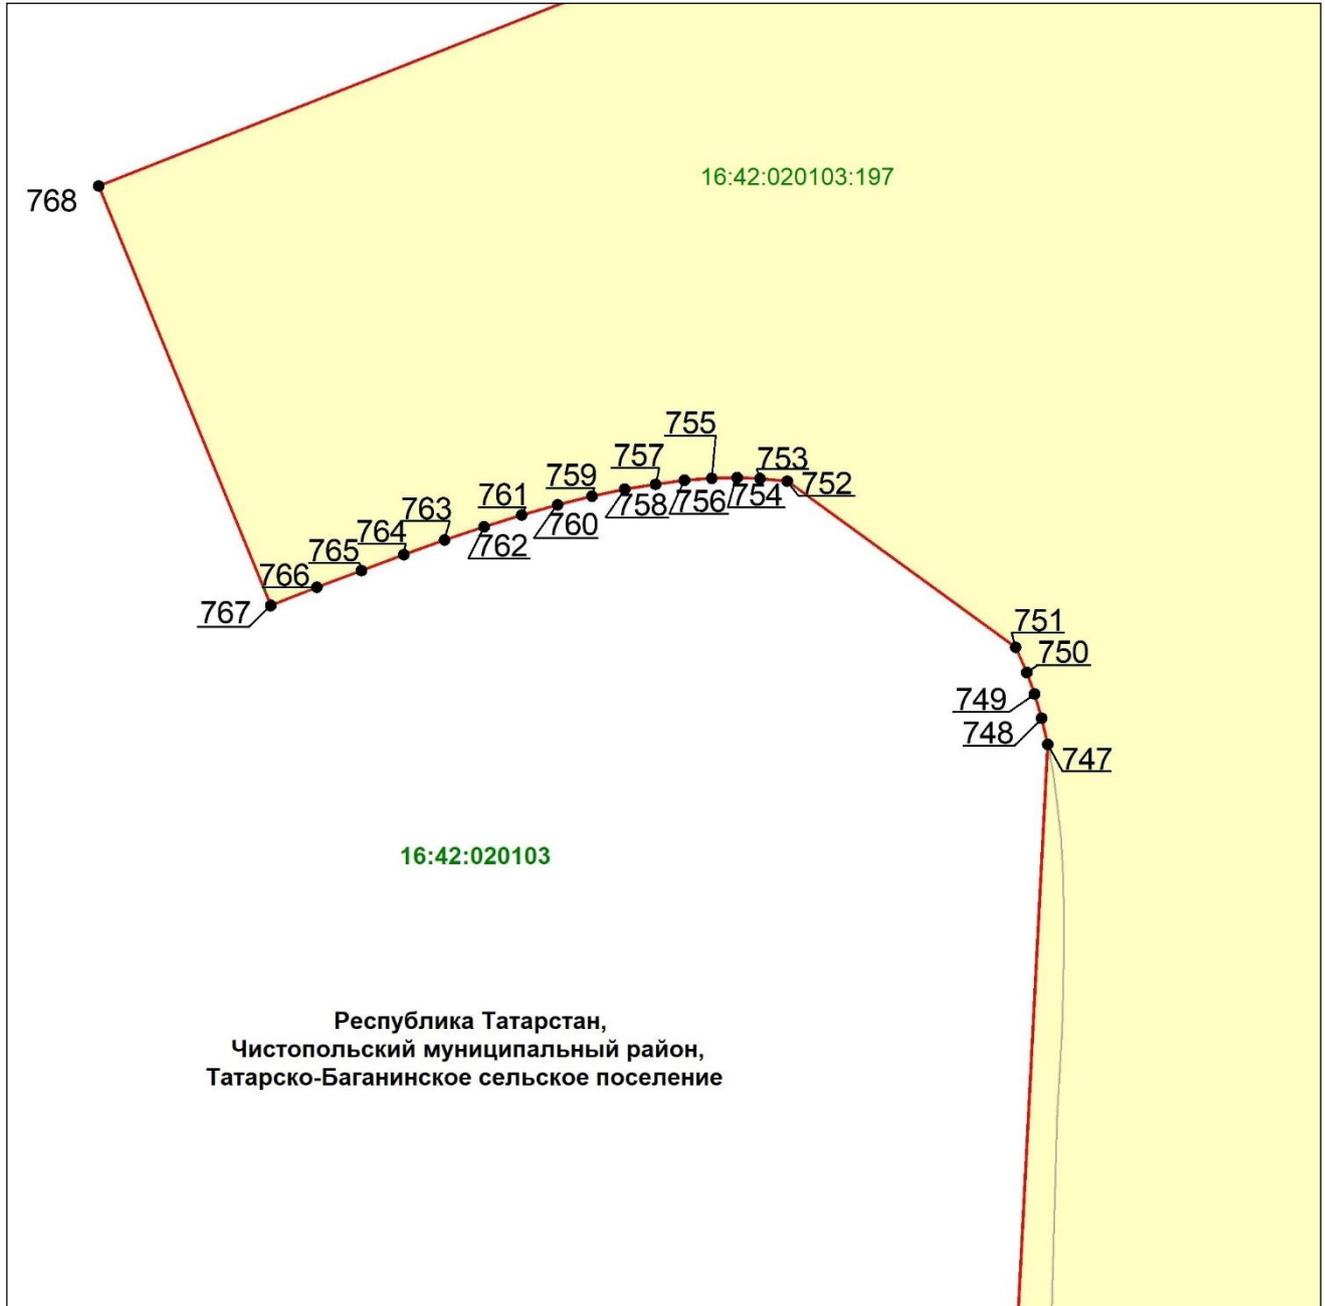


Масштаб 1 : 150

Используемые условные знаки и обозначения:

- — граница объекта
- земельный участок
- 751 — характерная точка границ объекта
- 16:42:020103:197 — кадастровый номер земельного участка
- 16:42:020103 — кадастровый номер квартала.

Схема расположения границ публичного сервитута в целях складирования строительных и иных материалов, возведения некапитальных строений, сооружений (включая ограждения, бытовки, навесы) и размещения строительной техники, которые необходимы для обеспечения строительства объекта регионального значения – автомобильной дороги «Алексеевское – Альметьевск» в составе платной автомобильной дороги «Шали (М-7) – Бавлы (М-5)» в Чистопольском муниципальном районе Республики Татарстан

Лист 34

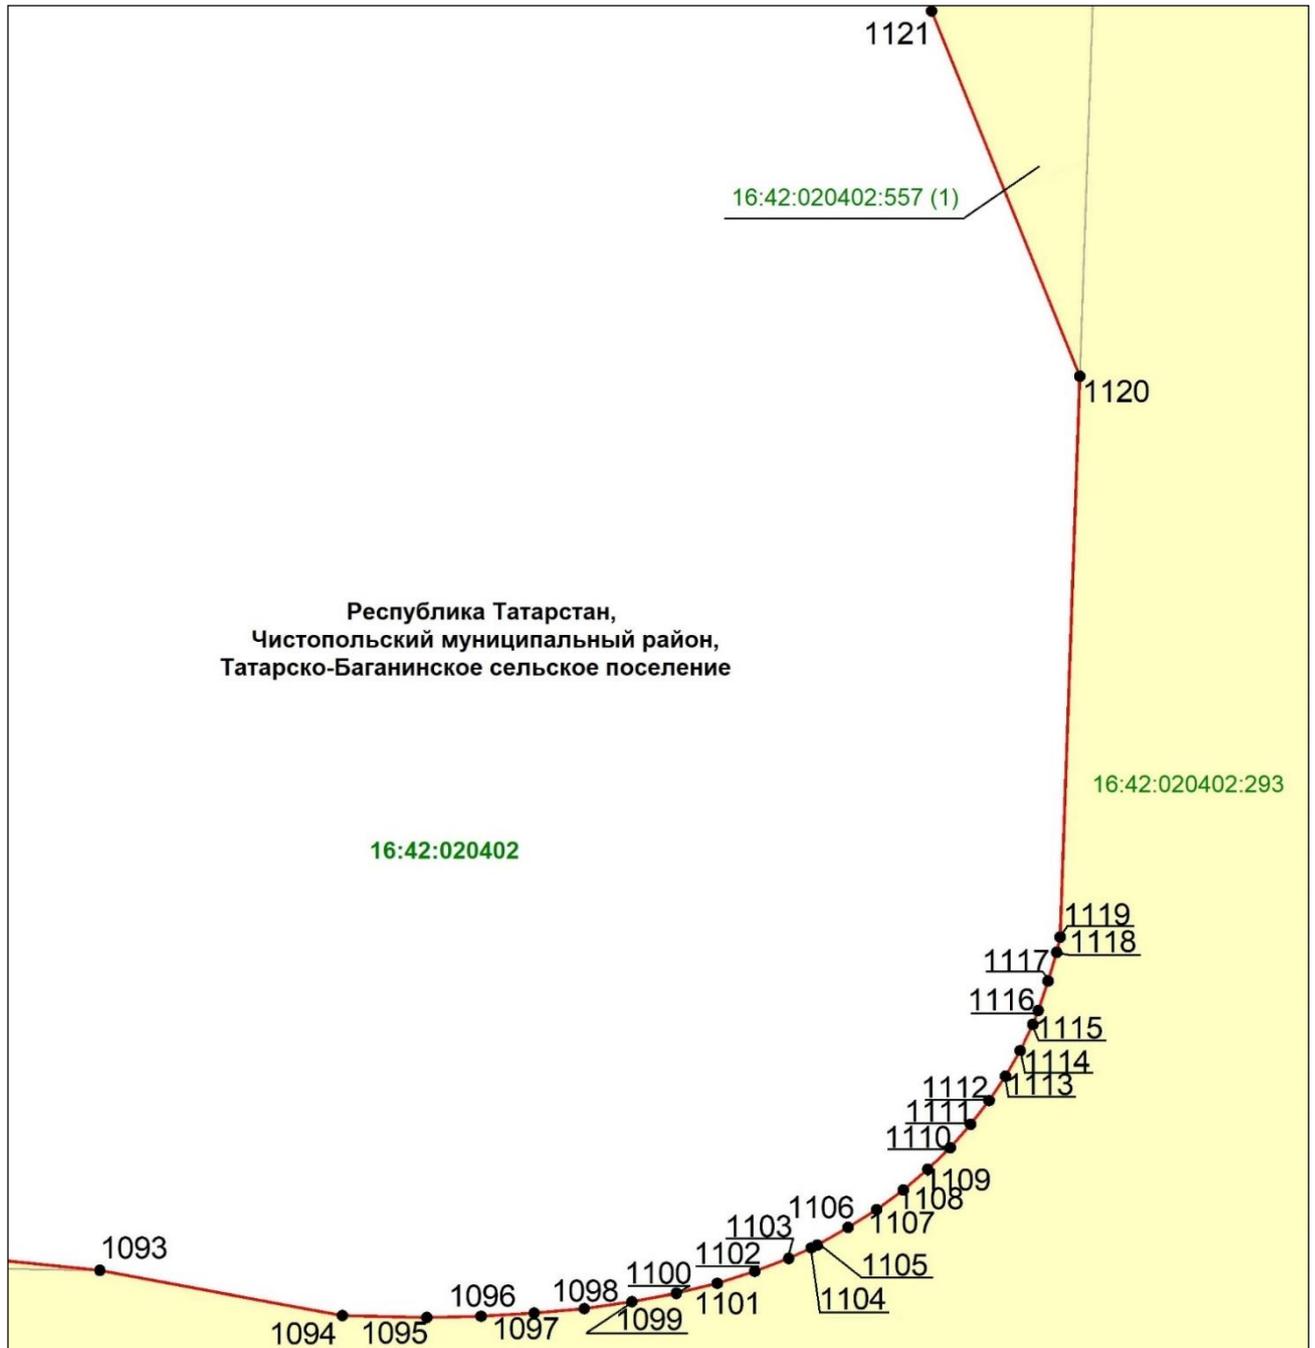


Масштаб 1 : 150

Используемые условные знаки и обозначения:

- — граница объекта
- земельный участок
- 1120 — характерная точка границ объекта
- 16:42:020103:293 — кадастровый номер земельного участка
- 16:42:020402 — кадастровый номер квартала.

Схема расположения границ публичного сервитута в целях складирования строительных и иных материалов, возведения некапитальных строений, сооружений (включая ограждения, бытовки, навесы) и размещения строительной техники, которые необходимы для обеспечения строительства объекта регионального значения – автомобильной дороги «Алексеевское – Альметьевск» в составе платной автомобильной дороги «Шали (М-7) – Бавлы (М-5)» в Чистопольском муниципальном районе Республики Татарстан

Лист 35

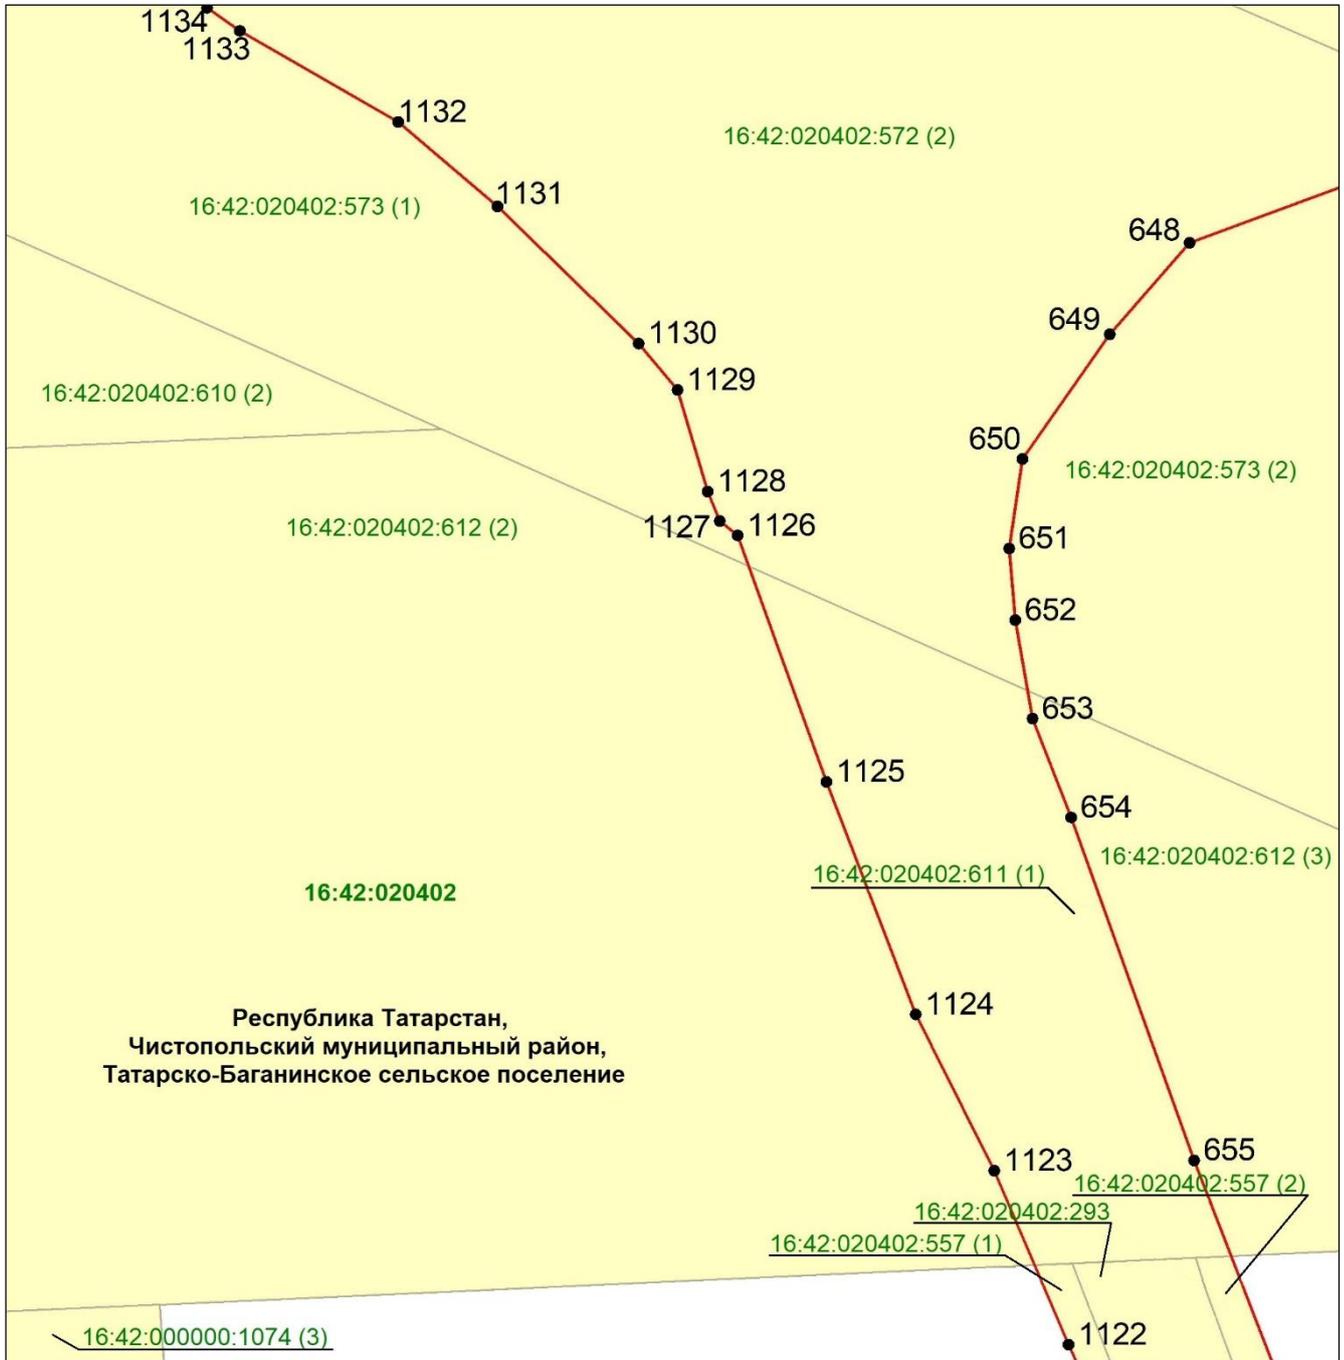


Масштаб 1 : 2 500

Используемые условные знаки и обозначения:

- — граница объекта
- земельный участок
- 1134 — характерная точка границ объекта
- 16:42:020402:573(2) — кадастровый номер земельного участка
- 16:42:020402 — кадастровый номер квартала.

Схема расположения границ публичного сервитута в целях складирования строительных и иных материалов, возведения некапитальных строений, сооружений (включая ограждения, бытовки, навесы) и размещения строительной техники, которые необходимы для обеспечения строительства объекта регионального значения – автомобильной дороги «Алексеевское – Альметьевск» в составе платной автомобильной дороги «Шали (М-7) – Бавлы (М-5)» в Чистопольском муниципальном районе Республики Татарстан

## Лист 36

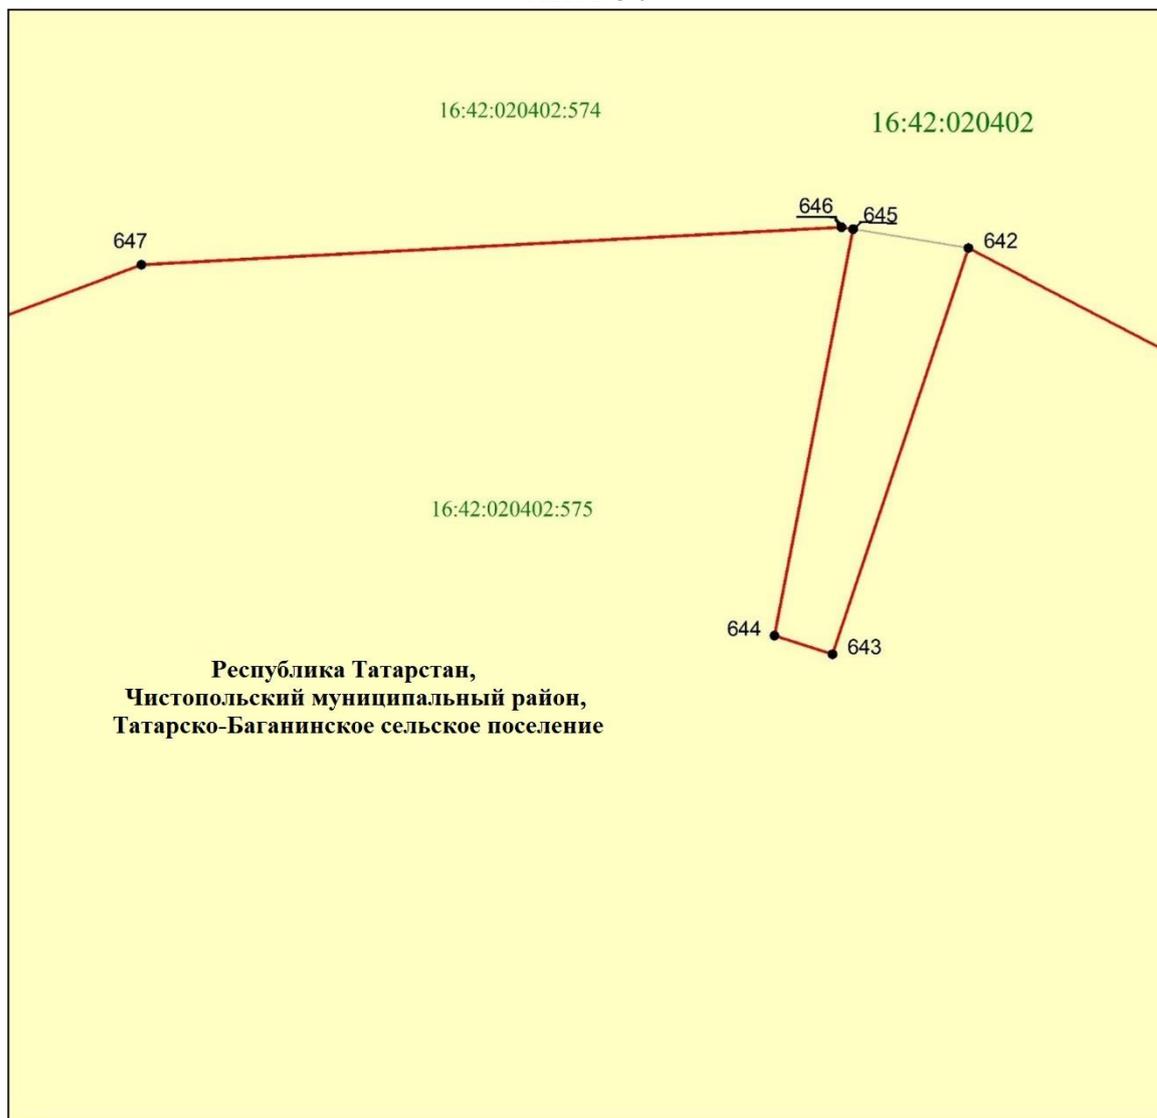


Масштаб 1 : 200

Используемые условные знаки и обозначения:

- — граница объекта
- земельный участок
- 646 — характерная точка границ объекта
- 16:42:020402:575(2) — кадастровый номер земельного участка
- 16:42:020402 — кадастровый номер квартала.

Схема расположения границ публичного сервитута в целях складирования строительных и иных материалов, возведения некапитальных строений, сооружений (включая ограждения, бытовки, навесы) и размещения строительной техники, которые необходимы для обеспечения строительства объекта регионального значения – автомобильной дороги «Алексеевское – Альметьевск» в составе платной автомобильной дороги «Шали (М-7) – Бавлы (М-5)» в Чистопольском муниципальном районе Республики Татарстан

Лист 37

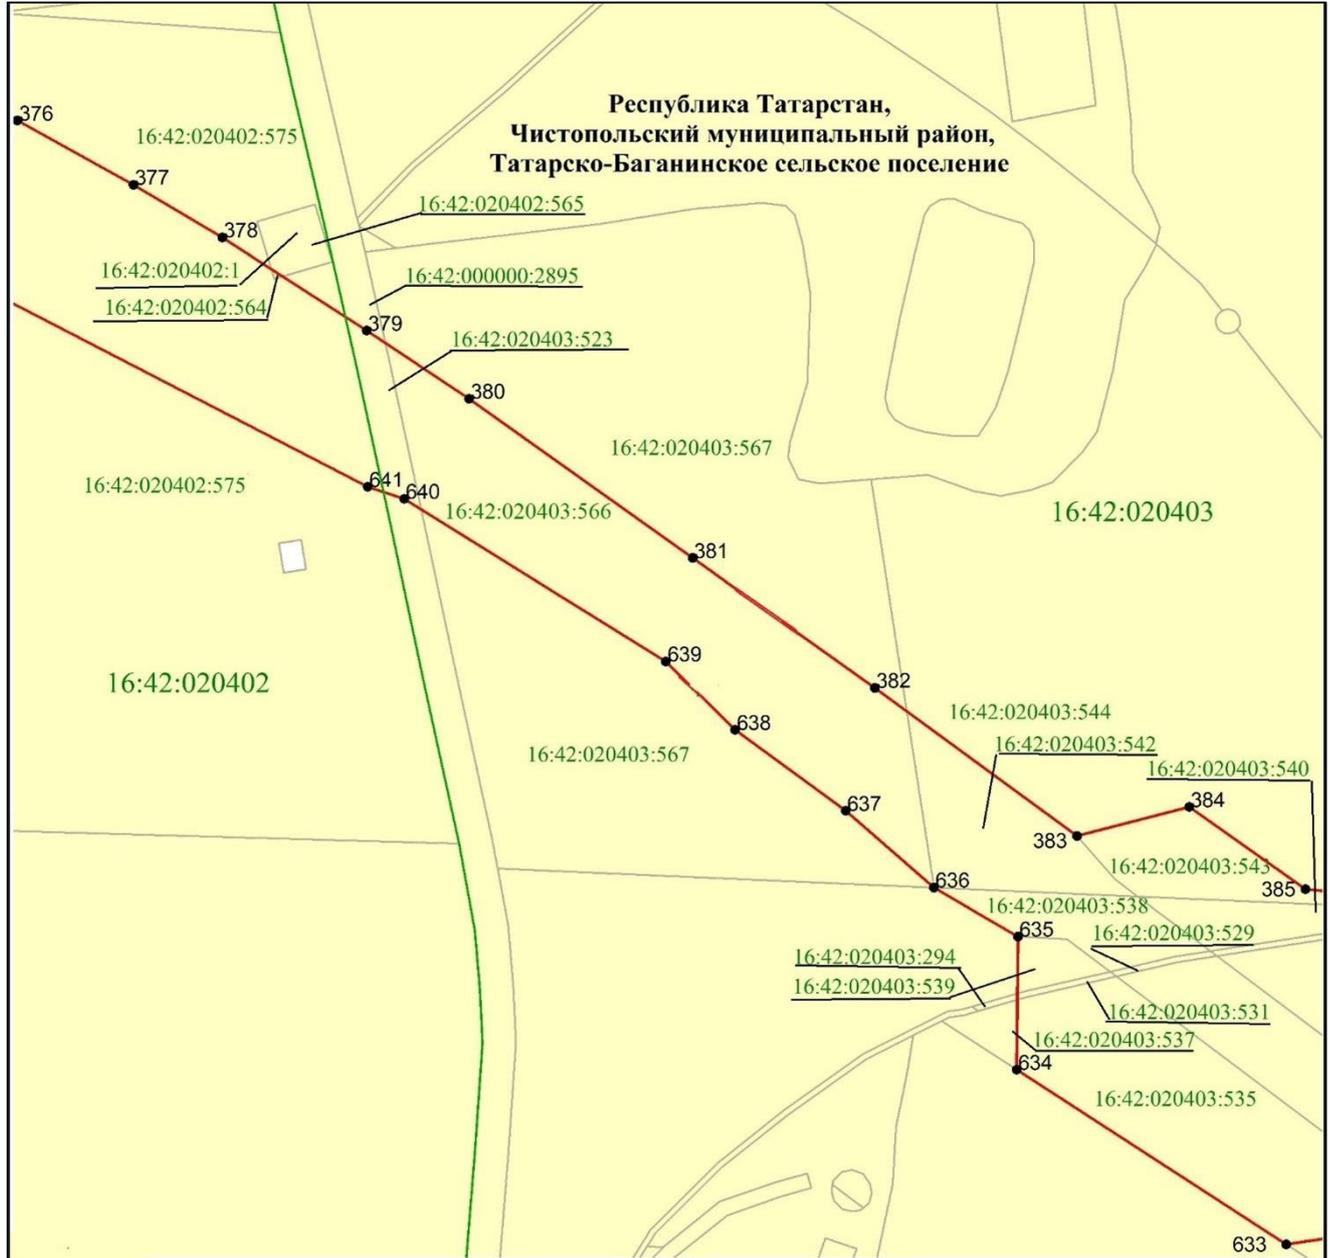

Масштаб 1 : 5 000


Используемые условные знаки и обозначения:

- — граница объекта
- земельный участок
- наложенные земельные участки
- — граница кадастрового квартала
- 639 — характерная точка границ объекта
- 16:42:020402:567(2) — кадастровый номер земельного участка
- 16:42:020402 — кадастровый номер квартала.



Схема расположения границ публичного сервитута в целях складирования строительных и иных материалов, возведения некапитальных строений, сооружений (включая ограждения, бытовки, навесы) и размещения строительной техники, которые необходимы для обеспечения строительства объекта регионального значения – автомобильной дороги «Алексеевское – Альметьевск» в составе платной автомобильной дороги «Шали (М-7) – Бавлы (М-5)» в Чистопольском муниципальном районе Республики Татарстан

Лист 38, выноска 1

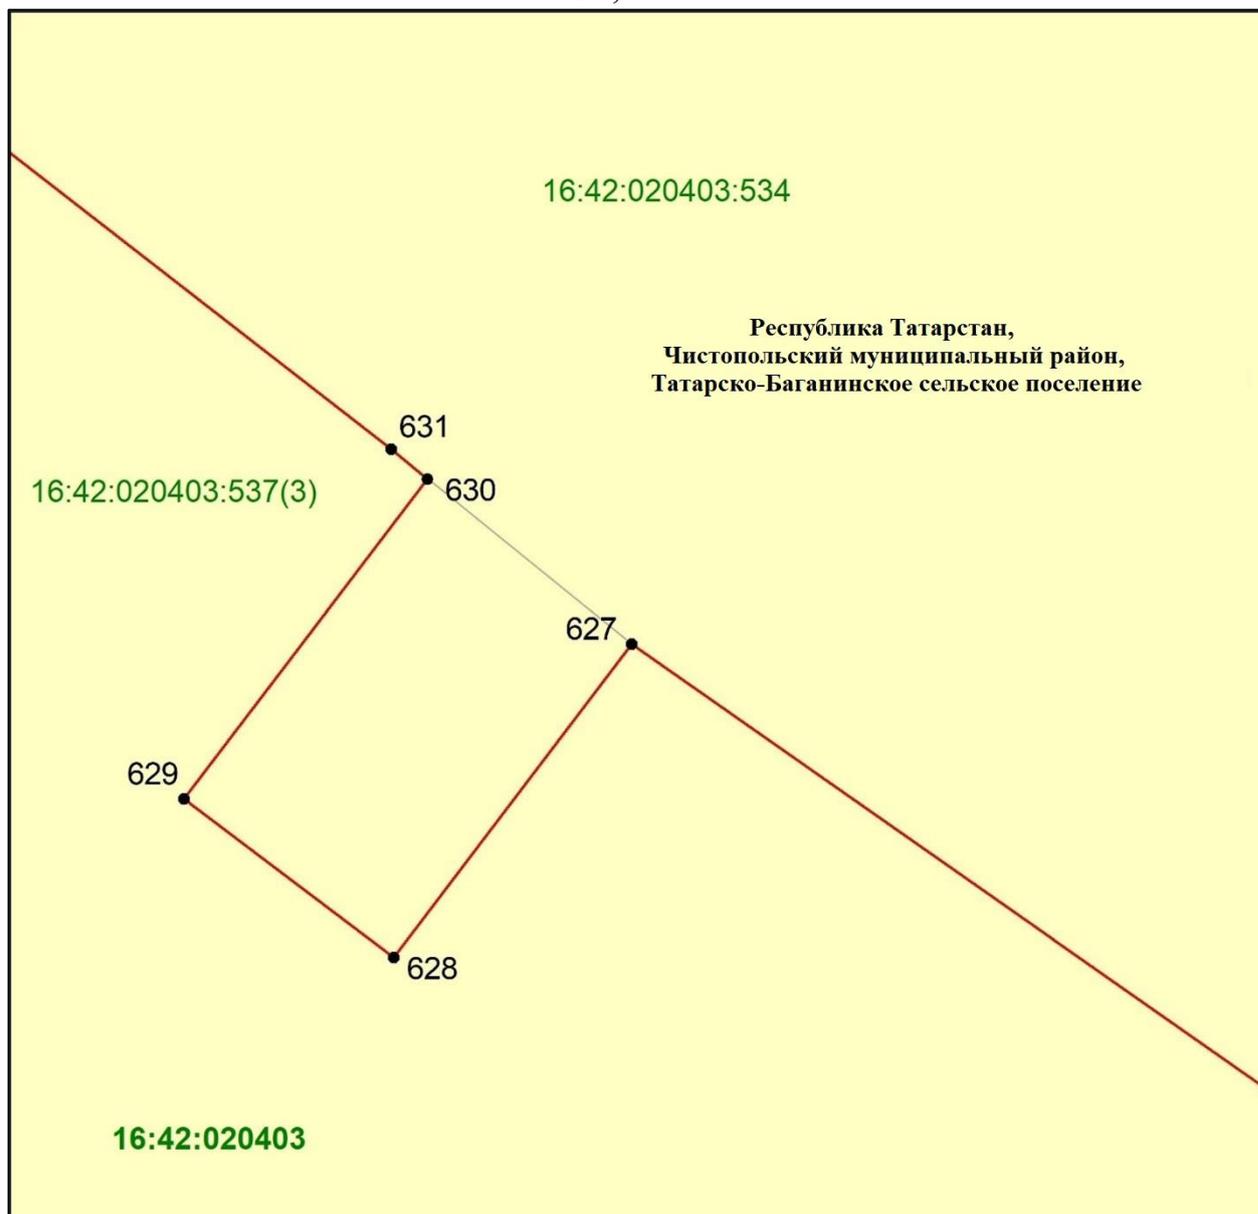


Масштаб 1 : 200

Используемые условные знаки и обозначения:

- — граница объекта
- земельный участок
- 629 — характерная точка границ объекта
- 16:42:020403:537(3) — кадастровый номер земельного участка
- 16:42:020403 — кадастровый номер квартала.

Схема расположения границ публичного сервитута в целях складирования строительных и иных материалов, возведения некапитальных строений, сооружений (включая ограждения, бытовки, навесы) и размещения строительной техники, которые необходимы для обеспечения строительства объекта регионального значения – автомобильной дороги «Алексеевское – Альметьевск» в составе платной автомобильной дороги «Шали (М-7) – Бавлы (М-5)» в Чистопольском муниципальном районе Республики Татарстан

Лист 39

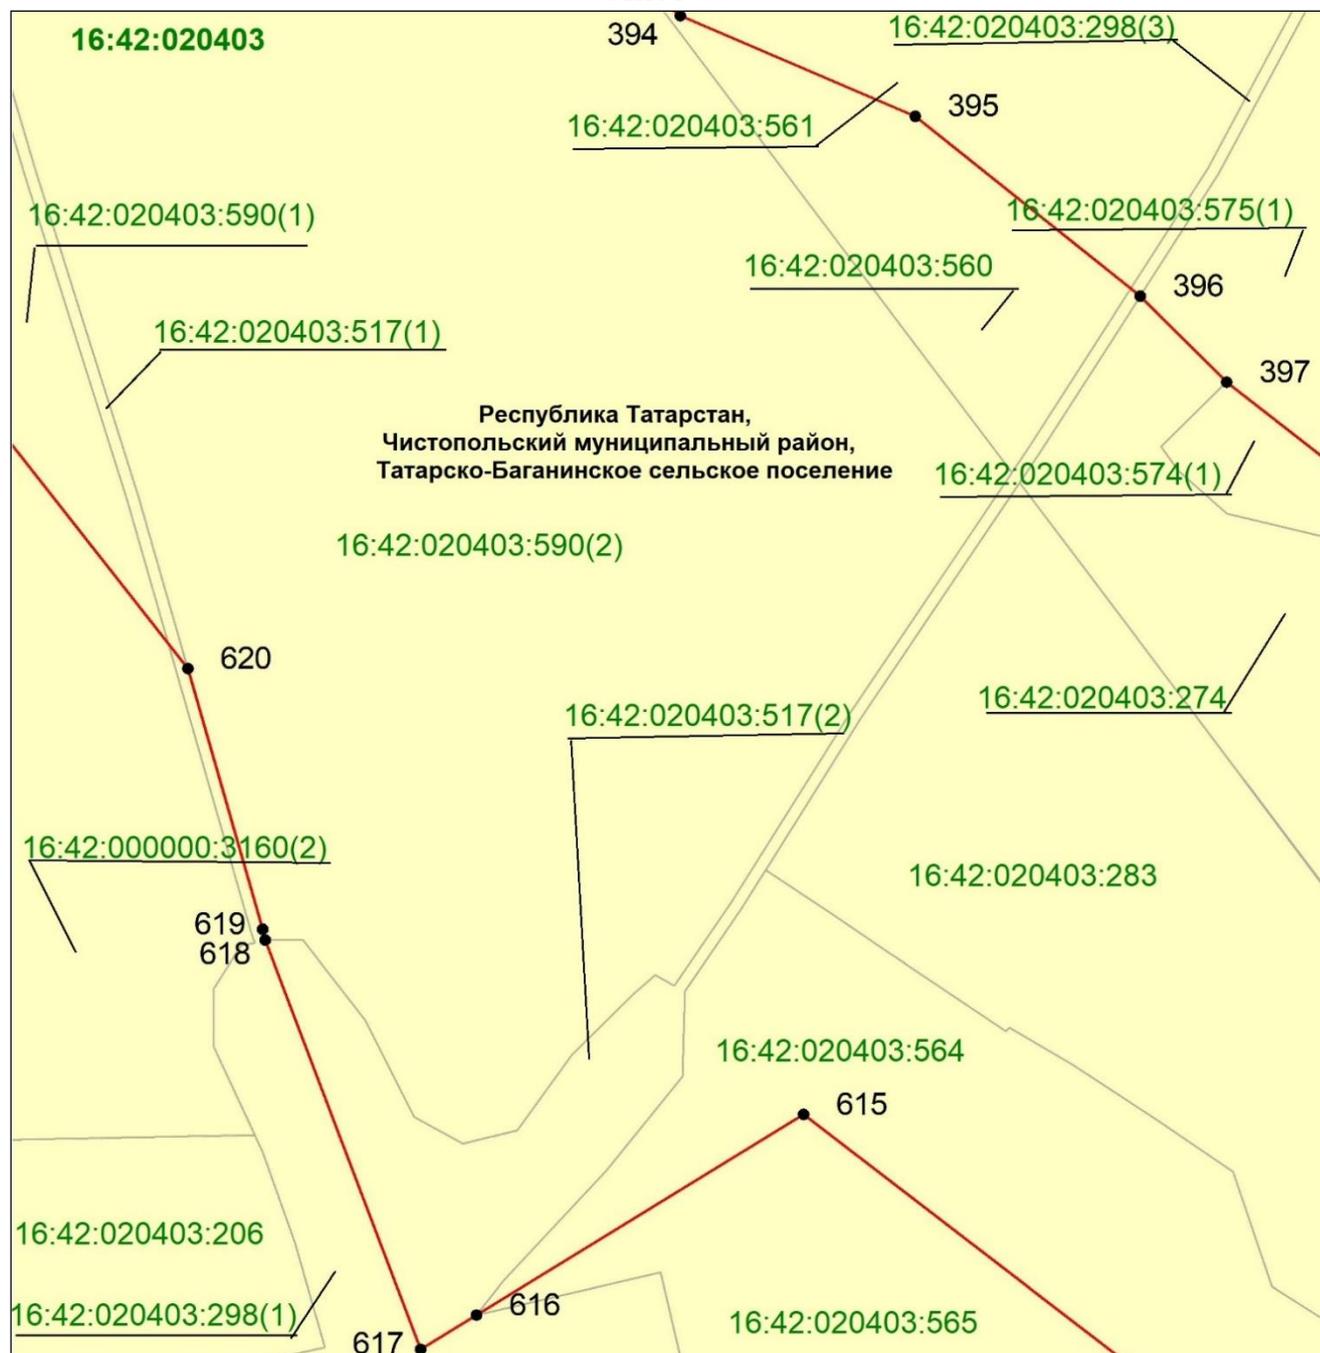


Масштаб 1 : 700

Используемые условные знаки и обозначения:

- — граница объекта
- земельный участок
- 619 — характерная точка границ объекта
- 16:42:020403:517(2) — кадастровый номер земельного участка
- 16:42:020403 — кадастровый номер квартала.

Схема расположения границ публичного сервитута в целях складирования строительных и иных материалов, возведения некапитальных строений, сооружений (включая ограждения, бытовки, навесы) и размещения строительной техники, которые необходимы для обеспечения строительства объекта регионального значения – автомобильной дороги «Алексеевское – Альметьевск» в составе платной автомобильной дороги «Шали (М-7) – Бавлы (М-5)» в Чистопольском муниципальном районе Республики Татарстан

## Лист 40

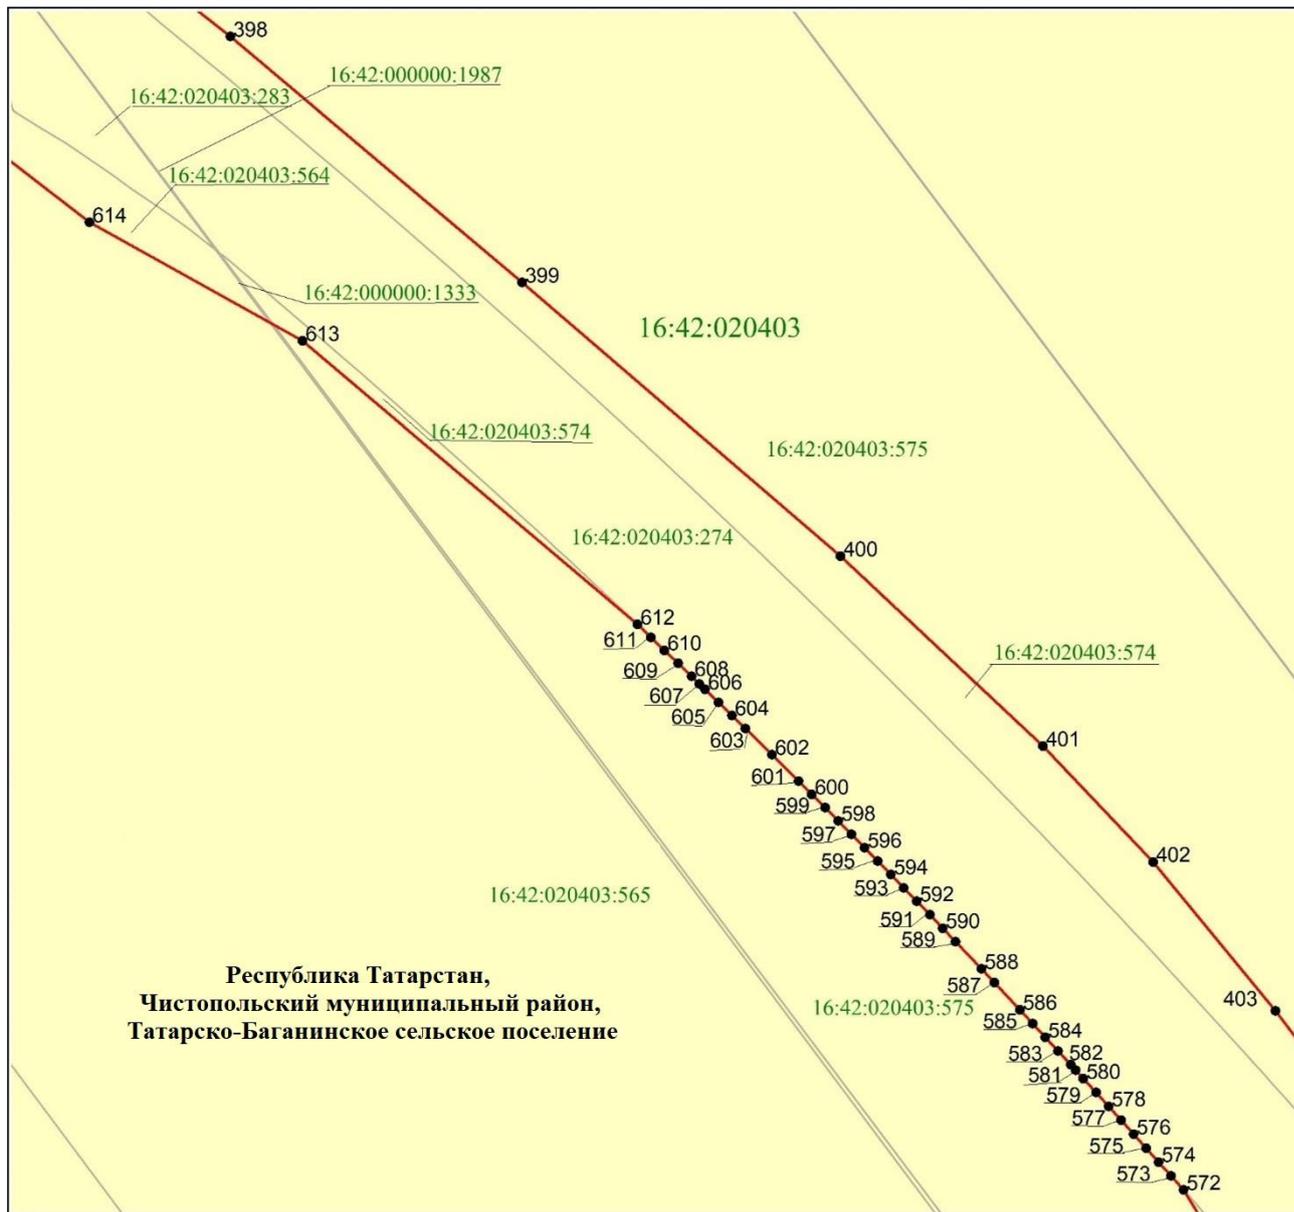


Масштаб 1 : 2 500

Используемые условные знаки и обозначения:

- — граница объекта
- земельный участок
- 613 — характерная точка границ объекта
- 16:42:020403:572 — кадастровый номер земельного участка
- 16:42:020403 — кадастровый номер квартала.

Схема расположения границ публичного сервитута в целях складирования строительных и иных материалов, возведения некапитальных строений, сооружений (включая ограждения, бытовки, навесы) и размещения строительной техники, которые необходимы для обеспечения строительства объекта регионального значения – автомобильной дороги «Алексеевское – Альметьевск» в составе платной автомобильной дороги «Шали (М-7) – Бавлы (М-5)» в Чистопольском муниципальном районе Республики Татарстан

## Лист 41

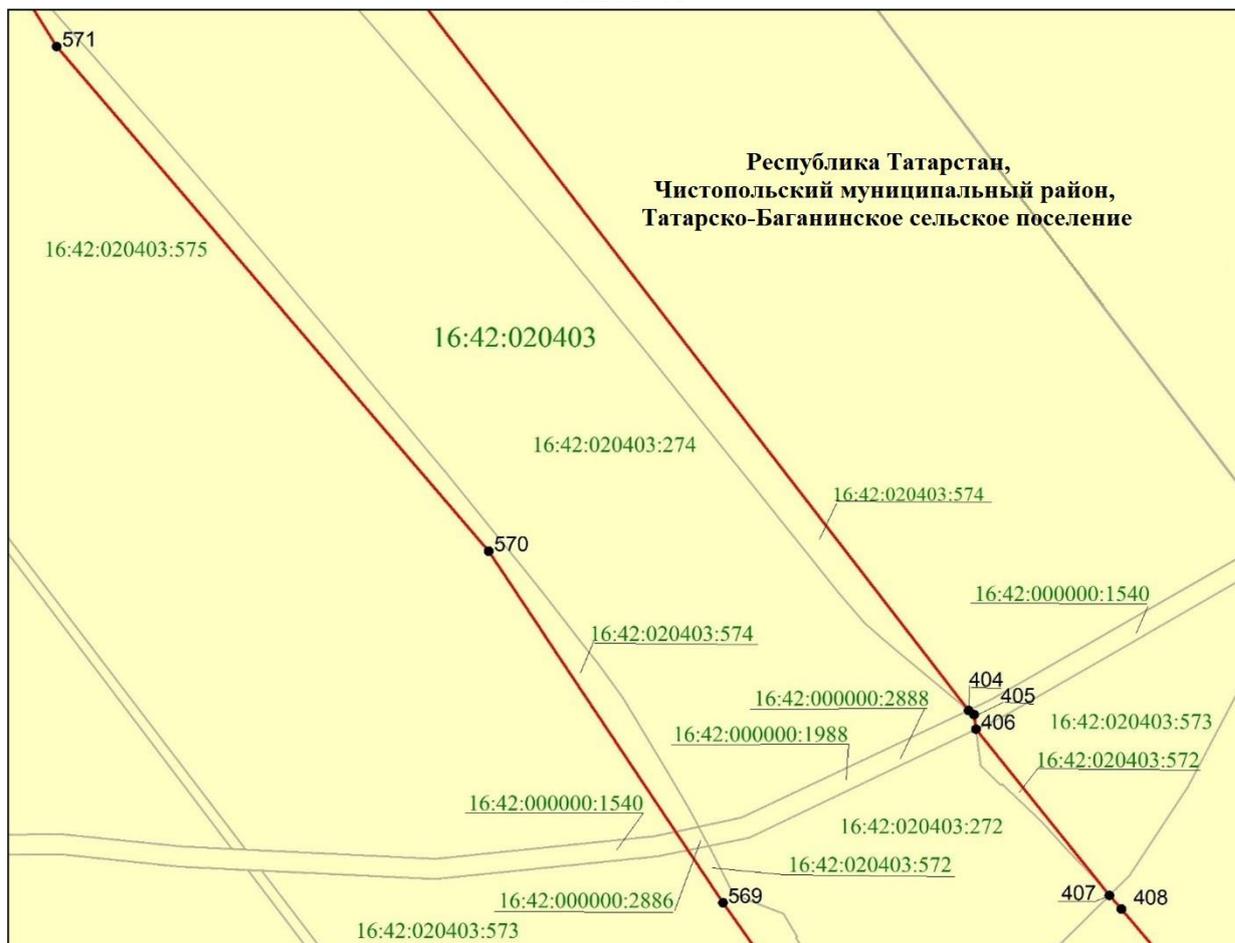


Масштаб 1 : 1 500

Используемые условные знаки и обозначения:

- — граница объекта
- земельный участок
- 570 — характерная точка границ объекта
- 16:42:020403:572 — кадастровый номер земельного участка
- 16:42:020403 — кадастровый номер квартала.

Схема расположения границ публичного сервитута в целях складирования строительных и иных материалов, возведения некапитальных строений, сооружений (включая ограждения, бытовки, навесы) и размещения строительной техники, которые необходимы для обеспечения строительства объекта регионального значения – автомобильной дороги «Алексеевское – Альметьевск» в составе платной автомобильной дороги «Шали (М-7) – Бавлы (М-5)» в Чистопольском муниципальном районе Республики Татарстан

Лист 42

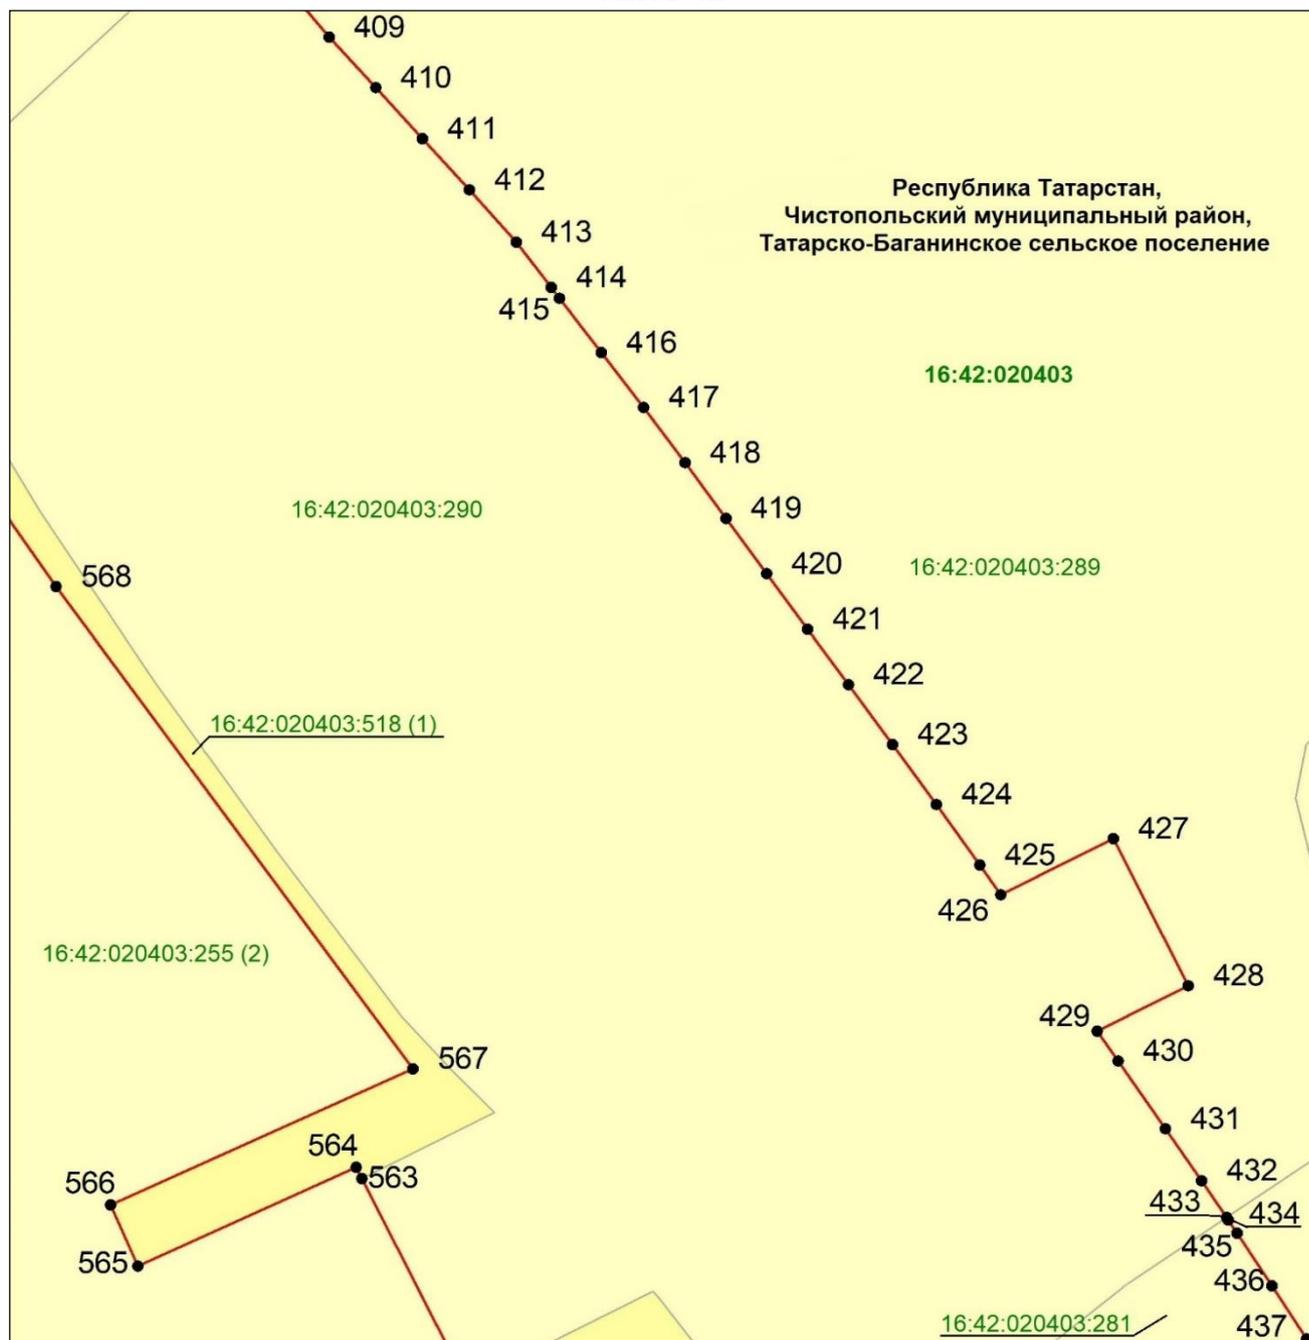


Масштаб 1 : 900

Используемые условные знаки и обозначения:

- — граница объекта
- земельный участок
- 420 — характерная точка границ объекта
- 16:42:020403:518(1) — кадастровый номер земельного участка
- 16:42:020403 — кадастровый номер квартала.

Схема расположения границ публичного сервитута в целях складирования строительных и иных материалов, возведения некапитальных строений, сооружений (включая ограждения, бытовки, навесы) и размещения строительной техники, которые необходимы для обеспечения строительства объекта регионального значения – автомобильной дороги «Алексеевское – Альметьевск» в составе платной автомобильной дороги «Шали (М-7) – Бавлы (М-5)» в Чистопольском муниципальном районе Республики Татарстан

Лист 42, выноска 1

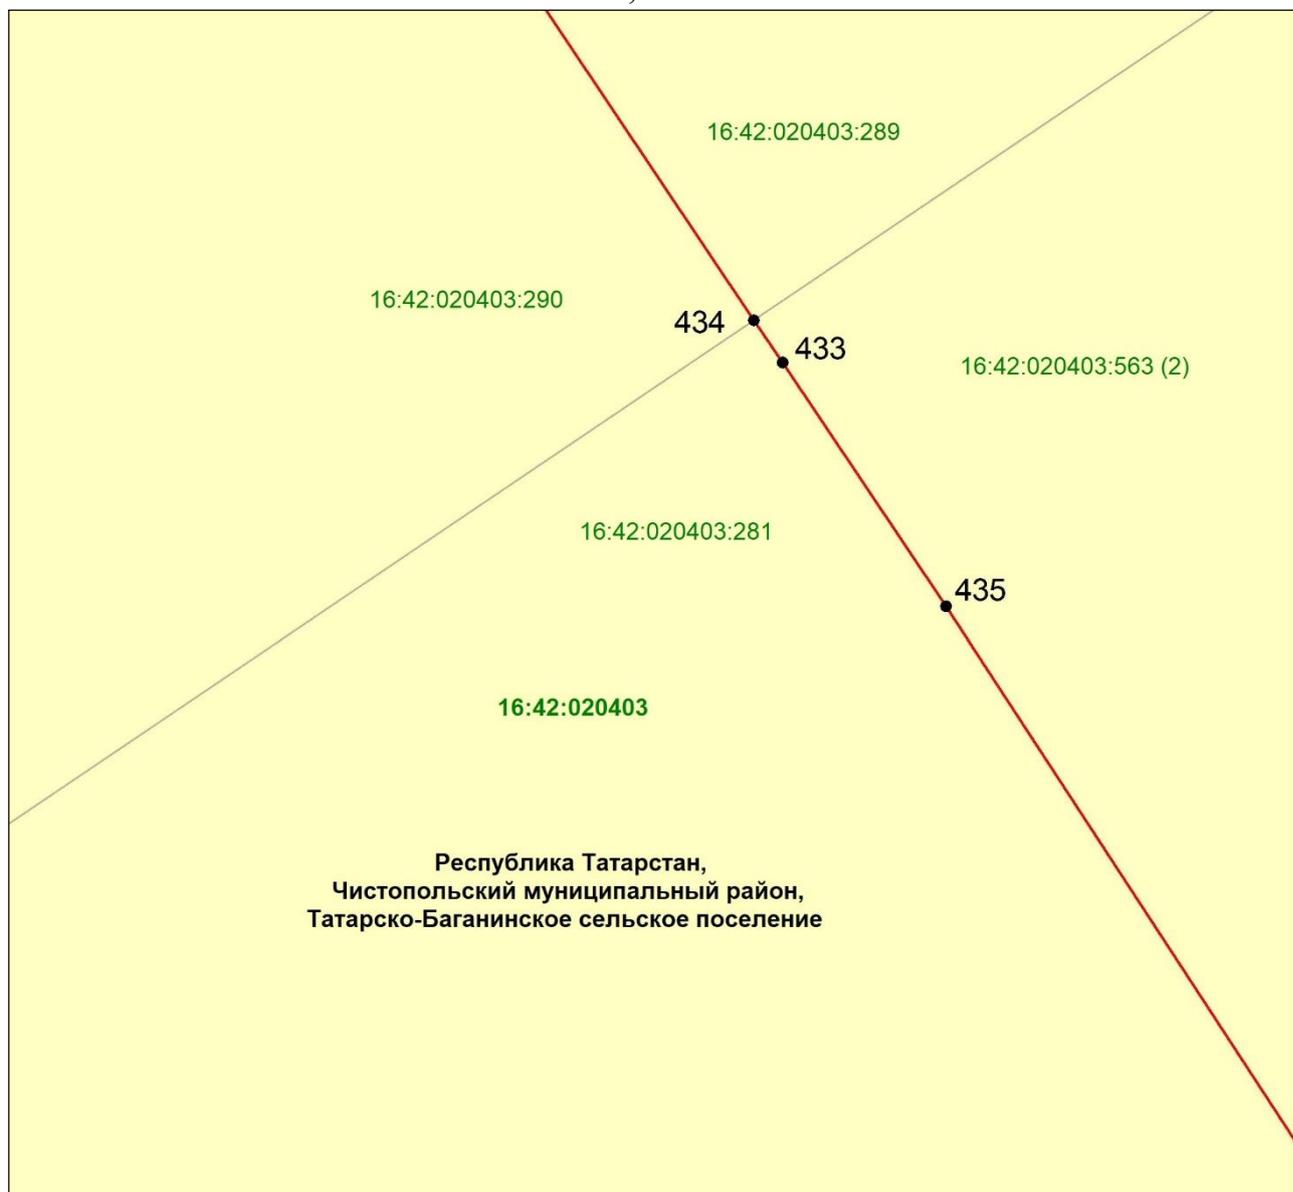


Масштаб 1 : 50

Используемые условные знаки и обозначения:

- — граница объекта
- земельный участок
- 434 — характерная точка границ объекта
- 16:42:020403:563(2) — кадастровый номер земельного участка
- 16:42:020403 — кадастровый номер квартала.

Схема расположения границ публичного сервитута в целях складирования строительных и иных материалов, возведения некапитальных строений, сооружений (включая ограждения, бытовки, навесы) и размещения строительной техники, которые необходимы для обеспечения строительства объекта регионального значения – автомобильной дороги «Алексеевское – Альметьевск» в составе платной автомобильной дороги «Шали (М-7) – Бавлы (М-5)» в Чистопольском муниципальном районе Республики Татарстан

Лист 43

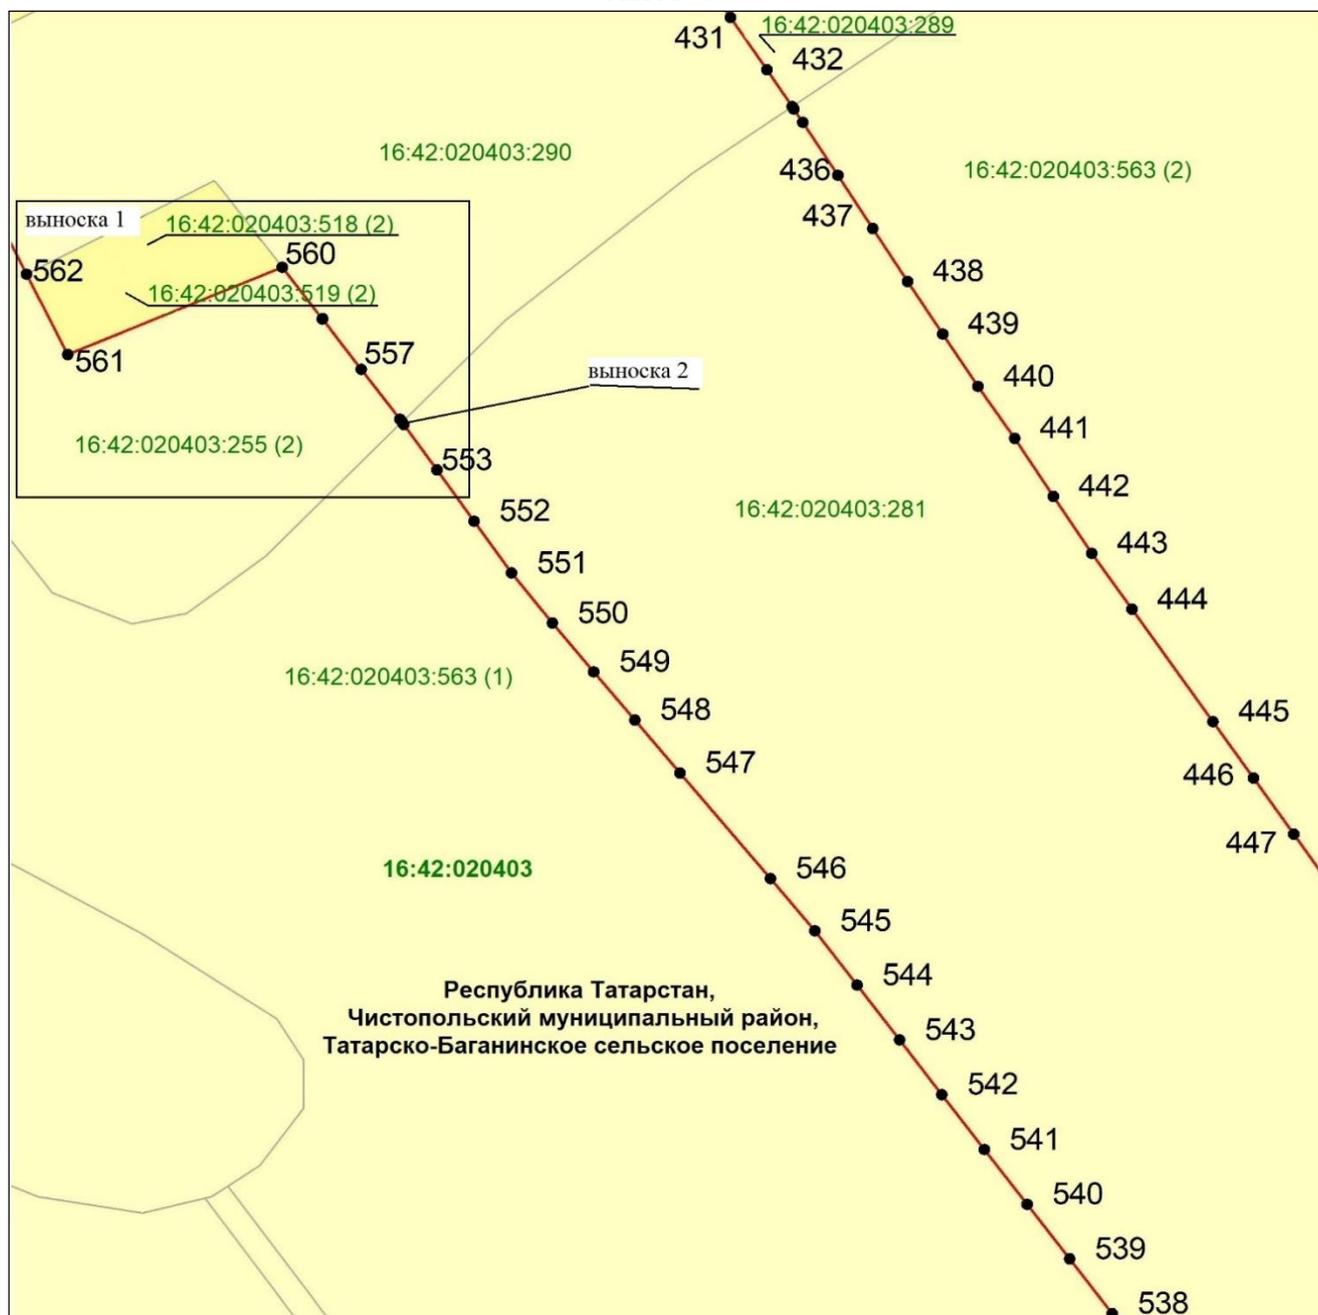


Масштаб 1 : 900

Используемые условные знаки и обозначения:

- — граница объекта
- земельный участок
- 546 — характерная точка границ объекта
- 16:42:020403:563(1) — кадастровый номер земельного участка
- 16:42:020403 — кадастровый номер квартала.

Схема расположения границ публичного сервитута в целях складирования строительных и иных материалов, возведения некапитальных строений, сооружений (включая ограждения, бытовки, навесы) и размещения строительной техники, которые необходимы для обеспечения строительства объекта регионального значения – автомобильной дороги «Алексеевское – Альметьевск» в составе платной автомобильной дороги «Шали (М-7) – Бавлы (М-5)» в Чистопольском муниципальном районе Республики Татарстан

Лист 43, выноска 1

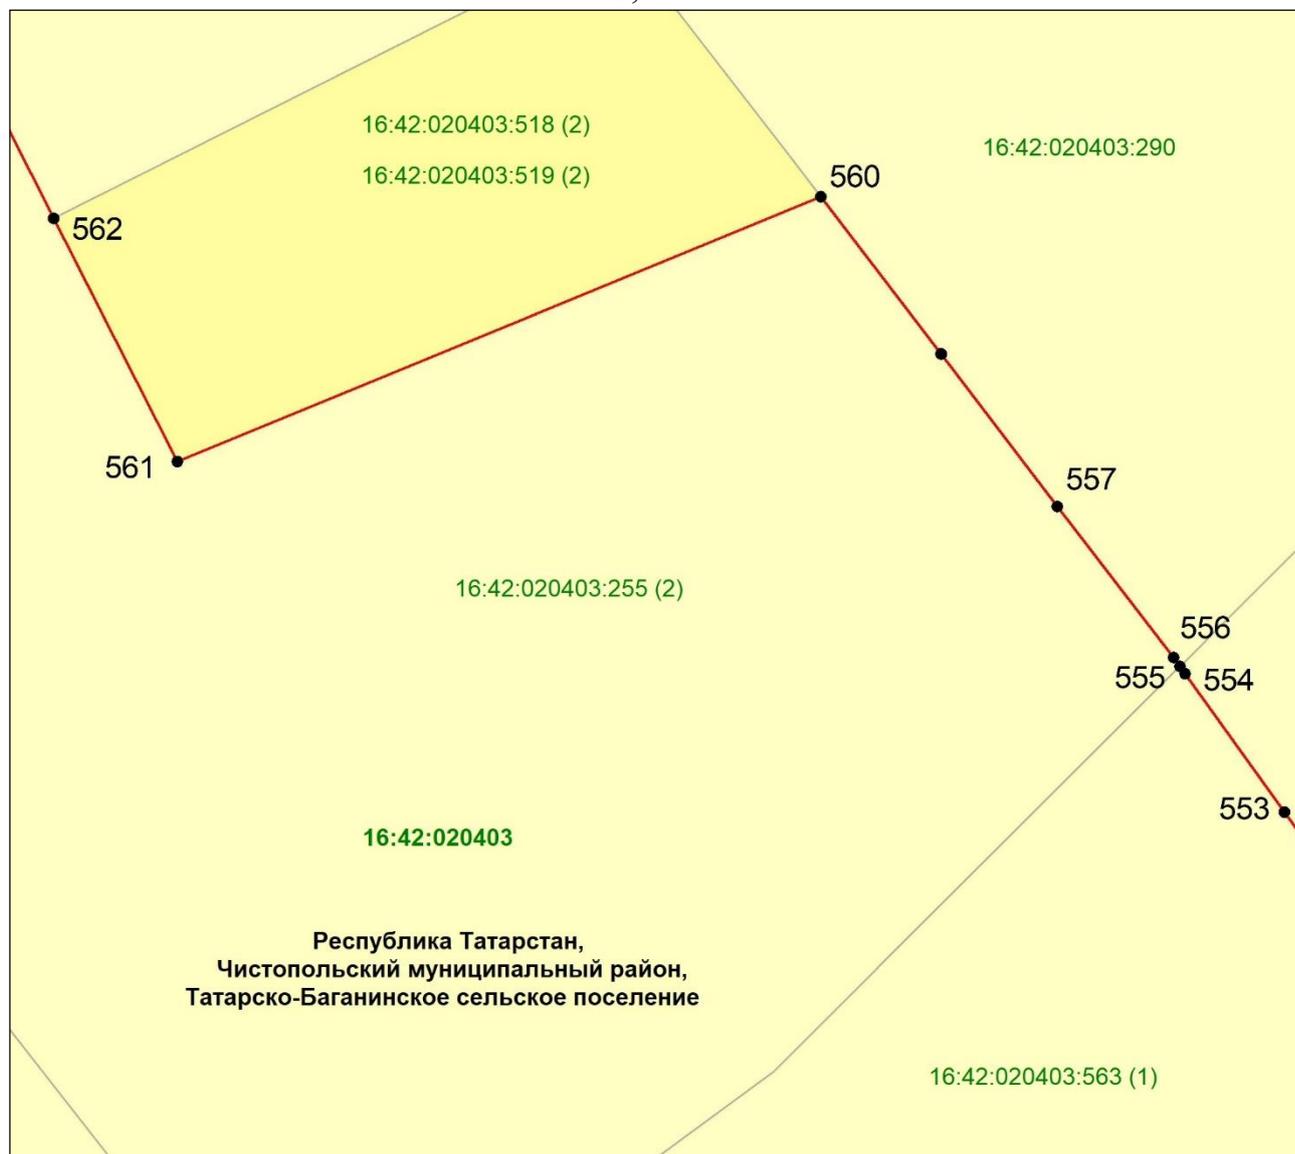


Масштаб 1 : 300

Используемые условные знаки и обозначения:

- — граница объекта
- земельный участок
- наложенные земельные участки
- 557 — характерная точка границ объекта
- 16:42:020403:255(2) — кадастровый номер земельного участка
- 16:42:020403 — кадастровый номер квартала.

Схема расположения границ публичного сервитута в целях складирования строительных и иных материалов, возведения некапитальных строений, сооружений (включая ограждения, бытовки, навесы) и размещения строительной техники, которые необходимы для обеспечения строительства объекта регионального значения – автомобильной дороги «Алексеевское – Альметьевск» в составе платной автомобильной дороги «Шали (М-7) – Бавлы (М-5)» в Чистопольском муниципальном районе Республики Татарстан

Лист 43, выноска 2

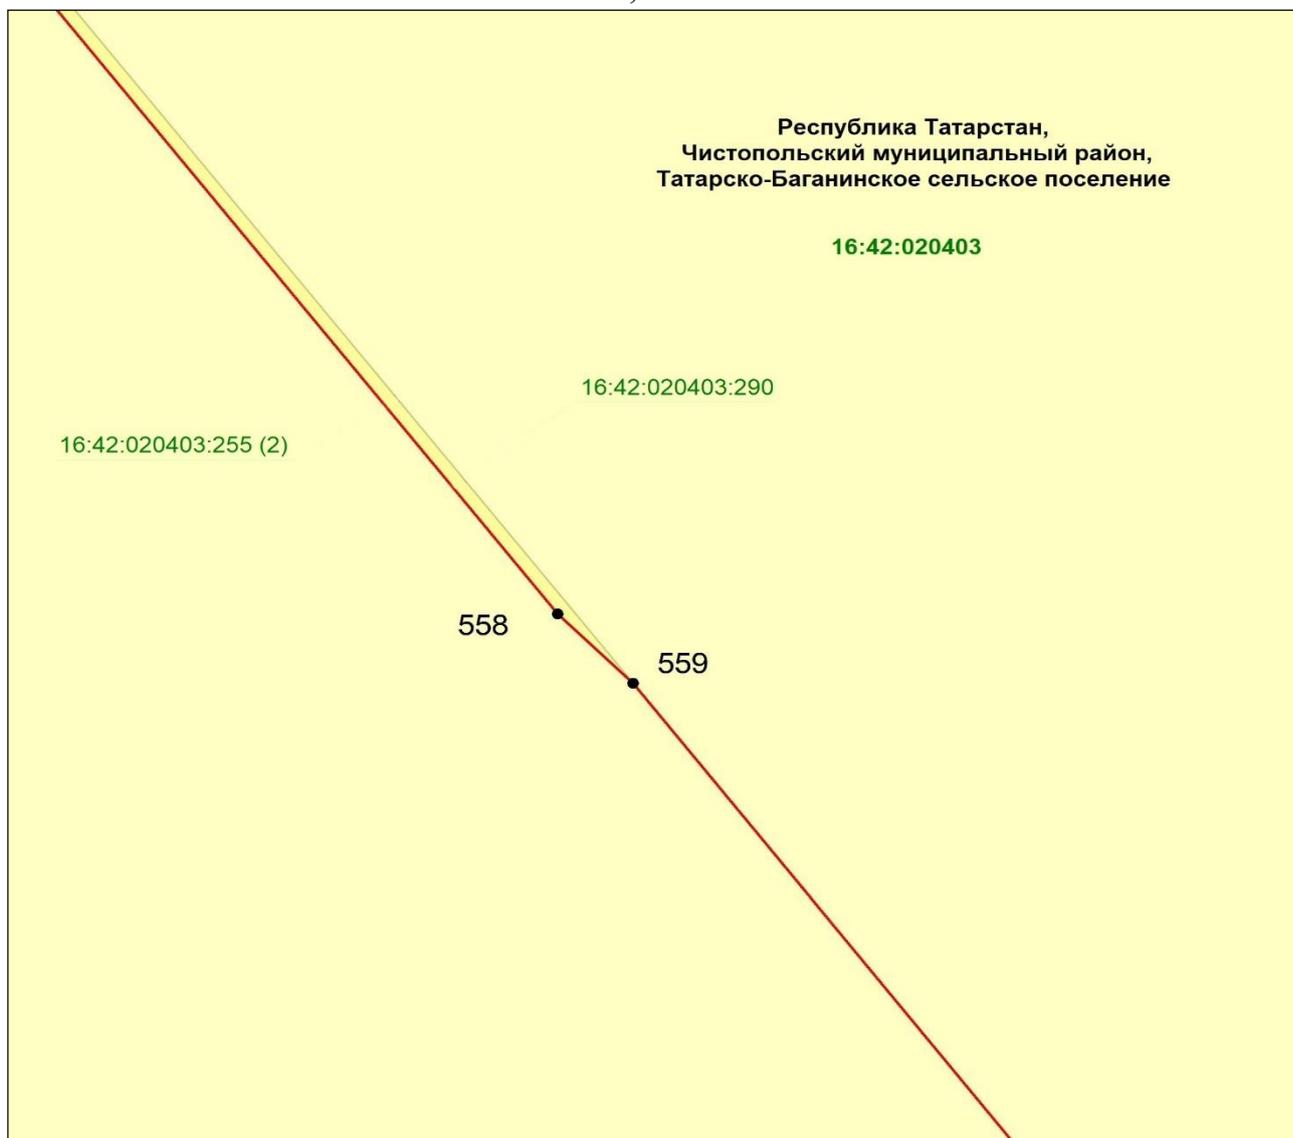


Масштаб 1 : 1

Используемые условные знаки и обозначения:

- — граница объекта
- земельный участок
- наложенные земельные участки
- 558 — характерная точка границ объекта
- 16:42:020403:255(2) — кадастровый номер земельного участка
- 16:42:020403 — кадастровый номер квартала.

Схема расположения границ публичного сервитута в целях складирования строительных и иных материалов, возведения некапитальных строений, сооружений (включая ограждения, бытовки, навесы) и размещения строительной техники, которые необходимы для обеспечения строительства объекта регионального значения – автомобильной дороги «Алексеевское – Альметьевск» в составе платной автомобильной дороги «Шали (М-7) – Бавлы (М-5)» в Чистопольском муниципальном районе Республики Татарстан

Лист 44

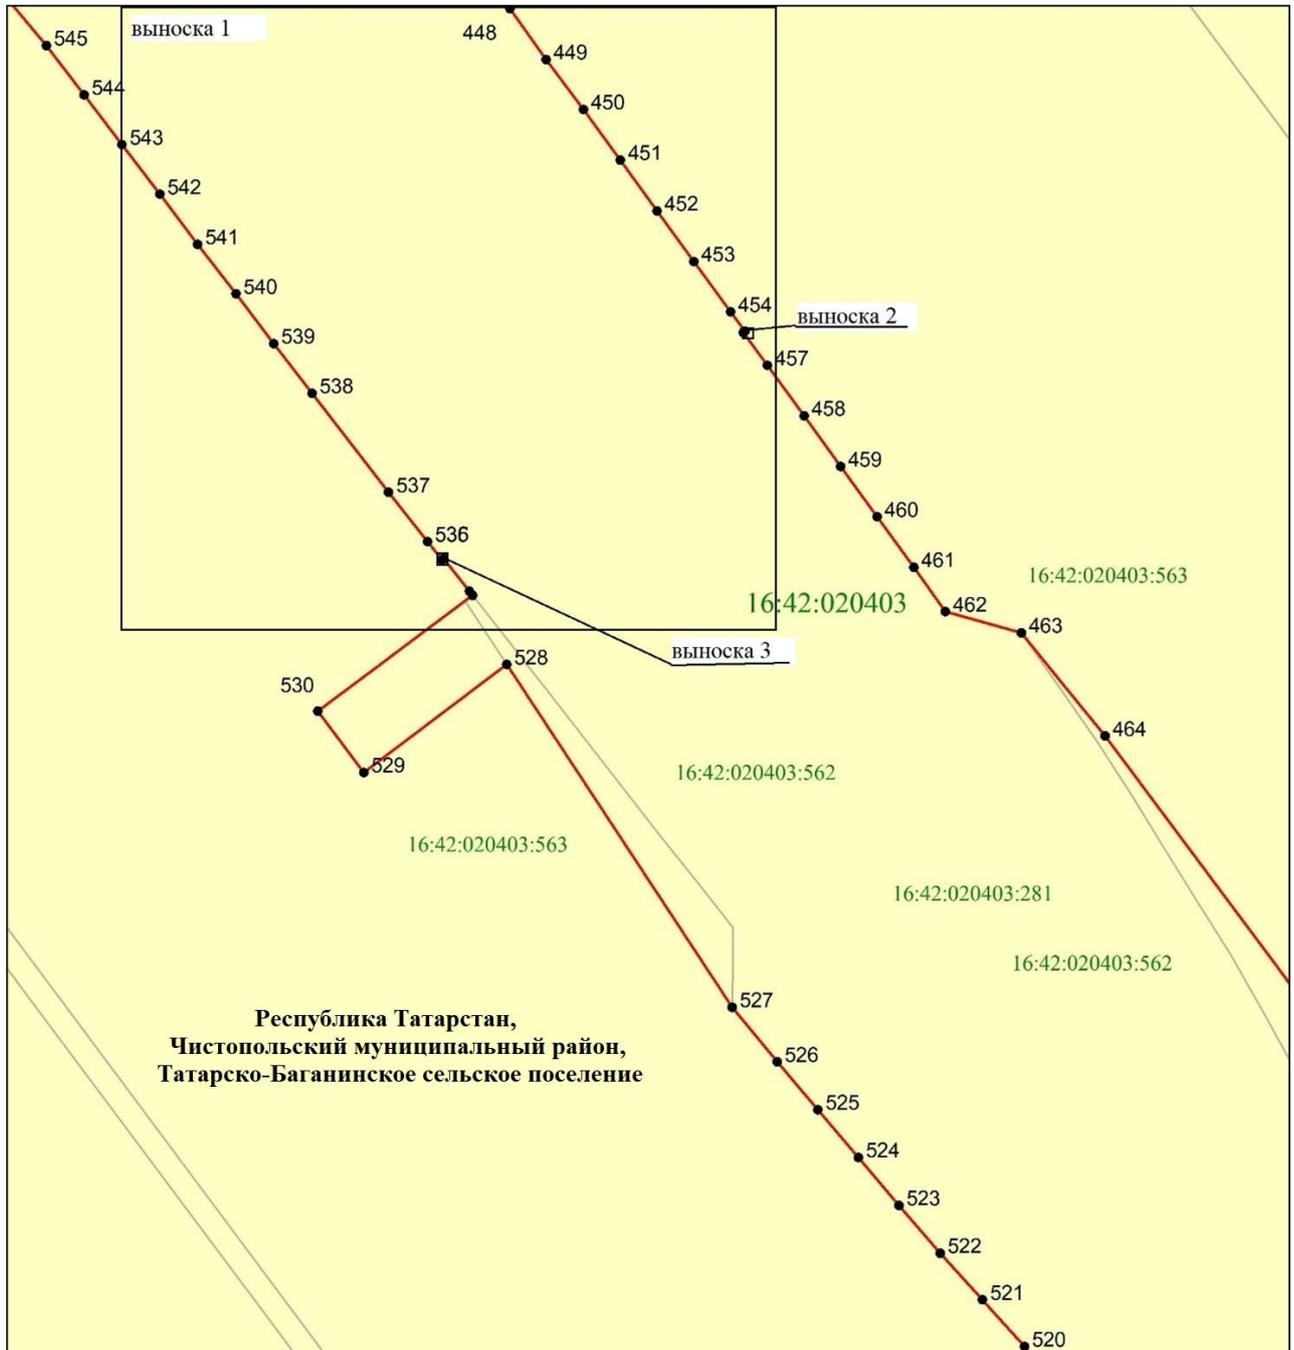


Масштаб 1 : 800

Используемые условные знаки и обозначения:

- — граница объекта
- земельный участок
- 527 — характерная точка границ объекта
- 16:42:020403:563(1) — кадастровый номер земельного участка
- 16:42:020403 — кадастровый номер квартала.

Схема расположения границ публичного сервитута в целях складирования строительных и иных материалов, возведения некапитальных строений, сооружений (включая ограждения, бытовки, навесы) и размещения строительной техники, которые необходимы для обеспечения строительства объекта регионального значения – автомобильной дороги «Алексеевское – Альметьевск» в составе платной автомобильной дороги «Шали (М-7) – Бавлы (М-5)» в Чистопольском муниципальном районе Республики Татарстан

Лист 44, выноска 1

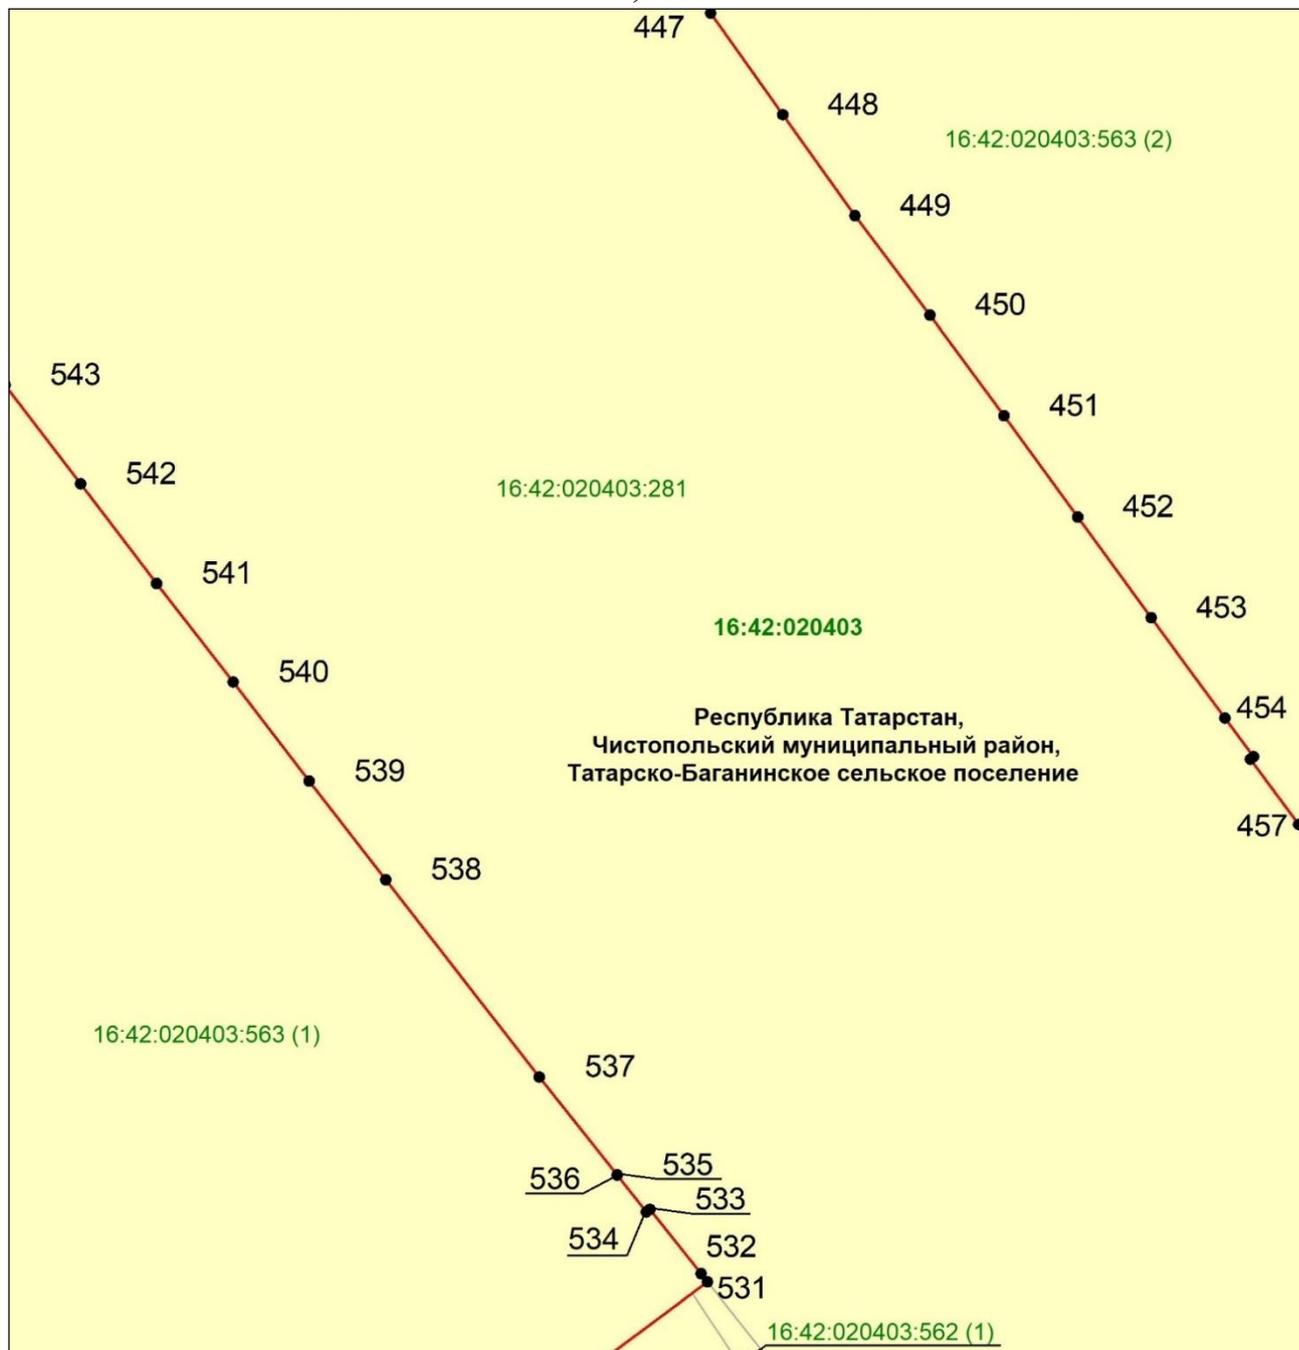


Масштаб 1 : 500

Используемые условные знаки и обозначения:

- — граница объекта
- земельный участок
- 537 — характерная точка границ объекта
- 16:42:020403:563(1) — кадастровый номер земельного участка
- 16:42:020403 — кадастровый номер квартала.

Схема расположения границ публичного сервитута в целях складирования строительных и иных материалов, возведения некапитальных строений, сооружений (включая ограждения, бытовки, навесы) и размещения строительной техники, которые необходимы для обеспечения строительства объекта регионального значения – автомобильной дороги «Алексеевское – Альметьевск» в составе платной автомобильной дороги «Шали (М-7) – Бавлы (М-5)» в Чистопольском муниципальном районе Республики Татарстан

Лист 44, выноска 2

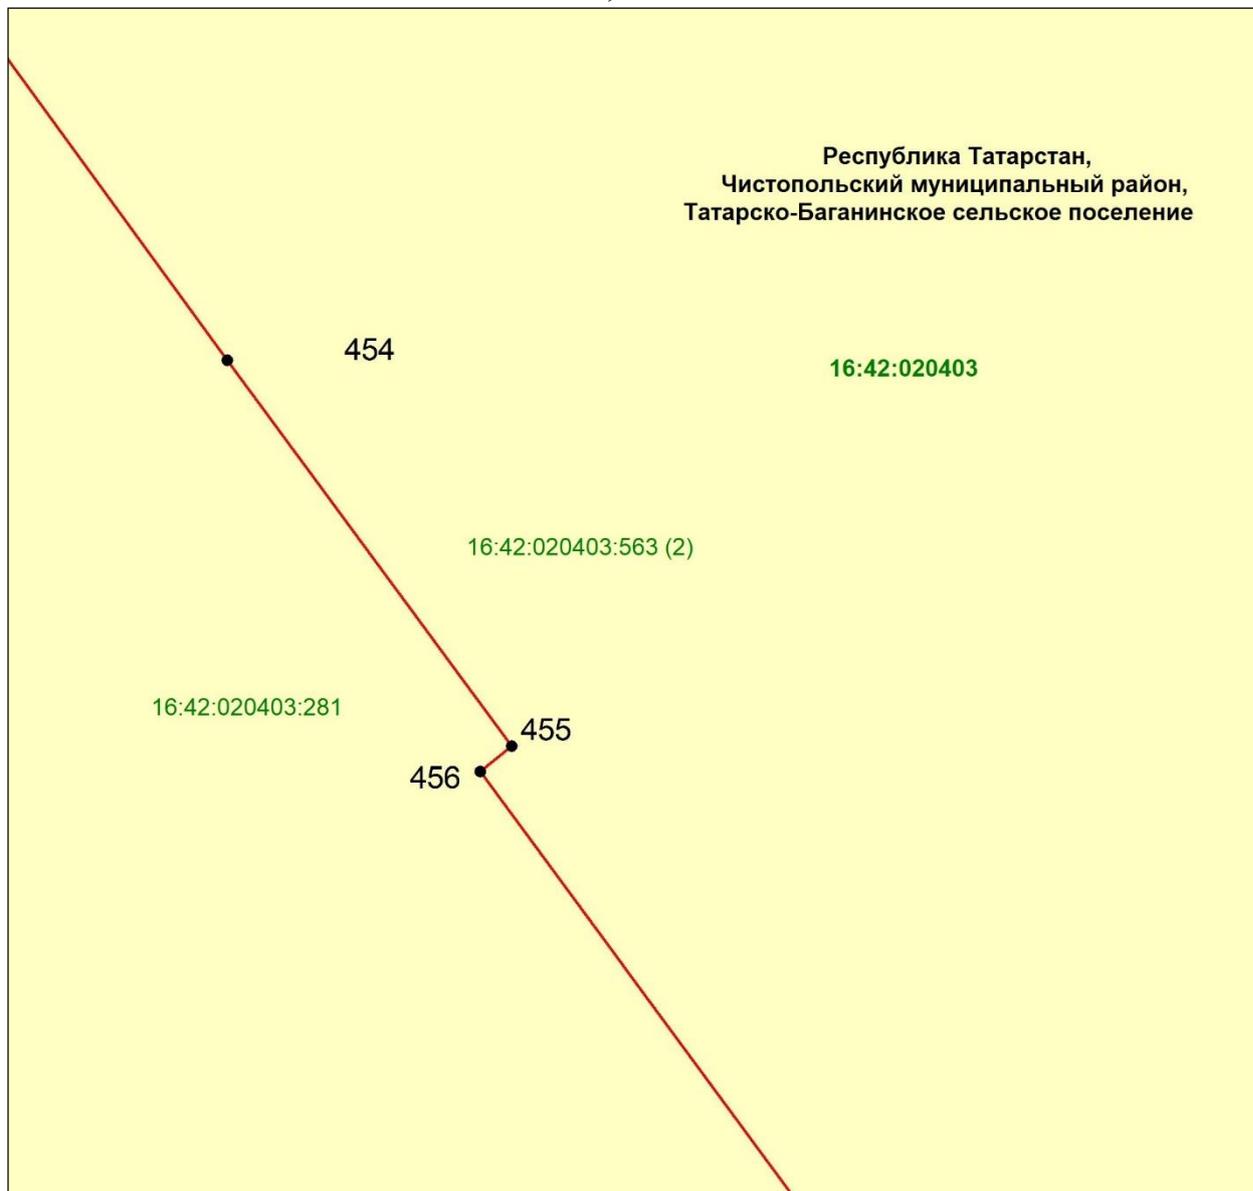


Масштаб 1 : 25

Используемые условные знаки и обозначения:

- — граница объекта
- земельный участок
- 455 — характерная точка границ объекта
- 16:42:020403:563(2) — кадастровый номер земельного участка
- 16:42:020403 — кадастровый номер квартала.

Схема расположения границ публичного сервитута в целях складирования строительных и иных материалов, возведения некапитальных строений, сооружений (включая ограждения, бытовки, навесы) и размещения строительной техники, которые необходимы для обеспечения строительства объекта регионального значения – автомобильной дороги «Алексеевское – Альметьевск» в составе платной автомобильной дороги «Шали (М-7) – Бавлы (М-5)» в Чистопольском муниципальном районе Республики Татарстан

Лист 44, выноска 3

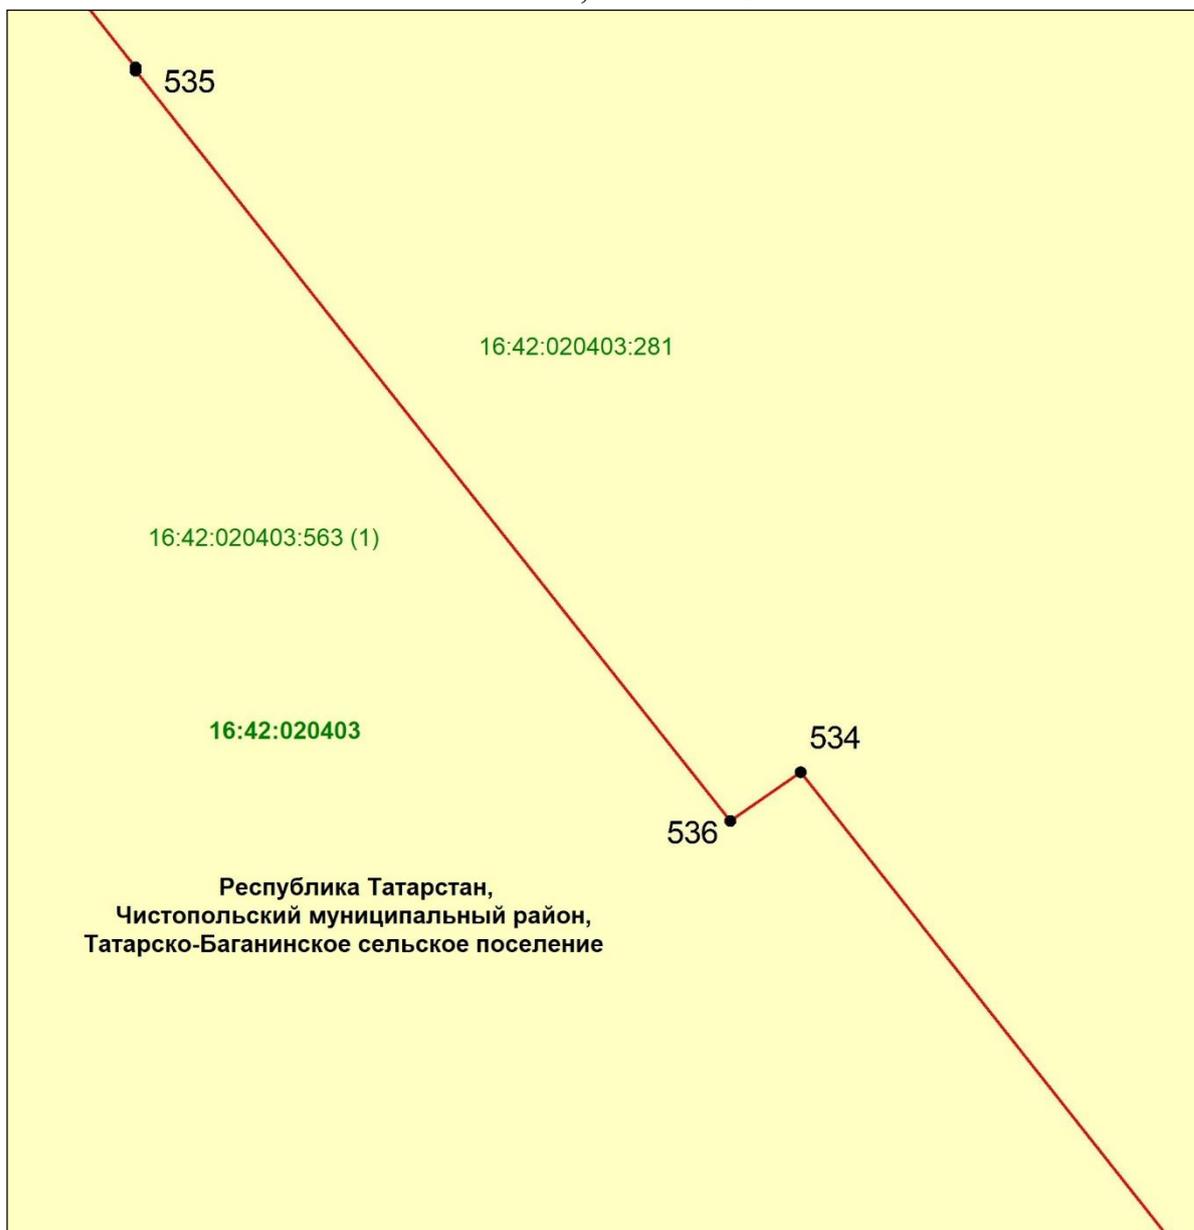


Масштаб 1 : 25

Используемые условные знаки и обозначения:

- — граница объекта
- земельный участок
- 534 — характерная точка границ объекта
- 16:42:020403:563(1) — кадастровый номер земельного участка
- 16:42:020403 — кадастровый номер квартала.

Схема расположения границ публичного сервитута в целях складирования строительных и иных материалов, возведения некапитальных строений, сооружений (включая ограждения, бытовки, навесы) и размещения строительной техники, которые необходимы для обеспечения строительства объекта регионального значения – автомобильной дороги «Алексеевское – Альметьевск» в составе платной автомобильной дороги «Шали (М-7) – Бавлы (М-5)» в Чистопольском муниципальном районе Республики Татарстан

Лист 45

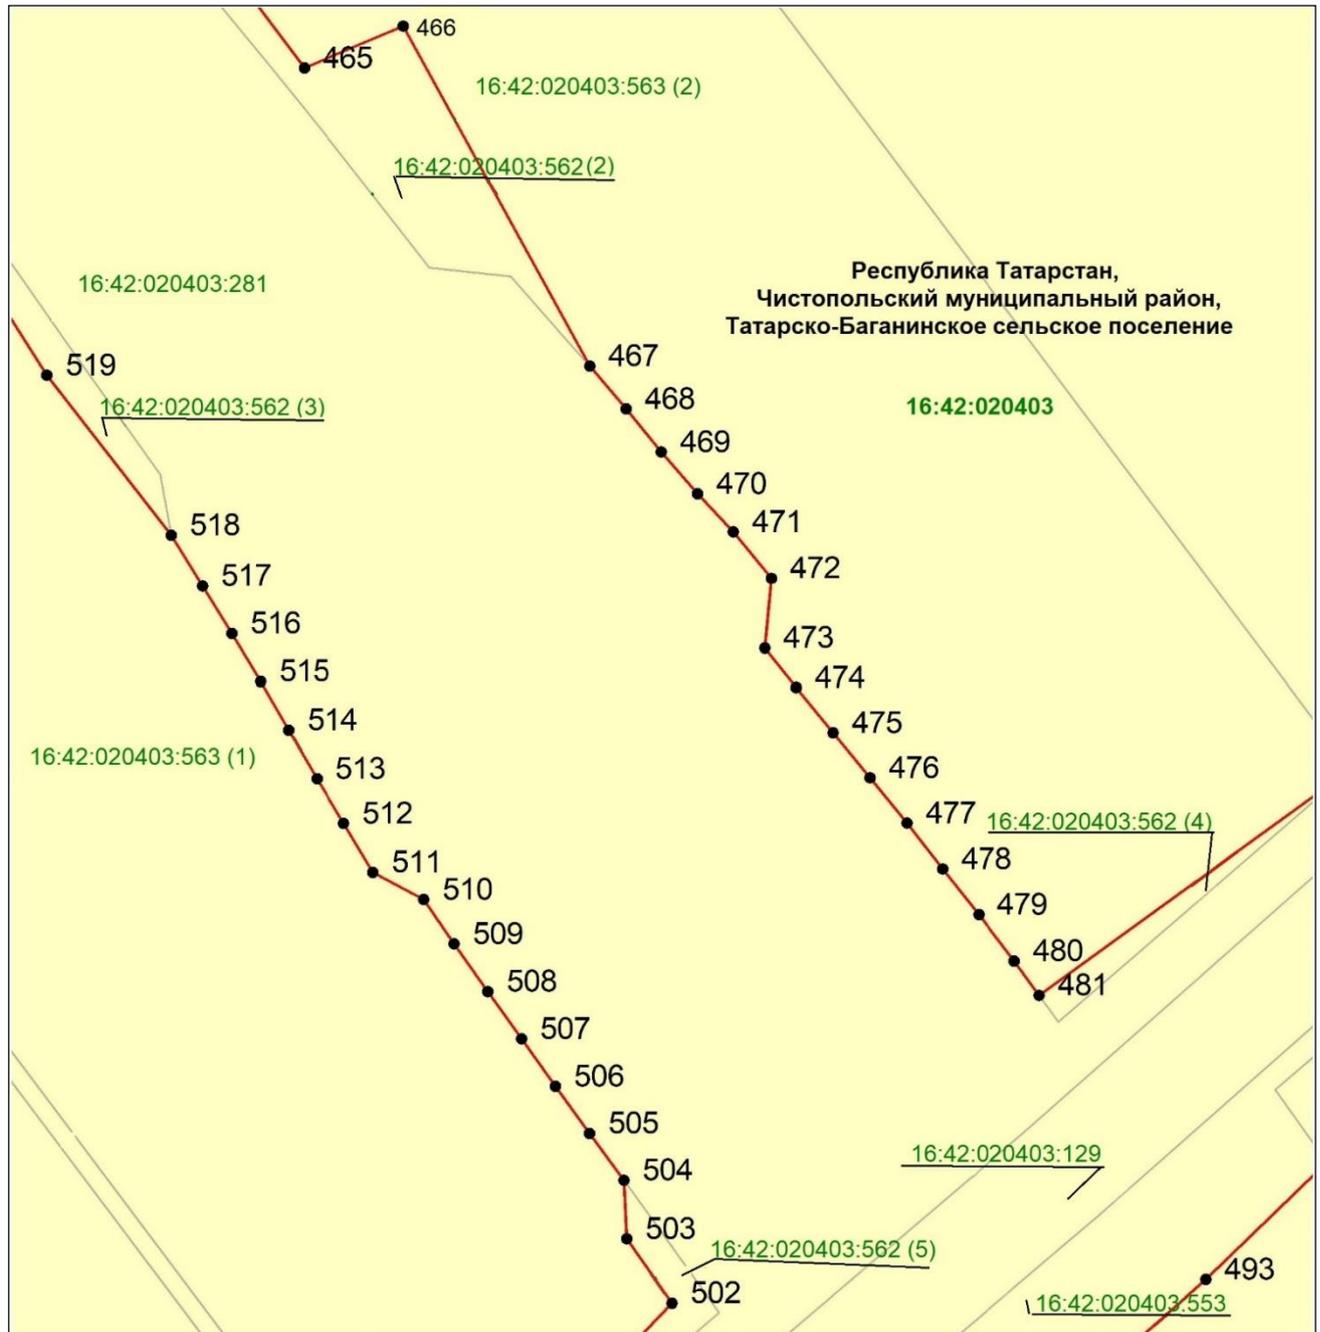


Масштаб 1 : 1 200

Используемые условные знаки и обозначения:

- — граница объекта
- земельный участок
- 511 — характерная точка границ объекта
- 16:42:020403:562(3) — кадастровый номер земельного участка
- 16:42:020403 — кадастровый номер квартала.

Схема расположения границ публичного сервитута в целях складирования строительных и иных материалов, возведения некапитальных строений, сооружений (включая ограждения, бытовки, навесы) и размещения строительной техники, которые необходимы для обеспечения строительства объекта регионального значения – автомобильной дороги «Алексеевское – Альметьевск» в составе платной автомобильной дороги «Шали (М-7) – Бавлы (М-5)» в Чистопольском муниципальном районе Республики Татарстан

## Лист 46

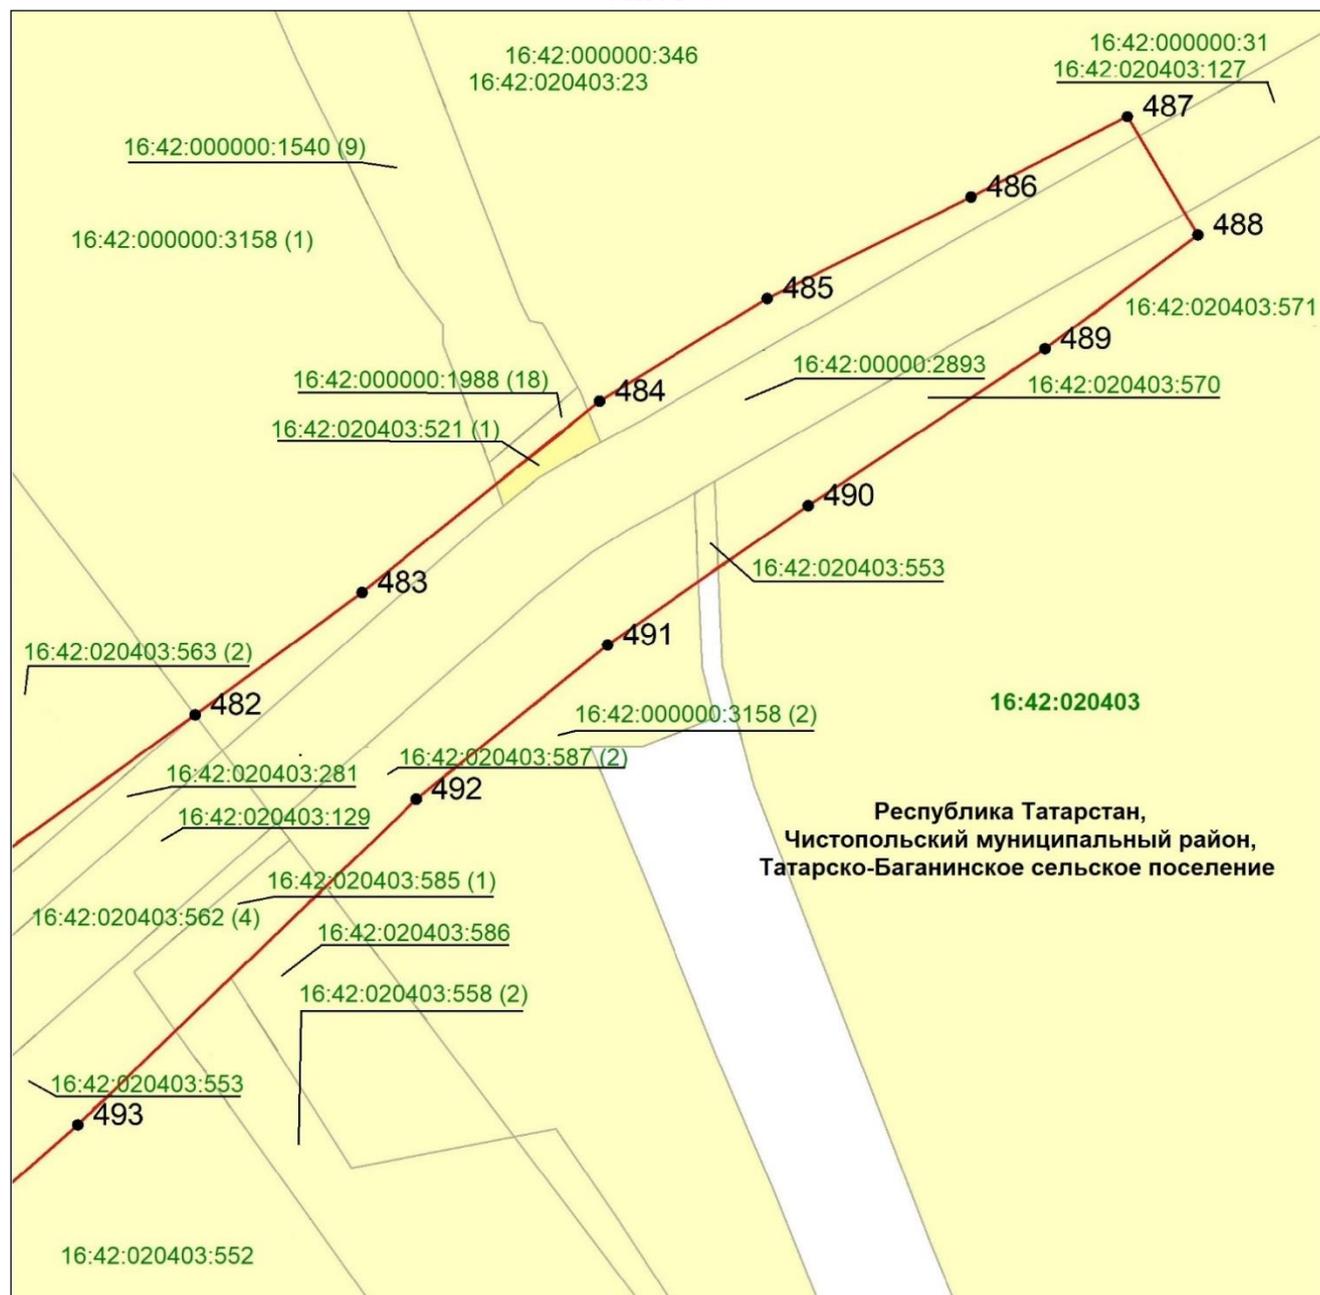


Масштаб 1 : 1 500

Используемые условные знаки и обозначения:

- — граница объекта
- земельный участок
- наложенные земельные участки
- 487 — характерная точка границ объекта
- 16:42:020403:563(2) — кадастровый номер земельного участка
- 16:42:020403 — кадастровый номер квартала.

Схема расположения границ публичного сервитута в целях складирования строительных и иных материалов, возведения некапитальных строений, сооружений (включая ограждения, бытовки, навесы) и размещения строительной техники, которые необходимы для обеспечения строительства объекта регионального значения – автомобильной дороги «Алексеевское – Альметьевск» в составе платной автомобильной дороги «Шали (М-7) – Бавлы (М-5)» в Чистопольском муниципальном районе Республики Татарстан

## Лист 47

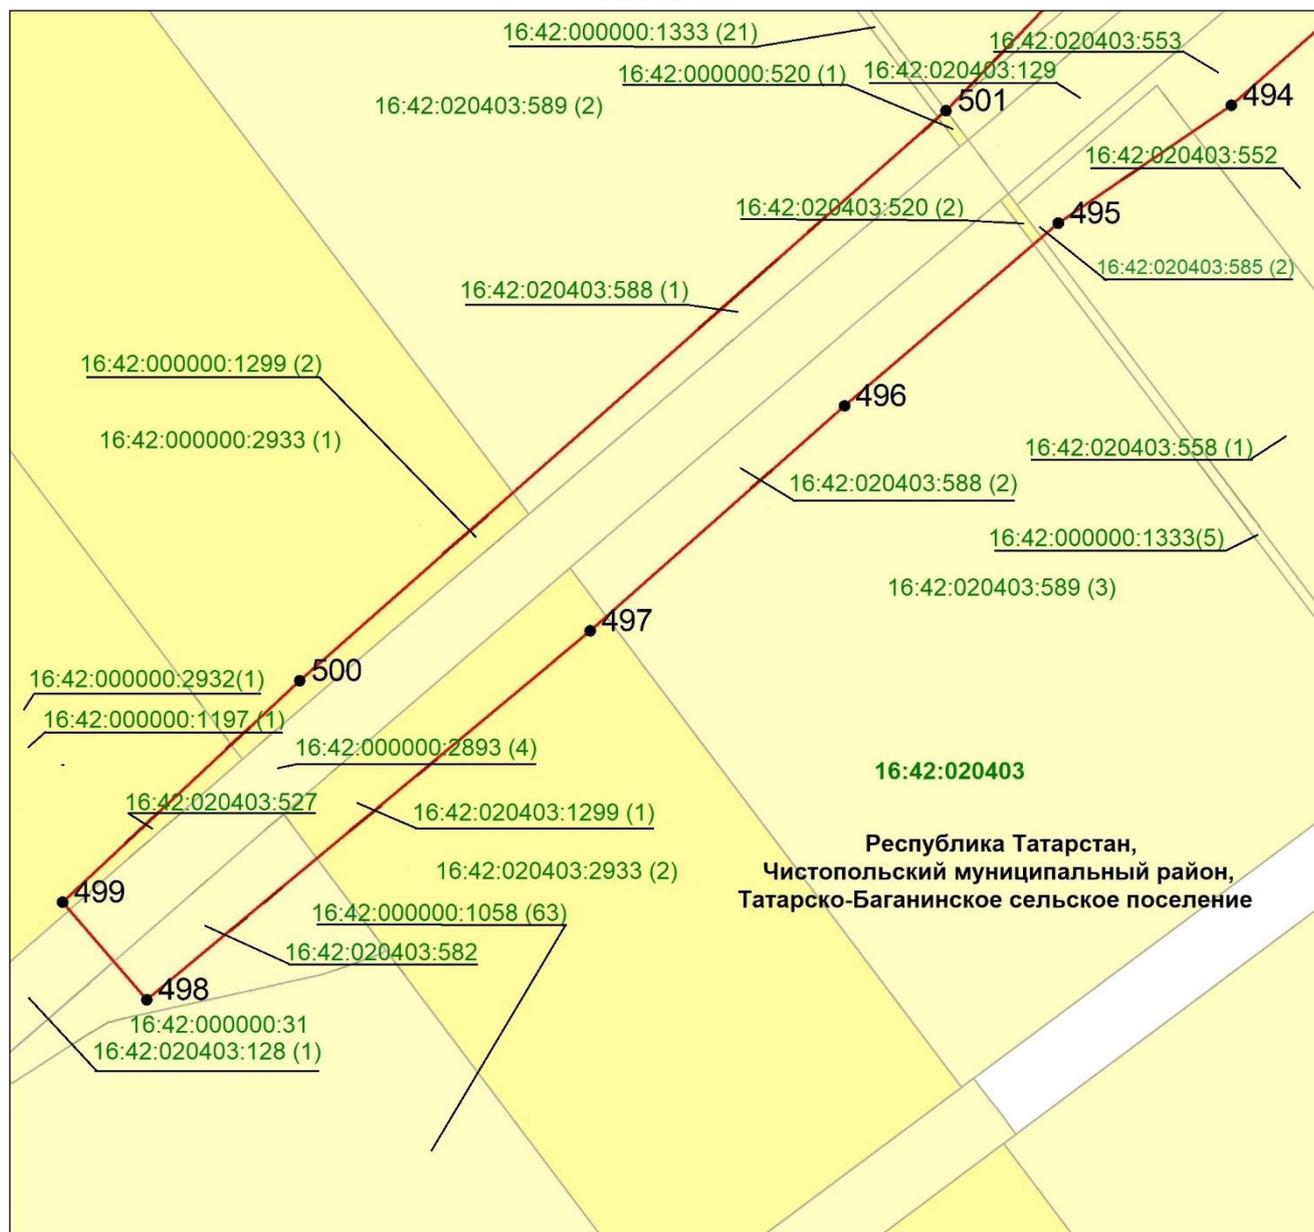


Масштаб 1 : 2 000

Используемые условные знаки и обозначения:

- — граница объекта
- земельный участок
- наложенные земельные участки
- 499 — характерная точка границ объекта
- 16:42:020403:558(1) — кадастровый номер земельного участка
- 16:42:020403 — кадастровый номер квартала.

Схема расположения границ публичного сервитута в целях складирования строительных и иных материалов, возведения некапитальных строений, сооружений (включая ограждения, бытовки, навесы) и размещения строительной техники, которые необходимы для обеспечения строительства объекта регионального значения – автомобильной дороги «Алексеевское – Альметьевск» в составе платной автомобильной дороги «Шали (М-7) – Бавлы (М-5)» в Чистопольском муниципальном районе Республики Татарстан

Лист 48

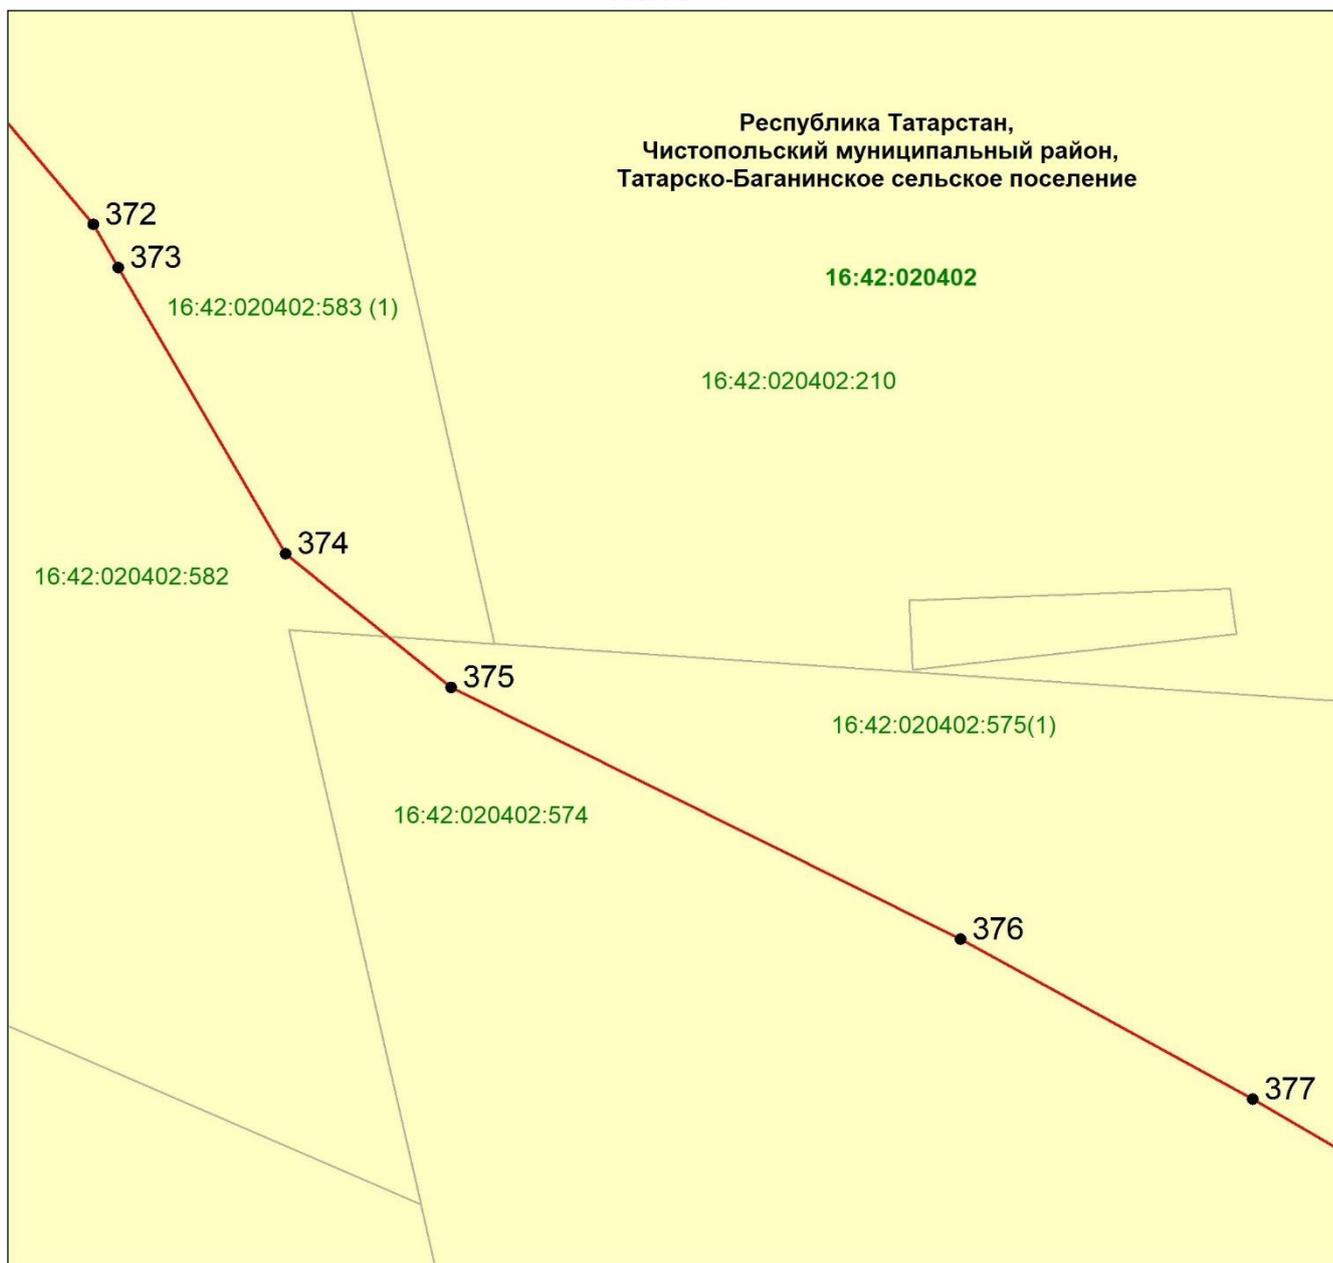


Масштаб 1 : 2 000

Используемые условные знаки и обозначения:

- — граница объекта
- земельный участок
- 372 — характерная точка границ объекта
- 16:42:020402:575(1) — кадастровый номер земельного участка
- 16:42:020402 — кадастровый номер квартала.

Схема расположения границ публичного сервитута в целях складирования строительных и иных материалов, возведения некапитальных строений, сооружений (включая ограждения, бытовки, навесы) и размещения строительной техники, которые необходимы для обеспечения строительства объекта регионального значения – автомобильной дороги «Алексеевское – Альметьевск» в составе платной автомобильной дороги «Шали (М-7) – Бавлы (М-5)» в Чистопольском муниципальном районе Республики Татарстан

Лист 49

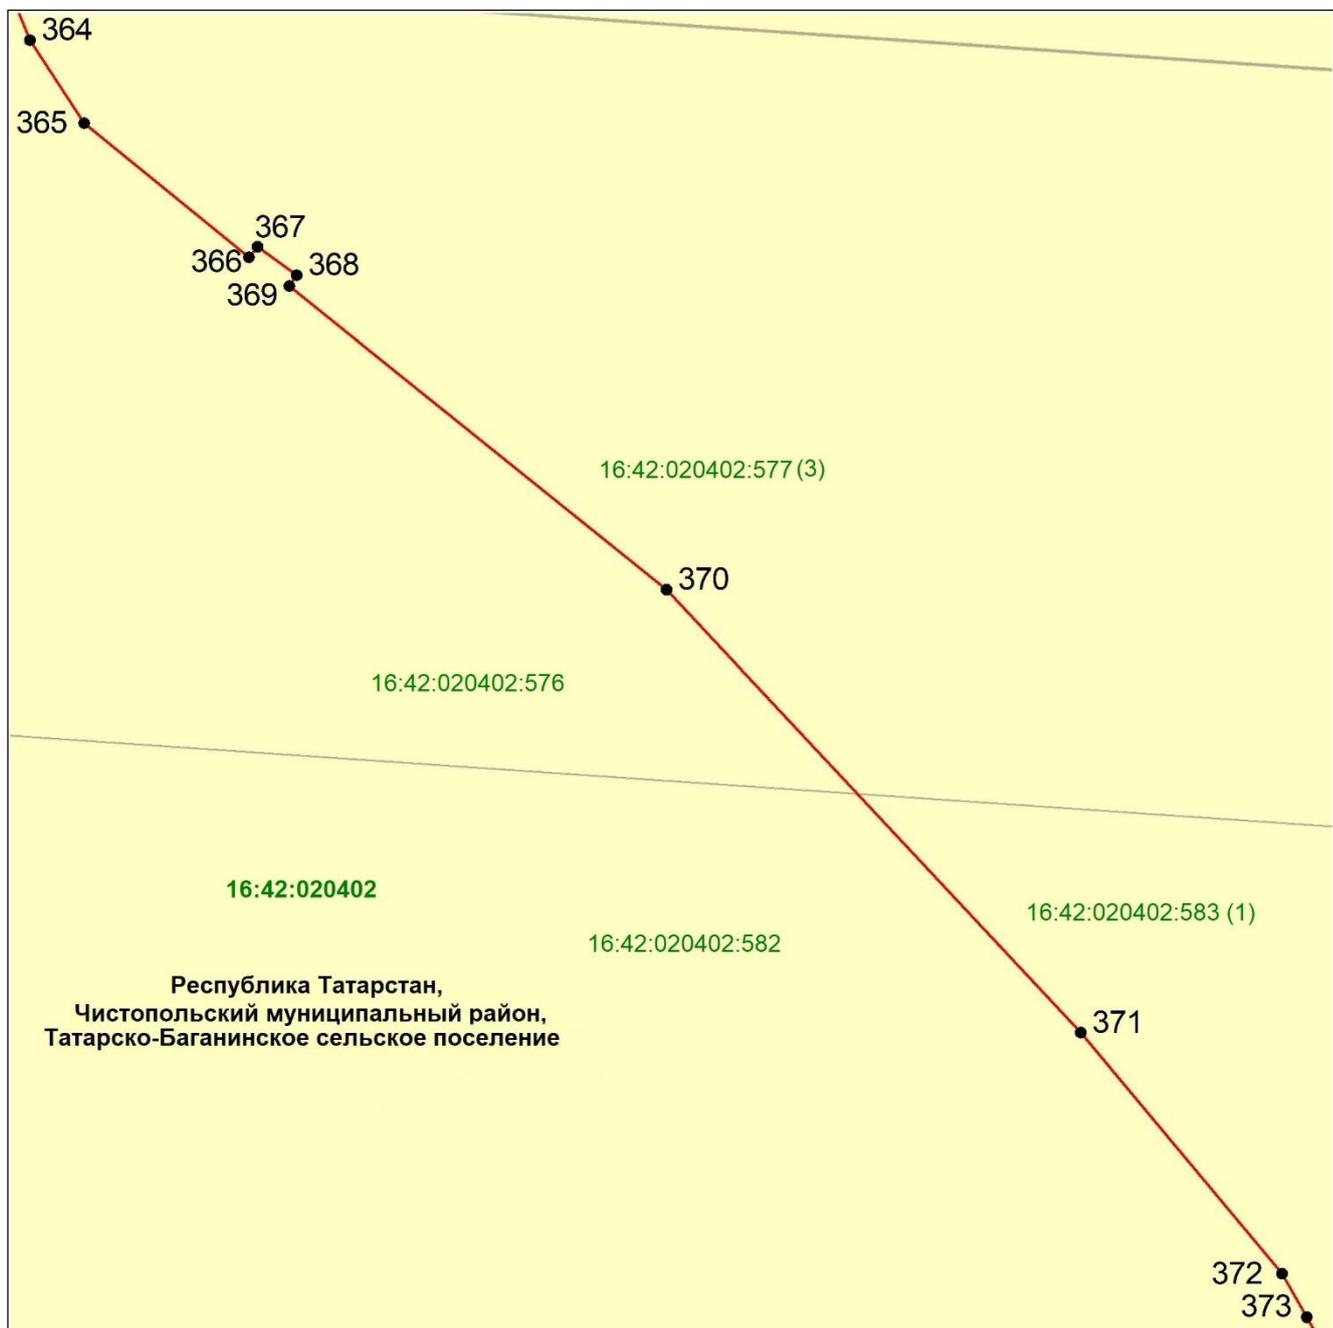


Масштаб 1 : 2 000

Используемые условные знаки и обозначения:

- — граница объекта
- земельный участок
- 364 — характерная точка границ объекта
- 16:42:020402:577(3) — кадастровый номер земельного участка
- 16:42:020402 — кадастровый номер квартала.

Схема расположения границ публичного сервитута в целях складирования строительных и иных материалов, возведения некапитальных строений, сооружений (включая ограждения, бытовки, навесы) и размещения строительной техники, которые необходимы для обеспечения строительства объекта регионального значения – автомобильной дороги «Алексеевское – Альметьевск» в составе платной автомобильной дороги «Шали (М-7) – Бавлы (М-5)» в Чистопольском муниципальном районе Республики Татарстан

Лист 50

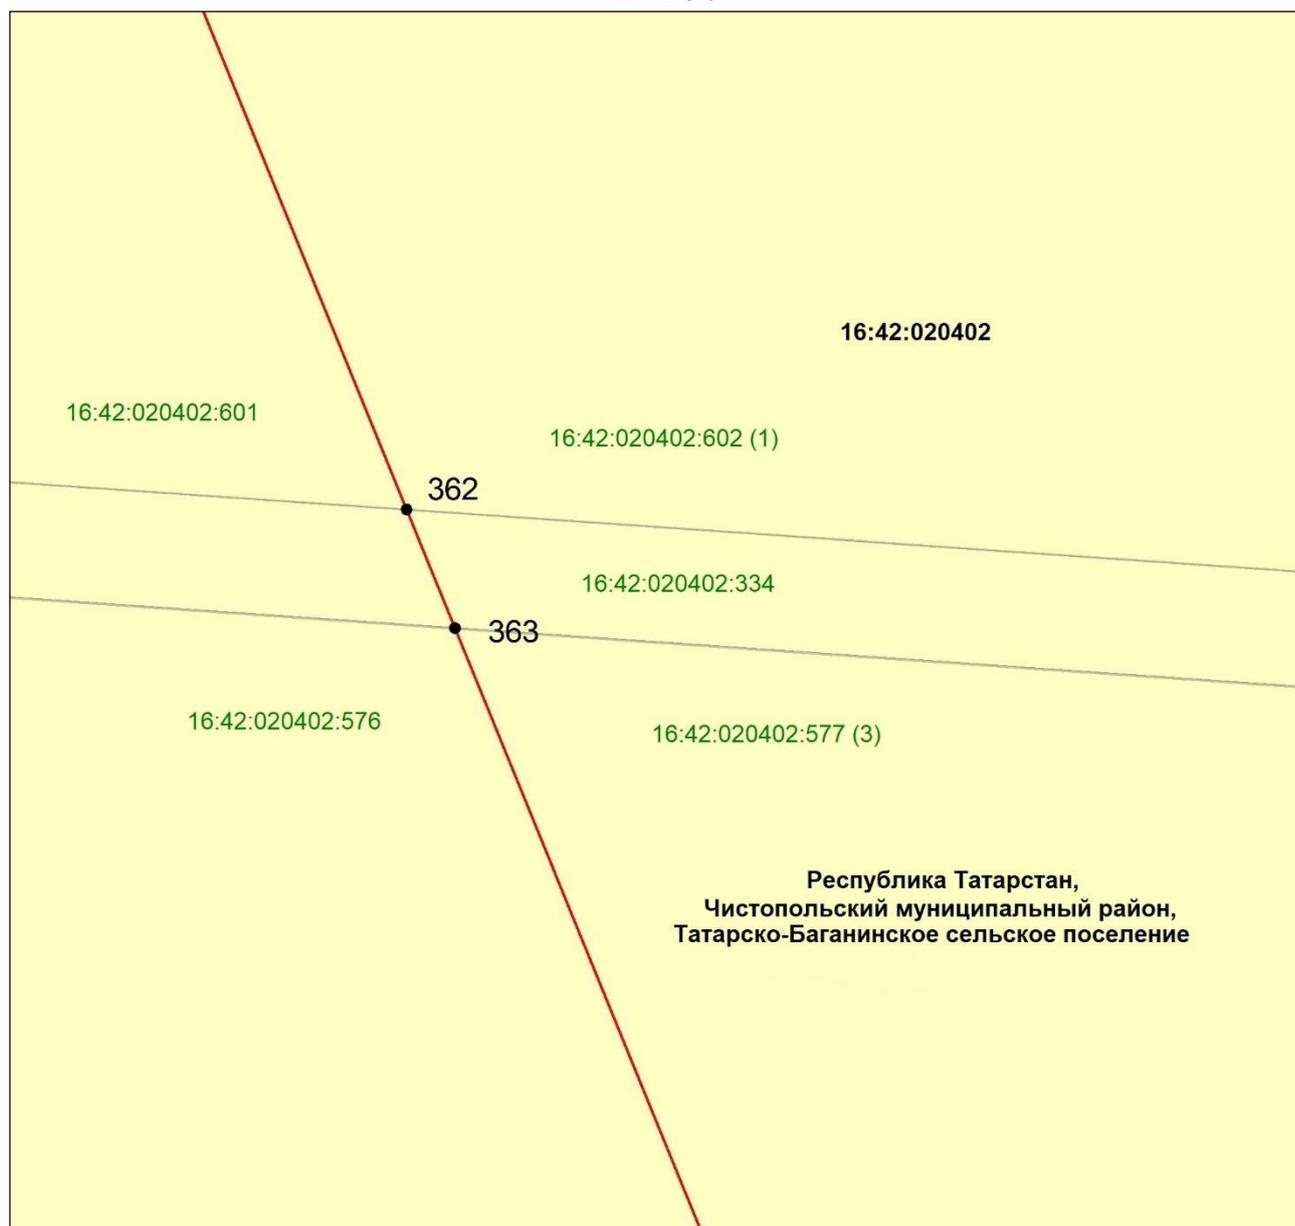


Масштаб 1 : 25

Используемые условные знаки и обозначения:

- — граница объекта
- земельный участок
- 363 — характерная точка границ объекта
- 16:42:020402:577(3) — кадастровый номер земельного участка
- 16:42:020402 — кадастровый номер квартала.

Схема расположения границ публичного сервитута в целях складирования строительных и иных материалов, возведения некапитальных строений, сооружений (включая ограждения, бытовки, навесы) и размещения строительной техники, которые необходимы для обеспечения строительства объекта регионального значения – автомобильной дороги «Алексеевское – Альметьевск» в составе платной автомобильной дороги «Шали (М-7) – Бавлы (М-5)» в Чистопольском муниципальном районе Республики Татарстан

Лист 51

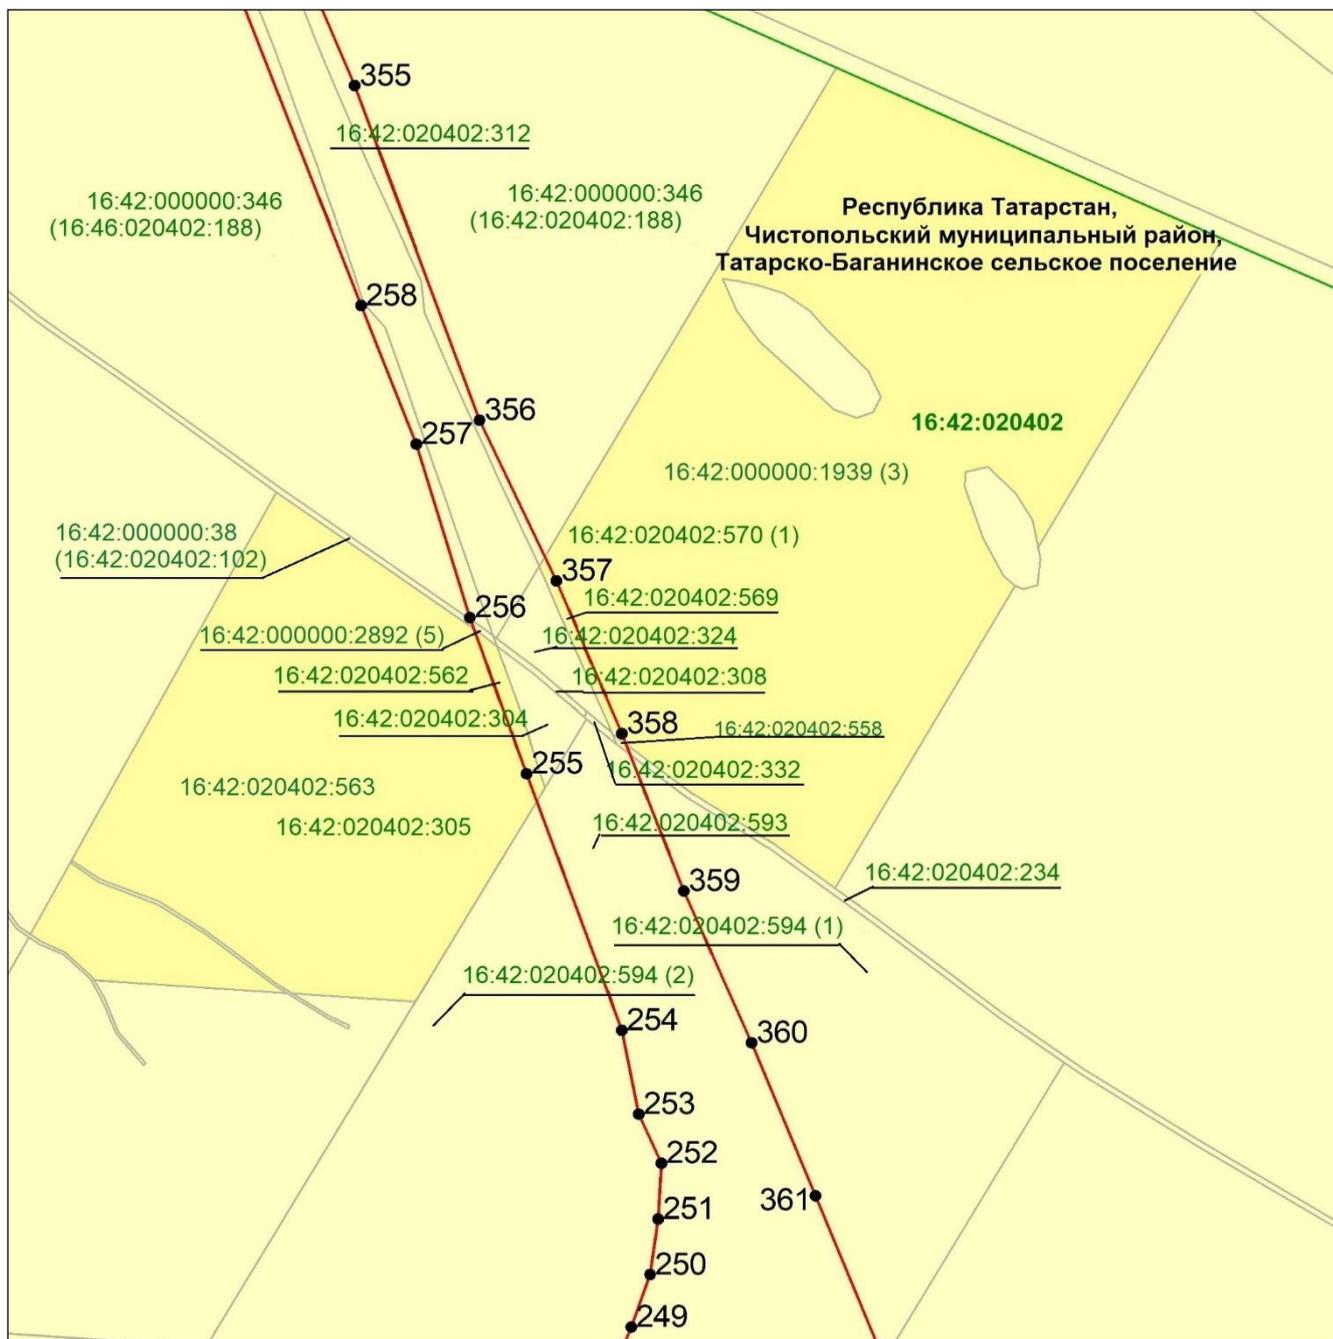


Масштаб 1 : 5 000

Используемые условные знаки и обозначения:

- |   |  |
|---|--|
|  | – граница объекта                      |
|  | – земельный участок                    |
| •357  | – характерная точка границ объекта     |
| 16:42:000000:346 (16:42:020402:188)   | – кадастровый номер земельного участка |
| 16:42:020402  | – кадастровый номер квартала.          |

Схема расположения границ публичного сервитута в целях складирования строительных и иных материалов, возведения некапитальных строений, сооружений (включая ограждения, бытовки, навесы) и размещения строительной техники, которые необходимы для обеспечения строительства объекта регионального значения – автомобильной дороги «Алексеевское – Альметьевск» в составе платной автомобильной дороги «Шали (М-7) – Бавлы (М-5)» в Чистопольском муниципальном районе Республики Татарстан

Лист 52

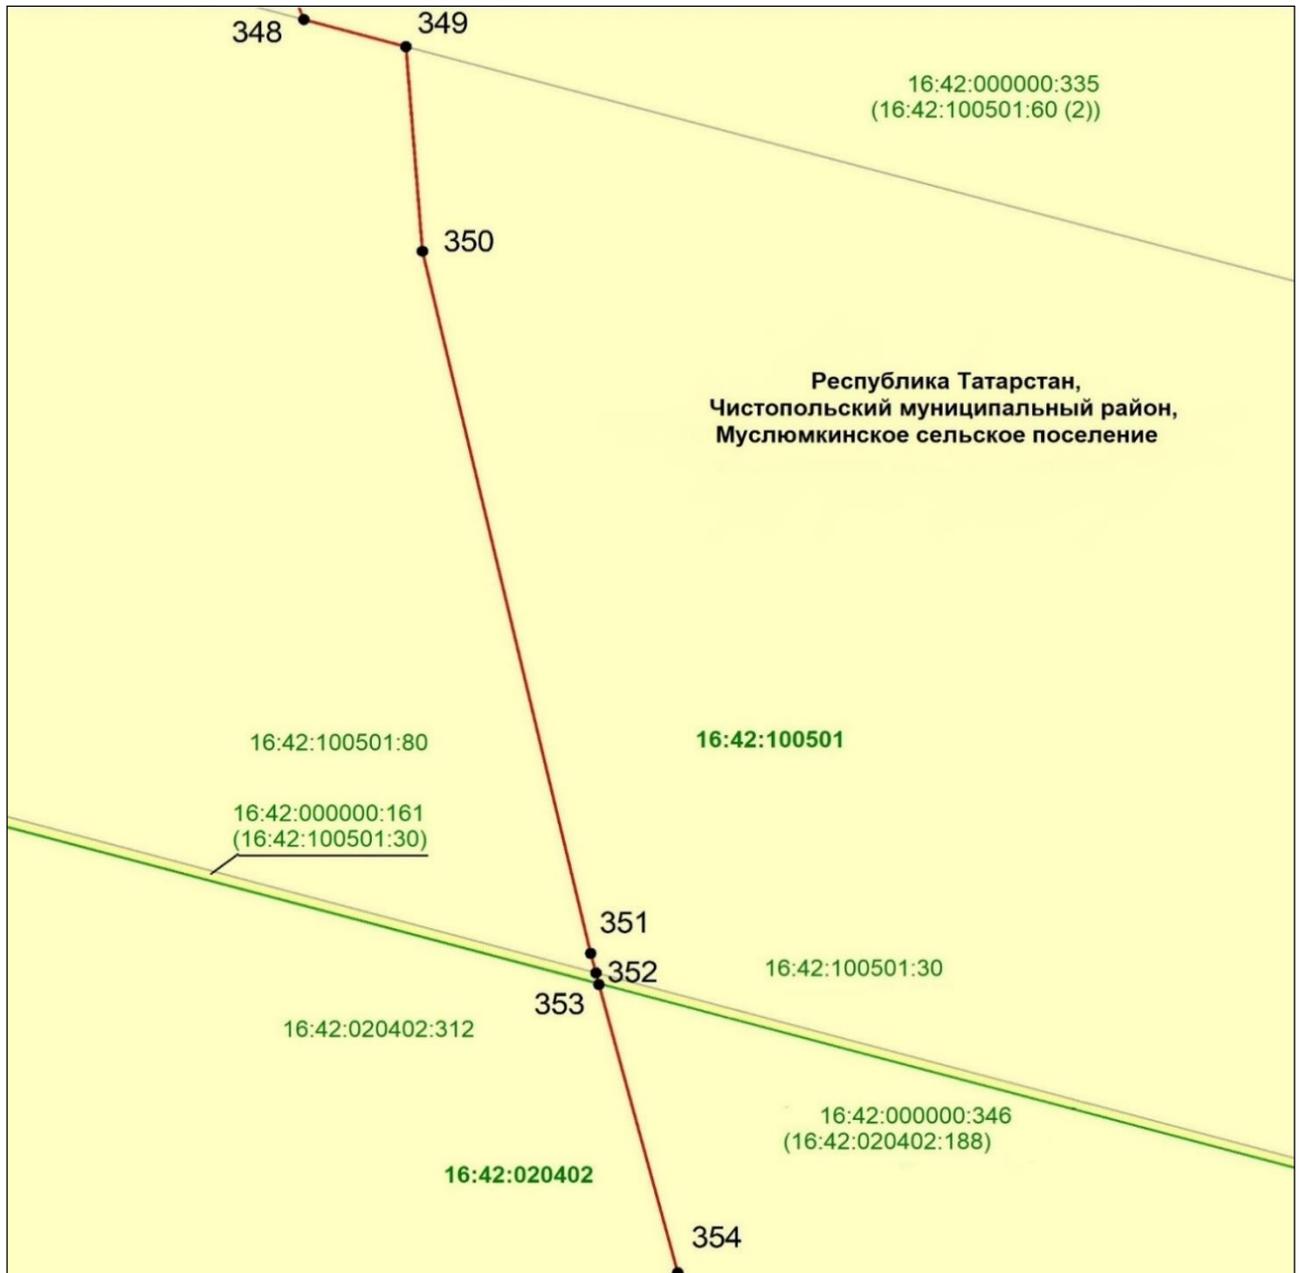


Масштаб 1 : 100

Используемые условные знаки и обозначения:

- — граница объекта
- земельный участок
- наложенные земельные участки
- — граница кадастрового квартала
- 351 — характерная точка границ объекта
- 16:42:020402:188 — кадастровый номер земельного участка
- 16:42:020402 — кадастровый номер квартала.

Схема расположения границ публичного сервитута в целях складирования строительных и иных материалов, возведения некапитальных строений, сооружений (включая ограждения, бытовки, навесы) и размещения строительной техники, которые необходимы для обеспечения строительства объекта регионального значения – автомобильной дороги «Алексеевское – Альметьевск» в составе платной автомобильной дороги «Шали (М-7) – Бавлы (М-5)» в Чистопольском муниципальном районе Республики Татарстан

## Лист 53

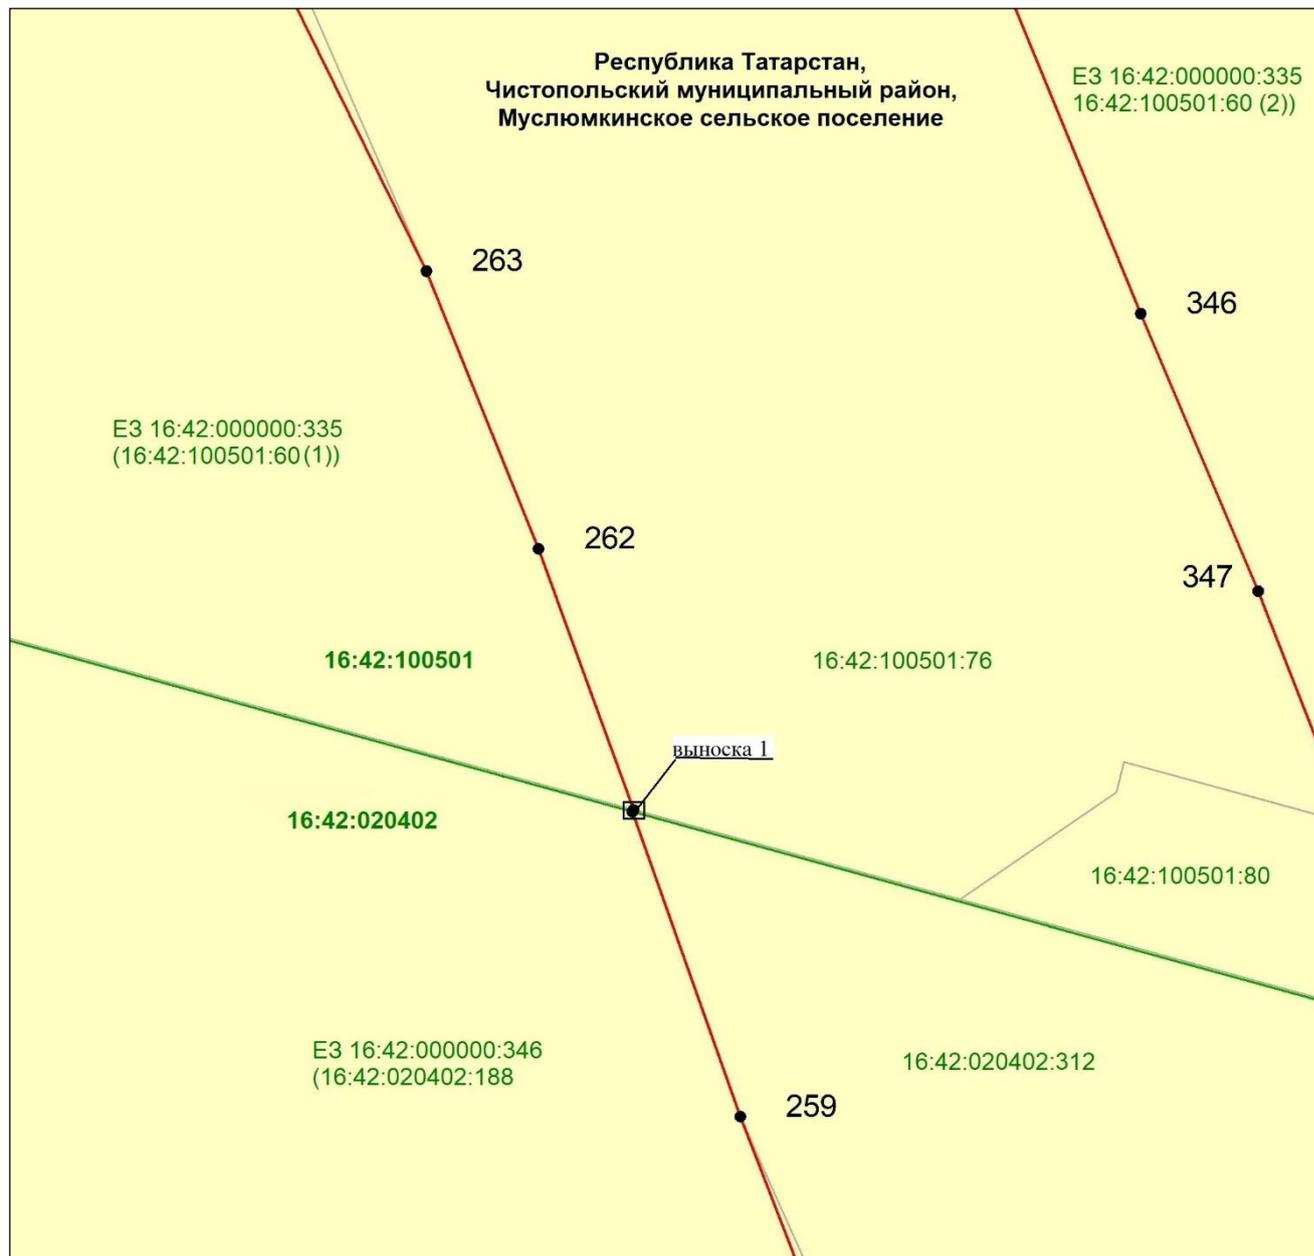


Масштаб 1 : 500

Используемые условные знаки и обозначения:

- |   |  |
|---|--|
|  | – граница объекта                      |
|  | – земельный участок                    |
|  | – граница кадастрового квартала        |
| •259  | – характерная точка границ объекта     |
| E3 16:42:000000:346 (16:42:020402:188)  | – кадастровый номер земельного участка |
| 16:42:020402  | – кадастровый номер квартала.          |

Схема расположения границ публичного сервитута в целях складирования строительных и иных материалов, возведения некапитальных строений, сооружений (включая ограждения, бытовки, навесы) и размещения строительной техники, которые необходимы для обеспечения строительства объекта регионального значения – автомобильной дороги «Алексеевское – Альметьевск» в составе платной автомобильной дороги «Шали (М-7) – Бавлы (М-5)» в Чистопольском муниципальном районе Республики Татарстан

Лист 53, выноска 1

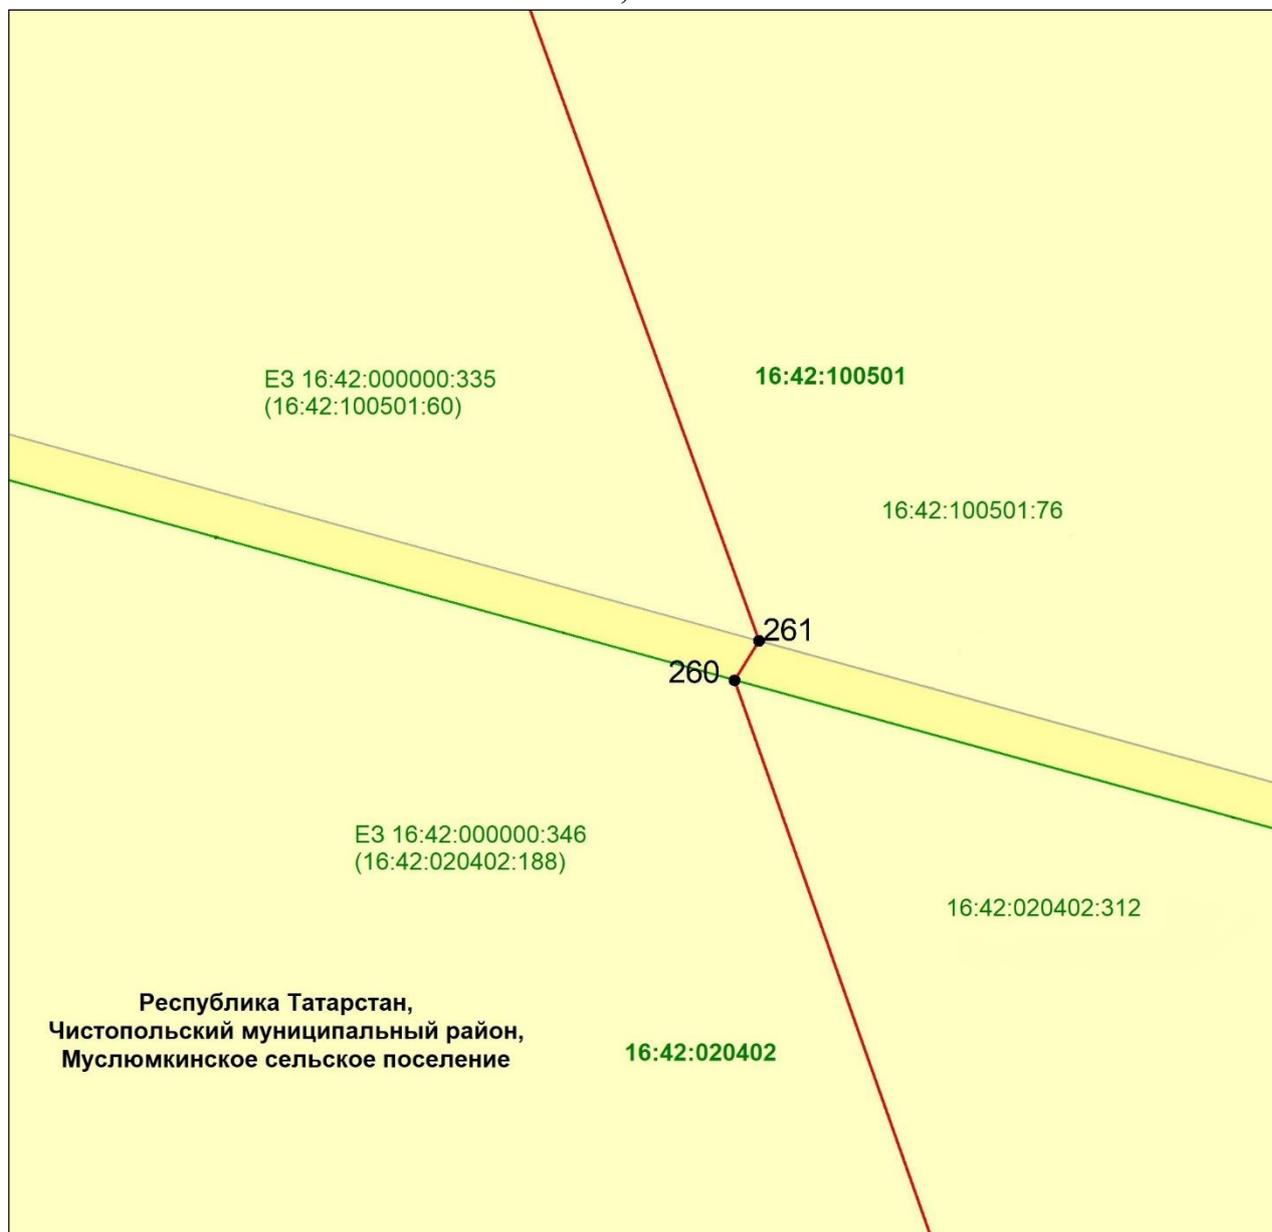

Масштаб 1 : 20

Используемые условные знаки и обозначения:



– граница объекта



– земельный участок



– наложенные земельные участки



– граница кадастрового квартала

•260

– характерная точка границ объекта

16:42:020402:188


– кадастровый номер земельного участка

16:42:020402

– кадастровый номер квартала.

Схема расположения границ публичного сервитута в целях складирования строительных и иных материалов, возведения некапитальных строений, сооружений (включая ограждения, бытовки, навесы) и размещения строительной техники, которые необходимы для обеспечения строительства объекта регионального значения – автомобильной дороги «Алексеевское – Альметьевск» в составе платной автомобильной дороги «Шали (М-7) – Бавлы (М-5)» в Чистопольском муниципальном районе Республики Татарстан

## Лист 54

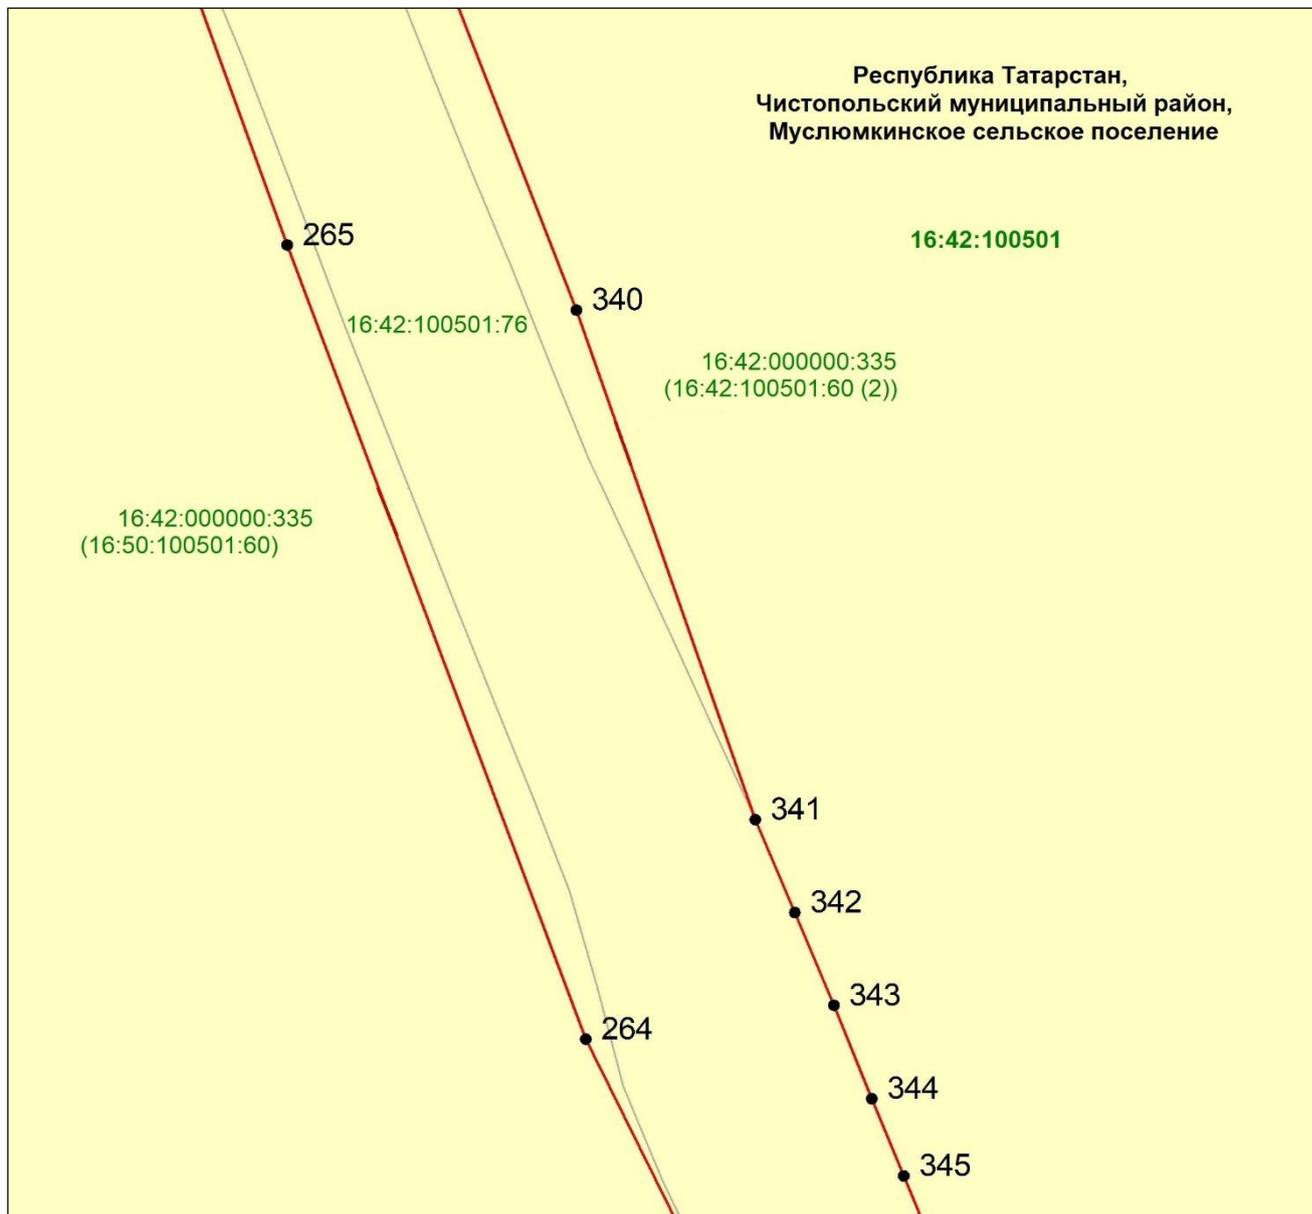

Масштаб 1 : 1 500

Используемые условные знаки и обозначения:



– граница объекта



– земельный участок

•264

– характерная точка границ объекта

16:42:000000:335 (16:42:100501:60(2))


– кадастровый номер земельного участка

16:42:100501

– кадастровый номер квартала.

Схема расположения границ публичного сервитута в целях складирования строительных и иных материалов, возведения некапитальных строений, сооружений (включая ограждения, бытовки, навесы) и размещения строительной техники, которые необходимы для обеспечения строительства объекта регионального значения – автомобильной дороги «Алексеевское – Альметьевск» в составе платной автомобильной дороги «Шали (М-7) – Бавлы (М-5)» в Чистопольском муниципальном районе Республики Татарстан

Лист 55

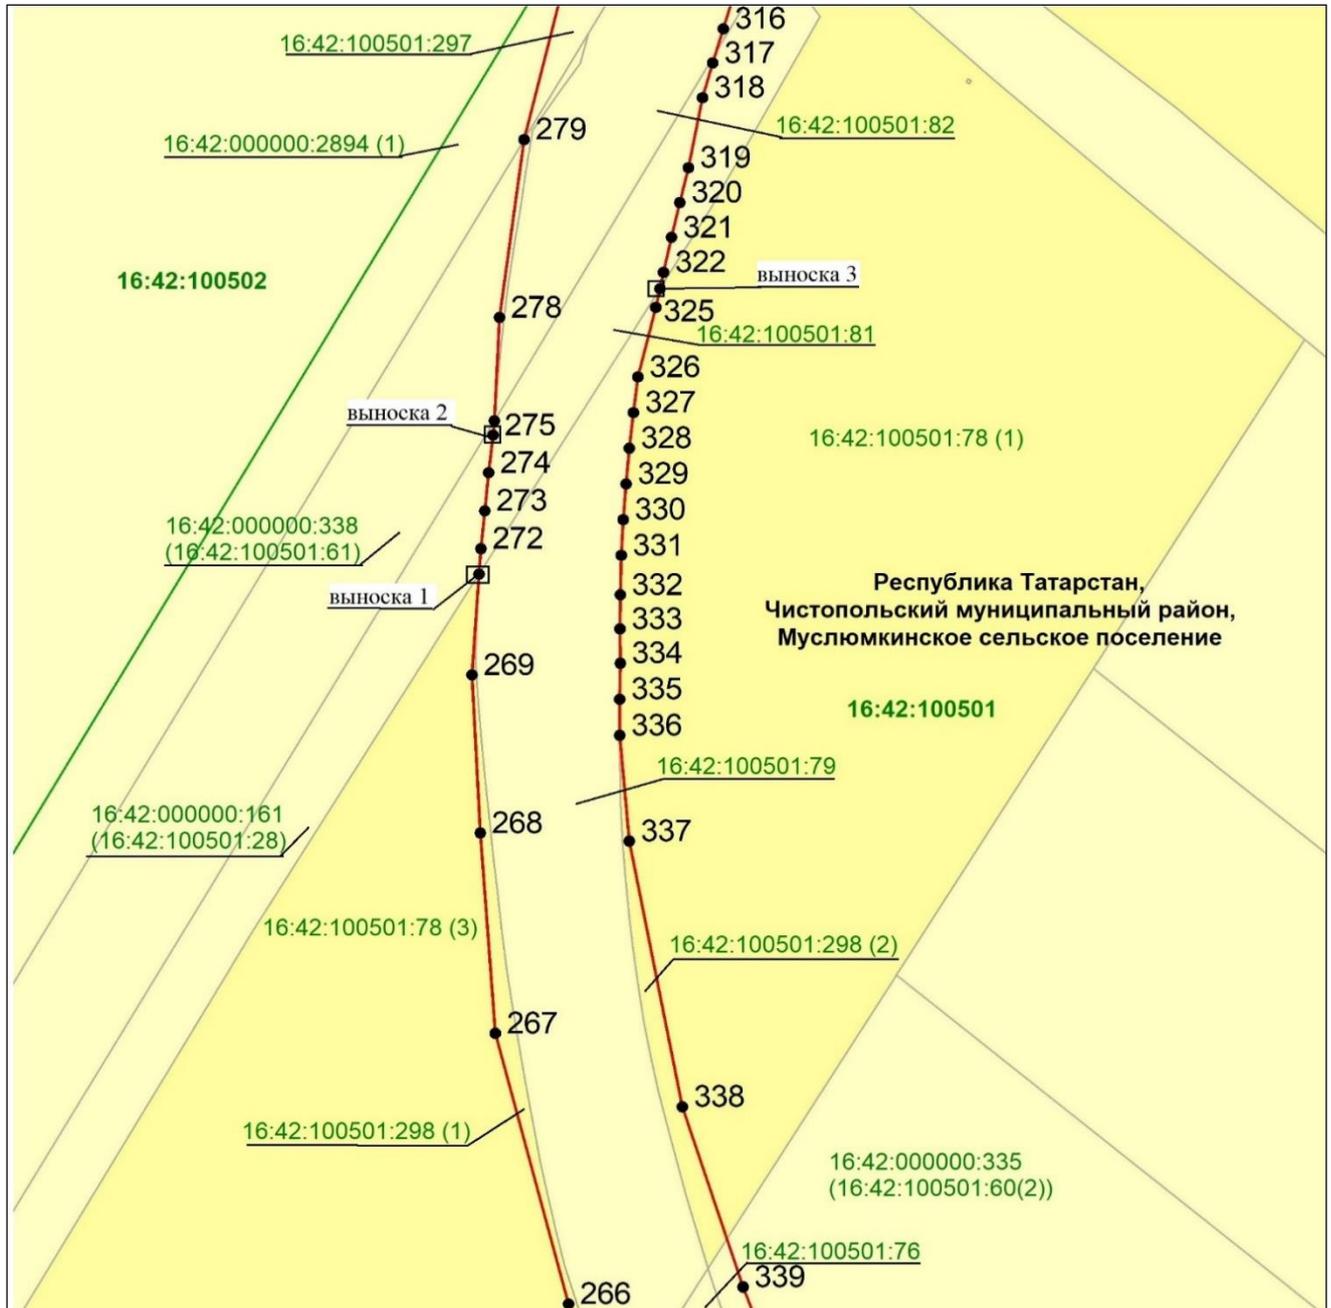


Масштаб 1 : 2 000

Используемые условные знаки и обозначения:

- — граница объекта
- земельный участок
- наложенные земельные участки
- — граница кадастрового квартала
- 266 — характерная точка границ объекта
- 16:42:100501:28 — кадастровый номер земельного участка
- 16:42:100501 — кадастровый номер квартала.

Схема расположения границ публичного сервитута в целях складирования строительных и иных материалов, возведения некапитальных строений, сооружений (включая ограждения, бытовки, навесы) и размещения строительной техники, которые необходимы для обеспечения строительства объекта регионального значения – автомобильной дороги «Алексеевское – Альметьевск» в составе платной автомобильной дороги «Шали (М-7) – Бавлы (М-5)» в Чистопольском муниципальном районе Республики Татарстан

## Лист 55, выноска 1

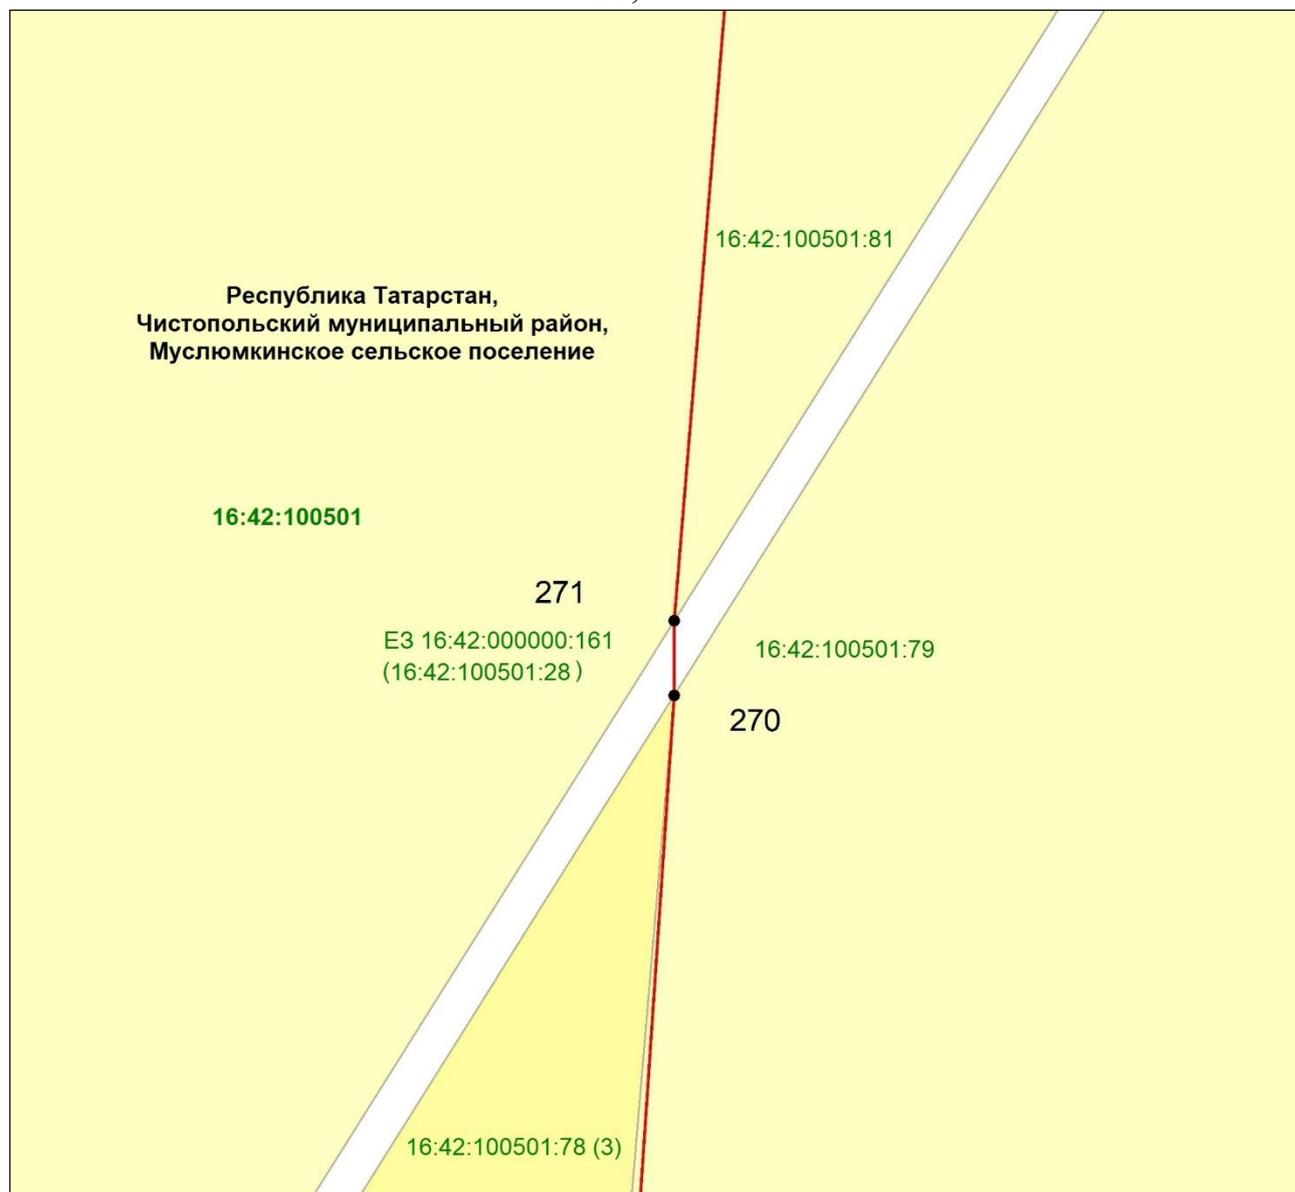


Масштаб 1 : 1

Используемые условные знаки и обозначения:

- — граница объекта
- земельный участок
- наложенные земельные участки
- — граница кадастрового квартала
- 270 — характерная точка границ объекта
- 16:42:100501:28 — кадастровый номер земельного участка
- 16:42:100501 — кадастровый номер квартала.

Схема расположения границ публичного сервитута в целях складирования строительных и иных материалов, возведения некапитальных строений, сооружений (включая ограждения, бытовки, навесы) и размещения строительной техники, которые необходимы для обеспечения строительства объекта регионального значения – автомобильной дороги «Алексеевское – Альметьевск» в составе платной автомобильной дороги «Шали (М-7) – Бавлы (М-5)» в Чистопольском муниципальном районе Республики Татарстан

## Лист 55, выноска 2

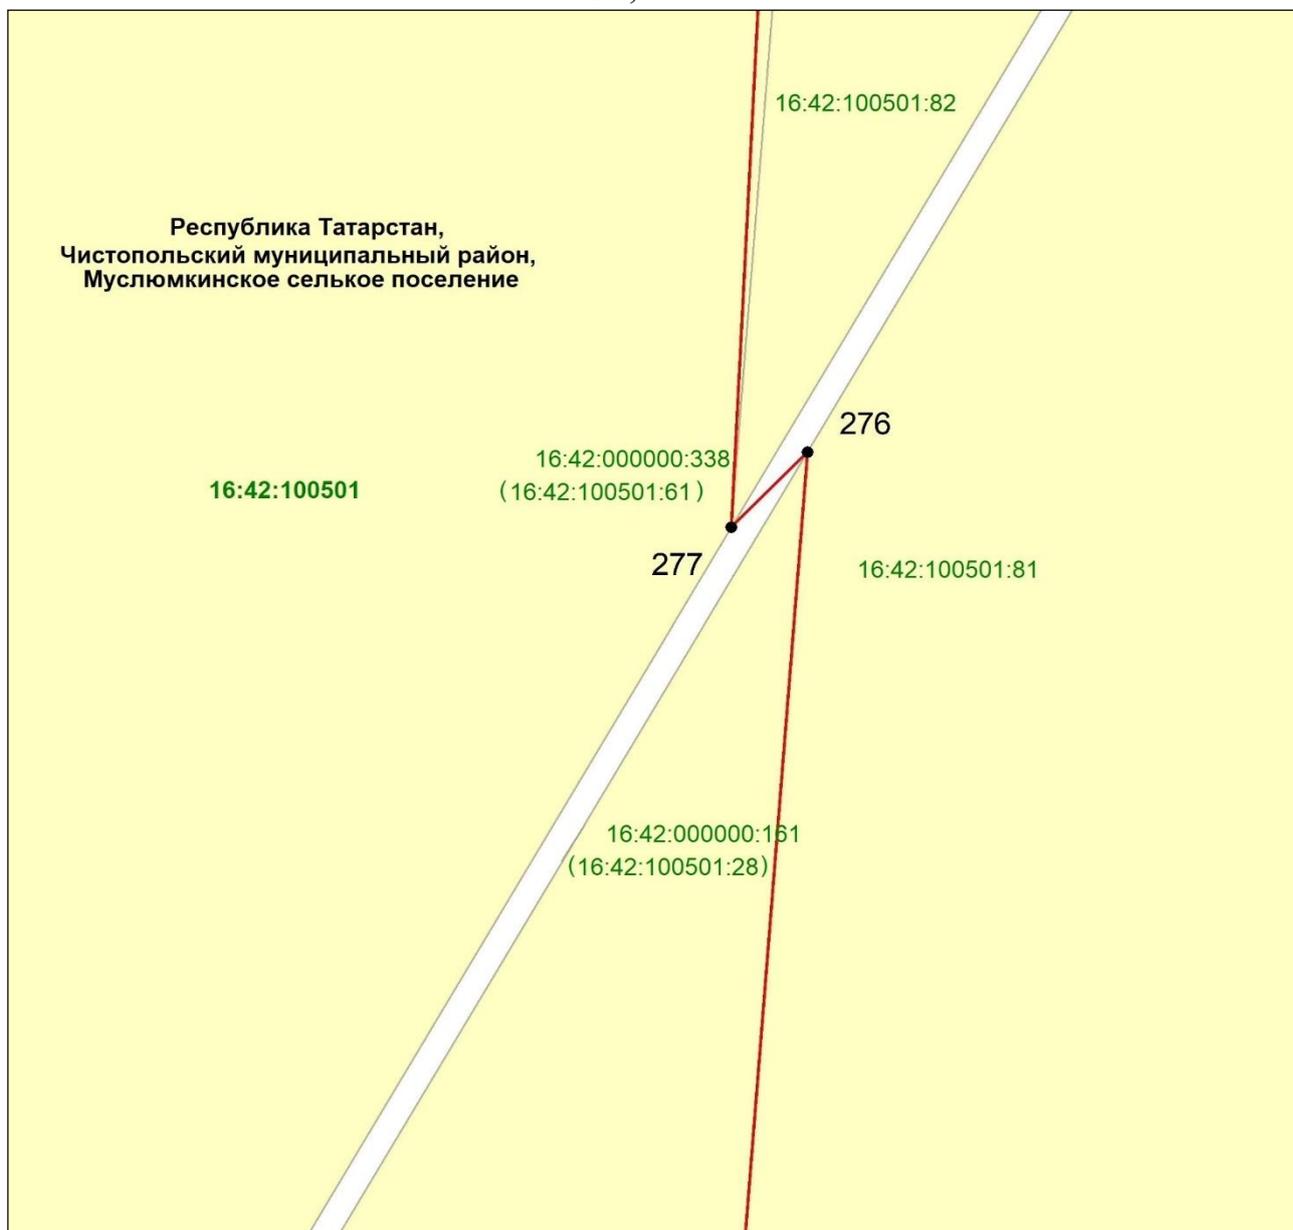


Масштаб 1 : 1

Используемые условные знаки и обозначения:

- |                                    |  |
|------------------------------------|--|
|                                    | – граница объекта                      |
|                                    | – земельный участок                    |
| •277                               | – характерная точка границ объекта     |
| 16:42:000000:161 (16:42:100501:28) | – кадастровый номер земельного участка |
| 16:42:100501                       | – кадастровый номер квартала.          |

Схема расположения границ публичного сервитута в целях складирования строительных и иных материалов, возведения некапитальных строений, сооружений (включая ограждения, бытовки, навесы) и размещения строительной техники, которые необходимы для обеспечения строительства объекта регионального значения – автомобильной дороги «Алексеевское – Альметьевск» в составе платной автомобильной дороги «Шали (М-7) – Бавлы (М-5)» в Чистопольском муниципальном районе Республики Татарстан

Лист 55, выноска 3

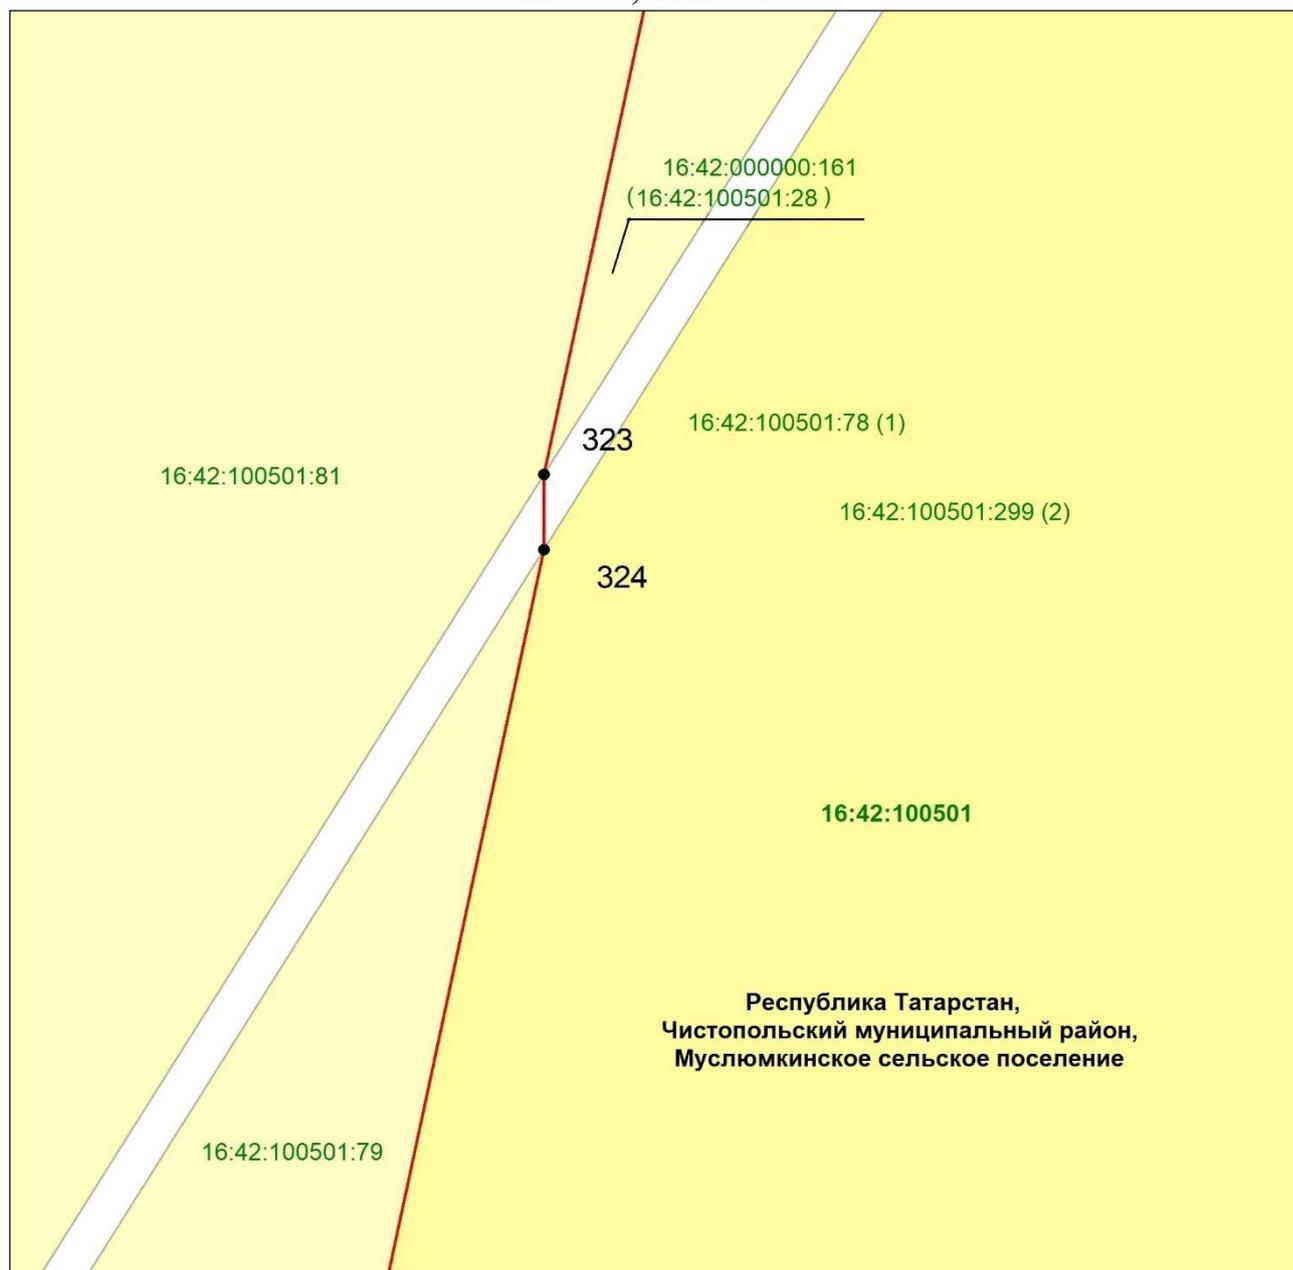

Масштаб 1 : 1

Используемые условные знаки и обозначения:



– граница объекта



– земельный участок



– наложенные земельные участки

•323

– характерная точка границ объекта

16:42:000000:161 (16:42:100501:28)


– кадастровый номер земельного участка

16:42:100501

– кадастровый номер квартала.

Схема расположения границ публичного сервитута в целях складирования строительных и иных материалов, возведения некапитальных строений, сооружений (включая ограждения, бытовки, навесы) и размещения строительной техники, которые необходимы для обеспечения строительства объекта регионального значения – автомобильной дороги «Алексеевское – Альметьевск» в составе платной автомобильной дороги «Шали (М-7) – Бавлы (М-5)» в Чистопольском муниципальном районе Республики Татарстан

Лист 56

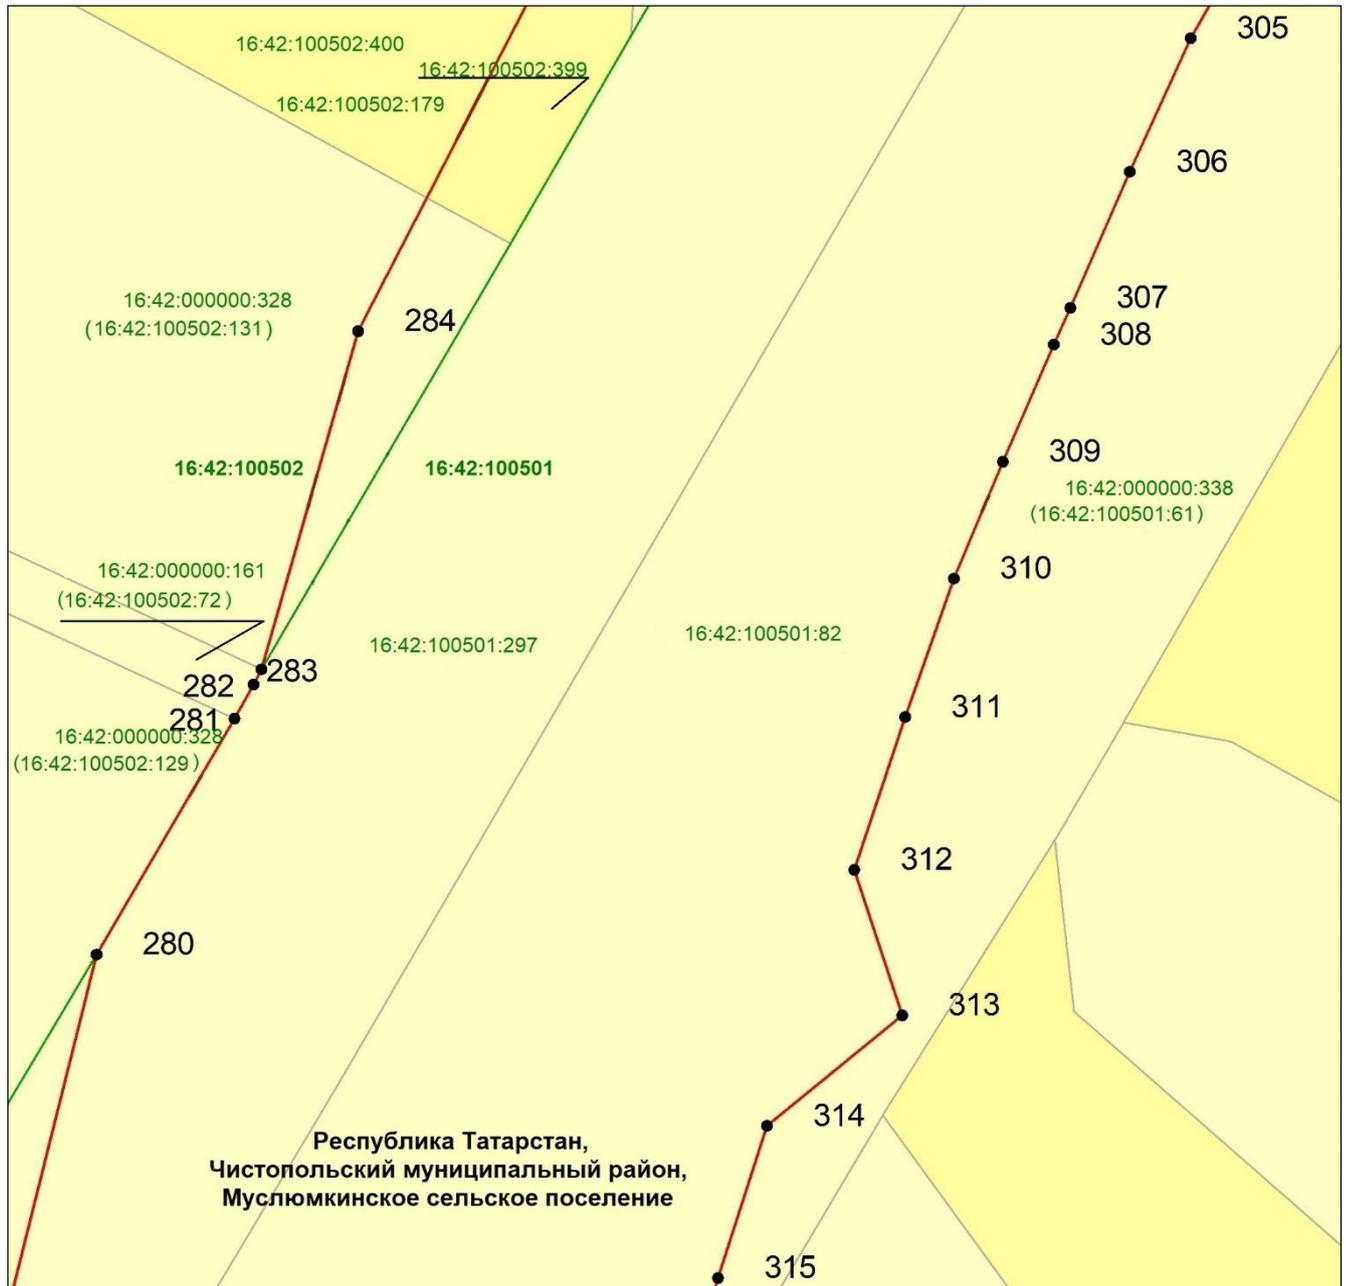

Масштаб 1 : 500

Используемые условные знаки и обозначения:



– граница объекта



– земельный участок



– наложенные земельные участки

•315

– характерная точка границ объекта

16:42:000000:338 (16:42:100501:61)


– кадастровый номер земельного участка

16:42:100501

– кадастровый номер квартала.

Схема расположения границ публичного сервитута в целях складирования строительных и иных материалов, возведения некапитальных строений, сооружений (включая ограждения, бытовки, навесы) и размещения строительной техники, которые необходимы для обеспечения строительства объекта регионального значения – автомобильной дороги «Алексеевское – Альметьевск» в составе платной автомобильной дороги «Шали (М-7) – Бавлы (М-5)» в Чистопольском муниципальном районе Республики Татарстан

Лист 57

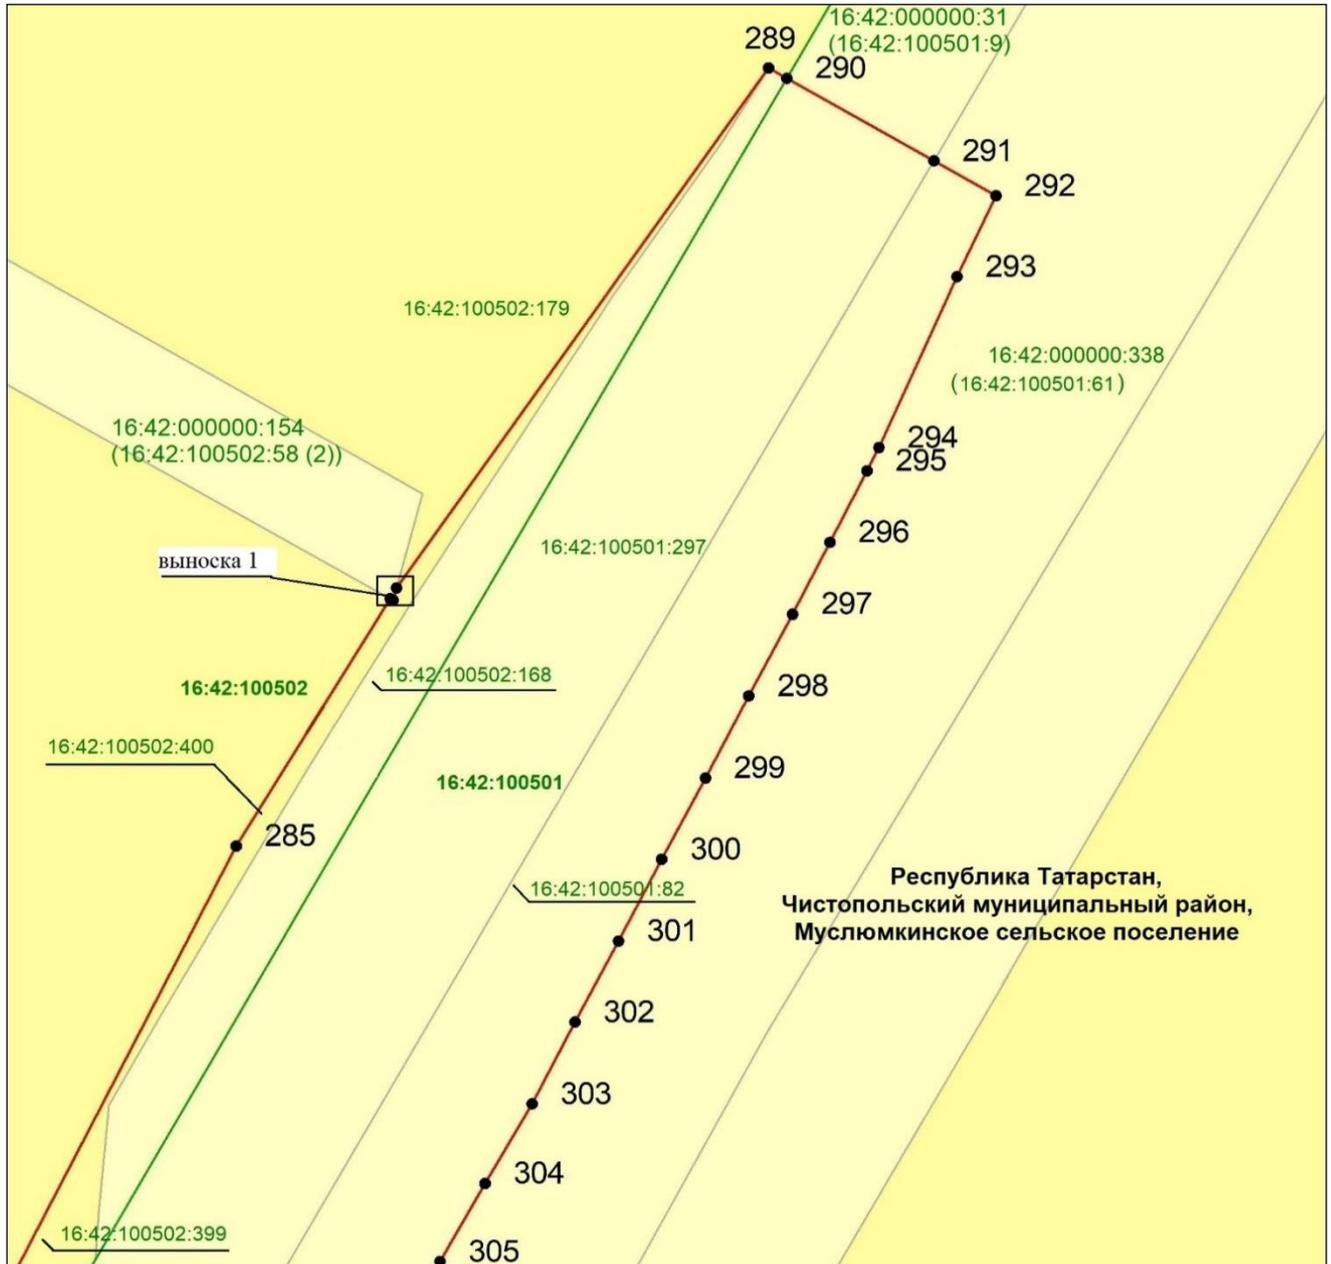


Масштаб 1 : 800

Используемые условные знаки и обозначения:

- |   |  |
|---|--|
|  | – граница объекта                      |
|  | – земельный участок                    |
|  | – наложенные земельные участки         |
|  | – граница кадастрового квартала        |
| •305  | – характерная точка границ объекта     |
| 16:42:000000:338 (16:42:100501:61)  | – кадастровый номер земельного участка |
| 16:42:100501  | – кадастровый номер квартала.          |

Схема расположения границ публичного сервитута в целях складирования строительных и иных материалов, возведения некапитальных строений, сооружений (включая ограждения, бытовки, навесы) и размещения строительной техники, которые необходимы для обеспечения строительства объекта регионального значения – автомобильной дороги «Алексеевское – Альметьевск» в составе платной автомобильной дороги «Шали (М-7) – Бавлы (М-5)» в Чистопольском муниципальном районе Республики Татарстан

Лист 57, выноска 1

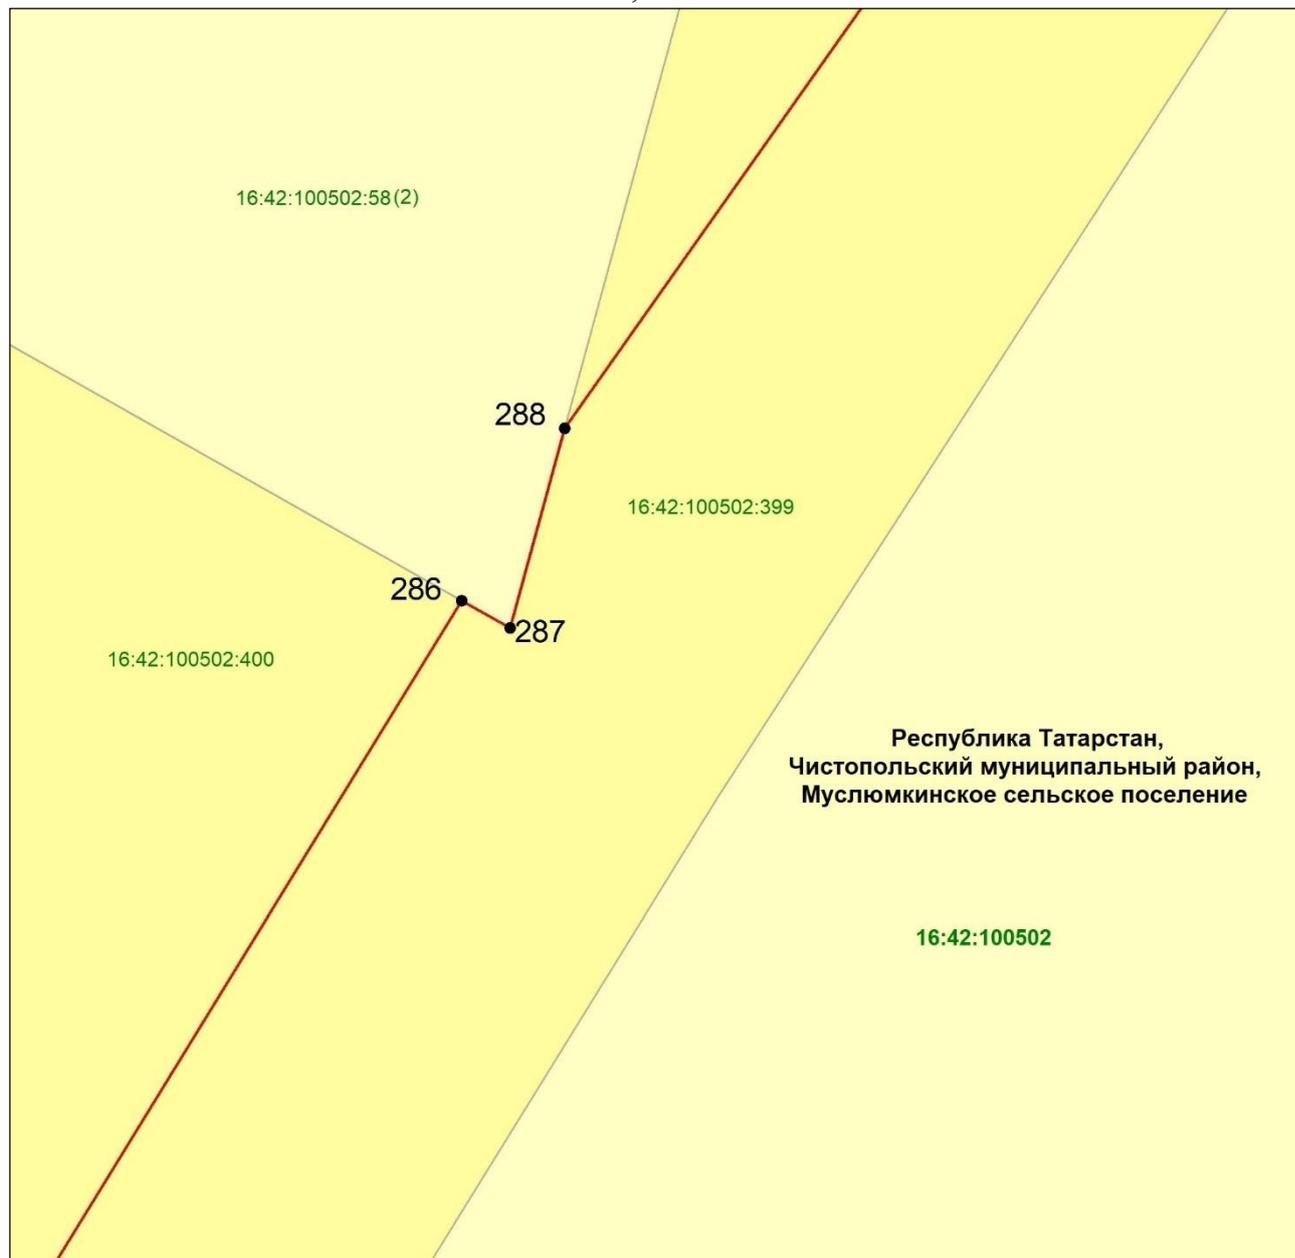

Масштаб 1 : 50

Используемые условные знаки и обозначения:

- |                    |  |
|--------------------|--|
|                    | – граница объекта                      |
|                    | – земельный участок                    |
|                    | – наложенные земельные участки         |
| •288               | – характерная точка границ объекта     |
| 16:42:100501:58(2) | – кадастровый номер земельного участка |
| 16:42:100501       | – кадастровый номер квартала.          |

Утверждено  
постановлением  
Кабинета Министров  
Республики Татарстан  
от 24.12. 2024 №1195

Графическое описание местоположения границ публичного сервитута в целях складирования строительных и иных материалов, возведения некапитальных строений, сооружений (включая ограждения, бытовки, навесы) и размещения строительной техники, которые необходимы для обеспечения строительства объекта регионального значения – автомобильной дороги «Алексеевское – Альметьевск» в составе платной автомобильной дороги «Шали (М-7) – Бавлы (М-5)» в Чистопольском, Новошешминском муниципальных районах Республики Татарстан

### Раздел 1

Сведения об объекте		
№ п/п	Характеристики объекта	Описание характеристик
1.	Местоположение объекта	Республика Татарстан, Чистопольский, Новошешминский муниципальные районы
2.	Площадь объекта +/- величина погрешности определения площади (Р +/- ΔР)	4 600 088 кв.м +/- 751 кв.м
3.	Иные характеристики объекта	–

## Раздел 2

Сведения о местоположении границ объекта					
1. Система координат: МСК-16					
2. Сведения о характерных точках границ объекта					
Обозначение характерных точек границ	Координаты, м		Метод определения координат характерной точки	Средняя квадратическая погрешность положения характерной точки (Mt), м	Описание обозначения точки на местности (при наличии)
	X	Y			
1	2	3	4	5	6
1	404145.83	2210444.38	Аналитический	0.1	-
2	404107.63	2210468.33	Аналитический	0.1	-
3	404115.51	2210508.95	Аналитический	0.1	-
4	404097.50	2210521.06	Аналитический	0.1	-
5	404017.90	2210572.50	Аналитический	0.1	-
6	404015.60	2210566.42	Аналитический	0.1	-
7	404012.21	2210561.91	Аналитический	0.1	-
8	403935.28	2210614.51	Аналитический	0.1	-
9	403912.40	2210673.51	Аналитический	0.1	-
10	403833.67	2210727.40	Аналитический	0.1	-
11	403690.51	2210817.32	Аналитический	0.1	-
12	403665.06	2210833.87	Аналитический	0.1	-
13	403631.16	2210799.07	Аналитический	0.1	-
14	403519.34	2210895.31	Аналитический	0.1	-
15	403543.42	2210927.51	Аналитический	0.1	-
16	403551.83	2210939.00	Аналитический	0.1	-
17	403452.25	2211015.64	Аналитический	0.1	-
18	403440.94	2211004.16	Аналитический	0.1	-
19	403440.84	2211004.03	Аналитический	0.1	-
20	403398.69	2210953.18	Аналитический	0.1	-
21	403275.82	2211043.64	Аналитический	0.1	-
22	403091.44	2211183.04	Аналитический	0.1	-
23	403027.95	2211227.06	Аналитический	0.1	-
24	403091.37	2211227.26	Аналитический	0.1	-
25	403091.34	2211235.36	Аналитический	0.1	-
26	403018.24	2211233.79	Аналитический	0.1	-
27	403008.07	2211241.07	Аналитический	0.1	-
28	403010.32	2211246.70	Аналитический	0.1	-
29	402995.92	2211252.45	Аналитический	0.1	-
30	402995.00	2211250.15	Аналитический	0.1	-
31	402994.29	2211250.64	Аналитический	0.1	-
32	402994.28	2211250.65	Аналитический	0.1	-
33	402983.36	2211258.00	Аналитический	0.1	-
34	402982.88	2211258.34	Аналитический	0.1	-
35	402982.62	2211258.51	Аналитический	0.1	-
36	402895.40	2211331.13	Аналитический	0.1	-
37	402827.52	2211372.40	Аналитический	0.1	-
38	402774.04	2211411.85	Аналитический	0.1	-
39	402741.72	2211436.28	Аналитический	0.1	-

1	2	3	4	5	6
40	402644.64	2211509.61	Аналитический	0.1	-
41	402585.65	2211553.33	Аналитический	0.1	-
42	402560.13	2211569.79	Аналитический	0.1	-
43	402545.52	2211582.13	Аналитический	0.1	-
44	402511.50	2211609.25	Аналитический	0.1	-
45	402469.34	2211640.83	Аналитический	0.1	-
46	402377.95	2211709.09	Аналитический	0.1	-
47	402325.61	2211750.36	Аналитический	0.1	-
48	402248.15	2211822.45	Аналитический	0.1	-
49	402198.48	2211867.25	Аналитический	0.1	-
50	402146.18	2211910.45	Аналитический	0.1	-
51	402035.91	2211989.98	Аналитический	0.1	-
52	401945.54	2212056.02	Аналитический	0.1	-
53	401870.52	2212113.55	Аналитический	0.1	-
54	401757.39	2212218.90	Аналитический	0.1	-
55	401723.65	2212256.57	Аналитический	0.1	-
56	401711.67	2212268.64	Аналитический	0.1	-
57	401667.45	2212310.86	Аналитический	0.1	-
58	401620.30	2212362.10	Аналитический	0.1	-
59	401601.53	2212398.37	Аналитический	0.1	-
60	401584.01	2212414.62	Аналитический	0.1	-
61	401569.08	2212438.31	Аналитический	0.1	-
62	401502.56	2212494.67	Аналитический	0.1	-
63	401497.47	2212500.01	Аналитический	0.1	-
64	401493.16	2212504.54	Аналитический	0.1	-
65	401492.71	2212505.00	Аналитический	0.1	-
66	401490.95	2212505.59	Аналитический	0.1	-
67	401418.79	2212596.04	Аналитический	0.1	-
68	401353.47	2212681.70	Аналитический	0.1	-
69	401290.83	2212768.61	Аналитический	0.1	-
70	401213.70	2212880.71	Аналитический	0.1	-
71	401153.90	2212972.10	Аналитический	0.1	-
72	401099.17	2213060.75	Аналитический	0.1	-
73	401070.03	2213112.74	Аналитический	0.1	-
74	401041.05	2213165.91	Аналитический	0.1	-
75	401039.98	2213167.82	Аналитический	0.1	-
76	401022.72	2213199.72	Аналитический	0.1	-
77	400985.86	2213270.38	Аналитический	0.1	-
78	400945.92	2213348.95	Аналитический	0.1	-
79	400898.44	2213444.09	Аналитический	0.1	-
80	400861.68	2213520.66	Аналитический	0.1	-
81	400807.00	2213637.82	Аналитический	0.1	-
82	400770.53	2213710.16	Аналитический	0.1	-
83	400741.41	2213768.02	Аналитический	0.1	-
84	400702.65	2213848.47	Аналитический	0.1	-
85	400656.20	2213943.80	Аналитический	0.1	-
86	400567.42	2214137.98	Аналитический	0.1	-
87	400530.48	2214207.37	Аналитический	0.1	-
88	400528.06	2214212.37	Аналитический	0.1	-

1	2	3	4	5	6
89	400518.13	2214224.23	Аналитический	0.1	-
90	400484.43	2214293.54	Аналитический	0.1	-
91	400456.99	2214349.50	Аналитический	0.1	-
92	400440.56	2214383.13	Аналитический	0.1	-
93	400439.19	2214387.52	Аналитический	0.1	-
94	400429.55	2214407.96	Аналитический	0.1	-
95	400423.80	2214417.35	Аналитический	0.1	-
96	400422.35	2214420.23	Аналитический	0.1	-
97	400417.99	2214428.75	Аналитический	0.1	-
98	400413.58	2214437.72	Аналитический	0.1	-
99	400409.19	2214446.66	Аналитический	0.1	-
100	400405.00	2214455.70	Аналитический	0.1	-
101	400400.83	2214464.81	Аналитический	0.1	-
102	400396.50	2214473.88	Аналитический	0.1	-
103	400387.55	2214491.78	Аналитический	0.1	-
104	400383.37	2214500.40	Аналитический	0.1	-
105	400379.23	2214509.05	Аналитический	0.1	-
106	400375.05	2214517.71	Аналитический	0.1	-
107	400366.64	2214534.94	Аналитический	0.1	-
108	400362.64	2214543.63	Аналитический	0.1	-
109	400359.12	2214551.34	Аналитический	0.1	-
110	400355.54	2214559.08	Аналитический	0.1	-
111	400351.79	2214566.73	Аналитический	0.1	-
112	400348.07	2214574.32	Аналитический	0.1	-
113	400344.44	2214581.95	Аналитический	0.1	-
114	400340.99	2214589.51	Аналитический	0.1	-
115	400337.53	2214597.11	Аналитический	0.1	-
116	400335.21	2214601.99	Аналитический	0.1	-
117	400393.75	2214632.34	Аналитический	0.1	-
118	400378.71	2214665.19	Аналитический	0.1	-
119	400348.60	2214680.21	Аналитический	0.1	-
120	400337.86	2214687.04	Аналитический	0.1	-
121	400330.27	2214699.22	Аналитический	0.1	-
122	400326.08	2214709.82	Аналитический	0.1	-
123	400316.61	2214725.11	Аналитический	0.1	-
124	400315.47	2214768.06	Аналитический	0.1	-
125	400312.16	2214797.56	Аналитический	0.1	-
126	400307.63	2214813.94	Аналитический	0.1	-
127	400274.09	2214900.95	Аналитический	0.1	-
128	400255.67	2214954.55	Аналитический	0.1	-
129	400252.99	2214962.12	Аналитический	0.1	-
130	400169.15	2215152.10	Аналитический	0.1	-
131	400129.27	2215229.75	Аналитический	0.1	-
132	400101.64	2215279.27	Аналитический	0.1	-
133	400075.00	2215321.76	Аналитический	0.1	-
134	400038.66	2215378.03	Аналитический	0.1	-
135	399998.19	2215450.49	Аналитический	0.1	-
136	399983.44	2215475.14	Аналитический	0.1	-
137	399959.42	2215514.74	Аналитический	0.1	-

1	2	3	4	5	6
138	399946.50	2215536.14	Аналитический	0.1	-
139	399933.60	2215557.56	Аналитический	0.1	-
140	399907.34	2215600.18	Аналитический	0.1	-
141	399893.93	2215621.31	Аналитический	0.1	-
142	399878.97	2215642.67	Аналитический	0.1	-
143	399864.56	2215654.64	Аналитический	0.1	-
144	399849.93	2215677.58	Аналитический	0.1	-
145	399844.12	2215686.68	Аналитический	0.1	-
146	399815.96	2215729.20	Аналитический	0.1	-
147	399798.75	2215768.62	Аналитический	0.1	-
148	399784.14	2215789.27	Аналитический	0.1	-
149	399755.84	2215830.00	Аналитический	0.1	-
150	399750.01	2215846.33	Аналитический	0.1	-
151	399731.70	2215874.58	Аналитический	0.1	-
152	399713.35	2215892.57	Аналитический	0.1	-
153	399646.52	2215998.02	Аналитический	0.1	-
154	399630.37	2216020.21	Аналитический	0.1	-
155	399623.51	2216041.94	Аналитический	0.1	-
156	399594.24	2216084.64	Аналитический	0.1	-
157	399574.97	2216101.50	Аналитический	0.1	-
158	399543.92	2216139.95	Аналитический	0.1	-
159	399522.16	2216185.45	Аналитический	0.1	-
160	399514.20	2216211.06	Аналитический	0.1	-
161	399499.61	2216232.05	Аналитический	0.1	-
162	399468.02	2216271.68	Аналитический	0.1	-
163	399444.88	2216285.78	Аналитический	0.1	-
164	399426.75	2216302.72	Аналитический	0.1	-
165	399419.37	2216312.44	Аналитический	0.1	-
166	399389.14	2216355.28	Аналитический	0.1	-
167	399360.22	2216397.63	Аналитический	0.1	-
168	399316.10	2216462.26	Аналитический	0.1	-
169	399304.47	2216457.57	Аналитический	0.1	-
170	399108.12	2216719.61	Аналитический	0.1	-
171	399078.77	2216760.41	Аналитический	0.1	-
172	399117.40	2216796.97	Аналитический	0.1	-
173	399079.25	2216847.77	Аналитический	0.1	-
174	399029.14	2216821.91	Аналитический	0.1	-
175	399013.87	2216811.23	Аналитический	0.1	-
176	398999.20	2216823.61	Аналитический	0.1	-
177	398966.77	2216876.59	Аналитический	0.1	-
178	398896.99	2216960.64	Аналитический	0.1	-
179	398873.99	2216961.57	Аналитический	0.1	-
180	398830.76	2217023.03	Аналитический	0.1	-
181	398828.48	2217026.21	Аналитический	0.1	-
182	398797.60	2217069.72	Аналитический	0.1	-
183	398806.97	2217078.16	Аналитический	0.1	-
184	398770.09	2217109.94	Аналитический	0.1	-
185	398724.20	2217175.41	Аналитический	0.1	-
186	398689.30	2217231.91	Аналитический	0.1	-

1	2	3	4	5	6
187	398767.01	2217244.70	Аналитический	0.1	-
188	398765.88	2217251.28	Аналитический	0.1	-
189	398683.17	2217245.00	Аналитический	0.1	-
190	398643.50	2217296.34	Аналитический	0.1	-
191	398617.90	2217334.98	Аналитический	0.1	-
192	398563.53	2217412.60	Аналитический	0.1	-
193	398419.60	2217627.16	Аналитический	0.1	-
194	398291.23	2217816.97	Аналитический	0.1	-
195	398216.86	2217936.31	Аналитический	0.1	-
196	398130.04	2218088.94	Аналитический	0.1	-
197	398062.16	2218208.97	Аналитический	0.1	-
198	397938.75	2218422.71	Аналитический	0.1	-
199	397872.78	2218546.89	Аналитический	0.1	-
200	397831.17	2218622.82	Аналитический	0.1	-
201	397791.09	2218695.91	Аналитический	0.1	-
202	397773.57	2218728.61	Аналитический	0.1	-
203	397771.78	2218732.00	Аналитический	0.1	-
204	397768.57	2218790.14	Аналитический	0.1	-
205	397760.27	2218811.57	Аналитический	0.1	-
206	397723.38	2218877.58	Аналитический	0.1	-
207	397710.58	2218892.75	Аналитический	0.1	-
208	397670.77	2218910.03	Аналитический	0.1	-
209	397615.12	2219006.67	Аналитический	0.1	-
210	397585.46	2219055.84	Аналитический	0.1	-
211	397550.93	2219118.21	Аналитический	0.1	-
212	397539.76	2219135.42	Аналитический	0.1	-
213	397513.77	2219175.45	Аналитический	0.1	-
214	397454.57	2219283.33	Аналитический	0.1	-
215	397357.58	2219455.85	Аналитический	0.1	-
216	397309.51	2219538.33	Аналитический	0.1	-
217	397295.35	2219560.52	Аналитический	0.1	-
218	397300.92	2219570.38	Аналитический	0.1	-
219	397287.88	2219591.50	Аналитический	0.1	-
220	397259.11	2219624.92	Аналитический	0.1	-
221	397217.38	2219701.52	Аналитический	0.1	-
222	397153.43	2219816.40	Аналитический	0.1	-
223	397102.99	2219906.84	Аналитический	0.1	-
224	397091.56	2219923.94	Аналитический	0.1	-
225	397072.15	2219951.90	Аналитический	0.1	-
226	396997.39	2220081.23	Аналитический	0.1	-
227	396945.12	2220177.51	Аналитический	0.1	-
228	396916.03	2220228.98	Аналитический	0.1	-
229	396907.29	2220248.85	Аналитический	0.1	-
230	396862.15	2220327.82	Аналитический	0.1	-
231	396838.41	2220368.96	Аналитический	0.1	-
232	396751.63	2220517.80	Аналитический	0.1	-
233	396768.11	2220517.94	Аналитический	0.1	-
234	396655.71	2220717.26	Аналитический	0.1	-
235	396639.57	2220717.13	Аналитический	0.1	-

1	2	3	4	5	6
236	396590.34	2220805.40	Аналитический	0.1	-
237	396542.30	2220897.14	Аналитический	0.1	-
238	396523.31	2220940.38	Аналитический	0.1	-
239	396508.90	2220997.56	Аналитический	0.1	-
240	396559.12	2221000.56	Аналитический	0.1	-
241	396559.03	2221003.64	Аналитический	0.1	-
242	396507.03	2221004.99	Аналитический	0.1	-
243	396461.45	2221031.54	Аналитический	0.1	-
244	396458.75	2221035.99	Аналитический	0.1	-
245	396424.65	2221097.00	Аналитический	0.1	-
246	396412.18	2221120.41	Аналитический	0.1	-
247	396399.61	2221140.53	Аналитический	0.1	-
248	396380.49	2221174.83	Аналитический	0.1	-
249	396362.39	2221222.71	Аналитический	0.1	-
250	396357.25	2221241.82	Аналитический	0.1	-
251	396253.26	2221445.77	Аналитический	0.1	-
252	396244.25	2221471.14	Аналитический	0.1	-
253	396213.42	2221489.33	Аналитический	0.1	-
254	396207.43	2221500.87	Аналитический	0.1	-
255	396191.45	2221538.52	Аналитический	0.1	-
256	396123.46	2221706.71	Аналитический	0.1	-
257	396087.91	2221795.38	Аналитический	0.1	-
258	396073.59	2221835.89	Аналитический	0.1	-
259	396064.38	2221848.55	Аналитический	0.1	-
260	396050.92	2221887.42	Аналитический	0.1	-
261	396012.25	2222008.94	Аналитический	0.1	-
262	395998.56	2222054.16	Аналитический	0.1	-
263	395995.54	2222065.04	Аналитический	0.1	-
264	395990.98	2222079.31	Аналитический	0.1	-
265	395986.69	2222093.40	Аналитический	0.1	-
266	395977.90	2222125.11	Аналитический	0.1	-
267	395972.58	2222147.12	Аналитический	0.1	-
268	395965.62	2222192.40	Аналитический	0.1	-
269	395960.47	2222213.65	Аналитический	0.1	-
270	395951.58	2222221.27	Аналитический	0.1	-
271	395943.43	2222251.25	Аналитический	0.1	-
272	395927.26	2222329.64	Аналитический	0.1	-
273	395924.29	2222349.77	Аналитический	0.1	-
274	395879.52	2222579.76	Аналитический	0.1	-
275	395868.25	2222647.27	Аналитический	0.1	-
276	395868.18	2222647.68	Аналитический	0.1	-
277	395860.00	2222696.19	Аналитический	0.1	-
278	395852.94	2222747.63	Аналитический	0.1	-
279	395847.15	2222779.90	Аналитический	0.1	-
280	395844.41	2222797.10	Аналитический	0.1	-
281	395810.91	2222977.87	Аналитический	0.1	-
282	395788.10	2223094.86	Аналитический	0.1	-
283	395727.61	2223453.16	Аналитический	0.1	-
284	395720.86	2223485.72	Аналитический	0.1	-

1	2	3	4	5	6
285	395713.39	2223523.11	Аналитический	0.1	-
286	395714.90	2223764.38	Аналитический	0.1	-
287	395672.52	2223764.70	Аналитический	0.1	-
288	395663.44	2223809.96	Аналитический	0.1	-
289	395631.41	2223971.17	Аналитический	0.1	-
290	395623.72	2224017.84	Аналитический	0.1	-
291	395705.75	2224056.17	Аналитический	0.1	-
292	395694.06	2224121.35	Аналитический	0.1	-
293	395691.26	2224136.97	Аналитический	0.1	-
294	395691.06	2224138.11	Аналитический	0.1	-
295	395683.11	2224182.47	Аналитический	0.1	-
296	395682.69	2224184.78	Аналитический	0.1	-
297	395682.28	2224187.09	Аналитический	0.1	-
298	395677.75	2224212.35	Аналитический	0.1	-
299	395618.47	2224205.09	Аналитический	0.1	-
300	395601.63	2224236.89	Аналитический	0.1	-
301	395583.50	2224321.29	Аналитический	0.1	-
302	395551.85	2224467.38	Аналитический	0.1	-
303	395532.15	2224551.31	Аналитический	0.1	-
304	395510.85	2224598.37	Аналитический	0.1	-
305	395467.67	2224751.60	Аналитический	0.1	-
306	395449.61	2224809.73	Аналитический	0.1	-
307	395468.08	2224814.26	Аналитический	0.1	-
308	395481.23	2224814.10	Аналитический	0.1	-
309	395497.92	2224807.09	Аналитический	0.1	-
310	395509.78	2224799.27	Аналитический	0.1	-
311	395524.23	2224789.42	Аналитический	0.1	-
312	395562.52	2224754.71	Аналитический	0.1	-
313	395585.47	2224734.70	Аналитический	0.1	-
314	395598.02	2224721.55	Аналитический	0.1	-
315	395613.81	2224705.69	Аналитический	0.1	-
316	395625.92	2224693.66	Аналитический	0.1	-
317	395627.74	2224691.89	Аналитический	0.1	-
318	395646.49	2224711.36	Аналитический	0.1	-
319	395628.22	2224728.49	Аналитический	0.1	-
320	395609.68	2224745.39	Аналитический	0.1	-
321	395598.37	2224755.32	Аналитический	0.1	-
322	395583.14	2224771.10	Аналитический	0.1	-
323	395577.80	2224778.14	Аналитический	0.1	-
324	395572.89	2224778.70	Аналитический	0.1	-
325	395549.98	2224805.36	Аналитический	0.1	-
326	395531.92	2224826.53	Аналитический	0.1	-
327	395523.26	2224836.37	Аналитический	0.1	-
328	395515.31	2224843.75	Аналитический	0.1	-
329	395505.94	2224850.49	Аналитический	0.1	-
330	395498.03	2224854.59	Аналитический	0.1	-
331	395487.59	2224858.04	Аналитический	0.1	-
332	395463.34	2224872.31	Аналитический	0.1	-
333	395420.45	2224893.84	Аналитический	0.1	-

1	2	3	4	5	6
334	395414.85	2224908.28	Аналитический	0.1	-
335	395406.32	2224933.31	Аналитический	0.1	-
336	395403.53	2224941.36	Аналитический	0.1	-
337	395391.21	2224975.26	Аналитический	0.1	-
338	395377.63	2225010.50	Аналитический	0.1	-
339	395357.18	2225061.19	Аналитический	0.1	-
340	395322.86	2225142.41	Аналитический	0.1	-
341	395304.13	2225188.22	Аналитический	0.1	-
342	395301.52	2225204.94	Аналитический	0.1	-
343	395298.96	2225210.63	Аналитический	0.1	-
344	395289.47	2225222.50	Аналитический	0.1	-
345	395275.41	2225254.42	Аналитический	0.1	-
346	395265.31	2225276.26	Аналитический	0.1	-
347	395253.82	2225341.41	Аналитический	0.1	-
348	395248.90	2225340.55	Аналитический	0.1	-
349	395258.34	2225291.34	Аналитический	0.1	-
350	395230.72	2225347.48	Аналитический	0.1	-
351	395169.51	2225466.64	Аналитический	0.1	-
352	395119.52	2225556.54	Аналитический	0.1	-
353	395033.49	2225698.43	Аналитический	0.1	-
354	394991.92	2225761.35	Аналитический	0.1	-
355	394961.44	2225807.41	Аналитический	0.1	-
356	394923.78	2225861.06	Аналитический	0.1	-
357	394894.45	2225902.92	Аналитический	0.1	-
358	394849.94	2225963.09	Аналитический	0.1	-
359	394816.45	2226007.01	Аналитический	0.1	-
360	394774.88	2226060.70	Аналитический	0.1	-
361	394736.43	2226110.27	Аналитический	0.1	-
362	394709.74	2226142.63	Аналитический	0.1	-
363	394652.14	2226222.95	Аналитический	0.1	-
364	394594.34	2226303.57	Аналитический	0.1	-
365	394563.58	2226344.41	Аналитический	0.1	-
366	394545.19	2226345.73	Аналитический	0.1	-
367	394468.42	2226443.12	Аналитический	0.1	-
368	394399.96	2226529.89	Аналитический	0.1	-
369	394361.69	2226578.62	Аналитический	0.1	-
370	394325.92	2226623.13	Аналитический	0.1	-
371	394289.98	2226668.35	Аналитический	0.1	-
372	394260.64	2226704.95	Аналитический	0.1	-
373	394183.92	2226802.48	Аналитический	0.1	-
374	394095.36	2226913.80	Аналитический	0.1	-
375	394020.50	2227006.28	Аналитический	0.1	-
376	393990.39	2227045.18	Аналитический	0.1	-
377	393933.27	2227117.62	Аналитический	0.1	-
378	393880.04	2227184.14	Аналитический	0.1	-
379	393819.68	2227260.28	Аналитический	0.1	-
380	393725.15	2227379.39	Аналитический	0.1	-
381	393659.84	2227463.86	Аналитический	0.1	-
382	393591.29	2227558.81	Аналитический	0.1	-

1	2	3	4	5	6
383	393528.37	2227649.94	Аналитический	0.1	-
384	393511.72	2227681.30	Аналитический	0.1	-
385	393495.48	2227707.37	Аналитический	0.1	-
386	393480.87	2227725.19	Аналитический	0.1	-
387	393476.90	2227731.47	Аналитический	0.1	-
388	393487.50	2227742.35	Аналитический	0.1	-
389	393482.14	2227748.42	Аналитический	0.1	-
390	393464.84	2227736.16	Аналитический	0.1	-
391	393448.85	2227757.43	Аналитический	0.1	-
392	393440.72	2227772.90	Аналитический	0.1	-
393	393416.44	2227806.02	Аналитический	0.1	-
394	393423.47	2227816.82	Аналитический	0.1	-
395	393415.76	2227822.38	Аналитический	0.1	-
396	393411.98	2227817.16	Аналитический	0.1	-
397	393407.18	2227822.36	Аналитический	0.1	-
398	393401.19	2227833.07	Аналитический	0.1	-
399	393400.61	2227834.03	Аналитический	0.1	-
400	393399.32	2227843.64	Аналитический	0.1	-
401	393386.43	2227865.17	Аналитический	0.1	-
402	393355.89	2227913.54	Аналитический	0.1	-
403	393362.90	2227916.30	Аналитический	0.1	-
404	393371.90	2227923.30	Аналитический	0.1	-
405	393365.65	2227931.55	Аналитический	0.1	-
406	393312.44	2227992.22	Аналитический	0.1	-
407	393289.21	2228035.15	Аналитический	0.1	-
408	393244.23	2228119.82	Аналитический	0.1	-
409	393185.01	2228223.07	Аналитический	0.1	-
410	393145.65	2228295.46	Аналитический	0.1	-
411	393115.87	2228344.78	Аналитический	0.1	-
412	393086.42	2228395.31	Аналитический	0.1	-
413	393084.56	2228398.79	Аналитический	0.1	-
414	393068.97	2228428.45	Аналитический	0.1	-
415	393029.20	2228497.90	Аналитический	0.1	-
416	392951.82	2228636.95	Аналитический	0.1	-
417	392871.66	2228776.06	Аналитический	0.1	-
418	392811.55	2228885.91	Аналитический	0.1	-
419	392748.13	2229012.66	Аналитический	0.1	-
420	392746.57	2229016.41	Аналитический	0.1	-
421	392733.61	2229048.34	Аналитический	0.1	-
422	392721.50	2229076.21	Аналитический	0.1	-
423	392709.62	2229101.36	Аналитический	0.1	-
424	392704.30	2229111.96	Аналитический	0.1	-
425	392721.42	2229151.62	Аналитический	0.1	-
426	392703.98	2229178.24	Аналитический	0.1	-
427	392660.51	2229198.57	Аналитический	0.1	-
428	392638.79	2229257.22	Аналитический	0.1	-
429	392616.42	2229316.86	Аналитический	0.1	-
430	392591.26	2229377.39	Аналитический	0.1	-
431	392582.68	2229415.55	Аналитический	0.1	-

1	2	3	4	5	6
432	392520.03	2229589.41	Аналитический	0.1	-
433	392518.29	2229595.66	Аналитический	0.1	-
434	392516.59	2229601.63	Аналитический	0.1	-
435	392514.90	2229607.60	Аналитический	0.1	-
436	392513.21	2229613.61	Аналитический	0.1	-
437	392512.72	2229615.24	Аналитический	0.1	-
438	392511.74	2229619.24	Аналитический	0.1	-
439	392507.99	2229618.48	Аналитический	0.1	-
440	392486.21	2229698.24	Аналитический	0.1	-
441	392468.84	2229763.17	Аналитический	0.1	-
442	392473.27	2229802.79	Аналитический	0.1	-
443	392467.16	2229831.11	Аналитический	0.1	-
444	392444.27	2229865.90	Аналитический	0.1	-
445	392428.04	2229936.07	Аналитический	0.1	-
446	392410.08	2230031.65	Аналитический	0.1	-
447	392387.67	2230158.55	Аналитический	0.1	-
448	392408.93	2230192.36	Аналитический	0.1	-
449	392410.28	2230215.06	Аналитический	0.1	-
450	392400.26	2230276.73	Аналитический	0.1	-
451	392399.79	2230280.73	Аналитический	0.1	-
452	392397.52	2230301.15	Аналитический	0.1	-
453	392397.02	2230306.06	Аналитический	0.1	-
454	392361.78	2230340.25	Аналитический	0.1	-
455	392359.63	2230364.31	Аналитический	0.1	-
456	392350.52	2230466.67	Аналитический	0.1	-
457	392342.41	2230570.46	Аналитический	0.1	-
458	392335.57	2230638.24	Аналитический	0.1	-
459	392329.80	2230709.30	Аналитический	0.1	-
460	392306.75	2230979.66	Аналитический	0.1	-
461	392289.38	2231185.68	Аналитический	0.1	-
462	392285.77	2231227.97	Аналитический	0.1	-
463	392283.69	2231246.26	Аналитический	0.1	-
464	392282.64	2231253.42	Аналитический	0.1	-
465	392274.19	2231355.89	Аналитический	0.1	-
466	392262.33	2231521.39	Аналитический	0.1	-
467	392325.17	2231592.64	Аналитический	0.1	-
468	392390.43	2231667.90	Аналитический	0.1	-
469	392386.27	2231673.09	Аналитический	0.1	-
470	392319.72	2231598.79	Аналитический	0.1	-
471	392261.61	2231531.37	Аналитический	0.1	-
472	392258.83	2231570.16	Аналитический	0.1	-
473	392252.08	2231581.13	Аналитический	0.1	-
474	392239.72	2231658.87	Аналитический	0.1	-
475	392237.32	2231672.78	Аналитический	0.1	-
476	392237.31	2231678.63	Аналитический	0.1	-
477	392239.65	2231678.05	Аналитический	0.1	-
478	392240.25	2231678.27	Аналитический	0.1	-
479	392237.12	2231689.53	Аналитический	0.1	-
480	392238.97	2231729.12	Аналитический	0.1	-

1	2	3	4	5	6
481	392238.21	2231749.26	Аналитический	0.1	-
482	392238.49	2231752.67	Аналитический	0.1	-
483	392238.53	2231753.91	Аналитический	0.1	-
484	392238.68	2231756.25	Аналитический	0.1	-
485	392244.40	2231761.70	Аналитический	0.1	-
486	392237.44	2231769.07	Аналитический	0.1	-
487	392235.22	2231779.50	Аналитический	0.1	-
488	392225.16	2231816.64	Аналитический	0.1	-
489	392226.64	2231830.96	Аналитический	0.1	-
490	392226.00	2231842.75	Аналитический	0.1	-
491	392222.86	2231873.04	Аналитический	0.1	-
492	392220.80	2231947.00	Аналитический	0.1	-
493	392304.18	2231834.44	Аналитический	0.1	-
494	392310.87	2231839.51	Аналитический	0.1	-
495	392222.27	2231966.33	Аналитический	0.1	-
496	392216.82	2232025.96	Аналитический	0.1	-
497	392202.39	2232199.51	Аналитический	0.1	-
498	392193.07	2232299.81	Аналитический	0.1	-
499	392183.44	2232401.98	Аналитический	0.1	-
500	392154.43	2232725.69	Аналитический	0.1	-
501	392133.46	2232957.78	Аналитический	0.1	-
502	392131.50	2232982.10	Аналитический	0.1	-
503	392125.62	2233074.03	Аналитический	0.1	-
504	392118.52	2233144.27	Аналитический	0.1	-
505	392114.34	2233204.49	Аналитический	0.1	-
506	392104.26	2233325.96	Аналитический	0.1	-
507	392105.30	2233337.25	Аналитический	0.1	-
508	392167.10	2233355.47	Аналитический	0.1	-
509	392145.38	2233595.43	Аналитический	0.1	-
510	392161.63	2233594.37	Аналитический	0.1	-
511	392293.09	2233460.29	Аналитический	0.1	-
512	392311.48	2233465.18	Аналитический	0.1	-
513	392327.93	2233476.99	Аналитический	0.1	-
514	392342.90	2233462.70	Аналитический	0.1	-
515	392378.40	2233429.20	Аналитический	0.1	-
516	392392.40	2233408.20	Аналитический	0.1	-
517	392411.90	2233395.20	Аналитический	0.1	-
518	392462.90	2233340.20	Аналитический	0.1	-
519	392476.34	2233326.92	Аналитический	0.1	-
520	392512.18	2233363.23	Аналитический	0.1	-
521	392478.74	2233395.75	Аналитический	0.1	-
522	392426.38	2233446.04	Аналитический	0.1	-
523	392403.55	2233468.99	Аналитический	0.1	-
524	392367.40	2233506.52	Аналитический	0.1	-
525	392356.61	2233517.68	Аналитический	0.1	-
526	392288.05	2233590.55	Аналитический	0.1	-
527	392240.75	2233640.28	Аналитический	0.1	-
528	392191.69	2233692.01	Аналитический	0.1	-
529	392165.62	2233718.96	Аналитический	0.1	-

1	2	3	4	5	6
530	392131.14	2233752.68	Аналитический	0.1	-
531	392093.58	2233794.20	Аналитический	0.1	-
532	392060.68	2233827.05	Аналитический	0.1	-
533	392060.60	2233837.52	Аналитический	0.1	-
534	392059.32	2233855.99	Аналитический	0.1	-
535	392056.41	2233878.18	Аналитический	0.1	-
536	392047.18	2233942.44	Аналитический	0.1	-
537	392032.86	2234127.83	Аналитический	0.1	-
538	392019.36	2234263.20	Аналитический	0.1	-
539	392013.16	2234316.87	Аналитический	0.1	-
540	392001.45	2234449.90	Аналитический	0.1	-
541	392000.05	2234489.30	Аналитический	0.1	-
542	391991.96	2234644.26	Аналитический	0.1	-
543	391991.10	2234722.43	Аналитический	0.1	-
544	391989.76	2234746.54	Аналитический	0.1	-
545	391985.41	2234791.14	Аналитический	0.1	-
546	391980.24	2235027.33	Аналитический	0.1	-
547	391981.60	2235125.74	Аналитический	0.1	-
548	391980.99	2235160.03	Аналитический	0.1	-
549	391979.28	2235196.36	Аналитический	0.1	-
550	391978.09	2235223.40	Аналитический	0.1	-
551	391991.75	2235261.76	Аналитический	0.1	-
552	391994.51	2235290.41	Аналитический	0.1	-
553	391998.35	2235295.08	Аналитический	0.1	-
554	392000.05	2235298.35	Аналитический	0.1	-
555	392000.44	2235304.03	Аналитический	0.1	-
556	391997.34	2235336.30	Аналитический	0.1	-
557	391980.22	2235338.75	Аналитический	0.1	-
558	391973.80	2235419.32	Аналитический	0.1	-
559	391971.47	2235527.13	Аналитический	0.1	-
560	391961.21	2235913.31	Аналитический	0.1	-
561	391959.00	2236030.21	Аналитический	0.1	-
562	391954.77	2236192.06	Аналитический	0.1	-
563	391952.21	2236248.82	Аналитический	0.1	-
564	391953.15	2236256.81	Аналитический	0.1	-
565	391952.71	2236264.98	Аналитический	0.1	-
566	391952.56	2236266.38	Аналитический	0.1	-
567	391953.25	2236310.13	Аналитический	0.1	-
568	391941.63	2236370.16	Аналитический	0.1	-
569	391941.07	2236436.11	Аналитический	0.1	-
570	391943.89	2236532.29	Аналитический	0.1	-
571	391944.28	2236594.56	Аналитический	0.1	-
572	391955.69	2236595.41	Аналитический	0.1	-
573	391970.33	2236601.40	Аналитический	0.1	-
574	391969.94	2236616.80	Аналитический	0.1	-
575	391984.89	2236623.93	Аналитический	0.1	-
576	392002.30	2236627.14	Аналитический	0.1	-
577	392014.53	2236647.06	Аналитический	0.1	-
578	392011.27	2236669.24	Аналитический	0.1	-

1	2	3	4	5	6
579	392000.53	2236669.20	Аналитический	0.1	-
580	391992.19	2236668.90	Аналитический	0.1	-
581	391984.48	2236667.18	Аналитический	0.1	-
582	391978.24	2236663.53	Аналитический	0.1	-
583	391964.01	2236653.50	Аналитический	0.1	-
584	391959.90	2236658.20	Аналитический	0.1	-
585	391960.36	2236760.54	Аналитический	0.1	-
586	391963.06	2236826.93	Аналитический	0.1	-
587	391963.09	2236850.04	Аналитический	0.1	-
588	391956.90	2236977.99	Аналитический	0.1	-
589	391955.82	2236987.28	Аналитический	0.1	-
590	391952.01	2237071.90	Аналитический	0.1	-
591	391949.71	2237144.83	Аналитический	0.1	-
592	391944.65	2237216.08	Аналитический	0.1	-
593	391942.14	2237273.24	Аналитический	0.1	-
594	391940.44	2237343.43	Аналитический	0.1	-
595	391928.84	2237421.00	Аналитический	0.1	-
596	391923.72	2237502.56	Аналитический	0.1	-
597	391909.88	2237594.32	Аналитический	0.1	-
598	391908.68	2237601.79	Аналитический	0.1	-
599	391899.99	2237654.45	Аналитический	0.1	-
600	391873.61	2237794.16	Аналитический	0.1	-
601	391850.12	2237900.84	Аналитический	0.1	-
602	391823.08	2238014.73	Аналитический	0.1	-
603	391813.43	2238042.60	Аналитический	0.1	-
604	391796.93	2238097.72	Аналитический	0.1	-
605	391785.18	2238150.47	Аналитический	0.1	-
606	391753.63	2238259.03	Аналитический	0.1	-
607	391732.64	2238257.87	Аналитический	0.1	-
608	391685.48	2238362.34	Аналитический	0.1	-
609	391663.24	2238394.27	Аналитический	0.1	-
610	391648.72	2238426.77	Аналитический	0.1	-
611	391630.85	2238481.53	Аналитический	0.1	-
612	391608.64	2238546.44	Аналитический	0.1	-
613	391558.34	2238689.78	Аналитический	0.1	-
614	391519.38	2238805.05	Аналитический	0.1	-
615	391495.36	2238873.34	Аналитический	0.1	-
616	391432.04	2239043.92	Аналитический	0.1	-
617	391397.53	2239151.70	Аналитический	0.1	-
618	391392.10	2239168.49	Аналитический	0.1	-
619	391387.94	2239168.07	Аналитический	0.1	-
620	391386.80	2239174.10	Аналитический	0.1	-
621	391375.87	2239226.49	Аналитический	0.1	-
622	391366.63	2239264.39	Аналитический	0.1	-
623	391340.75	2239365.07	Аналитический	0.1	-
624	391338.70	2239368.17	Аналитический	0.1	-
625	391333.89	2239381.87	Аналитический	0.1	-
626	391325.90	2239393.20	Аналитический	0.1	-
627	391287.01	2239455.77	Аналитический	0.1	-

1	2	3	4	5	6
628	391283.66	2239465.70	Аналитический	0.1	-
629	391231.63	2239590.52	Аналитический	0.1	-
630	391179.19	2239729.16	Аналитический	0.1	-
631	391176.96	2239735.28	Аналитический	0.1	-
632	391137.53	2239844.66	Аналитический	0.1	-
633	391102.13	2239946.59	Аналитический	0.1	-
634	391061.24	2240061.67	Аналитический	0.1	-
635	391033.25	2240139.93	Аналитический	0.1	-
636	390986.93	2240268.65	Аналитический	0.1	-
637	390949.92	2240369.05	Аналитический	0.1	-
638	390947.35	2240376.25	Аналитический	0.1	-
639	390991.58	2240460.56	Аналитический	0.1	-
640	390991.90	2240461.20	Аналитический	0.1	-
641	390996.40	2240471.20	Аналитический	0.1	-
642	391016.40	2240502.20	Аналитический	0.1	-
643	391035.40	2240541.20	Аналитический	0.1	-
644	391048.27	2240562.75	Аналитический	0.1	-
645	391081.24	2240628.32	Аналитический	0.1	-
646	391117.09	2240705.20	Аналитический	0.1	-
647	391139.68	2240753.89	Аналитический	0.1	-
648	391177.57	2240829.07	Аналитический	0.1	-
649	391215.05	2240897.58	Аналитический	0.1	-
650	391238.63	2240936.87	Аналитический	0.1	-
651	391271.98	2240996.75	Аналитический	0.1	-
652	391317.81	2241083.46	Аналитический	0.1	-
653	391291.17	2241099.24	Аналитический	0.1	-
654	391245.87	2241017.46	Аналитический	0.1	-
655	391213.57	2240961.50	Аналитический	0.1	-
656	391167.43	2240883.47	Аналитический	0.1	-
657	391120.47	2240798.19	Аналитический	0.1	-
658	391090.57	2240748.44	Аналитический	0.1	-
659	391066.78	2240705.60	Аналитический	0.1	-
660	391025.51	2240627.53	Аналитический	0.1	-
661	390968.57	2240518.69	Аналитический	0.1	-
662	390925.45	2240438.23	Аналитический	0.1	-
663	390915.60	2240468.62	Аналитический	0.1	-
664	390912.59	2240476.38	Аналитический	0.1	-
665	390878.85	2240572.61	Аналитический	0.1	-
666	390830.88	2240711.97	Аналитический	0.1	-
667	390753.49	2240931.21	Аналитический	0.1	-
668	390719.79	2241024.41	Аналитический	0.1	-
669	390717.90	2241041.29	Аналитический	0.1	-
670	390709.74	2241063.65	Аналитический	0.1	-
671	390700.79	2241076.41	Аналитический	0.1	-
672	390675.58	2241144.94	Аналитический	0.1	-
673	390638.32	2241254.31	Аналитический	0.1	-
674	390636.53	2241259.81	Аналитический	0.1	-
675	390607.46	2241352.60	Аналитический	0.1	-
676	390578.98	2241450.02	Аналитический	0.1	-

1	2	3	4	5	6
677	390563.90	2241515.47	Аналитический	0.1	-
678	390552.61	2241552.07	Аналитический	0.1	-
679	390545.54	2241580.15	Аналитический	0.1	-
680	390518.62	2241691.38	Аналитический	0.1	-
681	390491.47	2241837.88	Аналитический	0.1	-
682	390447.71	2242101.15	Аналитический	0.1	-
683	390519.28	2242122.53	Аналитический	0.1	-
684	390516.74	2242140.91	Аналитический	0.1	-
685	390507.36	2242208.77	Аналитический	0.1	-
686	390504.47	2242229.72	Аналитический	0.1	-
687	390493.99	2242305.57	Аналитический	0.1	-
688	390480.91	2242318.59	Аналитический	0.1	-
689	390479.81	2242318.14	Аналитический	0.1	-
690	390467.26	2242322.28	Аналитический	0.1	-
691	390465.82	2242323.49	Аналитический	0.1	-
692	390458.99	2242339.42	Аналитический	0.1	-
693	390453.09	2242352.70	Аналитический	0.1	-
694	390452.13	2242356.45	Аналитический	0.1	-
695	390448.24	2242386.89	Аналитический	0.1	-
696	390447.83	2242393.67	Аналитический	0.1	-
697	390436.65	2242394.66	Аналитический	0.1	-
698	390422.36	2242491.16	Аналитический	0.1	-
699	390405.43	2242587.49	Аналитический	0.1	-
700	390393.98	2242676.31	Аналитический	0.1	-
701	390389.14	2242711.55	Аналитический	0.1	-
702	390360.54	2242728.59	Аналитический	0.1	-
703	390352.28	2242802.70	Аналитический	0.1	-
704	390351.05	2242829.99	Аналитический	0.1	-
705	390346.47	2242867.54	Аналитический	0.1	-
706	390341.60	2242899.85	Аналитический	0.1	-
707	390335.63	2242939.30	Аналитический	0.1	-
708	390331.06	2242969.81	Аналитический	0.1	-
709	390318.80	2243066.22	Аналитический	0.1	-
710	390297.15	2243217.09	Аналитический	0.1	-
711	390259.07	2243494.10	Аналитический	0.1	-
712	390248.76	2243563.62	Аналитический	0.1	-
713	390247.12	2243574.48	Аналитический	0.1	-
714	390245.84	2243583.07	Аналитический	0.1	-
715	390236.19	2243651.19	Аналитический	0.1	-
716	390218.14	2243781.85	Аналитический	0.1	-
717	390189.34	2243986.94	Аналитический	0.1	-
718	390180.81	2244049.91	Аналитический	0.1	-
719	390185.35	2244074.76	Аналитический	0.1	-
720	390181.49	2244106.43	Аналитический	0.1	-
721	390173.92	2244105.95	Аналитический	0.1	-
722	390142.97	2244372.57	Аналитический	0.1	-
723	390127.99	2244494.26	Аналитический	0.1	-
724	390118.91	2244568.70	Аналитический	0.1	-
725	390112.36	2244616.35	Аналитический	0.1	-

1	2	3	4	5	6
726	390108.97	2244664.80	Аналитический	0.1	-
727	390120.41	2244686.18	Аналитический	0.1	-
728	390114.46	2244722.58	Аналитический	0.1	-
729	390087.67	2244737.67	Аналитический	0.1	-
730	390076.61	2244835.42	Аналитический	0.1	-
731	390068.27	2244908.19	Аналитический	0.1	-
732	390066.19	2244925.21	Аналитический	0.1	-
733	390064.87	2244939.98	Аналитический	0.1	-
734	390054.89	2245024.24	Аналитический	0.1	-
735	390053.06	2245038.83	Аналитический	0.1	-
736	390052.54	2245042.83	Аналитический	0.1	-
737	390047.95	2245079.73	Аналитический	0.1	-
738	390082.72	2245172.37	Аналитический	0.1	-
739	390086.38	2245178.54	Аналитический	0.1	-
740	390087.60	2245185.15	Аналитический	0.1	-
741	390079.27	2245264.11	Аналитический	0.1	-
742	390083.26	2245277.29	Аналитический	0.1	-
743	390086.26	2245284.30	Аналитический	0.1	-
744	390087.03	2245287.64	Аналитический	0.1	-
745	390087.19	2245291.85	Аналитический	0.1	-
746	390078.58	2245361.98	Аналитический	0.1	-
747	390075.70	2245370.18	Аналитический	0.1	-
748	390069.57	2245376.44	Аналитический	0.1	-
749	389995.35	2245450.89	Аналитический	0.1	-
750	389979.32	2245565.01	Аналитический	0.1	-
751	389983.31	2245596.07	Аналитический	0.1	-
752	389981.31	2245609.72	Аналитический	0.1	-
753	389969.10	2245638.20	Аналитический	0.1	-
754	389963.71	2245677.96	Аналитический	0.1	-
755	389952.55	2245748.96	Аналитический	0.1	-
756	389927.71	2245898.65	Аналитический	0.1	-
757	389910.19	2246019.36	Аналитический	0.1	-
758	389900.40	2246082.04	Аналитический	0.1	-
759	389890.65	2246133.82	Аналитический	0.1	-
760	389876.33	2246203.04	Аналитический	0.1	-
761	389867.39	2246242.46	Аналитический	0.1	-
762	389849.15	2246328.66	Аналитический	0.1	-
763	389866.42	2246352.54	Аналитический	0.1	-
764	389861.23	2246357.41	Аналитический	0.1	-
765	389847.13	2246356.48	Аналитический	0.1	-
766	389842.22	2246375.15	Аналитический	0.1	-
767	389815.65	2246433.55	Аналитический	0.1	-
768	389798.26	2246494.77	Аналитический	0.1	-
769	389788.73	2246524.38	Аналитический	0.1	-
770	389764.25	2246593.55	Аналитический	0.1	-
771	389746.59	2246640.49	Аналитический	0.1	-
772	389708.08	2246734.97	Аналитический	0.1	-
773	389673.37	2246815.77	Аналитический	0.1	-
774	389656.82	2246852.42	Аналитический	0.1	-

1	2	3	4	5	6
775	389614.84	2246938.27	Аналитический	0.1	-
776	389541.67	2247079.29	Аналитический	0.1	-
777	389519.82	2247118.96	Аналитический	0.1	-
778	389481.88	2247169.03	Аналитический	0.1	-
779	389471.57	2247184.88	Аналитический	0.1	-
780	389452.32	2247215.00	Аналитический	0.1	-
781	389459.21	2247216.53	Аналитический	0.1	-
782	389524.86	2247240.16	Аналитический	0.1	-
783	389568.96	2247252.78	Аналитический	0.1	-
784	389586.96	2247255.28	Аналитический	0.1	-
785	389617.96	2247268.03	Аналитический	0.1	-
786	389654.71	2247273.78	Аналитический	0.1	-
787	389712.71	2247278.78	Аналитический	0.1	-
788	389726.46	2247282.03	Аналитический	0.1	-
789	389786.86	2247288.68	Аналитический	0.1	-
790	389778.54	2247342.26	Аналитический	0.1	-
791	389689.79	2247327.57	Аналитический	0.1	-
792	389626.15	2247317.25	Аналитический	0.1	-
793	389548.24	2247299.67	Аналитический	0.1	-
794	389494.30	2247286.97	Аналитический	0.1	-
795	389445.61	2247273.02	Аналитический	0.1	-
796	389393.36	2247352.95	Аналитический	0.1	-
797	389436.80	2247382.75	Аналитический	0.1	-
798	389424.01	2247400.69	Аналитический	0.1	-
799	389407.28	2247396.19	Аналитический	0.1	-
800	389313.99	2247522.46	Аналитический	0.1	-
801	389294.16	2247537.52	Аналитический	0.1	-
802	389217.50	2247618.36	Аналитический	0.1	-
803	389169.19	2247675.65	Аналитический	0.1	-
804	389054.22	2247803.02	Аналитический	0.1	-
805	388992.48	2247866.05	Аналитический	0.1	-
806	388831.79	2248056.30	Аналитический	0.1	-
807	388800.93	2248087.66	Аналитический	0.1	-
808	388737.50	2248144.64	Аналитический	0.1	-
809	388654.01	2248238.93	Аналитический	0.1	-
810	388449.04	2248458.38	Аналитический	0.1	-
811	388420.62	2248489.75	Аналитический	0.1	-
812	388394.05	2248523.56	Аналитический	0.1	-
813	388389.21	2248537.40	Аналитический	0.1	-
814	388317.38	2248631.27	Аналитический	0.1	-
815	388291.45	2248660.29	Аналитический	0.1	-
816	388255.17	2248701.19	Аналитический	0.1	-
817	388178.56	2248792.57	Аналитический	0.1	-
818	388084.83	2248891.18	Аналитический	0.1	-
819	388051.03	2248927.23	Аналитический	0.1	-
820	388020.68	2248962.29	Аналитический	0.1	-
821	387989.75	2248997.69	Аналитический	0.1	-
822	387965.18	2249031.70	Аналитический	0.1	-
823	387946.72	2249051.38	Аналитический	0.1	-

1	2	3	4	5	6
824	387928.84	2249070.38	Аналитический	0.1	-
825	387895.84	2249102.48	Аналитический	0.1	-
826	387875.88	2249116.28	Аналитический	0.1	-
827	387829.84	2249140.29	Аналитический	0.1	-
828	387797.35	2249156.98	Аналитический	0.1	-
829	387749.55	2249138.29	Аналитический	0.1	-
830	387744.37	2249143.52	Аналитический	0.1	-
831	387722.41	2249154.11	Аналитический	0.1	-
832	387676.20	2249193.18	Аналитический	0.1	-
833	387668.04	2249213.21	Аналитический	0.1	-
834	387624.36	2249265.37	Аналитический	0.1	-
835	387604.79	2249286.36	Аналитический	0.1	-
836	387534.90	2249355.08	Аналитический	0.1	-
837	387537.74	2249370.70	Аналитический	0.1	-
838	387528.71	2249385.08	Аналитический	0.1	-
839	387511.67	2249407.64	Аналитический	0.1	-
840	387472.71	2249433.96	Аналитический	0.1	-
841	387467.78	2249440.49	Аналитический	0.1	-
842	387417.73	2249492.79	Аналитический	0.1	-
843	387383.61	2249520.12	Аналитический	0.1	-
844	387349.53	2249544.18	Аналитический	0.1	-
845	387327.80	2249572.06	Аналитический	0.1	-
846	387319.44	2249594.25	Аналитический	0.1	-
847	387160.72	2249770.82	Аналитический	0.1	-
848	386802.39	2250162.16	Аналитический	0.1	-
849	386760.28	2250216.11	Аналитический	0.1	-
850	386744.99	2250233.68	Аналитический	0.1	-
851	386678.75	2250300.86	Аналитический	0.1	-
852	386591.98	2250400.42	Аналитический	0.1	-
853	386573.63	2250439.52	Аналитический	0.1	-
854	386564.54	2250480.39	Аналитический	0.1	-
855	386566.44	2250524.99	Аналитический	0.1	-
856	386568.69	2250588.22	Аналитический	0.1	-
857	386582.53	2250630.85	Аналитический	0.1	-
858	386623.53	2250693.67	Аналитический	0.1	-
859	386633.74	2250712.85	Аналитический	0.1	-
860	386673.71	2250742.40	Аналитический	0.1	-
861	386687.50	2250756.62	Аналитический	0.1	-
862	386754.22	2250785.24	Аналитический	0.1	-
863	386814.47	2250807.49	Аналитический	0.1	-
864	386825.12	2250812.21	Аналитический	0.1	-
865	386834.22	2250816.24	Аналитический	0.1	-
866	386854.47	2250824.49	Аналитический	0.1	-
867	386877.22	2250833.99	Аналитический	0.1	-
868	386887.47	2250839.24	Аналитический	0.1	-
869	386966.22	2250870.99	Аналитический	0.1	-
870	387044.72	2250915.49	Аналитический	0.1	-
871	387050.07	2250917.60	Аналитический	0.1	-
872	387055.67	2250919.81	Аналитический	0.1	-

1	2	3	4	5	6
873	387134.72	2250951.00	Аналитический	0.1	-
874	387253.54	2250997.19	Аналитический	0.1	-
875	387282.47	2251006.50	Аналитический	0.1	-
876	387313.00	2251014.21	Аналитический	0.1	-
877	387311.21	2251022.46	Аналитический	0.1	-
878	387305.34	2251045.19	Аналитический	0.1	-
879	387304.47	2251049.78	Аналитический	0.1	-
880	387272.85	2251042.52	Аналитический	0.1	-
881	387245.15	2251036.55	Аналитический	0.1	-
882	387119.87	2250989.95	Аналитический	0.1	-
883	387009.58	2250947.73	Аналитический	0.1	-
884	386980.95	2250937.84	Аналитический	0.1	-
885	386931.05	2250916.91	Аналитический	0.1	-
886	386831.10	2250879.05	Аналитический	0.1	-
887	386783.00	2250861.40	Аналитический	0.1	-
888	386760.96	2250847.48	Аналитический	0.1	-
889	386733.69	2250836.57	Аналитический	0.1	-
890	386698.96	2250824.21	Аналитический	0.1	-
891	386660.88	2250817.80	Аналитический	0.1	-
892	386600.05	2250824.42	Аналитический	0.1	-
893	386537.54	2250835.44	Аналитический	0.1	-
894	386450.70	2250859.05	Аналитический	0.1	-
895	386400.34	2250865.36	Аналитический	0.1	-
896	386252.81	2250893.55	Аналитический	0.1	-
897	386173.90	2250913.94	Аналитический	0.1	-
898	386112.84	2250929.09	Аналитический	0.1	-
899	386089.12	2250939.77	Аналитический	0.1	-
900	386039.61	2250968.09	Аналитический	0.1	-
901	385981.94	2251033.79	Аналитический	0.1	-
902	385933.62	2251091.69	Аналитический	0.1	-
903	385919.03	2251100.47	Аналитический	0.1	-
904	385879.53	2251141.67	Аналитический	0.1	-
905	385850.53	2251169.38	Аналитический	0.1	-
906	385812.93	2251240.04	Аналитический	0.1	-
907	385780.41	2251274.02	Аналитический	0.1	-
908	385749.06	2251294.85	Аналитический	0.1	-
909	385685.45	2251235.43	Аналитический	0.1	-
910	385697.41	2251221.44	Аналитический	0.1	-
911	385754.89	2251163.45	Аналитический	0.1	-
912	385819.35	2251099.01	Аналитический	0.1	-
913	385855.38	2251064.02	Аналитический	0.1	-
914	385866.44	2251041.86	Аналитический	0.1	-
915	385879.01	2251033.07	Аналитический	0.1	-
916	385932.95	2250976.70	Аналитический	0.1	-
917	385964.39	2250939.02	Аналитический	0.1	-
918	385996.25	2250896.94	Аналитический	0.1	-
919	386017.95	2250838.71	Аналитический	0.1	-
920	386025.55	2250789.77	Аналитический	0.1	-
921	386027.04	2250765.76	Аналитический	0.1	-

1	2	3	4	5	6
922	386027.83	2250721.92	Аналитический	0.1	-
923	386022.14	2250688.58	Аналитический	0.1	-
924	386006.57	2250649.31	Аналитический	0.1	-
925	385977.60	2250599.01	Аналитический	0.1	-
926	385962.28	2250564.33	Аналитический	0.1	-
927	385917.92	2250516.36	Аналитический	0.1	-
928	385877.19	2250492.71	Аналитический	0.1	-
929	385823.12	2250477.58	Аналитический	0.1	-
930	385788.57	2250462.11	Аналитический	0.1	-
931	385764.38	2250446.19	Аналитический	0.1	-
932	385692.96	2250418.72	Аналитический	0.1	-
933	385647.50	2250398.00	Аналитический	0.1	-
934	385614.76	2250384.55	Аналитический	0.1	-
935	385561.39	2250362.20	Аналитический	0.1	-
936	385486.95	2250332.50	Аналитический	0.1	-
937	385458.01	2250320.26	Аналитический	0.1	-
938	385371.09	2250285.58	Аналитический	0.1	-
939	385301.06	2250257.32	Аналитический	0.1	-
940	385304.67	2250249.76	Аналитический	0.1	-
941	385313.35	2250228.05	Аналитический	0.1	-
942	385315.04	2250223.69	Аналитический	0.1	-
943	385381.11	2250247.40	Аналитический	0.1	-
944	385442.53	2250271.01	Аналитический	0.1	-
945	385501.85	2250295.71	Аналитический	0.1	-
946	385548.14	2250315.08	Аналитический	0.1	-
947	385626.21	2250339.49	Аналитический	0.1	-
948	385754.12	2250390.50	Аналитический	0.1	-
949	385826.54	2250418.44	Аналитический	0.1	-
950	385837.38	2250406.74	Аналитический	0.1	-
951	385866.30	2250418.84	Аналитический	0.1	-
952	385877.97	2250423.73	Аналитический	0.1	-
953	385917.68	2250439.59	Аналитический	0.1	-
954	385941.33	2250449.04	Аналитический	0.1	-
955	385981.85	2250455.91	Аналитический	0.1	-
956	386056.69	2250454.12	Аналитический	0.1	-
957	386120.72	2250435.52	Аналитический	0.1	-
958	386248.68	2250403.03	Аналитический	0.1	-
959	386328.76	2250379.76	Аналитический	0.1	-
960	386379.30	2250369.60	Аналитический	0.1	-
961	386413.56	2250363.84	Аналитический	0.1	-
962	386485.99	2250347.40	Аналитический	0.1	-
963	386532.69	2250328.36	Аналитический	0.1	-
964	386672.25	2250185.16	Аналитический	0.1	-
965	386830.82	2250018.71	Аналитический	0.1	-
966	386891.30	2249951.98	Аналитический	0.1	-
967	387081.54	2249753.94	Аналитический	0.1	-
968	387299.63	2249502.59	Аналитический	0.1	-
969	387355.86	2249434.89	Аналитический	0.1	-
970	387422.52	2249352.48	Аналитический	0.1	-

1	2	3	4	5	6
971	387433.30	2249337.79	Аналитический	0.1	-
972	387468.63	2249311.63	Аналитический	0.1	-
973	387497.62	2249292.67	Аналитический	0.1	-
974	387498.42	2249292.21	Аналитический	0.1	-
975	387523.67	2249277.79	Аналитический	0.1	-
976	387556.56	2249239.81	Аналитический	0.1	-
977	387611.67	2249172.77	Аналитический	0.1	-
978	387662.84	2249111.39	Аналитический	0.1	-
979	387699.88	2249060.51	Аналитический	0.1	-
980	387713.92	2249045.23	Аналитический	0.1	-
981	387760.94	2248983.81	Аналитический	0.1	-
982	387768.15	2248964.50	Аналитический	0.1	-
983	387741.84	2248939.18	Аналитический	0.1	-
984	387735.09	2248936.79	Аналитический	0.1	-
985	387735.98	2248930.02	Аналитический	0.1	-
986	387761.03	2248929.08	Аналитический	0.1	-
987	387781.11	2248929.85	Аналитический	0.1	-
988	387796.44	2248902.92	Аналитический	0.1	-
989	387820.95	2248867.17	Аналитический	0.1	-
990	387830.94	2248849.88	Аналитический	0.1	-
991	387850.09	2248826.57	Аналитический	0.1	-
992	387994.81	2248672.45	Аналитический	0.1	-
993	388104.60	2248568.10	Аналитический	0.1	-
994	388136.33	2248530.90	Аналитический	0.1	-
995	388186.92	2248459.01	Аналитический	0.1	-
996	388264.87	2248418.99	Аналитический	0.1	-
997	388319.14	2248372.91	Аналитический	0.1	-
998	388390.80	2248282.23	Аналитический	0.1	-
999	388381.16	2248266.08	Аналитический	0.1	-
1000	388455.59	2248193.17	Аналитический	0.1	-
1001	388549.23	2248087.87	Аналитический	0.1	-
1002	388586.67	2248045.92	Аналитический	0.1	-
1003	388630.53	2247998.99	Аналитический	0.1	-
1004	388663.21	2247968.12	Аналитический	0.1	-
1005	388746.23	2247881.27	Аналитический	0.1	-
1006	388911.46	2247697.42	Аналитический	0.1	-
1007	389006.12	2247602.24	Аналитический	0.1	-
1008	389135.51	2247443.96	Аналитический	0.1	-
1009	389264.88	2247274.01	Аналитический	0.1	-
1010	389273.21	2247260.10	Аналитический	0.1	-
1011	389301.89	2247280.78	Аналитический	0.1	-
1012	389323.79	2247240.26	Аналитический	0.1	-
1013	389289.40	2247232.91	Аналитический	0.1	-
1014	389222.62	2247216.72	Аналитический	0.1	-
1015	389014.97	2247158.45	Аналитический	0.1	-
1016	388960.44	2247143.94	Аналитический	0.1	-
1017	388951.15	2247138.56	Аналитический	0.1	-
1018	388913.85	2247124.36	Аналитический	0.1	-
1019	388883.75	2247110.53	Аналитический	0.1	-

1	2	3	4	5	6
1020	388891.67	2247081.36	Аналитический	0.1	-
1021	388981.43	2247107.59	Аналитический	0.1	-
1022	389106.54	2247139.16	Аналитический	0.1	-
1023	389204.60	2247165.26	Аналитический	0.1	-
1024	389314.43	2247196.31	Аналитический	0.1	-
1025	389388.93	2247214.16	Аналитический	0.1	-
1026	389399.72	2247198.35	Аналитический	0.1	-
1027	389418.69	2247170.43	Аналитический	0.1	-
1028	389428.48	2247154.44	Аналитический	0.1	-
1029	389462.98	2247097.35	Аналитический	0.1	-
1030	389530.23	2246973.27	Аналитический	0.1	-
1031	389564.77	2246907.53	Аналитический	0.1	-
1032	389605.20	2246822.32	Аналитический	0.1	-
1033	389704.14	2246582.86	Аналитический	0.1	-
1034	389741.30	2246474.34	Аналитический	0.1	-
1035	389764.76	2246412.04	Аналитический	0.1	-
1036	389768.78	2246387.44	Аналитический	0.1	-
1037	389771.34	2246357.91	Аналитический	0.1	-
1038	389768.10	2246337.31	Аналитический	0.1	-
1039	389761.44	2246333.87	Аналитический	0.1	-
1040	389808.14	2246248.49	Аналитический	0.1	-
1041	389833.97	2246125.81	Аналитический	0.1	-
1042	389850.64	2246020.06	Аналитический	0.1	-
1043	389868.60	2245887.78	Аналитический	0.1	-
1044	389894.91	2245668.45	Аналитический	0.1	-
1045	389901.51	2245623.73	Аналитический	0.1	-
1046	389899.77	2245609.36	Аналитический	0.1	-
1047	389903.11	2245584.43	Аналитический	0.1	-
1048	389909.13	2245569.96	Аналитический	0.1	-
1049	389919.54	2245482.12	Аналитический	0.1	-
1050	389878.54	2245358.35	Аналитический	0.1	-
1051	389876.39	2245348.41	Аналитический	0.1	-
1052	389884.17	2245271.21	Аналитический	0.1	-
1053	389882.84	2245266.64	Аналитический	0.1	-
1054	389877.03	2245244.52	Аналитический	0.1	-
1055	389877.21	2245240.21	Аналитический	0.1	-
1056	389882.99	2245202.42	Аналитический	0.1	-
1057	389888.65	2245171.82	Аналитический	0.1	-
1058	389890.46	2245166.31	Аналитический	0.1	-
1059	389897.89	2245157.62	Аналитический	0.1	-
1060	389975.20	2245063.69	Аналитический	0.1	-
1061	389980.31	2245033.18	Аналитический	0.1	-
1062	389980.99	2245029.20	Аналитический	0.1	-
1063	389995.27	2244944.04	Аналитический	0.1	-
1064	389998.41	2244924.20	Аналитический	0.1	-
1065	390009.22	2244854.46	Аналитический	0.1	-
1066	390025.46	2244751.06	Аналитический	0.1	-
1067	390015.01	2244709.02	Аналитический	0.1	-
1068	390022.49	2244707.16	Аналитический	0.1	-

1	2	3	4	5	6
1069	390028.29	2244733.05	Аналитический	0.1	-
1070	390034.83	2244691.42	Аналитический	0.1	-
1071	390030.01	2244669.41	Аналитический	0.1	-
1072	390032.64	2244646.22	Аналитический	0.1	-
1073	390043.04	2244638.21	Аналитический	0.1	-
1074	390069.47	2244435.78	Аналитический	0.1	-
1075	390097.67	2244227.67	Аналитический	0.1	-
1076	390113.72	2244111.21	Аналитический	0.1	-
1077	390110.60	2244095.67	Аналитический	0.1	-
1078	390115.60	2244053.78	Аналитический	0.1	-
1079	390122.81	2244047.47	Аналитический	0.1	-
1080	390145.01	2243888.37	Аналитический	0.1	-
1081	390166.63	2243729.14	Аналитический	0.1	-
1082	390182.41	2243615.11	Аналитический	0.1	-
1083	390187.71	2243576.32	Аналитический	0.1	-
1084	390200.28	2243485.25	Аналитический	0.1	-
1085	390201.75	2243474.93	Аналитический	0.1	-
1086	390218.74	2243352.54	Аналитический	0.1	-
1087	390233.70	2243256.87	Аналитический	0.1	-
1088	390262.28	2243047.60	Аналитический	0.1	-
1089	390284.96	2242888.60	Аналитический	0.1	-
1090	390294.74	2242825.71	Аналитический	0.1	-
1091	390295.15	2242712.18	Аналитический	0.1	-
1092	390296.22	2242668.16	Аналитический	0.1	-
1093	390309.55	2242621.90	Аналитический	0.1	-
1094	390319.27	2242538.28	Аналитический	0.1	-
1095	390315.22	2242396.26	Аналитический	0.1	-
1096	390317.65	2242294.85	Аналитический	0.1	-
1097	390317.74	2242290.48	Аналитический	0.1	-
1098	390316.99	2242268.16	Аналитический	0.1	-
1099	390315.73	2242255.57	Аналитический	0.1	-
1100	390312.98	2242211.61	Аналитический	0.1	-
1101	390309.24	2242181.43	Аналитический	0.1	-
1102	390311.81	2242162.81	Аналитический	0.1	-
1103	390312.67	2242156.60	Аналитический	0.1	-
1104	390310.40	2242152.85	Аналитический	0.1	-
1105	390313.35	2242151.71	Аналитический	0.1	-
1106	390323.74	2242076.47	Аналитический	0.1	-
1107	390366.56	2242000.36	Аналитический	0.1	-
1108	390414.14	2241952.73	Аналитический	0.1	-
1109	390418.15	2241926.00	Аналитический	0.1	-
1110	390433.43	2241842.72	Аналитический	0.1	-
1111	390469.19	2241658.02	Аналитический	0.1	-
1112	390481.06	2241604.67	Аналитический	0.1	-
1113	390499.31	2241530.07	Аналитический	0.1	-
1114	390502.79	2241510.11	Аналитический	0.1	-
1115	390512.73	2241477.70	Аналитический	0.1	-
1116	390548.94	2241345.55	Аналитический	0.1	-
1117	390563.25	2241298.31	Аналитический	0.1	-

1	2	3	4	5	6
1118	390564.98	2241292.85	Аналитический	0.1	-
1119	390639.44	2241069.30	Аналитический	0.1	-
1120	390640.52	2241054.30	Аналитический	0.1	-
1121	390648.43	2241031.35	Аналитический	0.1	-
1122	390656.93	2241018.87	Аналитический	0.1	-
1123	390718.50	2240843.11	Аналитический	0.1	-
1124	390764.62	2240714.95	Аналитический	0.1	-
1125	390782.93	2240664.04	Аналитический	0.1	-
1126	390862.18	2240443.54	Аналитический	0.1	-
1127	390876.86	2240403.66	Аналитический	0.1	-
1128	390879.78	2240396.56	Аналитический	0.1	-
1129	390888.86	2240369.91	Аналитический	0.1	-
1130	390862.45	2240320.62	Аналитический	0.1	-
1131	390826.08	2240252.71	Аналитический	0.1	-
1132	390784.17	2240175.24	Аналитический	0.1	-
1133	390731.73	2240083.47	Аналитический	0.1	-
1134	390702.05	2240014.65	Аналитический	0.1	-
1135	390680.88	2240020.78	Аналитический	0.1	-
1136	390673.90	2240001.85	Аналитический	0.1	-
1137	390672.63	2239996.98	Аналитический	0.1	-
1138	390670.42	2239988.38	Аналитический	0.1	-
1139	390689.35	2239981.26	Аналитический	0.1	-
1140	390684.30	2239957.19	Аналитический	0.1	-
1141	390656.20	2239861.88	Аналитический	0.1	-
1142	390648.12	2239834.88	Аналитический	0.1	-
1143	390625.87	2239755.11	Аналитический	0.1	-
1144	390594.17	2239643.67	Аналитический	0.1	-
1145	390622.35	2239636.46	Аналитический	0.1	-
1146	390652.23	2239748.53	Аналитический	0.1	-
1147	390708.01	2239913.26	Аналитический	0.1	-
1148	390722.24	2239957.47	Аналитический	0.1	-
1149	390728.52	2239979.74	Аналитический	0.1	-
1150	390733.42	2239990.22	Аналитический	0.1	-
1151	390736.57	2239997.09	Аналитический	0.1	-
1152	390745.94	2240016.88	Аналитический	0.1	-
1153	390765.18	2240055.72	Аналитический	0.1	-
1154	390776.70	2240078.40	Аналитический	0.1	-
1155	390798.40	2240112.70	Аналитический	0.1	-
1156	390819.92	2240152.47	Аналитический	0.1	-
1157	390847.40	2240203.20	Аналитический	0.1	-
1158	390862.56	2240227.05	Аналитический	0.1	-
1159	390897.81	2240285.84	Аналитический	0.1	-
1160	390920.44	2240284.11	Аналитический	0.1	-
1161	390926.96	2240263.88	Аналитический	0.1	-
1162	390964.61	2240159.91	Аналитический	0.1	-
1163	390992.06	2240081.96	Аналитический	0.1	-
1164	391059.20	2239897.31	Аналитический	0.1	-
1165	391083.19	2239830.35	Аналитический	0.1	-
1166	391101.60	2239776.70	Аналитический	0.1	-

1	2	3	4	5	6
1167	391114.04	2239740.88	Аналитический	0.1	-
1168	391132.63	2239690.52	Аналитический	0.1	-
1169	391161.19	2239613.63	Аналитический	0.1	-
1170	391153.51	2239569.76	Аналитический	0.1	-
1171	391161.99	2239567.69	Аналитический	0.1	-
1172	391164.53	2239581.89	Аналитический	0.1	-
1173	391179.04	2239561.85	Аналитический	0.1	-
1174	391223.99	2239437.44	Аналитический	0.1	-
1175	391234.38	2239409.82	Аналитический	0.1	-
1176	391223.69	2239366.13	Аналитический	0.1	-
1177	391234.11	2239333.33	Аналитический	0.1	-
1178	391256.60	2239267.72	Аналитический	0.1	-
1179	391285.71	2239256.73	Аналитический	0.1	-
1180	391315.73	2239154.29	Аналитический	0.1	-
1181	391319.41	2239144.13	Аналитический	0.1	-
1182	391361.10	2239020.10	Аналитический	0.1	-
1183	391402.51	2238905.93	Аналитический	0.1	-
1184	391440.82	2238799.31	Аналитический	0.1	-
1185	391442.07	2238793.37	Аналитический	0.1	-
1186	391460.72	2238740.83	Аналитический	0.1	-
1187	391492.52	2238656.57	Аналитический	0.1	-
1188	391501.54	2238630.35	Аналитический	0.1	-
1189	391478.19	2238621.35	Аналитический	0.1	-
1190	391498.12	2238575.92	Аналитический	0.1	-
1191	391515.33	2238526.48	Аналитический	0.1	-
1192	391528.84	2238491.50	Аналитический	0.1	-
1193	391584.24	2238323.80	Аналитический	0.1	-
1194	391619.83	2238200.28	Аналитический	0.1	-
1195	391647.38	2238113.42	Аналитический	0.1	-
1196	391679.65	2238006.05	Аналитический	0.1	-
1197	391680.37	2238001.78	Аналитический	0.1	-
1198	391690.97	2237940.97	Аналитический	0.1	-
1199	391729.18	2237751.53	Аналитический	0.1	-
1200	391744.71	2237662.48	Аналитический	0.1	-
1201	391771.82	2237514.99	Аналитический	0.1	-
1202	391803.94	2237346.58	Аналитический	0.1	-
1203	391822.03	2237219.35	Аналитический	0.1	-
1204	391826.94	2237146.51	Аналитический	0.1	-
1205	391839.34	2236994.75	Аналитический	0.1	-
1206	391843.00	2236843.04	Аналитический	0.1	-
1207	391846.47	2236761.39	Аналитический	0.1	-
1208	391848.28	2236722.57	Аналитический	0.1	-
1209	391853.04	2236623.01	Аналитический	0.1	-
1210	391802.76	2236583.45	Аналитический	0.1	-
1211	391791.20	2236567.13	Аналитический	0.1	-
1212	391778.90	2236551.20	Аналитический	0.1	-
1213	391772.40	2236542.70	Аналитический	0.1	-
1214	391761.90	2236520.20	Аналитический	0.1	-
1215	391751.90	2236487.20	Аналитический	0.1	-

1	2	3	4	5	6
1216	391773.67	2236490.39	Аналитический	0.1	-
1217	391800.93	2236493.38	Аналитический	0.1	-
1218	391801.18	2236497.59	Аналитический	0.1	-
1219	391804.73	2236510.66	Аналитический	0.1	-
1220	391813.20	2236519.29	Аналитический	0.1	-
1221	391828.40	2236533.70	Аналитический	0.1	-
1222	391842.80	2236540.76	Аналитический	0.1	-
1223	391857.73	2236537.85	Аналитический	0.1	-
1224	391876.79	2236526.89	Аналитический	0.1	-
1225	391878.66	2236505.00	Аналитический	0.1	-
1226	391882.84	2236445.63	Аналитический	0.1	-
1227	391885.13	2236343.94	Аналитический	0.1	-
1228	391866.20	2236336.33	Аналитический	0.1	-
1229	391867.65	2236332.73	Аналитический	0.1	-
1230	391884.97	2236337.25	Аналитический	0.1	-
1231	391878.67	2236320.25	Аналитический	0.1	-
1232	391878.63	2236312.62	Аналитический	0.1	-
1233	391878.64	2236311.34	Аналитический	0.1	-
1234	391877.86	2236290.33	Аналитический	0.1	-
1235	391878.35	2236274.71	Аналитический	0.1	-
1236	391859.98	2236303.78	Аналитический	0.1	-
1237	391855.52	2236301.11	Аналитический	0.1	-
1238	391878.73	2236262.35	Аналитический	0.1	-
1239	391881.07	2236186.78	Аналитический	0.1	-
1240	391881.47	2236133.75	Аналитический	0.1	-
1241	391889.15	2235863.86	Аналитический	0.1	-
1242	391893.37	2235695.41	Аналитический	0.1	-
1243	391895.51	2235438.51	Аналитический	0.1	-
1244	391872.94	2235348.61	Аналитический	0.1	-
1245	391883.55	2235328.35	Аналитический	0.1	-
1246	391882.46	2235326.00	Аналитический	0.1	-
1247	391881.17	2235319.19	Аналитический	0.1	-
1248	391881.37	2235277.09	Аналитический	0.1	-
1249	391883.00	2235273.24	Аналитический	0.1	-
1250	391912.30	2235219.15	Аналитический	0.1	-
1251	391912.92	2235115.79	Аналитический	0.1	-
1252	391914.37	2234977.53	Аналитический	0.1	-
1253	391923.38	2234738.32	Аналитический	0.1	-
1254	391924.46	2234712.39	Аналитический	0.1	-
1255	391932.76	2234678.22	Аналитический	0.1	-
1256	391933.33	2234640.50	Аналитический	0.1	-
1257	391940.48	2234534.72	Аналитический	0.1	-
1258	391943.97	2234438.65	Аналитический	0.1	-
1259	391947.20	2234355.06	Аналитический	0.1	-
1260	391948.74	2234344.17	Аналитический	0.1	-
1261	391958.09	2234253.27	Аналитический	0.1	-
1262	391969.95	2234123.22	Аналитический	0.1	-
1263	391975.12	2234088.82	Аналитический	0.1	-
1264	391994.90	2233892.86	Аналитический	0.1	-

1	2	3	4	5	6
1265	391970.36	2233917.53	Аналитический	0.1	-
1266	391948.22	2233937.03	Аналитический	0.1	-
1267	391910.46	2233972.35	Аналитический	0.1	-
1268	391841.27	2234042.32	Аналитический	0.1	-
1269	391826.12	2234057.14	Аналитический	0.1	-
1270	391771.17	2234107.31	Аналитический	0.1	-
1271	391667.25	2234204.34	Аналитический	0.1	-
1272	391648.94	2234222.81	Аналитический	0.1	-
1273	391615.89	2234257.29	Аналитический	0.1	-
1274	391584.57	2234292.72	Аналитический	0.1	-
1275	391560.87	2234269.28	Аналитический	0.1	-
1276	391738.22	2234085.96	Аналитический	0.1	-
1277	391757.88	2234062.12	Аналитический	0.1	-
1278	391771.81	2234050.51	Аналитический	0.1	-
1279	391758.40	2234026.70	Аналитический	0.1	-
1280	391755.78	2234000.52	Аналитический	0.1	-
1281	391762.42	2233993.55	Аналитический	0.1	-
1282	391773.66	2233977.01	Аналитический	0.1	-
1283	391810.96	2233942.46	Аналитический	0.1	-
1284	391898.29	2233858.58	Аналитический	0.1	-
1285	391923.00	2233833.58	Аналитический	0.1	-
1286	391938.78	2233813.88	Аналитический	0.1	-
1287	391946.60	2233797.82	Аналитический	0.1	-
1288	391950.66	2233780.20	Аналитический	0.1	-
1289	391960.14	2233674.85	Аналитический	0.1	-
1290	391960.41	2233669.53	Аналитический	0.1	-
1291	391969.67	2233559.23	Аналитический	0.1	-
1292	391986.12	2233371.42	Аналитический	0.1	-
1293	391992.77	2233352.53	Аналитический	0.1	-
1294	392013.11	2233334.62	Аналитический	0.1	-
1295	392043.65	2233327.73	Аналитический	0.1	-
1296	392057.21	2233148.72	Аналитический	0.1	-
1297	392071.32	2232992.13	Аналитический	0.1	-
1298	392087.99	2232808.67	Аналитический	0.1	-
1299	392098.34	2232714.41	Аналитический	0.1	-
1300	392113.99	2232498.30	Аналитический	0.1	-
1301	392134.82	2232281.08	Аналитический	0.1	-
1302	392142.31	2232215.95	Аналитический	0.1	-
1303	392150.17	2232108.05	Аналитический	0.1	-
1304	392154.39	2232000.20	Аналитический	0.1	-
1305	392156.85	2231949.91	Аналитический	0.1	-
1306	392113.62	2231867.59	Аналитический	0.1	-
1307	392120.56	2231863.86	Аналитический	0.1	-
1308	392158.17	2231923.14	Аналитический	0.1	-
1309	392167.49	2231872.54	Аналитический	0.1	-
1310	392173.52	2231823.31	Аналитический	0.1	-
1311	392172.68	2231795.12	Аналитический	0.1	-
1312	392174.24	2231756.97	Аналитический	0.1	-
1313	392174.29	2231756.14	Аналитический	0.1	-

1	2	3	4	5	6
1314	392175.98	2231726.04	Аналитический	0.1	-
1315	392185.57	2231653.50	Аналитический	0.1	-
1316	392187.03	2231622.51	Аналитический	0.1	-
1317	392188.57	2231611.25	Аналитический	0.1	-
1318	392197.16	2231556.45	Аналитический	0.1	-
1319	392197.16	2231526.58	Аналитический	0.1	-
1320	392121.28	2231578.85	Аналитический	0.1	-
1321	392033.66	2231687.46	Аналитический	0.1	-
1322	392028.76	2231684.38	Аналитический	0.1	-
1323	392115.35	2231566.82	Аналитический	0.1	-
1324	392197.16	2231508.89	Аналитический	0.1	-
1325	392206.19	2231375.59	Аналитический	0.1	-
1326	392210.76	2231327.31	Аналитический	0.1	-
1327	392211.35	2231320.62	Аналитический	0.1	-
1328	392219.50	2231230.71	Аналитический	0.1	-
1329	392229.38	2231121.16	Аналитический	0.1	-
1330	392246.09	2230926.85	Аналитический	0.1	-
1331	392261.58	2230777.65	Аналитический	0.1	-
1332	392269.62	2230694.52	Аналитический	0.1	-
1333	392272.04	2230641.93	Аналитический	0.1	-
1334	392272.80	2230611.94	Аналитический	0.1	-
1335	392281.58	2230491.65	Аналитический	0.1	-
1336	392290.18	2230458.89	Аналитический	0.1	-
1337	392300.66	2230362.20	Аналитический	0.1	-
1338	392301.09	2230357.19	Аналитический	0.1	-
1339	392279.57	2230294.03	Аналитический	0.1	-
1340	392280.13	2230287.53	Аналитический	0.1	-
1341	392280.42	2230283.52	Аналитический	0.1	-
1342	392281.89	2230271.67	Аналитический	0.1	-
1343	392292.42	2230195.88	Аналитический	0.1	-
1344	392298.22	2230175.33	Аналитический	0.1	-
1345	392330.83	2230132.71	Аналитический	0.1	-
1346	392342.82	2230047.49	Аналитический	0.1	-
1347	392347.42	2230019.32	Аналитический	0.1	-
1348	392357.15	2229999.93	Аналитический	0.1	-
1349	392369.10	2229948.04	Аналитический	0.1	-
1350	392383.42	2229883.92	Аналитический	0.1	-
1351	392388.96	2229860.89	Аналитический	0.1	-
1352	392375.03	2229809.53	Аналитический	0.1	-
1353	392382.62	2229775.97	Аналитический	0.1	-
1354	392418.07	2229739.87	Аналитический	0.1	-
1355	392427.59	2229701.57	Аналитический	0.1	-
1356	392448.95	2229607.03	Аналитический	0.1	-
1357	392449.44	2229602.93	Аналитический	0.1	-
1358	392454.64	2229581.12	Аналитический	0.1	-
1359	392456.16	2229577.27	Аналитический	0.1	-
1360	392504.89	2229443.66	Аналитический	0.1	-
1361	392528.94	2229381.18	Аналитический	0.1	-
1362	392607.50	2229176.11	Аналитический	0.1	-

1	2	3	4	5	6
1363	392587.48	2229132.52	Аналитический	0.1	-
1364	392602.49	2229096.14	Аналитический	0.1	-
1365	392649.15	2229069.53	Аналитический	0.1	-
1366	392678.95	2229004.62	Аналитический	0.1	-
1367	392690.55	2228985.46	Аналитический	0.1	-
1368	392692.69	2228982.04	Аналитический	0.1	-
1369	392770.42	2228832.69	Аналитический	0.1	-
1370	392782.82	2228811.42	Аналитический	0.1	-
1371	392816.83	2228752.67	Аналитический	0.1	-
1372	392861.81	2228672.73	Аналитический	0.1	-
1373	392940.68	2228532.97	Аналитический	0.1	-
1374	393017.50	2228395.03	Аналитический	0.1	-
1375	393035.91	2228362.46	Аналитический	0.1	-
1376	393037.85	2228359.04	Аналитический	0.1	-
1377	393185.73	2228101.80	Аналитический	0.1	-
1378	393245.53	2227994.43	Аналитический	0.1	-
1379	393259.98	2227974.46	Аналитический	0.1	-
1380	393267.76	2227952.42	Аналитический	0.1	-
1381	393262.22	2227860.35	Аналитический	0.1	-
1382	393266.10	2227860.11	Аналитический	0.1	-
1383	393271.09	2227943.00	Аналитический	0.1	-
1384	393294.86	2227874.01	Аналитический	0.1	-
1385	393301.62	2227863.88	Аналитический	0.1	-
1386	393314.26	2227869.48	Аналитический	0.1	-
1387	393334.80	2227835.25	Аналитический	0.1	-
1388	393346.85	2227812.63	Аналитический	0.1	-
1389	393377.73	2227762.02	Аналитический	0.1	-
1390	393372.42	2227754.70	Аналитический	0.1	-
1391	393376.97	2227751.33	Аналитический	0.1	-
1392	393377.15	2227753.80	Аналитический	0.1	-
1393	393380.44	2227757.65	Аналитический	0.1	-
1394	393384.58	2227749.65	Аналитический	0.1	-
1395	393385.65	2227747.66	Аналитический	0.1	-
1396	393397.13	2227728.78	Аналитический	0.1	-
1397	393405.36	2227703.68	Аналитический	0.1	-
1398	393419.71	2227680.25	Аналитический	0.1	-
1399	393422.38	2227665.36	Аналитический	0.1	-
1400	393424.13	2227659.37	Аналитический	0.1	-
1401	393430.04	2227648.27	Аналитический	0.1	-
1402	393424.35	2227639.97	Аналитический	0.1	-
1403	393464.35	2227612.54	Аналитический	0.1	-
1404	393492.22	2227571.27	Аналитический	0.1	-
1405	393560.72	2227475.48	Аналитический	0.1	-
1406	393614.30	2227404.34	Аналитический	0.1	-
1407	393746.20	2227239.84	Аналитический	0.1	-
1408	393878.73	2227075.96	Аналитический	0.1	-
1409	393934.24	2227007.27	Аналитический	0.1	-
1410	393973.57	2226958.75	Аналитический	0.1	-
1411	394033.92	2226883.80	Аналитический	0.1	-

1	2	3	4	5	6
1412	394088.75	2226815.95	Аналитический	0.1	-
1413	394151.95	2226738.42	Аналитический	0.1	-
1414	394197.93	2226681.77	Аналитический	0.1	-
1415	394227.74	2226644.87	Аналитический	0.1	-
1416	394376.99	2226459.97	Аналитический	0.1	-
1417	394383.42	2226445.91	Аналитический	0.1	-
1418	394423.12	2226398.15	Аналитический	0.1	-
1419	394526.65	2226276.24	Аналитический	0.1	-
1420	394650.05	2226123.35	Аналитический	0.1	-
1421	394654.05	2226118.33	Аналитический	0.1	-
1422	394673.94	2226093.40	Аналитический	0.1	-
1423	394716.14	2226037.97	Аналитический	0.1	-
1424	394756.56	2225978.54	Аналитический	0.1	-
1425	394797.80	2225936.79	Аналитический	0.1	-
1426	394891.71	2225803.87	Аналитический	0.1	-
1427	394929.45	2225756.03	Аналитический	0.1	-
1428	395052.84	2225555.87	Аналитический	0.1	-
1429	395095.57	2225482.39	Аналитический	0.1	-
1430	395164.44	2225350.59	Аналитический	0.1	-
1431	395175.85	2225319.17	Аналитический	0.1	-
1432	395187.63	2225300.67	Аналитический	0.1	-
1433	395199.05	2225278.92	Аналитический	0.1	-
1434	395204.73	2225266.79	Аналитический	0.1	-
1435	395168.19	2225294.56	Аналитический	0.1	-
1436	395165.37	2225290.92	Аналитический	0.1	-
1437	395209.45	2225256.70	Аналитический	0.1	-
1438	395250.05	2225169.99	Аналитический	0.1	-
1439	395272.31	2225120.78	Аналитический	0.1	-
1440	395294.76	2225066.19	Аналитический	0.1	-
1441	395319.82	2225002.43	Аналитический	0.1	-
1442	395345.16	2224914.54	Аналитический	0.1	-
1443	395354.98	2224886.23	Аналитический	0.1	-
1444	395358.54	2224876.20	Аналитический	0.1	-
1445	395356.20	2224849.94	Аналитический	0.1	-
1446	395358.37	2224826.87	Аналитический	0.1	-
1447	395339.35	2224817.08	Аналитический	0.1	-
1448	395322.58	2224806.22	Аналитический	0.1	-
1449	395308.27	2224794.84	Аналитический	0.1	-
1450	395294.60	2224781.75	Аналитический	0.1	-
1451	395281.16	2224767.61	Аналитический	0.1	-
1452	395260.63	2224745.13	Аналитический	0.1	-
1453	395206.01	2224684.64	Аналитический	0.1	-
1454	395200.33	2224683.26	Аналитический	0.1	-
1455	395169.90	2224652.07	Аналитический	0.1	-
1456	395148.84	2224633.31	Аналитический	0.1	-
1457	395126.41	2224612.74	Аналитический	0.1	-
1458	395107.41	2224595.08	Аналитический	0.1	-
1459	395094.61	2224583.14	Аналитический	0.1	-
1460	395097.10	2224580.00	Аналитический	0.1	-

1	2	3	4	5	6
1461	395113.03	2224563.62	Аналитический	0.1	-
1462	395142.01	2224591.21	Аналитический	0.1	-
1463	395145.34	2224594.40	Аналитический	0.1	-
1464	395195.60	2224639.00	Аналитический	0.1	-
1465	395203.43	2224644.17	Аналитический	0.1	-
1466	395208.85	2224647.75	Аналитический	0.1	-
1467	395218.60	2224658.00	Аналитический	0.1	-
1468	395229.83	2224675.61	Аналитический	0.1	-
1469	395284.90	2224719.85	Аналитический	0.1	-
1470	395337.14	2224762.16	Аналитический	0.1	-
1471	395368.56	2224780.97	Аналитический	0.1	-
1472	395387.76	2224789.54	Аналитический	0.1	-
1473	395416.15	2224703.46	Аналитический	0.1	-
1474	395450.37	2224588.29	Аналитический	0.1	-
1475	395479.60	2224457.25	Аналитический	0.1	-
1476	395534.29	2224207.00	Аналитический	0.1	-
1477	395538.14	2224183.68	Аналитический	0.1	-
1478	395508.37	2224118.35	Аналитический	0.1	-
1479	395512.15	2224116.62	Аналитический	0.1	-
1480	395539.53	2224175.27	Аналитический	0.1	-
1481	395548.70	2224119.74	Аналитический	0.1	-
1482	395553.52	2224106.49	Аналитический	0.1	-
1483	395565.71	2224028.35	Аналитический	0.1	-
1484	395582.39	2223921.96	Аналитический	0.1	-
1485	395609.43	2223763.91	Аналитический	0.1	-
1486	395616.86	2223667.24	Аналитический	0.1	-
1487	395582.24	2223741.33	Аналитический	0.1	-
1488	395579.31	2223740.08	Аналитический	0.1	-
1489	395618.48	2223646.29	Аналитический	0.1	-
1490	395640.19	2223577.19	Аналитический	0.1	-
1491	395644.60	2223558.83	Аналитический	0.1	-
1492	395664.94	2223454.90	Аналитический	0.1	-
1493	395700.64	2223242.95	Аналитический	0.1	-
1494	395734.15	2223037.93	Аналитический	0.1	-
1495	395755.38	2222912.94	Аналитический	0.1	-
1496	395790.01	2222754.03	Аналитический	0.1	-
1497	395798.00	2222705.07	Аналитический	0.1	-
1498	395812.55	2222649.44	Аналитический	0.1	-
1499	395814.77	2222621.39	Аналитический	0.1	-
1500	395821.25	2222582.80	Аналитический	0.1	-
1501	395821.32	2222582.38	Аналитический	0.1	-
1502	395834.26	2222504.48	Аналитический	0.1	-
1503	395869.71	2222310.77	Аналитический	0.1	-
1504	395876.44	2222266.27	Аналитический	0.1	-
1505	395894.73	2222189.37	Аналитический	0.1	-
1506	395919.06	2222114.54	Аналитический	0.1	-
1507	395927.60	2222084.18	Аналитический	0.1	-
1508	395932.20	2222066.92	Аналитический	0.1	-
1509	395936.51	2222048.26	Аналитический	0.1	-

1	2	3	4	5	6
1510	395941.90	2222031.43	Аналитический	0.1	-
1511	395953.61	2221991.07	Аналитический	0.1	-
1512	395968.30	2221944.93	Аналитический	0.1	-
1513	395991.06	2221879.03	Аналитический	0.1	-
1514	396003.46	2221842.77	Аналитический	0.1	-
1515	396005.03	2221827.04	Аналитический	0.1	-
1516	396019.97	2221784.98	Аналитический	0.1	-
1517	396029.05	2221771.85	Аналитический	0.1	-
1518	396050.20	2221718.41	Аналитический	0.1	-
1519	396064.09	2221676.41	Аналитический	0.1	-
1520	396111.54	2221564.54	Аналитический	0.1	-
1521	396120.05	2221544.22	Аналитический	0.1	-
1522	396143.26	2221481.44	Аналитический	0.1	-
1523	396148.13	2221443.60	Аналитический	0.1	-
1524	396154.01	2221428.40	Аналитический	0.1	-
1525	396192.81	2221393.24	Аналитический	0.1	-
1526	396213.79	2221346.93	Аналитический	0.1	-
1527	396263.24	2221249.89	Аналитический	0.1	-
1528	396280.79	2221218.00	Аналитический	0.1	-
1529	396283.76	2221212.84	Аналитический	0.1	-
1530	396286.22	2221203.93	Аналитический	0.1	-
1531	396288.54	2221204.57	Аналитический	0.1	-
1532	396289.23	2221203.38	Аналитический	0.1	-
1533	396297.68	2221180.90	Аналитический	0.1	-
1534	396309.20	2221177.26	Аналитический	0.1	-
1535	396313.19	2221170.43	Аналитический	0.1	-
1536	396318.04	2221162.11	Аналитический	0.1	-
1537	396322.97	2221153.81	Аналитический	0.1	-
1538	396328.06	2221145.62	Аналитический	0.1	-
1539	396332.41	2221138.55	Аналитический	0.1	-
1540	396336.62	2221131.40	Аналитический	0.1	-
1541	396340.78	2221124.21	Аналитический	0.1	-
1542	396344.85	2221116.98	Аналитический	0.1	-
1543	396348.85	2221109.68	Аналитический	0.1	-
1544	396352.90	2221102.42	Аналитический	0.1	-
1545	396357.59	2221093.61	Аналитический	0.1	-
1546	396362.32	2221084.77	Аналитический	0.1	-
1547	396367.16	2221076.02	Аналитический	0.1	-
1548	396371.87	2221067.22	Аналитический	0.1	-
1549	396376.60	2221058.35	Аналитический	0.1	-
1550	396381.63	2221049.62	Аналитический	0.1	-
1551	396386.80	2221041.04	Аналитический	0.1	-
1552	396391.78	2221032.45	Аналитический	0.1	-
1553	396396.54	2221023.73	Аналитический	0.1	-
1554	396401.14	2221014.88	Аналитический	0.1	-
1555	396404.99	2221007.47	Аналитический	0.1	-
1556	396408.86	2221000.09	Аналитический	0.1	-
1557	396412.71	2220992.70	Аналитический	0.1	-
1558	396417.02	2220984.39	Аналитический	0.1	-

1	2	3	4	5	6
1559	396423.16	2220959.47	Аналитический	0.1	-
1560	396428.28	2220947.41	Аналитический	0.1	-
1561	396451.33	2220862.37	Аналитический	0.1	-
1562	396455.14	2220863.39	Аналитический	0.1	-
1563	396435.96	2220942.28	Аналитический	0.1	-
1564	396502.85	2220832.98	Аналитический	0.1	-
1565	396530.36	2220781.51	Аналитический	0.1	-
1566	396541.71	2220770.18	Аналитический	0.1	-
1567	396586.55	2220690.03	Аналитический	0.1	-
1568	396575.43	2220672.00	Аналитический	0.1	-
1569	396665.04	2220513.09	Аналитический	0.1	-
1570	396684.29	2220516.51	Аналитический	0.1	-
1571	396764.24	2220373.78	Аналитический	0.1	-
1572	396785.52	2220324.60	Аналитический	0.1	-
1573	396788.69	2220318.63	Аналитический	0.1	-
1574	396808.86	2220287.89	Аналитический	0.1	-
1575	396841.87	2220230.79	Аналитический	0.1	-
1576	396855.18	2220221.35	Аналитический	0.1	-
1577	396911.71	2220120.21	Аналитический	0.1	-
1578	396926.97	2220088.47	Аналитический	0.1	-
1579	396948.03	2220052.02	Аналитический	0.1	-
1580	397099.47	2219780.63	Аналитический	0.1	-
1581	397206.12	2219605.46	Аналитический	0.1	-
1582	397234.06	2219529.81	Аналитический	0.1	-
1583	397264.53	2219483.20	Аналитический	0.1	-
1584	397289.02	2219450.57	Аналитический	0.1	-
1585	397292.06	2219445.27	Аналитический	0.1	-
1586	397297.34	2219440.86	Аналитический	0.1	-
1587	397311.42	2219419.79	Аналитический	0.1	-
1588	397411.83	2219239.32	Аналитический	0.1	-
1589	397469.07	2219139.36	Аналитический	0.1	-
1590	397479.65	2219117.61	Аналитический	0.1	-
1591	397506.50	2219069.81	Аналитический	0.1	-
1592	397590.71	2218927.73	Аналитический	0.1	-
1593	397616.26	2218880.69	Аналитический	0.1	-
1594	397610.53	2218835.77	Аналитический	0.1	-
1595	397614.95	2218815.91	Аналитический	0.1	-
1596	397653.29	2218748.84	Аналитический	0.1	-
1597	397666.41	2218733.85	Аналитический	0.1	-
1598	397712.68	2218708.75	Аналитический	0.1	-
1599	397714.86	2218705.45	Аналитический	0.1	-
1600	397738.58	2218665.15	Аналитический	0.1	-
1601	397772.94	2218608.21	Аналитический	0.1	-
1602	397815.25	2218534.71	Аналитический	0.1	-
1603	397920.21	2218349.30	Аналитический	0.1	-
1604	397969.44	2218263.69	Аналитический	0.1	-
1605	398089.98	2218044.66	Аналитический	0.1	-
1606	398140.47	2217957.57	Аналитический	0.1	-
1607	398177.04	2217897.81	Аналитический	0.1	-

1	2	3	4	5	6
1608	398231.90	2217810.11	Аналитический	0.1	-
1609	398285.99	2217725.31	Аналитический	0.1	-
1610	398448.60	2217486.54	Аналитический	0.1	-
1611	398516.31	2217383.32	Аналитический	0.1	-
1612	398565.88	2217305.22	Аналитический	0.1	-
1613	398617.97	2217218.95	Аналитический	0.1	-
1614	398650.28	2217177.17	Аналитический	0.1	-
1615	398679.52	2217136.70	Аналитический	0.1	-
1616	398746.39	2216983.31	Аналитический	0.1	-
1617	398753.85	2216986.89	Аналитический	0.1	-
1618	398736.52	2217040.39	Аналитический	0.1	-
1619	398752.26	2217028.33	Аналитический	0.1	-
1620	398782.99	2216989.22	Аналитический	0.1	-
1621	398785.32	2216985.78	Аналитический	0.1	-
1622	398821.30	2216929.29	Аналитический	0.1	-
1623	398853.89	2216875.62	Аналитический	0.1	-
1624	398858.80	2216867.86	Аналитический	0.1	-
1625	398803.55	2216815.68	Аналитический	0.1	-
1626	398856.49	2216749.90	Аналитический	0.1	-
1627	398848.66	2216727.20	Аналитический	0.1	-
1628	398795.12	2216698.70	Аналитический	0.1	-
1629	398743.01	2216660.93	Аналитический	0.1	-
1630	398744.41	2216658.93	Аналитический	0.1	-
1631	398755.89	2216642.55	Аналитический	0.1	-
1632	398763.19	2216632.10	Аналитический	0.1	-
1633	398775.72	2216643.42	Аналитический	0.1	-
1634	398790.22	2216650.92	Аналитический	0.1	-
1635	398808.72	2216654.92	Аналитический	0.1	-
1636	398821.97	2216654.17	Аналитический	0.1	-
1637	398829.72	2216650.92	Аналитический	0.1	-
1638	398841.72	2216646.67	Аналитический	0.1	-
1639	398847.47	2216645.92	Аналитический	0.1	-
1640	398851.97	2216648.42	Аналитический	0.1	-
1641	398867.22	2216661.92	Аналитический	0.1	-
1642	398916.93	2216721.02	Аналитический	0.1	-
1643	398934.38	2216696.00	Аналитический	0.1	-
1644	398967.70	2216633.49	Аналитический	0.1	-
1645	399084.90	2216465.85	Аналитический	0.1	-
1646	399142.11	2216378.43	Аналитический	0.1	-
1647	399177.61	2216334.66	Аналитический	0.1	-
1648	399243.20	2216220.27	Аналитический	0.1	-
1649	399292.07	2216144.66	Аналитический	0.1	-
1650	399315.31	2216108.71	Аналитический	0.1	-
1651	399614.13	2215671.03	Аналитический	0.1	-
1652	399622.13	2215659.39	Аналитический	0.1	-
1653	399633.09	2215642.94	Аналитический	0.1	-
1654	399649.38	2215618.50	Аналитический	0.1	-
1655	399654.39	2215610.95	Аналитический	0.1	-
1656	399657.03	2215606.97	Аналитический	0.1	-

1	2	3	4	5	6
1657	399676.44	2215577.66	Аналитический	0.1	-
1658	399702.69	2215536.52	Аналитический	0.1	-
1659	399728.72	2215495.10	Аналитический	0.1	-
1660	399754.10	2215453.38	Аналитический	0.1	-
1661	399779.46	2215410.84	Аналитический	0.1	-
1662	399800.18	2215376.06	Аналитический	0.1	-
1663	399802.15	2215372.73	Аналитический	0.1	-
1664	399805.63	2215367.33	Аналитический	0.1	-
1665	399828.81	2215326.74	Аналитический	0.1	-
1666	399876.43	2215240.83	Аналитический	0.1	-
1667	399899.11	2215197.65	Аналитический	0.1	-
1668	399922.00	2215153.82	Аналитический	0.1	-
1669	399953.42	2215091.95	Аналитический	0.1	-
1670	399961.79	2215071.89	Аналитический	0.1	-
1671	399966.97	2215060.50	Аналитический	0.1	-
1672	399993.40	2215003.74	Аналитический	0.1	-
1673	400015.52	2214958.80	Аналитический	0.1	-
1674	400056.17	2214876.57	Аналитический	0.1	-
1675	400139.80	2214803.77	Аналитический	0.1	-
1676	400158.46	2214769.64	Аналитический	0.1	-
1677	400167.35	2214761.37	Аналитический	0.1	-
1678	400170.69	2214739.92	Аналитический	0.1	-
1679	400171.70	2214720.74	Аналитический	0.1	-
1680	400194.54	2214685.06	Аналитический	0.1	-
1681	400221.47	2214659.88	Аналитический	0.1	-
1682	400270.65	2214578.87	Аналитический	0.1	-
1683	400299.59	2214533.93	Аналитический	0.1	-
1684	400321.42	2214487.06	Аналитический	0.1	-
1685	400357.31	2214414.71	Аналитический	0.1	-
1686	400387.55	2214348.53	Аналитический	0.1	-
1687	400422.12	2214279.75	Аналитический	0.1	-
1688	400467.89	2214179.42	Аналитический	0.1	-
1689	400496.36	2214132.39	Аналитический	0.1	-
1690	400541.03	2214042.96	Аналитический	0.1	-
1691	400613.02	2213894.51	Аналитический	0.1	-
1692	400621.47	2213871.57	Аналитический	0.1	-
1693	400643.70	2213827.96	Аналитический	0.1	-
1694	400655.61	2213805.48	Аналитический	0.1	-
1695	400696.38	2213725.32	Аналитический	0.1	-
1696	400755.96	2213592.04	Аналитический	0.1	-
1697	400759.06	2213583.97	Аналитический	0.1	-
1698	400801.72	2213495.89	Аналитический	0.1	-
1699	400860.02	2213378.13	Аналитический	0.1	-
1700	400886.81	2213322.76	Аналитический	0.1	-
1701	400932.34	2213234.38	Аналитический	0.1	-
1702	400952.54	2213194.49	Аналитический	0.1	-
1703	400971.32	2213158.63	Аналитический	0.1	-
1704	400972.42	2213156.71	Аналитический	0.1	-
1705	400998.33	2213105.23	Аналитический	0.1	-


1	2	3	4	5	6
1706	401043.26	2213024.11	Аналитический	0.1	-
1707	401105.01	2212921.42	Аналитический	0.1	-
1708	401156.31	2212838.57	Аналитический	0.1	-
1709	401188.89	2212792.76	Аналитический	0.1	-
1710	401246.04	2212713.06	Аналитический	0.1	-
1711	401288.81	2212654.24	Аналитический	0.1	-
1712	401357.26	2212567.10	Аналитический	0.1	-
1713	401431.75	2212471.42	Аналитический	0.1	-
1714	401486.94	2212392.04	Аналитический	0.1	-
1715	401499.67	2212371.53	Аналитический	0.1	-
1716	401485.74	2212359.54	Аналитический	0.1	-
1717	401495.07	2212351.09	Аналитический	0.1	-
1718	401531.20	2212328.70	Аналитический	0.1	-
1719	401564.03	2212315.42	Аналитический	0.1	-
1720	401729.61	2212160.04	Аналитический	0.1	-
1721	401803.03	2212094.03	Аналитический	0.1	-
1722	401864.02	2212031.75	Аналитический	0.1	-
1723	401987.10	2211917.53	Аналитический	0.1	-
1724	402075.89	2211843.80	Аналитический	0.1	-
1725	402147.21	2211795.15	Аналитический	0.1	-
1726	402206.92	2211755.51	Аналитический	0.1	-
1727	402252.34	2211728.42	Аналитический	0.1	-
1728	402257.69	2211723.83	Аналитический	0.1	-
1729	402275.85	2211717.04	Аналитический	0.1	-
1730	402306.62	2211691.24	Аналитический	0.1	-
1731	402384.84	2211633.32	Аналитический	0.1	-
1732	402434.33	2211595.91	Аналитический	0.1	-
1733	402482.31	2211559.83	Аналитический	0.1	-
1734	402545.29	2211513.64	Аналитический	0.1	-
1735	402584.96	2211480.78	Аналитический	0.1	-
1736	402610.73	2211464.91	Аналитический	0.1	-
1737	402647.66	2211439.55	Аналитический	0.1	-
1738	402727.27	2211379.58	Аналитический	0.1	-
1739	402748.20	2211363.21	Аналитический	0.1	-
1740	402854.18	2211280.01	Аналитический	0.1	-
1741	402962.27	2211199.27	Аналитический	0.1	-
1742	402964.42	2211197.76	Аналитический	0.1	-
1743	402964.64	2211197.53	Аналитический	0.1	-
1744	402965.11	2211197.18	Аналитический	0.1	-
1745	402969.95	2211193.18	Аналитический	0.1	-
1746	402965.16	2211181.18	Аналитический	0.1	-
1747	402971.61	2211178.62	Аналитический	0.1	-
1748	402983.55	2211173.84	Аналитический	0.1	-
1749	402986.25	2211180.59	Аналитический	0.1	-
1750	403009.57	2211156.99	Аналитический	0.1	-
1751	403067.25	2211117.39	Аналитический	0.1	-
1752	403159.95	2211053.96	Аналитический	0.1	-
1753	403271.10	2210972.70	Аналитический	0.1	-
1754	403343.88	2210913.27	Аналитический	0.1	-

1	2	3	4	5	6
1755	403432.41	2210849.29	Аналитический	0.1	-
1756	403460.28	2210827.49	Аналитический	0.1	-
1757	403450.66	2210781.25	Аналитический	0.1	-
1758	403456.55	2210779.87	Аналитический	0.1	-
1759	403465.78	2210823.19	Аналитический	0.1	-
1760	403476.79	2210814.58	Аналитический	0.1	-
1761	403482.70	2210806.40	Аналитический	0.1	-
1762	403484.04	2210801.56	Аналитический	0.1	-
1763	403485.67	2210793.93	Аналитический	0.1	-
1764	403489.56	2210776.61	Аналитический	0.1	-
1765	403509.55	2210778.01	Аналитический	0.1	-
1766	403612.98	2210696.58	Аналитический	0.1	-
1767	403578.93	2210650.89	Аналитический	0.1	-
1768	403577.67	2210649.15	Аналитический	0.1	-
1769	403570.34	2210639.37	Аналитический	0.1	-
1770	403681.89	2210561.36	Аналитический	0.1	-
1771	403730.60	2210537.51	Аналитический	0.1	-
1772	403884.35	2210422.57	Аналитический	0.1	-
1773	403899.18	2210411.49	Аналитический	0.1	-
1774	404005.24	2210332.23	Аналитический	0.1	-
1775	404033.99	2210310.73	Аналитический	0.1	-
1776	404037.81	2210315.17	Аналитический	0.1	-
1777	404069.23	2210360.98	Аналитический	0.1	-
1778	404116.25	2210413.97	Аналитический	0.1	-
1	404145.83	2210444.38	Аналитический	0.1	-
<b>3. Сведения о характерных точках части (частей) границы объекта</b>					
Обозначение характерных точек границ	Координаты, м		Метод определения координат характерной точки	Средняя квадратическая погрешность положения характерной точки (Mt), м	Описание обозначения точки на местности (при наличии)
	X	Y			
1	2	3	4	5	6
-	-	-	-	-	-



Схема расположения границ публичного сервитута в целях складирования строительных и иных материалов, возведения некапитальных строений, сооружений (включая ограждения, бытовки, навесы) и размещения строительной техники, которые необходимы для обеспечения строительства объекта регионального значения – автомобильной дороги «Алексеевское – Альметьевск» в составе платной автомобильной дороги «Шали (М-7) – Бавлы (М-5)» в Чистопольском, Новошешминском муниципальных районах Республики Татарстан

### Обзорная схема границ объекта

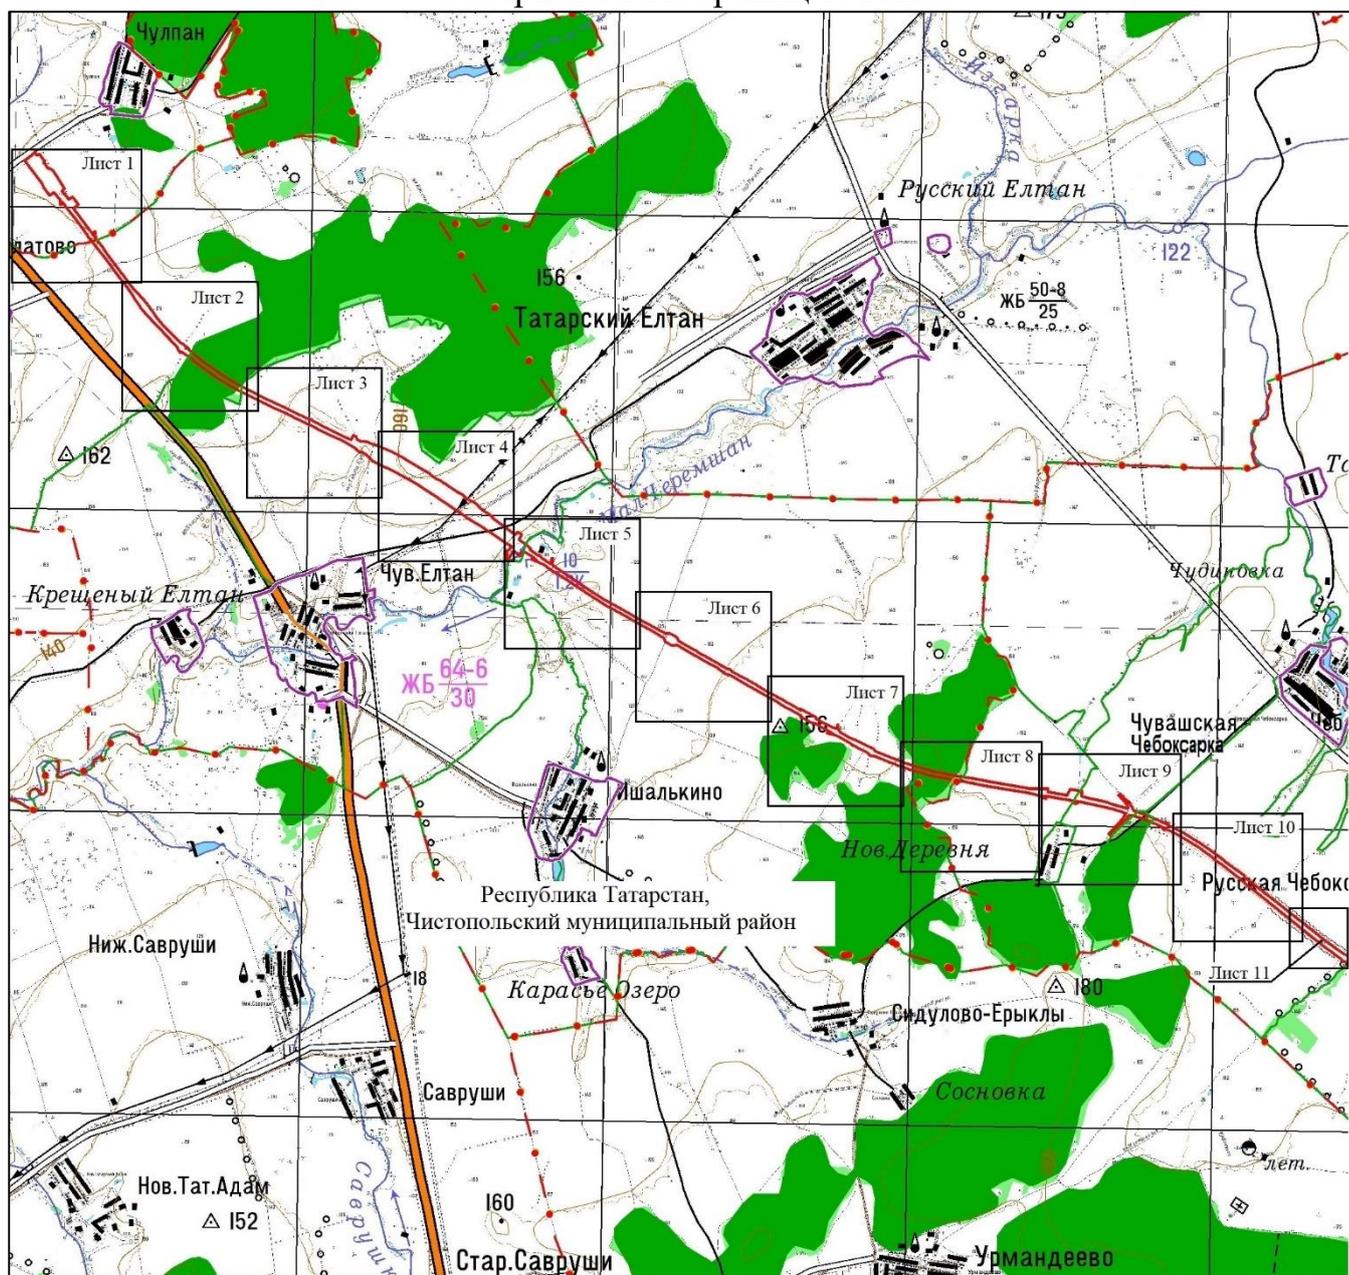


Масштаб 1 : 100 000

Используемые условные знаки и обозначения:

- — граница объекта
- — граница сельского поселения
- · - · — граница муниципального района
- — граница кадастрового квартала.

Схема расположения границ публичного сервитута в целях складирования строительных и иных материалов, возведения некапитальных строений, сооружений (включая ограждения, бытовки, навесы) и размещения строительной техники, которые необходимы для обеспечения строительства объекта регионального значения – автомобильной дороги «Алексеевское – Альметьевск» в составе платной автомобильной дороги «Шали (М-7) – Бавлы (М-5)» в Чистопольском, Новошешминском муниципальных районах Республики Татарстан

Лист 1

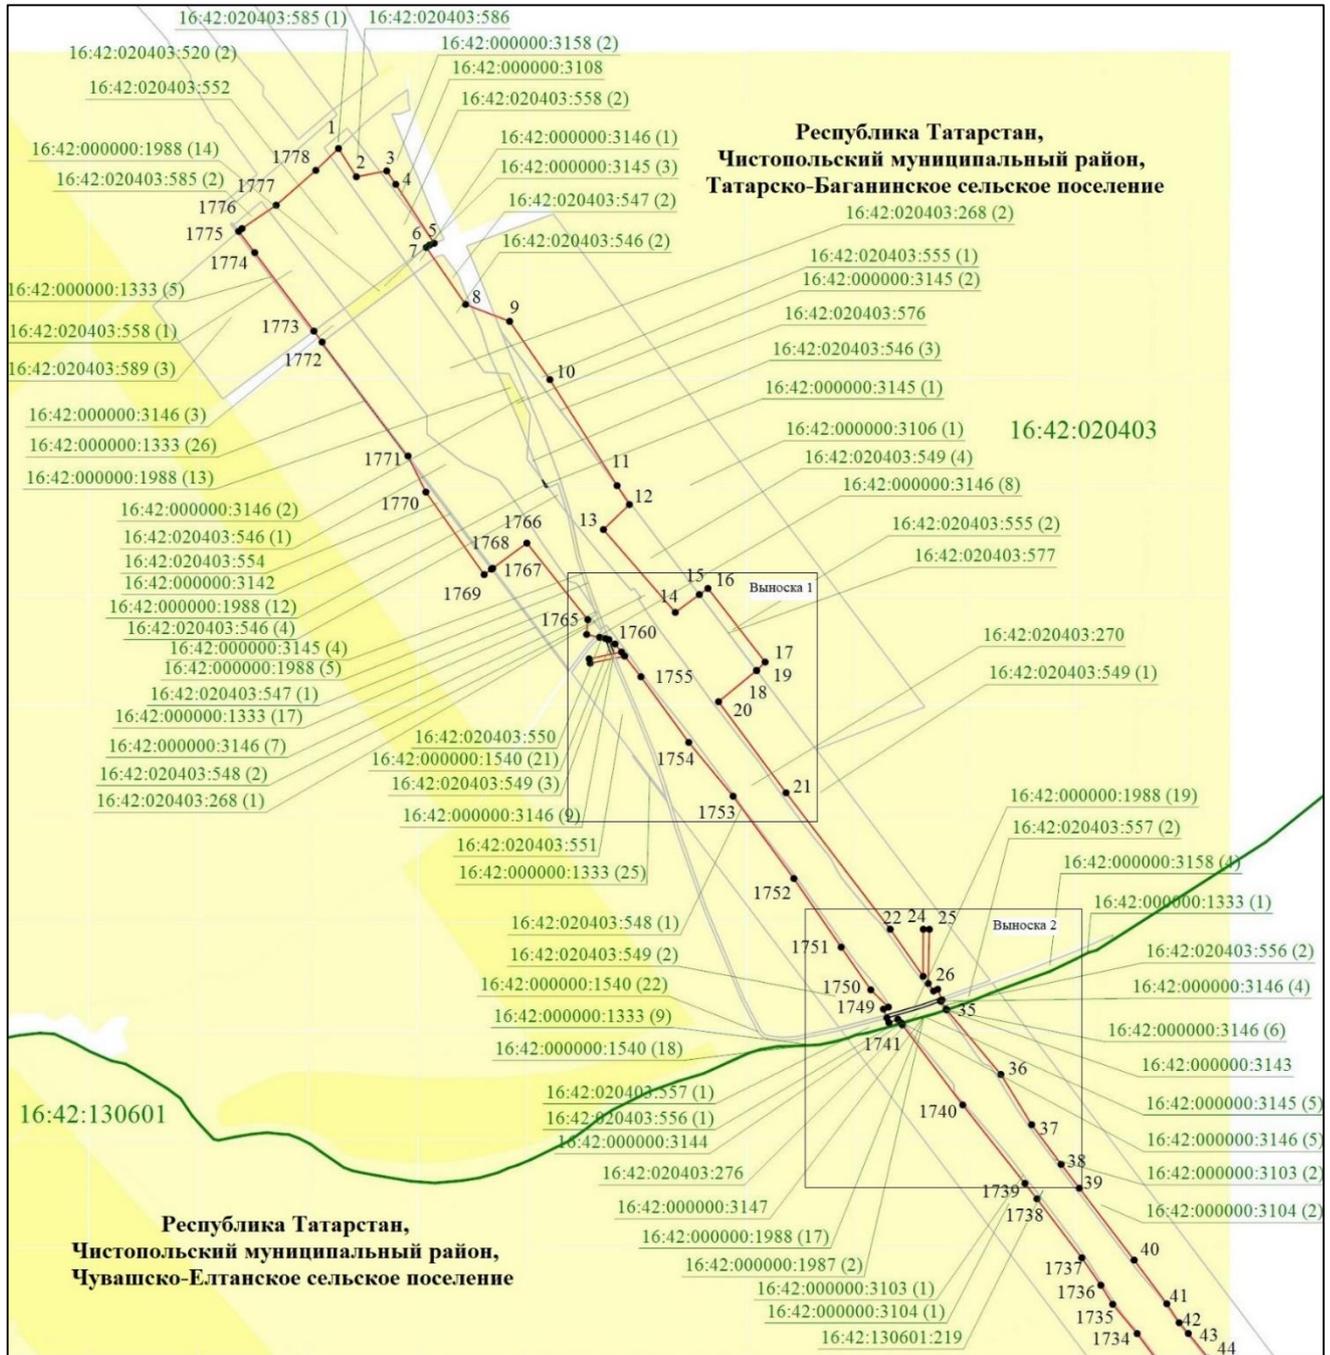


Масштаб 1 : 10 000

Используемые условные знаки и обозначения:

- — граница объекта
- — граница кадастрового квартала
- земельный участок
- наложенные земельные участки
- 17 — характерная точка границ объекта
- 16:42:130601:219 — кадастровый номер земельного участка
- 16:42:130601 — кадастровый номер квартала.

Схема расположения границ публичного сервитута в целях складирования строительных и иных материалов, возведения некапитальных строений, сооружений (включая ограждения, бытовки, навесы) и размещения строительной техники, которые необходимы для обеспечения строительства объекта регионального значения – автомобильной дороги «Алексеевское – Альметьевск» в составе платной автомобильной дороги «Шали (М-7) – Бавлы (М-5)» в Чистопольском, Новошешминском муниципальных районах Республики Татарстан

## Лист 1, выноска 1

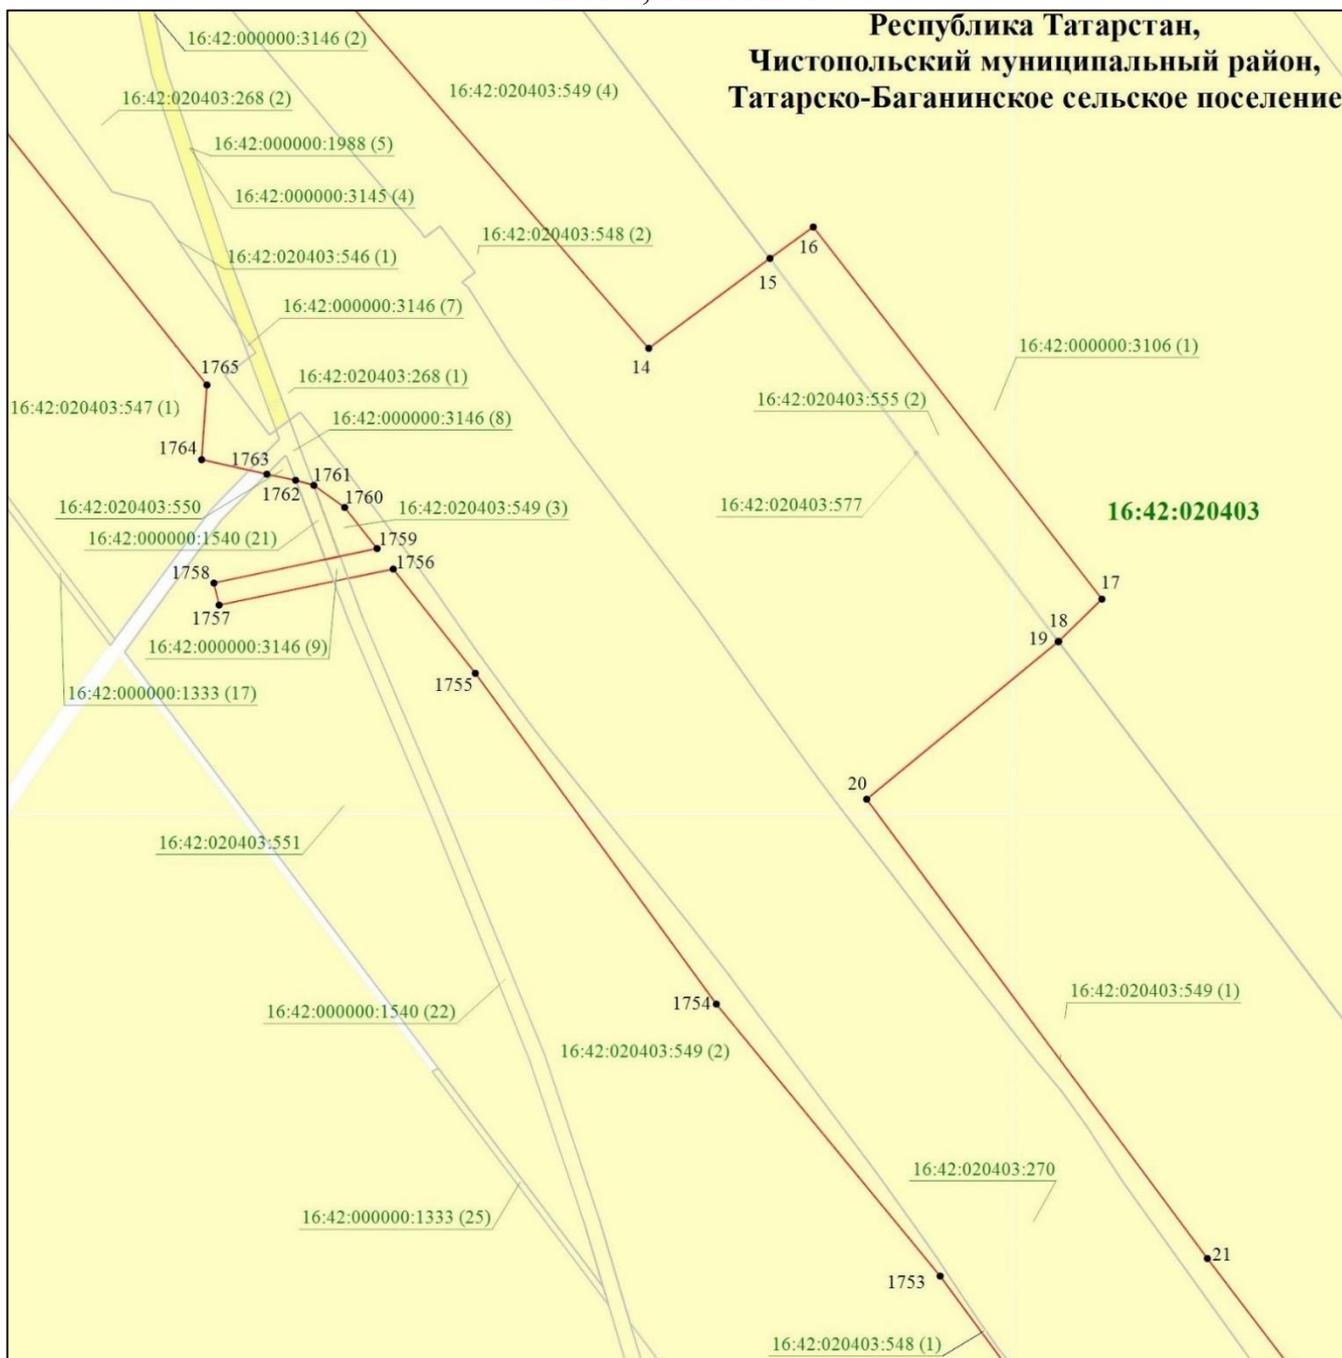


Используемые условные знаки и обозначения:

- — граница объекта
- — граница кадастрового квартала
- земельный участок
- наложенные земельные участки
- 17 — характерная точка границ объекта
- 16:42: 020403:270 — кадастровый номер земельного участка
- 16:42:020403 — кадастровый номер квартала.

Схема расположения границ публичного сервитута в целях складирования строительных и иных материалов, возведения некапитальных строений, сооружений (включая ограждения, бытовки, навесы) и размещения строительной техники, которые необходимы для обеспечения строительства объекта регионального значения – автомобильной дороги «Алексеевское – Альметьевск» в составе платной автомобильной дороги «Шали (М-7) – Бавлы (М-5)» в Чистопольском, Новошешминском муниципальных районах Республики Татарстан

Лист 1, выноска 2

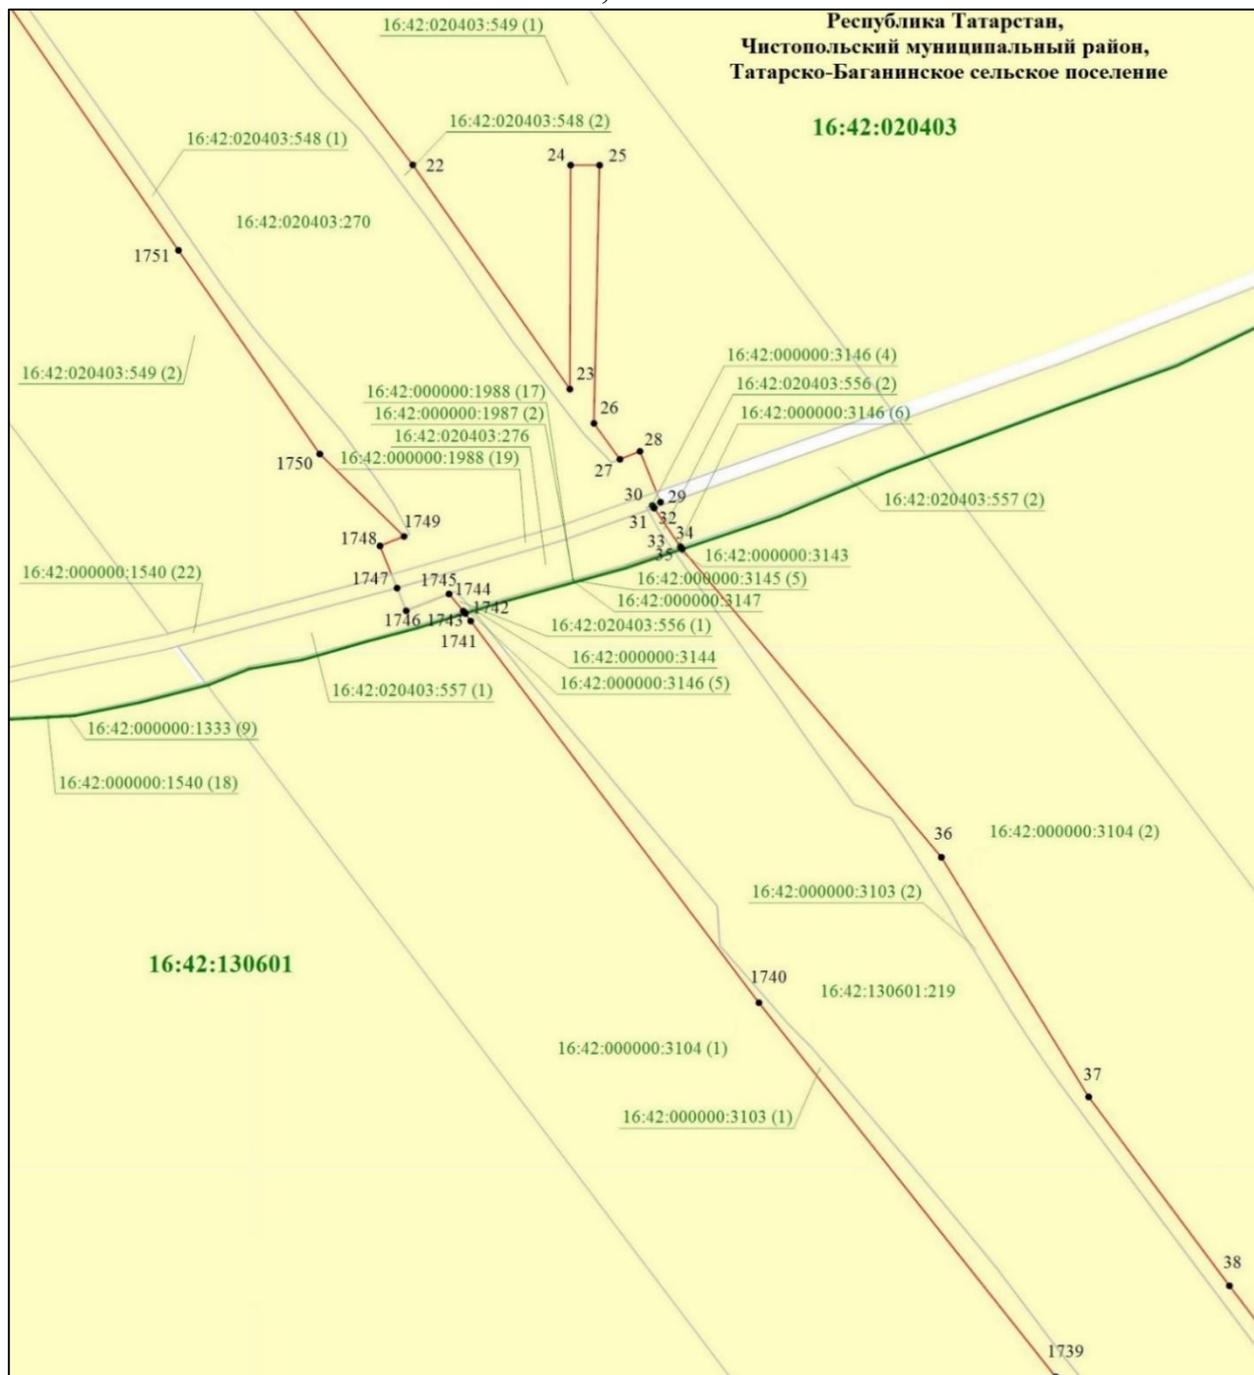


Масштаб 1 : 2 000

Используемые условные знаки и обозначения:

- — граница объекта
- — граница кадастрового квартала
- земельный участок
- наложенные земельные участки
- 23 — характерная точка границ объекта
- 16:42:130601:219 — кадастровый номер земельного участка
- 16:42:130601 — кадастровый номер квартала.

Схема расположения границ публичного сервитута в целях складирования строительных и иных материалов, возведения некапитальных строений, сооружений (включая ограждения, бытовки, навесы) и размещения строительной техники, которые необходимы для обеспечения строительства объекта регионального значения – автомобильной дороги «Алексеевское – Альметьевск» в составе платной автомобильной дороги «Шали (М-7) – Бавлы (М-5)» в Чистопольском, Новошешминском муниципальных районах Республики Татарстан

## Лист 2

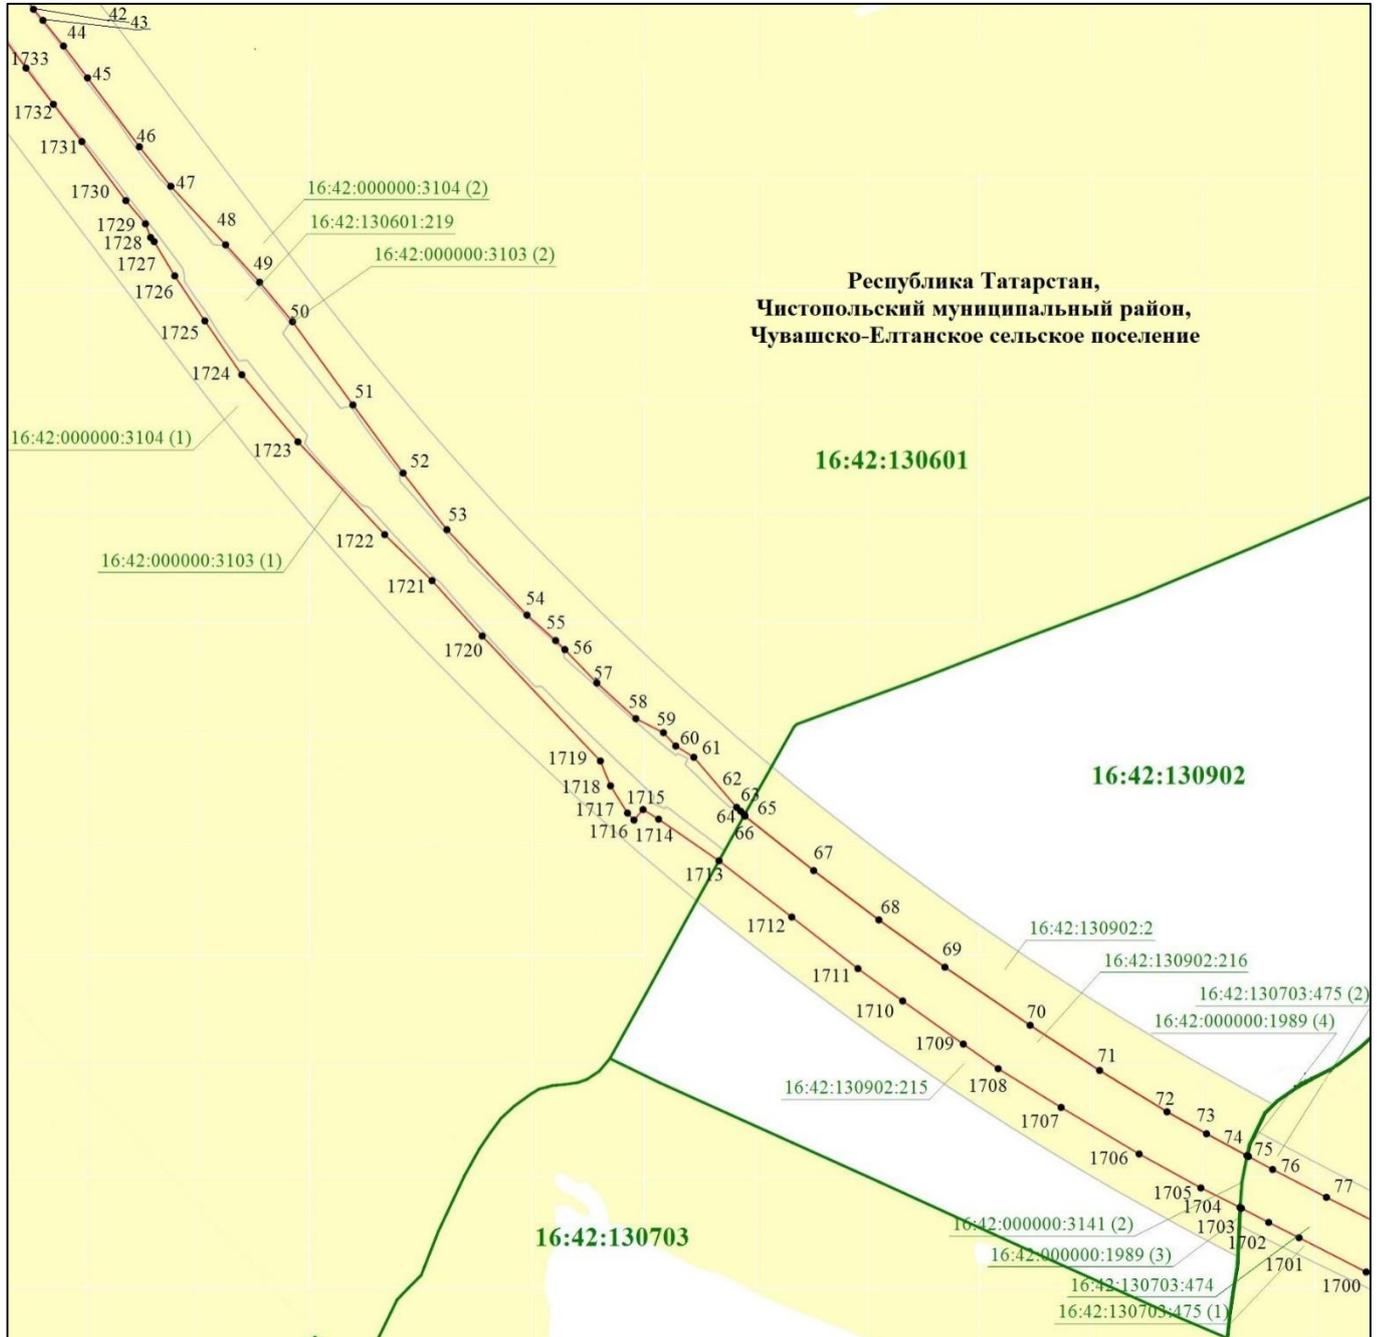


Используемые условные знаки и обозначения:

- — граница объекта
- — граница кадастрового квартала
- земельный участок
- 52 — характерная точка границ объекта
- 16:42:130601:219 — кадастровый номер земельного участка
- 16:42:130601 — кадастровый номер квартала.

Схема расположения границ публичного сервитута в целях складирования строительных и иных материалов, возведения некапитальных строений, сооружений (включая ограждения, бытовки, навесы) и размещения строительной техники, которые необходимы для обеспечения строительства объекта регионального значения – автомобильной дороги «Алексеевское – Альметьевск» в составе платной автомобильной дороги «Шали (М-7) – Бавлы (М-5)» в Чистопольском, Новошешминском муниципальных районах Республики Татарстан

## Лист 3

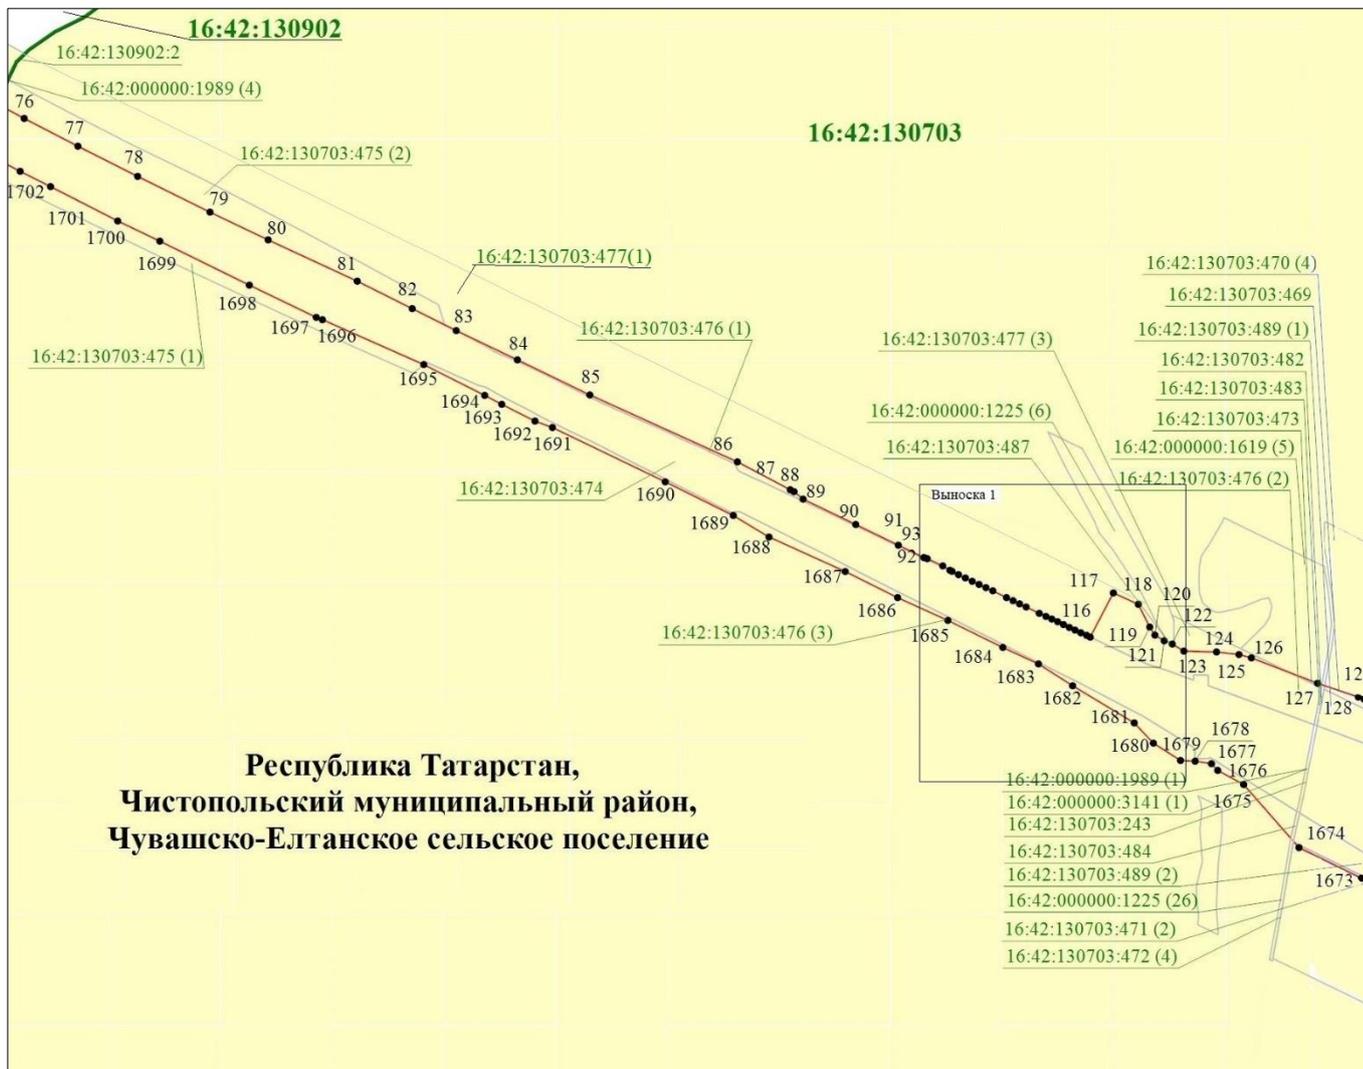


Масштаб 1 : 10 000

Используемые условные знаки и обозначения:

- |   |  |
|---|--|
|  | – граница объекта                      |
|  | – граница кадастрового квартала        |
|  | – земельный участок                    |
| •83   | – характерная точка границ объекта     |
| 16:42:130703:474  | – кадастровый номер земельного участка |
| 16:42:130703  | – кадастровый номер квартала.          |

Схема расположения границ публичного сервитута в целях складирования строительных и иных материалов, возведения некапитальных строений, сооружений (включая ограждения, бытовки, навесы) и размещения строительной техники, которые необходимы для обеспечения строительства объекта регионального значения – автомобильной дороги «Алексеевское – Альметьевск» в составе платной автомобильной дороги «Шали (М-7) – Бавлы (М-5)» в Чистопольском, Новошешминском муниципальных районах Республики Татарстан

Лист 3, выноска 1

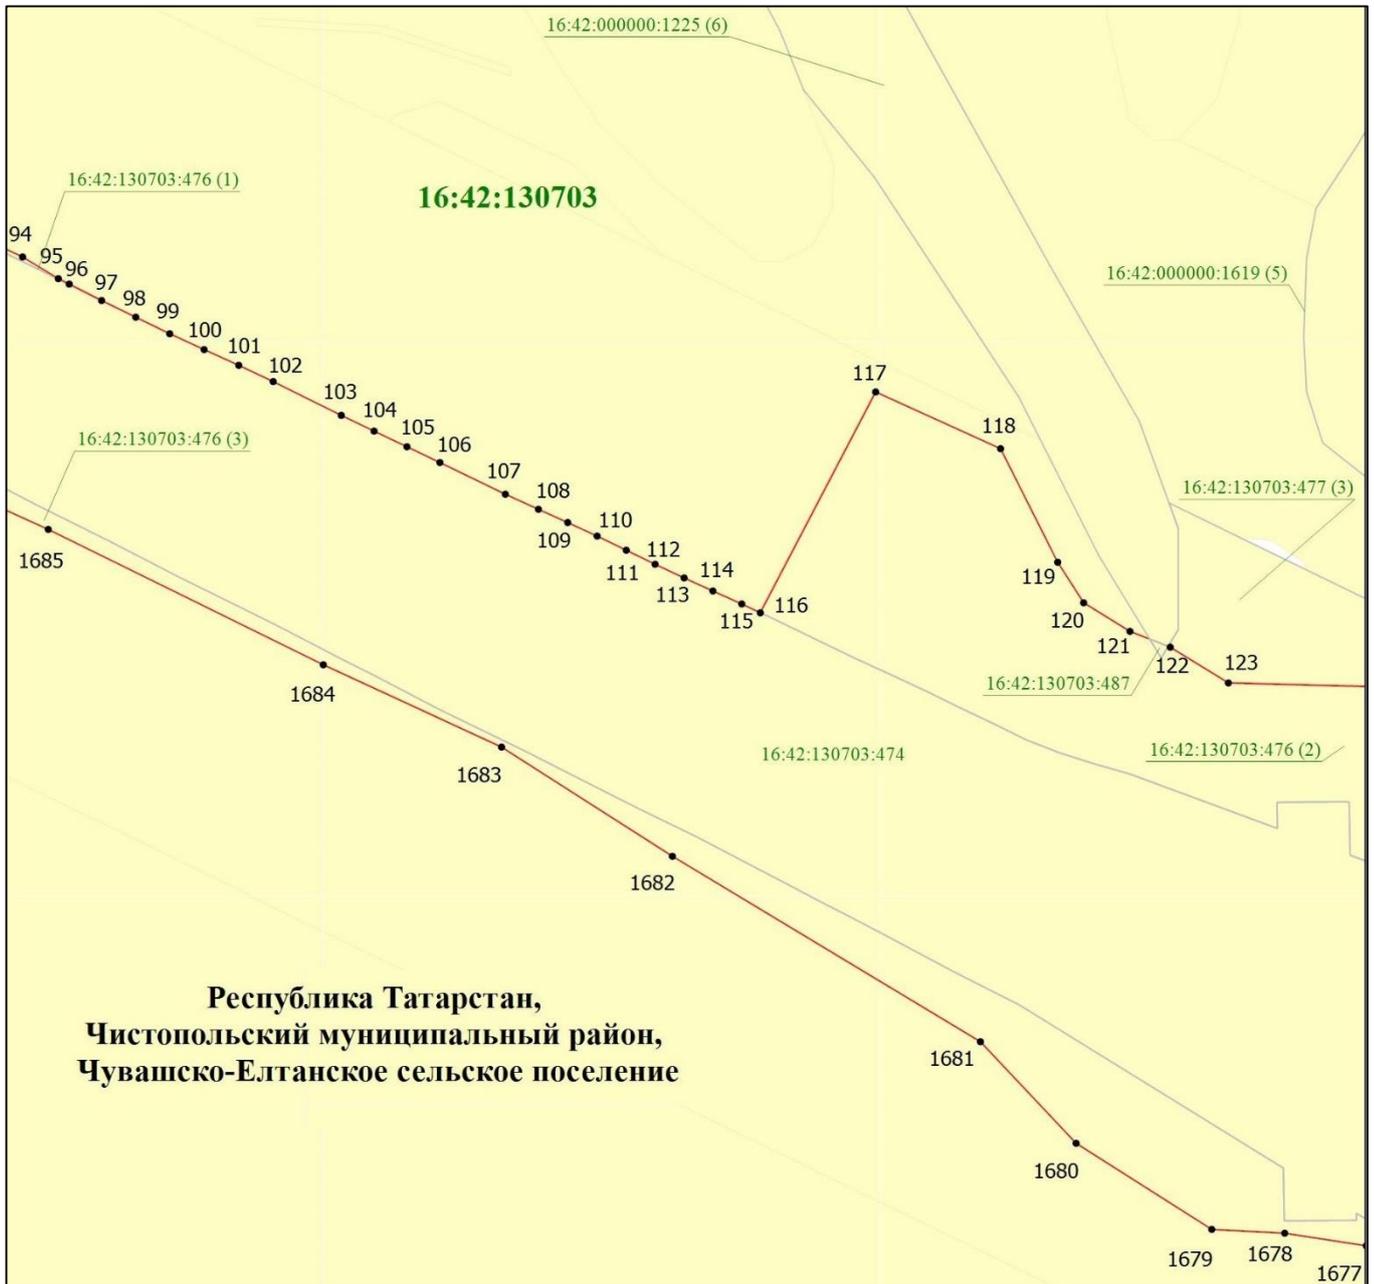


Масштаб 1 : 2 000

Используемые условные знаки и обозначения:

- |   |  |
|---|--|
|  | – граница объекта                      |
|  | – земельный участок                    |
| •100  | – характерная точка границ объекта     |
| 16:42:130703:474  | – кадастровый номер земельного участка |
| 16:42:130703  | – кадастровый номер квартала.          |

Схема расположения границ публичного сервитута в целях складирования строительных и иных материалов, возведения некапитальных строений, сооружений (включая ограждения, бытовки, навесы) и размещения строительной техники, которые необходимы для обеспечения строительства объекта регионального значения – автомобильной дороги «Алексеевское – Альметьевск» в составе платной автомобильной дороги «Шали (М-7) – Бавлы (М-5)» в Чистопольском, Новошешминском муниципальных районах Республики Татарстан

## Лист 4

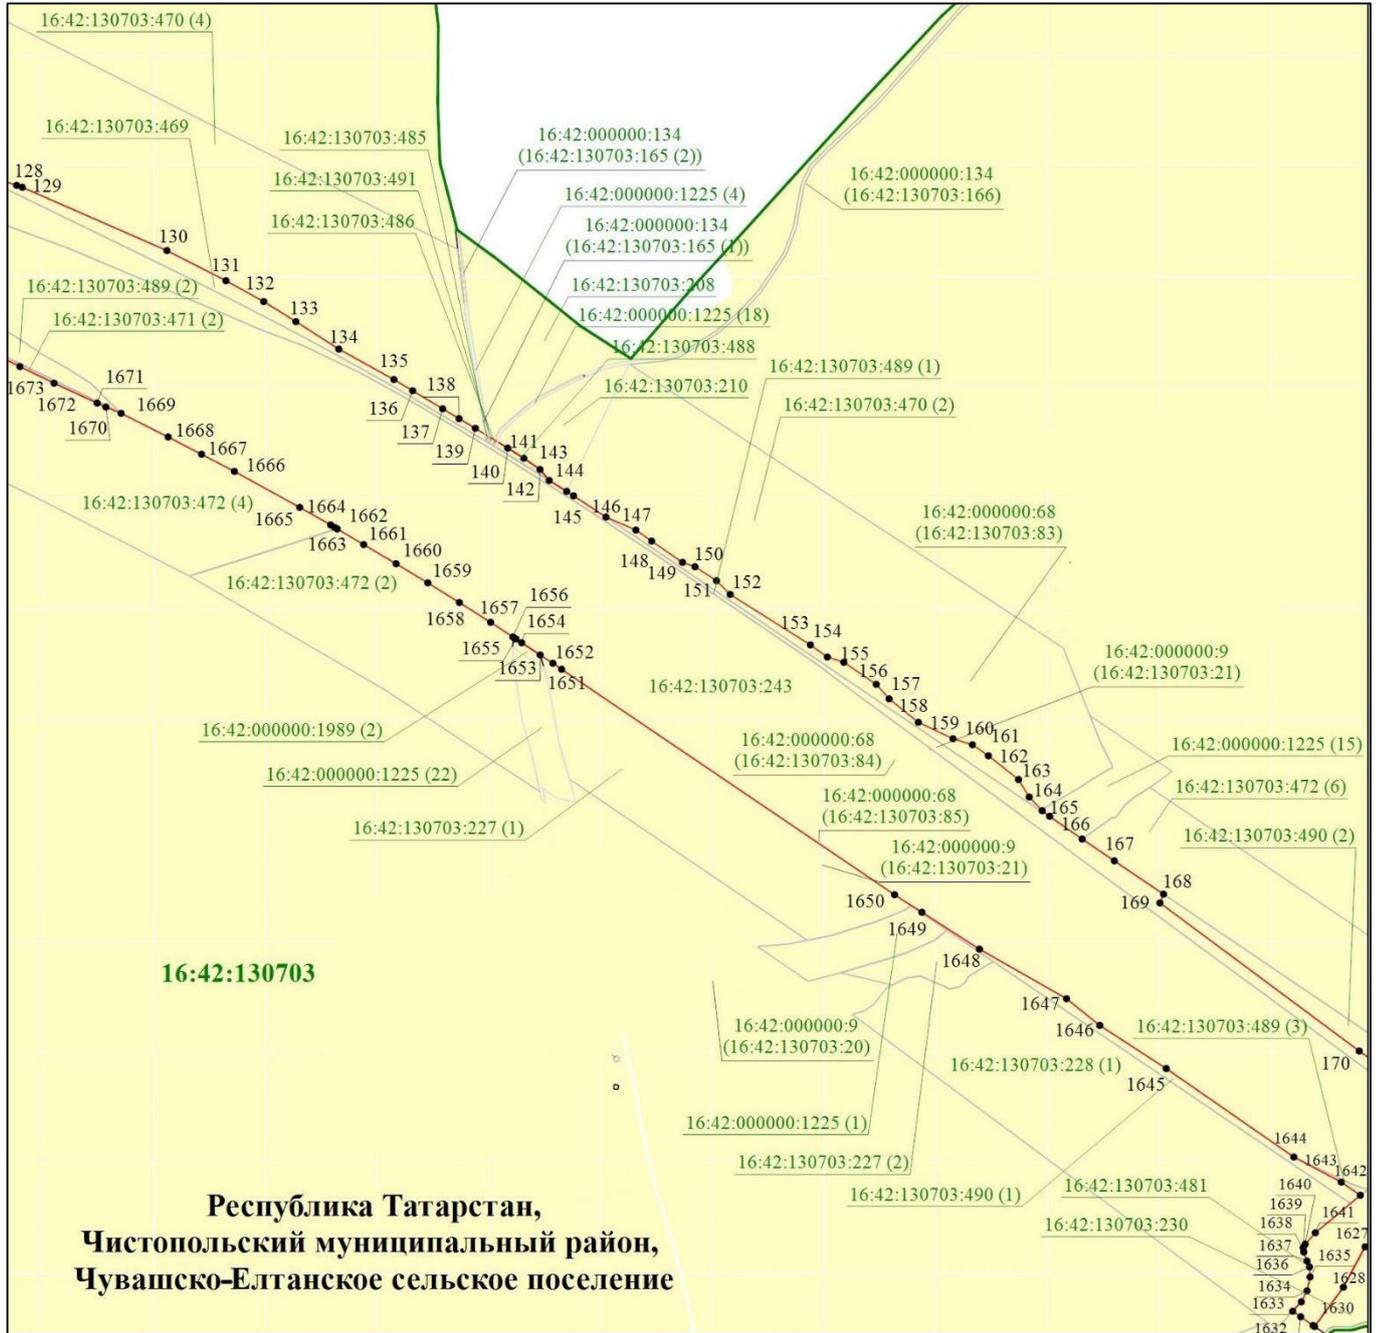


Используемые условные знаки и обозначения:

- — граница объекта
- — граница кадастрового квартала
- земельный участок
- 130 — характерная точка границ объекта
- 16:42:130703:243 — кадастровый номер земельного участка
- 16:42:130703 — кадастровый номер квартала.

Схема расположения границ публичного сервитута в целях складирования строительных и иных материалов, возведения некапитальных строений, сооружений (включая ограждения, бытовки, навесы) и размещения строительной техники, которые необходимы для обеспечения строительства объекта регионального значения – автомобильной дороги «Алексеевское – Альметьевск» в составе платной автомобильной дороги «Шали (М-7) – Бавлы (М-5)» в Чистопольском, Новошешминском муниципальных районах Республики Татарстан

## Лист 5

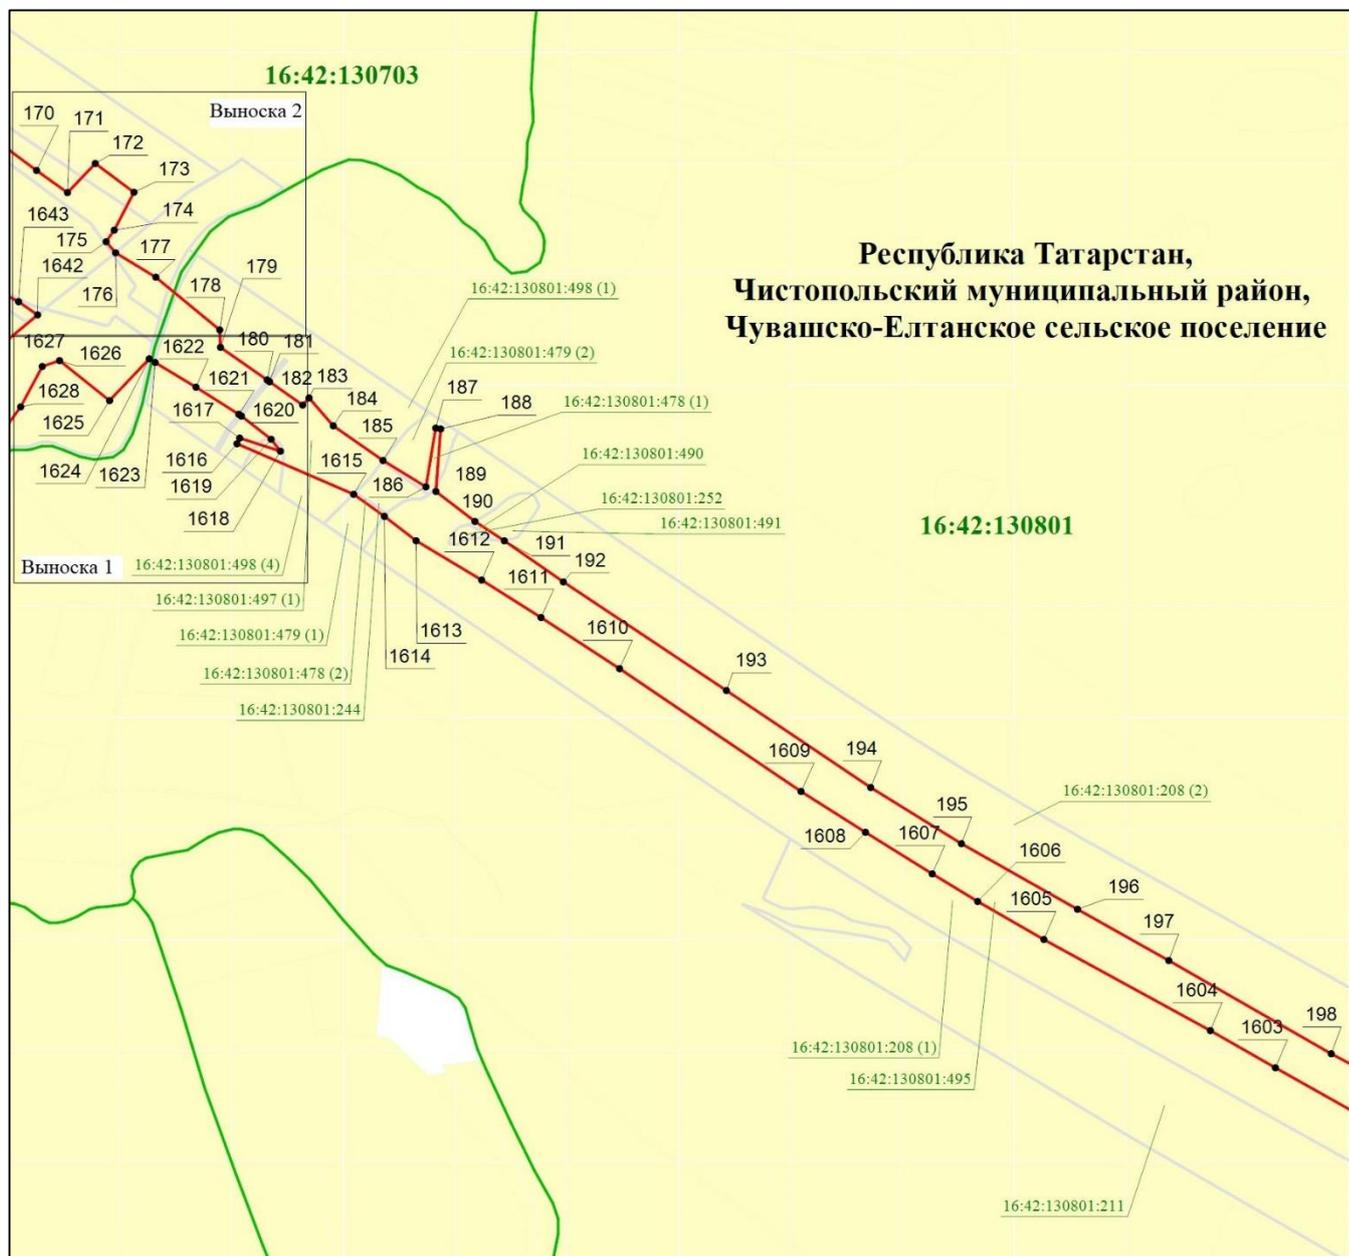


Масштаб 1 : 10 000

Используемые условные знаки и обозначения:

- |  |  |
|--|--|
| <span style="color: red;">—</span>   | – граница объекта                      |
| <span style="color: green;">—</span>   | – граница кадастрового квартала        |
| <span style="background-color: yellow; border: 1px solid black; display: inline-block; width: 20px; height: 10px;"></span> | – земельный участок                    |
| •170   | – характерная точка границ объекта     |
| 16:42:130703:252   | – кадастровый номер земельного участка |
| 16:42:130801   | – кадастровый номер квартала.          |

Схема расположения границ публичного сервитута в целях складирования строительных и иных материалов, возведения некапитальных строений, сооружений (включая ограждения, бытовки, навесы) и размещения строительной техники, которые необходимы для обеспечения строительства объекта регионального значения – автомобильной дороги «Алексеевское – Альметьевск» в составе платной автомобильной дороги «Шали (М-7) – Бавлы (М-5)» в Чистопольском, Новошешминском муниципальных районах Республики Татарстан

## Лист 5, выноска 1

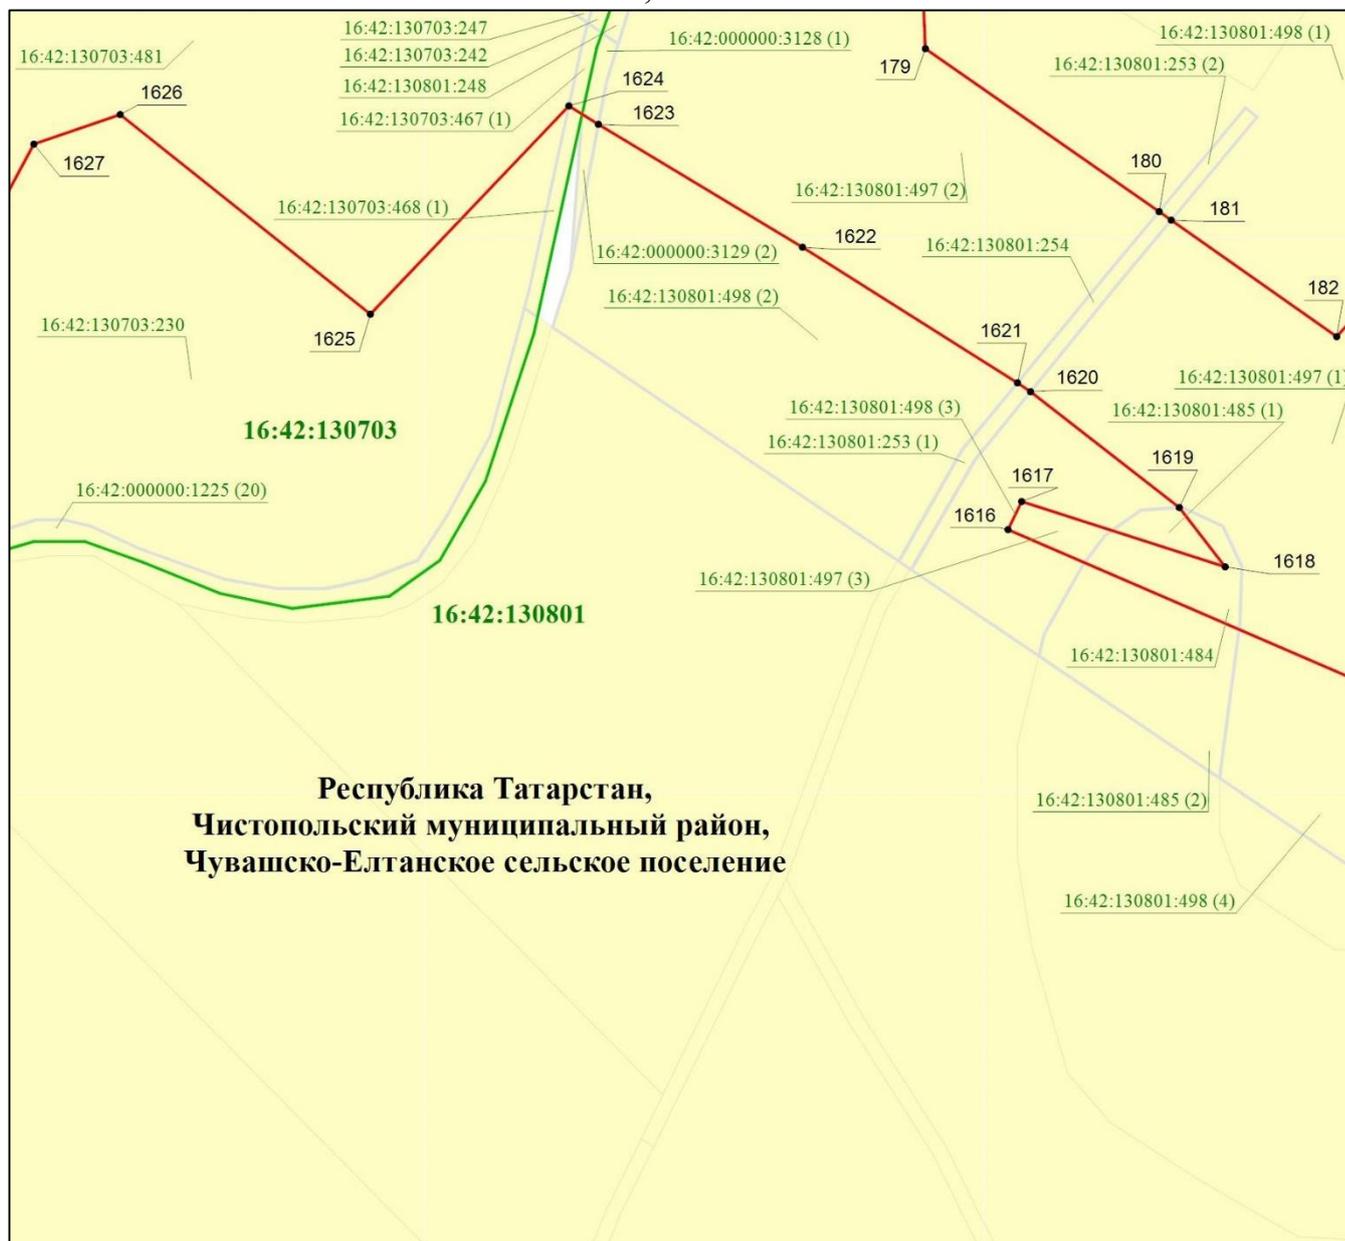


Масштаб 1 : 2 000

Используемые условные знаки и обозначения:

- — граница объекта
- — граница кадастрового квартала
- земельный участок
- 179 — характерная точка границ объекта
- 16:42:130703:230 — кадастровый номер земельного участка
- 16:42:130801 — кадастровый номер квартала.

Схема расположения границ публичного сервитута в целях складирования строительных и иных материалов, возведения некапитальных строений, сооружений (включая ограждения, бытовки, навесы) и размещения строительной техники, которые необходимы для обеспечения строительства объекта регионального значения – автомобильной дороги «Алексеевское – Альметьевск» в составе платной автомобильной дороги «Шали (М-7) – Бавлы (М-5)» в Чистопольском, Новошешминском муниципальных районах Республики Татарстан

Лист 5, выноска 2

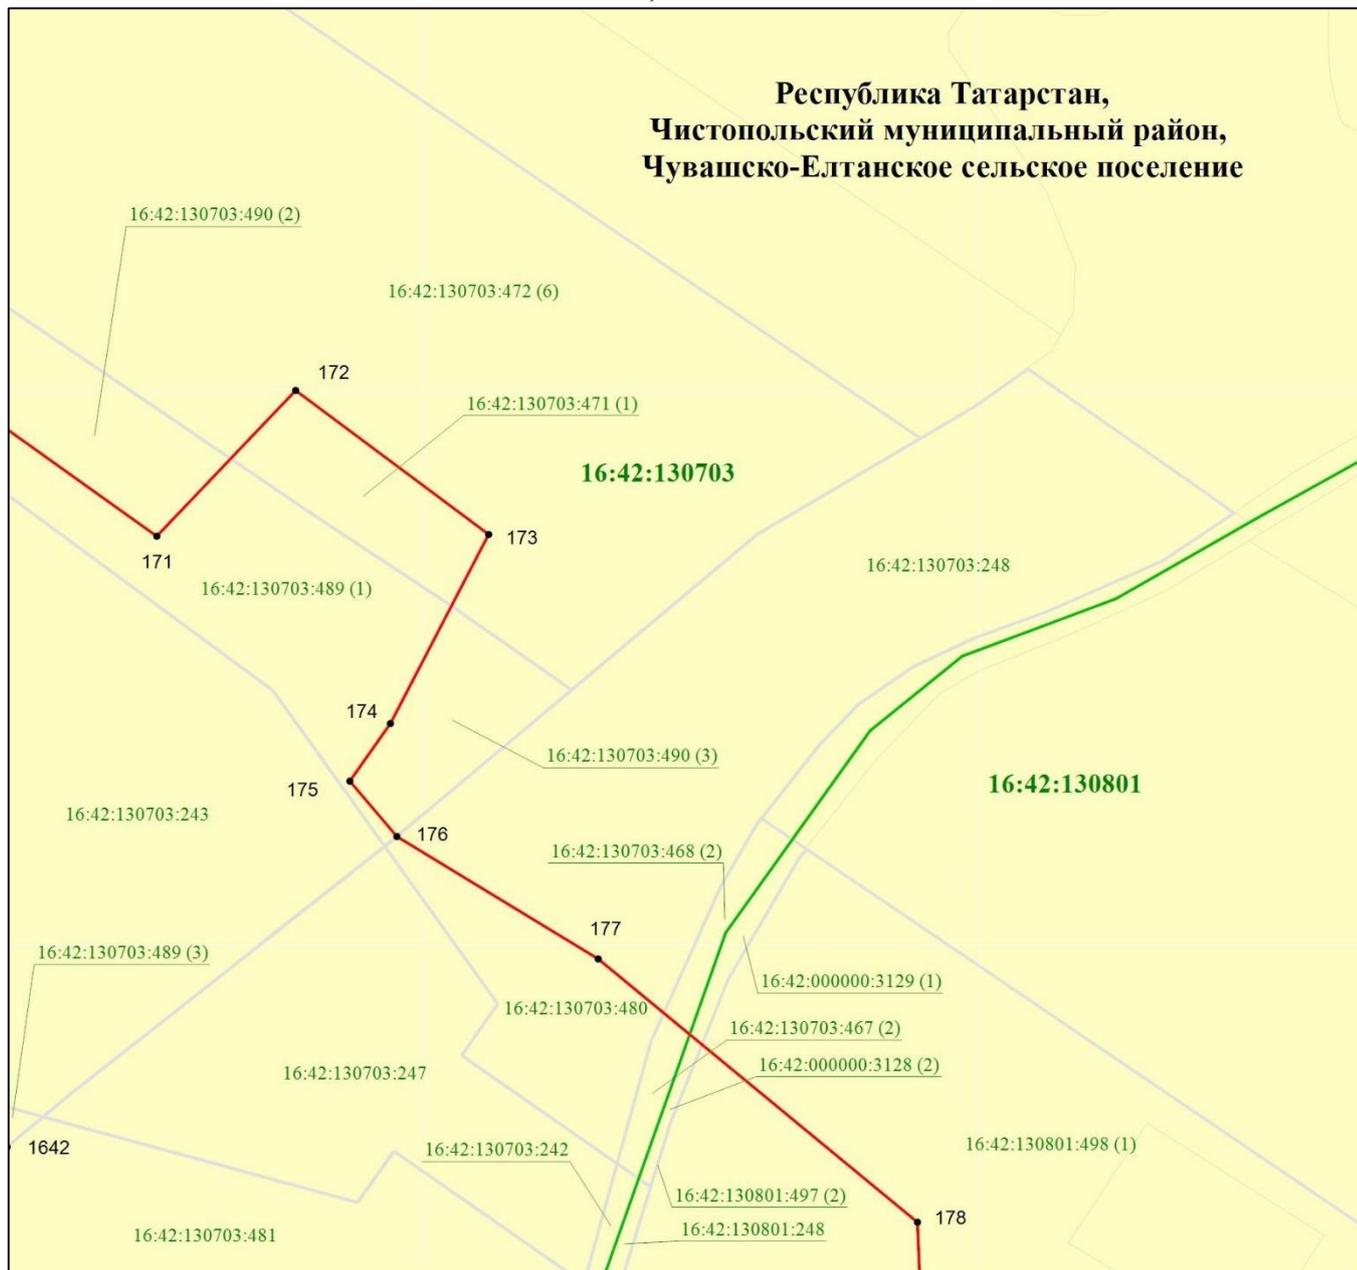


Масштаб 1 : 2 000

Используемые условные знаки и обозначения:

- — граница объекта
- — граница кадастрового квартала
- земельный участок
- 178 — характерная точка границ объекта
- 16:42:130703:243 — кадастровый номер земельного участка
- 16:42:130801 — кадастровый номер квартала.

Схема расположения границ публичного сервитута в целях складирования строительных и иных материалов, возведения некапитальных строений, сооружений (включая ограждения, бытовки, навесы) и размещения строительной техники, которые необходимы для обеспечения строительства объекта регионального значения – автомобильной дороги «Алексеевское – Альметьевск» в составе платной автомобильной дороги «Шали (М-7) – Бавлы (М-5)» в Чистопольском, Новошешминском муниципальных районах Республики Татарстан

## Лист 6

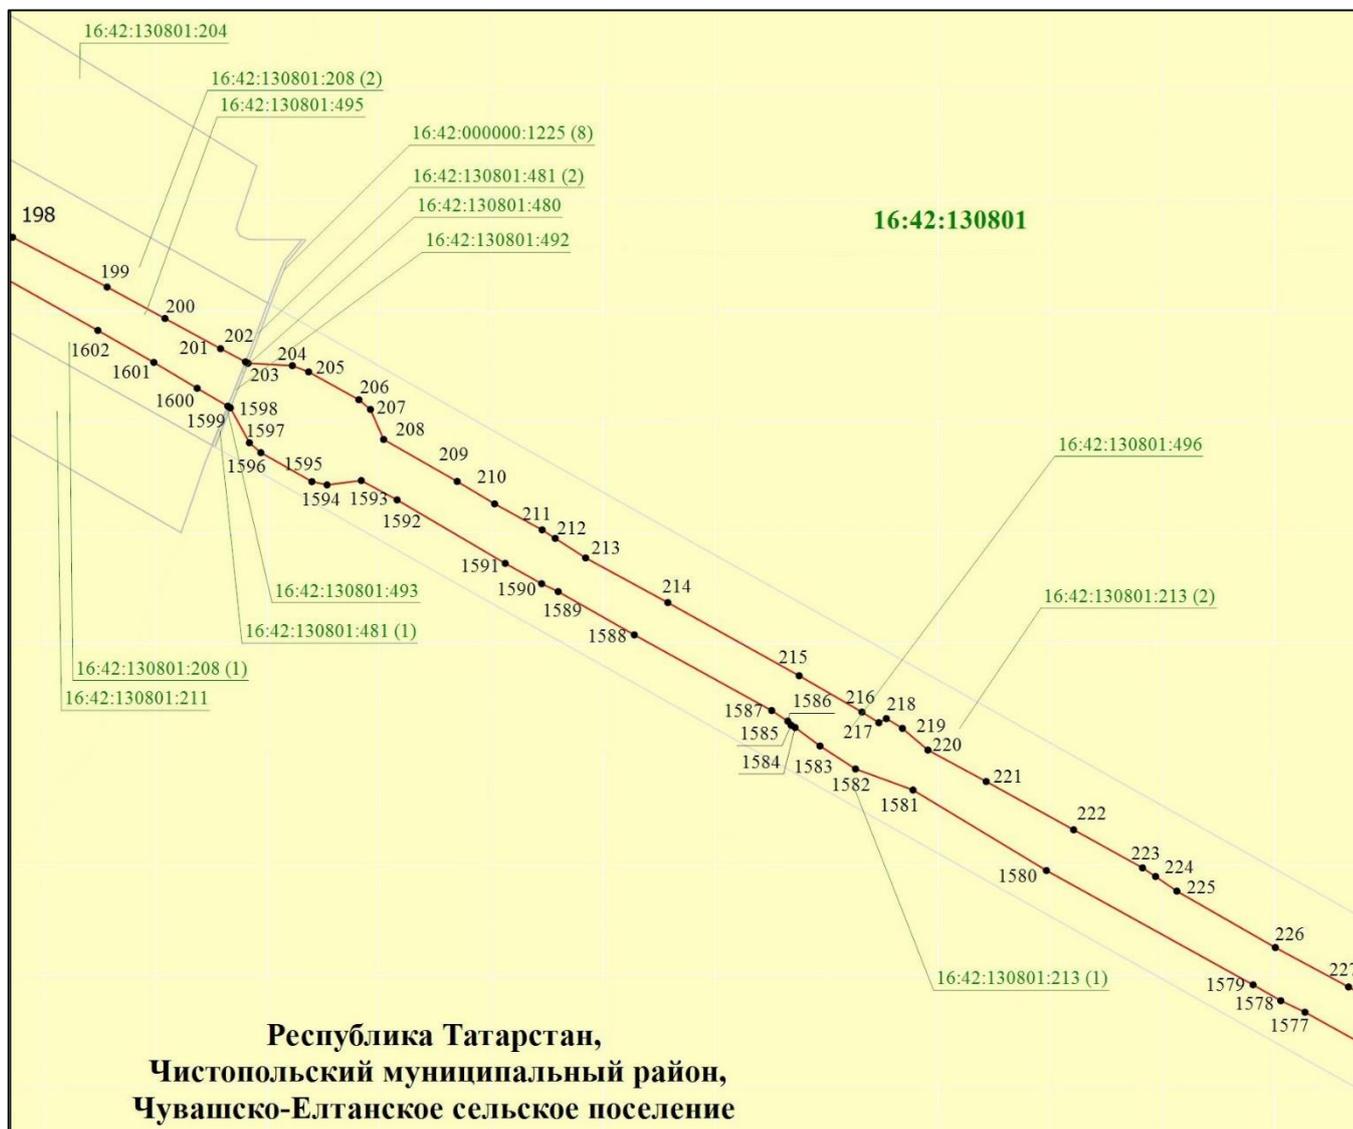


Масштаб 1 : 10 000

Используемые условные знаки и обозначения:

- — граница объекта
- — граница кадастрового квартала
- земельный участок
- 215 — характерная точка границ объекта
- 16:42:130703:493 — кадастровый номер земельного участка
- 16:42:130801 — кадастровый номер квартала.

Схема расположения границ публичного сервитута в целях складирования строительных и иных материалов, возведения некапитальных строений, сооружений (включая ограждения, бытовки, навесы) и размещения строительной техники, которые необходимы для обеспечения строительства объекта регионального значения – автомобильной дороги «Алексеевское – Альметьевск» в составе платной автомобильной дороги «Шали (М-7) – Бавлы (М-5)» в Чистопольском, Новошешминском муниципальных районах Республики Татарстан

## Лист 7

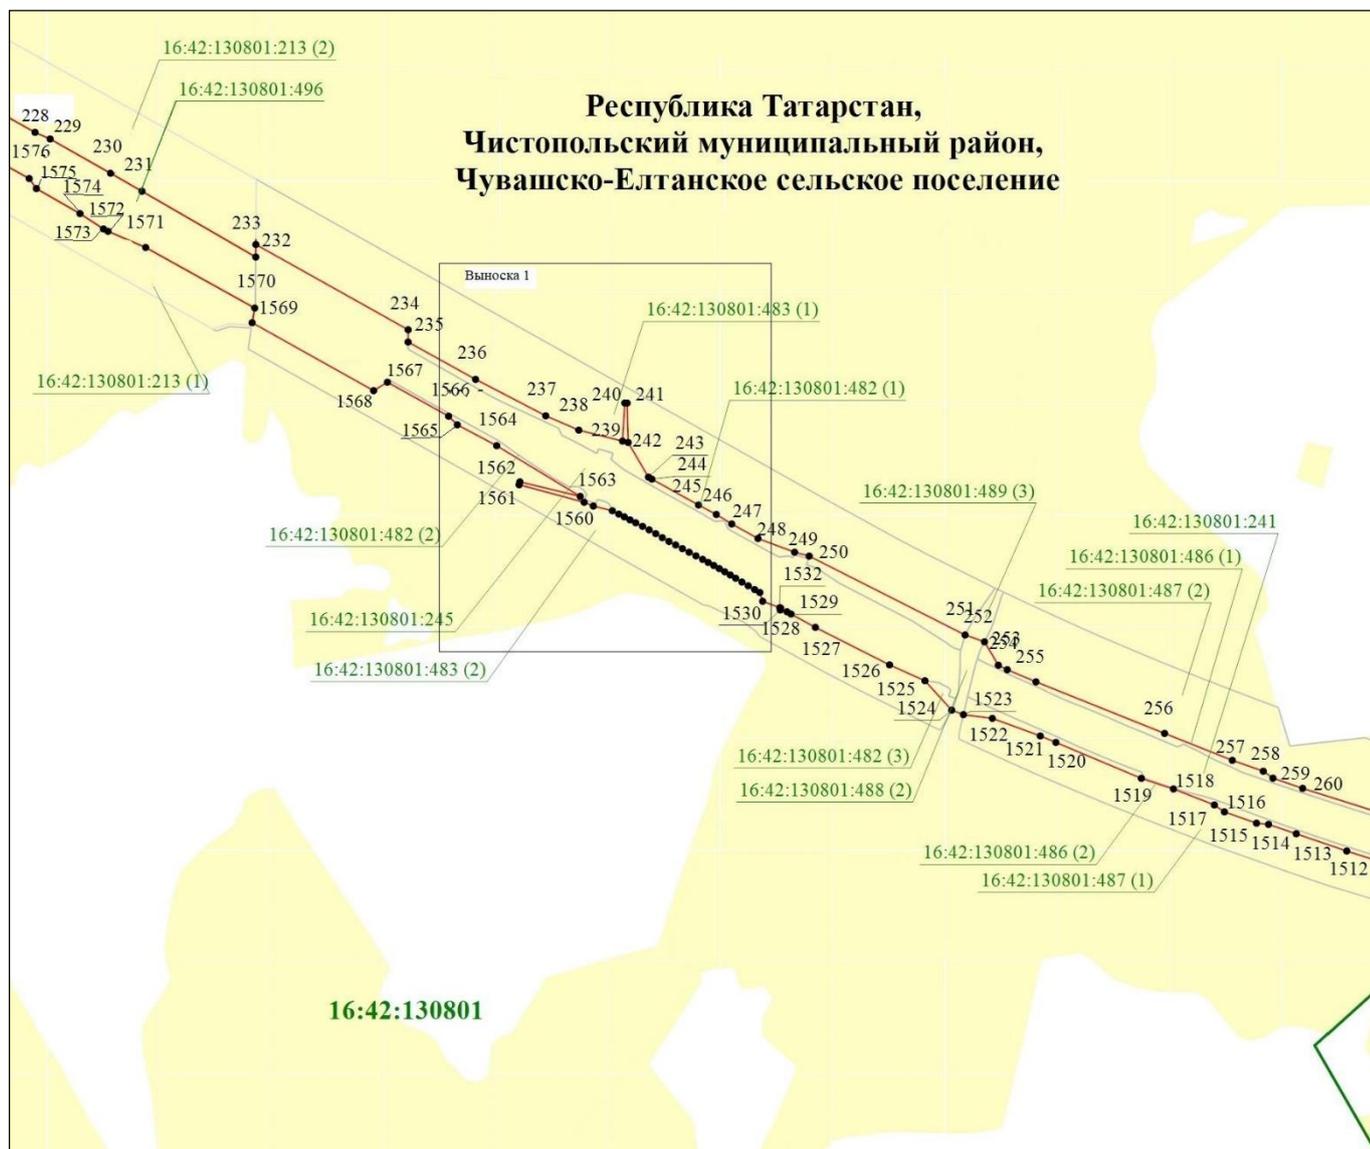


Масштаб 1 : 10 000

Используемые условные знаки и обозначения:

- — граница объекта
- — граница кадастрового квартала
- земельный участок
- 233 — характерная точка границ объекта
- 16:42:130703:241 — кадастровый номер земельного участка
- 16:42:130801 — кадастровый номер квартала.

Схема расположения границ публичного сервитута в целях складирования строительных и иных материалов, возведения некапитальных строений, сооружений (включая ограждения, бытовки, навесы) и размещения строительной техники, которые необходимы для обеспечения строительства объекта регионального значения – автомобильной дороги «Алексеевское – Альметьевск» в составе платной автомобильной дороги «Шали (М-7) – Бавлы (М-5)» в Чистопольском, Новошешминском муниципальных районах Республики Татарстан

## Лист 7, выноска 1

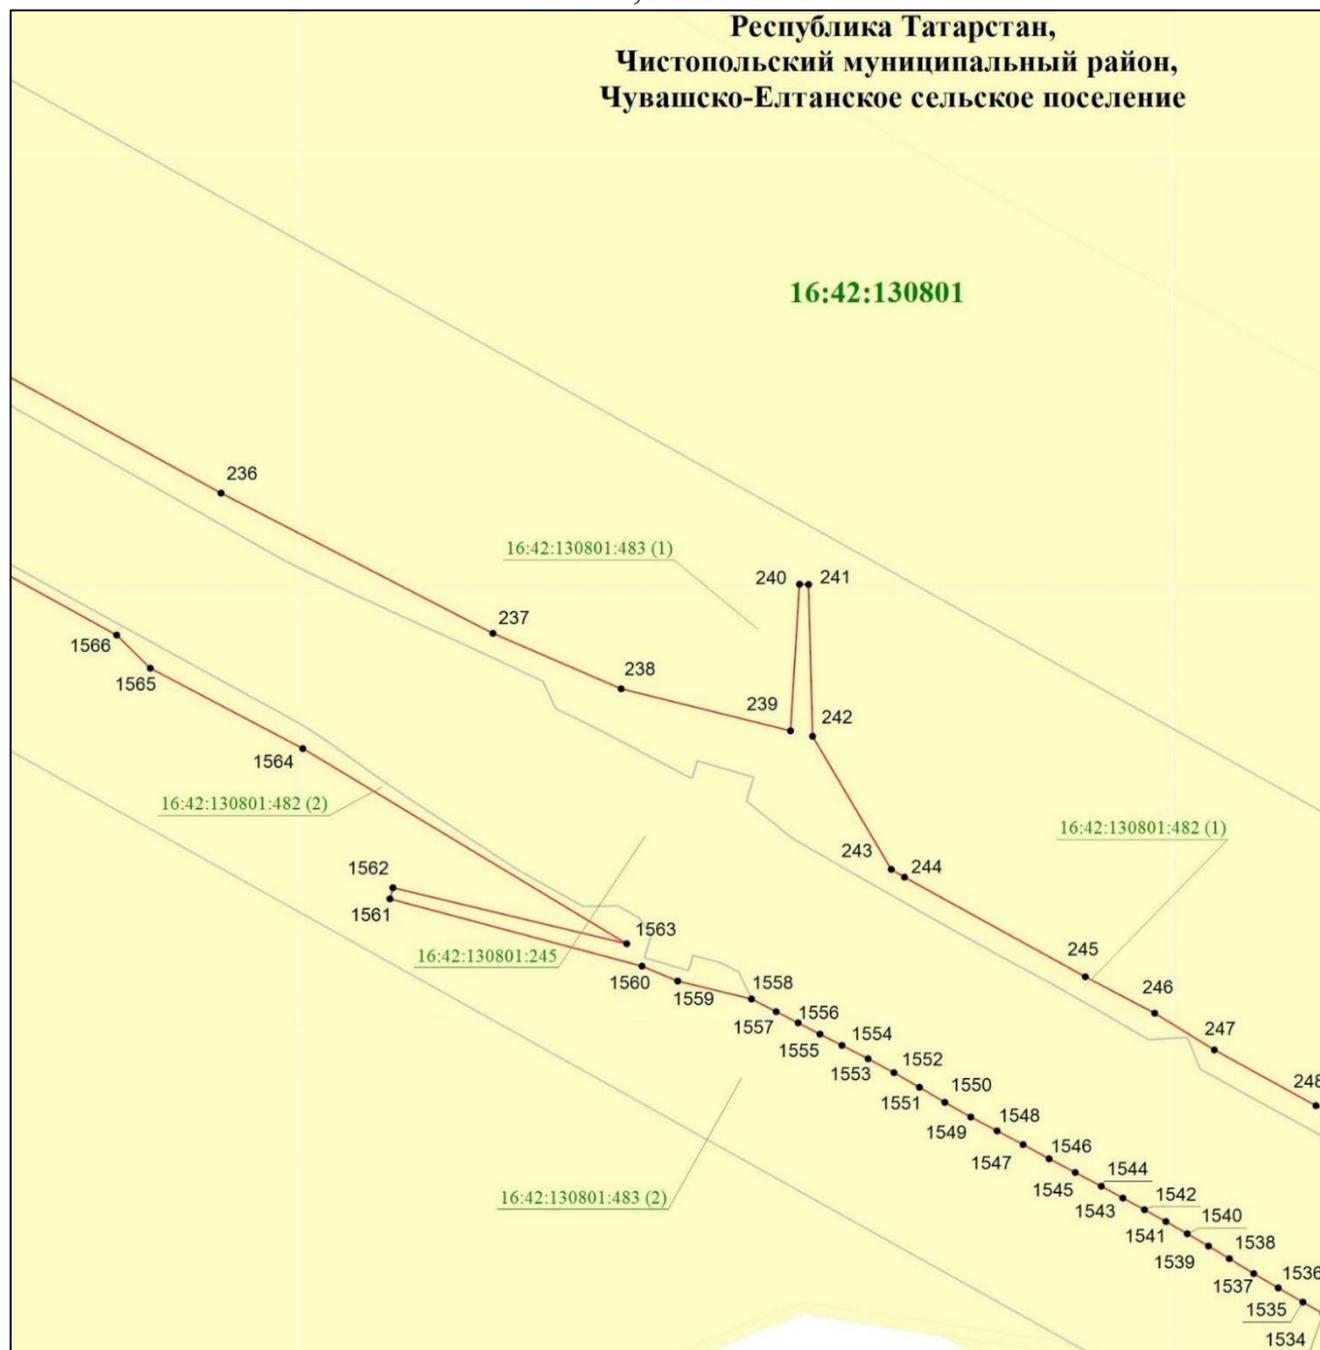


Масштаб 1 : 2 500

Используемые условные знаки и обозначения:

- — граница объекта
- — граница кадастрового квартала
- земельный участок
- 236 — характерная точка границ объекта
- 16:42: 130801:245 — кадастровый номер земельного участка
- 16:42:130801 — кадастровый номер квартала.

Схема расположения границ публичного сервитута в целях складирования строительных и иных материалов, возведения некапитальных строений, сооружений (включая ограждения, бытовки, навесы) и размещения строительной техники, которые необходимы для обеспечения строительства объекта регионального значения – автомобильной дороги «Алексеевское – Альметьевск» в составе платной автомобильной дороги «Шали (М-7) – Бавлы (М-5)» в Чистопольском, Новошешминском муниципальных районах Республики Татарстан

## Лист 8

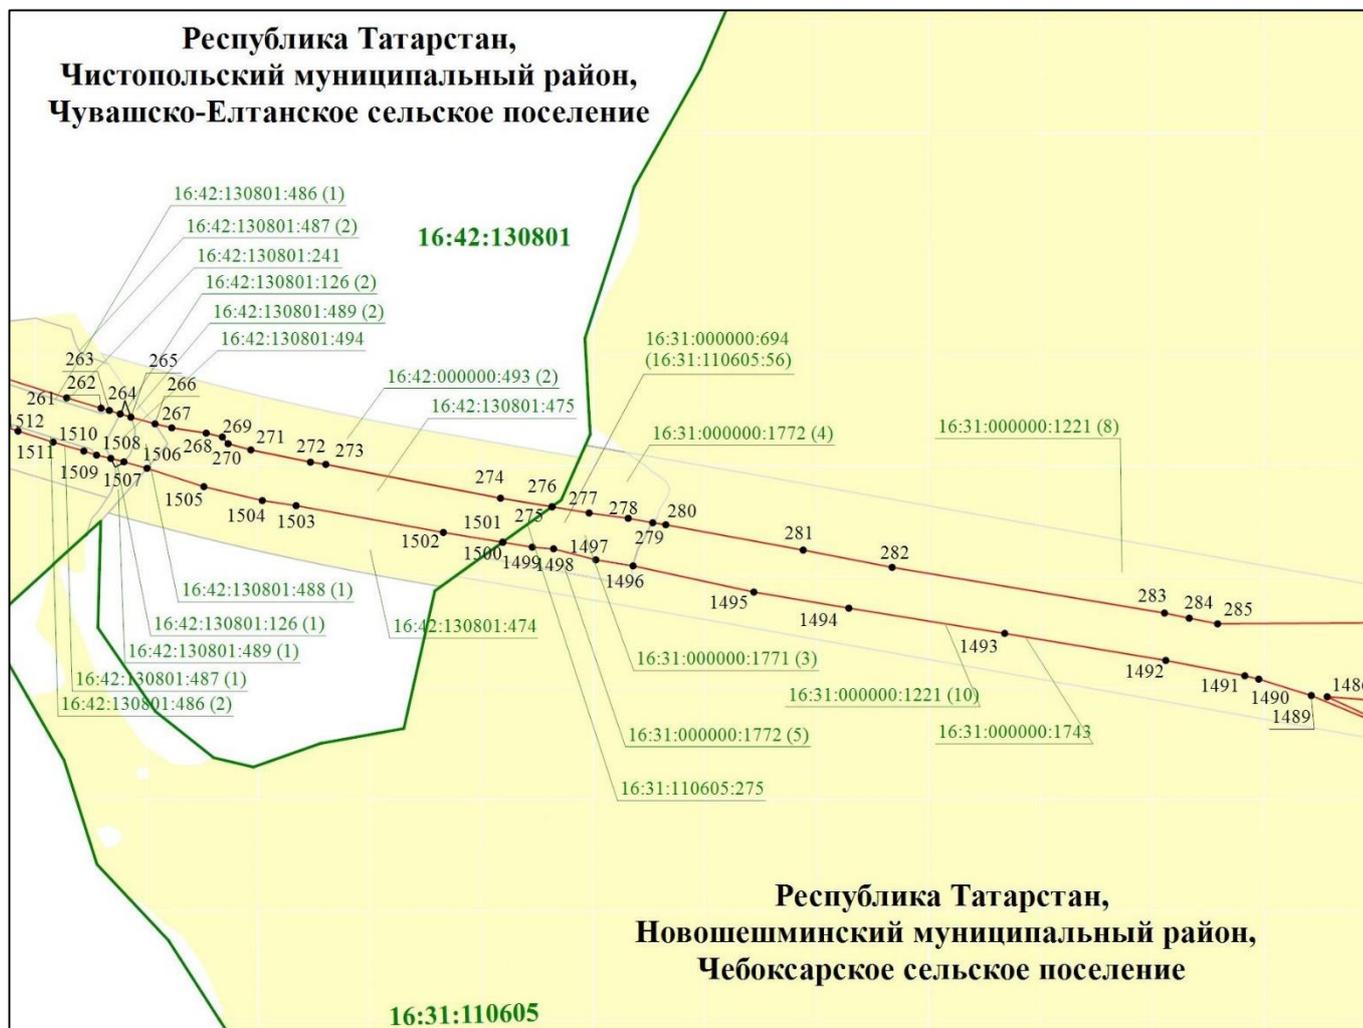


Масштаб 1 : 10 000

Используемые условные знаки и обозначения:

- — граница объекта
- — граница кадастрового квартала
- земельный участок
- 263 — характерная точка границ объекта
- 16:42:130801:475 — кадастровый номер земельного участка
- 16:42:130801 — кадастровый номер квартала.

Схема расположения границ публичного сервитута в целях складирования строительных и иных материалов, возведения некапитальных строений, сооружений (включая ограждения, бытовки, навесы) и размещения строительной техники, которые необходимы для обеспечения строительства объекта регионального значения – автомобильной дороги «Алексеевское – Альметьевск» в составе платной автомобильной дороги «Шали (М-7) – Бавлы (М-5)» в Чистопольском, Новошешминском муниципальных районах Республики Татарстан

## Лист 9

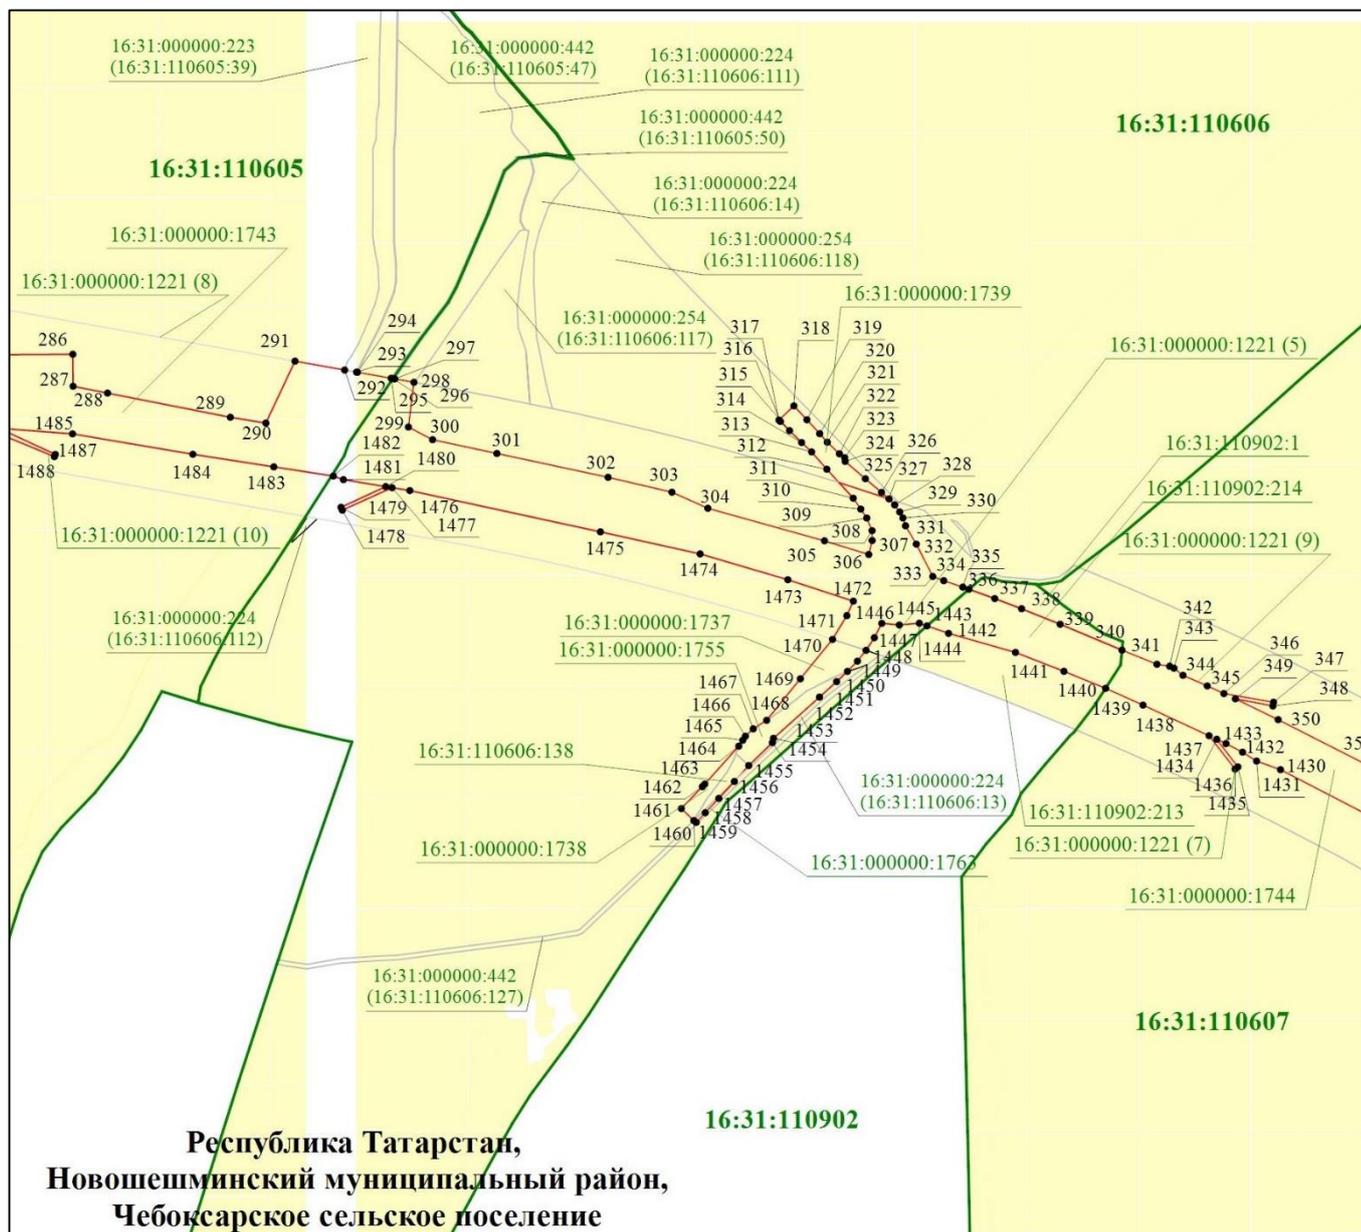


Масштаб 1 : 10 000

Используемые условные знаки и обозначения:

- — граница объекта
- — граница кадастрового квартала
- земельный участок
- 286 — характерная точка границ объекта
- 16:42:110606:138 — кадастровый номер земельного участка
- 16:42:110902 — кадастровый номер квартала.

Схема расположения границ публичного сервитута в целях складирования строительных и иных материалов, возведения некапитальных строений, сооружений (включая ограждения, бытовки, навесы) и размещения строительной техники, которые необходимы для обеспечения строительства объекта регионального значения – автомобильной дороги «Алексеевское – Альметьевск» в составе платной автомобильной дороги «Шали (М-7) – Бавлы (М-5)» в Чистопольском, Новошешминском муниципальных районах Республики Татарстан

## Лист 10

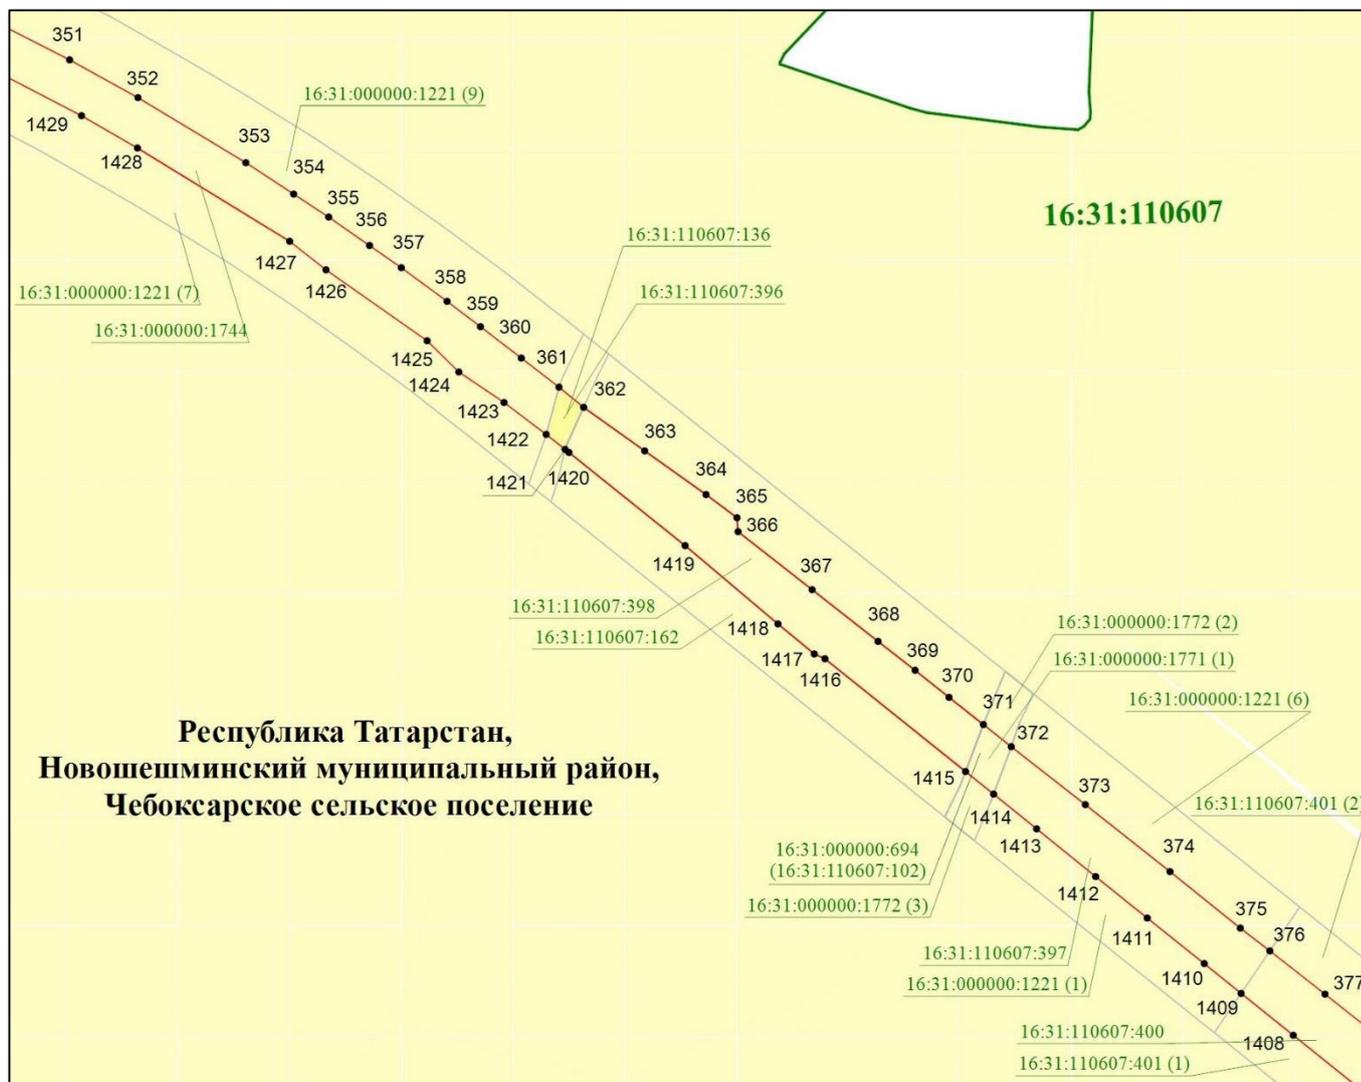


Масштаб 1 : 10 000

Используемые условные знаки и обозначения:

- — граница объекта
- — граница кадастрового квартала
- земельный участок
- наложенные земельные участки
- 367 — характерная точка границ объекта
- 16:42:110607:401(2) — кадастровый номер земельного участка
- 16:42:110607 — кадастровый номер квартала.

Схема расположения границ публичного сервитута в целях складирования строительных и иных материалов, возведения некапитальных строений, сооружений (включая ограждения, бытовки, навесы) и размещения строительной техники, которые необходимы для обеспечения строительства объекта регионального значения – автомобильной дороги «Алексеевское – Альметьевск» в составе платной автомобильной дороги «Шали (М-7) – Бавлы (М-5)» в Чистопольском, Новошешминском муниципальных районах Республики Татарстан

## Лист 11

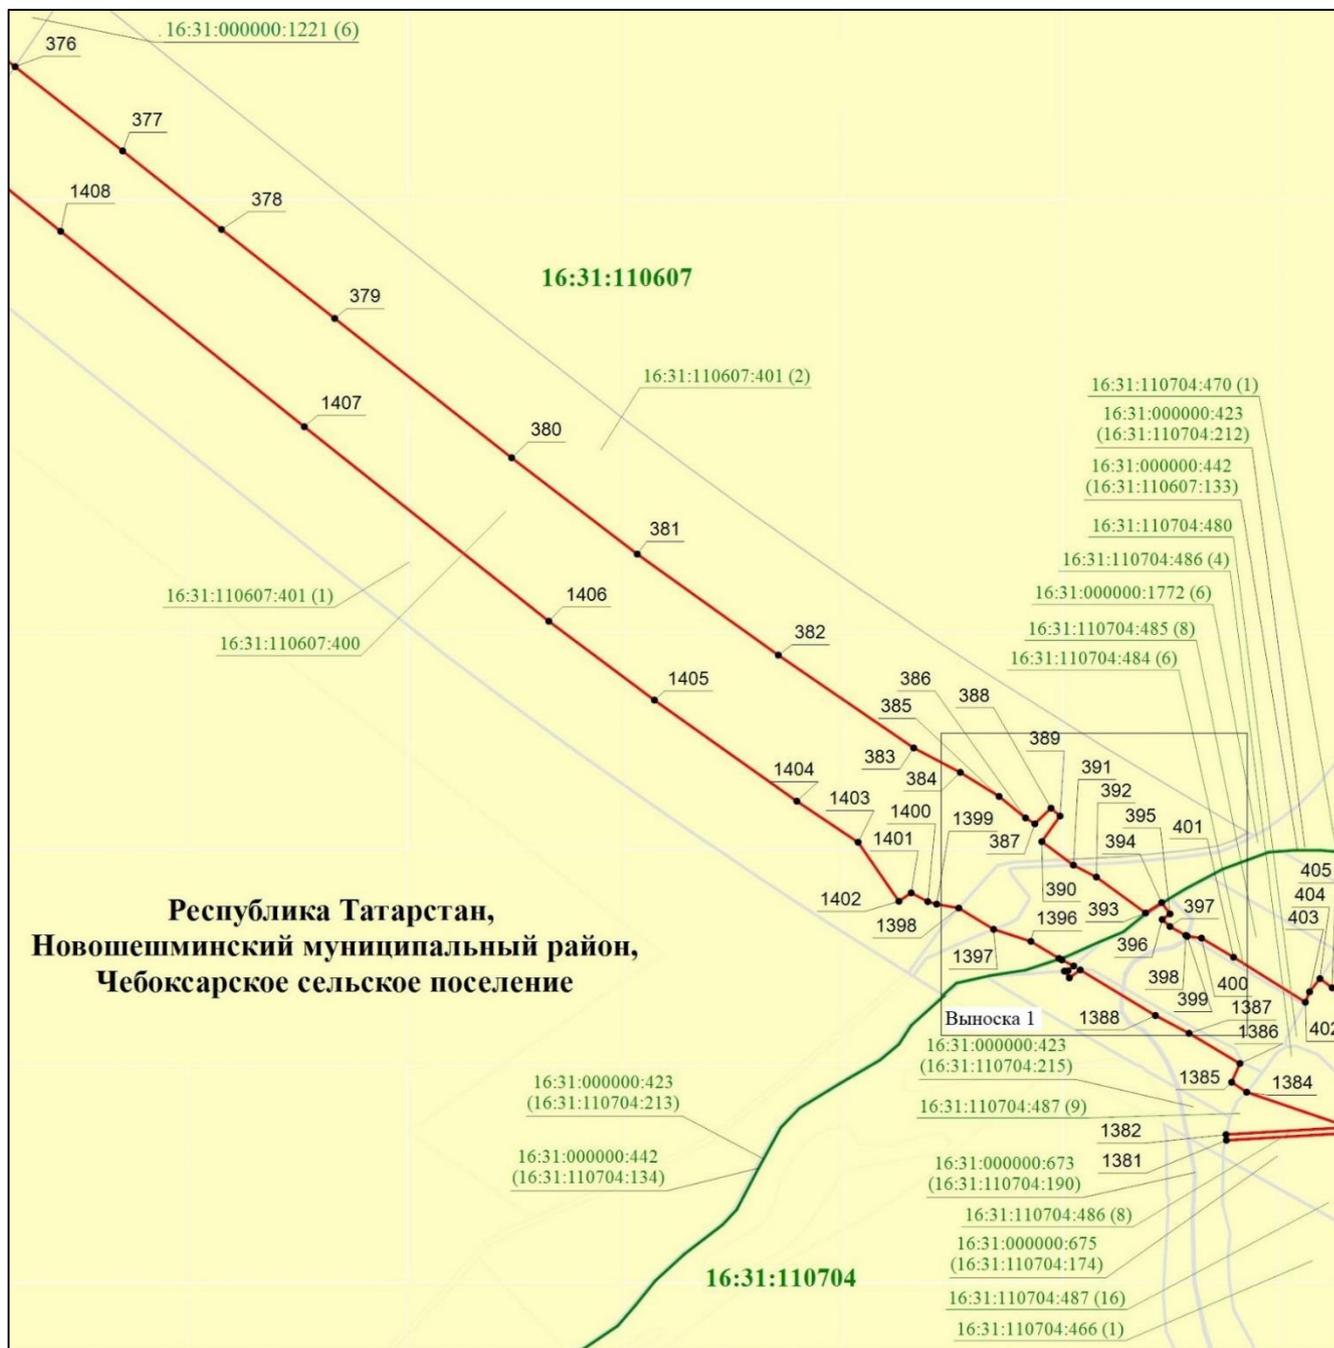


Масштаб 1 : 5 000

Используемые условные знаки и обозначения:

- — граница объекта
- — граница кадастрового квартала
- земельный участок
- 382 — характерная точка границ объекта
- 16:42:110607:400 — кадастровый номер земельного участка
- 16:42:110607 — кадастровый номер квартала.

Схема расположения границ публичного сервитута в целях складирования строительных и иных материалов, возведения некапитальных строений, сооружений (включая ограждения, бытовки, навесы) и размещения строительной техники, которые необходимы для обеспечения строительства объекта регионального значения – автомобильной дороги «Алексеевское – Альметьевск» в составе платной автомобильной дороги «Шали (М-7) – Бавлы (М-5)» в Чистопольском, Новошешминском муниципальных районах Республики Татарстан

Лист 11, выноска 1

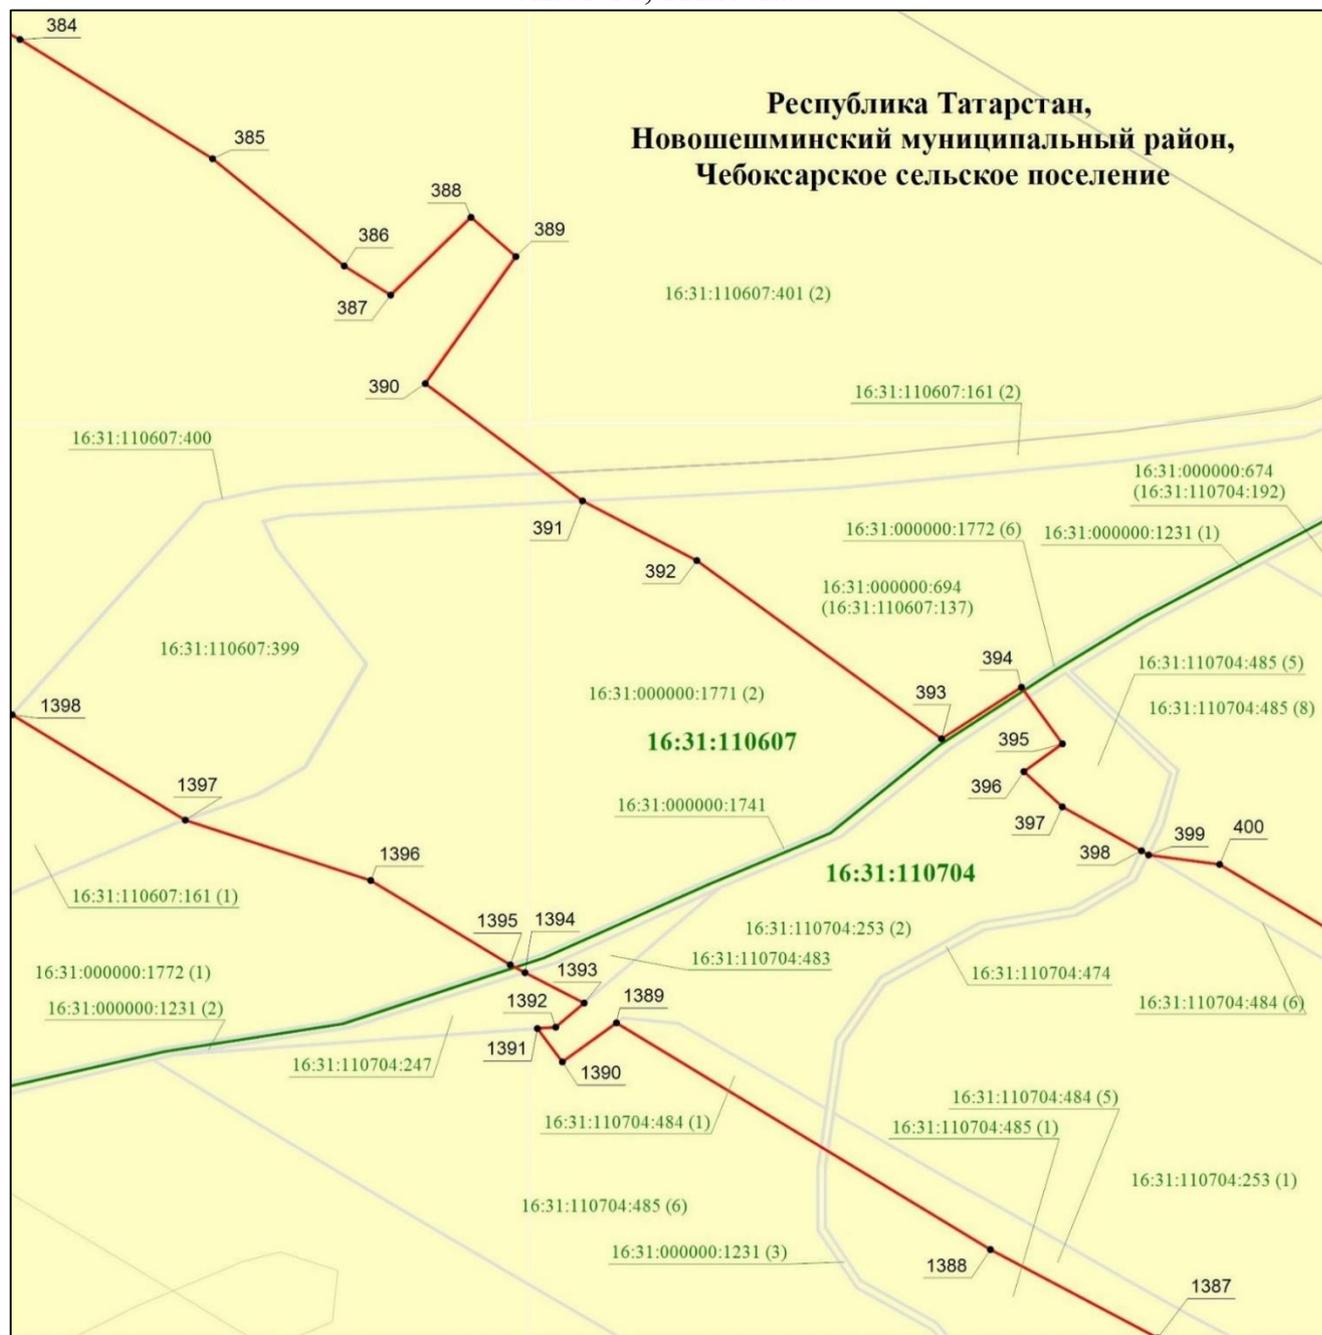


Масштаб 1 : 1 000

Используемые условные знаки и обозначения:

- — граница объекта
- — граница кадастрового квартала
- земельный участок
- 385 — характерная точка границ объекта
- 16:42:110607:400 — кадастровый номер земельного участка
- 16:42:110607 — кадастровый номер квартала.

Схема расположения границ публичного сервитута в целях складирования строительных и иных материалов, возведения некапитальных строений, сооружений (включая ограждения, бытовки, навесы) и размещения строительной техники, которые необходимы для обеспечения строительства объекта регионального значения – автомобильной дороги «Алексеевское – Альметьевск» в составе платной автомобильной дороги «Шали (М-7) – Бавлы (М-5)» в Чистопольском, Новошешминском муниципальных районах Республики Татарстан

### Обзорная схема границ объекта

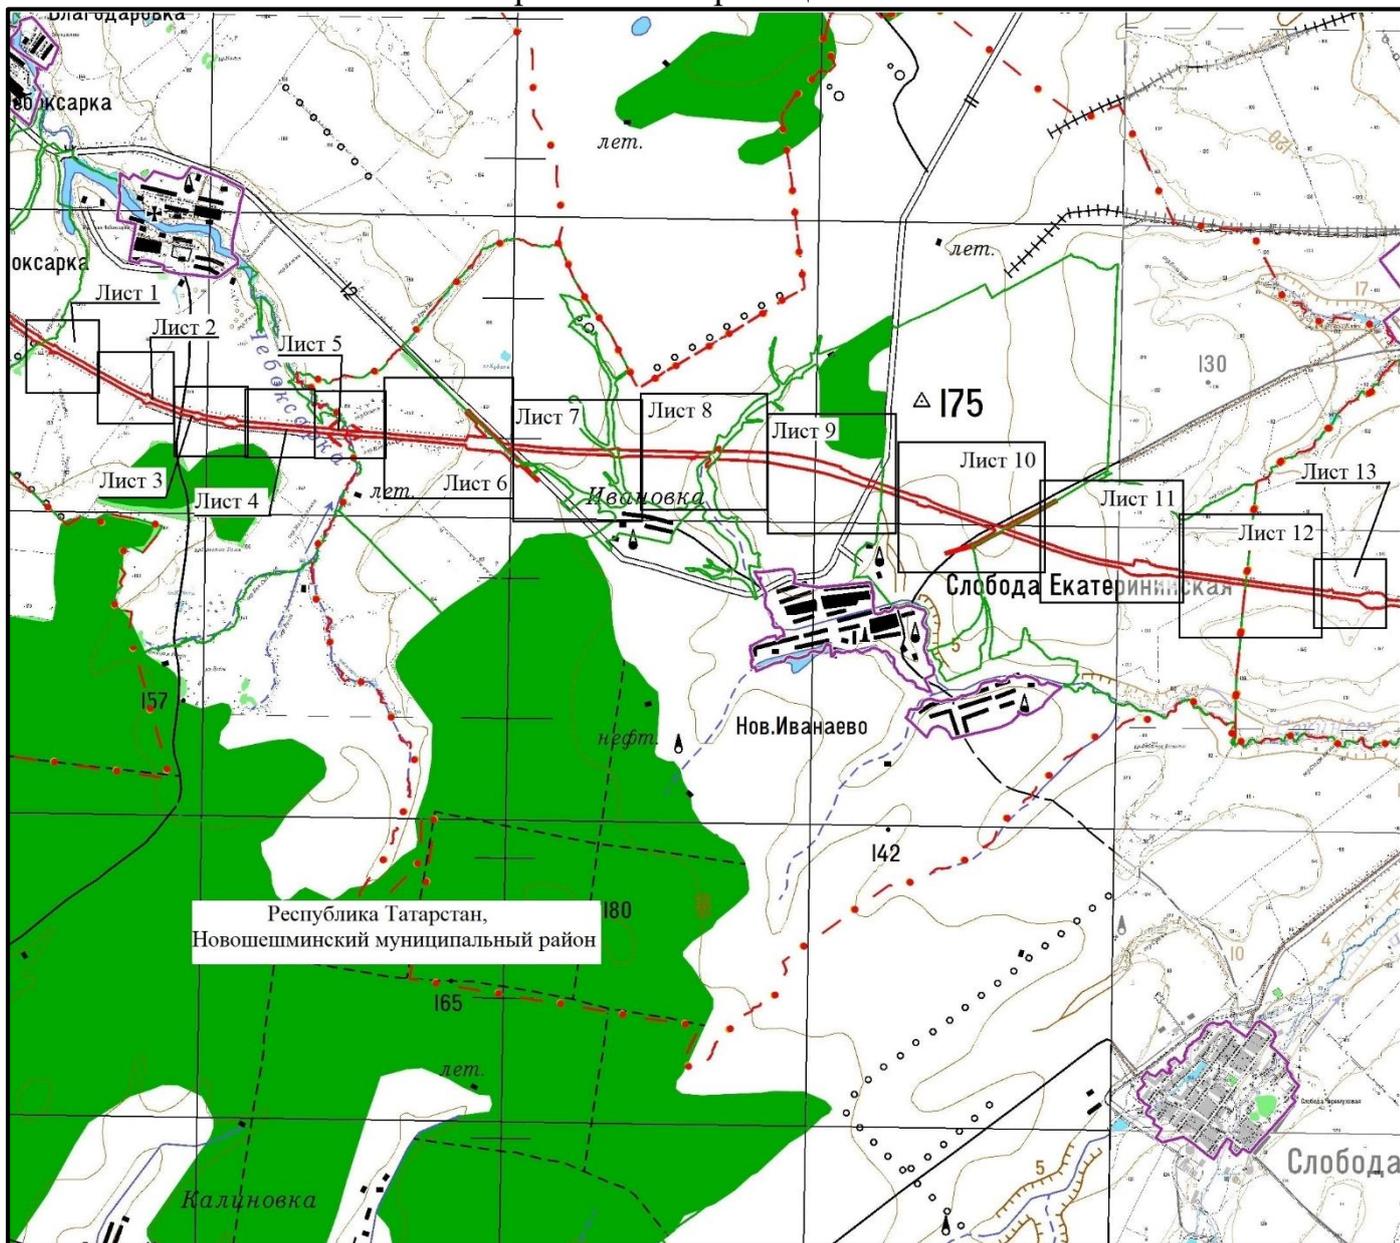


Масштаб 1 : 100 000

Используемые условные знаки и обозначения:

- — граница объекта
- — граница сельского поселения
- - - — граница муниципального района
- — граница кадастрового квартала.

Схема расположения границ публичного сервитута в целях складирования строительных и иных материалов, возведения некапитальных строений, сооружений (включая ограждения, бытовки, навесы) и размещения строительной техники, которые необходимы для обеспечения строительства объекта регионального значения – автомобильной дороги «Алексеевское – Альметьевск» в составе платной автомобильной дороги «Шали (М-7) – Бавлы (М-5)» в Чистопольском, Новошешминском муниципальных районах Республики Татарстан

Лист 1

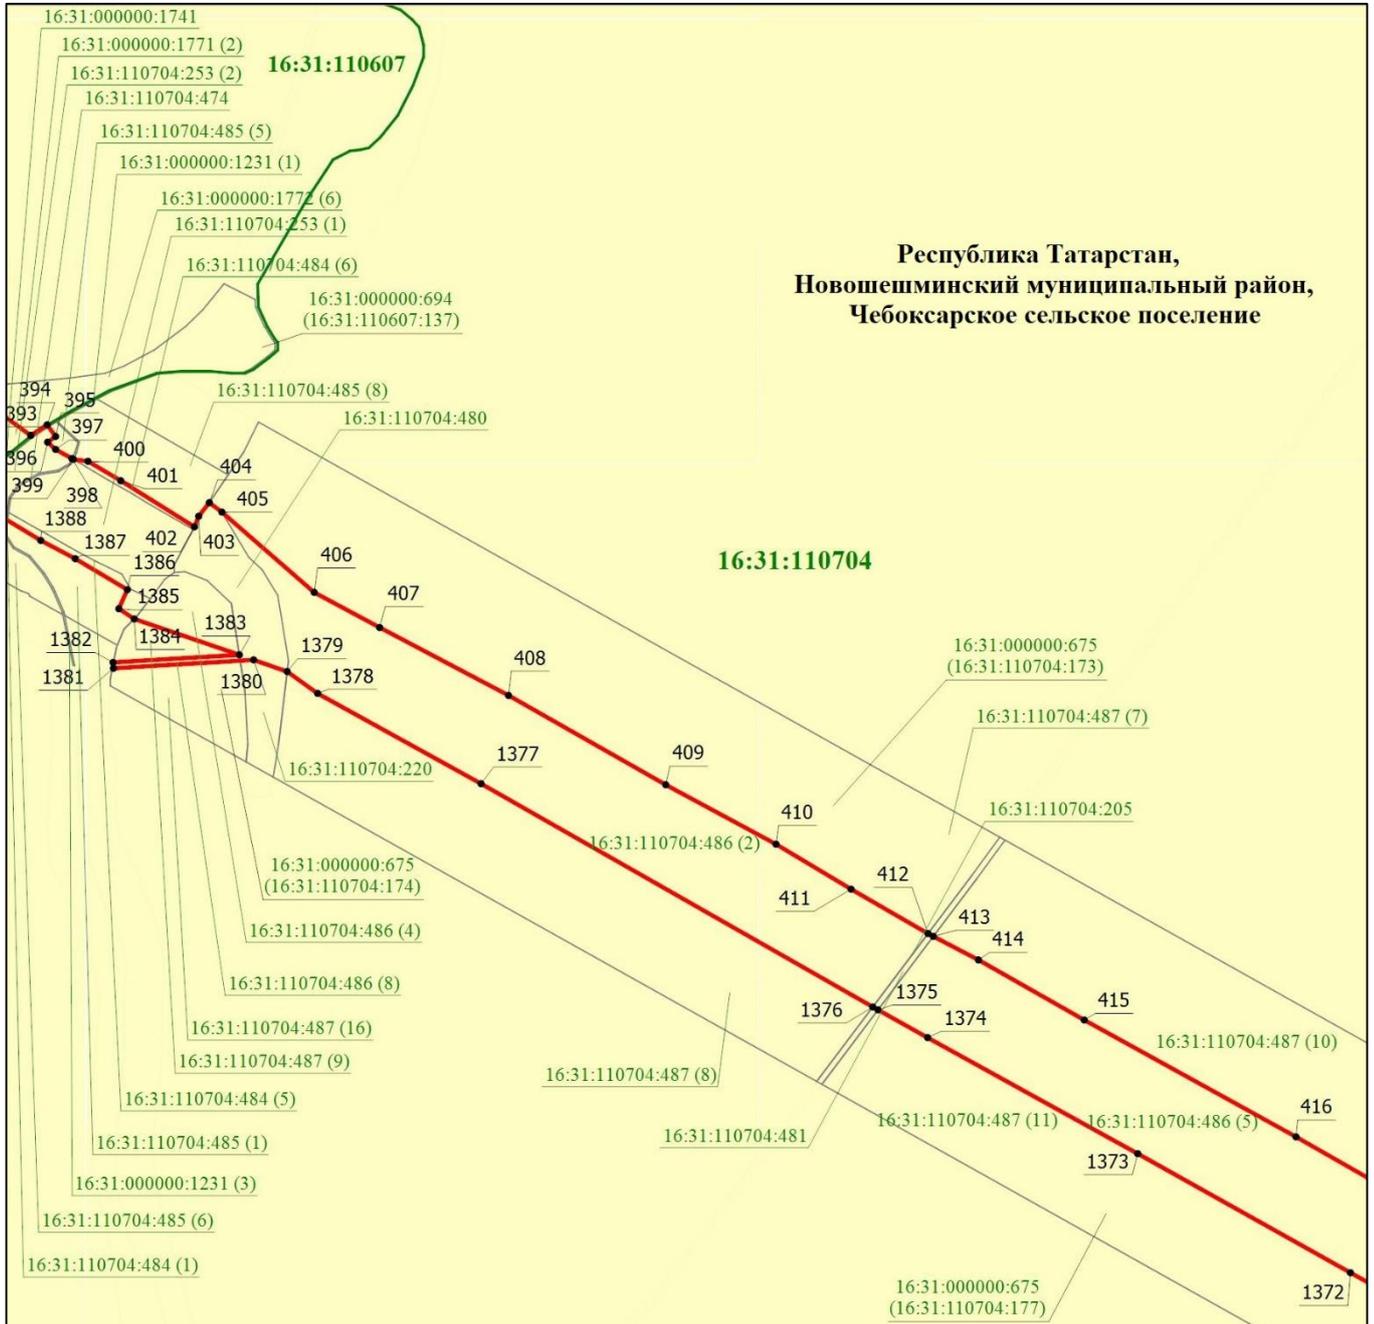


Масштаб 1 : 5 000

Используемые условные знаки и обозначения:

- — граница объекта
- — граница кадастрового квартала
- земельный участок
- 406 — характерная точка границ объекта
- 16:31:110704:487(8) — кадастровый номер земельного участка
- 16:31:110704 — кадастровый номер квартала.

Схема расположения границ публичного сервитута в целях складирования строительных и иных материалов, возведения некапитальных строений, сооружений (включая ограждения, бытовки, навесы) и размещения строительной техники, которые необходимы для обеспечения строительства объекта регионального значения – автомобильной дороги «Алексеевское – Альметьевск» в составе платной автомобильной дороги «Шали (М-7) – Бавлы (М-5)» в Чистопольском, Новошешминском муниципальных районах Республики Татарстан

## Лист 2

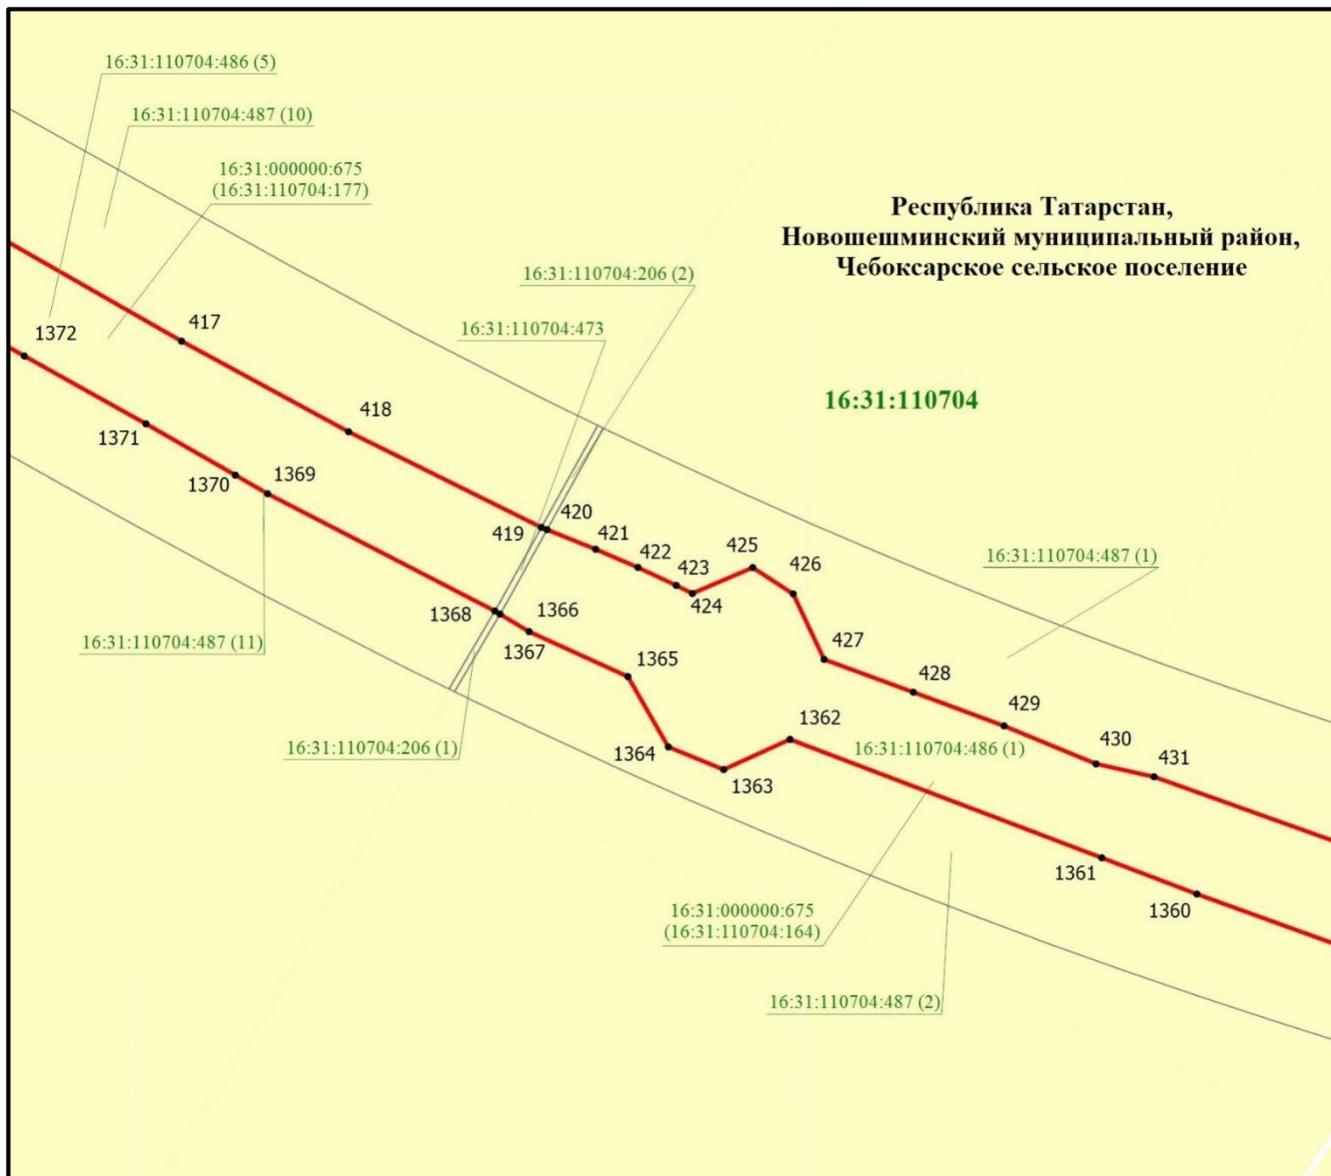


Масштаб 1 : 5 000

Используемые условные знаки и обозначения:

- — граница объекта
- земельный участок
- 418 — характерная точка границ объекта
- 16:31:110704:487(11) — кадастровый номер земельного участка
- 16:31:110704 — кадастровый номер квартала.

Схема расположения границ публичного сервитута в целях складирования строительных и иных материалов, возведения некапитальных строений, сооружений (включая ограждения, бытовки, навесы) и размещения строительной техники, которые необходимы для обеспечения строительства объекта регионального значения – автомобильной дороги «Алексеевское – Альметьевск» в составе платной автомобильной дороги «Шали (М-7) – Бавлы (М-5)» в Чистопольском, Новошешминском муниципальных районах Республики Татарстан

## Лист 3

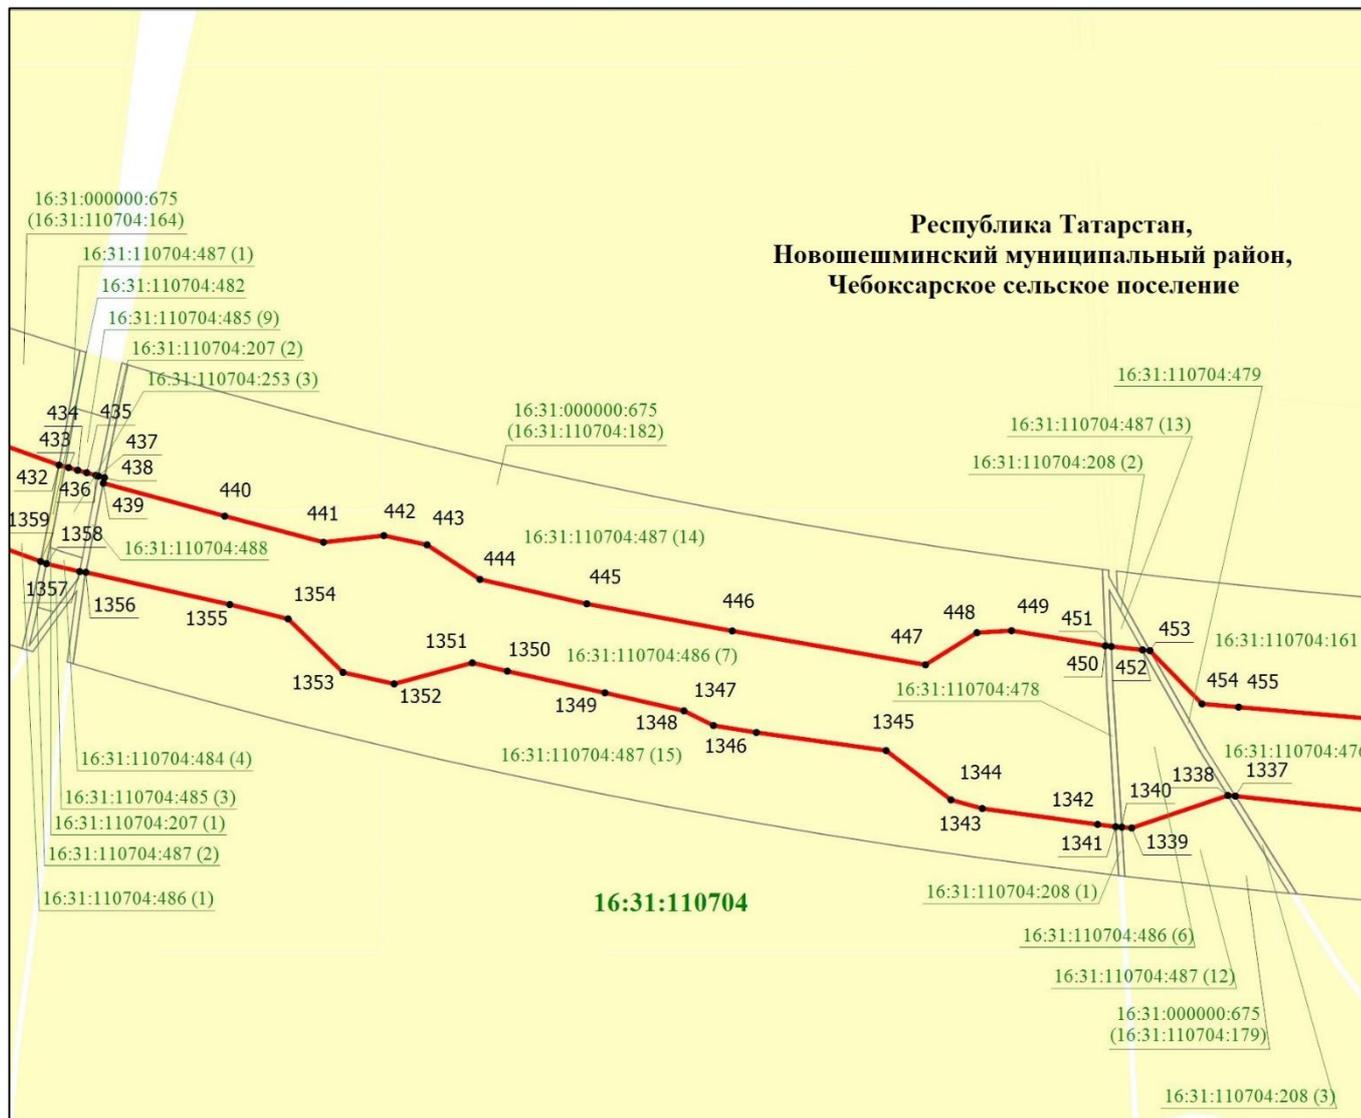

Масштаб 1 : 5 000

Используемые условные знаки и обозначения:


 
- |   |  |
|---|--|
|  | – граница объекта                      |
|  | – земельный участок                    |
| •445  | – характерная точка границ объекта     |
| 16:31:110704:487(14)  | – кадастровый номер земельного участка |
| 16:31:110704  | – кадастровый номер квартала.          |

Схема расположения границ публичного сервитута в целях складирования строительных и иных материалов, возведения некапитальных строений, сооружений (включая ограждения, бытовки, навесы) и размещения строительной техники, которые необходимы для обеспечения строительства объекта регионального значения – автомобильной дороги «Алексеевское – Альметьевск» в составе платной автомобильной дороги «Шали (М-7) – Бавлы (М-5)» в Чистопольском, Новошешминском муниципальных районах Республики Татарстан

## Лист 4

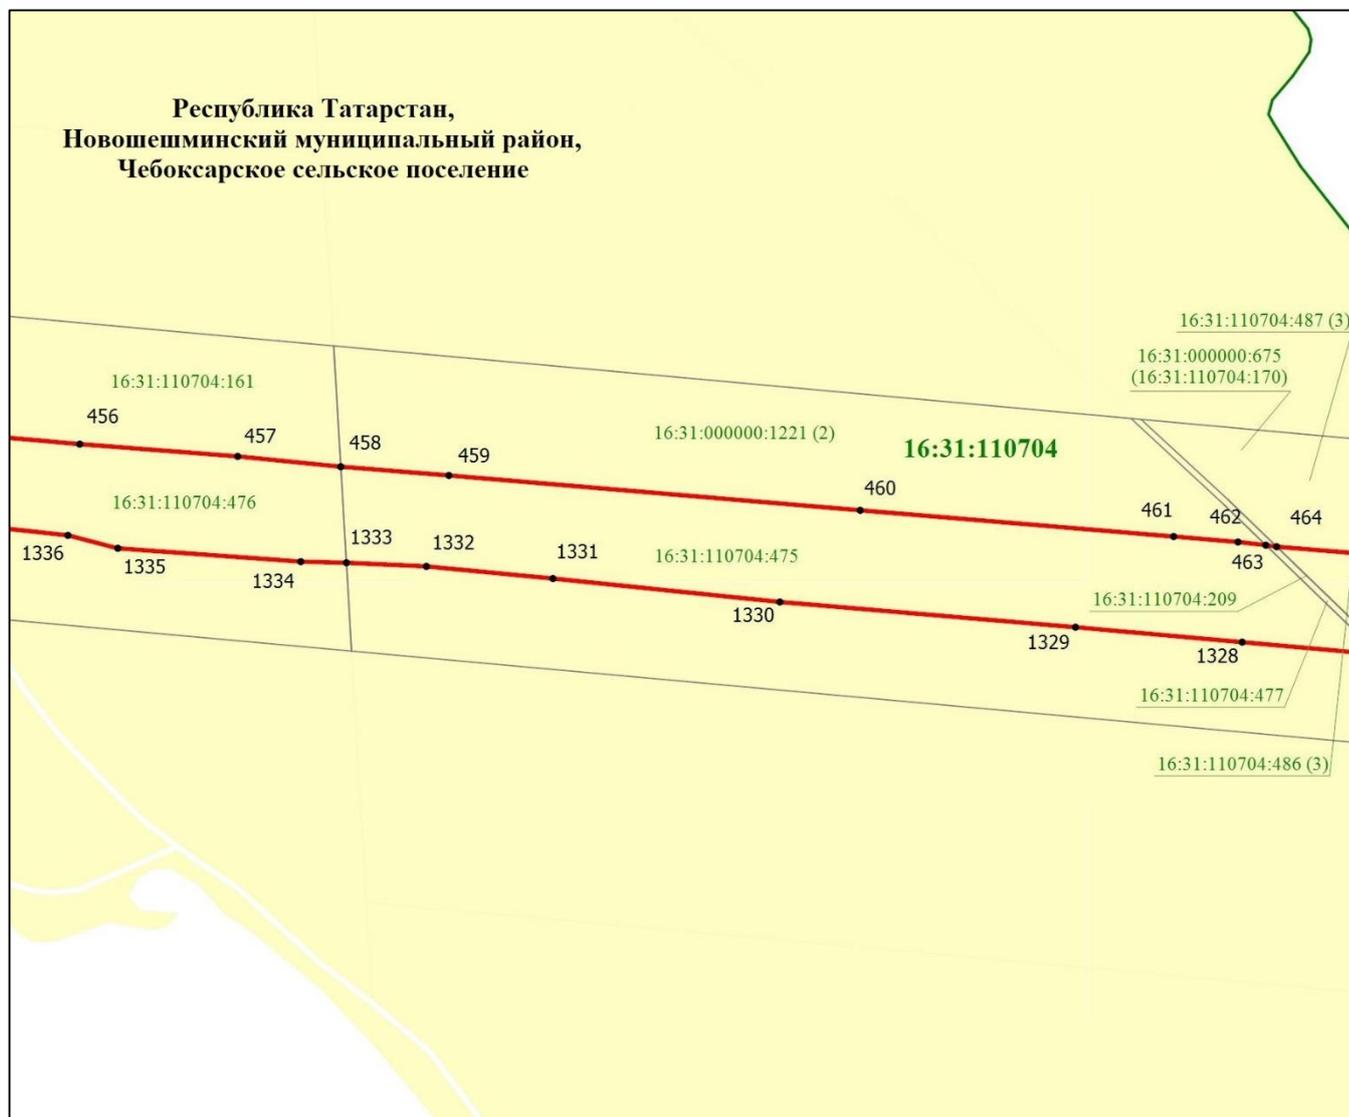


Масштаб 1 : 5 000

Используемые условные знаки и обозначения:

- — граница объекта
- — граница кадастрового квартала
- земельный участок
- 457 — характерная точка границ объекта
- 16:31:110704:161 — кадастровый номер земельного участка
- 16:31:110704 — кадастровый номер квартала.

Схема расположения границ публичного сервитута в целях складирования строительных и иных материалов, возведения некапитальных строений, сооружений (включая ограждения, бытовки, навесы) и размещения строительной техники, которые необходимы для обеспечения строительства объекта регионального значения – автомобильной дороги «Алексеевское – Альметьевск» в составе платной автомобильной дороги «Шали (М-7) – Бавлы (М-5)» в Чистопольском, Новошешминском муниципальных районах Республики Татарстан

## Лист 5

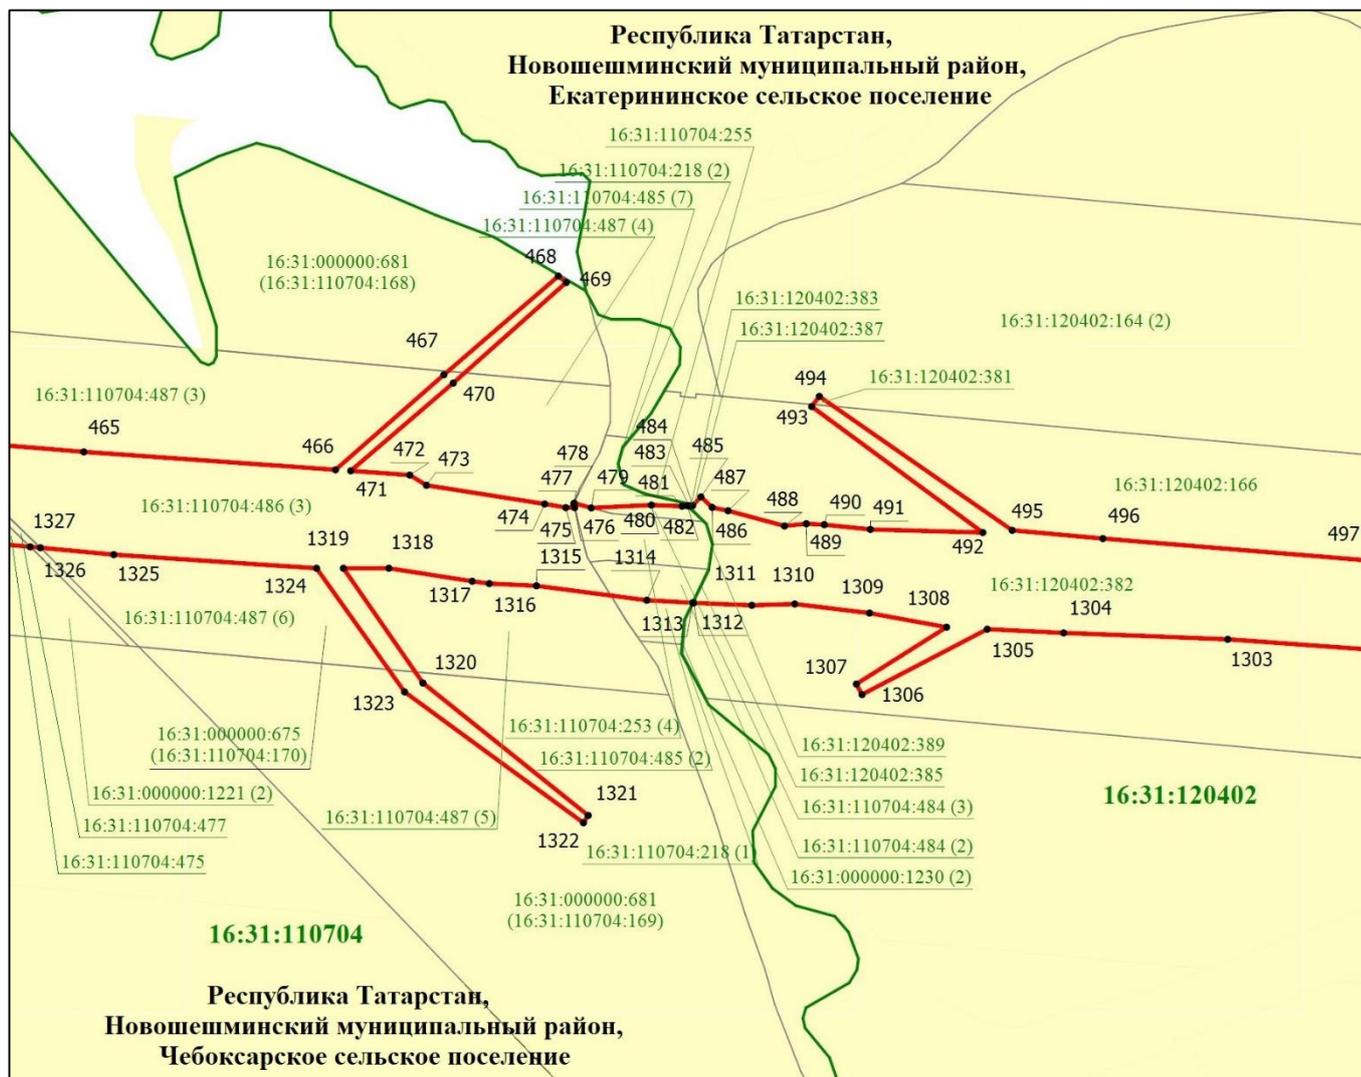


Используемые условные знаки и обозначения:

- — граница объекта
- — граница кадастрового квартала
- земельный участок
- 466 — характерная точка границ объекта
- 16:31:110704:487(5) — кадастровый номер земельного участка
- 16:31:110704 — кадастровый номер квартала.



Схема расположения границ публичного сервитута в целях складирования строительных и иных материалов, возведения некапитальных строений, сооружений (включая ограждения, бытовки, навесы) и размещения строительной техники, которые необходимы для обеспечения строительства объекта регионального значения – автомобильной дороги «Алексеевское – Альметьевск» в составе платной автомобильной дороги «Шали (М-7) – Бавлы (М-5)» в Чистопольском, Новошешминском муниципальных районах Республики Татарстан

## Лист 7

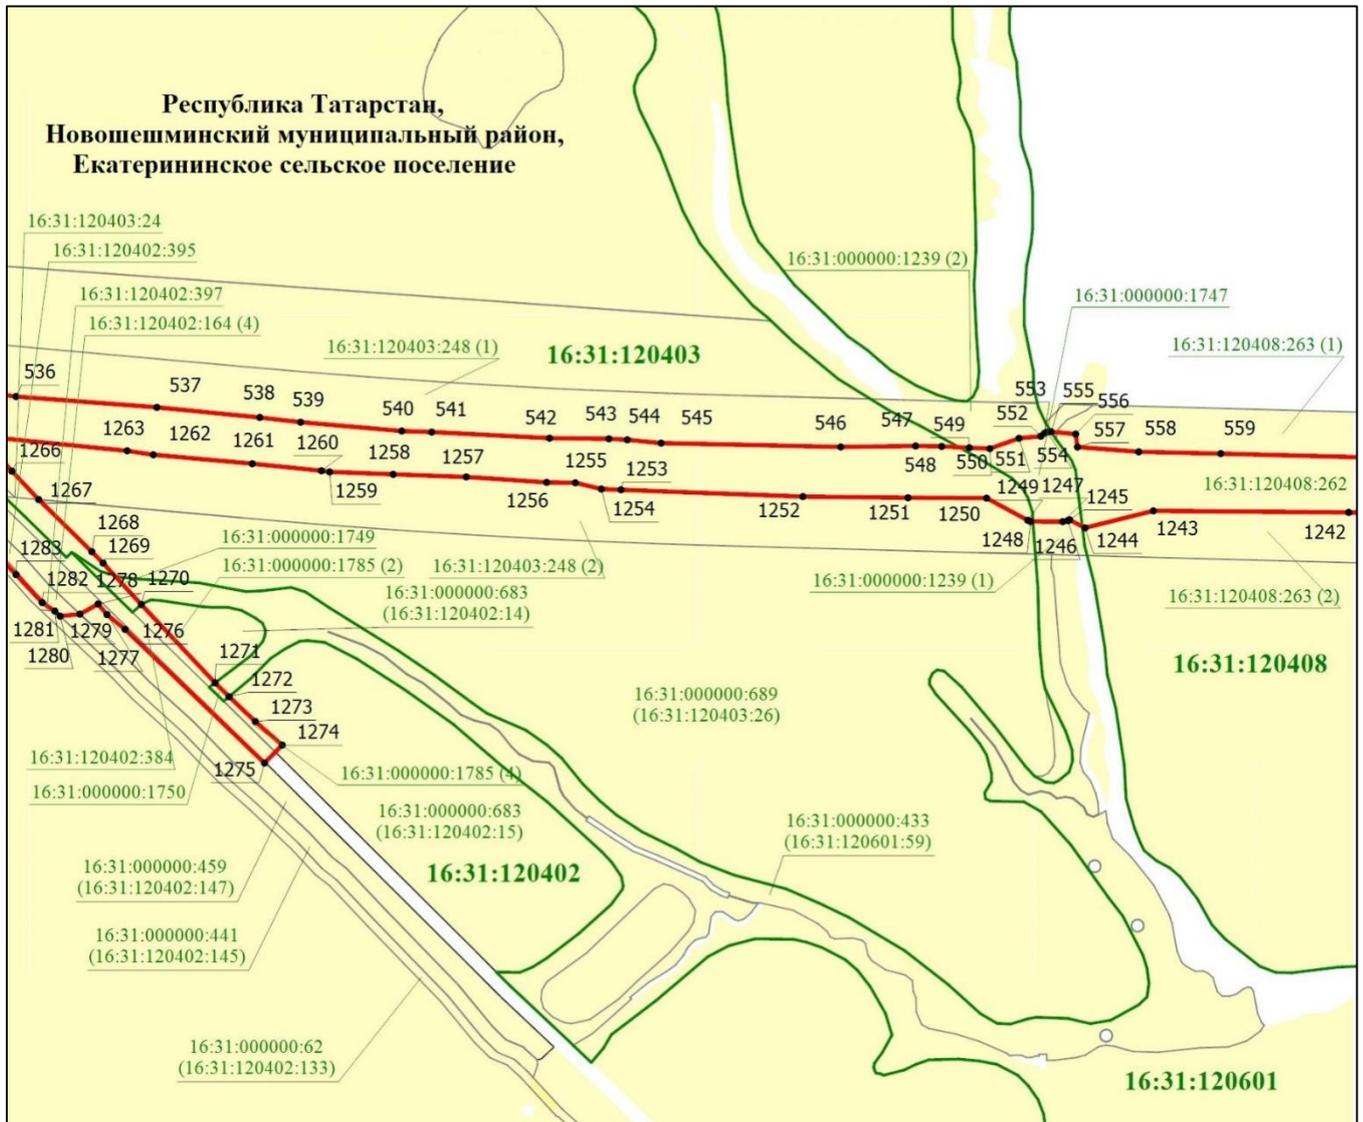


Масштаб 1 : 10 000

Используемые условные знаки и обозначения:

- — граница объекта
- — граница кадастрового квартала
- земельный участок
- 537 — характерная точка границ объекта
- 16:31:120403:248(1) — кадастровый номер земельного участка
- 16:31:120403 — кадастровый номер квартала.

Схема расположения границ публичного сервитута в целях складирования строительных и иных материалов, возведения некапитальных строений, сооружений (включая ограждения, бытовки, навесы) и размещения строительной техники, которые необходимы для обеспечения строительства объекта регионального значения – автомобильной дороги «Алексеевское – Альметьевск» в составе платной автомобильной дороги «Шали (М-7) – Бавлы (М-5)» в Чистопольском, Новошешминском муниципальных районах Республики Татарстан

## Лист 8

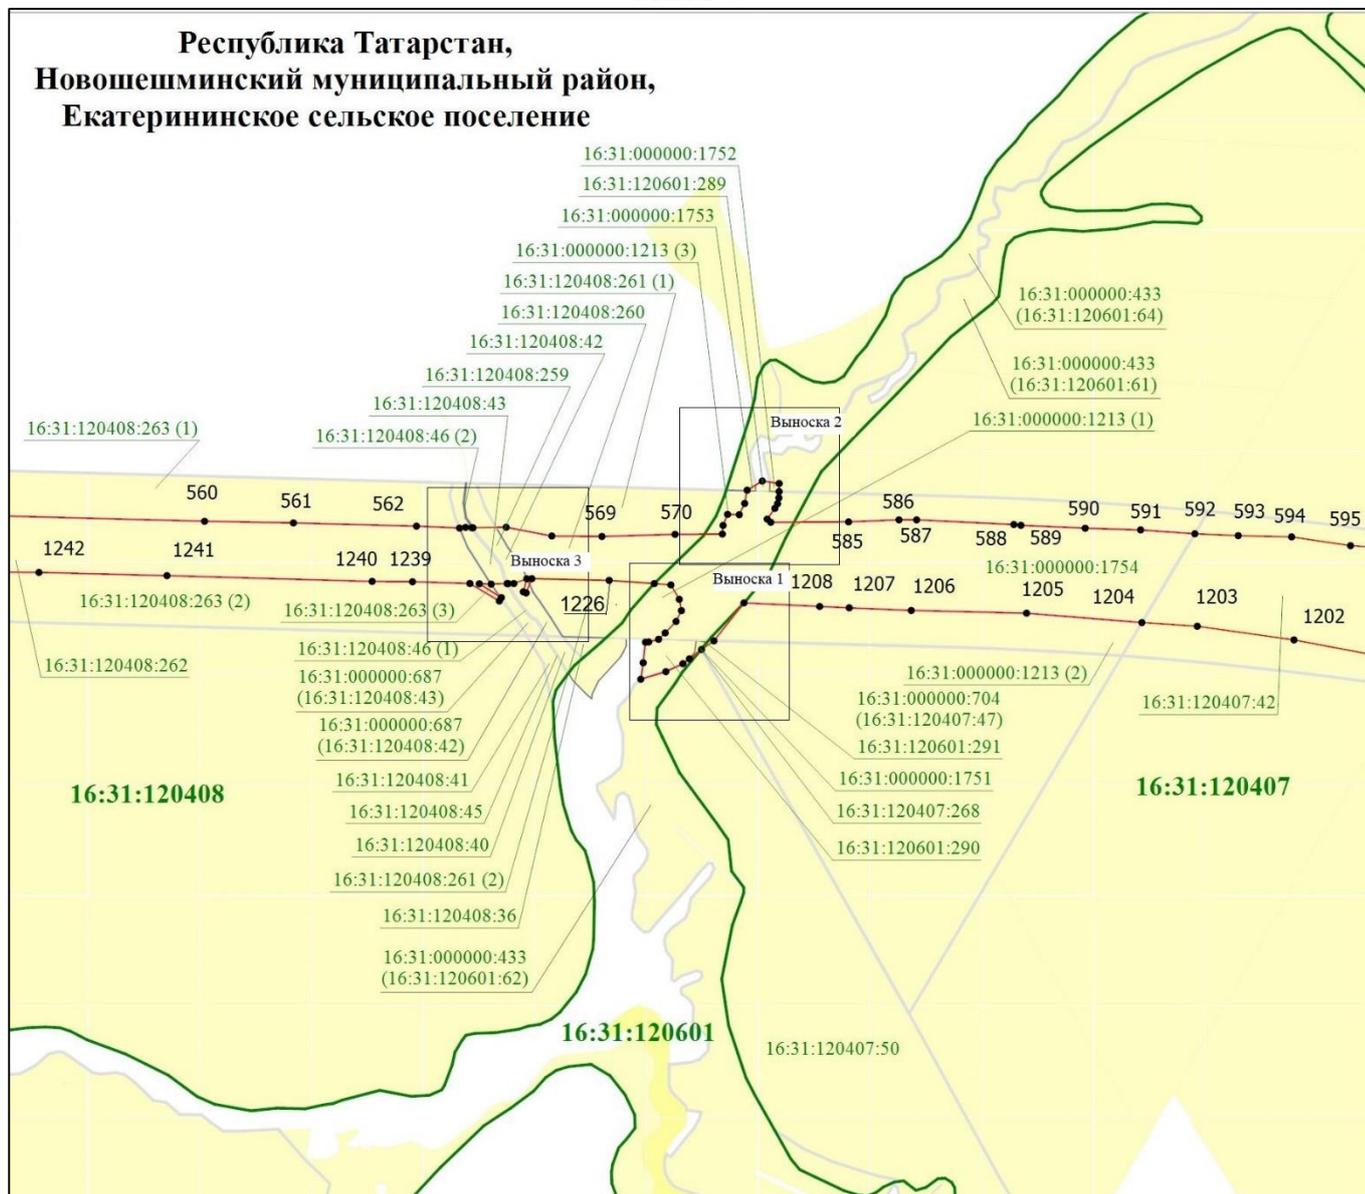


Используемые условные знаки и обозначения:

- — граница объекта
- — граница кадастрового квартала
- земельный участок
- наложенные земельные участки
- 561 — характерная точка границ объекта
- 16:31:120601:262 — кадастровый номер земельного участка
- 16:31:120601 — кадастровый номер квартала.

Схема расположения границ публичного сервитута в целях складирования строительных и иных материалов, возведения некапитальных строений, сооружений (включая ограждения, бытовки, навесы) и размещения строительной техники, которые необходимы для обеспечения строительства объекта регионального значения – автомобильной дороги «Алексеевское – Альметьевск» в составе платной автомобильной дороги «Шали (М-7) – Бавлы (М-5)» в Чистопольском, Новошешминском муниципальных районах Республики Татарстан

## Лист 8, выноска 1

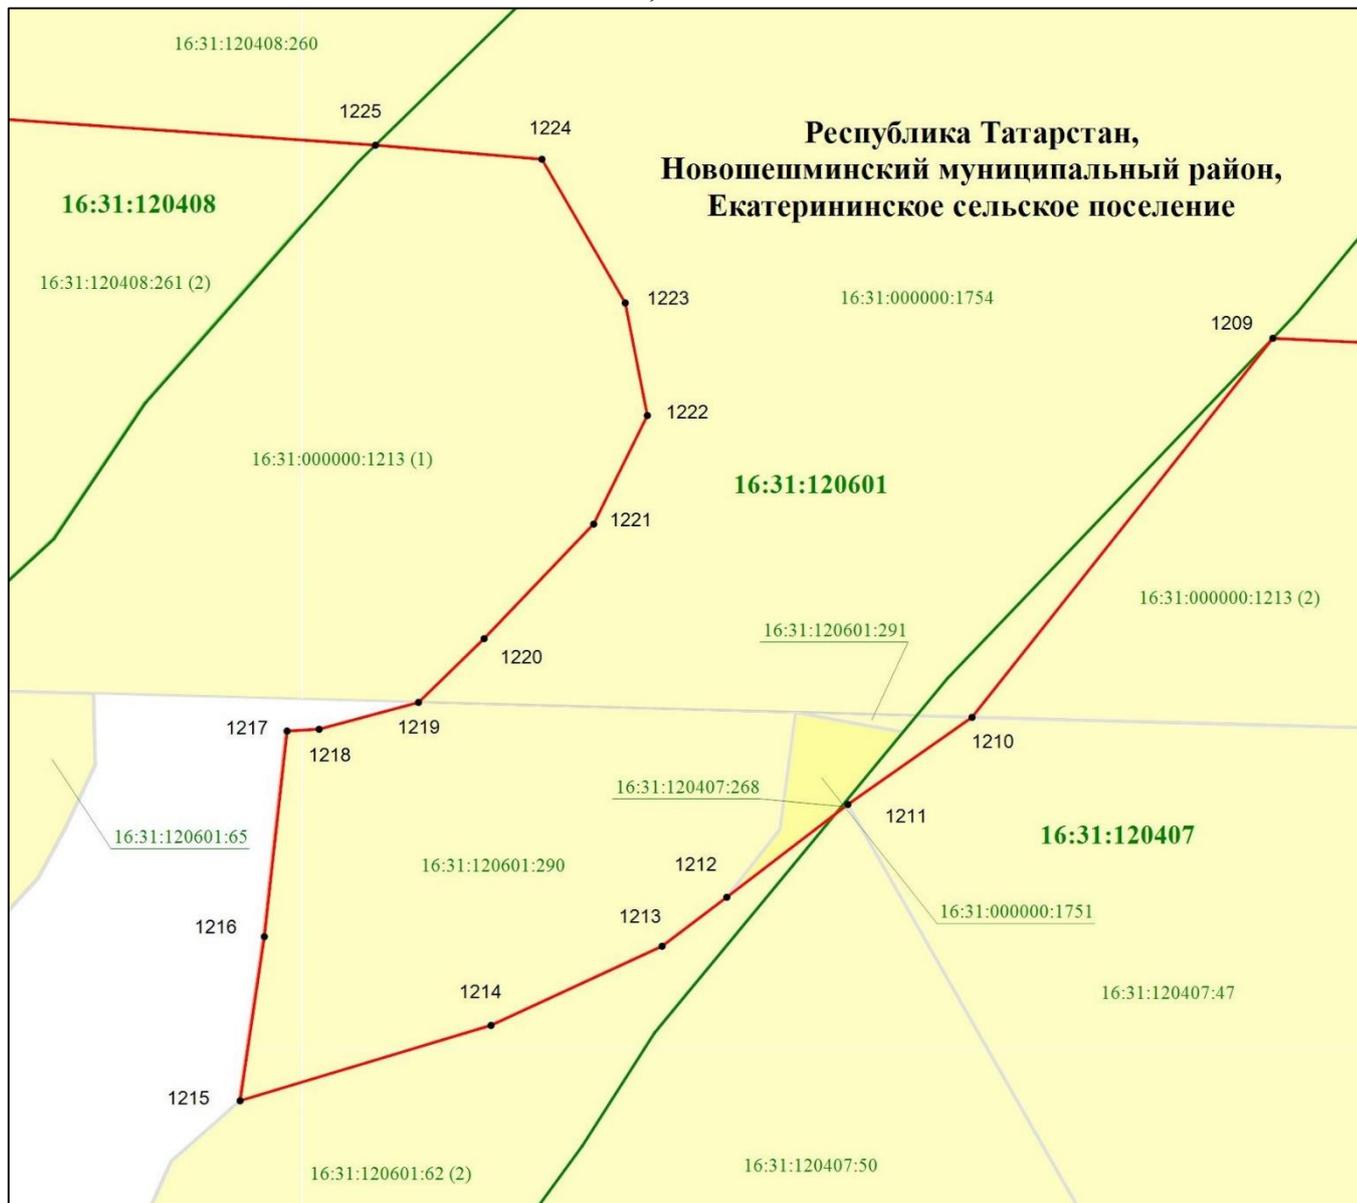


Масштаб 1 : 1 000

Используемые условные знаки и обозначения:

- — граница объекта
- — граница кадастрового квартала
- земельный участок
- наложенные земельные участки
- 1225 — характерная точка границ объекта
- 16:31:120408:260 — кадастровый номер земельного участка
- 16:31:120601 — кадастровый номер квартала.

Схема расположения границ публичного сервитута в целях складирования строительных и иных материалов, возведения некапитальных строений, сооружений (включая ограждения, бытовки, навесы) и размещения строительной техники, которые необходимы для обеспечения строительства объекта регионального значения – автомобильной дороги «Алексеевское – Альметьевск» в составе платной автомобильной дороги «Шали (М-7) – Бавлы (М-5)» в Чистопольском, Новошешминском муниципальных районах Республики Татарстан

Лист 8, выноска 2

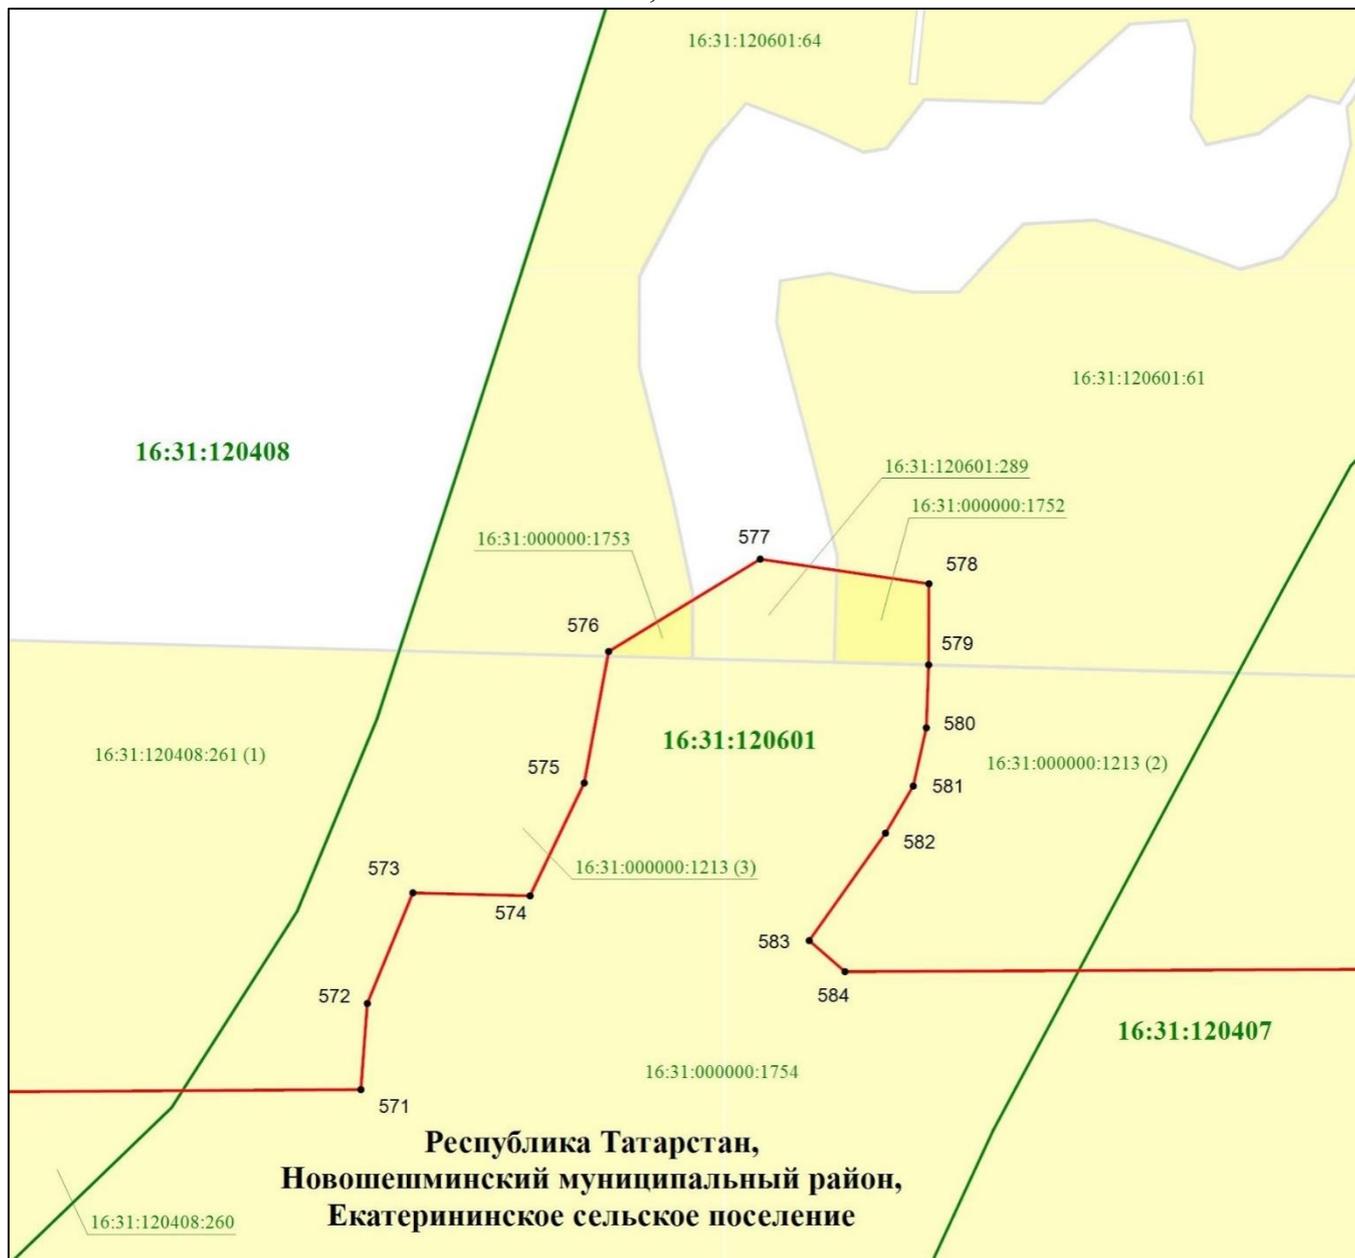


Масштаб 1 : 1 000

Используемые условные знаки и обозначения:

- — граница объекта
- — граница кадастрового квартала
- земельный участок
- наложенные земельные участки
- 572 — характерная точка границ объекта
- 16:31:120408:261 (1) — кадастровый номер земельного участка
- 16:31:120601 — кадастровый номер квартала.

Схема расположения границ публичного сервитута в целях складирования строительных и иных материалов, возведения некапитальных строений, сооружений (включая ограждения, бытовки, навесы) и размещения строительной техники, которые необходимы для обеспечения строительства объекта регионального значения – автомобильной дороги «Алексеевское – Альметьевск» в составе платной автомобильной дороги «Шали (М-7) – Бавлы (М-5)» в Чистопольском, Новошешминском муниципальных районах Республики Татарстан

Лист 8, выноска 3

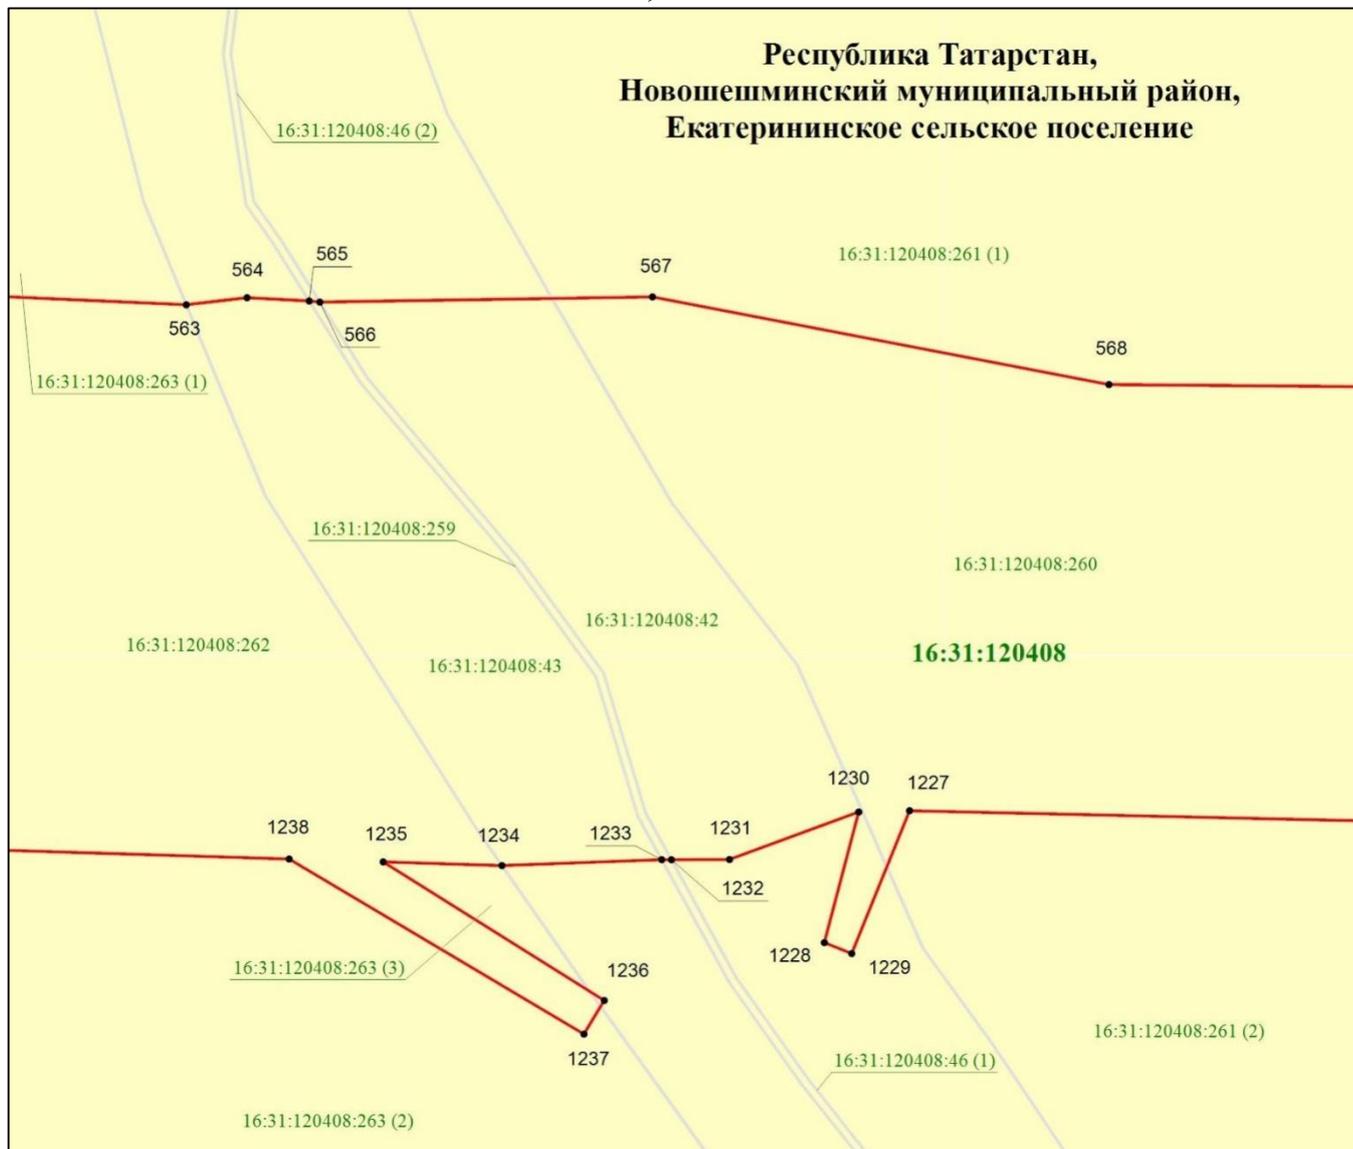


Масштаб 1 : 1 000

Используемые условные знаки и обозначения:

- — граница объекта
- — граница кадастрового квартала
- земельный участок
- 563 — характерная точка границ объекта
- 16:31:120408:262 — кадастровый номер земельного участка
- 16:31:120601 — кадастровый номер квартала.

Схема расположения границ публичного сервитута в целях складирования строительных и иных материалов, возведения некапитальных строений, сооружений (включая ограждения, бытовки, навесы) и размещения строительной техники, которые необходимы для обеспечения строительства объекта регионального значения – автомобильной дороги «Алексеевское – Альметьевск» в составе платной автомобильной дороги «Шали (М-7) – Бавлы (М-5)» в Чистопольском, Новошешминском муниципальных районах Республики Татарстан

## Лист 9

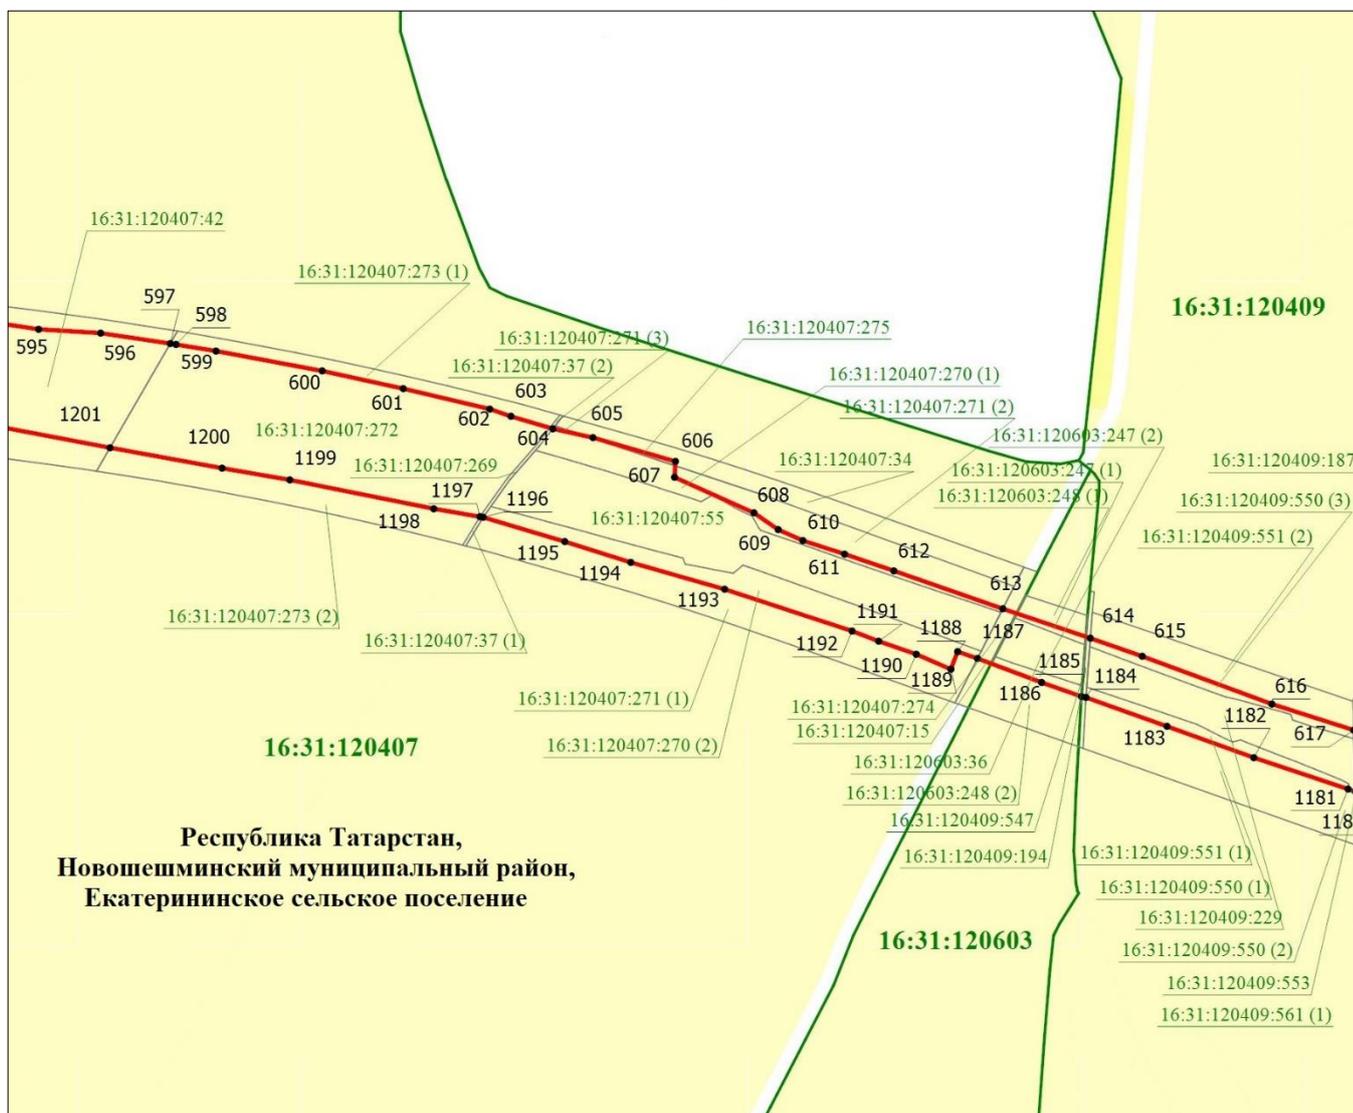

Масштаб 1 : 10 000

Используемые условные знаки и обозначения:


- — граница объекта
- — граница кадастрового квартала
- земельный участок
- наложенные земельные участки
- 597 — характерная точка границ объекта
- 16:31:120407:273(1) — кадастровый номер земельного участка
- 16:31:120407 — кадастровый номер квартала.





Схема расположения границ публичного сервитута в целях складирования строительных и иных материалов, возведения некапитальных строений, сооружений (включая ограждения, бытовки, навесы) и размещения строительной техники, которые необходимы для обеспечения строительства объекта регионального значения – автомобильной дороги «Алексеевское – Альметьевск» в составе платной автомобильной дороги «Шали (М-7) – Бавлы (М-5)» в Чистопольском, Новошешминском муниципальных районах Республики Татарстан

## Лист 11, выноска 1

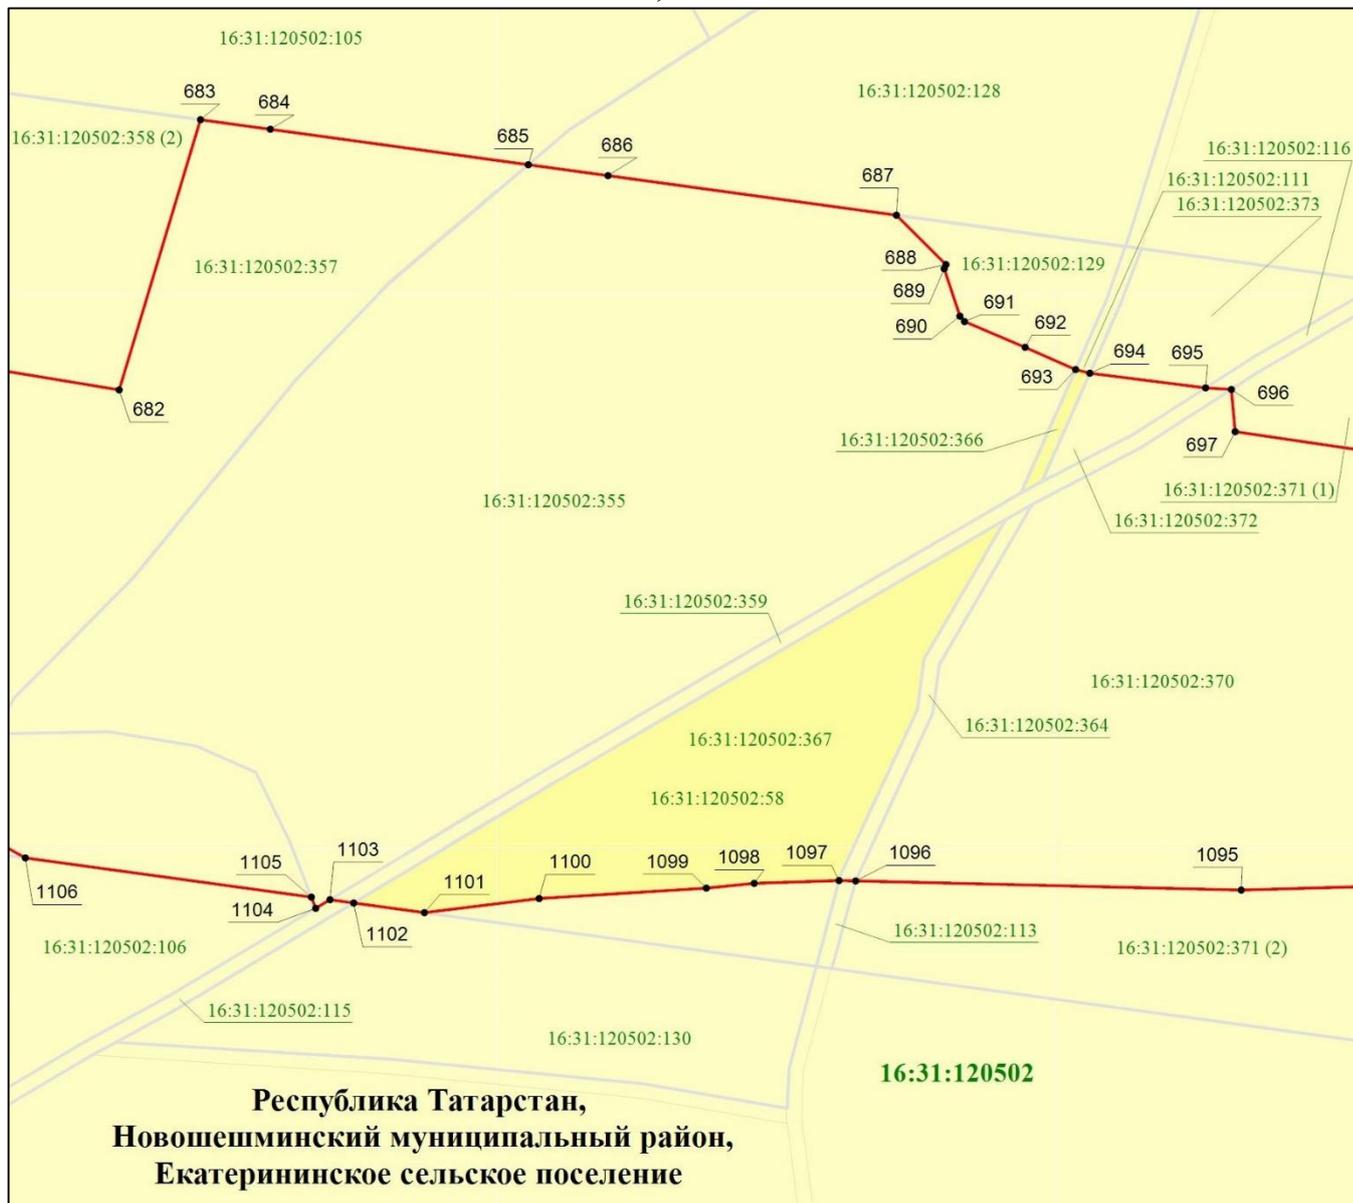


Масштаб 1 : 2 000

Используемые условные знаки и обозначения:

- — граница объекта
- — граница кадастрового квартала
- земельный участок
- наложенные земельные участки
- 682 — характерная точка границ объекта
- 16:31:120502:355 — кадастровый номер земельного участка
- 16:31:120502 — кадастровый номер квартала.

Схема расположения границ публичного сервитута в целях складирования строительных и иных материалов, возведения некапитальных строений, сооружений (включая ограждения, бытовки, навесы) и размещения строительной техники, которые необходимы для обеспечения строительства объекта регионального значения – автомобильной дороги «Алексеевское – Альметьевск» в составе платной автомобильной дороги «Шали (М-7) – Бавлы (М-5)» в Чистопольском, Новошешминском муниципальных районах Республики Татарстан

Лист 12

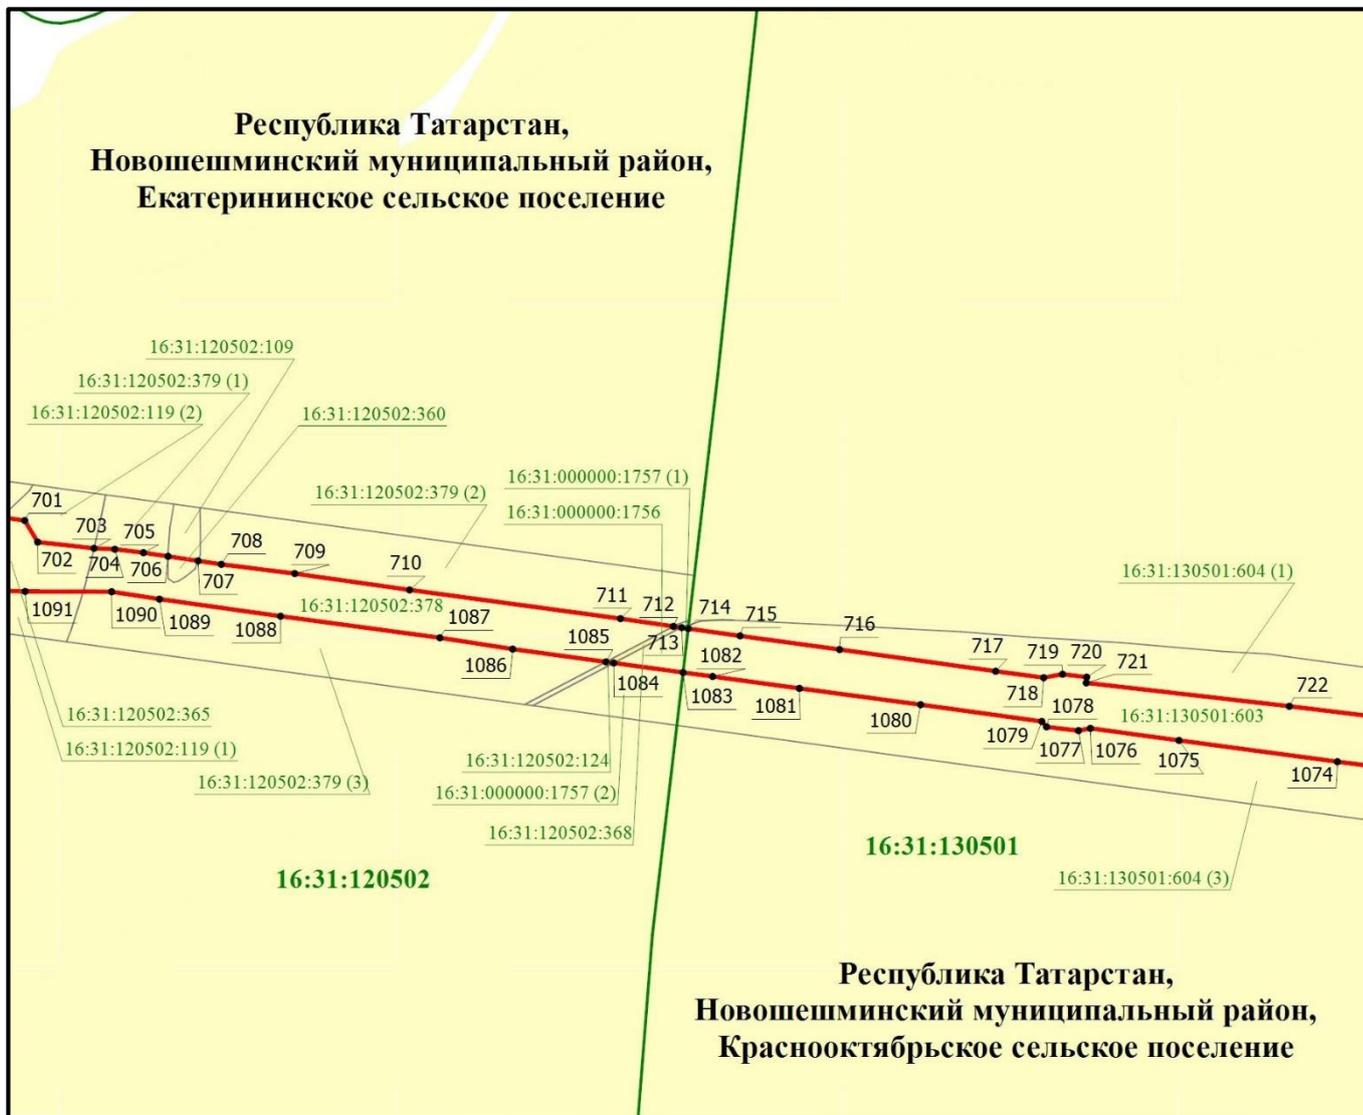

Масштаб 1 : 10 000

Используемые условные знаки и обозначения:

- — граница объекта
- — граница кадастрового квартала
- земельный участок
- 710 — характерная точка границ объекта
- 16:31:120502:360 — кадастровый номер земельного участка
- 16:31:120502 — кадастровый номер квартала.

Схема расположения границ публичного сервитута в целях складирования строительных и иных материалов, возведения некапитальных строений, сооружений (включая ограждения, бытовки, навесы) и размещения строительной техники, которые необходимы для обеспечения строительства объекта регионального значения – автомобильной дороги «Алексеевское – Альметьевск» в составе платной автомобильной дороги «Шали (М-7) – Бавлы (М-5)» в Чистопольском, Новошешминском муниципальных районах Республики Татарстан

## Лист 13




Масштаб 1 : 5 000

Используемые условные знаки и обозначения:

- — граница объекта
- — граница кадастрового квартала
- земельный участок
- 723 — характерная точка границ объекта
- 16:31:130501:603 — кадастровый номер земельного участка
- 16:31:130501 — кадастровый номер квартала.

Схема расположения границ публичного сервитута в целях складирования строительных и иных материалов, возведения некапитальных строений, сооружений (включая ограждения, бытовки, навесы) и размещения строительной техники, которые необходимы для обеспечения строительства объекта регионального значения – автомобильной дороги «Алексеевское – Альметьевск» в составе платной автомобильной дороги «Шали (М-7) – Бавлы (М-5)» в Чистопольском, Новошешминском муниципальных районах Республики Татарстан

### Обзорная схема границ объекта

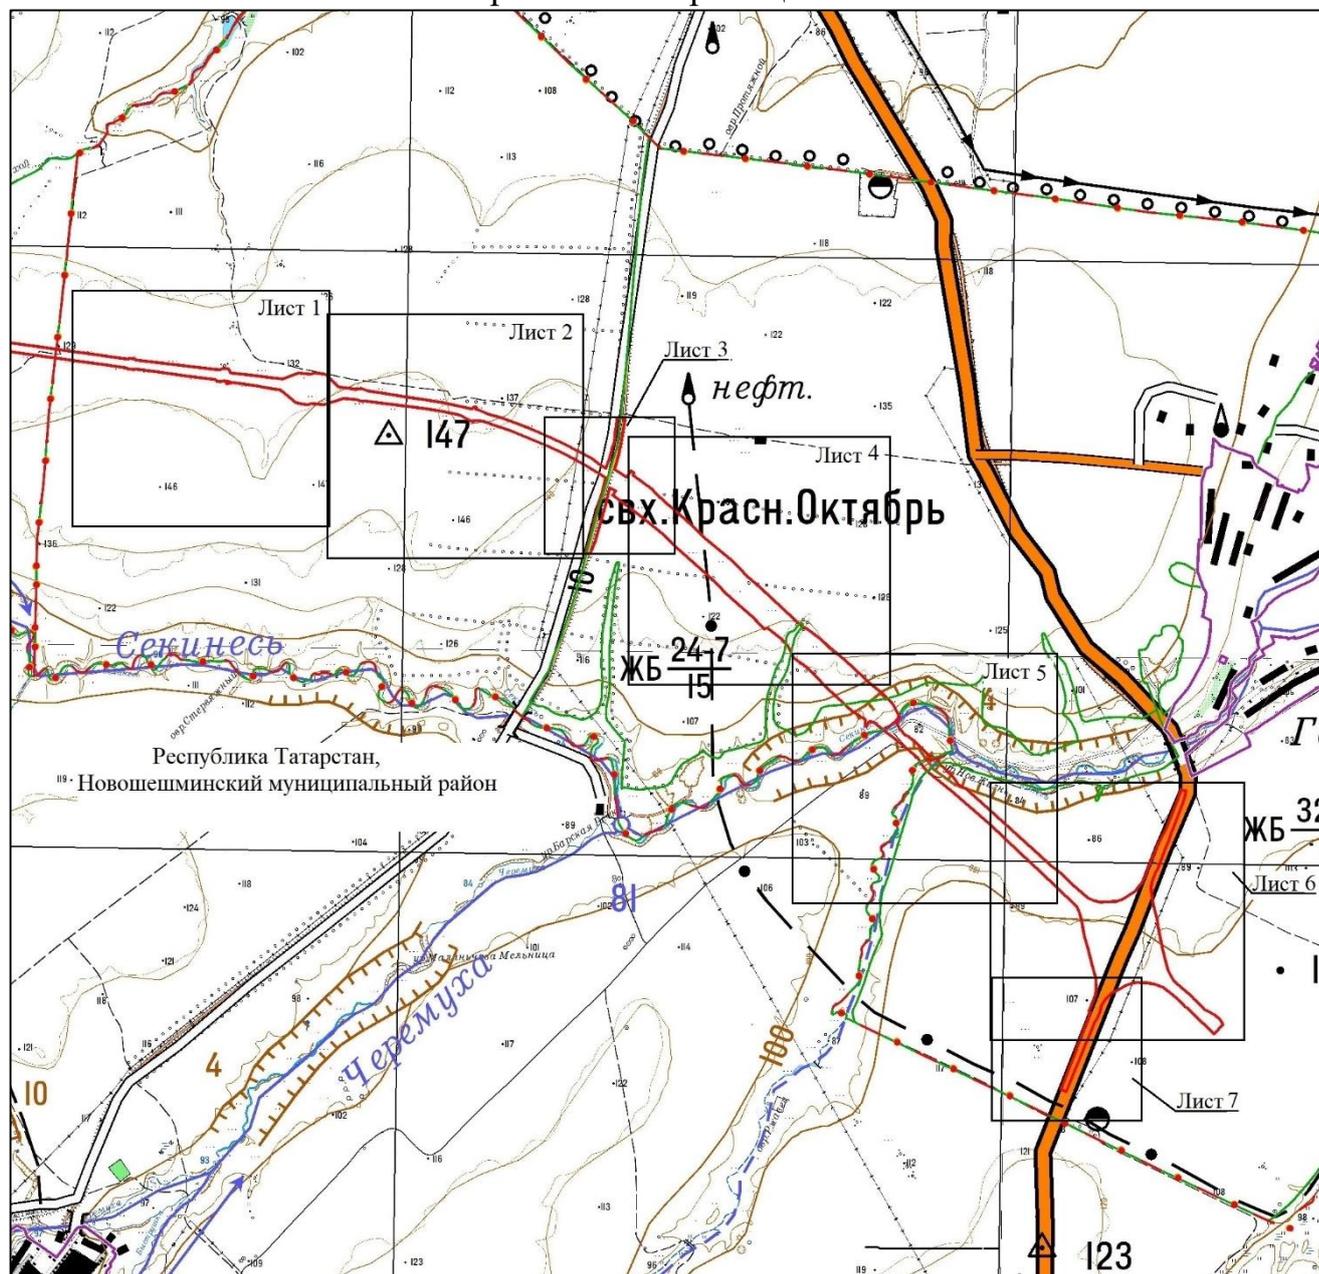


Масштаб 1 : 50 000

Используемые условные знаки и обозначения:

- — граница объекта
- — граница сельского поселения
- · - · - — граница муниципального района
- — граница кадастрового квартала.

Схема расположения границ публичного сервитута в целях складирования строительных и иных материалов, возведения некапитальных строений, сооружений (включая ограждения, бытовки, навесы) и размещения строительной техники, которые необходимы для обеспечения строительства объекта регионального значения – автомобильной дороги «Алексеевское – Альметьевск» в составе платной автомобильной дороги «Шали (М-7) – Бавлы (М-5)» в Чистопольском, Новошешминском муниципальных районах Республики Татарстан

## Лист 1

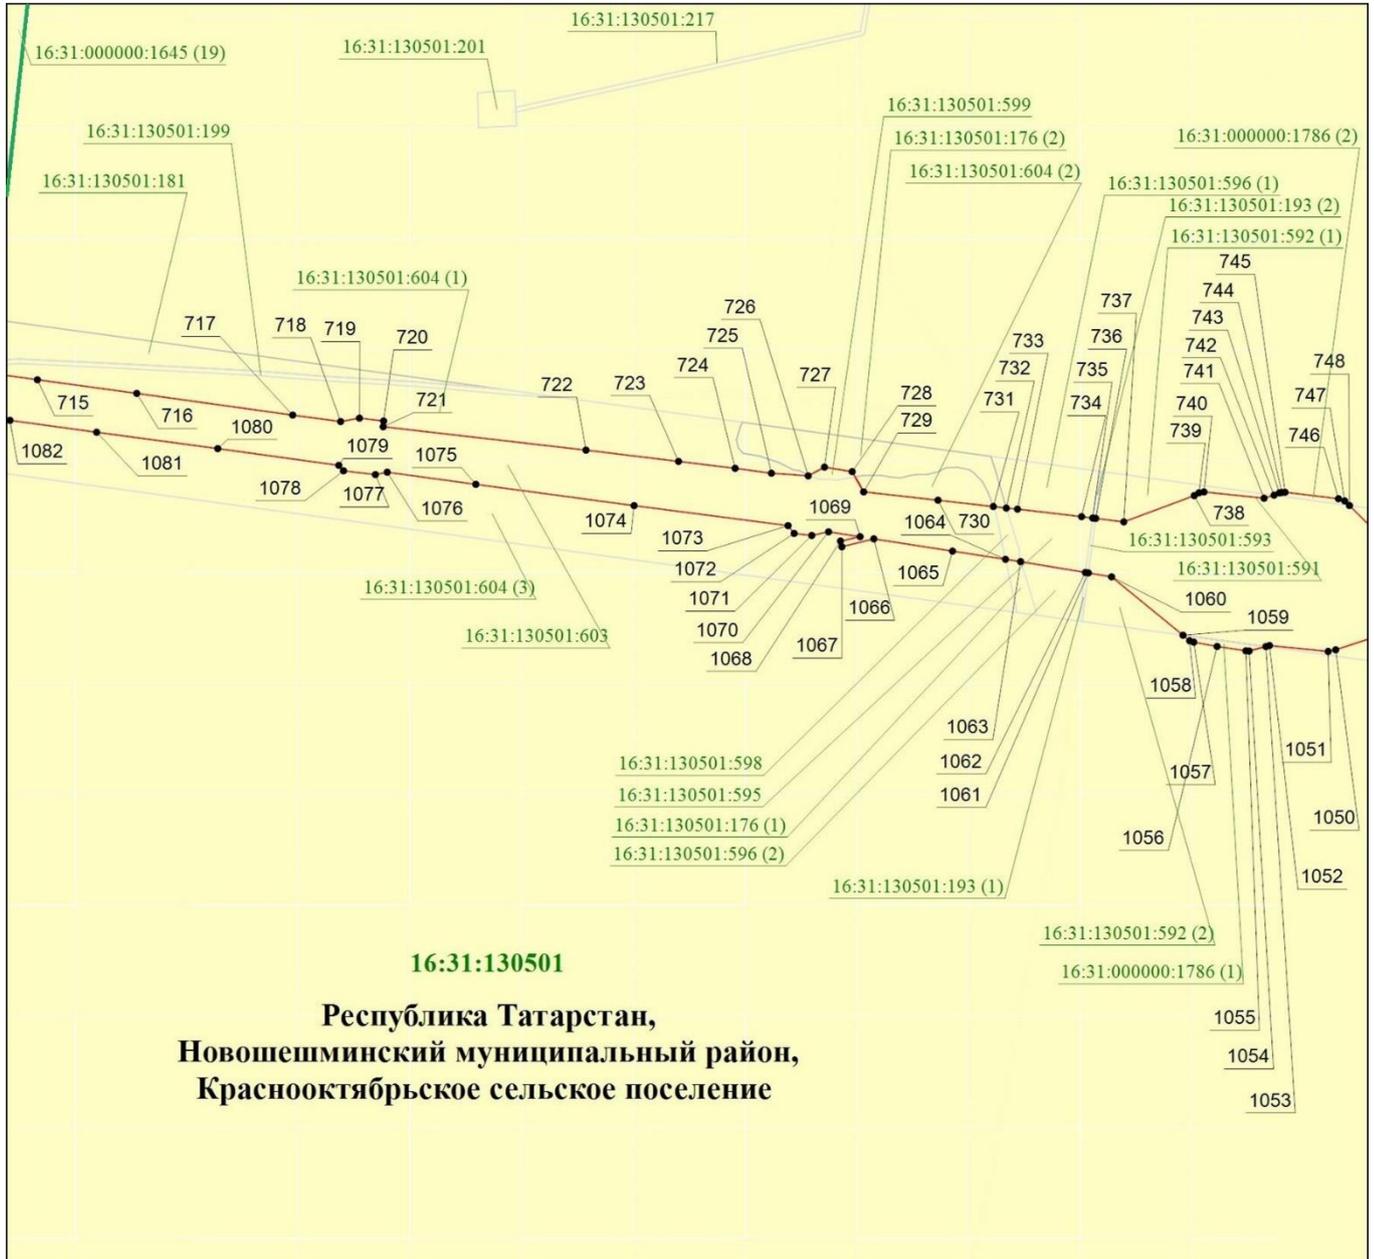


Масштаб 1 : 10 000

Используемые условные знаки и обозначения:

- — граница объекта
- — граница кадастрового квартала
- земельный участок
- 723 — характерная точка границ объекта
- 16:31:130501:199 — кадастровый номер земельного участка
- 16:31:130501 — кадастровый номер квартала.

Схема расположения границ публичного сервитута в целях складирования строительных и иных материалов, возведения некапитальных строений, сооружений (включая ограждения, бытовки, навесы) и размещения строительной техники, которые необходимы для обеспечения строительства объекта регионального значения – автомобильной дороги «Алексеевское – Альметьевск» в составе платной автомобильной дороги «Шали (М-7) – Бавлы (М-5)» в Чистопольском, Новошешминском муниципальных районах Республики Татарстан

## Лист 2

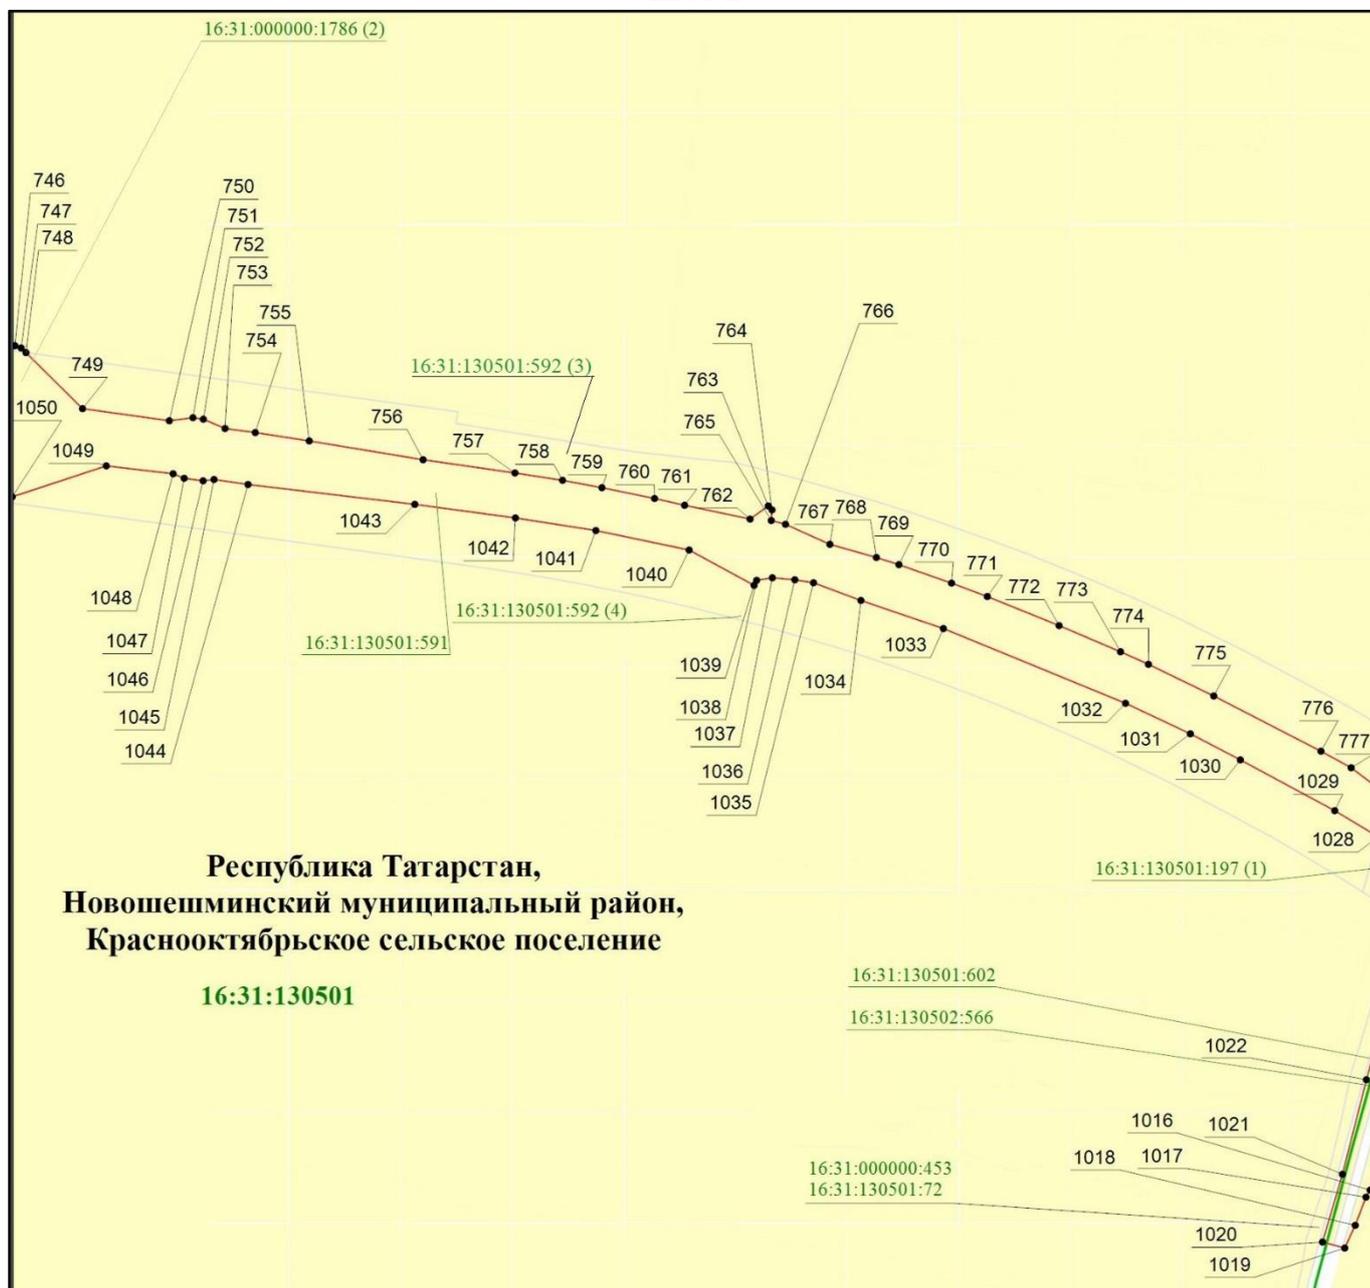


Используемые условные знаки и обозначения:

- — граница объекта
- — граница кадастрового квартала
- земельный участок
- 773 — характерная точка границ объекта
- 16:31:130501:602 — кадастровый номер земельного участка
- 16:31:130501 — кадастровый номер квартала.

Схема расположения границ публичного сервитута в целях складирования строительных и иных материалов, возведения некапитальных строений, сооружений (включая ограждения, бытовки, навесы) и размещения строительной техники, которые необходимы для обеспечения строительства объекта регионального значения – автомобильной дороги «Алексеевское – Альметьевск» в составе платной автомобильной дороги «Шали (М-7) – Бавлы (М-5)» в Чистопольском, Новошешминском муниципальных районах Республики Татарстан

## Лист 3

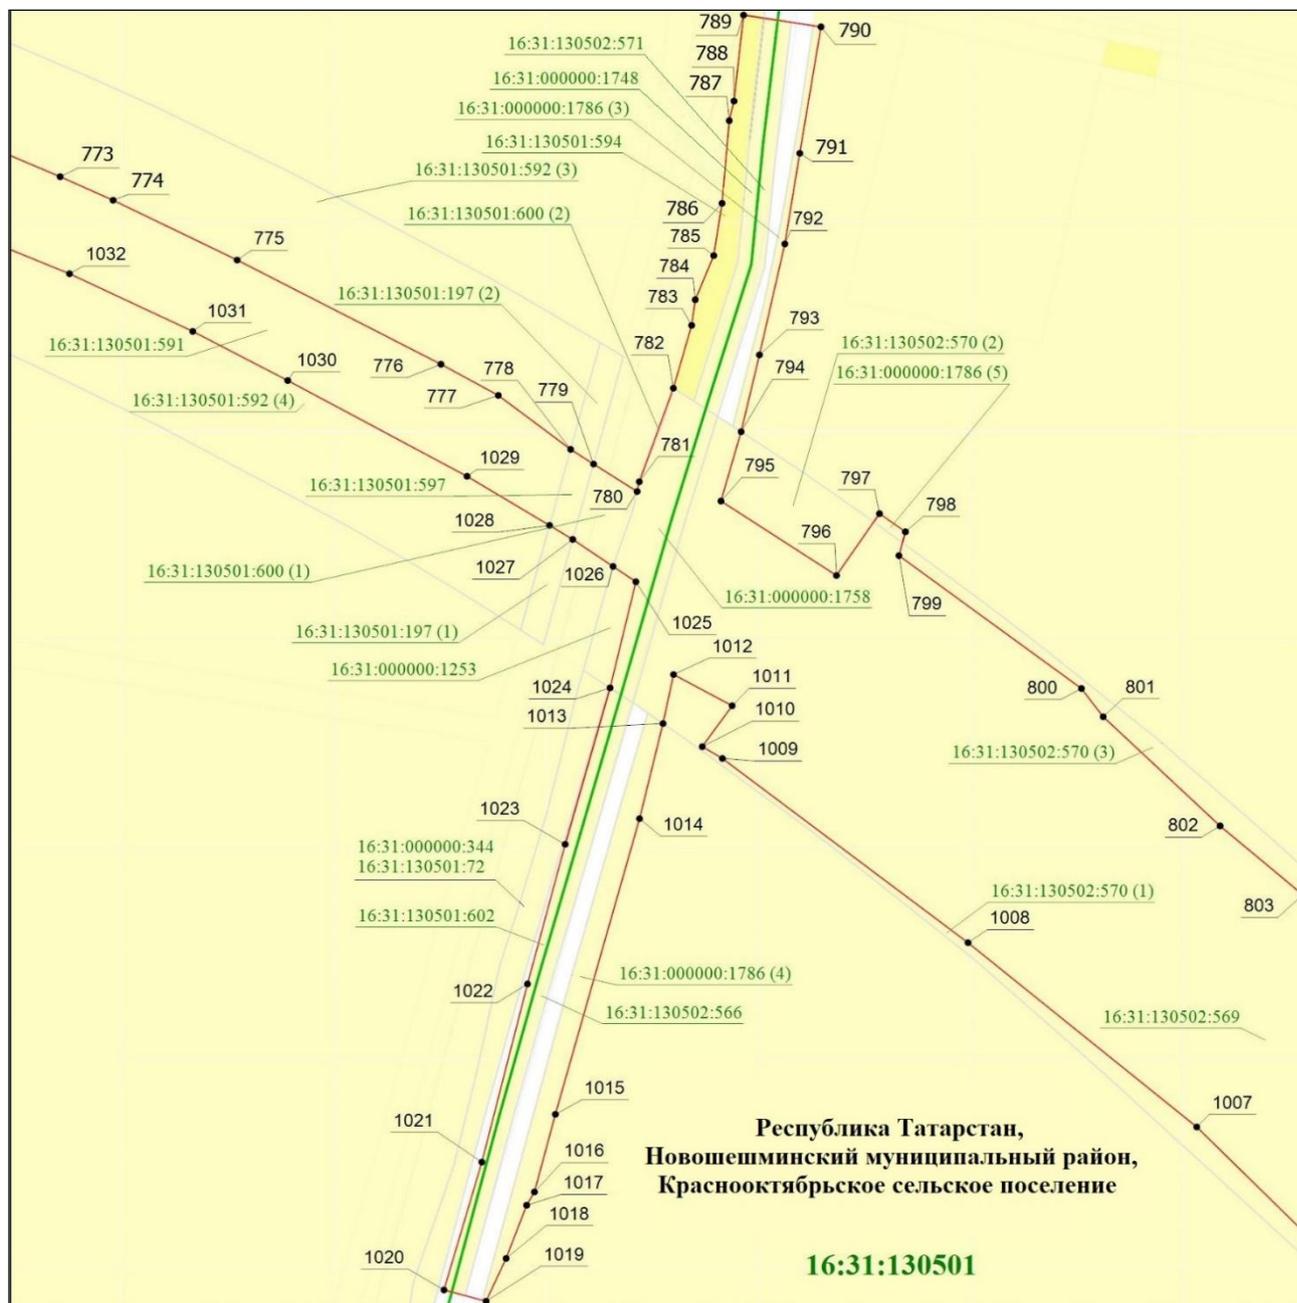


Масштаб 1 : 5 000

Используемые условные знаки и обозначения:

- |                  |  |
|------------------|--|
|                  | – граница объекта                      |
|                  | – граница кадастрового квартала        |
|                  | – земельный участок                    |
|                  | – наложенные земельные участки         |
| •799             | – характерная точка границ объекта     |
| 16:31:130501:602 | – кадастровый номер земельного участка |
| 16:31:130501     | – кадастровый номер квартала.          |

Схема расположения границ публичного сервитута в целях складирования строительных и иных материалов, возведения некапитальных строений, сооружений (включая ограждения, бытовки, навесы) и размещения строительной техники, которые необходимы для обеспечения строительства объекта регионального значения – автомобильной дороги «Алексеевское – Альметьевск» в составе платной автомобильной дороги «Шали (М-7) – Бавлы (М-5)» в Чистопольском, Новошешминском муниципальных районах Республики Татарстан

## Лист 4

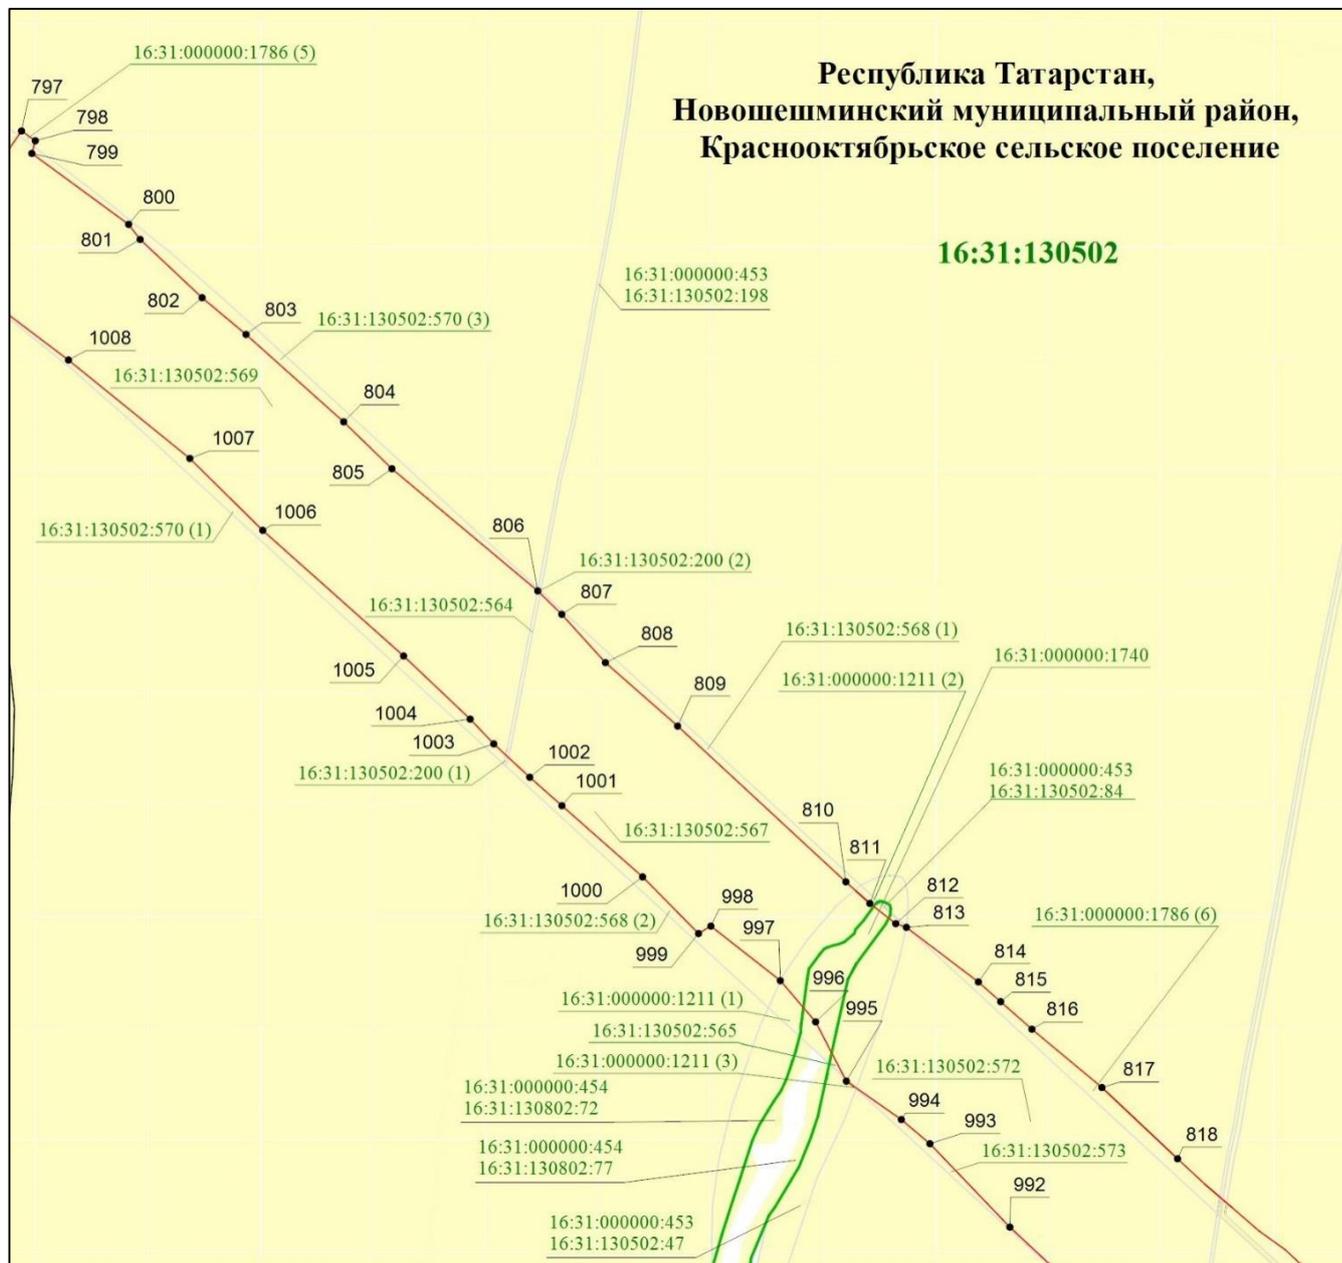


Масштаб 1 : 10 000

Используемые условные знаки и обозначения:

- |                     |  |
|---------------------|--|
|                     | – граница объекта                      |
|                     | – граница кадастрового квартала        |
|                     | – земельный участок                    |
| •806                | – характерная точка границ объекта     |
| 16:31:130502:200(2) | – кадастровый номер земельного участка |
| 16:31:130502        | – кадастровый номер квартала.          |

Схема расположения границ публичного сервитута в целях складирования строительных и иных материалов, возведения некапитальных строений, сооружений (включая ограждения, бытовки, навесы) и размещения строительной техники, которые необходимы для обеспечения строительства объекта регионального значения – автомобильной дороги «Алексеевское – Альметьевск» в составе платной автомобильной дороги «Шали (М-7) – Бавлы (М-5)» в Чистопольском, Новошешминском муниципальных районах Республики Татарстан

## Лист 5

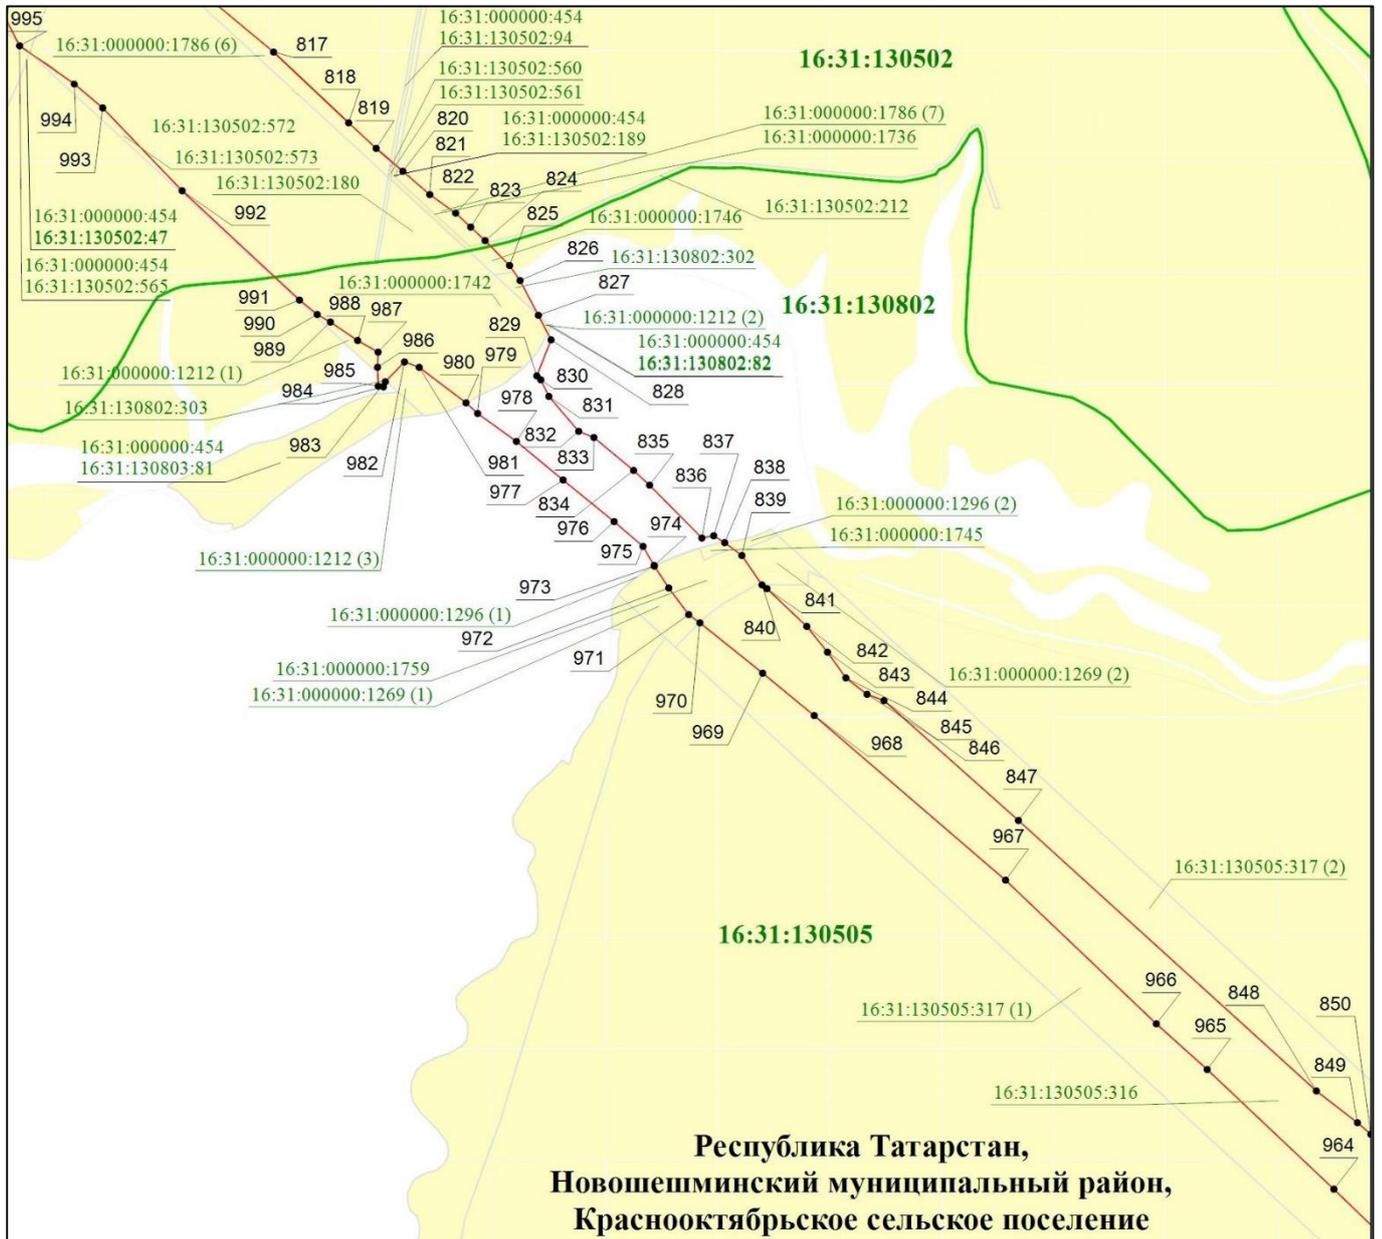


Масштаб 1 : 10 000

Используемые условные знаки и обозначения:

- |  |  |
|--|--|
| <span style="color: red;">—</span>   | – граница объекта                      |
| <span style="color: green;">—</span>   | – граница кадастрового квартала        |
| <span style="background-color: yellow; border: 1px solid black; display: inline-block; width: 20px; height: 10px;"></span> | – земельный участок                    |
| •841   | – характерная точка границ объекта     |
| 16:31:130501:317(2)  | – кадастровый номер земельного участка |
| 16:31:130505   | – кадастровый номер квартала.          |

Схема расположения границ публичного сервитута в целях складирования строительных и иных материалов, возведения некапитальных строений, сооружений (включая ограждения, бытовки, навесы) и размещения строительной техники, которые необходимы для обеспечения строительства объекта регионального значения – автомобильной дороги «Алексеевское – Альметьевск» в составе платной автомобильной дороги «Шали (М-7) – Бавлы (М-5)» в Чистопольском, Новошешминском муниципальных районах Республики Татарстан

## Лист 6

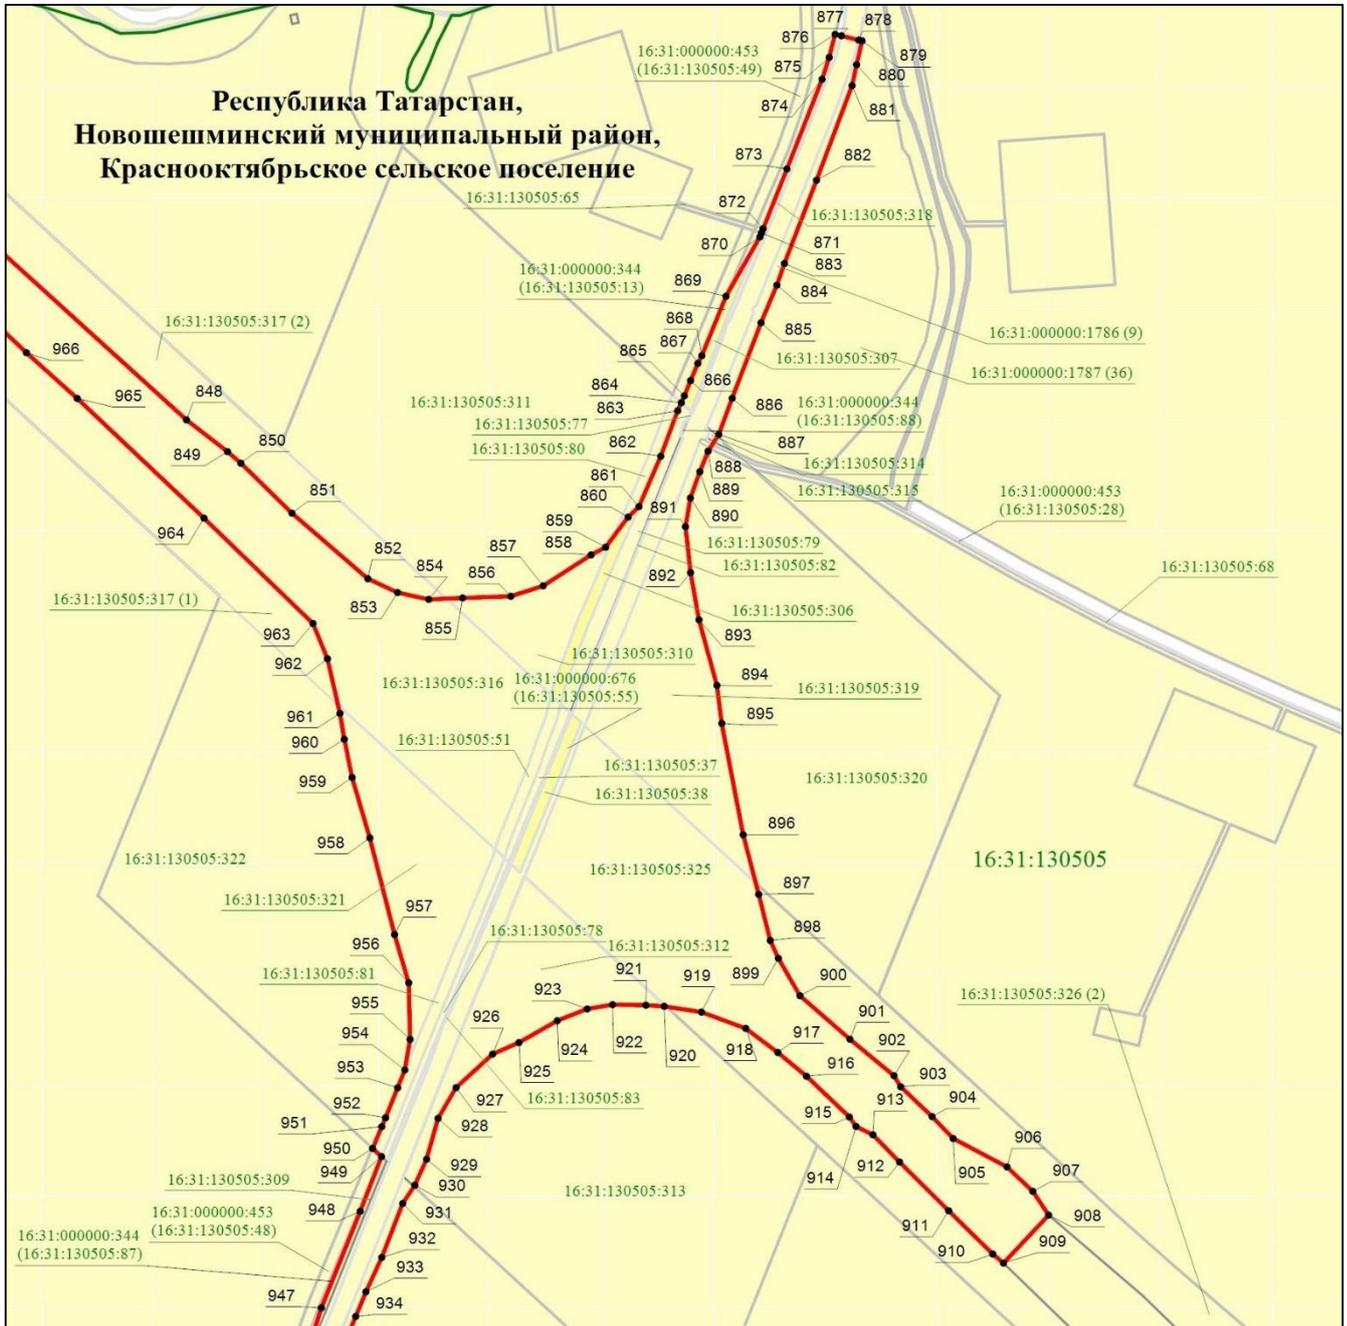


Масштаб 1 : 10 000

Используемые условные знаки и обозначения:

- — граница объекта
- — граница кадастрового квартала
- земельный участок
- наложенные земельные участки
- 959 — характерная точка границ объекта
- 16:31:130505:315 — кадастровый номер земельного участка
- 16:31:130505 — кадастровый номер квартала.

Схема расположения границ публичного сервитута в целях складирования строительных и иных материалов, возведения некапитальных строений, сооружений (включая ограждения, бытовки, навесы) и размещения строительной техники, которые необходимы для обеспечения строительства объекта регионального значения – автомобильной дороги «Алексеевское – Альметьевск» в составе платной автомобильной дороги «Шали (М-7) – Бавлы (М-5)» в Чистопольском, Новошешминском муниципальных районах Республики Татарстан

## Лист 7

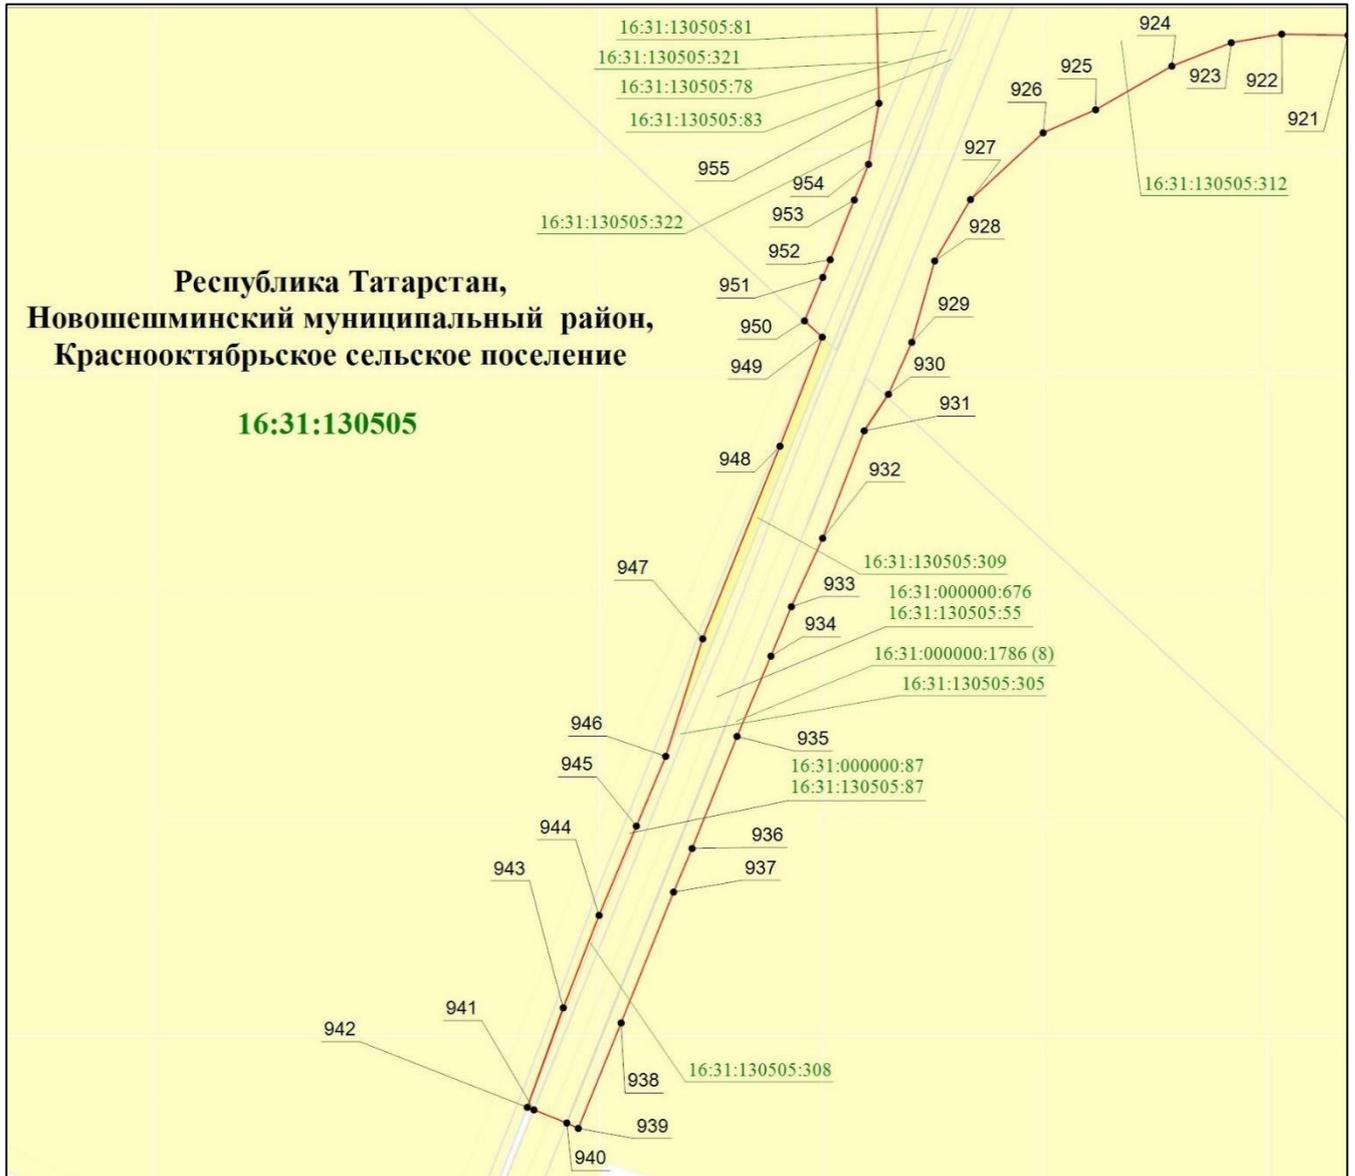

Масштаб 1 : 5 000

Используемые условные знаки и обозначения:

- — граница объекта
- — граница кадастрового квартала
- земельный участок
- наложенные земельные участки
- 941 — характерная точка границ объекта
- 16:31:130505:309 — кадастровый номер земельного участка
- 16:31:130505 — кадастровый номер квартала.

Утверждено  
постановлением  
Кабинета Министров  
Республики Татарстан  
от 24.12. 2024 № 1195

Графическое описание местоположения границ публичного сервитута в целях складирования строительных и иных материалов, возведения некапитальных строений, сооружений (включая ограждения, бытовки, навесы) и размещения строительной техники, которые необходимы для обеспечения строительства объекта регионального значения – автомобильной дороги «Алексеевское – Альметьевск» в составе платной автомобильной дороги «Шали (М-7) – Бавлы (М-5)» в Альметьевском, Новошешминском, Черемшанском муниципальных районах Республики Татарстан

### Раздел 1

Сведения об объекте		
№ п/п	Характеристики объекта	Описание характеристик
1.	Местоположение объекта	Республика Татарстан, Альметьевский, Новошешминский, Черемшанский муниципальные районы
2.	Площадь объекта +/- величина погрешности определения площади (P +/- ΔP)	5 753 484 кв.м +/- 840 кв.м
3.	Иные характеристики объекта	–

## Раздел 2

Сведения о местоположении границ объекта					
1. Система координат: МСК-16					
2. Сведения о характерных точках границ объекта					
Обозначение характерных точек границ	Координаты, м		Метод определения координат характерной точки	Средняя квадратическая погрешность положения характерной точки (Mt), м	Описание обозначения точки на местности (при наличии)
	X	Y			
1	2	3	4	5	6
1	372941.29	2273704.72	Аналитический	0.1	-
2	372909.58	2273675.81	Аналитический	0.1	-
3	372897.66	2273647.70	Аналитический	0.1	-
4	372897.81	2273564.97	Аналитический	0.1	-
5	372904.23	2273487.62	Аналитический	0.1	-
6	372936.31	2273241.19	Аналитический	0.1	-
7	372952.89	2273091.84	Аналитический	0.1	-
8	372961.60	2273041.84	Аналитический	0.1	-
9	372946.66	2273041.51	Аналитический	0.1	-
10	372946.65	2273031.96	Аналитический	0.1	-
11	372962.24	2273032.31	Аналитический	0.1	-
12	372975.27	2272766.56	Аналитический	0.1	-
13	372973.20	2272595.38	Аналитический	0.1	-
14	372977.41	2272451.99	Аналитический	0.1	-
15	372984.52	2272331.88	Аналитический	0.1	-
16	372971.61	2272282.26	Аналитический	0.1	-
17	372966.25	2272214.47	Аналитический	0.1	-
18	372966.86	2272141.05	Аналитический	0.1	-
19	372975.83	2272016.66	Аналитический	0.1	-
20	372967.58	2272016.52	Аналитический	0.1	-
21	372967.43	2272007.21	Аналитический	0.1	-
22	372976.27	2272007.29	Аналитический	0.1	-
23	372980.18	2271867.07	Аналитический	0.1	-
24	372955.83	2271767.74	Аналитический	0.1	-
25	372932.70	2271730.28	Аналитический	0.1	-
26	372902.36	2271669.05	Аналитический	0.1	-
27	372822.82	2271503.28	Аналитический	0.1	-
28	372744.85	2271342.95	Аналитический	0.1	-
29	372690.86	2271307.44	Аналитический	0.1	-
30	372626.67	2271281.39	Аналитический	0.1	-
31	372562.18	2271262.32	Аналитический	0.1	-
32	372248.81	2271241.91	Аналитический	0.1	-
33	372144.94	2271244.00	Аналитический	0.1	-
34	372142.68	2271315.19	Аналитический	0.1	-
35	371951.40	2271314.32	Аналитический	0.1	-
36	371926.53	2271251.23	Аналитический	0.1	-
37	371723.24	2271198.30	Аналитический	0.1	-
38	371728.12	2271156.66	Аналитический	0.1	-
39	371831.38	2271160.97	Аналитический	0.1	-
40	371997.62	2271175.46	Аналитический	0.1	-

1	2	3	4	5	6
41	372358.84	2271189.29	Аналитический	0.1	-
42	372543.02	2271180.66	Аналитический	0.1	-
43	372627.04	2271187.17	Аналитический	0.1	-
44	372647.46	2271206.19	Аналитический	0.1	-
45	372764.04	2271245.88	Аналитический	0.1	-
46	372861.05	2271251.85	Аналитический	0.1	-
47	372943.90	2271220.21	Аналитический	0.1	-
48	372980.71	2271182.73	Аналитический	0.1	-
49	373010.83	2271109.62	Аналитический	0.1	-
50	373013.81	2271029.70	Аналитический	0.1	-
51	373011.00	2271001.84	Аналитический	0.1	-
52	373006.31	2270990.58	Аналитический	0.1	-
53	373016.08	2270850.85	Аналитический	0.1	-
54	372952.81	2270814.38	Аналитический	0.1	-
55	372912.69	2270749.99	Аналитический	0.1	-
56	372916.44	2270640.10	Аналитический	0.1	-
57	372996.68	2270642.49	Аналитический	0.1	-
58	373017.55	2270597.27	Аналитический	0.1	-
59	373028.26	2270410.30	Аналитический	0.1	-
60	373047.62	2270191.37	Аналитический	0.1	-
61	373062.57	2270074.93	Аналитический	0.1	-
62	373085.39	2269929.19	Аналитический	0.1	-
63	373110.13	2269811.69	Аналитический	0.1	-
64	373117.45	2269794.97	Аналитический	0.1	-
65	373124.85	2269732.12	Аналитический	0.1	-
66	373161.90	2269522.26	Аналитический	0.1	-
67	373183.69	2269369.54	Аналитический	0.1	-
68	373228.24	2269250.91	Аналитический	0.1	-
69	373297.79	2268877.23	Аналитический	0.1	-
70	373309.99	2268841.24	Аналитический	0.1	-
71	373311.56	2268832.53	Аналитический	0.1	-
72	373293.79	2268812.34	Аналитический	0.1	-
73	373300.21	2268804.39	Аналитический	0.1	-
74	373314.35	2268819.64	Аналитический	0.1	-
75	373339.66	2268681.73	Аналитический	0.1	-
76	373371.31	2268483.60	Аналитический	0.1	-
77	373366.16	2268453.52	Аналитический	0.1	-
78	373370.83	2268417.60	Аналитический	0.1	-
79	373399.21	2268282.56	Аналитический	0.1	-
80	373375.72	2268273.68	Аналитический	0.1	-
81	373379.11	2268251.70	Аналитический	0.1	-
82	373407.29	2268253.39	Аналитический	0.1	-
83	373433.06	2268145.66	Аналитический	0.1	-
84	373453.72	2268065.57	Аналитический	0.1	-
85	373486.80	2267860.65	Аналитический	0.1	-
86	373490.29	2267817.78	Аналитический	0.1	-
87	373500.25	2267751.65	Аналитический	0.1	-
88	373516.00	2267676.11	Аналитический	0.1	-
89	373532.38	2267580.04	Аналитический	0.1	-
90	373561.51	2267475.49	Аналитический	0.1	-

1	2	3	4	5	6
91	373574.48	2267445.66	Аналитический	0.1	-
92	373605.25	2267313.80	Аналитический	0.1	-
93	373644.17	2267186.13	Аналитический	0.1	-
94	373685.69	2267064.50	Аналитический	0.1	-
95	373702.89	2267038.77	Аналитический	0.1	-
96	373727.95	2266963.89	Аналитический	0.1	-
97	373802.45	2266788.27	Аналитический	0.1	-
98	373828.45	2266727.16	Аналитический	0.1	-
99	373920.94	2266569.80	Аналитический	0.1	-
100	373962.90	2266492.59	Аналитический	0.1	-
101	373973.33	2266460.83	Аналитический	0.1	-
102	373986.89	2266432.62	Аналитический	0.1	-
103	374023.30	2266391.93	Аналитический	0.1	-
104	374083.32	2266301.04	Аналитический	0.1	-
105	374175.81	2266173.91	Аналитический	0.1	-
106	374235.29	2266096.14	Аналитический	0.1	-
107	374329.07	2265987.35	Аналитический	0.1	-
108	374314.95	2265975.24	Аналитический	0.1	-
109	374320.45	2265969.12	Аналитический	0.1	-
110	374334.69	2265980.64	Аналитический	0.1	-
111	374393.53	2265910.26	Аналитический	0.1	-
112	374509.93	2265784.94	Аналитический	0.1	-
113	374611.19	2265691.30	Аналитический	0.1	-
114	374602.13	2265654.59	Аналитический	0.1	-
115	374702.75	2265564.21	Аналитический	0.1	-
116	374727.88	2265583.23	Аналитический	0.1	-
117	374978.65	2265344.70	Аналитический	0.1	-
118	375154.90	2265176.20	Аналитический	0.1	-
119	375133.30	2265133.03	Аналитический	0.1	-
120	375224.19	2265033.48	Аналитический	0.1	-
121	375258.33	2265064.83	Аналитический	0.1	-
122	375282.97	2265060.05	Аналитический	0.1	-
123	375376.50	2264972.99	Аналитический	0.1	-
124	375416.24	2264940.11	Аналитический	0.1	-
125	375556.48	2264812.10	Аналитический	0.1	-
126	375599.55	2264763.77	Аналитический	0.1	-
127	375720.47	2264640.55	Аналитический	0.1	-
128	375734.79	2264626.62	Аналитический	0.1	-
129	375721.09	2264593.76	Аналитический	0.1	-
130	375758.58	2264553.86	Аналитический	0.1	-
131	375836.49	2264507.48	Аналитический	0.1	-
132	375858.19	2264533.25	Аналитический	0.1	-
133	375973.61	2264422.46	Аналитический	0.1	-
134	375987.08	2264397.42	Аналитический	0.1	-
135	375925.64	2264411.13	Аналитический	0.1	-
136	375924.19	2264403.59	Аналитический	0.1	-
137	375994.58	2264383.52	Аналитический	0.1	-
138	376051.07	2264322.32	Аналитический	0.1	-
139	376111.79	2264275.34	Аналитический	0.1	-
140	376221.32	2264197.22	Аналитический	0.1	-

1	2	3	4	5	6
141	376271.31	2264150.53	Аналитический	0.1	-
142	376401.39	2264060.57	Аналитический	0.1	-
143	376671.05	2263886.07	Аналитический	0.1	-
144	376806.65	2263790.16	Аналитический	0.1	-
145	376960.82	2263703.03	Аналитический	0.1	-
146	377130.68	2263596.93	Аналитический	0.1	-
147	377203.80	2263551.17	Аналитический	0.1	-
148	377231.47	2263529.01	Аналитический	0.1	-
149	377277.01	2263485.48	Аналитический	0.1	-
150	377360.08	2263420.82	Аналитический	0.1	-
151	377553.57	2263274.68	Аналитический	0.1	-
152	377615.45	2263216.70	Аналитический	0.1	-
153	377615.46	2263162.96	Аналитический	0.1	-
154	377521.32	2263076.48	Аналитический	0.1	-
155	377468.25	2263010.53	Аналитический	0.1	-
156	377443.27	2262969.18	Аналитический	0.1	-
157	377426.73	2262927.28	Аналитический	0.1	-
158	377416.08	2262877.55	Аналитический	0.1	-
159	377440.38	2262870.53	Аналитический	0.1	-
160	377462.16	2262932.27	Аналитический	0.1	-
161	377482.26	2262973.93	Аналитический	0.1	-
162	377517.07	2263019.65	Аналитический	0.1	-
163	377650.61	2263147.68	Аналитический	0.1	-
164	377682.01	2263141.20	Аналитический	0.1	-
165	377925.16	2262839.21	Аналитический	0.1	-
166	378095.98	2262579.87	Аналитический	0.1	-
167	378152.29	2262479.19	Аналитический	0.1	-
168	378194.10	2262388.28	Аналитический	0.1	-
169	378293.85	2262148.08	Аналитический	0.1	-
170	378283.54	2262116.82	Аналитический	0.1	-
171	378291.40	2262113.38	Аналитический	0.1	-
172	378300.29	2262132.57	Аналитический	0.1	-
173	378316.68	2262093.10	Аналитический	0.1	-
174	378388.91	2261948.06	Аналитический	0.1	-
175	378717.32	2261287.23	Аналитический	0.1	-
176	378773.97	2261141.00	Аналитический	0.1	-
177	378773.68	2261123.95	Аналитический	0.1	-
178	378789.95	2261093.35	Аналитический	0.1	-
179	378808.05	2261087.19	Аналитический	0.1	-
180	378829.48	2261031.45	Аналитический	0.1	-
181	378829.47	2261012.00	Аналитический	0.1	-
182	378871.69	2260939.92	Аналитический	0.1	-
183	378883.31	2260929.15	Аналитический	0.1	-
184	378925.28	2260820.39	Аналитический	0.1	-
185	378969.57	2260750.87	Аналитический	0.1	-
186	379010.43	2260639.30	Аналитический	0.1	-
187	379112.51	2260444.00	Аналитический	0.1	-
188	379256.72	2260141.69	Аналитический	0.1	-
189	379239.96	2260133.82	Аналитический	0.1	-
190	379243.94	2260125.51	Аналитический	0.1	-

1	2	3	4	5	6
191	379260.33	2260133.81	Аналитический	0.1	-
192	379398.81	2259821.61	Аналитический	0.1	-
193	379412.56	2259802.21	Аналитический	0.1	-
194	379485.37	2259644.83	Аналитический	0.1	-
195	379552.45	2259509.60	Аналитический	0.1	-
196	379645.75	2259312.20	Аналитический	0.1	-
197	379650.06	2259292.60	Аналитический	0.1	-
198	379766.81	2259069.89	Аналитический	0.1	-
199	379762.83	2259037.91	Аналитический	0.1	-
200	379722.22	2259011.64	Аналитический	0.1	-
201	379736.84	2258985.26	Аналитический	0.1	-
202	379800.20	2259011.91	Аналитический	0.1	-
203	379977.35	2258702.31	Аналитический	0.1	-
204	380130.82	2258501.87	Аналитический	0.1	-
205	380212.90	2258390.31	Аналитический	0.1	-
206	380196.08	2258378.07	Аналитический	0.1	-
207	380201.66	2258370.13	Аналитический	0.1	-
208	380218.34	2258382.40	Аналитический	0.1	-
209	380294.08	2258270.35	Аналитический	0.1	-
210	380377.08	2258159.09	Аналитический	0.1	-
211	380562.56	2257897.75	Аналитический	0.1	-
212	380644.24	2257784.24	Аналитический	0.1	-
213	380650.18	2257765.91	Аналитический	0.1	-
214	380666.04	2257742.21	Аналитический	0.1	-
215	380681.58	2257724.24	Аналитический	0.1	-
216	380753.26	2257609.41	Аналитический	0.1	-
217	380788.08	2257568.71	Аналитический	0.1	-
218	380854.23	2257500.91	Аналитический	0.1	-
219	380912.14	2257414.92	Аналитический	0.1	-
220	380912.58	2257396.13	Аналитический	0.1	-
221	380930.78	2257372.81	Аналитический	0.1	-
222	380942.35	2257367.50	Аналитический	0.1	-
223	381068.06	2257188.30	Аналитический	0.1	-
224	381064.82	2257142.76	Аналитический	0.1	-
225	381126.35	2257051.15	Аналитический	0.1	-
226	381178.87	2257039.35	Аналитический	0.1	-
227	381220.48	2256971.22	Аналитический	0.1	-
228	381337.81	2256828.78	Аналитический	0.1	-
229	381355.06	2256792.43	Аналитический	0.1	-
230	381384.44	2256758.76	Аналитический	0.1	-
231	381373.68	2256750.38	Аналитический	0.1	-
232	381379.42	2256742.91	Аналитический	0.1	-
233	381390.42	2256751.18	Аналитический	0.1	-
234	381734.92	2256281.30	Аналитический	0.1	-
235	381748.41	2256257.56	Аналитический	0.1	-
236	381782.27	2256206.70	Аналитический	0.1	-
237	381791.08	2256202.84	Аналитический	0.1	-
238	381943.70	2255996.38	Аналитический	0.1	-
239	382076.37	2255834.46	Аналитический	0.1	-
240	382330.10	2255556.72	Аналитический	0.1	-

1	2	3	4	5	6
241	382637.41	2255208.49	Аналитический	0.1	-
242	382625.63	2255197.96	Аналитический	0.1	-
243	382632.22	2255191.28	Аналитический	0.1	-
244	382643.54	2255201.63	Аналитический	0.1	-
245	382929.22	2254885.09	Аналитический	0.1	-
246	382935.04	2254871.88	Аналитический	0.1	-
247	382954.61	2254850.13	Аналитический	0.1	-
248	382969.71	2254838.85	Аналитический	0.1	-
249	383118.17	2254672.00	Аналитический	0.1	-
250	383343.84	2254417.86	Аналитический	0.1	-
251	383446.81	2254300.98	Аналитический	0.1	-
252	383691.62	2254030.99	Аналитический	0.1	-
253	383853.09	2253841.34	Аналитический	0.1	-
254	383958.53	2253713.09	Аналитический	0.1	-
255	383944.18	2253701.90	Аналитический	0.1	-
256	383949.42	2253695.92	Аналитический	0.1	-
257	383963.17	2253706.81	Аналитический	0.1	-
258	384123.69	2253489.78	Аналитический	0.1	-
259	384252.99	2253295.27	Аналитический	0.1	-
260	384406.38	2253058.59	Аналитический	0.1	-
261	384430.21	2253013.46	Аналитический	0.1	-
262	384492.28	2252913.13	Аналитический	0.1	-
263	384514.75	2252891.75	Аналитический	0.1	-
264	384626.29	2252716.46	Аналитический	0.1	-
265	384678.18	2252642.86	Аналитический	0.1	-
266	384709.65	2252587.56	Аналитический	0.1	-
267	384718.04	2252560.39	Аналитический	0.1	-
268	384775.97	2252458.72	Аналитический	0.1	-
269	384802.05	2252418.89	Аналитический	0.1	-
270	384834.03	2252392.15	Аналитический	0.1	-
271	384903.76	2252270.19	Аналитический	0.1	-
272	384901.49	2252245.50	Аналитический	0.1	-
273	384933.69	2252213.29	Аналитический	0.1	-
274	384970.93	2252156.26	Аналитический	0.1	-
275	385002.52	2252117.93	Аналитический	0.1	-
276	384957.18	2252085.13	Аналитический	0.1	-
277	384973.15	2252060.58	Аналитический	0.1	-
278	385019.90	2252091.87	Аналитический	0.1	-
279	385059.86	2252021.49	Аналитический	0.1	-
280	385138.37	2251905.92	Аналитический	0.1	-
281	385253.94	2251763.23	Аналитический	0.1	-
282	385476.87	2251480.45	Аналитический	0.1	-
283	385496.28	2251443.36	Аналитический	0.1	-
284	385551.58	2251372.58	Аналитический	0.1	-
285	385685.45	2251235.43	Аналитический	0.1	-
286	385749.06	2251294.85	Аналитический	0.1	-
287	385642.08	2251418.64	Аналитический	0.1	-
288	385509.99	2251553.16	Аналитический	0.1	-
289	385405.02	2251688.20	Аналитический	0.1	-
290	385307.01	2251812.66	Аналитический	0.1	-

1	2	3	4	5	6
291	385213.36	2251944.28	Аналитический	0.1	-
292	385167.80	2252004.56	Аналитический	0.1	-
293	385135.89	2252138.55	Аналитический	0.1	-
294	385125.75	2252155.02	Аналитический	0.1	-
295	385140.09	2252170.72	Аналитический	0.1	-
296	385123.91	2252195.59	Аналитический	0.1	-
297	385076.55	2252169.08	Аналитический	0.1	-
298	385000.71	2252274.10	Аналитический	0.1	-
299	385003.78	2252297.50	Аналитический	0.1	-
300	384983.79	2252316.22	Аналитический	0.1	-
301	384967.34	2252323.18	Аналитический	0.1	-
302	384890.74	2252442.78	Аналитический	0.1	-
303	384852.73	2252525.82	Аналитический	0.1	-
304	384805.70	2252564.50	Аналитический	0.1	-
305	384680.58	2252753.59	Аналитический	0.1	-
306	384583.61	2252895.67	Аналитический	0.1	-
307	384462.78	2253084.98	Аналитический	0.1	-
308	384214.39	2253464.15	Аналитический	0.1	-
309	384183.66	2253506.20	Аналитический	0.1	-
310	384189.06	2253509.59	Аналитический	0.1	-
311	384175.51	2253528.29	Аналитический	0.1	-
312	384170.03	2253524.71	Аналитический	0.1	-
313	383985.70	2253778.00	Аналитический	0.1	-
314	383843.57	2253950.95	Аналитический	0.1	-
315	383298.22	2254565.32	Аналитический	0.1	-
316	383167.20	2254709.03	Аналитический	0.1	-
317	383019.40	2254878.70	Аналитический	0.1	-
318	383012.71	2254901.22	Аналитический	0.1	-
319	382998.25	2254918.49	Аналитический	0.1	-
320	382981.29	2254921.70	Аналитический	0.1	-
321	382574.53	2255379.86	Аналитический	0.1	-
322	382442.14	2255524.54	Аналитический	0.1	-
323	382226.55	2255772.00	Аналитический	0.1	-
324	382022.67	2256008.69	Аналитический	0.1	-
325	381863.00	2256208.61	Аналитический	0.1	-
326	381853.20	2256239.69	Аналитический	0.1	-
327	381804.60	2256293.30	Аналитический	0.1	-
328	381535.51	2256667.33	Аналитический	0.1	-
329	381472.69	2256766.06	Аналитический	0.1	-
330	381367.97	2256911.39	Аналитический	0.1	-
331	381326.19	2256958.03	Аналитический	0.1	-
332	381326.26	2256969.52	Аналитический	0.1	-
333	381243.54	2257086.70	Аналитический	0.1	-
334	381244.50	2257135.31	Аналитический	0.1	-
335	381166.83	2257243.87	Аналитический	0.1	-
336	381136.79	2257231.06	Аналитический	0.1	-
337	381111.81	2257270.51	Аналитический	0.1	-
338	381079.06	2257298.76	Аналитический	0.1	-
339	381003.92	2257405.48	Аналитический	0.1	-
340	381006.86	2257426.01	Аналитический	0.1	-

1	2	3	4	5	6
341	380993.22	2257444.21	Аналитический	0.1	-
342	380969.14	2257451.14	Аналитический	0.1	-
343	380913.41	2257552.72	Аналитический	0.1	-
344	380835.98	2257645.36	Аналитический	0.1	-
345	380722.93	2257795.13	Аналитический	0.1	-
346	380573.59	2257987.77	Аналитический	0.1	-
347	380401.59	2258230.59	Аналитический	0.1	-
348	380222.49	2258481.88	Аналитический	0.1	-
349	380163.61	2258555.33	Аналитический	0.1	-
350	380102.62	2258654.66	Аналитический	0.1	-
351	380055.21	2258725.11	Аналитический	0.1	-
352	380055.71	2258738.15	Аналитический	0.1	-
353	380045.03	2258754.20	Аналитический	0.1	-
354	379993.57	2258806.32	Аналитический	0.1	-
355	379918.77	2258925.83	Аналитический	0.1	-
356	379853.05	2259038.13	Аналитический	0.1	-
357	379888.01	2259072.02	Аналитический	0.1	-
358	379876.00	2259093.62	Аналитический	0.1	-
359	379839.58	2259080.68	Аналитический	0.1	-
360	379829.70	2259099.38	Аналитический	0.1	-
361	379775.48	2259179.65	Аналитический	0.1	-
362	379638.18	2259460.80	Аналитический	0.1	-
363	379563.32	2259617.73	Аналитический	0.1	-
364	379546.35	2259664.99	Аналитический	0.1	-
365	379449.18	2259865.71	Аналитический	0.1	-
366	379446.00	2259886.18	Аналитический	0.1	-
367	379330.26	2260122.41	Аналитический	0.1	-
368	379224.81	2260348.56	Аналитический	0.1	-
369	379107.82	2260608.04	Аналитический	0.1	-
370	379071.89	2260667.80	Аналитический	0.1	-
371	379022.51	2260778.90	Аналитический	0.1	-
372	379025.77	2260787.74	Аналитический	0.1	-
373	379017.12	2260806.22	Аналитический	0.1	-
374	379010.47	2260812.56	Аналитический	0.1	-
375	378950.57	2260941.32	Аналитический	0.1	-
376	378943.88	2260976.28	Аналитический	0.1	-
377	378937.99	2260990.65	Аналитический	0.1	-
378	378897.82	2261065.90	Аналитический	0.1	-
379	378904.62	2261096.74	Аналитический	0.1	-
380	378853.20	2261154.22	Аналитический	0.1	-
381	378776.81	2261305.44	Аналитический	0.1	-
382	378672.58	2261538.51	Аналитический	0.1	-
383	378599.04	2261704.65	Аналитический	0.1	-
384	378452.27	2262036.59	Аналитический	0.1	-
385	378397.07	2262156.17	Аналитический	0.1	-
386	378228.19	2262490.46	Аналитический	0.1	-
387	378160.90	2262620.14	Аналитический	0.1	-
388	378162.29	2262626.47	Аналитический	0.1	-
389	378156.49	2262637.73	Аналитический	0.1	-
390	378150.01	2262640.79	Аналитический	0.1	-

1	2	3	4	5	6
391	378117.87	2262699.35	Аналитический	0.1	-
392	378029.93	2262841.22	Аналитический	0.1	-
393	377969.54	2262952.55	Аналитический	0.1	-
394	377938.18	2262996.36	Аналитический	0.1	-
395	377916.21	2263004.52	Аналитический	0.1	-
396	377771.70	2263186.41	Аналитический	0.1	-
397	377753.74	2263248.88	Аналитический	0.1	-
398	377884.06	2263378.99	Аналитический	0.1	-
399	377861.62	2263402.64	Аналитический	0.1	-
400	377725.56	2263274.21	Аналитический	0.1	-
401	377643.63	2263307.94	Аналитический	0.1	-
402	377466.32	2263472.37	Аналитический	0.1	-
403	377369.53	2263546.76	Аналитический	0.1	-
404	377245.89	2263640.13	Аналитический	0.1	-
405	377197.69	2263678.47	Аналитический	0.1	-
406	377110.13	2263735.59	Аналитический	0.1	-
407	377014.28	2263798.09	Аналитический	0.1	-
408	376870.52	2263890.10	Аналитический	0.1	-
409	376861.62	2263903.70	Аналитический	0.1	-
410	376792.27	2263940.82	Аналитический	0.1	-
411	376628.47	2264042.13	Аналитический	0.1	-
412	376443.77	2264155.36	Аналитический	0.1	-
413	376261.75	2264281.61	Аналитический	0.1	-
414	376160.61	2264358.33	Аналитический	0.1	-
415	376057.61	2264446.41	Аналитический	0.1	-
416	375910.49	2264564.94	Аналитический	0.1	-
417	375936.74	2264591.32	Аналитический	0.1	-
418	375850.30	2264699.44	Аналитический	0.1	-
419	375824.62	2264714.38	Аналитический	0.1	-
420	375783.92	2264695.66	Аналитический	0.1	-
421	375767.60	2264705.75	Аналитический	0.1	-
422	375781.38	2264726.94	Аналитический	0.1	-
423	375764.76	2264750.44	Аналитический	0.1	-
424	375730.60	2264748.78	Аналитический	0.1	-
425	375648.17	2264831.16	Аналитический	0.1	-
426	375618.65	2264841.00	Аналитический	0.1	-
427	375438.48	2265015.27	Аналитический	0.1	-
428	375389.13	2265052.06	Аналитический	0.1	-
429	375355.49	2265098.65	Аналитический	0.1	-
430	375380.52	2265126.30	Аналитический	0.1	-
431	375168.39	2265325.47	Аналитический	0.1	-
432	375133.69	2265288.74	Аналитический	0.1	-
433	375058.26	2265366.16	Аналитический	0.1	-
434	374962.34	2265456.20	Аналитический	0.1	-
435	374774.52	2265633.47	Аналитический	0.1	-
436	374783.32	2265667.35	Аналитический	0.1	-
437	374692.97	2265750.54	Аналитический	0.1	-
438	374654.25	2265744.21	Аналитический	0.1	-
439	374404.46	2265996.66	Аналитический	0.1	-
440	374213.59	2266231.94	Аналитический	0.1	-

1	2	3	4	5	6
441	374132.83	2266348.93	Аналитический	0.1	-
442	374109.79	2266396.24	Аналитический	0.1	-
443	374056.83	2266488.79	Аналитический	0.1	-
444	373931.98	2266677.34	Аналитический	0.1	-
445	373865.58	2266820.42	Аналитический	0.1	-
446	373828.08	2266924.79	Аналитический	0.1	-
447	373815.41	2266954.60	Аналитический	0.1	-
448	373790.37	2266989.01	Аналитический	0.1	-
449	373745.78	2267103.99	Аналитический	0.1	-
450	373740.08	2267142.52	Аналитический	0.1	-
451	373673.77	2267335.49	Аналитический	0.1	-
452	373629.02	2267490.91	Аналитический	0.1	-
453	373608.62	2267589.01	Аналитический	0.1	-
454	373597.25	2267661.77	Аналитический	0.1	-
455	373584.85	2267723.25	Аналитический	0.1	-
456	373570.68	2267786.12	Аналитический	0.1	-
457	373543.40	2267941.61	Аналитический	0.1	-
458	373504.66	2268135.53	Аналитический	0.1	-
459	373485.05	2268265.38	Аналитический	0.1	-
460	373516.07	2268274.74	Аналитический	0.1	-
461	373510.78	2268300.90	Аналитический	0.1	-
462	373480.73	2268299.01	Аналитический	0.1	-
463	373464.91	2268417.57	Аналитический	0.1	-
464	373467.05	2268445.11	Аналитический	0.1	-
465	373453.99	2268468.99	Аналитический	0.1	-
466	373440.25	2268477.91	Аналитический	0.1	-
467	373411.32	2268595.42	Аналитический	0.1	-
468	373372.91	2268846.17	Аналитический	0.1	-
469	373307.73	2269167.67	Аналитический	0.1	-
470	373283.75	2269302.01	Аналитический	0.1	-
471	373287.48	2269338.90	Аналитический	0.1	-
472	373254.22	2269552.94	Аналитический	0.1	-
473	373211.24	2269740.51	Аналитический	0.1	-
474	373151.39	2270029.29	Аналитический	0.1	-
475	373103.68	2270380.37	Аналитический	0.1	-
476	373107.35	2270387.80	Аналитический	0.1	-
477	373106.81	2270399.45	Аналитический	0.1	-
478	373102.10	2270406.89	Аналитический	0.1	-
479	373087.72	2270809.55	Аналитический	0.1	-
480	373088.91	2271167.02	Аналитический	0.1	-
481	373142.63	2271280.19	Аналитический	0.1	-
482	373187.95	2271343.09	Аналитический	0.1	-
483	373224.06	2271436.50	Аналитический	0.1	-
484	373235.07	2271495.85	Аналитический	0.1	-
485	373253.29	2271615.99	Аналитический	0.1	-
486	373286.16	2271711.87	Аналитический	0.1	-
487	373333.60	2271803.44	Аналитический	0.1	-
488	373359.56	2271858.44	Аналитический	0.1	-
489	373399.52	2272043.71	Аналитический	0.1	-
490	373408.55	2272107.81	Аналитический	0.1	-

1	2	3	4	5	6
491	373409.90	2272220.63	Аналитический	0.1	-
492	373392.28	2272330.45	Аналитический	0.1	-
493	373473.62	2272324.10	Аналитический	0.1	-
494	373496.03	2272327.73	Аналитический	0.1	-
495	373506.45	2272374.61	Аналитический	0.1	-
496	373361.01	2272420.92	Аналитический	0.1	-
497	373359.37	2272445.95	Аналитический	0.1	-
498	373338.38	2272523.80	Аналитический	0.1	-
499	373295.02	2272637.25	Аналитический	0.1	-
500	373265.71	2272833.58	Аналитический	0.1	-
501	373218.72	2272827.81	Аналитический	0.1	-
502	373223.33	2272764.05	Аналитический	0.1	-
503	373254.33	2272582.54	Аналитический	0.1	-
504	373286.87	2272475.33	Аналитический	0.1	-
505	373307.86	2272413.96	Аналитический	0.1	-
506	373339.72	2272306.47	Аналитический	0.1	-
507	373334.08	2272268.76	Аналитический	0.1	-
508	373339.54	2272144.14	Аналитический	0.1	-
509	373331.70	2272014.38	Аналитический	0.1	-
510	373316.79	2271936.85	Аналитический	0.1	-
511	373292.74	2271907.49	Аналитический	0.1	-
512	373249.36	2271878.86	Аналитический	0.1	-
513	373201.64	2271868.37	Аналитический	0.1	-
514	373148.80	2271876.29	Аналитический	0.1	-
515	373129.20	2271892.56	Аналитический	0.1	-
516	373096.11	2271930.20	Аналитический	0.1	-
517	373074.59	2272090.40	Аналитический	0.1	-
518	373067.52	2272197.76	Аналитический	0.1	-
519	373055.22	2272349.71	Аналитический	0.1	-
520	373060.86	2272503.78	Аналитический	0.1	-
521	373046.74	2272577.15	Аналитический	0.1	-
522	373049.68	2273117.44	Аналитический	0.1	-
523	373058.80	2273427.90	Аналитический	0.1	-
524	373092.05	2273585.16	Аналитический	0.1	-
525	373089.68	2273693.15	Аналитический	0.1	-
526	373002.18	2273710.72	Аналитический	0.1	-
527	372999.06	2273831.04	Аналитический	0.1	-
528	373006.92	2273830.89	Аналитический	0.1	-
529	373021.11	2273853.88	Аналитический	0.1	-
530	373021.41	2273910.55	Аналитический	0.1	-
531	373017.44	2273950.34	Аналитический	0.1	-
532	373013.72	2273970.94	Аналитический	0.1	-
533	373006.18	2274226.65	Аналитический	0.1	-
534	373031.93	2274320.73	Аналитический	0.1	-
535	373054.62	2274486.12	Аналитический	0.1	-
536	373048.18	2274790.51	Аналитический	0.1	-
537	373041.15	2274847.60	Аналитический	0.1	-
538	373027.68	2274876.15	Аналитический	0.1	-
539	373032.43	2275037.13	Аналитический	0.1	-
540	373059.63	2275062.61	Аналитический	0.1	-

1	2	3	4	5	6
541	373057.50	2275159.73	Аналитический	0.1	-
542	373051.69	2275265.54	Аналитический	0.1	-
543	373035.72	2275390.45	Аналитический	0.1	-
544	373020.04	2275528.28	Аналитический	0.1	-
545	372979.63	2275714.29	Аналитический	0.1	-
546	372930.57	2275900.97	Аналитический	0.1	-
547	372909.00	2275995.19	Аналитический	0.1	-
548	372899.10	2276003.89	Аналитический	0.1	-
549	372893.07	2276056.80	Аналитический	0.1	-
550	372882.71	2276067.05	Аналитический	0.1	-
551	372870.52	2276182.87	Аналитический	0.1	-
552	372888.52	2276195.17	Аналитический	0.1	-
553	372883.00	2276276.71	Аналитический	0.1	-
554	372862.00	2276406.27	Аналитический	0.1	-
555	372838.21	2276665.11	Аналитический	0.1	-
556	372830.09	2276772.64	Аналитический	0.1	-
557	372823.44	2276871.22	Аналитический	0.1	-
558	372771.82	2277146.53	Аналитический	0.1	-
559	372780.15	2277163.26	Аналитический	0.1	-
560	372814.66	2277187.19	Аналитический	0.1	-
561	372827.54	2277250.03	Аналитический	0.1	-
562	372792.31	2277443.28	Аналитический	0.1	-
563	372866.62	2277535.32	Аналитический	0.1	-
564	372854.52	2277604.58	Аналитический	0.1	-
565	372736.62	2277658.16	Аналитический	0.1	-
566	372678.35	2277662.38	Аналитический	0.1	-
567	372654.25	2277751.20	Аналитический	0.1	-
568	372638.65	2277964.20	Аналитический	0.1	-
569	372575.41	2278268.21	Аналитический	0.1	-
570	372549.78	2278384.27	Аналитический	0.1	-
571	372545.09	2278420.50	Аналитический	0.1	-
572	372603.44	2278461.95	Аналитический	0.1	-
573	372600.71	2278478.41	Аналитический	0.1	-
574	372575.79	2278469.52	Аналитический	0.1	-
575	372556.70	2278470.75	Аналитический	0.1	-
576	372529.07	2278504.62	Аналитический	0.1	-
577	372505.09	2278618.97	Аналитический	0.1	-
578	372463.09	2278882.22	Аналитический	0.1	-
579	372442.85	2278987.48	Аналитический	0.1	-
580	372433.07	2279030.39	Аналитический	0.1	-
581	372437.18	2279112.35	Аналитический	0.1	-
582	372381.30	2279394.69	Аналитический	0.1	-
583	372373.92	2279469.34	Аналитический	0.1	-
584	372369.76	2279495.41	Аналитический	0.1	-
585	372360.63	2279521.18	Аналитический	0.1	-
586	372350.90	2279564.21	Аналитический	0.1	-
587	372318.50	2279752.05	Аналитический	0.1	-
588	372294.27	2279916.46	Аналитический	0.1	-
589	372434.58	2279949.56	Аналитический	0.1	-
590	372442.43	2279946.71	Аналитический	0.1	-

1	2	3	4	5	6
591	372469.71	2279948.41	Аналитический	0.1	-
592	372472.93	2279940.16	Аналитический	0.1	-
593	372481.67	2279942.09	Аналитический	0.1	-
594	372469.26	2279998.61	Аналитический	0.1	-
595	372459.83	2279996.33	Аналитический	0.1	-
596	372462.82	2279983.50	Аналитический	0.1	-
597	372438.11	2279979.42	Аналитический	0.1	-
598	372402.50	2279975.40	Аналитический	0.1	-
599	372287.51	2279966.65	Аналитический	0.1	-
600	372286.99	2279998.23	Аналитический	0.1	-
601	372262.45	2280119.78	Аналитический	0.1	-
602	372242.58	2280258.49	Аналитический	0.1	-
603	372214.90	2280456.76	Аналитический	0.1	-
604	372207.62	2280489.98	Аналитический	0.1	-
605	372215.16	2280498.96	Аналитический	0.1	-
606	372212.68	2280515.68	Аналитический	0.1	-
607	372203.05	2280533.32	Аналитический	0.1	-
608	372201.13	2280578.14	Аналитический	0.1	-
609	372212.12	2280580.52	Аналитический	0.1	-
610	372209.23	2280600.07	Аналитический	0.1	-
611	372197.78	2280598.41	Аналитический	0.1	-
612	372180.33	2280685.28	Аналитический	0.1	-
613	372168.75	2280773.42	Аналитический	0.1	-
614	372143.54	2280920.51	Аналитический	0.1	-
615	372155.52	2280923.31	Аналитический	0.1	-
616	372151.18	2280944.56	Аналитический	0.1	-
617	372139.83	2280942.35	Аналитический	0.1	-
618	372111.13	2281029.01	Аналитический	0.1	-
619	372115.08	2281039.06	Аналитический	0.1	-
620	372077.23	2281188.85	Аналитический	0.1	-
621	372070.49	2281242.45	Аналитический	0.1	-
622	372042.70	2281358.85	Аналитический	0.1	-
623	371968.43	2281583.76	Аналитический	0.1	-
624	371967.31	2281604.79	Аналитический	0.1	-
625	371944.60	2281672.03	Аналитический	0.1	-
626	371876.09	2281850.35	Аналитический	0.1	-
627	371847.80	2281914.86	Аналитический	0.1	-
628	371756.35	2282098.13	Аналитический	0.1	-
629	371736.10	2282151.97	Аналитический	0.1	-
630	371722.42	2282176.65	Аналитический	0.1	-
631	371714.69	2282177.74	Аналитический	0.1	-
632	371703.11	2282210.47	Аналитический	0.1	-
633	371716.55	2282221.94	Аналитический	0.1	-
634	371702.05	2282241.68	Аналитический	0.1	-
635	371691.96	2282234.37	Аналитический	0.1	-
636	371668.39	2282274.21	Аналитический	0.1	-
637	371664.79	2282294.24	Аналитический	0.1	-
638	371603.44	2282429.84	Аналитический	0.1	-
639	371600.67	2282441.23	Аналитический	0.1	-
640	371570.49	2282514.61	Аналитический	0.1	-

1	2	3	4	5	6
641	371568.66	2282537.84	Аналитический	0.1	-
642	371526.07	2282628.13	Аналитический	0.1	-
643	371514.72	2282644.27	Аналитический	0.1	-
644	371494.78	2282695.36	Аналитический	0.1	-
645	371493.08	2282728.23	Аналитический	0.1	-
646	371463.44	2282819.27	Аналитический	0.1	-
647	371447.60	2282817.96	Аналитический	0.1	-
648	371319.49	2283126.98	Аналитический	0.1	-
649	371302.92	2283156.42	Аналитический	0.1	-
650	371273.29	2283229.49	Аналитический	0.1	-
651	371171.13	2283472.68	Аналитический	0.1	-
652	371114.73	2283603.74	Аналитический	0.1	-
653	371032.49	2283785.61	Аналитический	0.1	-
654	370989.26	2283902.12	Аналитический	0.1	-
655	370881.58	2284156.86	Аналитический	0.1	-
656	370827.76	2284264.95	Аналитический	0.1	-
657	370780.04	2284352.60	Аналитический	0.1	-
658	370718.34	2284503.09	Аналитический	0.1	-
659	370729.64	2284508.66	Аналитический	0.1	-
660	370718.78	2284530.63	Аналитический	0.1	-
661	370708.24	2284525.52	Аналитический	0.1	-
662	370686.25	2284575.93	Аналитический	0.1	-
663	370665.61	2284616.99	Аналитический	0.1	-
664	370569.98	2284848.59	Аналитический	0.1	-
665	370542.46	2284916.21	Аналитический	0.1	-
666	370552.40	2284920.38	Аналитический	0.1	-
667	370543.25	2284941.60	Аналитический	0.1	-
668	370533.45	2284937.34	Аналитический	0.1	-
669	370457.99	2285111.19	Аналитический	0.1	-
670	370331.41	2285390.41	Аналитический	0.1	-
671	370340.94	2285394.51	Аналитический	0.1	-
672	370331.76	2285415.71	Аналитический	0.1	-
673	370321.76	2285411.42	Аналитический	0.1	-
674	370242.82	2285584.50	Аналитический	0.1	-
675	370224.15	2285636.76	Аналитический	0.1	-
676	370216.45	2285656.66	Аналитический	0.1	-
677	370203.66	2285672.87	Аналитический	0.1	-
678	370169.88	2285764.37	Аналитический	0.1	-
679	370178.20	2285766.15	Аналитический	0.1	-
680	370179.09	2285791.53	Аналитический	0.1	-
681	370155.23	2285796.21	Аналитический	0.1	-
682	370100.92	2285915.44	Аналитический	0.1	-
683	370097.78	2285930.98	Аналитический	0.1	-
684	369921.34	2286334.26	Аналитический	0.1	-
685	369922.49	2286348.75	Аналитический	0.1	-
686	369904.84	2286392.02	Аналитический	0.1	-
687	369900.01	2286390.25	Аналитический	0.1	-
688	369879.16	2286445.39	Аналитический	0.1	-
689	369878.05	2286466.37	Аналитический	0.1	-
690	369859.10	2286524.01	Аналитический	0.1	-

1	2	3	4	5	6
691	369819.83	2286616.43	Аналитический	0.1	-
692	369805.98	2286642.41	Аналитический	0.1	-
693	369801.89	2286660.84	Аналитический	0.1	-
694	369865.03	2286674.71	Аналитический	0.1	-
695	369912.74	2286688.74	Аналитический	0.1	-
696	369913.95	2286681.82	Аналитический	0.1	-
697	369923.99	2286683.90	Аналитический	0.1	-
698	369922.50	2286691.09	Аналитический	0.1	-
699	369952.10	2286695.29	Аналитический	0.1	-
700	370035.14	2286714.27	Аналитический	0.1	-
701	370028.66	2286746.03	Аналитический	0.1	-
702	369925.89	2286723.43	Аналитический	0.1	-
703	369916.40	2286720.50	Аналитический	0.1	-
704	369915.29	2286725.88	Аналитический	0.1	-
705	369905.25	2286723.79	Аналитический	0.1	-
706	369906.47	2286717.87	Аналитический	0.1	-
707	369852.58	2286709.75	Аналитический	0.1	-
708	369788.78	2286696.79	Аналитический	0.1	-
709	369742.98	2286842.30	Аналитический	0.1	-
710	369724.45	2286857.65	Аналитический	0.1	-
711	369642.37	2287082.42	Аналитический	0.1	-
712	369630.58	2287109.42	Аналитический	0.1	-
713	369602.91	2287213.14	Аналитический	0.1	-
714	369597.58	2287228.71	Аналитический	0.1	-
715	369592.70	2287227.07	Аналитический	0.1	-
716	369560.16	2287330.49	Аналитический	0.1	-
717	369569.13	2287414.76	Аналитический	0.1	-
718	369564.23	2287435.70	Аналитический	0.1	-
719	369538.95	2287436.25	Аналитический	0.1	-
720	369520.55	2287471.69	Аналитический	0.1	-
721	369492.09	2287654.65	Аналитический	0.1	-
722	369474.68	2287796.85	Аналитический	0.1	-
723	369477.69	2288052.49	Аналитический	0.1	-
724	369566.25	2288423.69	Аналитический	0.1	-
725	369626.59	2288476.54	Аналитический	0.1	-
726	369642.77	2288528.96	Аналитический	0.1	-
727	369686.10	2288661.50	Аналитический	0.1	-
728	369766.91	2288909.40	Аналитический	0.1	-
729	369740.67	2288941.36	Аналитический	0.1	-
730	369738.54	2289009.43	Аналитический	0.1	-
731	369753.07	2289031.62	Аналитический	0.1	-
732	369758.88	2289063.96	Аналитический	0.1	-
733	369806.91	2289091.06	Аналитический	0.1	-
734	369793.40	2289121.20	Аналитический	0.1	-
735	369792.07	2289168.91	Аналитический	0.1	-
736	369810.32	2289210.89	Аналитический	0.1	-
737	369824.17	2289253.25	Аналитический	0.1	-
738	369831.60	2289256.46	Аналитический	0.1	-
739	369849.72	2289268.30	Аналитический	0.1	-
740	369876.27	2289294.05	Аналитический	0.1	-

1	2	3	4	5	6
741	369861.33	2289314.62	Аналитический	0.1	-
742	369842.50	2289300.66	Аналитический	0.1	-
743	369829.07	2289320.41	Аналитический	0.1	-
744	369850.87	2289400.06	Аналитический	0.1	-
745	369877.51	2289483.86	Аналитический	0.1	-
746	369911.04	2289534.03	Аналитический	0.1	-
747	369937.37	2289598.74	Аналитический	0.1	-
748	369957.97	2289618.07	Аналитический	0.1	-
749	370035.08	2289792.98	Аналитический	0.1	-
750	370136.17	2290121.47	Аналитический	0.1	-
751	370200.91	2290282.00	Аналитический	0.1	-
752	370241.58	2290424.30	Аналитический	0.1	-
753	370280.06	2290591.35	Аналитический	0.1	-
754	370296.20	2290617.39	Аналитический	0.1	-
755	370458.14	2291143.82	Аналитический	0.1	-
756	370474.85	2291186.75	Аналитический	0.1	-
757	370491.91	2291250.47	Аналитический	0.1	-
758	370557.95	2291458.16	Аналитический	0.1	-
759	370559.30	2291504.92	Аналитический	0.1	-
760	370623.11	2291685.97	Аналитический	0.1	-
761	370620.05	2291701.38	Аналитический	0.1	-
762	370658.93	2291820.37	Аналитический	0.1	-
763	370703.75	2291848.08	Аналитический	0.1	-
764	370741.83	2291947.80	Аналитический	0.1	-
765	370720.62	2291993.10	Аналитический	0.1	-
766	370735.25	2292046.00	Аналитический	0.1	-
767	370740.25	2292068.00	Аналитический	0.1	-
768	370762.50	2292110.64	Аналитический	0.1	-
769	370774.69	2292119.28	Аналитический	0.1	-
770	370839.84	2292279.81	Аналитический	0.1	-
771	370841.72	2292309.79	Аналитический	0.1	-
772	370870.10	2292369.09	Аналитический	0.1	-
773	370886.24	2292412.75	Аналитический	0.1	-
774	370885.40	2292432.77	Аналитический	0.1	-
775	370922.84	2292502.89	Аналитический	0.1	-
776	370941.72	2292538.94	Аналитический	0.1	-
777	370944.60	2292558.65	Аналитический	0.1	-
778	371009.04	2292673.83	Аналитический	0.1	-
779	371005.04	2292675.77	Аналитический	0.1	-
780	371052.80	2292771.19	Аналитический	0.1	-
781	371074.57	2292826.84	Аналитический	0.1	-
782	371096.08	2292861.32	Аналитический	0.1	-
783	371099.70	2292882.01	Аналитический	0.1	-
784	371121.63	2292923.43	Аналитический	0.1	-
785	371203.96	2293068.92	Аналитический	0.1	-
786	371298.08	2293270.18	Аналитический	0.1	-
787	371368.26	2293410.44	Аналитический	0.1	-
788	371387.89	2293429.39	Аналитический	0.1	-
789	371460.04	2293575.28	Аналитический	0.1	-
790	371592.65	2293847.26	Аналитический	0.1	-

1	2	3	4	5	6
791	371668.89	2293989.33	Аналитический	0.1	-
792	371820.33	2294334.38	Аналитический	0.1	-
793	371842.95	2294377.47	Аналитический	0.1	-
794	371870.03	2294443.13	Аналитический	0.1	-
795	371875.12	2294464.88	Аналитический	0.1	-
796	371999.42	2294720.19	Аналитический	0.1	-
797	372012.97	2294727.95	Аналитический	0.1	-
798	372018.42	2294743.41	Аналитический	0.1	-
799	372151.04	2294717.28	Аналитический	0.1	-
800	372235.34	2294706.07	Аналитический	0.1	-
801	372325.65	2294698.15	Аналитический	0.1	-
802	372372.35	2294695.45	Аналитический	0.1	-
803	372373.92	2294724.63	Аналитический	0.1	-
804	372350.34	2294725.26	Аналитический	0.1	-
805	372344.83	2294731.98	Аналитический	0.1	-
806	372348.10	2294763.74	Аналитический	0.1	-
807	372327.96	2294767.17	Аналитический	0.1	-
808	372319.59	2294733.68	Аналитический	0.1	-
809	372256.23	2294735.76	Аналитический	0.1	-
810	372170.73	2294757.38	Аналитический	0.1	-
811	372101.01	2294771.06	Аналитический	0.1	-
812	372038.38	2294783.34	Аналитический	0.1	-
813	372049.48	2294800.33	Аналитический	0.1	-
814	372080.08	2294898.09	Аналитический	0.1	-
815	372143.32	2295034.64	Аналитический	0.1	-
816	372149.67	2295040.80	Аналитический	0.1	-
817	372176.95	2295097.65	Аналитический	0.1	-
818	372178.54	2295118.06	Аналитический	0.1	-
819	372209.38	2295192.03	Аналитический	0.1	-
820	372262.89	2295344.13	Аналитический	0.1	-
821	372359.85	2295641.93	Аналитический	0.1	-
822	372413.10	2295790.01	Аналитический	0.1	-
823	372439.32	2295880.13	Аналитический	0.1	-
824	372489.84	2296031.72	Аналитический	0.1	-
825	372591.10	2296388.06	Аналитический	0.1	-
826	372597.64	2296435.29	Аналитический	0.1	-
827	372598.43	2296463.43	Аналитический	0.1	-
828	372610.60	2296480.75	Аналитический	0.1	-
829	372601.34	2296487.56	Аналитический	0.1	-
830	372628.03	2296516.16	Аналитический	0.1	-
831	372648.37	2296543.47	Аналитический	0.1	-
832	372654.27	2296554.96	Аналитический	0.1	-
833	372656.29	2296569.10	Аналитический	0.1	-
834	372655.51	2296668.87	Аналитический	0.1	-
835	372683.26	2296738.55	Аналитический	0.1	-
836	372722.92	2296821.39	Аналитический	0.1	-
837	372739.25	2296863.50	Аналитический	0.1	-
838	372754.76	2296926.74	Аналитический	0.1	-
839	372784.92	2297013.86	Аналитический	0.1	-
840	372810.64	2297031.69	Аналитический	0.1	-

1	2	3	4	5	6
841	372840.82	2297076.92	Аналитический	0.1	-
842	372841.40	2297079.38	Аналитический	0.1	-
843	372863.00	2297179.07	Аналитический	0.1	-
844	372872.62	2297228.13	Аналитический	0.1	-
845	372882.61	2297279.16	Аналитический	0.1	-
846	372900.21	2297379.63	Аналитический	0.1	-
847	372907.29	2297425.38	Аналитический	0.1	-
848	372915.80	2297480.44	Аналитический	0.1	-
849	372922.46	2297529.99	Аналитический	0.1	-
850	372925.46	2297554.16	Аналитический	0.1	-
851	372935.04	2297631.20	Аналитический	0.1	-
852	372945.83	2297732.01	Аналитический	0.1	-
853	372943.83	2297790.77	Аналитический	0.1	-
854	372931.86	2297847.91	Аналитический	0.1	-
855	372912.02	2297852.96	Аналитический	0.1	-
856	372906.28	2297988.09	Аналитический	0.1	-
857	372919.64	2298083.89	Аналитический	0.1	-
858	372915.16	2298174.08	Аналитический	0.1	-
859	372926.72	2298230.03	Аналитический	0.1	-
860	372929.54	2298294.65	Аналитический	0.1	-
861	372955.49	2298403.61	Аналитический	0.1	-
862	372979.87	2298561.20	Аналитический	0.1	-
863	373000.55	2298745.24	Аналитический	0.1	-
864	372997.65	2298809.92	Аналитический	0.1	-
865	373005.12	2298825.71	Аналитический	0.1	-
866	372991.08	2298912.09	Аналитический	0.1	-
867	372973.85	2298983.67	Аналитический	0.1	-
868	372981.17	2299048.45	Аналитический	0.1	-
869	372997.81	2299084.09	Аналитический	0.1	-
870	373035.34	2299119.54	Аналитический	0.1	-
871	373063.61	2299138.50	Аналитический	0.1	-
872	373103.69	2299144.67	Аналитический	0.1	-
873	373228.52	2299157.46	Аналитический	0.1	-
874	373288.21	2299156.06	Аналитический	0.1	-
875	373288.06	2299174.22	Аналитический	0.1	-
876	373207.50	2299172.25	Аналитический	0.1	-
877	373025.27	2299168.76	Аналитический	0.1	-
878	372993.25	2299168.25	Аналитический	0.1	-
879	372992.47	2299167.84	Аналитический	0.1	-
880	372965.27	2299167.09	Аналитический	0.1	-
881	372956.10	2299166.86	Аналитический	0.1	-
882	372947.65	2299189.46	Аналитический	0.1	-
883	372884.65	2299187.99	Аналитический	0.1	-
884	372841.43	2299270.01	Аналитический	0.1	-
885	372766.10	2299381.46	Аналитический	0.1	-
886	372755.75	2299405.20	Аналитический	0.1	-
887	372718.38	2299462.35	Аналитический	0.1	-
888	372690.75	2299518.75	Аналитический	0.1	-
889	372690.25	2299520.75	Аналитический	0.1	-
890	372640.57	2299580.81	Аналитический	0.1	-

1	2	3	4	5	6
891	372635.10	2299599.53	Аналитический	0.1	-
892	372454.27	2299838.07	Аналитический	0.1	-
893	372312.67	2300035.62	Аналитический	0.1	-
894	372269.64	2300078.56	Аналитический	0.1	-
895	372246.09	2300098.25	Аналитический	0.1	-
896	372223.38	2300135.12	Аналитический	0.1	-
897	372209.34	2300141.43	Аналитический	0.1	-
898	372164.81	2300209.72	Аналитический	0.1	-
899	372143.47	2300238.35	Аналитический	0.1	-
900	372147.24	2300241.25	Аналитический	0.1	-
901	372138.52	2300253.03	Аналитический	0.1	-
902	372133.86	2300249.56	Аналитический	0.1	-
903	372108.74	2300273.73	Аналитический	0.1	-
904	372031.22	2300403.39	Аналитический	0.1	-
905	371984.16	2300514.88	Аналитический	0.1	-
906	371954.01	2300608.19	Аналитический	0.1	-
907	371909.75	2300775.54	Аналитический	0.1	-
908	371893.37	2300924.11	Аналитический	0.1	-
909	371788.15	2300915.92	Аналитический	0.1	-
910	371790.92	2300906.66	Аналитический	0.1	-
911	371813.20	2300891.72	Аналитический	0.1	-
912	371827.06	2300858.86	Аналитический	0.1	-
913	371835.72	2300782.11	Аналитический	0.1	-
914	371851.73	2300683.13	Аналитический	0.1	-
915	371873.64	2300599.72	Аналитический	0.1	-
916	371904.28	2300504.91	Аналитический	0.1	-
917	371856.14	2300481.48	Аналитический	0.1	-
918	371965.58	2300228.70	Аналитический	0.1	-
919	372033.48	2300274.99	Аналитический	0.1	-
920	372040.51	2300263.55	Аналитический	0.1	-
921	372042.23	2300248.69	Аналитический	0.1	-
922	372050.97	2300231.62	Аналитический	0.1	-
923	372061.71	2300236.40	Аналитический	0.1	-
924	372097.59	2300187.29	Аналитический	0.1	-
925	372162.10	2300110.34	Аналитический	0.1	-
926	372188.31	2300057.07	Аналитический	0.1	-
927	372203.57	2300026.60	Аналитический	0.1	-
928	372209.75	2300026.79	Аналитический	0.1	-
929	372212.41	2300021.22	Аналитический	0.1	-
930	372208.55	2300010.11	Аналитический	0.1	-
931	372218.44	2299989.41	Аналитический	0.1	-
932	372337.71	2299808.96	Аналитический	0.1	-
933	372398.51	2299717.25	Аналитический	0.1	-
934	372506.59	2299590.09	Аналитический	0.1	-
935	372535.69	2299569.89	Аналитический	0.1	-
936	372602.73	2299490.33	Аналитический	0.1	-
937	372629.57	2299439.97	Аналитический	0.1	-
938	372675.93	2299394.42	Аналитический	0.1	-
939	372687.12	2299388.28	Аналитический	0.1	-
940	372697.90	2299386.72	Аналитический	0.1	-

1	2	3	4	5	6
941	372776.39	2299260.08	Аналитический	0.1	-
942	372753.88	2299243.48	Аналитический	0.1	-
943	372789.06	2299191.67	Аналитический	0.1	-
944	372724.73	2299196.20	Аналитический	0.1	-
945	372704.14	2299193.42	Аналитический	0.1	-
946	372394.23	2299208.13	Аналитический	0.1	-
947	372344.49	2299212.10	Аналитический	0.1	-
948	372272.12	2299223.63	Аналитический	0.1	-
949	372219.43	2299229.44	Аналитический	0.1	-
950	372116.39	2299214.04	Аналитический	0.1	-
951	371885.04	2299160.23	Аналитический	0.1	-
952	371783.25	2299152.95	Аналитический	0.1	-
953	371733.70	2299142.57	Аналитический	0.1	-
954	371739.60	2299107.58	Аналитический	0.1	-
955	371769.56	2299104.83	Аналитический	0.1	-
956	371875.23	2299112.78	Аналитический	0.1	-
957	371881.88	2299067.37	Аналитический	0.1	-
958	371900.05	2299035.17	Аналитический	0.1	-
959	371937.62	2299012.12	Аналитический	0.1	-
960	372014.38	2299000.78	Аналитический	0.1	-
961	372031.58	2299001.26	Аналитический	0.1	-
962	372032.26	2299017.39	Аналитический	0.1	-
963	372016.31	2299044.39	Аналитический	0.1	-
964	371986.73	2299056.73	Аналитический	0.1	-
965	371955.44	2299061.94	Аналитический	0.1	-
966	371938.35	2299075.42	Аналитический	0.1	-
967	371930.28	2299097.26	Аналитический	0.1	-
968	371932.14	2299119.77	Аналитический	0.1	-
969	371984.67	2299116.47	Аналитический	0.1	-
970	372019.05	2299106.28	Аналитический	0.1	-
971	372065.96	2299090.49	Аналитический	0.1	-
972	372107.99	2299081.77	Аналитический	0.1	-
973	372181.79	2299076.87	Аналитический	0.1	-
974	372269.65	2299085.08	Аналитический	0.1	-
975	372563.28	2299120.35	Аналитический	0.1	-
976	372578.41	2299127.61	Аналитический	0.1	-
977	372595.68	2299123.53	Аналитический	0.1	-
978	372692.52	2299132.00	Аналитический	0.1	-
979	372723.55	2299129.79	Аналитический	0.1	-
980	372773.19	2299122.13	Аналитический	0.1	-
981	372799.60	2299102.78	Аналитический	0.1	-
982	372829.33	2299049.77	Аналитический	0.1	-
983	372849.87	2299000.61	Аналитический	0.1	-
984	372852.97	2298974.83	Аналитический	0.1	-
985	372853.19	2298965.50	Аналитический	0.1	-
986	372854.91	2298893.33	Аналитический	0.1	-
987	372864.45	2298852.03	Аналитический	0.1	-
988	372871.80	2298711.31	Аналитический	0.1	-
989	372868.79	2298573.79	Аналитический	0.1	-
990	372872.10	2298542.22	Аналитический	0.1	-

1	2	3	4	5	6
991	372861.39	2298414.64	Аналитический	0.1	-
992	372868.08	2298361.35	Аналитический	0.1	-
993	372865.42	2298305.73	Аналитический	0.1	-
994	372867.42	2298239.68	Аналитический	0.1	-
995	372856.94	2298216.38	Аналитический	0.1	-
996	372852.19	2298152.65	Аналитический	0.1	-
997	372835.34	2298154.14	Аналитический	0.1	-
998	372834.70	2298145.81	Аналитический	0.1	-
999	372849.81	2298144.51	Аналитический	0.1	-
1000	372835.29	2298087.82	Аналитический	0.1	-
1001	372837.19	2298054.72	Аналитический	0.1	-
1002	372822.83	2298016.33	Аналитический	0.1	-
1003	372765.75	2297942.18	Аналитический	0.1	-
1004	372750.29	2297786.56	Аналитический	0.1	-
1005	372747.78	2297785.14	Аналитический	0.1	-
1006	372746.59	2297773.00	Аналитический	0.1	-
1007	372749.08	2297774.41	Аналитический	0.1	-
1008	372741.85	2297702.15	Аналитический	0.1	-
1009	372736.18	2297652.47	Аналитический	0.1	-
1010	372730.66	2297604.20	Аналитический	0.1	-
1011	372724.36	2297557.43	Аналитический	0.1	-
1012	372717.59	2297507.08	Аналитический	0.1	-
1013	372706.09	2297433.00	Аналитический	0.1	-
1014	372711.25	2297428.15	Аналитический	0.1	-
1015	372697.13	2297252.18	Аналитический	0.1	-
1016	372650.39	2297003.41	Аналитический	0.1	-
1017	372629.75	2296894.26	Аналитический	0.1	-
1018	372585.46	2296886.25	Аналитический	0.1	-
1019	372545.78	2296749.66	Аналитический	0.1	-
1020	372496.10	2296586.59	Аналитический	0.1	-
1021	372516.18	2296496.52	Аналитический	0.1	-
1022	372524.00	2296484.98	Аналитический	0.1	-
1023	372521.05	2296449.81	Аналитический	0.1	-
1024	372481.05	2296375.09	Аналитический	0.1	-
1025	372459.30	2296325.47	Аналитический	0.1	-
1026	372437.49	2296249.75	Аналитический	0.1	-
1027	372431.22	2296217.22	Аналитический	0.1	-
1028	372399.03	2296121.83	Аналитический	0.1	-
1029	372383.36	2296105.95	Аналитический	0.1	-
1030	372327.88	2295908.23	Аналитический	0.1	-
1031	372225.58	2295522.95	Аналитический	0.1	-
1032	372224.29	2295501.97	Аналитический	0.1	-
1033	372109.62	2295144.81	Аналитический	0.1	-
1034	372100.82	2295126.58	Аналитический	0.1	-
1035	372087.89	2295087.26	Аналитический	0.1	-
1036	372086.41	2295066.79	Аналитический	0.1	-
1037	372022.59	2294918.46	Аналитический	0.1	-
1038	371992.21	2294849.40	Аналитический	0.1	-
1039	371977.25	2294835.71	Аналитический	0.1	-
1040	371965.95	2294815.65	Аналитический	0.1	-

1	2	3	4	5	6
1041	371959.58	2294800.10	Аналитический	0.1	-
1042	371826.61	2294833.13	Аналитический	0.1	-
1043	371611.37	2294875.49	Аналитический	0.1	-
1044	371583.27	2294872.65	Аналитический	0.1	-
1045	371545.86	2294874.81	Аналитический	0.1	-
1046	371543.43	2294871.80	Аналитический	0.1	-
1047	371536.78	2294873.15	Аналитический	0.1	-
1048	371537.63	2294875.27	Аналитический	0.1	-
1049	371439.75	2294894.45	Аналитический	0.1	-
1050	371434.56	2294868.30	Аналитический	0.1	-
1051	371607.96	2294819.51	Аналитический	0.1	-
1052	371696.54	2294801.89	Аналитический	0.1	-
1053	371756.04	2294793.15	Аналитический	0.1	-
1054	371843.56	2294769.05	Аналитический	0.1	-
1055	371937.41	2294757.23	Аналитический	0.1	-
1056	371941.84	2294743.58	Аналитический	0.1	-
1057	371923.79	2294705.00	Аналитический	0.1	-
1058	371895.29	2294681.46	Аналитический	0.1	-
1059	371881.54	2294658.28	Аналитический	0.1	-
1060	371865.08	2294589.22	Аналитический	0.1	-
1061	371799.85	2294464.45	Аналитический	0.1	-
1062	371793.14	2294467.68	Аналитический	0.1	-
1063	371789.66	2294460.80	Аналитический	0.1	-
1064	371792.59	2294459.26	Аналитический	0.1	-
1065	371780.94	2294437.07	Аналитический	0.1	-
1066	371781.21	2294430.23	Аналитический	0.1	-
1067	371662.75	2294191.51	Аналитический	0.1	-
1068	371609.95	2294096.40	Аналитический	0.1	-
1069	371477.94	2293828.53	Аналитический	0.1	-
1070	371391.88	2293641.46	Аналитический	0.1	-
1071	371338.27	2293557.51	Аналитический	0.1	-
1072	371306.60	2293468.61	Аналитический	0.1	-
1073	371306.47	2293441.97	Аналитический	0.1	-
1074	371153.80	2293130.91	Аналитический	0.1	-
1075	371138.37	2293115.25	Аналитический	0.1	-
1076	371061.10	2292920.32	Аналитический	0.1	-
1077	371058.89	2292906.11	Аналитический	0.1	-
1078	371045.30	2292885.47	Аналитический	0.1	-
1079	371015.38	2292819.56	Аналитический	0.1	-
1080	371010.72	2292820.49	Аналитический	0.1	-
1081	371004.80	2292809.09	Аналитический	0.1	-
1082	371008.35	2292806.00	Аналитический	0.1	-
1083	370953.44	2292701.96	Аналитический	0.1	-
1084	370944.63	2292706.23	Аналитический	0.1	-
1085	370938.91	2292694.44	Аналитический	0.1	-
1086	370937.23	2292669.68	Аналитический	0.1	-
1087	370929.63	2292652.57	Аналитический	0.1	-
1088	370916.61	2292659.38	Аналитический	0.1	-
1089	370912.99	2292651.77	Аналитический	0.1	-
1090	370926.82	2292646.24	Аналитический	0.1	-

1	2	3	4	5	6
1091	370896.63	2292577.55	Аналитический	0.1	-
1092	370896.35	2292565.87	Аналитический	0.1	-
1093	370875.81	2292548.67	Аналитический	0.1	-
1094	370810.12	2292419.06	Аналитический	0.1	-
1095	370738.62	2292291.84	Аналитический	0.1	-
1096	370631.71	2292042.43	Аналитический	0.1	-
1097	370575.29	2292012.75	Аналитический	0.1	-
1098	370533.40	2291910.52	Аналитический	0.1	-
1099	370550.64	2291855.23	Аналитический	0.1	-
1100	370428.09	2291515.14	Аналитический	0.1	-
1101	370370.45	2291324.98	Аналитический	0.1	-
1102	370361.29	2291319.42	Аналитический	0.1	-
1103	370356.83	2291306.66	Аналитический	0.1	-
1104	370364.16	2291292.82	Аналитический	0.1	-
1105	370287.35	2291075.85	Аналитический	0.1	-
1106	370186.06	2290728.95	Аналитический	0.1	-
1107	370104.76	2290530.34	Аналитический	0.1	-
1108	370054.40	2290457.50	Аналитический	0.1	-
1109	369891.16	2289944.13	Аналитический	0.1	-
1110	369883.49	2289920.48	Аналитический	0.1	-
1111	369796.03	2289648.12	Аналитический	0.1	-
1112	369793.17	2289554.11	Аналитический	0.1	-
1113	369799.40	2289445.78	Аналитический	0.1	-
1114	369747.75	2289301.42	Аналитический	0.1	-
1115	369729.65	2289305.19	Аналитический	0.1	-
1116	369707.46	2289295.16	Аналитический	0.1	-
1117	369690.36	2289268.14	Аналитический	0.1	-
1118	369664.53	2289239.75	Аналитический	0.1	-
1119	369608.25	2289215.67	Аналитический	0.1	-
1120	369611.66	2289206.27	Аналитический	0.1	-
1121	369612.13	2289206.22	Аналитический	0.1	-
1122	369615.12	2289197.99	Аналитический	0.1	-
1123	369652.89	2289208.10	Аналитический	0.1	-
1124	369683.97	2289223.00	Аналитический	0.1	-
1125	369700.43	2289236.99	Аналитический	0.1	-
1126	369712.07	2289251.59	Аналитический	0.1	-
1127	369732.35	2289258.61	Аналитический	0.1	-
1128	369713.38	2289201.05	Аналитический	0.1	-
1129	369700.51	2289184.91	Аналитический	0.1	-
1130	369693.45	2289164.56	Аналитический	0.1	-
1131	369692.06	2289143.26	Аналитический	0.1	-
1132	369677.24	2289142.14	Аналитический	0.1	-
1133	369677.26	2289120.34	Аналитический	0.1	-
1134	369692.14	2289120.28	Аналитический	0.1	-
1135	369690.22	2289093.89	Аналитический	0.1	-
1136	369633.66	2288962.76	Аналитический	0.1	-
1137	369610.52	2288926.16	Аналитический	0.1	-
1138	369579.45	2288854.22	Аналитический	0.1	-
1139	369586.30	2288825.45	Аналитический	0.1	-
1140	369536.17	2288698.39	Аналитический	0.1	-

1	2	3	4	5	6
1141	369515.28	2288643.54	Аналитический	0.1	-
1142	369499.65	2288575.22	Аналитический	0.1	-
1143	369455.94	2288417.82	Аналитический	0.1	-
1144	369459.23	2288359.66	Аналитический	0.1	-
1145	369452.02	2288323.83	Аналитический	0.1	-
1146	369423.04	2288065.90	Аналитический	0.1	-
1147	369423.20	2288029.51	Аналитический	0.1	-
1148	369418.30	2288023.20	Аналитический	0.1	-
1149	369416.95	2287993.44	Аналитический	0.1	-
1150	369422.79	2287987.75	Аналитический	0.1	-
1151	369421.19	2287901.86	Аналитический	0.1	-
1152	369430.01	2287653.46	Аналитический	0.1	-
1153	369460.92	2287438.27	Аналитический	0.1	-
1154	369537.73	2287205.22	Аналитический	0.1	-
1155	369551.27	2287134.89	Аналитический	0.1	-
1156	369659.05	2286833.55	Аналитический	0.1	-
1157	369683.89	2286758.82	Аналитический	0.1	-
1158	369678.76	2286757.01	Аналитический	0.1	-
1159	369682.09	2286746.44	Аналитический	0.1	-
1160	369687.35	2286748.41	Аналитический	0.1	-
1161	369708.42	2286685.04	Аналитический	0.1	-
1162	369594.01	2286655.12	Аналитический	0.1	-
1163	369526.89	2286637.53	Аналитический	0.1	-
1164	369478.04	2286616.58	Аналитический	0.1	-
1165	369394.85	2286552.18	Аналитический	0.1	-
1166	369418.21	2286525.80	Аналитический	0.1	-
1167	369425.81	2286532.84	Аналитический	0.1	-
1168	369493.75	2286591.88	Аналитический	0.1	-
1169	369525.01	2286601.84	Аналитический	0.1	-
1170	369556.48	2286603.50	Аналитический	0.1	-
1171	369727.55	2286639.99	Аналитический	0.1	-
1172	369731.79	2286625.42	Аналитический	0.1	-
1173	369782.50	2286491.27	Аналитический	0.1	-
1174	369809.20	2286438.76	Аналитический	0.1	-
1175	369822.08	2286422.47	Аналитический	0.1	-
1176	369839.44	2286381.61	Аналитический	0.1	-
1177	369835.58	2286348.83	Аналитический	0.1	-
1178	369844.77	2286332.52	Аналитический	0.1	-
1179	369853.58	2286325.20	Аналитический	0.1	-
1180	369864.34	2286321.21	Аналитический	0.1	-
1181	369899.49	2286240.54	Аналитический	0.1	-
1182	369890.56	2286235.80	Аналитический	0.1	-
1183	370009.93	2285959.04	Аналитический	0.1	-
1184	370020.85	2285963.67	Аналитический	0.1	-
1185	370043.24	2285907.72	Аналитический	0.1	-
1186	370054.71	2285890.46	Аналитический	0.1	-
1187	370085.74	2285817.90	Аналитический	0.1	-
1188	370085.77	2285783.53	Аналитический	0.1	-
1189	370092.98	2285782.62	Аналитический	0.1	-
1190	370123.20	2285731.06	Аналитический	0.1	-

1	2	3	4	5	6
1191	370154.20	2285651.69	Аналитический	0.1	-
1192	370177.81	2285595.13	Аналитический	0.1	-
1193	370188.34	2285576.07	Аналитический	0.1	-
1194	370267.73	2285386.79	Аналитический	0.1	-
1195	370266.45	2285379.71	Аналитический	0.1	-
1196	370433.13	2284993.04	Аналитический	0.1	-
1197	370463.21	2284921.10	Аналитический	0.1	-
1198	370452.86	2284916.53	Аналитический	0.1	-
1199	370456.23	2284907.78	Аналитический	0.1	-
1200	370463.96	2284907.13	Аналитический	0.1	-
1201	370525.63	2284776.02	Аналитический	0.1	-
1202	370640.15	2284499.93	Аналитический	0.1	-
1203	370740.61	2284270.07	Аналитический	0.1	-
1204	370685.44	2284243.24	Аналитический	0.1	-
1205	370712.43	2284180.75	Аналитический	0.1	-
1206	370745.89	2284102.95	Аналитический	0.1	-
1207	370793.94	2284055.14	Аналитический	0.1	-
1208	371012.98	2283540.11	Аналитический	0.1	-
1209	371200.12	2283149.96	Аналитический	0.1	-
1210	371171.11	2283116.38	Аналитический	0.1	-
1211	371181.83	2283091.50	Аналитический	0.1	-
1212	371191.78	2283083.80	Аналитический	0.1	-
1213	371223.71	2283063.75	Аналитический	0.1	-
1214	371245.65	2283075.46	Аналитический	0.1	-
1215	371284.56	2283005.12	Аналитический	0.1	-
1216	371291.93	2282991.81	Аналитический	0.1	-
1217	371341.84	2282901.59	Аналитический	0.1	-
1218	371389.79	2282778.26	Аналитический	0.1	-
1219	371383.03	2282775.31	Аналитический	0.1	-
1220	371431.45	2282676.10	Аналитический	0.1	-
1221	371421.08	2282670.58	Аналитический	0.1	-
1222	371463.95	2282583.18	Аналитический	0.1	-
1223	371545.37	2282393.92	Аналитический	0.1	-
1224	371558.51	2282398.81	Аналитический	0.1	-
1225	371602.84	2282289.21	Аналитический	0.1	-
1226	371624.52	2282250.80	Аналитический	0.1	-
1227	371643.11	2282196.02	Аналитический	0.1	-
1228	371640.12	2282188.39	Аналитический	0.1	-
1229	371665.79	2282155.94	Аналитический	0.1	-
1230	371639.43	2282133.59	Аналитический	0.1	-
1231	371658.88	2282096.10	Аналитический	0.1	-
1232	371678.67	2282078.96	Аналитический	0.1	-
1233	371766.02	2281856.23	Аналитический	0.1	-
1234	371858.11	2281643.51	Аналитический	0.1	-
1235	371968.03	2281323.40	Аналитический	0.1	-
1236	371988.75	2281244.90	Аналитический	0.1	-
1237	372005.18	2281225.82	Аналитический	0.1	-
1238	371988.25	2281221.20	Аналитический	0.1	-
1239	371990.58	2281212.62	Аналитический	0.1	-
1240	372007.78	2281218.34	Аналитический	0.1	-

1	2	3	4	5	6
1241	372046.84	2281070.21	Аналитический	0.1	-
1242	372054.32	2281018.17	Аналитический	0.1	-
1243	372064.20	2281018.74	Аналитический	0.1	-
1244	372072.32	2280923.73	Аналитический	0.1	-
1245	372074.82	2280911.48	Аналитический	0.1	-
1246	372086.47	2280871.05	Аналитический	0.1	-
1247	372121.77	2280705.17	Аналитический	0.1	-
1248	372124.74	2280588.71	Аналитический	0.1	-
1249	372133.85	2280537.72	Аналитический	0.1	-
1250	372131.37	2280492.49	Аналитический	0.1	-
1251	372201.52	2280069.79	Аналитический	0.1	-
1252	372226.89	2279959.58	Аналитический	0.1	-
1253	372161.26	2279945.84	Аналитический	0.1	-
1254	372113.39	2279930.91	Аналитический	0.1	-
1255	372081.24	2279913.00	Аналитический	0.1	-
1256	372063.27	2279917.79	Аналитический	0.1	-
1257	372057.03	2279931.24	Аналитический	0.1	-
1258	372069.06	2279948.60	Аналитический	0.1	-
1259	372056.47	2279965.80	Аналитический	0.1	-
1260	372042.21	2279952.39	Аналитический	0.1	-
1261	372040.34	2279922.65	Аналитический	0.1	-
1262	372050.28	2279893.41	Аналитический	0.1	-
1263	372038.49	2279875.93	Аналитический	0.1	-
1264	372056.43	2279857.96	Аналитический	0.1	-
1265	372094.82	2279886.96	Аналитический	0.1	-
1266	372117.78	2279890.51	Аналитический	0.1	-
1267	372148.96	2279898.92	Аналитический	0.1	-
1268	372150.28	2279898.81	Аналитический	0.1	-
1269	372213.43	2279905.16	Аналитический	0.1	-
1270	372233.09	2279907.88	Аналитический	0.1	-
1271	372243.56	2279872.44	Аналитический	0.1	-
1272	372257.87	2279757.37	Аналитический	0.1	-
1273	372267.22	2279695.97	Аналитический	0.1	-
1274	372248.71	2279692.54	Аналитический	0.1	-
1275	372250.45	2279683.96	Аналитический	0.1	-
1276	372268.60	2279686.93	Аналитический	0.1	-
1277	372300.28	2279478.83	Аналитический	0.1	-
1278	372344.55	2279204.80	Аналитический	0.1	-
1279	372339.31	2279182.76	Аналитический	0.1	-
1280	372350.39	2279095.37	Аналитический	0.1	-
1281	372362.86	2279087.52	Аналитический	0.1	-
1282	372371.28	2279035.42	Аналитический	0.1	-
1283	372400.91	2278893.26	Аналитический	0.1	-
1284	372435.58	2278677.59	Аналитический	0.1	-
1285	372432.90	2278609.44	Аналитический	0.1	-
1286	372456.38	2278510.65	Аналитический	0.1	-
1287	372458.73	2278437.01	Аналитический	0.1	-
1288	372426.86	2278407.20	Аналитический	0.1	-
1289	372421.45	2278376.89	Аналитический	0.1	-
1290	372445.18	2278339.13	Аналитический	0.1	-

1	2	3	4	5	6
1291	372473.26	2278297.29	Аналитический	0.1	-
1292	372480.42	2278124.82	Аналитический	0.1	-
1293	372527.58	2277866.35	Аналитический	0.1	-
1294	372538.24	2277766.02	Аналитический	0.1	-
1295	372533.66	2277659.63	Аналитический	0.1	-
1296	372525.07	2277592.28	Аналитический	0.1	-
1297	372544.05	2277424.94	Аналитический	0.1	-
1298	372470.22	2277332.58	Аналитический	0.1	-
1299	372479.69	2277278.23	Аналитический	0.1	-
1300	372542.65	2277224.80	Аналитический	0.1	-
1301	372543.46	2277224.14	Аналитический	0.1	-
1302	372583.74	2277212.64	Аналитический	0.1	-
1303	372638.71	2277004.32	Аналитический	0.1	-
1304	372669.89	2276995.43	Аналитический	0.1	-
1305	372687.37	2276832.47	Аналитический	0.1	-
1306	372725.80	2276608.96	Аналитический	0.1	-
1307	372734.79	2276584.25	Аналитический	0.1	-
1308	372770.06	2276294.49	Аналитический	0.1	-
1309	372777.84	2276250.68	Аналитический	0.1	-
1310	372783.09	2276170.84	Аналитический	0.1	-
1311	372809.83	2276174.45	Аналитический	0.1	-
1312	372819.06	2276089.61	Аналитический	0.1	-
1313	372801.53	2276087.52	Аналитический	0.1	-
1314	372802.28	2276078.54	Аналитический	0.1	-
1315	372820.12	2276079.77	Аналитический	0.1	-
1316	372824.47	2276039.81	Аналитический	0.1	-
1317	372831.28	2276001.95	Аналитический	0.1	-
1318	372810.30	2275966.85	Аналитический	0.1	-
1319	372815.62	2275865.59	Аналитический	0.1	-
1320	372806.45	2275795.34	Аналитический	0.1	-
1321	372811.33	2275679.08	Аналитический	0.1	-
1322	372822.19	2275581.14	Аналитический	0.1	-
1323	372826.79	2275468.85	Аналитический	0.1	-
1324	372827.28	2275464.84	Аналитический	0.1	-
1325	372825.32	2275464.44	Аналитический	0.1	-
1326	372857.34	2275120.28	Аналитический	0.1	-
1327	372858.03	2275118.82	Аналитический	0.1	-
1328	372859.15	2275082.09	Аналитический	0.1	-
1329	372862.26	2274940.34	Аналитический	0.1	-
1330	372853.94	2274941.46	Аналитический	0.1	-
1331	372863.12	2274523.35	Аналитический	0.1	-
1332	372922.92	2274391.68	Аналитический	0.1	-
1333	372936.91	2274248.05	Аналитический	0.1	-
1334	372947.78	2274198.35	Аналитический	0.1	-
1335	372952.83	2274065.02	Аналитический	0.1	-
1336	372931.12	2274064.61	Аналитический	0.1	-
1337	372931.33	2274053.69	Аналитический	0.1	-
1338	372953.25	2274054.11	Аналитический	0.1	-
1339	372954.97	2274008.64	Аналитический	0.1	-
1340	372937.98	2273949.76	Аналитический	0.1	-


1	2	3	4	5	6
1341	372932.67	2273920.14	Аналитический	0.1	-
1342	372940.05	2273853.88	Аналитический	0.1	-
1343	372948.19	2273836.25	Аналитический	0.1	-
1344	372960.00	2273832.57	Аналитический	0.1	-
1345	372970.33	2273832.30	Аналитический	0.1	-
1346	372973.02	2273709.16	Аналитический	0.1	-
1	372941.29	2273704.72	Аналитический	0.1	-
<b>3. Сведения о характерных точках части (частей) границы объекта</b>					
Обозначение характерных точек границ	Координаты, м		Метод определения координат характерной точки	Средняя квадратическая погрешность положения характерной точки (Mt), м	Описание обозначения точки на местности (при наличии)
	X	Y			
1	2	3	4	5	6
-	-	-	-	-	-



## Раздел 4

Схема расположения границ публичного сервитута в целях складирования строительных и иных материалов, возведения некапитальных строений, сооружений (включая ограждения, бытовки, навесы) и размещения строительной техники, которые необходимы для обеспечения строительства объекта регионального значения – автомобильной дороги «Алексеевское – Альметьевск» в составе платной автомобильной дороги «Шали (М-7) – Бавлы (М-5)» в Альметьевском, Новошешминском, Черемшанском муниципальных районах Республики Татарстан

Обзорная схема границ объекта

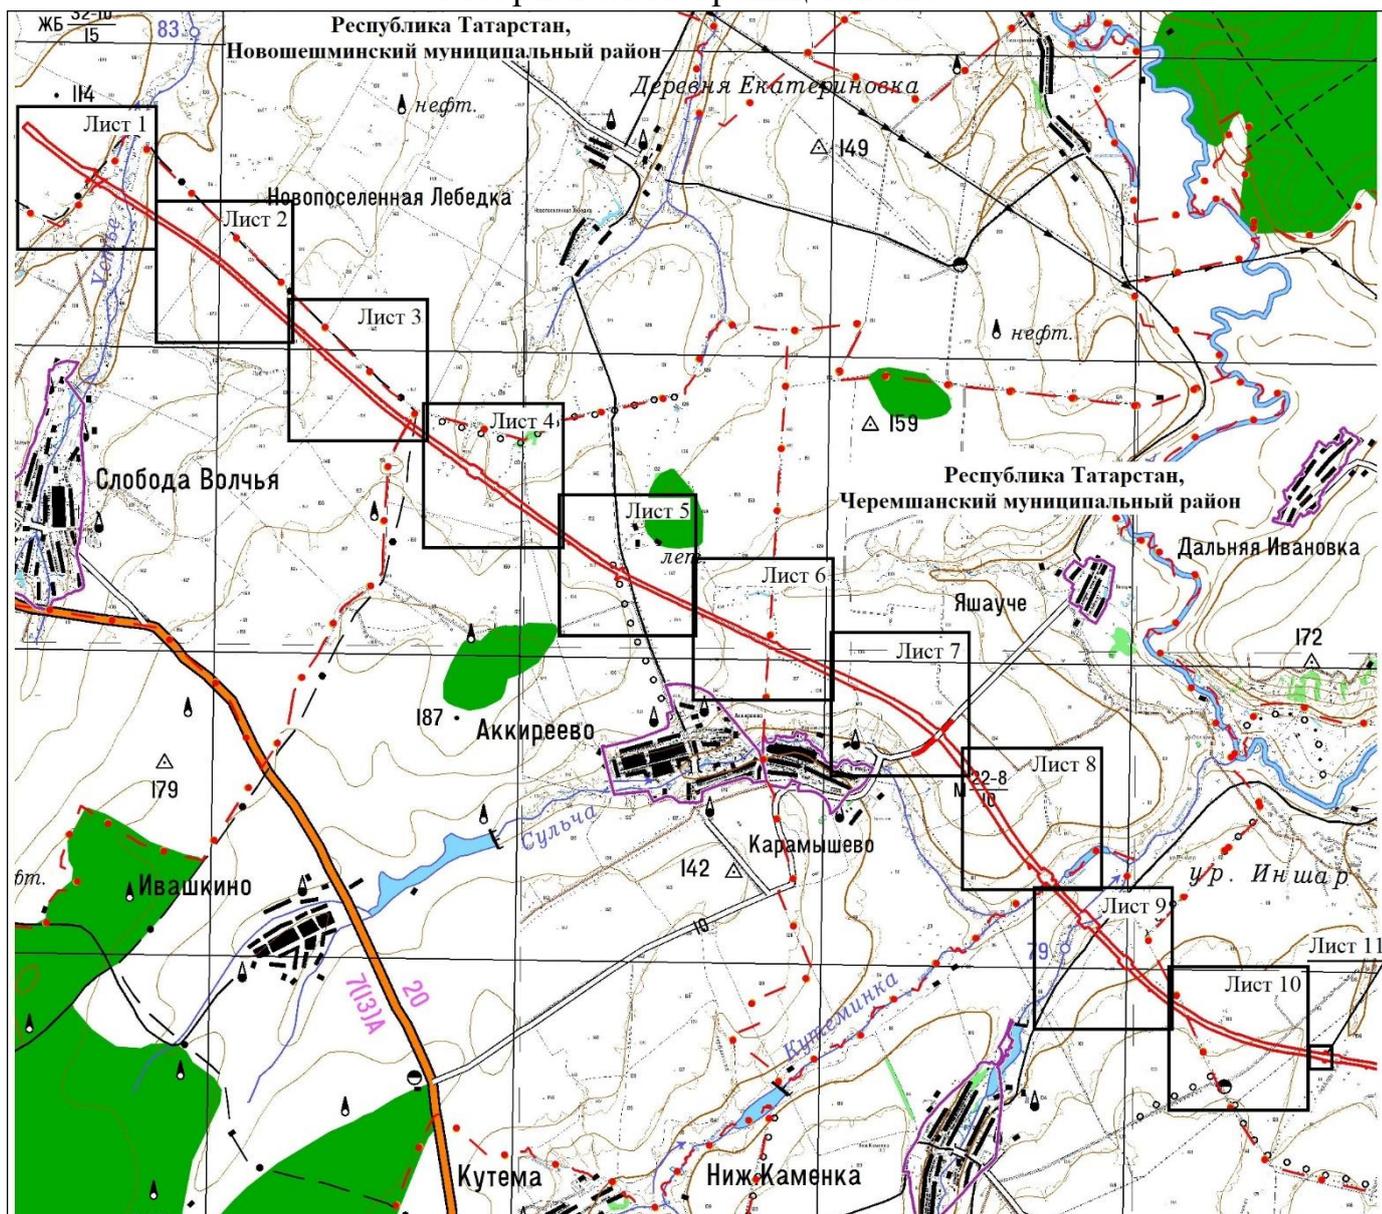


Масштаб 1 : 100 000

Используемые условные знаки и обозначения:

- – граница объекта
- – граница сельского поселения
- - - – граница муниципального района.

Схема расположения границ публичного сервитута в целях складирования строительных и иных материалов, возведения некапитальных строений, сооружений (включая ограждения, бытовки, навесы) и размещения строительной техники, которые необходимы для обеспечения строительства объекта регионального значения – автомобильной дороги «Алексеевское – Альметьевск» в составе платной автомобильной дороги «Шали (М-7) – Бавлы (М-5)» в Альметьевском, Новошешминском, Черемшанском муниципальных районах Республики Татарстан

Лист 1

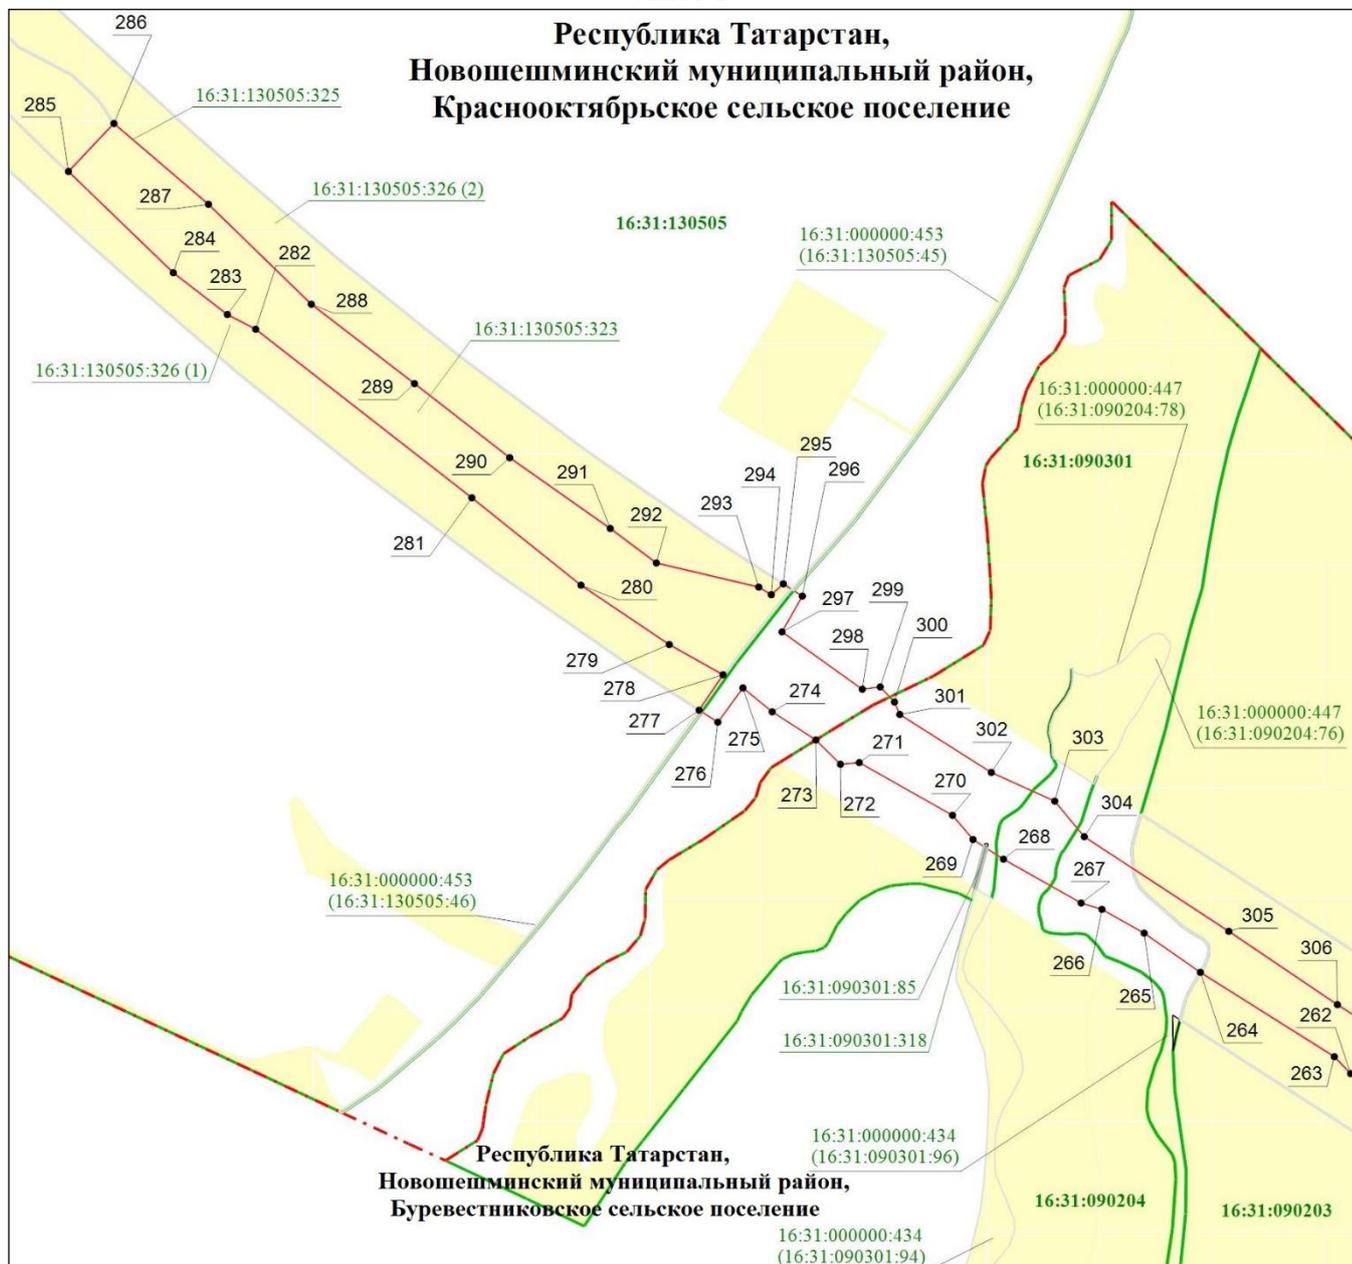


Используемые условные знаки и обозначения:

- — граница объекта
- — граница кадастрового квартала
- · - · — граница муниципального района
- земельный участок
- 286 — характерная точка границ объекта
- 16:31:090301:318 — кадастровый номер земельного участка
- 16:31:090301 — кадастровый номер квартала.

Схема расположения границ публичного сервитута в целях складирования строительных и иных материалов, возведения некапитальных строений, сооружений (включая ограждения, бытовки, навесы) и размещения строительной техники, которые необходимы для обеспечения строительства объекта регионального значения – автомобильной дороги «Алексеевское – Альметьевск» в составе платной автомобильной дороги «Шали (М-7) – Бавлы (М-5)» в Альметьевском, Новошешминском, Черемшанском муниципальных районах Республики Татарстан

Лист 2

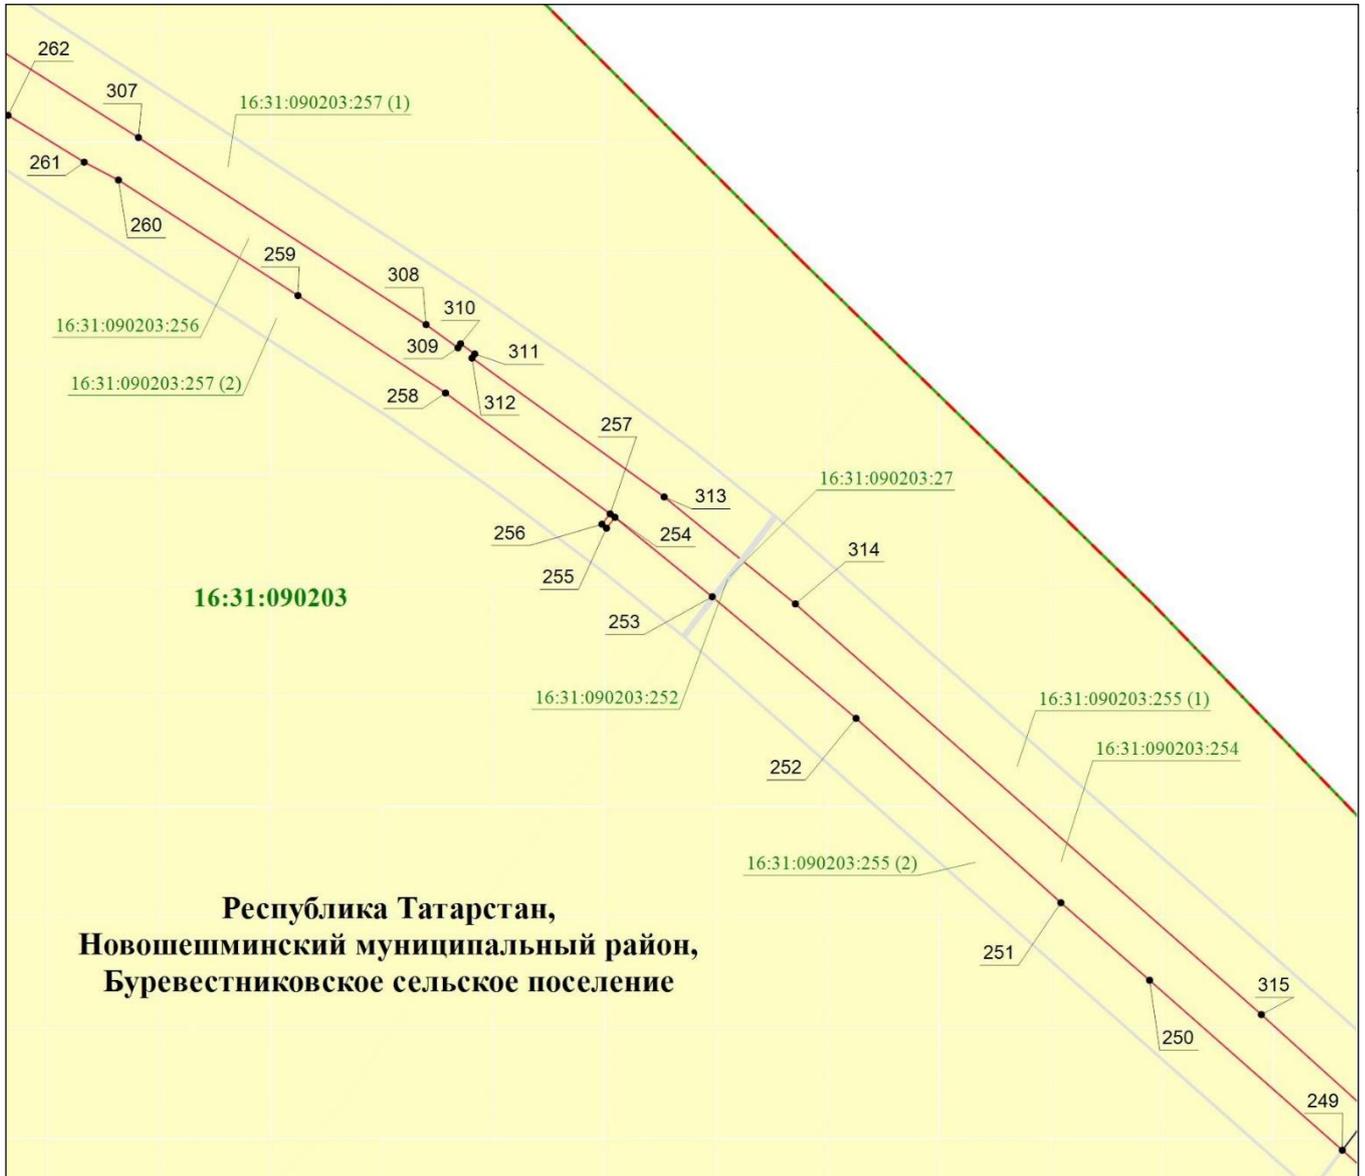


Масштаб 1 : 10 000

Используемые условные знаки и обозначения:

- — граница объекта
- — граница кадастрового квартала
- · - · - — граница муниципального района
- — земельный участок
- 262 — характерная точка границ объекта
- 16:31:090203:27 — кадастровый номер земельного участка
- 16:31:090203 — кадастровый номер квартала.

Схема расположения границ публичного сервитута в целях складирования строительных и иных материалов, возведения некапитальных строений, сооружений (включая ограждения, бытовки, навесы) и размещения строительной техники, которые необходимы для обеспечения строительства объекта регионального значения – автомобильной дороги «Алексеевское – Альметьевск» в составе платной автомобильной дороги «Шали (М-7) – Бавлы (М-5)» в Альметьевском, Новошешминском, Черемшанском муниципальных районах Республики Татарстан

Лист 3

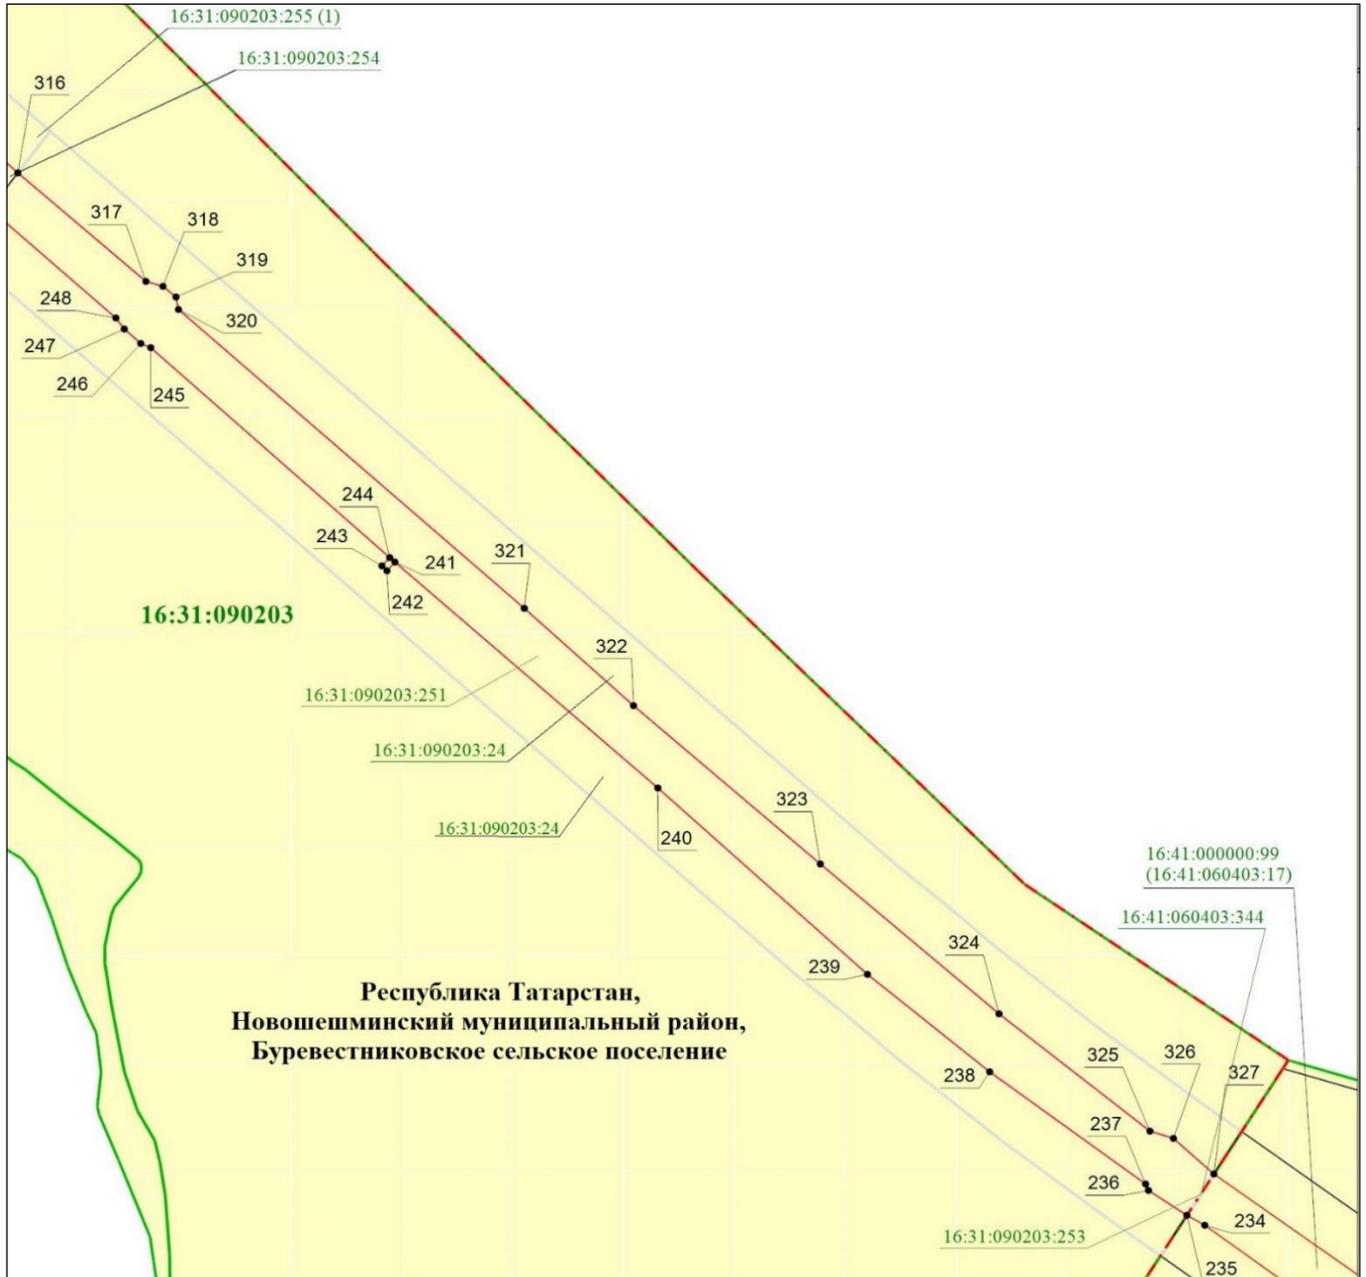


Масштаб 1 : 10 000

Используемые условные знаки и обозначения:

- — граница объекта
- — граница кадастрового квартала
- · - · - — граница муниципального района
- земельный участок
- 316 — характерная точка границ объекта
- 16:31:090203:253 — кадастровый номер земельного участка
- 16:31:090203 — кадастровый номер квартала.

Схема расположения границ публичного сервитута в целях складирования строительных и иных материалов, возведения некапитальных строений, сооружений (включая ограждения, бытовки, навесы) и размещения строительной техники, которые необходимы для обеспечения строительства объекта регионального значения – автомобильной дороги «Алексеевское – Альметьевск» в составе платной автомобильной дороги «Шали (М-7) – Бавлы (М-5)» в Альметьевском, Новошешминском, Черемшанском муниципальных районах Республики Татарстан

Лист 4

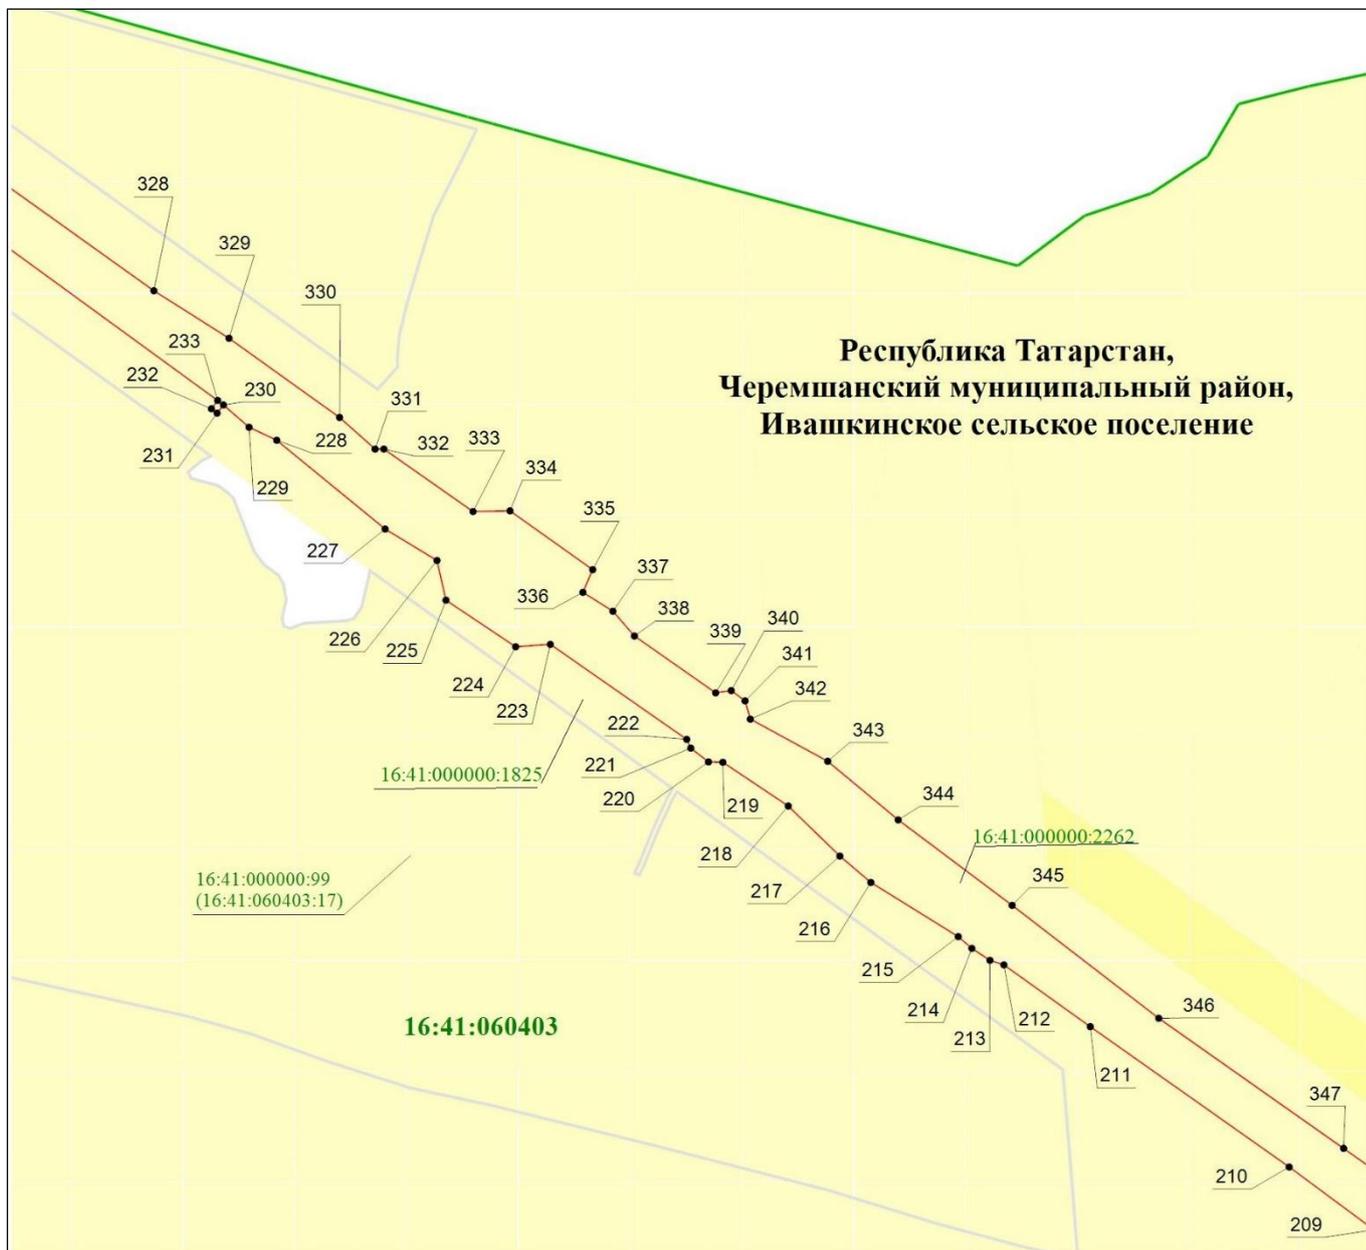


Масштаб 1 : 10 000

Используемые условные знаки и обозначения:

- |   |  |
|---|--|
|  | – граница объекта                      |
|  | – граница кадастрового квартала        |
|  | – земельный участок                    |
|  | – наложенные земельные участки         |
| •328  | – характерная точка границ объекта     |
| 16:41:000000:99 (16:41:060403)  | – кадастровый номер земельного участка |
| 16:41:060403  | – кадастровый номер квартала.          |

Схема расположения границ публичного сервитута в целях складирования строительных и иных материалов, возведения некапитальных строений, сооружений (включая ограждения, бытовки, навесы) и размещения строительной техники, которые необходимы для обеспечения строительства объекта регионального значения – автомобильной дороги «Алексеевское – Альметьевск» в составе платной автомобильной дороги «Шали (М-7) – Бавлы (М-5)» в Альметьевском, Новошешминском, Черемшанском муниципальных районах Республики Татарстан

Лист 5

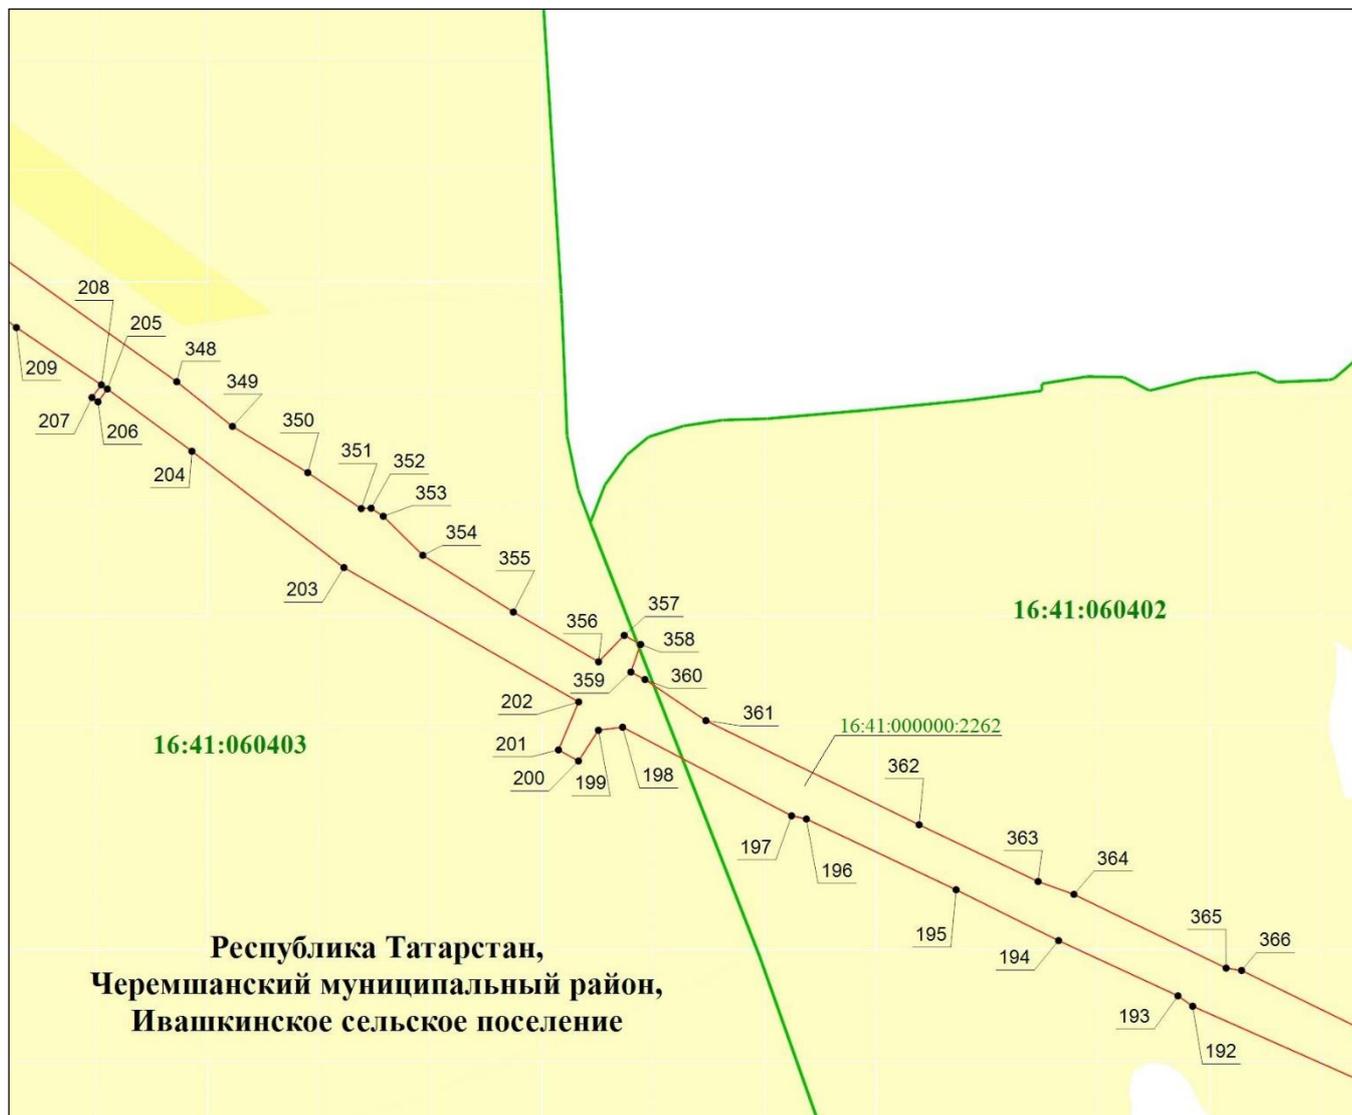


Масштаб 1 : 10 000

Используемые условные знаки и обозначения:

- — граница объекта
- — граница кадастрового квартала
- земельный участок
- наложенные земельные участки
- 316 — характерная точка границ объекта
- 16:41:060403 — кадастровый номер квартала.

Схема расположения границ публичного сервитута в целях складирования строительных и иных материалов, возведения некапитальных строений, сооружений (включая ограждения, бытовки, навесы) и размещения строительной техники, которые необходимы для обеспечения строительства объекта регионального значения – автомобильной дороги «Алексеевское – Альметьевск» в составе платной автомобильной дороги «Шали (М-7) – Бавлы (М-5)» в Альметьевском, Новошешминском, Черемшанском муниципальных районах Республики Татарстан

Лист 6

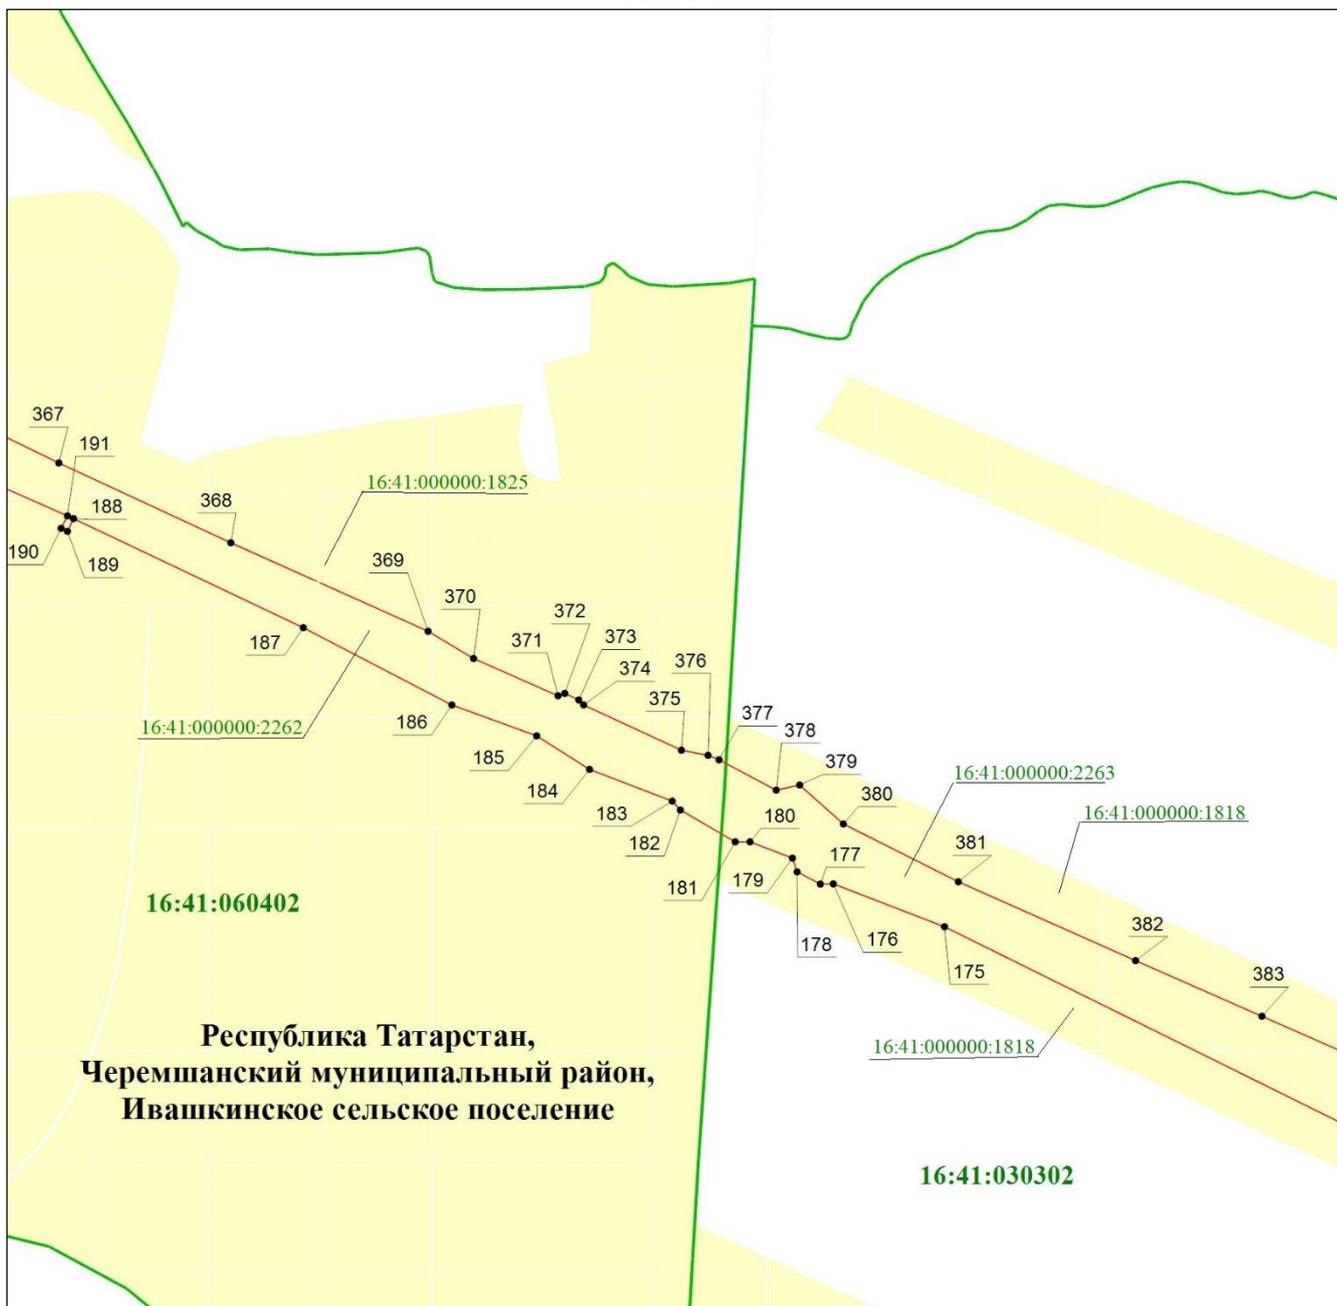


Масштаб 1 : 10 000

Используемые условные знаки и обозначения:

- — граница объекта
- — граница кадастрового квартала
- наложенные земельные участки
- земельный участок
- 367 — характерная точка границ объекта
- 16:31:030302 — кадастровый номер квартала.

Схема расположения границ публичного сервитута в целях складирования строительных и иных материалов, возведения некапитальных строений, сооружений (включая ограждения, бытовки, навесы) и размещения строительной техники, которые необходимы для обеспечения строительства объекта регионального значения – автомобильной дороги «Алексеевское – Альметьевск» в составе платной автомобильной дороги «Шали (М-7) – Бавлы (М-5)» в Альметьевском, Новошешминском, Черемшанском муниципальных районах Республики Татарстан

Лист 7

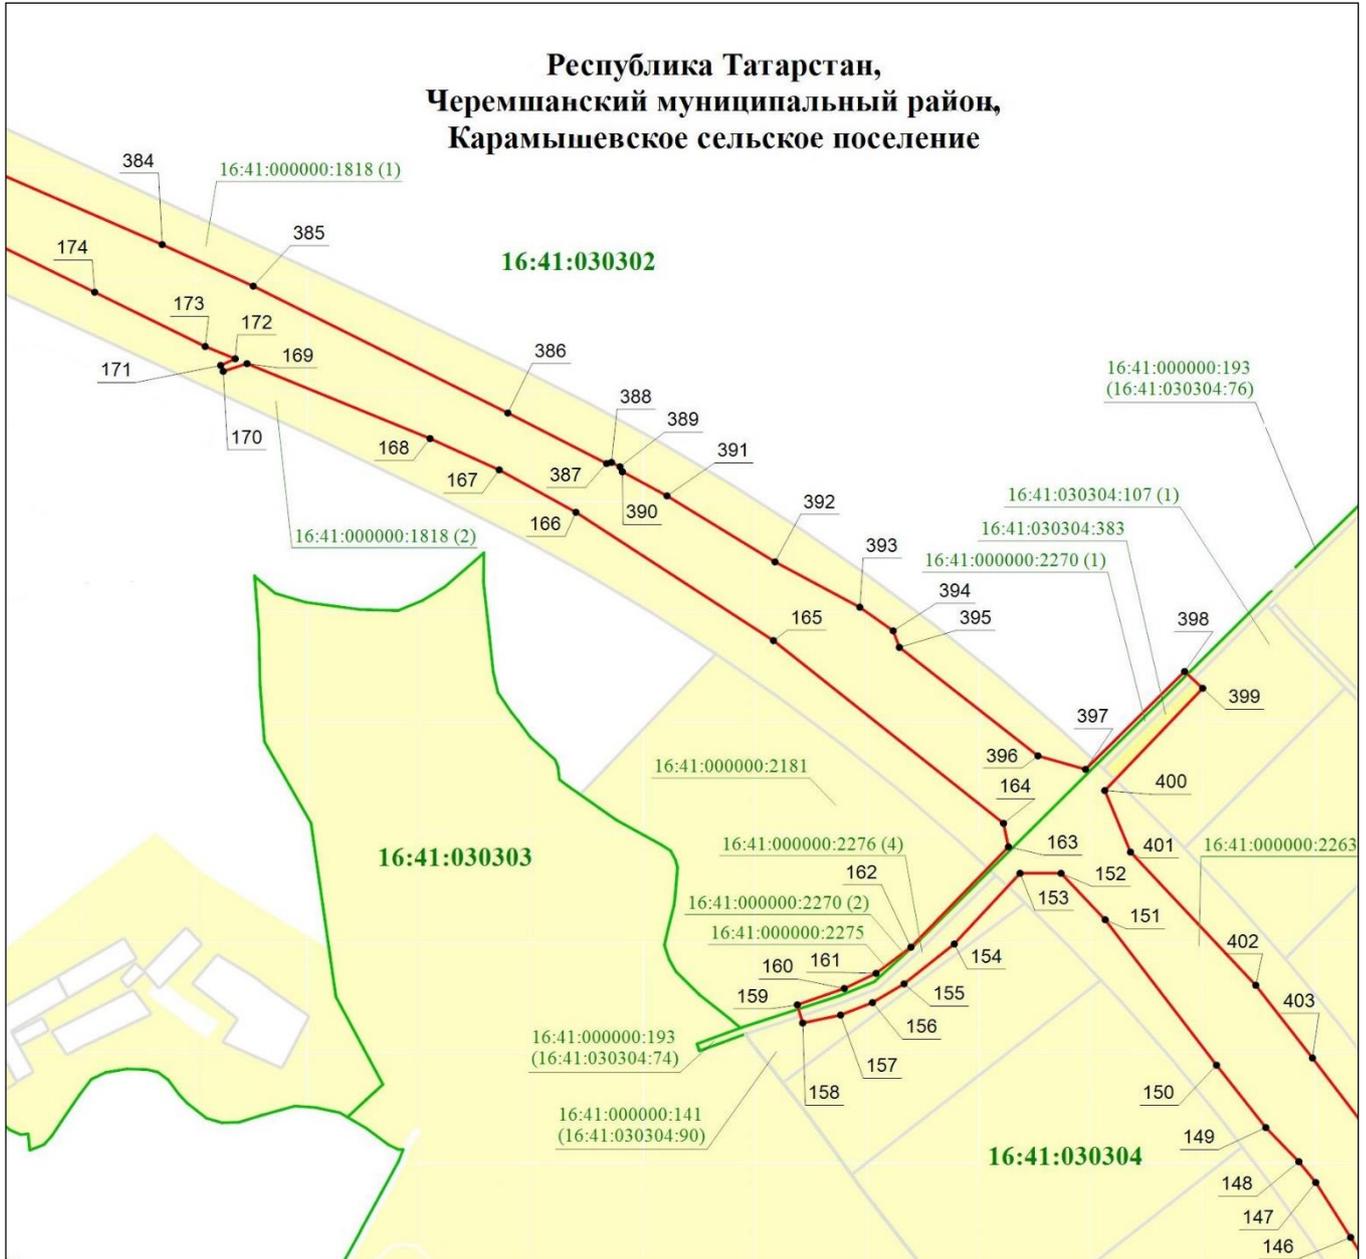


Используемые условные знаки и обозначения:

- — граница объекта
- — граница кадастрового квартала
- наложенные земельные участки
- земельный участок
- 384 — характерная точка границ объекта
- 16:41:030304:383 — кадастровый номер земельного участка
- 16:31:030304 — кадастровый номер квартала.

Схема расположения границ публичного сервитута в целях складирования строительных и иных материалов, возведения некапитальных строений, сооружений (включая ограждения, бытовки, навесы) и размещения строительной техники, которые необходимы для обеспечения строительства объекта регионального значения – автомобильной дороги «Алексеевское – Альметьевск» в составе платной автомобильной дороги «Шали (М-7) – Бавлы (М-5)» в Альметьевском, Новошешминском, Черемшанском муниципальных районах Республики Татарстан

Лист 8

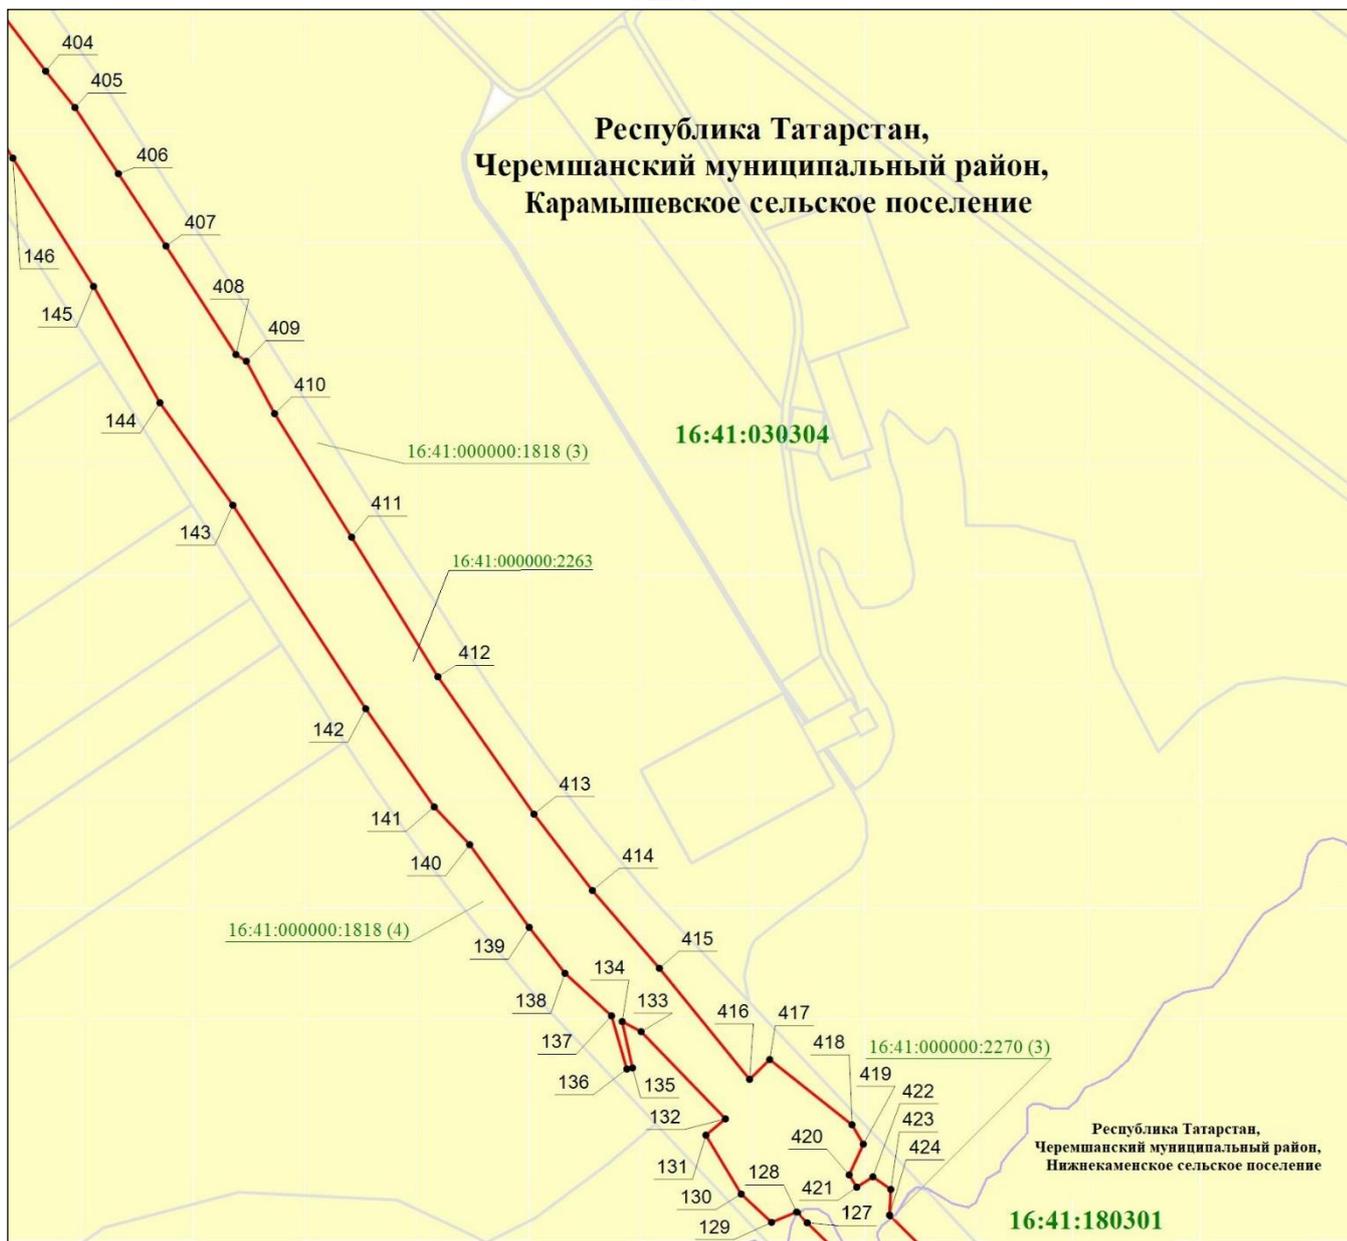


Масштаб 1 : 10 000

Используемые условные знаки и обозначения:

- — граница объекта
- — граница кадастрового квартала
- — граница сельского поселения
- — земельный участок
- 404 — характерная точка границ объекта
- 16:41:000000:2263 — кадастровый номер земельного участка
- 16:41:180301 — кадастровый номер квартала.

Схема расположения границ публичного сервитута в целях складирования строительных и иных материалов, возведения некапитальных строений, сооружений (включая ограждения, бытовки, навесы) и размещения строительной техники, которые необходимы для обеспечения строительства объекта регионального значения – автомобильной дороги «Алексеевское – Альметьевск» в составе платной автомобильной дороги «Шали (М-7) – Бавлы (М-5)» в Альметьевском, Новошешминском, Черемшанском муниципальных районах Республики Татарстан

Лист 9

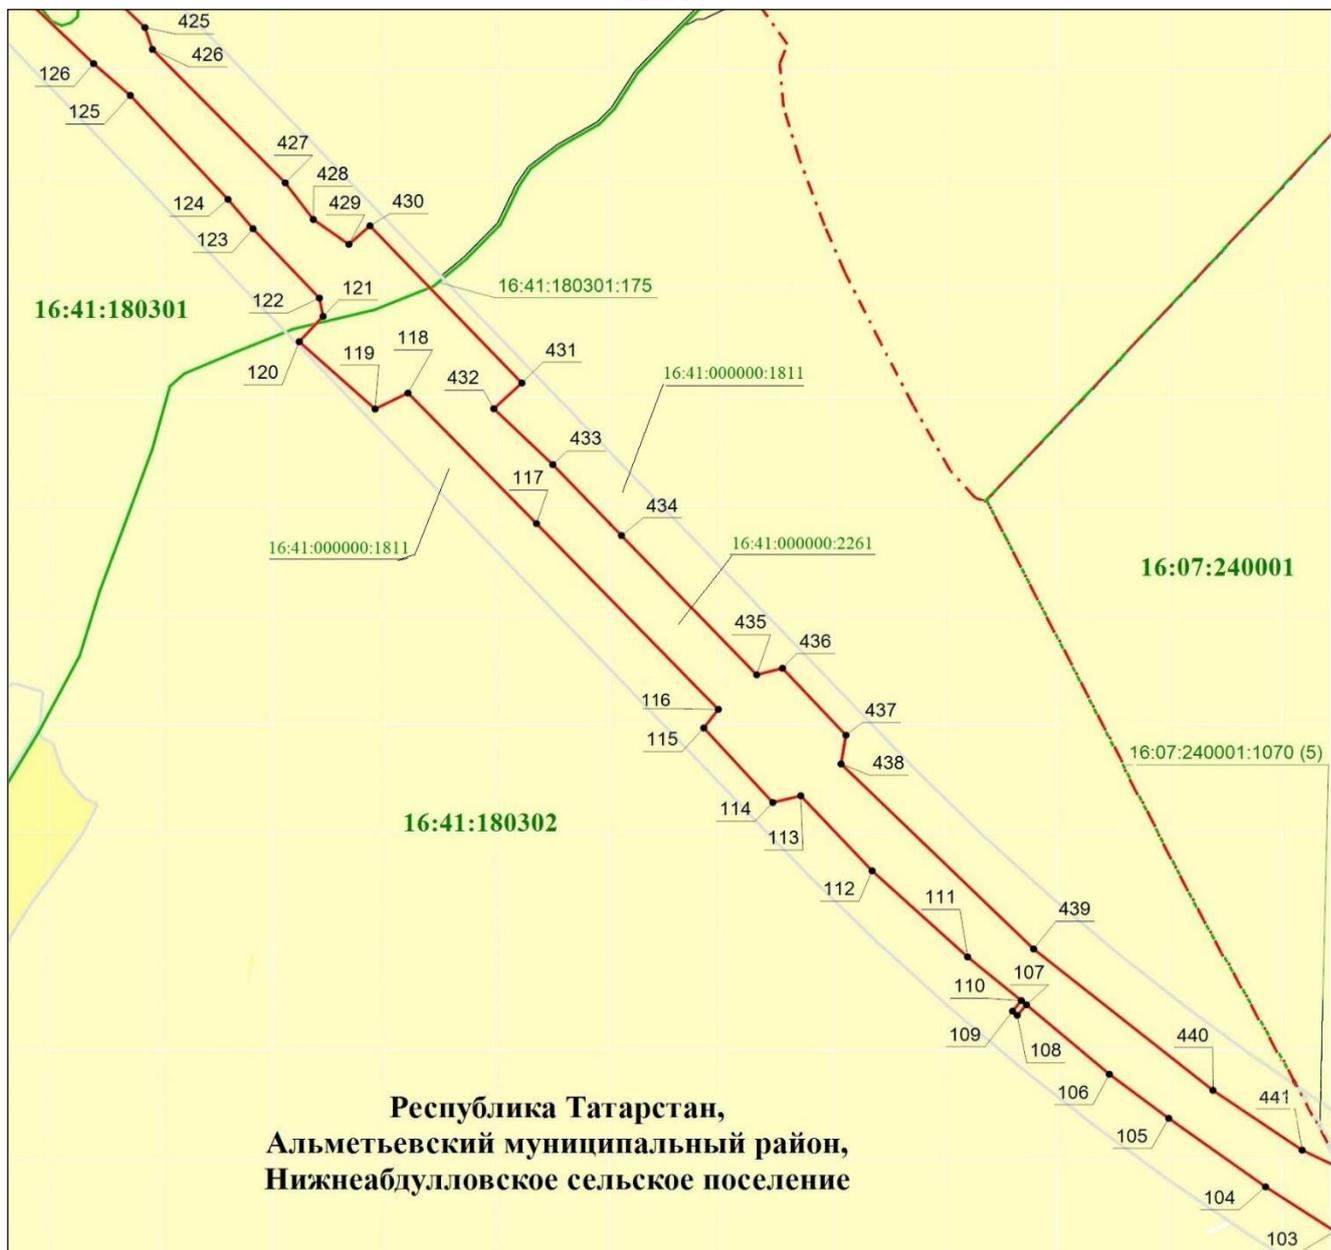


Масштаб 1 : 10 000

Используемые условные знаки и обозначения:

- — граница объекта
- — граница кадастрового квартала
- - - — граница муниципального района
- земельный участок
- наложенные земельные участки
- 425 — характерная точка границ объекта
- 16:41:180301:175 — кадастровый номер земельного участка
- 16:41:180301 — кадастровый номер квартала.

Схема расположения границ публичного сервитута в целях складирования строительных и иных материалов, возведения некапитальных строений, сооружений (включая ограждения, бытовки, навесы) и размещения строительной техники, которые необходимы для обеспечения строительства объекта регионального значения – автомобильной дороги «Алексеевское – Альметьевск» в составе платной автомобильной дороги «Шали (М-7) – Бавлы (М-5)» в Альметьевском, Новошешминском, Черемшанском муниципальных районах Республики Татарстан

Лист 10

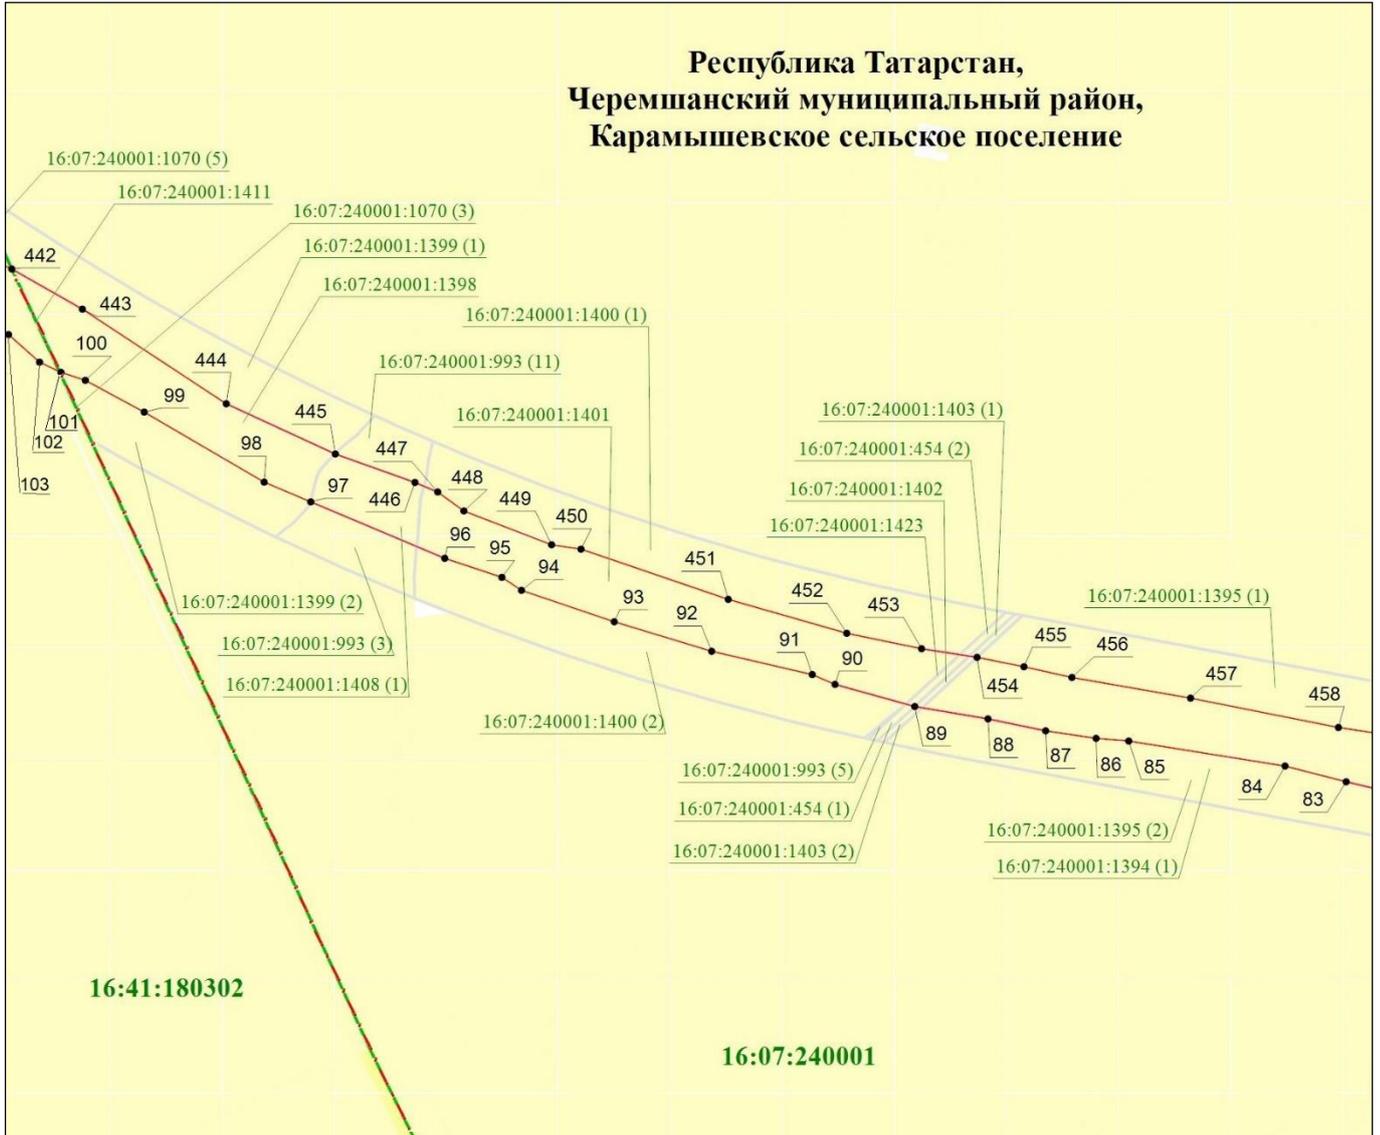


Используемые условные знаки и обозначения:

- — граница объекта
- — граница кадастрового квартала
- - - — граница муниципального района
- земельный участок
- наложенные земельные участки
- 442 — характерная точка границ объекта
- 16:07:240001:1401 — кадастровый номер земельного участка
- 16:07:240001 — кадастровый номер квартала.

Схема расположения границ публичного сервитута в целях складирования строительных и иных материалов, возведения некапитальных строений, сооружений (включая ограждения, бытовки, навесы) и размещения строительной техники, которые необходимы для обеспечения строительства объекта регионального значения – автомобильной дороги «Алексеевское – Альметьевск» в составе платной автомобильной дороги «Шали (М-7) – Бавлы (М-5)» в Альметьевском, Новошешминском, Черемшанском муниципальных районах Республики Татарстан

Лист 11

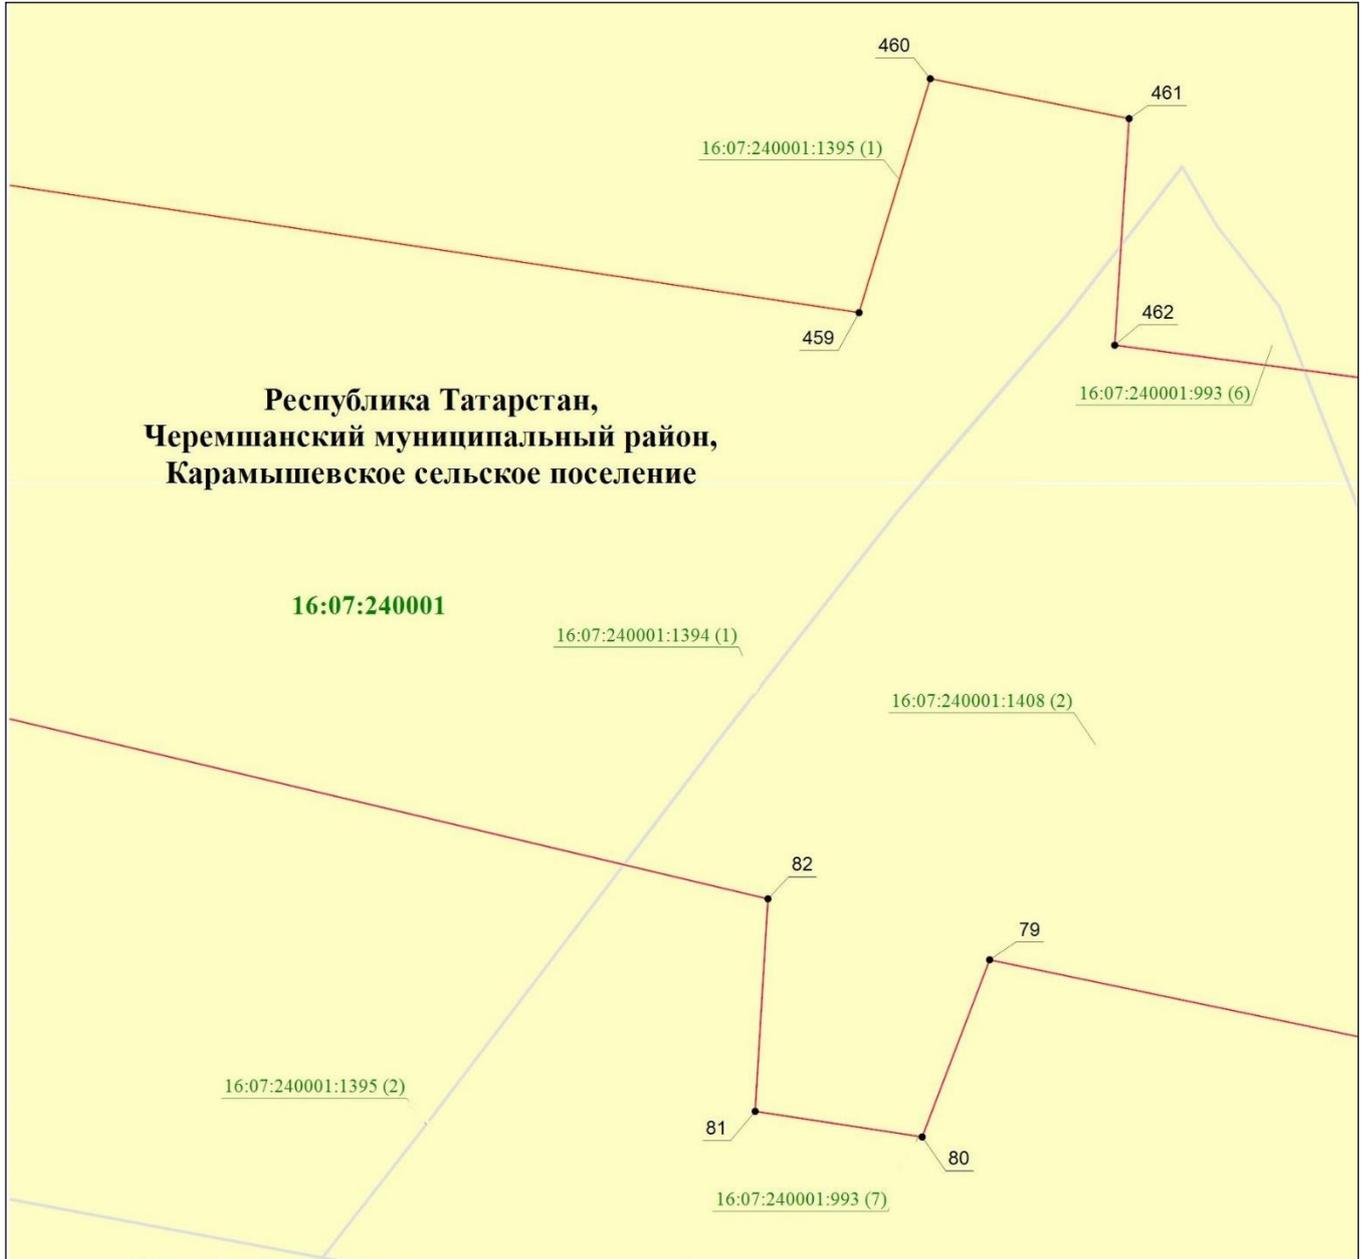


Масштаб 1 : 10 000

Используемые условные знаки и обозначения:

- — граница объекта
- — земельный участок
- наложенные земельные участки
- 459 — характерная точка границ объекта
- 16:07:240001:1394 (1) — кадастровый номер земельного участка
- 16:07:240001 — кадастровый номер квартала.

Схема расположения границ публичного сервитута в целях складирования строительных и иных материалов, возведения некапитальных строений, сооружений (включая ограждения, бытовки, навесы) и размещения строительной техники, которые необходимы для обеспечения строительства объекта регионального значения – автомобильной дороги «Алексеевское – Альметьевск» в составе платной автомобильной дороги «Шали (М-7) – Бавлы (М-5)» в Альметьевском, Новошешминском, Черемшанском муниципальных районах Республики Татарстан

### Обзорная схема границ объекта

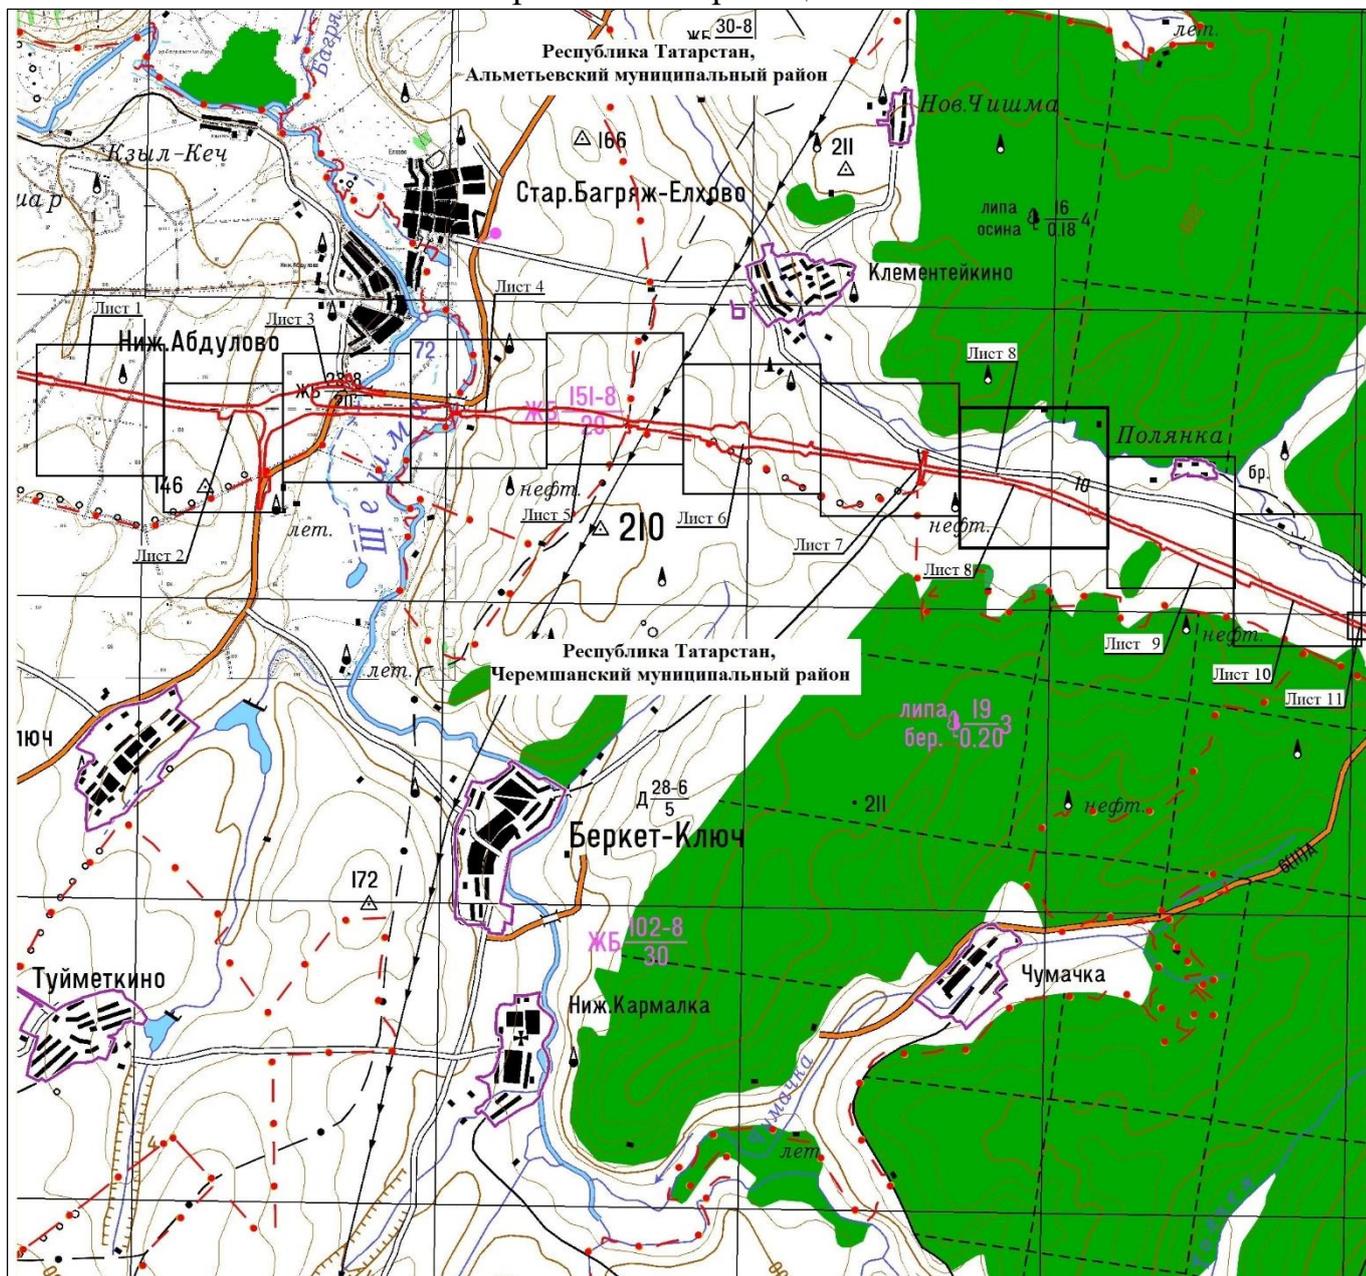


Используемые условные знаки и обозначения:

- — граница объекта
- — граница сельского поселения
- - - — граница муниципального района.

Схема расположения границ публичного сервитута в целях складирования строительных и иных материалов, возведения некапитальных строений, сооружений (включая ограждения, бытовки, навесы) и размещения строительной техники, которые необходимы для обеспечения строительства объекта регионального значения – автомобильной дороги «Алексеевское – Альметьевск» в составе платной автомобильной дороги «Шали (М-7) – Бавлы (М-5)» в Альметьевском, Новошешминском, Черемшанском муниципальных районах Республики Татарстан

Лист 1

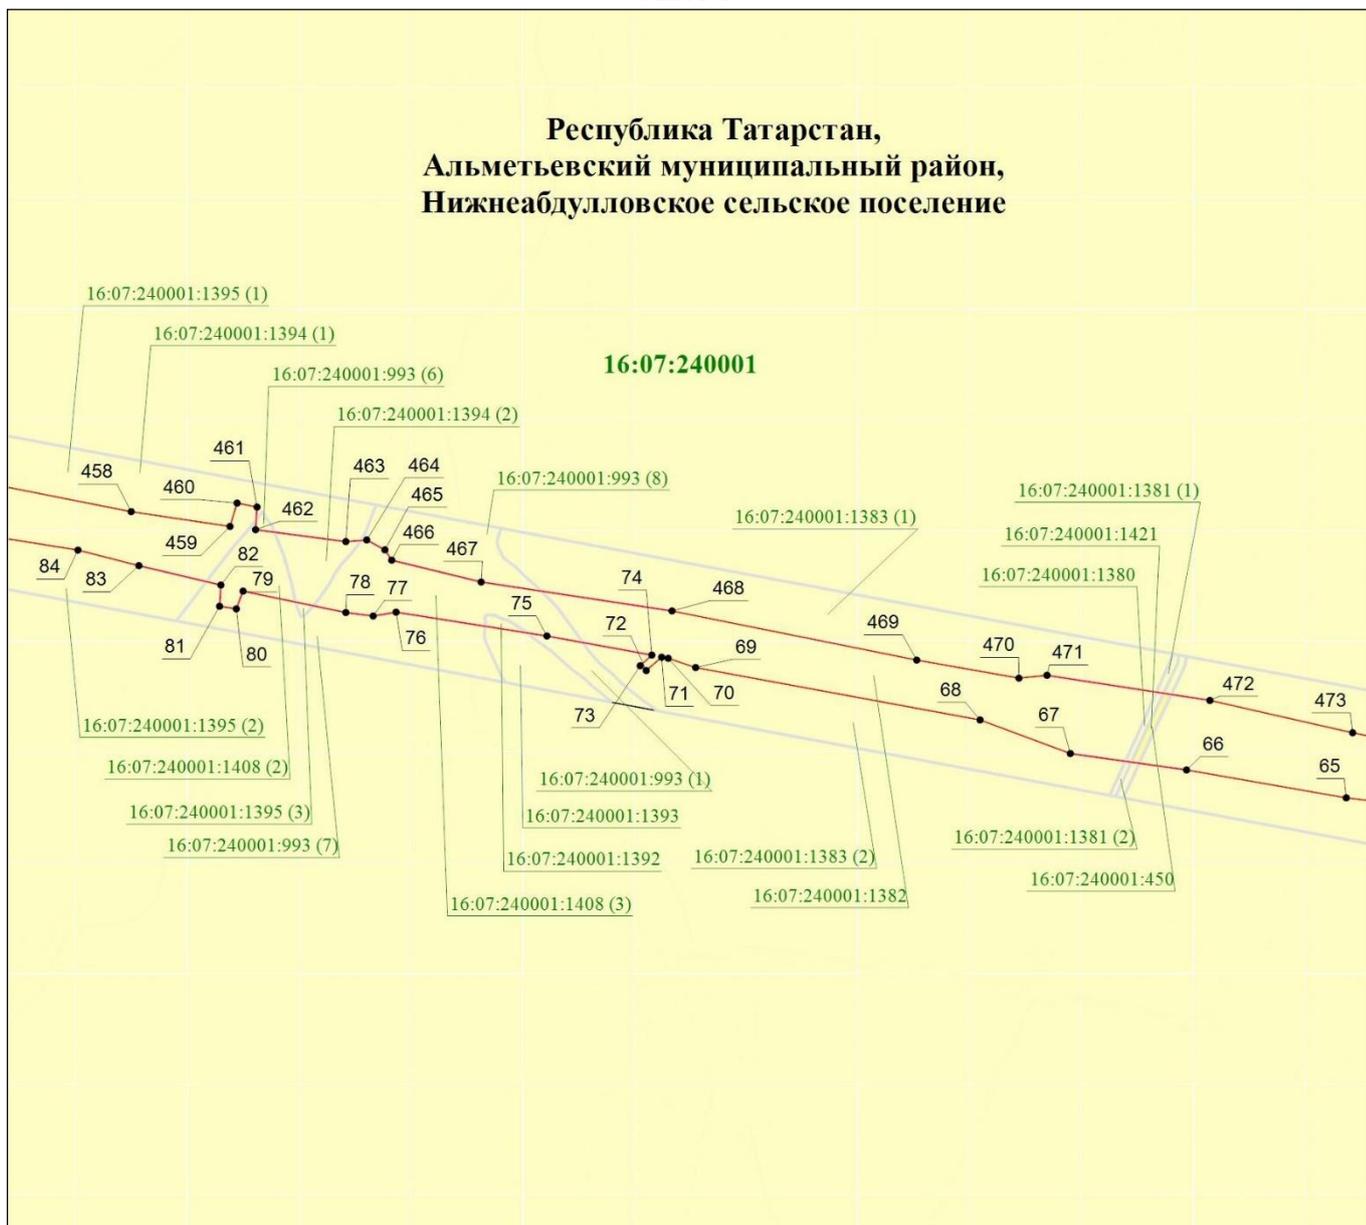


Масштаб 1 : 10 000

Используемые условные знаки и обозначения:

- — граница объекта
- земельный участок
- 458 — характерная точка границ объекта
- 16:07:240001:1393 — кадастровый номер земельного участка
- 16:07:240001 — кадастровый номер квартала.

Схема расположения границ публичного сервитута в целях складирования строительных и иных материалов, возведения некапитальных строений, сооружений (включая ограждения, бытовки, навесы) и размещения строительной техники, которые необходимы для обеспечения строительства объекта регионального значения – автомобильной дороги «Алексеевское – Альметьевск» в составе платной автомобильной дороги «Шали (М-7) – Бавлы (М-5)» в Альметьевском, Новошешминском, Черемшанском муниципальных районах Республики Татарстан

Лист 2

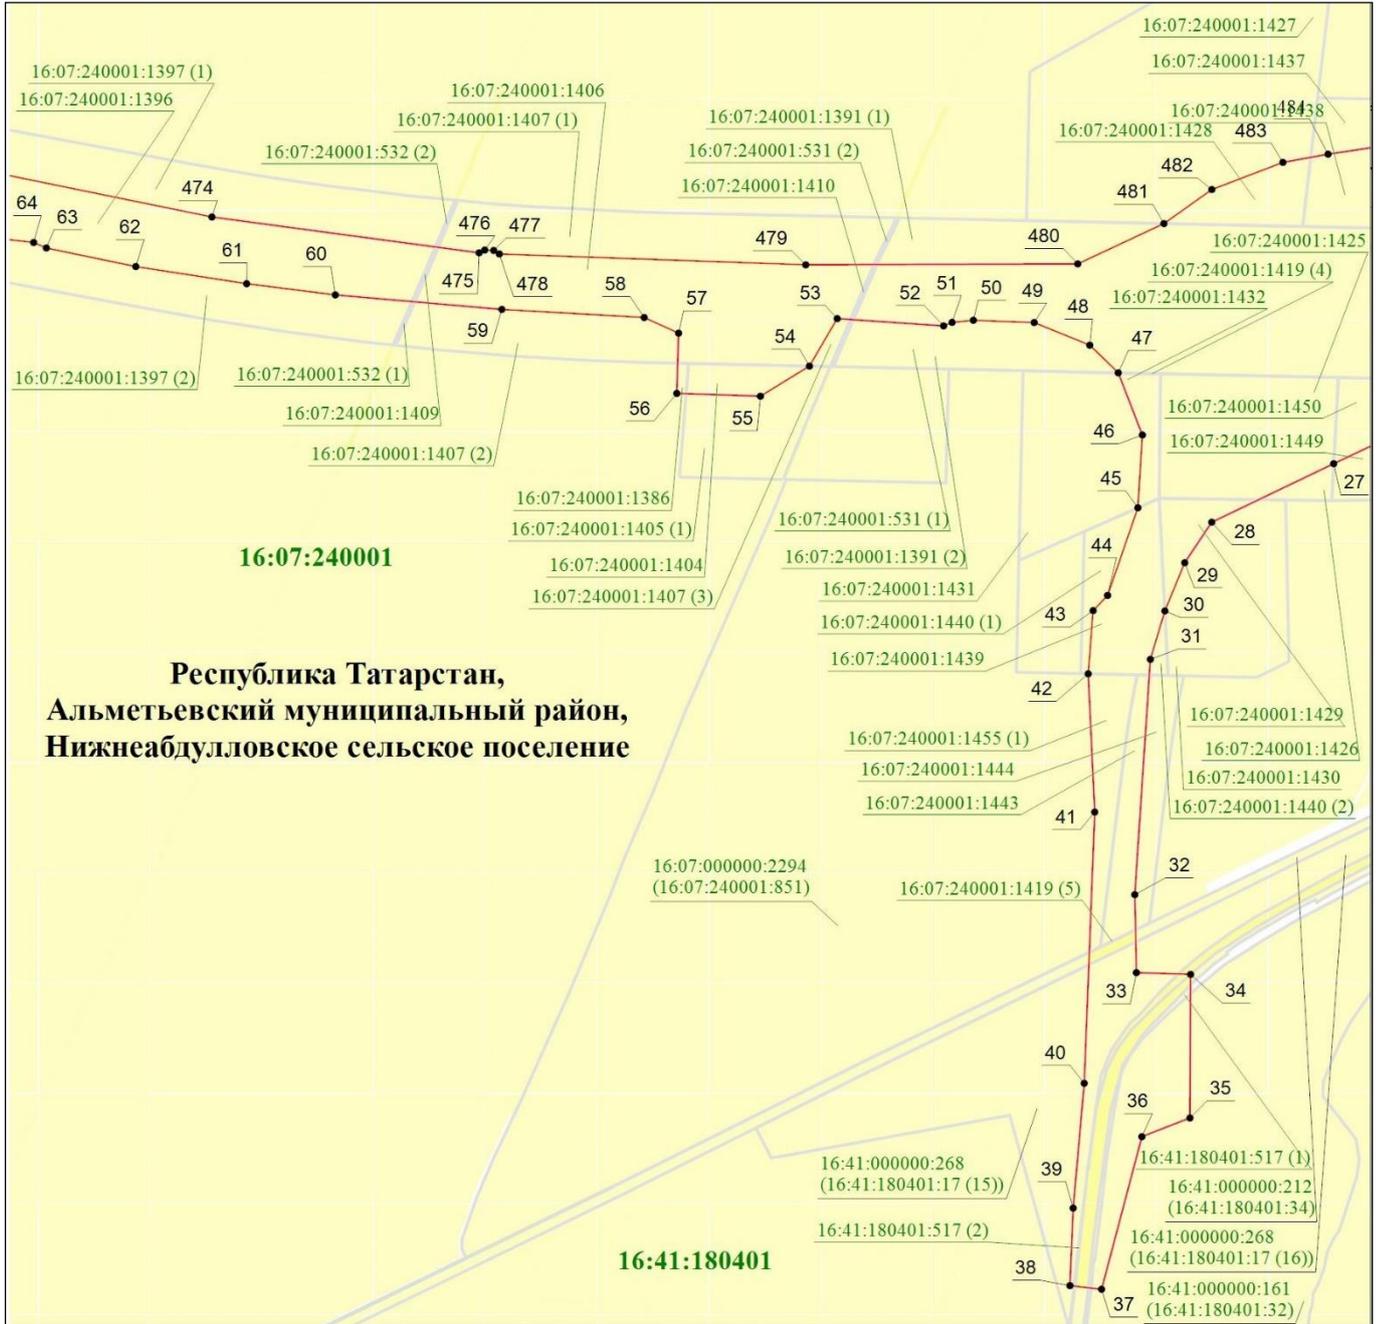


Масштаб 1 : 10 000

Используемые условные знаки и обозначения:

- — граница объекта
- — граница кадастрового квартала
- земельный участок
- 474 — характерная точка границ объекта
- 16:41:180401:517 (1) — кадастровый номер земельного участка
- 16:41:180401 — кадастровый номер квартала.

Схема расположения границ публичного сервитута в целях складирования строительных и иных материалов, возведения некапитальных строений, сооружений (включая ограждения, бытовки, навесы) и размещения строительной техники, которые необходимы для обеспечения строительства объекта регионального значения – автомобильной дороги «Алексеевское – Альметьевск» в составе платной автомобильной дороги «Шали (М-7) – Бавлы (М-5)» в Альметьевском, Новошешминском, Черемшанском муниципальных районах Республики Татарстан

Лист 3

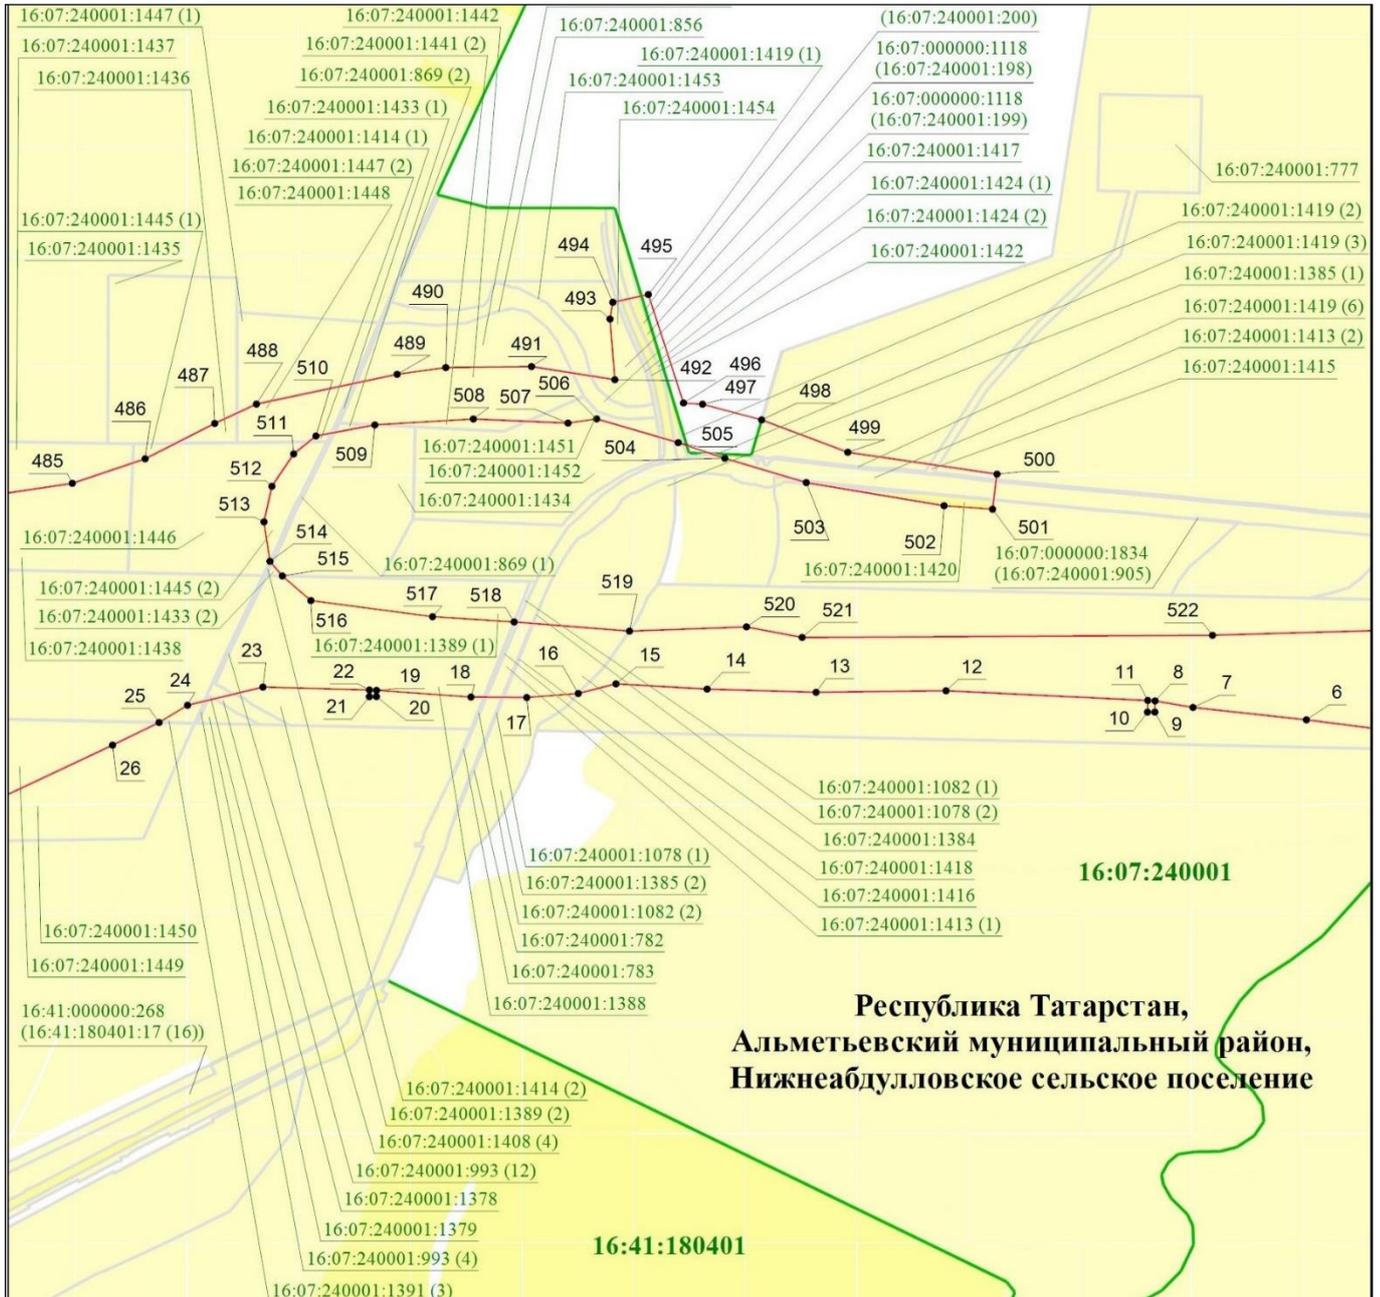


Масштаб 1 : 10 000

Используемые условные знаки и обозначения:

- — граница объекта
- — граница кадастрового квартала
- земельный участок
- наложенные земельные участки
- 485 — характерная точка границ объекта
- 16:41:180401:1378 — кадастровый номер земельного участка
- 16:41:180401 — кадастровый номер квартала.

Схема расположения границ публичного сервитута в целях складирования строительных и иных материалов, возведения некапитальных строений, сооружений (включая ограждения, бытовки, навесы) и размещения строительной техники, которые необходимы для обеспечения строительства объекта регионального значения – автомобильной дороги «Алексеевское – Альметьевск» в составе платной автомобильной дороги «Шали (М-7) – Бавлы (М-5)» в Альметьевском, Новошешминском, Черемшанском муниципальных районах Республики Татарстан

Лист 4

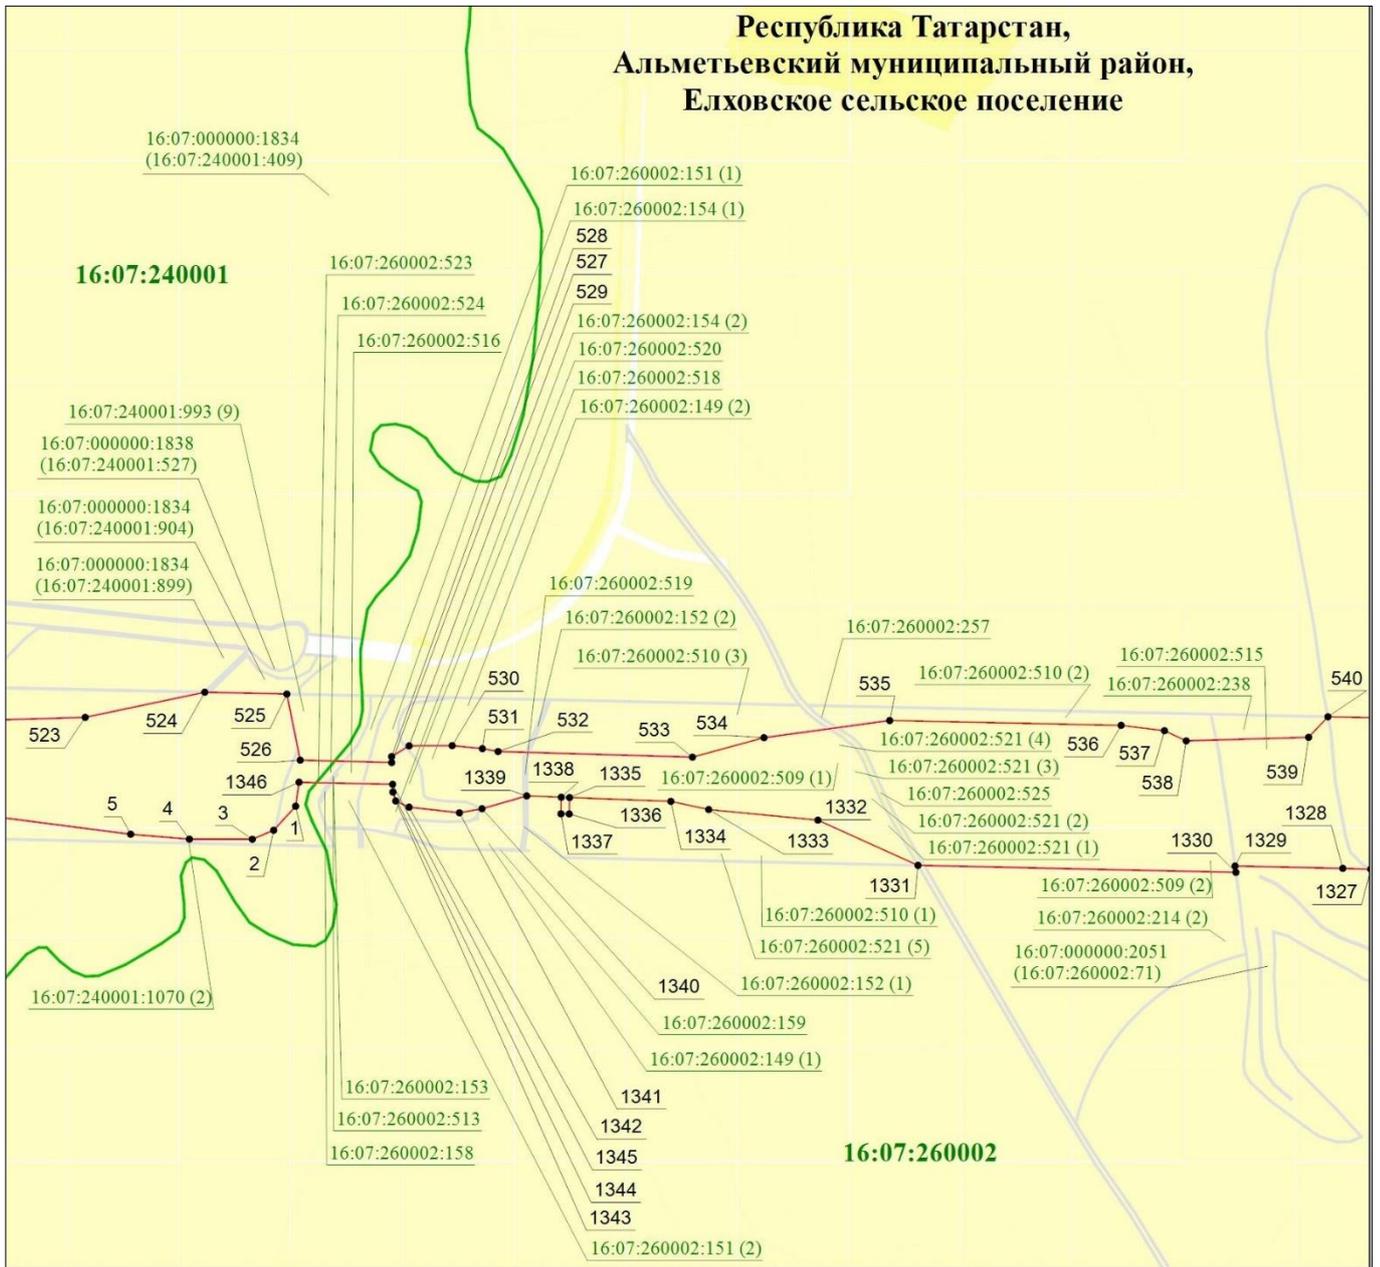


Масштаб 1 : 10 000

Используемые условные знаки и обозначения:

- — граница объекта
- — граница кадастрового квартала
- земельный участок
- наложенные земельные участки
- 523 — характерная точка границ объекта
- 16:07:260002:159 — кадастровый номер земельного участка
- 16:07:260002 — кадастровый номер квартала.

Схема расположения границ публичного сервитута в целях складирования строительных и иных материалов, возведения некапитальных строений, сооружений (включая ограждения, бытовки, навесы) и размещения строительной техники, которые необходимы для обеспечения строительства объекта регионального значения – автомобильной дороги «Алексеевское – Альметьевск» в составе платной автомобильной дороги «Шали (М-7) – Бавлы (М-5)» в Альметьевском, Новошешминском, Черемшанском муниципальных районах Республики Татарстан

Лист 5

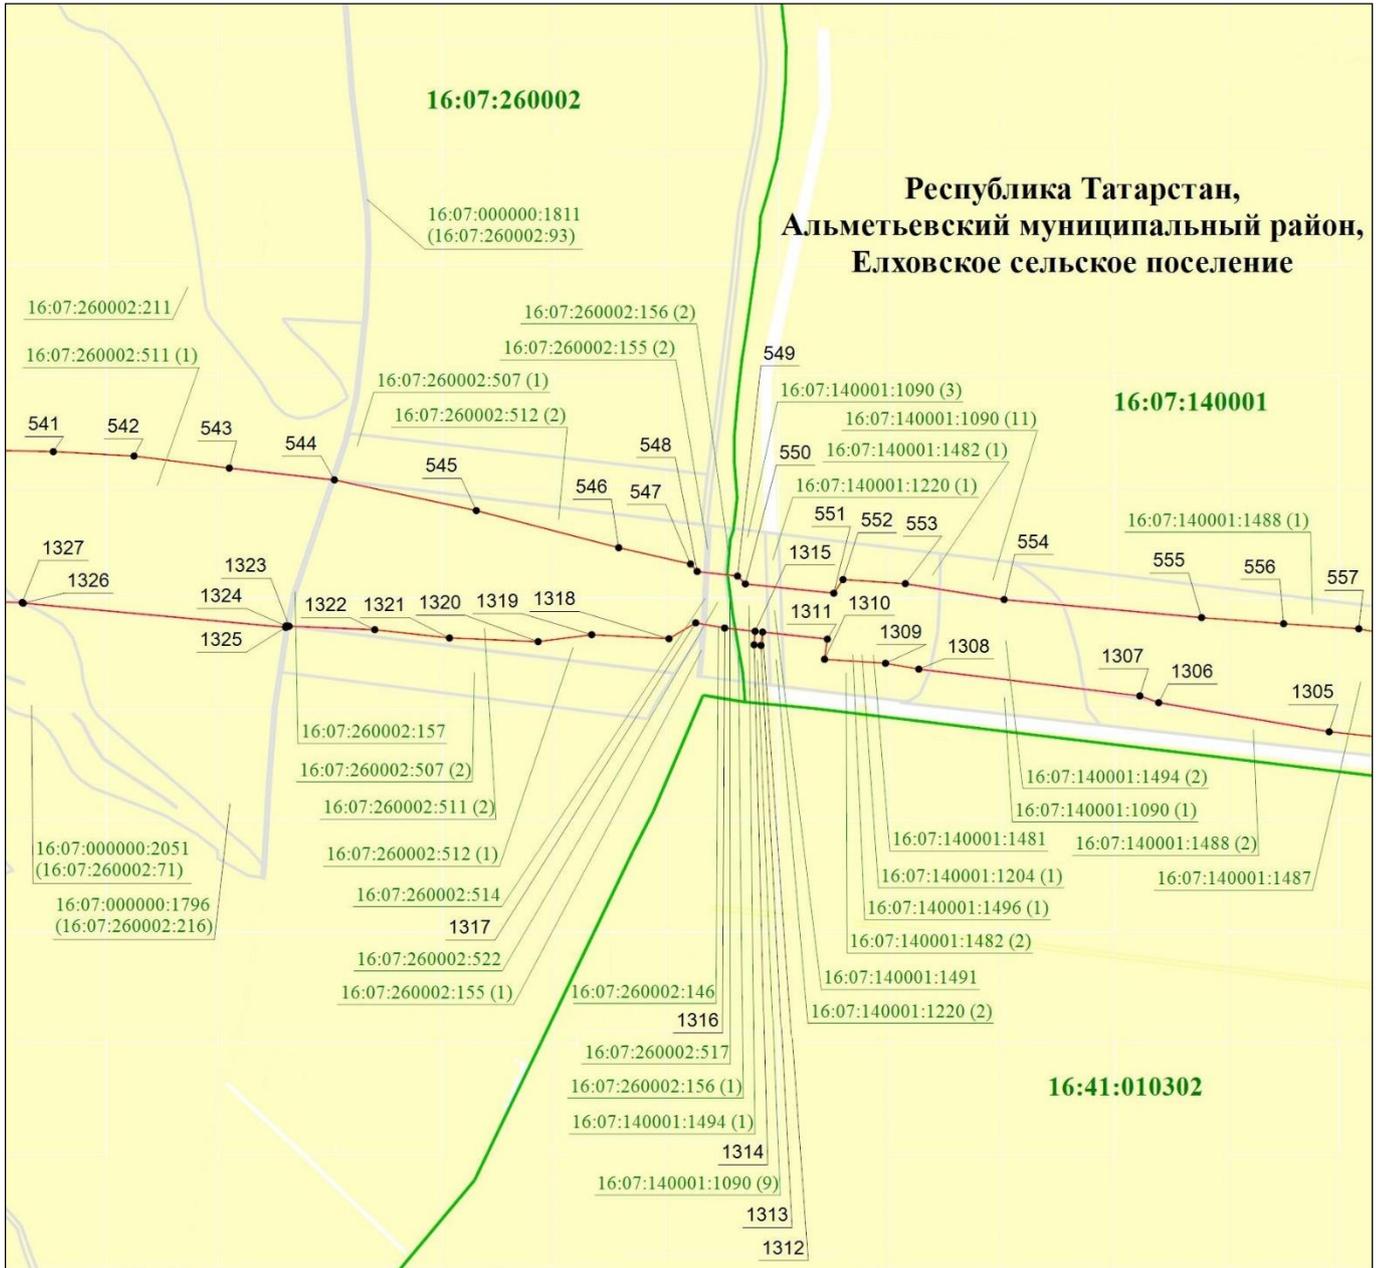


Масштаб 1 : 10 000

Используемые условные знаки и обозначения:

- — граница объекта
- — граница кадастрового квартала
- земельный участок
- наложенные земельные участки
- 541 — характерная точка границ объекта
- 16:07:140001:1488 (1) — кадастровый номер земельного участка
- 16:07:140001 — кадастровый номер квартала.

Схема расположения границ публичного сервитута в целях складирования строительных и иных материалов, возведения некапитальных строений, сооружений (включая ограждения, бытовки, навесы) и размещения строительной техники, которые необходимы для обеспечения строительства объекта регионального значения – автомобильной дороги «Алексеевское – Альметьевск» в составе платной автомобильной дороги «Шали (М-7) – Бавлы (М-5)» в Альметьевском, Новошешминском, Черемшанском муниципальных районах Республики Татарстан

Лист 6

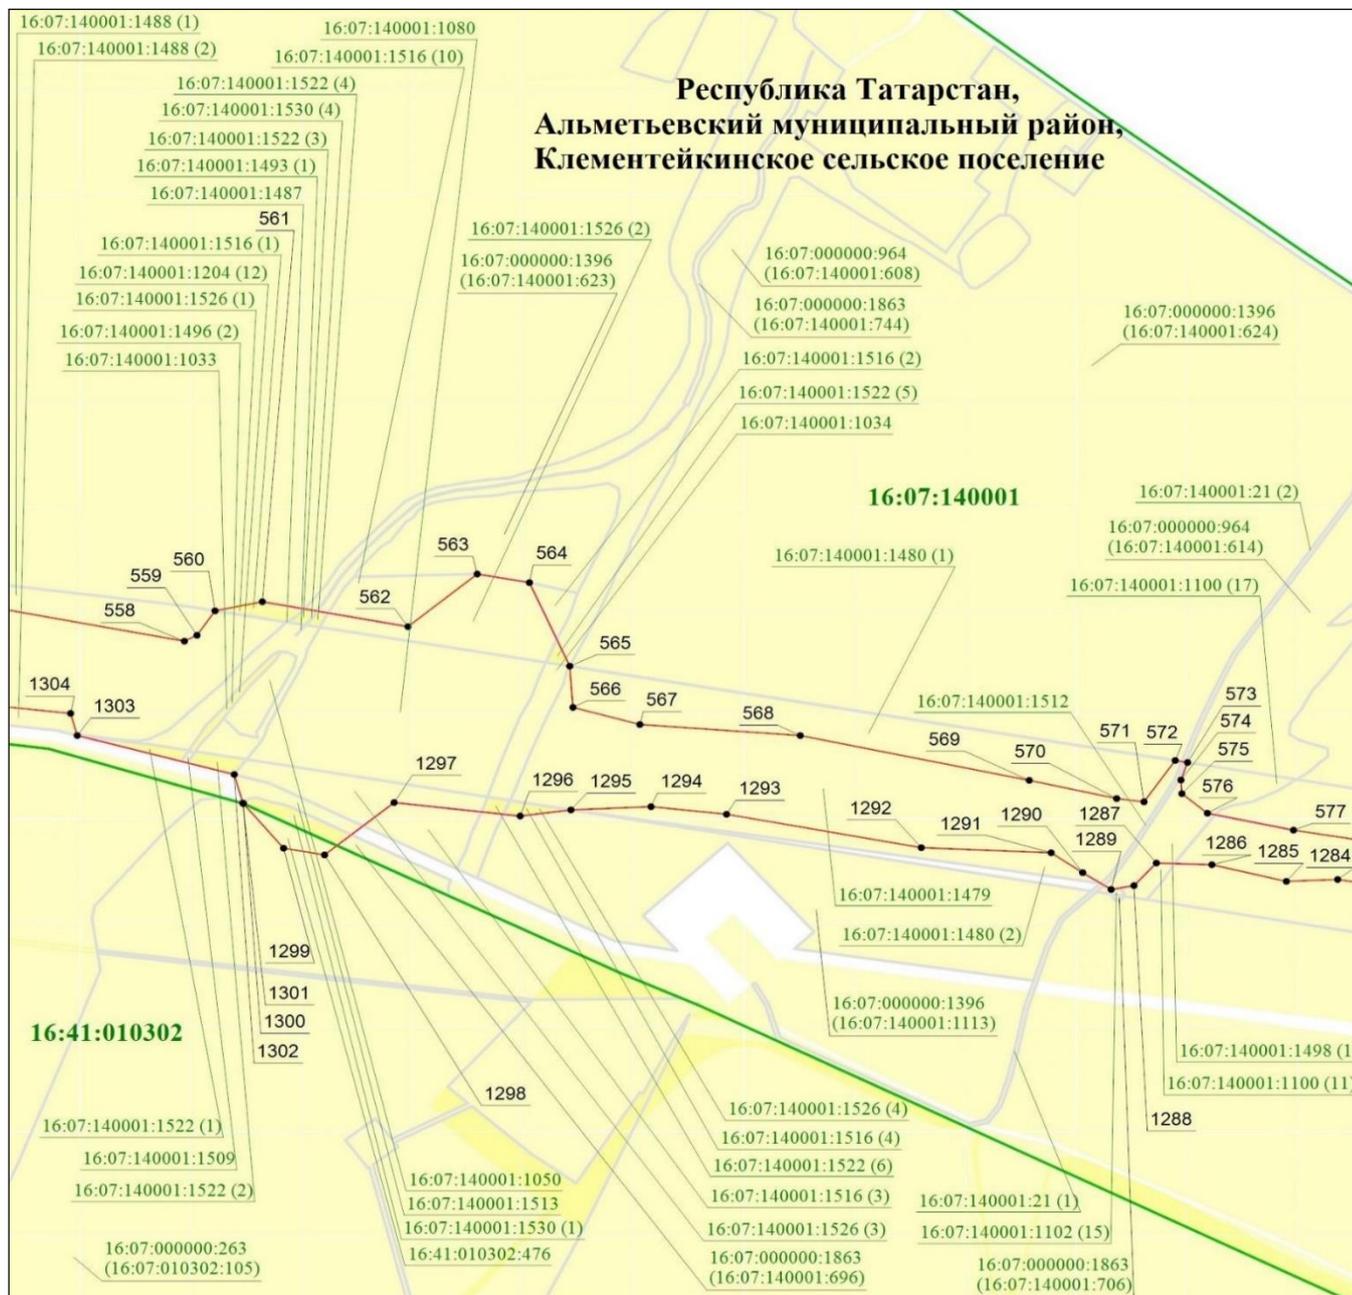


Масштаб 1 : 10 000

Используемые условные знаки и обозначения:

- — граница объекта
- — граница кадастрового квартала
- земельный участок
- наложенные земельные участки
- 558 — характерная точка границ объекта
- 16:07:140001:1034 — кадастровый номер земельного участка
- 16:07:140001 — кадастровый номер квартала.

Схема расположения границ публичного сервитута в целях складирования строительных и иных материалов, возведения некапитальных строений, сооружений (включая ограждения, бытовки, навесы) и размещения строительной техники, которые необходимы для обеспечения строительства объекта регионального значения – автомобильной дороги «Алексеевское – Альметьевск» в составе платной автомобильной дороги «Шали (М-7) – Бавлы (М-5)» в Альметьевском, Новошешминском, Черемшанском муниципальных районах Республики Татарстан

Лист 7

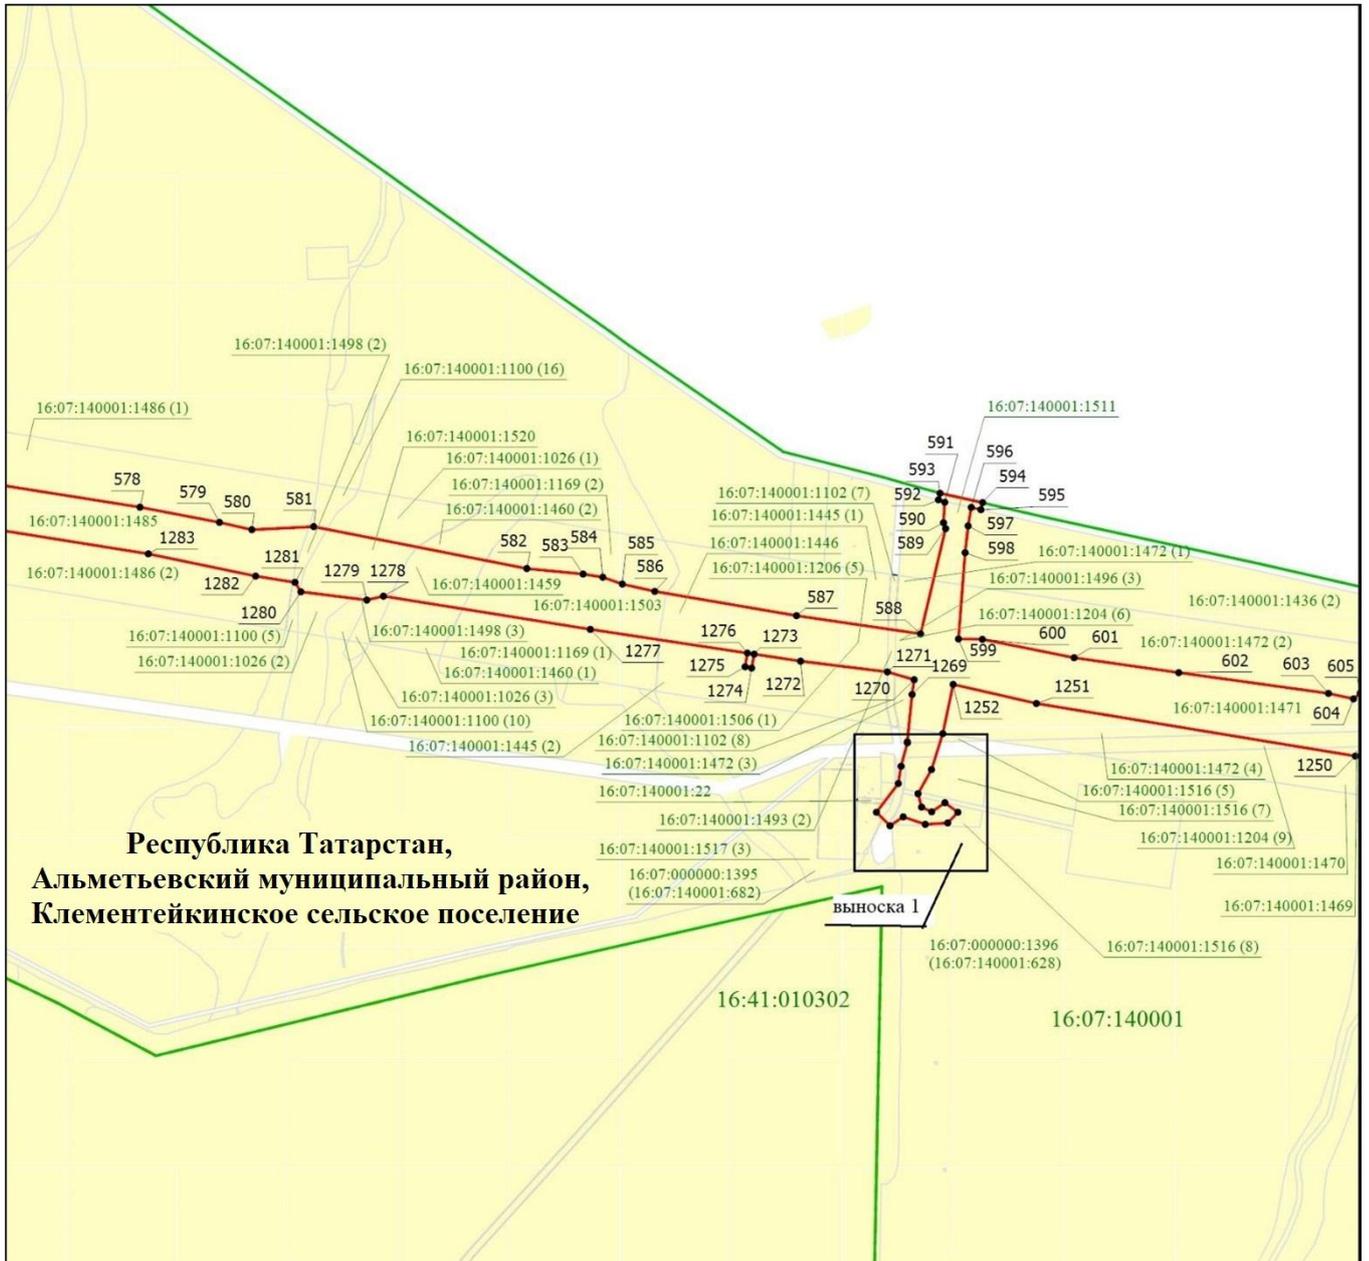


Масштаб 1 : 10 000

Используемые условные знаки и обозначения:

- — граница объекта
- — граница кадастрового квартала
- — земельный участок
- 578 — характерная точка границ объекта
- 16:07:140001:624 — кадастровый номер земельного участка
- 16:07:140001 — кадастровый номер квартала.

Схема расположения границ публичного сервитута в целях складирования строительных и иных материалов, возведения некапитальных строений, сооружений (включая ограждения, бытовки, навесы) и размещения строительной техники, которые необходимы для обеспечения строительства объекта регионального значения – автомобильной дороги «Алексеевское – Альметьевск» в составе платной автомобильной дороги «Шали (М-7) – Бавлы (М-5)» в Альметьевском, Новошешминском, Черемшанском муниципальных районах Республики Татарстан

Лист 7, выноска 1

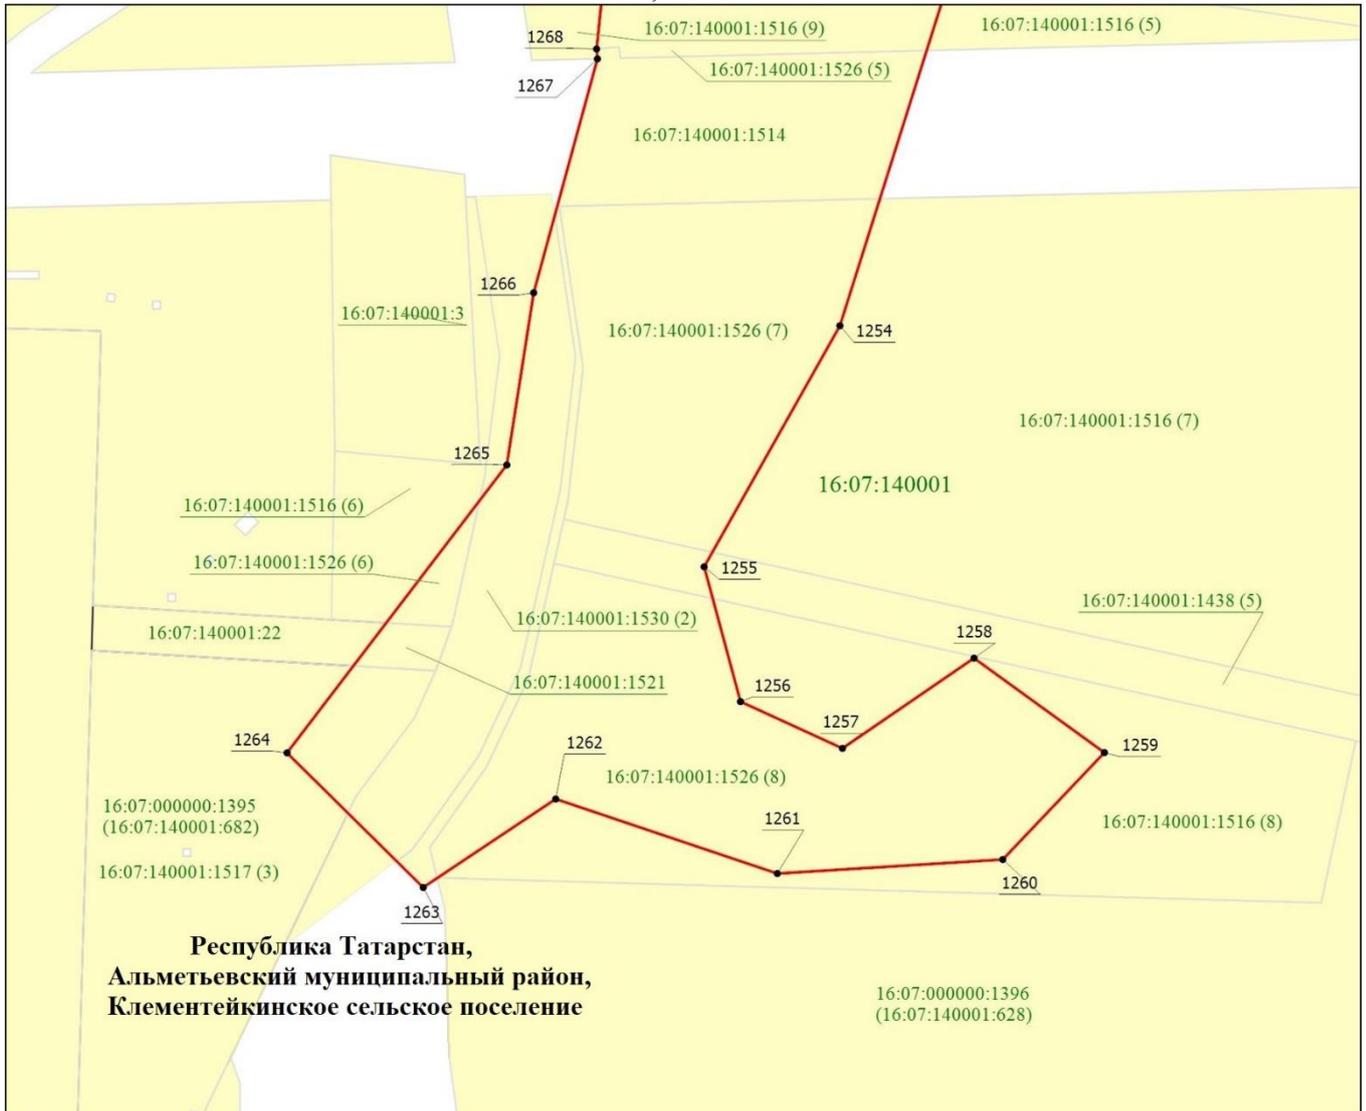

Масштаб 1 : 1 000


Используемые условные знаки и обозначения:

- — граница объекта
- — граница кадастрового квартала
- земельный участок
- 1263 — характерная точка границ объекта
- 16:07:140001:1517(3) — кадастровый номер земельного участка
- 16:07:140001 — кадастровый номер квартала.



Схема расположения границ публичного сервитута в целях складирования строительных и иных материалов, возведения некапитальных строений, сооружений (включая ограждения, бытовки, навесы) и размещения строительной техники, которые необходимы для обеспечения строительства объекта регионального значения – автомобильной дороги «Алексеевское – Альметьевск» в составе платной автомобильной дороги «Шали (М-7) – Бавлы (М-5)» в Альметьевском, Новошешминском, Черемшанском муниципальных районах Республики Татарстан

Лист 9

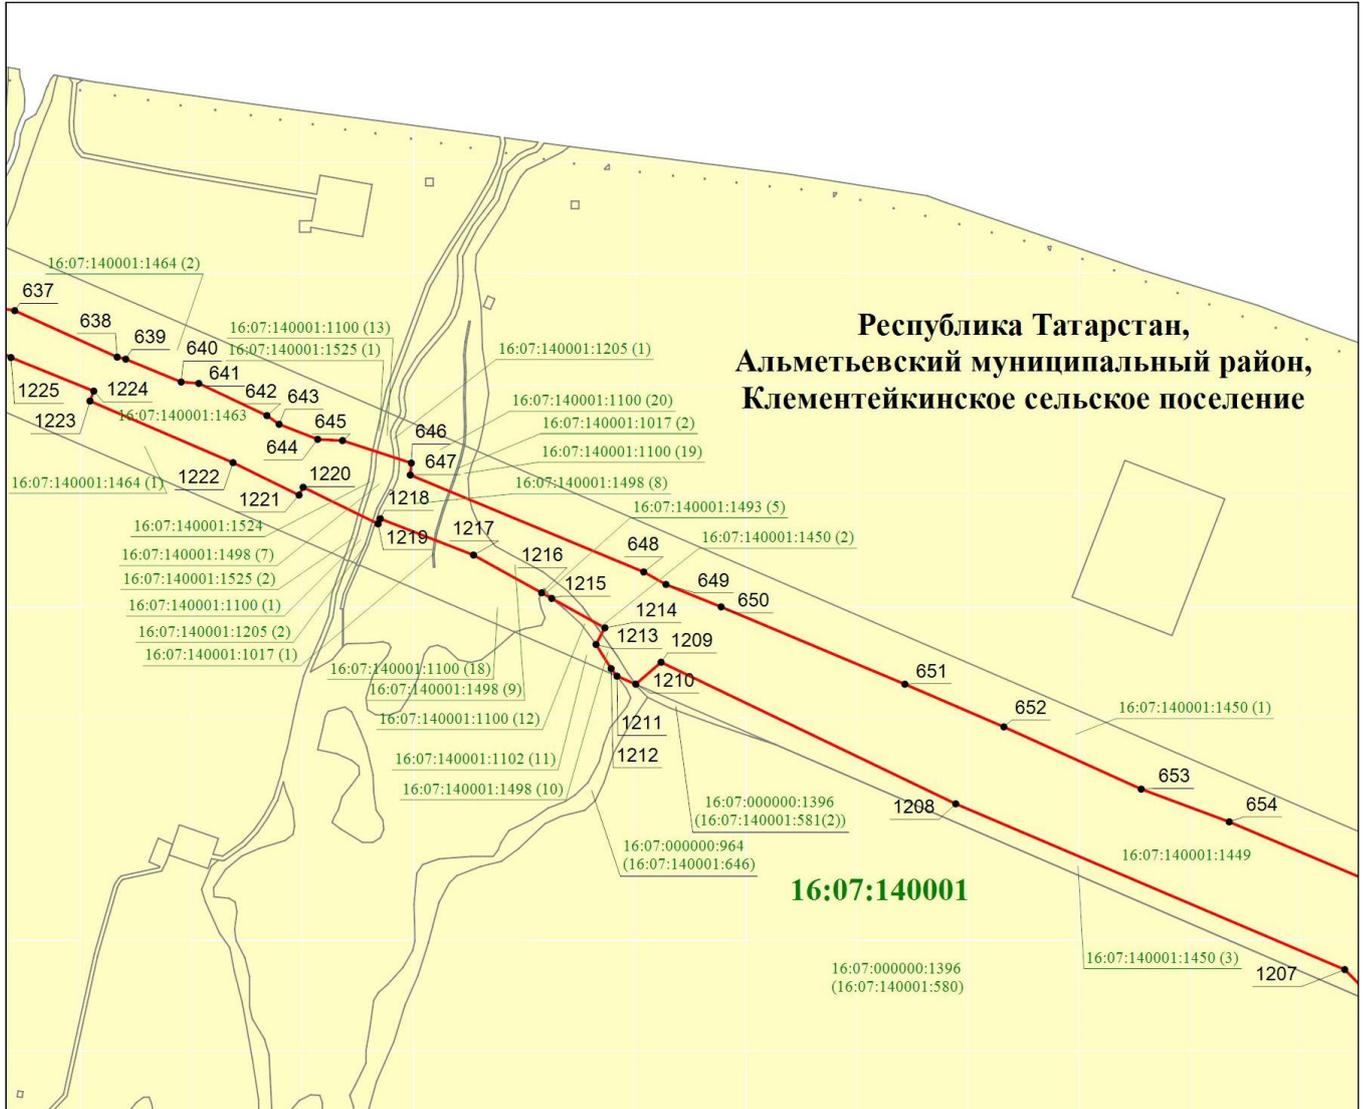


Масштаб 1 : 10 000

Используемые условные знаки и обозначения:

- — граница объекта
- — граница кадастрового квартала
- земельный участок
- 1219 — характерная точка границ объекта
- 16:07:140001:1463 — кадастровый номер земельного участка
- 16:07:140001 — кадастровый номер квартала.

Схема расположения границ публичного сервитута в целях складирования строительных и иных материалов, возведения некапитальных строений, сооружений (включая ограждения, бытовки, навесы) и размещения строительной техники, которые необходимы для обеспечения строительства объекта регионального значения – автомобильной дороги «Алексеевское – Альметьевск» в составе платной автомобильной дороги «Шали (М-7) – Бавлы (М-5)» в Альметьевском, Новошешминском, Черемшанском муниципальных районах Республики Татарстан

Лист 10

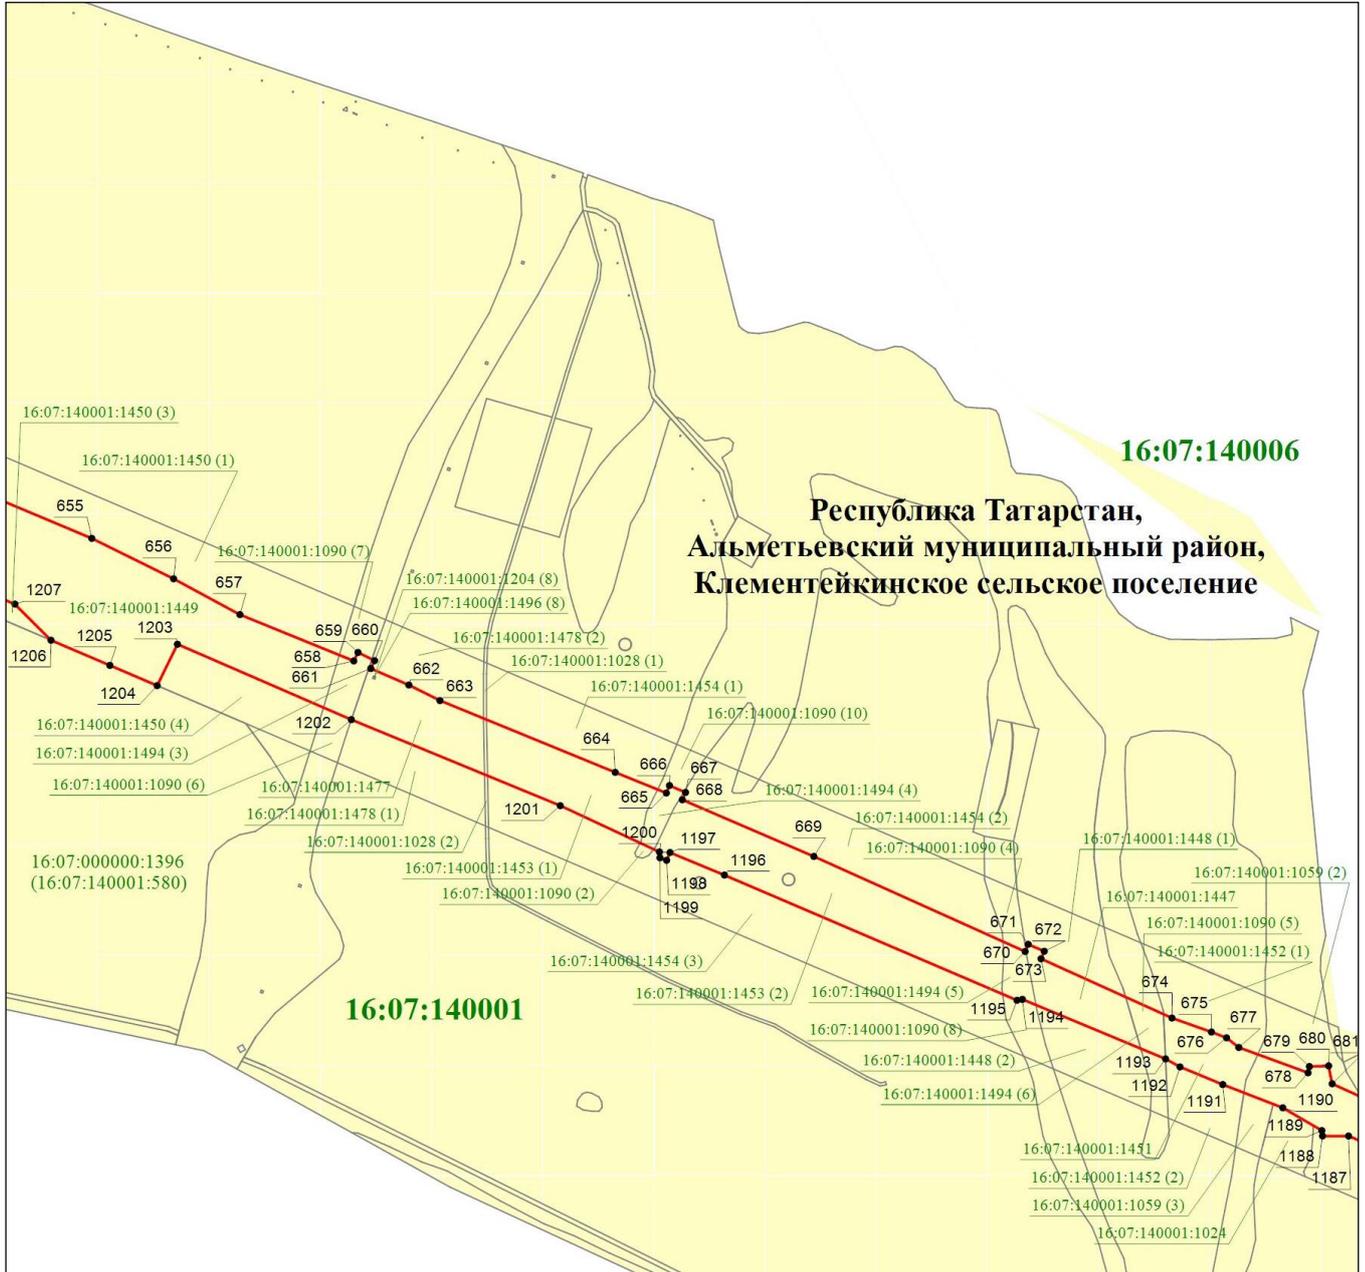


Масштаб 1 : 10 000

Используемые условные знаки и обозначения:

- — граница объекта
- — граница кадастрового квартала
- земельный участок
- 1201 — характерная точка границ объекта
- 16:07:140001:1451 — кадастровый номер земельного участка
- 16:07:140001 — кадастровый номер квартала.

Схема расположения границ публичного сервитута в целях складирования строительных и иных материалов, возведения некапитальных строений, сооружений (включая ограждения, бытовки, навесы) и размещения строительной техники, которые необходимы для обеспечения строительства объекта регионального значения – автомобильной дороги «Алексеевское – Альметьевск» в составе платной автомобильной дороги «Шали (М-7) – Бавлы (М-5)» в Альметьевском, Новошешминском, Черемшанском муниципальных районах Республики Татарстан

Лист 11

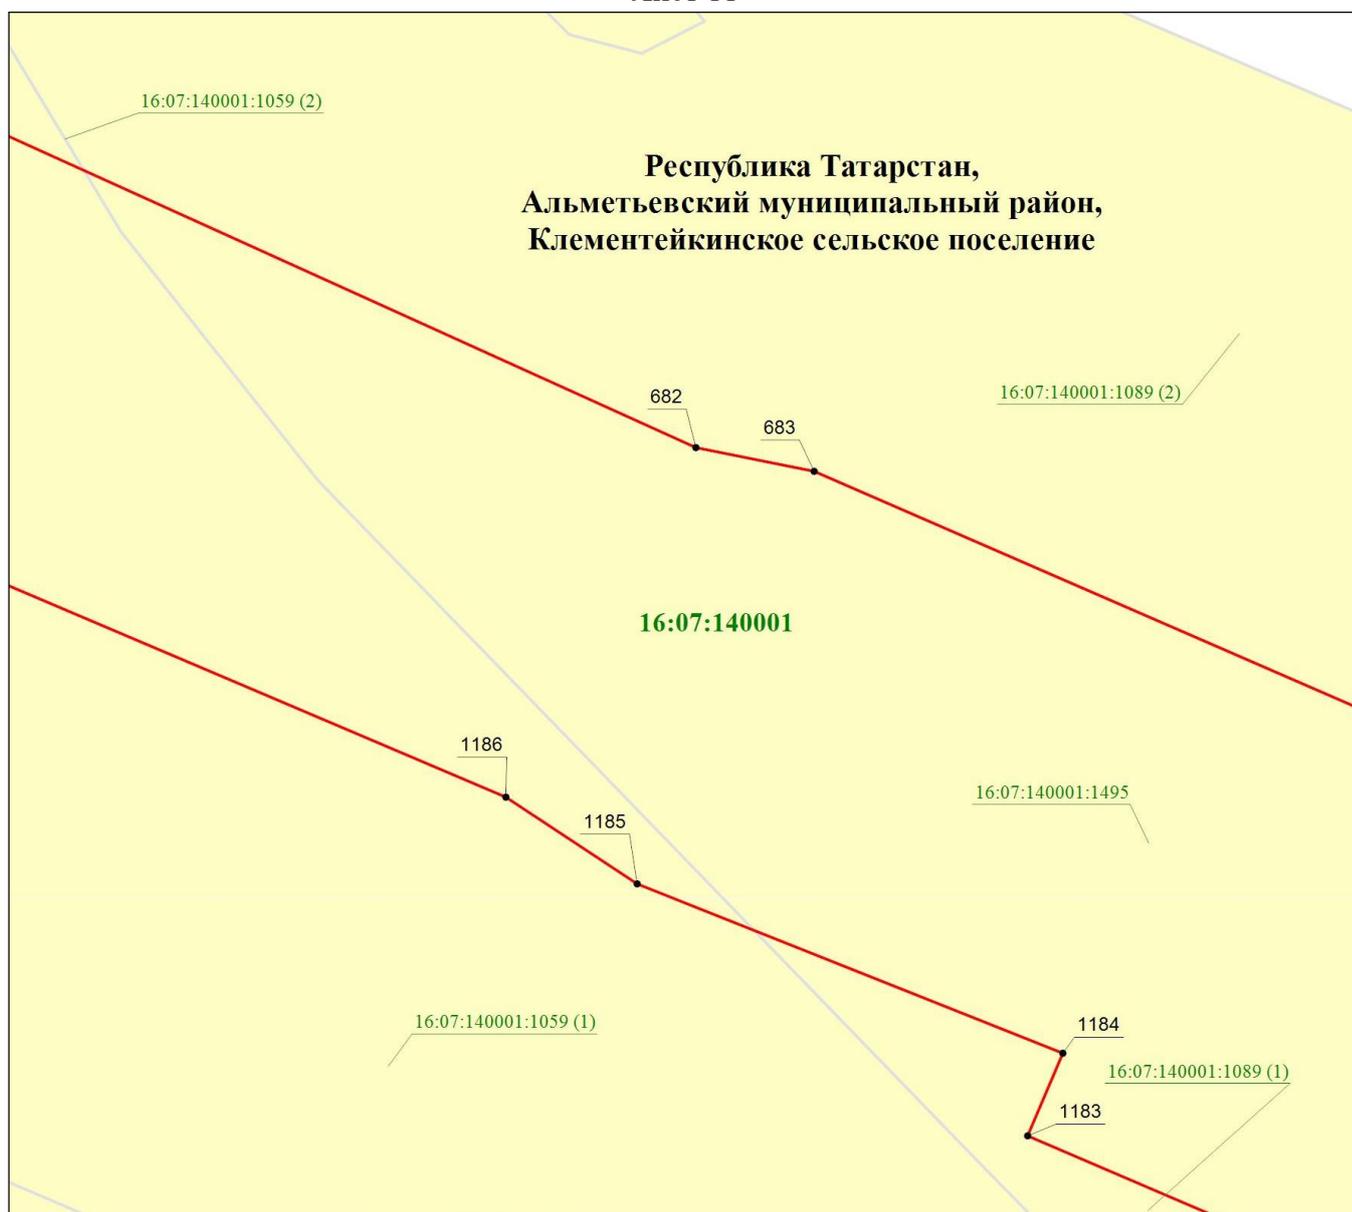


Масштаб 1 : 10 000

Используемые условные знаки и обозначения:

- — граница объекта
- — граница кадастрового квартала
- земельный участок
- 1186 — характерная точка границ объекта
- 16:07:140001:1495 — кадастровый номер земельного участка
- 16:07:140001 — кадастровый номер квартала.

Схема расположения границ публичного сервитута в целях складирования строительных и иных материалов, возведения некапитальных строений, сооружений (включая ограждения, бытовки, навесы) и размещения строительной техники, которые необходимы для обеспечения строительства объекта регионального значения – автомобильной дороги «Алексеевское – Альметьевск» в составе платной автомобильной дороги «Шали (М-7) – Бавлы (М-5)» в Альметьевском, Новошешминском, Черемшанском муниципальных районах Республики Татарстан

### Обзорная схема границ объекта

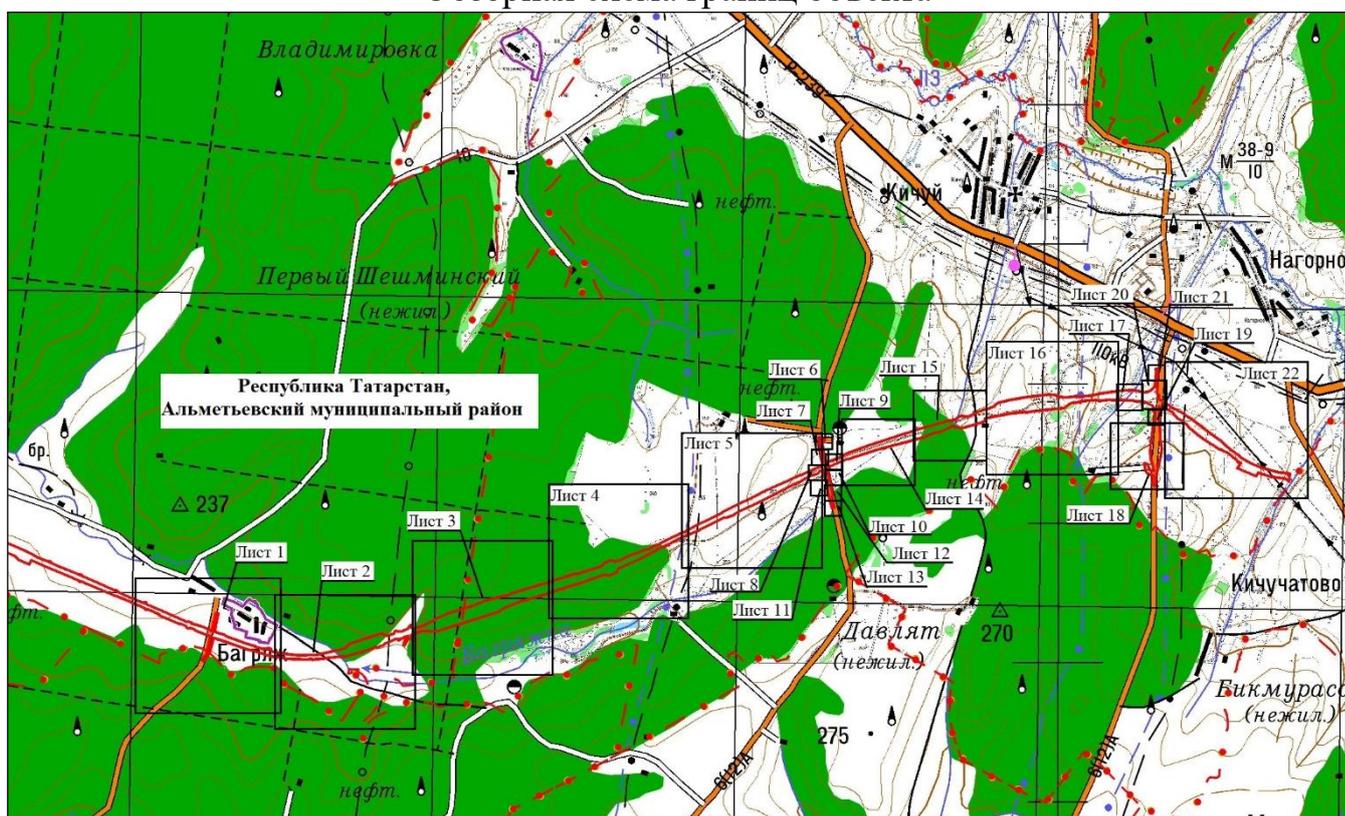


Масштаб 1 : 100 000

Используемые условные знаки и обозначения:

- — граница объекта
- — граница сельского поселения
- · - · - — граница муниципального района.

Схема расположения границ публичного сервитута в целях складирования строительных и иных материалов, возведения некапитальных строений, сооружений (включая ограждения, бытовки, навесы) и размещения строительной техники, которые необходимы для обеспечения строительства объекта регионального значения – автомобильной дороги «Алексеевское – Альметьевск» в составе платной автомобильной дороги «Шали (М-7) – Бавлы (М-5)» в Альметьевском, Новошешминском, Черемшанском муниципальных районах Республики Татарстан

Лист 1

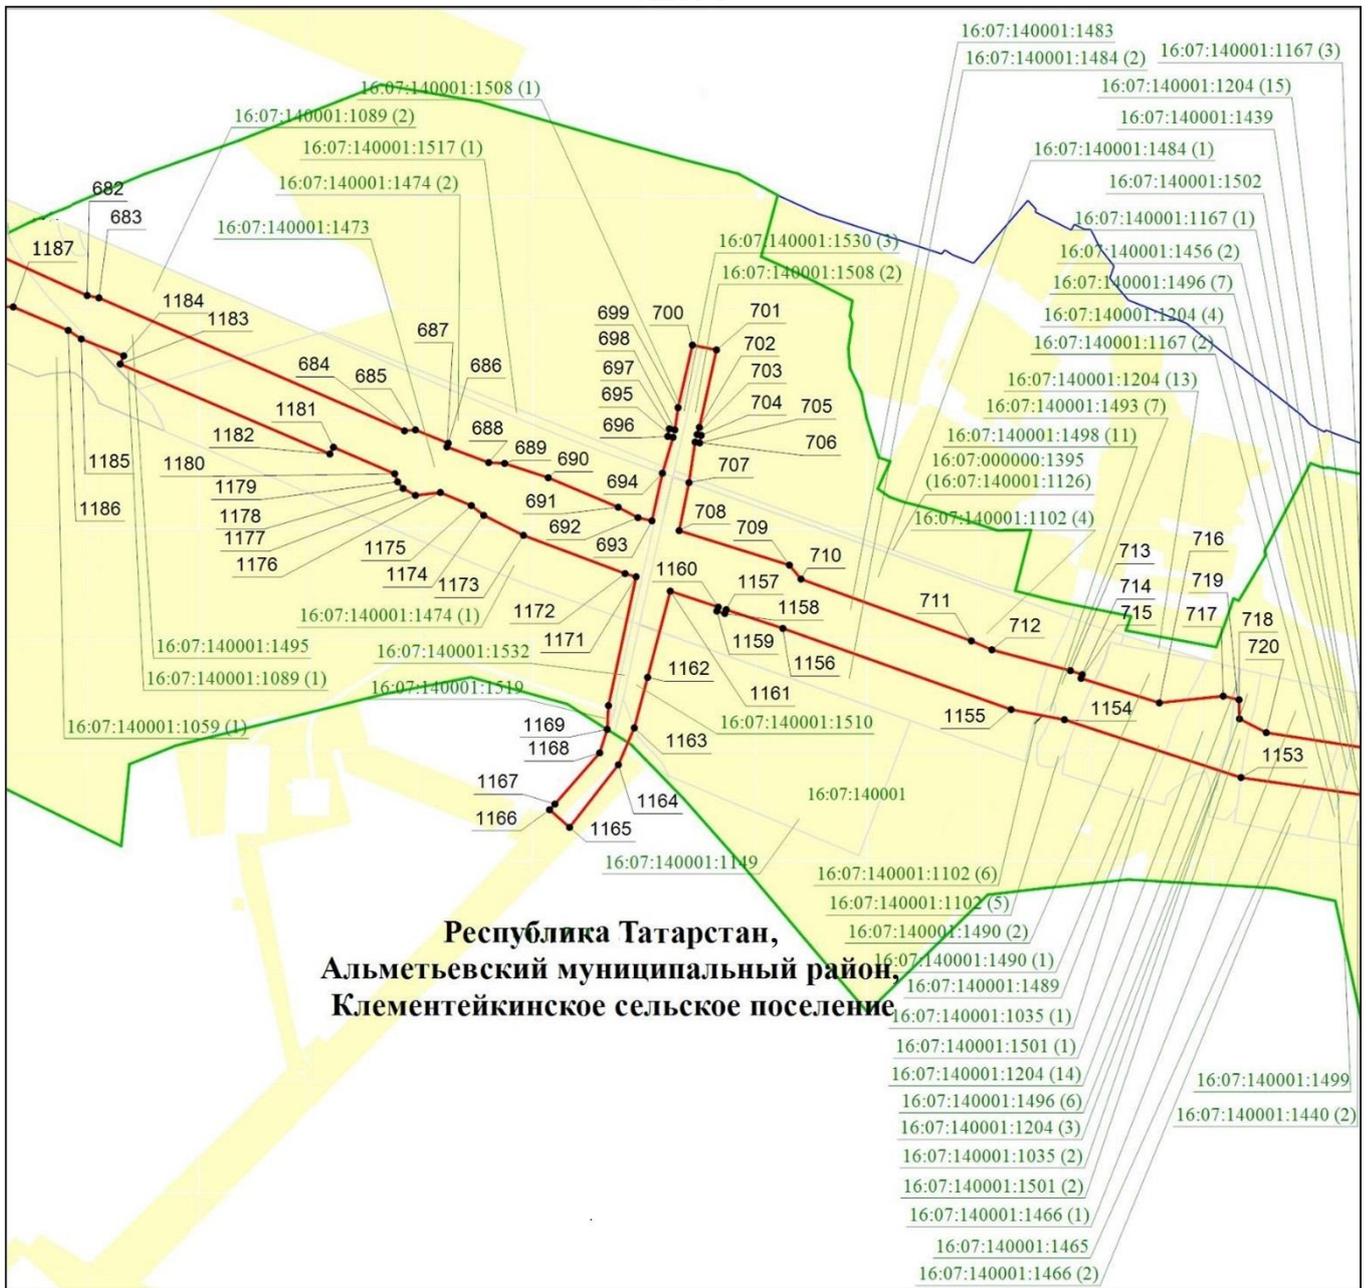


Масштаб 1 : 10 000

Используемые условные знаки и обозначения:

- — граница объекта
- — граница кадастрового квартала
- земельный участок
- 684 — характерная точка границ объекта
- 16:07:140001:1510 — кадастровый номер земельного участка
- 16:07:140001 — кадастровый номер квартала.

Схема расположения границ публичного сервитута в целях складирования строительных и иных материалов, возведения некапитальных строений, сооружений (включая ограждения, бытовки, навесы) и размещения строительной техники, которые необходимы для обеспечения строительства объекта регионального значения – автомобильной дороги «Алексеевское – Альметьевск» в составе платной автомобильной дороги «Шали (М-7) – Бавлы (М-5)» в Альметьевском, Новошешминском, Черемшанском муниципальных районах Республики Татарстан

Лист 2

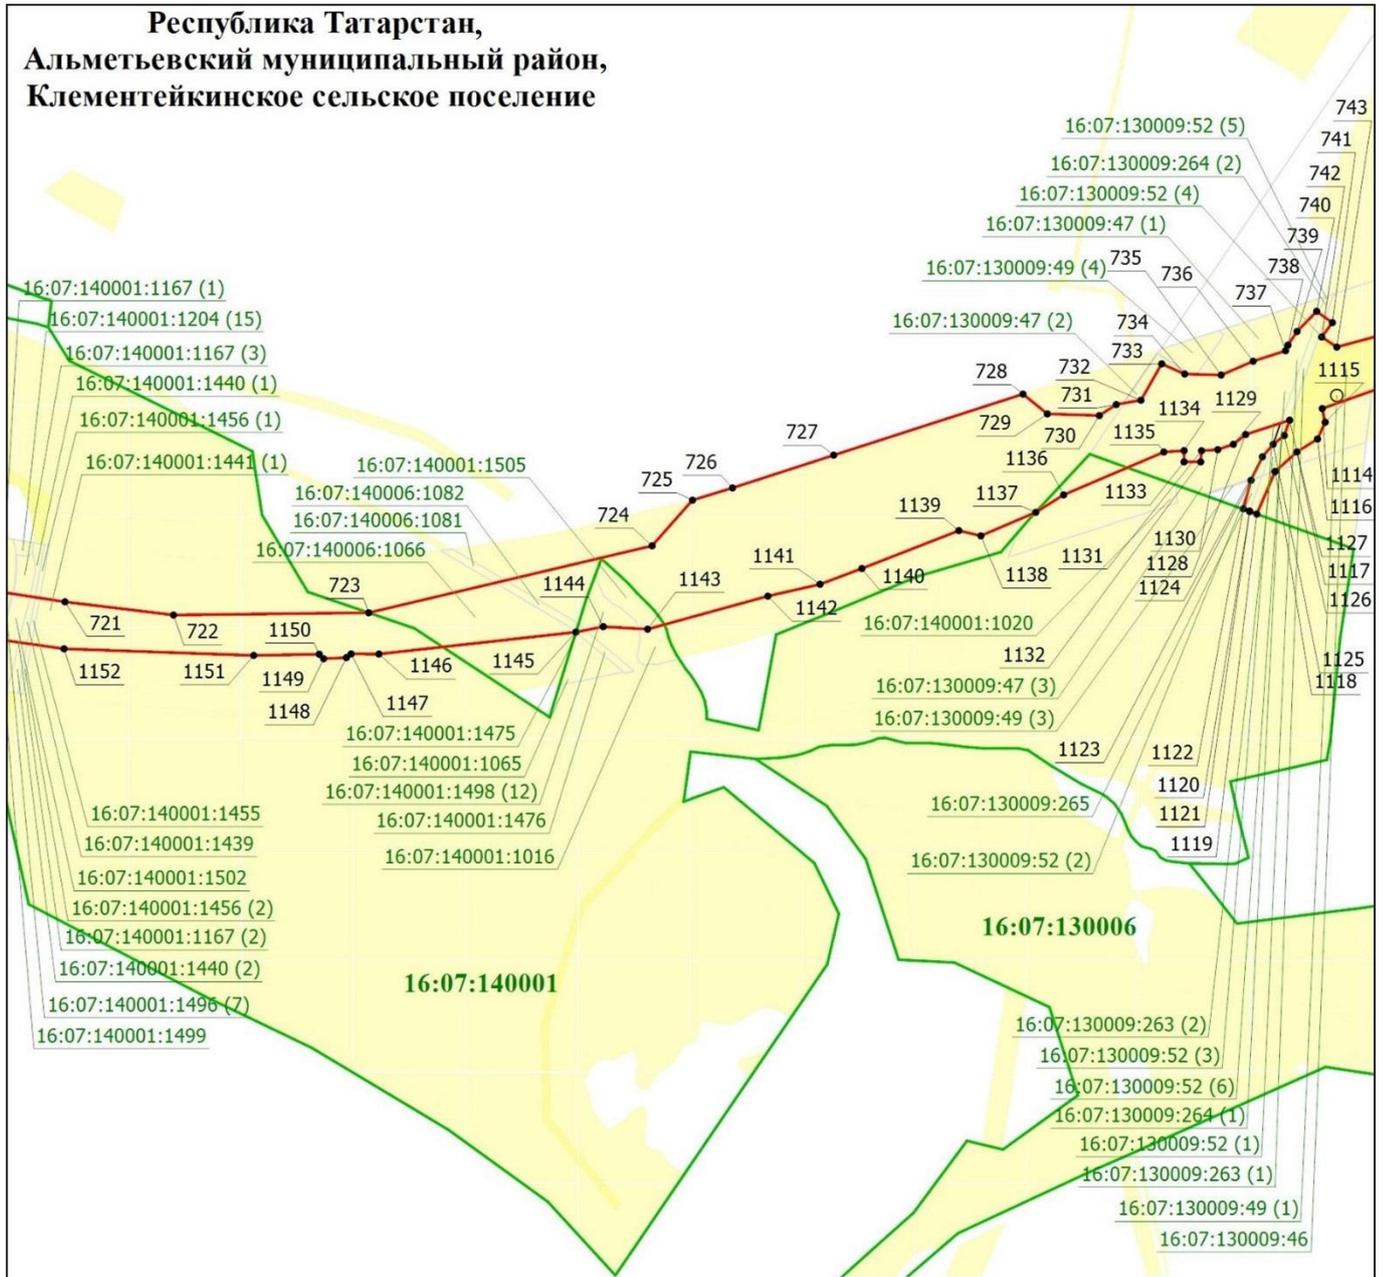


Масштаб 1 : 10 000

Используемые условные знаки и обозначения:

- — граница объекта
- — граница кадастрового квартала
- земельный участок
- наложенные земельные участки
- 721 — характерная точка границ объекта
- 16:07:140006:1066 — кадастровый номер земельного участка
- 16:07:130006 — кадастровый номер квартала.

Схема расположения границ публичного сервитута в целях складирования строительных и иных материалов, возведения некапитальных строений, сооружений (включая ограждения, бытовки, навесы) и размещения строительной техники, которые необходимы для обеспечения строительства объекта регионального значения – автомобильной дороги «Алексеевское – Альметьевск» в составе платной автомобильной дороги «Шали (М-7) – Бавлы (М-5)» в Альметьевском, Новошешминском, Черемшанском муниципальных районах Республики Татарстан

Лист 3

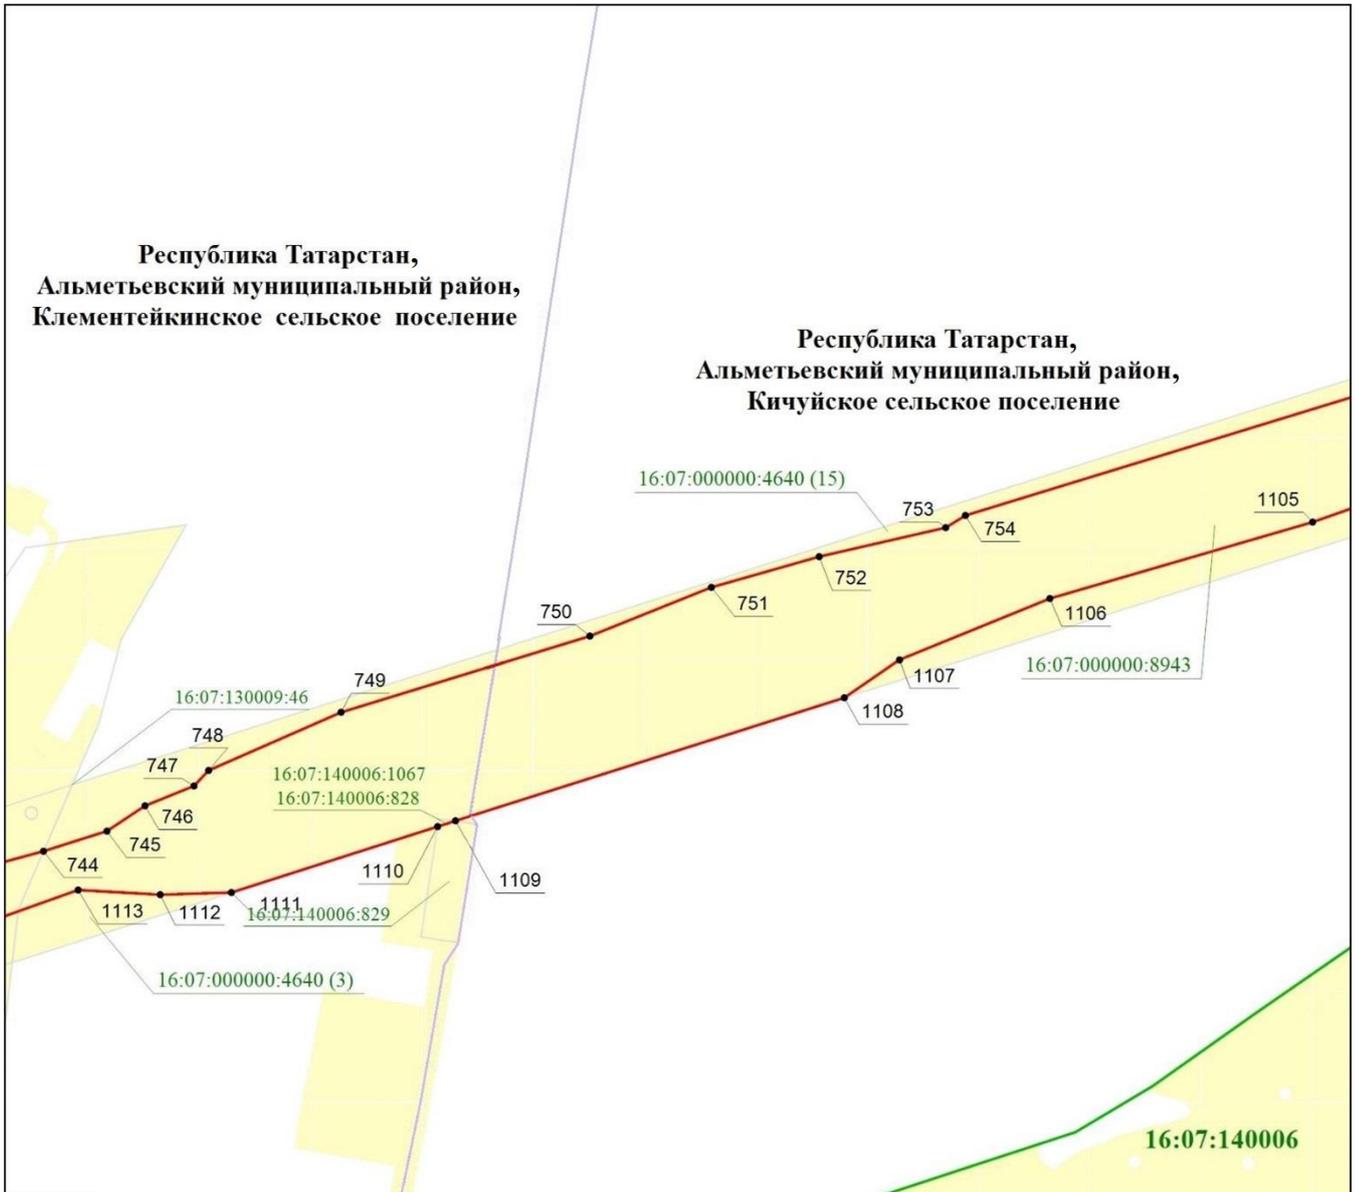


Масштаб 1 : 10 000

Используемые условные знаки и обозначения:

- |  |  |
|--|--|
| <span style="color: red;">—</span>   | – граница объекта                      |
| <span style="color: green;">—</span>   | – граница кадастрового квартала        |
| <span style="color: purple;">—</span>  | – граница сельского поселения          |
| <span style="background-color: yellow; border: 1px solid black; display: inline-block; width: 10px; height: 10px;"></span> | – земельный участок                    |
| <span style="background-color: orange; border: 1px solid black; display: inline-block; width: 10px; height: 10px;"></span> | – наложенные земельные участки         |
| •721   | – характерная точка границ объекта     |
| 16:07:140006:1066  | – кадастровый номер земельного участка |
| 16:07:130006   | – кадастровый номер квартала.          |

Схема расположения границ публичного сервитута в целях складирования строительных и иных материалов, возведения некапитальных строений, сооружений (включая ограждения, бытовки, навесы) и размещения строительной техники, которые необходимы для обеспечения строительства объекта регионального значения – автомобильной дороги «Алексеевское – Альметьевск» в составе платной автомобильной дороги «Шали (М-7) – Бавлы (М-5)» в Альметьевском, Новошешминском, Черемшанском муниципальных районах Республики Татарстан

Лист 4

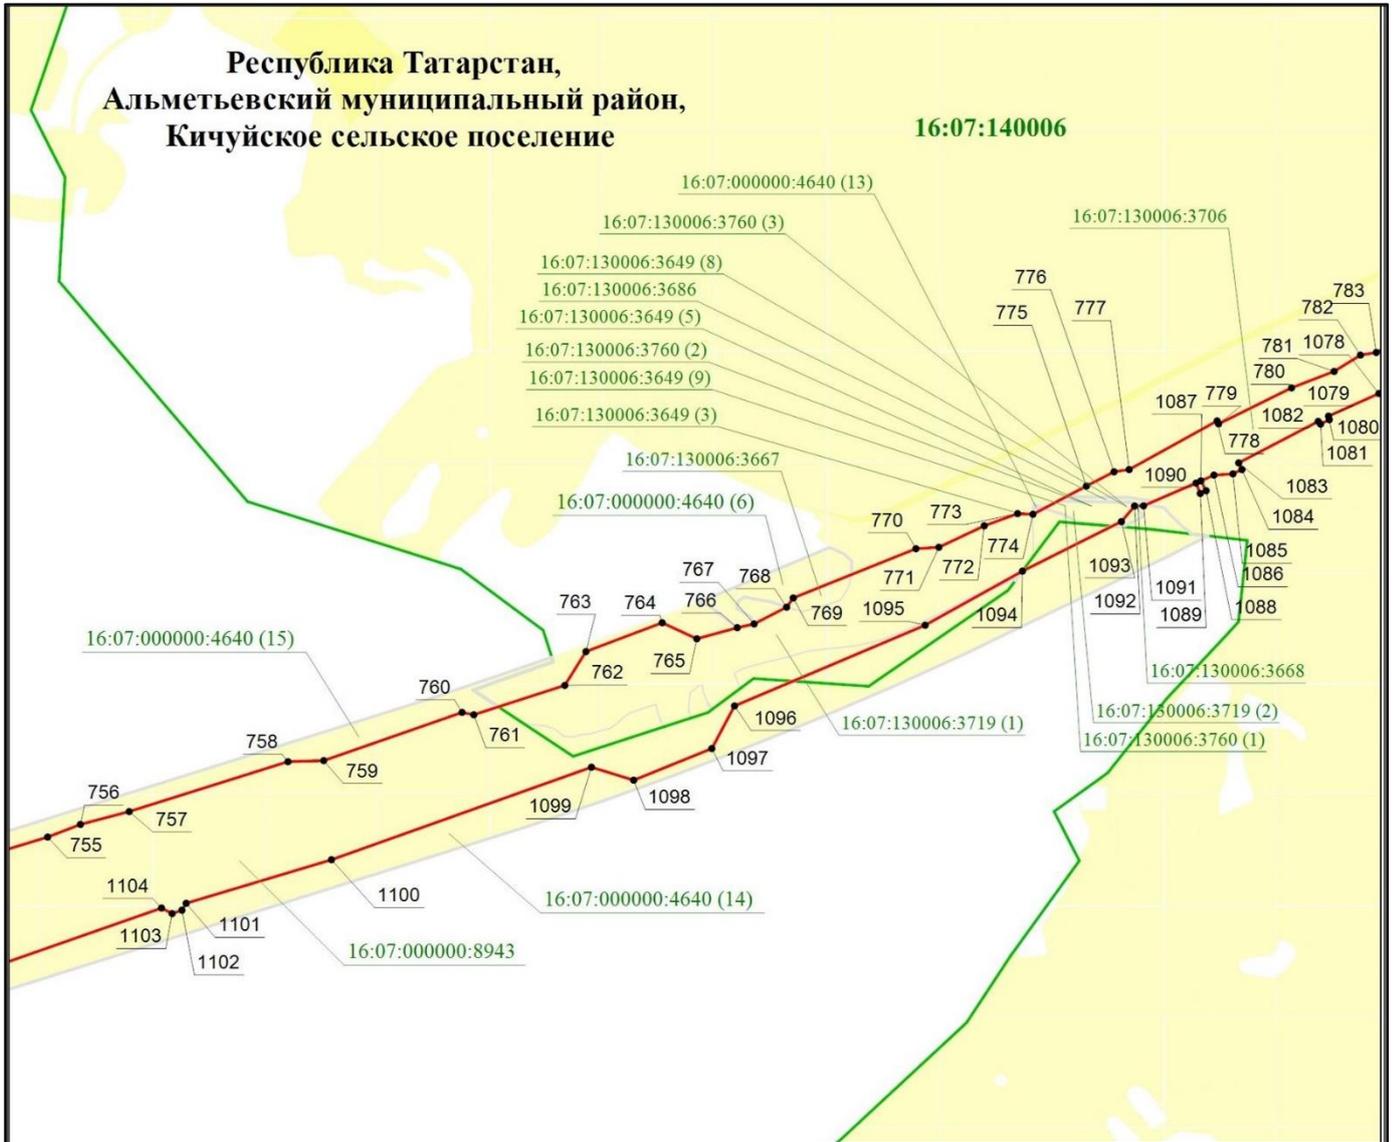


Масштаб 1 : 10 000

Используемые условные знаки и обозначения:

- — граница объекта
- — граница кадастрового квартала
- земельный участок
- наложенные земельные участки
- 721 — характерная точка границ объекта
- 16:07:130009:3667 — кадастровый номер земельного участка
- 16:07:140006 — кадастровый номер квартала.

Схема расположения границ публичного сервитута в целях складирования строительных и иных материалов, возведения некапитальных строений, сооружений (включая ограждения, бытовки, навесы) и размещения строительной техники, которые необходимы для обеспечения строительства объекта регионального значения – автомобильной дороги «Алексеевское – Альметьевск» в составе платной автомобильной дороги «Шали (М-7) – Бавлы (М-5)» в Альметьевском, Новошешминском, Черемшанском муниципальных районах Республики Татарстан

Лист 5

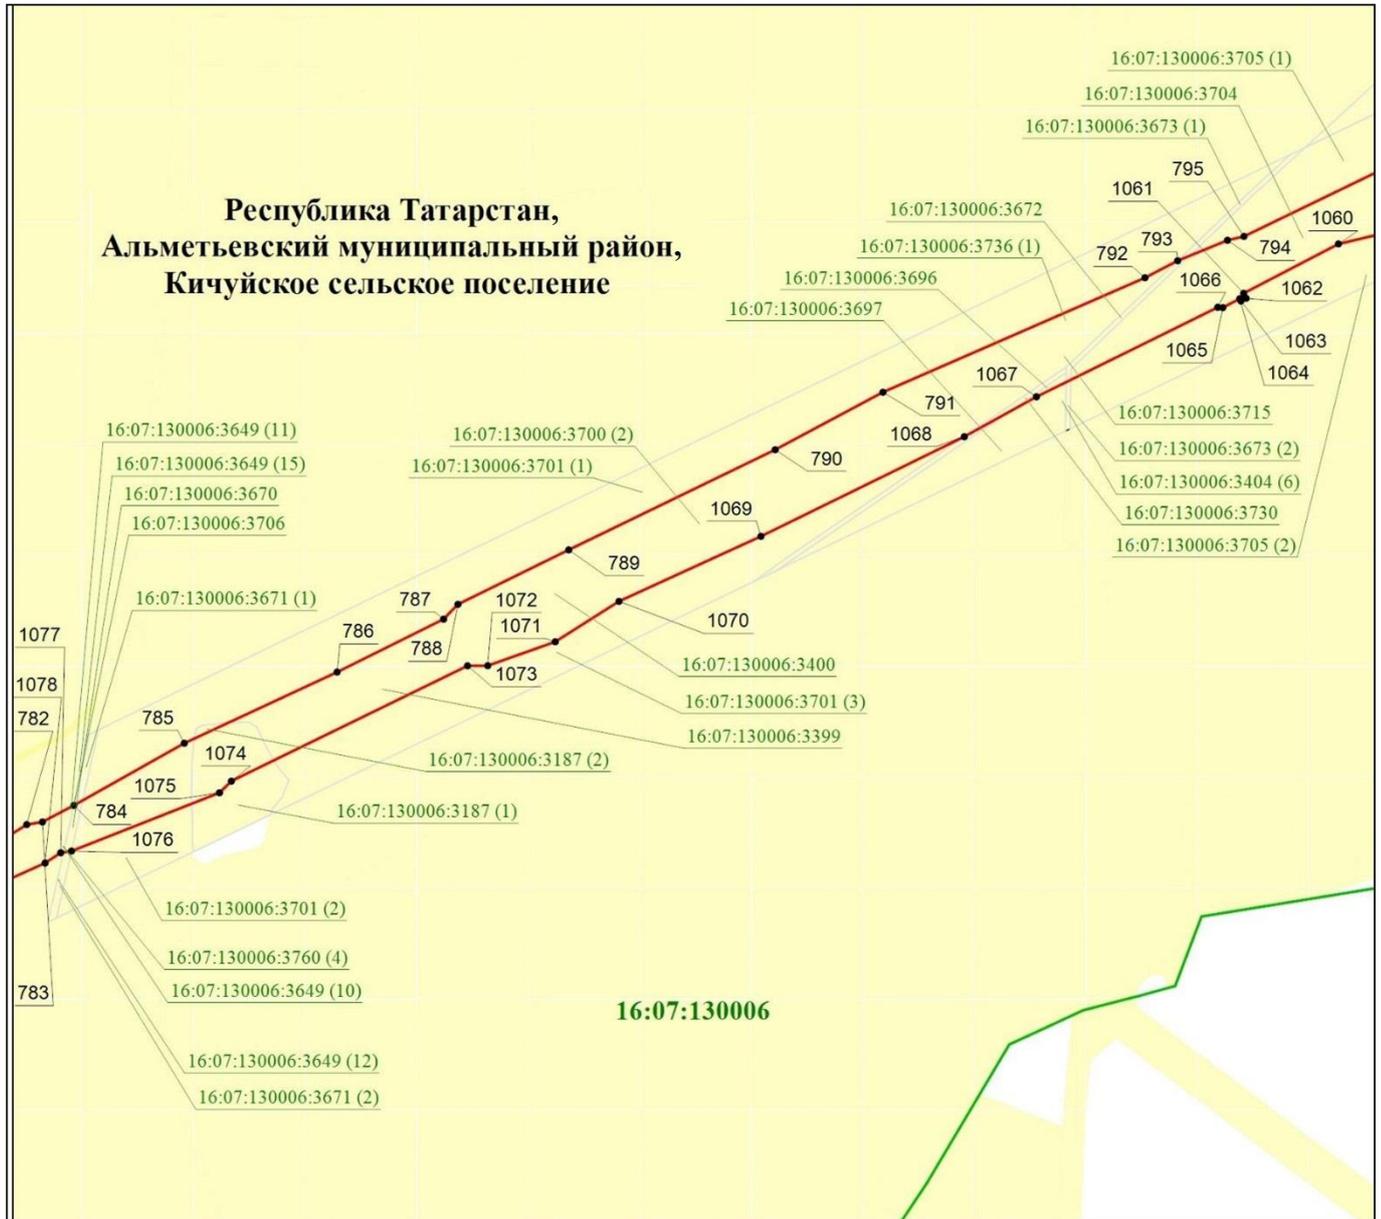


Масштаб 1 : 10 000

Используемые условные знаки и обозначения:

- — граница объекта
- — граница кадастрового квартала
- — земельный участок
- 785 — характерная точка границ объекта
- 16:07:130006:3670 — кадастровый номер земельного участка
- 16:07:130006 — кадастровый номер квартала.

Схема расположения границ публичного сервитута в целях складирования строительных и иных материалов, возведения некапитальных строений, сооружений (включая ограждения, бытовки, навесы) и размещения строительной техники, которые необходимы для обеспечения строительства объекта регионального значения – автомобильной дороги «Алексеевское – Альметьевск» в составе платной автомобильной дороги «Шали (М-7) – Бавлы (М-5)» в Альметьевском, Новошешминском, Черемшанском муниципальных районах Республики Татарстан

Лист 6

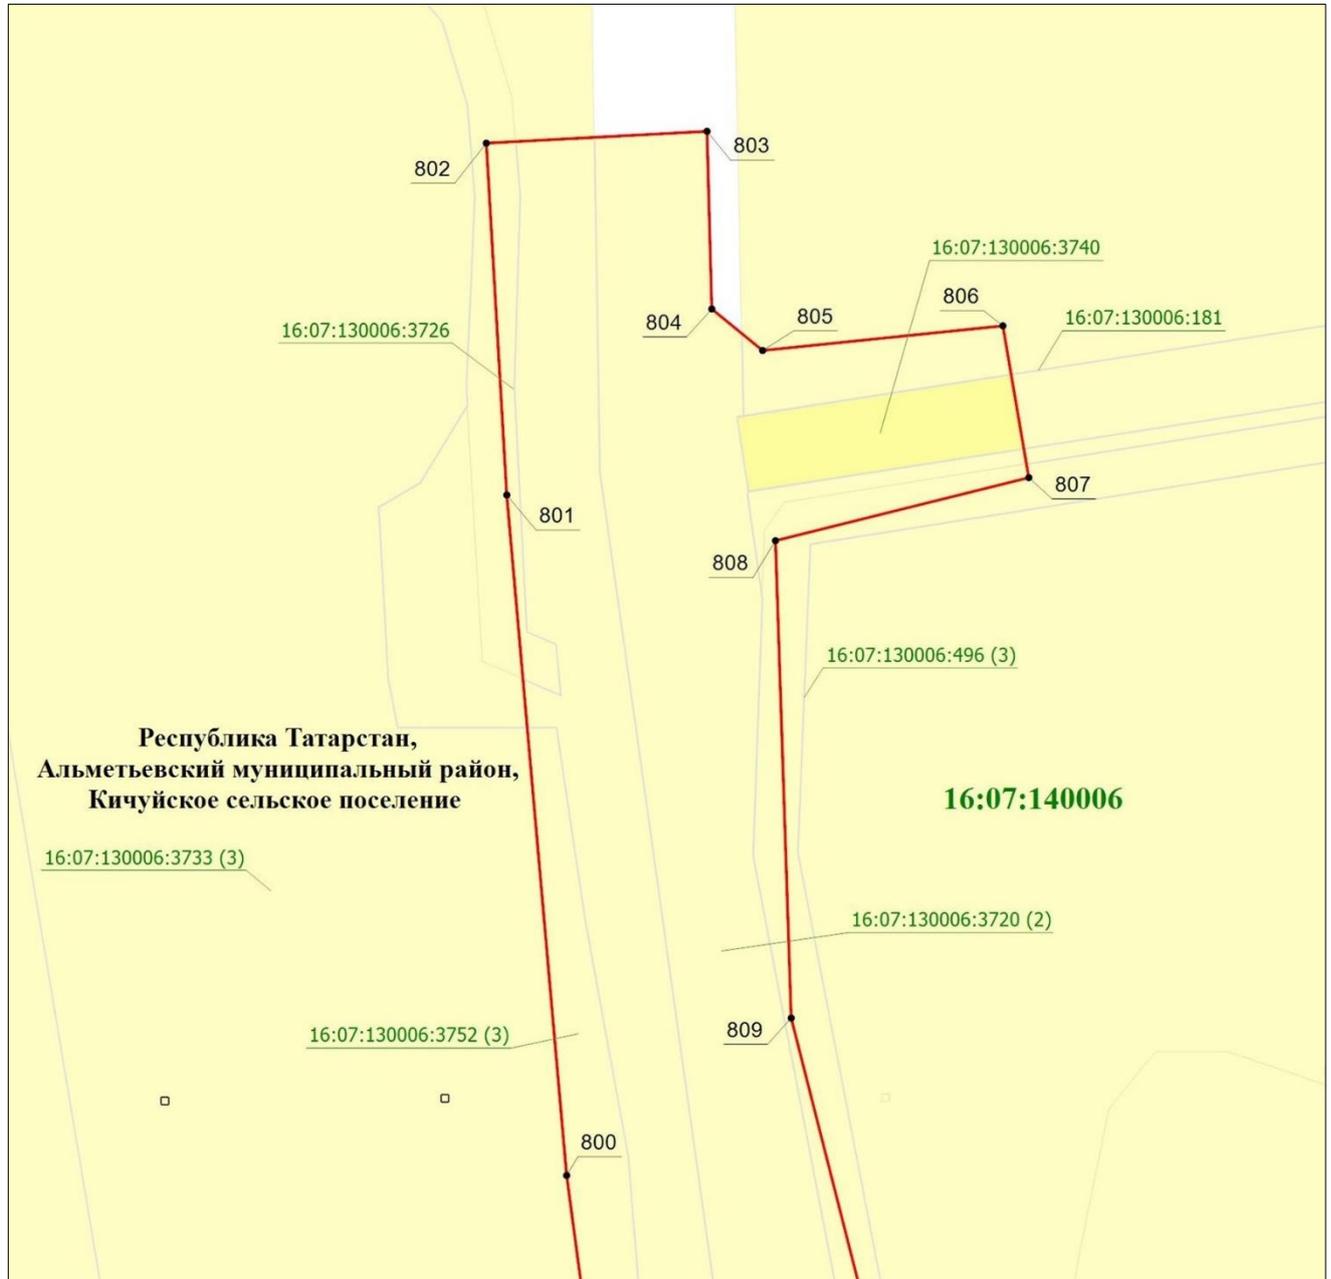


Масштаб 1 : 1 000

Используемые условные знаки и обозначения:

- — граница объекта
- земельный участок
- наложенные земельные участки
- 801 — характерная точка границ объекта
- 16:07:130006:3726 — кадастровый номер земельного участка
- 16:07:140006 — кадастровый номер квартала.

Схема расположения границ публичного сервитута в целях складирования строительных и иных материалов, возведения некапитальных строений, сооружений (включая ограждения, бытовки, навесы) и размещения строительной техники, которые необходимы для обеспечения строительства объекта регионального значения – автомобильной дороги «Алексеевское – Альметьевск» в составе платной автомобильной дороги «Шали (М-7) – Бавлы (М-5)» в Альметьевском, Новошешминском, Черемшанском муниципальных районах Республики Татарстан

Лист 7

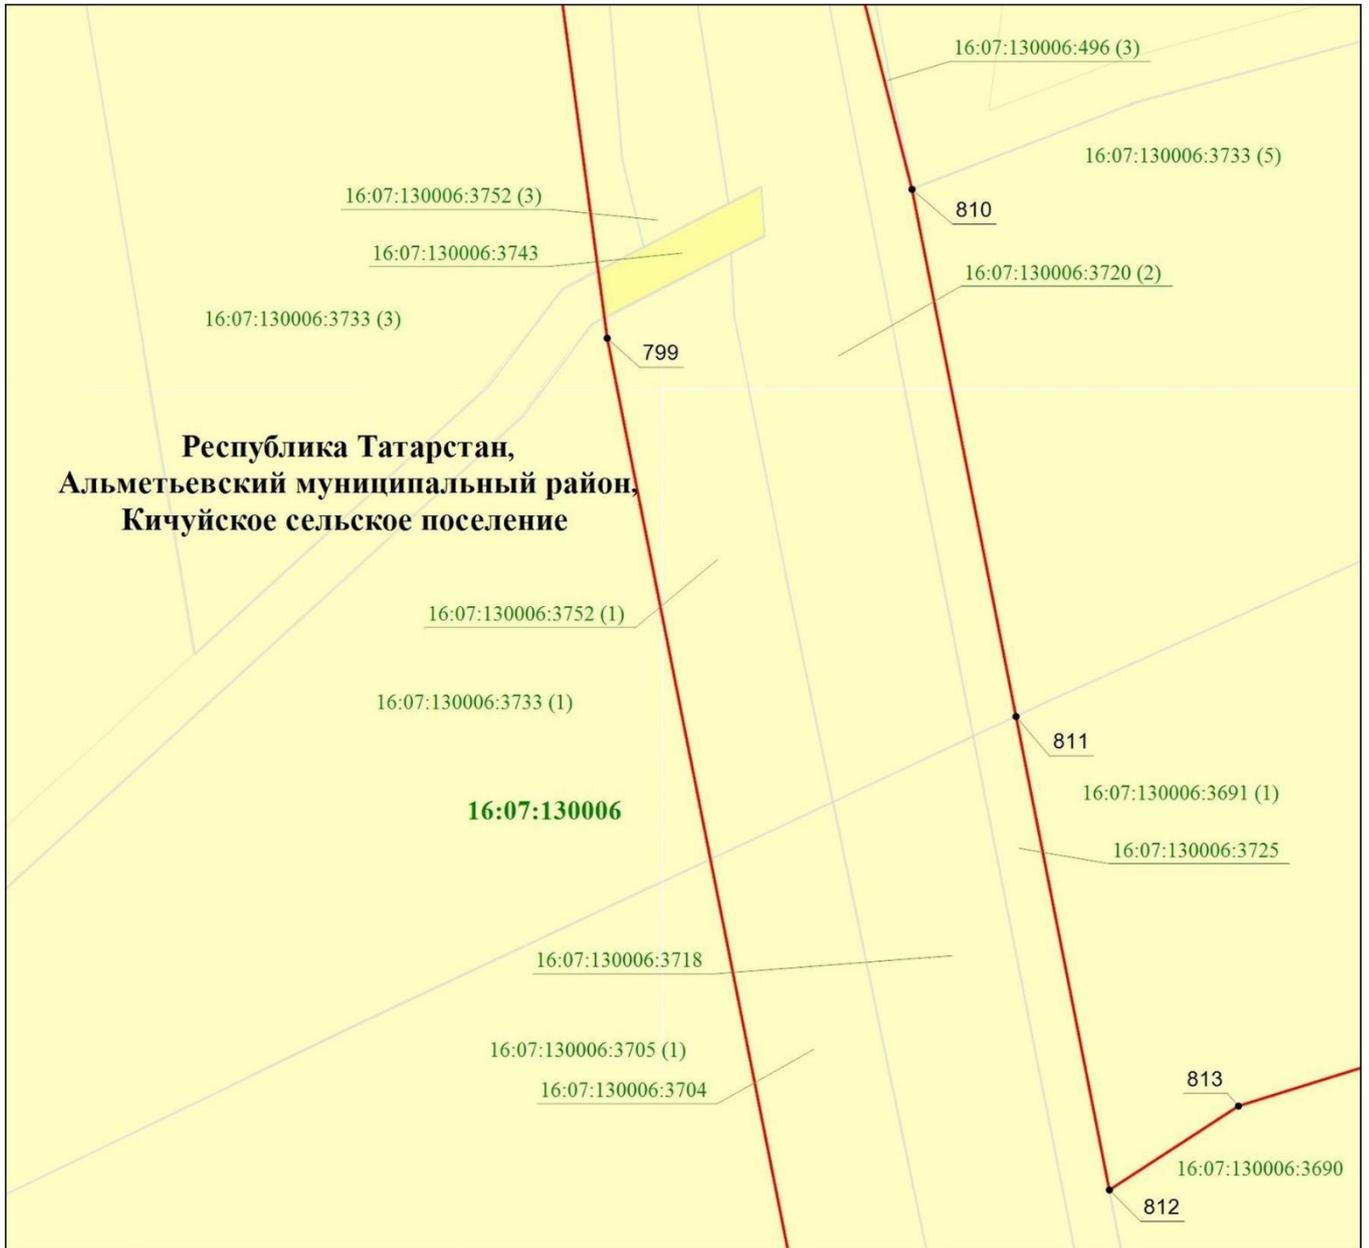


Масштаб 1 : 1 000

Используемые условные знаки и обозначения:

- — граница объекта
- земельный участок
- наложенные земельные участки
- 811 — характерная точка границ объекта
- 16:07:130006:3718 — кадастровый номер земельного участка
- 16:07:130006 — кадастровый номер квартала.

Схема расположения границ публичного сервитута в целях складирования строительных и иных материалов, возведения некапитальных строений, сооружений (включая ограждения, бытовки, навесы) и размещения строительной техники, которые необходимы для обеспечения строительства объекта регионального значения – автомобильной дороги «Алексеевское – Альметьевск» в составе платной автомобильной дороги «Шали (М-7) – Бавлы (М-5)» в Альметьевском, Новошешминском, Черемшанском муниципальных районах Республики Татарстан

Лист 8

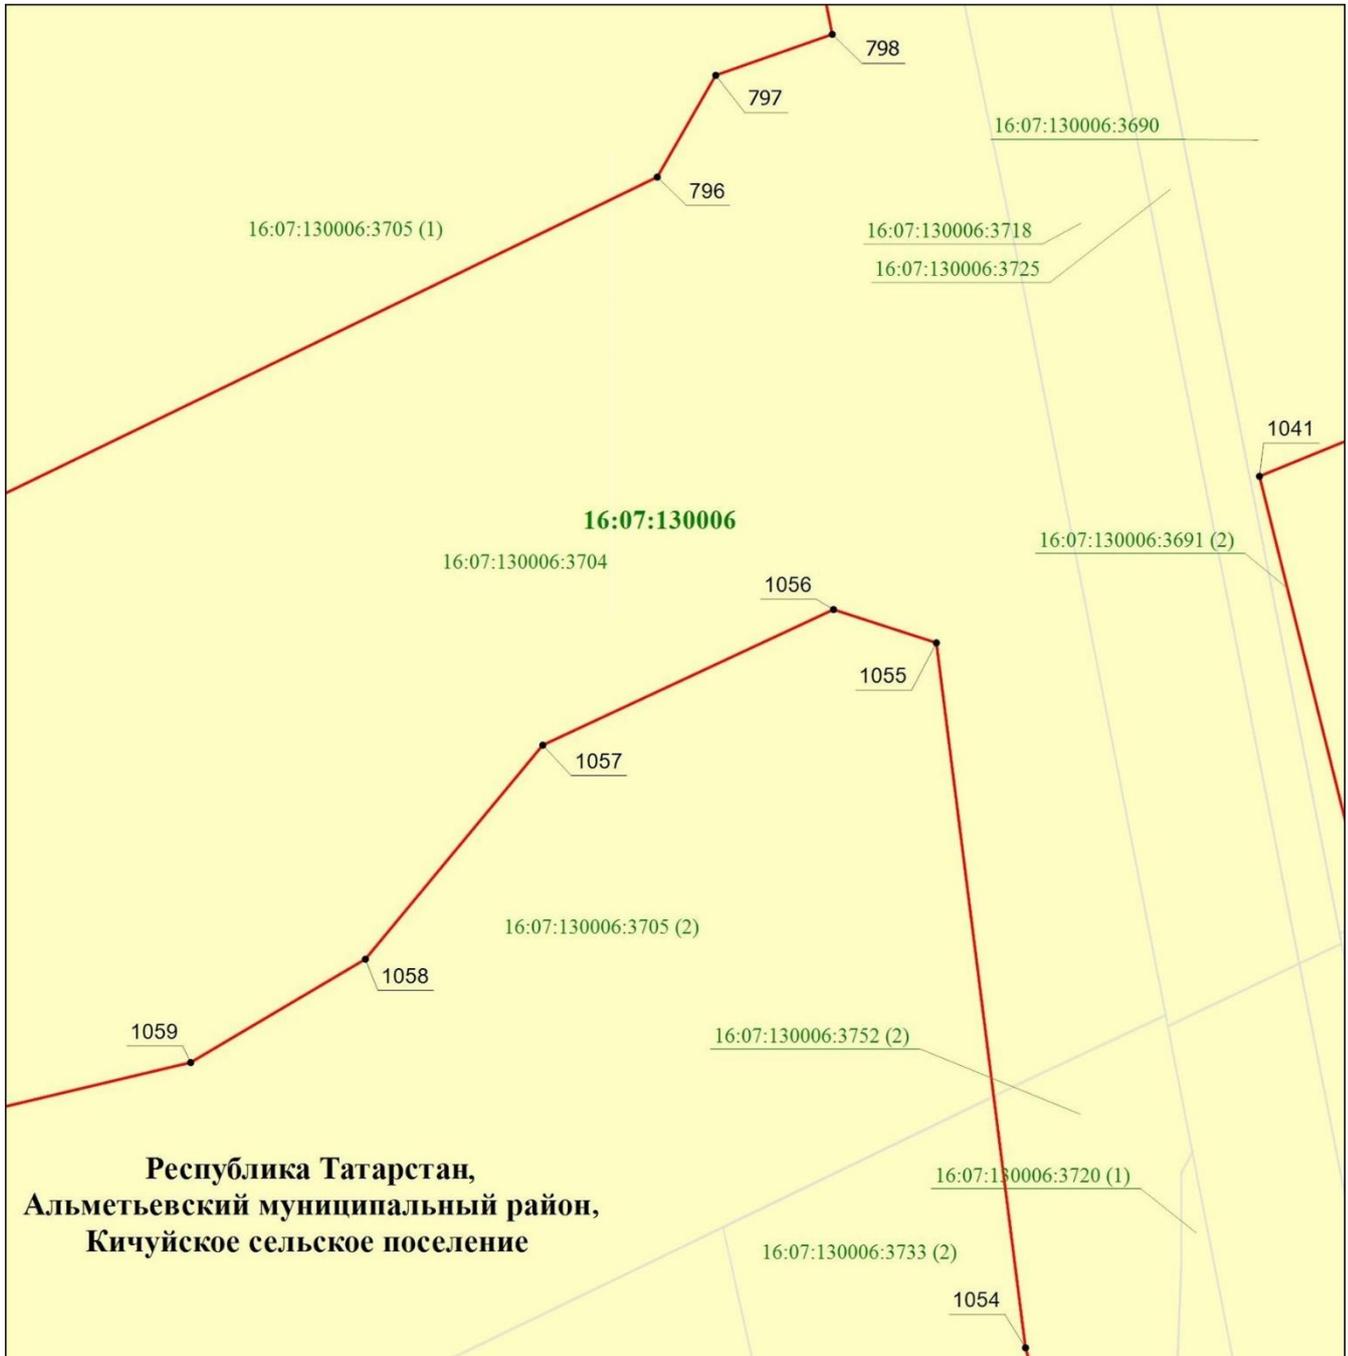

Республика Татарстан,  
Альметьевский муниципальный район,  
Кичуйское сельское поселение


Масштаб 1 : 1 000

Используемые условные знаки и обозначения:

- — граница объекта
- земельный участок
- 1059 — характерная точка границ объекта
- 16:07:130006:3704 — кадастровый номер земельного участка
- 16:07:130006 — кадастровый номер квартала.

Схема расположения границ публичного сервитута в целях складирования строительных и иных материалов, возведения некапитальных строений, сооружений (включая ограждения, бытовки, навесы) и размещения строительной техники, которые необходимы для обеспечения строительства объекта регионального значения – автомобильной дороги «Алексеевское – Альметьевск» в составе платной автомобильной дороги «Шали (М-7) – Бавлы (М-5)» в Альметьевском, Новошешминском, Черемшанском муниципальных районах Республики Татарстан

Лист 9

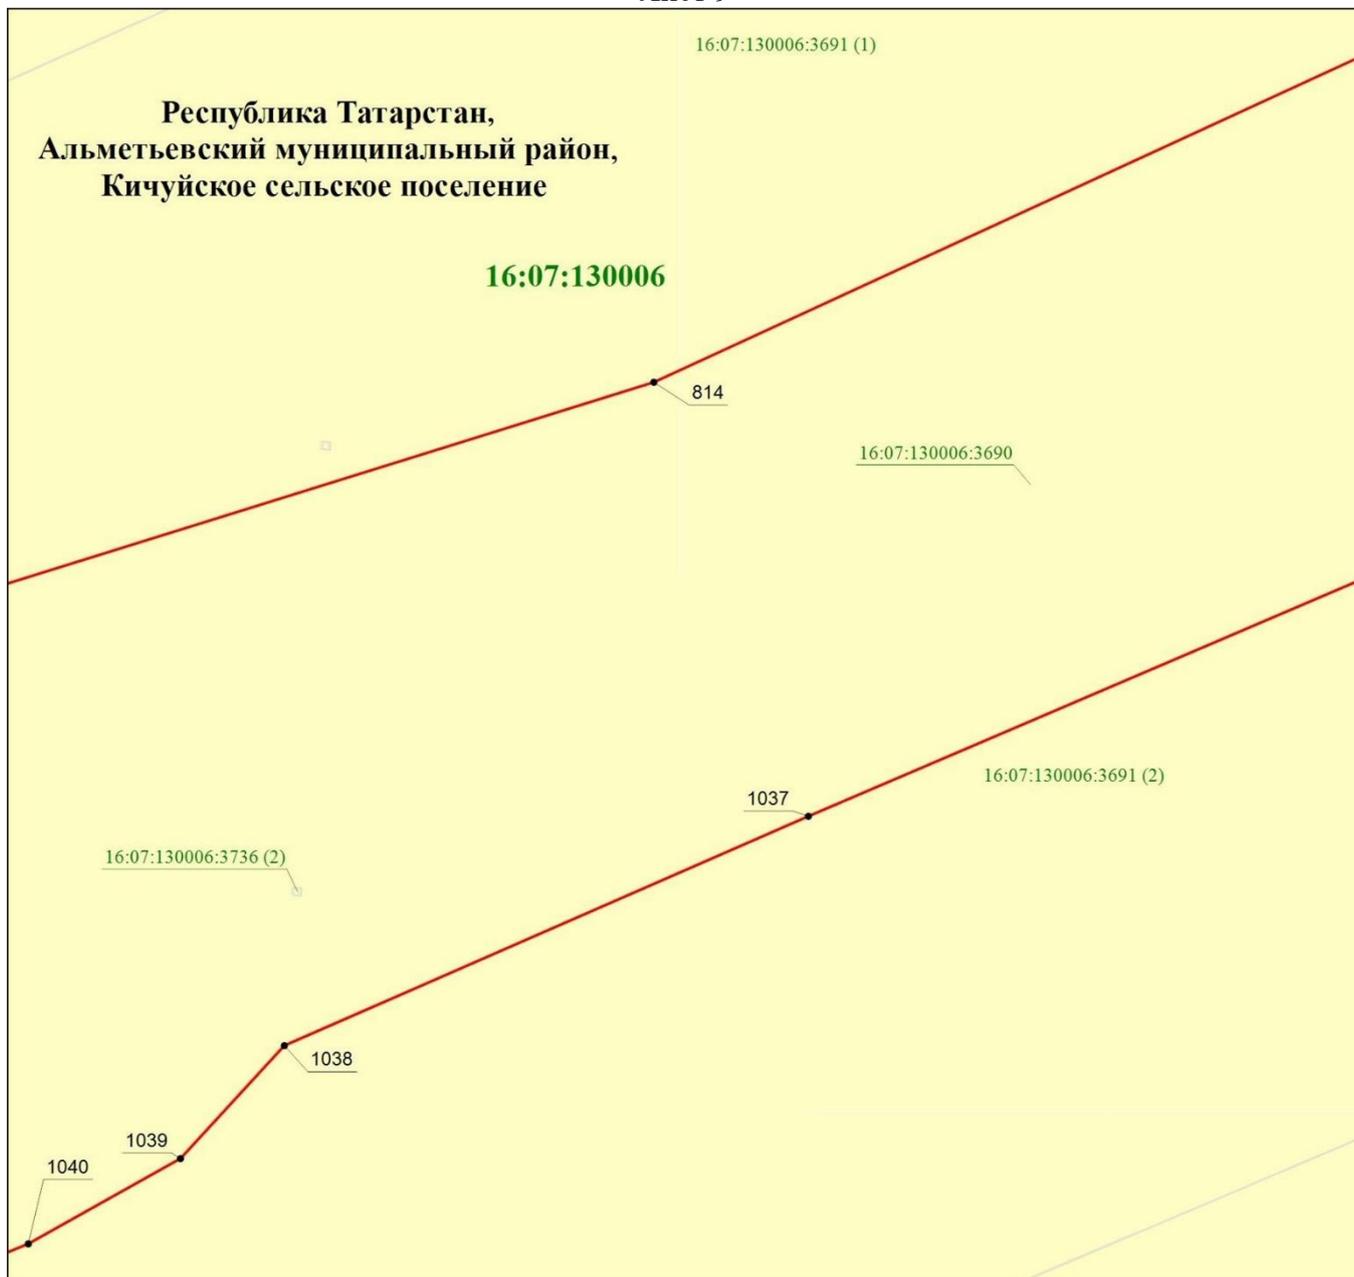


Масштаб 1 : 1 000

Используемые условные знаки и обозначения:

- — граница объекта
- земельный участок
- 1040 — характерная точка границ объекта
- 16:07:130006:3690 — кадастровый номер земельного участка
- 16:07:130006 — кадастровый номер квартала.

Схема расположения границ публичного сервитута в целях складирования строительных и иных материалов, возведения некапитальных строений, сооружений (включая ограждения, бытовки, навесы) и размещения строительной техники, которые необходимы для обеспечения строительства объекта регионального значения – автомобильной дороги «Алексеевское – Альметьевск» в составе платной автомобильной дороги «Шали (М-7) – Бавлы (М-5)» в Альметьевском, Новошешминском, Черемшанском муниципальных районах Республики Татарстан

## Лист 10

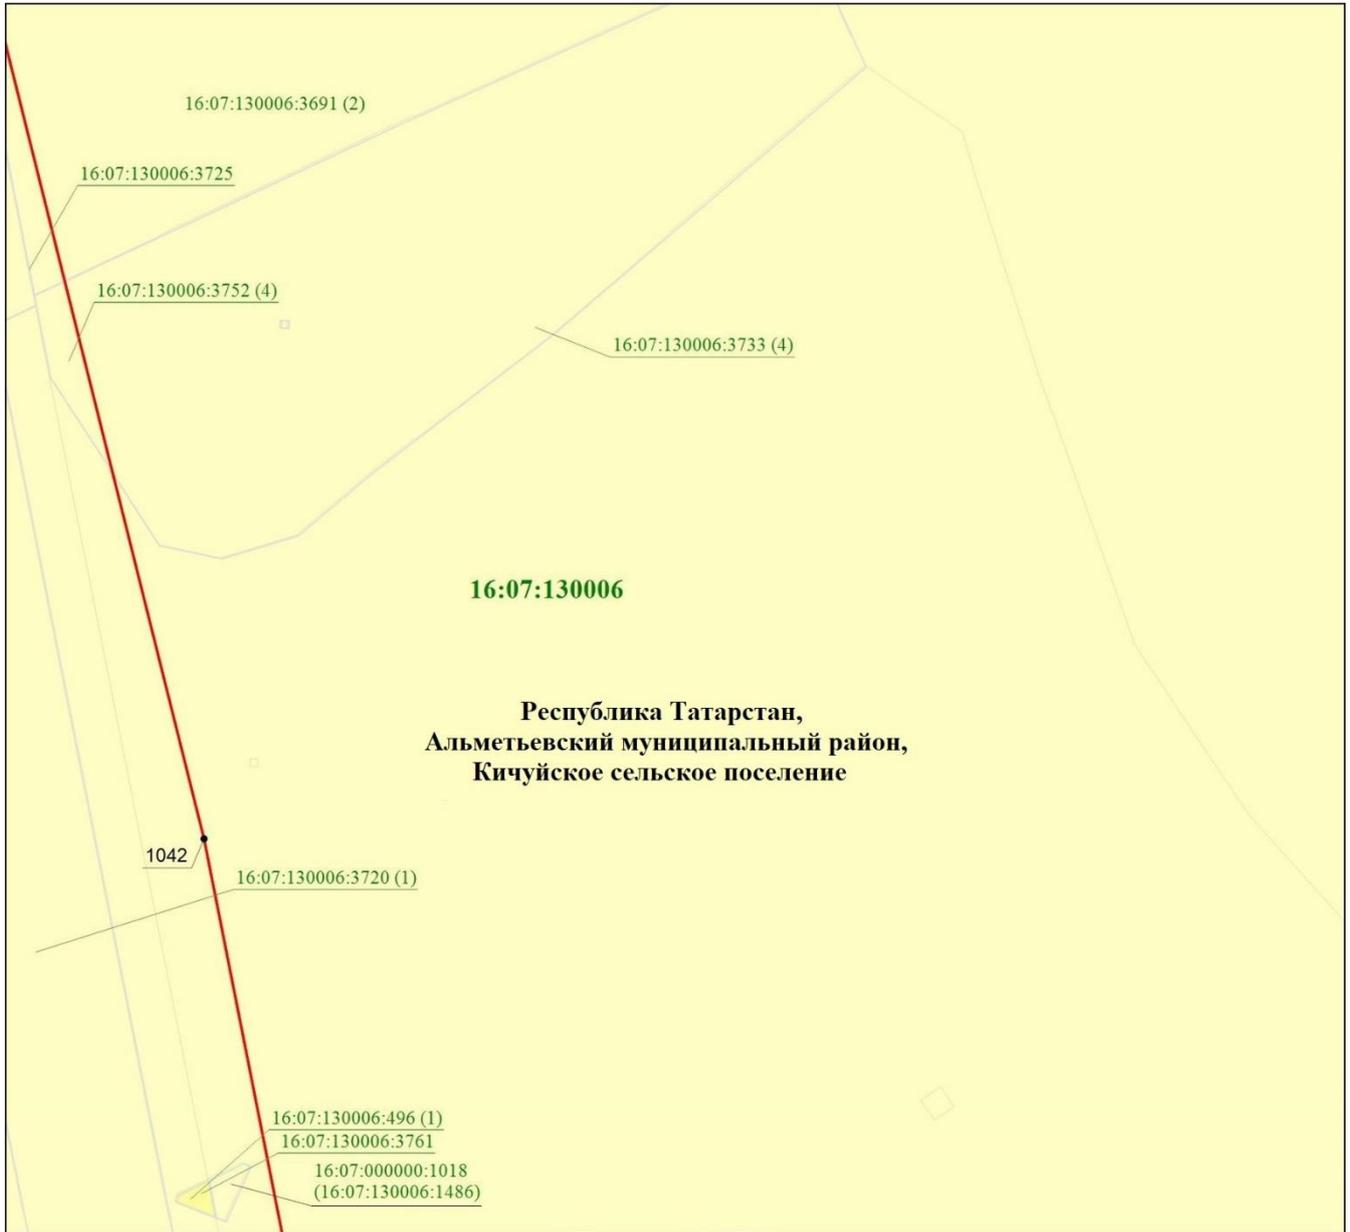


Масштаб 1 : 1 000

Используемые условные знаки и обозначения:

- |   |  |
|---|--|
|  | – граница объекта                      |
|  | – земельный участок                    |
|  | – наложенные земельные участки         |
| •1042   | – характерная точка границ объекта     |
| 16:07:130006:3725   | – кадастровый номер земельного участка |
| 16:07:130006  | – кадастровый номер квартала.          |

Схема расположения границ публичного сервитута в целях складирования строительных и иных материалов, возведения некапитальных строений, сооружений (включая ограждения, бытовки, навесы) и размещения строительной техники, которые необходимы для обеспечения строительства объекта регионального значения – автомобильной дороги «Алексеевское – Альметьевск» в составе платной автомобильной дороги «Шали (М-7) – Бавлы (М-5)» в Альметьевском, Новошешминском, Черемшанском муниципальных районах Республики Татарстан

Лист 11

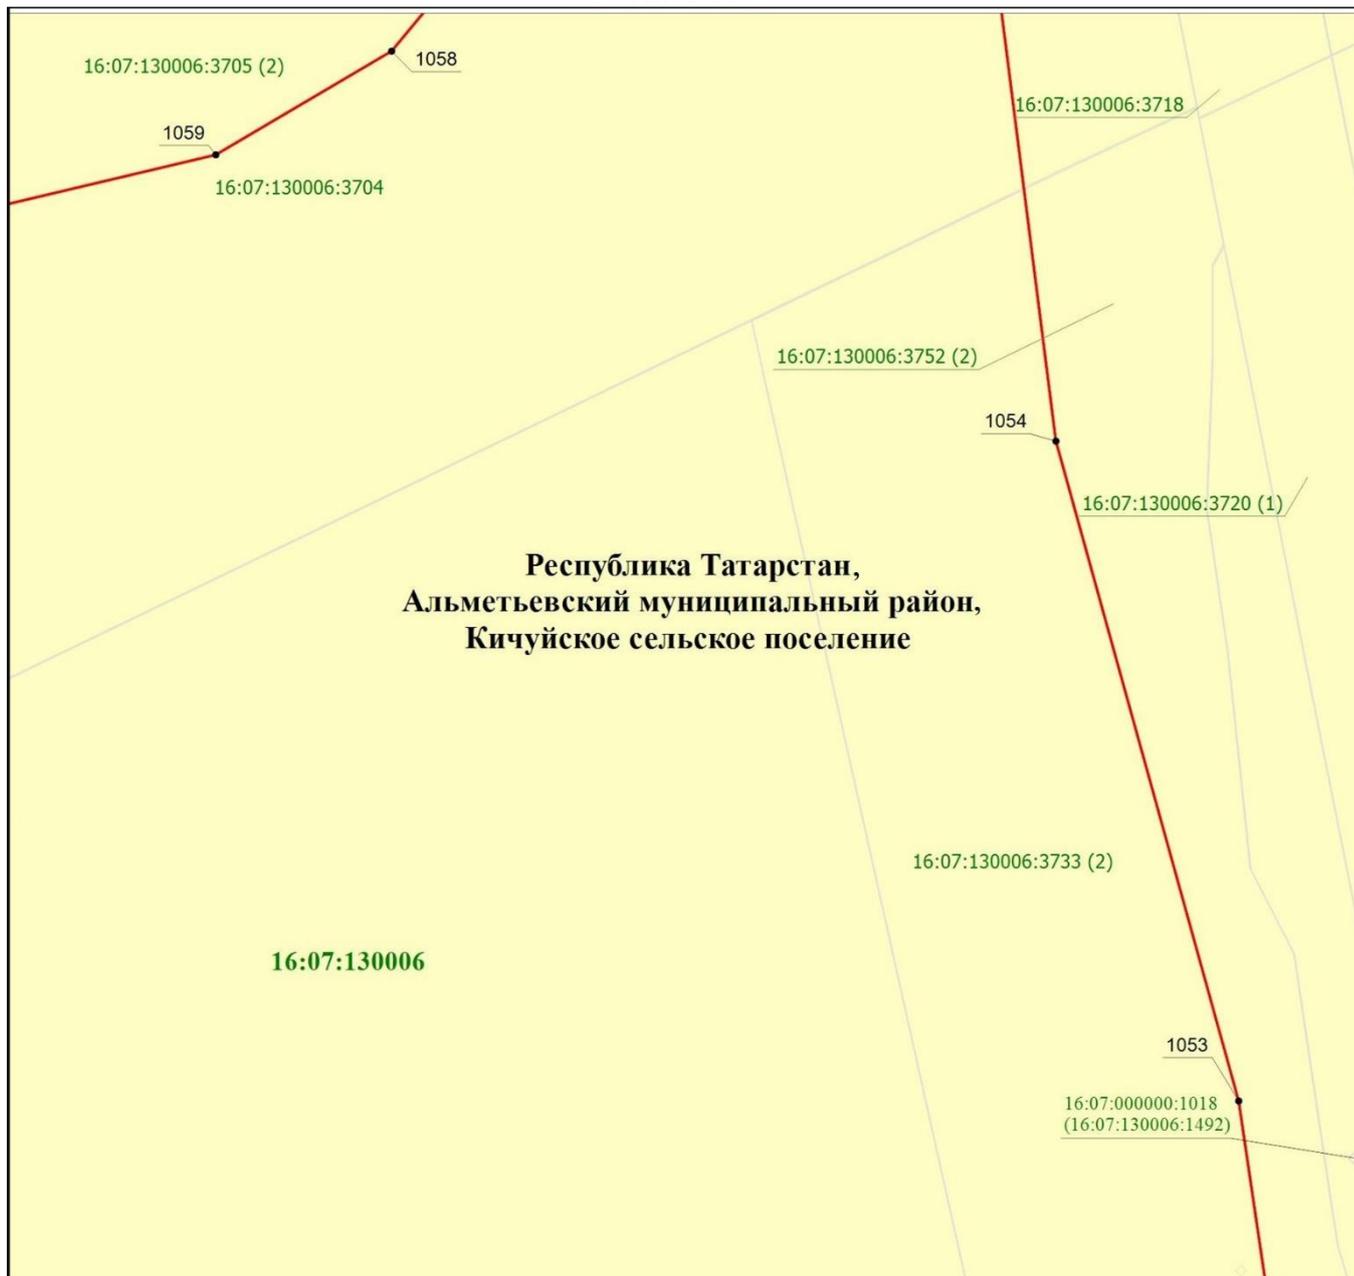


Масштаб 1 : 1 000

Используемые условные знаки и обозначения:

- — граница объекта
- земельный участок
- 1054 — характерная точка границ объекта
- 16:07:130006:3704 — кадастровый номер земельного участка
- 16:07:130006 — кадастровый номер квартала.

Схема расположения границ публичного сервитута в целях складирования строительных и иных материалов, возведения некапитальных строений, сооружений (включая ограждения, бытовки, навесы) и размещения строительной техники, которые необходимы для обеспечения строительства объекта регионального значения – автомобильной дороги «Алексеевское – Альметьевск» в составе платной автомобильной дороги «Шали (М-7) – Бавлы (М-5)» в Альметьевском, Новошешминском, Черемшанском муниципальных районах Республики Татарстан

Лист 12

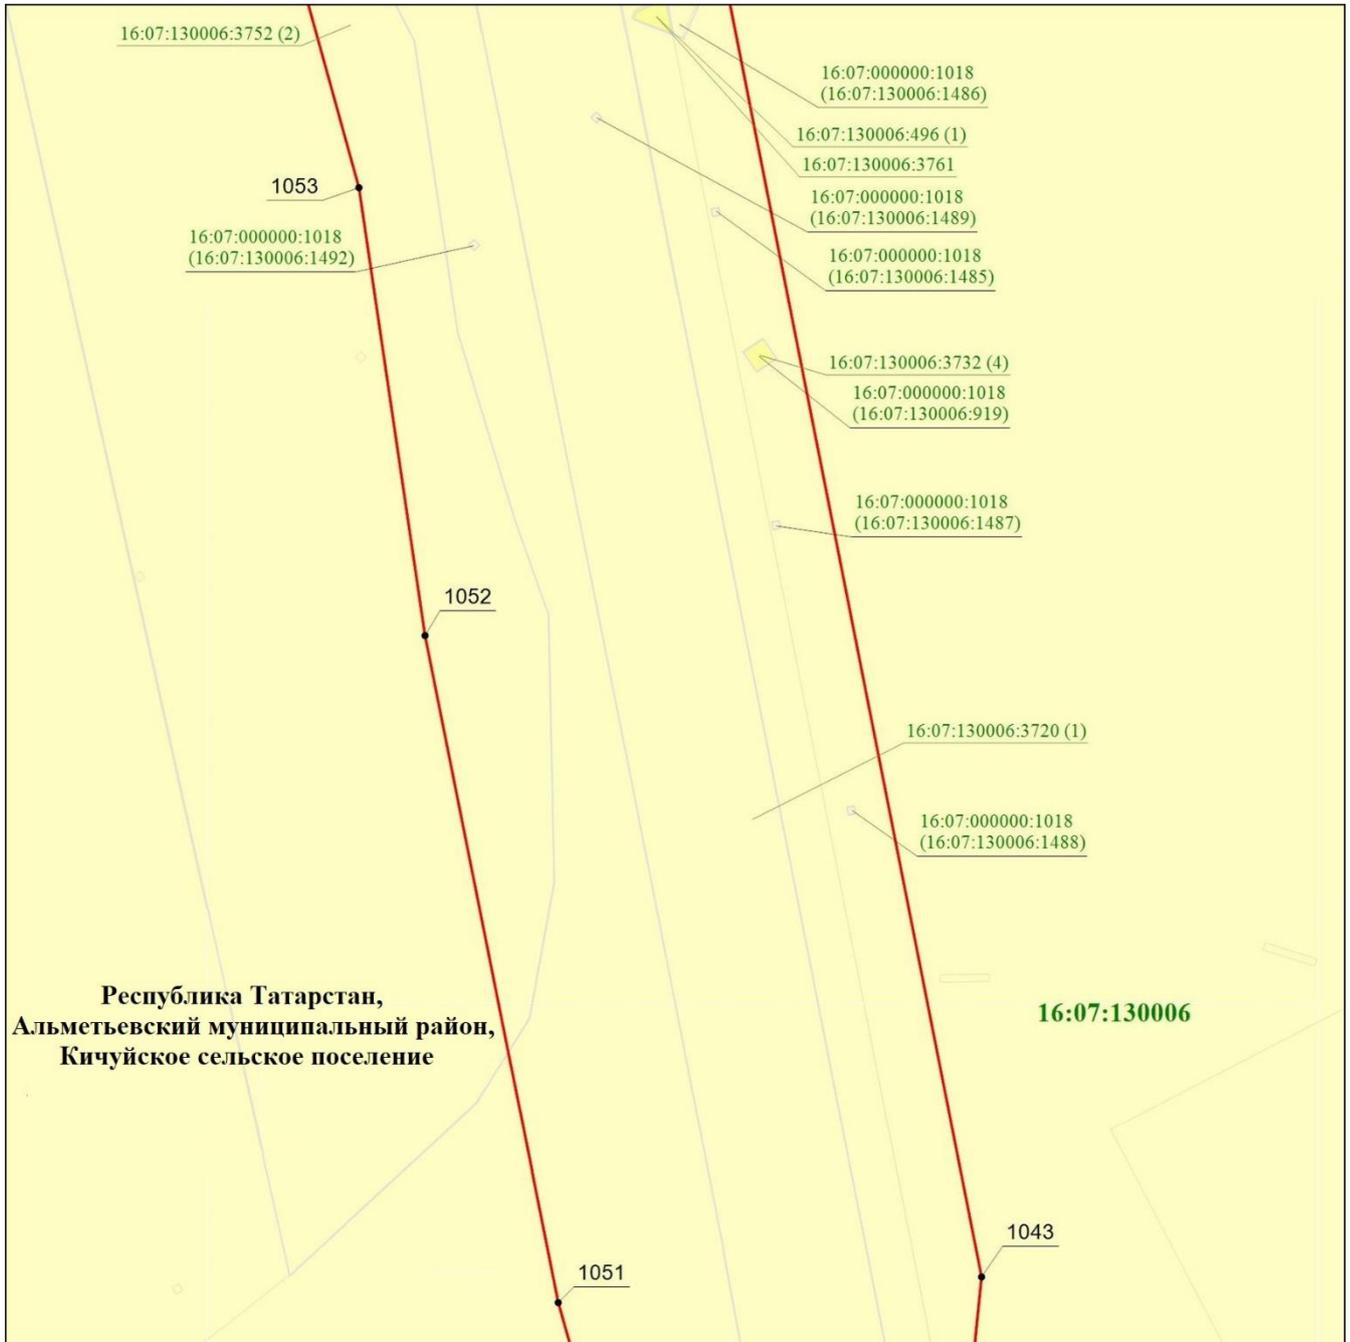


Масштаб 1 : 1 000

Используемые условные знаки и обозначения:

- — граница объекта
- земельный участок
- 1052 — характерная точка границ объекта
- 16:07:130006:3761 — кадастровый номер земельного участка
- 16:07:130006 — кадастровый номер квартала.

Схема расположения границ публичного сервитута в целях складирования строительных и иных материалов, возведения некапитальных строений, сооружений (включая ограждения, бытовки, навесы) и размещения строительной техники, которые необходимы для обеспечения строительства объекта регионального значения – автомобильной дороги «Алексеевское – Альметьевск» в составе платной автомобильной дороги «Шали (М-7) – Бавлы (М-5)» в Альметьевском, Новошешминском, Черемшанском муниципальных районах Республики Татарстан

Лист 13

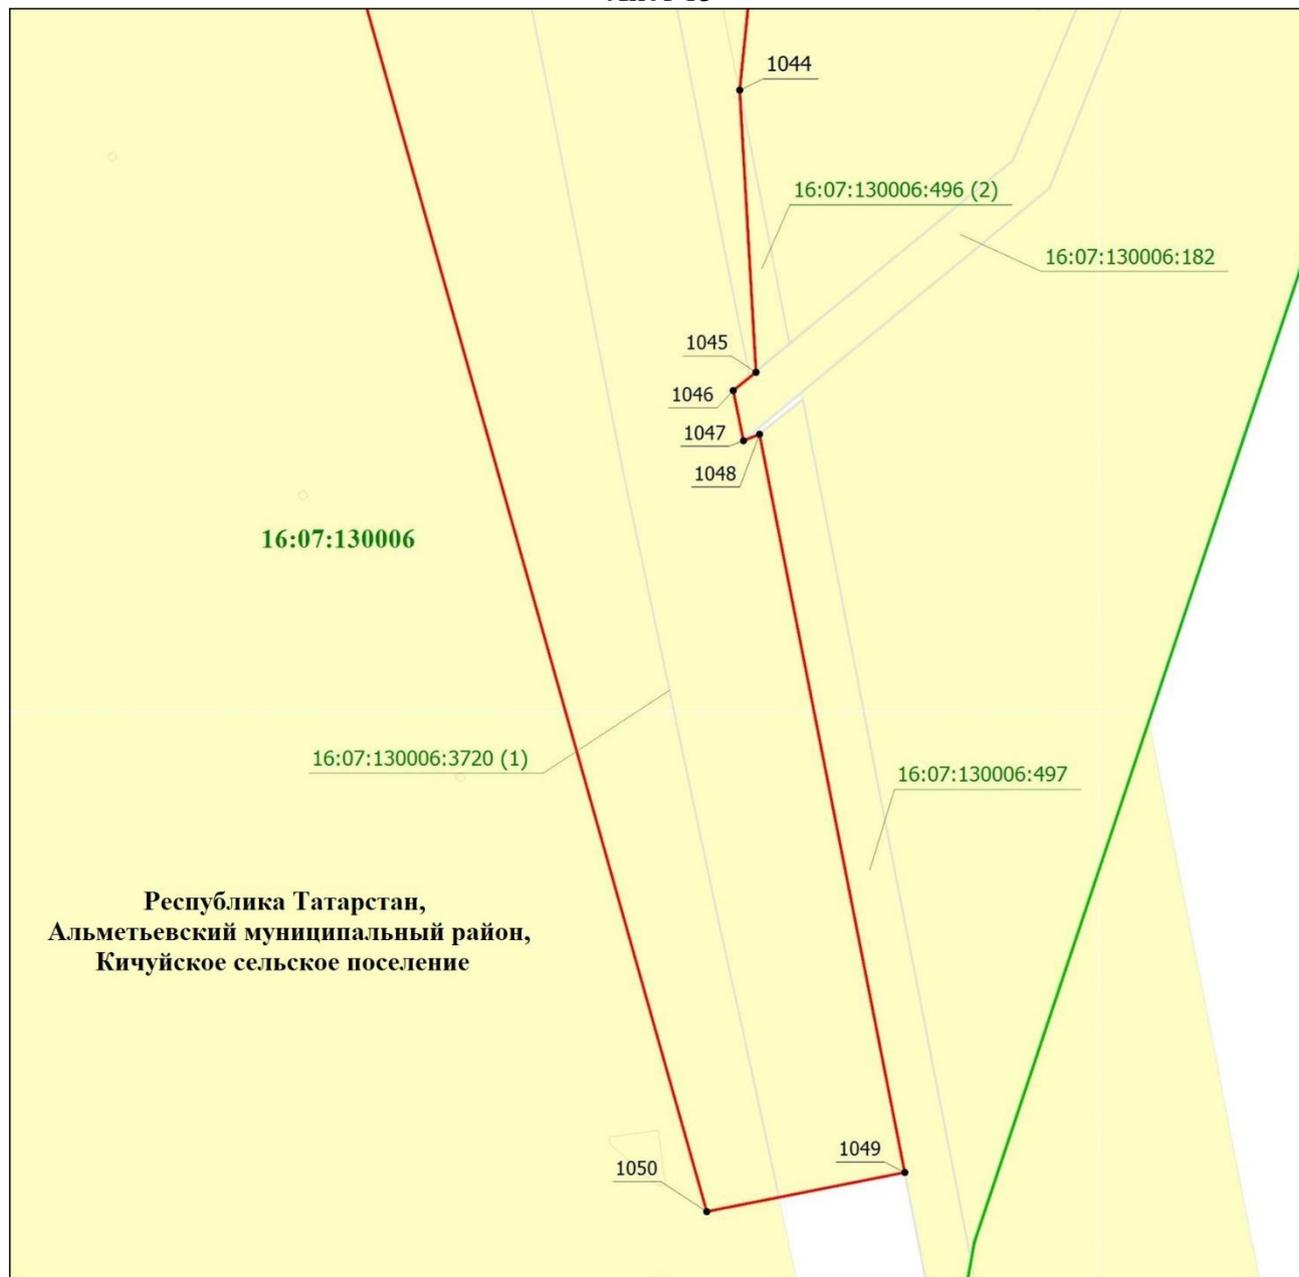


Масштаб 1 : 1 000

Используемые условные знаки и обозначения:

- — граница объекта
- — земельный участок
- — граница кадастрового квартала
- 1050 — характерная точка границ объекта
- 16:07:130006:497 — кадастровый номер земельного участка
- 16:07:130006 — кадастровый номер квартала.

Схема расположения границ публичного сервитута в целях складирования строительных и иных материалов, возведения некапитальных строений, сооружений (включая ограждения, бытовки, навесы) и размещения строительной техники, которые необходимы для обеспечения строительства объекта регионального значения – автомобильной дороги «Алексеевское – Альметьевск» в составе платной автомобильной дороги «Шали (М-7) – Бавлы (М-5)» в Альметьевском, Новошешминском, Черемшанском муниципальных районах Республики Татарстан

Лист 14

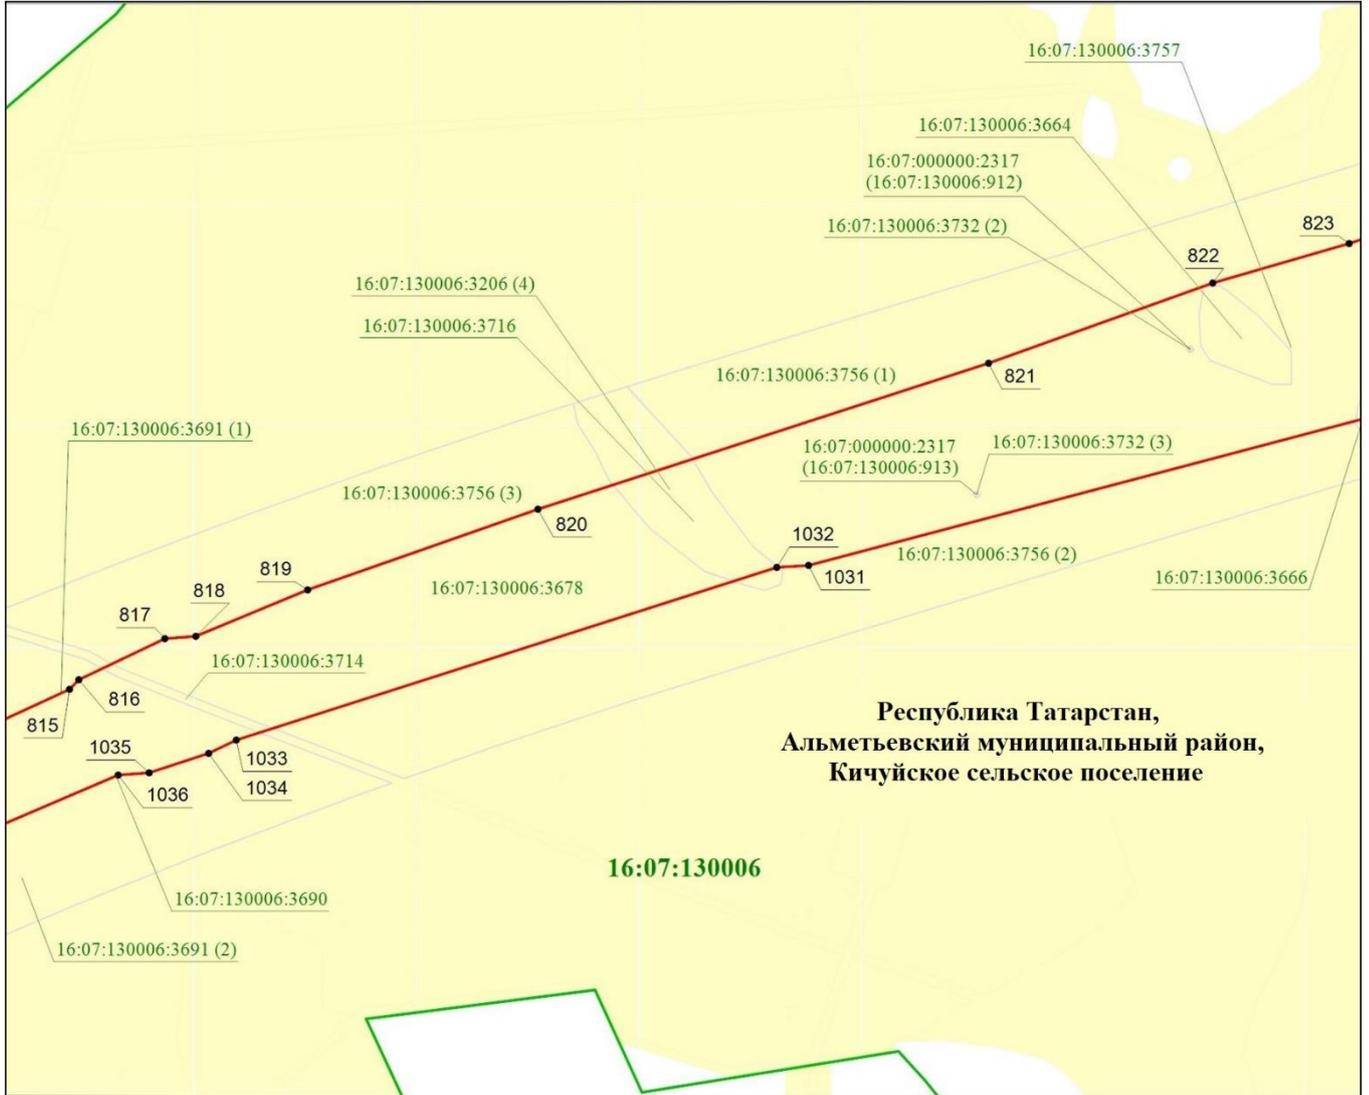


Масштаб 1 : 5 000

Используемые условные знаки и обозначения:

- — граница объекта
- земельный участок
- — граница кадастрового квартала
- 820 — характерная точка границ объекта
- 16:07:130006:3678 — кадастровый номер земельного участка
- 16:07:130006 — кадастровый номер квартала.

Схема расположения границ публичного сервитута в целях складирования строительных и иных материалов, возведения некапитальных строений, сооружений (включая ограждения, бытовки, навесы) и размещения строительной техники, которые необходимы для обеспечения строительства объекта регионального значения – автомобильной дороги «Алексеевское – Альметьевск» в составе платной автомобильной дороги «Шали (М-7) – Бавлы (М-5)» в Альметьевском, Новошешминском, Черемшанском муниципальных районах Республики Татарстан

Лист 15

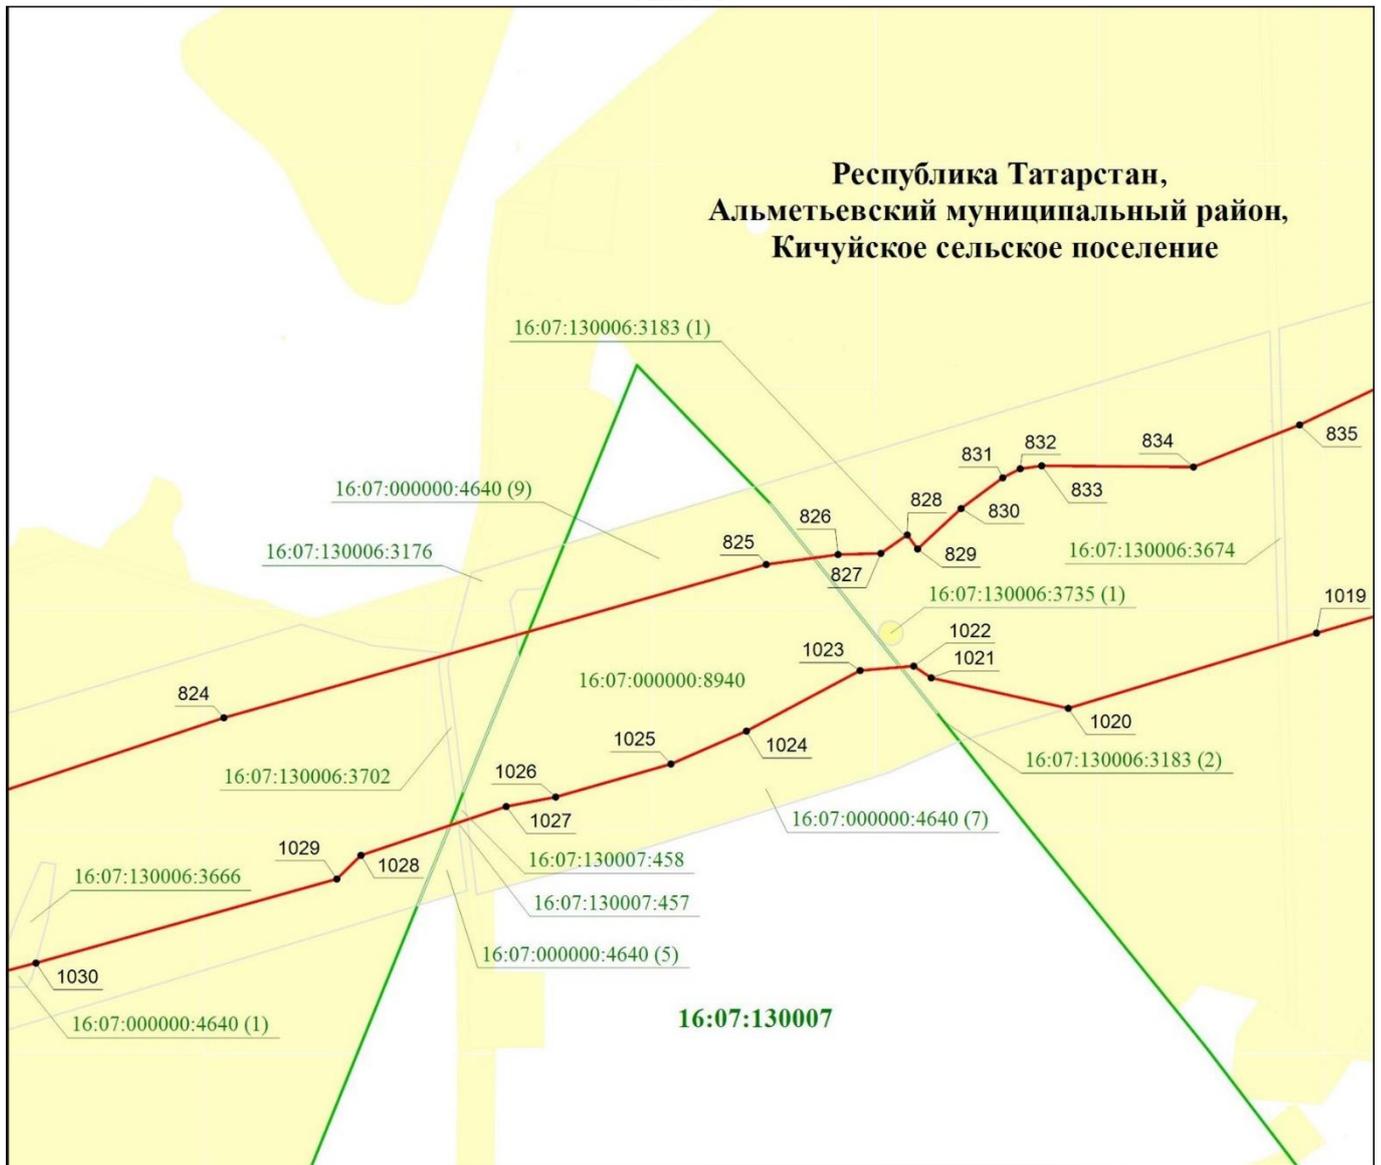

Масштаб 1 : 5 000

Используемые условные знаки и обозначения:

- — граница объекта
- — граница кадастрового квартала
- земельный участок
- наложенные земельные участки
- 824 — характерная точка границ объекта
- 16:07:130006:3176 — кадастровый номер земельного участка
- 16:07:130007 — кадастровый номер квартала.

Схема расположения границ публичного сервитута в целях складирования строительных и иных материалов, возведения некапитальных строений, сооружений (включая ограждения, бытовки, навесы) и размещения строительной техники, которые необходимы для обеспечения строительства объекта регионального значения – автомобильной дороги «Алексеевское – Альметьевск» в составе платной автомобильной дороги «Шали (М-7) – Бавлы (М-5)» в Альметьевском, Новошешминском, Черемшанском муниципальных районах Республики Татарстан

Лист 16




Масштаб 1 : 10 000

Используемые условные знаки и обозначения:

- — граница объекта
- — граница кадастрового квартала
- земельный участок
- 824 — характерная точка границ объекта
- 16:07:130006:3721 — кадастровый номер земельного участка
- 16:07:130006 — кадастровый номер квартала.

Схема расположения границ публичного сервитута в целях складирования строительных и иных материалов, возведения некапитальных строений, сооружений (включая ограждения, бытовки, навесы) и размещения строительной техники, которые необходимы для обеспечения строительства объекта регионального значения – автомобильной дороги «Алексеевское – Альметьевск» в составе платной автомобильной дороги «Шали (М-7) – Бавлы (М-5)» в Альметьевском, Новошешминском, Черемшанском муниципальных районах Республики Татарстан

## Лист 17

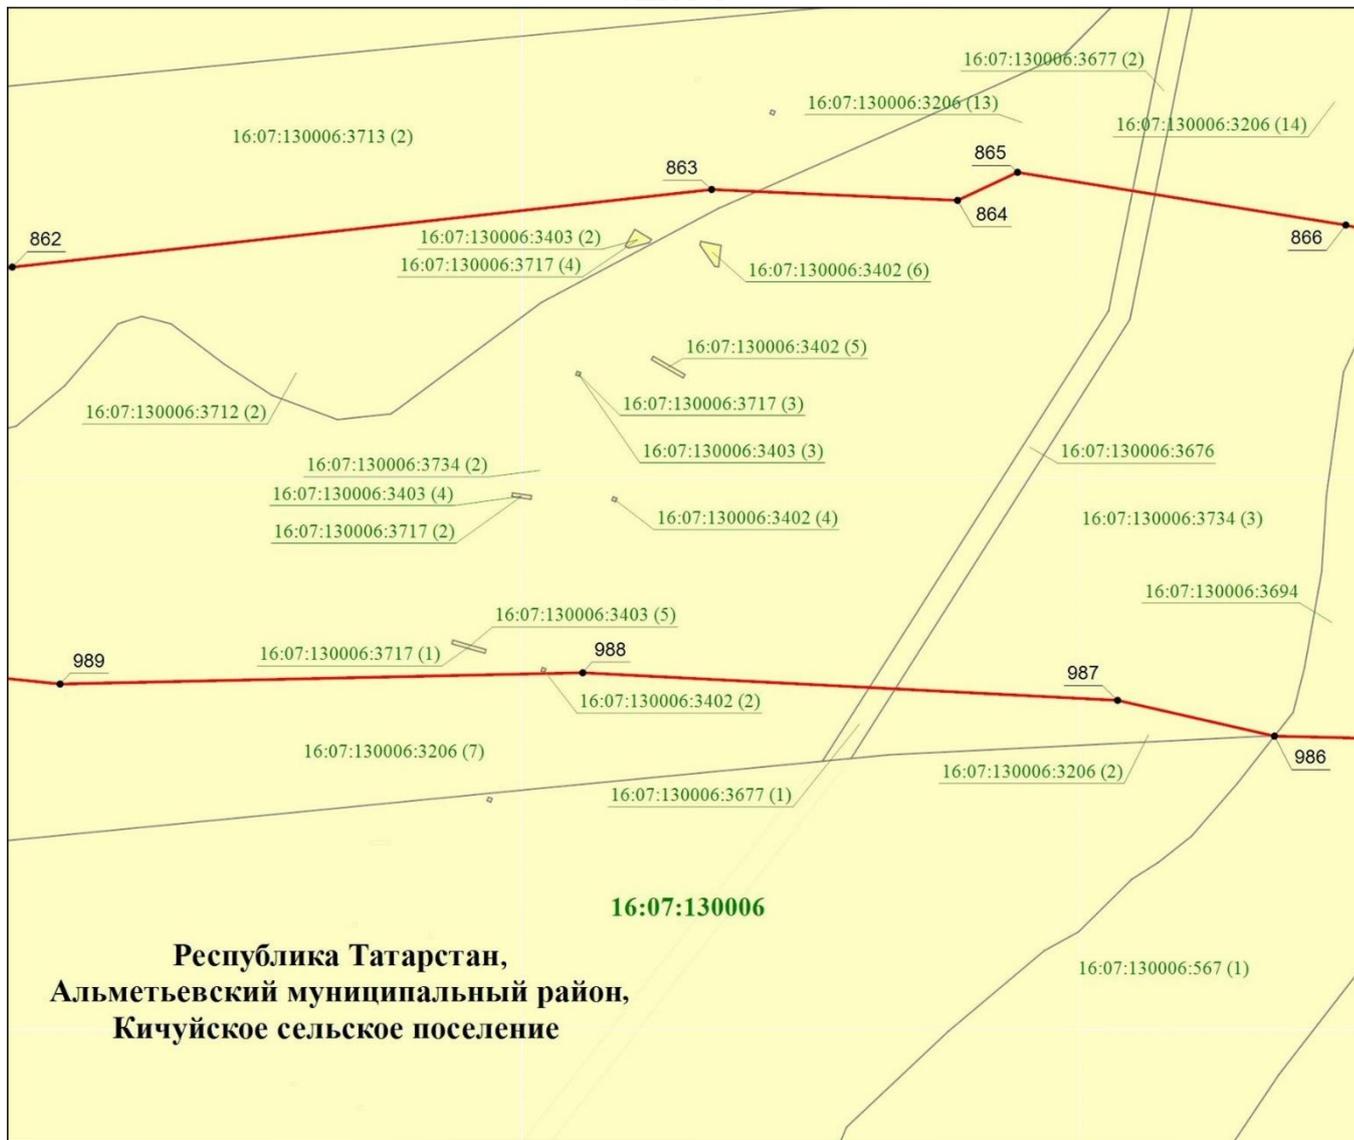


Масштаб 1 : 2 000

Используемые условные знаки и обозначения:

- — граница объекта
- земельный участок
- наложенные земельные участки
- 389 — характерная точка границ объекта
- 16:07:130006:3676 — кадастровый номер земельного участка
- 16:07:130006 — кадастровый номер квартала.

Схема расположения границ публичного сервитута в целях складирования строительных и иных материалов, возведения некапитальных строений, сооружений (включая ограждения, бытовки, навесы) и размещения строительной техники, которые необходимы для обеспечения строительства объекта регионального значения – автомобильной дороги «Алексеевское – Альметьевск» в составе платной автомобильной дороги «Шали (М-7) – Бавлы (М-5)» в Альметьевском, Новошешминском, Черемшанском муниципальных районах Республики Татарстан

Лист 18

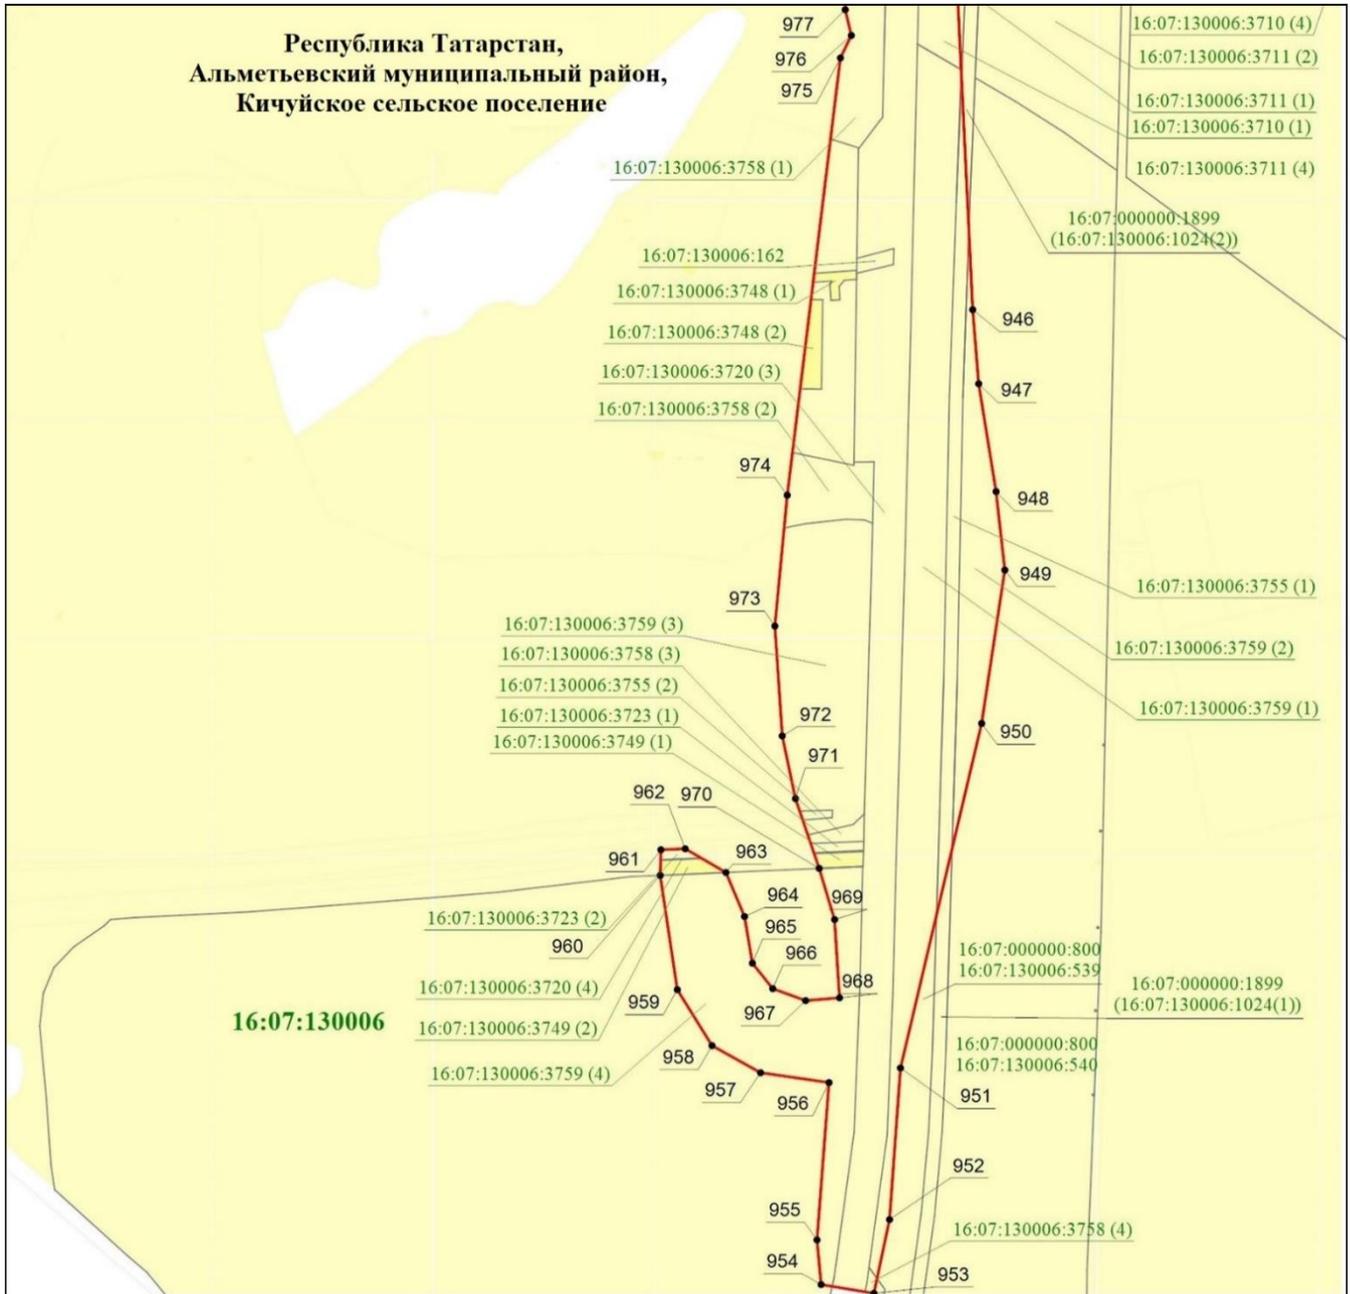


Масштаб 1 : 5 000

Используемые условные знаки и обозначения:

- — граница объекта
- — граница кадастрового квартала
- земельный участок
- наложенные земельные участки
- 974 — характерная точка границ объекта
- 16:07:130006:162 — кадастровый номер земельного участка
- 16:07:130006 — кадастровый номер квартала.

Схема расположения границ публичного сервитута в целях складирования строительных и иных материалов, возведения некапитальных строений, сооружений (включая ограждения, бытовки, навесы) и размещения строительной техники, которые необходимы для обеспечения строительства объекта регионального значения – автомобильной дороги «Алексеевское – Альметьевск» в составе платной автомобильной дороги «Шали (М-7) – Бавлы (М-5)» в Альметьевском, Новошешминском, Черемшанском муниципальных районах Республики Татарстан

Лист 19

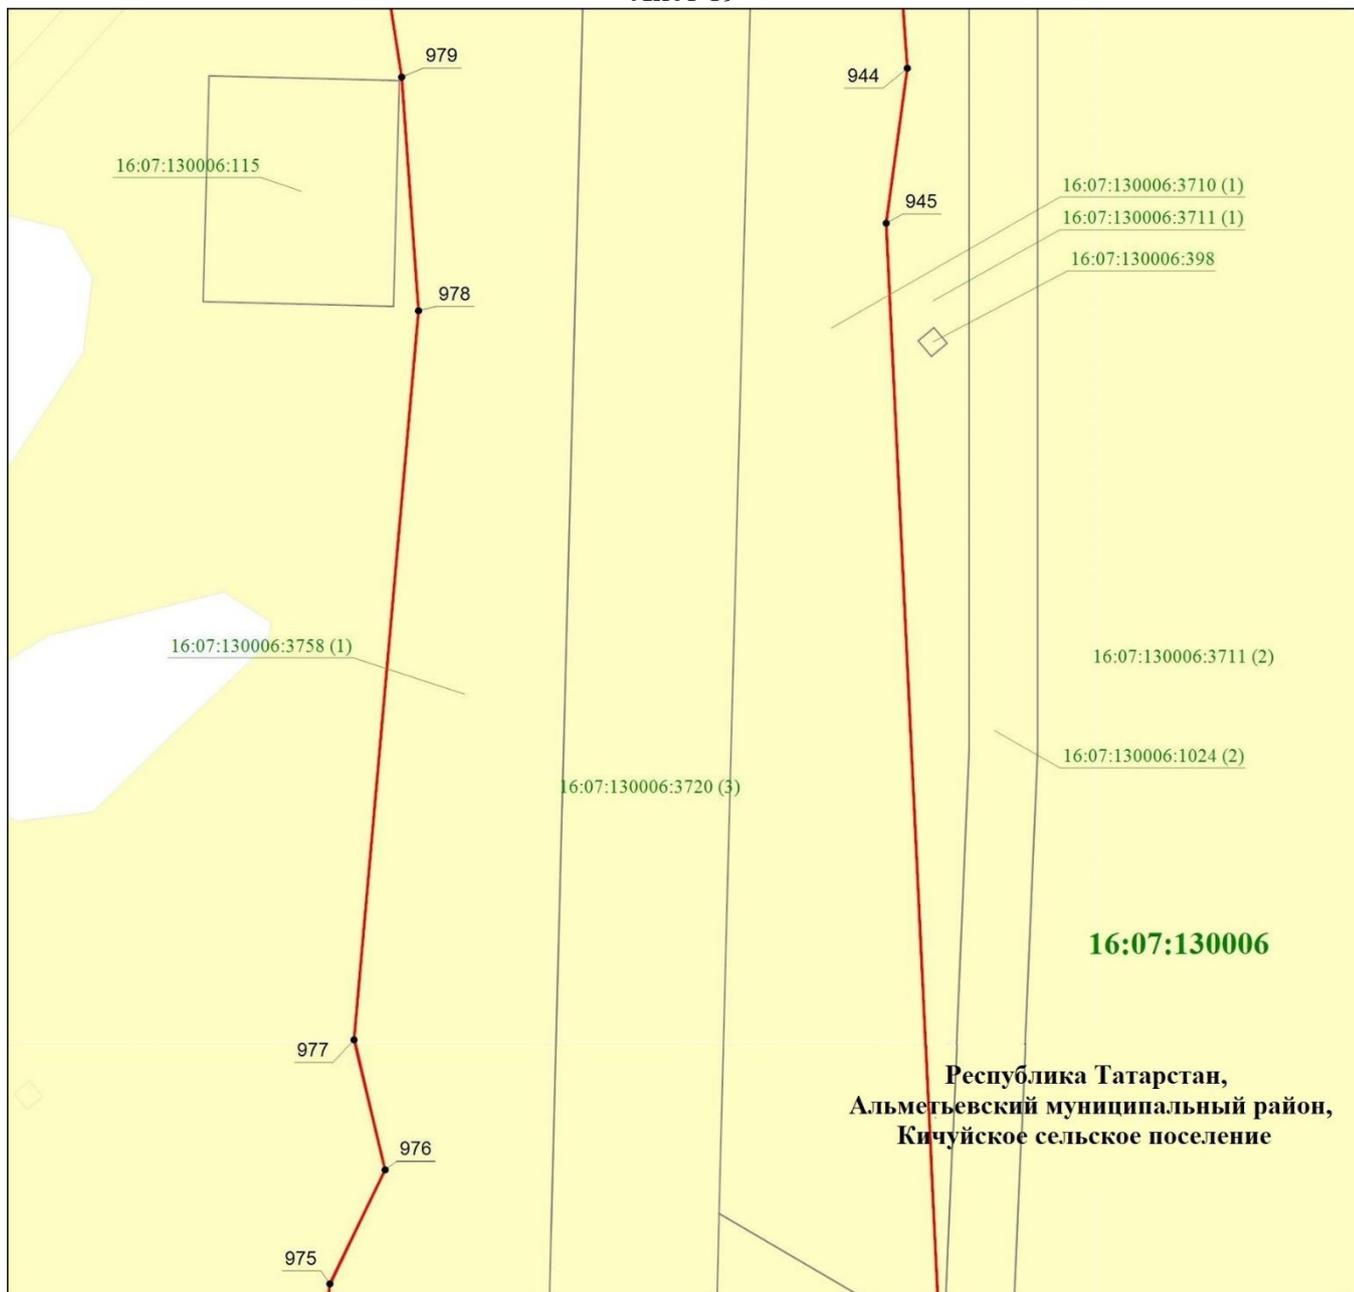


Масштаб 1 : 1 000

Используемые условные знаки и обозначения:

- — граница объекта
- земельный участок
- 977 — характерная точка границ объекта
- 16:07:130006:115 — кадастровый номер земельного участка
- 16:07:130006 — кадастровый номер квартала.

Схема расположения границ публичного сервитута в целях складирования строительных и иных материалов, возведения некапитальных строений, сооружений (включая ограждения, бытовки, навесы) и размещения строительной техники, которые необходимы для обеспечения строительства объекта регионального значения – автомобильной дороги «Алексеевское – Альметьевск» в составе платной автомобильной дороги «Шали (М-7) – Бавлы (М-5)» в Альметьевском, Новошешминском, Черемшанском муниципальных районах Республики Татарстан

Лист 20

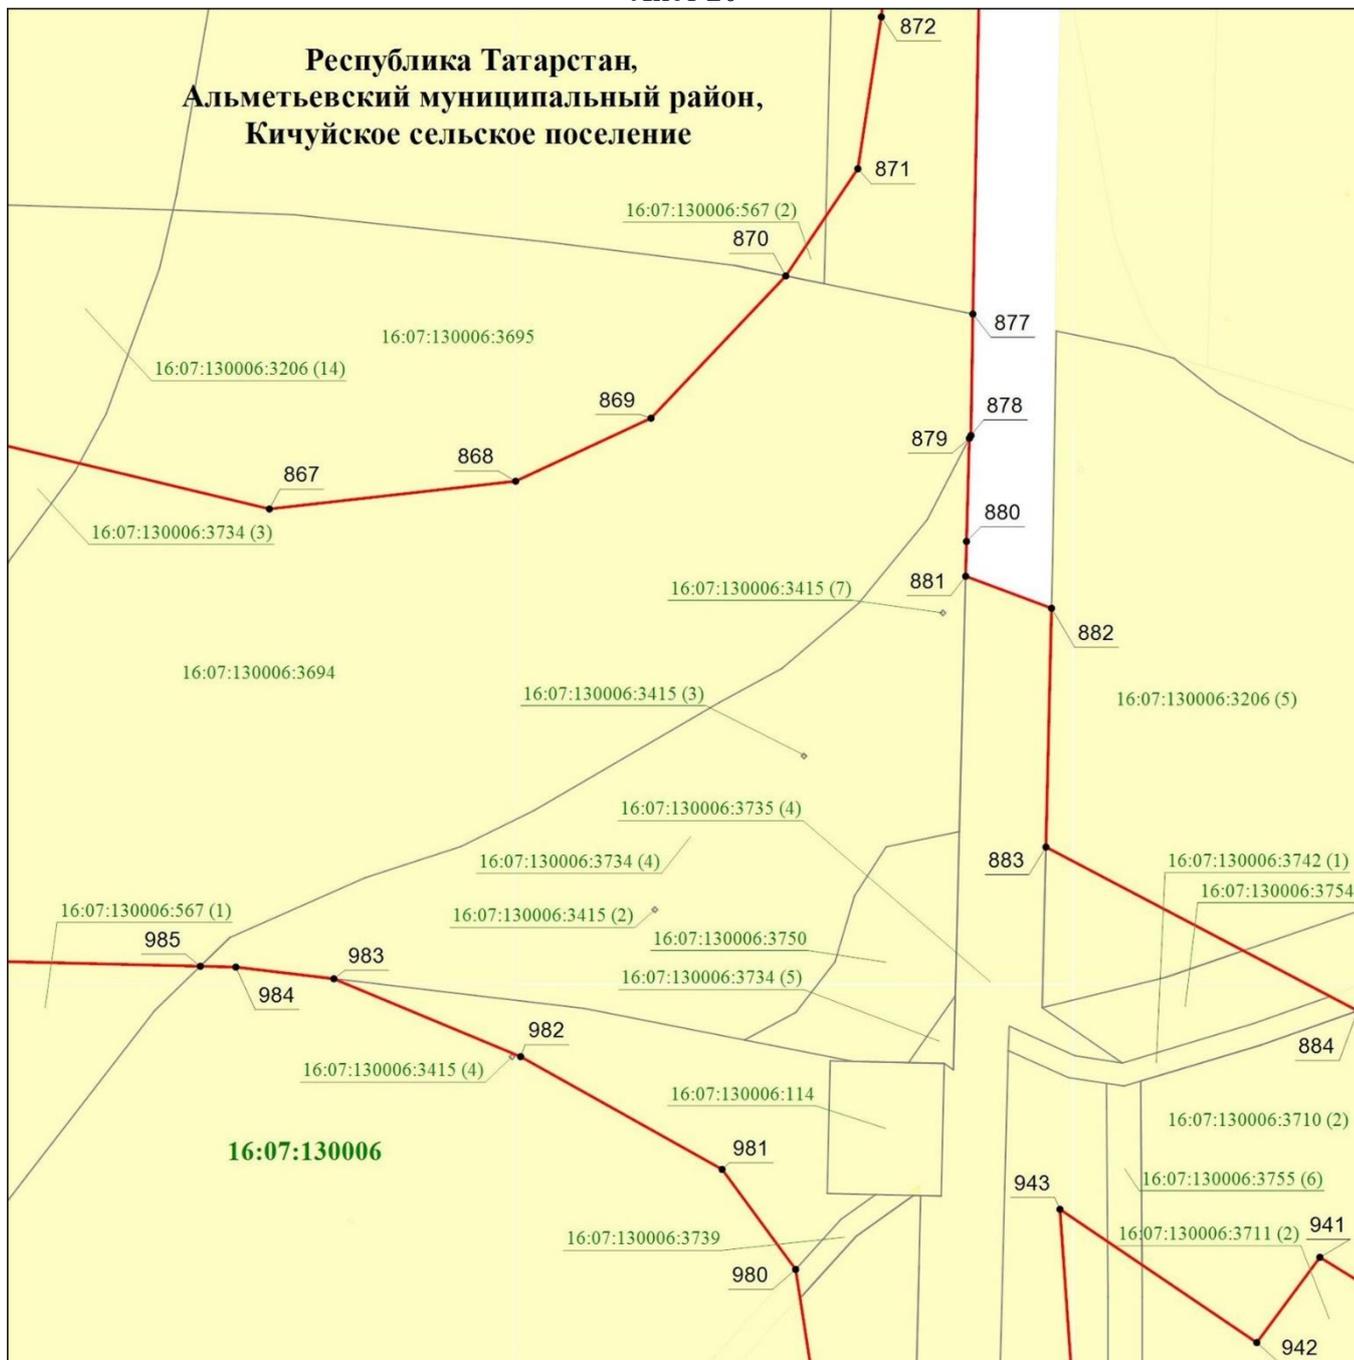


Масштаб 1 : 2 000

Используемые условные знаки и обозначения:

- — граница объекта
- земельный участок
- 985 — характерная точка границ объекта
- 16:07:130006:3695 — кадастровый номер земельного участка
- 16:07:130006 — кадастровый номер квартала.

Схема расположения границ публичного сервитута в целях складирования строительных и иных материалов, возведения некапитальных строений, сооружений (включая ограждения, бытовки, навесы) и размещения строительной техники, которые необходимы для обеспечения строительства объекта регионального значения – автомобильной дороги «Алексеевское – Альметьевск» в составе платной автомобильной дороги «Шали (М-7) – Бавлы (М-5)» в Альметьевском, Новошешминском, Черемшанском муниципальных районах Республики Татарстан

Лист 21

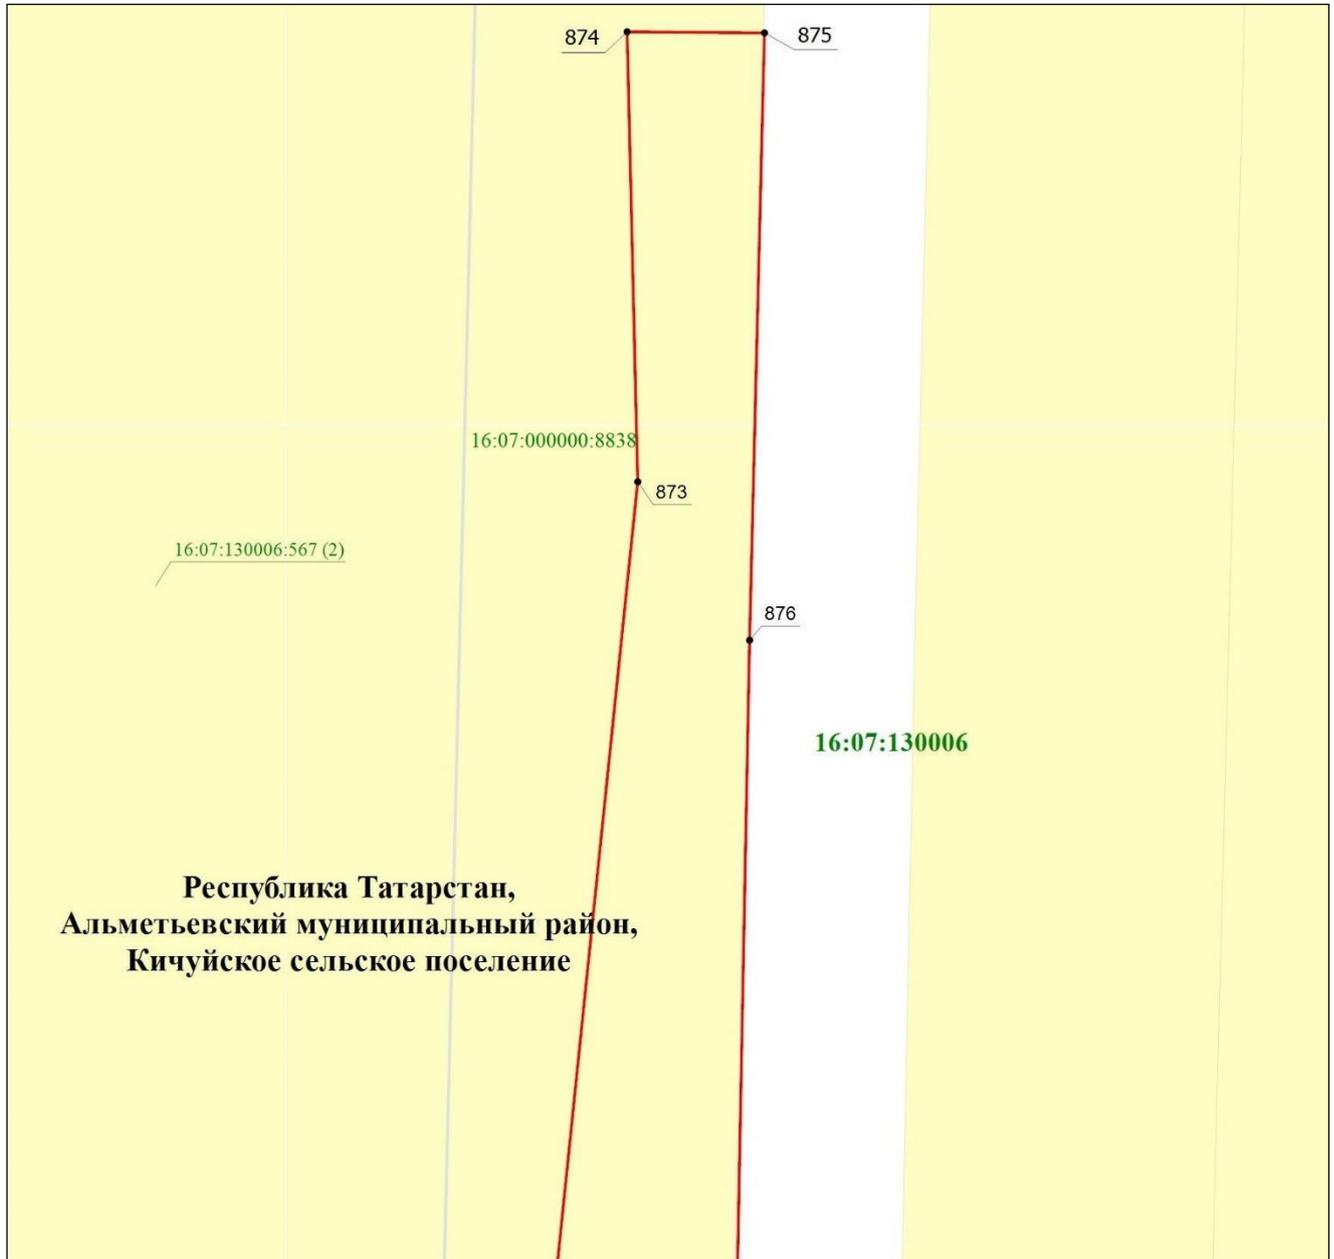

Масштаб 1 : 1 000

Используемые условные знаки и обозначения:

- — граница объекта
- земельный участок
- 874 — характерная точка границ объекта
- 16:07:130006:567 (2) — кадастровый номер земельного участка
- 16:07:130006 — кадастровый номер квартала.

