


ГЕНЕРАЛЬНЫЙ ПЛАН МАЛОБУИНКОВСКОГО СЕЛЬСКОГО ПОСЕЛЕНИЯ БУИНСКОГО МУНИЦИПАЛЬНОГО РАЙОНА РЕСПУБЛИКИ ТАТАРСТАН

КАРТА ГРАНИЦ ЗОН С ОСОБЫМИ УСЛОВИЯМИ ИСПОЛЬЗОВАНИЯ ТЕРРИТОРИИ (СУЩЕСТВУЮЩЕЕ ПОЛОЖЕНИЕ) М 1:10 000

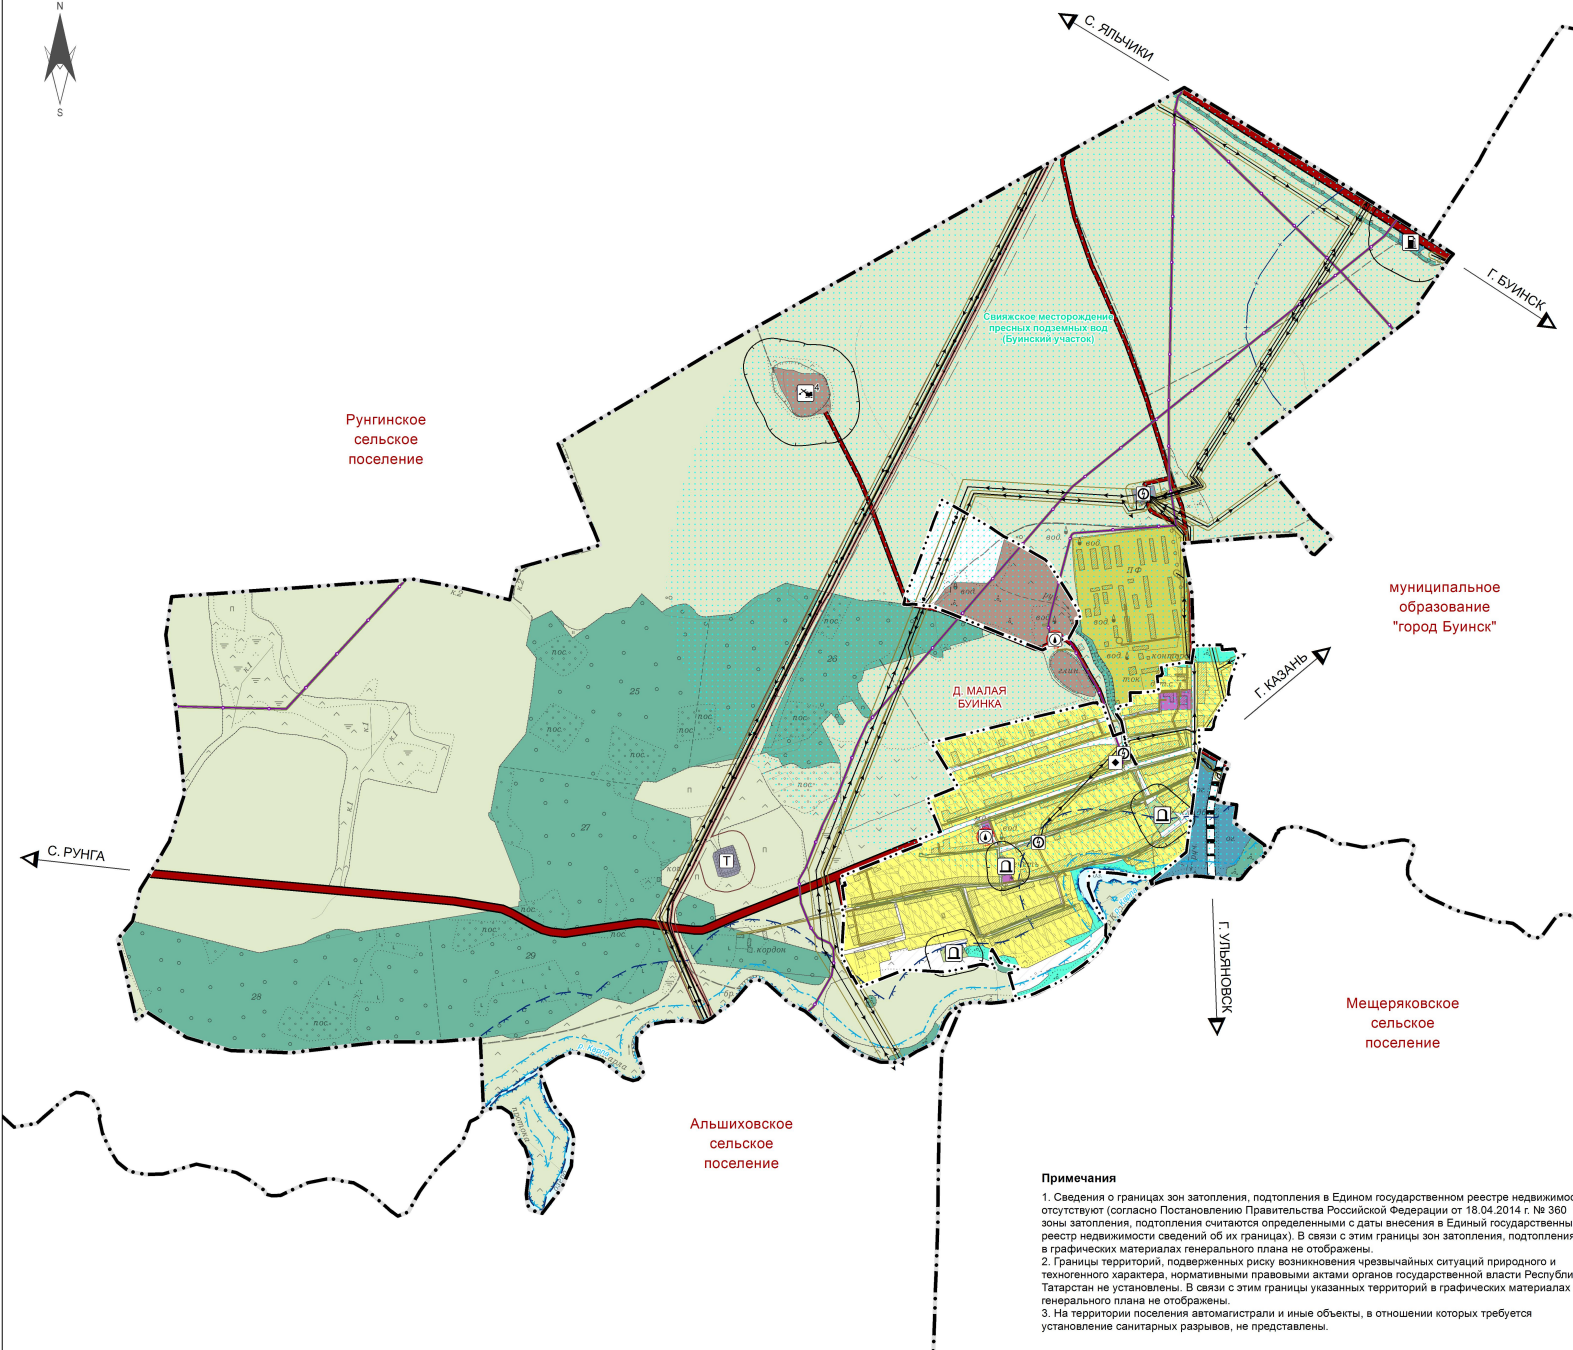

УСЛОВНЫЕ ОБОЗНАЧЕНИЯ

- границы сельских поселений
- границы территорий населенных пунктов
- границы земельных участков
- Фактическое функциональное использование территории**
- территории застройки индивидуальными жилыми домами
- территории объектов социального, общественного и делового назначения
- производственные территории предприятий промышленности
- территории сельскохозяйственных предприятий и объектов обеспечения сельского хозяйства
- территории объектов инженерной инфраструктуры и коммунального обслуживания
- территории объектов транспортной инфраструктуры
- территории специального назначения
- озелененные территории населенных пунктов
- сельскохозяйственные угодья
- леса, иная растительность
- акватории
- прочие территории населенных пунктов
- Линейные объекты транспортной инфраструктуры**
- железнодорожный путь общего пользования
- автомобильные дороги регионального значения
- автомобильные дороги местного значения
- Объекты инженерной инфраструктуры**
- магистральные трубопроводы
- линии электропередачи
- линии связи
- газопровод распределительный
- трансформаторная подстанция, объекты электроснабжения
- газорегуляционный пункт, объекты газоснабжения
- артезианская скважина, водозаборные сооружения
- объекты на магистральных трубопроводах
- Объекты, имеющие санитарно-защитные зоны**
- Предприятия и объекты промышленности**
- предприятия добывающей промышленности
- подтипы предприятий добывающей промышленности**
- предприятие по добыче нерудных материалов
- Объекты транспортной инфраструктуры**
- станция автозаправочная
- Объекты специального назначения**
- места погребения
- кладбище
- Зоны с особыми условиями использования территории**
- санитарно-защитные зоны предприятий, сооружений и иных объектов
- водоохранные зоны поверхностных водных объектов
- прибрежные защитные полосы поверхностных водных объектов
- охранные зоны магистральных трубопроводов
- охранные зоны объектов электросетевого хозяйства
- охранные зоны линий и сооружений связи
- охранные зоны газопроводов распределительных
- I пояса зон санитарной охраны источников водоснабжения
- II пояса зон санитарной охраны источников водоснабжения
- III пояса зон санитарной охраны источников водоснабжения
- Месторождения полезных ископаемых**
- месторождения подземных вод



Примечания

1. Сведения о границах зон затопления, подтопления в Едином государственном реестре недвижимости отсутствуют (согласно Постановлению Правительства Российской Федерации от 18.04.2014 г. № 360 зоны затопления, подтопления считаются определенными с даты внесения в Единый государственный реестр недвижимости сведений об их границах). В связи с этим границы зон затопления, подтопления в графических материалах генерального плана не отображены.
2. Границы территорий, подверженных риску возникновения чрезвычайных ситуаций природного и техногенного характера, нормативными правовыми актами органов государственной власти Республики Татарстан не установлены. В связи с этим границы указанных территорий в графических материалах генерального плана не отображены.
3. На территории поселения автомагистрали и иные объекты, в отношении которых требуется установление санитарных разрывов, не представлены.

				Заказчик: Исполнительный комитет Малобуинковского сельского поселения Буинского муниципального района Республики Татарстан			
				Генеральный план Малобуинковского сельского поселения Буинского муниципального района Республики Татарстан			
Изм.	Лист	№ докум.	Подп.	Дата	Карта границ зон с особыми условиями использования территории (существующее положение)	Стадия	Лист
						ПТ	2 3
Том 4. Материалы по обоснованию генерального плана. Графические материалы						Общество с ограниченной ответственностью "Максим"	