



**ПОСТАНОВЛЕНИЕ**

**КАРАР**

26.01.2022

г.Казань

№ 52

Об установлении публичного сервитута в интересах Акционерного общества «Сетевая компания» в целях размещения объекта электросетевого хозяйства регионального значения «ВЛ 110 кВ Азнакаево – Якеево»

В соответствии с главой V<sup>7</sup> Земельного кодекса Российской Федерации, статьей 3<sup>6</sup> Федерального закона от 25 октября 2001 года № 137-ФЗ «О введении в действие Земельного кодекса Российской Федерации», постановлением Правительства Российской Федерации от 24 февраля 2009 г. № 160 «О порядке установления охранных зон объектов электросетевого хозяйства и особых условий использования земельных участков, расположенных в границах таких зон», Схемой территориального планирования Республики Татарстан, утвержденной постановлением Кабинета Министров Республики Татарстан от 21.02.2011 № 134 «Об утверждении Схемы территориального планирования Республики Татарстан», в целях размещения объекта электросетевого хозяйства регионального значения «ВЛ 110 кВ Азнакаево – Якеево» Кабинет Министров Республики Татарстан ПОСТАНОВЛЯЕТ:

1. Установить публичный сервитут в целях размещения объекта электросетевого хозяйства регионального значения «ВЛ 110 кВ Азнакаево – Якеево» на 49 лет в интересах Акционерного общества «Сетевая компания» (ИНН 1655049111, ОГРН 1021602830930) (далее – публичный сервитут) в отношении земельных участков согласно приложению (далее – земельные участки).

2. Утвердить прилагаемое графическое описание местоположения границ публичного сервитута в целях размещения объекта электросетевого хозяйства регионального значения «ВЛ 110 кВ Азнакаево – Якеево».

3. Плата за публичный сервитут в соответствии с пунктом 4 статьи 3<sup>6</sup> Федерального закона от 25 октября 2001 года № 137-ФЗ «О введении в действие Земельного кодекса Российской Федерации» не устанавливается.

4. Установить, что срок, в течение которого использование земельных участков в соответствии с их разрешенным использованием будет невозможно или существенно затруднено, соответствует сроку публичного сервитута.

5. Министерству земельных и имущественных отношений Республики Татарстан в установленном законодательством порядке в течение пяти рабочих дней со дня принятия настоящего постановления обеспечить:

размещение настоящего постановления на официальном сайте Министерства земельных и имущественных отношений Республики Татарстан в информационно-телекоммуникационной сети «Интернет»;

направление настоящего постановления в Азнакаевский муниципальный район Республики Татарстан для официального опубликования в порядке, установленном для официального опубликования муниципальных правовых актов;

направление копий настоящего постановления правообладателям земельных участков, филиалу федерального государственного бюджетного учреждения «Федеральная кадастровая палата Федеральной службы государственной регистрации, кадастра и картографии» по Республике Татарстан, Акционерному обществу «Сетевая компания».

6. Предложить Акционерному обществу «Сетевая компания»:

заключить с правообладателями земельных участков соглашения об осуществлении публичного сервитута;

обратиться в федеральный орган исполнительной власти, осуществляющий федеральный государственный энергетический надзор, с заявлением о согласовании границ охранной зоны в отношении объекта, указанного в пункте 1 настоящего постановления, в соответствии с постановлением Правительства Российской Федерации от 24 февраля 2009 г. № 160 «О порядке установления охранных зон объектов электросетевого хозяйства и особых условий использования земельных участков, расположенных в границах таких зон»;

осуществлять плановые (регламентные) работы, для обеспечения которых установлен публичный сервитут, по техническому обслуживанию объекта электросетевого хозяйства один раз в год;

привести земельные участки в состояние, пригодное для использования в соответствии с их видом разрешенного использования;

снести инженерное сооружение, размещенное на основании публичного сервитута, в сроки, установленные статьей 39<sup>50</sup> Земельного кодекса Российской Федерации, после завершения деятельности, для обеспечения которой установлен публичный сервитут.

7. Контроль за исполнением настоящего постановления возложить на Министерство земельных и имущественных отношений Республики Татарстан.

Премьер-министр  
Республики Татарстан



А.В.Песошин

Приложение  
к постановлению  
Кабинета Министров  
Республики Татарстан  
от 26.01.2022 № 52

Перечень  
земельных участков, в отношении которых устанавливается публичный сервитут  
в целях размещения объекта электросетевого хозяйства  
регионального значения «ВЛ 110 кВ Азнакаево – Якеево»

№ п/п	Кадастровый номер земельного участка	Кадастровый номер единого земельного пользования	Правообладатель земельного участка	Вид права	Местонахождение земельного участка согласно сведениям из Единого государственного реестра недвижимости	Площадь, на которую установлен публичный сервитут, кв.метров
1	2	3	4	5	6	7
1.	16:02:010105:143	16:02:000000:1305	Общество с ограниченной ответственностью «Союз-Агро»	Собственность	Республика Татарстан, Азнакаевский муниципальный район, на территории общества с ограниченной ответственностью «Якиево»	40,72
2.	16:02:010105:481	-	-	-	Республика Татарстан, Азнакаевский муниципальный район, Мальбагушское сельское поселение	8,07
3.	16:02:010105:15	16:02:000000:18	Публичное акционерное общество «Татнефть» имени В.Д.Шашина	Собственность	Республика Татарстан, Азнакаевский муниципальный район, общество с ограниченной ответственностью «Мальбагуш»	26,36

1	2	3	4	5	6	7
4.	16:02:010105:70	16:02:000000:1451	Закиев Заир Рашитович	Собственность	Республика Татарстан, Азнакаевский муниципальный район, Мальбагушское сельское поселение, на землях использования общества с ограниченной ответственностью «Якиево»	26,65
5.	16:02:010202:735	16:02:000000:1560	Ахметшин Мансур Асмандиярович, Ахметшина Таслия Асгатовна	Долевая собственность	Республика Татарстан, Азнакаевский муниципальный район, Мальбагушское сельское поселение, общество с ограниченной ответственностью «Якиево»	76,06
6.	16:02:010203:339	16:02:000000:1305	Общество с ограниченной ответственностью «Союз-Агро»	Собственность	Республика Татарстан, Азнакаевский муниципальный район, на территории общества с ограниченной ответственностью «Якиево»	26,16
7.	16:02:010203:192	16:02:000000:977	-	-	Республика Татарстан, Азнакаевский муниципальный район, Мальбагушское сельское поселение, общество с ограниченной ответственностью «Якиево»	14,97
8.	16:02:010203	-	-	-	-	2,72
9.	16:02:010203:396	16:02:000000:1348	Фазлиев Рафгат Хазиевич, Фазлиева Фатима Мударисовна	Долевая собственность	Республика Татарстан, Азнакаевский муниципальный район, Мальбагушское сельское поселение, на территории Мальбагушского сельского поселения	31,06
10.	16:02:010107:239	16:02:000000:697	Публичное акционерное общество «Татнефть» имени В.Д.Шашина	Собственность	Республика Татарстан, Азнакаевский муниципальный район, сельскохозяйственное общество с ограниченной ответственностью «Мальбагуш»	15,83

1	2	3	4	5	6	7
11.	16:02:010107:1437	-	Российская Федерация	Собственность	Республика Татарстан, Азнакаевский муниципальный район, Мальбагушское сельское поселение	2,7
12.	16:02:550101:488	-	Российская Федерация	Собственность	Республика Татарстан, Азнакаевский муниципальный район, Какре-Елгинское сельское поселение	72,17
13.	16:02:290101:108	-	Закиев Айдар Аглямович	Собственность	Республика Татарстан, Азнакаевский муниципальный район, Агерзинское сельское поселение	77,96
			Общество с ограниченной ответственностью «Союз-Агро»	Аренда		
14.	16:02:290102:790	-	Галиев Самат Робертович, Галиева Зания Мухаметовна, Галиев Салават Робертович	Долевая собственность	Республика Татарстан, Азнакаевский муниципальный район, Агерзинское сельское поселение	24,77
15.	16:02:070201:446	-	Муниципальное образование «город Азнакаево» Азнакаевского муниципального района Республики Татарстан	Собственность	Республика Татарстан, Азнакаевский муниципальный район, Агерзинское сельское поселение, территория паевых земель, земельный участок 446	27,34
16.	16:02:070301:92	16:02:000000:1044	Республика Татарстан	Собственность	Республика Татарстан, Азнакаевский муниципальный район, земли государственной собственности на территории ПЛ-89	146,97
			Государственное автономное профессиональное образовательное учреждение «Азнакаевский политехнический техникум»	Постоянное (бессрочное) пользование		

1	2	3	4	5	6	7
17.	16:44:010127:188	-	-	-	Республика Татарстан, Азнакаевский муниципальный район, муниципальное образование «город Азнакаево», г.Азнакаево	76,23
Итого						696,74

---

Утверждено  
постановлением  
Кабинета Министров  
Республики Татарстан  
от 26.01.2022 № 52

Графическое описание местоположения границ публичного сервитута  
в целях размещения объекта электросетевого хозяйства  
регионального значения «ВЛ 110 кВ Азнакаево – Якеево»

Раздел 1

Сведения об объекте		
№ п/п	Характеристики объекта	Описание характеристик
1	Местоположение объекта	Республика Татарстан, Азнакаевский муниципальный район, муниципальное образование «г.Азнакаево», г.Азнакаево, Мальбагушское сельское поселение, Агерзинское сельское поселение, Какре-Елгинское сельское поселение
2	Площадь объекта +/- величина погрешности определения площади (Р +/- Дельта Р)	697 кв.м ± 1 кв.м
3	Иные характеристики объекта	Кадастровые номера земельных участков, в отношении которых установлен публичный сервитут: 16:02:010105:143 (ЕЗ 16:02:000000:1305), 16:02:010105:481, 16:02:010105:15 (ЕЗ 16:02:000000:18), 16:02:010105:70 (ЕЗ 16:02:000000:1451), 16:02:010202:735 (ЕЗ 16:02:000000:1560), 16:02:010203:339 (ЕЗ 16:02:000000:1305), 16:02:010203:396 (ЕЗ 16:02:000000:1348), 16:02:010203, 16:02:010203:192 (ЕЗ 16:02:000000:977), 16:02:010107:1437, 16:02:010107:239 (ЕЗ 16:02:000000:697), 16:02:550101:488, 16:02:290101:108, 16:02:290102:790, 16:02:070201:446, 16:02:070301:92 (ЕЗ 16:02:000000:1044), 16:44:010127:188

## Раздел 2

Сведения о местоположении границ объекта					
1. Система координат: МСК-16					
2. Сведения о характерных точках границ объекта					
Обозначение характерных точек границ	Координаты, м		Метод определения координат харак- терной точки	Средняя квадра- тическая по- грешность по- ложения харак- терной точки (Mt), м	Описание обозначения точки на местности (при нали- чии)
	X	Y			
1	2	3	4	5	6
-	-	-	-	-	-
3. Сведения о характерных точках части (частей) границы объекта					
Обозначение характерных точек части границы	Координаты, м		Метод определения координат харак- терной точки	Средняя квадра- тическая по- грешность по- ложения харак- терной точки (Mt), м	Описание обозначения точки на местности (при нали- чии)
	X	Y			
1	2	3	4	5	6
Часть № 1					
1	377249.26	2348091.82	Аналитический	0.1	-
2	377251.31	2348100.26	Аналитический	0.1	-
3	377242.91	2348102.32	Аналитический	0.1	-
4	377240.82	2348093.88	Аналитический	0.1	-
1	377249.26	2348091.82	Аналитический	0.1	-
Часть № 2					
5	376691.60	2347893.70	Аналитический	0.1	-
6	376689.11	2347898.25	Аналитический	0.1	-
7	376684.53	2347895.74	Аналитический	0.1	-
8	376687.02	2347891.30	Аналитический	0.1	-
5	376691.60	2347893.70	Аналитический	0.1	-
Часть № 3					
9	375118.27	2347131.24	Аналитический	0.1	-
10	375117.06	2347139.84	Аналитический	0.1	-
11	375108.43	2347138.70	Аналитический	0.1	-
12	375109.65	2347130.00	Аналитический	0.1	-
9	375118.27	2347131.24	Аналитический	0.1	-
Часть № 4					
13	374927.71	2348498.46	Аналитический	0.1	-
14	374926.98	2348503.48	Аналитический	0.1	-
15	374921.96	2348502.88	Аналитический	0.1	-
16	374922.68	2348497.69	Аналитический	0.1	-
13	374927.71	2348498.46	Аналитический	0.1	-
Часть № 5					
17	374859.50	2348992.41	Аналитический	0.1	-
18	374858.82	2348997.62	Аналитический	0.1	-
19	374853.65	2348996.90	Аналитический	0.1	-
20	374854.37	2348991.79	Аналитический	0.1	-



1	2	3	4	5	6
17	374859.50	2348992.41	Аналитический	0.1	-
Часть № 6					
21	374836.97	2349154.97	Аналитический	0.1	-
22	374836.54	2349159.09	Аналитический	0.1	-
23	374831.36	2349158.53	Аналитический	0.1	-
24	374831.83	2349154.36	Аналитический	0.1	-
21	374836.97	2349154.97	Аналитический	0.1	-
Часть № 7					
25	374054.35	2354825.54	Аналитический	0.1	-
26	374053.80	2354829.34	Аналитический	0.1	-
27	374049.02	2354828.66	Аналитический	0.1	-
28	374049.57	2354824.85	Аналитический	0.1	-
25	374054.35	2354825.54	Аналитический	0.1	-
Часть № 8					
29	373761.30	2356955.77	Аналитический	0.1	-
30	373760.64	2356960.84	Аналитический	0.1	-
31	373755.55	2356960.04	Аналитический	0.1	-
32	373756.24	2356955.00	Аналитический	0.1	-
29	373761.30	2356955.77	Аналитический	0.1	-
Часть № 9					
33	373737.64	2357131.21	Аналитический	0.1	-
34	373737.14	2357136.00	Аналитический	0.1	-
35	373731.93	2357135.44	Аналитический	0.1	-
36	373732.56	2357130.67	Аналитический	0.1	-
33	373737.64	2357131.21	Аналитический	0.1	-
Часть № 10					
37	373710.77	2357329.53	Аналитический	0.1	-
38	373710.16	2357333.83	Аналитический	0.1	-
39	373705.30	2357333.04	Аналитический	0.1	-
40	373705.95	2357328.81	Аналитический	0.1	-
37	373710.77	2357329.53	Аналитический	0.1	-
Часть № 11					
41	373015.93	2360431.19	Аналитический	0.1	-
42	373010.25	2360438.17	Аналитический	0.1	-
43	373003.61	2360432.47	Аналитический	0.1	-
44	373009.05	2360425.64	Аналитический	0.1	-
41	373015.93	2360431.19	Аналитический	0.1	-
Часть № 12					
45	372733.91	2361246.74	Аналитический	0.1	-
46	372734.27	2361249.96	Аналитический	0.1	-
47	372733.60	2361252.02	Аналитический	0.1	-
48	372728.63	2361250.51	Аналитический	0.1	-
49	372730.21	2361245.62	Аналитический	0.1	-
45	372733.91	2361246.74	Аналитический	0.1	-
Часть № 13					
50	371383.34	2365212.85	Аналитический	0.1	-
51	371381.74	2365217.79	Аналитический	0.1	-
52	371376.70	2365216.09	Аналитический	0.1	-
53	371378.50	2365211.14	Аналитический	0.1	-


1	2	3	4	5	6
50	371383.34	2365212.85	Аналитический	0.1	-
Часть № 14					
54	371324.85	2365390.35	Аналитический	0.1	-
55	371322.02	2365398.56	Аналитический	0.1	-
56	371313.77	2365395.74	Аналитический	0.1	-
57	371316.51	2365387.41	Аналитический	0.1	-
54	371324.85	2365390.35	Аналитический	0.1	-
Часть № 15					
58	371250.51	2365607.56	Аналитический	0.1	-
59	371247.72	2365615.51	Аналитический	0.1	-
60	371239.83	2365612.81	Аналитический	0.1	-
61	371242.57	2365604.86	Аналитический	0.1	-
58	371250.51	2365607.56	Аналитический	0.1	-
Часть № 16					
62	370744.79	2367055.21	Аналитический	0.1	-
63	370739.53	2367062.17	Аналитический	0.1	-
64	370732.53	2367057.01	Аналитический	0.1	-
65	370737.70	2367050.00	Аналитический	0.1	-
62	370744.79	2367055.21	Аналитический	0.1	-



## Раздел 4

Схема расположения границ публичного сервитута  
в целях размещения объекта электросетевого хозяйства регионального значения  
«ВЛ 110 кВ Азнакаево – Якеево»

Обзорная схема границ объекта

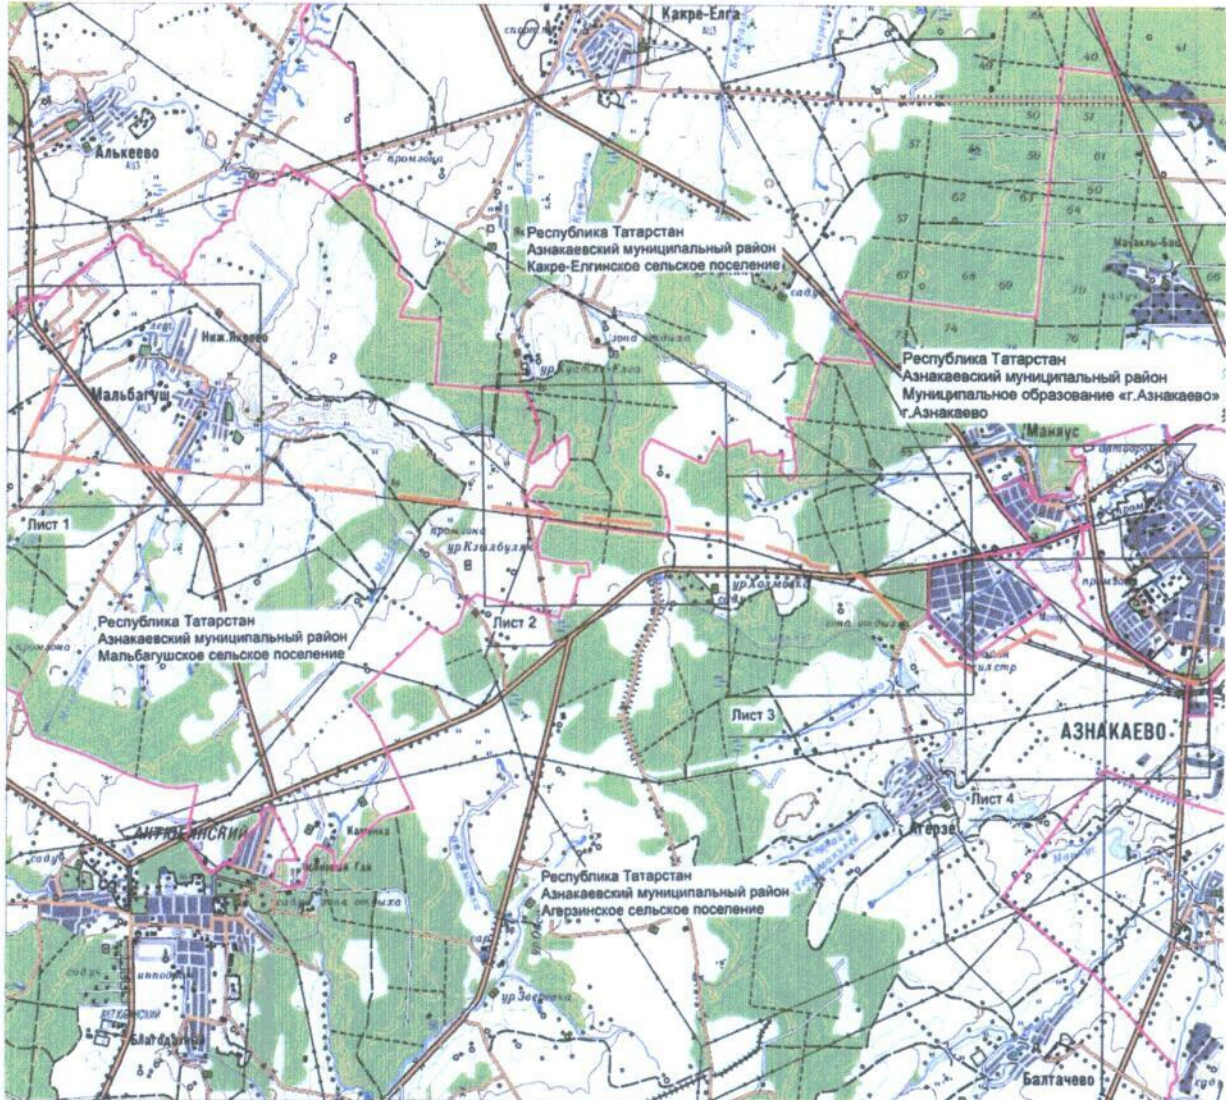

Масштаб 1: 125 000


Используемые условные знаки и обозначения:

- — — — — — проектное местоположение инженерного сооружения (ось ВЛ 110 кВ)
- — граница сельского поселения.

## Раздел 4

Схема расположения границ публичного сервитута  
в целях размещения объекта электросетевого хозяйства регионального значения  
«ВЛ 110 кВ Азнакаево – Якеево»

Лист 1

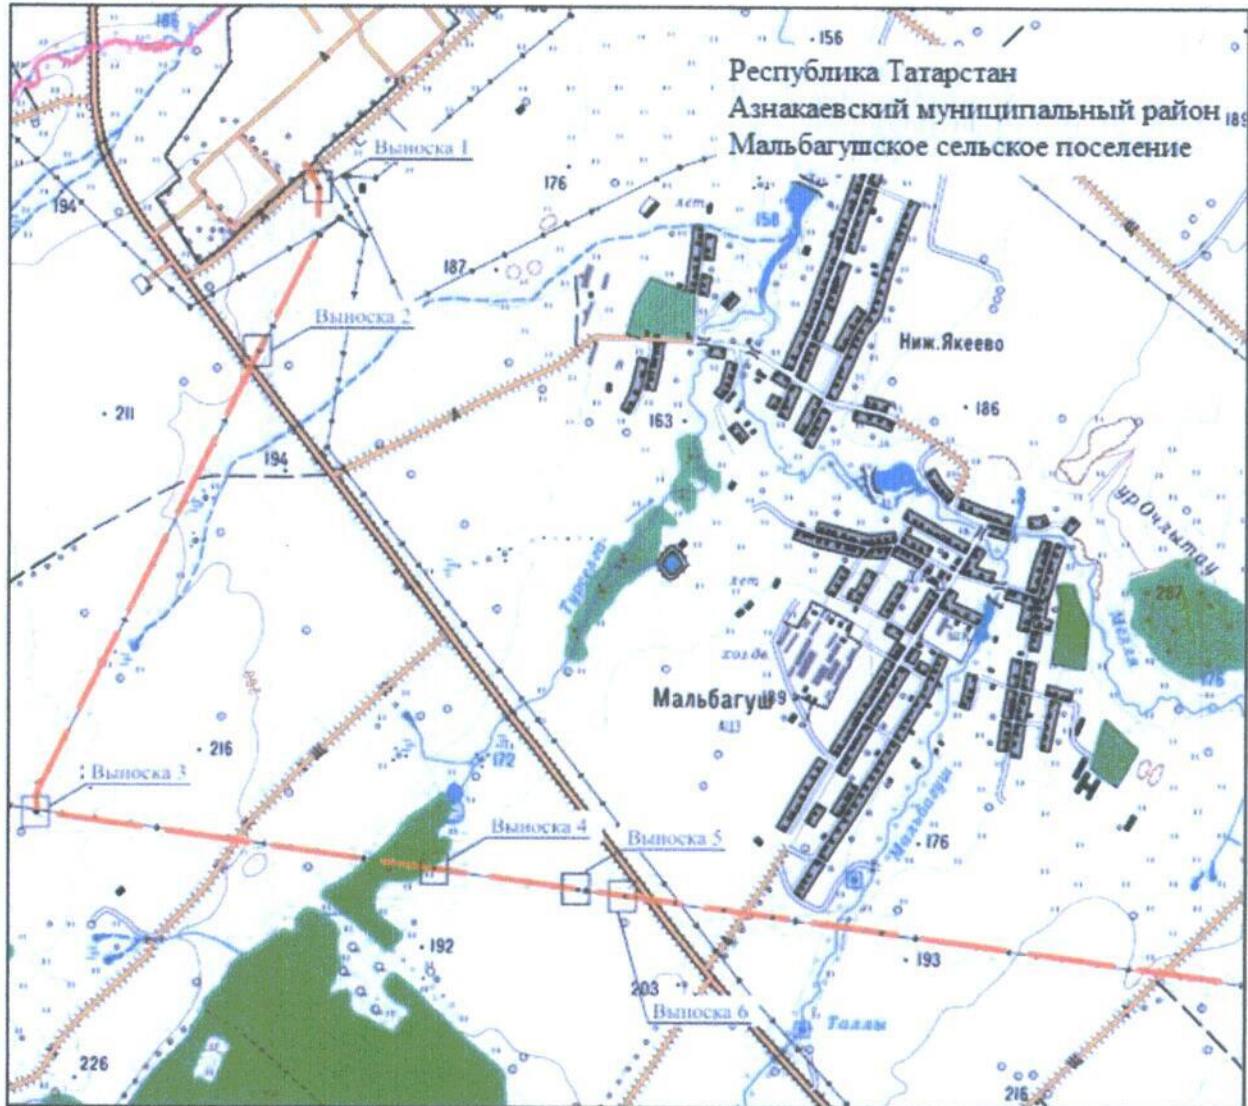

Масштаб 1: 25 000


Используемые условные знаки и обозначения:

- — проектное местоположение инженерного сооружения (ось ВЛ 110 кВ)
- — граница сельского поселения.

## Раздел 4

Схема расположения границ публичного сервитута  
в целях размещения объекта электросетевого хозяйства регионального значения  
«ВЛ 110 кВ Азнакаево – Якеево»

Лист 1 выноски 1

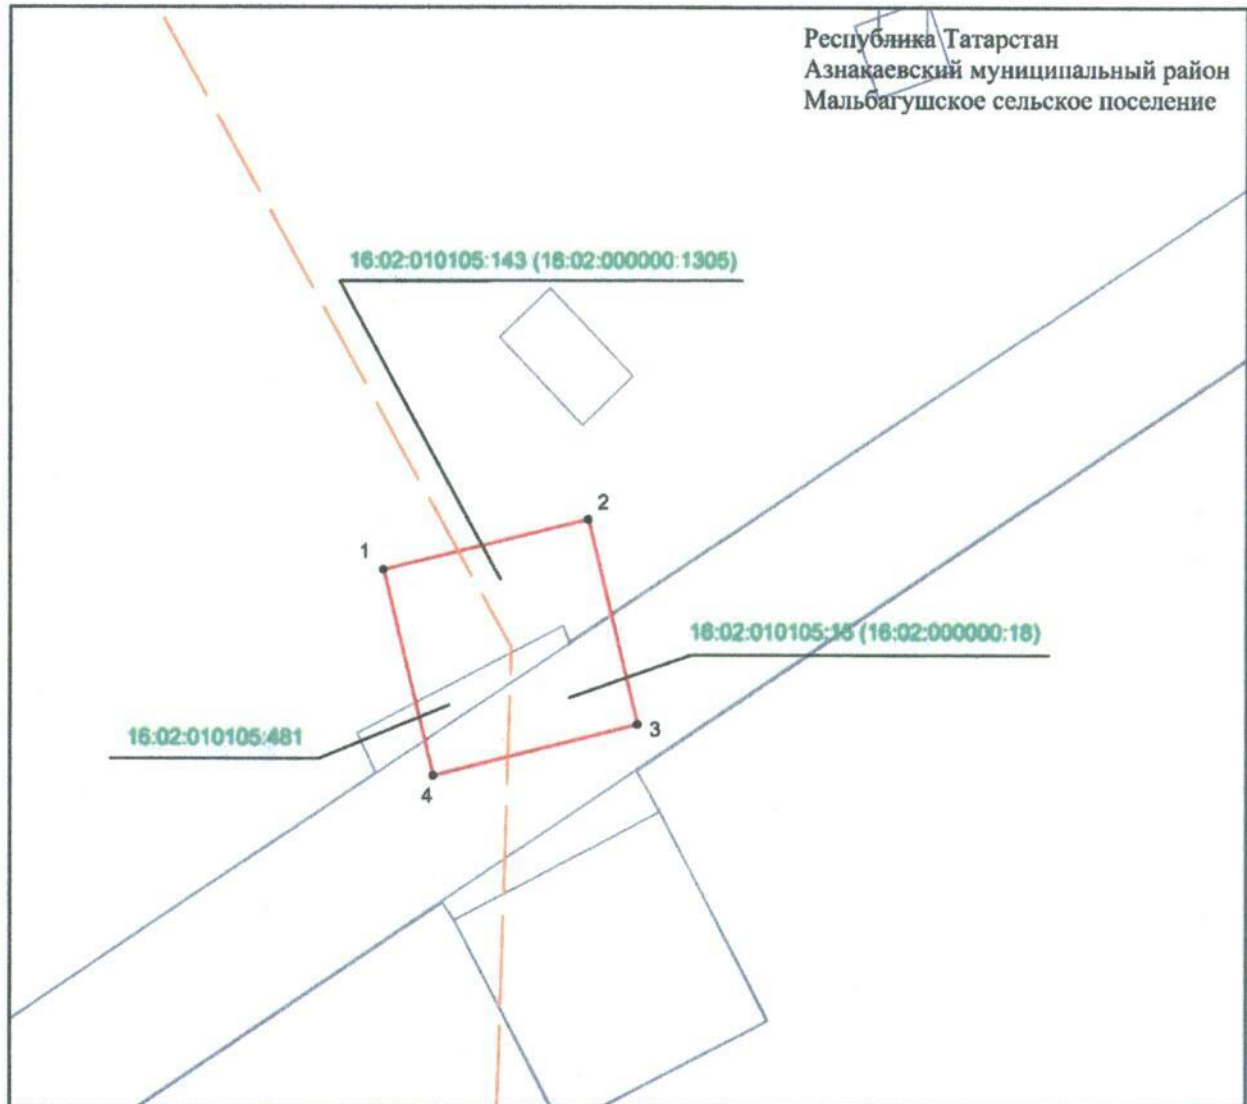

Масштаб 1: 300

Используемые условные знаки и обозначения:

- 1 – обозначение характерной точки границ объекта
- (red line) – граница объекта
- (dashed orange line) – проектное местоположение инженерного сооружения (ось ВЛ 110 кВ)
- (black outline) – граница земельного участка


16:02:010105:481 – кадастровый номер земельного участка.



## Раздел 4

Схема расположения границ публичного сервитута  
в целях размещения объекта электросетевого хозяйства регионального значения  
«ВЛ 110 кВ Азнакаево – Якеево»

Лист 1 выноски 3

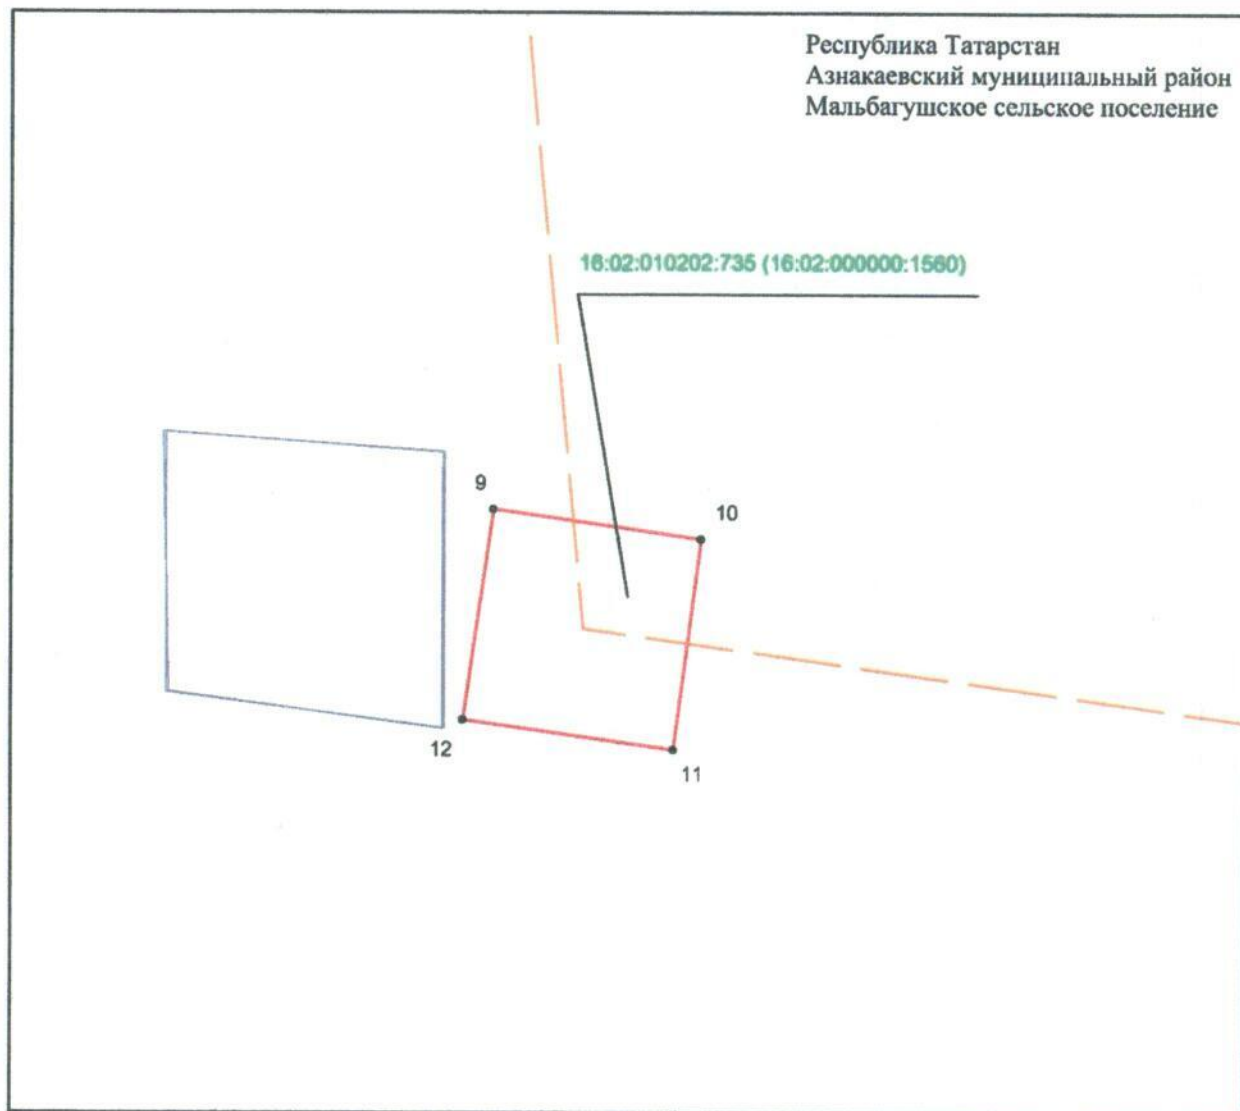

Масштаб 1: 300

Используемые условные знаки и обозначения:

- 1 – обозначение характерной точки границ объекта
- — — — — граница объекта
- — — — — проектное местоположение инженерного сооружения (ось ВЛ 110 кВ)
- — граница земельного участка


16:02:010105:481 – кадастровый номер земельного участка.



## Раздел 4

Схема расположения границ публичного сервитута  
в целях размещения объекта электросетевого хозяйства регионального значения  
«ВЛ 110 кВ Азнакаево – Якеево»

Лист 1 выноски 4

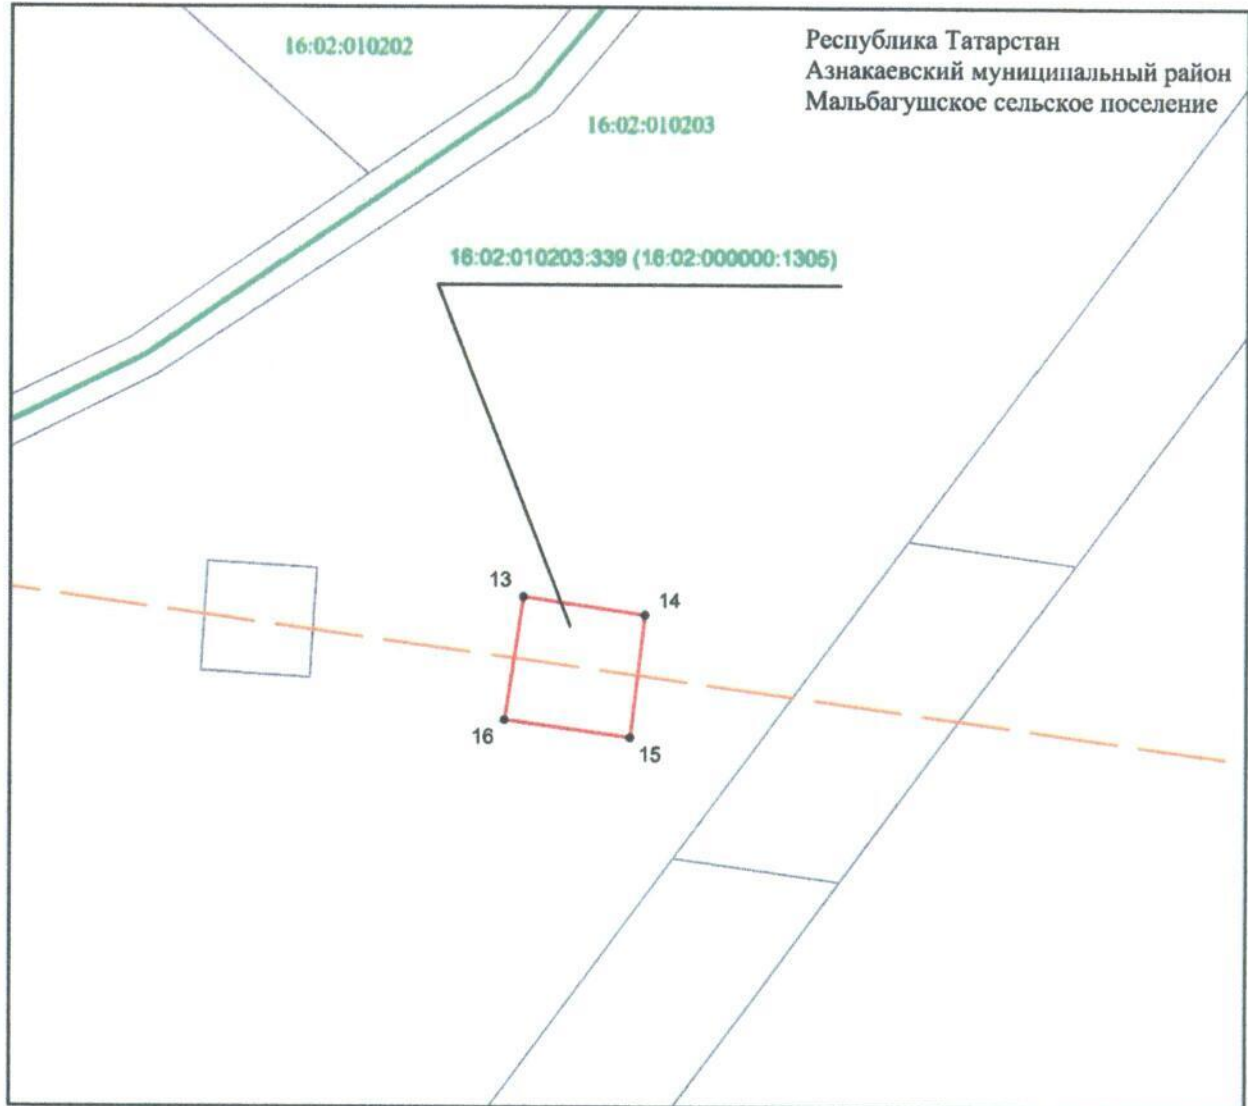

Масштаб 1: 300


Используемые условные знаки и обозначения:

- 1 – обозначение характерной точки границ объекта
- — — — — граница объекта
- — — — — проектное местоположение инженерного сооружения (ось ВЛ 110 кВ)
- — — — — граница кадастрового квартала
- — граница земельного участка
- 16:02:070201 – номер кадастрового квартала
- 16:02:070201:446 – кадастровый номер земельного участка.

## Раздел 4

Схема расположения границ публичного сервитута  
в целях размещения объекта электросетевого хозяйства регионального значения  
«ВЛ 110 кВ Азнакаево – Якеево»

Лист 1 выноски 5

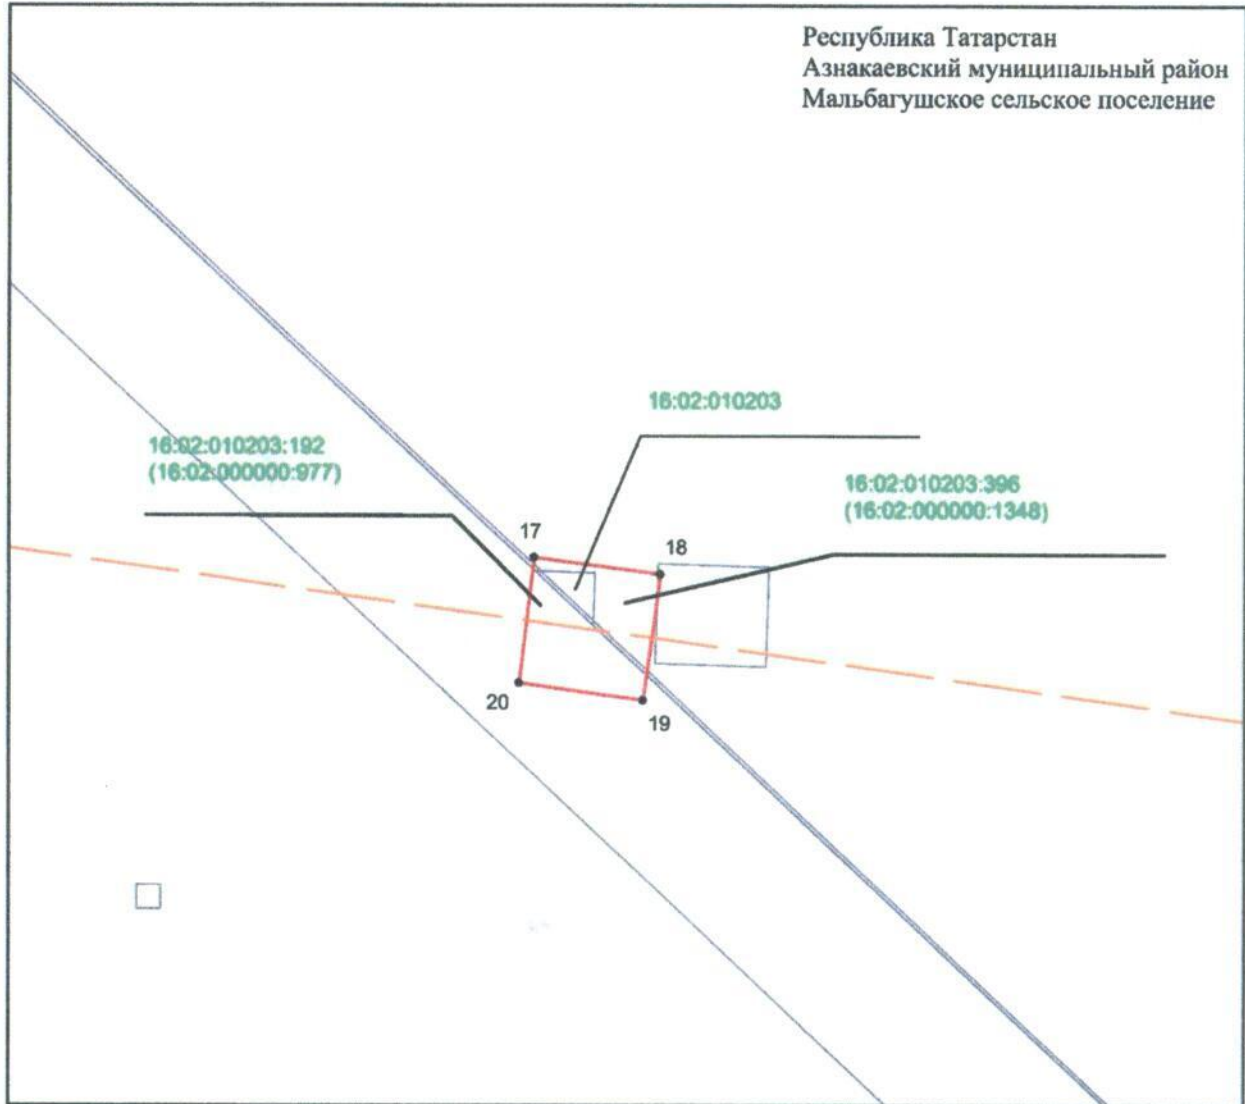


Используемые условные знаки и обозначения:

- 1 – обозначение характерной точки границ объекта
- (red line) – граница объекта
- - - (orange dashed line) – проектное местоположение инженерного сооружения (ось ВЛ 110 кВ)
- (white box) – граница земельного участка
- 16:02:010203 – номер кадастрового квартала
- 16:02:070201:446 – кадастровый номер земельного участка.

## Раздел 4

Схема расположения границ публичного сервитута  
в целях размещения объекта электросетевого хозяйства регионального значения  
«ВЛ 110 кВ Азнакаево – Якеево»

Лист 1 выноски 6

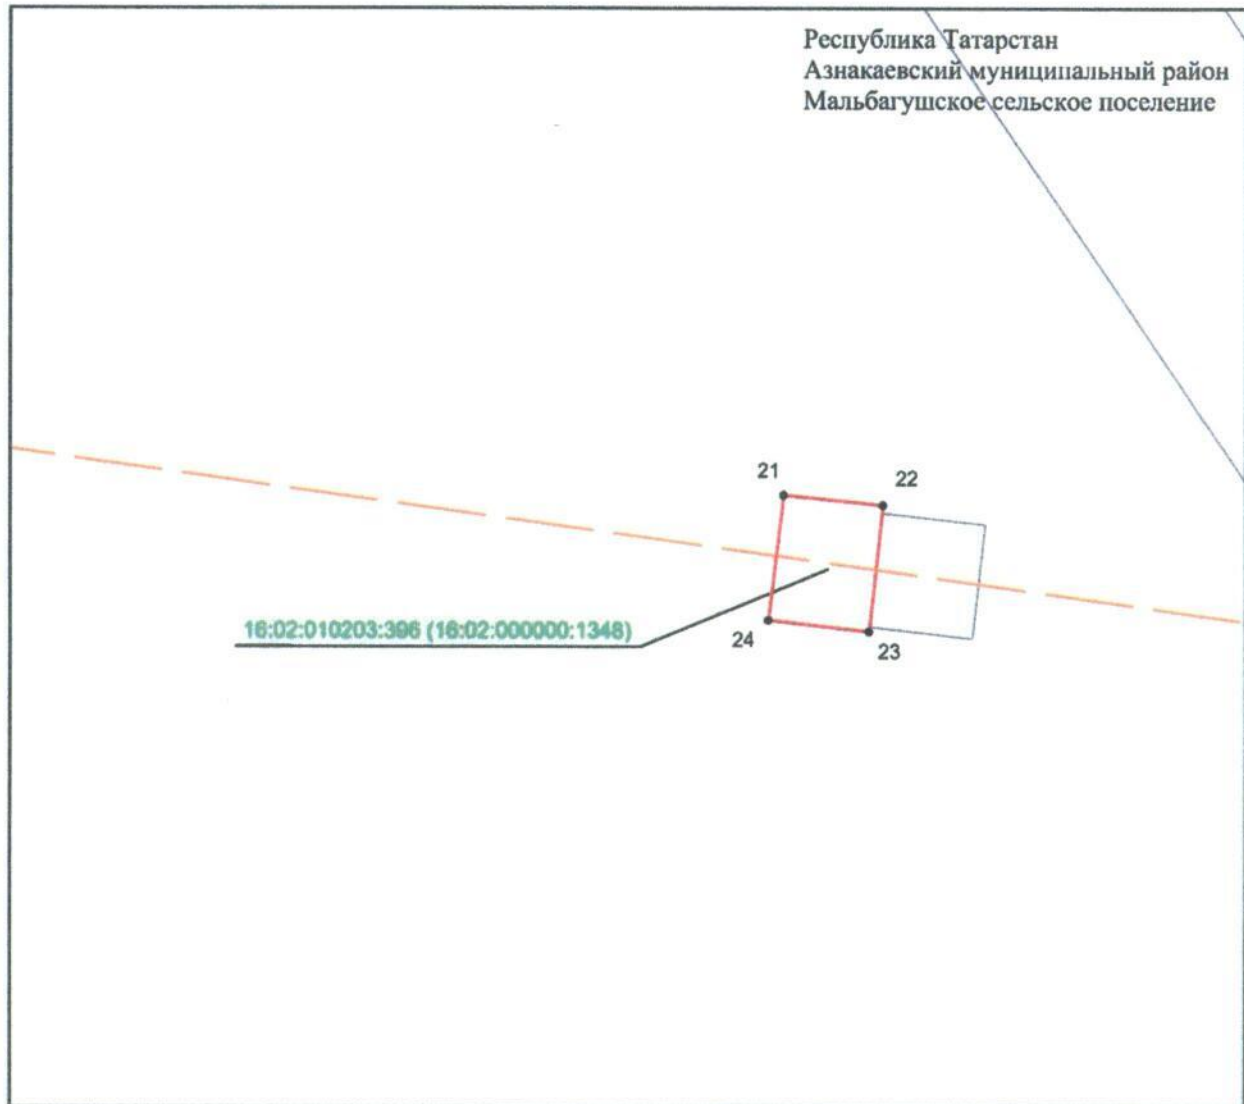

Масштаб 1: 300

Используемые условные знаки и обозначения:


- 1 – обозначение характерной точки границ объекта
- — — — — граница объекта
- — — — — проектное местоположение инженерного сооружения (ось ВЛ 110 кВ)
- — граница земельного участка

16:02:010105:481 – кадастровый номер земельного участка.

## Раздел 4

Схема расположения границ публичного сервитута  
в целях размещения объекта электросетевого хозяйства регионального значения  
«ВЛ 110 кВ Азнакаево – Якеево»

Лист 2

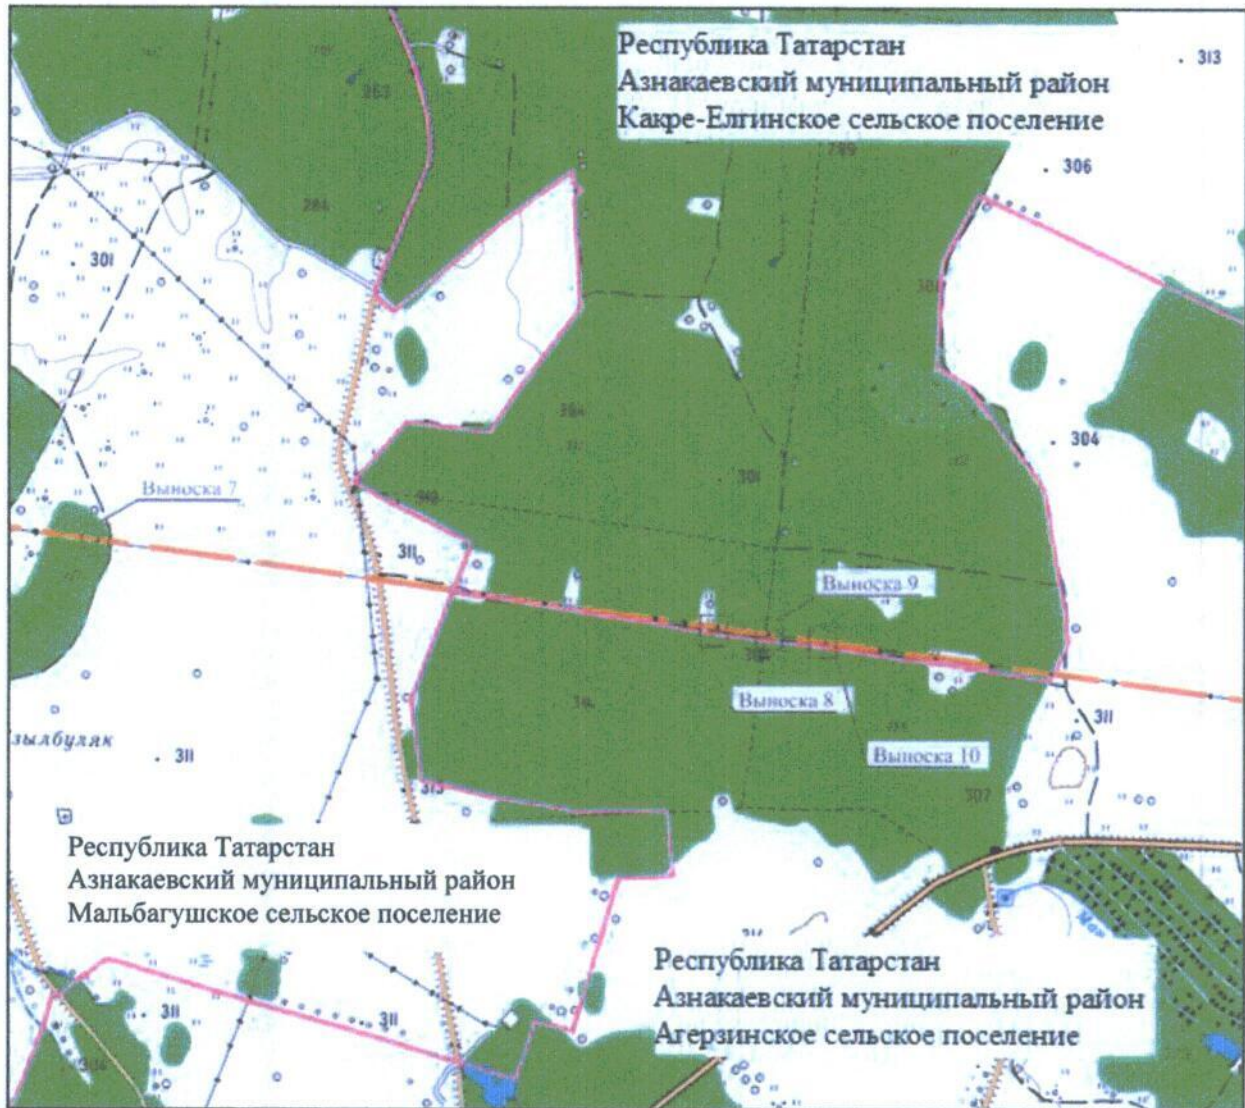

Масштаб 1: 25 000


Используемые условные знаки и обозначения:

- - - - - – проектное местоположение инженерного сооружения (ось ВЛ 110 кВ)
- – граница сельского поселения.

## Раздел 4

Схема расположения границ публичного сервитута  
в целях размещения объекта электросетевого хозяйства регионального значения  
«ВЛ 110 кВ Азнакаево –Якеево»

Лист 2 выноски 7

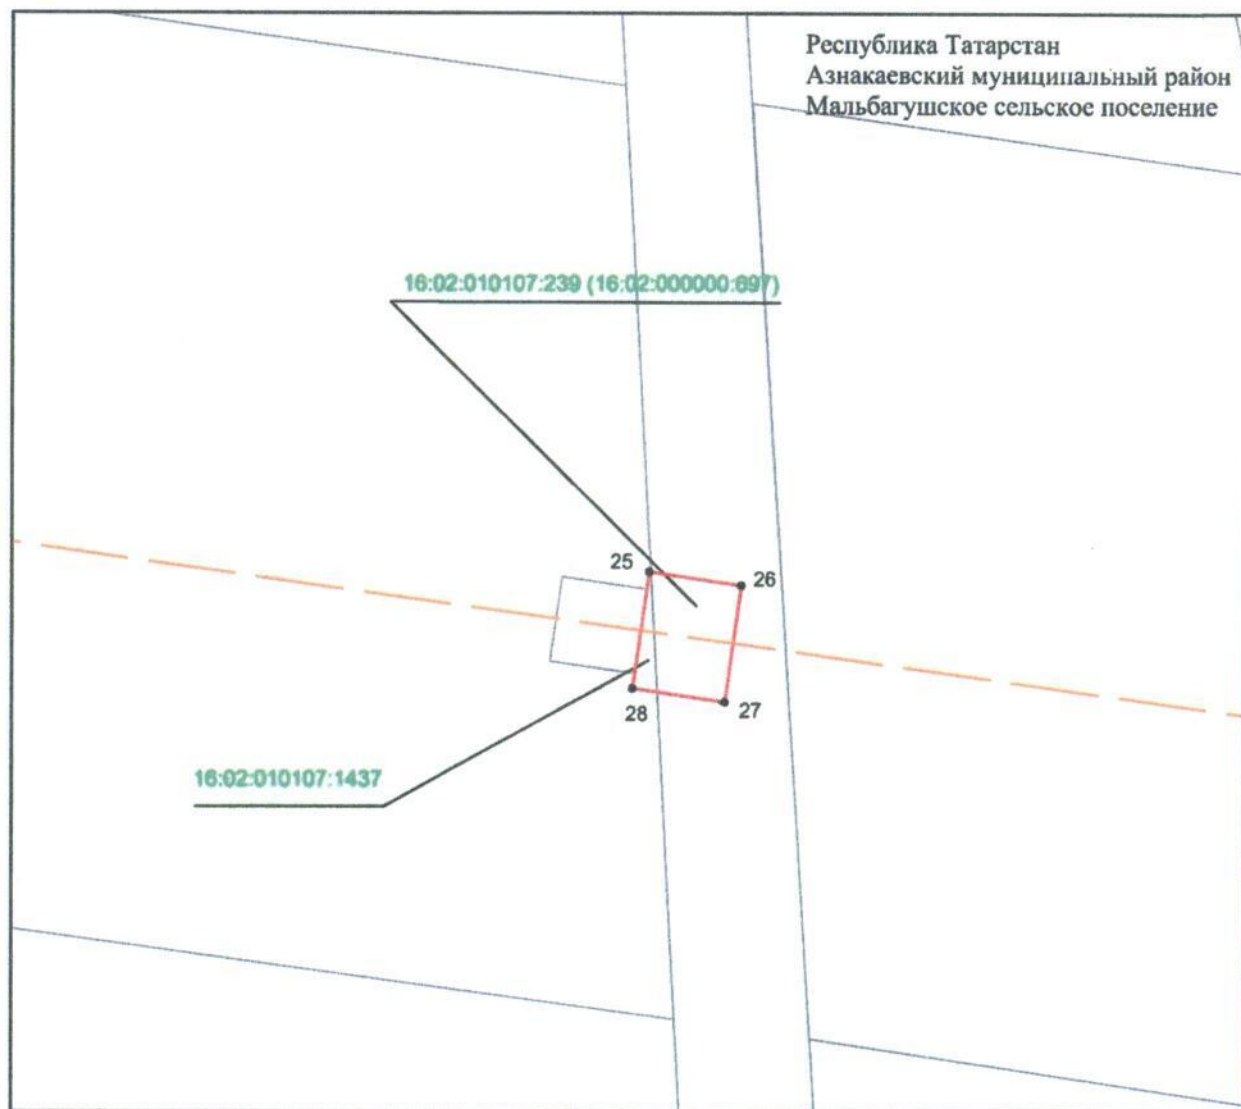

Масштаб 1: 300

Используемые условные знаки и обозначения:


- 1 – обозначение характерной точки границ объекта
- (red line) – граница объекта
- - - (orange dashed line) – проектное местоположение инженерного сооружения (ось ВЛ 110 кВ)
- (white rectangle) – граница земельного участка

16:02:010105:481 – кадастровый номер земельного участка.

## Раздел 4

Схема расположения границ публичного сервитута  
в целях размещения объекта электросетевого хозяйства регионального значения  
«ВЛ 110 кВ Азнакаево – Якеево»

Лист 2 выноски 8

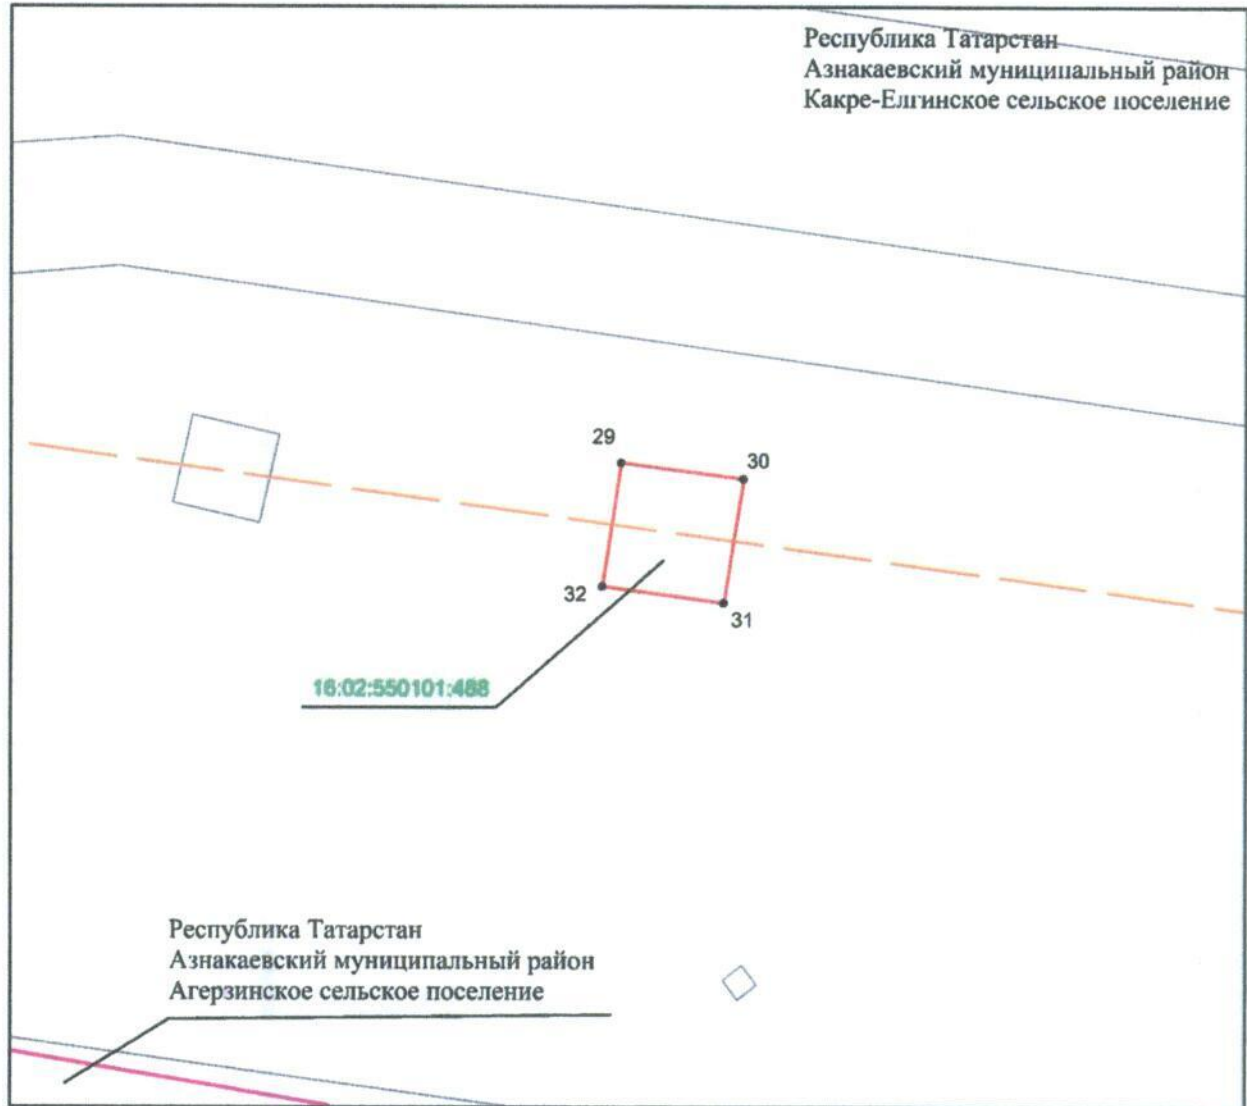

Масштаб 1: 300

Используемые условные знаки и обозначения:


- 1 – обозначение характерной точки границ объекта
- — — — — граница объекта
- — — — — проектное местоположение инженерного сооружения (ось ВЛ 110 кВ)
- — — — — граница сельского поселения
- — — — — граница кадастрового квартала
- — граница земельного участка

16:02:010105:481 – кадастровый номер земельного участка.

## Раздел 4

Схема расположения границ публичного сервитута  
в целях размещения объекта электросетевого хозяйства регионального значения  
«ВЛ 110 кВ Азнакаево – Якеево»

Лист 2 выноски 9

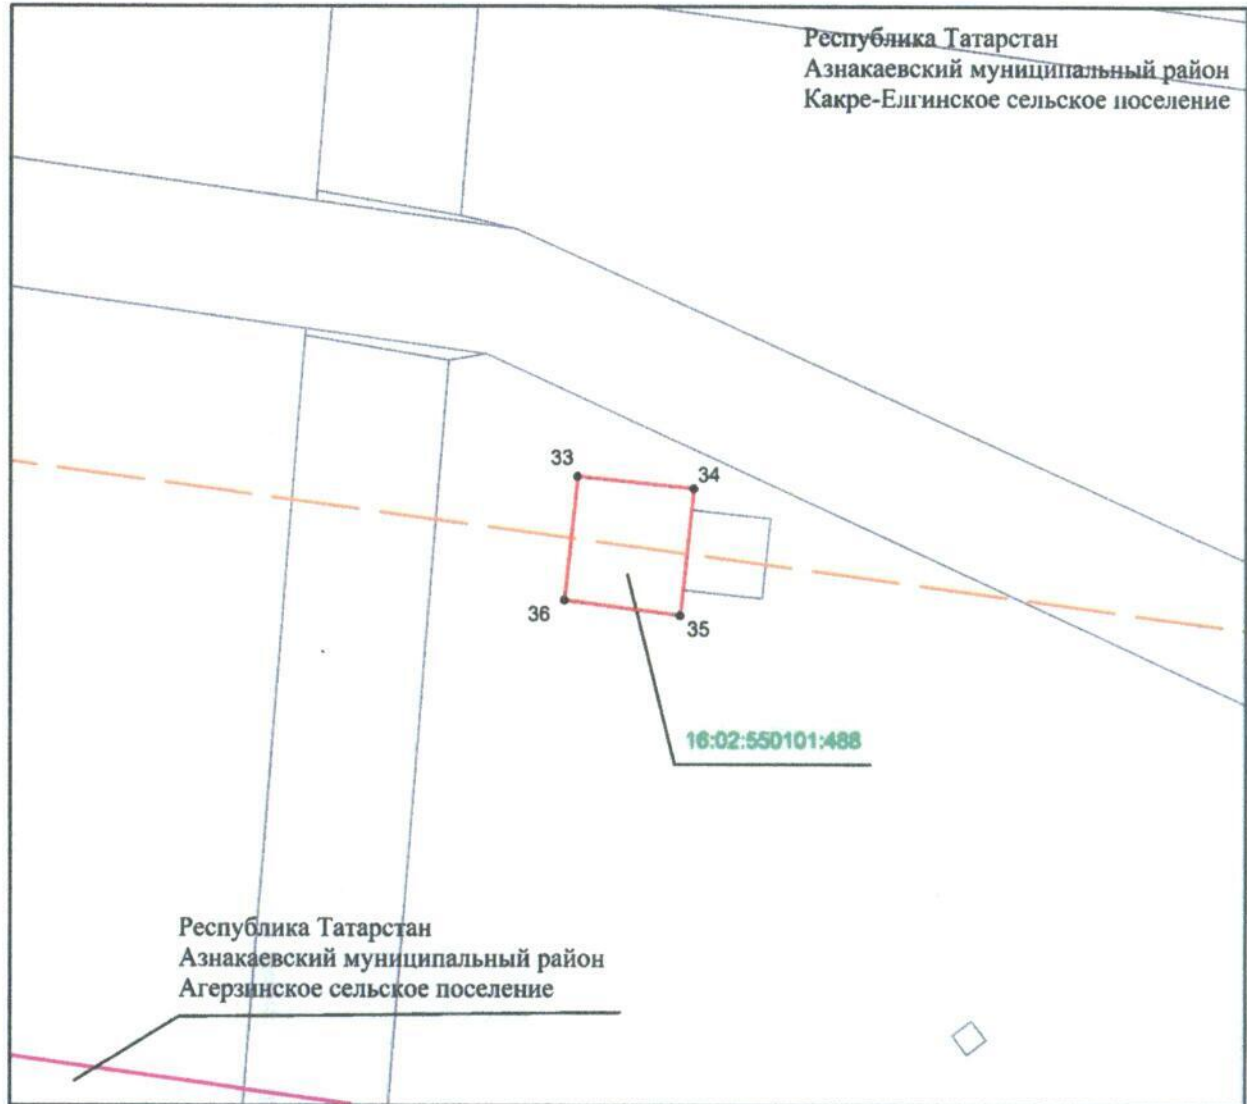

Масштаб 1: 300

Используемые условные знаки и обозначения:


- 1 – обозначение характерной точки границ объекта
- — — — — граница объекта
- - - - - проектное местоположение инженерного сооружения (ось ВЛ 110 кВ)
- — — — — граница сельского поселения
- — — — — граница кадастрового квартала
- — граница земельного участка

16:02:010105:481 – кадастровый номер земельного участка.

## Раздел 4

Схема расположения границ публичного сервитута  
в целях размещения объекта электросетевого хозяйства регионального значения  
«ВЛ 110 кВ Азнакаево – Якеево»

Лист 2 выноски 10

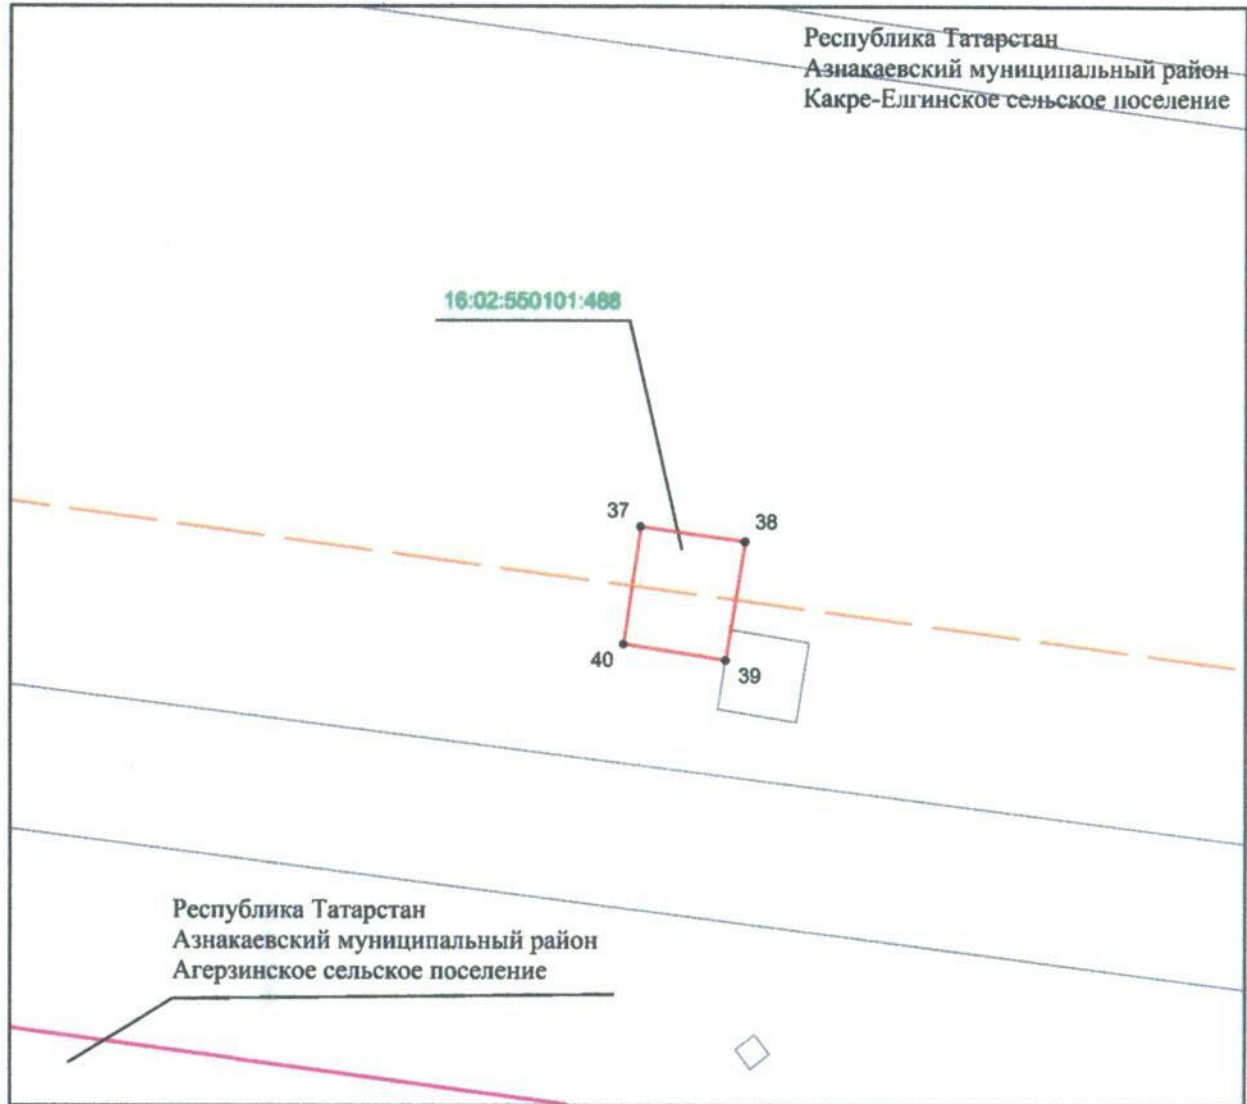

Масштаб 1: 300

Используемые условные знаки и обозначения:

- 1 — обозначение характерной точки границ объекта
- — — — — граница объекта
- — — — — проектное местооположение инженерного сооружения (ось ВЛ 110 кВ)
- — — — — граница сельского поселения
- — — — — граница кадастрового квартала
- — граница земельного участка


16:02:010105:481 — кадастровый номер земельного участка.



## Раздел 4

Схема расположения границ публичного сервитута  
в целях размещения объекта электросетевого хозяйства регионального значения  
«ВЛ 110 кВ Азнакаево – Якеево»

Лист 3

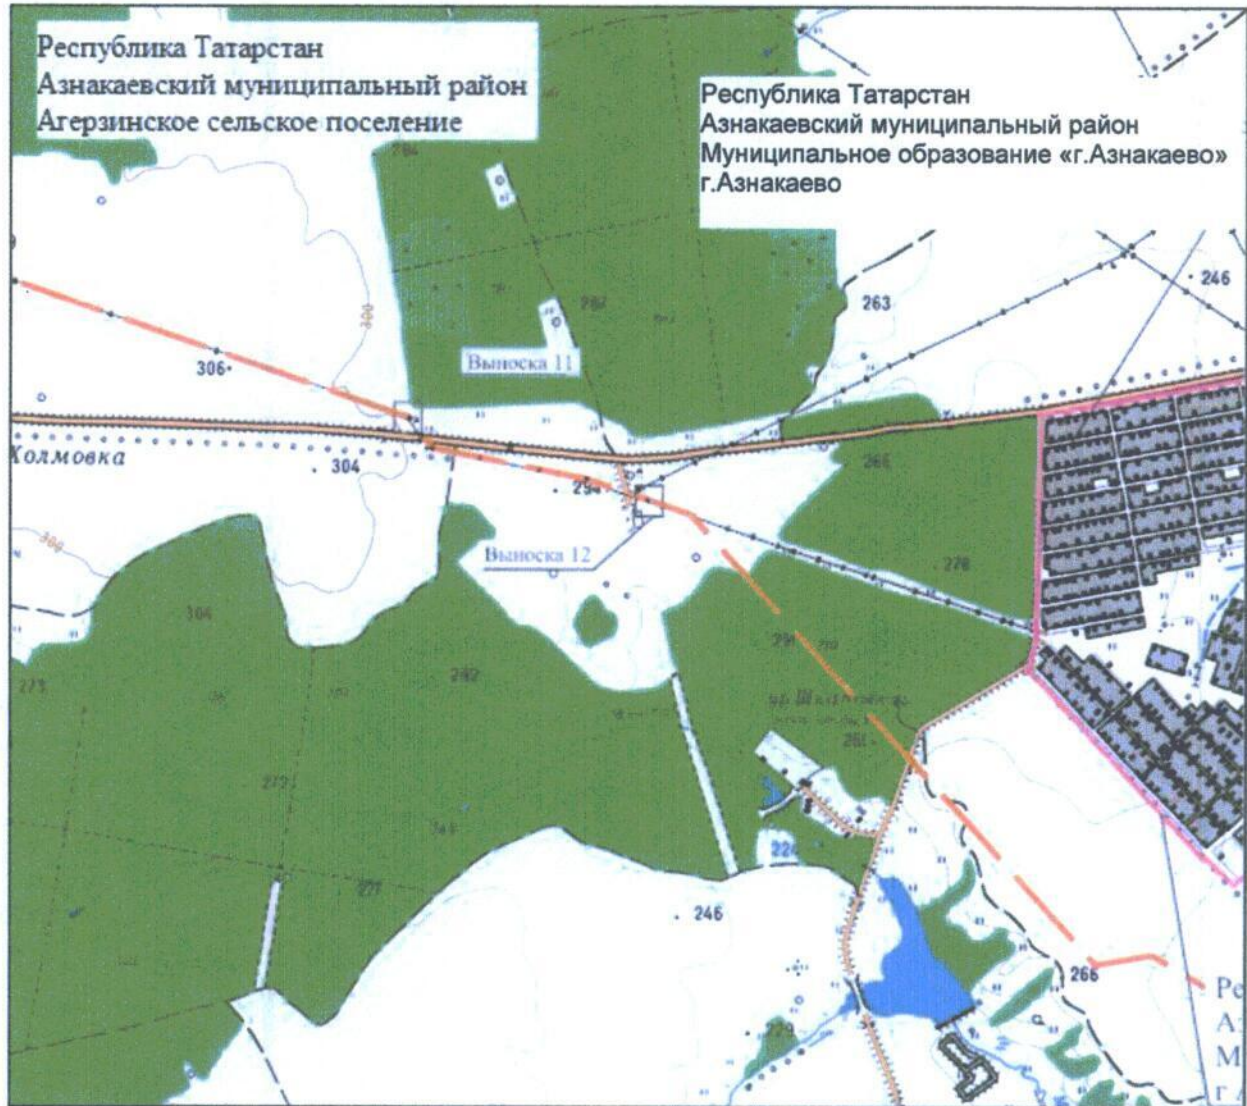

Масштаб 1: 25 000


Используемые условные знаки и обозначения:

- — проектное местоположение инженерного сооружения (ось ВЛ 110 кВ)
- — граница сельского поселения.

## Раздел 4

Схема расположения границ публичного сервитута  
в целях размещения объекта электросетевого хозяйства регионального значения  
«ВЛ 110 кВ Азнакаево – Якеево»

Лист 3 выноски 11

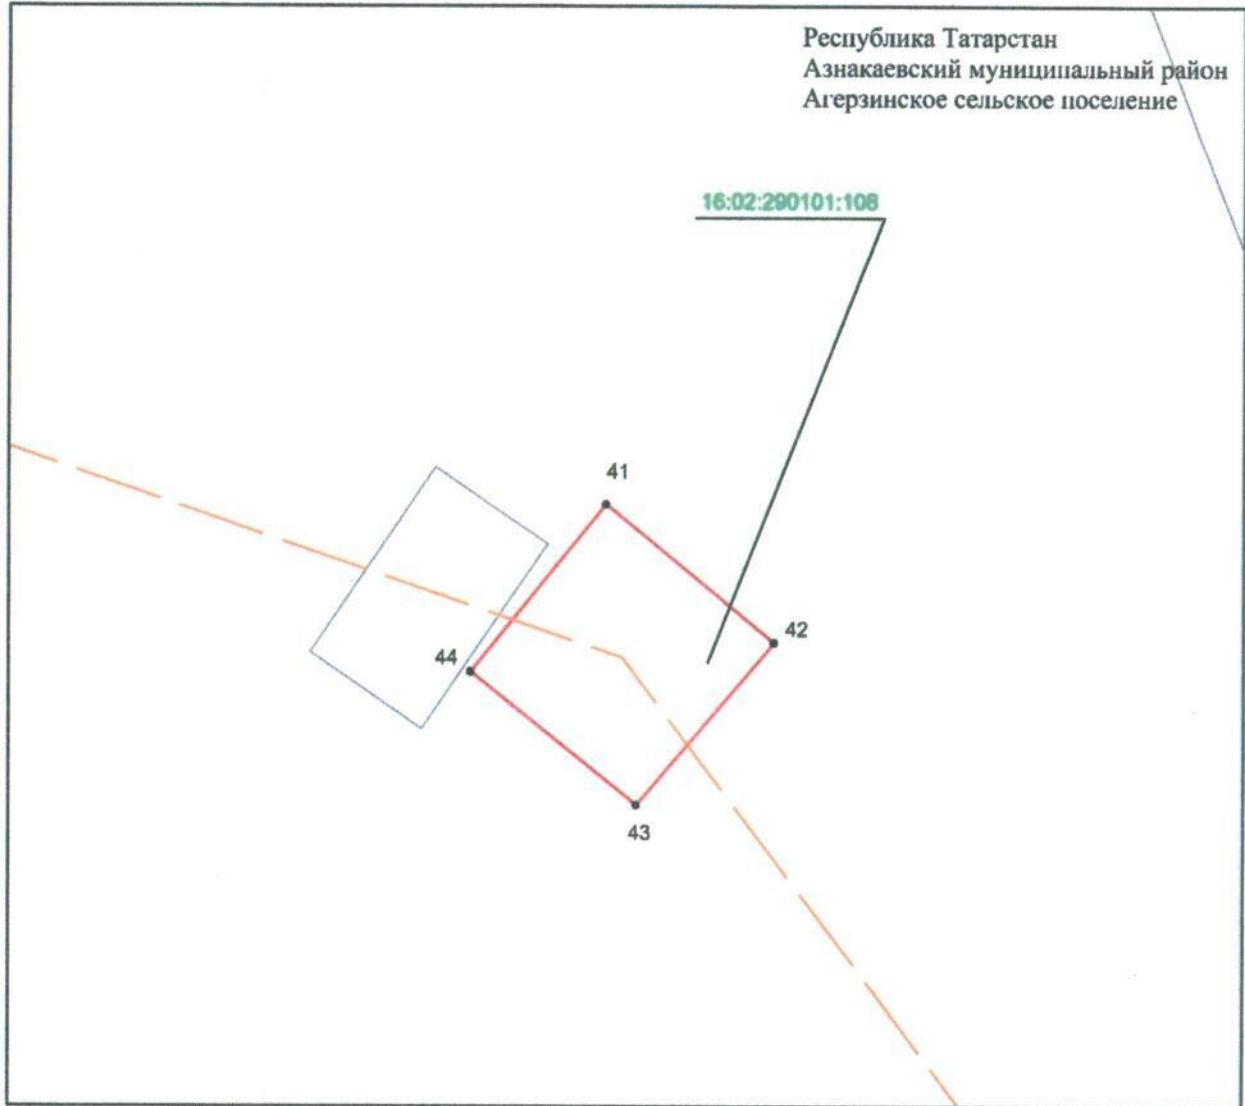

Масштаб 1: 300

Используемые условные знаки и обозначения:


- 1 – обозначение характерной точки границ объекта
- (красная сплошная линия) – граница объекта
- - - (оранжево-красная пунктирная линия) – проектное местоположение инженерного сооружения (ось ВЛ 110 кВ)
- (пунктирная линия) – граница земельного участка

16:02:010105:481 – кадастровый номер земельного участка.

## Раздел 4

Схема расположения границ публичного сервитута  
в целях размещения объекта электросетевого хозяйства регионального значения  
«ВЛ 110 кВ Азнакаево – Якеево»

Лист 3 выноски 12

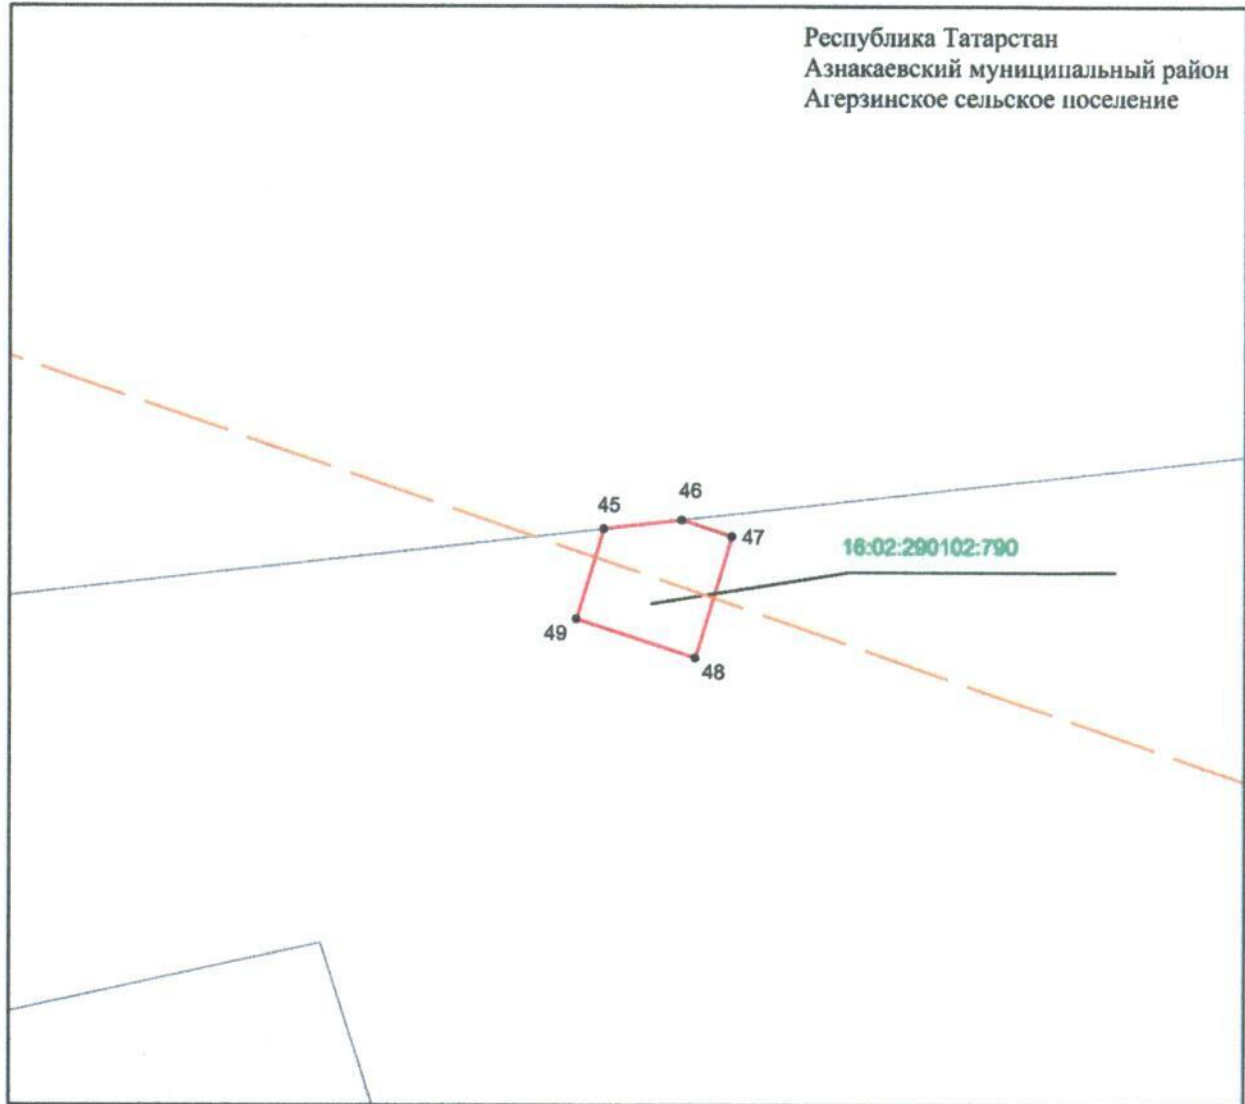

Масштаб 1: 300

Используемые условные знаки и обозначения:


- 1 – обозначение характерной точки границ объекта
- (red line) – граница объекта
- (dashed orange line) – проектное местоположение инженерного сооружения (ось ВЛ 110 кВ)
- (blue line) – граница земельного участка

16:02:010105:481 – кадастровый номер земельного участка.

## Раздел 4

Схема расположения границ публичного сервитута  
в целях размещения объекта электросетевого хозяйства регионального значения  
«ВЛ 110 кВ Азнакаево – Якеево»

Лист 4

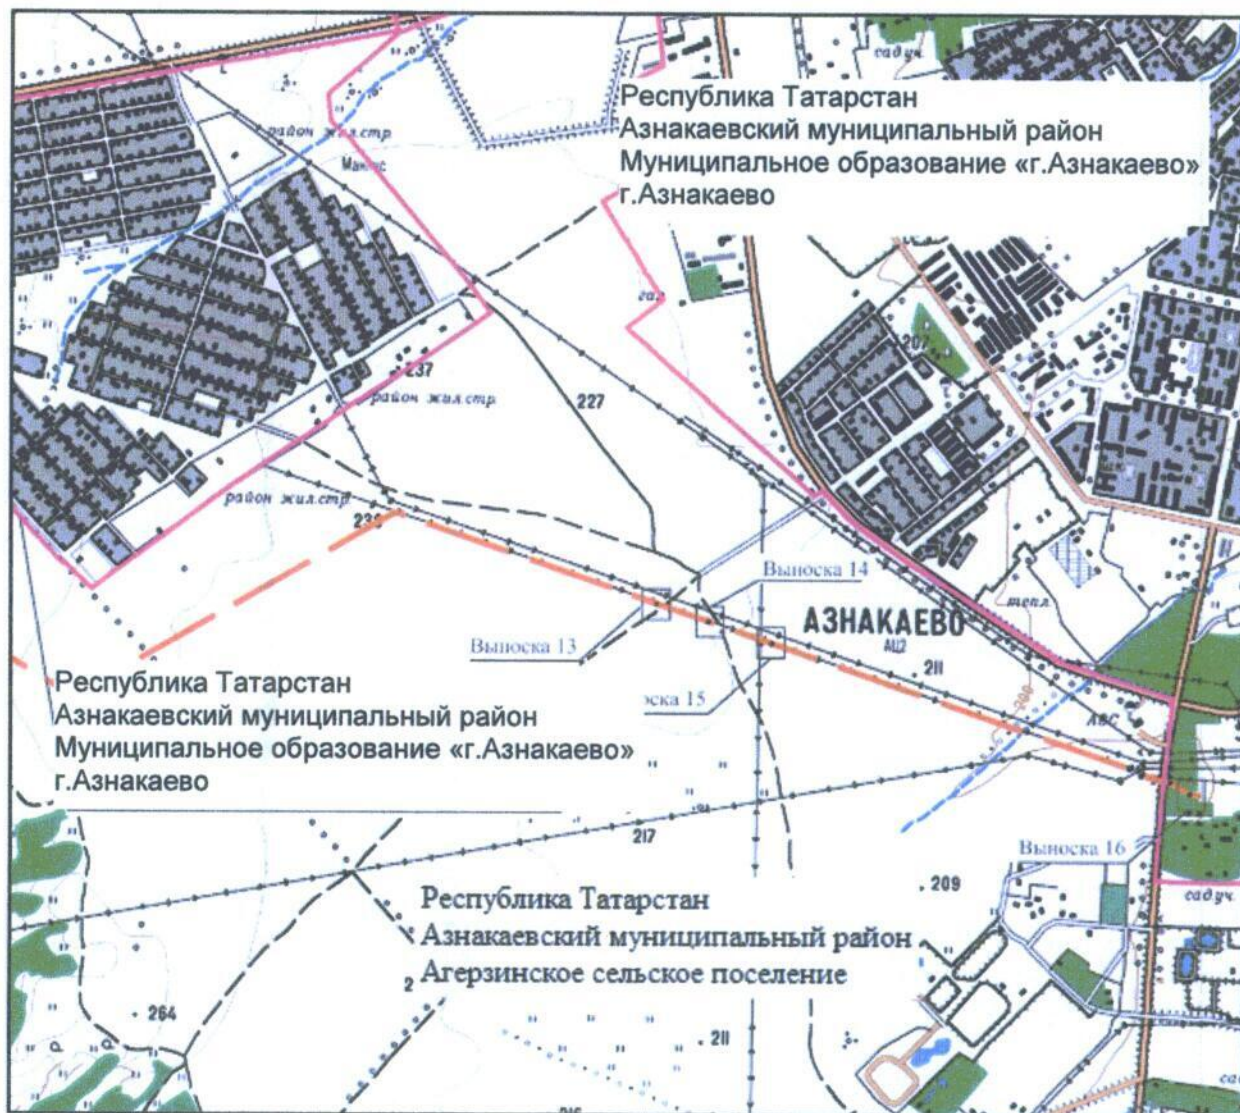

Масштаб 1: 25 000


Используемые условные знаки и обозначения:

- — проектное местоположение инженерного сооружения (ось ВЛ 110 кВ)
- — граница сельского поселения.

## Раздел 4

Схема расположения границ публичного сервитута  
в целях размещения объекта электросетевого хозяйства регионального значения  
«ВЛ 110 кВ Азнакаево – Якеево»

Лист 4 выноски 13

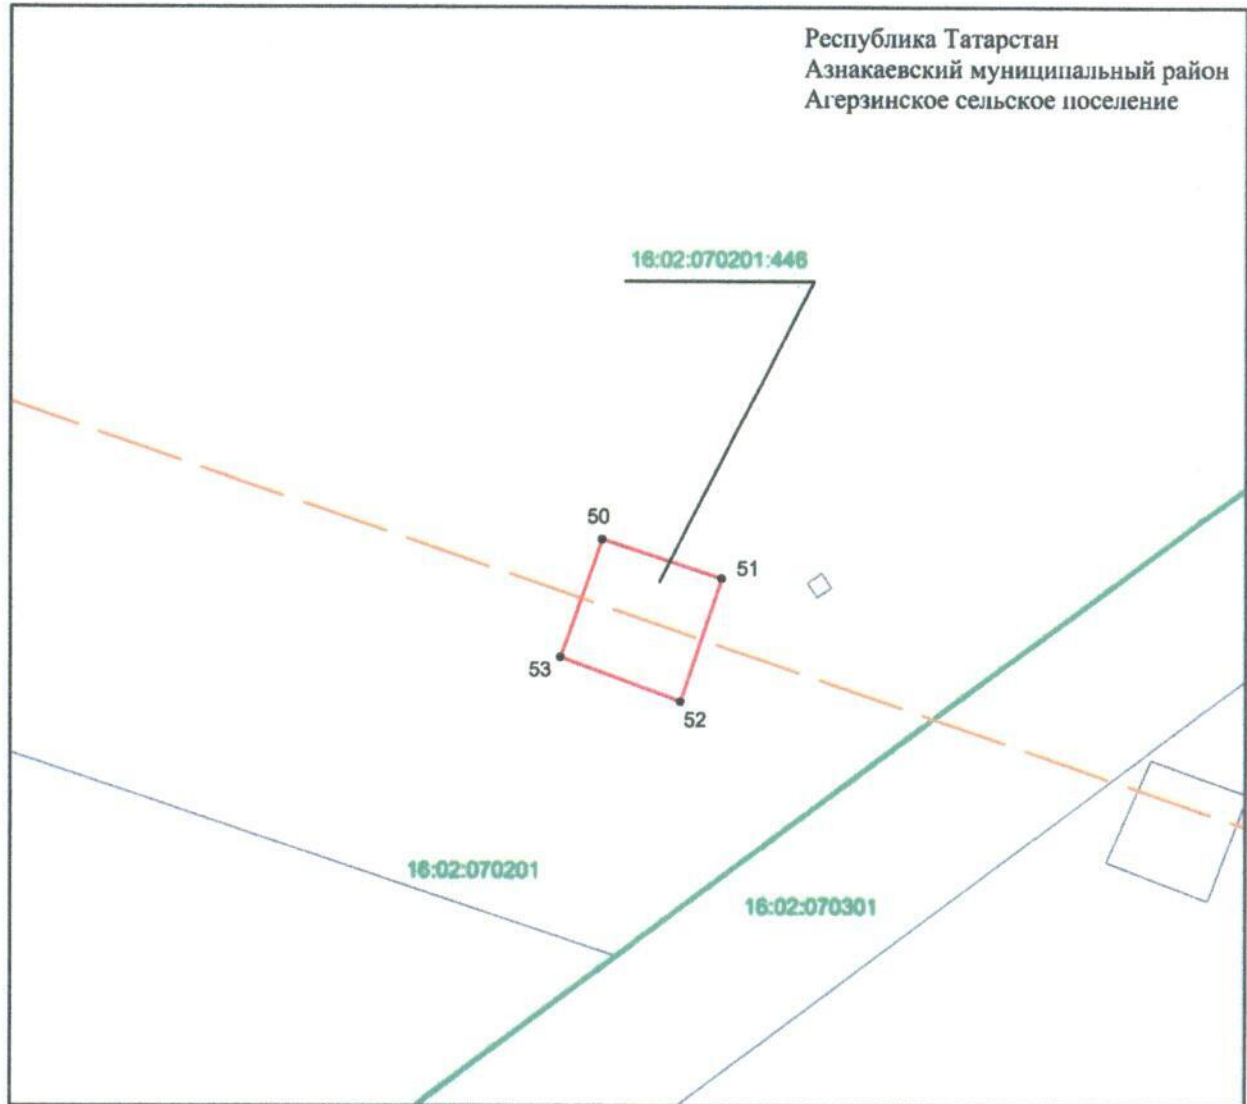

Масштаб 1: 300

Используемые условные знаки и обозначения:

- 1 – обозначение характерной точки границ объекта
- (red) – граница объекта
- - - (orange) – проектное местоположение инженерного сооружения (ось ВЛ 110 кВ)
- (green) – граница кадастрового квартала
- (blue) – граница земельного участка

16:02:070201

– номер кадастрового квартала


16:02:070201:446

– кадастровый номер земельного участка.

## Раздел 4

Схема расположения границ публичного сервитута  
в целях размещения объекта электросетевого хозяйства регионального значения  
«ВЛ 110 кВ Азнакаево – Якеево»

Лист 4 выноски 14

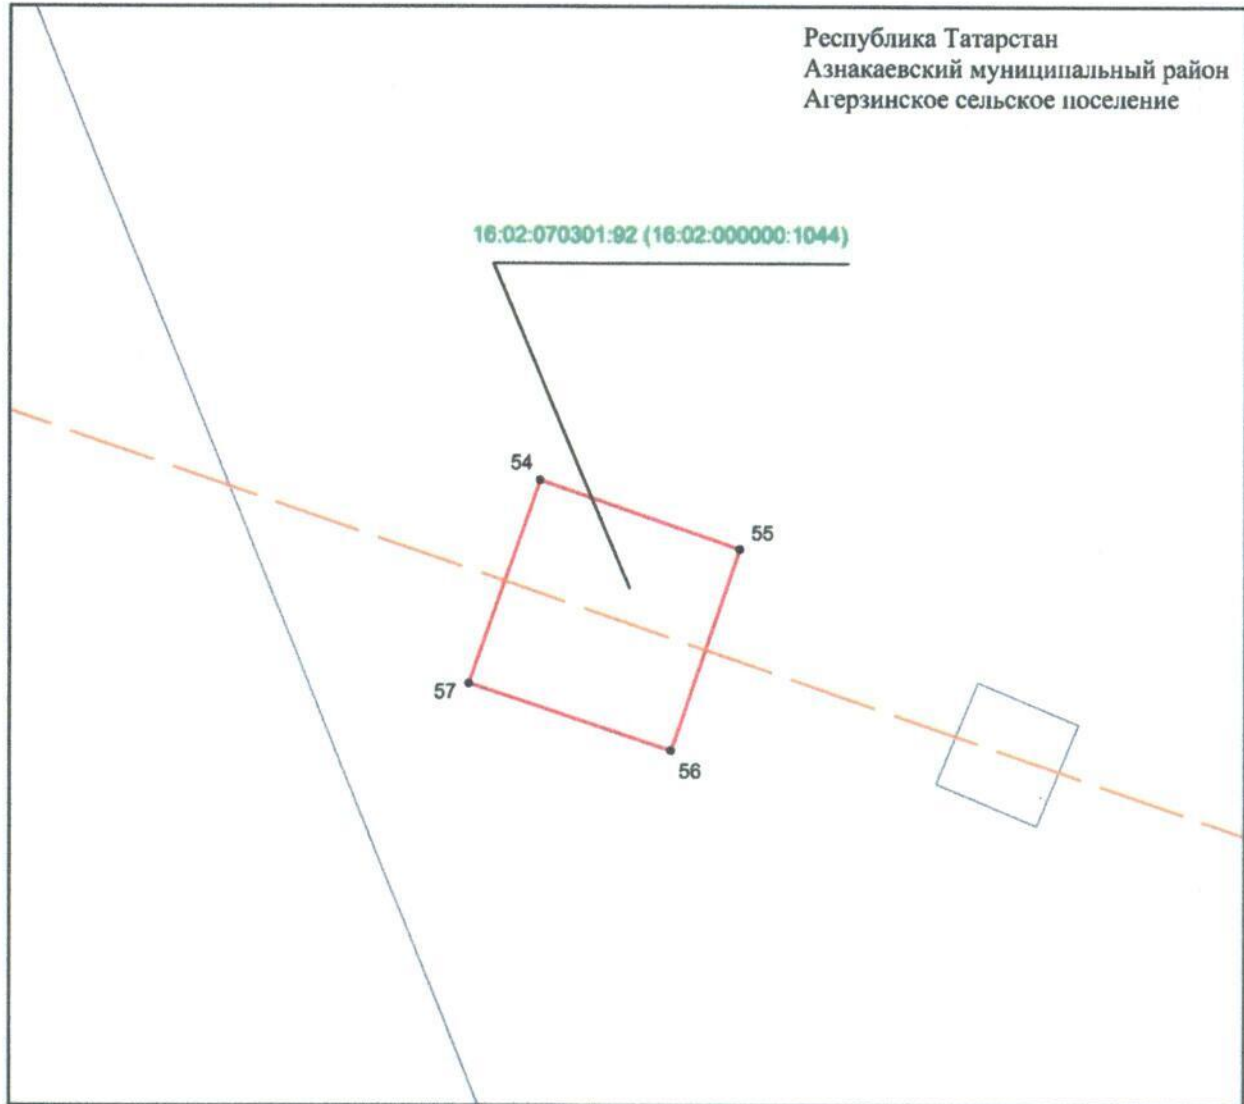

Масштаб 1: 300

Используемые условные знаки и обозначения:


- 1 – обозначение характерной точки границ объекта
- — — — — граница объекта
- — — — — проектное местоположение инженерного сооружения (ось ВЛ 110 кВ)
- — граница земельного участка

16:02:010105:481 – кадастровый номер земельного участка.

## Раздел 4

Схема расположения границ публичного сервитута  
в целях размещения объекта электросетевого хозяйства регионального значения  
«ВЛ 110 кВ Азнакаево – Якеево»

Лист 4 выноски 15

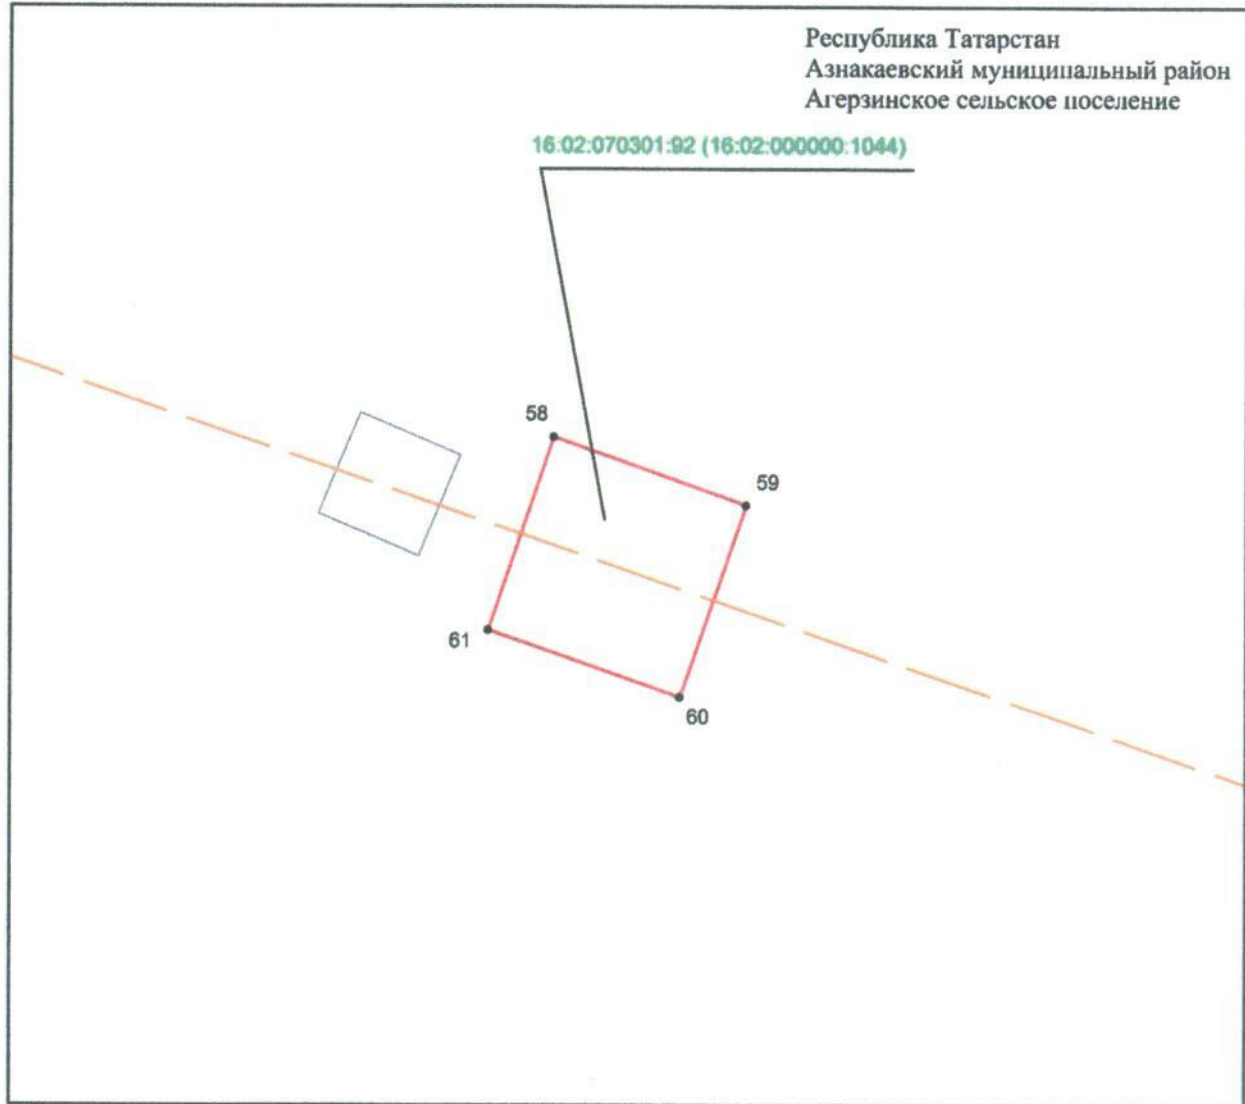

Масштаб 1: 300

Используемые условные знаки и обозначения:


- 1 – обозначение характерной точки границ объекта
- (red line) – граница объекта
- - - (orange dashed line) – проектное местоположение инженерного сооружения (ось ВЛ 110 кВ)
- (white rectangle) – граница земельного участка

16:02:010105:481 – кадастровый номер земельного участка.

## Раздел 4

Схема расположения границ публичного сервитута  
в целях размещения объекта электросетевого хозяйства регионального значения  
«ВЛ 110 кВ Азнакаево – Якеево»

Лист 4 выноски 16

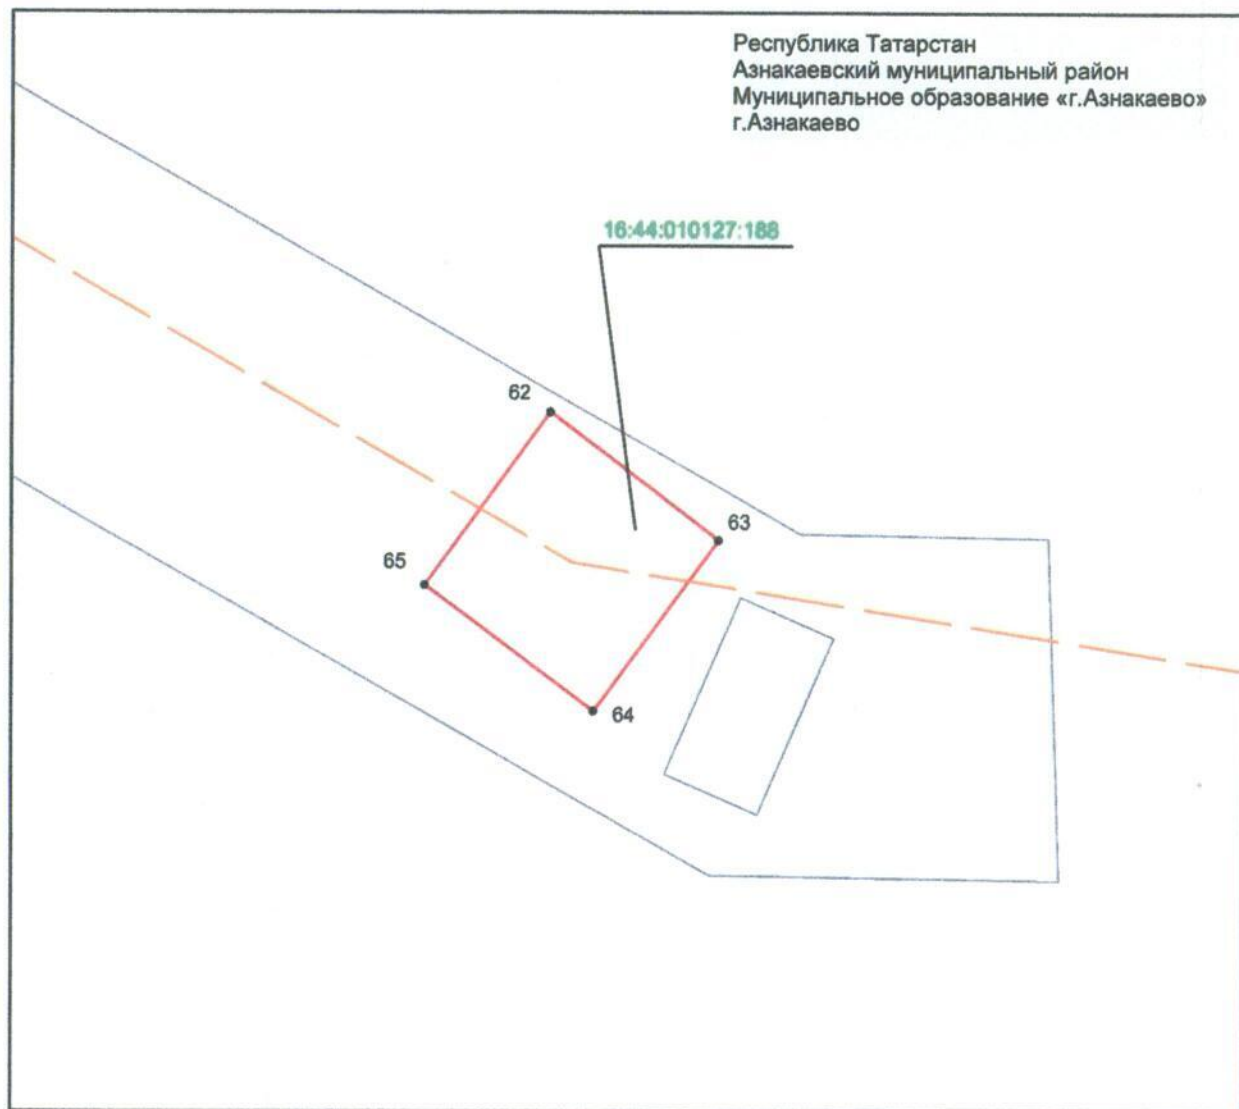

Масштаб 1: 300

Используемые условные знаки и обозначения:

- 1 – обозначение характерной точки границ объекта
- (red line) – граница объекта
- - - (orange dashed line) – проектное местоположение инженерного сооружения (ось ВЛ 110 кВ)
- (blue outline) – граница земельного участка

16:02:010105:481 – кадастровый номер земельного участка.