



ПОСТАНОВЛЕНИЕ

06.10.2025

г.Казань

КАРАР

№ 803

Об установлении публичного сервитута в целях эксплуатации объекта системы газоснабжения «Газопровод распределительный ГРС-5 Казань» и его неотъемлемых технологических частей

В соответствии с главой V⁷ Земельного кодекса Российской Федерации, Схемой территориального планирования Республики Татарстан, утвержденной постановлением Кабинета Министров Республики Татарстан от 21.02.2011 № 134 «Об утверждении Схемы территориального планирования Республики Татарстан», актом приемки законченного строительством объекта приемочной комиссией № 53-ГРК от 26.08.2020, разрешением на ввод объекта в эксплуатацию № RU16533000-16519321-16516300-16301000-004 от 06.05.2021, на основании ходатайства публичного акционерного общества «Газпром» (ИНН 7736050003, ОГРН 1027700070518), в целях эксплуатации объекта системы газоснабжения «Газопровод распределительный ГРС-5 Казань» и его неотъемлемых технологических частей Кабинет Министров Республики Татарстан ПОСТАНОВЛЯЕТ:

1. Установить публичный сервитут в целях эксплуатации объекта системы газоснабжения «Газопровод распределительный ГРС-5 Казань» и его неотъемлемых технологических частей (далее – публичный сервитут) на 49 лет в отношении земельных участков согласно приложению (далее – земельные участки).

2. Утвердить прилагаемое графическое описание местоположения границ публичного сервитута в целях эксплуатации объекта системы газоснабжения «Газопровод распределительный ГРС-5 Казань» и его неотъемлемых технологических частей.

3. Установить, что:

обладателем публичного сервитута является публичное акционерное общество «Газпром»;

расчет и внесение платы за публичный сервитут осуществляются в соответствии со статьей 39⁴⁶ Земельного кодекса Российской Федерации;

срок, в течение которого использование земельных участков в соответствии с разрешенным использованием будет невозможно или существенно затруднено, отсутствует.

4. Министерству земельных и имущественных отношений Республики Татарстан в установленном законодательством порядке в течение пяти рабочих дней со дня принятия настоящего постановления обеспечить:

размещение настоящего постановления на официальном сайте Министерства земельных и имущественных отношений Республики Татарстан в информационно-телекоммуникационной сети «Интернет»;

направление копий настоящего постановления в филиал публично-правовой компании «Роскадастр» по Республике Татарстан, публичное акционерное общество «Газпром».

5. Предложить публичному акционерному обществу «Газпром»:

заключить с правообладателями земельных участков соглашения об осуществлении публичного сервитута;

привести земельные участки в состояние, пригодное для использования в соответствии с их видом разрешенного использования, в срок, установленный пунктом 8 статьи 39⁵⁰ Земельного кодекса Российской Федерации;

снести инженерное сооружение, размещенное на основании публичного сервитута, в срок, установленный пунктом 9 статьи 39⁵⁰ Земельного кодекса Российской Федерации.

6. Контроль за исполнением настоящего постановления возложить на Министерство земельных и имущественных отношений Республики Татарстан.

Премьер-министр
Республики Татарстан



А.В.Песошин

Приложение
к постановлению
Кабинета Министров
Республики Татарстан
от 06.10. 2025 № 803

Перечень

земельных участков, в отношении которых устанавливается публичный сервитут в целях эксплуатации объекта системы газоснабжения «Газопровод распределительный ГРС-5 Казань» и его неотъемлемых технологических частей

№ п/п	Кадастровый номер земельного участка / номер кадастрового квартала	Кадастровый номер единого землепользования	Правообладатель земельного участка	Вид права	Местонахождение земельного участка / кадастрового квартала согласно сведениям из Единого государственного реестра недвижимости	Площадь, на которую устанавливается публичный сервитут, кв.метров	Примечание
1	2	3	4	5	6	7	8
1.	16:00:000000:671	-	Некоммерческая организация «Государственный жилищный фонд при Президенте Республики Татарстан»	Аренда	Республика Татарстан, Зеленодольский муниципальный район, Осиновское сельское поселение, ГБУ «Зеленодольское лесничество», Краснооктябрьское участковое лесничество, квартал 115 выделы 8, 9, квартал 116 выделы 15 – 17, квартал 117 выделы 10 – 18, 20, 21	36 396	-
2.	16:00:000000:68393	-	Муниципальное образование г.Казани	Собственность	Республика Татарстан, г.Казань	263	-

1	2	3	4	5	6	7	8
3.	16:16:212901:2652	-	Физическое лицо согласно сведе- ниям ЕГРН	Собствен- ность	Республика Татарстан, г.Казань	429	-
4.	16:16:212901:2653	-	Физическое лицо согласно сведе- ниям ЕГРН	Собствен- ность	Республика Татарстан, г.Казань	25 493	-
5.	16:20:080703:69	-	Российская Федерация	Собствен- ность	Республика Татарстан, Зеле- нодольский муниципальный район, Осиновское сельское поселение, Зеленодольское лесничество, Краснооктябрь- ское участковое лесничество, квартал 115 выделы 12,14, квартал 116 выделы 18, 29, 30, 31; квартал 117 выдел 19	125	-
6.	16:20:080703:78	-	Российская Федерация	Собствен- ность	Республика Татарстан, Зеле- нодольский муниципальный район, Осиновское сельское поселение	14 241	-
7.	16:50:000000:18250	-	Муниципальное образование г.Казани	Собствен- ность	Республика Татарстан, г.Казань, Московский район, ул.Химическая	10 525	-
8.	16:50:000000:21270	-	Муниципальное образование г.Казани	Собствен- ность	Республика Татарстан, г.Казань, Московский район, ул.Химическая, д.78и	14	-
9.	16:50:310404:104	-	Муниципальное образование г.Казани	Собствен- ность	Республика Татарстан, г.Казань, Московский район	513	-
10.	16:50:310603:58	-	Муниципальное образование г.Казани	Собствен- ность	Республика Татарстан, г.Казань, Московский район	2 928	-

1	2	3	4	5	6	7	8
11.	16:50:310603:60	-	Муниципальное образование г.Казани	Собственность	Республика Татарстан, г.Казань, Московский район	4	-
12.	16:50:310603:61	-	Муниципальное образование г.Казани	Собственность	Республика Татарстан, г.Казань, Московский район	1 680	-
13.	16:50:310603:62	-	Муниципальное образование г.Казани	Собственность	Республика Татарстан, г.Казань, Московский район	2	-
14.	16:50:310603:86	-	Публичное акционерное общество «Газпром»	Аренда	Республика Татарстан, г.Казань, Московский район	1	-
15.	16:50:310603:128	-	Общество с ограниченной ответственностью «Газпром газомоторное топливо»	Собственность	Республика Татарстан, г.Казань, Московский район, ул.Химиков	106	-
16.	16:50:310603:143	-	-	Государственная собственность (неразграниченная)	Республика Татарстан, г.Казань, Московский район	9 020	-
17.	16:50:310603:167	-	Муниципальное образование г.Казани	Собственность	Республика Татарстан, г.Казань, Московский район, ул.Химическая, д.78к	11	-
18.	16:50:310603:169	-	Муниципальное образование г.Казани	Собственность	Республика Татарстан, г.Казань, Московский район, 812 км, трасса М-7, участок 2	6 429	-

1	2	3	4	5	6	7	8
19.	16:50:310603:401	-	Муниципальное образование г.Казани	Собственность	Республика Татарстан, г.Казань, Московский район	1 008	-
20.	16:50:310604:3	-	Федеральное казенное учреждение «Федеральное управление автомобильных дорог Волго-Вятского региона Федерального дорожного агентства»	Постоянное (бессрочное) пользование	Республика Татарстан, г.Казань, Московский район	357	-
21.	16:50:310604:51	-	Муниципальное образование г.Казани	Собственность	Республика Татарстан, г.Казань, Московский район	481	-
22.	16:50:310604:57	-	Публичное акционерное общество «Газпром»	Аренда	Республика Татарстан, г.Казань, Московский район	1	-
23.	16:50:310604:60	-	Открытое акционерное общество «Газпром»	Аренда	Республика Татарстан, г.Казань, Московский район, ГРС-5	366	-
24.	16:50:310604:75	-	Муниципальное образование г.Казани	Собственность	Республика Татарстан, г.Казань, Московский район	21	-
25.	16:50:310604:78	-	Муниципальное образование г.Казани	Собственность	Республика Татарстан, г.Казань, Московский район, 812 км, трасса М-7, участок 5	31	-

1	2	3	4	5	6	7	8
26.	16:50:310604:79	-	Муниципальное образование г.Казани	Собственность	Республика Татарстан, г.Казань, Московский район, 812 км, трасса М-7, участок 4	51	-
27.	16:50:310604:292	-	Муниципальное образование г.Казани	Собственность	Республика Татарстан, г.Казань	678	
28.	16:50:310603	-	-	Государственная собственность (неразграниченная)	-	71 520	Идентифицируется по графическому описанию границ публичного сервитута
29.	16:50:310604	-	-	Государственная собственность (неразграниченная)	-	5 245	Идентифицируется по графическому описанию границ публичного сервитута
30.	16:50:310404	-	-	Государственная собственность (неразграниченная)	-	3 228	Идентифицируется по графическому описанию границ публичного сервитута

Утверждено
постановлением
Кабинета министров
Республики Татарстан
от 06.10. 2025 № 803

Графическое описание местоположения границ публичного сервитута
в целях эксплуатации объекта системы газоснабжения «Газопровод
распределительный ГРС-5 Казань» и его неотъемлемых технологических частей

Раздел 1

Сведения об объекте		
№ п/п	Характеристики объекта	Описание характеристик
1.	Местоположение объекта	Республика Татарстан, муниципальное образование г.Казани, Зеленодольский муниципальный район
2.	Площадь объекта +/- величина погрешности определения площади (Р +/- Дельта Р)	193 978 кв.м +/- 154 кв.м
3.	Иные характеристики объекта	Кадастровые номера земельных участков, в отношении которых устанавливается публичный сервитут: 16:00:000000:671, 16:00:000000:68393, 16:16:212901:2652, 16:16:212901:2653, 16:20:080703:69, 16:20:080703:78, 16:50:000000:18250, 16:50:000000:21270, 16:50:310404:104, 16:50:310603:58, 16:50:310603:60, 16:50:310603:61, 16:50:310603:62, 16:50:310603:86, 16:50:310603:128, 16:50:310603:143 16:50:310603:167, 16:50:310603:169, 16:50:310603:401, 16:50:310604:3, 16:50:310604:51, 16:50:310604:57, 16:50:310604:60, 16:50:310604:75, 16:50:310604:78, 16:50:310604:79, 16:50:310604:292. Номера кадастровых кварталов, в отношении которых устанавливается публичный сервитут: 16:50:310603, 16:50:310604, 16:50:310404, 16:20:080703, 16:16:212901.

Раздел 2

Сведения о местоположении границ объекта					
1. Система координат: МСК-16					
2. Сведения о характерных точках границ объекта					
Обозначение характерных точек границ	Координаты, м		Метод определения координат характерной точки	Средняя квадратическая погрешность положения характерной точки (Mt), м	Описание обозначения точки на местности (при наличии)
	X	Y			
1	2	3	4	5	6
-	-	-	-	-	-
3. Сведения о характерных точках части (частей) границы объекта					
Обозначение характерных точек границ	Координаты, м		Метод определения координат характерной точки	Средняя квадратическая погрешность положения характерной точки (Mt), м	Описание обозначения точки на местности (при наличии)
	X	Y			
1	2	3	4	5	6
Часть № 1					
1	488361.26	1295983.29	Аналитический	0.1	-
2	488363.46	1296007.48	Аналитический	0.1	-
3	488379.99	1296019.68	Аналитический	0.1	-
4	488384.02	1296027.21	Аналитический	0.1	-
5	488387.58	1296102.54	Аналитический	0.1	-
6	488403.00	1296230.15	Аналитический	0.1	-
7	488443.71	1296432.97	Аналитический	0.1	-
8	488442.68	1296439.76	Аналитический	0.1	-
9	488420.20	1296480.61	Аналитический	0.1	-
10	488445.36	1296630.04	Аналитический	0.1	-
11	488518.80	1296776.07	Аналитический	0.1	-
12	488519.86	1296780.12	Аналитический	0.1	-
13	488528.40	1296974.85	Аналитический	0.1	-
14	488527.56	1296979.34	Аналитический	0.1	-
15	488507.76	1297024.04	Аналитический	0.1	-
16	488509.89	1297092.18	Аналитический	0.1	-
17	488504.58	1297191.02	Аналитический	0.1	-
18	488498.10	1297284.75	Аналитический	0.1	-
19	488494.73	1297291.56	Аналитический	0.1	-
20	488440.67	1297338.82	Аналитический	0.1	-
21	488524.57	1298084.50	Аналитический	0.1	-
22	488458.70	1297470.11	Аналитический	0.1	-
23	488456.35	1297344.34	Аналитический	0.1	-
24	488458.29	1297342.34	Аналитический	0.1	-
25	488810.52	1297336.18	Аналитический	0.1	-
26	488810.11	1297334.97	Аналитический	0.1	-
27	488818.59	1297332.09	Аналитический	0.1	-
28	488819.14	1297333.72	Аналитический	0.1	-

1	2	3	4	5	6
29	489031.97	1297262.21	Аналитический	0.1	-
30	489033.43	1297261.88	Аналитический	0.1	-
31	489162.31	1297247.95	Аналитический	0.1	-
32	489163.00	1297241.75	Аналитический	0.1	-
33	489164.75	1297217.08	Аналитический	0.1	-
34	489158.62	1297133.83	Аналитический	0.1	-
35	489159.48	1297132.79	Аналитический	0.1	-
36	489191.97	1297129.47	Аналитический	0.1	-
37	489188.96	1297102.42	Аналитический	0.1	-
38	489189.78	1297101.35	Аналитический	0.1	-
39	489227.27	1297096.15	Аналитический	0.1	-
40	489223.63	1297069.67	Аналитический	0.1	-
41	489224.44	1297068.55	Аналитический	0.1	-
42	489318.86	1297051.80	Аналитический	0.1	-
43	489320.01	1297052.61	Аналитический	0.1	-
44	489326.93	1297092.15	Аналитический	0.1	-
45	489328.12	1297092.98	Аналитический	0.1	-
46	489332.96	1297126.02	Аналитический	0.1	-
47	489334.27	1297125.86	Аналитический	0.1	-
48	489335.15	1297134.61	Аналитический	0.1	-
49	489333.32	1297134.77	Аналитический	0.1	-
50	489340.35	1297182.41	Аналитический	0.1	-
51	489339.63	1297184.25	Аналитический	0.1	-
52	489267.26	1297240.28	Аналитический	0.1	-
53	489266.25	1297240.70	Аналитический	0.1	-
54	489178.51	1297250.19	Аналитический	0.1	-
55	489178.02	1297254.93	Аналитический	0.1	-
56	489176.30	1297256.70	Аналитический	0.1	-
57	489034.96	1297272.05	Аналитический	0.1	-
58	488842.56	1297337.04	Аналитический	0.1	-
59	488837.92	1297342.28	Аналитический	0.1	-
60	488837.06	1297342.84	Аналитический	0.1	-
61	488817.80	1297349.35	Аналитический	0.1	-
62	488816.93	1297349.46	Аналитический	0.1	-
63	488596.97	1297353.57	Аналитический	0.1	-
64	488596.25	1297353.41	Аналитический	0.1	-
65	488588.53	1297349.80	Аналитический	0.1	-
66	488466.58	1297352.15	Аналитический	0.1	-
67	488468.69	1297469.96	Аналитический	0.1	-
68	488508.66	1297840.51	Аналитический	0.1	-
69	488561.14	1298327.03	Аналитический	0.1	-
70	488608.30	1298765.05	Аналитический	0.1	-
71	488618.84	1298763.89	Аналитический	0.1	-
72	488619.59	1298764.18	Аналитический	0.1	-
73	488625.48	1298763.46	Аналитический	0.1	-
74	488625.68	1298765.14	Аналитический	0.1	-
75	488681.36	1298759.05	Аналитический	0.1	-
76	488682.95	1298759.40	Аналитический	0.1	-
77	488741.80	1298796.15	Аналитический	0.1	-

1	2	3	4	5	6
78	488742.52	1298798.39	Аналитический	0.1	-
79	488703.33	1298966.43	Аналитический	0.1	-
80	488702.82	1298967.78	Аналитический	0.1	-
81	488689.80	1298987.74	Аналитический	0.1	-
82	488709.43	1299009.00	Аналитический	0.1	-
83	488710.81	1299010.91	Аналитический	0.1	-
84	488772.53	1299121.67	Аналитический	0.1	-
85	488813.55	1299173.89	Аналитический	0.1	-
86	488846.73	1299228.93	Аналитический	0.1	-
87	488848.07	1299233.08	Аналитический	0.1	-
88	488851.37	1299286.15	Аналитический	0.1	-
89	488851.38	1299288.81	Аналитический	0.1	-
90	488835.10	1299450.28	Аналитический	0.1	-
91	488839.39	1299469.57	Аналитический	0.1	-
92	488850.69	1299520.44	Аналитический	0.1	-
93	488850.74	1299523.58	Аналитический	0.1	-
94	488841.83	1299571.98	Аналитический	0.1	-
95	488832.53	1299670.17	Аналитический	0.1	-
96	488817.52	1299779.20	Аналитический	0.1	-
97	488817.31	1299780.02	Аналитический	0.1	-
98	488798.03	1299827.23	Аналитический	0.1	-
99	488766.80	1300144.10	Аналитический	0.1	-
100	488742.20	1300280.05	Аналитический	0.1	-
101	488672.30	1301002.41	Аналитический	0.1	-
102	488654.50	1301187.92	Аналитический	0.1	-
103	488842.03	1302006.57	Аналитический	0.1	-
104	488832.91	1302009.54	Аналитический	0.1	-
105	488852.63	1302127.43	Аналитический	0.1	-
106	488862.07	1302126.30	Аналитический	0.1	-
107	488865.98	1302145.09	Аналитический	0.1	-
108	488911.63	1302135.29	Аналитический	0.1	-
109	488919.86	1302137.17	Аналитический	0.1	-
110	488922.60	1302149.65	Аналитический	0.1	-
111	488925.41	1302153.06	Аналитический	0.1	-
112	488959.91	1302141.15	Аналитический	0.1	-
113	488961.15	1302141.72	Аналитический	0.1	-
114	488971.52	1302170.36	Аналитический	0.1	-
115	488975.03	1302179.98	Аналитический	0.1	-
116	488977.83	1302187.76	Аналитический	0.1	-
117	488977.25	1302189.02	Аналитический	0.1	-
118	488976.12	1302189.46	Аналитический	0.1	-
119	488977.16	1302192.34	Аналитический	0.1	-
120	488940.71	1302206.13	Аналитический	0.1	-
121	488940.48	1302205.48	Аналитический	0.1	-
122	488939.11	1302204.92	Аналитический	0.1	-
123	488938.69	1302203.82	Аналитический	0.1	-
124	488922.32	1302209.24	Аналитический	0.1	-
125	488896.52	1302217.77	Аналитический	0.1	-
126	488895.29	1302217.19	Аналитический	0.1	-

1	2	3	4	5	6
127	488894.73	1302215.64	Аналитический	0.1	-
128	488870.43	1302220.70	Аналитический	0.1	-
129	488867.53	1302219.91	Аналитический	0.1	-
130	488865.98	1302217.22	Аналитический	0.1	-
131	488861.86	1302218.12	Аналитический	0.1	-
132	488859.50	1302216.62	Аналитический	0.1	-
133	488632.10	1301195.56	Аналитический	0.1	-
134	488631.98	1301193.83	Аналитический	0.1	-
135	488671.75	1300800.94	Аналитический	0.1	-
136	488722.49	1300277.20	Аналитический	0.1	-
137	488727.70	1300248.35	Аналитический	0.1	-
138	488733.48	1300191.14	Аналитический	0.1	-
139	488780.56	1299741.25	Аналитический	0.1	-
140	488781.12	1299739.89	Аналитический	0.1	-
141	488786.19	1299732.81	Аналитический	0.1	-
142	488807.67	1299524.38	Аналитический	0.1	-
143	488806.60	1299522.17	Аналитический	0.1	-
144	488804.94	1299522.91	Аналитический	0.1	-
145	488802.10	1299516.52	Аналитический	0.1	-
146	488803.56	1299515.88	Аналитический	0.1	-
147	488801.79	1299512.20	Аналитический	0.1	-
148	488801.54	1299510.80	Аналитический	0.1	-
149	488825.47	1299243.38	Аналитический	0.1	-
150	488816.50	1299222.72	Аналитический	0.1	-
151	488758.31	1299135.91	Аналитический	0.1	-
152	488755.93	1299132.79	Аналитический	0.1	-
153	488754.14	1299129.69	Аналитический	0.1	-
154	488693.66	1299039.49	Аналитический	0.1	-
155	488674.85	1299005.39	Аналитический	0.1	-
156	488674.85	1299003.39	Аналитический	0.1	-
157	488675.78	1299001.98	Аналитический	0.1	-
158	488616.17	1298937.29	Аналитический	0.1	-
159	488443.64	1299099.50	Аналитический	0.1	-
160	488442.23	1299100.04	Аналитический	0.1	-
161	488440.81	1299099.40	Аналитический	0.1	-
162	488265.55	1298912.95	Аналитический	0.1	-
163	487400.86	1298763.50	Аналитический	0.1	-
164	487399.32	1298762.60	Аналитический	0.1	-
165	487246.19	1298592.48	Аналитический	0.1	-
166	487246.49	1298589.77	Аналитический	0.1	-
167	487249.68	1298587.00	Аналитический	0.1	-
168	487247.41	1298584.48	Аналитический	0.1	-
169	487070.08	1298743.21	Аналитический	0.1	-
170	487068.44	1298743.70	Аналитический	0.1	-
171	485960.98	1298571.79	Аналитический	0.1	-
172	485608.76	1298501.53	Аналитический	0.1	-
173	485607.59	1298502.32	Аналитический	0.1	-
174	485604.95	1298501.81	Аналитический	0.1	-
175	485604.87	1298502.47	Аналитический	0.1	-

1	2	3	4	5	6
176	485596.33	1298501.40	Аналитический	0.1	-
177	485596.71	1298498.34	Аналитический	0.1	-
178	485595.57	1298497.15	Аналитический	0.1	-
179	485597.83	1298455.30	Аналитический	0.1	-
180	485582.63	1298454.38	Аналитический	0.1	-
181	485580.83	1298452.01	Аналитический	0.1	-
182	485583.97	1298394.59	Аналитический	0.1	-
183	485585.35	1298394.66	Аналитический	0.1	-
184	485585.95	1298383.08	Аналитический	0.1	-
185	485585.76	1298379.61	Аналитический	0.1	-
186	485584.90	1298376.66	Аналитический	0.1	-
187	485583.25	1298373.63	Аналитический	0.1	-
188	485581.81	1298371.89	Аналитический	0.1	-
189	485579.34	1298369.83	Аналитический	0.1	-
190	485577.09	1298368.59	Аналитический	0.1	-
191	485574.33	1298367.66	Аналитический	0.1	-
192	485570.77	1298367.30	Аналитический	0.1	-
193	485612.67	1298366.57	Аналитический	0.1	-
194	485608.65	1298367.22	Аналитический	0.1	-
195	485606.77	1298367.94	Аналитический	0.1	-
196	485604.56	1298369.20	Аналитический	0.1	-
197	485602.62	1298370.79	Аналитический	0.1	-
198	485600.93	1298372.74	Аналитический	0.1	-
199	485599.64	1298374.89	Аналитический	0.1	-
200	485598.54	1298377.89	Аналитический	0.1	-
201	485598.09	1298380.75	Аналитический	0.1	-
202	485597.41	1298393.79	Аналитический	0.1	-
203	485591.52	1298393.49	Аналитический	0.1	-
204	485591.14	1298393.52	Аналитический	0.1	-
205	485590.71	1298393.68	Аналитический	0.1	-
206	485590.44	1298393.87	Аналитический	0.1	-
207	485590.13	1298394.26	Аналитический	0.1	-
208	485589.99	1298394.62	Аналитический	0.1	-
209	485589.94	1298394.90	Аналитический	0.1	-
210	485613.17	1298396.11	Аналитический	0.1	-
211	485612.73	1298404.52	Аналитический	0.1	-
212	485636.92	1298404.27	Аналитический	0.1	-
213	485641.31	1298382.69	Аналитический	0.1	-
214	485642.17	1298381.90	Аналитический	0.1	-
215	485678.58	1298377.34	Аналитический	0.1	-
216	485686.06	1298377.47	Аналитический	0.1	-
217	485686.18	1298367.99	Аналитический	0.1	-
218	485693.08	1298368.27	Аналитический	0.1	-
219	485704.37	1298369.18	Аналитический	0.1	-
220	485705.65	1298369.91	Аналитический	0.1	-
221	485705.50	1298372.63	Аналитический	0.1	-
222	485704.07	1298373.10	Аналитический	0.1	-
223	485692.96	1298372.28	Аналитический	0.1	-
224	485692.89	1298375.24	Аналитический	0.1	-

1	2	3	4	5	6
225	485691.31	1298375.23	Аналитический	0.1	-
226	485691.26	1298377.49	Аналитический	0.1	-
227	485730.84	1298378.08	Аналитический	0.1	-
228	485731.80	1298379.00	Аналитический	0.1	-
229	485731.68	1298381.20	Аналитический	0.1	-
230	485731.37	1298381.82	Аналитический	0.1	-
231	485729.90	1298381.82	Аналитический	0.1	-
232	485729.64	1298381.09	Аналитический	0.1	-
233	485729.69	1298380.10	Аналитический	0.1	-
234	485691.20	1298379.52	Аналитический	0.1	-
235	485689.40	1298437.35	Аналитический	0.1	-
236	485687.43	1298439.29	Аналитический	0.1	-
237	485646.22	1298439.88	Аналитический	0.1	-
238	485640.96	1298488.36	Аналитический	0.1	-
239	485642.60	1298488.63	Аналитический	0.1	-
240	485641.45	1298495.57	Аналитический	0.1	-
241	485639.74	1298495.29	Аналитический	0.1	-
242	485639.48	1298496.55	Аналитический	0.1	-
243	485779.76	1298525.10	Аналитический	0.1	-
244	485771.00	1298495.50	Аналитический	0.1	-
245	485770.90	1298494.50	Аналитический	0.1	-
246	485778.76	1298395.95	Аналитический	0.1	-
247	485756.04	1298393.76	Аналитический	0.1	-
248	485754.86	1298393.07	Аналитический	0.1	-
249	485755.13	1298390.32	Аналитический	0.1	-
250	485756.36	1298389.86	Аналитический	0.1	-
251	485781.07	1298392.22	Аналитический	0.1	-
252	485782.84	1298394.34	Аналитический	0.1	-
253	485774.83	1298494.59	Аналитический	0.1	-
254	485783.24	1298522.90	Аналитический	0.1	-
255	485793.93	1298528.07	Аналитический	0.1	-
256	485913.45	1298552.13	Аналитический	0.1	-
257	486011.85	1298569.64	Аналитический	0.1	-
258	486110.39	1298585.28	Аналитический	0.1	-
259	487064.83	1298734.56	Аналитический	0.1	-
260	487096.62	1298706.35	Аналитический	0.1	-
261	487097.09	1298702.31	Аналитический	0.1	-
262	487098.10	1298700.45	Аналитический	0.1	-
263	487247.69	1298568.57	Аналитический	0.1	-
264	487250.42	1298568.75	Аналитический	0.1	-
265	487260.50	1298580.13	Аналитический	0.1	-
266	487260.33	1298582.97	Аналитический	0.1	-
267	487255.26	1298587.38	Аналитический	0.1	-
268	487402.50	1298752.33	Аналитический	0.1	-
269	488269.88	1298903.70	Аналитический	0.1	-
270	488270.95	1298904.26	Аналитический	0.1	-
271	488439.73	1299084.90	Аналитический	0.1	-
272	488606.77	1298927.11	Аналитический	0.1	-
273	488600.20	1298920.01	Аналитический	0.1	-

1	2	3	4	5	6
274	488597.60	1298914.31	Аналитический	0.1	-
275	488580.11	1298757.22	Аналитический	0.1	-
276	488420.28	1297335.86	Аналитический	0.1	-
277	488423.60	1297327.21	Аналитический	0.1	-
278	488478.50	1297279.25	Аналитический	0.1	-
279	488484.70	1297189.86	Аналитический	0.1	-
280	488489.97	1297092.02	Аналитический	0.1	-
281	488487.78	1297022.40	Аналитический	0.1	-
282	488488.63	1297018.03	Аналитический	0.1	-
283	488508.40	1296973.38	Аналитический	0.1	-
284	488500.07	1296783.14	Аналитический	0.1	-
285	488426.88	1296637.68	Аналитический	0.1	-
286	488426.00	1296634.85	Аналитический	0.1	-
287	488399.99	1296480.50	Аналитический	0.1	-
288	488401.09	1296474.02	Аналитический	0.1	-
289	488423.50	1296433.32	Аналитический	0.1	-
290	488383.35	1296233.29	Аналитический	0.1	-
291	488367.88	1296105.19	Аналитический	0.1	-
292	488367.70	1296103.22	Аналитический	0.1	-
293	488364.35	1296032.89	Аналитический	0.1	-
294	488352.08	1296023.90	Аналитический	0.1	-
295	488347.89	1295984.26	Аналитический	0.1	-
1	488361.26	1295983.29	Аналитический	0.1	-
					-
296	488892.08	1302211.39	Аналитический	0.1	-
297	488869.87	1302216.35	Аналитический	0.1	-
298	488870.06	1302216.73	Аналитический	0.1	-
299	488892.22	1302212.13	Аналитический	0.1	-
296	488892.08	1302211.39	Аналитический	0.1	-
					-
300	489318.25	1297053.90	Аналитический	0.1	-
301	489225.73	1297070.34	Аналитический	0.1	-
302	489228.18	1297088.25	Аналитический	0.1	-
303	489229.19	1297087.02	Аналитический	0.1	-
304	489229.79	1297086.66	Аналитический	0.1	-
305	489251.98	1297082.74	Аналитический	0.1	-
306	489253.10	1297083.53	Аналитический	0.1	-
307	489253.45	1297085.50	Аналитический	0.1	-
308	489253.29	1297086.24	Аналитический	0.1	-
309	489251.82	1297086.49	Аналитический	0.1	-
310	489251.46	1297085.92	Аналитический	0.1	-
311	489251.30	1297084.95	Аналитический	0.1	-
312	489230.55	1297088.60	Аналитический	0.1	-
313	489228.54	1297091.10	Аналитический	0.1	-
314	489229.32	1297096.85	Аналитический	0.1	-
315	489228.51	1297097.95	Аналитический	0.1	-
316	489191.00	1297103.12	Аналитический	0.1	-
317	489194.00	1297130.23	Аналитический	0.1	-
318	489193.14	1297131.30	Аналитический	0.1	-

1	2	3	4	5	6
319	489160.63	1297134.60	Аналитический	0.1	-
320	489166.67	1297217.08	Аналитический	0.1	-
321	489164.94	1297241.93	Аналитический	0.1	-
322	489164.33	1297247.74	Аналитический	0.1	-
323	489174.88	1297246.61	Аналитический	0.1	-
324	489176.29	1297232.25	Аналитический	0.1	-
325	489177.20	1297216.50	Аналитический	0.1	-
326	489172.99	1297156.52	Аналитический	0.1	-
327	489175.02	1297154.42	Аналитический	0.1	-
328	489199.69	1297155.16	Аналитический	0.1	-
329	489206.68	1297157.29	Аналитический	0.1	-
330	489212.55	1297145.70	Аналитический	0.1	-
331	489210.68	1297130.88	Аналитический	0.1	-
332	489208.78	1297129.16	Аналитический	0.1	-
333	489207.92	1297118.40	Аналитический	0.1	-
334	489209.63	1297116.29	Аналитический	0.1	-
335	489213.33	1297115.85	Аналитический	0.1	-
336	489213.16	1297109.09	Аналитический	0.1	-
337	489214.82	1297107.10	Аналитический	0.1	-
338	489230.33	1297104.72	Аналитический	0.1	-
339	489230.73	1297098.67	Аналитический	0.1	-
340	489232.20	1297096.17	Аналитический	0.1	-
341	489248.24	1297093.34	Аналитический	0.1	-
342	489248.60	1297092.01	Аналитический	0.1	-
343	489251.35	1297091.52	Аналитический	0.1	-
344	489252.10	1297092.50	Аналитический	0.1	-
345	489252.52	1297094.72	Аналитический	0.1	-
346	489251.09	1297096.82	Аналитический	0.1	-
347	489234.43	1297099.75	Аналитический	0.1	-
348	489234.20	1297106.48	Аналитический	0.1	-
349	489232.55	1297108.35	Аналитический	0.1	-
350	489217.12	1297110.70	Аналитический	0.1	-
351	489217.34	1297117.53	Аналитический	0.1	-
352	489215.57	1297119.56	Аналитический	0.1	-
353	489212.00	1297119.96	Аналитический	0.1	-
354	489212.50	1297126.60	Аналитический	0.1	-
355	489214.26	1297126.87	Аналитический	0.1	-
356	489215.14	1297128.76	Аналитический	0.1	-
357	489214.51	1297129.86	Аналитический	0.1	-
358	489216.51	1297145.74	Аналитический	0.1	-
359	489216.31	1297146.98	Аналитический	0.1	-
360	489209.50	1297160.51	Аналитический	0.1	-
361	489207.13	1297161.52	Аналитический	0.1	-
362	489199.01	1297159.05	Аналитический	0.1	-
363	489177.06	1297158.41	Аналитический	0.1	-
364	489181.12	1297216.47	Аналитический	0.1	-
365	489180.19	1297232.52	Аналитический	0.1	-
366	489178.85	1297246.25	Аналитический	0.1	-

1	2	3	4	5	6
367	489265.30	1297236.85	Аналитический	0.1	-
368	489336.30	1297181.84	Аналитический	0.1	-
369	489323.91	1297098.66	Аналитический	0.1	-
370	489308.12	1297100.90	Аналитический	0.1	-
371	489306.66	1297100.51	Аналитический	0.1	-
372	489306.26	1297097.75	Аналитический	0.1	-
373	489307.56	1297096.96	Аналитический	0.1	-
374	489325.32	1297094.45	Аналитический	0.1	-
375	489326.35	1297094.58	Аналитический	0.1	-
376	489326.31	1297094.26	Аналитический	0.1	-
377	489325.22	1297093.55	Аналитический	0.1	-
300	489318.25	1297053.90	Аналитический	0.1	-
378	488938.89	1302200.84	Аналитический	0.1	-
379	488896.64	1302215.10	Аналитический	0.1	-
380	488896.82	1302215.60	Аналитический	0.1	-
381	488921.70	1302207.34	Аналитический	0.1	-
382	488939.15	1302201.57	Аналитический	0.1	-
378	488938.89	1302200.84	Аналитический	0.1	-
383	489174.53	1297250.59	Аналитический	0.1	-
384	489163.89	1297251.79	Аналитический	0.1	-
385	489163.56	1297254.09	Аналитический	0.1	-
386	489174.30	1297252.96	Аналитический	0.1	-
383	489174.53	1297250.59	Аналитический	0.1	-
387	488936.95	1302195.39	Аналитический	0.1	-
388	488898.75	1302209.25	Аналитический	0.1	-
389	488898.91	1302210.11	Аналитический	0.1	-
390	488937.54	1302197.09	Аналитический	0.1	-
387	488936.95	1302195.39	Аналитический	0.1	-
391	489161.87	1297252.00	Аналитический	0.1	-
392	489033.55	1297265.85	Аналитический	0.1	-
393	489031.65	1297266.50	Аналитический	0.1	-
394	489103.88	1297258.82	Аналитический	0.1	-
395	489161.79	1297252.71	Аналитический	0.1	-
391	489161.87	1297252.00	Аналитический	0.1	-
396	488973.25	1302180.92	Аналитический	0.1	-
397	488973.05	1302180.99	Аналитический	0.1	-
398	488975.44	1302187.57	Аналитический	0.1	-
399	488975.63	1302187.50	Аналитический	0.1	-
396	488973.25	1302180.92	Аналитический	0.1	-
400	489033.75	1297268.25	Аналитический	0.1	-
401	489032.31	1297268.40	Аналитический	0.1	-
402	488822.94	1297338.81	Аналитический	0.1	-
403	488821.67	1297338.17	Аналитический	0.1	-

1	2	3	4	5	6
404	488820.76	1297338.44	Аналитический	0.1	-
405	488820.86	1297338.76	Аналитический	0.1	-
406	488812.37	1297341.64	Аналитический	0.1	-
407	488811.86	1297340.13	Аналитический	0.1	-
408	488460.35	1297346.26	Аналитический	0.1	-
409	488462.60	1297469.94	Аналитический	0.1	-
410	488601.69	1298765.77	Аналитический	0.1	-
411	488604.39	1298765.48	Аналитический	0.1	-
412	488557.20	1298327.47	Аналитический	0.1	-
413	488504.77	1297840.95	Аналитический	0.1	-
414	488464.79	1297470.29	Аналитический	0.1	-
415	488462.55	1297350.23	Аналитический	0.1	-
416	488464.50	1297348.20	Аналитический	0.1	-
417	488588.66	1297345.85	Аналитический	0.1	-
418	488590.21	1297346.24	Аналитический	0.1	-
419	488597.35	1297349.58	Аналитический	0.1	-
420	488816.82	1297345.49	Аналитический	0.1	-
421	488835.30	1297339.25	Аналитический	0.1	-
422	488839.94	1297334.01	Аналитический	0.1	-
423	488840.79	1297333.44	Аналитический	0.1	-
400	489033.75	1297268.25	Аналитический	0.1	-
424	488854.33	1302166.17	Аналитический	0.1	-
425	488852.00	1302164.77	Аналитический	0.1	-
426	488862.93	1302213.82	Аналитический	0.1	-
427	488865.12	1302213.34	Аналитический	0.1	-
424	488854.33	1302166.17	Аналитический	0.1	-
428	485687.23	1298379.50	Аналитический	0.1	-
429	485678.68	1298379.32	Аналитический	0.1	-
430	485643.12	1298383.80	Аналитический	0.1	-
431	485638.72	1298405.46	Аналитический	0.1	-
432	485637.75	1298406.26	Аналитический	0.1	-
433	485615.98	1298406.49	Аналитический	0.1	-
434	485611.62	1298486.51	Аналитический	0.1	-
435	485610.86	1298490.72	Аналитический	0.1	-
436	485634.60	1298495.44	Аналитический	0.1	-
437	485634.82	1298494.47	Аналитический	0.1	-
438	485634.53	1298494.42	Аналитический	0.1	-
439	485635.68	1298487.48	Аналитический	0.1	-
440	485637.02	1298487.71	Аналитический	0.1	-
441	485642.43	1298437.69	Аналитический	0.1	-
442	485644.39	1298435.91	Аналитический	0.1	-
443	485685.46	1298435.32	Аналитический	0.1	-
428	485687.23	1298379.50	Аналитический	0.1	-
444	488959.66	1302143.30	Аналитический	0.1	-
445	488925.09	1302155.06	Аналитический	0.1	-
446	488924.31	1302154.83	Аналитический	0.1	-

1	2	3	4	5	6
447	488921.47	1302151.38	Аналитический	0.1	-
448	488915.83	1302154.85	Аналитический	0.1	-
449	488860.68	1302166.66	Аналитический	0.1	-
450	488858.57	1302166.97	Аналитический	0.1	-
451	488868.99	1302212.46	Аналитический	0.1	-
452	488891.35	1302207.48	Аналитический	0.1	-
453	488891.01	1302205.72	Аналитический	0.1	-
454	488897.85	1302204.30	Аналитический	0.1	-
455	488898.03	1302205.28	Аналитический	0.1	-
456	488935.63	1302191.64	Аналитический	0.1	-
457	488932.94	1302183.95	Аналитический	0.1	-
458	488969.18	1302170.30	Аналитический	0.1	-
459	488972.72	1302180.09	Аналитический	0.1	-
460	488972.92	1302180.01	Аналитический	0.1	-
444	488959.66	1302143.30	Аналитический	0.1	-
461	485613.72	1298406.80	Аналитический	0.1	-
462	485612.61	1298406.81	Аналитический	0.1	-
463	485610.04	1298456.04	Аналитический	0.1	-
464	485607.63	1298455.89	Аналитический	0.1	-
465	485605.80	1298489.70	Аналитический	0.1	-
466	485608.74	1298490.30	Аналитический	0.1	-
467	485609.46	1298486.27	Аналитический	0.1	-
461	485613.72	1298406.80	Аналитический	0.1	-
468	488830.80	1302009.04	Аналитический	0.1	-
469	488823.54	1302010.26	Аналитический	0.1	-
470	488849.91	1302128.74	Аналитический	0.1	-
471	488850.80	1302128.59	Аналитический	0.1	-
468	488830.80	1302009.04	Аналитический	0.1	-
472	485603.54	1298455.65	Аналитический	0.1	-
473	485601.83	1298455.54	Аналитический	0.1	-
474	485599.74	1298494.14	Аналитический	0.1	-
475	485605.81	1298494.89	Аналитический	0.1	-
476	485605.57	1298496.83	Аналитический	0.1	-
477	485607.51	1298497.21	Аналитический	0.1	-
478	485608.02	1298494.33	Аналитический	0.1	-
479	485603.20	1298493.36	Аналитический	0.1	-
480	485601.60	1298491.49	Аналитический	0.1	-
472	485603.54	1298455.65	Аналитический	0.1	-
481	488648.04	1301249.11	Аналитический	0.1	-
482	488844.19	1302129.72	Аналитический	0.1	-
483	488845.99	1302129.42	Аналитический	0.1	-
484	488717.24	1301550.85	Аналитический	0.1	-
485	488703.49	1301490.98	Аналитический	0.1	-
481	488648.04	1301249.11	Аналитический	0.1	-

1	2	3	4	5	6
486	485634.69	1298499.76	Аналитический	0.1	-
487	485609.98	1298494.73	Аналитический	0.1	-
488	485609.46	1298497.60	Аналитический	0.1	-
489	485634.09	1298502.51	Аналитический	0.1	-
486	485634.69	1298499.76	Аналитический	0.1	-
490	488785.08	1299794.80	Аналитический	0.1	-
491	488783.11	1299812.15	Аналитический	0.1	-
492	488794.67	1299783.62	Аналитический	0.1	-
490	488785.08	1299794.80	Аналитический	0.1	-
493	487248.80	1298572.85	Аналитический	0.1	-
494	487100.95	1298703.22	Аналитический	0.1	-
495	487100.44	1298707.57	Аналитический	0.1	-
496	487099.78	1298708.84	Аналитический	0.1	-
497	487066.78	1298738.12	Аналитический	0.1	-
498	487065.14	1298738.60	Аналитический	0.1	-
499	486109.77	1298589.20	Аналитический	0.1	-
500	486011.21	1298573.55	Аналитический	0.1	-
501	485912.73	1298556.04	Аналитический	0.1	-
502	485792.54	1298531.86	Аналитический	0.1	-
503	485638.60	1298500.55	Аналитический	0.1	-
504	485637.99	1298503.34	Аналитический	0.1	-
505	485961.64	1298567.86	Аналитический	0.1	-
506	487068.12	1298739.66	Аналитический	0.1	-
507	487246.24	1298580.25	Аналитический	0.1	-
508	487249.02	1298580.37	Аналитический	0.1	-
509	487252.64	1298584.43	Аналитический	0.1	-
510	487256.26	1298581.27	Аналитический	0.1	-
493	487248.80	1298572.85	Аналитический	0.1	-
511	488609.42	1298929.99	Аналитический	0.1	-
512	488441.01	1299089.10	Аналитический	0.1	-
513	488439.63	1299089.65	Аналитический	0.1	-
514	488438.18	1299089.02	Аналитический	0.1	-
515	488268.54	1298907.45	Аналитический	0.1	-
516	487401.30	1298756.07	Аналитический	0.1	-
517	487399.81	1298755.20	Аналитический	0.1	-
518	487252.29	1298589.95	Аналитический	0.1	-
519	487250.55	1298591.46	Аналитический	0.1	-
520	487401.98	1298759.70	Аналитический	0.1	-
521	488266.79	1298909.20	Аналитический	0.1	-
522	488268.23	1298910.08	Аналитический	0.1	-
523	488442.36	1299095.32	Аналитический	0.1	-
524	488613.55	1298934.45	Аналитический	0.1	-
511	488609.42	1298929.99	Аналитический	0.1	-
525	488738.43	1298798.71	Аналитический	0.1	-
526	488681.30	1298763.00	Аналитический	0.1	-

1	2	3	4	5	6
527	488626.17	1298769.08	Аналитический	0.1	-
528	488626.34	1298770.44	Аналитический	0.1	-
529	488619.31	1298771.30	Аналитический	0.1	-
530	488619.13	1298769.83	Аналитический	0.1	-
531	488608.93	1298770.94	Аналитический	0.1	-
532	488609.86	1298779.16	Аналитический	0.1	-
533	488613.47	1298781.43	Аналитический	0.1	-
534	488614.39	1298782.91	Аналитический	0.1	-
535	488616.57	1298803.39	Аналитический	0.1	-
536	488616.14	1298804.85	Аналитический	0.1	-
537	488613.10	1298808.64	Аналитический	0.1	-
538	488613.47	1298812.26	Аналитический	0.1	-
539	488622.06	1298875.90	Аналитический	0.1	-
540	488622.79	1298898.86	Аналитический	0.1	-
541	488624.75	1298917.21	Аналитический	0.1	-
542	488687.03	1298984.74	Аналитический	0.1	-
543	488699.48	1298965.70	Аналитический	0.1	-
525	488738.43	1298798.71	Аналитический	0.1	-
544	488827.59	1299508.60	Аналитический	0.1	-
545	488826.94	1299516.28	Аналитический	0.1	-
546	488796.39	1299779.32	Аналитический	0.1	-
547	488797.82	1299775.71	Аналитический	0.1	-
548	488812.73	1299667.83	Аналитический	0.1	-
549	488822.15	1299568.74	Аналитический	0.1	-
550	488830.75	1299522.78	Аналитический	0.1	-
544	488827.59	1299508.60	Аналитический	0.1	-
551	488605.02	1298771.37	Аналитический	0.1	-
552	488604.28	1298771.46	Аналитический	0.1	-
553	488605.74	1298784.90	Аналитический	0.1	-
554	488605.34	1298785.73	Аналитический	0.1	-
555	488606.03	1298793.82	Аналитический	0.1	-
556	488604.72	1298793.93	Аналитический	0.1	-
557	488617.00	1298908.84	Аналитический	0.1	-
558	488619.22	1298911.22	Аналитический	0.1	-
559	488618.85	1298899.24	Аналитический	0.1	-
560	488608.88	1298807.81	Аналитический	0.1	-
551	488605.02	1298771.37	Аналитический	0.1	-
561	488815.53	1299454.34	Аналитический	0.1	-
562	488812.22	1299493.79	Аналитический	0.1	-
563	488824.68	1299495.43	Аналитический	0.1	-
564	488819.87	1299473.91	Аналитический	0.1	-
561	488815.53	1299454.34	Аналитический	0.1	-
565	488610.51	1298784.29	Аналитический	0.1	-
566	488610.35	1298784.18	Аналитический	0.1	-
567	488612.37	1298803.17	Аналитический	0.1	-

1	2	3	4	5	6
568	488612.50	1298802.99	Аналитический	0.1	-
565	488610.51	1298784.29	Аналитический	0.1	-
569	488820.36	1299397.40	Аналитический	0.1	-
570	488831.45	1299287.47	Аналитический	0.1	-
571	488830.68	1299275.05	Аналитический	0.1	-
569	488820.36	1299397.40	Аналитический	0.1	-
572	488680.05	1299006.63	Аналитический	0.1	-
573	488697.59	1299038.41	Аналитический	0.1	-
574	488682.95	1299009.75	Аналитический	0.1	-
572	488680.05	1299006.63	Аналитический	0.1	-
575	488692.92	1299020.56	Аналитический	0.1	-
576	488700.64	1299035.68	Аналитический	0.1	-
577	488707.25	1299045.54	Аналитический	0.1	-
578	488693.96	1299021.67	Аналитический	0.1	-
575	488692.92	1299020.56	Аналитический	0.1	-
579	488827.55	1299264.64	Аналитический	0.1	-
580	488805.55	1299510.82	Аналитический	0.1	-
581	488807.20	1299514.25	Аналитический	0.1	-
582	488808.40	1299513.71	Аналитический	0.1	-
583	488811.25	1299520.10	Аналитический	0.1	-
584	488810.24	1299520.55	Аналитический	0.1	-
585	488811.44	1299523.03	Аналитический	0.1	-
586	488811.70	1299524.24	Аналитический	0.1	-
587	488790.15	1299733.28	Аналитический	0.1	-
588	488789.54	1299734.95	Аналитический	0.1	-
589	488784.49	1299742.02	Аналитический	0.1	-
590	488736.63	1300199.57	Аналитический	0.1	-
591	488781.19	1299793.94	Аналитический	0.1	-
592	488781.80	1299792.52	Аналитический	0.1	-
593	488792.26	1299780.39	Аналитический	0.1	-
594	488822.98	1299515.85	Аналитический	0.1	-
595	488824.36	1299499.40	Аналитический	0.1	-
596	488809.80	1299497.51	Аналитический	0.1	-
597	488808.07	1299495.36	Аналитический	0.1	-
579	488827.55	1299264.64	Аналитический	0.1	-
Часть № 2					
598	488973.45	1302202.45	Аналитический	0.1	-
599	488973.95	1302203.87	Аналитический	0.1	-
600	488972.54	1302204.37	Аналитический	0.1	-
601	488972.04	1302202.95	Аналитический	0.1	-
598	488973.45	1302202.45	Аналитический	0.1	-
Часть № 3					
602	488925.95	1302187.04	Аналитический	0.1	-
603	488926.31	1302188.50	Аналитический	0.1	-
604	488924.85	1302188.86	Аналитический	0.1	-


1	2	3	4	5	6
605	488924.49	1302187.40	Аналитический	0.1	-
602	488925.95	1302187.04	Аналитический	0.1	-
Часть № 4					
606	485622.15	1298387.68	Аналитический	0.1	-
607	485622.06	1298389.18	Аналитический	0.1	-
608	485620.56	1298389.08	Аналитический	0.1	-
609	485620.66	1298387.59	Аналитический	0.1	-
606	485622.15	1298387.68	Аналитический	0.1	-
Часть № 5					
610	485584.83	1298459.04	Аналитический	0.1	-
611	485584.66	1298460.53	Аналитический	0.1	-
612	485583.17	1298460.37	Аналитический	0.1	-
613	485583.34	1298458.88	Аналитический	0.1	-
610	485584.83	1298459.04	Аналитический	0.1	-

Раздел 3

Сведения о местоположении измененных (уточненных) границ объекта							
1. Система координат: МСК-16							
2. Сведения о характерных точках границ объекта							
Обозначение характерных точек границ	Существующие координаты, м		Измененные (уточненные) координаты, м		Метод опреде- ления коорди- нат характер- ной точки	Средняя квадратическая погрешность по- ложения харак- терной точки (Mt), м	Описание обозначения точки на местности (при нали- чии)
	X	Y	X	Y			
1	2	3	4	5	6	7	8
-	-	-	-	-	-	-	-
3. Сведения о характерных точках части (частей) границы объекта							
Обозначение характерных точек границ	Существующие координаты, м		Измененные (уточненные) координаты, м		Метод опреде- ления коорди- нат характер- ной точки	Средняя квадратическая погрешность по- ложения харак- терной точки (Mt), м	Описание обозначения точки на местности (при нали- чии)
	X	Y	X	Y			
1	2	3	4	5	6	7	8
-	-	-	-	-	-	-	-

Схема расположения границ публичного сервитута в целях эксплуатации объекта системы газоснабжения «Газопровод распределительный ГРС-5 Казань» и его неотъемлемых технологических частей

Обзорная схема границ объекта

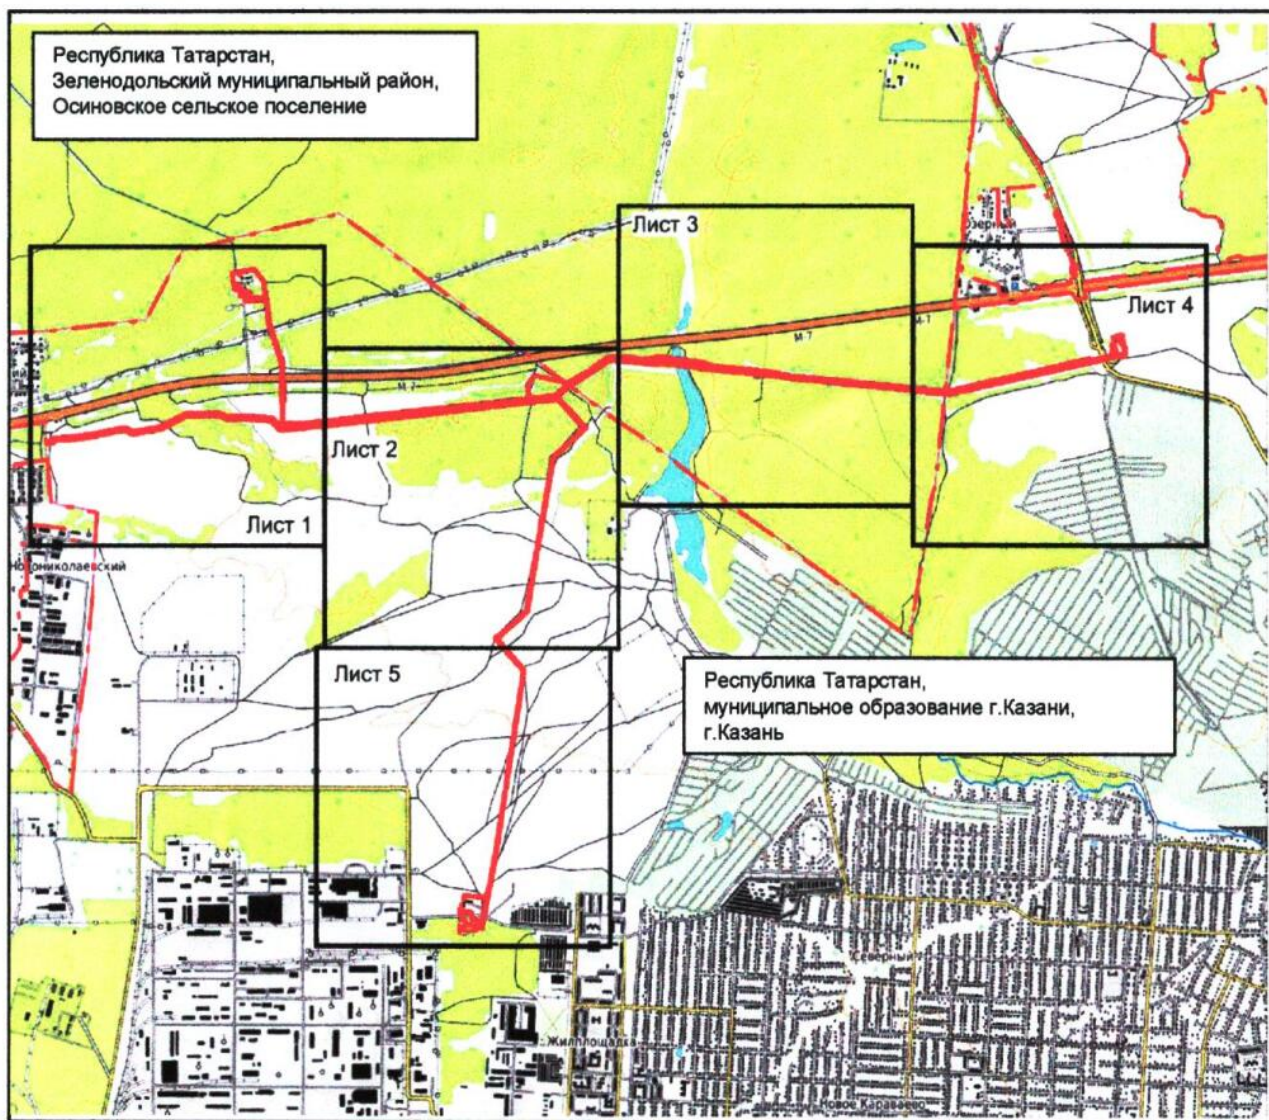


Масштаб 1 : 40 000

Используемые условные знаки и обозначения:

- — граница объекта
- - - — граница муниципального района и городского округа
- - - — местоположение инженерного сооружения.

Схема расположения границ публичного сервитута в целях эксплуатации объекта системы газоснабжения «Газопровод распределительный ГРС-5 Казань» и его неотъемлемых технологических частей


Лист 1

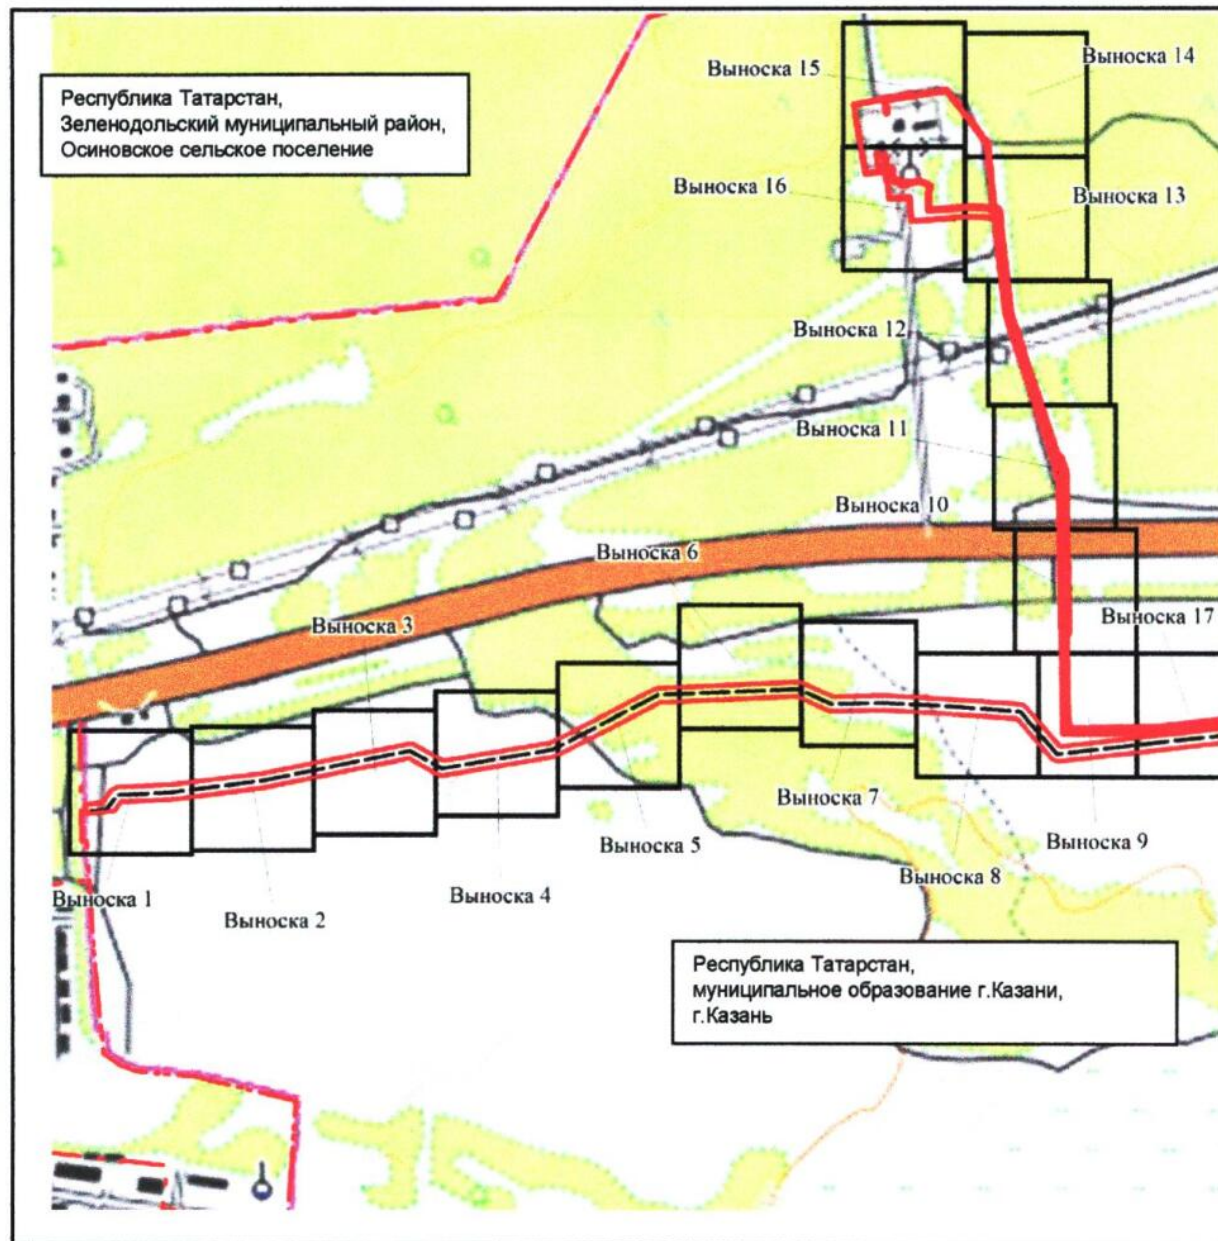

Масштаб 1 : 10 000

Схема расположения границ публичного сервитута в целях эксплуатации объекта системы газоснабжения «Газопровод распределительный ГРС-5 Казань» и его неотъемлемых технологических частей

Лист 1, выноска 1

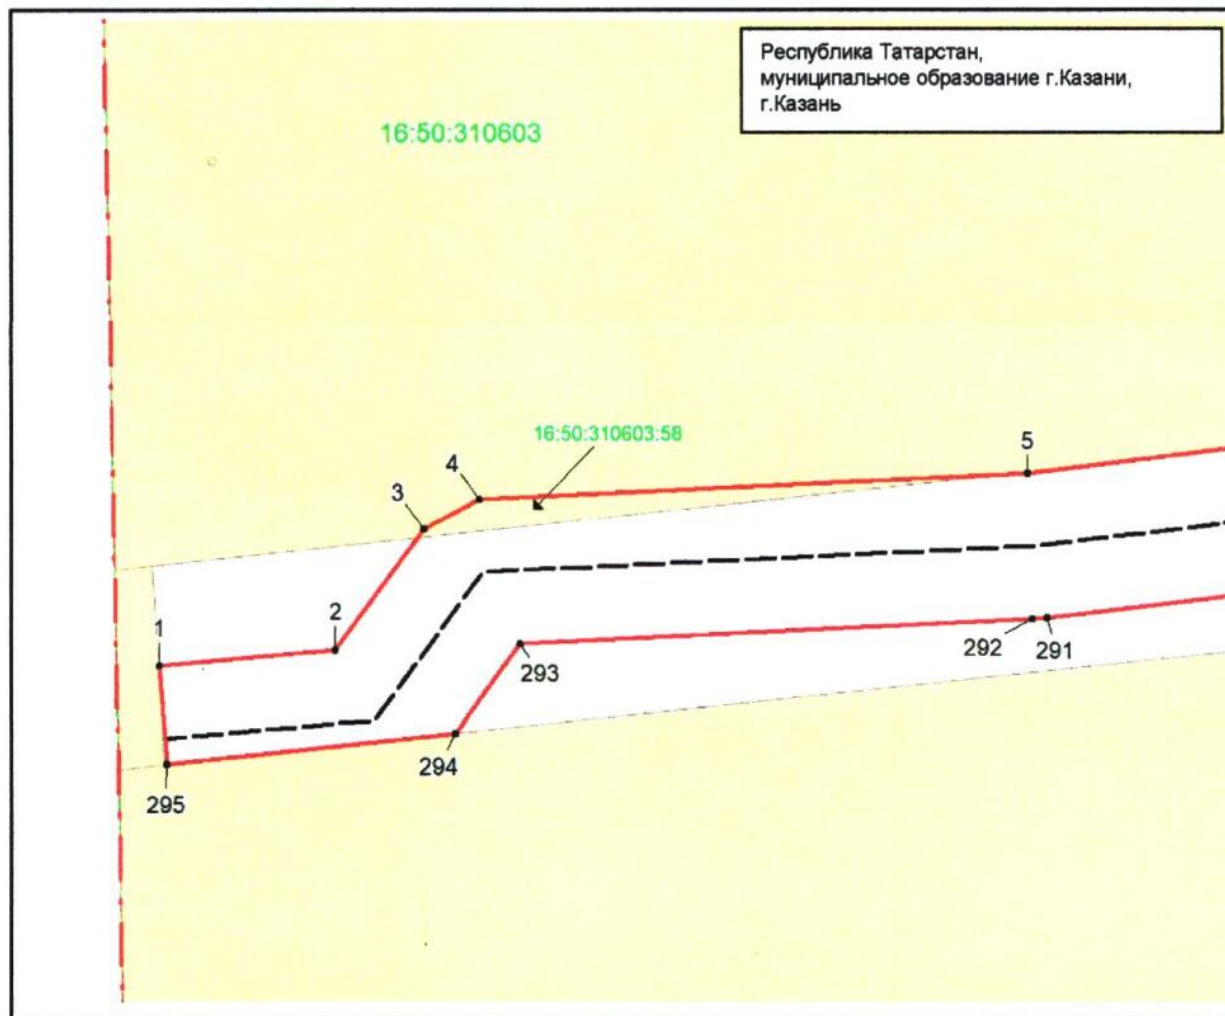


Масштаб 1 : 1 000

Используемые условные знаки и обозначения:

- | | |
|--|--|
| • 1 | – характерная точка границы объекта |
| — | – граница объекта |
| - - - | – местоположение инженерного сооружения |
| | – земельный участок |
| 16:50:310603:58 | – кадастровый номер земельного участка |
| — | – граница кадастрового квартала |
| 16:50:310603 | – номер кадастрового квартала |
| - . - . - | – граница муниципального района и городского округа. |

Схема расположения границ публичного сервитута в целях эксплуатации объекта системы газоснабжения «Газопровод распределительный ГРС-5 Казань» и его неотъемлемых технологических частей

Лист 1, выноска 2

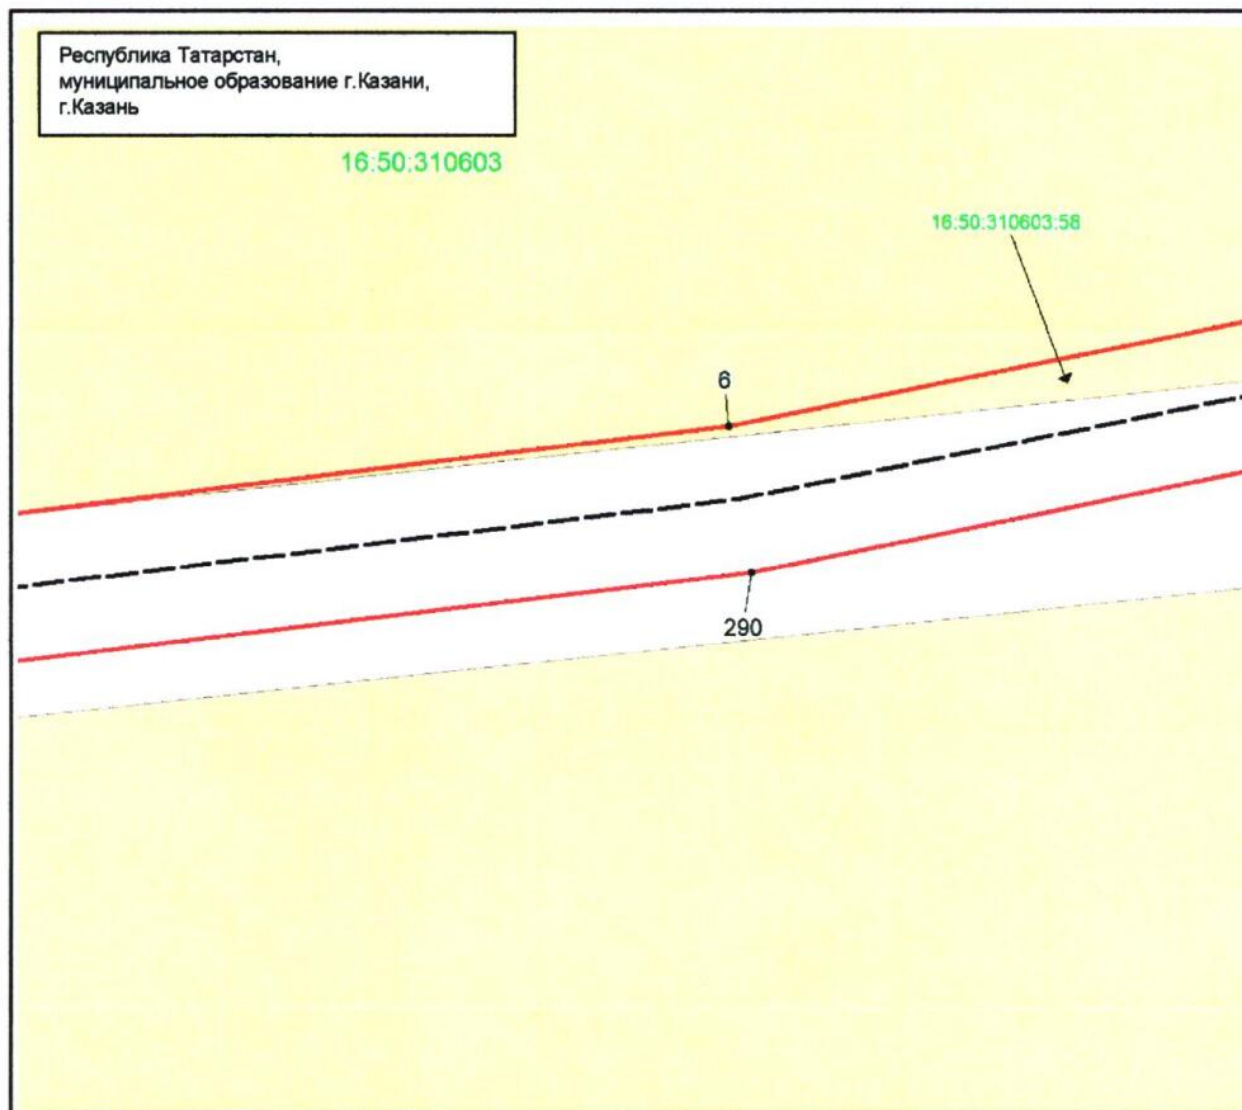


Масштаб 1 : 1 000

Используемые условные знаки и обозначения:

- | | |
|-----------------|---|
| • 1 | – характерная точка границы объекта |
| — | – граница объекта |
| - - - | – местоположение инженерного сооружения |
| ■ | – земельный участок |
| 16:50:310603:58 | – кадастровый номер земельного участка |
| 16:50:310603 | – номер кадастрового квартала. |

Схема расположения границ публичного сервитута в целях эксплуатации объекта системы газоснабжения «Газопровод распределительный ГРС-5 Казань» и его неотъемлемых технологических частей

Лист 1, выноска 3

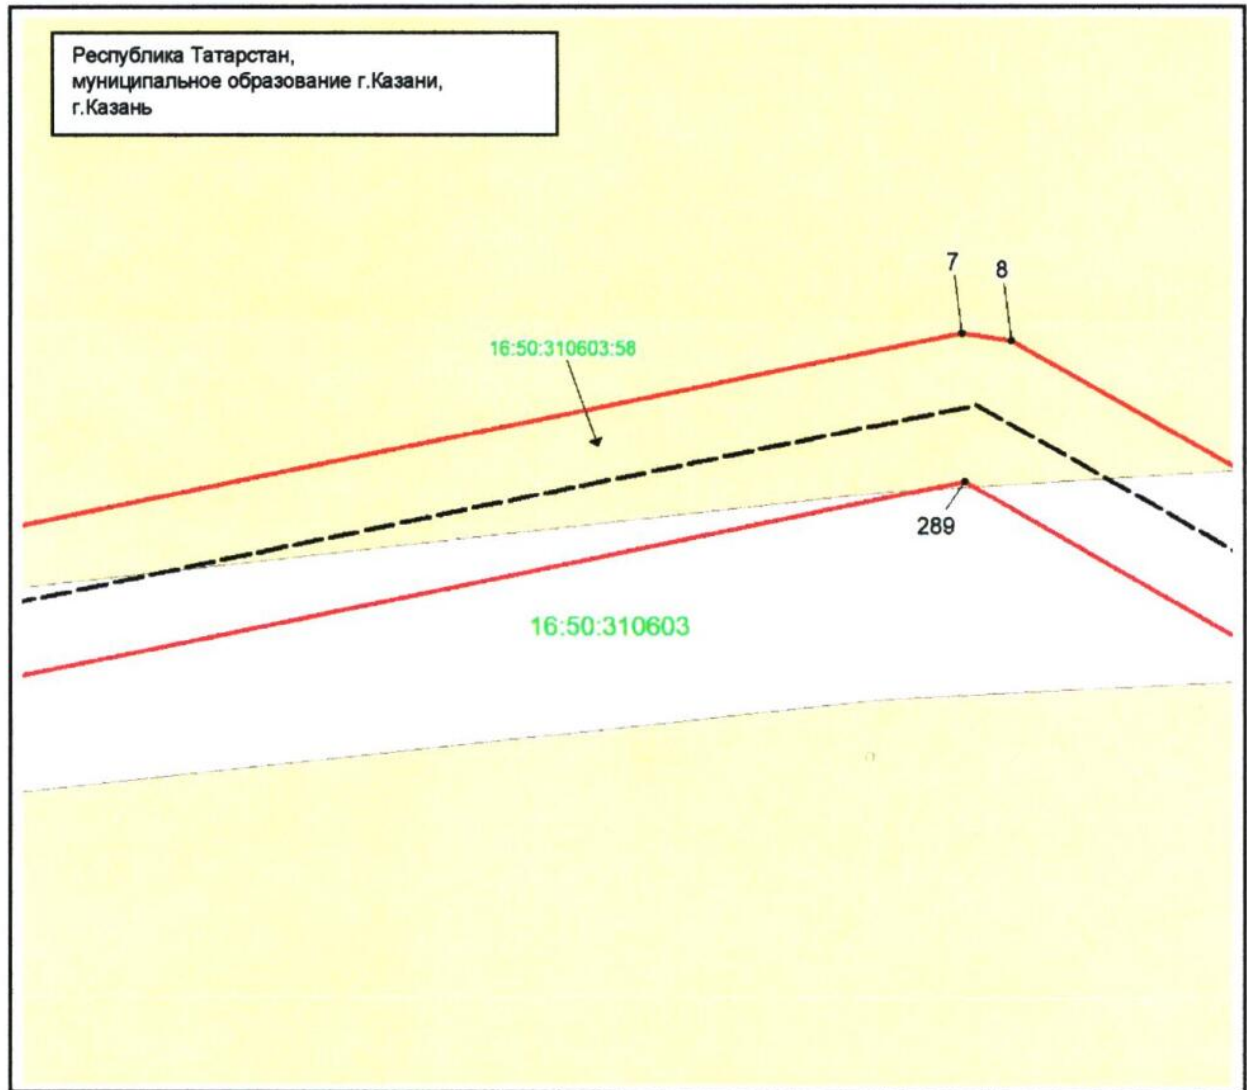


Масштаб 1 : 1 000

Используемые условные знаки и обозначения:

- 7 — характерная точка границы объекта
- граница объекта
- — местоположение инженерного сооружения
- земельный участок
- 16:50:310603:58 — кадастровый номер земельного участка
- 16:50:310603 — номер кадастрового квартала.

Схема расположения границ публичного сервитута в целях эксплуатации объекта системы газоснабжения «Газопровод распределительный ГРС-5 Казань» и его неотъемлемых технологических частей

Лист 1, выноска 4

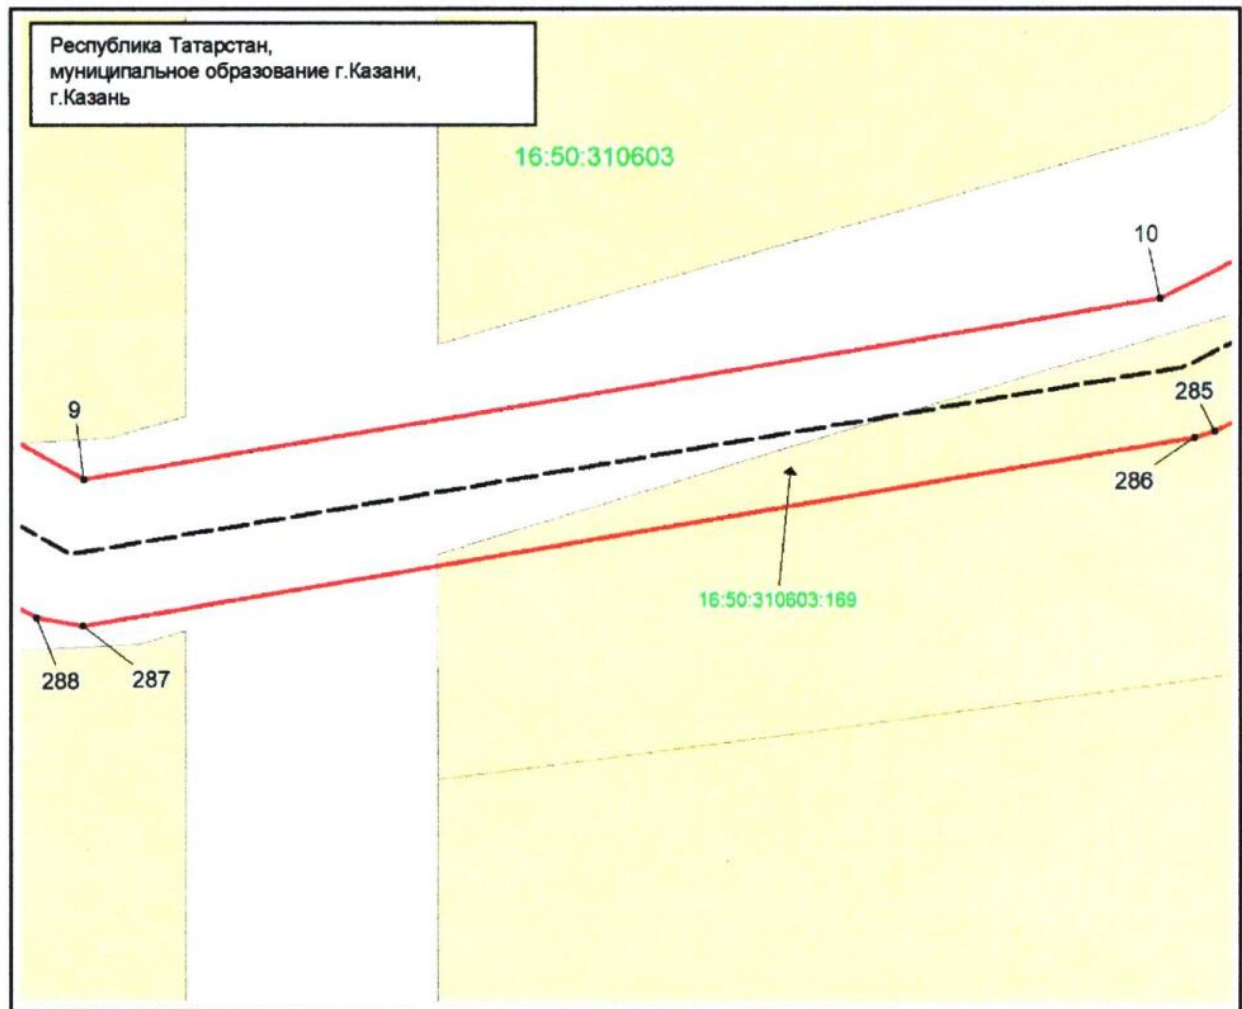


Масштаб 1 : 1 000

Используемые условные знаки и обозначения:

- | | |
|------------------|---|
| •10 | – характерная точка границы объекта |
| — | – граница объекта |
| - - - - - | – местоположение инженерного сооружения |
| ■ | – земельный участок |
| 16:50:310603:169 | – кадастровый номер земельного участка |
| 16:50:310603 | – номер кадастрового квартала. |

Схема расположения границ публичного сервитута в целях эксплуатации объекта системы газоснабжения «Газопровод распределительный ГРС-5 Казань» и его неотъемлемых технологических частей

Лист 1, выноска 5

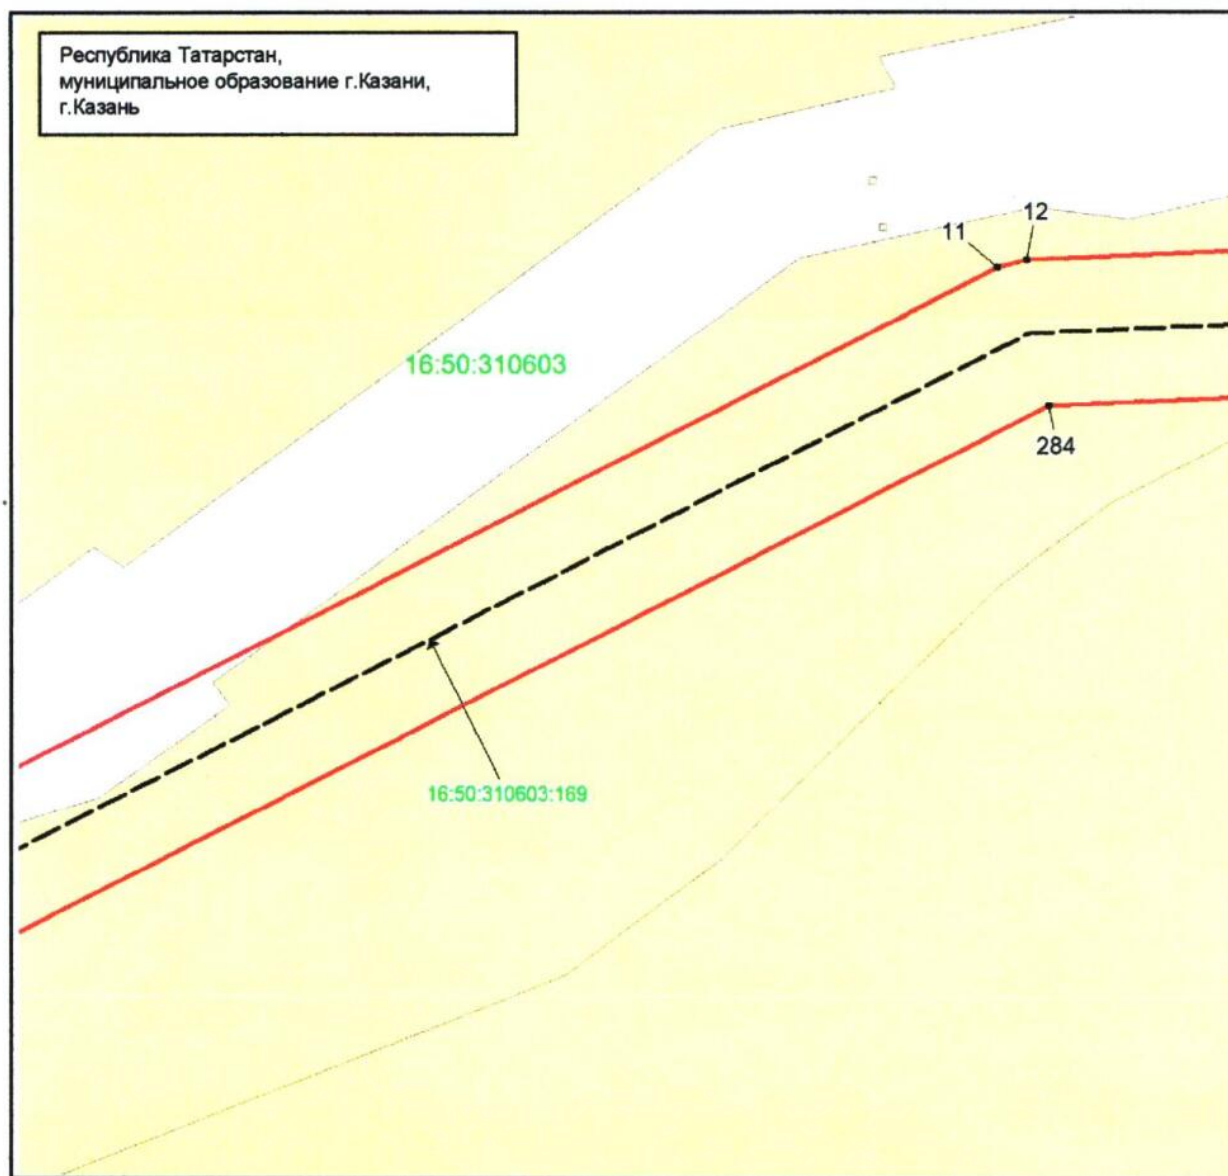


Масштаб 1 : 1 000

Используемые условные знаки и обозначения:

- 11 – характерная точка границы объекта
- граница объекта
- местоположение инженерного сооружения
- земельный участок
- 16:50:310603:169 – кадастровый номер земельного участка
- 16:50:310603 – номер кадастрового квартала.

Схема расположения границ публичного сервитута в целях эксплуатации объекта системы газоснабжения «Газопровод распределительный ГРС-5 Казань» и его неотъемлемых технологических частей

Лист 1, выноска 6

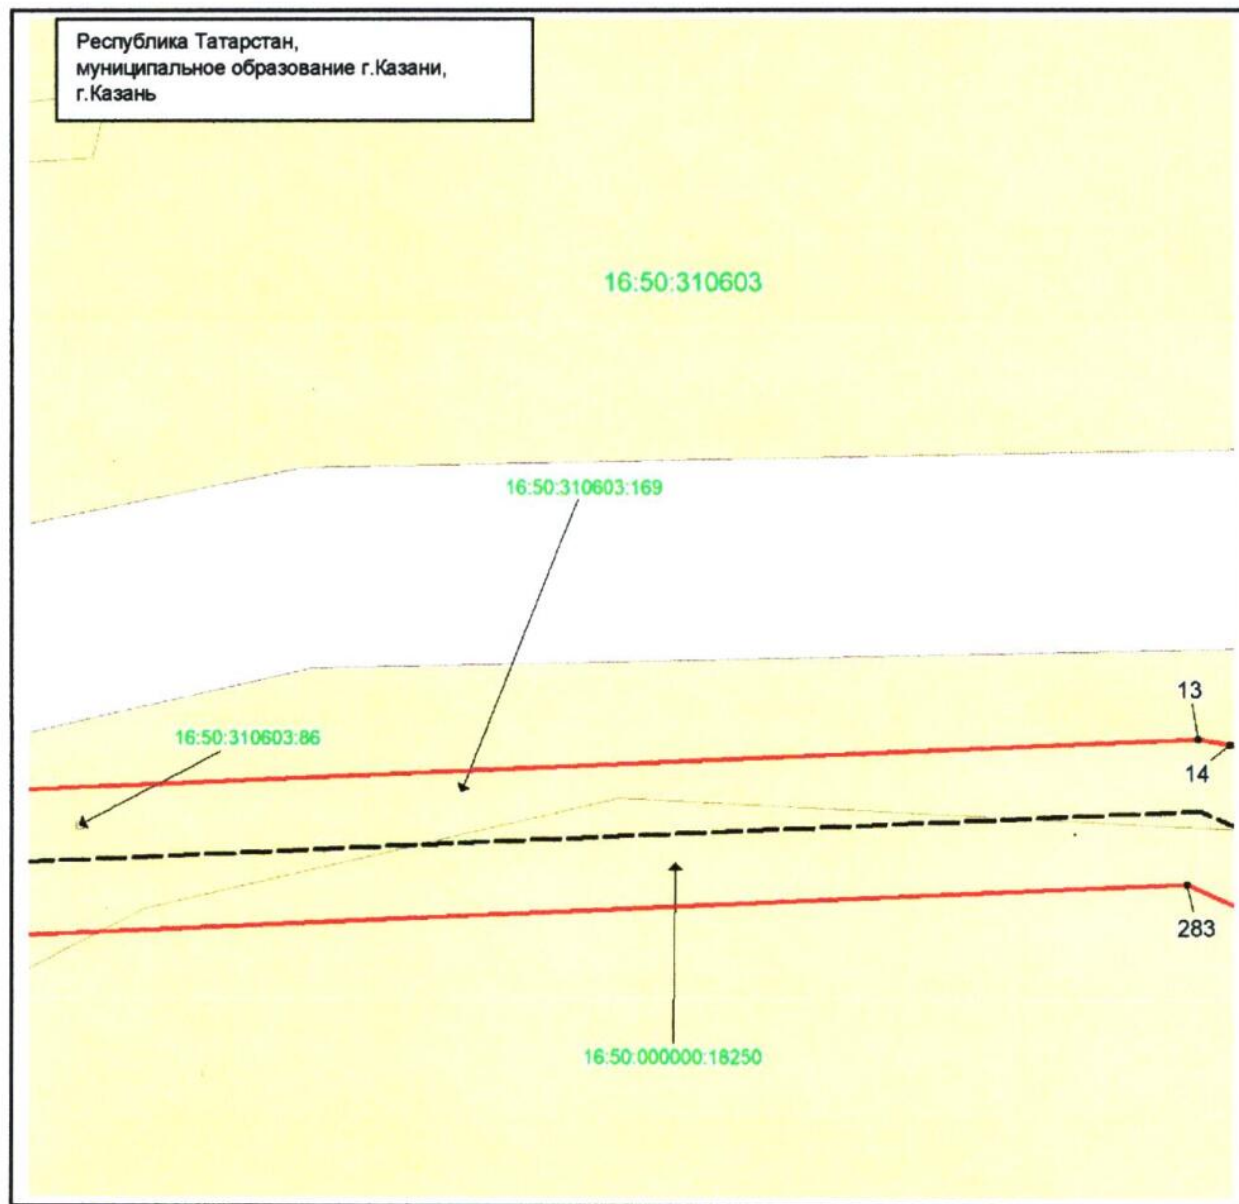


Масштаб 1 : 1 000

Используемые условные знаки и обозначения:

- | | |
|------------------|---|
| • 13 | — характерная точка границы объекта |
| — | — граница объекта |
| --- | — местоположение инженерного сооружения |
| ■ | — земельный участок |
| 16:50:310603:169 | — кадастровый номер земельного участка |
| 16:50:310603 | — номер кадастрового квартала. |

Схема расположения границ публичного сервитута в целях эксплуатации объекта системы газоснабжения «Газопровод распределительный ГРС-5 Казань» и его неотъемлемых технологических частей

Лист 1, выноска 7

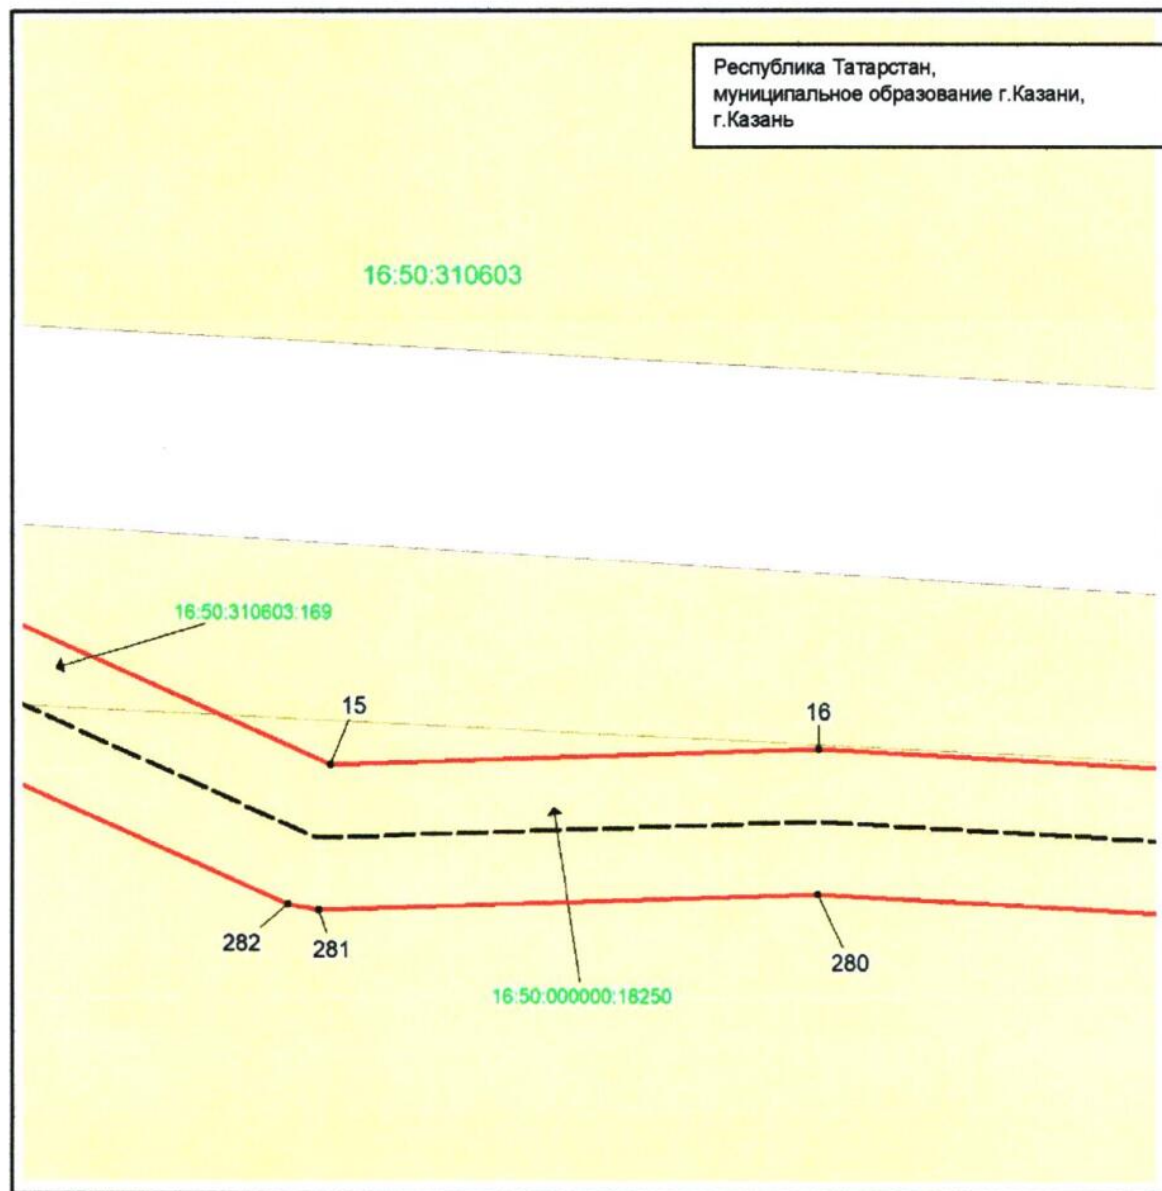


Масштаб 1 : 1 000

Используемые условные знаки и обозначения:

- | | |
|------------------|---|
| • 15 | – характерная точка границы объекта |
| — | – граница объекта |
| - - - - - | – местоположение инженерного сооружения |
| ■ | – земельный участок |
| 16:50:310603:169 | – кадастровый номер земельного участка |
| 16:50:310603 | – номер кадастрового квартала. |

Схема расположения границ публичного сервитута в целях эксплуатации объекта системы газоснабжения «Газопровод распределительный ГРС-5 Казань» и его неотъемлемых технологических частей

Лист 1, выноска 8

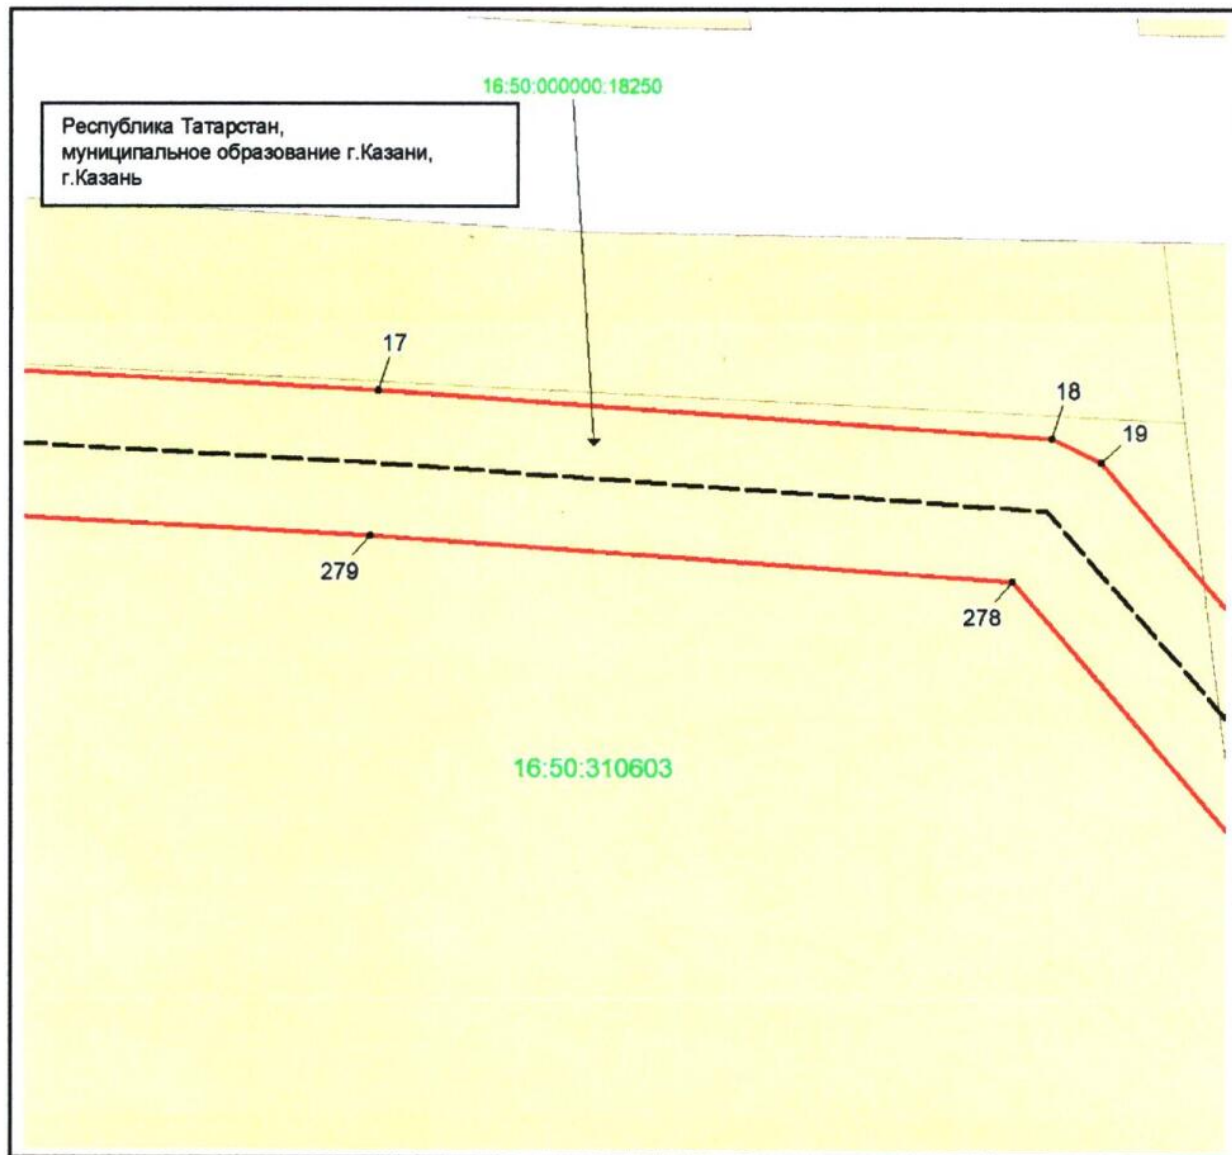

Масштаб 1 : 1 000

Используемые условные знаки и обозначения:

• 17

– характерная точка границы объекта

—

– граница объекта

– местоположение инженерного сооружения

■

– земельный участок

16:50:000000:18250


– кадастровый номер земельного участка

16:50:310603

– номер кадастрового квартала.

Схема расположения границ публичного сервитута в целях эксплуатации объекта системы газоснабжения «Газопровод распределительный ГРС-5 Казань» и его неотъемлемых технологических частей

Лист 1, выноска 9

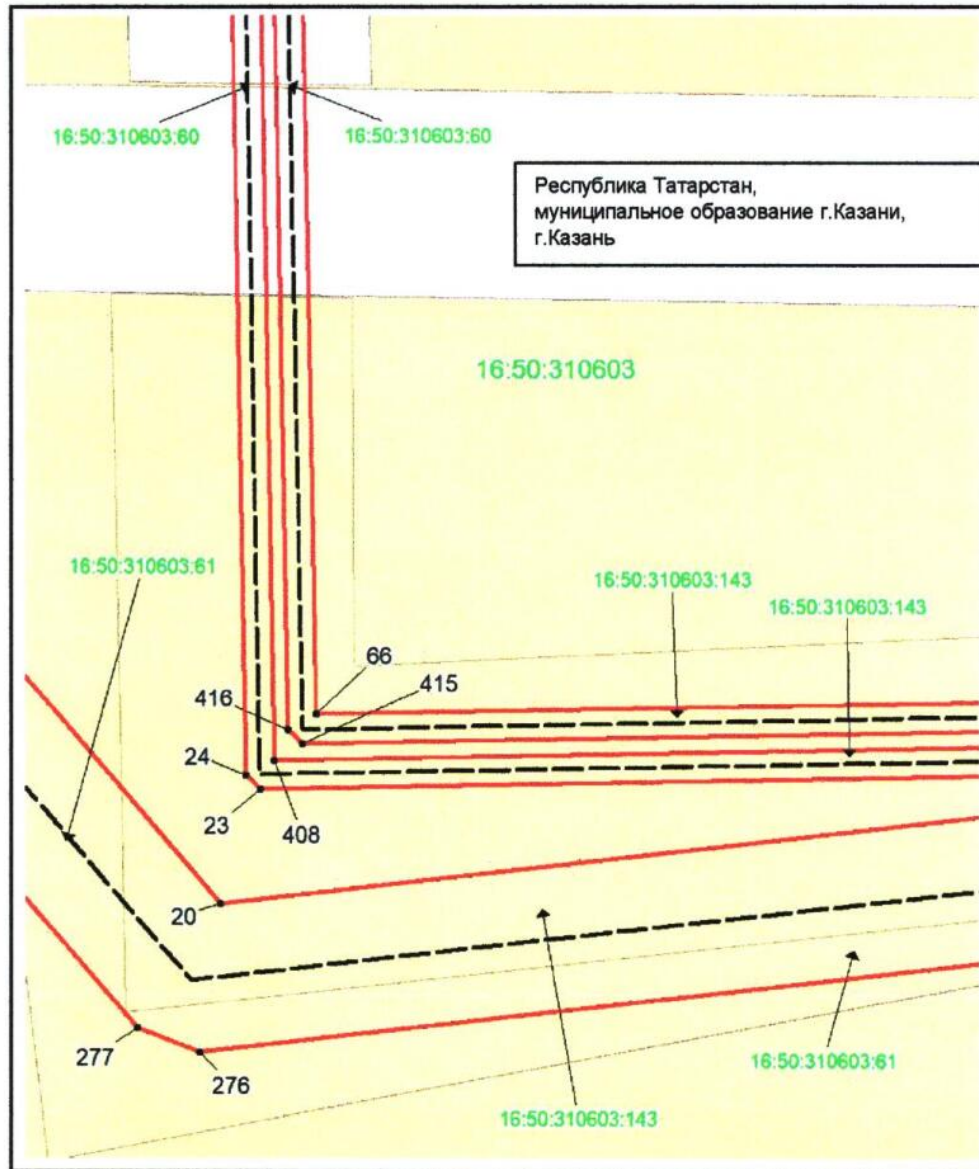


Масштаб 1 : 1 000

Используемые условные знаки и обозначения:

- | | |
|-----------------|---|
| • 66 | – характерная точка границы объекта |
| — | – граница объекта |
| --- | – местоположение инженерного сооружения |
| ■ | – земельный участок |
| 16:50:310603:61 | – кадастровый номер земельного участка |
| 16:50:310603 | – номер кадастрового квартала. |

Схема расположения границ публичного сервитута в целях эксплуатации объекта системы газоснабжения «Газопровод распределительный ГРС-5 Казань» и его неотъемлемых технологических частей

Лист 1, выноска 10

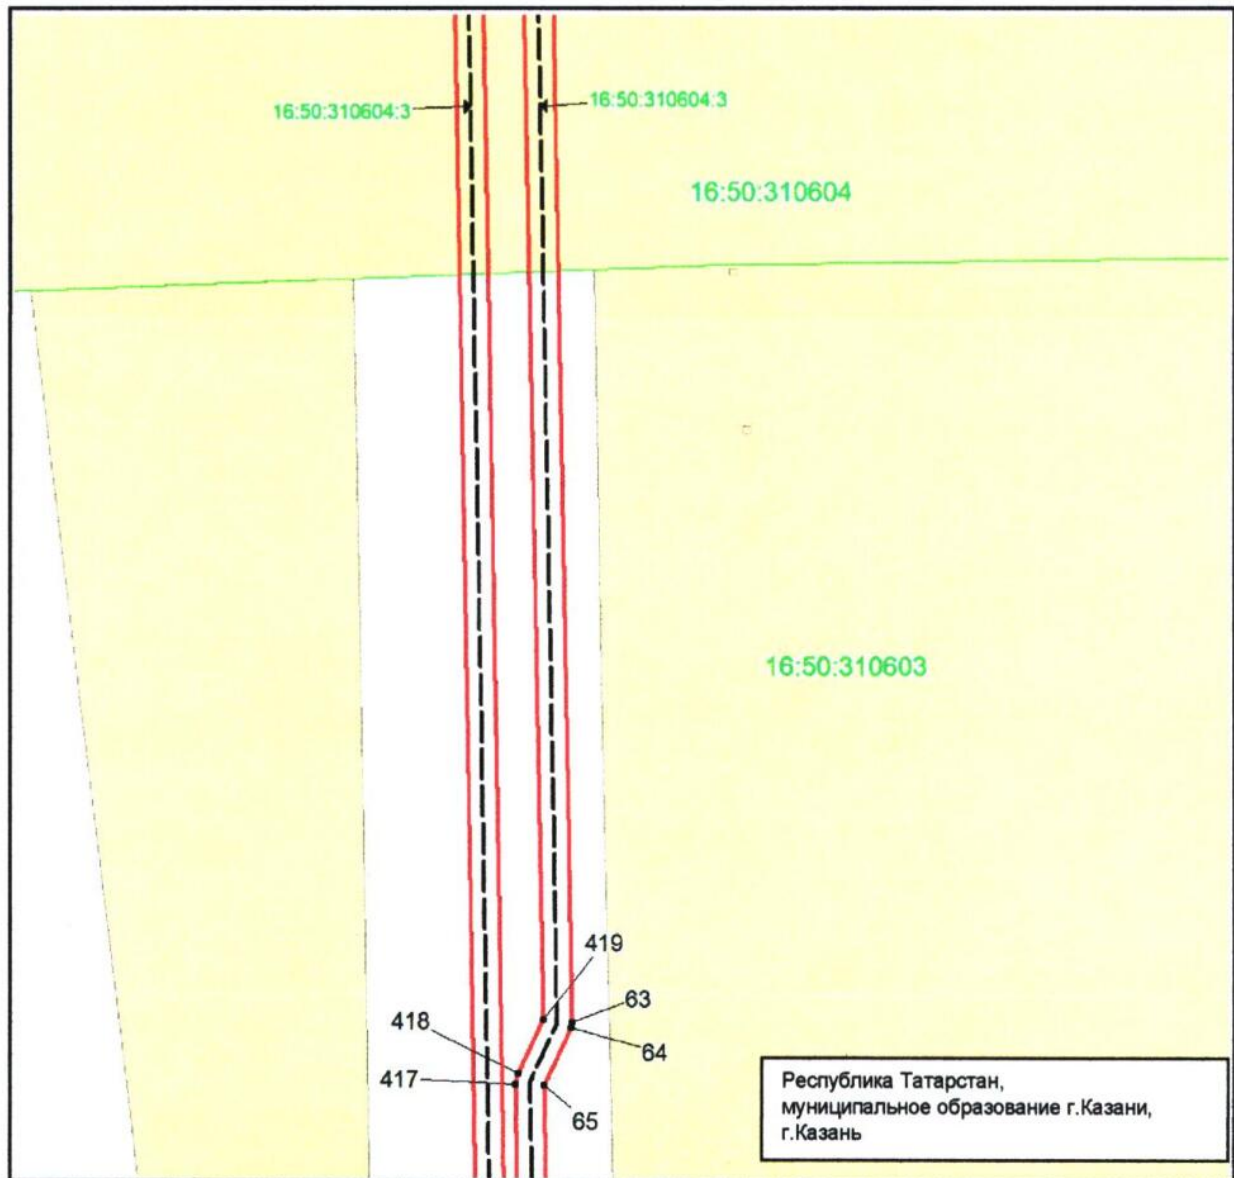


Масштаб 1 : 1 000

Используемые условные знаки и обозначения:

- | | |
|--------------|---|
| • 63 | – характерная точка границы объекта |
| — | – граница объекта |
| - - - | – местоположение инженерного сооружения |
| ■ | – земельный участок |
| — | – граница кадастрового квартала |
| 16:50:310603 | – номер кадастрового квартала. |

Схема расположения границ публичного сервитута в целях эксплуатации объекта системы газоснабжения «Газопровод распределительный ГРС-5 Казань» и его неотъемлемых технологических частей

Лист 1, выноска 11

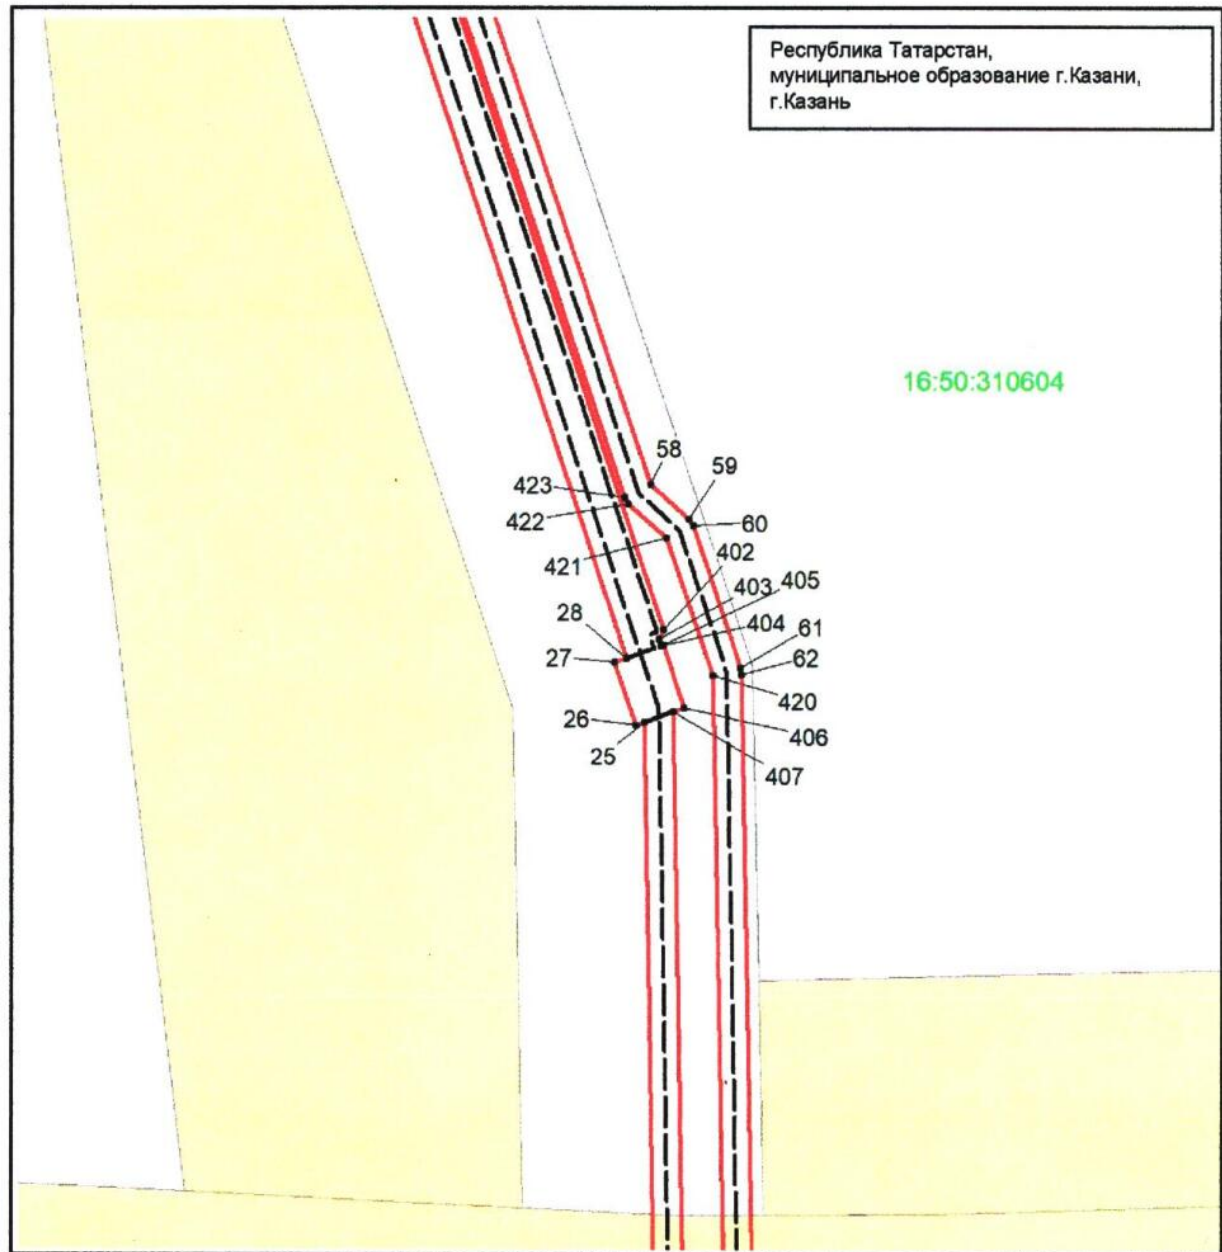


Масштаб 1 : 1 000

Используемые условные знаки и обозначения:

- | | |
|--------------|---|
| • 60 | – характерная точка границы объекта |
| | – граница объекта |
| | – местоположение инженерного сооружения |
| | – земельный участок |
| 16:50:310603 | – номер кадастрового квартала. |

Схема расположения границ публичного сервитута в целях эксплуатации объекта системы газоснабжения «Газопровод распределительный ГРС-5 Казань» и его неотъемлемых технологических частей

Лист 1, выноска 12

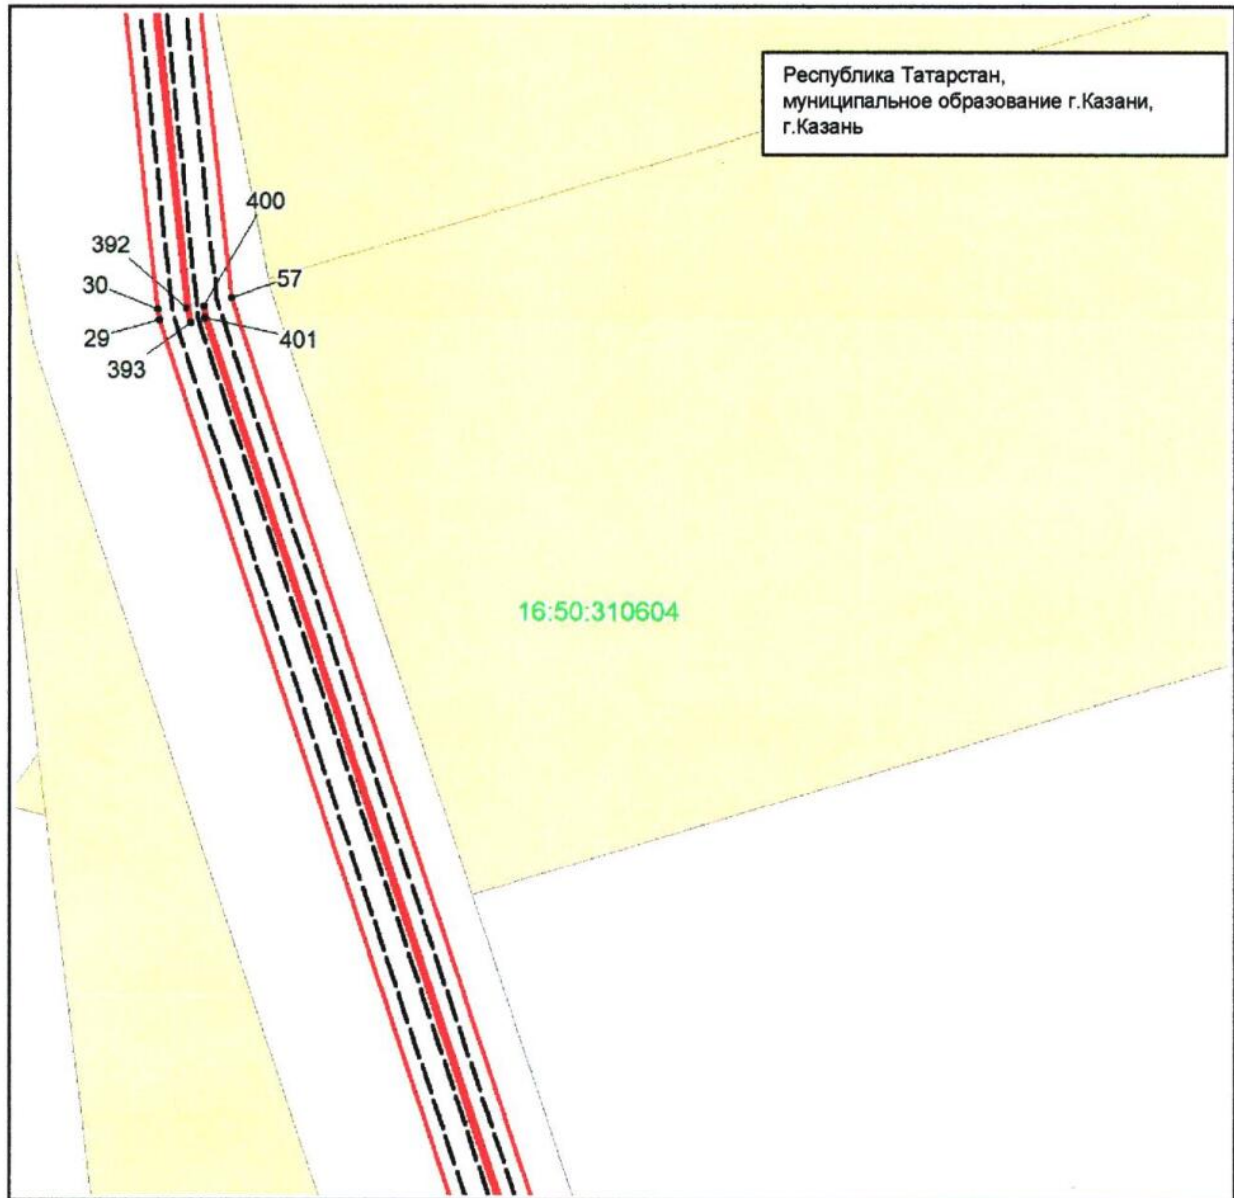

Масштаб 1 : 1 000

Используемые условные знаки и обозначения:

. 57

— характерная точка границы объекта

— граница объекта

— граница объекта

— местоположение инженерного сооружения

— местоположение инженерного сооружения

— земельный участок

— земельный участок

— граница кадастрового квартала


— граница кадастрового квартала

16:50:310603

— номер кадастрового квартала.

Схема расположения границ публичного сервитута в целях эксплуатации объекта системы газоснабжения «Газопровод распределительный ГРС-5 Казань» и его неотъемлемых технологических частей

Лист 1, выноска 13

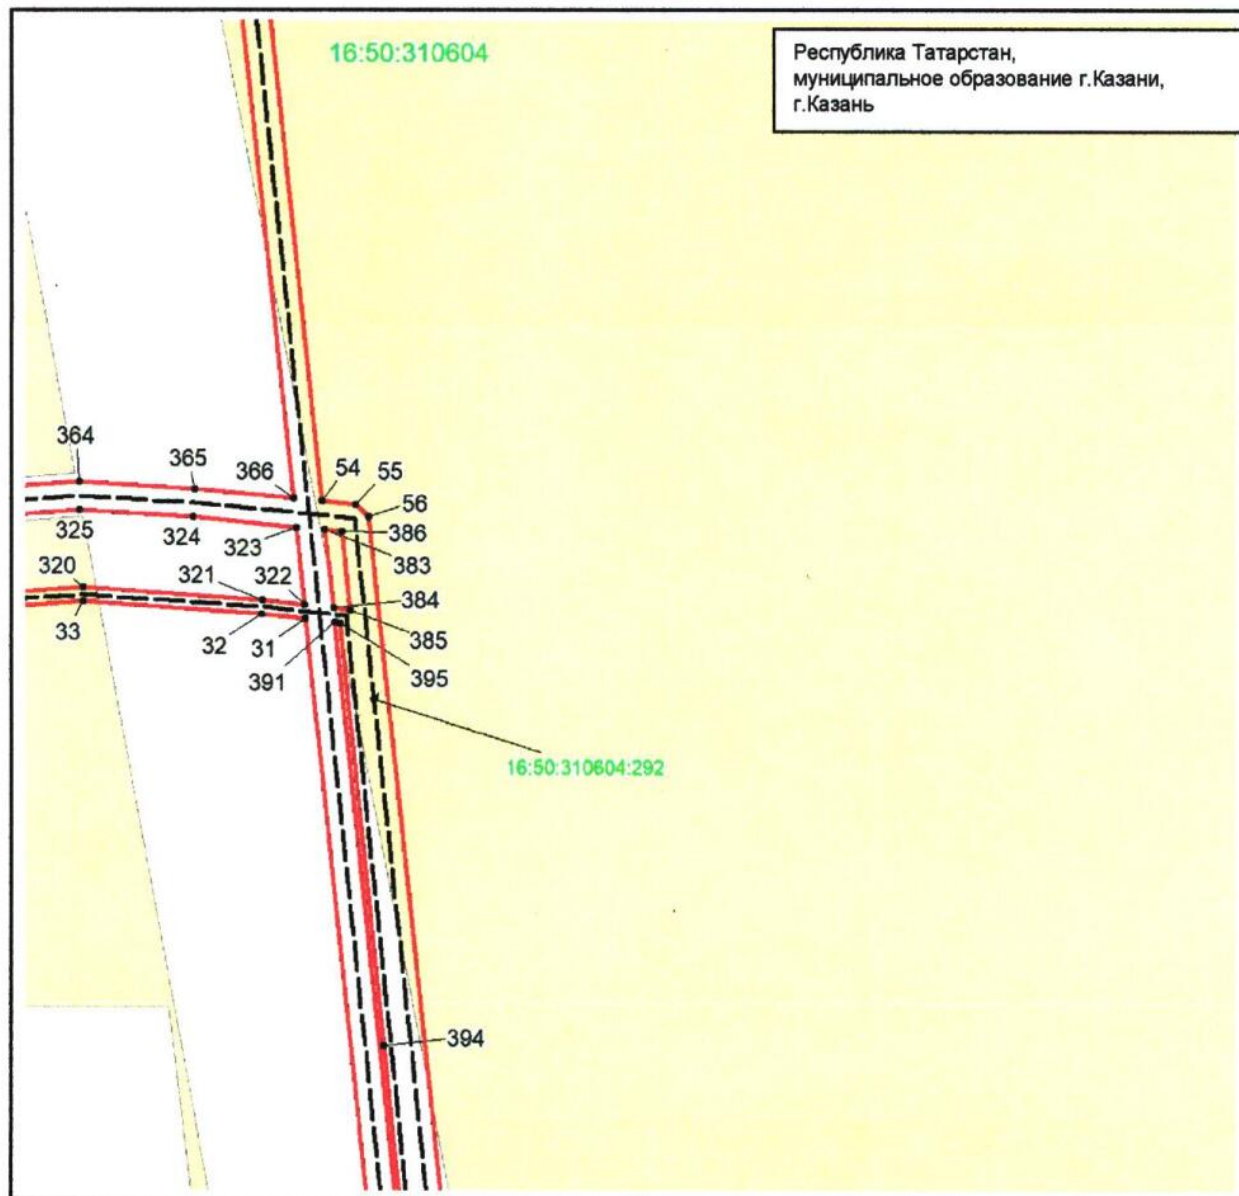


Масштаб 1 : 1 000

Используемые условные знаки и обозначения:

- | | |
|------------------|---|
| • 33 | – характерная точка границы объекта |
| — | – граница объекта |
| - - - - - | – местоположение инженерного сооружения |
| ■ | – земельный участок |
| 16:50:310604:292 | – кадастровый номер земельного участка |
| 16:50:310603 | – номер кадастрового квартала. |

Схема расположения границ публичного сервитута в целях эксплуатации объекта системы газоснабжения «Газопровод распределительный ГРС-5 Казань» и его неотъемлемых технологических частей

Лист 1, выноска 14

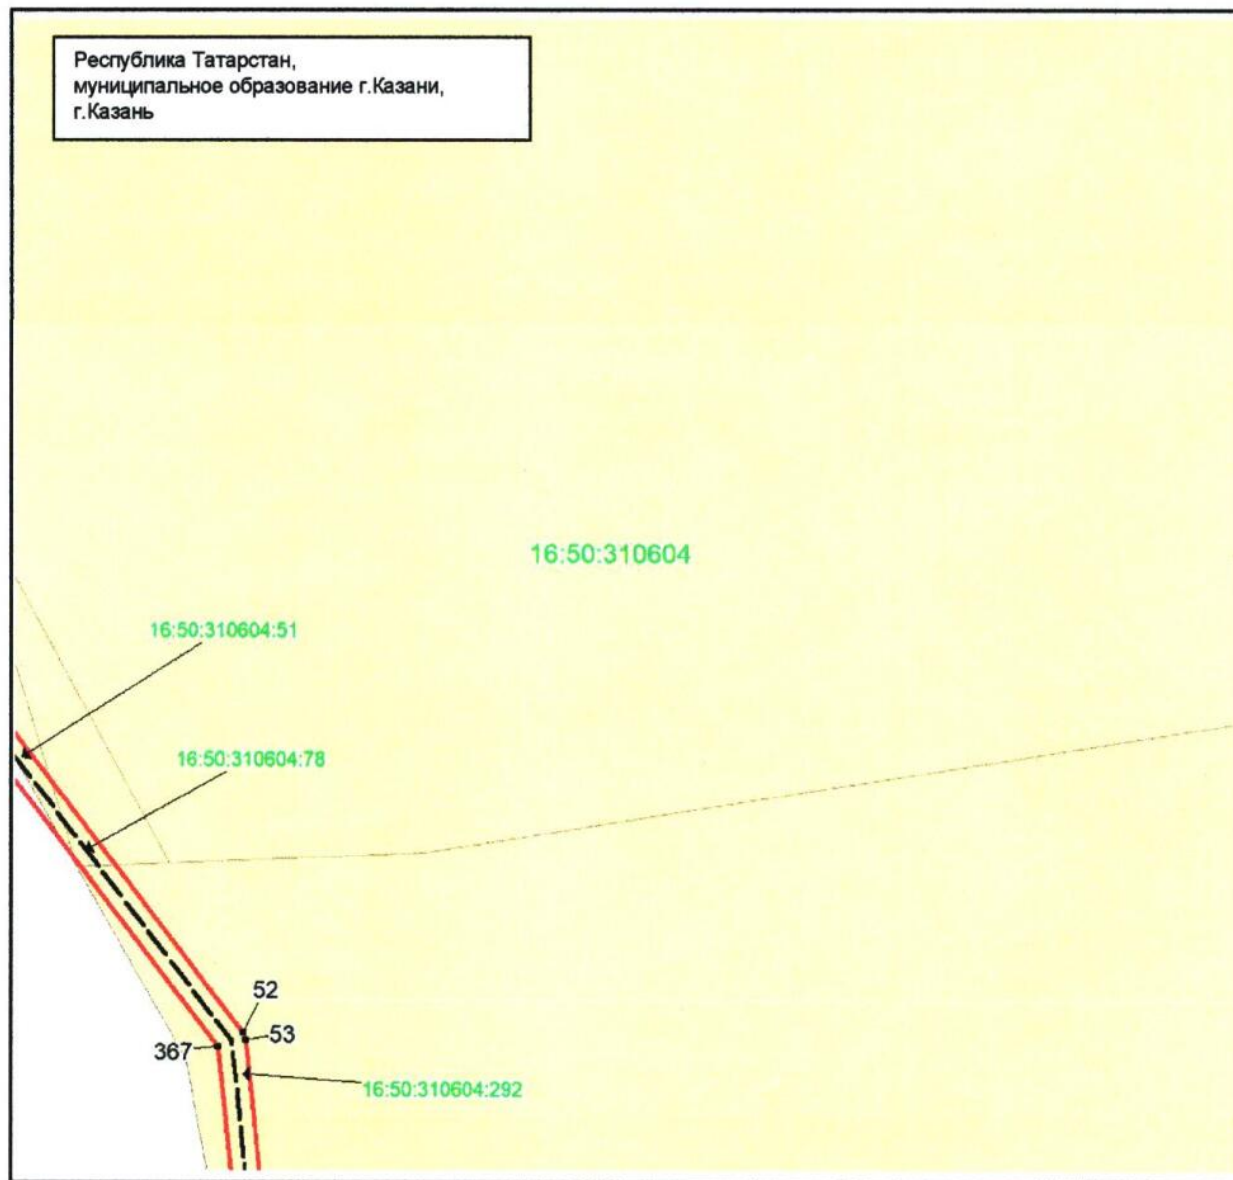


Масштаб 1 : 1 000

Используемые условные знаки и обозначения:

- | | |
|--|---|
| • 53 | – характерная точка границы объекта |
| — | – граница объекта |
| - - - | – местоположение инженерного сооружения |
| | – земельный участок |
| 16:50:310604:292 | – кадастровый номер земельного участка |
| 16:50:310604 | – номер кадастрового квартала. |

Схема расположения границ публичного сервитута в целях эксплуатации объекта системы газоснабжения «Газопровод распределительный ГРС-5 Казань» и его неотъемлемых технологических частей

Лист 1, выноска 15

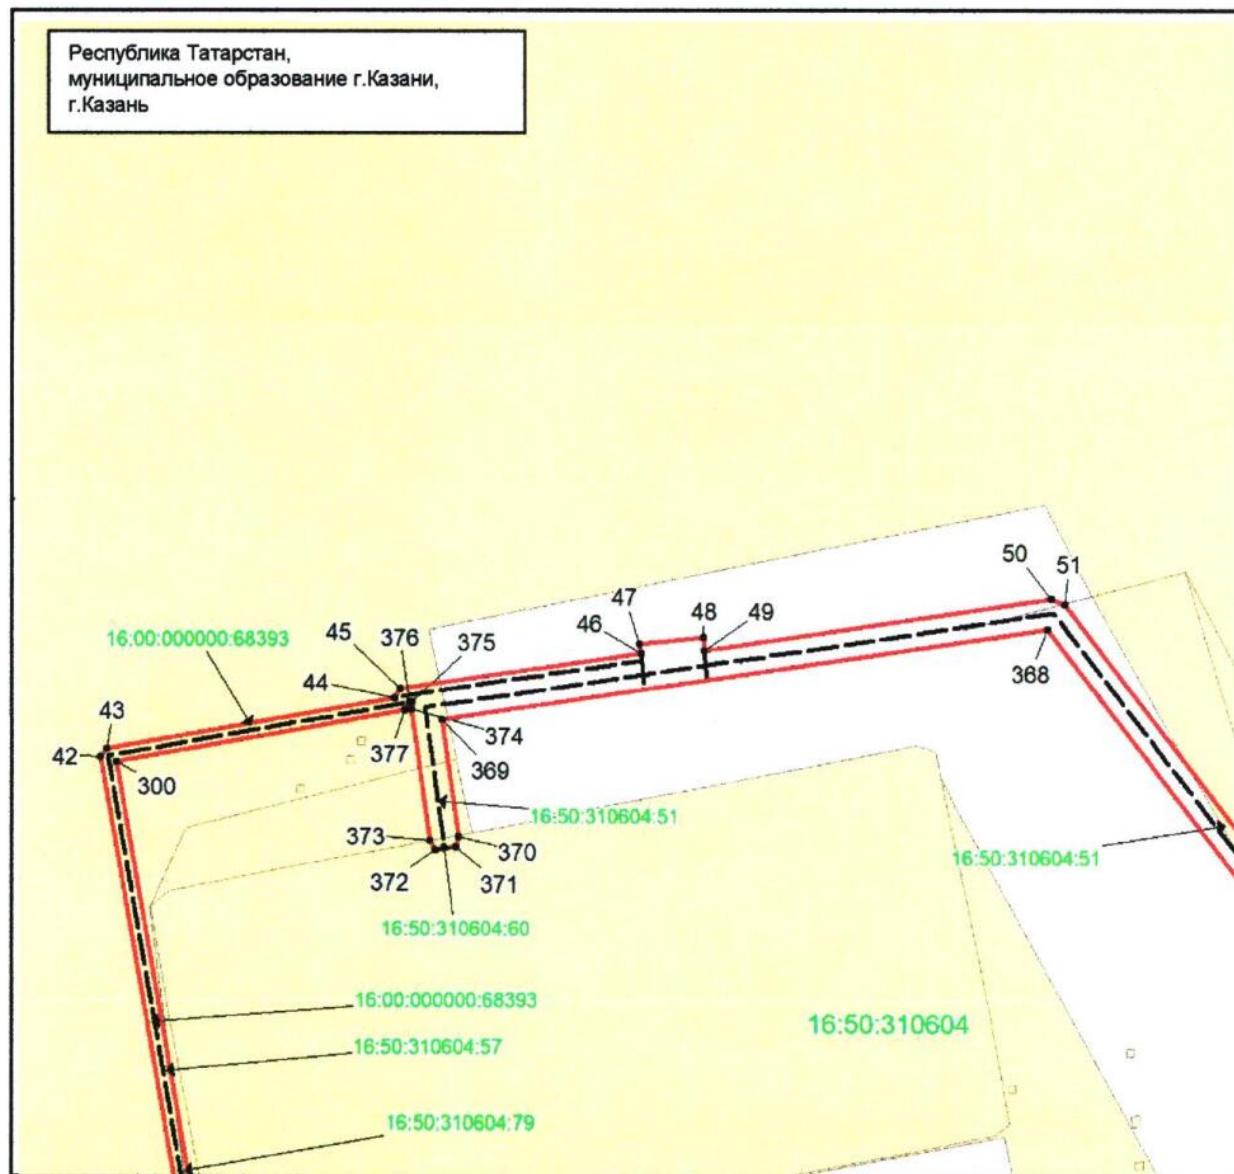


Масштаб 1 : 1 000

Используемые условные знаки и обозначения:

- | | |
|---------------|---|
| • 43 | — характерная точка границы объекта |
| — | — граница объекта |
| - - - - | — местоположение инженерного сооружения |
| ■ | — земельный участок |
| 16:50:310604: | — кадастровый номер земельного участка |
| 16:50:310604 | — номер кадастрового квартала. |

Схема расположения границ публичного сервитута в целях эксплуатации объекта системы газоснабжения «Газопровод распределительный ГРС-5 Казань» и его неотъемлемых технологических частей

Лист 1, выноска 16

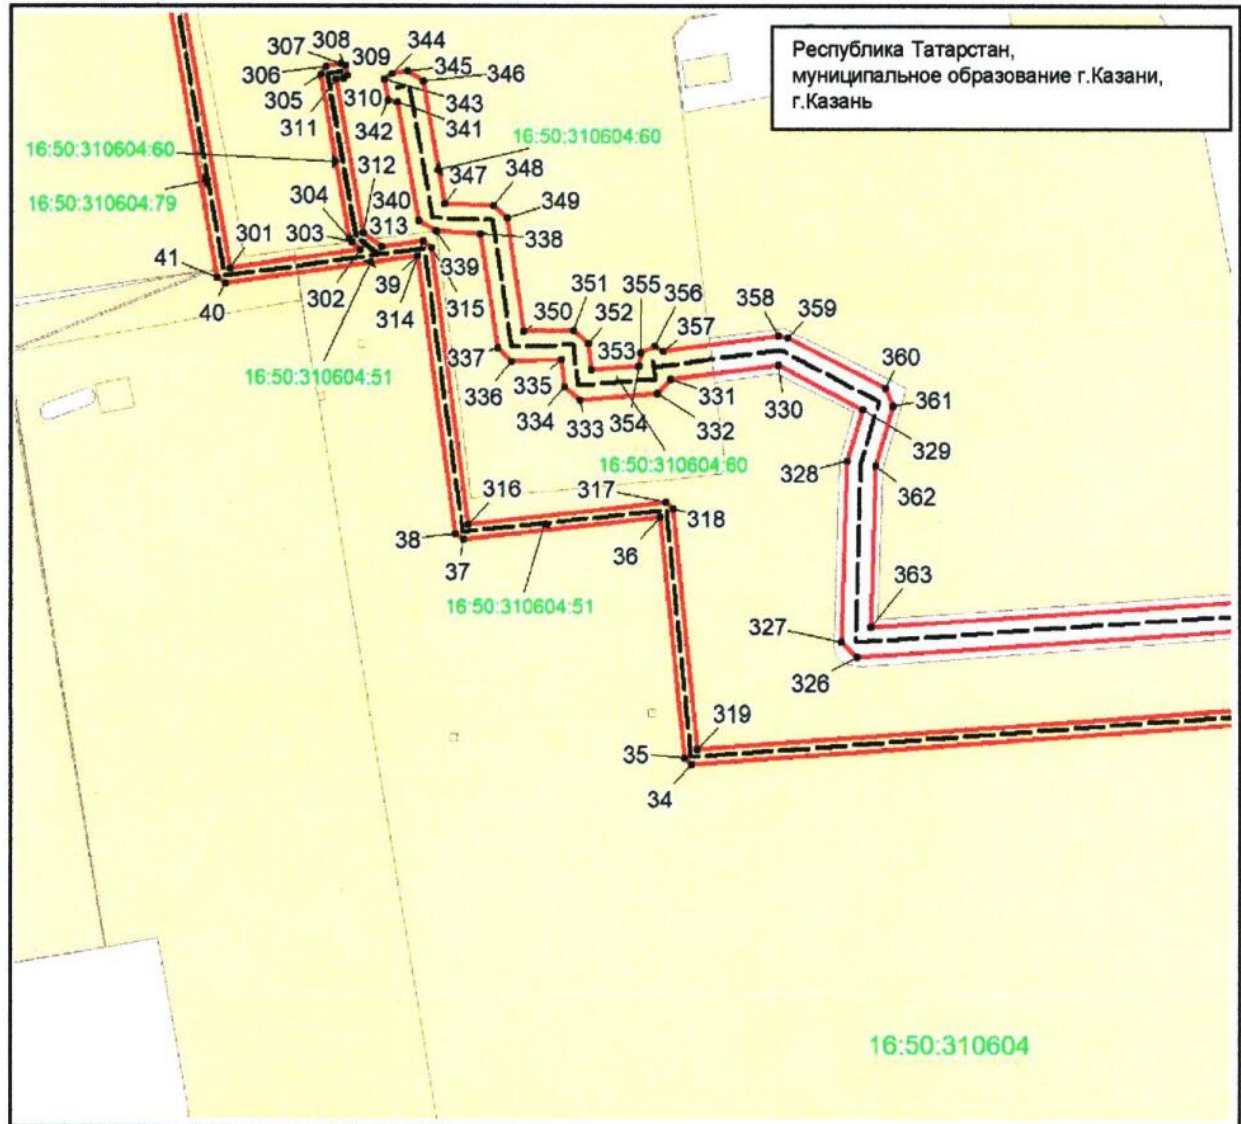

Масштаб 1 : 1 000

Используемые условные знаки и обозначения:

. 35

—

■


16:50:310604:51

16:50:310604

- характерная точка границы объекта
- граница объекта
- местоположение инженерного сооружения
- земельный участок
- кадастровый номер земельного участка
- номер кадастрового квартала.

Схема расположения границ публичного сервитута в целях эксплуатации объекта системы газоснабжения «Газопровод распределительный ГРС-5 Казань» и его неотъемлемых технологических частей

Лист 1, выноска 17

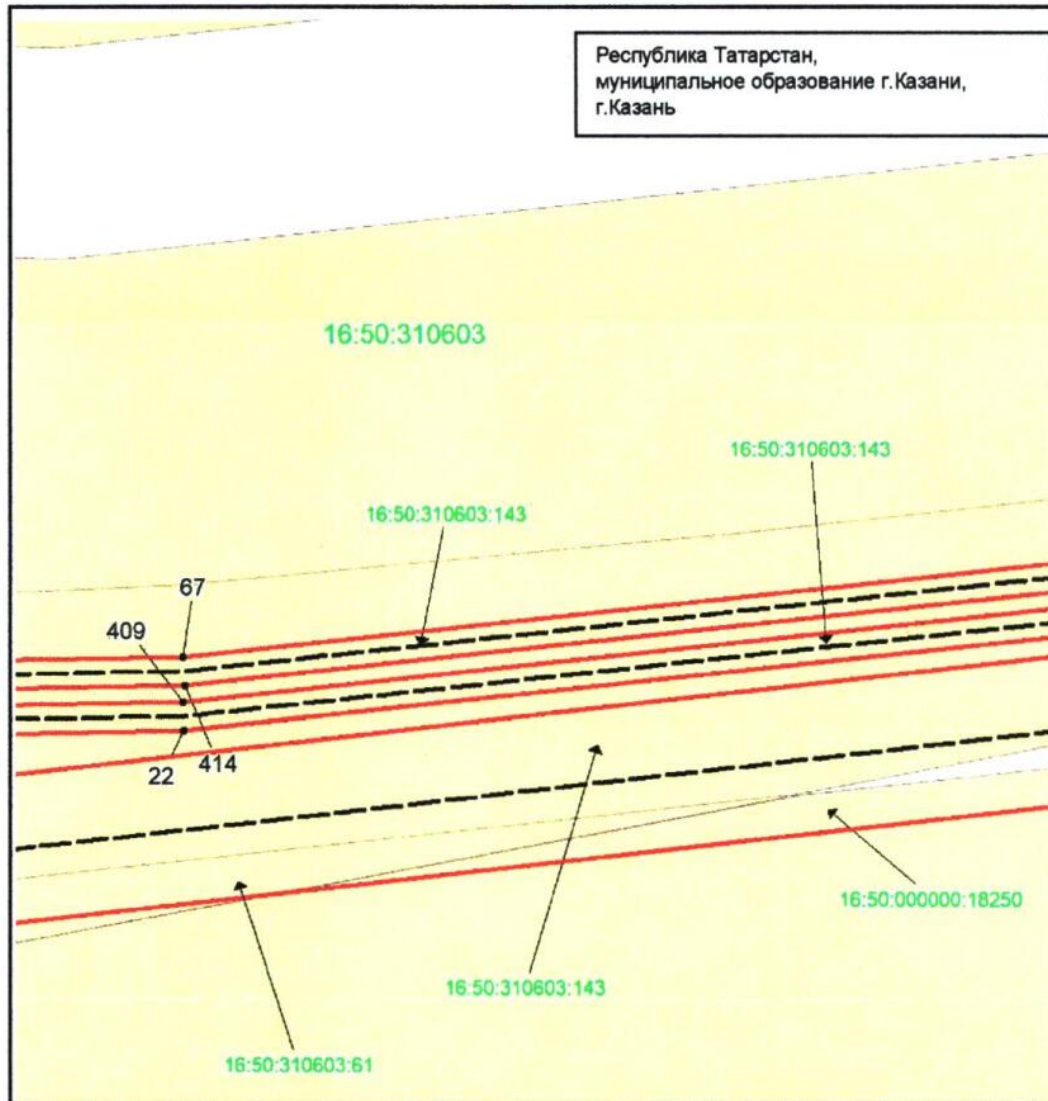


Масштаб 1 : 1000

Используемые условные знаки и обозначения:

- | | |
|-----------------|---|
| • 67 | – характерная точка границы объекта |
| — | – граница объекта |
| - - - | – местоположение инженерного сооружения |
| ■ | – земельный участок |
| 16:50:310603:61 | – кадастровый номер земельного участка |
| 16:50:310603 | – номер кадастрового квартала. |

Схема расположения границ публичного сервитута в целях эксплуатации объекта системы газоснабжения «Газопровод распределительный ГРС-5 Казань» и его неотъемлемых технологических частей

Лист 2

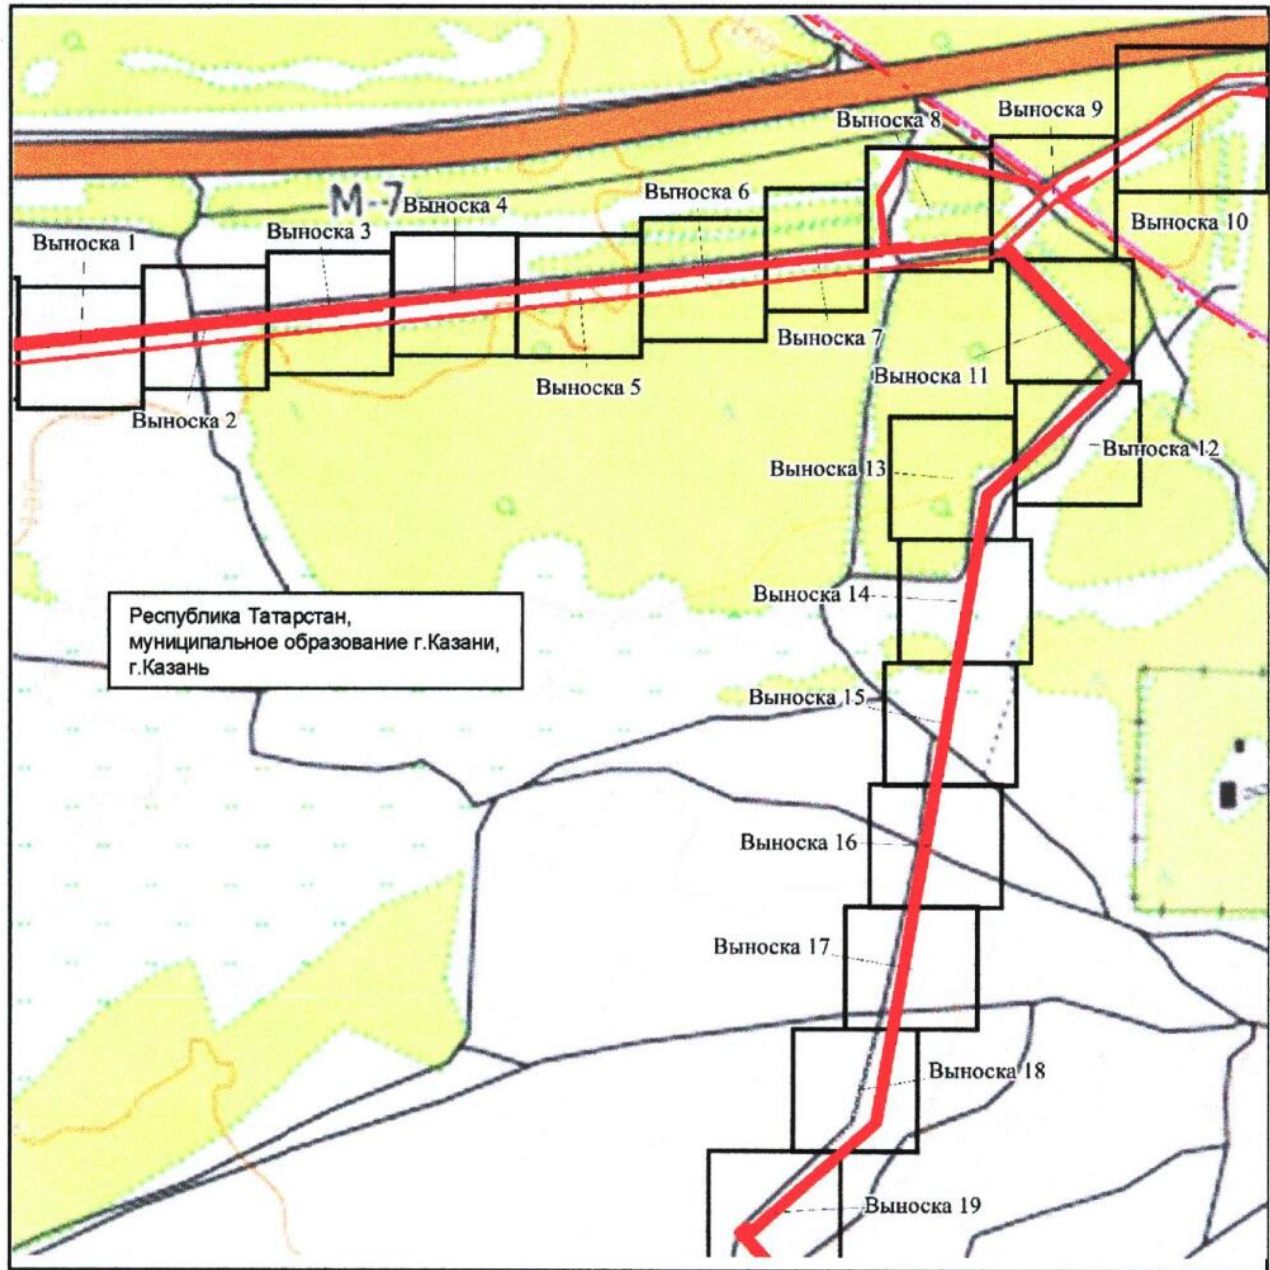


Масштаб 1 : 10 000

Используемые условные знаки и обозначения:

- граница объекта
- - - граница муниципального района и городского округа
- - - местоположение инженерного сооружения.

Схема расположения границ публичного сервитута в целях эксплуатации объекта системы газоснабжения «Газопровод распределительный ГРС-5 Казань» и его неотъемлемых технологических частей

Лист 2, выноска 1

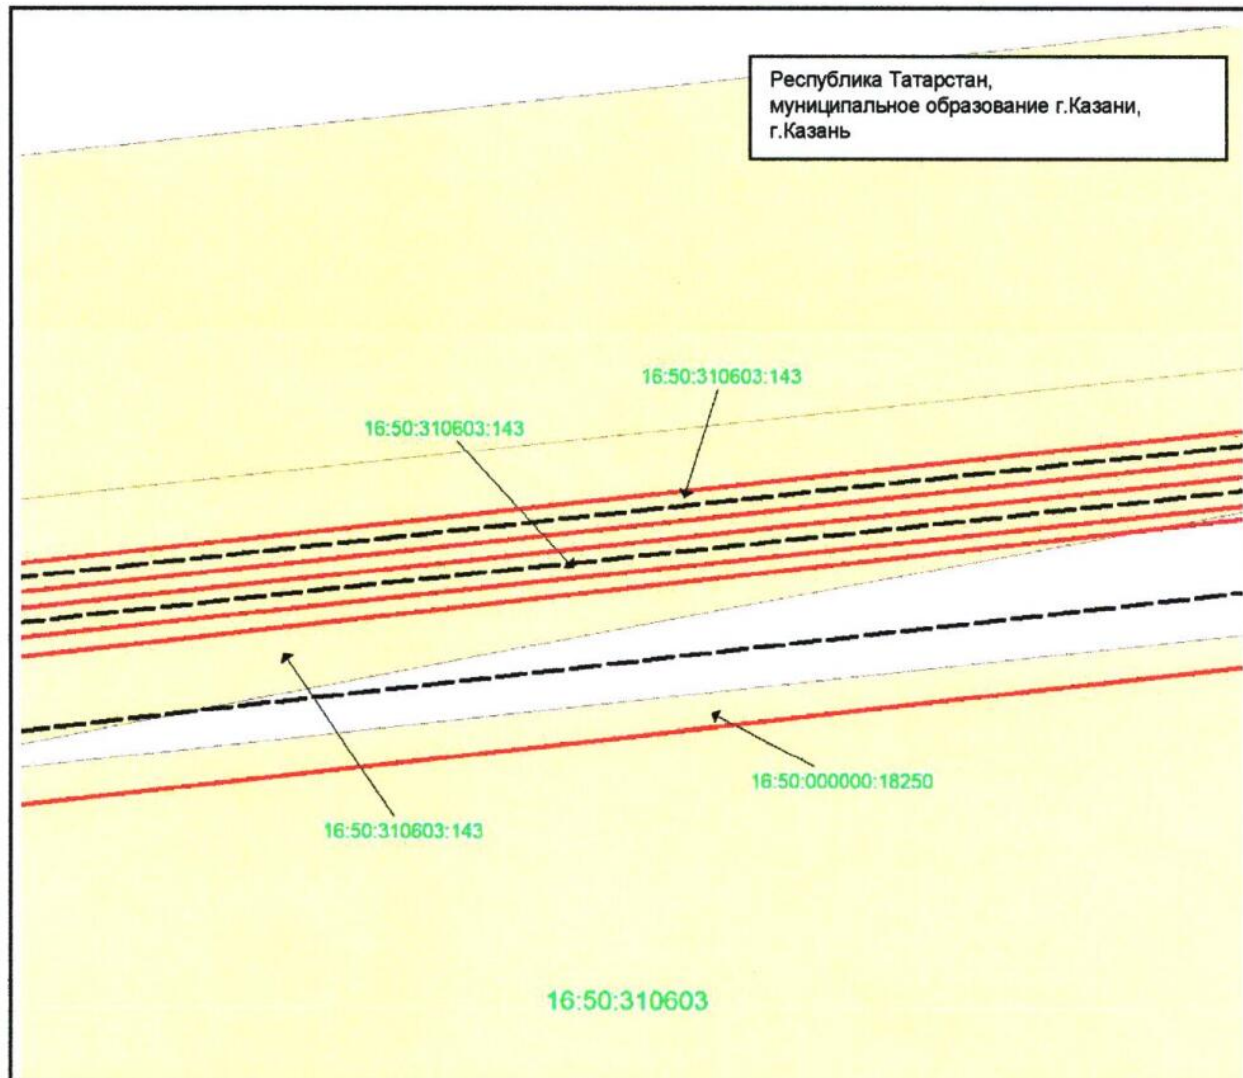


Масштаб 1 : 1 000

Используемые условные знаки и обозначения:

- | | |
|------------------|---|
| | – граница объекта |
| | – местоположение инженерного сооружения |
| | – земельный участок |
| 16:50:310603:143 | – кадастровый номер земельного участка |
| 16:50:310603 | – номер кадастрового квартала. |

Схема расположения границ публичного сервитута в целях эксплуатации объекта системы газоснабжения «Газопровод распределительный ГРС-5 Казань» и его неотъемлемых технологических частей

Лист 2, выноска 2

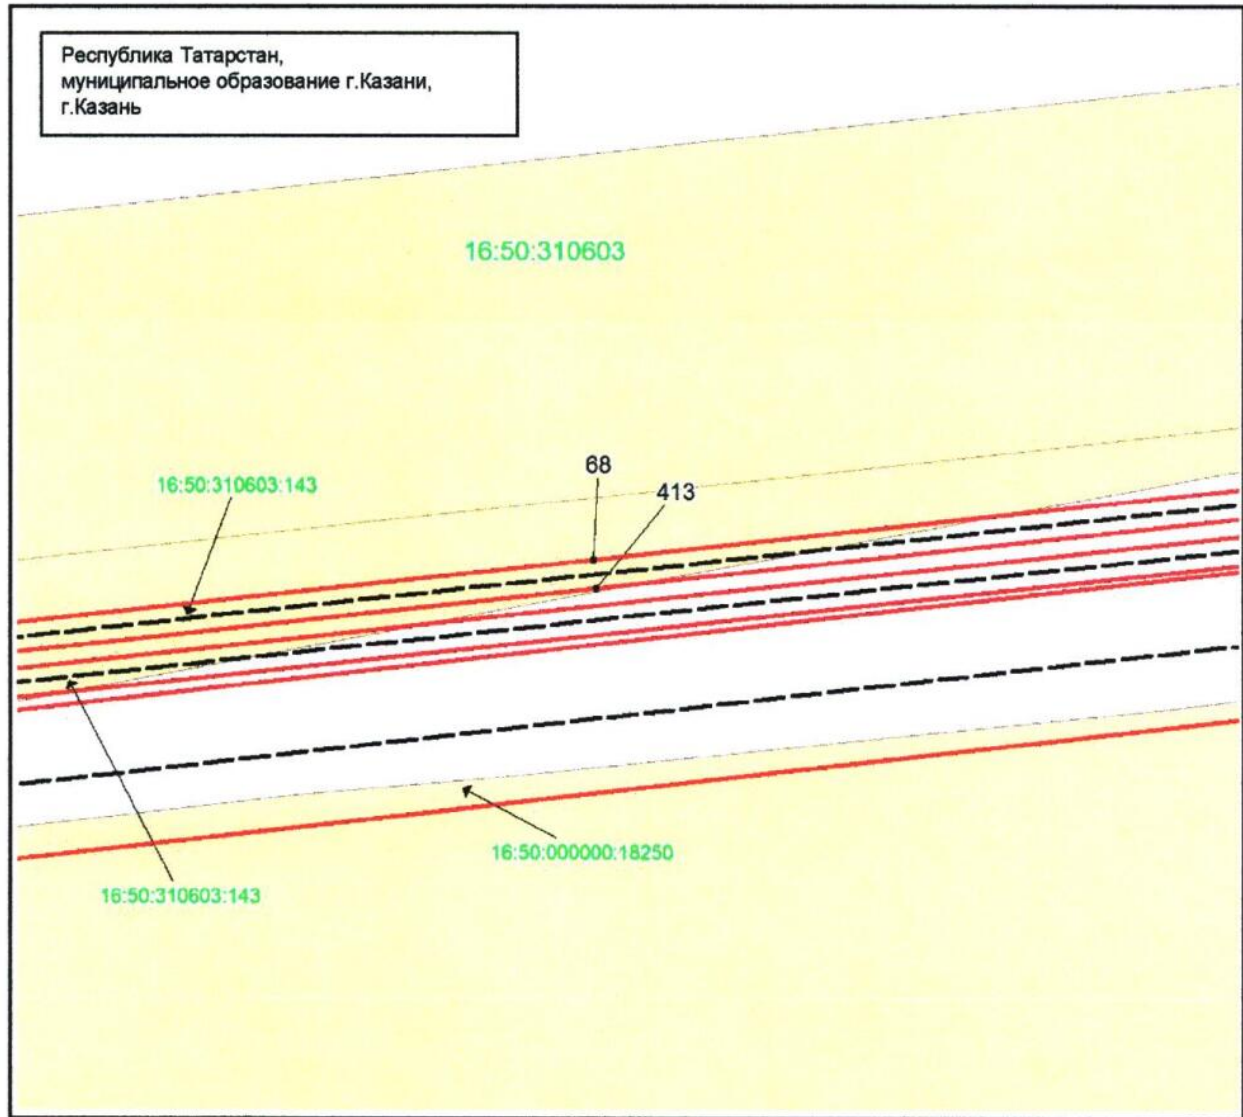


Масштаб 1 : 1 000

Используемые условные знаки и обозначения:

- | | |
|------------------|---|
| • 68 | – характерная точка границы объекта |
| — | – граница объекта |
| - - - | – местоположение инженерного сооружения |
| ■ | – земельный участок |
| 16:50:310603:143 | – кадастровый номер земельного участка |
| 16:50:310603 | – номер кадастрового квартала. |

Схема расположения границ публичного сервитута в целях эксплуатации объекта системы газоснабжения «Газопровод распределительный ГРС-5 Казань» и его неотъемлемых технологических частей

Лист 2, выноска 3

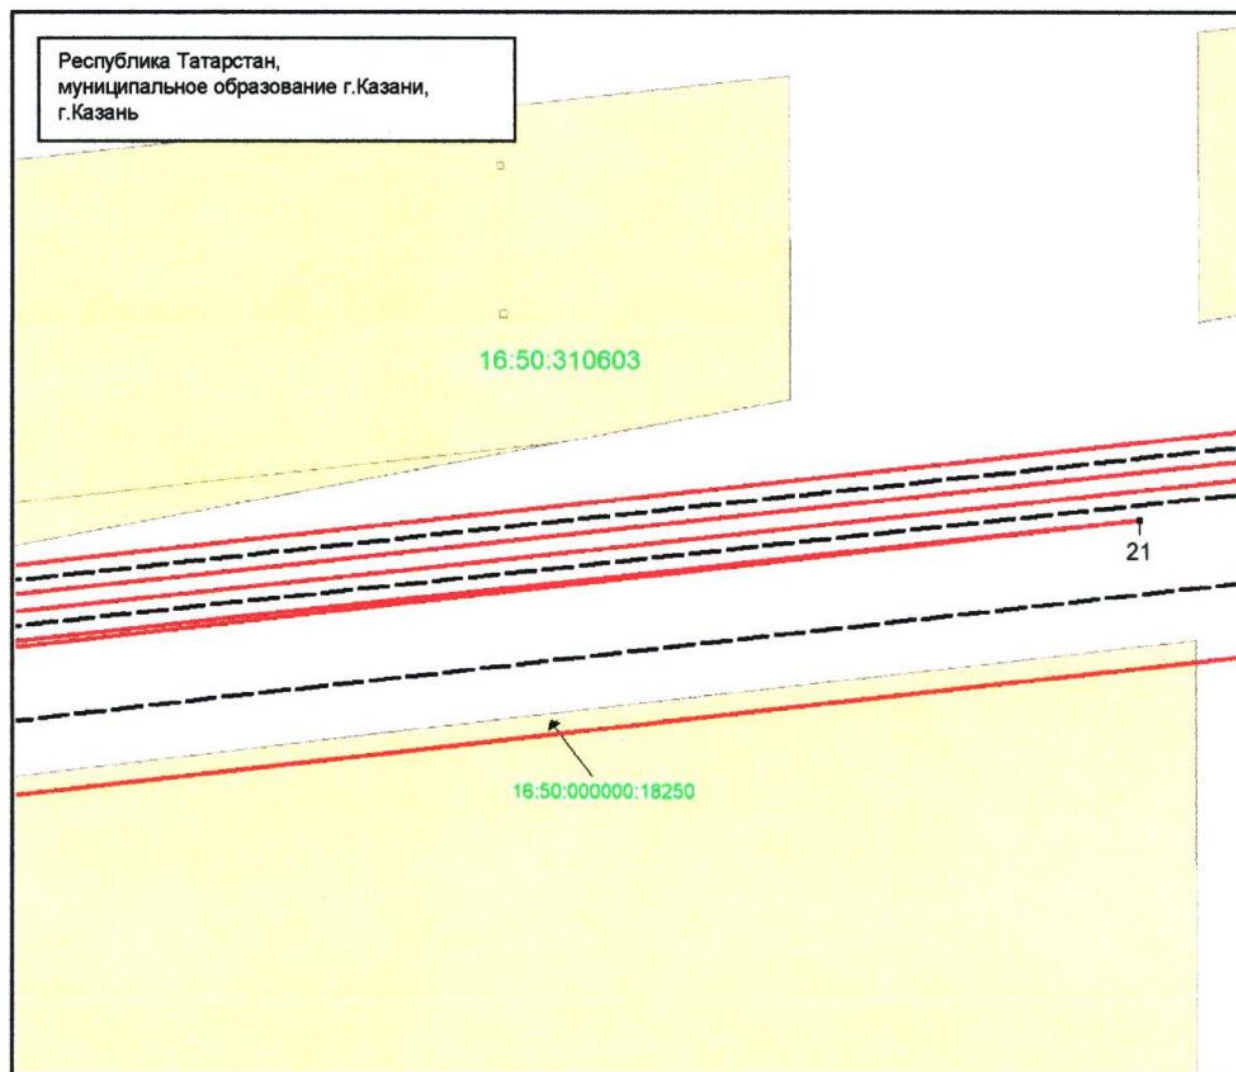


Масштаб 1 : 1 000

Используемые условные знаки и обозначения:

- | | |
|--------------------|---|
| • 21 | — характерная точка границы объекта |
| — | — граница объекта |
| - - - | — местоположение инженерного сооружения |
| ■ | — земельный участок |
| 16:50:310603:18250 | — кадастровый номер земельного участка |
| 16:50:310603 | — номер кадастрового квартала. |

Схема расположения границ публичного сервитута в целях эксплуатации объекта системы газоснабжения «Газопровод распределительный ГРС-5 Казань» и его неотъемлемых технологических частей

Лист 2, выноска 4

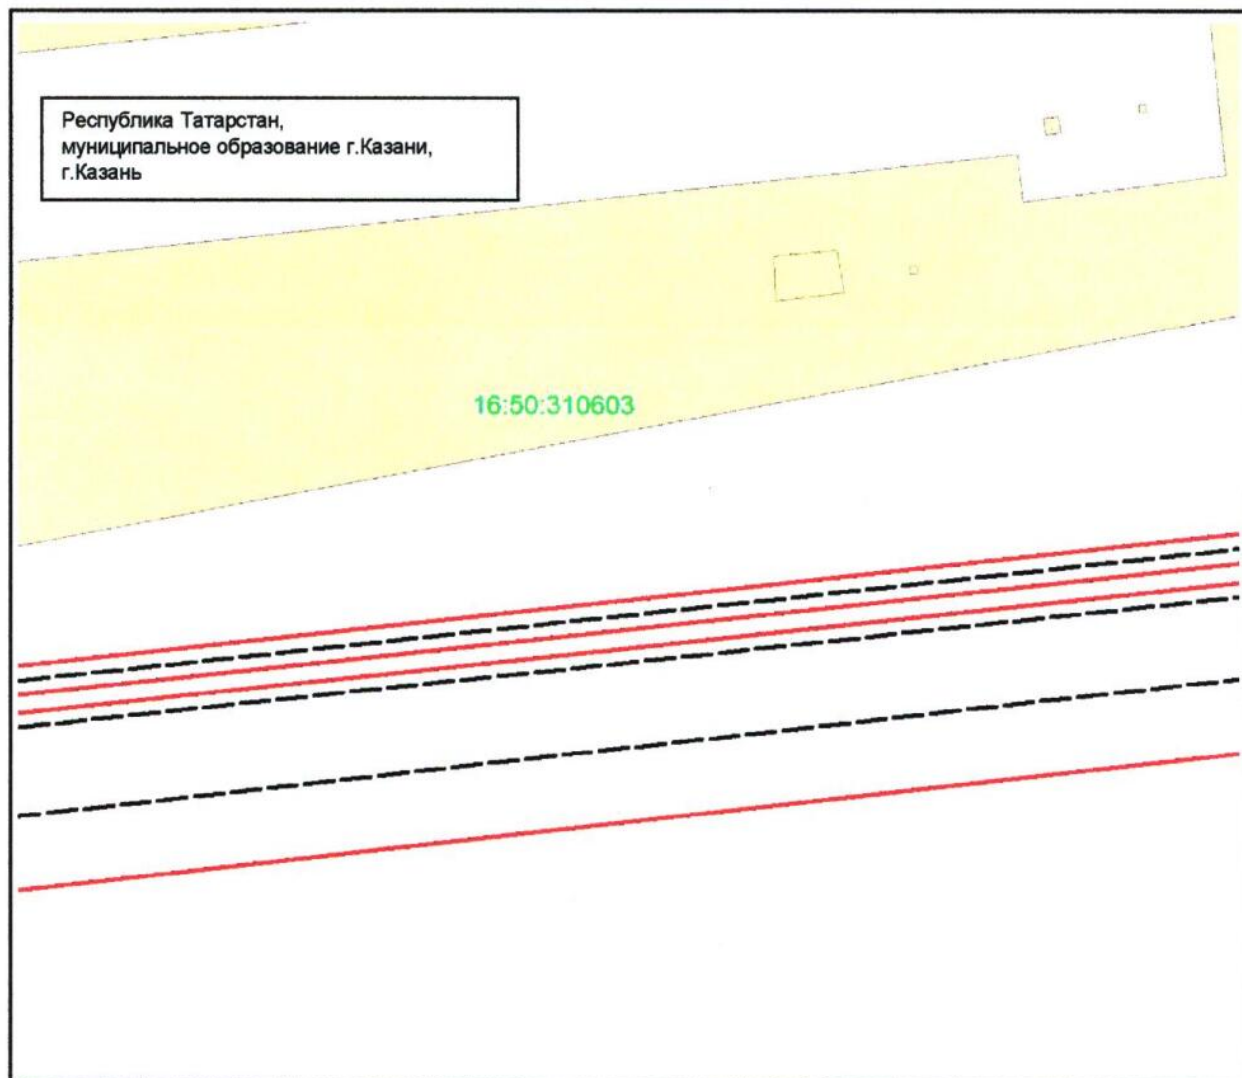


Масштаб 1 : 1 000

Используемые условные знаки и обозначения:

- | | |
|--------------|---|
| | – граница объекта |
| | – местоположение инженерного сооружения |
| | – земельный участок |
| 16:50:310603 | – номер кадастрового квартала. |

Схема расположения границ публичного сервитута в целях эксплуатации объекта системы газоснабжения «Газопровод распределительный ГРС-5 Казань» и его неотъемлемых технологических частей

Лист 2, выноска 5

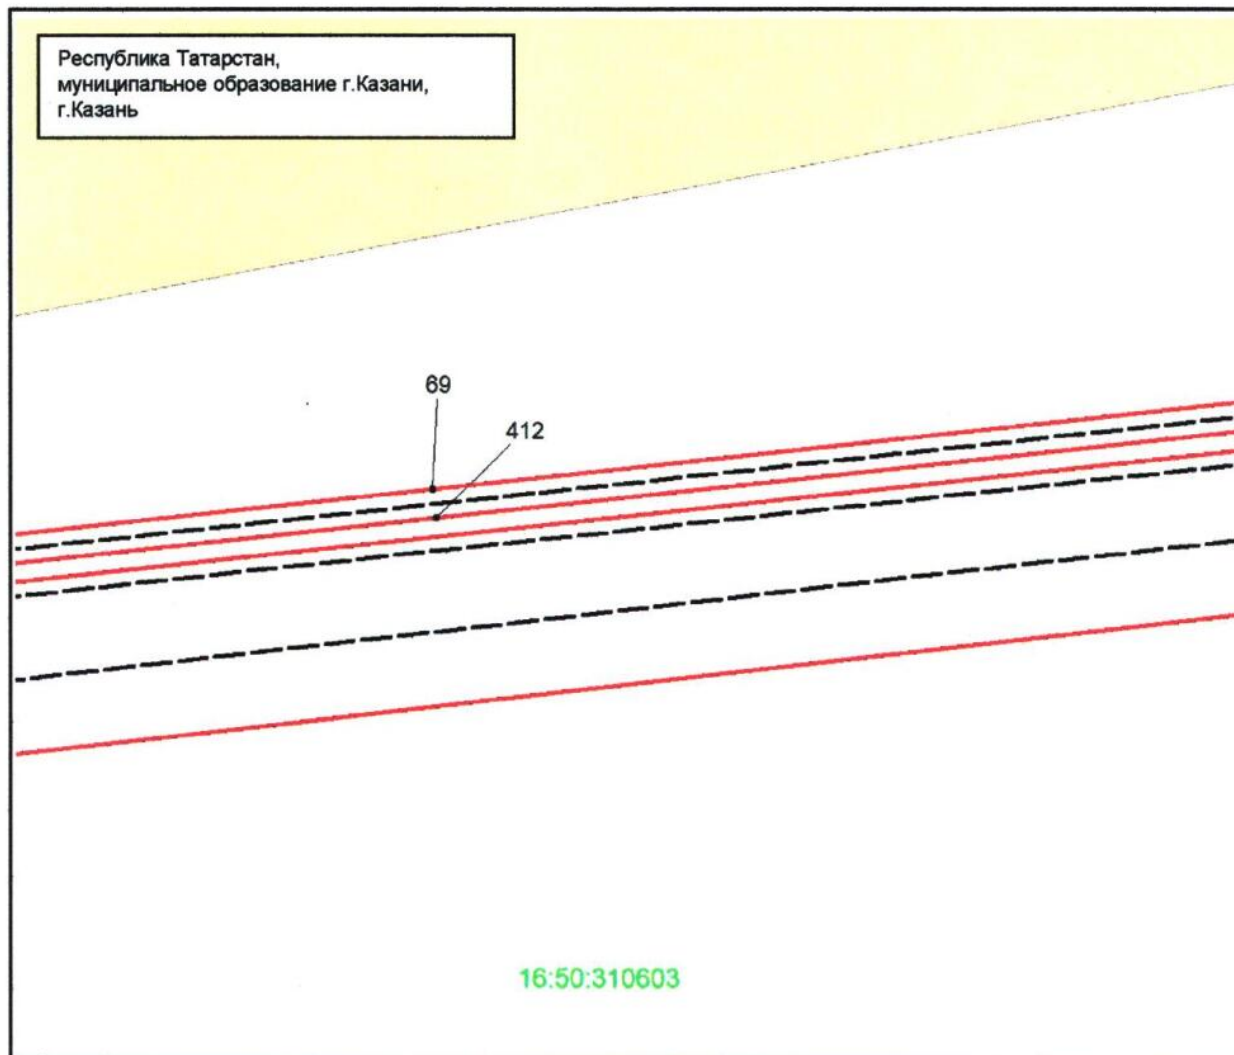


Масштаб 1 : 1 000

Используемые условные знаки и обозначения:

- | | |
|--------------|---|
| · 21 | – характерная точка границы объекта |
| — | – граница объекта |
| - - - - - | – местоположение инженерного сооружения |
| ■ | – земельный участок |
| 16:50:310603 | – номер кадастрового квартала. |

Схема расположения границ публичного сервитута в целях эксплуатации объекта
системы газоснабжения «Газопровод распределительный ГРС-5 Казань»
и его неотъемлемых технологических частей
Лист 2, выноска 6

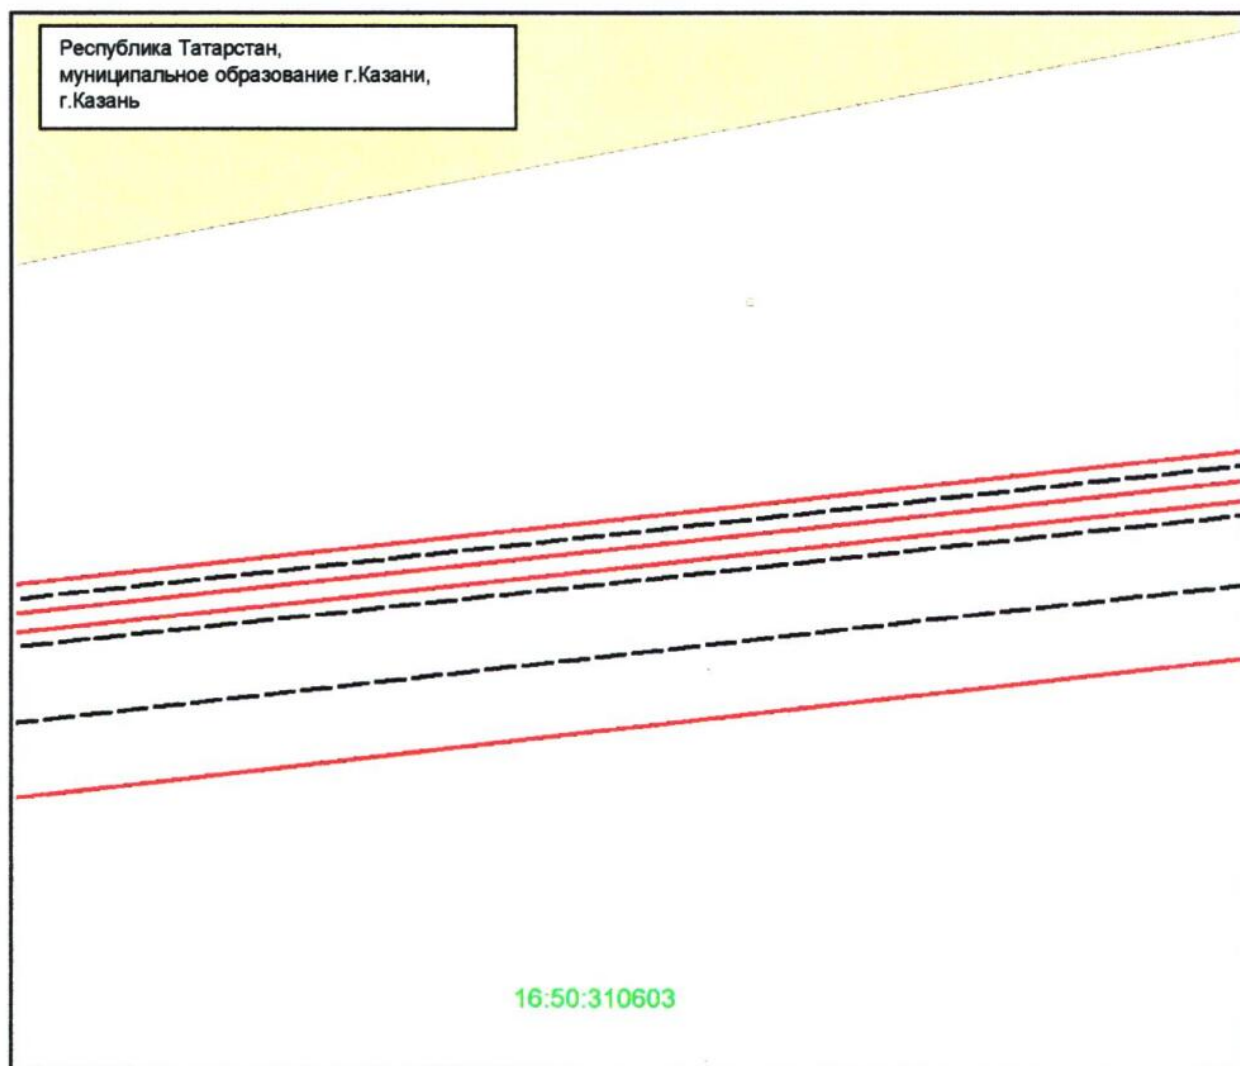


Масштаб 1 : 1 000

Используемые условные знаки и обозначения:

- | | |
|--------------|---|
| — | — граница объекта |
| - - - | — местоположение инженерного сооружения |
| ■ | — земельный участок |
| 16:50:310603 | — номер кадастрового квартала. |

Схема расположения границ публичного сервитута в целях эксплуатации объекта системы газоснабжения «Газопровод распределительный ГРС-5 Казань» и его неотъемлемых технологических частей

Лист 2, выноска 7

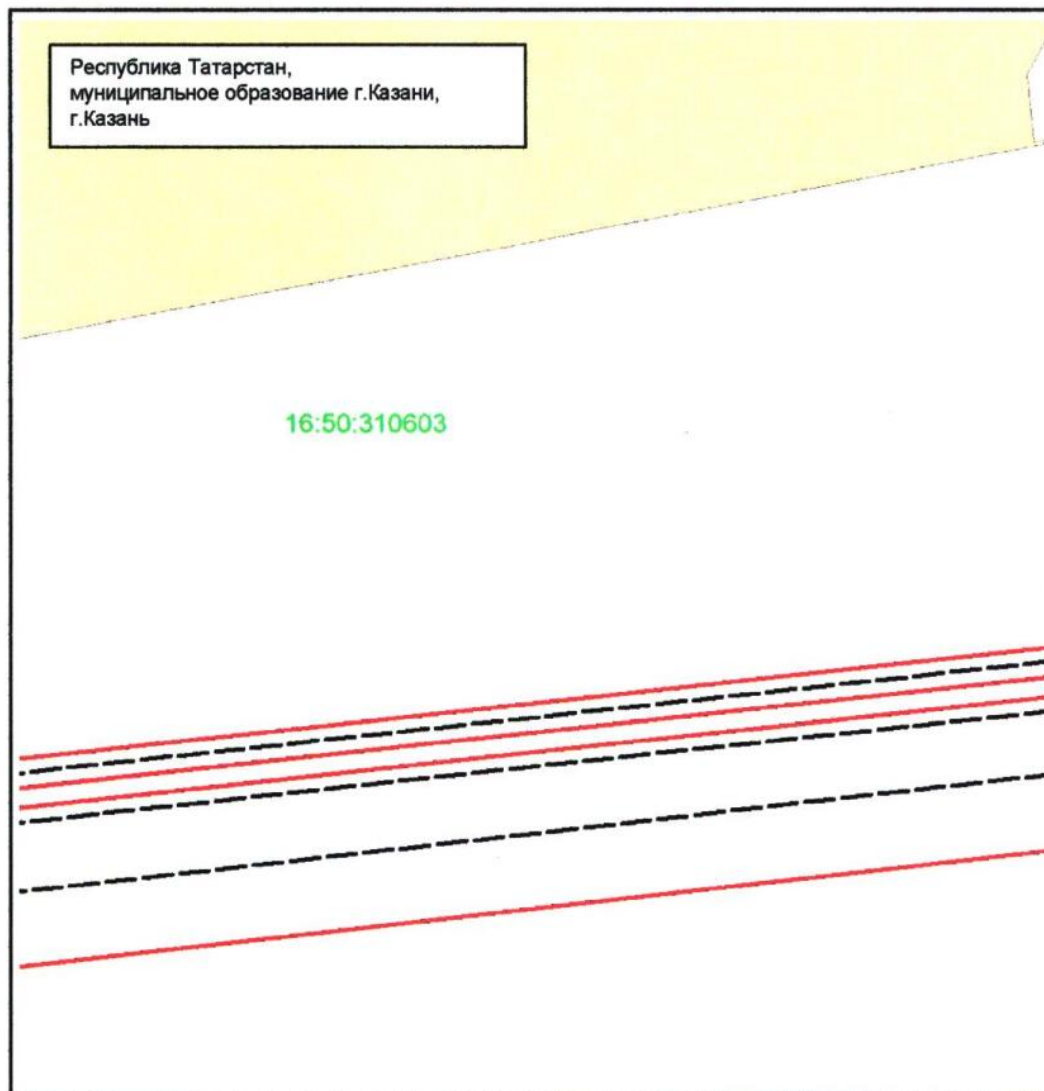


Масштаб 1 : 1 000

Используемые условные знаки и обозначения:

- | | |
|--------------|---|
| • 76 | – характерная точка границы объекта |
| ----- | – местоположение инженерного сооружения |
| 16:50:310603 | – номер кадастрового квартала |
| — | – граница объекта |
| ■ | – земельный участок. |

Схема расположения границ публичного сервитута в целях эксплуатации объекта системы газоснабжения «Газопровод распределительный ГРС-5 Казань» и его неотъемлемых технологических частей

Лист 2, выноска 8

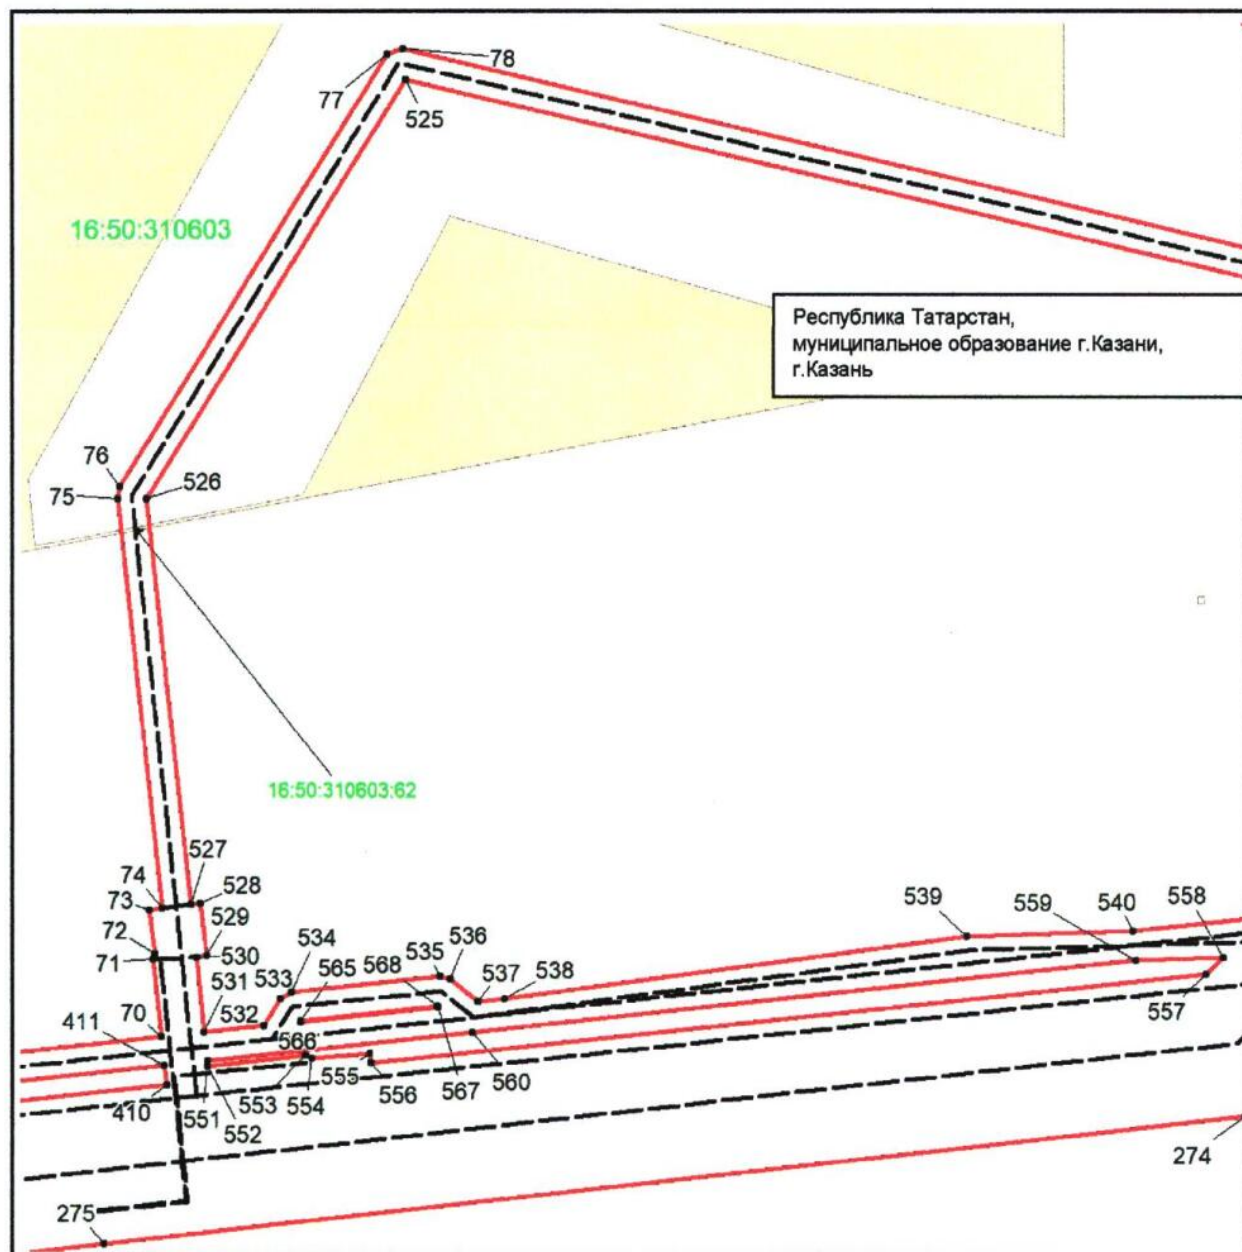


Масштаб 1 : 1 000

Используемые условные знаки и обозначения:

- | | |
|-----------------|---|
| • 76 | – характерная точка границы объекта |
| — | – граница объекта |
| - - - | – местоположение инженерного сооружения |
| ■ | – земельный участок |
| 16:50:310603:62 | – кадастровый номер земельного участка |
| 16:50:310603 | – номер кадастрового квартала. |

Схема расположения границ публичного сервитута в целях эксплуатации объекта системы газоснабжения «Газопровод распределительный ГРС-5 Казань» и его неотъемлемых технологических частей

Лист 2, выноска 9

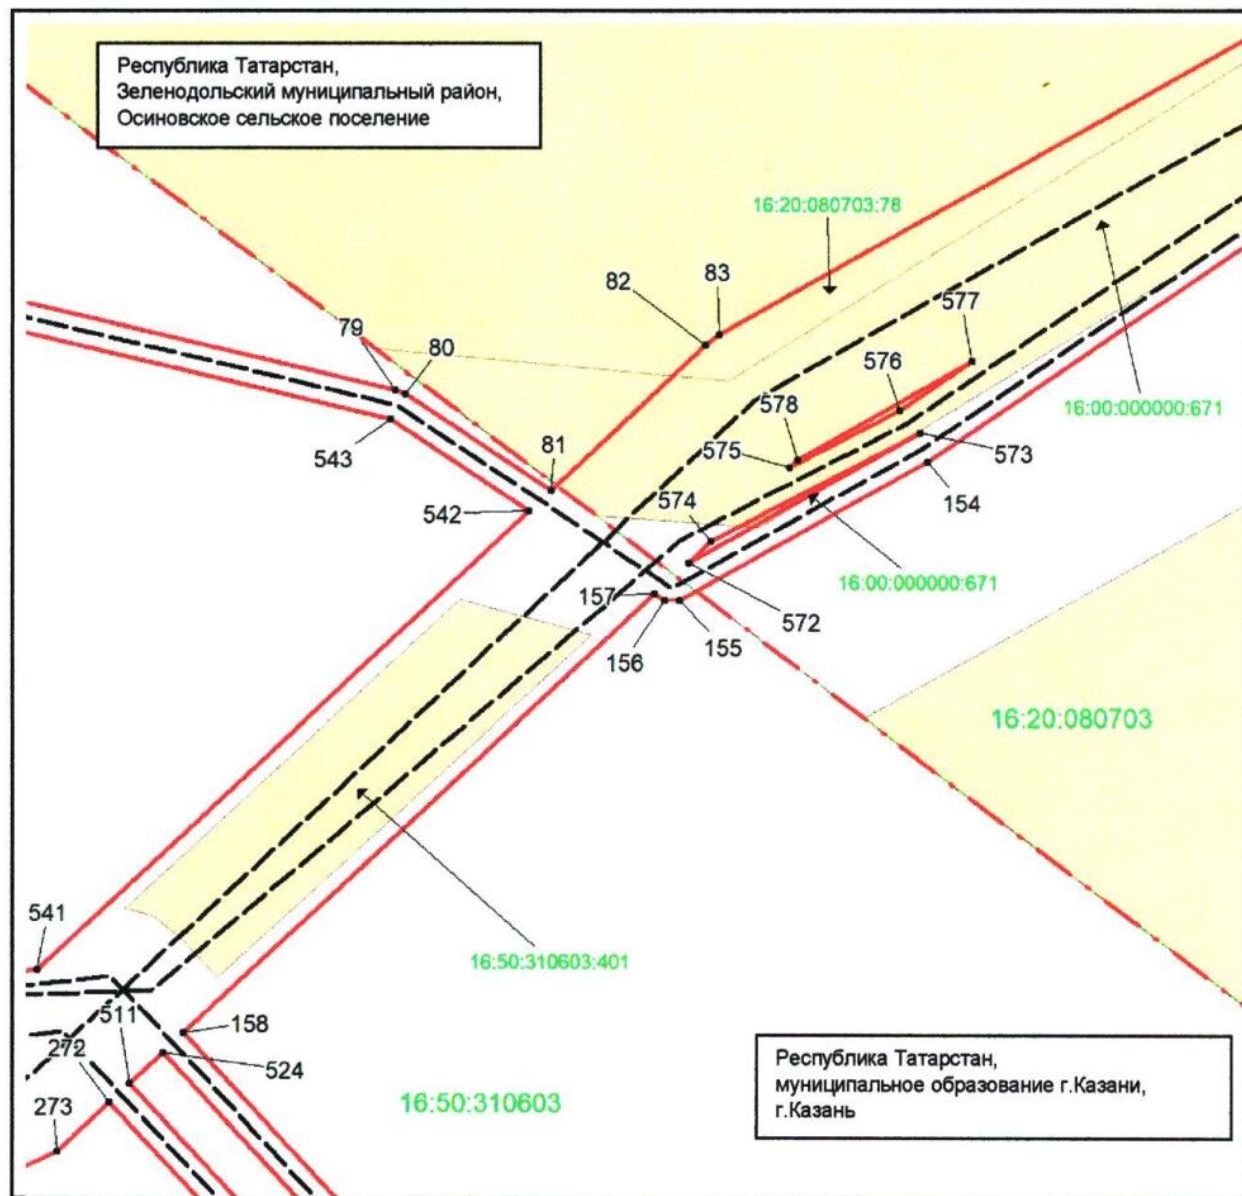


Масштаб 1 : 1 000

Используемые условные знаки и обозначения:

- 81 — характерная точка границы объекта
- — граница объекта
- — местоположение инженерного сооружения
- — земельный участок
- 16:50:310603:401 — кадастровый номер земельного участка
- 16:50:310603 — номер кадастрового квартала
- — граница муниципального района и городского округа.

Схема расположения границ публичного сервитута в целях эксплуатации объекта системы газоснабжения «Газопровод распределительный ГРС-5 Казань» и его неотъемлемых технологических частей

Лист 2, выноска 10

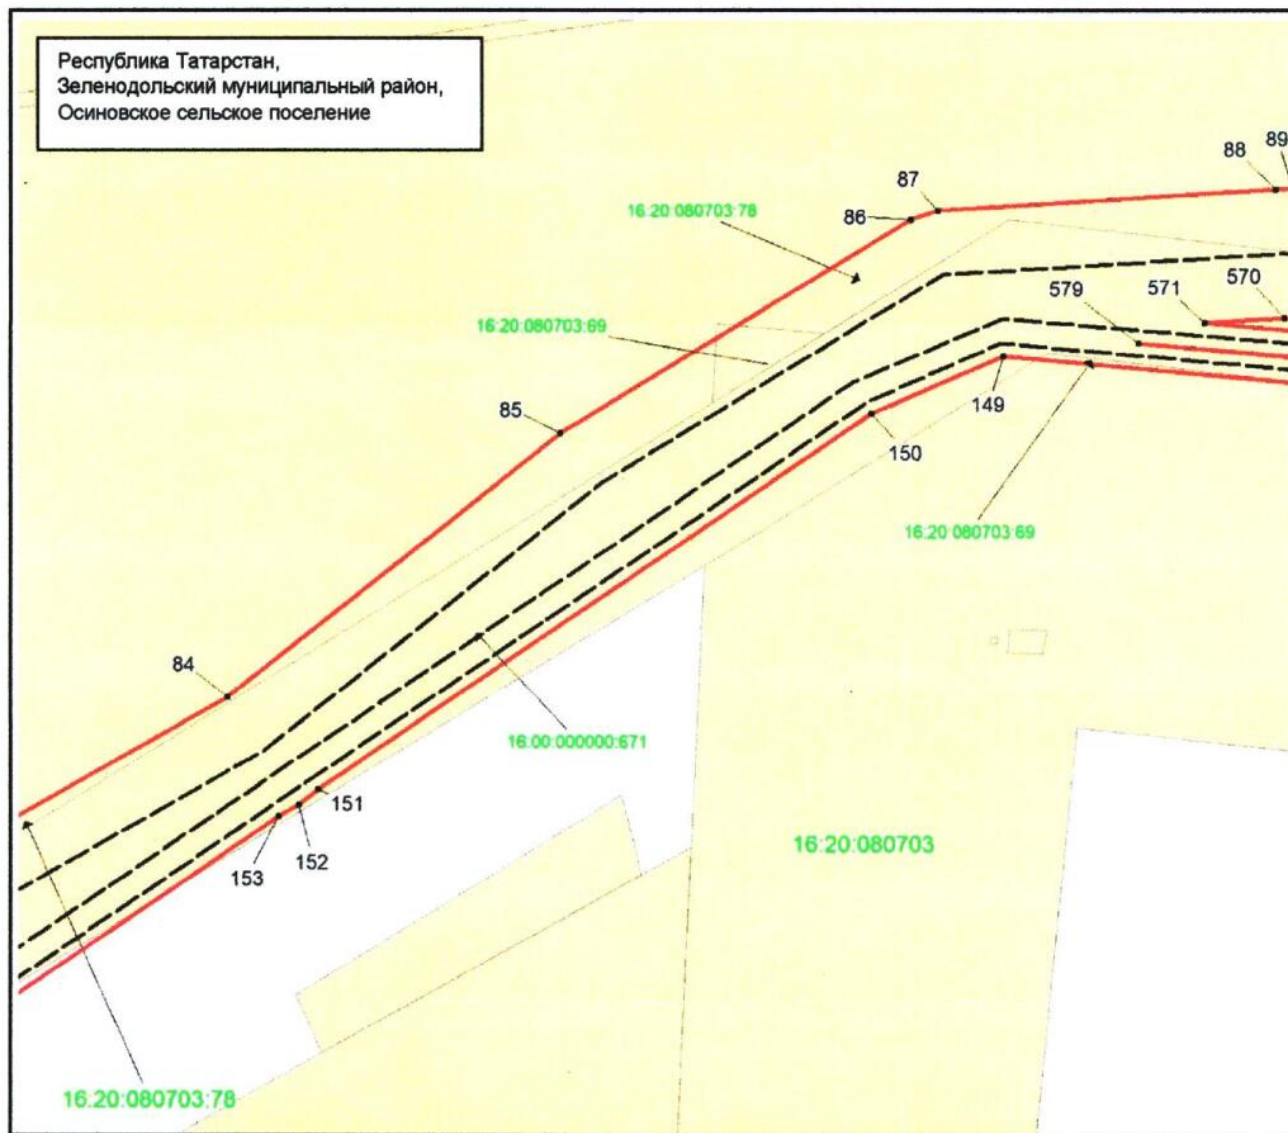


Масштаб 1 : 1 000

Используемые условные знаки и обозначения:

- | | |
|-----------------|---|
| • 84 | — характерная точка границы объекта |
| — | — граница объекта |
| --- | — местоположение инженерного сооружения |
| □ | — земельный участок |
| 16.20.080703.78 | — кадастровый номер земельного участка |
| 16.50.080703 | — номер кадастрового квартала. |

Схема расположения границ публичного сервитута в целях эксплуатации объекта системы газоснабжения «Газопровод распределительный ГРС-5 Казань» и его неотъемлемых технологических частей

Лист 2, выноска 11

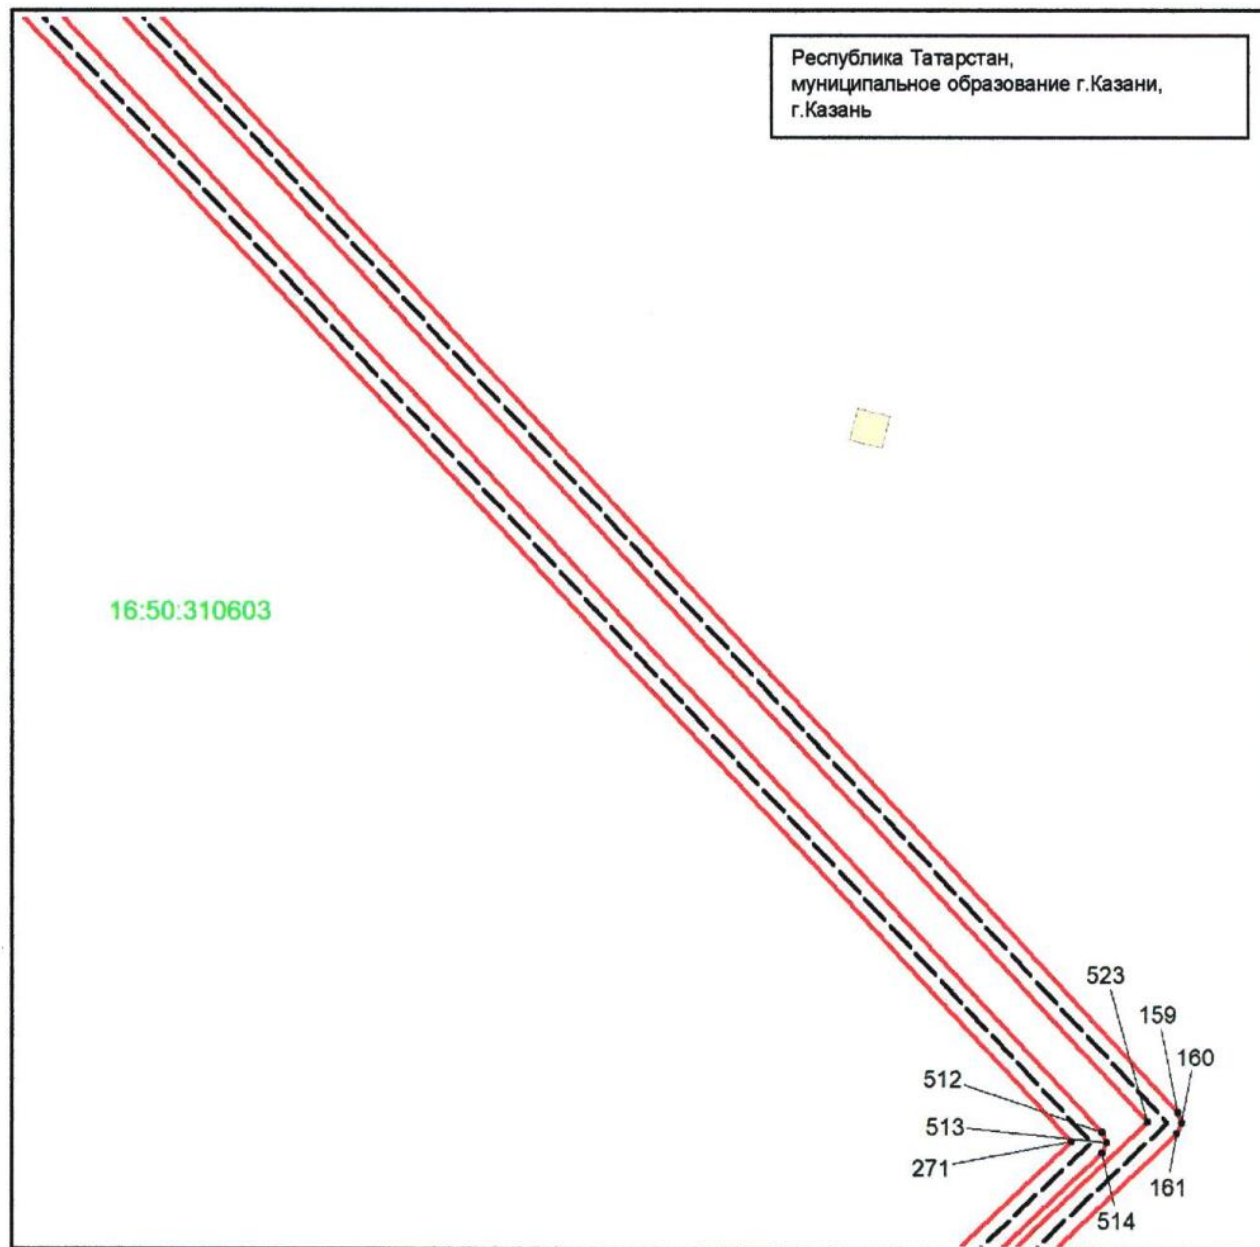


Масштаб 1 : 1 000

Используемые условные знаки и обозначения:

- | | |
|--------------|---|
| • 160 | – характерная точка границы объекта |
| — | – граница объекта |
| ---- | – местоположение инженерного сооружения |
| 16:50:310603 | – номер кадастрового квартала. |

Схема расположения границ публичного сервитута в целях эксплуатации объекта системы газоснабжения «Газопровод распределительный ГРС-5 Казань» и его неотъемлемых технологических частей

Лист 2, выноска 12

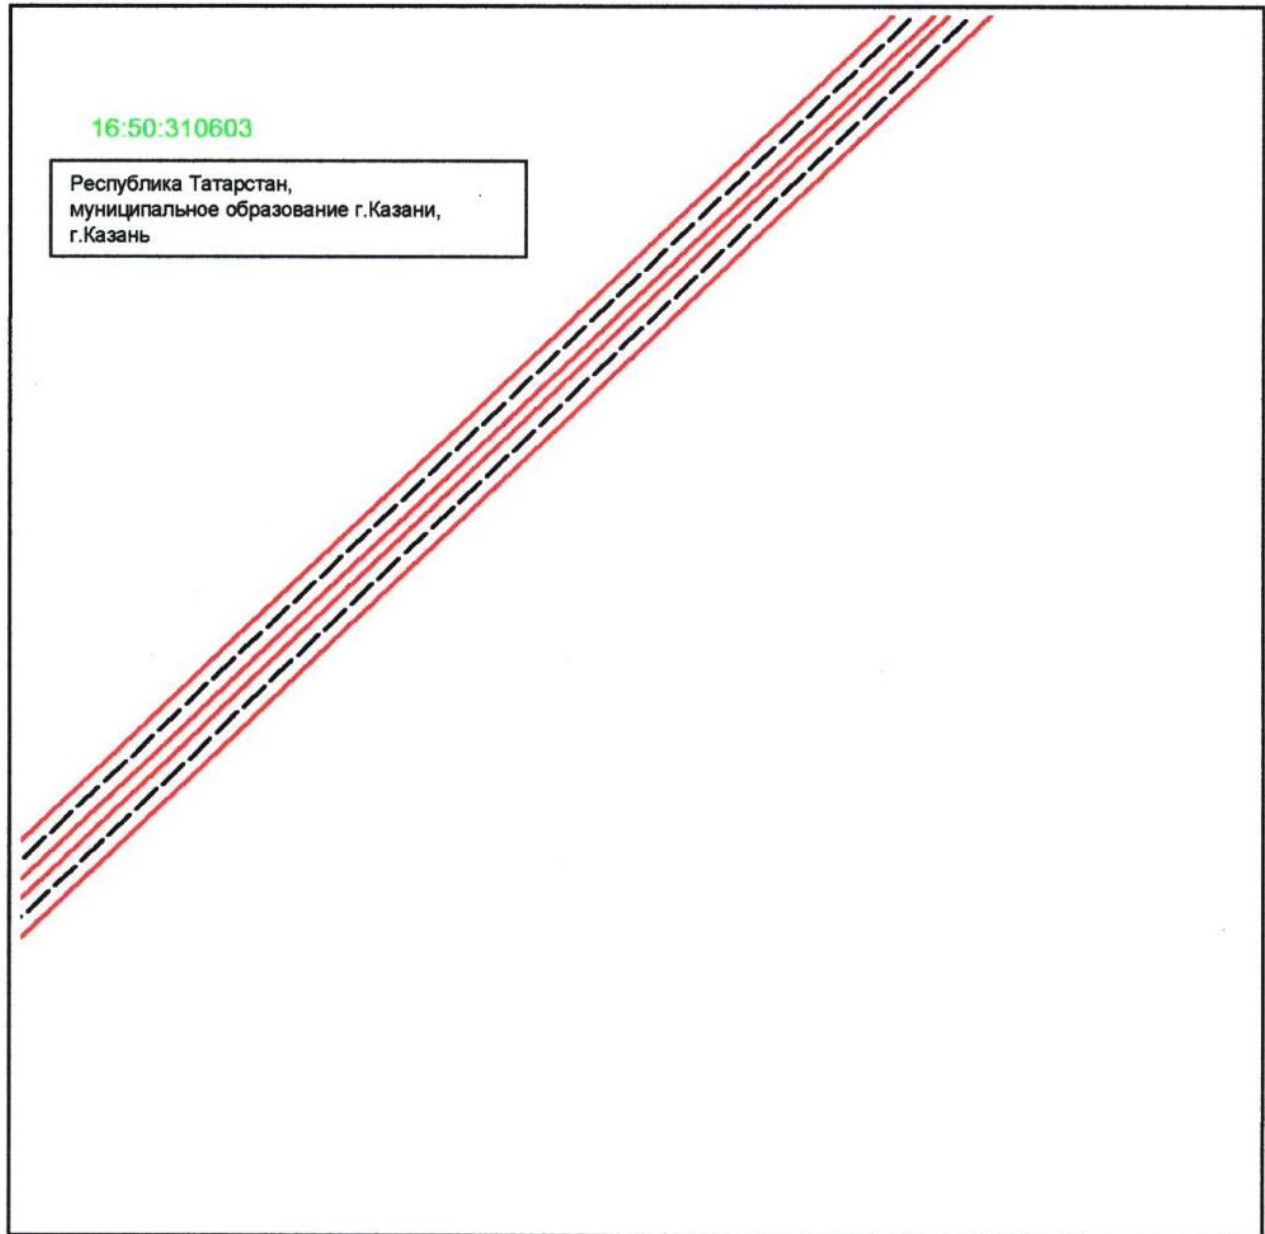

Масштаб 1 : 1 000

Используемые условные знаки и обозначения:

• 160

— характерная точка границы объекта

—

— граница объекта


— местоположение инженерного сооружения

16:50:310603

— номер кадастрового квартала.

Схема расположения границ публичного сервитута в целях эксплуатации объекта системы газоснабжения «Газопровод распределительный ГРС-5 Казань» и его неотъемлемых технологических частей

Лист 2, выноска 13

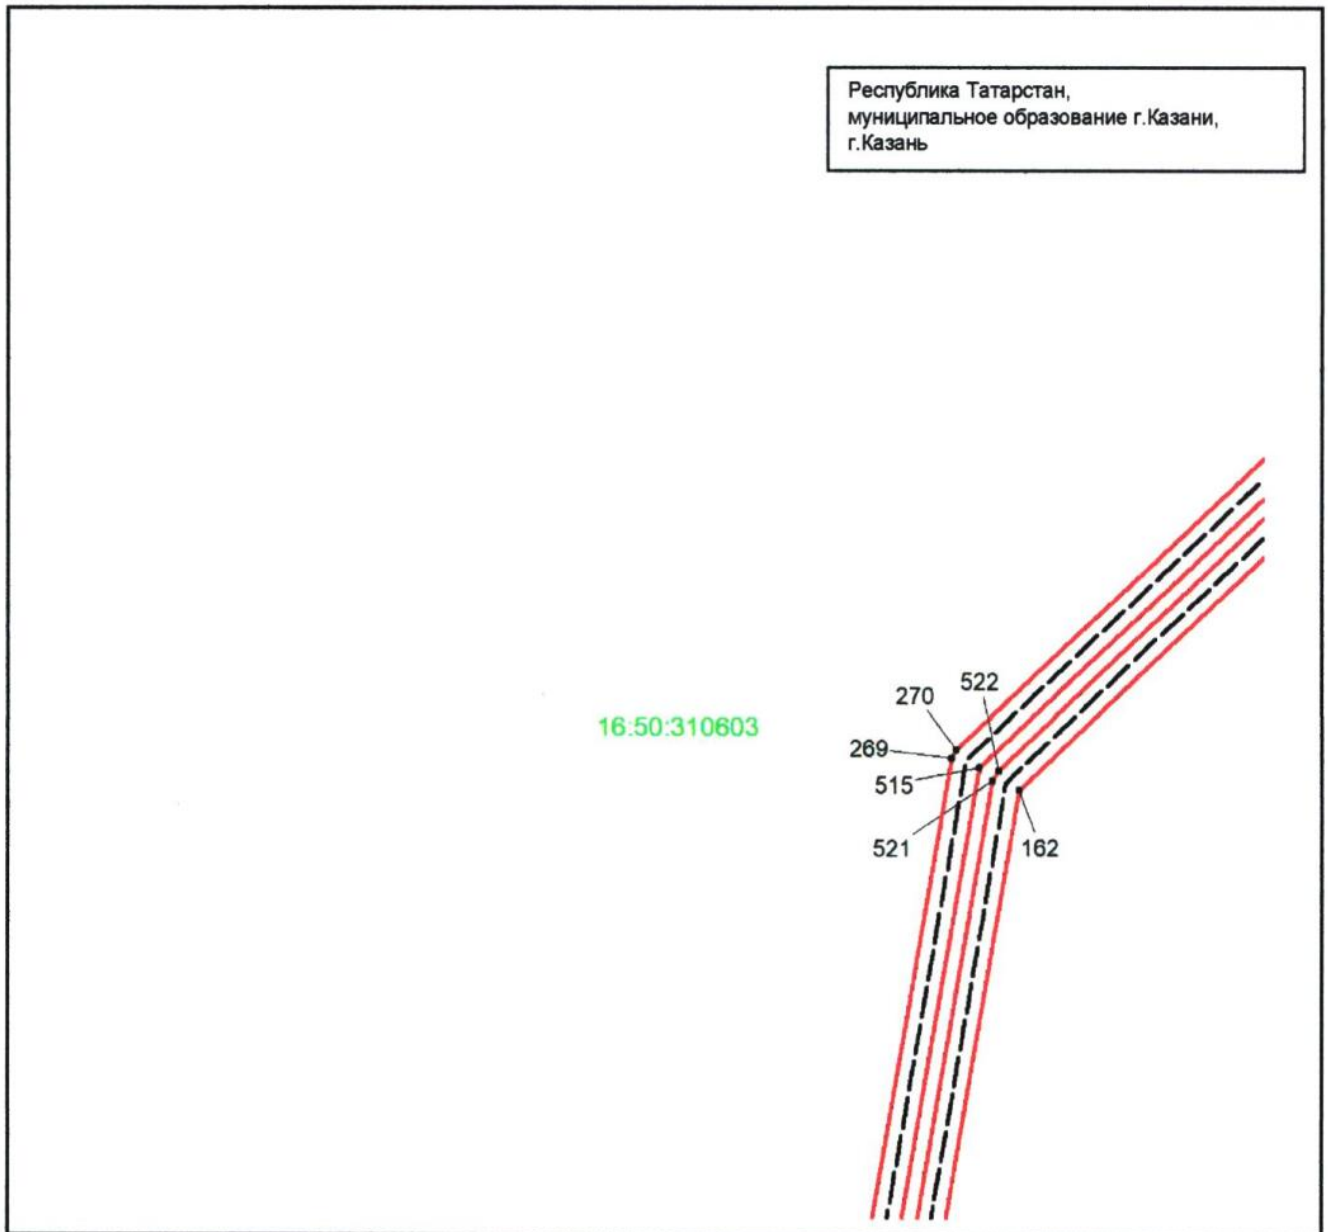


Масштаб 1 : 1 000

Используемые условные знаки и обозначения:

- | | |
|--------------|---|
| • 162 | – характерная точка границы объекта |
| — | – граница объекта |
| ---- | – местоположение инженерного сооружения |
| 16:50:310603 | – номер кадастрового квартала. |

Схема расположения границ публичного сервитута в целях эксплуатации объекта системы газоснабжения «Газопровод распределительный ГРС-5 Казань» и его неотъемлемых технологических частей

Лист 2, выноска 14

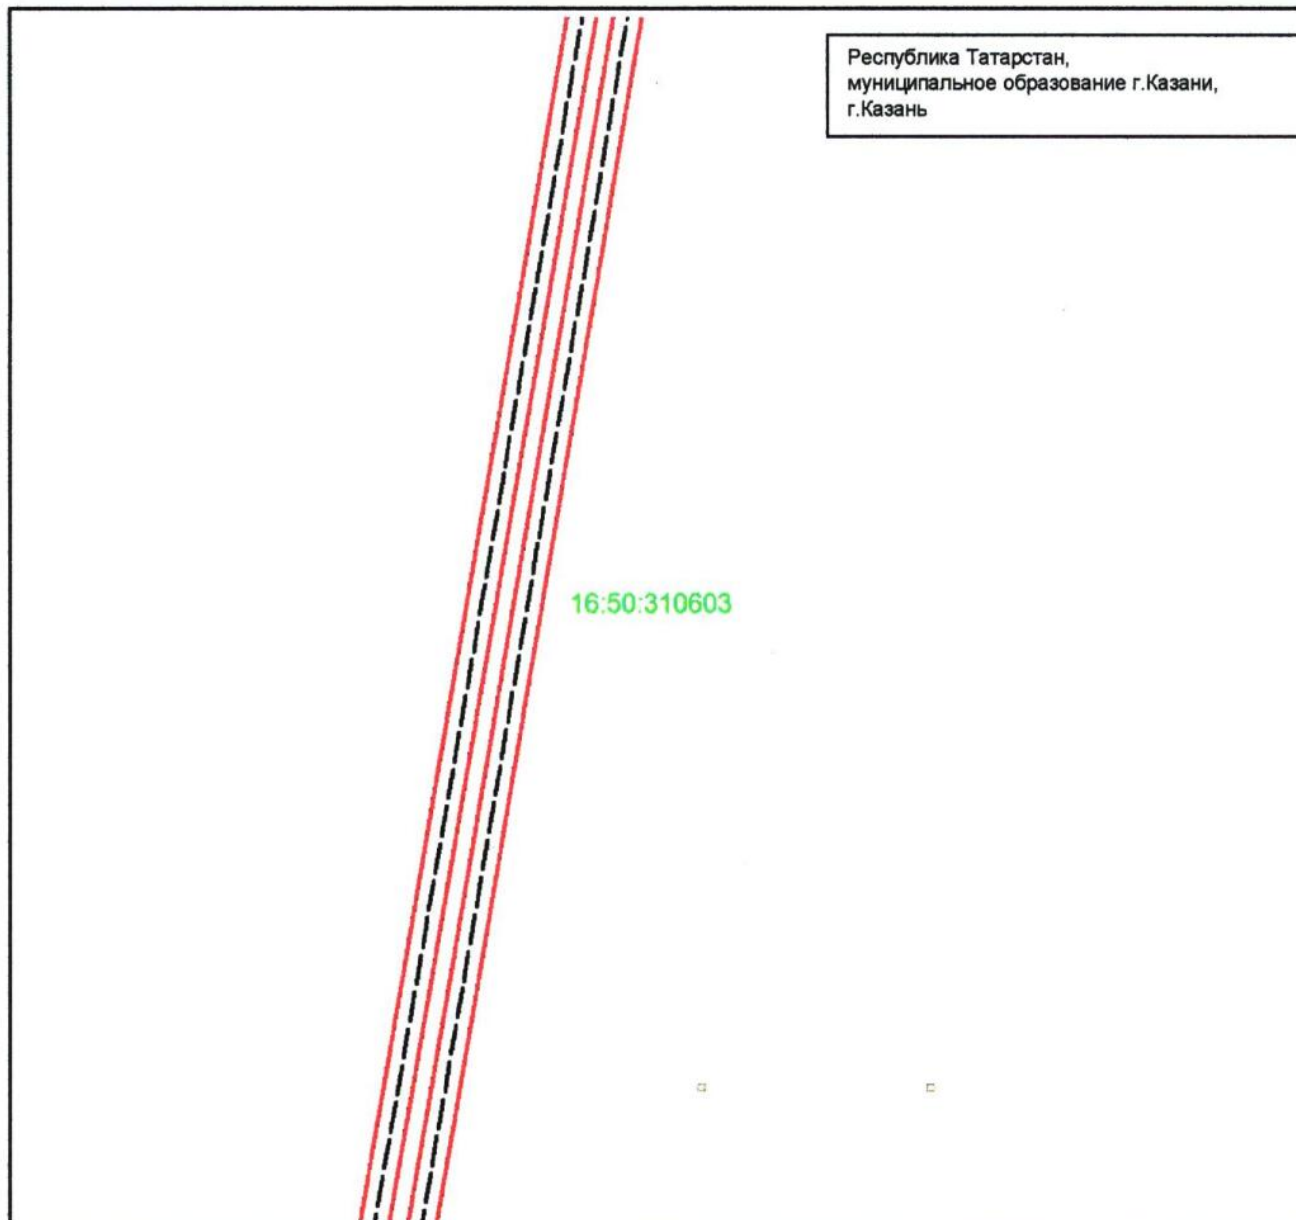


Масштаб 1 : 1 000

Используемые условные знаки и обозначения:

- | | |
|---|---|
|  | – граница объекта |
|  | – местоположение инженерного сооружения |
| 16:50:310603 | – номер кадастрового квартала. |

Схема расположения границ публичного сервитута в целях эксплуатации объекта системы газоснабжения «Газопровод распределительный ГРС-5 Казань» и его неотъемлемых технологических частей

Лист 2, выноска 15

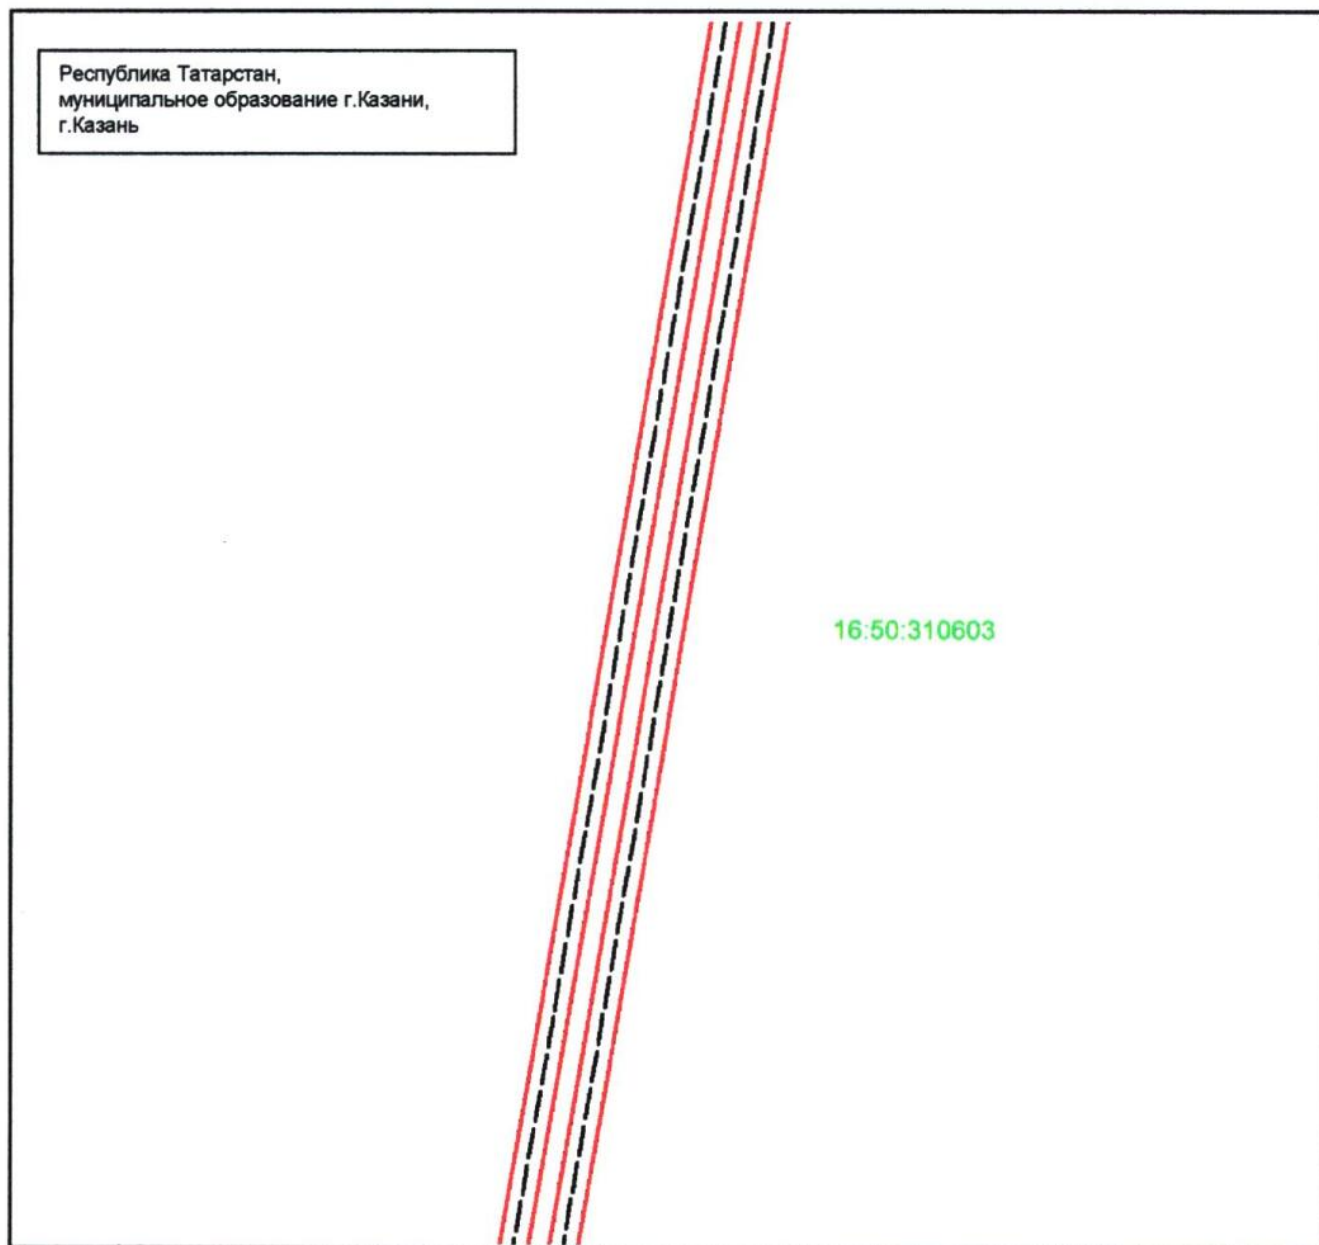


Масштаб 1 : 1 000

Используемые условные знаки и обозначения:

- | | |
|---|---|
|  | – граница объекта |
|  | – местоположение инженерного сооружения |
|  | – номер кадастрового квартала. |

Схема расположения границ публичного сервитута в целях эксплуатации объекта системы газоснабжения «Газопровод распределительный ГРС-5 Казань» и его неотъемлемых технологических частей

Лист 2, выноска 16

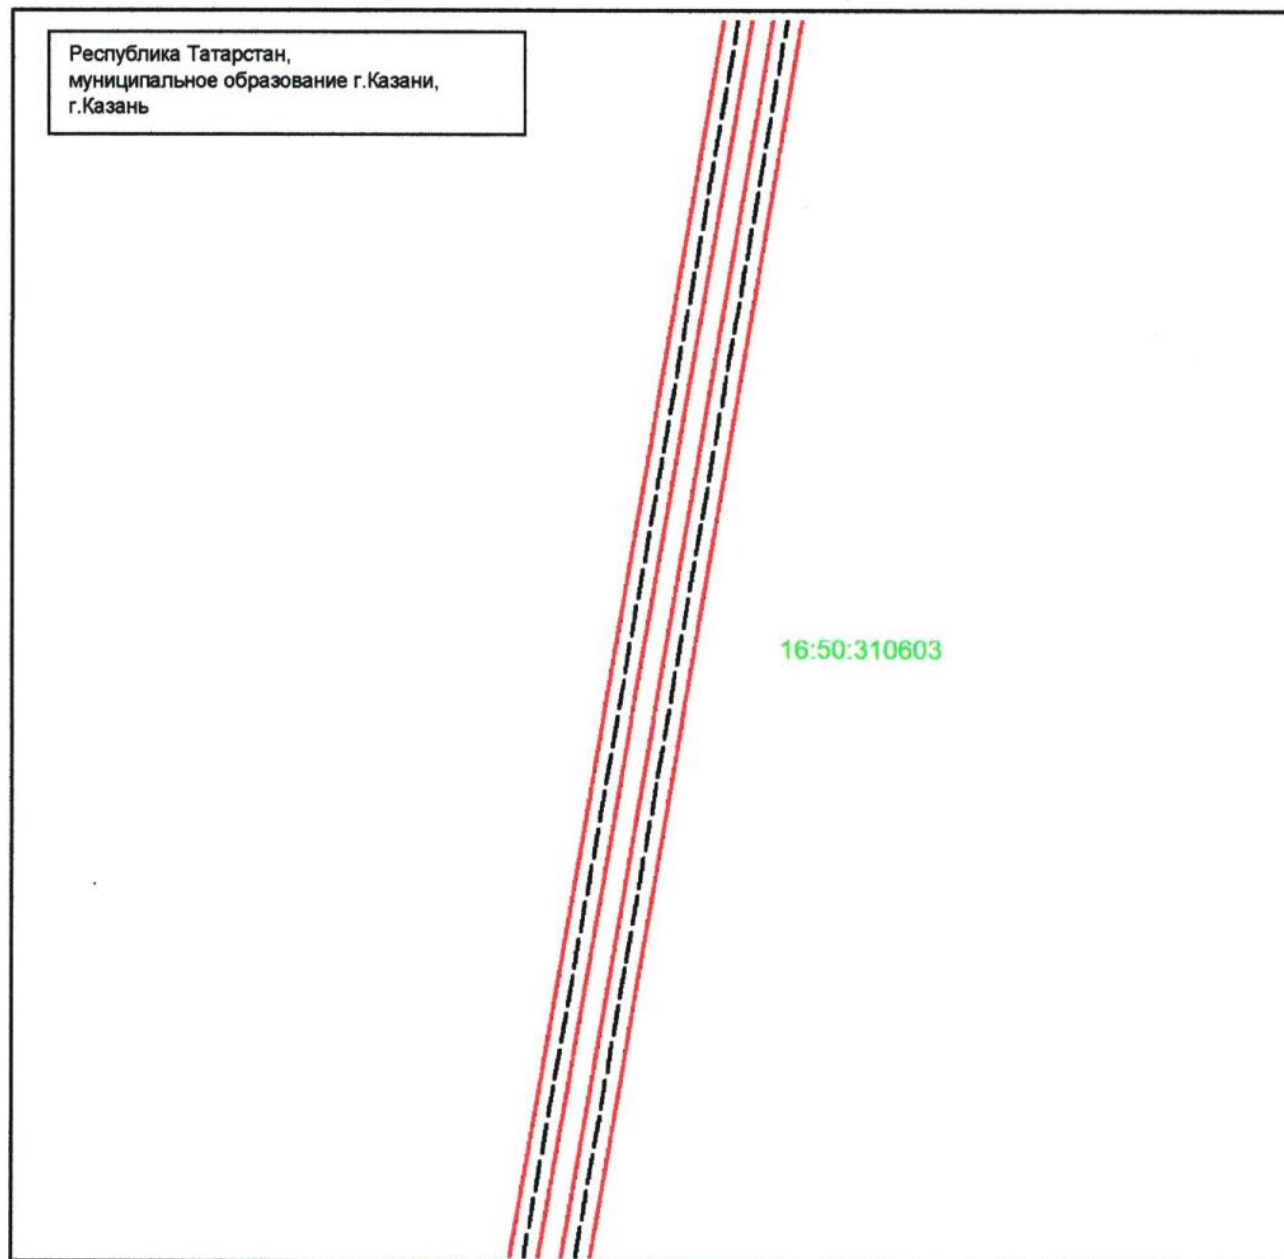

Масштаб 1 : 1 000

Используемые условные знаки и обозначения:



— граница объекта


— местоположение инженерного сооружения

16:50:310603

— номер кадастрового квартала.

Схема расположения границ публичного сервитута в целях эксплуатации объекта
системы газоснабжения «Газопровод распределительный ГРС-5 Казань»
и его неотъемлемых технологических частей

Лист 2, выноска 17

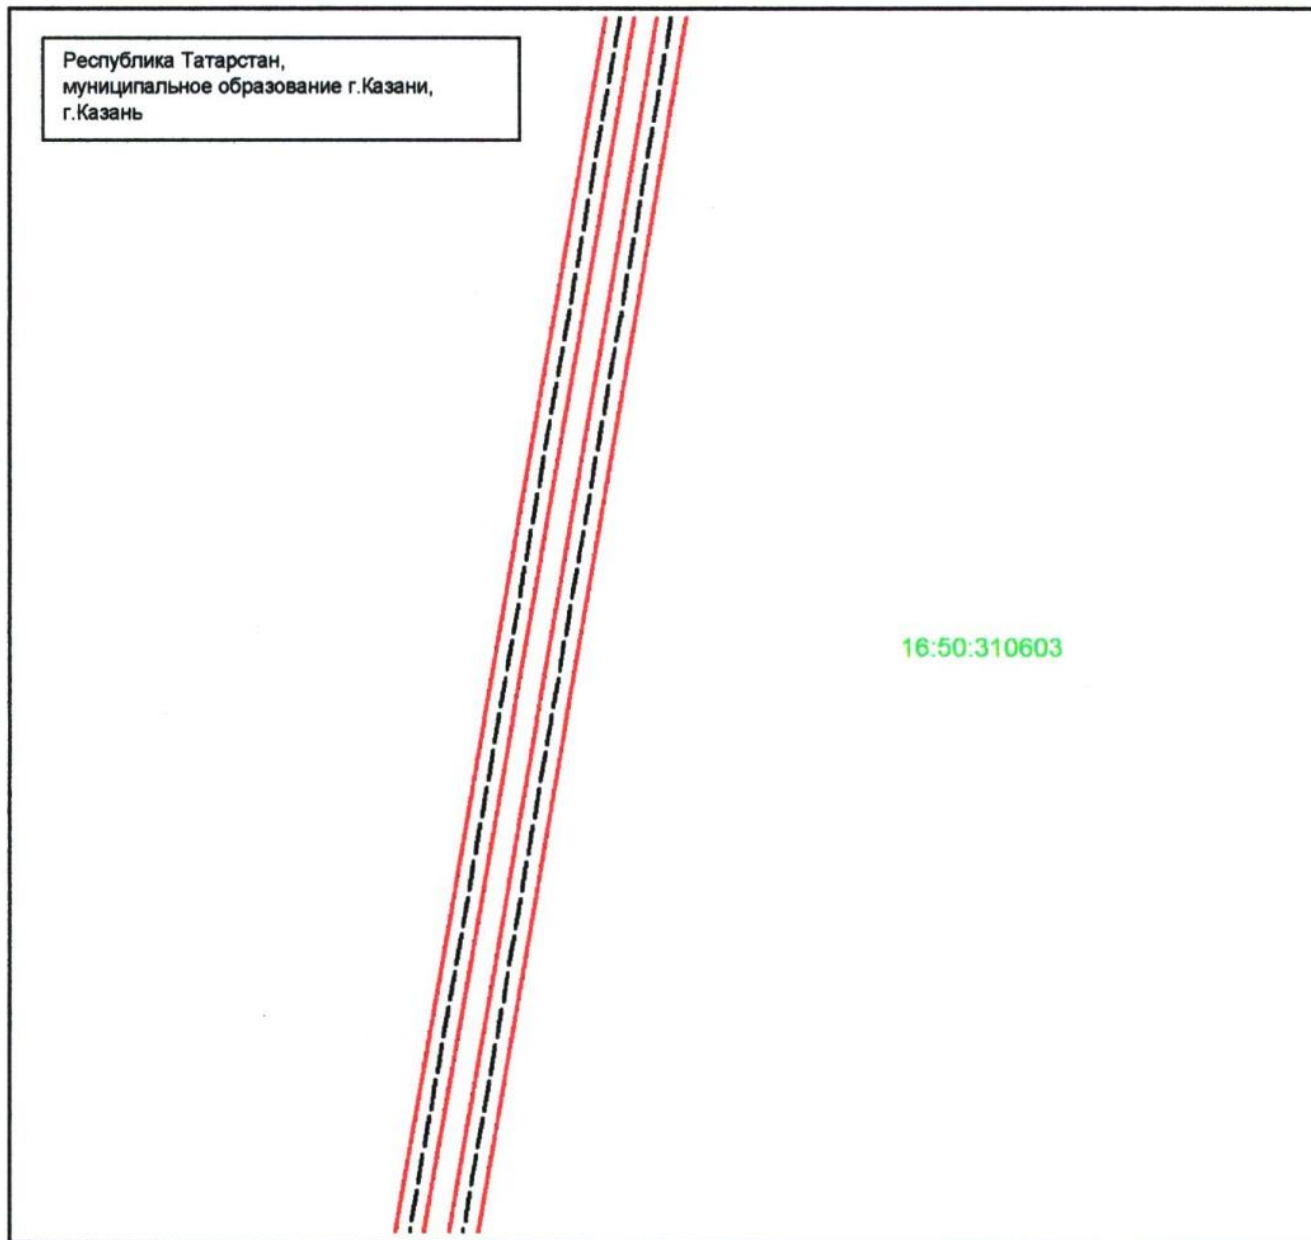


Масштаб 1 : 1 000

Используемые условные знаки и обозначения:

- | | |
|---|---|
|  | – граница объекта |
|  | – местоположение инженерного сооружения |
| 16:50:310603 | – номер кадастрового квартала. |

Схема расположения границ публичного сервитута в целях эксплуатации объекта системы газоснабжения «Газопровод распределительный ГРС-5 Казань» и его неотъемлемых технологических частей

Лист 2, выноска 18

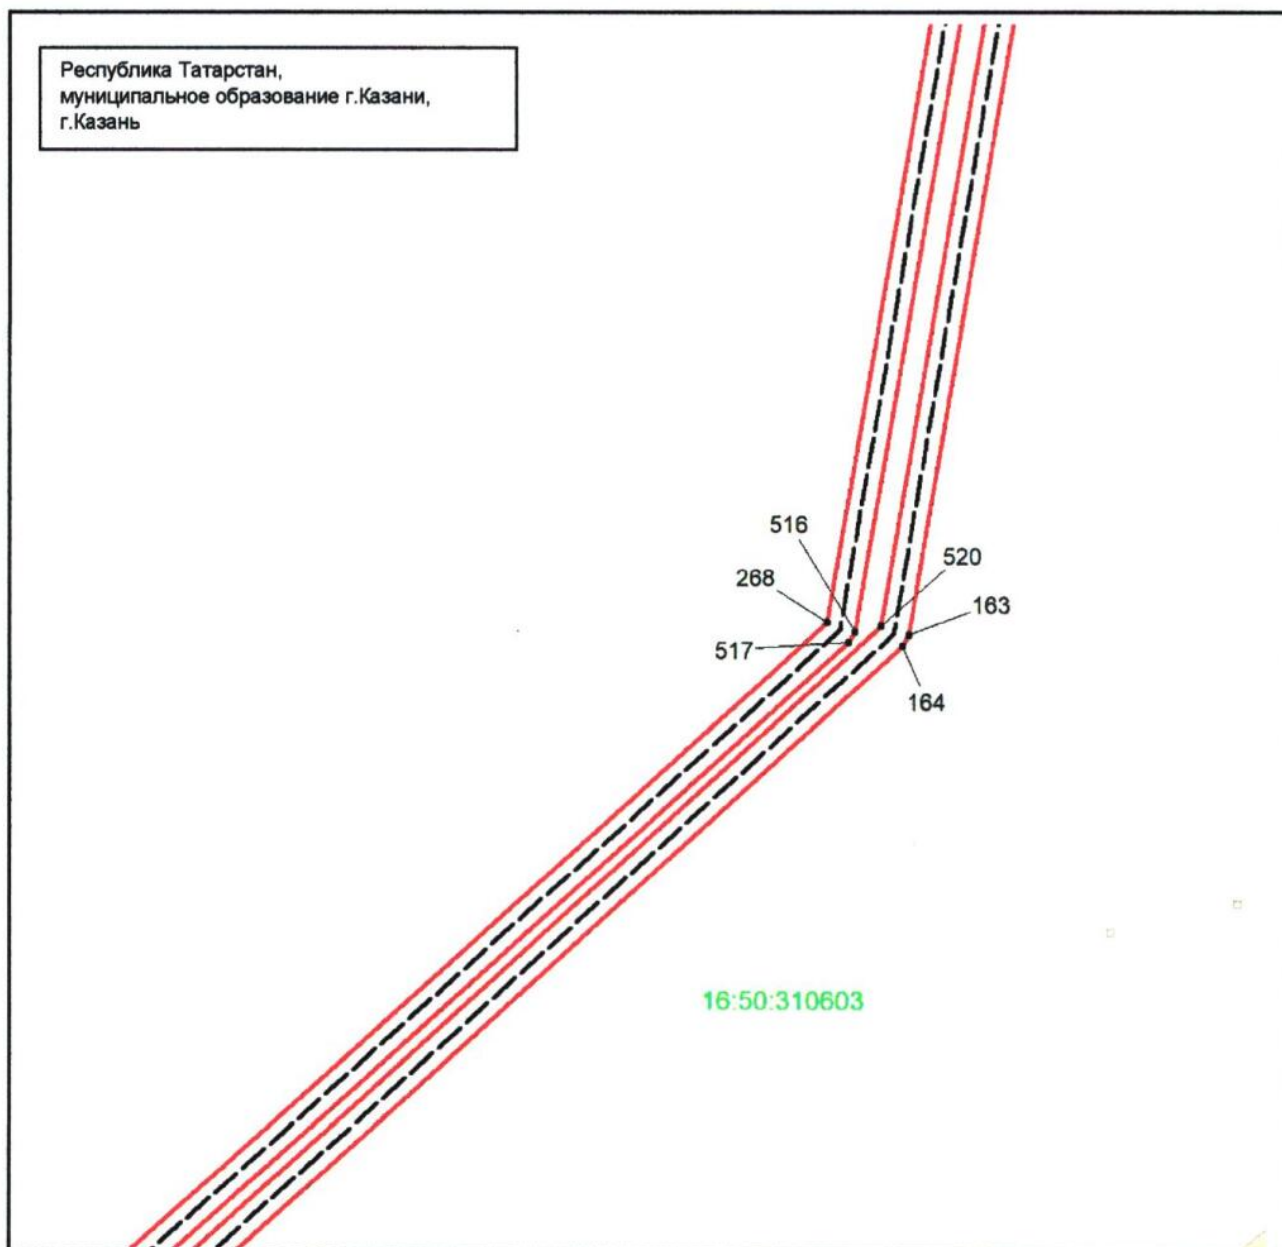


Масштаб 1 : 1 000

Используемые условные знаки и обозначения:

- 520 — характерная точка границы объекта
- — граница объекта
- — местоположение инженерного сооружения
- 16:50:310603 — номер кадастрового квартала
- земельный участок.

Схема расположения границ публичного сервитута в целях эксплуатации объекта системы газоснабжения «Газопровод распределительный ГРС-5 Казань» и его неотъемлемых технологических частей

Лист 2, выноска 19

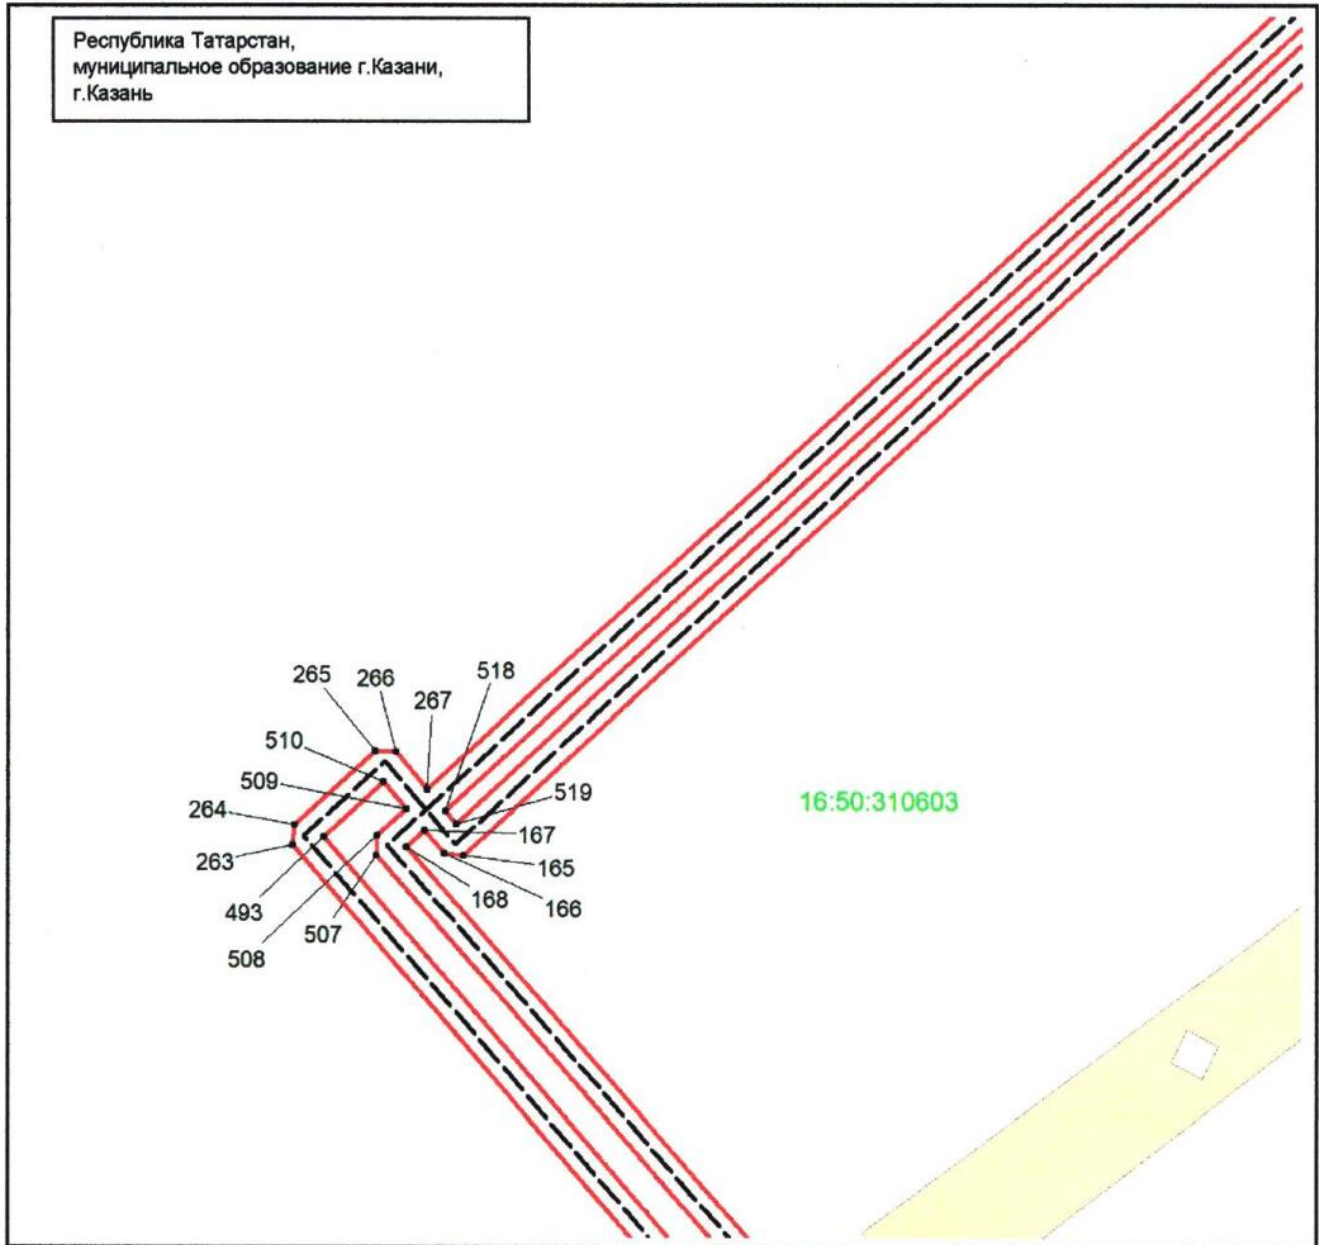


Масштаб 1 : 1 000

Используемые условные знаки и обозначения:

- 167 — характерная точка границы объекта
- граница объекта
- местоположение инженерного сооружения
- 16:50:310603 — номер кадастрового квартала
- земельный участок.

Схема расположения границ публичного сервитута в целях эксплуатации объекта системы газоснабжения «Газопровод распределительный ГРС-5 Казань» и его неотъемлемых технологических частей

Лист 3

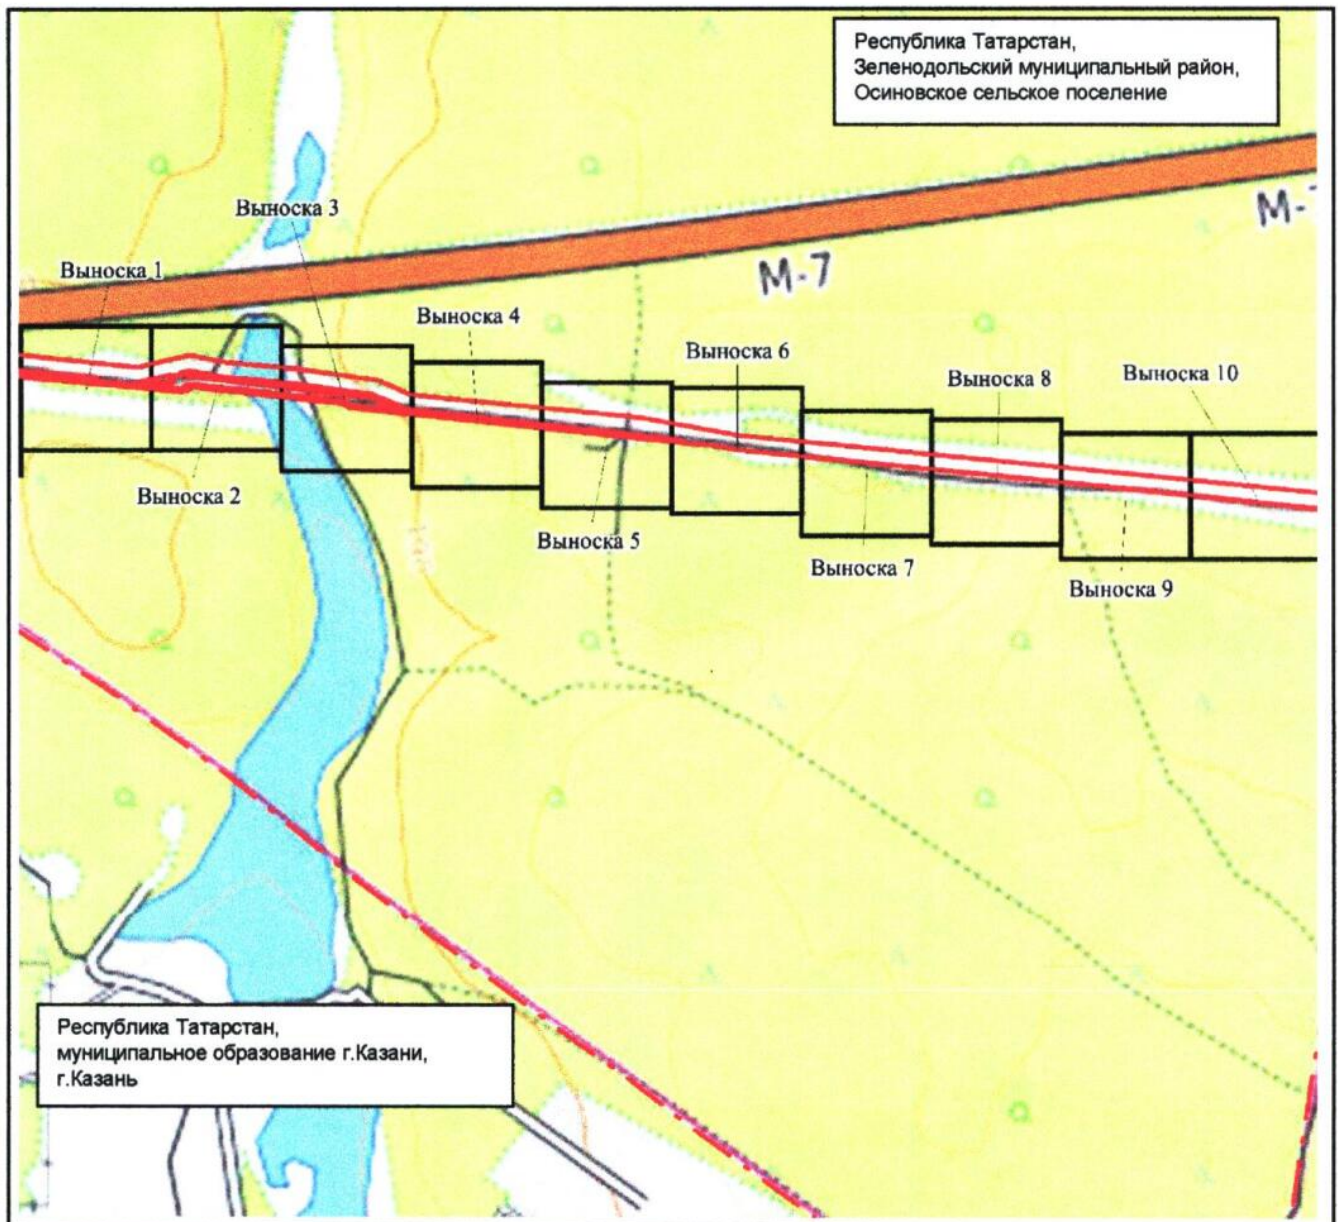


Масштаб 1 : 10 000

Используемые условные знаки и обозначения:

- | | |
|--|--|
| | – граница объекта |
| | – граница муниципального района и городского округа. |
| | – местоположение инженерного сооружения. |

Схема расположения границ публичного сервитута в целях эксплуатации объекта системы газоснабжения «Газопровод распределительный ГРС-5 Казань» и его неотъемлемых технологических частей

Лист 3, выноска 1

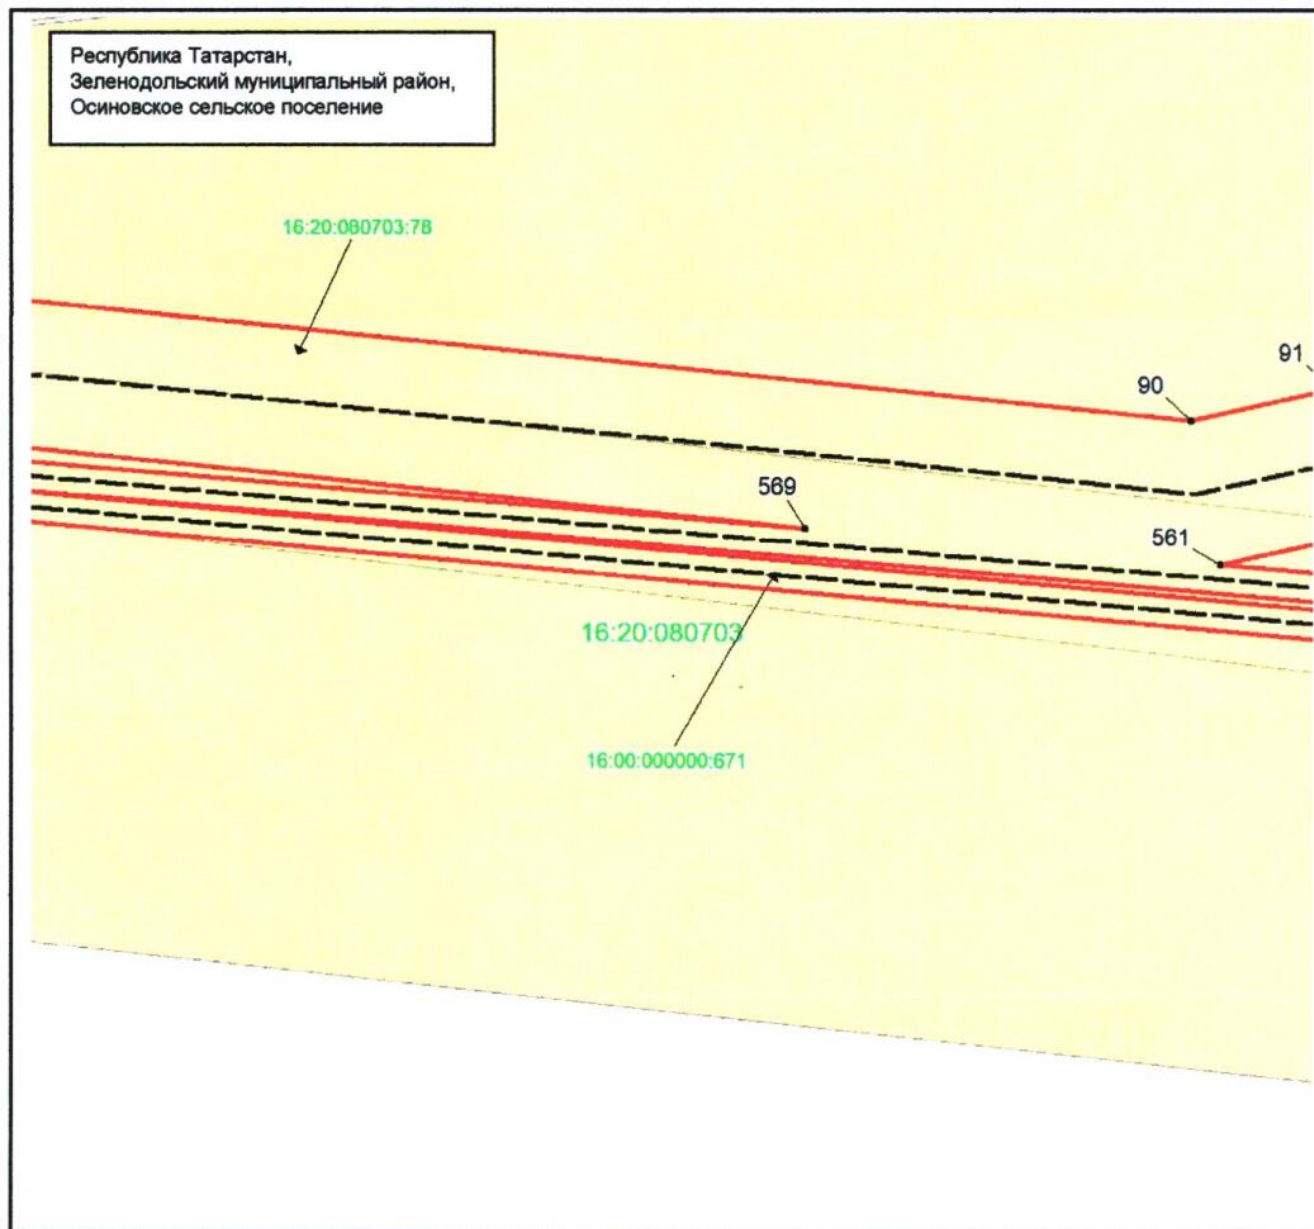


Масштаб 1 : 1 000

Используемые условные знаки и обозначения:

- | | |
|-----------------|---|
| • 90 | – характерная точка границы объекта |
| — | – граница объекта |
| - - - - - | – местоположение инженерного сооружения |
| ■ | – земельный участок |
| 16:20:080703:78 | – кадастровый номер земельного участка |
| 16:50:080703 | – номер кадастрового квартала. |

Схема расположения границ публичного сервитута в целях эксплуатации объекта системы газоснабжения «Газопровод распределительный ГРС-5 Казань» и его неотъемлемых технологических частей

Лист 3, выноска 2

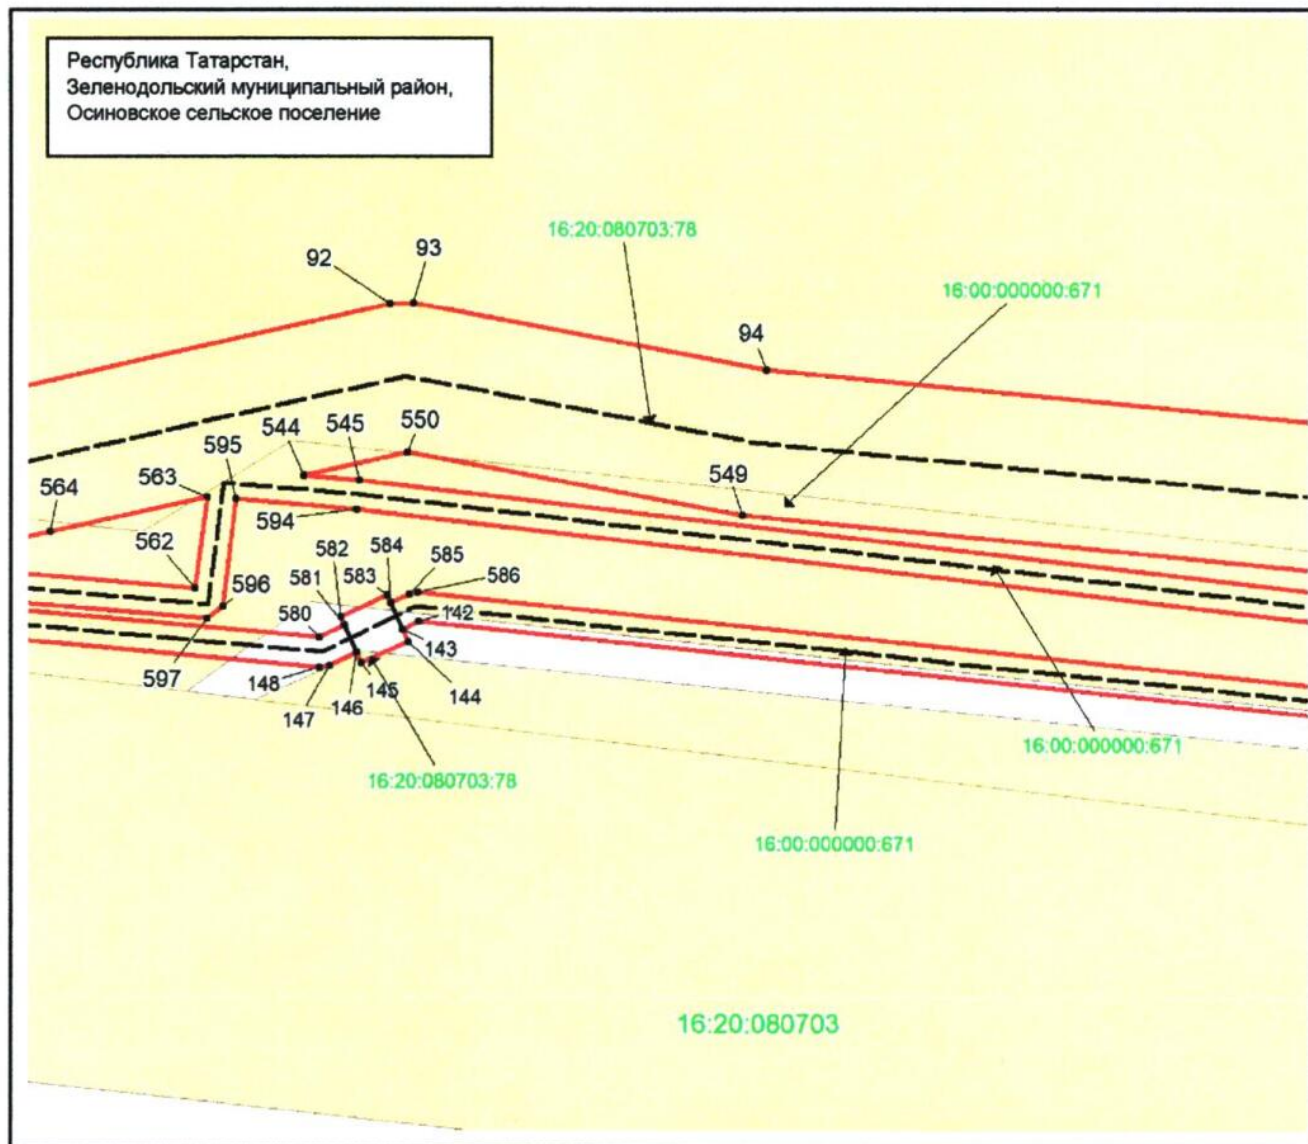


Масштаб 1 : 1 000

Используемые условные знаки и обозначения:

- 94 — характерная точка границы объекта
- граница объекта
- — местоположение инженерного сооружения
- земельный участок
- 16:20:080703:78 — кадастровый номер земельного участка
- 16:50:080703 — номер кадастрового квартала.

Схема расположения границ публичного сервитута в целях эксплуатации объекта системы газоснабжения «Газопровод распределительный ГРС-5 Казань» и его неотъемлемых технологических частей

Лист 3, выноска 3

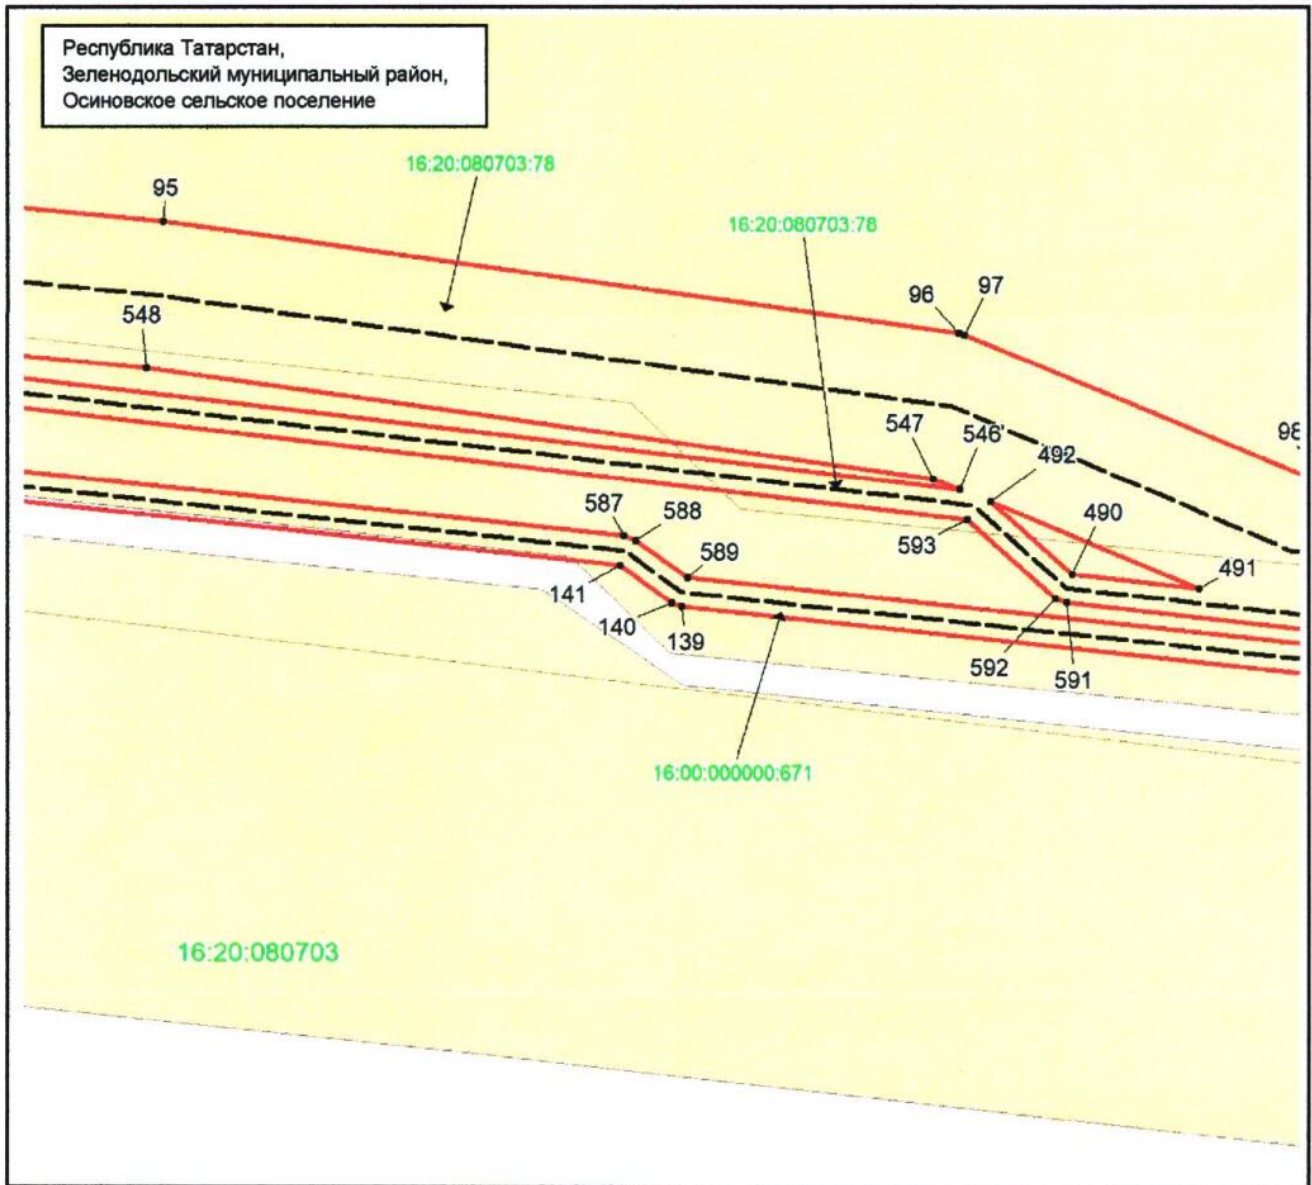


Масштаб 1 : 1 000

Используемые условные знаки и обозначения:

- | | |
|-----------------|---|
| • 95 | – характерная точка границы объекта |
| — | – граница объекта |
| - - - - - | – местоположение инженерного сооружения |
| ■ | – земельный участок |
| 16:20:080703:78 | – кадастровый номер земельного участка |
| 16:50:080703 | – номер кадастрового квартала. |

Схема расположения границ публичного сервитута в целях эксплуатации объекта системы газоснабжения «Газопровод распределительный ГРС-5 Казань» и его неотъемлемых технологических частей

Лист 3, выноска 4

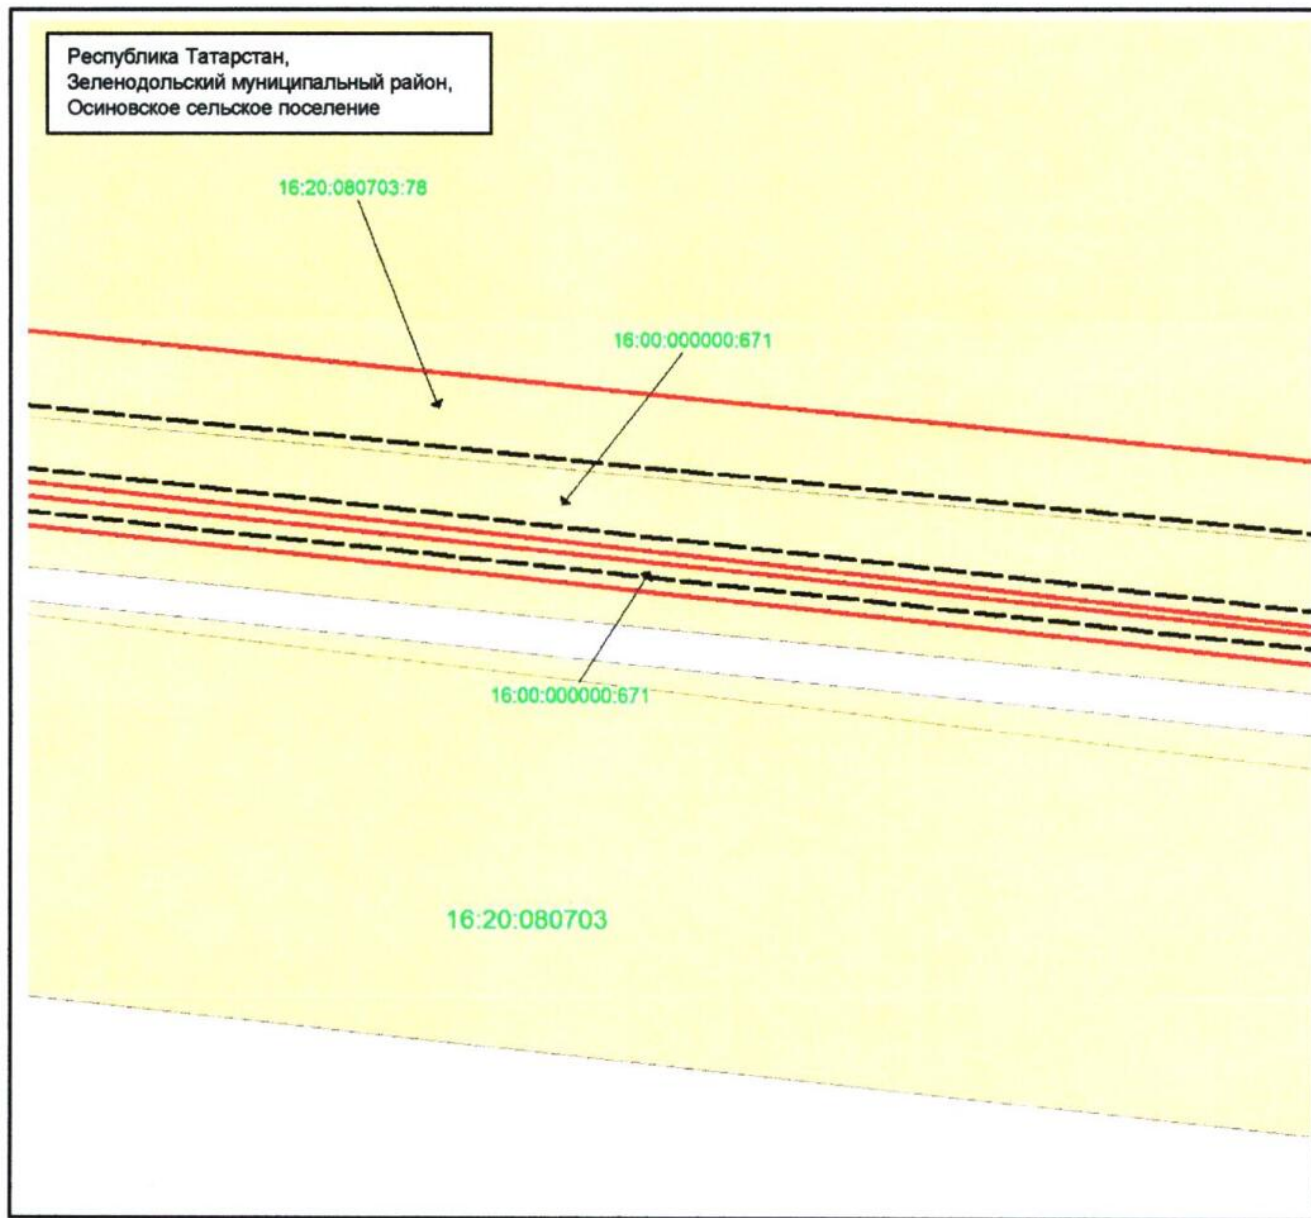


Масштаб 1 : 1 000

Используемые условные знаки и обозначения:

- | | |
|--|---|
| — | — граница объекта |
| - - - | — местоположение инженерного сооружения |
| | — земельный участок |
| 16:20:080703:78 | — кадастровый номер земельного участка |
| 16:50:080703 | — номер кадастрового квартала. |

Схема расположения границ публичного сервитута в целях эксплуатации объекта системы газоснабжения «Газопровод распределительный ГРС-5 Казань» и его неотъемлемых технологических частей

Лист 3, выноска 5

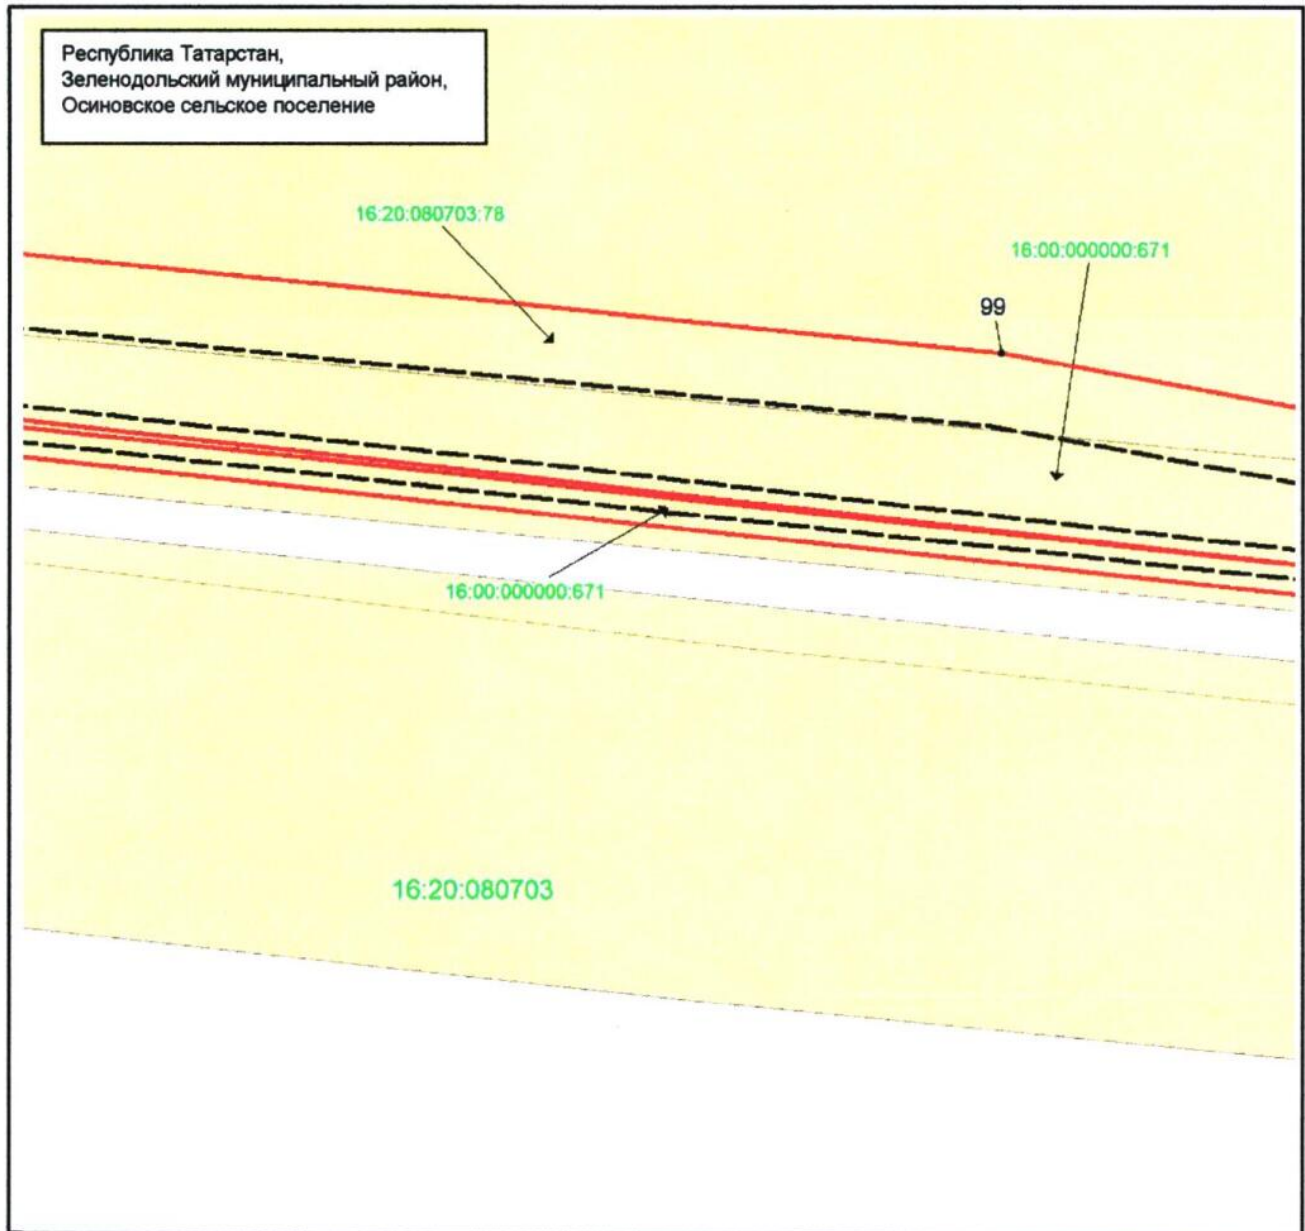


Масштаб 1 : 1 000

Используемые условные знаки и обозначения:

- | | |
|-----------------|---|
| · 99 | – характерная точка границы объекта |
| — | – граница объекта |
| --- | – местоположение инженерного сооружения |
| ■ | – земельный участок |
| 16:20:080703:78 | – кадастровый номер земельного участка |
| 16:50:080703 | – номер кадастрового квартала. |

Схема расположения границ публичного сервитута в целях эксплуатации объекта системы газоснабжения «Газопровод распределительный ГРС-5 Казань» и его неотъемлемых технологических частей

Лист 3, выноска 6

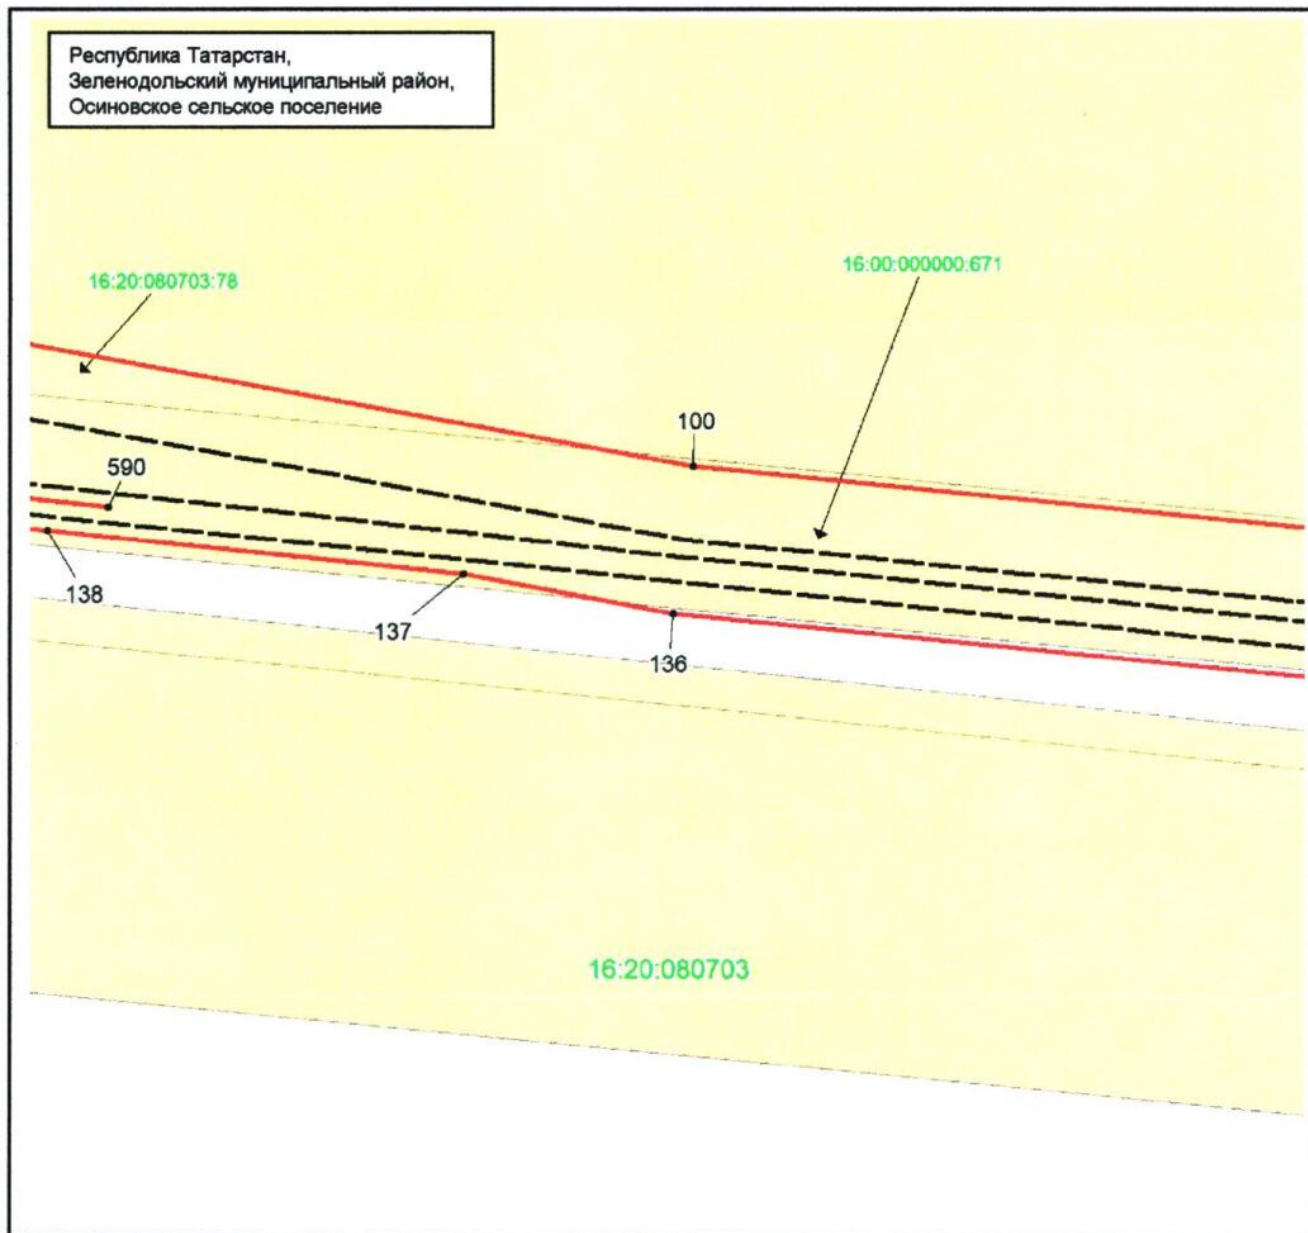


Масштаб 1 : 1 000

Используемые условные знаки и обозначения:

- | | |
|-----------------|---|
| • 100 | – характерная точка границы объекта |
| — | – граница объекта |
| - - - - - | – местоположение инженерного сооружения |
| ■ | – земельный участок |
| 16:20:080703:78 | – кадастровый номер земельного участка |
| 16:50:080703 | – номер кадастрового квартала. |

Схема расположения границ публичного сервитута в целях эксплуатации объекта системы газоснабжения «Газопровод распределительный ГРС-5 Казань» и его неотъемлемых технологических частей

Лист 3, выноска 7

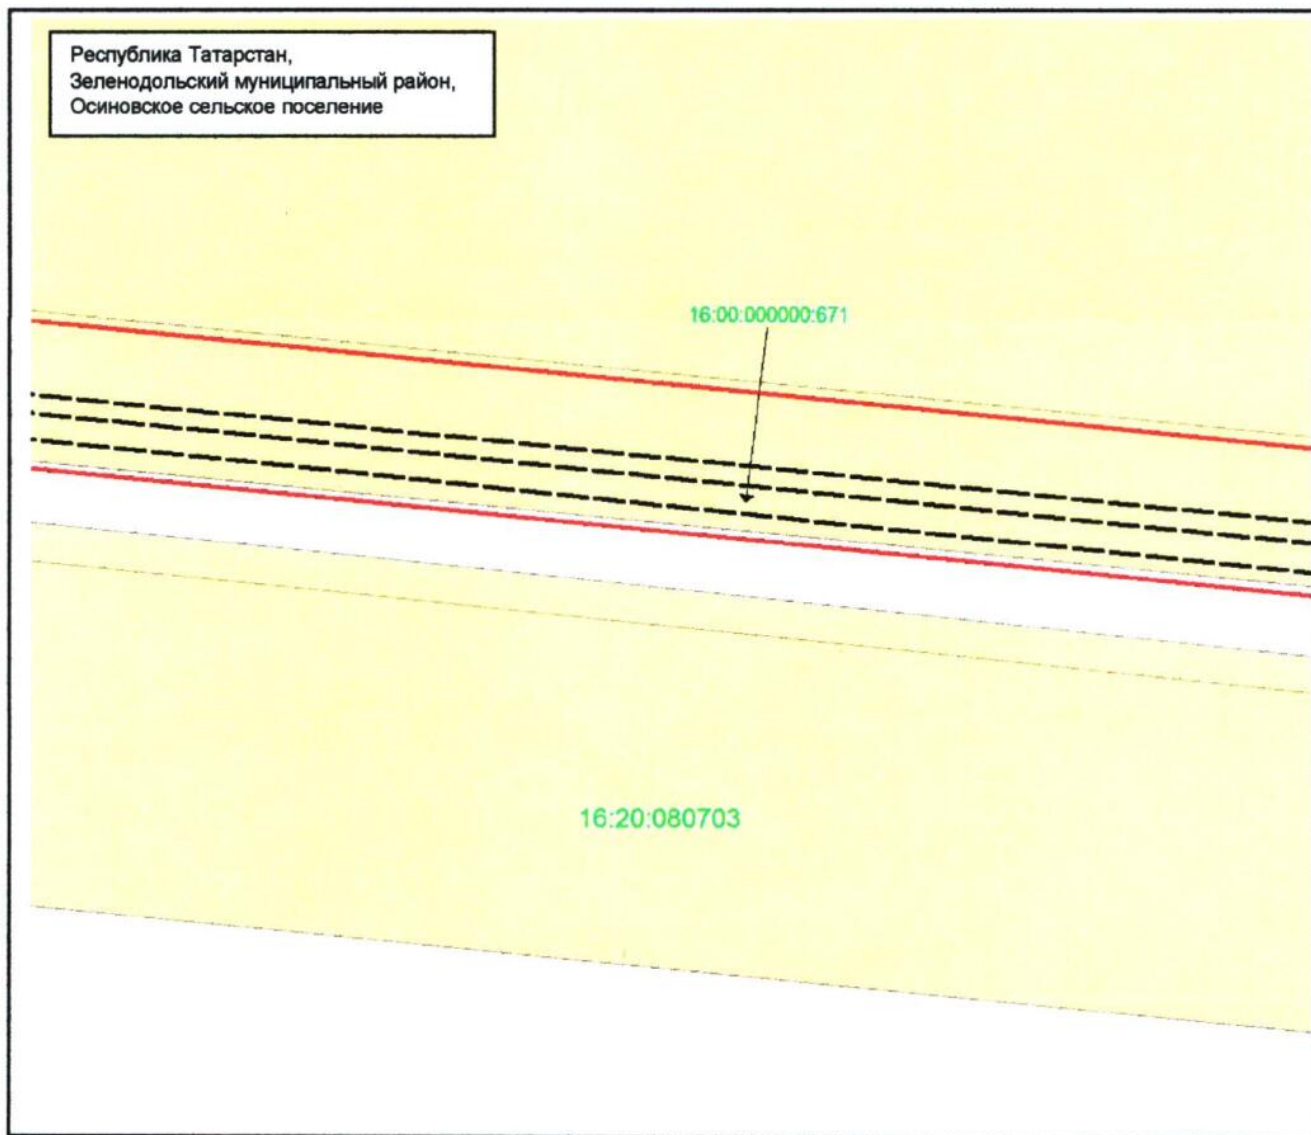


Масштаб 1 : 1 000

Используемые условные знаки и обозначения:

- | | |
|------------------|---|
| | – граница объекта |
| | – местоположение инженерного сооружения |
| | – земельный участок |
| 16:20:000000:671 | – кадастровый номер земельного участка |
| 16:50:080703 | – номер кадастрового квартала. |

Схема расположения границ публичного сервитута в целях эксплуатации объекта системы газоснабжения «Газопровод распределительный ГРС-5 Казань» и его неотъемлемых технологических частей

Лист 3, выноска 8

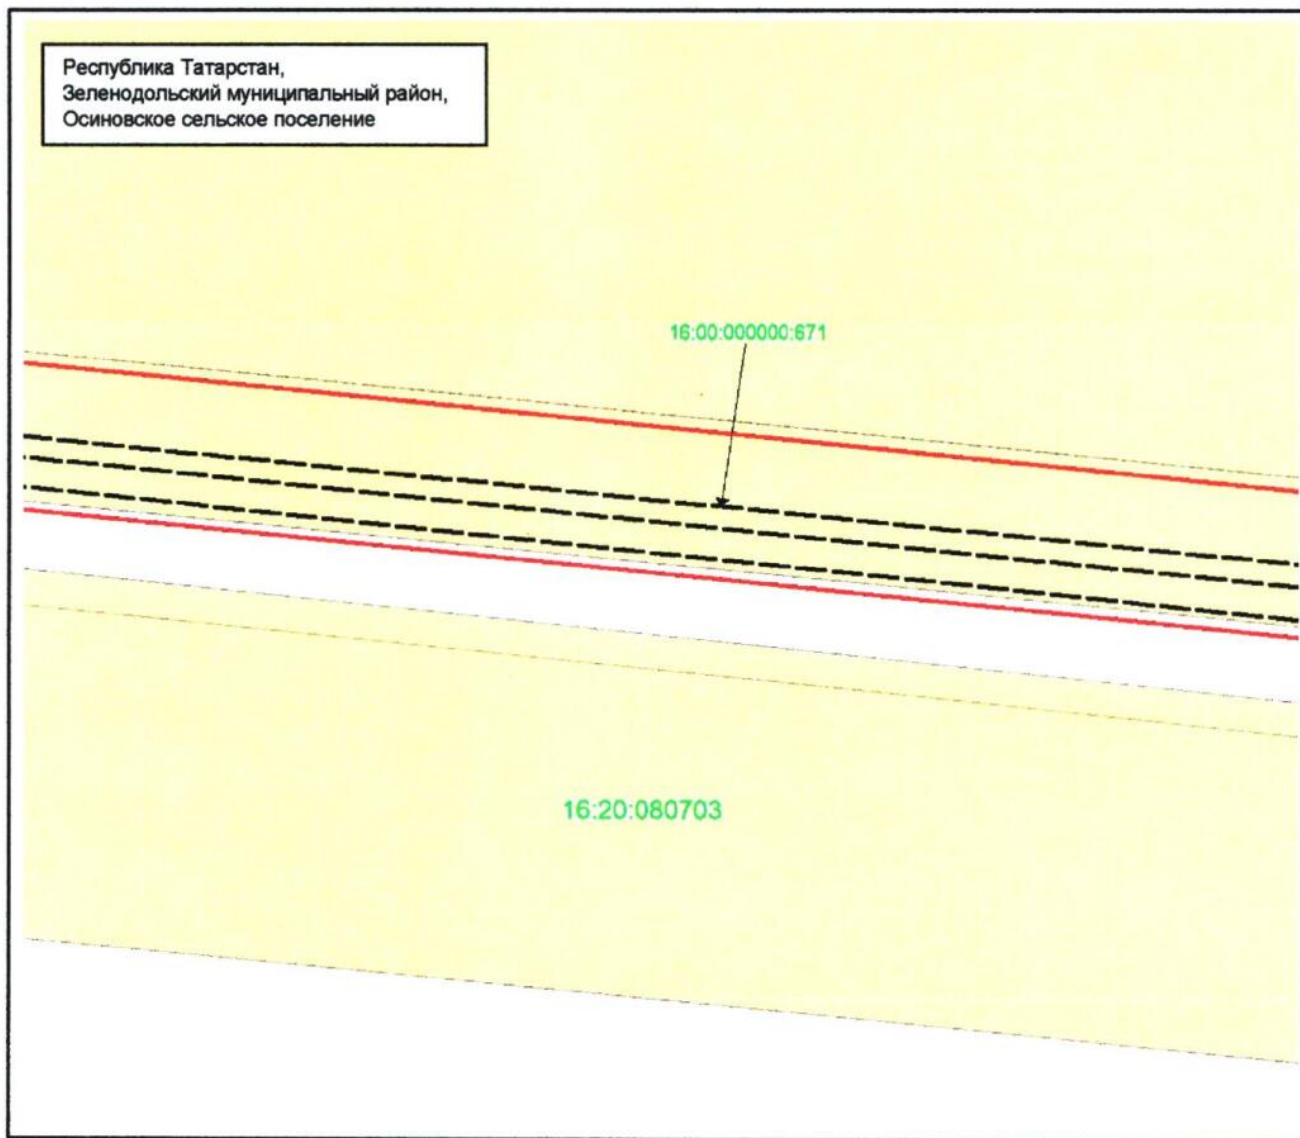


Масштаб 1 : 1000

Используемые условные знаки и обозначения:

- | | |
|------------------|---|
| | – граница объекта |
| | – местоположение инженерного сооружения |
| | – земельный участок |
| 16:20:000000:671 | – кадастровый номер земельного участка |
| 16:50:080703 | – номер кадастрового квартала. |

Схема расположения границ публичного сервитута в целях эксплуатации объекта системы газоснабжения «Газопровод распределительный ГРС-5 Казань» и его неотъемлемых технологических частей

Лист 3, выноска 9

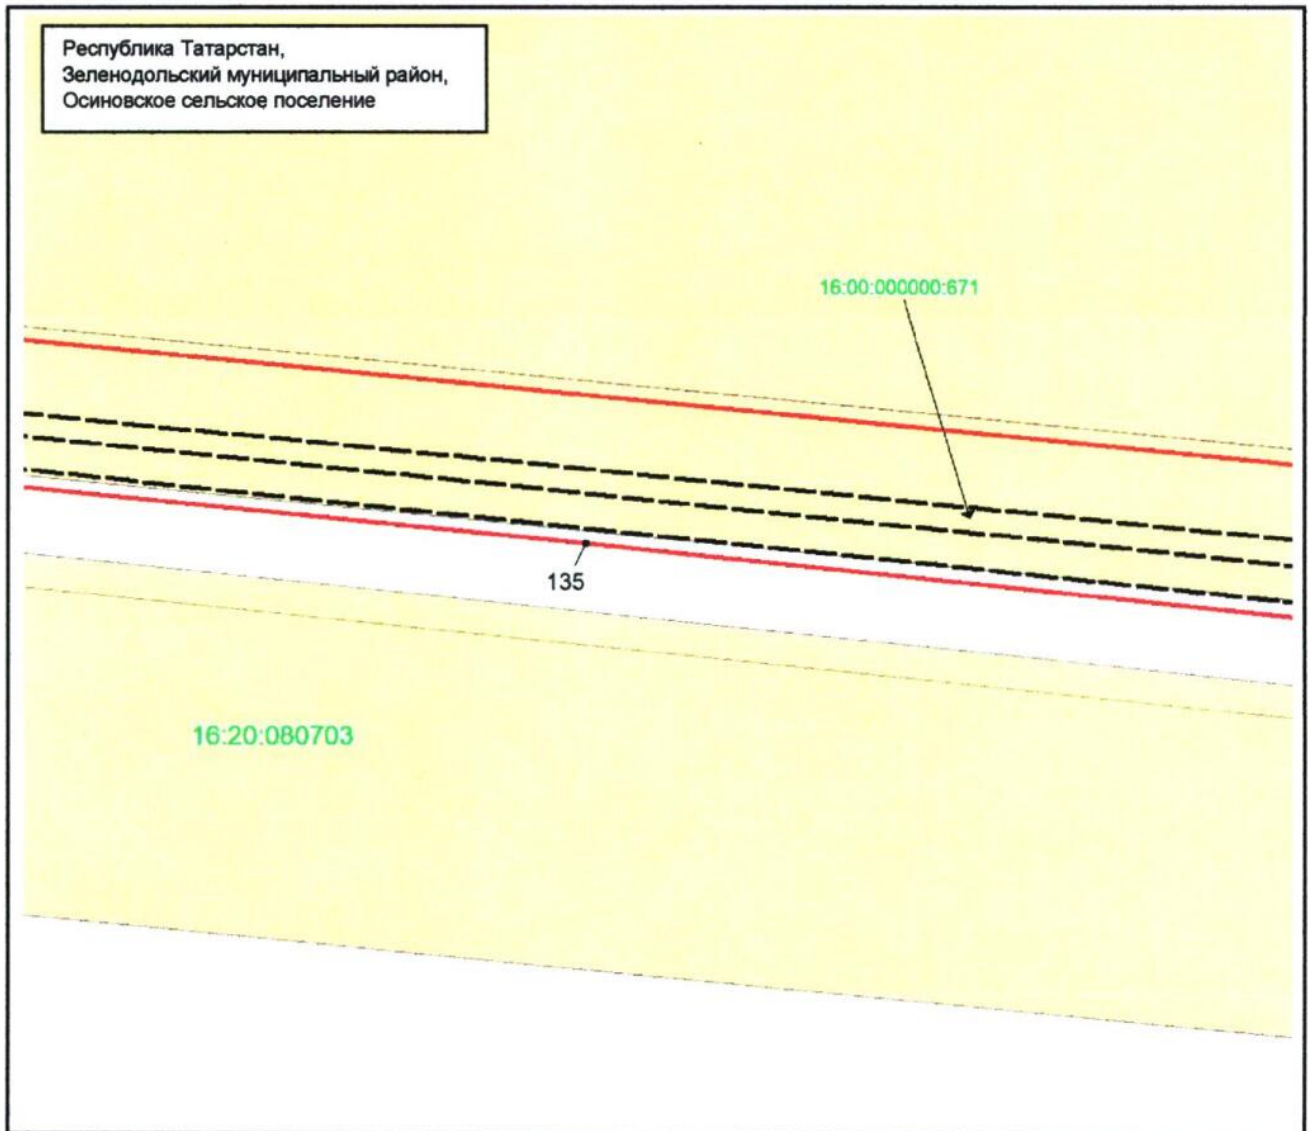

Масштаб 1 : 1 000

Используемые условные знаки и обозначения:

• 135

— характерная точка границы объекта

—

— граница объекта

— местоположение инженерного сооружения

■

— земельный участок

16:20:000000:671


— кадастровый номер земельного участка

16:50:080703

— номер кадастрового квартала.

Схема расположения границ публичного сервитута в целях эксплуатации объекта системы газоснабжения «Газопровод распределительный ГРС-5 Казань» и его неотъемлемых технологических частей

Лист 3, выноска 10

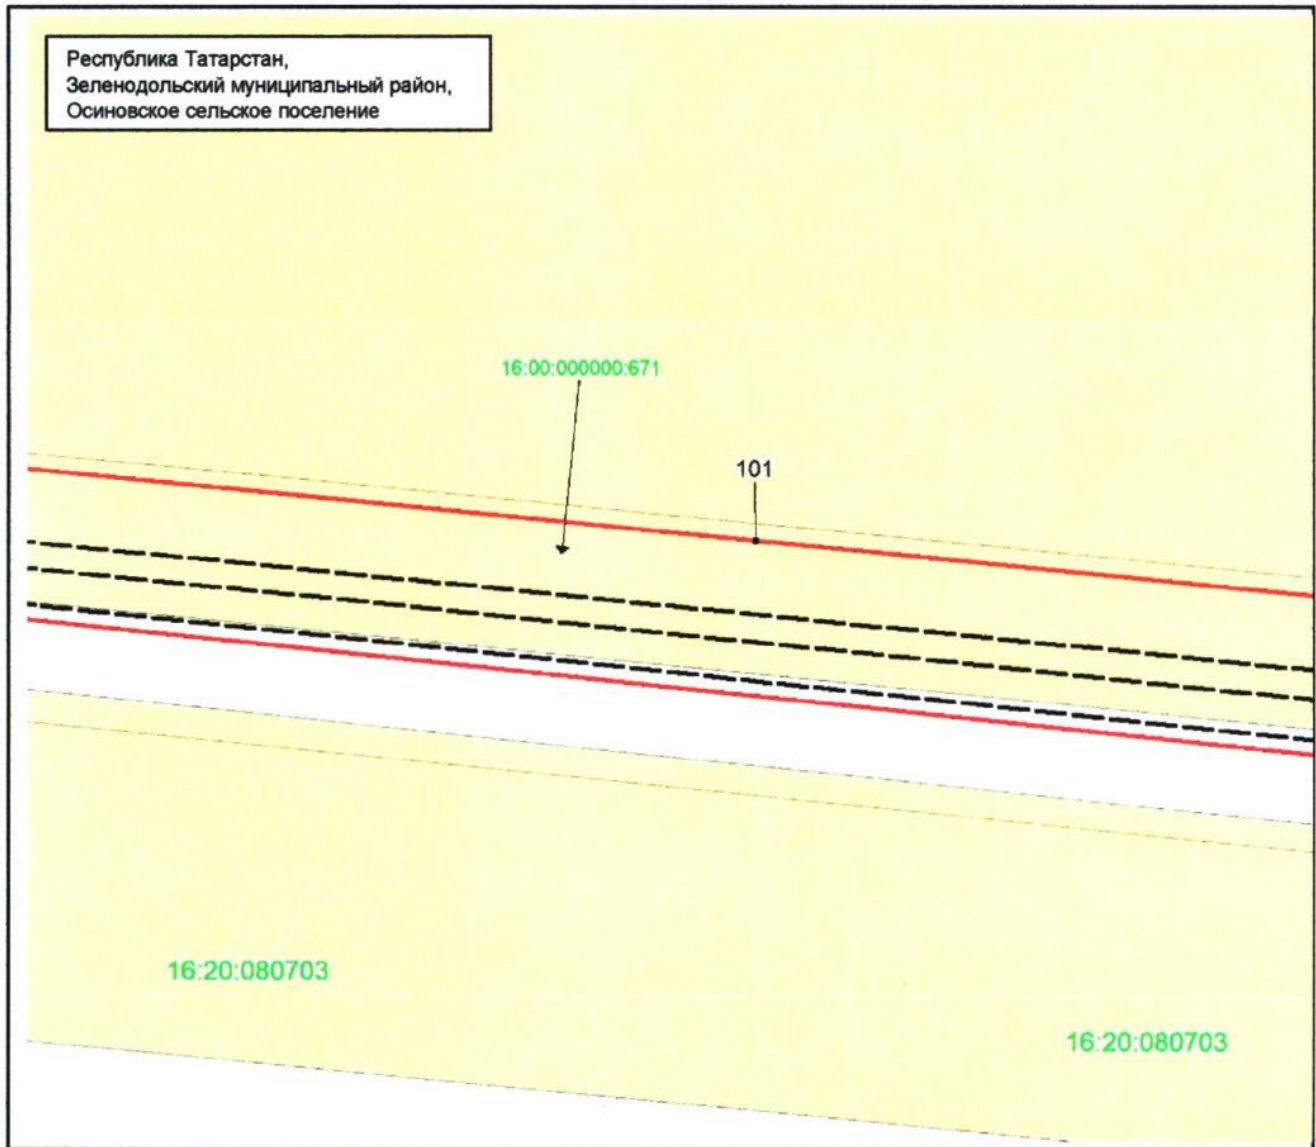


Масштаб 1 : 1 000

Используемые условные знаки и обозначения:

- | | |
|------------------|---|
| . 101 | – характерная точка границы объекта |
| — | – граница объекта |
| - - - | – местоположение инженерного сооружения |
| ■ | – земельный участок |
| 16:20:000000:671 | – кадастровый номер земельного участка |
| 16:50:080703 | – номер кадастрового квартала. |

Схема расположения границ публичного сервитута в целях эксплуатации объекта системы газоснабжения «Газопровод распределительный ГРС-5 Казань» и его неотъемлемых технологических частей

Лист 4

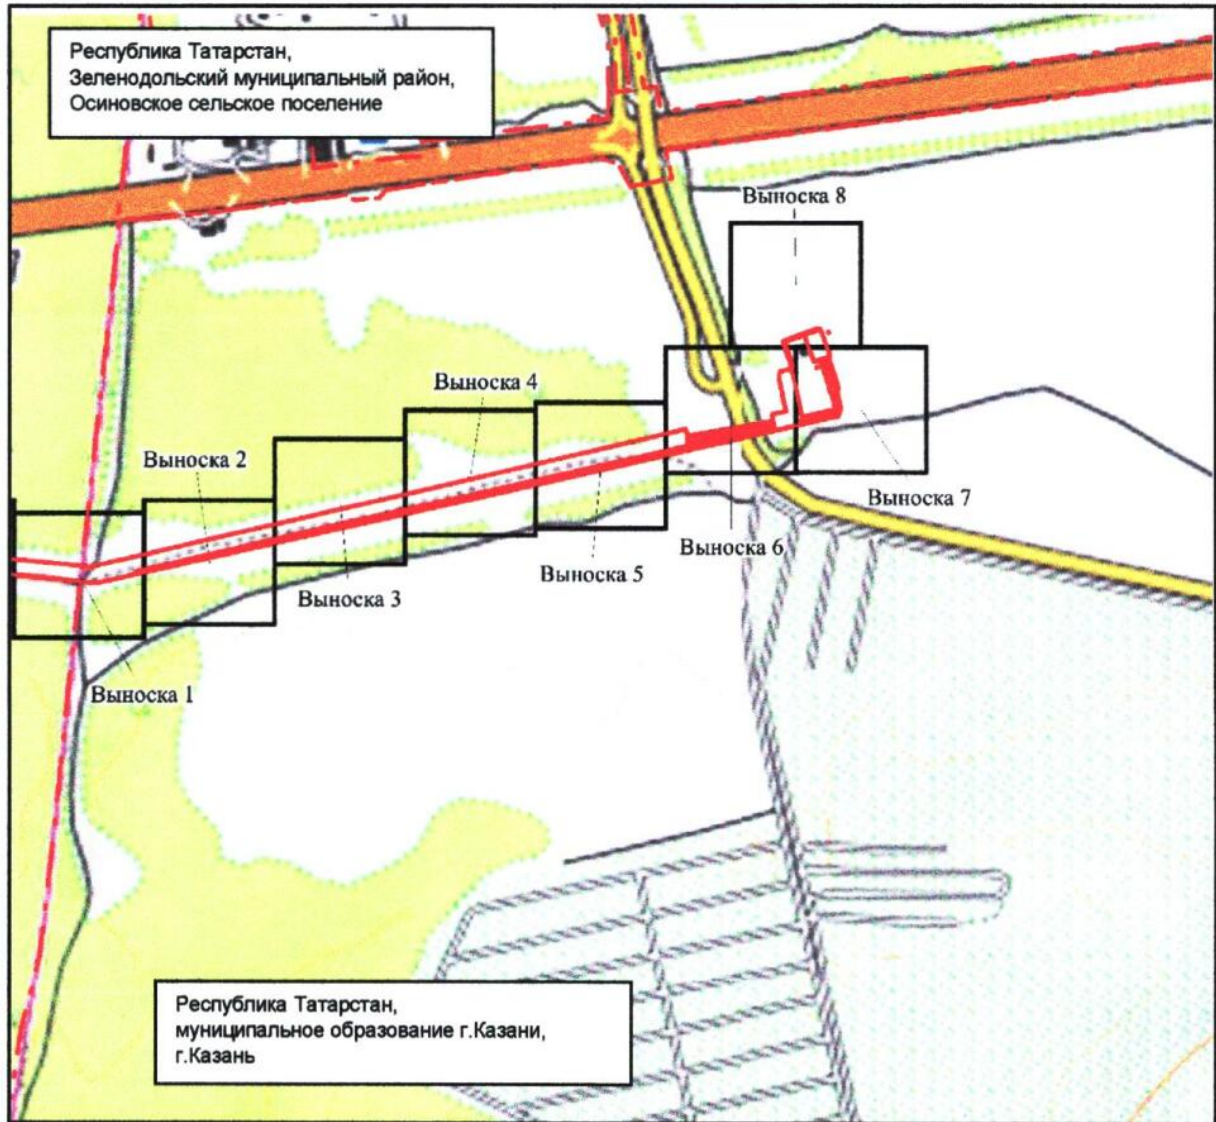


Масштаб 1 : 10 000

Используемые условные знаки и обозначения:

- | | |
|--|---|
| | — граница объекта |
| | — граница муниципального района и городского округа |
| | — местоположение инженерного сооружения. |

Схема расположения границ публичного сервитута в целях эксплуатации объекта системы газоснабжения «Газопровод распределительный ГРС-5 Казань» и его неотъемлемых технологических частей

Лист 4, выноска 1

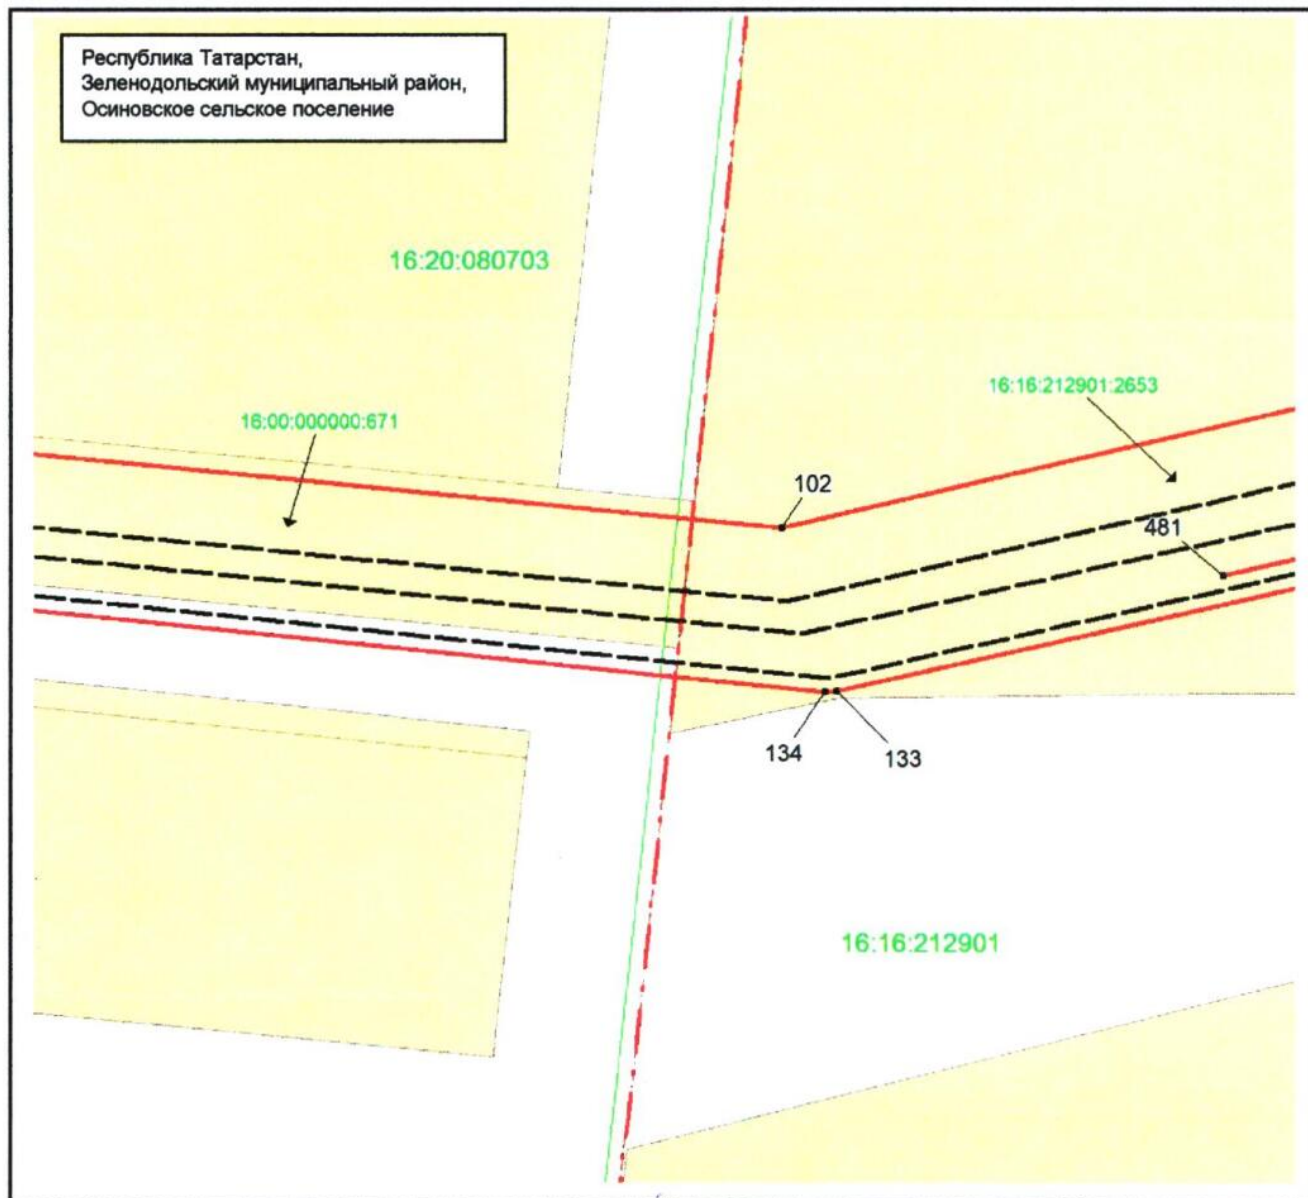


Масштаб 1 : 1 000

Используемые условные знаки и обозначения:

- | | |
|------------------|--|
| • 102 | – характерная точка границы объекта |
| — | – граница объекта |
| - - - | – местоположение инженерного сооружения |
| ■ | – земельный участок |
| 16:20:000000:671 | – кадастровый номер земельного участка |
| 16:50:080703 | – номер кадастрового квартала |
| - . - . - . | – граница муниципального района и городского округа. |

Схема расположения границ публичного сервитута в целях эксплуатации объекта системы газоснабжения «Газопровод распределительный ГРС-5 Казань» и его неотъемлемых технологических частей

Лист 4, выноска 2

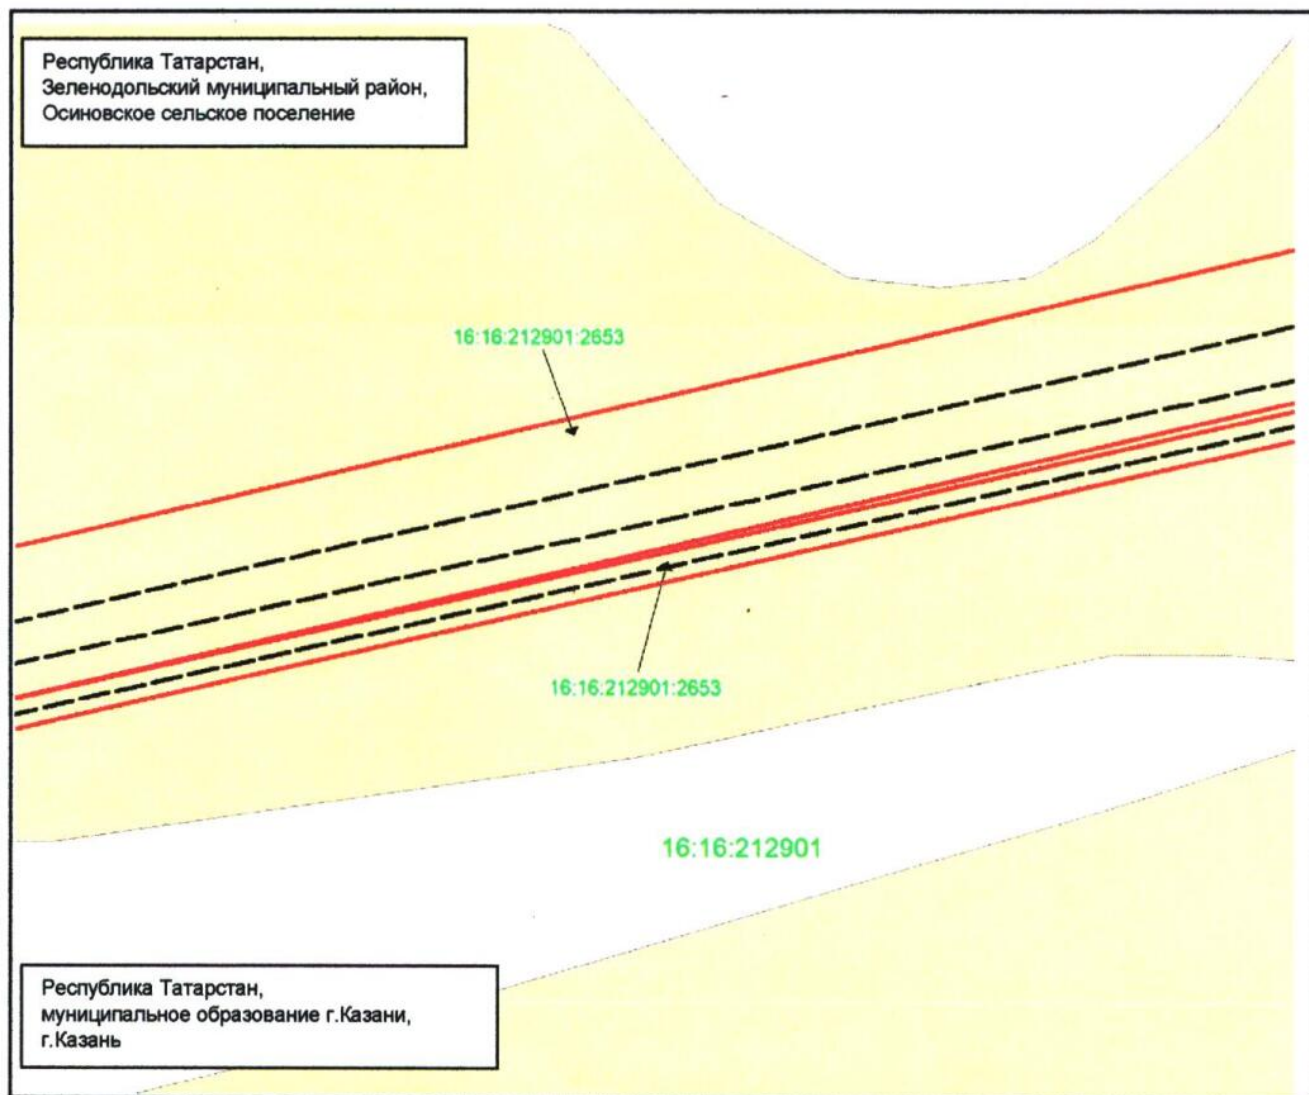


Масштаб 1 : 1 000

Используемые условные знаки и обозначения:

- | | |
|-------------------|--|
| | – граница объекта |
| | – местоположение инженерного сооружения |
| | – земельный участок |
| 16:16:212901:2653 | – кадастровый номер земельного участка |
| 16:16:212901 | – номер кадастрового квартала |
| | – граница муниципального района и городского округа. |

Схема расположения границ публичного сервитута в целях эксплуатации объекта системы газоснабжения «Газопровод распределительный ГРС-5 Казань» и его неотъемлемых технологических частей

Лист 4, выноска 3

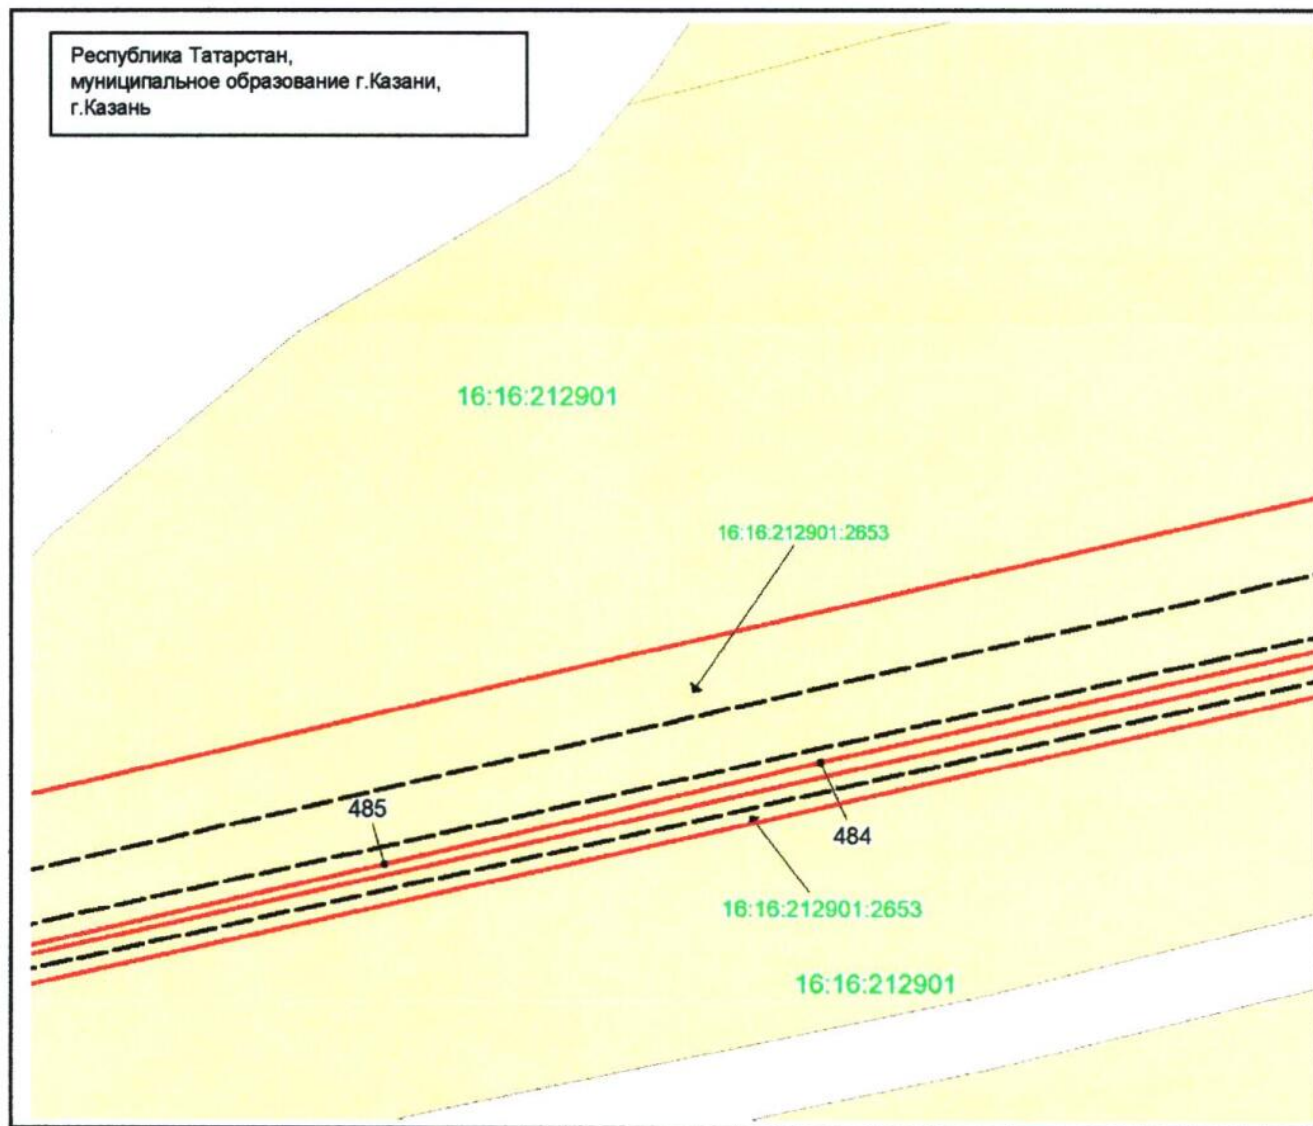


Масштаб 1 : 1 000

Используемые условные знаки и обозначения:

- | | |
|-------------------|---|
| • 485 | – характерная точка границы объекта |
| — | – граница объекта |
| - - - | – местоположение инженерного сооружения |
| ■ | – земельный участок |
| 16:16:212901:2653 | – кадастровый номер земельного участка |
| 16:16:212901 | – номер кадастрового квартала. |

Схема расположения границ публичного сервитута в целях эксплуатации объекта системы газоснабжения «Газопровод распределительный ГРС-5 Казань» и его неотъемлемых технологических частей

Лист 4, выноска 4

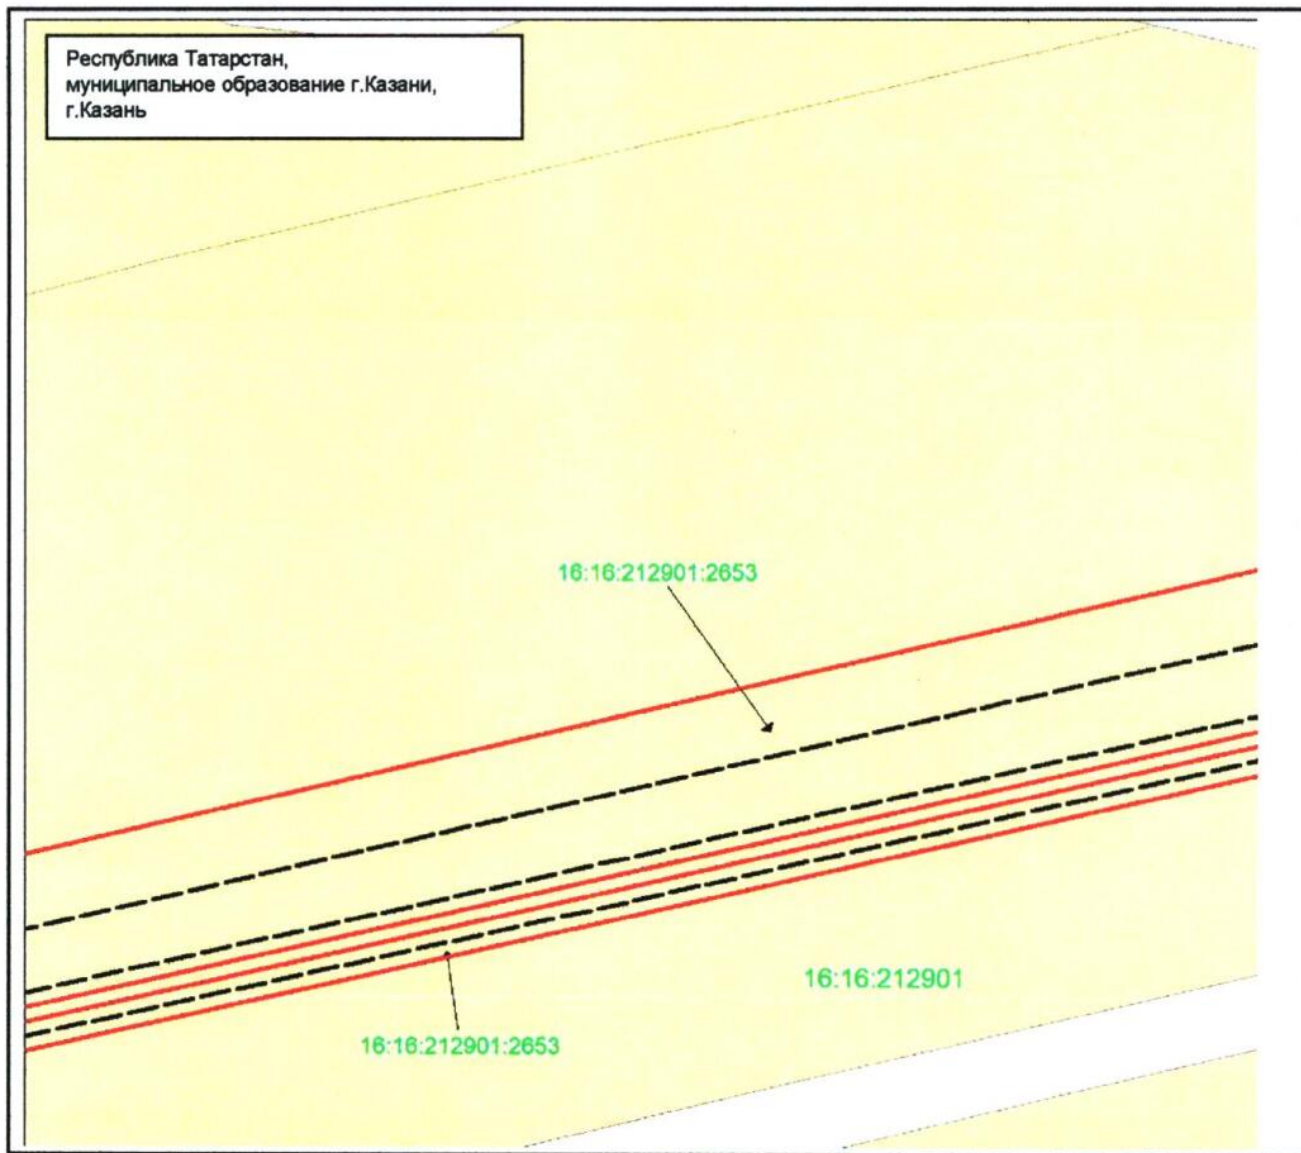


Масштаб 1 : 1 000

Используемые условные знаки и обозначения:

- | | |
|-------------------|---|
| | – граница объекта |
| | – местоположение инженерного сооружения |
| | – земельный участок |
| 16:16:212901:2653 | – кадастровый номер земельного участка |
| 16:16:212901 | – номер кадастрового квартала. |

Схема расположения границ публичного сервитута в целях эксплуатации объекта системы газоснабжения «Газопровод распределительный ГРС-5 Казань» и его неотъемлемых технологических частей

Лист 4, выноска 5

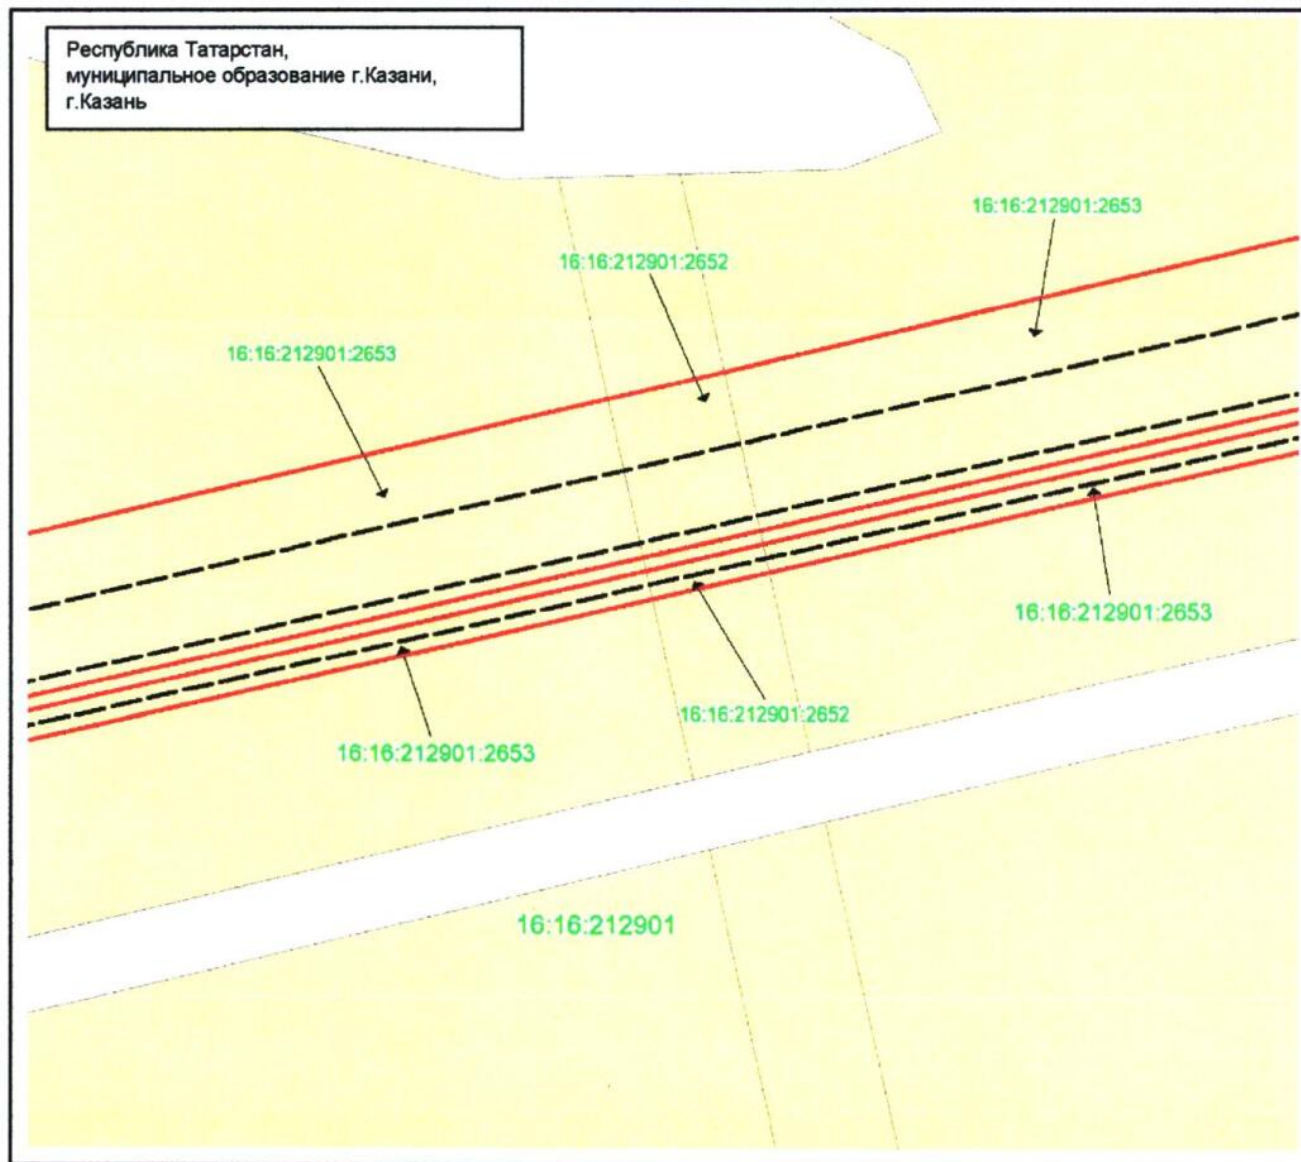


Масштаб 1 : 1 000

Используемые условные знаки и обозначения:

- | | |
|-------------------|---|
| | – граница объекта |
| | – местоположение инженерного сооружения |
| | – земельный участок |
| 16:16:212901:2653 | – кадастровый номер земельного участка |
| 16:16:212901 | – номер кадастрового квартала. |

Схема расположения границ публичного сервитута в целях эксплуатации объекта системы газоснабжения «Газопровод распределительный ГРС-5 Казань» и его неотъемлемых технологических частей

Лист 4, выноска 6

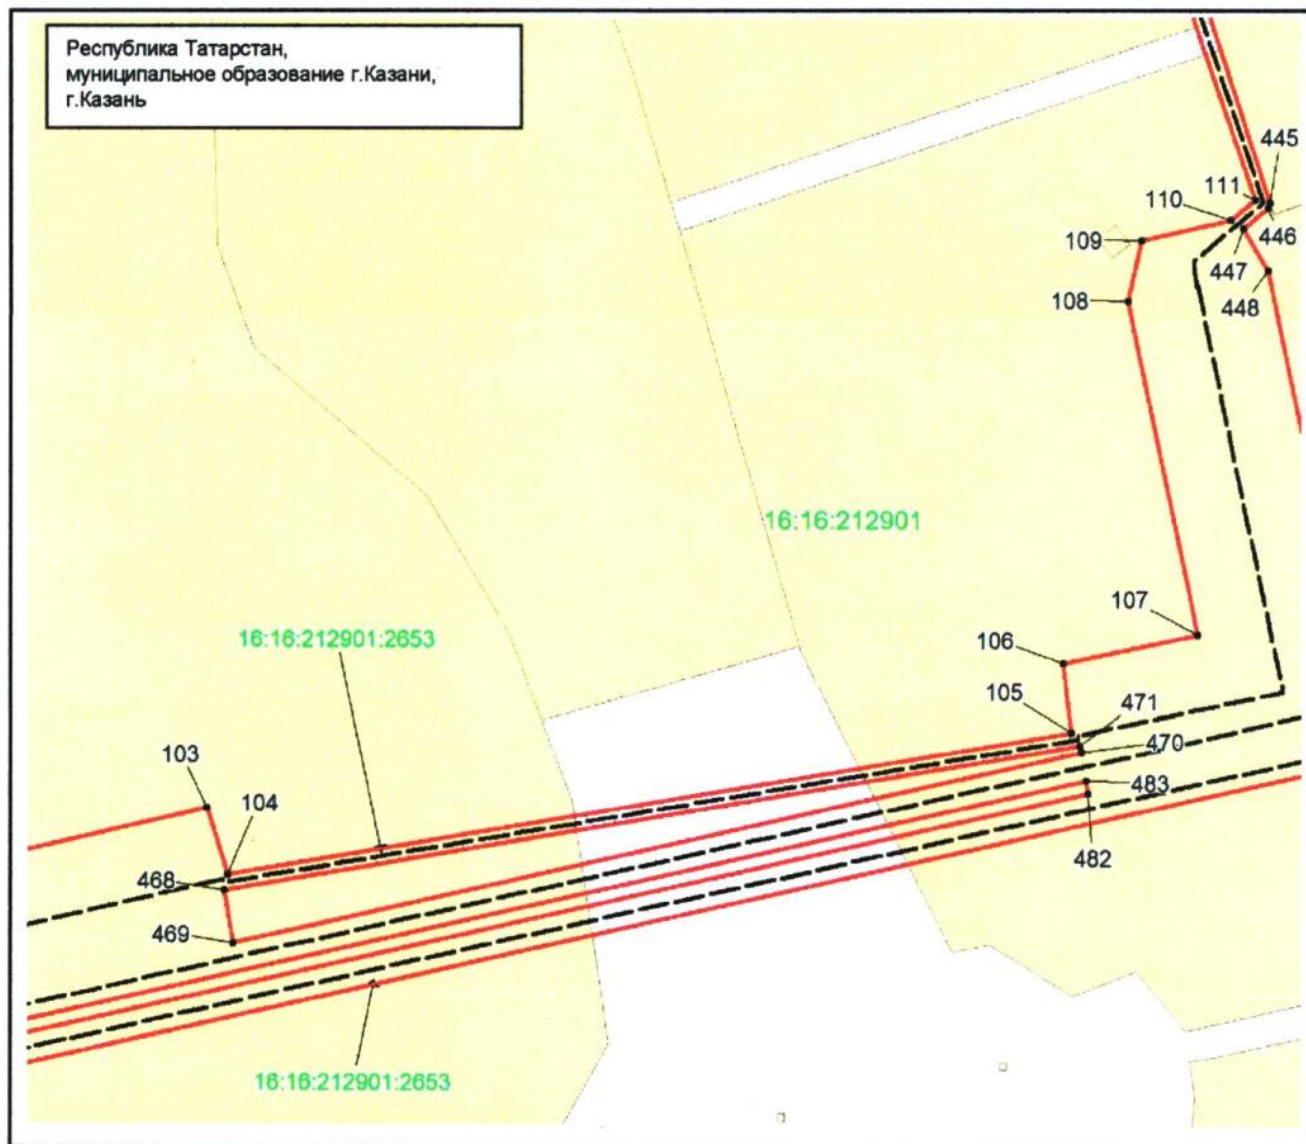

Масштаб 1 : 1 000

Используемые условные знаки и обозначения:

• 103

– характерная точка границы объекта

—

– граница объекта

– местоположение инженерного сооружения

■

– земельный участок

16:16:212901:2653


– кадастровый номер земельного участка

16:16:212901

– номер кадастрового квартала.

Схема расположения границ публичного сервитута в целях эксплуатации объекта системы газоснабжения «Газопровод распределительный ГРС-5 Казань» и его неотъемлемых технологических частей

Лист 4, выноска 7

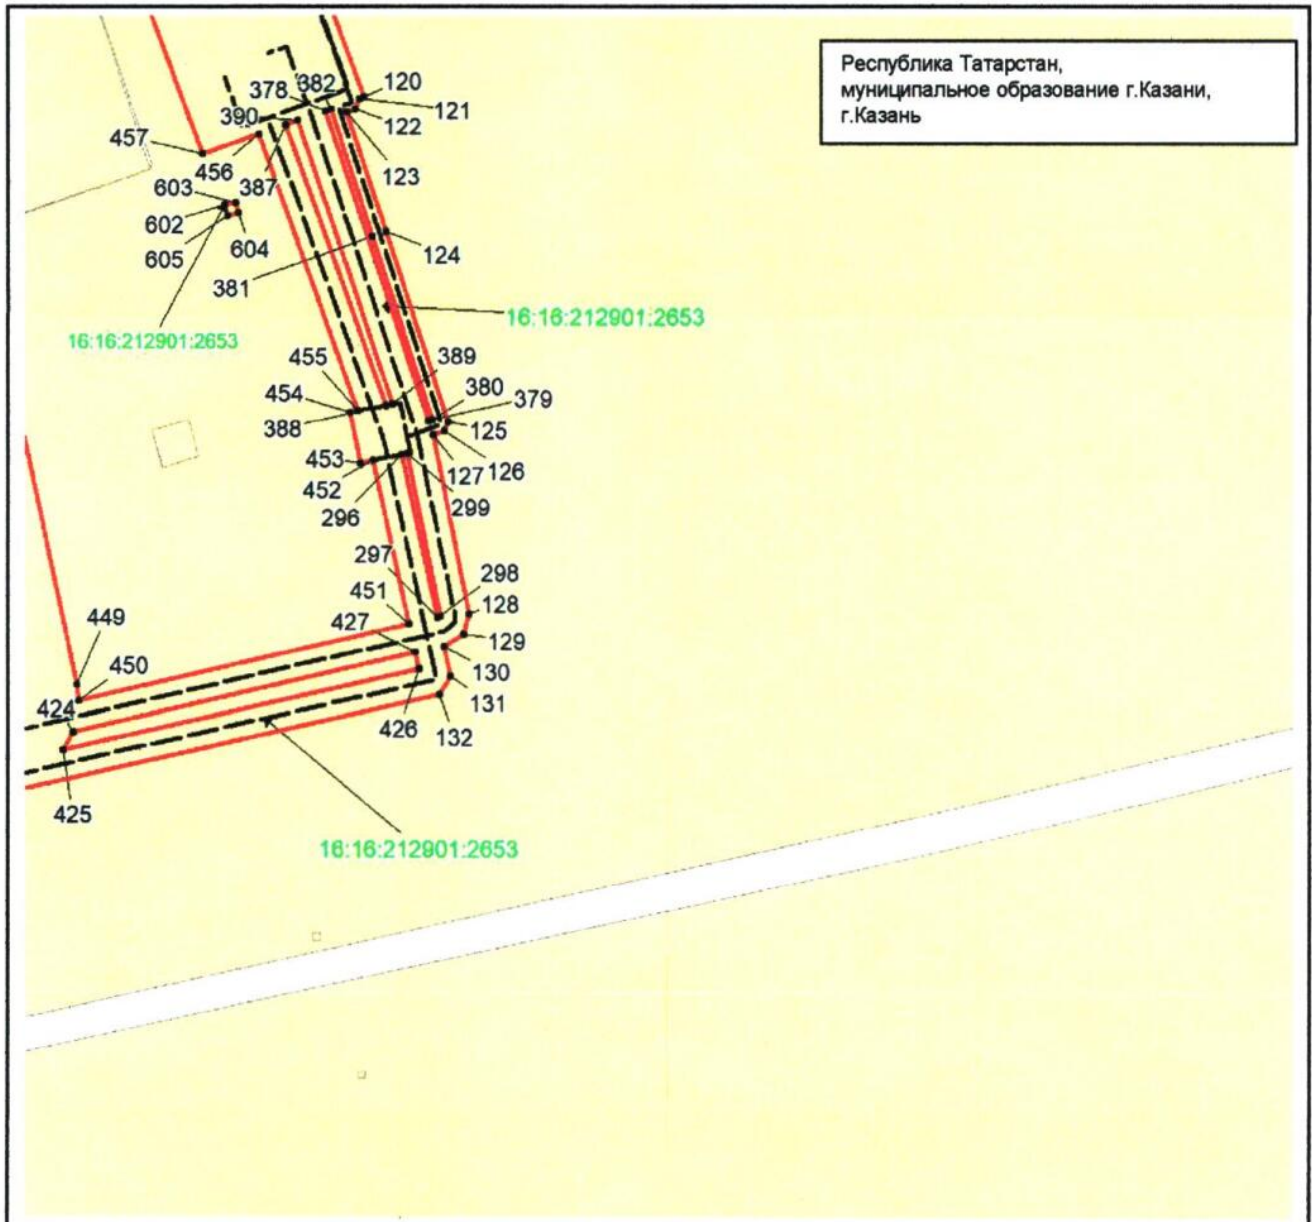


Масштаб 1 : 1 000

Используемые условные знаки и обозначения:

- | | |
|-------------------|---|
| • 449 | – характерная точка границы объекта |
| — | – граница объекта |
| - - - | – местоположение инженерного сооружения |
| □ | – земельный участок |
| 16:16:212901:2653 | – кадастровый номер земельного участка |
| 16:16:212901 | – номер кадастрового квартала. |

Схема расположения границ публичного сервитута в целях эксплуатации объекта системы газоснабжения «Газопровод распределительный ГРС-5 Казань» и его неотъемлемых технологических частей

Лист 4, выноска 8

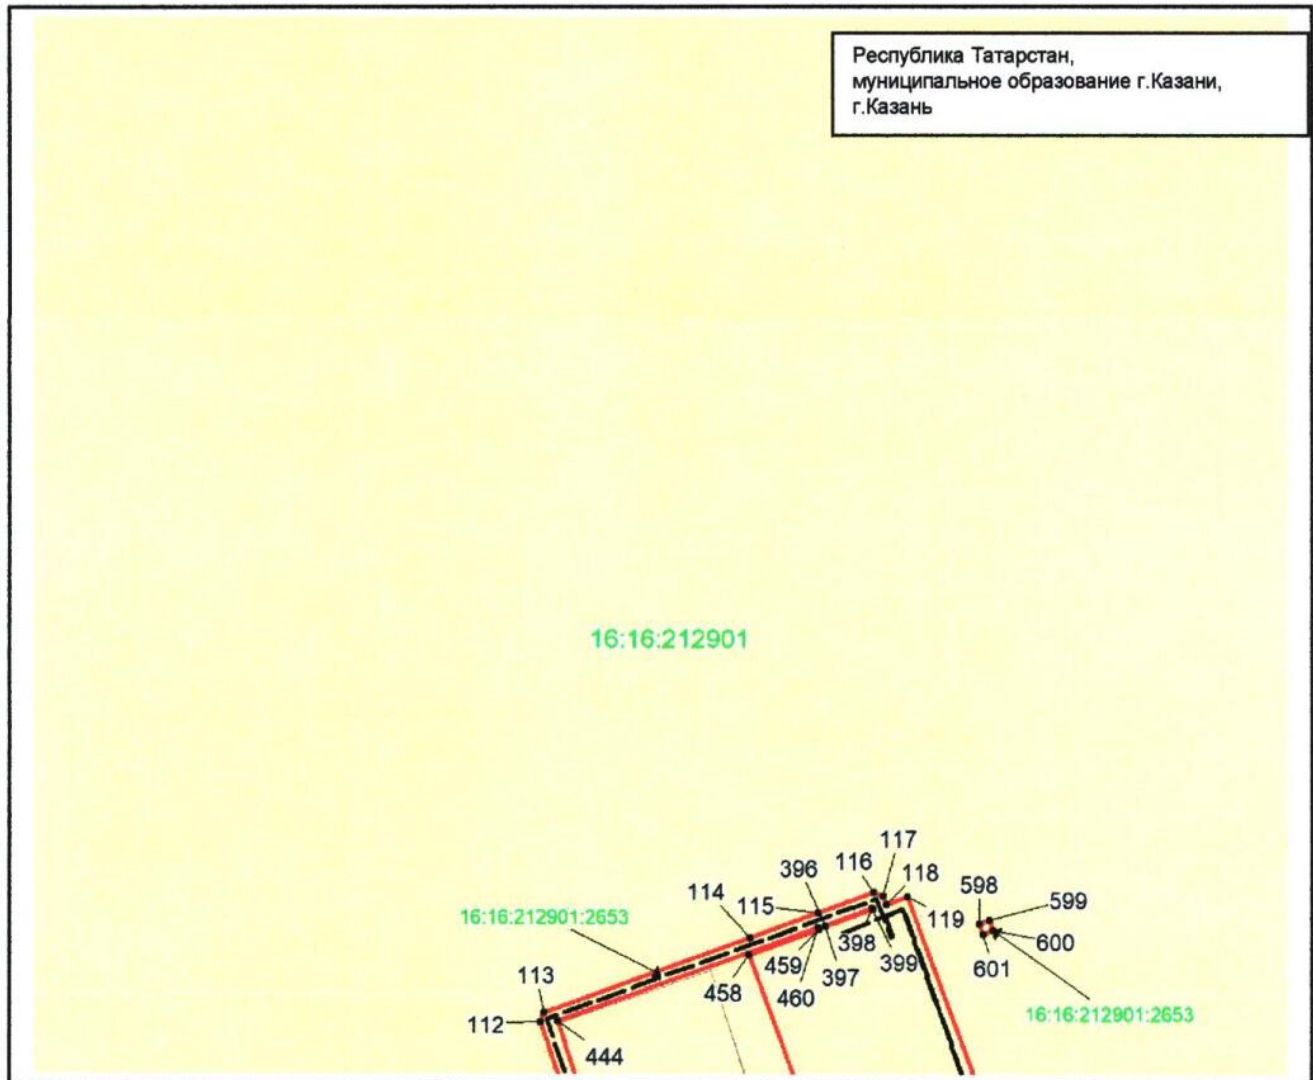


Масштаб 1 : 1 000

Используемые условные знаки и обозначения:

- | | |
|-------------------|---|
| • 112 | – характерная точка границы объекта |
| — | – граница объекта |
| --- | – местоположение инженерного сооружения |
| ■ | – земельный участок |
| 16:16:212901:2653 | – кадастровый номер земельного участка |
| 16:16:212901 | – номер кадастрового квартала. |

Схема расположения границ публичного сервитута в целях эксплуатации объекта системы газоснабжения «Газопровод распределительный ГРС-5 Казань» и его неотъемлемых технологических частей

Лист 5

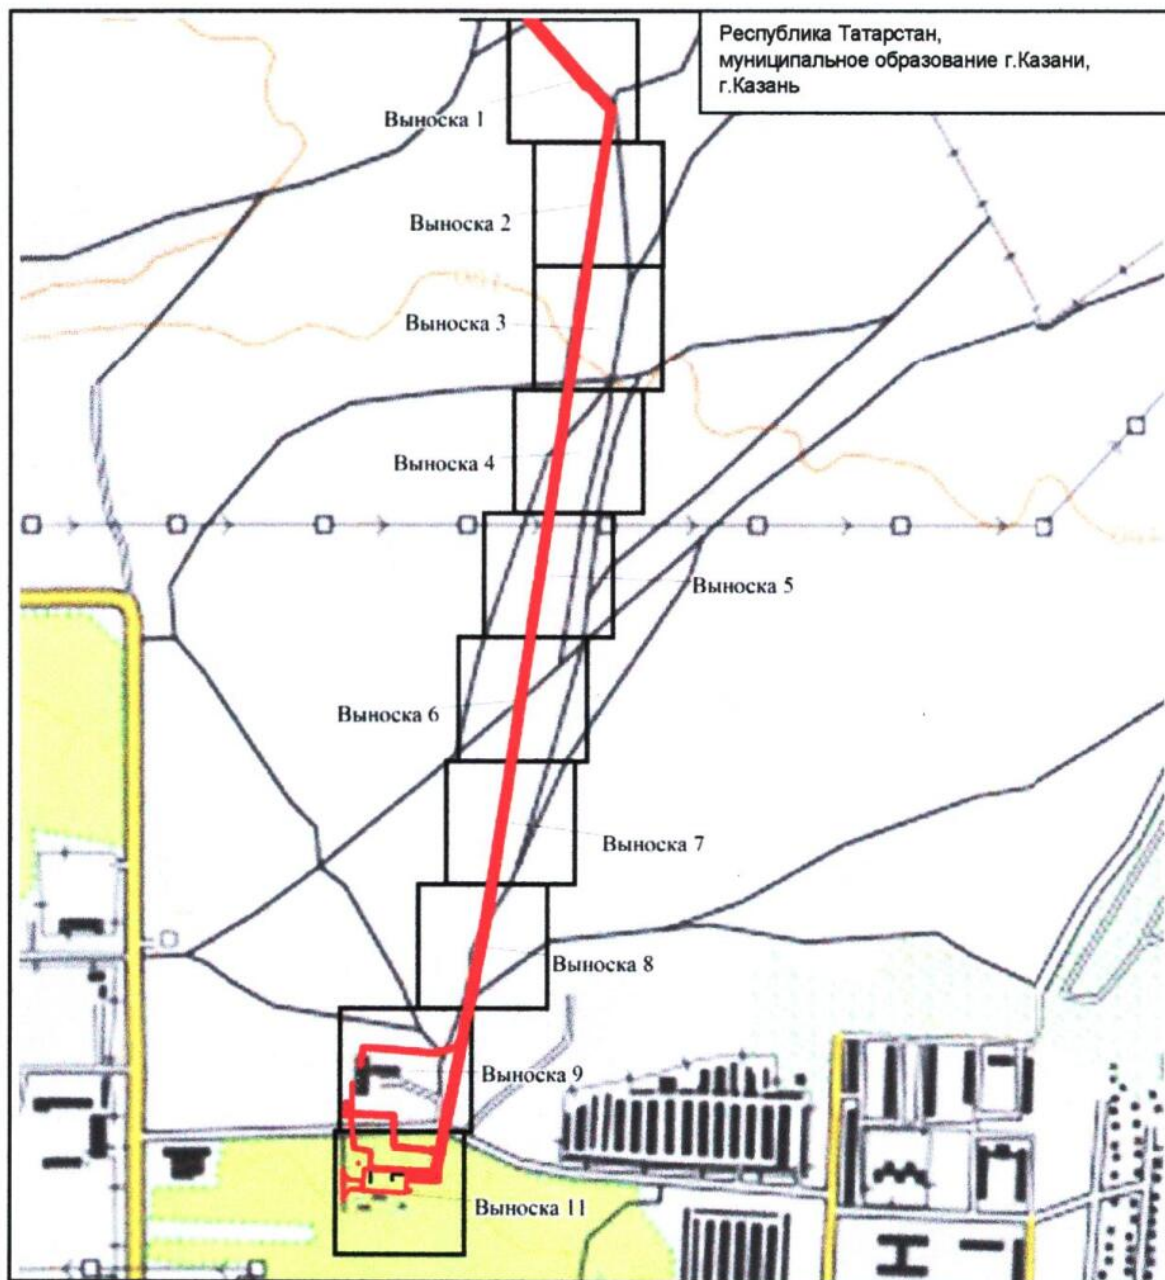


Масштаб 1 : 10 000

Используемые условные знаки и обозначения:

- | | |
|--|--|
| | – граница объекта |
| | – местоположение инженерного сооружения. |

Схема расположения границ публичного сервитута в целях эксплуатации объекта системы газоснабжения «Газопровод распределительный ГРС-5 Казань» и его неотъемлемых технологических частей

Лист 5, выноска 1

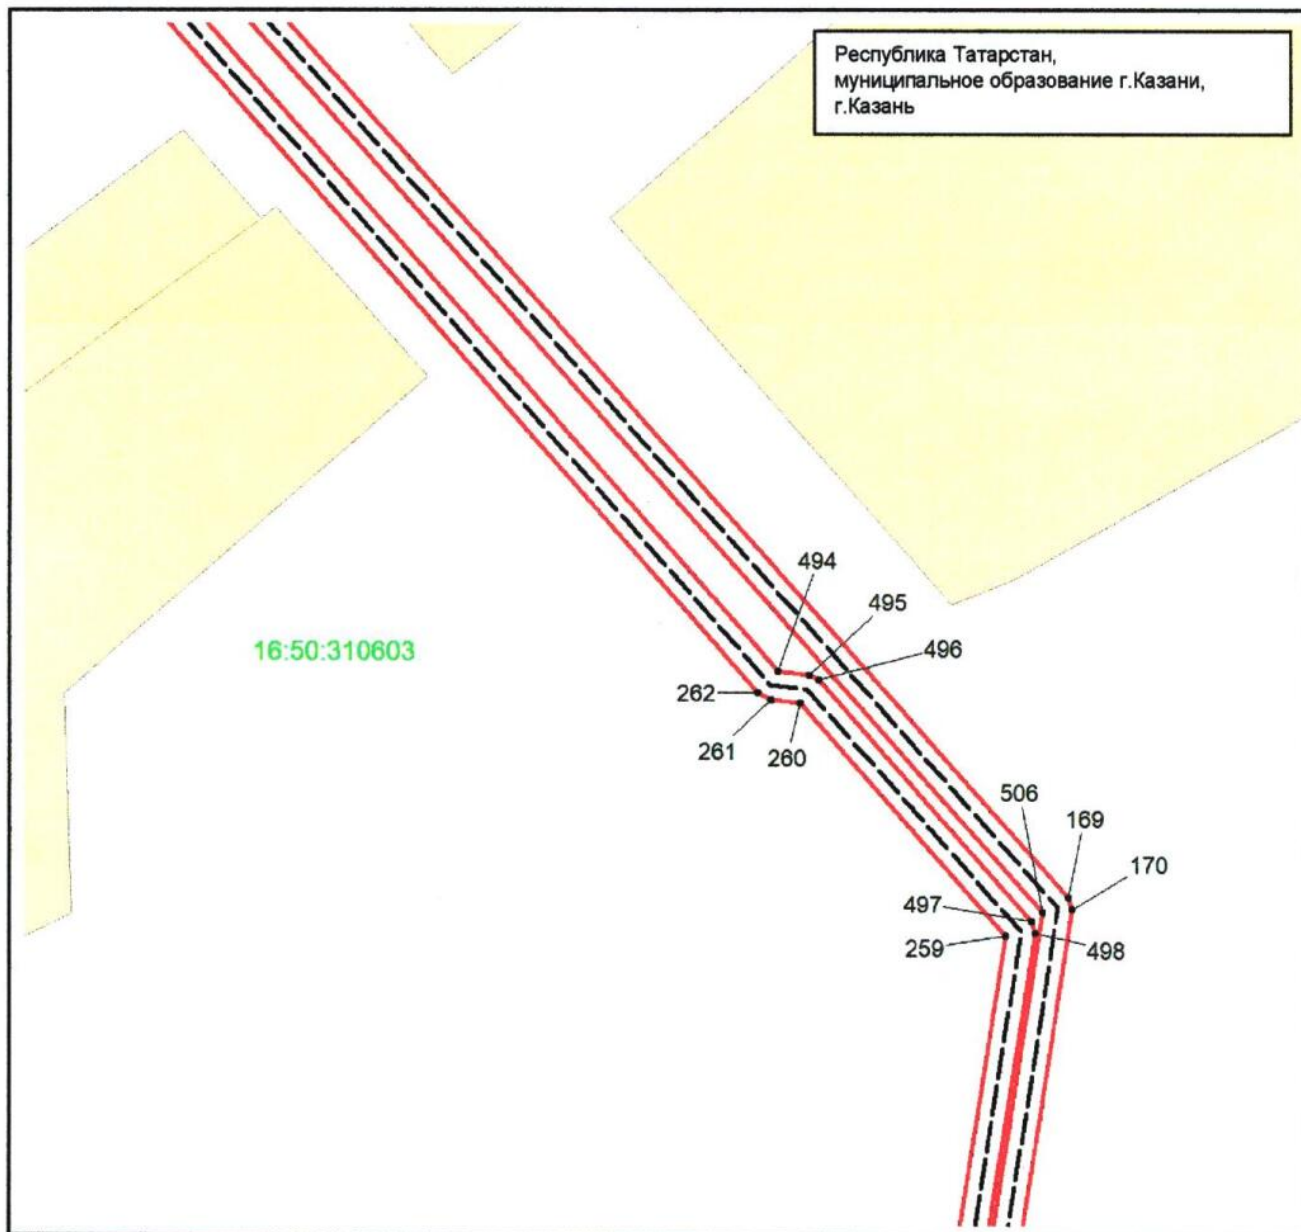

Масштаб 1 : 1 000

Используемые условные знаки и обозначения:

• 170

– характерная точка границы объекта

—

– граница объекта

– местоположение инженерного сооружения

16:50:310603


– номер кадастрового квартала

■

– земельный участок.

Схема расположения границ публичного сервитута в целях эксплуатации объекта системы газоснабжения «Газопровод распределительный ГРС-5 Казань» и его неотъемлемых технологических частей

Лист 5, выноска 2

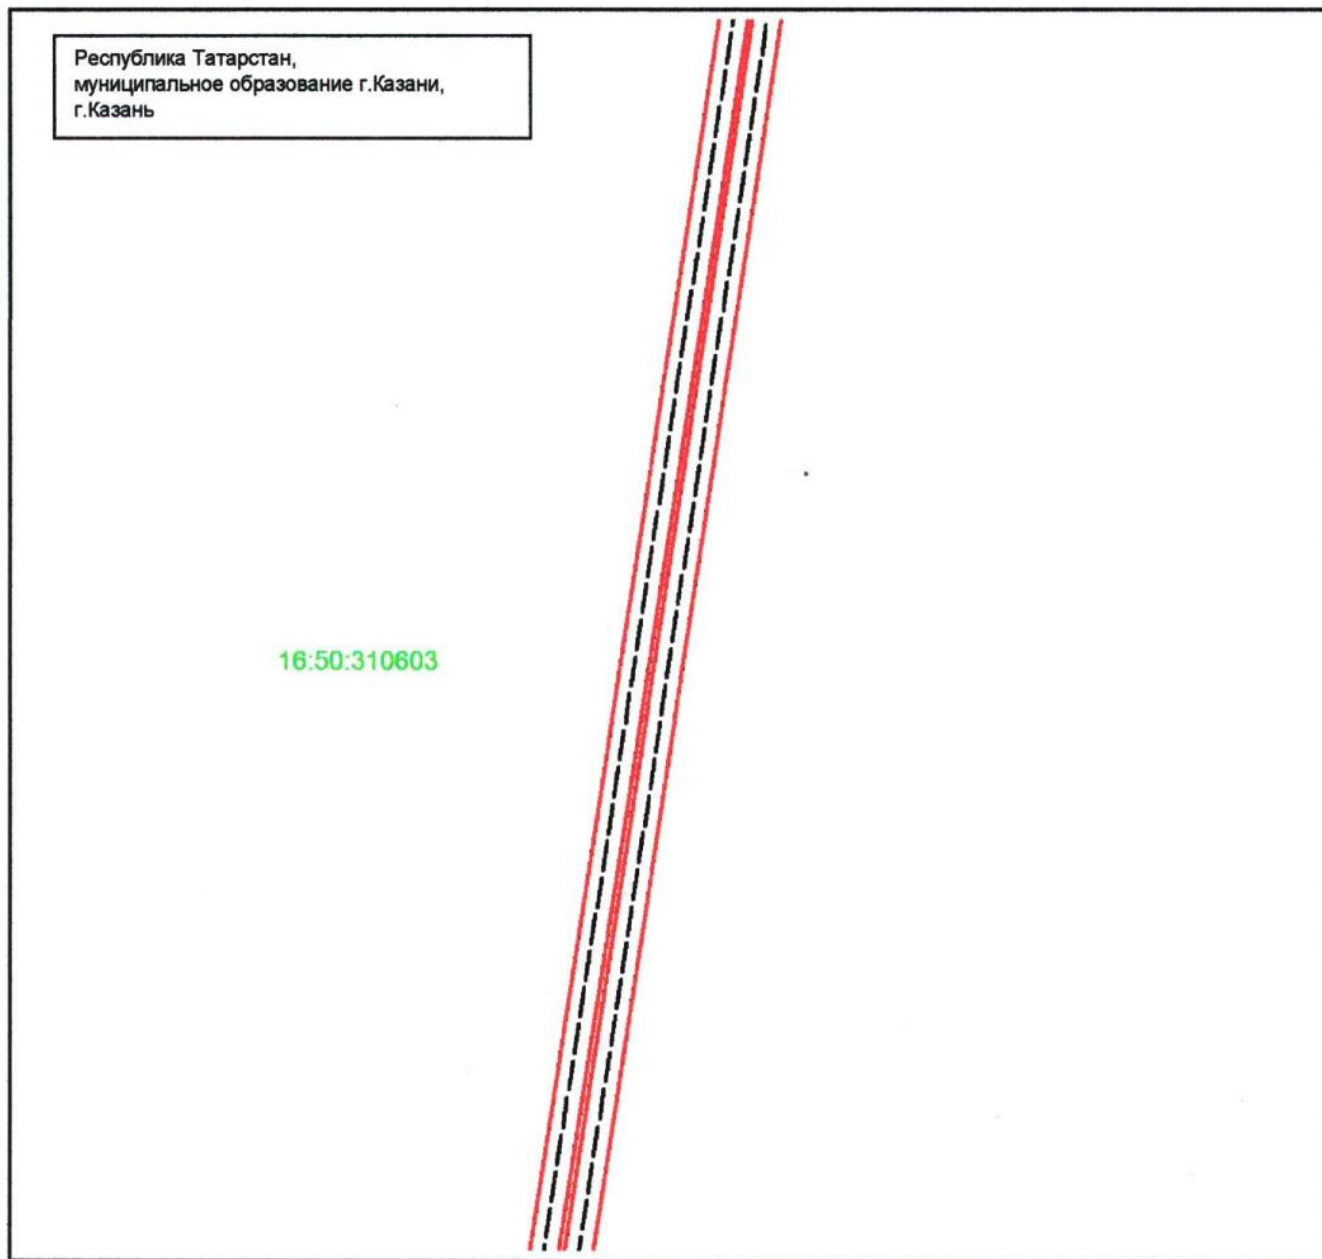

Масштаб 1 : 1 000

Используемые условные знаки и обозначения:



– граница объекта




– местоположение инженерного сооружения

16:50:310603

– номер кадастрового квартала.

Схема расположения границ публичного сервитута в целях эксплуатации объекта системы газоснабжения «Газопровод распределительный ГРС-5 Казань» и его неотъемлемых технологических частей

Лист 5, выноска 3

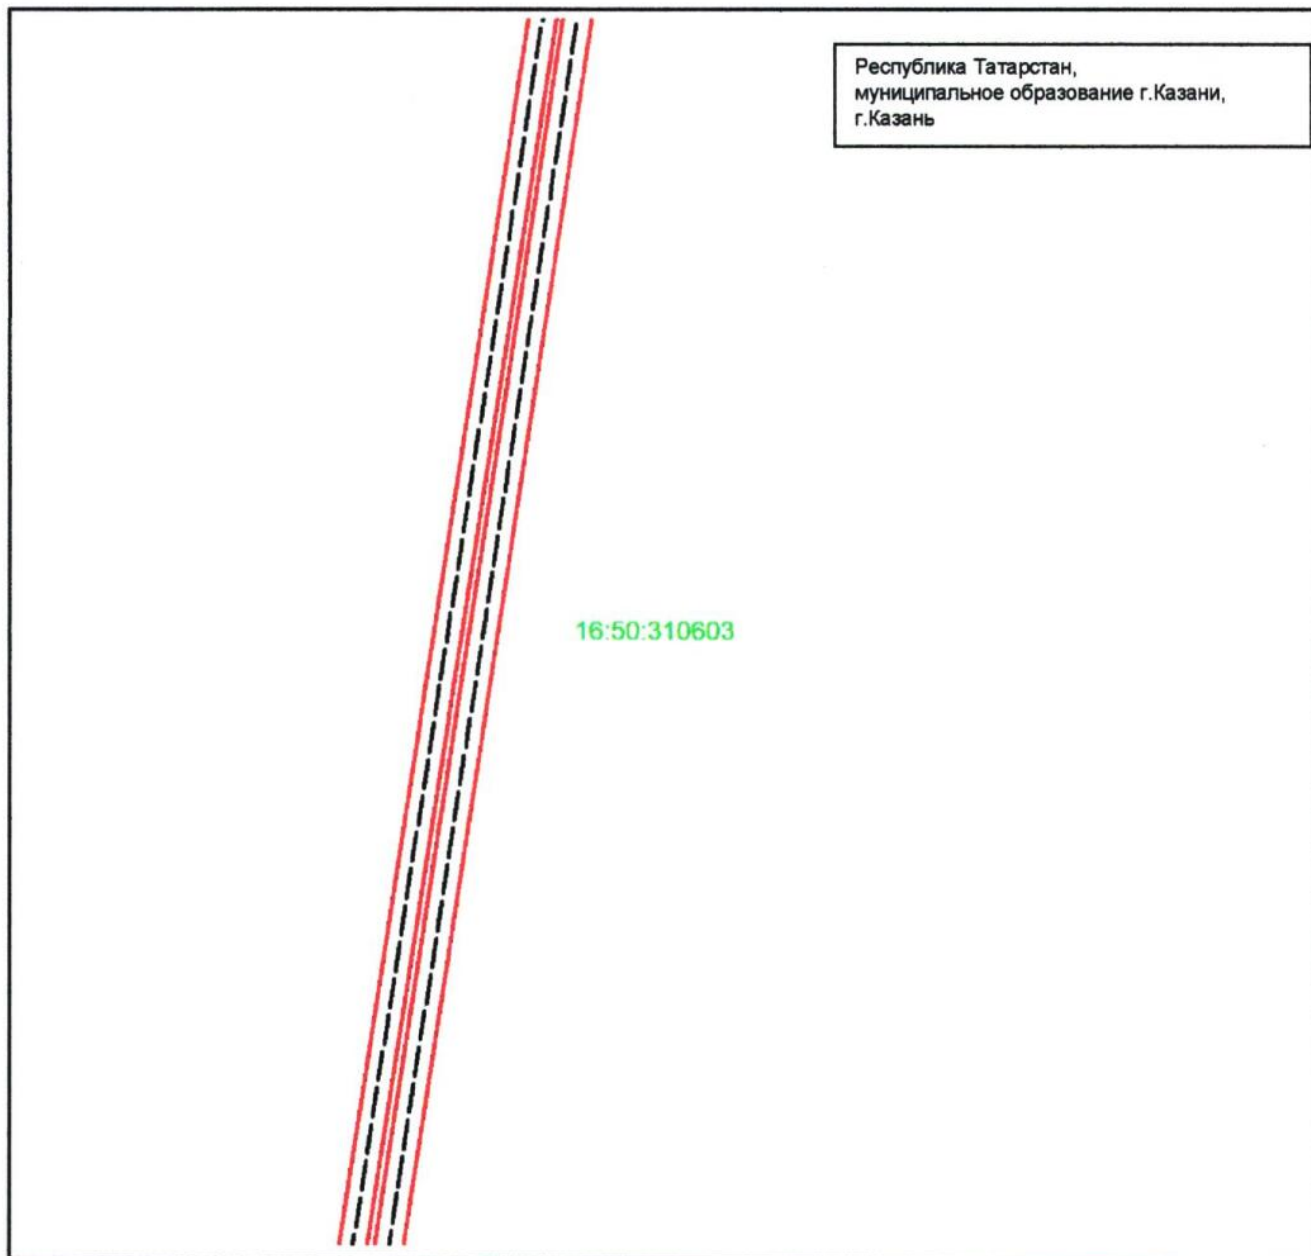

Масштаб 1 : 1 000

Используемые условные знаки и обозначения:

—

— граница объекта


— местоположение инженерного сооружения

16:50:310603

— номер кадастрового квартала.

Схема расположения границ публичного сервитута в целях эксплуатации объекта системы газоснабжения «Газопровод распределительный ГРС-5 Казань» и его неотъемлемых технологических частей

Лист 5, выноска 4

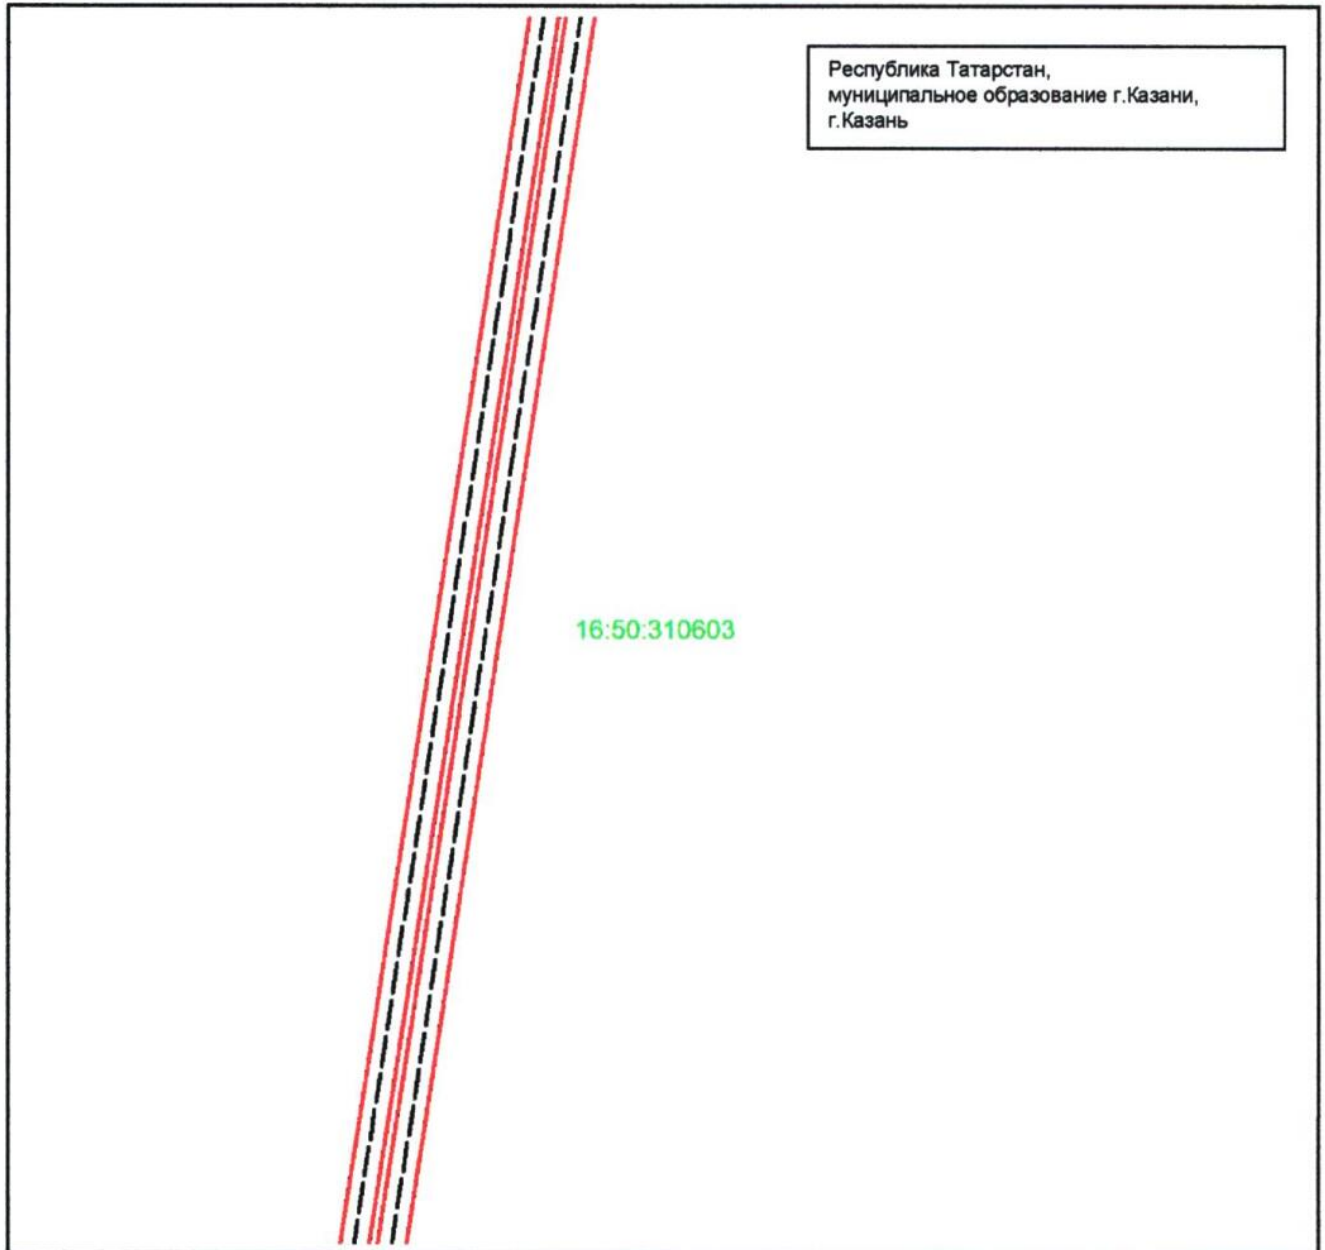


Масштаб 1 : 1 000

Используемые условные знаки и обозначения:

- | | |
|--------------|---|
| — | — граница объекта |
| ---- | — местоположение инженерного сооружения |
| 16:50:310603 | — номер кадастрового квартала. |

Схема расположения границ публичного сервитута в целях эксплуатации объекта системы газоснабжения «Газопровод распределительный ГРС-5 Казань» и его неотъемлемых технологических частей

Лист 5, выноска 5

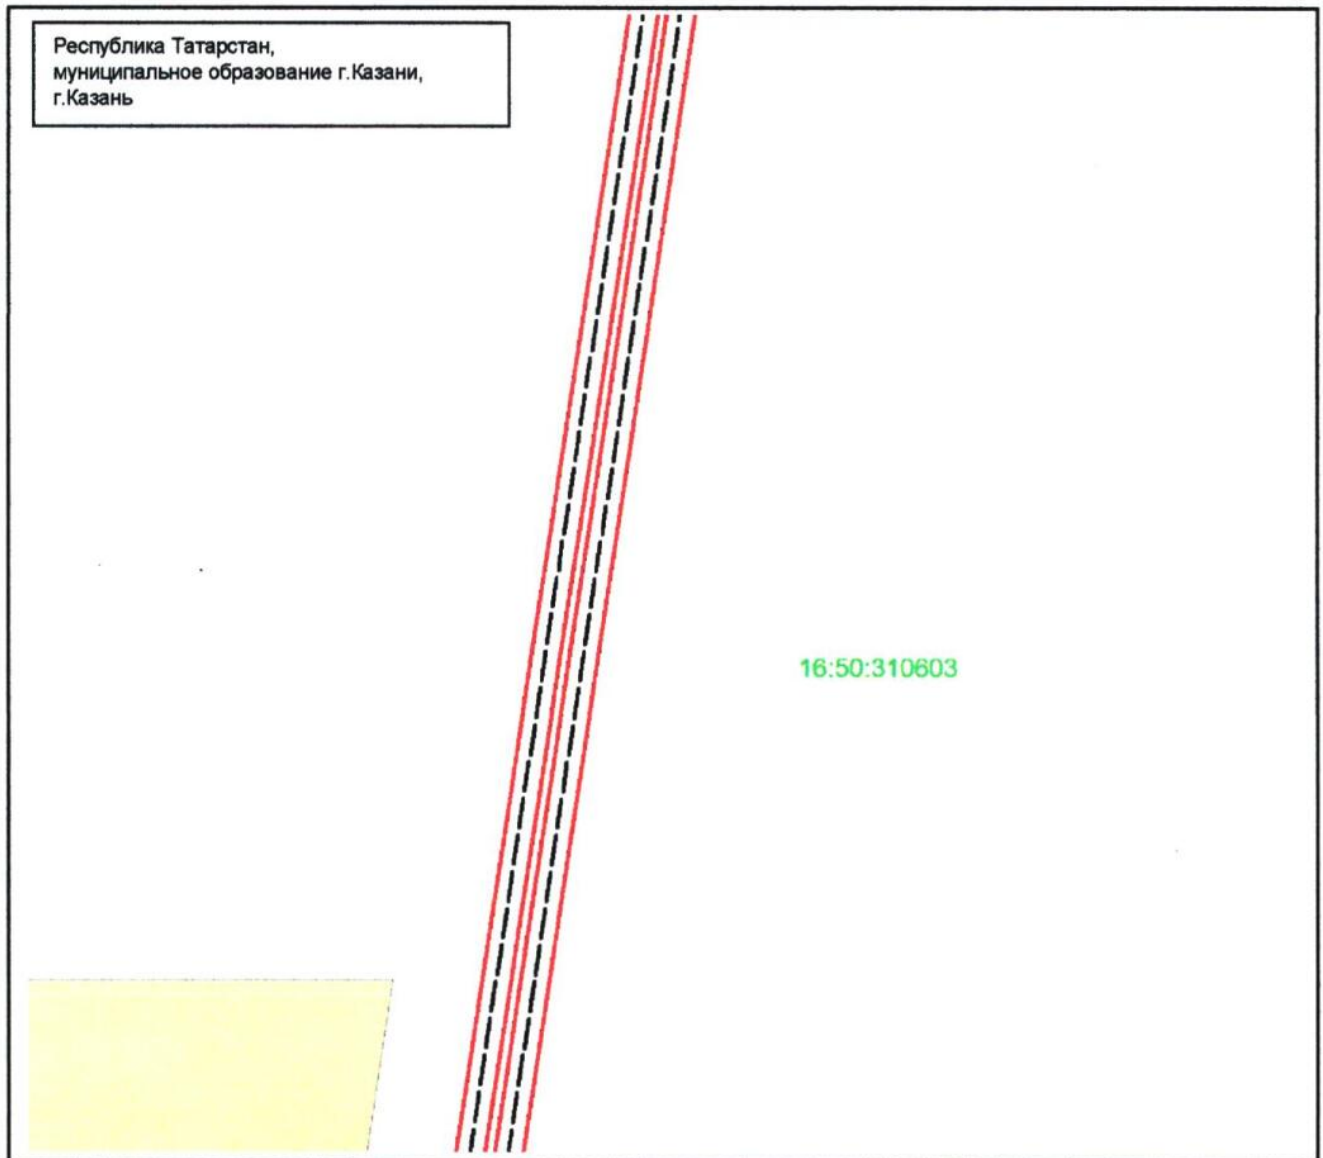


Масштаб 1 : 1 000

Используемые условные знаки и обозначения:

- | | |
|--------------|---|
| | – граница объекта |
| | – местоположение инженерного сооружения |
| 16:50:310603 | – номер кадастрового квартала |
| | – земельный участок. |

Схема расположения границ публичного сервитута в целях эксплуатации объекта системы газоснабжения «Газопровод распределительный ГРС-5 Казань» и его неотъемлемых технологических частей

Лист 5, выноска 6

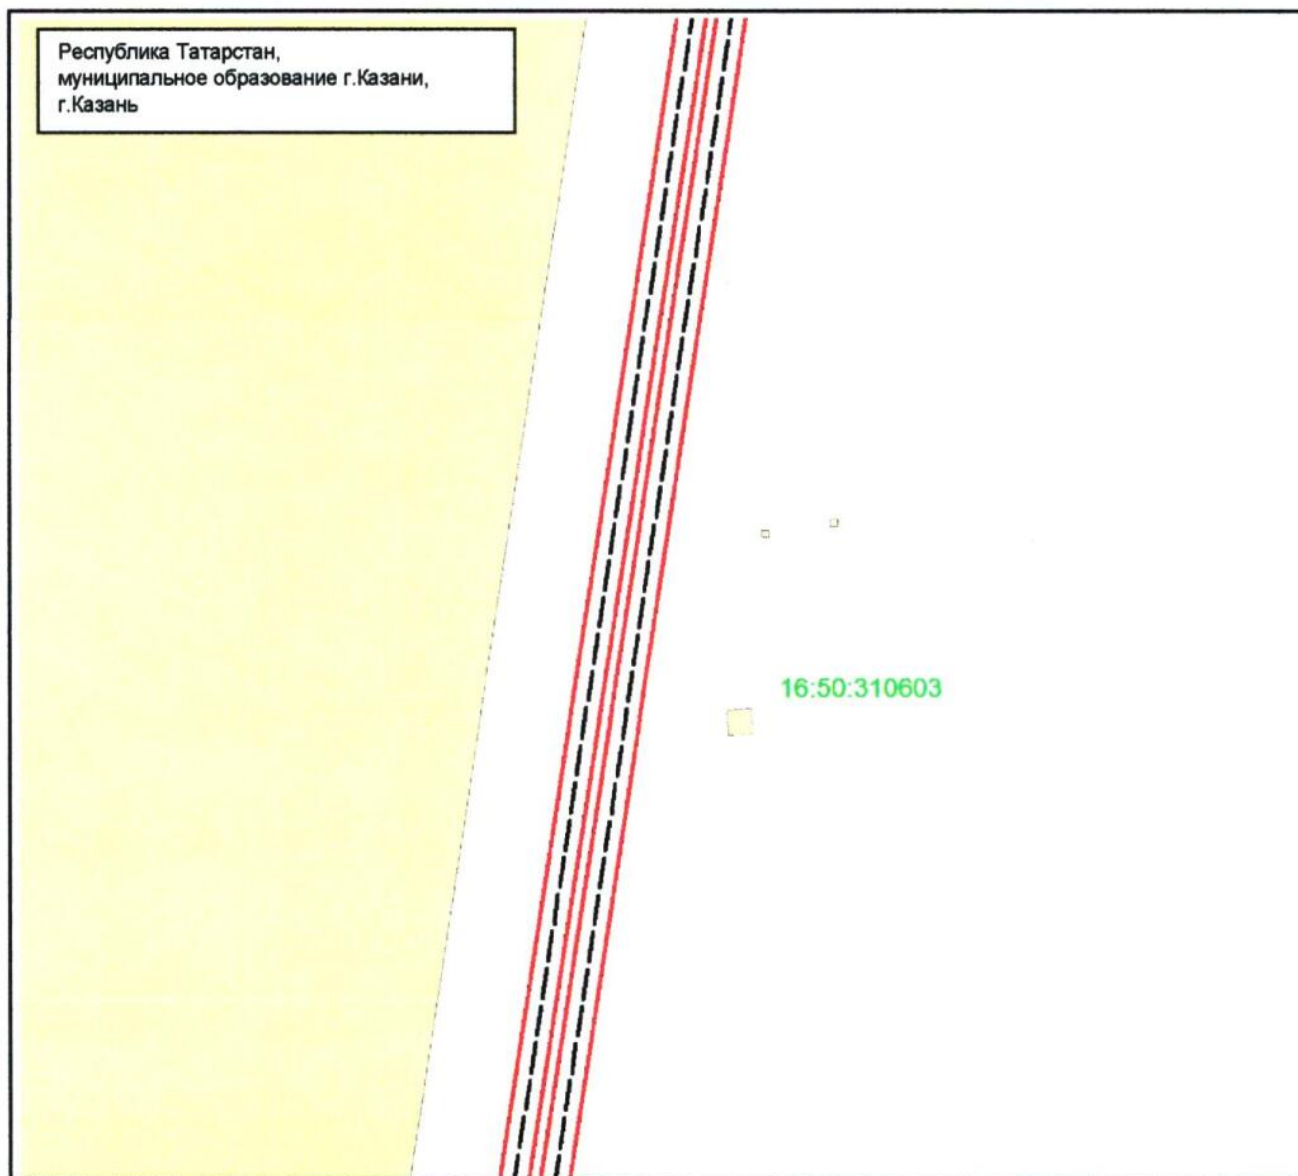


Масштаб 1 : 1 000

Используемые условные знаки и обозначения:

- | | |
|--------------|---|
| | – граница объекта |
| | – местоположение инженерного сооружения |
| 16:50:310603 | – номер кадастрового квартала |
| | – земельный участок. |

Схема расположения границ публичного сервитута в целях эксплуатации объекта системы газоснабжения «Газопровод распределительный ГРС-5 Казань» и его неотъемлемых технологических частей

Лист 5, выноска 7

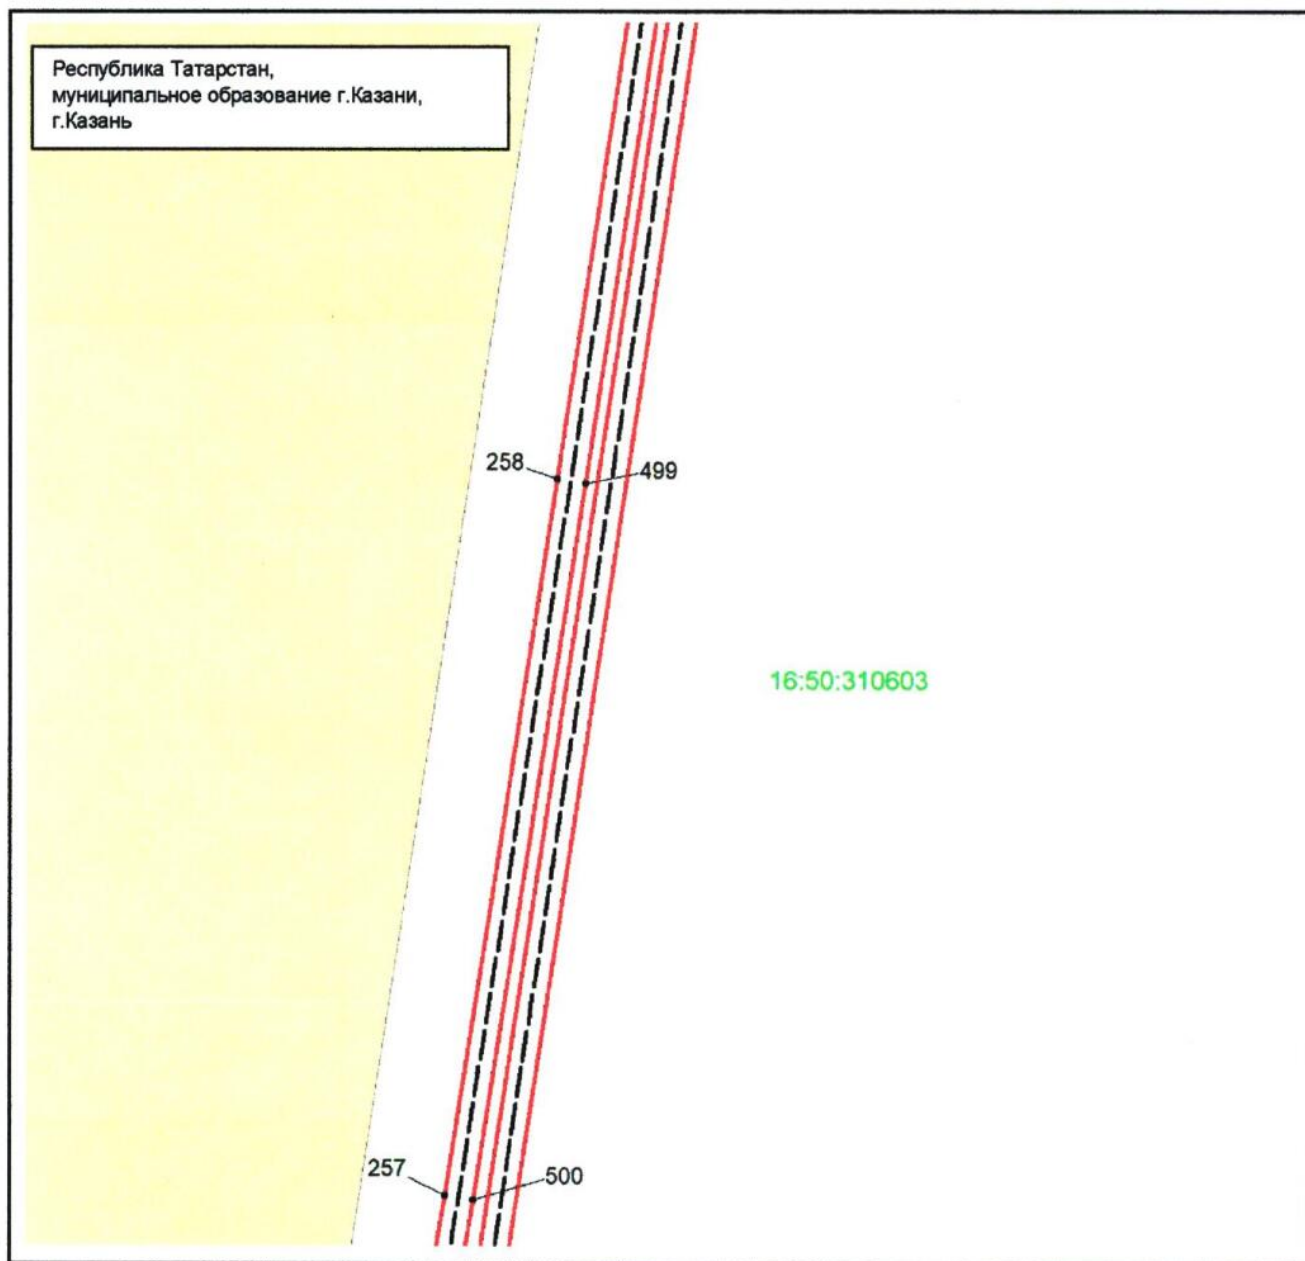


Масштаб 1 : 1 000

Используемые условные знаки и обозначения:

- | | |
|--|---|
| · 258 | — характерная точка границы объекта |
| — | — граница объекта |
| --- | — местоположение инженерного сооружения |
| 16:50:310603 | — номер кадастрового квартала |
| | — земельный участок. |

Схема расположения границ публичного сервитута в целях эксплуатации объекта системы газоснабжения «Газопровод распределительный ГРС-5 Казань» и его неотъемлемых технологических частей

Лист 5, выноска 8

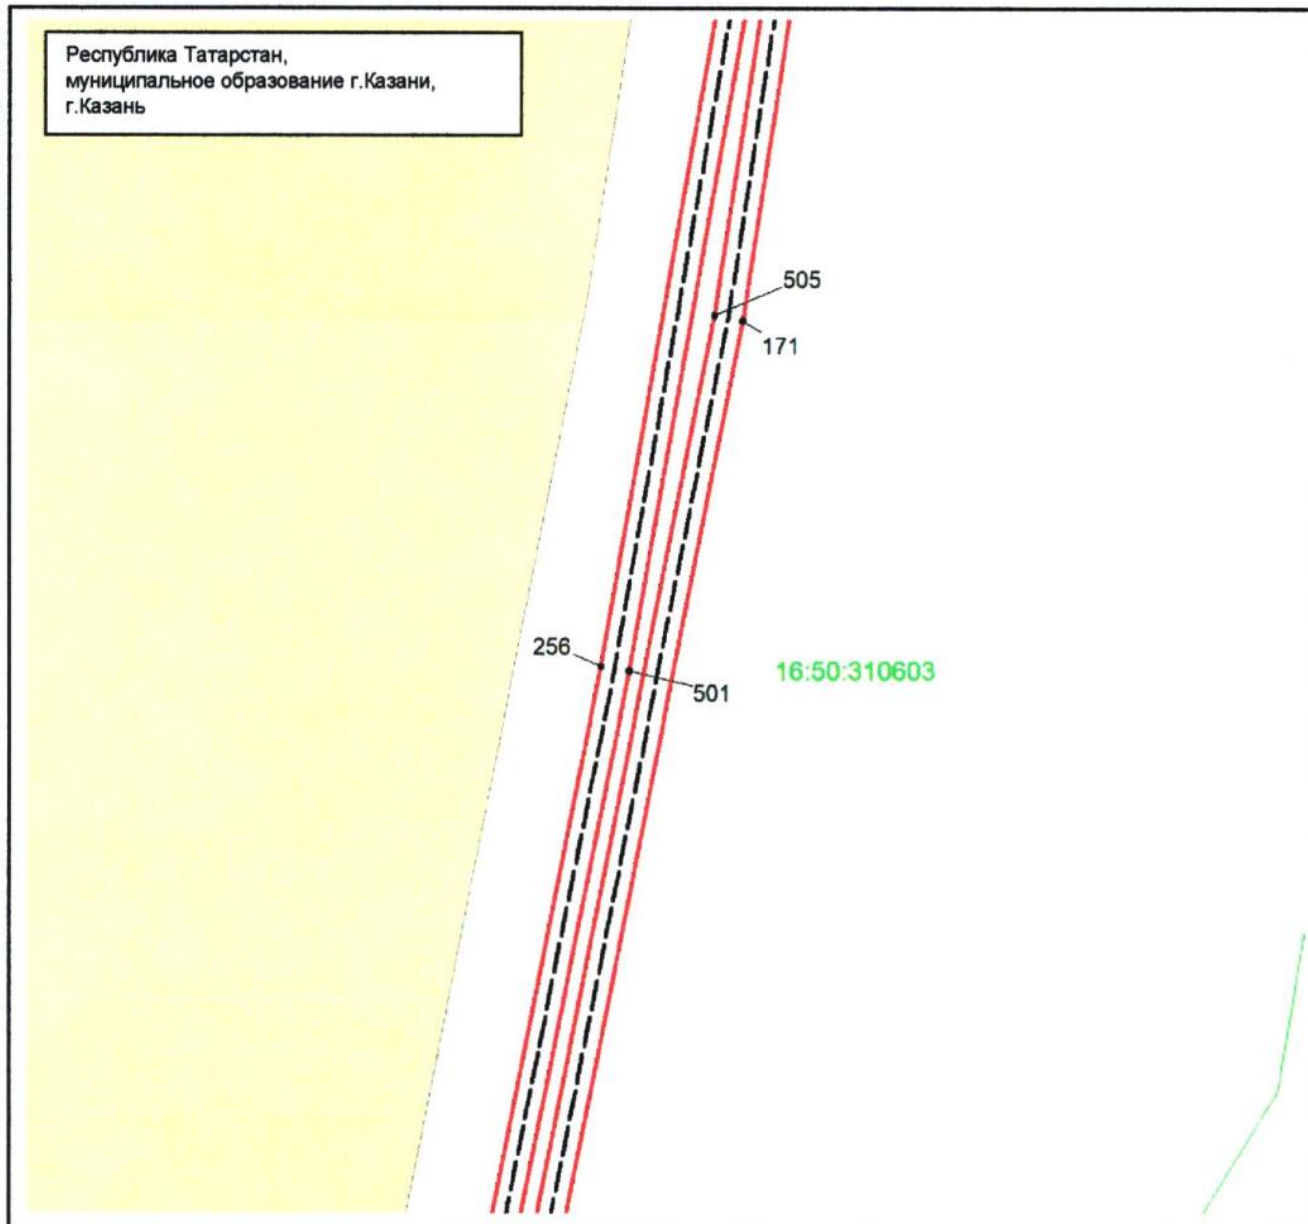


Масштаб 1 : 1 000

Используемые условные знаки и обозначения:

- | | |
|--------------|---|
| · 256 | – характерная точка границы объекта |
| — | – граница объекта |
| --- | – местоположение инженерного сооружения |
| 16:50:310603 | – номер кадастрового квартала |
| ■ | – земельный участок. |

Схема расположения границ публичного сервитута в целях эксплуатации объекта системы газоснабжения «Газопровод распределительный ГРС-5 Казань» и его неотъемлемых технологических частей

Лист 5, выноска 9

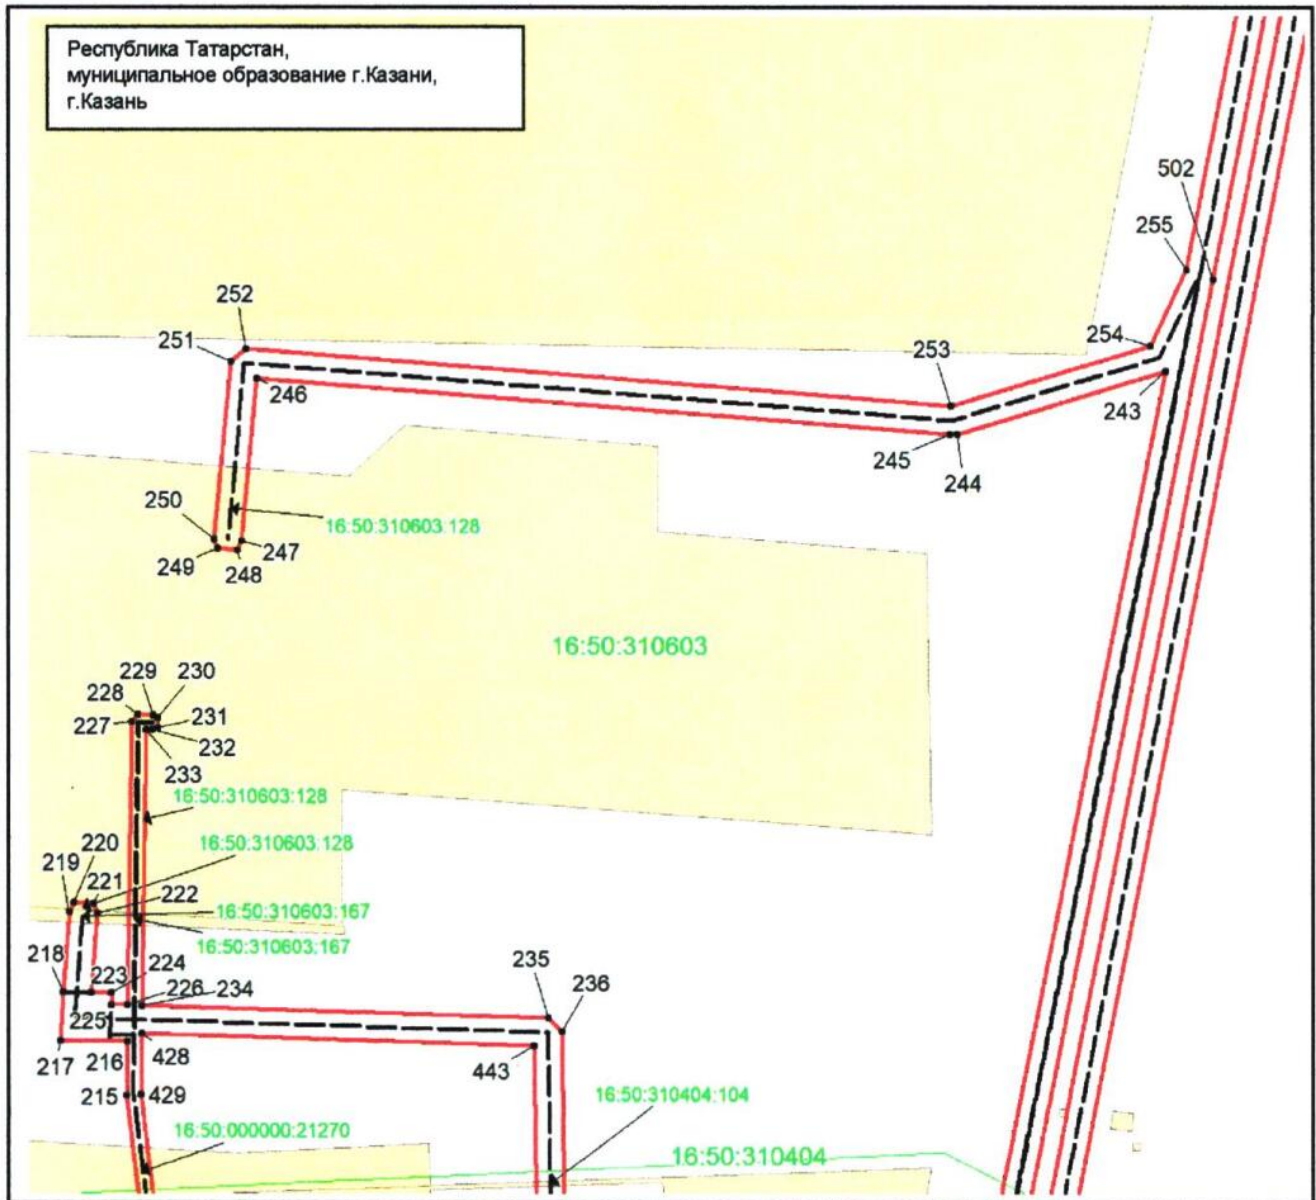

Масштаб 1 : 1 000

Используемые условные знаки и обозначения:

- 251 — характерная точка границы объекта
- граница объекта
- местоположение инженерного сооружения
- земельный участок
- 16:50:310603:128 — кадастровый номер земельного участка
- 16:50:310603 — номер кадастрового квартала.

— земельный участок.