

Сообщение о возможном установлении публичного сервитута в отношении
земель и земельных участков в целях эксплуатации линейного объекта
электросетевого хозяйства регионального значения «ВЛ 110 кВ Заинск –
Ямаши (оп.255)»

В Минземимущество Республики Татарстан поступило ходатайство акционерного общества «Сетевая компания» об установлении публичного сервитута в отношении земель и земельных участков в целях эксплуатации линейного объекта электросетевого хозяйства регионального значения «ВЛ 110 кВ Заинск-Ямаши (оп.255)».

Цель установления публичного сервитута – эксплуатация линейного объекта электросетевого хозяйства регионального значения «ВЛ 110 кВ Заинск-Ямаши (оп.255)» предусмотрено статьей 39.37 Земельного кодекса Российской Федерации.

Публичный сервитут испрашивается в отношении земельного участка с кадастровым номером 16:07:200001:1777, расположенного по адресу: Российская Федерация, Республика Татарстан, Альметьевский муниципальный район, Ямашинское сельское поселение.


Ознакомление заинтересованными лицами с ходатайством акционерного общества «Сетевая компания» об установлении публичного сервитута на территории Ямашинского сельского поселения Альметьевского муниципального района Республики Татарстан осуществляется в здании Минземимущества Республики Татарстан по адресу: г. Казань, ул. Вишневого, д. 26 (режим работы: понедельник – четверг: 9.00 – 18.00, пятница: 9.00 – 16.45, обед: 11.45 – 12.30).

Подача заявления об учете прав на земельные участки проводится по вышеуказанному адресу в течение 15 дней со дня опубликования данного сообщения в порядке, установленном для официального опубликования (обнародования) правовых актов поселения, городского округа на территории Ямашинского сельского поселения Альметьевского муниципального района Республики Татарстан.

Сообщение о возможном установлении публичного сервитута размещены на сайте Министерства земельных и имущественных отношений Республики Татарстан <https://mzio.tatarstan.ru/ustanovlenie-publichnogo-servituta.htm>, на Официальном портале правовой информации Республики Татарстан <http://pravo.tatarstan.ru>, на сайте Альметьевского муниципального района Республики Татарстан <https://almetьевsk.tatarstan.ru/>, на специальном информационном стенде муниципального образования «Ямашинское сельское поселение Альметьевского муниципального района Республики Татарстан».

Часть земельного участка с кадастровым № 16:07:200001:1777 площадью 11 511,78 кв.м.

Министр

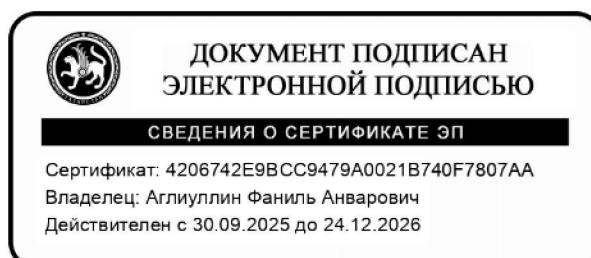

Ф.А.Аглиуллин

Утверждено
постановлением
Кабинета Министров
Республики Татарстан
от _____ № _____

Графическое описание местоположения границ публичного сервитута
в целях размещения объекта электросетевого хозяйства регионального значения
«ВЛ 110 кВ Заинск-Ямаши (оп.255)»

Раздел 1

Сведения об объекте		
№ п/п	Характеристики объекта	Описание характеристик
1	Местоположение объекта	Республика Татарстан, Альметьевский муниципальный район, Ямашинское сельское поселение
2	Площадь объекта +/- величина погрешности определения площади (Р +/- Дельта Р)	171 424 кв.м. +/- 145 кв.м.
3	Иные характеристики объекта	Кадастровые номера земельных участков, в отношении которых испрашивается публичный сервитут: 16:07:000000:8855, 16:07:000000:8920, 16:07:200001:1344, 16:07:200001:1357, 16:07:200001:1391, 16:07:200001:1411, 16:07:200001:1511, 16:07:200001:1534, 16:07:200001:1768, 16:07:200001:1777, 16:07:200001:56, 16:07:200001:113 (ЕЗ 16:07:000000:2195), 16:07:200001:150 (ЕЗ 16:07:000000:2195), 16:07:200001:151 (ЕЗ 16:07:000000:2195), 16:07:200001:84 (ЕЗ 16:07:000000:2195), 16:07:200001:92 (ЕЗ 16:07:000000:2195), 16:07:200001:1166 (ЕЗ 16:07:000000:2075), 16:07:200001:1167 (ЕЗ 16:07:000000:2075), 16:07:200001:1168 (ЕЗ 16:07:000000:2075), 16:07:200001:1169 (ЕЗ 16:07:000000:2075), 16:07:200001:1170 (ЕЗ 16:07:000000:2075), 16:07:200001:1171 (ЕЗ

	16:07:000000:2075), 16:07:200001:1172 (E3 16:07:000000:2075), 16:07:200001:1173 (E3 16:07:000000:2075), 16:07:200001:1174 (E3 16:07:000000:2075), 16:07:200001:1175 (E3 16:07:000000:2075), 16:07:200001:1176 (E3 16:07:000000:2075), 16:07:200001:1177 (E3 16:07:000000:2075), 16:07:200001:1178 (E3 16:07:000000:2075), 16:07:200001:1179 (E3 16:07:000000:2075), 16:07:200001:1180 (E3 16:07:000000:2075), 16:07:200001:1181 (E3 16:07:000000:2075), 16:07:200001:1182 (E3 16:07:000000:2075), 16:07:200001:1183 (E3 16:07:000000:2075), 16:07:200001:1348 (E3 16:07:000000:2196), 16:07:200001:1350 (E3 16:07:000000:2196), 16:07:200001:1364 (E3 16:07:000000:2196), 16:07:200001:403 (E3 16:07:000000:2196), 16:07:200001:412 (E3 16:07:000000:2196), 16:07:200001:499 (E3 16:07:000000:2196), 16:07:200001:510 (E3 16:07:000000:2196), 16:07:200001:354 (E3 16:07:000000:1790), 16:07:200001:355 (E3 16:07:000000:1790). Кадастровые номера кварталов, в отношении которых испрашивается публичный сервитут: 16:07:200001.
--	---

Раздел 2

Сведения о местоположении границ объекта					
1. Система координат: МСК-16					
2. Сведения о характерных точках границ объекта					
Обозначение характерных точек границ	Координаты, м		Метод определения координат характерной точки	Средняя квадратическая погрешность положения характерной точки (Mt), м	Описание обозначения точки на местности (при наличии)
	X	Y			
1	2	3	4	5	6
-	-	-	-	-	-
3. Сведения о характерных точках части (частей) границы объекта					
Обозначение характерных точек части границы	Координаты, м		Метод определения координат характерной точки	Средняя квадратическая погрешность положения характерной точки (Mt), м	Описание обозначения точки на местности (при наличии)
	X	Y			
1	2	3	4	5	6
1	402 427,67	2 270 635,65	Аналитический	2,50	—
2	402 438,18	2 270 680,61	Аналитический	2,50	—
3	401 896,19	2 270 806,48	Аналитический	2,50	—
4	401 735,25	2 270 843,98	Аналитический	2,50	—
5	401 505,03	2 270 897,47	Аналитический	2,50	—
6	401 147,83	2 270 981,73	Аналитический	2,50	—
7	401 012,99	2 271 012,90	Аналитический	2,50	—
8	400 829,97	2 271 062,45	Аналитический	2,50	—
9	400 709,50	2 271 210,57	Аналитический	2,50	—
10	400 333,23	2 271 679,51	Аналитический	2,50	—
11	400 208,35	2 271 835,26	Аналитический	2,50	—
12	399 966,74	2 272 136,50	Аналитический	2,50	—
13	399 760,54	2 272 394,57	Аналитический	2,50	—
14	399 751,68	2 272 400,91	Аналитический	2,50	—
15	399 740,81	2 272 401,66	Аналитический	2,50	—
16	399 483,00	2 272 347,53	Аналитический	2,50	—
17	399 464,84	2 272 352,28	Аналитический	2,50	—
18	399 463,61	2 272 349,38	Аналитический	2,50	—
19	399 448,64	2 272 314,18	Аналитический	2,50	—
20	399 445,91	2 272 307,75	Аналитический	2,50	—
21	399 469,95	2 272 298,76	Аналитический	2,50	—
22	399 475,42	2 272 297,56	Аналитический	2,50	—
23	399 481,00	2 272 297,91	Аналитический	2,50	—
24	399 734,48	2 272 350,36	Аналитический	2,50	—
25	399 930,54	2 272 107,46	Аналитический	2,50	—
26	400 172,15	2 271 806,24	Аналитический	2,50	—
27	400 297,02	2 271 650,49	Аналитический	2,50	—
28	400 673,30	2 271 181,53	Аналитический	2,50	—
29	400 798,94	2 271 023,19	Аналитический	2,50	—
30	400 803,77	2 271 018,81	Аналитический	2,50	—

1	2	3	4	5	6
31	400 809,75	2 271 016,22	Аналитический	2,50	—
32	401 001,94	2 270 968,06	Аналитический	2,50	—
33	401 137,30	2 270 936,77	Аналитический	2,50	—
34	401 494,47	2 270 852,53	Аналитический	2,50	—
35	401 724,75	2 270 799,02	Аналитический	2,50	—
36	401 885,69	2 270 761,52	Аналитический	2,50	—
1	402 427,67	2 270 635,65	Аналитический	2,50	—


Раздел 3

Сведения о местоположении измененных (уточненных) границ объекта							
1. Система координат: МСК-16							
2. Сведения о характерных точках границ объекта							
Обозначение характерных точек границ	Существующие координаты, м		Измененные (уточненные) координаты, м		Метод определения координат характерной точки	Средняя квадратическая погрешность положения характерной точки (Mt), м	Описание обозначения точки на местности (при наличии)
	X	Y	X	Y			
1	2	3	4	5	6	7	8
-	-	-	-	-	-	-	-
3. Сведения о характерных точках части (частей) границы объекта							
1	2	3	4	5	6	7	8
-	-	-	-	-	-	-	-

Раздел 4

**Схема расположения границ публичного сервитута
в целях эксплуатации объекта электросетевого хозяйства регионального значения
«ВЛ 110 кВ Заинск-Ямаши (оп.255)»**

Обзорная схема границ объекта

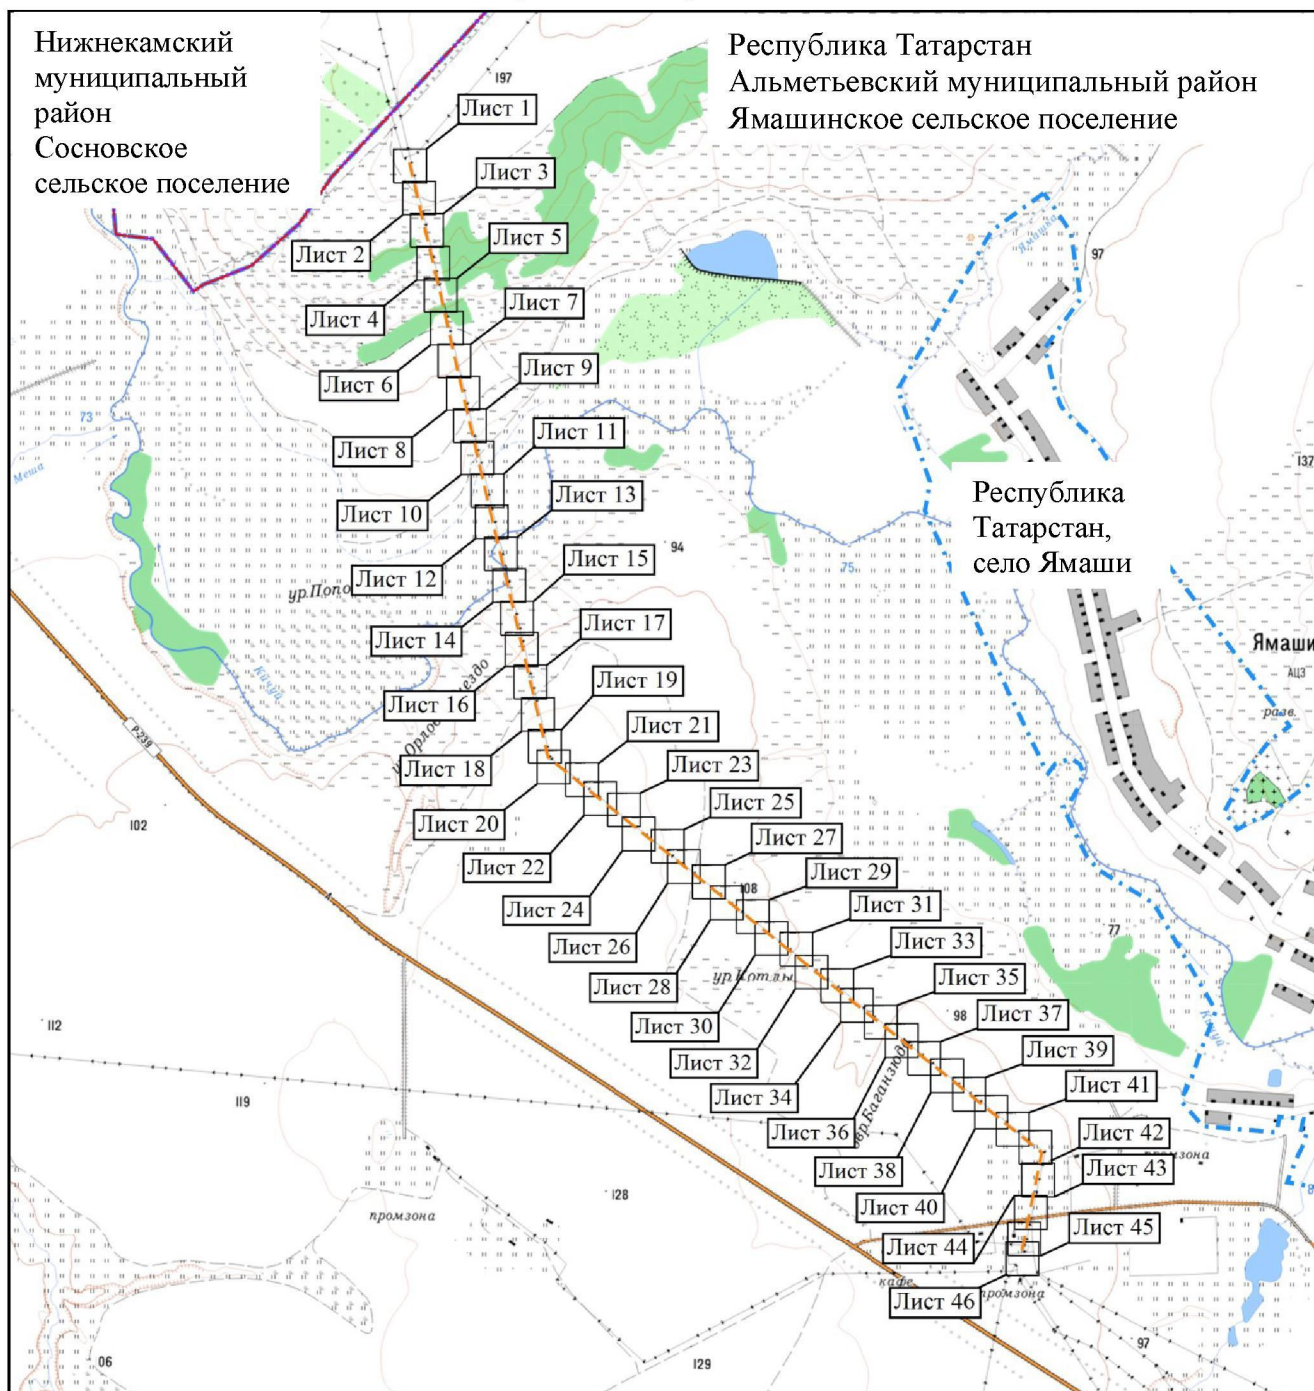

Масштаб 1 : 20 000


Используемые условные знаки и обозначения:

- — ось инженерного сооружения
- — граница сельского, городского поселения
- • — — граница населенного пункта
- • — — границы муниципального района и городского округа

Раздел 4

Схема расположения границ публичного сервитута
в целях размещения объекта электросетевого хозяйства регионального значения
«ВЛ 110 кВ Заинск-Ямаши (оп.255)»

Лист 1

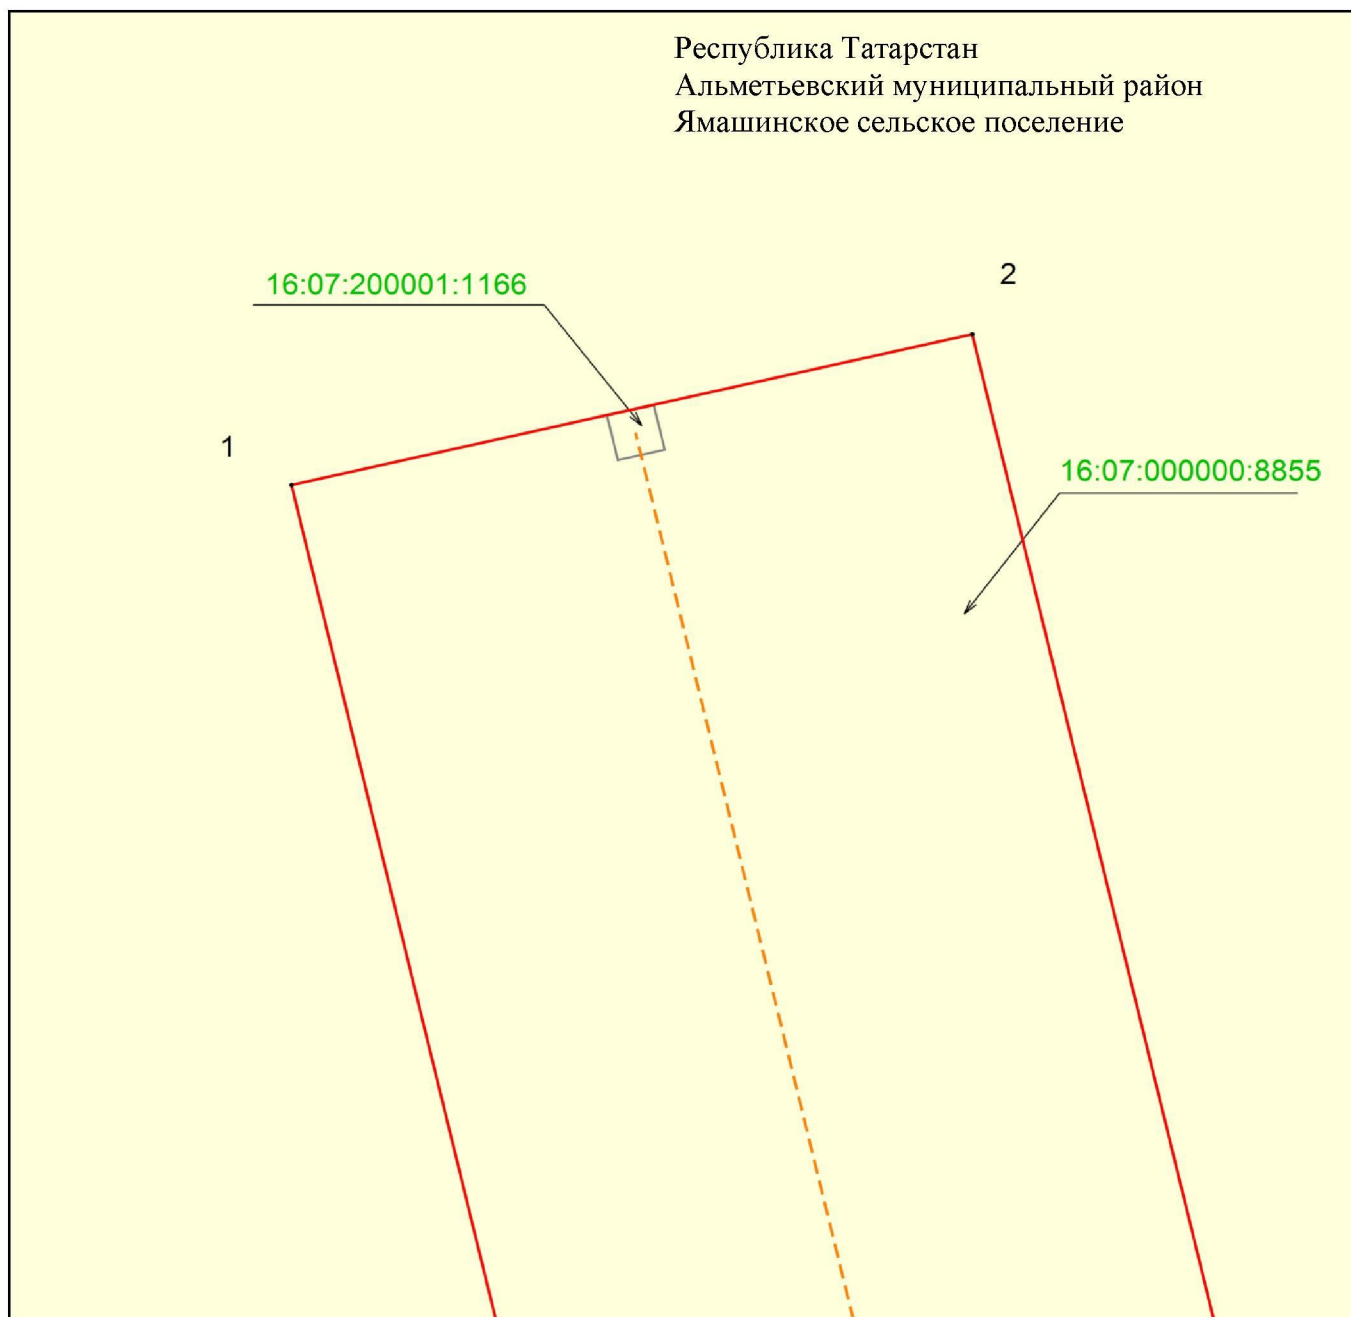

Масштаб 1 : 500


Используемые условные знаки и обозначения:

- 1 - обозначение характерной точки границ объекта
- - граница объекта
- - - - - ось инженерного сооружения
- - земельный участок
- 16:07:200001:1166 - кадастровый номер земельного участка.

Раздел 4

Схема расположения границ публичного сервитута
в целях размещения объекта электросетевого хозяйства регионального значения
«ВЛ 110 кВ Заинск-Ямаши (оп.255)»

Лист 2

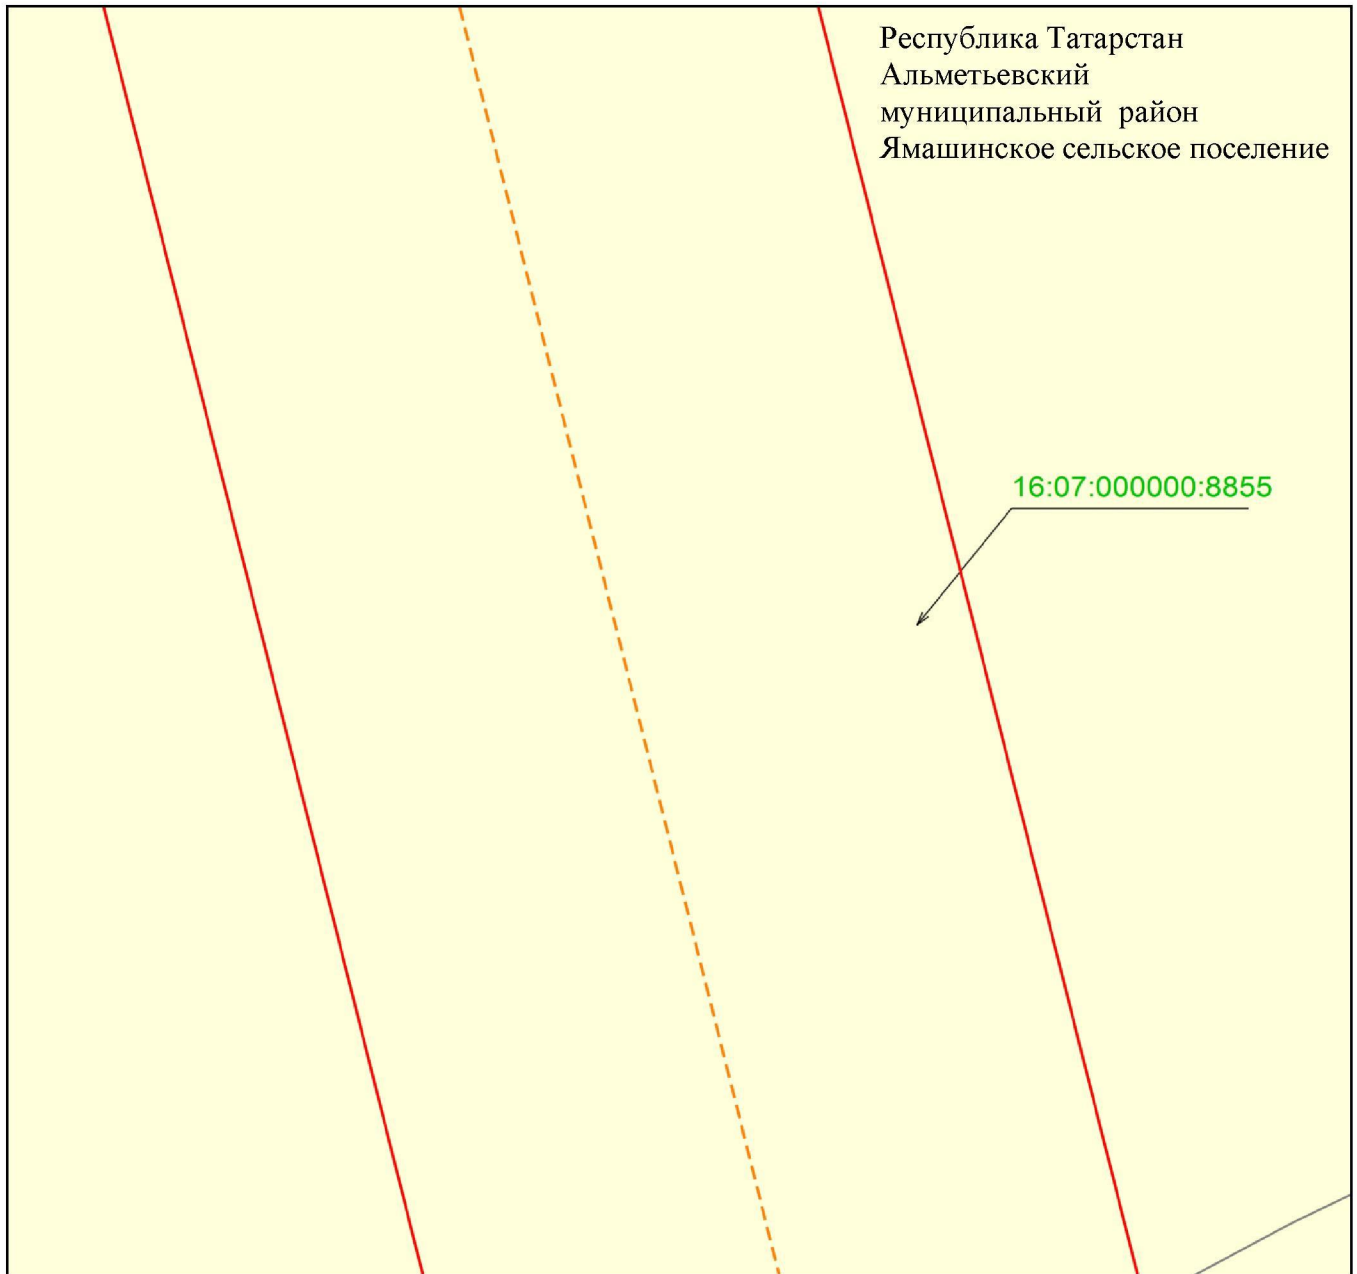

Масштаб 1 : 500


Используемые условные знаки и обозначения:

-  - граница объекта
-  - ось инженерного сооружения
-  - земельный участок
- 16:07:000000:8855 - кадастровый номер земельного участка

Раздел 4

Схема расположения границ публичного сервитута
в целях размещения объекта электросетевого хозяйства регионального значения
«ВЛ 110 кВ Заинск-Ямаши (оп.255)»

Лист 3

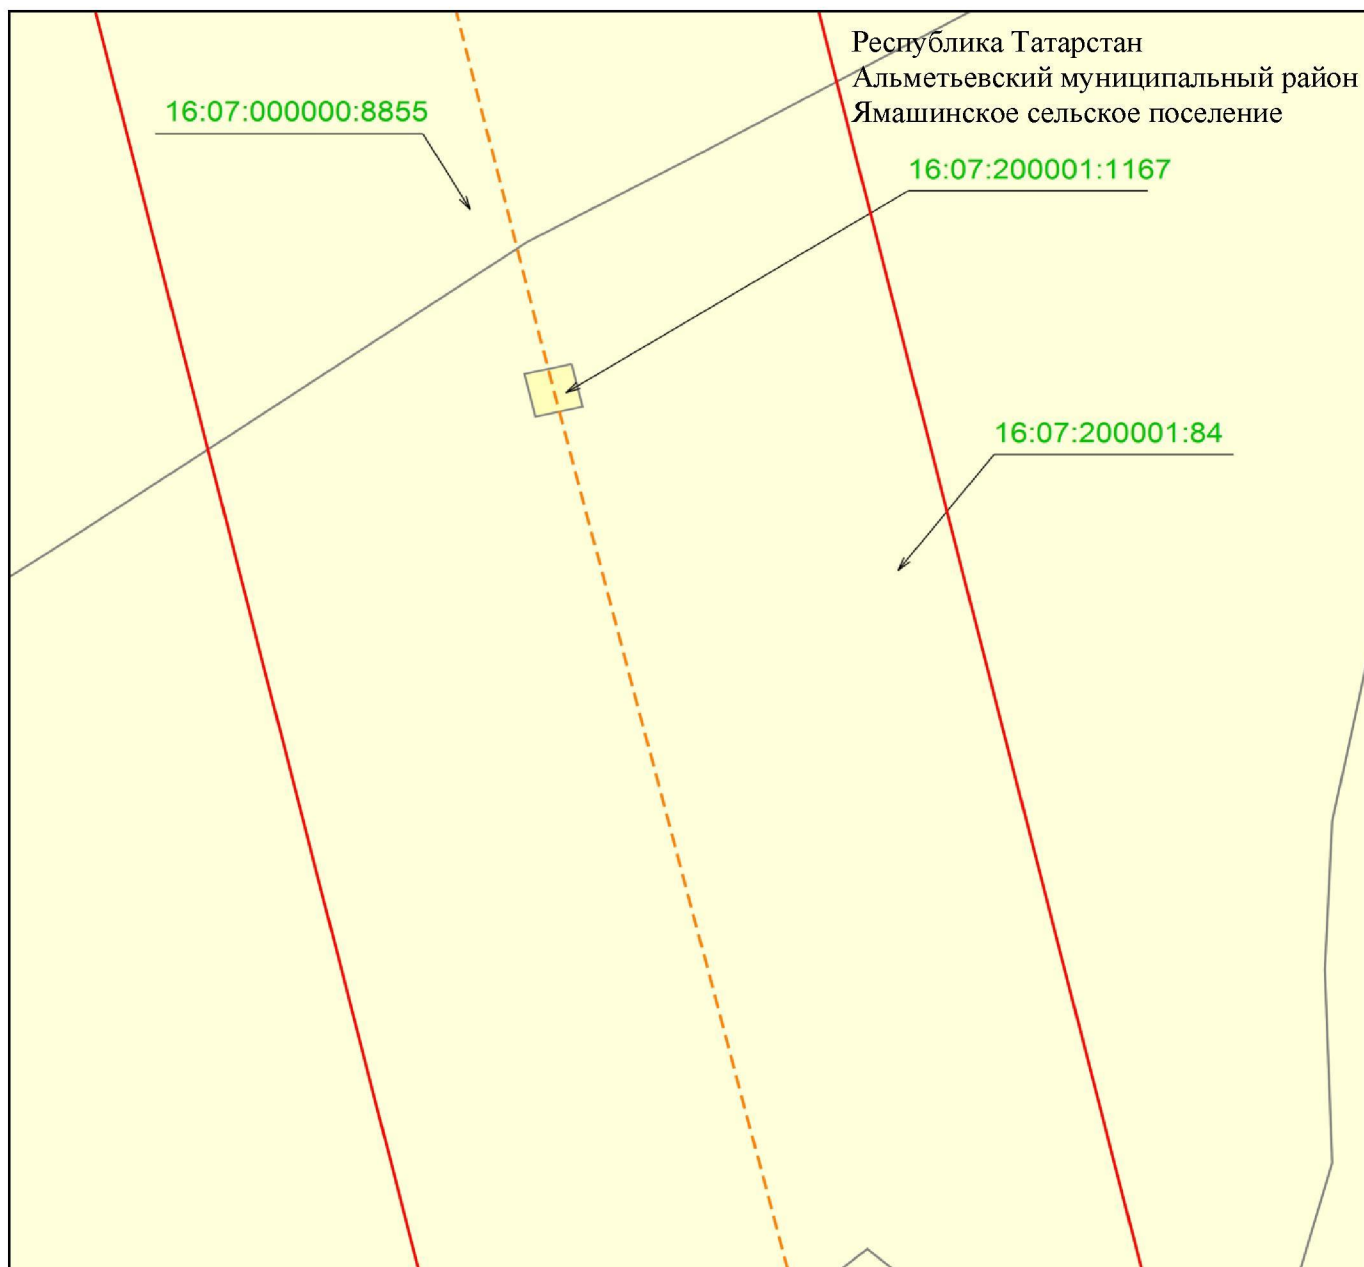

Масштаб 1 : 500


Используемые условные знаки и обозначения:

- - граница объекта
- - - - ось инженерного сооружения
- земельный участок
- 16:07:000000:8855 - кадастровый номер земельного участка.

Раздел 4

Схема расположения границ публичного сервитута
в целях размещения объекта электросетевого хозяйства регионального значения
«ВЛ 110 кВ Заинск-Ямаши (оп.255)»

Лист 4

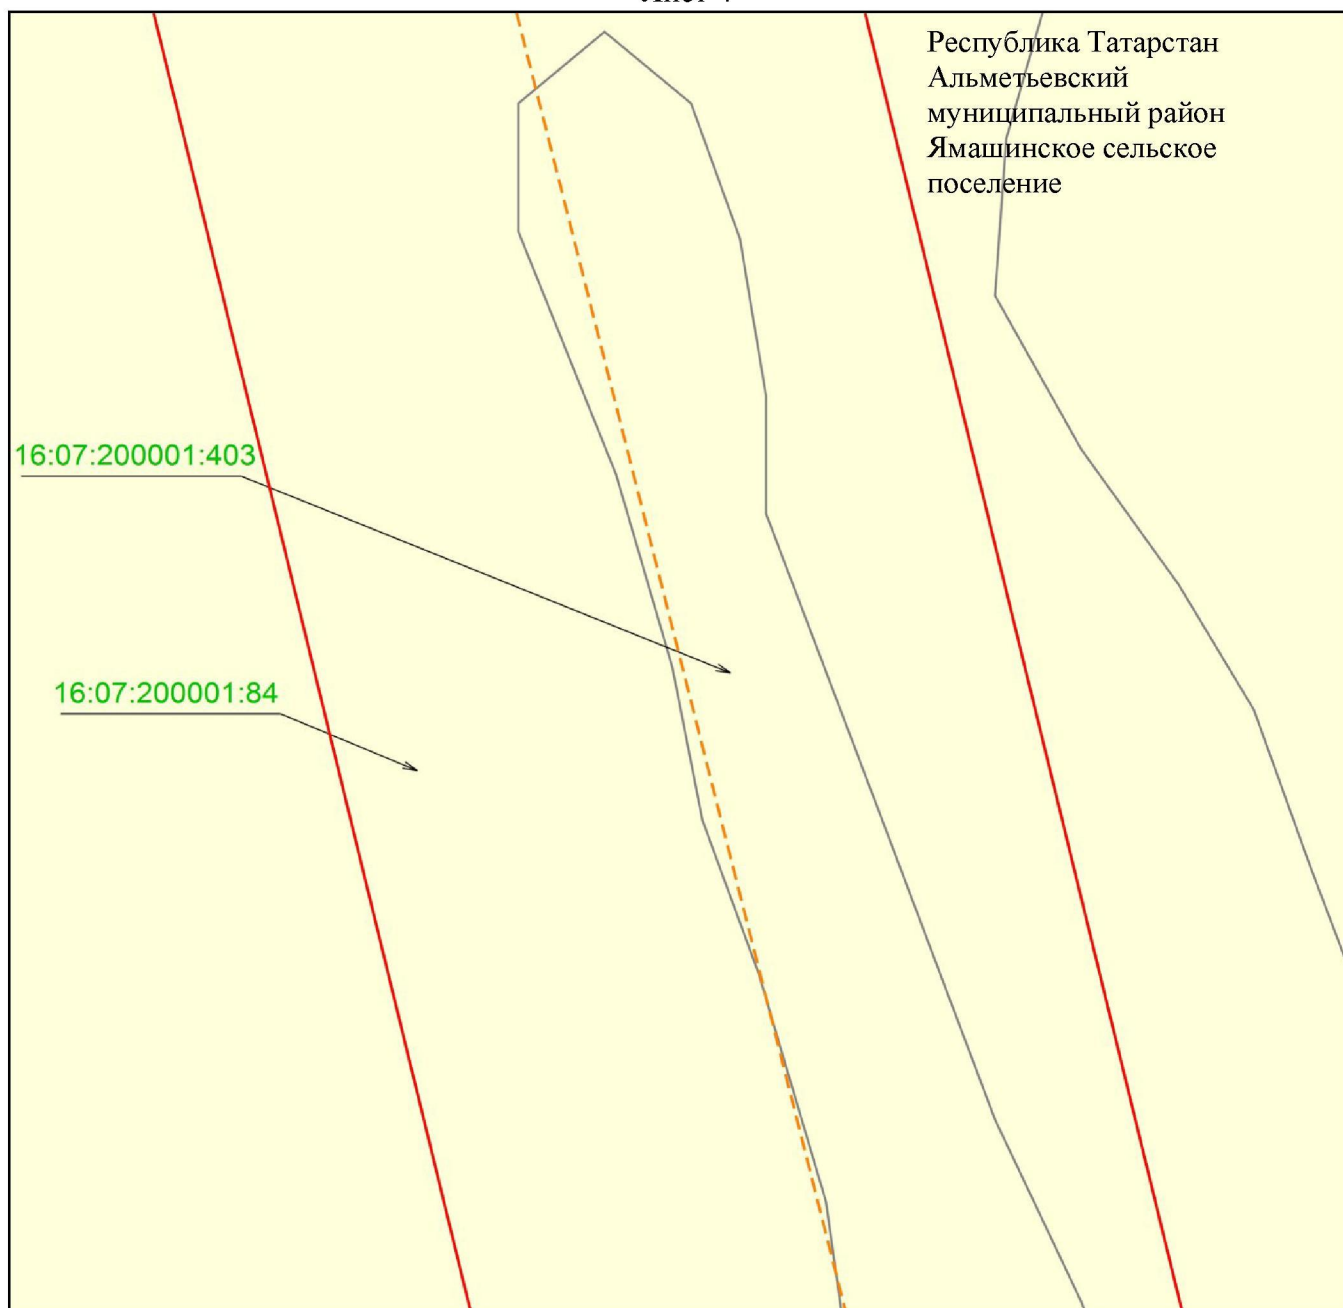

Масштаб 1 : 500


Используемые условные знаки и обозначения:

- - граница объекта
- - ось инженерного сооружения
- земельный участок
- 16:07:200001:84 - кадастровый номер квартала.

Раздел 4

Схема расположения границ публичного сервитута
в целях размещения объекта электросетевого хозяйства регионального значения
«ВЛ 110 кВ Заинск-Ямаши (оп.255)»

Лист 5

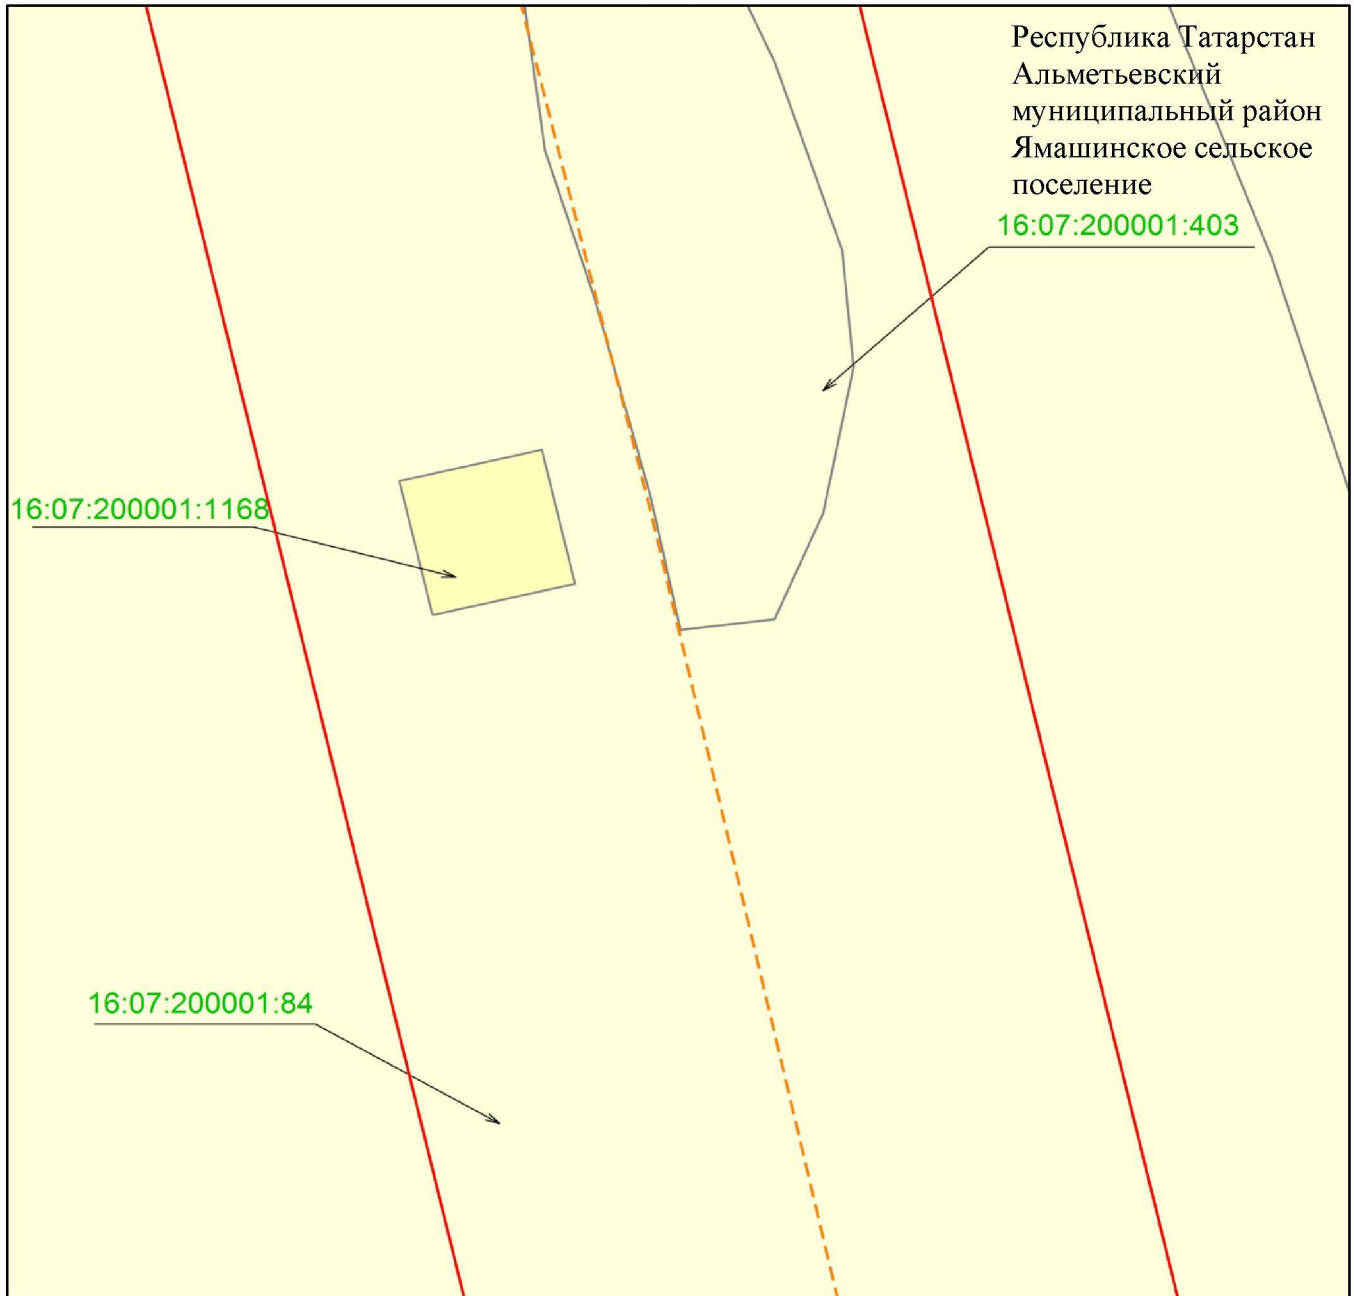

Масштаб 1 : 500


Используемые условные знаки и обозначения:

-  - граница объекта
-  - ось инженерного сооружения
-  - земельный участок
- 16:07:200001:403 - кадастровый номер земельного участка.

Раздел 4

Схема расположения границ публичного сервитута
в целях размещения объекта электросетевого хозяйства регионального значения
«ВЛ 110 кВ Заинск-Ямаши (оп.255)»

Лист 6

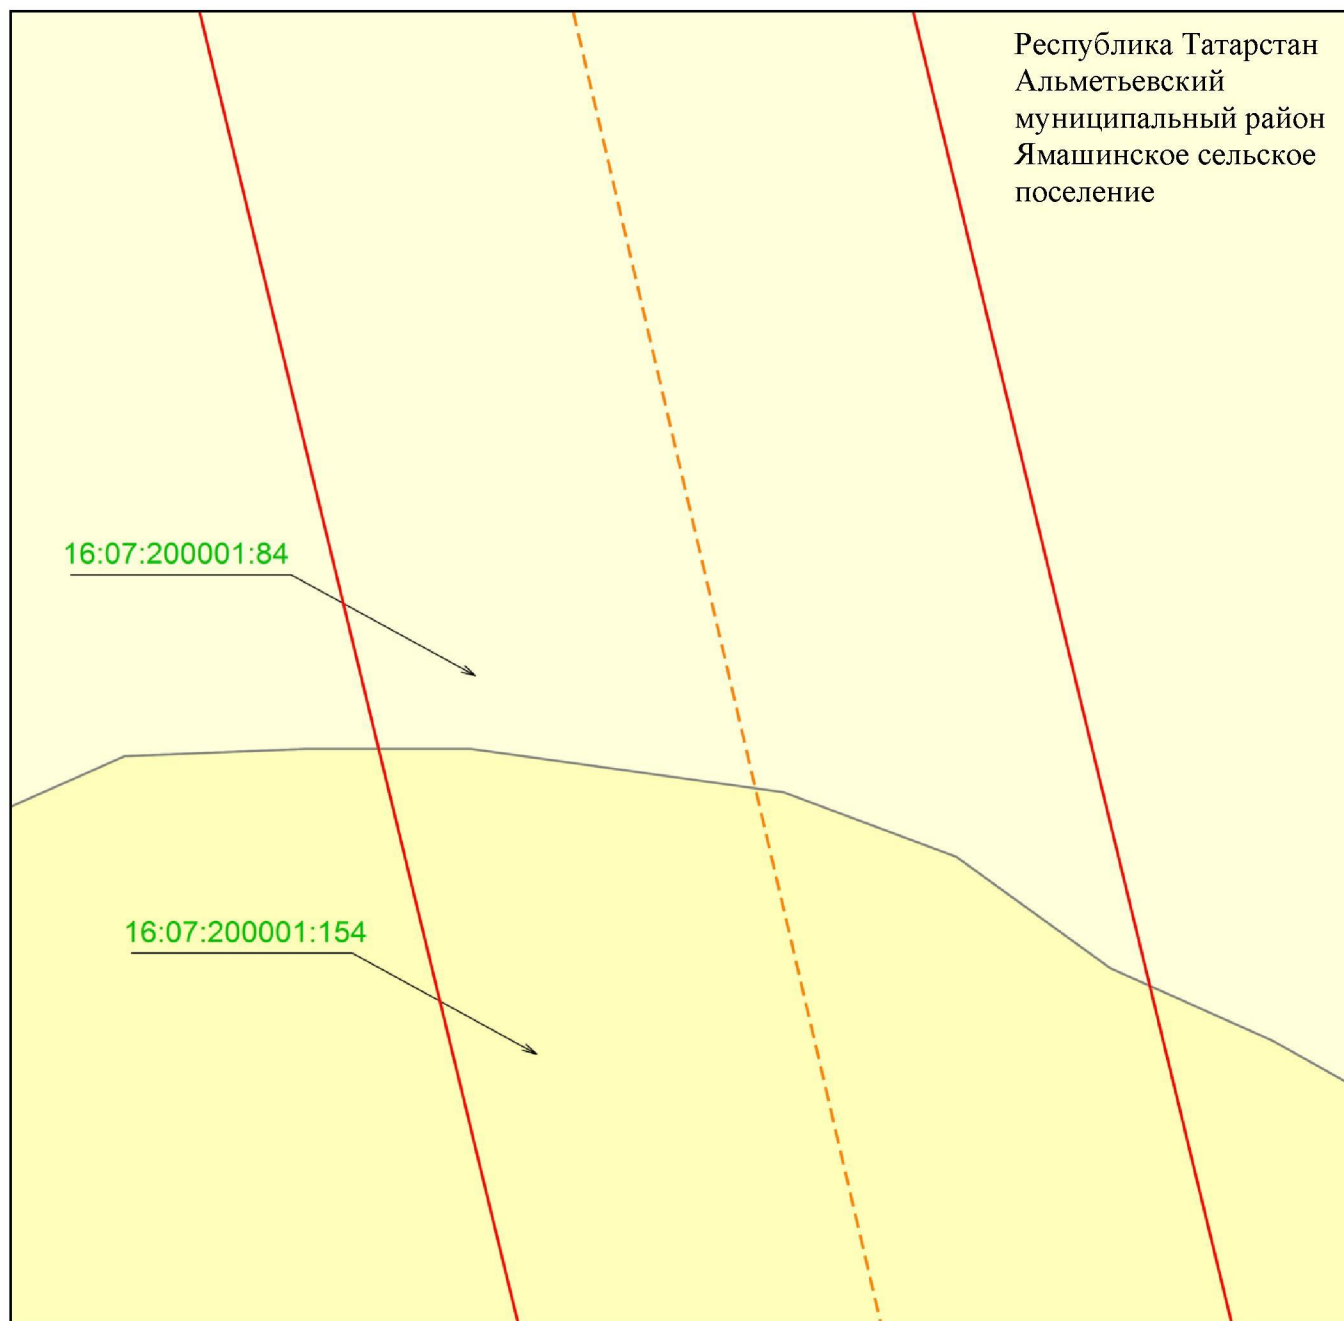

Масштаб 1 : 500


Используемые условные знаки и обозначения:

- - граница объекта
- - - - ось инженерного сооружения
- земельный участок
- 16:07:200001:84 - кадастровый номер земельного участка.

Раздел 4

Схема расположения границ публичного сервитута
в целях размещения объекта электросетевого хозяйства регионального значения
«ВЛ 110 кВ Заинск-Ямаши (оп.255)»

Лист 7

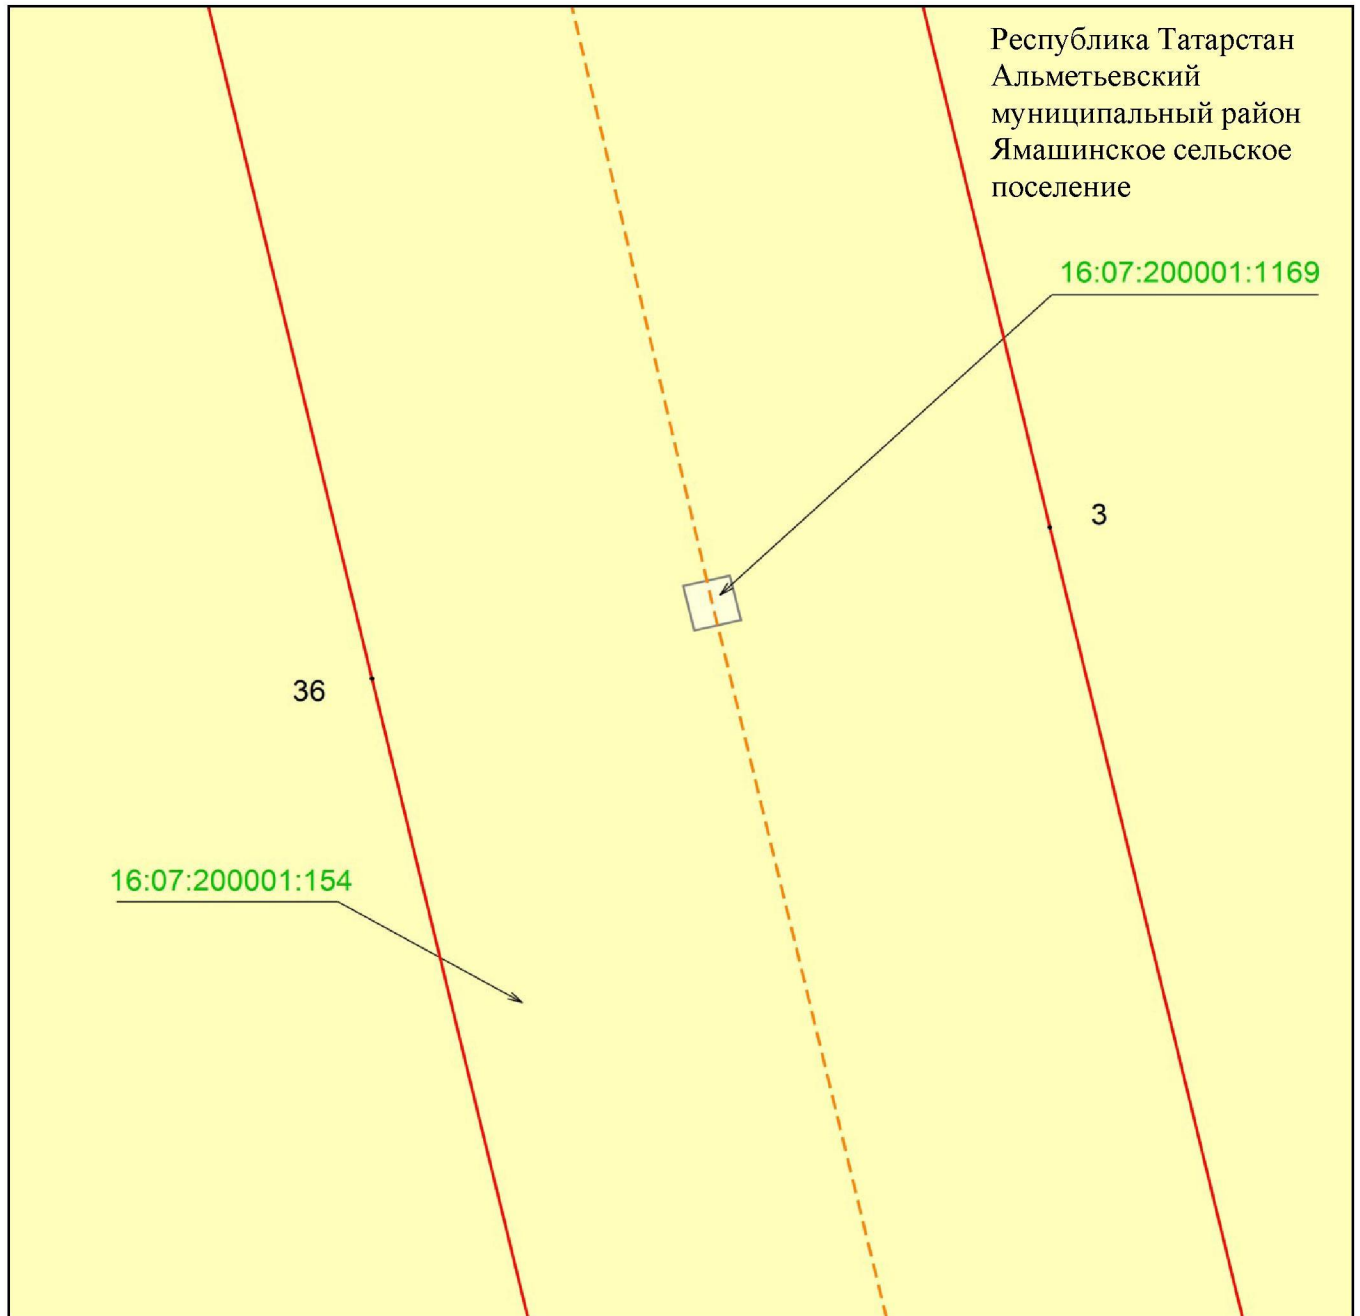

Масштаб 1 : 500


Используемые условные знаки и обозначения:

- 3 - обозначение характерной точки границ объекта
- - граница объекта
- — - ось инженерного сооружения
- - земельный участок
- 16:07:200001:154 - кадастровый номер земельного участка.

Раздел 4

Схема расположения границ публичного сервитута
в целях размещения объекта электросетевого хозяйства регионального значения
«ВЛ 110 кВ Зайнск-Ямаши (оп.255)»

Лист 8

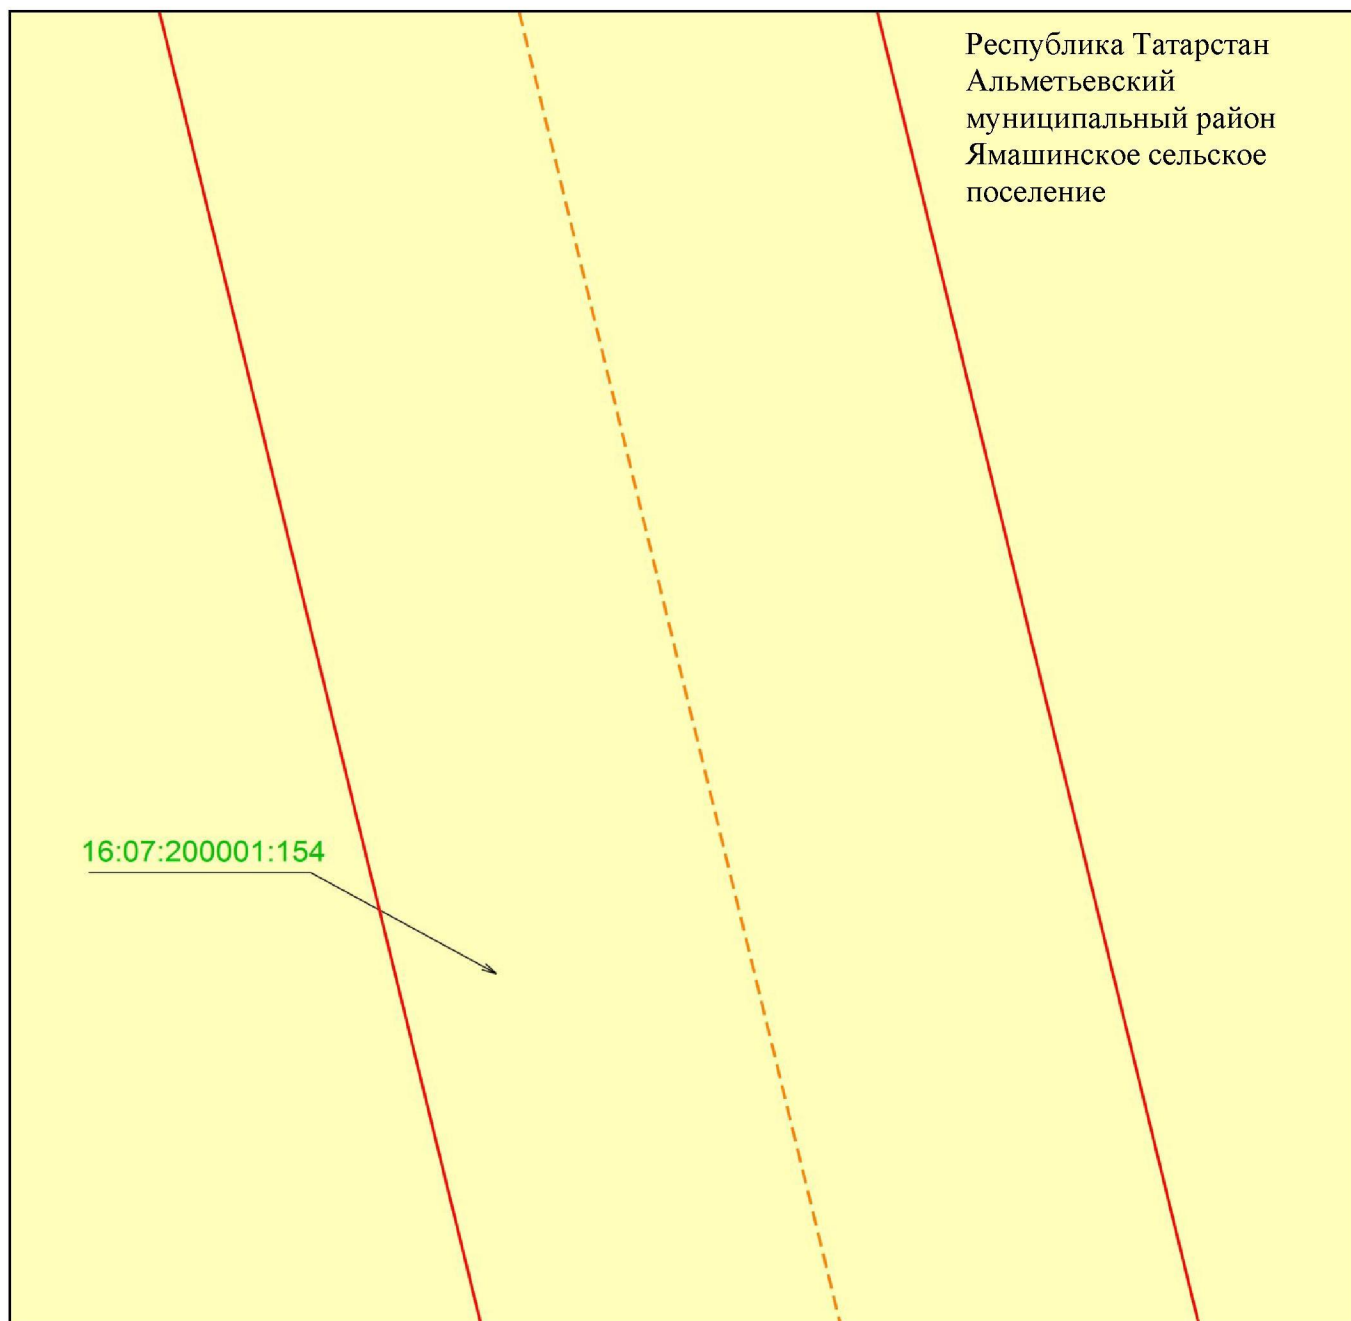

Масштаб 1 : 500


Используемые условные знаки и обозначения:

- - граница объекта
- - - - ось инженерного сооружения
- земельный участок
- 16:07:200001:154 - кадастровый номер земельного участка.

Раздел 4

Схема расположения границ публичного сервитута
в целях размещения объекта электросетевого хозяйства регионального значения
«ВЛ 110 кВ Заинск-Ямаши (оп.255)»

Лист 9

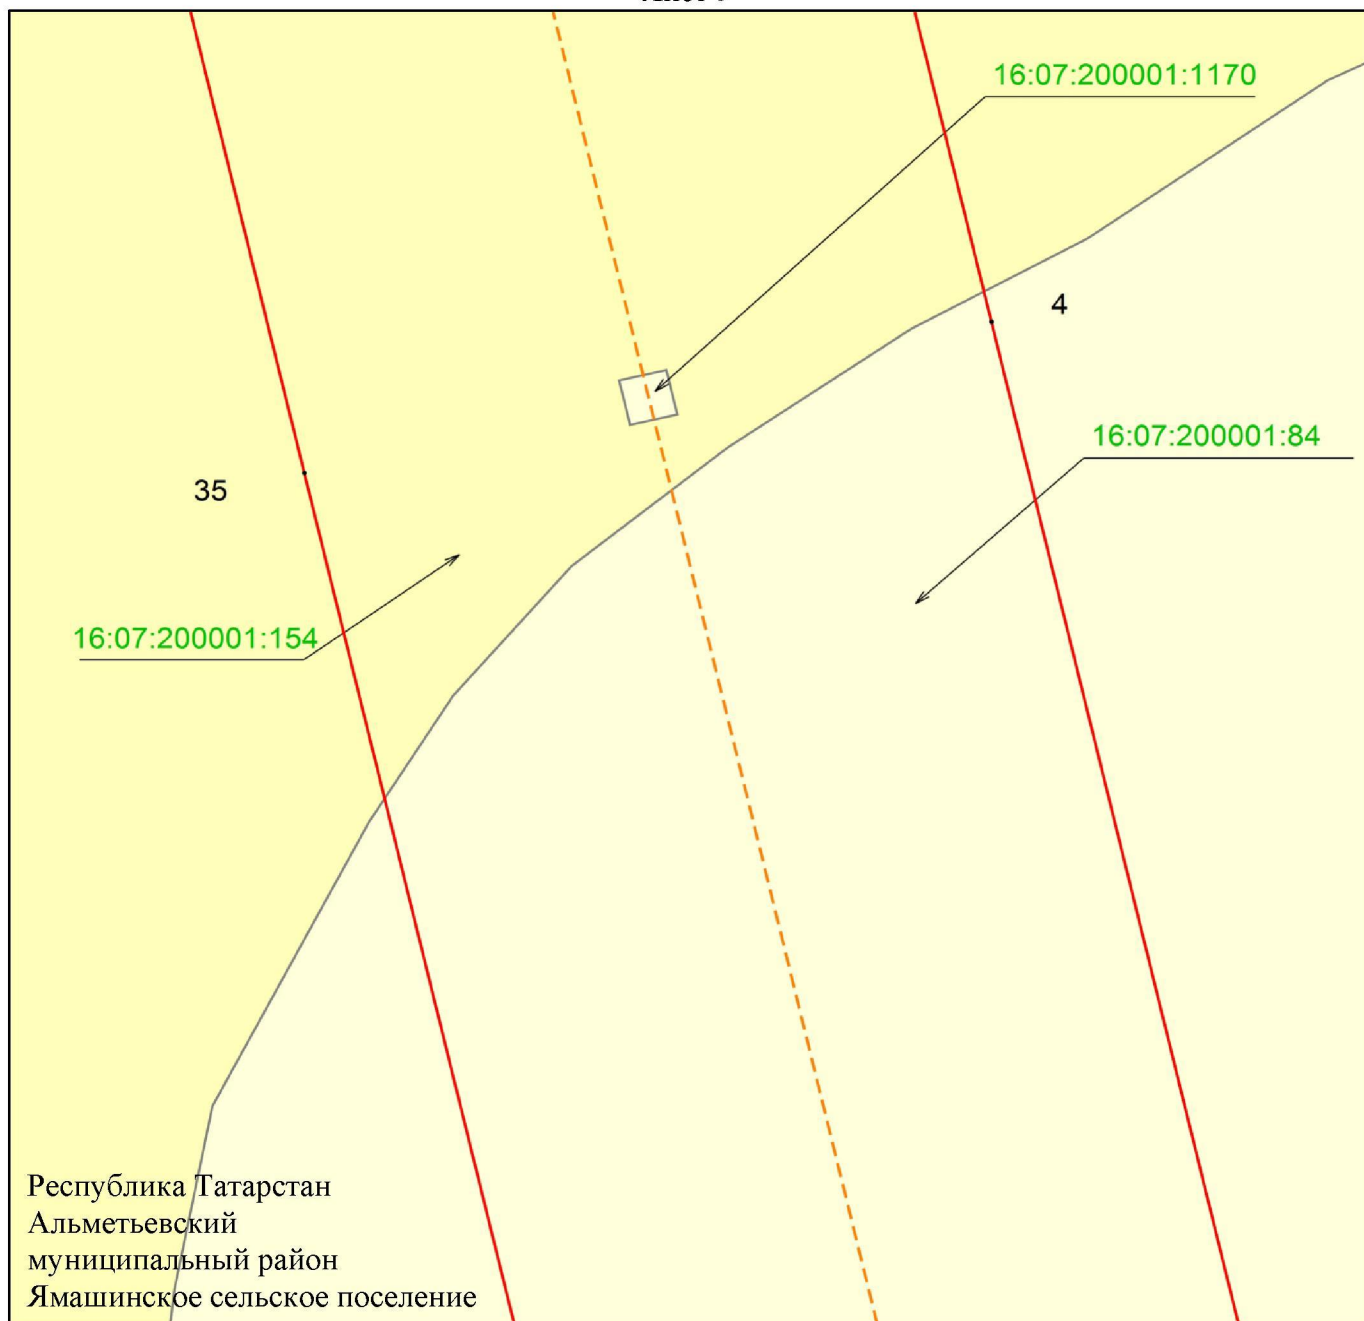

Масштаб 1 : 500


Используемые условные знаки и обозначения:

- 4 - обозначение характерной точки границ объекта
- — — - граница объекта
- — — - ось инженерного сооружения
- - земельный участок
- 16:07:200001:154 - кадастровый номер земельного участка.

Раздел 4

Схема расположения границ публичного сервитута
в целях размещения объекта электросетевого хозяйства регионального значения
«ВЛ 110 кВ Заинск-Ямаши (оп.255)»

Лист 10

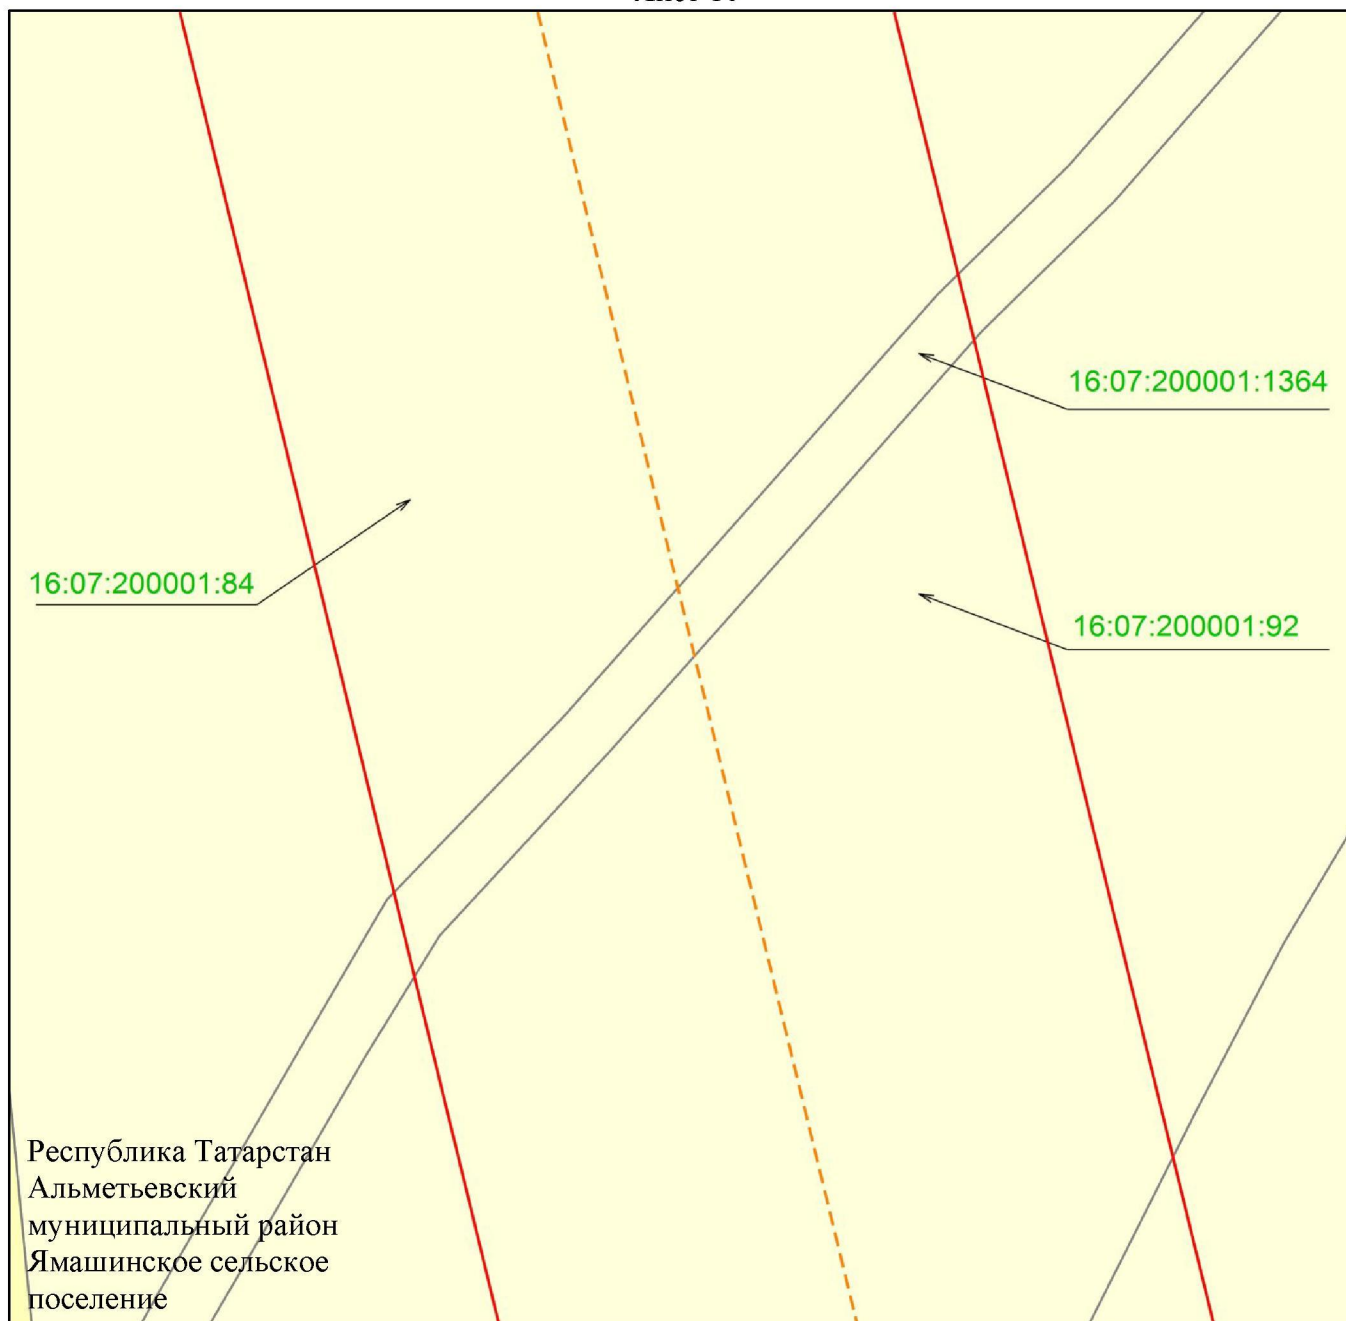

Масштаб 1 : 500


Используемые условные знаки и обозначения:

-  - граница объекта
-  - ось инженерного сооружения
-  - земельный участок
- 16:07:200001:84 - кадастровый номер земельного участка.

Раздел 4

Схема расположения границ публичного сервитута
в целях размещения объекта электросетевого хозяйства регионального значения
«ВЛ 110 кВ Заинск-Ямаши (оп.255)»

Лист 11

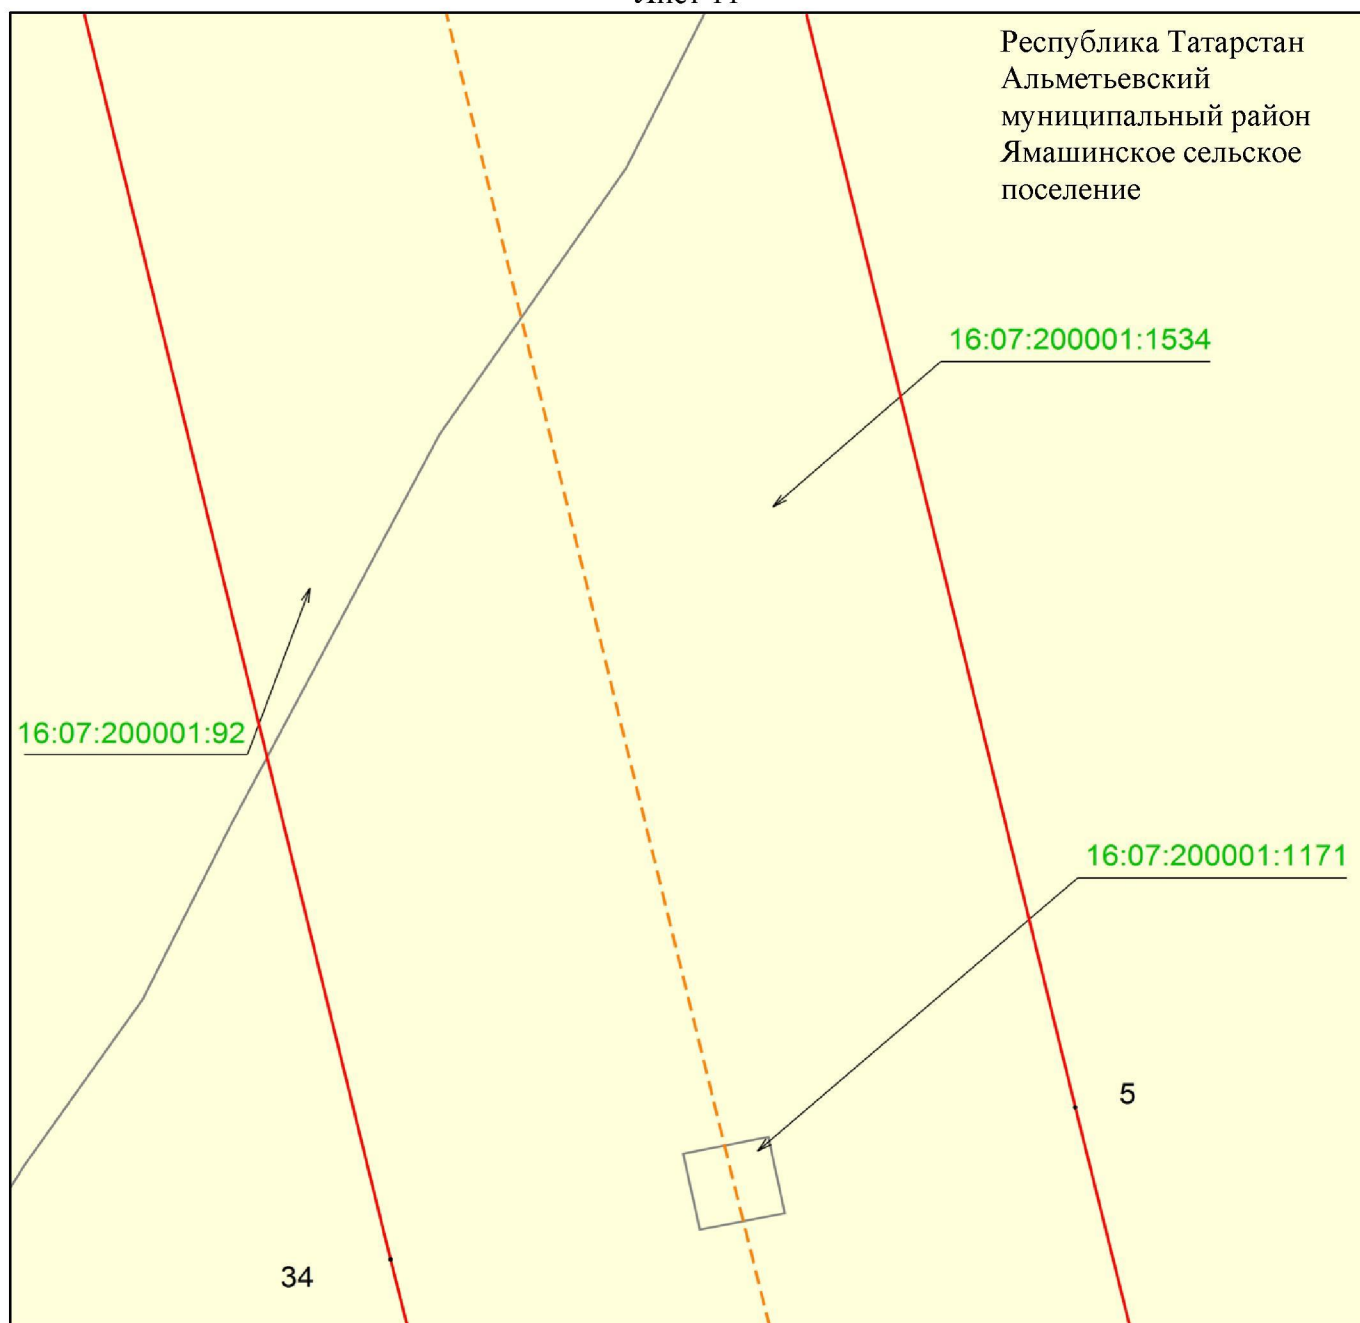

Масштаб 1 : 500


Используемые условные знаки и обозначения:

- 5 - обозначение характерной точки границ объекта
- - граница объекта
- — - ось инженерного сооружения
- - земельный участок
- 16:07:200001:92 - кадастровый номер земельного участка.

Раздел 4

Схема расположения границ публичного сервитута
в целях размещения объекта электросетевого хозяйства регионального значения
«ВЛ 110 кВ Заинск-Ямаши (оп.255)»

Лист 12

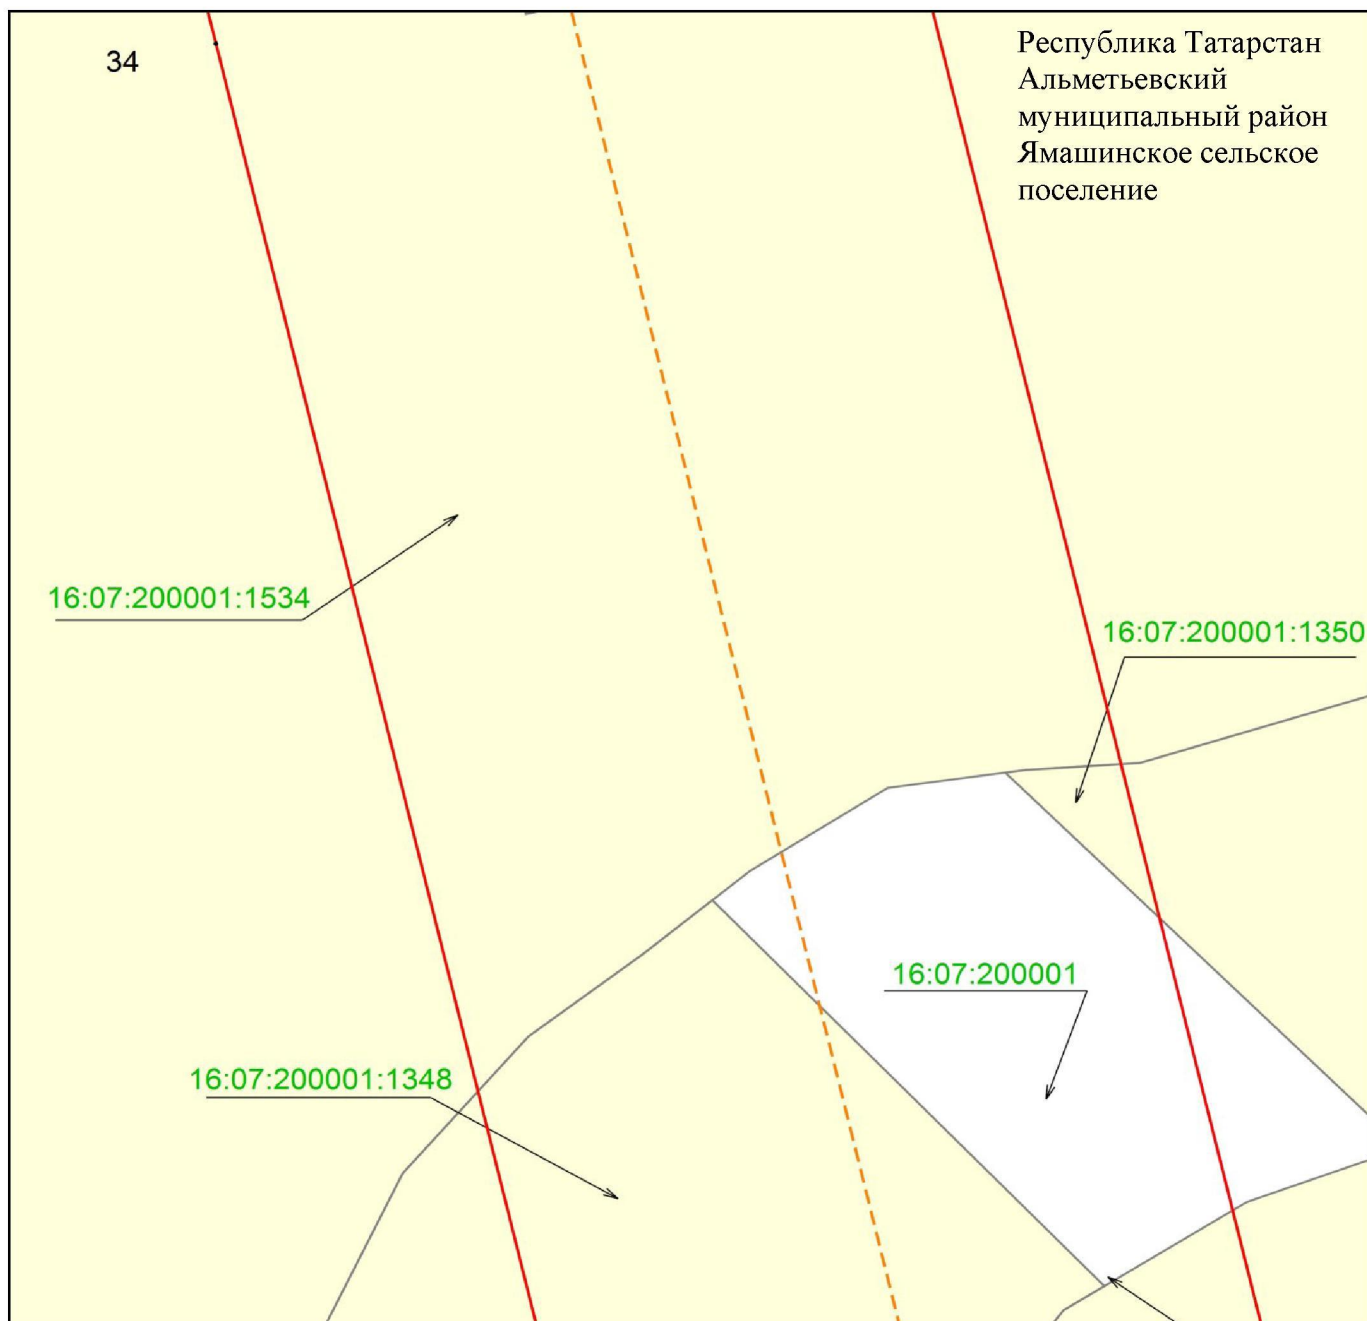

Масштаб 1 : 500


Используемые условные знаки и обозначения:

- 34 - обозначение характерной точки границ объекта
- — — - граница объекта
- — — - ось инженерного сооружения
- - земельный участок
- 16:07:200001:1534 - кадастровый номер земельного участка.

Раздел 4

Схема расположения границ публичного сервитута
в целях размещения объекта электросетевого хозяйства регионального значения
«ВЛ 110 кВ Заинск-Ямаши (оп.255)»

Лист 13

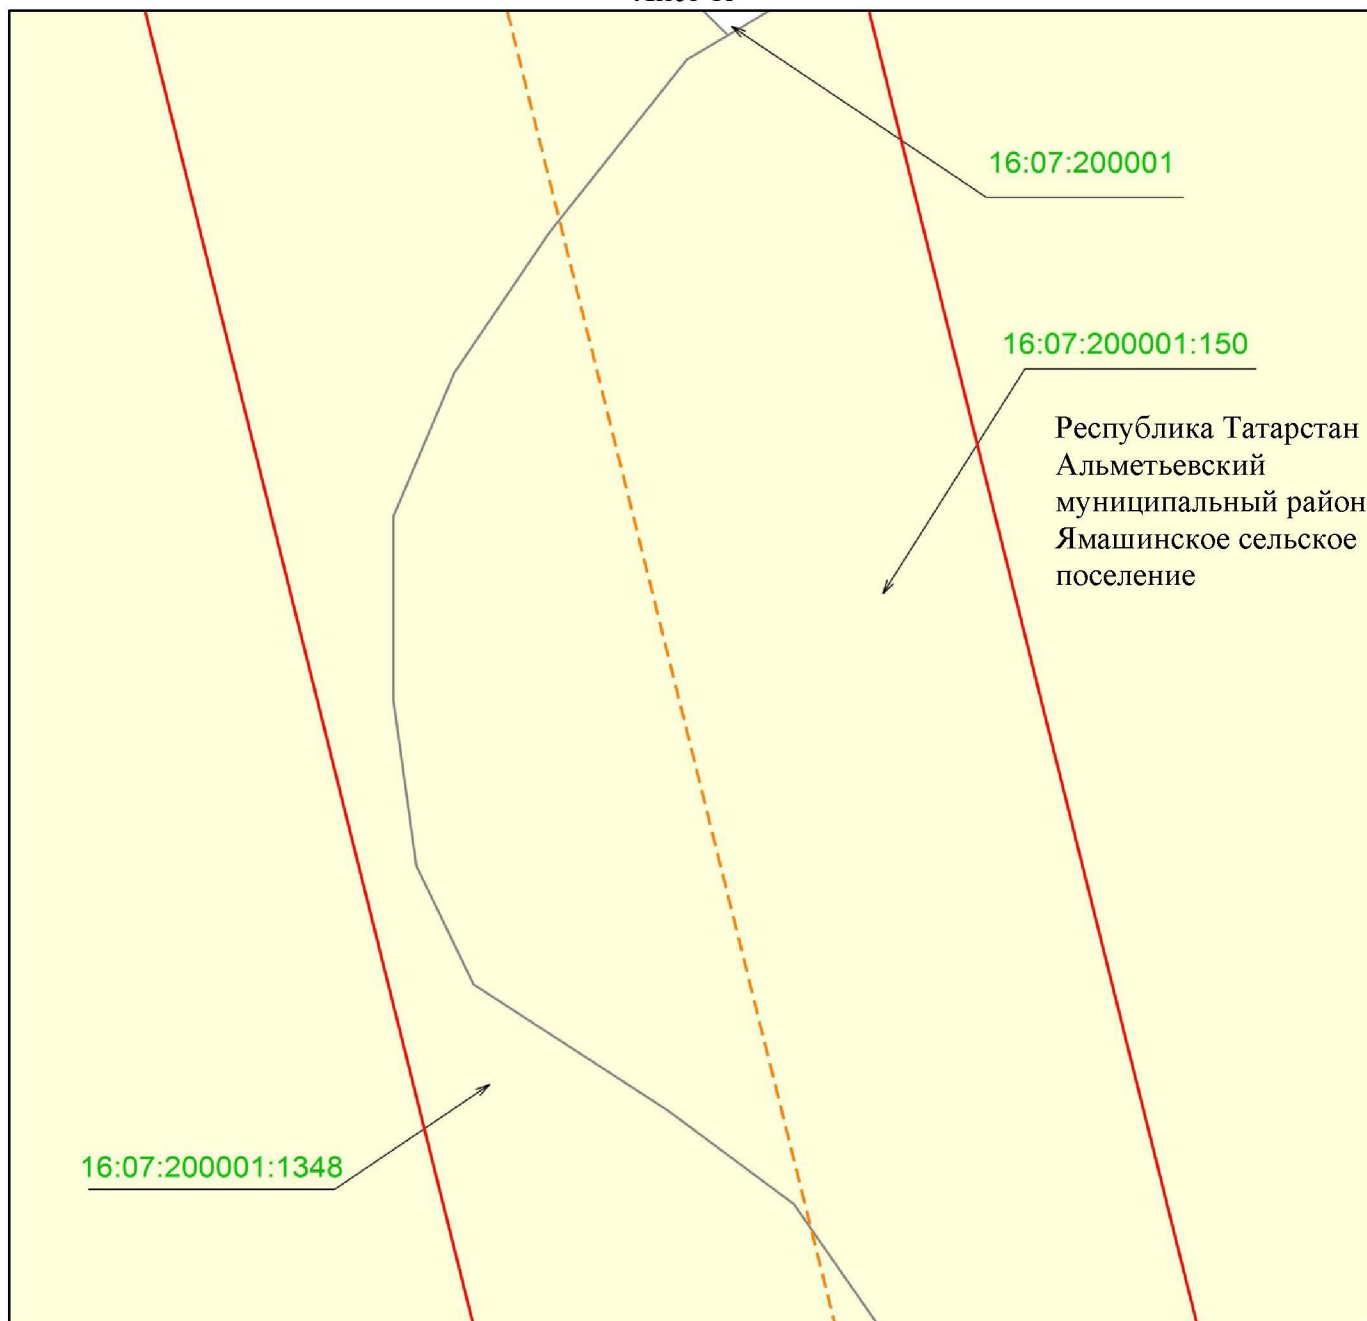

Масштаб 1 : 500


Используемые условные знаки и обозначения:

-  - граница объекта
-  - ось инженерного сооружения
-  - земельный участок
- 16:07:200001:150 - кадастровый номер земельного участка.

Раздел 4

Схема расположения границ публичного сервитута
в целях размещения объекта электросетевого хозяйства регионального значения
«ВЛ 110 кВ Зайнск-Ямаши (оп.255)»

Лист 14

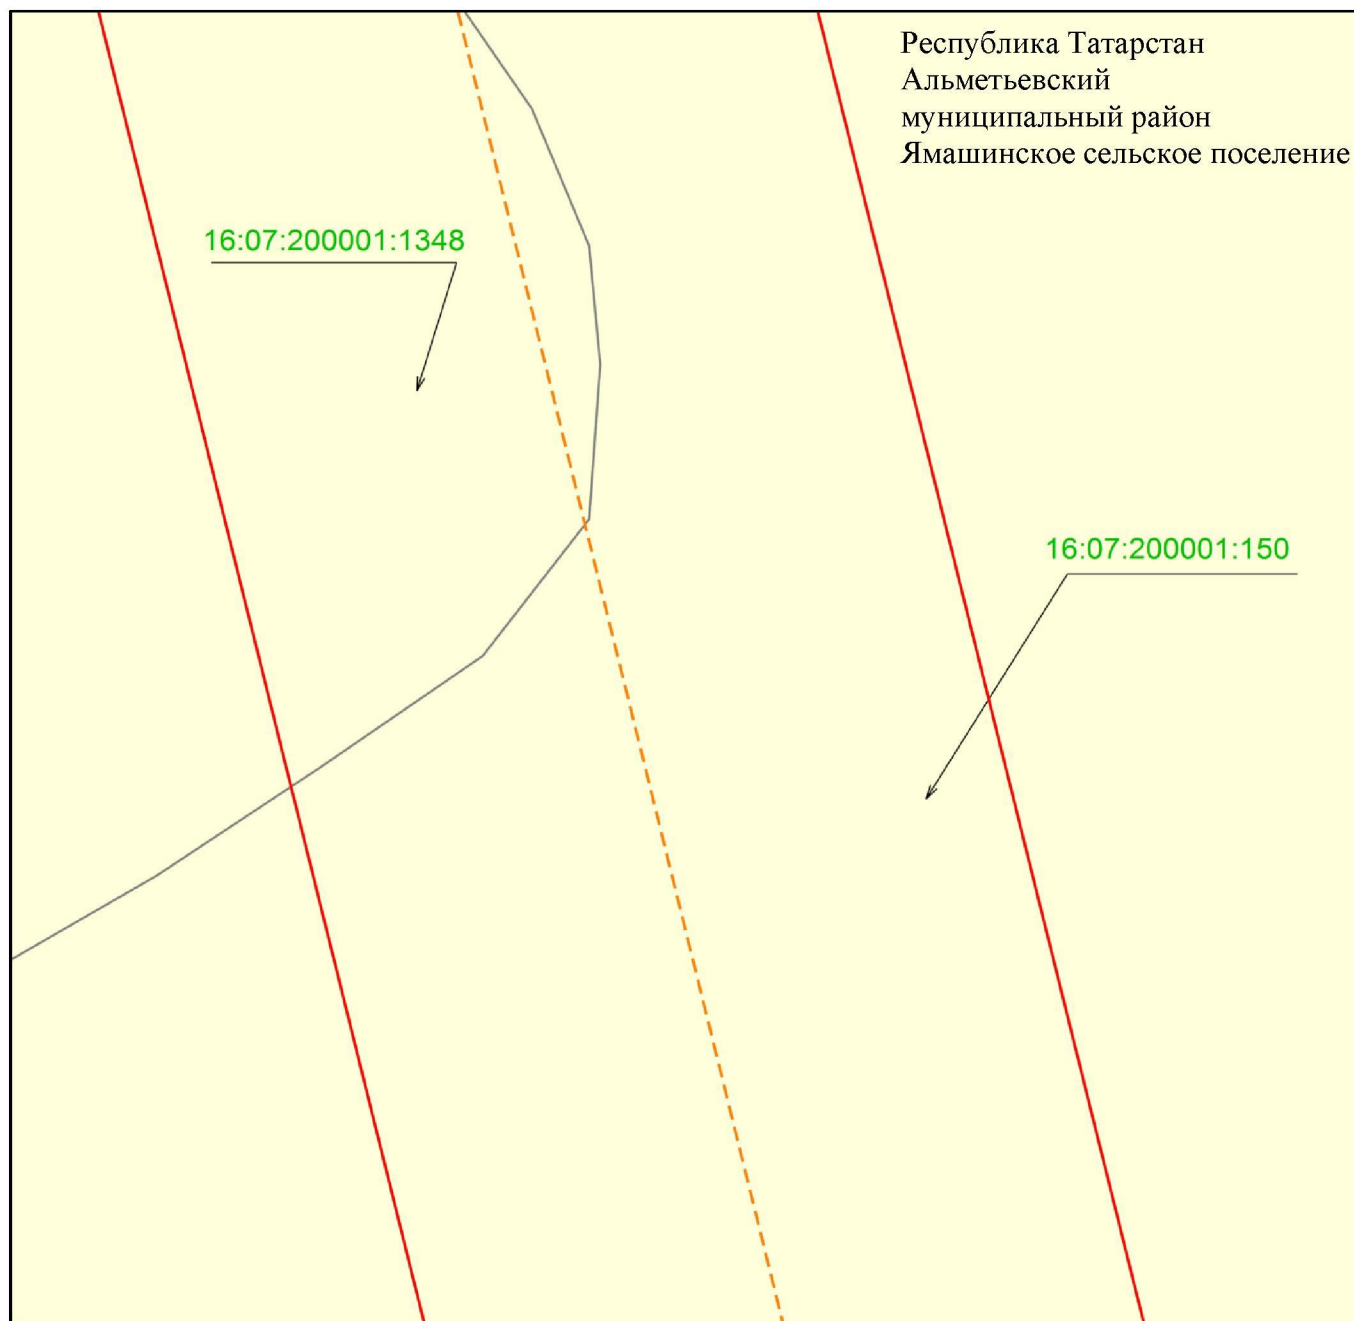

Масштаб 1 : 500


Используемые условные знаки и обозначения:

- - граница объекта
- - - - ось инженерного сооружения
- земельный участок
- 16:07:200001:150 - кадастровый номер земельного участка.

Раздел 4

Схема расположения границ публичного сервитута
в целях размещения объекта электросетевого хозяйства регионального значения
«ВЛ 110 кВ Заинск-Ямаши (оп.255)»

Лист 15

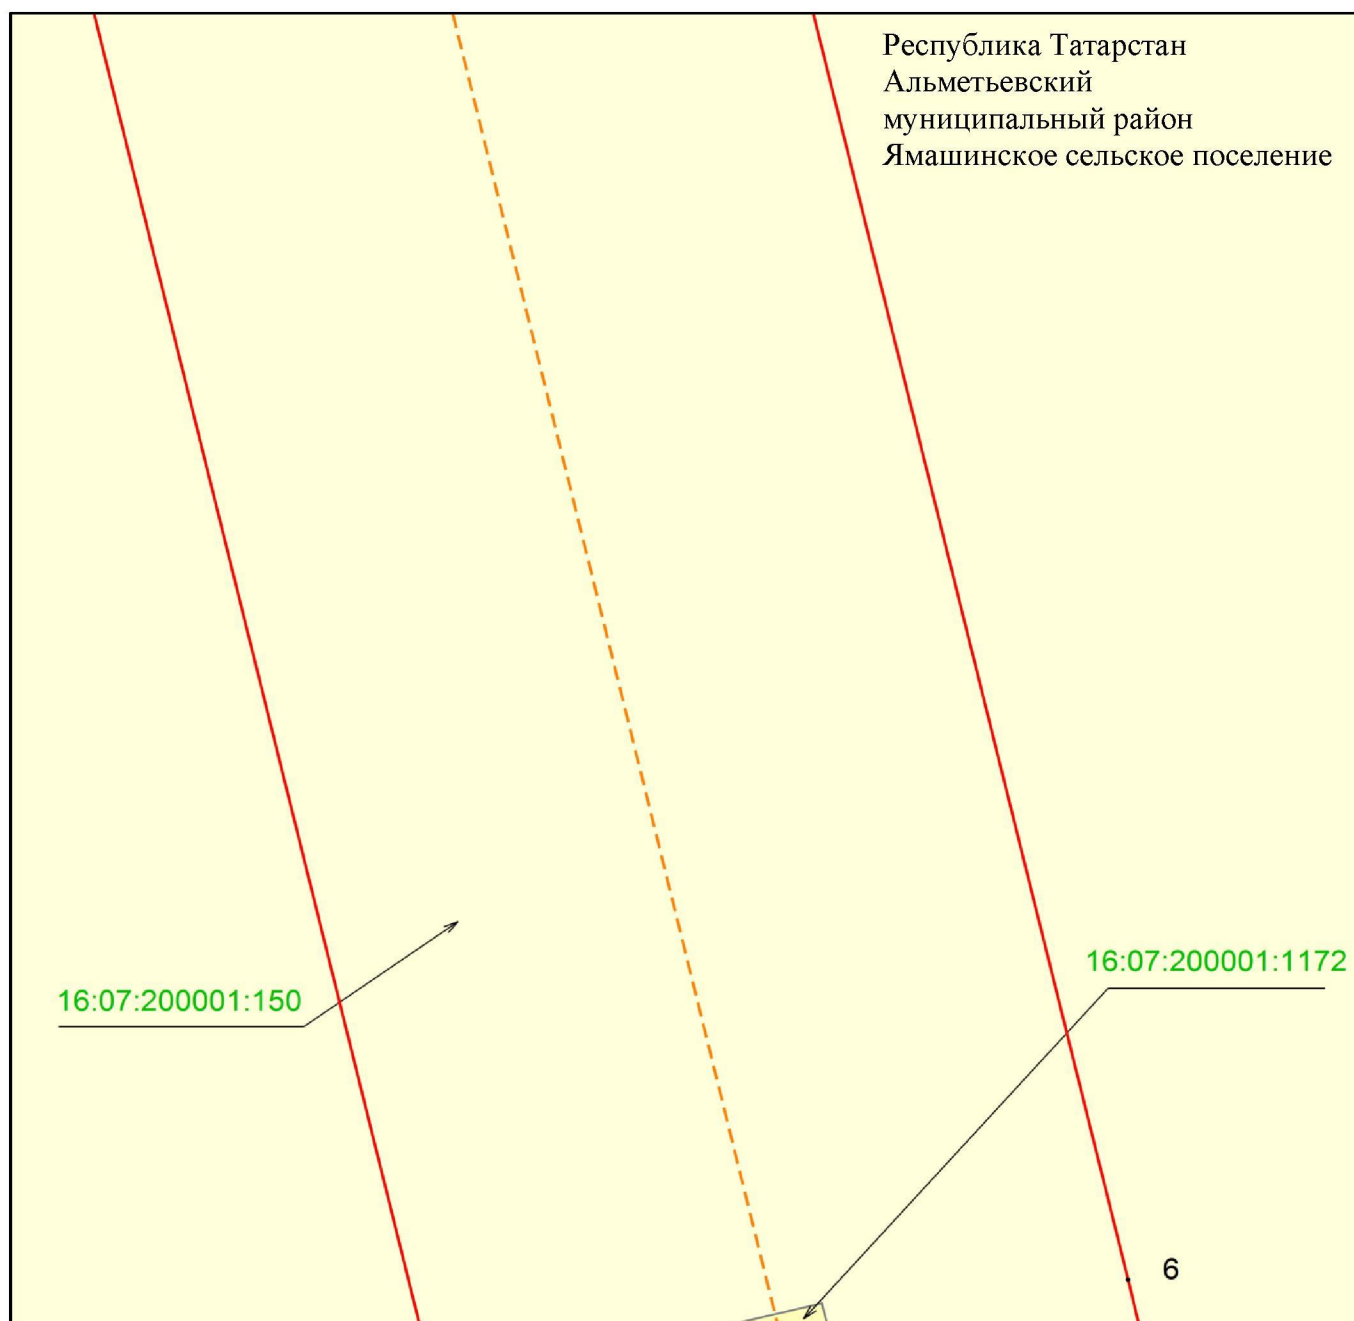

Масштаб 1 : 500


Используемые условные знаки и обозначения:

- 6 - обозначение характерной точки границ объекта
- - граница объекта
- — - ось инженерного сооружения
- - земельный участок
- 16:07:200001:150 - кадастровый номер земельного участка.

Раздел 4

Схема расположения границ публичного сервитута
в целях размещения объекта электросетевого хозяйства регионального значения
«ВЛ 110 кВ Заинск-Ямаши (оп.255)»

Лист 16

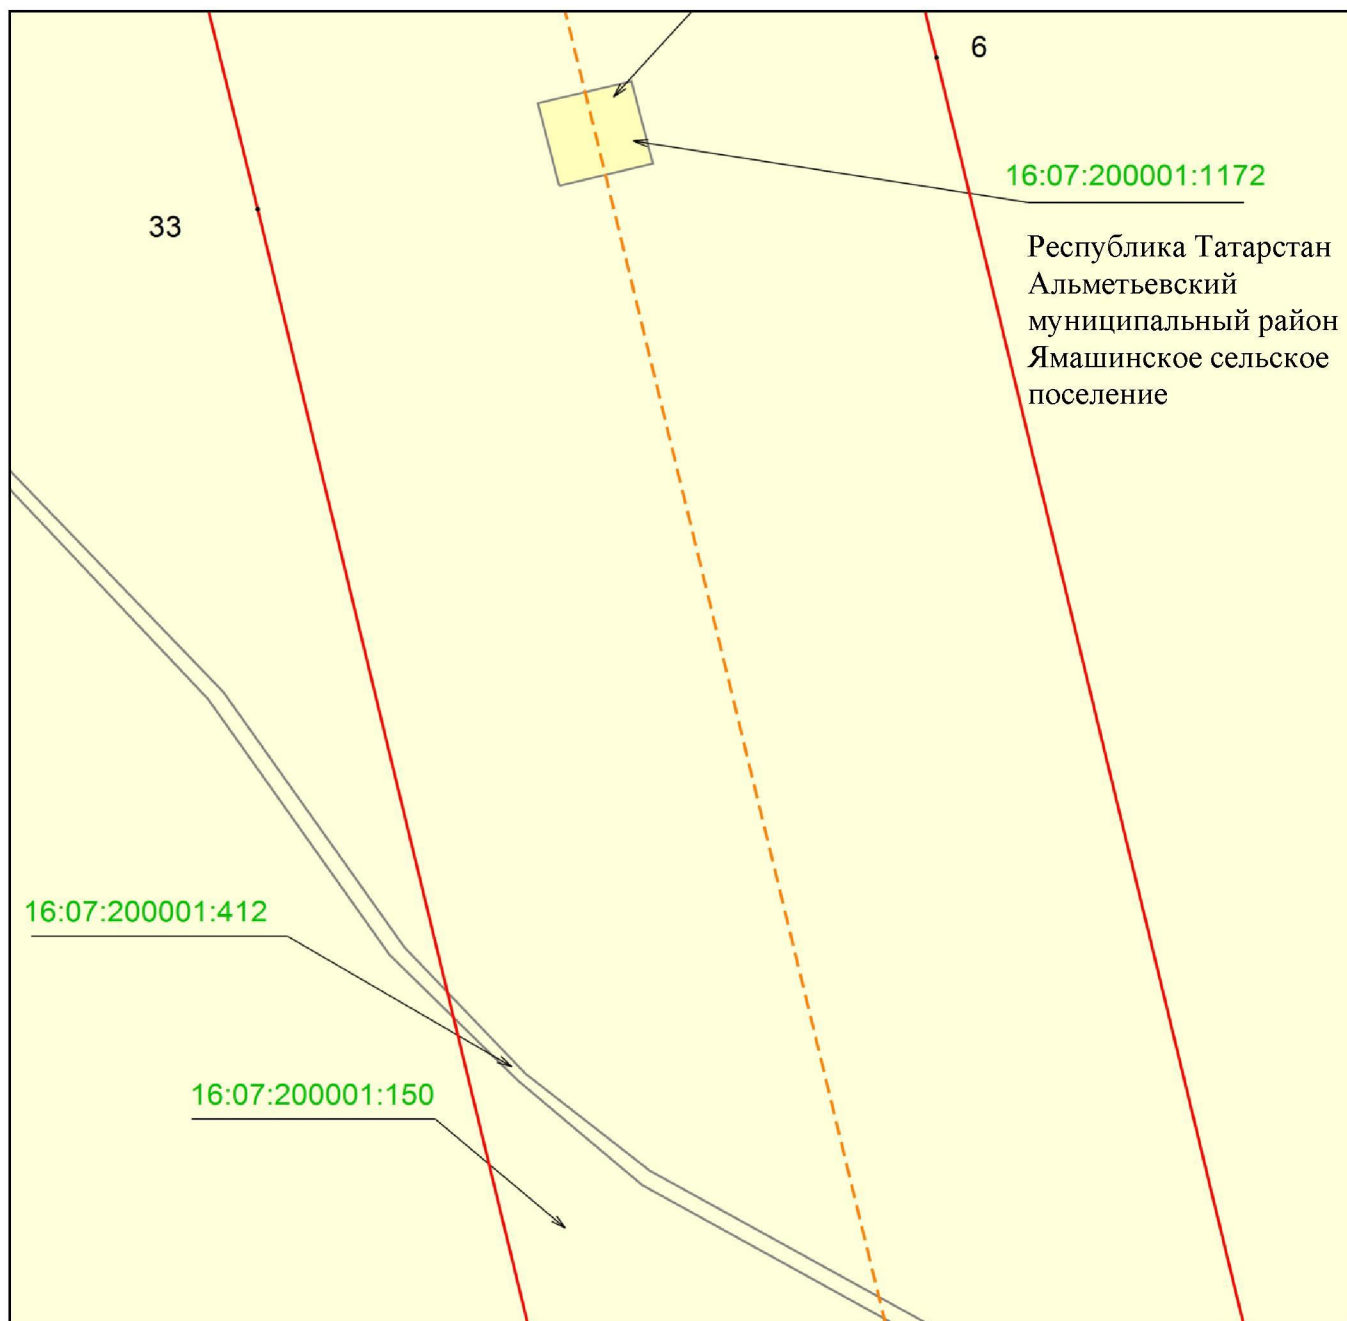

Масштаб 1 : 500


Используемые условные знаки и обозначения:

- 6 - обозначение характерной точки границ объекта
- - граница объекта
- — - ось инженерного сооружения
- - земельный участок
- 16:07:200001:150 - кадастровый номер земельного участка.

Раздел 4

Схема расположения границ публичного сервитута
в целях размещения объекта электросетевого хозяйства регионального значения
«ВЛ 110 кВ Зайнск-Ямаши (оп.255)»

Лист 17

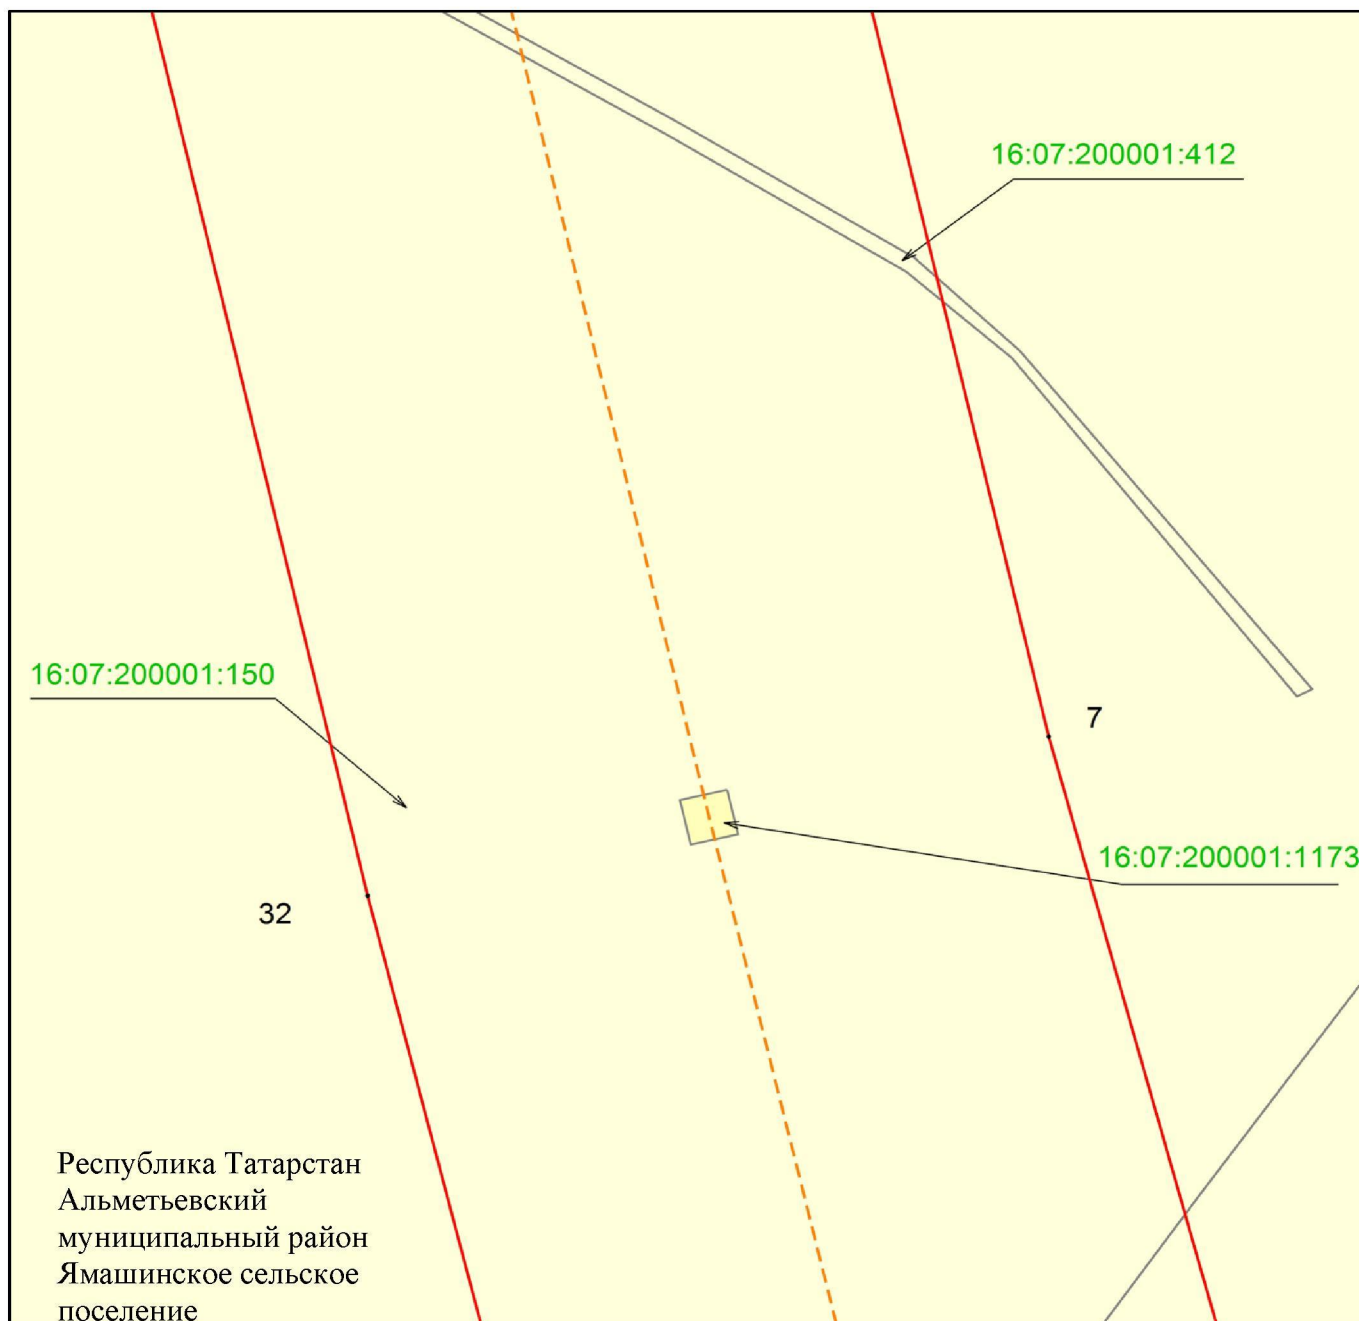

Масштаб 1 : 500


Используемые условные знаки и обозначения:

- 7 - обозначение характерной точки границ объекта
- (красная линия) - граница объекта
- (оранжево-красная пунктирная линия) - ось инженерного сооружения
- (желтый) - земельный участок
- 16:07:200001:150 - кадастровый номер земельного участка.

Раздел 4

Схема расположения границ публичного сервитута
в целях размещения объекта электросетевого хозяйства регионального значения
«ВЛ 110 кВ Зайнск-Ямаши (оп.255)»

Лист 18

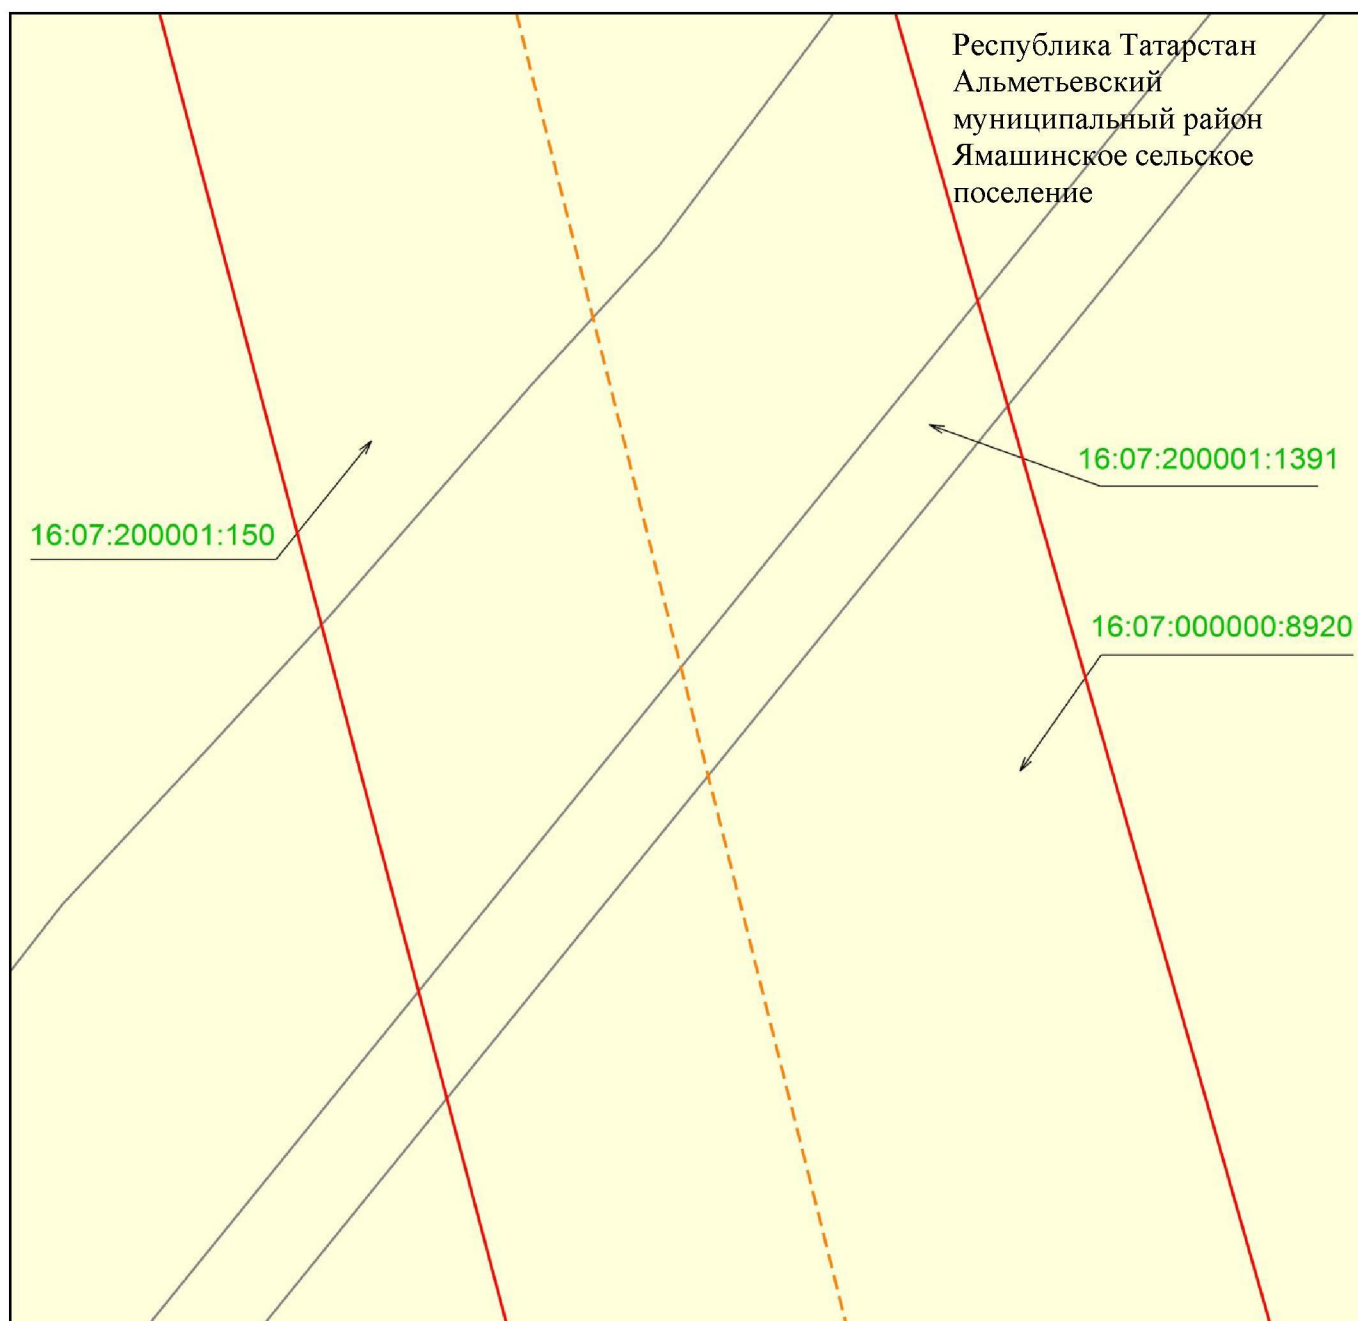

Масштаб 1 : 500


Используемые условные знаки и обозначения:

- - граница объекта
- - - - ось инженерного сооружения
- земельный участок
- 16:07:200001:150 - кадастровый номер земельного участка.

Раздел 4

Схема расположения границ публичного сервитута
в целях размещения объекта электросетевого хозяйства регионального значения
«ВЛ 110 кВ Заинск-Ямаши (оп.255)»

Лист 19

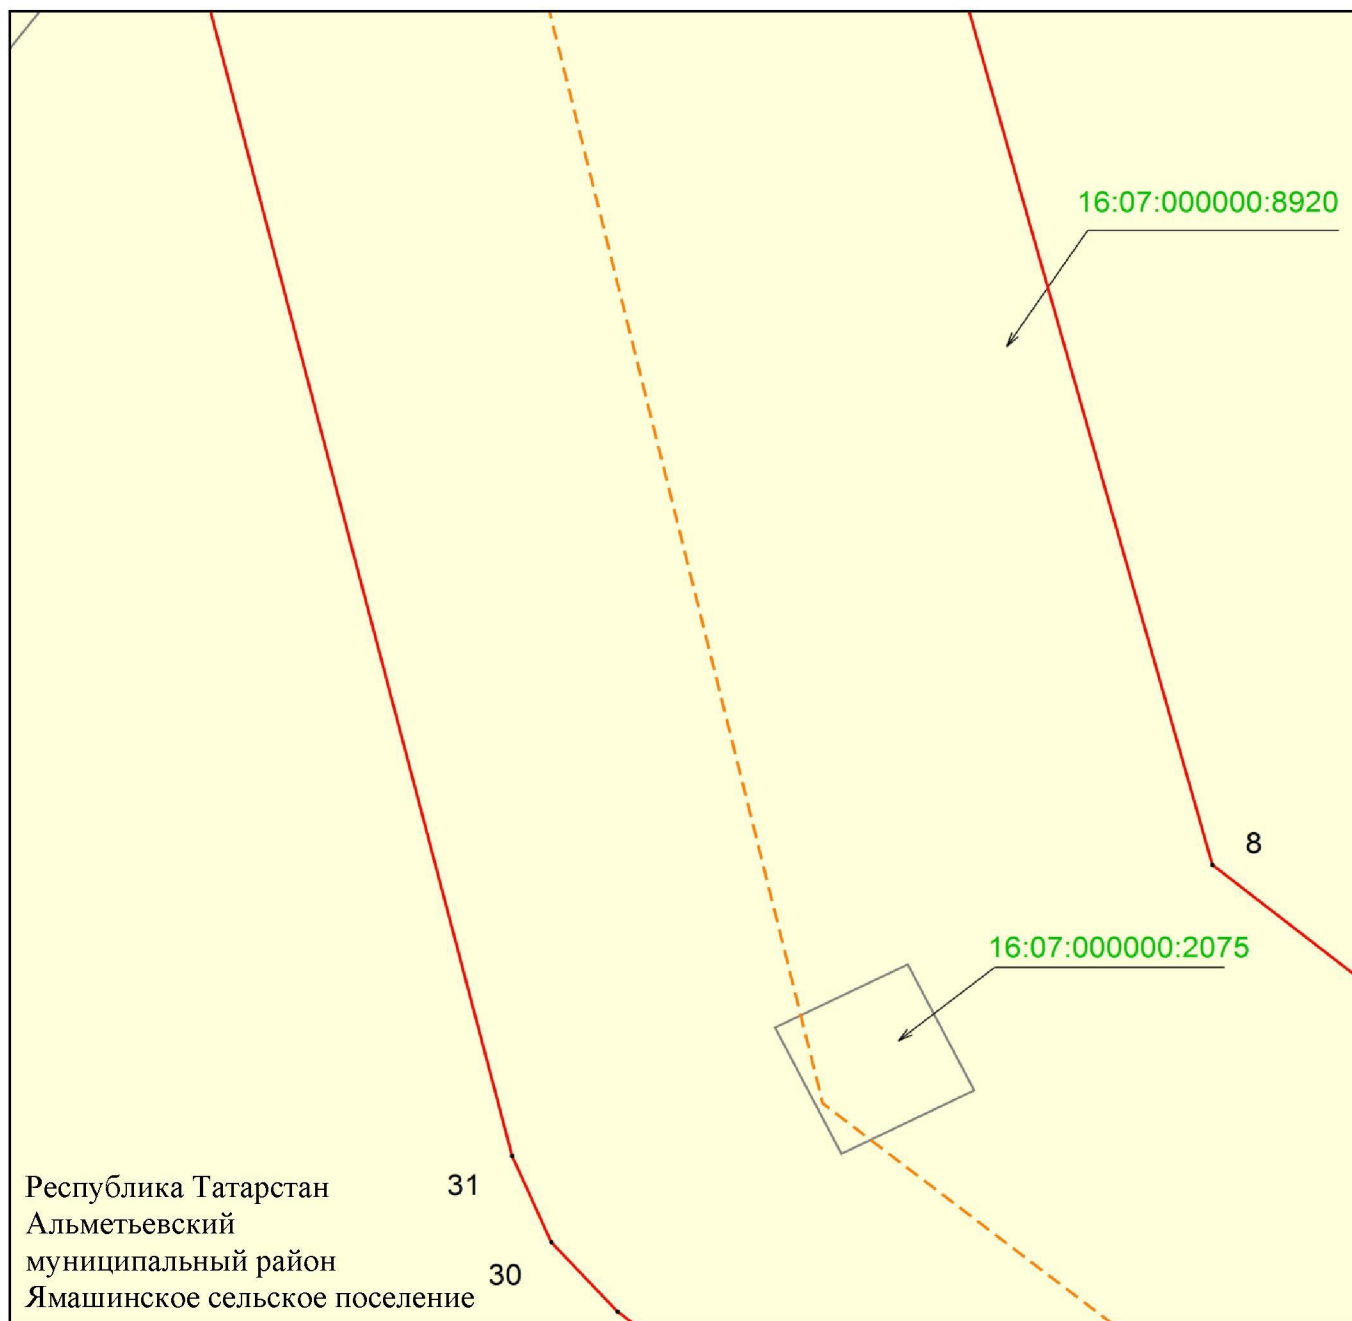


Используемые условные знаки и обозначения:

- 8 - обозначение характерной точки границ объекта
- - граница объекта
- — - ось инженерного сооружения
- - земельный участок
- 16:07:000000:8920 - кадастровый номер земельного участка.

Раздел 4

Схема расположения границ публичного сервитута
в целях размещения объекта электросетевого хозяйства регионального значения
«ВЛ 110 кВ Заинск-Ямаши (оп.255)»

Лист 20

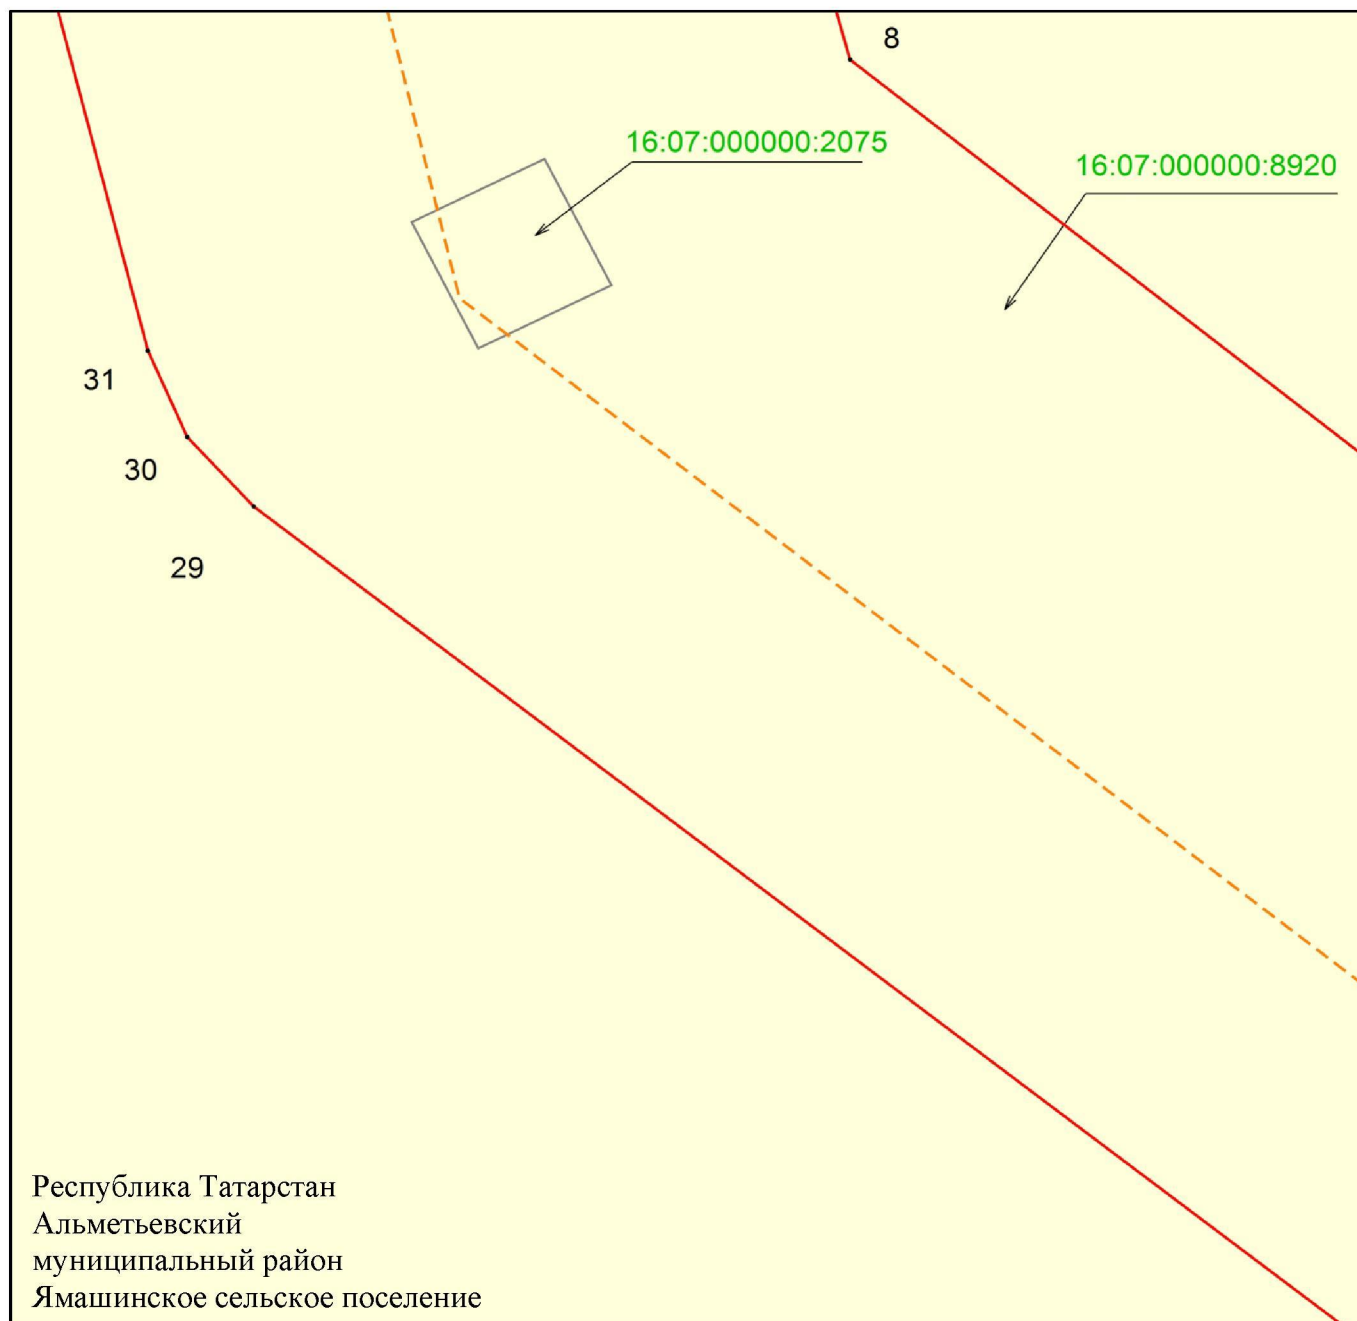

Масштаб 1 : 500


Используемые условные знаки и обозначения:

- 8 - обозначение характерной точки границ объекта
- - граница объекта
- — - ось инженерного сооружения
- - земельный участок
- 16:07:000000:8920 - кадастровый номер земельного участка.

Раздел 4

Схема расположения границ публичного сервитута
в целях размещения объекта электросетевого хозяйства регионального значения
«ВЛ 110 кВ Заинск-Ямаши (оп.255)»

Лист 21

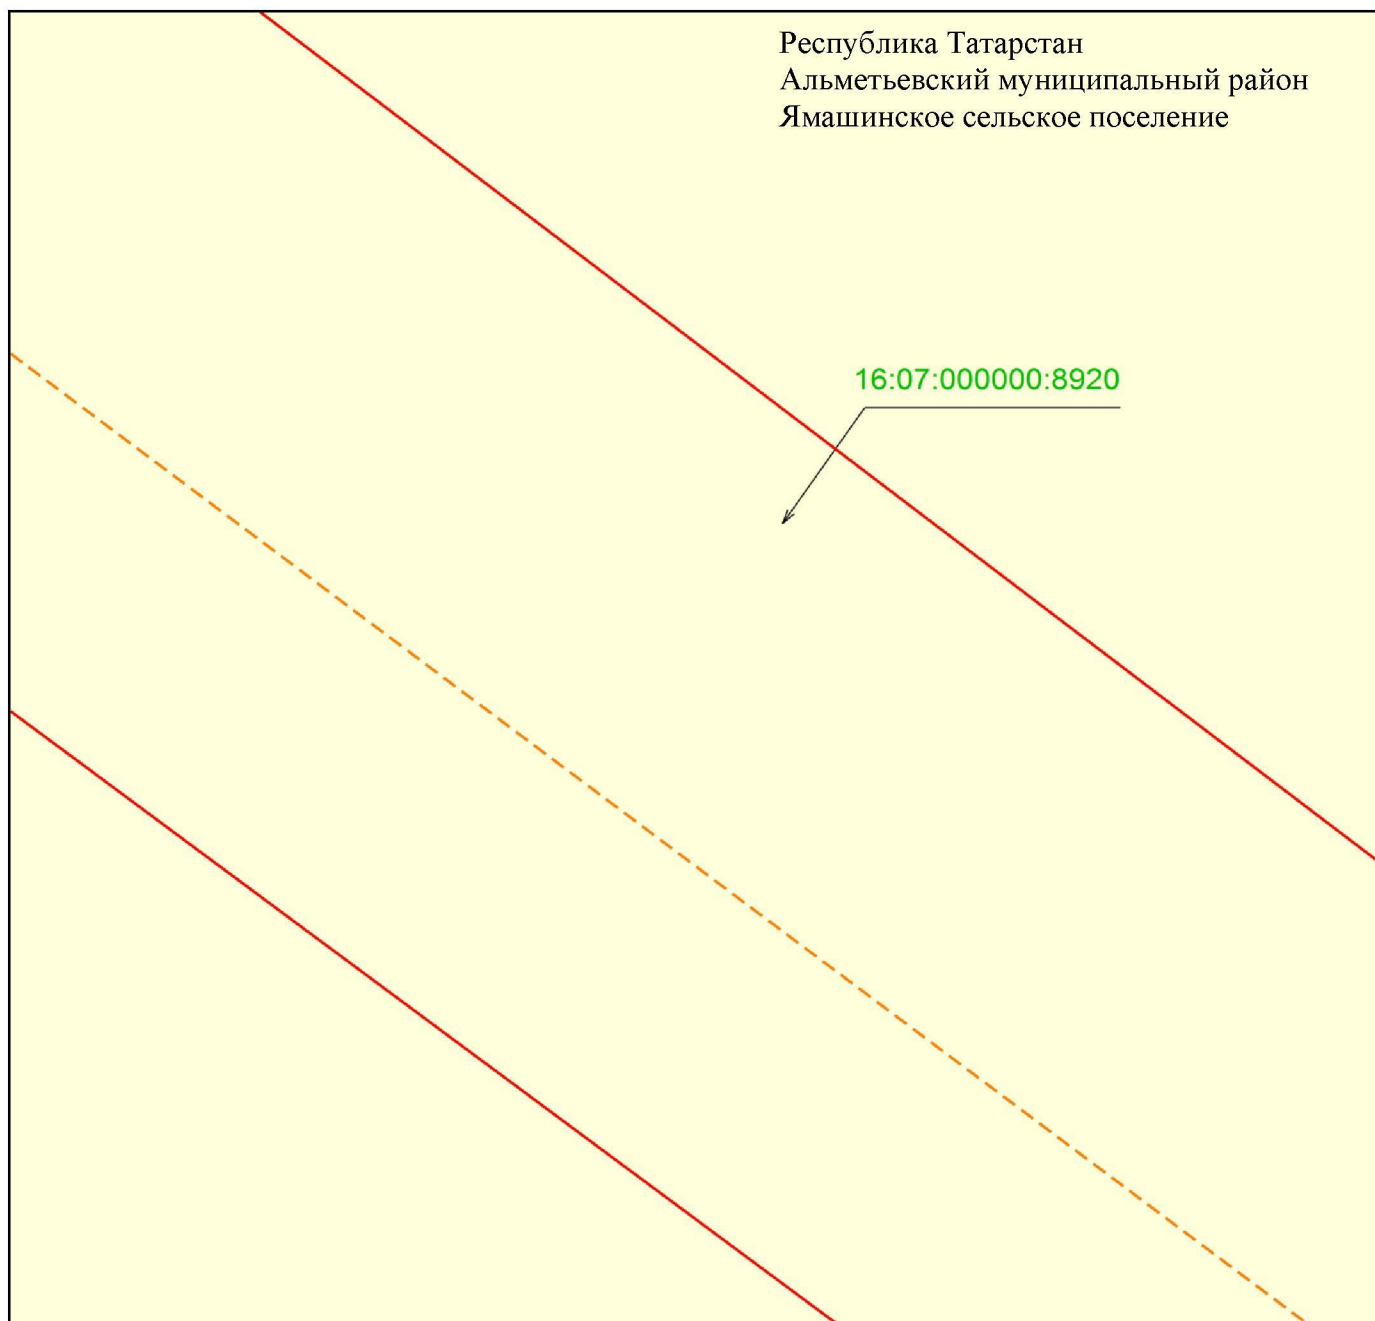

Масштаб 1 : 500


Используемые условные знаки и обозначения:

- - граница объекта
- - - - ось инженерного сооружения
- земельный участок
- 16:07:000000:8920 - кадастровый номер земельного участка.

Раздел 4

Схема расположения границ публичного сервитута
в целях размещения объекта электросетевого хозяйства регионального значения
«ВЛ 110 кВ Заинск-Ямаши (оп.255)»

Лист 22

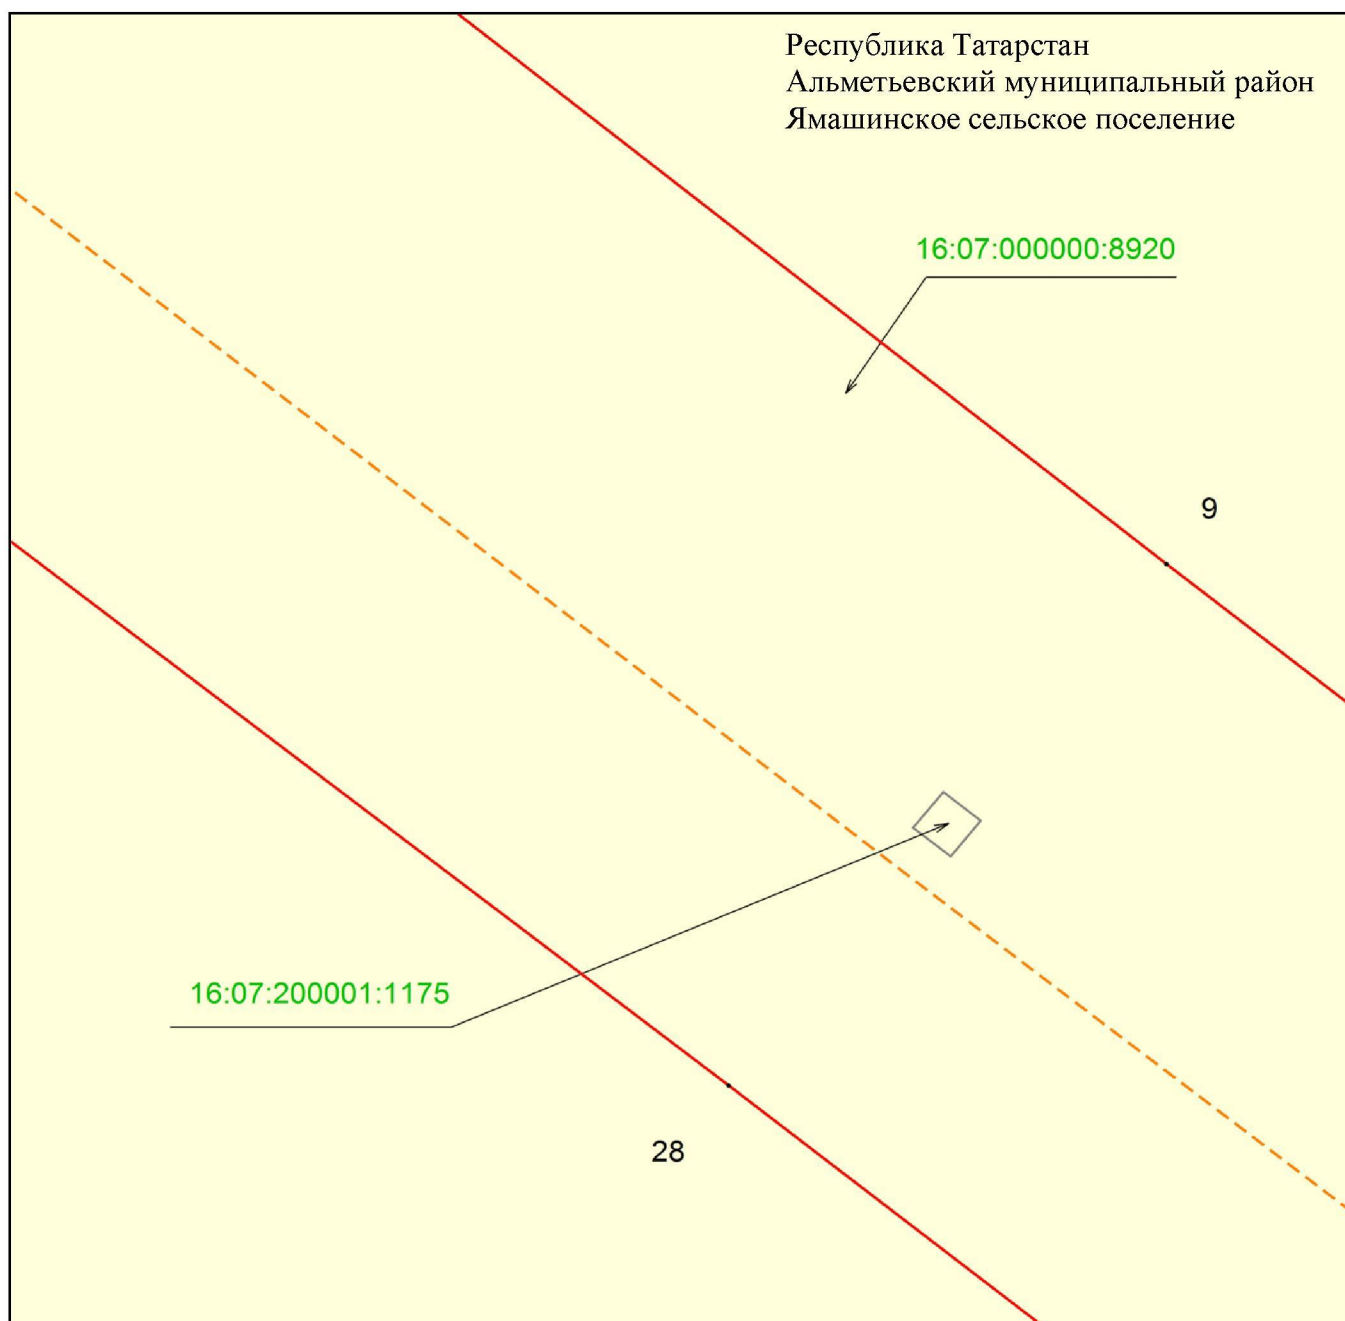

Масштаб 1 : 500


Используемые условные знаки и обозначения:

- 9 - обозначение характерной точки границ объекта
- — — - граница объекта
- — — - ось инженерного сооружения
- - земельный участок
- 16:07:000000:8920 - кадастровый номер земельного участка.

Раздел 4

Схема расположения границ публичного сервитута
в целях размещения объекта электросетевого хозяйства регионального значения
«ВЛ 110 кВ Заинск-Ямаши (оп.255)»

Лист 23

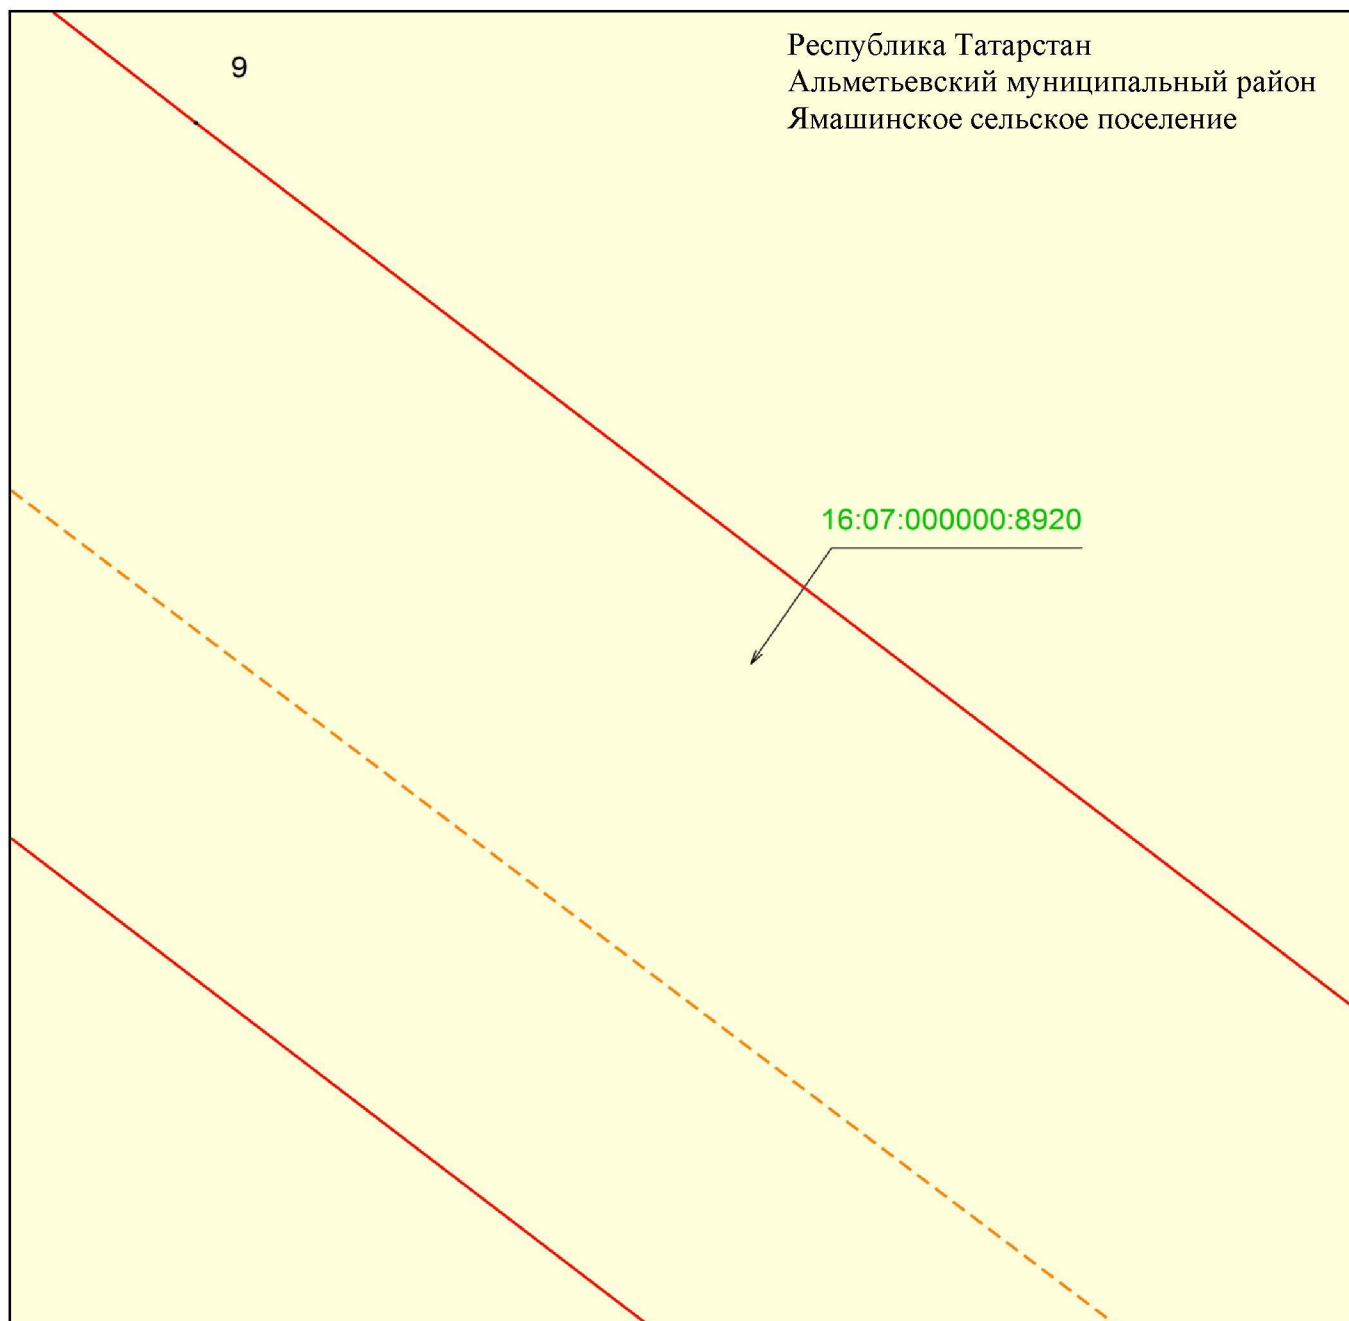

Масштаб 1 : 500


Используемые условные знаки и обозначения:

- 9 - обозначение характерной точки границ объекта
- - граница объекта
- - - ось инженерного сооружения
- земельный участок
- 16:07:000000:8920 - кадастровый номер земельного участка.

Раздел 4

Схема расположения границ публичного сервитута
в целях размещения объекта электросетевого хозяйства регионального значения
«ВЛ 110 кВ Заинск-Ямаши (оп.255)»

Лист 24

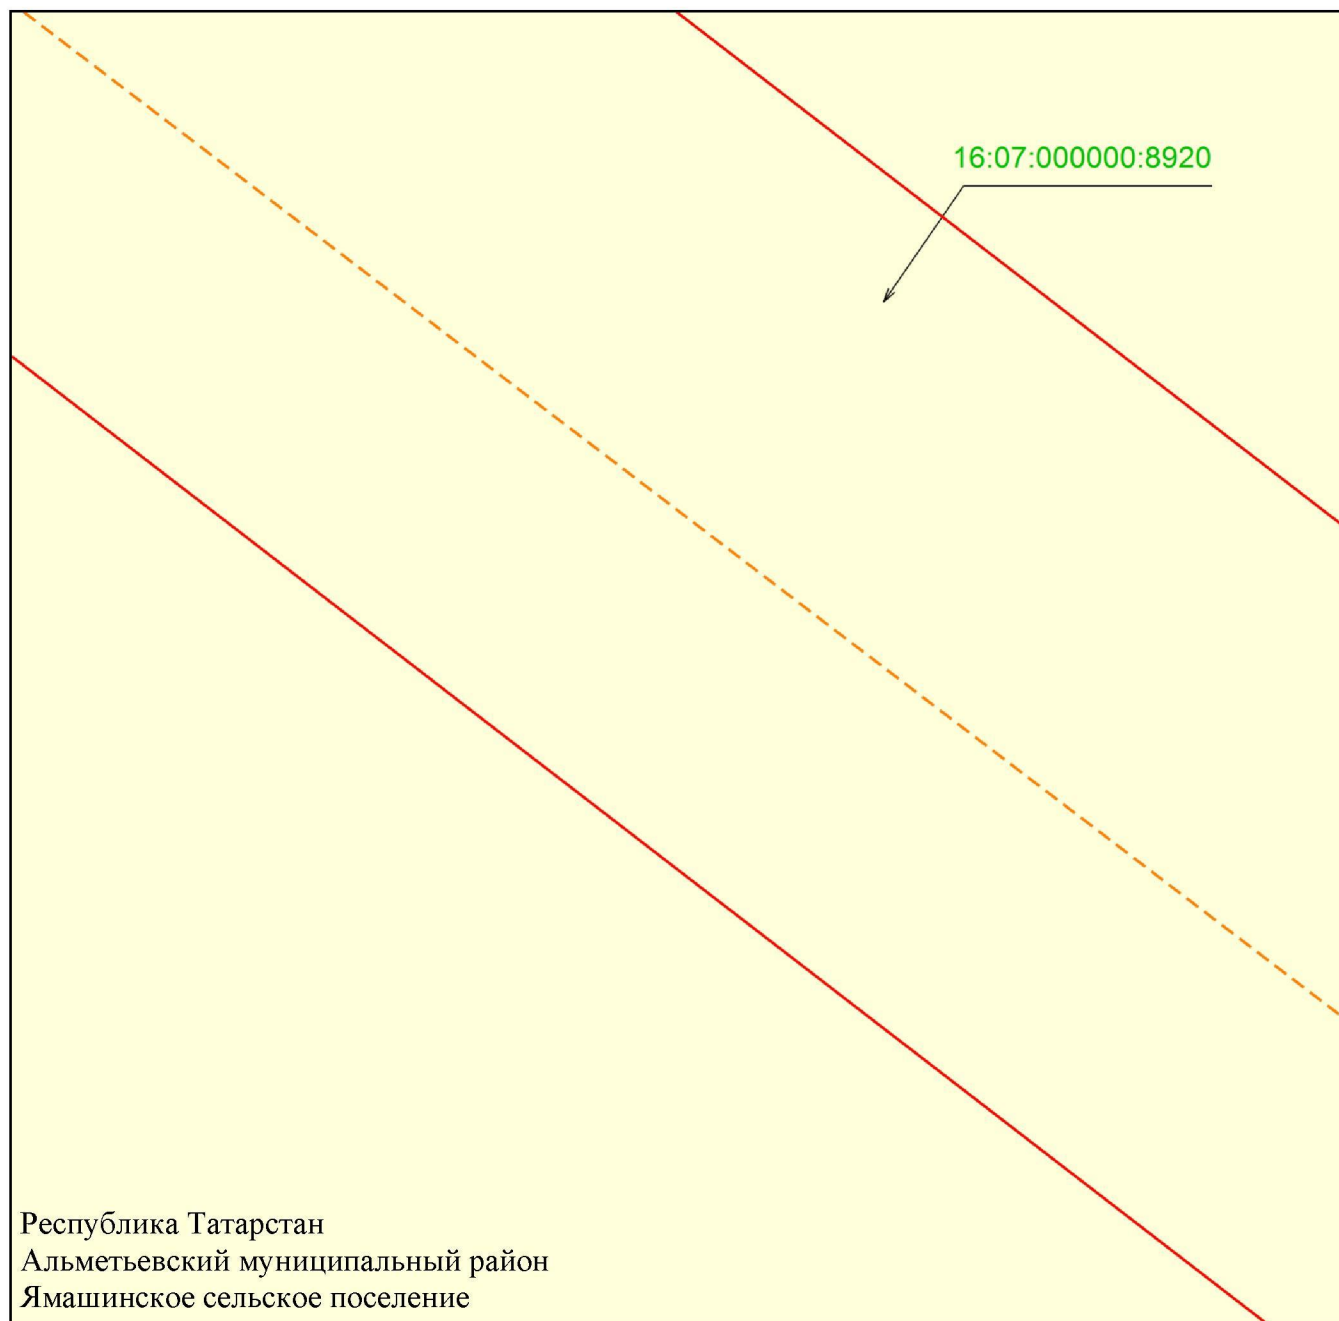

Масштаб 1 : 500


Используемые условные знаки и обозначения:

- граница объекта
- ось инженерного сооружения
- земельный участок
- 16:07:000000:8920 - кадастровый номер земельного участка.

Раздел 4

Схема расположения границ публичного сервитута
в целях размещения объекта электросетевого хозяйства регионального значения
«ВЛ 110 кВ Зайнск-Ямаши (оп.255)»

Лист 25

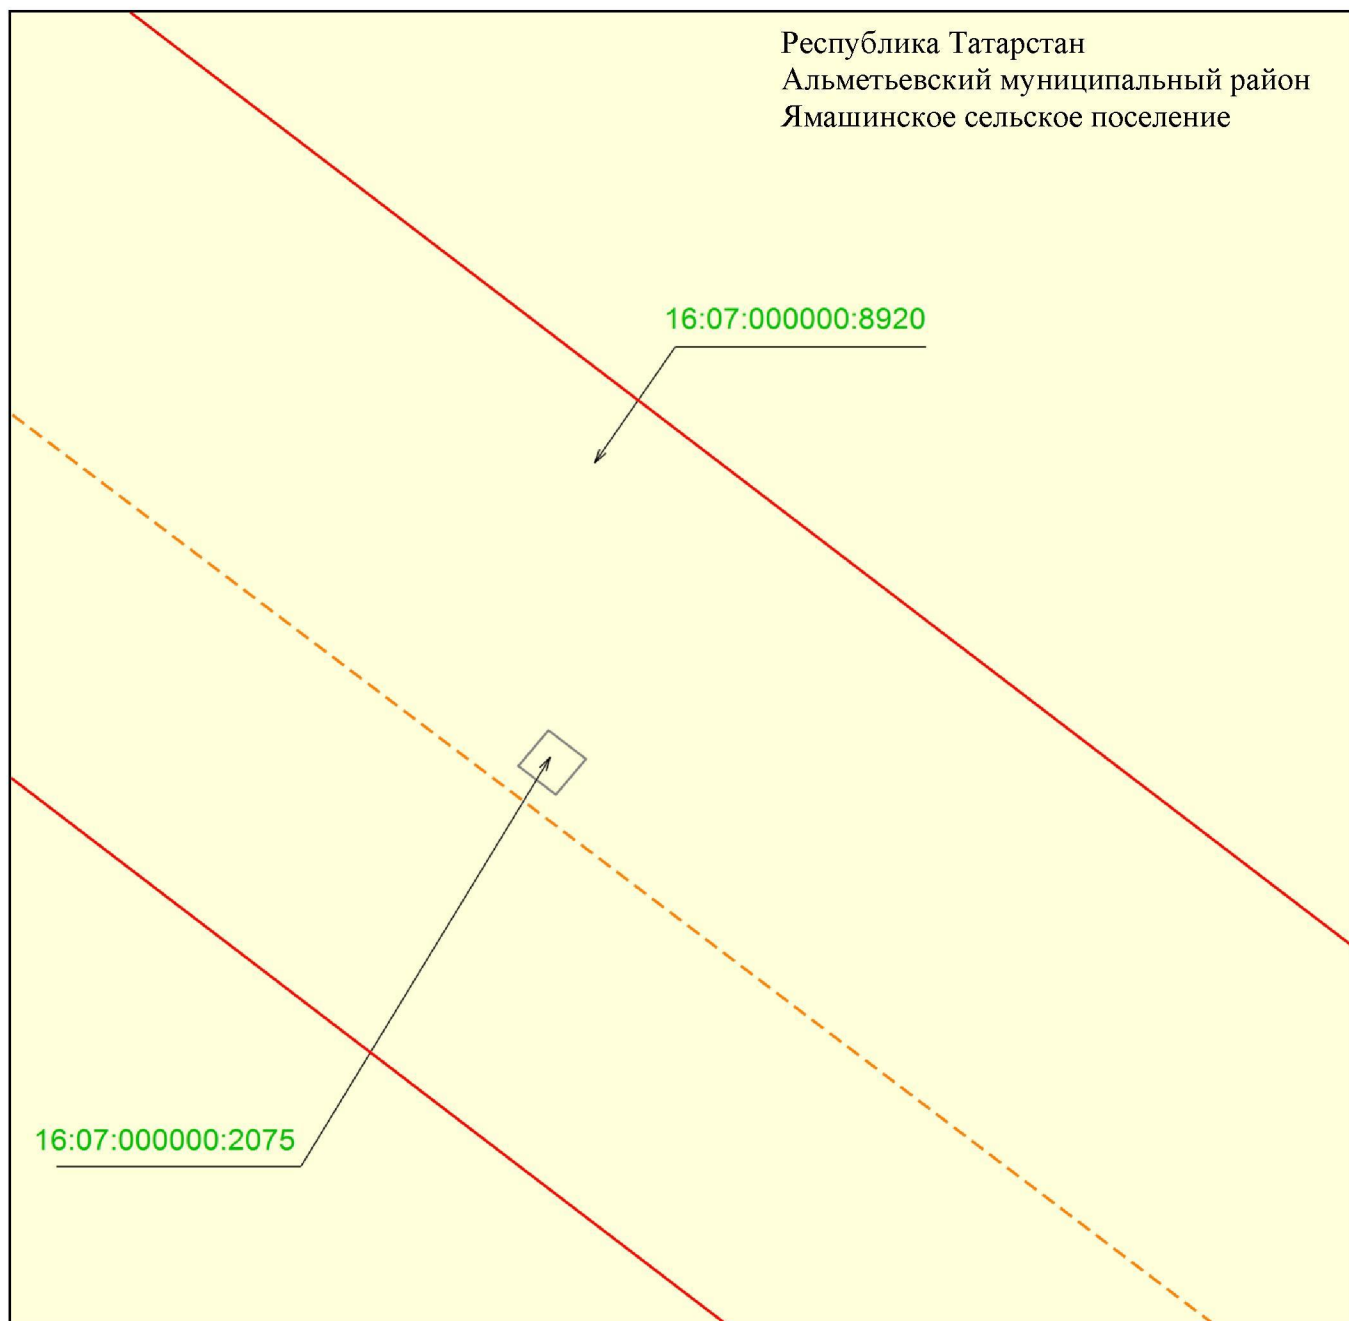

Масштаб 1 : 500


Используемые условные знаки и обозначения:

- - граница объекта
- - - - ось инженерного сооружения
- земельный участок
- 16:07:000000:8920 - кадастровый номер земельного участка.

Раздел 4

Схема расположения границ публичного сервитута
в целях размещения объекта электросетевого хозяйства регионального значения
«ВЛ 110 кВ Заинск-Ямаши (оп.255)»

Лист 26

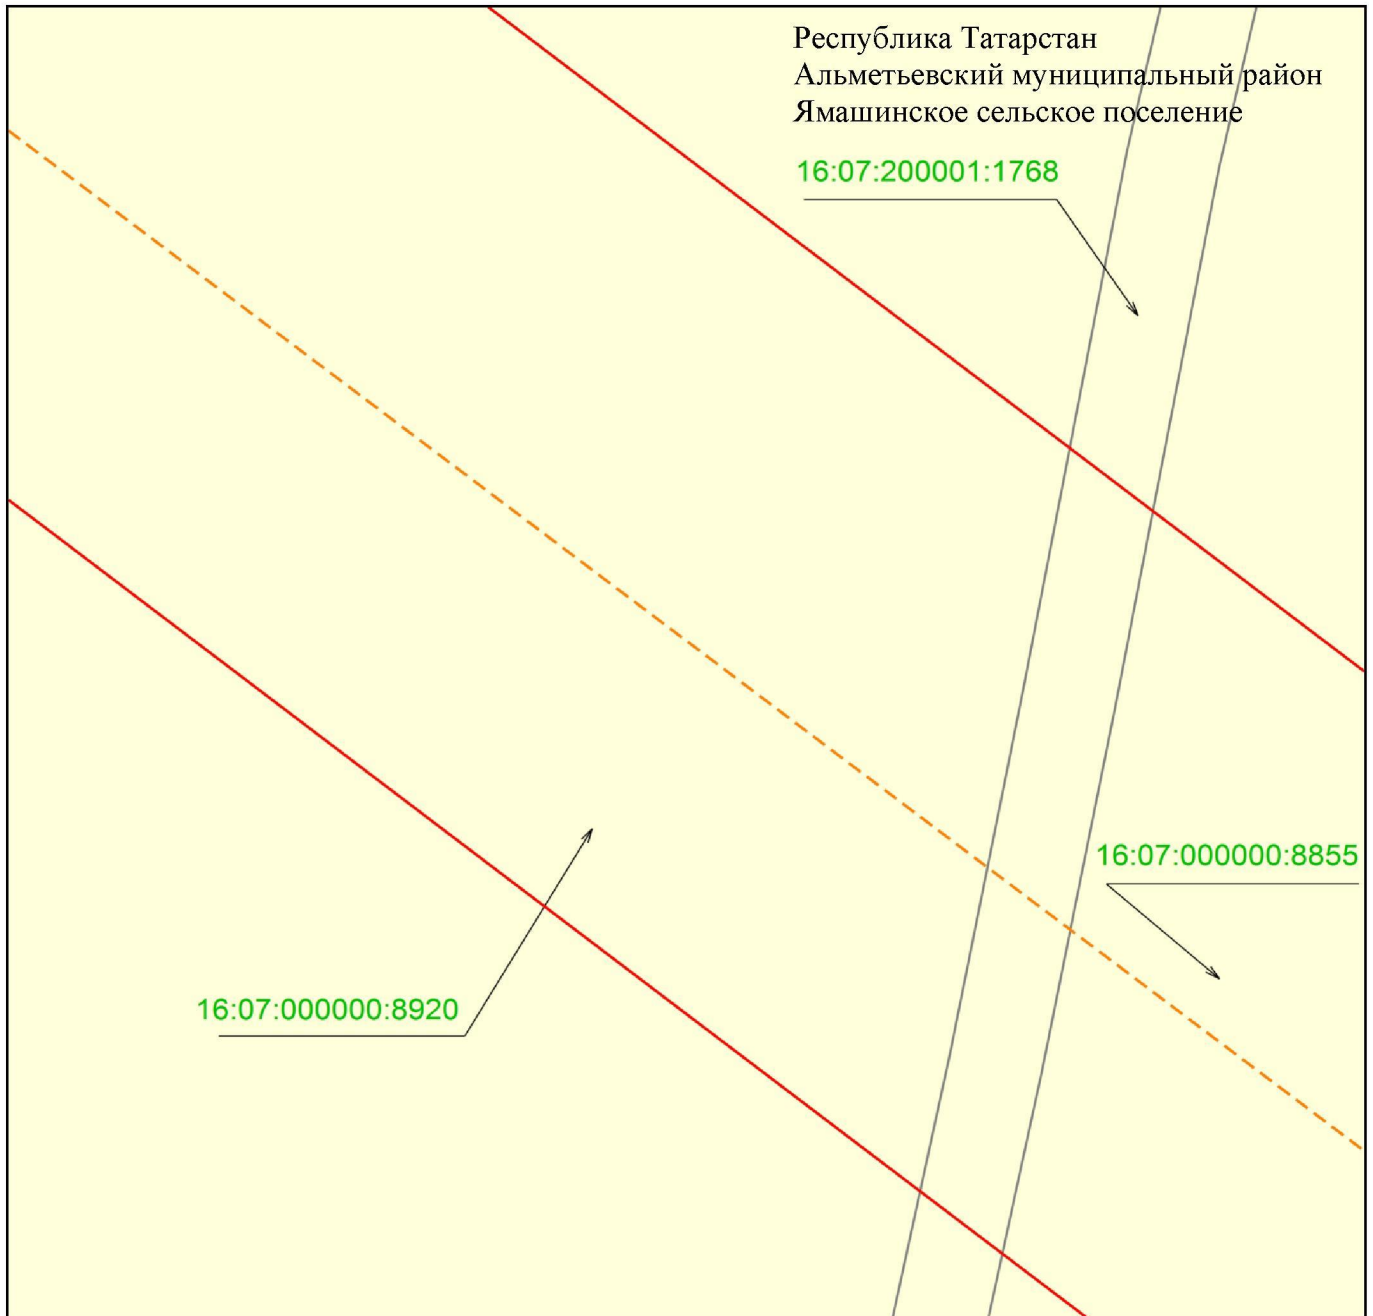

Масштаб 1 : 500


Используемые условные знаки и обозначения:

- - граница объекта
- - - ось инженерного сооружения
- земельный участок
- 16:07:000000:8920 - кадастровый номер земельного участка.

Раздел 4

Схема расположения границ публичного сервитута
в целях размещения объекта электросетевого хозяйства регионального значения
«ВЛ 110 кВ Заинск-Ямаши (оп.255)»

Лист 27

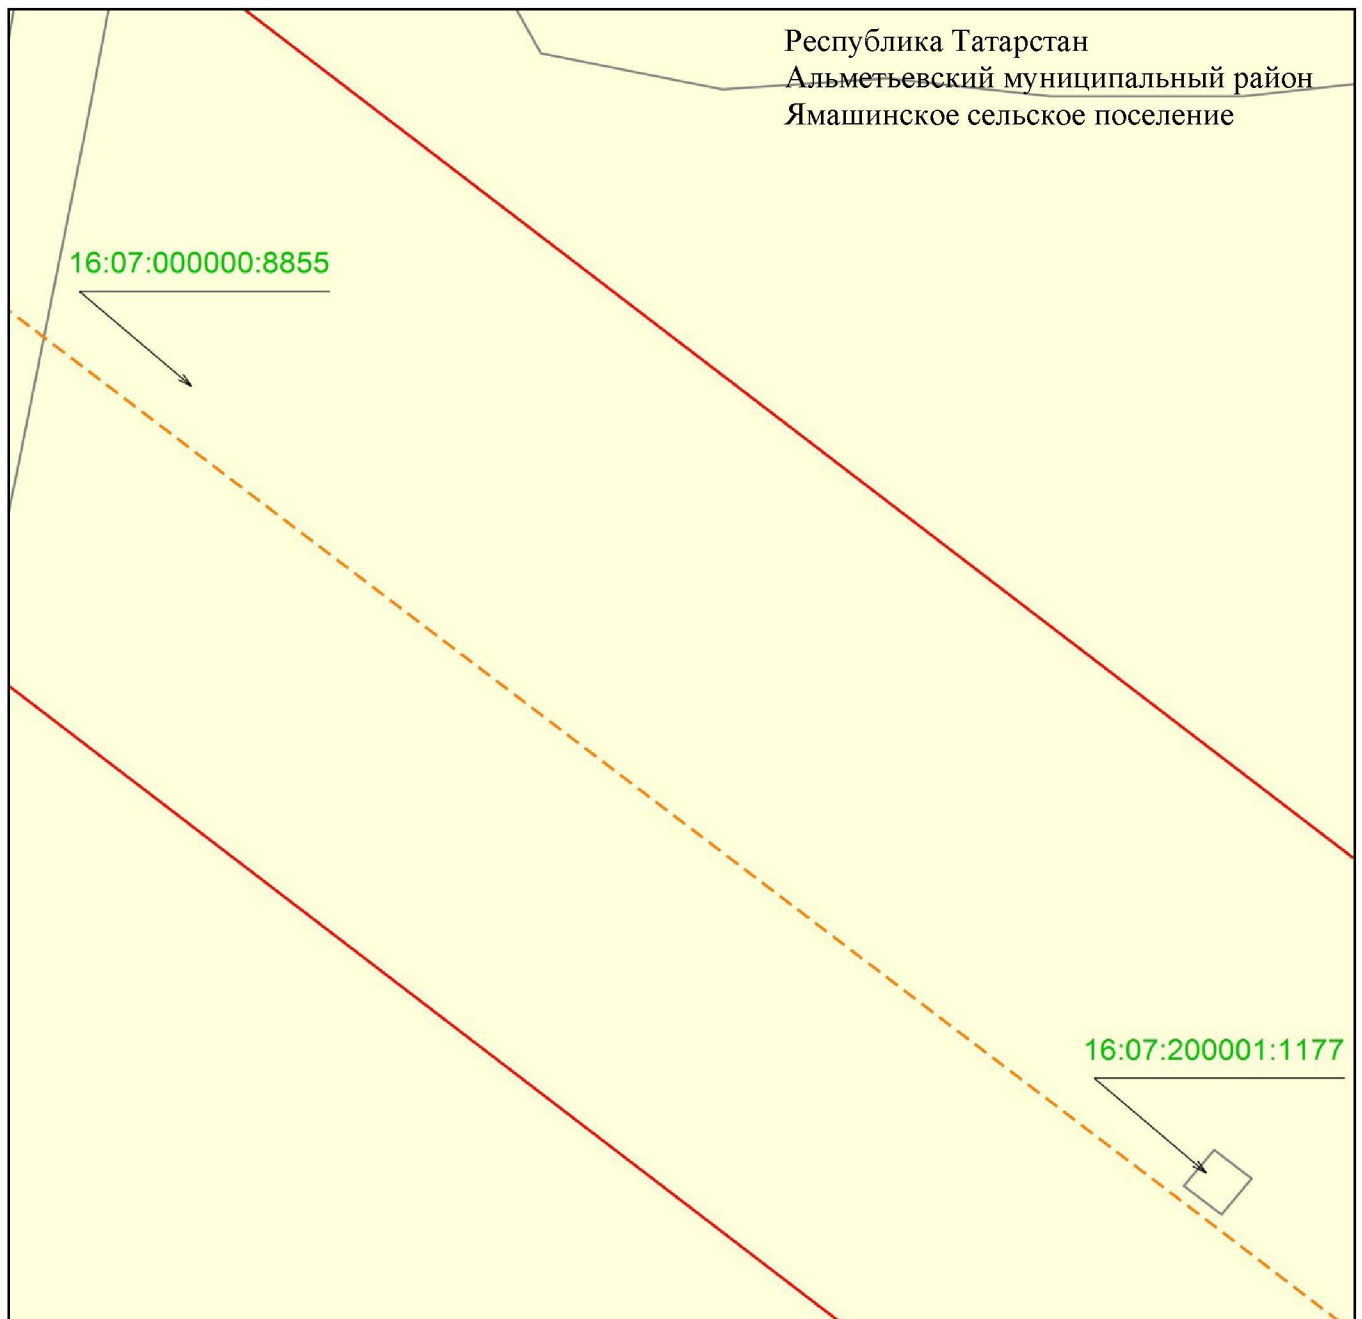

Масштаб 1 : 500


Используемые условные знаки и обозначения:

- - граница объекта
- - - - ось инженерного сооружения
- земельный участок
- 16:07:000000:8855 - кадастровый номер земельного участка.

Раздел 4

Схема расположения границ публичного сервитута
в целях размещения объекта электросетевого хозяйства регионального значения
«ВЛ 110 кВ Заинск-Ямаши (оп.255)»

Лист 28

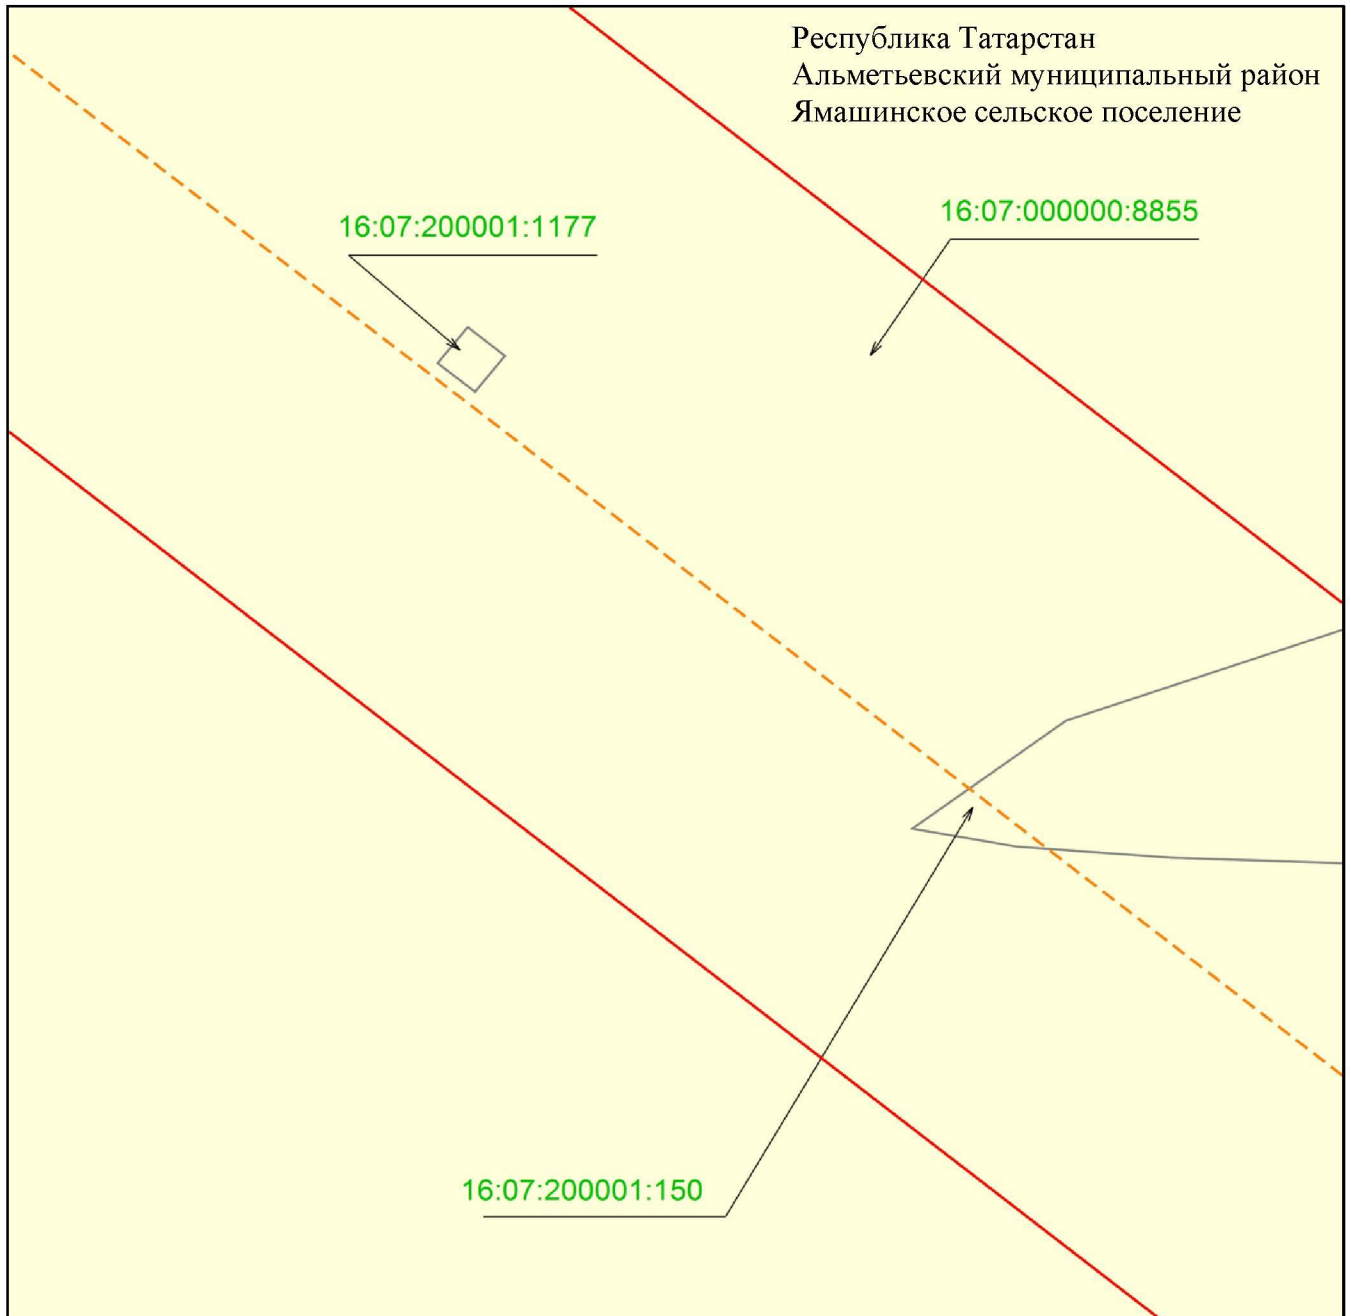

Масштаб 1 : 500


Используемые условные знаки и обозначения:

- - граница объекта
- - - - ось инженерного сооружения
- земельный участок
- 16:07:000000:8855 - кадастровый номер земельного участка.

Раздел 4

Схема расположения границ публичного сервитута
в целях размещения объекта электросетевого хозяйства регионального значения
«ВЛ 110 кВ Заинск-Ямаши (оп.255)»

Лист 29

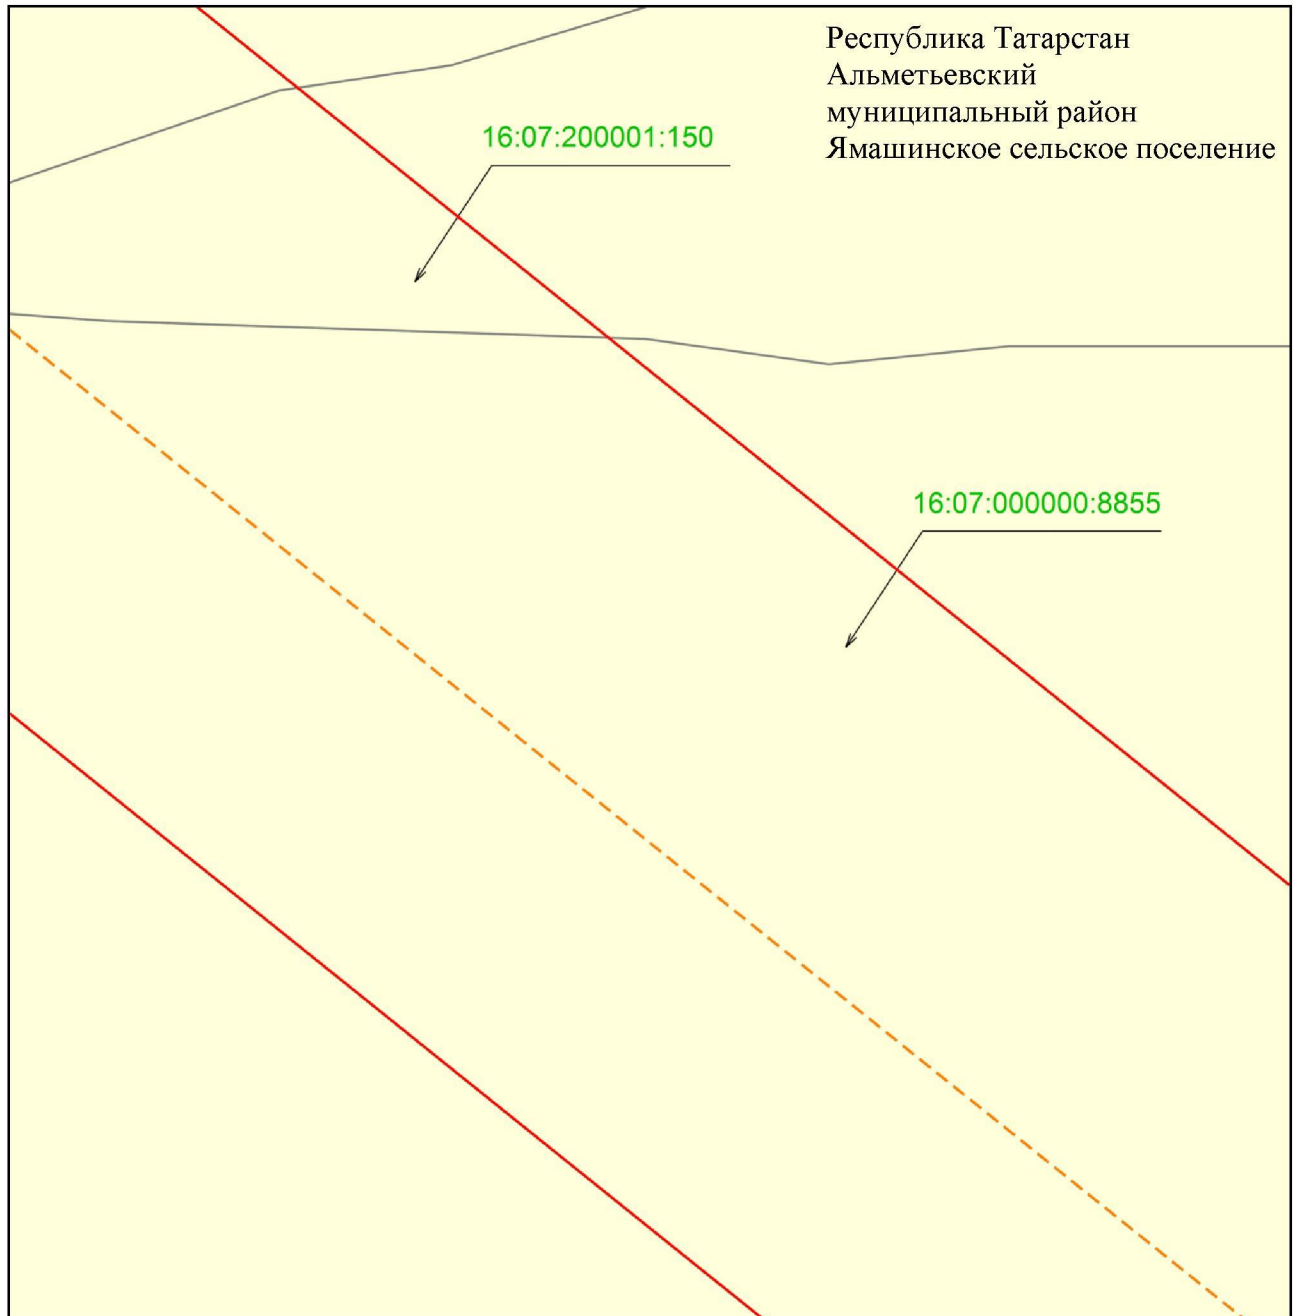

Масштаб 1 : 500


Используемые условные знаки и обозначения:

- - граница объекта
- - - - ось инженерного сооружения
- земельный участок
- 16:07:000000:8855 - кадастровый номер земельного участка.

Раздел 4

Схема расположения границ публичного сервитута
в целях размещения объекта электросетевого хозяйства регионального значения
«ВЛ 110 кВ Заинск-Ямаши (оп.255)»

Лист 30

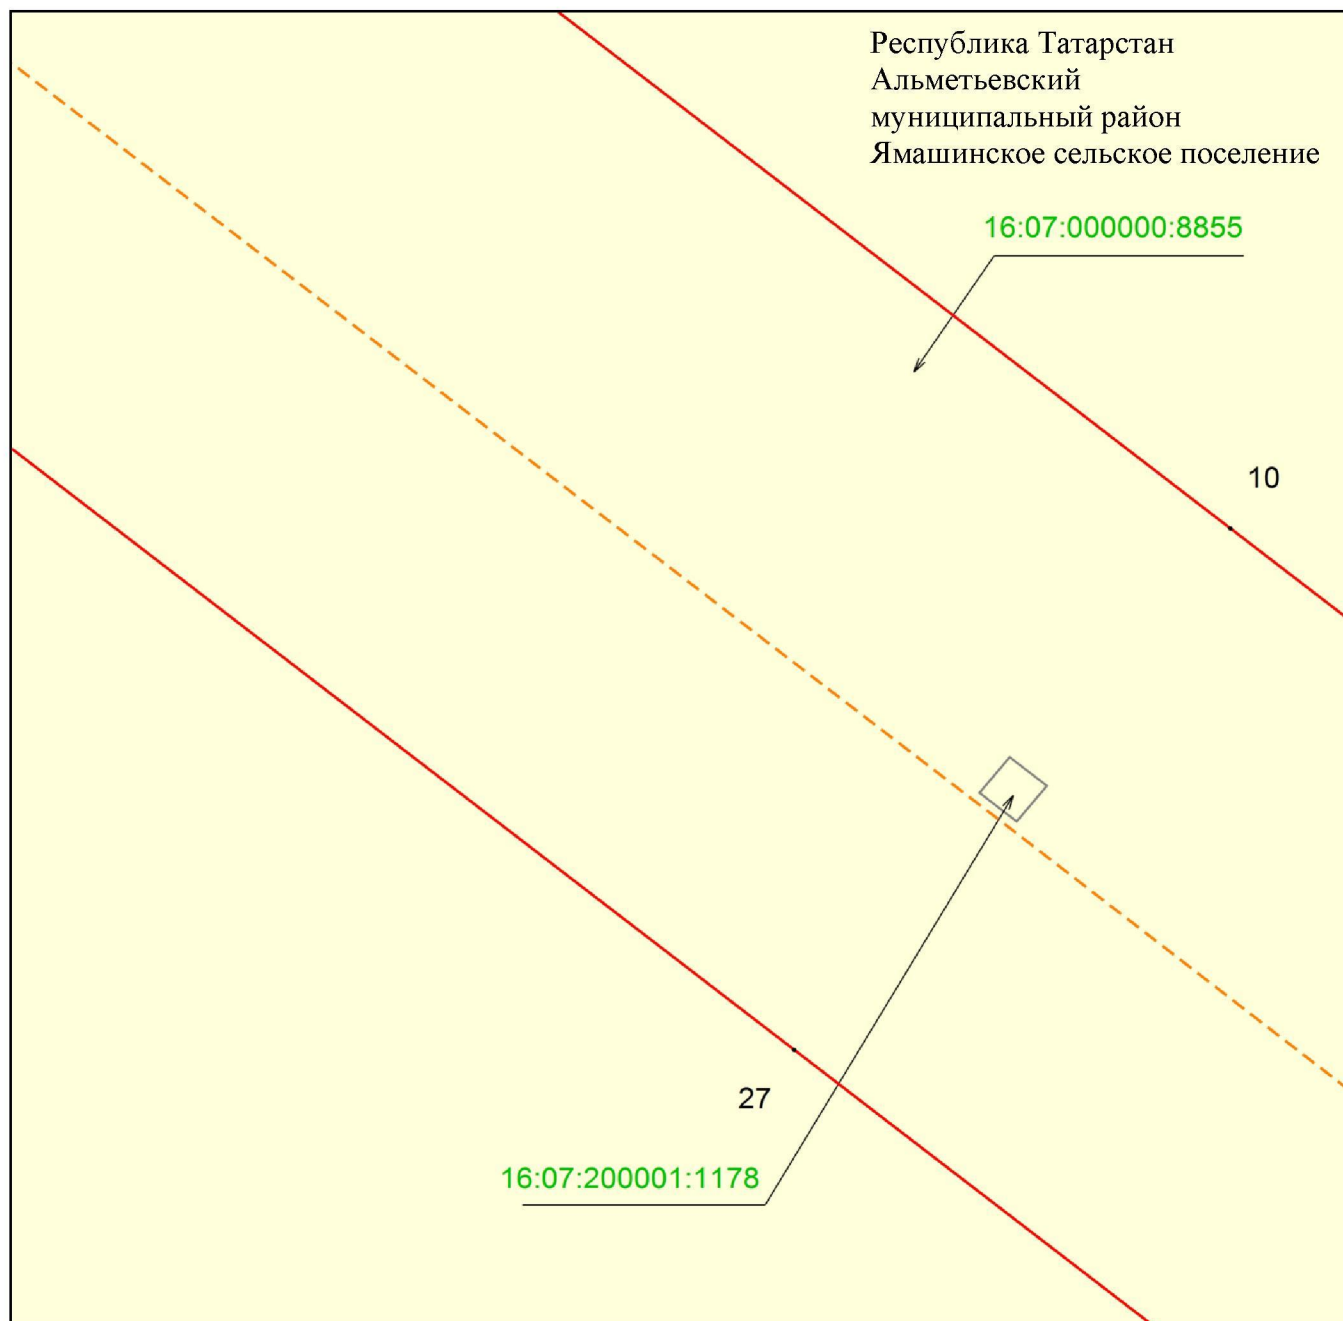

Масштаб 1 : 500


Используемые условные знаки и обозначения:

- 10 - обозначение характерной точки границ объекта.
- - граница объекта
-  - ось инженерного сооружения
-  - земельный участок
- 16:07:000000:8855 - кадастровый номер земельного участка.

Раздел 4

Схема расположения границ публичного сервитута
в целях размещения объекта электросетевого хозяйства регионального значения
«ВЛ 110 кВ Заинск-Ямаши (оп.255)»

Лист 31

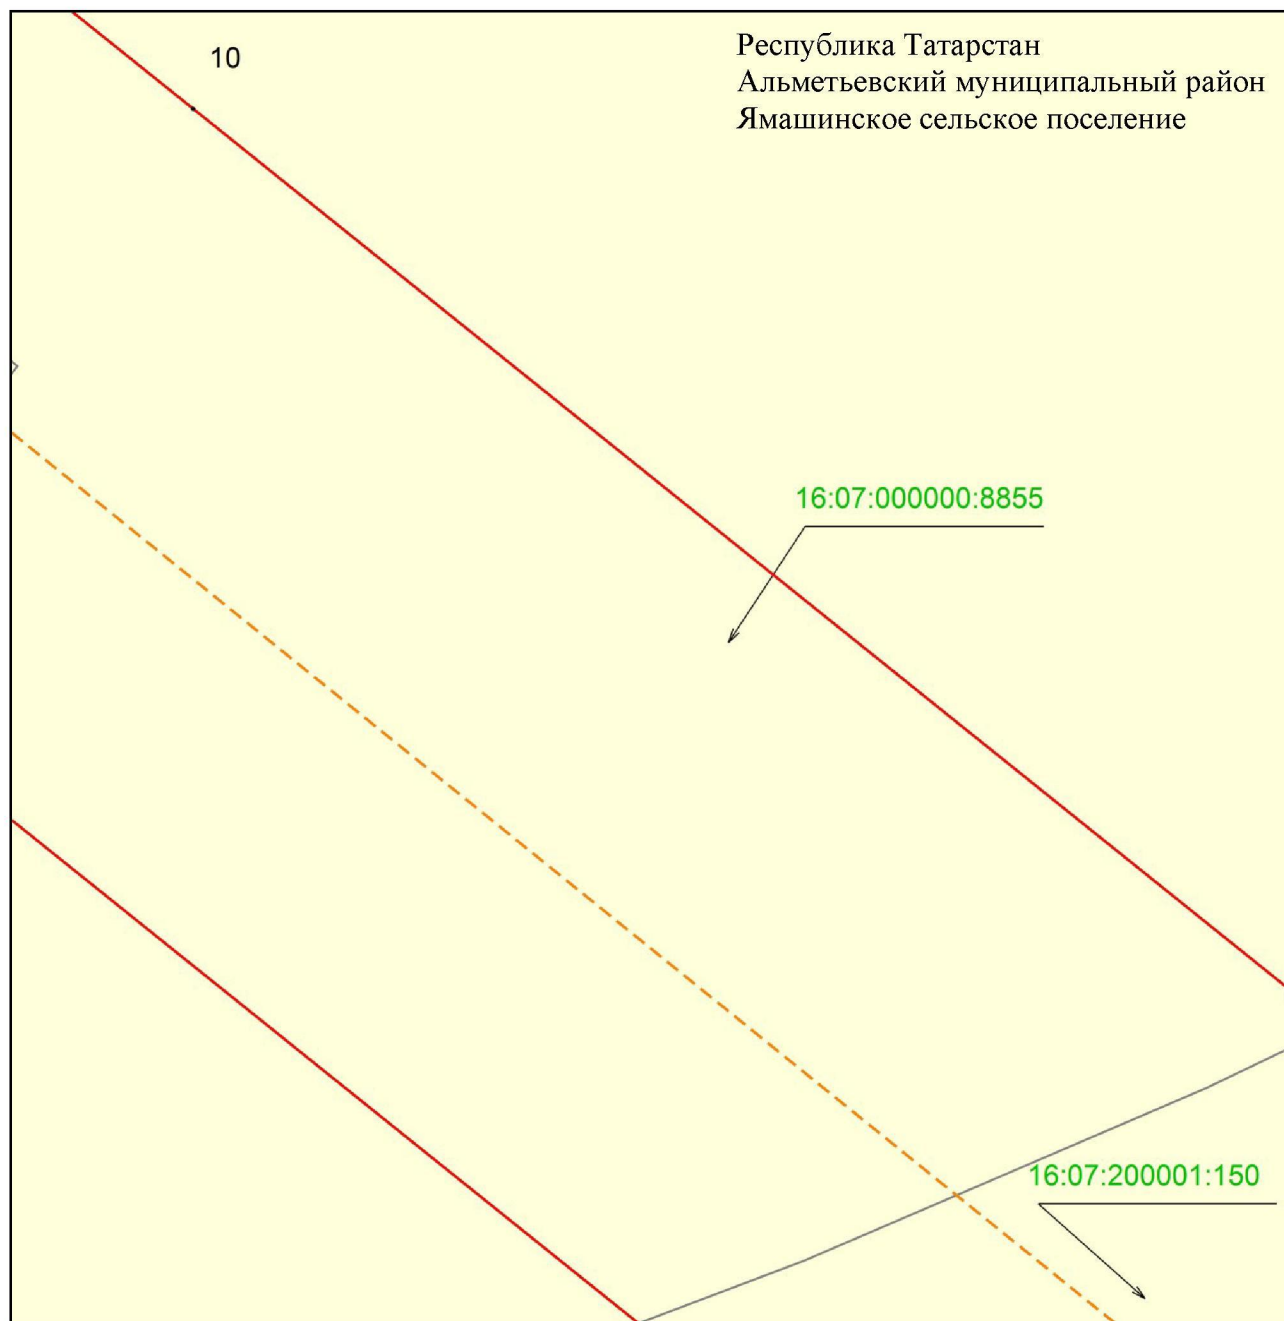

Масштаб 1 : 500


Используемые условные знаки и обозначения:

- 10 - обозначение характерной точки границ объекта
- — — - граница объекта
- — — - ось инженерного сооружения
- - земельный участок
- 16:07:000000:8855 - кадастровый номер земельного участка.

Раздел 4

Схема расположения границ публичного сервитута
в целях размещения объекта электросетевого хозяйства регионального значения
«ВЛ 110 кВ Заинск-Ямаши (оп.255)»

Лист 32

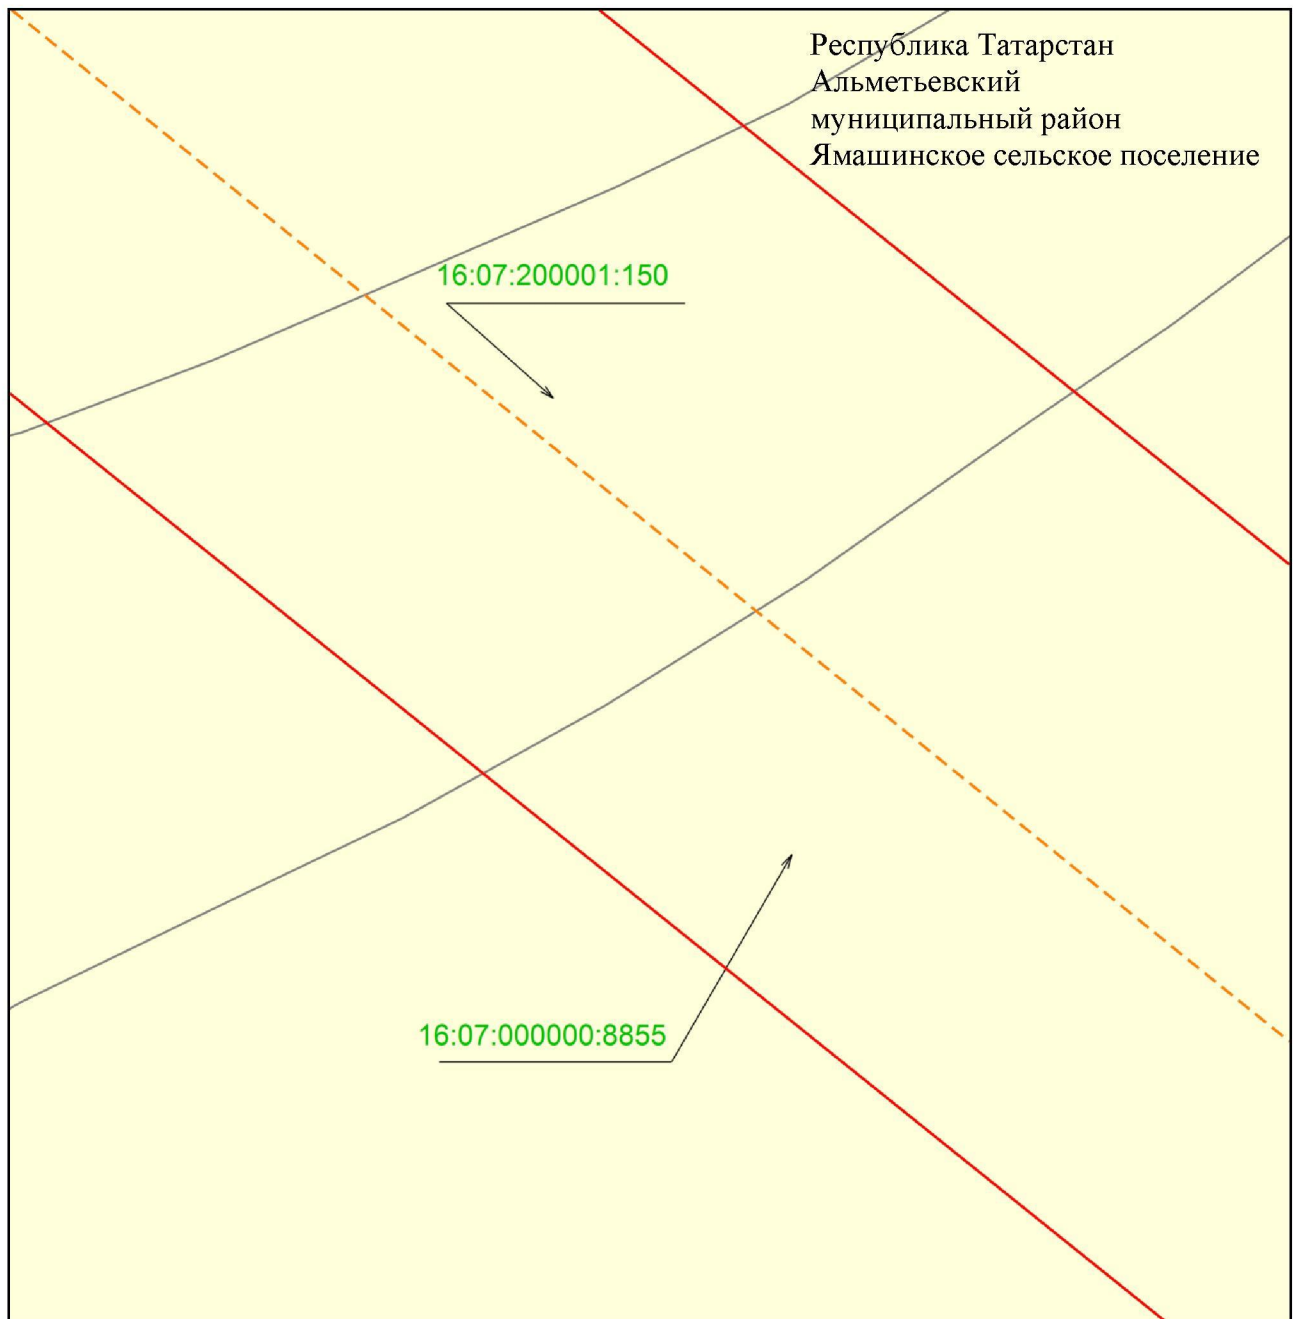

Масштаб 1 : 500


Используемые условные знаки и обозначения:

- - граница объекта
- - - - ось инженерного сооружения
- земельный участок
- 16:07:000000:8855 - кадастровый номер земельного участка.

Раздел 4

Схема расположения границ публичного сервитута
в целях размещения объекта электросетевого хозяйства регионального значения
«ВЛ 110 кВ Заинск-Ямаши (оп.255)»

Лист 33

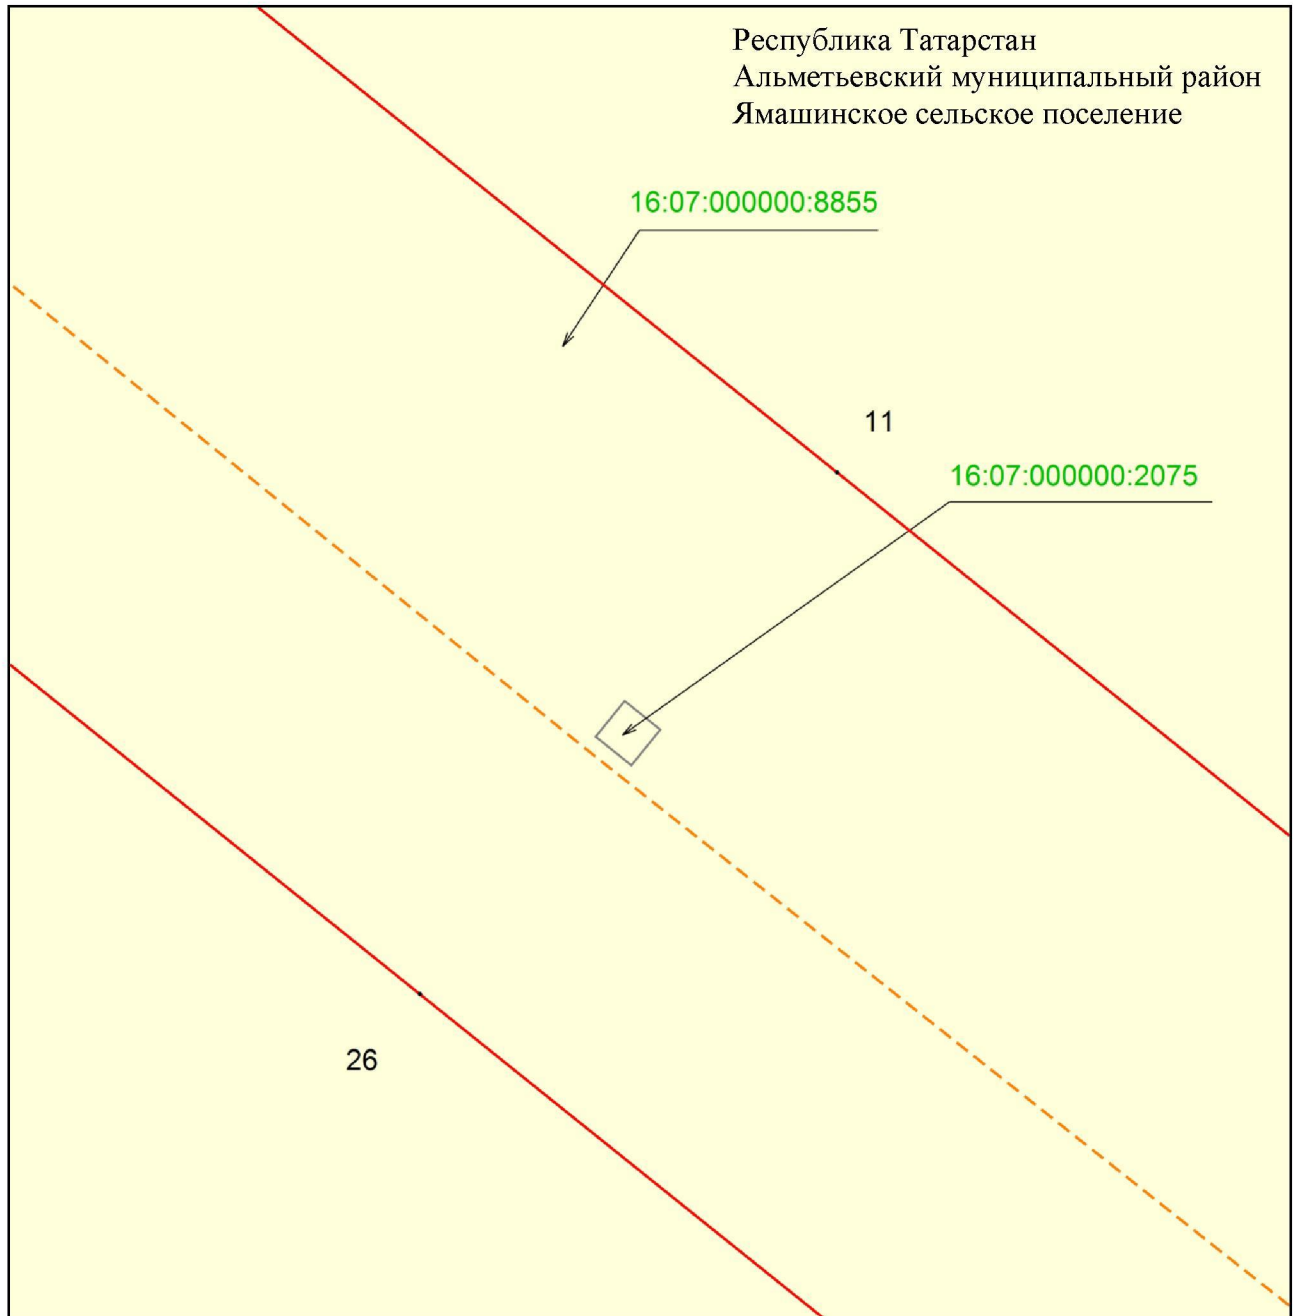

Масштаб 1 : 500


Используемые условные знаки и обозначения:

- 11 - обозначение характерной точки границ объекта
- — — - граница объекта
- — — - ось инженерного сооружения
- - земельный участок
- 16:07:000000:8855 - кадастровый номер земельного участка.

Раздел 4

Схема расположения границ публичного сервитута
в целях размещения объекта электросетевого хозяйства регионального значения
«ВЛ 110 кВ Заинск-Ямаши (оп.255)»

Лист 34

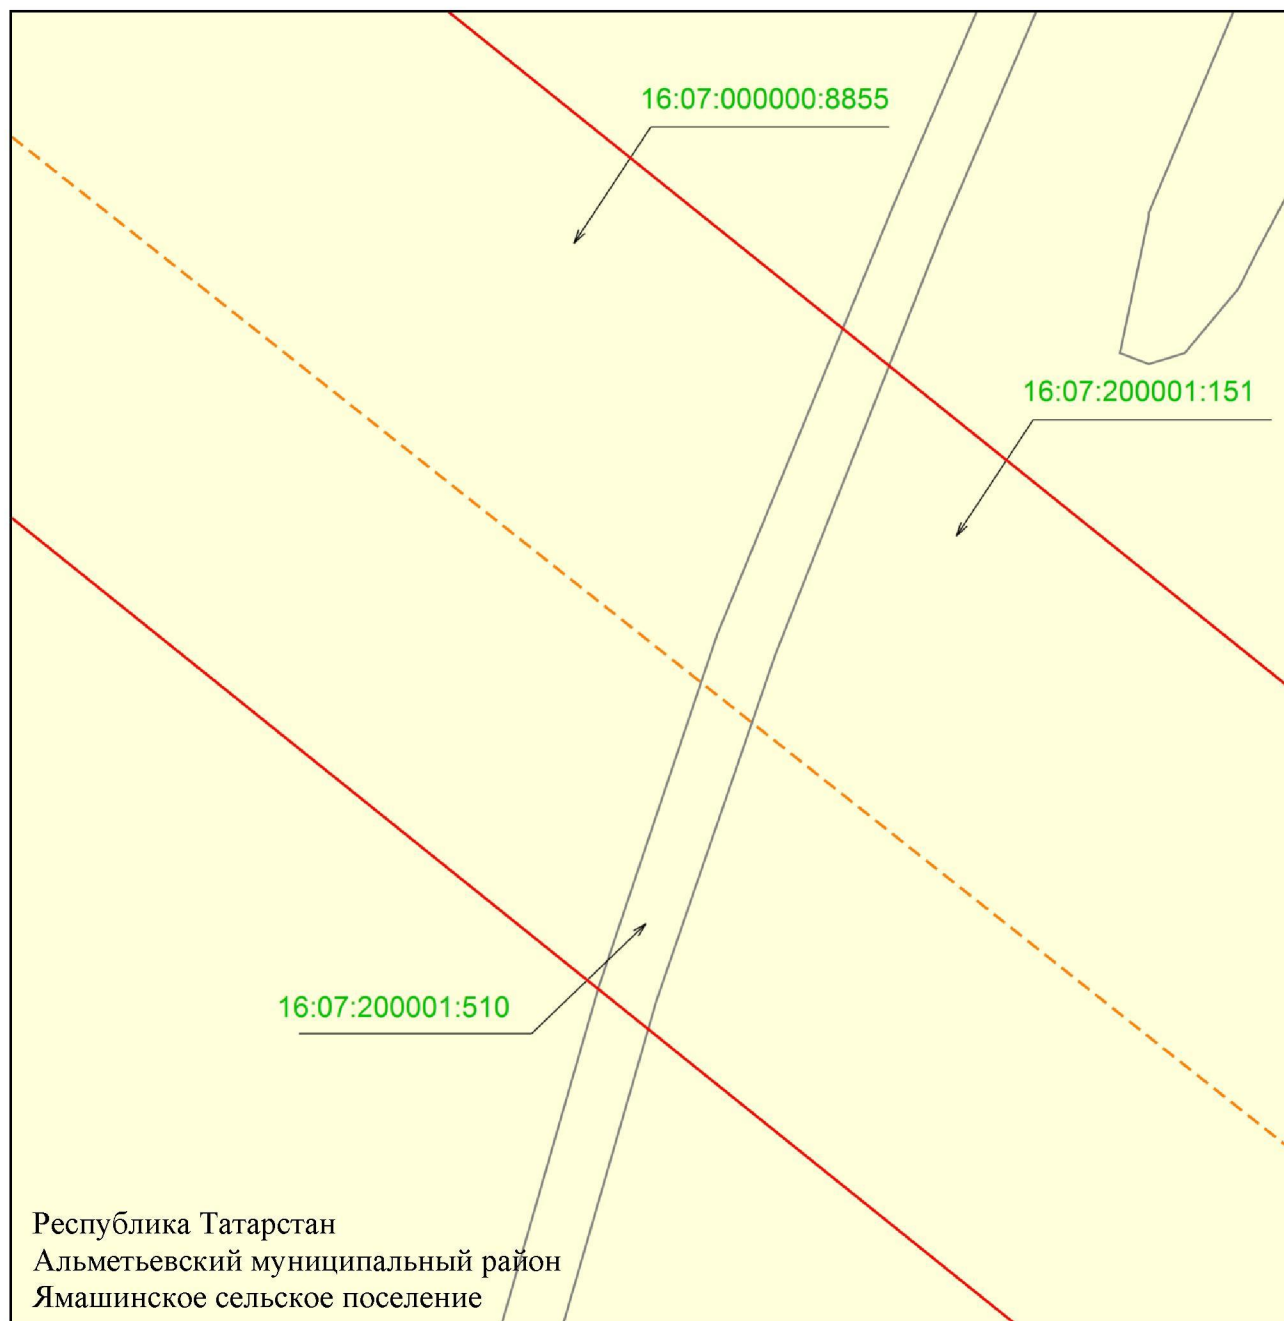

Масштаб 1 : 500


Используемые условные знаки и обозначения:

-  - граница объекта
-  - ось инженерного сооружения
-  - земельный участок
- 16:07:000000:8855 - кадастровый номер земельного участка.

Раздел 4

Схема расположения границ публичного сервитута
в целях размещения объекта электросетевого хозяйства регионального значения
«ВЛ 110 кВ Заинск-Ямаши (оп.255)»

Лист 35

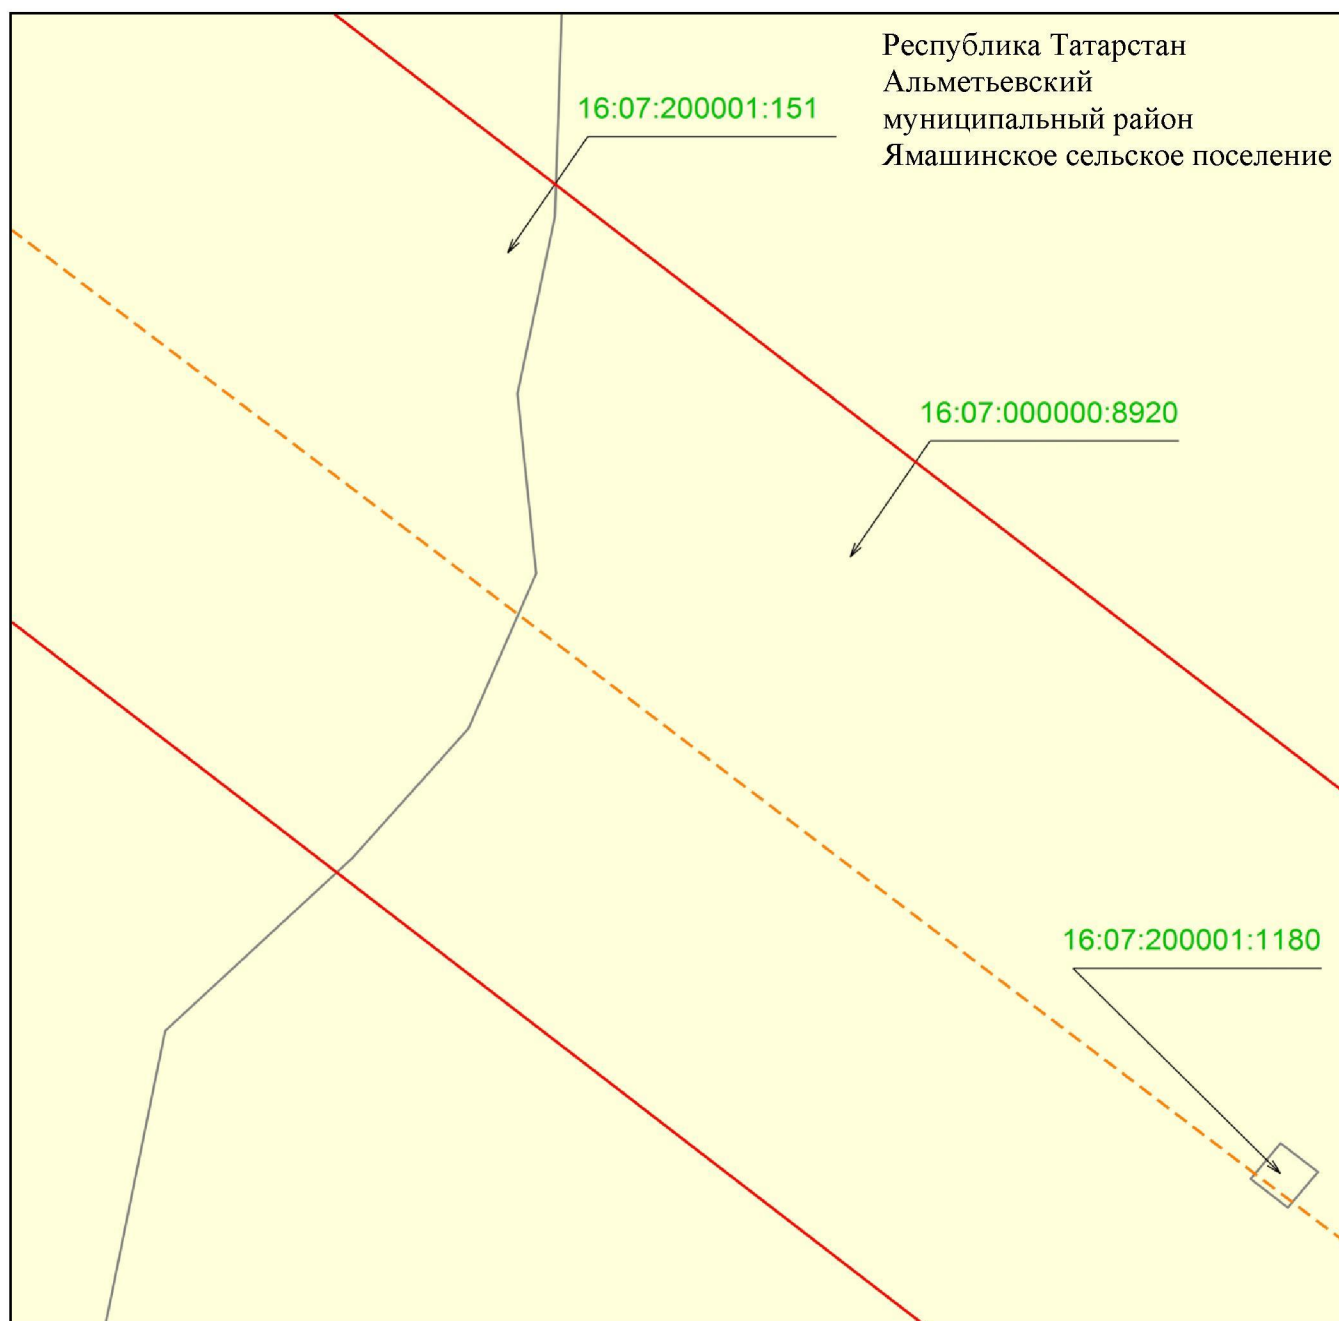

Масштаб 1 : 500


Используемые условные знаки и обозначения:

- - граница объекта
- - - - ось инженерного сооружения
- земельный участок
- 16:07:000000:8920 - кадастровый номер земельного участка.

Раздел 4

Схема расположения границ публичного сервитута
в целях размещения объекта электросетевого хозяйства регионального значения
«ВЛ 110 кВ Заинск-Ямаши (оп.255)»

Лист 36

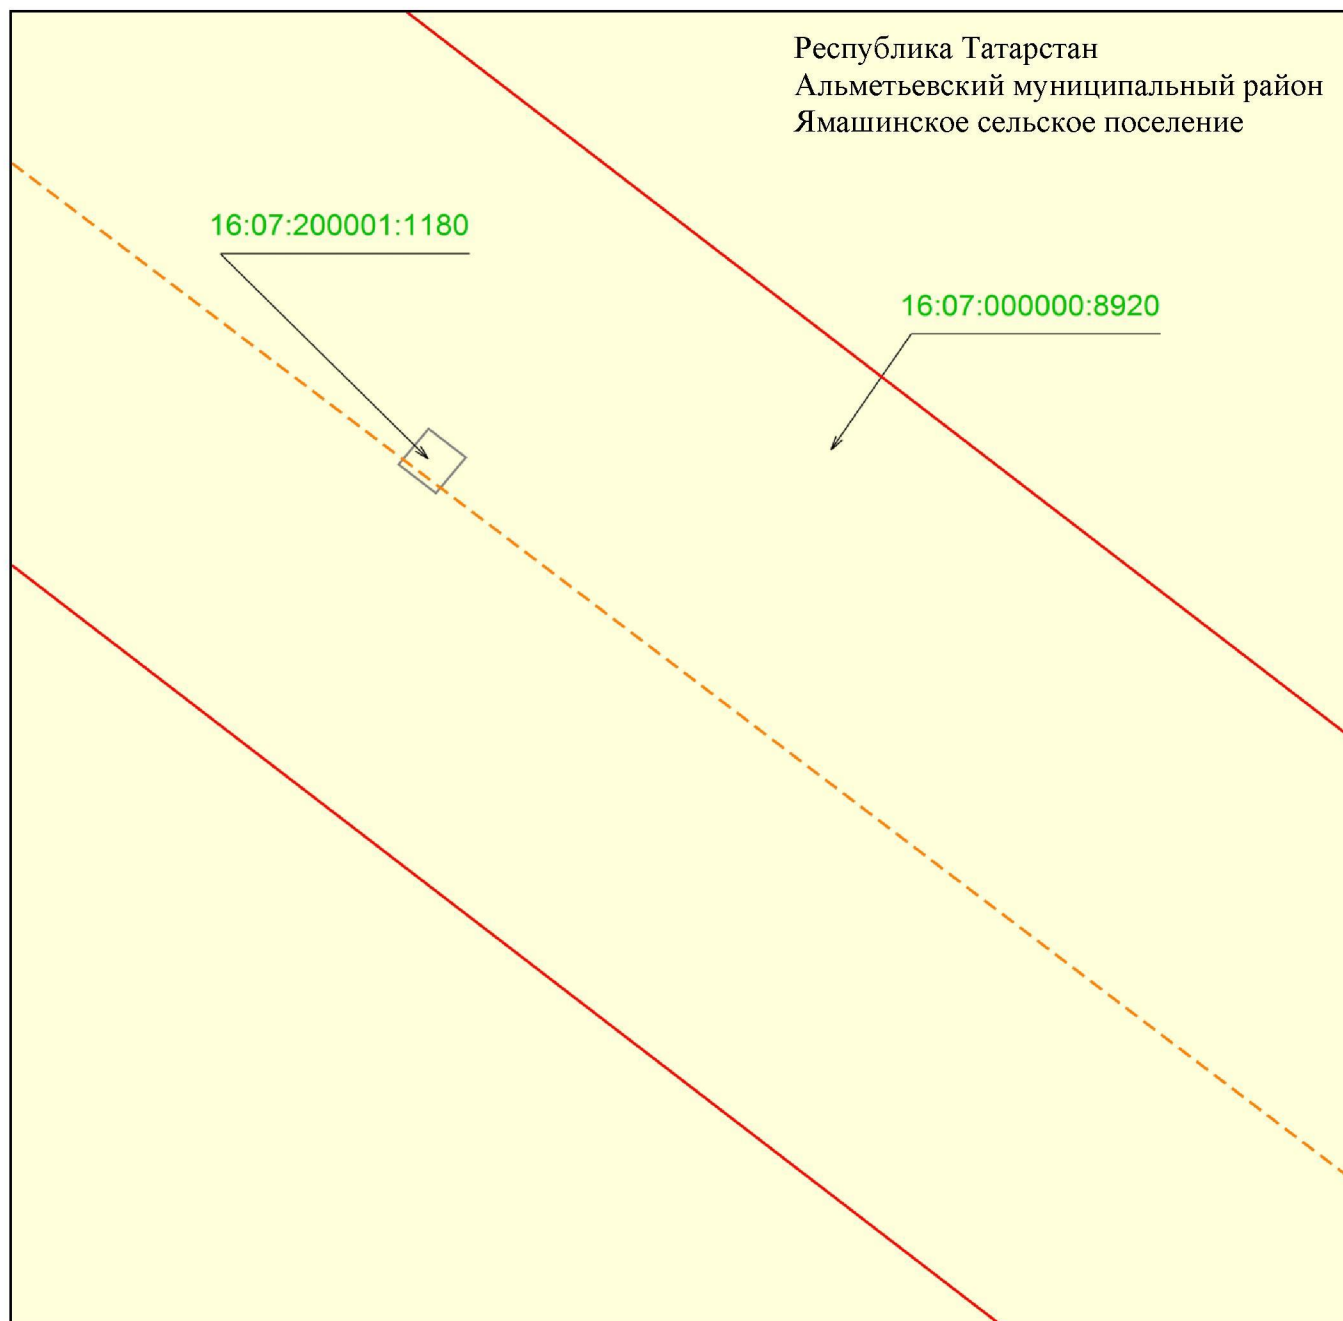

Масштаб 1 : 500


Используемые условные знаки и обозначения:

- граница объекта
- - - ось инженерного сооружения
- земельный участок
- 16:07:000000:8920 - кадастровый номер земельного участка.

Раздел 4

Схема расположения границ публичного сервитута
в целях размещения объекта электросетевого хозяйства регионального значения
«ВЛ 110 кВ Заинск-Ямаши (оп.255)»

Лист 37

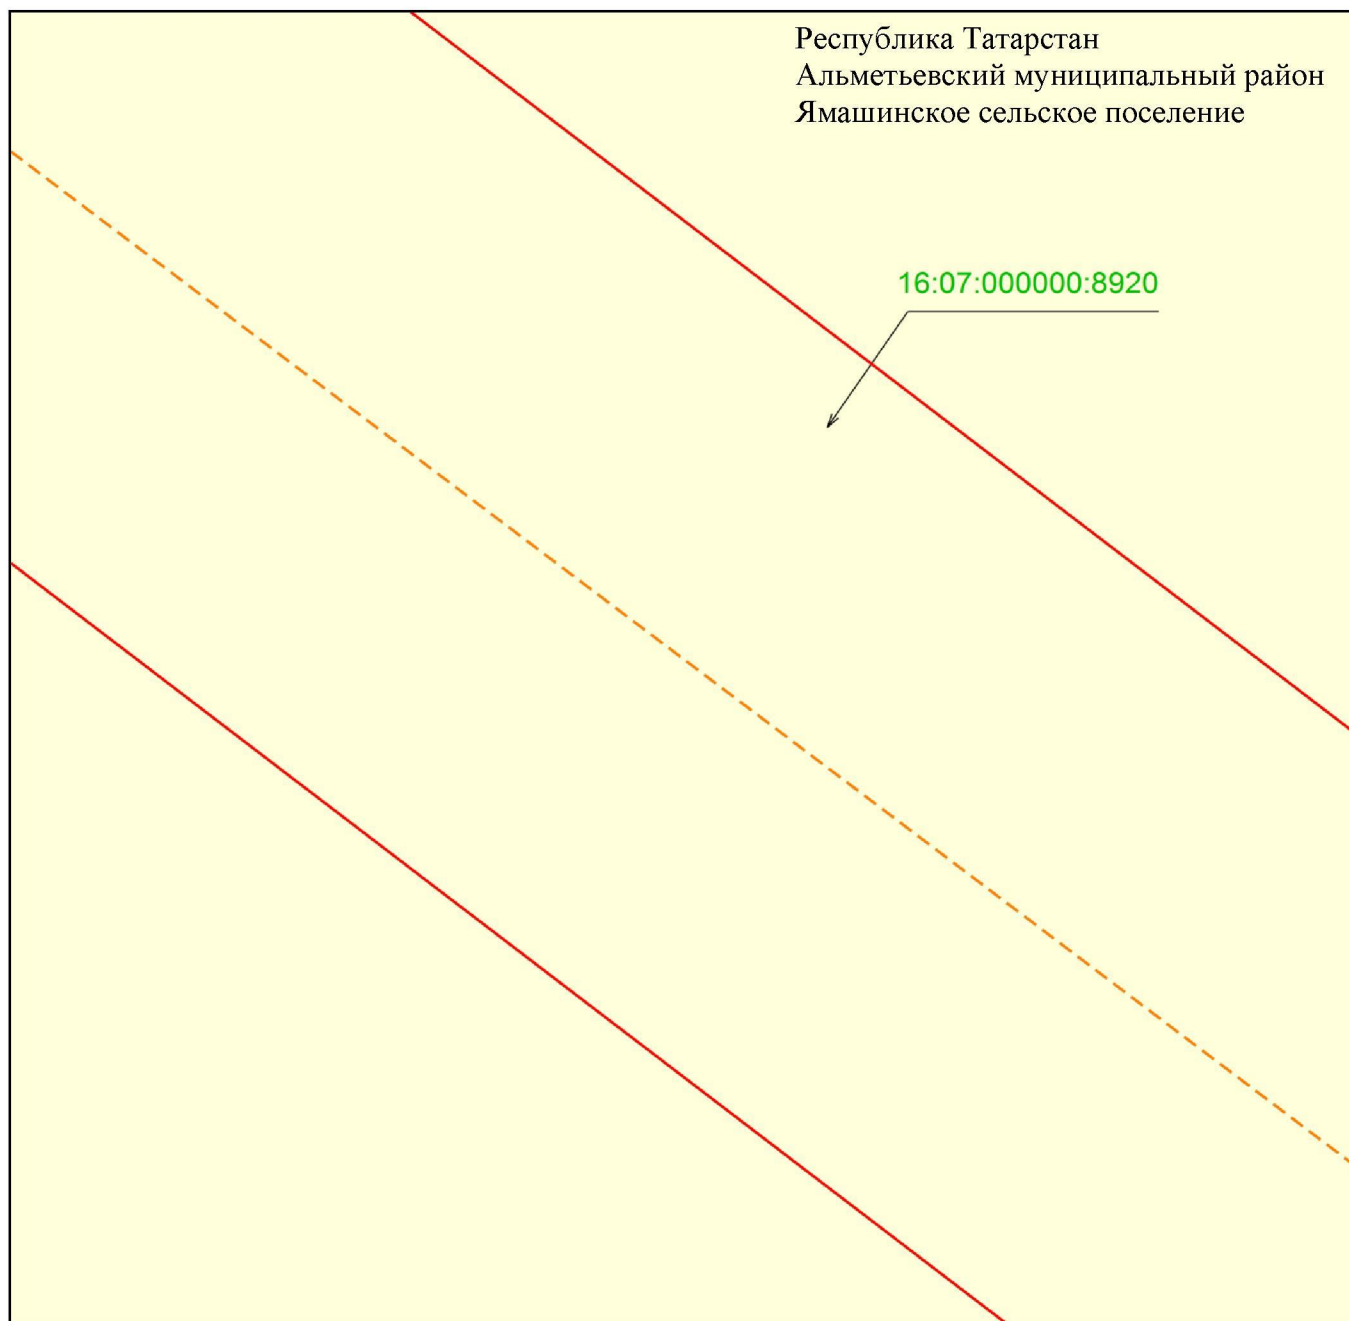

Масштаб 1 : 500


Используемые условные знаки и обозначения:

- - граница объекта
- - - ось инженерного сооружения
- земельный участок
- 16:07:000000:8920 - кадастровый номер земельного участка.

Раздел 4

Схема расположения границ публичного сервитута
в целях размещения объекта электросетевого хозяйства регионального значения
«ВЛ 110 кВ Заинск-Ямаши (оп.255)»

Лист 38

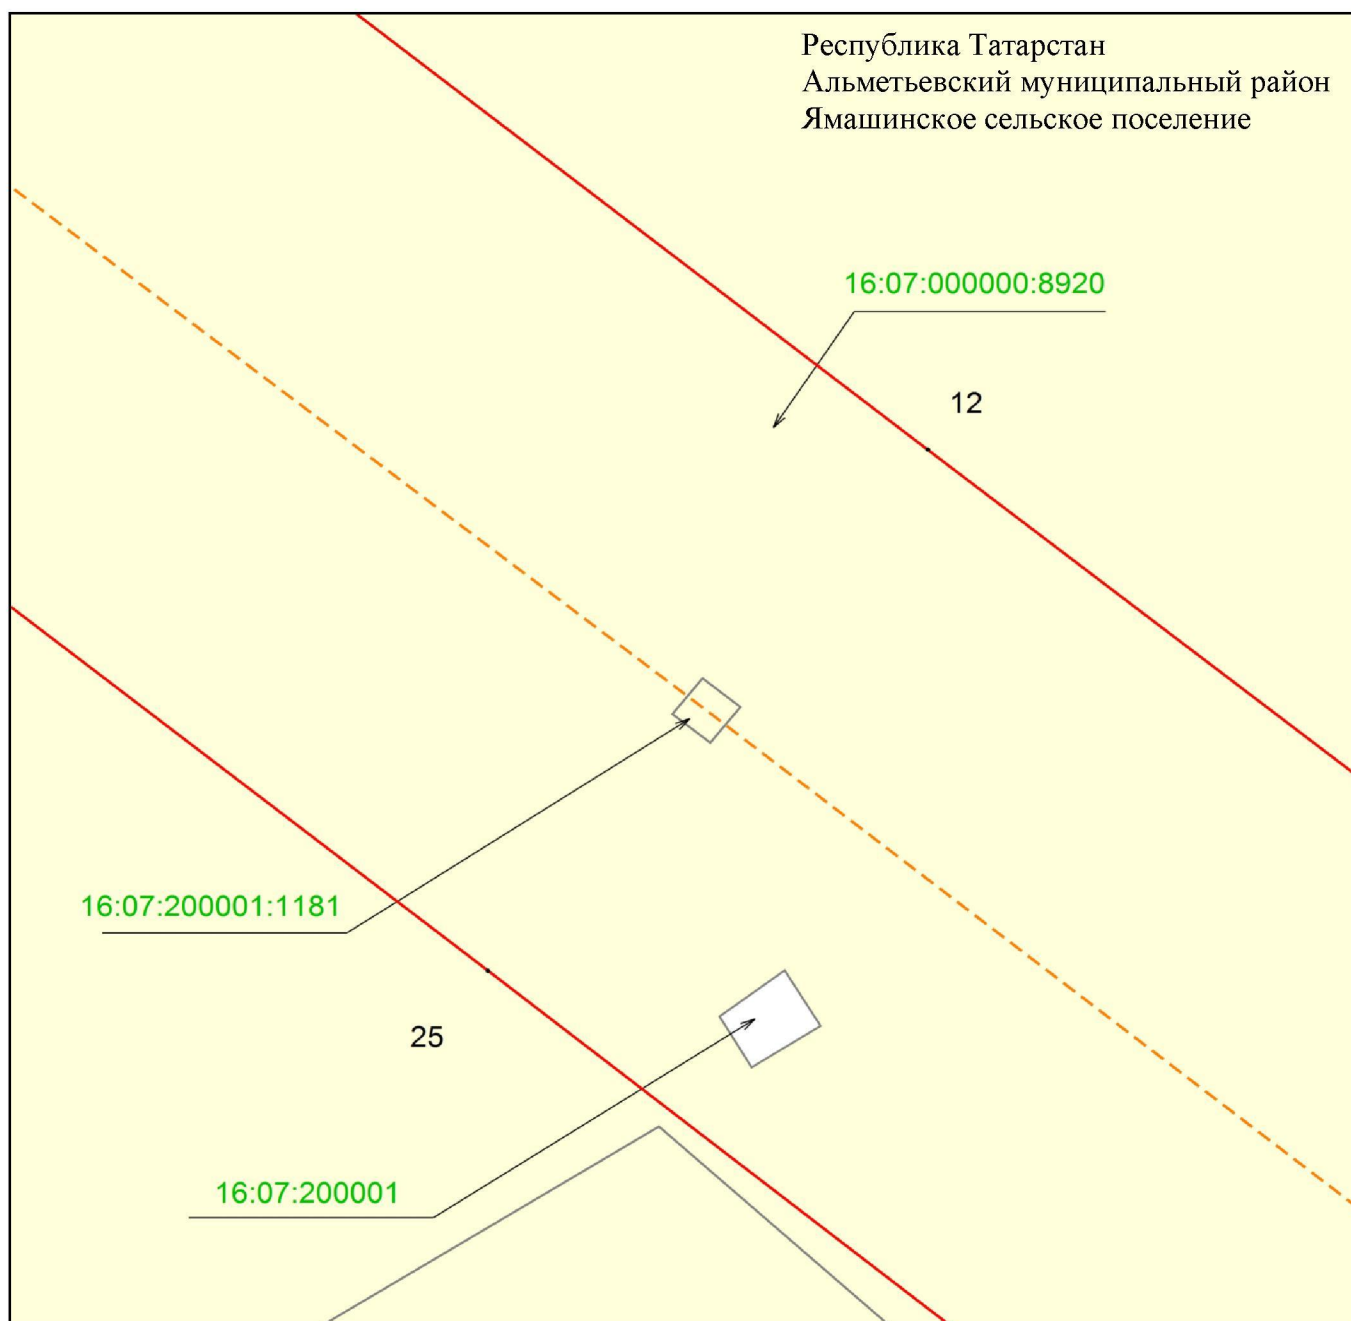

Масштаб 1 : 500


Используемые условные знаки и обозначения:

- 12 - обозначение характерной точки границ объекта
- - граница объекта
- - ось инженерного сооружения
- - земельный участок
- 16:07:000000:8920 - кадастровый номер земельного участка
- 16:07:200001 - кадастровый номер квартала.

Раздел 4

Схема расположения границ публичного сервитута
в целях размещения объекта электросетевого хозяйства регионального значения
«ВЛ 110 кВ Заинск-Ямаши (оп.255)»

Лист 39

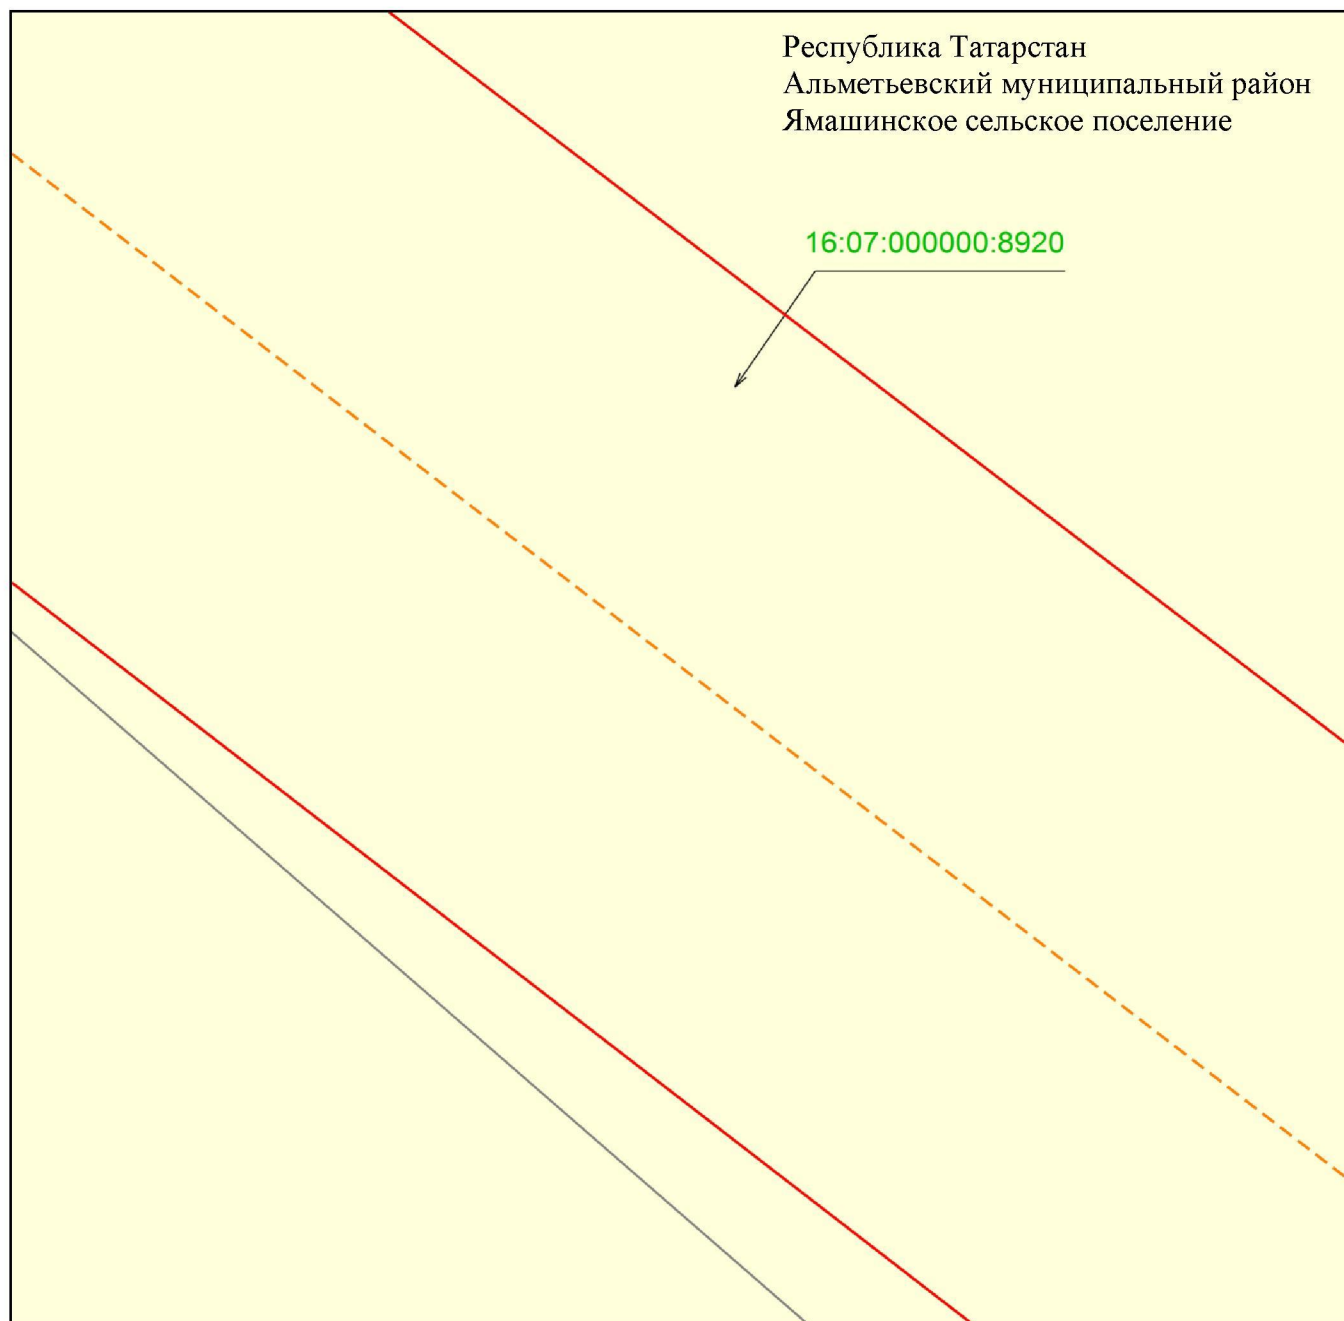

Масштаб 1 : 500


Используемые условные знаки и обозначения:

- - граница объекта
- - - - ось инженерного сооружения
- земельный участок
- 16:07:000000:8920 - кадастровый номер земельного участка.

Раздел 4

Схема расположения границ публичного сервитута
в целях размещения объекта электросетевого хозяйства регионального значения
«ВЛ 110 кВ Заинск-Ямаши (оп.255)»

Лист 40

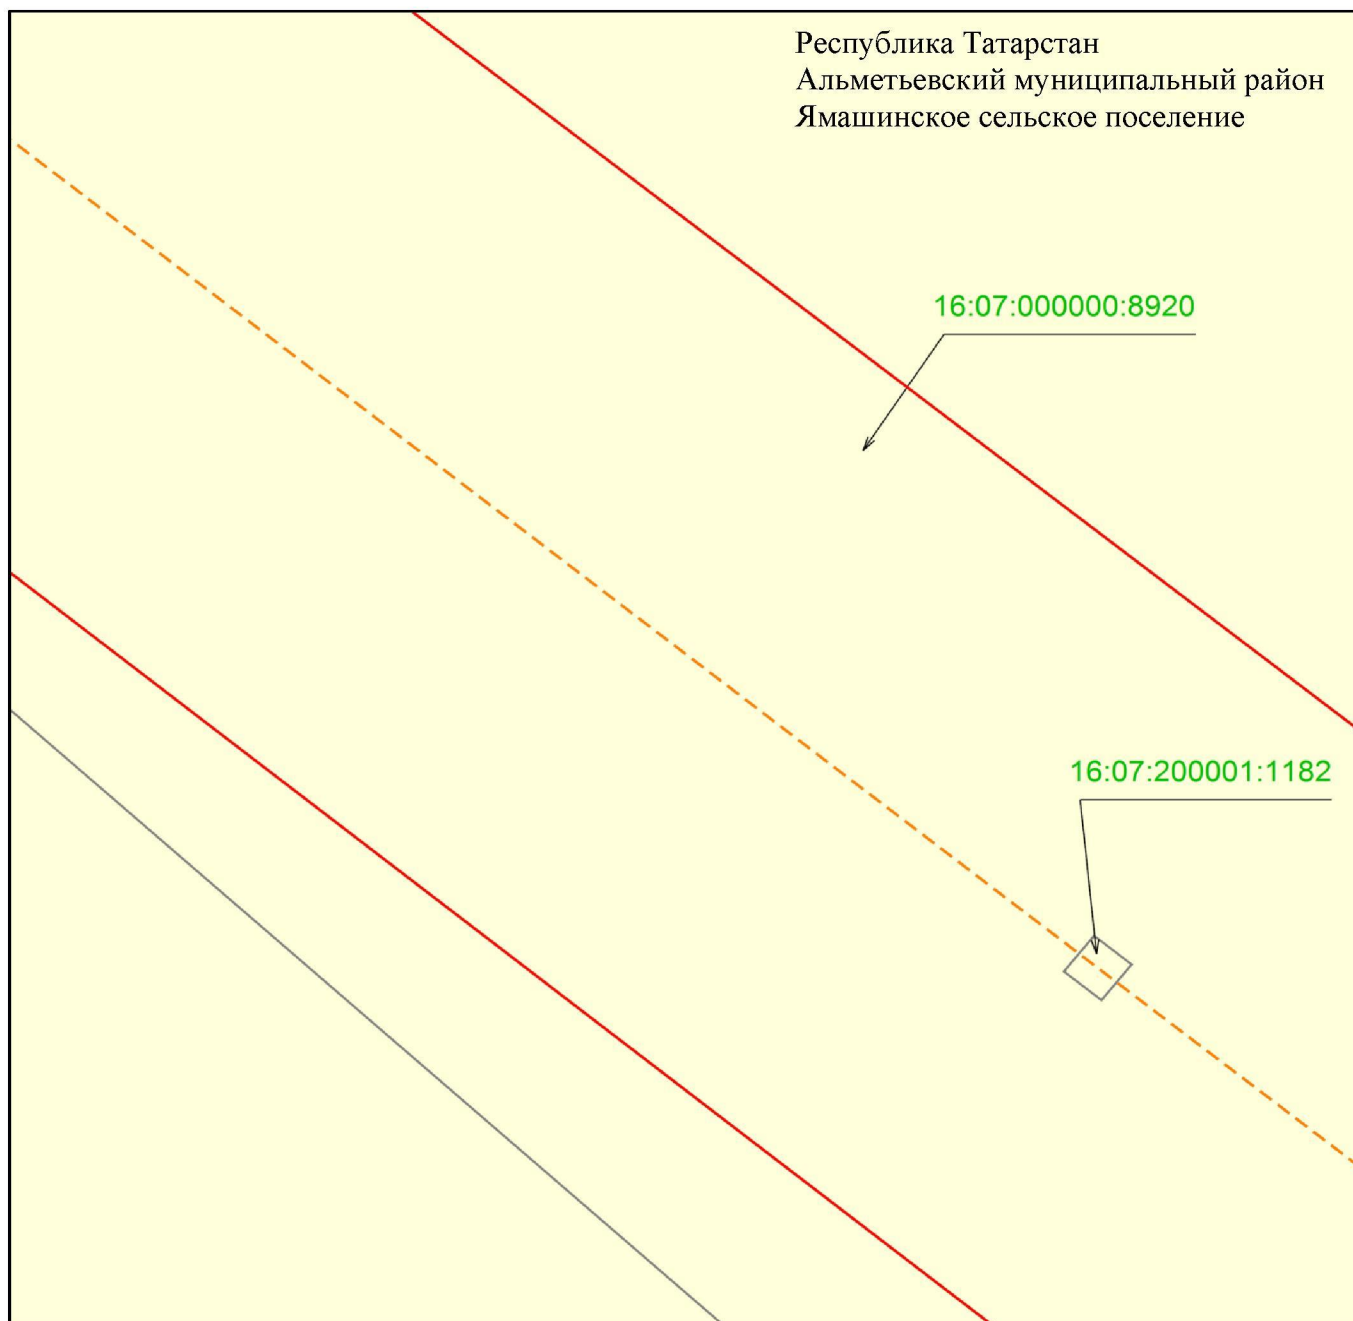

Масштаб 1 : 500


Используемые условные знаки и обозначения:

- - граница объекта
- - - - ось инженерного сооружения
- земельный участок
- 16:07:000000:8920 - кадастровый номер земельного участка.

Раздел 4

Схема расположения границ публичного сервитута
в целях размещения объекта электросетевого хозяйства регионального значения
«ВЛ 110 кВ Заинск-Ямаши (оп.255)»

Лист 41

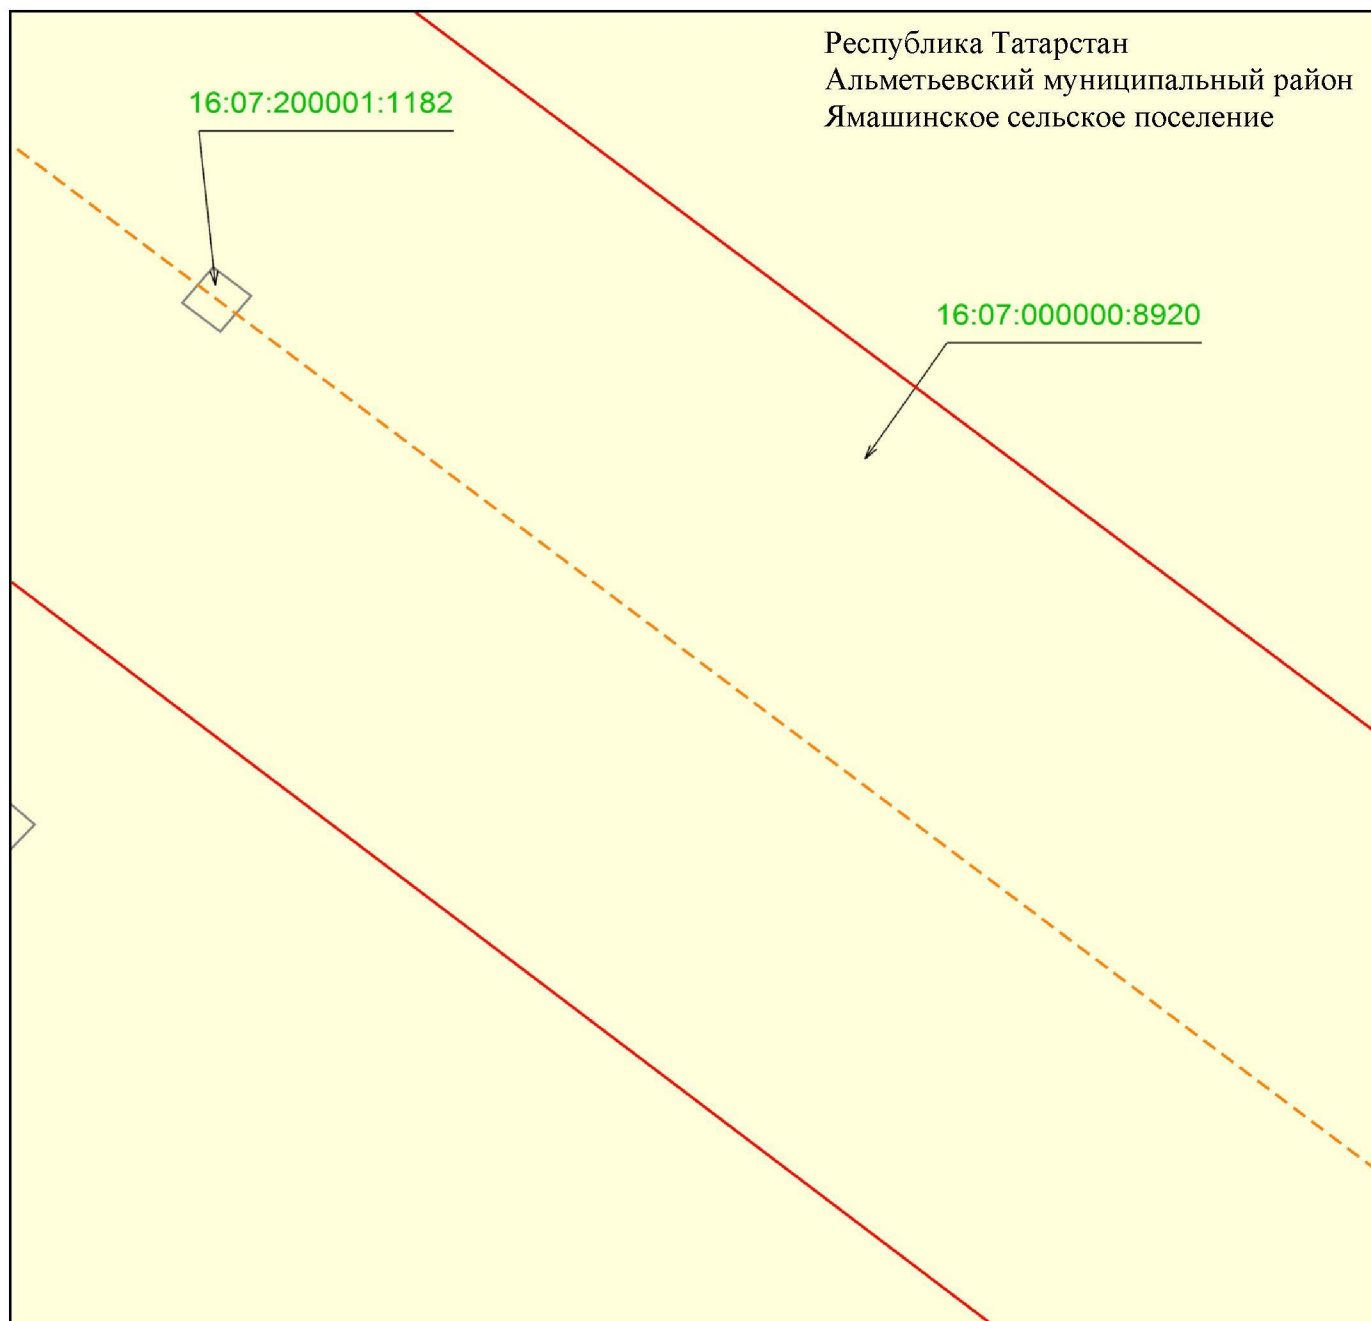

Масштаб 1 : 500


Используемые условные знаки и обозначения:

- - граница объекта
- - - - ось инженерного сооружения
- земельный участок
- 16:07:000000:8920 - кадастровый номер земельного участка.

Раздел 4

Схема расположения границ публичного сервитута
в целях размещения объекта электросетевого хозяйства регионального значения
«ВЛ 110 кВ Заинск-Ямаши (оп.255)»

Лист 42

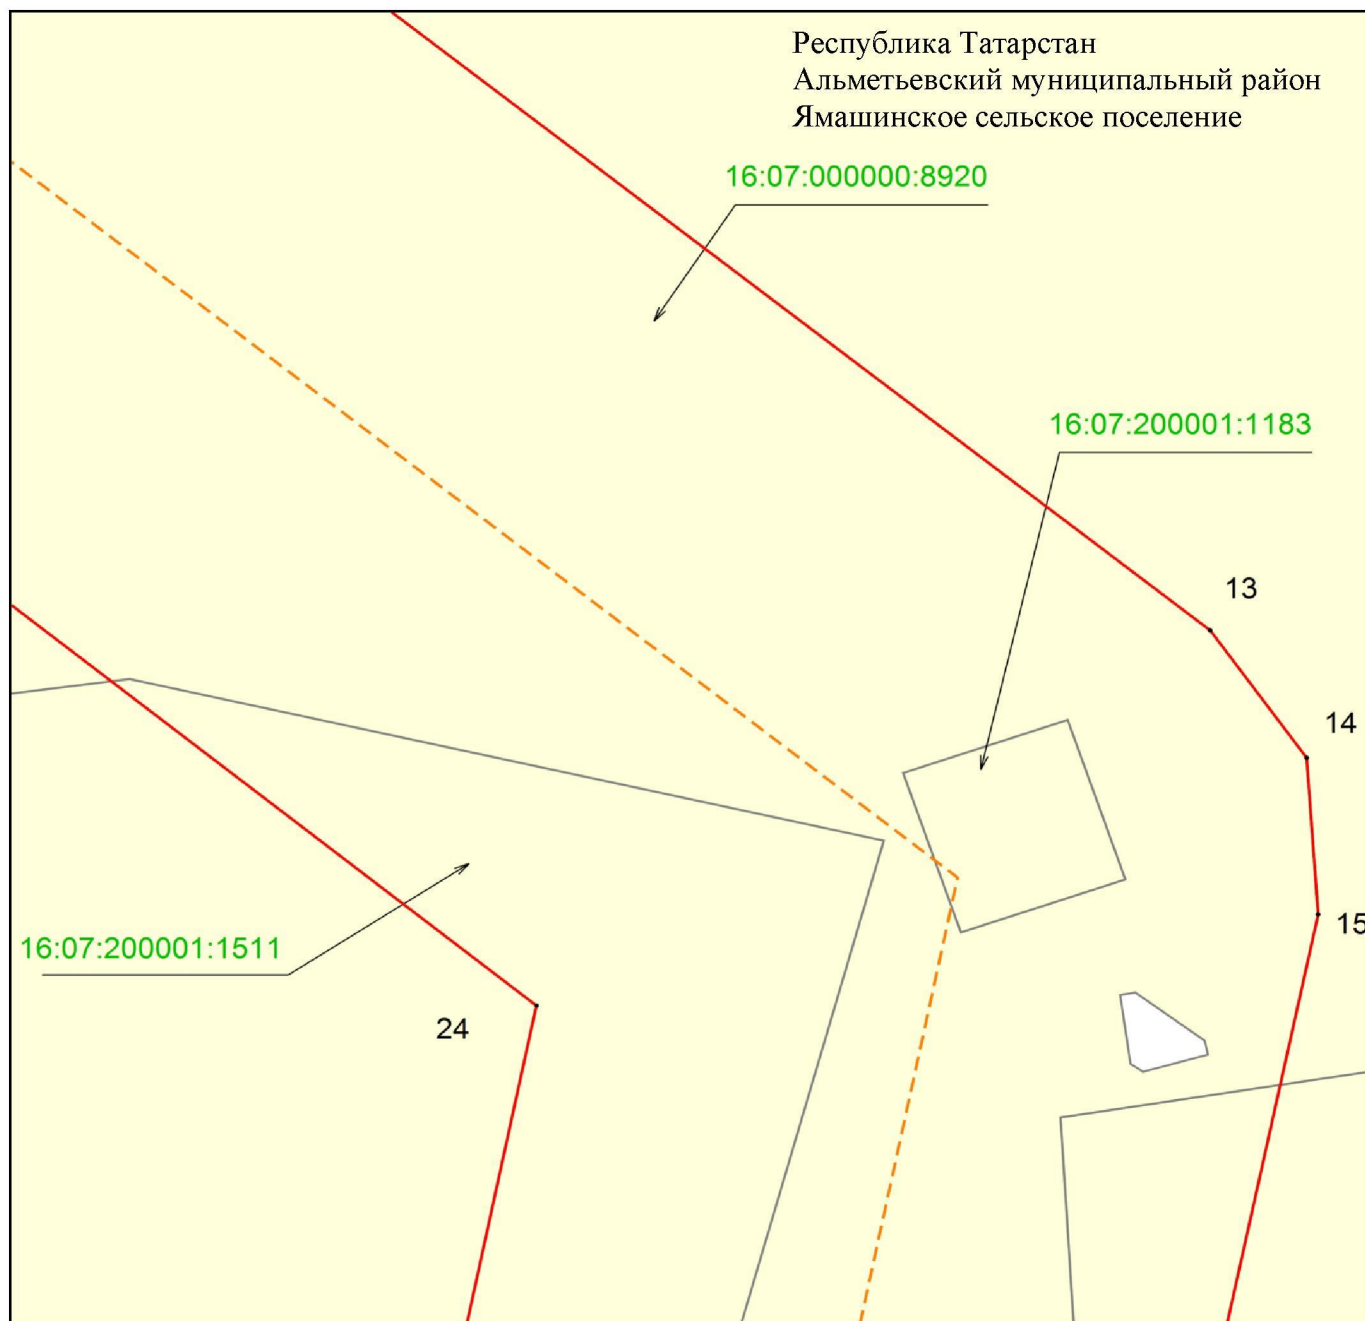

Масштаб 1 : 500


Используемые условные знаки и обозначения:

- 13 - обозначение характерной точки границ объекта
- (красная) - граница объекта
- (оранжевая) - ось инженерного сооружения
- (желтый) - земельный участок
- 16:07:000000:8920 - кадастровый номер земельного участка.

Раздел 4

Схема расположения границ публичного сервитута
в целях размещения объекта электросетевого хозяйства регионального значения
«ВЛ 110 кВ Зайнск-Ямаши (оп.255)»

Лист 43

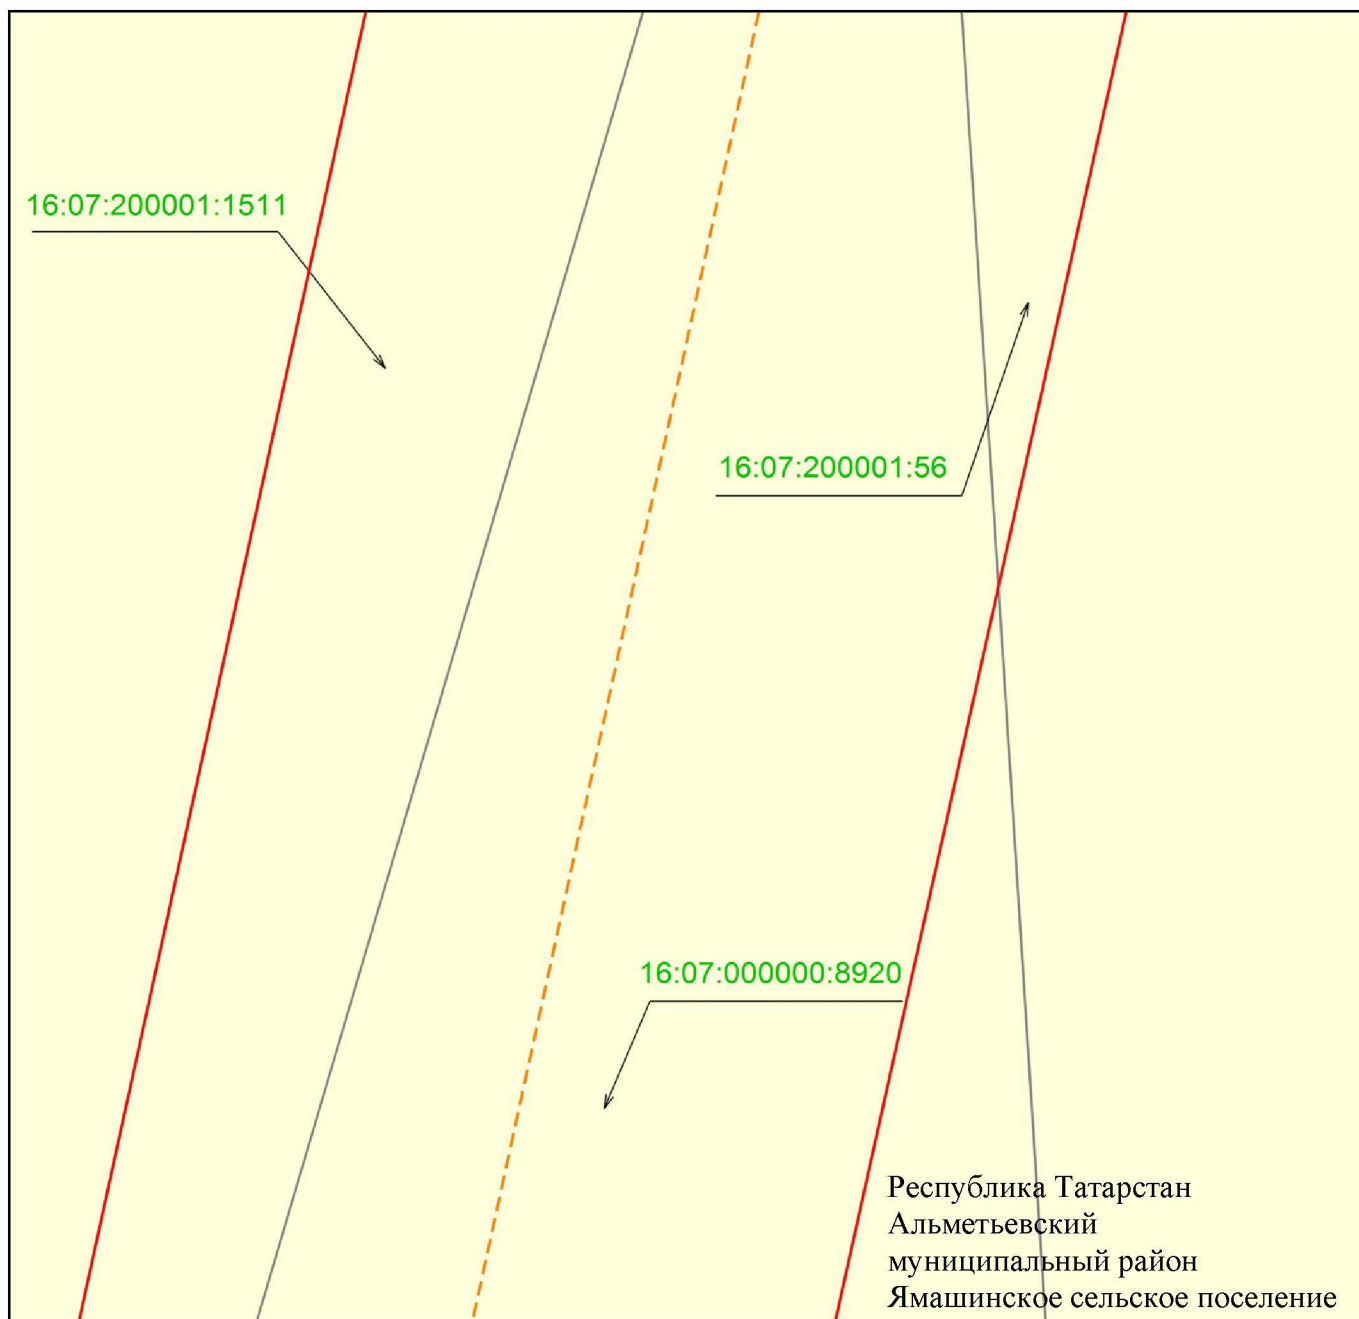

Масштаб 1 : 500


Используемые условные знаки и обозначения:

- - граница объекта
- - - - ось инженерного сооружения
- земельный участок
- 16:07:000000:8920 - кадастровый номер земельного участка.

Раздел 4

Схема расположения границ публичного сервитута
в целях размещения объекта электросетевого хозяйства регионального значения
«ВЛ 110 кВ Заинск-Ямаши (оп.255)»

Лист 44

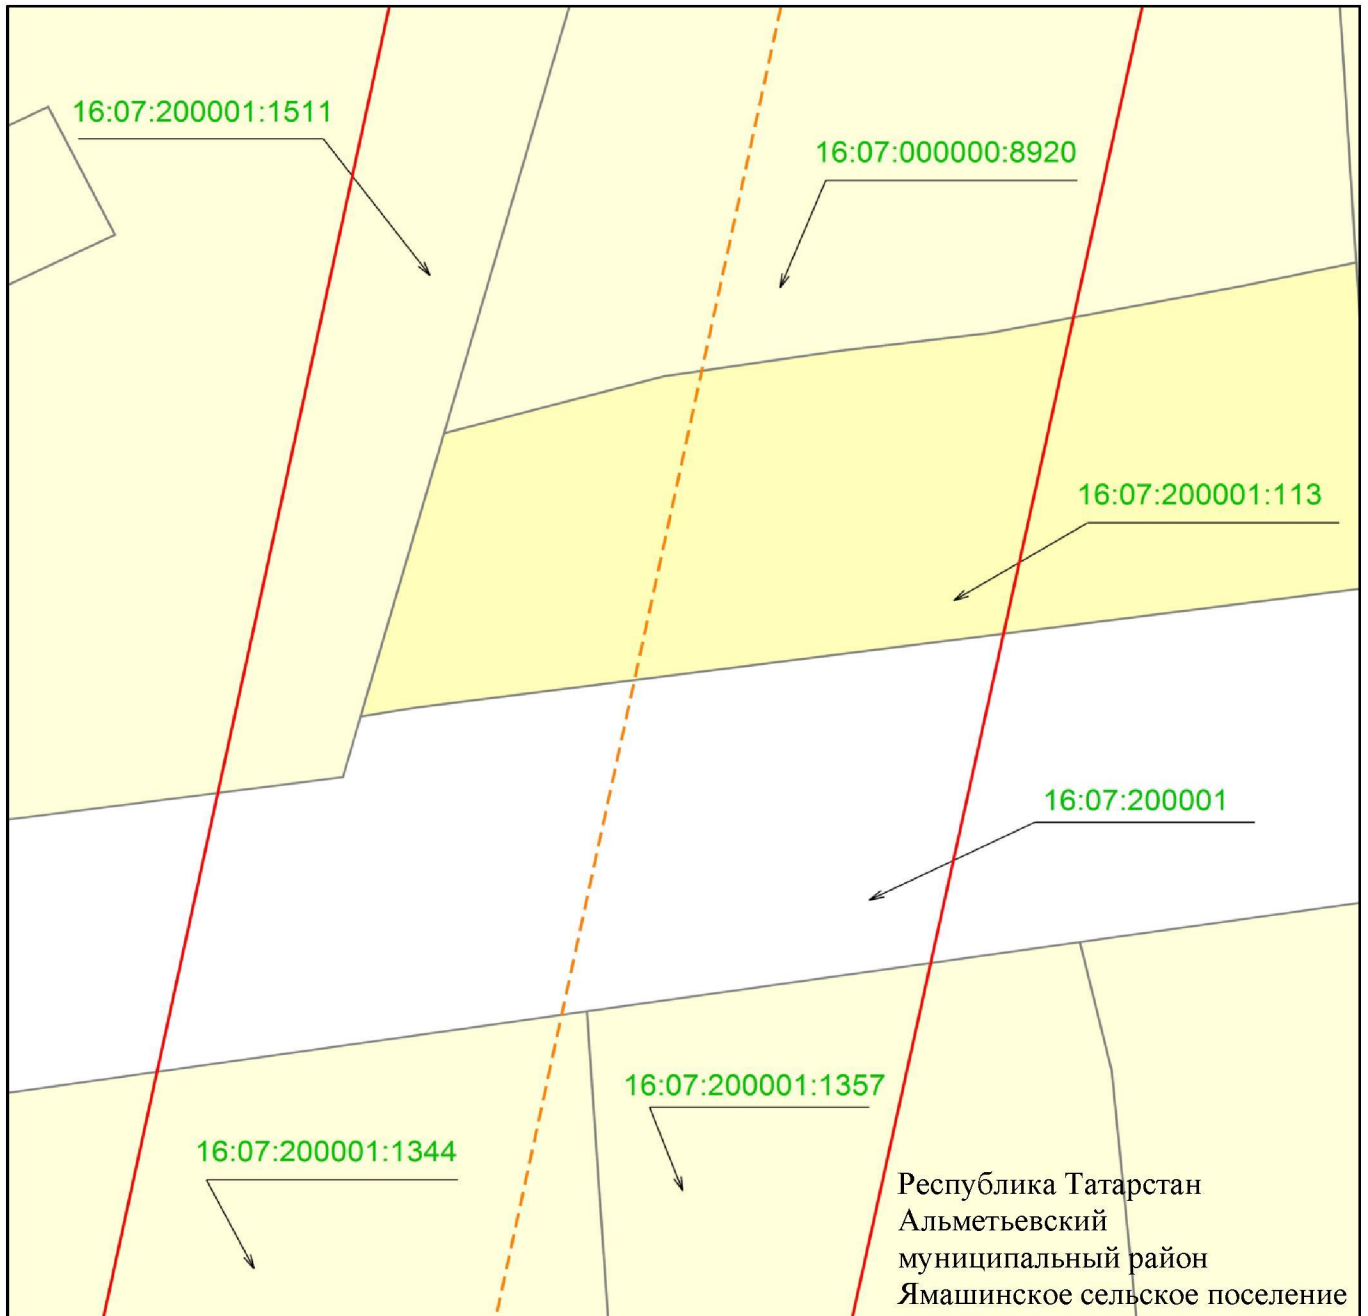

Масштаб 1 : 500


Используемые условные знаки и обозначения:

- - граница объекта
- - - - ось инженерного сооружения
- земельный участок
- 16:07:000000:8920 - кадастровый номер земельного участка
- 16:07:200001 - кадастровый номер земельного участка.

Раздел 4

Схема расположения границ публичного сервитута
в целях размещения объекта электросетевого хозяйства регионального значения
«ВЛ 110 кВ Заинск-Ямаши (оп.255)»

Лист 45

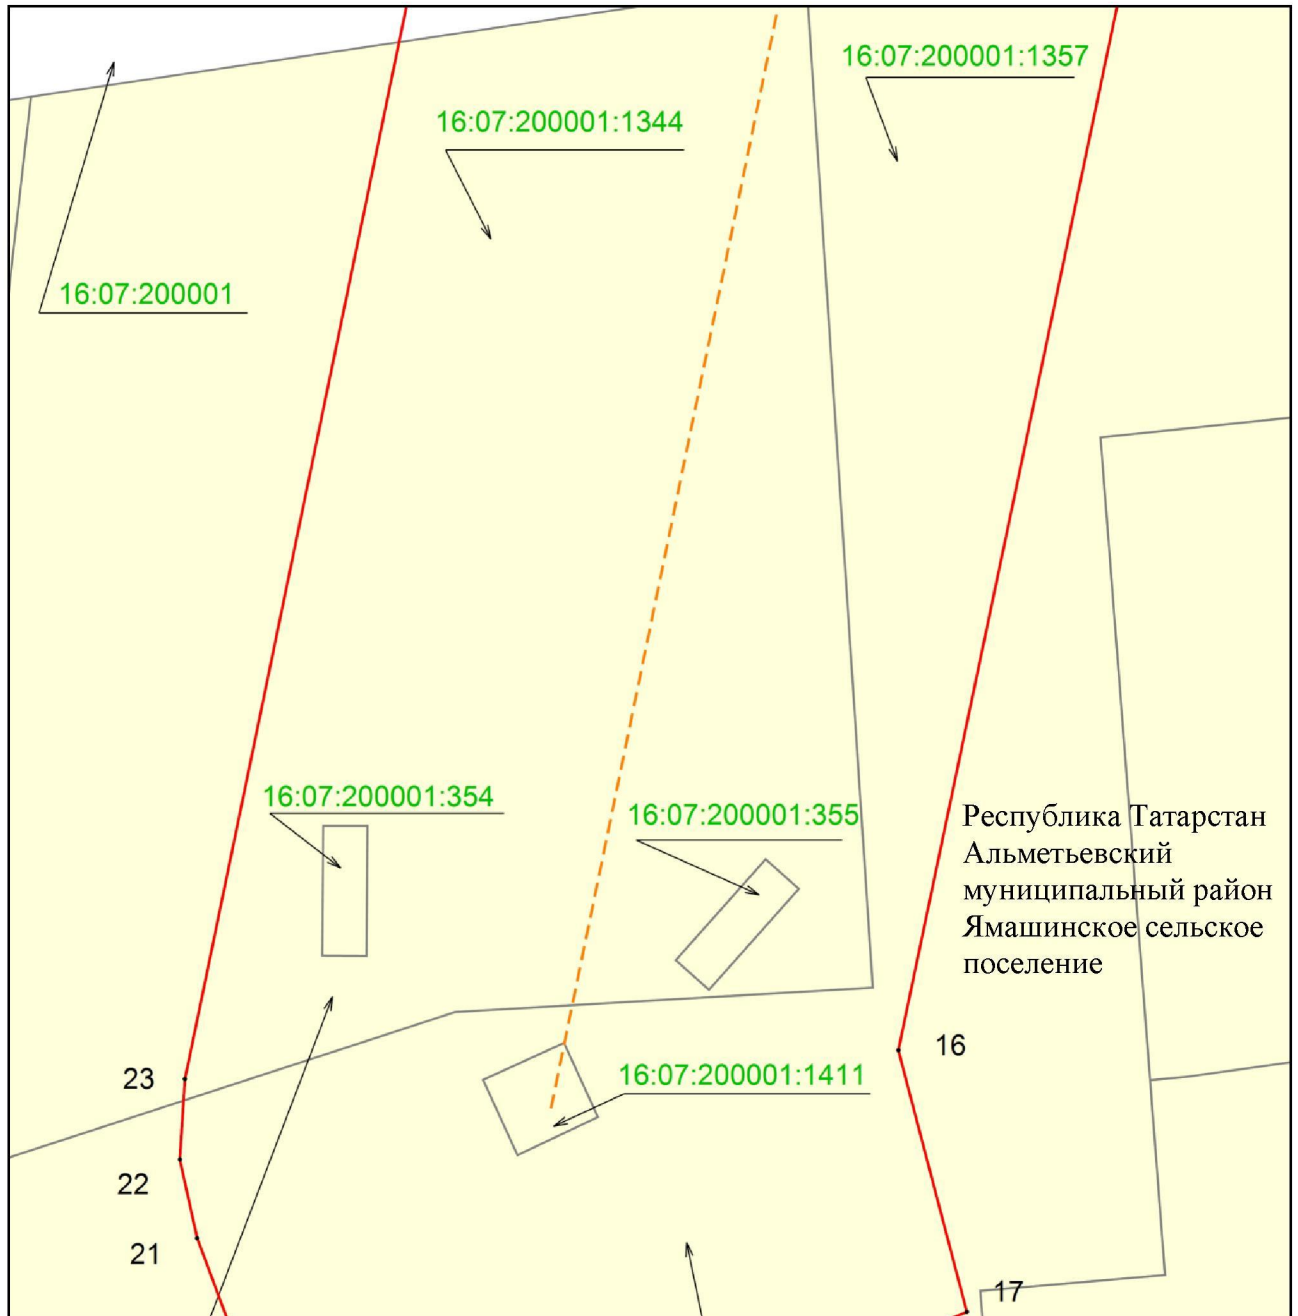

Масштаб 1 : 500


Используемые условные знаки и обозначения:

- 16 - обозначение характерной точки границ объекта
- (красная линия) - граница объекта
- (оранжево-красная пунктирная линия) - ось инженерного сооружения
- (желтый фон) - земельный участок
- 16:07:200001:1344 - кадастровый номер земельного участка
- 16:07:200001 - кадастровый номер квартала.

Раздел 4

Схема расположения границ публичного сервитута
в целях размещения объекта электросетевого хозяйства регионального значения
«ВЛ 110 кВ Заинск-Ямаши (оп.255)»

Лист 46

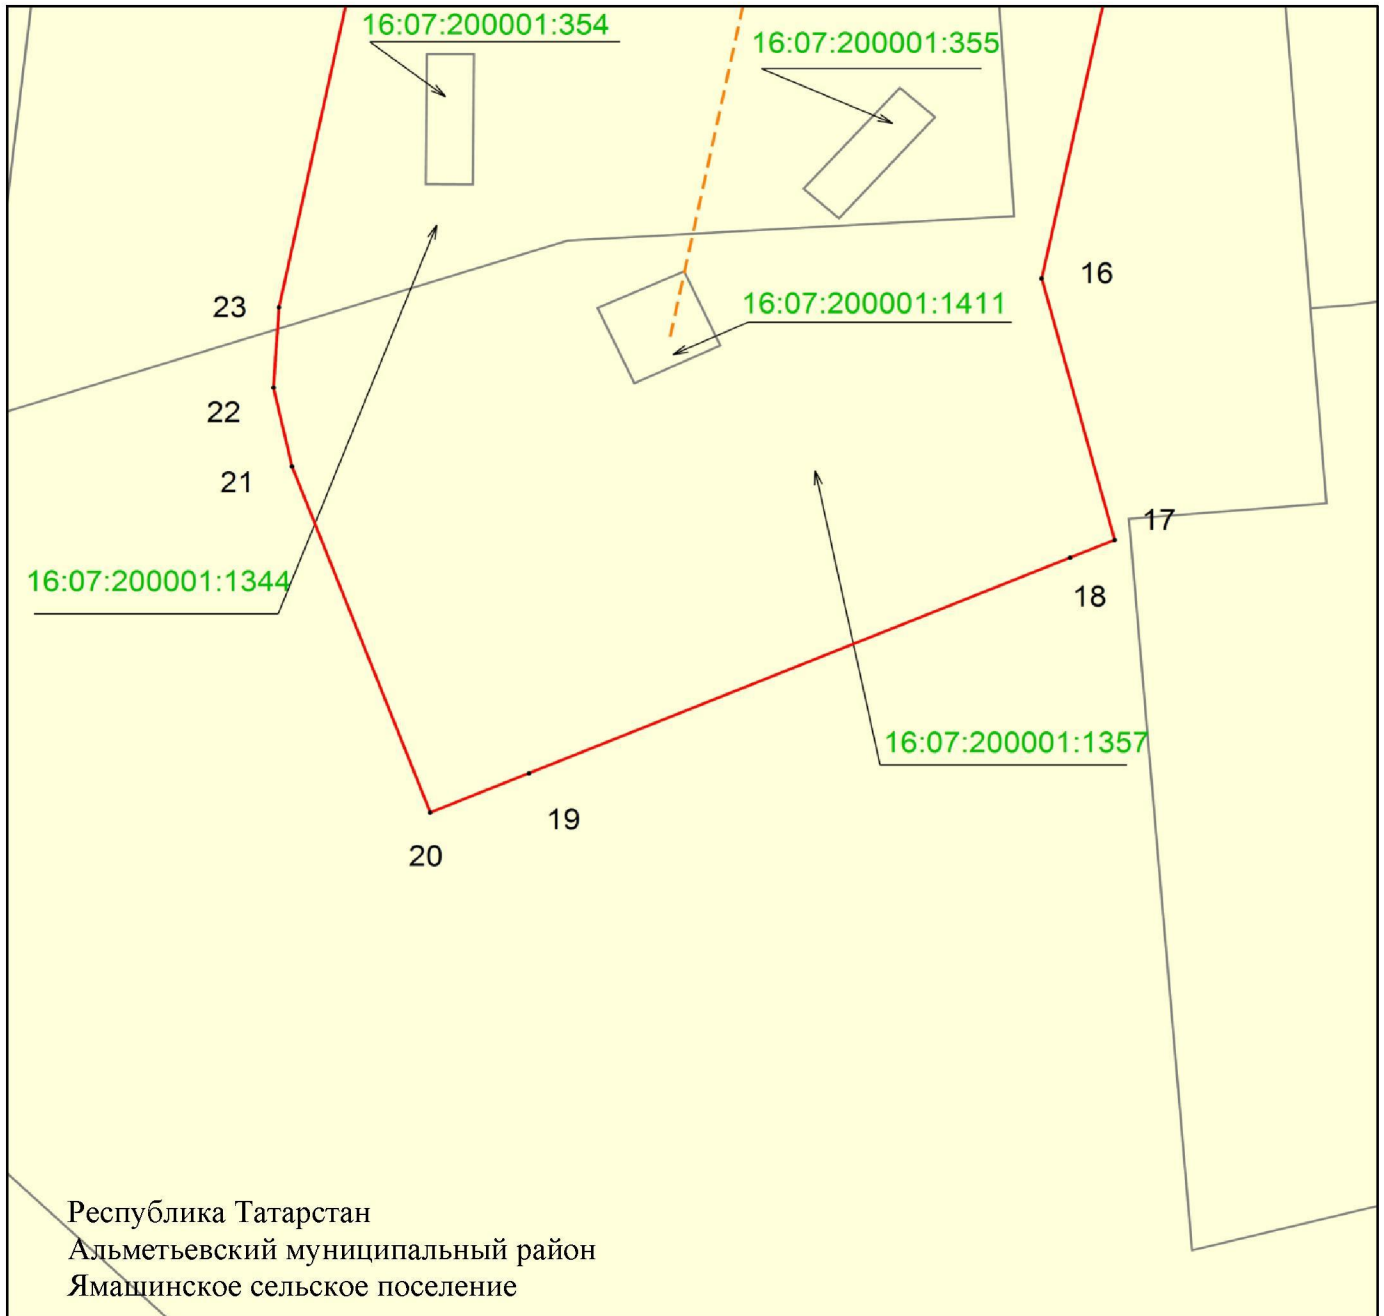

Масштаб 1 : 500

Используемые условные знаки и обозначения:

- 16 - обозначение характерной точки границ объекта
- - граница объекта
- — - ось инженерного сооружения
- - земельный участок
- 16:07:200001:1357 - кадастровый номер земельного участка.