



ПОСТАНОВЛЕНИЕ

КАРАР

27.06.2026

г.Казань

№ 820

Об установлении публичного сервитута в целях эксплуатации объекта электросетевого хозяйства регионального значения «ВЛ 35 кВ с отпайками Альметьевский район н.п.Сулеево – Якшибай 50 – 82»

В соответствии с пунктами 1, 3 статьи 3⁶ Федерального закона от 25 октября 2001 года № 137-ФЗ «О введении в действие Земельного кодекса Российской Федерации», главой V⁷ Земельного кодекса Российской Федерации, постановлением Правительства Российской Федерации от 24 февраля 2009 г. № 160 «О порядке установления охранных зон объектов электросетевого хозяйства и особых условий использования земельных участков, расположенных в границах таких зон», свидетельством о государственной регистрации права от 20.05.2009 серии 16-АБ № 234601, актом приема-передачи имущества от 11.12.2001 № 3, на основании ходатайства Акционерного общества «Сетевая компания» (ИНН 1655049111, ОГРН 1021602830930), в целях эксплуатации объекта электросетевого хозяйства регионального значения «ВЛ 35 кВ с отпайками Альметьевский район н.п.Сулеево – Якшибай 50 – 82» Кабинет Министров Республики Татарстан ПОСТАНОВЛЯЕТ:

1. Установить публичный сервитут в целях эксплуатации объекта электросетевого хозяйства регионального значения «ВЛ 35 кВ с отпайками Альметьевский район н.п.Сулеево – Якшибай 50 – 82» (далее – публичный сервитут) на 49 лет в отношении земель и земельных участков согласно приложению (далее – земельные участки).
2. Утвердить прилагаемое графическое описание местоположения границ публичного сервитута в целях эксплуатации объекта электросетевого хозяйства регионального значения «ВЛ 35 кВ с отпайками Альметьевский район н.п.Сулеево – Якшибай 50 – 82».

3. Установить, что:

обладателем публичного сервитута является Акционерное общество «Сетевая компания»;

плата за публичный сервитут в соответствии с пунктом 4 статьи 3⁶ Федерального закона от 25 октября 2001 года № 137-ФЗ «О введении в действие Земельного кодекса Российской Федерации» не устанавливается.

4. Министерству земельных и имущественных отношений Республики Татарстан в установленном законодательством порядке в течение пяти рабочих дней со дня принятия настоящего постановления обеспечить:

размещение настоящего постановления на официальном сайте Министерства земельных и имущественных отношений Республики Татарстан в информационно-телекоммуникационной сети «Интернет»;

направление копий настоящего постановления в филиал публично-правовой компании «Роскадастр» по Республике Татарстан, Акционерное общество «Сетевая компания»;

направление заявления в орган регистрации прав о государственной регистрации прекращения права аренды земельных участков;

направление копии настоящего постановления в орган местного самоуправления.

5. Предложить Акционерному обществу «Сетевая компания»:

заключить с правообладателями земельных участков соглашения об осуществлении публичного сервитута;

плановые (регламентные) работы, для обеспечения которых установлен публичный сервитут, по техническому обслуживанию объекта электросетевого хозяйства осуществлять один раз в год;

привести земельные участки в состояние, пригодное для использования в соответствии с их видом разрешенного использования, в срок, установленный пунктом 8 статьи 39⁵⁰ Земельного кодекса Российской Федерации;

снести объекты, размещенные на основании публичного сервитута, в срок, установленный пунктом 9 статьи 39⁵⁰ Земельного кодекса Российской Федерации.

6. Контроль за исполнением настоящего постановления возложить на Министерство земельных и имущественных отношений Республики Татарстан.

Премьер-министр
Республики Татарстан



А.В.Песошин

Приложение
к постановлению
Кабинета Министров
Республики Татарстан
от 27.06. 2026 №820

Перечень
земель и земельных участков, в отношении которых устанавливается публичный сервитут в целях эксплуатации объекта
электросетевого хозяйства регионального значения «ВЛ 35 кВ с отпайками
Альметьевский район н.п.Сулеево – Якшибай 50 – 82»

№ п/п	Кадастровый номер земельного участка / номер кадастрового квартала	Кадастровый номер единого землепользования	Правообладатель земельного участка	Вид права	Местонахождение земельного участка / кадастрового квартала согласно сведениям из Единого государственного реестра недвижимости	Площадь, на которую устанавливается публичный сервитут, кв.метров	Примечание
1	2	3	4	5	6	7	8
1.	16:36:200502:62	-	Публичное акционерное общество «Татнефть» имени В.Д.Шашина	Собственность	Российская Федерация, Республика Татарстан, Сармановский муниципальный район, муниципальное образование «пгт.Джалиль», пгт.Джалиль	2 411,77	-
2.	16:36:200503:169	-	Публичное акционерное общество «Татнефть» имени В.Д.Шашина	Собственность	Российская Федерация, Республика Татарстан (Татарстан), Сармановский муниципальный район, муниципальное образование «пгт.Джалиль», пгт.Джалиль	86,69	-

1	2	3	4	5	6	7	8
3.	16:36:200503:1	16:36:000000:763	Публичное акционерное общество «Татнефть» имени В.Д.Шашина	Аренда	Республика Татарстан, Сармановский муниципальный район	1	-
4.	16:36:200503:11	16:36:000000:763	Публичное акционерное общество «Татнефть» имени В.Д.Шашина	Аренда	Республика Татарстан, Сармановский муниципальный район	1	-
5.	16:36:200503:12	16:36:000000:763	Публичное акционерное общество «Татнефть» имени В.Д.Шашина	Аренда	Республика Татарстан, Сармановский муниципальный район	1	-
6.	16:36:200503:13	16:36:000000:763	Публичное акционерное общество «Татнефть» имени В.Д.Шашина	Аренда	Республика Татарстан, Сармановский муниципальный район	1	-
7.	16:36:200503:14	16:36:000000:763	Публичное акционерное общество «Татнефть» имени В.Д.Шашина	Аренда	Республика Татарстан, Сармановский муниципальный район	1	-
8.	16:36:200503:15	16:36:000000:763	Публичное акционерное общество «Татнефть» имени В.Д.Шашина	Аренда	Республика Татарстан, Сармановский муниципальный район	1	-
9.	16:36:200503:2	16:36:000000:763	Публичное акционерное общество «Татнефть» имени В.Д.Шашина	Аренда	Республика Татарстан, Сармановский муниципальный район	1	-
10.	16:36:200503:3	16:36:000000:763	Публичное акционерное общество «Татнефть» имени В.Д.Шашина	Аренда	Республика Татарстан, Сармановский муниципальный район	48,99	-

1	2	3	4	5	6	7	8
11.	16:36:200503:4	16:36:000000:763	Публичное акционерное общество «Татнефть» имени В.Д.Шашина	Аренда	Республика Татарстан, Сармановский муниципальный район	1	-
12.	16:36:200503:106	16:36:000000:852	Акционерное общество «Земельная корпорация «ЭНЕРГИЯ»	Собственность	Республика Татарстан, Сармановский муниципальный район	21 969,1	-
13.	16:36:200503:63	16:36:000000:852	Акционерное общество «Земельная корпорация «ЭНЕРГИЯ»	Собственность	Республика Татарстан, Сармановский муниципальный район	594,28	-
14.	16:36:200503:73	16:36:000000:852	Акционерное общество «Земельная корпорация «ЭНЕРГИЯ»	Собственность	Республика Татарстан, Сармановский муниципальный район	1 2276,61	-
15.	16:36:200503:74	16:36:000000:852	Акционерное общество «Земельная корпорация «ЭНЕРГИЯ»	Собственность	Республика Татарстан, Сармановский муниципальный район	1 423,12	-
16.	16:36:200503:77	16:36:000000:852	Акционерное общество «Земельная корпорация «ЭНЕРГИЯ»	Собственность	Республика Татарстан, Сармановский муниципальный район	5 897,98	-
17.	16:36:200503:78	16:36:000000:852	Акционерное общество «Земельная корпорация «ЭНЕРГИЯ»	Собственность	Республика Татарстан, Сармановский муниципальный район	998,32	-
18.	16:36:200503:82	16:36:000000:852	Акционерное общество «Земельная корпорация «ЭНЕРГИЯ»	Собственность	Республика Татарстан, Сармановский муниципальный район	3 565,55	-
19.	16:36:200503:118	16:36:000000:821	Акционерное общество «Сетевая компания»	Аренда	Республика Татарстан, Сармановский муниципальный район, опоры № 1, 2	26,62	-
20.	16:36:200503:119	16:36:000000:821	Акционерное общество «Сетевая компания»	Аренда	Республика Татарстан, Сармановский муниципальный район, опоры № 1, 2	26,75	-

1	2	3	4	5	6	7	8
21.	16:36:200503:136	16:36:000000:799	Акционерное общество «Сетевая компания»	Собственность	Республика Татарстан, Сармановский муниципальный район	27,8	-
22.	16:36:200503:137	16:36:000000:799	Акционерное общество «Сетевая компания»	Собственность	Республика Татарстан, Сармановский муниципальный район	28,31	-
23.	16:07:070003:57	-	Публичное акционерное общество «Татнефть» имени В.Д.Шашина	Собственность	Российская Федерация, Республика Татарстан, Альметьевский муниципальный район, Сулеевское сельское поселение	613,55	-
24.	16:07:070003:119	16:07:000000:1364	-	Государственная собственность (неразграниченная)	Республика Татарстан, Альметьевский муниципальный район	46,01	
			Общество с ограниченной ответственностью «Ново-Михайловка Р»	Аренда			-
25.	16:07:070003:745	16:07:000000:2317	Акционерное общество «Сетевая компания»	Собственность	Республика Татарстан, Альметьевский муниципальный район	20,25	-
26.	16:36:200502:441	16:36:000000:852	Акционерное общество «Земельная корпорация «ЭНЕРГИЯ»	Собственность	Республика Татарстан, Сармановский муниципальный район	1 159,68	-
27.	16:36:200502:443	16:36:000000:852	Акционерное общество «Земельная корпорация «ЭНЕРГИЯ»	Собственность	Республика Татарстан, Сармановский муниципальный район	1 4240,73	-
28.	16:36:200502:476	16:36:000000:852	Акционерное общество «Земельная корпорация «ЭНЕРГИЯ»	Собственность	Республика Татарстан, Сармановский муниципальный район	1 537,05	-

1	2	3	4	5	6	7	8
29.	16:36:200502:613	16:36:000000:763	Публичное акционерное общество «Татнефть» имени В.Д.Шашина	Аренда	Республика Татарстан, Сармановский муниципальный район	1	-
30.	16:36:200502:614	16:36:000000:763	Публичное акционерное общество «Татнефть» имени В.Д.Шашина	Аренда	Республика Татарстан, Сармановский муниципальный район	1	-
31.	16:36:200502:698	16:36:000000:799	Акционерное общество «Сетевая компания»	Собственность	Республика Татарстан, Сармановский муниципальный район	23,39	-
32.	16:36:110302:2555	-	Публичное акционерное общество «Татнефть» имени В.Д.Шашина	Собственность	Российская Федерация, Республика Татарстан, Сармановский муниципальный район, Старомензелябашское сельское поселение	2 954,02	-
33.	16:36:110302:1660	16:36:000000:493	Общество с ограниченной ответственностью «ЖилЭнерго-Сервис»	Собственность	Республика Татарстан, Сармановский муниципальный район	296,41	-
34.	16:36:110302:1661	16:36:000000:493	Общество с ограниченной ответственностью «ЖилЭнерго-Сервис»	Собственность	Республика Татарстан, Сармановский муниципальный район	228,31	-
35.	16:36:110302:1819	16:36:000000:763	Публичное акционерное общество «Татнефть» имени В.Д.Шашина	Аренда	Республика Татарстан, Сармановский муниципальный район	49	-
36.	16:36:110302:1820	16:36:000000:763	Публичное акционерное общество «Татнефть» имени В.Д.Шашина	Аренда	Республика Татарстан, Сармановский муниципальный район	1	-

1	2	3	4	5	6	7	8
37.	16:36:110302:1821	16:36:000000:763	Публичное акционерное общество «Татнефть» имени В.Д.Шашина	Аренда	Республика Татарстан, Сармановский муниципальный район	1	-
38.	16:36:110302:1822	16:36:000000:763	Публичное акционерное общество «Татнефть» имени В.Д.Шашина	Аренда	Республика Татарстан, Сармановский муниципальный район	1	-
39.	16:36:110302:1823	16:36:000000:763	Публичное акционерное общество «Татнефть» имени В.Д.Шашина	Аренда	Республика Татарстан, Сармановский муниципальный район	1	-
40.	16:36:110302:1824	16:36:000000:763	Публичное акционерное общество «Татнефть» имени В.Д.Шашина	Аренда	Республика Татарстан, Сармановский муниципальный район	1	-
41.	16:36:110302:1825	16:36:000000:763	Публичное акционерное общество «Татнефть» имени В.Д.Шашина	Аренда	Республика Татарстан, Сармановский муниципальный район	1	-
42.	16:36:110302:1826	16:36:000000:763	Публичное акционерное общество «Татнефть» имени В.Д.Шашина	Аренда	Республика Татарстан, Сармановский муниципальный район	1	-
43.	16:36:110302:1827	16:36:000000:763	Публичное акционерное общество «Татнефть» имени В.Д.Шашина	Аренда	Республика Татарстан, Сармановский муниципальный район	1	-
44.	16:36:110302:1828	16:36:000000:763	Публичное акционерное общество «Татнефть» имени В.Д.Шашина	Аренда	Республика Татарстан, Сармановский муниципальный район	1	-

1	2	3	4	5	6	7	8
45.	16:36:110302:1829	16:36:000000:763	Публичное акционерное общество «Татнефть» имени В.Д.Шашина	Аренда	Республика Татарстан, Сармановский муниципальный район	1	-
46.	16:36:110302:1830	16:36:000000:763	Публичное акционерное общество «Татнефть» имени В.Д.Шашина	Аренда	Республика Татарстан, Сармановский муниципальный район	1	-
47.	16:36:110302:1831	16:36:000000:763	Публичное акционерное общество «Татнефть» имени В.Д.Шашина	Аренда	Республика Татарстан, Сармановский муниципальный район	1	-
48.	16:36:110302:1832	16:36:000000:763	Публичное акционерное общество «Татнефть» имени В.Д.Шашина	Аренда	Республика Татарстан, Сармановский муниципальный район	1	-
49.	16:36:110302:1833	16:36:000000:763	Публичное акционерное общество «Татнефть» имени В.Д.Шашина	Аренда	Республика Татарстан, Сармановский муниципальный район	1	-
50.	16:36:110302:1834	16:36:000000:763	Публичное акционерное общество «Татнефть» имени В.Д.Шашина	Аренда	Республика Татарстан, Сармановский муниципальный район	1	-
51.	16:36:110302:1835	16:36:000000:763	Публичное акционерное общество «Татнефть» имени В.Д.Шашина	Аренда	Республика Татарстан, Сармановский муниципальный район	1	-
52.	16:36:110302:1903	16:36:000000:221	Физические и юридические лица согласно сведениям Единого государственного ре-	Общая долевая собственность	Республика Татарстан, Сармановский муниципальный район	32 865,84	-

1	2	3	4	5	6	7	8
			естра недвижимости				
53.	16:36:110302:1905	16:36:000000:221	Физические и юридические лица согласно сведениям Единого государственного реестра недвижимости	Общая долевая собственность	Республика Татарстан, Сармановский муниципальный район	25 325,58	-
54.	16:36:110302:1907	16:36:000000:221	Физические и юридические лица согласно сведениям Единого государственного реестра недвижимости	Общая долевая собственность	Республика Татарстан, Сармановский муниципальный район	9 007,58	-
55.	16:36:110302:1909	16:36:000000:221	Физические и юридические лица согласно сведениям Единого государственного реестра недвижимости	Общая долевая собственность	Республика Татарстан, Сармановский муниципальный район	17 886,02	-
56.	16:36:110302:2088	16:36:000000:799	Акционерное общество «Сетевая компания»	Собственность	Республика Татарстан, Сармановский муниципальный район	20,25	-
57.	16:36:110302:1911	16:36:000000:221	Физические и юридические лица согласно сведениям Единого государственного реестра недвижимости	Общая долевая собственность	Республика Татарстан, Сармановский муниципальный район	22 320,75	-
58.	16:36:110302:2189	16:36:000000:464	Публичное акционерное общество «Татнефть» имени В.Д.Шашина	Аренда	Республика Татарстан, Сармановский муниципальный район, опоры № 1 – 101	1	-
59.	16:36:200502:55	-	Муниципальное образование «Сармановский муниципальный район Республики	Собственность	Российская Федерация, Республика Татарстан, Сармановский муниципальный район, муници-	288,02	-

1	2	3	4	5	6	7	8
			Татарстан»		пальное образование «пгт.Джалиль», пгт.Джа- лиль		
60.	16:36:110302	-	-	Государ- ственная собствен- ность (неразграни- ченная)	Республика Татарстан, Сармановский муницип- альный район, Старомен- зелябашское сельское по- селение	3 365,81	Идентифи- цируется по графиче- скому описанию границ публично- го серви- тута
61.	16:07:070003	-	-	Государ- ственная собствен- ность (неразграни- ченная)	Республика Татарстан, Альметьевский муницип- альный район, Сулеев- ское сельское поселение	347,79	Идентифи- цируется по графиче- скому описанию границ публично- го серви- тута
62.	16:36:200502	-	-	Государ- ственная собствен- ность (неразграни- ченная)	Республика Татарстан, Сармановский муницип- альный район, муницип- альное образование «пгт.Джалиль»	545,42	Идентифи- цируется по графиче- скому описанию границ публично- го серви- тута
63.	16:36:200503	-	-	Государ- ственная	Республика Татарстан, Сармановский муницип-	430,65	Идентифи- цируется

1	2	3	4	5	6	7	8
				собствен- ность (неразграни- ченная)	пальный район, муници- пальное образование «пгт.Джалиль»		по графиче- скому описанию границ публично- го серви- тута
Итого:						182 981	-

Утверждено
постановлением
Кабинета Министров
Республики Татарстан
от 27.06. 2026 № 820

Графическое описание местоположения границ публичного сервитута
в целях эксплуатации объекта электросетевого хозяйства регионального значения
«ВЛ 35 кВ с отпайками Альметьевский район н.п.Сулеево – Якшибай 50 – 82»

Раздел 1

Сведения об объекте		
№ п/п	Характеристики объекта	Описание характеристик
1.	Местоположение объекта	Республика Татарстан, Альметьевский муниципальный район, Сармановский муниципальный район
2.	Площадь объекта +/- величина погрешности определения площади (Р +/- Дельта Р)	182 981 кв.метр +/- 150 кв.метров
3.	Иные характеристики объекта	Кадастровые номера земельных участков, в отношении которых испрашивается публичный сервитут: 16:36:200502:62, 16:36:200503:169, 16:36:200503:1 (ЕЗ 16:36:000000:763), 16:36:200503:11 (ЕЗ 16:36:000000:763), 16:36:200503:12 (ЕЗ 16:36:000000:763), 16:36:200503:13 (ЕЗ 16:36:000000:763), 16:36:200503:14 (ЕЗ 16:36:000000:763), 16:36:200503:15 (ЕЗ 16:36:000000:763), 16:36:200503:2 (ЕЗ 16:36:000000:763), 16:36:200503:3 (ЕЗ 16:36:000000:763), 16:36:200503:4 (ЕЗ 16:36:000000:763), 16:36:200503:106 (ЕЗ 16:36:000000:852), 16:36:200503:63 (ЕЗ 16:36:000000:852), 16:36:200503:73 (ЕЗ 16:36:000000:852), 16:36:200503:74 (ЕЗ 16:36:000000:852), 16:36:200503:77 (ЕЗ 16:36:000000:852), 16:36:200503:78 (ЕЗ 16:36:000000:852), 16:36:200503:82 (ЕЗ 16:36:000000:852), 16:36:200503:118 (ЕЗ 16:36:000000:821), 16:36:200503:119 (ЕЗ 16:36:000000:821),

	16:36:200503:136 (E3 16:36:000000:799), 16:36:200503:137 (E3 16:36:000000:799), 16:07:070003:57, 16:36:110302:1903, 16:07:070003:119 (E3 16:07:000000:1364), 16:07:070003:745 (E3 16:07:000000:2317), 16:36:200502:441 (E3 16:36:000000:852), 16:36:200502:443 (E3 16:36:000000:852), 16:36:200502:476 (E3 16:36:000000:852), 16:36:200502:613 (E3 16:36:000000:763), 16:36:200502:614 (E3 16:36:000000:763), 16:36:200502:698, 16:36:110302:2555, 16:36:110302:1660 (E3 16:36:000000:493), 16:36:110302:1661 (E3 16:36:000000:493), 16:36:110302:1819 (E3 16:36:000000:763), 16:36:110302:1820 (E3 16:36:000000:763), 16:36:110302:1821 (E3 16:36:000000:763), 16:36:110302:1822 (E3 16:36:000000:763), 16:36:110302:1823 (E3 16:36:000000:763), 16:36:110302:1824 (E3 16:36:000000:763), 16:36:110302:1825 (E3 16:36:000000:763), 16:36:110302:1826 (E3 16:36:000000:763), 16:36:110302:1827 (E3 16:36:000000:763), 16:36:110302:1828 (E3 16:36:000000:763), 16:36:110302:1829 (E3 16:36:000000:763), 16:36:110302:1830 (E3 16:36:000000:763), 16:36:110302:1831 (E3 16:36:000000:763), 16:36:110302:1832 (E3 16:36:000000:763), 16:36:110302:1833 (E3 16:36:000000:763), 16:36:110302:1834 (E3 16:36:000000:763), 16:36:110302:1835 (E3 16:36:000000:763), 16:36:110302:1905 (E3 16:36:000000:221), 16:36:110302:1907 (E3 16:36:000000:221), 16:36:110302:1909 (E3 16:36:000000:221), 16:36:110302:1911 (E3 16:36:000000:221), 16:36:110302:2088 (E3 16:36:000000:799), 16:36:110302:2189 (E3 16:36:000000:464), 16:36:200502:55. Кадастровые номера кварталов, в отношении которых испрашивается публичный сервитут: 16:36:110302, 16:07:070003, 16:36:200502, 16:36:200503
--	---

Раздел 2

Сведения о местоположении границ объекта					
1. Система координат: МСК-16					
2. Сведения о характерных точках границ объекта					
Обозначение характерных точек границ	Координаты, м		Метод определения координат характерной точки	Средняя квадратическая погрешность положения характерной точки (Mt), м	Описание обозначения точки на местности (при наличии)
	X	Y			
1	2	3	4	5	6
1	389 878.72	2 344 103.58	Аналитический	2.5	—
2	390 170.29	2 343 638.04	Аналитический	2.5	—
3	390 263.04	2 343 490.03	Аналитический	2.5	—
4	390 354.23	2 343 348.27	Аналитический	2.5	—
5	390 381.86	2 343 170.73	Аналитический	2.5	—
6	390 410.17	2 342 982.76	Аналитический	2.5	—
7	390 438.48	2 342 795.75	Аналитический	2.5	—
8	390 464.20	2 342 626.25	Аналитический	2.5	—
9	390 489.10	2 342 462.32	Аналитический	2.5	—
10	390 490.89	2 342 450.50	Аналитический	2.5	—
11	390 518.20	2 342 270.50	Аналитический	2.5	—
12	390 545.17	2 342 092.01	Аналитический	2.5	—
13	390 573.42	2 341 904.76	Аналитический	2.5	—
14	390 599.57	2 341 731.76	Аналитический	2.5	—
15	390 627.51	2 341 546.26	Аналитический	2.5	—
16	390 652.11	2 341 383.75	Аналитический	2.5	—
17	390 681.39	2 341 190.75	Аналитический	2.5	—
18	390 738.33	2 340 814.75	Аналитический	2.5	—
19	390 768.20	2 340 617.51	Аналитический	2.5	—
20	390 796.61	2 340 429.01	Аналитический	2.5	—
21	390 825.04	2 340 241.50	Аналитический	2.5	—
22	390 853.39	2 340 054.01	Аналитический	2.5	—
23	390 880.98	2 339 871.00	Аналитический	2.5	—
24	390 908.83	2 339 688.00	Аналитический	2.5	—
25	390 938.64	2 339 490.27	Аналитический	2.5	—
26	390 941.51	2 339 471.44	Аналитический	2.5	—
27	390 979.00	2 339 477.33	Аналитический	2.5	—
28	390 976.24	2 339 495.73	Аналитический	2.5	—
29	390 946.42	2 339 693.50	Аналитический	2.5	—
30	390 918.58	2 339 876.50	Аналитический	2.5	—
31	390 890.99	2 340 059.49	Аналитический	2.5	—
32	390 862.64	2 340 247.00	Аналитический	2.5	—
33	390 834.21	2 340 434.49	Аналитический	2.5	—
34	390 805.80	2 340 622.99	Аналитический	2.5	—
35	390 775.92	2 340 820.25	Аналитический	2.5	—
36	390 718.99	2 341 196.25	Аналитический	2.5	—
37	390 689.71	2 341 389.25	Аналитический	2.5	—
38	390 665.11	2 341 551.74	Аналитический	2.5	—

1	2	3	4	5	6
39	390 637.18	2 341 737.24	Аналитический	2.5	—
40	390 611.02	2 341 910.24	Аналитический	2.5	—
41	390 582.77	2 342 097.49	Аналитический	2.5	—
42	390 555.80	2 342 276.00	Аналитический	2.5	—
43	390 528.49	2 342 456.00	Аналитический	2.5	—
44	390 524.08	2 342 485.28	Аналитический	2.5	—
45	390 501.80	2 342 631.75	Аналитический	2.5	—
46	390 476.08	2 342 801.25	Аналитический	2.5	—
47	390 447.77	2 342 988.24	Аналитический	2.5	—
48	390 419.46	2 343 176.23	Аналитический	2.5	—
49	390 392.80	2 343 354.01	Аналитический	2.5	—
50	390 295.20	2 343 510.48	Аналитический	2.5	—
51	390 202.46	2 343 657.97	Аналитический	2.5	—
52	389 911.45	2 344 122.63	Аналитический	2.5	—
1	389 878.72	2 344 103.58	Аналитический	2.5	—

3. Сведения о характерных точках части (частей) границы объекта

Обозначение характерных точек части границы	Координаты, м		Метод определения координат характерной точки	Средняя квадратическая погрешность положения характерной точки (Mt), м	Описание обозначения точки на местности (при наличии)
	X	Y			
1	2	3	4	5	6
-	-	-	-	-	-


Раздел 3

Сведения о местоположении измененных (уточненных) границ объекта							
1. Система координат: МСК-16							
2. Сведения о характерных точках границ объекта							
Обозначение характерных точек границ	Существующие координаты, м		Измененные (уточненные) координаты, м		Метод определения координат характерной точки	Средняя квадратическая погрешность положения характерной точки (Mt), м	Описание обозначения точки на местности (при наличии)
	X	Y	X	Y			
1	2	3	4	5	6	7	8
—	—	—	—	—	—	—	—
3. Сведения о характерных точках части (частей) границы объекта							
1	2	3	4	5	6	7	8
—	—	—	—	—	—	—	—

Раздел 4

Схема расположения границ публичного сервитута
в целях эксплуатации объекта электросетевого хозяйства регионального значения
«ВЛ 35 кВ с отпайками Альметьевский район н.п. Сулеево – Якшибай 50 – 82»

Обзорная схема границ объекта

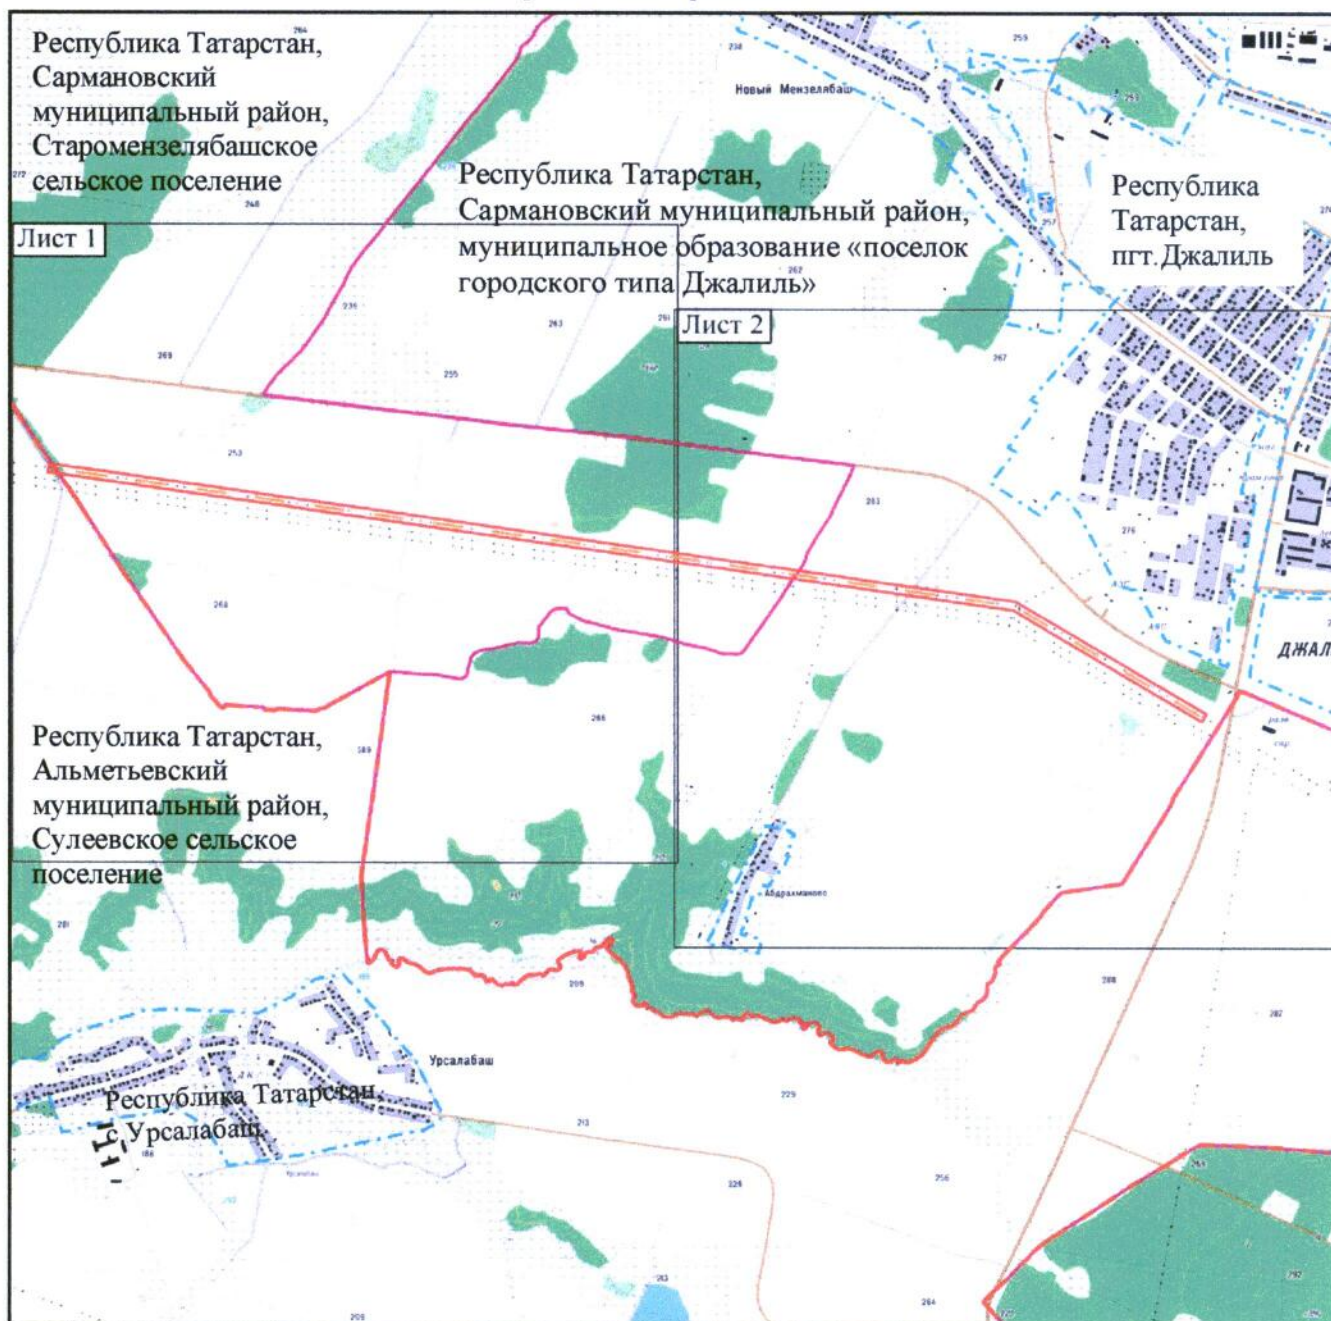


Используемые условные знаки и обозначения:

- граница объекта
- ось инженерного сооружения
- граница сельского, городского поселения
- граница населенного пункта
- граница муниципального района.

**Схема расположения границ публичного сервитута
в целях эксплуатации объекта электросетевого хозяйства регионального значения
«ВЛ 35 кВ с отпайками Альметьевский район н.п. Сулеево – Якшибай 50 – 82»**

Лист 1

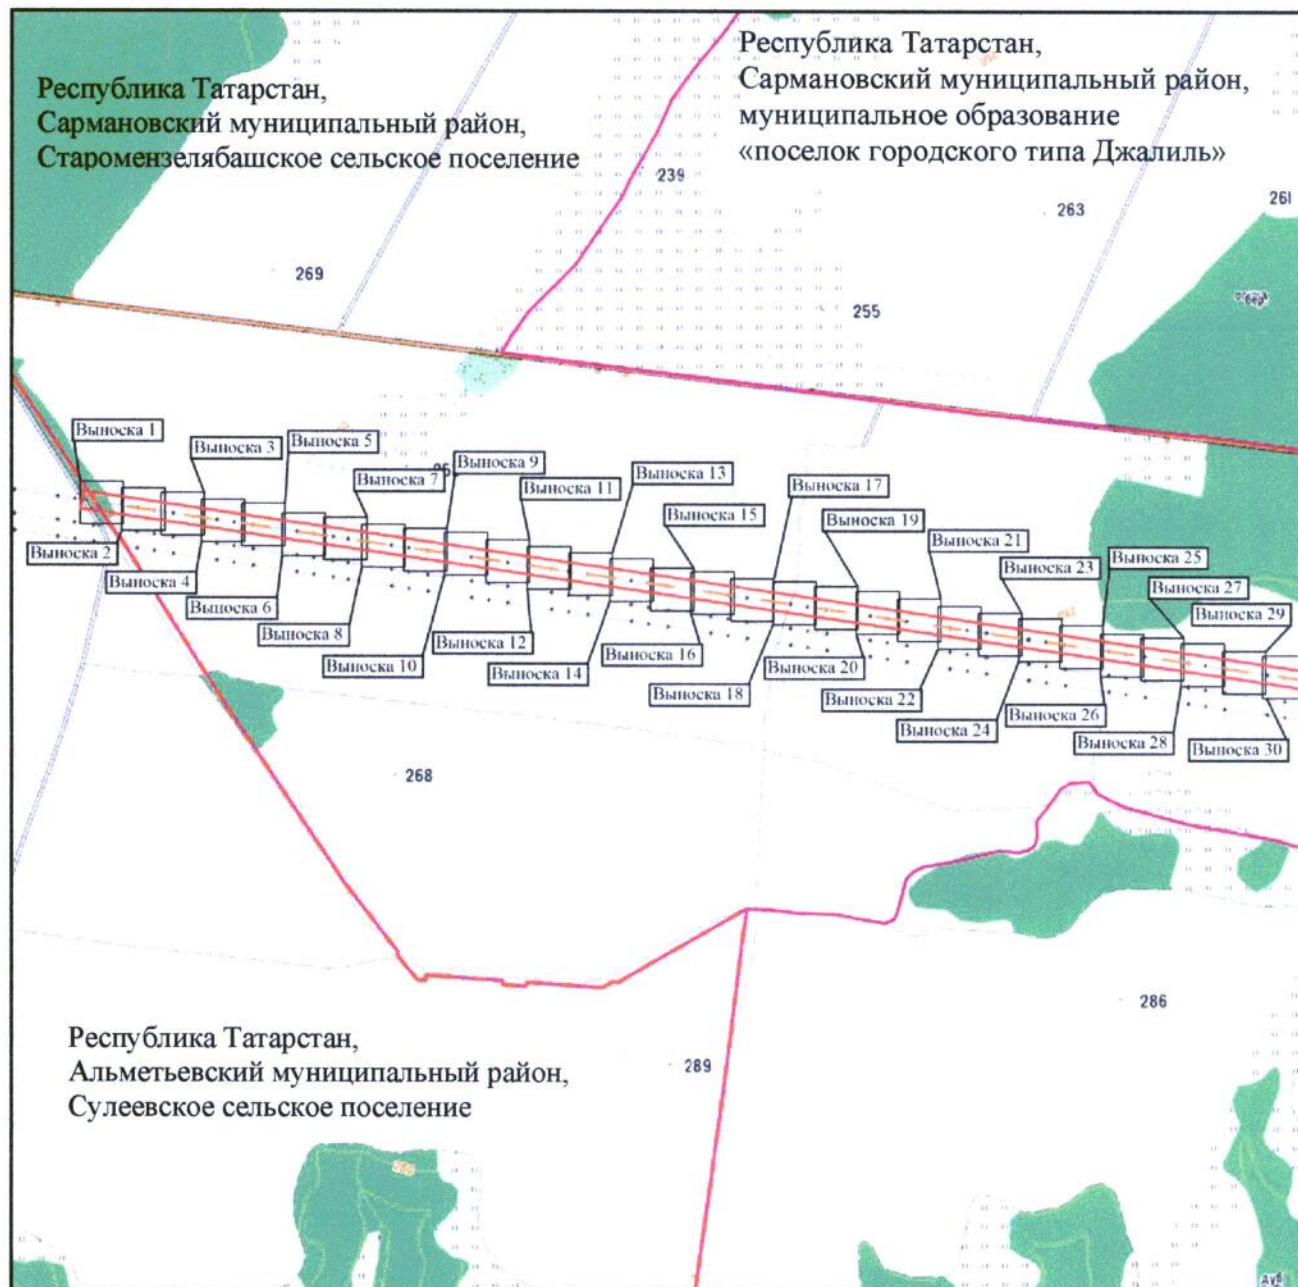


Масштаб 1 : 15 000

Используемые условные знаки и обозначения:

- — граница объекта
- — ось инженерного сооружения
- — граница сельского, городского поселения
- • — граница населенного пункта
- • — граница муниципального района.

**Схема расположения границ публичного сервитута
в целях эксплуатации объекта электросетевого хозяйства регионального значения
«ВЛ 35 кВ с отпайками Альметьевский район н.п.Сулеево – Якшибай 50 – 82»**

Лист 1, выноска 1

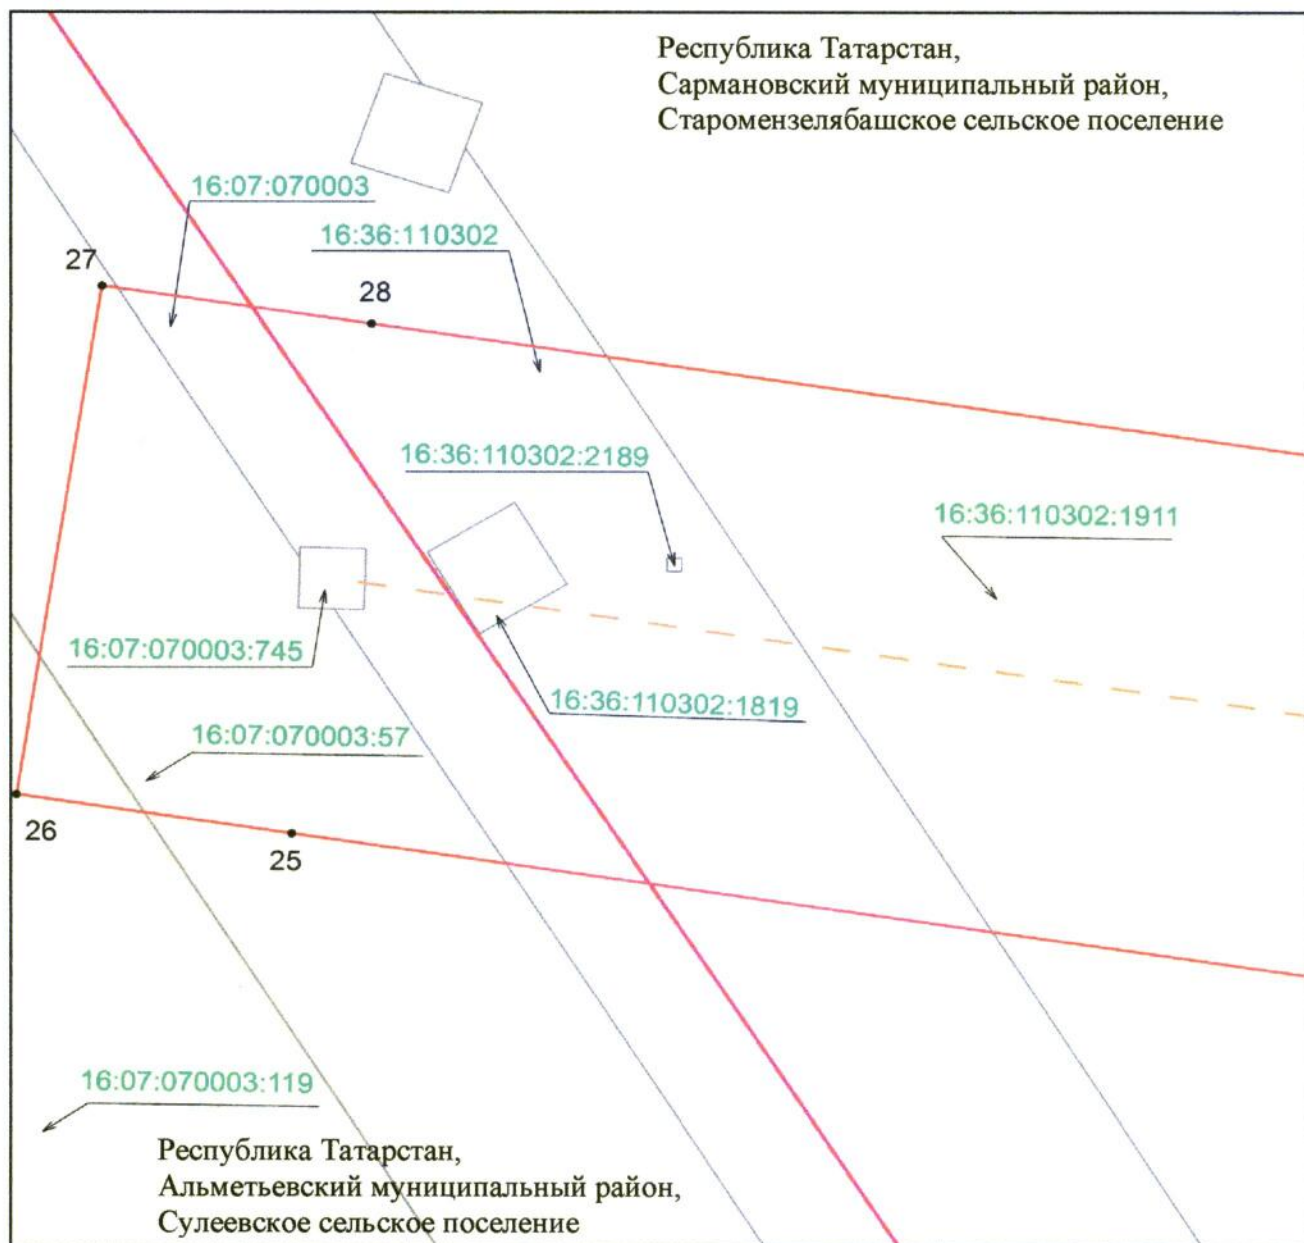


Масштаб 1 : 500

Используемые условные знаки и обозначения:

- 25 — обозначение характерной точки границ объекта
- — — — — граница объекта
- — — — — ось инженерного сооружения
- • — — — граница муниципального района
- — — — — граница сельского, городского поселения
- — — — — граница кадастрового квартала
- — земельный участок
- 16:36:110302:1911 — кадастровый номер земельного участка
- 16:36:110302 — кадастровый номер квартала.

Схема расположения границ публичного сервитута
в целях эксплуатации объекта электросетевого хозяйства регионального значения
«ВЛ 35 кВ с отпайками Альметьевский район н.п. Сулеево – Якшибай 50 – 82»

Лист 1, выноска 2

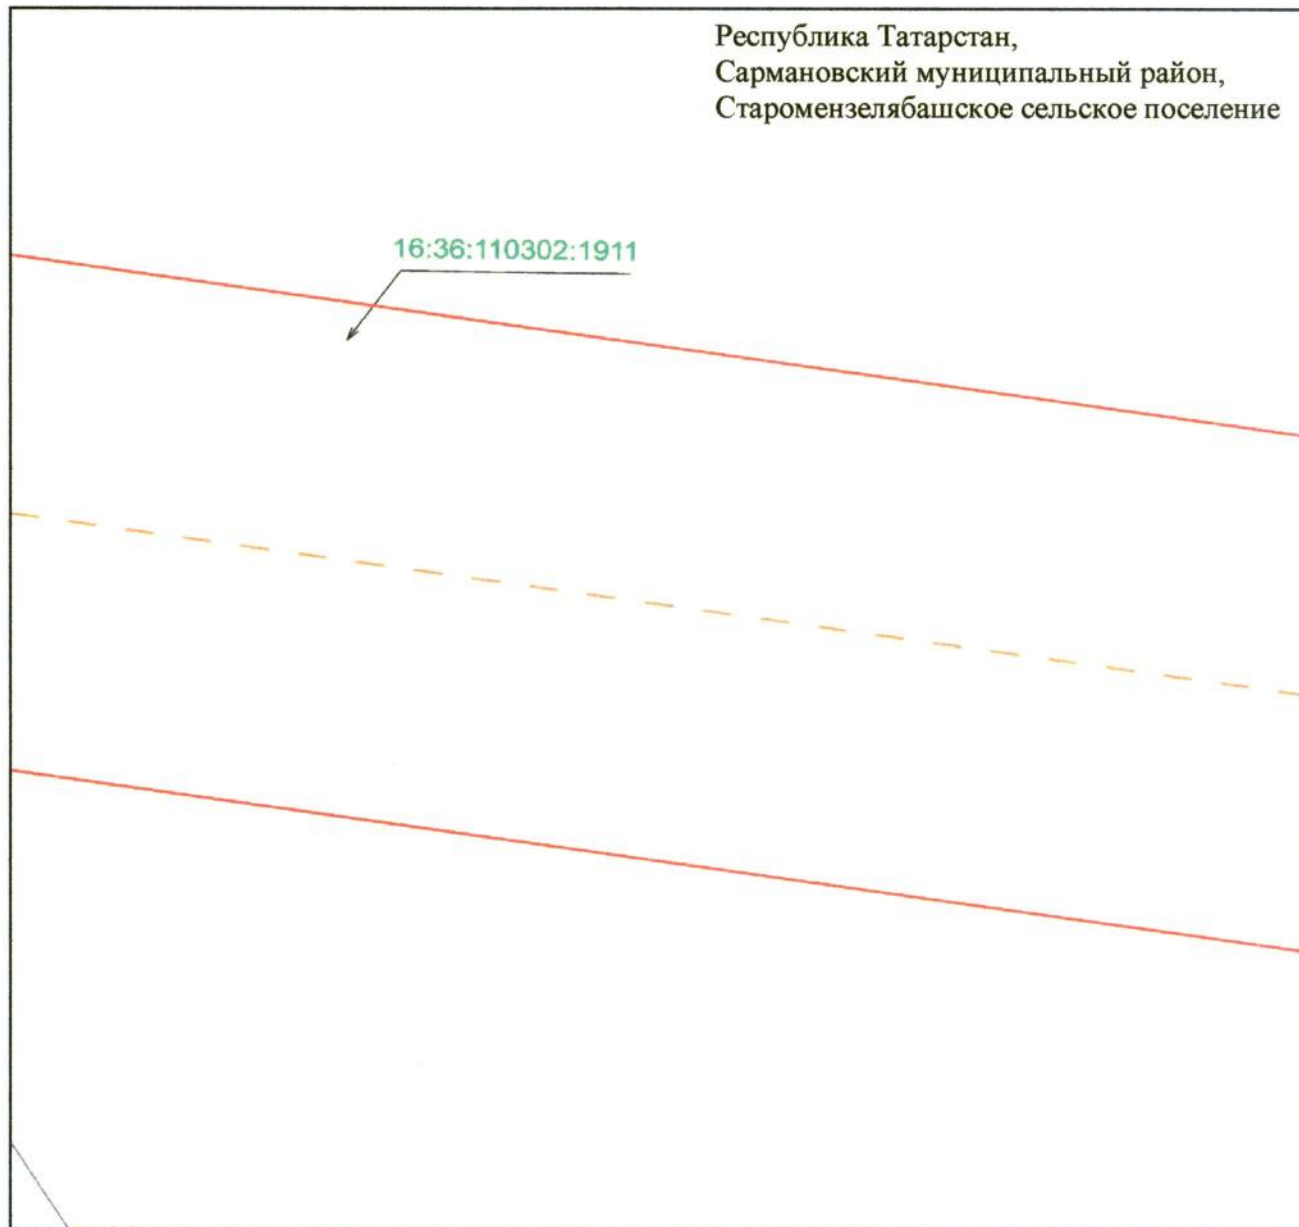


Масштаб 1 : 500

Используемые условные знаки и обозначения:

- — граница объекта
- - - — ось инженерного сооружения
- земельный участок
- 16:36:110302:1911 — кадастровый номер земельного участка.

Схема расположения границ публичного сервитута
в целях эксплуатации объекта электросетевого хозяйства регионального значения
«ВЛ 35 кВ с отпайками Альметьевский район н.п.Сулеево – Якшибай 50 – 82»

Лист 1, выноска 3

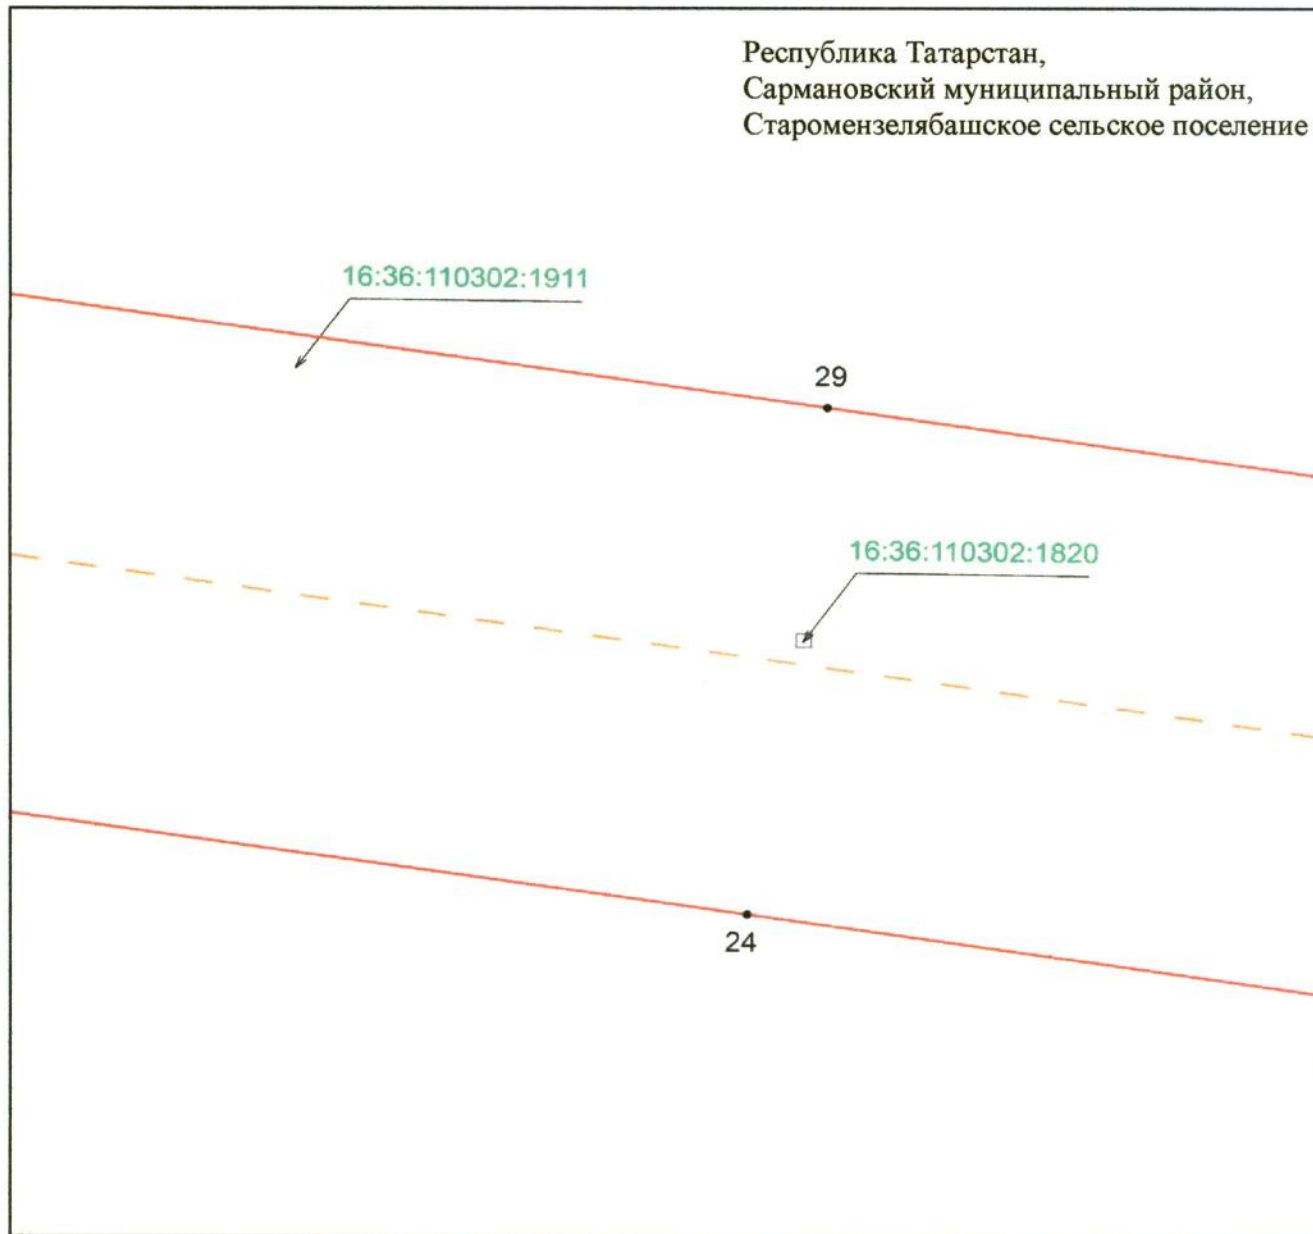


Масштаб 1 : 500

Используемые условные знаки и обозначения:

- 24 — обозначение характерной точки границ объекта
- — — — — граница объекта
- — — — — ось инженерного сооружения
- — земельный участок
- 16:36:110302:1911 — кадастровый номер земельного участка.

Схема расположения границ публичного сервитута
в целях эксплуатации объекта электросетевого хозяйства регионального значения
«ВЛ 35 кВ с отпайками Альметьевский район н.п. Сулеево – Якшибай 50 – 82»

Лист 1, выноска 4

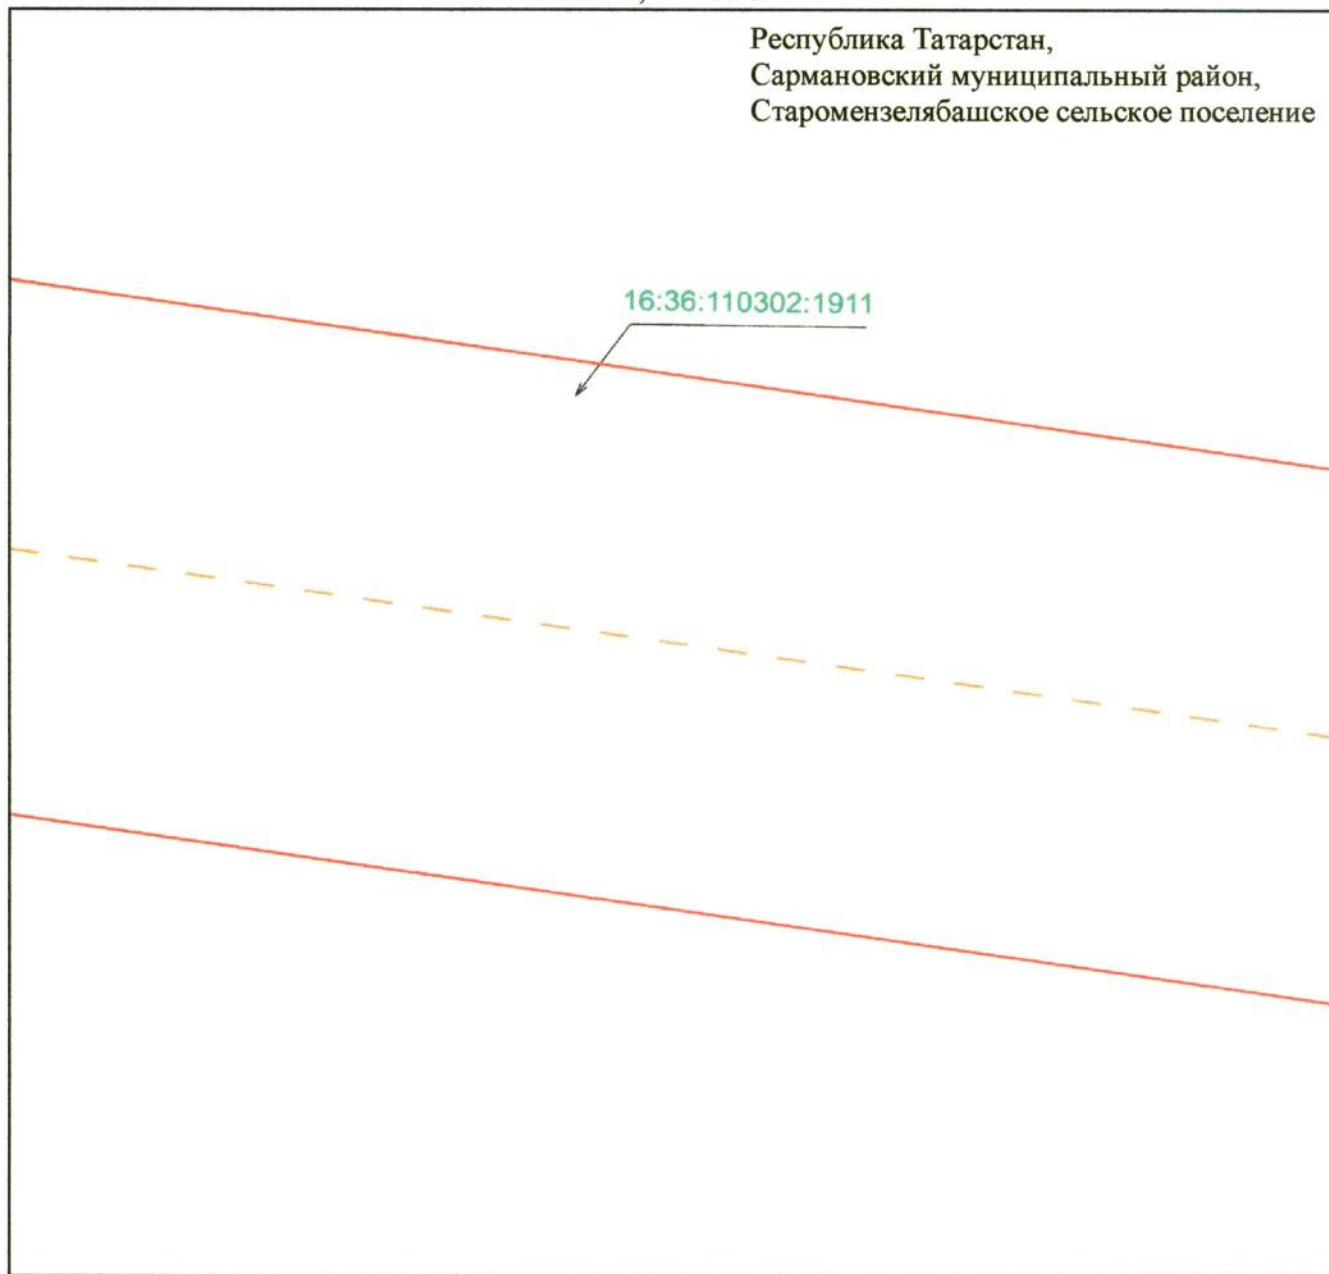


Масштаб 1 : 500

Используемые условные знаки и обозначения:

- — граница объекта
- - - — ось инженерного сооружения
- земельный участок
- 16:36:110302:1911 — кадастровый номер земельного участка.

Схема расположения границ публичного сервитута
в целях эксплуатации объекта электросетевого хозяйства регионального значения
«ВЛ 35 кВ с отпайками Альметьевский район н.п.Сулеево – Якшибай 50 – 82»

Лист 1, выноска 5

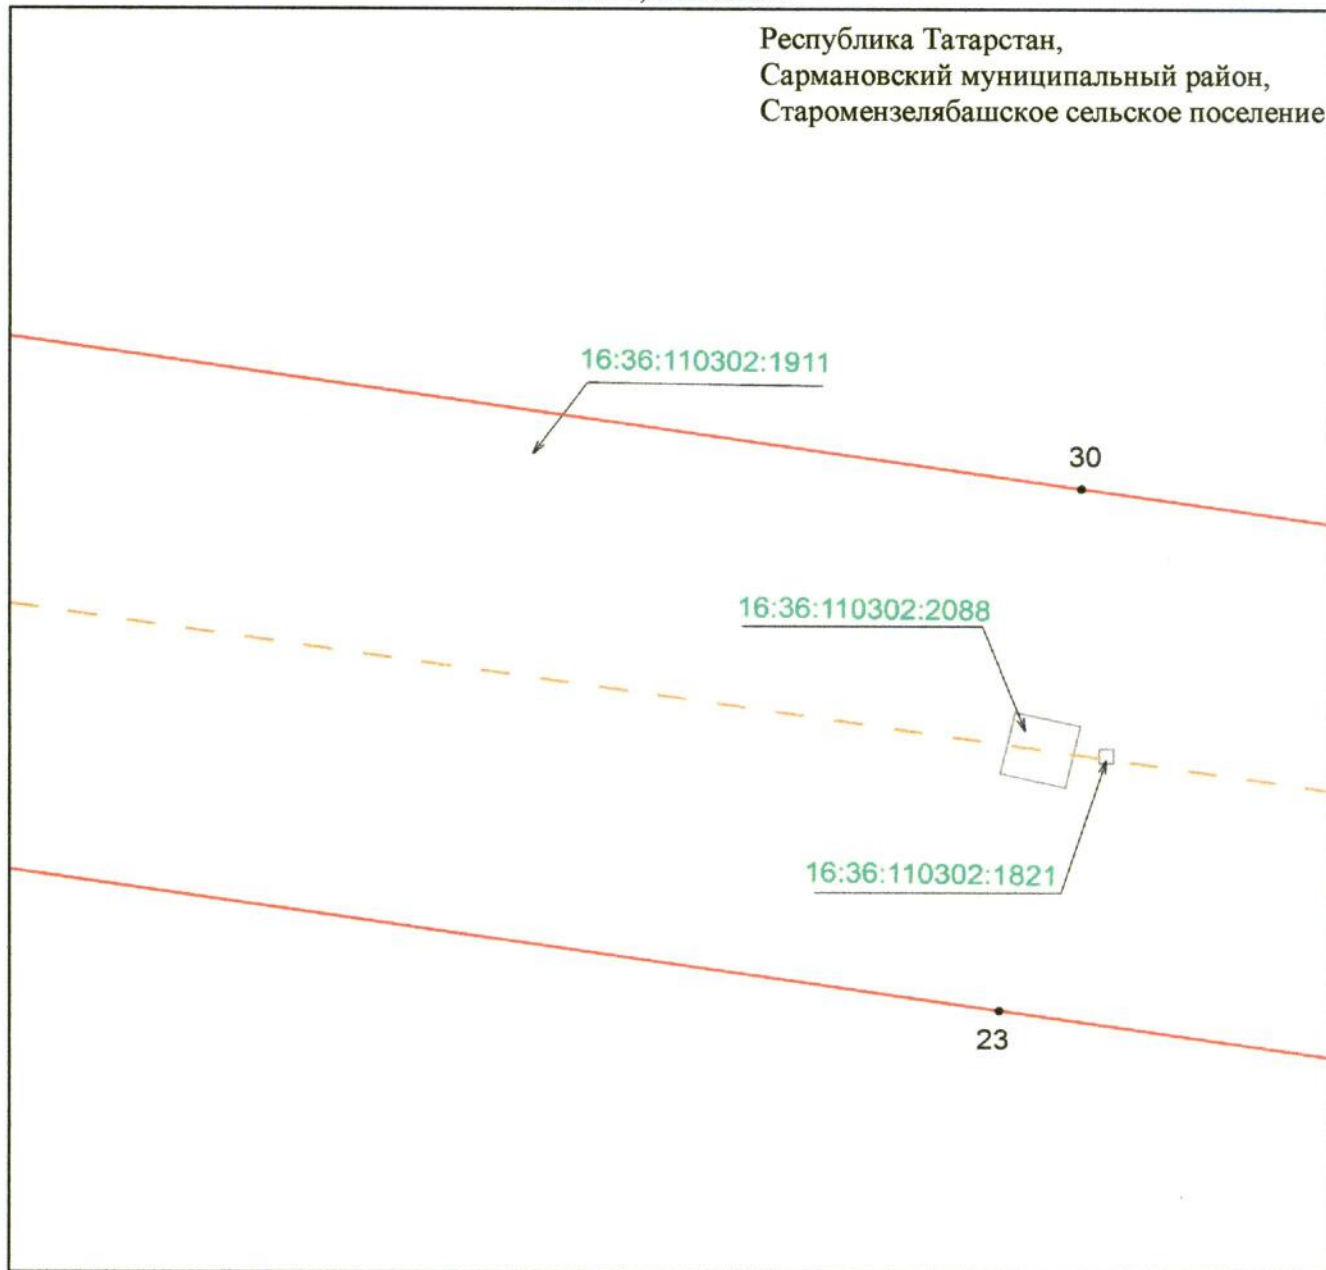


Масштаб 1 : 500

Используемые условные знаки и обозначения:

- 23 – обозначение характерной точки границ объекта
- — — — — граница объекта
- — — — — ось инженерного сооружения
- — земельный участок
- 16:36:110302:1911 — кадастровый номер земельного участка.

Схема расположения границ публичного сервитута
в целях эксплуатации объекта электросетевого хозяйства регионального значения
«ВЛ 35 кВ с отпайками Альметьевский район н.п.Сулеево – Якшибай 50 – 82»

Лист 1, выноска 6

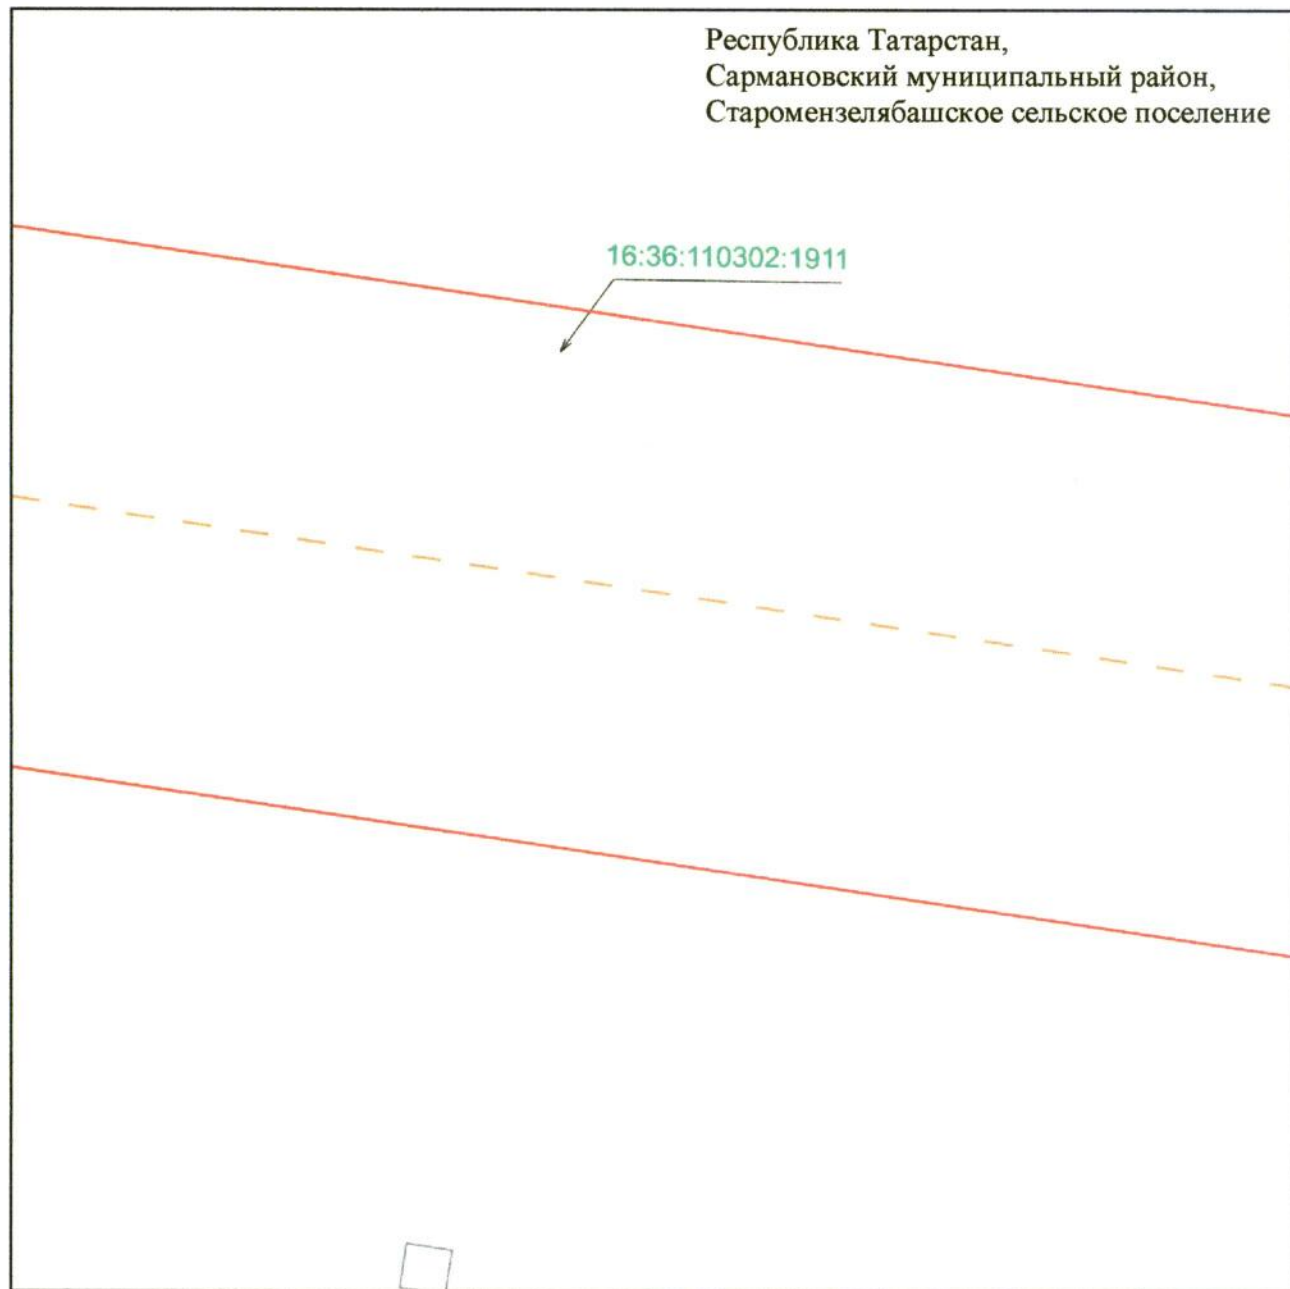


Масштаб 1 : 500

Используемые условные знаки и обозначения:

- — граница объекта
- - - — ось инженерного сооружения
- земельный участок
- 16:36:110302:1911 — кадастровый номер земельного участка.

Схема расположения границ публичного сервитута
в целях эксплуатации объекта электросетевого хозяйства регионального значения
«ВЛ 35 кВ с отпайками Альметьевский район н.п. Сулеево – Якшибай 50 – 82»

Лист 1, выноска 7

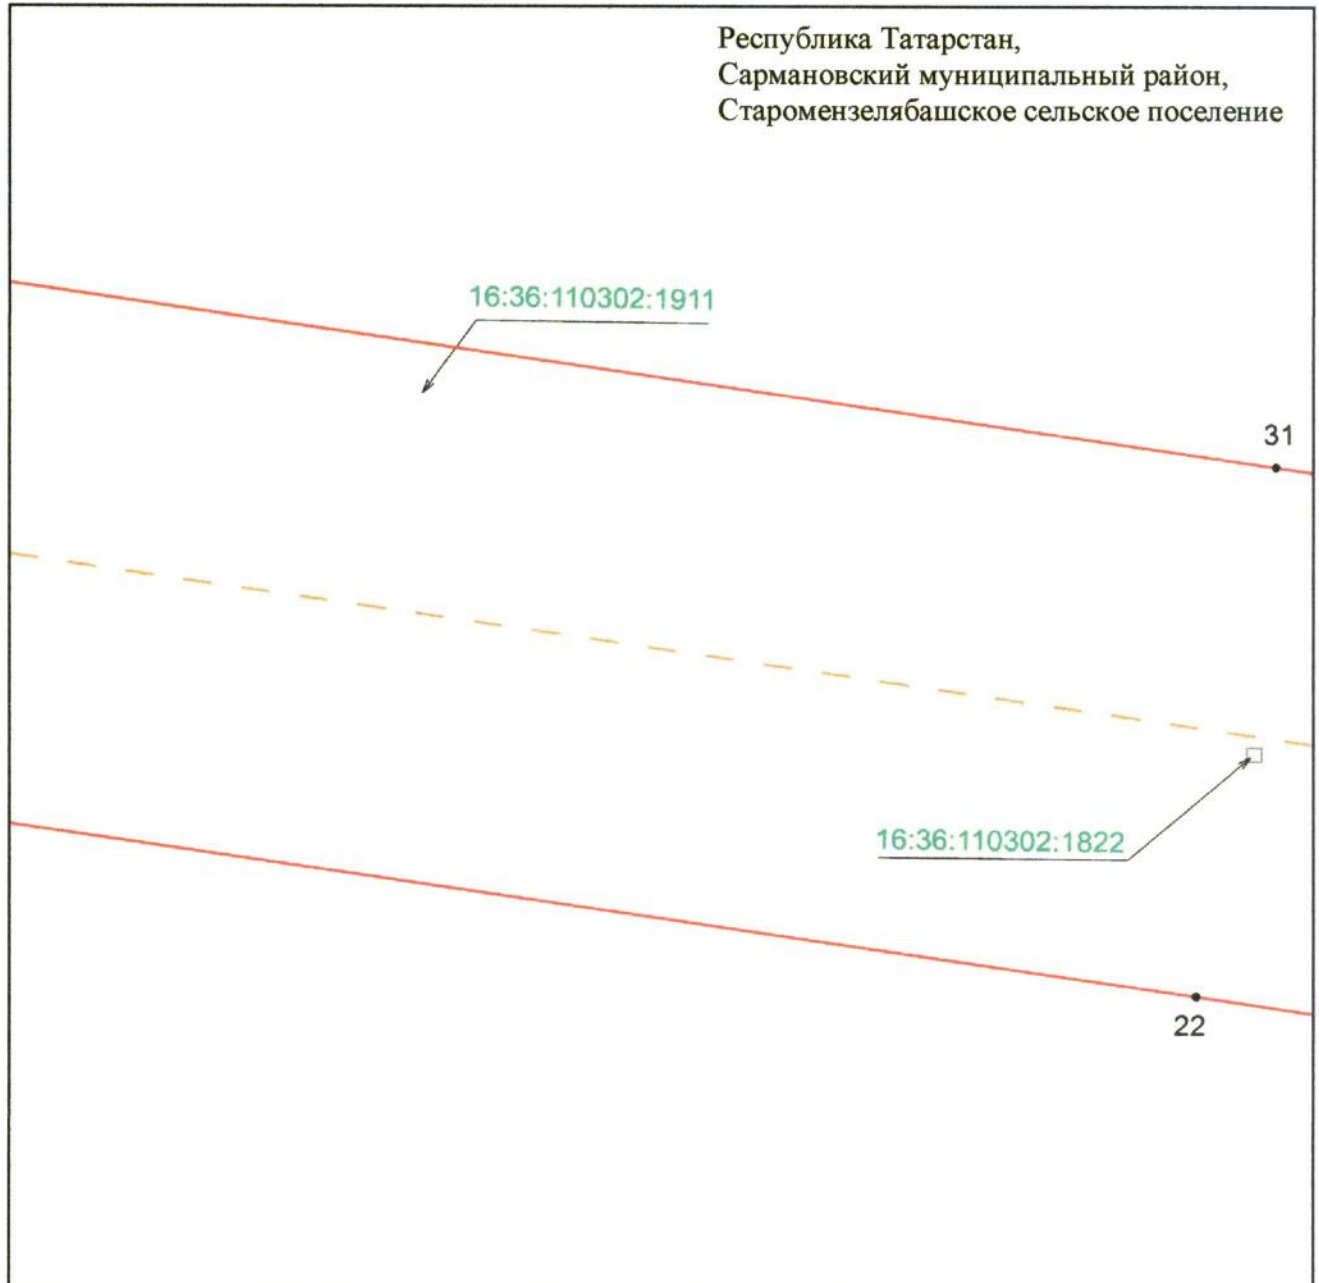


Масштаб 1 : 500

Используемые условные знаки и обозначения:

- 22 – обозначение характерной точки границ объекта
- — — — — граница объекта
- — — — — ось инженерного сооружения
- — земельный участок
- 16:36:110302:1911 — кадастровый номер земельного участка.

**Схема расположения границ публичного сервитута
в целях эксплуатации объекта электросетевого хозяйства регионального значения
«ВЛ 35 кВ с отпайками Альметьевский район н.п. Сулеево – Якшибай 50 – 82»**

Лист 1, выноска 8

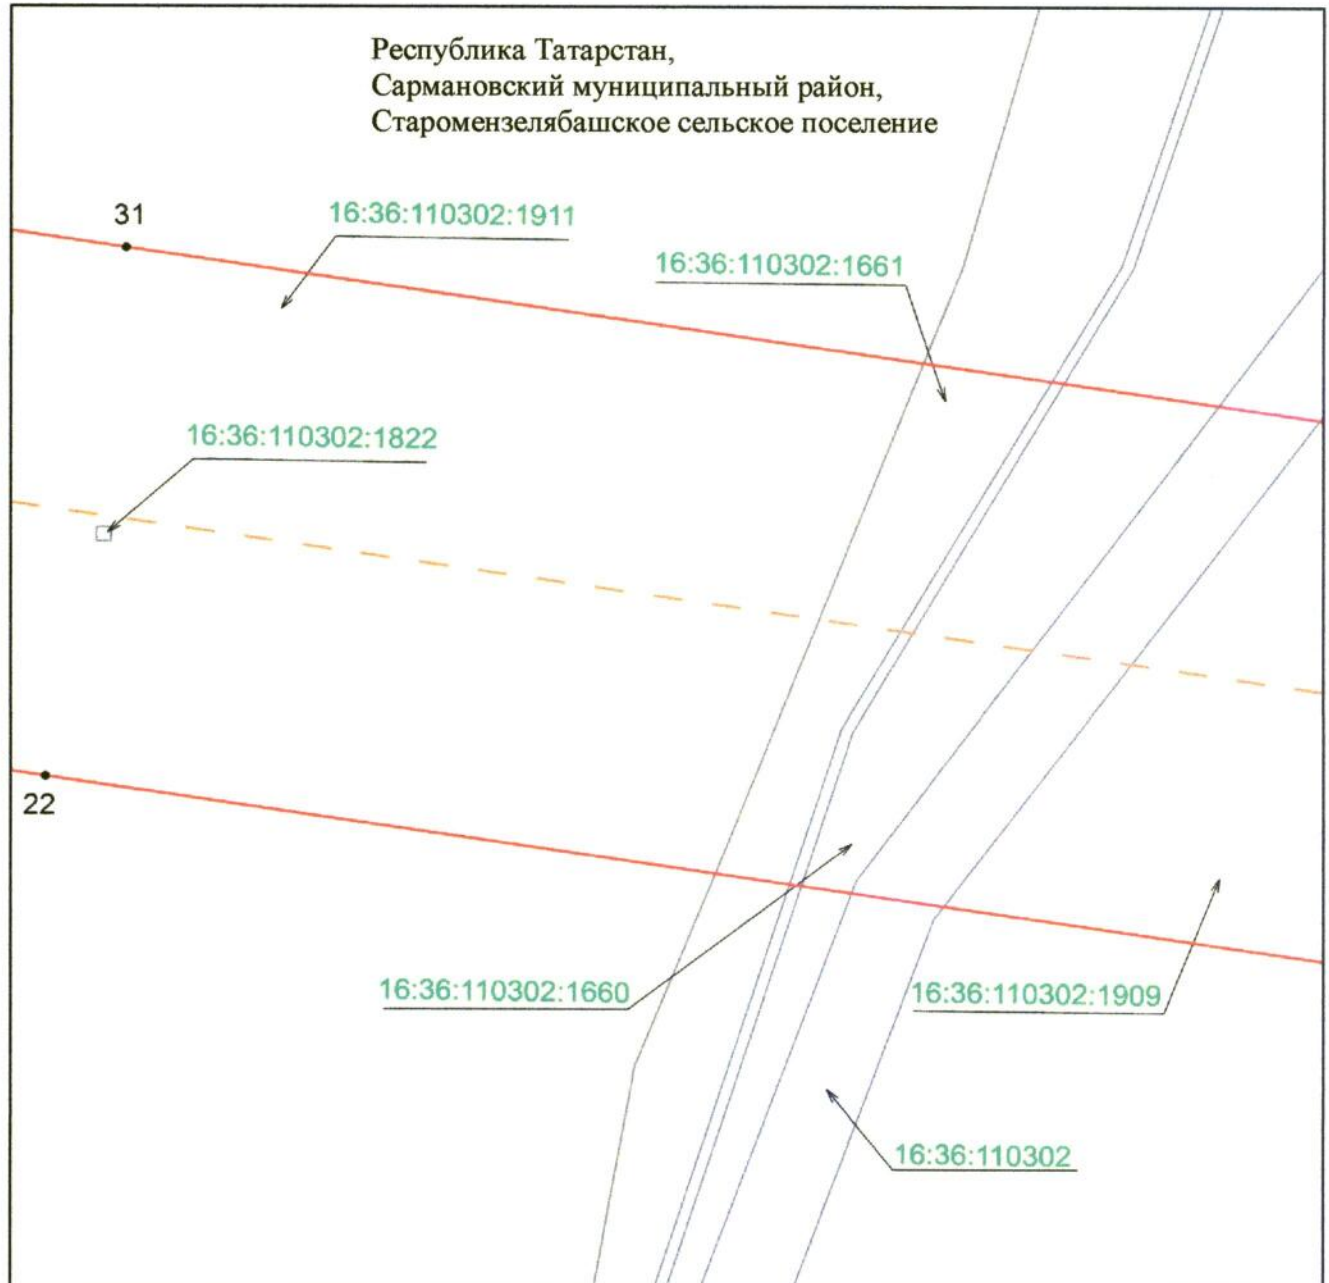


Масштаб 1 : 500

Используемые условные знаки и обозначения:

- 22 – обозначение характерной точки границ объекта
- — — — — граница объекта
- — — — — ось инженерного сооружения
- — земельный участок
- 16:36:110302:1909 – кадастровый номер земельного участка
- 16:36:110302 – кадастровый номер квартала.

Схема расположения границ публичного сервитута
в целях эксплуатации объекта электросетевого хозяйства регионального значения
«ВЛ 35 кВ с отпайками Альметьевский район н.п. Сулеево – Якшибай 50 – 82»

Лист 1, выноска 9

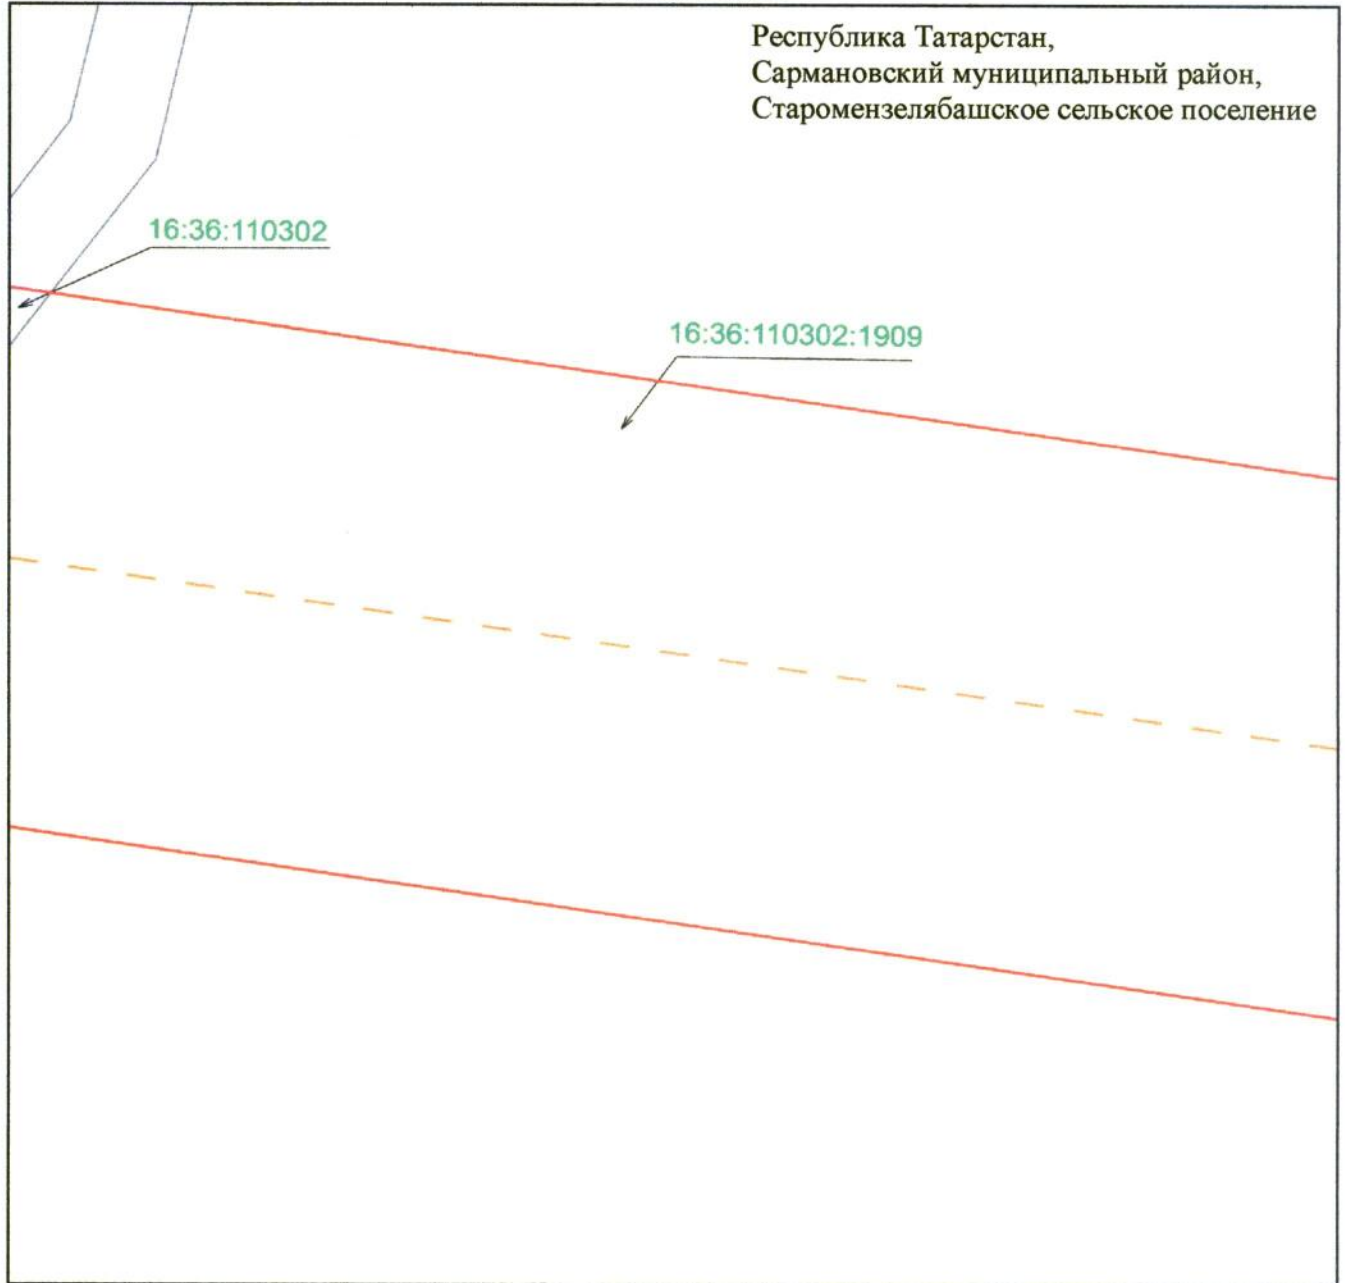


Масштаб 1 : 500

Используемые условные знаки и обозначения:

- | | |
|-------------------|--|
| | – граница объекта |
| | – ось инженерного сооружения |
| | – земельный участок |
| 16:36:110302:1909 | – кадастровый номер земельного участка |
| 16:36:110302 | – кадастровый номер квартала. |

Схема расположения границ публичного сервитута
в целях эксплуатации объекта электросетевого хозяйства регионального значения
«ВЛ 35 кВ с отпайками Альметьевский район н.п. Сулеево – Якшибай 50 – 82»

Лист 1, выноски 10

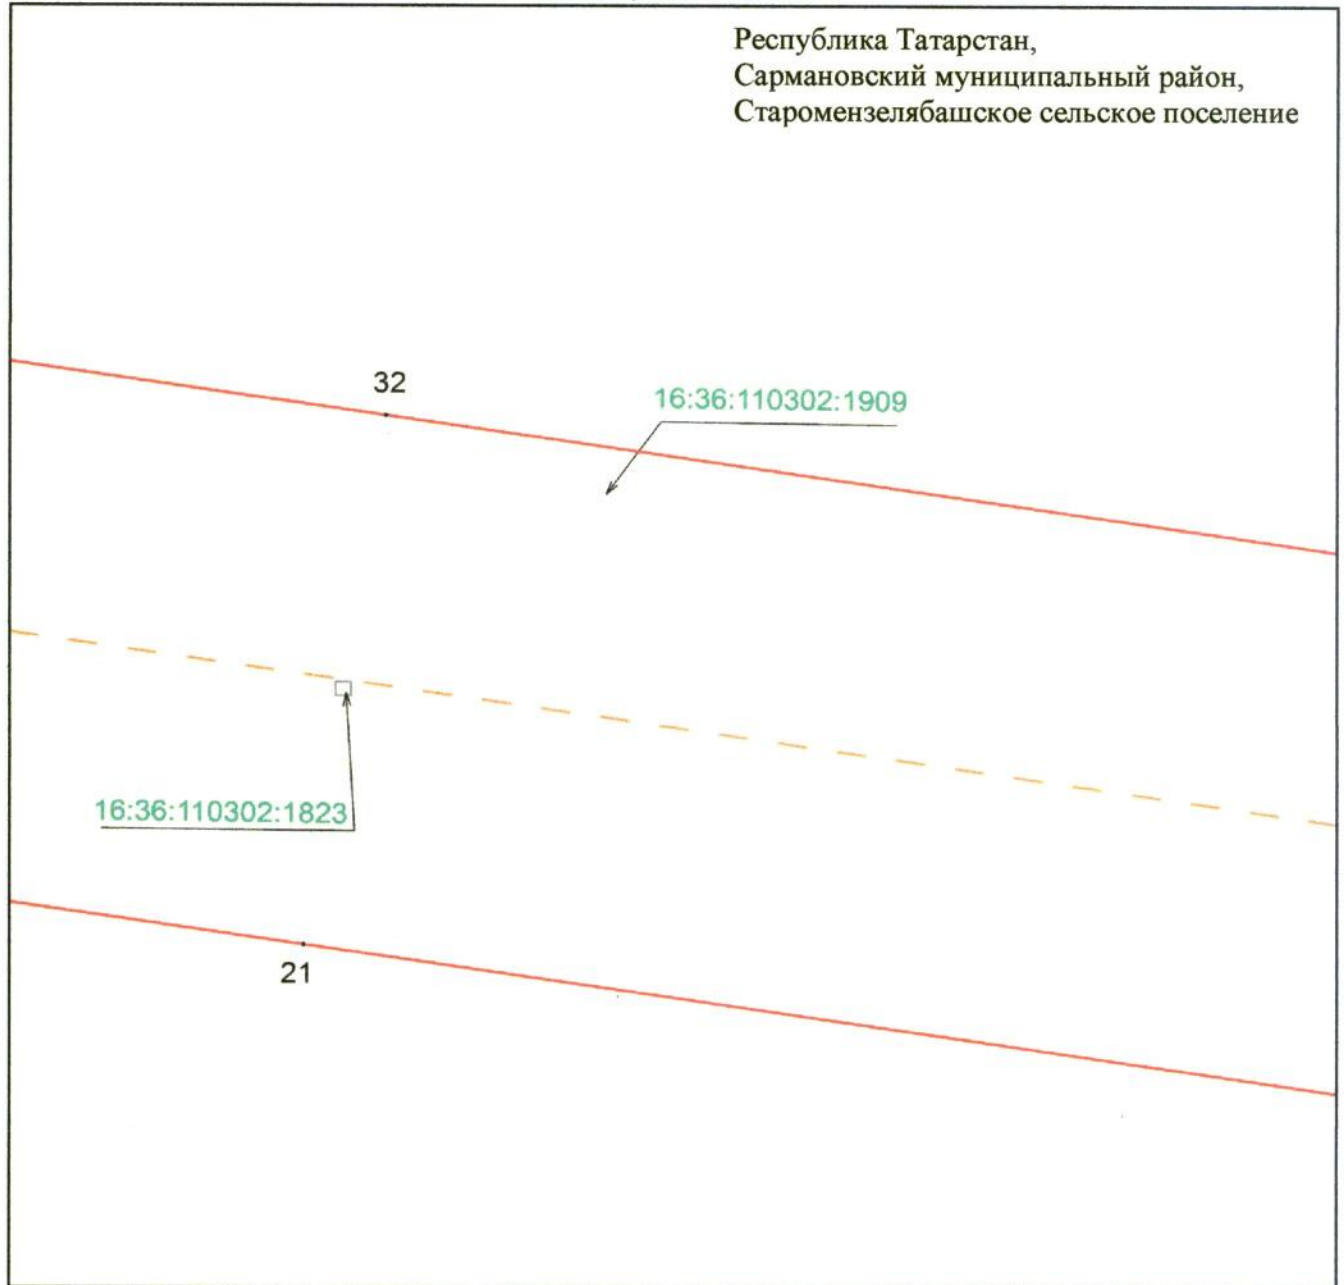


Масштаб 1 : 500

Используемые условные знаки и обозначения:

- 21 — обозначение характерной точки границ объекта
- — — — — граница объекта
- — — — — ось инженерного сооружения
- — земельный участок
- 16:36:110302:1909 — кадастровый номер земельного участка.

Схема расположения границ публичного сервитута
в целях эксплуатации объекта электросетевого хозяйства регионального значения
«ВЛ 35 кВ с отпайками Альметьевский район н.п. Сулеево – Якшибай 50 – 82»

Лист 1, выноска 11

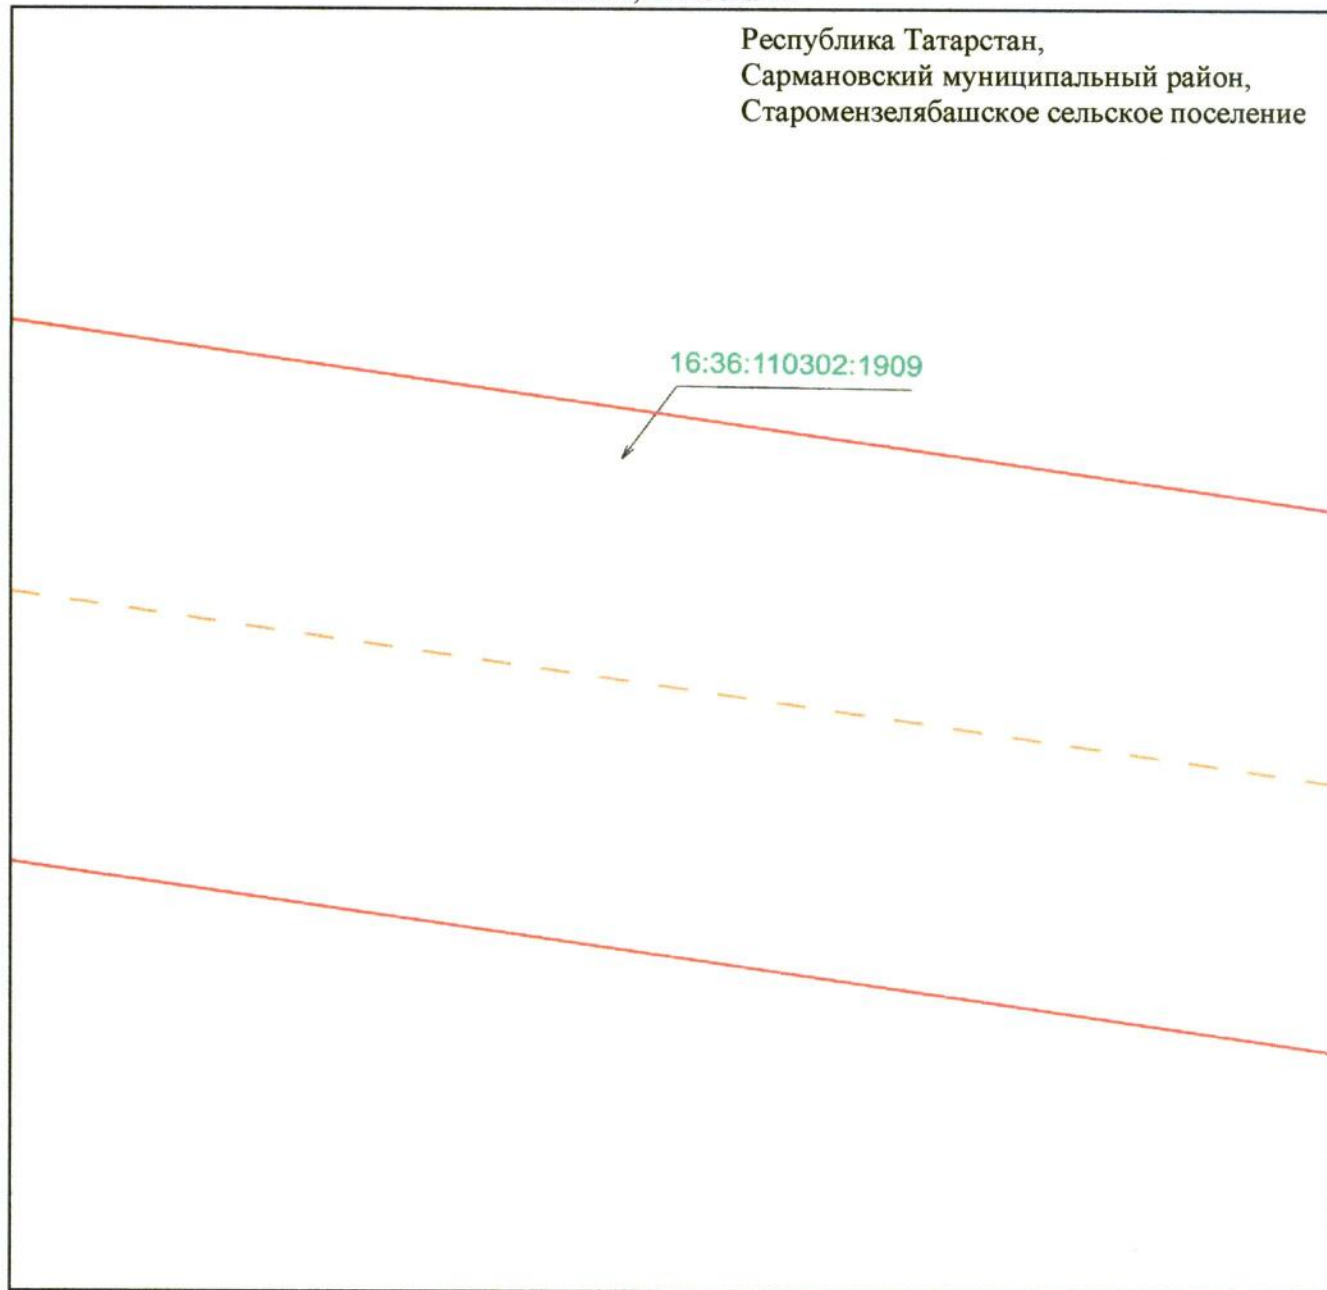


Масштаб 1 : 500

Используемые условные знаки и обозначения:

-  – граница объекта
-  – ось инженерного сооружения
-  – земельный участок
- 16:36:110302:1909 – кадастровый номер земельного участка.

**Схема расположения границ публичного сервитута
в целях эксплуатации объекта электросетевого хозяйства регионального значения
«ВЛ 35 кВ с отпайками Альметьевский район н.п. Сулеево – Якшибай 50 – 82»**

Лист 1, выноска 12

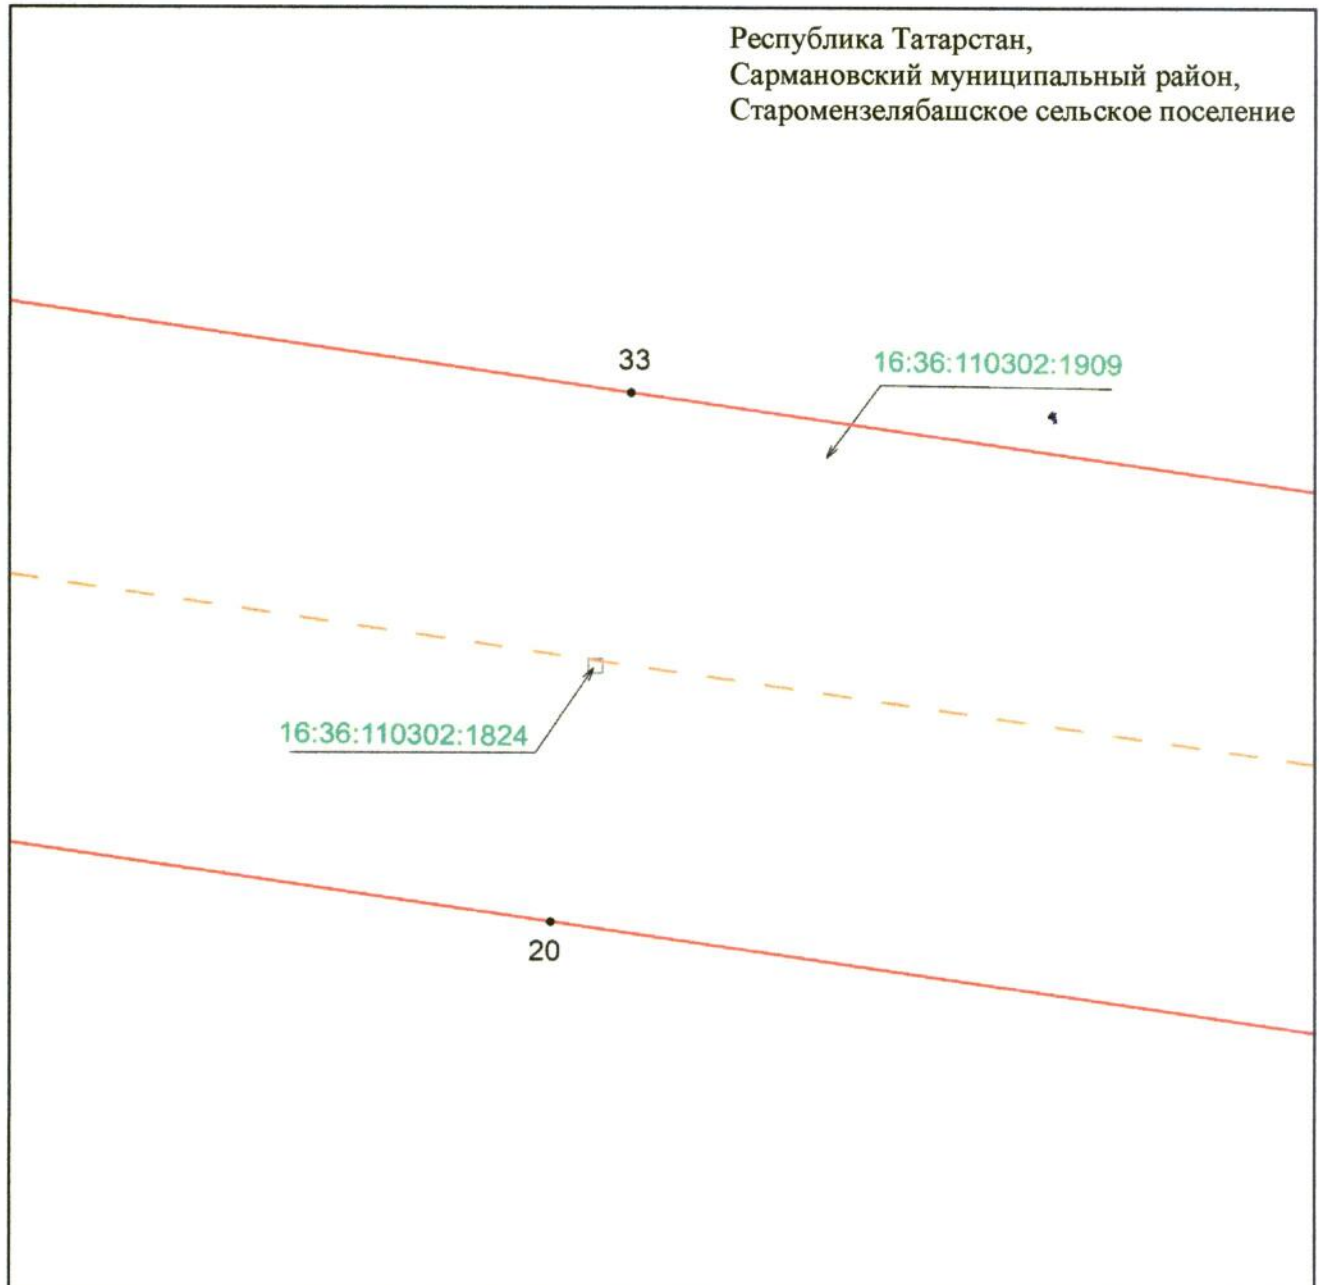


Масштаб 1 : 500

Используемые условные знаки и обозначения:

- 20 – обозначение характерной точки границ объекта
- – граница объекта
- - - – ось инженерного сооружения
- – земельный участок
- 16:36:110302:1909 – кадастровый номер земельного участка.

Схема расположения границ публичного сервитута
в целях эксплуатации объекта электросетевого хозяйства регионального значения
«ВЛ 35 кВ с отпайками Альметьевский район н.п. Сулеево – Якшибай 50 – 82»

Лист 1, выноска 13

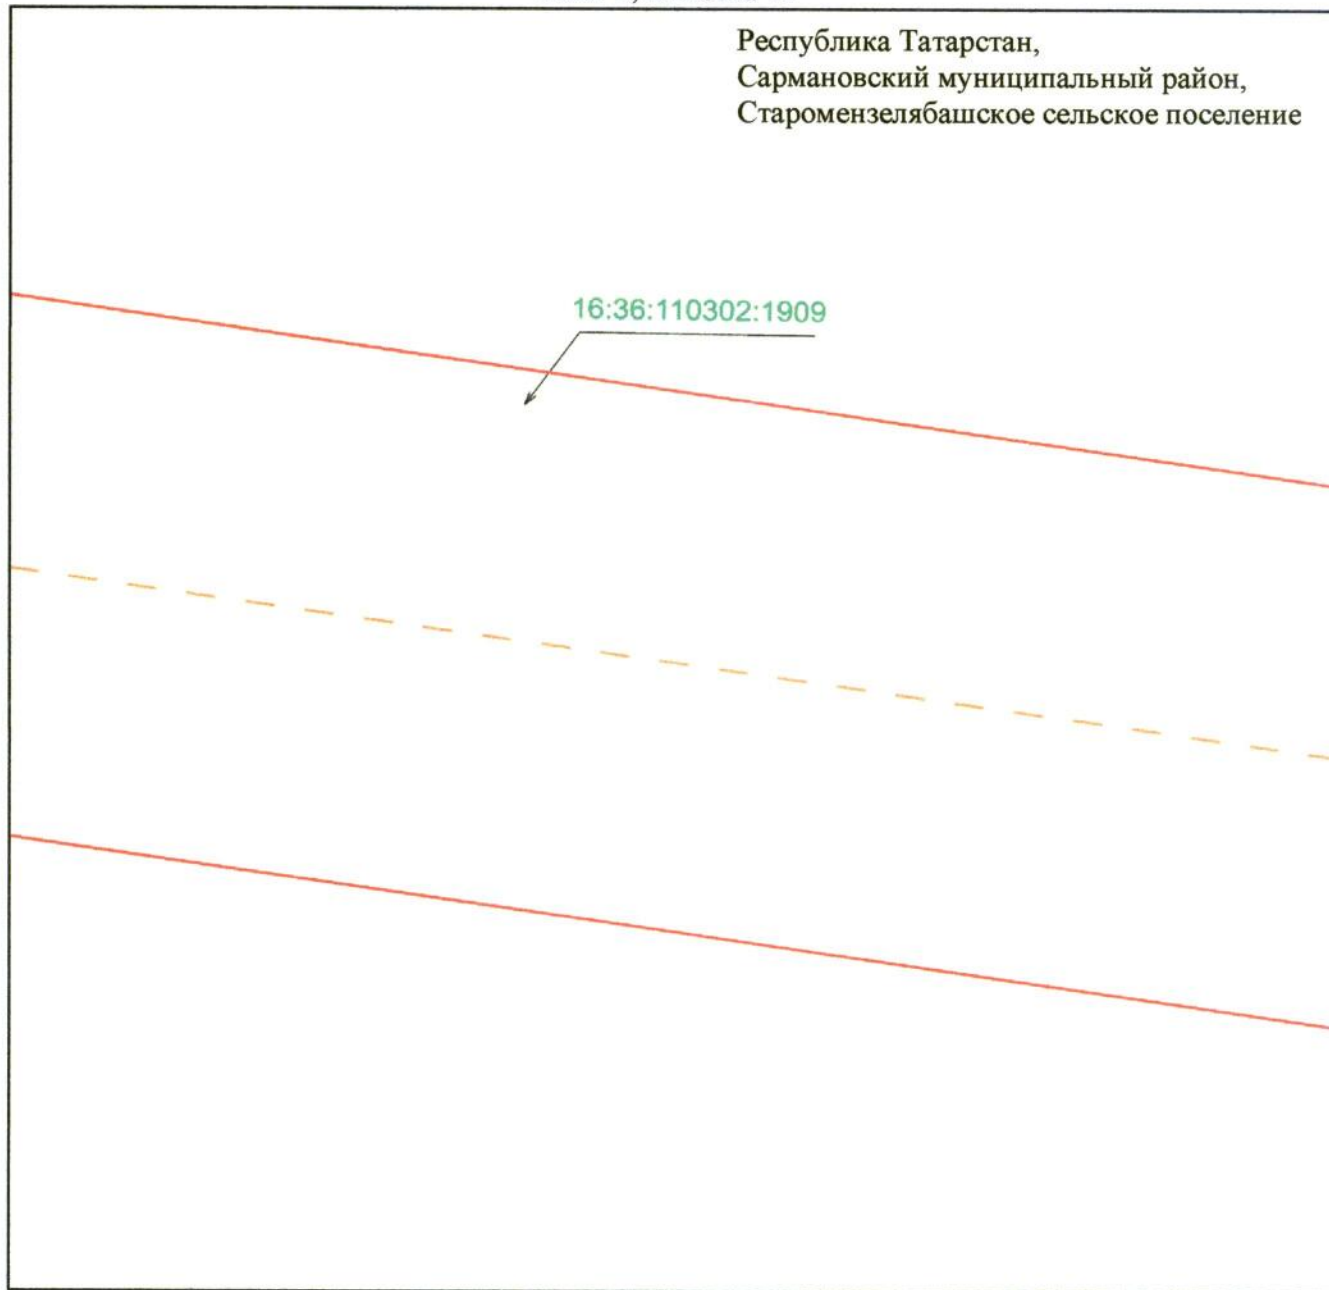

Масштаб 1 : 500

Используемые условные знаки и обозначения:



– граница объекта



– ось инженерного сооружения




– земельный участок

16:36:110302:1909

– кадастровый номер земельного участка.

**Схема расположения границ публичного сервитута
в целях эксплуатации объекта электросетевого хозяйства регионального значения
«ВЛ 35 кВ с отпайками Альметьевский район н.п. Сулеево – Якшибай 50 – 82»**

Лист 1, выноска 14

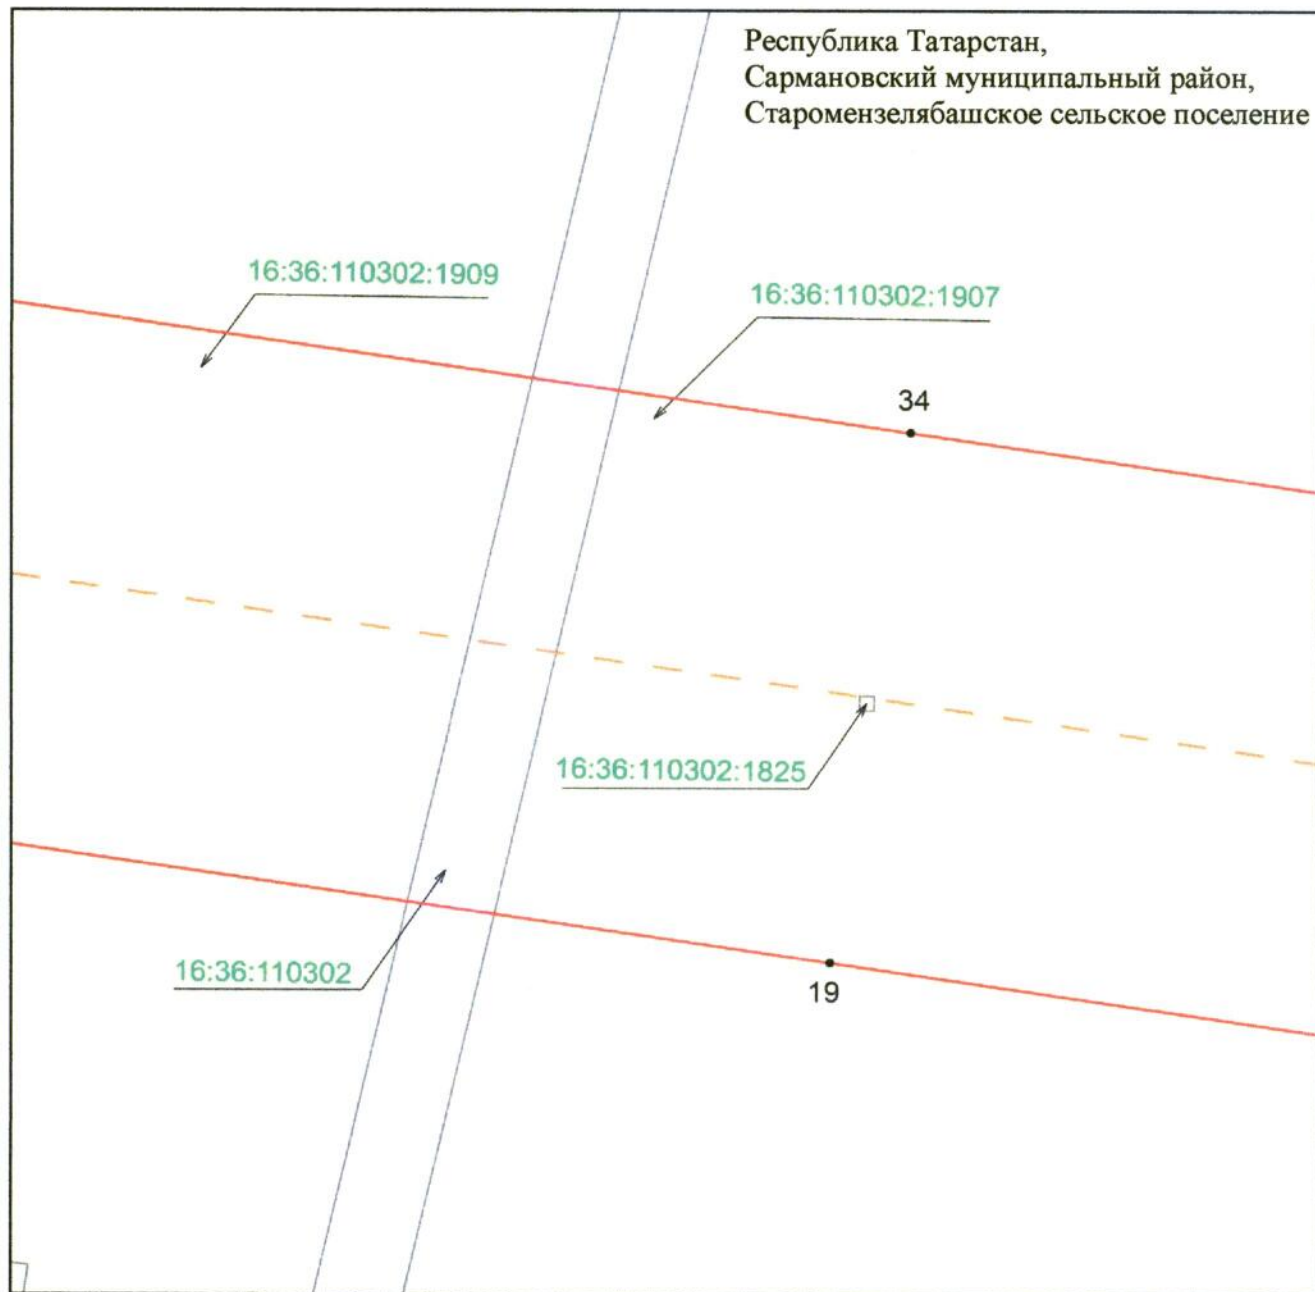


Масштаб 1 : 500

Используемые условные знаки и обозначения:

- 19 – обозначение характерной точки границ объекта
- – граница объекта
- - - – ось инженерного сооружения
- – земельный участок
- 16:36:110302:1907 – кадастровый номер земельного участка
- 16:36:110302 – кадастровый номер квартала.

Схема расположения границ публичного сервитута
в целях эксплуатации объекта электросетевого хозяйства регионального значения
«ВЛ 35 кВ с отпайками Альметьевский район н.п.Сулеево – Якшибай 50 – 82»

Лист 1, выноска 15

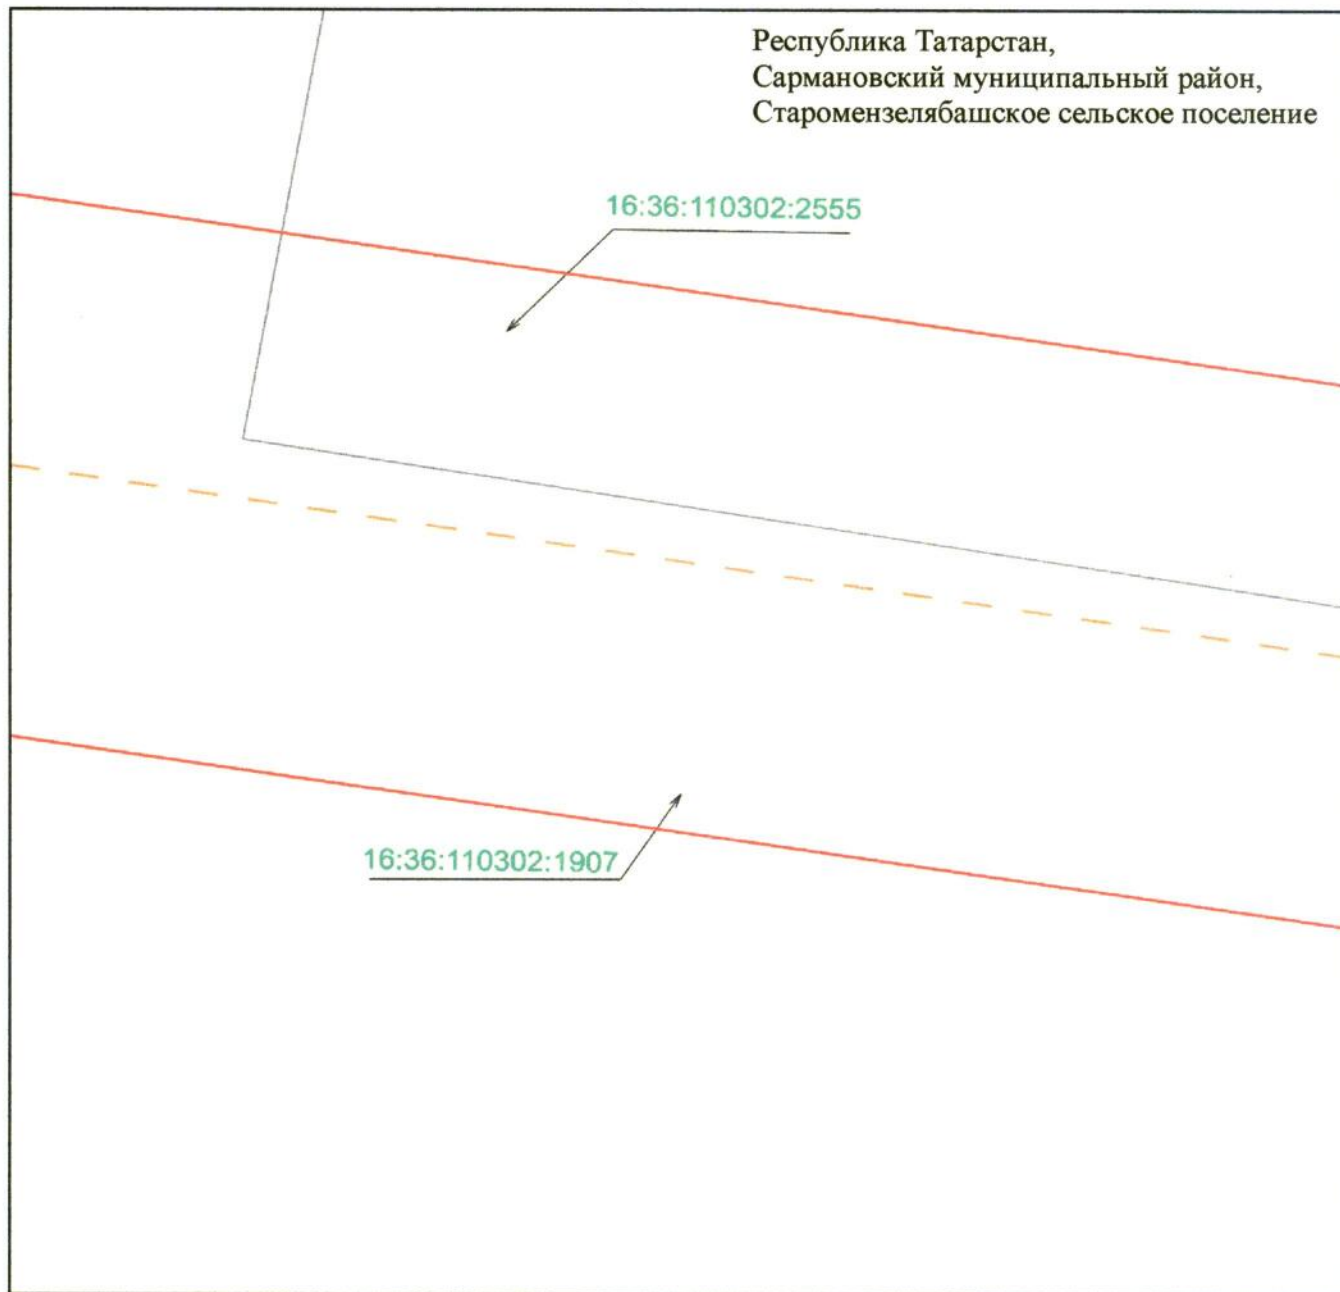


Масштаб 1 : 500

Используемые условные знаки и обозначения:

- — граница объекта
- - - — ось инженерного сооружения
- земельный участок
- 16:36:110302:1907 — кадастровый номер земельного участка.

**Схема расположения границ публичного сервитута
в целях эксплуатации объекта электросетевого хозяйства регионального значения
«ВЛ 35 кВ с отпайками Альметьевский район н.п.Сулеево – Якшибай 50 – 82»**

Лист 1, выноска 16

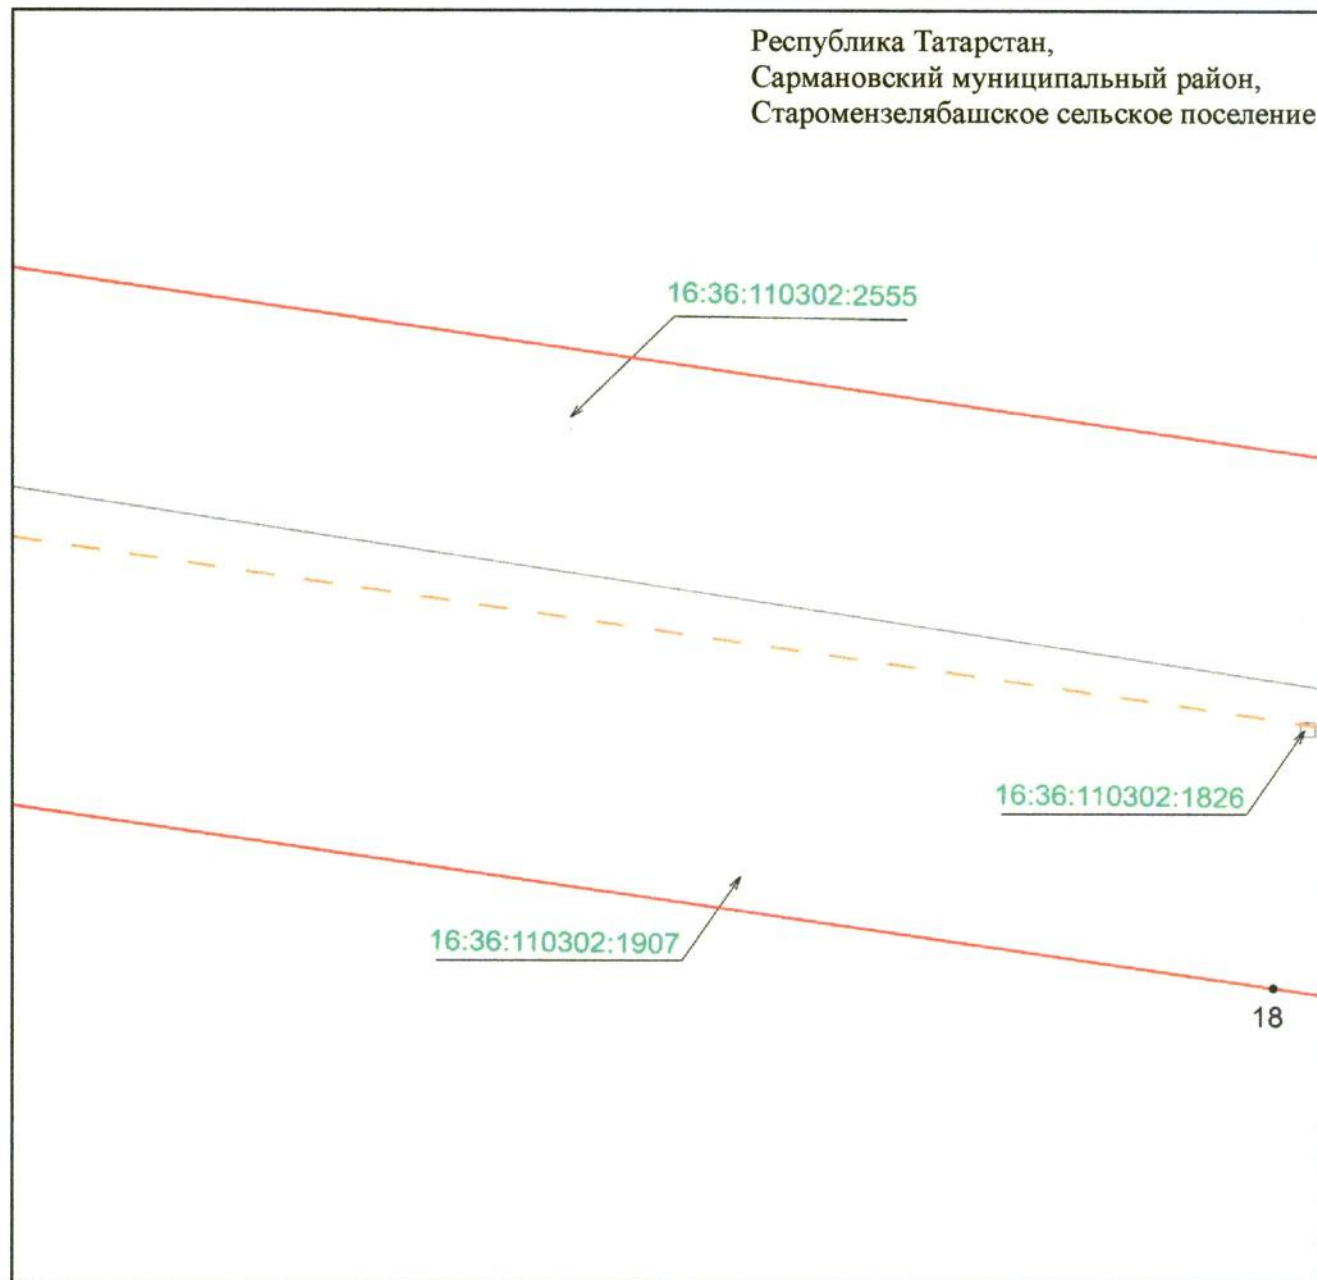


Масштаб 1 : 500

Используемые условные знаки и обозначения:

- 18 — обозначение характерной точки границ объекта
- — — — — — граница объекта
- - - - - — ось инженерного сооружения
- земельный участок
- 16:36:110302:1907 — кадастровый номер земельного участка.

Схема расположения границ публичного сервитута
в целях эксплуатации объекта электросетевого хозяйства регионального значения
«ВЛ 35 кВ с отпайками Альметьевский район н.п.Сулеево – Якшибай 50 – 82»

Лист 1, выноска 17

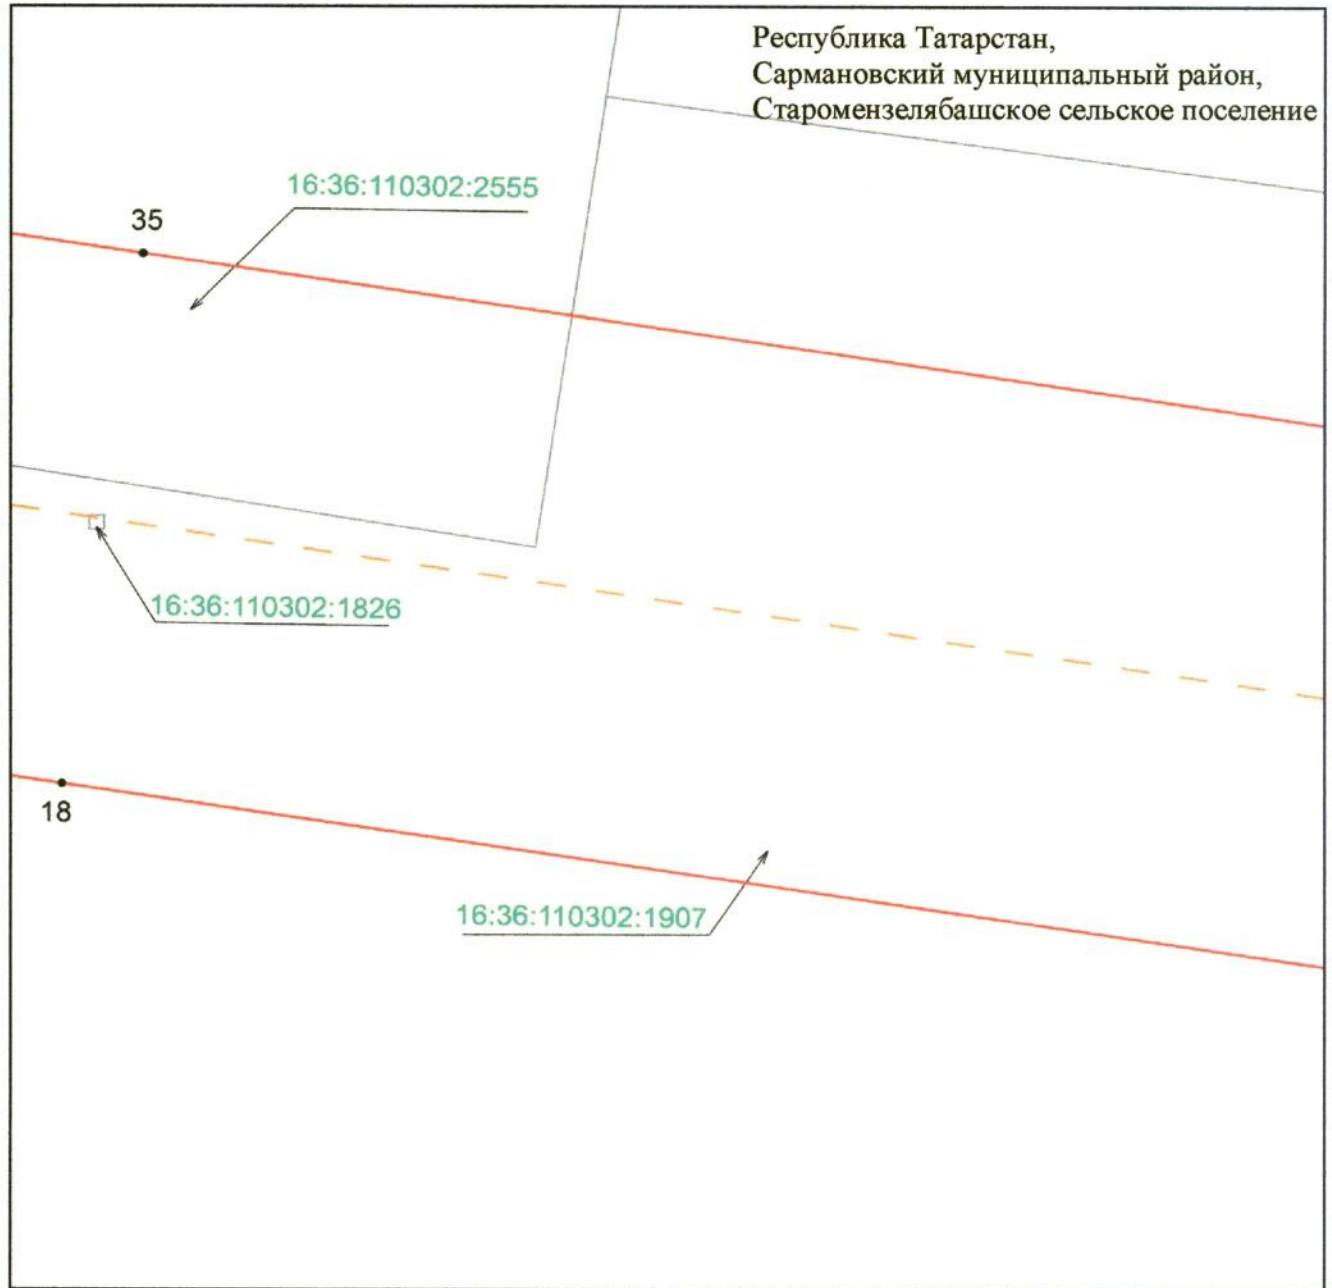


Масштаб 1 : 500

Используемые условные знаки и обозначения:

- 18 — обозначение характерной точки границ объекта
- — граница объекта
- — ось инженерного сооружения
- — земельный участок
- 16:36:110302:1907 — кадастровый номер земельного участка.

Схема расположения границ публичного сервитута
в целях эксплуатации объекта электросетевого хозяйства регионального значения
«ВЛ 35 кВ с отпайками Альметьевский район н.п. Сулеево – Якшибай 50 – 82»

Лист 1, выноска 18

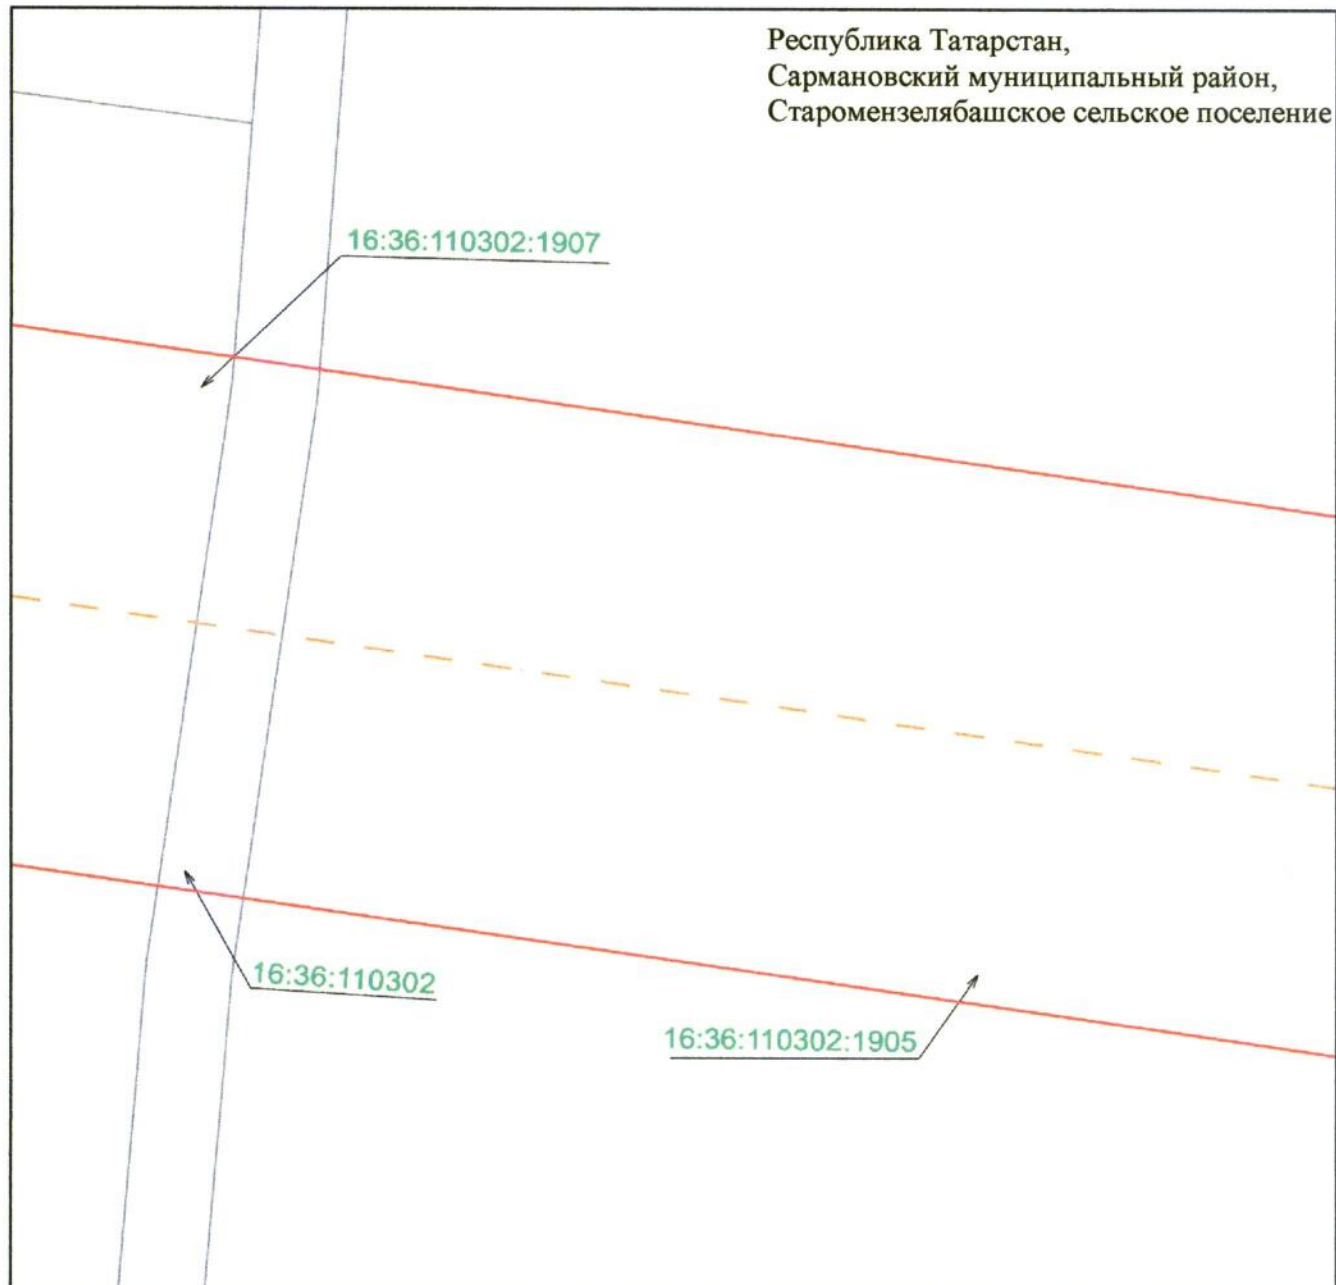


Масштаб 1 : 500

Используемые условные знаки и обозначения:

- — граница объекта
- - - — ось инженерного сооружения
- земельный участок
- 16:36:110302:1905 — кадастровый номер земельного участка
- 16:36:110302 — кадастровый номер квартала.

Схема расположения границ публичного сервитута
в целях эксплуатации объекта электросетевого хозяйства регионального значения
«ВЛ 35 кВ с отпайками Альметьевский район н.п. Сулеево – Якшибай 50 – 82»

Лист 1, выноска 19

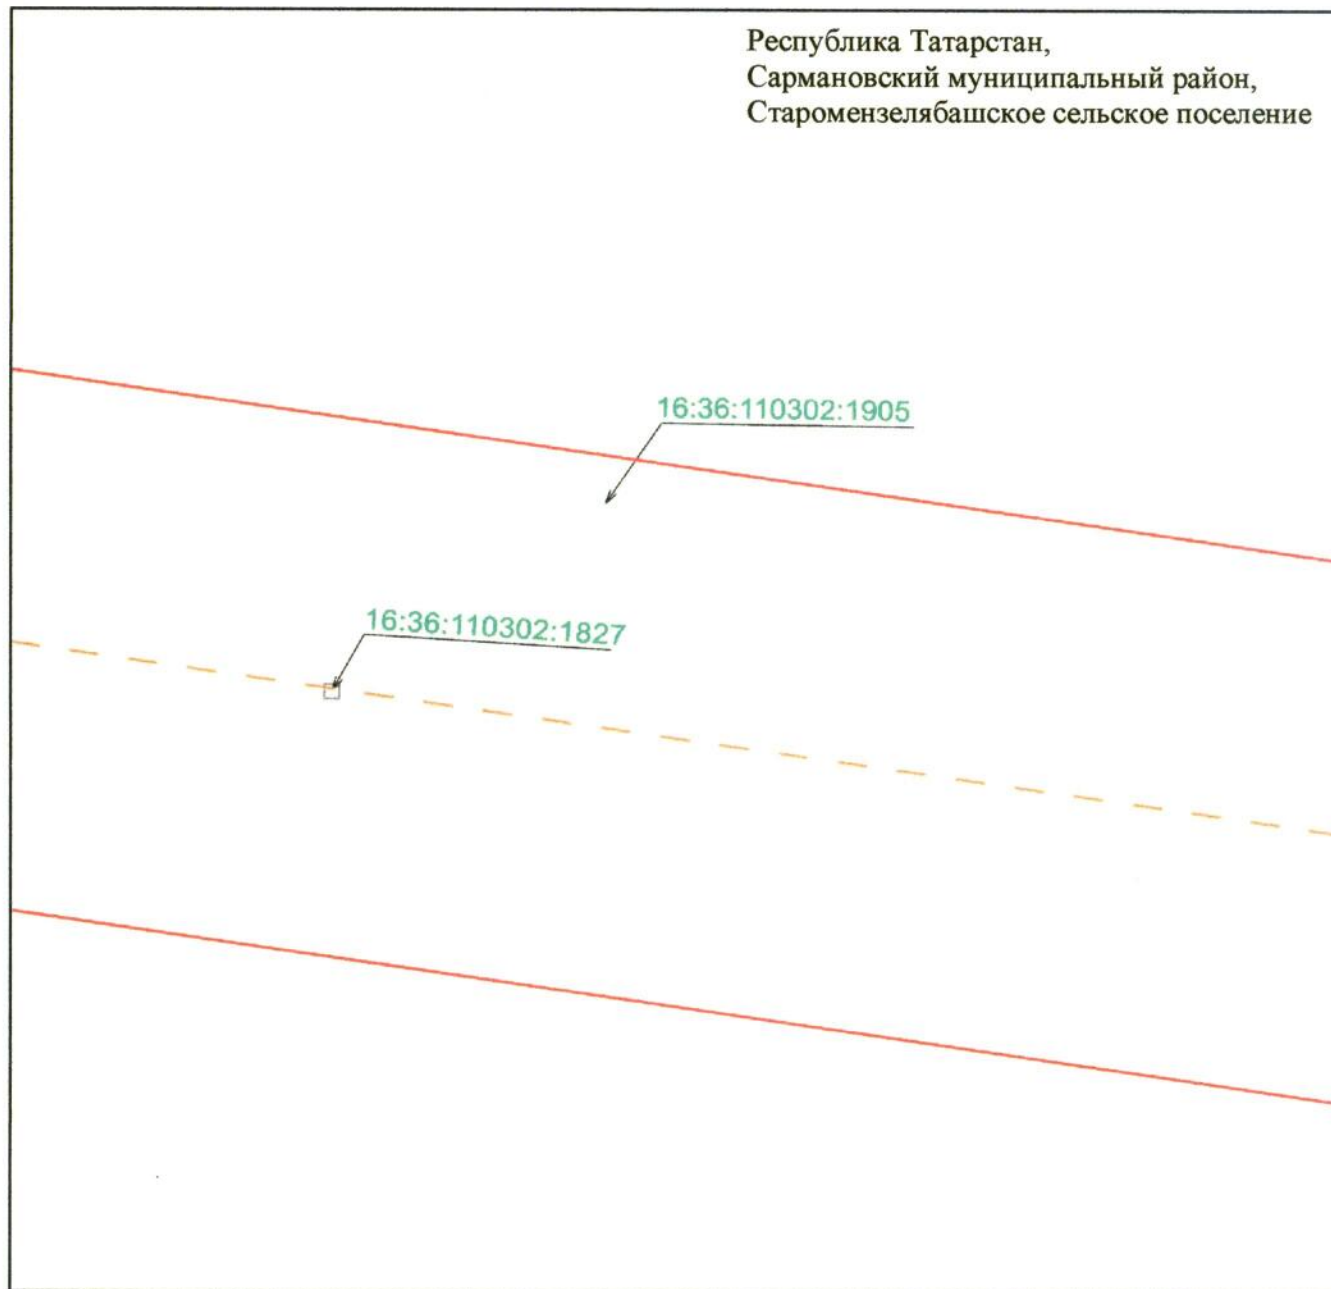


Масштаб 1 : 500

Используемые условные знаки и обозначения:

- — граница объекта
- - - — ось инженерного сооружения
- земельный участок
- 16:36:110302:1905 — кадастровый номер земельного участка.

Схема расположения границ публичного сервитута
в целях эксплуатации объекта электросетевого хозяйства регионального значения
«ВЛ 35 кВ с отпайками Альметьевский район н.п. Сулеево – Якшибай 50 – 82»

Лист 1, выноска 20

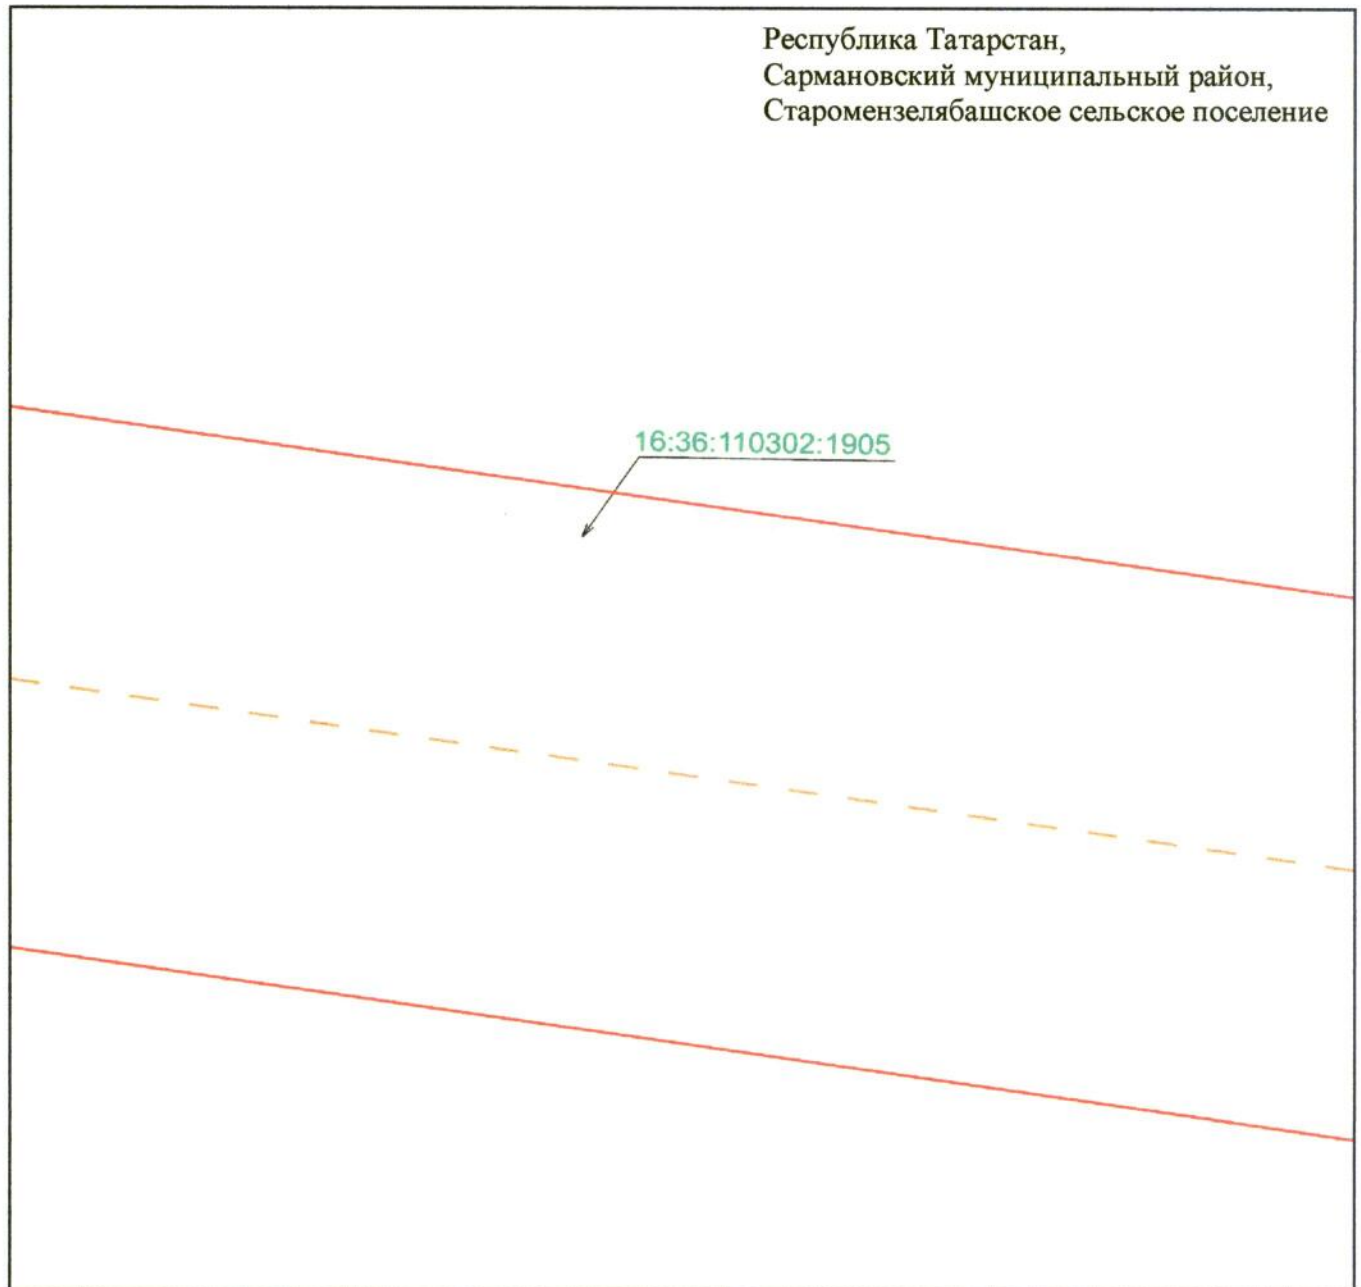


Масштаб 1 : 500

Используемые условные знаки и обозначения:

- — граница объекта
- - - — ось инженерного сооружения
- земельный участок
- 16:36:110302:1905 — кадастровый номер земельного участка.

Схема расположения границ публичного сервитута
в целях эксплуатации объекта электросетевого хозяйства регионального значения
«ВЛ 35 кВ с отпайками Альметьевский район н.п. Сулеево – Якшибай 50 – 82»

Лист 1, выноска 21

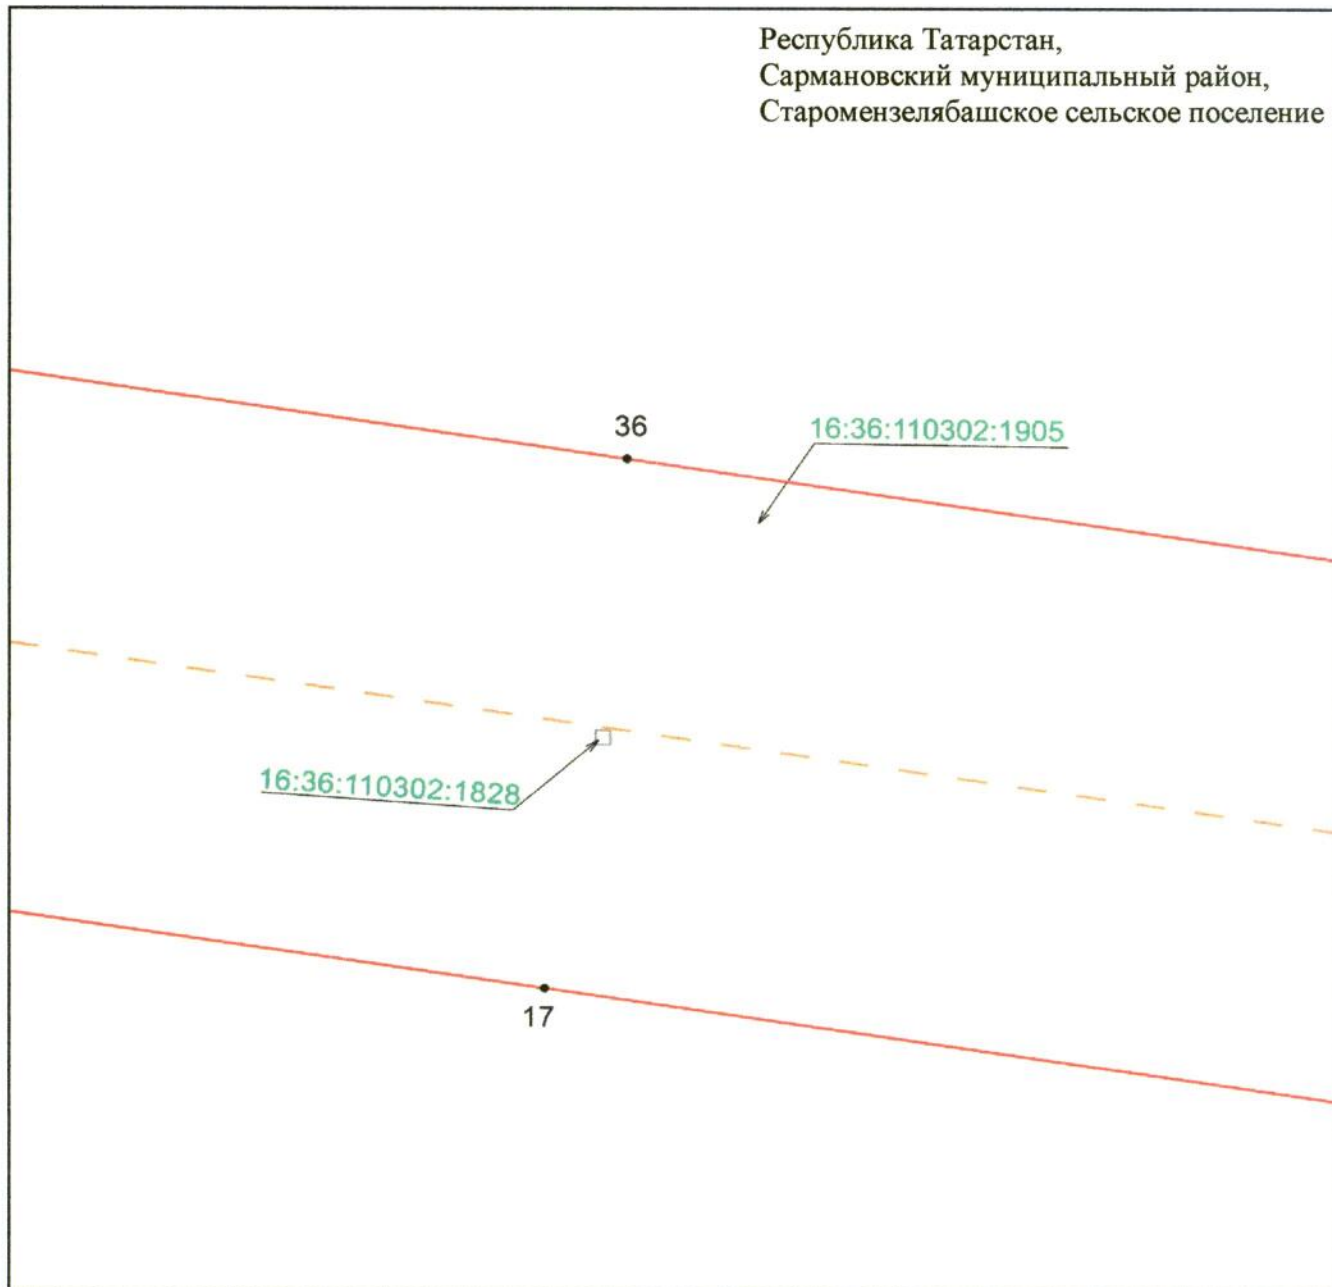


Масштаб 1 : 500

Используемые условные знаки и обозначения:

- 17 — обозначение характерной точки границ объекта
- — — — — граница объекта
- - - - - ось инженерного сооружения
- — земельный участок
- 16:36:110302:1905 — кадастровый номер земельного участка.

Схема расположения границ публичного сервитута
в целях эксплуатации объекта электросетевого хозяйства регионального значения
«ВЛ 35 кВ с отпайками Альметьевский район н.п. Сулеево – Якшибай 50 – 82»

Лист 1, выноска 22

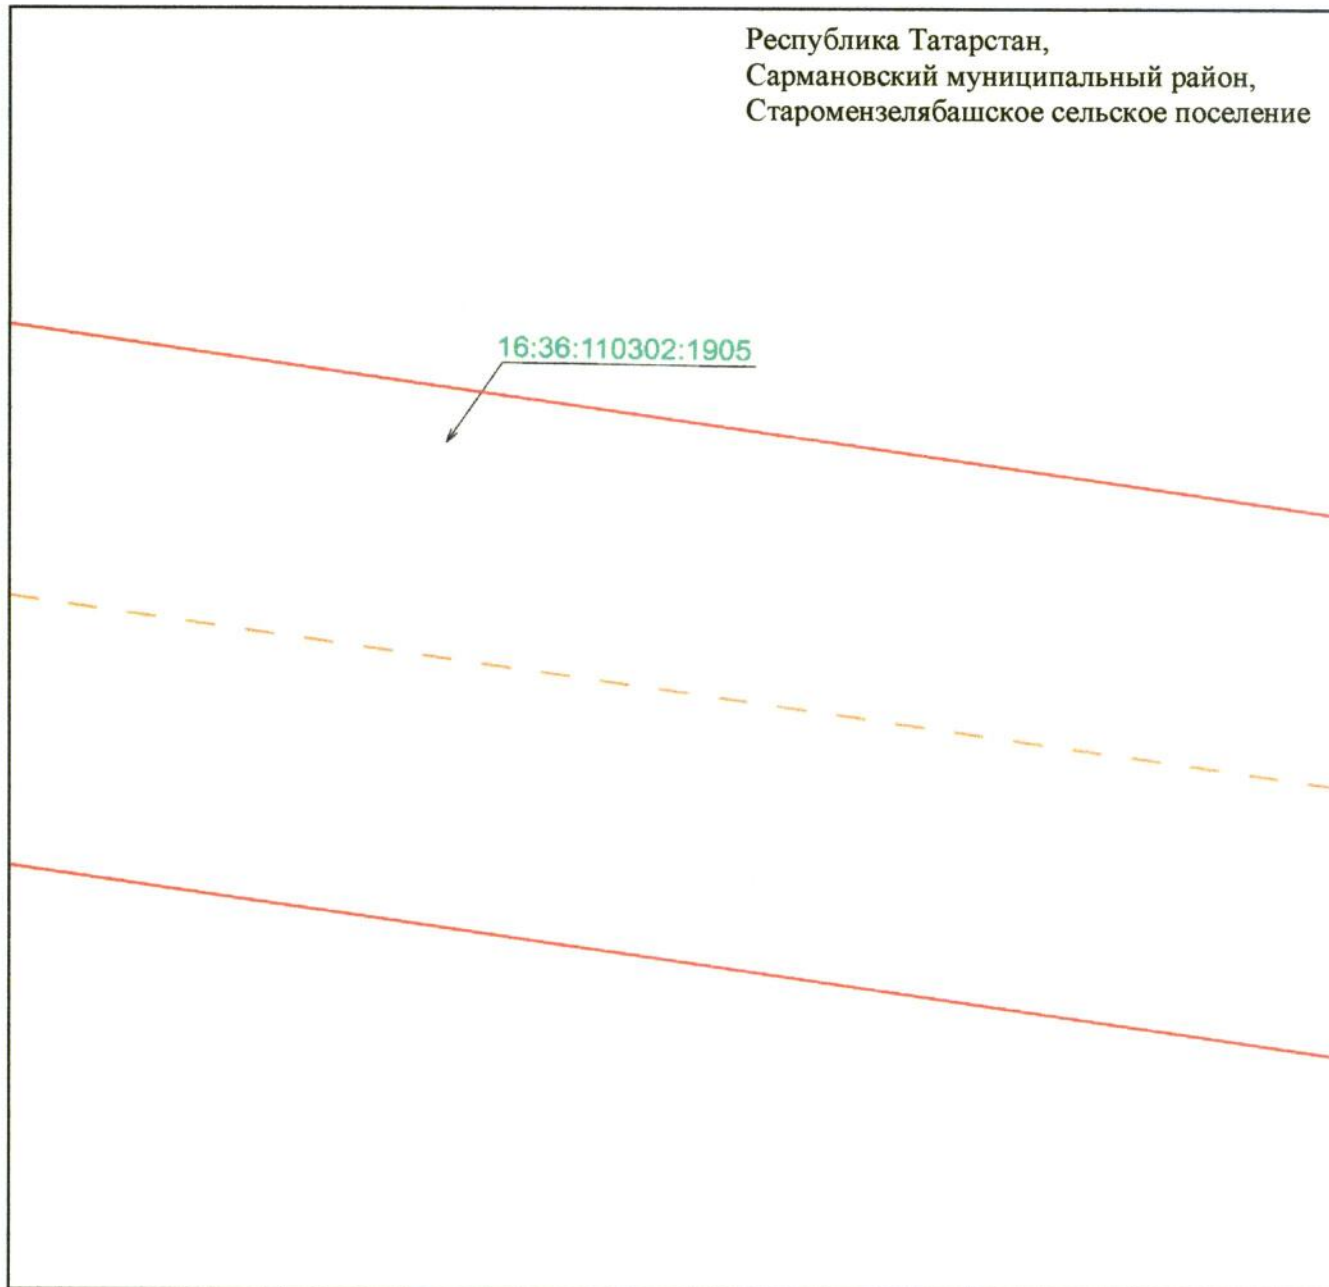


Масштаб 1 : 500

Используемые условные знаки и обозначения:

- — граница объекта
- - - — ось инженерного сооружения
- земельный участок
- 16:36:110302:1905 — кадастровый номер земельного участка.

Схема расположения границ публичного сервитута
в целях эксплуатации объекта электросетевого хозяйства регионального значения
«ВЛ 35 кВ с отпайками Альметьевский район н.п. Сулеево – Якшибай 50 – 82»

Лист 1, выноска 23

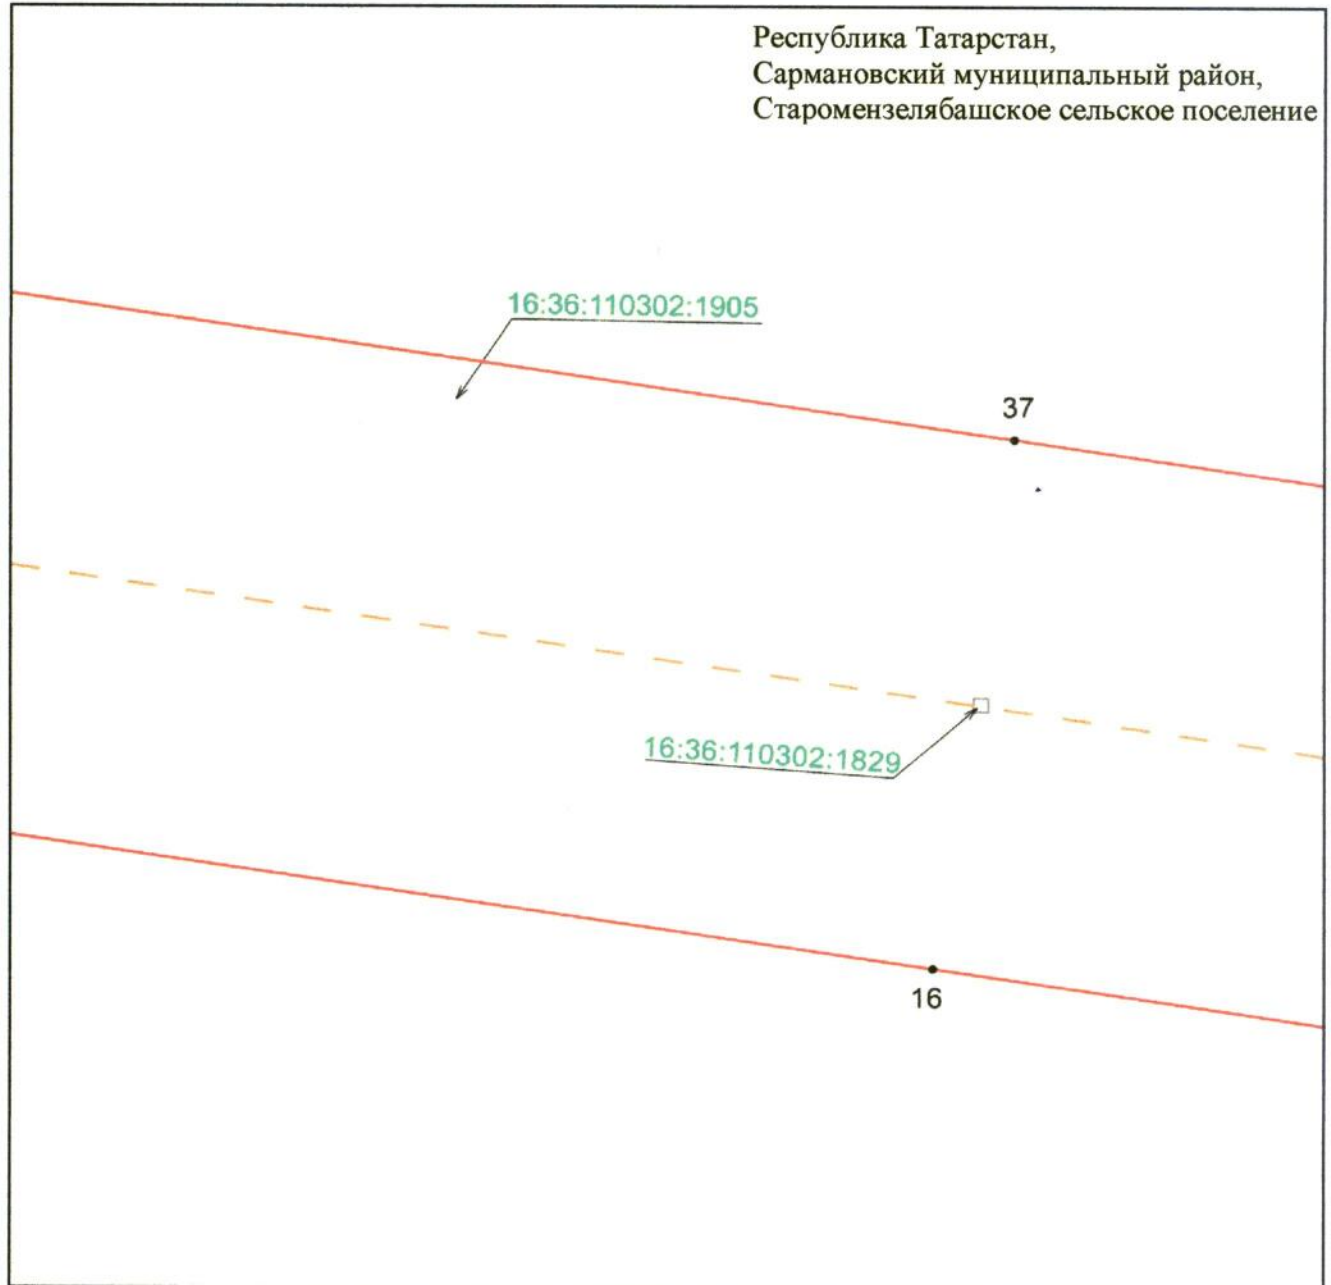


Масштаб 1 : 500

Используемые условные знаки и обозначения:

- 16 — обозначение характерной точки границ объекта
- — — — — граница объекта
- — — — — ось инженерного сооружения
- — земельный участок
- 16:36:110302:1905 — кадастровый номер земельного участка.

Схема расположения границ публичного сервитута
в целях эксплуатации объекта электросетевого хозяйства регионального значения
«ВЛ 35 кВ с отпайками Альметьевский район н.п. Сулеево – Якшибай 50 – 82»

Лист 1, выноска 24

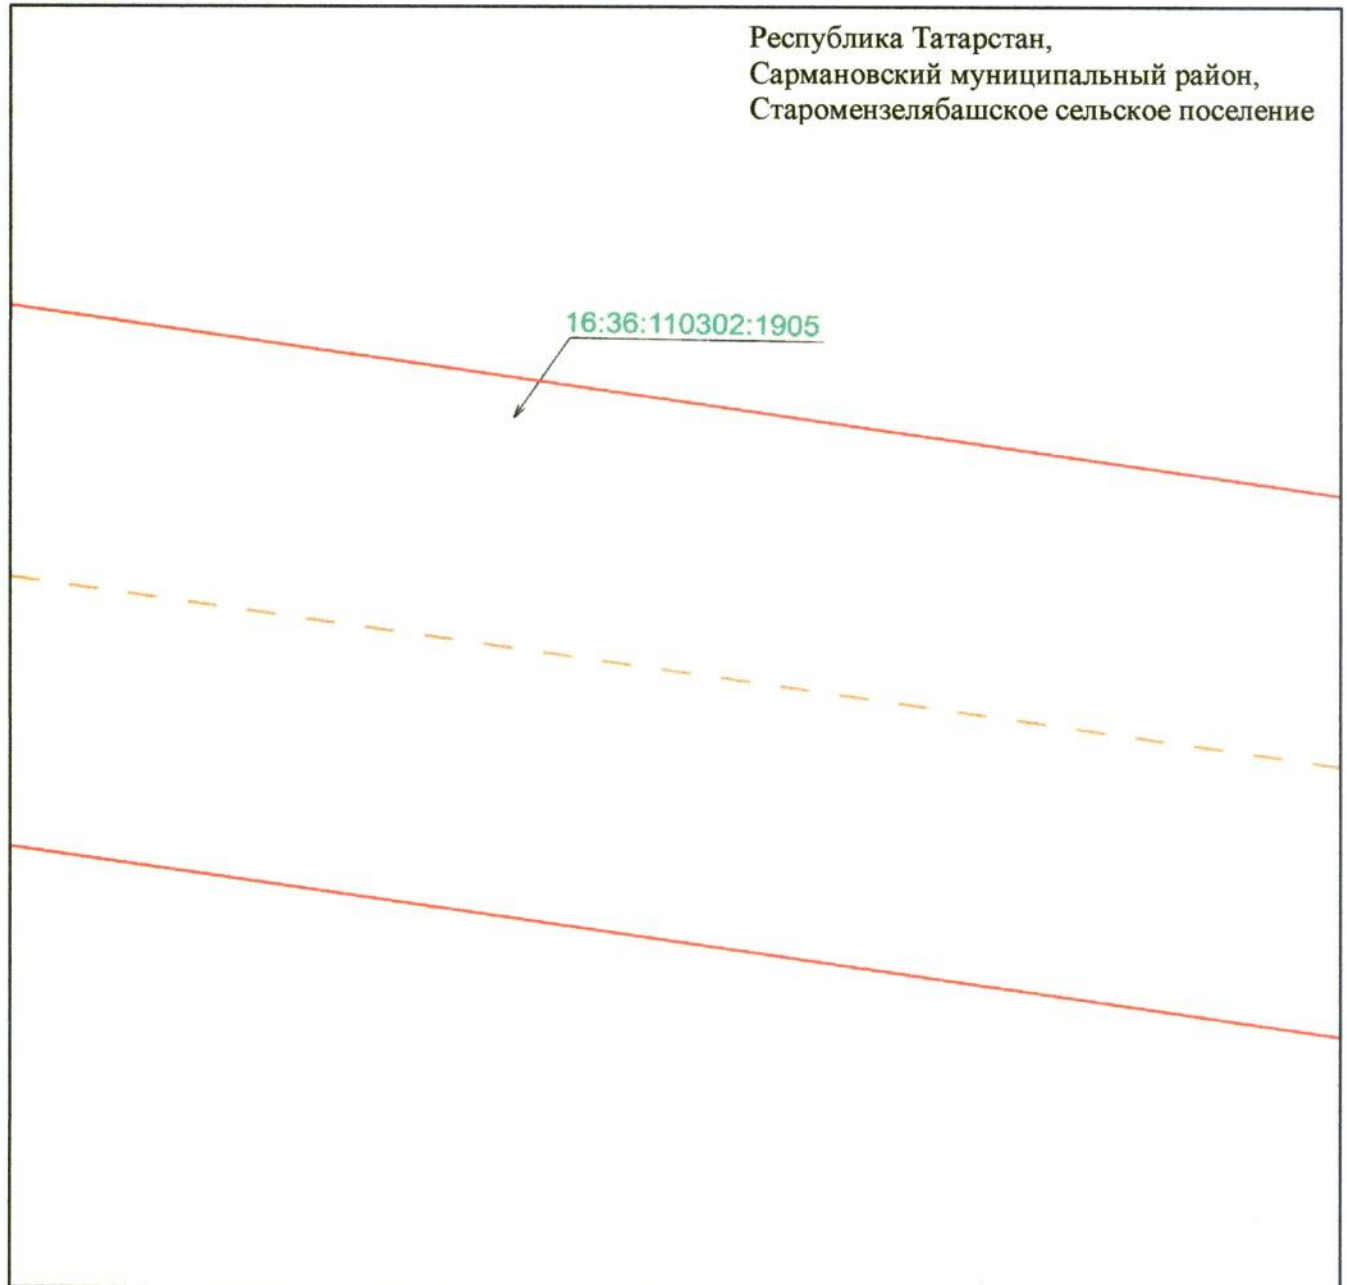


Масштаб 1 : 500

Используемые условные знаки и обозначения:

- — граница объекта
- - - — ось инженерного сооружения
- земельный участок
- 16:36:110302:1905 — кадастровый номер земельного участка.

Схема расположения границ публичного сервитута
в целях эксплуатации объекта электросетевого хозяйства регионального значения
«ВЛ 35 кВ с отпайками Альметьевский район н.п. Сулеево – Якшибай 50 – 82»

Лист 1, выноска 25

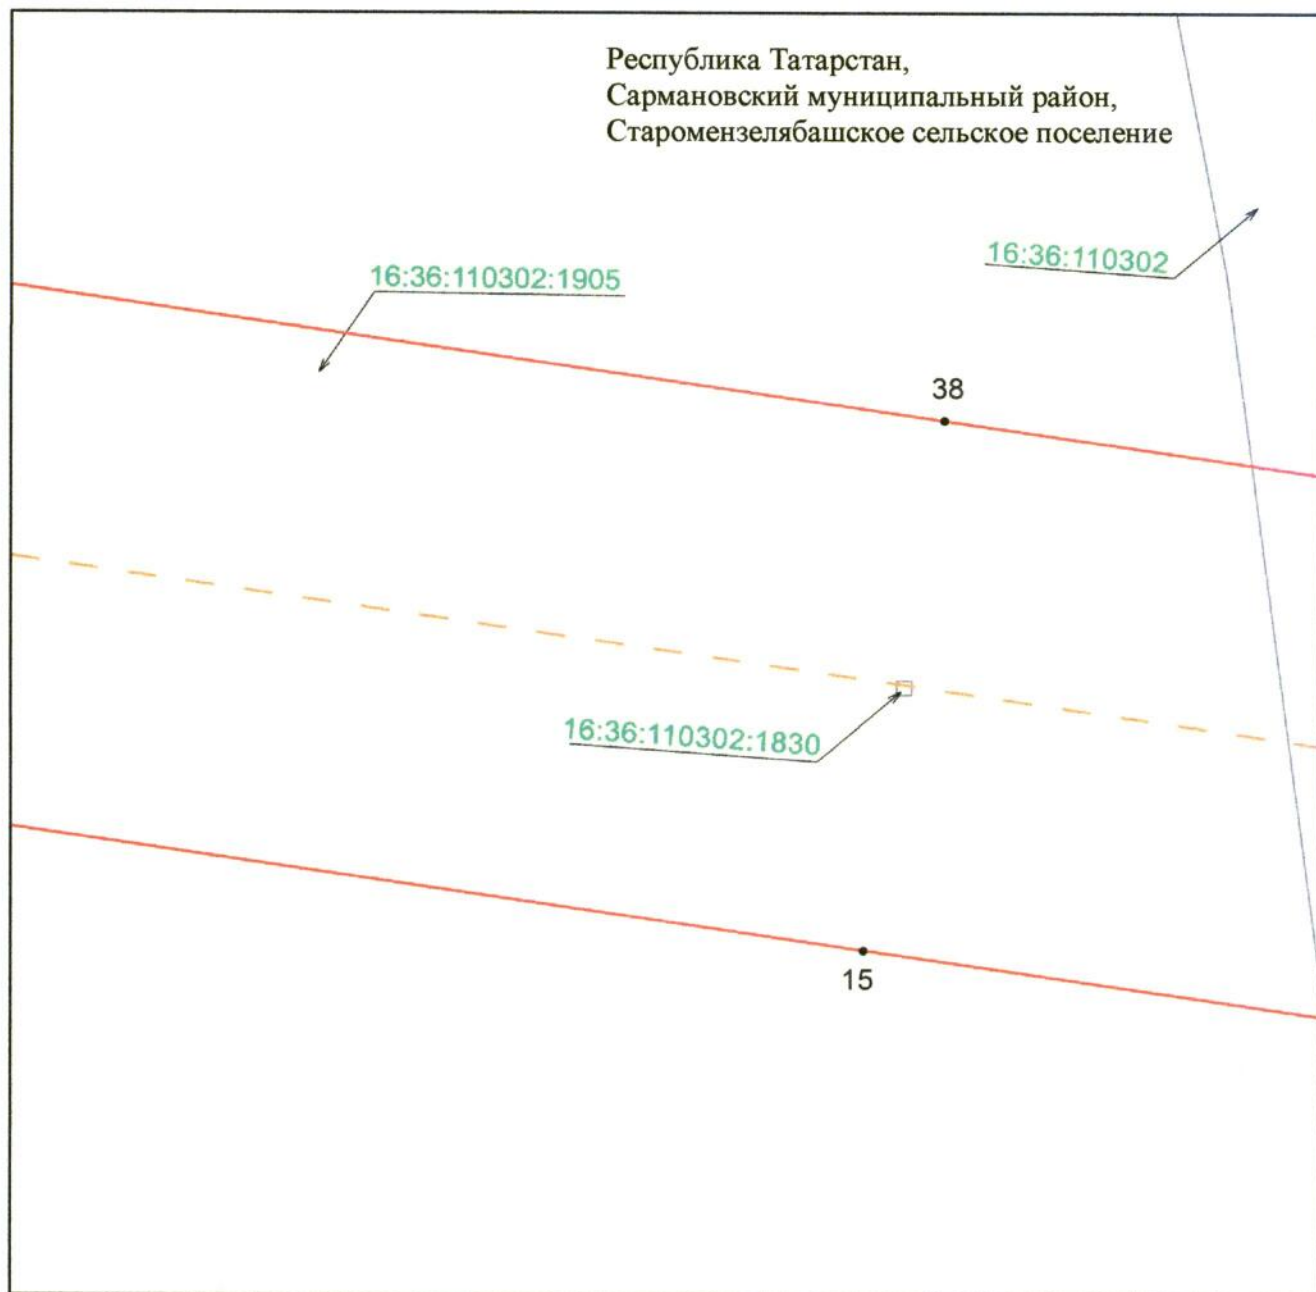


Масштаб 1 : 500

Используемые условные знаки и обозначения:

- 15 — обозначение характерной точки границ объекта
- — — — — граница объекта
- — — — — ось инженерного сооружения
- — земельный участок
- 16:36:110302:1905 — кадастровый номер земельного участка
- 16:36:110302 — кадастровый номер квартала.

Схема расположения границ публичного сервитута
в целях эксплуатации объекта электросетевого хозяйства регионального значения
«ВЛ 35 кВ с отпайками Альметьевский район н.п. Сулеево – Якшибай 50 – 82»

Лист 1, выноска 26

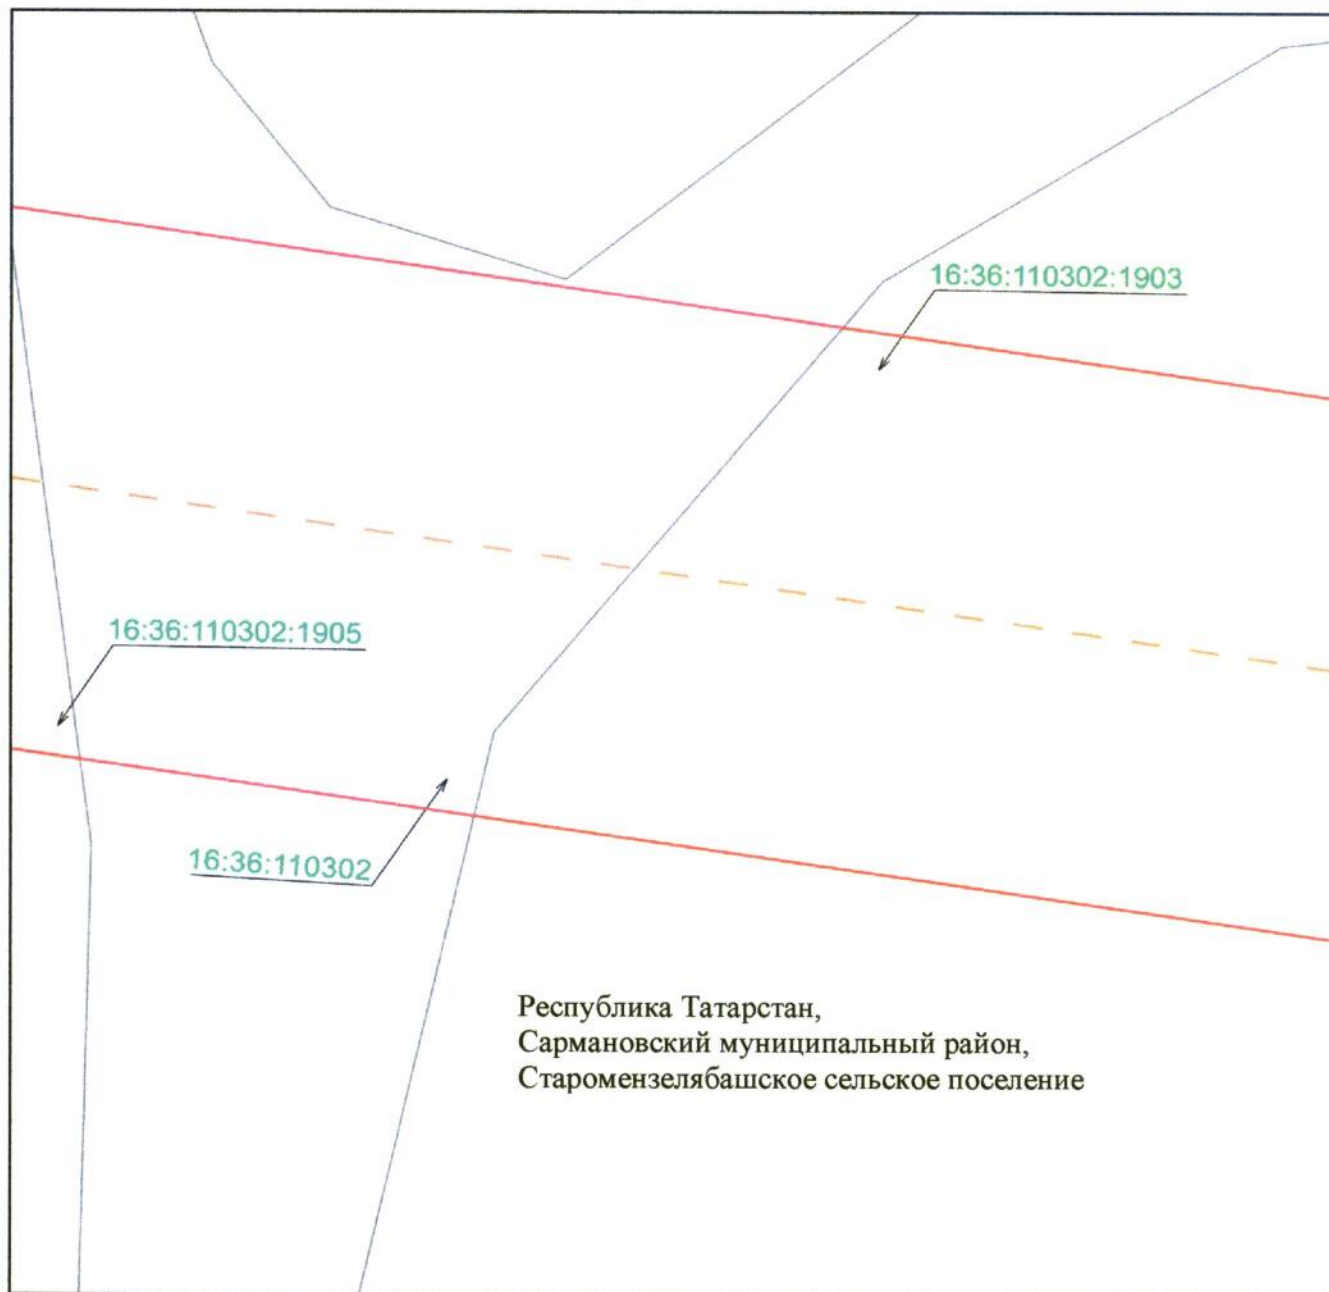


Масштаб 1 : 500

Используемые условные знаки и обозначения:

- | | |
|-------------------|--|
| | – граница объекта |
| | – ось инженерного сооружения |
| | – земельный участок |
| 16:36:110302:1905 | – кадастровый номер земельного участка |
| 16:36:110302 | – кадастровый номер квартала. |

Схема расположения границ публичного сервитута
в целях эксплуатации объекта электросетевого хозяйства регионального значения
«ВЛ 35 кВ с отпайками Альметьевский район н.п. Сулеево – Якшибай 50 – 82»

Лист 1, выноска 27

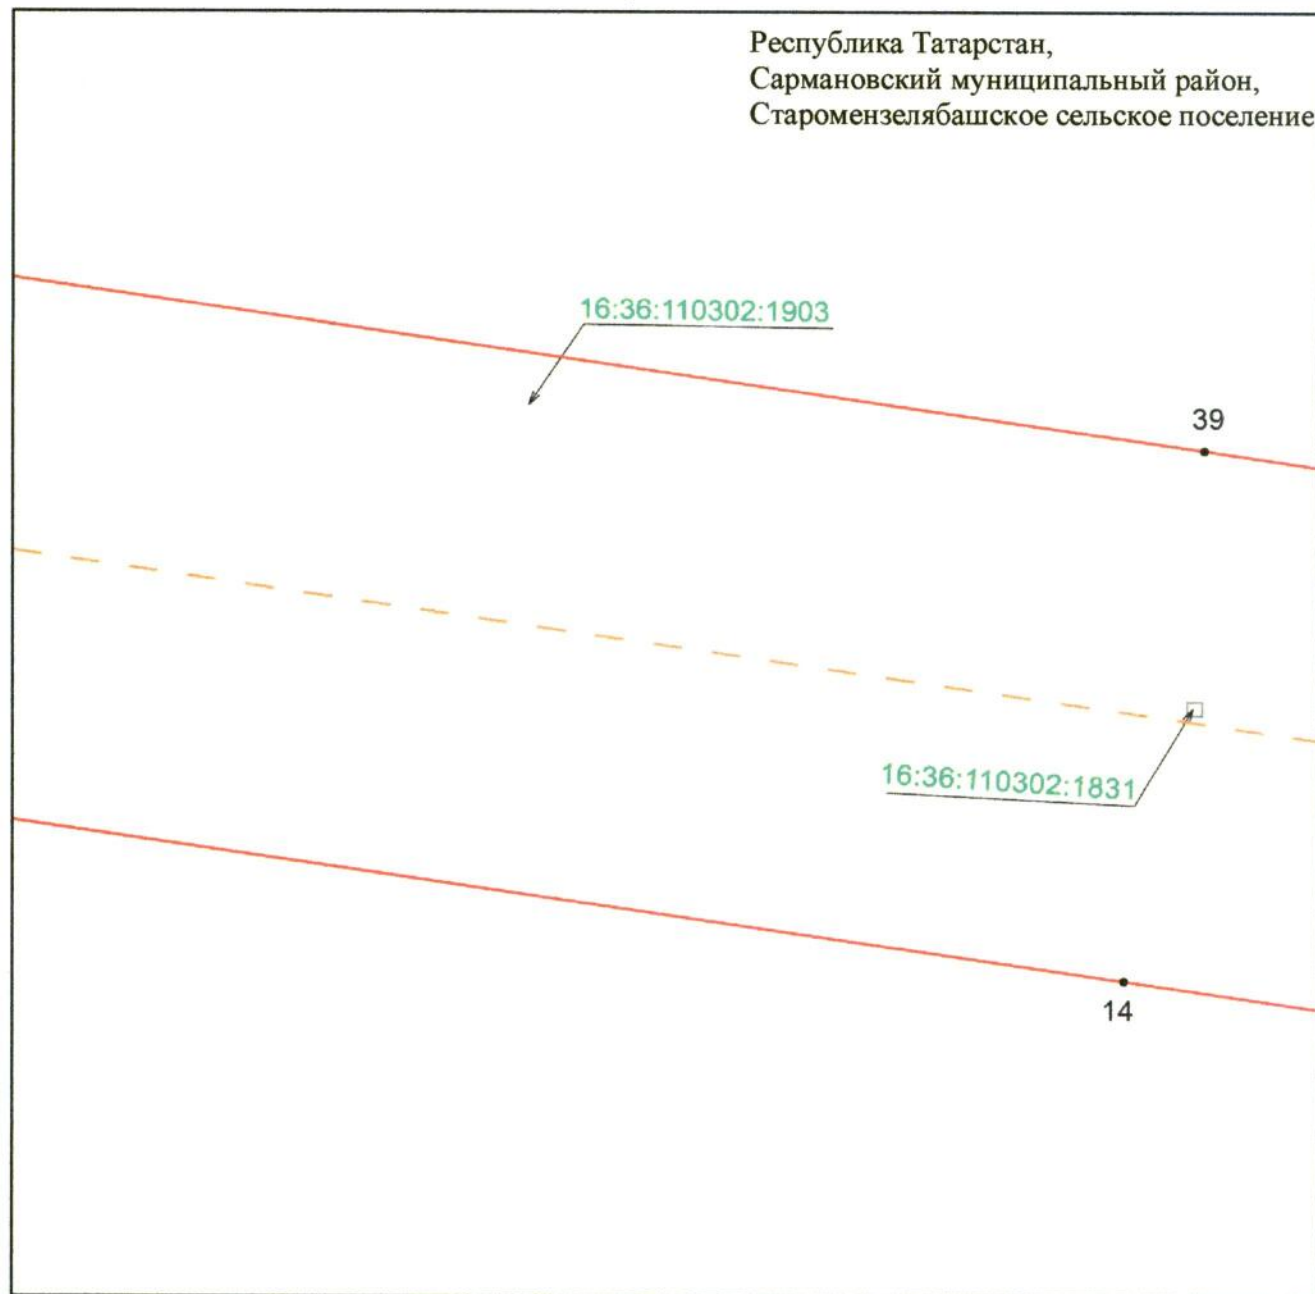


Масштаб 1 : 500

Используемые условные знаки и обозначения:

- 14 — обозначение характерной точки границ объекта
- — — — — граница объекта
- — — — — ось инженерного сооружения
- — земельный участок
- 16:36:110302:1903 — кадастровый номер земельного участка.

Схема расположения границ публичного сервитута
в целях эксплуатации объекта электросетевого хозяйства регионального значения
«ВЛ 35 кВ с отпайками Альметьевский район н.п. Сулеево – Якшибай 50 – 82»

Лист 1, выноска 28

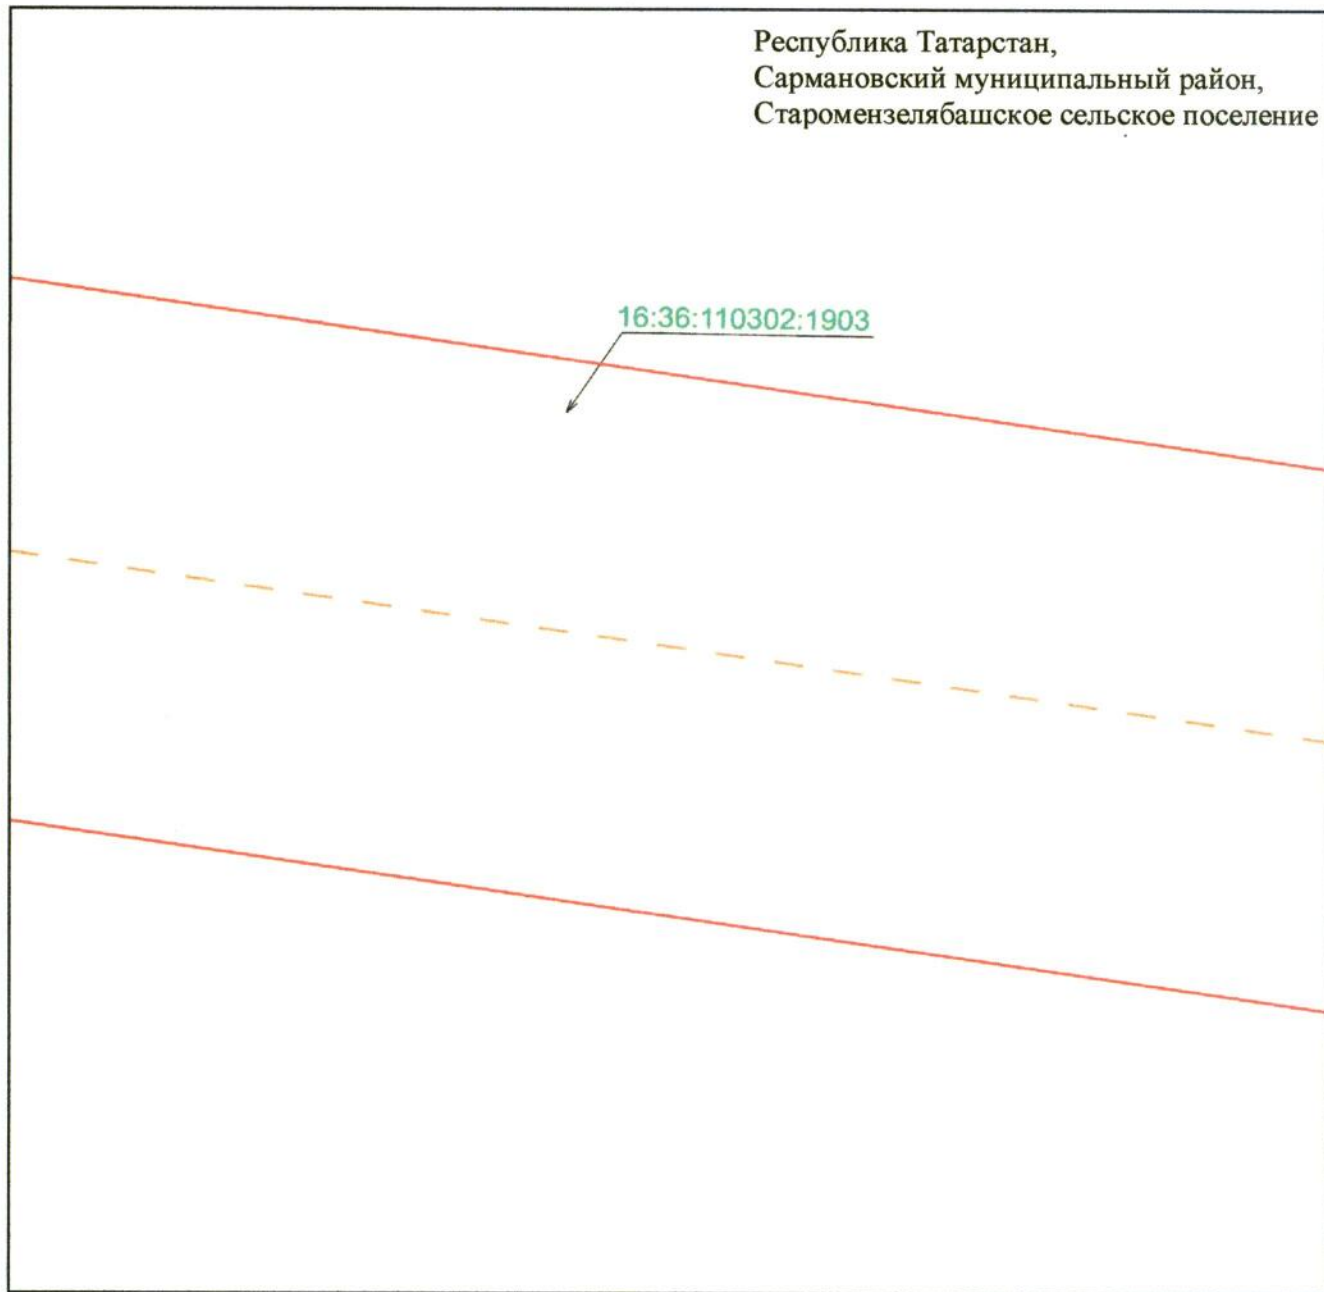


Масштаб 1 : 500

Используемые условные знаки и обозначения:

- — граница объекта
- - - — ось инженерного сооружения
- земельный участок
- 16:36:110302:1903 — кадастровый номер земельного участка.

Схема расположения границ публичного сервитута
в целях эксплуатации объекта электросетевого хозяйства регионального значения
«ВЛ 35 кВ с отпайками Альметьевский район н.п. Сулеево – Якшибай 50 – 82»

Лист 1, выноска 29

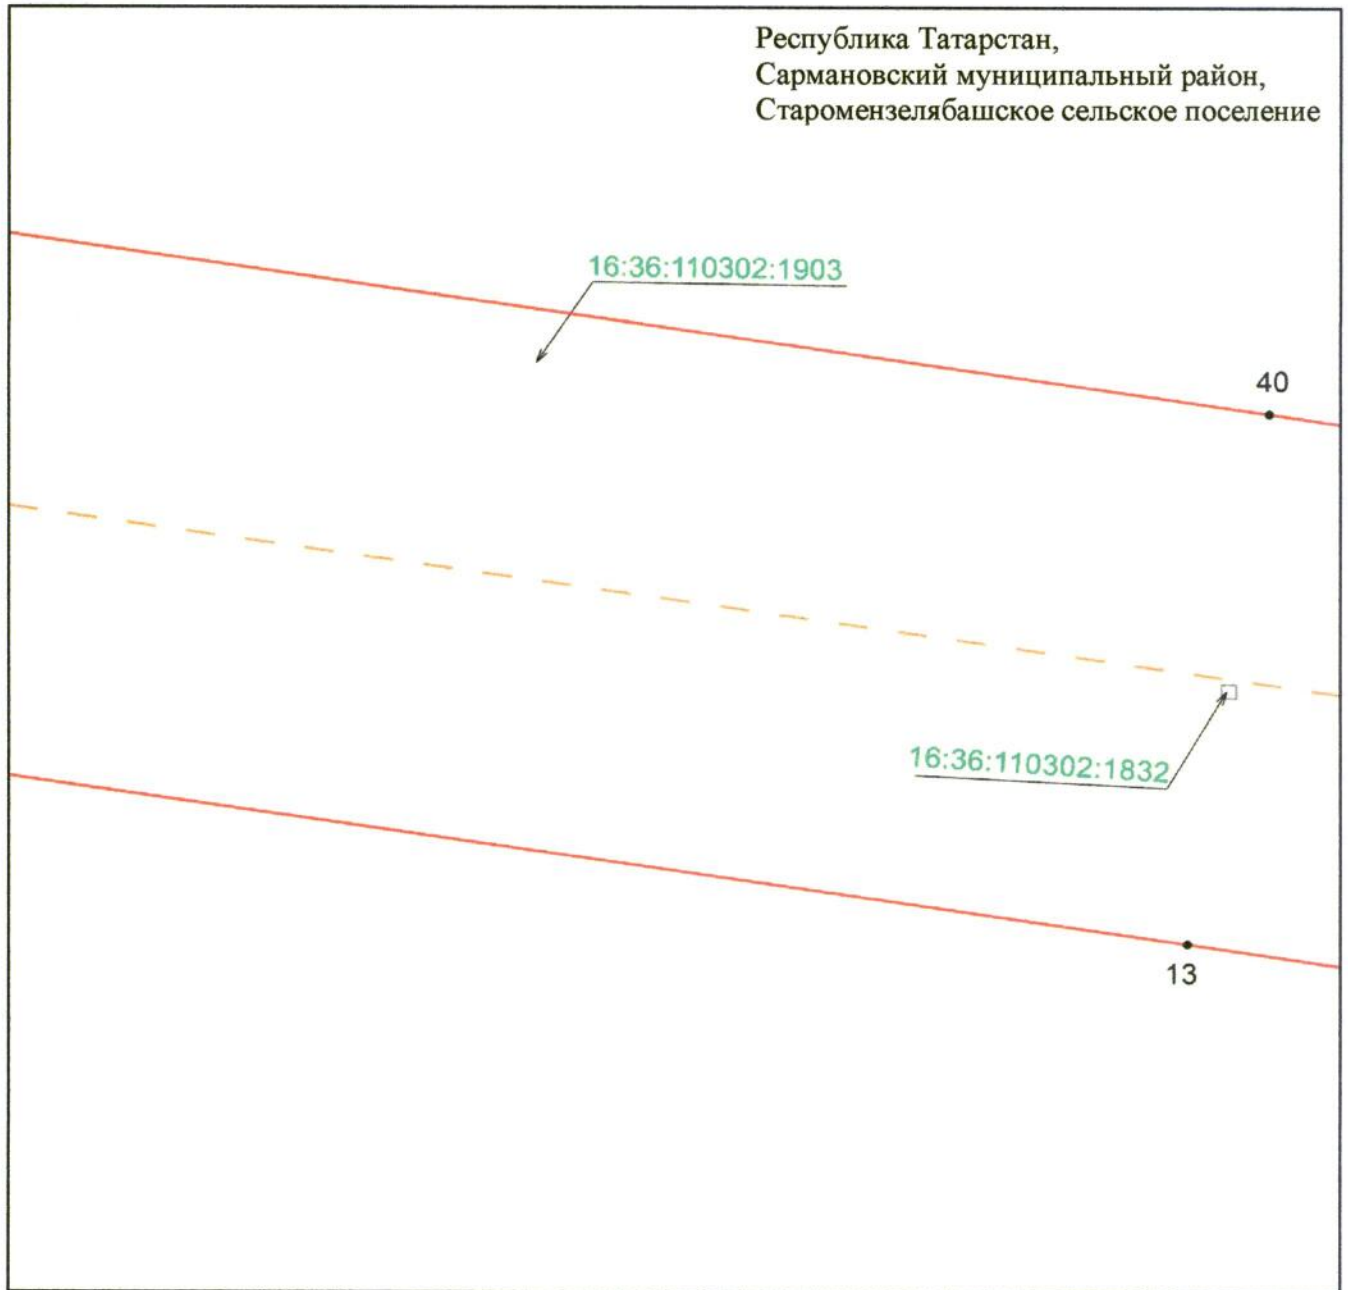


Масштаб 1 : 500

Используемые условные знаки и обозначения:

- 13 — обозначение характерной точки границ объекта
- — — — — граница объекта
- — — — — ось инженерного сооружения
- — земельный участок
- 16:36:110302:1903 — кадастровый номер земельного участка.

Схема расположения границ публичного сервитута
в целях эксплуатации объекта электросетевого хозяйства регионального значения
«ВЛ 35 кВ с отпайками Альметьевский район н.п. Сулеево – Якшибай 50 – 82»

Лист 1, выноска 30

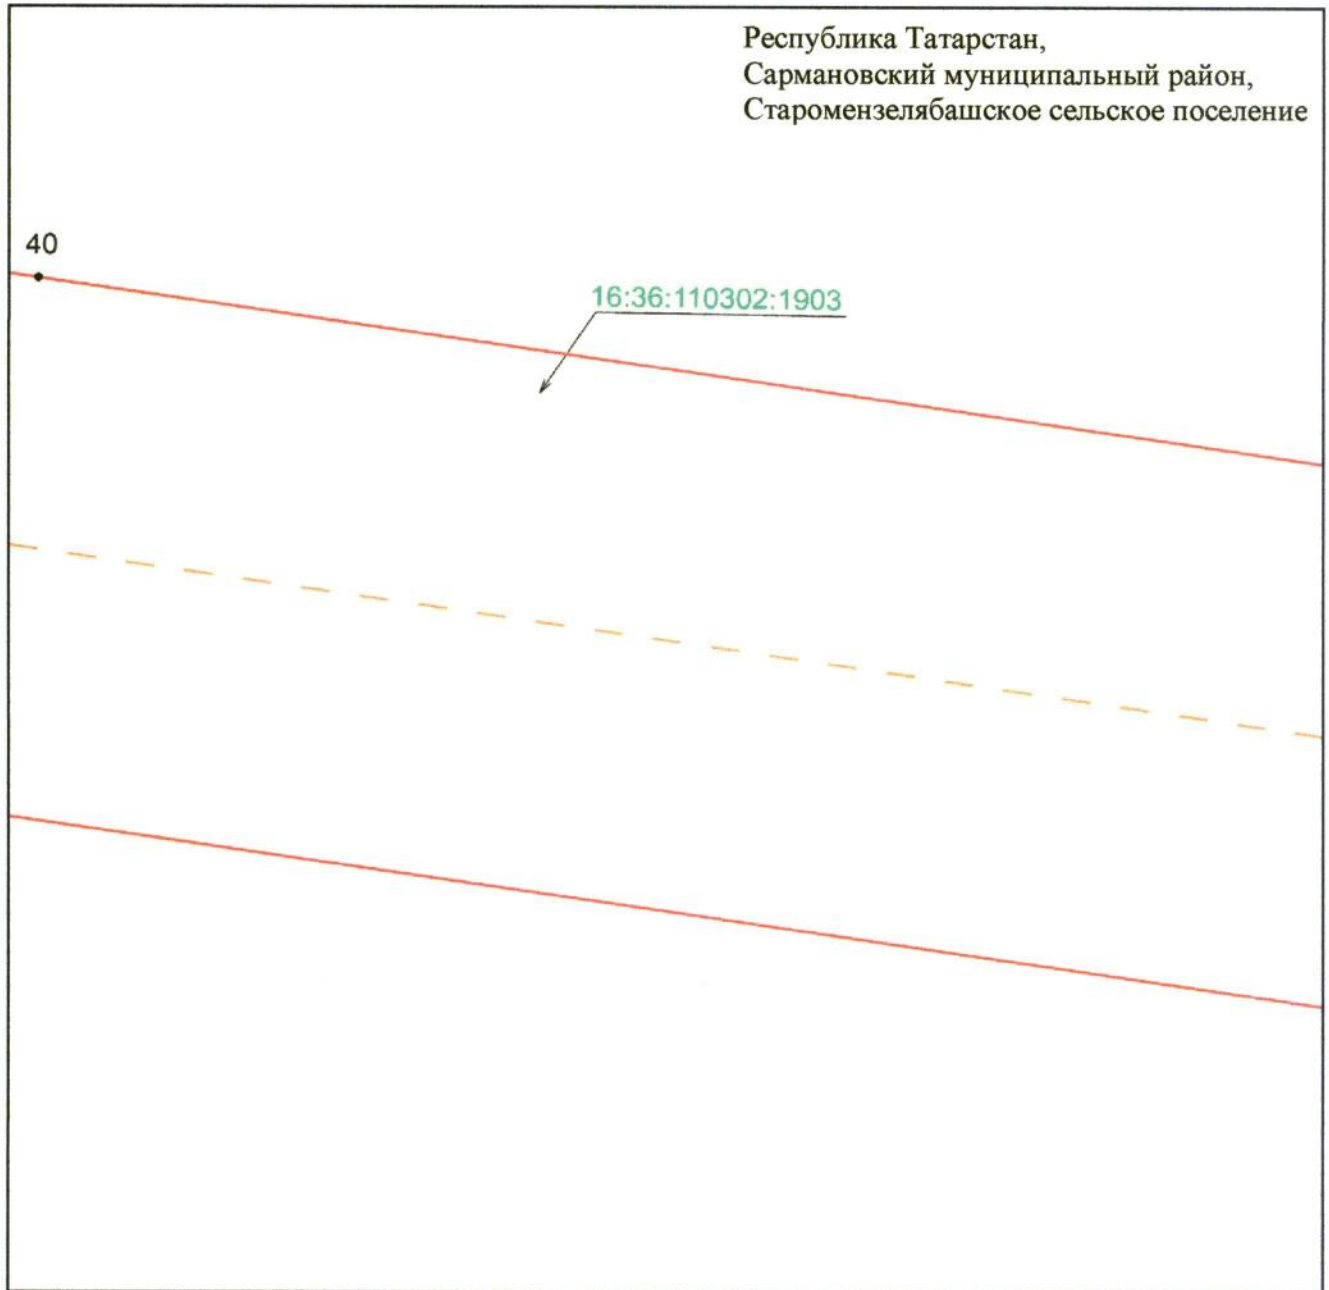


Масштаб 1 : 500

Используемые условные знаки и обозначения:

- 40 — обозначение характерной точки границ объекта
- — — — — граница объекта
- — — — — ось инженерного сооружения
- — земельный участок
- 16:36:110302:1903 — кадастровый номер земельного участка.

**Схема расположения границ публичного сервитута
в целях эксплуатации объекта электросетевого хозяйства регионального значения
«ВЛ 35 кВ с отпайками Альметьевский район н.п. Сулеево – Якшибай 50 – 82»**

Лист 2

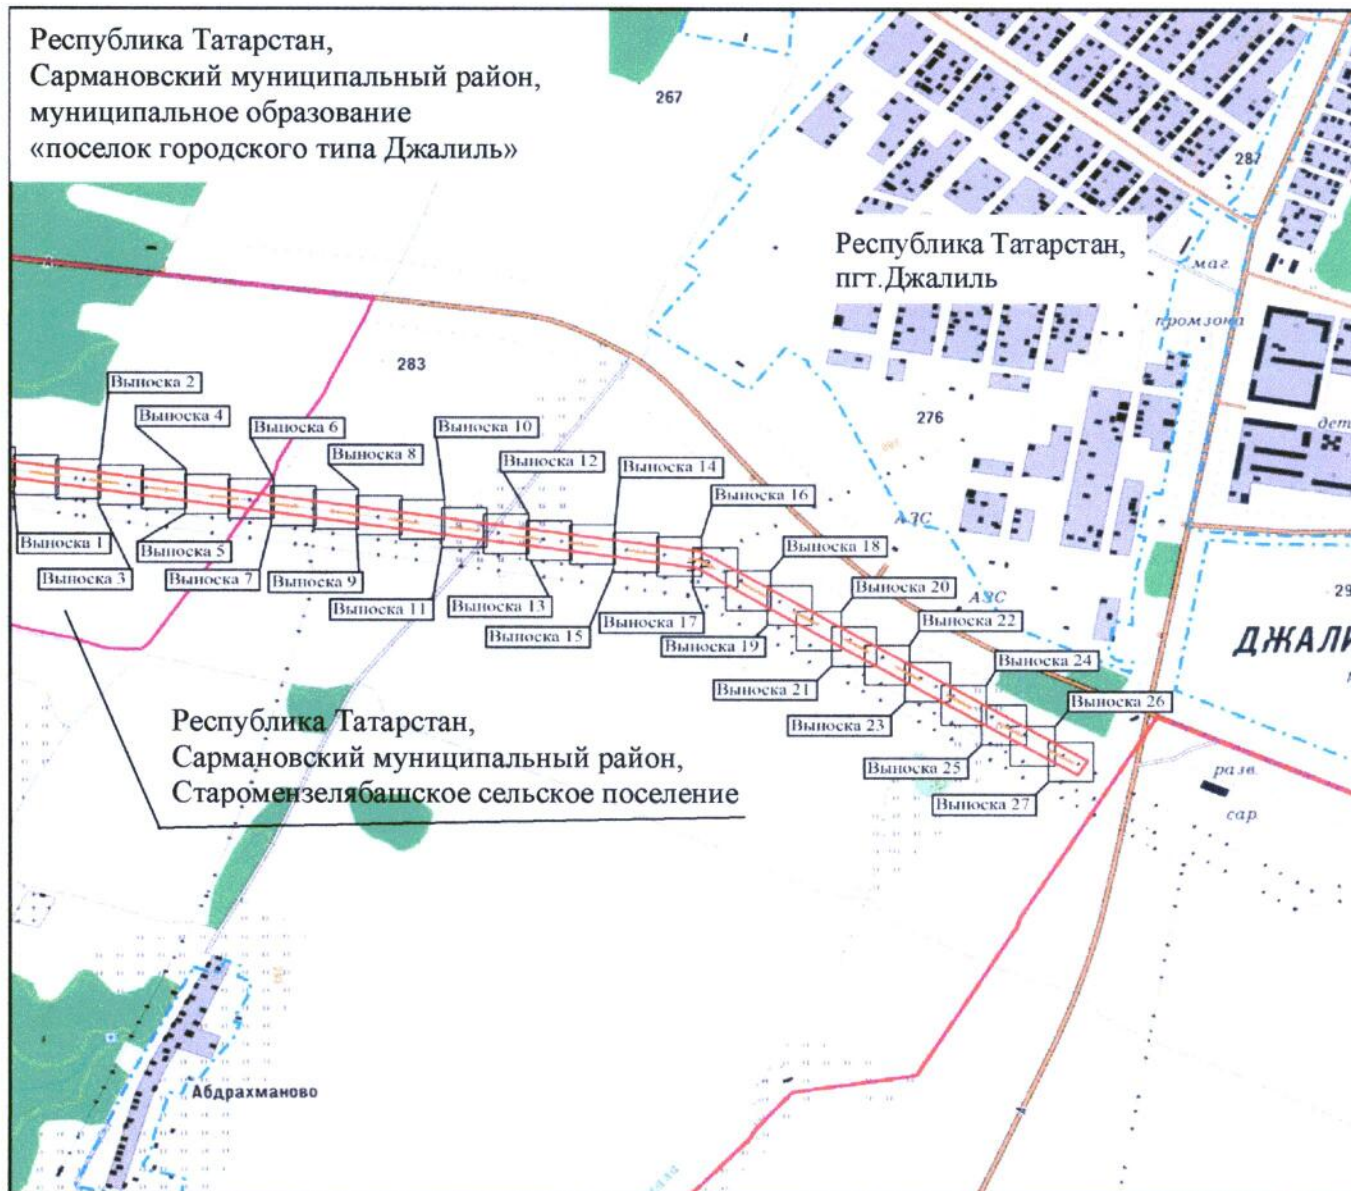


Масштаб 1 : 15 000

Используемые условные знаки и обозначения:

- граница объекта
- ось инженерного сооружения
- граница сельского, городского поселения
- граница населенного пункта
- граница муниципального района.

Схема расположения границ публичного сервитута
в целях эксплуатации объекта электросетевого хозяйства регионального значения
«ВЛ 35 кВ с отпайками Альметьевский район н.п. Сулеево – Якшибай 50 – 82»

Лист 2, выноска 1

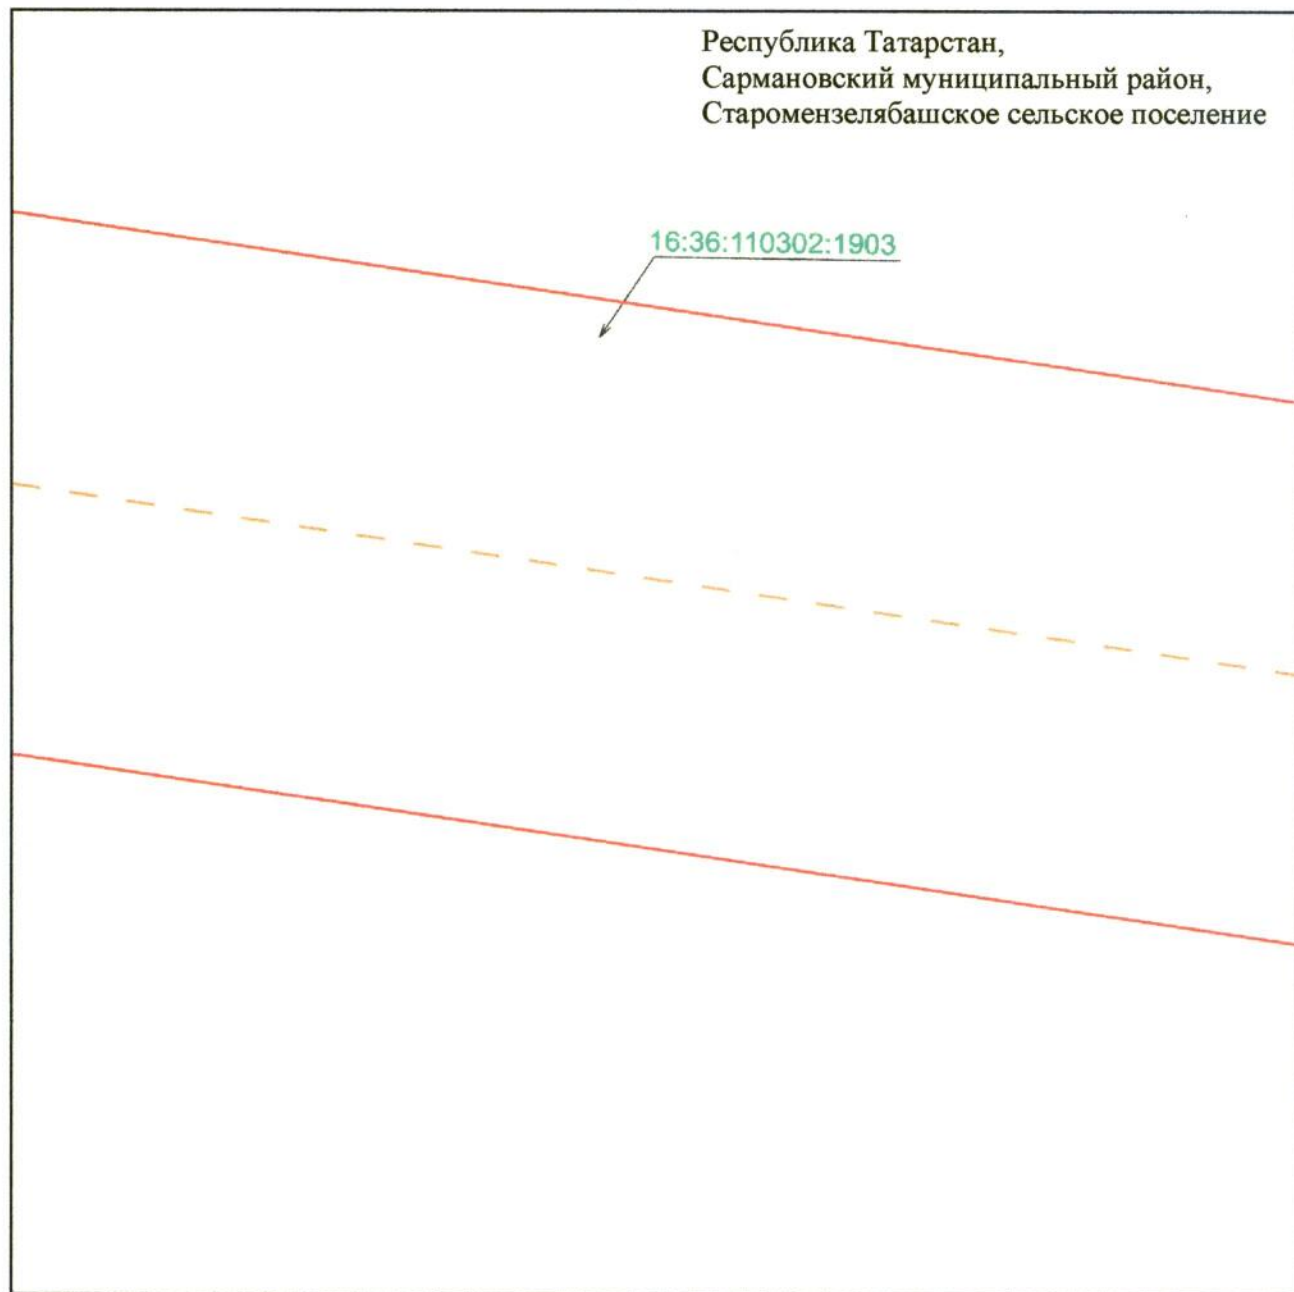


Масштаб 1 : 500

Используемые условные знаки и обозначения:

- — граница объекта
- - - — ось инженерного сооружения
- земельный участок
- 16:36:110302:1903 — кадастровый номер земельного участка.

Схема расположения границ публичного сервитута
в целях эксплуатации объекта электросетевого хозяйства регионального значения
«ВЛ 35 кВ с отпайками Альметьевский район н.п.Сулеево – Якшибай 50 – 82»

Лист 2, выноска 2

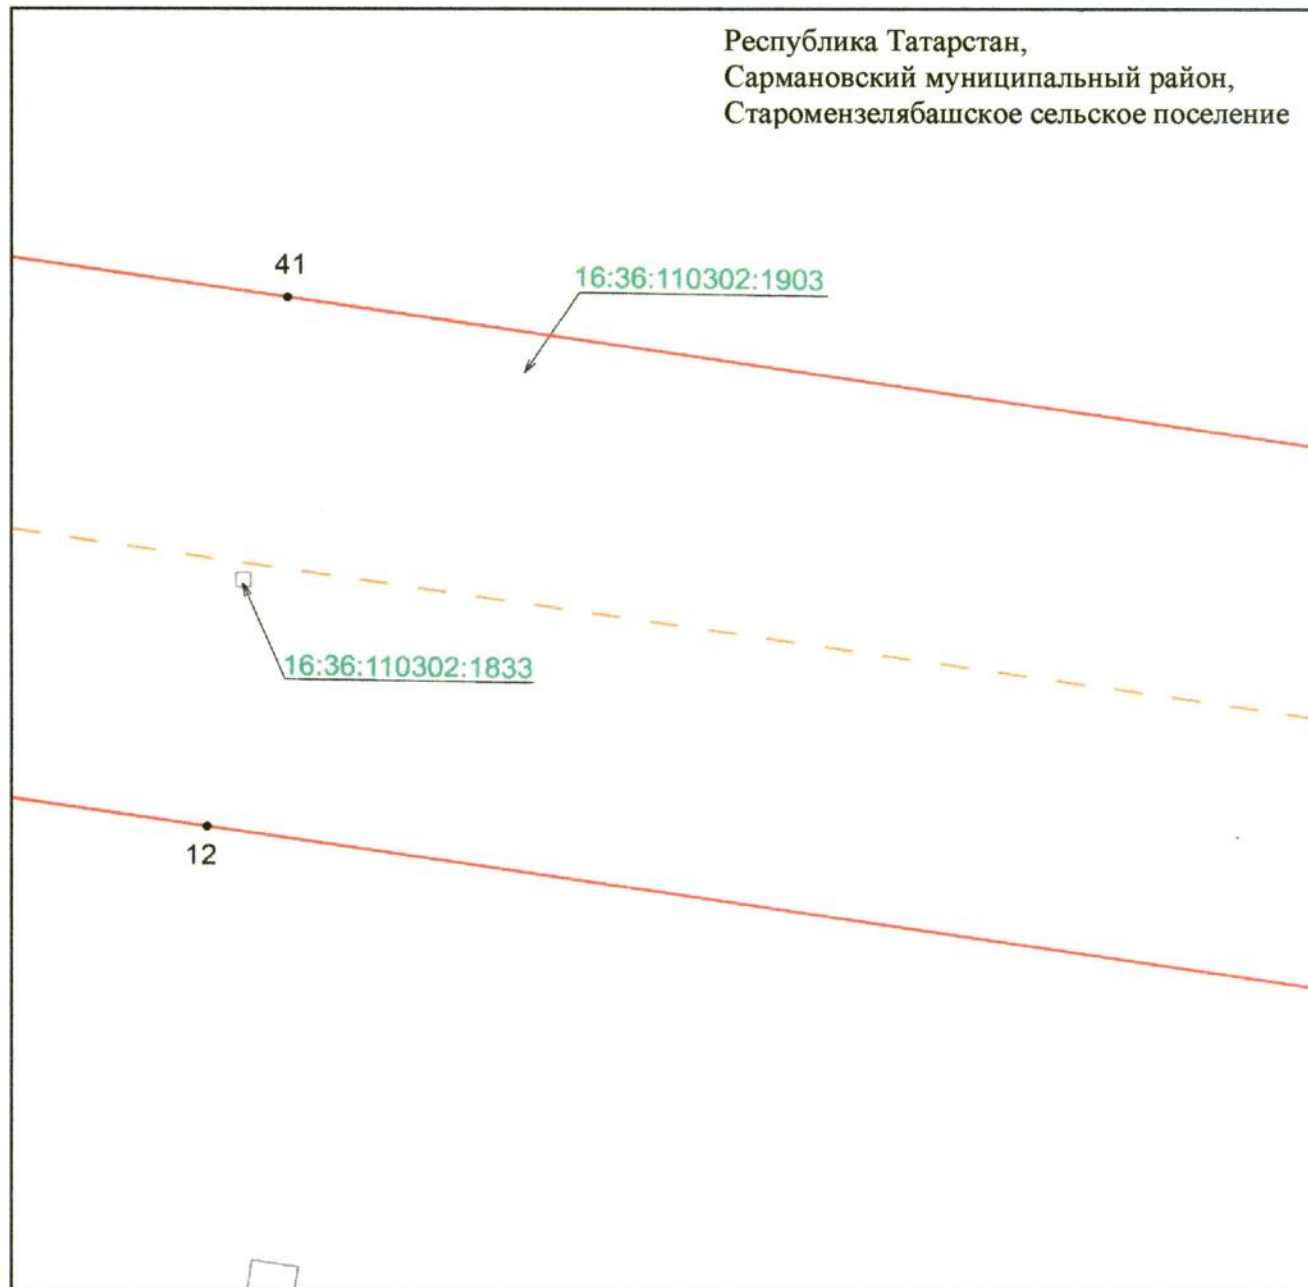


Масштаб 1 : 500

Используемые условные знаки и обозначения:

- 12 – обозначение характерной точки границ объекта
- граница объекта
- ось инженерного сооружения
- земельный участок
- 16:36:110302:1903 – кадастровый номер земельного участка.

Схема расположения границ публичного сервитута
в целях эксплуатации объекта электросетевого хозяйства регионального значения
«ВЛ 35 кВ с отпайками Альметьевский район н.п. Сулеево – Якшибай 50 – 82»

Лист 2, выноска 3

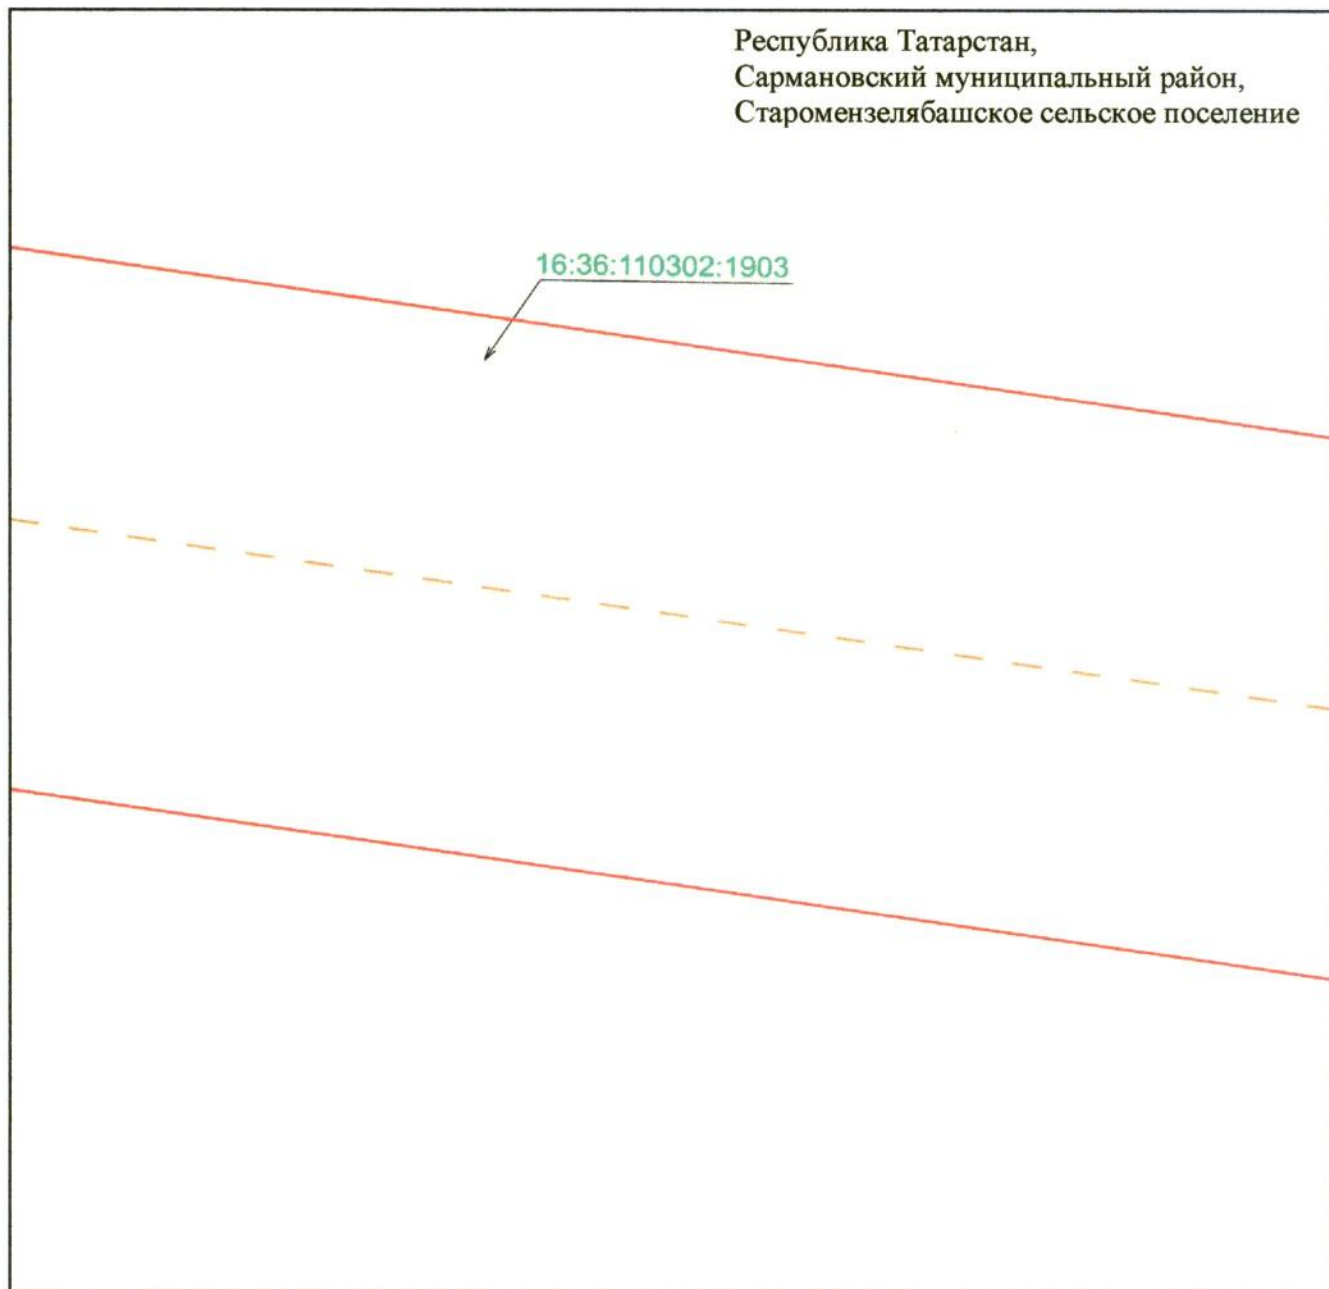


Масштаб 1 : 500

Используемые условные знаки и обозначения:

- — граница объекта
- - - — ось инженерного сооружения
- земельный участок
- 16:36:110302:1903 — кадастровый номер земельного участка.

Схема расположения границ публичного сервитута
в целях эксплуатации объекта электросетевого хозяйства регионального значения
«ВЛ 35 кВ с отпайками Альметьевский район н.п. Сулеево – Якшибай 50 – 82»

Лист 2, выноска 4

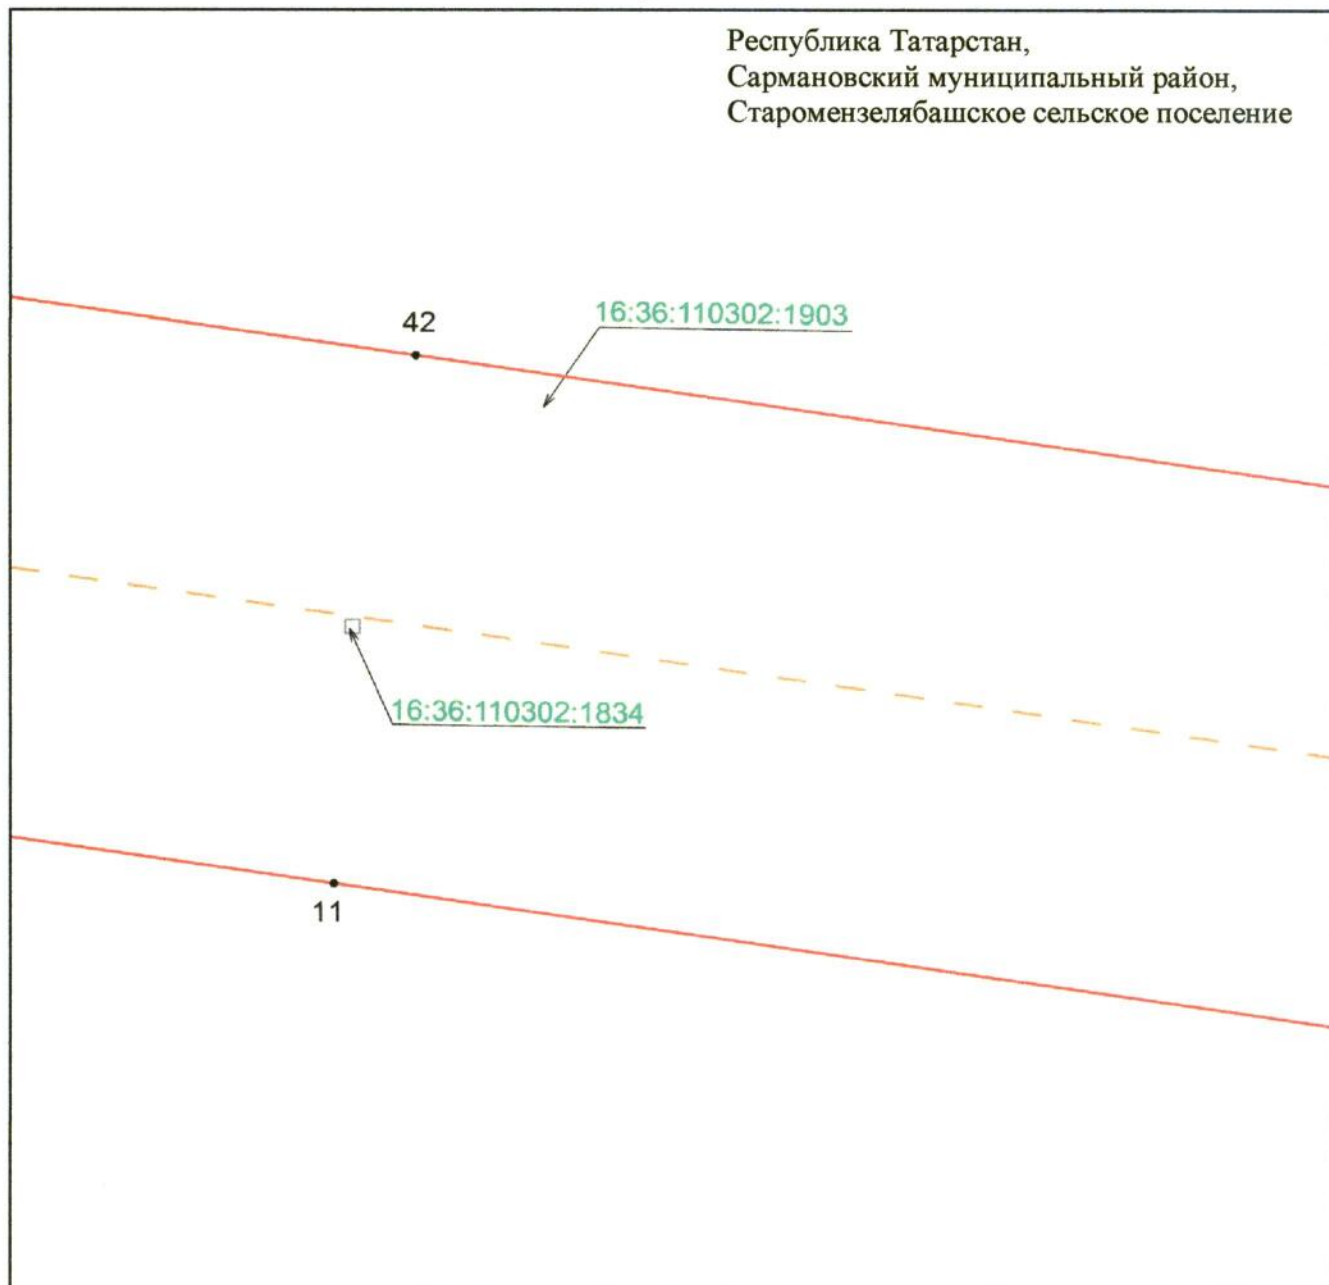


Масштаб 1 : 500

Используемые условные знаки и обозначения:

- 11 — обозначение характерной точки границ объекта
- граница объекта
- ось инженерного сооружения
- земельный участок
- 16:36:110302:1903 — кадастровый номер земельного участка.

Схема расположения границ публичного сервитута
в целях эксплуатации объекта электросетевого хозяйства регионального значения
«ВЛ 35 кВ с отпайками Альметьевский район н.п. Сулеево – Якшибай 50 – 82»

Лист 2, выноска 5

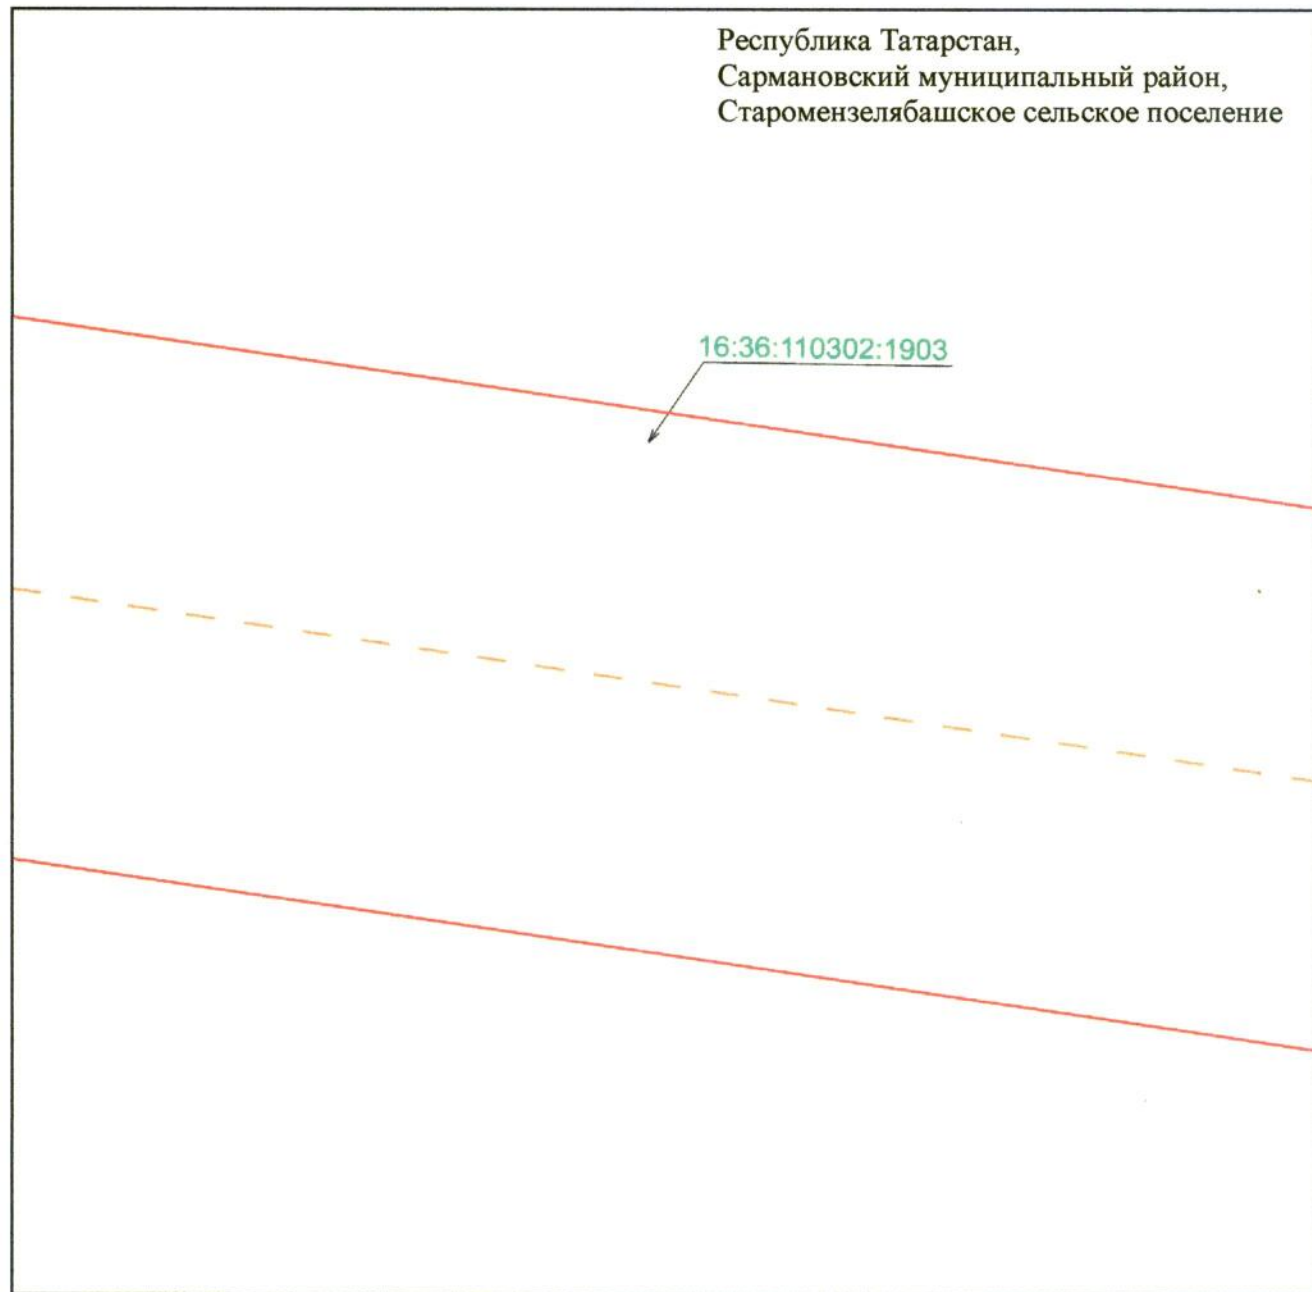


Масштаб 1 : 500

Используемые условные знаки и обозначения:

- — граница объекта
- - - — ось инженерного сооружения
- земельный участок
- 16:36:110302:1903 — кадастровый номер земельного участка.

Схема расположения границ публичного сервитута
в целях эксплуатации объекта электросетевого хозяйства регионального значения
«ВЛ 35 кВ с отпайками Альметьевский район н.п. Сулеево – Якшибай 50 – 82»

Лист 2, выноска 6

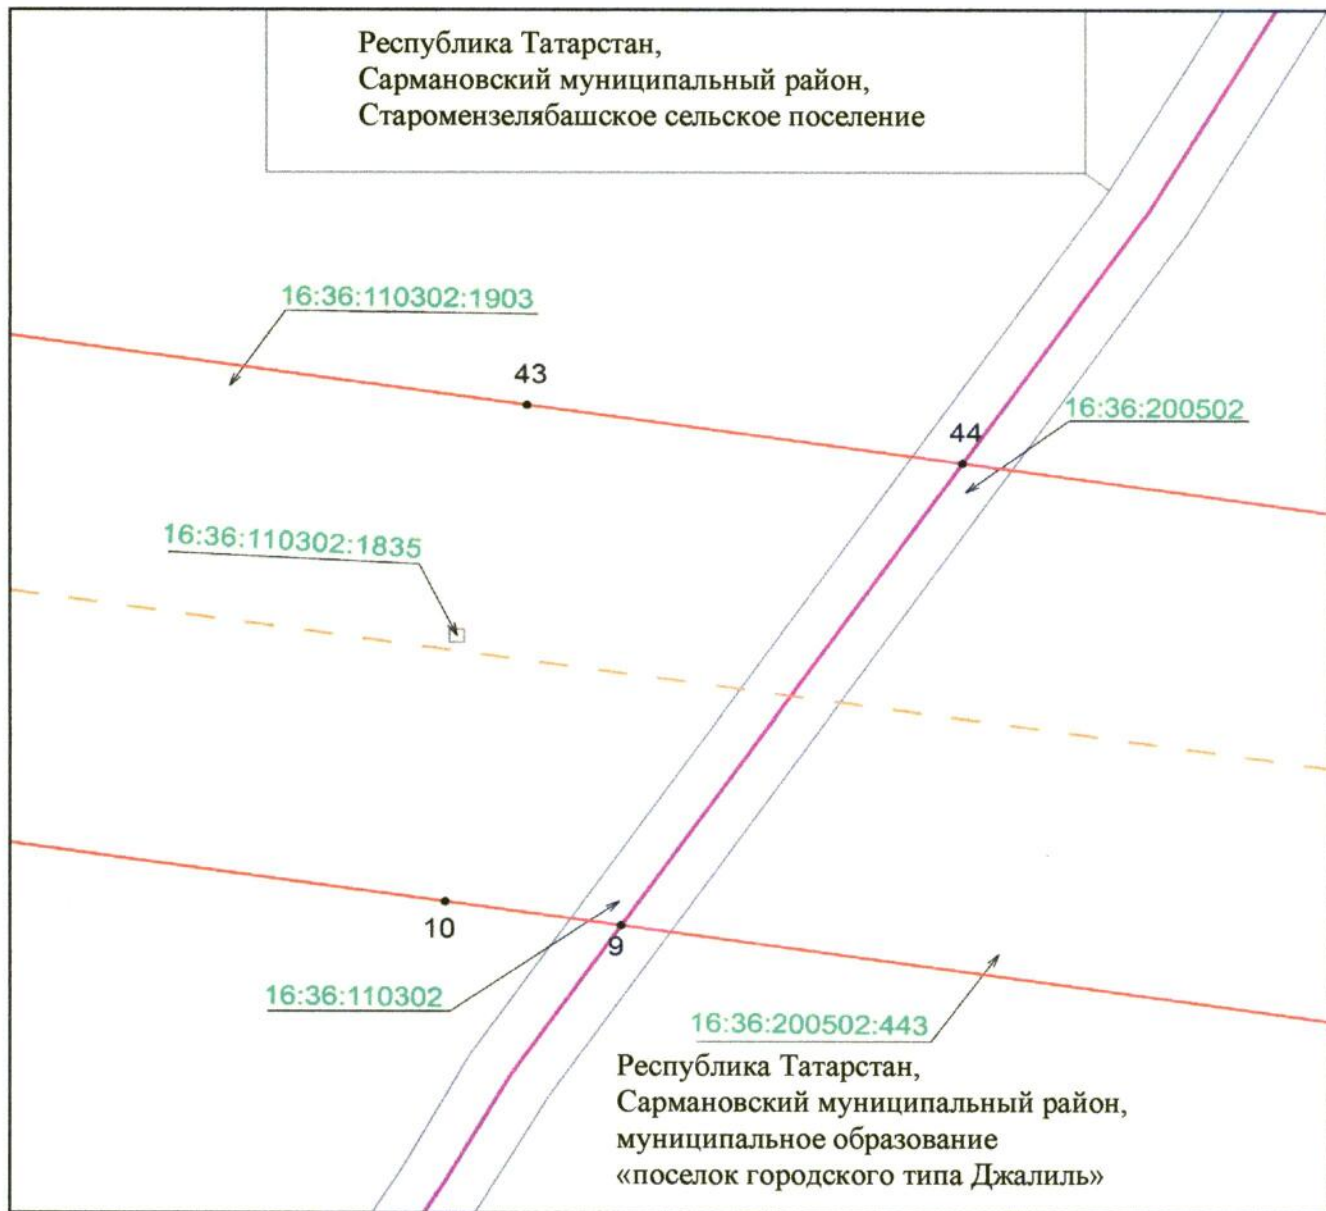


Масштаб 1 : 500

Используемые условные знаки и обозначения:

- 9 – обозначение характерной точки границ объекта
- граница объекта
- ось инженерного сооружения
- граница сельского, городского поселения
- граница кадастрового квартала
- – земельный участок
- 16:36:200502:443 – кадастровый номер земельного участка
- 16:36:200502 – кадастровый номер квартала.

Схема расположения границ публичного сервитута
в целях эксплуатации объекта электросетевого хозяйства регионального значения
«ВЛ 35 кВ с отпайками Альметьевский район н.п.Сулеево – Якшибай 50 – 82»

Лист 2, выноска 7

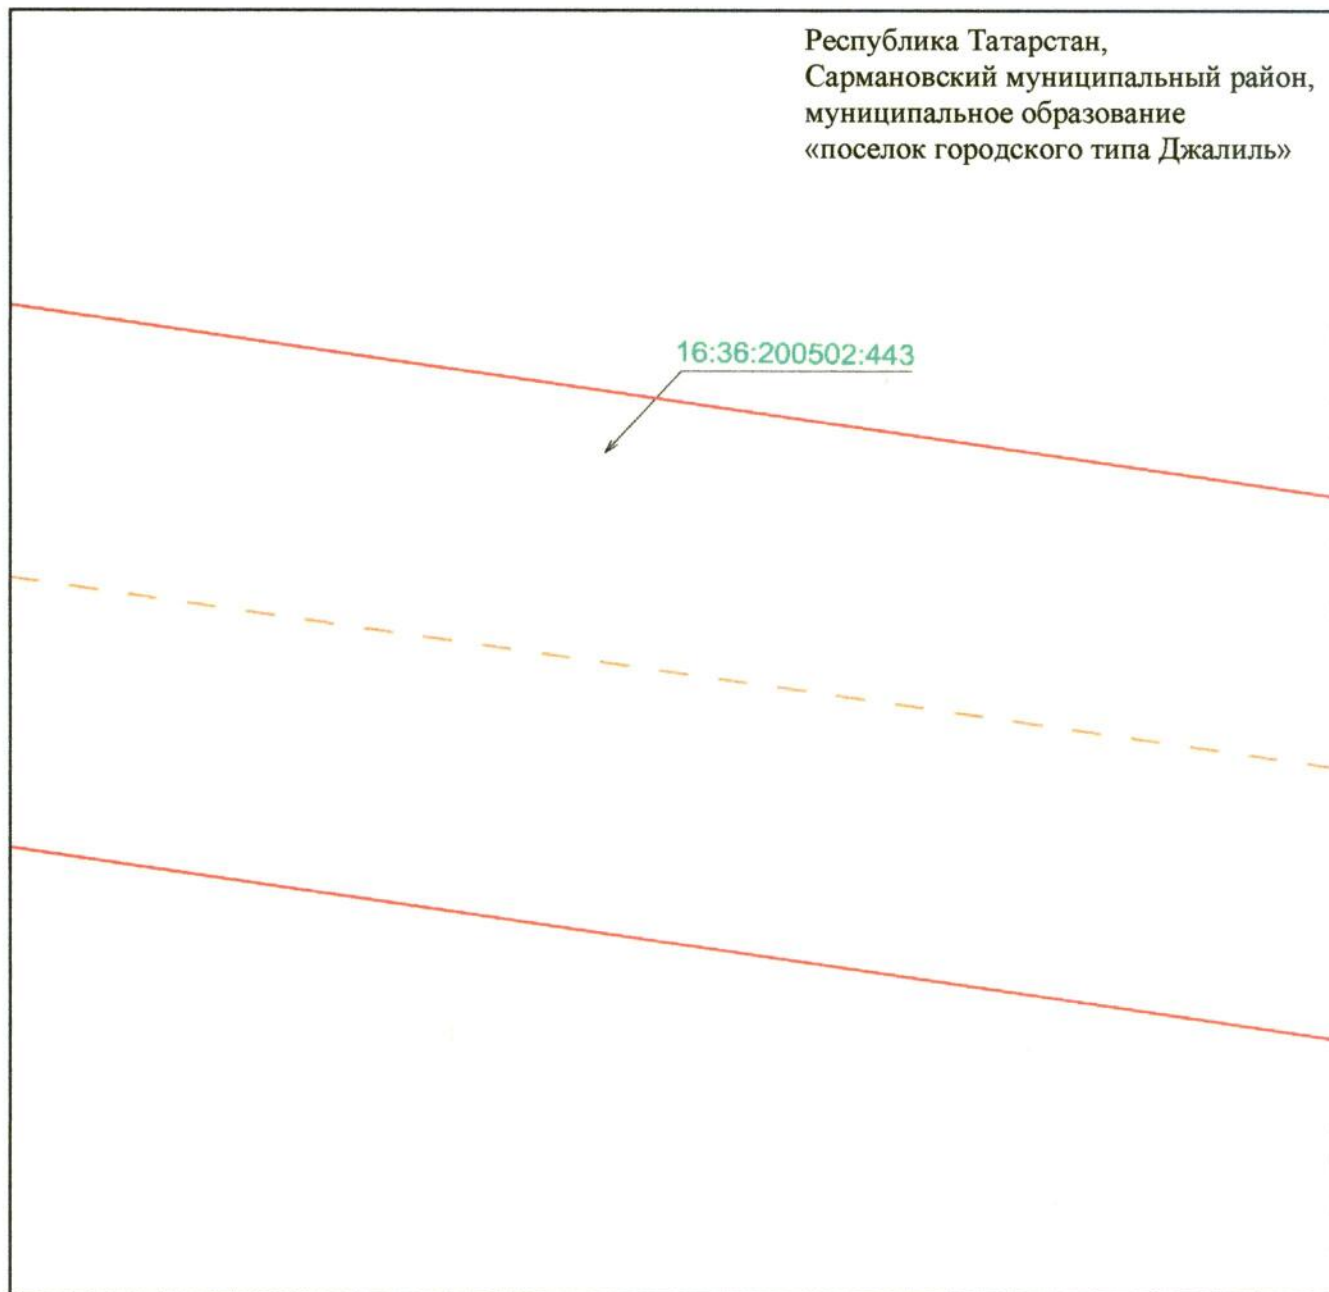


Масштаб 1 : 500

Используемые условные знаки и обозначения:

- — граница объекта
- - - — ось инженерного сооружения
- земельный участок
- 16:36:200502:443 — кадастровый номер земельного участка.

Схема расположения границ публичного сервитута
в целях эксплуатации объекта электросетевого хозяйства регионального значения
«ВЛ 35 кВ с отпайками Альметьевский район н.п.Сулеево – Якшибай 50 – 82»

Лист 2, выноска 8

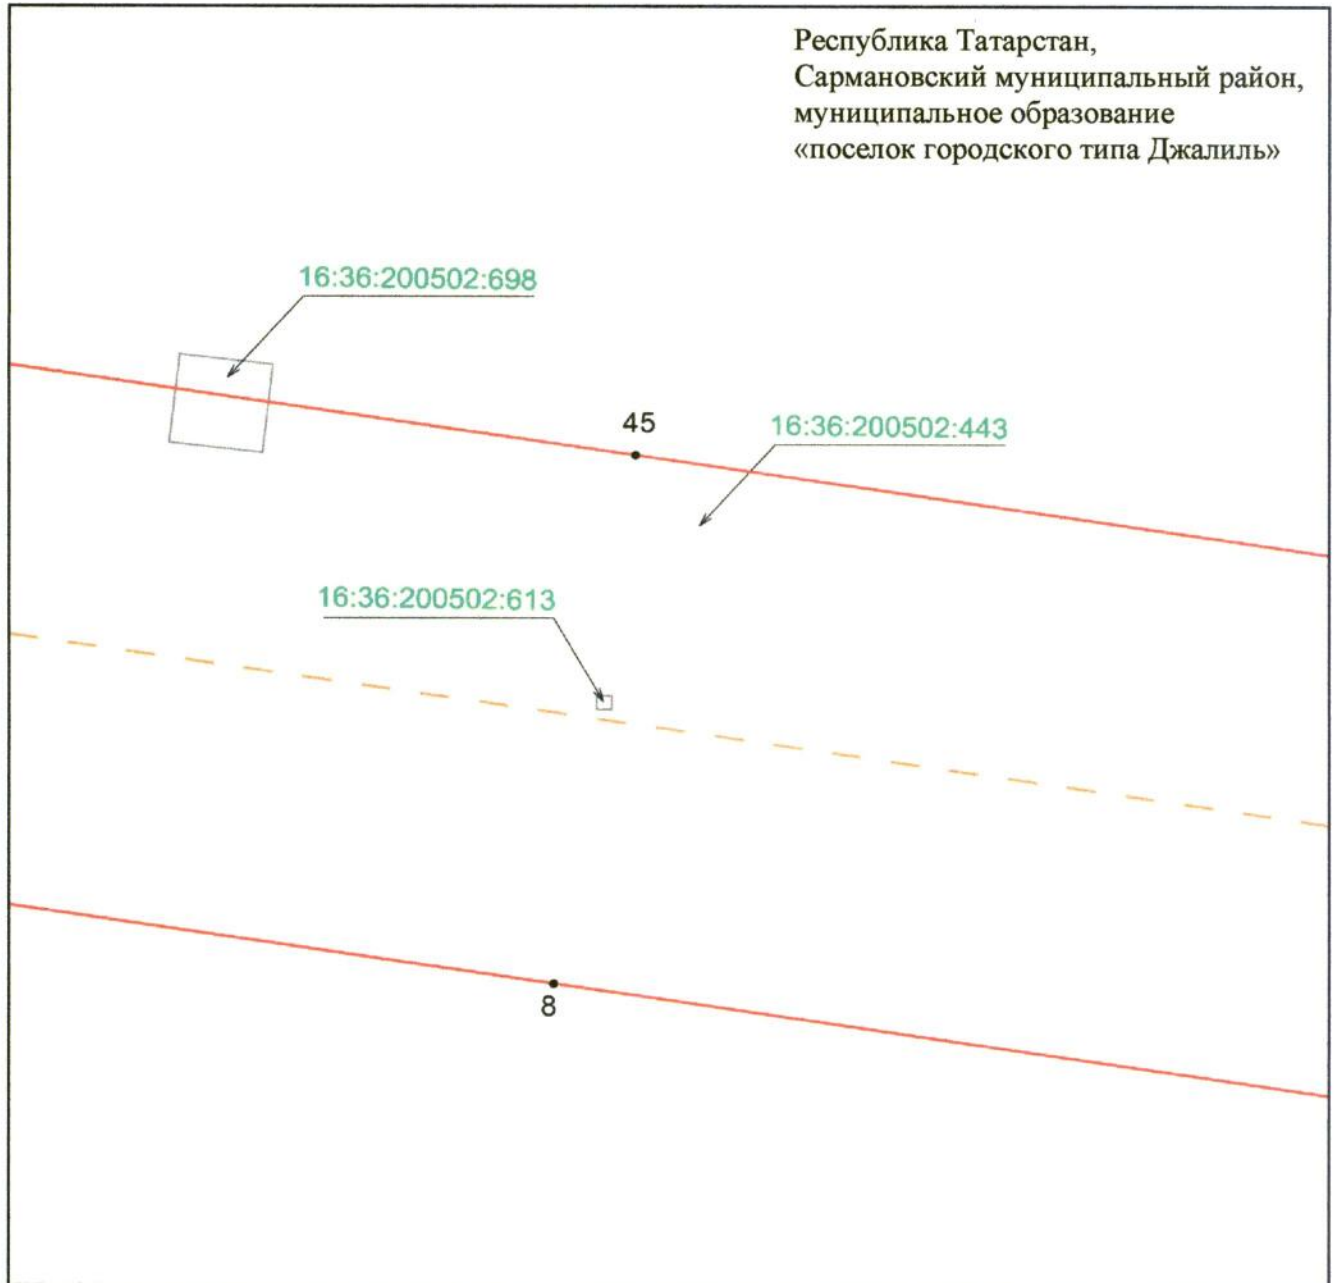


Масштаб 1 : 500

Используемые условные знаки и обозначения:

- 8 — обозначение характерной точки границ объекта
- — — — — граница объекта
- — — — — ось инженерного сооружения
- — земельный участок
- 16:36:200502:443 — кадастровый номер земельного участка.

Схема расположения границ публичного сервитута
в целях эксплуатации объекта электросетевого хозяйства регионального значения
«ВЛ 35 кВ с отпайками Альметьевский район н.п.Сулеево – Якшибай 50 – 82»

Лист 2, выноска 9

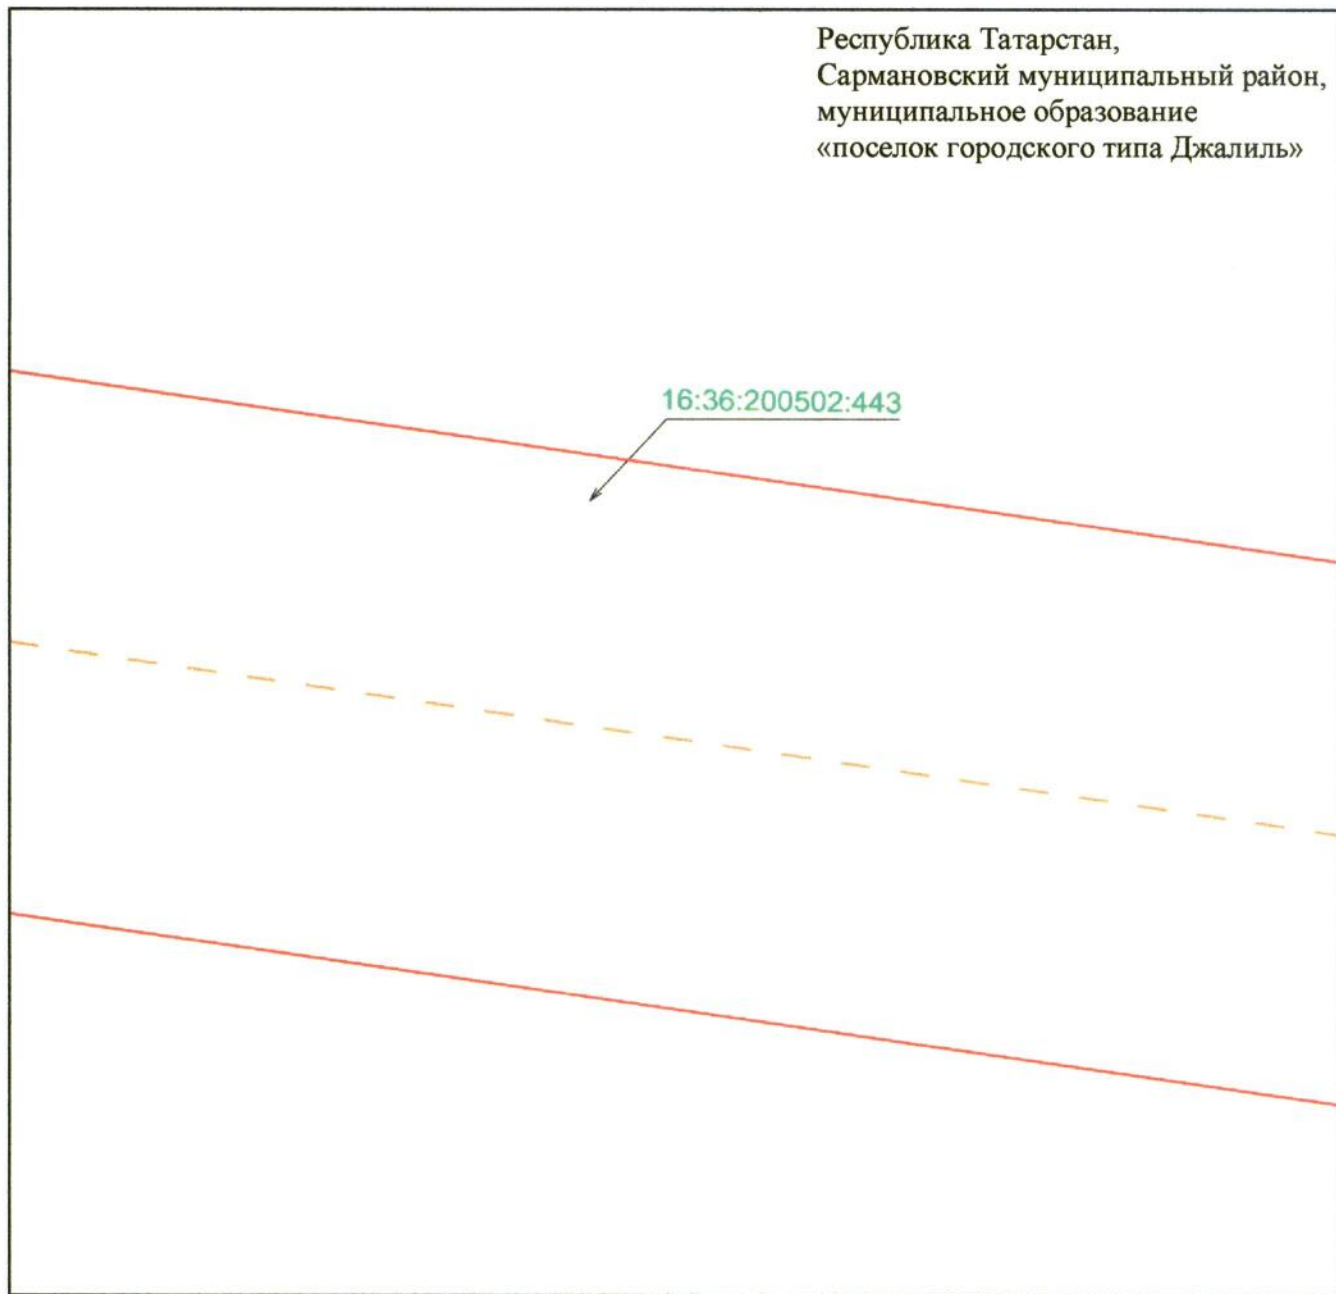


Масштаб 1 : 500

Используемые условные знаки и обозначения:

- — граница объекта
- - - — ось инженерного сооружения
- земельный участок
- 16:36:200502:443 — кадастровый номер земельного участка.

Схема расположения границ публичного сервитута
в целях эксплуатации объекта электросетевого хозяйства регионального значения
«ВЛ 35 кВ с отпайками Альметьевский район н.п. Сулеево – Якшибай 50 – 82»

Лист 2, выноска 10

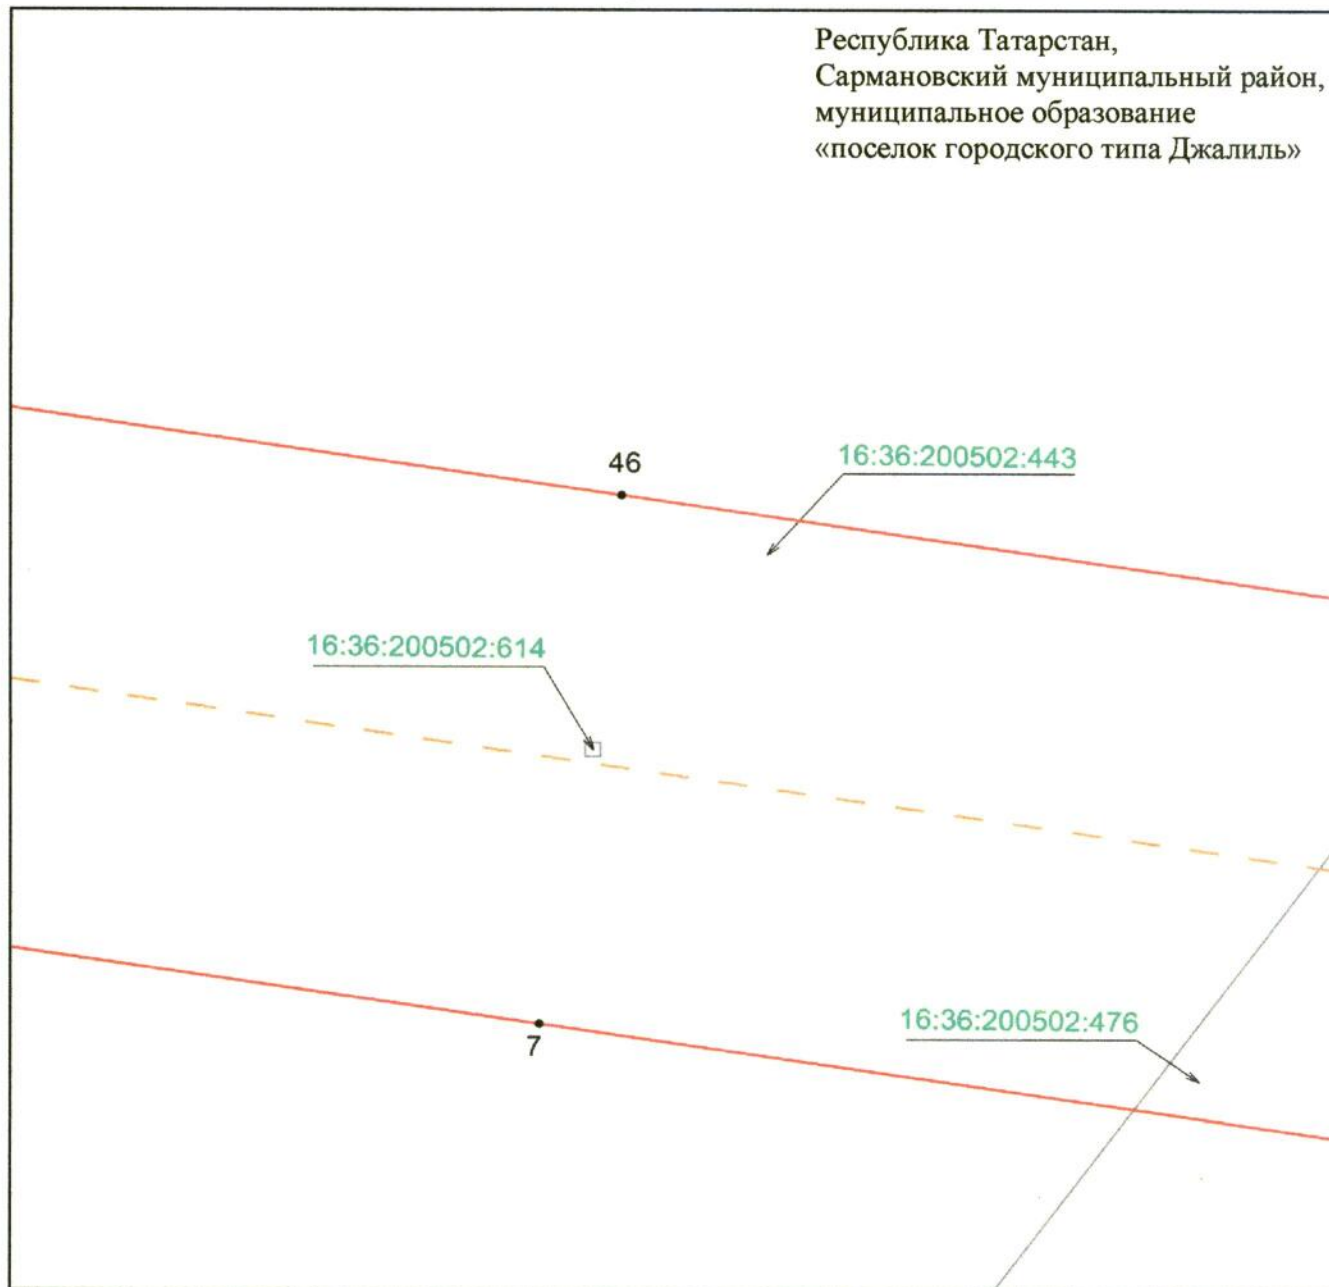


Масштаб 1 : 500

Используемые условные знаки и обозначения:

- 7 – обозначение характерной точки границ объекта
- — — — — граница объекта
- — — — — ось инженерного сооружения
- — земельный участок
- 16:36:200502:443 — кадастровый номер земельного участка.

**Схема расположения границ публичного сервитута
в целях эксплуатации объекта электросетевого хозяйства регионального значения
«ВЛ 35 кВ с отпайками Альметьевский район н.п.Сулеево – Якшибай 50 – 82»**

Лист 2, выноска 11

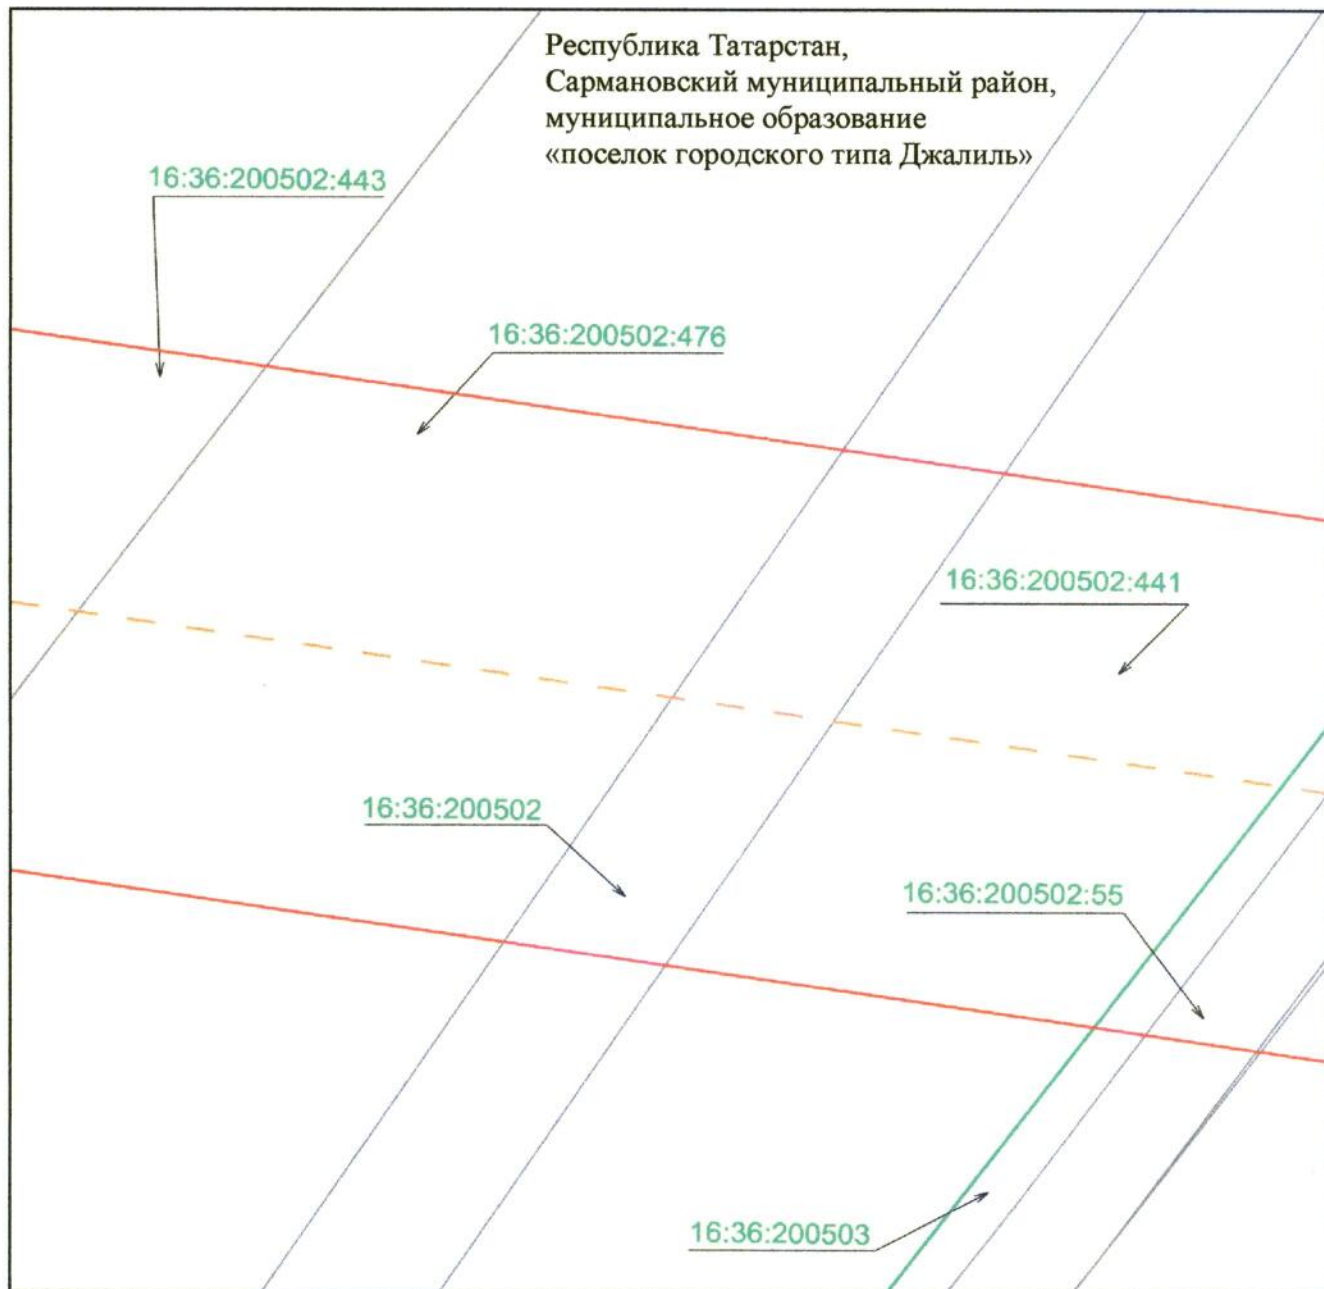


Масштаб 1 : 500

Используемые условные знаки и обозначения:

- | | |
|------------------|--|
| | – граница объекта |
| | – ось инженерного сооружения |
| | – граница кадастрового квартала |
| | – земельный участок |
| 16:36:200502:441 | – кадастровый номер земельного участка |
| 16:36:200502 | – кадастровый номер квартала. |

Схема расположения границ публичного сервитута
в целях эксплуатации объекта электросетевого хозяйства регионального значения
«ВЛ 35 кВ с отпайками Альметьевский район н.п.Сулеево – Якшибай 50 – 82»

Лист 2, выноска 12

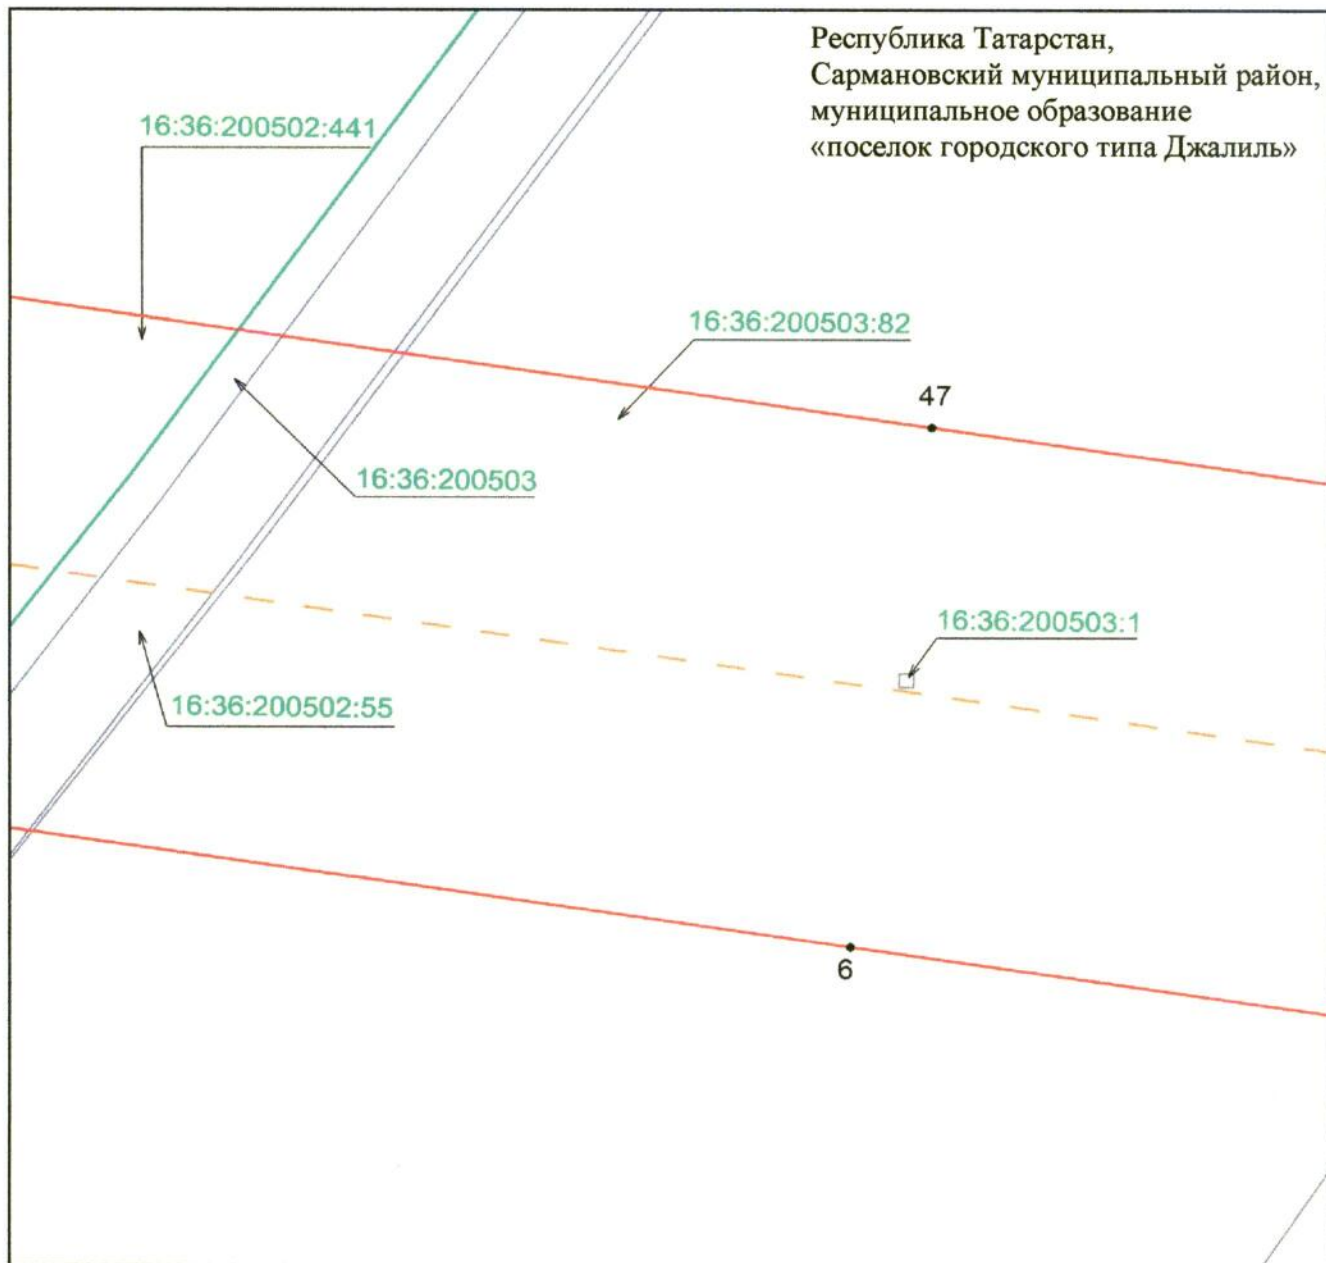


Масштаб 1 : 500

Используемые условные знаки и обозначения:

- 6 — обозначение характерной точки границ объекта
- — — — — граница объекта
- — — — — ось инженерного сооружения
- — — — — граница кадастрового квартала
- — земельный участок
- 16:36:200503:82 — кадастровый номер земельного участка
- 16:36:200503 — кадастровый номер квартала.

Схема расположения границ публичного сервитута
в целях эксплуатации объекта электросетевого хозяйства регионального значения
«ВЛ 35 кВ с отпайками Альметьевский район н.п. Сулеево – Якшибай 50 – 82»

Лист 2, выноска 13

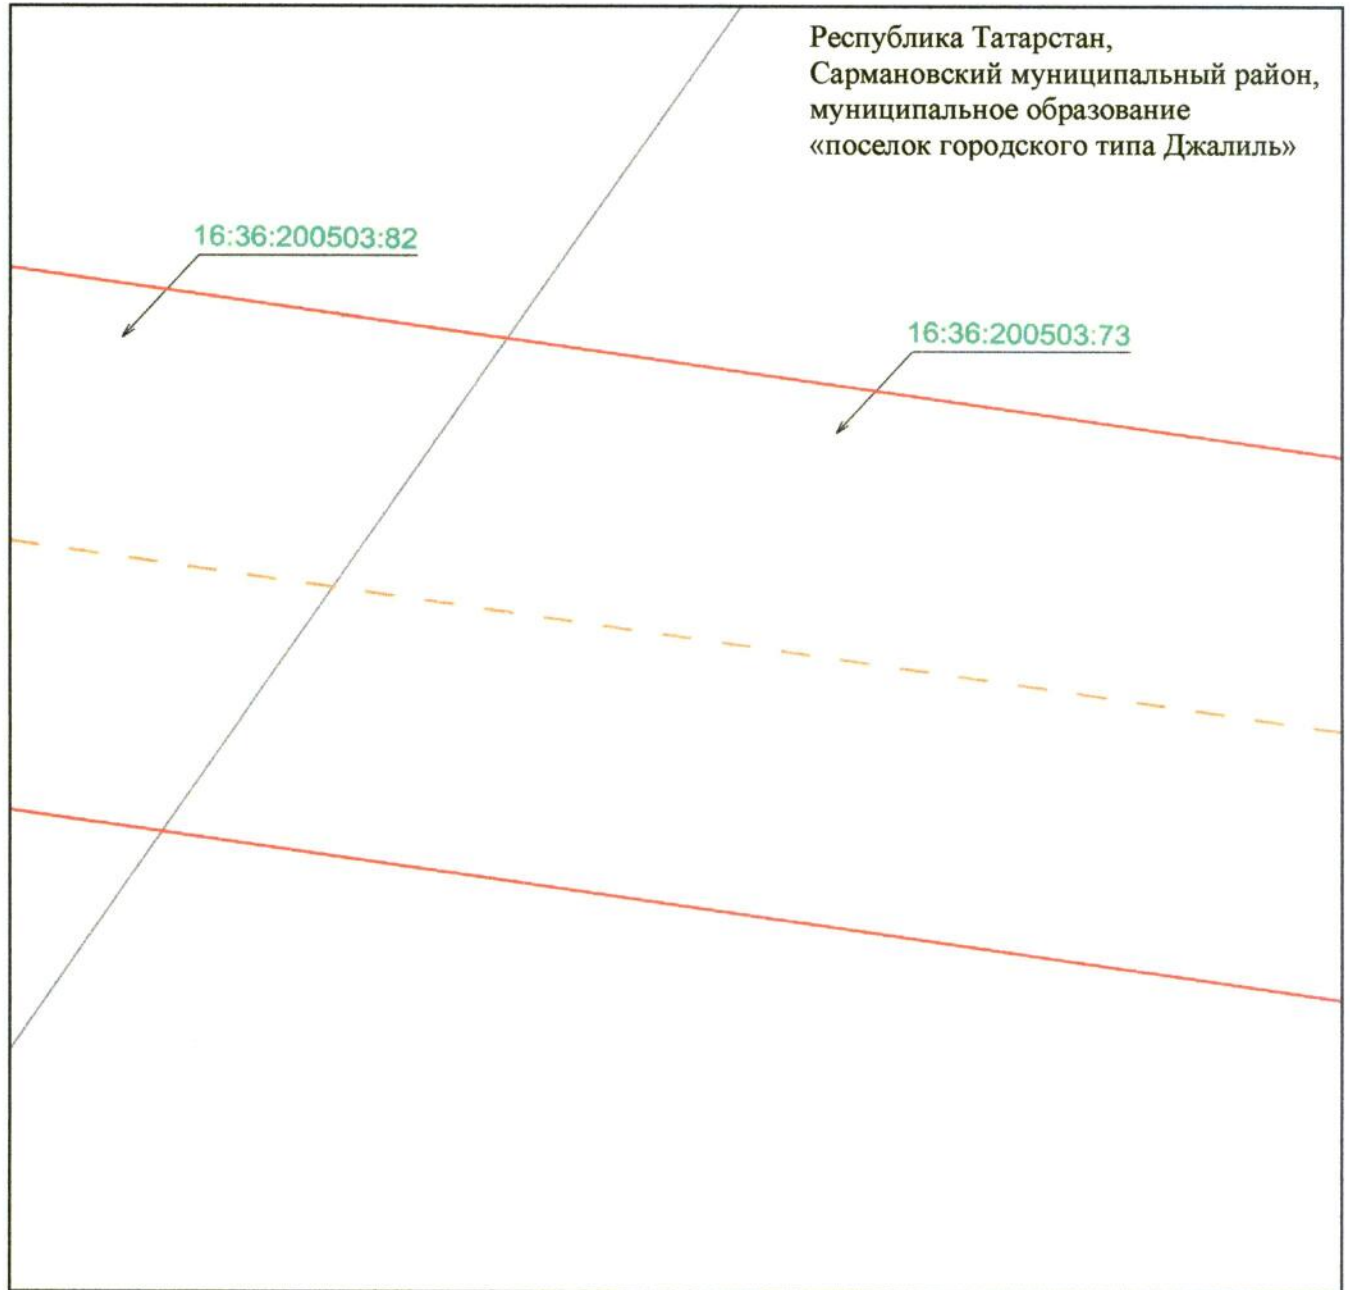


Масштаб 1 : 500

Используемые условные знаки и обозначения:

- | | |
|-----------------|---|
| | – граница объекта |
| | – ось инженерного сооружения |
| | – земельный участок |
| 16:36:200503:73 | – кадастровый номер земельного участка. |

Схема расположения границ публичного сервитута
в целях эксплуатации объекта электросетевого хозяйства регионального значения
«ВЛ 35 кВ с отпайками Альметьевский район н.п.Сулеево – Якшибай 50 – 82»

Лист 2, выноска 14

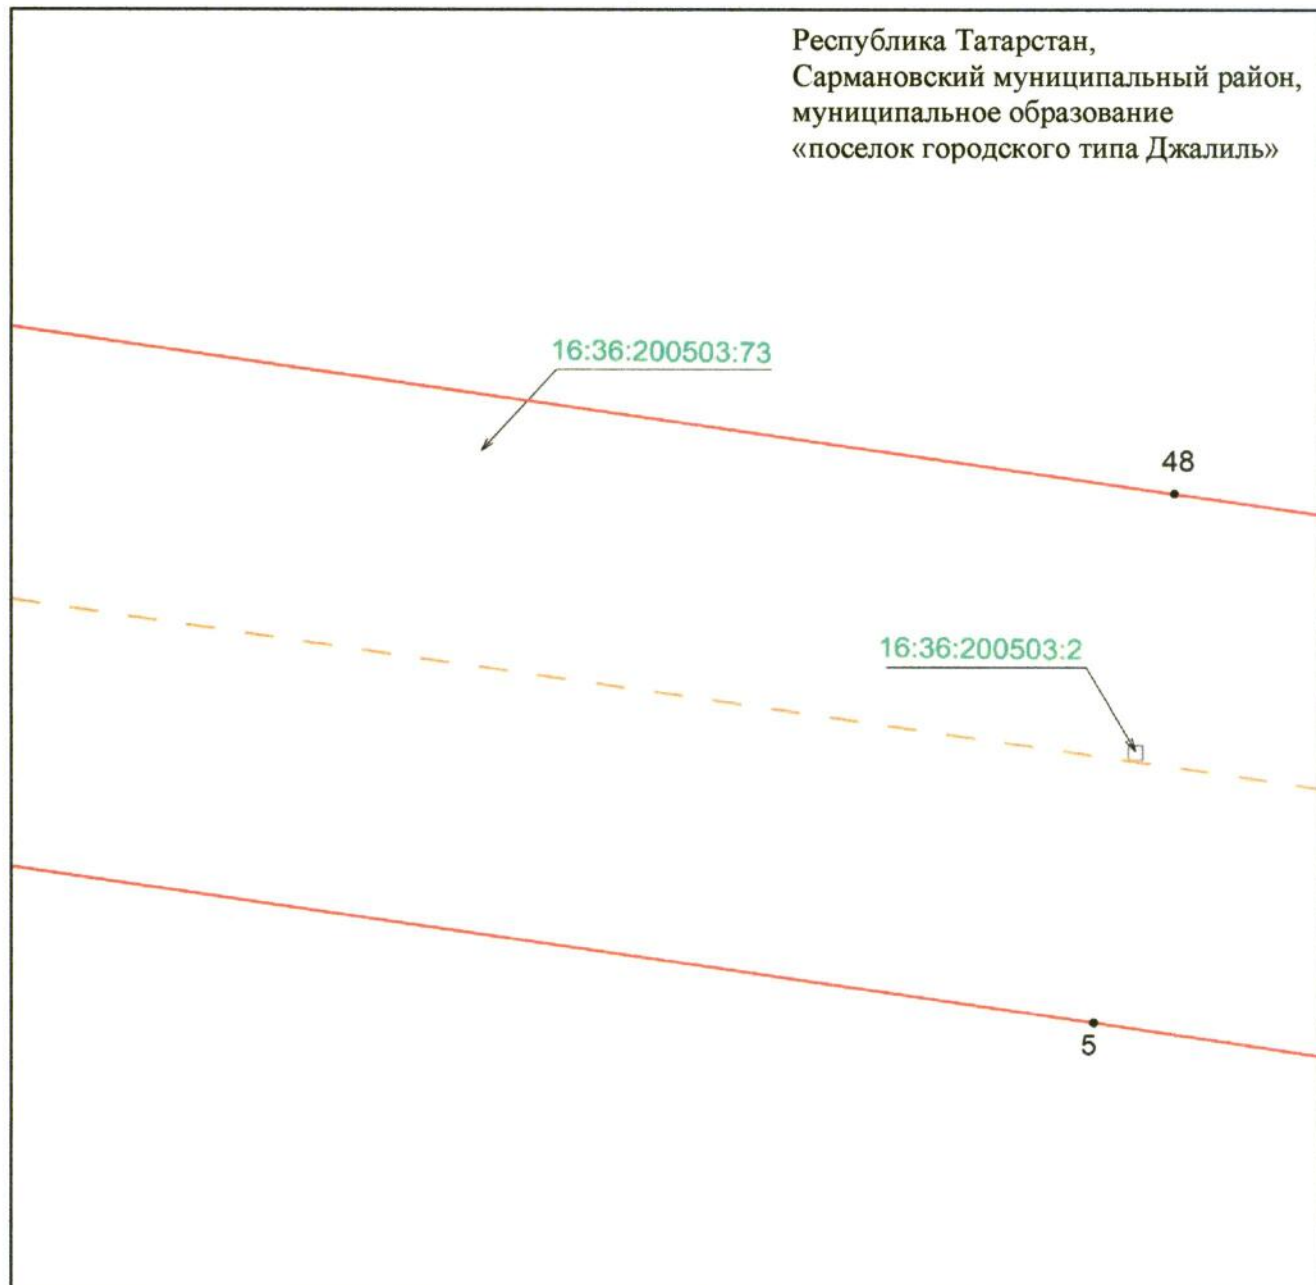


Масштаб 1 : 500

Используемые условные знаки и обозначения:

- 5 – обозначение характерной точки границ объекта
- граница объекта
- ось инженерного сооружения
- земельный участок
- 16:36:200503:73 – кадастровый номер земельного участка.

Схема расположения границ публичного сервитута
в целях эксплуатации объекта электросетевого хозяйства регионального значения
«ВЛ 35 кВ с отпайками Альметьевский район н.п.Сулеево – Якшибай 50 – 82»

Лист 2, выноска 15

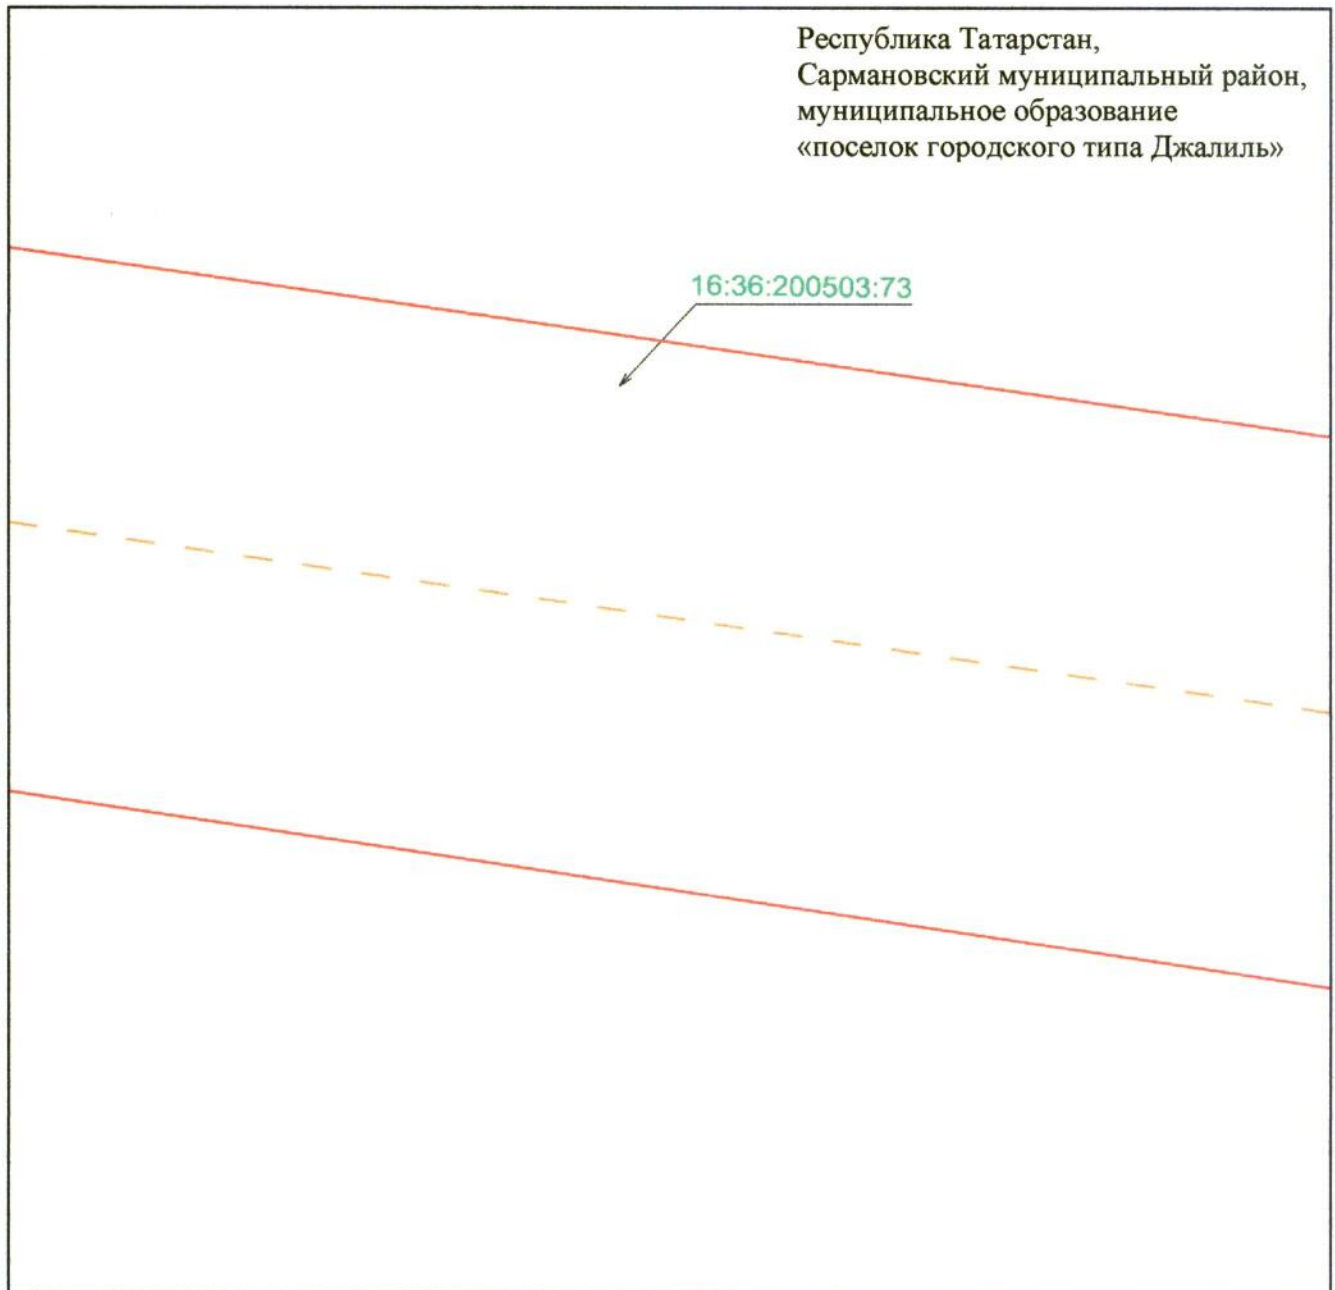


Масштаб 1 : 500

Используемые условные знаки и обозначения:

- — граница объекта
- - - — ось инженерного сооружения
- земельный участок
- 16:36:200503:73 — кадастровый номер земельного участка.

Схема расположения границ публичного сервитута
в целях эксплуатации объекта электросетевого хозяйства регионального значения
«ВЛ 35 кВ с отпайками Альметьевский район н.п. Сулеево – Якшибай 50 – 82»

Лист 2, выноска 16

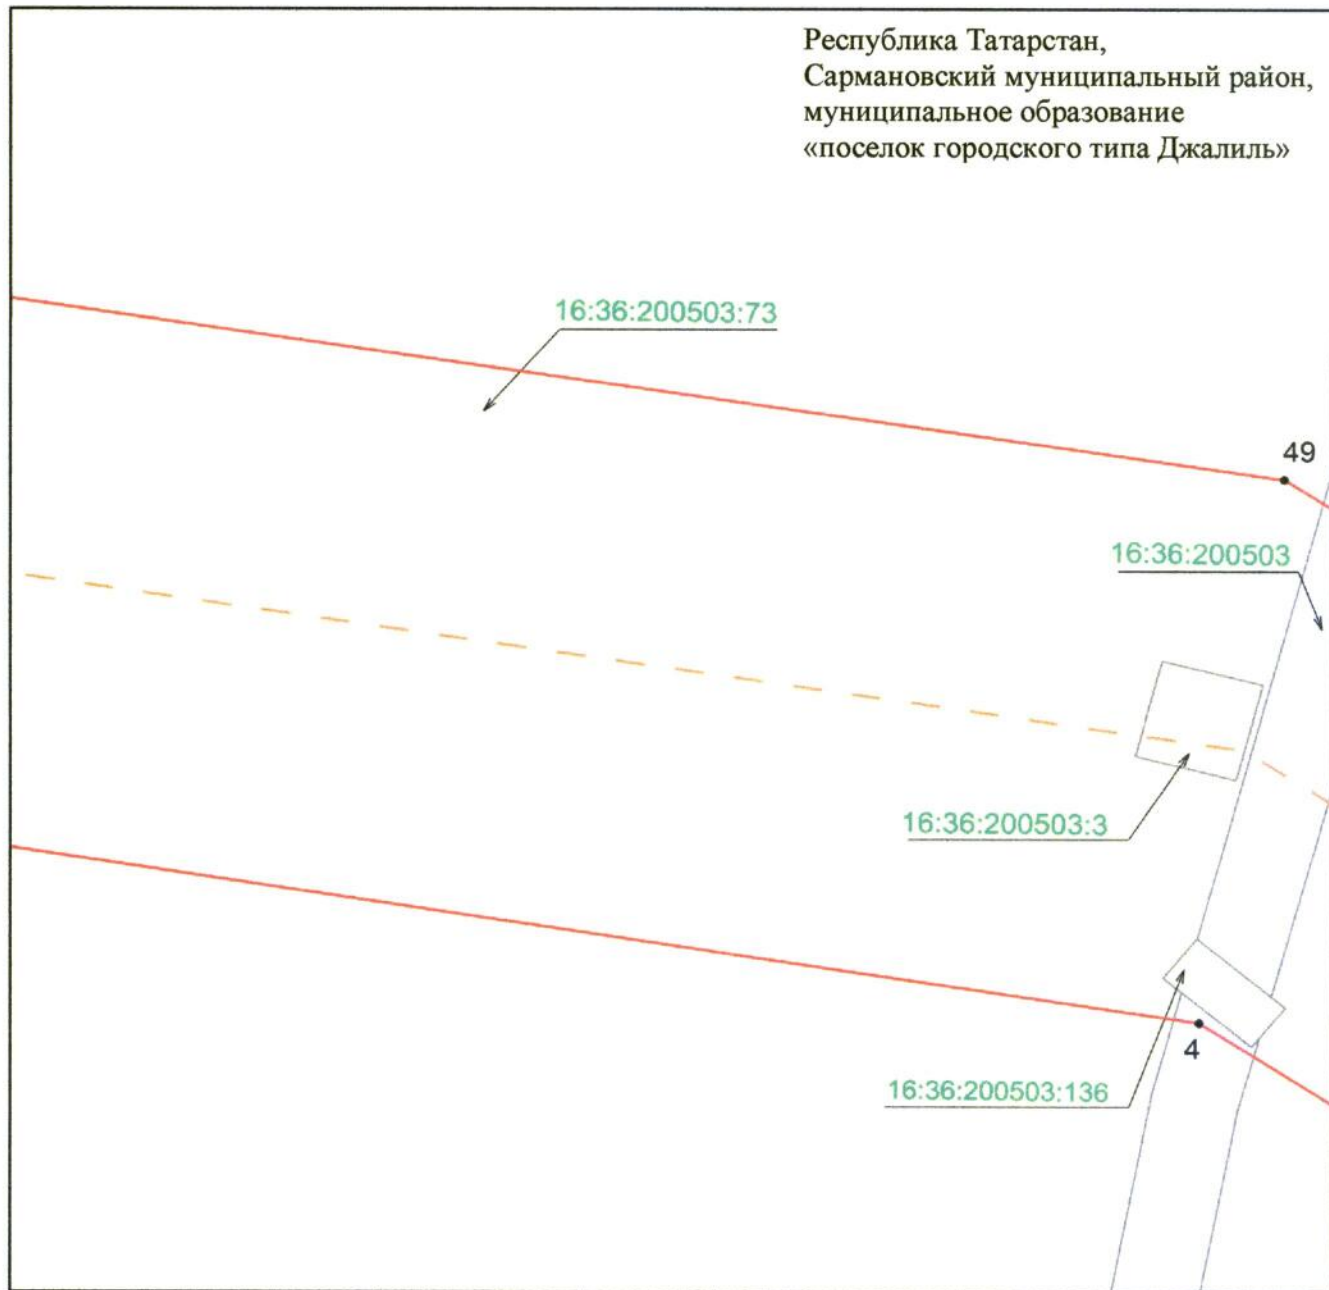


Масштаб 1 : 500

Используемые условные знаки и обозначения:

- 4 – обозначение характерной точки границ объекта
- граница объекта
- ось инженерного сооружения
- земельный участок
- 16:36:200503:73 – кадастровый номер земельного участка
- 16:36:200503 – кадастровый номер квартала.

Схема расположения границ публичного сервитута
в целях эксплуатации объекта электросетевого хозяйства регионального значения
«ВЛ 35 кВ с отпайками Альметьевский район н.п.Сулеево – Якшибай 50 – 82»

Лист 2, выноска 17

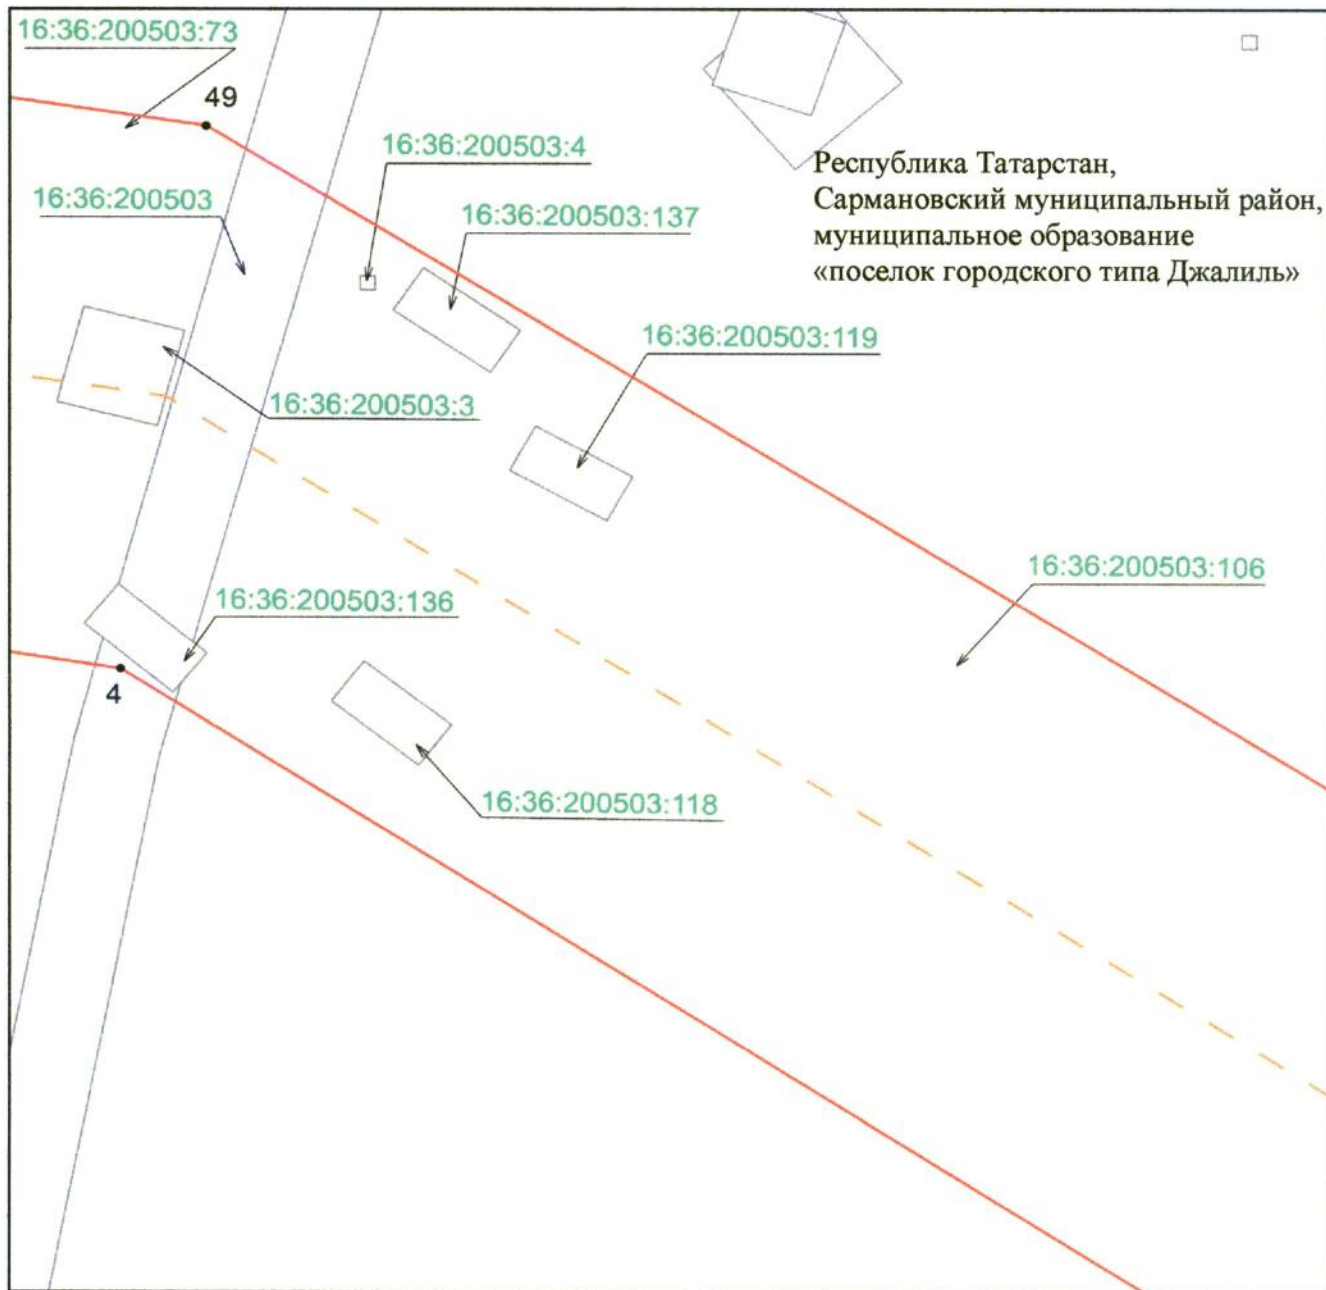


Масштаб 1 : 500

Используемые условные знаки и обозначения:

- 4 – обозначение характерной точки границ объекта
- граница объекта
- ось инженерного сооружения
- земельный участок
- 16:36:200503:106 – кадастровый номер земельного участка
- 16:36:200503 – кадастровый номер квартала.

Схема расположения границ публичного сервитута
в целях эксплуатации объекта электросетевого хозяйства регионального значения
«ВЛ 35 кВ с отпайками Альметьевский район н.п.Сулеево – Якшибай 50 – 82»

Лист 2, выноска 18

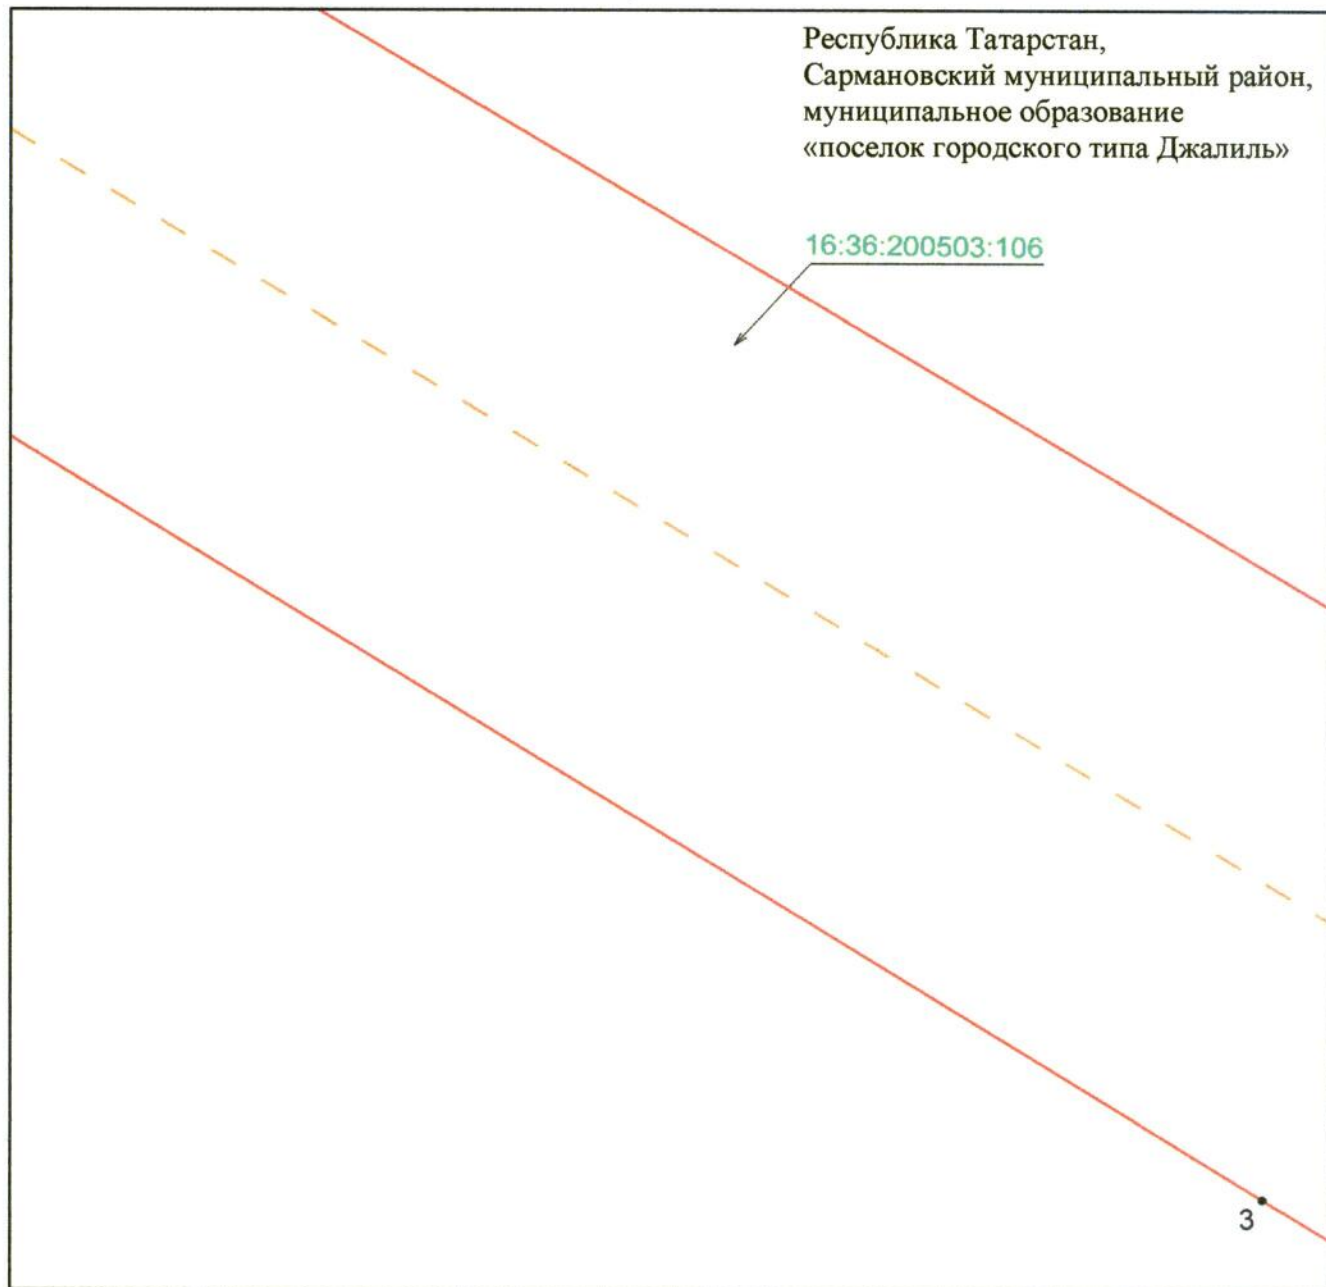


Масштаб 1 : 500

Используемые условные знаки и обозначения:

- 3 — обозначение характерной точки границ объекта
- — — — — граница объекта
- — — — — ось инженерного сооружения
- — земельный участок
- 16:36:200503:106 — кадастровый номер земельного участка.

Схема расположения границ публичного сервитута
в целях эксплуатации объекта электросетевого хозяйства регионального значения
«ВЛ 35 кВ с отпайками Альметьевский район н.п.Сулеево – Якшибай 50 – 82»

Лист 2, выноска 19

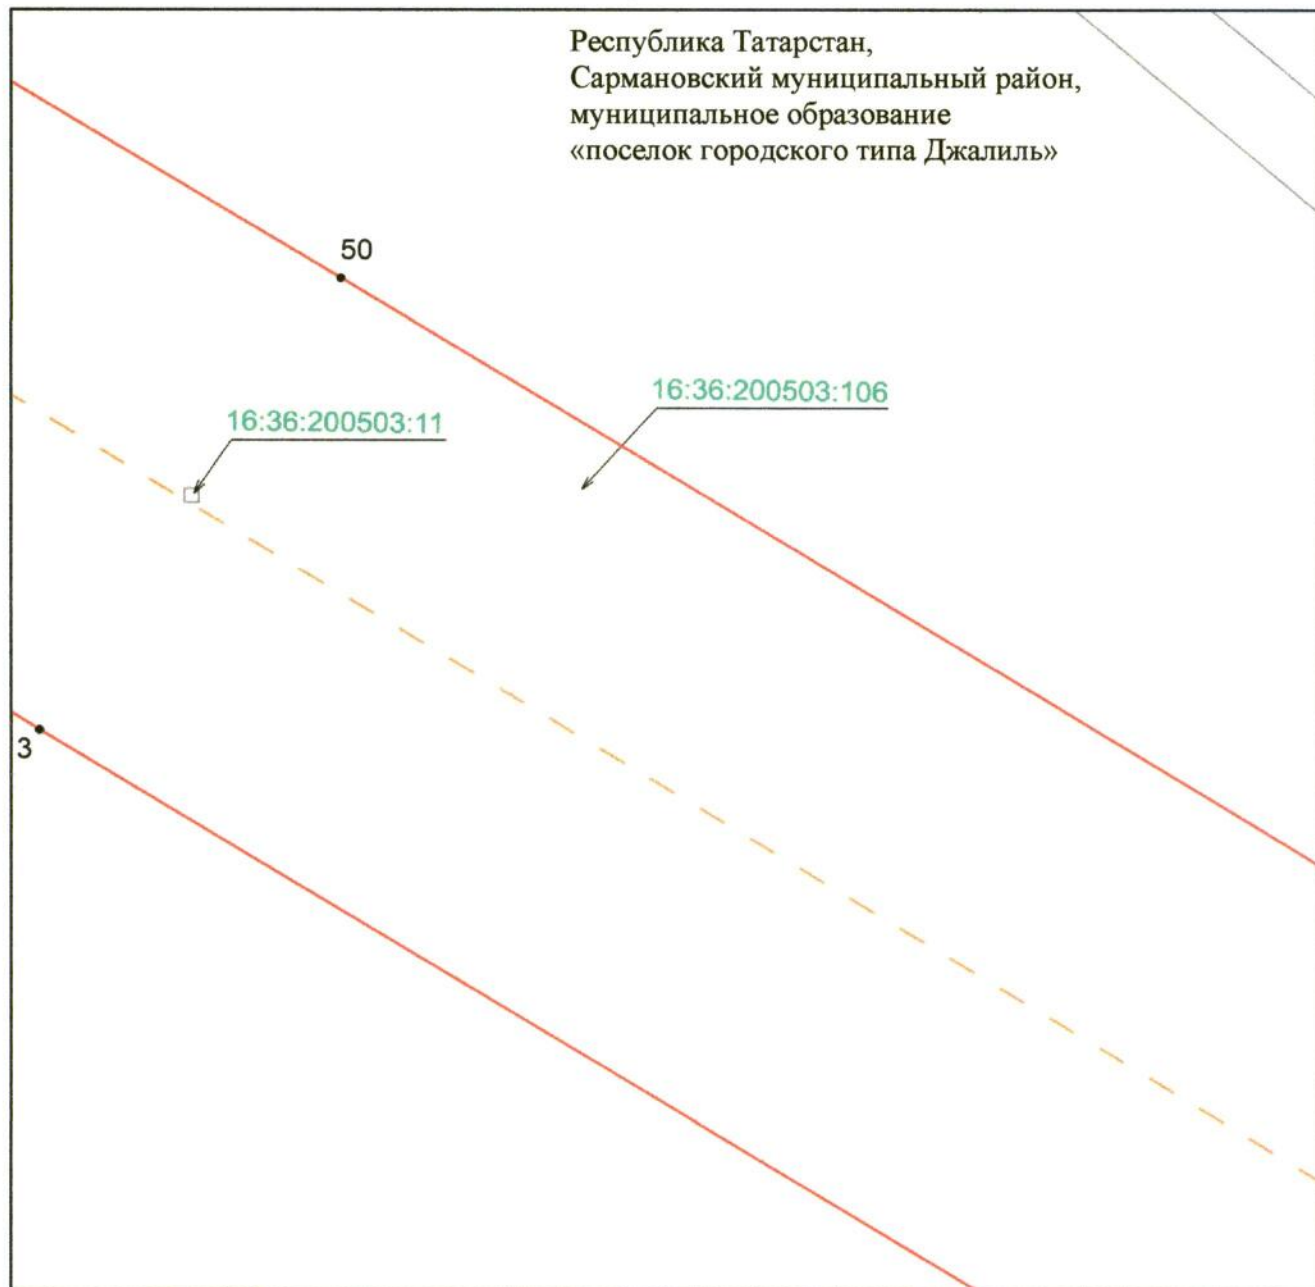


Масштаб 1 : 500

Используемые условные знаки и обозначения:

- 3 — обозначение характерной точки границ объекта
- — — — — граница объекта
- — — — — ось инженерного сооружения
- — земельный участок
- 16:36:200503:106 — кадастровый номер земельного участка.

Схема расположения границ публичного сервитута
в целях эксплуатации объекта электросетевого хозяйства регионального значения
«ВЛ 35 кВ с отпайками Альметьевский район н.п. Сулеево – Якшибай 50 – 82»

Лист 2, выноска 20

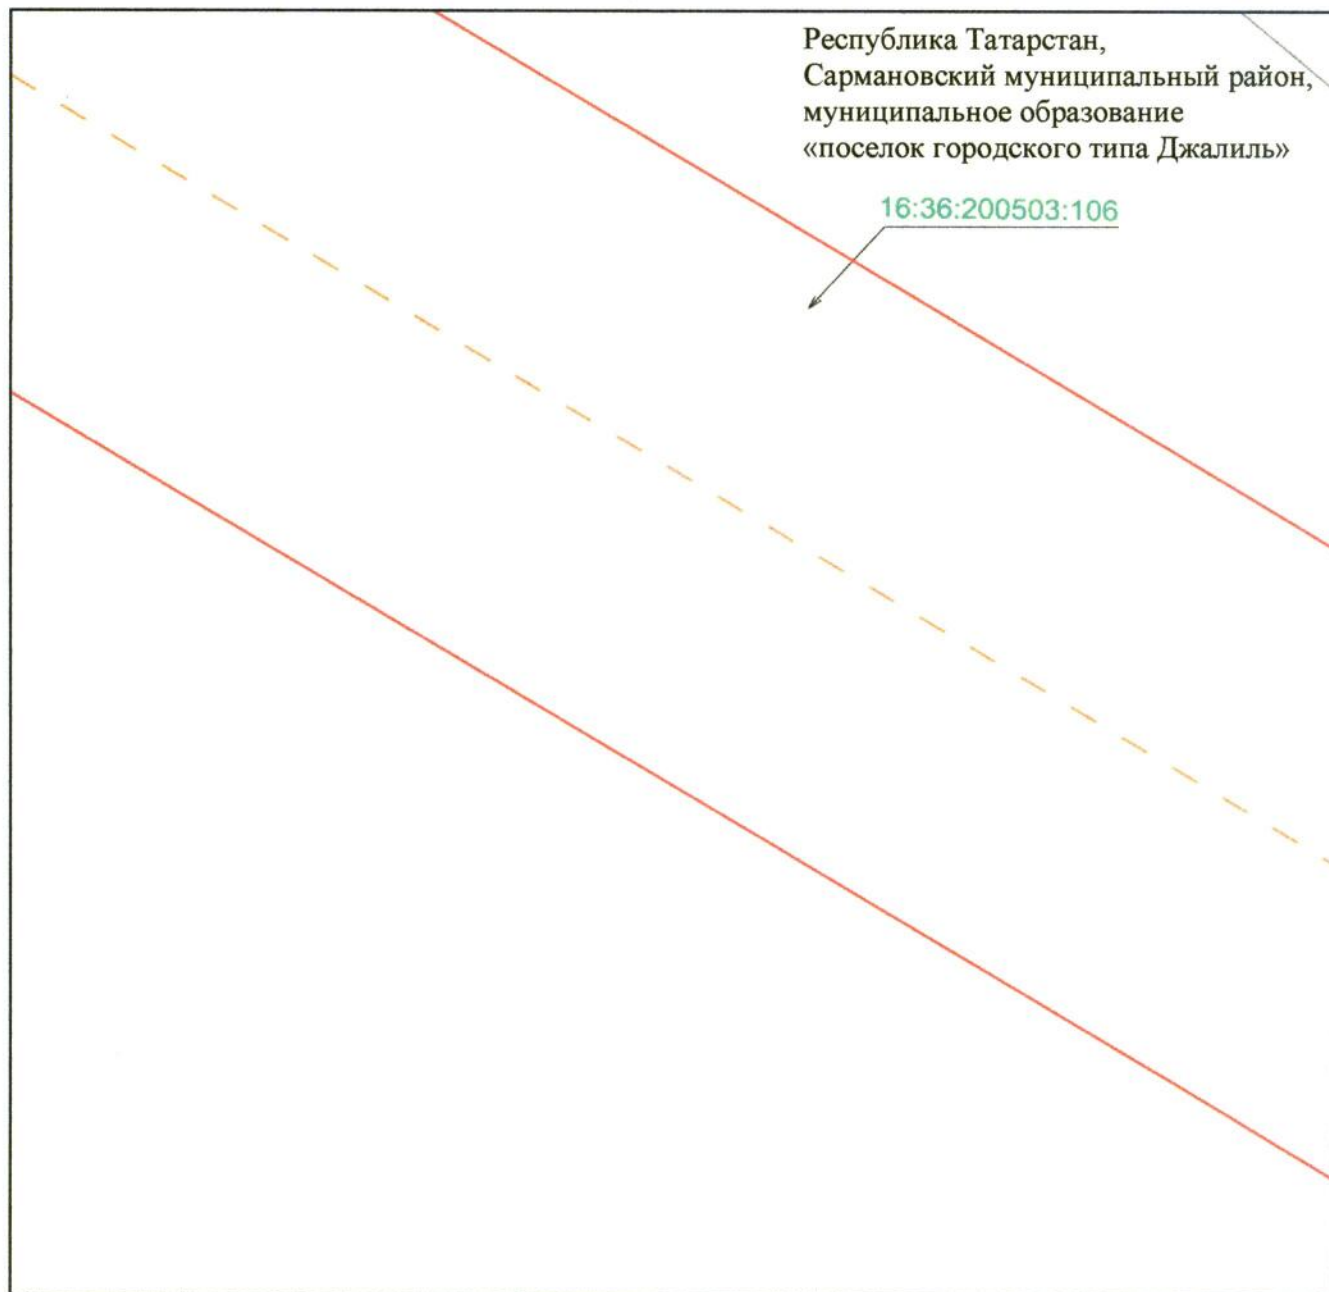


Масштаб 1 : 500

Используемые условные знаки и обозначения:

- | | |
|------------------|---|
| | – граница объекта |
| | – ось инженерного сооружения |
| | – земельный участок |
| 16:36:200503:106 | – кадастровый номер земельного участка. |

**Схема расположения границ публичного сервитута
в целях эксплуатации объекта электросетевого хозяйства регионального значения
«ВЛ 35 кВ с отпайками Альметьевский район н.п. Сулеево – Якшибай 50 – 82»**

Лист 2, выноски 21

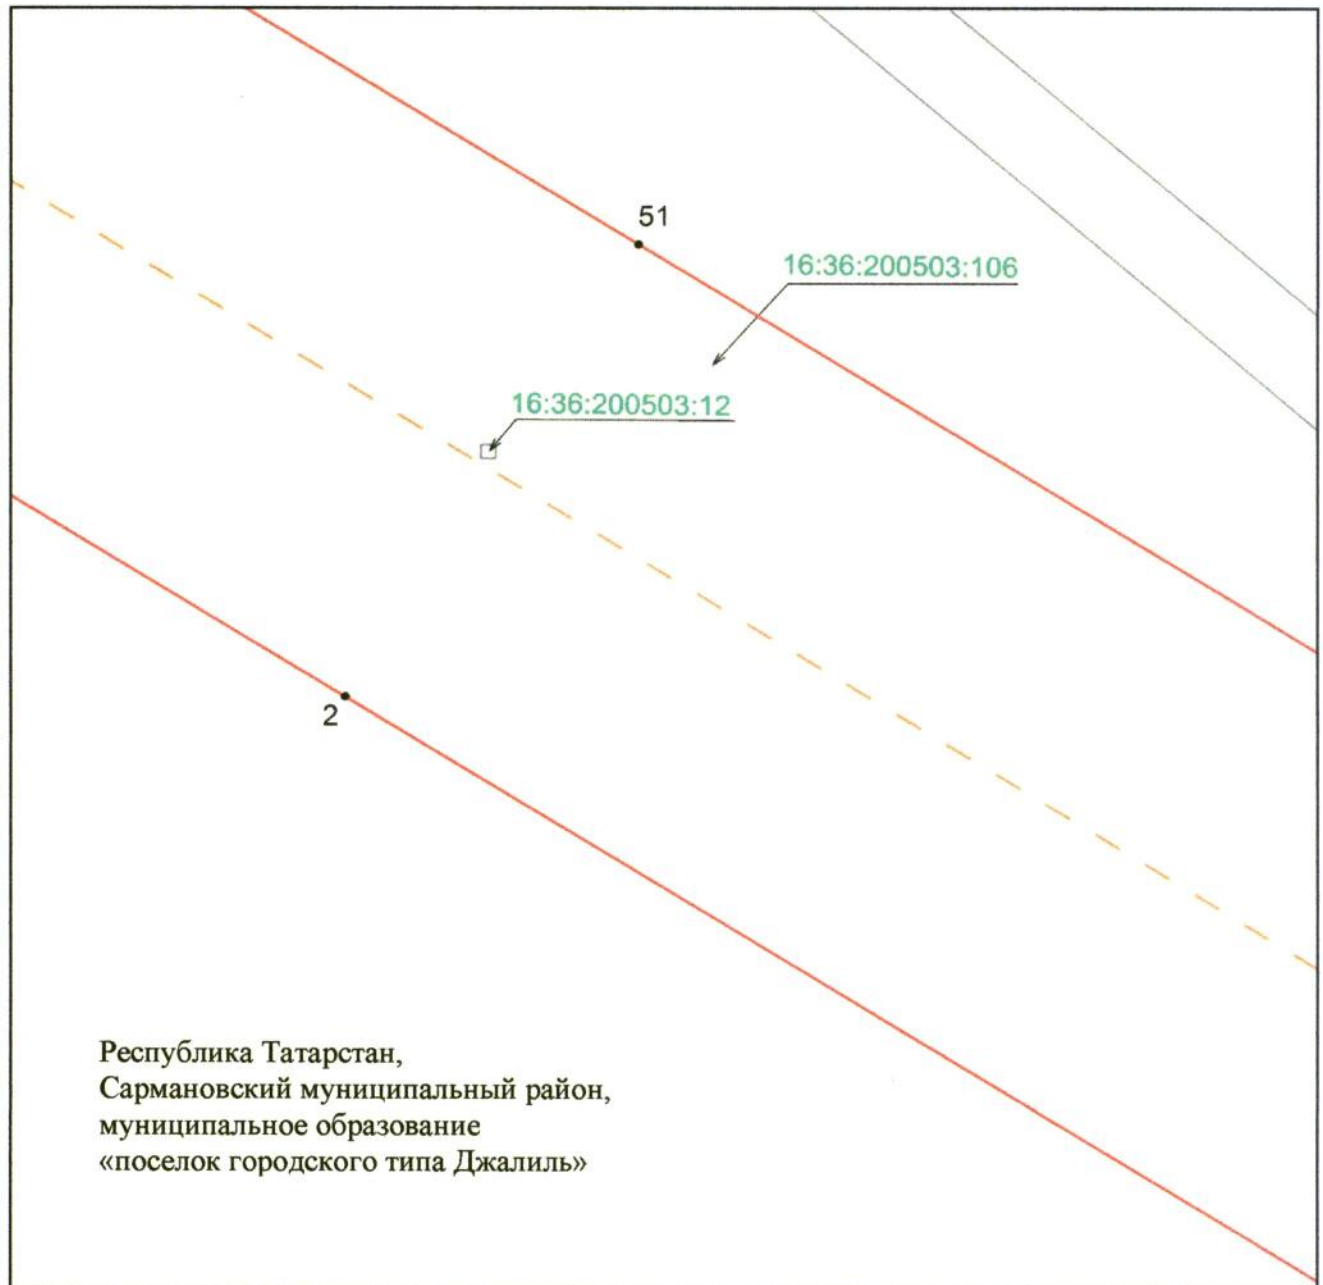


Масштаб 1 : 500

Используемые условные знаки и обозначения:

- 2 — обозначение характерной точки границ объекта
- — — — — граница объекта
- — — — — ось инженерного сооружения
- — земельный участок
- 16:36:200503:106 — кадастровый номер земельного участка.

Схема расположения границ публичного сервитута
в целях эксплуатации объекта электросетевого хозяйства регионального значения
«ВЛ 35 кВ с отпайками Альметьевский район н.п.Сулеево – Якшибай 50 – 82»

Лист 2, выноска 22

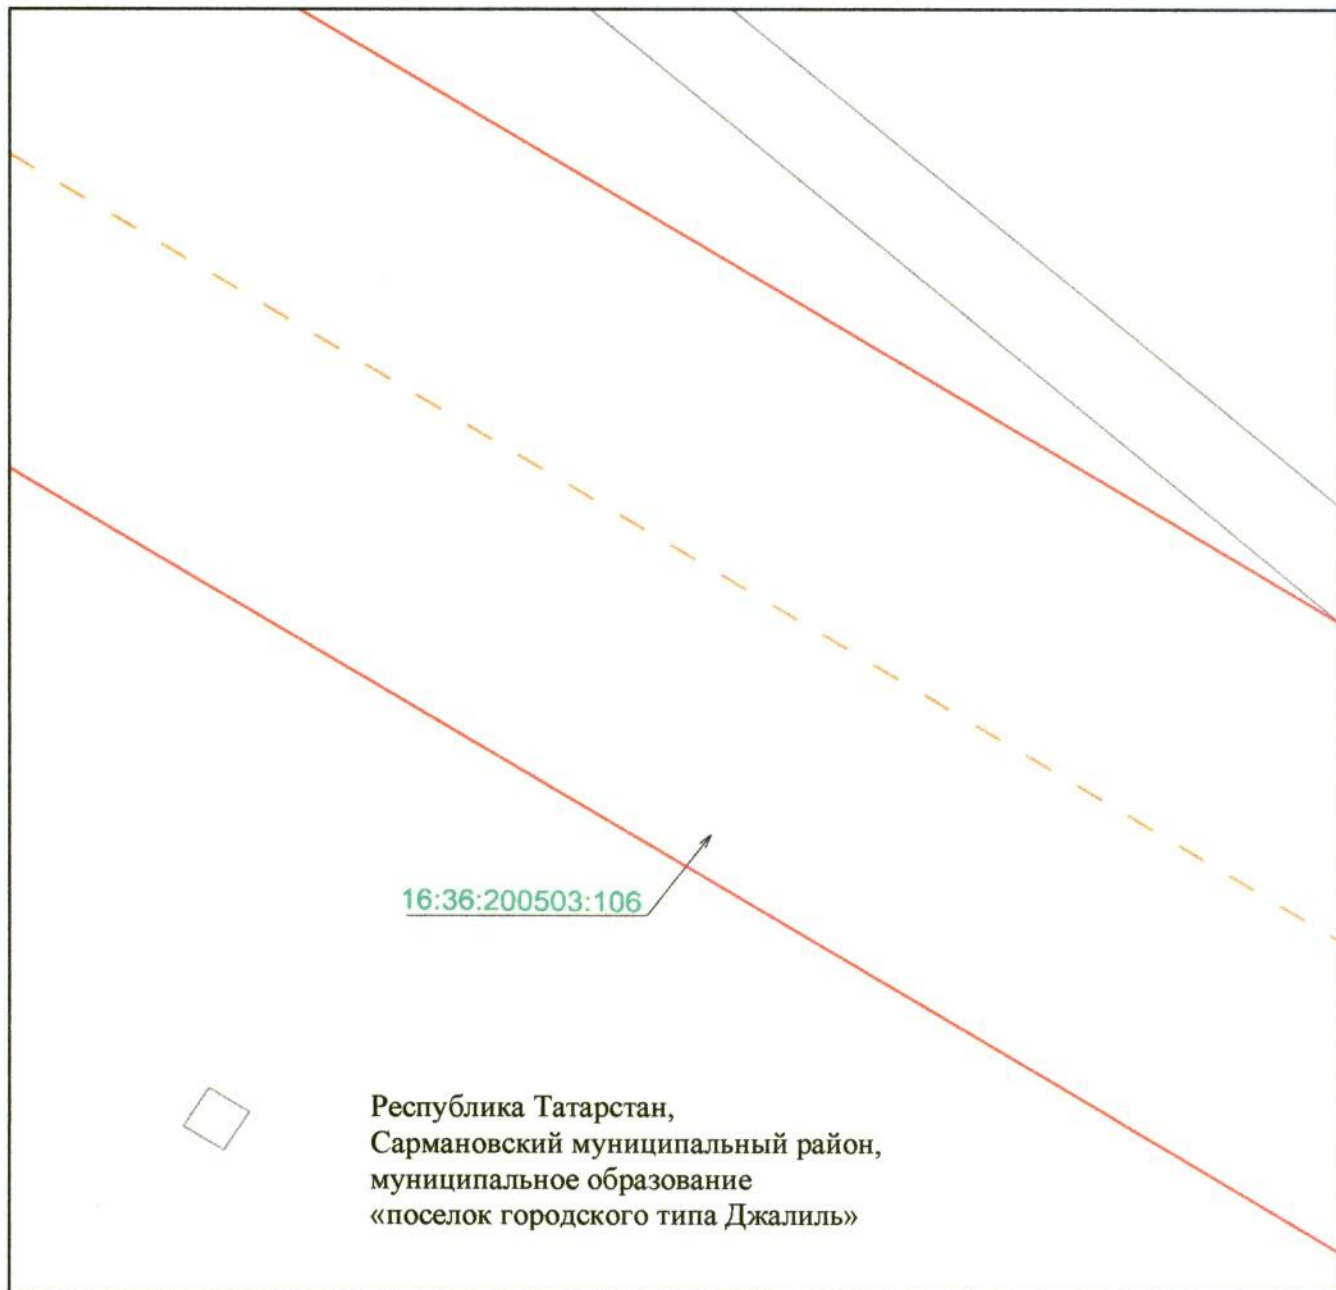


Масштаб 1 : 500

Используемые условные знаки и обозначения:

- | | |
|------------------|---|
| | – граница объекта |
| | – ось инженерного сооружения |
| | – земельный участок |
| 16:36:200503:106 | – кадастровый номер земельного участка. |

Схема расположения границ публичного сервитута
в целях эксплуатации объекта электросетевого хозяйства регионального значения
«ВЛ 35 кВ с отпайками Альметьевский район н.п. Сулеево – Якшибай 50 – 82»

Лист 2, выноска 23

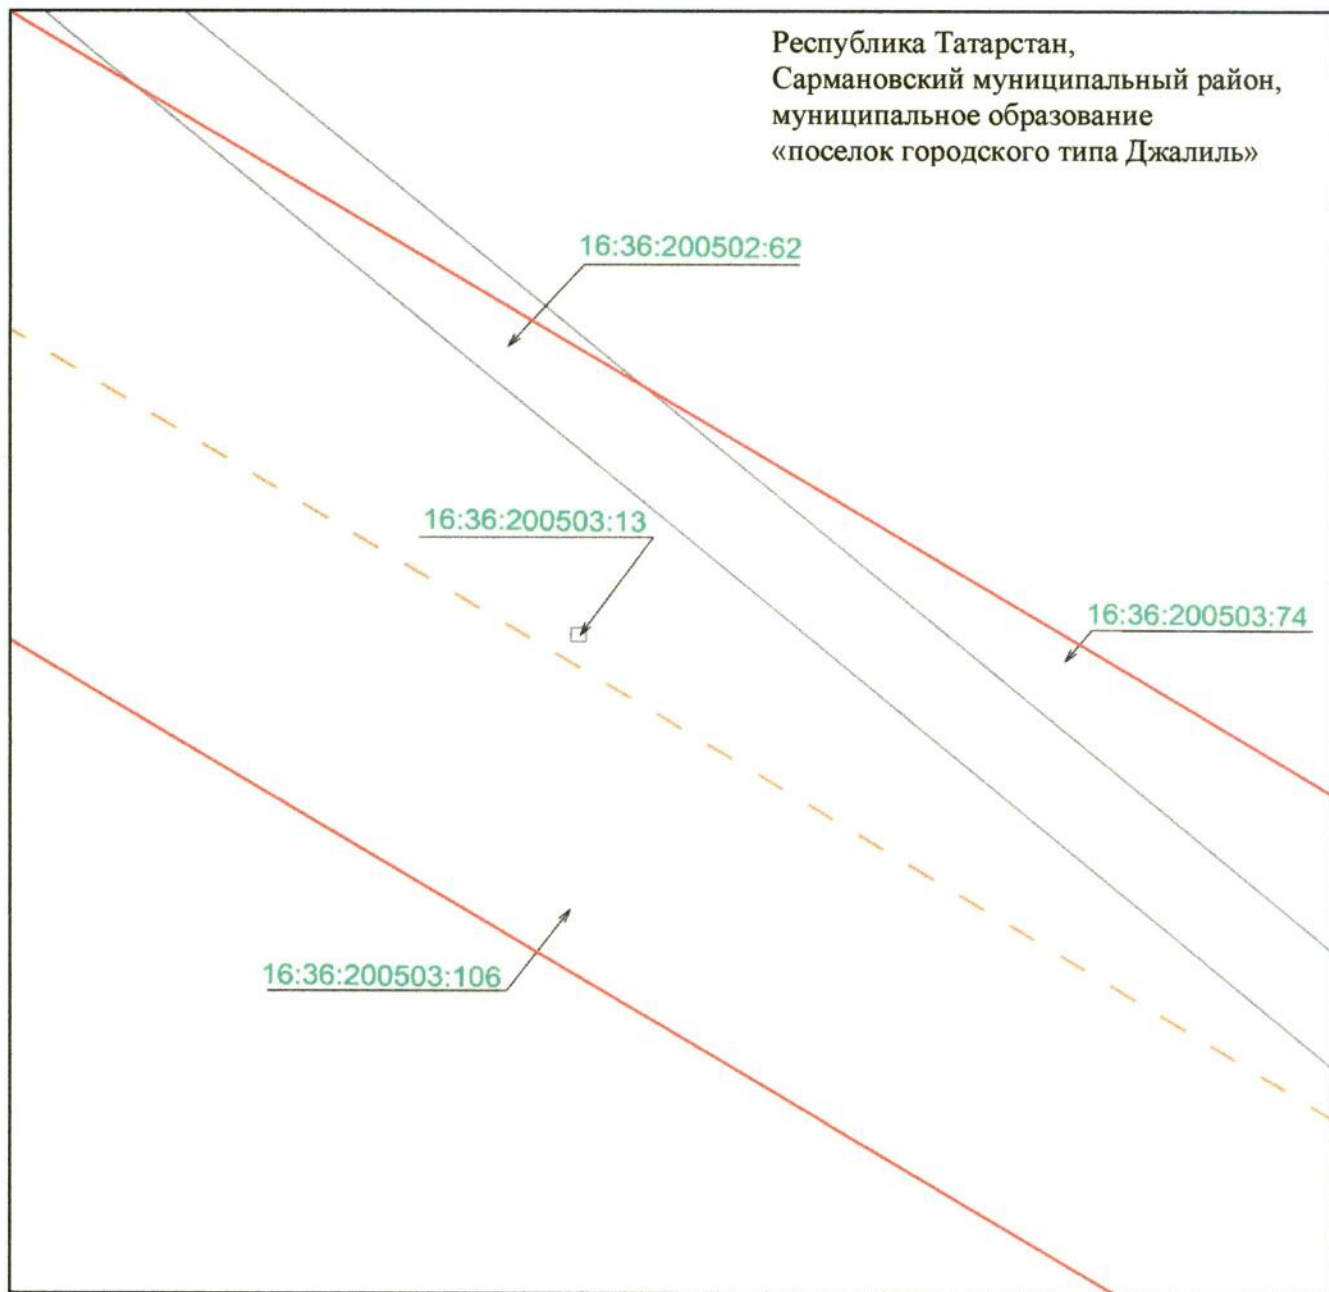


Масштаб 1 : 500

Используемые условные знаки и обозначения:

- — граница объекта
- - - — ось инженерного сооружения
- земельный участок
- 16:36:200503:74 — кадастровый номер земельного участка.

**Схема расположения границ публичного сервитута
в целях эксплуатации объекта электросетевого хозяйства регионального значения
«ВЛ 35 кВ с отпайками Альметьевский район н.п. Сулеево – Якшибай 50 – 82»**

Лист 2, выноска 24

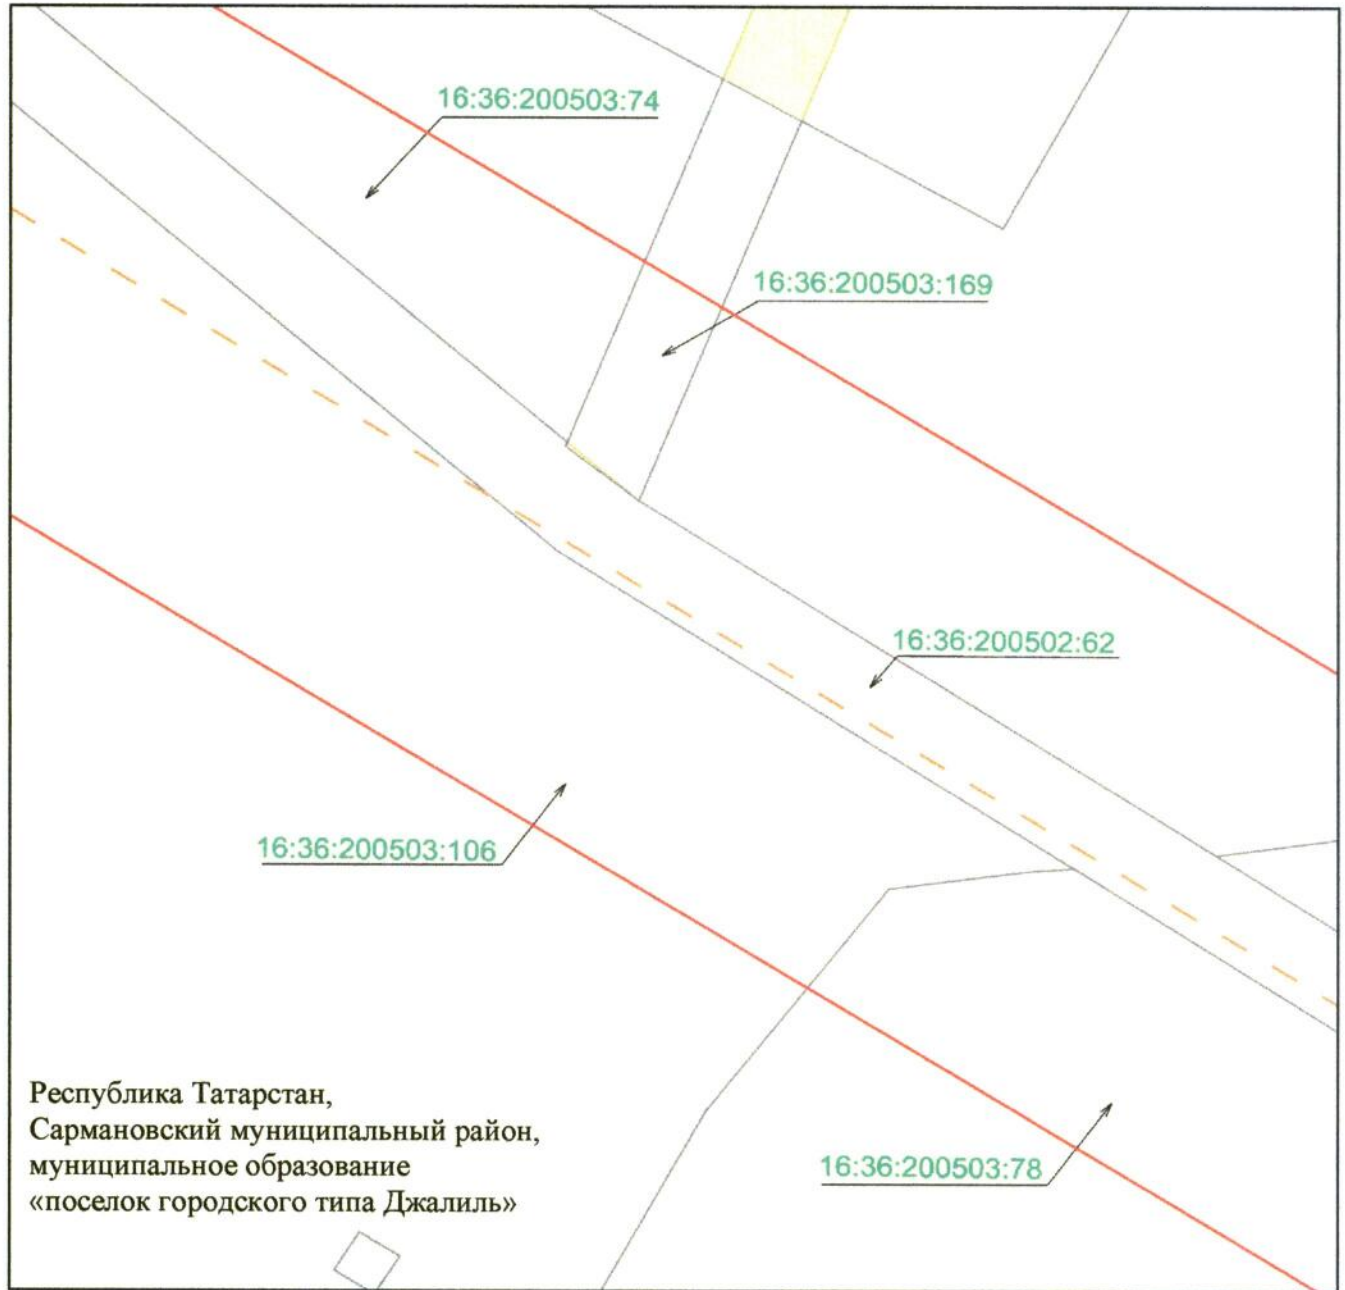


Масштаб 1 : 500

Используемые условные знаки и обозначения:

- | | |
|-----------------|---|
| | – граница объекта |
| | – ось инженерного сооружения |
| | – земельный участок |
| 16:36:200503:78 | – кадастровый номер земельного участка. |

Схема расположения границ публичного сервитута
в целях эксплуатации объекта электросетевого хозяйства регионального значения
«ВЛ 35 кВ с отпайками Альметьевский район н.п. Сулеево – Якшибай 50 – 82»

Лист 2, выноска 25

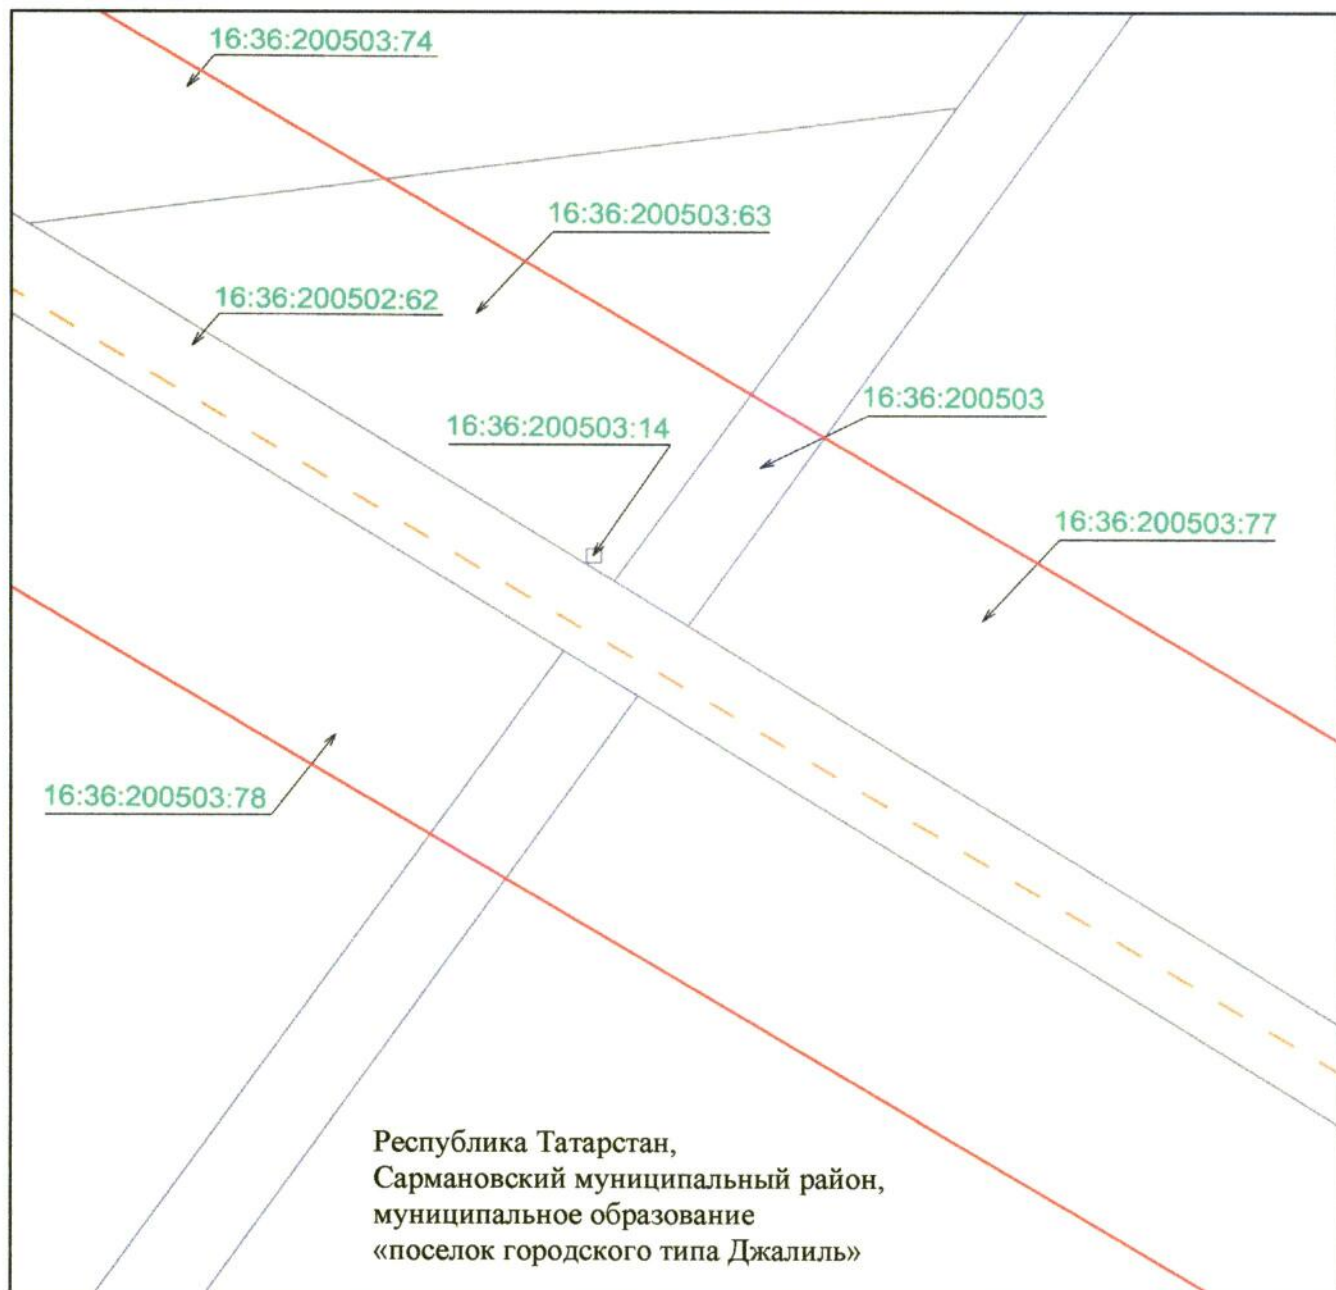


Масштаб 1 : 500

Используемые условные знаки и обозначения:

- — граница объекта
- - - — ось инженерного сооружения
- земельный участок
- 16:36:200503:77 — кадастровый номер земельного участка
- 16:36:200503 — кадастровый номер квартала.

Схема расположения границ публичного сервитута
в целях эксплуатации объекта электросетевого хозяйства регионального значения
«ВЛ 35 кВ с отпайками Альметьевский район н.п. Сулеево – Якшибай 50 – 82»

Лист 2, выноска 26

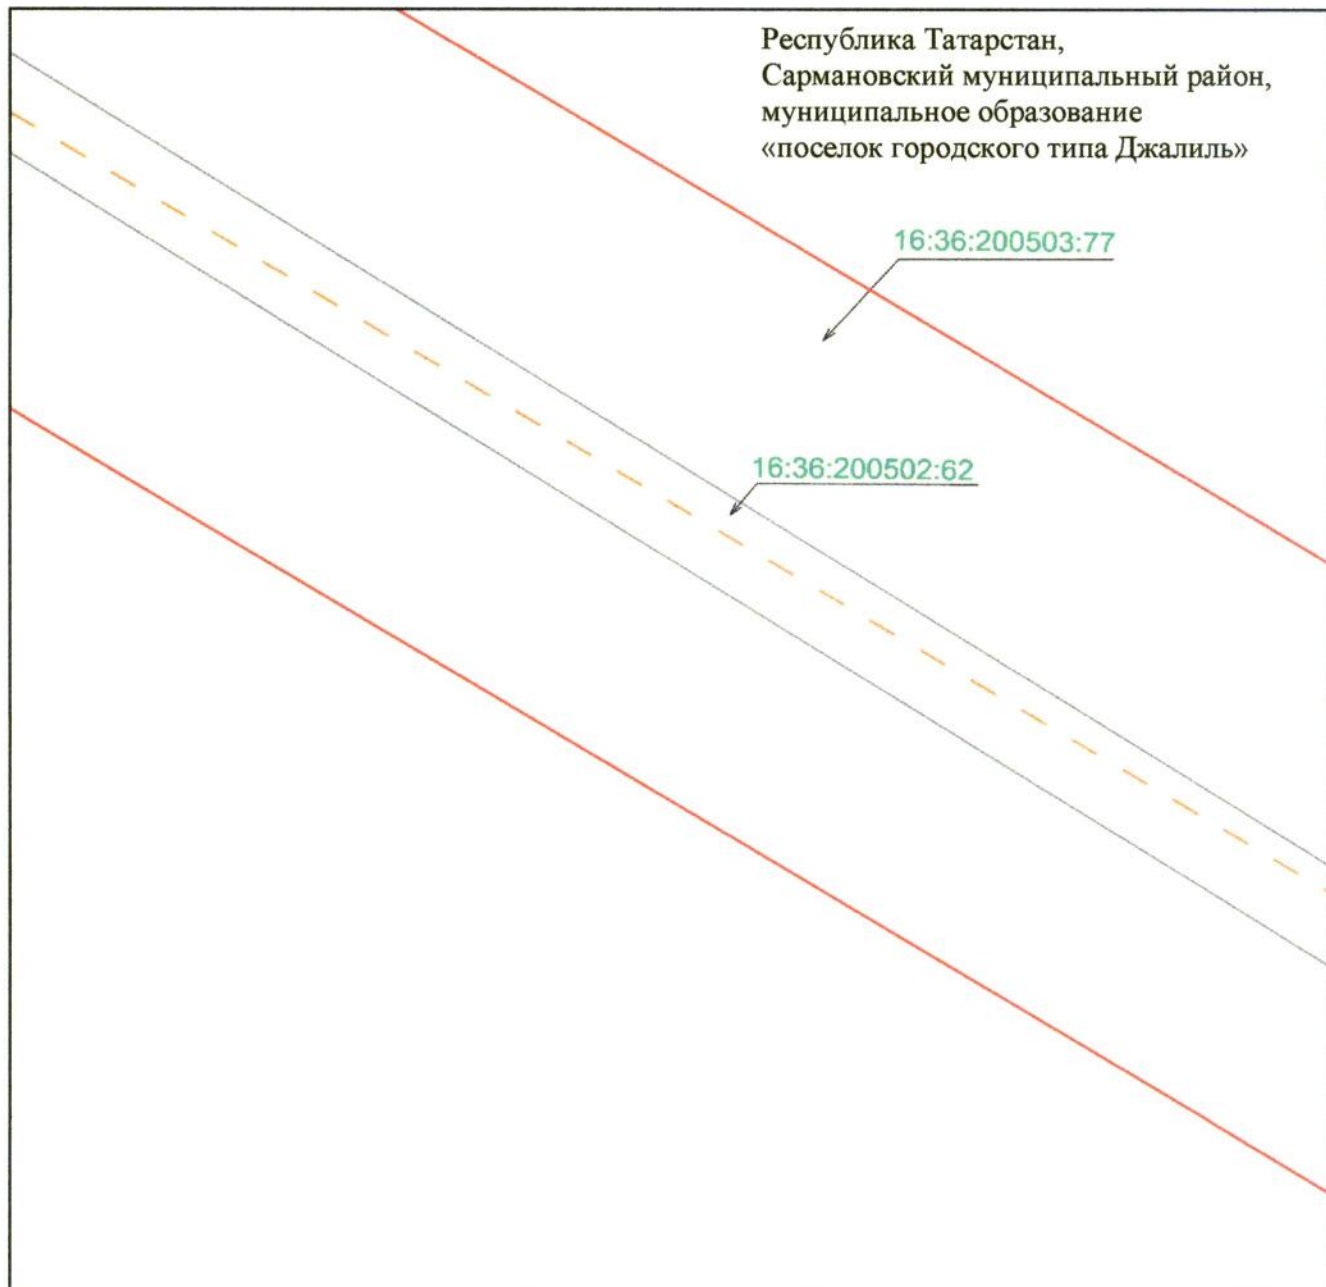


Масштаб 1 : 500

Используемые условные знаки и обозначения:

- — граница объекта
- - - — ось инженерного сооружения
- земельный участок
- 16:36:200503:77 — кадастровый номер земельного участка.

Схема расположения границ публичного сервитута
в целях эксплуатации объекта электросетевого хозяйства регионального значения
«ВЛ 35 кВ с отпайками Альметьевский район н.п.Сулеево – Якшибай 50 – 82»

Лист 2, выноска 27

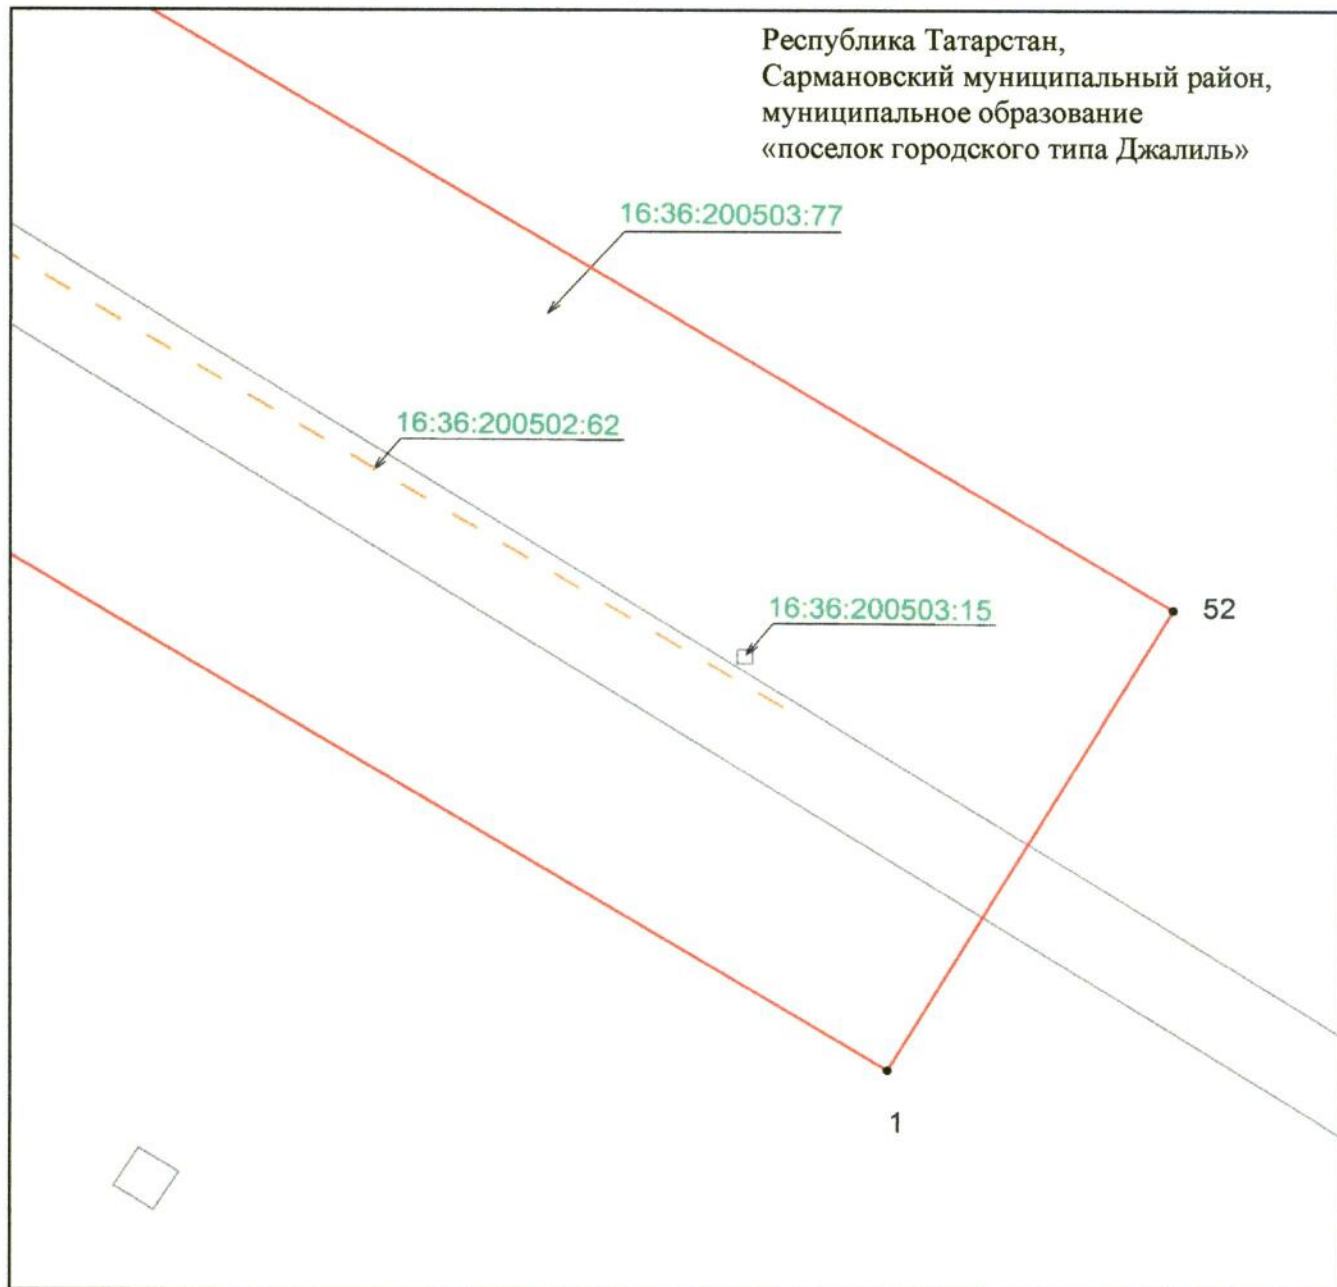

Масштаб 1 : 500

Используемые условные знаки и обозначения:

- 1 — обозначение характерной точки границ объекта
- граница объекта
- ось инженерного сооружения
- земельный участок
- 16:36:200503:77 — кадастровый номер земельного участка.