



ПОСТАНОВЛЕНИЕ

05.08.2025

г.Казань

КАРАР

№ 566

Об установлении публичного сервитута в целях эксплуатации объекта системы газоснабжения «Головной газорегуляторный пункт-1 газопровода распределительного ГРС Богородское» и его неотъемлемых технологических частей

В соответствии с главой V⁷ Земельного кодекса Российской Федерации, Схемой территориального планирования Республики Татарстан, утвержденной постановлением Кабинета Министров Республики Татарстан от 21.02.2011 № 134 «Об утверждении Схемы территориального планирования Республики Татарстан», актом приемки законченного строительством объекта приемочной комиссией от 26.08.2020 № 53-ГРК, разрешением на ввод объекта в эксплуатацию от 06.05.2021 № RU16533000-16519321-16516300-16301000-004, на основании ходатайства публичного акционерного общества «Газпром» (ИНН 7736050003, ОГРН 1027700070518), в целях эксплуатации объекта системы газоснабжения «Головной газорегуляторный пункт-1 газопровода распределительного ГРС Богородское» и его неотъемлемых технологических частей Кабинет Министров Республики Татарстан ПОСТАНОВЛЯЕТ:

1. Установить публичный сервитут в целях эксплуатации объекта системы газоснабжения «Головной газорегуляторный пункт-1 газопровода распределительного ГРС Богородское» и его неотъемлемых технологических частей (далее – публичный сервитут) на 49 лет в отношении земельных участков согласно приложению (далее – земельные участки).

2. Утвердить прилагаемое графическое описание местоположения границ публичного сервитута в целях эксплуатации объекта системы газоснабжения «Головной газорегуляторный пункт-1 газопровода распределительного ГРС Богородское» и его неотъемлемых технологических частей.

3. Установить, что:

обладателем публичного сервитута является публичное акционерное общество «Газпром»;

расчет и внесение платы за публичный сервитут осуществляются в соответствии со статьей 39⁴⁶ Земельного кодекса Российской Федерации;

срок, в течение которого использование земельных участков в соответствии с разрешенным использованием будет невозможно или существенно затруднено, не установлен.

4. Министерству земельных и имущественных отношений Республики Татарстан в установленном законодательством порядке в течение пяти рабочих дней со дня принятия настоящего постановления обеспечить:

размещение настоящего постановления на официальном сайте Министерства земельных и имущественных отношений Республики Татарстан в информационно-телекоммуникационной сети «Интернет»;

направление копий настоящего постановления в филиал публично-правовой компании «Роскадастр» по Республике Татарстан, публичное акционерное общество «Газпром».

5. Предложить публичному акционерному обществу «Газпром»:

заключить с правообладателями земельных участков соглашения об осуществлении публичного сервитута;

привести земельные участки в состояние, пригодное для использования в соответствии с их видом разрешенного использования, в срок, установленный пунктом 8 статьи 39⁵⁰ Земельного кодекса Российской Федерации;

снести инженерное сооружение, размещенное на основании публичного сервитута, в срок, установленный пунктом 9 статьи 39⁵⁰ Земельного кодекса Российской Федерации.

6. Контроль за исполнением настоящего постановления возложить на Министерство земельных и имущественных отношений Республики Татарстан.

Премьер-министр
Республики Татарстан



А.В.Песошин

Приложение
к постановлению
Кабинета Министров
Республики Татарстан
от 05.08. 2025 № 566

Перечень
земель и земельных участков, в отношении которых устанавливается публичный сервитут
в целях эксплуатации объекта системы газоснабжения «Головной газорегуляторный пункт-1 газопровода
распределительного ГРС Богородское» и его неотъемлемых технологических частей

№ п/п	Кадастровый номер земельного участка / номер кадастрового квартала	Кадастровый номер единого землепользования	Правообладатель земельного участка	Вид права	Местонахождение земельного участка / кадастрового квартала согласно сведениям из Единого государственного реестра недвижимости	Площадь, на которую устанавливается публичный сервитут, кв.метров	Примечание
1	2	3	4	5	6	7	8
1.	16:00:000000:328	-	-	-	Республика Татарстан, г.Казань, Советский район, в районе ул.Мамадышский тракт	1 177	-

1	2	3	4	5	6	7	8
2.	16:00:000000:69120	-	Закрытый паевой инвестиционный рентный фонд «Казанский земельный инвестиционный фонд»	Общая долевая собственность	Республика Татарстан, муниципальное образование «город Казань», г.Казань	3 188	-
3.	16:16:120602:13813	-	Закрытый паевой инвестиционный рентный фонд «Казанский земельный инвестиционный фонд»	Общая долевая собственность	Российская Федерация, Республика Татарстан, г.Казань	3 908	-
4.	16:00:000000:990	-	Муниципальное образование г.Казани Республики Татарстан	Собственность	Республика Татарстан, муниципальное образование г.Казани, г.Казань, Советский район, жилой массив Вознесенское, ул.Грачиная, 73в	255	-
5.	16:16:120602:11920	-	Республика Татарстан	Собственность	Российская Федерация, Республика Татарстан, муниципальное образование	409	-

1	2	3	4	5	6	7	8
					«город Казань», г.Казань		
6.	16:16:120602:13873	-	Физические лица согласно сведе- ниям Единого государственного реестра недвижи- мости	Общая доле- вая собствен- ность	Российская Феде- рация, Респуб- лика Татарстан, муниципальное образование г.Ка- зани, г.Казань	1 416	-
7.	16:16:120602:13918	-	Физическое лицо согласно сведе- ниям Единого государственного реестра недвижи- мости	Собственность	Российская Феде- рация, Респуб- лика Татарстан, городской округ «город Казань», г.Казань	233	-
8.	16:16:120602:13919	-	Физическое лицо согласно сведе- ниям Единого государственного реестра недвижи- мости	Собственность	Российская Феде- рация, Респуб- лика Татарстан, городской округ «город Казань», г.Казань	165	-
9.	16:16:120602:13920	-	Физическое лицо согласно сведе- ниям Единого государственного реестра недвижи- мости	Собственность	Российская Феде- рация, Респуб- лика Татарстан, городской округ «город Казань», г.Казань	186	-
10.	16:16:120602:13921	-	Физическое лицо согласно сведе- ниям Единого	Собственность	Российская Феде- рация, Респуб- лика Татарстан,	264	-

1	2	3	4	5	6	7	8
			государственного реестра недви- жимости		городской округ «город Казань», г.Казань		
11.	16:16:120602:13795	-	Общество с огра- ниченной ответ- ственностью «Дженсен Групп»	Собственность	Российская Феде- рация, Респу- блика Татарстан, муниципальное образование г.Ка- зани, г.Казань	33	-
12.	16:16:120602:13617	-	Закрытый паевой инвестиционный рентный фонд «Казанский зе- мельный инве- стиционный фонд»	Общая доле- вая собствен- ность	Республика Та- тарстан, муници- пальное образова- ние «город Ка- зань», г.Казань	1 642	-
13.	16:16:120602:13619	-	Закрытый паевой инвестиционный рентный фонд «Казанский зе- мельный инве- стиционный фонд»	Общая доле- вая собствен- ность	Республика Та- тарстан, муници- пальное образова- ние «город Ка- зань», г.Казань	380	-
14.	16:16:120602:13620	-	Закрытый паевой инвестиционный рентный фонд «Казанский земельный	Общая доле- вая собствен- ность	Республика Та- тарстан, муници- пальное образова- ние «город Ка- зань», г.Казань	2 209	-

1	2	3	4	5	6	7	8
			инвестиционный фонд»				
15.	16:16:120602:13662	-	Закрытый паевой инвестиционный рентный фонд «Казанский земельный инвестиционный фонд»	Общая долевая собственность	Республика Татарстан, муниципальное образование «город Казань», г.Казань	3 403	-
16.	16:16:120602:13952		Закрытый паевой инвестиционный рентный фонд «Казанский земельный инвестиционный фонд»	Общая долевая собственность	Российская Федерация, Республика Татарстан, г.Казань	81	-
17.	16:16:120602:13953		Закрытый паевой инвестиционный рентный фонд «Казанский земельный инвестиционный фонд»	Общая долевая собственность	Российская Федерация, Республика Татарстан, г.Казань	571	-
18.	16:16:120602:417	-	г.Казань	Собственность	Республика Татарстан, г.Казань, Советский район	119	-

1	2	3	4	5	6	7	8
19.	16:16:120602:418	-	Муниципальное образование «город Казань» Республики Татарстан	Собственность	Республика Татарстан, г.Казань, Советский район	110	-
20.	16:16:120602:13913	-	Физическое лицо согласно сведениям Единого государственного реестра недвижимости	Собственность	Российская Федерация, Республика Татарстан, городской округ «город Казань», г.Казань, Советский район	42	-
21.	16:16:120602:13914	-	Физическое лицо согласно сведениям Единого государственного реестра недвижимости	Собственность	Российская Федерация, Республика Татарстан, городской округ «город Казань», г.Казань, Советский район	67	-
22.	16:33:140411:28	16:33:000000:180	Муниципальное образование «Богородское сельское поселение» Пестречинского муниципального района Республики Татарстан	Собственность	Республика Татарстан, Пестречинский муниципальный район, Богородское сельское поселение	14	-

1	2	3	4	5	6	7	8
23.	16:33:021125:7	16:33:000000:180	Муниципальное образование «Богородское сельское поселение» Пестречинского муниципального района Республики Татарстан	Собственность	Республика Татарстан, Пестречинский муниципальный район, Богородское сельское поселение	2 638	-
24.	16:33:021125:5	16:33:000000:180	Муниципальное образование «Богородское сельское поселение» Пестречинского муниципального района Республики Татарстан	Собственность	Республика Татарстан, Пестречинский муниципальный район, Богородское сельское поселение	4 939	-
25.	16:33:021119:15	16:33:000000:192	Исполнительный комитет Богородского сельского поселения Пестречинского муниципального района Республики Татарстан	Постоянное (бессрочное) пользование	Республика Татарстан, Пестречинский муниципальный район, Богородское сельское поселение	1	-
			Физические лица согласно сведениям Единого государственного	Общая долевая собственность			

1	2	3	4	5	6	7	8
			реестра недвижимости				
26.	16:33:021125:12	16:33:000000:192	Исполнительный комитет Богородского сельского поселения Пестречинского муниципального района Республики Татарстан	Постоянное (бессрочное) пользование	Республика Татарстан, Пестречинский муниципальный район, Богородское сельское поселение	1	-
			Физические лица согласно сведениям Единого государственного реестра недвижимости	Общая долевая собственность			
27.	16:33:021125:456	16:33:000000:192	Исполнительный комитет Богородского сельского поселения Пестречинского муниципального района Республики Татарстан	Постоянное (бессрочное) пользование	Республика Татарстан, Пестречинский муниципальный район, Богородское сельское поселение	1	-
			Физические лица согласно сведениям Единого государственного	Общая долевая собственность			

1	2	3	4	5	6	7	8
			реестра недви- мости				
28.	16:33:000000:3550	-	Общество с огра- ниченной ответ- ственностью «Эдем»	Собственность	Республика Та- тарстан, муници- пальное образова- ние «город Ка- зань», г.Казань	5 449	-
29.	16:33:021119:41	-	-	-	Республика Та- тарстан, Пестре- чинский муници- пальный район, Богородское сель- ское поселение	14	-
30.	16:33:021119:42	-	-	-	Республика Та- тарстан, Пестре- чинский муници- пальный район, Богородское сель- ское поселение	189	-
31.	16:33:021119:9	-	-	-	Республика Та- тарстан, муници- пальное образова- ние г.Казани, г.Казань, ООО «Газовик», 830 м на запад от н.п.Чернопенье	2	-

1	2	3	4	5	6	7	8
32.	16:33:021125:396	-	-	-	Республика Татарстан, Пестречинский муниципальный район, Богородское сельское поселение	3 731	-
33.	16:33:021125:397	-	-	-	Республика Татарстан, Пестречинский муниципальный район, Богородское сельское поселение	295	-
34.	16:33:021125:398	-	-	-	Республика Татарстан, Пестречинский муниципальный район, Богородское сельское поселение	431	-
35.	16:33:021125:400	-	-	-	Республика Татарстан, Пестречинский муниципальный район, Богородское сельское поселение	51	-
36.	16:33:021125:401	-	-	-	Республика Татарстан, Пестречинский муниципальный район,	59	-

1	2	3	4	5	6	7	8
					Богородское сельское поселение		
37.	16:33:021125:402	-	-	-	Республика Татарстан, Пестречинский муниципальный район, Богородское сельское поселение	265	-
38.	16:33:021125:605	-	Российская Федерация	Собственность	Республика Татарстан, Пестречинский муниципальный район, Богородское сельское поселение, государственное казенное учреждение «Пригородное лесничество», Столбищенское участковое лесничество, квартал 103, часть выдела 20	44	-
39.	16:33:021125:670	-	Общество с ограниченной ответственностью «Прима Порта»	Собственность	Республика Татарстан, Пестречинский муниципальный район, Богородское сельское поселение	545	-

1	2	3	4	5	6	7	8
40.	16:33:021134:1378	-	Республика Татарстан	Собственность	Республика Татарстан, Пестречинский муниципальный район, Богородское сельское поселение	104	-
			Государственное казенное учреждение «Главное управление содержания и развития дорожно-транспортного комплекса Татарстана при Министерстве транспорта и дорожного хозяйства Республики Татарстан»	Постоянное (бессрочное) пользование			
41.	16:33:021134:24	-	-	-	Республика Татарстан, Пестречинский муниципальный район, Богородское сельское поселение	9 902	-
42.	16:33:140411:16	-	-	-	Республика Татарстан, г.Казань, ООО «Газовик», в 1700 м на северо-запад от н.п.Чернопенье	19	-

1	2	3	4	5	6	7	8
43.	16:33:140411:17	-	-	-	Республика Татарстан, г.Казань, в 660 м на восток от н.п.Вишневка	7	-
44.	16:33:140411:23	-	Общество с ограниченной ответственностью «Гарант Проф»	Собственность	Республика Татарстан, г.Казань	1 301	-
45.	16:33:140411:8	-	Муниципальное образование «город Казань» Республики Татарстан	Собственность	Республика Татарстан, г.Казань, ООО «Газовик»	3 688	-
46.	16:50:000000:18133	-	Муниципальное образование «город Казань» Республики Татарстан	Собственность	Республика Татарстан, г.Казань, Советский район, ул.Профсоюзная	121	-
47.	16:50:270258:3	-	Муниципальное образование «город Казань» Республики Татарстан	Собственность	Республика Татарстан, г.Казань, Советский район, ул.Профсоюзная (Вознесенское)	429	-
48.	16:16:120602	-	-	Государственная собственность (неразграниченная)	-	21	Идентифицируется по графическому описанию

1	2	3	4	5	6	7	8
							границ публичного сервитута
49.	16:33:021119	-	-	Государственная собственность (неразграниченная)	-	4 552	Идентифицируется по графическому описанию границ публичного сервитута
50.	16:33:021125	-	-	Государственная собственность (неразграниченная)	-	4	Идентифицируется по графическому описанию границ публичного сервитута
51.	16:33:021134	-	-	Государственная собственность (неразграниченная)	-	1	Идентифицируется по графическому описанию границ публичного сервитута
52.	16:33:140411	-	-	Государственная собственность (неразграниченная)	-	259	Идентифицируется по графическому описанию

Утверждено
постановлением
Кабинета Министров
Республики Татарстан
от 05.08. 2025 № 566

Графическое описание местоположения границ публичного сервитута для использования земель и земельных участков в целях эксплуатации объекта системы газоснабжения «Головной газорегуляторный пункт-1 газопровода распределительного ГРС Богородское» и его неотъемлемых технологических частей

Раздел 1

Сведения об объекте		
№ п/п	Характеристики объекта	Описание характеристик
1.	Местоположение объекта	Республика Татарстан, муниципальное образование г.Казани, Пестречинский муниципальный район
2.	Площадь объекта +/- величина погрешности определения площади (Р +/- Дельта Р)	59 079 кв.м +/- 85 кв.м
3.	Иные характеристики объекта	Кадастровые номера земельных участков, в отношении которых установлен публичный сервитут: 16:00:000000:328, 16:00:000000:69120, 16:16:120602:13813, 16:00:000000:990, 16:16:120602:11920, 16:16:120602:13873, 16:16:120602:13918, 16:16:120602:13919, 16:16:120602:13920, 16:16:120602:13921, 16:16:120602:13795, 16:16:120602:13617, 16:16:120602:13619, 16:16:120602:13620, 16:16:120602:13662, 16:16:120602:13952, 16:16:120602:13953, 16:16:120602:417, 16:16:120602:418, 16:16:120602:13913, 16:16:120602:13914, 16:33:140411:28 (ЕЗ 16:33:000000:180), 16:33:021125:7 (ЕЗ 16:33:000000:180), 16:33:021125:5 (ЕЗ 16:33:000000:180), 16:33:021119:15 (ЕЗ 16:33:000000:192), 16:33:021125:12 (ЕЗ 16:33:000000:192), 16:33:021125:456 (ЕЗ 16:33:000000:192), 16:33:000000:3550, 16:33:021119:41, 16:33:021119:42, 16:33:021119:9, 16:33:021125:396, 16:33:021125:397, 16:33:021125:398, 16:33:021125:400,

	16:33:021125:401, 16:33:021125:402, 16:33:021125:605, 16:33:021125:670, 16:33:021134:1378, 16:33:021134:24, 16:33:140411:16, 16:33:140411:17, 16:33:140411:23, 16:33:140411:8, 16:50:000000:18133, 16:50:270258:3. Номера кадастровых кварталов, в отношении которых устанавливается публичный сервитут: 16:16:120602, 16:33:021119, 16:33:021125, 16:33:021134, 16:33:140411, 16:50:270250, 16:50:270258
--	--

Раздел 2

Сведения о местоположении границ объекта					
1. Система координат: МСК-16					
2. Сведения о характерных точках границ объекта					
Обозначение характерных точек границ	Координаты, м		Метод опреде- ления коорди- нат характерной точки	Средняя квадратиче- ская погреш- ность положе- ния характер- ной точки (Mt), м	Описание обо- значения точки на местности (при наличии)
	X	Y			
1	2	3	4	5	6
-	-	-	-	-	-
3. Сведения о характерных точках части (частей) границы объекта					
Обозначение характерных точек границ	Координаты, м		Метод опреде- ления коорди- нат характерной точки	Средняя квадратиче- ская погреш- ность положе- ния характер- ной точки (Mt), м	Описание обо- значения точки на местности (при наличии)
	X	Y			
1	2	3	4	5	6
Часть № 1					
1	472514.31	1314570.66	Аналитический	0.1	-
2	472515.10	1314571.35	Аналитический	0.1	-
3	472515.37	1314572.24	Аналитический	0.1	-
4	472515.30	1314573.13	Аналитический	0.1	-
5	472509.04	1314585.98	Аналитический	0.1	-
6	472508.43	1314586.64	Аналитический	0.1	-
7	472507.15	1314587.45	Аналитический	0.1	-
8	472564.06	1314665.75	Аналитический	0.1	-
9	472563.92	1314667.08	Аналитический	0.1	-
10	472547.81	1314681.71	Аналитический	0.1	-
11	472551.00	1314686.00	Аналитический	0.1	-
12	472574.92	1314717.82	Аналитический	0.1	-
13	472575.11	1314718.82	Аналитический	0.1	-
14	472571.34	1314735.28	Аналитический	0.1	-
15	472570.78	1314736.30	Аналитический	0.1	-
16	472537.83	1314770.50	Аналитический	0.1	-
17	472538.40	1314771.02	Аналитический	0.1	-
18	472539.27	1314770.63	Аналитический	0.1	-
19	472540.18	1314771.51	Аналитический	0.1	-
20	472539.86	1314772.36	Аналитический	0.1	-
21	472544.96	1314777.05	Аналитический	0.1	-
22	472546.15	1314778.15	Аналитический	0.1	-
23	472537.72	1314787.31	Аналитический	0.1	-
24	472543.01	1314792.22	Аналитический	0.1	-
25	472543.06	1314793.63	Аналитический	0.1	-

1	2	3	4	5	6
26	472501.37	1314838.55	Аналитический	0.1	-
27	472526.72	1314862.08	Аналитический	0.1	-
28	472527.03	1314862.93	Аналитический	0.1	-
29	472526.24	1314863.78	Аналитический	0.1	-
30	472525.36	1314863.54	Аналитический	0.1	-
31	472499.28	1314839.33	Аналитический	0.1	-
32	472499.23	1314837.92	Аналитический	0.1	-
33	472509.60	1314826.75	Аналитический	0.1	-
34	472505.18	1314822.66	Аналитический	0.1	-
35	472505.48	1314822.34	Аналитический	0.1	-
36	472502.81	1314819.88	Аналитический	0.1	-
37	472501.80	1314820.99	Аналитический	0.1	-
38	472500.38	1314821.05	Аналитический	0.1	-
39	472496.54	1314817.53	Аналитический	0.1	-
40	472466.29	1314850.09	Аналитический	0.1	-
41	472505.89	1314886.97	Аналитический	0.1	-
42	472506.09	1314889.68	Аналитический	0.1	-
43	472427.74	1314987.22	Аналитический	0.1	-
44	472698.76	1315187.21	Аналитический	0.1	-
45	473022.50	1315425.64	Аналитический	0.1	-
46	473549.72	1315815.84	Аналитический	0.1	-
47	474016.03	1316161.94	Аналитический	0.1	-
48	474016.84	1316163.56	Аналитический	0.1	-
49	474015.40	1316439.53	Аналитический	0.1	-
50	474014.53	1316441.17	Аналитический	0.1	-
51	473884.19	1316530.62	Аналитический	0.1	-
52	473985.02	1317082.40	Аналитический	0.1	-
53	473983.82	1317084.61	Аналитический	0.1	-
54	473409.66	1317324.31	Аналитический	0.1	-
55	472683.17	1317624.34	Аналитический	0.1	-
56	472645.97	1317697.72	Аналитический	0.1	-
57	472409.22	1318162.52	Аналитический	0.1	-
58	472408.25	1318163.64	Аналитический	0.1	-
59	472158.67	1318347.00	Аналитический	0.1	-
60	472157.28	1318347.50	Аналитический	0.1	-
61	471604.87	1318364.11	Аналитический	0.1	-
62	471494.18	1318366.92	Аналитический	0.1	-
63	471492.26	1318366.85	Аналитический	0.1	-
64	471062.57	1318337.83	Аналитический	0.1	-
65	470914.40	1318380.46	Аналитический	0.1	-
66	470912.28	1318380.61	Аналитический	0.1	-
67	470078.59	1318328.00	Аналитический	0.1	-
68	469877.31	1318318.40	Аналитический	0.1	-
69	469744.68	1318310.01	Аналитический	0.1	-
70	469728.03	1318586.38	Аналитический	0.1	-
71	469727.02	1318588.00	Аналитический	0.1	-

1	2	3	4	5	6
72	469337.72	1318808.93	Аналитический	0.1	-
73	469348.92	1319353.85	Аналитический	0.1	-
74	469346.33	1319802.04	Аналитический	0.1	-
75	469346.07	1319804.12	Аналитический	0.1	-
76	469184.08	1320327.25	Аналитический	0.1	-
77	468990.38	1320925.22	Аналитический	0.1	-
78	468995.75	1321079.93	Аналитический	0.1	-
79	469005.13	1321217.17	Аналитический	0.1	-
80	469045.89	1321873.13	Аналитический	0.1	-
81	469108.48	1322377.71	Аналитический	0.1	-
82	469190.75	1322994.02	Аналитический	0.1	-
83	469453.64	1323442.60	Аналитический	0.1	-
84	469453.69	1323444.52	Аналитический	0.1	-
85	469376.35	1323595.90	Аналитический	0.1	-
86	469374.42	1323597.34	Аналитический	0.1	-
87	469372.44	1323597.85	Аналитический	0.1	-
88	469366.76	1323609.03	Аналитический	0.1	-
89	469366.84	1323610.25	Аналитический	0.1	-
90	469369.15	1323611.43	Аналитический	0.1	-
91	469371.52	1323606.79	Аналитический	0.1	-
92	469372.38	1323606.25	Аналитический	0.1	-
93	469373.23	1323606.69	Аналитический	0.1	-
94	469373.30	1323607.69	Аналитический	0.1	-
95	469370.48	1323613.22	Аналитический	0.1	-
96	469369.14	1323613.66	Аналитический	0.1	-
97	469367.00	1323612.57	Аналитический	0.1	-
98	469367.07	1323613.56	Аналитический	0.1	-
99	469366.72	1323614.84	Аналитический	0.1	-
100	469337.40	1323672.54	Аналитический	0.1	-
101	469334.72	1323673.41	Аналитический	0.1	-
102	469287.42	1323649.50	Аналитический	0.1	-
103	469248.49	1323725.89	Аналитический	0.1	-
104	469292.29	1323748.22	Аналитический	0.1	-
105	469300.29	1323732.54	Аналитический	0.1	-
106	469301.12	1323732.00	Аналитический	0.1	-
107	469302.04	1323732.48	Аналитический	0.1	-
108	469302.07	1323733.44	Аналитический	0.1	-
109	469293.62	1323750.01	Аналитический	0.1	-
110	469292.28	1323750.45	Аналитический	0.1	-
111	469246.69	1323727.22	Аналитический	0.1	-
112	469246.25	1323725.88	Аналитический	0.1	-
113	469285.63	1323648.60	Аналитический	0.1	-
114	469283.64	1323647.60	Аналитический	0.1	-
115	469241.66	1323733.11	Аналитический	0.1	-
116	469295.20	1323759.85	Аналитический	0.1	-
117	469306.91	1323736.94	Аналитический	0.1	-

1	2	3	4	5	6
118	469308.54	1323735.88	Аналитический	0.1	-
119	469310.40	1323736.83	Аналитический	0.1	-
120	469310.47	1323738.76	Аналитический	0.1	-
121	469297.86	1323763.43	Аналитический	0.1	-
122	469295.19	1323764.31	Аналитический	0.1	-
123	469238.10	1323735.80	Аналитический	0.1	-
124	469237.19	1323733.13	Аналитический	0.1	-
125	469280.94	1323644.02	Аналитический	0.1	-
126	469283.64	1323643.12	Аналитический	0.1	-
127	469287.45	1323645.04	Аналитический	0.1	-
128	469287.96	1323644.04	Аналитический	0.1	-
129	469289.30	1323643.60	Аналитический	0.1	-
130	469333.92	1323666.33	Аналитический	0.1	-
131	469362.80	1323609.67	Аналитический	0.1	-
132	469362.73	1323608.74	Аналитический	0.1	-
133	469363.04	1323607.53	Аналитический	0.1	-
134	469369.12	1323595.58	Аналитический	0.1	-
135	469370.87	1323594.13	Аналитический	0.1	-
136	469373.05	1323593.57	Аналитический	0.1	-
137	469449.63	1323443.68	Аналитический	0.1	-
138	469187.45	1322996.26	Аналитический	0.1	-
139	469186.74	1322994.17	Аналитический	0.1	-
140	469104.52	1322378.23	Аналитический	0.1	-
141	469042.07	1321874.74	Аналитический	0.1	-
142	469041.86	1321872.32	Аналитический	0.1	-
143	469001.13	1321217.43	Аналитический	0.1	-
144	468991.75	1321080.13	Аналитический	0.1	-
145	468986.40	1320925.66	Аналитический	0.1	-
146	468986.73	1320923.55	Аналитический	0.1	-
147	469180.26	1320326.05	Аналитический	0.1	-
148	469342.33	1319802.68	Аналитический	0.1	-
149	469344.92	1319353.87	Аналитический	0.1	-
150	469333.70	1318807.82	Аналитический	0.1	-
151	469334.71	1318806.04	Аналитический	0.1	-
152	469724.10	1318585.06	Аналитический	0.1	-
153	469740.80	1318307.77	Аналитический	0.1	-
154	469742.93	1318305.89	Аналитический	0.1	-
155	469877.53	1318314.44	Аналитический	0.1	-
156	470078.89	1318324.02	Аналитический	0.1	-
157	470913.16	1318376.66	Аналитический	0.1	-
158	471061.32	1318334.03	Аналитический	0.1	-
159	471063.25	1318333.88	Аналитический	0.1	-
160	471493.45	1318362.94	Аналитический	0.1	-
161	471604.75	1318360.11	Аналитический	0.1	-
162	472156.67	1318343.52	Аналитический	0.1	-
163	472405.75	1318160.52	Аналитический	0.1	-

1	2	3	4	5	6
164	472642.41	1317695.90	Аналитический	0.1	-
165	472679.94	1317621.87	Аналитический	0.1	-
166	472680.96	1317620.92	Аналитический	0.1	-
167	473408.12	1317320.61	Аналитический	0.1	-
168	473980.79	1317081.53	Аналитический	0.1	-
169	473880.02	1316530.06	Аналитический	0.1	-
170	473880.86	1316528.05	Аналитический	0.1	-
171	474011.41	1316438.46	Аналитический	0.1	-
172	474012.83	1316164.55	Аналитический	0.1	-
173	473547.34	1315819.06	Аналитический	0.1	-
174	473020.12	1315428.86	Аналитический	0.1	-
175	472696.38	1315190.43	Аналитический	0.1	-
176	472423.69	1314989.20	Аналитический	0.1	-
177	472423.32	1314986.34	Аналитический	0.1	-
178	472501.81	1314888.63	Аналитический	0.1	-
179	472462.10	1314851.65	Аналитический	0.1	-
180	472461.99	1314848.83	Аналитический	0.1	-
181	472493.59	1314814.83	Аналитический	0.1	-
182	472491.84	1314813.23	Аналитический	0.1	-
183	472450.66	1314857.48	Аналитический	0.1	-
184	472449.43	1314857.67	Аналитический	0.1	-
185	472449.13	1314857.43	Аналитический	0.1	-
186	472447.59	1314859.11	Аналитический	0.1	-
187	472448.72	1314860.09	Аналитический	0.1	-
188	472449.06	1314860.90	Аналитический	0.1	-
189	472448.28	1314861.81	Аналитический	0.1	-
190	472447.42	1314861.61	Аналитический	0.1	-
191	472446.23	1314860.59	Аналитический	0.1	-
192	472445.95	1314860.88	Аналитический	0.1	-
193	472445.13	1314861.13	Аналитический	0.1	-
194	472444.31	1314860.36	Аналитический	0.1	-
195	472444.54	1314859.47	Аналитический	0.1	-
196	472448.32	1314855.35	Аналитический	0.1	-
197	472449.86	1314855.40	Аналитический	0.1	-
198	472491.05	1314811.14	Аналитический	0.1	-
199	472492.46	1314811.08	Аналитический	0.1	-
200	472494.96	1314813.37	Аналитический	0.1	-
201	472495.31	1314812.99	Аналитический	0.1	-
202	472483.06	1314801.73	Аналитический	0.1	-
203	472523.77	1314757.58	Аналитический	0.1	-
204	472536.38	1314769.17	Аналитический	0.1	-
205	472569.40	1314734.86	Аналитический	0.1	-
206	472573.09	1314718.71	Аналитический	0.1	-
207	472549.40	1314687.20	Аналитический	0.1	-
208	472545.67	1314682.18	Аналитический	0.1	-
209	472545.80	1314680.84	Аналитический	0.1	-


1	2	3	4	5	6
210	472561.91	1314666.20	Аналитический	0.1	-
211	472504.90	1314587.76	Аналитический	0.1	-
212	472505.18	1314586.32	Аналитический	0.1	-
213	472507.31	1314584.99	Аналитический	0.1	-
214	472513.37	1314572.54	Аналитический	0.1	-
215	472513.18	1314571.93	Аналитический	0.1	-
216	472513.34	1314571.04	Аналитический	0.1	-
1	472514.31	1314570.66	Аналитический	0.1	-
217	472536.37	1314788.78	Аналитический	0.1	-
218	472506.54	1314821.19	Аналитический	0.1	-
219	472510.96	1314825.28	Аналитический	0.1	-
220	472540.92	1314793.00	Аналитический	0.1	-
217	472536.37	1314788.78	Аналитический	0.1	-
221	469334.99	1323668.45	Аналитический	0.1	-
222	469334.16	1323668.65	Аналитический	0.1	-
223	469334.74	1323668.95	Аналитический	0.1	-
221	469334.99	1323668.45	Аналитический	0.1	-
224	469289.29	1323645.83	Аналитический	0.1	-
225	469289.23	1323645.94	Аналитический	0.1	-
226	469322.03	1323662.52	Аналитический	0.1	-
224	469289.29	1323645.83	Аналитический	0.1	-
227	472498.25	1314815.69	Аналитический	0.1	-
228	472497.90	1314816.06	Аналитический	0.1	-
229	472501.00	1314818.90	Аналитический	0.1	-
230	472501.34	1314818.54	Аналитический	0.1	-
227	472498.25	1314815.69	Аналитический	0.1	-
Часть № 2					
231	472498.34	1314820.01	Аналитический	0.1	-
232	472497.53	1314820.89	Аналитический	0.1	-
233	472496.65	1314820.07	Аналитический	0.1	-
234	472497.46	1314819.19	Аналитический	0.1	-
231	472498.34	1314820.01	Аналитический	0.1	-

Раздел 3

Сведения о местоположении измененных (уточненных) границ объекта							
1. Система координат: МСК-16							
2. Сведения о характерных точках границ объекта							
Обозначение характерных точек границ	Существующие координаты, м		Измененные (уточненные) координаты,		Метод определе- ния коорди- нат харак- терной точки	Средняя квадратиче- ская погреш- ность поло- жения харак- терной точки (Mt), м	Описание обозначения точки на местности (при нали- чии)
	X	Y	X	Y			
1	2	3	4	5	6	7	8
-	-	-	-	-	-	-	-
3. Сведения о характерных точках части (частей) границы объекта							
1	2	3	4	5	6	7	8
-	-	-	-	-	-	-	-

Схема расположения границ публичного сервитута для использования земель и земельных участков в целях эксплуатации объекта системы газоснабжения
«Головной газорегуляторный пункт-1 газопровода распределительного
ГРС Богородское» и его неотъемлемых технологических частей

Обзорная схема границ объекта

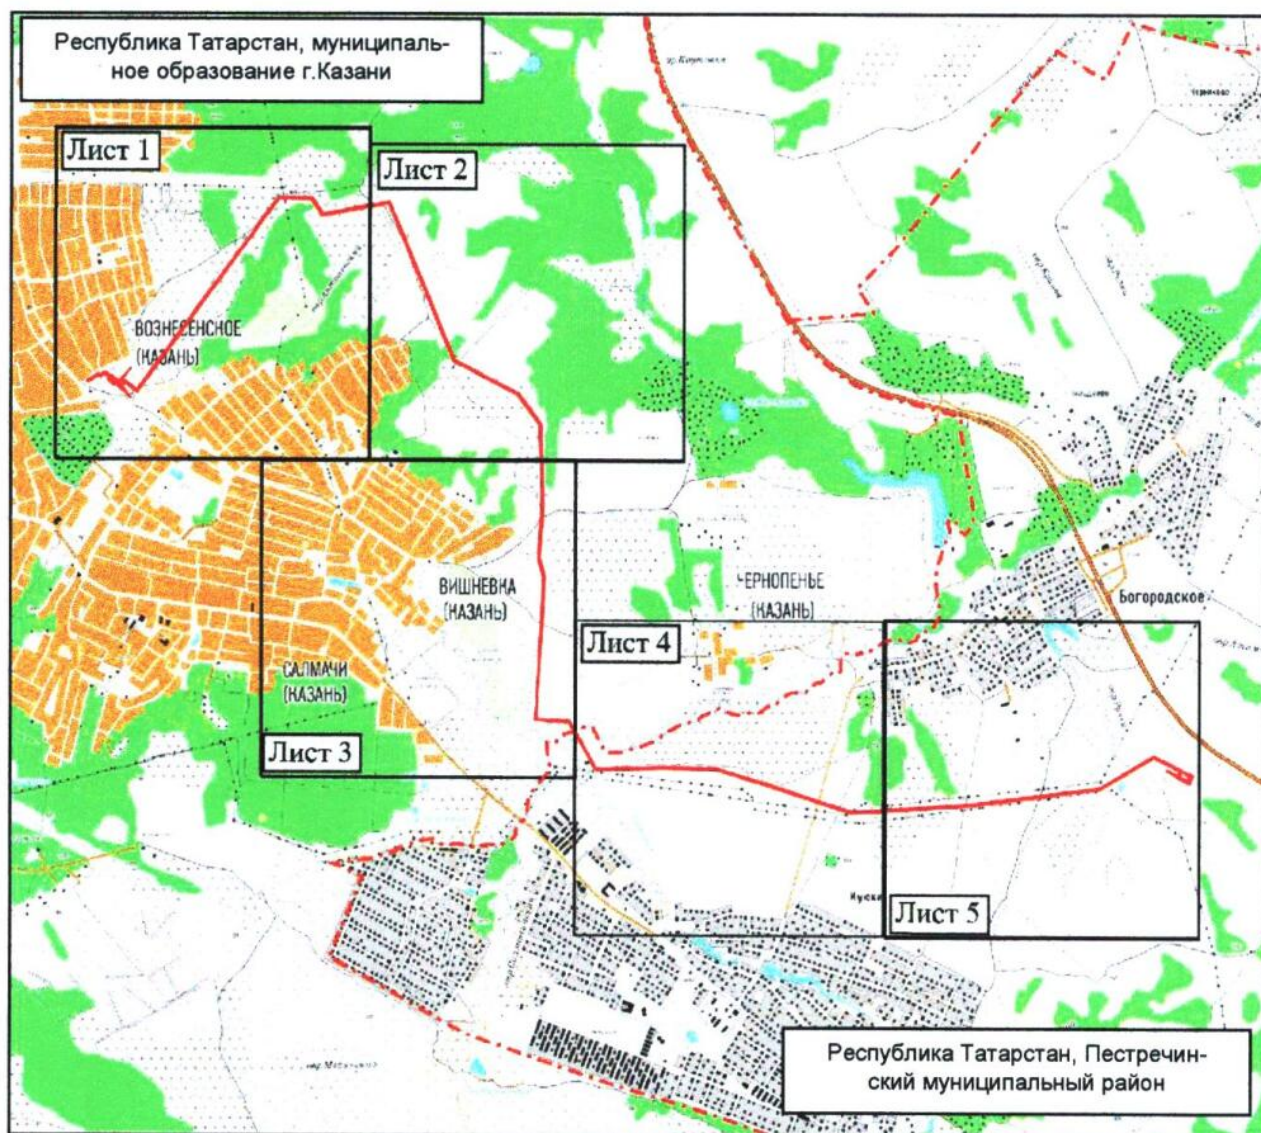


Масштаб 1 : 60 000

Используемые условные знаки и обозначения:

- граница объекта
- граница муниципального района и городского округа.

Схема расположения границ публичного сервитута для использования земель и земельных участков в целях эксплуатации объекта системы газоснабжения
«Головной газорегуляторный пункт-1 газопровода распределительного ГРС Богородское» и его неотъемлемых технологических частей

Лист 1

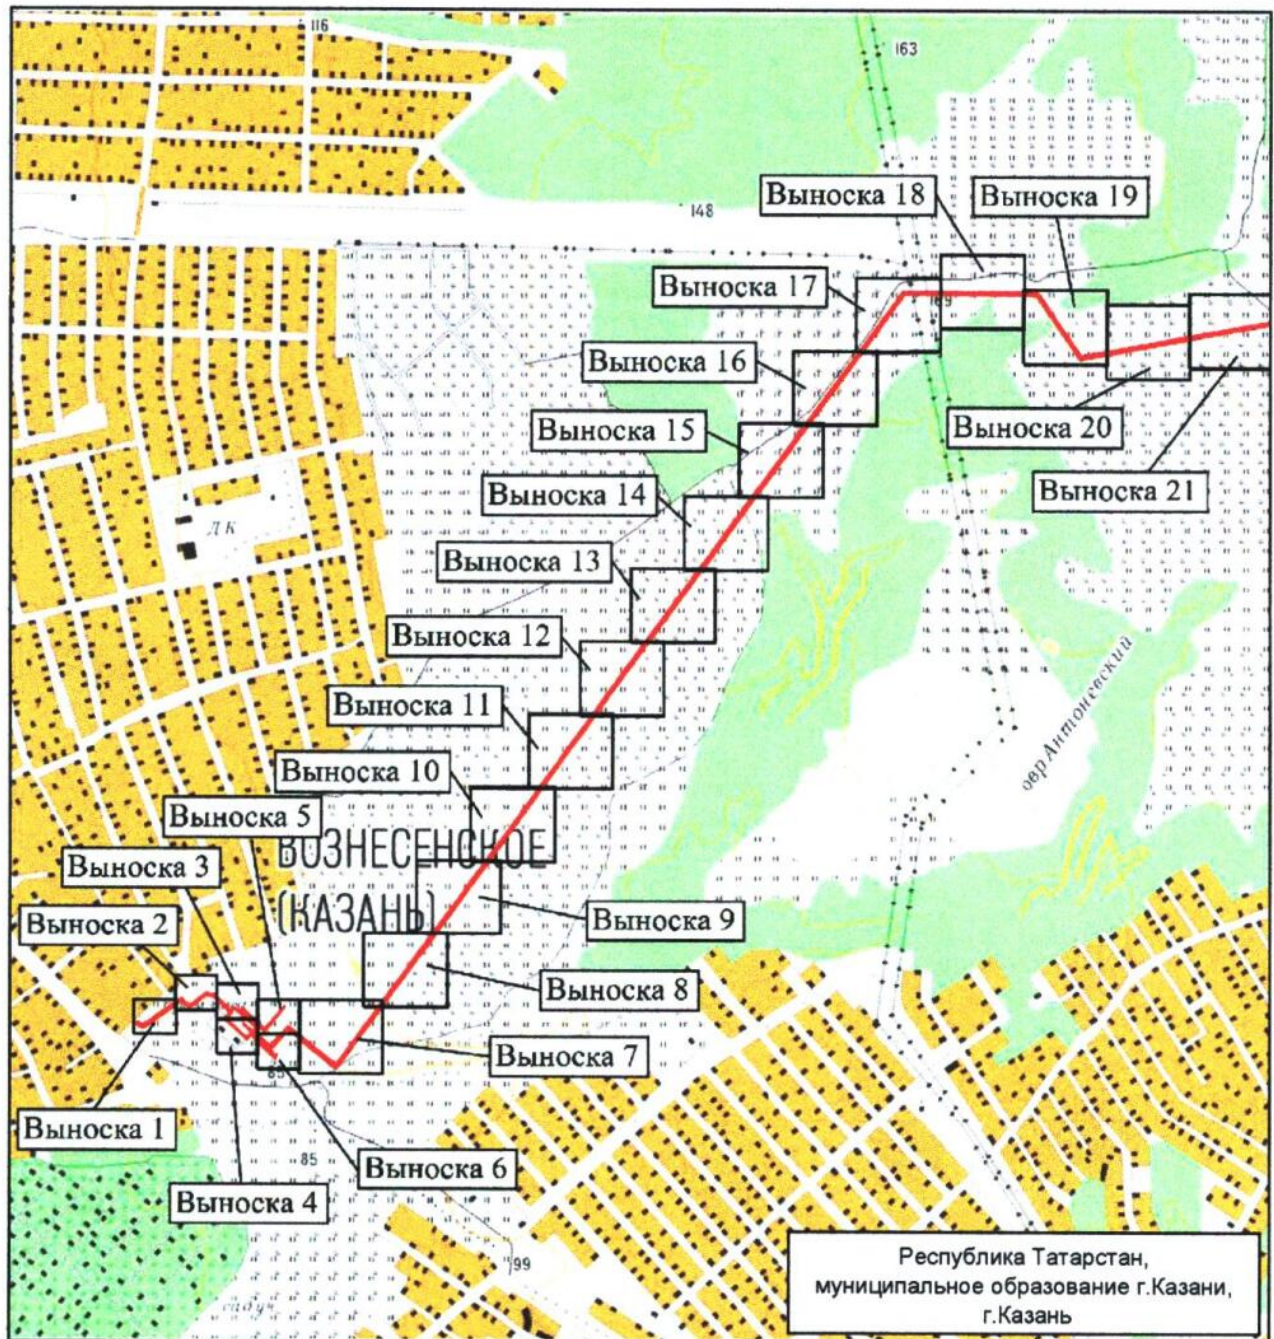


Масштаб 1 : 15 000

Используемые условные знаки и обозначения:

— граница объекта.

Схема расположения границ публичного сервитута для использования земель и земельных участков в целях эксплуатации объекта системы газоснабжения
«Головной газорегуляторный пункт-1 газопровода распределительного ГРС Богородское» и его неотъемлемых технологических частей

Лист 1, выноска 1

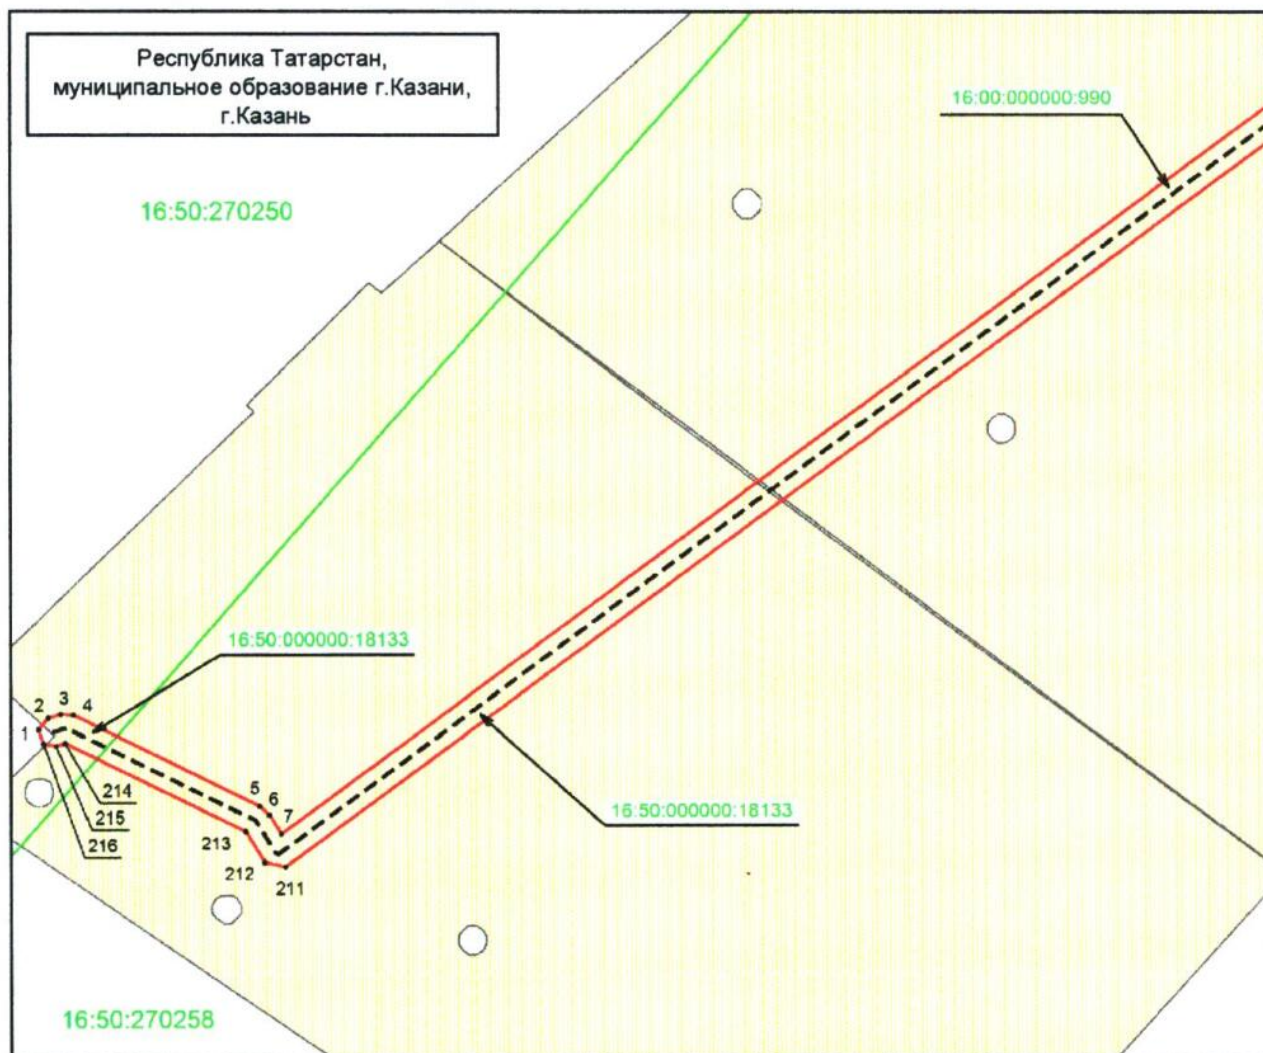


Масштаб 1 : 500

Используемые условные знаки и обозначения:

- | | |
|------------------|---|
| • 1 | – характерная точка границы объекта |
| — | – граница объекта |
| - - - | – местоположение инженерного сооружения |
| | – земельный участок |
| 16:00.000000:990 | – кадастровый номер земельного участка |
| — | – граница кадастрового квартала |
| 16:50:270258 | – номер кадастрового квартала. |

Схема расположения границ публичного сервитута для использования земель и земельных участков в целях эксплуатации объекта системы газоснабжения
«Головной газорегуляторный пункт-1 газопровода распределительного ГРС Богородское» и его неотъемлемых технологических частей

Лист 1, выноска 2

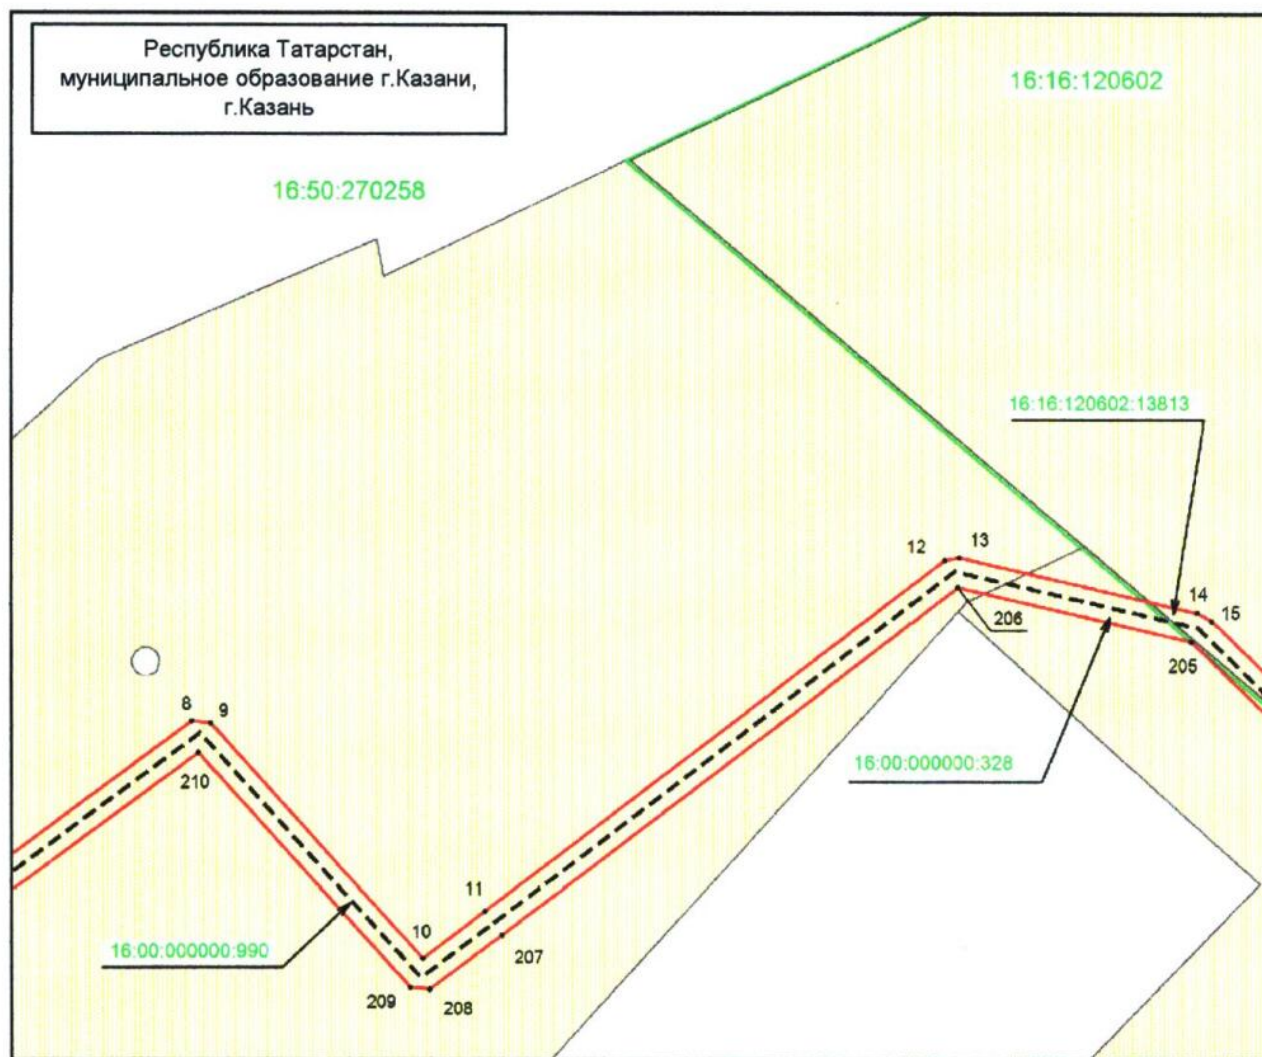


Масштаб 1 : 500

Используемые условные знаки и обозначения:

- | | |
|------------------|---|
| • 8 | – характерная точка границы объекта |
| — | – граница объекта |
| - - - | – местоположение инженерного сооружения |
| | – земельный участок |
| 16:00:000000:990 | – кадастровый номер земельного участка |
| — | – граница кадастрового квартала |
| 16:50:270258 | – номер кадастрового квартала. |

Схема расположения границ публичного сервитута для использования земель и земельных участков в целях эксплуатации объекта системы газоснабжения
«Головной газорегуляторный пункт-1 газопровода распределительного ГРС Богородское» и его неотъемлемых технологических частей

Лист 1, выноска 3

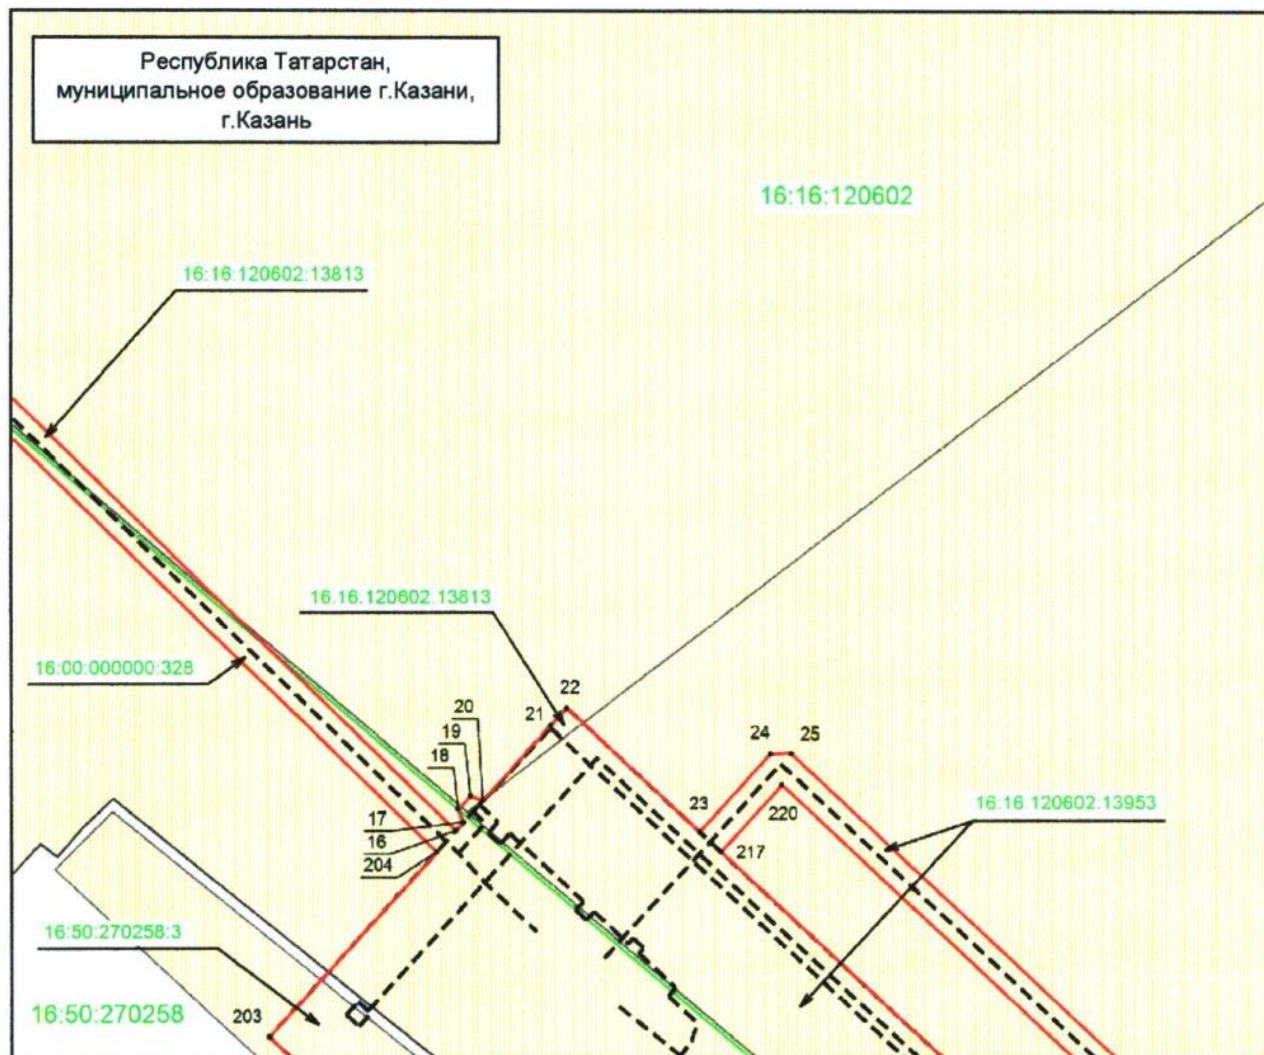


Масштаб 1 : 500

Используемые условные знаки и обозначения:

- | | |
|----------------|---|
| • 25 | – характерная точка границы объекта |
| — | – граница объекта |
| --- | – местоположение инженерного сооружения |
| | – земельный участок |
| 16:50:270258:3 | – кадастровый номер земельного участка |
| — | – граница кадастрового квартала |
| 16:16:120602 | – номер кадастрового квартала. |

Схема расположения границ публичного сервитута для использования земель и земельных участков в целях эксплуатации объекта системы газоснабжения
«Головной газорегуляторный пункт-1 газопровода распределительного ГРС Богородское» и его неотъемлемых технологических частей

Лист 1, выноска 4

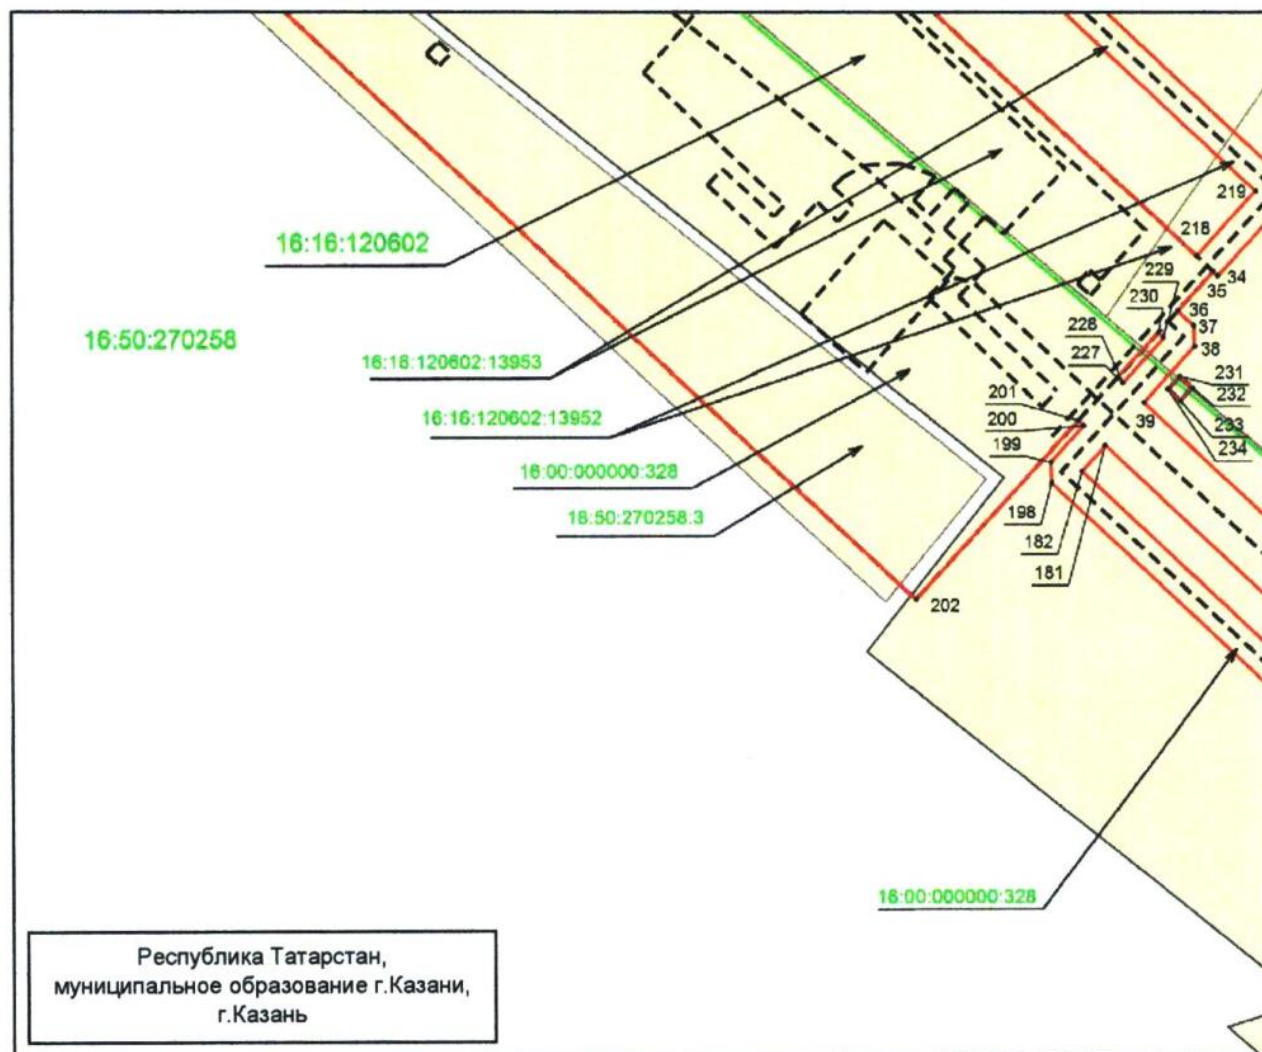


Масштаб 1 : 500

Используемые условные знаки и обозначения:

- | | |
|--|---|
| • 36 | – характерная точка границы объекта |
| — | – граница объекта |
| - - - | – местоположение инженерного сооружения |
| | – земельный участок |
| 16:50:270258.3 | – кадастровый номер земельного участка |
| — | – граница кадастрового квартала |
| 16:50:270258 | – номер кадастрового квартала. |

Схема расположения границ публичного сервитута для использования земель и земельных участков в целях эксплуатации объекта системы газоснабжения
«Головной газорегуляторный пункт-1 газопровода распределительного ГРС Богородское» и его неотъемлемых технологических частей

Лист 1, выноска 5

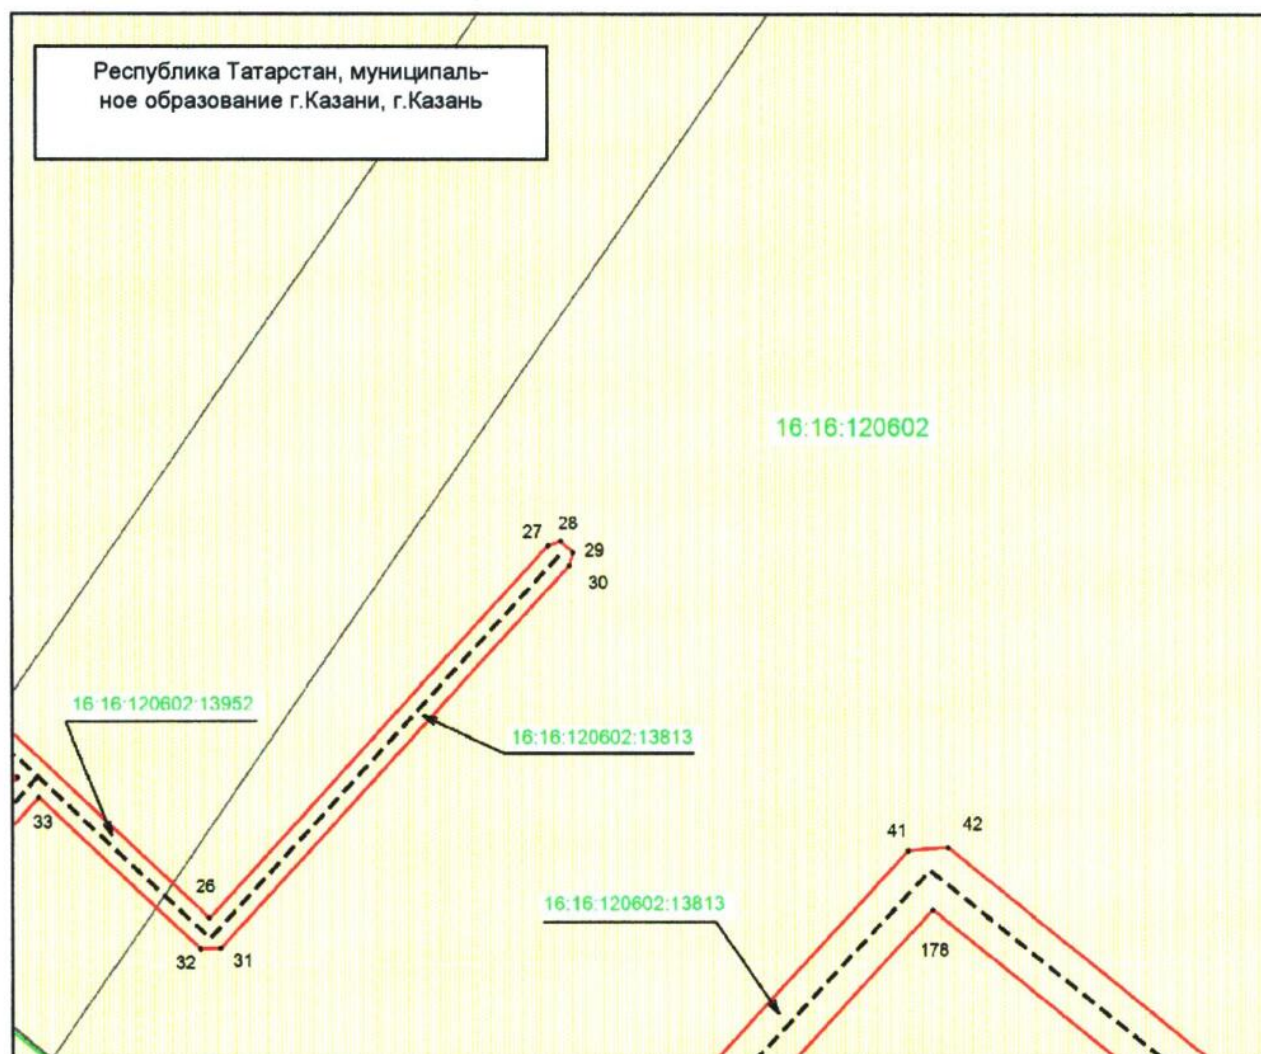


Масштаб 1 : 500

Используемые условные знаки и обозначения:

- | | |
|--------------------|---|
| • 42 | – характерная точка границы объекта |
| — | – граница объекта |
| - - - - - | – местоположение инженерного сооружения |
| | – земельный участок |
| 16:16:120602:13813 | – кадастровый номер земельного участка |
| — | – граница кадастрового квартала |
| 16:16:120602 | – номер кадастрового квартала. |

Схема расположения границ публичного сервитута для использования земель и земельных участков в целях эксплуатации объекта системы газоснабжения
«Головной газорегуляторный пункт-1 газопровода распределительного ГРС Богородское» и его неотъемлемых технологических частей

Лист 1, выноска 6

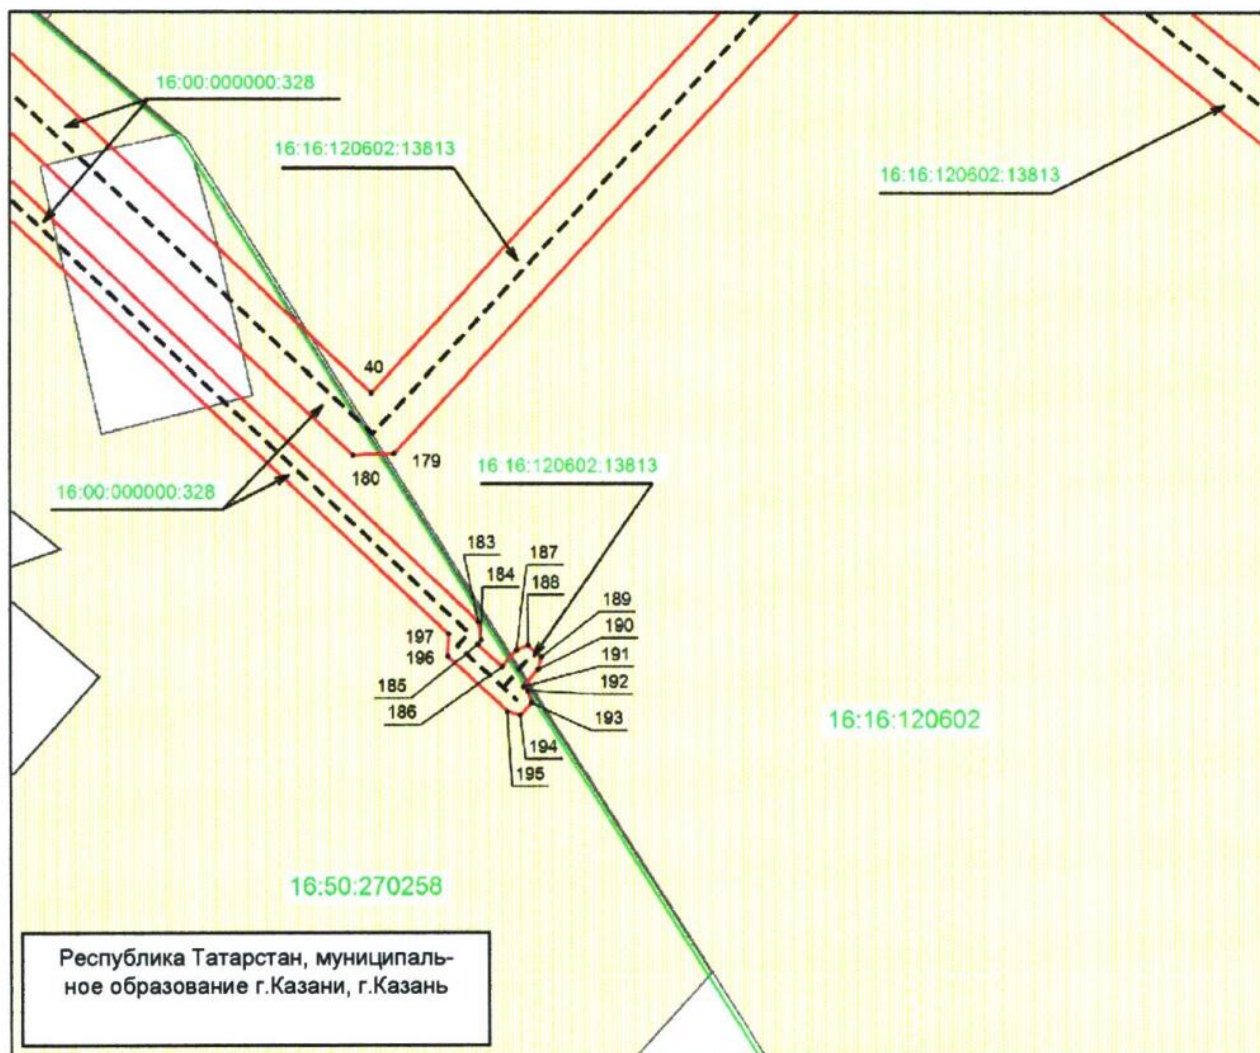


Масштаб 1 : 500

Используемые условные знаки и обозначения:

- | | |
|------------------|---|
| • 40 | — характерная точка границы объекта |
| — | — граница объекта |
| --- | — местоположение инженерного сооружения |
| | — земельный участок |
| 16:00:000000:328 | — кадастровый номер земельного участка |
| — | — граница кадастрового квартала |
| 16:16:120602 | — номер кадастрового квартала. |

Схема расположения границ публичного сервитута для использования земель и земельных участков в целях эксплуатации объекта системы газоснабжения
«Головной газорегуляторный пункт-1 газопровода распределительного
ГРС Богородское» и его неотъемлемых технологических частей

Лист 1, выноска 7

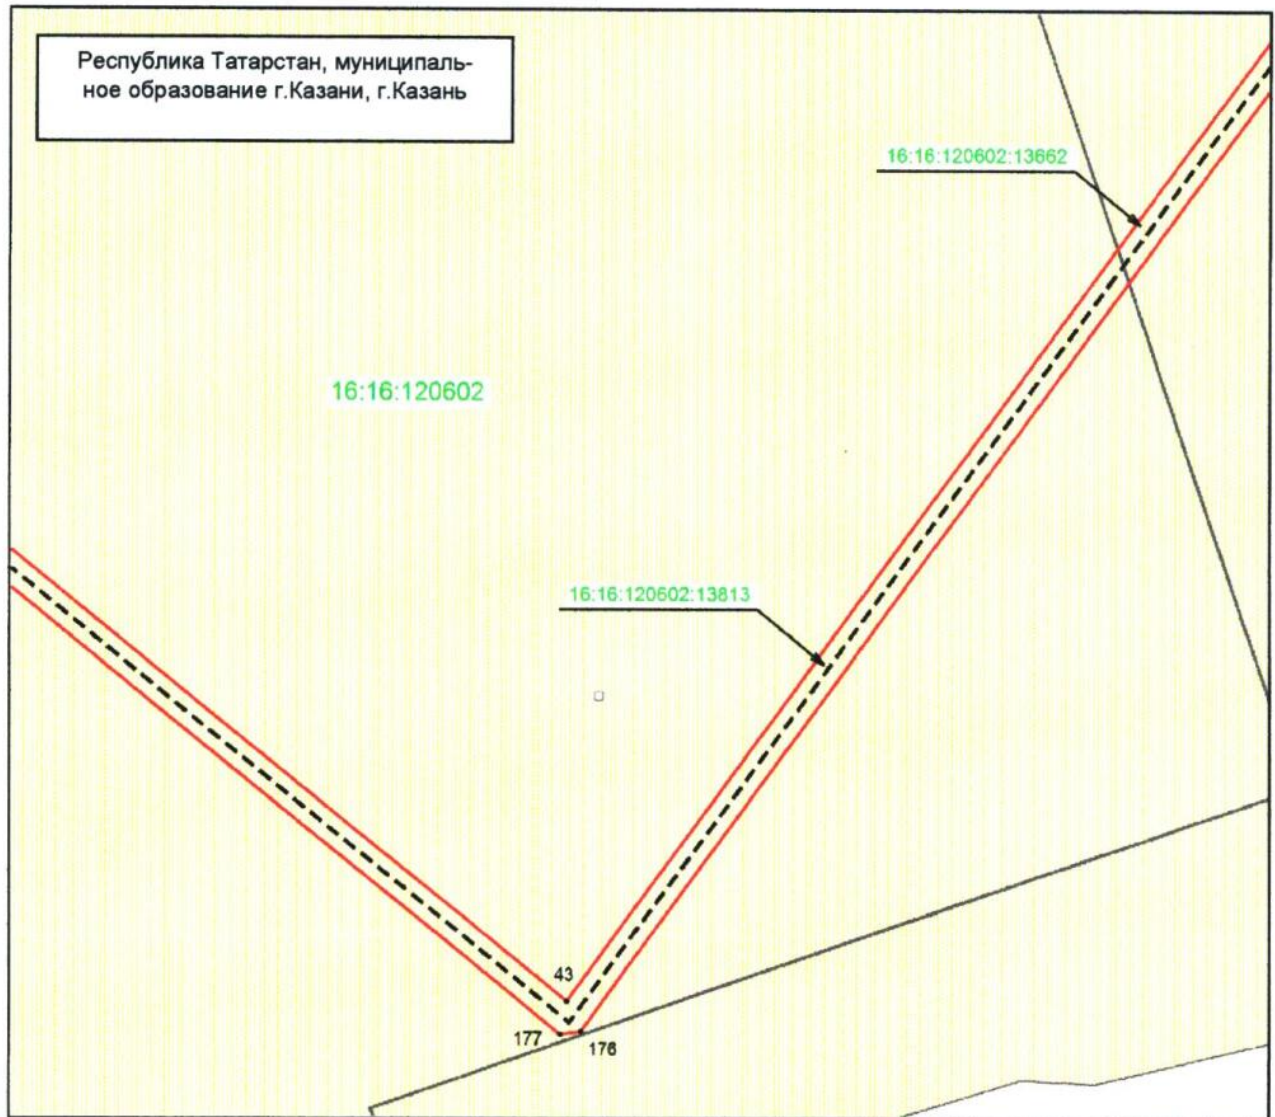


Масштаб 1 : 1 000

Используемые условные знаки и обозначения:

- | | |
|--------------------|---|
| • 43 | – характерная точка границы объекта |
| — | – граница объекта |
| --- | – местоположение инженерного сооружения |
| ■ | – земельный участок |
| 16:16:120602:13862 | – кадастровый номер земельного участка |
| 16:16:120602 | – номер кадастрового квартала. |

Схема расположения границ публичного сервитута для использования земель и земельных участков в целях эксплуатации объекта системы газоснабжения
«Головной газорегуляторный пункт-1 газопровода распределительного ГРС Богородское» и его неотъемлемых технологических частей

Лист 1, выноска 8

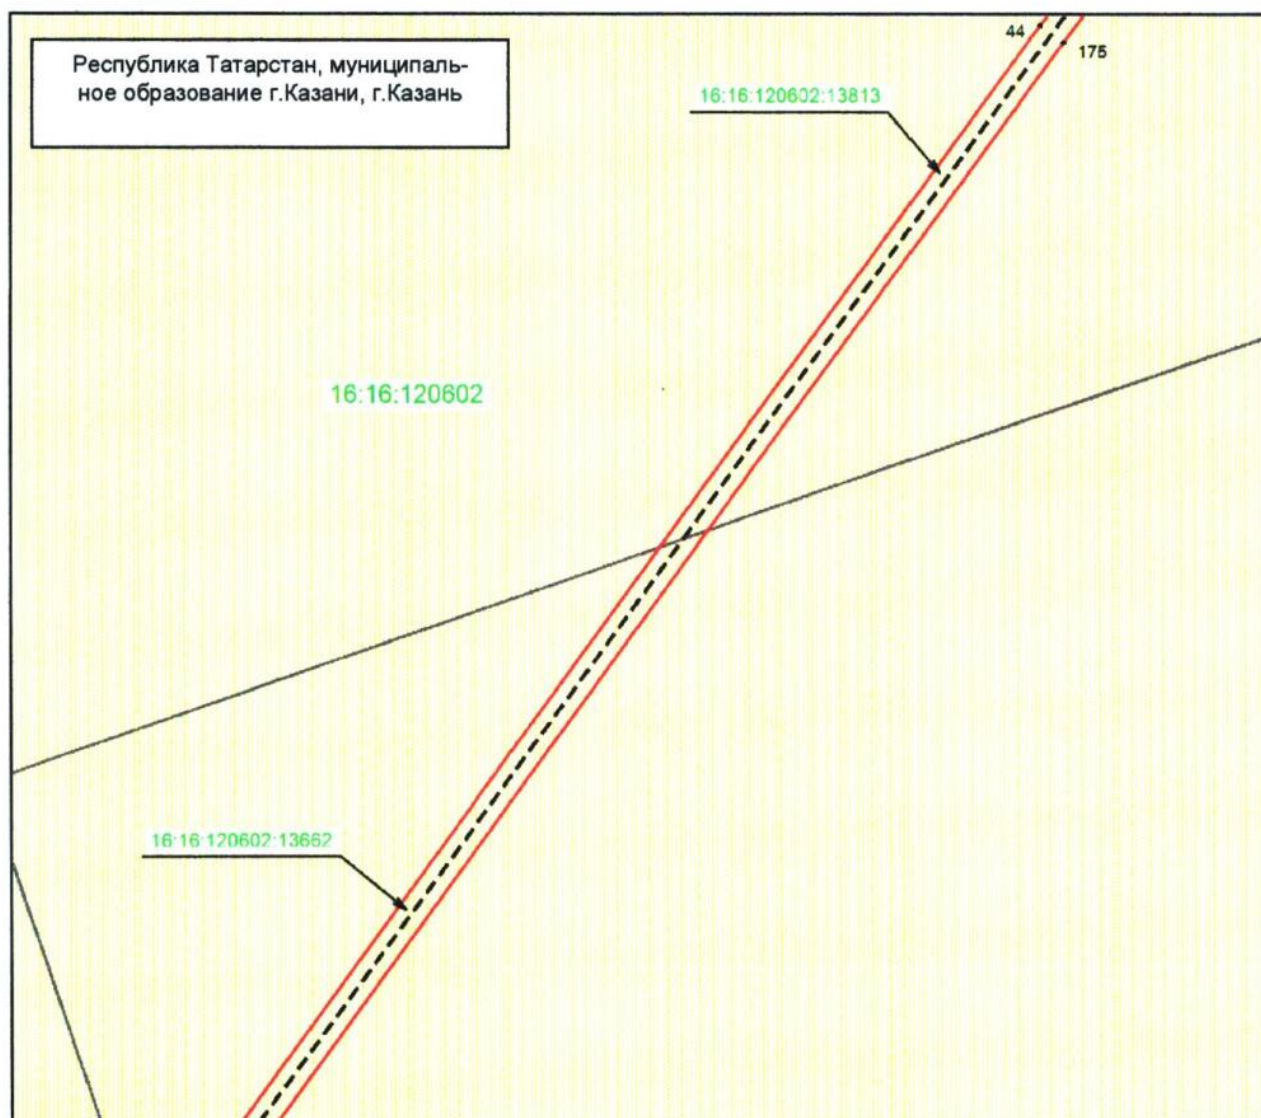


Масштаб 1 : 1 000

Используемые условные знаки и обозначения:

- | | |
|--------------------|---|
| • 44 | – характерная точка границы объекта |
| — | – граница объекта |
| --- | – местоположение инженерного сооружения |
| □ | – земельный участок |
| 16:16:120602:13662 | – кадастровый номер земельного участка |
| 16:16:120602 | – номер кадастрового квартала. |

Схема расположения границ публичного сервитута для использования земель и земельных участков в целях эксплуатации объекта системы газоснабжения
«Головной газорегуляторный пункт-1 газопровода распределительного ГРС Богородское» и его неотъемлемых технологических частей

Лист 1, выноска 9

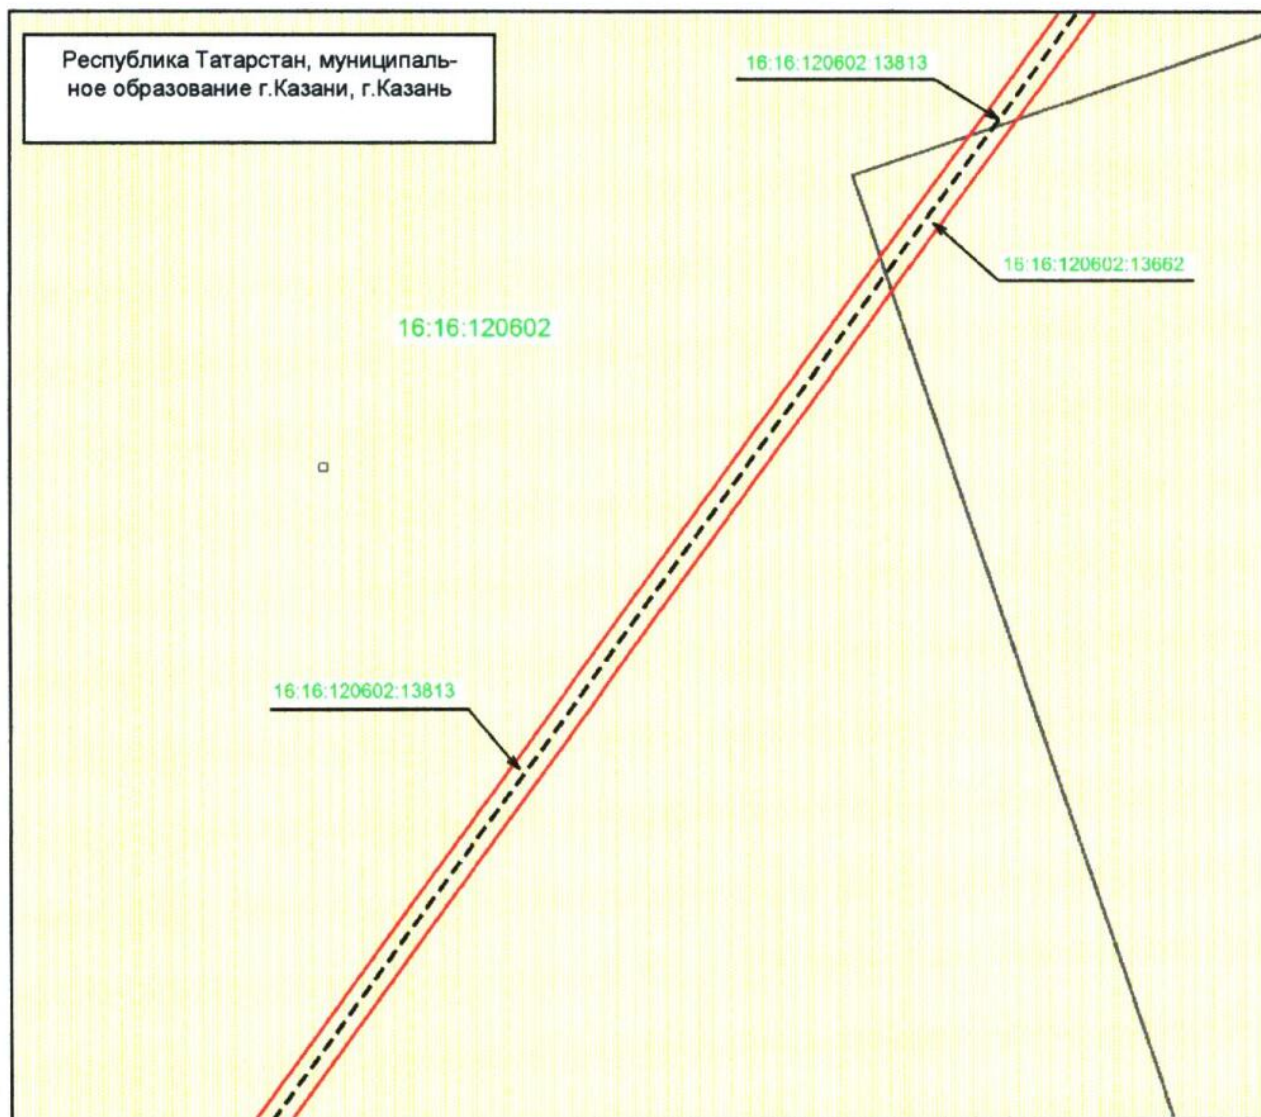


Масштаб 1 : 1 000

Используемые условные знаки и обозначения:

- | | |
|--------------------|---|
| | — граница объекта |
| | — местоположение инженерного сооружения |
| | — земельный участок |
| 16:16:120602:13662 | — кадастровый номер земельного участка |
| 16:16:120602 | — номер кадастрового квартала. |

Схема расположения границ публичного сервитута для использования земель и земельных участков в целях эксплуатации объекта системы газоснабжения
«Головной газорегуляторный пункт-1 газопровода распределительного ГРС Богородское» и его неотъемлемых технологических частей

Лист 1, выноска 10

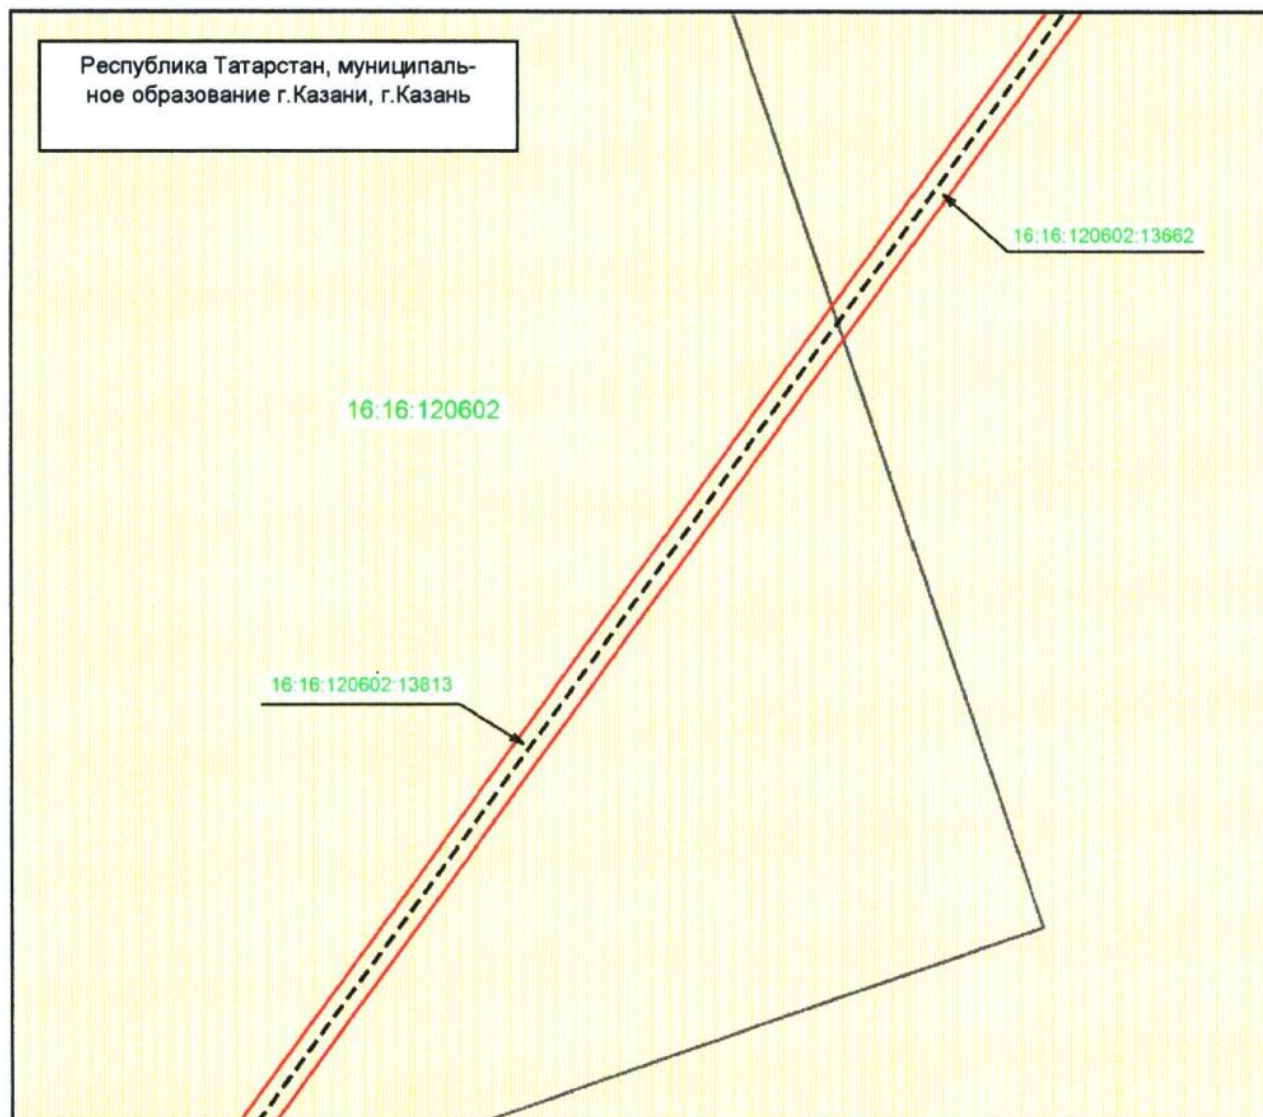


Масштаб 1 : 1 000

Используемые условные знаки и обозначения:

- | | |
|--------------------|---|
| | – граница объекта |
| | – местоположение инженерного сооружения |
| | – земельный участок |
| 16:16:120602:13662 | – кадастровый номер земельного участка |
| 16:16:120602 | – номер кадастрового квартала. |

Схема расположения границ публичного сервитута для использования земель и земельных участков в целях эксплуатации объекта системы газоснабжения
«Головной газорегуляторный пункт-1 газопровода распределительного
ГРС Богородское» и его неотъемлемых технологических частей

Лист 1, выноска 11

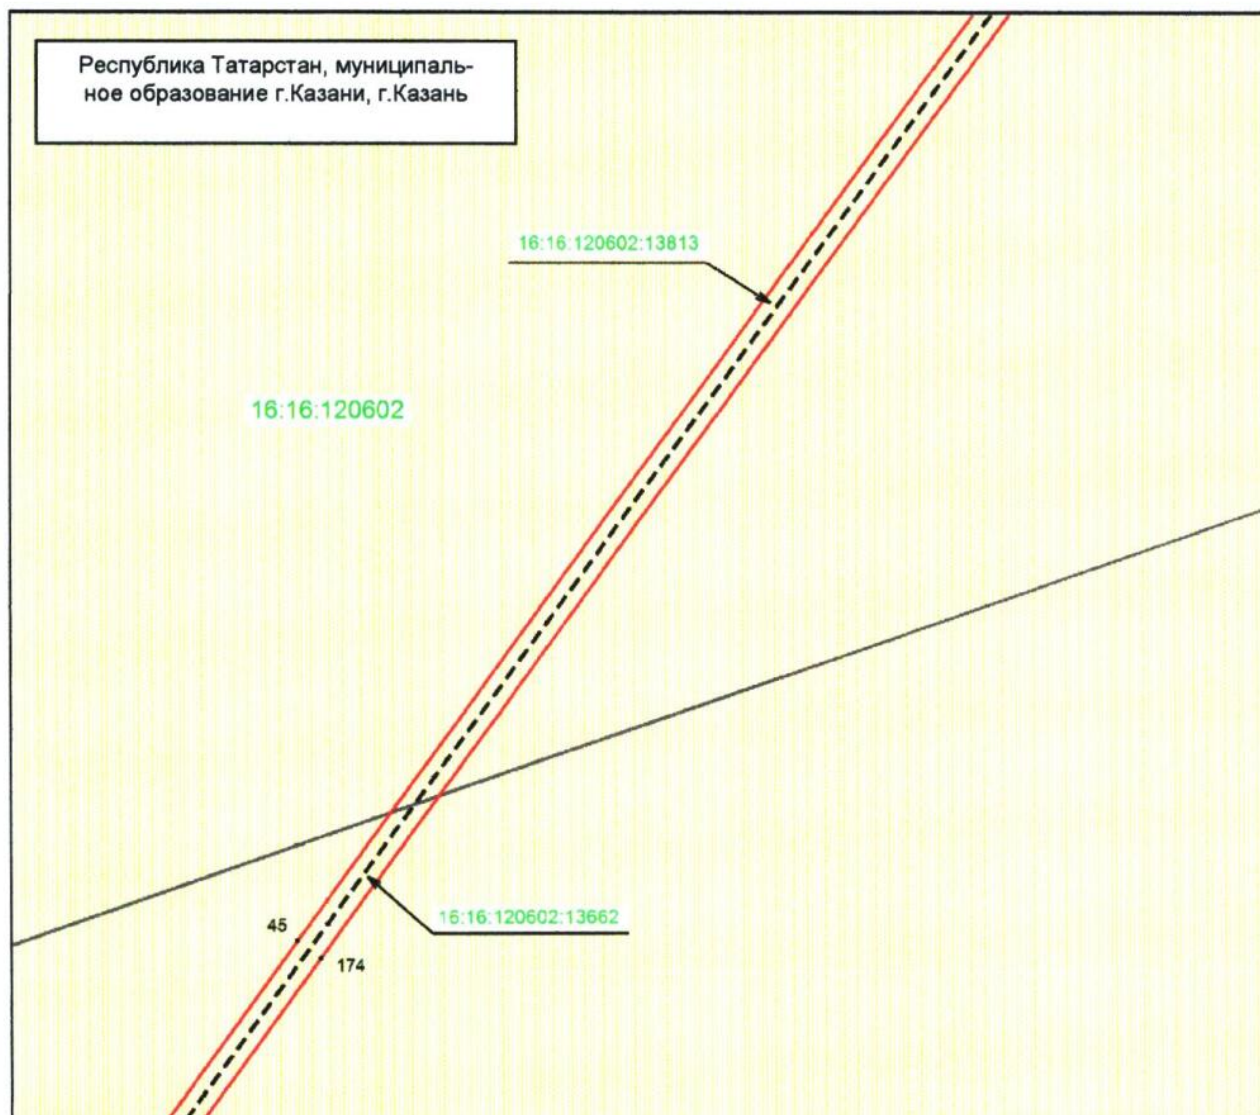


Масштаб 1 : 1 000

Используемые условные знаки и обозначения:

- | | |
|--------------------|---|
| • 45 | – характерная точка границы объекта |
| — | – граница объекта |
| --- | – местоположение инженерного сооружения |
| | – земельный участок |
| 16:16:120602:13662 | – кадастровый номер земельного участка |
| 16:16:120602 | – номер кадастрового квартала. |

Схема расположения границ публичного сервитута для использования земель и земельных участков в целях эксплуатации объекта системы газоснабжения
«Головной газорегуляторный пункт-1 газопровода распределительного ГРС Богородское» и его неотъемлемых технологических частей

Лист 1, выноска 12

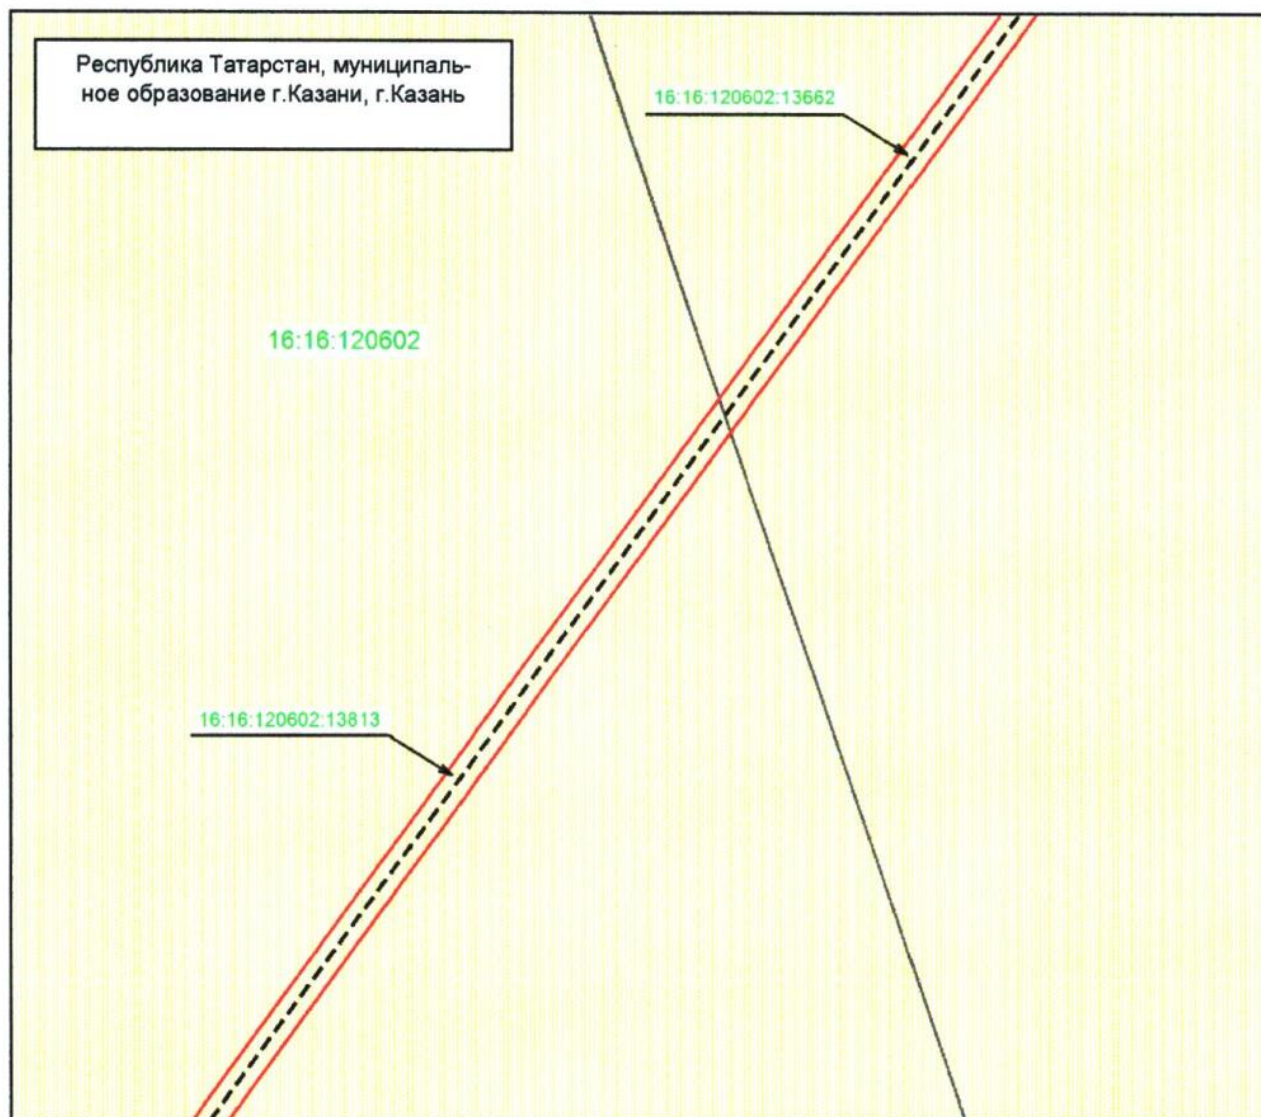


Масштаб 1 : 1 000

Используемые условные знаки и обозначения:

- | | |
|--------------------|---|
| | – граница объекта |
| | – местоположение инженерного сооружения |
| | – земельный участок |
| 16:16:120602:13662 | – кадастровый номер земельного участка |
| 16:16:120602 | – номер кадастрового квартала. |

Схема расположения границ публичного сервитута для использования земель и земельных участков в целях эксплуатации объекта системы газоснабжения
«Головной газорегуляторный пункт-1 газопровода распределительного ГРС Богородское» и его неотъемлемых технологических частей

Лист 1, выноска 13

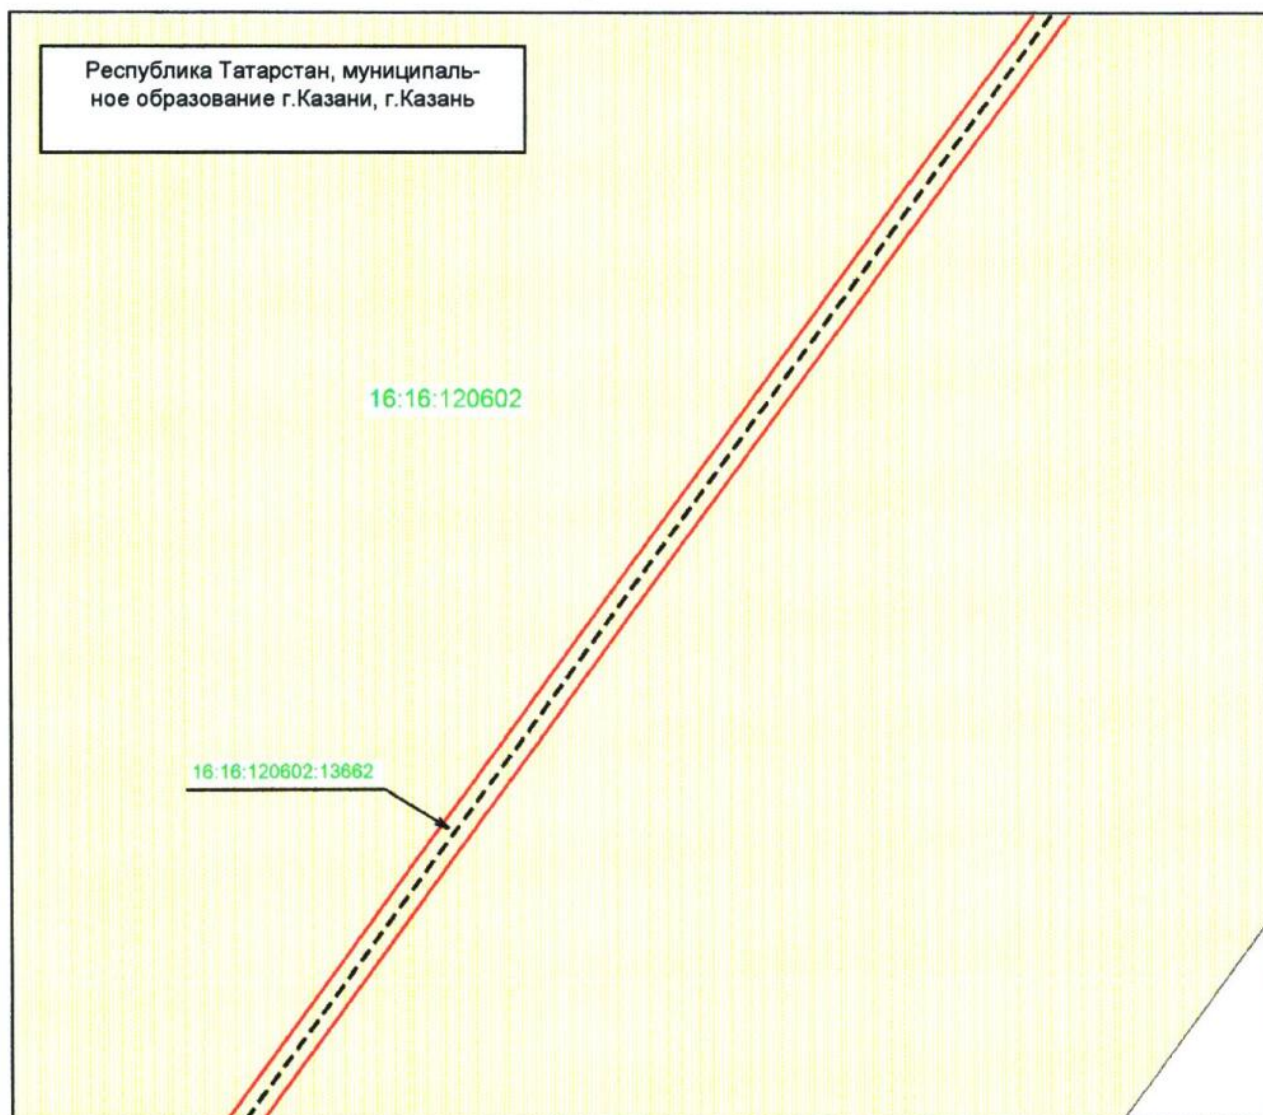


Масштаб 1 : 1 000

Используемые условные знаки и обозначения:

- | | |
|--------------------|---|
| | – граница объекта |
| | – местоположение инженерного сооружения |
| | – земельный участок |
| 16:16:120602:13662 | – кадастровый номер земельного участка |
| 16:16:120602 | – номер кадастрового квартала. |

Схема расположения границ публичного сервитута для использования земель и земельных участков в целях эксплуатации объекта системы газоснабжения
«Головной газорегуляторный пункт-1 газопровода распределительного ГРС Богородское» и его неотъемлемых технологических частей

Лист 1, выноска 14

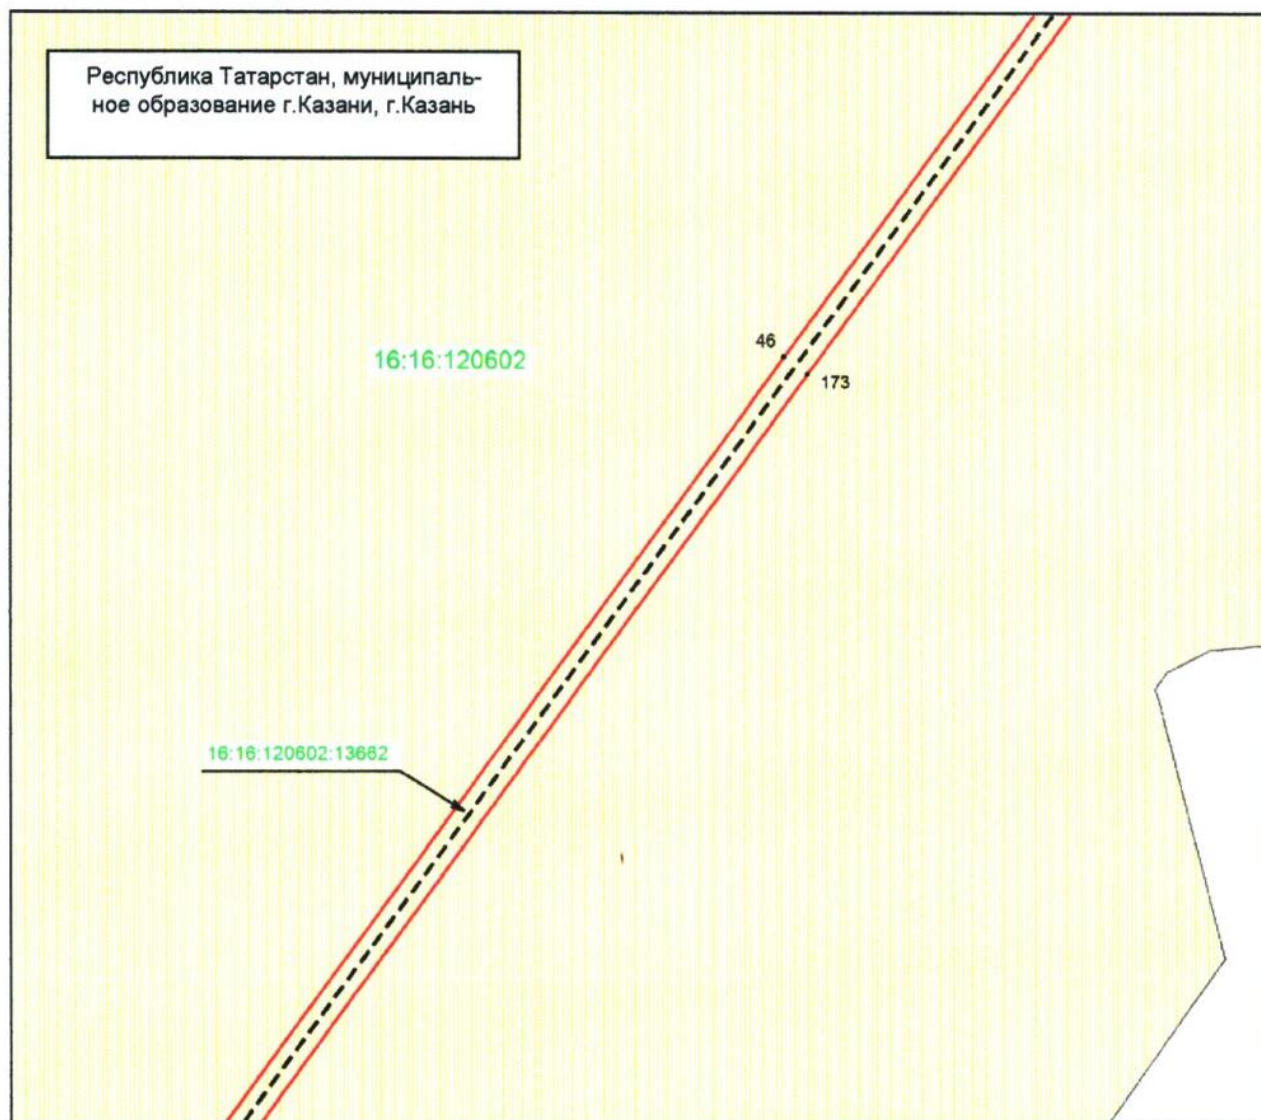


Масштаб 1 : 1 000

Используемые условные знаки и обозначения:

- | | |
|--------------------|---|
| • 46 | – характерная точка границы объекта |
| — | – граница объекта |
| --- | – местоположение инженерного сооружения |
| | – земельный участок |
| 16:16:120602:13662 | – кадастровый номер земельного участка |
| 16:16:120602 | – номер кадастрового квартала. |

Схема расположения границ публичного сервитута для использования земель и земельных участков в целях эксплуатации объекта системы газоснабжения
«Главной газорегуляторный пункт-1 газопровода распределительного ГРС Богородское» и его неотъемлемых технологических частей

Лист 1, выноска 15

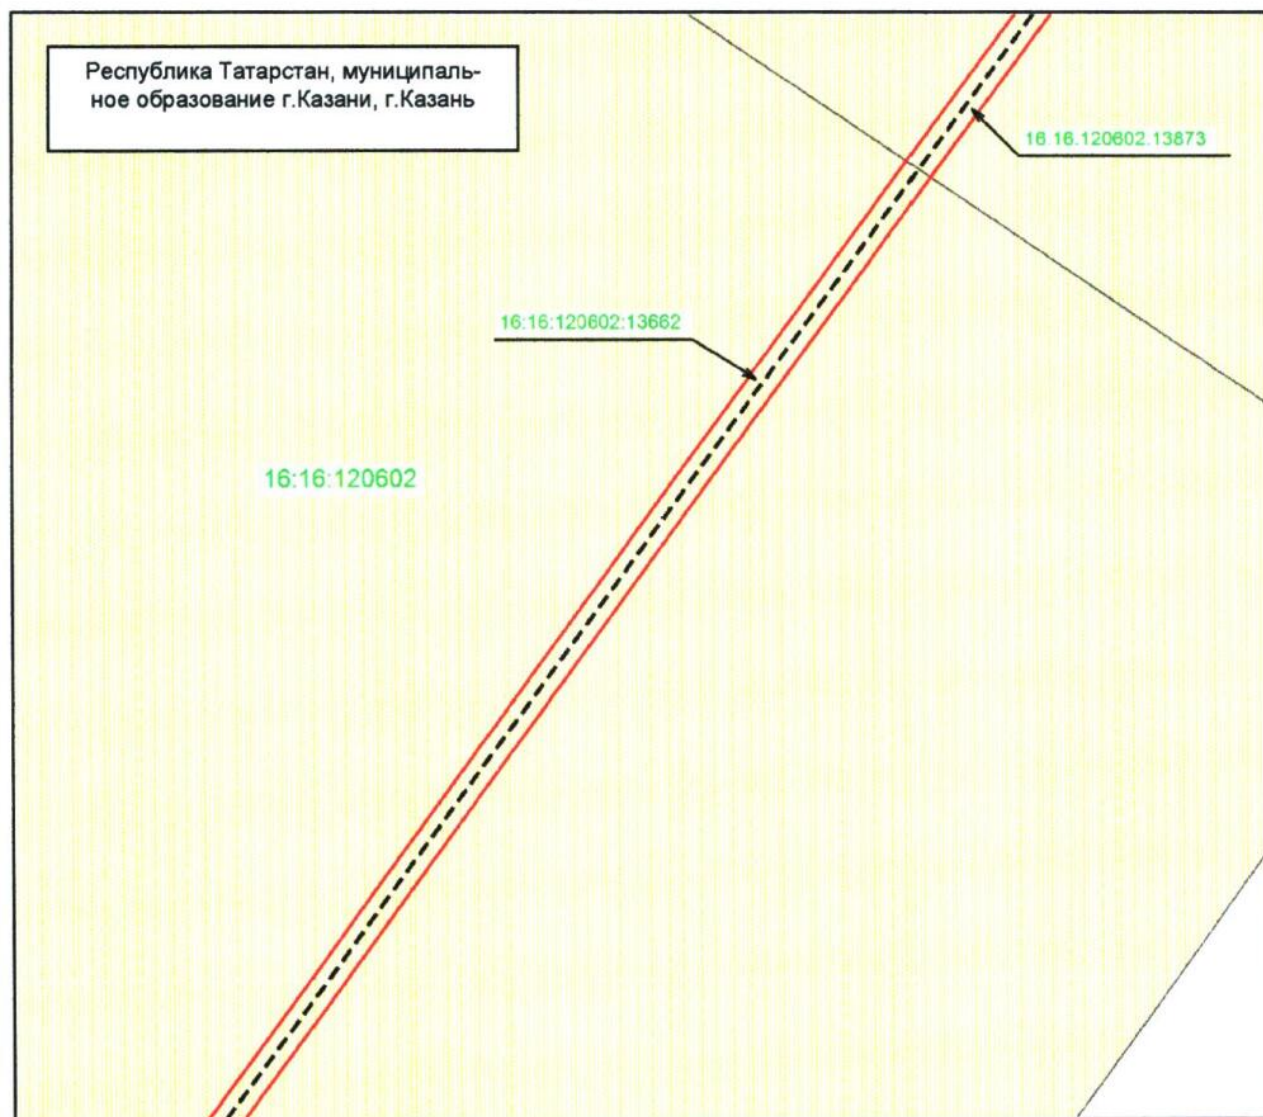


Масштаб 1 : 1 000

Используемые условные знаки и обозначения:

- | | |
|--------------------|---|
| — | — граница объекта |
| ---- | — местоположение инженерного сооружения |
| ■ | — земельный участок |
| 16:16:120602:13662 | — кадастровый номер земельного участка |
| 16:16:120602 | — номер кадастрового квартала. |

Схема расположения границ публичного сервитута для использования земель и земельных участков в целях эксплуатации объекта системы газоснабжения
«Головной газорегуляторный пункт-1 газопровода распределительного ГРС Богородское» и его неотъемлемых технологических частей

Лист 1, выноска 16

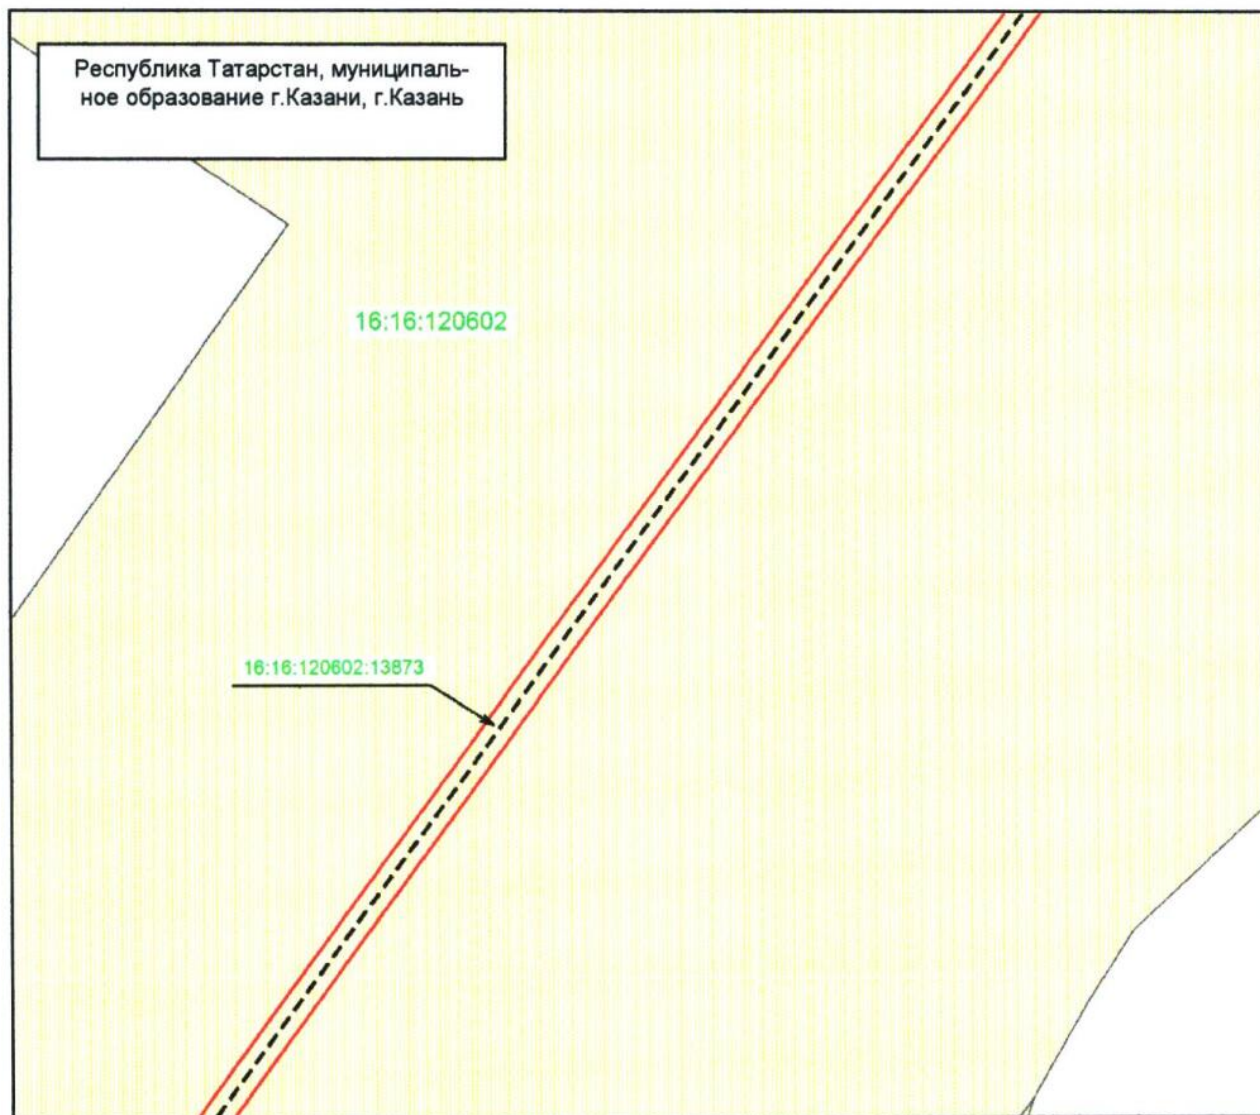


Масштаб 1 : 1 000

Используемые условные знаки и обозначения:

- | | |
|--------------------|---|
| | – граница объекта |
| | – местоположение инженерного сооружения |
| | – земельный участок |
| 16:16:120602:13873 | – кадастровый номер земельного участка |
| 16:16:120602 | – номер кадастрового квартала. |

Схема расположения границ публичного сервитута для использования земель и земельных участков в целях эксплуатации объекта системы газоснабжения
«Головной газорегуляторный пункт-1 газопровода распределительного ГРС Богородское» и его неотъемлемых технологических частей

Лист 1, выноска 17

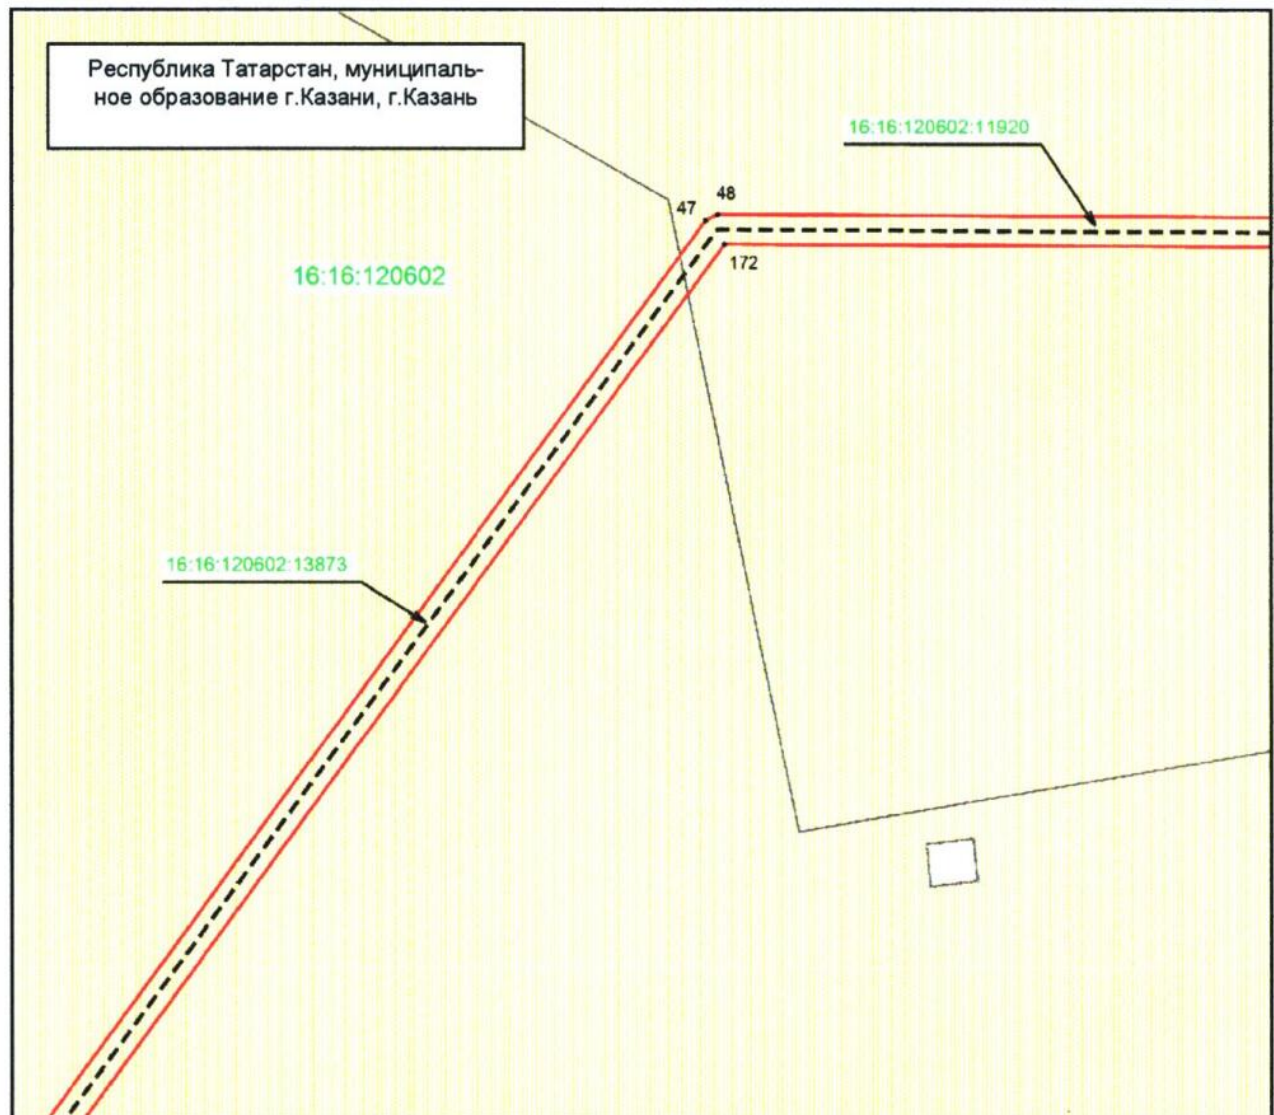


Используемые условные знаки и обозначения:

- | | |
|--------------------|---|
| • 47 | – характерная точка границы объекта |
| — | – граница объекта |
| - - - | – местоположение инженерного сооружения |
| | – земельный участок |
| 16:16:120602:11920 | – кадастровый номер земельного участка |
| 16:16:120602 | – номер кадастрового квартала. |

Схема расположения границ публичного сервитута для использования земель и земельных участков в целях эксплуатации объекта системы газоснабжения
«Головной газорегуляторный пункт-1 газопровода распределительного
ГРС Богородское» и его неотъемлемых технологических частей

Лист 1, выноска 18

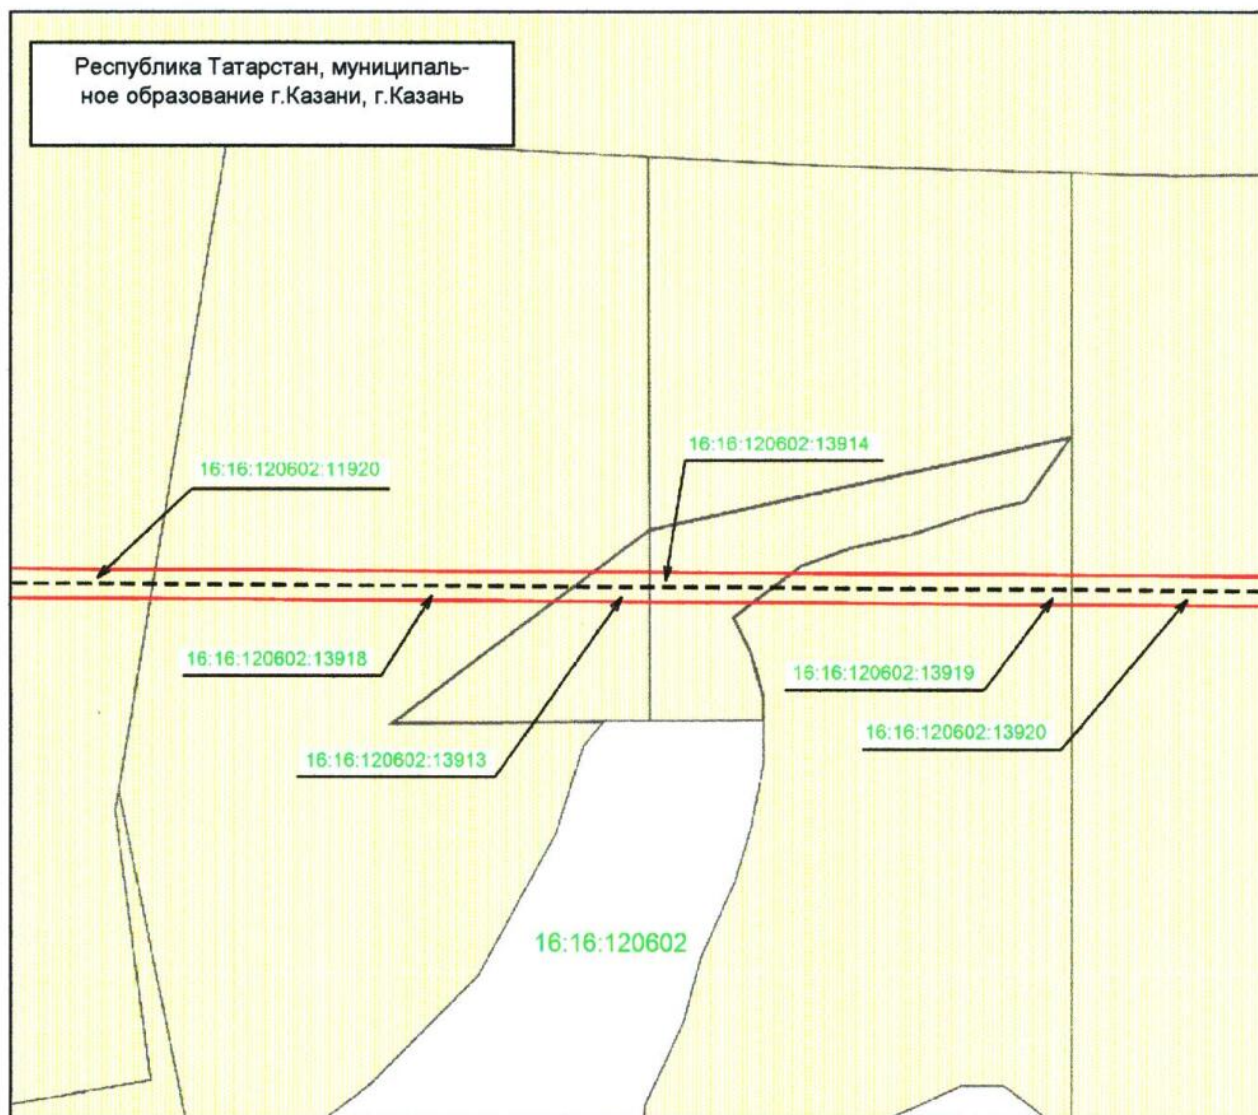


Масштаб 1 : 1 000

Используемые условные знаки и обозначения:

- | | |
|--------------------|---|
| | – граница объекта |
| | – местоположение инженерного сооружения |
| | – земельный участок |
| 16:16:120602:11920 | – кадастровый номер земельного участка |
| 16:16:120602 | – номер кадастрового квартала. |

Схема расположения границ публичного сервитута для использования земель и земельных участков в целях эксплуатации объекта системы газоснабжения
«Головной газорегуляторный пункт-1 газопровода распределительного ГРС Богородское» и его неотъемлемых технологических частей

Лист 1, выноска 19

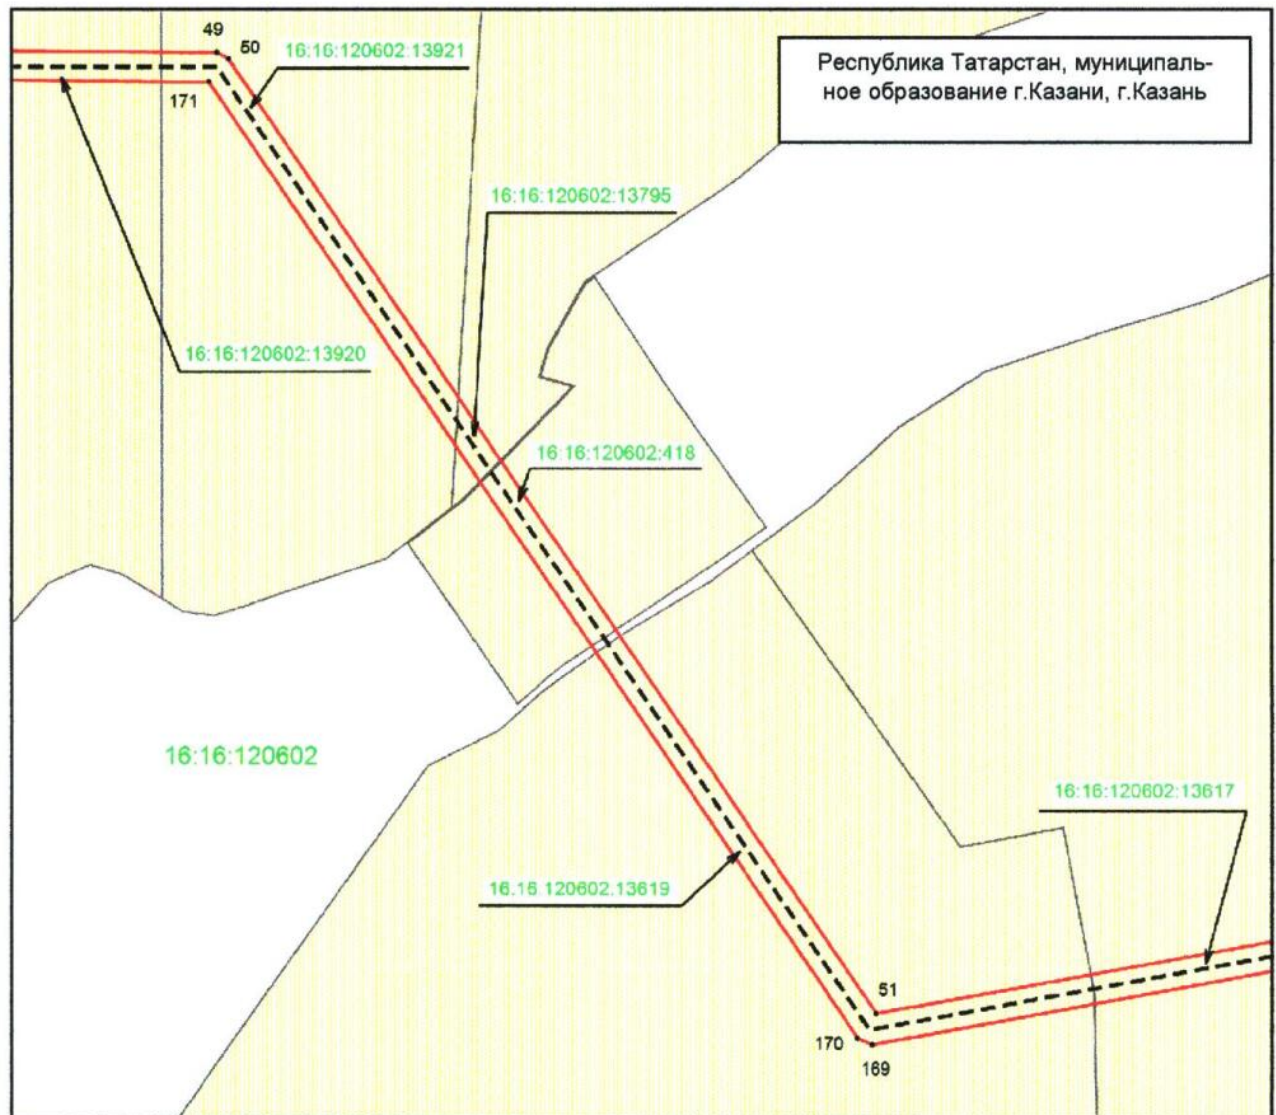


Масштаб 1 : 1 000

Используемые условные знаки и обозначения:

- | | |
|--------------------|---|
| • 51 | – характерная точка границы объекта |
| — | – граница объекта |
| --- | – местоположение инженерного сооружения |
| | – земельный участок |
| 16:16:120602:13619 | – кадастровый номер земельного участка |
| 16:16:120602 | – номер кадастрового квартала. |

Схема расположения границ публичного сервитута для использования земель и земельных участков в целях эксплуатации объекта системы газоснабжения
«Головной газорегуляторный пункт-1 газопровода распределительного ГРС Богородское» и его неотъемлемых технологических частей

Лист 1, выноска 20

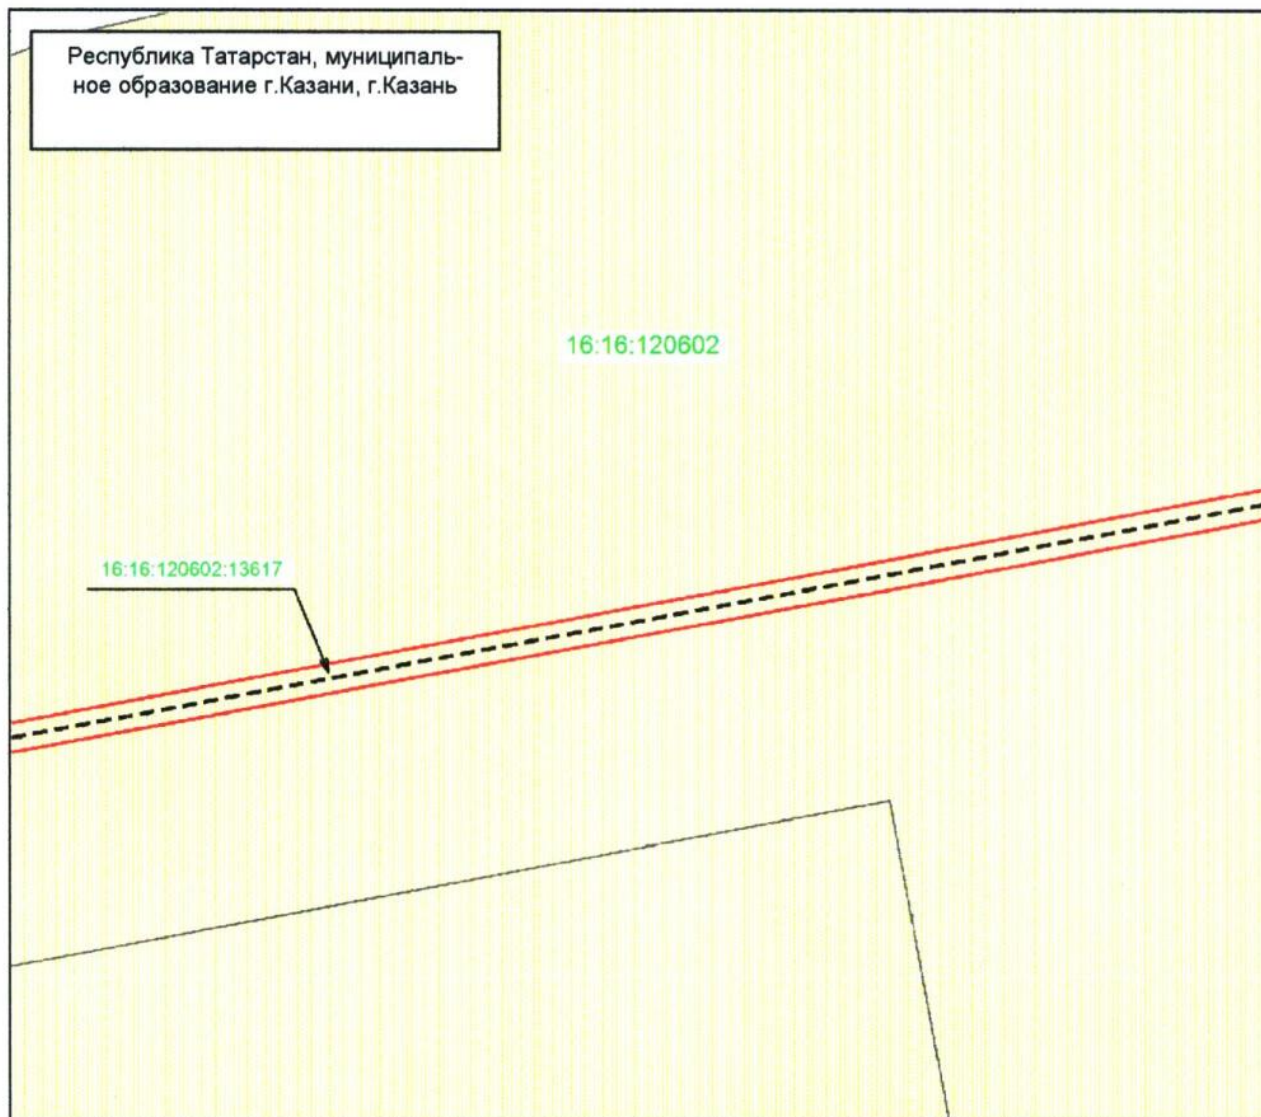


Масштаб 1 : 1 000

Используемые условные знаки и обозначения:

- | | |
|--------------------|---|
| | – граница объекта |
| | – местоположение инженерного сооружения |
| | – земельный участок |
| 16:16:120602:13617 | – кадастровый номер земельного участка |
| 16:16:120602 | – номер кадастрового квартала. |

Схема расположения границ публичного сервитута для использования земель и земельных участков в целях эксплуатации объекта системы газоснабжения
«Головной газорегуляторный пункт-1 газопровода распределительного
ГРС Богородское» и его неотъемлемых технологических частей

Лист 1, выноска 21

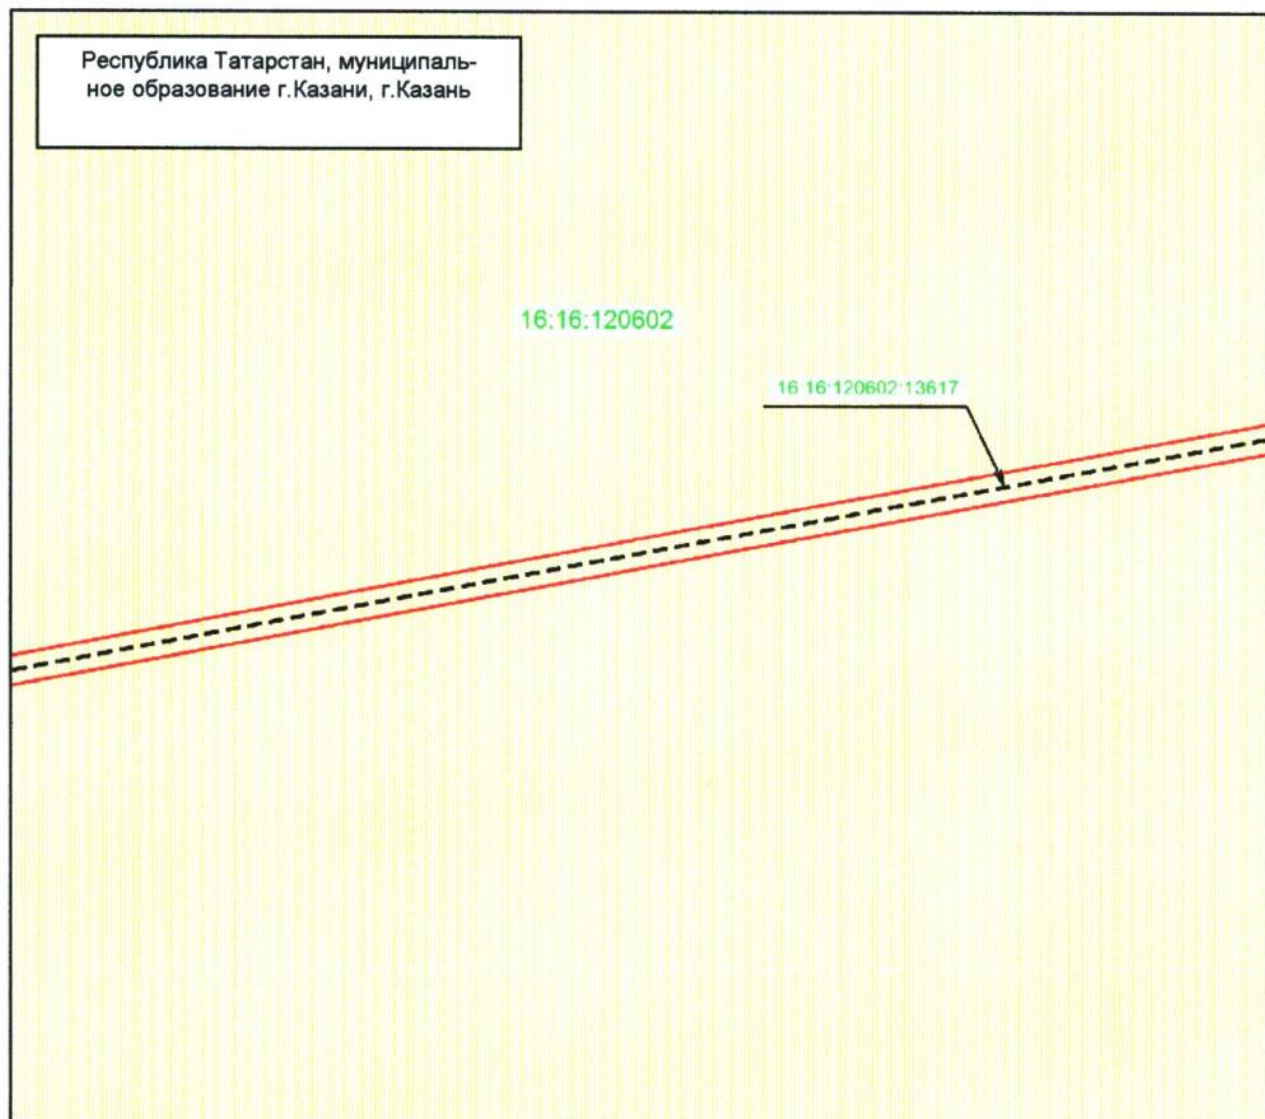


Масштаб 1 : 1 000

Используемые условные знаки и обозначения:

- | | |
|--------------------|---|
| | – граница объекта |
| | – местоположение инженерного сооружения |
| | – земельный участок |
| 16:16:120602:13617 | – кадастровый номер земельного участка |
| 16:16:120602 | – номер кадастрового квартала. |

Схема расположения границ публичного сервитута для использования земель и земельных участков в целях эксплуатации объекта системы газоснабжения
«Головной газорегуляторный пункт-1 газопровода распределительного ГРС Богородское» и его неотъемлемых технологических частей

Лист 2

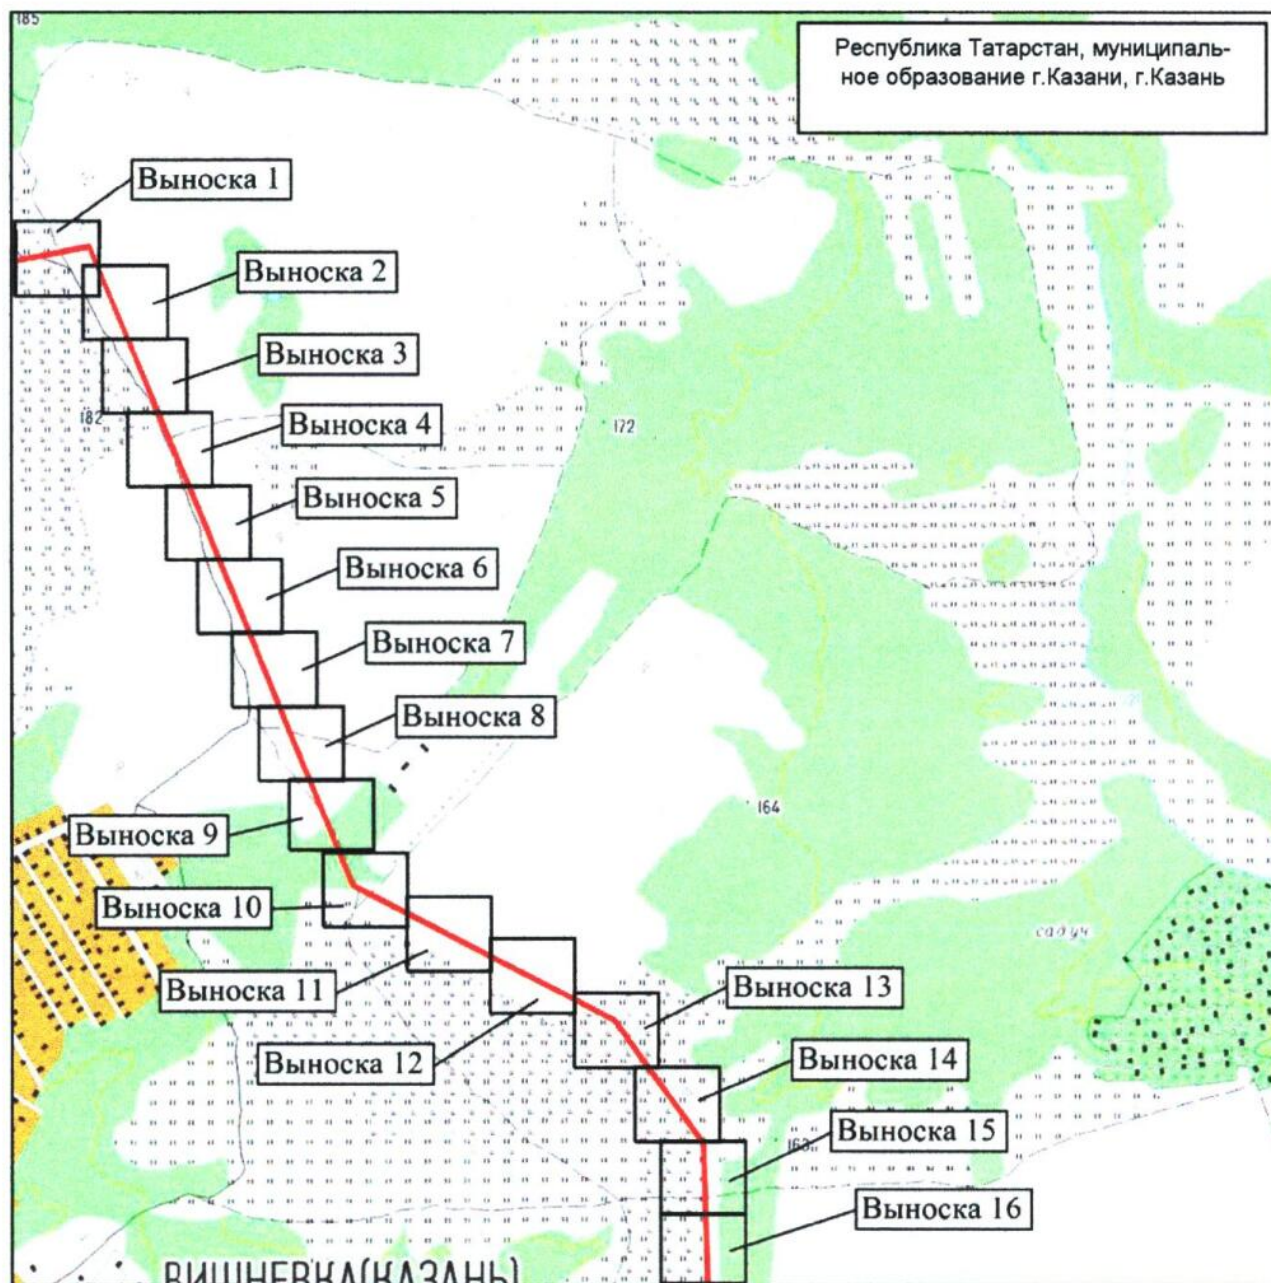


Масштаб 1 : 15 000

Используемые условные знаки и обозначения:

— граница объекта.

Схема расположения границ публичного сервитута для использования земель и земельных участков в целях эксплуатации объекта системы газоснабжения
«Головной газорегуляторный пункт-1 газопровода распределительного ГРС Богородское» и его неотъемлемых технологических частей

Лист 2, выноска 1

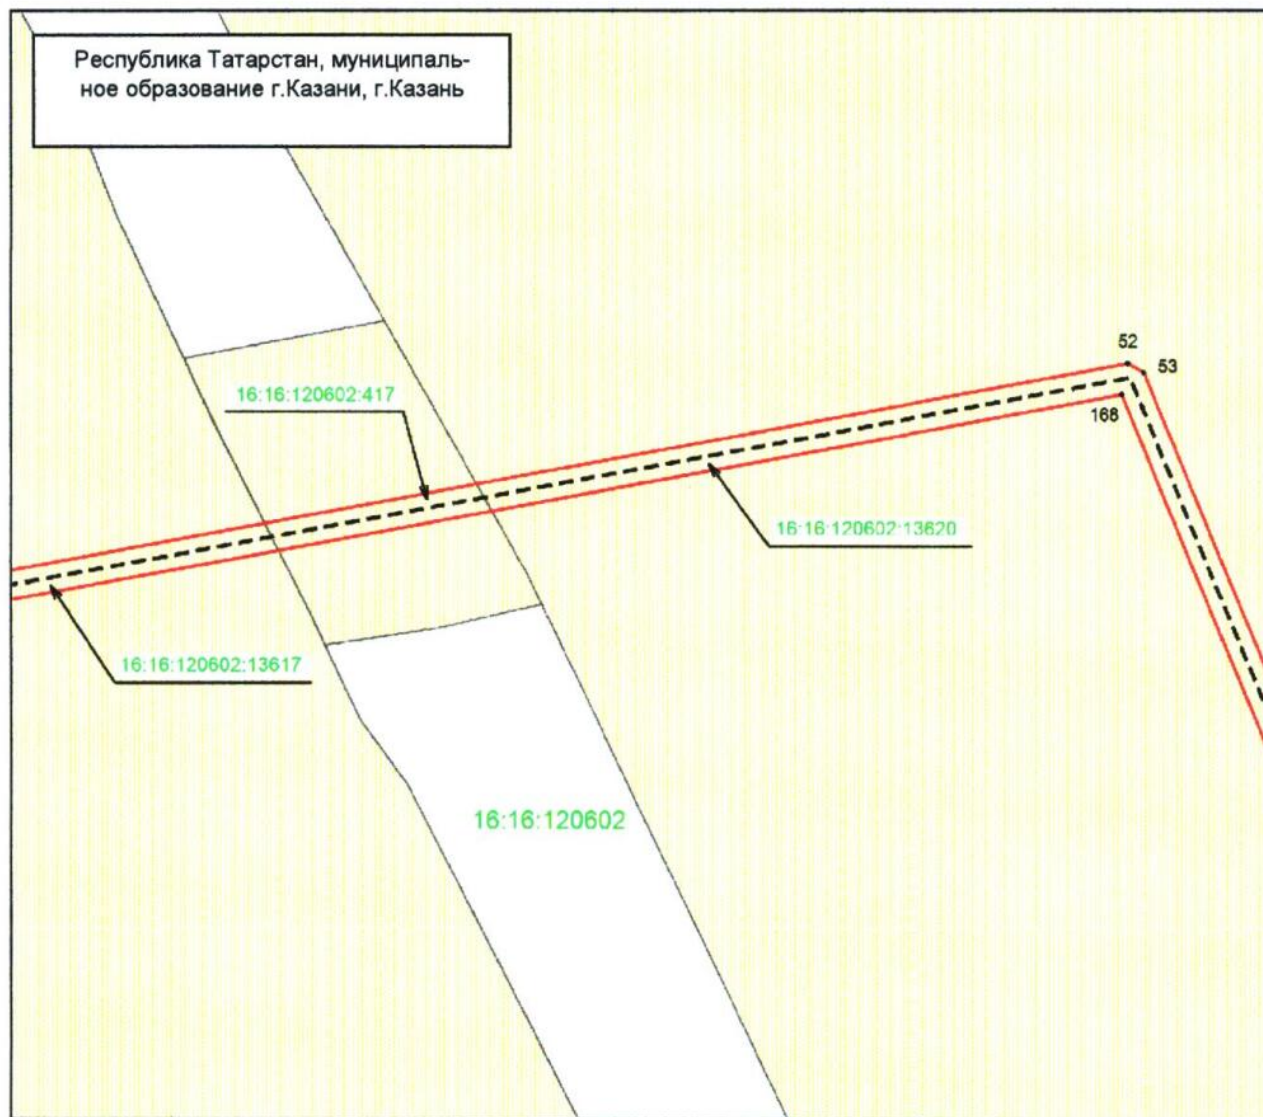


Масштаб 1 : 1 000

Используемые условные знаки и обозначения:

- | | |
|--------------------|---|
| • 52 | – характерная точка границы объекта |
| — | – граница объекта |
| --- | – местоположение инженерного сооружения |
| | – земельный участок |
| 16:16:120602:13620 | – кадастровый номер земельного участка |
| 16:16:120602 | – номер кадастрового квартала. |

Схема расположения границ публичного сервитута для использования земель и земельных участков в целях эксплуатации объекта системы газоснабжения «Головной газорегуляторный пункт-1 газопровода распределительного ГРС Богородское» и его неотъемлемых технологических частей

Лист 2, выноска 2

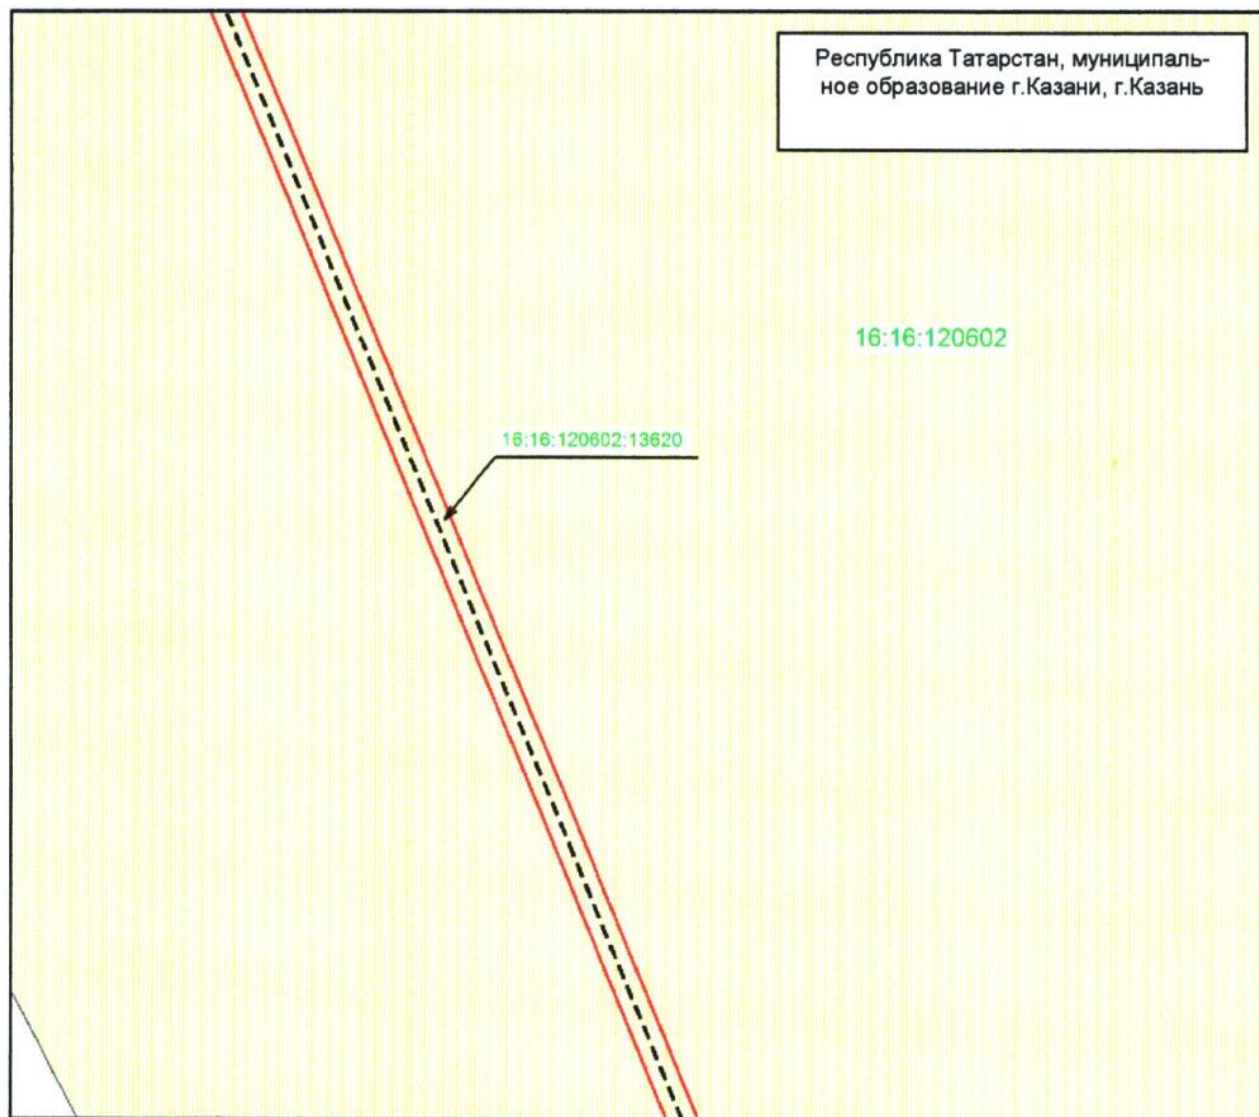


Масштаб 1 : 1 000

Используемые условные знаки и обозначения:

- | | |
|--|---|
| — | — граница объекта |
| - - - - - | — местоположение инженерного сооружения |
| | — земельный участок |
| 16:16:120602:13620 | — кадастровый номер земельного участка |
| 16:16:120602 | — номер кадастрового квартала. |

Схема расположения границ публичного сервитута для использования земель и земельных участков в целях эксплуатации объекта системы газоснабжения «Головной газорегуляторный пункт-1 газопровода распределительного ГРС Богородское» и его неотъемлемых технологических частей

Лист 2, выноска 3

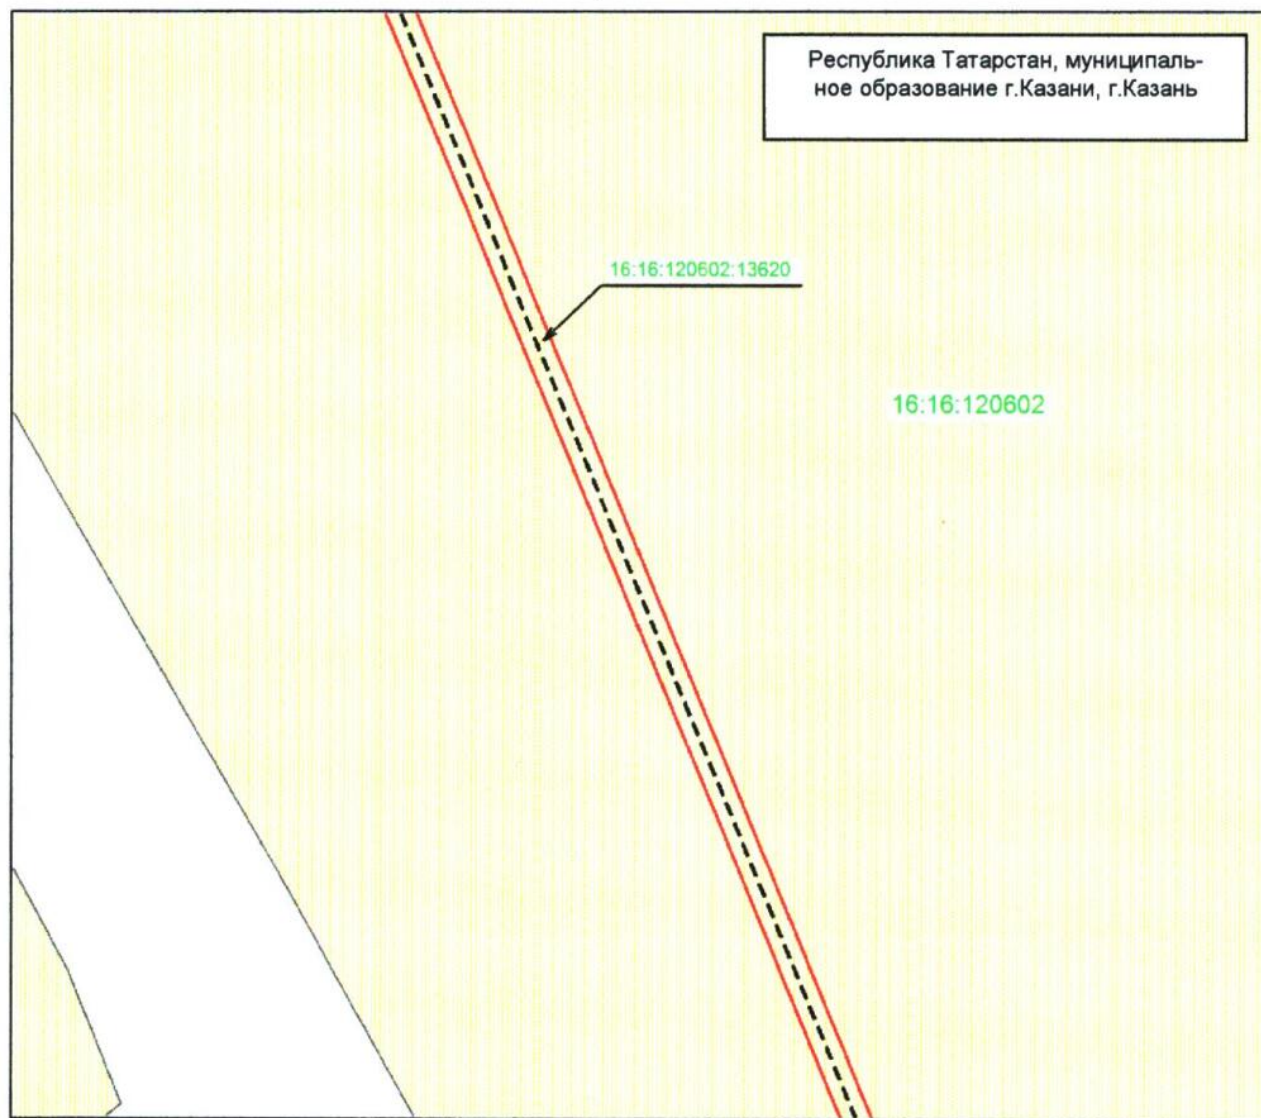


Масштаб 1 : 1 000

Используемые условные знаки и обозначения:

- | | |
|--------------------|---|
| | – граница объекта |
| | – местоположение инженерного сооружения |
| | – земельный участок |
| 16:16:120602:13620 | – кадастровый номер земельного участка |
| 16:16:120602 | – номер кадастрового квартала. |

**Схема расположения границ публичного сервитута для использования земель и земельных участков в целях эксплуатации объекта системы газоснабжения
«Головной газорегуляторный пункт-1 газопровода распределительного
ГРС Богородское» и его неотъемлемых технологических частей**

Лист 2, выноска 4

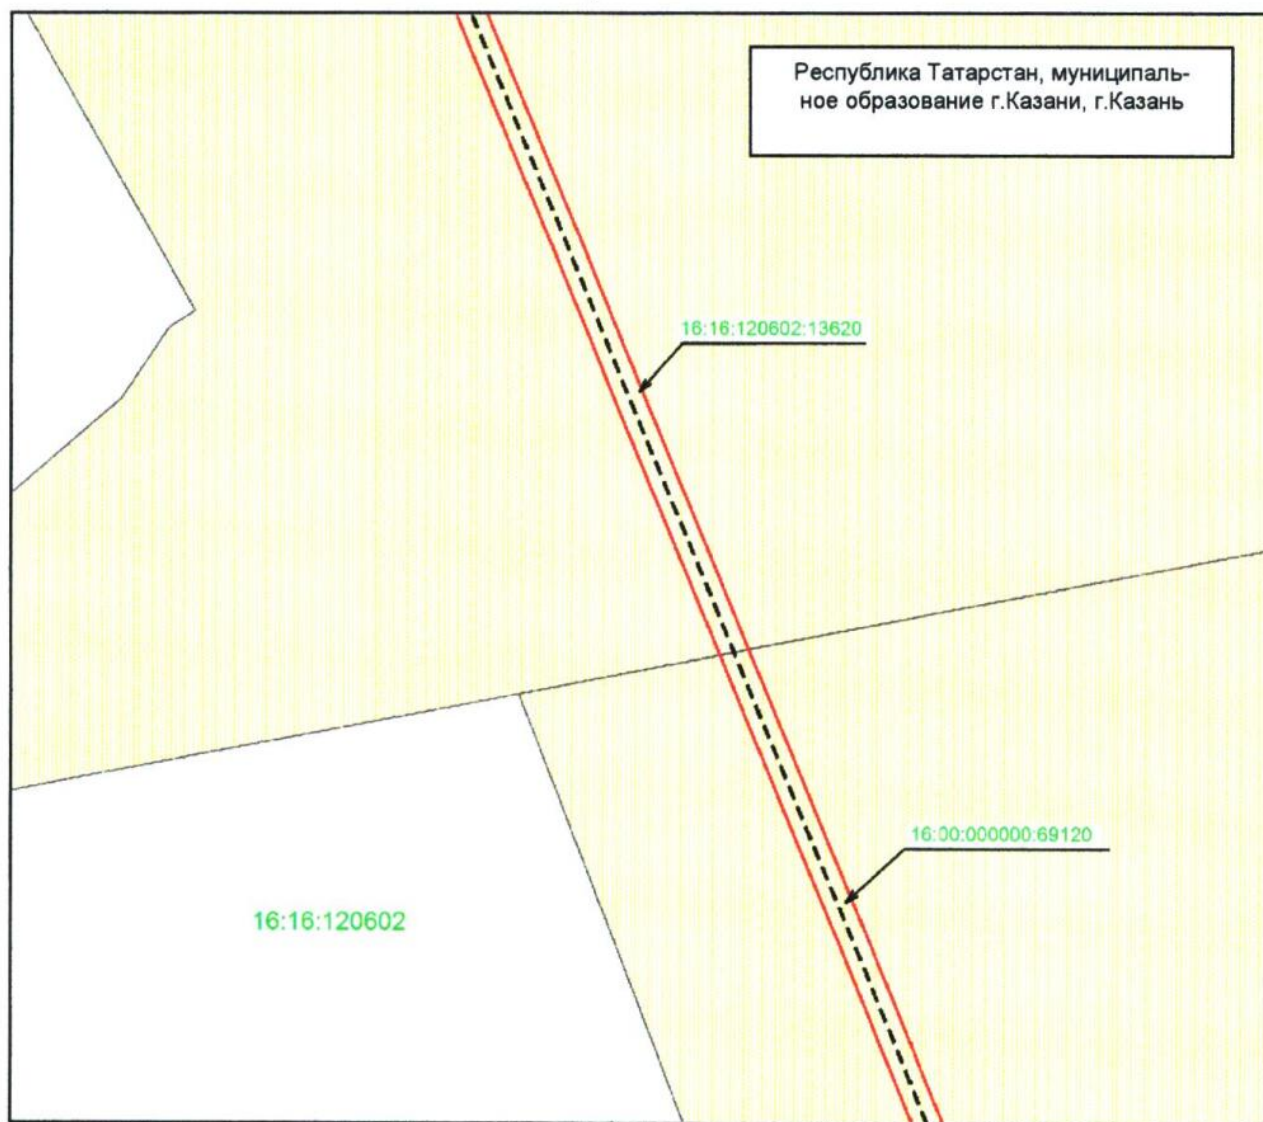


Масштаб 1 : 1 000

Используемые условные знаки и обозначения:

- | | |
|--------------------|---|
| | – граница объекта |
| | – местоположение инженерного сооружения |
| | – земельный участок |
| 16:00:000000:69120 | – кадастровый номер земельного участка |
| 16:16:120602 | – номер кадастрового квартала. |

**Схема расположения границ публичного сервитута для использования земель и земельных участков в целях эксплуатации объекта системы газоснабжения
«Головной газорегуляторный пункт-1 газопровода распределительного
ГРС Богородское» и его неотъемлемых технологических частей**

Лист 2, выноски 5

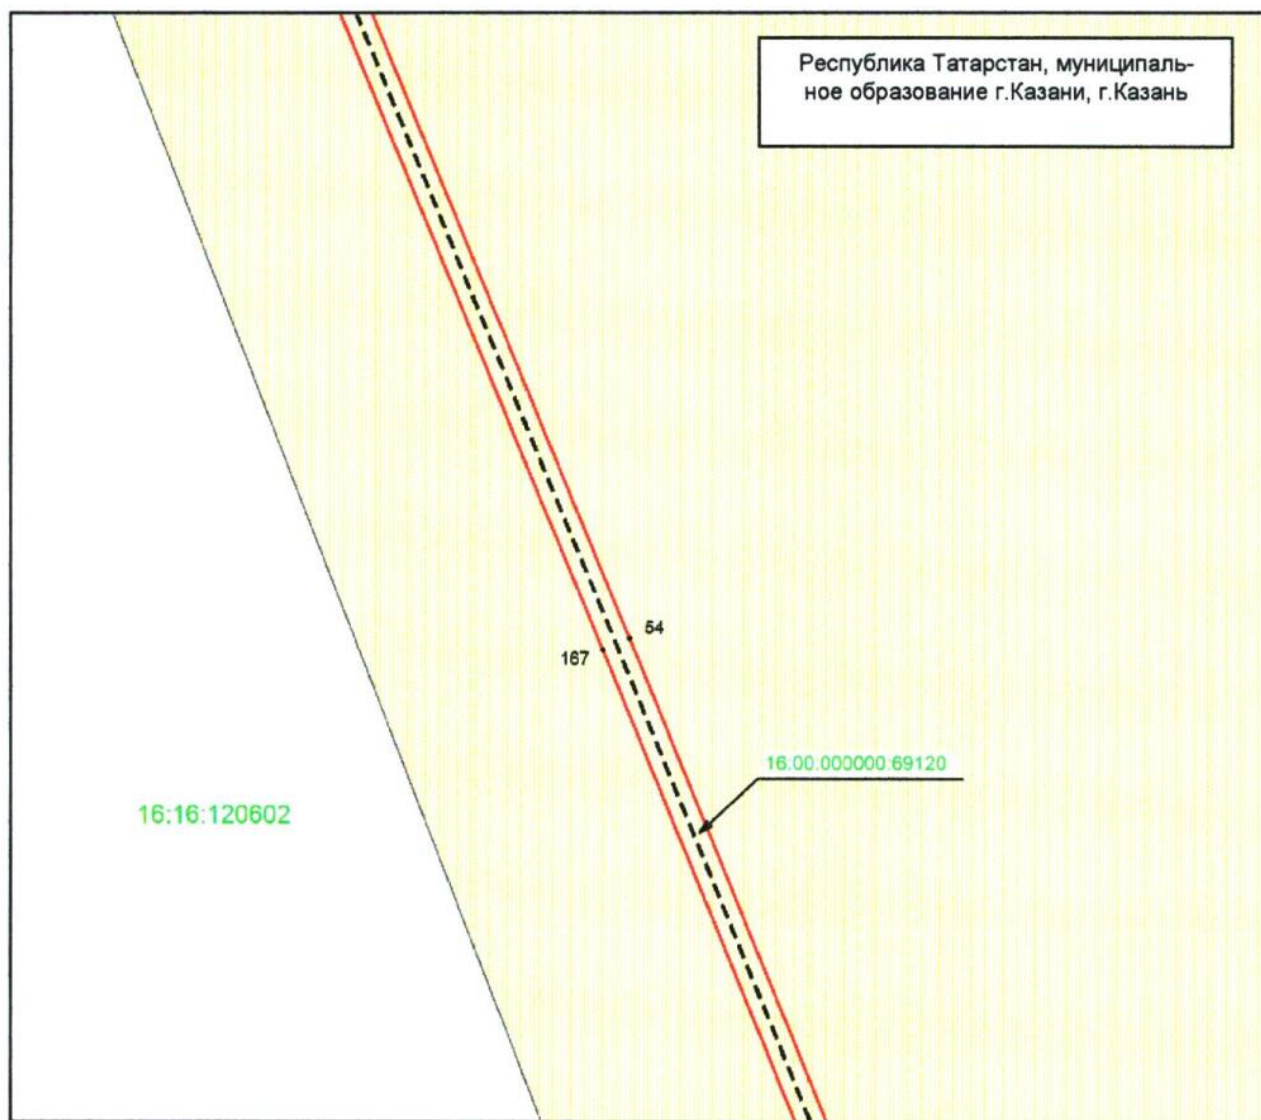


Масштаб 1 : 1 000

Используемые условные знаки и обозначения:

- | | |
|--|---|
| • 54 | – характерная точка границы объекта |
| — | – граница объекта |
| --- | – местоположение инженерного сооружения |
| | – земельный участок |
| 16:00:000000.69120 | – кадастровый номер земельного участка |
| 16:16:120602 | – номер кадастрового квартала. |

Схема расположения границ публичного сервитута для использования земель и земельных участков в целях эксплуатации объекта системы газоснабжения «Головной газорегуляторный пункт-1 газопровода распределительного ГРС Богородское» и его неотъемлемых технологических частей

Лист 2, выноска 6

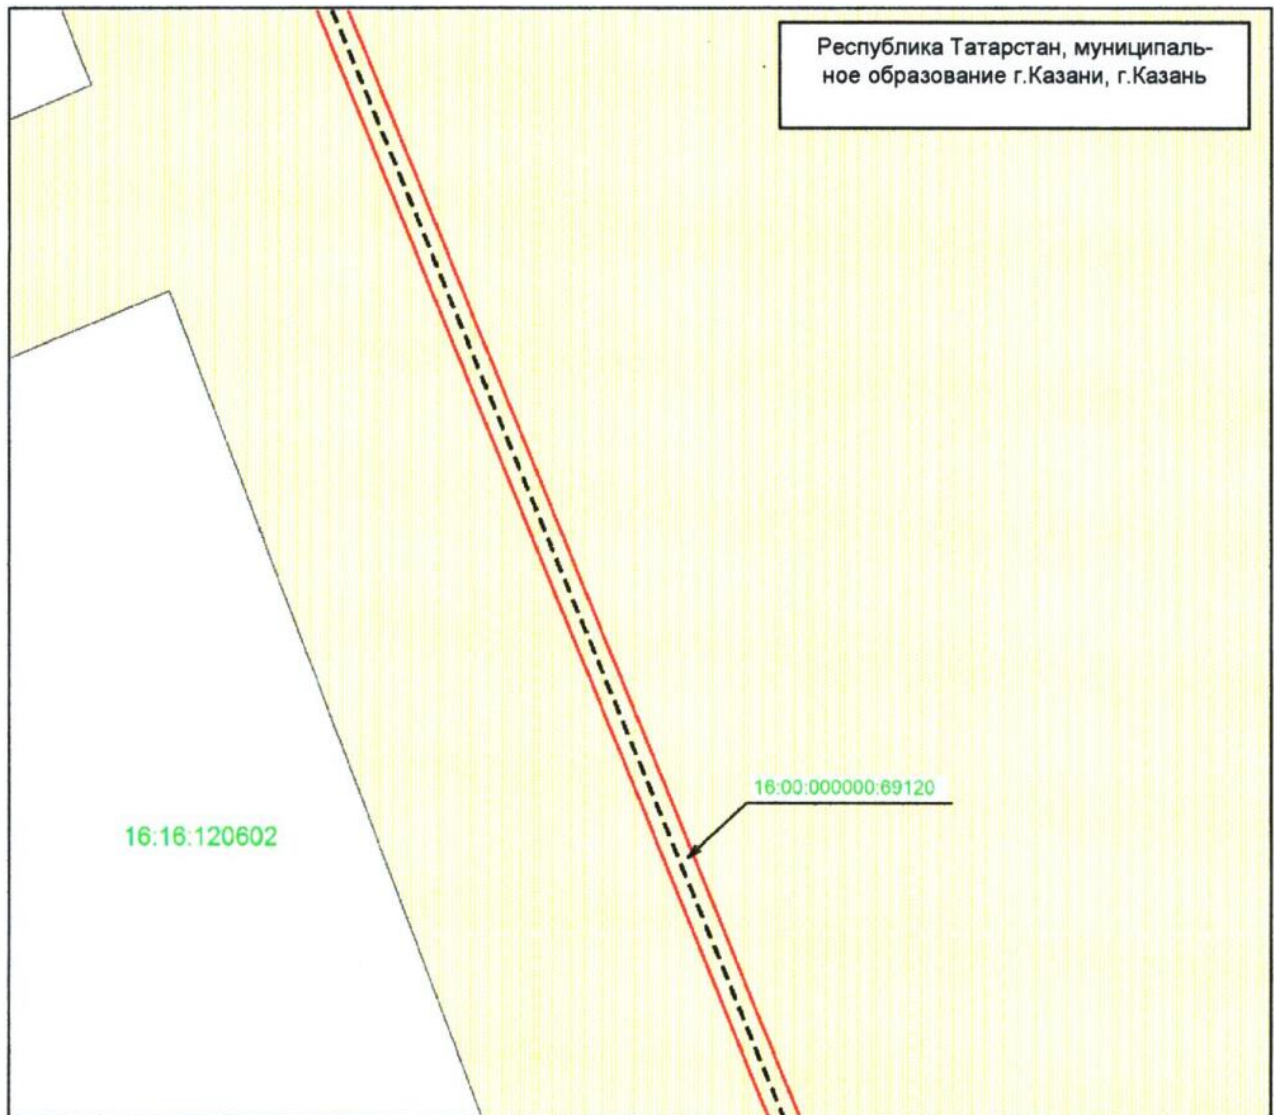


Масштаб 1 : 1 000

Используемые условные знаки и обозначения:

- | | |
|--------------------|---|
| | — граница объекта |
| | — местоположение инженерного сооружения |
| | — земельный участок |
| 16:00:000000:69120 | — кадастровый номер земельного участка |
| 16:16:120602 | — номер кадастрового квартала. |

Схема расположения границ публичного сервитута для использования земель и земельных участков в целях эксплуатации объекта системы газоснабжения «Головной газорегуляторный пункт-1 газопровода распределительного ГРС Богородское» и его неотъемлемых технологических частей

Лист 2, выноска 7

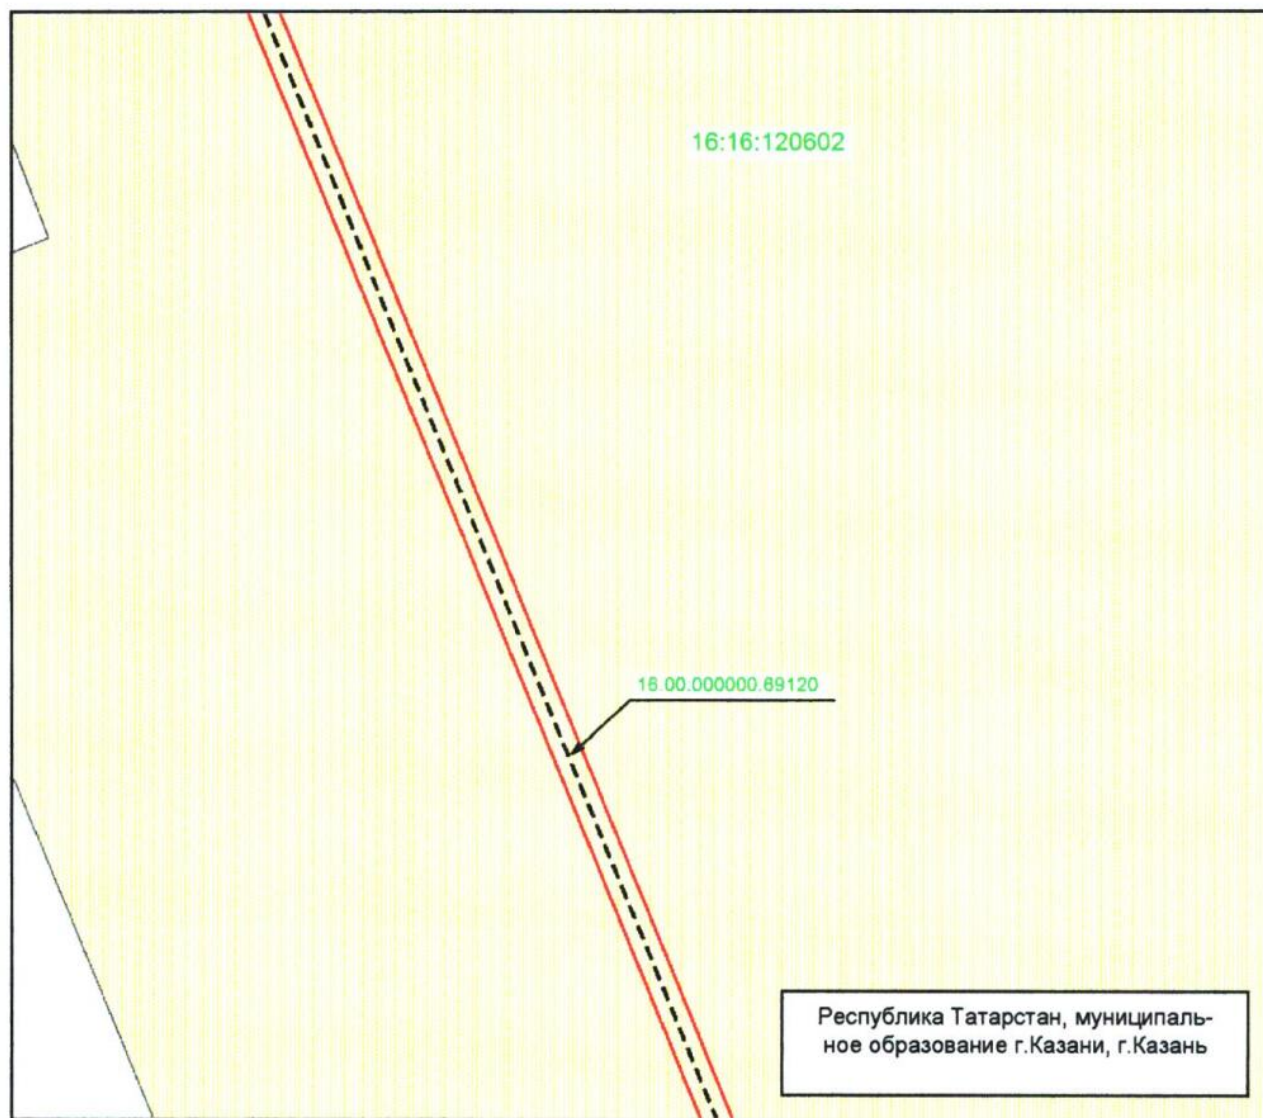


Масштаб 1 : 1 000

Используемые условные знаки и обозначения:

- | | |
|--------------------|---|
| | — граница объекта |
| | — местоположение инженерного сооружения |
| | — земельный участок |
| 16.00.000000.69120 | — кадастровый номер земельного участка |
| 16:16:120602 | — номер кадастрового квартала. |

Схема расположения границ публичного сервитута для использования земель и земельных участков в целях эксплуатации объекта системы газоснабжения «Головной газорегуляторный пункт-1 газопровода распределительного ГРС Богородское» и его неотъемлемых технологических частей

Лист 2, выноска 8

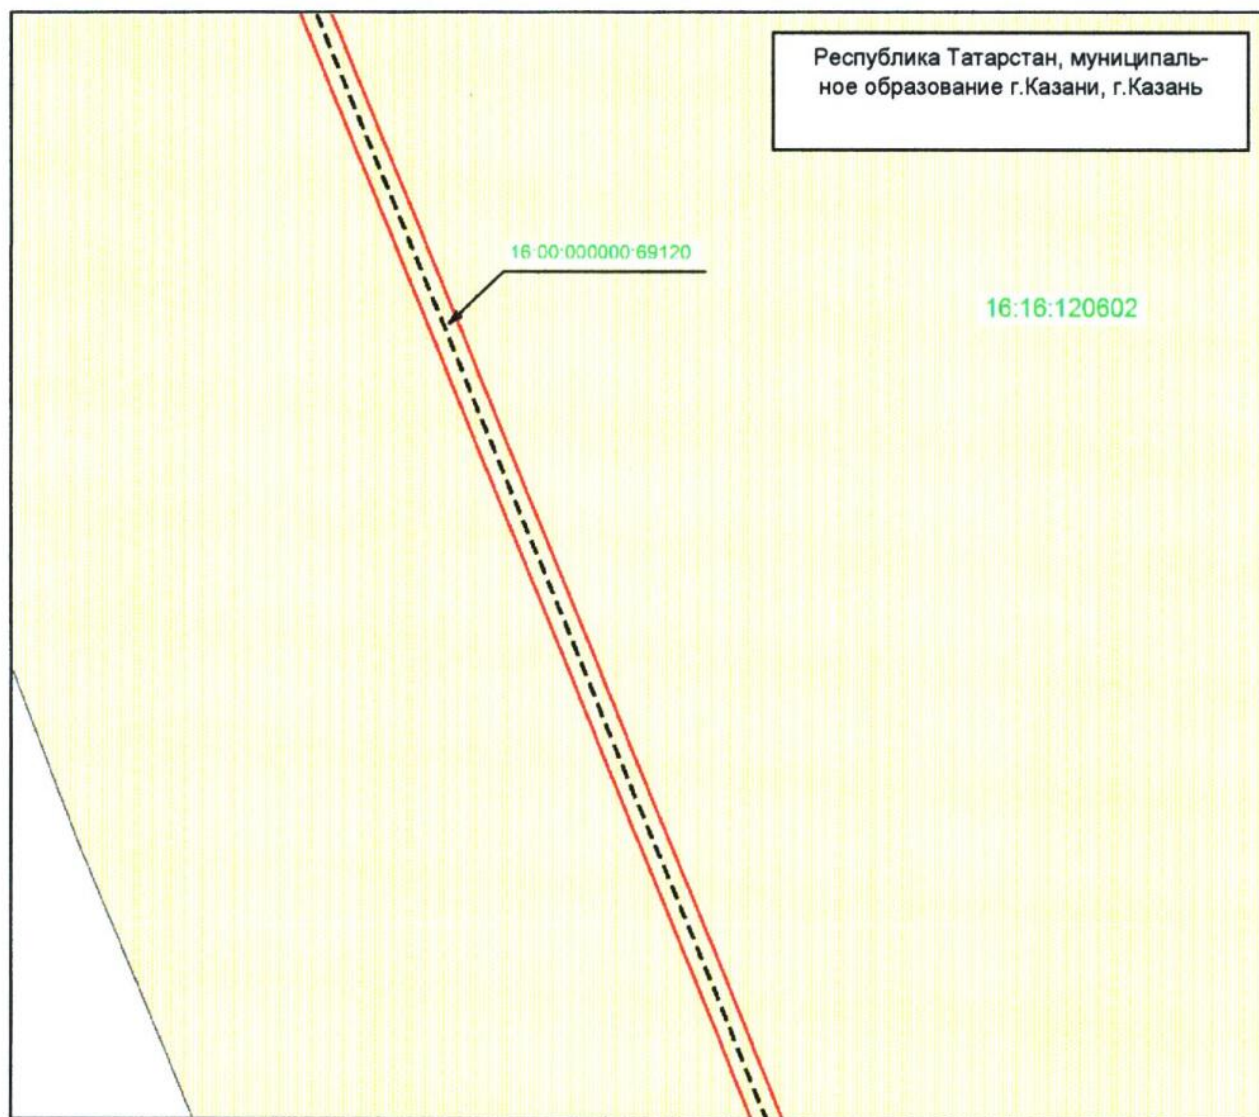


Масштаб 1 : 1 000

Используемые условные знаки и обозначения:

- | | |
|--|---|
| — | — граница объекта |
| ---- | — местоположение инженерного сооружения |
| | — земельный участок |
| 16:00:000000:69120 | — кадастровый номер земельного участка |
| 16:16:120602 | — номер кадастрового квартала. |

Схема расположения границ публичного сервитута для использования земель и земельных участков в целях эксплуатации объекта системы газоснабжения
«Головной газорегуляторный пункт-1 газопровода распределительного ГРС Богородское» и его неотъемлемых технологических частей

Лист 2, выноска 9

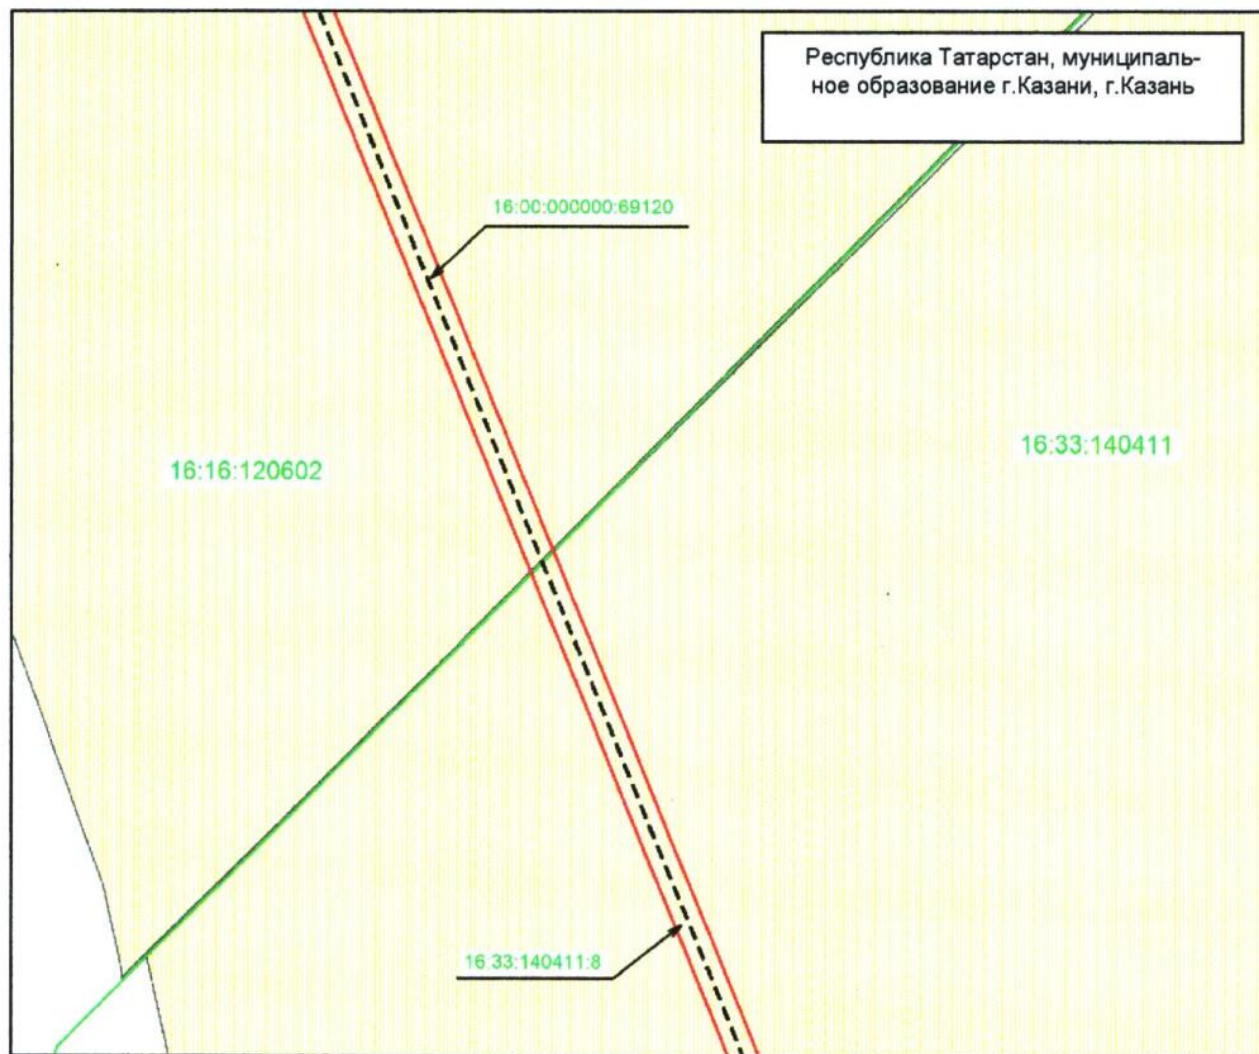


Масштаб 1 : 1 000

Используемые условные знаки и обозначения:

- | | |
|--------------------|---|
| | – граница объекта |
| | – местоположение инженерного сооружения |
| | – земельный участок |
| 16:00:000000:69120 | – кадастровый номер земельного участка |
| | – граница кадастрового квартала |
| 16:16:120602 | – номер кадастрового квартала. |

**Схема расположения границ публичного сервитута для использования земель и земельных участков в целях эксплуатации объекта системы газоснабжения
«Головной газорегуляторный пункт-1 газопровода распределительного
ГРС Богородское» и его неотъемлемых технологических частей**

Лист 2, выноска 10

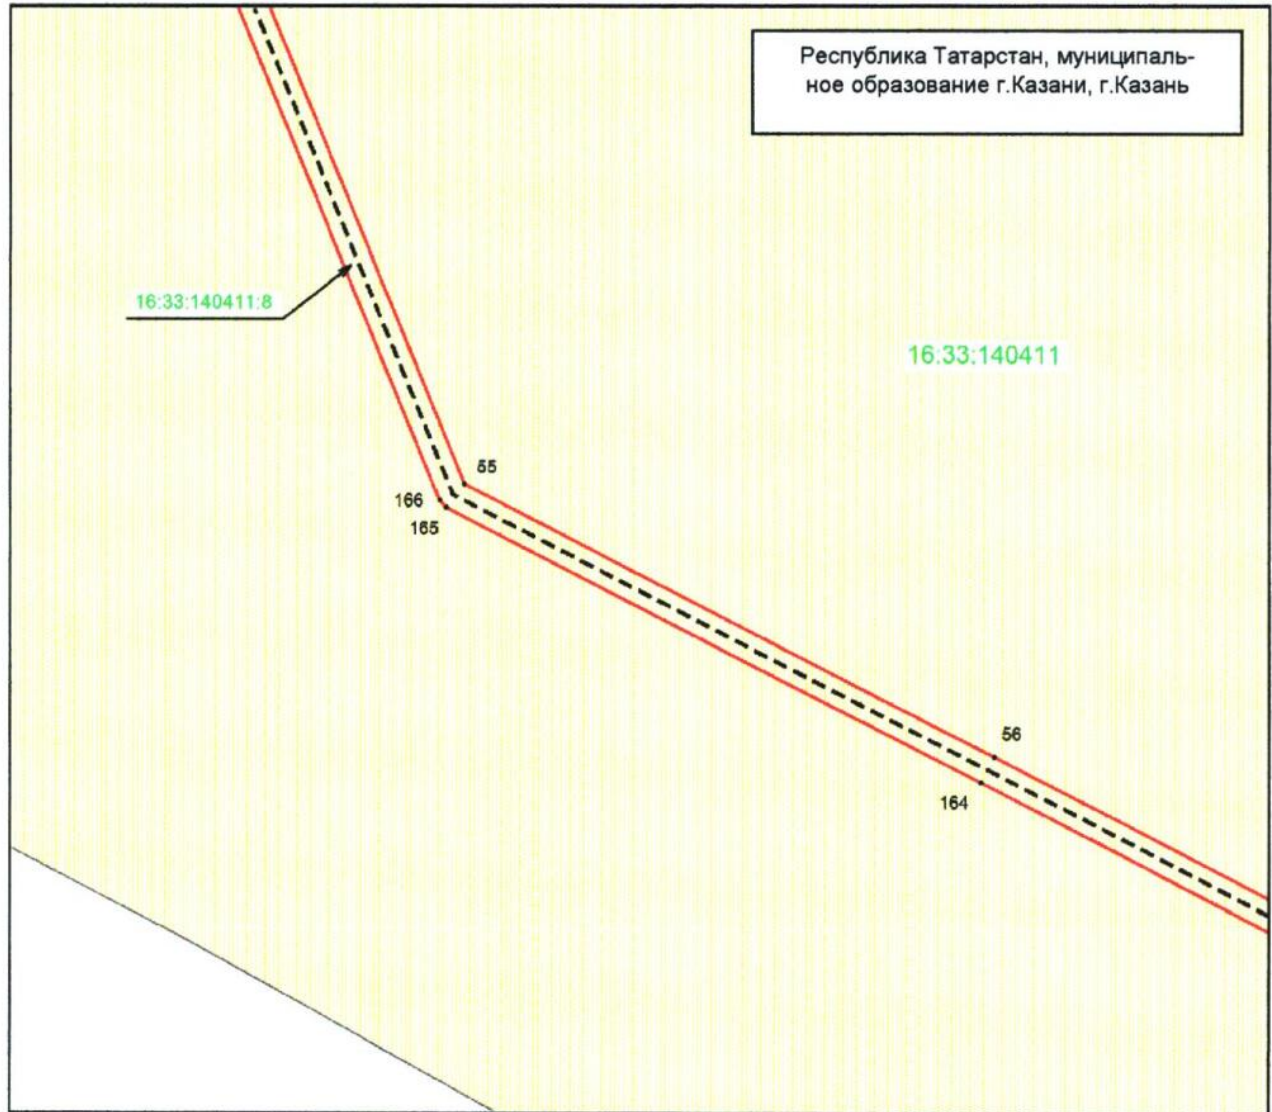


Масштаб 1 : 1 000

Используемые условные знаки и обозначения:

- | | |
|--|---|
| • 55 | – характерная точка границы объекта |
| — | – граница объекта |
| - - - | – местоположение инженерного сооружения |
| | – земельный участок |
| 16.33.140411:8 | – кадастровый номер земельного участка |
| — | – граница кадастрового квартала |
| 16.33.140411 | – номер кадастрового квартала. |

**Схема расположения границ публичного сервитута для использования земель и земельных участков в целях эксплуатации объекта системы газоснабжения
«Головной газорегуляторный пункт-1 газопровода распределительного
ГРС Богородское» и его неотъемлемых технологических частей**

Лист 2, выноска 11

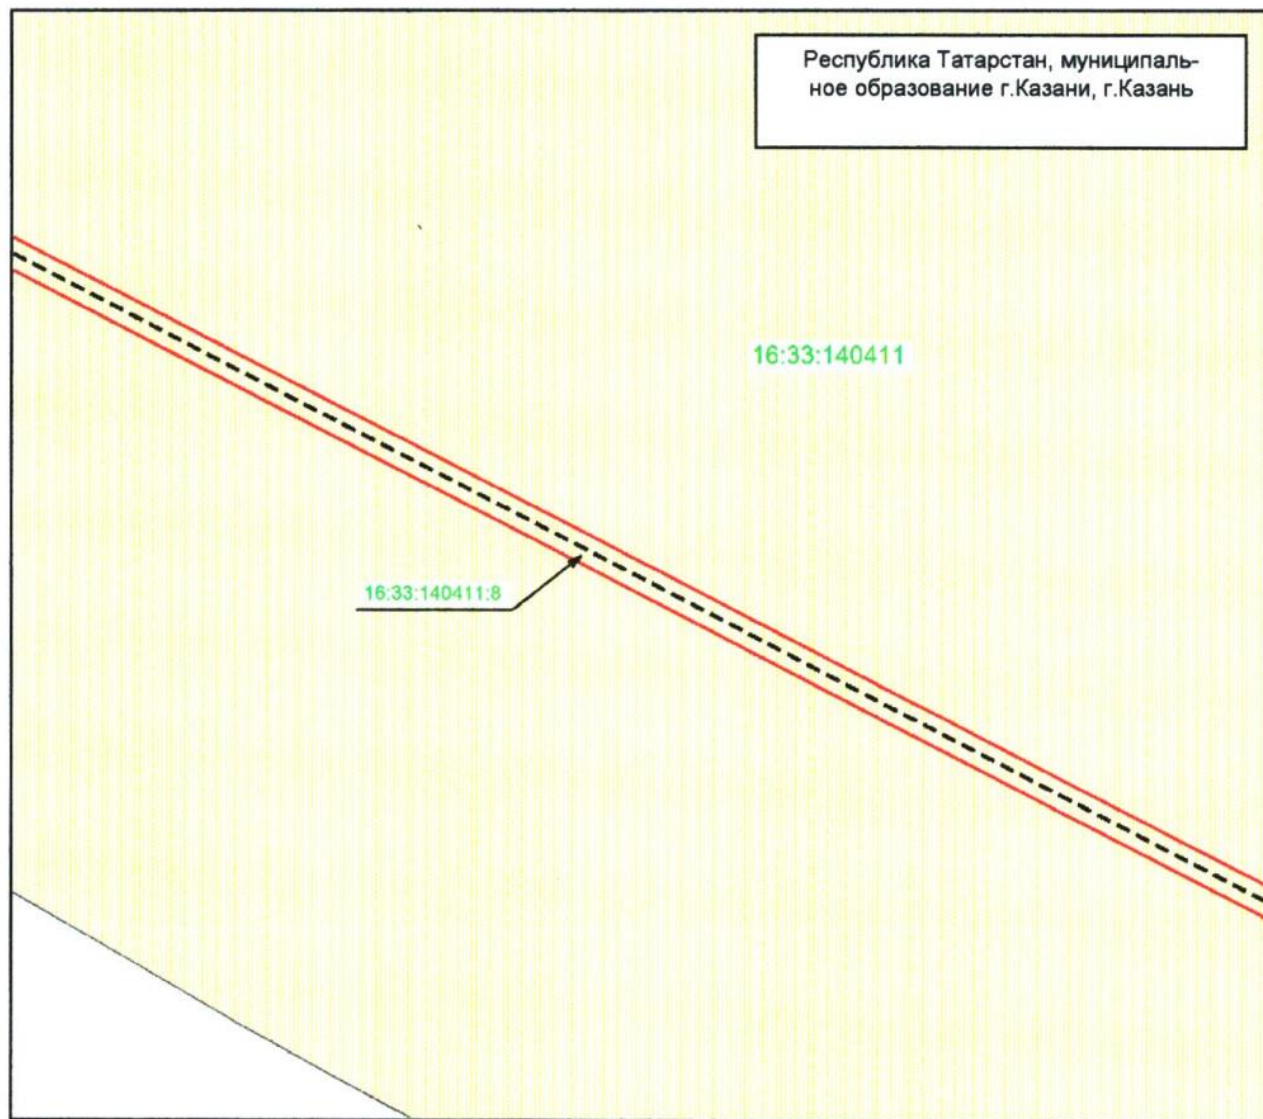


Масштаб 1 : 1 000

Используемые условные знаки и обозначения:

- | | |
|----------------|---|
| | — граница объекта |
| | — местоположение инженерного сооружения |
| | — земельный участок |
| 16:33:140411:8 | — кадастровый номер земельного участка |
| 16:33:140411 | — номер кадастрового квартала. |

**Схема расположения границ публичного сервитута для использования земель и земельных участков в целях эксплуатации объекта системы газоснабжения
«Головной газорегуляторный пункт-1 газопровода распределительного
ГРС Богородское» и его неотъемлемых технологических частей**

Лист 2, выноска 12

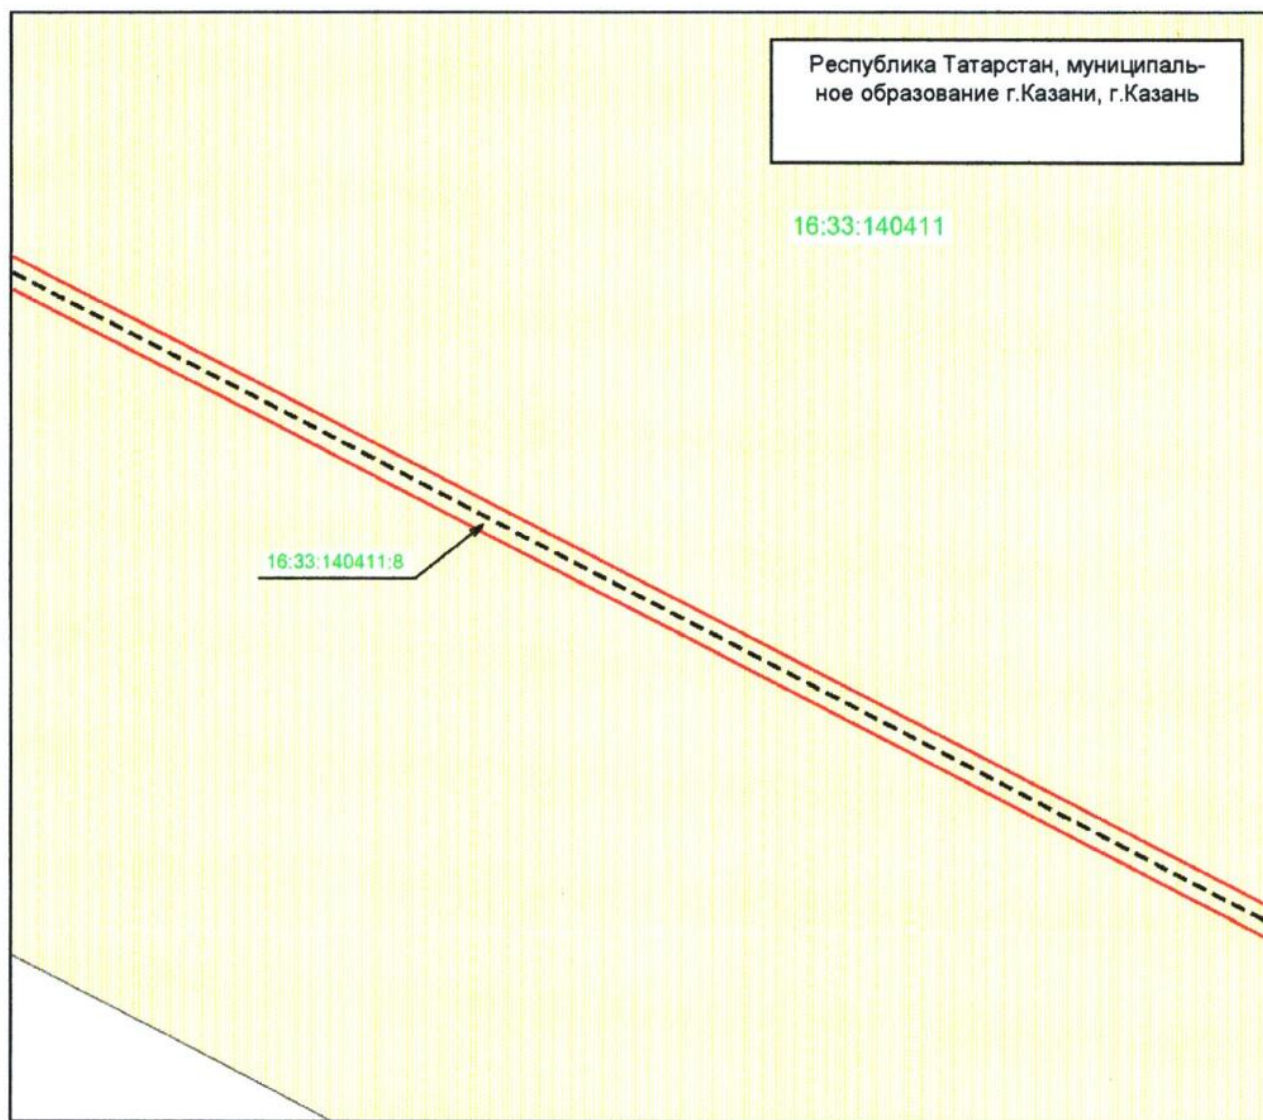


Масштаб 1 : 1 000

Используемые условные знаки и обозначения:

- | | |
|----------------|---|
| | – граница объекта |
| | – местоположение инженерного сооружения |
| | – земельный участок |
| 16.33.140411.8 | – кадастровый номер земельного участка |
| 16.33.140411 | – номер кадастрового квартала. |

Схема расположения границ публичного сервитута для использования земель и земельных участков в целях эксплуатации объекта системы газоснабжения «Головной газорегуляторный пункт-1 газопровода распределительного ГРС Богородское» и его неотъемлемых технологических частей

Лист 2, выноска 13

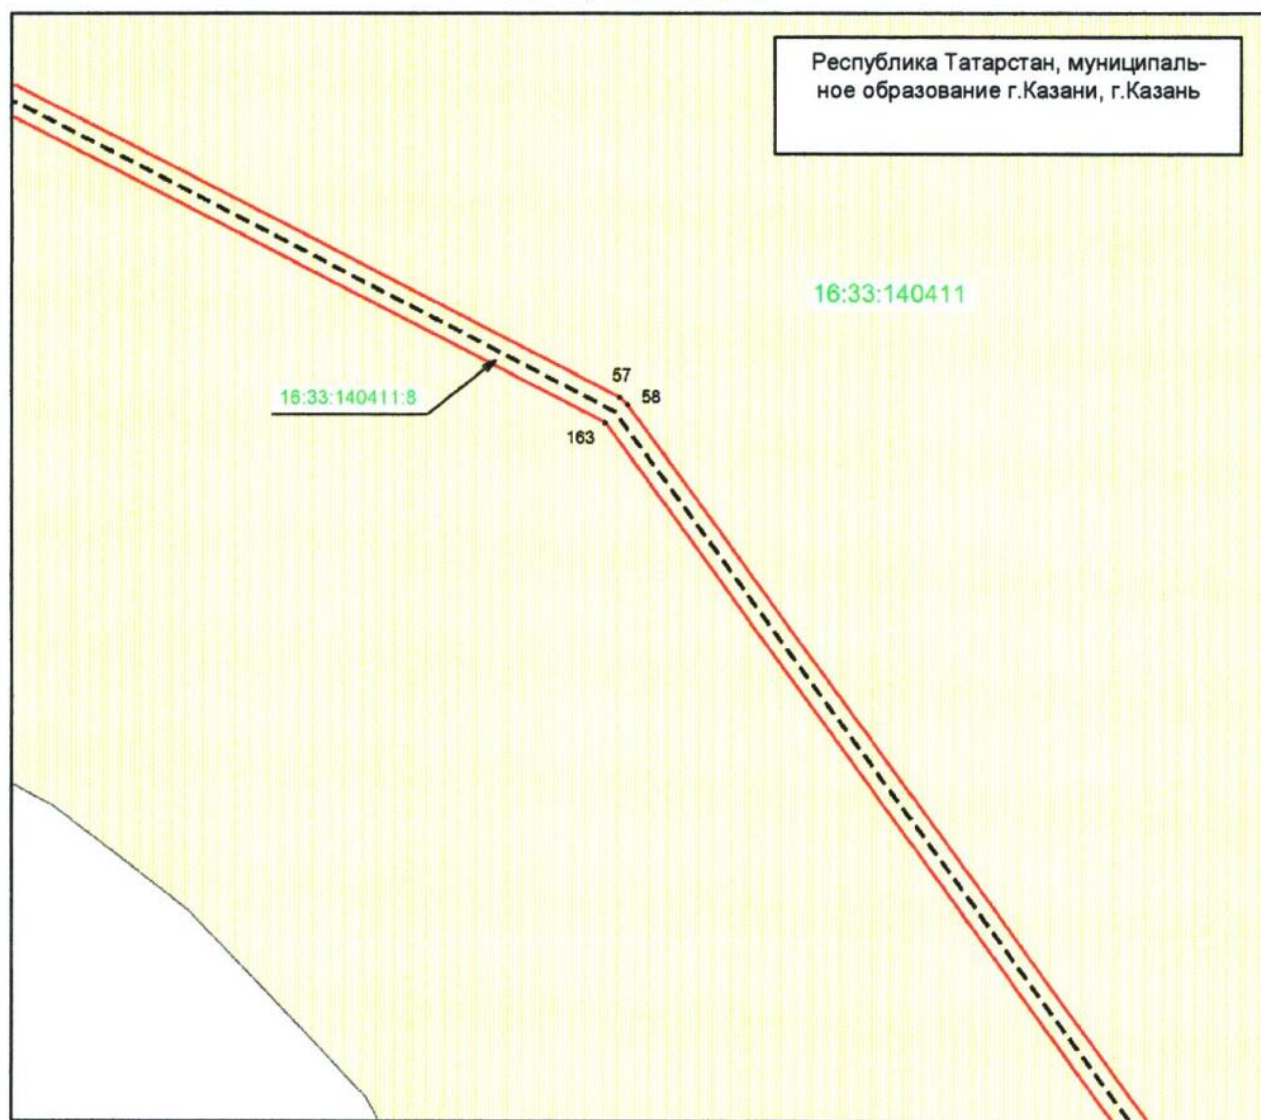


Масштаб 1 : 1 000

Используемые условные знаки и обозначения:

- 57 – характерная точка границы объекта
- граница объекта
- местоположение инженерного сооружения
- земельный участок
- 16:33:140411:8 – кадастровый номер земельного участка
- 16:33:140411 – номер кадастрового квартала.

Схема расположения границ публичного сервитута для использования земель и земельных участков в целях эксплуатации объекта системы газоснабжения «Головной газорегуляторный пункт-1 газопровода распределительного ГРС Богородское» и его неотъемлемых технологических частей

Лист 2, выноска 14

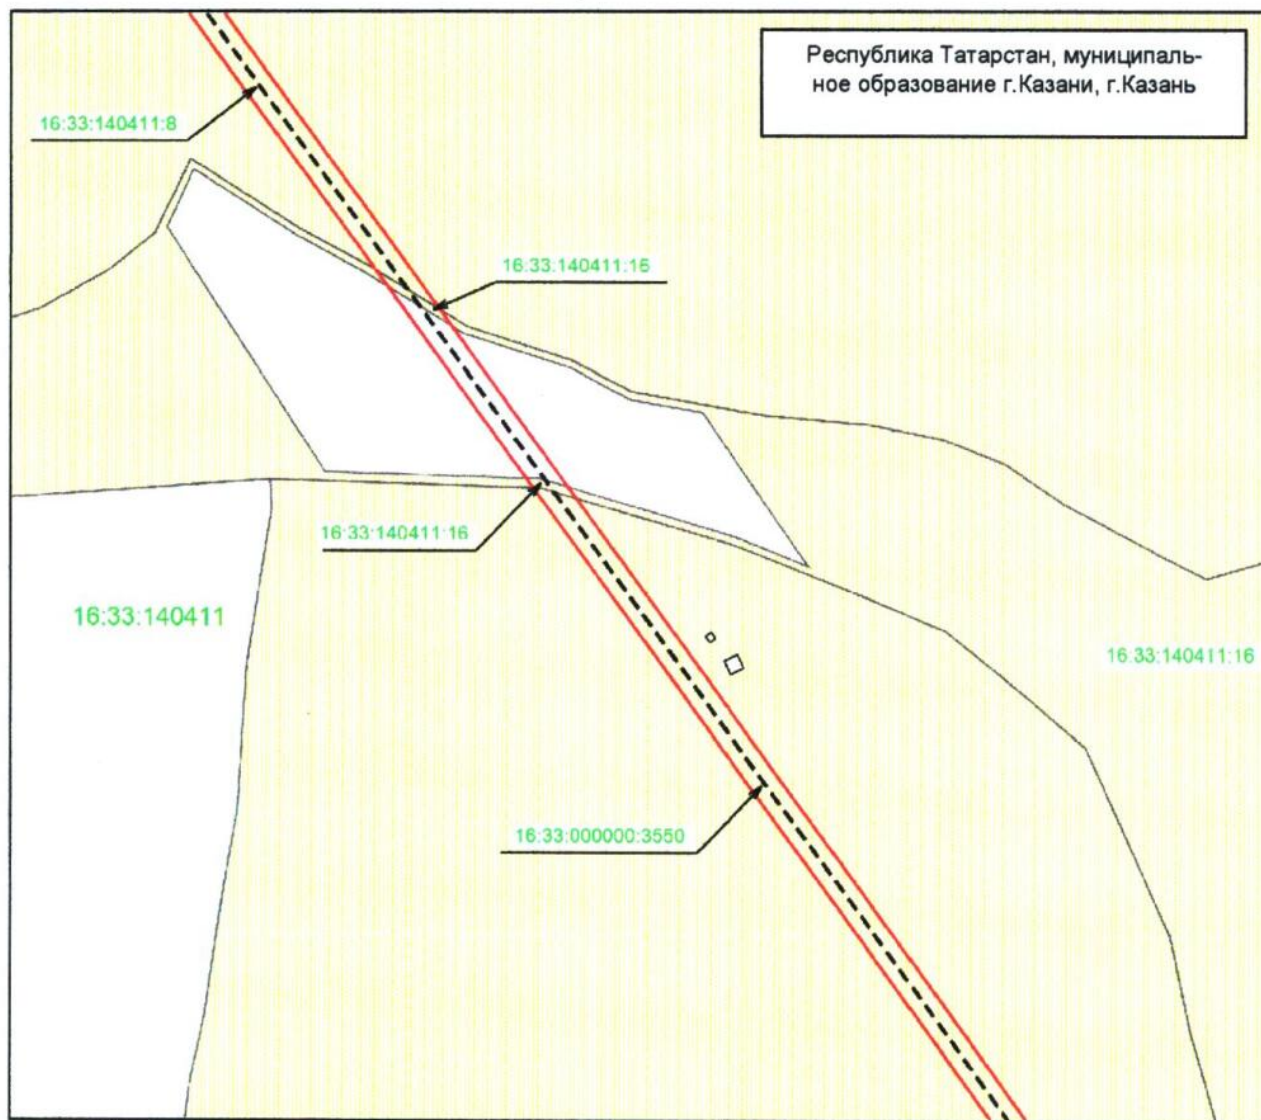


Масштаб 1 : 1 000

Используемые условные знаки и обозначения:

- | | |
|-------------------|---|
| | – граница объекта |
| | – местоположение инженерного сооружения |
| | – земельный участок |
| 16.33.000000.3550 | – кадастровый номер земельного участка |
| 16.33.140411 | – номер кадастрового квартала. |

**Схема расположения границ публичного сервитута для использования земель и земельных участков в целях эксплуатации объекта системы газоснабжения
«Головной газорегуляторный пункт-1 газопровода распределительного
ГРС Богородское» и его неотъемлемых технологических частей**

Лист 2, выноска 15

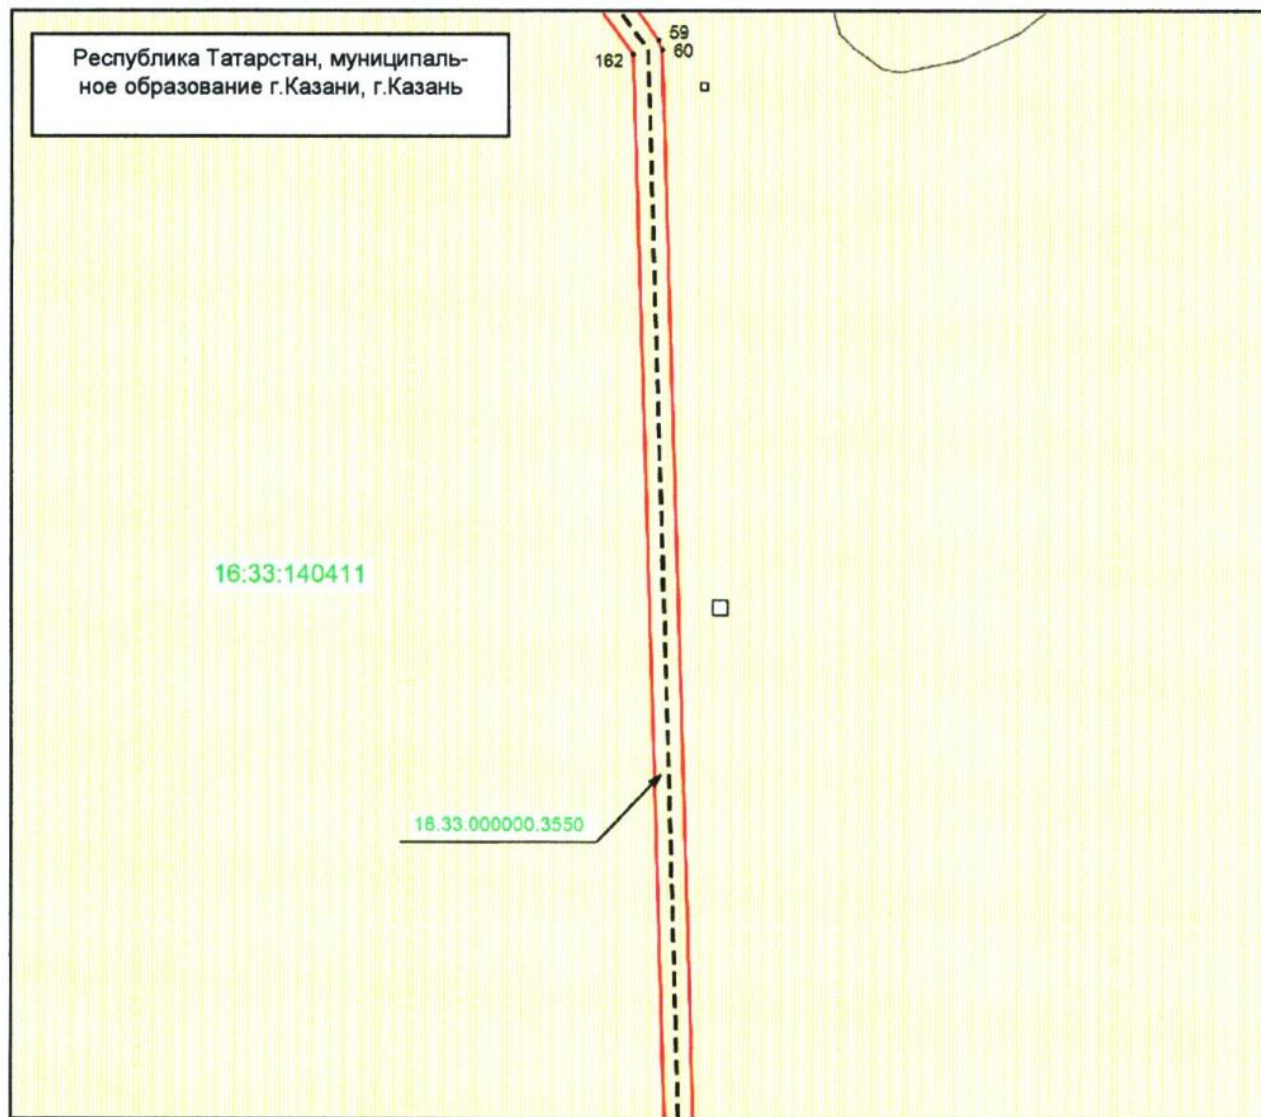


Масштаб 1 : 1 000

Используемые условные знаки и обозначения:

- | | |
|--|---|
| • 59 | – характерная точка границы объекта |
| — | – граница объекта |
| ---- | – местоположение инженерного сооружения |
| | – земельный участок |
| 16:33:000000:3550 | – кадастровый номер земельного участка |
| 16:33:140411 | – номер кадастрового квартала. |

Схема расположения границ публичного сервитута для использования земель и земельных участков в целях эксплуатации объекта системы газоснабжения «Головной газорегуляторный пункт-1 газопровода распределительного ГРС Богородское» и его неотъемлемых технологических частей

Лист 2, выноска 16

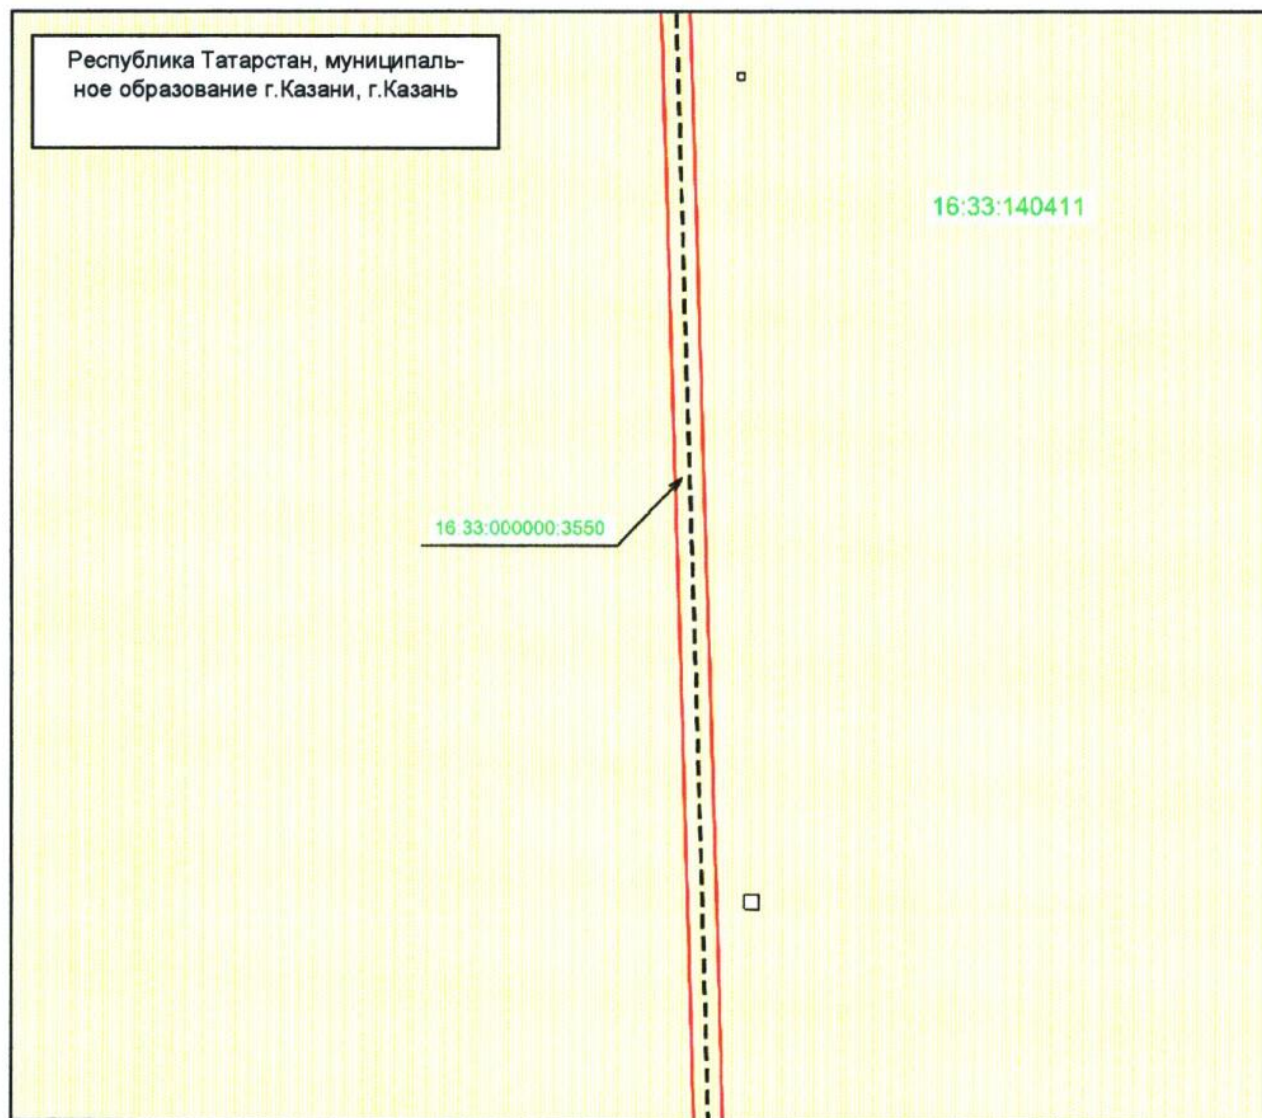


Масштаб 1 : 1 000

Используемые условные знаки и обозначения:

- | | |
|-------------------|---|
| | – граница объекта |
| | – местоположение инженерного сооружения |
| | – земельный участок |
| 16:33:000000:3550 | – кадастровый номер земельного участка |
| 16:33:140411 | – номер кадастрового квартала. |

Схема расположения границ публичного сервитута для использования земель и земельных участков в целях эксплуатации объекта системы газоснабжения «Головной газорегуляторный пункт-1 газопровода распределительного ГРС Богородское» и его неотъемлемых технологических частей

Лист 3

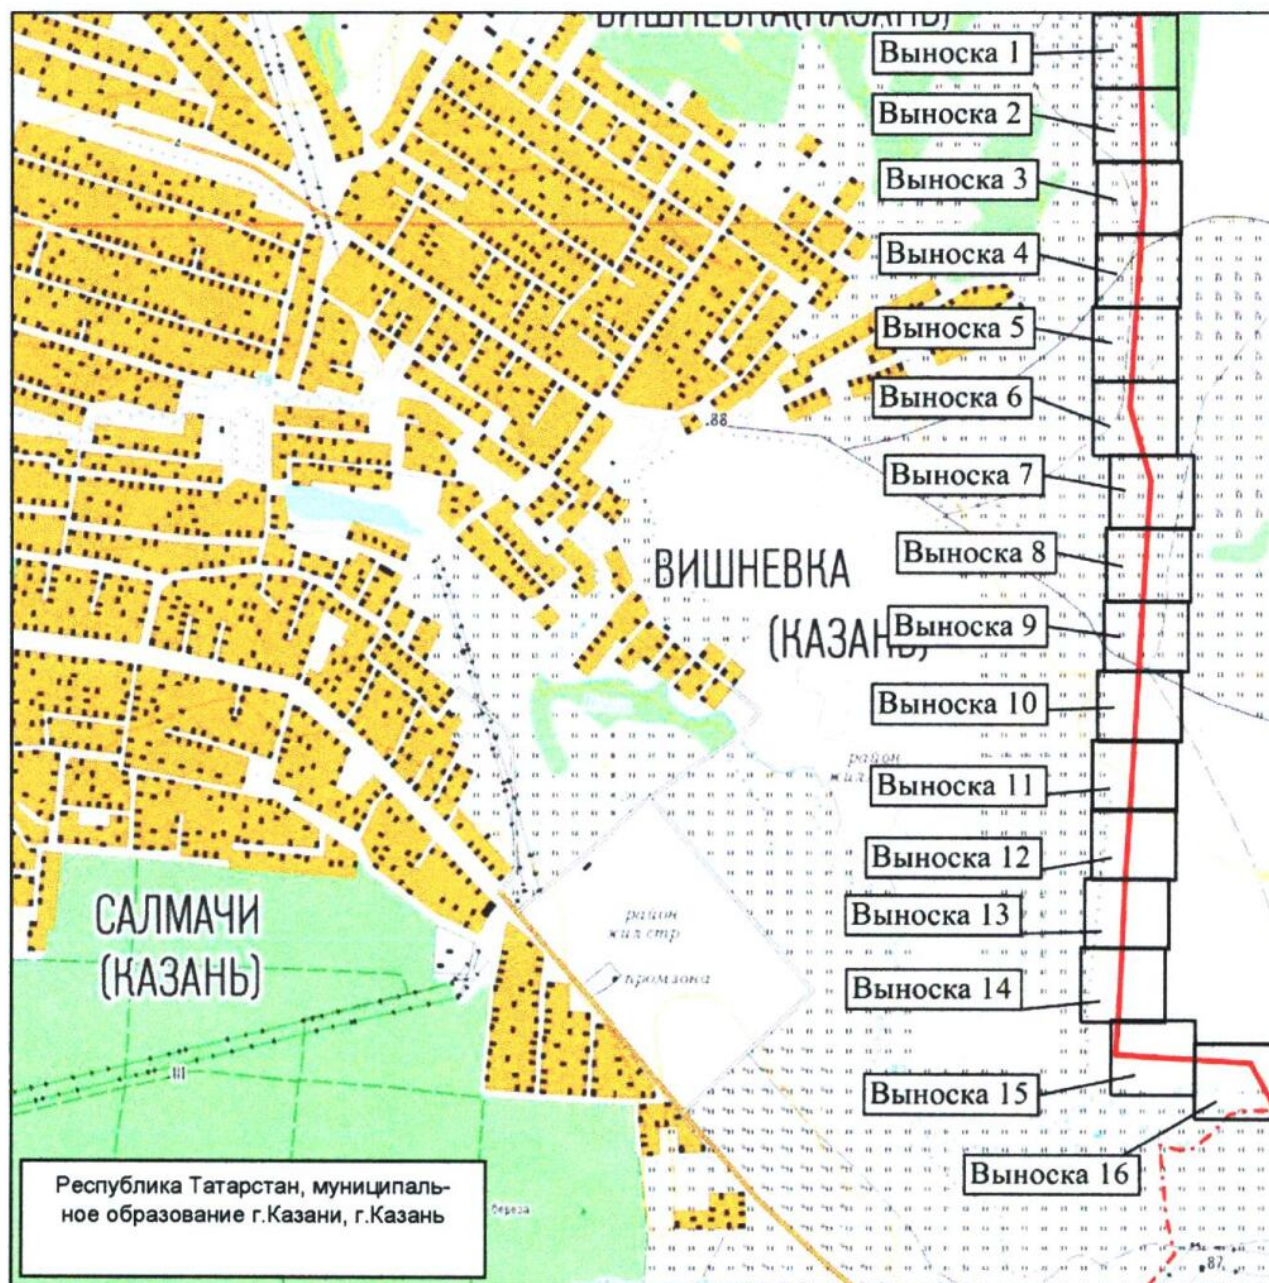


Масштаб 1 : 15 000

Используемые условные знаки и обозначения:

- граница объекта
- - - граница муниципального района и городского округа.

Схема расположения границ публичного сервитута для использования земель и земельных участков в целях эксплуатации объекта системы газоснабжения «Головной газорегуляторный пункт-1 газопровода распределительного ГРС Богородское» и его неотъемлемых технологических частей

Лист 3, выноска 1

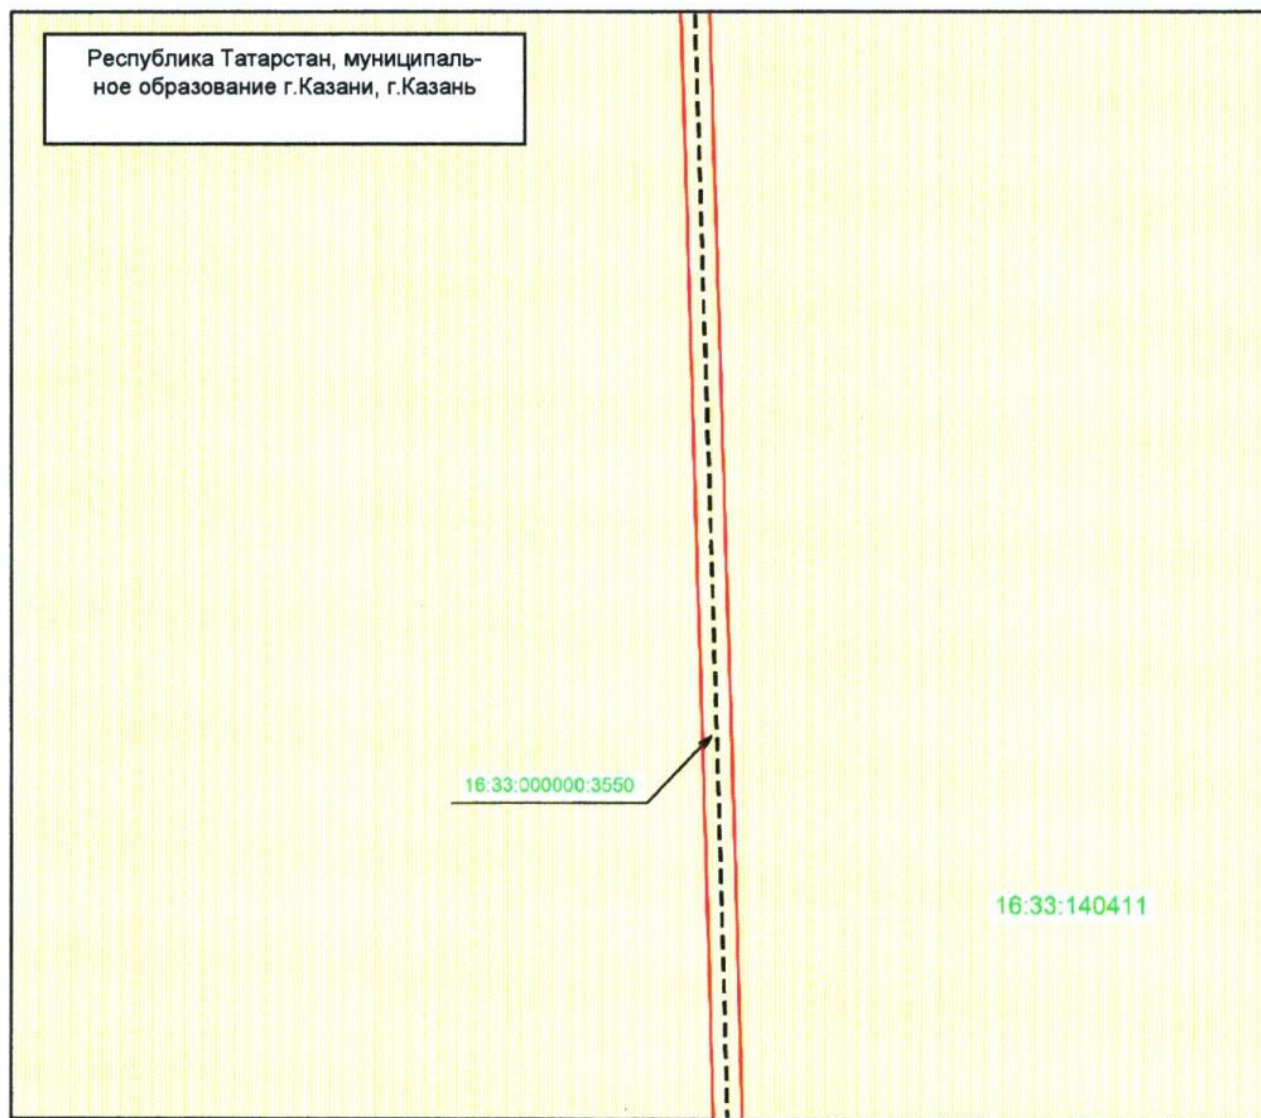


Масштаб 1 : 1 000

Используемые условные знаки и обозначения:

- | | |
|-------------------|---|
| | – граница объекта |
| | – местоположение инженерного сооружения |
| | – земельный участок |
| 16:33:000000:3550 | – кадастровый номер земельного участка |
| 16:33:140411 | – номер кадастрового квартала. |

Схема расположения границ публичного сервитута для использования земель и земельных участков в целях эксплуатации объекта системы газоснабжения «Головной газорегуляторный пункт-1 газопровода распределительного ГРС Богородское» и его неотъемлемых технологических частей

Лист 3, выноска 2

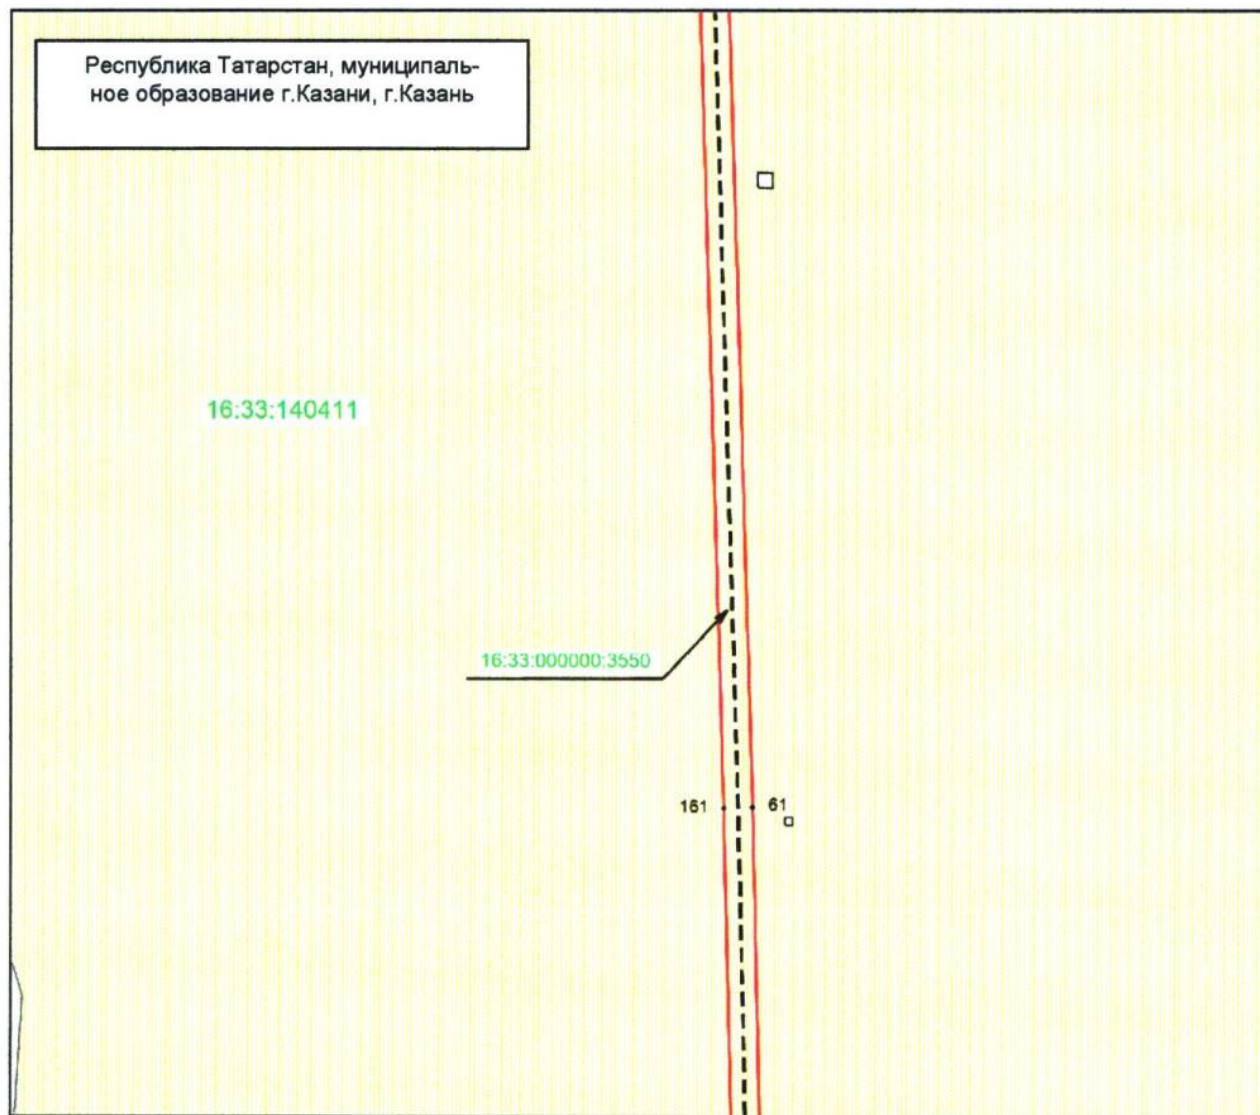


Масштаб 1 : 1 000

Используемые условные знаки и обозначения:

- | | |
|-------------------|---|
| • 61 | – характерная точка границы объекта |
| | – граница объекта |
| | – местоположение инженерного сооружения |
| | – земельный участок |
| 16:33:000000:3550 | – кадастровый номер земельного участка |
| 16:33:140411 | – номер кадастрового квартала. |

Схема расположения границ публичного сервитута для использования земель и земельных участков в целях эксплуатации объекта системы газоснабжения «Головной газорегуляторный пункт-1 газопровода распределительного ГРС Богородское» и его неотъемлемых технологических частей

Лист 3, выноска 3

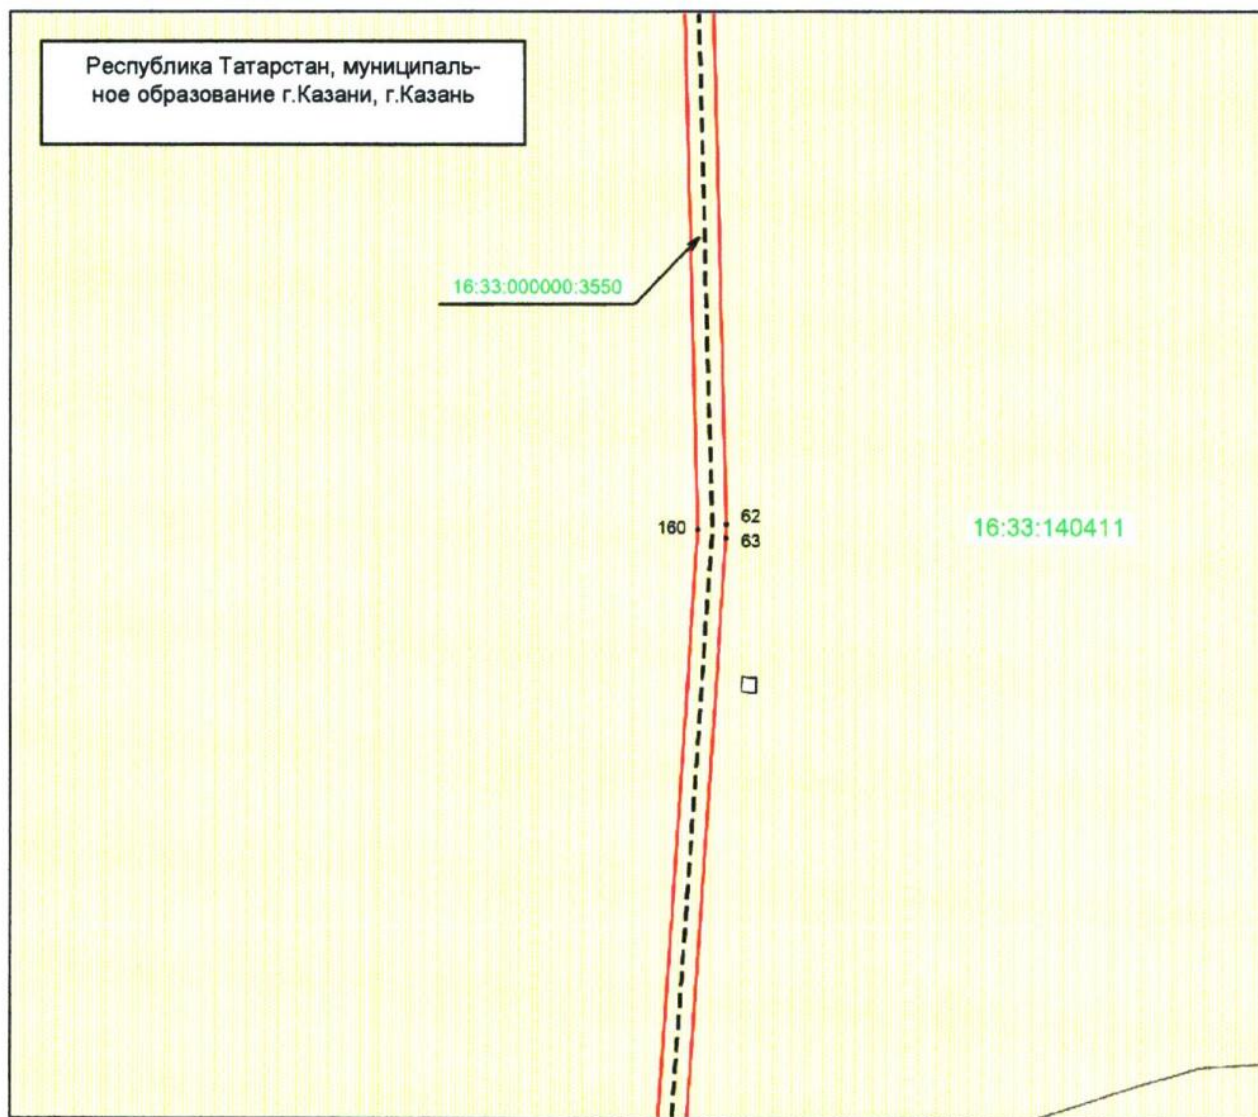


Масштаб 1 : 1 000

Используемые условные знаки и обозначения:

- | | |
|-------------------|---|
| • 62 | – характерная точка границы объекта |
| — | – граница объекта |
| --- | – местоположение инженерного сооружения |
| | – земельный участок |
| 16:33:000000:3550 | – кадастровый номер земельного участка |
| 16:33:140411 | – номер кадастрового квартала. |

Схема расположения границ публичного сервитута для использования земель и земельных участков в целях эксплуатации объекта системы газоснабжения «Головной газорегуляторный пункт-1 газопровода распределительного ГРС Богородское» и его неотъемлемых технологических частей

Лист 3, выноска 4

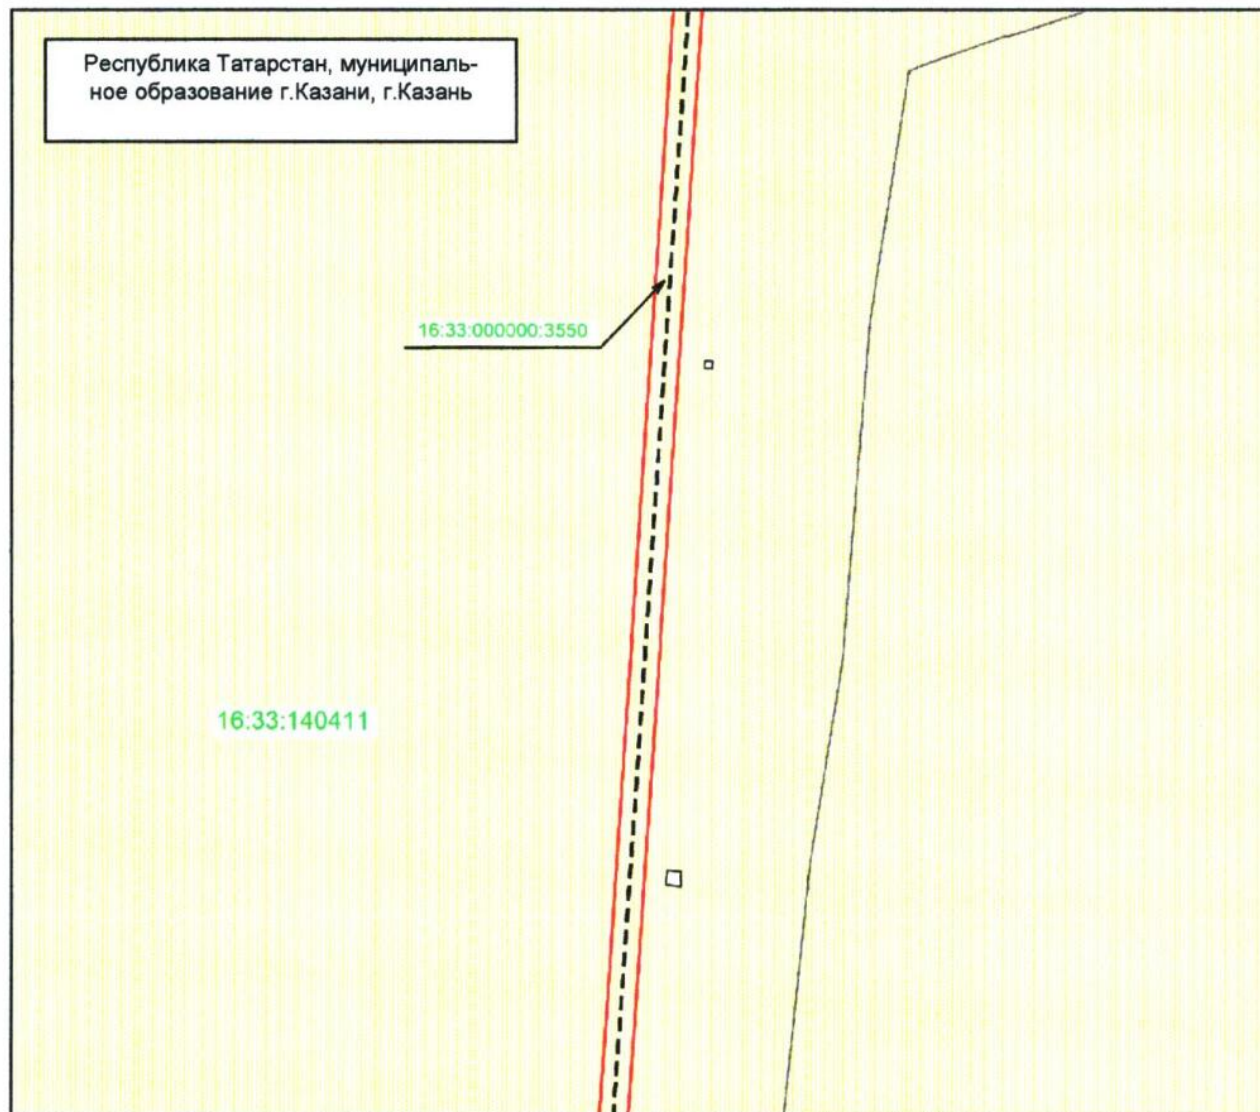


Масштаб 1 : 1 000

Используемые условные знаки и обозначения:

- | | |
|-------------------|--|
| | — граница объекта |
| | — местооположение инженерного сооружения |
| | — земельный участок |
| 16:33:000000:3550 | — кадастровый номер земельного участка |
| | — граница кадастрового квартала |
| 16:33:140411 | — номер кадастрового квартала. |

Схема расположения границ публичного сервитута для использования земель и земельных участков в целях эксплуатации объекта системы газоснабжения
«Головной газорегуляторный пункт-1 газопровода распределительного
ГРС Богородское» и его неотъемлемых технологических частей

Лист 3, выноска 5

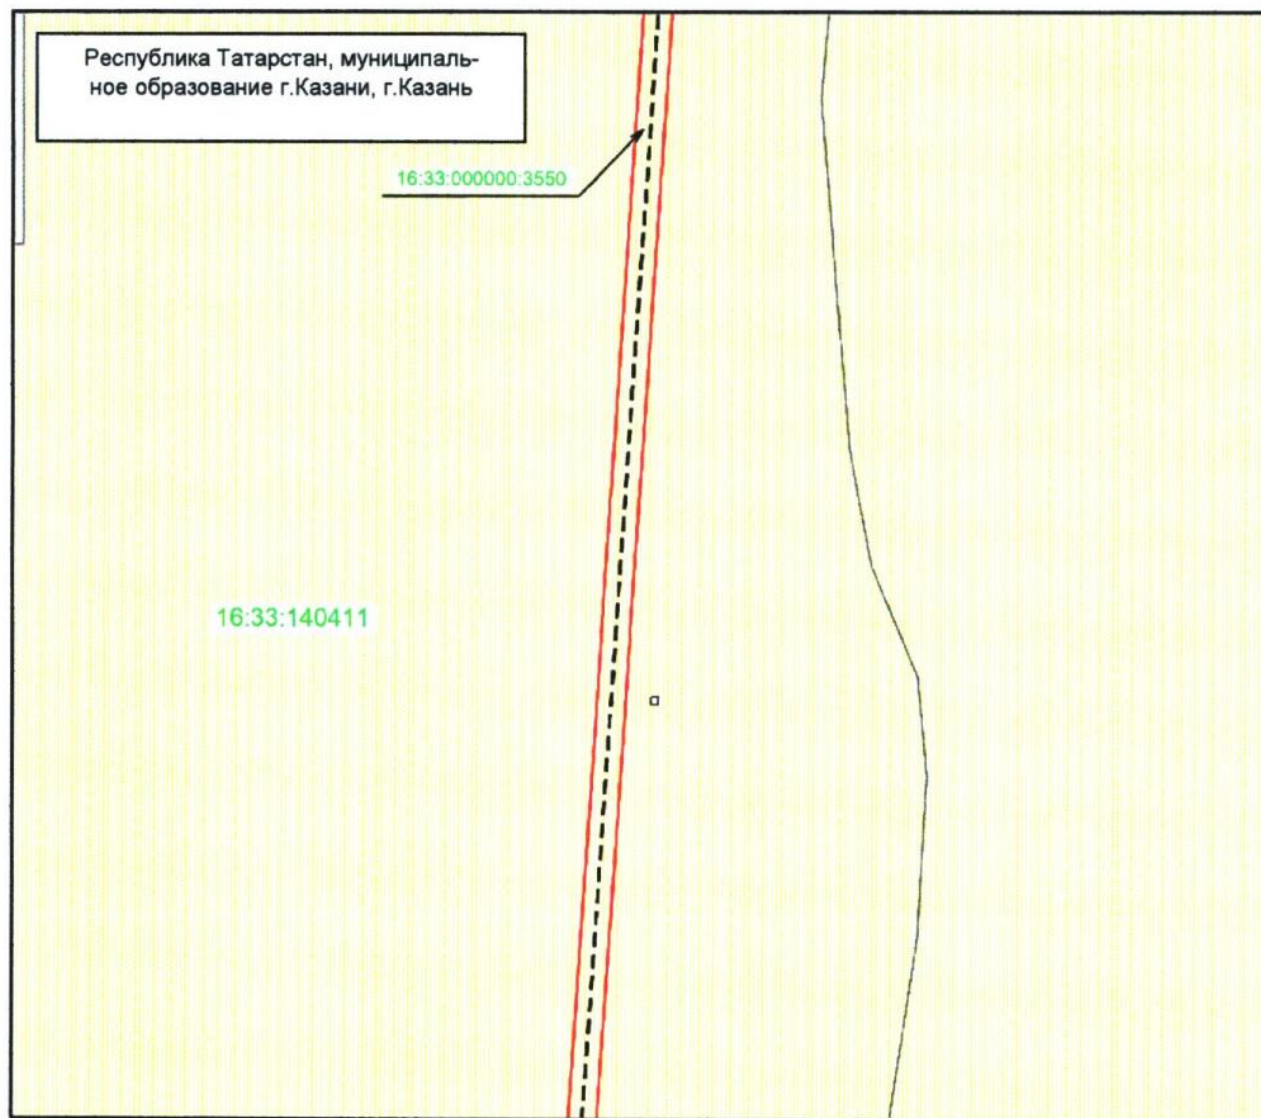


Масштаб 1 : 1 000

Используемые условные знаки и обозначения:

- | | |
|-------------------|---|
| | – граница объекта |
| | – местоположение инженерного сооружения |
| | – земельный участок |
| 16:33:000000:3550 | – кадастровый номер земельного участка |
| 16:33:140411 | – номер кадастрового квартала. |

Схема расположения границ публичного сервитута для использования земель и земельных участков в целях эксплуатации объекта системы газоснабжения «Головной газорегуляторный пункт-1 газопровода распределительного ГРС Богородское» и его неотъемлемых технологических частей

Лист 3, выноска 6

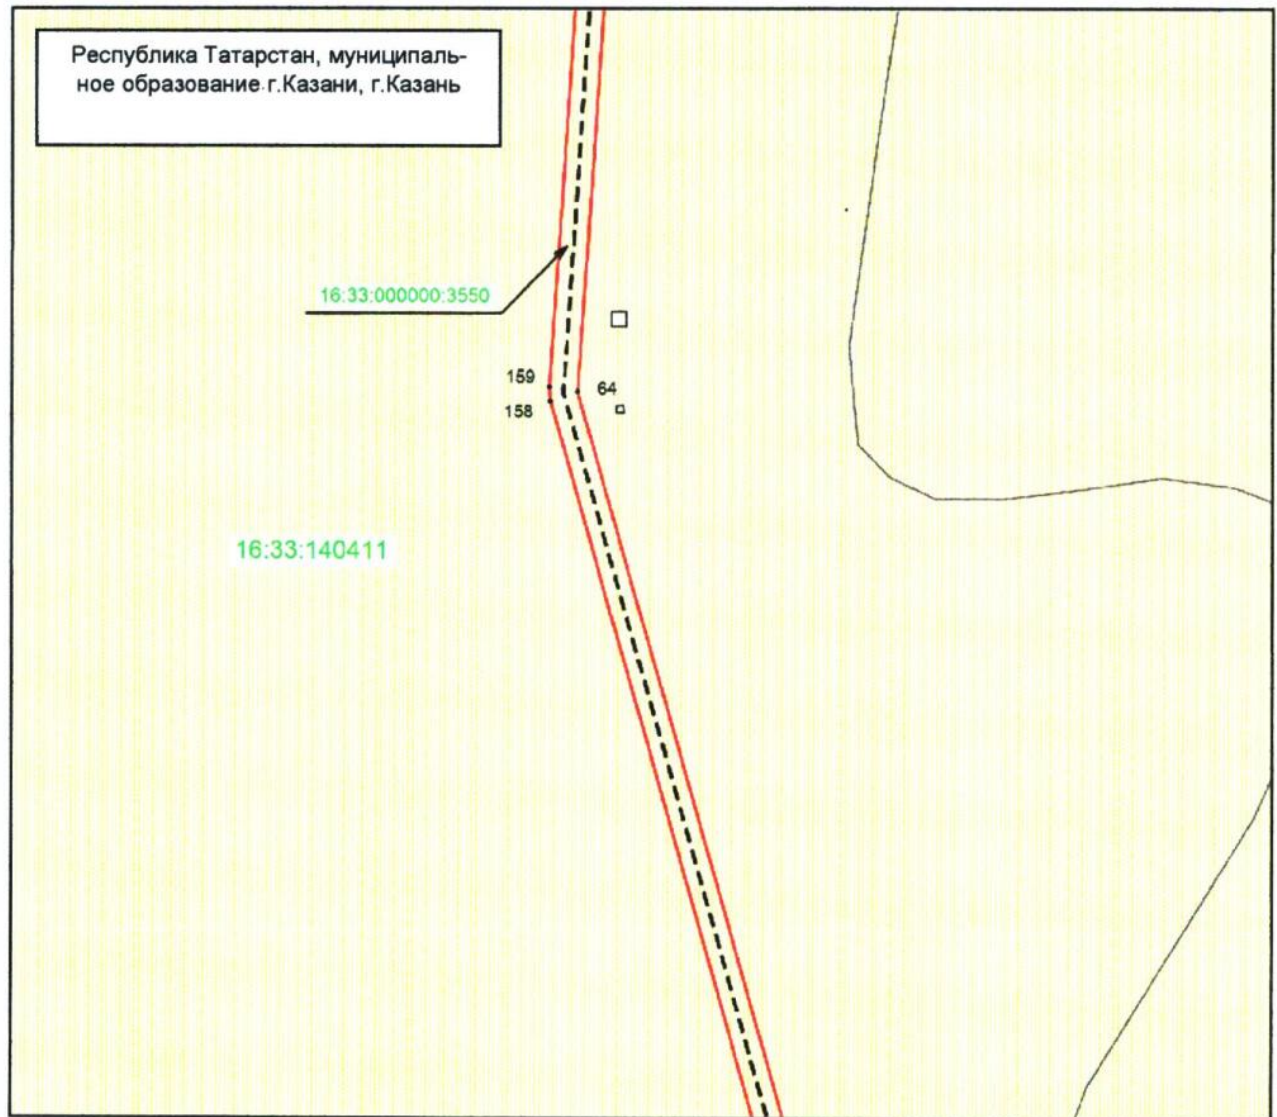


Масштаб 1 : 1 000

Используемые условные знаки и обозначения:

- | | |
|--|---|
| • 64 | – характерная точка границы объекта |
| — | – граница объекта |
| ---- | – местоположение инженерного сооружения |
| | – земельный участок |
| 16:33:000000:3550 | – кадастровый номер земельного участка |
| 16:33:140411 | – номер кадастрового квартала. |

Схема расположения границ публичного сервитута для использования земель и земельных участков в целях эксплуатации объекта системы газоснабжения «Головной газорегуляторный пункт-1 газопровода распределительного ГРС Богородское» и его неотъемлемых технологических частей

Лист 3, выноска 8

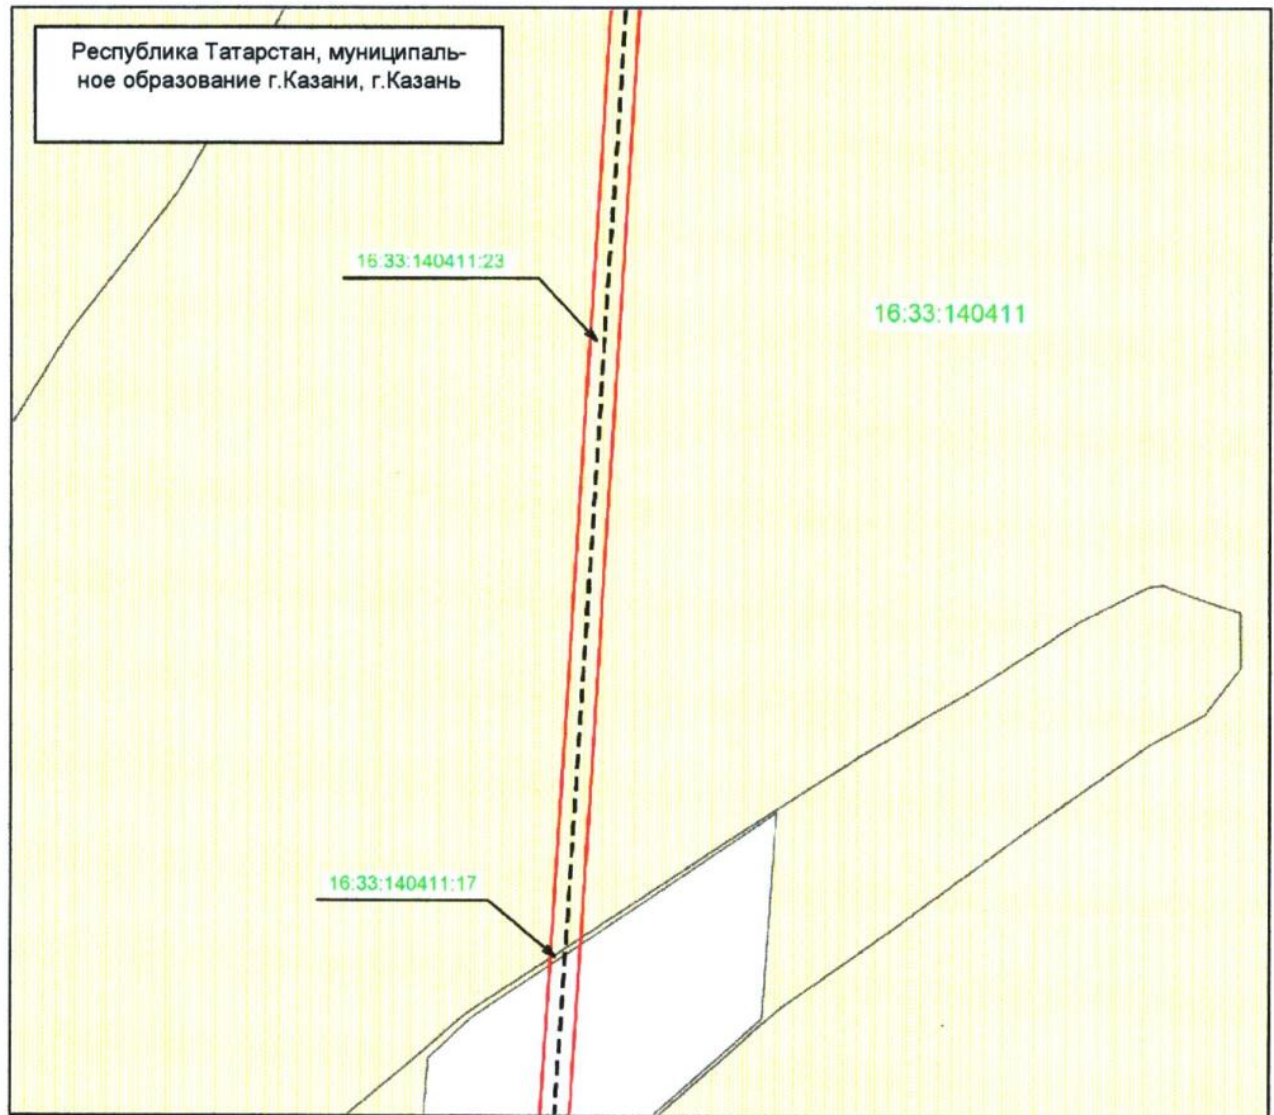


Масштаб 1 : 1 000

Используемые условные знаки и обозначения:

- | | |
|-----------------|---|
| | – граница объекта |
| | – местоположение инженерного сооружения |
| | – земельный участок |
| 16.33.140411.23 | – кадастровый номер земельного участка |
| 16.33.140411 | – номер кадастрового квартала. |

Схема расположения границ публичного сервитута для использования земель и земельных участков в целях эксплуатации объекта системы газоснабжения «Головной газорегуляторный пункт-1 газопровода распределительного ГРС Богородское» и его неотъемлемых технологических частей

Лист 3, выноска 9

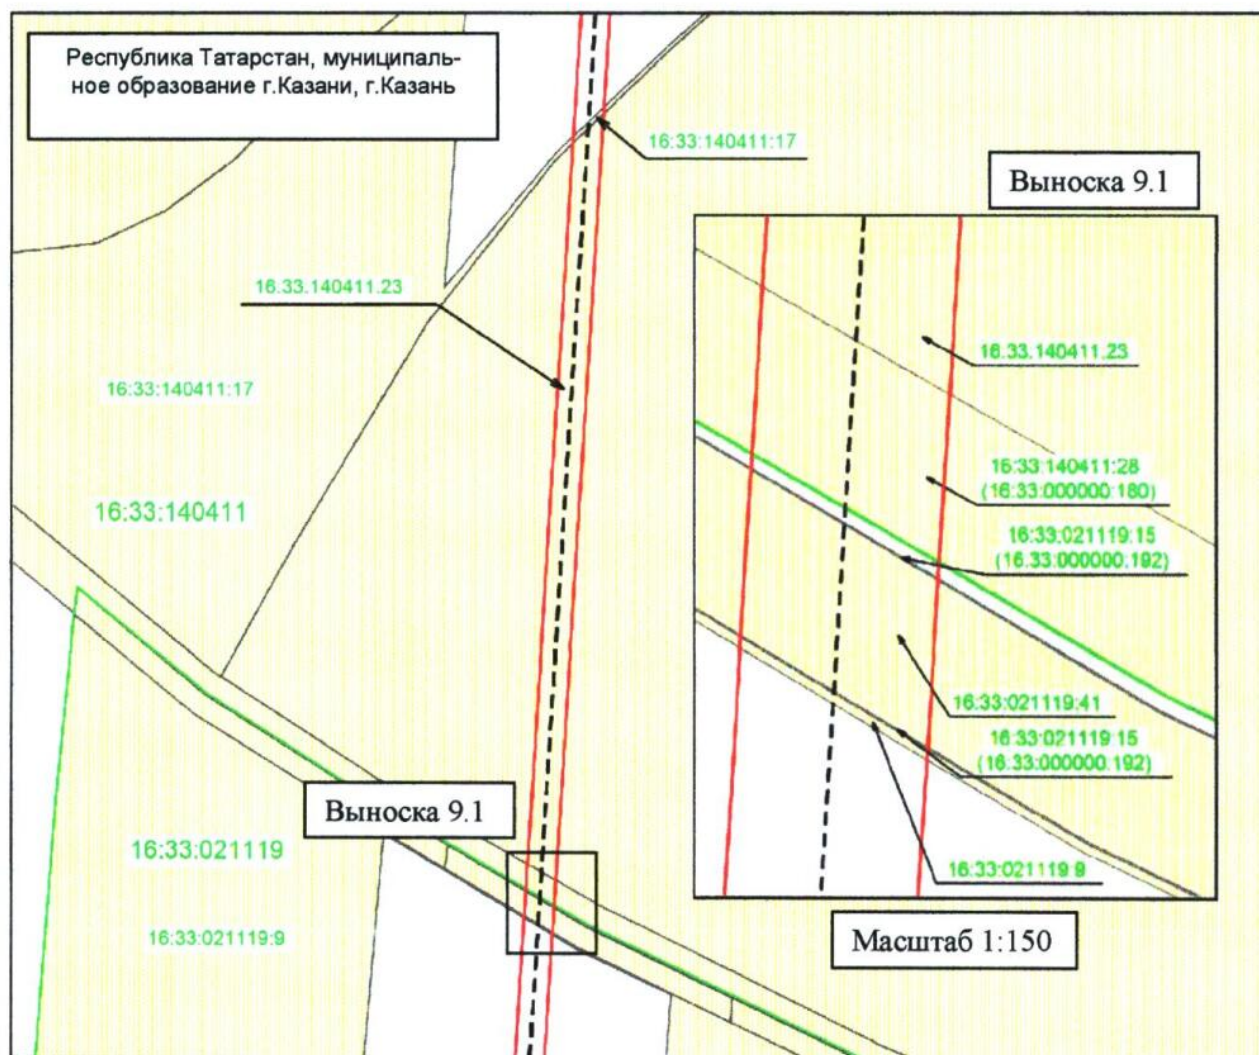


Масштаб 1 : 1 000

Используемые условные знаки и обозначения:

- | | |
|--|---|
| — | — граница объекта |
| - - - | — местоположение инженерного сооружения |
| | — земельный участок |
| 16.33.140411.23 | — кадастровый номер земельного участка |
| — | — граница кадастрового квартала |
| 16.33.140411 | — номер кадастрового квартала. |

Схема расположения границ публичного сервитута для использования земель и земельных участков в целях эксплуатации объекта системы газоснабжения
«Головной газорегуляторный пункт-1 газопровода распределительного
ГРС Богородское» и его неотъемлемых технологических частей

Лист 3, выноска 10

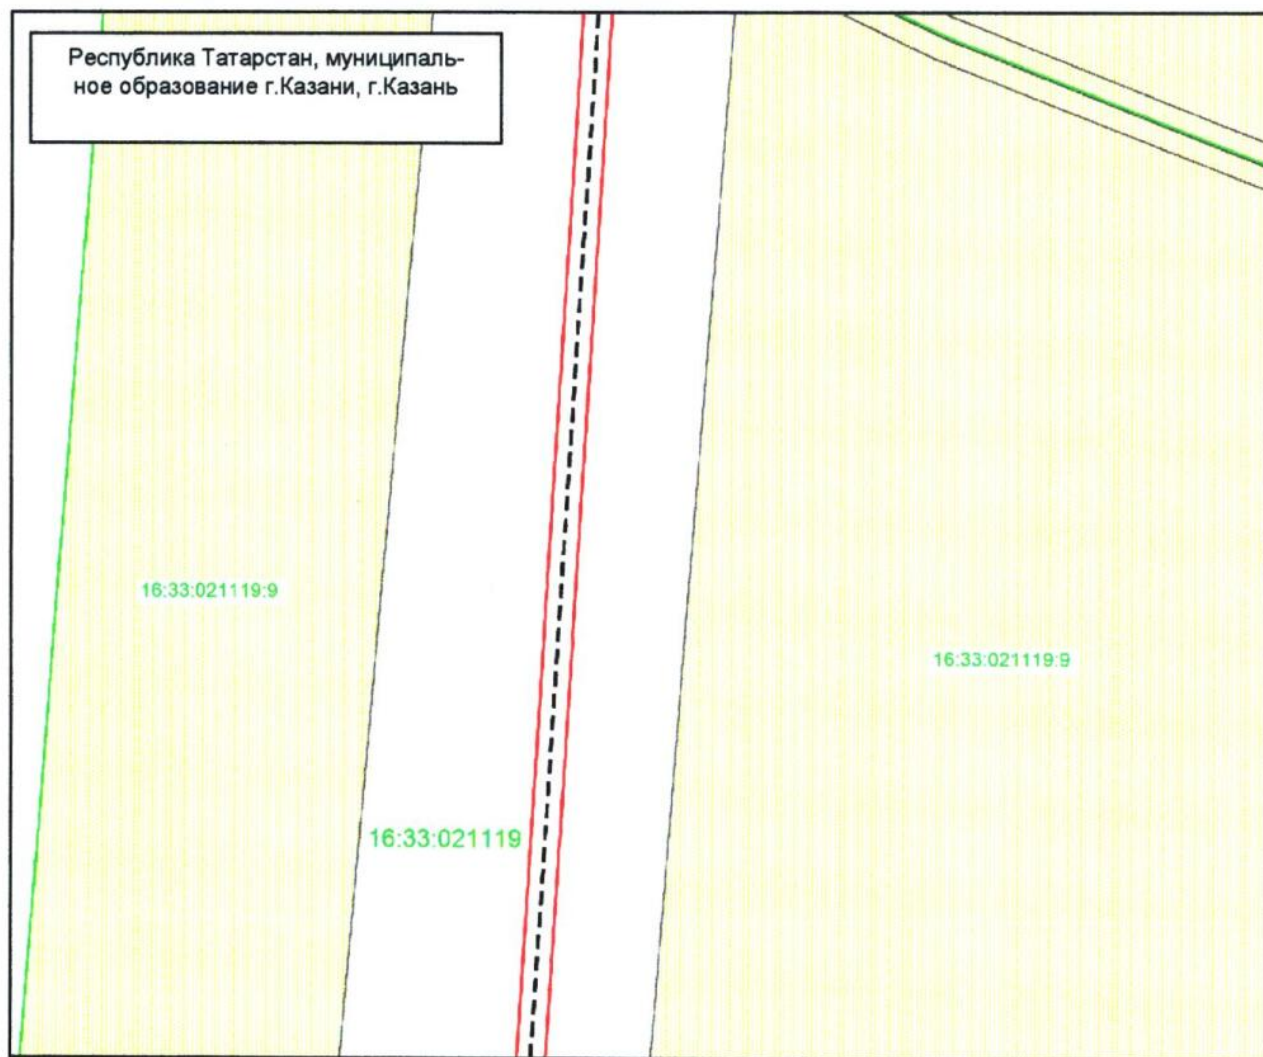


Масштаб 1 : 1 000

Используемые условные знаки и обозначения:

- | | |
|----------------|---|
| | — граница объекта |
| | — местоположение инженерного сооружения |
| | — земельный участок |
| 16:33:021119:9 | — кадастровый номер земельного участка |
| | — граница кадастрового квартала |
| 16:33:021119 | — номер кадастрового квартала. |

Схема расположения границ публичного сервитута для использования земель и земельных участков в целях эксплуатации объекта системы газоснабжения
«Головной газорегуляторный пункт-1 газопровода распределительного
ГРС Богородское» и его неотъемлемых технологических частей

Лист 3, выноска 11

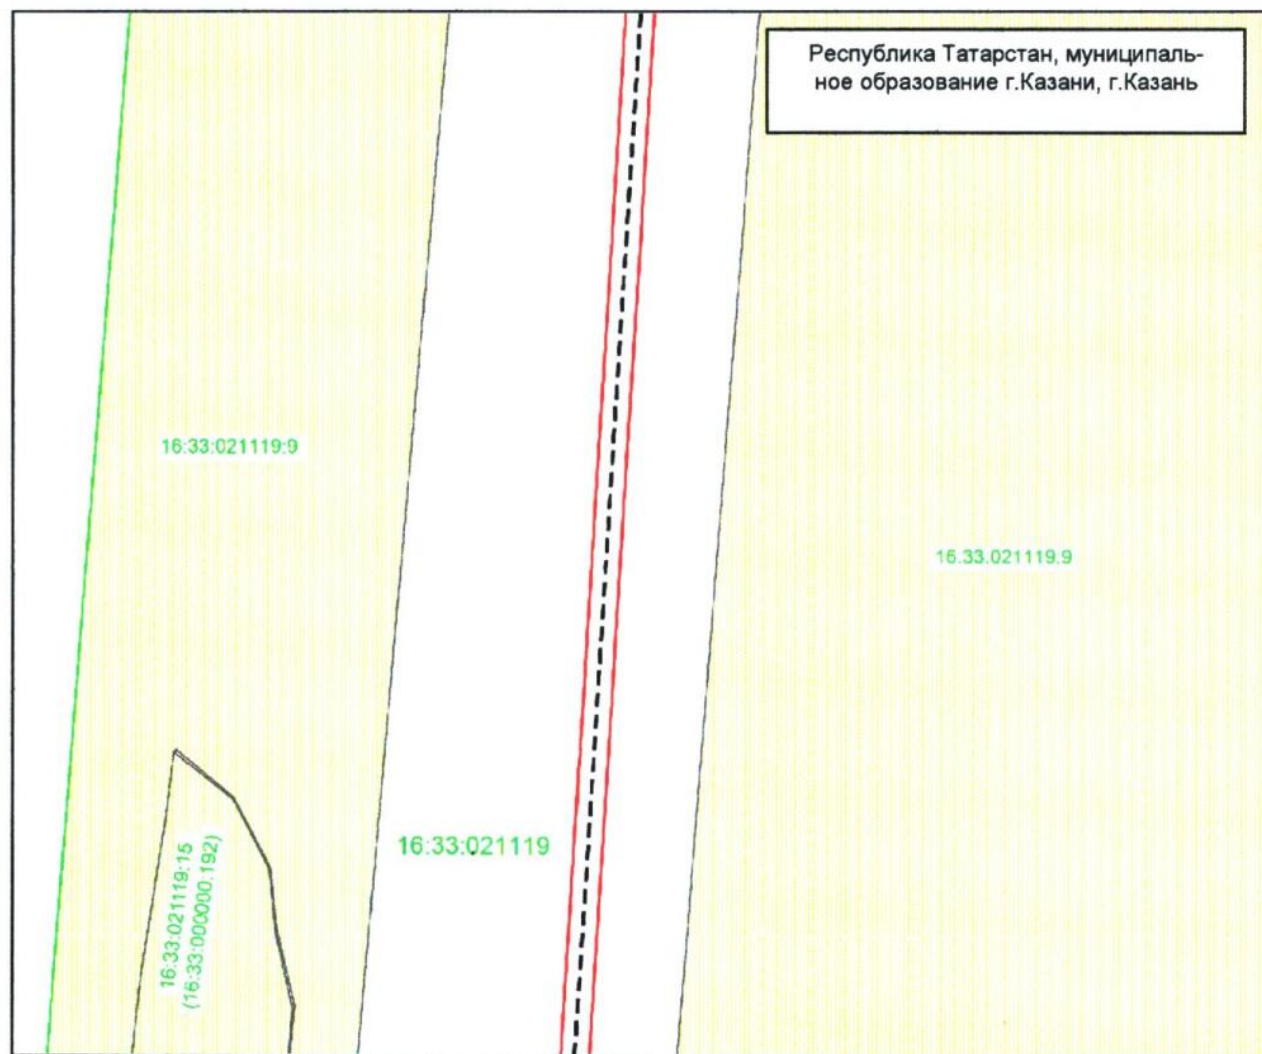


Масштаб 1 : 1 000

Используемые условные знаки и обозначения:

- | | |
|----------------|--|
| | — граница объекта |
| | — местооположение инженерного сооружения |
| | — земельный участок |
| 16.33.021119.9 | — кадастровый номер земельного участка |
| | — граница кадастрового квартала |
| 16.33.021119 | — номер кадастрового квартала. |

Схема расположения границ публичного сервитута для использования земель и земельных участков в целях эксплуатации объекта системы газоснабжения
«Головной газорегуляторный пункт-1 газопровода распределительного
ГРС Богородское» и его неотъемлемых технологических частей

Лист 3, выноски 12

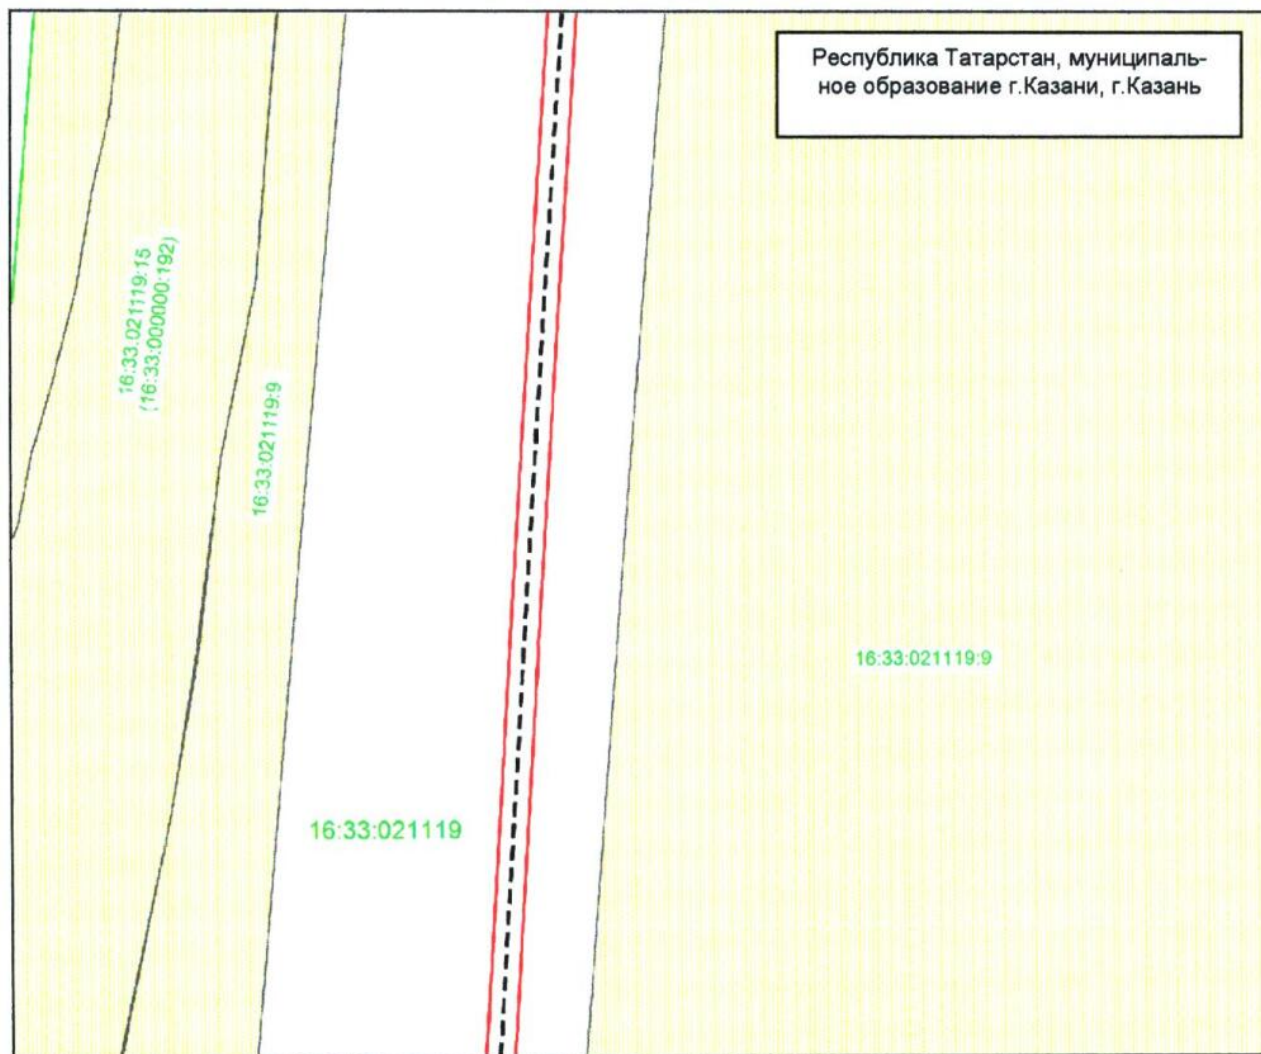


Масштаб 1 : 1 000

Используемые условные знаки и обозначения:

- | | |
|----------------|---|
| | – граница объекта |
| | – местоположение инженерного сооружения |
| | – земельный участок |
| 16.33.021119:9 | – кадастровый номер земельного участка |
| | – граница кадастрового квартала |
| 16.33.021119 | – номер кадастрового квартала. |

Схема расположения границ публичного сервитута для использования земель и земельных участков в целях эксплуатации объекта системы газоснабжения
«Головной газорегуляторный пункт-1 газопровода распределительного
ГРС Богородское» и его неотъемлемых технологических частей

Лист 3, выноска 13

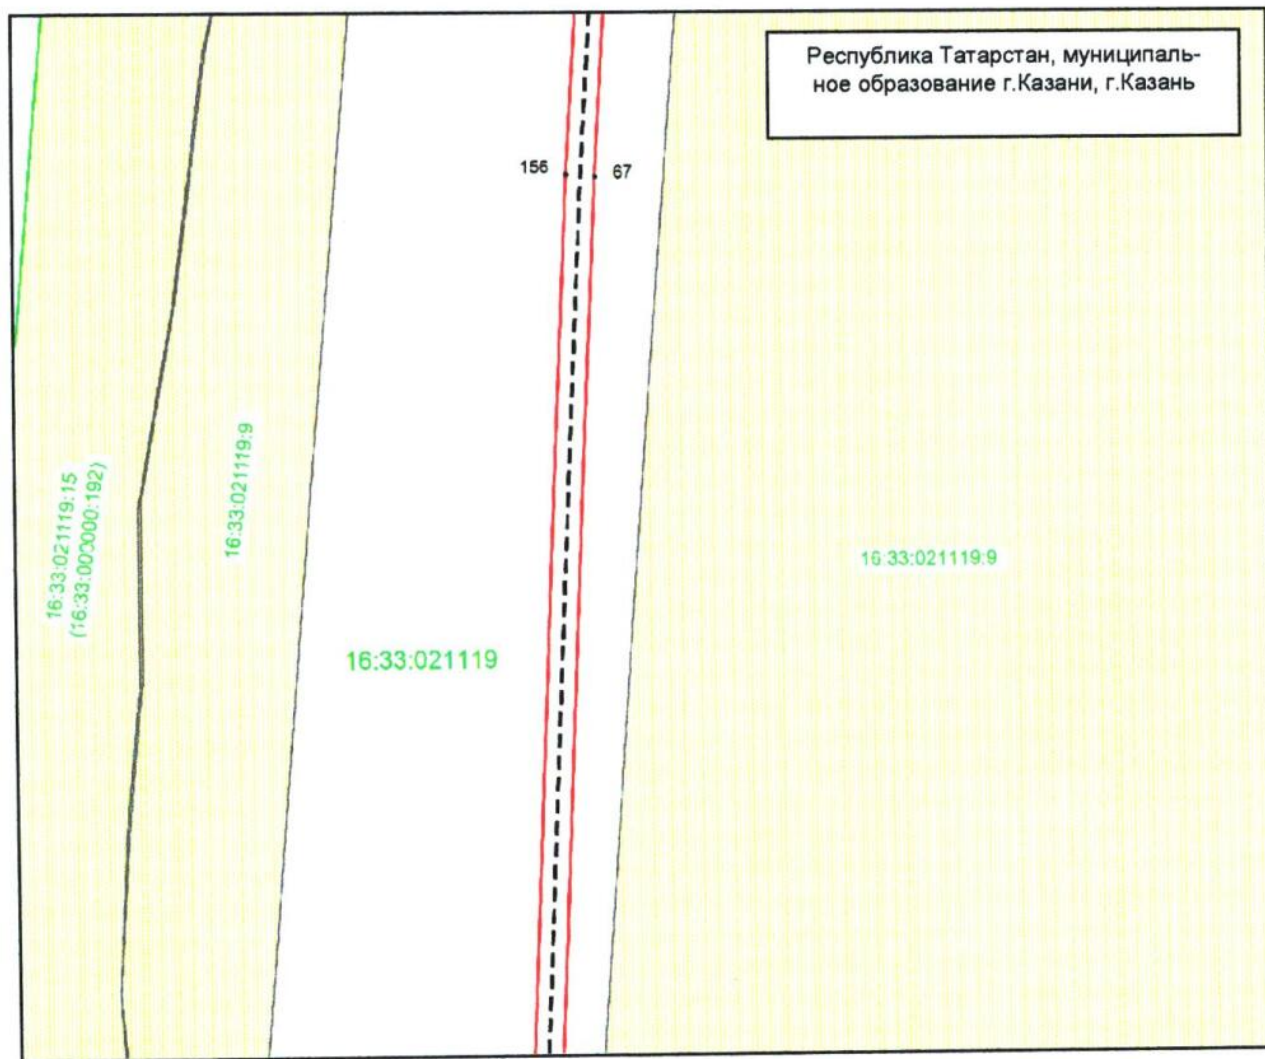


Масштаб 1 : 1 000

Используемые условные знаки и обозначения:

- | | |
|----------------|---|
| • 67 | – характерная точка границы объекта |
| — | – граница объекта |
| - - - | – местоположение инженерного сооружения |
| ■ | – земельный участок |
| 16:33:021119.9 | – кадастровый номер земельного участка |
| — | – граница кадастрового квартала |
| 16:33:021119 | – номер кадастрового квартала. |

Схема расположения границ публичного сервитута для использования земель и земельных участков в целях эксплуатации объекта системы газоснабжения «Головной газорегуляторный пункт-1 газопровода распределительного ГРС Богородское» и его неотъемлемых технологических частей

Лист 3, выноски 14

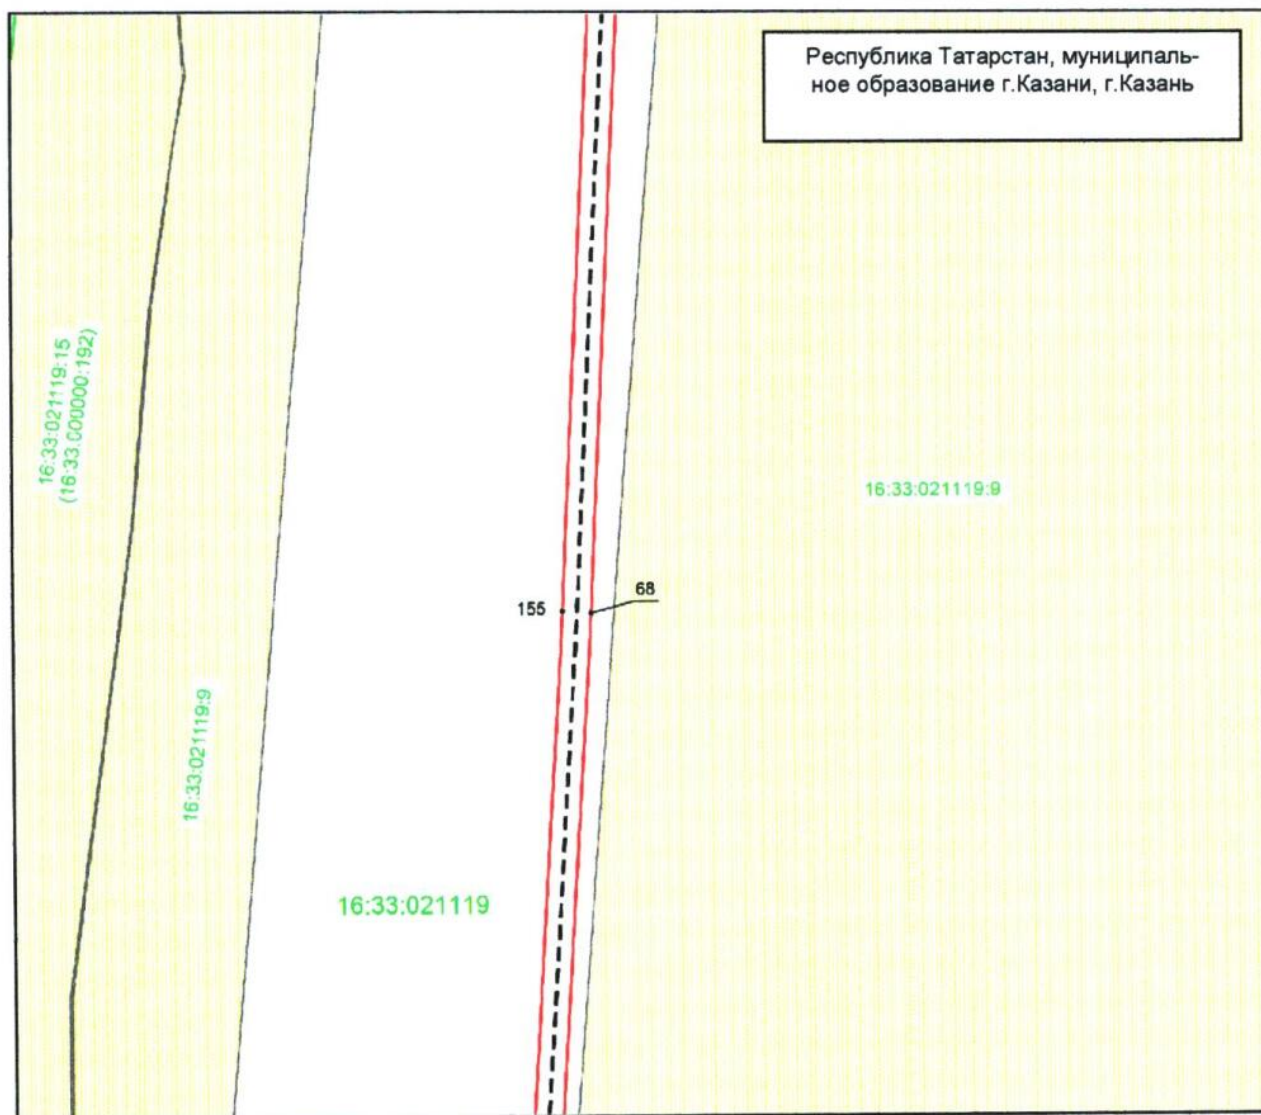


Масштаб 1 : 1 000

Используемые условные знаки и обозначения:

- | | |
|----------------|---|
| • 68 | – характерная точка границы объекта |
| | – граница объекта |
| | – местоположение инженерного сооружения |
| | – земельный участок |
| 16:33:021119:9 | – кадастровый номер земельного участка |
| | – граница кадастрового квартала |
| 16:33:021119 | – номер кадастрового квартала. |

Схема расположения границ публичного сервитута для использования земель и земельных участков в целях эксплуатации объекта системы газоснабжения «Головной газорегуляторный пункт-1 газопровода распределительного ГРС Богородское» и его неотъемлемых технологических частей

Лист 3, выноска 15

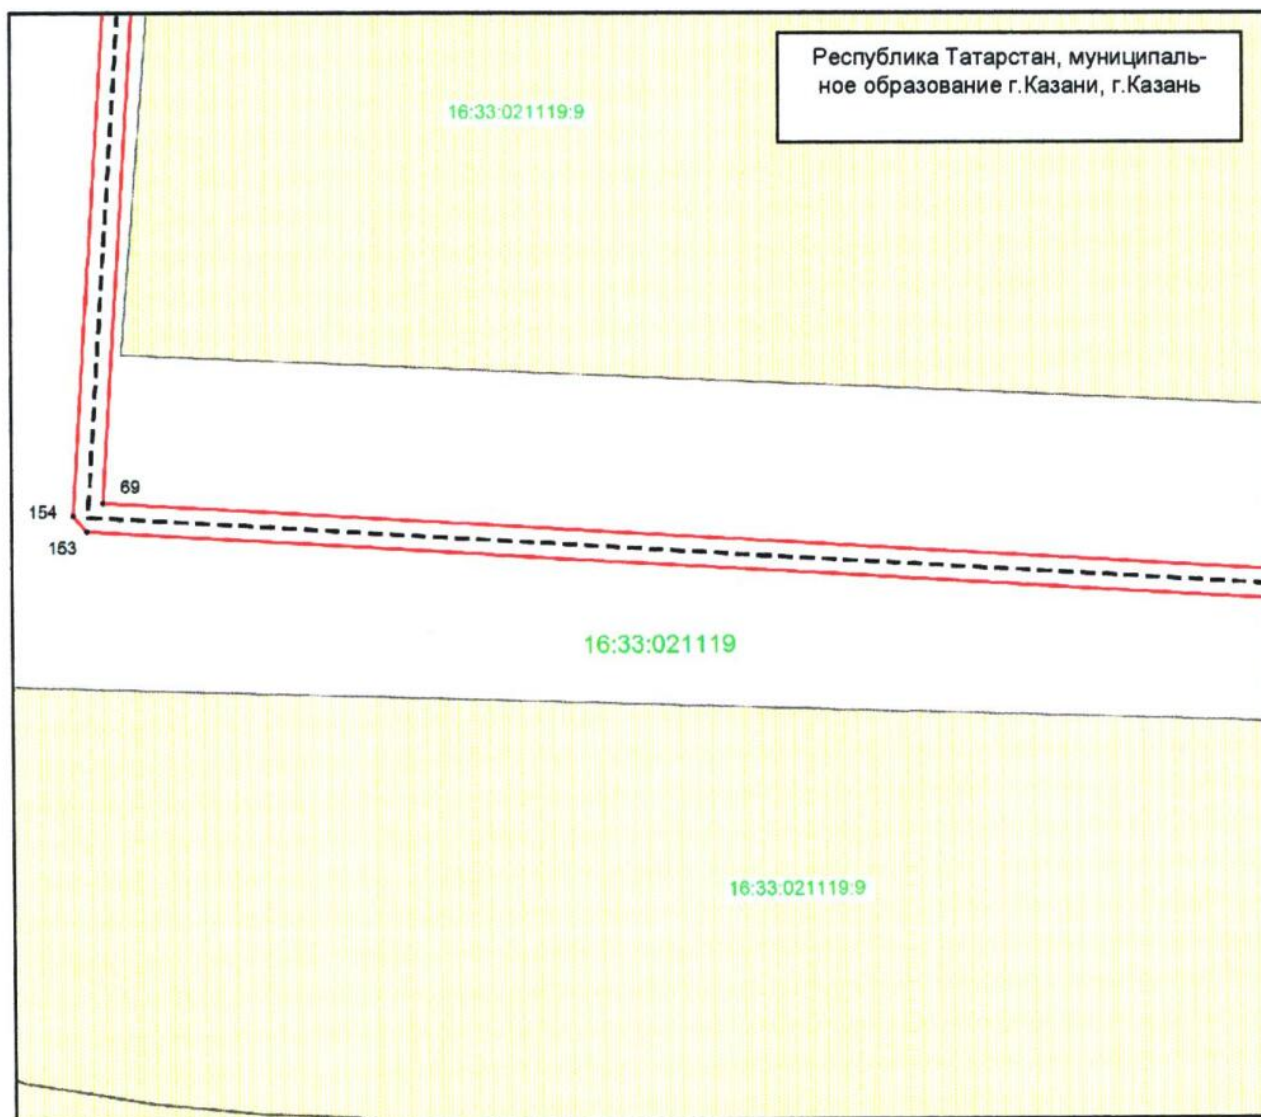


Масштаб 1 : 1 000

Используемые условные знаки и обозначения:

- | | |
|----------------|---|
| • 69 | — характерная точка границы объекта |
| — | — граница объекта |
| --- | — местоположение инженерного сооружения |
| ■ | — земельный участок |
| 16:33:021119:9 | — кадастровый номер земельного участка |
| — | — граница кадастрового квартала |
| 16:33:021119 | — номер кадастрового квартала. |

Схема расположения границ публичного сервитута для использования земель и земельных участков в целях эксплуатации объекта системы газоснабжения «Головной газорегуляторный пункт-1 газопровода распределительного ГРС Богородское» и его неотъемлемых технологических частей

Лист 3, выноски 16

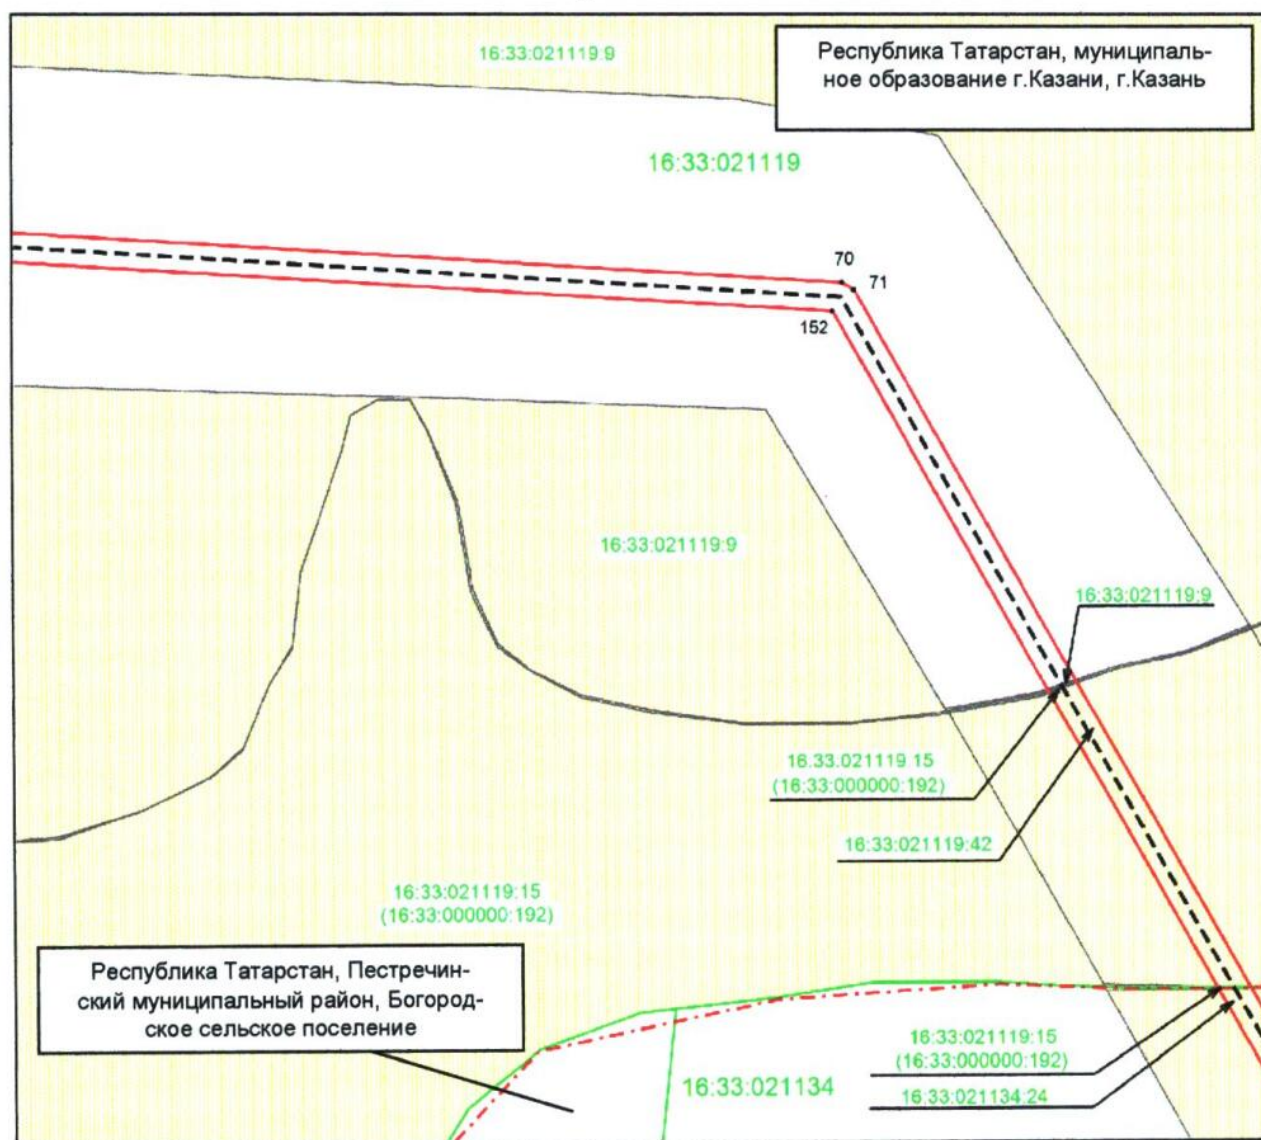


Масштаб 1 : 1 000

Используемые условные знаки и обозначения:

- | | |
|-----------------|--|
| • 70 | – характерная точка границы объекта |
| — | – граница объекта |
| --- | – местоположение инженерного сооружения |
| ■ | – земельный участок |
| 16.33.021119.42 | – кадастровый номер земельного участка |
| — | – граница кадастрового квартала |
| 16.33.021119 | – номер кадастрового квартала |
| - - - - | – граница муниципального района и городского округа. |

Схема расположения границ публичного сервитута для использования земель и земельных участков в целях эксплуатации объекта системы газоснабжения «Головной газорегуляторный пункт-1 газопровода распределительного ГРС Богородское» и его неотъемлемых технологических частей

Лист 4

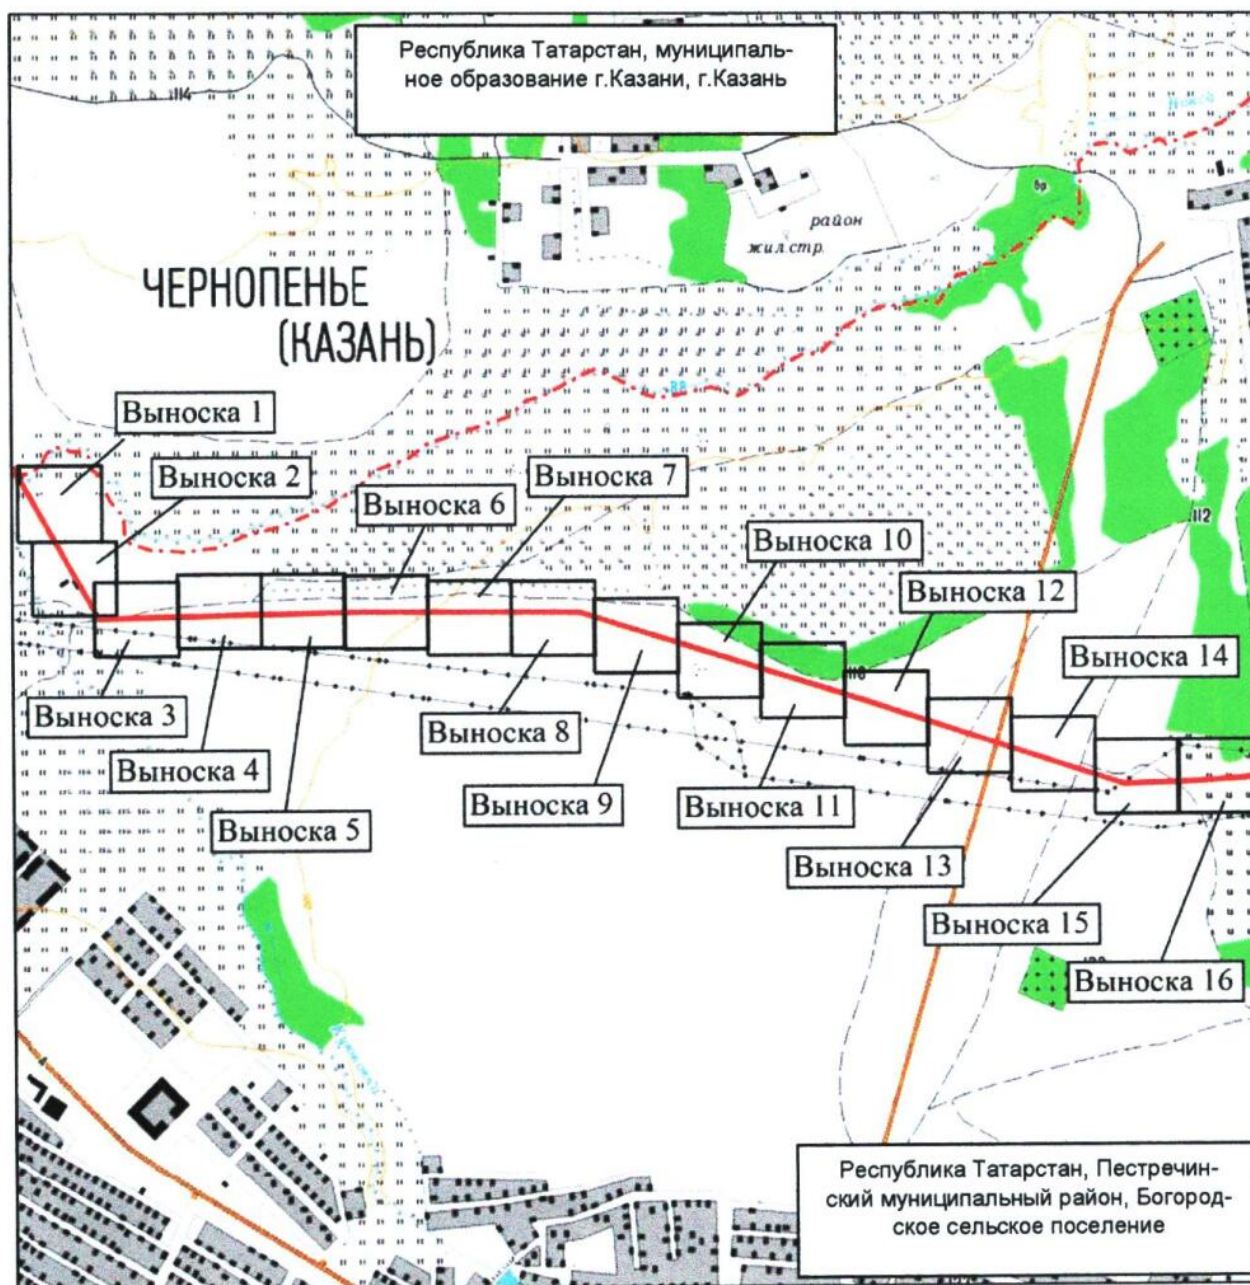


Масштаб 1 : 15 000

Используемые условные знаки и обозначения:

- граница объекта
- - - граница муниципального района и городского округа.

Схема расположения границ публичного сервитута для использования земель и земельных участков в целях эксплуатации объекта системы газоснабжения «Головной газорегуляторный пункт-1 газопровода распределительного ГРС Богородское» и его неотъемлемых технологических частей

Лист 4, выноска 1

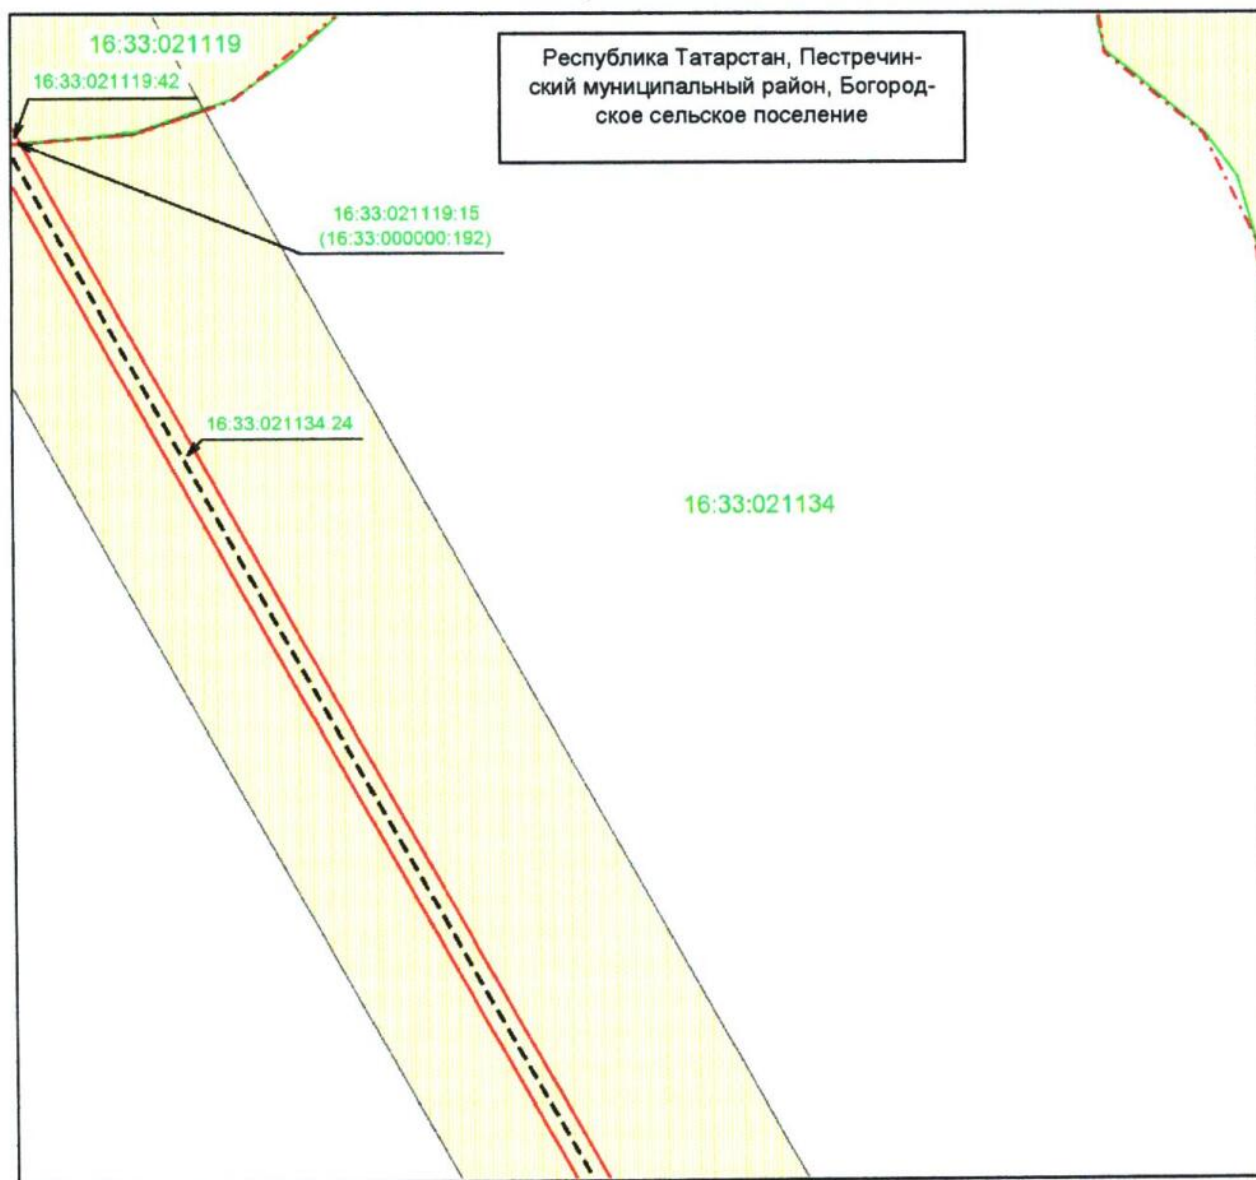


Масштаб 1 : 1 000

Используемые условные знаки и обозначения:

- | | |
|--|--|
| | – граница объекта |
| | – местоположение инженерного сооружения |
| | – земельный участок |
| | – кадастровый номер земельного участка |
| | – граница кадастрового квартала |
| | – номер кадастрового квартала |
| | – граница муниципального района и городского округа. |

Схема расположения границ публичного сервитута для использования земель и земельных участков в целях эксплуатации объекта системы газоснабжения
«Головной газорегуляторный пункт-1 газопровода распределительного
ГРС Богородское» и его неотъемлемых технологических частей

Лист 4, выноска 2

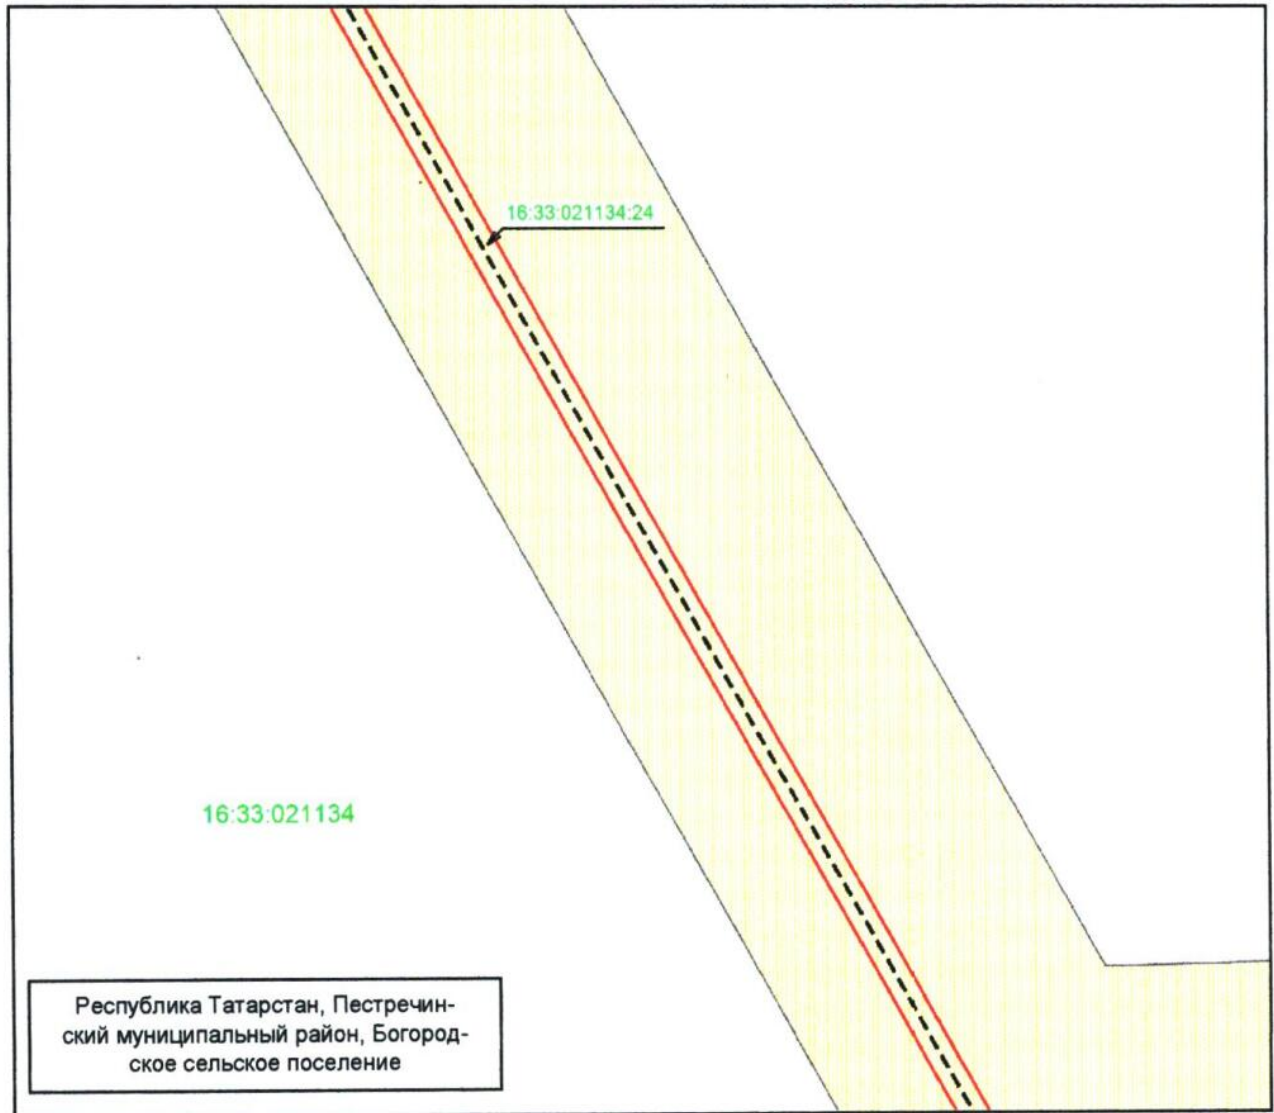


Масштаб 1 : 1 000

Используемые условные знаки и обозначения:

- | | |
|-----------------|---|
| | – граница объекта |
| | – местоположение инженерного сооружения |
| | – земельный участок |
| 16:33:021134:24 | – кадастровый номер земельного участка |
| 16:33:021134 | – номер кадастрового квартала. |

Схема расположения границ публичного сервитута для использования земель и земельных участков в целях эксплуатации объекта системы газоснабжения «Головной газорегуляторный пункт-1 газопровода распределительного ГРС Богородское» и его неотъемлемых технологических частей

Лист 4, выноска 3

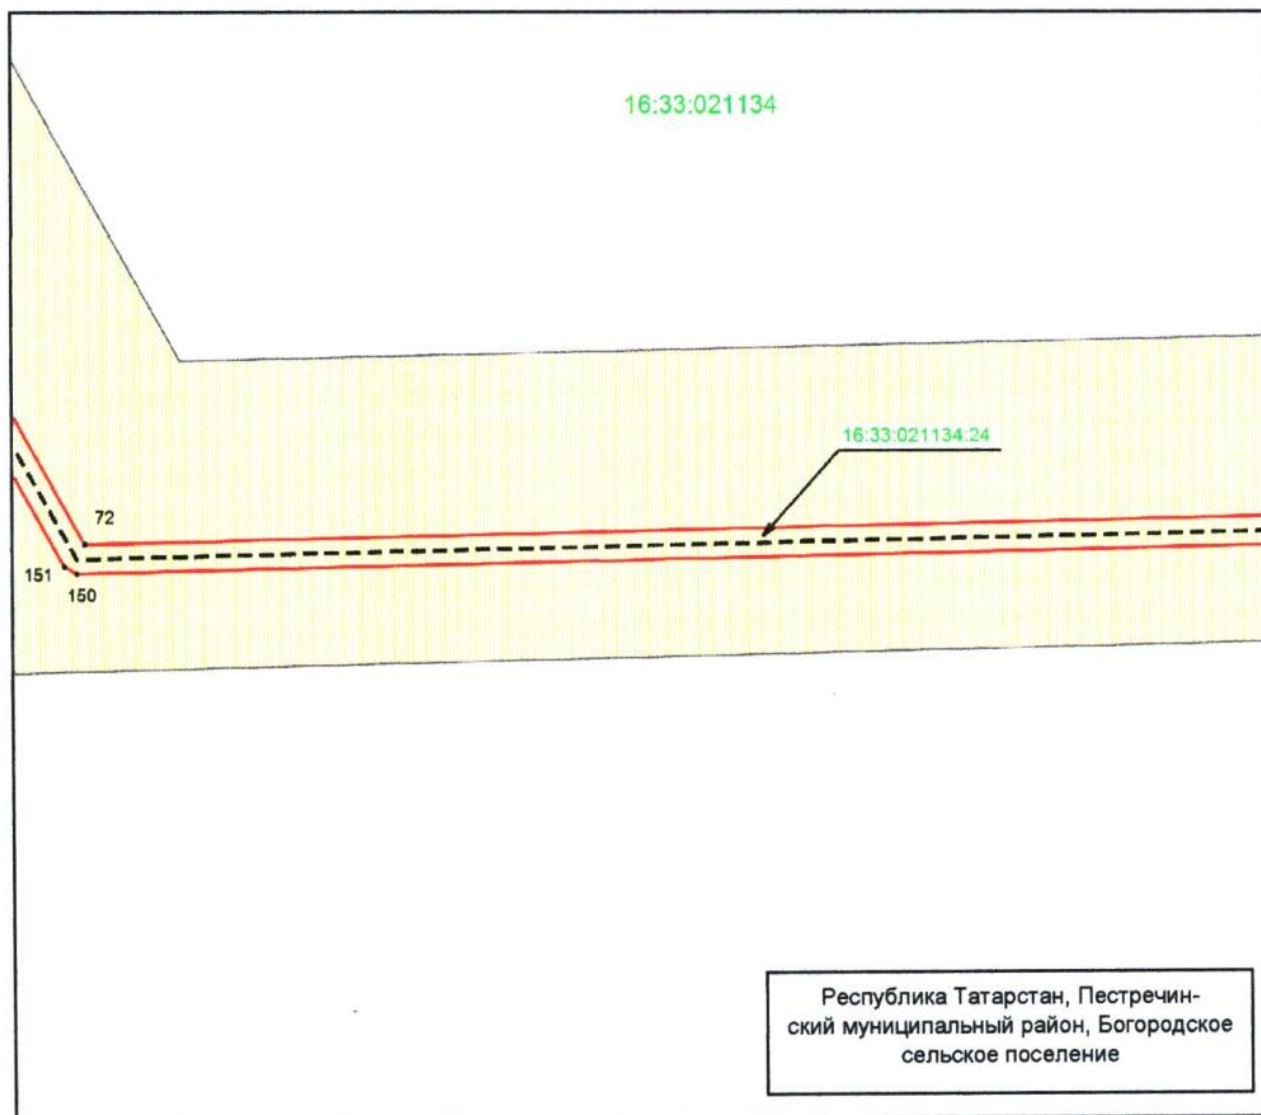


Масштаб 1 : 1 000

Используемые условные знаки и обозначения:

- | | |
|-----------------|---|
| • 72 | – характерная точка границы объекта |
| — | – граница объекта |
| --- | – местоположение инженерного сооружения |
| | – земельный участок |
| 16:33:021134.24 | – кадастровый номер земельного участка |
| 16:33:021134 | – номер кадастрового квартала. |

Схема расположения границ публичного сервитута для использования земель и земельных участков в целях эксплуатации объекта системы газоснабжения «Головной газорегуляторный пункт-1 газопровода распределительного ГРС Богородское» и его неотъемлемых технологических частей

Лист 4, выноска 4

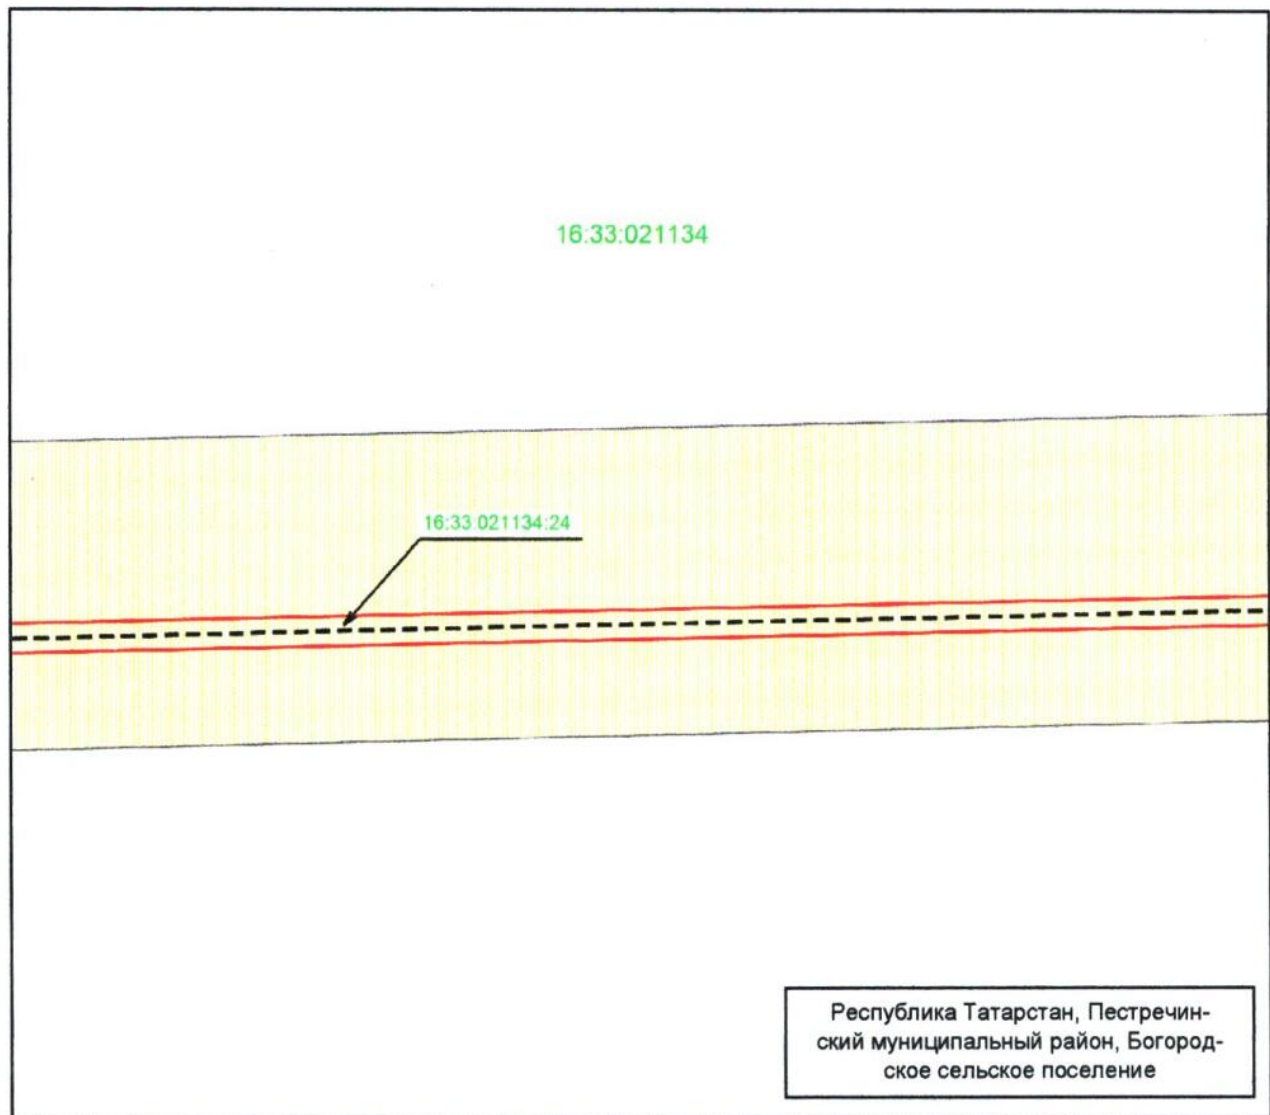


Масштаб 1 : 1 000

Используемые условные знаки и обозначения:

- | | |
|-----------------|---|
| | — граница объекта |
| | — местоположение инженерного сооружения |
| | — земельный участок |
| 16.33.021134.24 | — кадастровый номер земельного участка |
| 16.33.021134 | — номер кадастрового квартала. |

Схема расположения границ публичного сервитута для использования земель и земельных участков в целях эксплуатации объекта системы газоснабжения «Головной газорегуляторный пункт-1 газопровода распределительного ГРС Богородское» и его неотъемлемых технологических частей

Лист 4, выноска 5

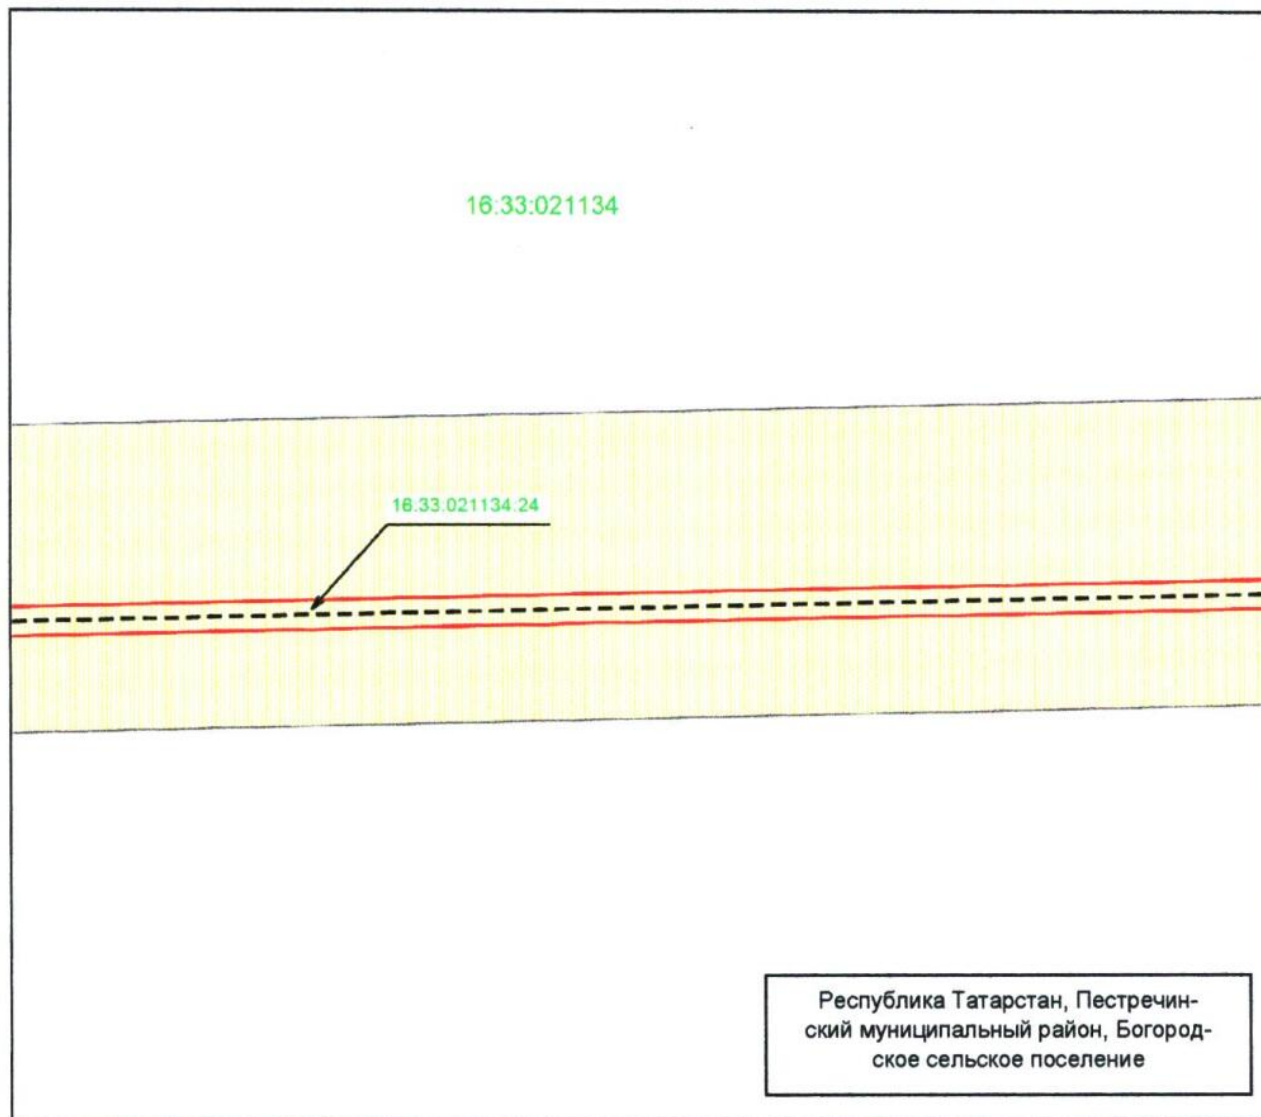


Масштаб 1 : 1 000

Используемые условные знаки и обозначения:

- | | |
|-----------------|---|
| | — граница объекта |
| | — местоположение инженерного сооружения |
| | — земельный участок |
| 16.33.021134.24 | — кадастровый номер земельного участка |
| 16.33.021134 | — номер кадастрового квартала. |

Схема расположения границ публичного сервитута для использования земель и земельных участков в целях эксплуатации объекта системы газоснабжения
«Головной газорегуляторный пункт-1 газопровода распределительного ГРС Богородское» и его неотъемлемых технологических частей

Лист 4, выноска 6

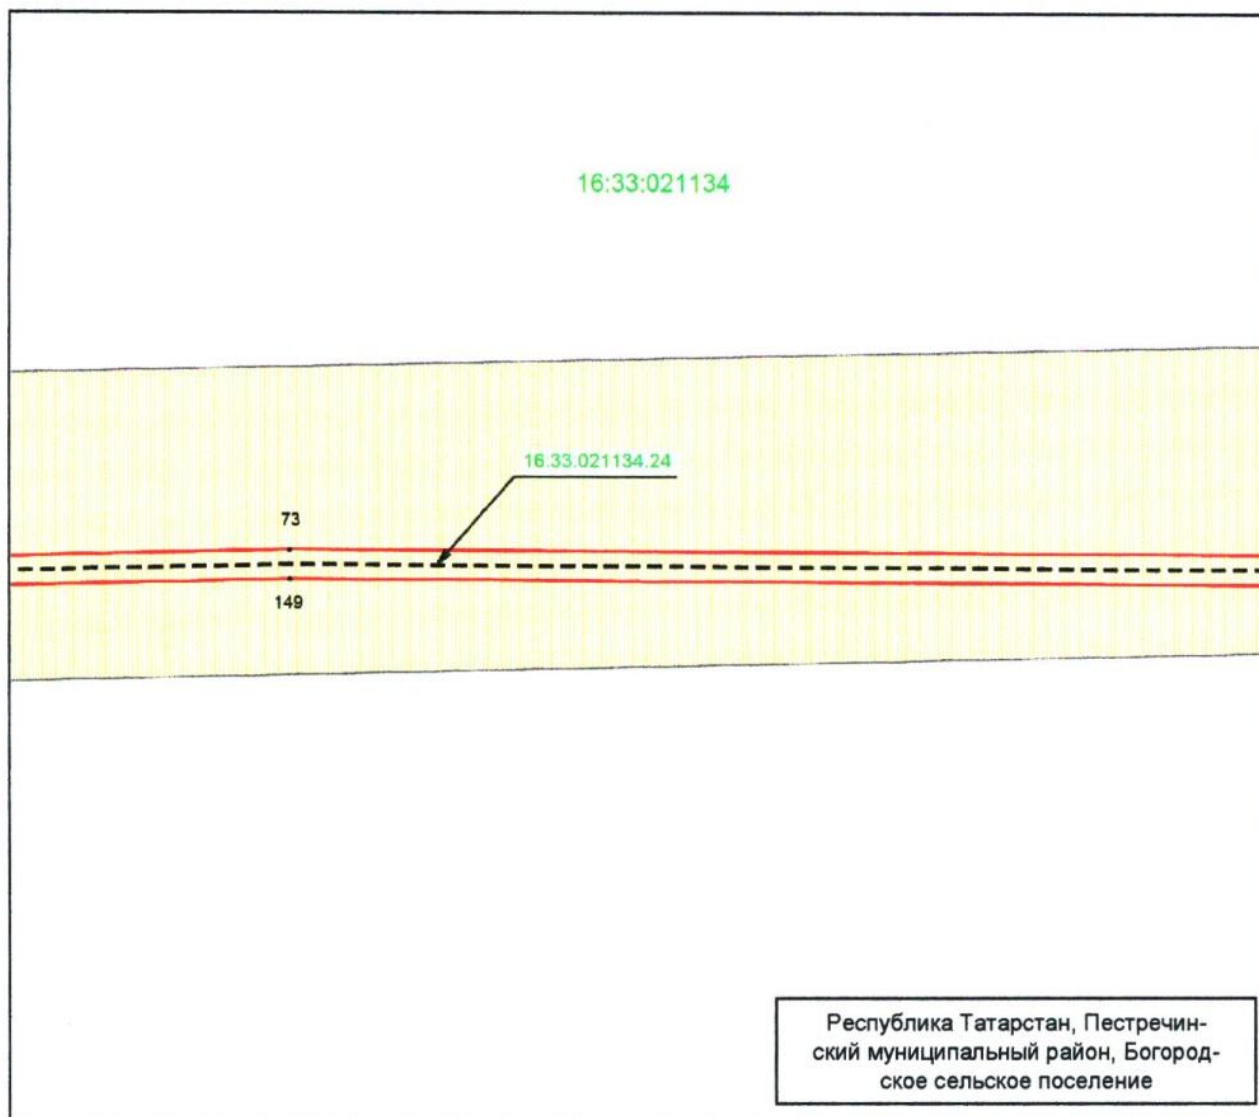


Масштаб 1 : 1 000

Используемые условные знаки и обозначения:

- | | |
|-----------------|---|
| • 73 | — характерная точка границы объекта |
| — | — граница объекта |
| --- | — местоположение инженерного сооружения |
| | — земельный участок |
| 16.33.021134.24 | — кадастровый номер земельного участка |
| 16.33.021134 | — номер кадастрового квартала. |

Схема расположения границ публичного сервитута для использования земель и земельных участков в целях эксплуатации объекта системы газоснабжения «Головной газорегуляторный пункт-1 газопровода распределительного ГРС Богородское» и его неотъемлемых технологических частей

Лист 4, выноска 7

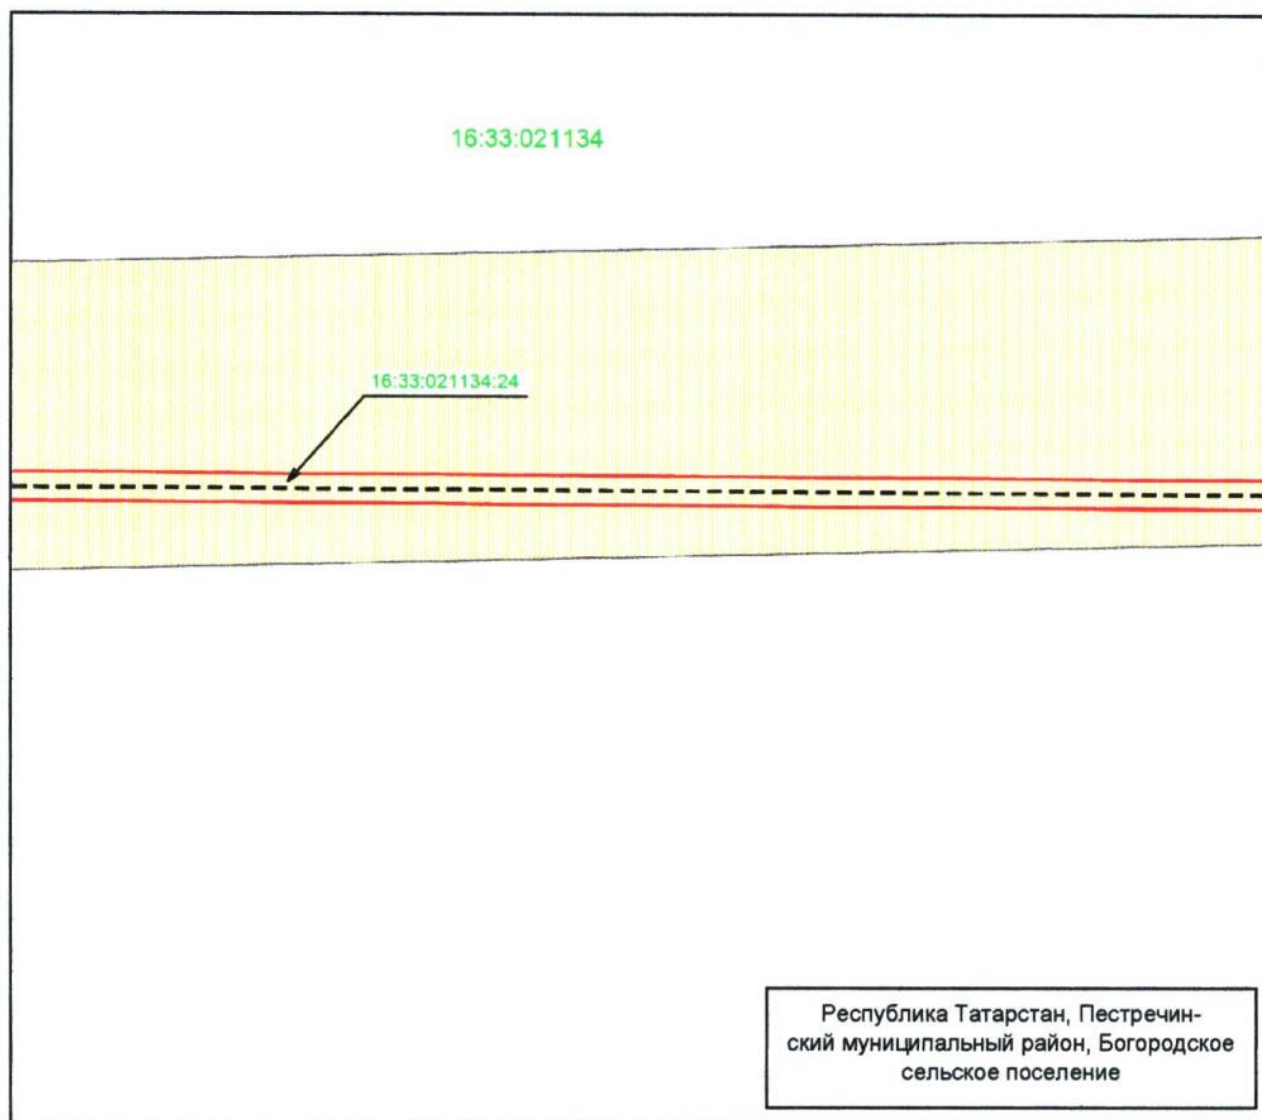


Масштаб 1 : 1 000

Используемые условные знаки и обозначения:

- | | |
|-----------------|---|
| | – граница объекта |
| | – местоположение инженерного сооружения |
| | – земельный участок |
| 16:33:021134.24 | – кадастровый номер земельного участка |
| 16:33:021134 | – номер кадастрового квартала. |

Схема расположения границ публичного сервитута для использования земель и земельных участков в целях эксплуатации объекта системы газоснабжения
«Головной газорегуляторный пункт-1 газопровода распределительного ГРС Богородское» и его неотъемлемых технологических частей

Лист 4, выноска 8

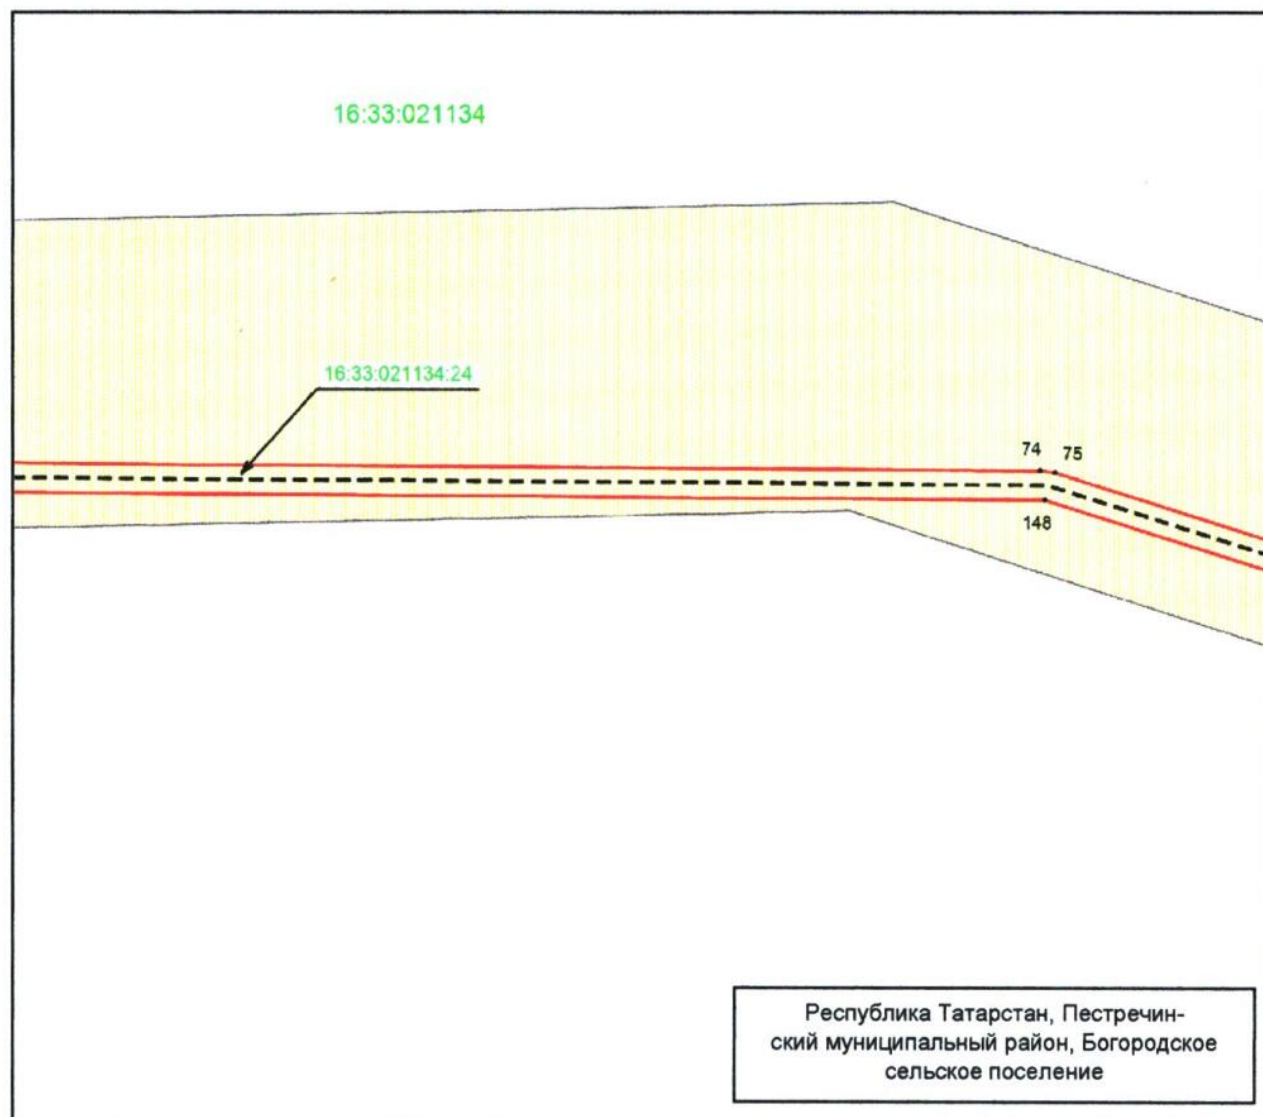


Масштаб 1 : 1 000

Используемые условные знаки и обозначения:

- | | |
|-----------------|---|
| • 74 | – характерная точка границы объекта |
| — | – граница объекта |
| - - - - - | – местоположение инженерного сооружения |
| | – земельный участок |
| 16:33:021134.24 | – кадастровый номер земельного участка |
| 16:33:021134 | – номер кадастрового квартала. |

Схема расположения границ публичного сервитута для использования земель и земельных участков в целях эксплуатации объекта системы газоснабжения
«Головной газорегуляторный пункт-1 газопровода распределительного
ГРС Богородское» и его неотъемлемых технологических частей

Лист 4, выноска 9

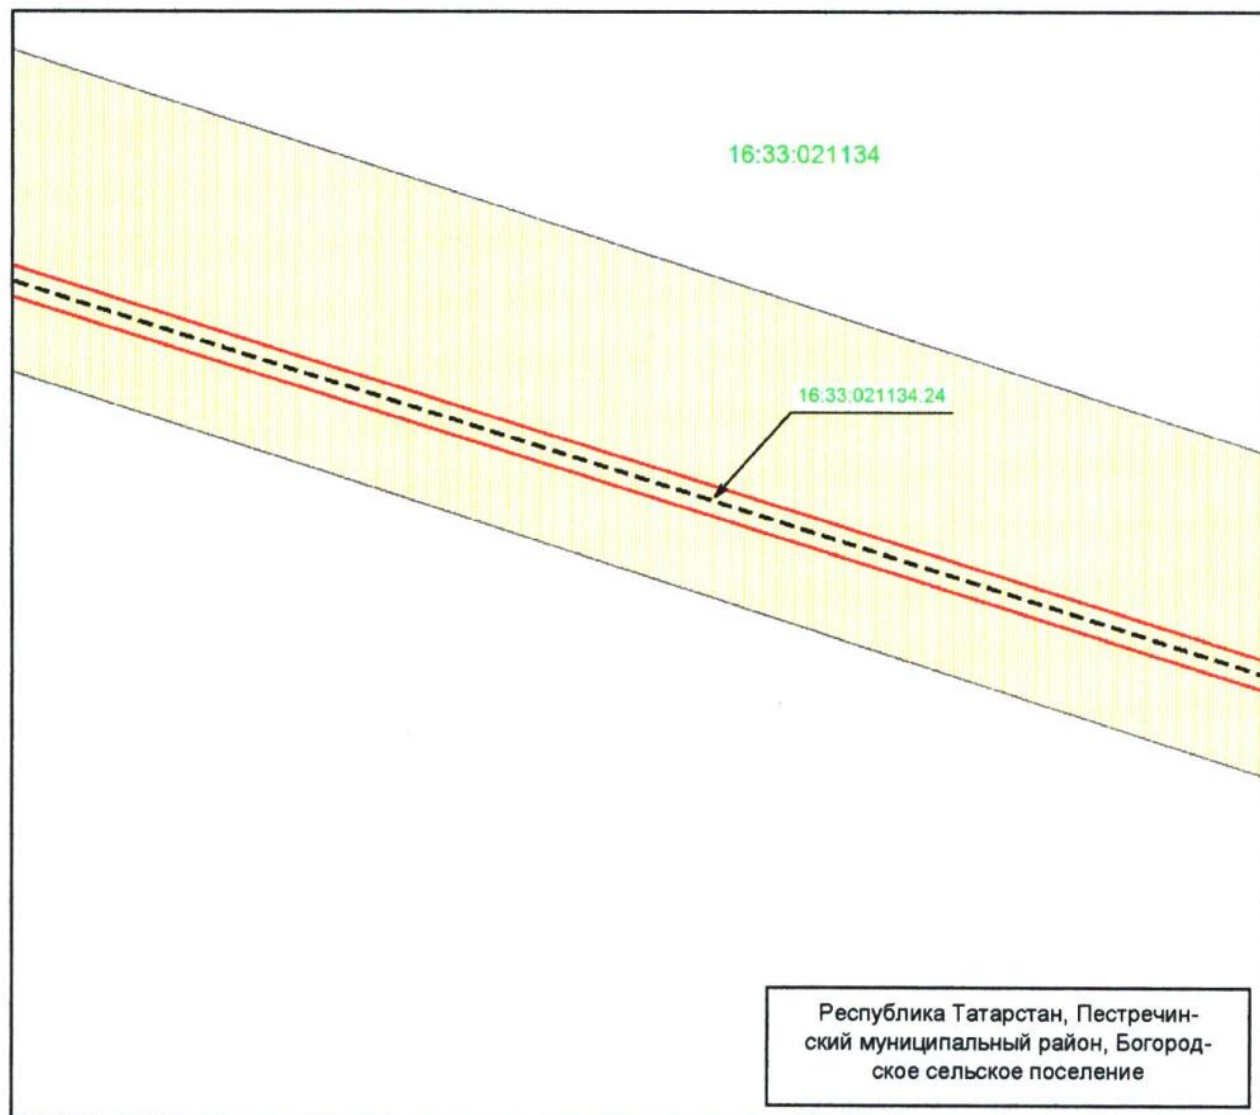


Масштаб 1 : 1 000

Используемые условные знаки и обозначения:

- | | |
|-----------------|---|
| | – граница объекта |
| | – местоположение инженерного сооружения |
| | – земельный участок |
| 16.33.021134:24 | – кадастровый номер земельного участка |
| 16.33.021134 | – номер кадастрового квартала. |

Схема расположения границ публичного сервитута для использования земель и земельных участков в целях эксплуатации объекта системы газоснабжения
«Головной газорегуляторный пункт-1 газопровода распределительного
ГРС Богородское» и его неотъемлемых технологических частей

Лист 4, выноска 10

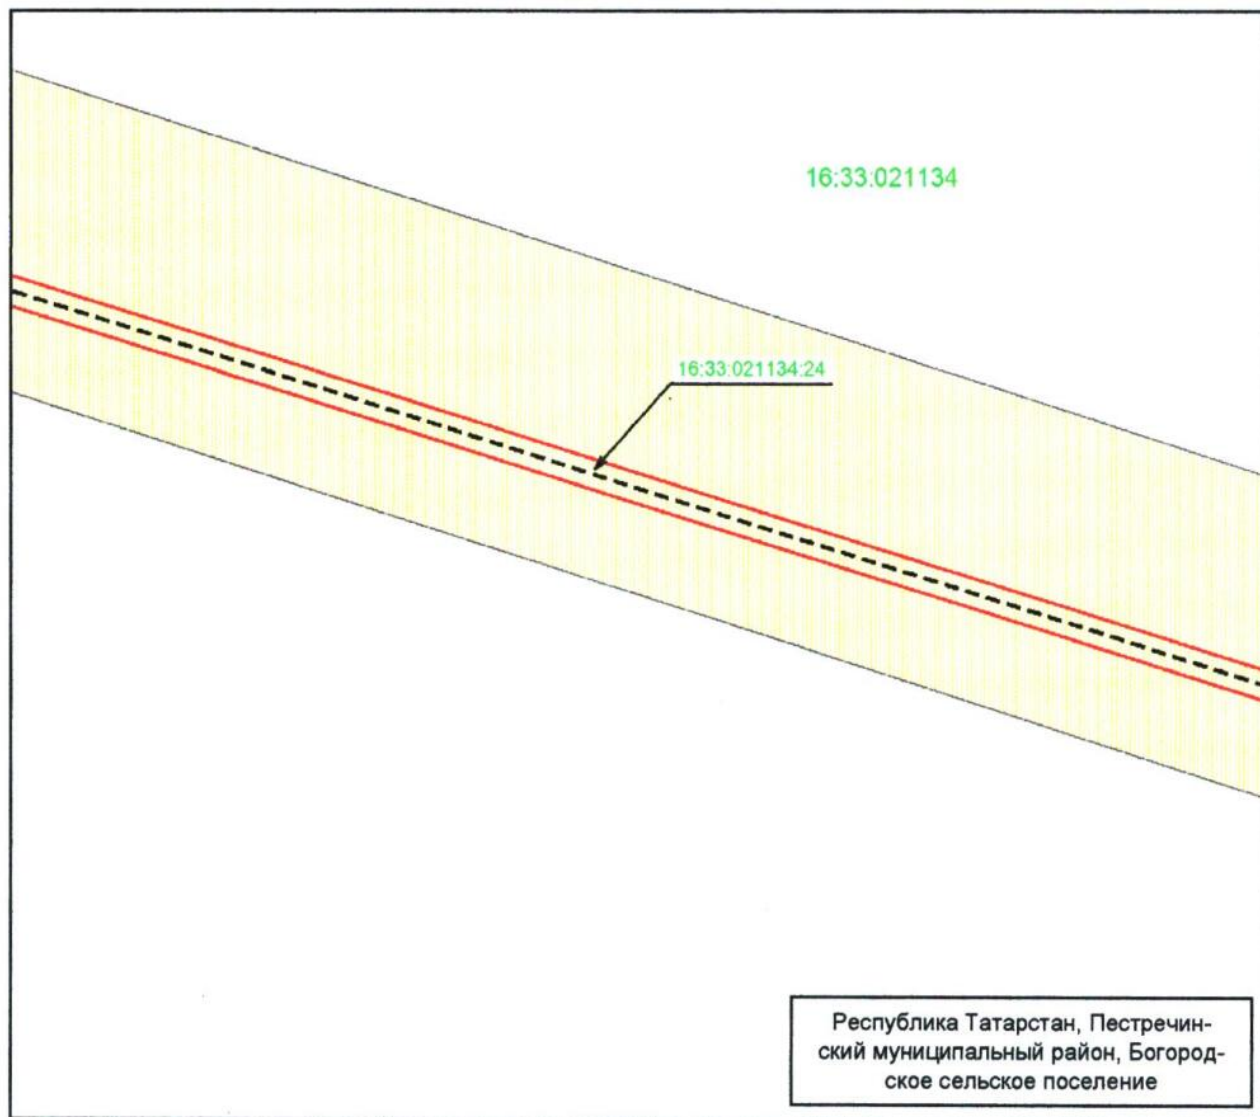


Масштаб 1 : 1 000

Используемые условные знаки и обозначения:

- | | |
|-----------------|---|
| | – граница объекта |
| | – местоположение инженерного сооружения |
| | – земельный участок |
| 16:33:021134:24 | – кадастровый номер земельного участка |
| 16:33:021134 | – номер кадастрового квартала. |

Схема расположения границ публичного сервитута для использования земель и земельных участков в целях эксплуатации объекта системы газоснабжения «Головной газорегуляторный пункт-1 газопровода распределительного ГРС Богородское» и его неотъемлемых технологических частей

Лист 4, выноска 11

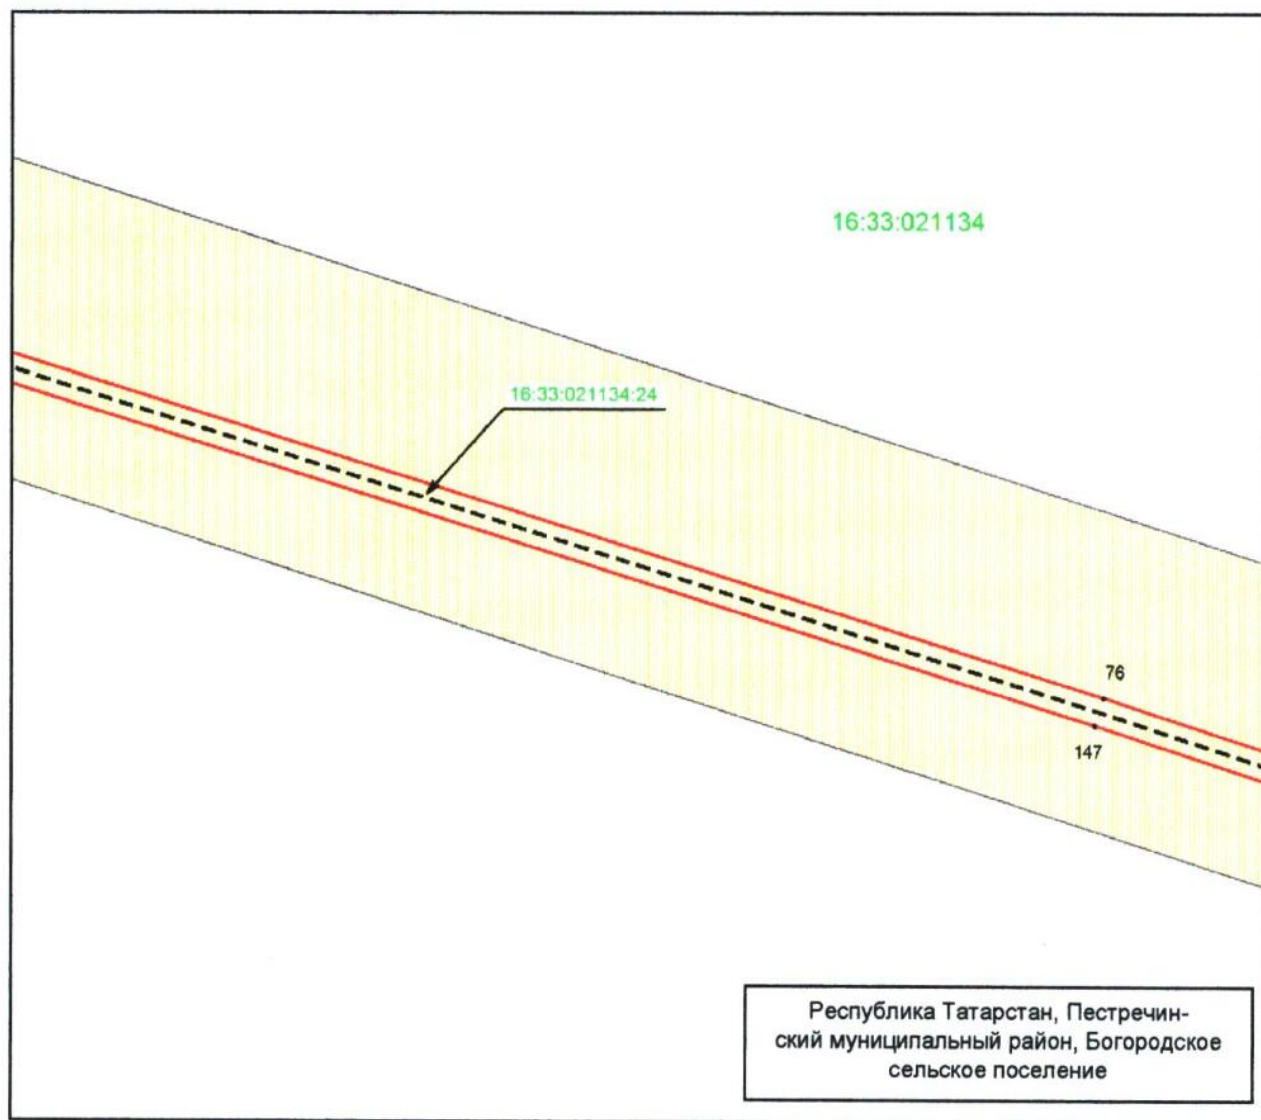


Масштаб 1 : 1 000

Используемые условные знаки и обозначения:

- | | |
|-----------------|---|
| • 76 | – характерная точка границы объекта |
| — | – граница объекта |
| --- | – местоположение инженерного сооружения |
| | – земельный участок |
| 16:33.021134:24 | – кадастровый номер земельного участка |
| 16:33.021134 | – номер кадастрового квартала. |

Схема расположения границ публичного сервитута для использования земель и земельных участков в целях эксплуатации объекта системы газоснабжения
«Головной газорегуляторный пункт-1 газопровода распределительного
ГРС Богородское» и его неотъемлемых технологических частей

Лист 4, выноска 12

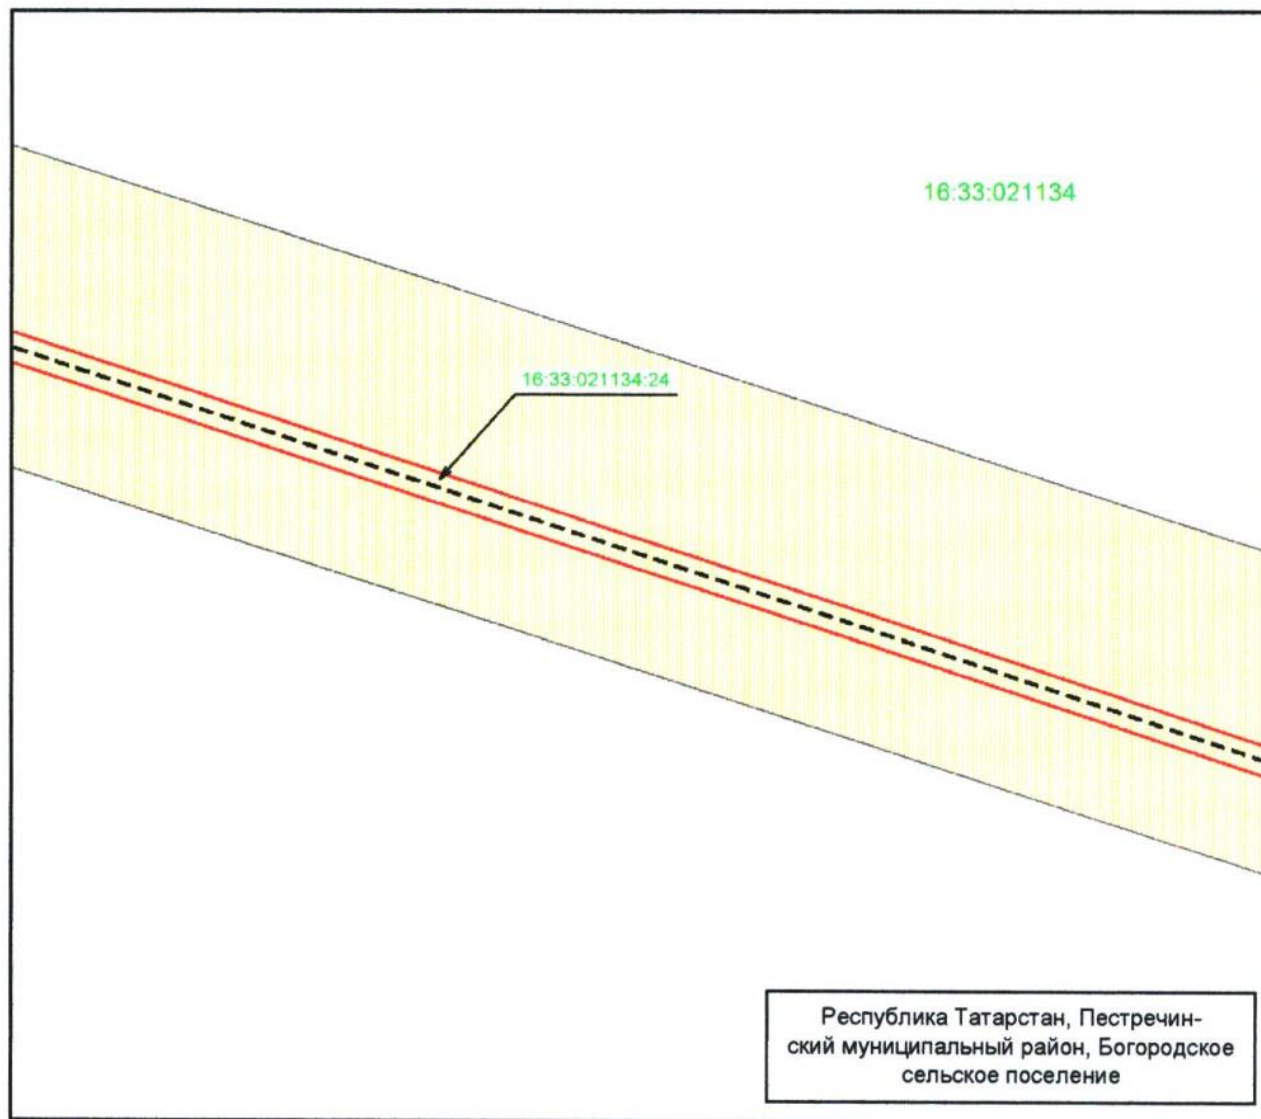


Масштаб 1 : 1 000

Используемые условные знаки и обозначения:

- | | |
|-----------------|---|
| — | — граница объекта |
| --- | — местоположение инженерного сооружения |
| | — земельный участок |
| 16:33:021134:24 | — кадастровый номер земельного участка |
| 16:33:021134 | — номер кадастрового квартала. |

Схема расположения границ публичного сервитута для использования земель и земельных участков в целях эксплуатации объекта системы газоснабжения
«Головной газорегуляторный пункт-1 газопровода распределительного ГРС Богородское» и его неотъемлемых технологических частей

Лист 4, выноска 13

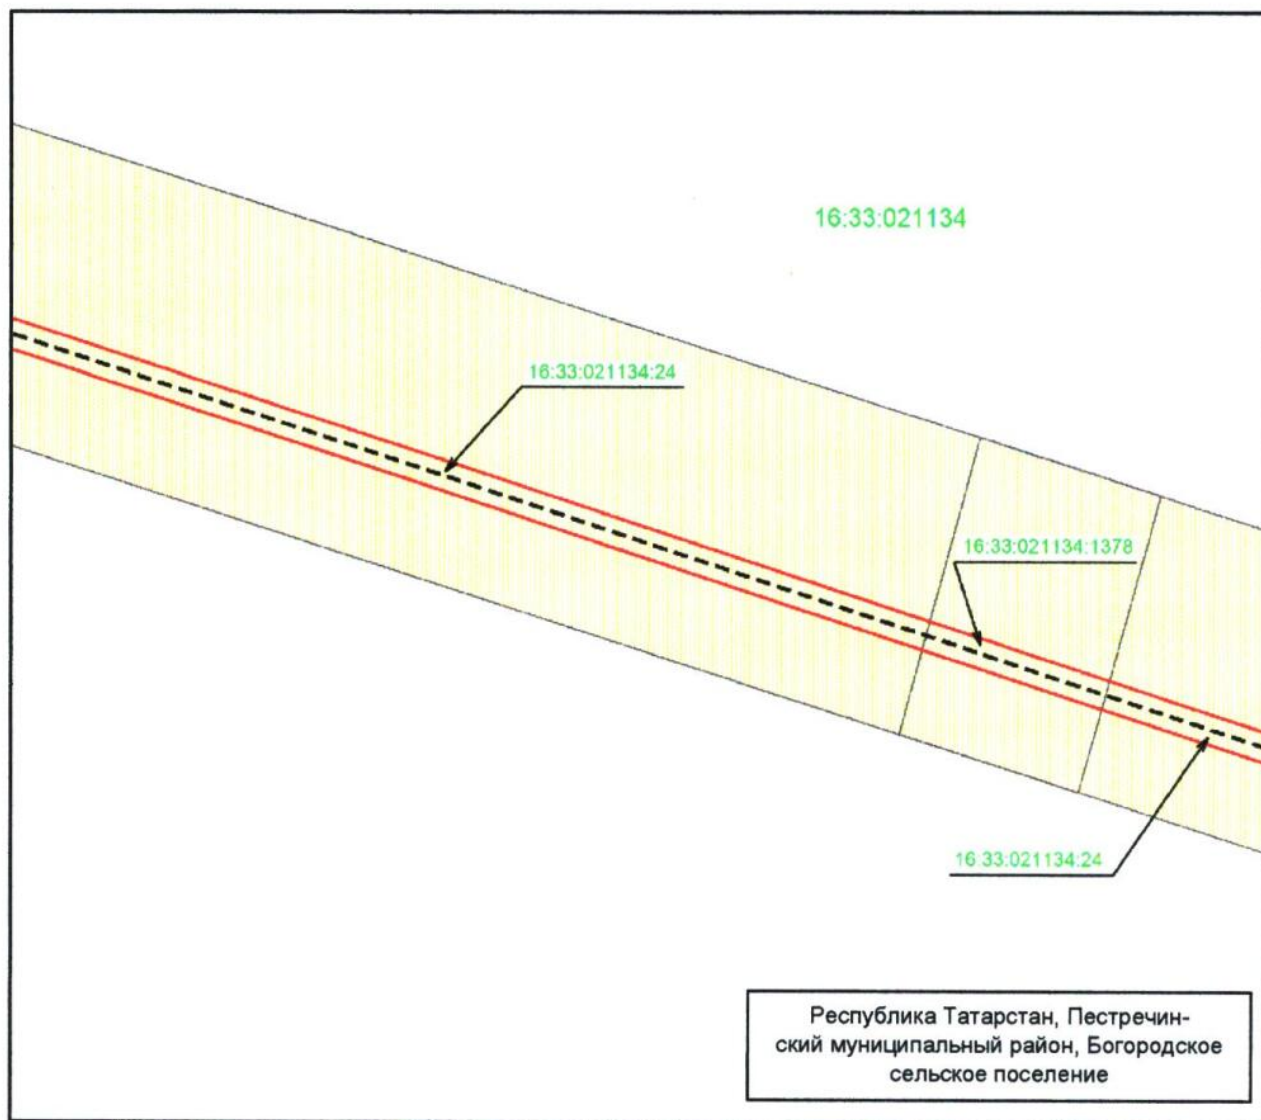


Масштаб 1 : 1 000

Используемые условные знаки и обозначения:

- | | |
|-----------------|---|
| | – граница объекта |
| | – местоположение инженерного сооружения |
| | – земельный участок |
| 16:33:021134.24 | – кадастровый номер земельного участка |
| 16:33:021134 | – номер кадастрового квартала. |

Схема расположения границ публичного сервитута для использования земель и земельных участков в целях эксплуатации объекта системы газоснабжения
«Головной газорегуляторный пункт-1 газопровода распределительного
ГРС Богородское» и его неотъемлемых технологических частей

Лист 4, выноска 14

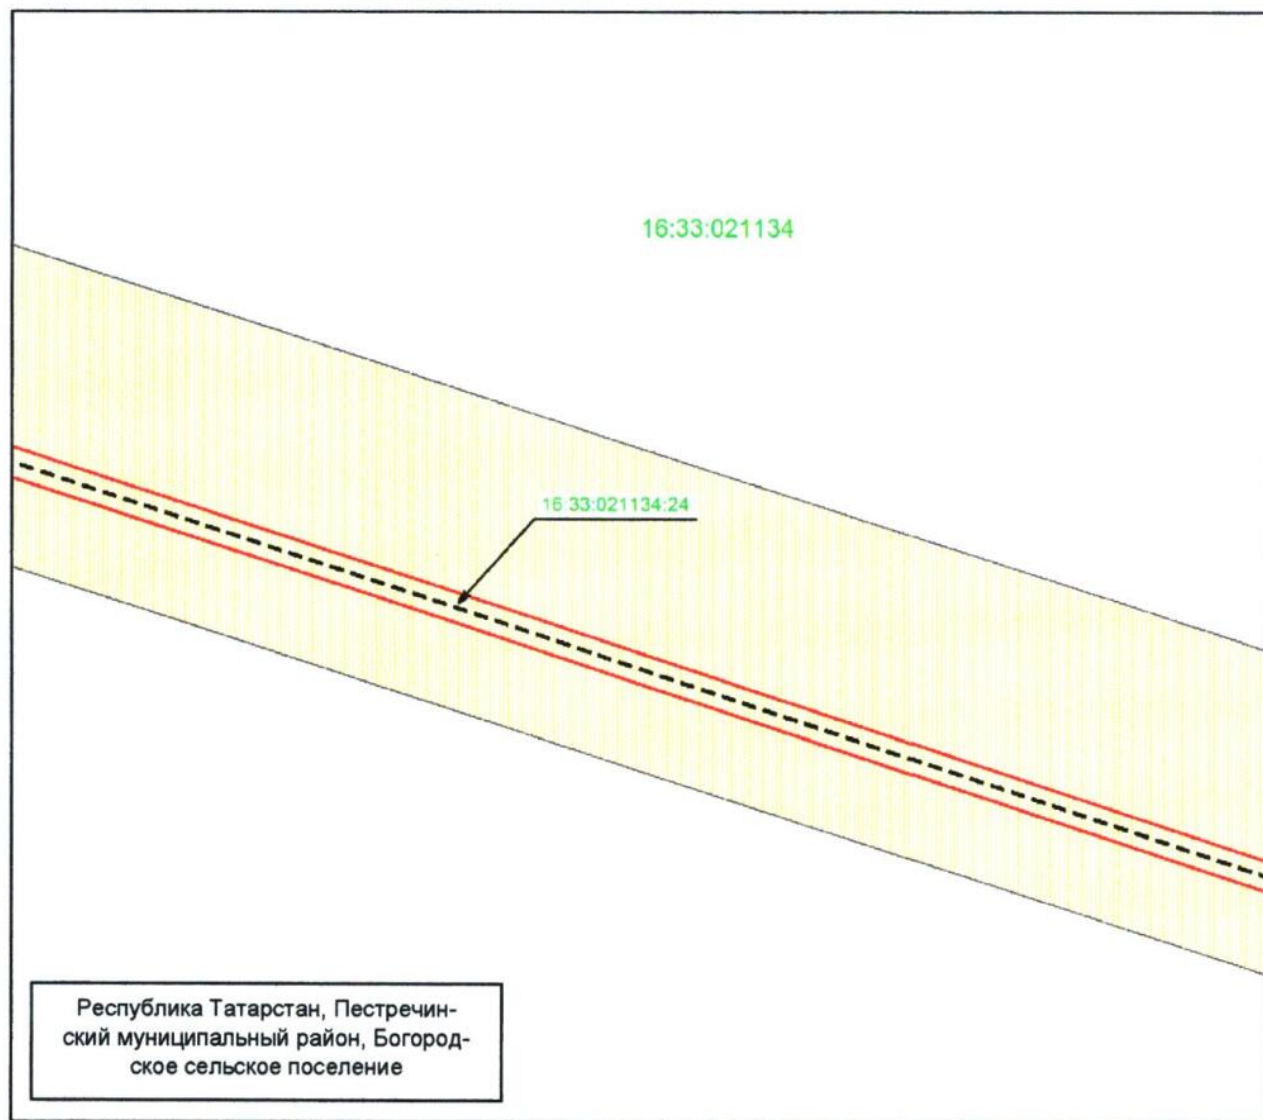


Масштаб 1 : 1 000

Используемые условные знаки и обозначения:

- | | |
|-----------------|---|
| — | — граница объекта |
| - - - | — местоположение инженерного сооружения |
| | — земельный участок |
| 16.33.021134.24 | — кадастровый номер земельного участка |
| 16.33.021134 | — номер кадастрового квартала. |

Схема расположения границ публичного сервитута для использования земель и земельных участков в целях эксплуатации объекта системы газоснабжения
«Головной газорегуляторный пункт-1 газопровода распределительного ГРС Богородское» и его неотъемлемых технологических частей

Лист 4, выноска 15

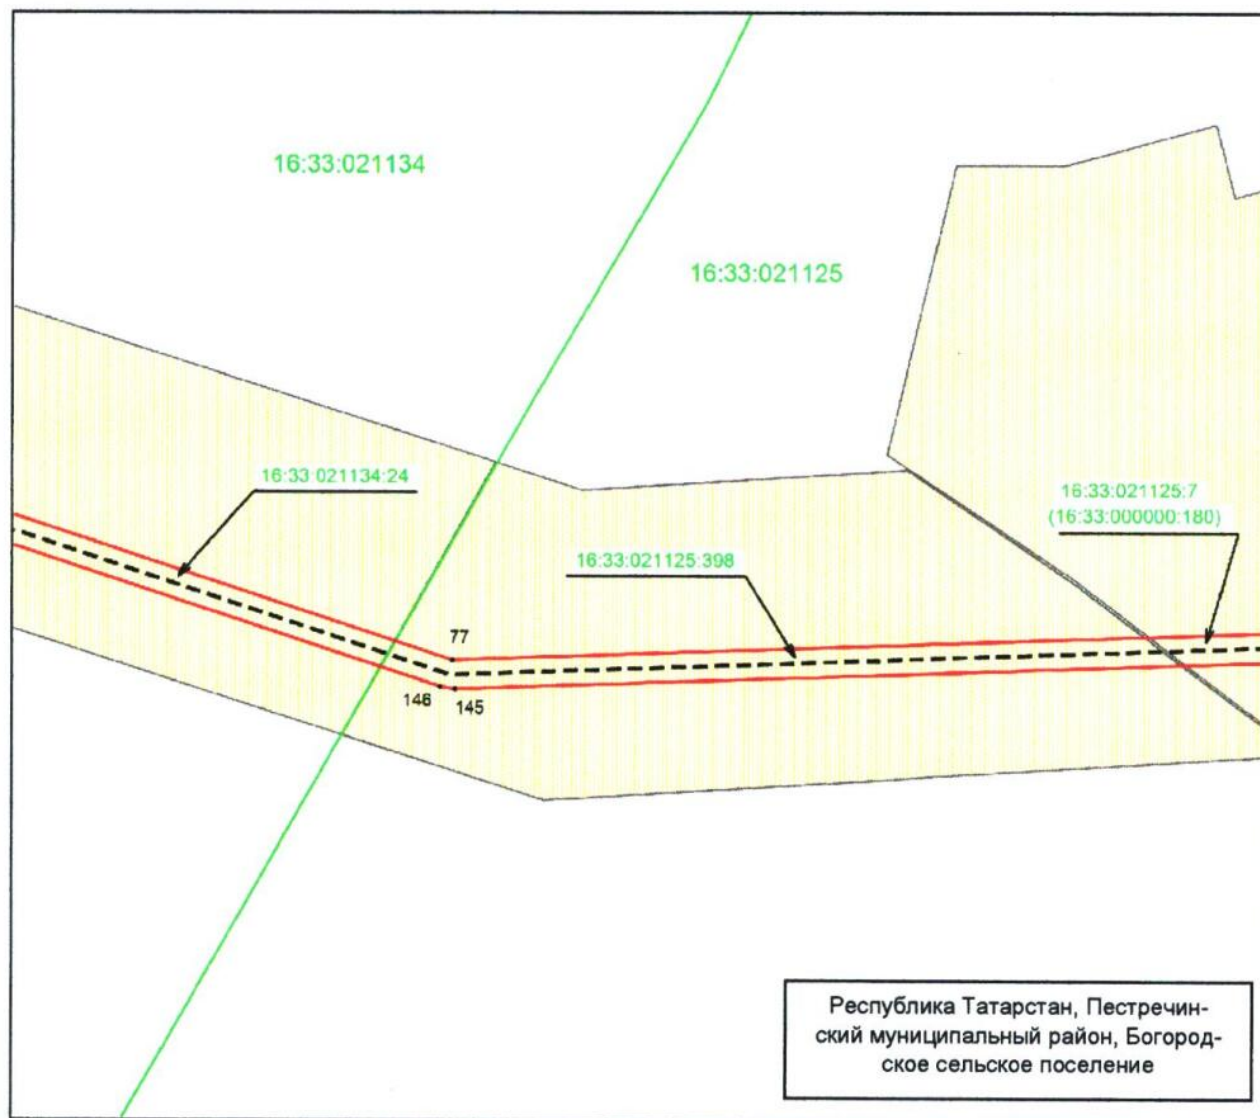


Масштаб 1 : 1 000

Используемые условные знаки и обозначения:

- | | |
|---|---|
| • 77 | – характерная точка границы объекта |
| — | – граница объекта |
| - - - | – местоположение инженерного сооружения |
|  | – земельный участок |
| 16:33:021125:7 | – кадастровый номер земельного участка |
| — | – граница кадастрового квартала |
| 16:33:021134 | – номер кадастрового квартала. |

Схема расположения границ публичного сервитута для использования земель и земельных участков в целях эксплуатации объекта системы газоснабжения «Головной газорегуляторный пункт-1 газопровода распределительного ГРС Богородское» и его неотъемлемых технологических частей

Лист 4, выноска 16

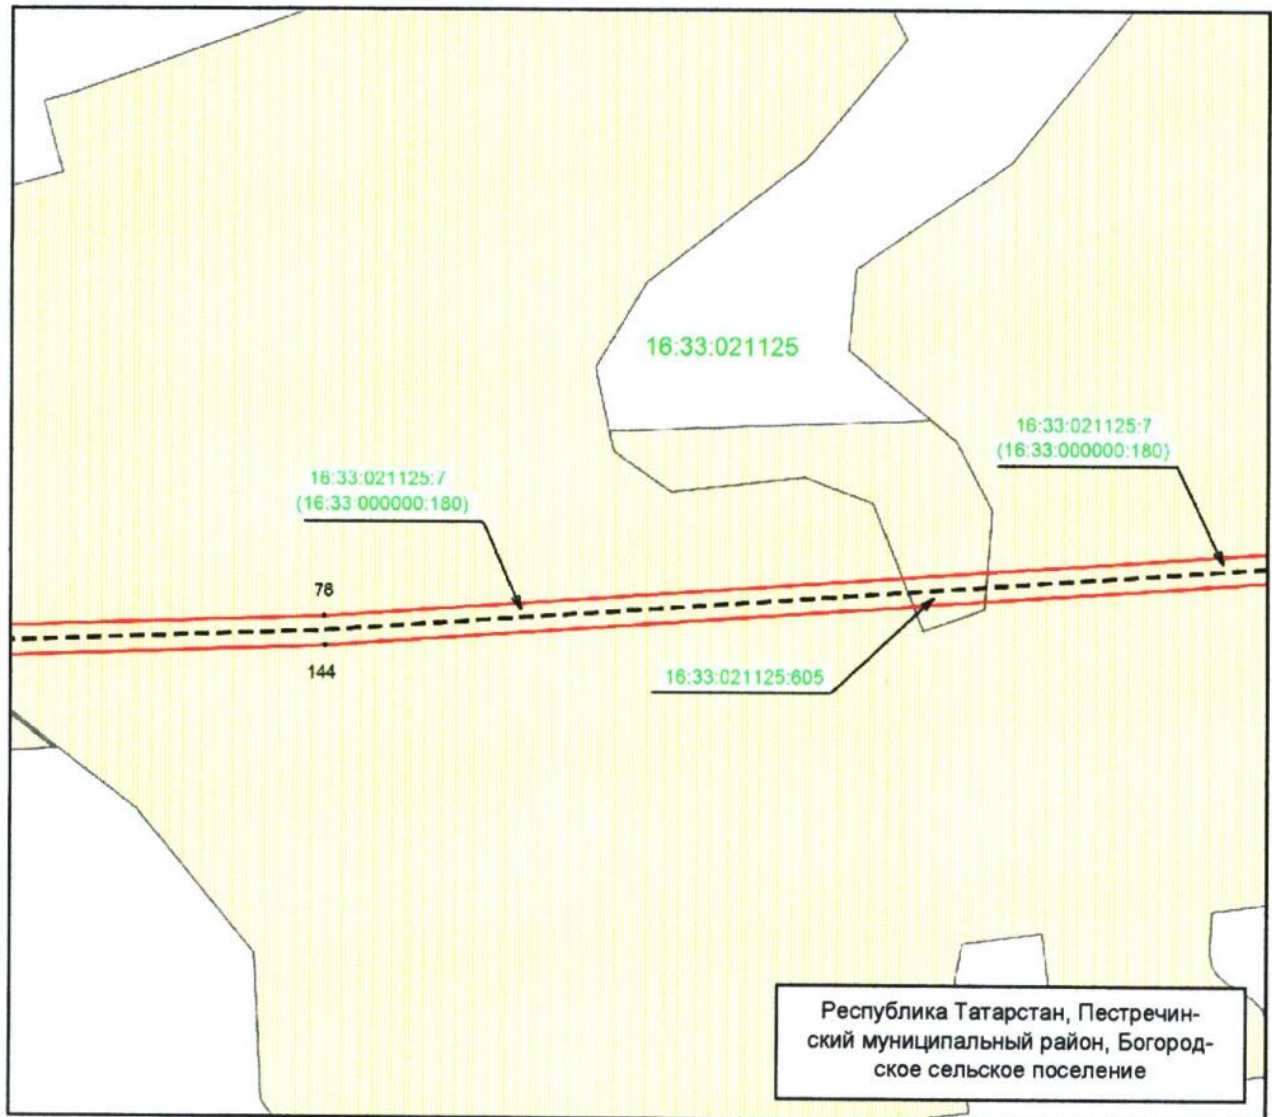


Масштаб 1 : 1 000

Используемые условные знаки и обозначения:

- | | |
|----------------|---|
| • 78 | – характерная точка границы объекта |
| — | – граница объекта |
| --- | – местоположение инженерного сооружения |
| ■ | – земельный участок |
| 16.33.021125.7 | – кадастровый номер земельного участка |
| 16.33.021125 | – номер кадастрового квартала. |

Схема расположения границ публичного сервитута для использования земель и земельных участков в целях эксплуатации объекта системы газоснабжения
«Головной газорегуляторный пункт-1 газопровода распределительного ГРС Богородское» и его неотъемлемых технологических частей

Лист 5

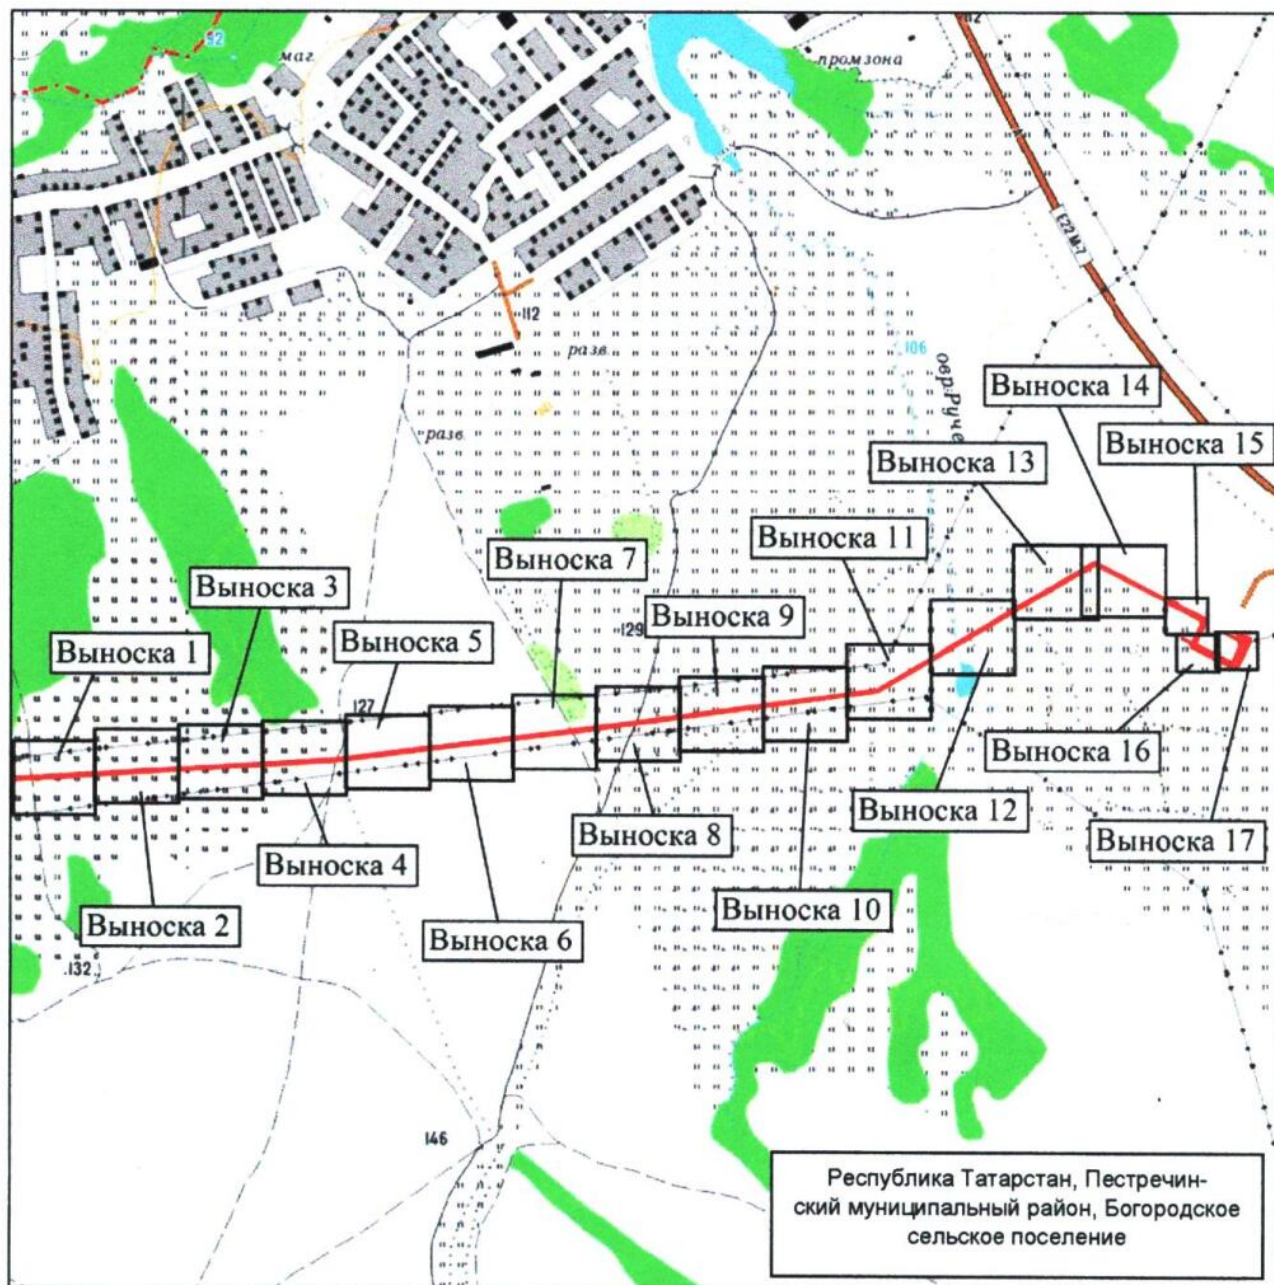


Масштаб 1 : 15 000

Используемые условные знаки и обозначения:

- граница объекта
- - - граница муниципального района и городского округа.

Схема расположения границ публичного сервитута для использования земель и земельных участков в целях эксплуатации объекта системы газоснабжения
«Головной газорегуляторный пункт-1 газопровода распределительного ГРС Богородское» и его неотъемлемых технологических частей

Лист 5, выноска 1

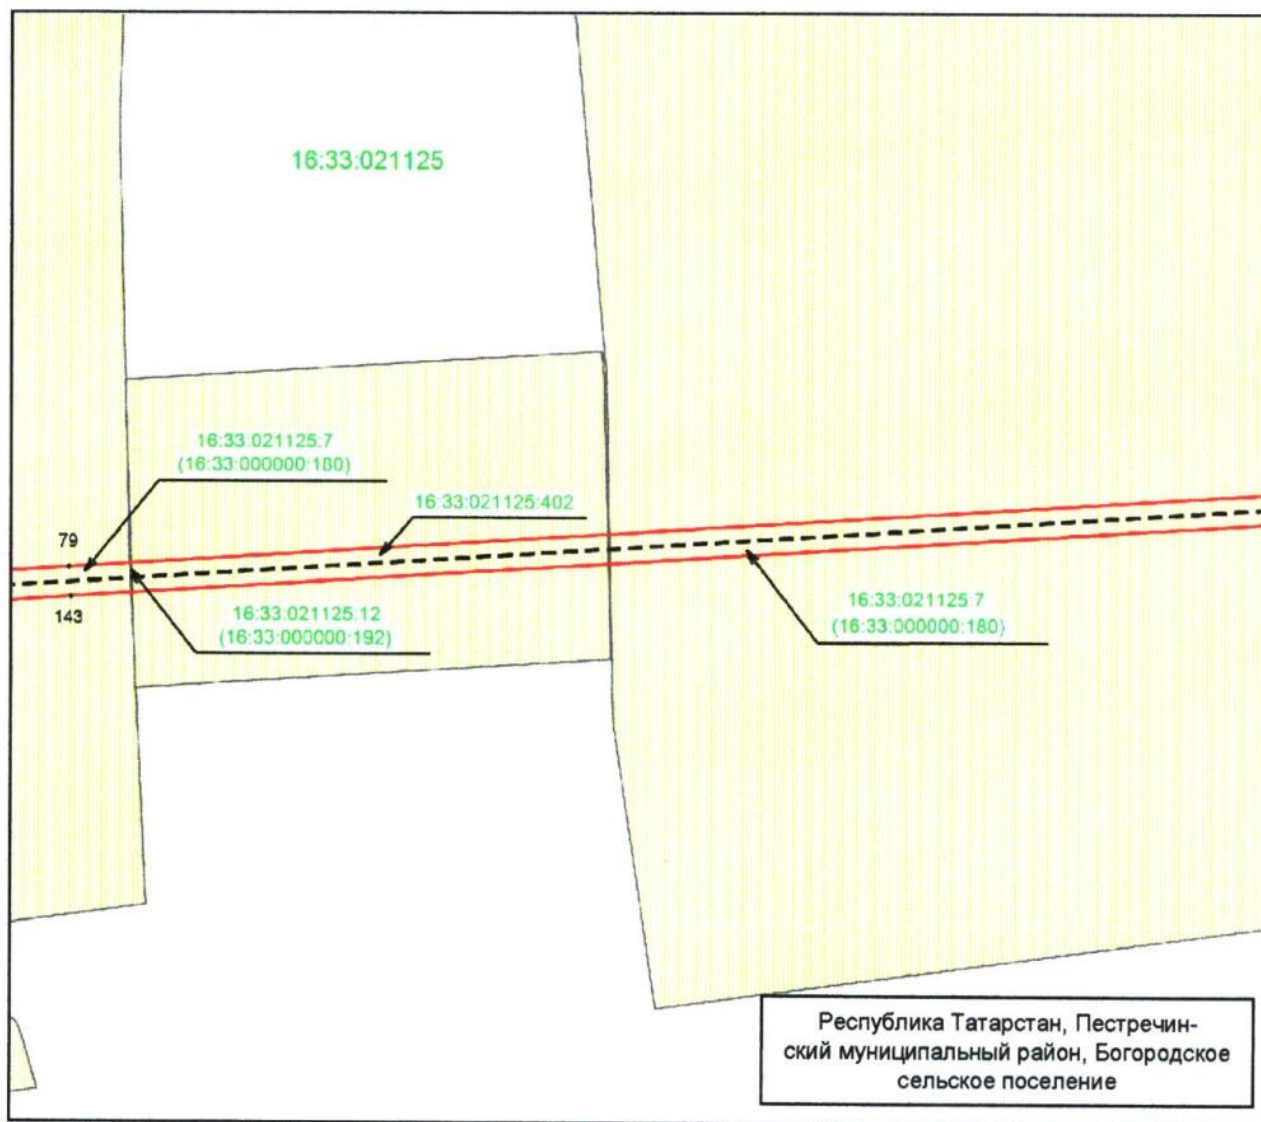


Масштаб 1 : 1 000

Используемые условные знаки и обозначения:

- | | |
|----------------|---|
| • 79 | – характерная точка границы объекта |
| — | – граница объекта |
| --- | – местоположение инженерного сооружения |
| | – земельный участок |
| 16:33:021125.7 | – кадастровый номер земельного участка |
| 16:33:021125 | – номер кадастрового квартала. |

Схема расположения границ публичного сервитута для использования земель и земельных участков в целях эксплуатации объекта системы газоснабжения
«Головной газорегуляторный пункт-1 газопровода распределительного ГРС Богородское» и его неотъемлемых технологических частей

Лист 5, выноска 2

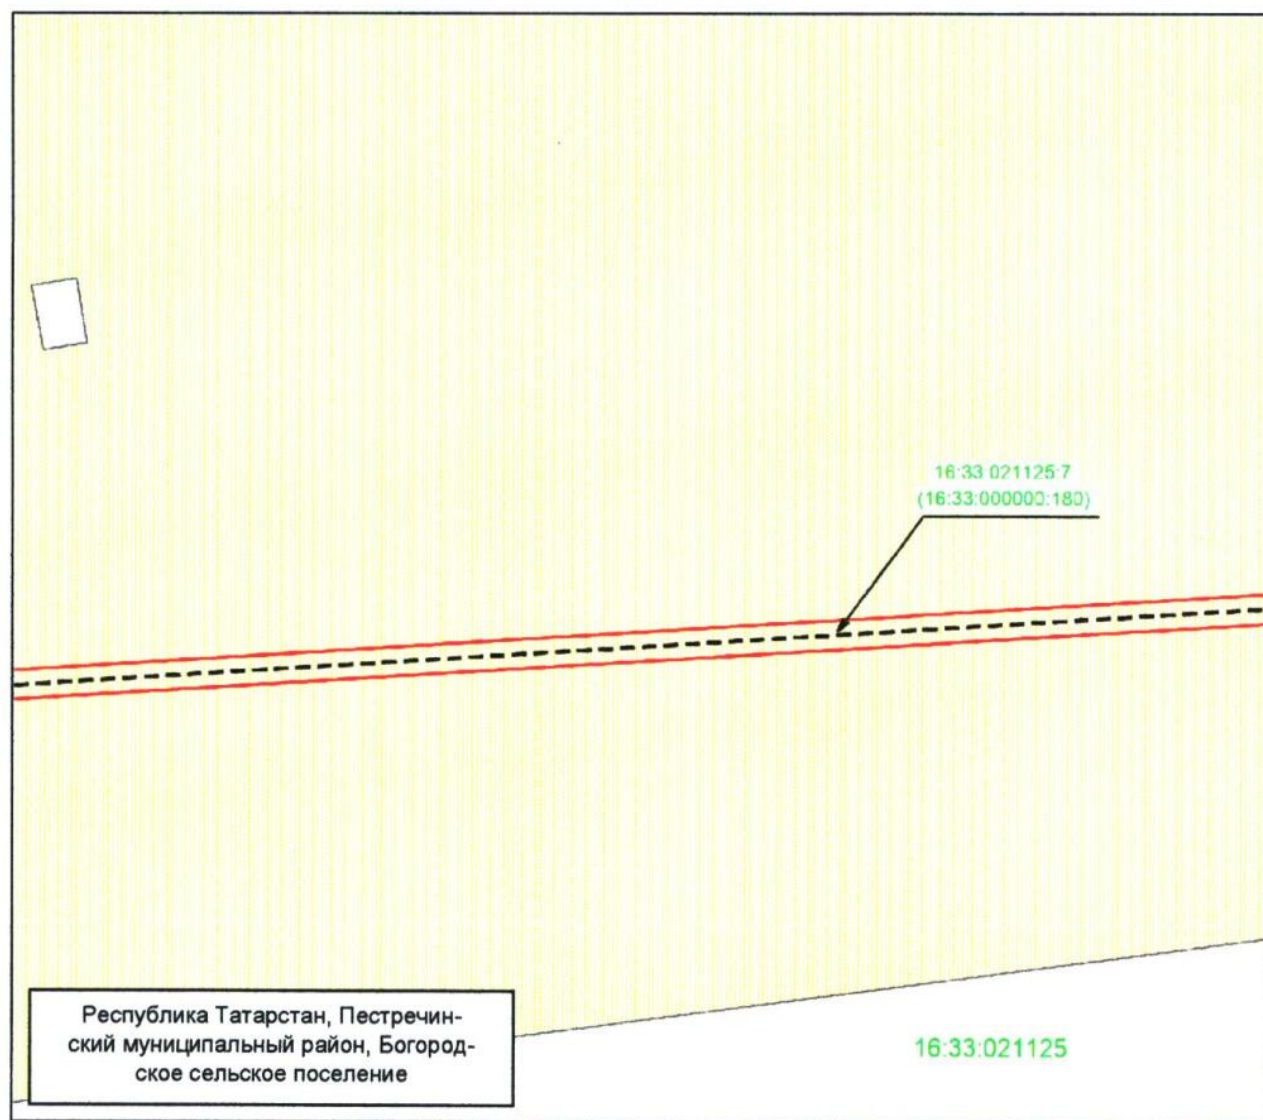


Масштаб 1 : 1 000

Используемые условные знаки и обозначения:

- | | |
|----------------|---|
| | — граница объекта |
| | — местоположение инженерного сооружения |
| | — земельный участок |
| 16:33:021125:7 | — кадастровый номер земельного участка |
| 16:33:021125 | — номер кадастрового квартала. |

Схема расположения границ публичного сервитута для использования земель и земельных участков в целях эксплуатации объекта системы газоснабжения «Головной газорегуляторный пункт-1 газопровода распределительного ГРС Богородское» и его неотъемлемых технологических частей

Лист 5, выноска 3

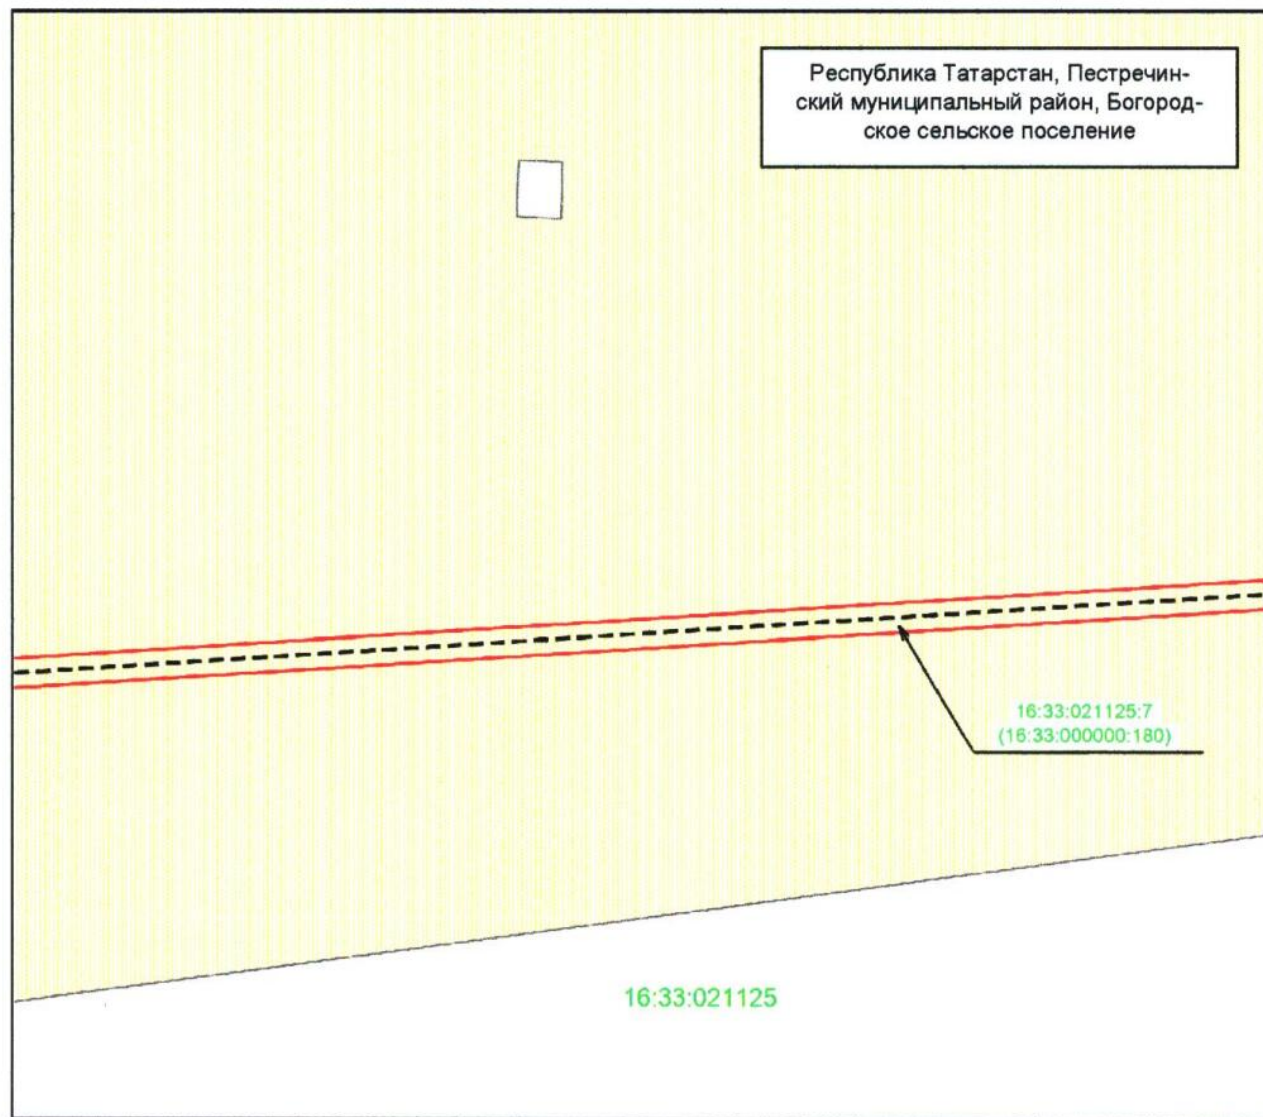


Масштаб 1 : 1 000

Используемые условные знаки и обозначения:

- | | |
|----------------|--|
| | — граница объекта |
| | — местооположение инженерного сооружения |
| | — земельный участок |
| 16:33:021125:7 | — кадастровый номер земельного участка |
| 16:33:021125 | — номер кадастрового квартала. |

Схема расположения границ публичного сервитута для использования земель и земельных участков в целях эксплуатации объекта системы газоснабжения «Головной газорегуляторный пункт-1 газопровода распределительного ГРС Богородское» и его неотъемлемых технологических частей

Лист 5, выноска 4

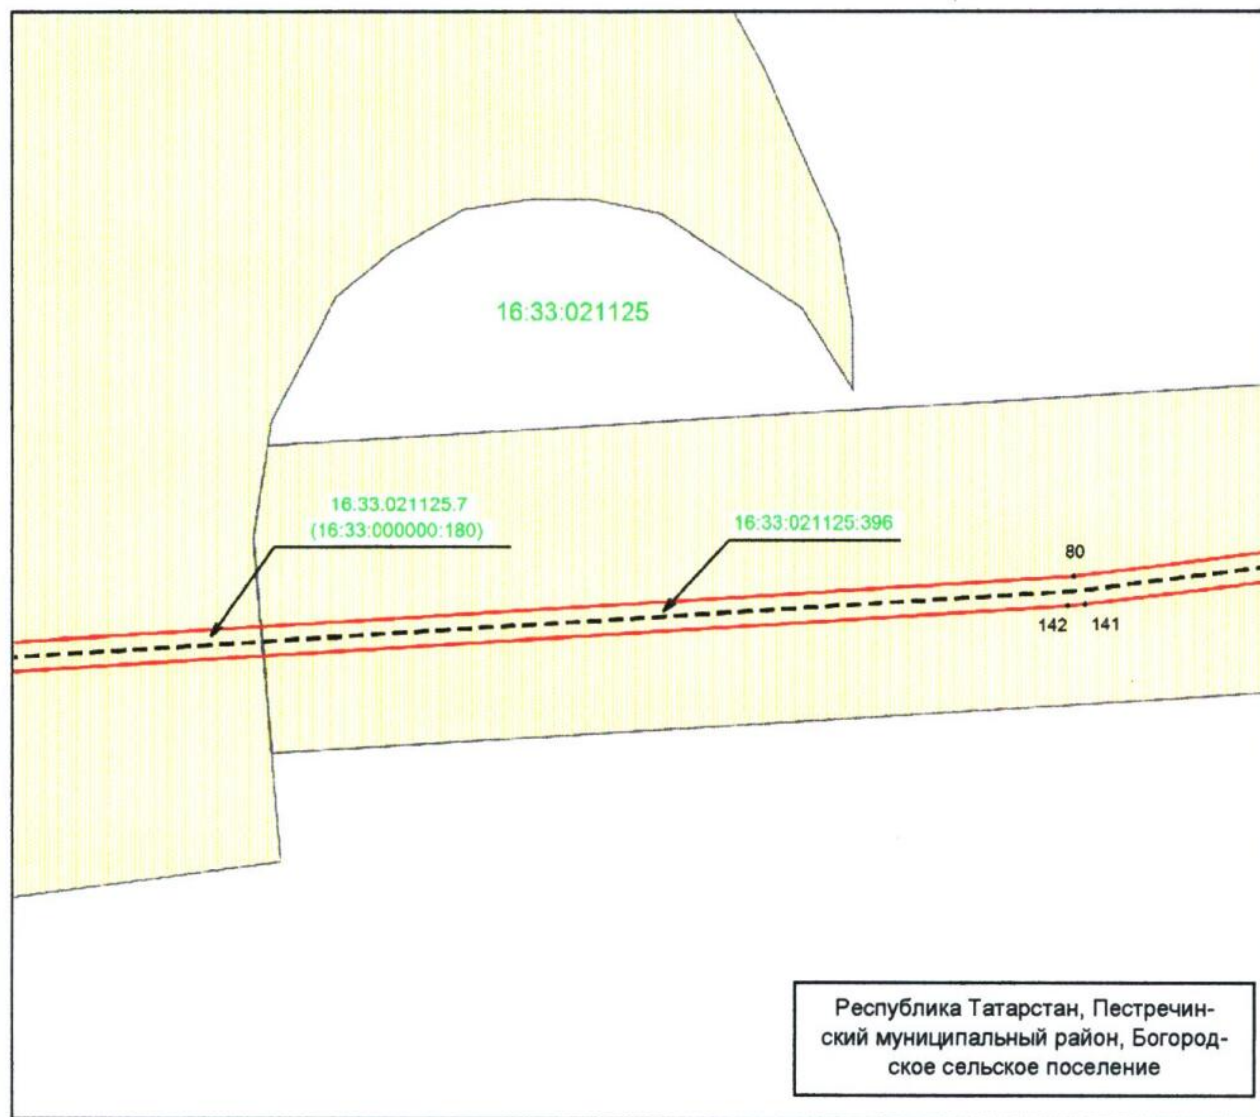


Масштаб 1 : 1 000

Используемые условные знаки и обозначения:

- | | |
|------------------|---|
| • 80 | – характерная точка границы объекта |
| — | – граница объекта |
| --- | – местоположение инженерного сооружения |
| | – земельный участок |
| 16.33.021125.396 | – кадастровый номер земельного участка |
| 16.33.021125 | – номер кадастрового квартала. |

Схема расположения границ публичного сервитута для использования земель и земельных участков в целях эксплуатации объекта системы газоснабжения «Головной газорегуляторный пункт-1 газопровода распределительного ГРС Богородское» и его неотъемлемых технологических частей

Лист 5, выноска 5

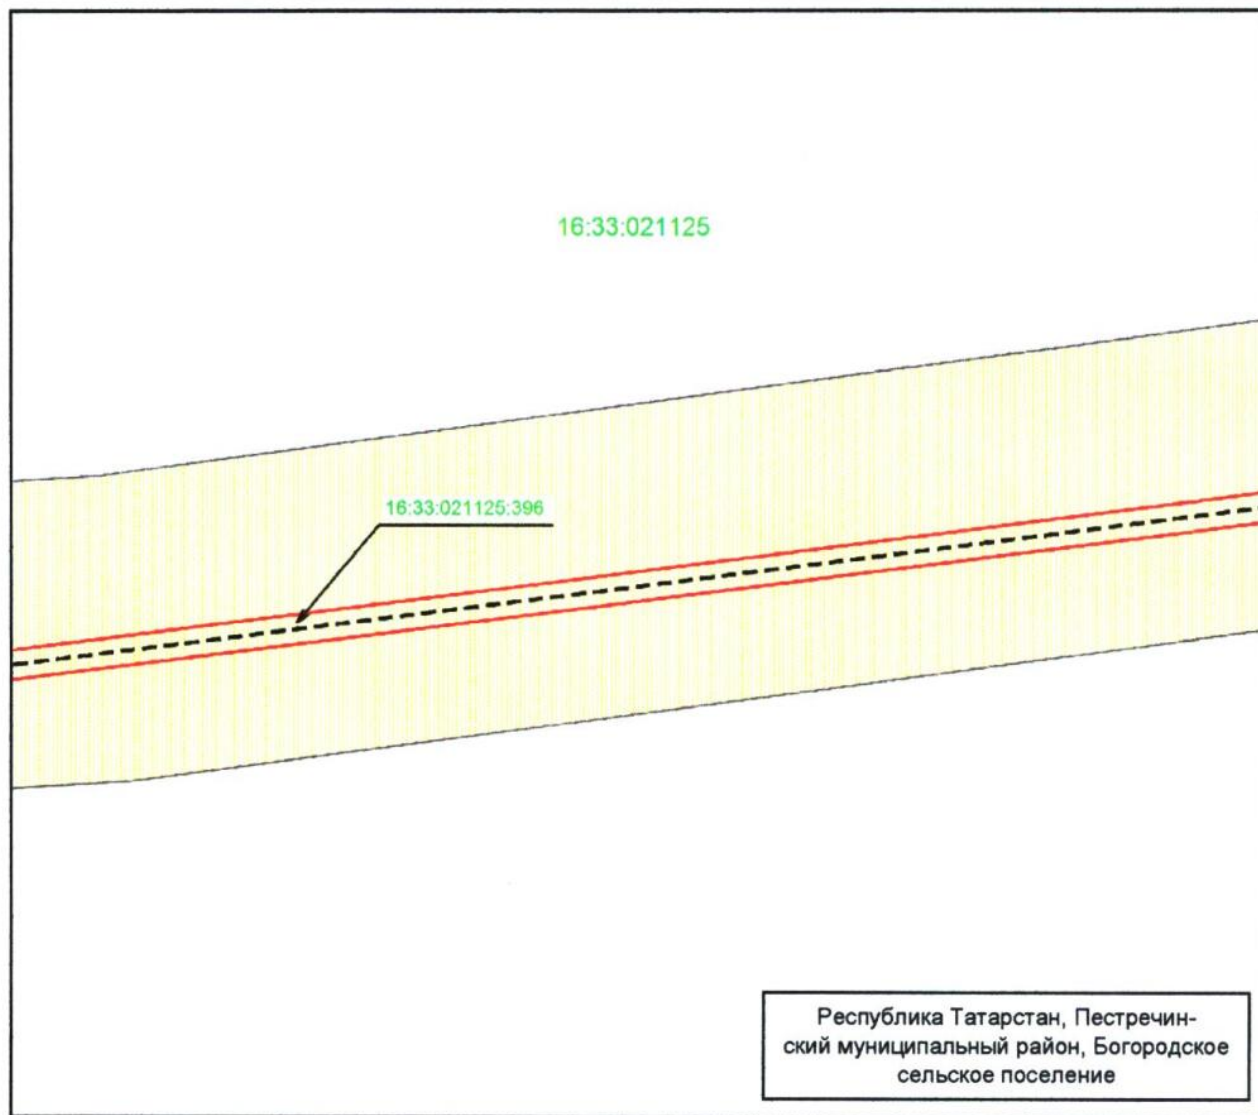


Масштаб 1 : 1 000

Используемые условные знаки и обозначения:

- | | |
|------------------|---|
| | — граница объекта |
| | — местоположение инженерного сооружения |
| | — земельный участок |
| 16:33:021125:396 | — кадастровый номер земельного участка |
| 16:33:021125 | — номер кадастрового квартала. |

Схема расположения границ публичного сервитута для использования земель и земельных участков в целях эксплуатации объекта системы газоснабжения «Головной газорегуляторный пункт-1 газопровода распределительного ГРС Богородское» и его неотъемлемых технологических частей

Лист 5, выноска 6

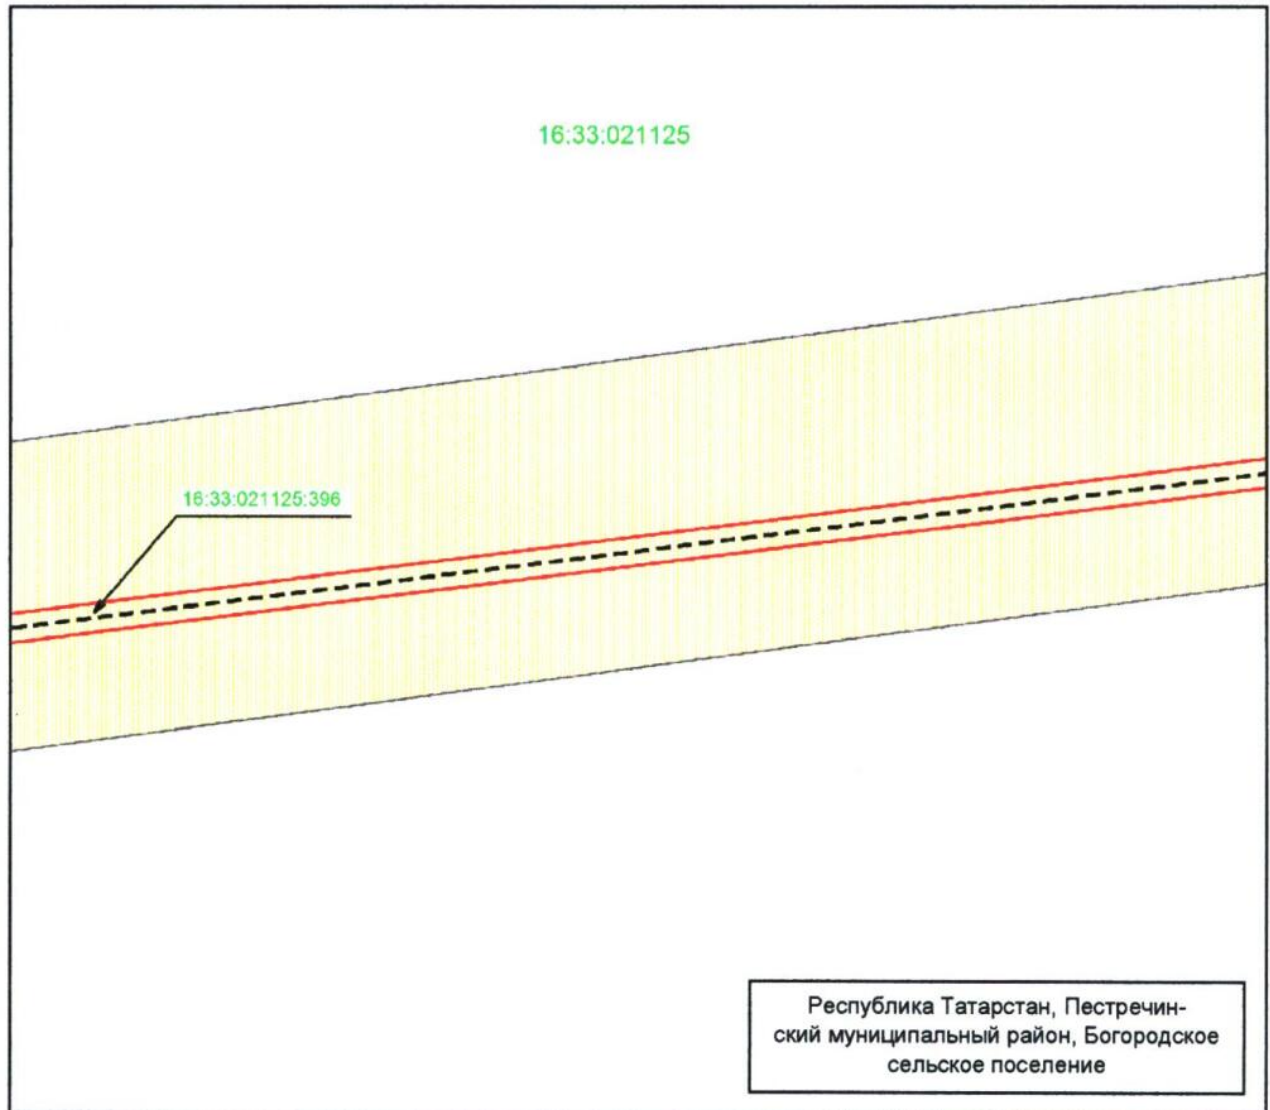


Масштаб 1 : 1 000

Используемые условные знаки и обозначения:

- | | |
|--|---|
| — | — граница объекта |
| - - - | — местоположение инженерного сооружения |
| | — земельный участок |
| 16.33.021125:396 | — кадастровый номер земельного участка |
| 16.33.021125 | — номер кадастрового квартала. |

Схема расположения границ публичного сервитута для использования земель и земельных участков в целях эксплуатации объекта системы газоснабжения «Головной газорегуляторный пункт-1 газопровода распределительного ГРС Богородское» и его неотъемлемых технологических частей

Лист 5, выноска 7

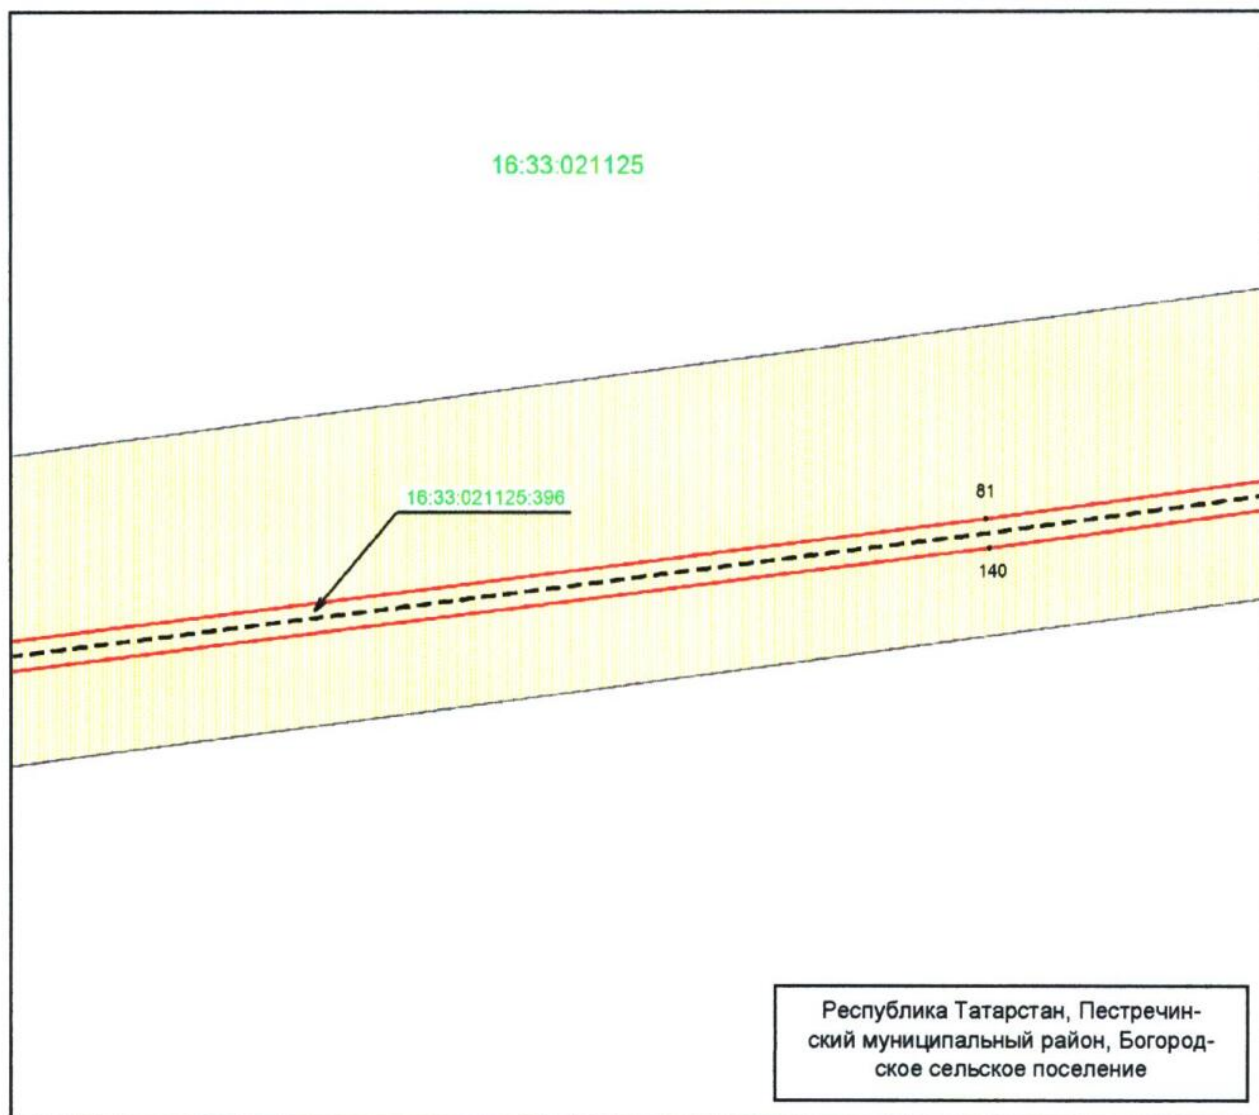


Масштаб 1 : 1 000

Используемые условные знаки и обозначения:

- | | |
|------------------|---|
| • 81 | – характерная точка границы объекта |
| — | – граница объекта |
| ---- | – местоположение инженерного сооружения |
| | – земельный участок |
| 16:33:021125:396 | – кадастровый номер земельного участка |
| 16:33:021125 | – номер кадастрового квартала. |

Схема расположения границ публичного сервитута для использования земель и земельных участков в целях эксплуатации объекта системы газоснабжения «Головной газорегуляторный пункт-1 газопровода распределительного ГРС Богородское» и его неотъемлемых технологических частей

Лист 5, выноска 8

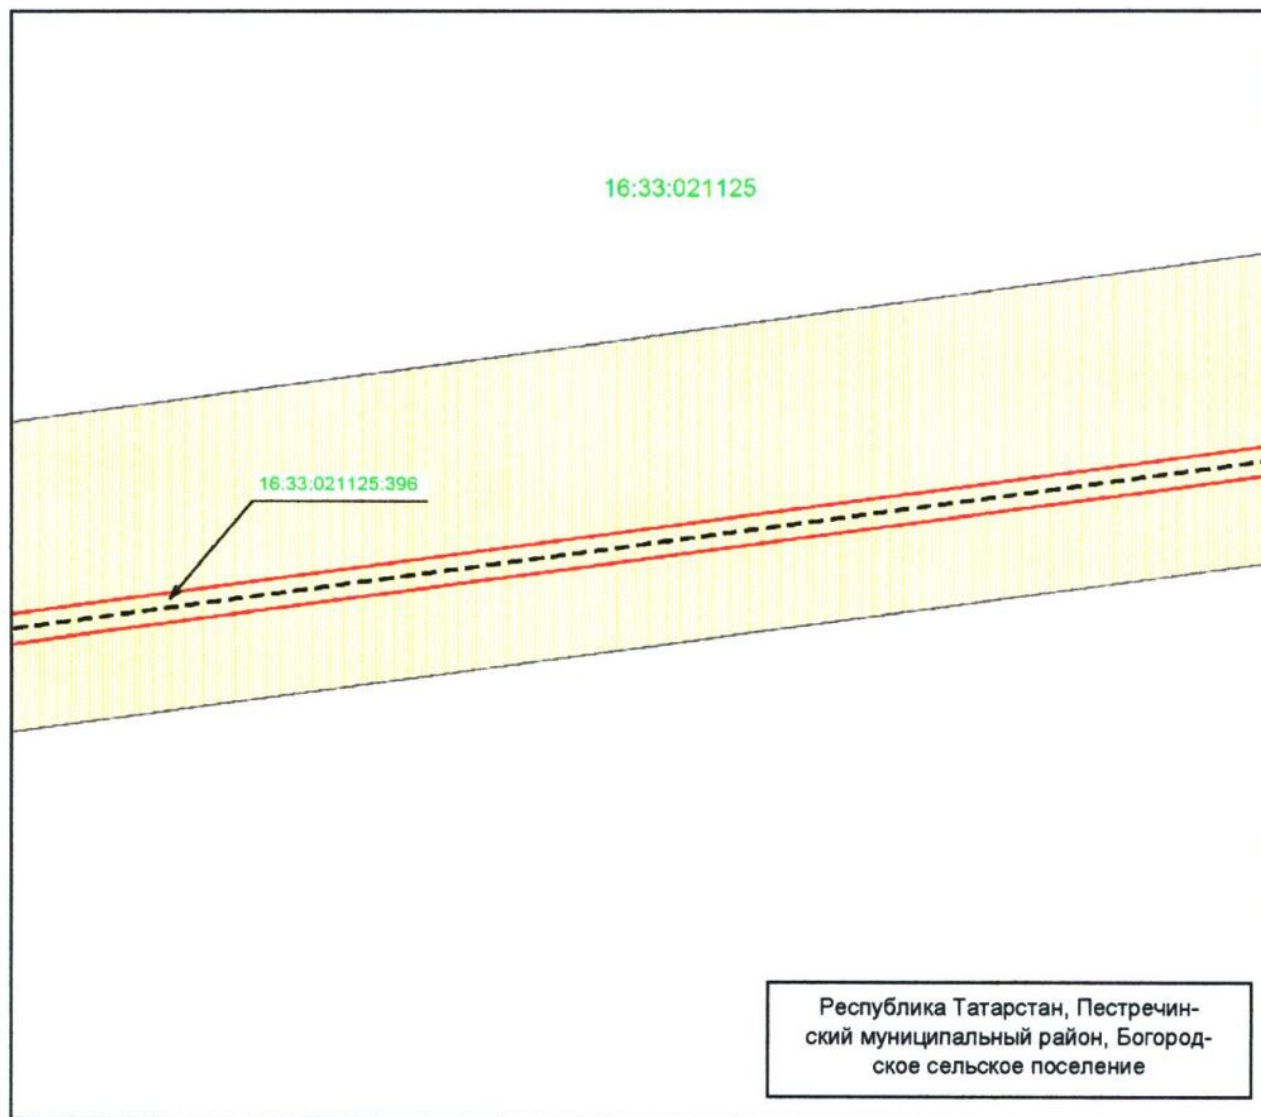


Масштаб 1 : 1 000

Используемые условные знаки и обозначения:

- | | |
|------------------|---|
| | — граница объекта |
| | — местоположение инженерного сооружения |
| | — земельный участок |
| 16:33:021125.396 | — кадастровый номер земельного участка |
| 16:33:021125 | — номер кадастрового квартала. |

Схема расположения границ публичного сервитута для использования земель и земельных участков в целях эксплуатации объекта системы газоснабжения
«Головной газорегуляторный пункт-1 газопровода распределительного ГРС Богородское» и его неотъемлемых технологических частей

Лист 5, выноска 9

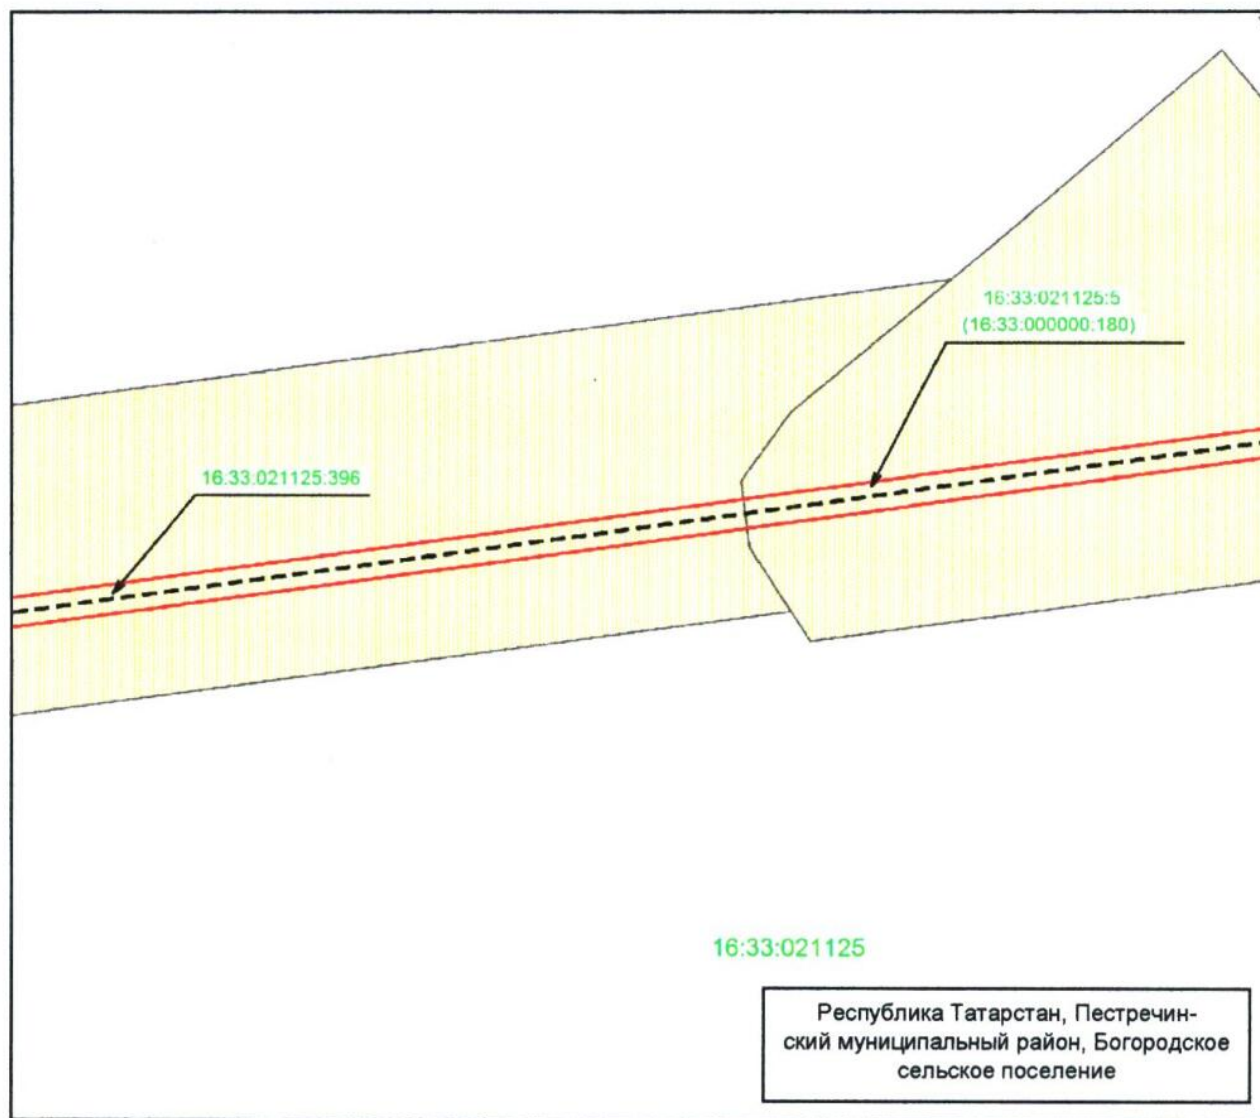


Масштаб 1 : 1 000

Используемые условные знаки и обозначения:

- | | |
|--|---|
| — | — граница объекта |
| - - - | — местоположение инженерного сооружения |
| | — земельный участок |
| 16.33.021125.5 | — кадастровый номер земельного участка |
| 16.33.021125 | — номер кадастрового квартала. |

**Схема расположения границ публичного сервитута для использования земель и земельных участков в целях эксплуатации объекта системы газоснабжения
«Головной газорегуляторный пункт-1 газопровода распределительного
ГРС Богородское» и его неотъемлемых технологических частей**

Лист 5, выноска 10

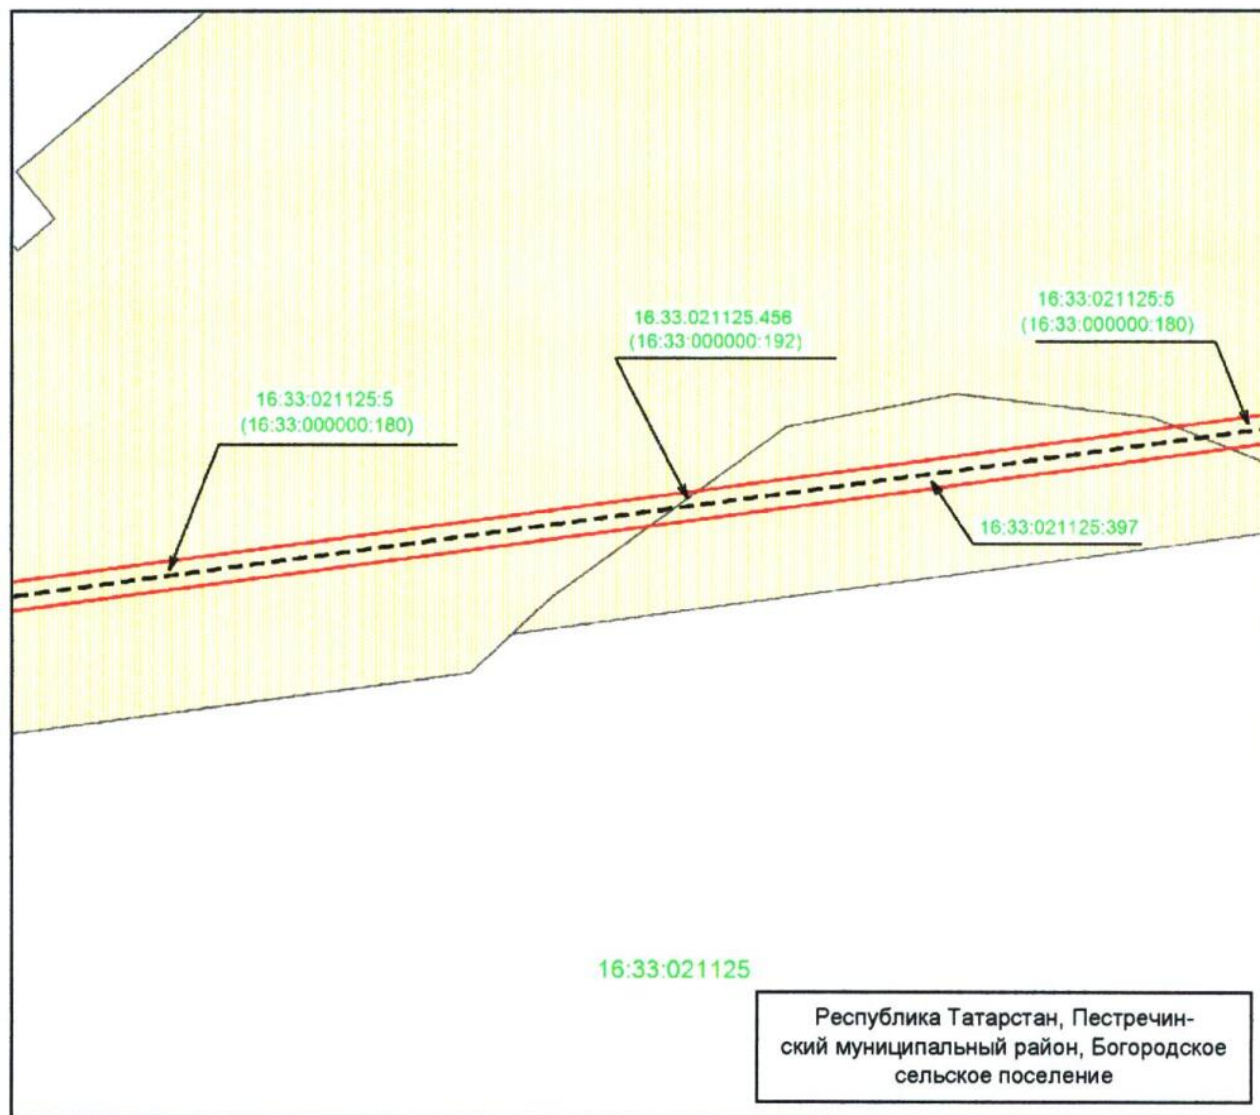


Масштаб 1 : 1 000

Используемые условные знаки и обозначения:

- | | |
|----------------|---|
| | — граница объекта |
| | — местоположение инженерного сооружения |
| | — земельный участок |
| 16:33:021125:5 | — кадастровый номер земельного участка |
| 16:33:021125 | — номер кадастрового квартала. |

Схема расположения границ публичного сервитута для использования земель и земельных участков в целях эксплуатации объекта системы газоснабжения «Головной газорегуляторный пункт-1 газопровода распределительного ГРС Богородское» и его неотъемлемых технологических частей

Лист 5, выноска 11

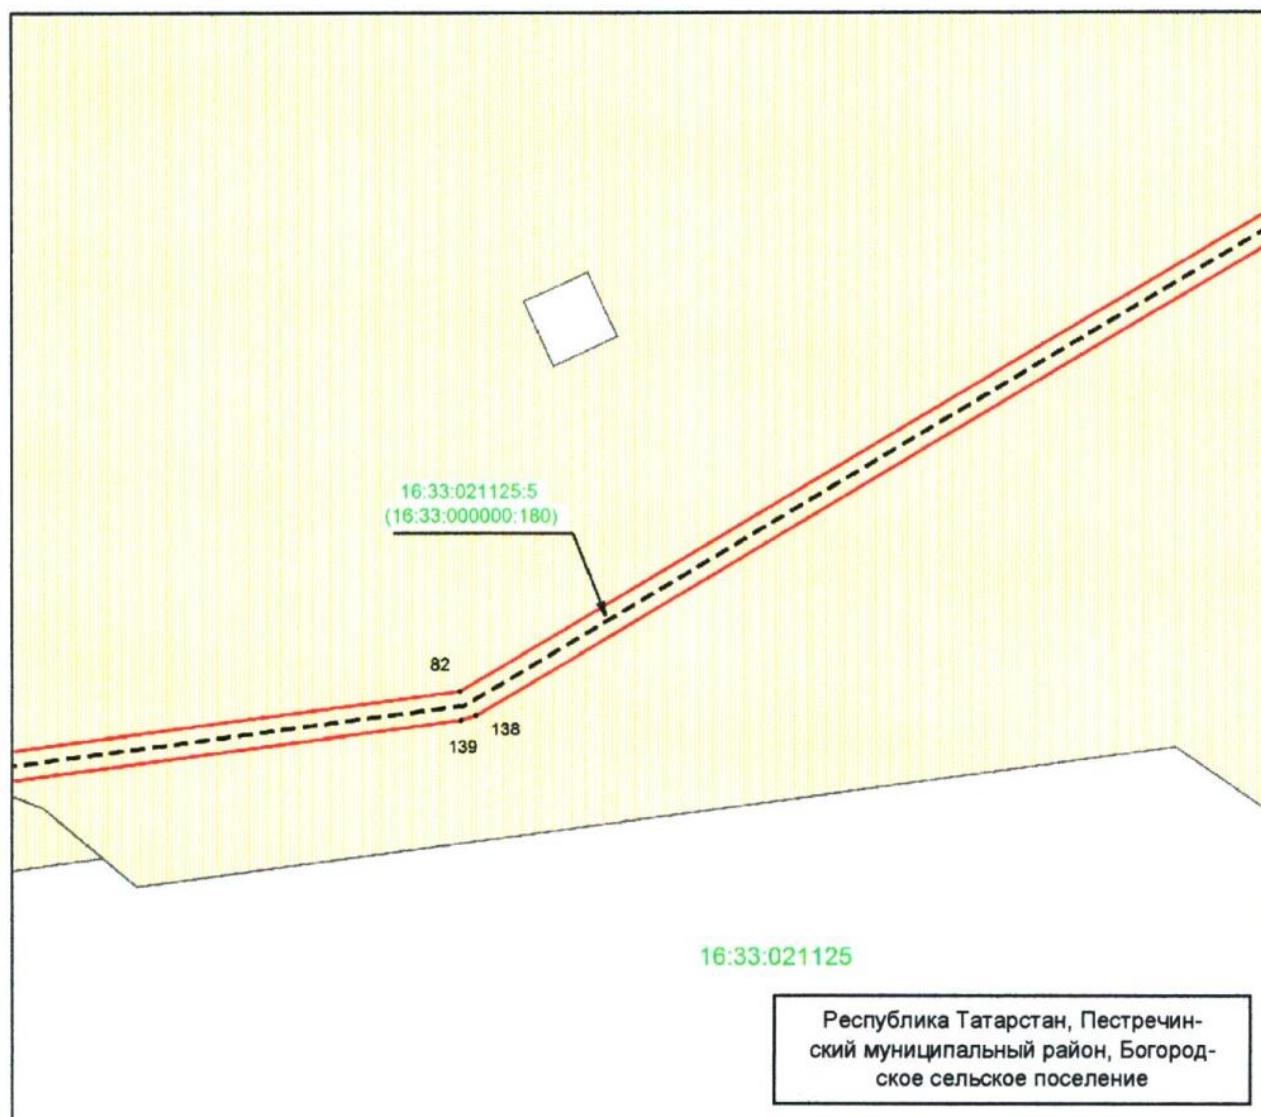


Масштаб 1 : 1 000

Используемые условные знаки и обозначения:

- | | |
|----------------|---|
| • 82 | – характерная точка границы объекта |
| — | – граница объекта |
| ---- | – местоположение инженерного сооружения |
| | – земельный участок |
| 16:33:021125.5 | – кадастровый номер земельного участка |
| 16:33:021125 | – номер кадастрового квартала. |

Схема расположения границ публичного сервитута для использования земель и земельных участков в целях эксплуатации объекта системы газоснабжения «Головной газорегуляторный пункт-1 газопровода распределительного ГРС Богородское» и его неотъемлемых технологических частей

Лист 5, выноска 12

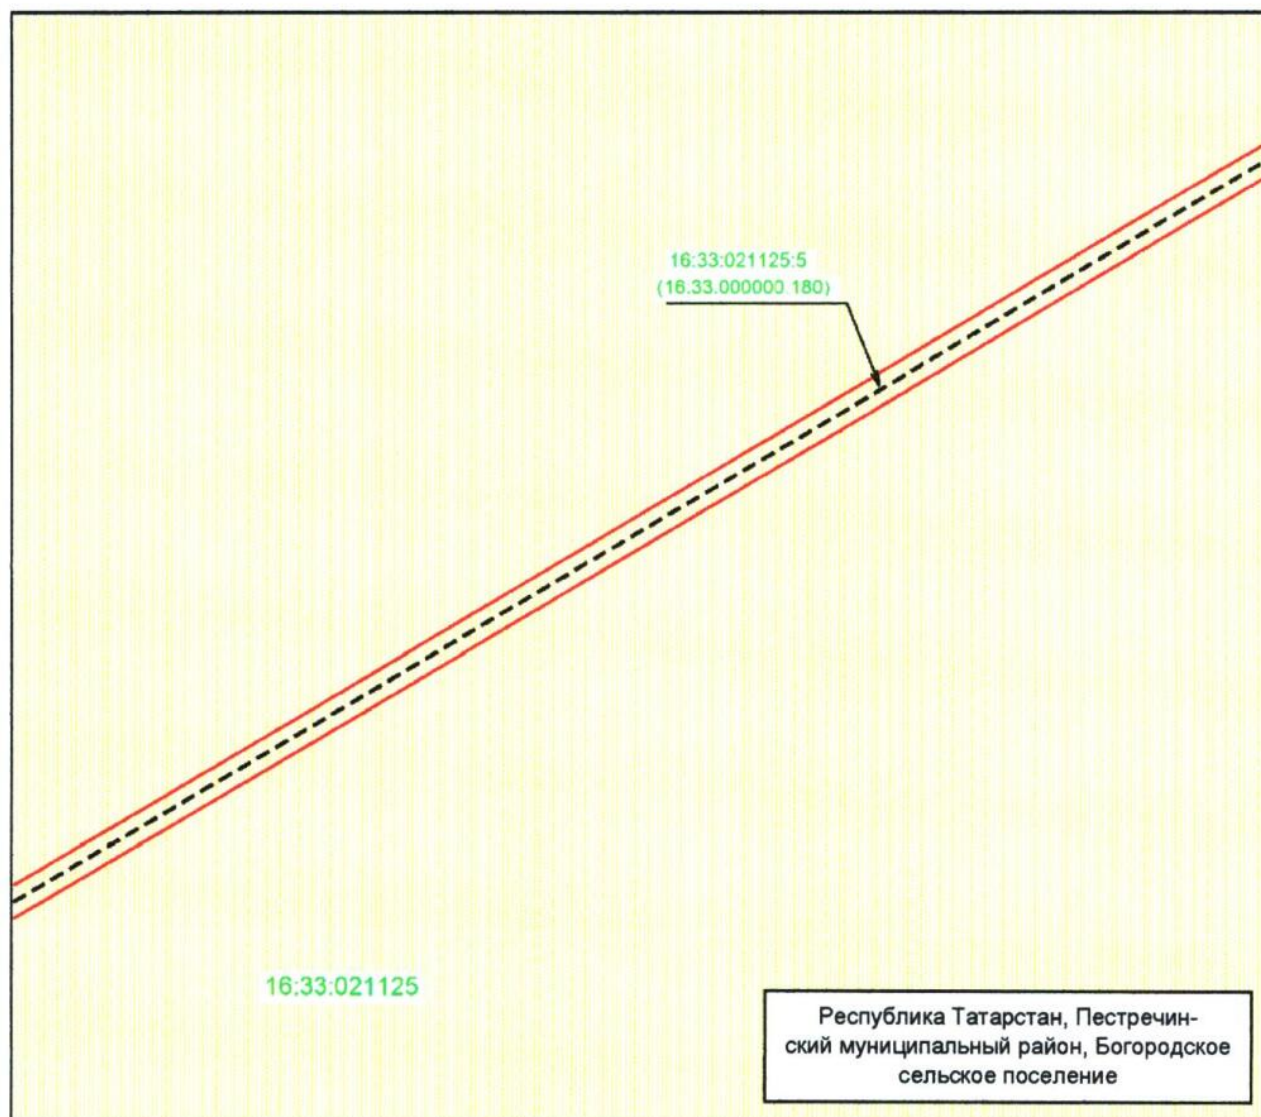


Масштаб 1 : 1 000

Используемые условные знаки и обозначения:

- | | |
|--|---|
| — | — граница объекта |
| - - - | — местоположение инженерного сооружения |
| | — земельный участок |
| 16:33.021125.5 | — кадастровый номер земельного участка |
| 16:33.021125 | — номер кадастрового квартала. |

Схема расположения границ публичного сервитута для использования земель и земельных участков в целях эксплуатации объекта системы газоснабжения
«Головной газорегуляторный пункт-1 газопровода распределительного
ГРС Богородское» и его неотъемлемых технологических частей

Лист 5, выноска 13

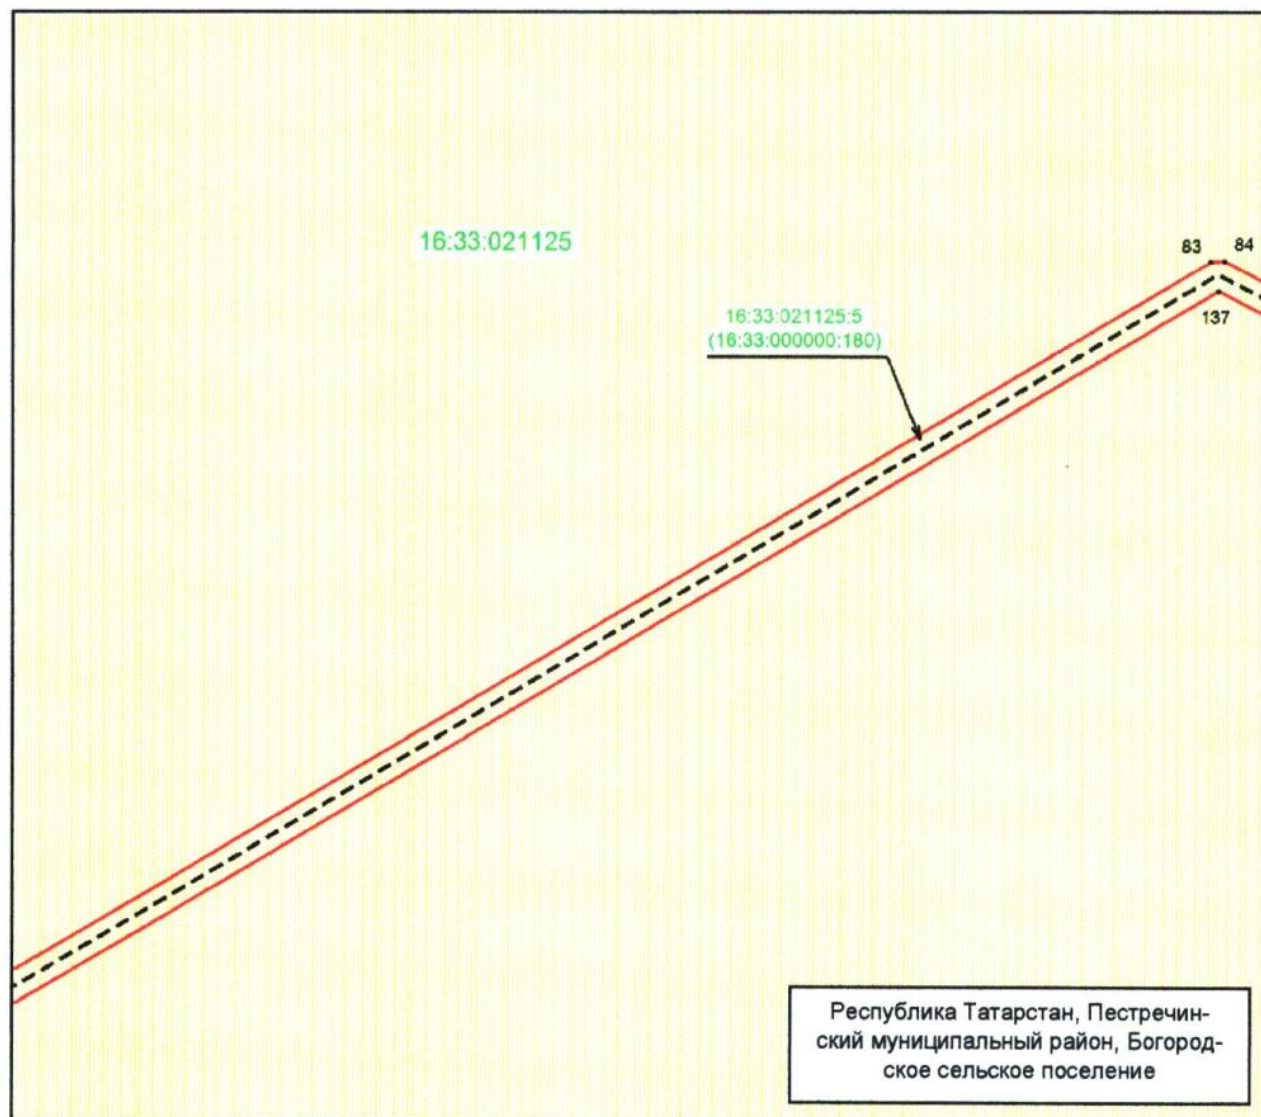


Масштаб 1 : 1 000

Используемые условные знаки и обозначения:

- | | |
|----------------|---|
| • 83 | – характерная точка границы объекта |
| — | – граница объекта |
| --- | – местоположение инженерного сооружения |
| ■ | – земельный участок |
| 16:33:021125:5 | – кадастровый номер земельного участка |
| 16:33:021125 | – номер кадастрового квартала. |

Схема расположения границ публичного сервитута для использования земель и земельных участков в целях эксплуатации объекта системы газоснабжения «Головной газорегуляторный пункт-1 газопровода распределительного ГРС Богородское» и его неотъемлемых технологических частей

Лист 5, выноски 14

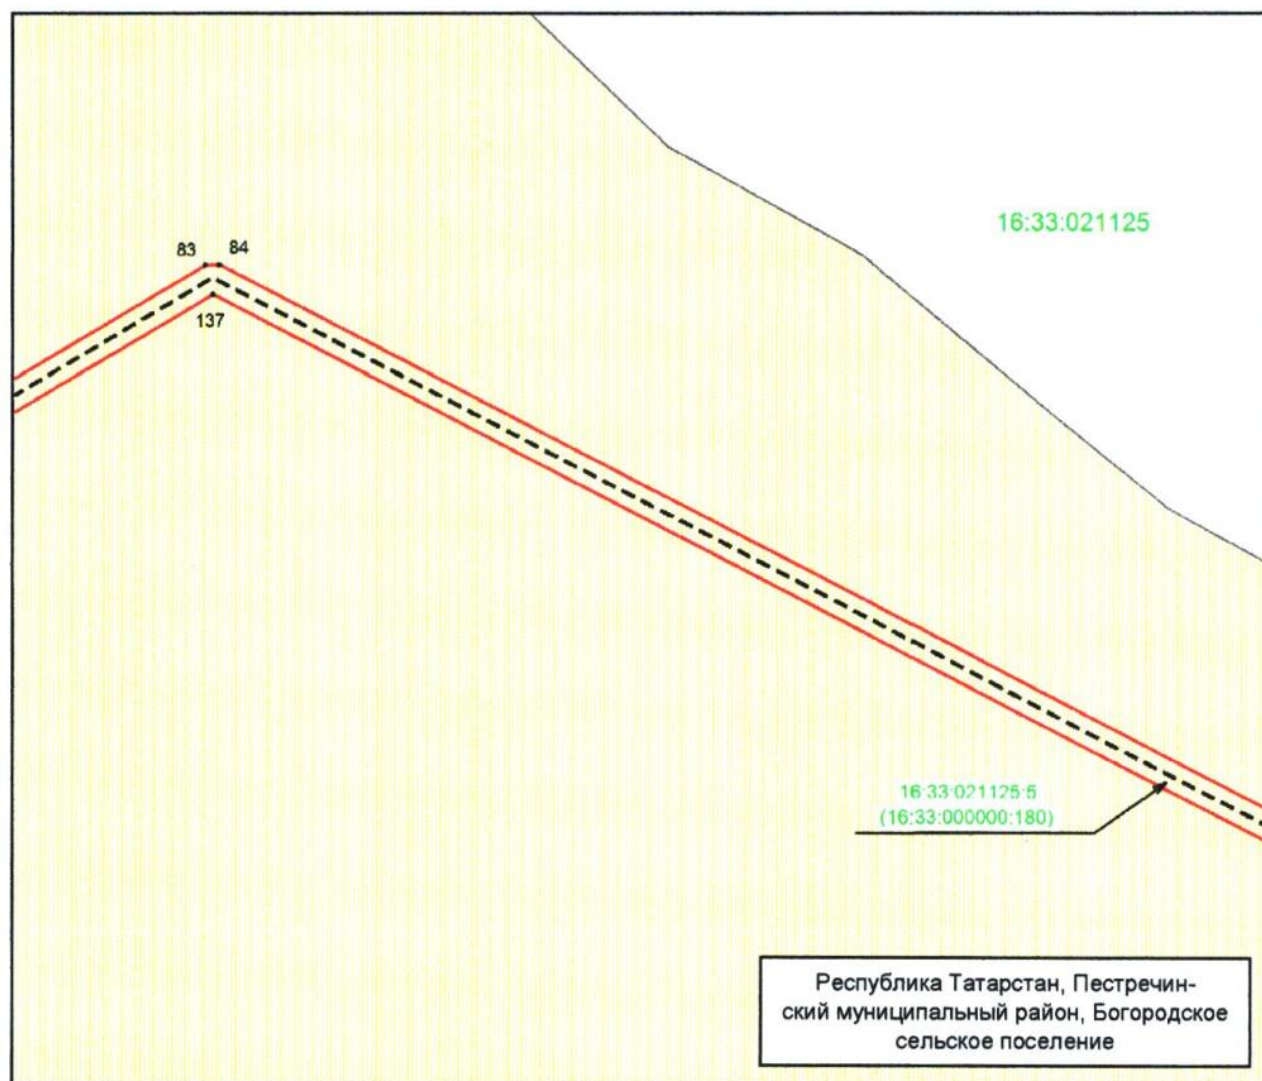


Масштаб 1 : 1 000

Используемые условные знаки и обозначения:

- | | |
|--------------------|---|
| • 137 | – характерная точка границы объекта |
| — (красная линия) | – граница объекта |
| --- (черная линия) | – местоположение инженерного сооружения |
| ■ (желтый квадрат) | – земельный участок |
| 16:33:021125.5 | – кадастровый номер земельного участка |
| 16:33:021125 | – номер кадастрового квартала. |

Схема расположения границ публичного сервитута для использования земель и земельных участков в целях эксплуатации объекта системы газоснабжения «Головной газорегуляторный пункт-1 газопровода распределительного ГРС Богородское» и его неотъемлемых технологических частей

Лист 5, выноска 15

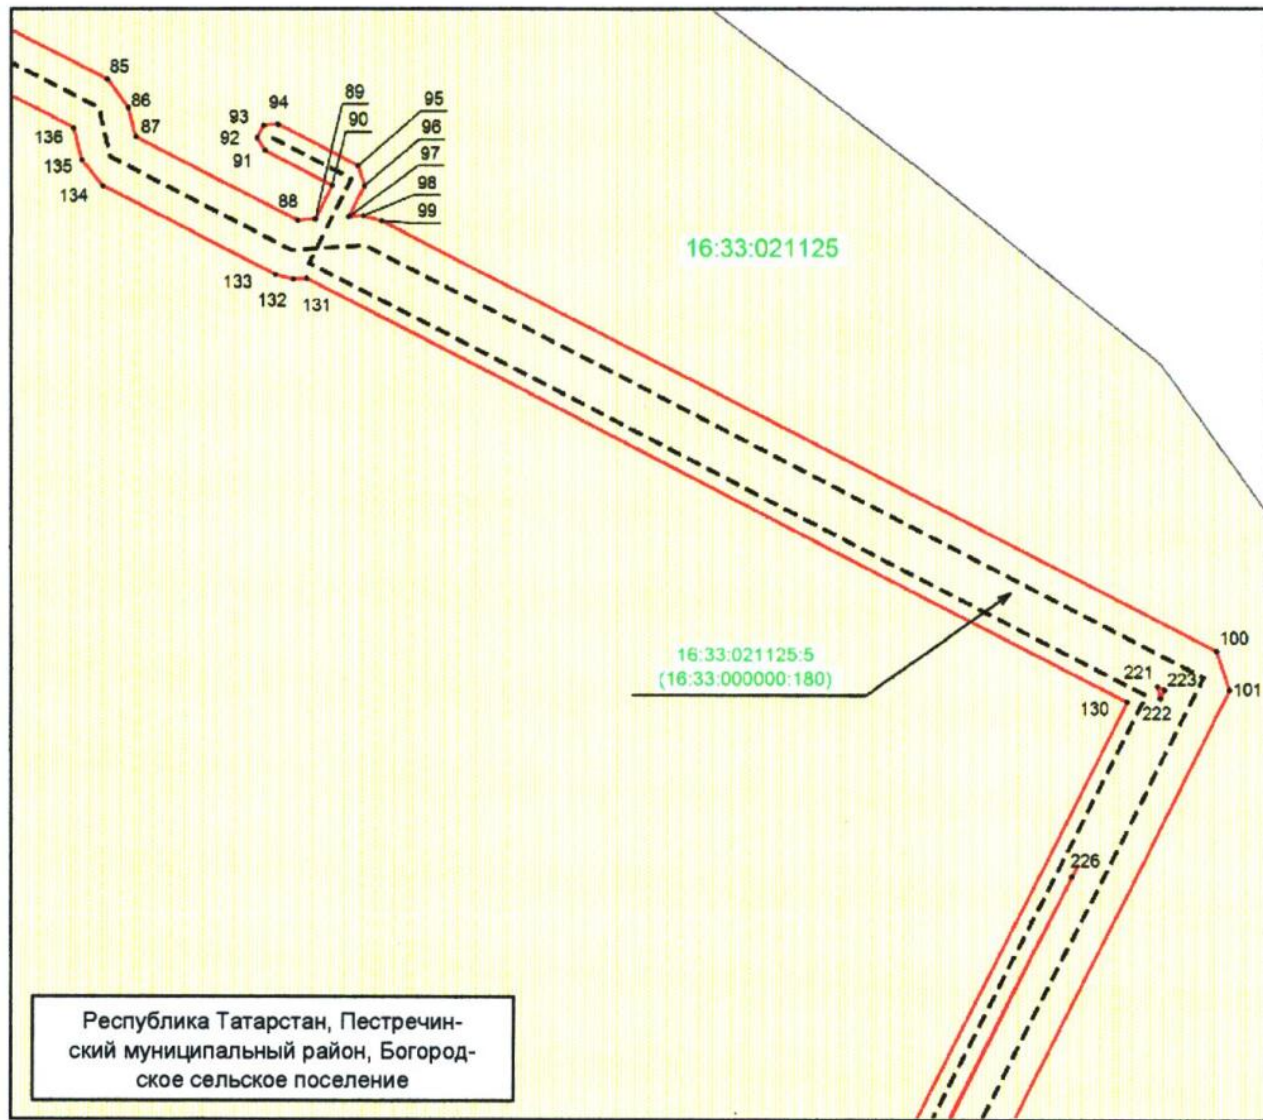

Масштаб 1 : 500

Используемые условные знаки и обозначения:


 
- 101 – характеристическая точка границы объекта
- граница объекта
- местоположение инженерного сооружения
-  – земельный участок
- 16:33:021125:5 – кадастровый номер земельного участка
- 16:33:021125 – номер кадастрового квартала.

Схема расположения границ публичного сервитута для использования земель и земельных участков в целях эксплуатации объекта системы газоснабжения
«Головной газорегуляторный пункт-1 газопровода распределительного
ГРС Богородское» и его неотъемлемых технологических частей

Лист 5, выноска 16

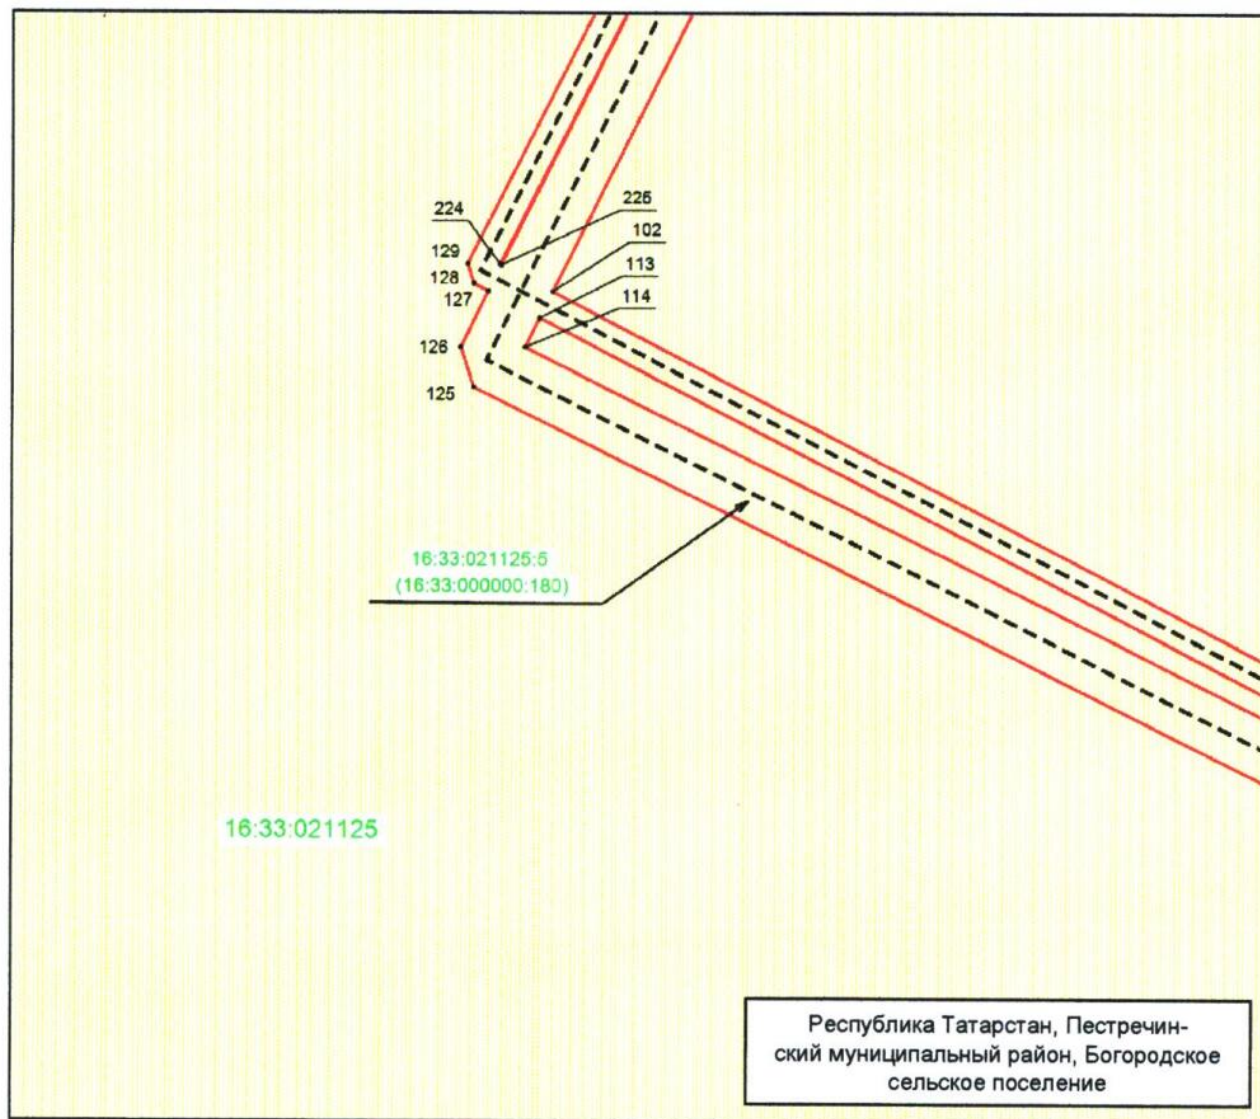


Масштаб 1 : 500

Используемые условные знаки и обозначения:

- | | |
|----------------|---|
| • 125 | – характерная точка границы объекта |
| — | – граница объекта |
| ---- | – местоположение инженерного сооружения |
| | – земельный участок |
| 16:33:021125.5 | – кадастровый номер земельного участка |
| 16:33:021125 | – номер кадастрового квартала. |

Схема расположения границ публичного сервитута для использования земель и земельных участков в целях эксплуатации объекта системы газоснабжения
«Головной газорегуляторный пункт-1 газопровода распределительного ГРС Богородское» и его неотъемлемых технологических частей

Лист 5, выноска 17

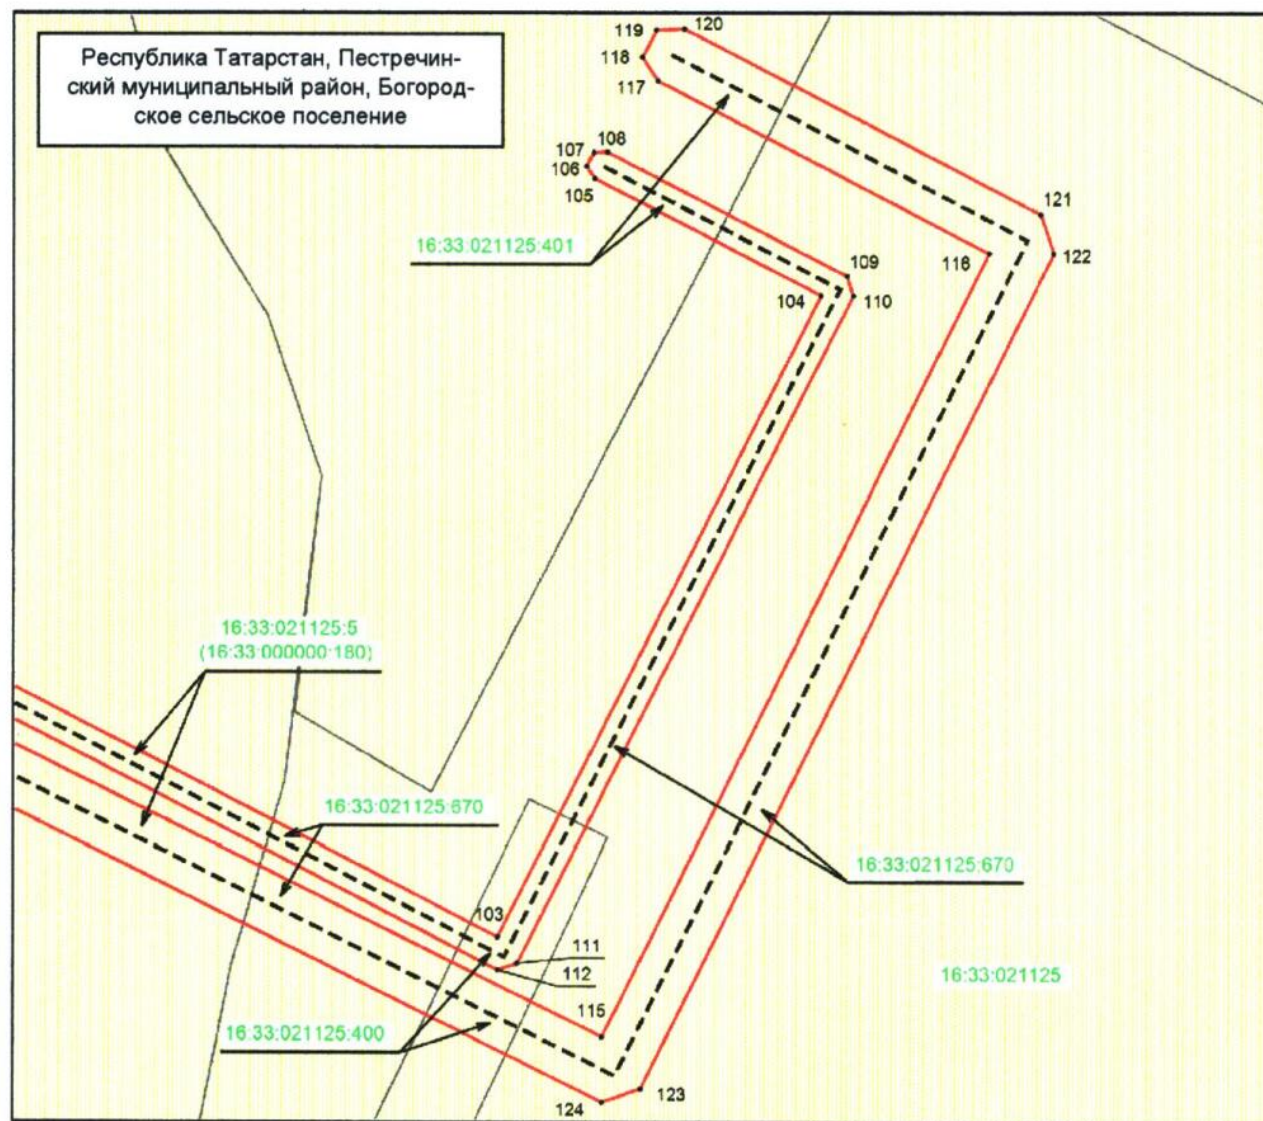

Масштаб 1 : 500

Используемые условные знаки и обозначения:

- | | |
|---|---|
| • 123 | – характерная точка границы объекта |
| — | – граница объекта |
| - - - | – местоположение инженерного сооружения |
|  | – земельный участок |
| 16:33:021125:401 | – кадастровый номер земельного участка |
| 16:33:021125 | – номер кадастрового квартала. |