



ПОСТАНОВЛЕНИЕ

07.11.2025

г.Казань

КАРАР

№ 917

Об установлении публичного сервитута в целях эксплуатации линейного объекта электросетевого хозяйства регионального значения «ВЛ 35 кВ 201 – 124 (КНС 171 – КНС 8)»

В соответствии с главой V⁷ Земельного кодекса Российской Федерации, свидетельством о государственной регистрации права от 02.10.2002 серии 16 АА № 082900, актом приема-передачи имущества от 11.12.2001 № 3, на основании ходатайства Акционерного общества «Сетевая компания» (ИНН 1655049111, ОГРН 1021602830930), в целях эксплуатации линейного объекта электросетевого хозяйства регионального значения «ВЛ 35 кВ 201 – 124 (КНС 171 – КНС 8)» Кабинет Министров Республики Татарстан ПОСТАНОВЛЯЕТ:

1. Установить публичный сервитут в целях эксплуатации линейного объекта электросетевого хозяйства регионального значения «ВЛ 35 кВ 201 – 124 (КНС 171 – КНС 8)» (далее – публичный сервитут) на 49 лет в отношении земель и земельных участков согласно приложению (далее – земельные участки).

2. Утвердить прилагаемое графическое описание местоположения границ публичного сервитута в целях эксплуатации линейного объекта электросетевого хозяйства регионального значения «ВЛ 35 кВ 201 – 124 (КНС 171 – КНС 8)».

3. Установить, что:

обладателем публичного сервитута является Акционерное общество «Сетевая компания»;

расчет и внесение платы за публичный сервитут осуществляются в соответствии со статьей 39⁴⁶ Земельного кодекса Российской Федерации.

4. Министерству земельных и имущественных отношений Республики Татарстан в установленном законодательством порядке в течение пяти рабочих дней со дня принятия настоящего постановления обеспечить:

размещение настоящего постановления на официальном сайте Министерства земельных и имущественных отношений Республики Татарстан в информационно-телекоммуникационной сети «Интернет»;

направление копий настоящего постановления в филиал публично-правовой компании «Роскадастр» по Республике Татарстан, Акционерное общество «Сетевая компания».

5. Предложить Акционерному обществу «Сетевая компания»:

заключить с правообладателями земельных участков соглашения об осуществлении публичного сервитута;

привести земельные участки в состояние, пригодное для использования в соответствии с их видом разрешенного использования, в срок, установленный пунктом 8 статьи 39⁵⁰ Земельного кодекса Российской Федерации;

снести объекты, размещенные на основании публичного сервитута, в срок, установленный пунктом 9 статьи 39⁵⁰ Земельного кодекса Российской Федерации.

6. Контроль за исполнением настоящего постановления возложить на Министерство земельных и имущественных отношений Республики Татарстан.

Премьер-министр
Республики Татарстан



А.В.Песошин

Приложение
к постановлению
Кабинета Министров
Республики Татарстан
от 07.11. 2025 № 917

Перечень

земель и земельных участков, в отношении которых устанавливается публичный сервитут в целях эксплуатации линейного объекта электросетевого хозяйства регионального значения «ВЛ 35 кВ 201 – 124 (КНС 171 – КНС 8)»

№ п/п	Кадастровый номер земельного участка / номер кадастрового квартала	Кадастровый номер единого земельного пользования	Правообладатель земельного участка	Вид права	Местонахождение земельного участка / кадастрового квартала согласно сведениям из Единого государственного реестра недвижимости	Площадь, на которую устанавливается публичный сервитут, кв.метров	Примечание
1	2	3	4	5	6	7	8
1.	16:07:340004:371	16:07:000000:1245	Публичное акционерное общество «Татнефть» имени В.Д.Шашина	Собственность	Республика Татарстан, Альметьевский муниципальный район	77	-
2.	16:07:340001:197	16:07:000000:1245	Публичное акционерное общество «Татнефть» имени В.Д.Шашина	Собственность	Республика Татарстан, Альметьевский муниципальный район	74	-
3.	16:07:340001:222	16:07:000000:1245	Публичное акционерное общество «Татнефть» имени В.Д.Шашина	Собственность	Республика Татарстан, Альметьевский муниципальный район	4	-

1	2	3	4	5	6	7	8
4.	16:07:340001:213	16:07:000000:1245	Публичное акционерное общество «Татнефть» имени В.Д.Шашина	Собственность	Республика Татарстан, Альметьевский муниципальный район	4	-
5.	16:07:340001:225	16:07:000000:1245	Публичное акционерное общество «Татнефть» имени В.Д.Шашина	Собственность	Республика Татарстан, Альметьевский муниципальный район	4	-
6.	16:07:340001:224	16:07:000000:1245	Публичное акционерное общество «Татнефть» имени В.Д.Шашина	Собственность	Республика Татарстан, Альметьевский муниципальный район	4	-
7.	16:07:340001:223	16:07:000000:1245	Публичное акционерное общество «Татнефть» имени В.Д.Шашина	Собственность	Республика Татарстан, Альметьевский муниципальный район	4	-
8.	16:07:340001:212	16:07:000000:1245	Публичное акционерное общество «Татнефть» имени В.Д.Шашина	Собственность	Республика Татарстан, Альметьевский муниципальный район	4	-
9.	16:07:310001:579	16:07:000000:1245	Публичное акционерное общество «Татнефть» имени В.Д.Шашина	Собственность	Республика Татарстан, Альметьевский муниципальный район	4	-

1	2	3	4	5	6	7	8
10.	16:07:310001:580	16:07:000000:1245	Публичное акционерное общество «Татнефть» имени В.Д.Шашина	Собственность	Республика Татарстан, Альметьевский муниципальный район	4	-
11.	16:07:310001:581	16:07:000000:1245	Публичное акционерное общество «Татнефть» имени В.Д.Шашина	Собственность	Республика Татарстан, Альметьевский муниципальный район	4	-
12.	16:07:310001:578	16:07:000000:1245	Публичное акционерное общество «Татнефть» имени В.Д.Шашина	Собственность	Республика Татарстан, Альметьевский муниципальный район	4	-
13.	16:07:310001:582	16:07:000000:1245	Публичное акционерное общество «Татнефть» имени В.Д.Шашина	Собственность	Республика Татарстан, Альметьевский муниципальный район	1	-
14.	16:07:310001:584	16:07:000000:1245	Публичное акционерное общество «Татнефть» имени В.Д.Шашина	Собственность	Республика Татарстан, Альметьевский муниципальный район	54	-
15.	16:07:310001:532	16:07:000000:1245	Публичное акционерное общество «Татнефть» имени В.Д.Шашина	Собственность	Республика Татарстан, Альметьевский муниципальный район	2	-

1	2	3	4	5	6	7	8
16.	16:07:340001:1488	16:07:000000:1993	Физические лица согласно сведениям Единого государственного реестра недвижимости	Общая долевая собственность	Республика Татарстан, Альметьевский муниципальный район, коммунальное предприятие «Бута»	4	-
17.	16:07:310001:2712	16:07:000000:1981	Акционерное общество имени Никиты Евдокимовича Токарликова	Собственность	Российская Федерация, Республика Татарстан, Альметьевский муниципальный район, ОАО им.Н.Е.Токарликова	4	-
18.	16:07:310001:4271	-	Акционерное общество имени Никиты Евдокимовича Токарликова	Собственность	Российская Федерация, Республика Татарстан, Альметьевский муниципальный район, Русско-Акташское сельское поселение, земли ОАО им.Н.Е.Токарликова	25	-
19.	16:07:310001:583	-	-	-	Республика Татарстан, Альметьевский муниципальный район, ОАО им.Н.Е.Токарликова	4	Проведена процедура выявления правообладателя в соответствии со статьёй 39.42

1	2	3	4	5	6	7	8
							Земельного Кодекса Российской Федерации
20.	16:07:310001	-	-	Государ- ственная соб- ственность (неразграни- ченная)	-	1	Идентифи- цируется по графиче- скому опи- санию границ публич- ного сер- витута
Итого						286	-

Утверждено
постановлением
Кабинета Министров
Республики Татарстан
от 07.11.2025 № 917

Графическое описание местоположения границ публичного сервитута в целях
эксплуатации линейного объекта электросетевого хозяйства регионального
значения «ВЛ 35 кВ 201 – 124 (КНС 171 – КНС 8)»

Раздел 1

Сведения об объекте		
№ п/п	Характеристики объекта	Описание характеристик
1.	Местоположение объекта	Республика Татарстан, Альметьевский муниципальный район, Альметьевское сельское поселение, Бутинское сельское поселение, Русско-Акташское сельское поселение
2.	Площадь объекта +/- величина погрешности определения площади (Р +/- Дельта Р)	286 кв.м +/- 6 кв.м
3.	Иные характеристики объекта	Кадастровые номера земельных участков, в отношении которых устанавливается публичный сервитут: 16:07:340004:371 (ЕЗ 16:07:000000:1245), 16:07:340001:197 (ЕЗ 16:07:000000:1245), 16:07:340001:222 (ЕЗ 16:07:000000:1245), 16:07:340001:213 (ЕЗ 16:07:000000:1245), 16:07:340001:225 (ЕЗ 16:07:000000:1245), 16:07:340001:224 (ЕЗ 16:07:000000:1245), 16:07:340001:223 (ЕЗ 16:07:000000:1245), 16:07:340001:212 (ЕЗ 16:07:000000:1245), 16:07:310001:579 (ЕЗ 16:07:000000:1245), 16:07:310001:580 (ЕЗ 16:07:000000:1245), 16:07:310001:581 (ЕЗ 16:07:000000:1245), 16:07:310001:578 (ЕЗ 16:07:000000:1245), 16:07:310001:582 (ЕЗ 16:07:000000:1245), 16:07:310001:584 (ЕЗ 16:07:000000:1245), 16:07:310001:532 (ЕЗ 16:07:000000:1245), 16:07:340001:1488 (ЕЗ 16:07:000000:1993), 16:07:310001:2712 (ЕЗ 16:07:000000:1981), 16:07:310001:4271, 16:07:310001:583. Номер кадастрового квартала, в отношении которого устанавливается публичный сервитут: 16:07:310001

Раздел 2

Сведения о местоположении границ объекта					
1. Система координат: МСК-16					
2. Сведения о характерных точках границ объекта					
Обозначение характерных точек границ	Координаты, м		Метод определения координат характерной точки	Средняя квадратическая погрешность положения характерной точки (Mt), м	Описание обозначения точки на местности (при наличии)
	X	Y			
1	2	3	4	5	6
-	-	-	-	-	-
3. Сведения о характерных точках части (частей) границы объекта					
Обозначение характерных точек границ	Координаты, м		Метод определения координат характерной точки	Средняя квадратическая погрешность положения характерной точки (Mt), м	Описание обозначения точки на местности (при наличии)
	X	Y			
1	2	3	4	5	6
Часть № 1					
1	389778.15	2298167.53	Аналитический	0.1	-
2	389779.95	2298176.27	Аналитический	0.1	-
3	389771.55	2298178.00	Аналитический	0.1	-
4	389769.75	2298169.25	Аналитический	0.1	-
1	389778.15	2298167.53	Аналитический	0.1	-
Часть № 2					
5	389867.32	2298326.85	Аналитический	0.1	-
6	389869.86	2298335.03	Аналитический	0.1	-
7	389861.58	2298337.60	Аналитический	0.1	-
8	389859.03	2298329.42	Аналитический	0.1	-
5	389867.32	2298326.85	Аналитический	0.1	-
Часть № 3					
9	389872.24	2298514.17	Аналитический	0.1	-
10	389872.33	2298516.16	Аналитический	0.1	-
11	389870.34	2298516.24	Аналитический	0.1	-
12	389870.26	2298514.24	Аналитический	0.1	-
9	389872.24	2298514.17	Аналитический	0.1	-
Часть № 4					
13	389877.93	2298699.56	Аналитический	0.1	-
14	389878.05	2298701.56	Аналитический	0.1	-
15	389876.05	2298701.64	Аналитический	0.1	-
16	389875.92	2298699.65	Аналитический	0.1	-
13	389877.93	2298699.56	Аналитический	0.1	-
Часть № 5					
17	389884.45	2298885.61	Аналитический	0.1	-
18	389884.55	2298887.61	Аналитический	0.1	-
19	389882.57	2298887.71	Аналитический	0.1	-
20	389882.45	2298885.71	Аналитический	0.1	-
17	389884.45	2298885.61	Аналитический	0.1	-
Часть № 6					
21	389890.78	2299068.16	Аналитический	0.1	-
22	389890.88	2299070.16	Аналитический	0.1	-

1	2	3	4	5	6
23	389888.88	2299070.26	Аналитический	0.1	-
24	389888.78	2299068.26	Аналитический	0.1	-
21	389890.78	2299068.16	Аналитический	0.1	-
Часть № 7					
25	389897.33	2299249.53	Аналитический	0.1	-
26	389897.33	2299251.53	Аналитический	0.1	-
27	389895.33	2299251.53	Аналитический	0.1	-
28	389895.33	2299249.53	Аналитический	0.1	-
25	389897.33	2299249.53	Аналитический	0.1	-
Часть № 8					
29	389897.27	2299253.75	Аналитический	0.1	-
30	389897.36	2299255.75	Аналитический	0.1	-
31	389895.37	2299255.82	Аналитический	0.1	-
32	389895.29	2299253.85	Аналитический	0.1	-
29	389897.27	2299253.75	Аналитический	0.1	-
Часть № 9					
33	389903.30	2299427.23	Аналитический	0.1	-
34	389903.41	2299429.23	Аналитический	0.1	-
35	389901.43	2299429.33	Аналитический	0.1	-
36	389901.30	2299427.34	Аналитический	0.1	-
33	389903.30	2299427.23	Аналитический	0.1	-
Часть № 10					
37	389910.13	2299611.69	Аналитический	0.1	-
38	389910.21	2299613.69	Аналитический	0.1	-
39	389908.21	2299613.78	Аналитический	0.1	-
40	389908.13	2299611.78	Аналитический	0.1	-
37	389910.13	2299611.69	Аналитический	0.1	-
Часть № 11					
41	389916.24	2299792.20	Аналитический	0.1	-
42	389916.34	2299794.21	Аналитический	0.1	-
43	389914.33	2299794.29	Аналитический	0.1	-
44	389914.26	2299792.31	Аналитический	0.1	-
41	389916.24	2299792.20	Аналитический	0.1	-
Часть № 12					
45	389922.67	2299971.65	Аналитический	0.1	-
46	389922.75	2299973.65	Аналитический	0.1	-
47	389920.77	2299973.76	Аналитический	0.1	-
48	389920.66	2299971.74	Аналитический	0.1	-
45	389922.67	2299971.65	Аналитический	0.1	-
Часть № 13					
49	389929.12	2300164.12	Аналитический	0.1	-
50	389929.16	2300166.13	Аналитический	0.1	-
51	389927.16	2300166.17	Аналитический	0.1	-
52	389927.12	2300164.17	Аналитический	0.1	-
49	389929.12	2300164.12	Аналитический	0.1	-
Часть № 14					
53	389935.40	2300339.47	Аналитический	0.1	-
54	389935.48	2300341.47	Аналитический	0.1	-
55	389933.48	2300341.55	Аналитический	0.1	-
56	389933.40	2300339.55	Аналитический	0.1	-
53	389935.40	2300339.47	Аналитический	0.1	-

1	2	3	4	5	6
Часть № 15					
57	389941.03	2300498.63	Аналитический	0.1	-
58	389941.09	2300500.63	Аналитический	0.1	-
59	389939.09	2300500.67	Аналитический	0.1	-
60	389939.03	2300498.67	Аналитический	0.1	-
57	389941.03	2300498.63	Аналитический	0.1	-
Часть № 16					
61	389947.00	2300676.35	Аналитический	0.1	-
62	389947.10	2300678.40	Аналитический	0.1	-
63	389945.11	2300678.43	Аналитический	0.1	-
64	389945.00	2300676.44	Аналитический	0.1	-
61	389947.00	2300676.35	Аналитический	0.1	-
Часть № 17					
65	389953.82	2300800.40	Аналитический	0.1	-
66	389954.26	2300808.79	Аналитический	0.1	-
67	389946.63	2300809.21	Аналитический	0.1	-
68	389946.18	2300800.82	Аналитический	0.1	-
65	389953.82	2300800.40	Аналитический	0.1	-
Часть № 18					
69	389892.27	2300810.19	Аналитический	0.1	-
70	389892.49	2300812.20	Аналитический	0.1	-
71	389890.47	2300812.38	Аналитический	0.1	-
72	389890.29	2300810.39	Аналитический	0.1	-
69	389892.27	2300810.19	Аналитический	0.1	-


Раздел 3

Сведения о местоположении измененных (уточненных) границ объекта							
1. Система координат: МСК-16							
2. Сведения о характерных точках границ объекта							
Обозначение характерных точек границ	Существующие координаты, м		Измененные (уточненные) координаты, м		Метод определения координат характерной точки	Средняя квадратическая погрешность положения характерной точки (Mt), м	Описание обозначения точки на местности (при наличии)
	X	Y	X	Y			
1	2	3	4	5	6	7	8
-	-	-	-	-	-	-	-
3. Сведения о характерных точках части (частей) границы объекта							
Обозначение характерных точек границ	Существующие координаты, м		Измененные (уточненные) координаты, м		Метод определения координат характерной точки	Средняя квадратическая погрешность положения характерной точки (Mt), м	Описание обозначения точки на местности (при наличии)
	X	Y	X	Y			
1	2	3	4	5	6	7	8
-	-	-	-	-	-	-	-

Раздел 4

Схема расположения границ публичного сервитута в целях
эксплуатации линейного объекта электросетевого хозяйства регионального
значения «ВЛ 35 кВ 201 – 124 (КНС 171 – КНС 8)»

Обзорная схема границ объекта

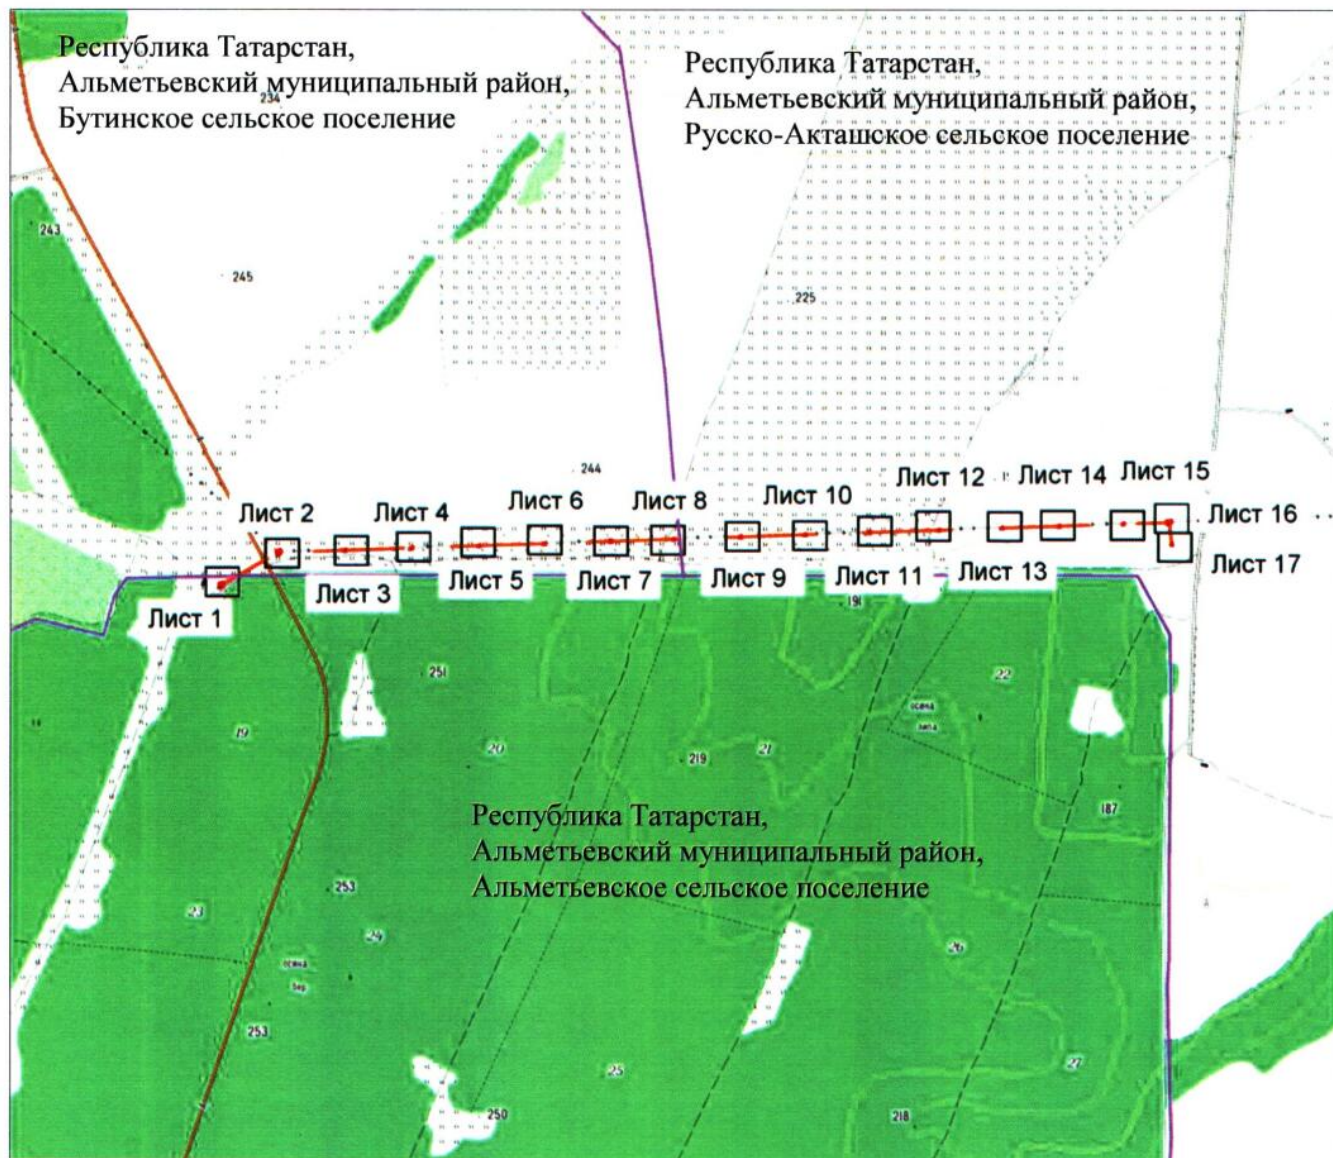


Масштаб 1 : 20 000

Используемые условные знаки и обозначения:

- граница объекта
- граница сельского поселения
- ось инженерного сооружения.

Схема расположения границ публичного сервитута в целях
эксплуатации линейного объекта электросетевого хозяйства регионального
значения «ВЛ 35 кВ 201 – 124 (КНС 171 – КНС 8)»

Лист 1

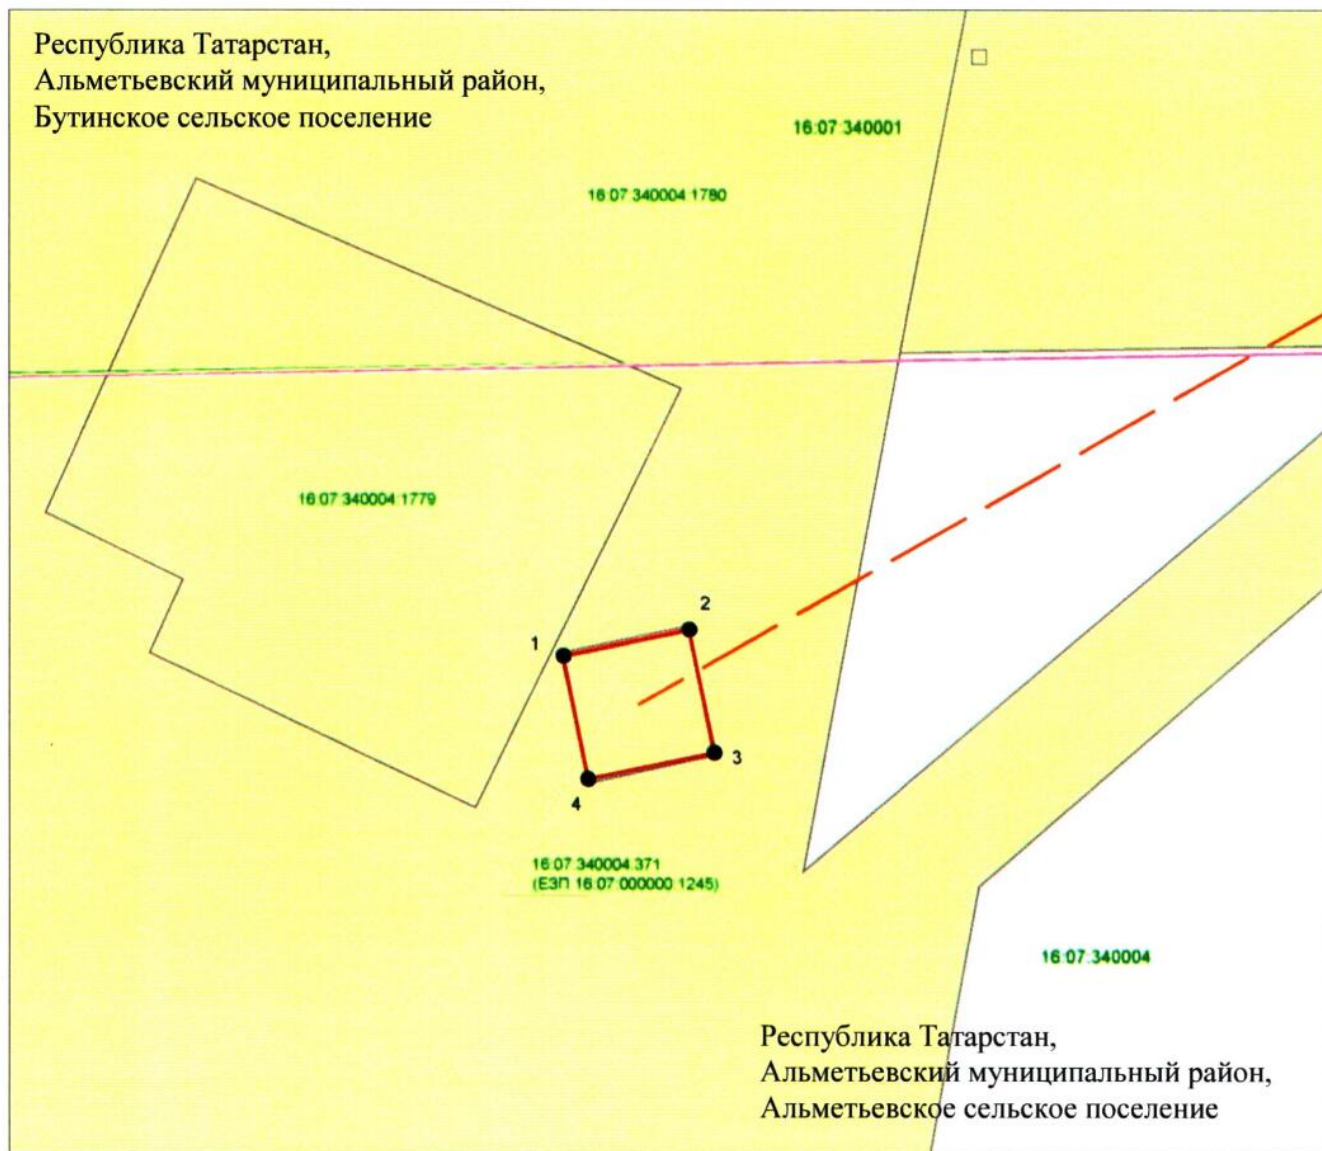


Масштаб 1 : 500

Используемые условные знаки и обозначения:

- 1 — характерная точка границ объекта
- — граница сельского поселения
- — граница объекта
- - - — ось инженерного сооружения
- граница земельного участка
- 16:07:340004:371 — кадастровый номер земельного участка
- 16:07:340004 — кадастровый номер квартала.

Схема расположения границ публичного сервитута в целях
эксплуатации линейного объекта электросетевого хозяйства регионального
значения «ВЛ 35 кВ 201 – 124 (КНС 171 – КНС 8)»

Лист 2

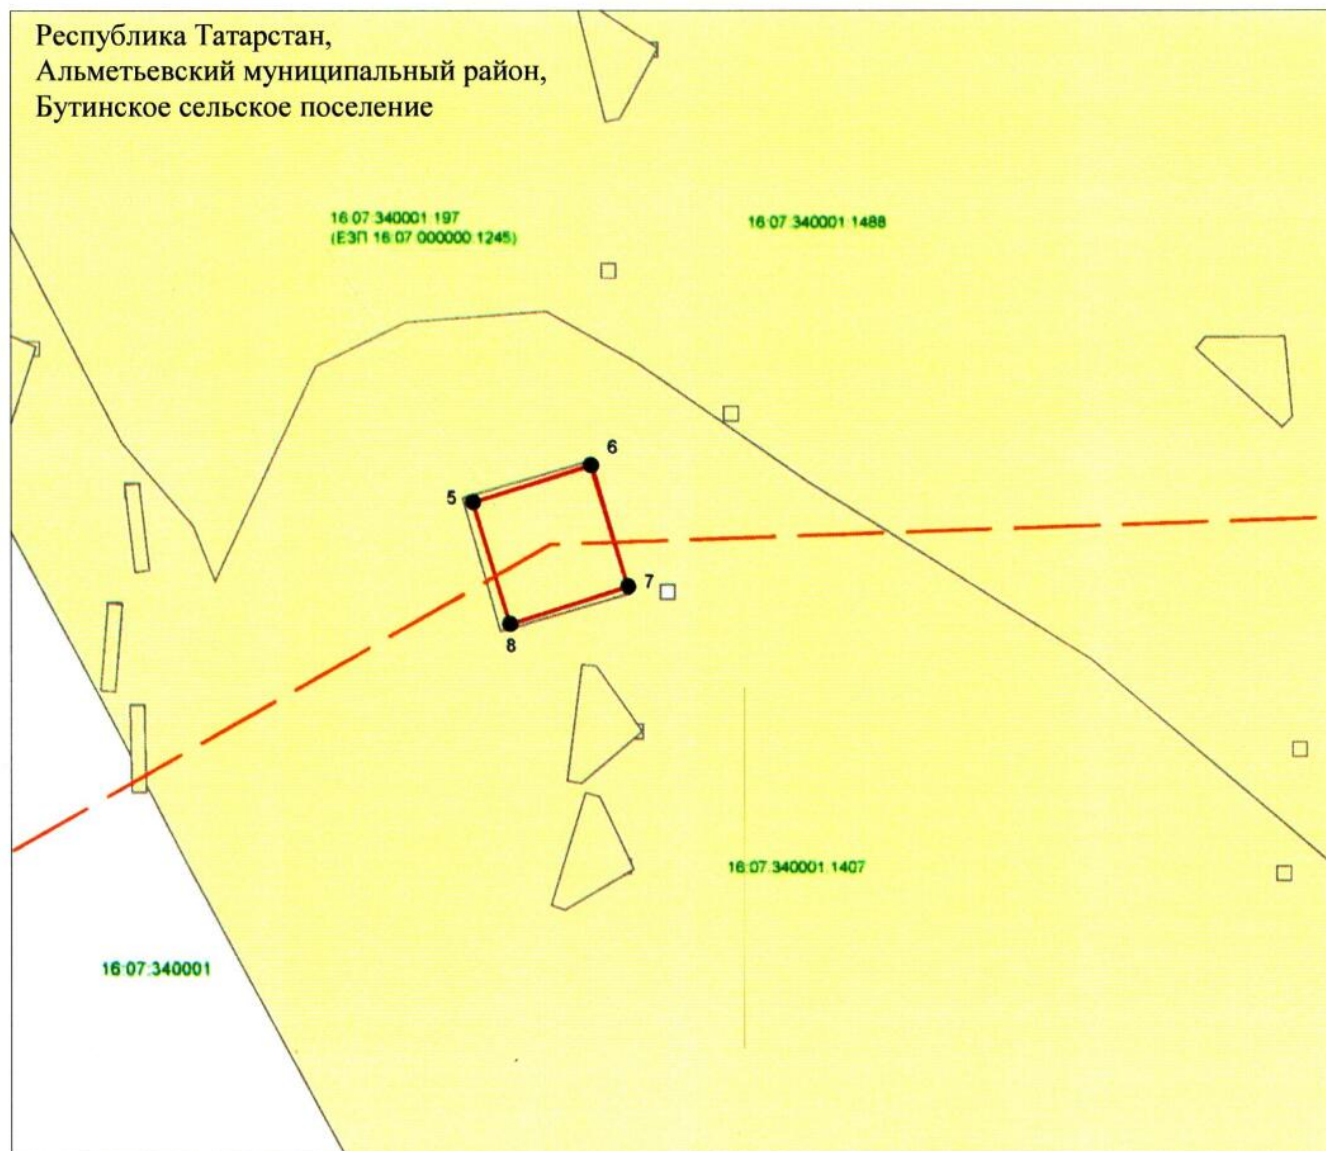


Масштаб 1 : 500

Используемые условные знаки и обозначения:

- 5 – характерная точка границ объекта
- граница сельского поселения
- граница объекта
- - - ось инженерного сооружения
- граница земельного участка
- 16:07:340001:1407 – кадастровый номер земельного участка
- 16:07:340001 – кадастровый номер квартала.

Схема расположения границ публичного сервитута в целях
эксплуатации линейного объекта электросетевого хозяйства регионального
значения «ВЛ 35 кВ 201 – 124 (КНС 171 – КНС 8)»

Лист 3

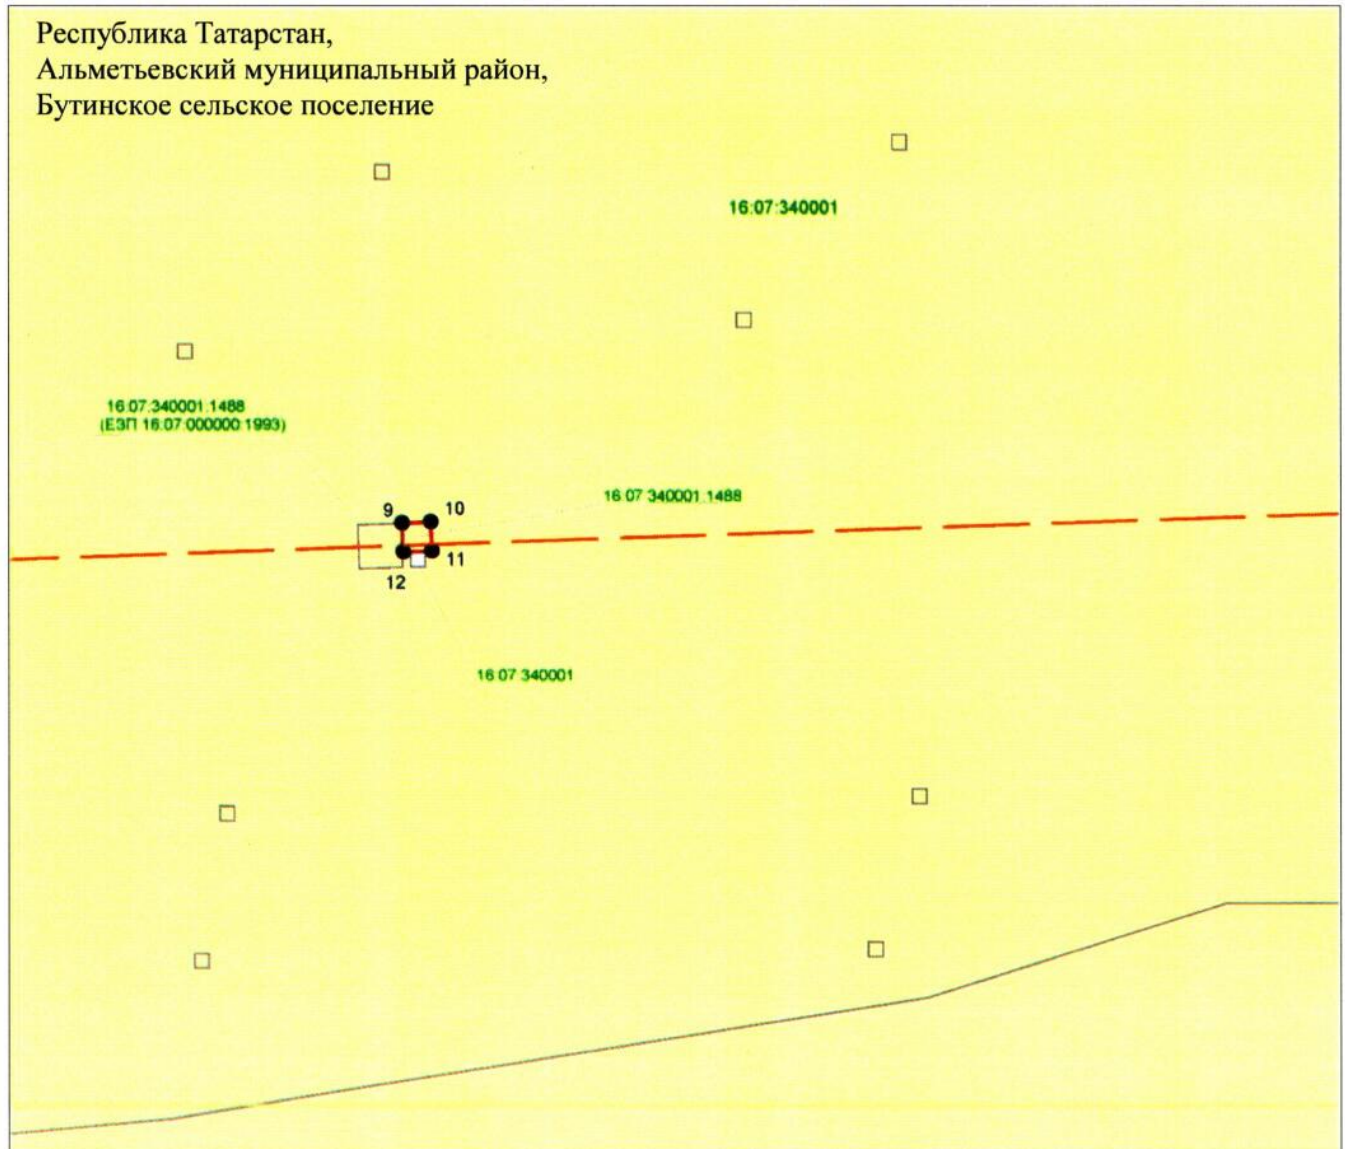


Масштаб 1 : 500

Используемые условные знаки и обозначения:

- 11 — характерная точка границ объекта
- — граница объекта
- - - - - ось инженерного сооружения
- — граница земельного участка
- 16:07:340001:1488 — кадастровый номер земельного участка
- 16:07:340001 — кадастровый номер квартала.

**Схема расположения границ публичного сервитута в целях
эксплуатации линейного объекта электросетевого хозяйства регионального
значения «ВЛ 35 кВ 201 – 124 (КНС 171 – КНС 8)»**

Лист 4

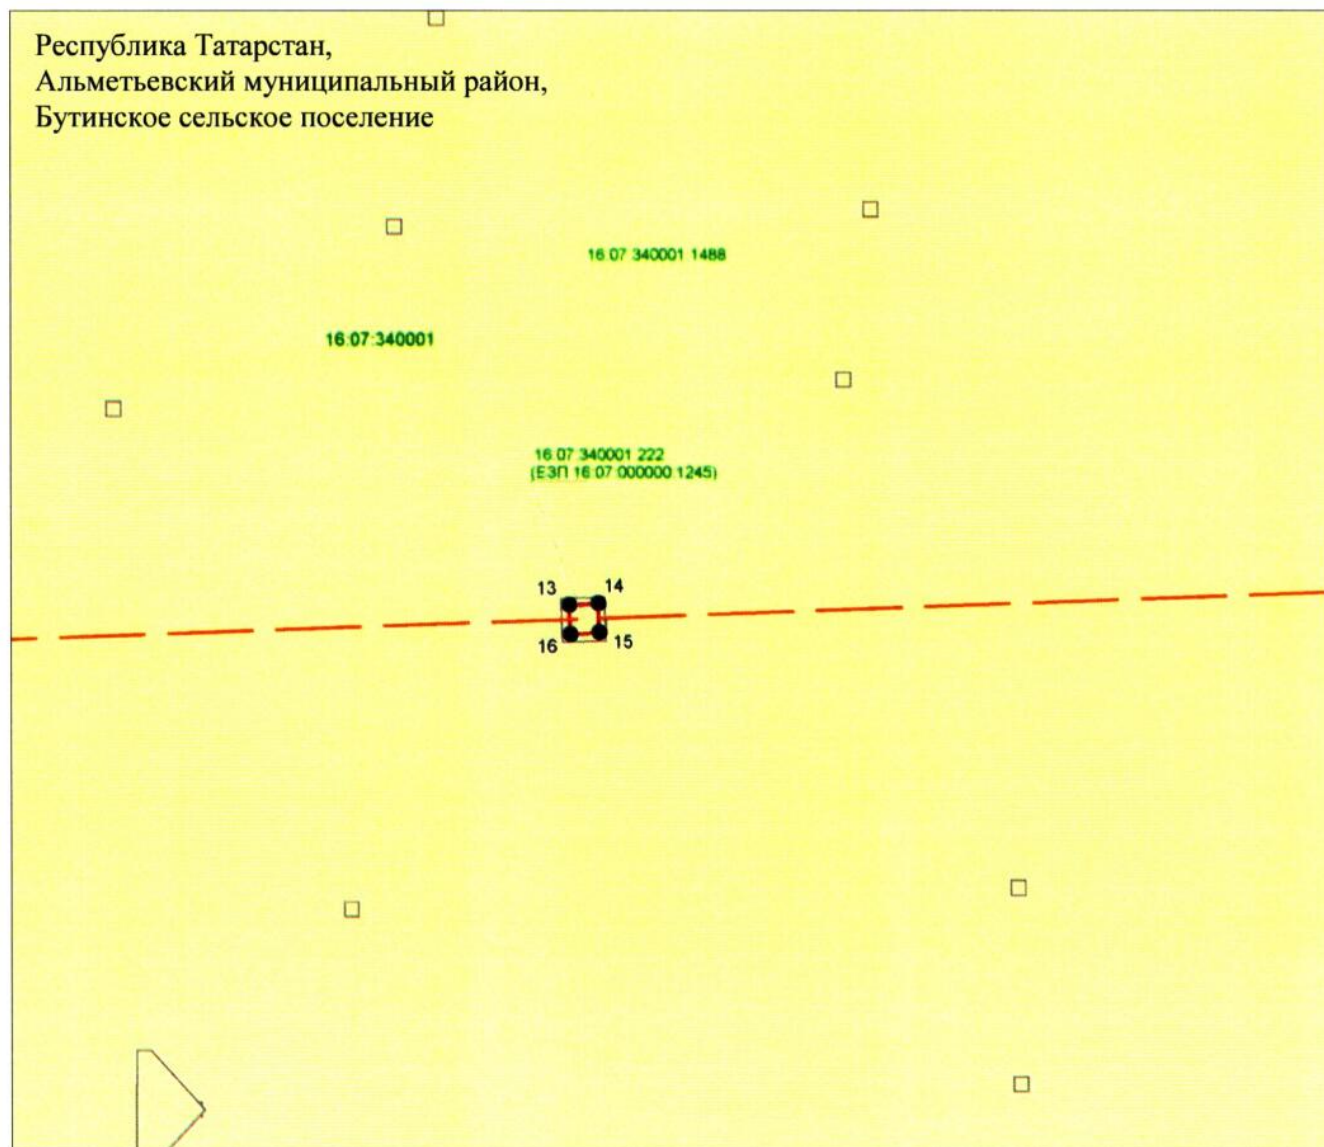


Масштаб 1 : 500

Используемые условные знаки и обозначения:

- | | |
|------------------|--|
| • 13 | – характерная точка границ объекта |
| | – граница объекта |
| | – ось инженерного сооружения |
| | – граница земельного участка |
| 16:07:340001:224 | – кадастровый номер земельного участка |
| 16:07:340001 | – кадастровый номер квартала. |

**Схема расположения границ публичного сервитута в целях
эксплуатации линейного объекта электросетевого хозяйства регионального
значения «ВЛ 35 кВ 201 – 124 (КНС 171 – КНС 8)»**

Лист 5

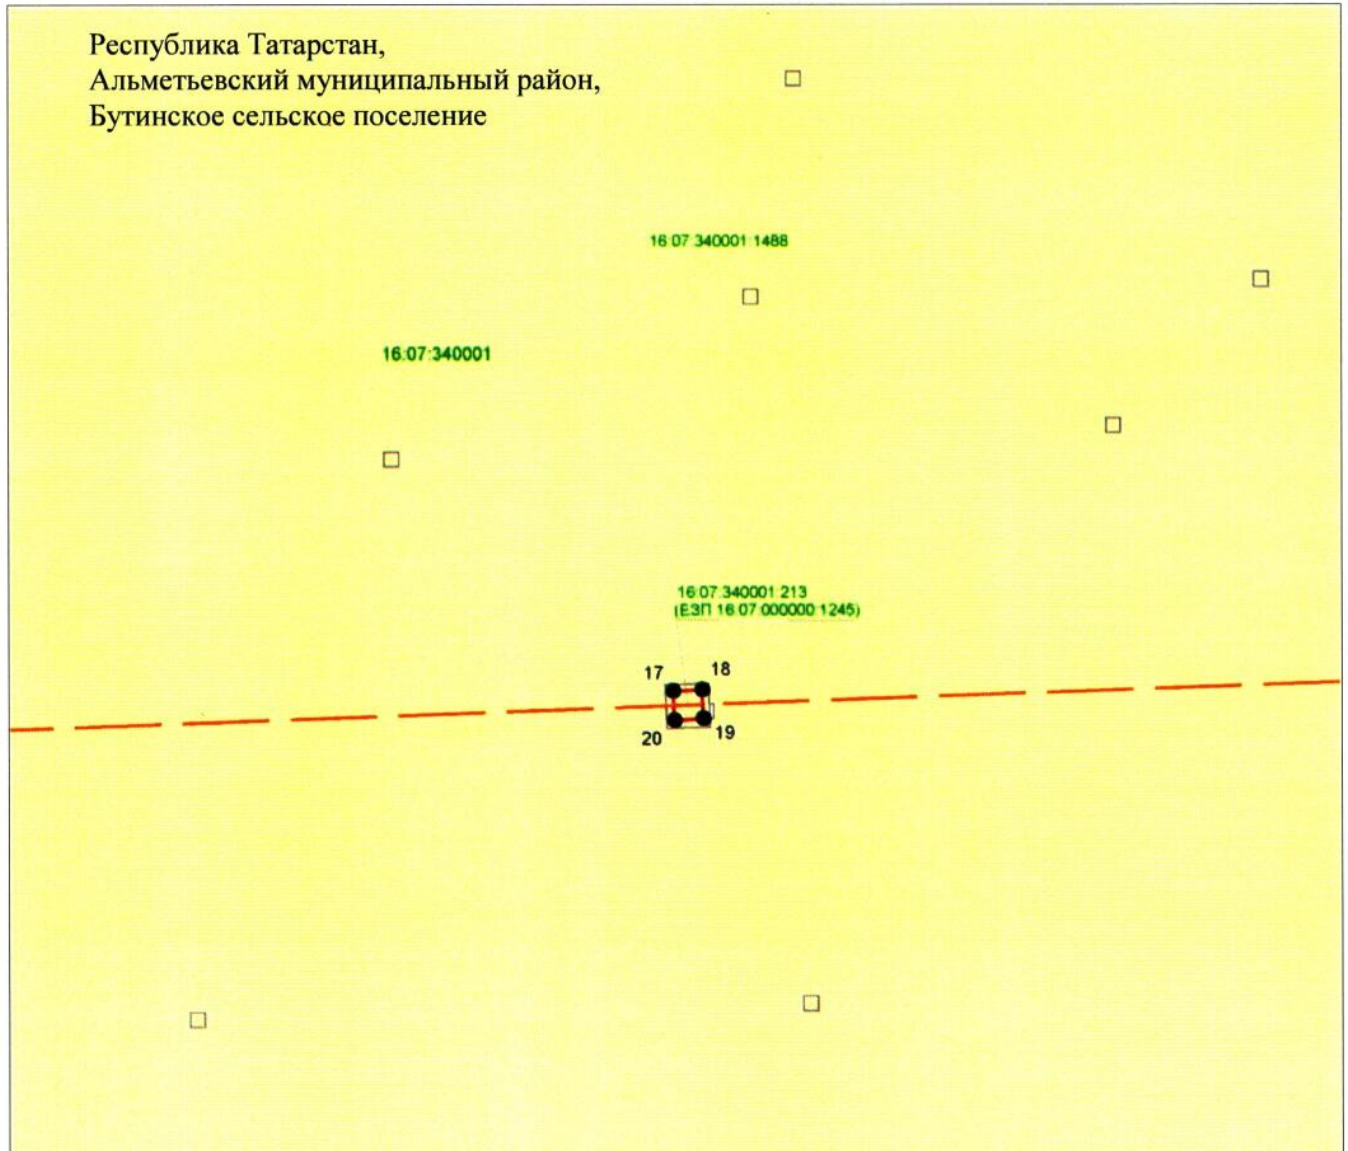


Масштаб 1 : 500

Используемые условные знаки и обозначения:

- | | |
|------------------|--|
| • 20 | – характерная точка границ объекта |
| | – граница объекта |
| | – ось инженерного сооружения |
| | – граница земельного участка |
| 16:07:340001:213 | – кадастровый номер земельного участка |
| 16:07:310001 | – кадастровый номер квартала. |

Схема расположения границ публичного сервитута в целях
эксплуатации линейного объекта электросетевого хозяйства регионального
значения «ВЛ 35 кВ 201 – 124 (КНС 171 – КНС 8)»

Лист 6

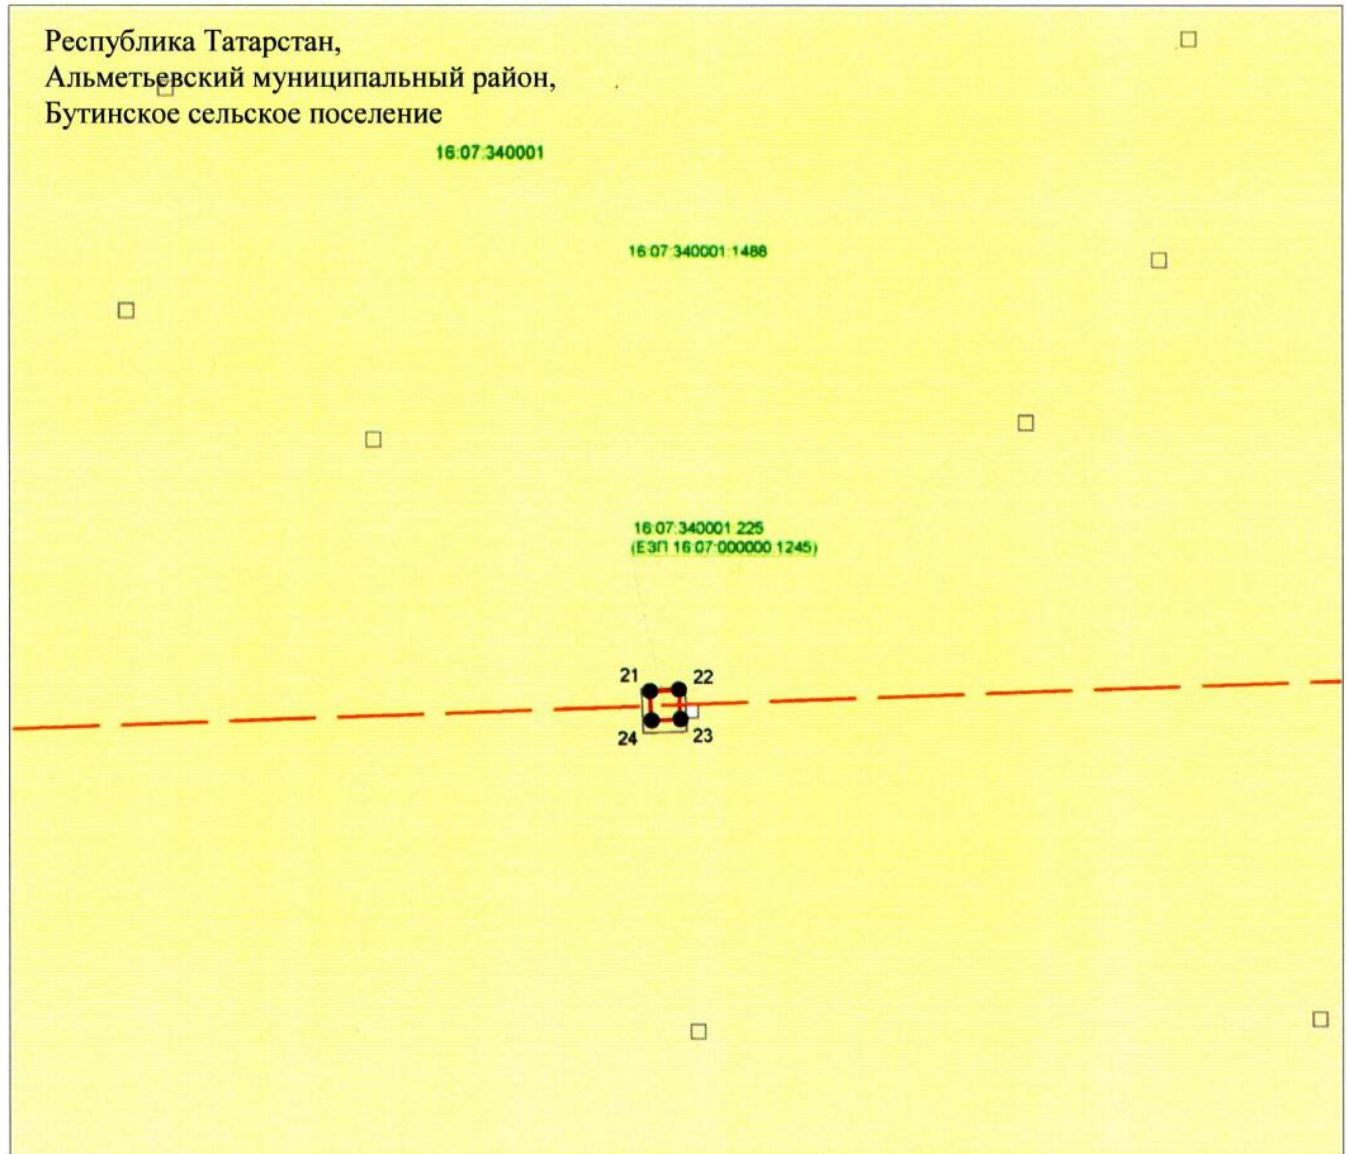


Масштаб 1 : 500

Используемые условные знаки и обозначения:

- | | |
|------------------|--|
| • 23 | – характерная точка границ объекта |
| | – граница объекта |
| | – ось инженерного сооружения |
| | – граница земельного участка |
| 16:07:340001:225 | – кадастровый номер земельного участка |
| 16:07:310001 | – кадастровый номер квартала. |

Схема расположения границ публичного сервитута в целях
эксплуатации линейного объекта электросетевого хозяйства регионального
значения «ВЛ 35 кВ 201 – 124 (КНС 171 – КНС 8)»

Лист 7

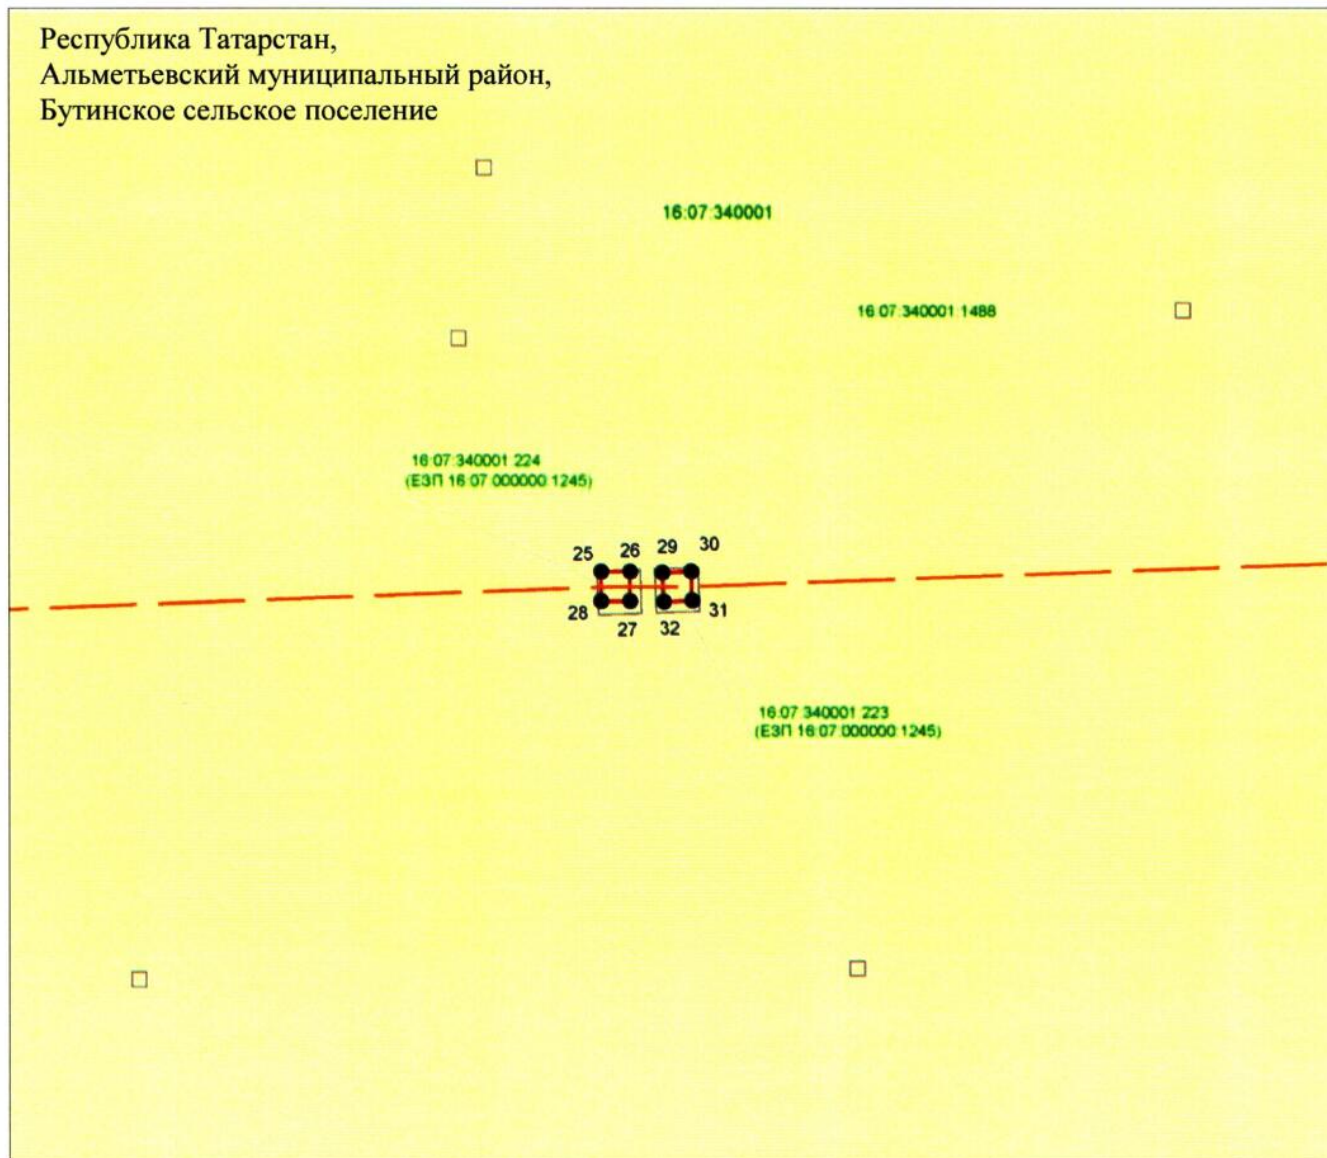


Масштаб 1 : 500

Используемые условные знаки и обозначения:

- 25 – характерная точка границ объекта
- граница объекта
- - - - - ось инженерного сооружения
- – граница земельного участка
- 16:07:340001:224 – кадастровый номер земельного участка
- 16:07:310001 – кадастровый номер квартала.

Схема расположения границ публичного сервитута в целях
эксплуатации линейного объекта электросетевого хозяйства регионального
значения «ВЛ 35 кВ 201 – 124 (КНС 171 – КНС 8)»

Лист 8

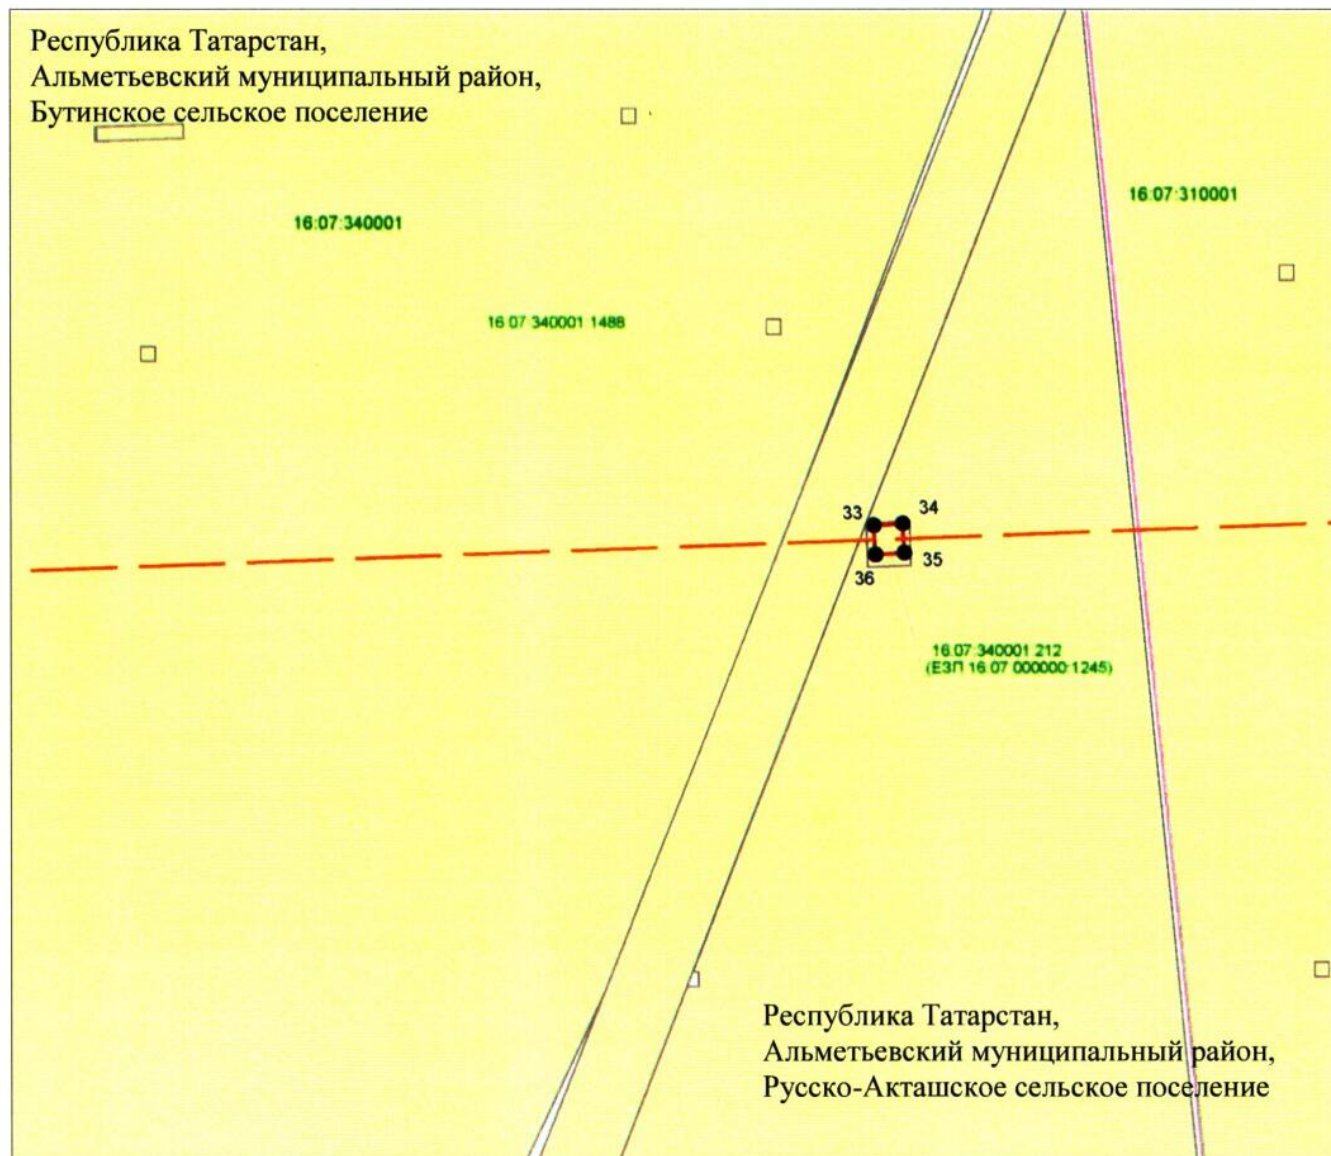

Масштаб 1 : 500

Используемые условные знаки и обозначения:


- 35 — характерная точка границ объекта
- граница объекта
- граница сельского поселения
- ось инженерного сооружения
- граница земельного участка
- 16:07:340001:212 — кадастровый номер земельного участка
- 16:07:310001 — кадастровый номер квартала.



- 37
 -  – характерная точка границ объекта
 -  – граница объекта
 -  – ось инженерного сооружения
 -  – граница земельного участка
 -  – кадастровый номер земельного участка
 -  – кадастровый номер квартала.

Схема расположения границ публичного сервитута в целях
эксплуатации линейного объекта электросетевого хозяйства регионального
значения «ВЛ 35 кВ 201 – 124 (КНС 171 – КНС 8)»

Лист 10

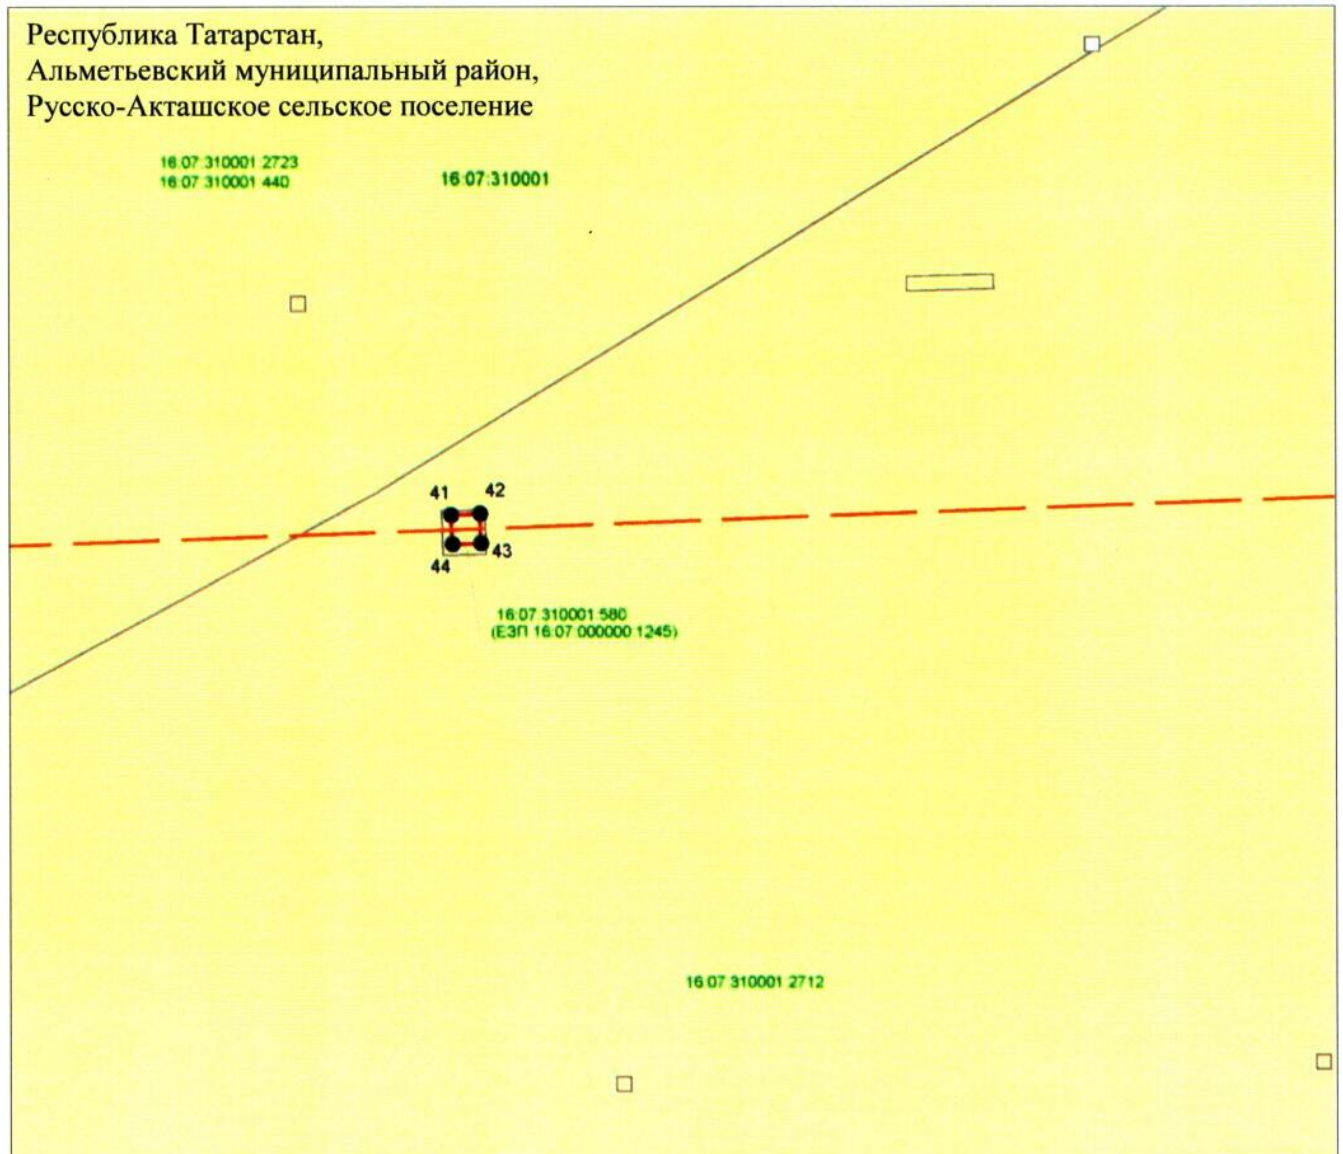


Масштаб 1 : 500

Используемые условные знаки и обозначения:

- 43 – характерная точка границ объекта
- граница объекта
- - - - - ось инженерного сооружения
- граница земельного участка
- 16:07:310001:580 – кадастровый номер земельного участка
- 16:07:310001 – кадастровый номер квартала.

Схема расположения границ публичного сервитута в целях
эксплуатации линейного объекта электросетевого хозяйства регионального
значения «ВЛ 35 кВ 201 – 124 (КНС 171 – КНС 8)»

Лист 11

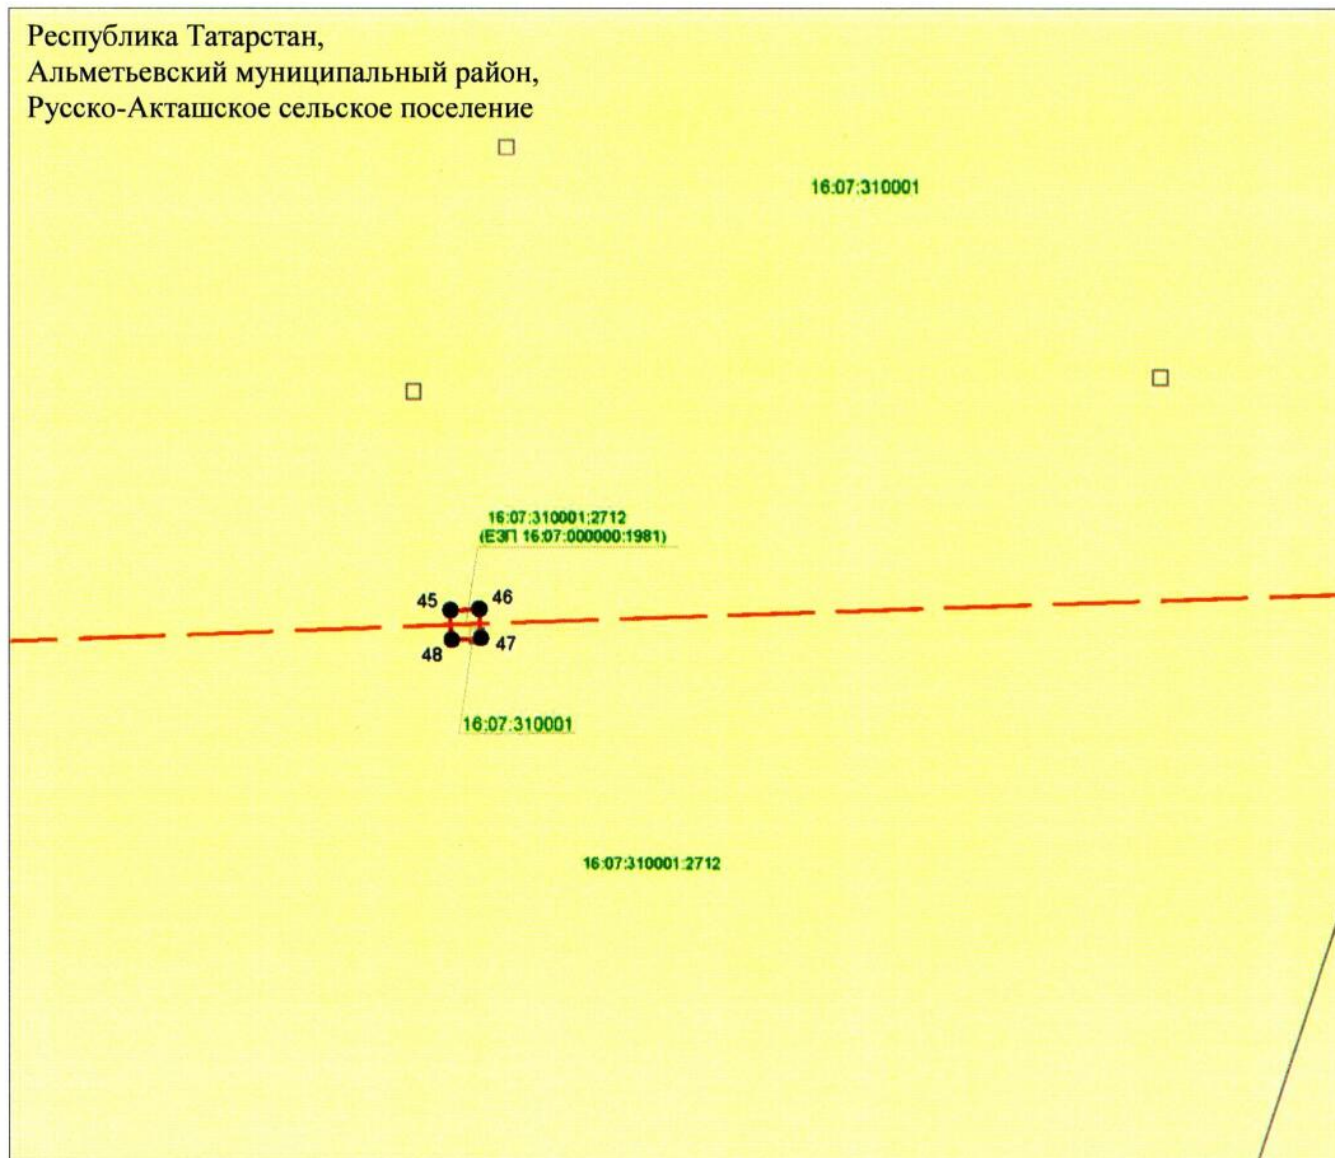


Масштаб 1 : 500

Используемые условные знаки и обозначения:

- | | |
|-------------------|--|
| • 45 | – характерная точка границ объекта |
| | – граница объекта |
| | – ось инженерного сооружения |
| | – граница земельного участка |
| 16:07:310001:2712 | – кадастровый номер земельного участка |
| 16:07:310001 | – кадастровый номер квартала. |

Схема расположения границ публичного сервитута в целях
эксплуатации линейного объекта электросетевого хозяйства регионального
значения «ВЛ 35 кВ 201 – 124 (КНС 171 – КНС 8)»

Лист 12

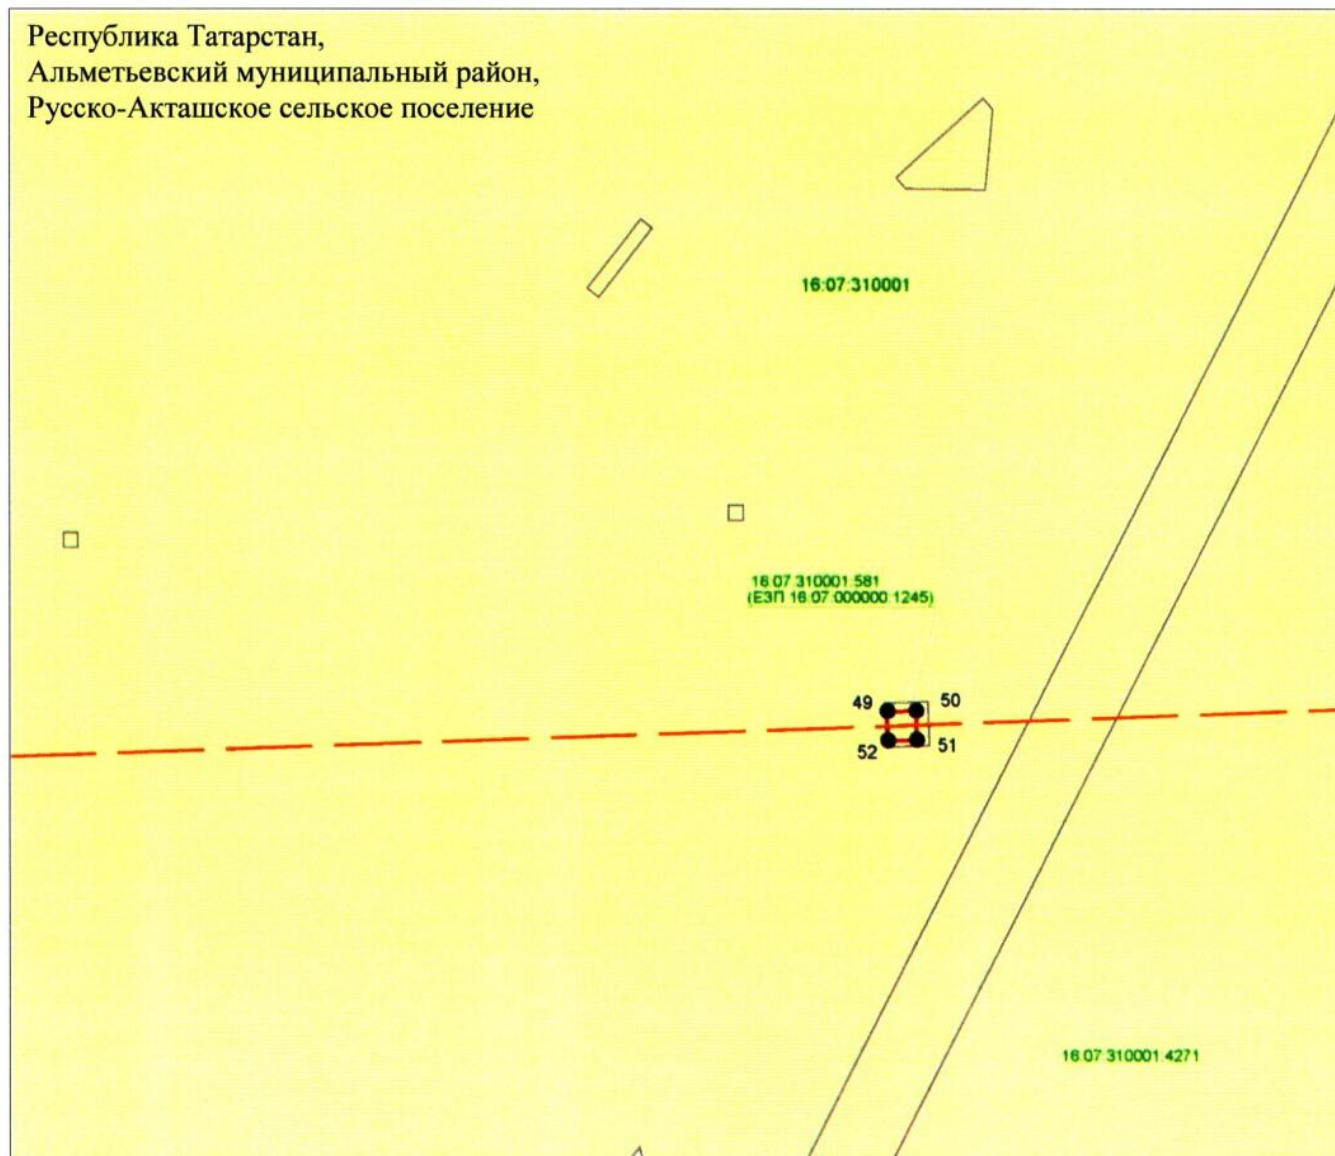

Масштаб 1 : 500


Используемые условные знаки и обозначения:

- 49 – характерная точка границ объекта
- граница объекта
- - - - - ось инженерного сооружения
- граница земельного участка
- 16:07:310001:581 – кадастровый номер земельного участка
- 16:07:310001 – кадастровый номер квартала.

Схема расположения границ публичного сервитута в целях
эксплуатации линейного объекта электросетевого хозяйства регионального
значения «ВЛ 35 кВ 201 – 124 (КНС 171 – КНС 8)»

Лист 13

Республика Татарстан,
Альметьевский муниципальный район,
Русско-Акташское сельское поселение

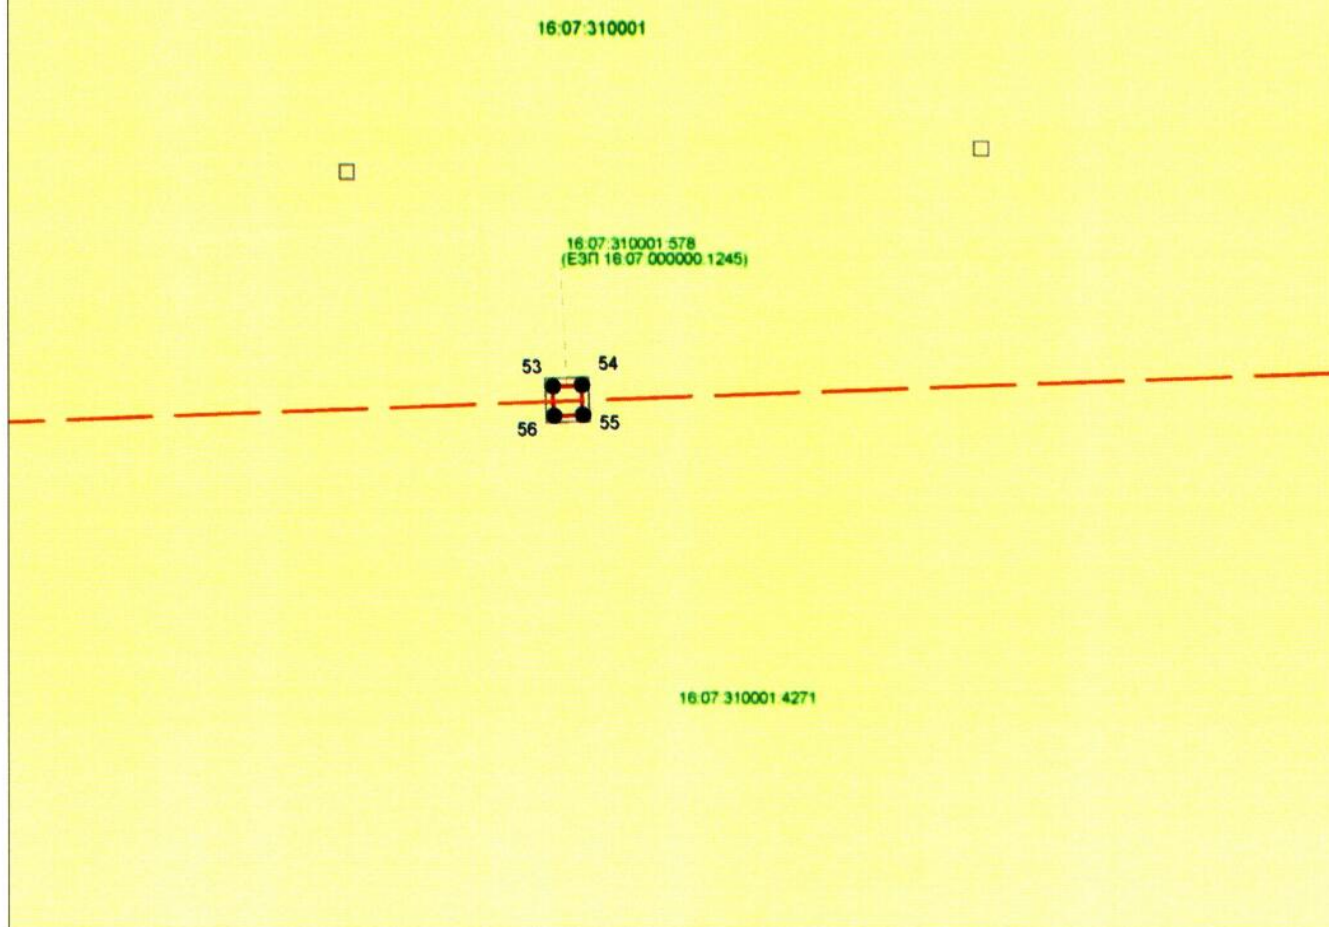


Масштаб 1 : 500

Используемые условные знаки и обозначения:

- 55 — характерная точка границ объекта
- — граница объекта
- - - - - — ось инженерного сооружения
- — граница земельного участка
- 16:07:310001:579 — кадастровый номер земельного участка
- 16:07:310001 — кадастровый номер квартала.

Схема расположения границ публичного сервитута в целях
эксплуатации линейного объекта электросетевого хозяйства регионального
значения «ВЛ 35 кВ 201 – 124 (КНС 171 – КНС 8)»

Лист 14

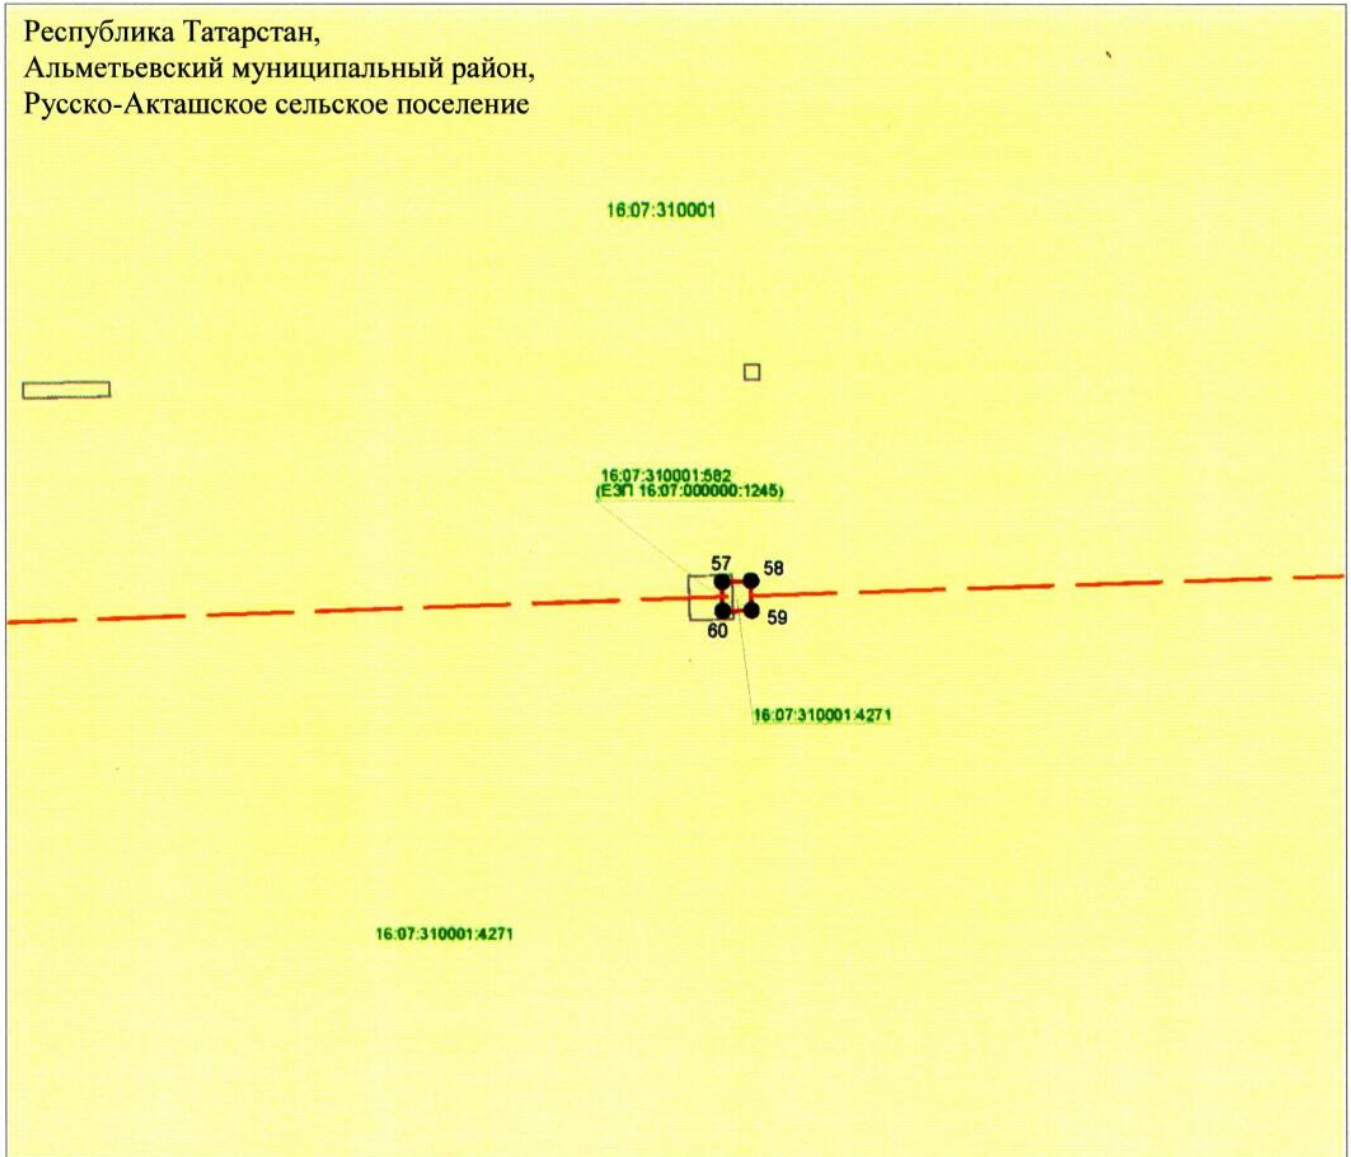

Масштаб 1 : 500

Используемые условные знаки и обозначения:

- 58 – характерная точка границ объекта
- — граница объекта
- - - - - ось инженерного сооружения
- — граница земельного участка
- 16.07:310001:582 — кадастровый номер земельного участка
- 16.07:310001 — кадастровый номер квартала.




- 63
 - характерная точка границ объекта
 - граница объекта
 - ось инженерного сооружения
 - граница земельного участка
 - кадастровый номер земельного участка
 - кадастровый номер квартала.

Схема расположения границ публичного сервитута в целях
эксплуатации линейного объекта электросетевого хозяйства регионального
значения «ВЛ 35 кВ 201 – 124 (КНС 171 – КНС 8)»

Лист 16

Республика Татарстан,
Альметьевский муниципальный район,
Русско-Акташское сельское поселение

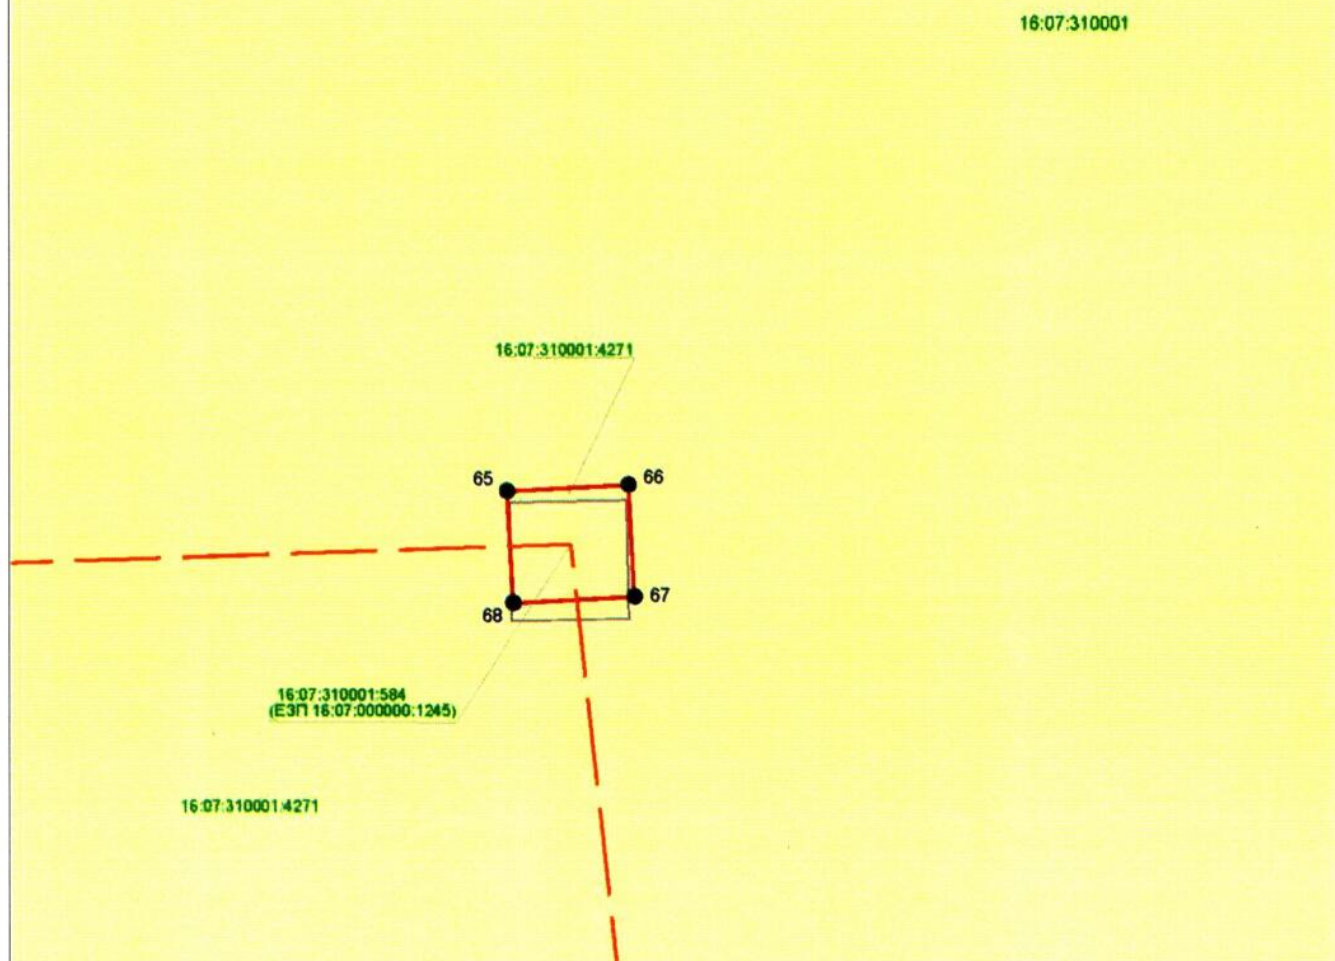


Масштаб 1 : 500

Используемые условные знаки и обозначения:

- 66 – характерная точка границ объекта
- граница объекта
- - - - - ось инженерного сооружения
- граница земельного участка
- 16:07:310001:584 – кадастровый номер земельного участка
- 16:07:310001 – кадастровый номер квартала.

Схема расположения границ публичного сервитута в целях
эксплуатации линейного объекта электросетевого хозяйства регионального
значения «ВЛ 35 кВ 201 – 124 (КНС 171 – КНС 8)»

Лист 17

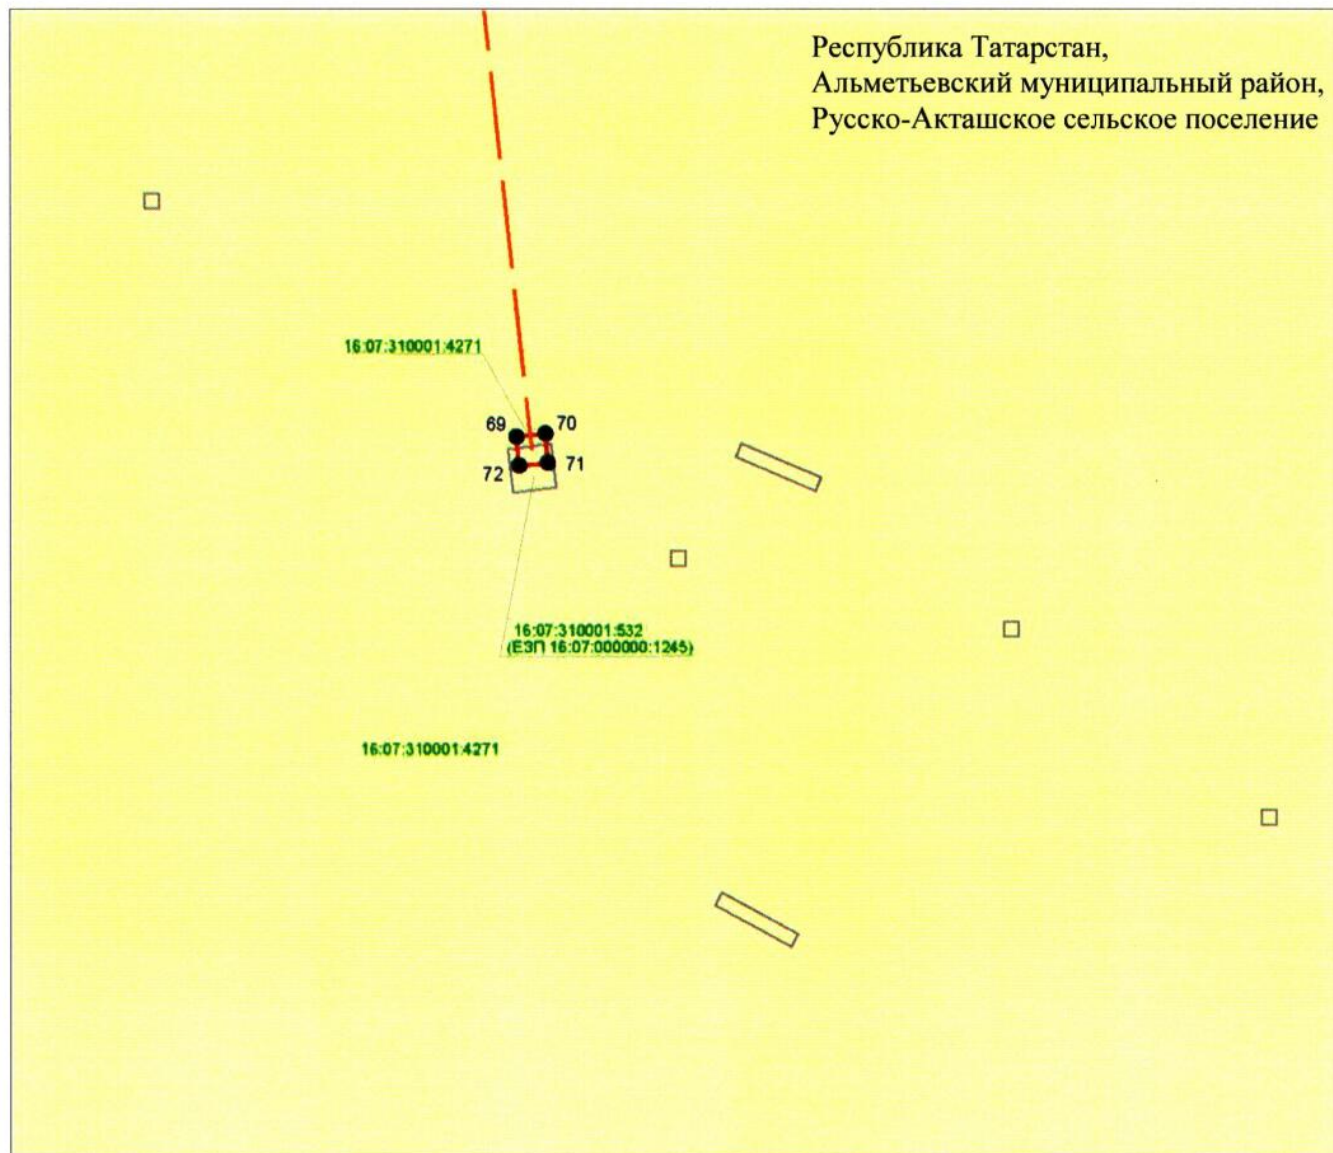

Масштаб 1 : 500

Используемые условные знаки и обозначения:

- | | |
|--|--|
| • 72 | – характерная точка границ объекта |
| — | – граница объекта |
| - - - | – ось инженерного сооружения |
| | – граница земельного участка |
| 16:07:310001:532 | – кадастровый номер земельного участка |
| 16:07:310001 | – кадастровый номер квартала. |