



ПОСТАНОВЛЕНИЕ

09.12.2025

г.Казань

КАРАР

№ 1063

Об установлении публичного сервитута
в целях эксплуатации линейного объекта
электросетевого хозяйства регионального
значения «ВЛ 110 кВ Сетяково – Кучуково»

В соответствии с главой V⁷ Земельного кодекса Российской Федерации, постановлением Правительства Российской Федерации от 24 февраля 2009 № 160 «О порядке установления охранных зон объектов электросетевого хозяйства и особых условий использования земельных участков, расположенных в границах таких зон», свидетельством о государственной регистрации права от 27.02.2008 серии 16 АА № 673651, актом приемки законченного строительством объекта приемочной комиссией от 31.12.2007 № 5, на основании ходатайства Акционерного общества «Сетевая компания» (ИНН 1655049111, ОГРН 1021602830930), в целях эксплуатации линейного объекта электросетевого хозяйства регионального значения «ВЛ 110 кВ Сетяково – Кучуково» Кабинет Министров Республики Татарстан ПОСТАНОВЛЯЕТ:

1. Установить публичный сервитут в целях эксплуатации линейного объекта электросетевого хозяйства регионального значения «ВЛ 110 кВ Сетяково – Кучуково» (далее – публичный сервитут) на 49 лет в отношении земель и земельных участков согласно приложению (далее – земельные участки).

2. Утвердить прилагаемое графическое описание местоположения границ публичного сервитута в целях эксплуатации линейного объекта электросетевого хозяйства регионального значения «ВЛ 110 кВ Сетяково – Кучуково».

3. Установить, что:

обладателем публичного сервитута является Акционерное общество «Сетевая компания»;

расчет и внесение платы за публичный сервитут осуществляются в соответствии со статьей 39⁴⁶ Земельного кодекса Российской Федерации.

4. Министерству земельных и имущественных отношений Республики Татарстан в установленном законодательством порядке в течение пяти рабочих дней со дня принятия настоящего постановления обеспечить:

размещение настоящего постановления на официальном сайте Министерства земельных и имущественных отношений Республики Татарстан в информационно-телекоммуникационной сети «Интернет»;

направление копий настоящего постановления в филиал публично-правовой компании «Роскадастр» по Республике Татарстан, Акционерное общество «Сетевая компания».

5. Предложить Акционерному обществу «Сетевая компания»:

заключить с правообладателями земельных участков соглашения об осуществлении публичного сервитута;

привести земельные участки в состояние, пригодное для использования в соответствии с их видом разрешенного использования, в срок, установленный пунктом 8 статьи 39⁵⁰ Земельного кодекса Российской Федерации;

снести объекты, размещенные на основании публичного сервитута, в срок, установленный пунктом 9 статьи 39⁵⁰ Земельного кодекса Российской Федерации.

6. Контроль за исполнением настоящего постановления возложить на Министерство земельных и имущественных отношений Республики Татарстан.

Премьер-министр
Республики Татарстан



А.В.Песошин

Приложение
к постановлению
Кабинета Министров
Республики Татарстан
от 09.12. 2025 № 1063

Перечень
земель и земельных участков, в отношении которых устанавливается публичный сервитут
в целях эксплуатации линейного объекта электросетевого хозяйства
регионального значения «ВЛ 110 кВ Сетяково – Кучуково»

№ п/п	Кадастровый номер земельного участка / номер кадастрового квартала	Кадастровый номер единого землепользования	Правообладатель земельного участка	Вид права	Местонахождение земельного участка / кадастрового квартала согласно сведениям из Единого государственного реестра недвижимости	Площадь, на которую устанавливается публичный сервитут, кв.метров	Примечание
1	2	3	4	5	6	7	8
1.	16:01:100503:119	-	Общество с ограниченной ответственностью «Ярдэм»	Собственность	Российская Федерация, Республика Татарстан, Агрызский муниципальный район, Кичкетанское сельское поселение, квартал 100503, земельный участок 119	119	-

1	2	3	4	5	6	7	8
2.	16:01:100502:35	-	Физическое лицо согласно сведениям Еди- ного государ- ственного ре- естра недвижи- мости	Собствен- ность	Республика Татарстан, Агрызский муни- ципальный район, Кич- кетанское сельское по- селение	7	-
3.	16:01:100505:77	-	Физическое лицо согласно сведениям Еди- ного государ- ственного ре- естра недвижи- мости	Собствен- ность	Республика Татарстан, Агрызский муни- ципальный район, Кич- кетанское сельское по- селение	13	-
4.	16:01:000000:2765	-	Физическое лицо согласно сведениям Еди- ного государ- ственного ре- естра недвижи- мости	Собствен- ность	Республика Татарстан, Агрызский муни- ципальный район, Крын- динское сельское по- селение	218	-
5.	16:01:090502:79	-	Физическое лицо согласно сведениям Еди- ного государ- ственного ре- естра недвижи- мости	Собствен- ность	Республика Татарстан, Агрызский муни- ципальный район, Крын- динское сельское по- селение	166	-

1	2	3	4	5	6	7	8
6.	16:01:090501:32	16:01:000000:289	Общество с ограниченной ответственностью «Навруз»	Собственность	Республика Татарстан, Агрызский муниципальный район, Крындинское сельское поселение	33	-
7.	16:01:080402:65	16:01:000000:459	Физические лица согласно сведениям Единого государственного реестра недвижимости	Собственность	Республика Татарстан, Агрызский муниципальный район, хозяйство АСХК «Иркен», пастбище	70	-
8.	16:01:080403	-	-	Государственная собственность (неразграниченная)	-	13	Идентифицируется по графическому описанию границ публичного сервитута
Итого						639	-

Утверждено
постановлением
Кабинета Министров
Республики Татарстан
от 09.12.2025 № 1063

Графическое описание местоположения границ публичного сервитута
в целях эксплуатации объекта электросетевого хозяйства регионального
значения «ВЛ 110 кВ Сетяково – Кучуково»

Раздел 1

Сведения об объекте		
№ п/п	Характеристики объекта	Описание характеристик
1.	Местоположение объекта	Республика Татарстан, Агрызский муниципальный район, Кучуковское сельское поселение, Крындинское сельское поселение, Кичкетанское сельское поселение
2.	Площадь объекта +/- величина погрешности определения площади (Р +/- Дельта Р)	639 кв.м +/- 9 кв.м
3.	Иные характеристики объекта	Кадастровые номера земельных участков, в отношении которых устанавливается публичный сервитут: 16:01:080402:65 (Е316:01:000000:459), 16:01:090501:32 (Е316:01:000000:289), 16:01:100503:119, 16:01:090502:79, 16:01:000000:2765, 16:01:100502:35, 16:01:100505:77. Номер кадастрового квартала, в отношении которого устанавливается публичный сервитут: 16:01:080403

Раздел 2

Сведения о местоположении границ объекта					
1. Система координат: МСК-16					
2. Сведения о характерных точках границ объекта					
Обозначение характерных точек границ	Координаты, м		Метод определения координат характерной точки	Средняя квадратическая погрешность положения характерной точки (Mt), м	Описание обозначения точки на местности (при наличии)
	X	Y			
1	2	3	4	5	6
-	-	-	-	-	-
3. Сведения о характерных точках части (частей) границы объекта					
Обозначение характерных точек части границы	Координаты, м		Метод определения координат характерной точки	Средняя квадратическая погрешность положения характерной точки (Mt), м	Описание обозначения точки на местности (при наличии)
	X	Y			
1	2	3	4	5	6
Часть № 1					
1	522564.47	2355354.51	Аналитический	0.1	-
2	522565.25	2355362.84	Аналитический	0.1	-
3	522556.92	2355363.62	Аналитический	0.1	-
4	522556.13	2355355.29	Аналитический	0.1	-
1	522564.47	2355354.51	Аналитический	0.1	-
Часть № 2					
5	519512.41	2355206.06	Аналитический	0.1	-
6	519508.64	2355206.06	Аналитический	0.1	-
7	519508.64	2355202.69	Аналитический	0.1	-
8	519512.41	2355202.69	Аналитический	0.1	-
5	519512.41	2355206.06	Аналитический	0.1	-
Часть № 3					
9	518921.17	2355159.16	Аналитический	0.1	-
10	518929.31	2355163.48	Аналитический	0.1	-
11	518924.98	2355171.62	Аналитический	0.1	-
12	518916.84	2355167.30	Аналитический	0.1	-
9	518921.17	2355159.16	Аналитический	0.1	-
Часть № 4					
13	518822.45	2355036.32	Аналитический	0.1	-
14	518824.02	2355038.07	Аналитический	0.1	-
15	518822.27	2355039.64	Аналитический	0.1	-
16	518820.70	2355037.89	Аналитический	0.1	-
13	518822.45	2355036.32	Аналитический	0.1	-
Часть № 5					
17	518702.43	2354883.24	Аналитический	0.1	-

1	2	3	4	5	6
18	518704.00	2354884.99	Аналитический	0.1	-
19	518702.25	2354886.56	Аналитический	0.1	-
20	518700.68	2354884.81	Аналитический	0.1	-
17	518702.43	2354883.24	Аналитический	0.1	-
Часть № 6					
21	518591.01	2354742.25	Аналитический	0.1	-
22	518592.58	2354744.00	Аналитический	0.1	-
23	518590.83	2354745.57	Аналитический	0.1	-
24	518589.26	2354743.82	Аналитический	0.1	-
21	518591.01	2354742.25	Аналитический	0.1	-
Часть № 7					
25	518464.06	2354581.31	Аналитический	0.1	-
26	518465.63	2354583.06	Аналитический	0.1	-
27	518463.88	2354584.63	Аналитический	0.1	-
28	518462.31	2354582.88	Аналитический	0.1	-
25	518464.06	2354581.31	Аналитический	0.1	-
Часть № 8					
29	518344.67	2354429.95	Аналитический	0.1	-
30	518342.92	2354431.52	Аналитический	0.1	-
31	518341.35	2354429.77	Аналитический	0.1	-
32	518343.10	2354428.20	Аналитический	0.1	-
29	518344.67	2354429.95	Аналитический	0.1	-
Часть № 9					
33	518223.23	2354280.49	Аналитический	0.1	-
34	518224.98	2354278.92	Аналитический	0.1	-
35	518226.55	2354280.67	Аналитический	0.1	-
36	518224.80	2354282.24	Аналитический	0.1	-
33	518223.23	2354280.49	Аналитический	0.1	-
Часть № 10					
37	518104.90	2354126.85	Аналитический	0.1	-
38	518103.15	2354128.42	Аналитический	0.1	-
39	518101.59	2354126.67	Аналитический	0.1	-
40	518103.34	2354125.10	Аналитический	0.1	-
37	518104.90	2354126.85	Аналитический	0.1	-
Часть № 11					
41	517978.24	2353966.73	Аналитический	0.1	-
42	517976.49	2353968.30	Аналитический	0.1	-
43	517974.92	2353966.55	Аналитический	0.1	-
44	517976.67	2353964.98	Аналитический	0.1	-
41	517978.24	2353966.73	Аналитический	0.1	-
Часть № 12					
45	517857.74	2353813.98	Аналитический	0.1	-
46	517855.99	2353815.54	Аналитический	0.1	-
47	517854.42	2353813.80	Аналитический	0.1	-
48	517856.17	2353812.23	Аналитический	0.1	-
45	517857.74	2353813.98	Аналитический	0.1	-
Часть № 13					
49	517736.23	2353660.43	Аналитический	0.1	-
50	517734.48	2353662.00	Аналитический	0.1	-

1	2	3	4	5	6
51	517732.91	2353660.25	Аналитический	0.1	-
52	517734.66	2353658.68	Аналитический	0.1	-
49	517736.23	2353660.43	Аналитический	0.1	-
Часть № 14					
53	517634.47	2353528.84	Аналитический	0.1	-
54	517639.66	2353533.63	Аналитический	0.1	-
55	517634.86	2353538.83	Аналитический	0.1	-
56	517629.67	2353534.03	Аналитический	0.1	-
53	517634.47	2353528.84	Аналитический	0.1	-
Часть № 15					
57	517549.54	2353465.81	Аналитический	0.1	-
58	517550.06	2353468.10	Аналитический	0.1	-
59	517547.77	2353468.63	Аналитический	0.1	-
60	517547.24	2353466.34	Аналитический	0.1	-
57	517549.54	2353465.81	Аналитический	0.1	-
Часть № 16					
61	515924.39	2352363.85	Аналитический	0.1	-
62	515924.75	2352366.17	Аналитический	0.1	-
63	515922.43	2352366.53	Аналитический	0.1	-
64	515922.07	2352364.20	Аналитический	0.1	-
61	515924.39	2352363.85	Аналитический	0.1	-
Часть № 17					
65	515731.66	2352392.95	Аналитический	0.1	-
66	515732.01	2352395.28	Аналитический	0.1	-
67	515729.69	2352395.63	Аналитический	0.1	-
68	515729.33	2352393.31	Аналитический	0.1	-
65	515731.66	2352392.95	Аналитический	0.1	-
Часть № 18					
69	515553.31	2352419.97	Аналитический	0.1	-
70	515553.67	2352422.29	Аналитический	0.1	-
71	515551.35	2352422.65	Аналитический	0.1	-
72	515550.99	2352420.33	Аналитический	0.1	-
69	515553.31	2352419.97	Аналитический	0.1	-
Часть № 19					
73	515371.07	2352447.17	Аналитический	0.1	-
74	515371.43	2352449.49	Аналитический	0.1	-
75	515369.11	2352449.85	Аналитический	0.1	-
76	515368.75	2352447.53	Аналитический	0.1	-
73	515371.07	2352447.17	Аналитический	0.1	-
Часть № 20					
77	515219.84	2352470.13	Аналитический	0.1	-
78	515220.20	2352472.45	Аналитический	0.1	-
79	515217.87	2352472.81	Аналитический	0.1	-
80	515217.52	2352470.49	Аналитический	0.1	-
77	515219.84	2352470.13	Аналитический	0.1	-
Часть № 21					
81	515019.07	2352500.64	Аналитический	0.1	-
82	515019.43	2352502.96	Аналитический	0.1	-
83	515017.11	2352503.32	Аналитический	0.1	-

1	2	3	4	5	6
84	515016.75	2352500.99	Аналитический	0.1	-
81	515019.07	2352500.64	Аналитический	0.1	-
Часть № 22					
85	514803.42	2352533.15	Аналитический	0.1	-
86	514803.78	2352535.47	Аналитический	0.1	-
87	514801.46	2352535.83	Аналитический	0.1	-
88	514801.10	2352533.50	Аналитический	0.1	-
85	514803.42	2352533.15	Аналитический	0.1	-
Часть № 23					
89	514450.56	2352586.79	Аналитический	0.1	-
90	514450.92	2352589.11	Аналитический	0.1	-
91	514448.60	2352589.47	Аналитический	0.1	-
92	514448.24	2352587.15	Аналитический	0.1	-
89	514450.56	2352586.79	Аналитический	0.1	-
Часть № 24					
93	514274.12	2352613.76	Аналитический	0.1	-
94	514274.48	2352616.08	Аналитический	0.1	-
95	514272.16	2352616.44	Аналитический	0.1	-
96	514271.80	2352614.12	Аналитический	0.1	-
93	514274.12	2352613.76	Аналитический	0.1	-
Часть № 25					
97	514075.91	2352643.71	Аналитический	0.1	-
98	514076.27	2352646.03	Аналитический	0.1	-
99	514073.95	2352646.39	Аналитический	0.1	-
100	514073.59	2352644.07	Аналитический	0.1	-
97	514075.91	2352643.71	Аналитический	0.1	-
Часть № 26					
101	513871.22	2352674.82	Аналитический	0.1	-
102	513871.58	2352677.14	Аналитический	0.1	-
103	513869.25	2352677.50	Аналитический	0.1	-
104	513868.90	2352675.18	Аналитический	0.1	-
101	513871.22	2352674.82	Аналитический	0.1	-
Часть № 27					
105	513748.31	2352693.51	Аналитический	0.1	-
106	513748.67	2352695.83	Аналитический	0.1	-
107	513746.35	2352696.19	Аналитический	0.1	-
108	513745.99	2352693.87	Аналитический	0.1	-
105	513748.31	2352693.51	Аналитический	0.1	-
Часть № 28					
109	513406.90	2352743.00	Аналитический	0.1	-
110	513407.05	2352750.07	Аналитический	0.1	-
111	513399.98	2352750.21	Аналитический	0.1	-
112	513399.83	2352743.14	Аналитический	0.1	-
109	513406.90	2352743.00	Аналитический	0.1	-
Часть № 29					
113	513204.40	2352697.26	Аналитический	0.1	-
114	513205.66	2352704.22	Аналитический	0.1	-
115	513198.70	2352705.48	Аналитический	0.1	-
116	513197.44	2352698.53	Аналитический	0.1	-

1	2	3	4	5	6
113	513204.40	2352697.26	Аналитический	0.1	-
Часть № 30					
117	513042.88	2352800.79	Аналитический	0.1	-
118	513044.14	2352807.75	Аналитический	0.1	-
119	513037.18	2352809.01	Аналитический	0.1	-
120	513035.92	2352802.06	Аналитический	0.1	-
117	513042.88	2352800.79	Аналитический	0.1	-
Часть № 31					
121	512861.60	2352765.37	Аналитический	0.1	-
122	512861.12	2352767.67	Аналитический	0.1	-
123	512858.82	2352767.18	Аналитический	0.1	-
124	512859.30	2352764.88	Аналитический	0.1	-
121	512861.60	2352765.37	Аналитический	0.1	-
Часть № 32					
125	510053.33	2352110.04	Аналитический	0.1	-
126	510053.33	2352113.78	Аналитический	0.1	-
127	510049.99	2352113.78	Аналитический	0.1	-
128	510049.99	2352110.04	Аналитический	0.1	-
125	510053.33	2352110.04	Аналитический	0.1	-
Часть № 33					
129	507197.36	2348991.35	Аналитический	0.1	-
130	507198.73	2348993.67	Аналитический	0.1	-
131	507196.40	2348995.04	Аналитический	0.1	-
132	507195.03	2348992.71	Аналитический	0.1	-
129	507197.36	2348991.35	Аналитический	0.1	-
Часть № 34					
133	505408.07	2347870.27	Аналитический	0.1	-
134	505404.60	2347870.27	Аналитический	0.1	-
135	505404.60	2347866.50	Аналитический	0.1	-
136	505408.07	2347866.50	Аналитический	0.1	-
133	505408.07	2347870.27	Аналитический	0.1	-
Часть № 35					
137	505326.00	2347800.03	Аналитический	0.1	-
138	505330.69	2347808.58	Аналитический	0.1	-
139	505322.35	2347813.16	Аналитический	0.1	-
140	505317.66	2347804.60	Аналитический	0.1	-
137	505326.00	2347800.03	Аналитический	0.1	-
Часть № 36					
141	505266.78	2347621.45	Аналитический	0.1	-
142	505266.78	2347624.87	Аналитический	0.1	-
143	505263.03	2347624.87	Аналитический	0.1	-
144	505263.03	2347621.45	Аналитический	0.1	-
141	505266.78	2347621.45	Аналитический	0.1	-

Раздел 3

Сведения о местоположении измененных (уточненных) границ объекта							
1. Система координат: МСК-16							
2. Сведения о характерных точках границ объекта							
Обозначение характерных точек границ	Существующие координаты, м		Измененные (уточненные) координаты, м		Метод определения координат характерной точки	Средняя квадратическая погрешность положения характерной точки (Mt), м	Описание обозначения точки на местности (при наличии)
	X	Y	X	Y			
1	2	3	4	5	6	7	8
-	-	-	-	-	-	-	-
3. Сведения о характерных точках части (частей) границы объекта							
1	2	3	4	5	6	7	8
-	-	-	-	-	-	-	-


Обзорная схема границ объекта



- – ось инженерного сооружения
- – граница сельского поселения
-  – граница субъекта Российской Федерации.

**Схема расположения границ публичного сервитута
в целях эксплуатации объекта электросетевого хозяйства регионального значения
«ВЛ 110 кВ Сетяково – Кучуково»**

Лист 1

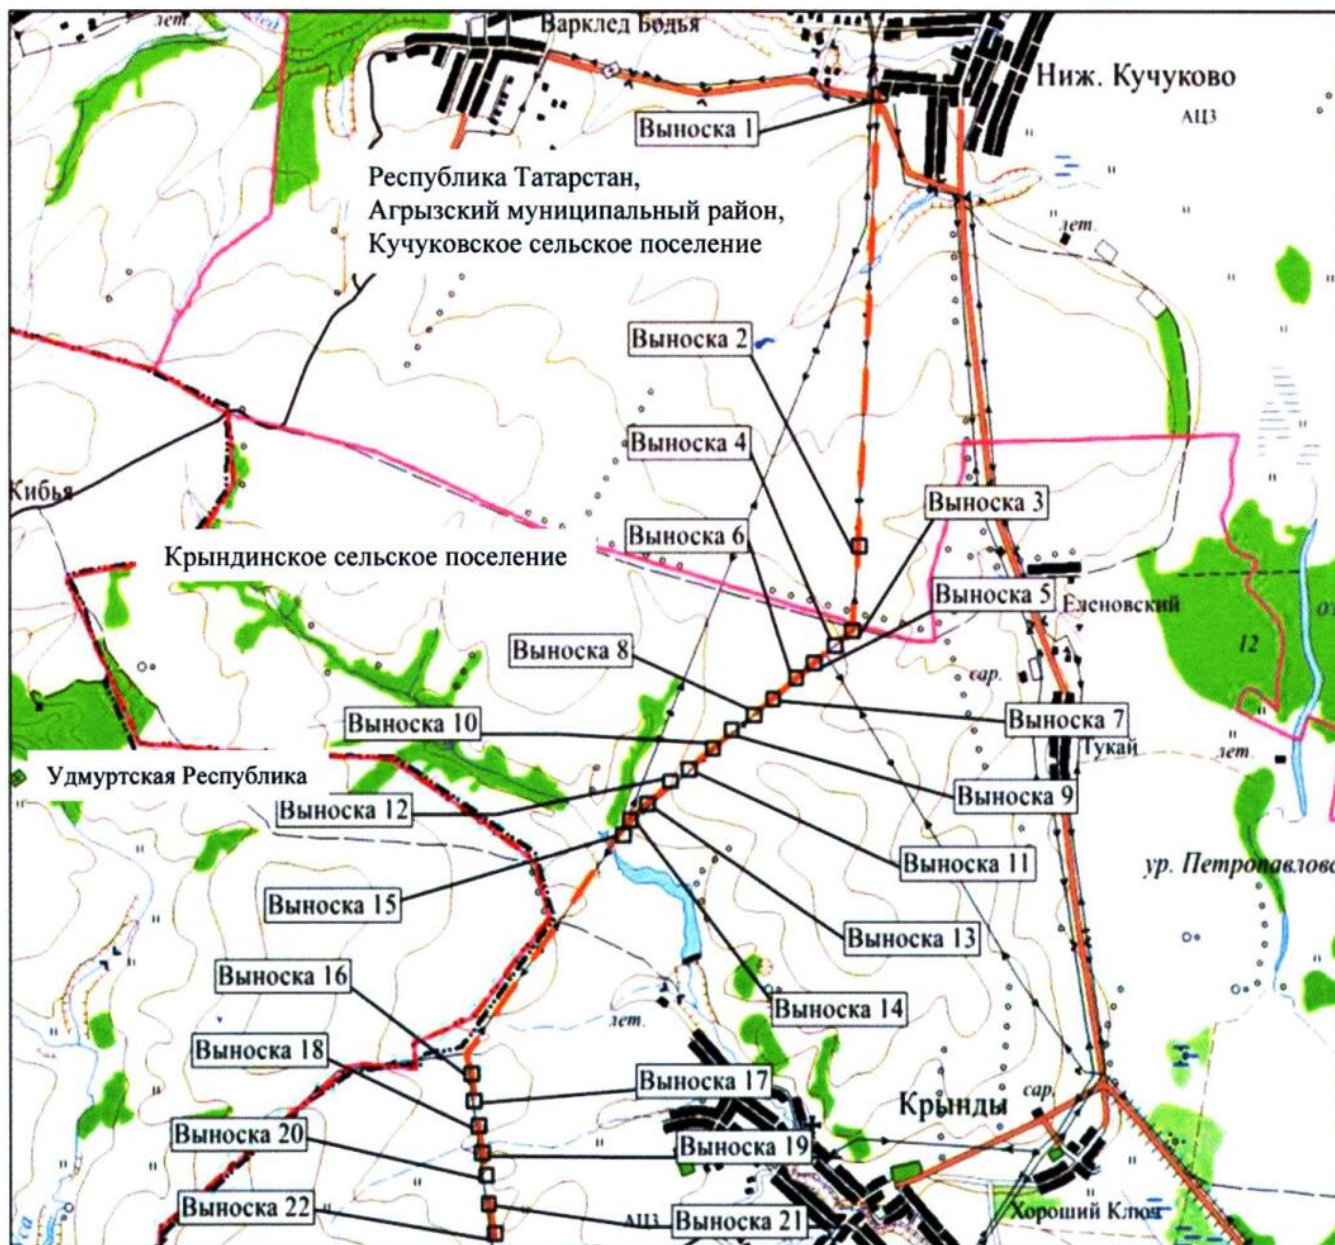


Масштаб 1 : 50 000

Используемые условные знаки и обозначения:

- — — — ось инженерного сооружения
- — — — граница сельского поселения
- • — • — — граница субъекта Российской Федерации.

**Схема расположения границ публичного сервитута
в целях эксплуатации объекта электросетевого хозяйства регионального значения
«ВЛ 110 кВ Сетяково – Кучуково»**

Лист 1, выноска 1

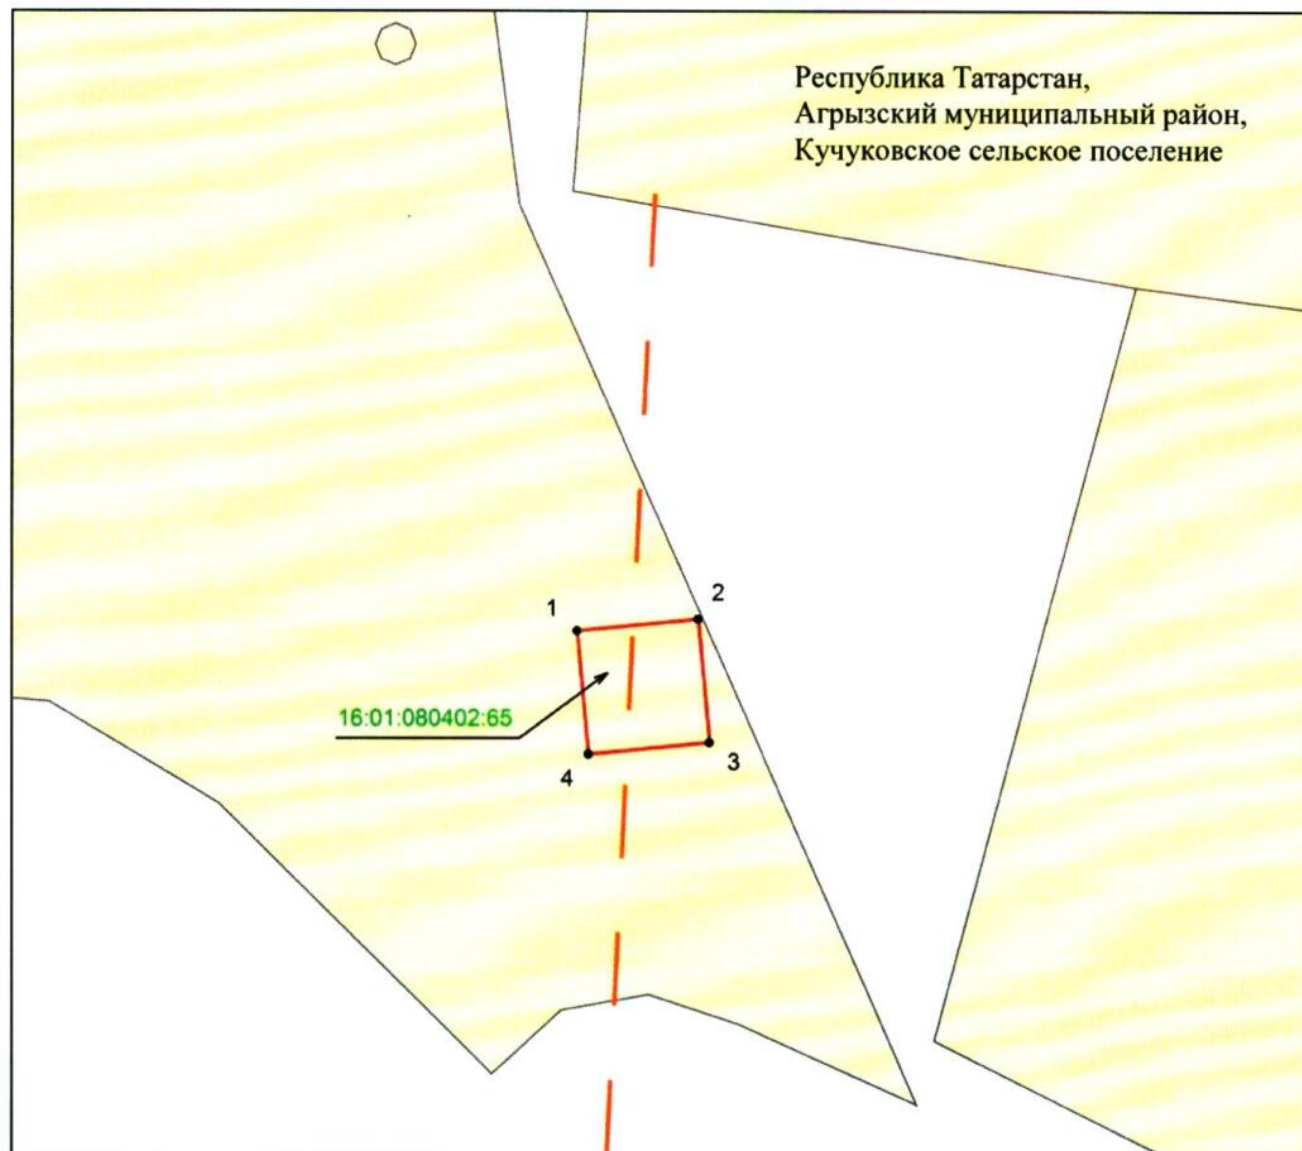


Масштаб 1 : 500

Используемые условные знаки и обозначения:

- | | |
|--|---|
| • 1 | – характерная точка границ объекта |
| — | – граница объекта |
| — — — | – ось инженерного сооружения |
| | – земельный участок |
| 16:01:080402:65 | – кадастровый номер земельного участка. |

**Схема расположения границ публичного сервитута
в целях эксплуатации объекта электросетевого хозяйства регионального значения
«ВЛ 110 кВ Сетяково – Кучуково»**

Лист 1, выноска 2

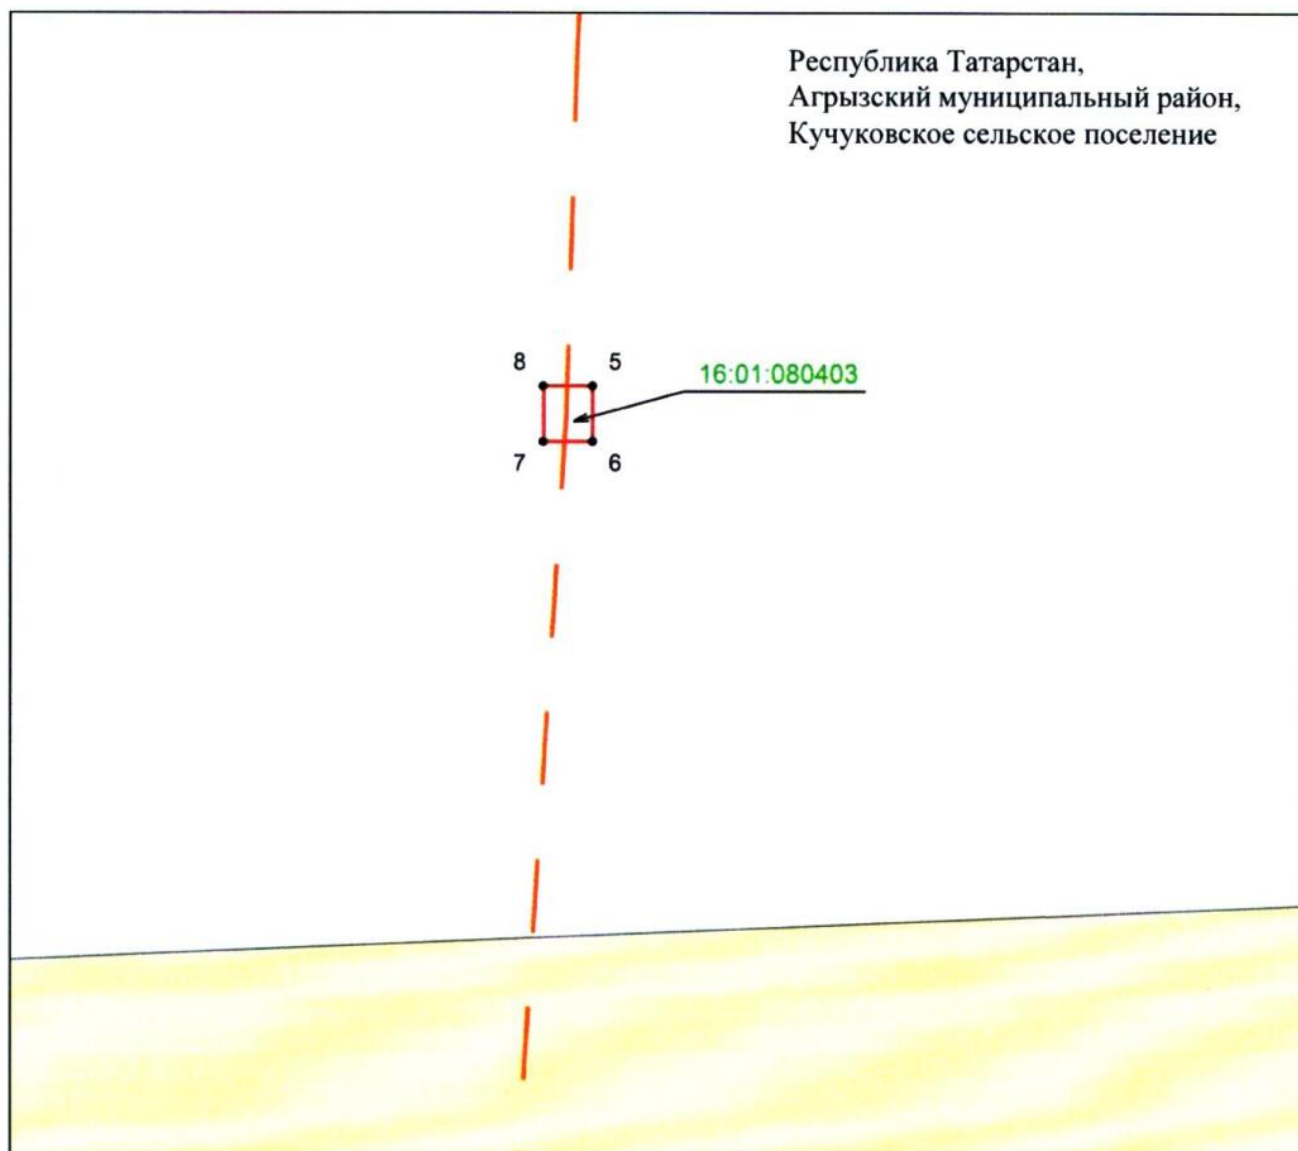


Масштаб 1 : 500

Используемые условные знаки и обозначения:

- | | |
|--------------|------------------------------------|
| • 5 | – характерная точка границ объекта |
| | – граница объекта |
| | – ось инженерного сооружения |
| | – земельный участок |
| 16:01:080403 | – кадастровый номер квартала. |

**Схема расположения границ публичного сервитута
в целях эксплуатации объекта электросетевого хозяйства регионального значения
«ВЛ 110 кВ Сетяково – Кучуково»**

Лист 1, выноска 3

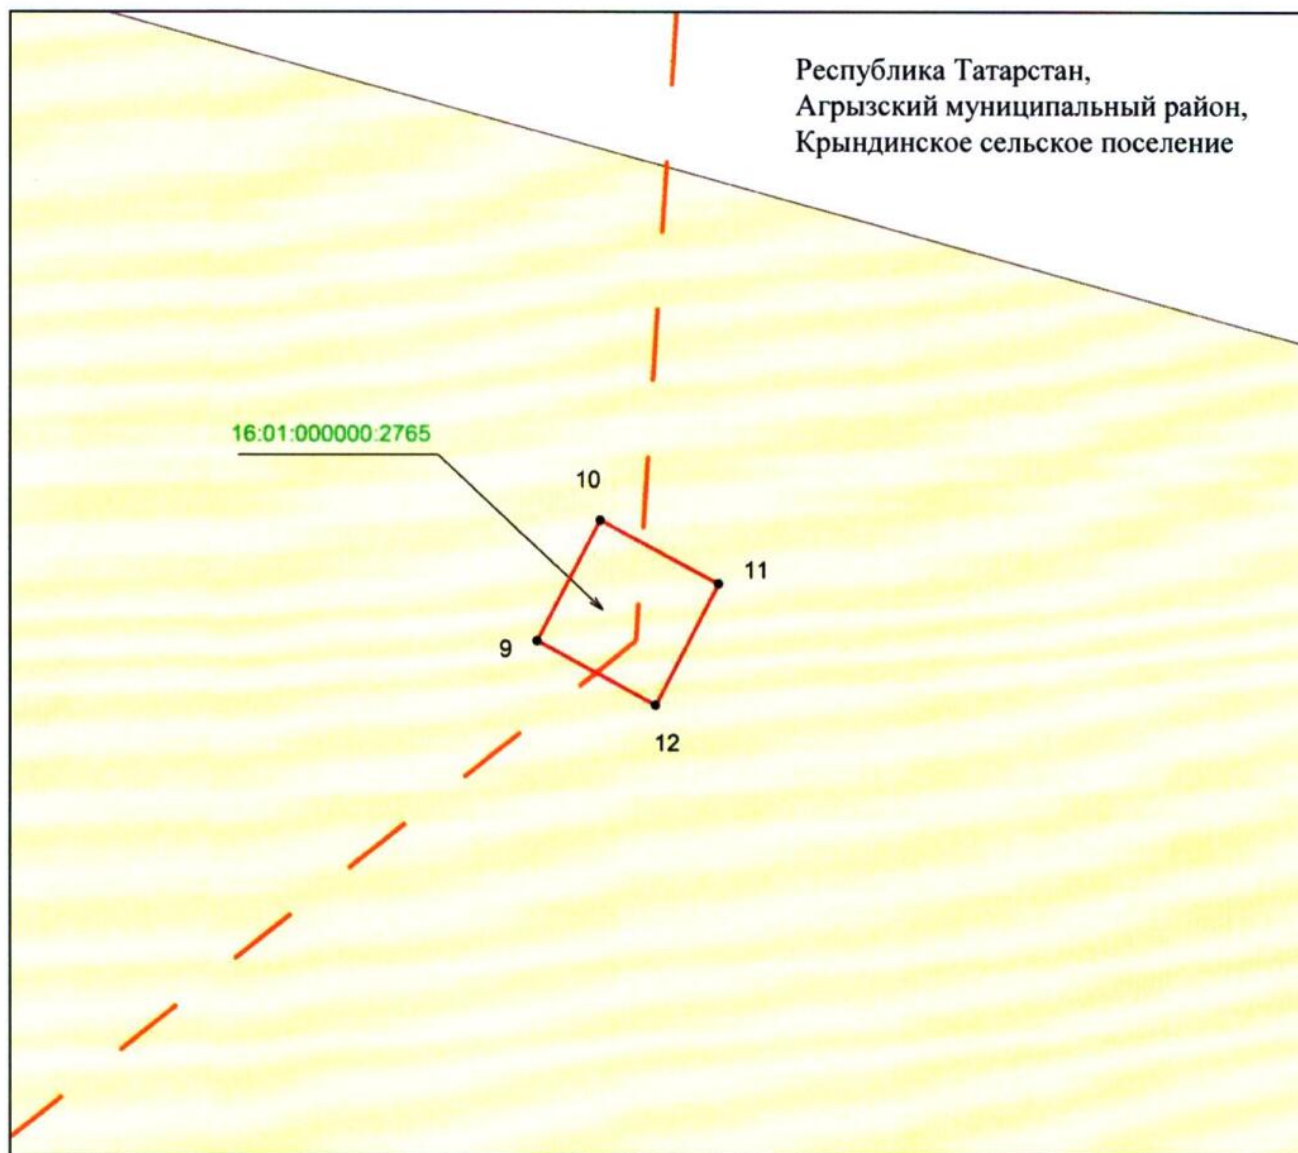


Масштаб 1 : 500

Используемые условные знаки и обозначения:

- | | |
|-------------------|---|
| • 9 | – характерная точка границ объекта |
| — | – граница объекта |
| — — — | – ось инженерного сооружения |
| □ | – земельный участок |
| 16:01:000000:2765 | – кадастровый номер земельного участка. |

**Схема расположения границ публичного сервитута
в целях эксплуатации объекта электросетевого хозяйства регионального значения
«ВЛ 110 кВ Сетяково – Кучуково»**

Лист 1, выноска 4

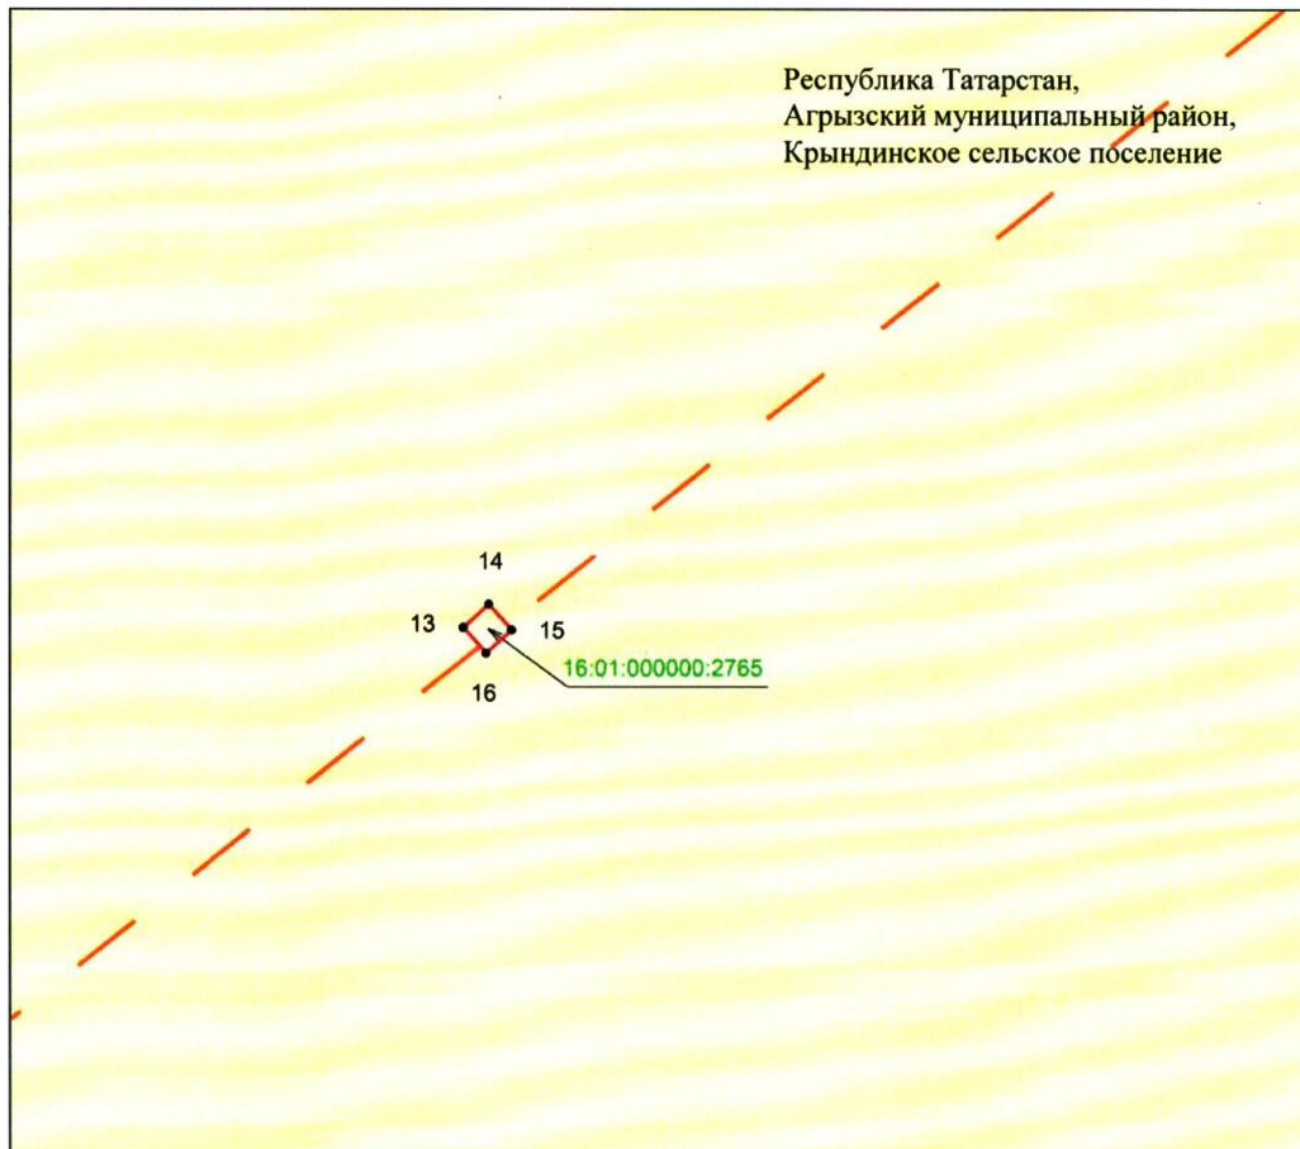


Масштаб 1 : 500

Используемые условные знаки и обозначения:

- | | |
|-------------------|---|
| • 13 | – характерная точка границ объекта |
| — | – граница объекта |
| — — | – ось инженерного сооружения |
| □ | – земельный участок |
| 16:01:000000:2765 | – кадастровый номер земельного участка. |

**Схема расположения границ публичного сервитута
в целях эксплуатации объекта электросетевого хозяйства регионального значения
«ВЛ 110 кВ Сетяково – Кучуково»**

Лист 1, выноска 5

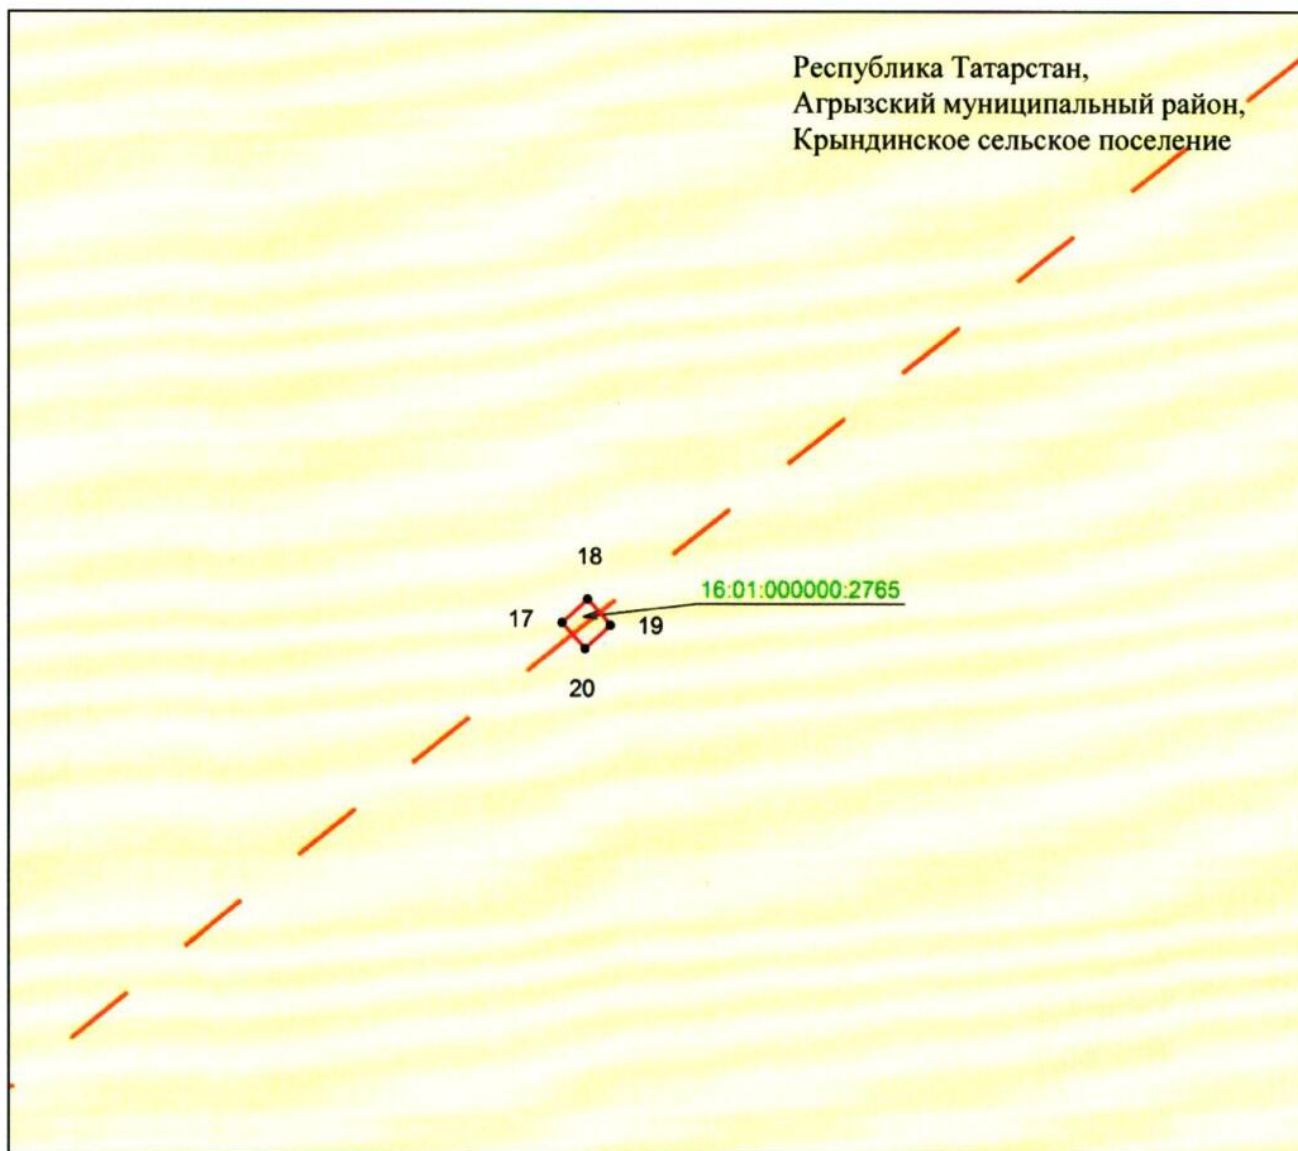


Масштаб 1 : 500

Используемые условные знаки и обозначения:

- | | |
|--|---|
| • 17 | – характерная точка границ объекта |
| — | – граница объекта |
| — — — | – ось инженерного сооружения |
| | – земельный участок |
| 16:01:000000:2765 | – кадастровый номер земельного участка. |

**Схема расположения границ публичного сервитута
в целях эксплуатации объекта электросетевого хозяйства регионального значения
«ВЛ 110 кВ Сетяково – Кучуково»**

Лист 1, выноска 6

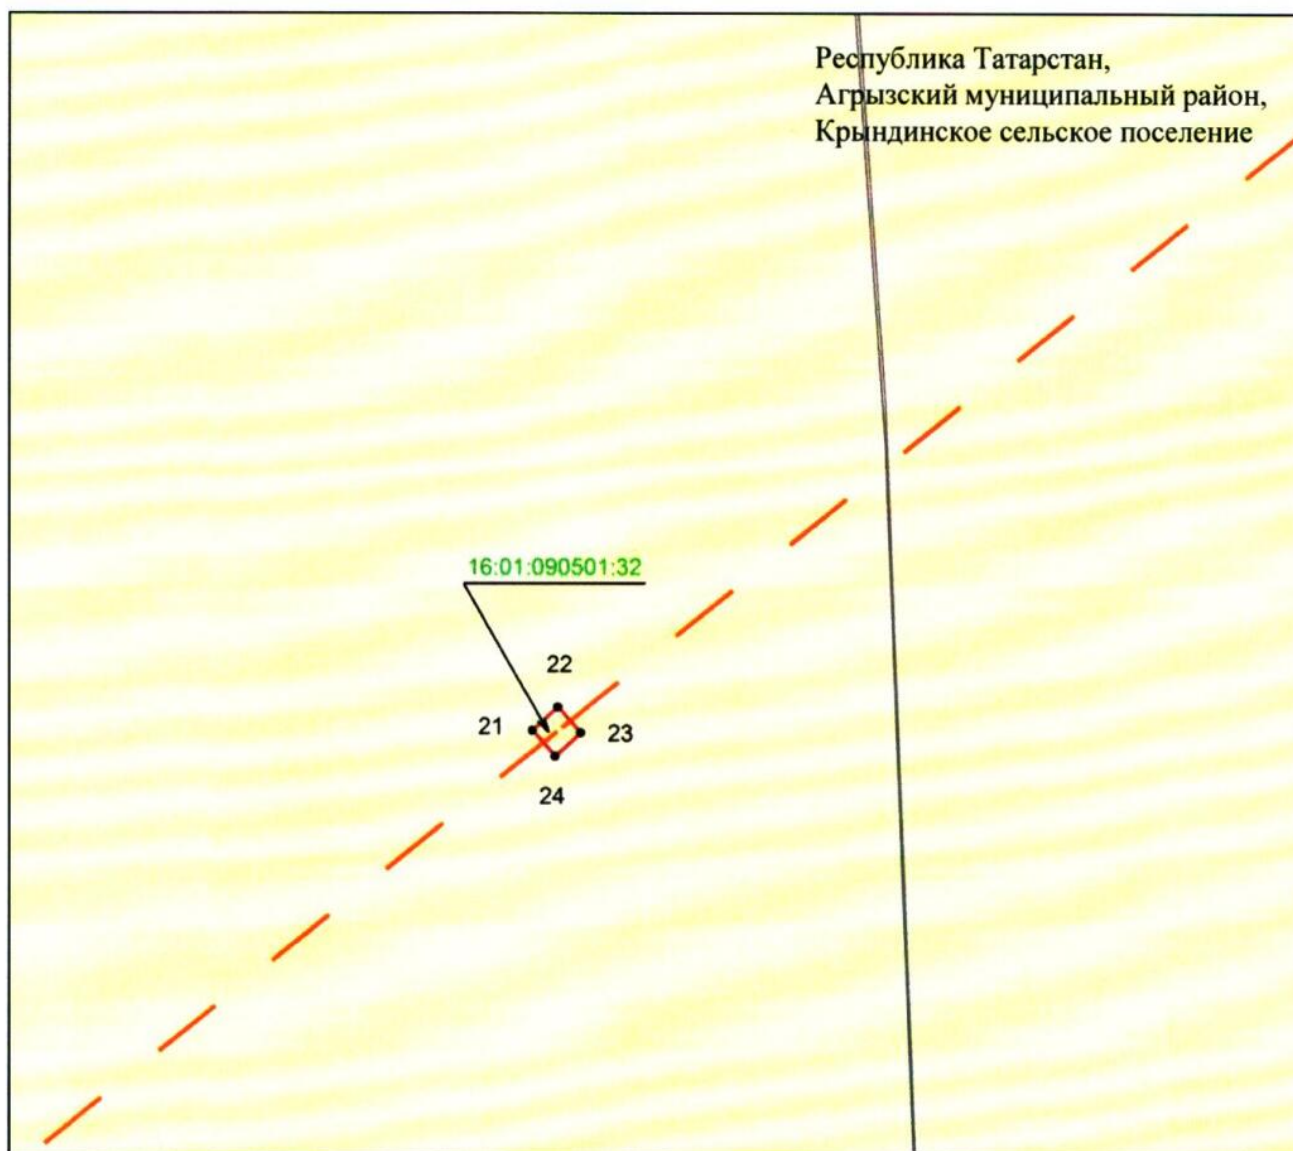


Масштаб 1 : 500

Используемые условные знаки и обозначения:

- | | |
|-----------------|---|
| • 21 | – характерная точка границ объекта |
| — | – граница объекта |
| — — | – ось инженерного сооружения |
| ■ | – земельный участок |
| 16:01:090501:32 | – кадастровый номер земельного участка. |

**Схема расположения границ публичного сервитута
в целях эксплуатации объекта электросетевого хозяйства регионального значения
«ВЛ 110 кВ Сетяково – Кучуково»**

Лист 1, выноска 7

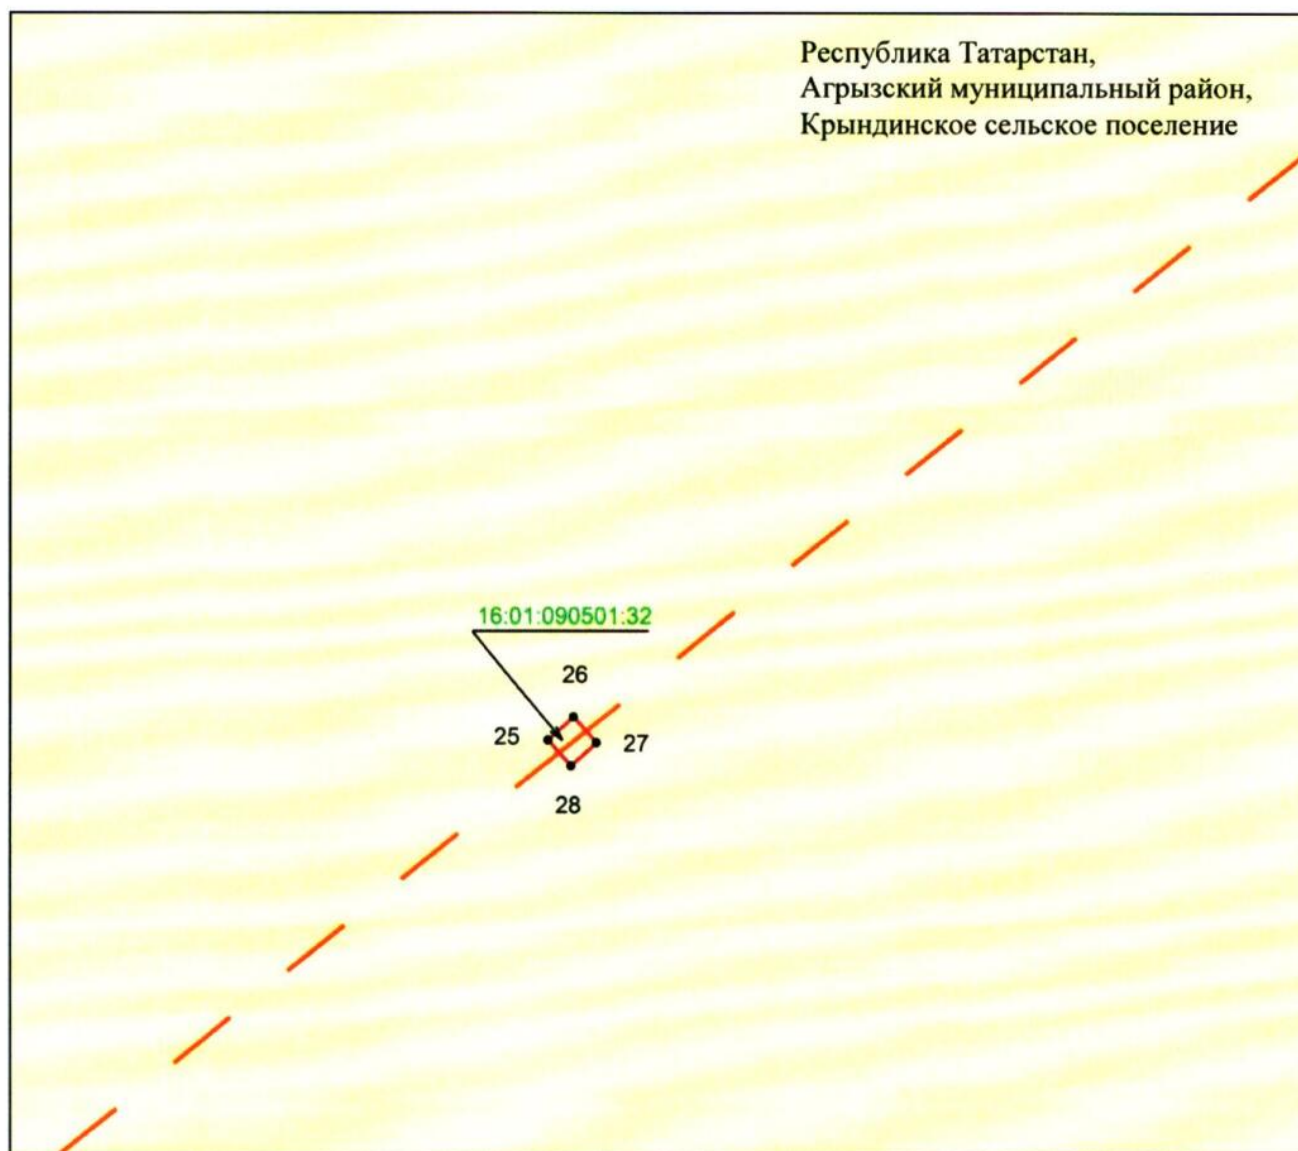


Масштаб 1 : 500

Используемые условные знаки и обозначения:

- | | |
|-----------------|---|
| • 25 | — характерная точка границ объекта |
| — | — граница объекта |
| — — — | — ось инженерного сооружения |
| ■ | — земельный участок |
| 16:01:090501:32 | — кадастровый номер земельного участка. |

**Схема расположения границ публичного сервитута
в целях эксплуатации объекта электросетевого хозяйства регионального значения
«ВЛ 110 кВ Сетяково – Кучуково»**

Лист 1, выноска 8

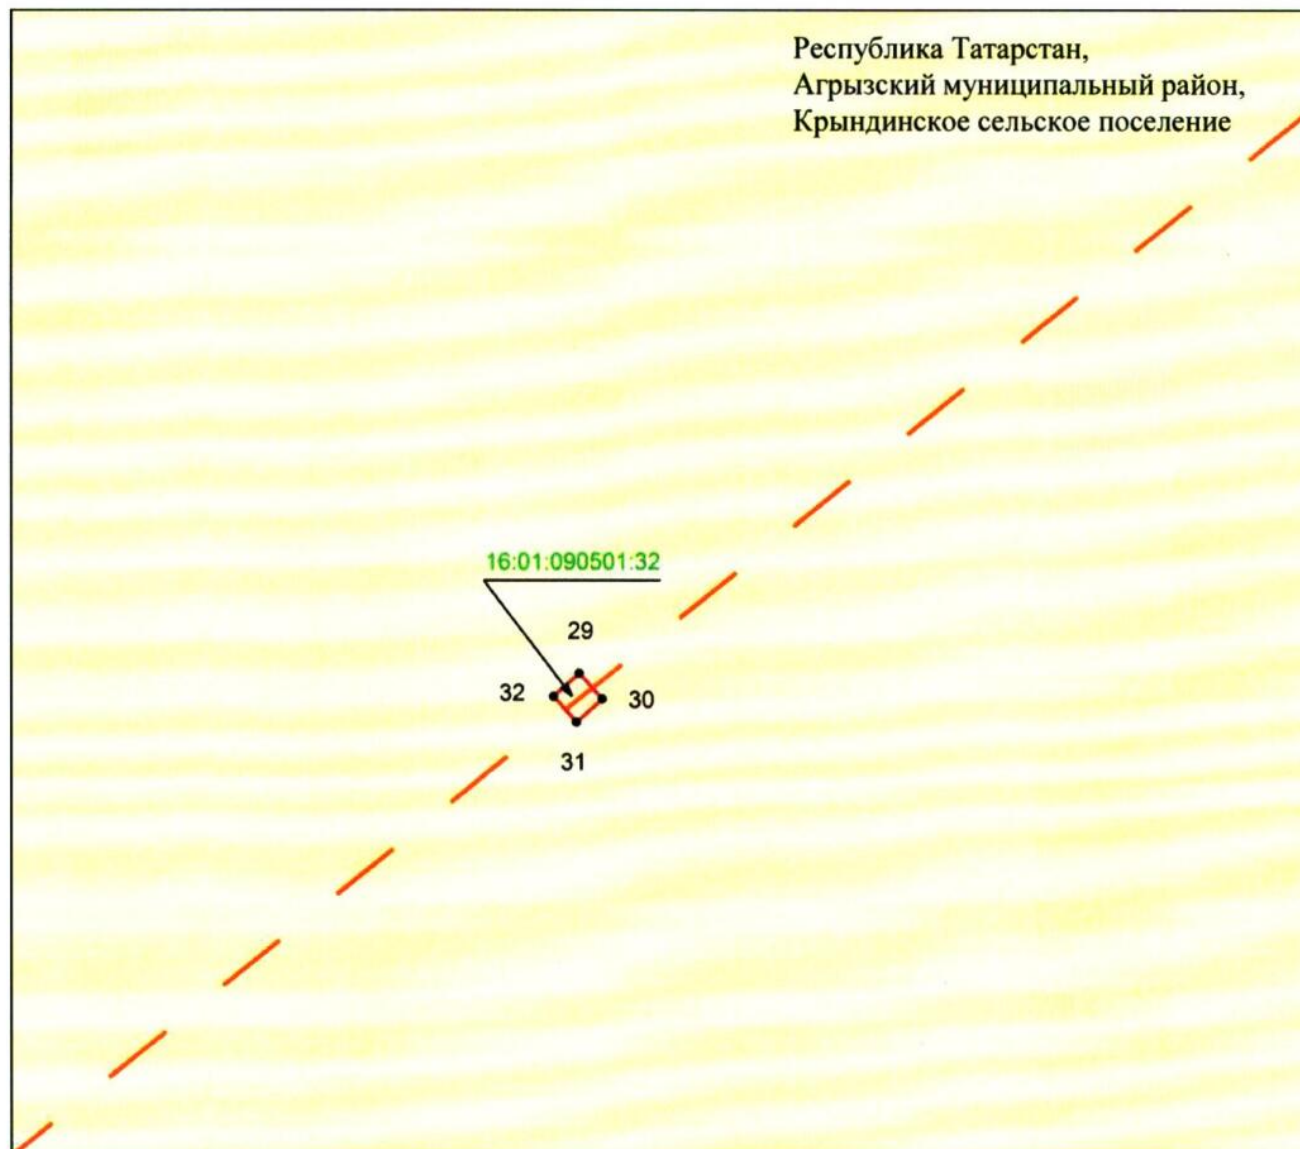


Масштаб 1 : 500

Используемые условные знаки и обозначения:

- | | |
|-----------------|---|
| • 30 | – характерная точка границ объекта |
| — | – граница объекта |
| --- | – ось инженерного сооружения |
| □ | – земельный участок |
| 16:01:090501:32 | – кадастровый номер земельного участка. |

**Схема расположения границ публичного сервитута
в целях эксплуатации объекта электросетевого хозяйства регионального значения
«ВЛ 110 кВ Сетяково – Кучуково»**

Лист 1, выноска 9

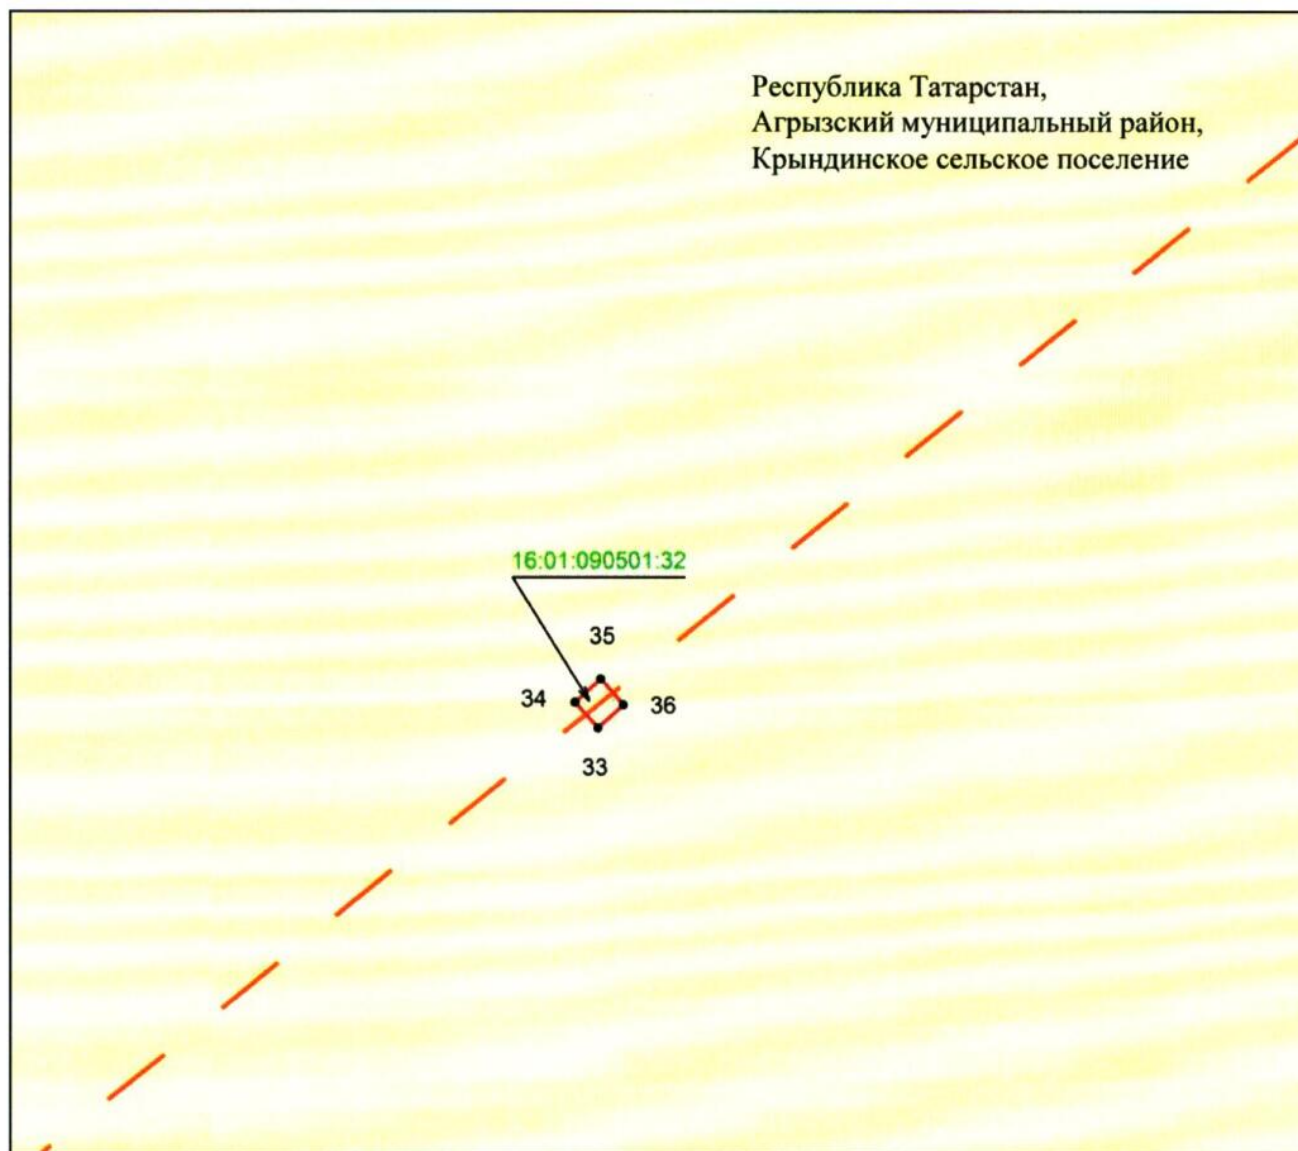


Масштаб 1 : 500

Используемые условные знаки и обозначения:

- | | |
|-----------------|---|
| • 33 | – характерная точка границ объекта |
| — | – граница объекта |
| — — | – ось инженерного сооружения |
| □ | – земельный участок |
| 16:01:090501:32 | – кадастровый номер земельного участка. |

**Схема расположения границ публичного сервитута
в целях эксплуатации объекта электросетевого хозяйства регионального значения
«ВЛ 110 кВ Сетьяково – Кучуково»**

Лист 1, выноска 10

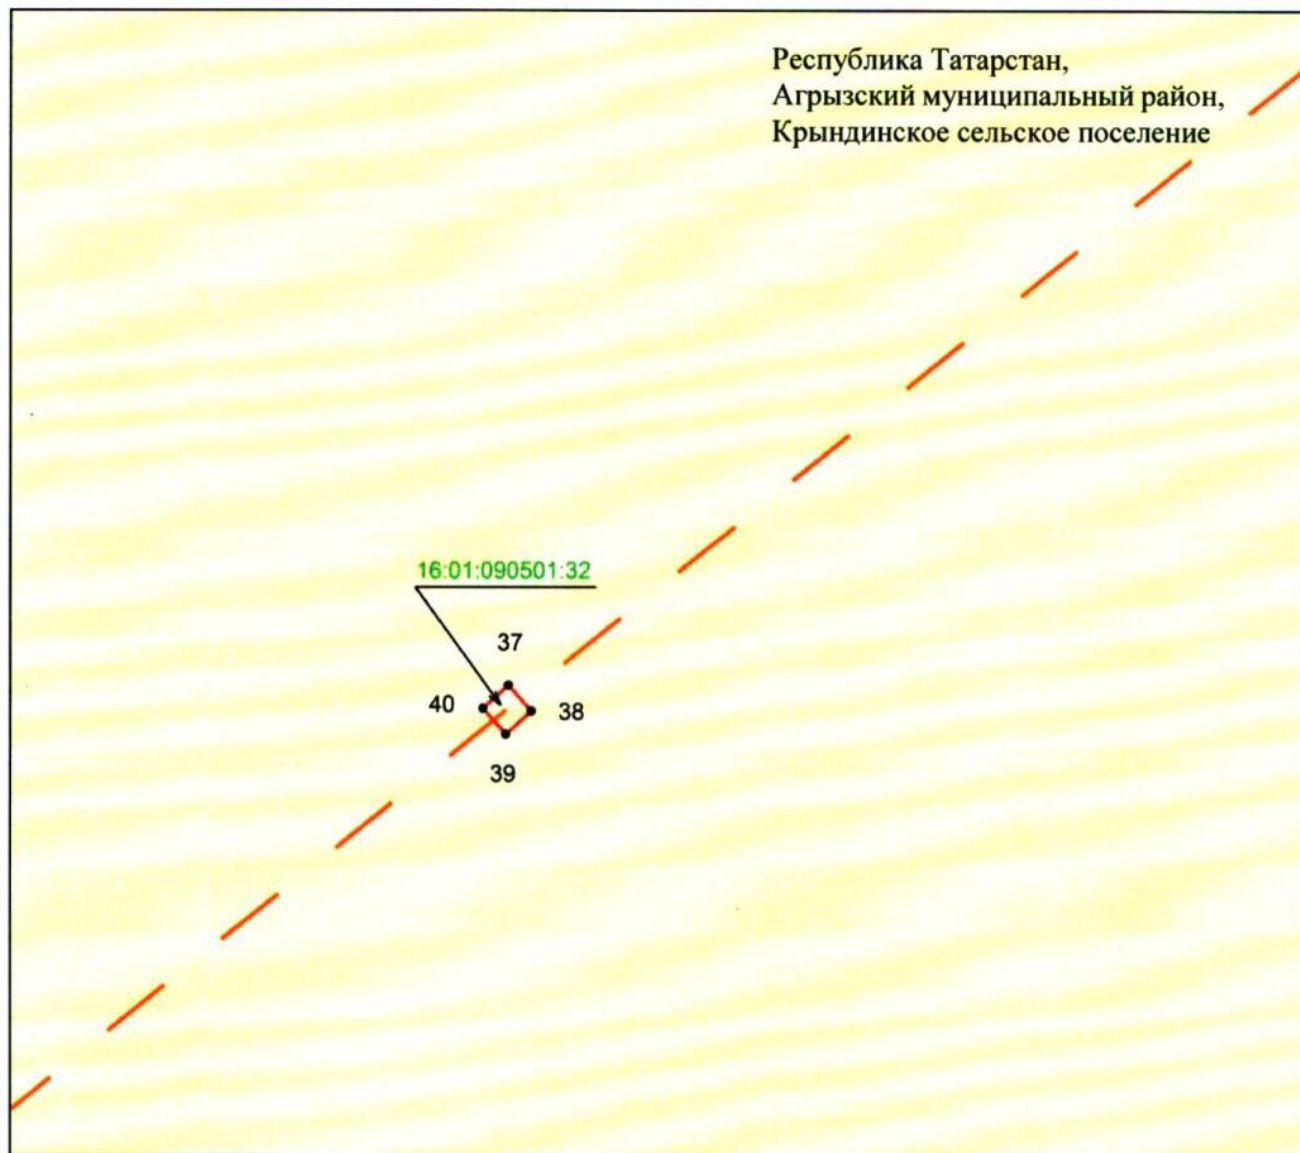


Масштаб 1 : 500

Используемые условные знаки и обозначения:

- | | |
|-----------------|---|
| • 37 | — характерная точка границ объекта |
| | — граница объекта |
| | — ось инженерного сооружения |
| | — земельный участок |
| 16:01:090501:32 | — кадастровый номер земельного участка. |

**Схема расположения границ публичного сервитута
в целях эксплуатации объекта электросетевого хозяйства регионального значения
«ВЛ 110 кВ Сетяково – Кучуково»**

Лист 1, выноска 11

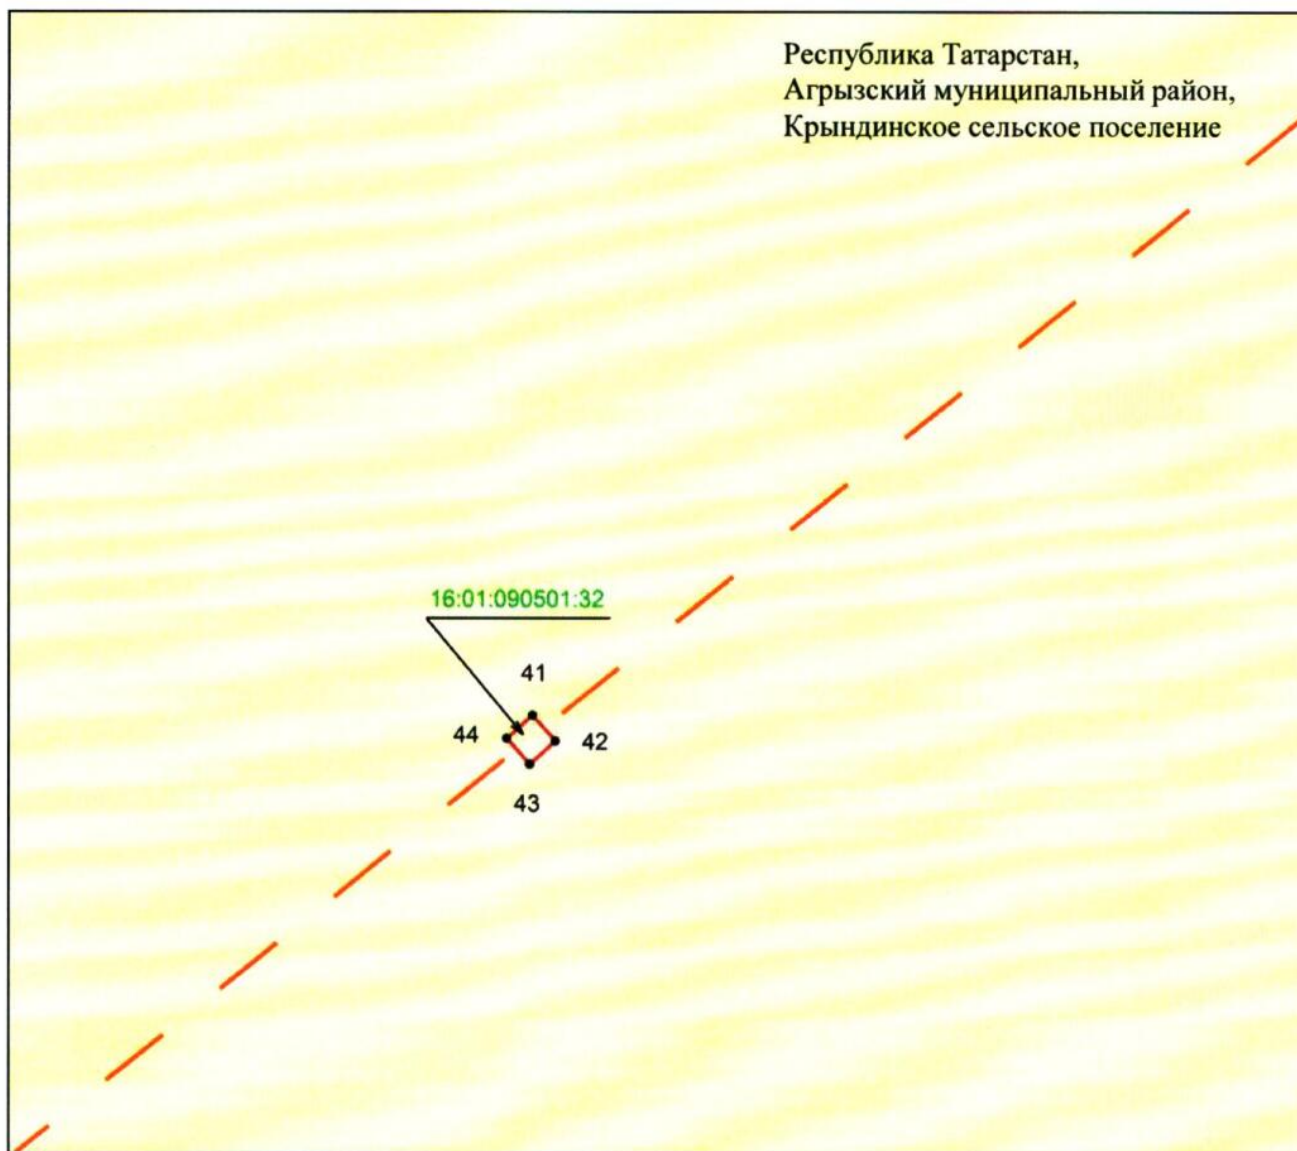


Масштаб 1 : 500

Используемые условные знаки и обозначения:

- | | |
|-----------------|---|
| • 41 | — характерная точка границ объекта |
| | — граница объекта |
| | — ось инженерного сооружения |
| | — земельный участок |
| 16:01:090501:32 | — кадастровый номер земельного участка. |

**Схема расположения границ публичного сервитута
в целях эксплуатации объекта электросетевого хозяйства регионального значения
«ВЛ 110 кВ Сетяково – Кучуково»**

Лист 1, выноска 12

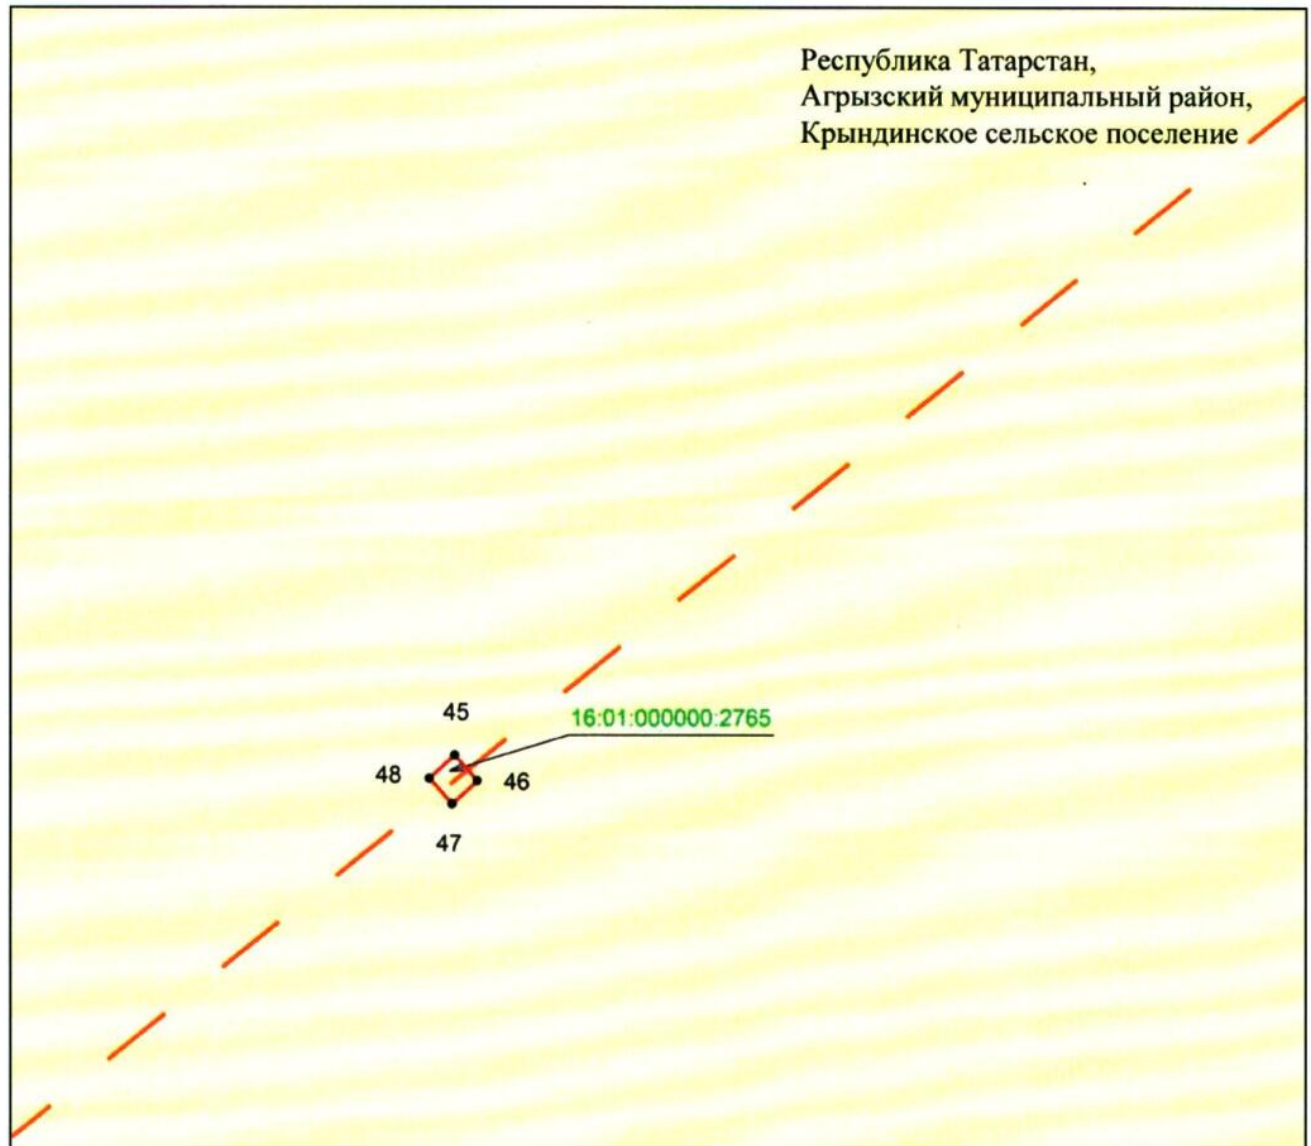


Масштаб 1 : 500

Используемые условные знаки и обозначения:

- | | |
|--|---|
| • 45 | — характерная точка границ объекта |
| — | — граница объекта |
| — — — | — ось инженерного сооружения |
| | — земельный участок |
| 16:01:000000:2765 | — кадастровый номер земельного участка. |

**Схема расположения границ публичного сервитута
в целях эксплуатации объекта электросетевого хозяйства регионального значения
«ВЛ 110 кВ Сетяково – Кучуково»**

Лист 1, выноска 13

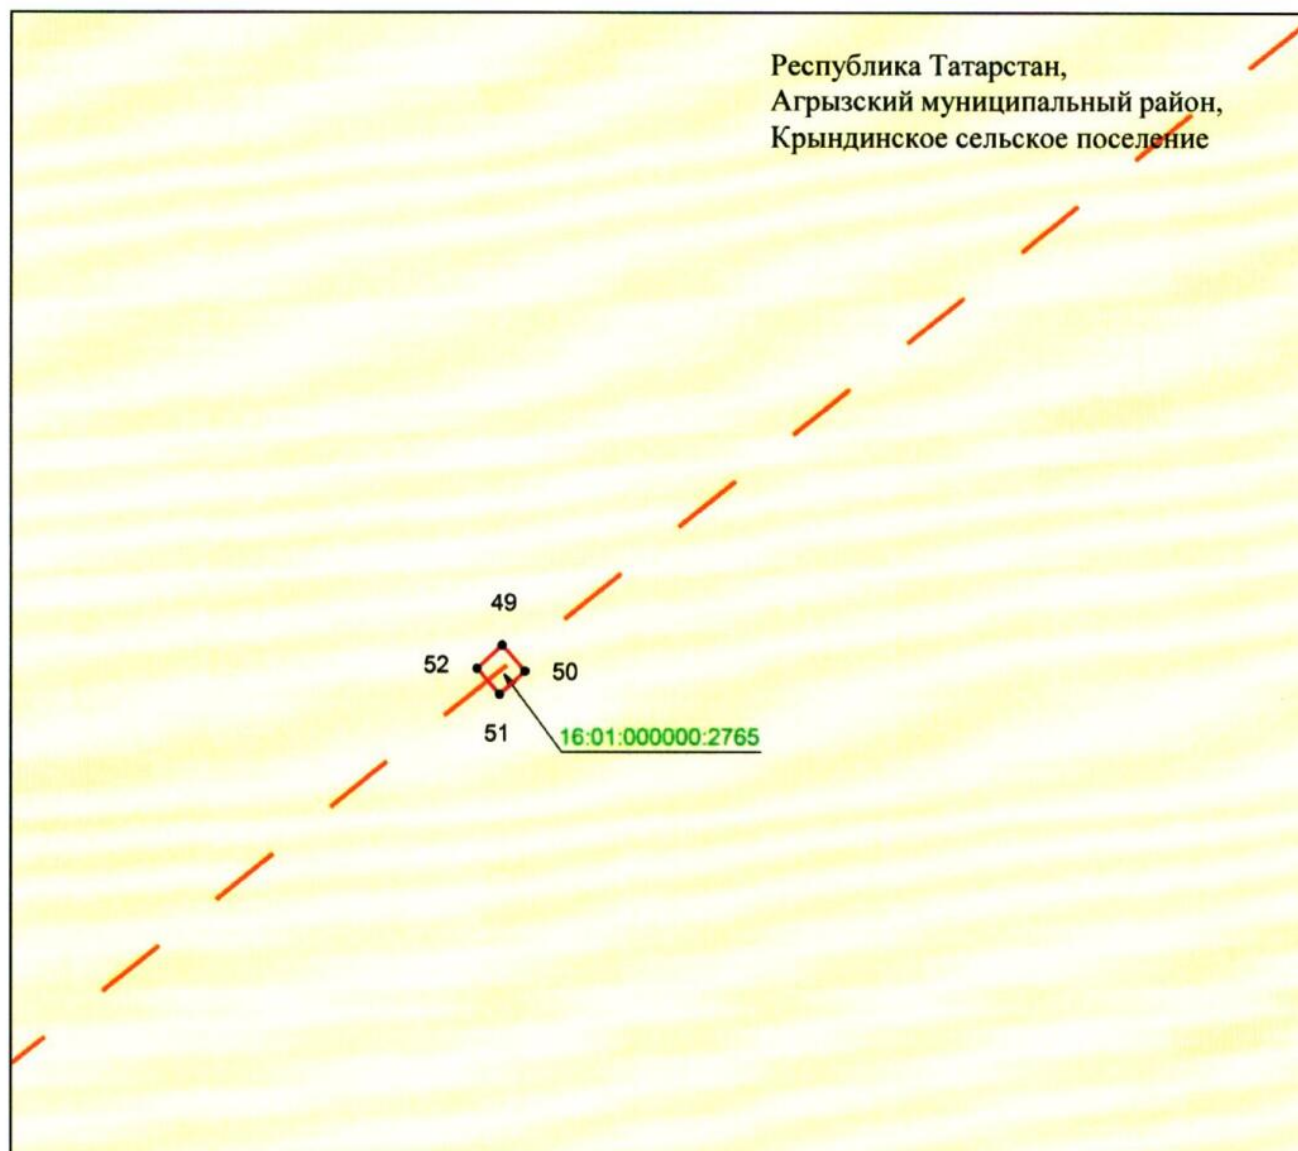


Масштаб 1 : 500

Используемые условные знаки и обозначения:

- | | |
|--|---|
| • 49 | – характерная точка границ объекта |
| — | – граница объекта |
| — — — | – ось инженерного сооружения |
| | – земельный участок |
| 16:01:000000:2765 | – кадастровый номер земельного участка. |

**Схема расположения границ публичного сервитута
в целях эксплуатации объекта электросетевого хозяйства регионального значения
«ВЛ 110 кВ Сетяково – Кучуково»**

Лист 1, выноска 14

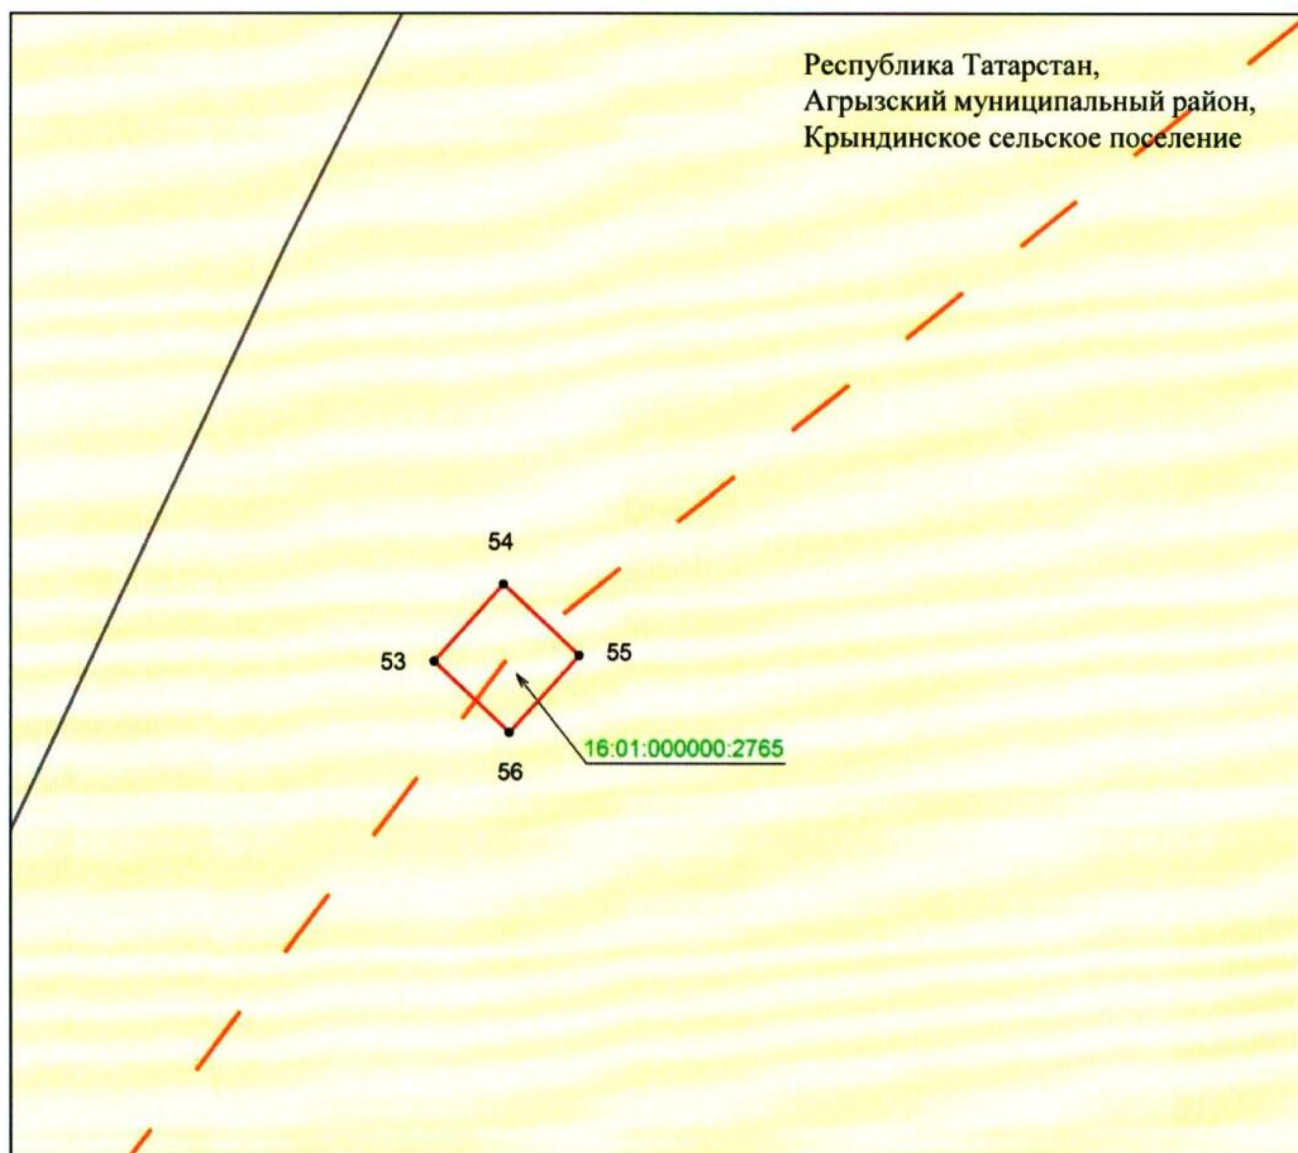


Масштаб 1 : 500

Используемые условные знаки и обозначения:

- | | |
|--|---|
| • 53 | — характерная точка границ объекта |
| — | — граница объекта |
| — — — | — ось инженерного сооружения |
| | — земельный участок |
| 16:01:000000:2765 | — кадастровый номер земельного участка. |

**Схема расположения границ публичного сервитута
в целях эксплуатации объекта электросетевого хозяйства регионального значения
«ВЛ 110 кВ Сетяково – Кучуково»**

Лист 1, выноска 15

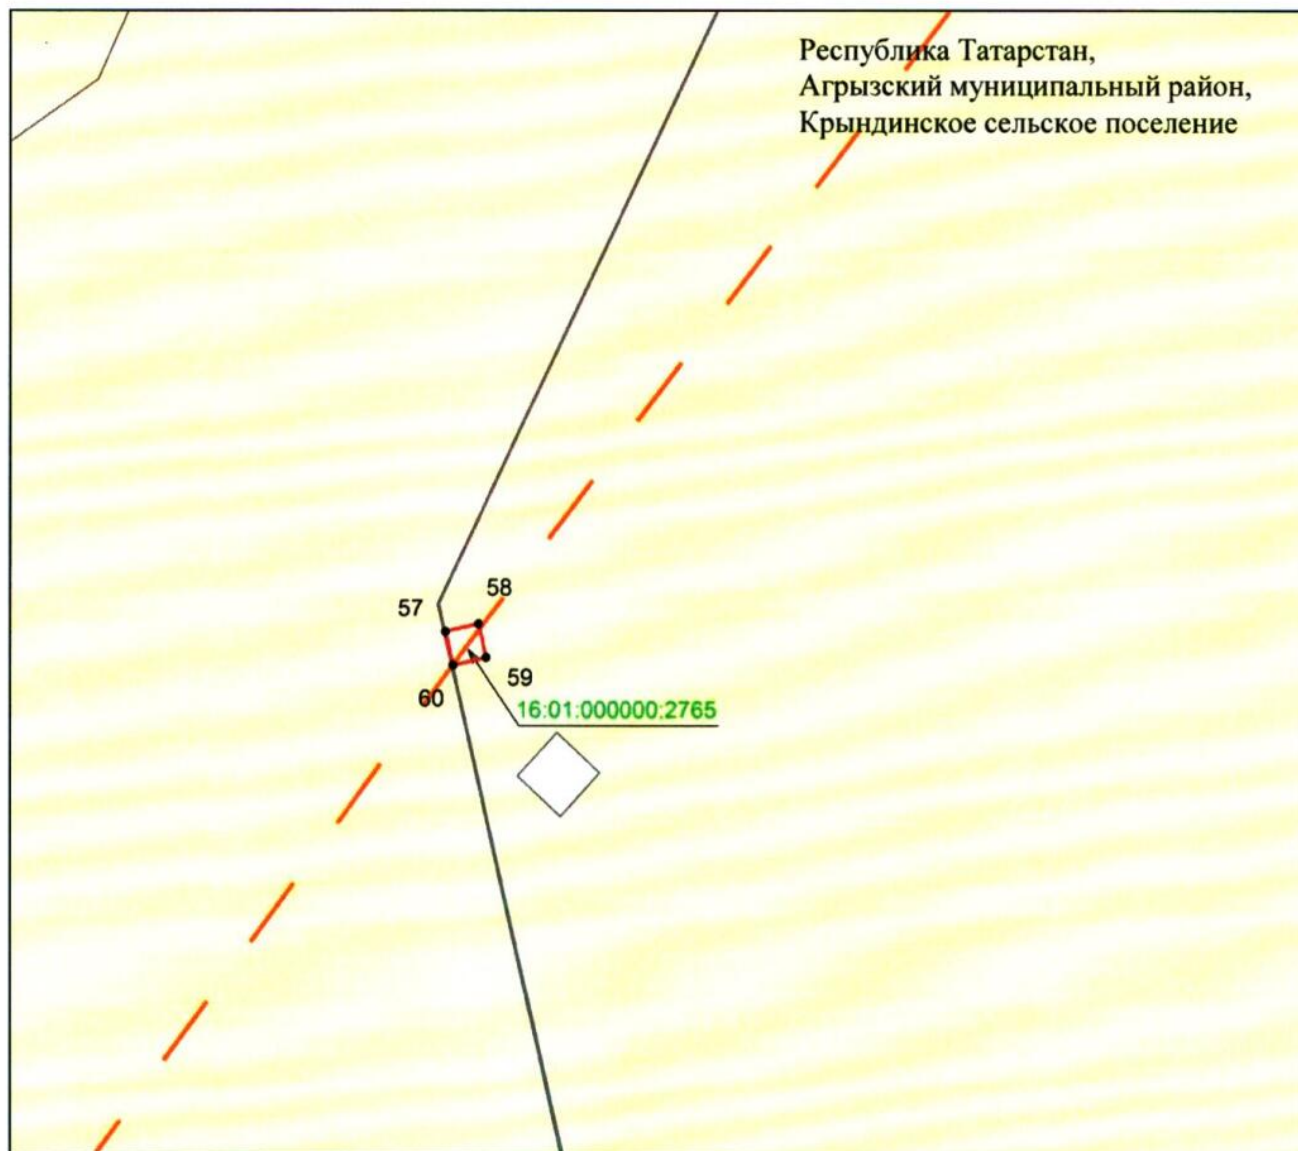


Масштаб 1 : 500

Используемые условные знаки и обозначения:

- | | |
|-------------------|---|
| • 57 | — характерная точка границ объекта |
| — | — граница объекта |
| — — | — ось инженерного сооружения |
| ■ | — земельный участок |
| 16:01:000000:2765 | — кадастровый номер земельного участка. |

**Схема расположения границ публичного сервитута
в целях эксплуатации объекта электросетевого хозяйства регионального значения
«ВЛ 110 кВ Сетяково – Кучуково»**

Лист 1, выноска 16

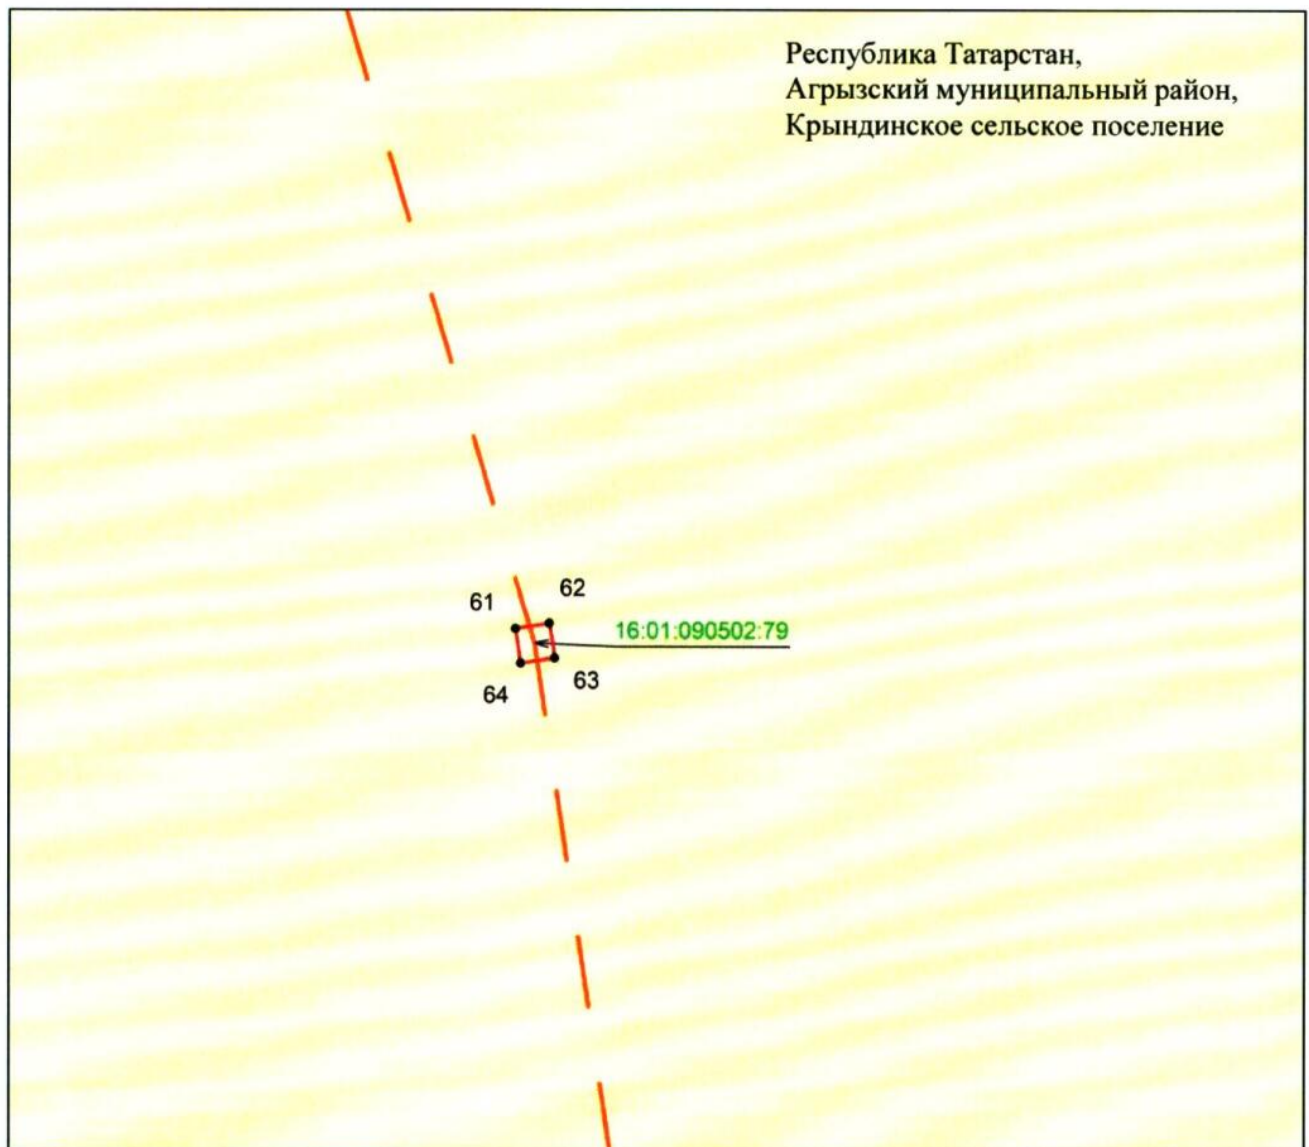


Масштаб 1 : 500

Используемые условные знаки и обозначения:

- | | |
|-----------------|---|
| • 61 | — характерная точка границ объекта |
| — — — — — | — граница объекта |
| — — — — — | — ось инженерного сооружения |
| 16:01:090502:79 | — земельный участок |
| | — кадастровый номер земельного участка. |

**Схема расположения границ публичного сервитута
в целях эксплуатации объекта электросетевого хозяйства регионального значения
«ВЛ 110 кВ Сетяково – Кучуково»**

Лист 1, выноска 17

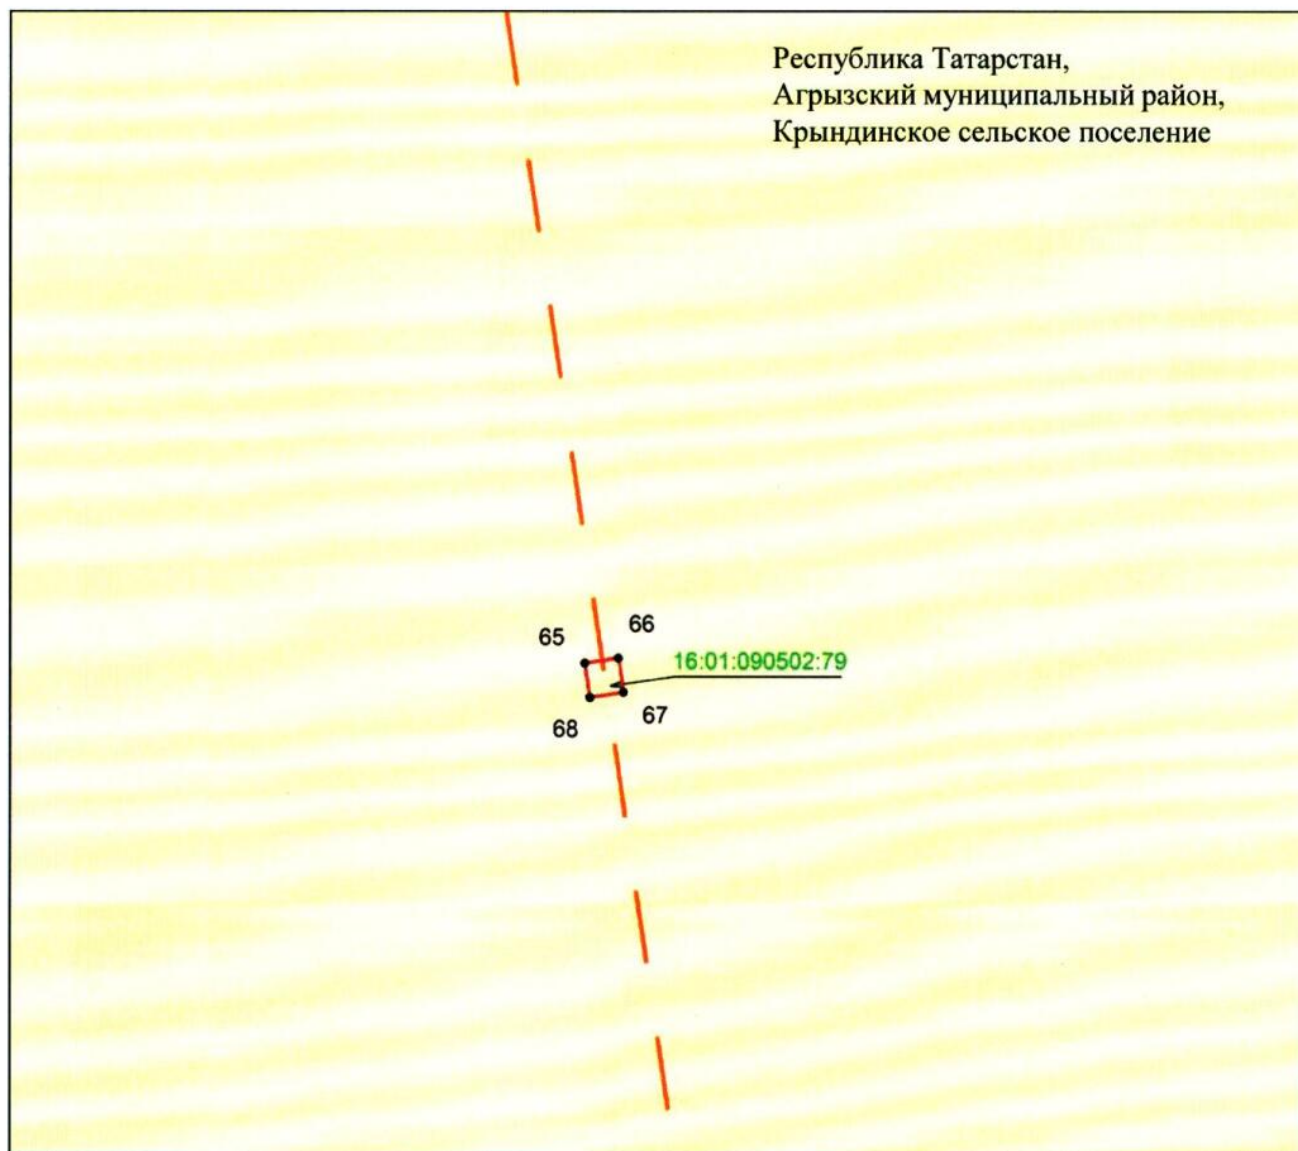


Масштаб 1 : 500

Используемые условные знаки и обозначения:

- | | |
|--|---|
| • 65 | – характерная точка границ объекта |
| — | – граница объекта |
| — — | – ось инженерного сооружения |
| | – земельный участок |
| 16:01:090502:79 | – кадастровый номер земельного участка. |

**Схема расположения границ публичного сервитута
в целях эксплуатации объекта электросетевого хозяйства регионального значения
«ВЛ 110 кВ Сетяково – Кучуково»**

Лист 1, выноска 18

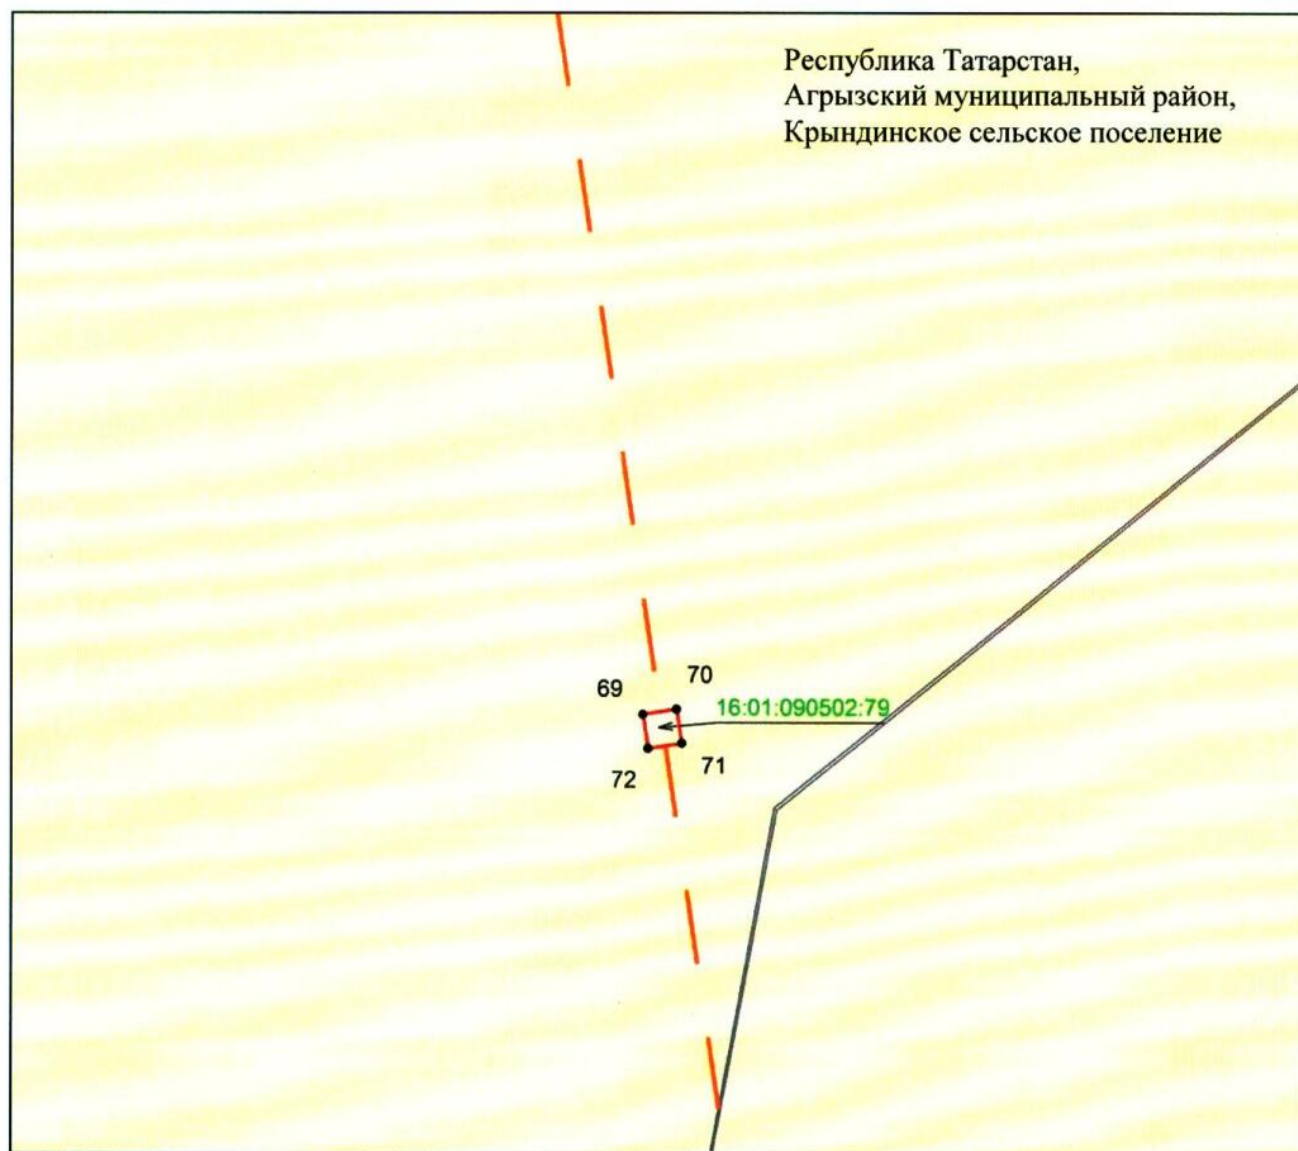


Масштаб 1 : 500

Используемые условные знаки и обозначения:

- | | |
|-----------------|---|
| • 69 | — характерная точка границ объекта |
| — | — граница объекта |
| - - - | — ось инженерного сооружения |
| □ | — земельный участок |
| 16:01:090502:79 | — кадастровый номер земельного участка. |

**Схема расположения границ публичного сервитута
в целях эксплуатации объекта электросетевого хозяйства регионального значения
«ВЛ 110 кВ Сетяково – Кучуково»**

Лист 1, выноска 19

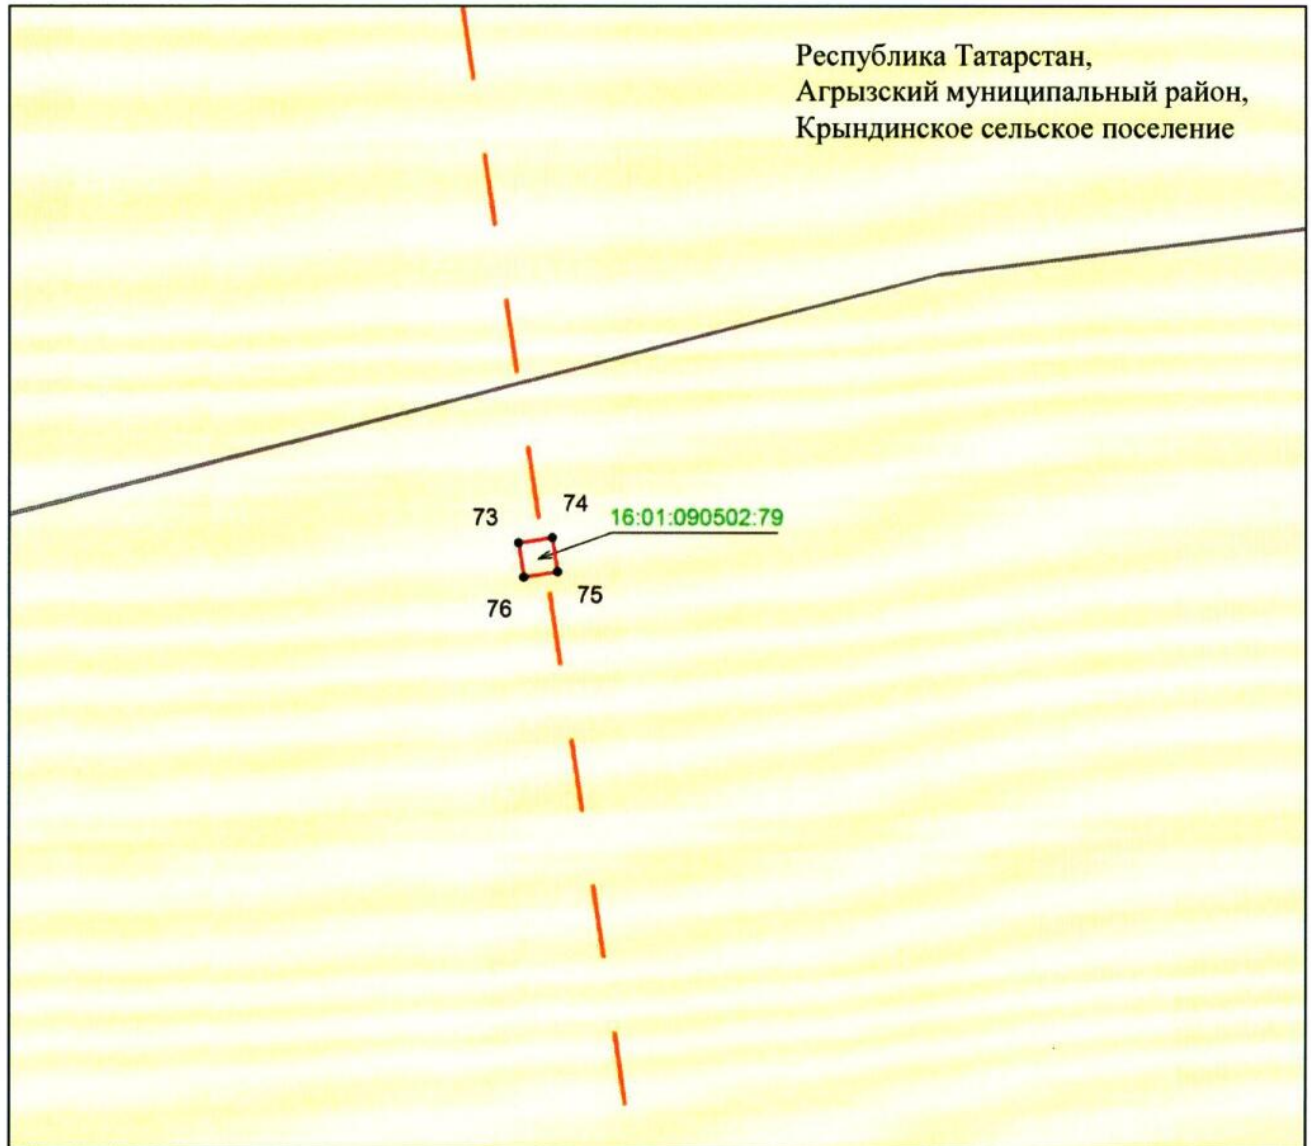


Масштаб 1 : 500

Используемые условные знаки и обозначения:

- | | |
|-----------------|---|
| • 73 | – характерная точка границ объекта |
| — | – граница объекта |
| --- | – ось инженерного сооружения |
| □ | – земельный участок |
| 16:01:090502:79 | – кадастровый номер земельного участка. |

**Схема расположения границ публичного сервитута
в целях эксплуатации объекта электросетевого хозяйства регионального значения
«ВЛ 110 кВ Сетяково – Кучуково»**

Лист 1, выноска 20

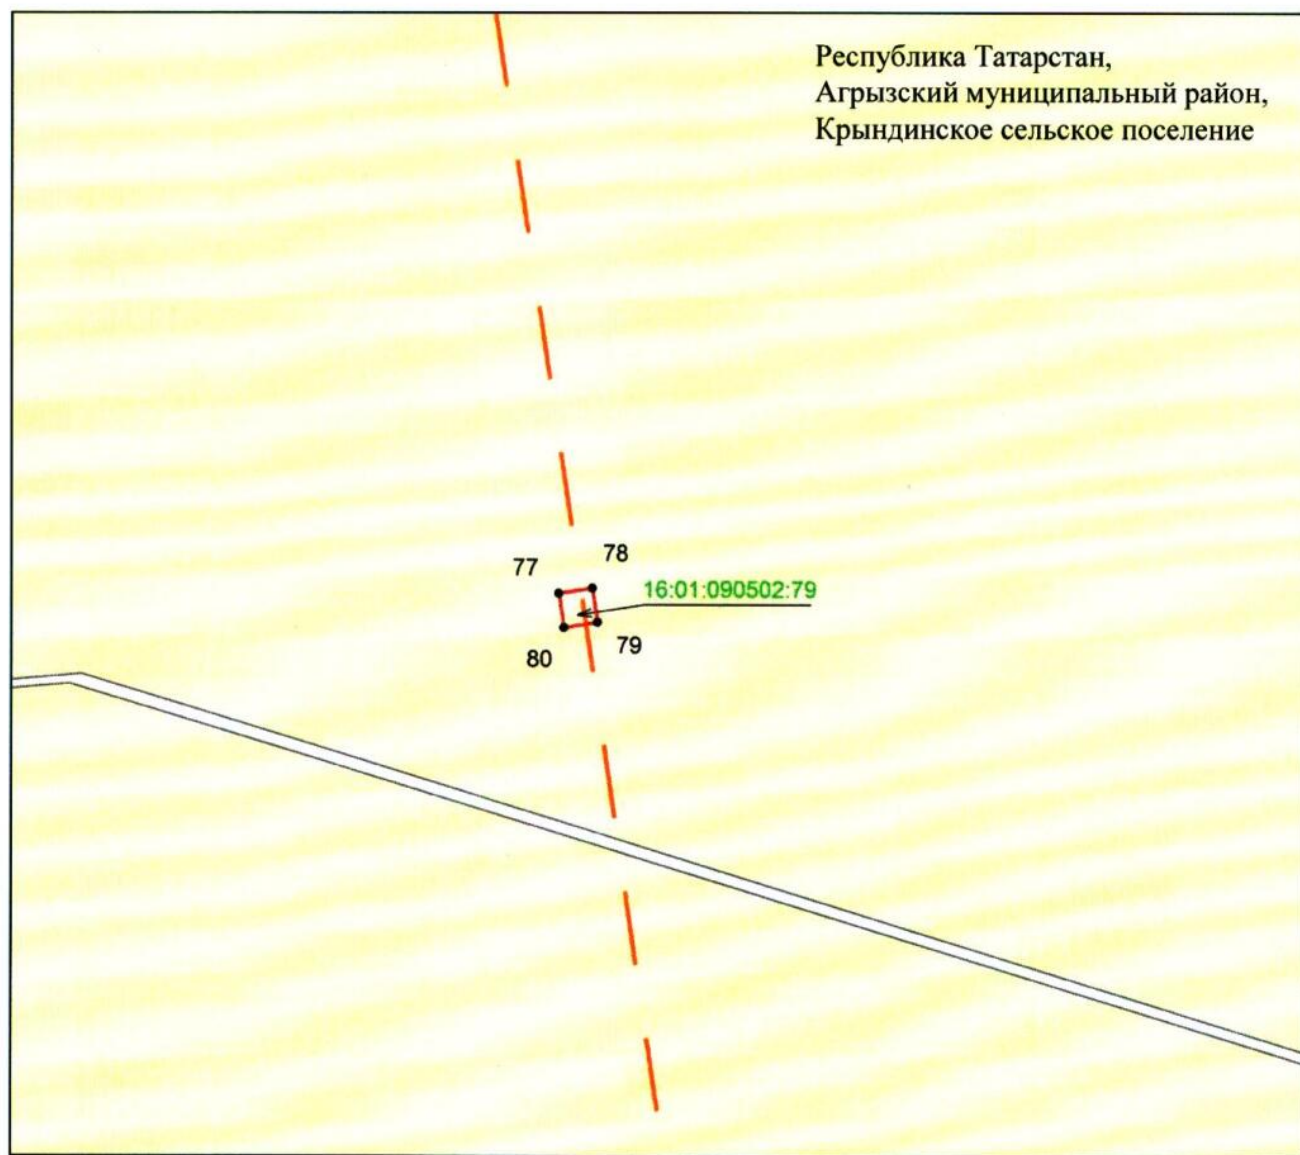


Масштаб 1 : 500

Используемые условные знаки и обозначения:

- 77 — характерная точка границ объекта
- — — — — граница объекта
- — — — — ось инженерного сооружения
- — — — — земельный участок
- 16:01:090502:79 — кадастровый номер земельного участка.

**Схема расположения границ публичного сервитута
в целях эксплуатации объекта электросетевого хозяйства регионального значения
«ВЛ 110 кВ Сетяково – Кучуково»**

Лист 1, выноска 21

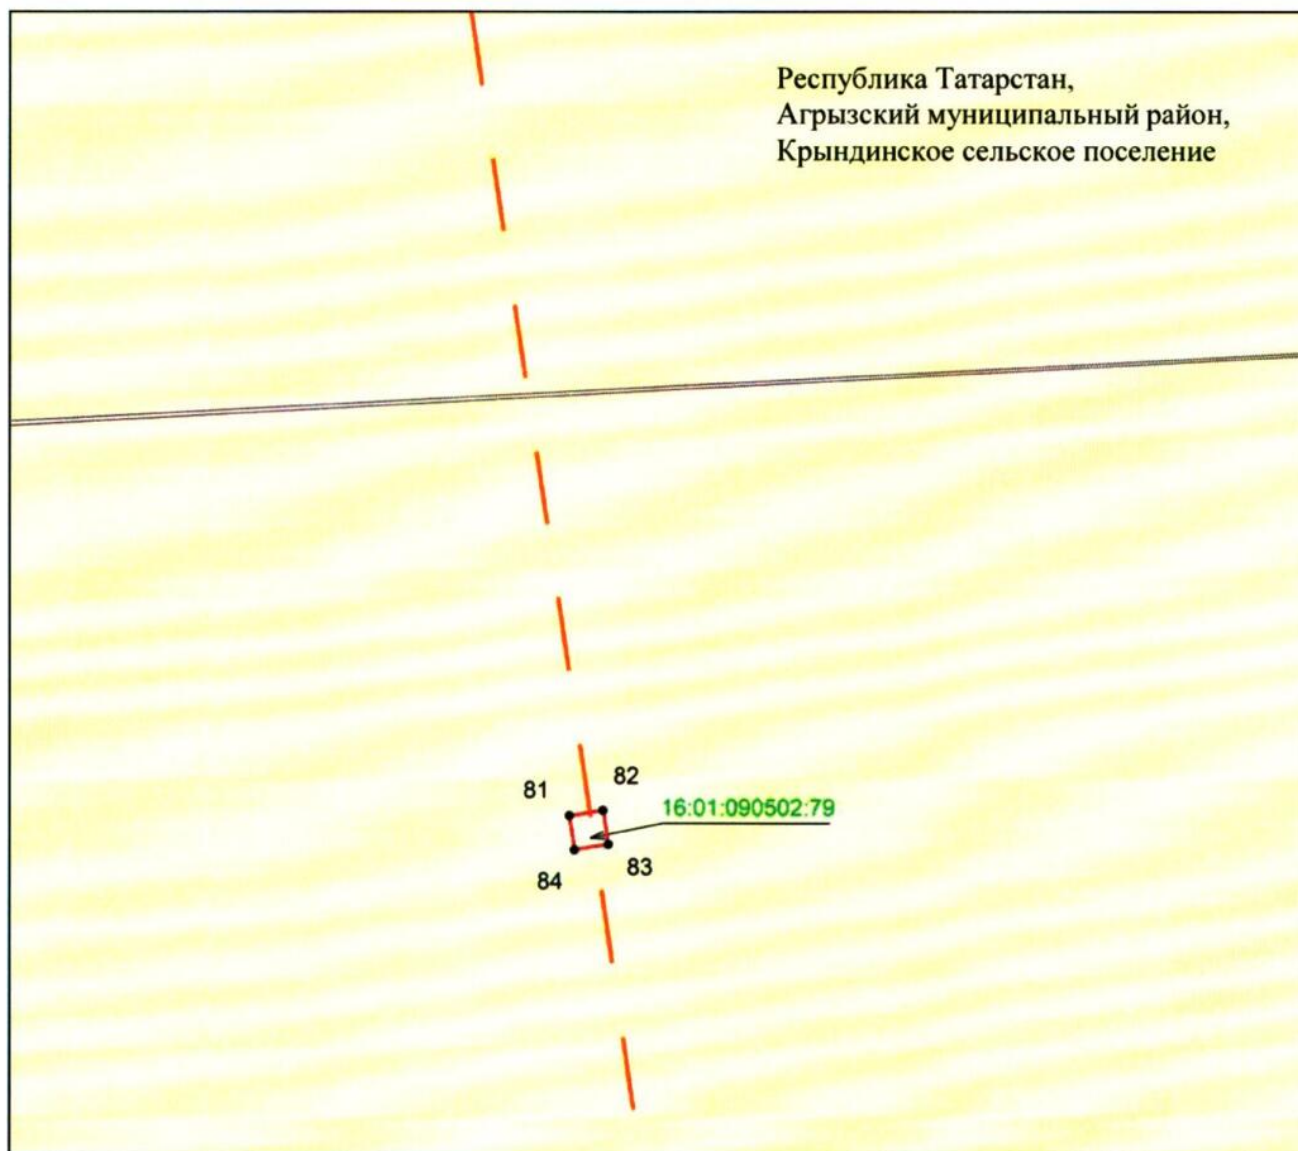


Масштаб 1 : 500

Используемые условные знаки и обозначения:

- | | |
|-----------------|---|
| • 81 | – характерная точка границ объекта |
| | – граница объекта |
| | – ось инженерного сооружения |
| | – земельный участок |
| 16:01:090502:79 | – кадастровый номер земельного участка. |

**Схема расположения границ публичного сервитута
в целях эксплуатации объекта электросетевого хозяйства регионального значения
«ВЛ 110 кВ Сетяково – Кучуково»**

Лист 1, выноска 22

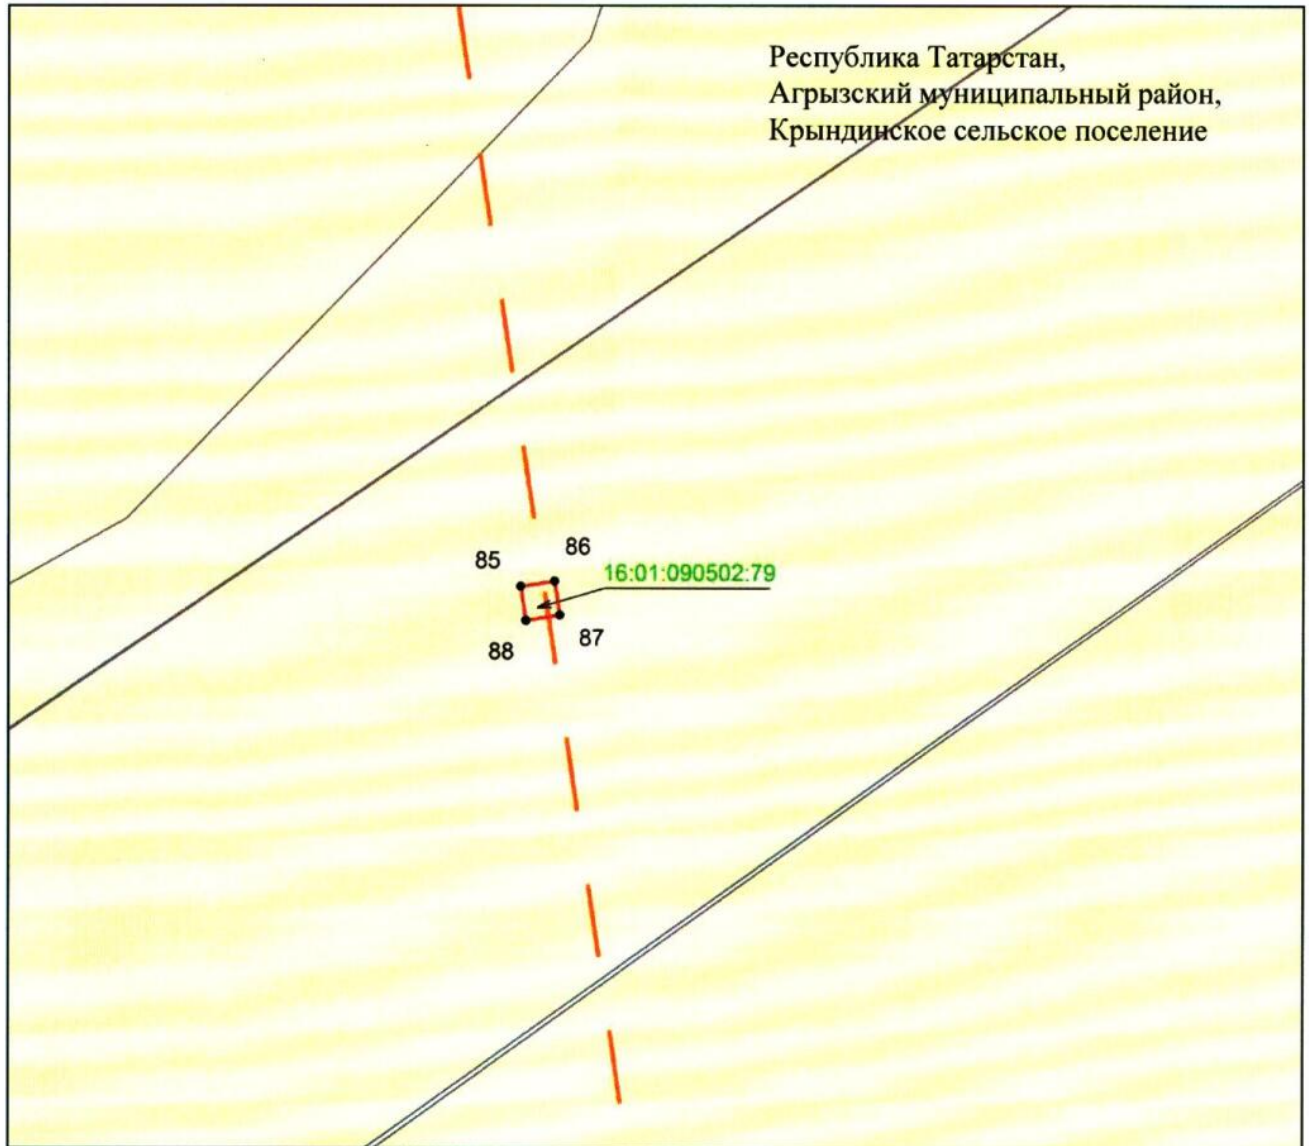


Масштаб 1 : 500

Используемые условные знаки и обозначения:

- | | |
|-----------------|---|
| • 85 | — характерная точка границ объекта |
| | — граница объекта |
| | — ось инженерного сооружения |
| | — земельный участок |
| 16:01:090502:79 | — кадастровый номер земельного участка. |

**Схема расположения границ публичного сервитута
в целях эксплуатации объекта электросетевого хозяйства регионального значения
«ВЛ 110 кВ Сетяково – Кучуково»**

Лист 2

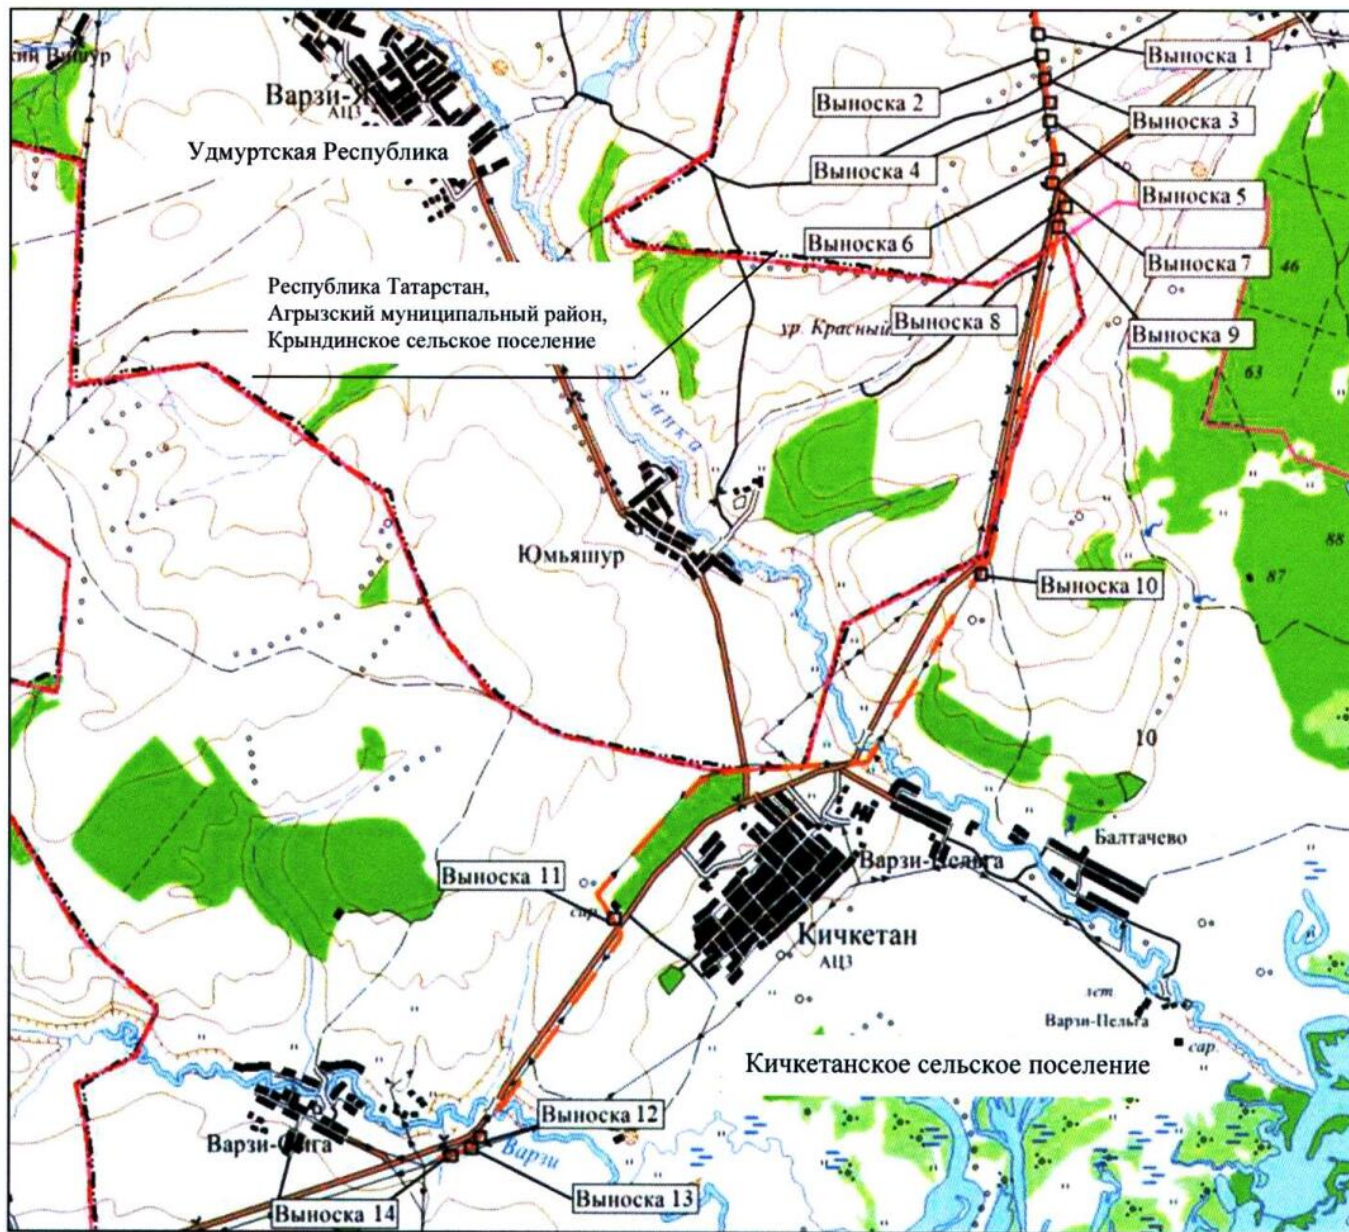


Масштаб 1 : 60 000

Используемые условные знаки и обозначения:

- — — — ось инженерного сооружения
- — — — — — граница сельского поселения
- . - . - . — граница субъекта Российской Федерации.

**Схема расположения границ публичного сервитута
в целях эксплуатации объекта электросетевого хозяйства регионального значения
«ВЛ 110 кВ Сетяково – Кучуково»**

Лист 2, выноска 1

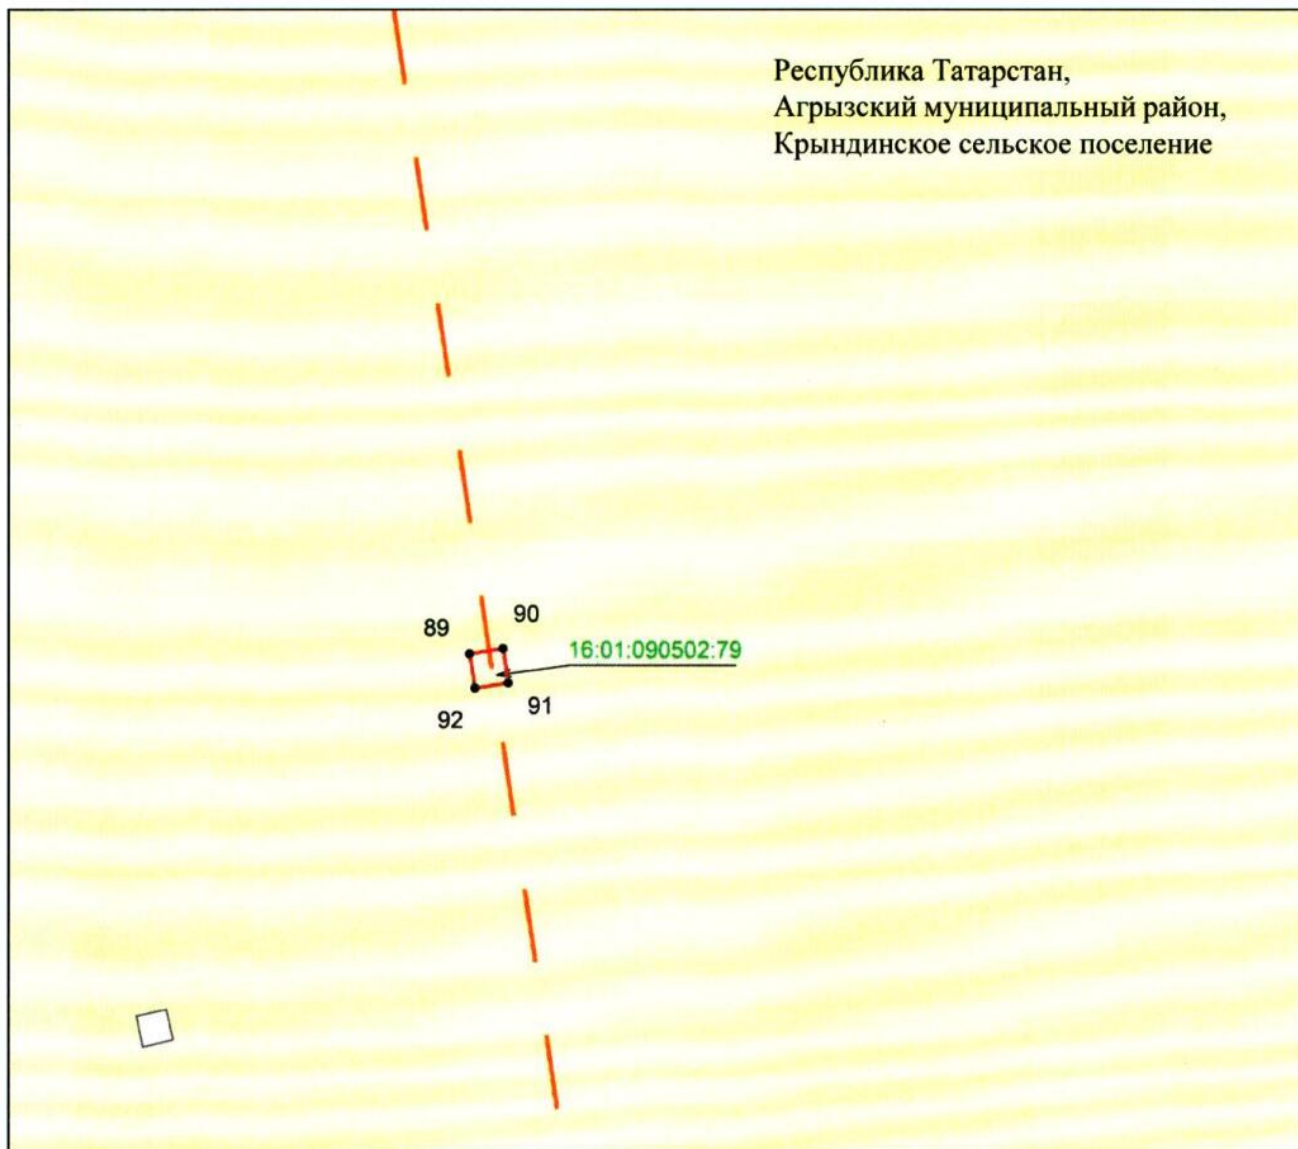


Масштаб 1 : 500

Используемые условные знаки и обозначения:

- | | |
|-----------------|---|
| • 89 | – характерная точка границ объекта |
| | – граница объекта |
| | – ось инженерного сооружения |
| | – земельный участок |
| 16:01:090502:79 | – кадастровый номер земельного участка. |

**Схема расположения границ публичного сервитута
в целях эксплуатации объекта электросетевого хозяйства регионального значения
«ВЛ 110 кВ Сетяково – Кучуково»**

Лист 2, выноска 2

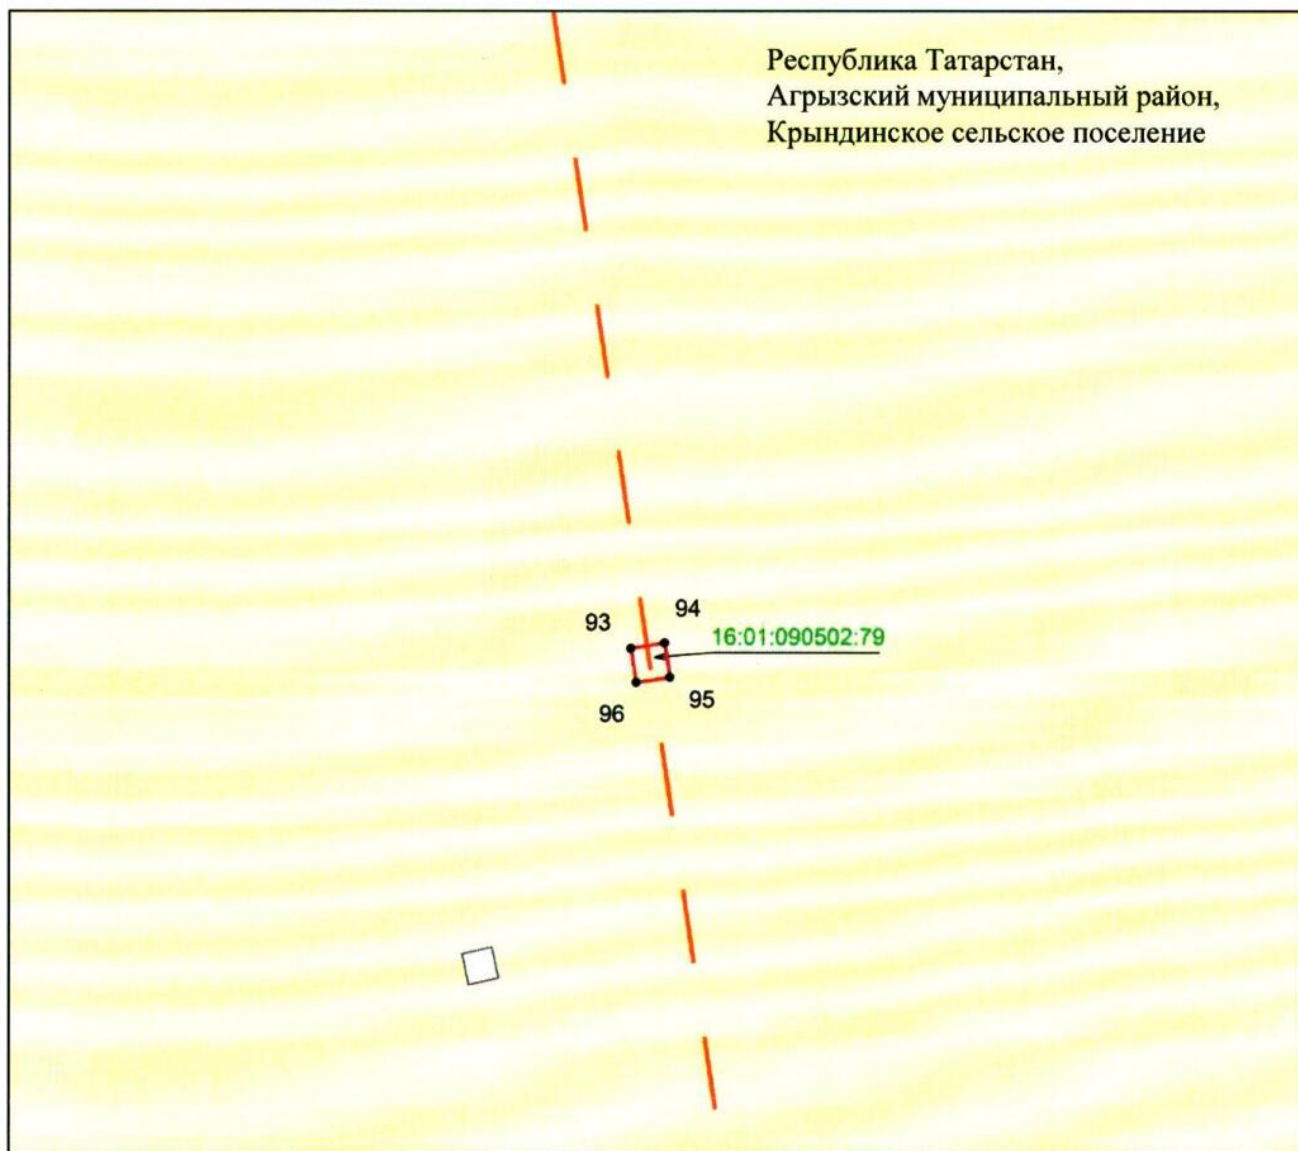


Масштаб 1 : 500

Используемые условные знаки и обозначения:

- | | |
|-----------------|---|
| • 93 | – характерная точка границ объекта |
| — | – граница объекта |
| --- | – ось инженерного сооружения |
| □ | – земельный участок |
| 16:01:090502:79 | – кадастровый номер земельного участка. |

**Схема расположения границ публичного сервитута
в целях эксплуатации объекта электросетевого хозяйства регионального значения
«ВЛ 110 кВ Сетяково – Кучуково»**

Лист 2, выноска 3

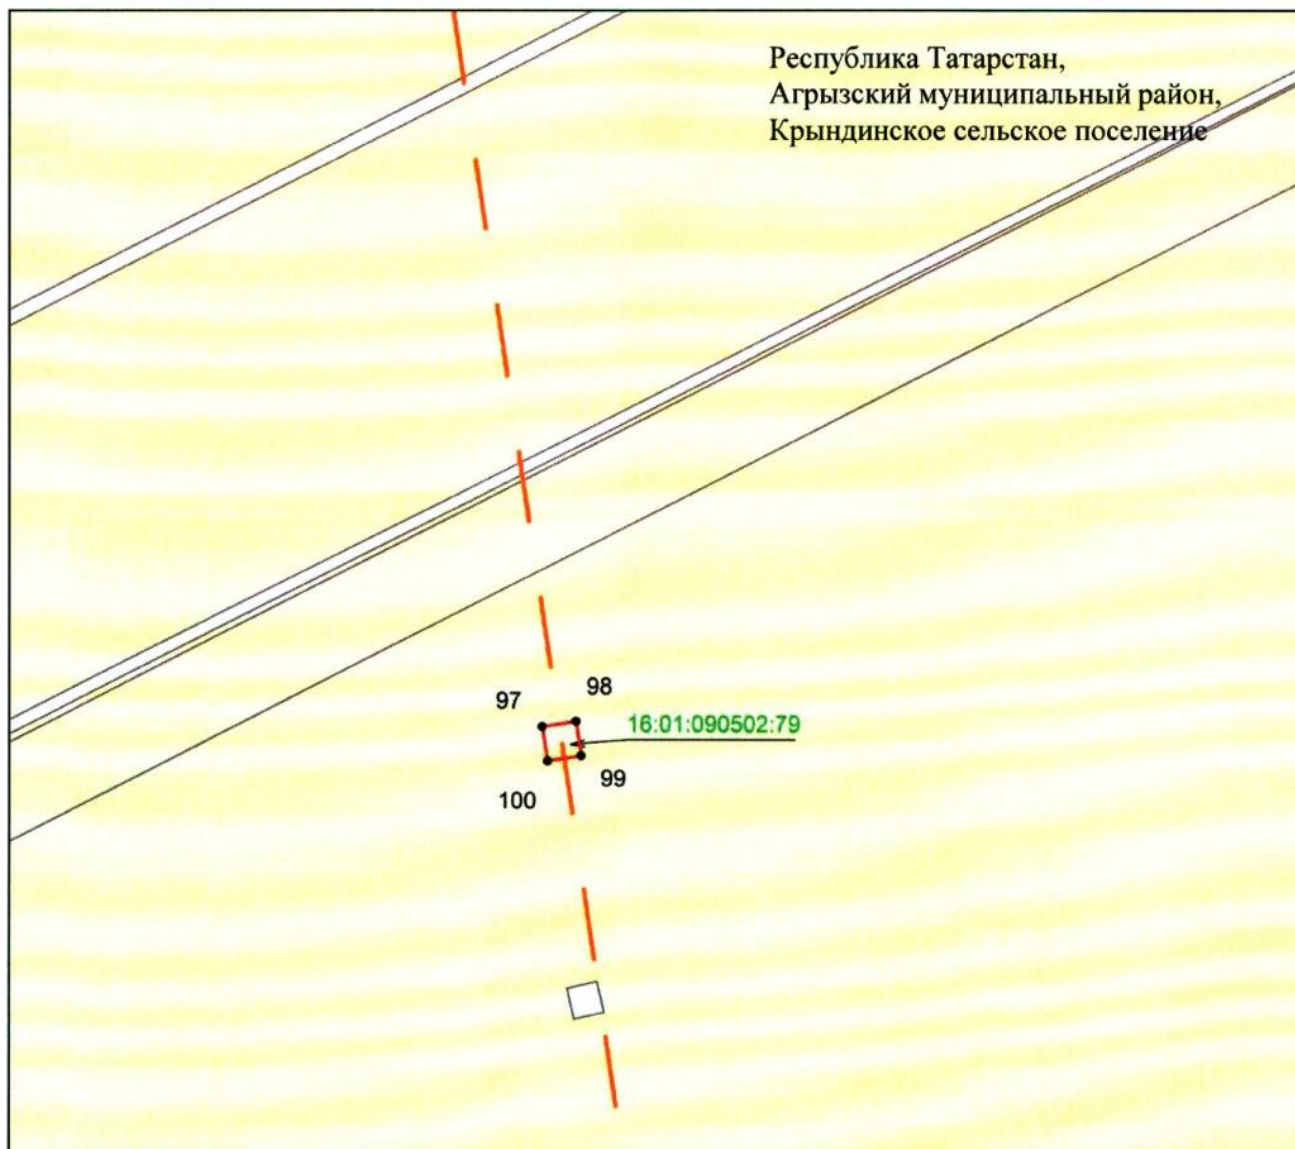


Масштаб 1 : 500

Используемые условные знаки и обозначения:

- | | |
|-----------------|---|
| • 97 | — характерная точка границ объекта |
| — | — граница объекта |
| — — — | — ось инженерного сооружения |
| □ | — земельный участок |
| 16:01:090502:79 | — кадастровый номер земельного участка. |

**Схема расположения границ публичного сервитута
в целях эксплуатации объекта электросетевого хозяйства регионального значения
«ВЛ 110 кВ Сетяково – Кучуково»**

Лист 2, выноска 4

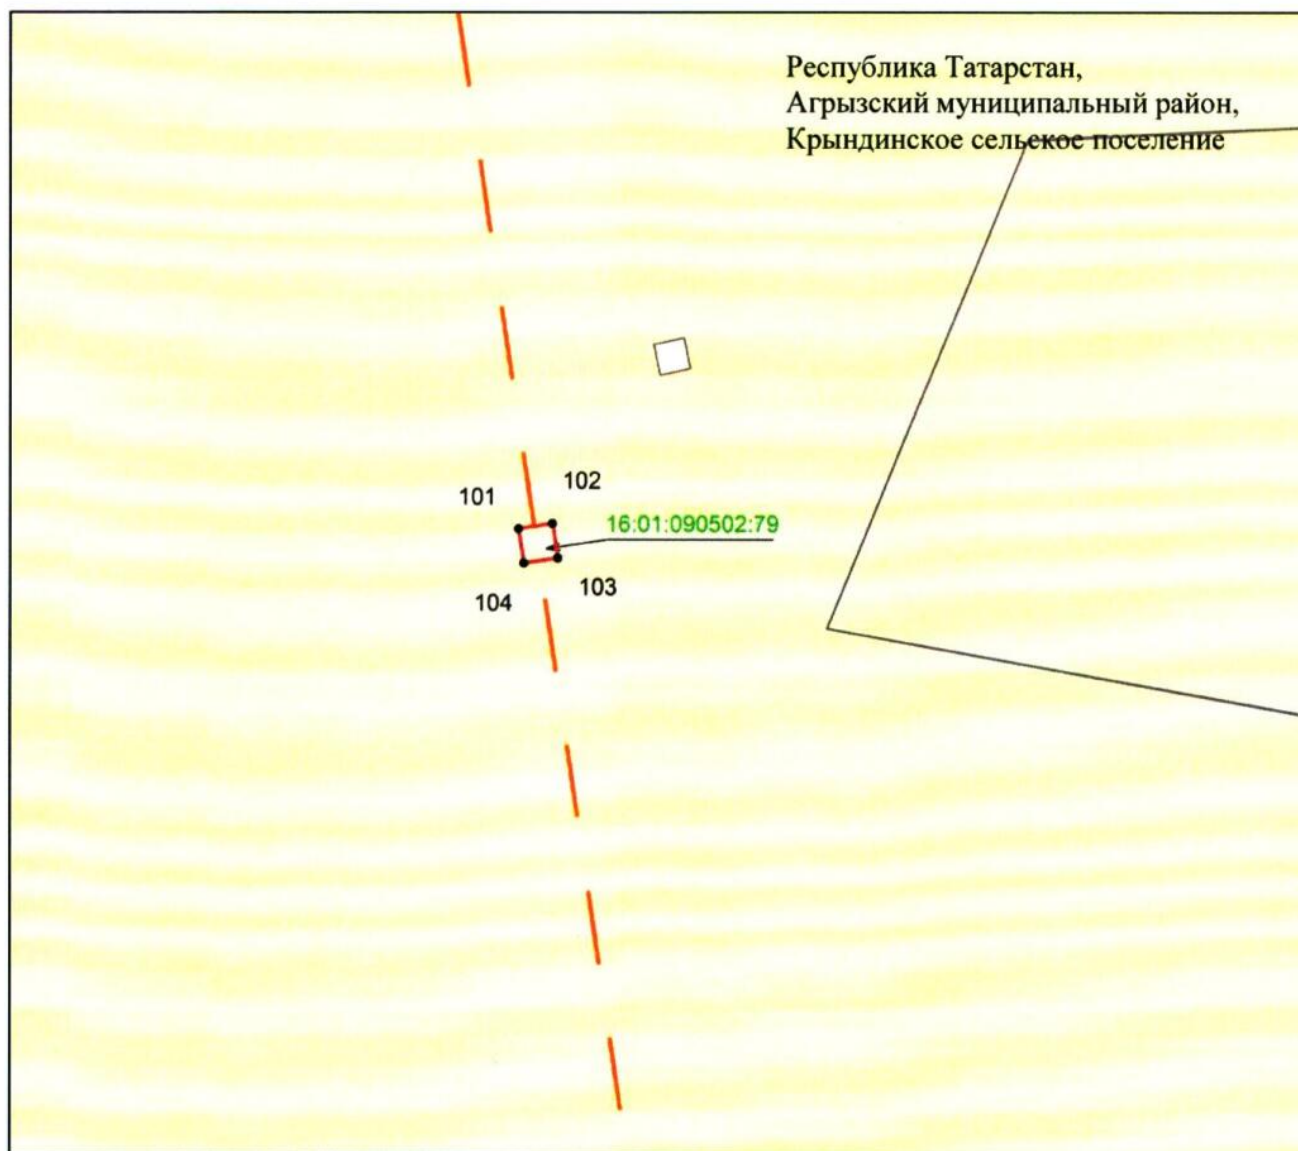


Масштаб 1 : 500

Используемые условные знаки и обозначения:

- | | |
|-----------------|---|
| • 101 | – характерная точка границ объекта |
| — | – граница объекта |
| — — | – ось инженерного сооружения |
| □ | – земельный участок |
| 16:01:090502:79 | – кадастровый номер земельного участка. |

**Схема расположения границ публичного сервитута
в целях эксплуатации объекта электросетевого хозяйства регионального значения
«ВЛ 110 кВ Сетяково – Кучуково»**

Лист 2, выноска 5

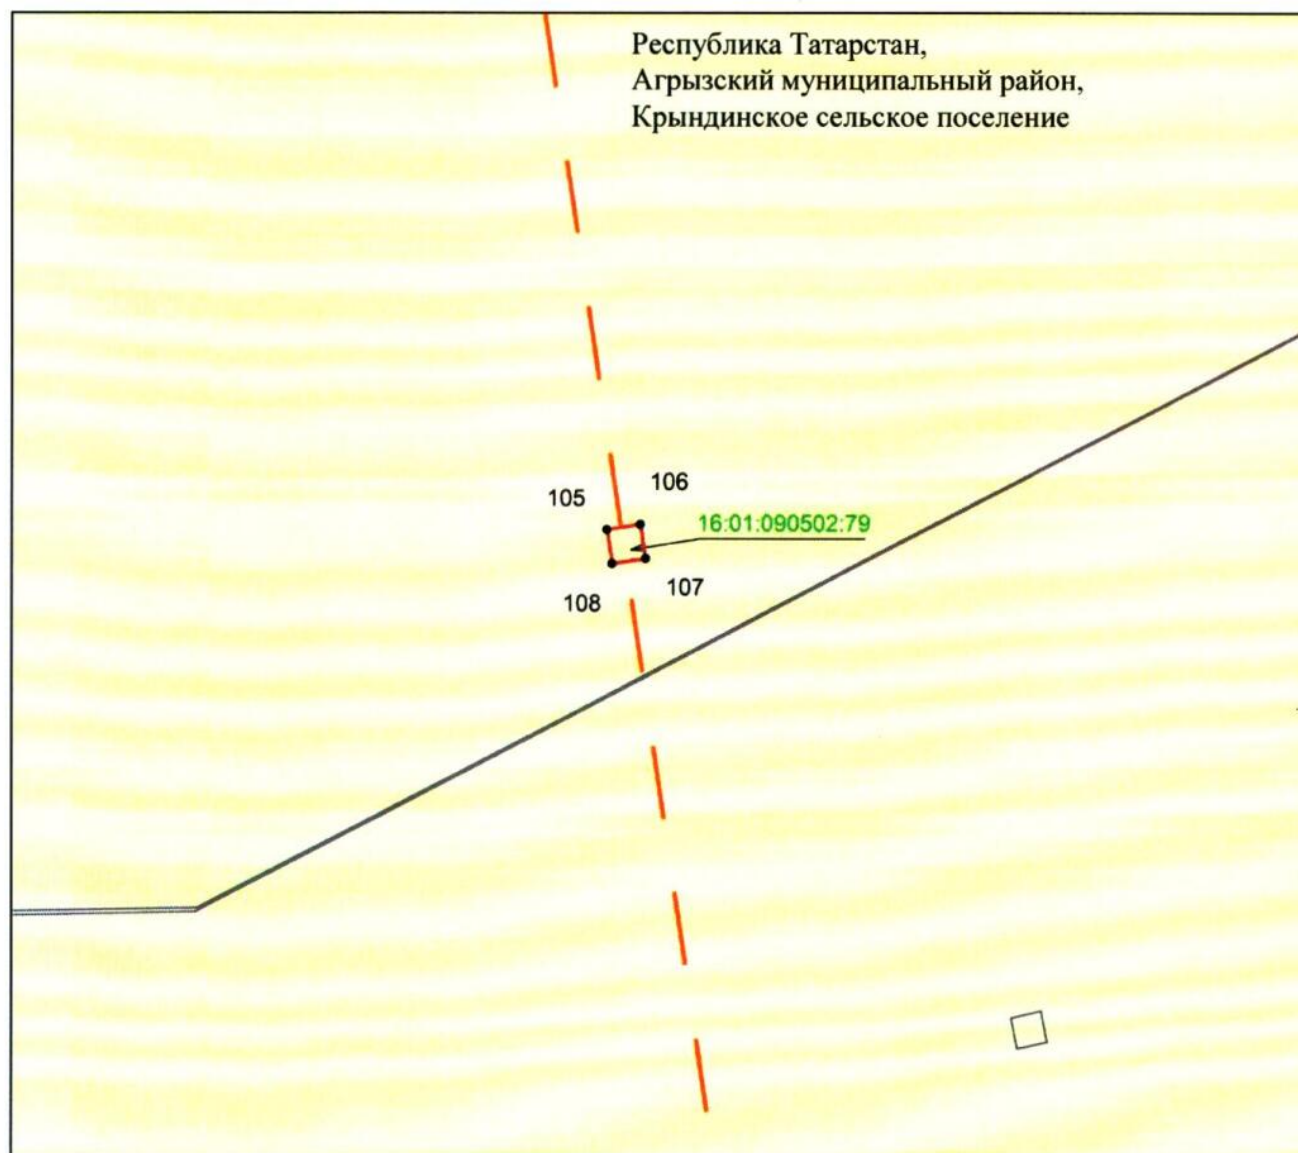


Масштаб 1 : 500

Используемые условные знаки и обозначения:

- | | |
|-----------------|---|
| • 105 | – характерная точка границ объекта |
| | – граница объекта |
| | – ось инженерного сооружения |
| | – земельный участок |
| 16:01:090502:79 | – кадастровый номер земельного участка. |

**Схема расположения границ публичного сервитута
в целях эксплуатации объекта электросетевого хозяйства регионального значения
«ВЛ 110 кВ Сетяково – Кучуково»**

Лист 2, выноска 6

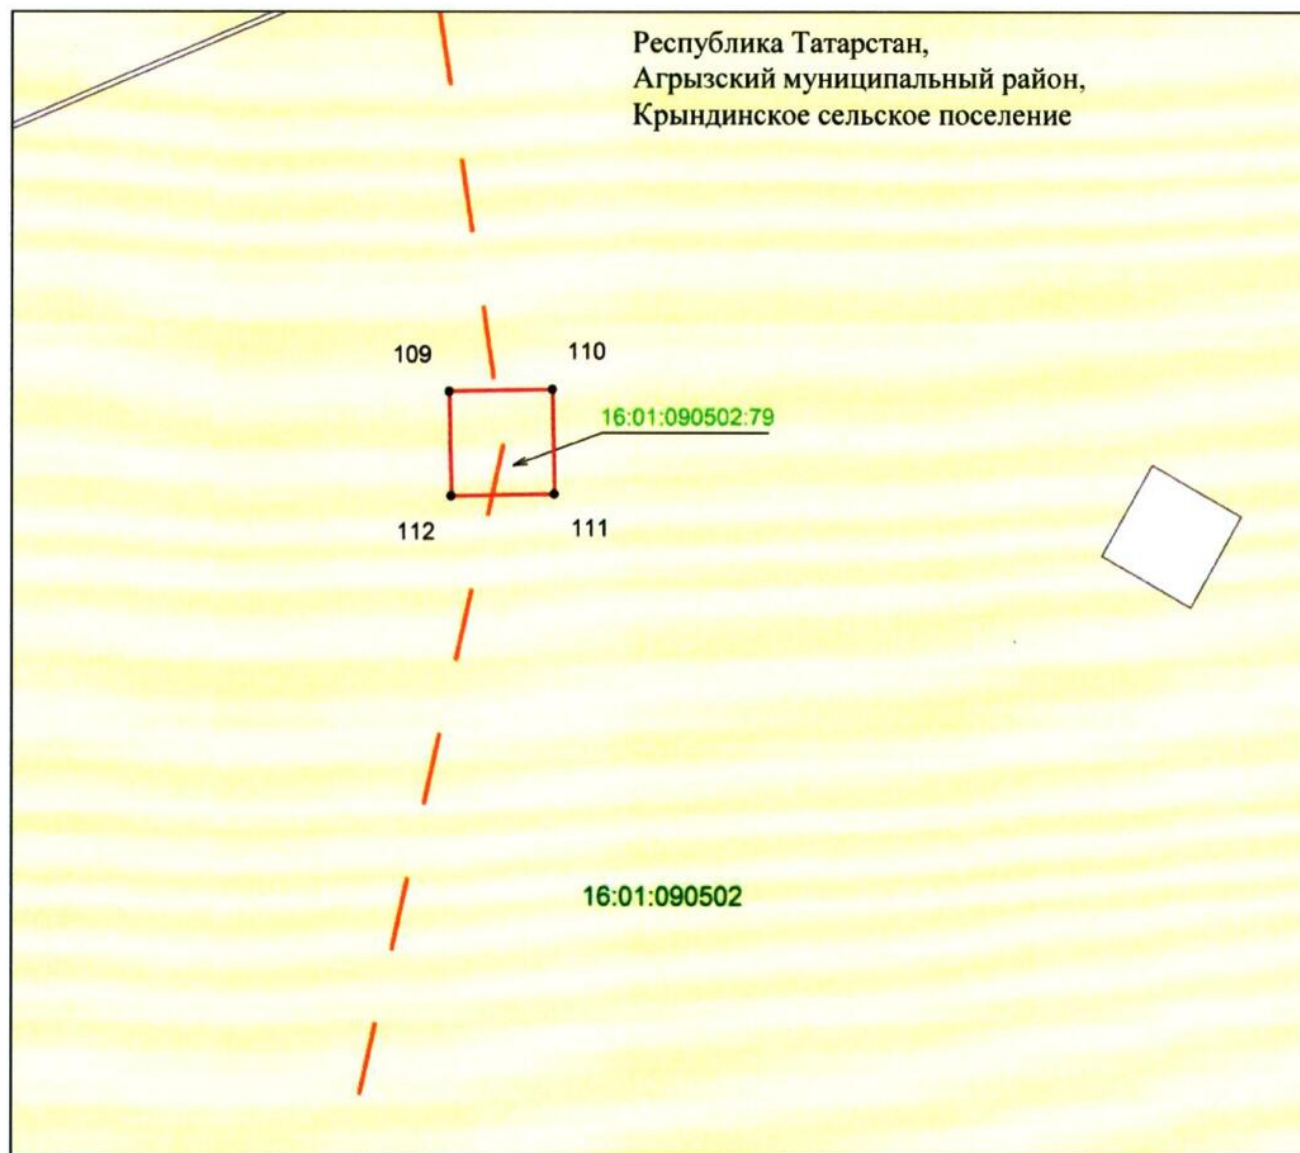


Масштаб 1 : 500

Используемые условные знаки и обозначения:

- | | |
|-----------------|---|
| • 109 | – характерная точка границ объекта |
| | – граница объекта |
| | – ось инженерного сооружения |
| | – земельный участок |
| 16:01:090502:79 | – кадастровый номер земельного участка. |

**Схема расположения границ публичного сервитута
в целях эксплуатации объекта электросетевого хозяйства регионального значения
«ВЛ 110 кВ Сетяково – Кучуково»**

Лист 2, выноска 7

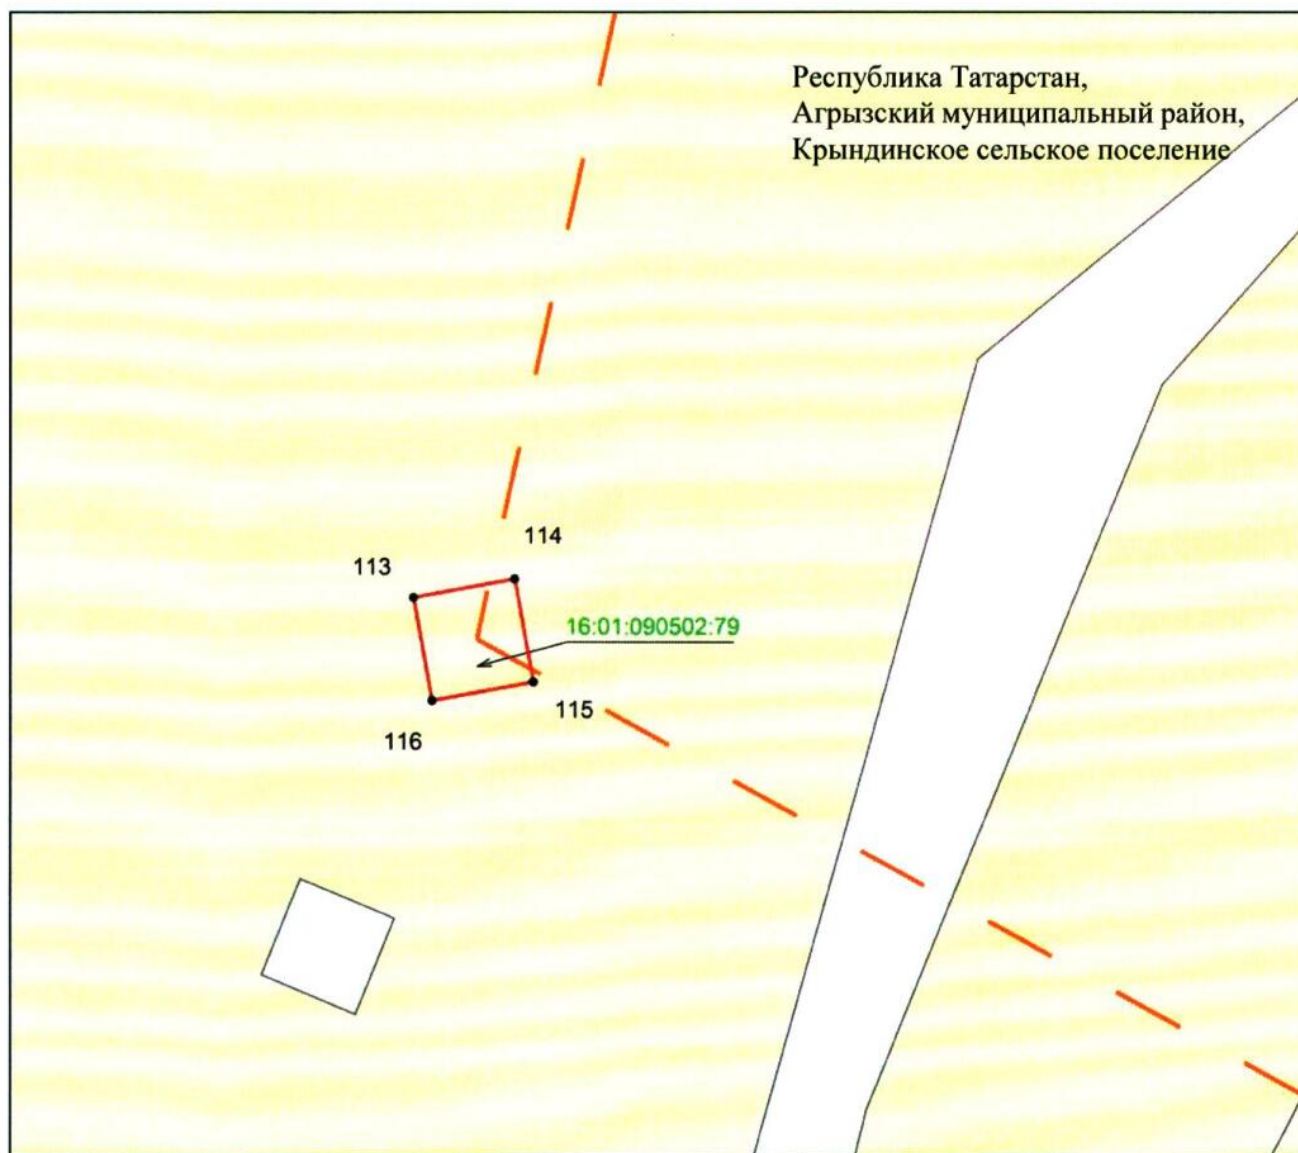


Масштаб 1 : 500

Используемые условные знаки и обозначения:

- | | |
|-----------------|---|
| • 113 | — характерная точка границ объекта |
| | — граница объекта |
| | — ось инженерного сооружения |
| | — земельный участок |
| 16:01:090502:79 | — кадастровый номер земельного участка. |

**Схема расположения границ публичного сервитута
в целях эксплуатации объекта электросетевого хозяйства регионального значения
«ВЛ 110 кВ Сетяково – Кучуково»**

Лист 2, выноска 8

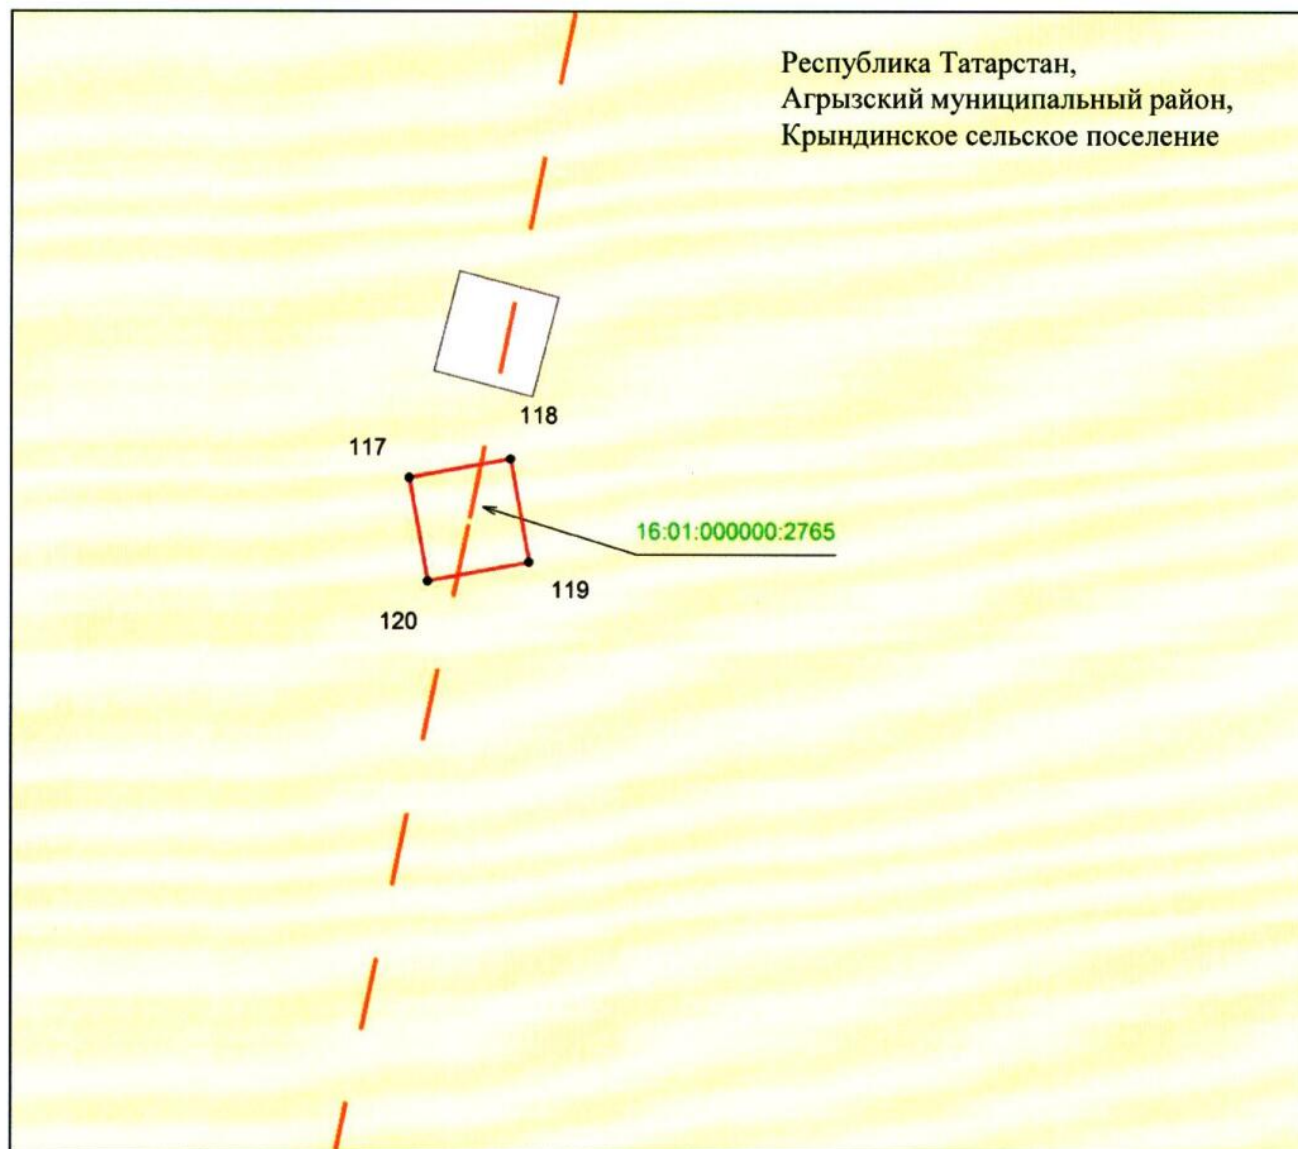


Масштаб 1 : 500

Используемые условные знаки и обозначения:

- | | |
|-------------------|---|
| • 117 | – характерная точка границ объекта |
| — | – граница объекта |
| — — — | – ось инженерного сооружения |
| □ | – земельный участок |
| 16:01:000000:2765 | – кадастровый номер земельного участка. |

**Схема расположения границ публичного сервитута
в целях эксплуатации объекта электросетевого хозяйства регионального значения
«ВЛ 110 кВ Сетяково – Кучуково»**

Лист 2, выноска 9

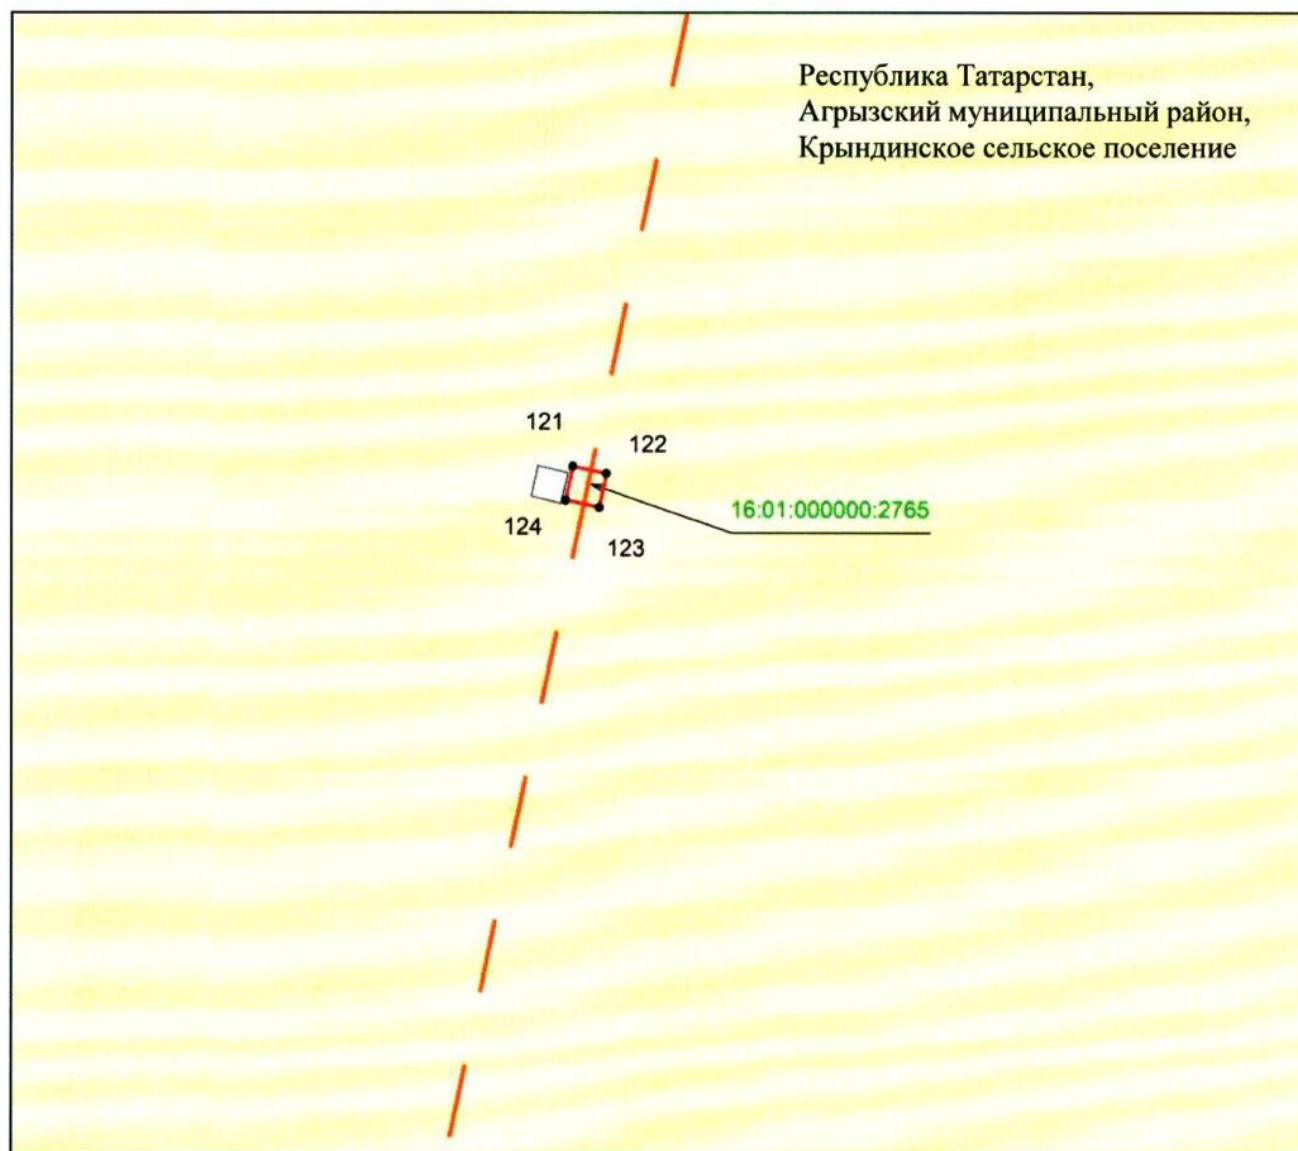


Масштаб 1 : 500

Используемые условные знаки и обозначения:

- | | |
|-------------------|---|
| • 121 | – характерная точка границ объекта |
| — | – граница объекта |
| — — | – ось инженерного сооружения |
| ■ | – земельный участок |
| 16:01:000000:2765 | – кадастровый номер земельного участка. |

**Схема расположения границ публичного сервитута
в целях эксплуатации объекта электросетевого хозяйства регионального значения
«ВЛ 110 кВ Сетяково – Кучуково»**

Лист 2, выноска 10

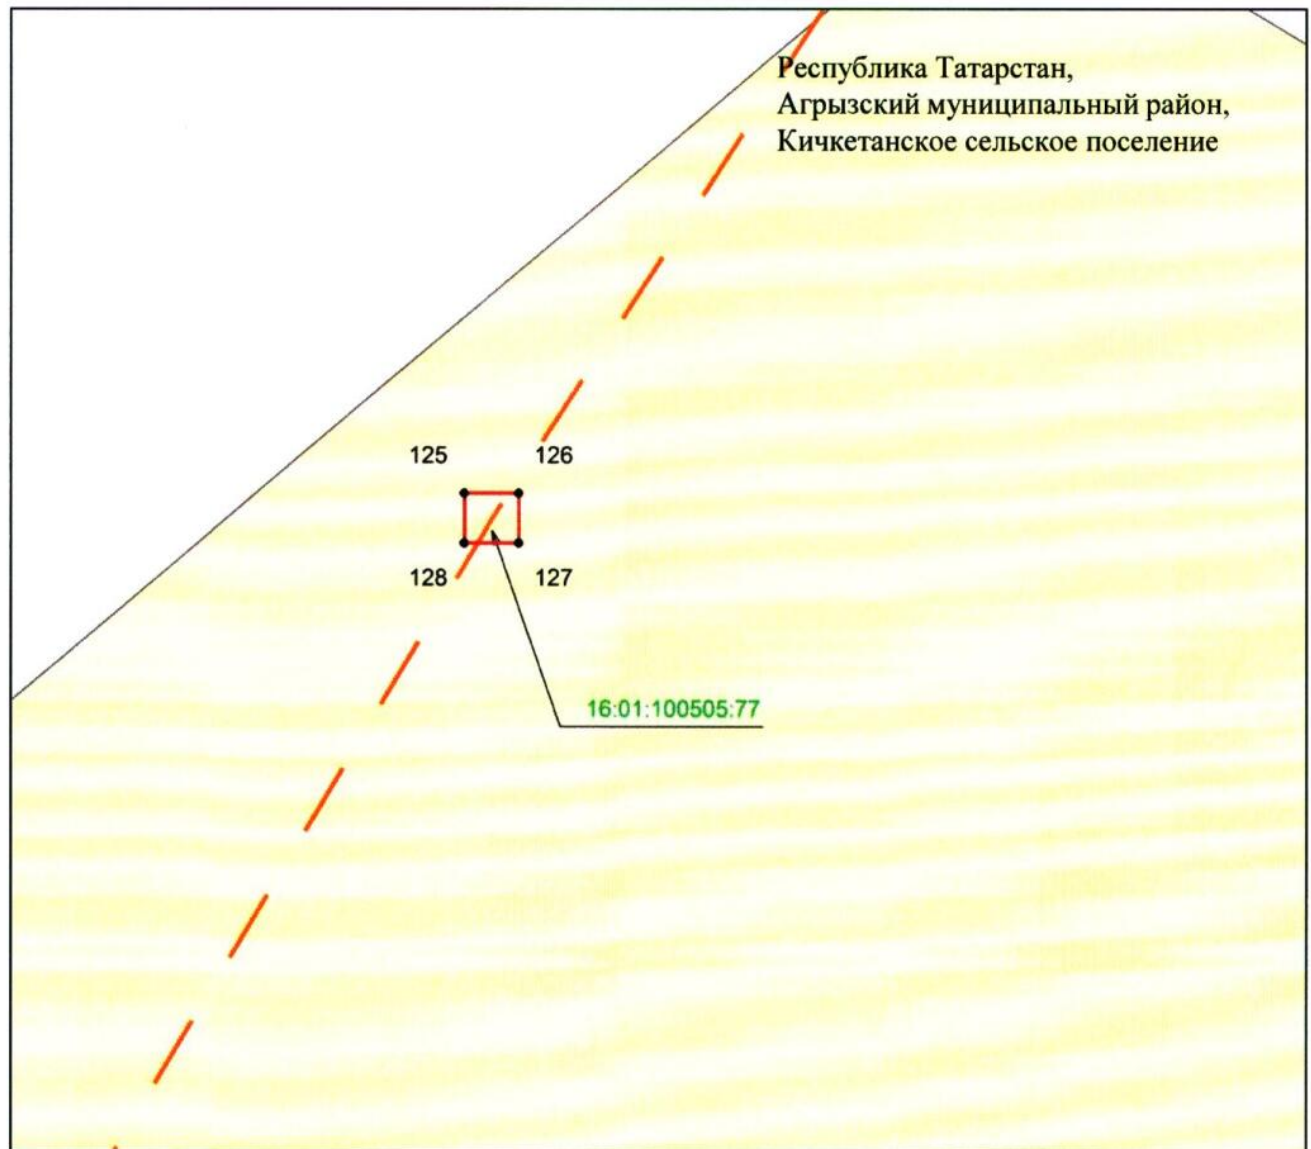


Масштаб 1 : 500

Используемые условные знаки и обозначения:

- | | |
|--|---|
| • 125 | – характерная точка границ объекта |
| — | – граница объекта |
| — — — | – ось инженерного сооружения |
| | – земельный участок |
| 16:01:100505:77 | – кадастровый номер земельного участка. |

**Схема расположения границ публичного сервитута
в целях эксплуатации объекта электросетевого хозяйства регионального значения
«ВЛ 110 кВ Сетяково – Кучуково»**

Лист 2, выноска 11

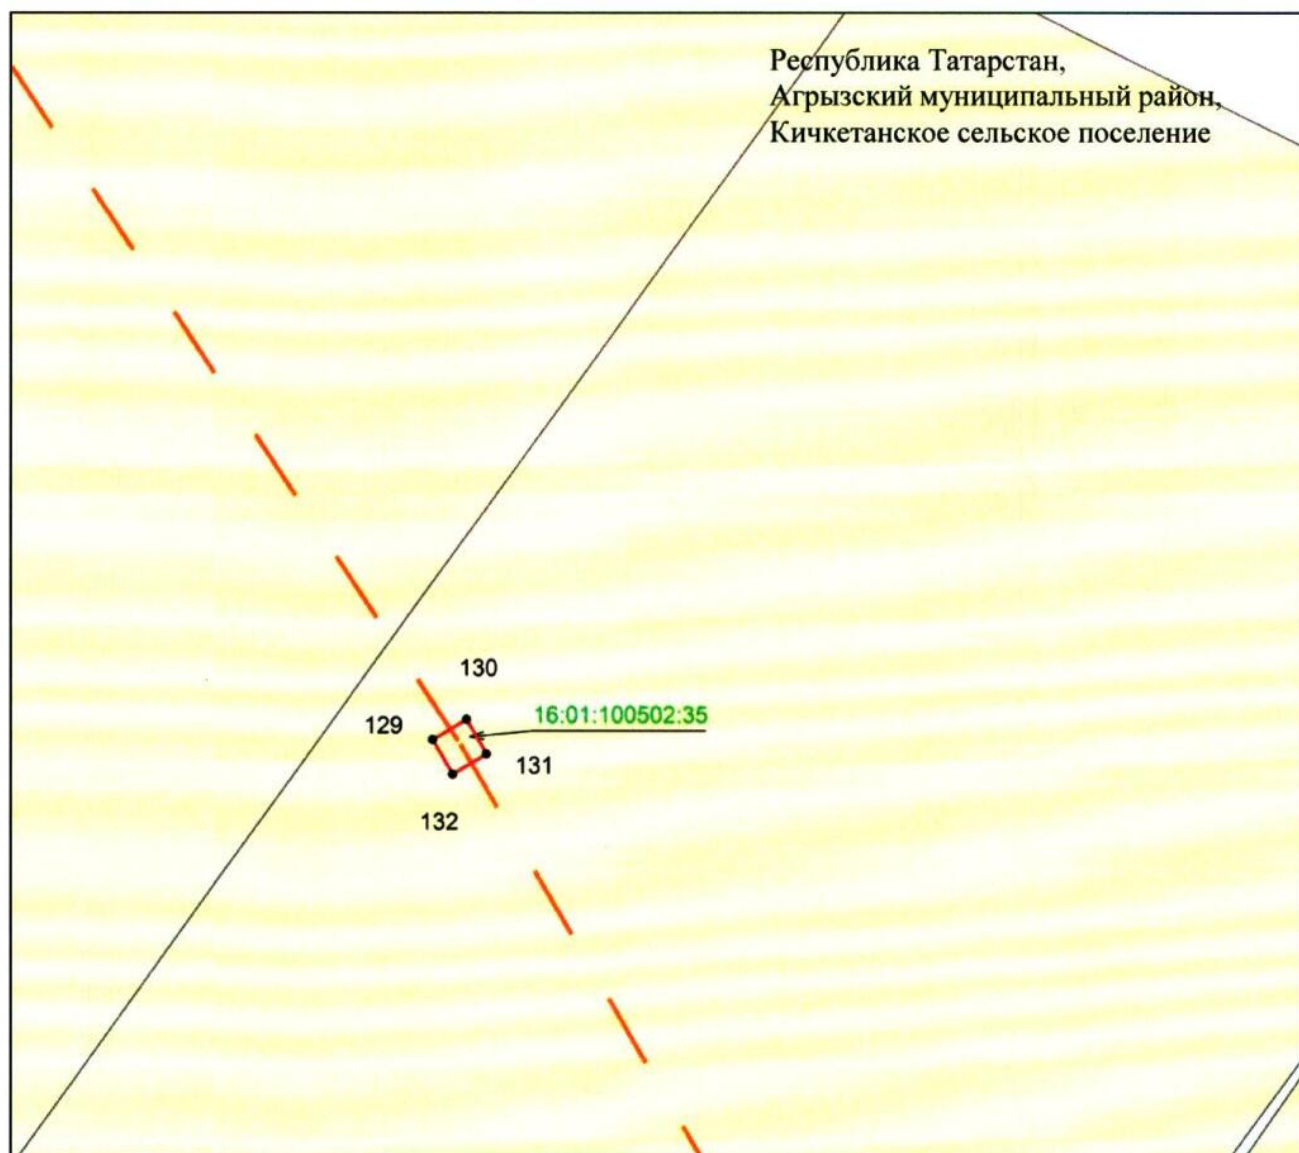


Масштаб 1 : 500

Используемые условные знаки и обозначения:

- | | |
|-----------------|---|
| • 129 | – характерная точка границ объекта |
| | – граница объекта |
| | – ось инженерного сооружения |
| | – земельный участок |
| 16:01:100502:35 | – кадастровый номер земельного участка. |

**Схема расположения границ публичного сервитута
в целях эксплуатации объекта электросетевого хозяйства регионального значения
«ВЛ 110 кВ Сетяково – Кучуково»**

Лист 2, выноска 12

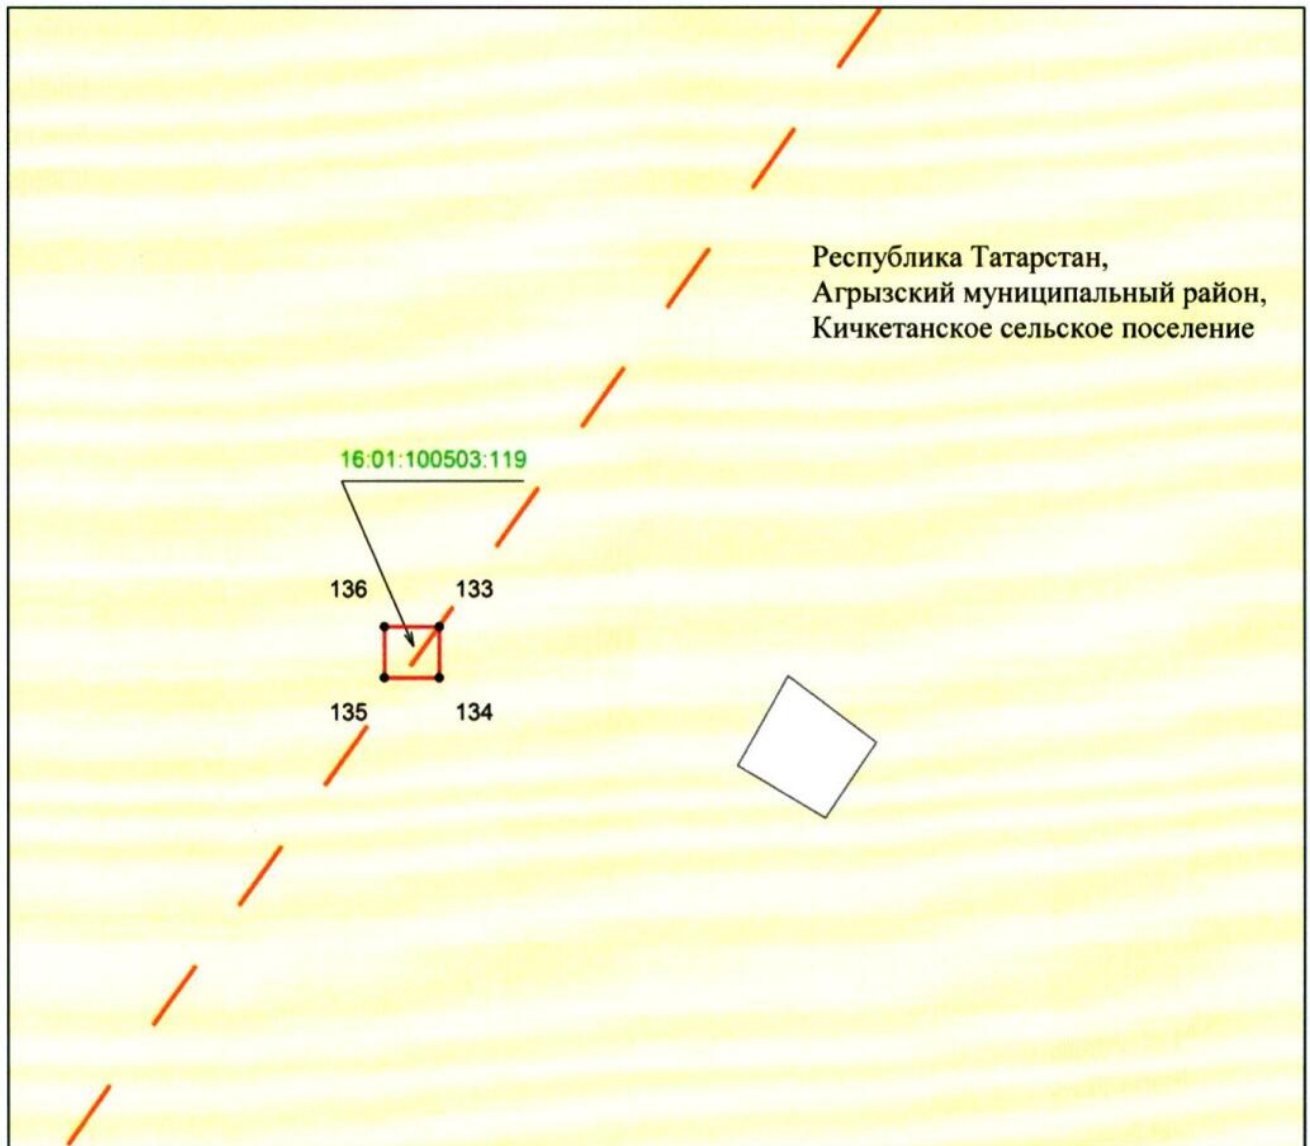


Масштаб 1 : 500

Используемые условные знаки и обозначения:

- | | |
|------------------|---|
| • 133 | – характерная точка границ объекта |
| — | – граница объекта |
| — — | – ось инженерного сооружения |
| □ | – земельный участок |
| 16:01:100503:119 | – кадастровый номер земельного участка. |

**Схема расположения границ публичного сервитута
в целях эксплуатации объекта электросетевого хозяйства регионального значения
«ВЛ 110 кВ Сетяково – Кучуково»**

Лист 2, выноска 13

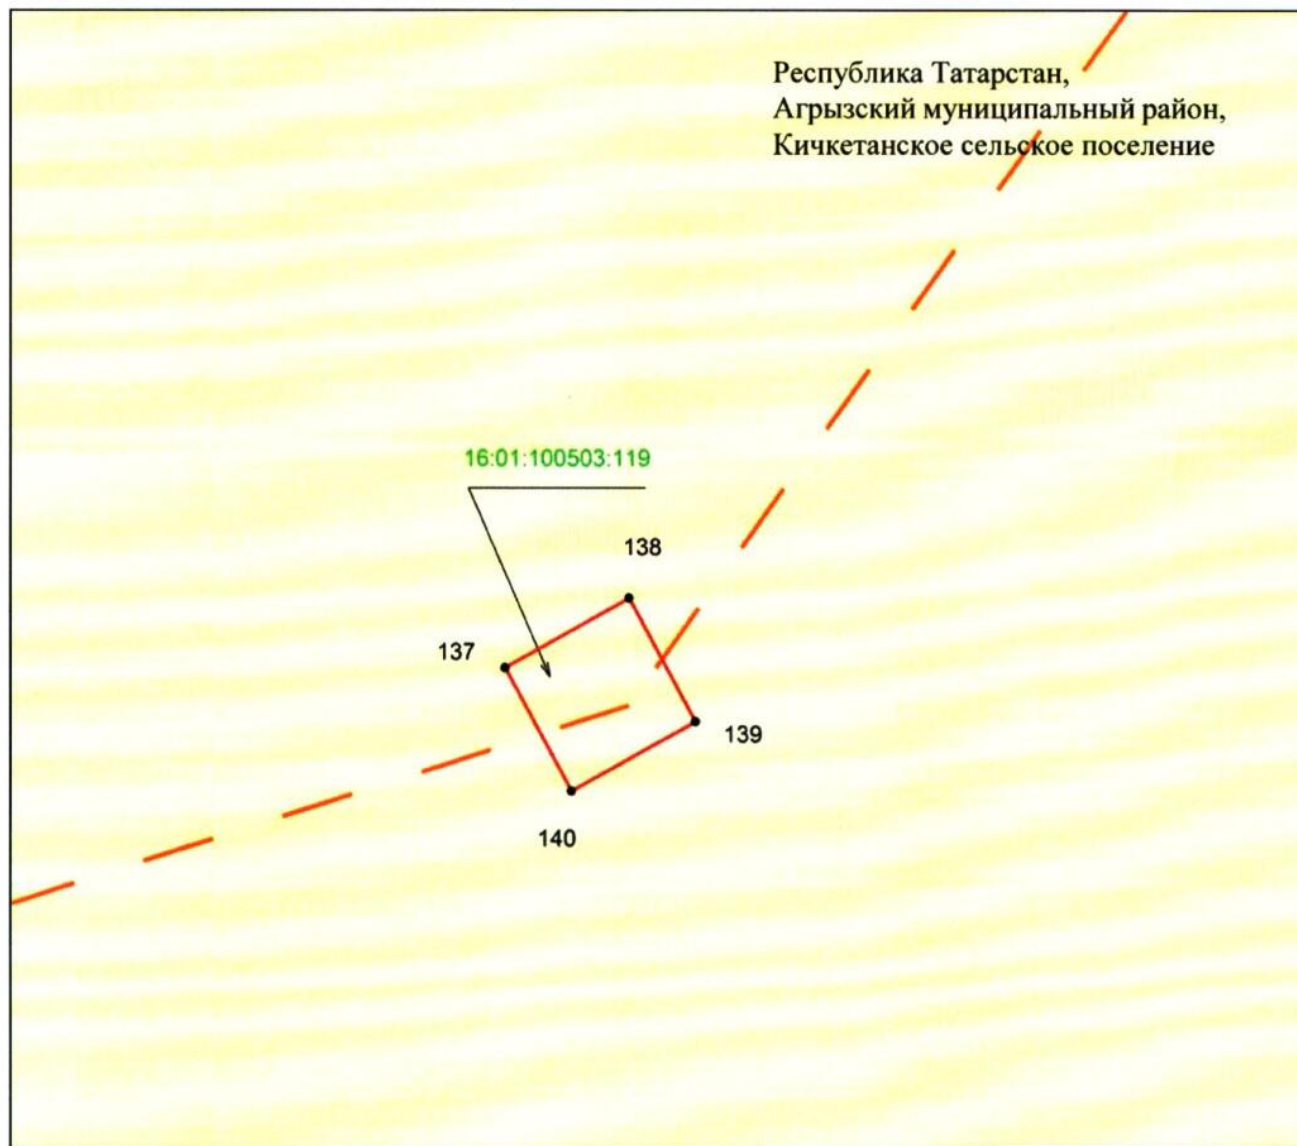


Масштаб 1 : 500

Используемые условные знаки и обозначения:

- | | |
|------------------|---|
| • 137 | – характерная точка границ объекта |
| | – граница объекта |
| | – ось инженерного сооружения |
| | – земельный участок |
| 16:01:100503:119 | – кадастровый номер земельного участка. |

**Схема расположения границ публичного сервитута
в целях эксплуатации объекта электросетевого хозяйства регионального значения
«ВЛ 110 кВ Сетяково – Кучуково»**

Лист 2, выноска 14

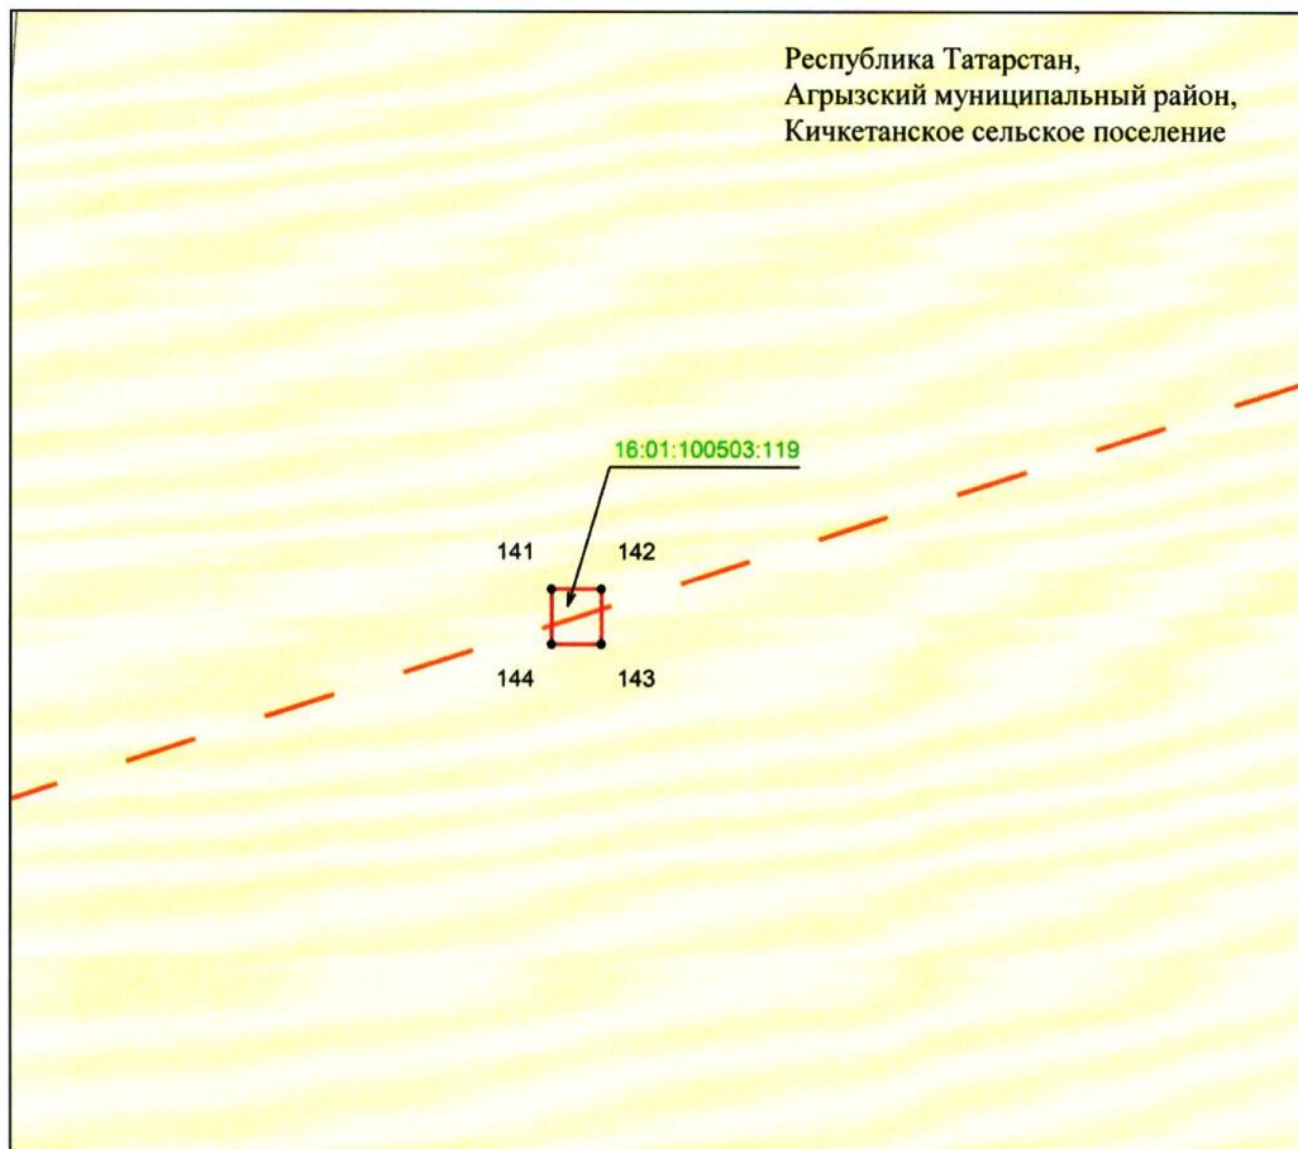

Масштаб 1 : 500

Используемые условные знаки и обозначения:

- | | |
|------------------|---|
| • 141 | — характерная точка границ объекта |
| | — граница объекта |
| | — ось инженерного сооружения |
| | — земельный участок |
| 16:01:100503:119 | — кадастровый номер земельного участка. |