



ПОСТАНОВЛЕНИЕ

КАРАР

30.06.2026

г.Казань

№ 828

Об установлении публичного сервитута в целях эксплуатации линейного объекта электросетевого хозяйства регионального значения «ВЛ 35 кВ 152-71 Акташ»

В соответствии с пунктами 1, 3 статьи 3⁶ Федерального закона от 25 октября 2001 года № 137-ФЗ «О введении в действие Земельного кодекса Российской Федерации», главой V⁷ Земельного кодекса Российской Федерации, постановлением Правительства Российской Федерации от 24 февраля 2009 г. № 160 «О порядке установления охранных зон объектов электросетевого хозяйства и особых условий использования земельных участков, расположенных в границах таких зон», свидетельством о государственной регистрации права от 02.10.2002 серии 16 АА № 082899, актом приема-передачи имущества от 11.12.2001 № 3, на основании ходатайства Акционерного общества «Сетевая компания» (ИНН 1655049111, ОГРН 1021602830930), в целях эксплуатации линейного объекта электросетевого хозяйства регионального значения «ВЛ 35 кВ 152-71 Акташ» Кабинет Министров Республики Татарстан ПОСТАНОВЛЯЕТ:

1. Установить публичный сервитут в целях эксплуатации линейного объекта электросетевого хозяйства регионального значения «ВЛ 35 кВ 152-71 Акташ» (далее – публичный сервитут) на 49 лет в отношении земель и земельных участков согласно приложению (далее – земельные участки).

2. Утвердить прилагаемое графическое описание местоположения границ публичного сервитута в целях эксплуатации линейного объекта электросетевого хозяйства регионального значения «ВЛ 35 кВ 152-71 Акташ».

3. Установить, что:

обладателем публичного сервитута является Акционерное общество «Сетевая компания»;

плата за публичный сервитут в соответствии с пунктом 4 статьи 3⁶ Федерального закона от 25 октября 2001 года № 137-ФЗ «О введении в действие Земельного кодекса Российской Федерации» не устанавливается;

срок, в течение которого использование земельных участков в соответствии с разрешенным использованием будет невозможно или существенно затруднено, отсутствует.

4. Министерству земельных и имущественных отношений Республики Татарстан в установленном законодательством порядке в течение пяти рабочих дней со дня принятия настоящего постановления обеспечить:

размещение настоящего постановления на официальном сайте Министерства земельных и имущественных отношений Республики Татарстан в информационно-телекоммуникационной сети «Интернет»;

направление копий настоящего постановления в филиал публично-правовой компании «Роскадастр» по Республике Татарстан, Акционерное общество «Сетевая компания»;

направление заявления в орган регистрации прав о государственной регистрации прекращения права аренды земельных участков;

направление копии настоящего постановления в орган местного самоуправления.

5. Предложить Акционерному обществу «Сетевая компания»:

заключить с правообладателями земельных участков соглашения об осуществлении публичного сервитута;

плановые (регламентные) работы, для обеспечения которых установлен публичный сервитут, по техническому обслуживанию объекта электросетевого хозяйства осуществлять один раз в год;

привести земельные участки в состояние, пригодное для использования в соответствии с их видом разрешенного использования, в срок, установленный пунктом 8 статьи 39⁵⁰ Земельного кодекса Российской Федерации;

снести объекты, размещенные на основании публичного сервитута, в срок, установленный пунктом 9 статьи 39⁵⁰ Земельного кодекса Российской Федерации.

6. Контроль за исполнением настоящего постановления возложить на Министерство земельных и имущественных отношений Республики Татарстан.

Премьер-министр
Республики Татарстан



А.В.Песошин

Приложение
к постановлению
Кабинета Министров
Республики Татарстан
от 30.06. 2026 № 828

Перечень

земель и земельных участков, в отношении которых устанавливается публичный сервитут в целях эксплуатации линейного объекта электросетевого хозяйства регионального значения «ВЛ 35 кВ 152-71 Акташ»

№ п/п	Кадастровый номер земельного участка / номер кадастрового квартала	Кадастровый номер единого землепользования	Правообладатель земельного участка	Вид права	Местонахождение земельного участка / кадастрового квартала согласно сведениям из Единого государственного реестра недвижимости	Площадь, на которую устанавливается публичный сервитут, кв.метров	Примечание
1	2	3	4	5	6	7	8
1.	16:07:320008:1013	-	Публичное акционерное общество «Татнефть» имени В.Д.Шашина	Аренда	Российская Федерация, Республика Татарстан, Альметьевский муниципальный район, Верхнемактаминское сельское поселение	664,1	-
2.	16:07:320008:435	-	Публичное акционерное общество «Татнефть» имени В.Д.Шашина	Аренда	Республика Татарстан, Альметьевский муниципальный район, лесхоз Альметьевский, Миннибаевское лесничество	229,27	-
3.	16:07:320008:441	-	Публичное акционерное общество «Татнефть» имени В.Д.Шашина	Аренда	Республика Татарстан, Альметьевский муниципальный район, лесхоз Альметьевский, Миннибаевское лесничество	116,42	-

1	2	3	4	5	6	7	8
4.	16:07:320008:446	-	Публичное акционерное общество «Татнефть» имени В.Д.Шашина	Аренда	Республика Татарстан, Альметьевский муниципальный район, лесхоз Альметьевский, Миннибаевское лесничество	4 166,47	-
5.	16:07:320008:468	-	Публичное акционерное общество «Татнефть» имени В.Д.Шашина	Аренда	Республика Татарстан, Альметьевский муниципальный район, лесхоз Альметьевский, Миннибаевское лесничество	385,05	-
6.	16:07:320008:582	16:07:000000:1633	Публичное акционерное общество «Татнефть» имени В.Д.Шашина	Аренда	Республика Татарстан, Альметьевский муниципальный район	1,14	-
7.	16:07:320008:653	16:07:000000:2074	Акционерное общество «Сетевая компания»	Аренда	Республика Татарстан, Альметьевский муниципальный район	5,01	-
8.	16:07:320008:654	16:07:000000:2074	Акционерное общество «Сетевая компания»	Аренда	Республика Татарстан, Альметьевский муниципальный район	5,01	-
9.	16:07:320008:655	16:07:000000:2074	Акционерное общество «Сетевая компания»	Аренда	Республика Татарстан, Альметьевский муниципальный район	5,01	-
10.	16:07:320008:656	16:07:000000:2074	Акционерное общество «Сетевая компания»	Аренда	Республика Татарстан, Альметьевский муниципальный район	5,01	-
11.	16:07:320008:657	16:07:000000:2074	Акционерное общество «Сетевая компания»	Аренда	Республика Татарстан, Альметьевский муниципальный район	5,01	-
12.	16:07:320008:658	16:07:000000:2074	Акционерное общество «Сетевая компания»	Аренда	Республика Татарстан, Альметьевский муниципальный район	5,01	-

1	2	3	4	5	6	7	8
13.	16:07:320008:659	16:07:000000:2074	Акционерное общество «Сетевая компания»	Аренда	Республика Татарстан, Альметьевский муниципальный район	5,01	-
14.	16:07:320008:660	16:07:000000:2074	Акционерное общество «Сетевая компания»	Аренда	Республика Татарстан, Альметьевский муниципальный район	5,01	-
15.	16:07:320008:661	16:07:000000:2074	Акционерное общество «Сетевая компания»	Аренда	Республика Татарстан, Альметьевский муниципальный район	5,01	-
16.	16:07:320008:662	16:07:000000:2074	Акционерное общество «Сетевая компания»	Аренда	Республика Татарстан, Альметьевский муниципальный район	39,31	-
17.	16:07:320008:663	16:07:000000:2074	Акционерное общество «Сетевая компания»	Аренда	Республика Татарстан, Альметьевский муниципальный район	5	-
18.	16:07:320008:664	16:07:000000:2074	Акционерное общество «Сетевая компания»	Аренда	Республика Татарстан, Альметьевский муниципальный район	5,01	-
19.	16:07:320008:665	16:07:000000:2074	Акционерное общество «Сетевая компания»	Аренда	Республика Татарстан, Альметьевский муниципальный район	5,01	-
20.	16:07:320008:666	16:07:000000:2074	Акционерное общество «Сетевая компания»	Аренда	Республика Татарстан, Альметьевский муниципальный район	5,01	-
21.	16:07:320008:667	16:07:000000:2074	Акционерное общество «Сетевая компания»	Аренда	Республика Татарстан, Альметьевский муниципальный район	41,73	-
22.	16:07:320008:668	16:07:000000:2074	Акционерное общество «Сетевая компания»	Аренда	Республика Татарстан, Альметьевский муниципальный район	5,01	-
23.	16:07:090001:1241	16:07:000000:2301	Общество с ограниченной ответствен-	Собственность	Республика Татарстан, Альметьевский муници-	214,93	-

1	2	3	4	5	6	7	8
			ностью «Ярыш»		пальный район, Абдрахмановское сельское поселение		
24.	16:07:090001:1245	16:07:000000:2301	Общество с ограниченной ответственностью «Ярыш»	Собственность	Республика Татарстан, Альметьевский муниципальный район, Абдрахмановское сельское поселение	3 210,52	-
25.	16:07:090001:1247	16:07:000000:2301	Общество с ограниченной ответственностью «Ярыш»	Собственность	Республика Татарстан, Альметьевский муниципальный район, Абдрахмановское сельское поселение	2 962,37	-
26.	16:07:090001:1248	16:07:000000:2301	Общество с ограниченной ответственностью «Ярыш»	Собственность	Республика Татарстан, Альметьевский муниципальный район, Абдрахмановское сельское поселение	91,89	-
27.	16:07:090001:1324	16:07:000000:2301	Общество с ограниченной ответственностью «Ярыш»	Собственность	Республика Татарстан, Альметьевский муниципальный район, Абдрахмановское сельское поселение	4 844,42	-
28.	16:07:090001:1325	16:07:000000:2301	Общество с ограниченной ответственностью «Ярыш»	Собственность	Республика Татарстан, Альметьевский муниципальный район, Абдрахмановское сельское поселение	8 888,41	-
29.	16:07:090001:1367	16:07:000000:2301	Общество с ограниченной ответственностью «Ярыш»	Собственность	Республика Татарстан, Альметьевский муниципальный район, Абдрахмановское сельское поселение	3 342,35	-

1	2	3	4	5	6	7	8
30.	16:07:090001:912	16:07:000000:2311	Общество с ограниченной ответственностью «Ярыш»	Собственность	Республика Татарстан, Альметьевский муниципальный район, Абдрахмановское сельское поселение	13 844,11	-
31.	16:07:090001:2248	-	Публичное акционерное общество «Татнефть» имени В.Д.Шашина	Собственность	Российская Федерация, Республика Татарстан, Альметьевский муниципальный район, Абдрахмановское сельское поселение, с.Абдрахманово	0,02	-
32.	16:07:090001:2740	-	Публичное акционерное общество «Татнефть» имени В.Д.Шашина	Собственность	Республика Татарстан, Альметьевский муниципальный район, Абдрахмановское сельское поселение	516,92	-
33.	16:07:090001:457	-	Публичное акционерное общество «Татнефть» имени В.Д.Шашина	Собственность	Российская Федерация, Республика Татарстан, Альметьевский муниципальный район, Абдрахмановское сельское поселение, с.Абдрахманово	397,57	-
34.	16:07:090001:461	-	Публичное акционерное общество «Татнефть» имени В.Д.Шашина	Собственность	Российская Федерация, Республика Татарстан, Альметьевский муниципальный район, Абдрахмановское сельское поселение, с.Абдрахманово	268,29	-
35.	16:07:090001:462	-	Публичное акционерное общество «Татнефть» имени В.Д.Шашина	Собственность	Российская Федерация, Республика Татарстан, Альметьевский муниципальный район, Абдрахмановское сельское поселение, с.Абдрахманово	239,72	-

1	2	3	4	5	6	7	8
36.	16:07:090001:464	-	Публичное акционерное общество «Татнефть» имени В.Д.Шашина	Собственность	Российская Федерация, Республика Татарстан, Альметьевский муниципальный район, Абдрахмановское сельское поселение, с.Абдрахманово	490,97	-
37.	16:07:090001:465	-	Публичное акционерное общество «Татнефть» имени В.Д.Шашина	Собственность	Российская Федерация, Республика Татарстан, Альметьевский муниципальный район, Абдрахмановское сельское поселение, с.Абдрахманово	203,54	-
38.	16:07:090001:990	16:07:000000:1548	Публичное акционерное общество «Татнефть» имени В.Д.Шашина	Аренда	Республика Татарстан, Альметьевский муниципальный район	1	-
39.	16:07:090001:1014	16:07:000000:1549	Публичное акционерное общество «Татнефть» имени В.Д.Шашина	Аренда	Республика Татарстан, Альметьевский муниципальный район	1	-
40.	16:07:090001:1038	16:07:000000:1550	Публичное акционерное общество «Татнефть» имени В.Д.Шашина	Аренда	Республика Татарстан, Альметьевский муниципальный район	1	-
41.	16:07:090001:1081	16:07:000000:1551	Публичное акционерное общество «Татнефть» имени В.Д.Шашина	Аренда	Республика Татарстан, Альметьевский муниципальный район	6	-
42.	16:07:090001:1144	16:07:000000:1551	Публичное акционерное общество «Татнефть» имени В.Д.Шашина	Аренда	Республика Татарстан, Альметьевский муниципальный район	1	-

1	2	3	4	5	6	7	8
43.	16:07:090001:1878	16:07:000000:2314	-	Государственная собственность (неразграниченная)	Республика Татарстан, Альметьевский муниципальный район	1 586,89	-
44.	16:07:090001:1526	16:07:000000:1812	Общество с ограниченной ответственностью «Ярыш»	Собственность	Республика Татарстан, Альметьевский муниципальный район	3 979,9	-
45.	16:07:090001:1527	16:07:000000:1812	Общество с ограниченной ответственностью «Ярыш»	Собственность	Республика Татарстан, Альметьевский муниципальный район	67,09	-
46.	16:07:090001:1528	16:07:000000:1812	Общество с ограниченной ответственностью «Ярыш»	Собственность	Республика Татарстан, Альметьевский муниципальный район	632,99	-
47.	16:07:090001:1529	16:07:000000:1812	Общество с ограниченной ответственностью «Ярыш»	Собственность	Республика Татарстан, Альметьевский муниципальный район	727,75	-
48.	16:07:090001:1769	16:07:000000:2317	Акционерное общество «Сетевая компания»	Собственность	Республика Татарстан, Альметьевский муниципальный район	44,45	-
49.	16:07:090001:1953	16:07:000000:2317	Акционерное общество «Сетевая компания»	Собственность	Республика Татарстан, Альметьевский муниципальный район	37,11	-
50.	16:07:090001:1954	16:07:000000:2074	Акционерное общество «Сетевая компания»	Аренда	Республика Татарстан, Альметьевский муниципальный район	108,19	-
51.	16:07:090001:1955	16:07:000000:2074	Акционерное общество «Сетевая компания»	Аренда	Республика Татарстан, Альметьевский муниципальный район	26,39	-
52.	16:07:090001:1956	16:07:000000:2074	Акционерное общество «Сетевая компания»	Аренда	Республика Татарстан, Альметьевский муниципальный район	5,02	-

1	2	3	4	5	6	7	8
53.	16:07:090001:1957	16:07:000000:2074	Акционерное общество «Сетевая компания»	Аренда	Республика Татарстан, Альметьевский муниципальный район	5,03	-
54.	16:07:090001:1958	16:07:000000:2074	Акционерное общество «Сетевая компания»	Аренда	Республика Татарстан, Альметьевский муниципальный район	42,88	-
55.	16:07:090001:1959	16:07:000000:2074	Акционерное общество «Сетевая компания»	Аренда	Республика Татарстан, Альметьевский муниципальный район	5,01	-
56.	16:07:090001:1960	16:07:000000:2074	Акционерное общество «Сетевая компания»	Аренда	Республика Татарстан, Альметьевский муниципальный район	10,13	-
57.	16:07:090001:1961	16:07:000000:2074	Акционерное общество «Сетевая компания»	Аренда	Республика Татарстан, Альметьевский муниципальный район	10,13	-
58.	16:07:090001:1962	16:07:000000:2074	Акционерное общество «Сетевая компания»	Аренда	Республика Татарстан, Альметьевский муниципальный район	41,8	-
59.	16:07:090001:1963	16:07:000000:2074	Акционерное общество «Сетевая компания»	Аренда	Республика Татарстан, Альметьевский муниципальный район	10,11	-
60.	16:07:090001:1964	16:07:000000:2074	Акционерное общество «Сетевая компания»	Аренда	Республика Татарстан, Альметьевский муниципальный район	39,7	-
61.	16:07:090001:1965	16:07:000000:2074	Акционерное общество «Сетевая компания»	Аренда	Республика Татарстан, Альметьевский муниципальный район	10,11	-
62.	16:07:090001:1966	16:07:000000:2074	Акционерное общество «Сетевая компания»	Аренда	Республика Татарстан, Альметьевский муниципальный район	10,09	-
63.	16:07:090001:1967	16:07:000000:2074	Акционерное общество «Сетевая компания»	Аренда	Республика Татарстан, Альметьевский муниципальный район	10,11	-

1	2	3	4	5	6	7	8
64.	16:07:090001:1968	16:07:000000:2074	Акционерное общество «Сетевая компания»	Аренда	Республика Татарстан, Альметьевский муниципальный район	10,1	-
65.	16:07:090001:1969	16:07:000000:2074	Акционерное общество «Сетевая компания»	Аренда	Республика Татарстан, Альметьевский муниципальный район	10,1	-
66.	16:07:090001:1970	16:07:000000:2074	Акционерное общество «Сетевая компания»	Аренда	Республика Татарстан, Альметьевский муниципальный район	5,01	-
67.	16:07:090001:1971	16:07:000000:2074	Акционерное общество «Сетевая компания»	Аренда	Республика Татарстан, Альметьевский муниципальный район	65,83	-
68.	16:07:090001:1972	16:07:000000:2074	Акционерное общество «Сетевая компания»	Аренда	Республика Татарстан, Альметьевский муниципальный район	5,01	-
69.	16:07:090001:1973	16:07:000000:2074	Акционерное общество «Сетевая компания»	Аренда	Республика Татарстан, Альметьевский муниципальный район	5	-
70.	16:07:090001:1974	16:07:000000:2074	Акционерное общество «Сетевая компания»	Аренда	Республика Татарстан, Альметьевский муниципальный район	10,1	-
71.	16:07:090001:1975	16:07:000000:2074	Акционерное общество «Сетевая компания»	Аренда	Республика Татарстан, Альметьевский муниципальный район	39,68	-
72.	16:07:090001:1976	16:07:000000:2074	Акционерное общество «Сетевая компания»	Аренда	Республика Татарстан, Альметьевский муниципальный район	39,69	-
73.	16:07:090001:1977	16:07:000000:2074	Акционерное общество «Сетевая компания»	Аренда	Республика Татарстан, Альметьевский муниципальный район	62,88	-
74.	16:07:090001:1978	16:07:000000:2074	Акционерное общество «Сетевая компания»	Аренда	Республика Татарстан, Альметьевский муниципальный район	10,14	-

1	2	3	4	5	6	7	8
75.	16:07:090001:2001	16:07:000000:2095	Акционерное общество «Сетевая компания»	Собственность	Российская Федерация, Республика Татарстан, Альметьевский муниципальный район, Абдрахмановское сельское поселение	32,66	-
76.	16:07:090001:924	16:07:000000:1438	Физические лица согласно сведениям Единого государственного реестра недвижимости	Общая долевая собственность	Республика Татарстан, Альметьевский муниципальный район	161	-
77.	16:07:090001:926	16:07:000000:1438	Физические лица согласно сведениям Единого государственного реестра недвижимости	Общая долевая собственность	Республика Татарстан, Альметьевский муниципальный район	8 427,14	-
78.	16:07:090001:928	16:07:000000:1438	Физические лица согласно сведениям Единого государственного реестра недвижимости	Общая долевая собственность	Республика Татарстан, Альметьевский муниципальный район	18 129,88	-
79.	16:07:090001:929	16:07:000000:1438	Физические лица согласно сведениям Единого государственного реестра недвижимости	Общая долевая собственность	Республика Татарстан, Альметьевский муниципальный район	17 857,47	-
80.	16:07:090001:943	16:07:000000:1547	Публичное акционерное общество «Татнефть» имени В.Д.Шашина	Аренда	Республика Татарстан, Альметьевский муниципальный район	1	-

Утверждено
постановлением
Кабинета Министров
Республики Татарстан
от 30.06. 2026 №828

Графическое описание местоположения границ публичного сервитута
в целях эксплуатации линейного объекта электросетевого хозяйства регионального
значения «ВЛ 35 кВ 152-71 Акташ»

Раздел 1

Сведения об объекте		
№ п/п	Характеристики объекта	Описание характеристик
1.	Местоположение объекта	Республика Татарстан, Альметьевский муниципальный район, Верхнемактаминское сельское поселение, Абдрахмановское сельское поселение
2.	Площадь объекта +/- величина погрешности определения площади (Р +/- Дельта Р)	205 301 кв.метр +/- 159 кв.метров
3.	Иные характеристики объекта	Кадастровые номера земельных участков, в отношении которых испрашивается публичный сервитут: 16:07:320008:1013, 16:07:320008:435, 16:07:320008:441, 16:07:320008:446, 16:07:320008:468, 16:07:320008:582 (ЕЗ 16:07:000000:1633), 16:07:320008:653 (ЕЗ 16:07:000000:2074), 16:07:320008:654 (ЕЗ 16:07:000000:2074), 16:07:320008:655 (ЕЗ 16:07:000000:2074), 16:07:320008:656 (ЕЗ 16:07:000000:2074), 16:07:320008:657 (ЕЗ 16:07:000000:2074), 16:07:320008:658 (ЕЗ 16:07:000000:2074), 16:07:320008:659 (ЕЗ 16:07:000000:2074), 16:07:320008:660 (ЕЗ 16:07:000000:2074), 16:07:320008:661 (ЕЗ 16:07:000000:2074), 16:07:320008:662 (ЕЗ 16:07:000000:2074), 16:07:320008:663 (ЕЗ 16:07:000000:2074), 16:07:320008:664 (ЕЗ 16:07:000000:2074), 16:07:320008:665 (ЕЗ 16:07:000000:2074),

	16:07:320008:666 (E3 16:07:000000:2074), 16:07:320008:667 (E3 16:07:000000:2074), 16:07:320008:668 (E3 16:07:000000:2074), 16:07:090001:1241 (E3 16:07:000000:2301), 16:07:090001:1245 (E3 16:07:000000:2301), 16:07:090001:1247 (E3 16:07:000000:2301), 16:07:090001:1248 (E3 16:07:000000:2301), 16:07:090001:1324 (E3 16:07:000000:2301), 16:07:090001:1325 (E3 16:07:000000:2301), 16:07:090001:1367 (E3 16:07:000000:2301), 16:07:090001:912 (E3 16:07:000000:2311), 16:07:090001:2248, 16:07:090001:2740, 16:07:090001:457, 16:07:090001:461, 16:07:090001:462, 16:07:090001:464, 16:07:090001:465, 16:07:090001:990 (E3 16:07:000000:1548), 16:07:090001:1014 (E3 16:07:000000:1549), 16:07:090001:1038 (E3 16:07:000000:1550), 16:07:090001:1081 (E3 16:07:000000:1551), 16:07:090001:1144 (E3 16:07:000000:1551), 16:07:090001:1878 (E3 16:07:000000:2314), 16:07:090001:1526 (E3 16:07:000000:1812), 16:07:090001:1527 (E3 16:07:000000:1812), 16:07:090001:1528 (E3 16:07:000000:1812), 16:07:090001:1529 (E3 16:07:000000:1812), 16:07:090001:1769 (E3 16:07:000000:2317), 16:07:090001:1953 (E3 16:07:000000:2317), 16:07:090001:1954 (E3 16:07:000000:2074), 16:07:090001:1955 (E3 16:07:000000:2074), 16:07:090001:1956 (E3 16:07:000000:2074), 16:07:090001:1957 (E3 16:07:000000:2074), 16:07:090001:1958 (E3 16:07:000000:2074), 16:07:090001:1959 (E3 16:07:000000:2074), 16:07:090001:1960 (E3 16:07:000000:2074), 16:07:090001:1961 (E3 16:07:000000:2074), 16:07:090001:1962 (E3 16:07:000000:2074), 16:07:090001:1963 (E3 16:07:000000:2074), 16:07:090001:1964 (E3 16:07:000000:2074), 16:07:090001:1965 (E3 16:07:000000:2074), 16:07:090001:1966 (E3 16:07:000000:2074), 16:07:090001:1967 (E3 16:07:000000:2074),
--	--

	16:07:090001:1968 (E3 16:07:000000:2074), 16:07:090001:1969 (E3 16:07:000000:2074), 16:07:090001:1970 (E3 16:07:000000:2074), 16:07:090001:1971 (E3 16:07:000000:2074), 16:07:090001:1972 (E3 16:07:000000:2074), 16:07:090001:1973 (E3 16:07:000000:2074), 16:07:090001:1974 (E3 16:07:000000:2074), 16:07:090001:1975 (E3 16:07:000000:2074), 16:07:090001:1976 (E3 16:07:000000:2074), 16:07:090001:1977 (E3 16:07:000000:2074), 16:07:090001:1978 (E3 16:07:000000:2074), 16:07:090001:2001 (E3 16:07:000000:2095), 16:07:090001:924 (E3 16:07:000000:1438), 16:07:090001:926 (E3 16:07:000000:1438), 16:07:090001:928 (E3 16:07:000000:1438), 16:07:090001:929 (E3 16:07:000000:1438), 16:07:090001:943 (E3 16:07:000000:1547). Кадастровые номера кварталов, в отношении которых испрашивается публичный сервитут: 16:07:090001, 16:07:320008
--	---

Раздел 2

Сведения о местоположении границ объекта					
1. Система координат: МСК-16					
2. Сведения о характерных точках границ объекта					
Обозначение характерных точек границ	Координаты, м		Метод определения координат характерной точки	Средняя квадратическая погрешность положения характерной точки (Mt), м	Описание обозначения точки на местности (при наличии)
	X	Y			
1	2	3	4	5	6
1	360 551,89	2 321 510,22	Аналитический	2.5	—
2	360 548,97	2 321 476,34	Аналитический	2.5	—
3	360 743,25	2 321 460,50	Аналитический	2.5	—
4	360 750,37	2 321 461,66	Аналитический	2.5	—
5	360 756,12	2 321 466,00	Аналитический	2.5	—
6	360 812,70	2 321 535,78	Аналитический	2.5	—
7	360 922,75	2 321 670,52	Аналитический	2.5	—
8	361 036,69	2 321 810,52	Аналитический	2.5	—
9	361 162,78	2 321 964,77	Аналитический	2.5	—
10	361 256,57	2 322 080,03	Аналитический	2.5	—
11	361 366,98	2 322 215,53	Аналитический	2.5	—
12	361 480,82	2 322 355,53	Аналитический	2.5	—
13	361 579,47	2 322 476,52	Аналитический	2.5	—
14	361 672,87	2 322 591,02	Аналитический	2.5	—
15	361 744,44	2 322 678,77	Аналитический	2.5	—
16	361 881,92	2 322 847,29	Аналитический	2.5	—
17	361 961,48	2 322 945,54	Аналитический	2.5	—
18	362 040,09	2 323 041,76	Аналитический	2.5	—
19	362 159,03	2 323 187,52	Аналитический	2.5	—
20	362 279,12	2 323 334,76	Аналитический	2.5	—
21	362 397,48	2 323 479,59	Аналитический	2.5	—
22	362 485,35	2 323 523,11	Аналитический	2.5	—
23	362 529,83	2 323 545,83	Аналитический	2.5	—
24	362 611,20	2 323 664,54	Аналитический	2.5	—
25	362 729,13	2 323 837,28	Аналитический	2.5	—
26	362 841,06	2 324 000,77	Аналитический	2.5	—
27	362 937,01	2 324 140,69	Аналитический	2.5	—
28	363 081,12	2 324 200,35	Аналитический	2.5	—
29	363 229,37	2 324 260,61	Аналитический	2.5	—
30	363 377,22	2 324 320,86	Аналитический	2.5	—
31	363 533,97	2 324 384,61	Аналитический	2.5	—
32	363 690,72	2 324 448,61	Аналитический	2.5	—
33	363 846,11	2 324 511,84	Аналитический	2.5	—
34	363 981,00	2 324 565,77	Аналитический	2.5	—
35	364 054,43	2 324 601,11	Аналитический	2.5	—
36	364 140,91	2 324 639,98	Аналитический	2.5	—
37	364 253,72	2 324 675,44	Аналитический	2.5	—

1	2	3	4	5	6
38	364 424,83	2 324 730,97	Аналитический	2.5	—
39	364 616,43	2 324 791,80	Аналитический	2.5	—
40	364 747,18	2 324 833,17	Аналитический	2.5	—
41	364 754,23	2 324 837,93	Аналитический	2.5	—
42	364 757,55	2 324 845,77	Аналитический	2.5	—
43	364 770,25	2 324 957,17	Аналитический	2.5	—
44	364 787,35	2 325 098,53	Аналитический	2.5	—
45	364 794,25	2 325 151,98	Аналитический	2.5	—
46	364 794,05	2 325 157,00	Аналитический	2.5	—
47	364 792,20	2 325 161,68	Аналитический	2.5	—
48	364 738,59	2 325 249,84	Аналитический	2.5	—
49	364 710,15	2 325 232,12	Аналитический	2.5	—
50	364 759,61	2 325 150,55	Аналитический	2.5	—
51	364 753,64	2 325 102,91	Аналитический	2.5	—
52	364 736,51	2 324 961,38	Аналитический	2.5	—
53	364 723,55	2 324 861,38	Аналитический	2.5	—
54	364 414,42	2 324 763,53	Аналитический	2.5	—
55	364 128,01	2 324 673,62	Аналитический	2.5	—
56	364 040,01	2 324 631,89	Аналитический	2.5	—
57	363 966,58	2 324 598,76	Аналитический	2.5	—
58	363 833,28	2 324 543,12	Аналитический	2.5	—
59	363 677,90	2 324 479,89	Аналитический	2.5	—
60	363 521,15	2 324 415,89	Аналитический	2.5	—
61	363 364,41	2 324 352,14	Аналитический	2.5	—
62	363 216,56	2 324 291,89	Аналитический	2.5	—
63	363 068,25	2 324 231,62	Аналитический	2.5	—
64	362 918,67	2 324 169,88	Аналитический	2.5	—
65	362 914,95	2 324 167,67	Аналитический	2.5	—
66	362 912,02	2 324 164,50	Аналитический	2.5	—
67	362 813,00	2 324 020,23	Аналитический	2.5	—
68	362 701,05	2 323 856,72	Аналитический	2.5	—
69	362 583,11	2 323 683,96	Аналитический	2.5	—
70	362 507,12	2 323 572,65	Аналитический	2.5	—
71	362 469,38	2 323 555,37	Аналитический	2.5	—
72	362 376,36	2 323 506,87	Аналитический	2.5	—
73	362 252,76	2 323 356,24	Аналитический	2.5	—
74	362 132,66	2 323 208,98	Аналитический	2.5	—
75	362 013,72	2 323 063,24	Аналитический	2.5	—
76	361 935,08	2 322 966,96	Аналитический	2.5	—
77	361 855,52	2 322 868,71	Аналитический	2.5	—
78	361 718,06	2 322 700,23	Аналитический	2.5	—
79	361 646,50	2 322 612,48	Аналитический	2.5	—
80	361 553,09	2 322 497,98	Аналитический	2.5	—
81	361 454,43	2 322 376,97	Аналитический	2.5	—
82	361 340,59	2 322 236,97	Аналитический	2.5	—
83	361 230,18	2 322 101,47	Аналитический	2.5	—
84	361 136,41	2 321 986,23	Аналитический	2.5	—
85	361 010,31	2 321 831,98	Аналитический	2.5	—
86	360 896,37	2 321 691,98	Аналитический	2.5	—

1	2	3	4	5	6
87	360 786,29	2 321 557,20	Аналитический	2.5	–
88	360 736,09	2 321 494,90	Аналитический	2.5	–
1	360 551,89	2 321 510,22	Аналитический	2.5	–

3. Сведения о характерных точках части (частей) границы объекта

Обозначение характерных точек части границы	Координаты, м		Метод определения координат характерной точки	Средняя квадратическая погрешность положения характерной точки (Mt), м	Описание обозначения точки на местности (при наличии)
	X	Y			
1	2	3	4	5	6
–	–	–	–	–	–


Раздел 3

Сведения о местоположении измененных (уточненных) границ объекта							
1. Система координат: МСК-16							
2. Сведения о характерных точках границ объекта							
Обозначение характерных точек границ	Существующие координаты, м		Измененные (уточненные) координаты, м		Метод определения координат характерной точки	Средняя квадрати- ческая погрешность положения характерной точки (Mt), м	Описание обозначения точки на местности (при наличии)
	X	Y	X	Y			
1	2	3	4	5	6	7	8
–	–	–	–	–	–	–	–
3. Сведения о характерных точках части (частей) границы объекта							
1	2	3	4	5	6	7	8
–	–	–	–	–	–	–	–

Раздел 4

Схема расположения границ публичного сервитута
в целях эксплуатации линейного объекта электросетевого хозяйства регионального
значения «ВЛ 35 кВ 152-71 Акташ»

Обзорная схема границ объекта

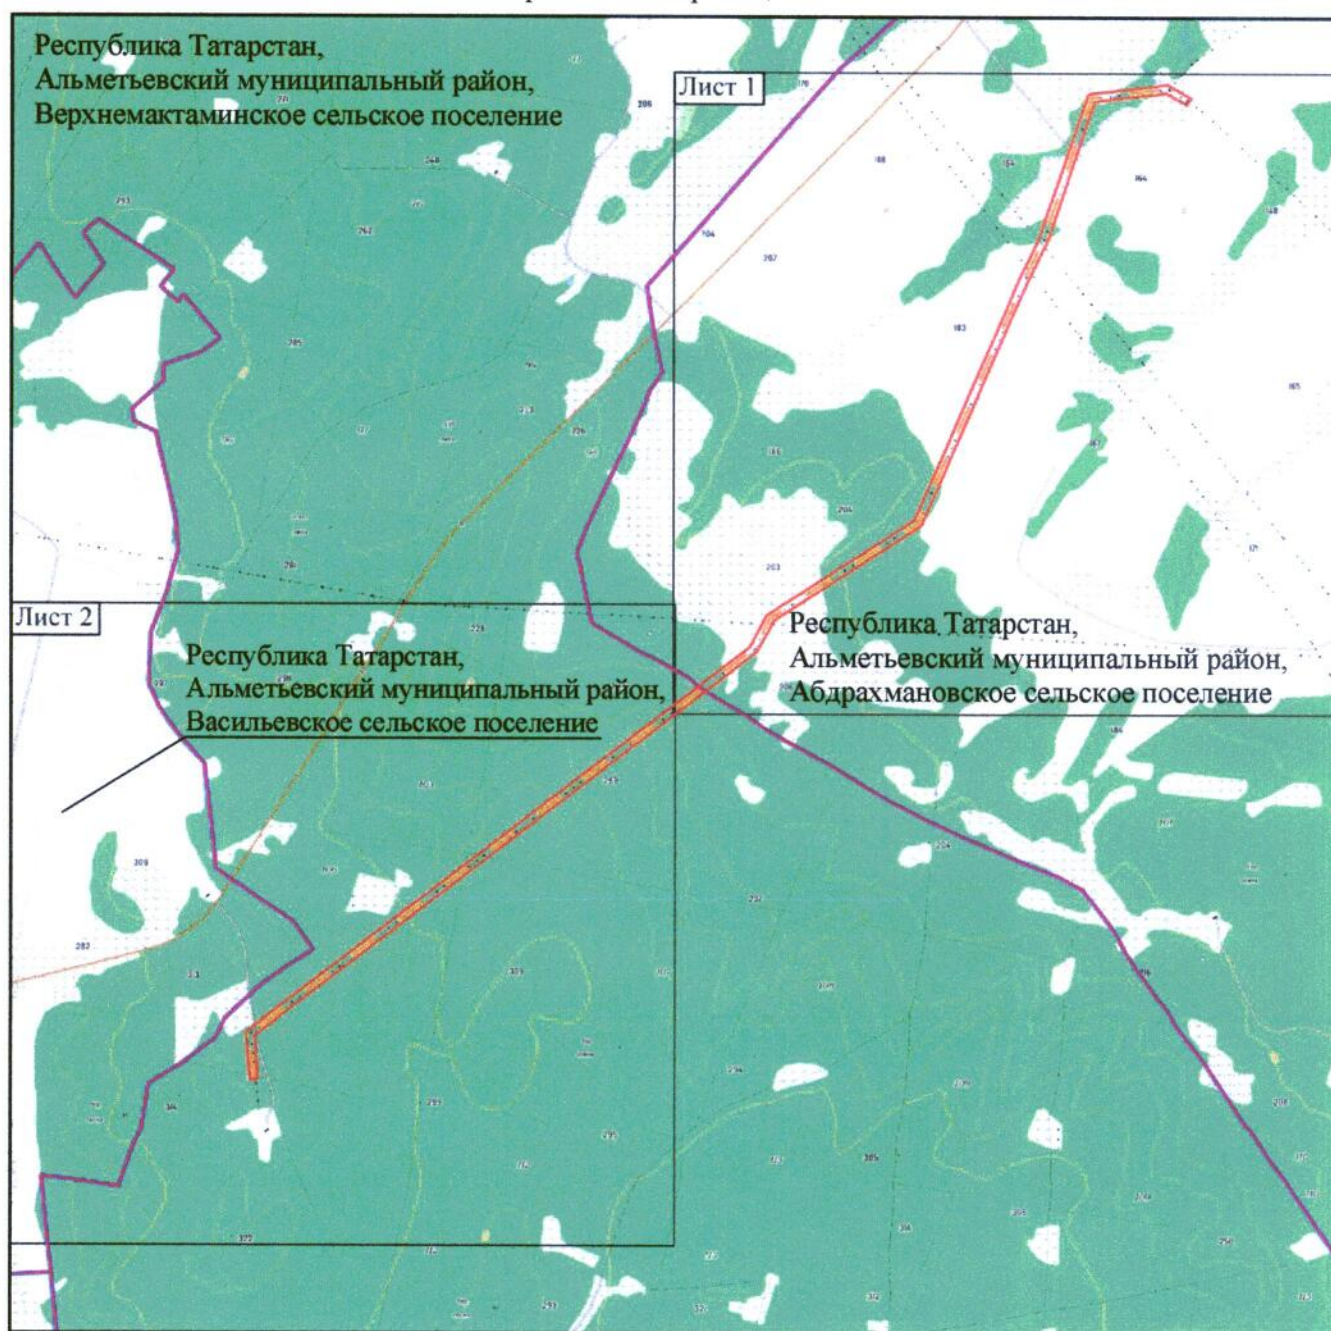


Масштаб 1 : 30 000

Используемые условные знаки и обозначения:

- граница объекта
- ось инженерного сооружения
- граница сельского поселения.

**Схема расположения границ публичного сервитута
в целях эксплуатации линейного объекта электросетевого хозяйства регионального
значения «ВЛ 35 кВ 152-71 Акташ»**

Лист 1

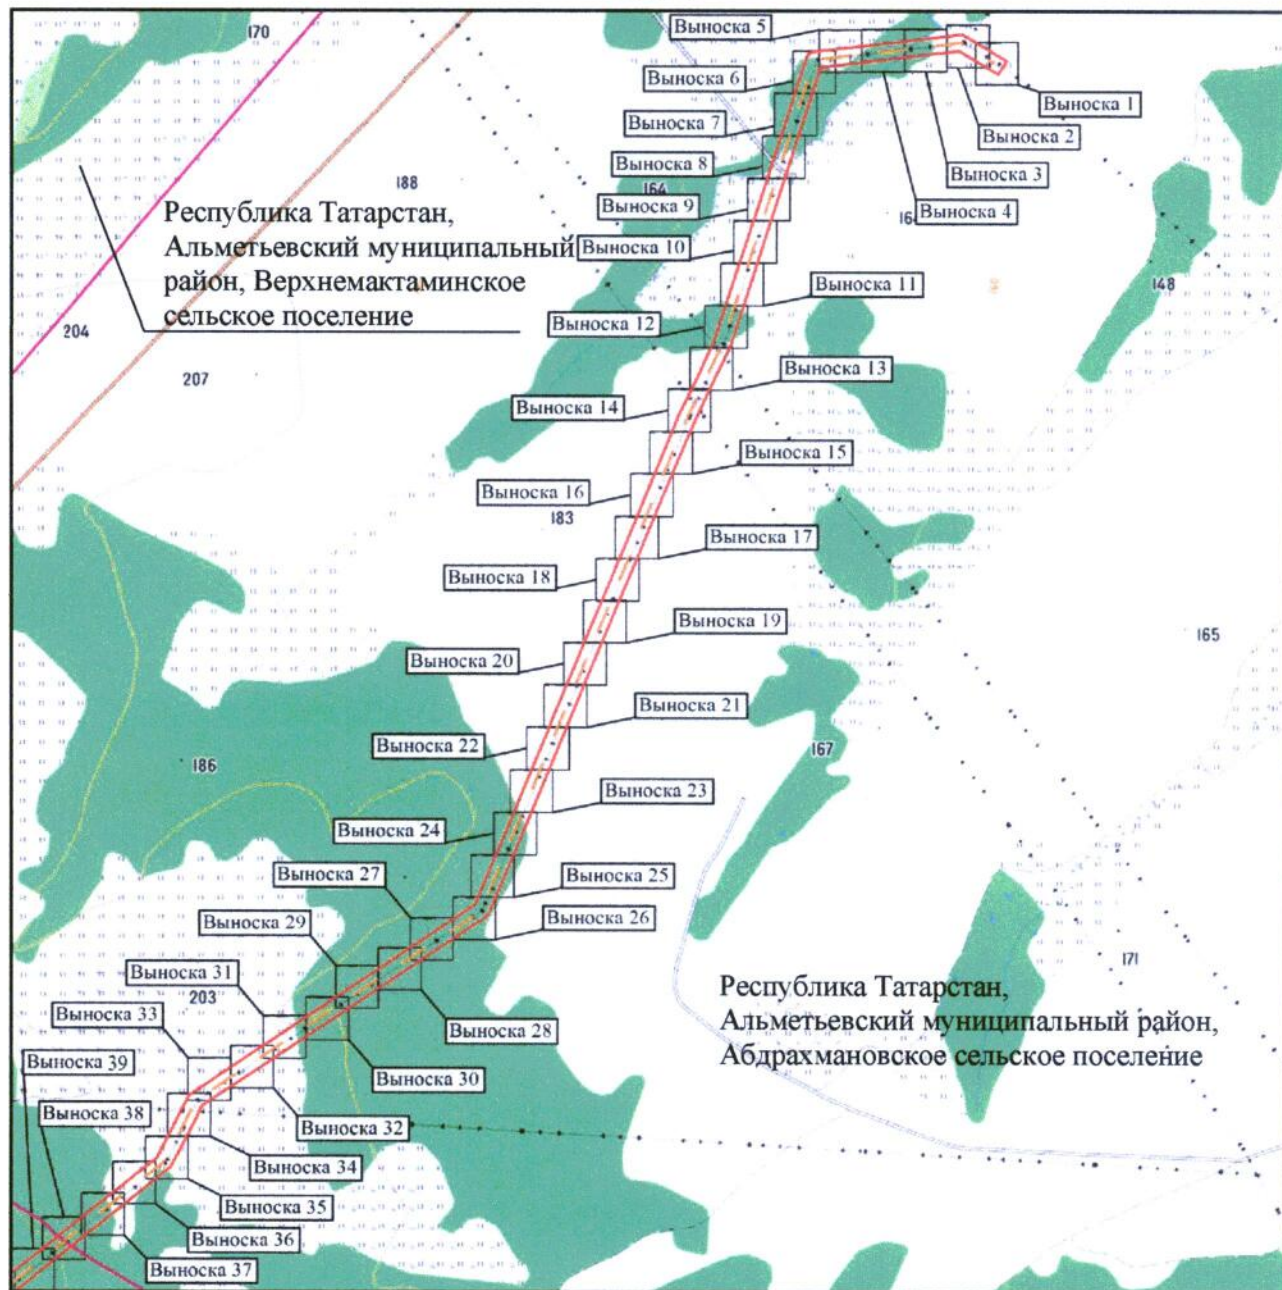


Масштаб 1 : 15 000

Используемые условные знаки и обозначения:

- — граница объекта
- — ось инженерного сооружения
- — граница сельского поселения.

**Схема расположения границ публичного сервитута
в целях эксплуатации линейного объекта электросетевого хозяйства регионального
значения «ВЛ 35 кВ 152-71 Акташ»**

Лист 1, выноска 1

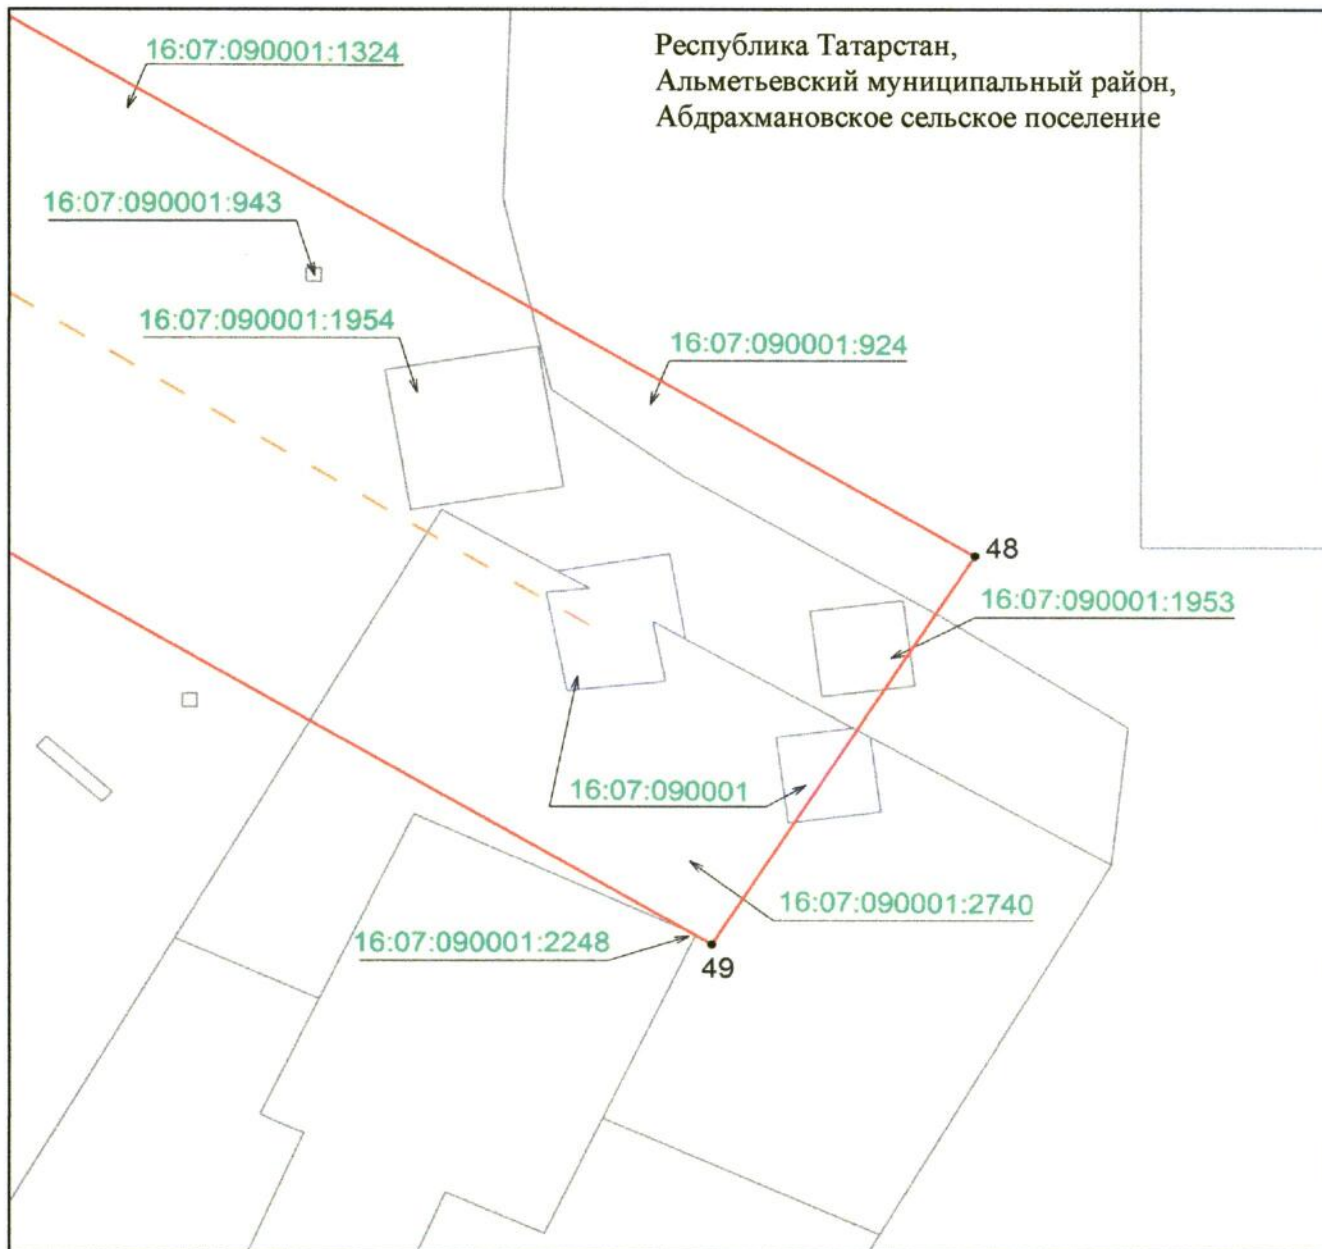


Масштаб 1 : 500

Используемые условные знаки и обозначения:

- 48 — обозначение характерной точки границ объекта
- граница объекта
- ось инженерного сооружения
- земельный участок
- 16:07:090001:2740 — кадастровый номер земельного участка
- 16:07:090001 — кадастровый номер квартала.

**Схема расположения границ публичного сервитута
в целях эксплуатации линейного объекта электросетевого хозяйства регионального
значения «ВЛ 35 кВ 152-71 Акташ»**

Лист 1, выноска 2

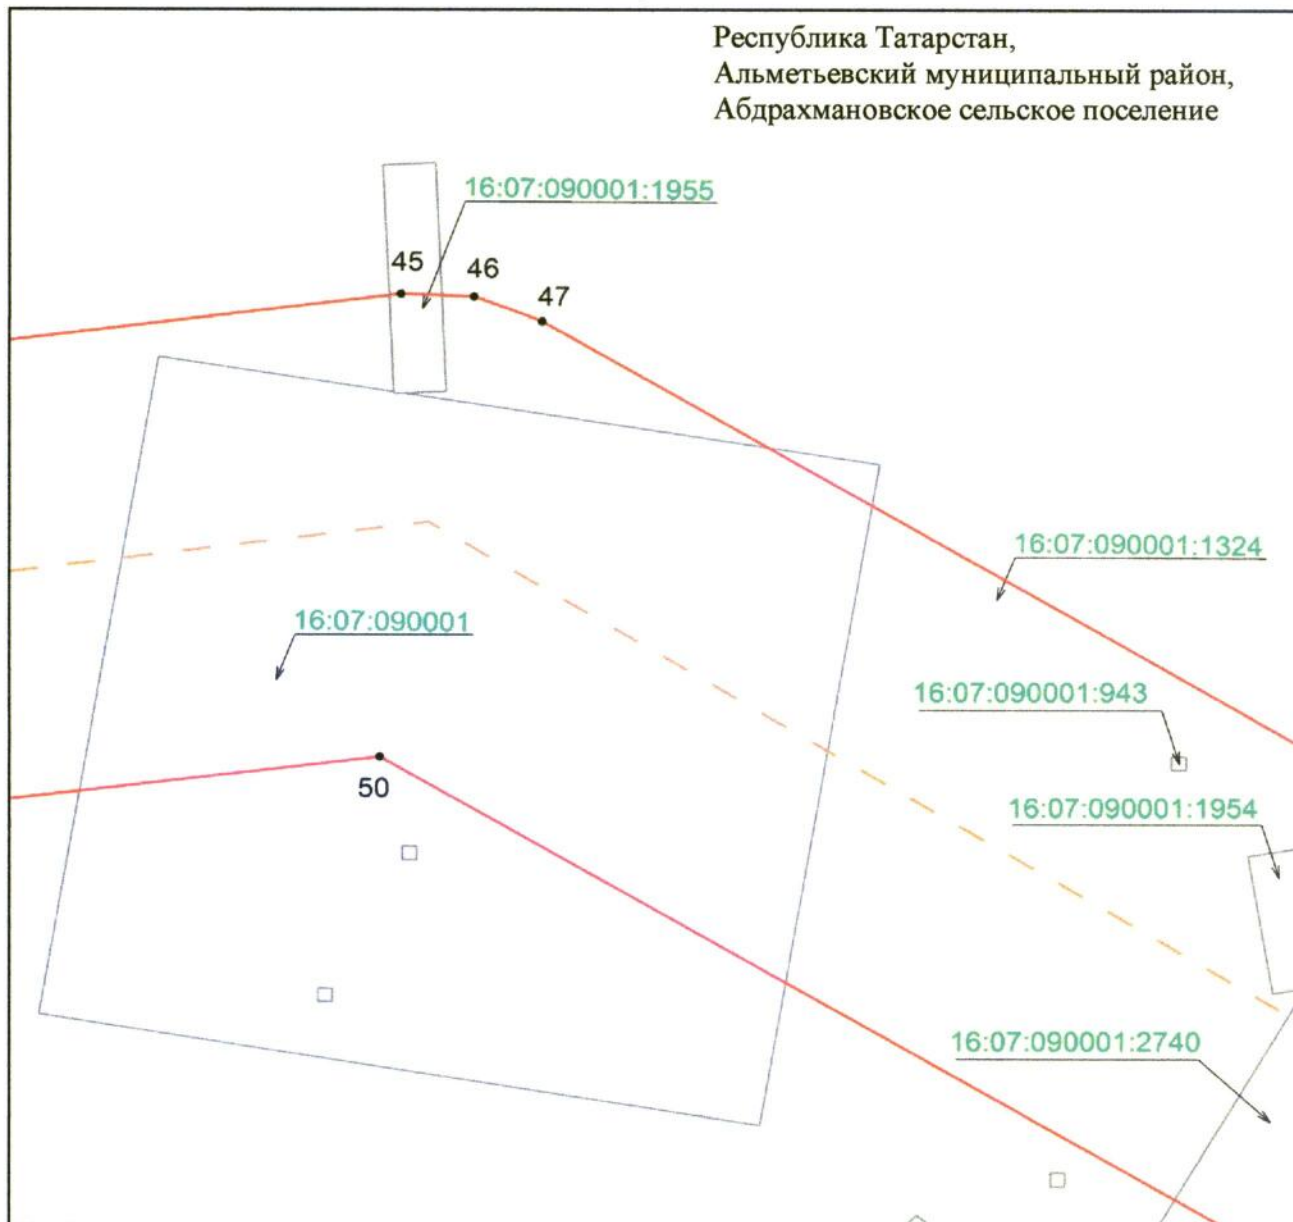


Масштаб 1 : 500

Используемые условные знаки и обозначения:

- 45 — обозначение характерной точки границ объекта
- граница объекта
- ось инженерного сооружения
- земельный участок
- 16:07:090001:1324 — кадастровый номер земельного участка
- 16:07:090001 — кадастровый номер квартала.

**Схема расположения границ публичного сервитута
в целях эксплуатации линейного объекта электросетевого хозяйства регионального
значения «ВЛ 35 кВ 152-71 Акташ»**

Лист 1, выноска 3

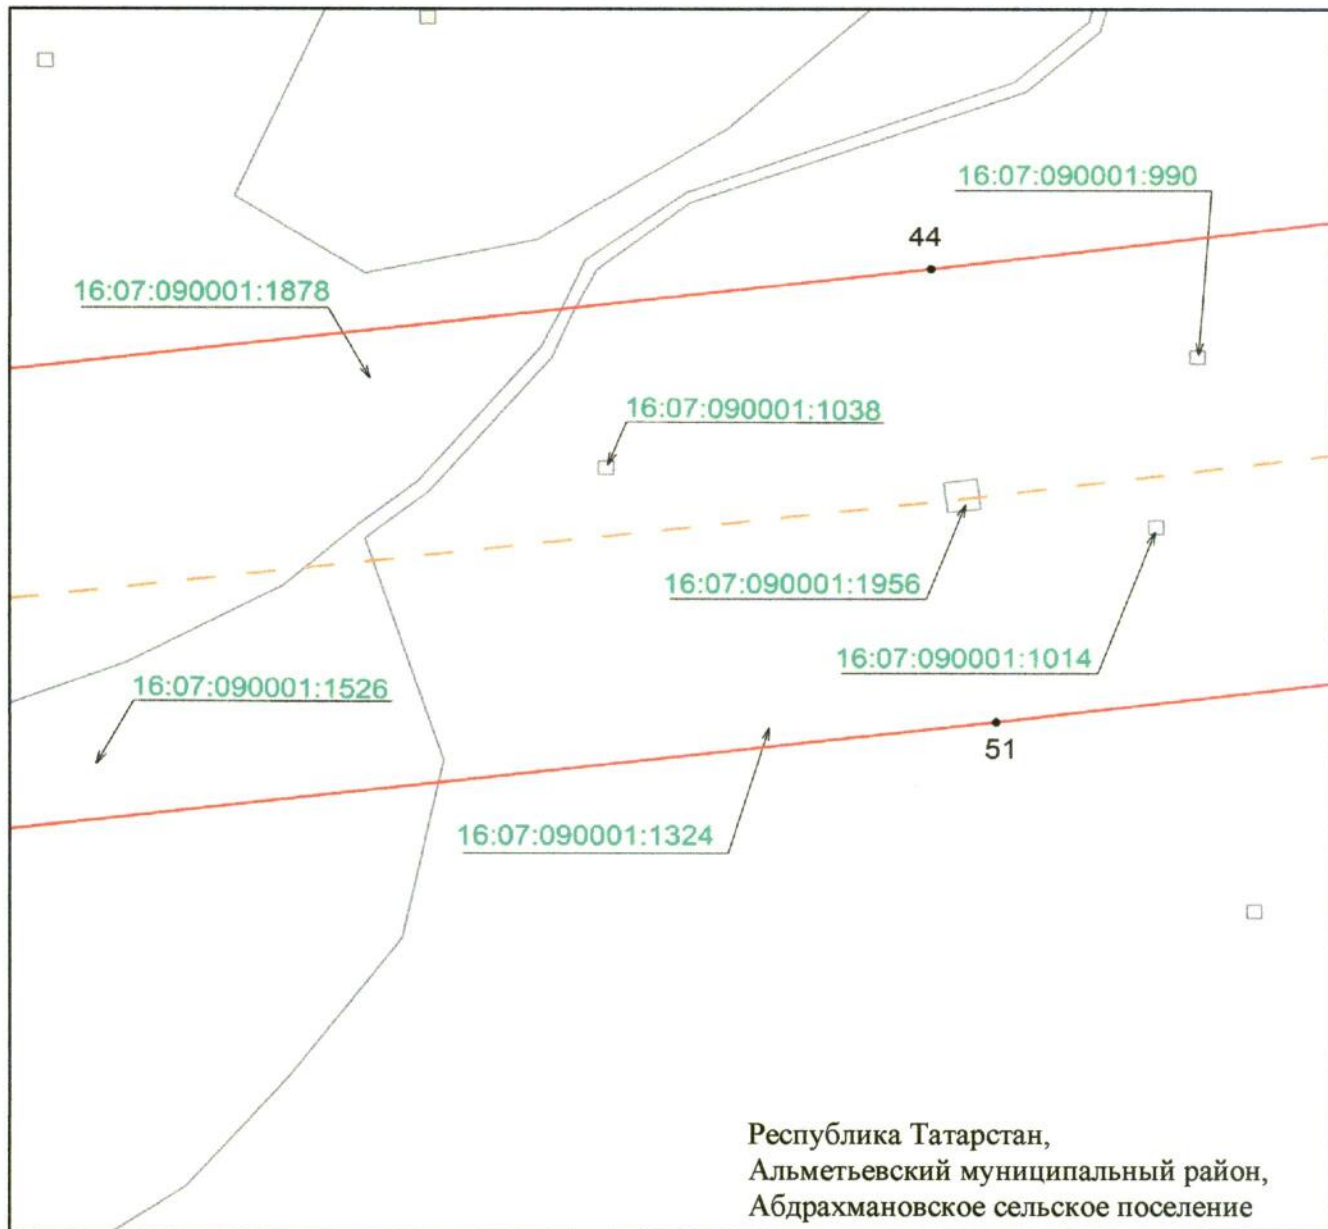


Масштаб 1 : 500

Используемые условные знаки и обозначения:

- 44 — обозначение характерной точки границ объекта
- граница объекта
- ось инженерного сооружения
- — земельный участок
- 16:07:090001:1324 — кадастровый номер земельного участка.

**Схема расположения границ публичного сервитута
в целях эксплуатации линейного объекта электросетевого хозяйства регионального
значения «ВЛ 35 кВ 152-71 Акташ»**

Лист 1, выноска 4

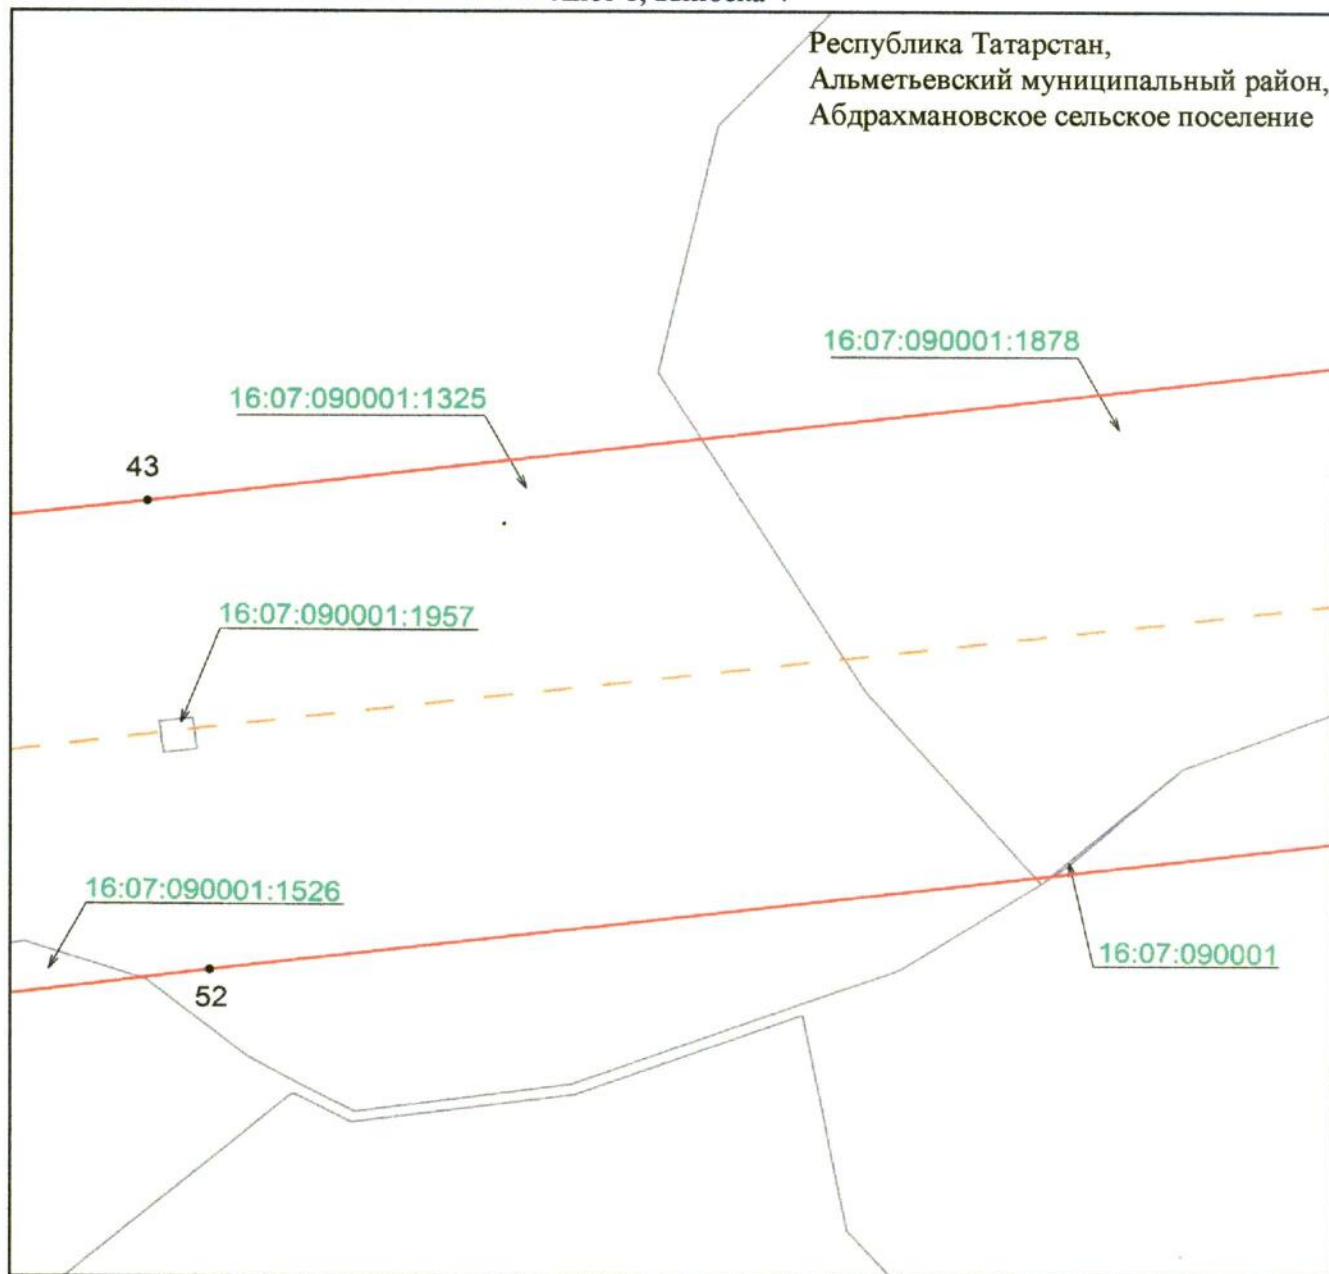


Масштаб 1 : 500

Используемые условные знаки и обозначения:

- 43 — обозначение характерной точки границ объекта
- граница объекта
- ось инженерного сооружения
- земельный участок
- 16:07:090001:1325 — кадастровый номер земельного участка
- 16:07:090001 — кадастровый номер квартала.

Схема расположения границ публичного сервитута
в целях эксплуатации линейного объекта электросетевого хозяйства регионального
значения «ВЛ 35 кВ 152-71 Акташ»

Лист 1, выноска 5

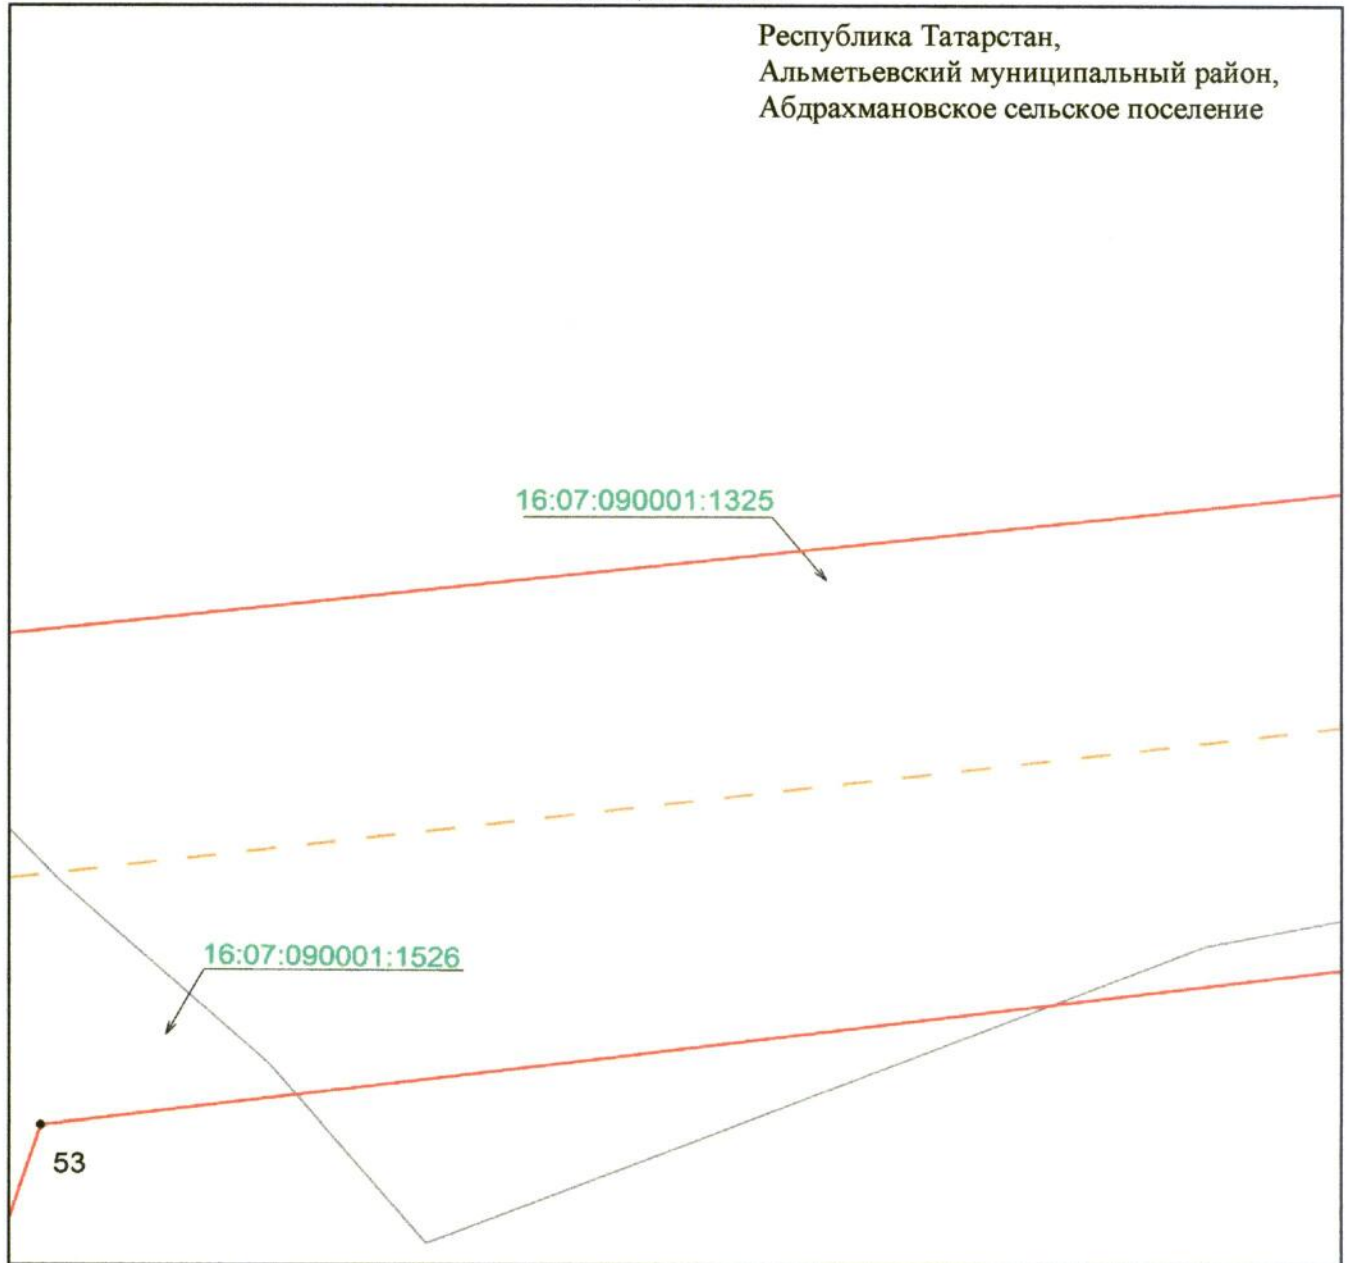


Масштаб 1 : 500

Используемые условные знаки и обозначения:

- 53 — обозначение характерной точки границ объекта
- граница объекта
- ось инженерного сооружения
- земельный участок
- 16:07:090001:1325 — кадастровый номер земельного участка.

**Схема расположения границ публичного сервитута
в целях эксплуатации линейного объекта электросетевого хозяйства регионального
значения «ВЛ 35 кВ 152-71 Акташ»**

Лист 1, выноска 6

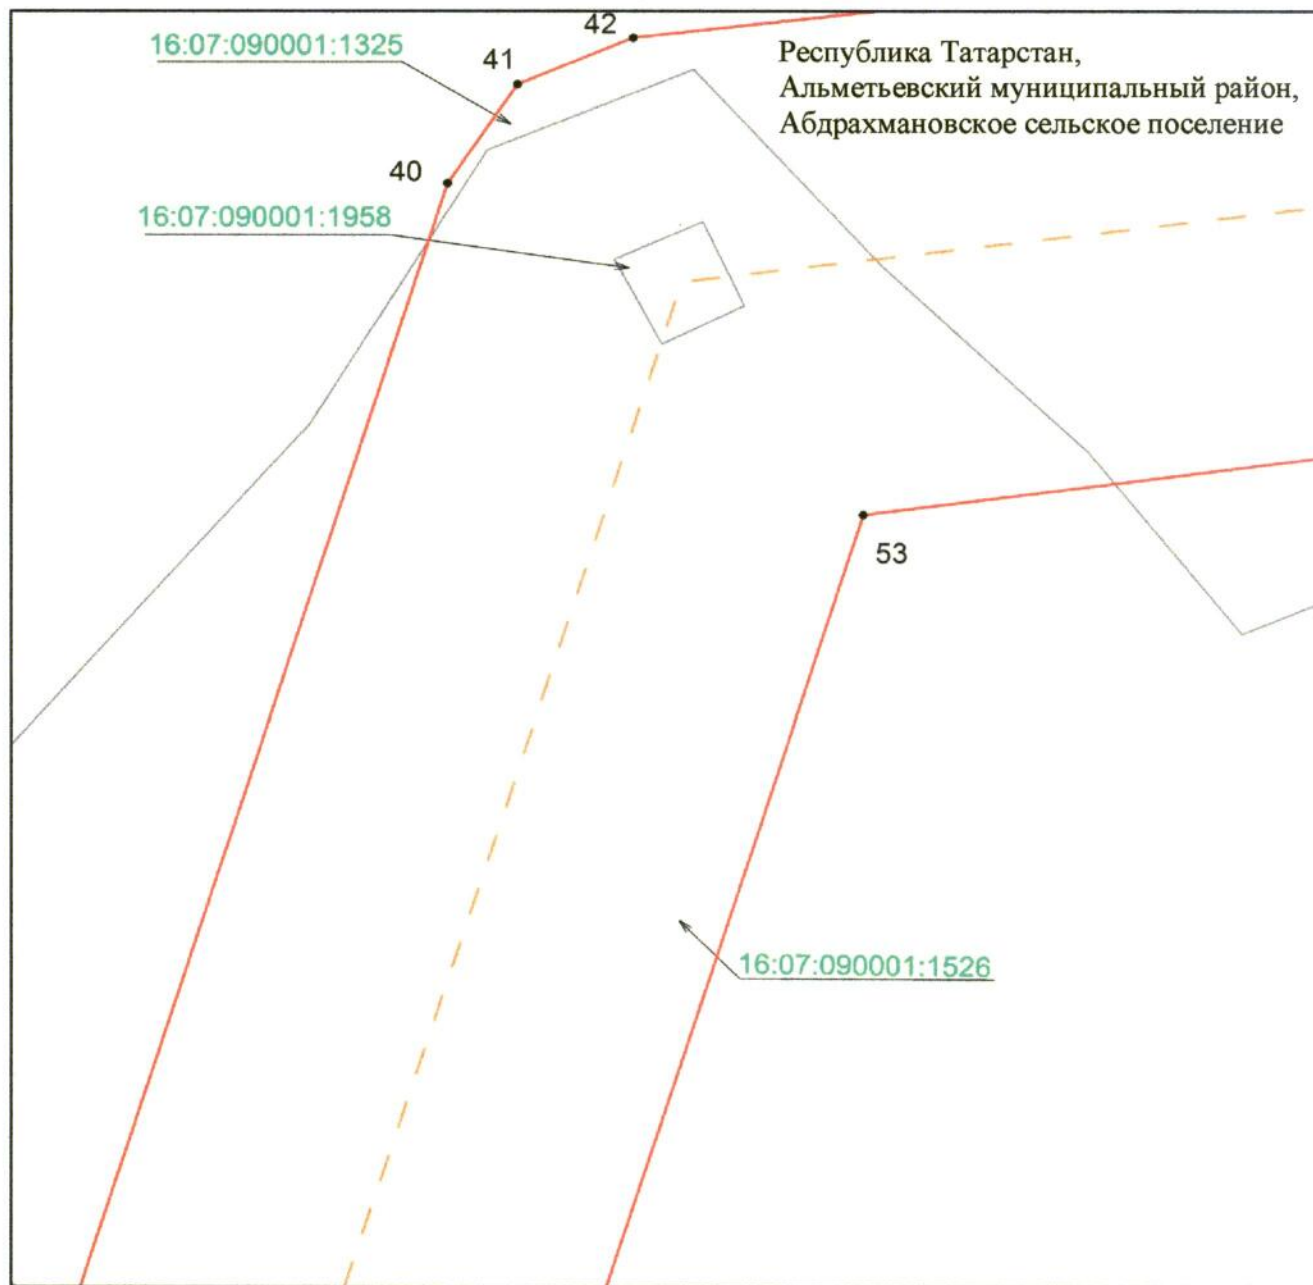


Масштаб 1 : 500

Используемые условные знаки и обозначения:

- 40 — обозначение характерной точки границ объекта
- граница объекта
- ось инженерного сооружения
- — земельный участок
- 16:07:090001:1526 — кадастровый номер земельного участка.

**Схема расположения границ публичного сервитута
в целях эксплуатации линейного объекта электросетевого хозяйства регионального
значения «ВЛ 35 кВ 152-71 Акташ»**

Лист 1, выноска 7

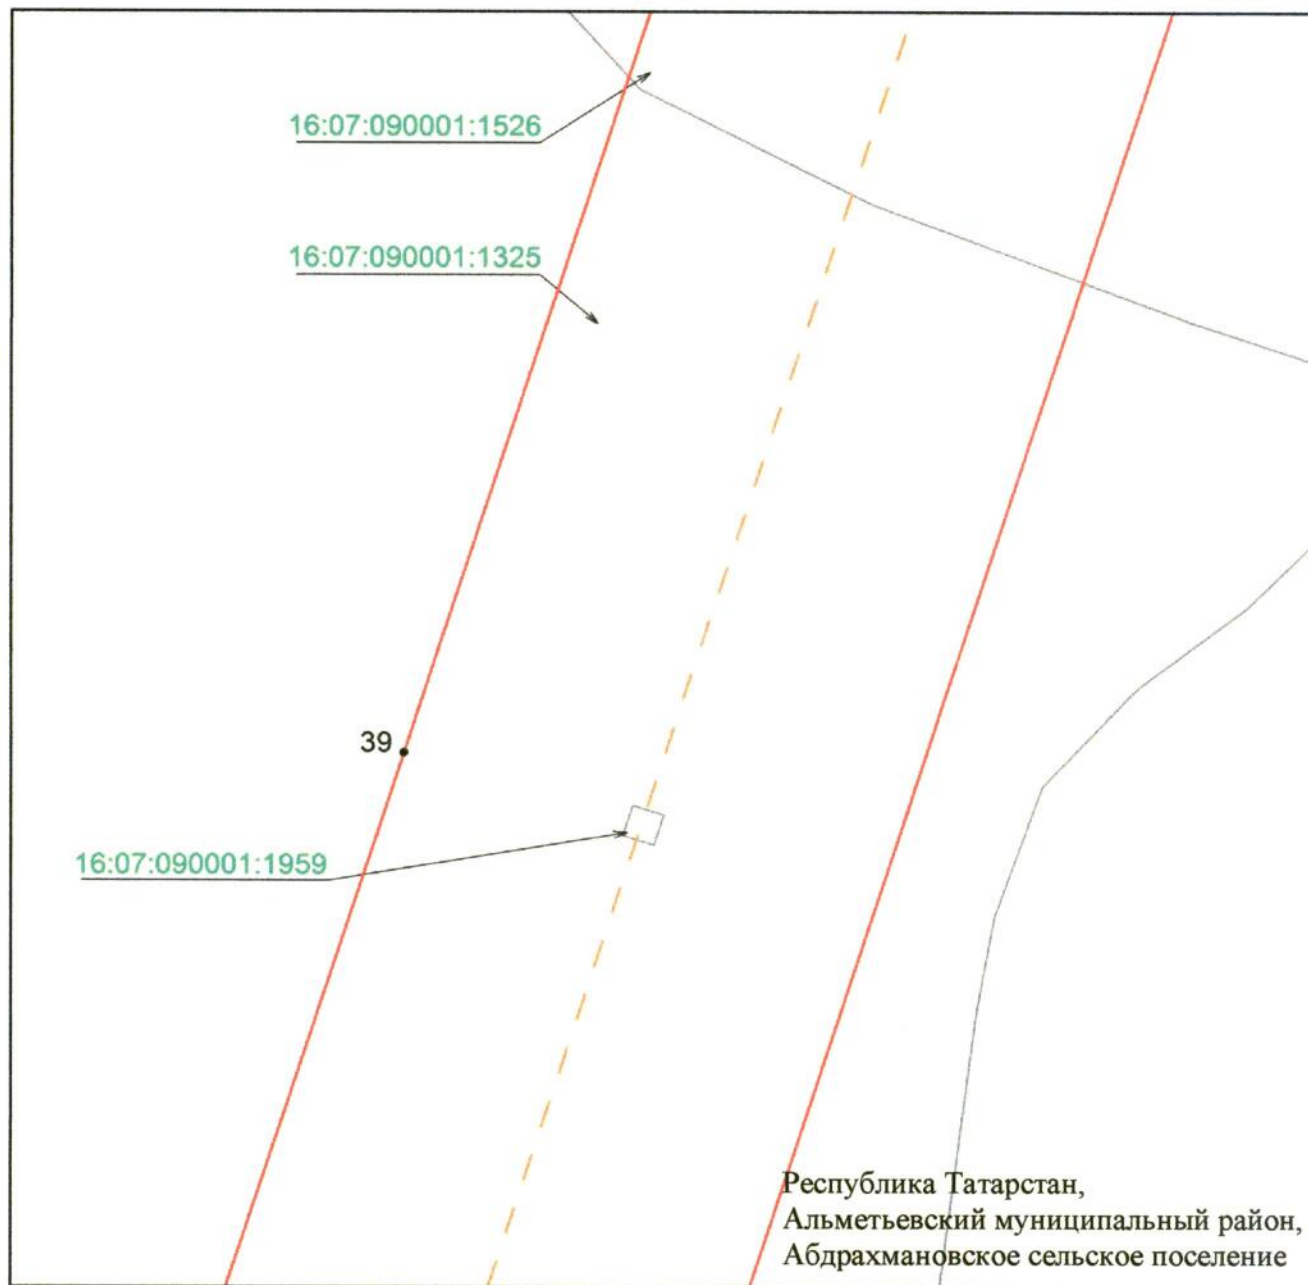


Масштаб 1 : 500

Используемые условные знаки и обозначения:

- 39 – обозначение характерной точки границ объекта
- – граница объекта
- — — — — – ось инженерного сооружения
- – земельный участок
- 16:07:090001:1325 – кадастровый номер земельного участка.

**Схема расположения границ публичного сервитута
в целях эксплуатации линейного объекта электросетевого хозяйства регионального
значения «ВЛ 35 кВ 152-71 Акташ»**

Лист 1, выноска 8

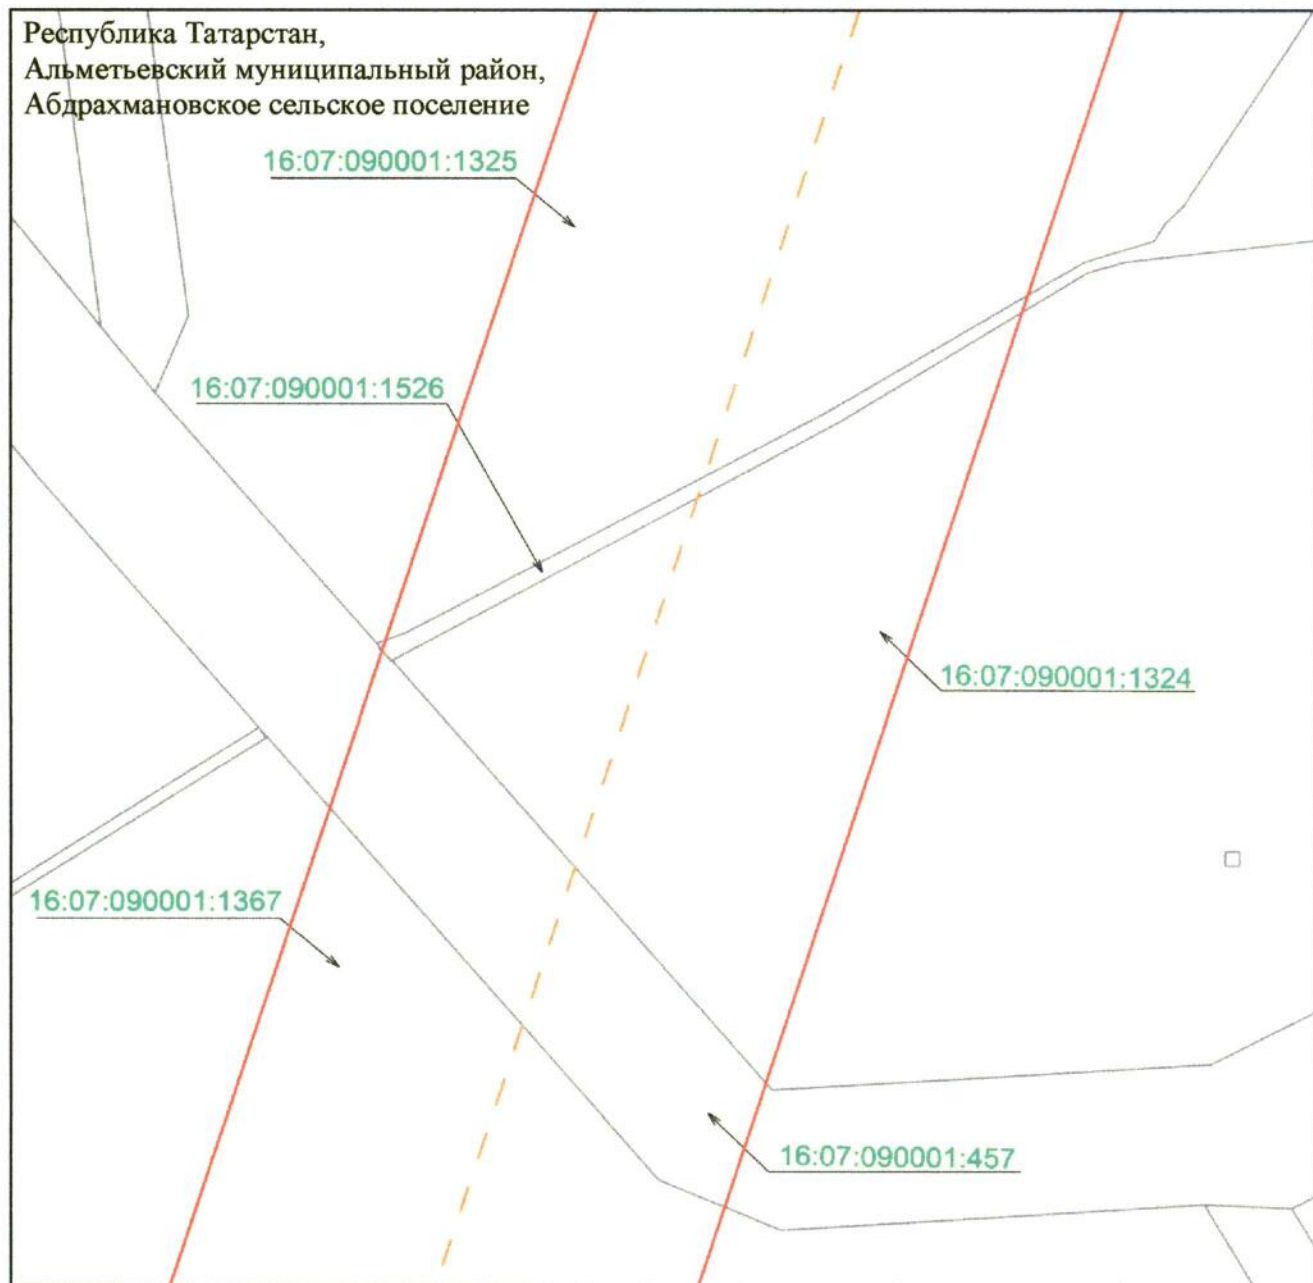


Масштаб 1 : 500

Используемые условные знаки и обозначения:

- — граница объекта
- - - — ось инженерного сооружения
- земельный участок
- 16:07:090001:1367 — кадастровый номер земельного участка.

**Схема расположения границ публичного сервитута
в целях эксплуатации линейного объекта электросетевого хозяйства регионального
значения «ВЛ 35 кВ 152-71 Акташ»**

Лист 1, выноска 9

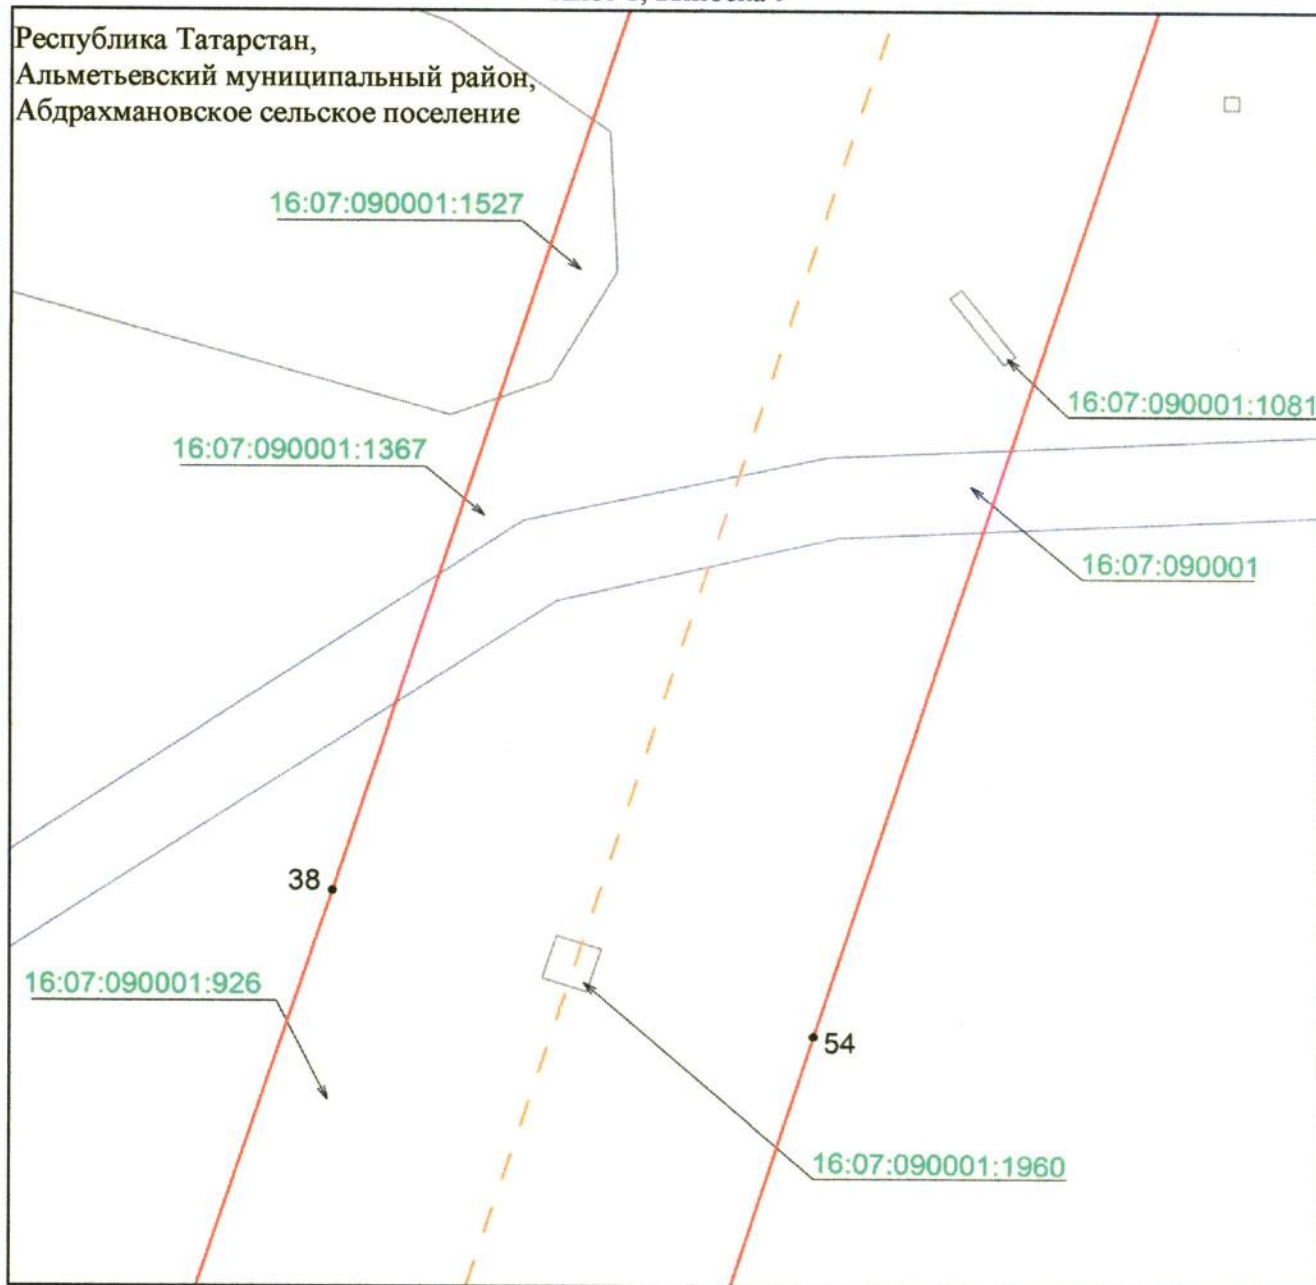


Масштаб 1 : 500

Используемые условные знаки и обозначения:

- 38 – обозначение характерной точки границ объекта
- – граница объекта
- - - – ось инженерного сооружения
- – земельный участок
- 16:07:090001:926 – кадастровый номер земельного участка
- 16:07:090001 – кадастровый номер квартала.

**Схема расположения границ публичного сервитута
в целях эксплуатации линейного объекта электросетевого хозяйства регионального
значения «ВЛ 35 кВ 152-71 Акташ»**

Лист 1, выноски 10

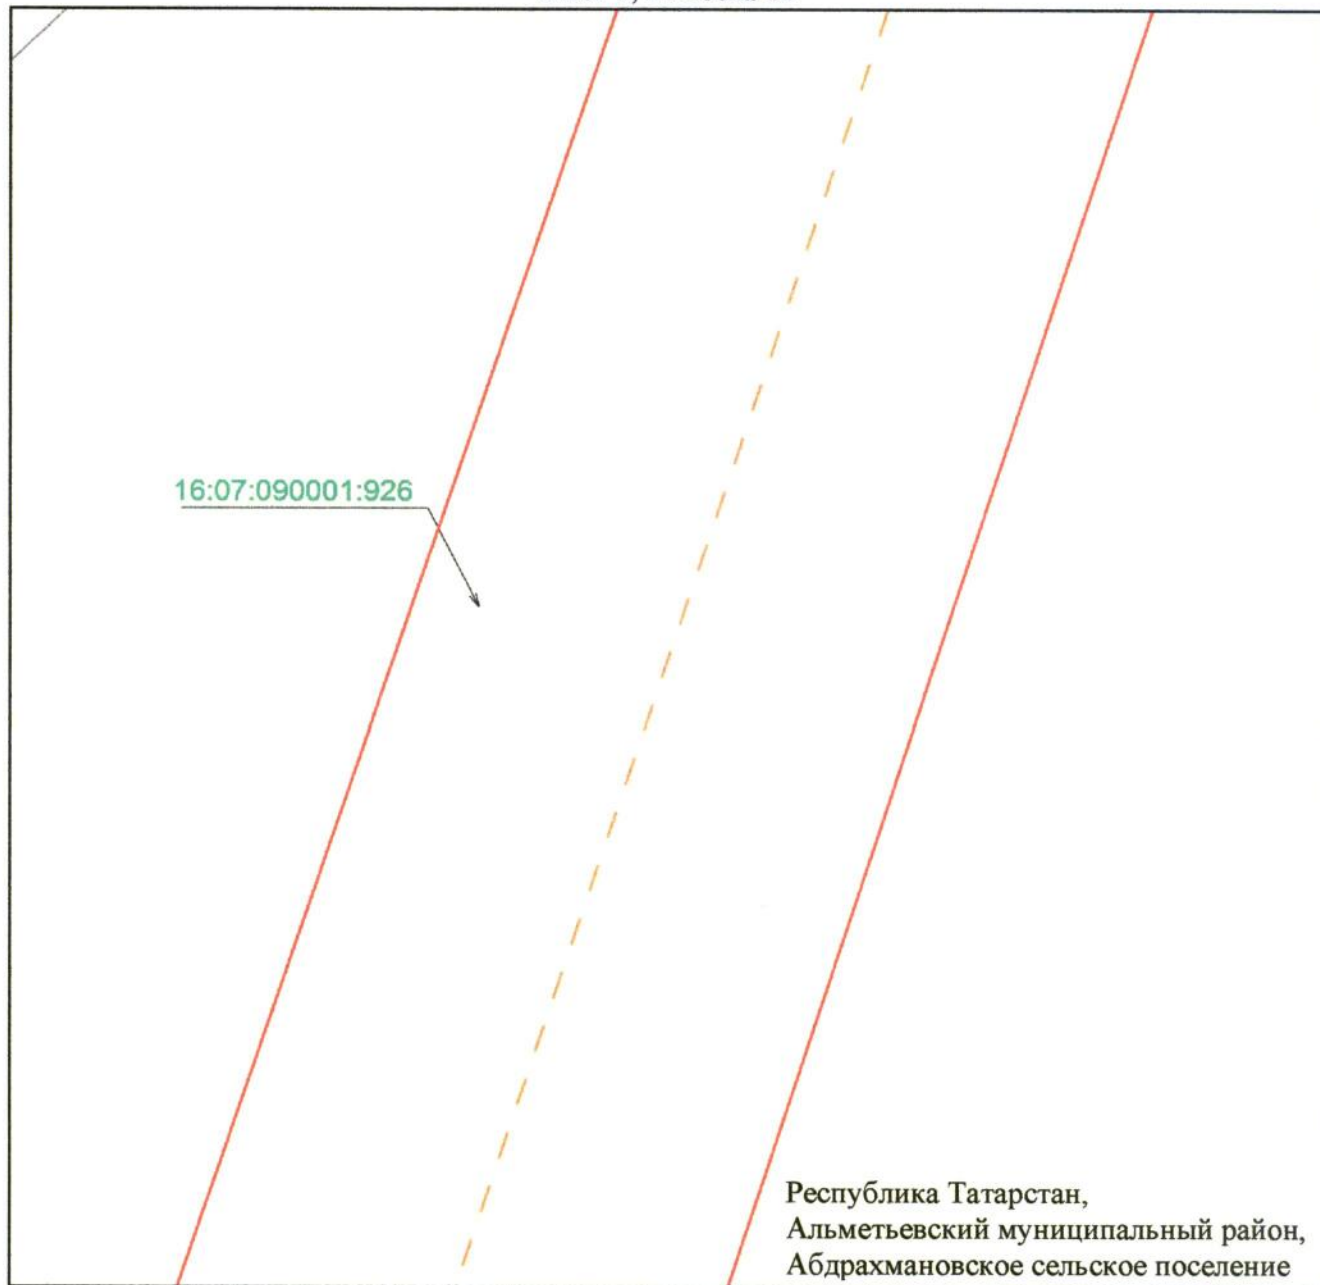

Республика Татарстан,
Альметьевский муниципальный район,
Абдрахмановское сельское поселение


Масштаб 1 : 500

Используемые условные знаки и обозначения:

- | | |
|---|---|
|  | — граница объекта |
|  | — ось инженерного сооружения |
|  | — земельный участок |
| 16:07:090001:926 | — кадастровый номер земельного участка. |

**Схема расположения границ публичного сервитута
в целях эксплуатации линейного объекта электросетевого хозяйства регионального
значения «ВЛ 35 кВ 152-71 Акташ»**

Лист 1, выноска 11

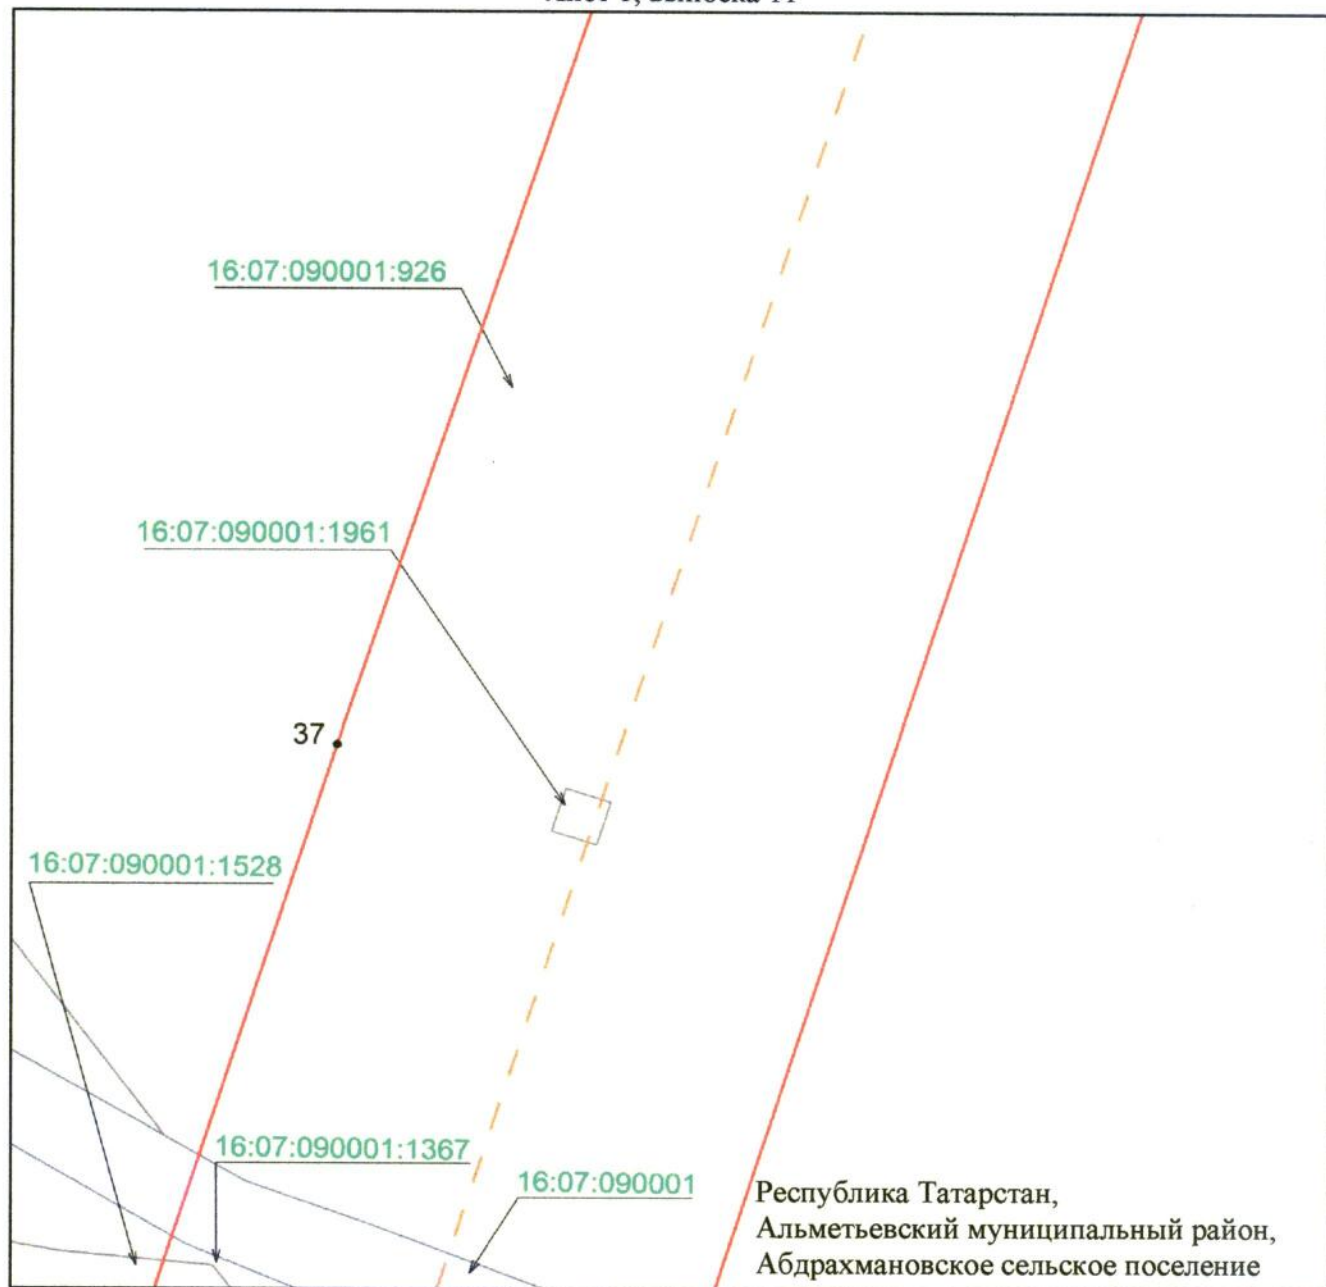


Масштаб 1 : 500

Используемые условные знаки и обозначения:

- 37 — обозначение характерной точки границ объекта
- граница объекта
- ось инженерного сооружения
- — земельный участок
- 16:07:090001:1528 — кадастровый номер земельного участка
- 16:07:090001 — кадастровый номер квартала.

**Схема расположения границ публичного сервитута
в целях эксплуатации линейного объекта электросетевого хозяйства регионального
значения «ВЛ 35 кВ 152-71 Акташ»**

Лист 1, выноска 12

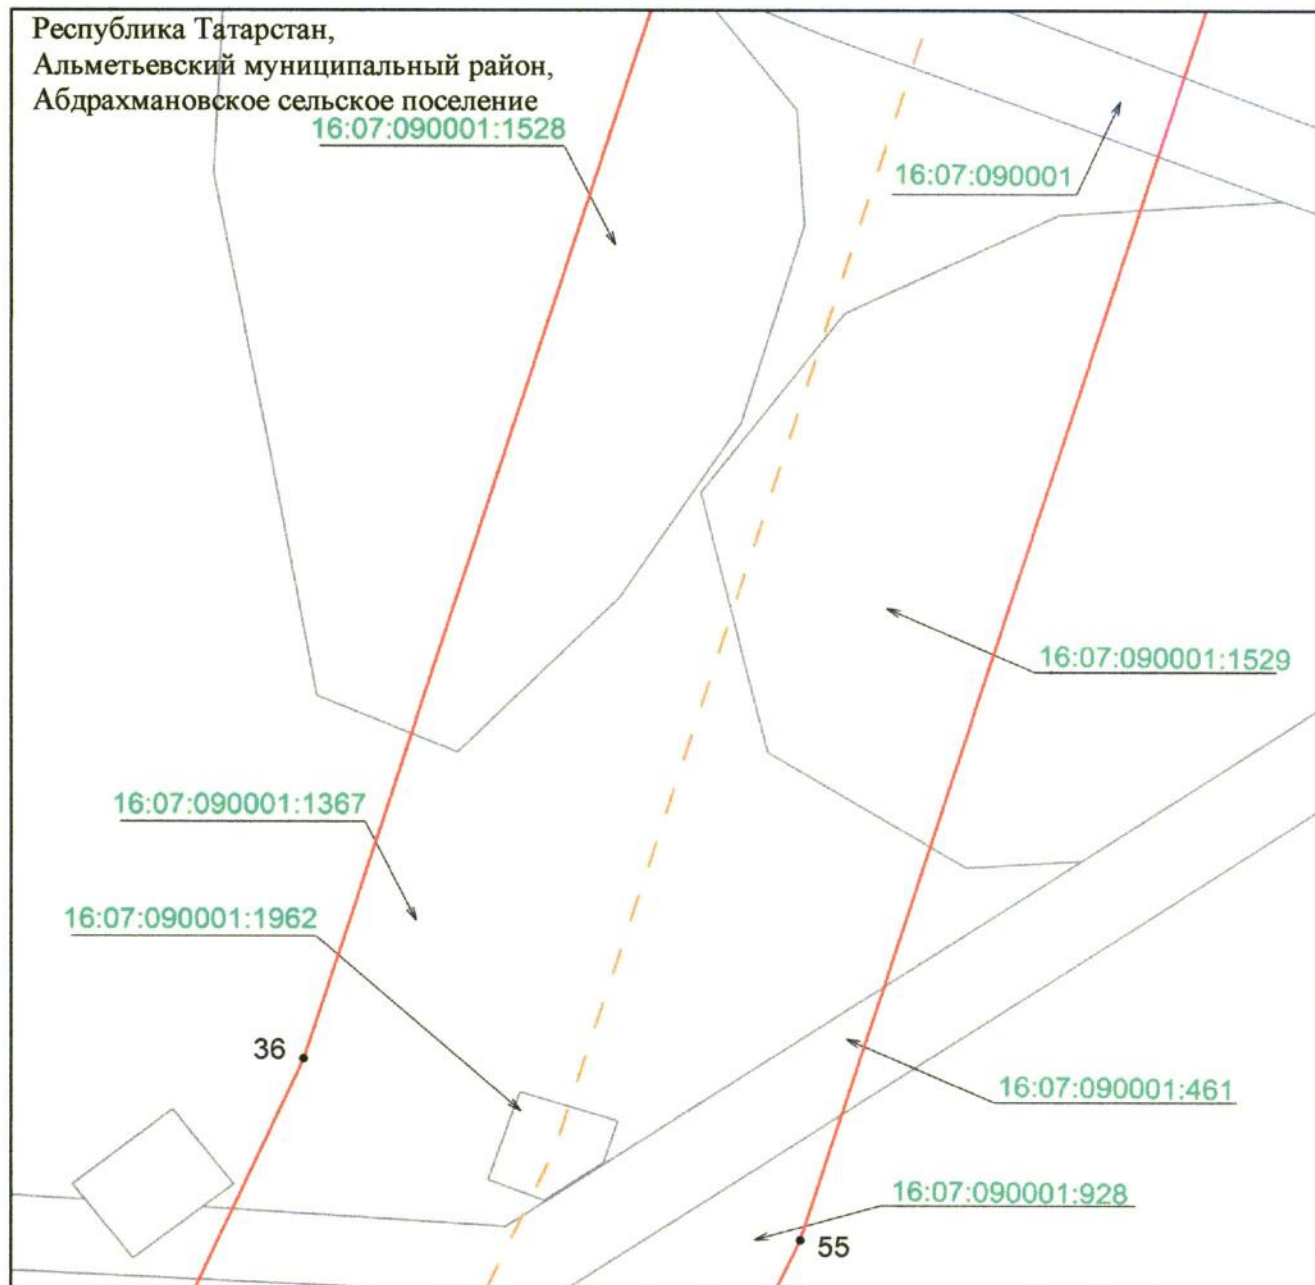


Масштаб 1 : 500

Используемые условные знаки и обозначения:

- 36 — обозначение характерной точки границ объекта
- граница объекта
- ось инженерного сооружения
- земельный участок
- 16:07:090001:928 — кадастровый номер земельного участка
- 16:07:090001 — кадастровый номер квартала.

**Схема расположения границ публичного сервитута
в целях эксплуатации линейного объекта электросетевого хозяйства регионального
значения «ВЛ 35 кВ 152-71 Акташ»**

Лист 1, выноска 13

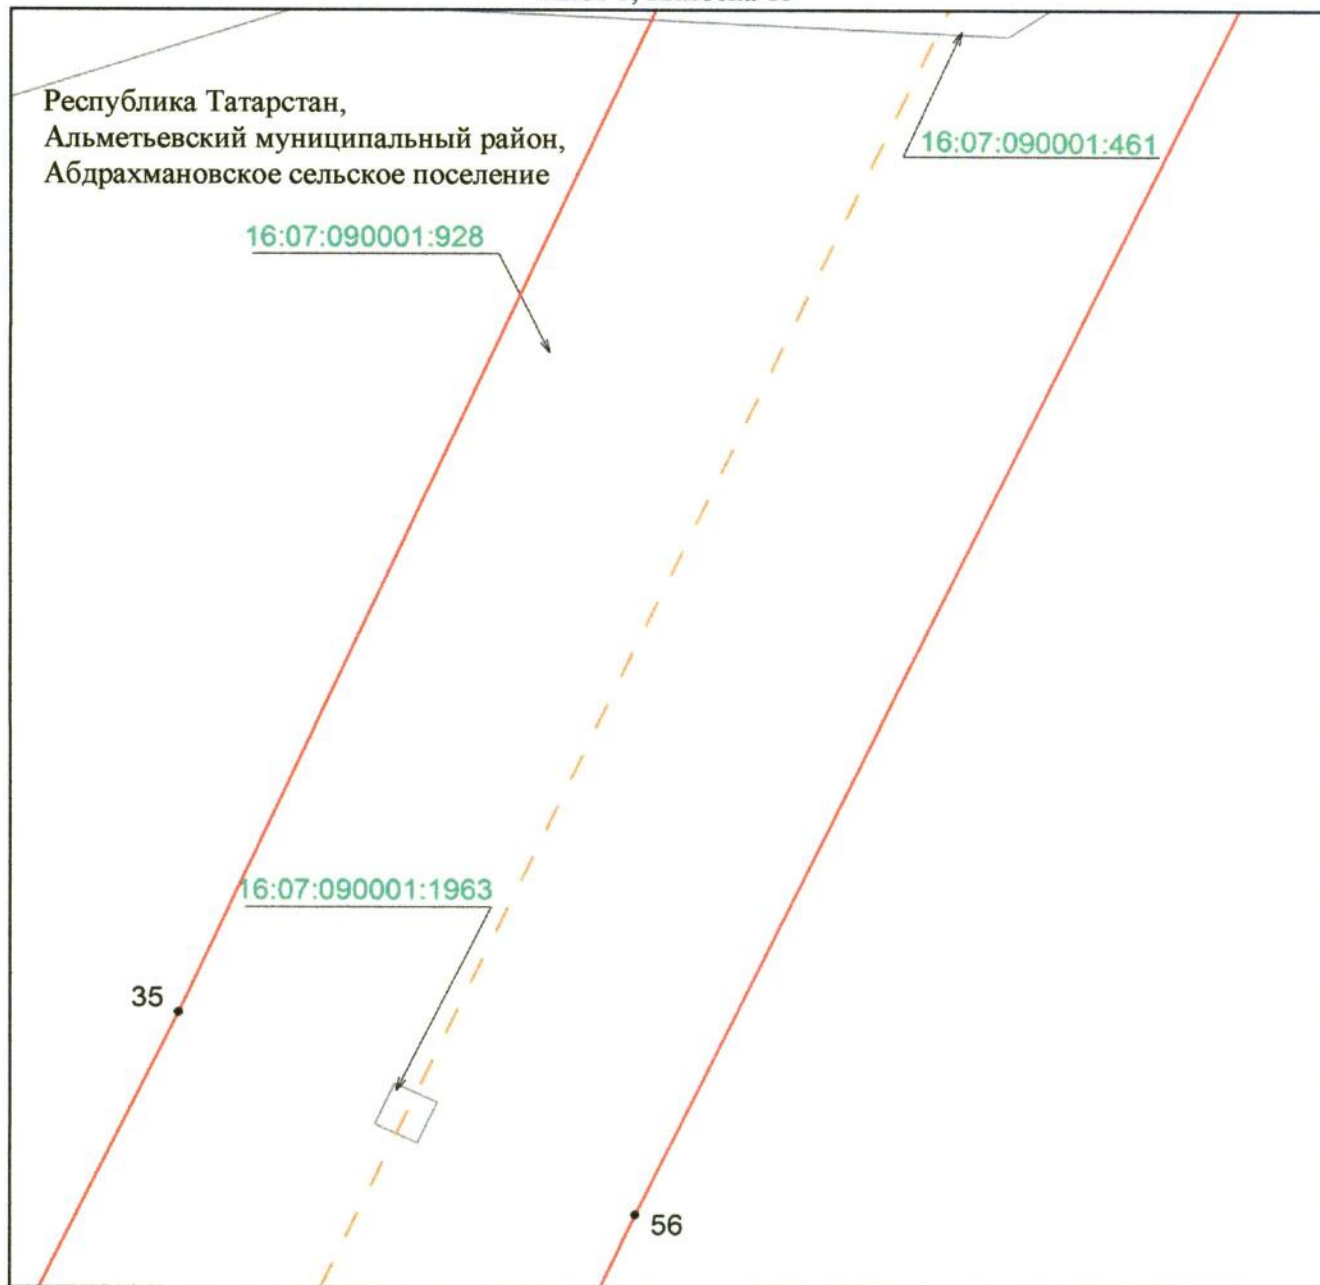


Масштаб 1 : 500

Используемые условные знаки и обозначения:

- 35 – обозначение характерной точки границ объекта
- – граница объекта
- - - – ось инженерного сооружения
- – земельный участок
- 16:07:090001:928 – кадастровый номер земельного участка.

**Схема расположения границ публичного сервитута
в целях эксплуатации линейного объекта электросетевого хозяйства регионального
значения «ВЛ 35 кВ 152-71 Акташ»**

Лист 1, выноска 14

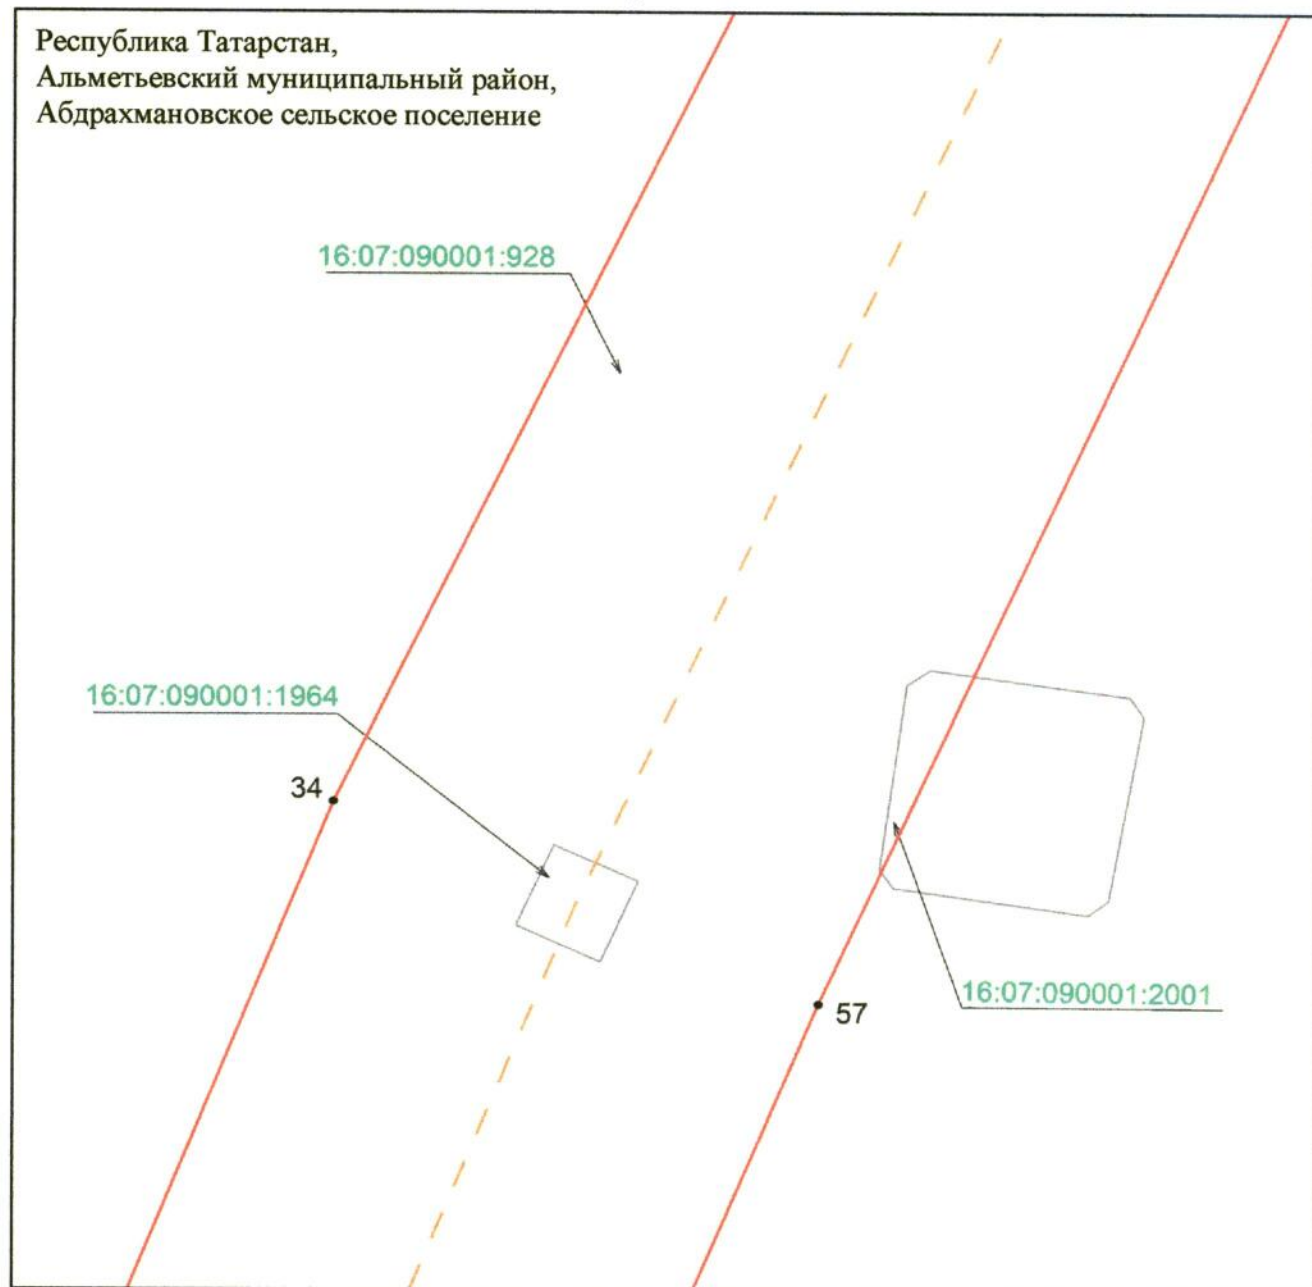


Масштаб 1 : 500

Используемые условные знаки и обозначения:

- 34 — обозначение характерной точки границ объекта
- — — — — граница объекта
- — — — — ось инженерного сооружения
- — земельный участок
- 16:07:090001:928 — кадастровый номер земельного участка.

Схема расположения границ публичного сервитута
в целях эксплуатации линейного объекта электросетевого хозяйства регионального
значения «ВЛ 35 кВ 152-71 Акташ»

Лист 1, выноска 15

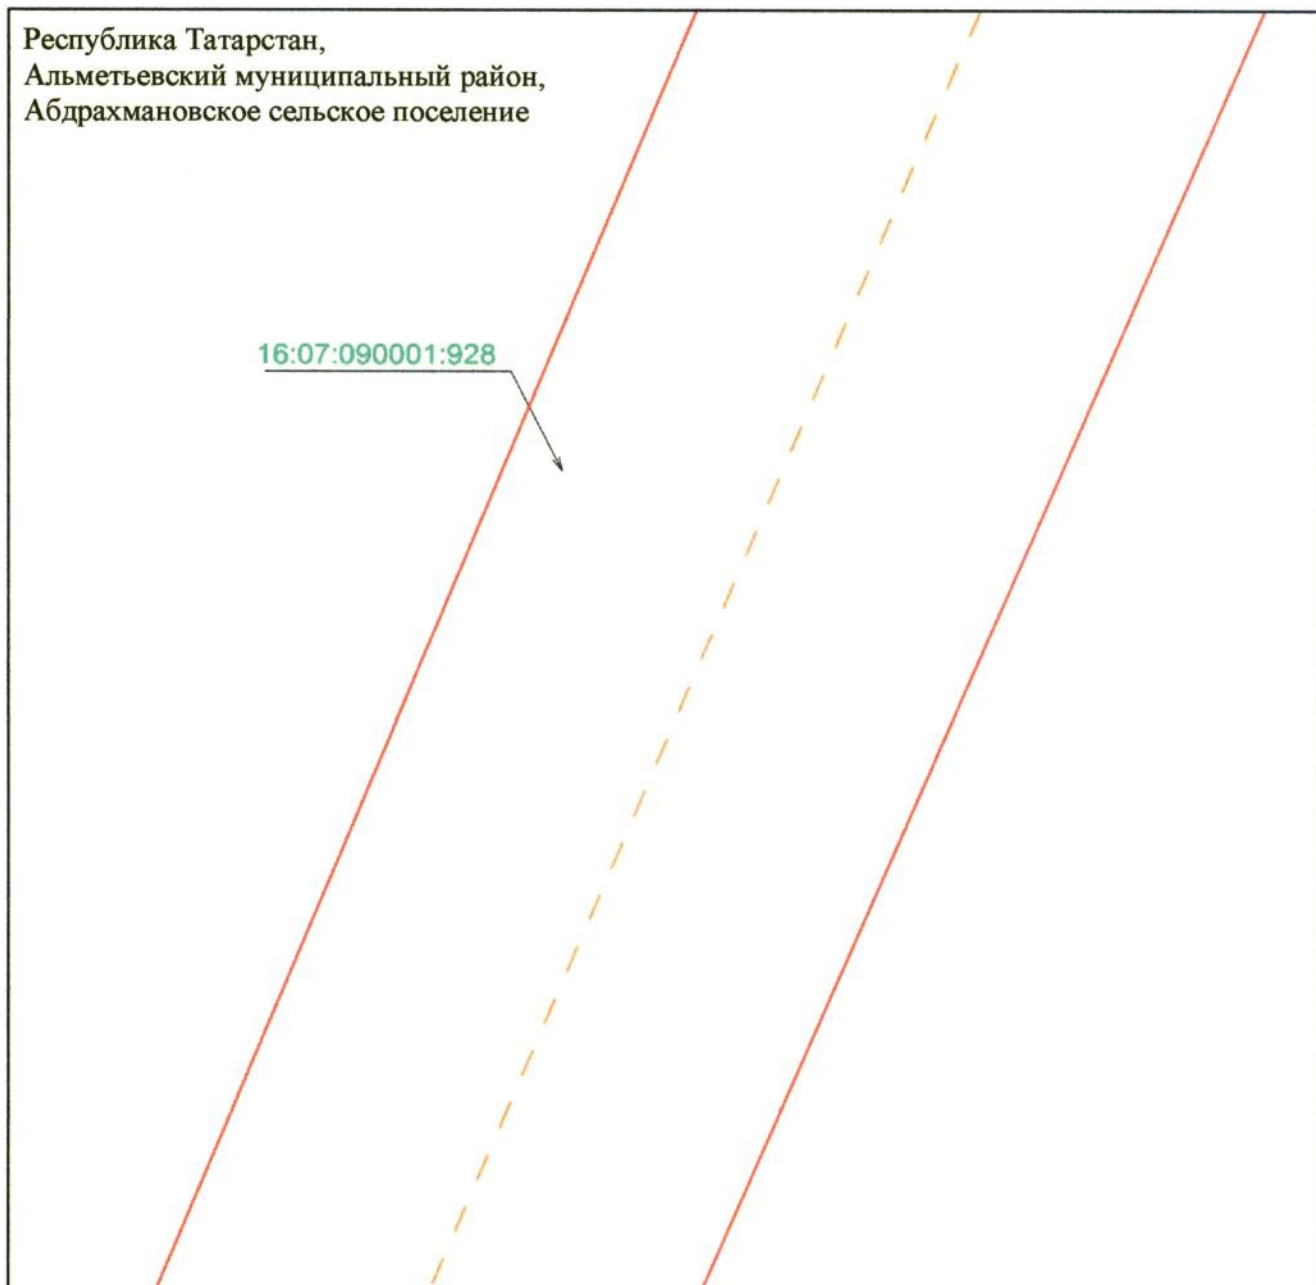


Масштаб 1 : 500

Используемые условные знаки и обозначения:

- — граница объекта
- - - — ось инженерного сооружения
- земельный участок
- 16:07:090001:928 — кадастровый номер земельного участка.

**Схема расположения границ публичного сервитута
в целях эксплуатации линейного объекта электросетевого хозяйства регионального
значения «ВЛ 35 кВ 152-71 Акташ»**

Лист 1, выноска 16

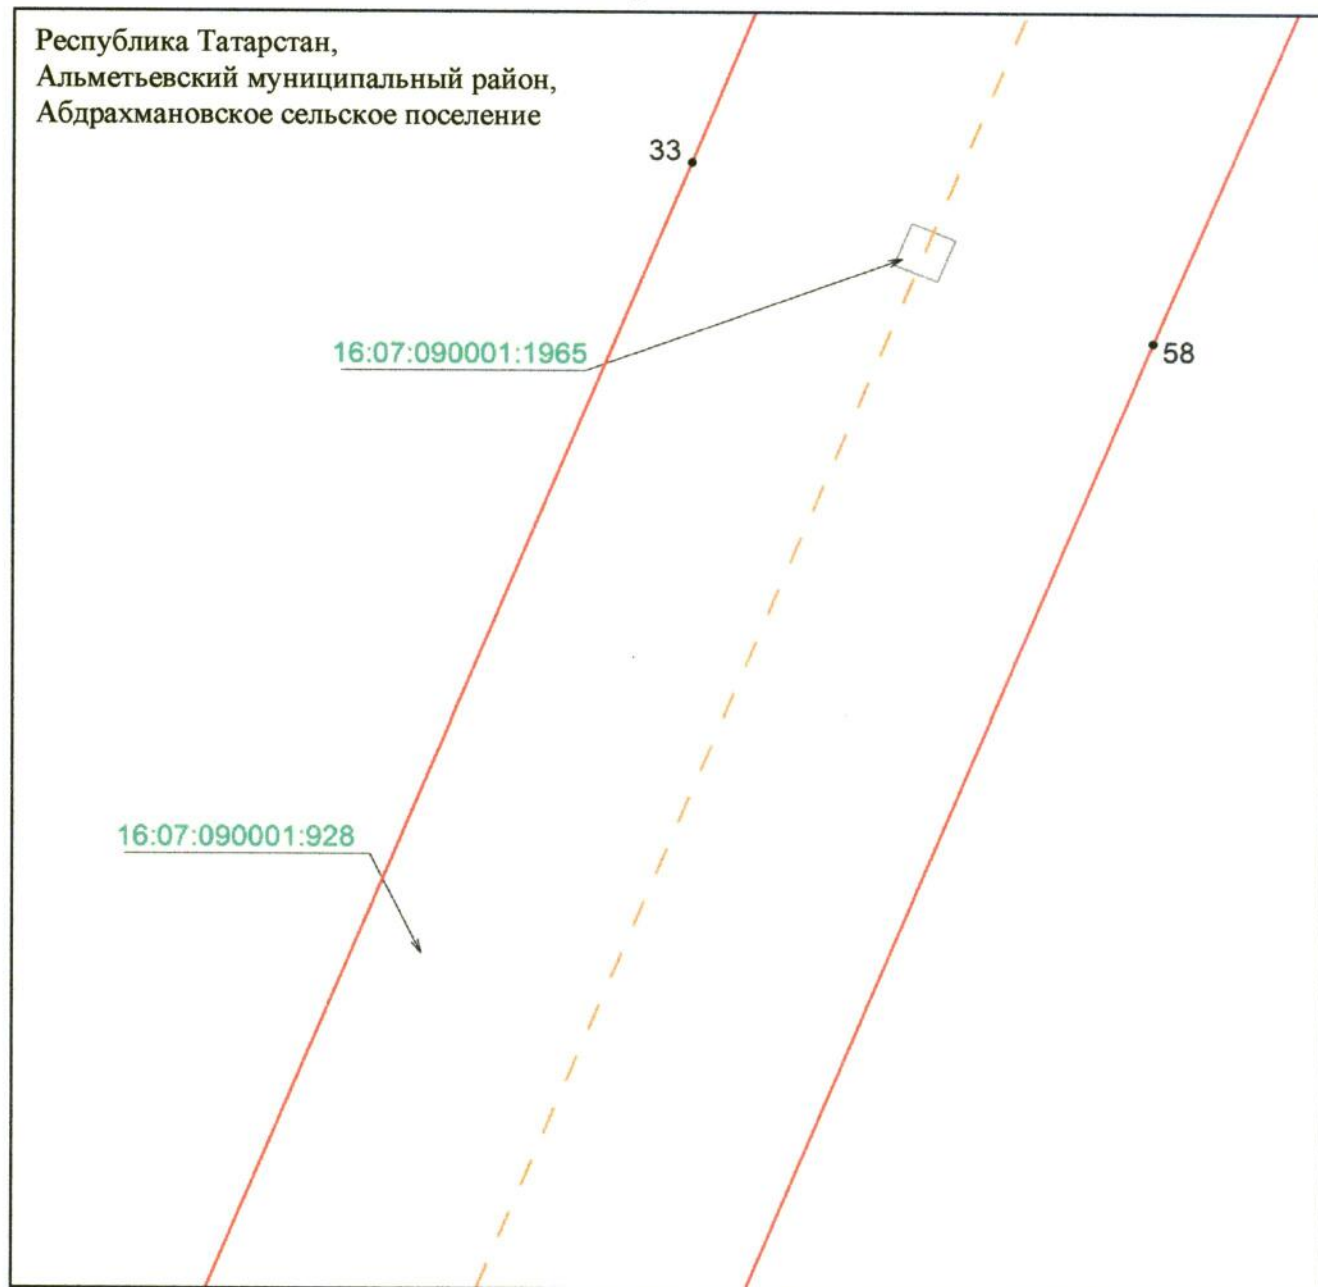


Масштаб 1 : 500

Используемые условные знаки и обозначения:

- 33 – обозначение характерной точки границ объекта
- – граница объекта
- — — — — – ось инженерного сооружения
- земельный участок
- 16:07:090001:928 – кадастровый номер земельного участка.

**Схема расположения границ публичного сервитута
в целях эксплуатации линейного объекта электросетевого хозяйства регионального
значения «ВЛ 35 кВ 152-71 Акташ»**

Лист 1, выноски 17

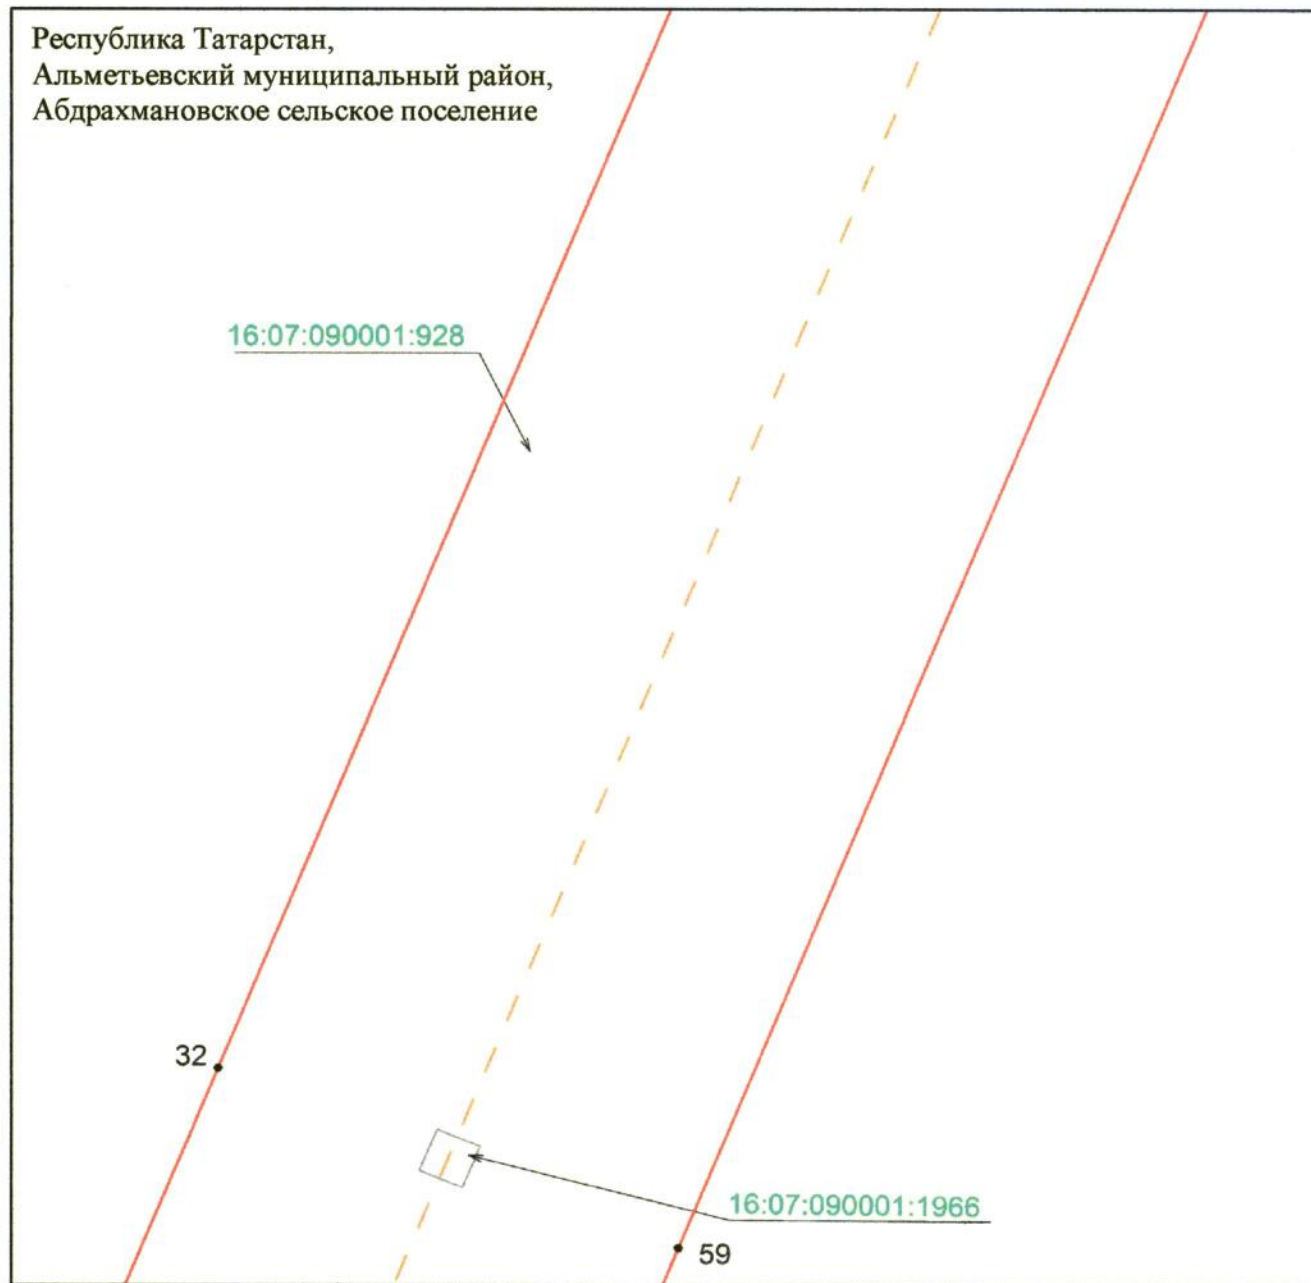


Масштаб 1 : 500

Используемые условные знаки и обозначения:

- 32 – обозначение характерной точки границ объекта
- – граница объекта
- – ось инженерного сооружения
-  – земельный участок
- 16:07:090001:928 – кадастровый номер земельного участка.

**Схема расположения границ публичного сервитута
в целях эксплуатации линейного объекта электросетевого хозяйства регионального
значения «ВЛ 35 кВ 152-71 Акташ»**

Лист 1, выноска 18

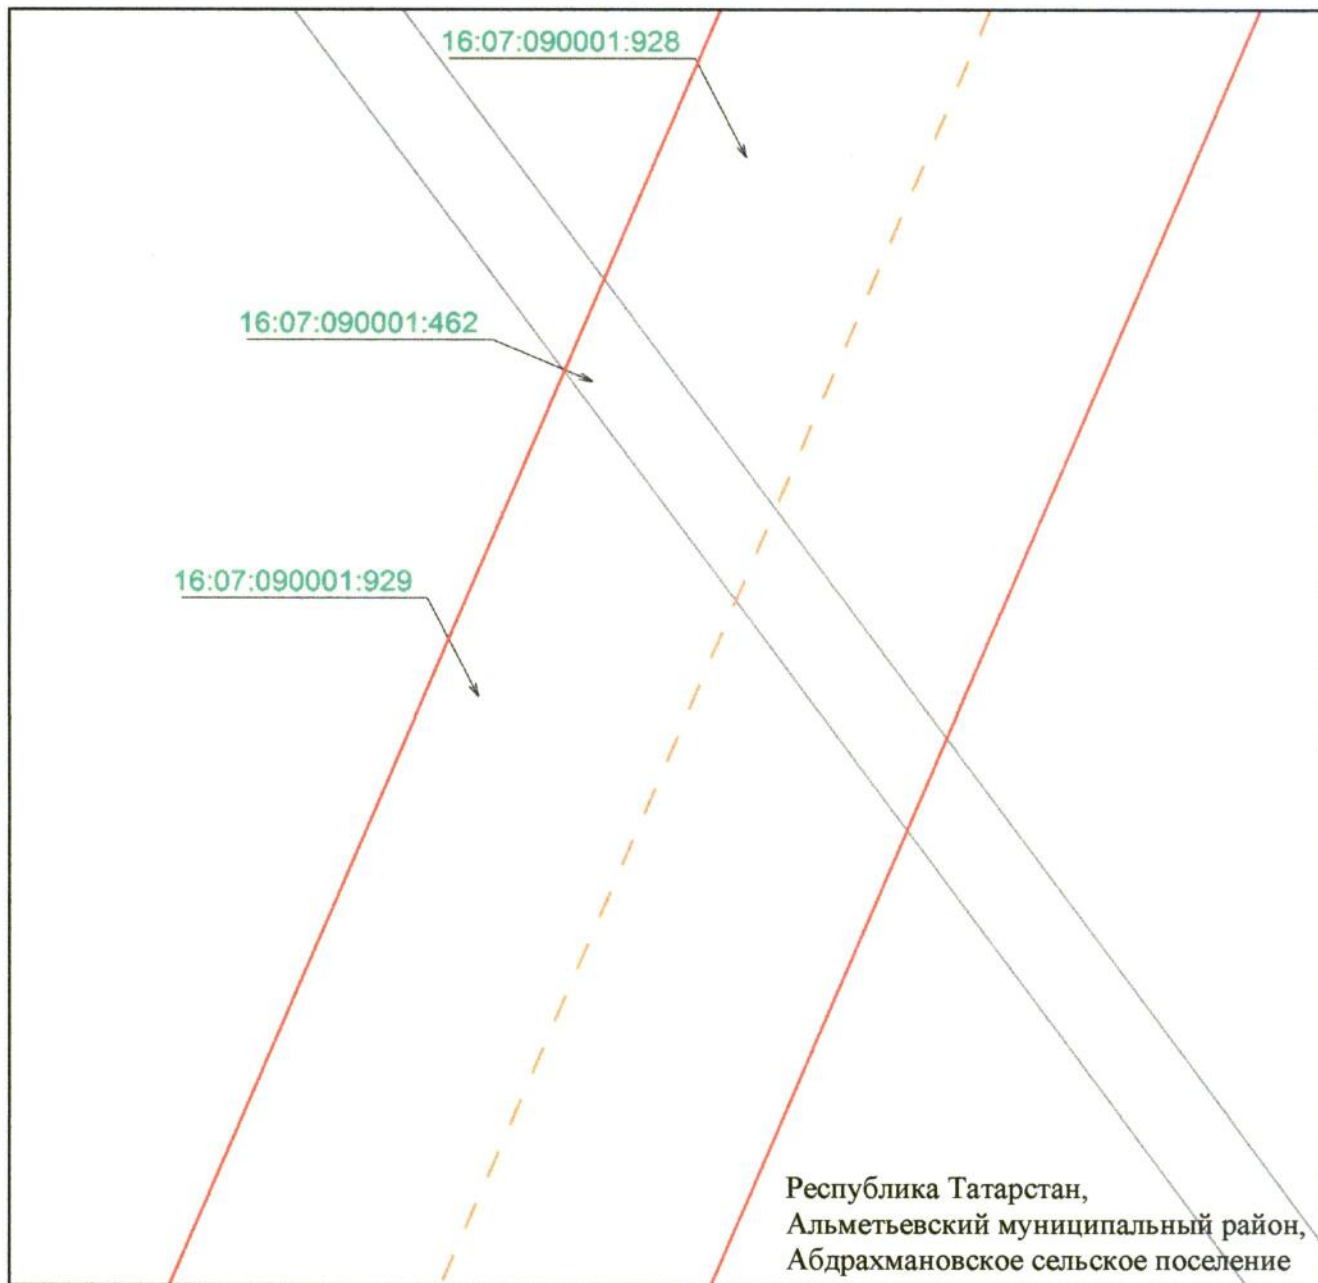


Масштаб 1 : 500

Используемые условные знаки и обозначения:

- | | |
|------------------|---|
| | — граница объекта |
| | — ось инженерного сооружения |
| | — земельный участок |
| 16:07:090001:929 | — кадастровый номер земельного участка. |

Схема расположения границ публичного сервитута
в целях эксплуатации линейного объекта электросетевого хозяйства регионального
значения «ВЛ 35 кВ 152-71 Акташ»

Лист 1, выноска 19

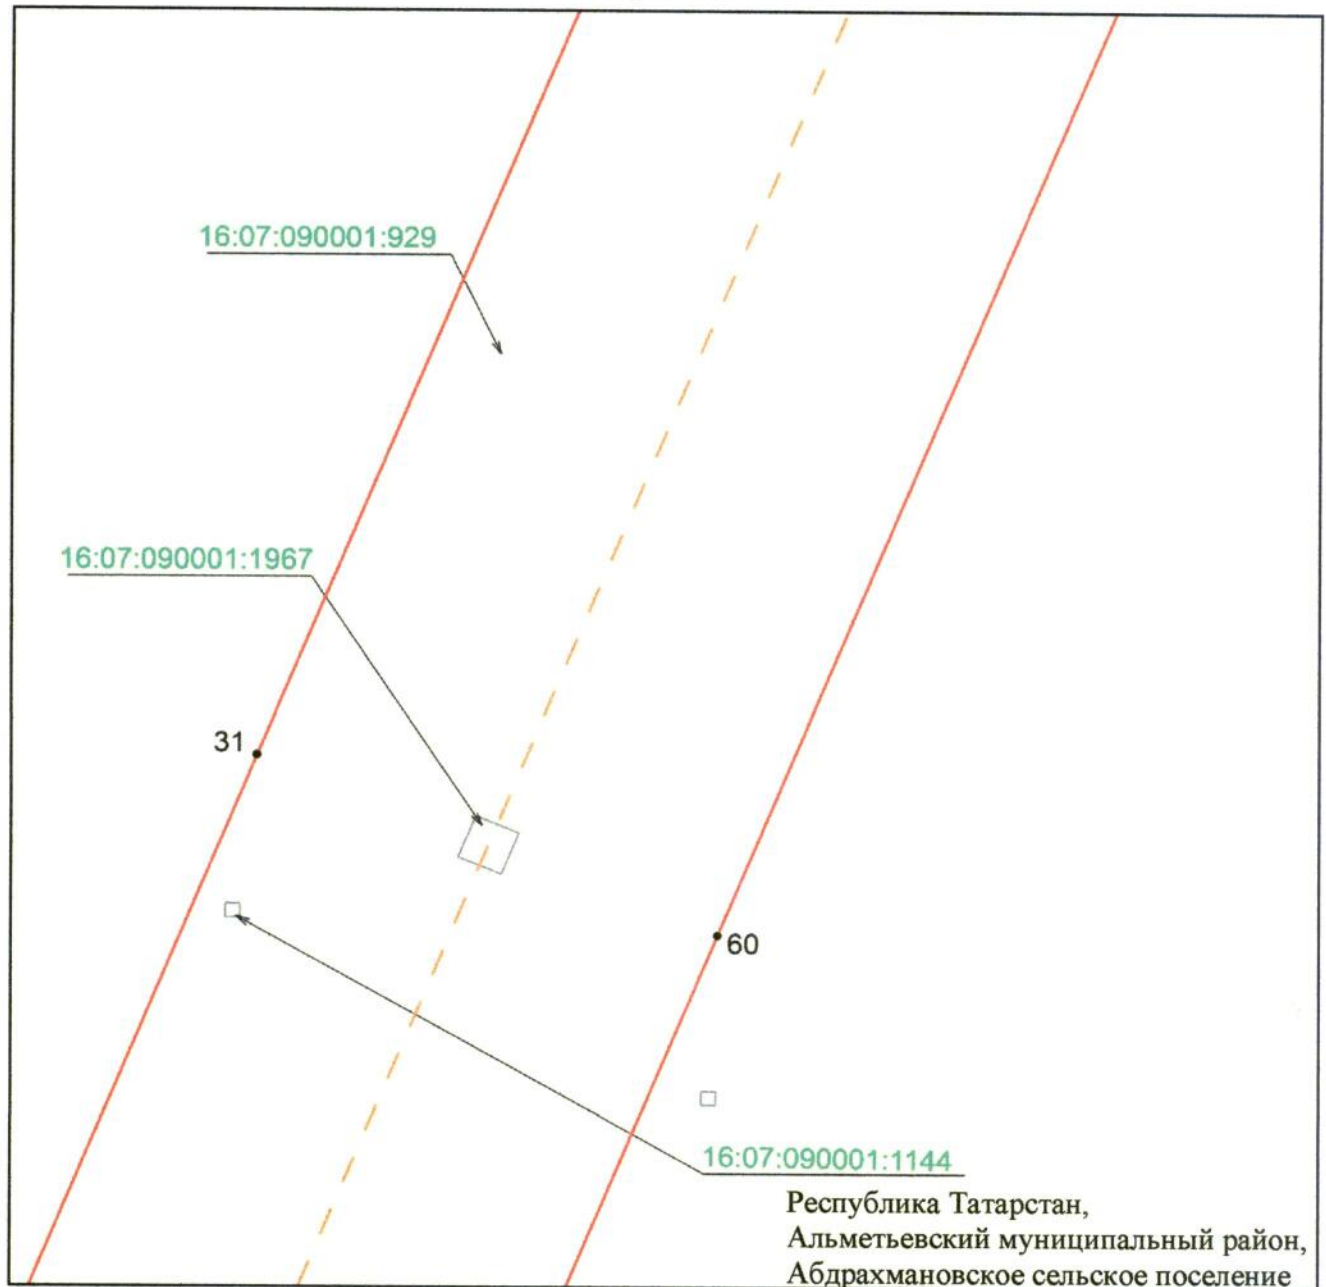


Масштаб 1 : 500

Используемые условные знаки и обозначения:

- 31 — обозначение характерной точки границ объекта
- — граница объекта
- — — — — ось инженерного сооружения
- — земельный участок
- 16:07:090001:929 — кадастровый номер земельного участка.

Схема расположения границ публичного сервитута
в целях эксплуатации линейного объекта электросетевого хозяйства регионального
значения «ВЛ 35 кВ 152-71 Акташ»

Лист 1, выноска 20

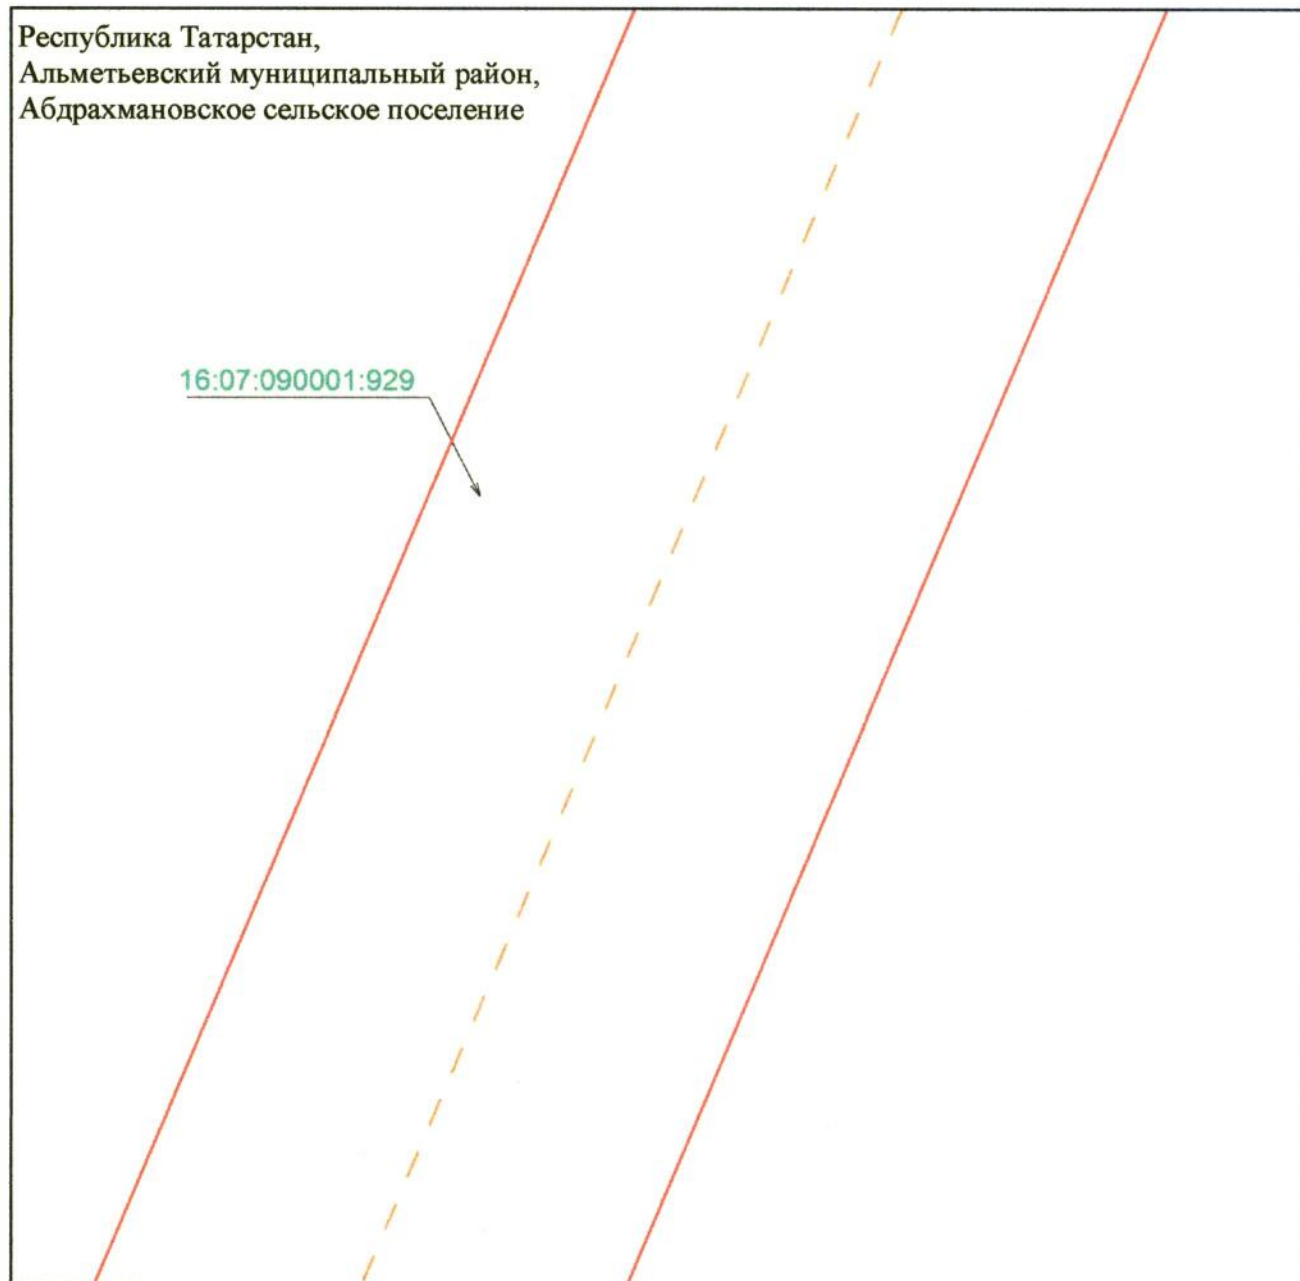


Масштаб 1 : 500

Используемые условные знаки и обозначения:

-  — граница объекта
-  — ось инженерного сооружения
-  — земельный участок
- 16:07:090001:929 — кадастровый номер земельного участка.

**Схема расположения границ публичного сервитута
в целях эксплуатации линейного объекта электросетевого хозяйства регионального
значения «ВЛ 35 кВ 152-71 Акташ»**

Лист 1, выноска 21

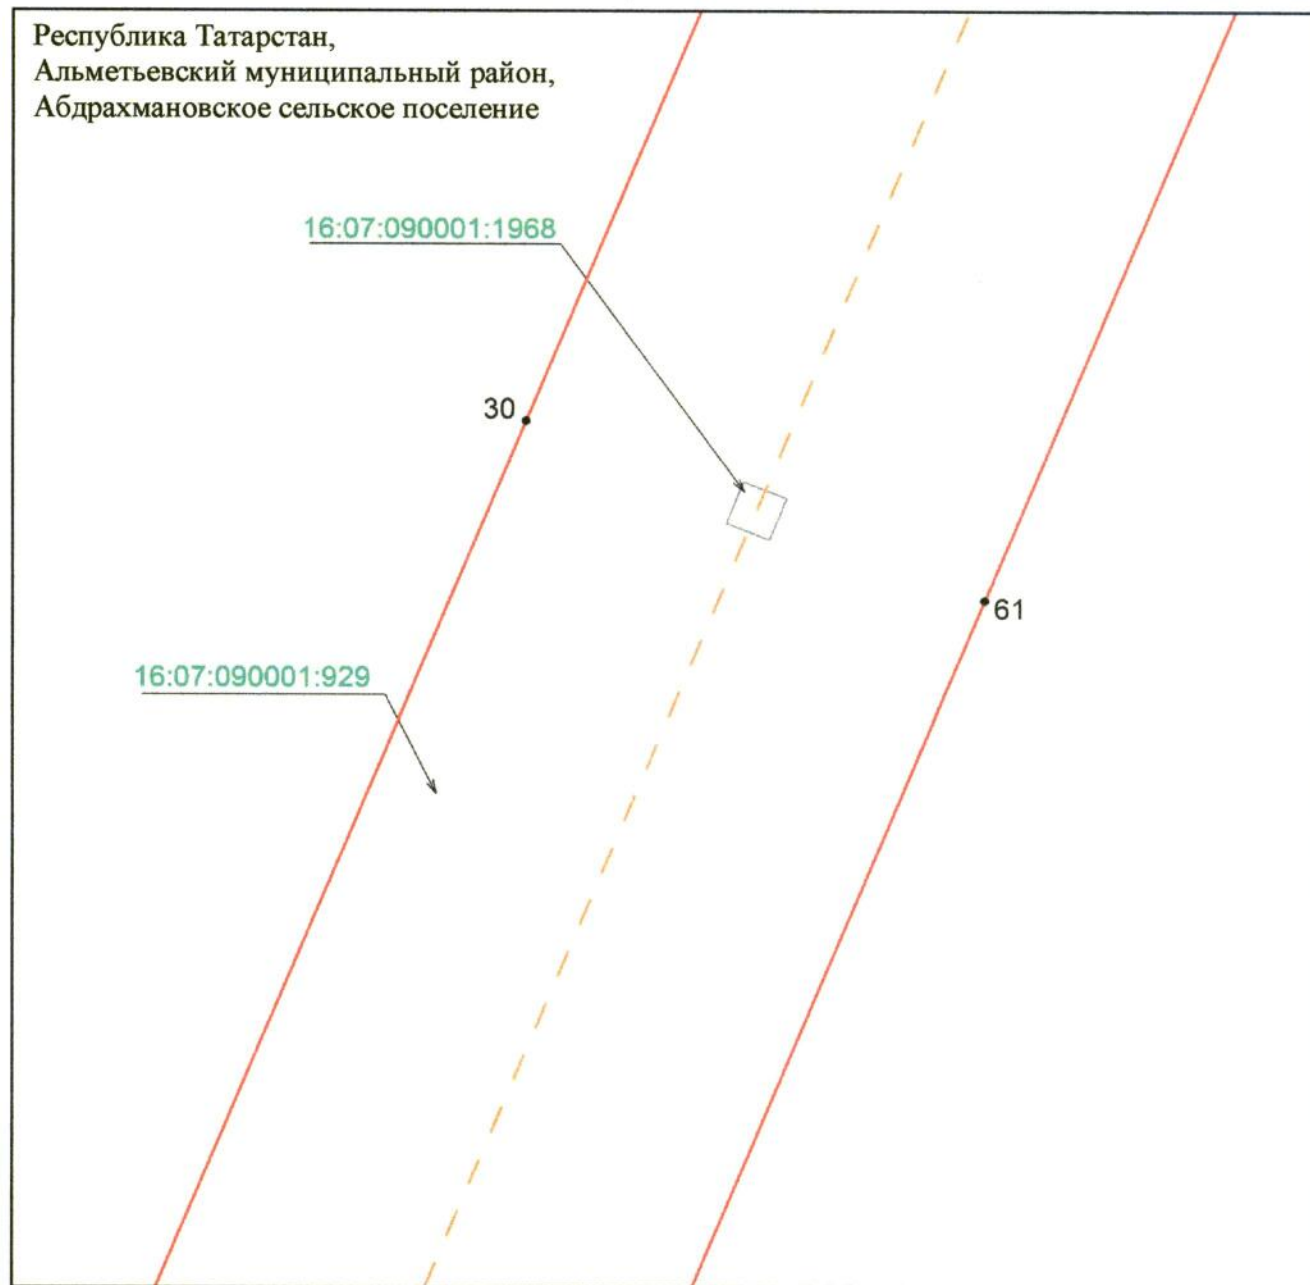


Масштаб 1 : 500

Используемые условные знаки и обозначения:

- 30 – обозначение характерной точки границ объекта
- – граница объекта
- — — — — – ось инженерного сооружения
- земельный участок
- 16:07:090001:929 – кадастровый номер земельного участка.

**Схема расположения границ публичного сервитута
в целях эксплуатации линейного объекта электросетевого хозяйства регионального
значения «ВЛ 35 кВ 152-71 Акташ»**

Лист 1, выноска 22

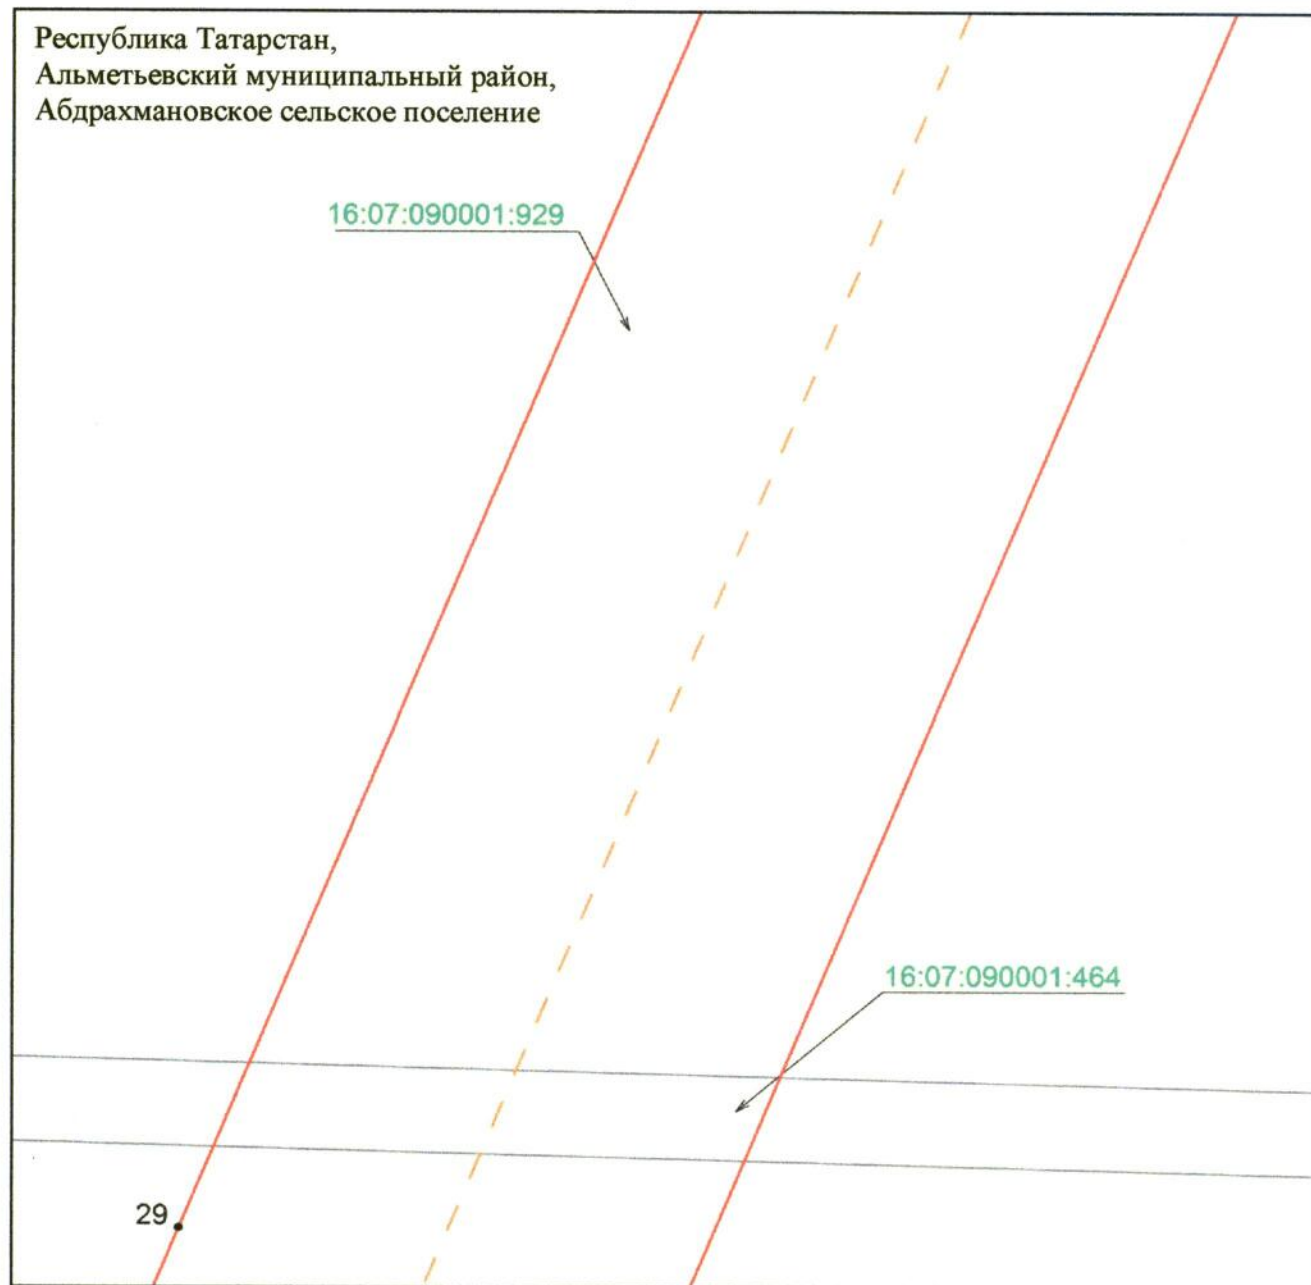


Масштаб 1 : 500

Используемые условные знаки и обозначения:

- 29 – обозначение характерной точки границ объекта
- – граница объекта
- - - – ось инженерного сооружения
- – земельный участок
- 16:07:090001:929 – кадастровый номер земельного участка.

**Схема расположения границ публичного сервитута
в целях эксплуатации линейного объекта электросетевого хозяйства регионального
значения «ВЛ 35 кВ 152-71 Акташ»**

Лист 1, выноска 23

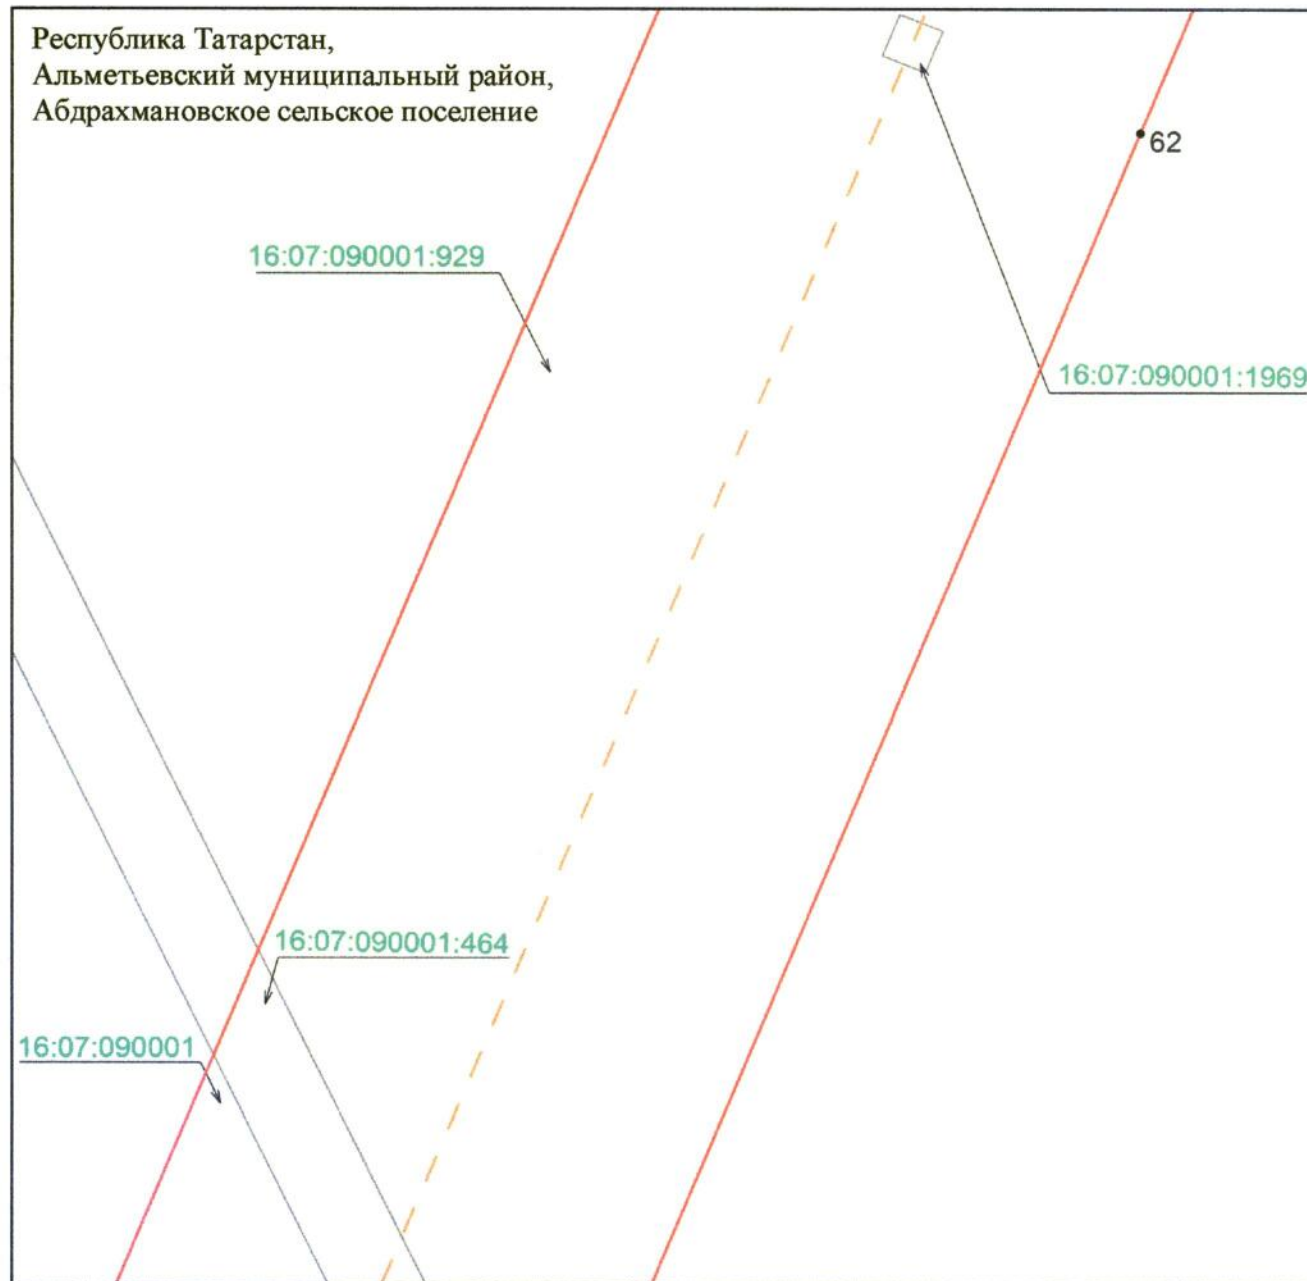


Масштаб 1 : 500

Используемые условные знаки и обозначения:

- 62 — обозначение характерной точки границ объекта
- граница объекта
- ось инженерного сооружения
- земельный участок
- 16:07:090001:929 — кадастровый номер земельного участка
- 16:07:090001 — кадастровый номер квартала.

**Схема расположения границ публичного сервитута
в целях эксплуатации линейного объекта электросетевого хозяйства регионального
значения «ВЛ 35 кВ 152-71 Акташ»**

Лист 1, выноска 24

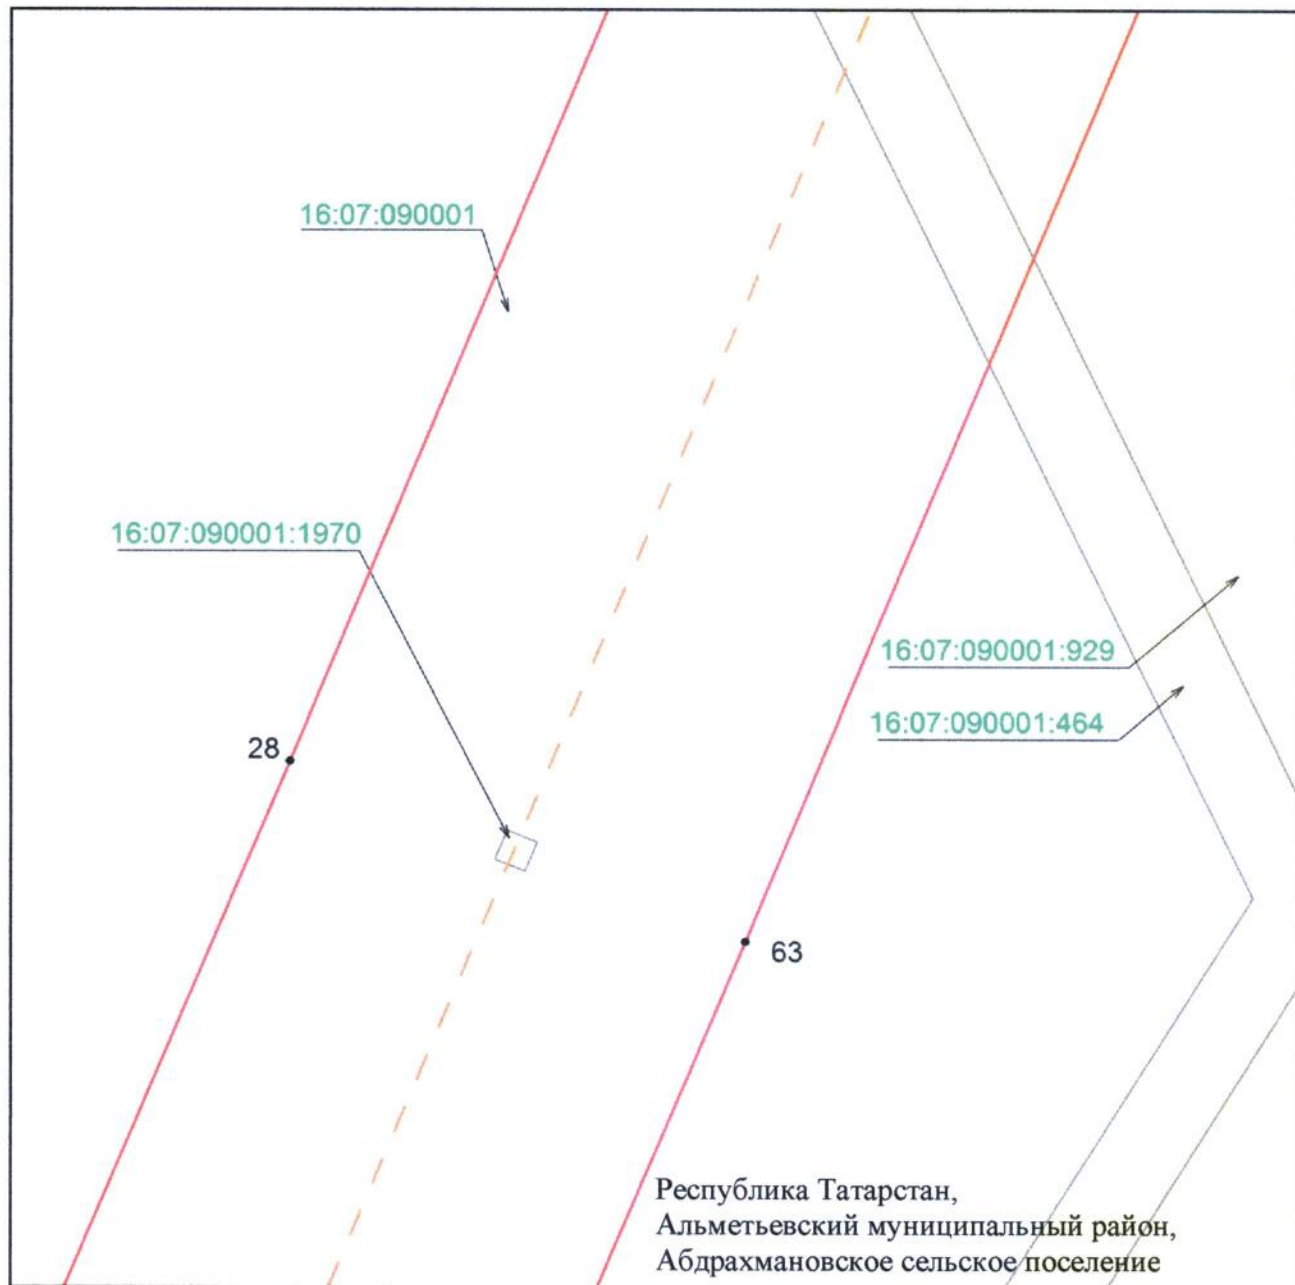


Масштаб 1 : 500

Используемые условные знаки и обозначения:

- 28 – обозначение характерной точки границ объекта
- – граница объекта
- — — — — – ось инженерного сооружения
-  – земельный участок
- 16:07:090001:1970 – кадастровый номер земельного участка
- 16:07:090001 – кадастровый номер квартала.

**Схема расположения границ публичного сервитута
в целях эксплуатации линейного объекта электросетевого хозяйства регионального
значения «ВЛ 35 кВ 152-71 Акташ»**

Лист 1, выноска 25

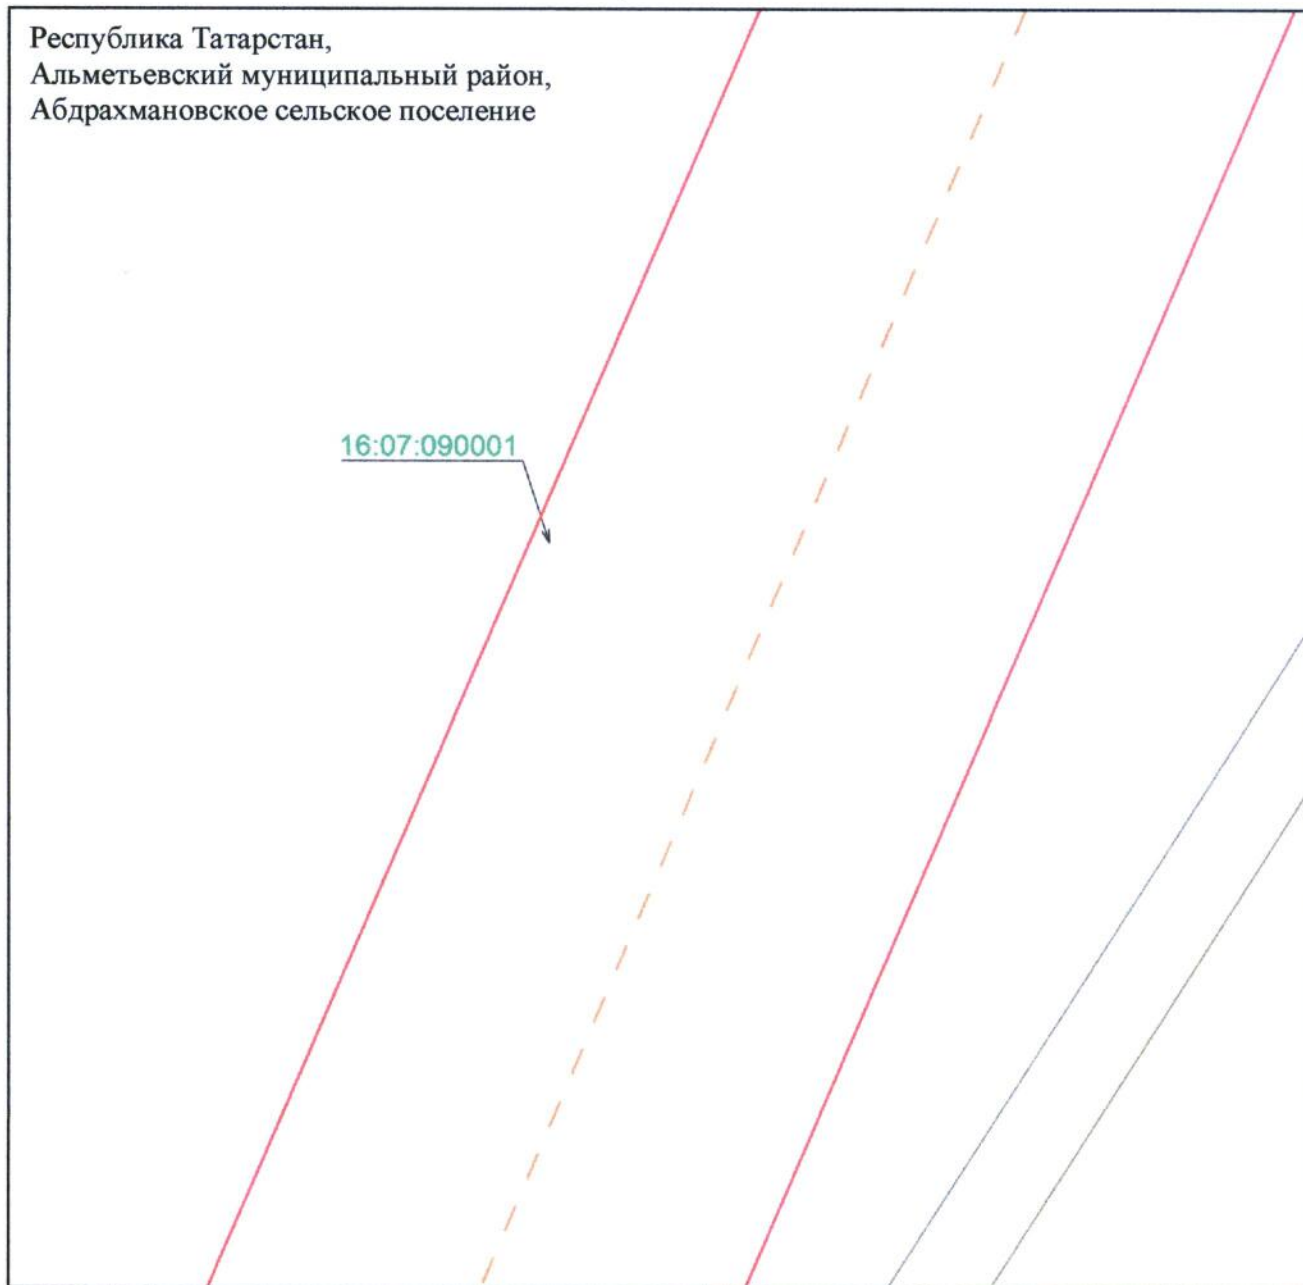


Масштаб 1 : 500

Используемые условные знаки и обозначения:

- | | |
|---|-------------------------------|
|  | – граница объекта |
|  | – ось инженерного сооружения |
|  | – земельный участок |
| 16:07:090001 | – кадастровый номер квартала. |

**Схема расположения границ публичного сервитута
в целях эксплуатации линейного объекта электросетевого хозяйства регионального
значения «ВЛ 35 кВ 152-71 Акташ»**

Лист 1, выноска 26

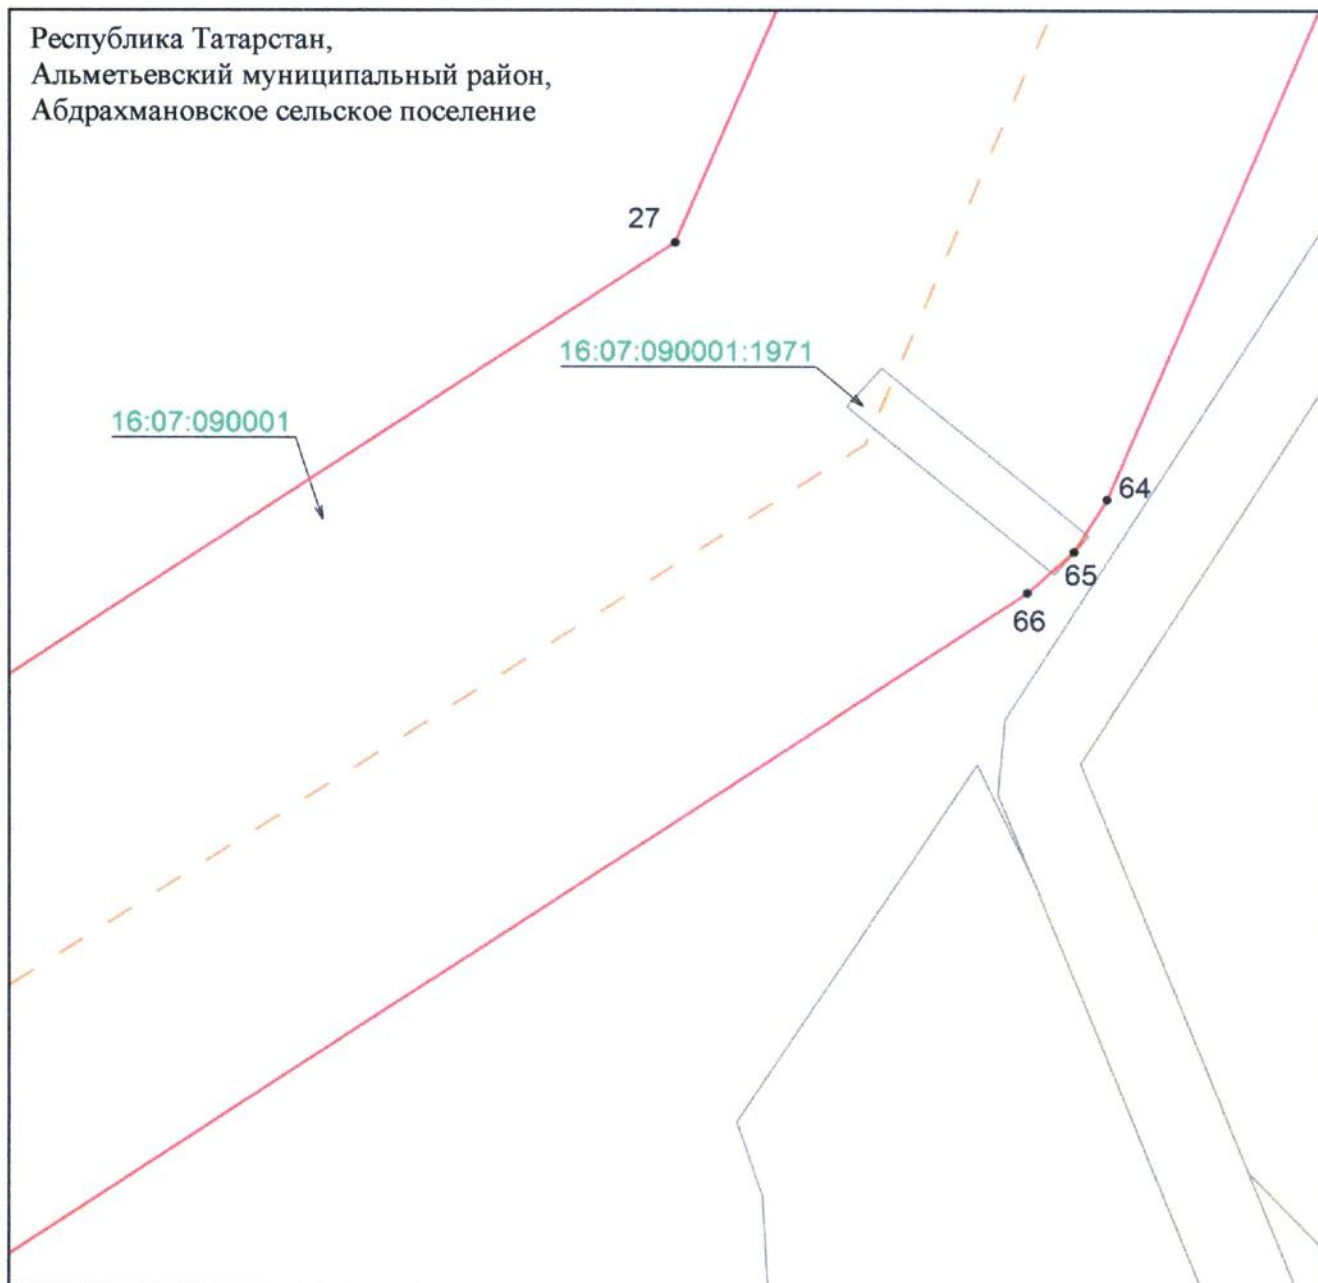


Масштаб 1 : 500

Используемые условные знаки и обозначения:

- 27 – обозначение характерной точки границ объекта
- – граница объекта
- - - – ось инженерного сооружения
- – земельный участок
- 16:07:090001:1971 – кадастровый номер земельного участка
- 16:07:090001 – кадастровый номер квартала.

**Схема расположения границ публичного сервитута
в целях эксплуатации линейного объекта электросетевого хозяйства регионального
значения «ВЛ 35 кВ 152-71 Акташ»**

Лист 1, выноски 27

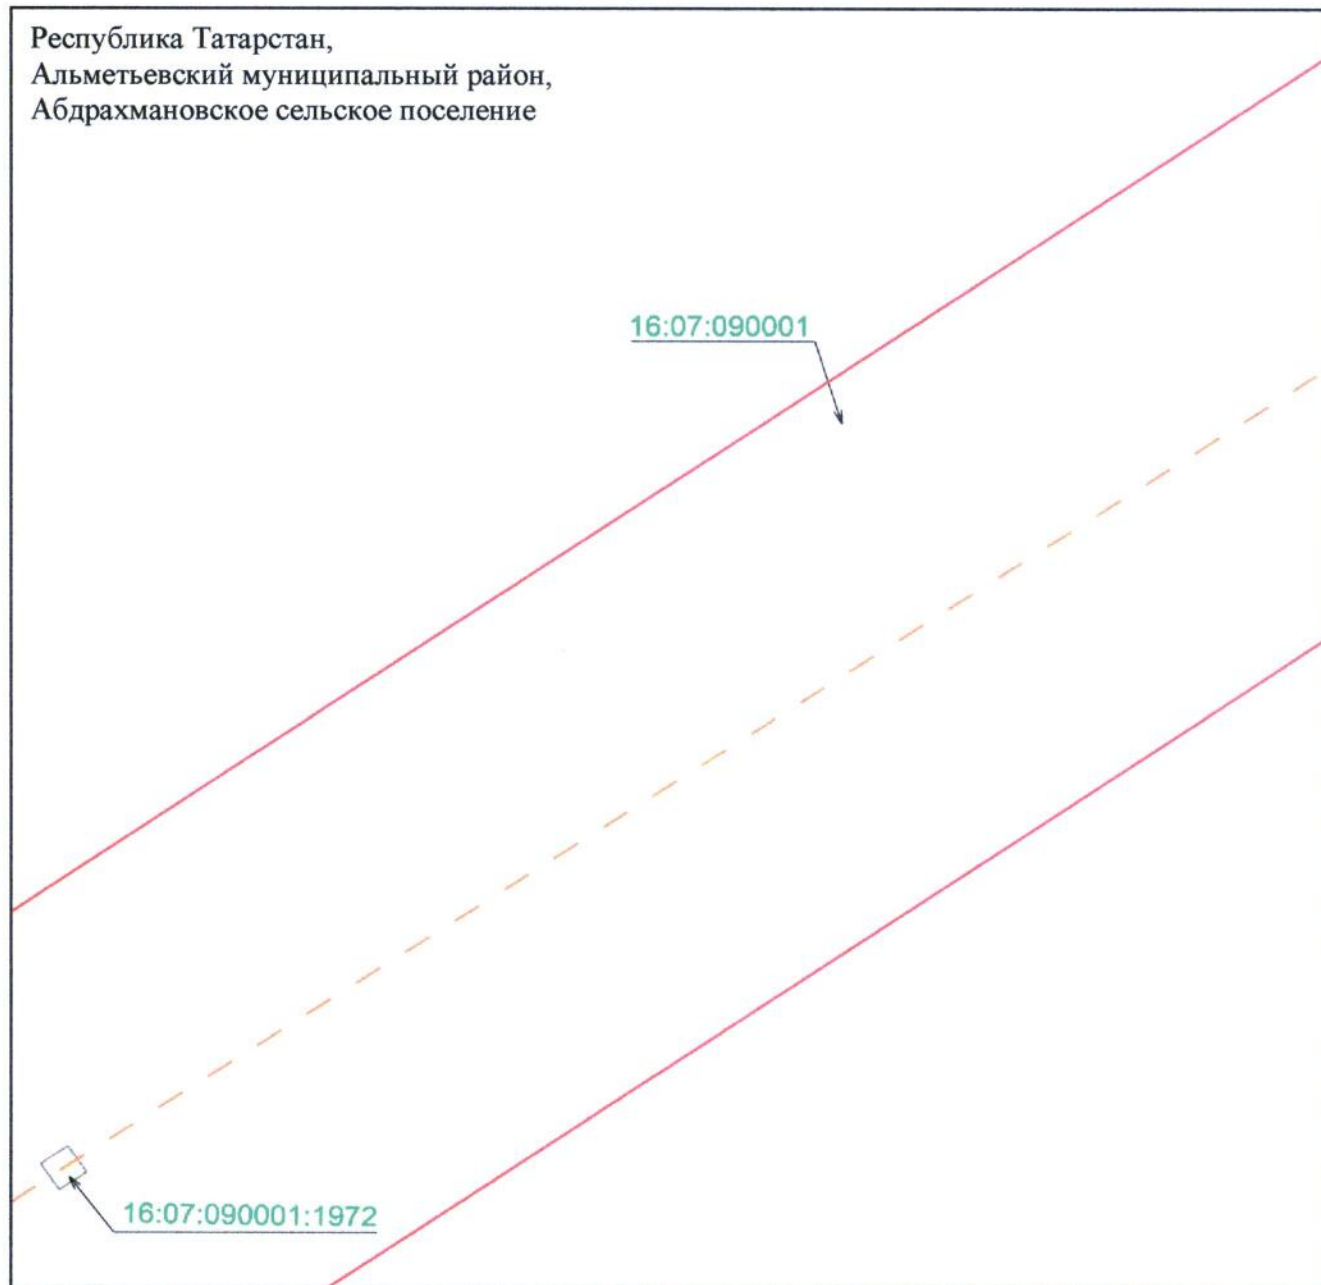


Масштаб 1 : 500

Используемые условные знаки и обозначения:

- | | |
|-------------------|--|
| | – граница объекта |
| | – ось инженерного сооружения |
| | – земельный участок |
| 16:07:090001:1972 | – кадастровый номер земельного участка |
| 16:07:090001 | – кадастровый номер квартала. |

**Схема расположения границ публичного сервитута
в целях эксплуатации линейного объекта электросетевого хозяйства регионального
значения «ВЛ 35 кВ 152-71 Акташ»**

Лист 1, выноска 28

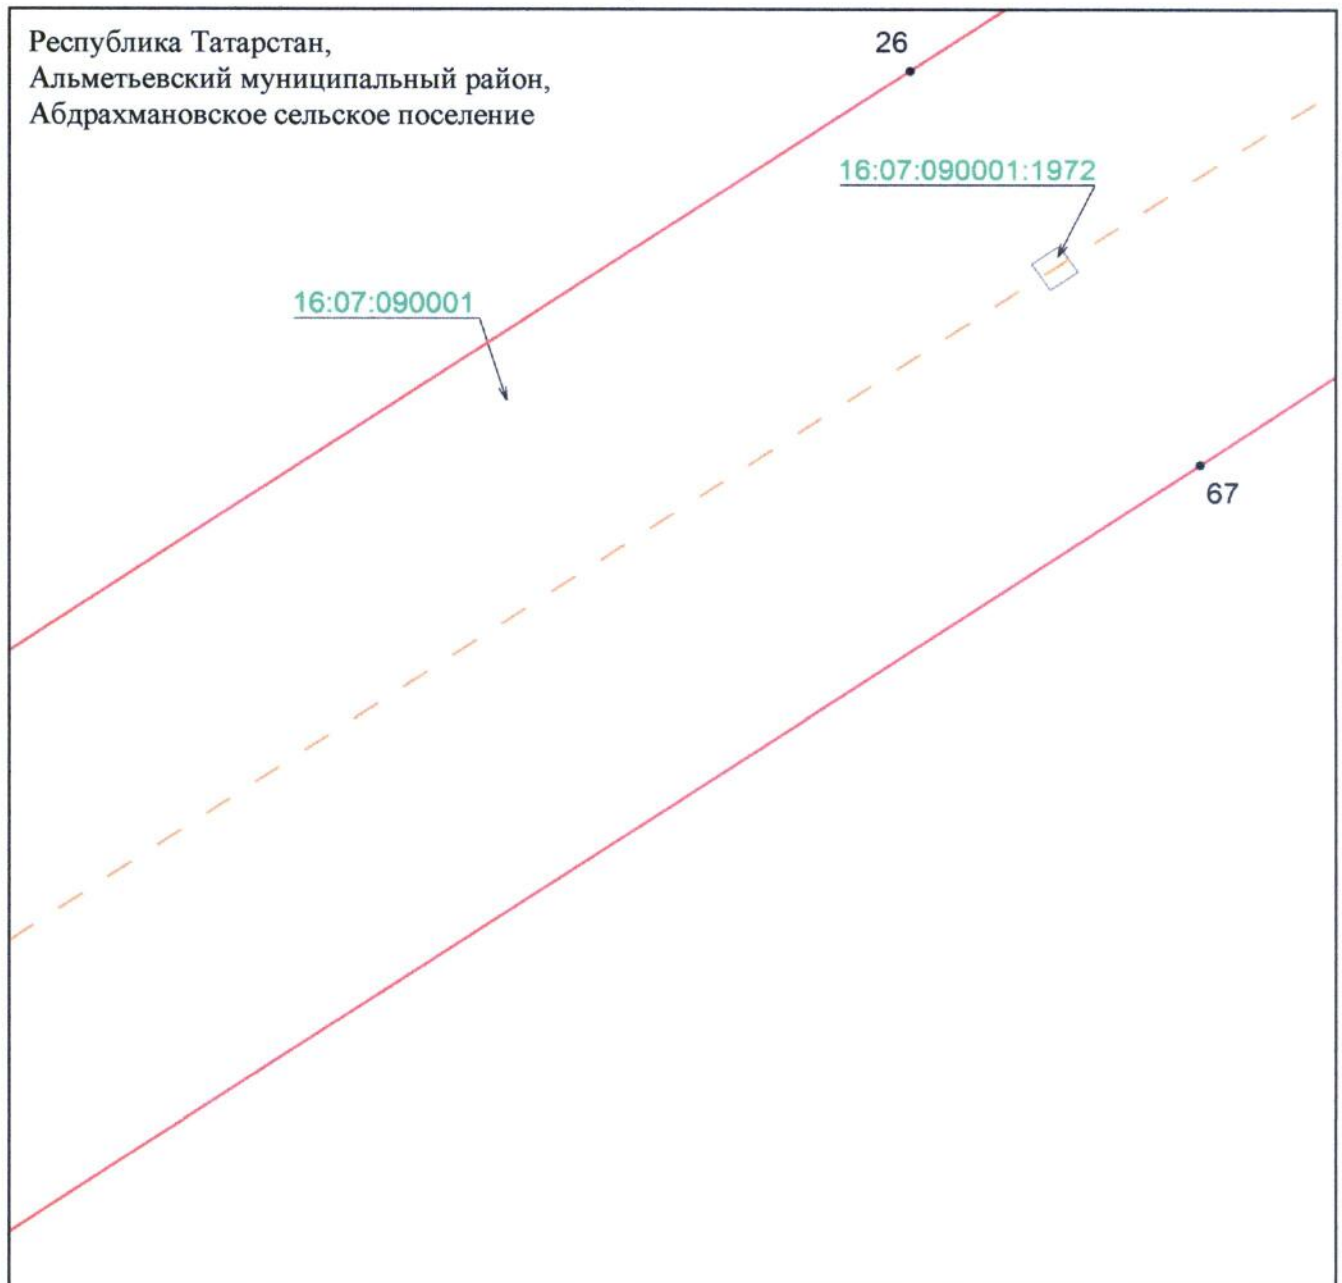


Масштаб 1 : 500

Используемые условные знаки и обозначения:

- 26 – обозначение характерной точки границ объекта
- – граница объекта
- — — — — – ось инженерного сооружения
- – земельный участок
- 16:07:090001:1972 – кадастровый номер земельного участка
- 16:07:090001 – кадастровый номер квартала.

Схема расположения границ публичного сервитута
в целях эксплуатации линейного объекта электросетевого хозяйства регионального
значения «ВЛ 35 кВ 152-71 Акташ»

Лист 1, выноска 29

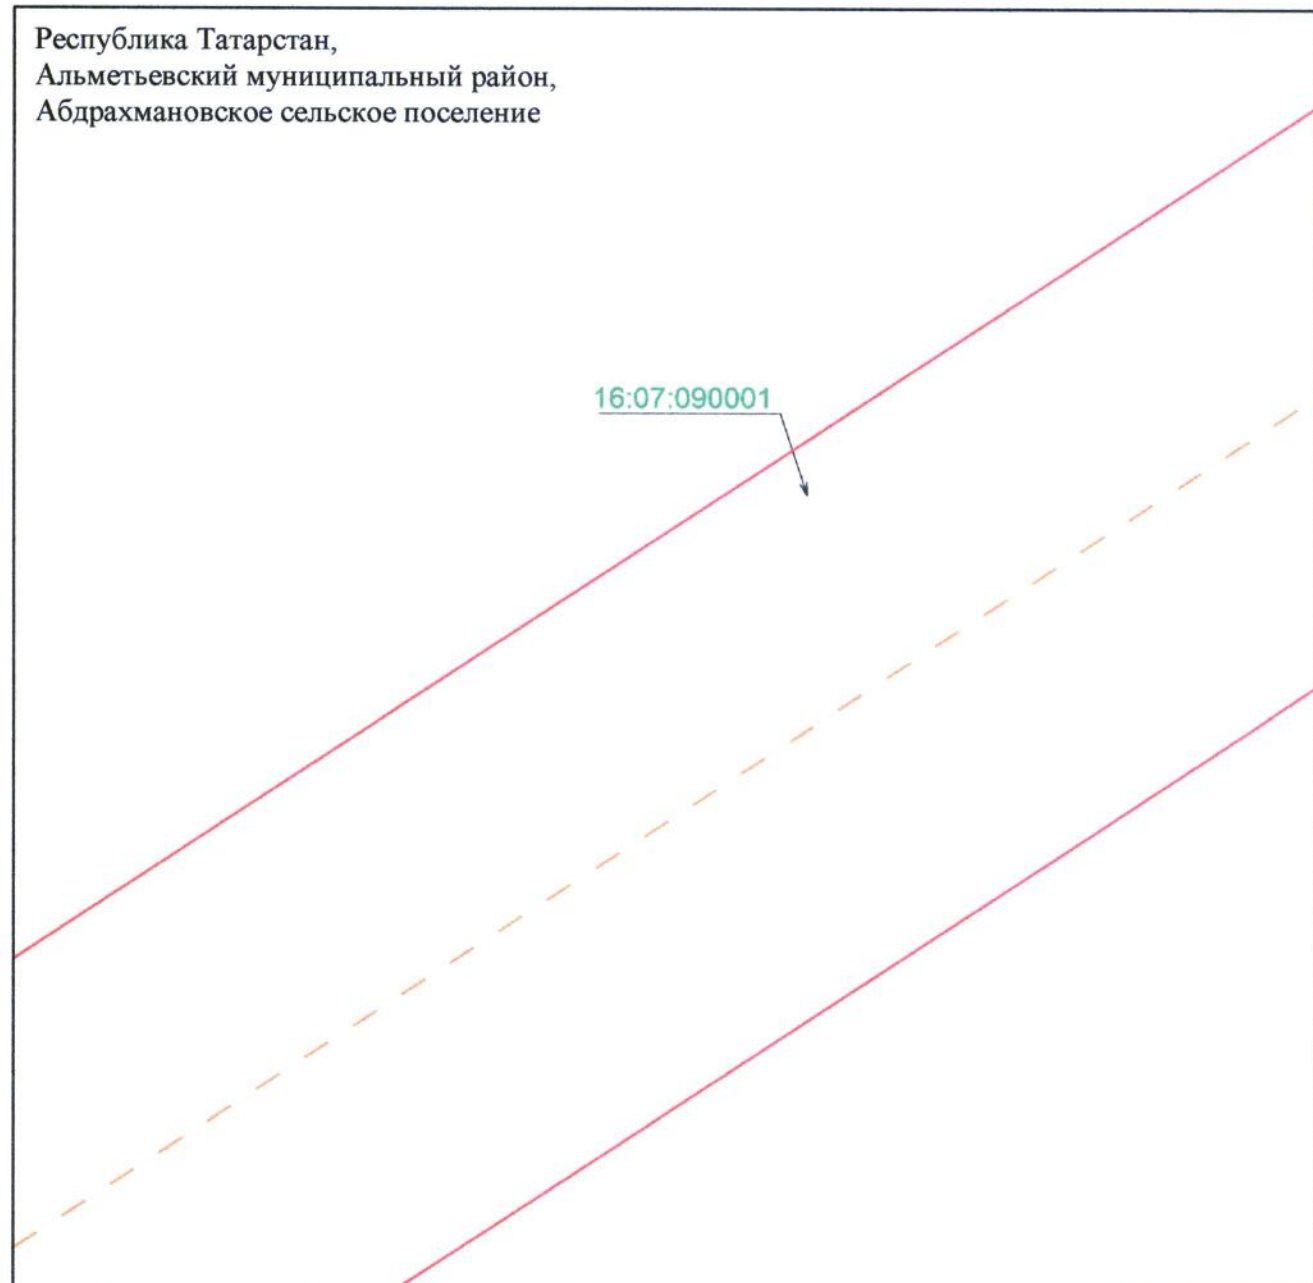


Масштаб 1 : 500

Используемые условные знаки и обозначения:

-  — граница объекта
-  — ось инженерного сооружения
- 16:07:090001 — кадастровый номер квартала.

**Схема расположения границ публичного сервитута
в целях эксплуатации линейного объекта электросетевого хозяйства регионального
значения «ВЛ 35 кВ 152-71 Акташ»**

Лист 1, выноска 30

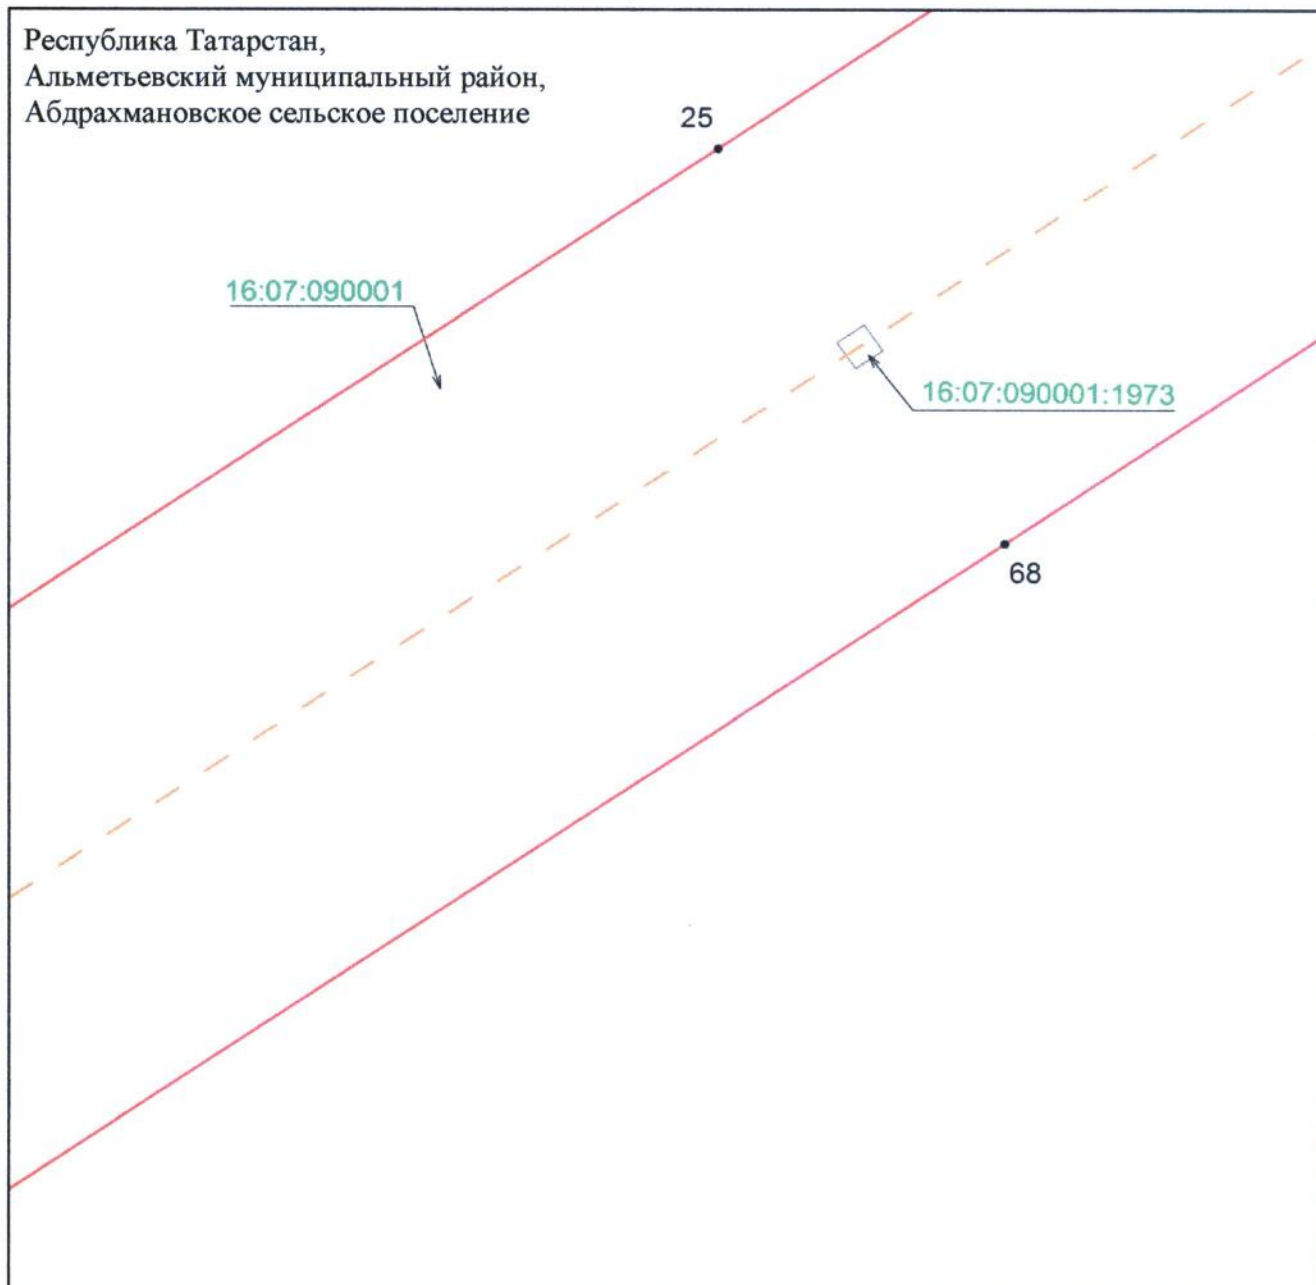


Масштаб 1 : 500

Используемые условные знаки и обозначения:

- 25 — обозначение характерной точки границ объекта
- граница объекта
- ось инженерного сооружения
- земельный участок
- 16:07:090001:1973 — кадастровый номер земельного участка
- 16:07:090001 — кадастровый номер квартала.

**Схема расположения границ публичного сервитута
в целях эксплуатации линейного объекта электросетевого хозяйства регионального
значения «ВЛ 35 кВ 152-71 Акташ»**

Лист 1, выноска 31

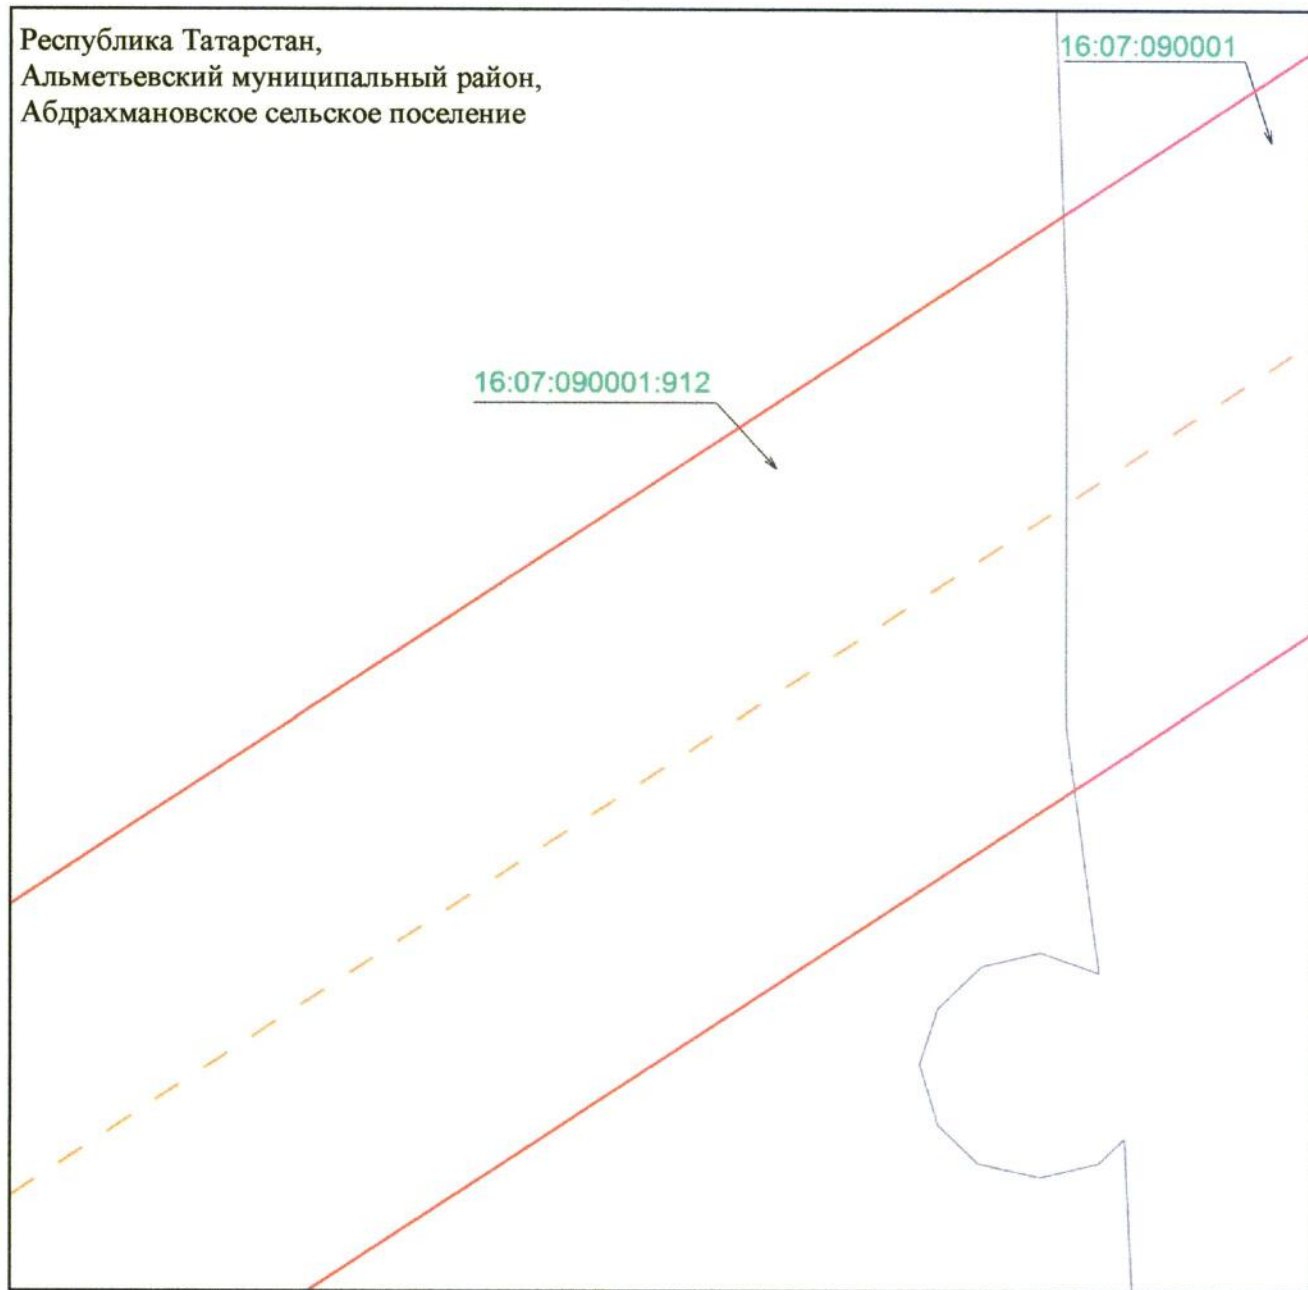


Масштаб 1 : 500

Используемые условные знаки и обозначения:

- | | |
|------------------|--|
| | — граница объекта |
| | — ось инженерного сооружения |
| | — земельный участок |
| 16:07:090001:912 | — кадастровый номер земельного участка |
| 16:07:090001 | — кадастровый номер квартала. |

**Схема расположения границ публичного сервитута
в целях эксплуатации линейного объекта электросетевого хозяйства регионального
значения «ВЛ 35 кВ 152-71 Акташ»**

Лист 1, выноска 32

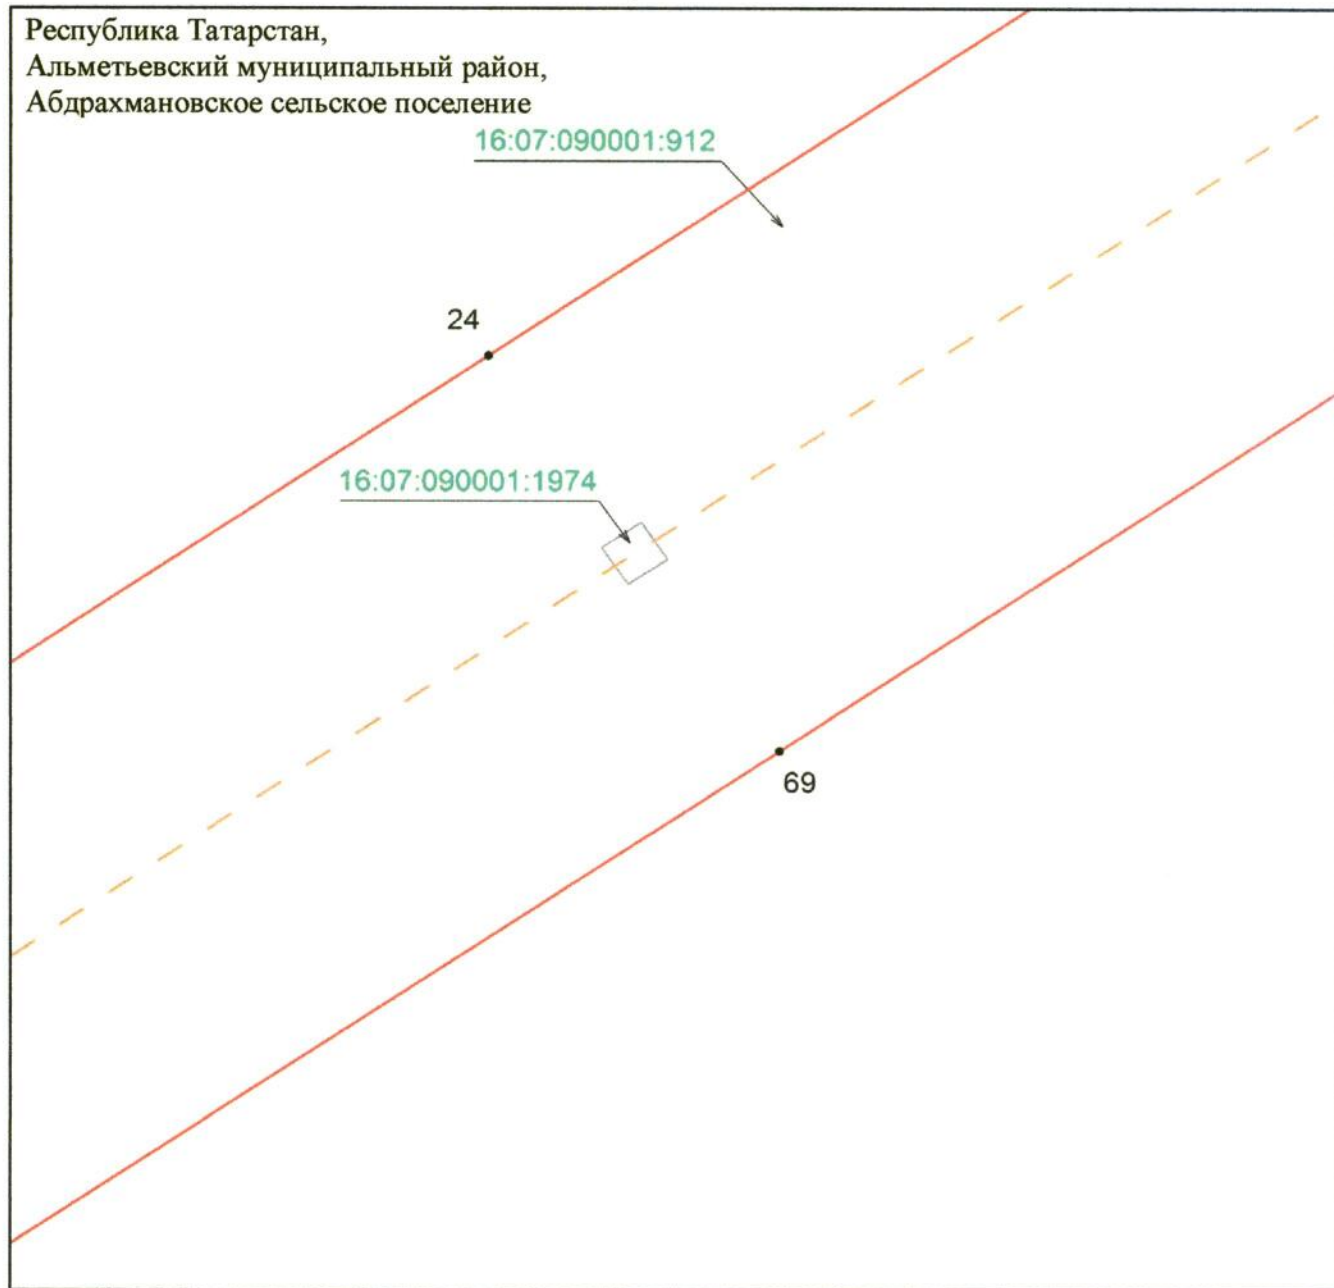


Масштаб 1 : 500

Используемые условные знаки и обозначения:

- 24 – обозначение характерной точки границ объекта
- – граница объекта
- – ось инженерного сооружения
-  – земельный участок
- 16:07:090001:912 – кадастровый номер земельного участка.

**Схема расположения границ публичного сервитута
в целях эксплуатации линейного объекта электросетевого хозяйства регионального
значения «ВЛ 35 кВ 152-71 Акташ»**

Лист 1, выноска 33

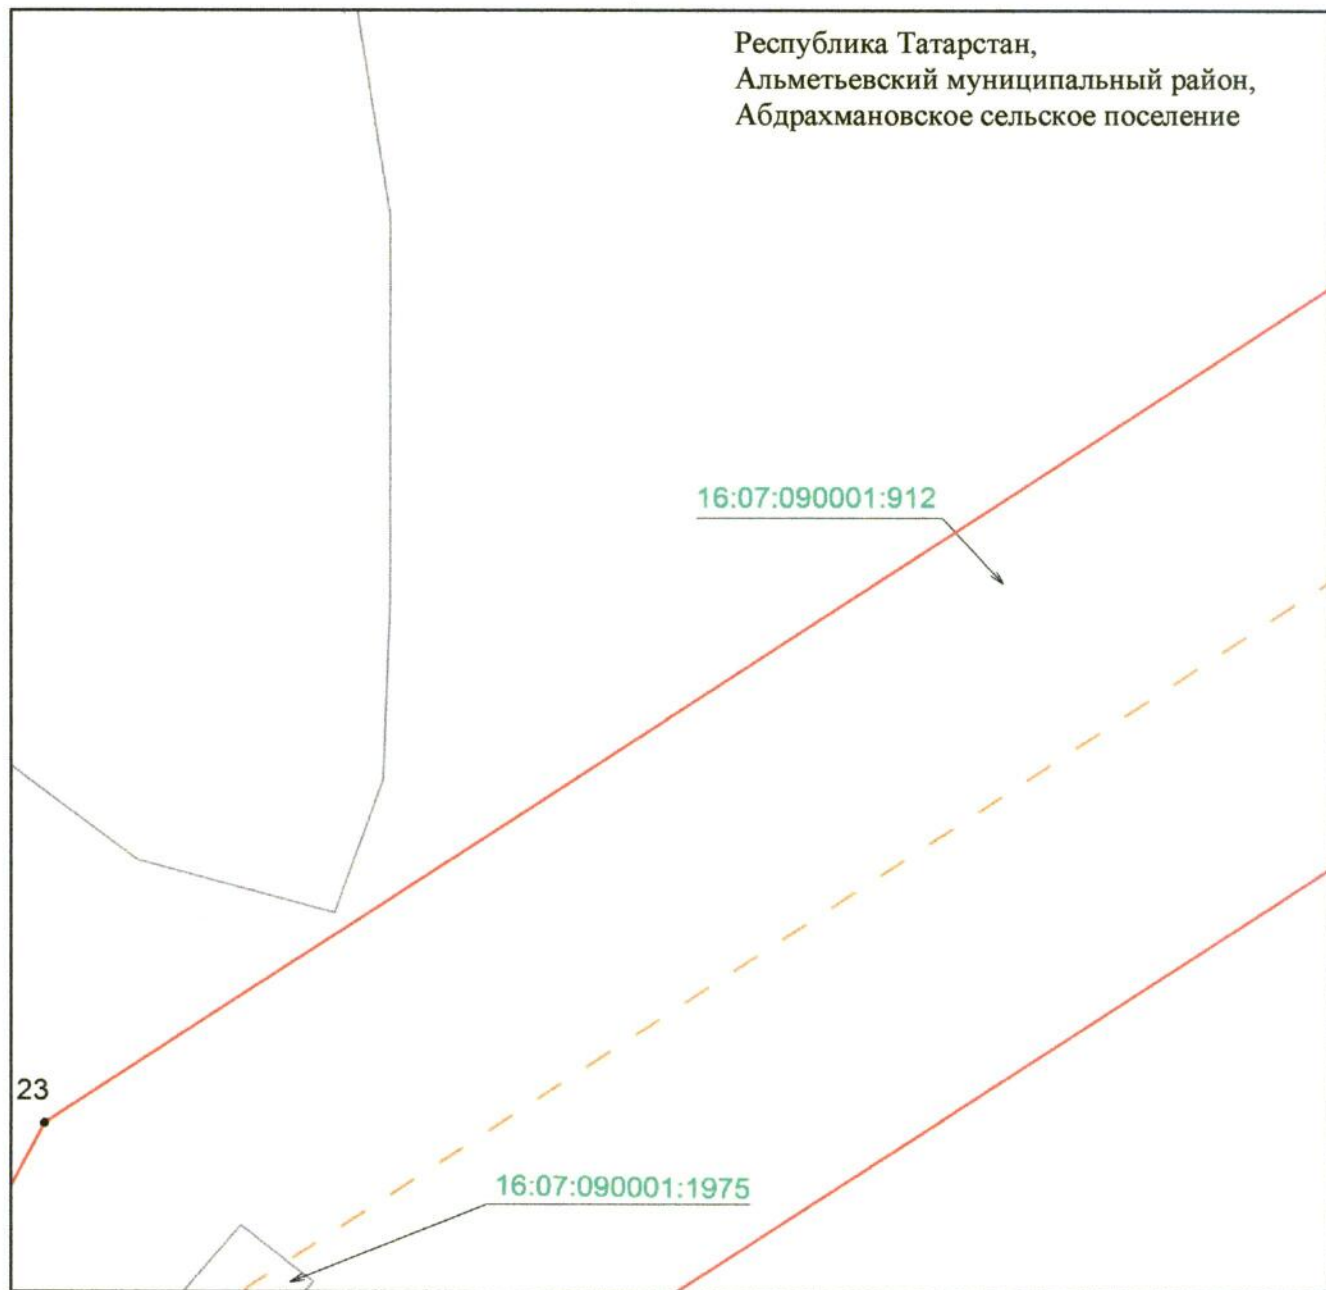


Масштаб 1 : 500

Используемые условные знаки и обозначения:

- 23 – обозначение характерной точки границ объекта
- – граница объекта
- — — – ось инженерного сооружения
- – земельный участок
- 16:07:090001:912 – кадастровый номер земельного участка.

**Схема расположения границ публичного сервитута
в целях эксплуатации линейного объекта электросетевого хозяйства регионального
значения «ВЛ 35 кВ 152-71 Акташ»**

Лист 1, выноска 34

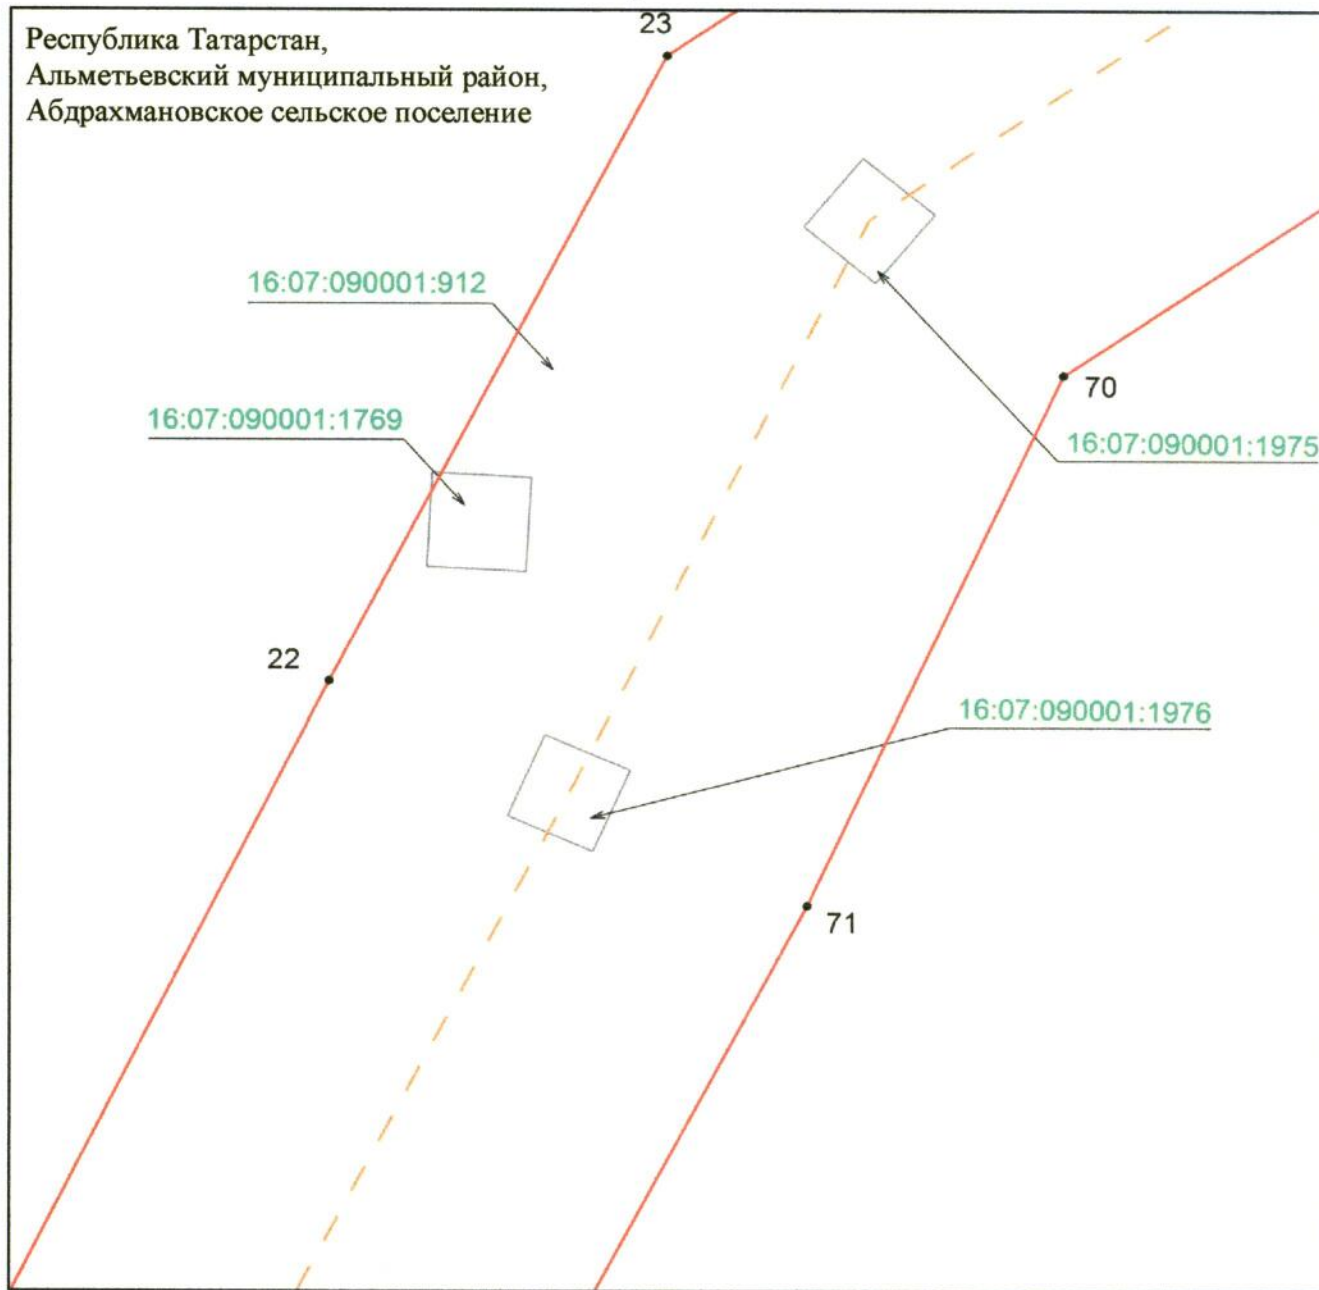


Масштаб 1 : 500

Используемые условные знаки и обозначения:

- 22 — обозначение характерной точки границ объекта
- граница объекта
- ось инженерного сооружения
- земельный участок
- 16:07:090001:912 — кадастровый номер земельного участка.

**Схема расположения границ публичного сервитута
в целях эксплуатации линейного объекта электросетевого хозяйства регионального
значения «ВЛ 35 кВ 152-71 Акташ»**

Лист 1, выноска 35

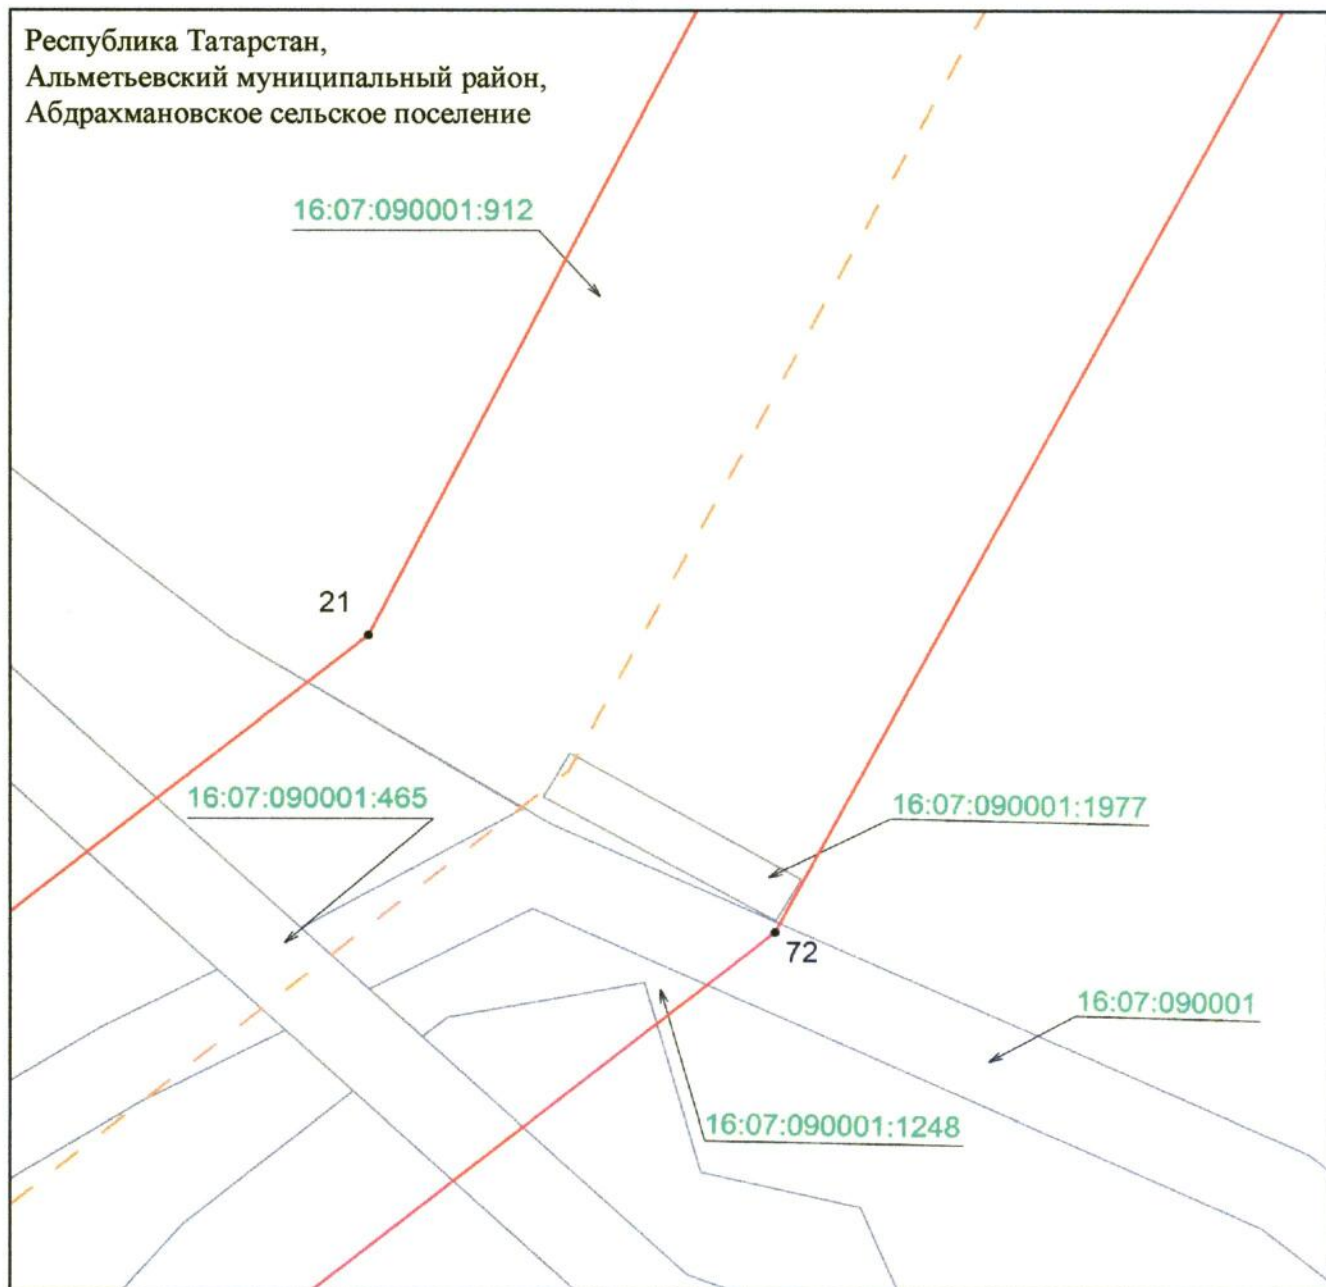


Масштаб 1 : 500

Используемые условные знаки и обозначения:

- 21 — обозначение характерной точки границ объекта
- граница объекта
- ось инженерного сооружения
- земельный участок
- 16:07:090001:1248 — кадастровый номер земельного участка
- 16:07:090001 — кадастровый номер квартала.

**Схема расположения границ публичного сервитута
в целях эксплуатации линейного объекта электросетевого хозяйства регионального
значения «ВЛ 35 кВ 152-71 Акташ»**

Лист 1, выноска 36

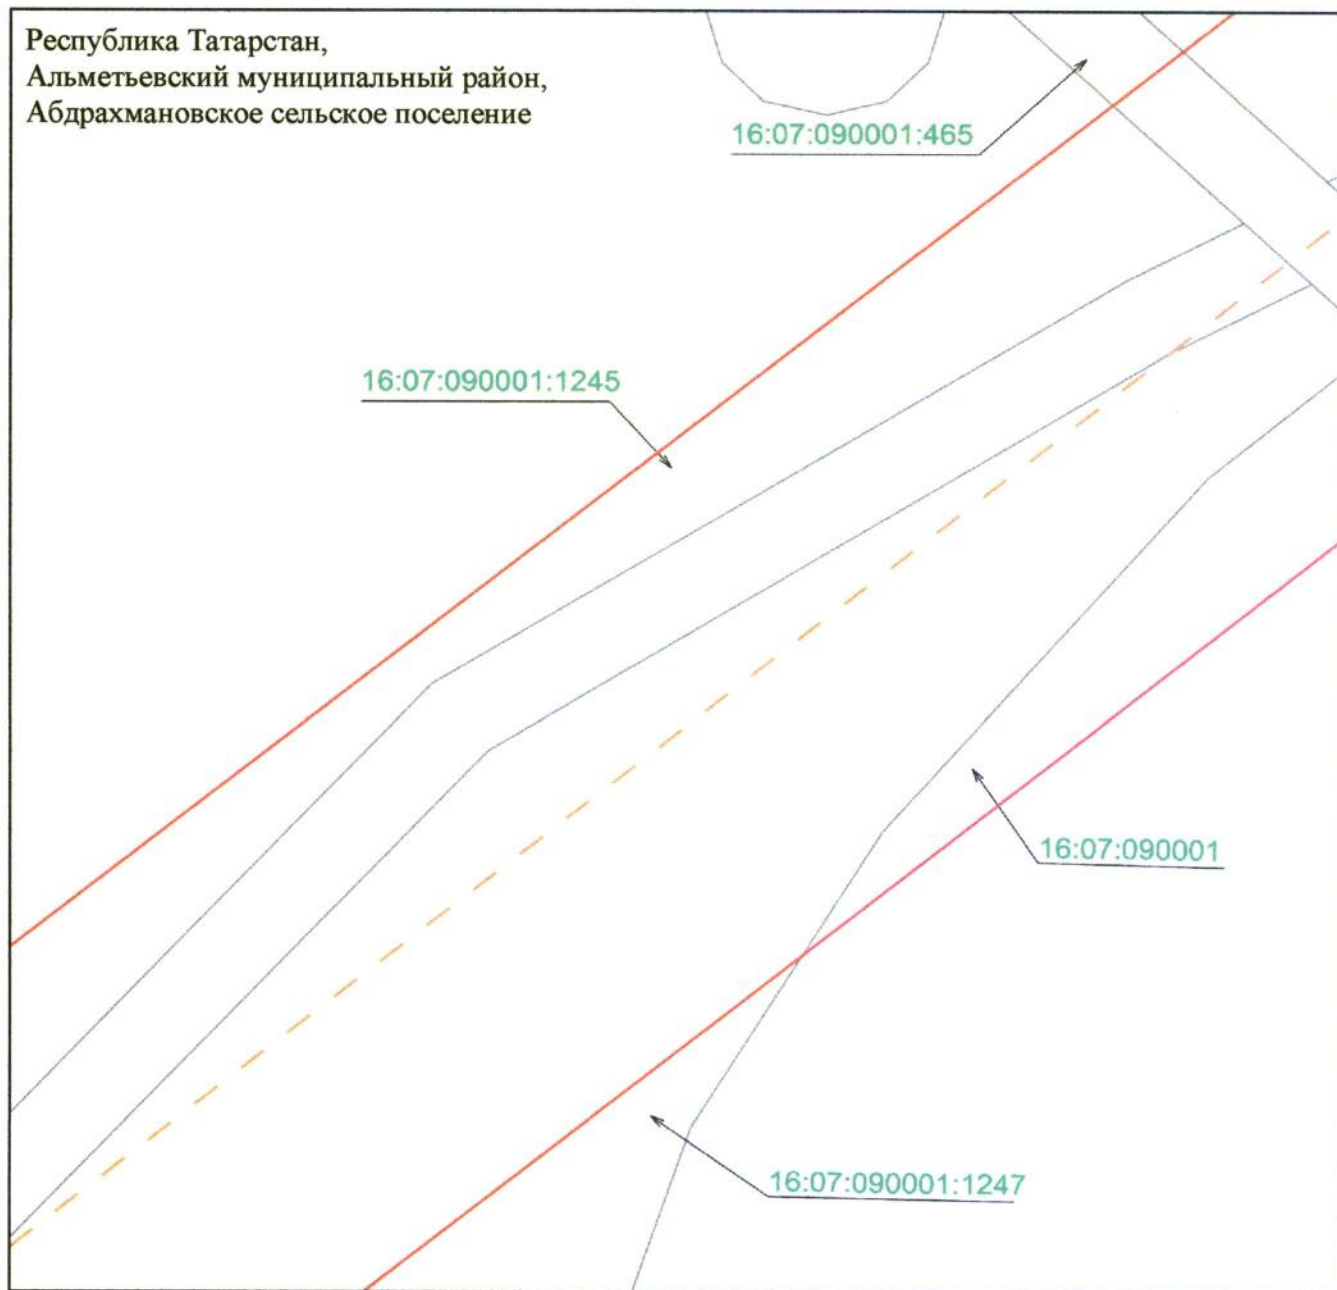


Масштаб 1 : 500

Используемые условные знаки и обозначения:

- | | |
|-------------------|--|
| | – граница объекта |
| | – ось инженерного сооружения |
| | – земельный участок |
| 16:07:090001:1247 | – кадастровый номер земельного участка |
| 16:07:090001 | – кадастровый номер квартала. |

**Схема расположения границ публичного сервитута
в целях эксплуатации линейного объекта электросетевого хозяйства регионального
значения «ВЛ 35 кВ 152-71 Акташ»**

Лист 1, выноска 37

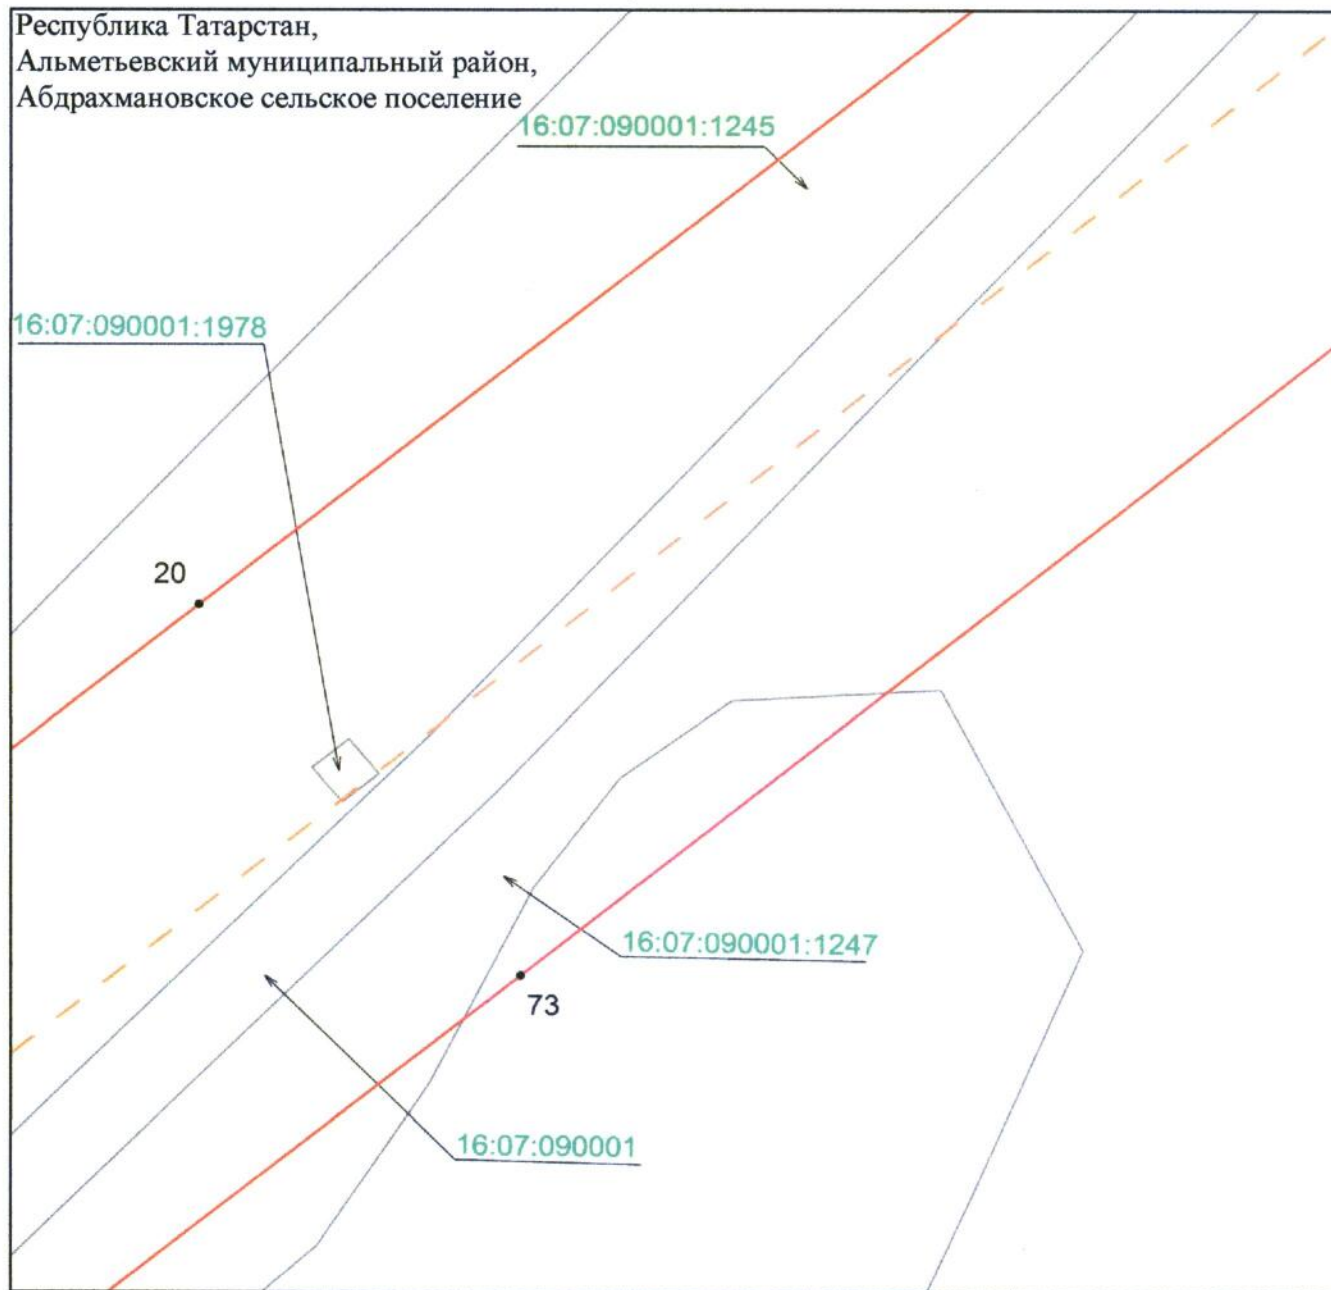


Масштаб 1 : 500

Используемые условные знаки и обозначения:

- 20 — обозначение характерной точки границ объекта
- граница объекта
- ось инженерного сооружения
- земельный участок
- 16:07:090001:1247 — кадастровый номер земельного участка
- 16:07:090001 — кадастровый номер квартала.

**Схема расположения границ публичного сервитута
в целях эксплуатации линейного объекта электросетевого хозяйства регионального
значения «ВЛ 35 кВ 152-71 Акташ»**

Лист 1, выноски 38

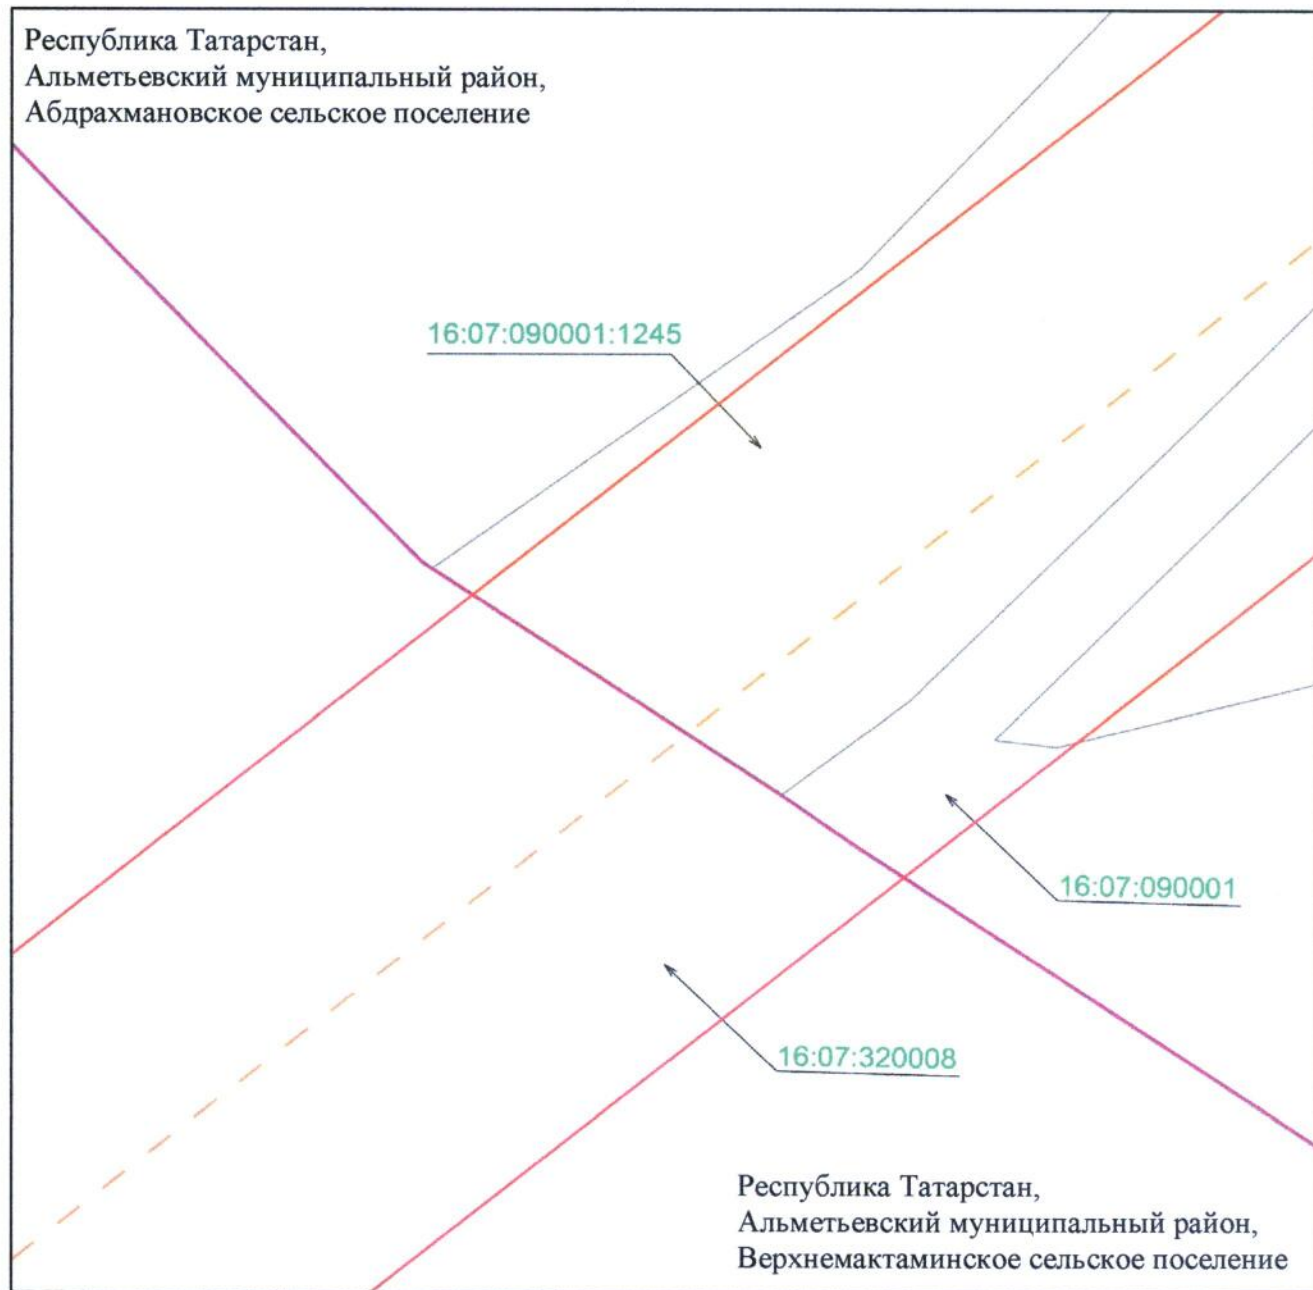


Масштаб 1 : 500

Используемые условные знаки и обозначения:

- | | |
|-------------------|--|
| | — граница объекта |
| | — ось инженерного сооружения |
| | — граница сельского поселения |
| | — граница кадастрового квартала |
| | — земельный участок |
| 16:07:090001:1245 | — кадастровый номер земельного участка |
| 16:07:320008 | — кадастровый номер квартала. |

**Схема расположения границ публичного сервитута
в целях эксплуатации линейного объекта электросетевого хозяйства регионального
значения «ВЛ 35 кВ 152-71 Акташ»**

Лист 1, выноска 39

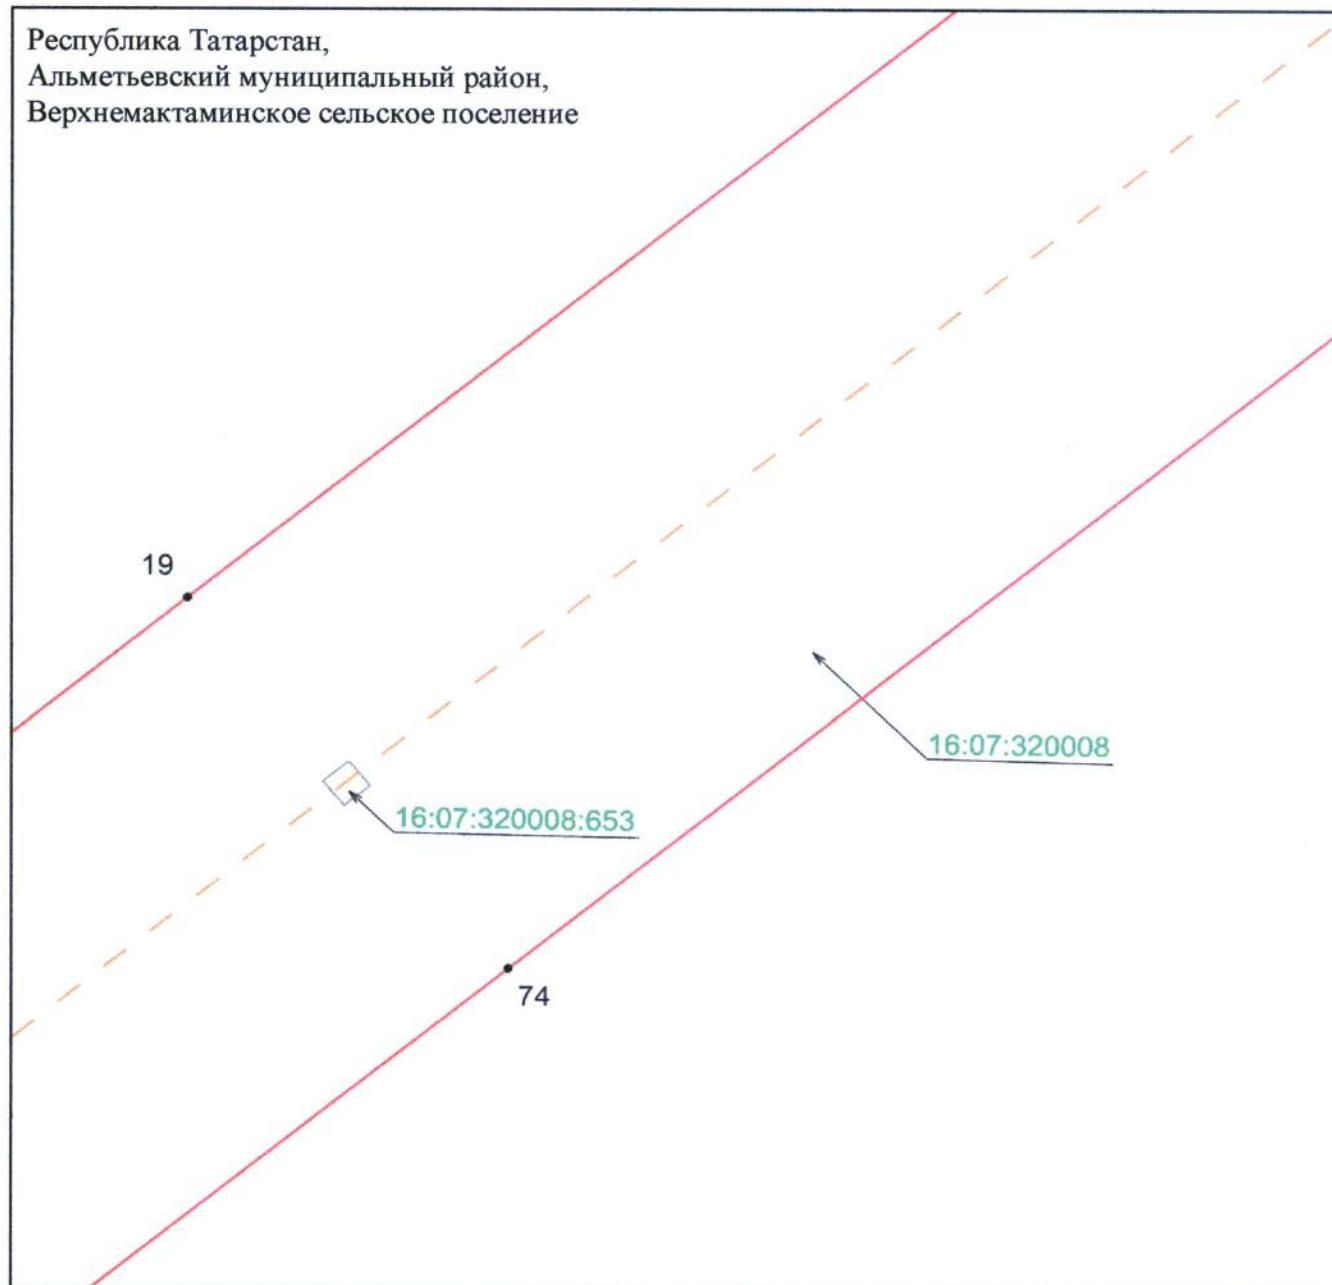


Масштаб 1 : 500

Используемые условные знаки и обозначения:

- 19 — обозначение характерной точки границ объекта
- граница объекта
- ось инженерного сооружения
- земельный участок
- 16:07:320008:653 — кадастровый номер земельного участка
- 16:07:320008 — кадастровый номер квартала.

**Схема расположения границ публичного сервитута
в целях эксплуатации линейного объекта электросетевого хозяйства регионального
значения «ВЛ 35 кВ 152-71 Акташ»**

Лист 2

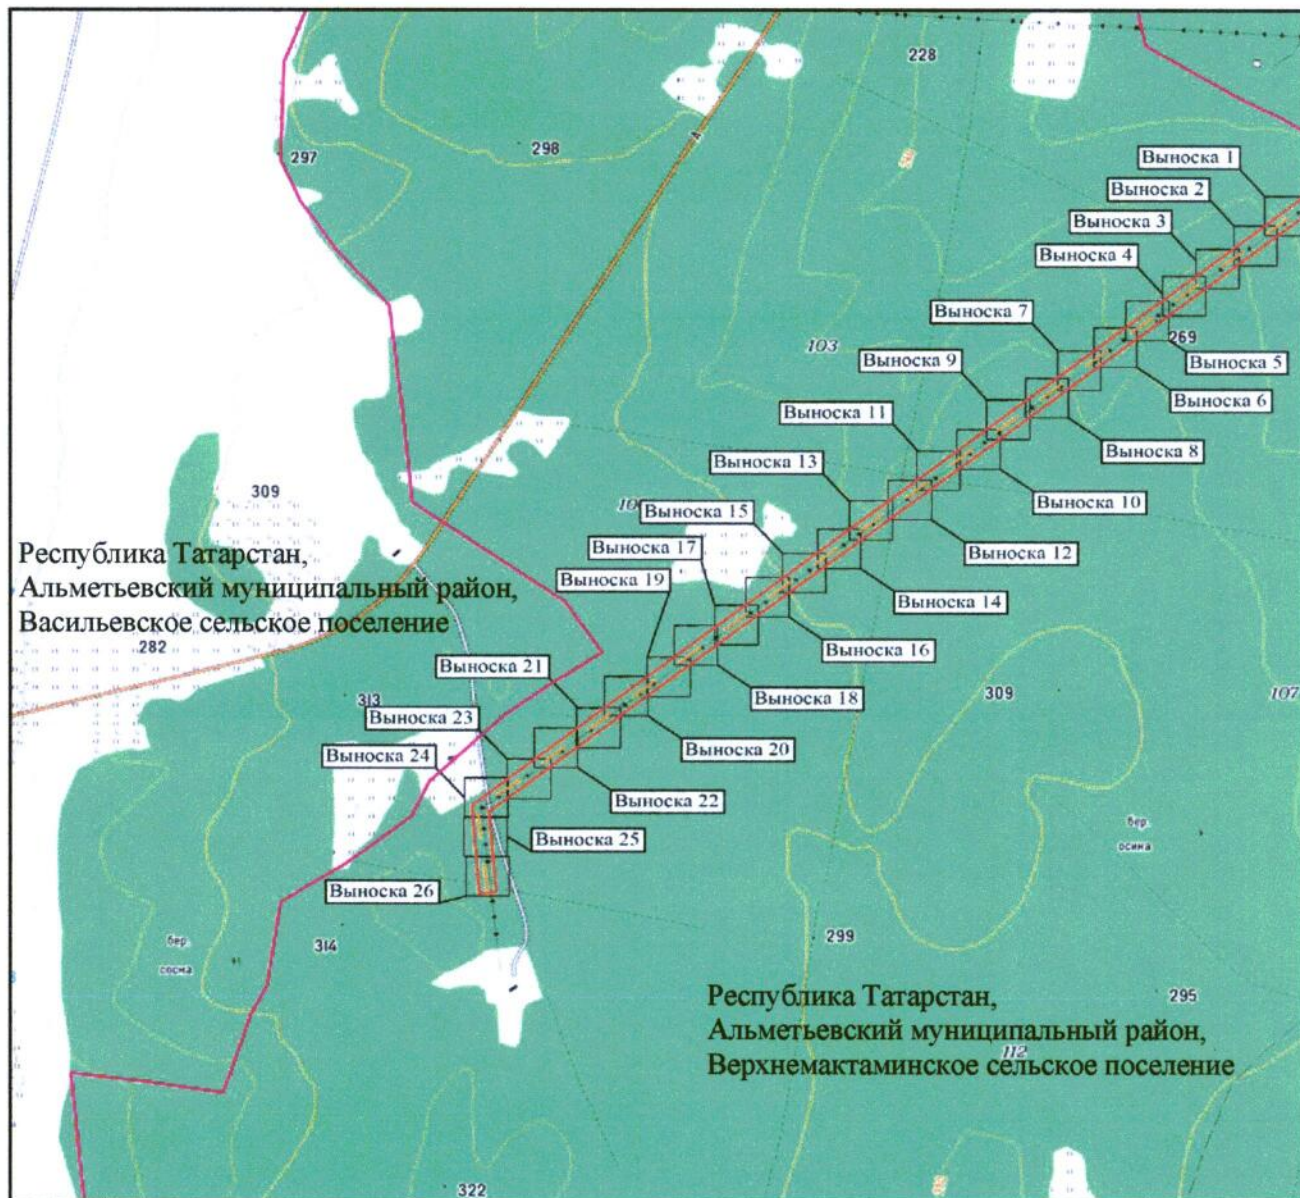


Масштаб 1 : 15 000

Используемые условные знаки и обозначения:

- — граница объекта
- — ось инженерного сооружения
- — граница сельского поселения.

**Схема расположения границ публичного сервитута
в целях эксплуатации линейного объекта электросетевого хозяйства регионального
значения «ВЛ 35 кВ 152-71 Акташ»**

Лист 2, выноска 1

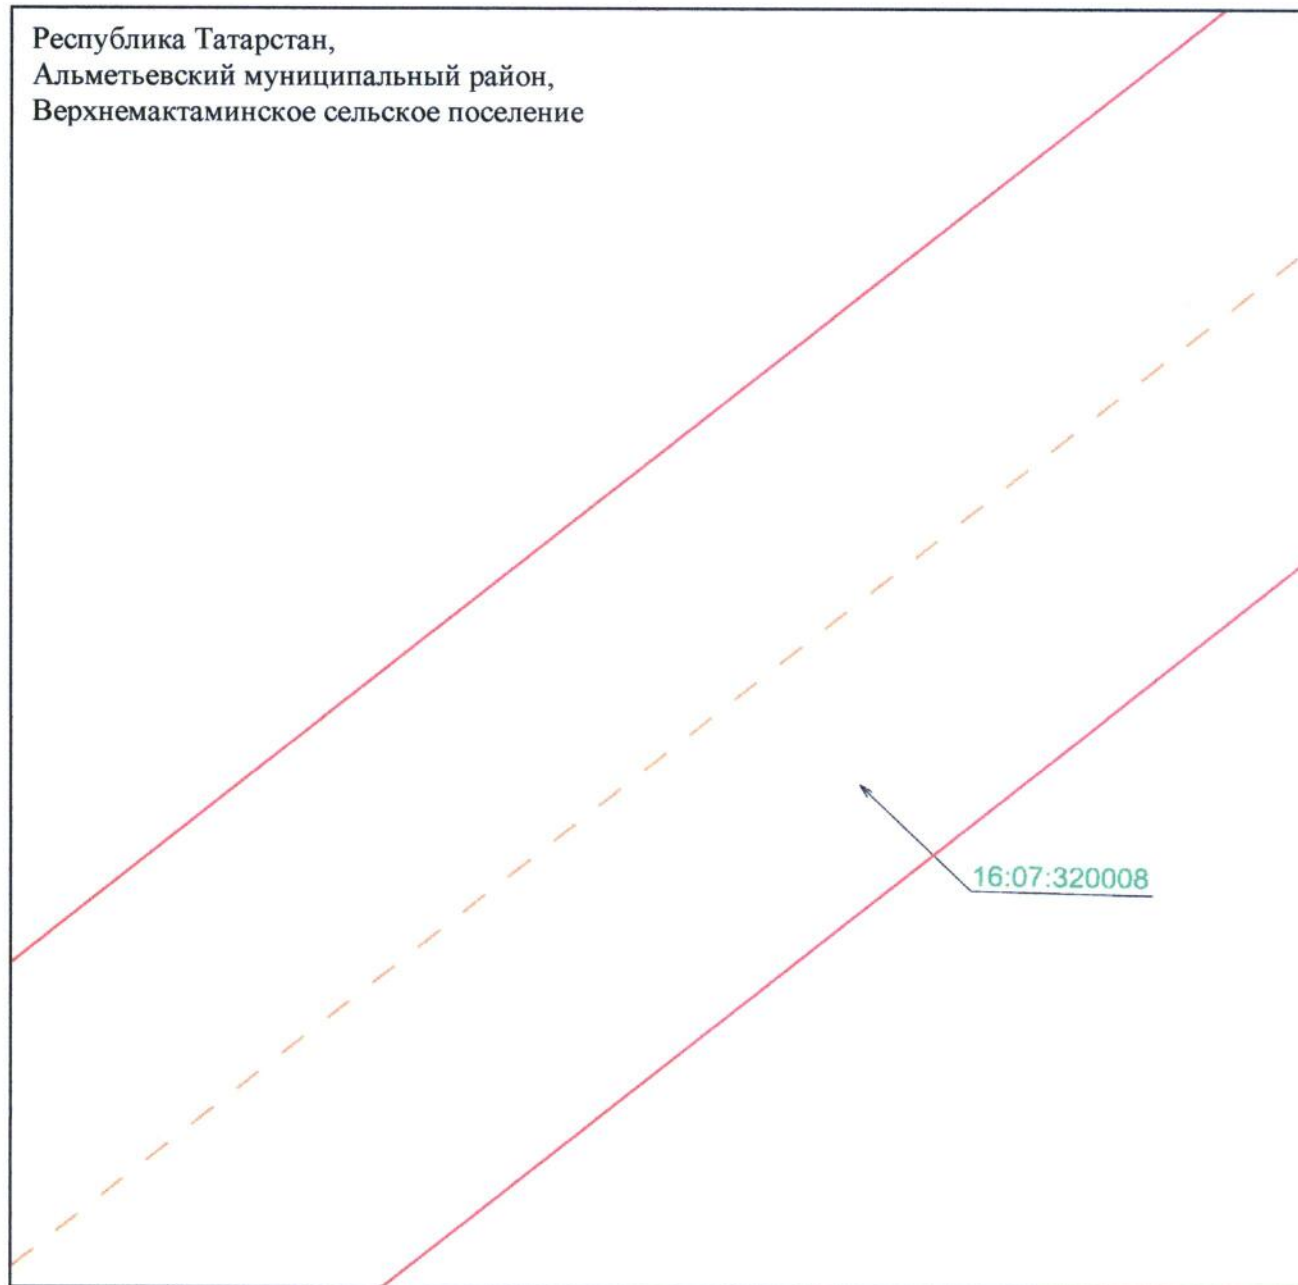


Масштаб 1 : 500

Используемые условные знаки и обозначения:

- | | |
|---|-------------------------------|
|  | – граница объекта |
|  | – ось инженерного сооружения |
|  | – земельный участок |
| 16:07:320008 | – кадастровый номер квартала. |

**Схема расположения границ публичного сервитута
в целях эксплуатации линейного объекта электросетевого хозяйства регионального
значения «ВЛ 35 кВ 152-71 Акташ»**

Лист 2, выноска 2

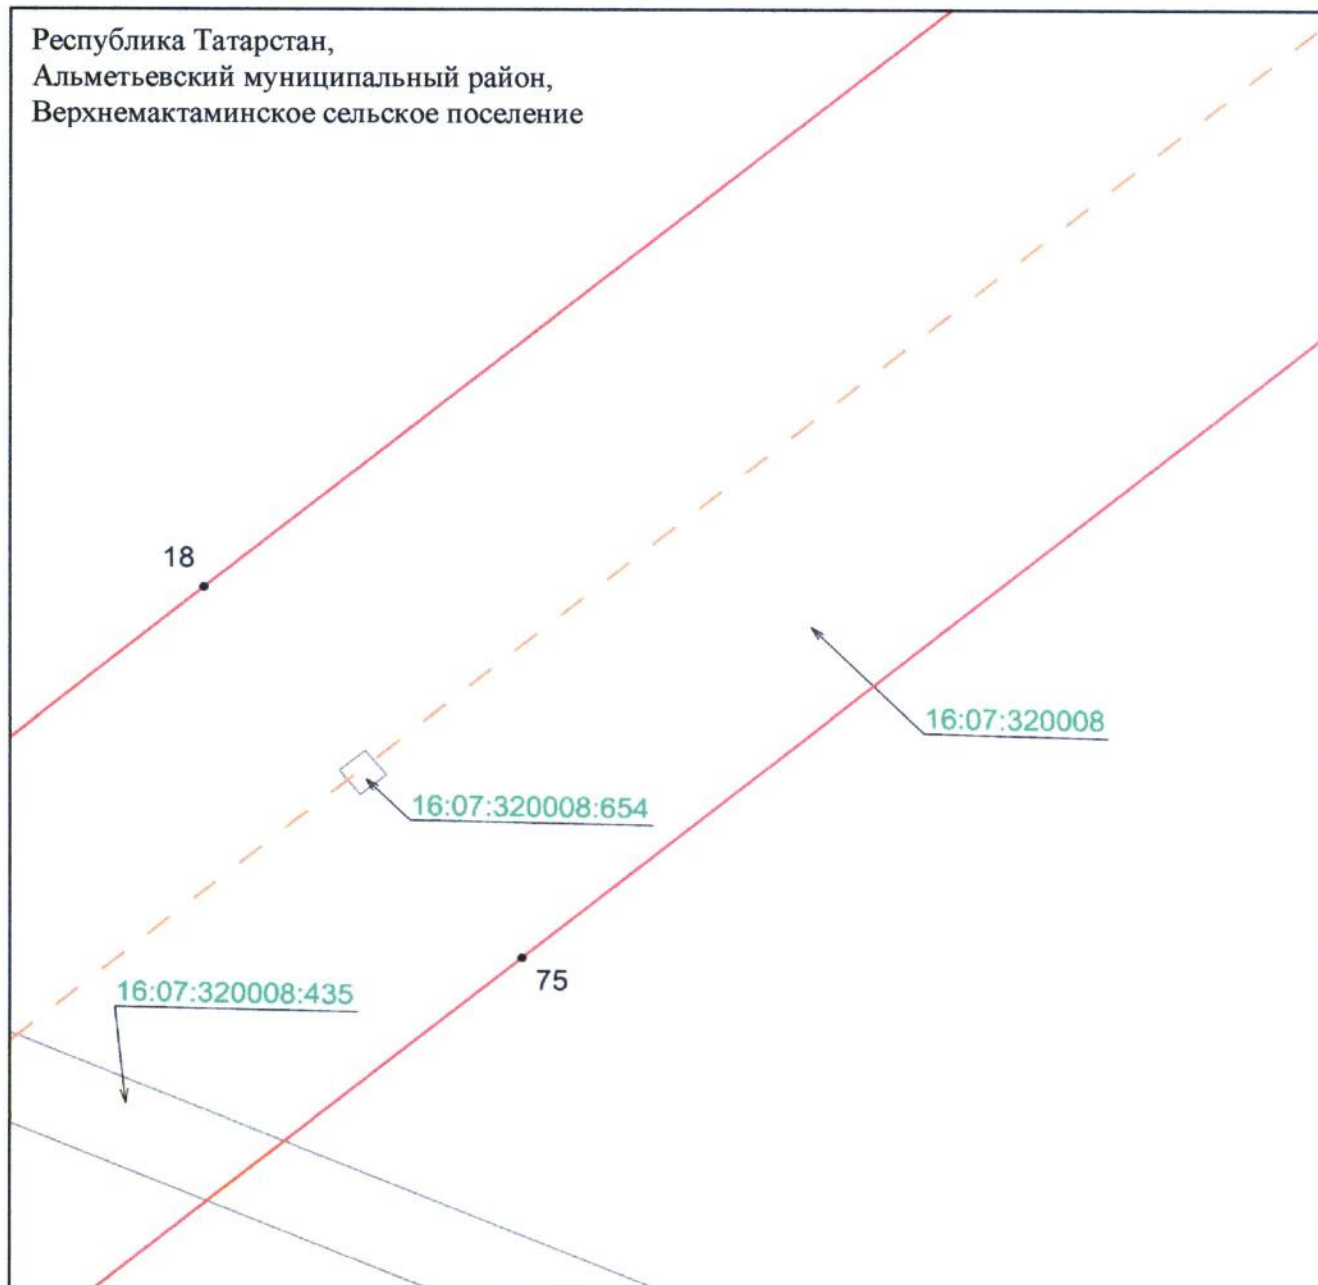


Масштаб 1 : 500

Используемые условные знаки и обозначения:

- 18 — обозначение характерной точки границ объекта
- граница объекта
- ось инженерного сооружения
- земельный участок
- 16:07:320008:435 — кадастровый номер земельного участка
- 16:07:320008 — кадастровый номер квартала.

Схема расположения границ публичного сервитута
в целях эксплуатации линейного объекта электросетевого хозяйства регионального
значения «ВЛ 35 кВ 152-71 Акташ»

Лист 2, выноска 3

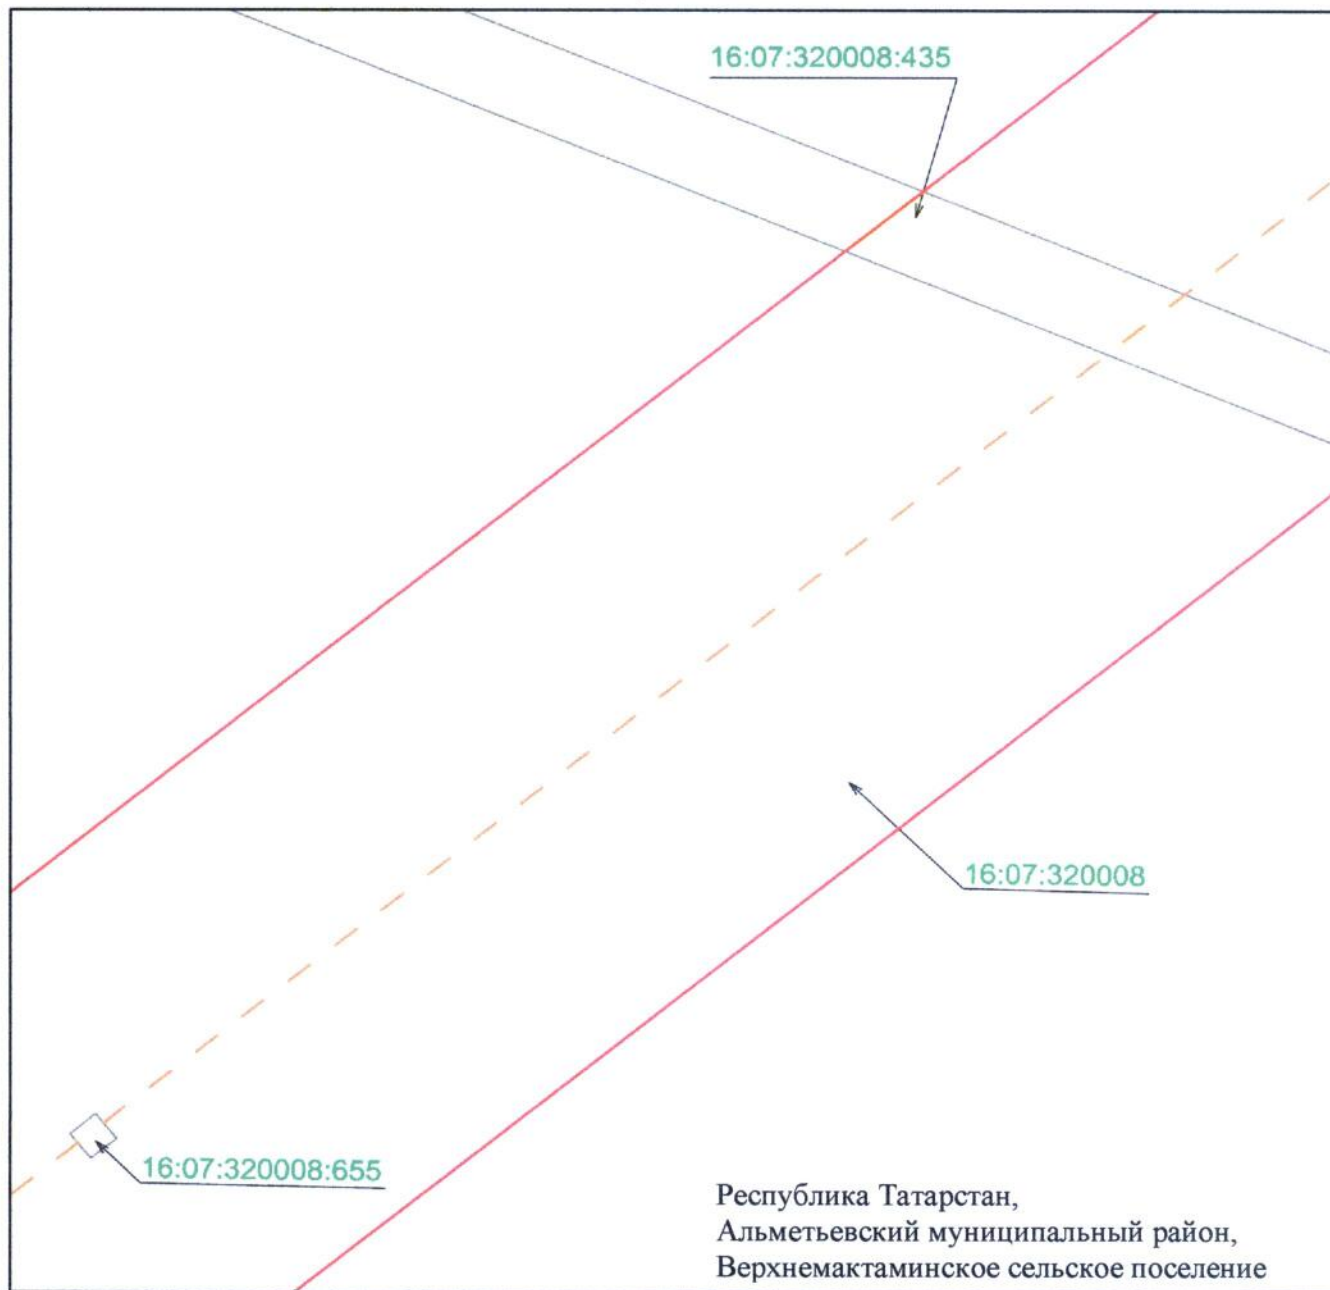


Масштаб 1 : 500

Используемые условные знаки и обозначения:

- — граница объекта
- - - — ось инженерного сооружения
- земельный участок
- 16:07:320008:655 — кадастровый номер земельного участка
- 16:07:320008 — кадастровый номер квартала.

**Схема расположения границ публичного сервитута
в целях эксплуатации линейного объекта электросетевого хозяйства регионального
значения «ВЛ 35 кВ 152-71 Акташ»**

Лист 2, выноска 4

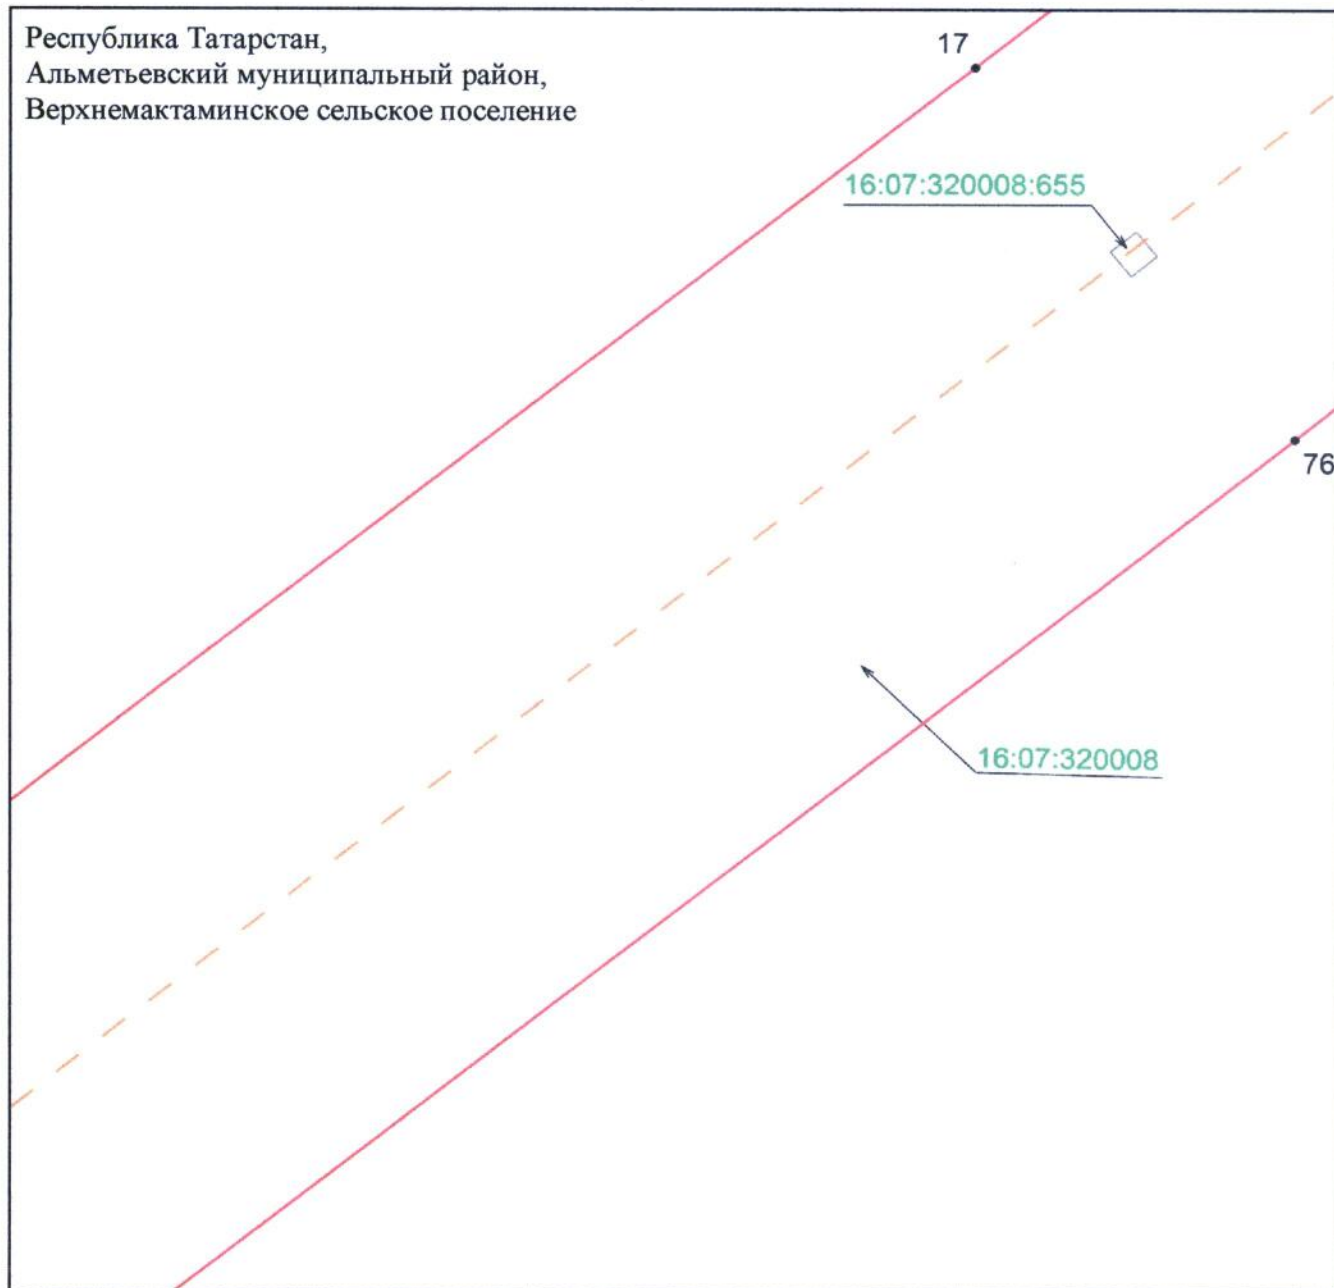


Масштаб 1 : 500

Используемые условные знаки и обозначения:

- 17 – обозначение характерной точки границ объекта
- – граница объекта
- – ось инженерного сооружения
-  – земельный участок
- 16:07:320008:655 – кадастровый номер земельного участка
- 16:07:320008 – кадастровый номер квартала.

**Схема расположения границ публичного сервитута
в целях эксплуатации линейного объекта электросетевого хозяйства регионального
значения «ВЛ 35 кВ 152-71 Акташ»**

Лист 2, выноска 5

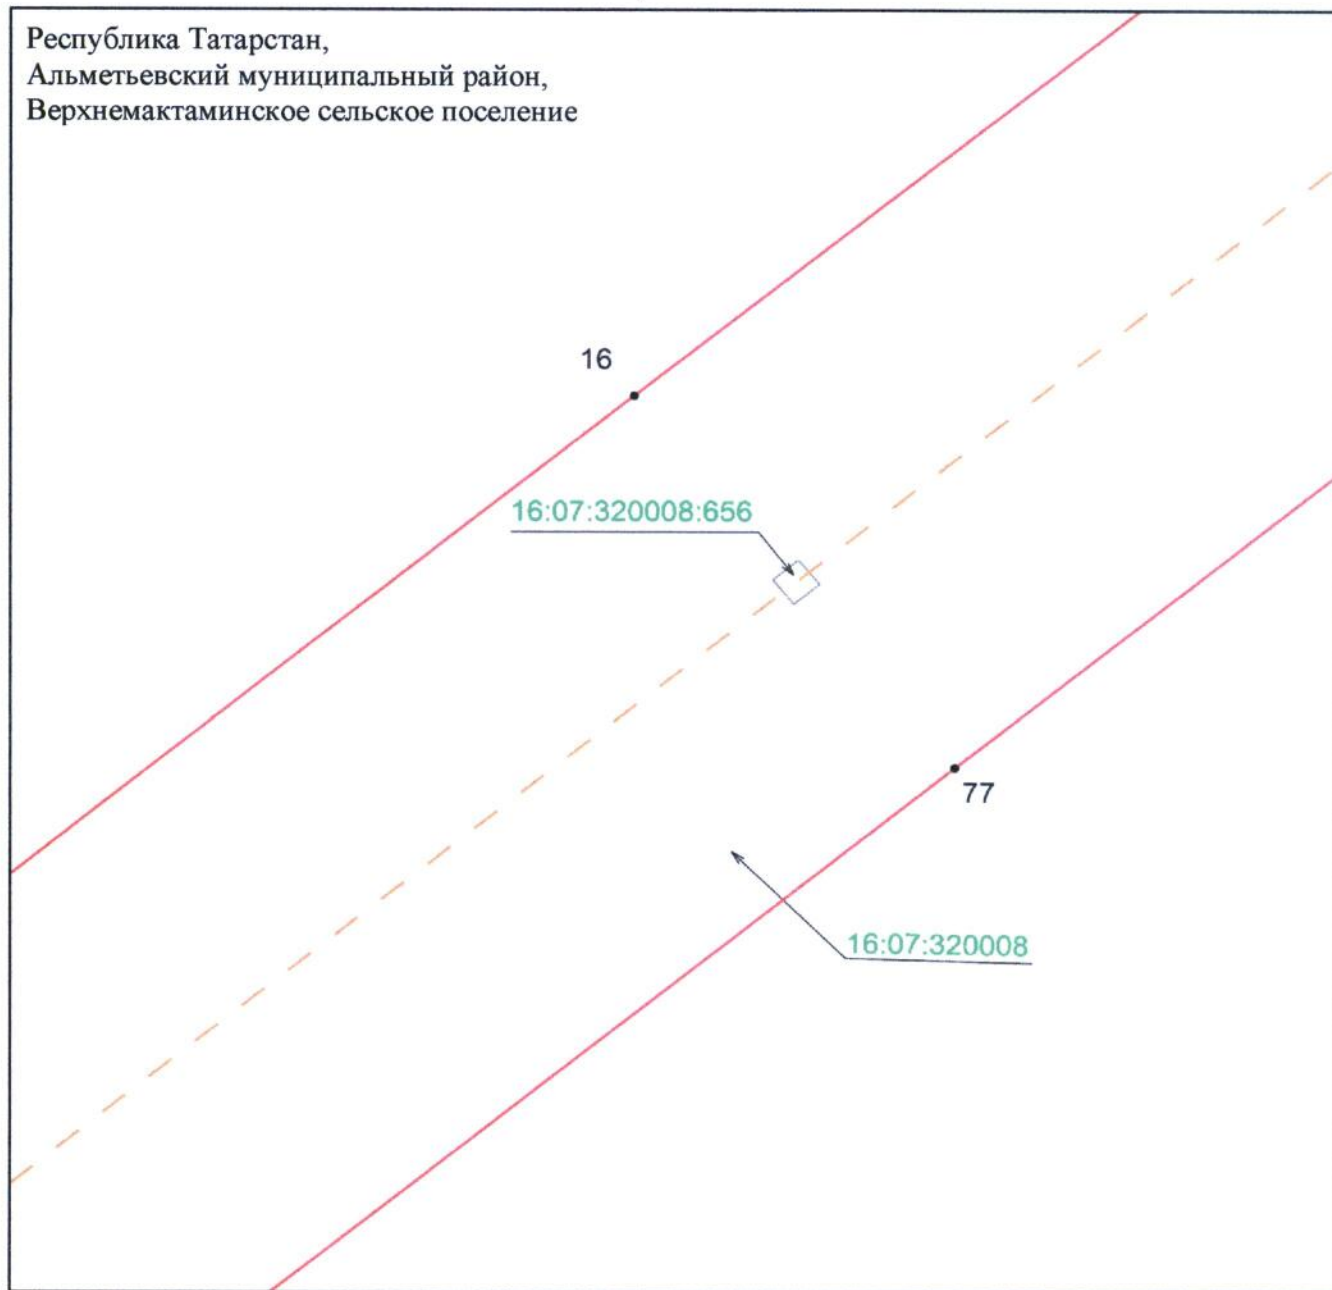


Масштаб 1 : 500

Используемые условные знаки и обозначения:

- 16 – обозначение характерной точки границ объекта
- – граница объекта
- – ось инженерного сооружения
-  – земельный участок
- 16:07:320008:656 – кадастровый номер земельного участка
- 16:07:320008 – кадастровый номер квартала.

**Схема расположения границ публичного сервитута
в целях эксплуатации линейного объекта электросетевого хозяйства регионального
значения «ВЛ 35 кВ 152-71 Акташ»**

Лист 2, выноска 6

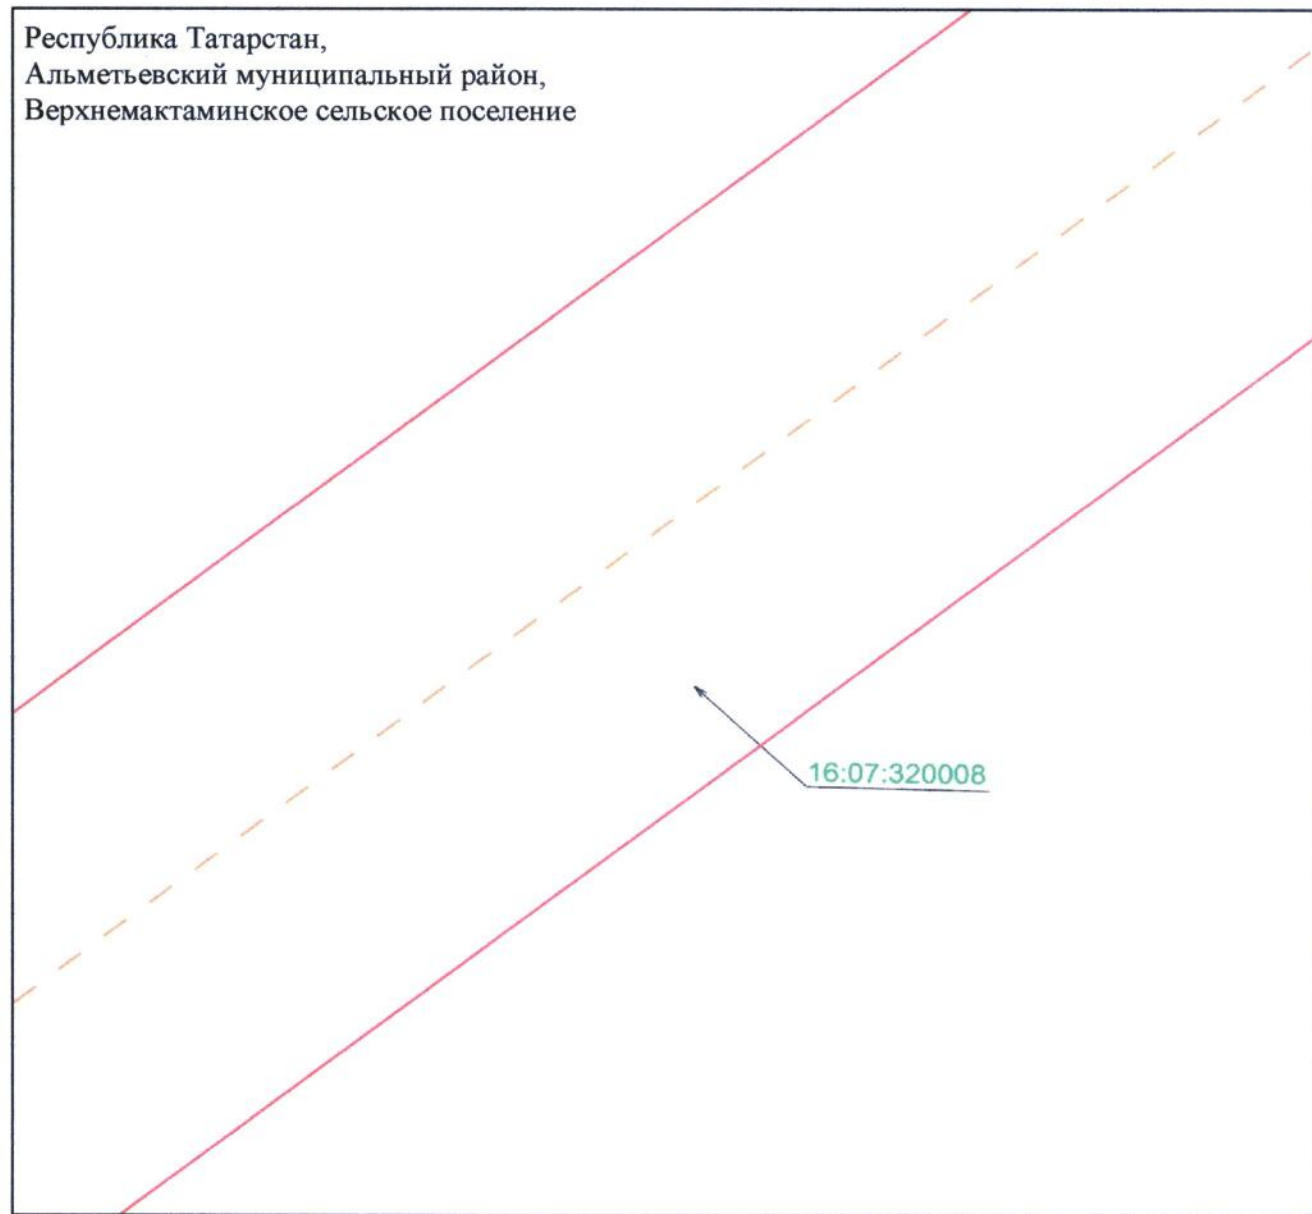


Масштаб 1 : 500

Используемые условные знаки и обозначения:

- | | |
|--------------|-------------------------------|
| | – граница объекта |
| | – ось инженерного сооружения |
| | – земельный участок |
| 16:07:320008 | – кадастровый номер квартала. |

**Схема расположения границ публичного сервитута
в целях эксплуатации линейного объекта электросетевого хозяйства регионального
значения «ВЛ 35 кВ 152-71 Акташ»**

Лист 2, выноска 7

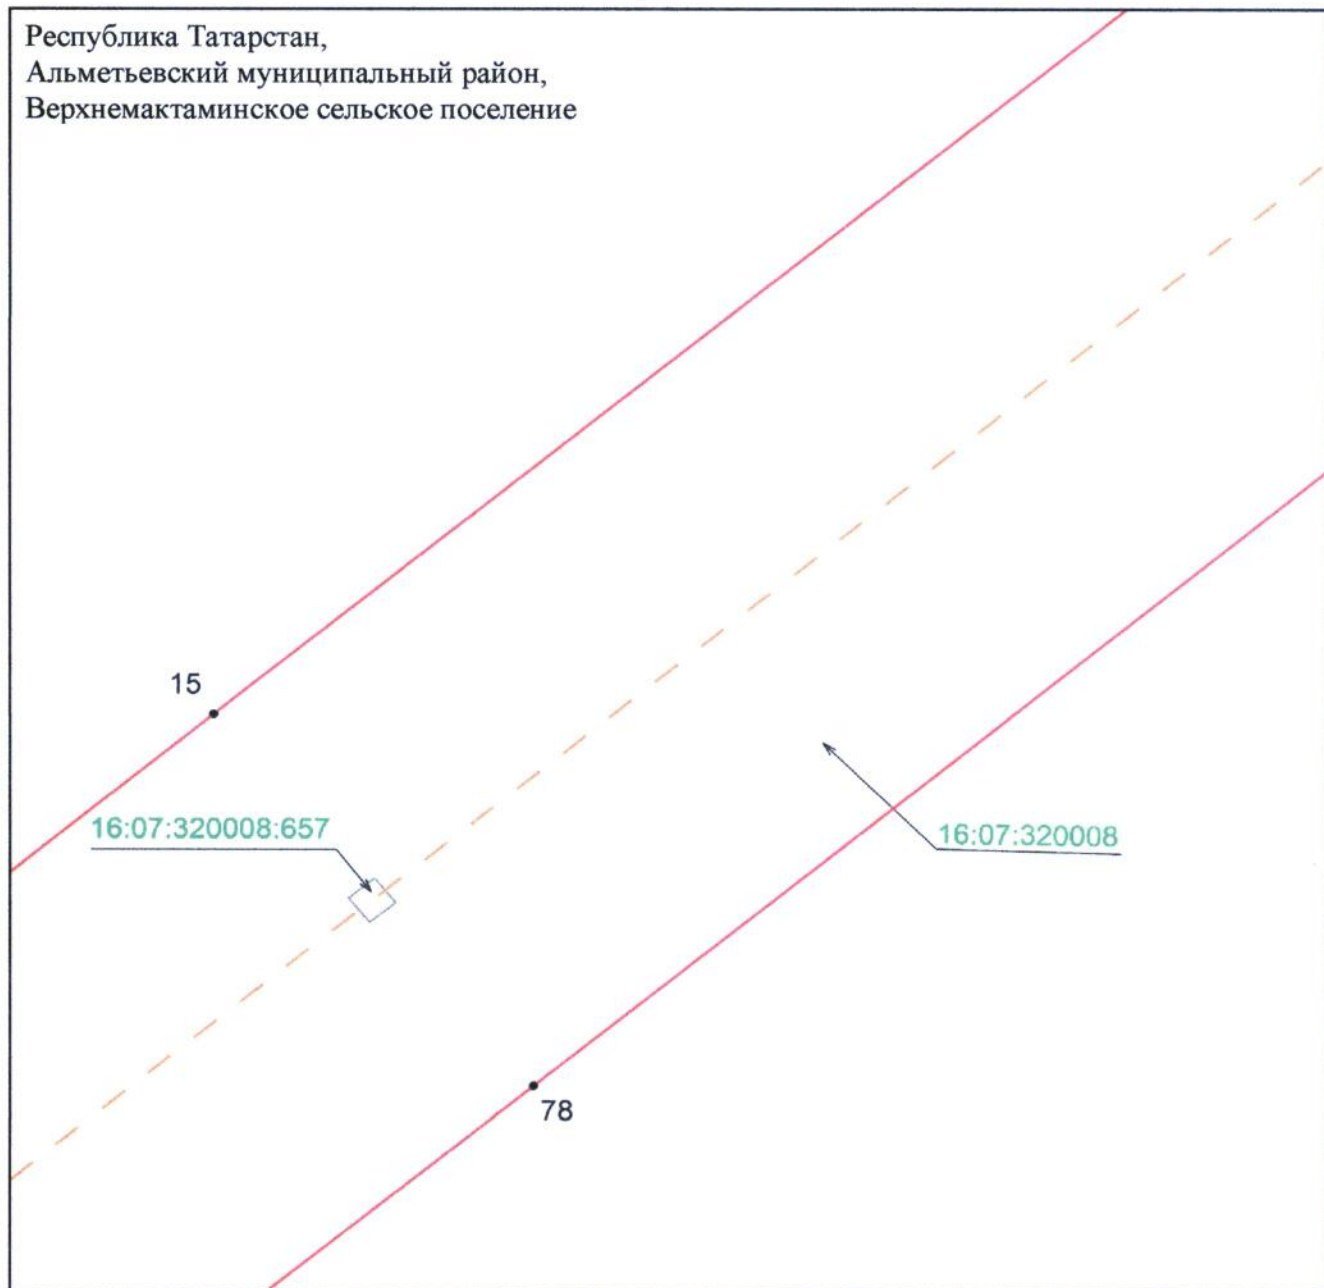


Масштаб 1 : 500

Используемые условные знаки и обозначения:

- 15 — обозначение характерной точки границ объекта
- граница объекта
- ось инженерного сооружения
- — земельный участок
- 16:07:320008:657 — кадастровый номер земельного участка
- 16:07:320008 — кадастровый номер квартала.

**Схема расположения границ публичного сервитута
в целях эксплуатации линейного объекта электросетевого хозяйства регионального
значения «ВЛ 35 кВ 152-71 Акташ»**

Лист 2, выноска 8

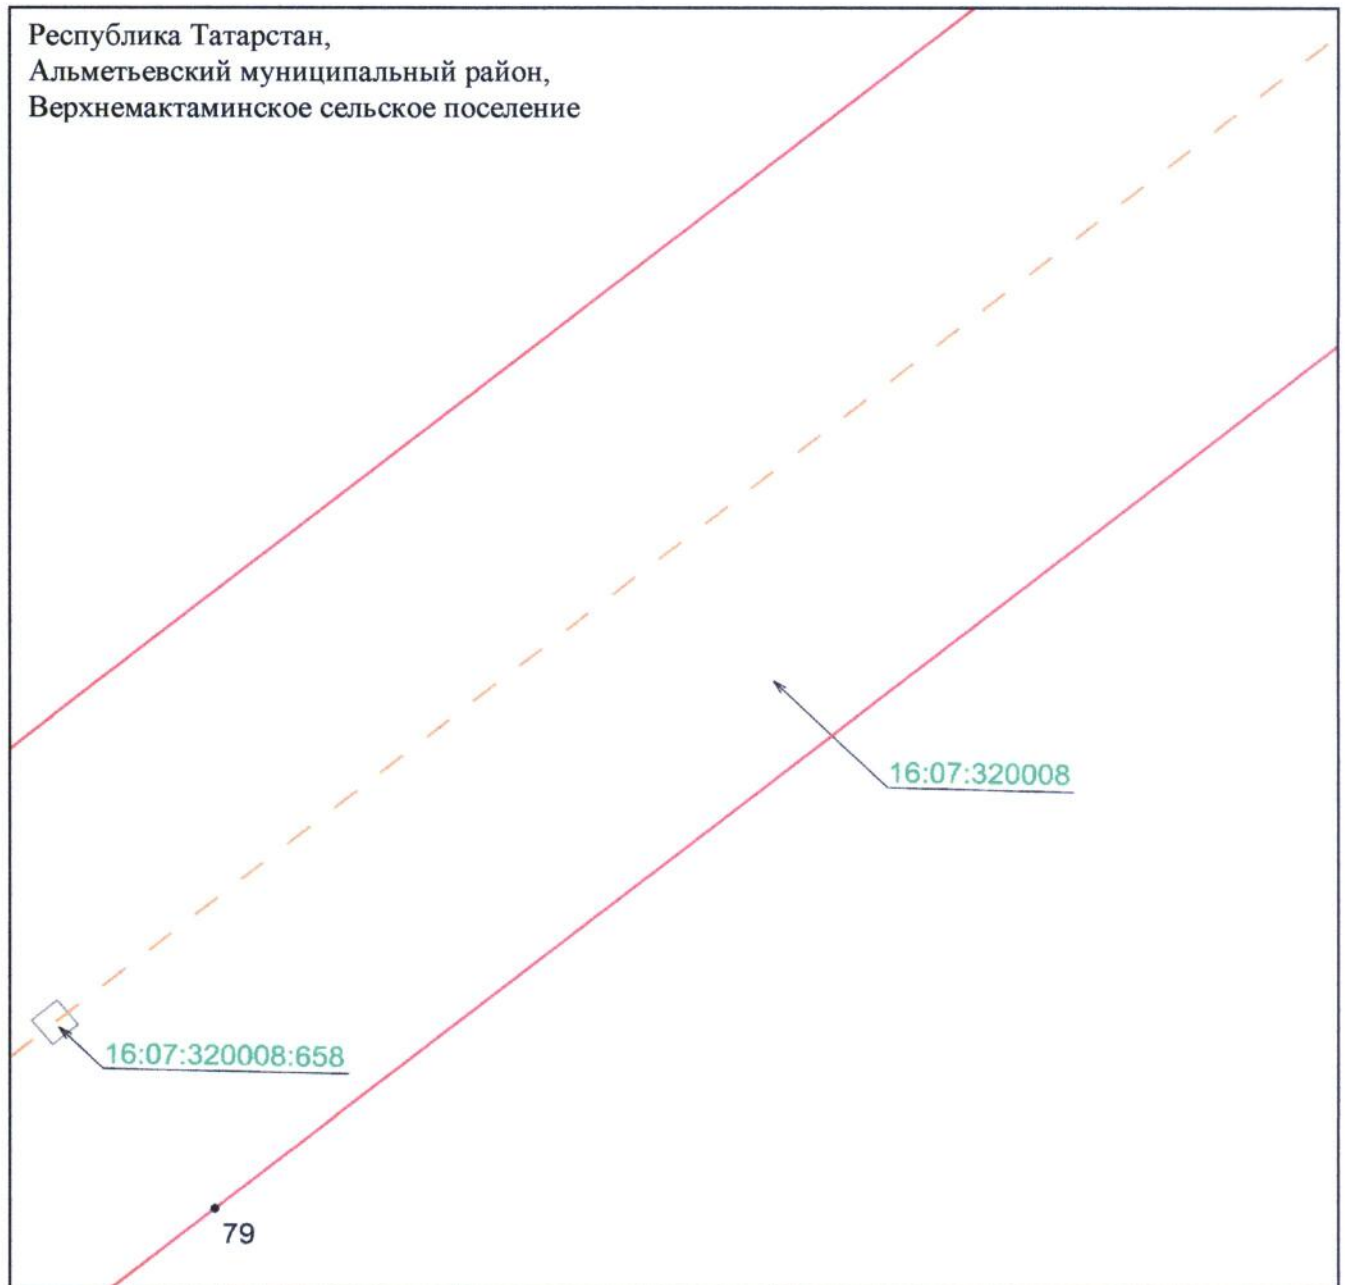


Масштаб 1 : 500

Используемые условные знаки и обозначения:

- 79 — обозначение характерной точки границ объекта
- граница объекта
- ось инженерного сооружения
- земельный участок
- 16:07:320008:658 — кадастровый номер земельного участка
- 16:07:320008 — кадастровый номер квартала.

**Схема расположения границ публичного сервитута
в целях эксплуатации линейного объекта электросетевого хозяйства регионального
значения «ВЛ 35 кВ 152-71 Акташ»**

Лист 2, выноска 9

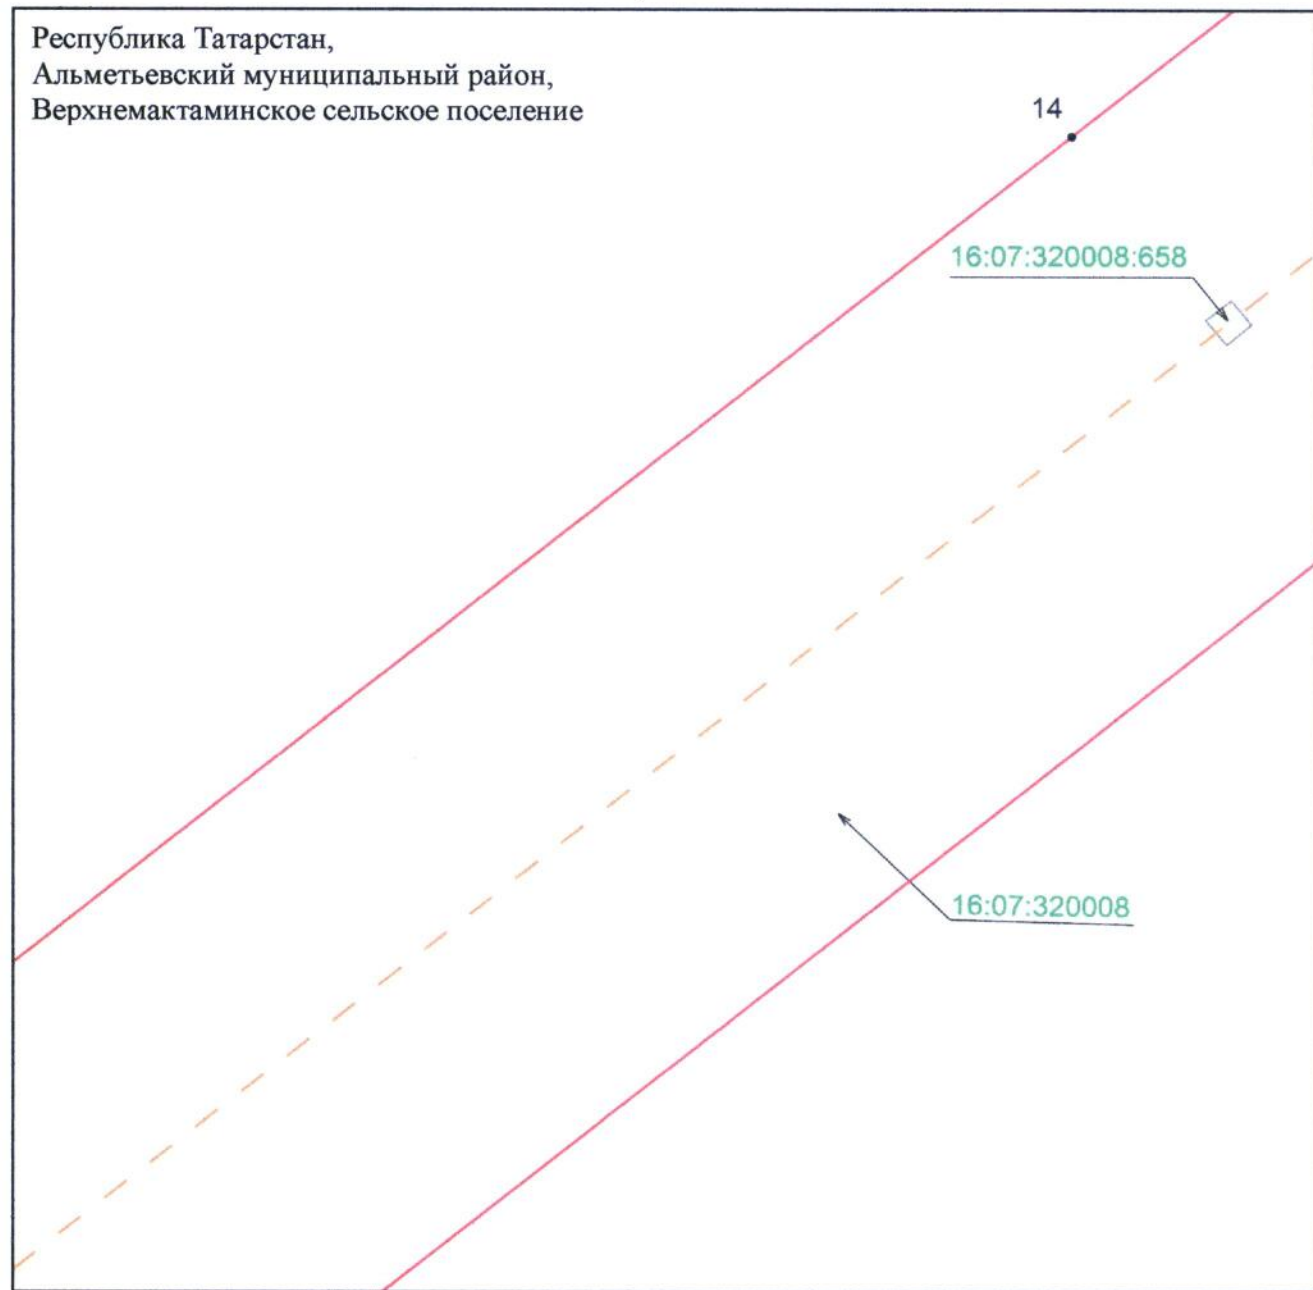


Масштаб 1 : 500

Используемые условные знаки и обозначения:

- 14 — обозначение характерной точки границ объекта
- — граница объекта
- — ось инженерного сооружения
-  — земельный участок
- 16:07:320008:658 — кадастровый номер земельного участка
- 16:07:320008 — кадастровый номер квартала.

**Схема расположения границ публичного сервитута
в целях эксплуатации линейного объекта электросетевого хозяйства регионального
значения «ВЛ 35 кВ 152-71 Акташ»**

Лист 2, выноска 10

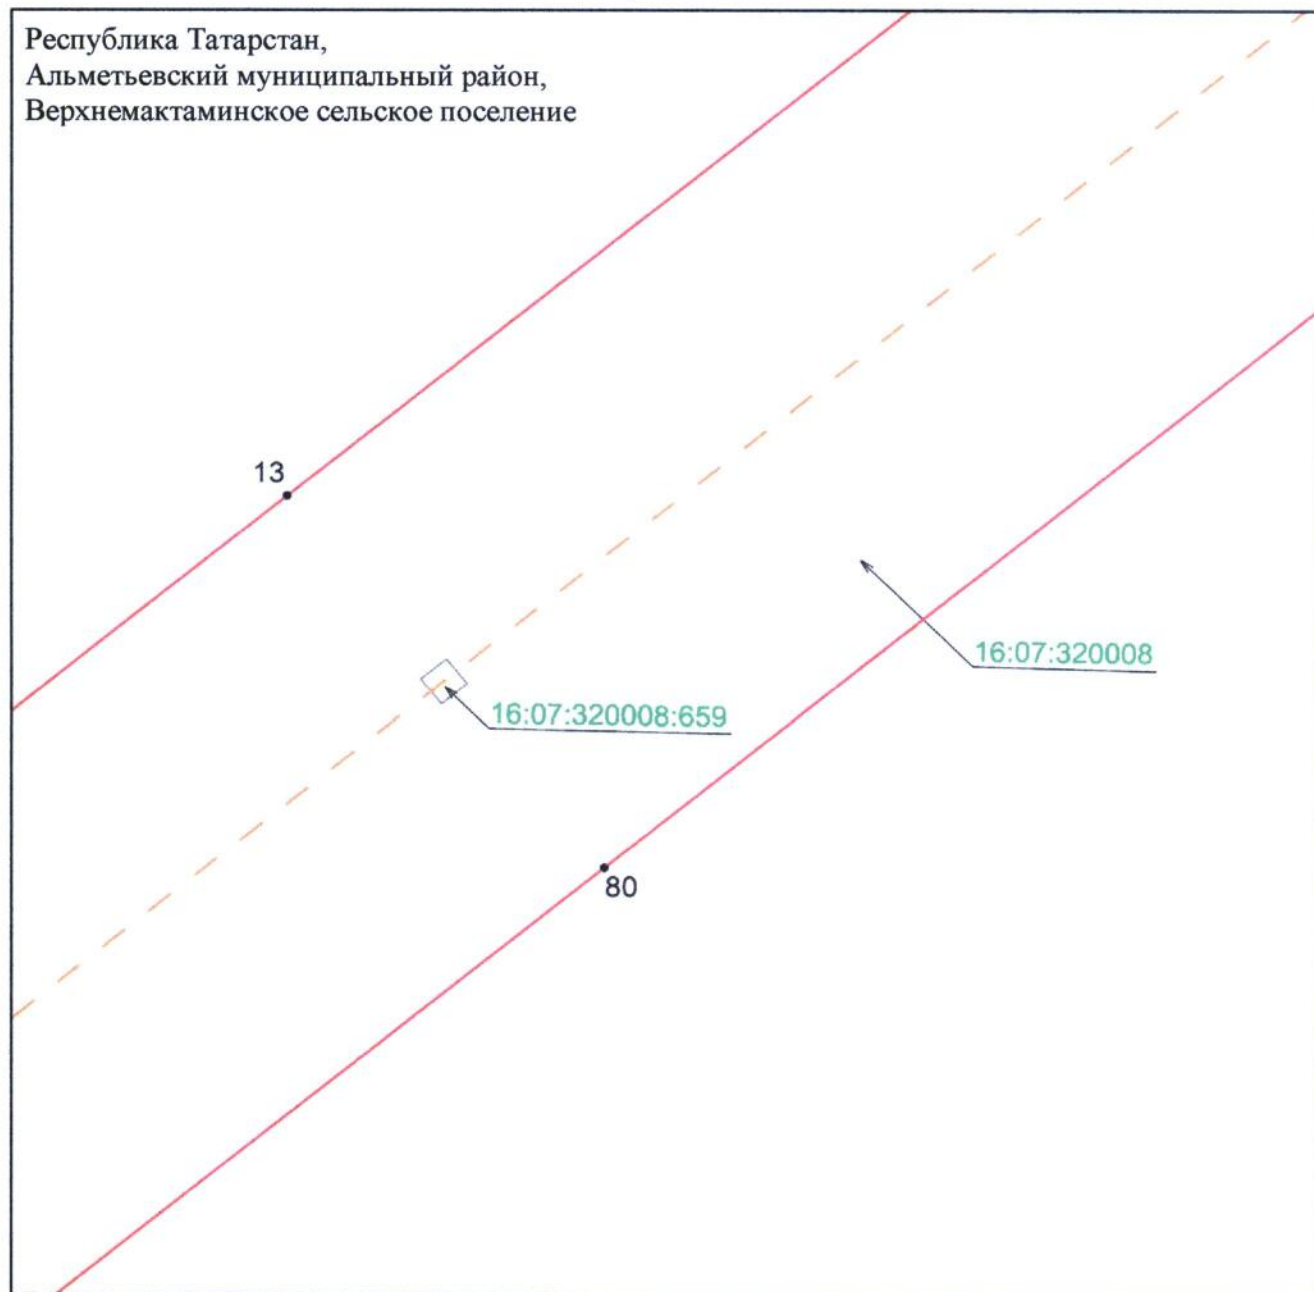


Масштаб 1 : 500

Используемые условные знаки и обозначения:

- 13 — обозначение характерной точки границ объекта
- граница объекта
- ось инженерного сооружения
- земельный участок
- 16:07:320008:659 — кадастровый номер земельного участка
- 16:07:320008 — кадастровый номер квартала.

Схема расположения границ публичного сервитута
в целях эксплуатации линейного объекта электросетевого хозяйства регионального
значения «ВЛ 35 кВ 152-71 Акташ»

Лист 2, выноска 11

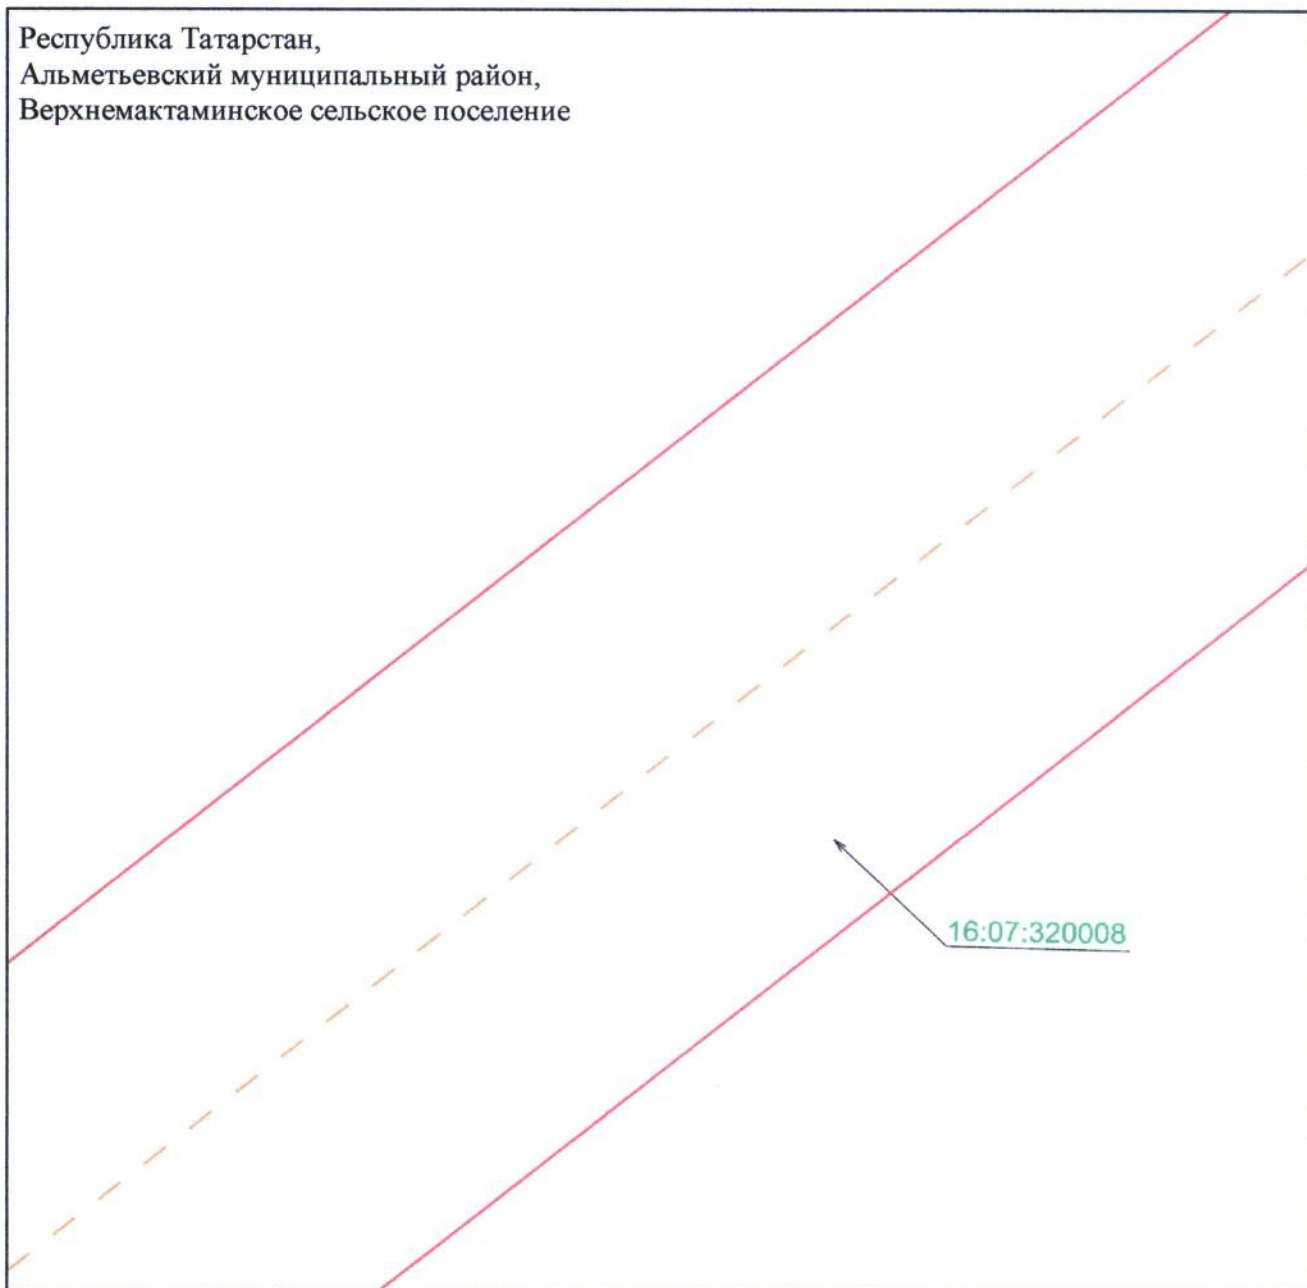


Масштаб 1 : 500

Используемые условные знаки и обозначения:

- | | |
|---|-------------------------------|
|  | – граница объекта |
|  | – ось инженерного сооружения |
|  | – земельный участок |
| 16:07:320008 | – кадастровый номер квартала. |

**Схема расположения границ публичного сервитута
в целях эксплуатации линейного объекта электросетевого хозяйства регионального
значения «ВЛ 35 кВ 152-71 Акташ»**

Лист 2, выноска 12

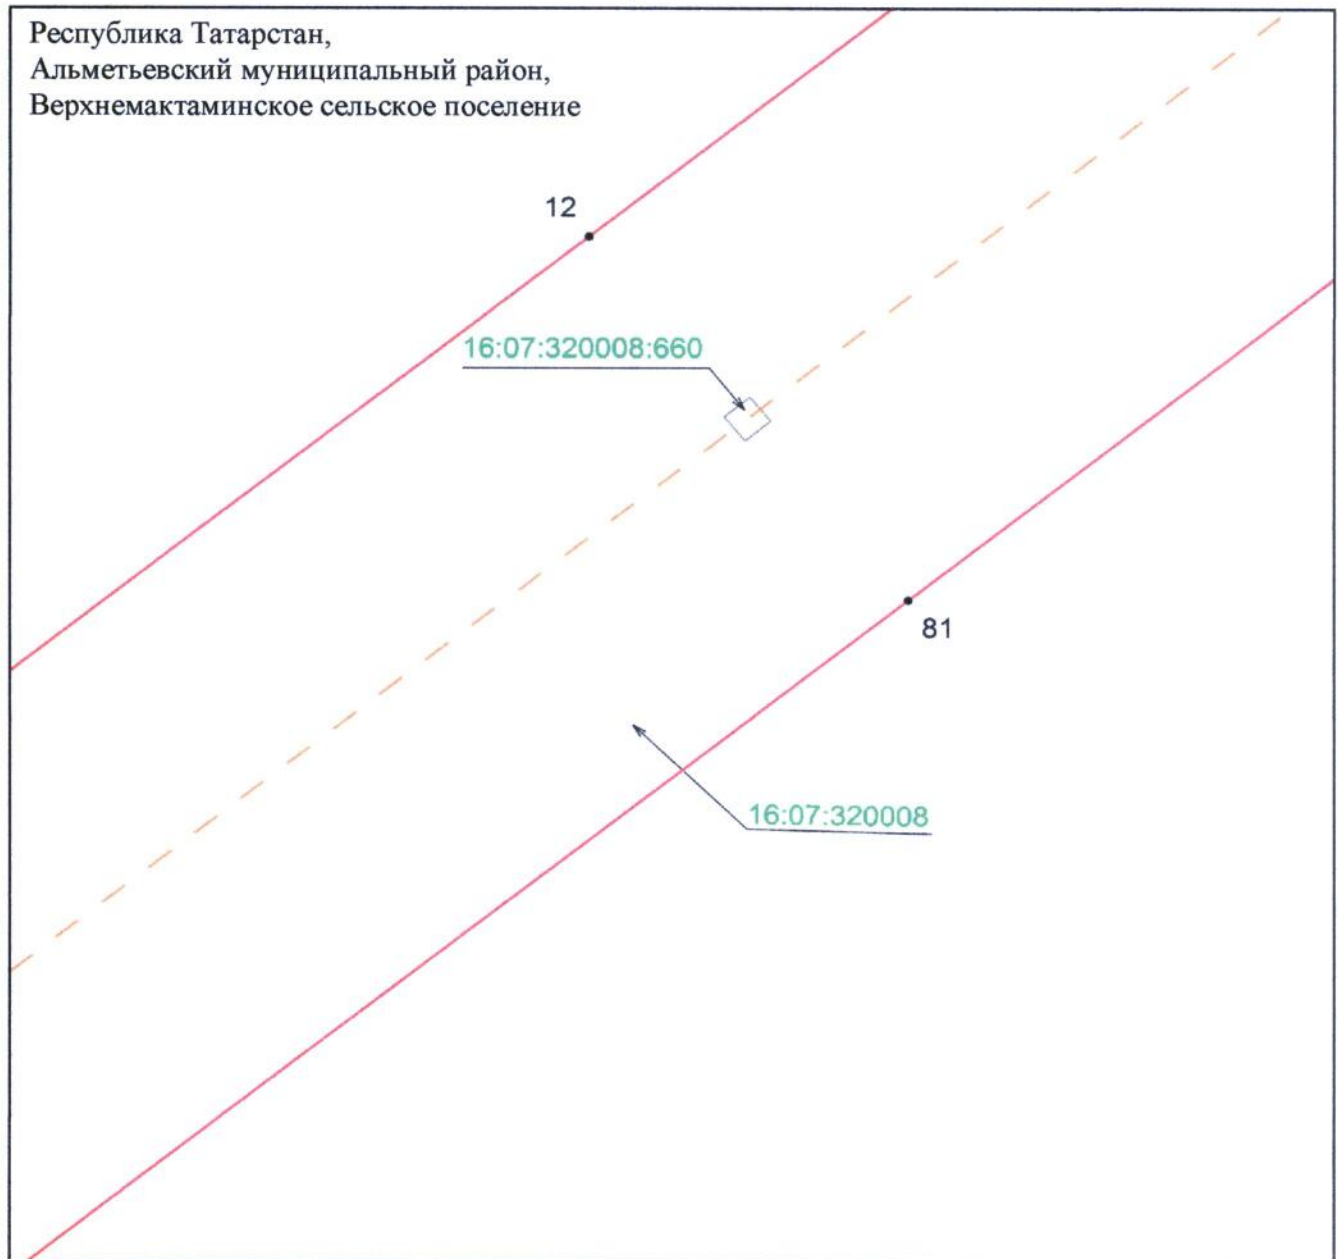


Масштаб 1 : 500

Используемые условные знаки и обозначения:

- 12 — обозначение характерной точки границ объекта
- — — — — граница объекта
- — — — — ось инженерного сооружения
- земельный участок
- 16:07:320008:660 — кадастровый номер земельного участка
- 16:07:320008 — кадастровый номер квартала.

Схема расположения границ публичного сервитута
в целях эксплуатации линейного объекта электросетевого хозяйства регионального
значения «ВЛ 35 кВ 152-71 Акташ»

Лист 2, выноска 13

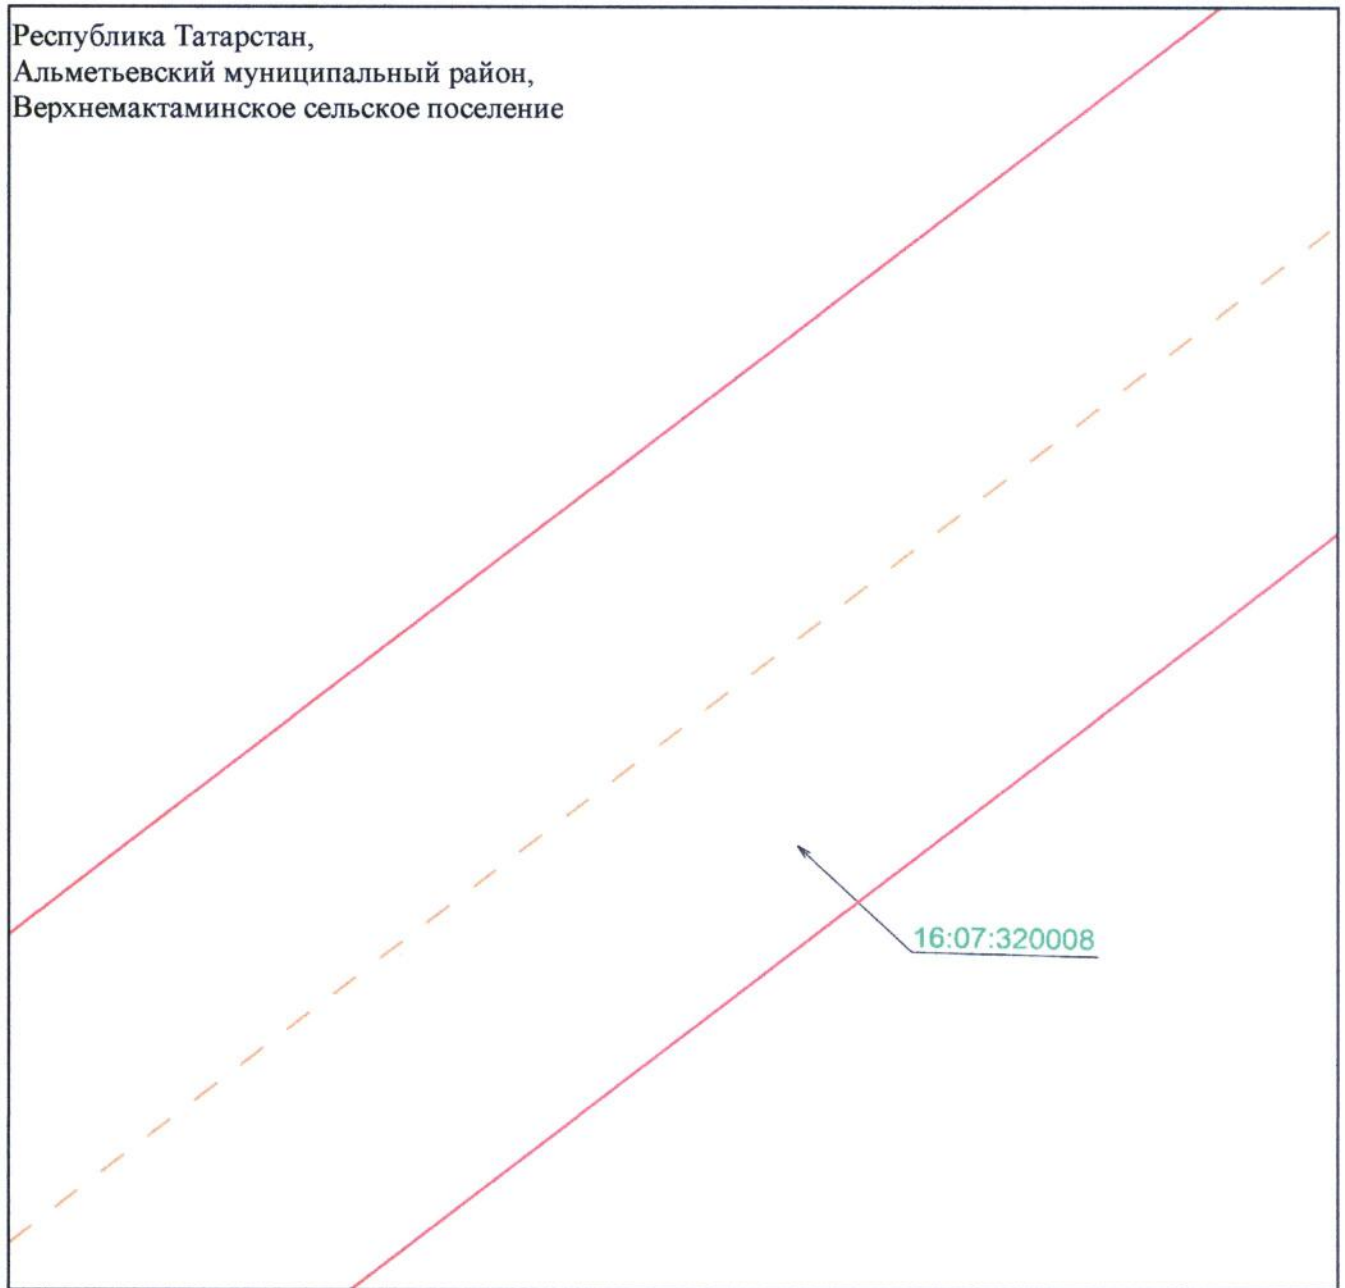


Масштаб 1 : 500

Используемые условные знаки и обозначения:

-  — граница объекта
-  — ось инженерного сооружения
-  — земельный участок
- 16:07:320008 — кадастровый номер квартала.

**Схема расположения границ публичного сервитута
в целях эксплуатации линейного объекта электросетевого хозяйства регионального
значения «ВЛ 35 кВ 152-71 Акташ»**

Лист 2, выноска 14

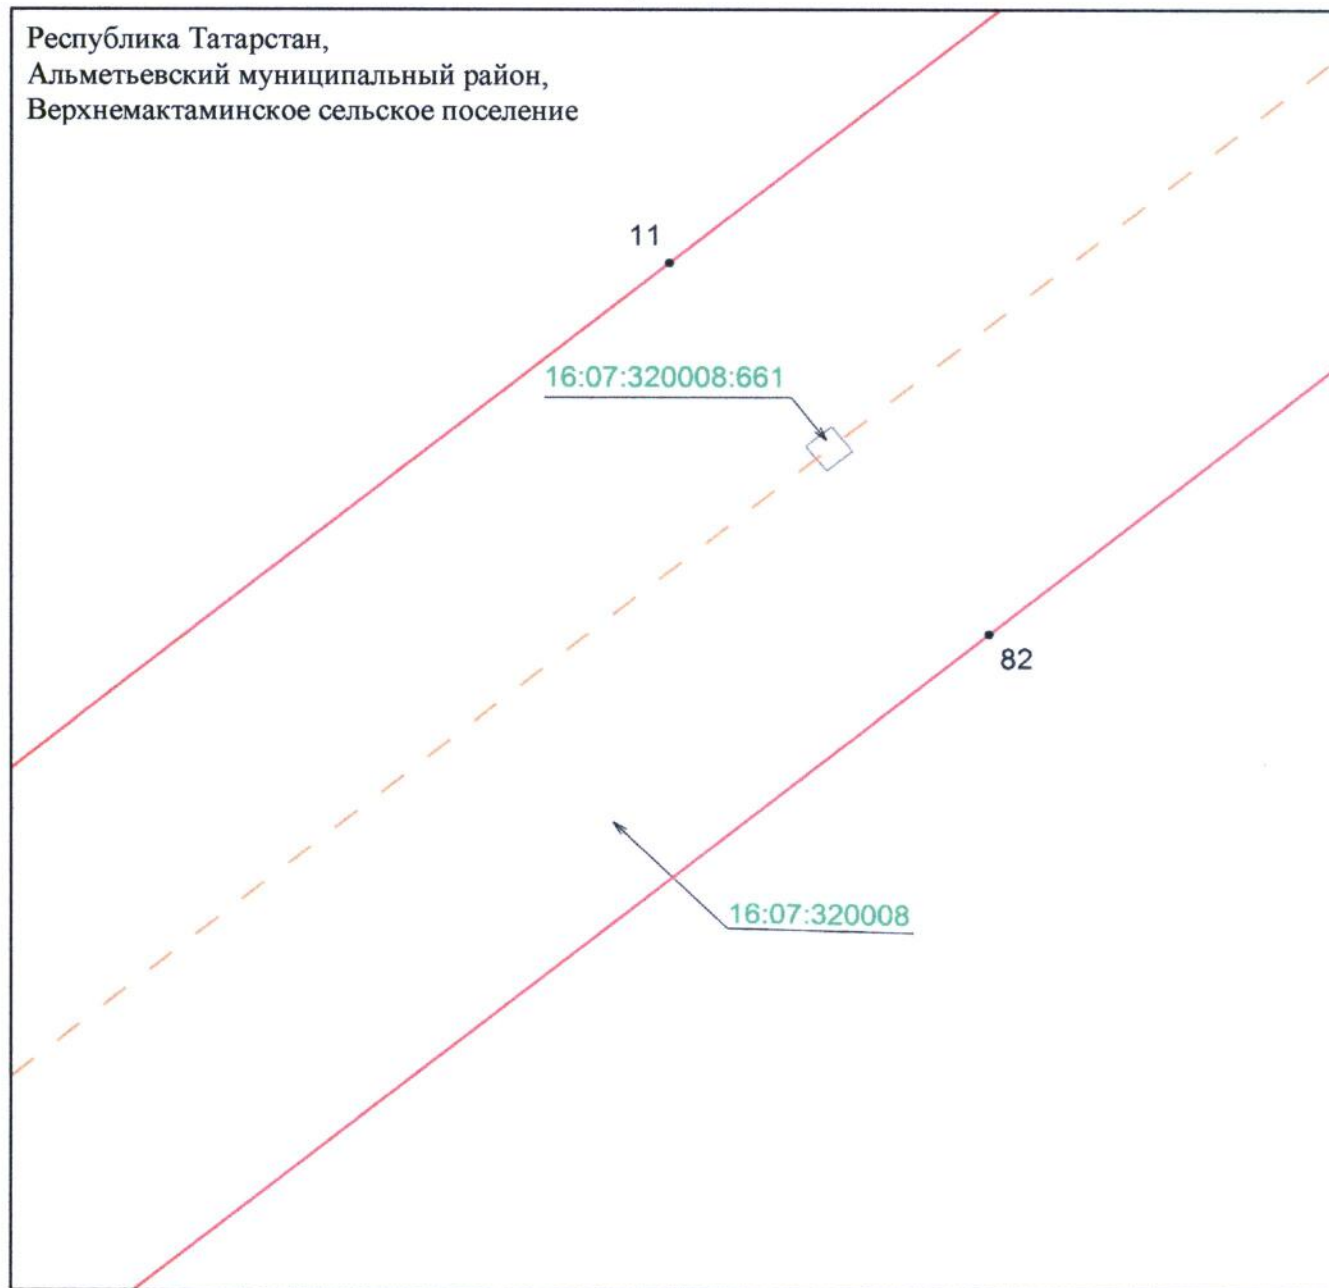


Масштаб 1 : 500

Используемые условные знаки и обозначения:

- 11 – обозначение характерной точки границ объекта
- – граница объекта
- – ось инженерного сооружения
- – земельный участок
- 16:07:320008:661 – кадастровый номер земельного участка
- 16:07:320008 – кадастровый номер квартала.

**Схема расположения границ публичного сервитута
в целях эксплуатации линейного объекта электросетевого хозяйства регионального
значения «ВЛ 35 кВ 152-71 Акташ»**

Лист 2, выноска 15

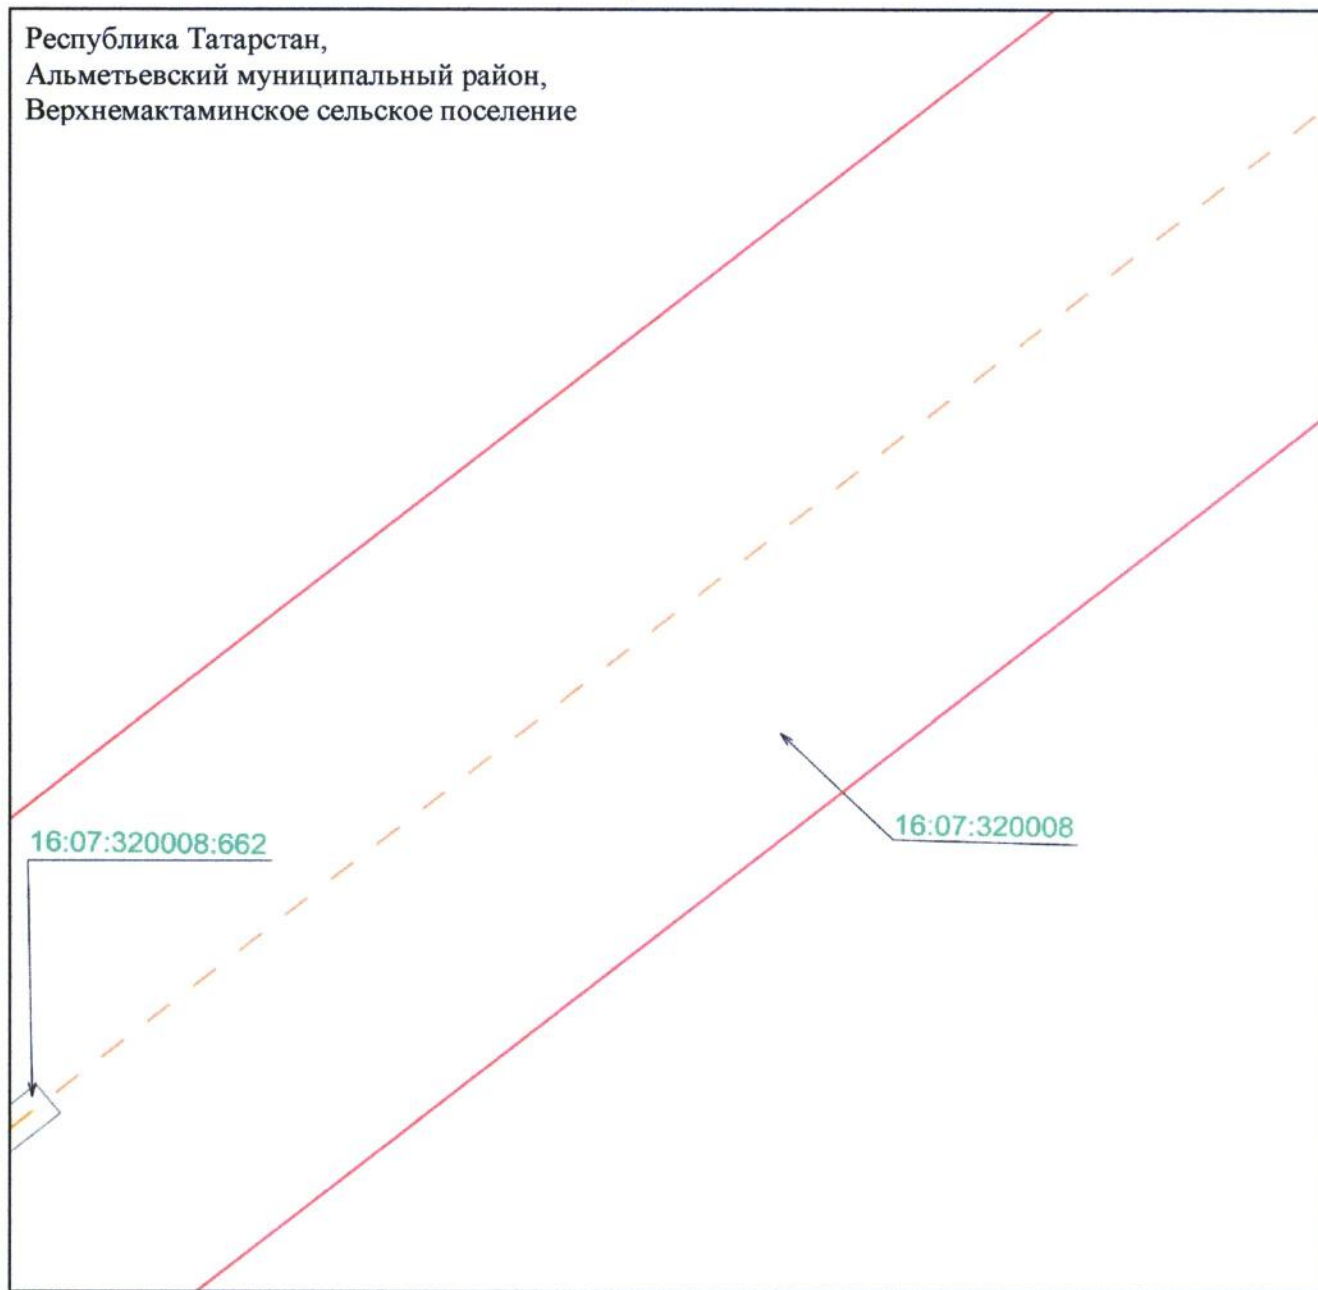


Масштаб 1 : 500

Используемые условные знаки и обозначения:

- | | |
|------------------|--|
| | – граница объекта |
| | – ось инженерного сооружения |
| | – земельный участок |
| 16:07:320008:662 | – кадастровый номер земельного участка |
| 16:07:320008 | – кадастровый номер квартала. |

**Схема расположения границ публичного сервитута
в целях эксплуатации линейного объекта электросетевого хозяйства регионального
значения «ВЛ 35 кВ 152-71 Акташ»**

Лист 2, выноска 16

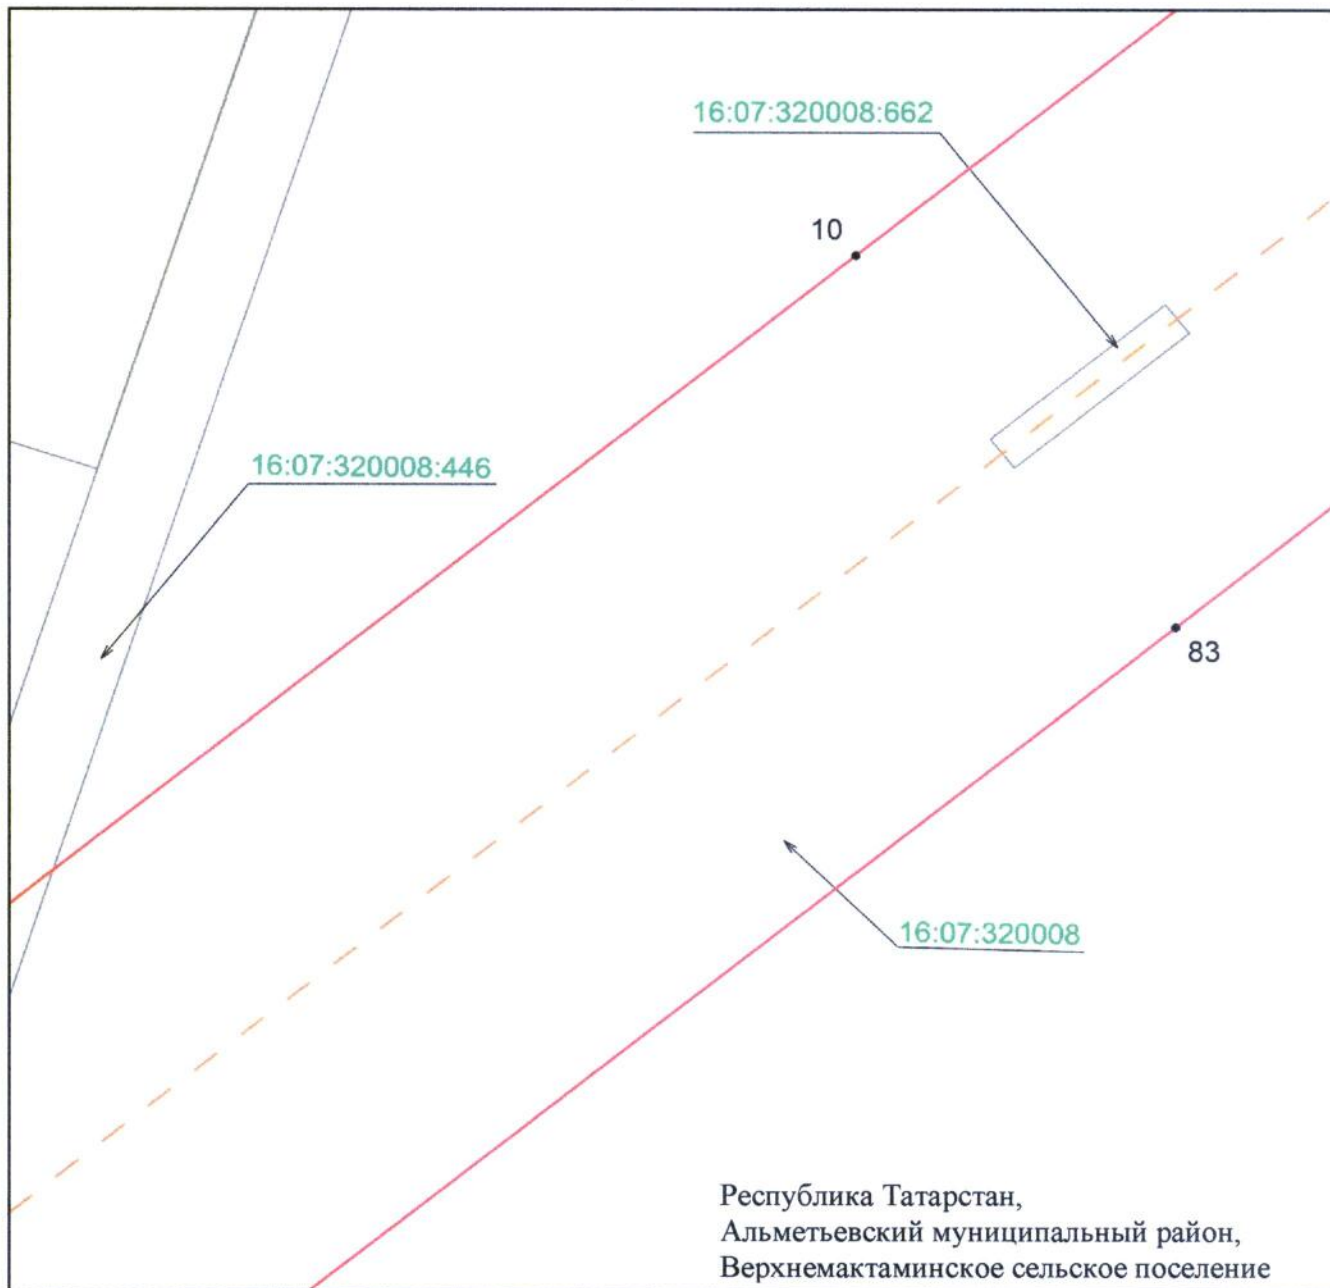


Масштаб 1 : 500

Используемые условные знаки и обозначения:

- 10 – обозначение характерной точки границ объекта
- – граница объекта
- — — — — – ось инженерного сооружения
- – земельный участок
- 16:07:320008:446 – кадастровый номер земельного участка
- 16:07:320008 – кадастровый номер квартала.

**Схема расположения границ публичного сервитута
в целях эксплуатации линейного объекта электросетевого хозяйства регионального
значения «ВЛ 35 кВ 152-71 Акташ»**

Лист 2, выноска 17

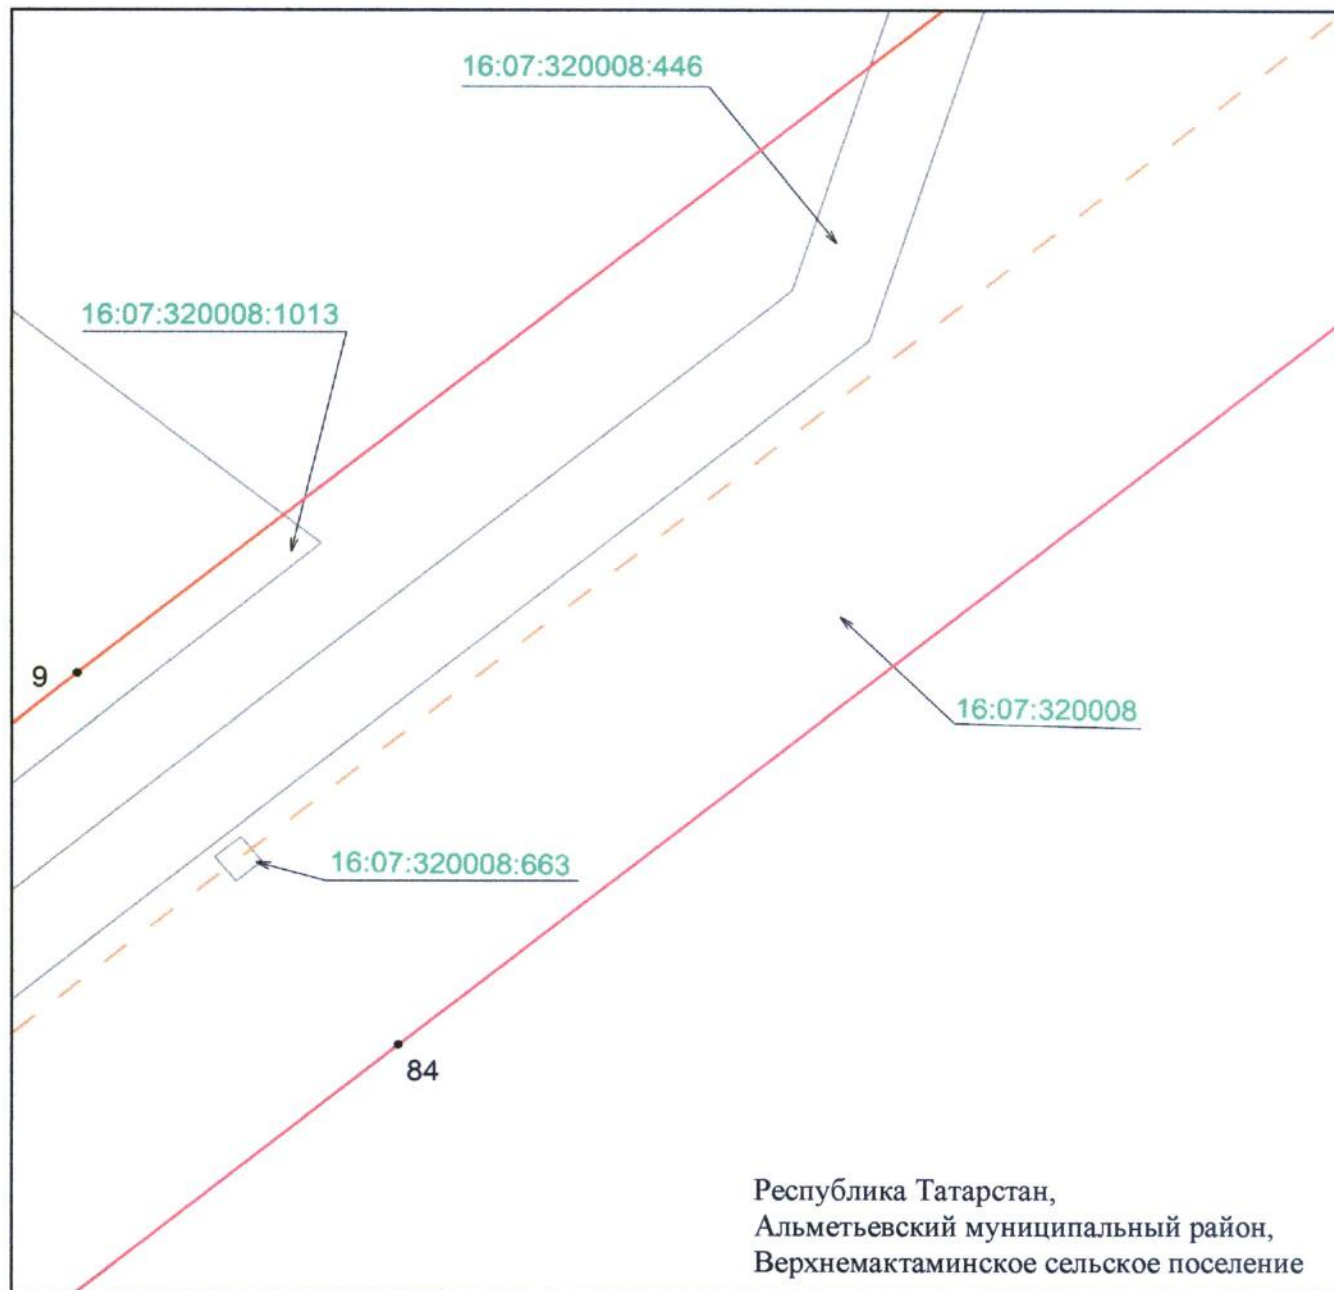


Масштаб 1 : 500

Используемые условные знаки и обозначения:

- 9 – обозначение характерной точки границ объекта
- – граница объекта
- — — — — – ось инженерного сооружения
- – земельный участок
- 16:07:320008:446 – кадастровый номер земельного участка
- 16:07:320008 – кадастровый номер квартала.

**Схема расположения границ публичного сервитута
в целях эксплуатации линейного объекта электросетевого хозяйства регионального
значения «ВЛ 35 кВ 152-71 Акташ»**

Лист 2, выноски 18

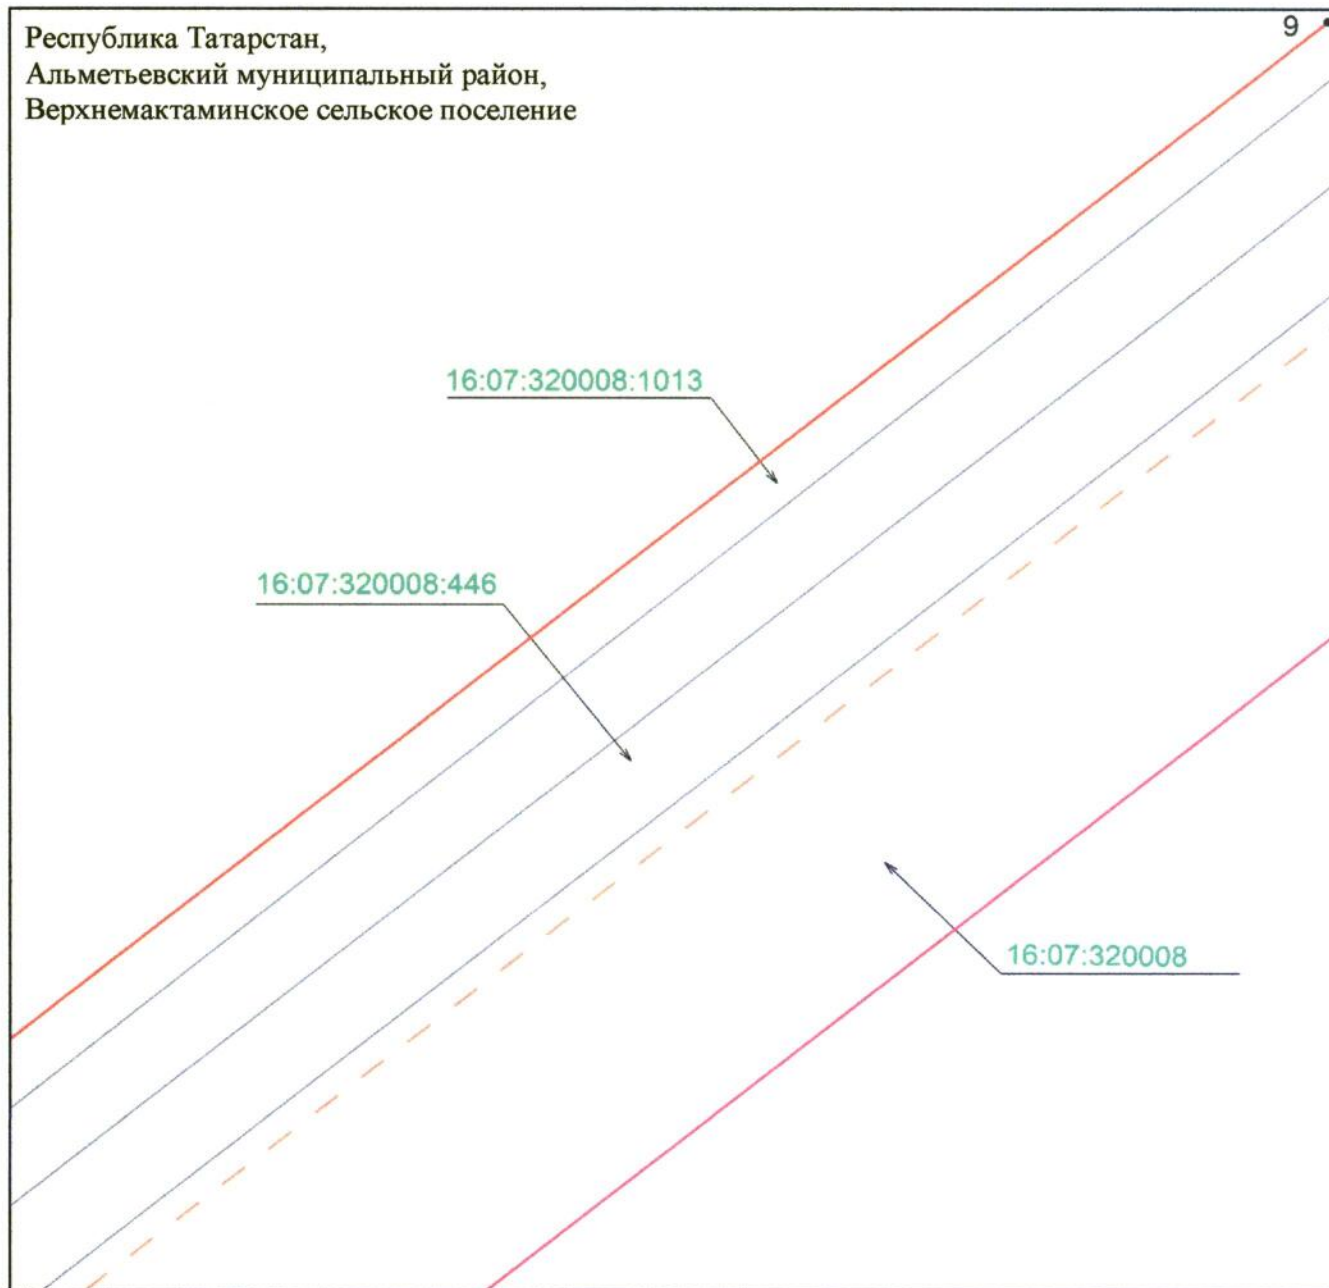


Масштаб 1 : 500

Используемые условные знаки и обозначения:

- 9 — обозначение характерной точки границ объекта
- граница объекта
- ось инженерного сооружения
- земельный участок
- 16:07:320008:446 — кадастровый номер земельного участка
- 16:07:320008 — кадастровый номер квартала.

**Схема расположения границ публичного сервитута
в целях эксплуатации линейного объекта электросетевого хозяйства регионального
значения «ВЛ 35 кВ 152-71 Акташ»**

Лист 2, выноска 19

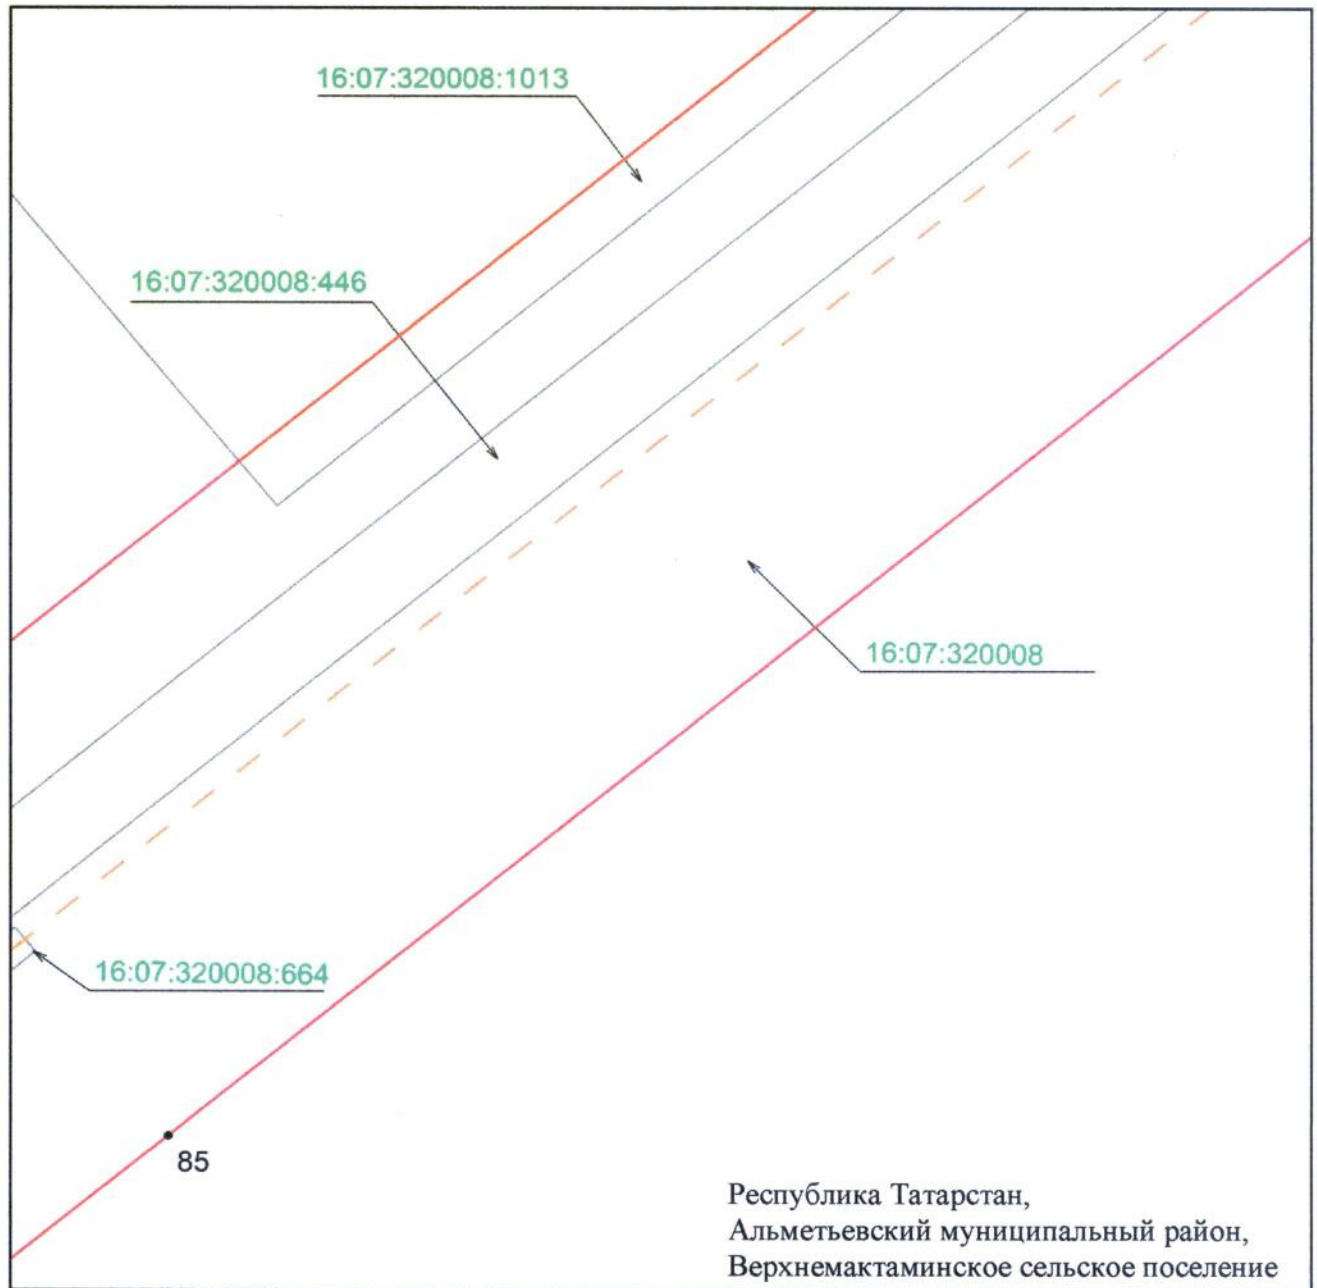


Масштаб 1 : 500

Используемые условные знаки и обозначения:

- 85 — обозначение характерной точки границ объекта
- граница объекта
- ось инженерного сооружения
- земельный участок
- 16:07:320008:664 — кадастровый номер земельного участка
- 16:07:320008 — кадастровый номер квартала.

**Схема расположения границ публичного сервитута
в целях эксплуатации линейного объекта электросетевого хозяйства регионального
значения «ВЛ 35 кВ 152-71 Акташ»**

Лист 2, выноска 20

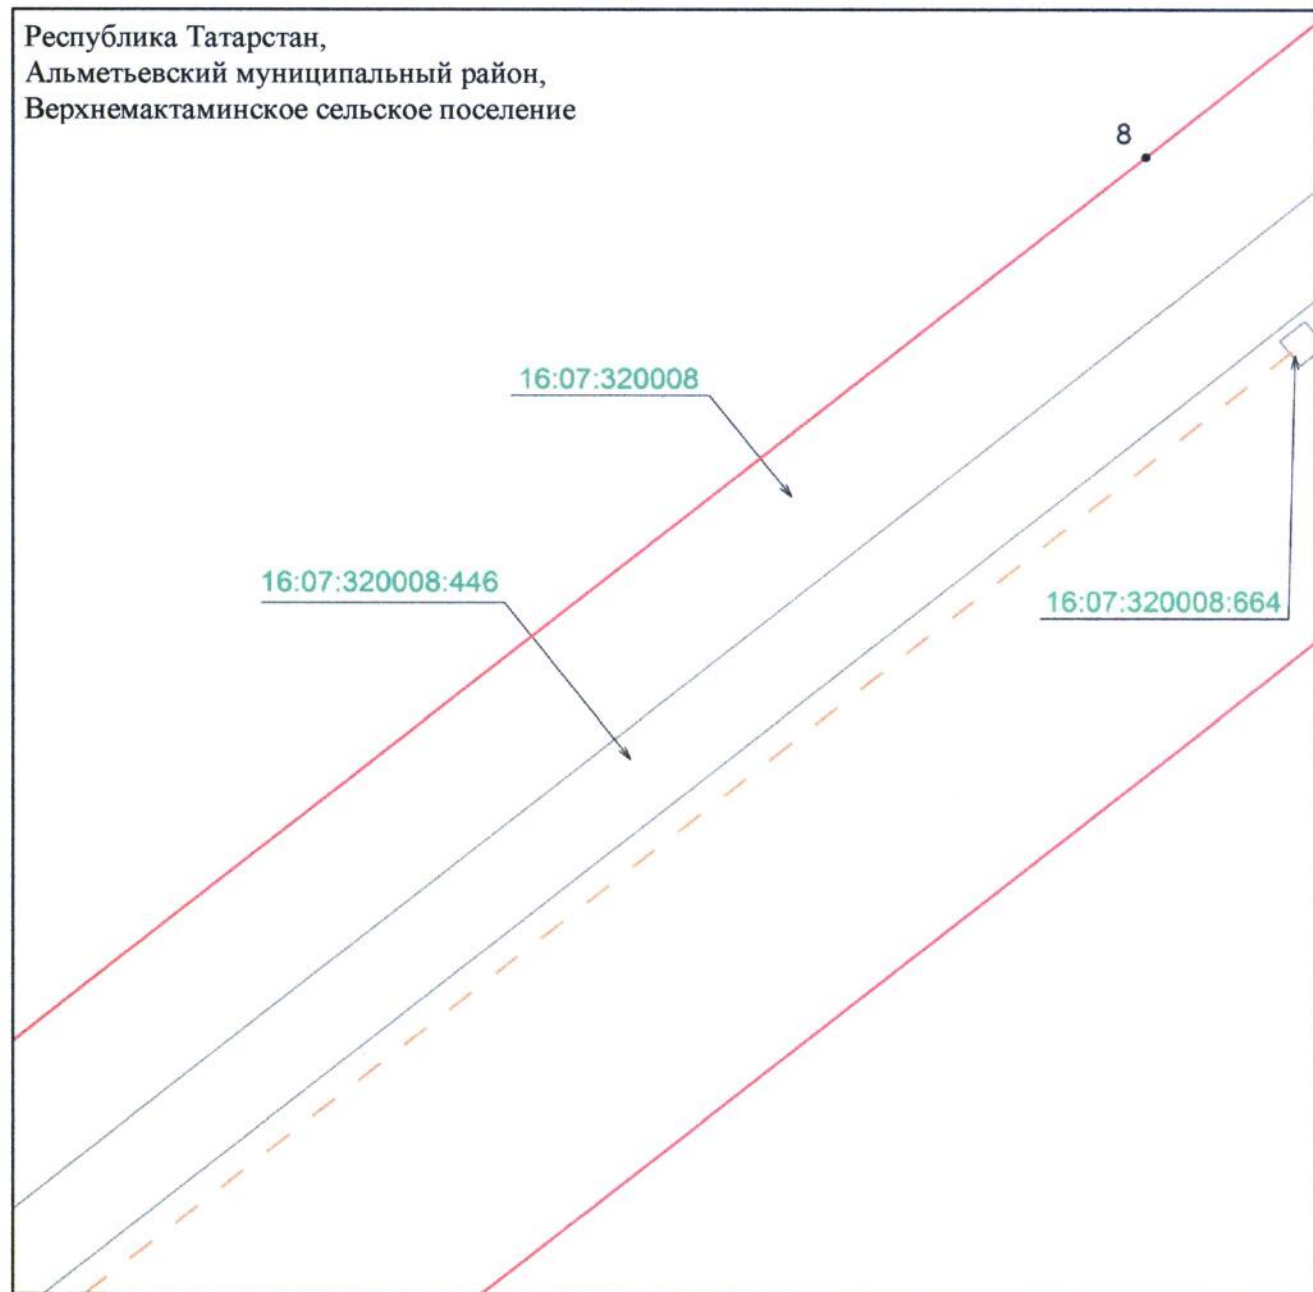


Масштаб 1 : 500

Используемые условные знаки и обозначения:

- 8 — обозначение характерной точки границ объекта
- — — — — граница объекта
- - - - - ось инженерного сооружения
- — земельный участок
- 16:07:320008:664 — кадастровый номер земельного участка
- 16:07:320008 — кадастровый номер квартала.

Схема расположения границ публичного сервитута
в целях эксплуатации линейного объекта электросетевого хозяйства регионального
значения «ВЛ 35 кВ 152-71 Акташ»

Лист 2, выноска 21

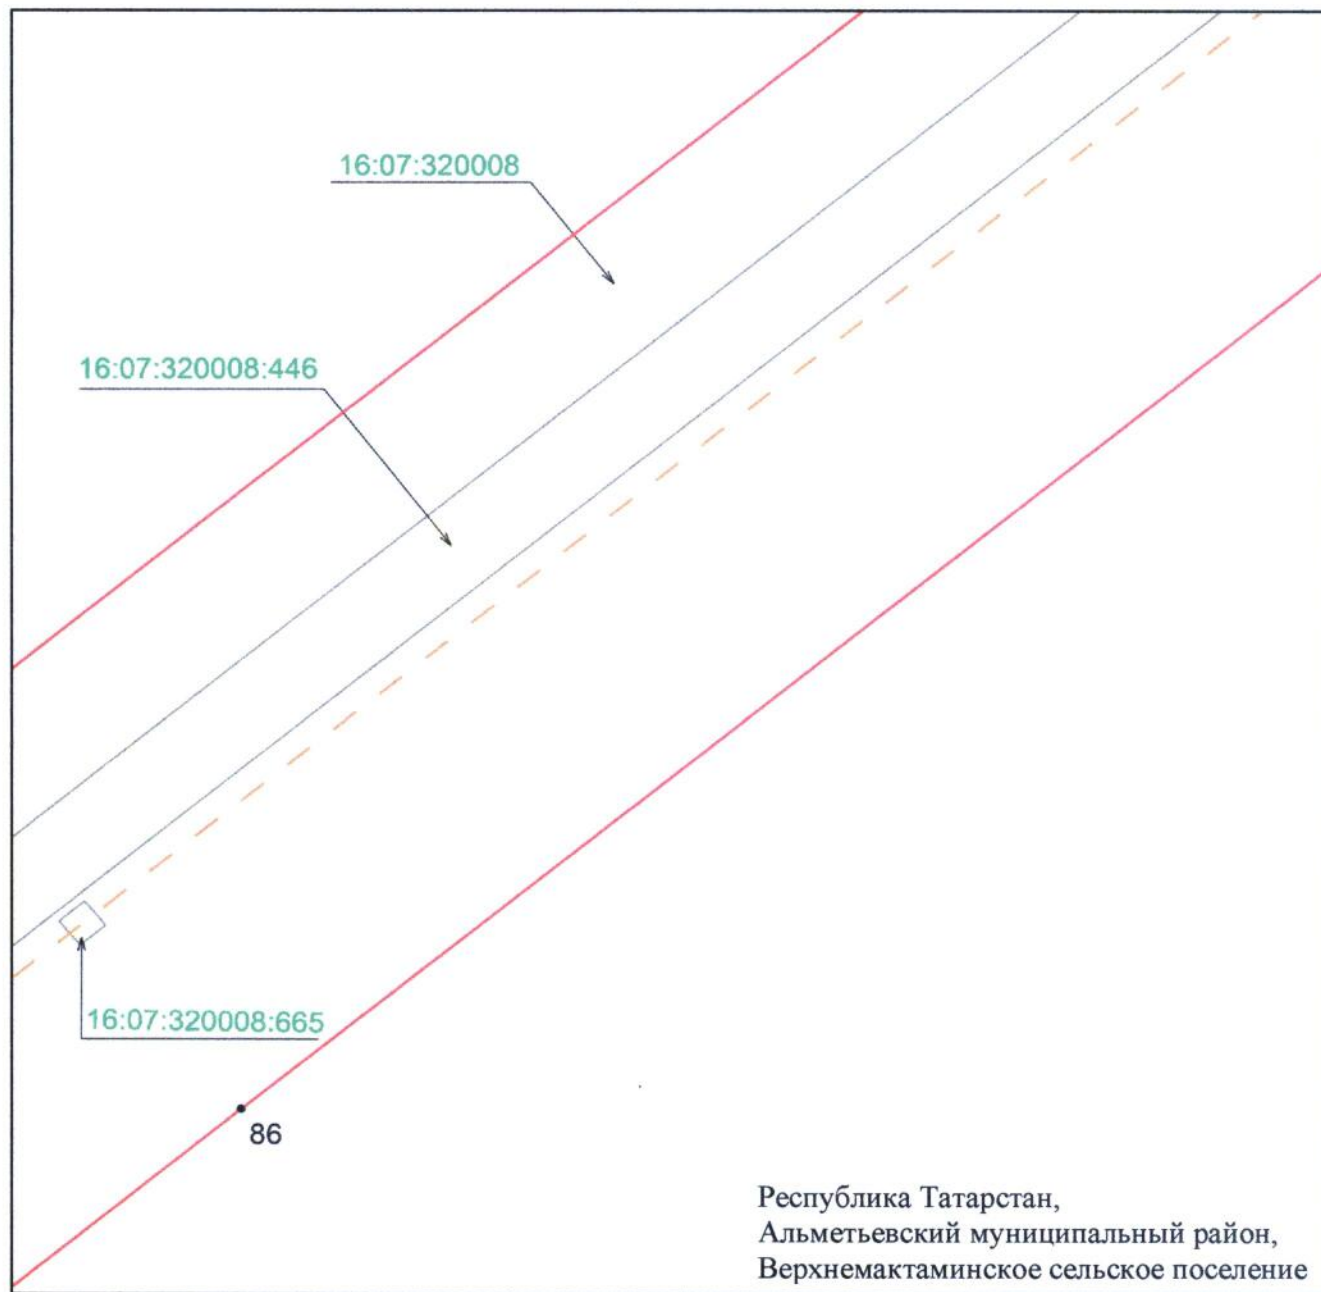


Масштаб 1 : 500

Используемые условные знаки и обозначения:

- 86 – обозначение характерной точки границ объекта
- граница объекта
- ось инженерного сооружения
- земельный участок
- 16:07:320008:665 – кадастровый номер земельного участка
- 16:07:320008 – кадастровый номер квартала.

**Схема расположения границ публичного сервитута
в целях эксплуатации линейного объекта электросетевого хозяйства регионального
значения «ВЛ 35 кВ 152-71 Акташ»**

Лист 2, выноски 22

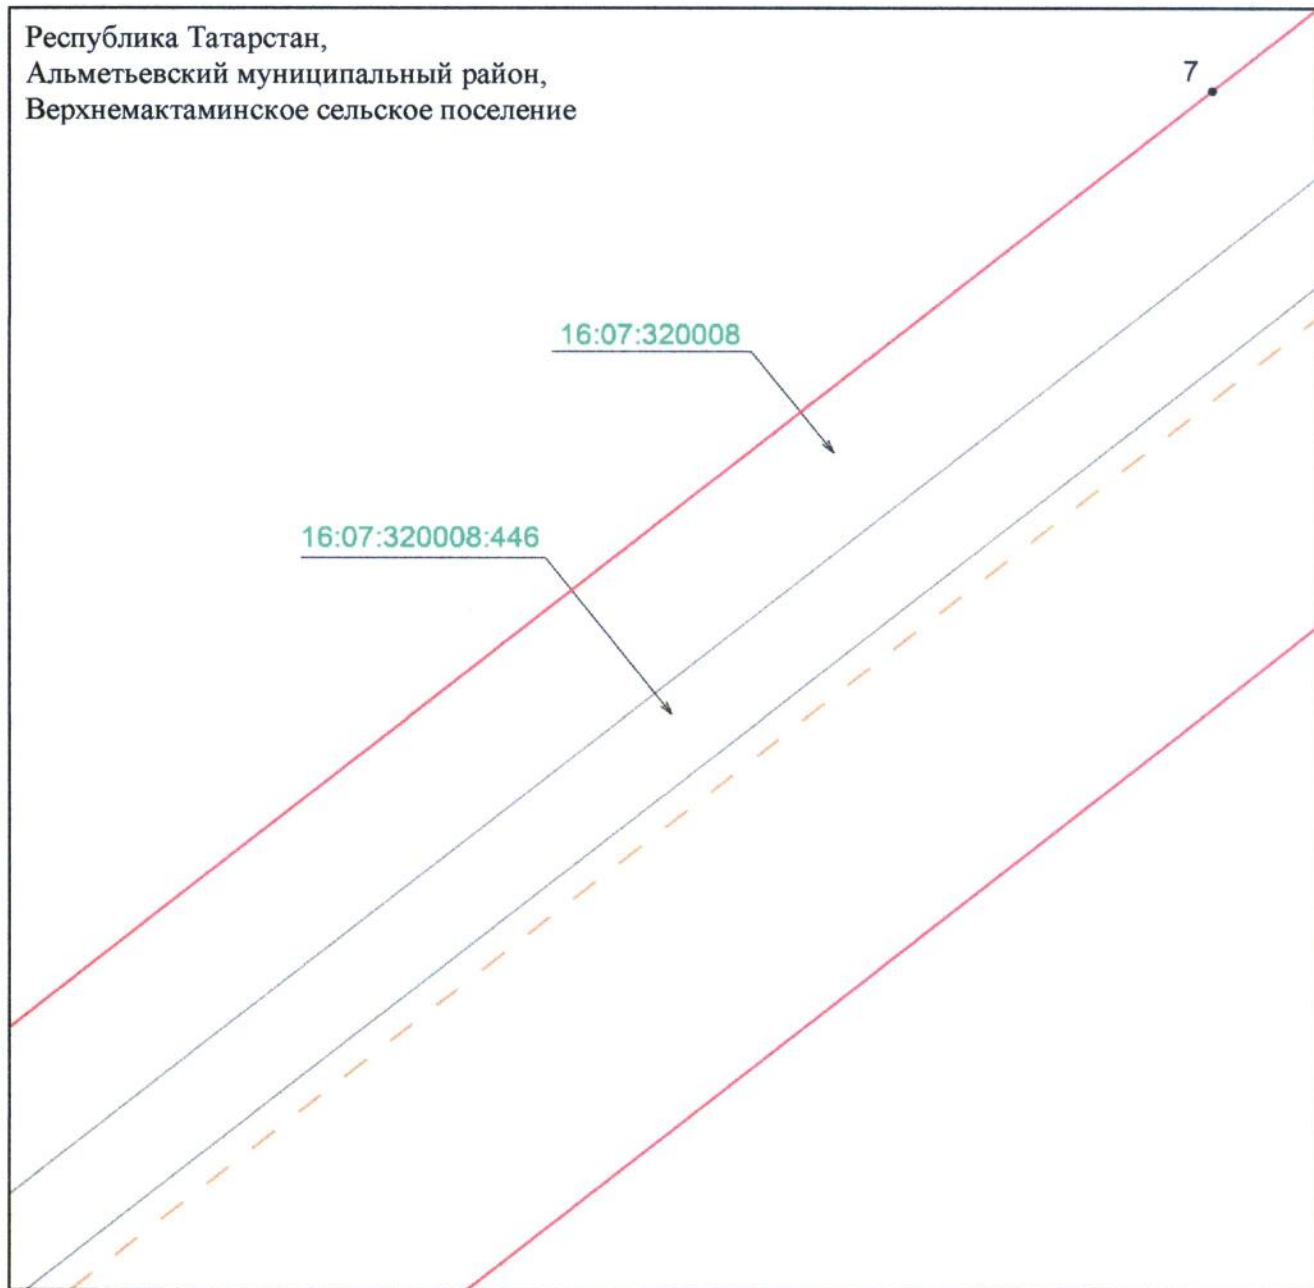


Масштаб 1 : 500

Используемые условные знаки и обозначения:

- 7 — обозначение характерной точки границ объекта
- граница объекта
- ось инженерного сооружения
- земельный участок
- 16:07:320008:446 — кадастровый номер земельного участка
- 16:07:320008 — кадастровый номер квартала.

**Схема расположения границ публичного сервитута
в целях эксплуатации линейного объекта электросетевого хозяйства регионального
значения «ВЛ 35 кВ 152-71 Акташ»**

Лист 2, выноска 23

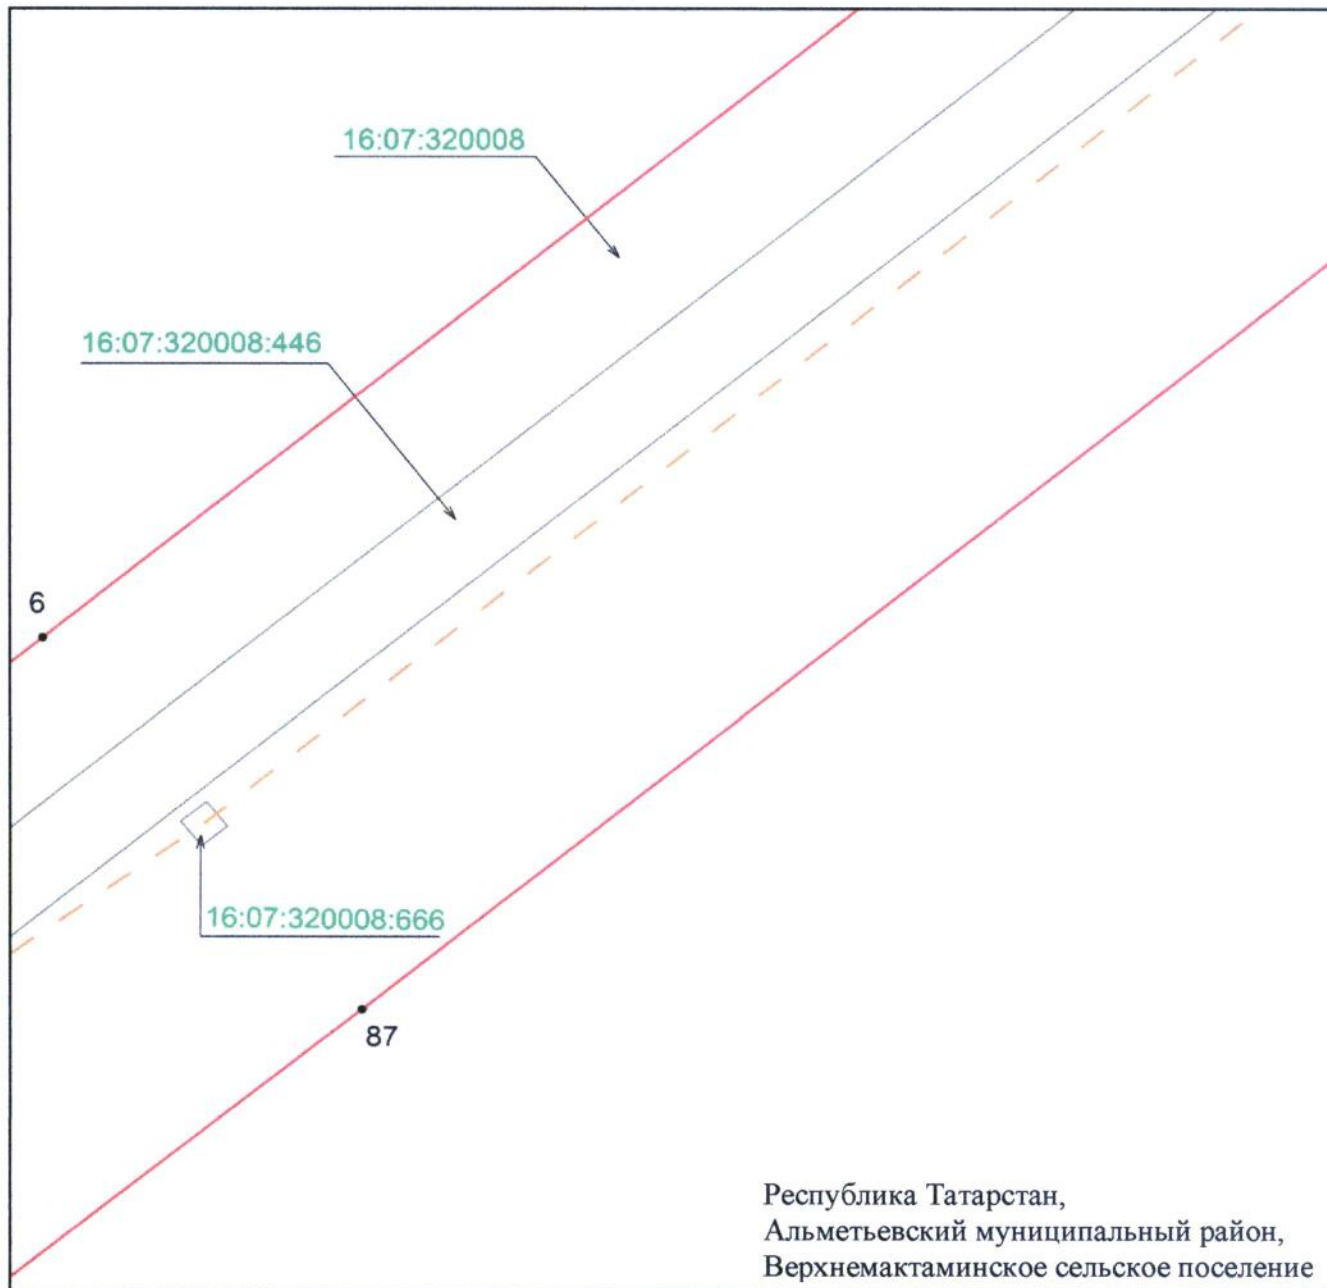


Масштаб 1 : 500

Используемые условные знаки и обозначения:

- 6 — обозначение характерной точки границ объекта
- граница объекта
- ось инженерного сооружения
- земельный участок
- 16:07:320008:446 — кадастровый номер земельного участка
- 16:07:320008 — кадастровый номер квартала.

**Схема расположения границ публичного сервитута
в целях эксплуатации линейного объекта электросетевого хозяйства регионального
значения «ВЛ 35 кВ 152-71 Акташ»**

Лист 2, выноска 24

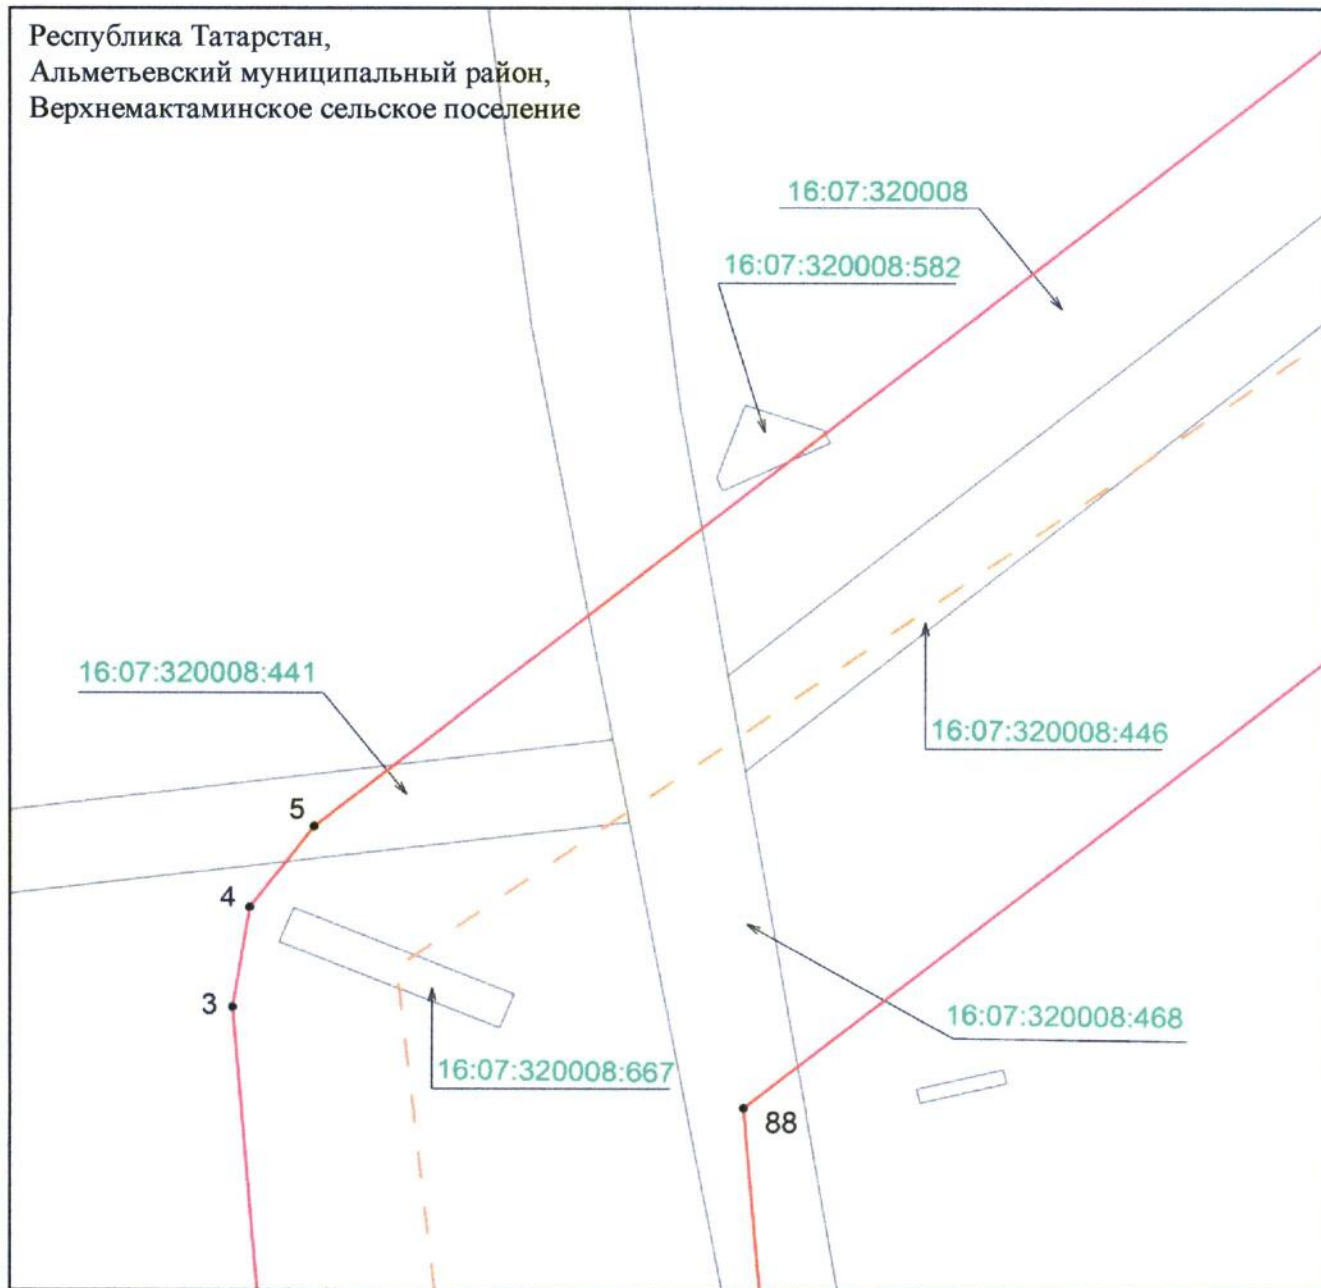


Масштаб 1 : 500

Используемые условные знаки и обозначения:

- 3 — обозначение характерной точки границ объекта
- — граница объекта
- — ось инженерного сооружения
- — земельный участок
- 16:07:320008:667 — кадастровый номер земельного участка
- 16:07:320008 — кадастровый номер квартала.

**Схема расположения границ публичного сервитута
в целях эксплуатации линейного объекта электросетевого хозяйства регионального
значения «ВЛ 35 кВ 152-71 Акташ»**

Лист 2, выноска 25

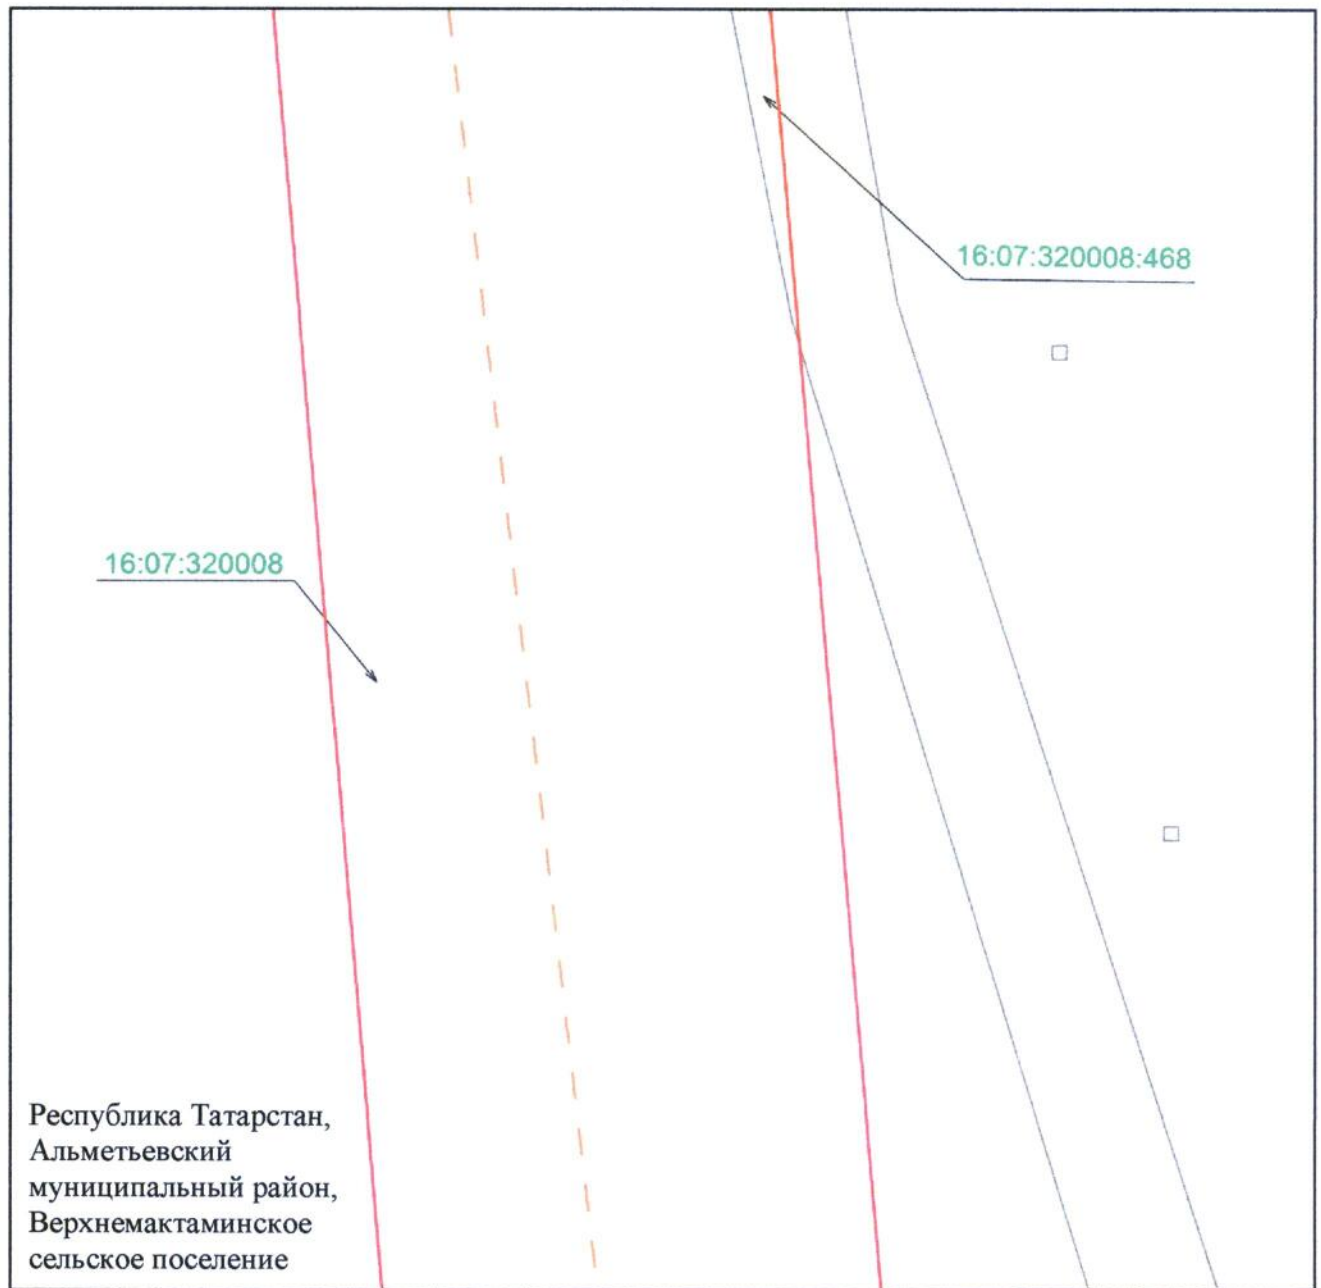


Масштаб 1 : 500

Используемые условные знаки и обозначения:

- | | |
|------------------|--|
| | — граница объекта |
| | — ось инженерного сооружения |
| | — земельный участок |
| 16:07:320008.468 | — кадастровый номер земельного участка |
| 16:07:320008 | — кадастровый номер квартала. |

Схема расположения границ публичного сервитута
в целях эксплуатации линейного объекта электросетевого хозяйства регионального
значения «ВЛ 35 кВ 152-71 Акташ»

Лист 2, выноска 26

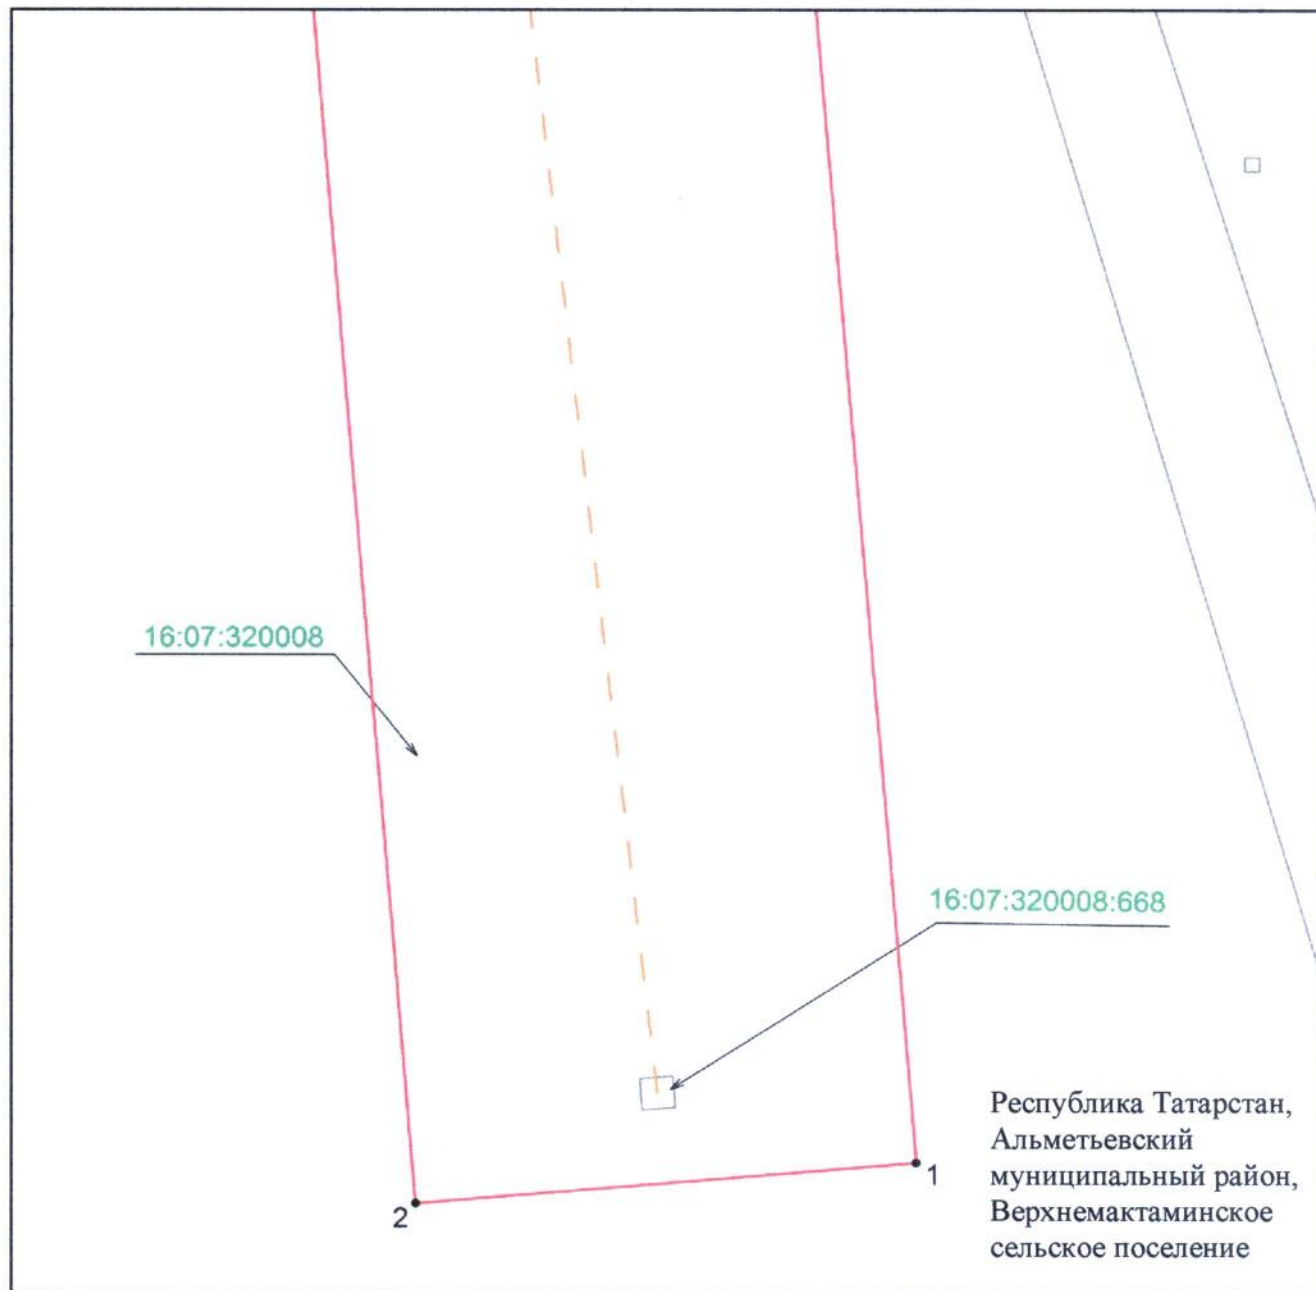

Масштаб 1 : 500

Используемые условные знаки и обозначения:

- 1 — обозначение характерной точки границ объекта
- граница объекта
- ось инженерного сооружения
- земельный участок
- 16:07:320008:668 — кадастровый номер земельного участка
- 16:07:320008 — кадастровый номер квартала.