



ПОСТАНОВЛЕНИЕ

« 18 » февраля 2019 г.

г. Альметьевск

КАРАР

№ 234

Об изменении границ зоны
с особыми условиями
использования территории

Рассмотрев обращение Альметьевского районного нефтепроводного управления акционерного общества «Транснефть-Прикамье», в соответствии со ст. 56, 106, 107 Земельного кодекса Российской Федерации, постановлением Правительства Российской Федерации от 31 декабря 2015 г. № 1532 «Об утверждении Правил предоставления документов, направляемых или предоставляемых в соответствии с частями 1, 3 - 13, 15 статьи 32 Федерального закона «О государственной регистрации недвижимости» в федеральный орган исполнительной власти (его территориальные органы), уполномоченный Правительством Российской Федерации на осуществление государственного кадастрового учета, государственной регистрации прав, ведение Единого государственного реестра недвижимости и предоставление сведений, содержащихся в Едином государственном реестре недвижимости», Правилами охраны магистральных трубопроводов, утвержденных Министерством топлива и энергетики Российской Федерации от 29 апреля 1992 г., постановлением Госгортехнадзора Российской Федерации от 22 апреля 1992 г. № 9

ИСПОЛНИТЕЛЬНЫЙ КОМИТЕТ ПОСТАНОВЛЯЕТ:

1. Изменить границы зоны с особыми условиями использования территории с учетным номером 16.00.2.2065 «Охранная зона МН «Альметьевск – Калейкино» (d=1020 мм) (высокосерн.) (серн) (уч. 0-18 км)», расположенной в границах Альметьевского муниципального района, общей площадью 338 459 кв.м, в соответствии с графическим описанием местоположения границ данной зоны, перечню координат характерных точек этих границ в системе координат (Приложение №1).

2. Установить ограничения (обременения) в использовании

земельных участков в границах зоны с особыми условиями использования территории с учетным номером 16.00.2.2065 «Охранная зона МН «Альметьевск – Калейкино» (d=1020 мм) (высокосерн.) (серн) (уч. 0-18 км)», в соответствии с Правилами охраны магистральных трубопроводов, утвержденных Министерством топлива и энергетики Российской Федерации от 29 апреля 1992 г., постановлением Госгортехнадзора Российской Федерации от 22 апреля 1992 г. № 9.

3. Убытки, причиненные в связи с изменением границ зоны с особыми условиями использования территории, возмещаются акционерным обществом «Транснефть - Прикамье». Обязанность по возмещению убытков наступает в сроки, установленные статьей 57.1 Земельного кодекса Российской Федерации.

4. Предоставить право акционерному обществу «Транснефть-Прикамье» обращаться без доверенности с заявлением о внесении в Единый государственный реестр недвижимости сведений о зоне с особыми условиями использования территории, указанной в пунктах 1, 2 настоящего постановления.

5. Правовому управлению исполнительного комитета района (Ханнанова А.Б.) опубликовать настоящее постановление в газете «Альметьевский вестник» и разместить на Официальном портале правовой информации Республики Татарстан (PRAVO.TATARSTAN.RU).

6. Настоящее постановление вступает в силу после его официального опубликования.

7. Контроль за исполнением настоящего постановления возложить на заместителя руководителя исполнительного комитета района по строительству Мухаметзянова А.А.


Руководитель
исполнительного комитета района



М.Н. Гирфанов





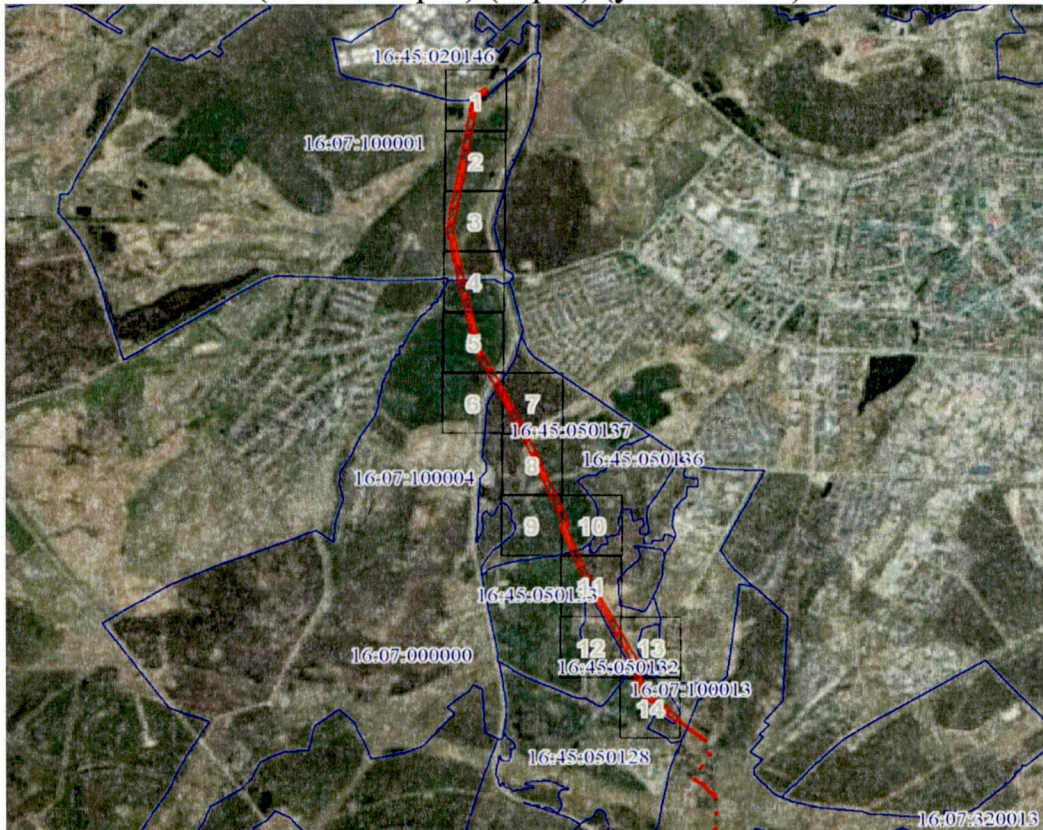

 

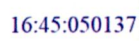
Приложение № 1
 к постановлению исполнительного комитета
 Альметьевского муниципального района
 от « 18 » февраля 2019 г. № 234

Схема расположения зоны с особыми условиями
 использования территории
 Охранная зона МН "Альметьевск-Калейкино" (d=1020 мм)
 (высокосерн.) (серн.) (уч. 0-18 км)




Масштаб 1: 53156
 Система координат МСК-16

Условные обозначения:


	Характерная точка границы ЗОУИТ
	Надписи номеров характерных точек границы ЗОУИТ
	Граница ЗОУИТ
	Граница охранной зоны
	Граница административно-территориальной единицы
	Граница земельного участка
	Кадастровый номер земельного участка
	Граница кадастрового квартала
	Номер кадастрового квартала

Выносной лист № 1

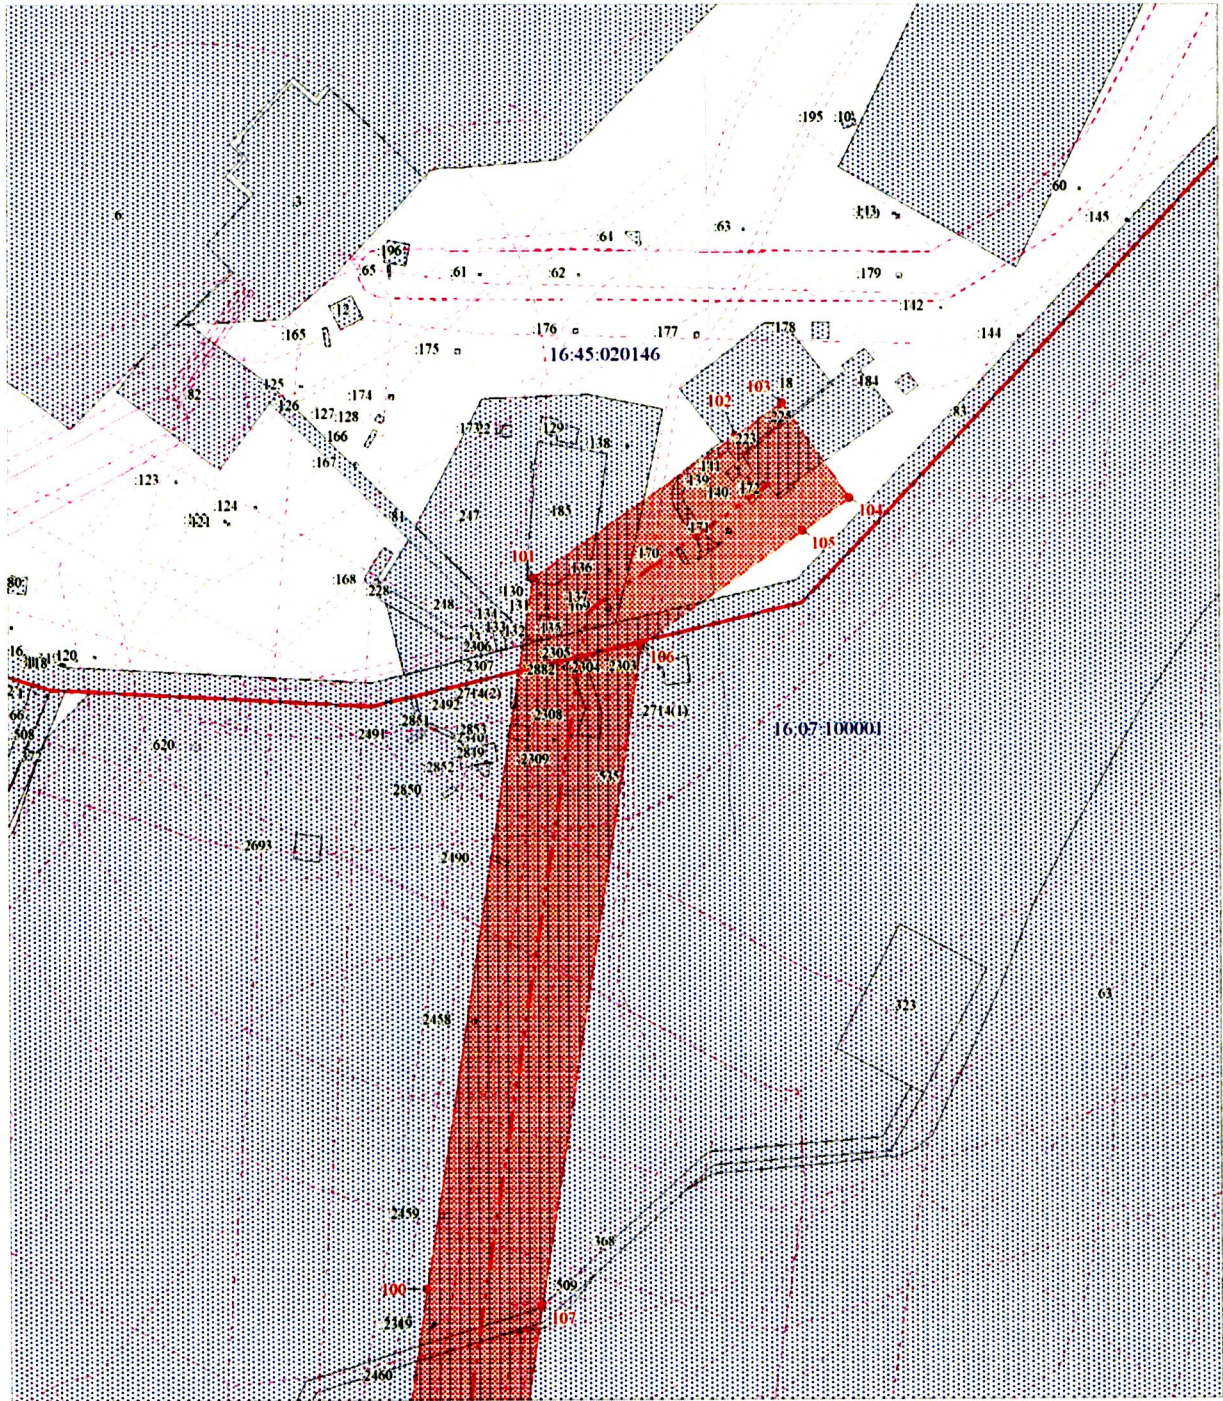


Масштаб 1:2000

Выносной лист № 2

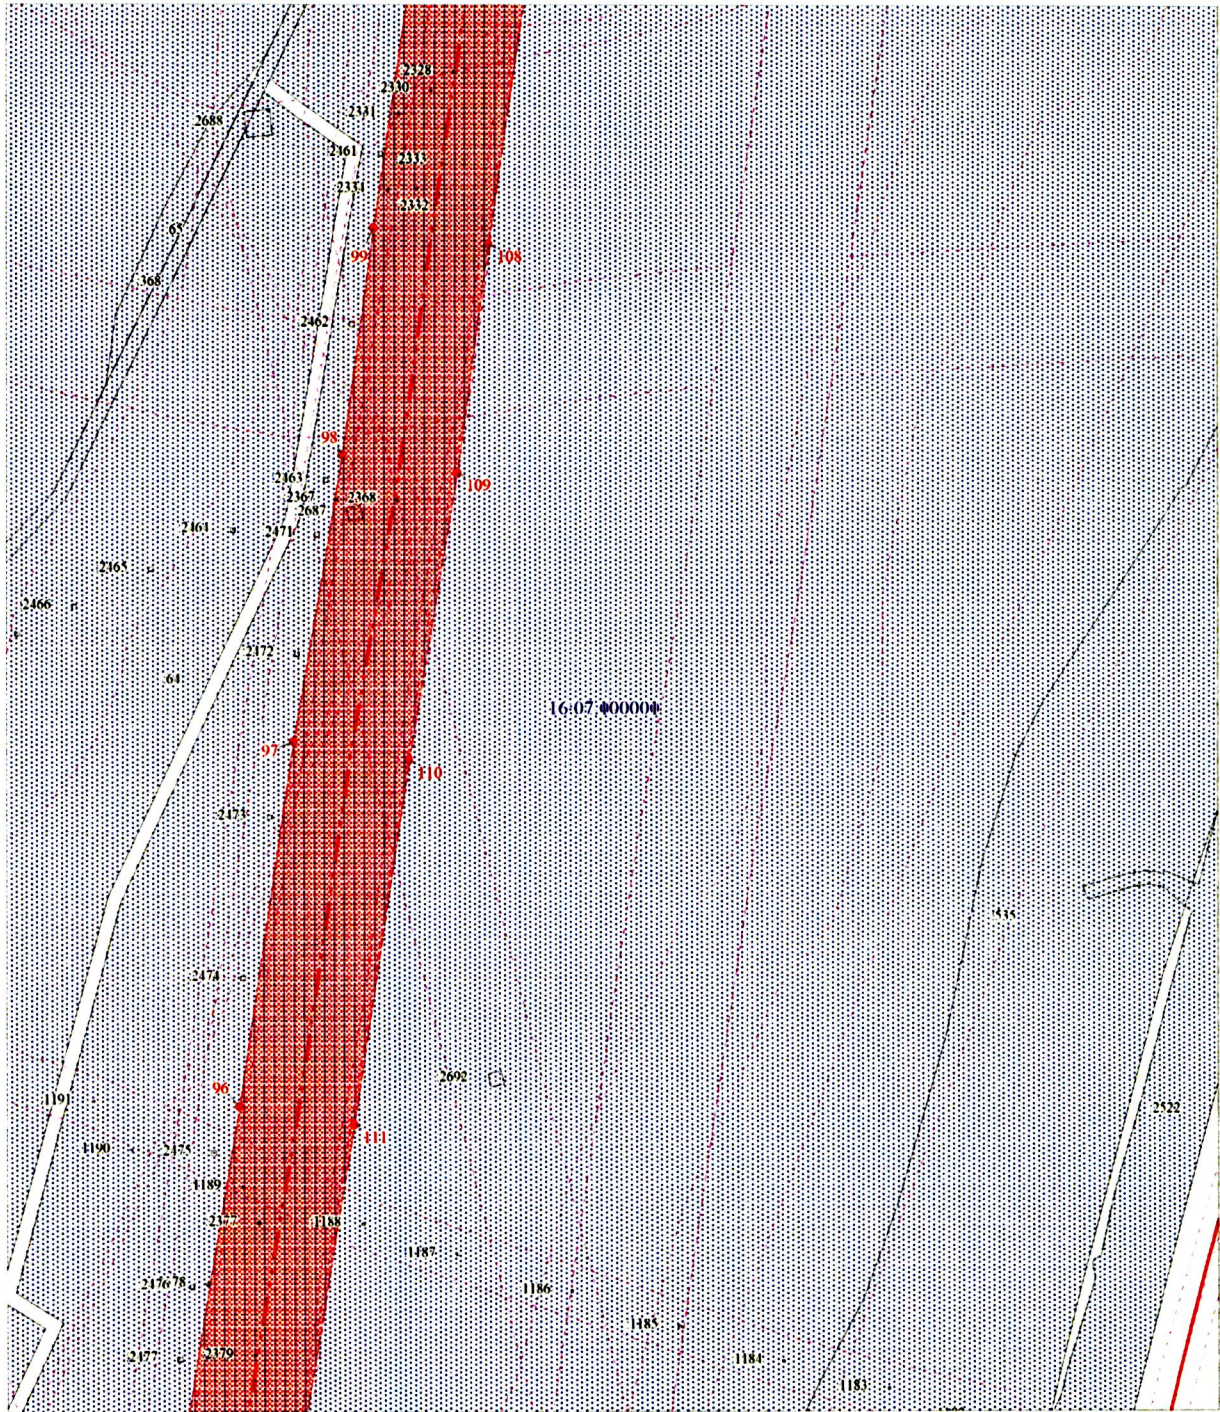


Масштаб 1:2000

Выносной лист № 3

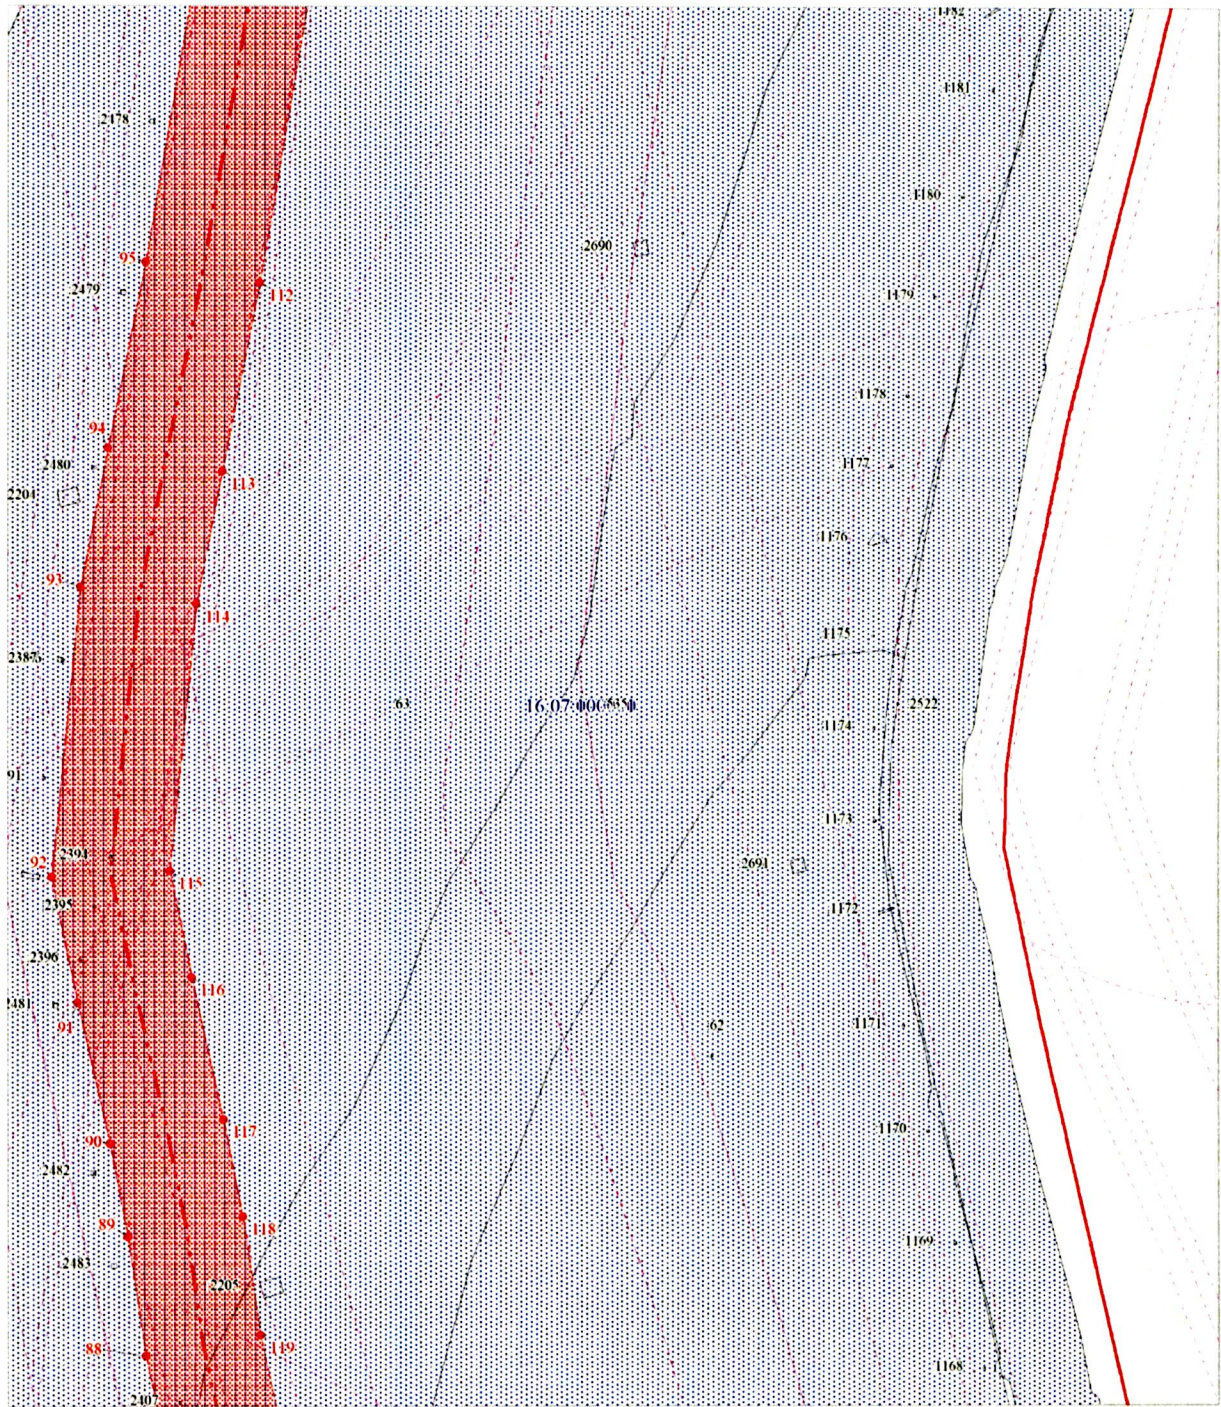


Масштаб 1:2000

Выносной лист № 4

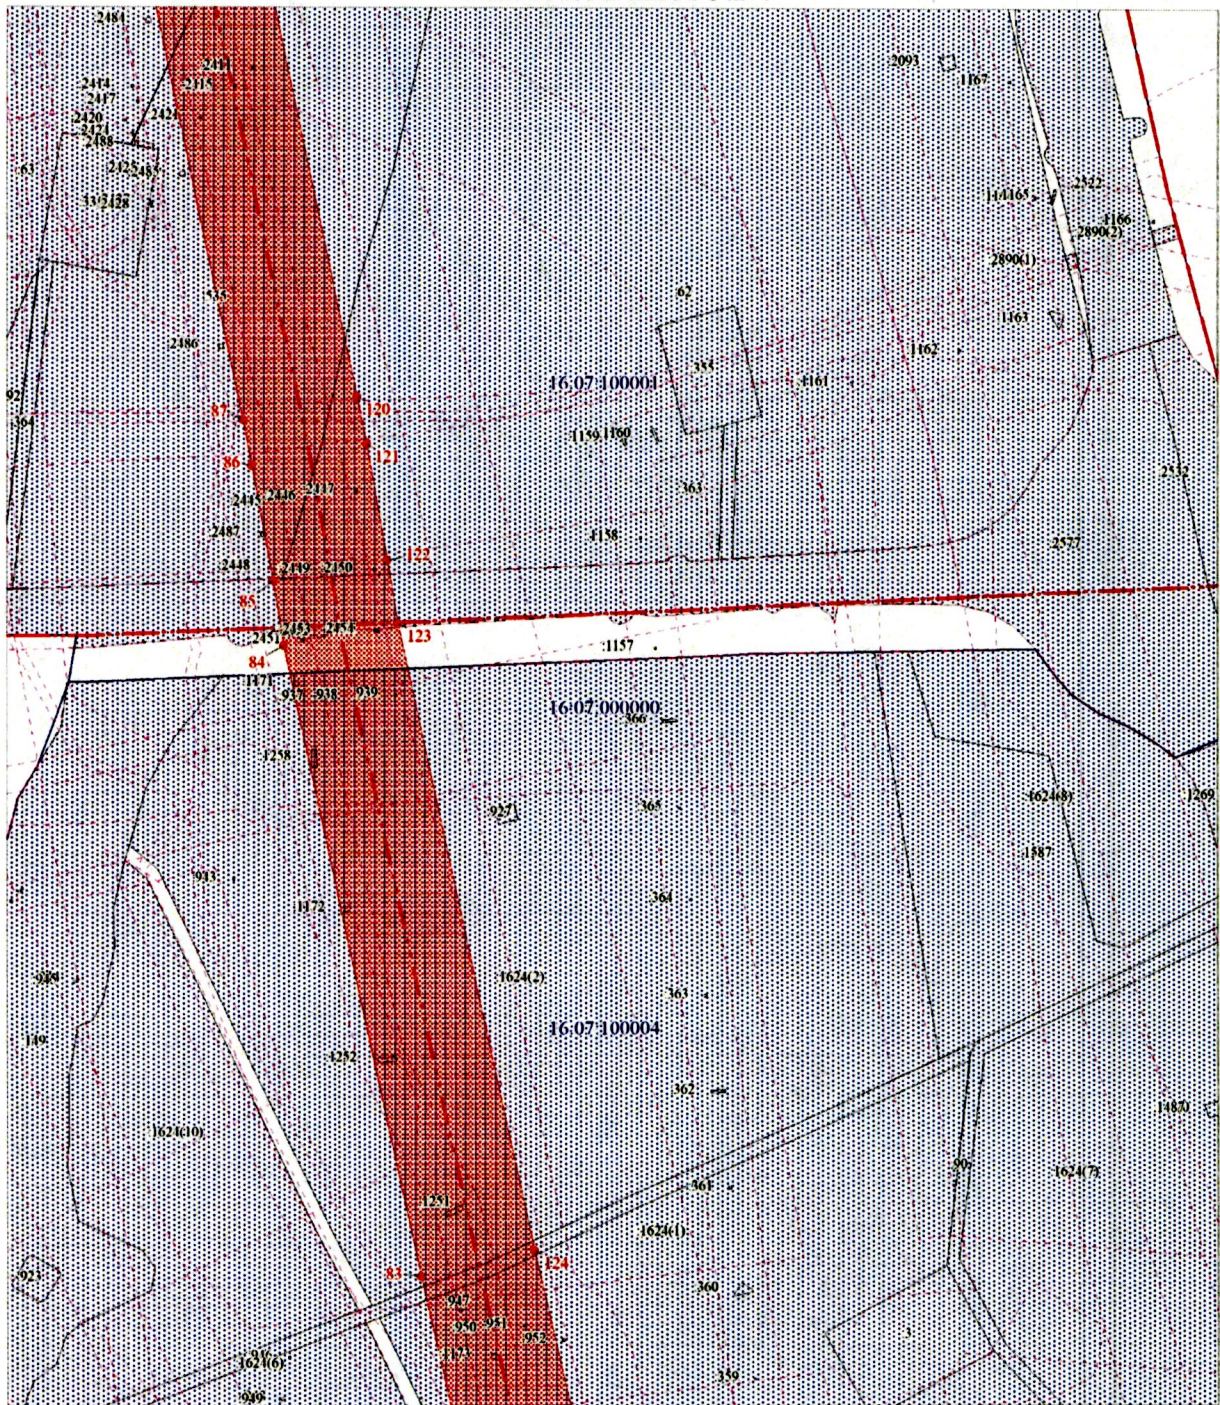


Масштаб 1:2000

Выносной лист № 5

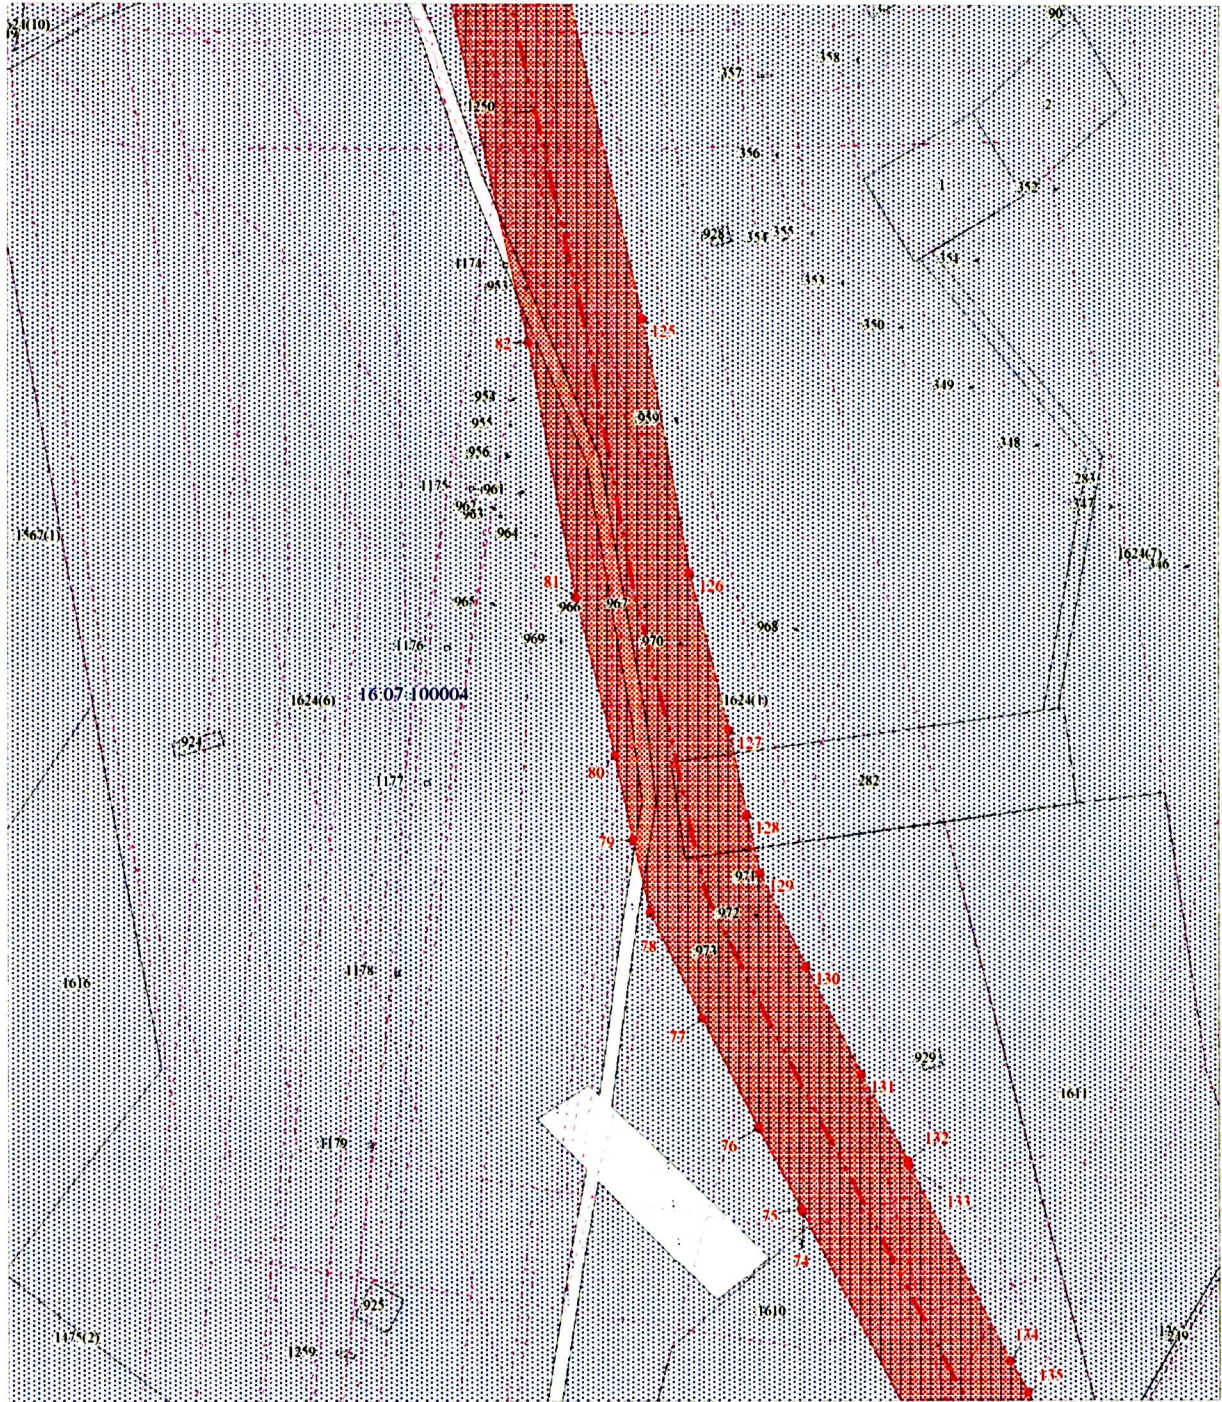


Масштаб 1:2000

Выносной лист № 6

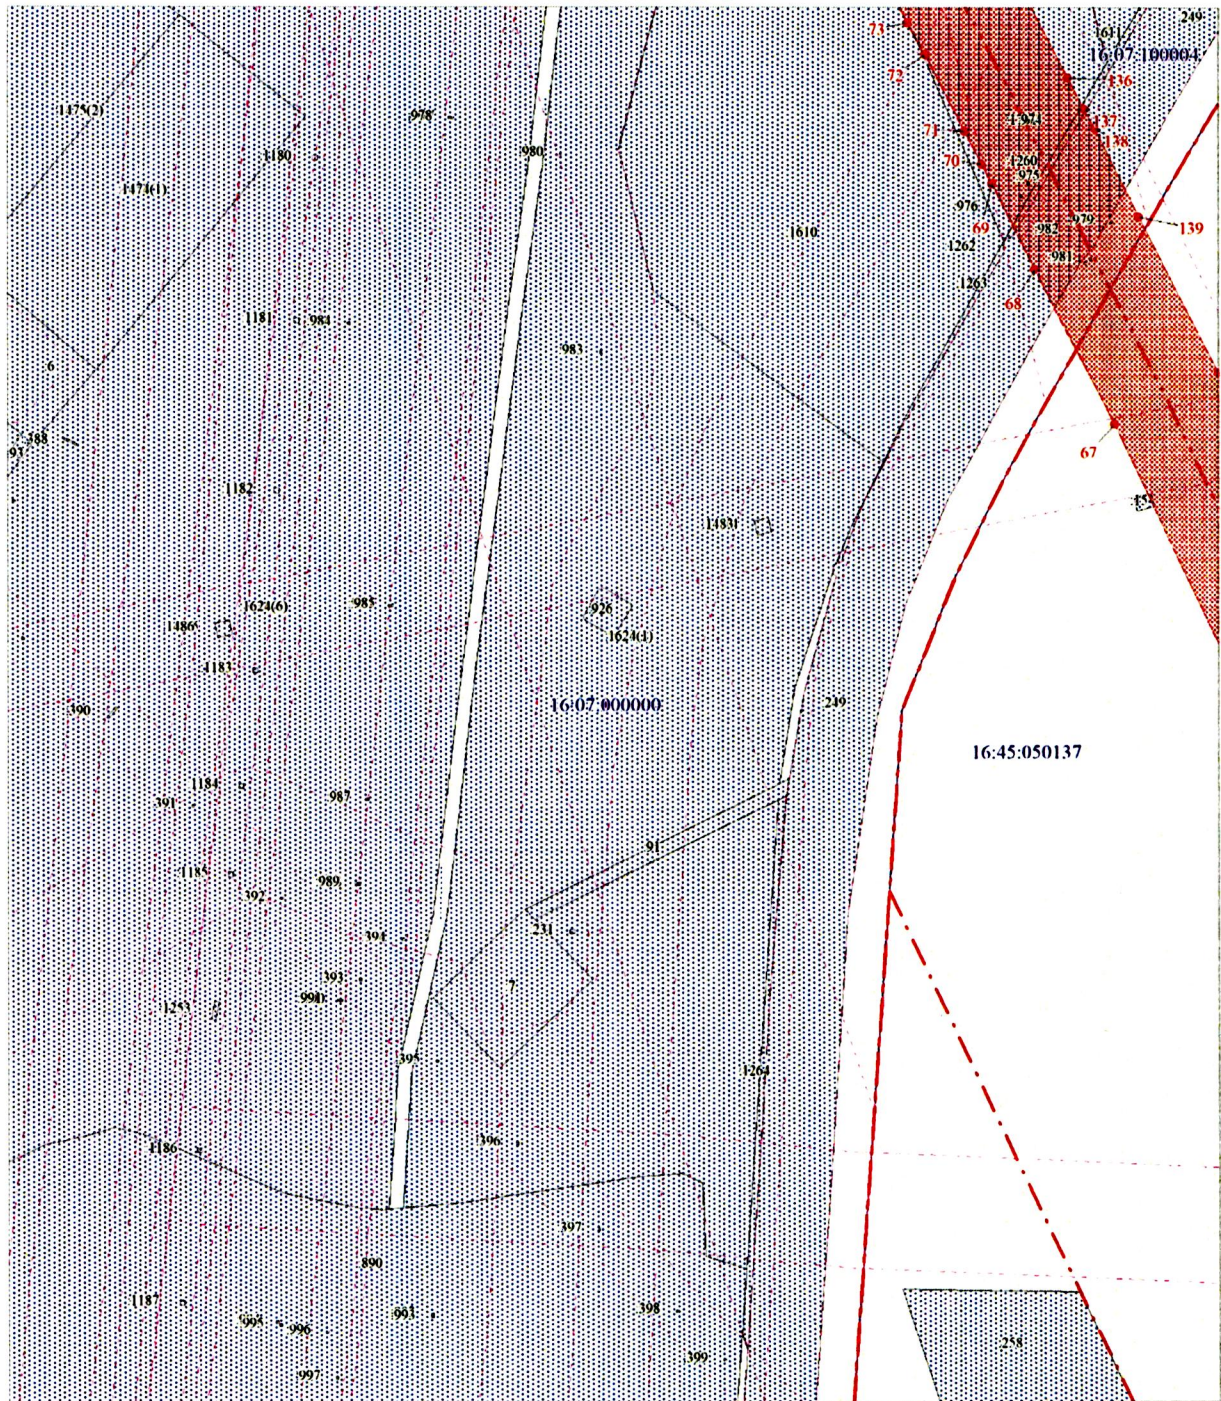


Масштаб 1:2000

Выносной лист № 7

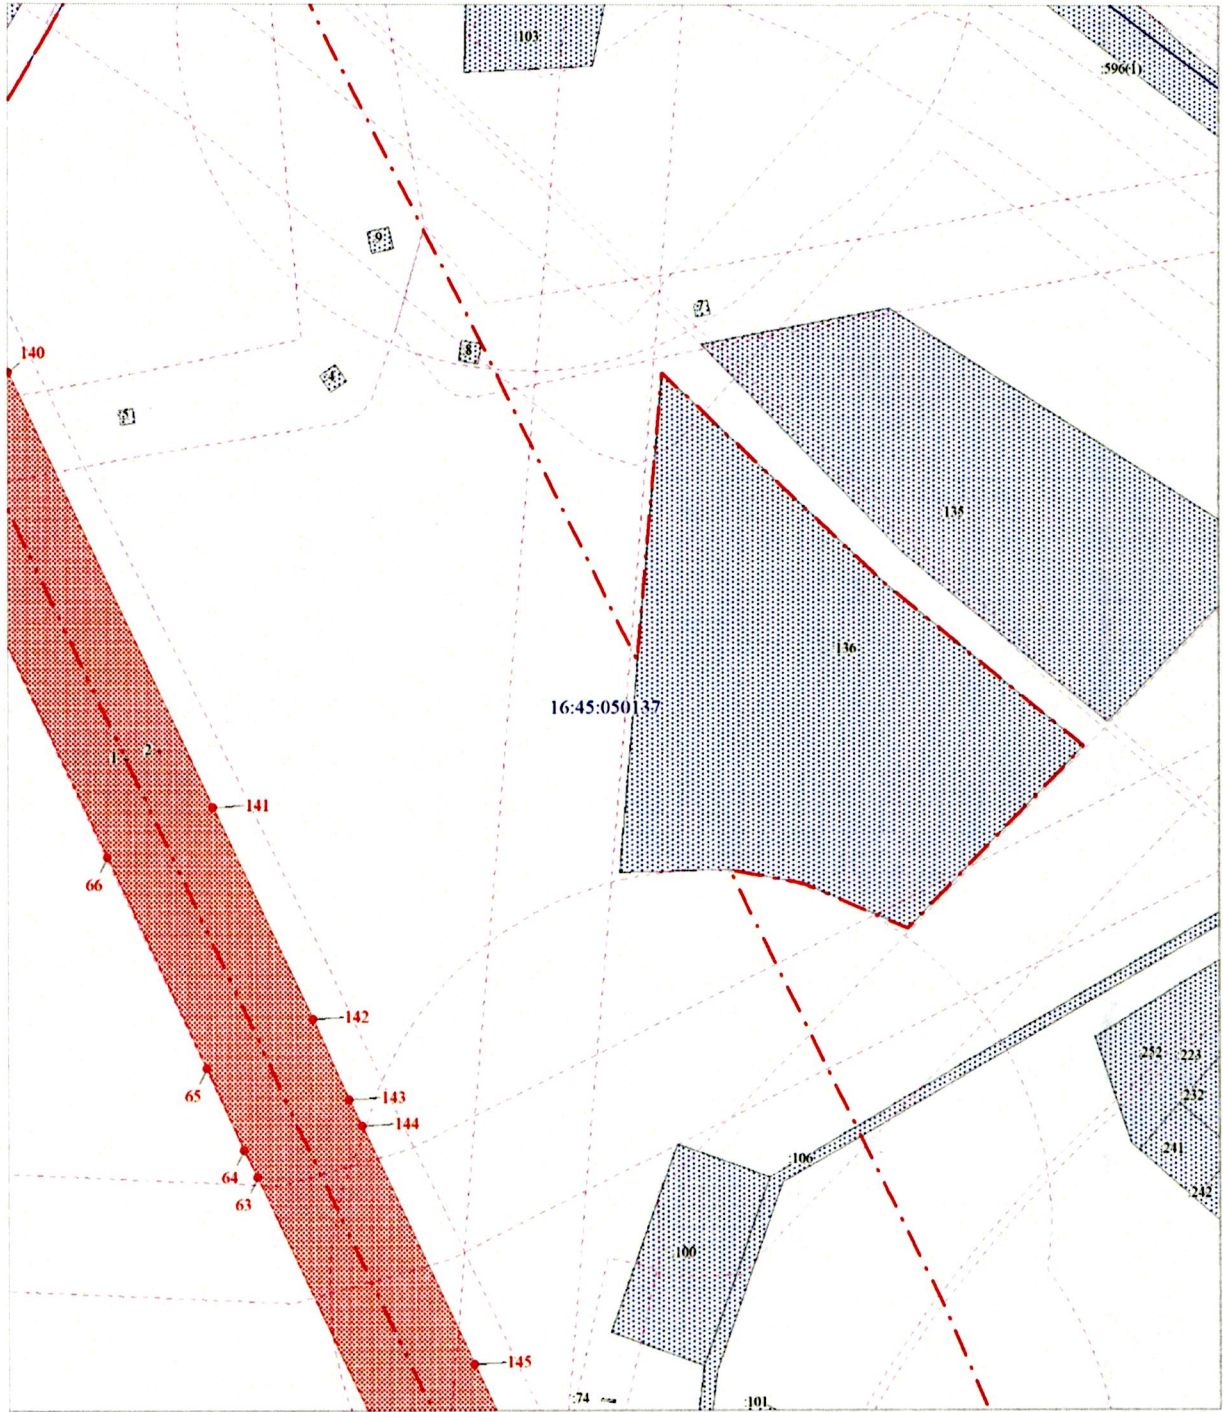


Масштаб 1:2000

Выносной лист № 8

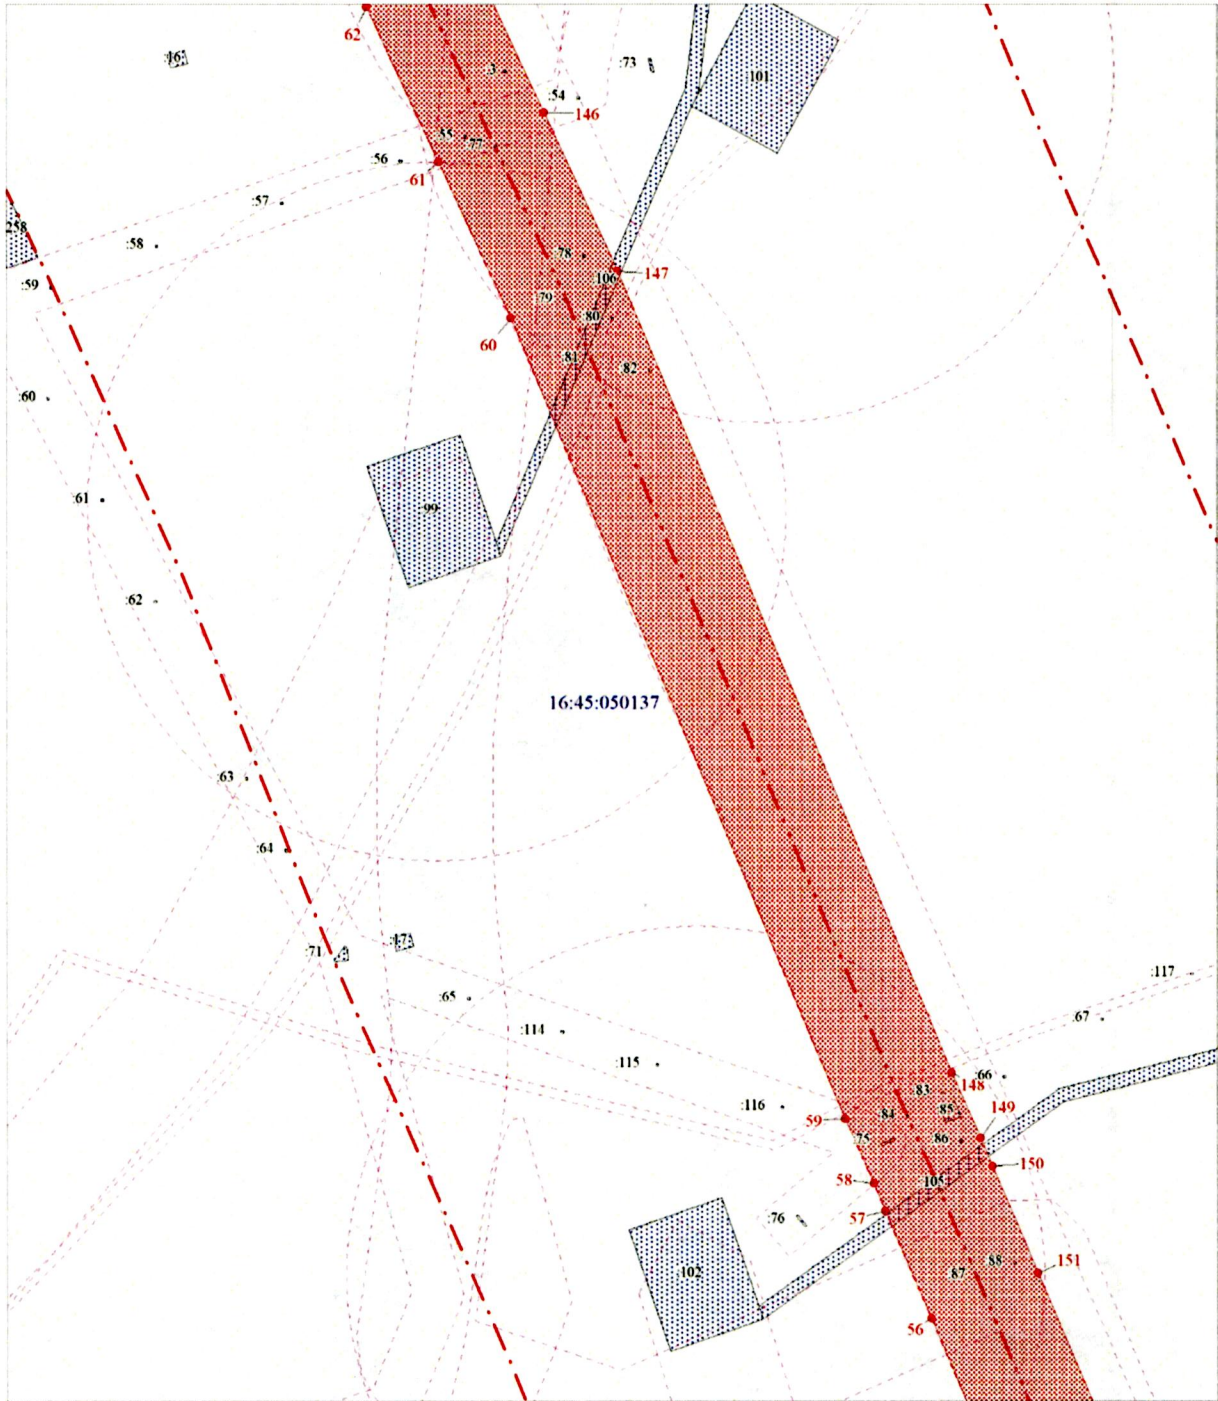


Масштаб 1:2000

Выносной лист № 9

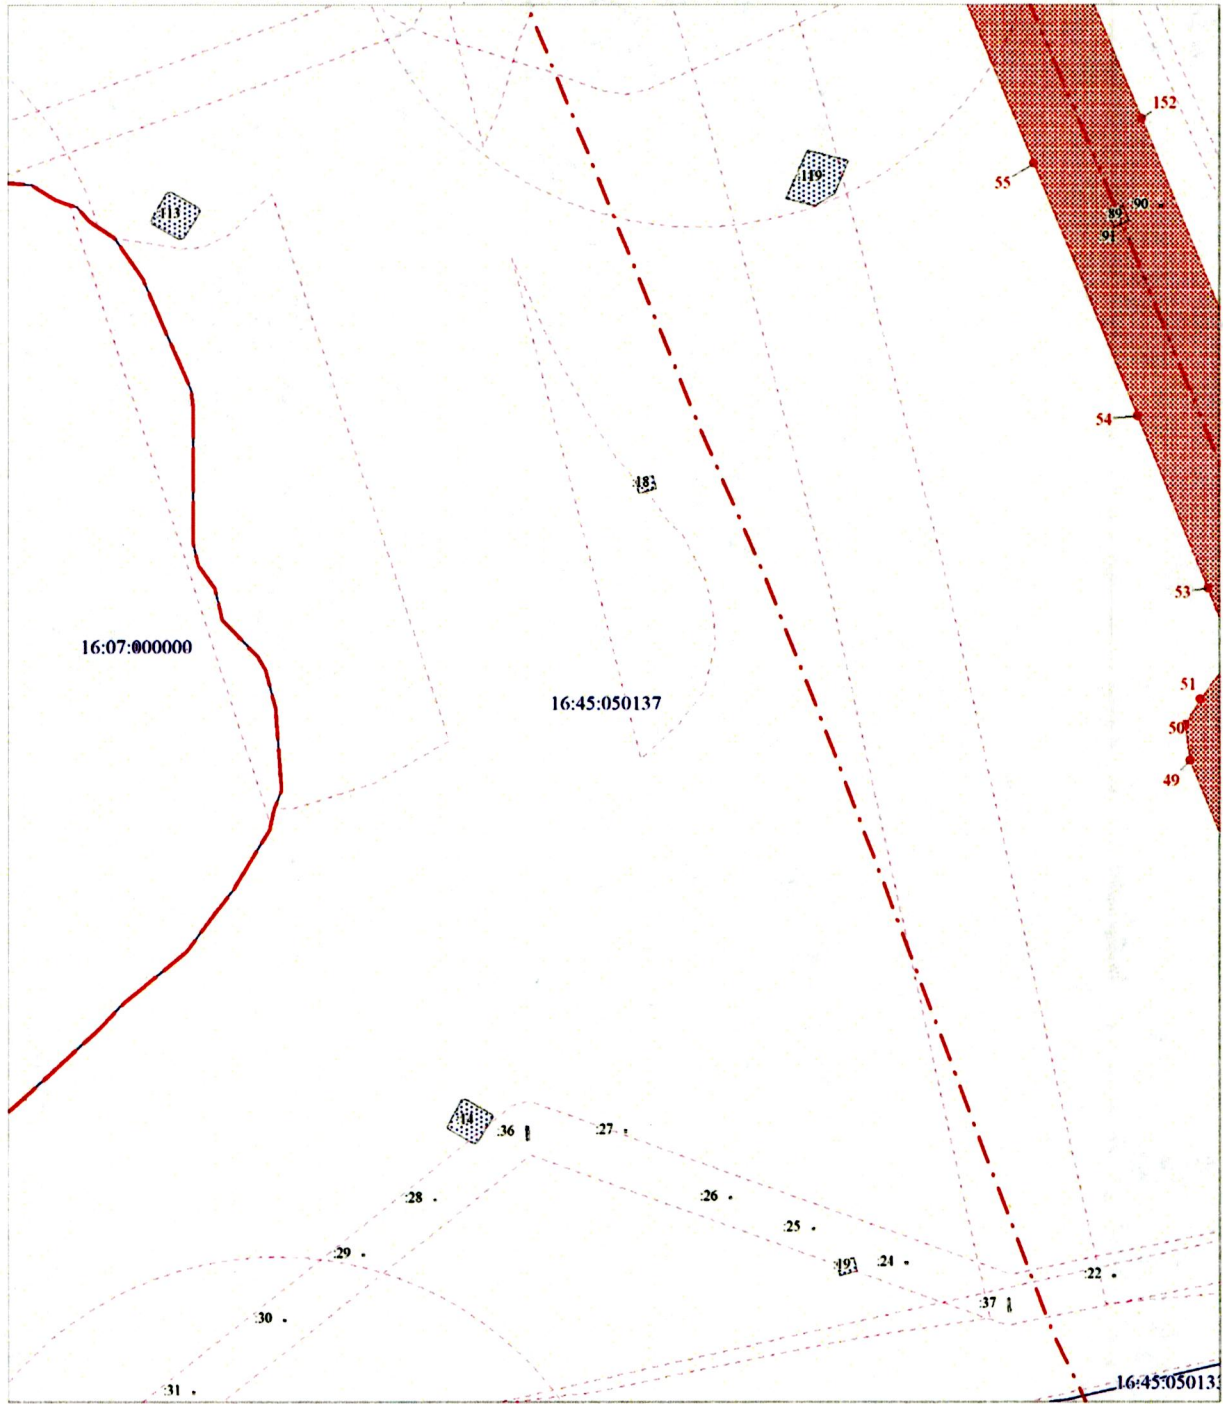


Масштаб 1:2000

Выносной лист № 10

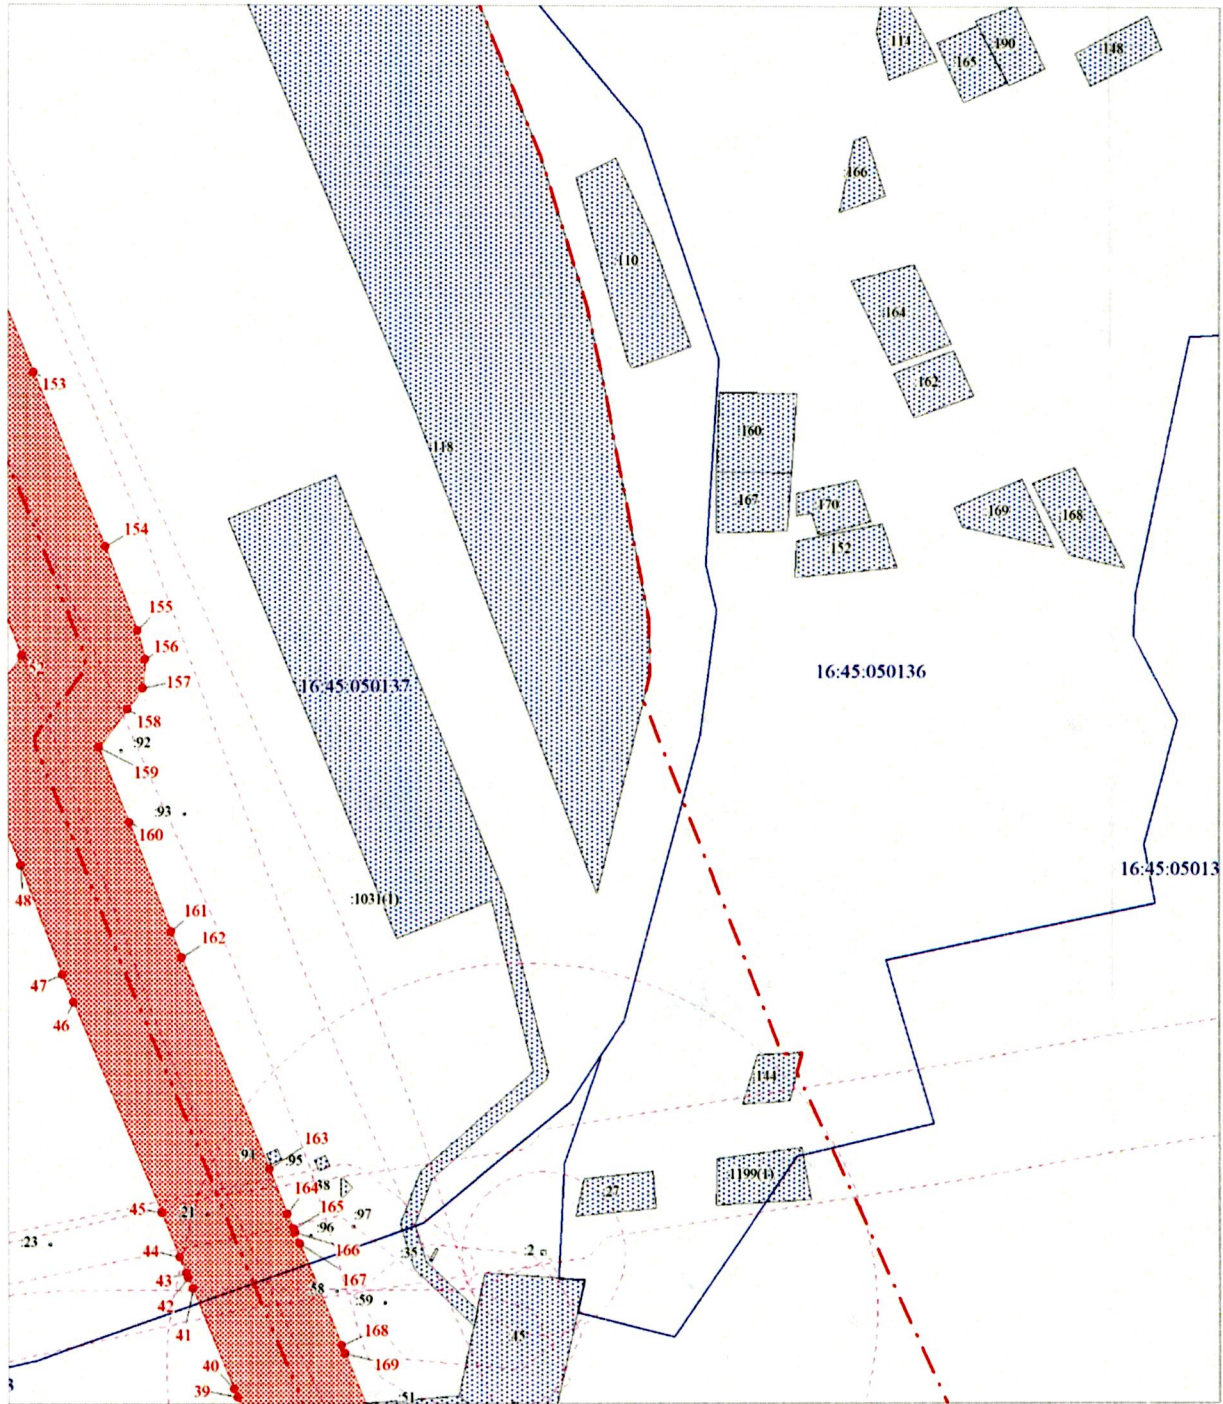


Масштаб 1:2000

Выносной лист № 11

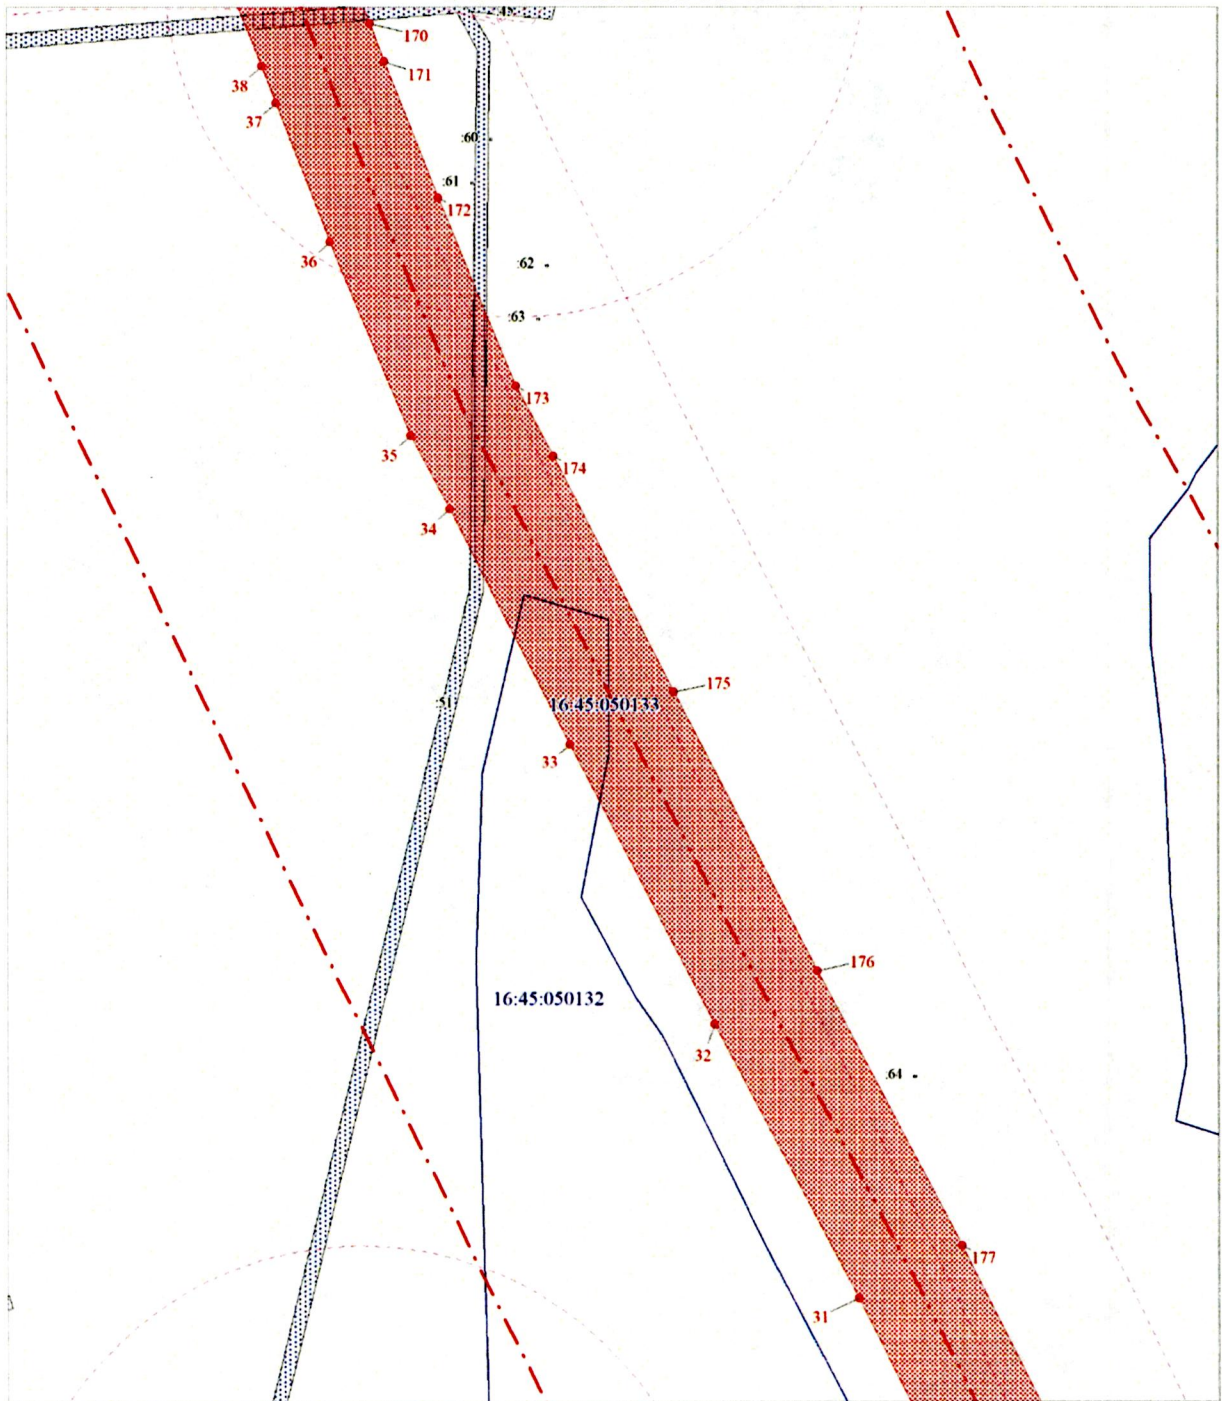


Масштаб 1:2000

Выносной лист №12

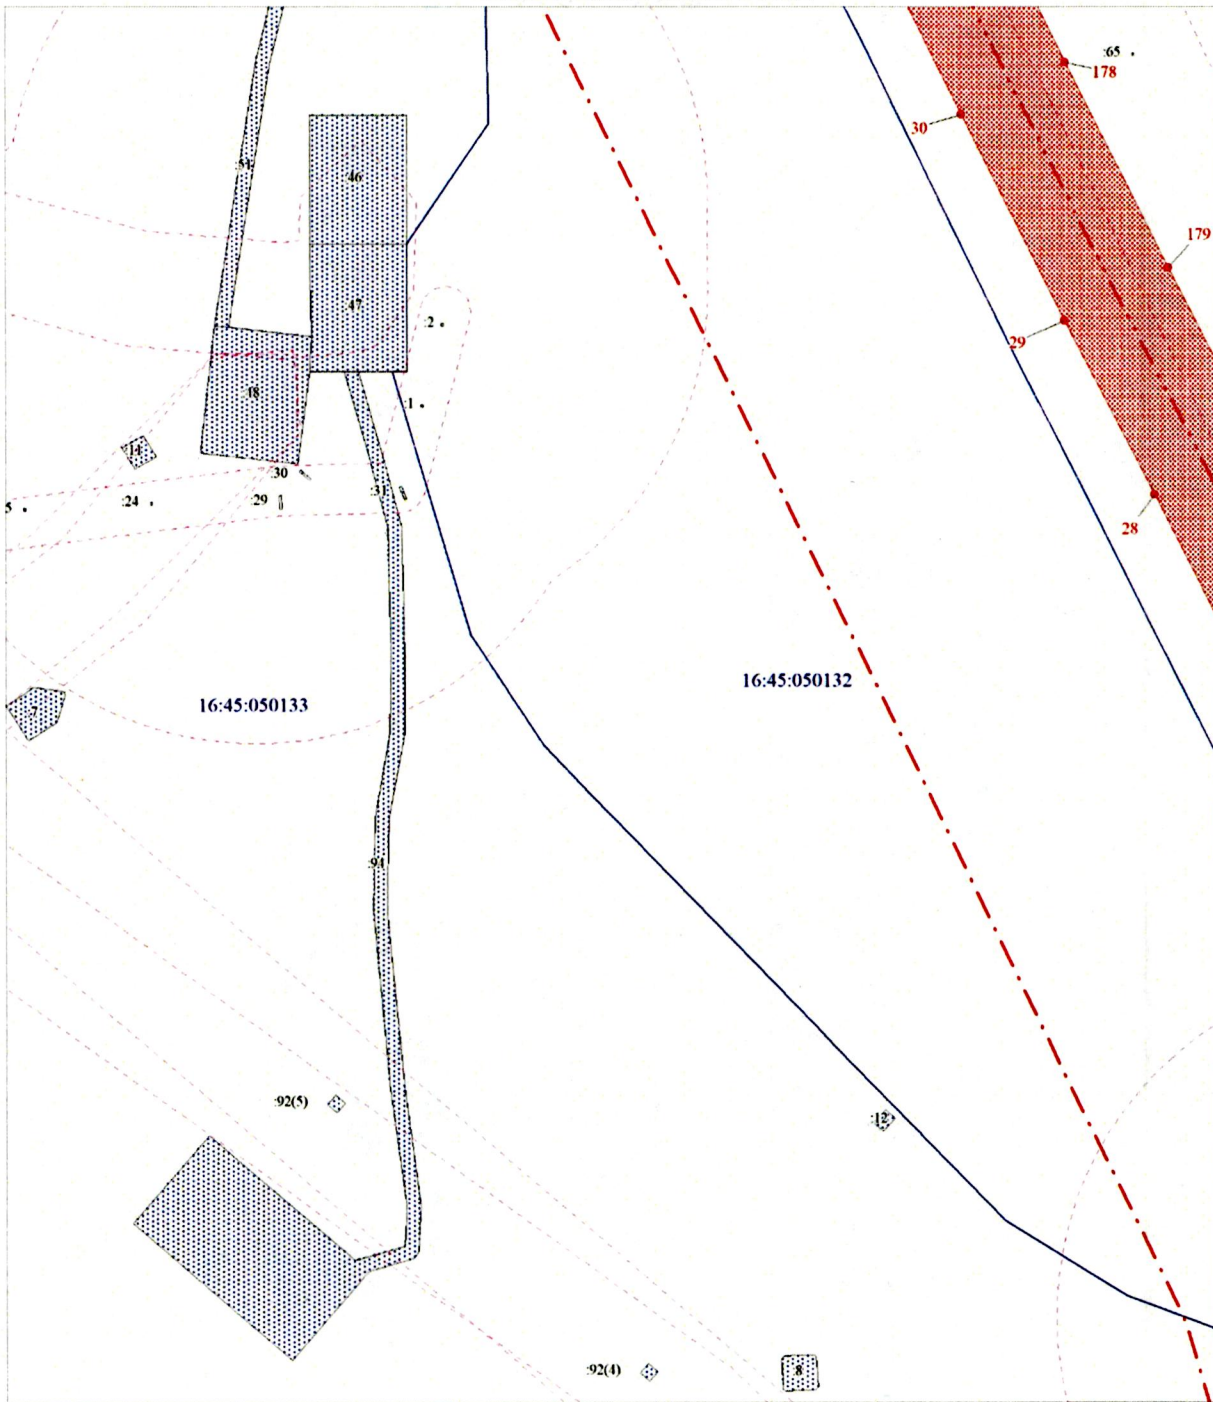


Масштаб 1:2000

Выносной лист № 13

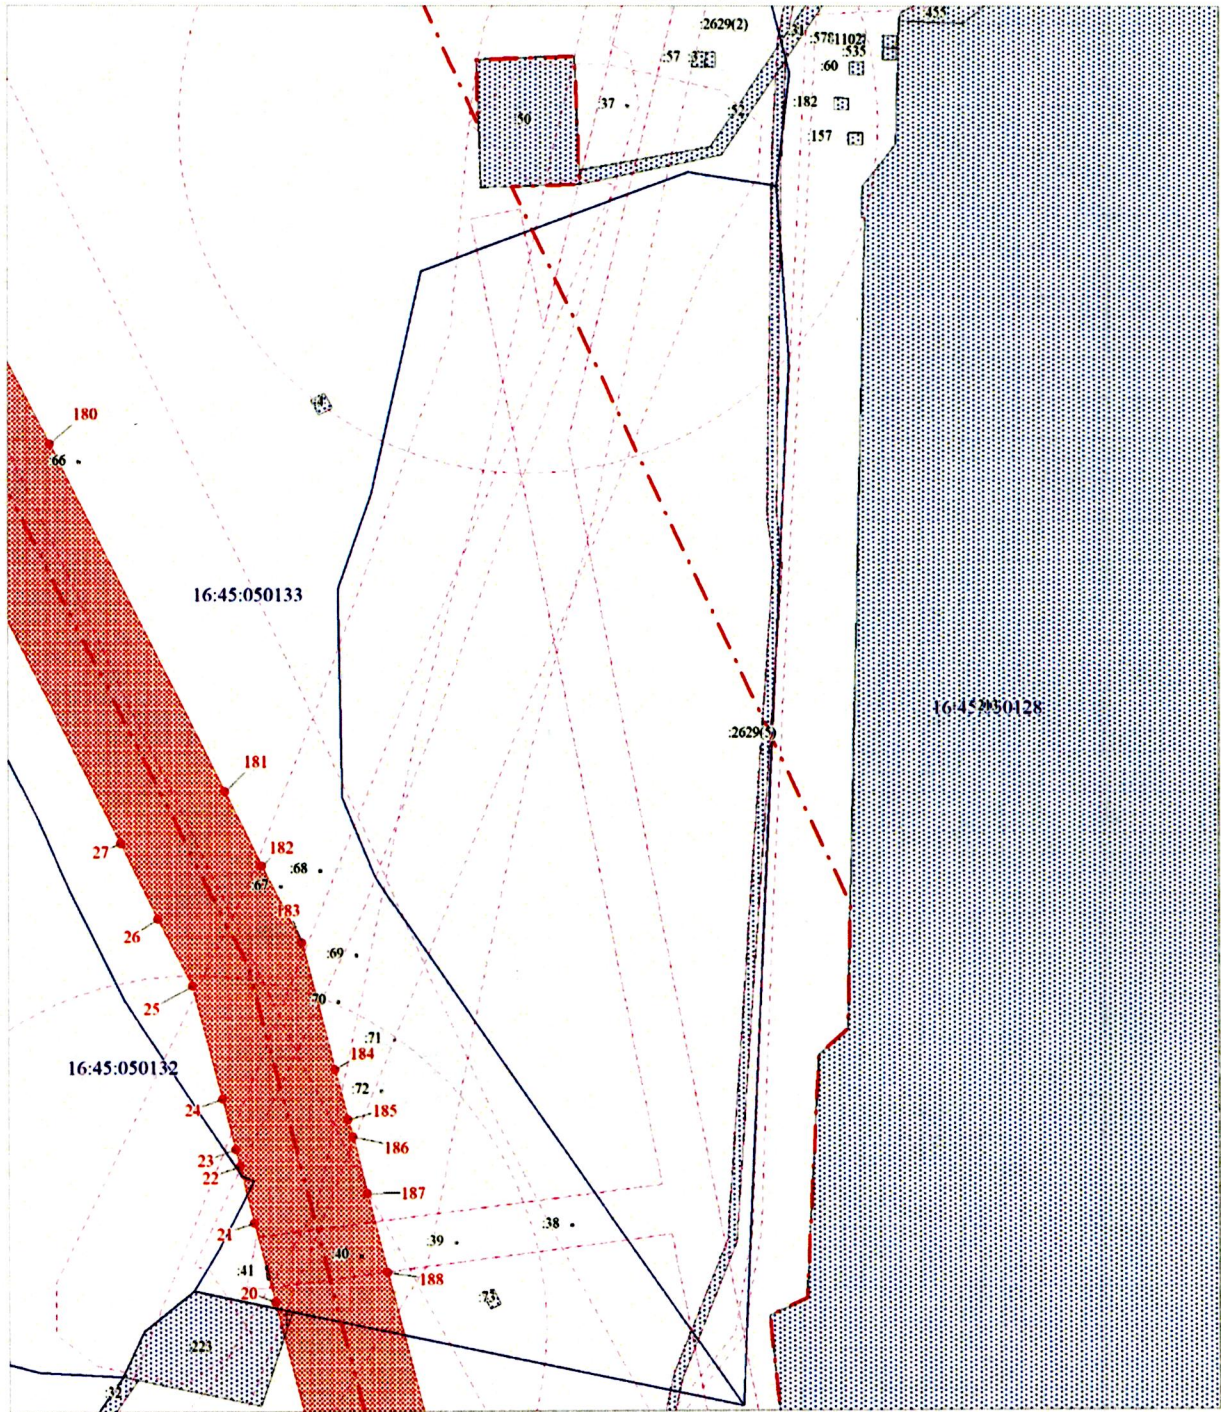

Масштаб 1:2000

Выносной лист № 14

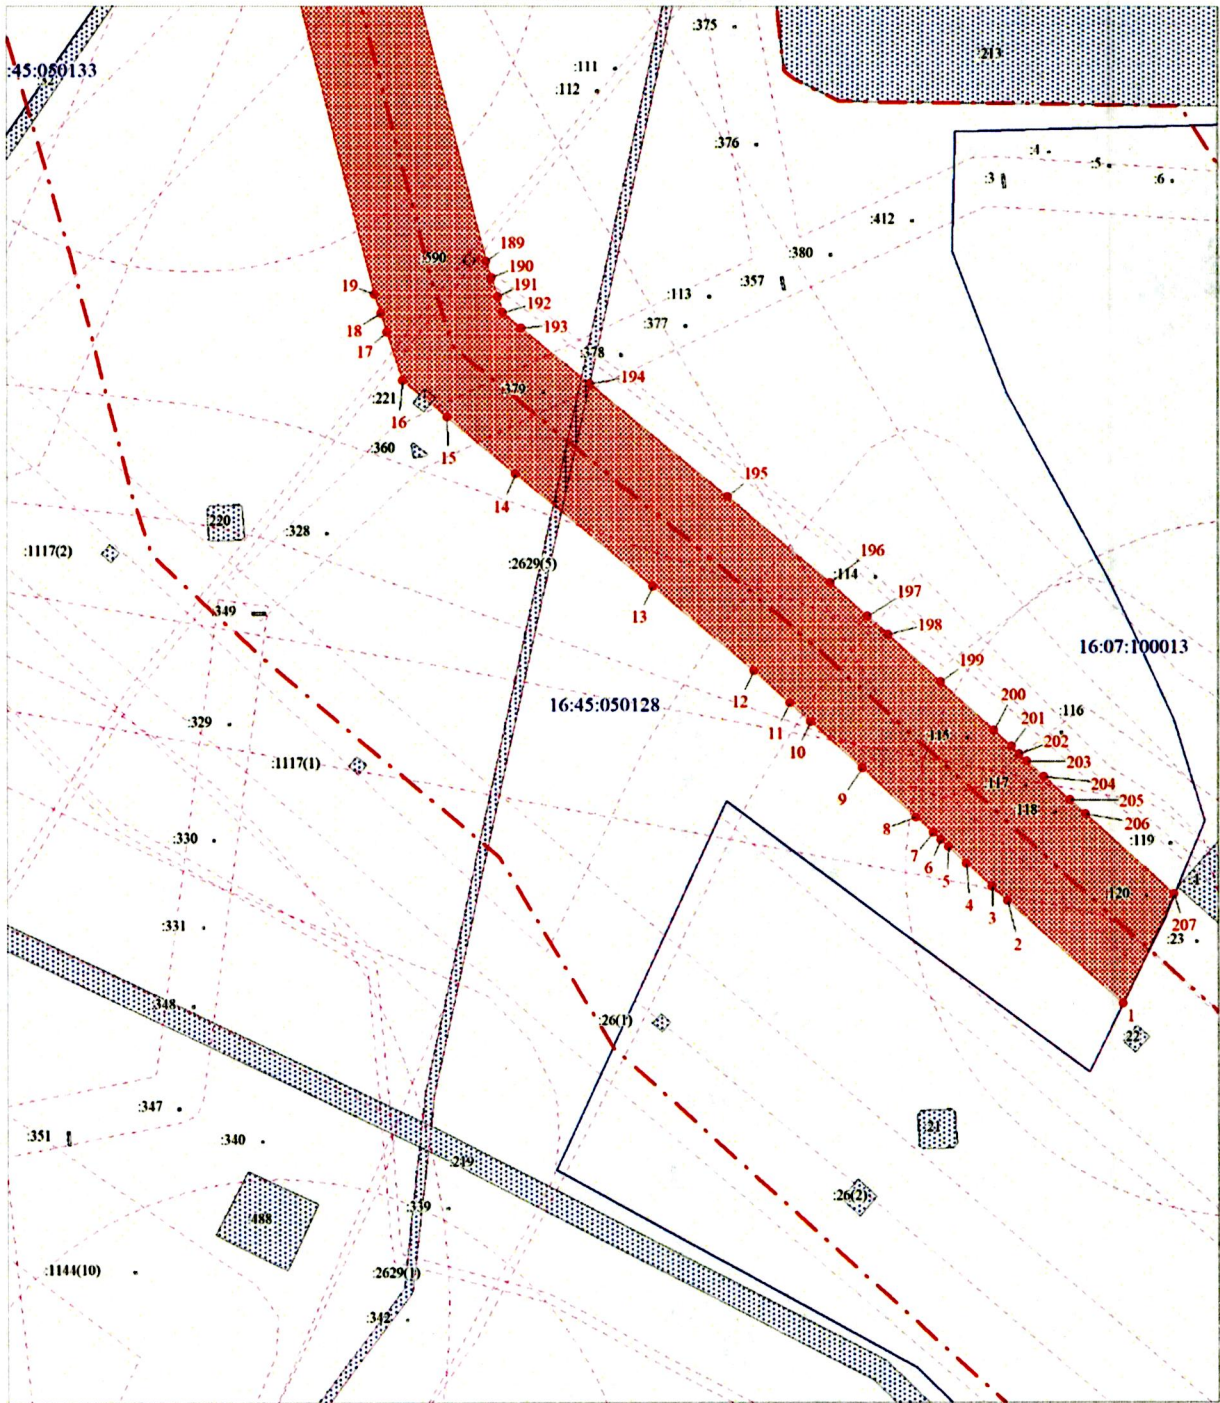

Масштаб 1:2000

Каталог координат охранной зоны МН "Альметьевск-Калейкино"
(d=1020 мм) (высокосерн.) (серн.) (уч. 0-18 км)

Площадь охранной зоны 338 459м ²		
Обозначение характерных точек границ	Координаты в системе МСК-16,	
	X	Y
1	2	3
1	372579.95	2314037.39
2	372624.56	2313987.87
3	372630.63	2313981.24
4	372640.52	2313970.27
5	372647.51	2313962.54
6	372650.73	2313959.11
7	372653.61	2313955.98
8	372660.41	2313948.48
9	372681.33	2313925.52
10	372701.32	2313903.35
11	372709.36	2313894.31
12	372723.21	2313878.93
13	372759.41	2313835.78
14	372807.73	2313776.99
15	372832.16	2313747.60
16	372847.94	2313728.52
17	372868.83	2313721.83
18	372876.84	2313719.31
19	372885.13	2313716.61
20	373055.25	2313672.67
21	373089.09	2313663.96
22	373112.97	2313657.89
23	373120.33	2313655.89
24	373141.82	2313650.39
25	373190.29	2313637.52
26	373218.61	2313622.70
27	373250.83	2313606.93
28	373398.66	2313532.07
29	373473.65	2313493.28
30	373562.12	2313448.90
31	373653.14	2313403.70
32	373770.79	2313341.76
33	373891.28	2313280.11
34	373992.25	2313228.87
35	374024.00	2313212.07
36	374107.24	2313177.52
37	374166.95	2313154.19
38	374182.82	2313148.08
39	374211.27	2313136.66
40	374214.71	2313135.25
41	374258.11	2313117.34
42	374262.64	2313115.41
43	374264.57	2313114.60
44	374271.37	2313111.85
45	374290.44	2313104.12
46	374381.34	2313066.73
47	374392.96	2313061.90
48	374439.64	2313044.03
49	374484.14	2313025.89

1	2	3
50	374499.47	2313024.05
51	374510.44	2313030.22
52	374529.43	2313044.57
53	374557.91	2313033.76
54	374631.96	2313003.34
55	374740.21	2312958.88
56	374843.92	2312915.10
57	374890.04	2312895.44
58	374901.96	2312890.53
59	374929.93	2312878.04
60	375273.79	2312735.20
61	375340.86	2312703.99
62	375406.91	2312673.28
63	375507.90	2312625.40
64	375519.50	2312619.58
65	375554.45	2312603.77
66	375644.34	2312561.46
67	375829.07	2312473.95
68	375895.71	2312439.59
69	375932.62	2312421.42
70	375940.80	2312416.80
71	375954.97	2312409.50
72	375987.85	2312392.44
73	376001.36	2312384.81
74	376089.65	2312339.19
75	376091.05	2312338.71
76	376125.28	2312320.44
77	376172.56	2312296.34
78	376218.06	2312274.10
79	376249.06	2312266.77
80	376285.42	2312259.16
81	376353.60	2312242.40
82	376462.93	2312222.12
83	376664.48	2312176.13
84	376935.00	2312117.32
85	376962.80	2312112.68
86	377012.13	2312103.71
87	377031.87	2312099.79
88	377229.98	2312057.74
89	377281.01	2312050.04
90	377320.79	2312042.25
91	377381.59	2312028.51
92	377435.14	2312017.44
93	377559.43	2312029.99
94	377618.83	2312041.53
95	377698.61	2312057.53
96	377938.77	2312098.23
97	378094.10	2312121.76
98	378216.65	2312142.71
99	378313.61	2312156.12
100	378456.18	2312176.97
101	378761.70	2312223.93
102	378822.69	2312310.77
103	378836.80	2312330.93
104	378795.88	2312359.66
105	378781.77	2312339.51

1	2	3
106	378733.04	2312270.11
107	378448.76	2312226.42
108	378306.57	2312205.62
109	378209.01	2312192.13
110	378086.14	2312171.12
111	377930.85	2312147.60
112	377689.51	2312106.70
113	377609.15	2312090.58
114	377552.14	2312079.51
115	377437.75	2312067.96
116	377392.16	2312077.38
117	377331.10	2312091.18
118	377289.55	2312099.31
119	377238.91	2312106.96
120	377041.93	2312148.77
121	377021.47	2312152.84
122	376971.38	2312161.94
123	376944.43	2312166.43
124	376675.36	2312224.94
125	376473.06	2312271.09
126	376364.14	2312291.30
127	376296.51	2312307.92
128	376259.94	2312315.57
129	376235.00	2312321.47
130	376194.90	2312341.07
131	376148.41	2312364.78
132	376111.07	2312384.70
133	376109.35	2312385.29
134	376025.14	2312428.80
135	376011.66	2312436.41
136	375977.93	2312453.91
137	375964.56	2312460.80
138	375955.99	2312465.65
139	375918.21	2312484.25
140	375851.24	2312518.78
141	375665.69	2312606.67
142	375575.40	2312649.17
143	375541.03	2312664.72
144	375529.84	2312670.34
145	375428.16	2312718.54
146	375361.95	2312749.32
147	375293.93	2312780.98
148	374949.72	2312923.97
149	374921.68	2312936.48
150	374909.37	2312941.55
151	374863.45	2312961.13
152	374759.43	2313005.04
153	374650.95	2313049.59
154	374576.30	2313080.26
155	374540.19	2313093.99
156	374527.97	2313097.25
157	374515.52	2313096.35
158	374506.34	2313089.83
159	374489.97	2313077.49
160	374458.02	2313090.53
161	374411.49	2313108.34

1	2	3
162	374400.44	2313112.93
163	374309.35	2313150.40
164	374290.14	2313158.20
165	374283.59	2313160.84
166	374282.06	2313161.48
167	374277.42	2313163.46
168	374233.71	2313181.50
169	374230.04	2313183.00
170	374201.12	2313194.61
171	374185.03	2313200.81
172	374125.92	2313223.91
173	374045.32	2313257.36
174	374015.25	2313273.26
175	373913.98	2313324.66
176	373793.83	2313386.14
177	373675.91	2313448.22
178	373584.45	2313493.64
179	373496.35	2313537.83
180	373421.44	2313576.58
181	373273.12	2313651.68
182	373241.20	2313667.31
183	373208.52	2313684.42
184	373154.44	2313698.77
185	373133.09	2313704.24
186	373125.68	2313706.25
187	373101.47	2313712.40
188	373067.73	2313721.09
189	372899.14	2313764.63
190	372892.10	2313766.92
191	372883.98	2313769.49
192	372877.13	2313771.68
193	372870.65	2313779.52
194	372846.27	2313808.85
195	372797.87	2313867.73
196	372760.96	2313911.74
197	372746.61	2313927.66
198	372738.56	2313936.71
199	372718.38	2313959.10
200	372697.41	2313982.12
201	372690.53	2313989.70
202	372687.37	2313993.14
203	372684.29	2313996.42
204	372677.62	2314003.79
205	372667.65	2314014.85
206	372661.58	2314021.48
207	372627.21	2314059.64
1	372579.95	2314037.39

Заместитель руководителя
исполнительного комитета района
по строительству



А.А. Мухаметзянов