



ПОСТАНОВЛЕНИЕ

«14» марта 2019 г.

г. Альметьевск

КАРАР

№ 132

Об утверждении границ зоны
с особыми условиями использования
территории

Рассмотрев обращение публичного акционерного общества «Татнефть» им. В.Д. Шашина, в соответствии со ст. 56, 106, 107 Земельного кодекса Российской Федерации, постановлением Правительства Российской Федерации от 31 декабря 2015 г. № 1532 «Об утверждении Правил предоставления документов, направляемых или предоставляемых в соответствии с частями 1, 3 - 13, 15 статьи 32 Федерального закона «О государственной регистрации недвижимости» в федеральный орган исполнительной власти (его территориальные органы), уполномоченный Правительством Российской Федерации на осуществление государственного кадастрового учета, государственной регистрации прав, ведение Единого государственного реестра недвижимости и предоставление сведений, содержащихся в Едином государственном реестре недвижимости», Правилами охраны магистральных трубопроводов, утвержденных Министерством топлива и энергетики Российской Федерации от 29 апреля 1992 г., постановлением Госгортехнадзора Российской Федерации от 22 апреля 1992 г. № 9

ИСПОЛНИТЕЛЬНЫЙ КОМИТЕТ ПОСТАНОВЛЯЕТ:

1. Утвердить границы зоны с особыми условиями использования территории «Охранная зона водовода от КНС-160 до скважины 13379 ПАО «Татнефть» им. В.Д. Шашина НГДУ «Джалильнефть», расположенной в границах Альметьевского муниципального района Республики Татарстан, общей площадью 126 264 кв.м, в соответствии с графическим описанием местоположения границ данной зоны, перечню координат характерных точек этих границ в системе координат (Приложение №1).

2. Установить ограничения (обременения) в использовании земельных участков в границах зоны с особыми условиями использования территории «Охранная зона водовода от КНС-160 до скважины 13379 ПАО «Татнефть» им. В.Д. Шашина НГДУ «Джалильнефть» в соответствии с Правилами охраны магистральных трубопроводов, утвержденных Министерством топлива и энергетики Российской Федерации от 29 апреля 1992 г., постановлением Госгортехнадзора Российской Федерации от 22 апреля 1992 г. № 9.

3. Убытки, причиненные в связи с изменением границ зоны с особыми условиями использования территории, возмещаются публичным акционерным обществом «Татнефть» им. В. Д. Шашина. Обязанность по возмещению убытков наступает в сроки, установленные статьей 57.1 Земельного кодекса Российской Федерации.

4. Предоставить право публичному акционерному обществу «Татнефть» им. В. Д. Шашина обращаться без доверенности с заявлением о внесении в Единый государственный реестр недвижимости сведений о зоне с особыми условиями использования территории, указанной в пунктах 1, 2 настоящего постановления.

5. Правовому управлению исполнительного комитета района (Ханнанова А.Б.) опубликовать настоящее постановление в газете «Альметьевский вестник» и разместить на Официальном портале правовой информации Республики Татарстан (PRAVO.TATARSTAN.RU).

6. Настоящее постановление вступает в силу после его официального опубликования.

7. Контроль за исполнением настоящего постановления возложить на заместителя руководителя исполнительного комитета района по строительству Мухаметзянова А.А.

Руководитель
исполнительного комитета района




М.Н. Гирфанов

Приложение № 1
УТВЕРЖДЕНА

постановлением исполнительного комитета
Альметьевского муниципального района
от « 14 » сентября 2019 г. № 432

Схема расположения зоны с особыми условиями
использования территории
Охранная зона водовода от КНС-160 до скважины 13379
ПАО «Татнефть» им. В.Д. Шашина НГДУ «Джалильнефть»

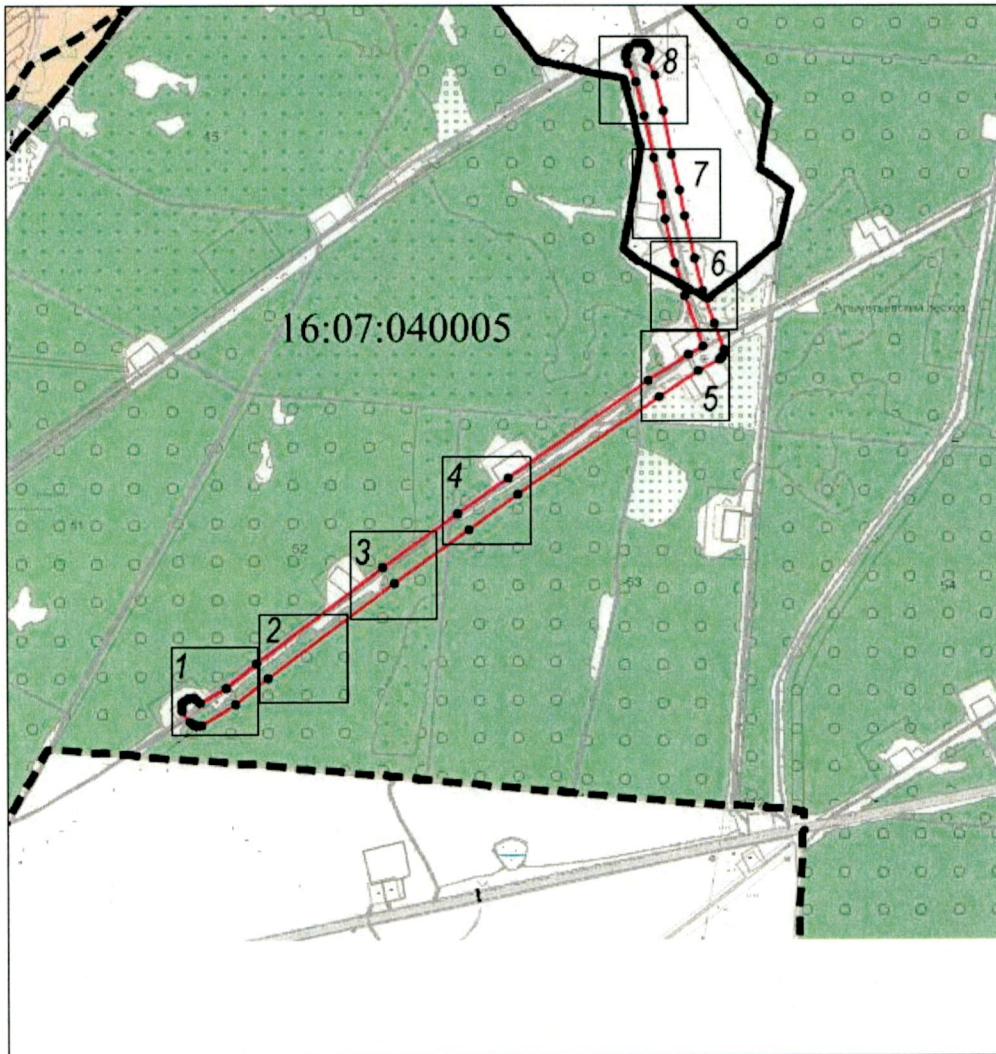

Масштаб 1 : 10000

Условные обозначения:



- граница кадастрового квартала



- граница охранной зоны

16:07:040005

- кадастровый номер квартала



- характерная точка границы охранной зоны




- рамка выносного листа

1


- номер выносного листа

Выносной лист № 1

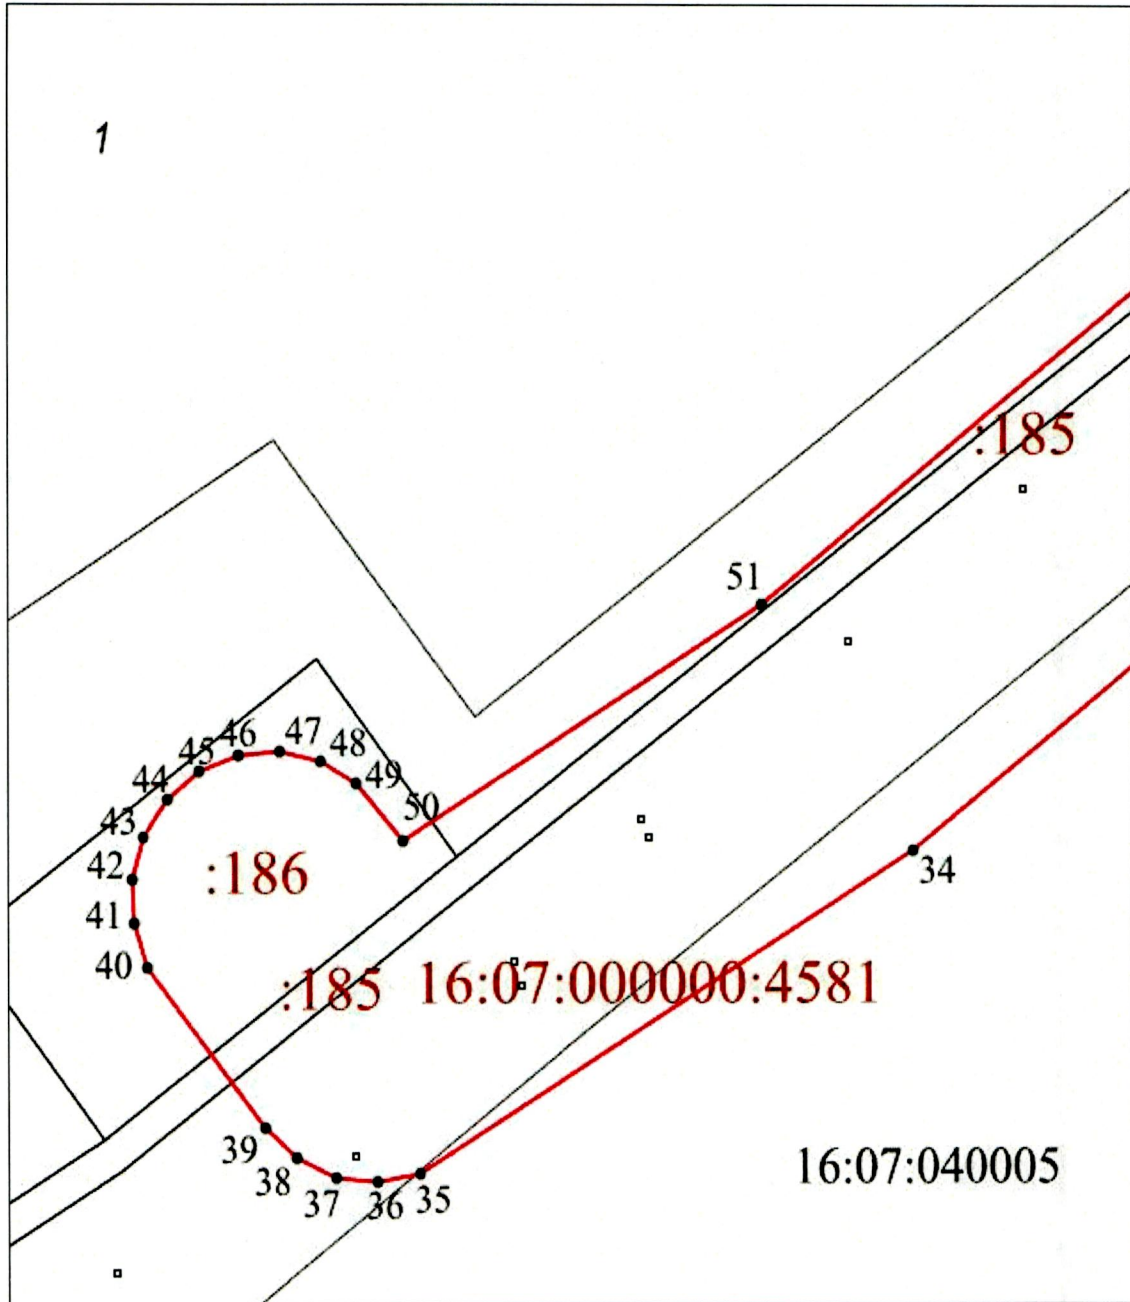


Масштаб 1 : 2000

Выносной лист № 2

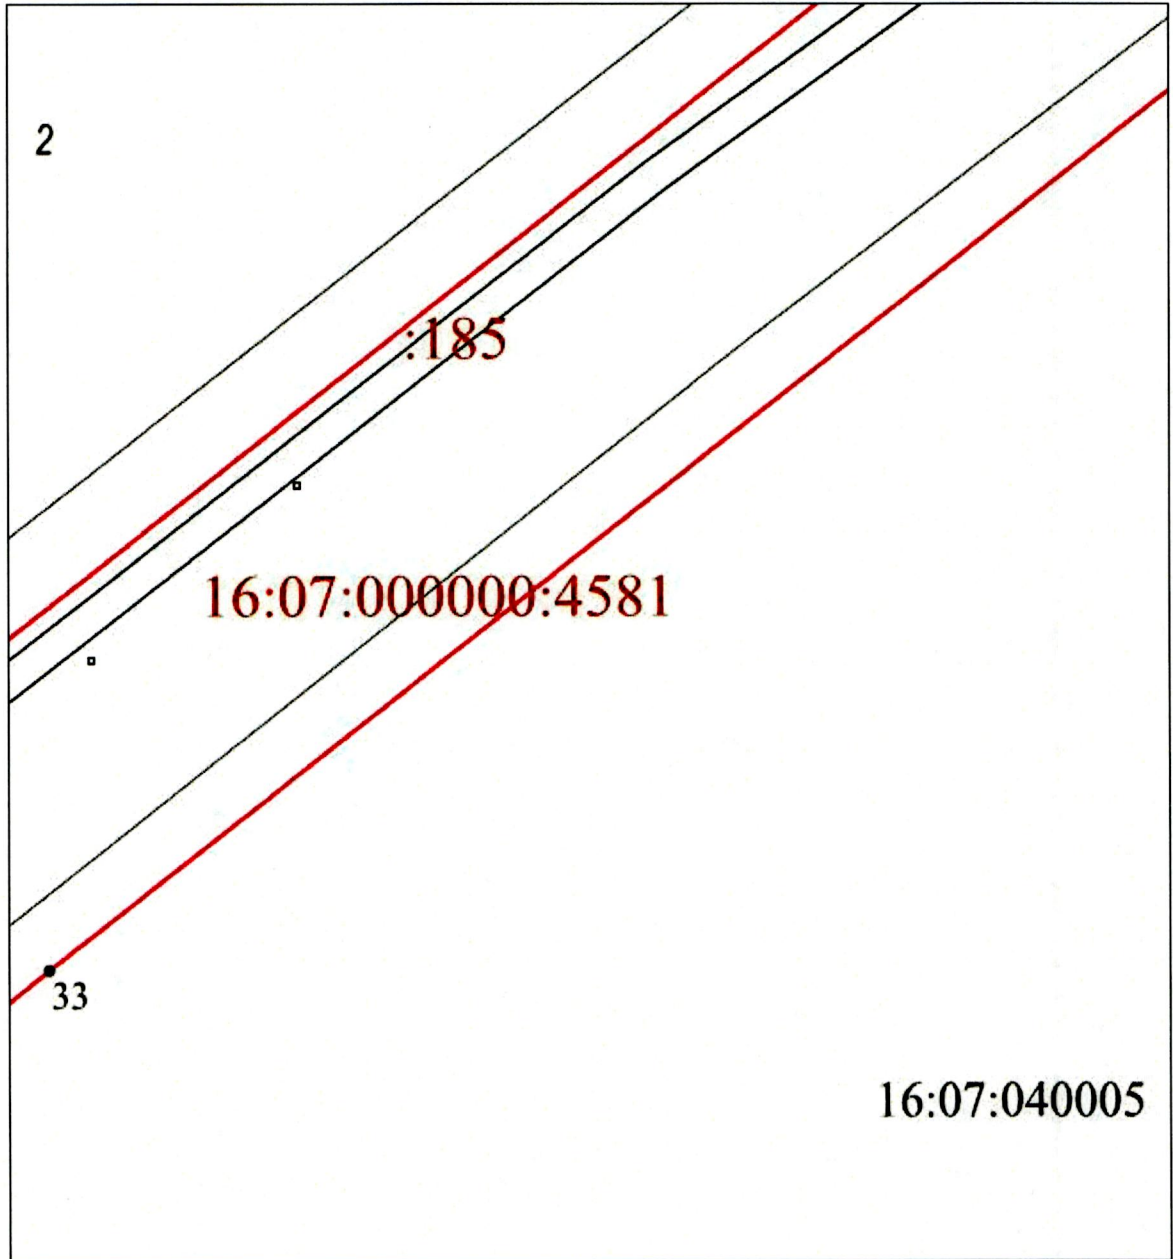


Масштаб 1 : 2000

Выносной лист № 3

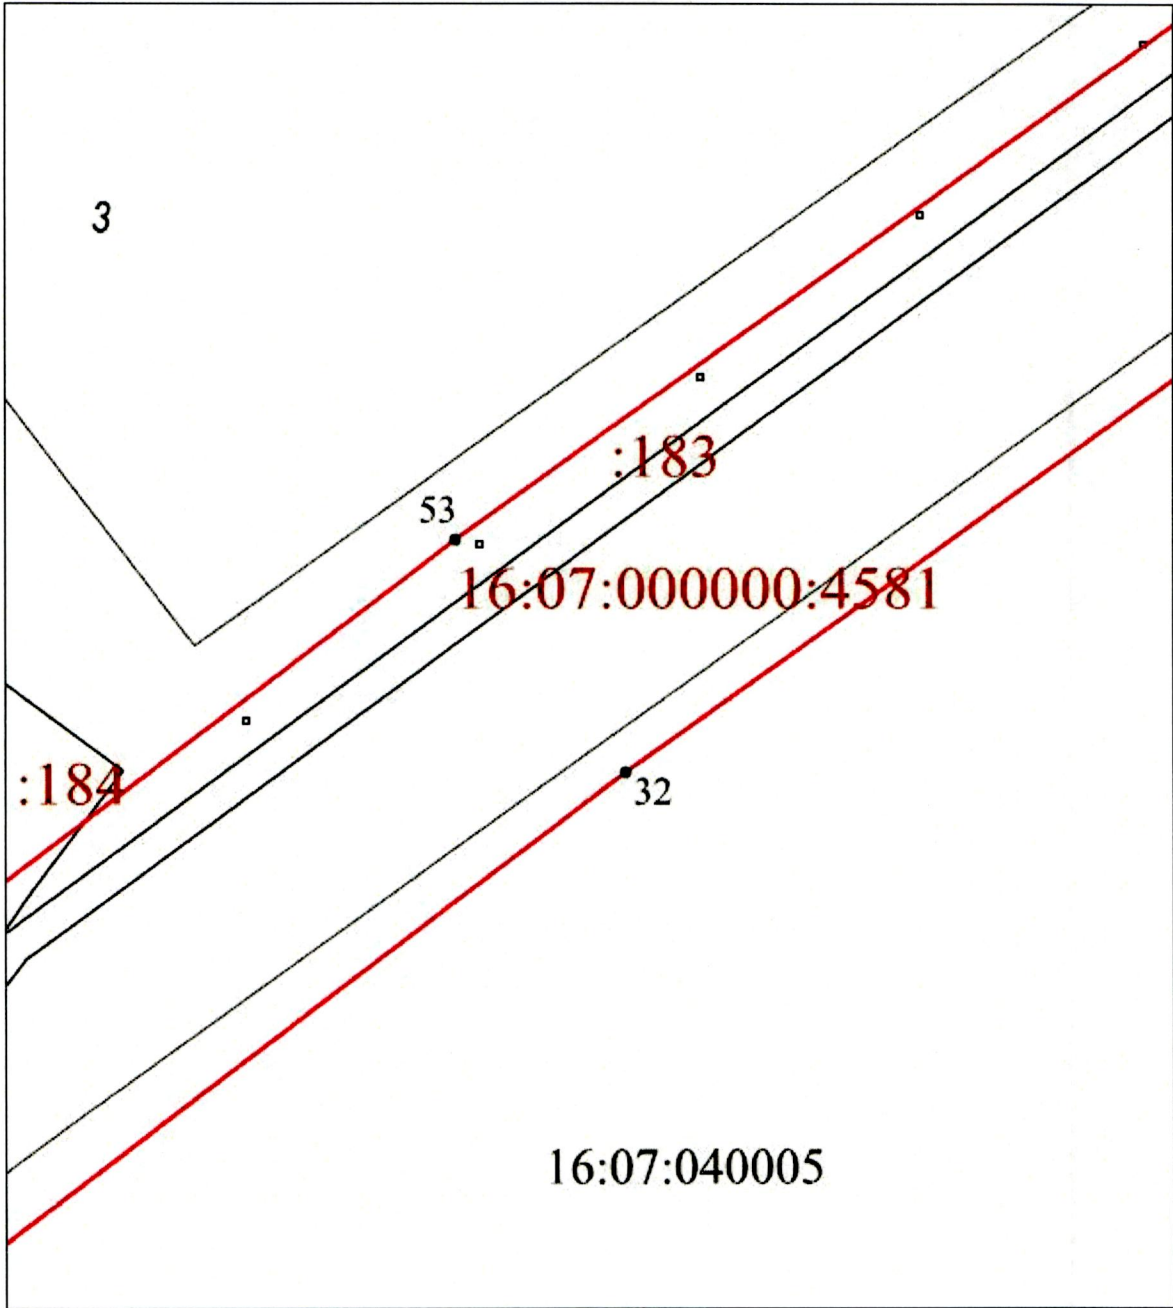


Масштаб 1 : 2000

Выносной лист № 4

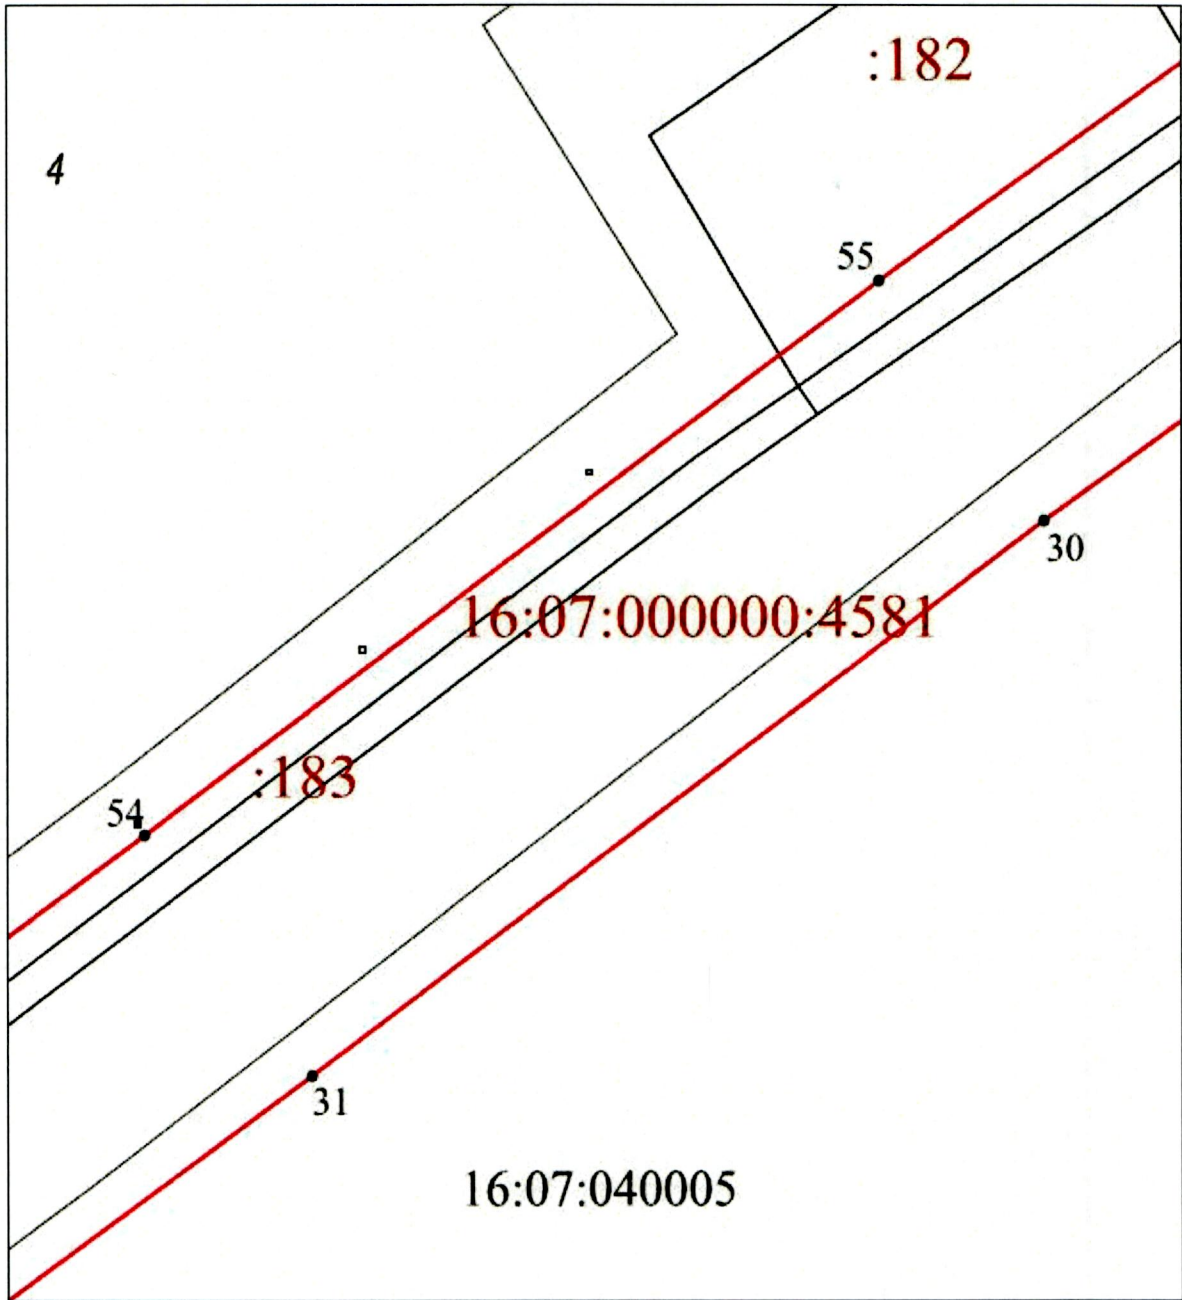


Масштаб 1 : 2000

Выносной лист № 5

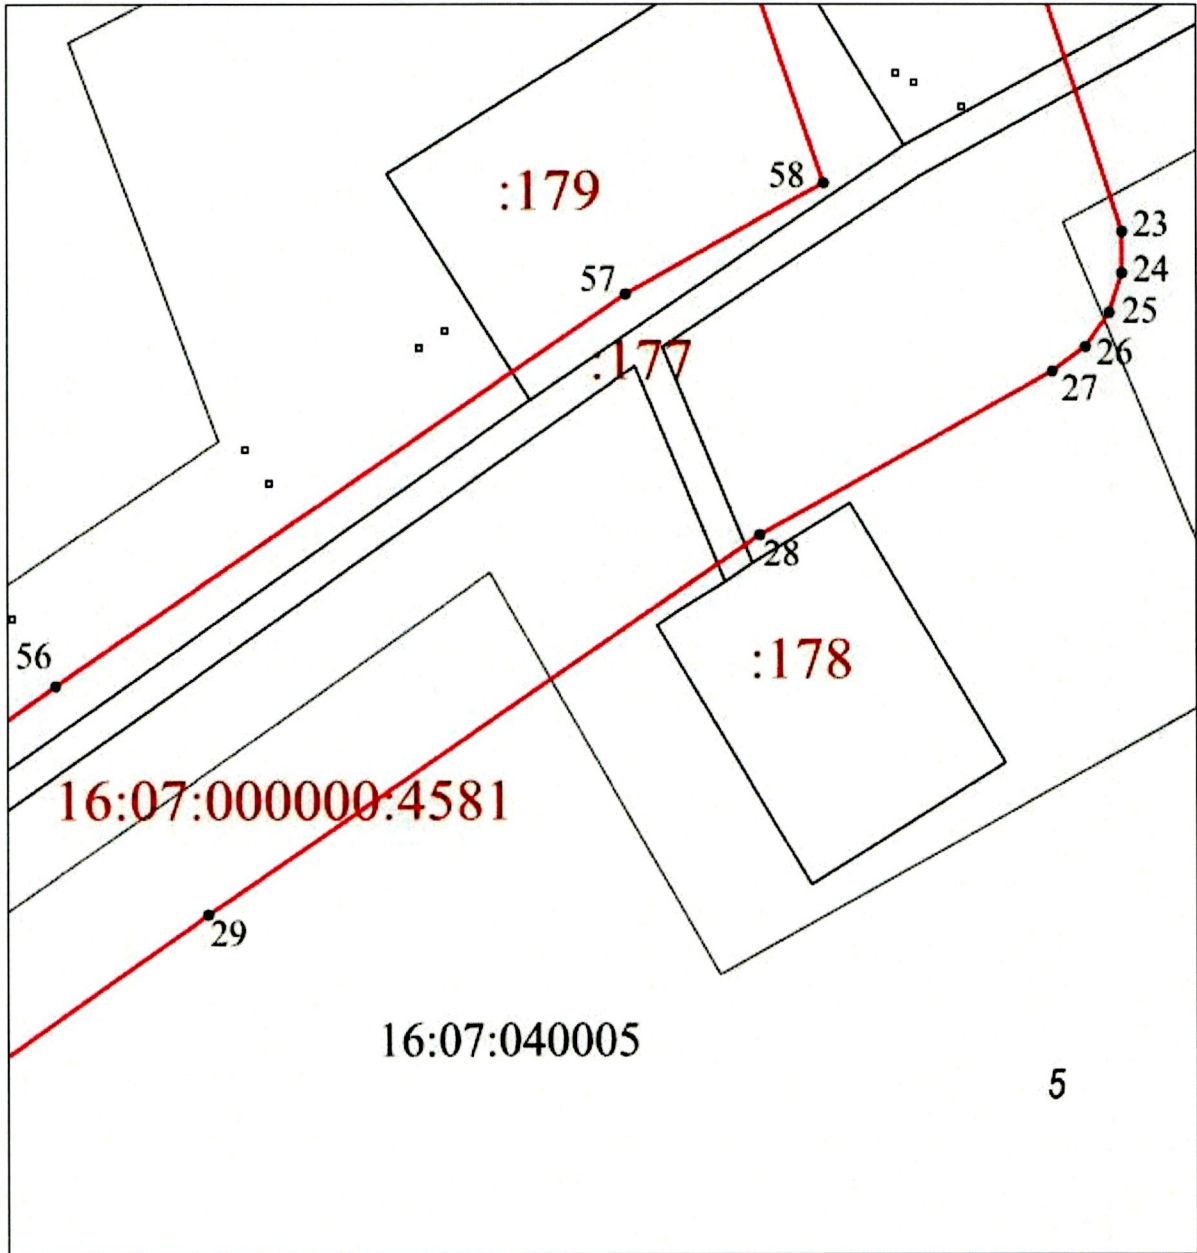


Масштаб 1 : 2000

Выносной лист № 6

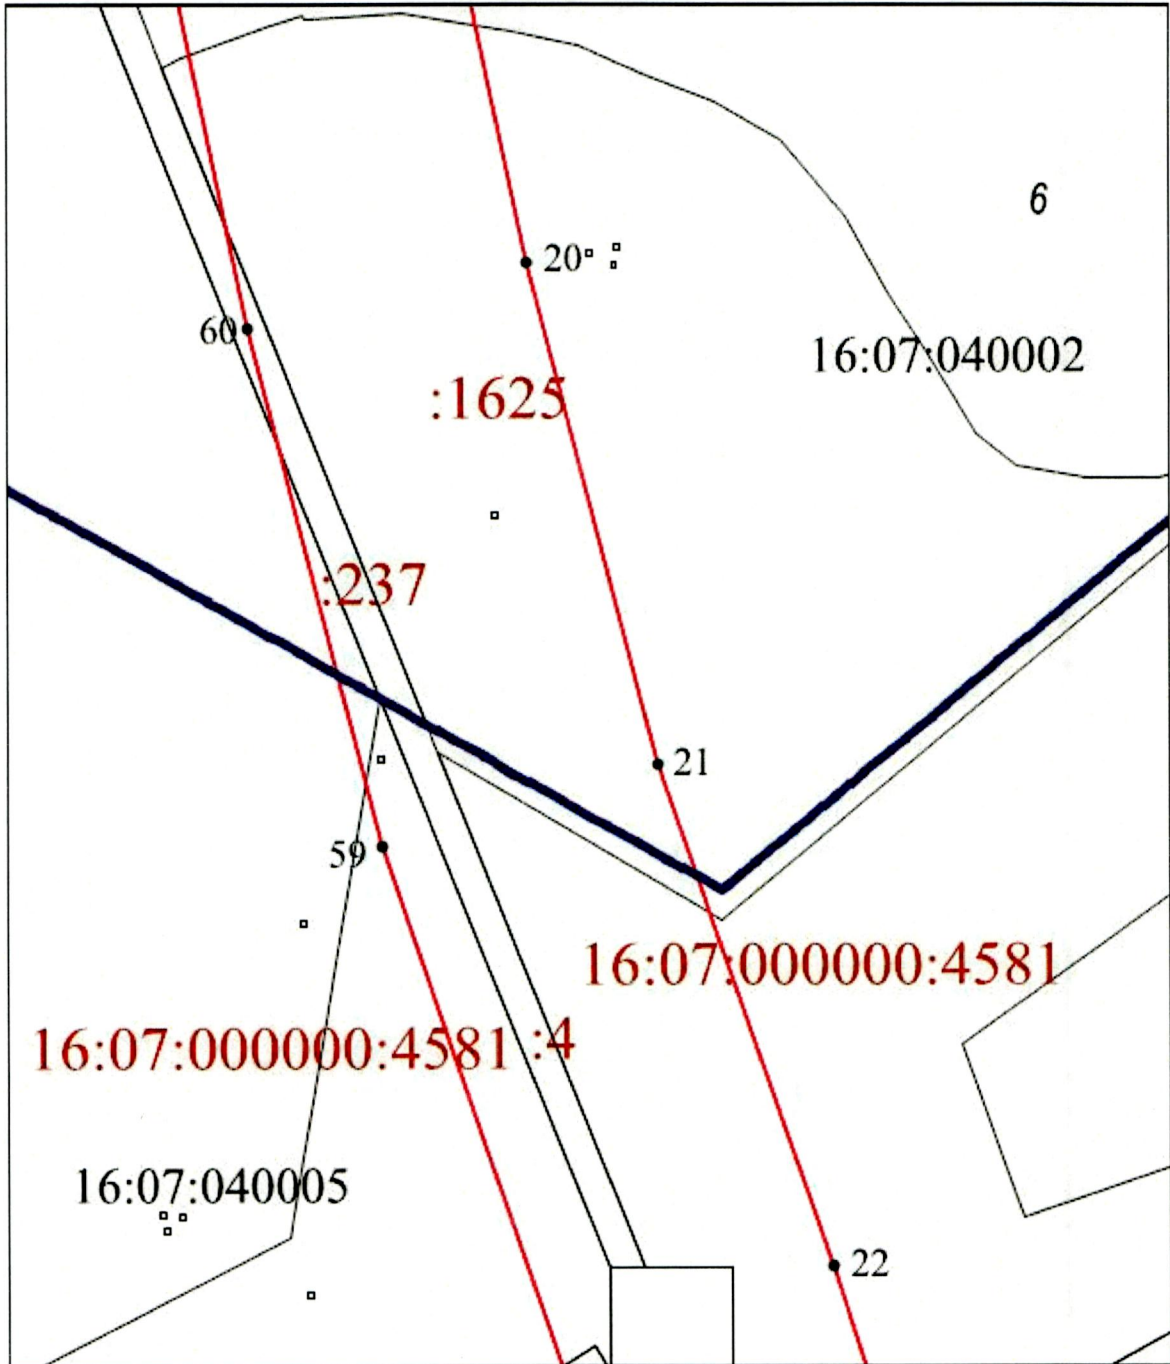


Выносной лист № 7

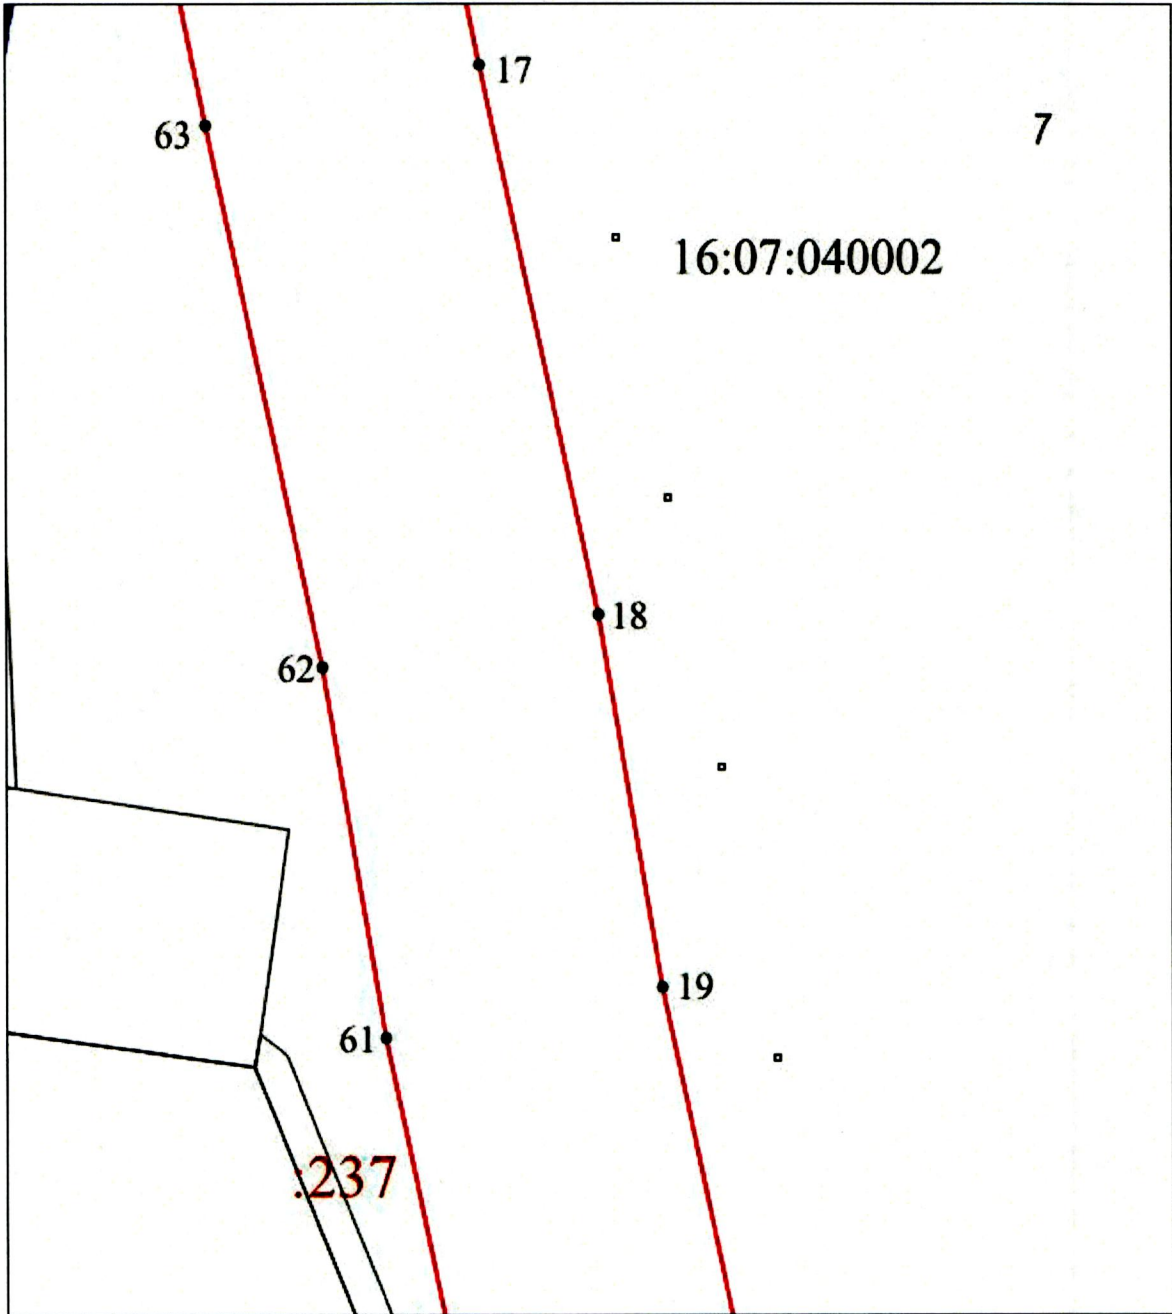

Масштаб 1 : 2000

Выносной лист № 8

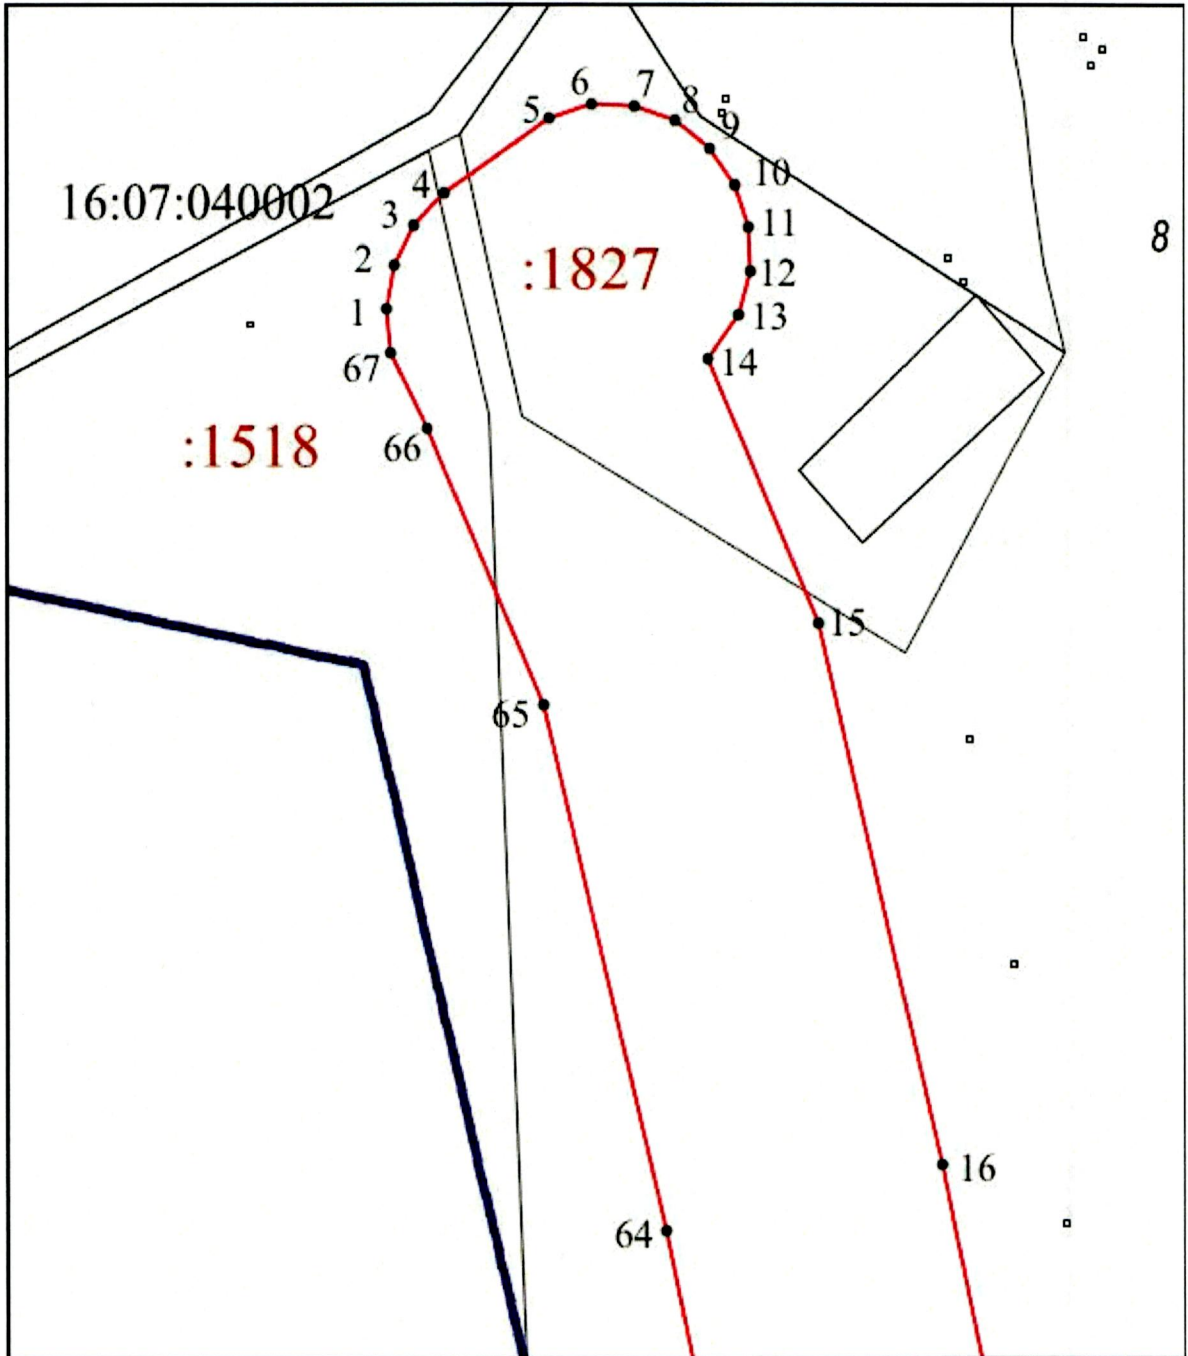

Масштаб 1 : 2000

Каталог координат зоны с особыми условиями использования территории
водохода от КНС-160 до скважины 13379 ПАО «Татнефть» им. В.Д. Шашина
НГДУ «Джалильнефть»

Площадь охранной зоны 126264 м ²		
Обозначение характерных точек границ	Система координат: МСК-16	
	Координаты	
	X	Y
1	2	3
1	392776.41	2326827.06
2	392783.87	2326828.41
3	392790.57	2326831.94
4	392795.91	2326837.31
5	392808.69	2326855.68
6	392810.76	2326862.97
7	392810.55	2326870.54
8	392808.08	2326877.69
9	392803.58	2326883.79
10	392797.47	2326888.25
11	392790.29	2326890.68
12	392782.73	2326890.85
13	392775.45	2326888.75
14	392768.04	2326883.46
15	392723.10	2326902.78
16	392631.33	2326924.54
17	392517.30	2326948.54
18	392422.11	2326969.57
19	392357.55	2326980.66
20	392245.99	2327005.05
21	392160.82	2327027.77
22	392075.90	2327058.34
23	392008.34	2327080.93
24	392000.85	2327080.77
25	391993.75	2327078.40
26	391987.66	2327074.03
27	391983.14	2327068.06
28	391953.78	2327013.90
29	391885.33	2326911.95
30	391633.33	2326546.30
31	391539.61	2326417.34
32	391400.13	2326221.28
33	391152.50	2325893.02
34	391086.88	2325808.74
35	391032.41	2325719.23
36	391030.95	2325711.68
37	391031.84	2325704.05
38	391035.02	2325697.05
39	391040.16	2325691.35
40	391067.46	2325669.82
41	391074.63	2325667.39
42	391082.20	2325667.21
43	391089.47	2325669.30
44	391095.79	2325673.48
45	391100.56	2325679.35
46	391103.36	2325686.39
47	391103.92	2325693.94
48	391102.20	2325701.31
49	391098.35	2325707.83
50	391088.71	2325716.32
51	391128.73	2325781.35

1	2	3
52	391192.03	2325862.40
53	391440.62	2326191.94
54	391580.08	2326387.98
55	391674.01	2326517.23
56	391926.54	2326883.64
57	391997.17	2326989.03
58	392017.02	2327025.64
59	392146.91	2326979.73
60	392234.76	2326956.33
61	392348.53	2326931.48
62	392413.06	2326920.39
63	392506.63	2326899.69
64	392620.10	2326875.81
65	392709.35	2326854.65
66	392755.90	2326834.17
67	392768.90	2326828.00
1	392776.41	2326827.06

Заместитель руководителя
исполнительного комитета района
по строительству



А.А. Мухаметзянов