



**ПОСТАНОВЛЕНИЕ**  
«*11*» *марта* 20*19* г.

г. Альметьевск

**КАРАР**  
№ *356*

Об изменении границ зоны  
с особыми условиями  
использования территории

Рассмотрев обращение Альметьевского районного нефтепроводного управления акционерного общества «Транснефть-Прикамье», в соответствии со ст. 56, 106, 107 Земельного кодекса Российской Федерации, постановлением Правительства Российской Федерации от 31 декабря 2015 г. № 1532 «Об утверждении Правил предоставления документов, направляемых или предоставляемых в соответствии с частями 1, 3 - 13, 15 статьи 32 Федерального закона «О государственной регистрации недвижимости» в федеральный орган исполнительной власти (его территориальные органы), уполномоченный Правительством Российской Федерации на осуществление государственного кадастрового учета, государственной регистрации прав, ведение Единого государственного реестра недвижимости и предоставление сведений, содержащихся в Едином государственном реестре недвижимости», Правилами охраны магистральных трубопроводов, утвержденных Министерством топлива и энергетики Российской Федерации от 29 апреля 1992 г., постановлением Госгортехнадзора Российской Федерации от 22 апреля 1992 г. № 9

**ИСПОЛНИТЕЛЬНЫЙ КОМИТЕТ ПОСТАНОВЛЯЕТ:**

1. Изменить границы зоны с особыми условиями использования территории с учетным номером 16.00.2.2069 «Охранная зона МН «Н. Челны-Альметьевск» Отвод МН «Н.Челны-Альметьевск» (d=720 мм) (0-18 км); МН «Пермь-Альметьевск» (d=1020 мм)(уч.426-456 км)», расположенной в границах Альметьевского муниципального района, общей площадью 61 397 кв.м, в соответствии с графическим описанием местоположения границ данной зоны, перечню координат характерных точек этих границ в системе координат (Приложение №1).

2. Установить ограничения (обременения) в использовании земельных участков в границах зоны с особыми условиями использования территории с учетным номером 16.00.2.2069 «Охранная зона МН «Н. Челны-Альметьевск» Отвод МН «Н.Челны-Альметьевск» (d=720 мм) (0-18 км); МН «Пермь-Альметьевск» (d=1020 мм)(уч.426-456 км)», в соответствии с Правилами охраны магистральных трубопроводов, утвержденных Министерством топлива и энергетики Российской Федерации от 29 апреля 1992 г., постановлением Госгортехнадзора Российской Федерации от 22 апреля 1992 г. № 9.

3. Убытки, причиненные в связи с изменением границ зоны с особыми условиями использования территории, возмещаются акционерным обществом «Транснефть - Прикамье». Обязанность по возмещению убытков наступает в сроки, установленные статьей 57.1 Земельного кодекса Российской Федерации.

4. Предоставить право акционерному обществу «Транснефть-Прикамье» обращаться без доверенности с заявлением о внесении в Единый государственный реестр недвижимости сведений о зоне с особыми условиями использования территории, указанной в пунктах 1, 2 настоящего постановления.

5. Правовому управлению исполнительного комитета района (Ханнанова А.Б.) опубликовать настоящее постановление в газете «Альметьевский вестник» и разместить на Официальном портале правовой информации Республики Татарстан (PRAVO.TATARSTAN.RU).

6. Настоящее постановление вступает в силу после его официального опубликования.

7. Контроль за исполнением настоящего постановления возложить на заместителя руководителя исполнительного комитета района по строительству Мухаметзянова А.А.

Руководитель  
исполнительного комитета района




М.Н. Гирфанов



Приложение № 1  
к постановлению исполнительного комитета  
Альметьевского муниципального района  
от «11» *марта* 2019 г. № 356



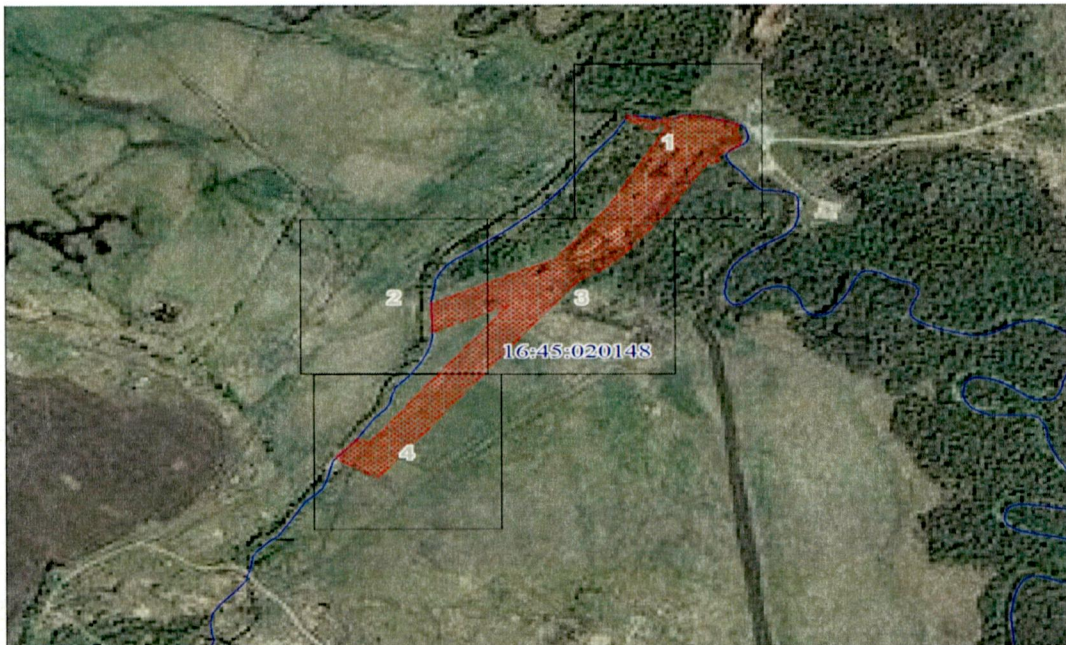



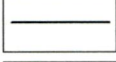
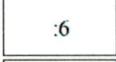

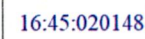
Схема расположения зоны с особыми условиями использования  
территории  
Охранная зона МН "Н. Челны-Альметьевск" Отвод МН "Н.Челны-  
Альметьевск" (d=720 мм) (0-18 км); МН "Пермь-Альметьевск" (d=1020  
мм)(уч.426-456 км)  
Обзорная схема границ ЗОУИТ



Масштаб 1:8728

Система координат МСК-16

Условные обозначения:

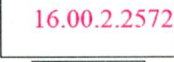	Характерная точка границы ЗОУИТ
	Надписи номеров характерных точек границы ЗОУИТ
	Граница ЗОУИТ
	Граница охранной зоны
	Обозначение границы охранной зоны
	Граница территориальной зоны
	Существующая часть границы, имеющиеся в ЕГРН сведения о которой достаточны для определения ее местоположения
	Надписи кадастрового номера земельного участка
	Граница кадастрового квартала
	Обозначение кадастрового квартала




Выносной лист № 1



Масштаб 1:2000


Выносной лист № 2

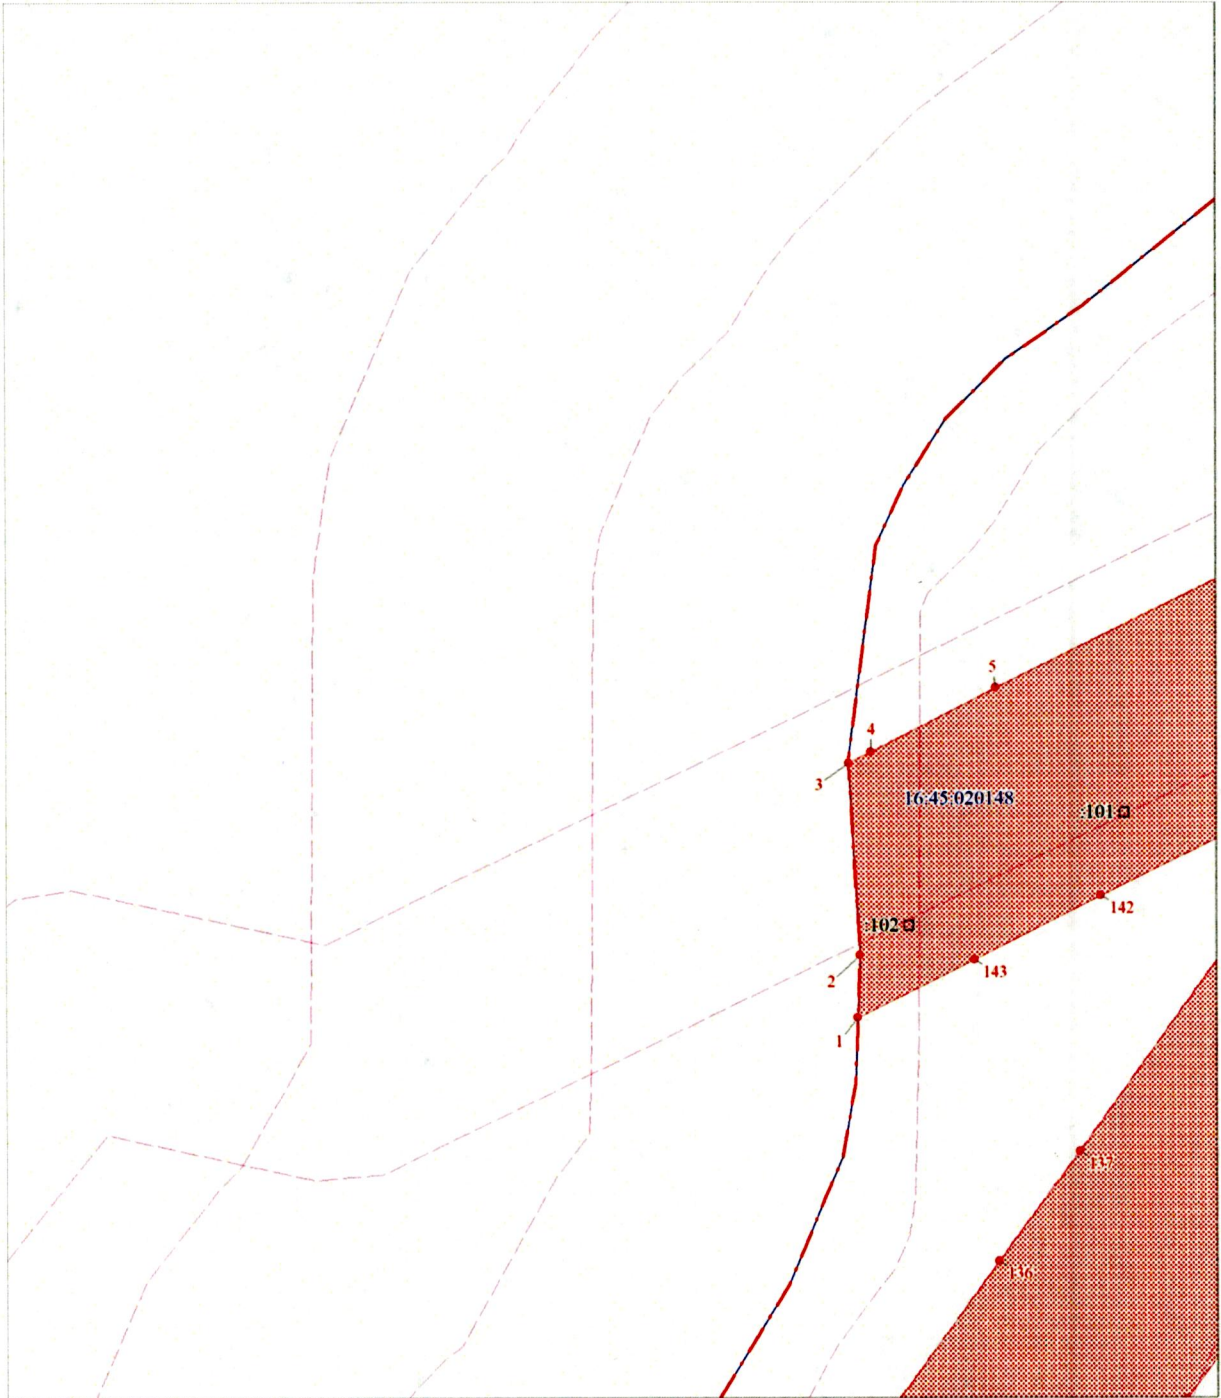

Масштаб 1:2000




Выносной лист № 3

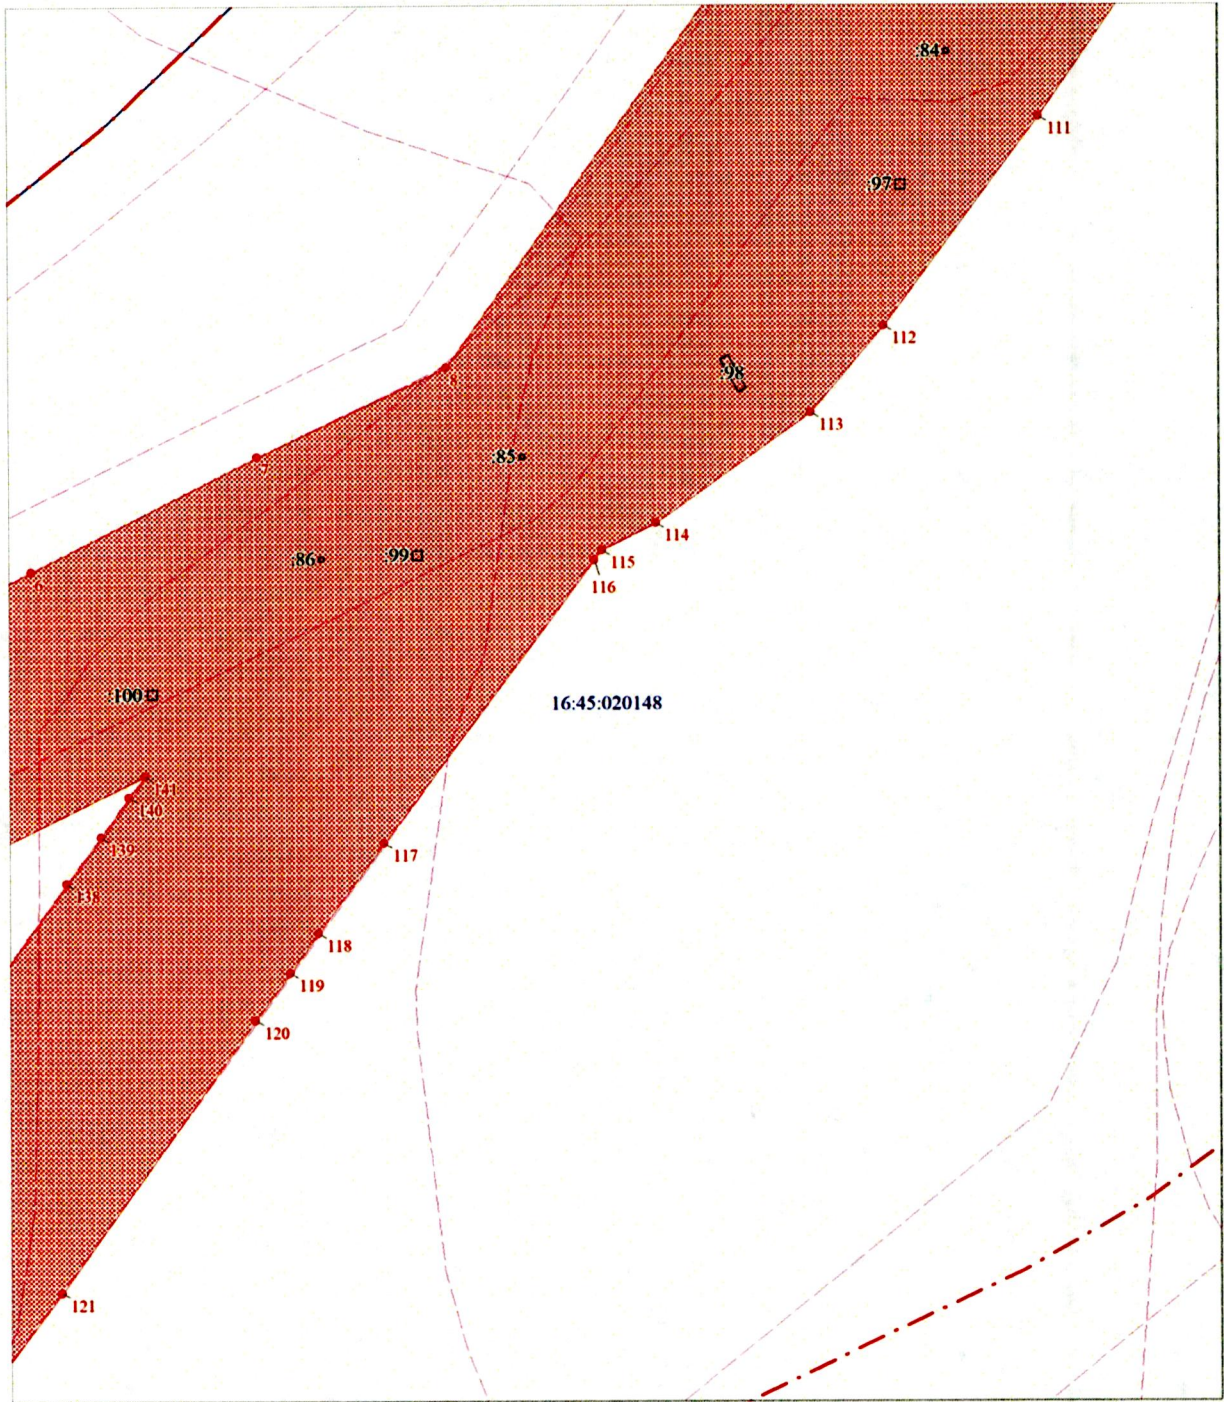

Масштаб 1:2000

Выносной лист № 4

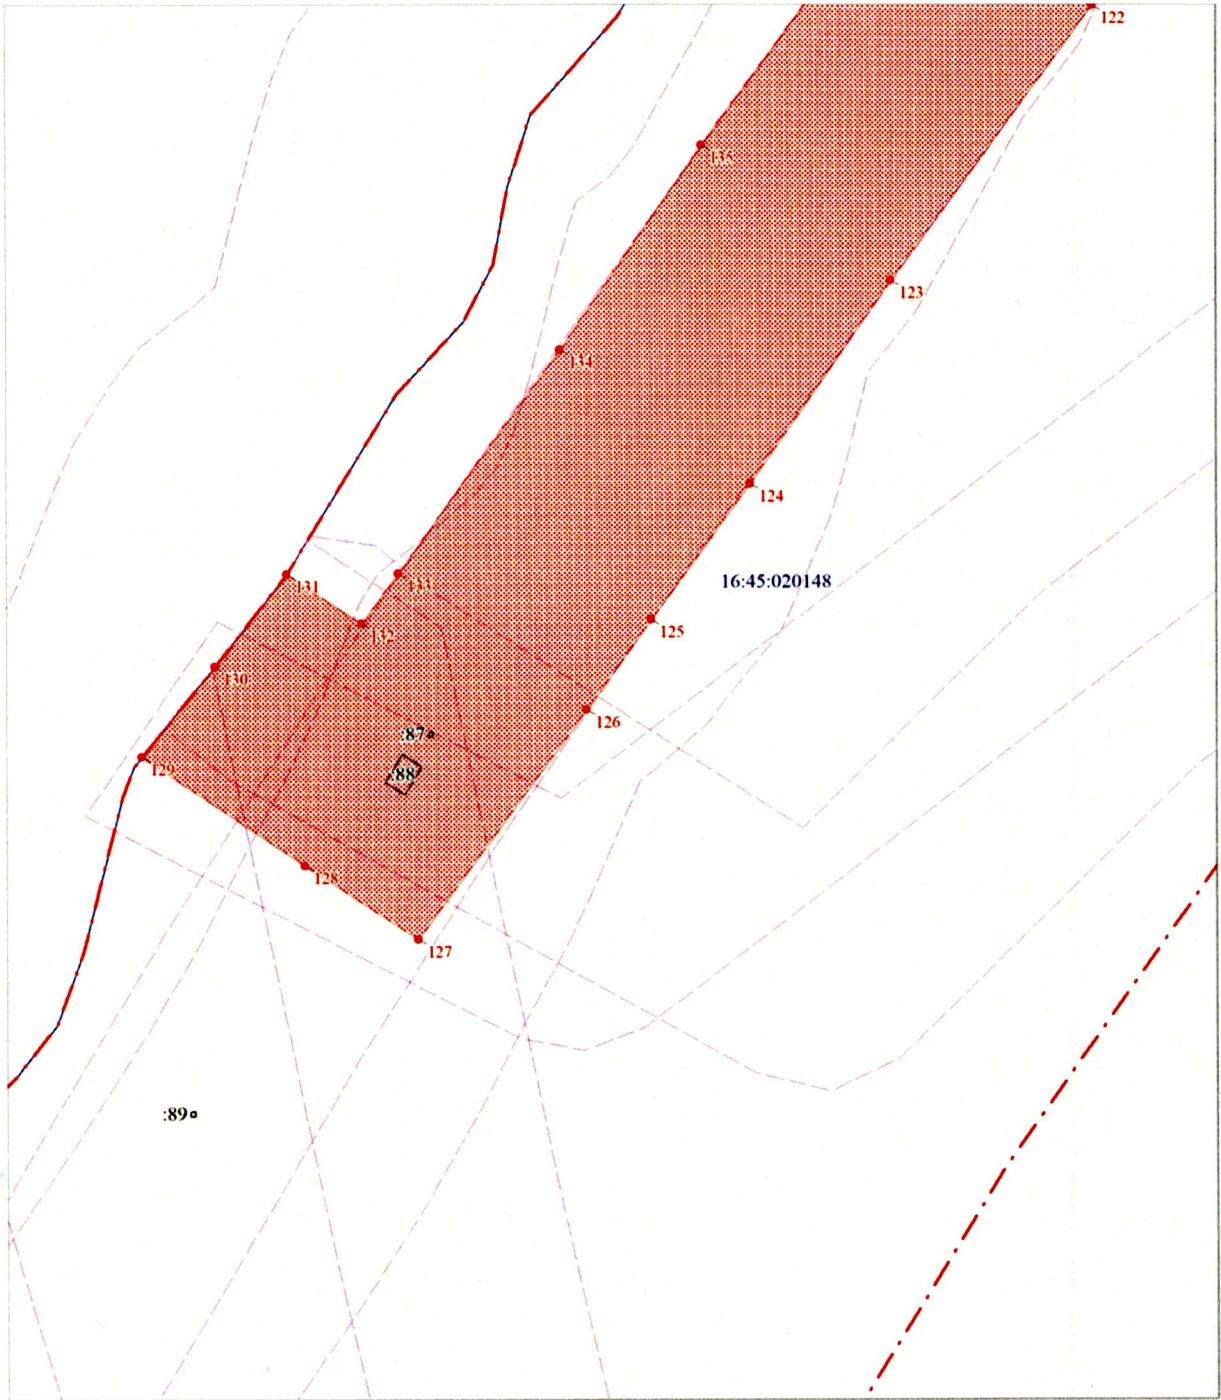

Масштаб 1:2000



Каталог координат охранной зоны МН "Н. Челны-Альметьевск" Отвод  
 МН "Н.Челны-Альметьевск" (d=720 мм) (0-18 км); МН "Пермь-  
 Альметьевск" (d=1020 мм)(уч.426-456 км)

Площадь охранной зоны 61 397 м <sup>2</sup>		
Обозначение характерных точек границ	Координаты в системе МСК-16,	
	X	Y
1	2	3
1	380503.42	2313919.11
2	380517.01	2313919.60
3	380558.29	2313917.14
4	380560.69	2313922.00
5	380574.34	2313949.00
6	380600.19	2314001.25
7	380624.81	2314049.75
8	380643.89	2314090.52
9	380747.68	2314164.16
10	380876.59	2314232.00
11	380899.35	2314243.16
12	380906.54	2314246.00
13	380905.66	2314242.25
14	380904.53	2314239.25
15	380903.06	2314236.50
16	380902.16	2314235.25
17	380901.19	2314234.00
18	380900.06	2314232.75
19	380898.06	2314230.25
20	380896.31	2314227.50
21	380894.81	2314224.75
22	380894.28	2314223.25
23	380893.91	2314221.75
24	380893.91	2314220.25
25	380894.12	2314218.75
26	380895.53	2314215.75
27	380896.34	2314214.50
28	380897.06	2314213.00
29	380898.62	2314210.25
30	380899.56	2314208.75
31	380900.56	2314207.75
32	380901.84	2314206.75
33	380903.16	2314206.00
34	380904.47	2314205.25
35	380905.47	2314204.00
36	380906.38	2314202.75
37	380907.62	2314199.75
38	380908.19	2314198.25
39	380909.62	2314195.50
40	380911.28	2314192.75
41	380914.09	2314188.75



1	2	3
42	380915.00	2314187.50
43	380915.69	2314186.58
44	380917.51	2314187.60
45	380922.01	2314190.10
46	380921.12	2314198.50
47	380919.62	2314200.75
48	380918.00	2314203.25
49	380916.50	2314205.75
50	380915.28	2314208.50
51	380913.38	2314214.25
52	380912.56	2314217.25
53	380912.19	2314220.00
54	380912.03	2314223.00
55	380912.31	2314226.00
56	380912.56	2314227.50
57	380912.72	2314229.00
58	380913.22	2314232.00
59	380914.16	2314234.75
60	380915.47	2314237.50
61	380916.21	2314238.79
62	380915.01	2314245.10
63	380915.51	2314250.10
64	380918.01	2314256.60
65	380922.01	2314265.60
66	380922.51	2314274.60
67	380922.01	2314282.60
68	380921.01	2314294.60
69	380915.51	2314310.10
70	380913.01	2314321.60
71	380909.51	2314331.10
72	380905.51	2314343.60
73	380904.12	2314345.27
74	380895.88	2314340.50
75	380893.94	2314339.25
76	380893.34	2314340.00
77	380892.34	2314341.00
78	380891.03	2314341.50
79	380889.72	2314341.75
80	380888.28	2314342.25
81	380887.09	2314343.00
82	380885.81	2314343.75
83	380884.59	2314344.50
84	380883.16	2314345.25
85	380880.28	2314346.00
86	380874.38	2314347.00
87	380871.38	2314347.25
88	380868.44	2314346.75
89	380862.68	2314344.98
90	380857.51	2314335.60

1	2	3
91	380852.01	2314329.60
92	380851.88	2314329.00
93	380851.62	2314326.00
94	380851.44	2314324.50
95	380850.91	2314323.00
96	380850.25	2314321.75
97	380848.50	2314319.25
98	380846.53	2314317.00
99	380845.34	2314316.00
100	380844.09	2314315.25
101	380842.69	2314315.00
102	380841.28	2314314.75
103	380839.81	2314315.25
104	380833.75	2314317.75
105	380826.47	2314300.50
106	380827.66	2314299.75
107	380828.44	2314299.50
108	380818.81	2314294.00
109	380788.94	2314276.25
110	380737.09	2314245.00
111	380697.44	2314217.75
112	380652.62	2314184.25
113	380634.03	2314168.50
114	380610.44	2314135.25
115	380604.61	2314123.67
116	380602.51	2314122.10
117	380541.78	2314076.72
118	380522.42	2314062.56
119	380513.87	2314056.53
120	380503.69	2314049.05
121	380445.22	2314007.28
122	380421.40	2313989.70
123	380362.45	2313946.36
124	380318.73	2313916.15
125	380289.44	2313894.75
126	380270.01	2313880.92
127	380220.92	2313844.73
128	380236.74	2313820.39
129	380260.15	2313785.34
130	380279.51	2313801.10
131	380299.44	2313816.54
132	380288.71	2313832.59
133	380299.49	2313840.54
134	380347.59	2313875.32
135	380391.48	2313905.65
136	380451.05	2313949.45
137	380474.60	2313966.82
138	380533.03	2314008.56
139	380543.09	2314015.95



1	2	3
140	380551.60	2314021.96
141	380556.23	2314025.33
142	380529.62	2313971.50
143	380515.97	2313944.25
1	380503.42	2313919.11

Заместитель руководителя  
исполнительного комитета района  
по строительству



А.А. Мухаметзянов