

**ИСПОЛКОМ АПАСТОВСКОГО  
МУНИЦИПАЛЬНОГО РАЙОНА  
РЕСПУБЛИКИ ТАТАРСТАН**

422350, пгт. Апастово, улица Советская, д.2



**ТАТАРСТАН РЕСПУБЛИКАСЫ  
АПАС МУНИЦИПАЛЬ  
РАЙОНЫ БАШКАРМА КОМИТЕТЫ**

422350, ш.тп. Апас, Советская урамы, 2 йорт

тел.: (84376) 2-13-52, факс: 2-19-27, e-mail: apast@tatar.ru, http://apastovo.tatarstan.ru

---

**ПОСТАНОВЛЕНИЕ**

**КАРАР**

№ 109 от 03.04.2017

**Об утверждении схемы размещения рекламных конструкций на территории Апастовского муниципального района Республики Татарстан**

В соответствии с п. 5.8 ст. 19 Федерального закона от 13.03.2006 года N 38-ФЗ "О рекламе" и руководствуясь Уставом муниципального образования «Апастовский муниципальный район Республики Татарстан» Исполнительный комитет Апастовского муниципального района Республики Татарстан **п о с т а н о в л я е т:**

1. Утвердить прилагаемую схему размещения рекламных конструкций на территории Апастовского муниципального района Республики Татарстан.

2. Опубликовать настоящее постановление на официальном портале правовой информации Республики Татарстан (PRAVO.TATARSTAN.RU) и разместить на официальном сайте Апастовского муниципального района.

3. Контроль за исполнением настоящего постановления возложить на заместителя руководителя Исполнительного комитета по инфраструктурному развитию А.М. Хасанова.

**Руководитель**

**А.Н. Гибадуллин**

Утверждена

Постановлением Исполнительного  
комитета Апастовского муниципального  
района Республики Татарстан

от 03.04.2017 № 109



## **СХЕМА**

**размещения рекламных конструкций на  
территории Апастовского  
муниципального района  
Республики Татарстан**

## Содержание:

1. Схема размещения рекламных конструкций ..... 3 стр.
2. Приложение № 1 ..... 4 стр.

**СХЕМА РАЗМЕЩЕНИЯ РЕКЛАМНЫХ КОНСТРУКЦИЙ НА ТЕРРИТОРИИ АПАСТОВСКОГО РАЙОНА РЕСПУБЛИКИ ТАТАРСТАН  
М 1:5000**

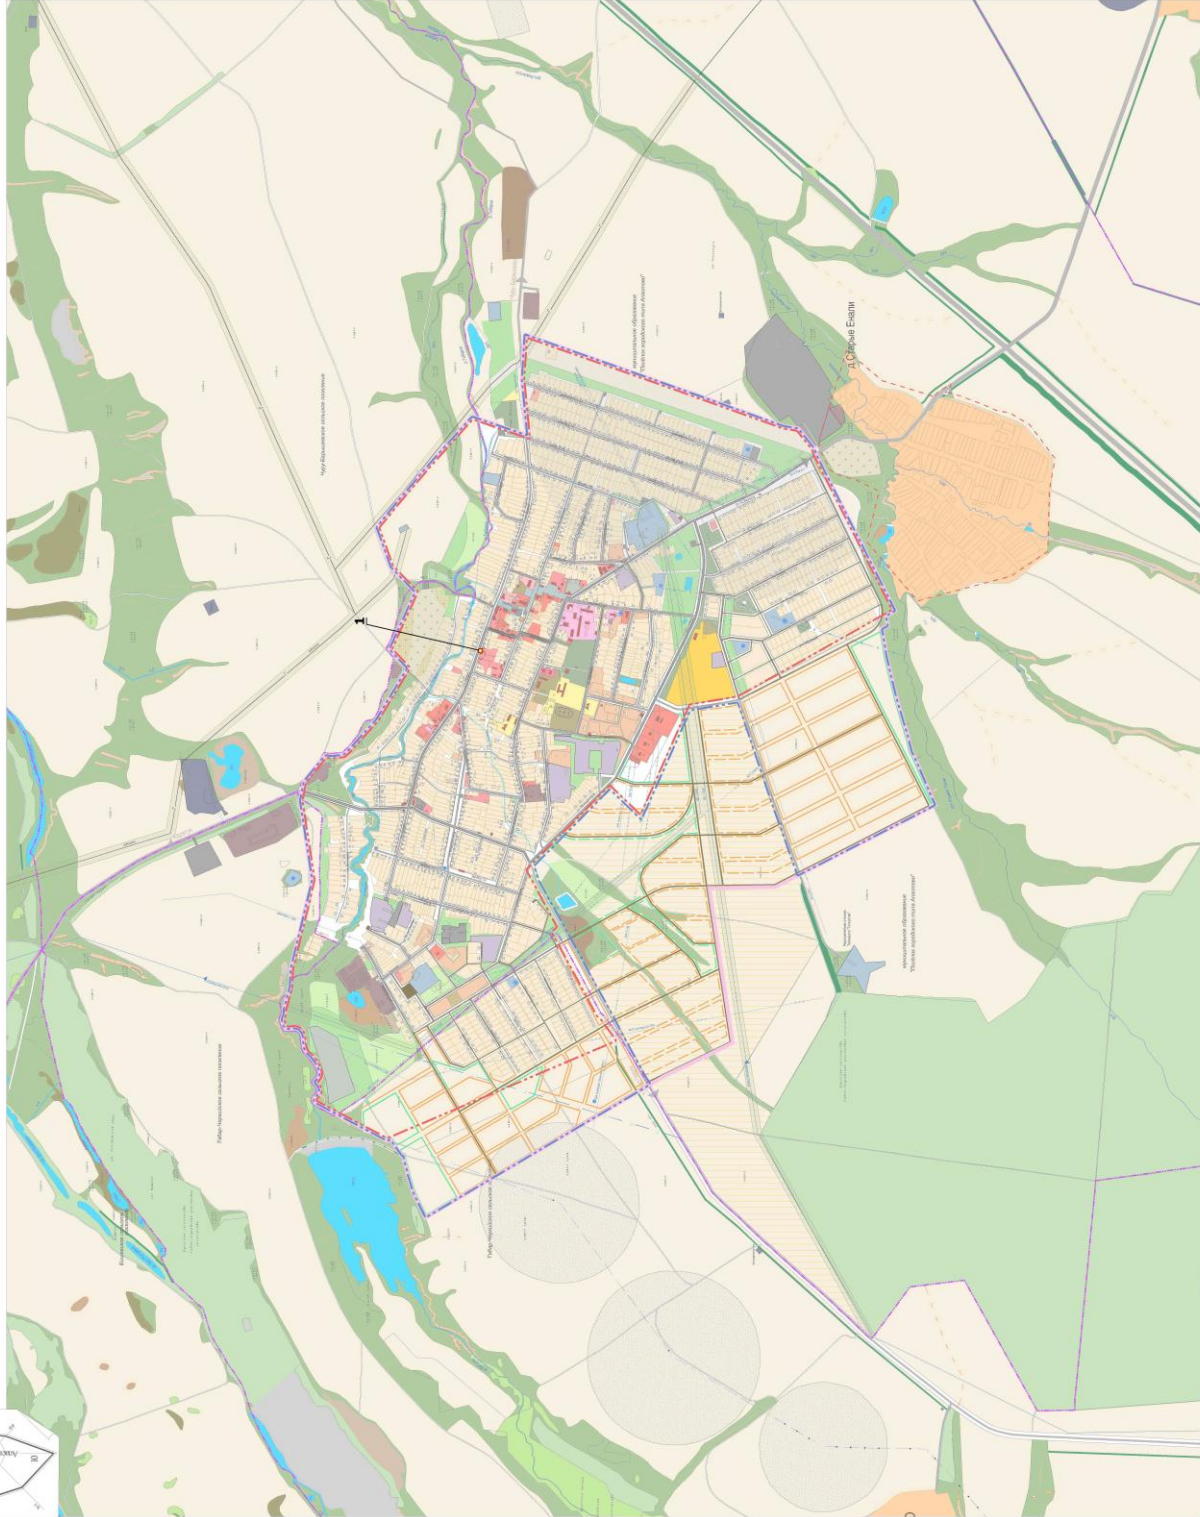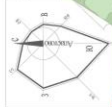

**УСЛОВНЫЕ ОБОЗНАЧЕНИЯ**

ОБЪЕКТЫ РЕКЛАМНОЙ КОНСТРУКЦИИ	многоэтажные строения
<b>ГРАНИЦЫ</b>	
	Перекрестная граница гпг Апастово (2001 г.)
	Проектная граница гпг Апастово (2005 г.)
	Существующая граница территории гпг Апастово
	Существующая граница территории «Старый Баши
	Граница сельской местности
<b>ТЕРРИТОРИИ ЗАЩИТЫ НА КРАСНЫМ СТУПЕ ДО 200 Г.</b>	
	Жилые территории
	Территории рекреационного назначения
<b>ТЕРРИТОРИИ ЗАЩИТЫ НА КРАСНЫМ СТУПЕ ДО 100 Г.</b>	
	Жилые территории
	Территории рекреационного назначения
<b>ТЕРРИТОРИИ СЕЛСКОХОЗЯЙСТВЕННОГО ИСПОЛЬЗОВАНИЯ</b>	
	Пашни, Пашни орошения
	Учебно-опытные сады и сады профессионального училища МОС
<b>ОБЪЕКТЫ ИНЖЕНЕРНО-ТЕХНИЧЕСКОЙ ИНФРАСТРУКТУРЫ</b>	
	Газопровод Р-46 газа, d=160 мм
	ДЭП
	Высоково
	Водонапорная скважина

**Территориальная схема размещения рекламных конструкций  
на территории Апастовского муниципального района**

№ п / п	Населен ный пункт	Улица	№ дома (кад. номер участка)	Тип рекламной конструкции	Техническая характеристика
1	пгт. Апастово	Ленина	16:08:020111:60	рекламный щит на опоре	<p>Конструкция - двухсторонняя, без подсветки;            Фундамент плитный, толщина плиты - 0,2 м;            Габаритные размеры- 4800 x 4000мм;            Каркас - металлический швеллер, уголки;            Ширина каркаса щита - 4100 мм., высота каркаса щита - 2100 мм;            Размеры рекламного поля - 4000 x 2000 мм;            Размеры опоры: 2800x700 мм;            Расположение рекламного поля - горизонтальное;            Материал баннера - виниловое полотно;            Общая площадь информационного поля - 8,0 кв.м;            Расстояние от ближайшей части конструкции до бордюра автодороги 11,5 м, до дорожного знака 32 м, до линии электропередач- 27 м.</p>

**Начальник отдела инфраструктурного  
развития исполкома Апастовского района РТ**

**И.А. Исламшин**