

ИСПОЛНИТЕЛЬНЫЙ КОМИТЕТ
СЕЛО-УБЕЙСКОГО СЕЛЬСКОГО
ПОСЕЛЕНИЯ ДРОЖЖАНОВСКОГО
МУНИЦИПАЛЬНОГО РАЙОНА
РЕСПУБЛИКИ ТАТАРСТАН

Улица Красная Площадь, дом 27,
село Убей, Дрожжановский район 422464

Тел.: (84375) 3-55-35, 3-55-36, факс: (84375) 3-55-32, e-mail: Subey.Drz@tatar.ru,

www. subey -drogganoe.tatarstan.ru

ТАТАРСТАН РЕСПУБЛИКАСЫ
ЧҮПРӘЛЕ
МУНИЦИПАЛЬ РАЙОНЫ
ҮБИ АВЫЛ ЖИРЛЕГЕ
БАШКАРМА КОМИТЕТЫ

Кызыл Майдан урамы, 27 нче йорт,
Уби авылы, Чүпрәле районы 422464

ПОСТАНОВЛЕНИЕ

КАРАР

05.03.2019г


№ 5

Об утверждении реестра и схемы мест размещения контейнерных площадок для временного хранения твердых коммунальных отходов на территории Село-Убейского сельского поселения Дрожжановского муниципального района

В целях обеспечения охраны окружающей среды и здоровья человека на территории Село-Убейского сельского поселения Дрожжановского муниципального района, в соответствии с Федеральным законом от 06 марта 2003 года № 131-ФЗ «Об общих принципах организации местного самоуправления в Российской Федерации», статьей 13.4. Федерального закона от 24 июня 1998 года № 89-ФЗ (ред. от 25.12.2018) «Об отходах производства и потребления», Исполнительный комитет Село-Убейского сельского поселения ПОСТАНОВЛЯЕТ:

1. Утвердить реестр мест размещения контейнерных площадок для сбора твердых коммунальных отходов на территории Село-Убейского сельского поселения Дрожжановского муниципального района (Приложение №1).
2. Утвердить схему мест размещения контейнерных площадок для сбора твердых коммунальных отходов на территории Село-Убейского сельского поселения Дрожжановского муниципального района (Приложения №2).
3. Обнародовать настоящее постановление на информационном стенде и разместить на официальном сайте сельского поселения.

Глава Село-Убейского
сельского поселения

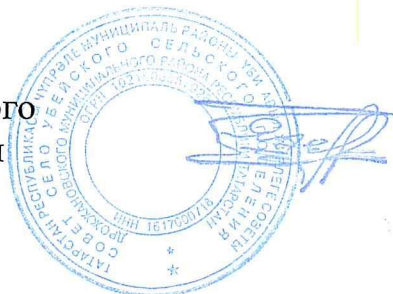

А.Е.Ярухин

Приложение №1
к постановлению Исполнительного
комитета Село-Убейского
сельского поселения
Дрожжановского муниципального
района
от 05.03.2019 № 5

РЕЕСТР
мест размещения контейнерных площадок для сбора ТКО на территории Село-Убейского
сельского поселения Дрожжановского муниципального района


№ п/п	Адрес контейнерной площадки	Адреса объектов недвижимости, закрепленных за контейнерной площадкой	Количество контейнеров	Объем мусорных контейнеров
1.	с. Убей, ул.Дементьева около дома № 1	с.Убей, ул.Дементьева полностью ул.Ленина, дома № 1-24	1	0,75 куб.м.
2.	с. Убей, ул.Зайцева, на против дома №27,	с.Убей, ул.Зайцева полностью ул.Красная Площадь дома с №1 по №13, дома №14, №16, №18, № 20	1	0,75 куб.м.
3.	с. Убей, ул.Красная Площадь около здания № 25,	с. Убей, ул.Красная Площадь, дома №15, № 36, № 38, № 40, №46 ул.Советская полностью ул.Ленина, дома № 25-34	1	0,75 куб.м.
4.	с.Убей, ул. Тал Морзы на против дома №6	С.Убей, ул.Тал Морзы полностью	1	0,75 куб.м.
5.	с. Малый Убей, ул.Центральная около дома № 37	с.Малый Убей, ул.Центральная, дом №33, №35, №39, №41 ул.Центральная, дома № 66-84 по четной стороне	1	0,75 куб.м.
6.	с. Малый Убей, ул.Центральная около здания № 23	с.Малый Убей, ул.Центральная, дома №44-64 по четной стороне, дома № 21-31 по нечетной стороне ул.Мира полностью ул.Карла Маркса полностью	1	0,75 куб.м.
7.	с. Малый Убей, ул.Чкалова около дома № 14	с.Малый Убей, ул.Центральная, дома № 1-42 ул.Набережная полностью ул.Чкалова полностью ул.Ленина полностью	1	0,75 куб.м.
8	с.Новый Убей, ул.Советская около дома № 43	с.Новый Убей, ул.Садовая полностью ул.Советская, дома № 22-43	1	0,75 куб.м.

9	с.Новый Убей, ул.Советская около дома № 2	с.Новый Убей, ул.Советская, дома № 1-23	1	0,75 куб.м.
10	с.Новый Убей, ул.Центральная около дома № 59	с.Новый Убей, ул.Центральная, дома № 39-59 по нечетной стороне, дома № 58-86 по четной стороне	1	0,75 куб.м.
11	с.Новый Убей, ул.Центральная около дома № 13	с.Новый Убей, ул.Центральная, дома № 1-37 по нечетной стороне, дома № 2-56 по четной стороне	1	0,75 куб.м.
12	с.Новый Убей, ул.Ленина около дома № 75	с.Новый Убей, ул.Ленина, дома № 57-79	1	0,75 куб.м.
13	с.Новый Убей, ул.Ленина около дома № 38	с.Новый Убей, ул.Ленина, дома № 1-56	1	0,75 куб.м.
14	с.Новый Убей, ул.Мира около дома № 38	с.Новый Убей, ул.Мира полностью, кроме дома № 40	1	0,75 куб.м.
15	с.Новый Убей, ул.Мира около котельной здание № 40	с.Новый Убей, ул.Мира, дом №40	1	0,75 куб.м.
16	с.Татарский Убей, ул.Чкалова около дома № 2	с.Татарский Убей, ул.Чкалова полностью ул.Набережная полностью ул.Карла Маркса полностью	1	0,75 куб.м.
17	с.Старый Убей, ул.Школьная около здания № 22	с.Старый Убей, ул.Школьная полностью ул.Мира полностью ул.Кирова полностью ул.Восточная полностью	1	0,75 куб.м.


Приложение №2
к постановлению Исполнительного
комитета Село-Убейского
сельского поселения
Дрожжановского муниципального
района
от 05.03.2019 № 5

СХЕМА


мест размещения контейнерных площадок для сбора ТКО на территории
Село-Убейского сельского поселения Дрожжановского муниципального района

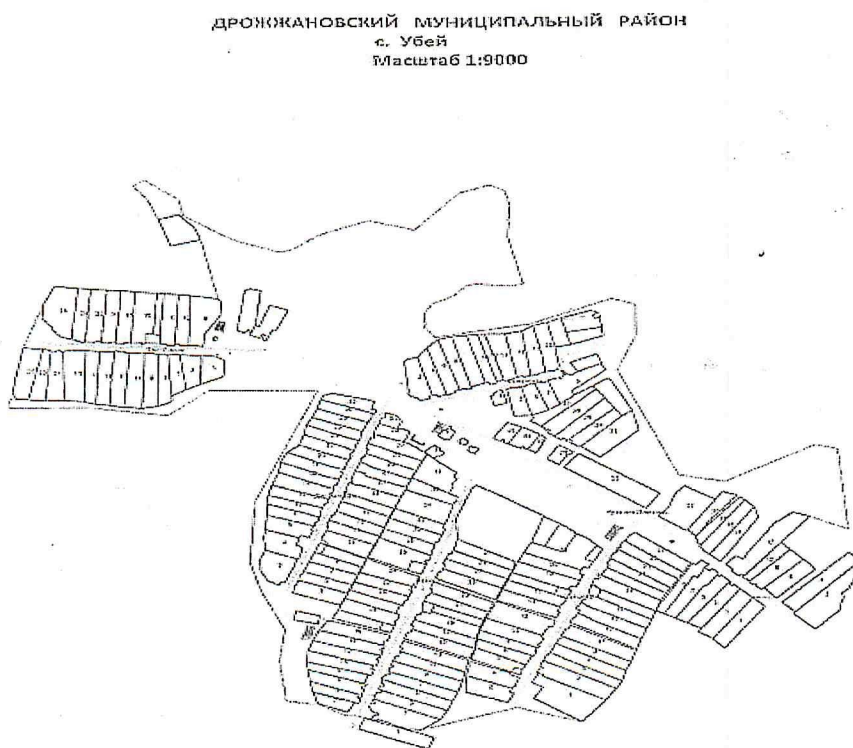

ДРОЖЖАНОВСКИЙ МУНИЦИПАЛЬНЫЙ РАЙОН
с. Новый Убей
Масштаб 1:10000

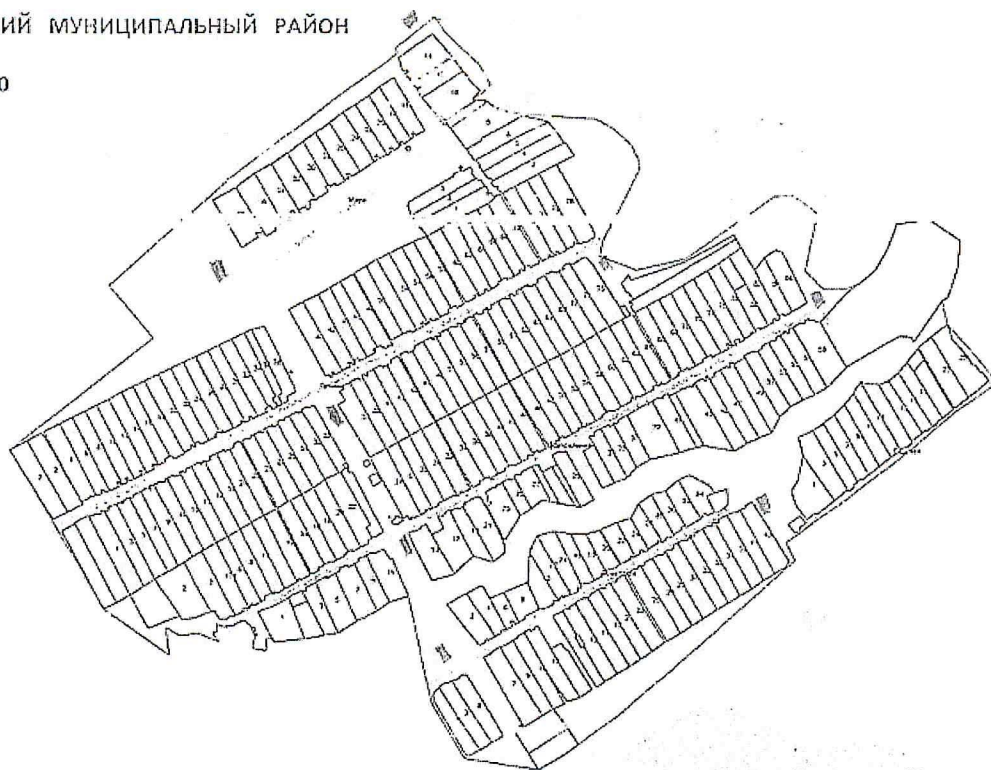

ДРОЖЖАНОВСКИЙ МУНИЦИПАЛЬНЫЙ РАЙОН
с. Старые Убей
Масштаб 1:5000

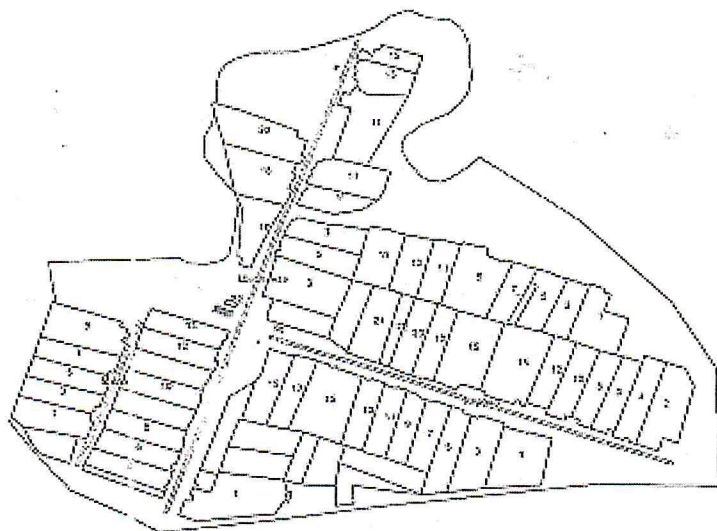

ДРОЖЖАНОВСКИЙ МУНИЦИПАЛЬНЫЙ РАЙОН
с. Татарский Убей
Масштаб 1:5000

