



РЕШЕНИЕ

09.01.2023

п.г.т. Алексеевское

КАРАР

157

Татарстан Республикасы Алексеевск
муниципаль районы Биләр авыл җирлегенең
генераль планын раслау турында

Татарстан Республикасы Алексеевск муниципаль районы Биләр авыл җирлегенең тотрыкли үсеше өчен шартлар тудыру максатларында, «Россия Федерациясендә жирле үзидарә оештыруның гомуми принциплары турында» 2003 елның 6 октябрендәге 131-ФЗ номерлы Федераль законга, Россия Федерациясе Шәһәр төзелеше кодексына, Алексеевск муниципаль районы Уставына таянып, гавами тыңлаулар беркетмәсен игътибарга алып, Татарстан Республикасы Алексеевск муниципаль районы Биләр авыл җирлегенең Татарстан Республикасы Министрлар Кабинеты белән килештерелгән 11.01.2023 №10-53/140 генераль план проектина бәяләмәне исәпкә алып,

Алексеевск муниципаль районы Советы карар бирде:

1. Татарстан Республикасы Алексеевск муниципаль районы Биләр авыл җирлегенең генераль планын расларга (Кушымта).
2. Элеге каарны Алексеевск муниципаль районының рәсми сайтында һәм Татарстан Республикасы хокукый мәгълүмат рәсми порталында урнаштырырга.
3. Элеге каарның үтәлешен тикшереп торуны Алексеевск муниципаль районы Советының экология, жир мәсьәләләре, төзелеш, ТКХ һәм транспорт буенча дайми комиссиясенә (Н.М. Козин) йөкләргә.

Муниципаль район башлыгы,
Совет Рәисе

С. А. Демидов

Татарстан Республикасы
Алексеевск муниципаль
районы Советының
№
каарына күшымта

ОБЩЕСТВО С
ОГРАНИЧЕННОЙ
ОТВЕТСТВЕННОСТЬЮ
«ГК-ГРУПП»



РФ, Республика Татарстан;
421001, г. Казань, ул. Четаева, д. 4; оф. 19
Тел. +7 (917) 231-59-81
ИИН/КПП 1659199710/165701001
ОГРН 1191690048615

Заказчики: ТР Алексеевск муниципаль районы башкарма комитеты

**ТАТАРСТАН РЕСПУБЛИКАСЫ АЛЕКСЕЕВСК
МУНИЦИПАЛЬ РАЙОНЫ БИЛЭР АВЫЛ
ЖИРЛЕГЕНЕҢ ГЕНЕРАЛЬ ПЛАНЫ**

**ТЕРРИТОРИАЛЬ ПЛАНЛАШТЫРУ ТУРЫНДА
НИГЕЗЛӘМӘ**

Казан, 2021 ел

ЭЧТӘЛЕК

КЕРЕШ.....	ОШИБКА! ЗАКЛАДКА НЕ ОПРЕДЕЛЕНА.
2. ТАТАРСТАН РЕСПУБЛИКАСЫ АЛЕКСЕЕВСК МУНИЦИПАЛЬ РАЙОНЫНЫң БИЛӘР АВЫЛ ЖИРЛЕГЕ ТУРЫНДА ГОМУМИ БЕЛЕШМӘЛӘР	6
3. БИЛӘР АВЫЛ ЖИРЛЕГЕНДӘ УРНАШТЫРУ ПЛАНЛАШТЫРЫЛГАН ЖИРЛЕ ӨҮӘМИЯТТӘГЕ ОБЪЕКТЛАРНЫң БИЛГЕЛӘНЕШ ТӨРЛӘРЕ һәм АТАМАЛАРЫ ТУРЫНДА БЕЛЕШМӘЛӘР.....	7
3.1. ГОМУМИ ОЕШТЫРУ ЧАРАЛАРЫ	7
3.2. СӘНӘГАТЬ ЖИТЕШТЕРҮЕН ҮСТЕРҮ ЧАРАЛАРЫ	7
3.3. АГРОСӘНӘГАТЬ КОМПЛЕКСЫН ҮСТЕРҮ ЧАРАЛАРЫ	7
3.4. УРМАН КОМПЛЕКСЫН ҮСТЕРҮ ЧАРАЛАРЫ.....	7
3.5. ТОРАК ИНФРАСТРУКТУРАСЫН ҮСТЕРҮ ЧАРАЛАРЫ	8
3.6. ХАЛЫҚКА ХЕЗМӘТ КҮРСӘТҮ ӨЛКӘСЕН ҮСТЕРҮ ЧАРАЛАРЫ	8
3.7. ЗИРАТЛАРНЫ ҮСТЕРҮ ЧАРАЛАРЫ	11
3.8. ТУРИСТЛÝК-РЕКРЕАЦИОН ТЕРРИТОРИЯЛӘРНЕ ҮСТЕРҮ БУЕНЧА ЧАРАЛАР	12
3.9. ТРАНСПОРТ-КОММУНИКАЦИЯ ИНФРАСТРУКТУРАСЫН ҮСТЕРҮ ЧАРАЛАРЫ	15
3.10. ӘЙЛӘНӘ-ТИРӘ МОХИТНЕ САКЛАУ ЧАРАЛАРЫ	17
3.11. ИНЖЕНЕРЛÝК ИНФРАСТРУКТУРАСЫН ҮСТЕРҮ БУЕНЧА ЧАРАЛАР	18
3.12. ТЕРРИТОРИЯЛӘРНЕң ИНЖЕНЕР ӘЗЕРЛЕГЕН ҮСТЕРҮ БУЕНЧА ЧАРАЛАР ..	27
3.13. ГРАЖДАННАР ОБОРОНАСЫ, ТАБИГЙЫ һәм ТЕХНОГЕН ХАРАКТЕРДАГЫ ГАДӘТТӘН ТЫШ ХӘЛЛӘРНЕ КИСӘТҮ БУЕНЧА ЧАРАЛАР	28
4. ФУНКЦИОНАЛЬ ЗОНАЛАР ПАРАМЕТРЛАРЫ	29

КЕРЕШ

Татарстан Республикасы Алексеевск муниципаль районының Биләр авыл жирлегенең генераль планы «ГК-Групп» ЖЧЖ тарафыннан проектлаштыру йөкләмәсе нигезендә эшләнгән.

Генераль план проектиның эшләүгә заказ бирүче булып Татарстан Республикасы Алексеевск муниципаль районаны Башкарма комитеты тора.

Алексеевск муниципаль районы Биләр авыл жирлегенең генераль планы – шәһәр төзелеше стратегиясен, яшәү тирәлеген формалаштыру шартларын, жирлек территорияләрен үстерү юнәлешен һәм чикләрен билгеләүчө территориаль планлаштыру документы, жирлек составында торак пунктларның чикләрен билгеләү һәм үзгәртү, территорияләрне функциональ зоналаштыру, инженер, транспорт һәм социаль инфраструктураларны үстерү, тарихи-мәдәни мирас объектларын һәм аеруча саклаулы табигый территорияләрне саклауга шәһәр төзелеше таләпләре, экологик һәм санитар иминлек.

Генераль план аны тормышка ашыруның алдагы вакыт чикләрендә эшләнгән:

Беренче чирагт, генераль планны гамәлгә ашыру буенча беренчел charalar билгеләнгән – 2031 елга кадәр.

Исәпләнгән вакыт, аңа генераль планның барлык төп проект кааралары планлаштырылган – 2041 елга кадәр.

Россия Федерациясе шәһәр төзелеше кодексының 23 статьясы нигезендә Биләр авыл жирлегенең генераль планы үз эченә ала:

Расланы торган текст һәм график материаллар составында:

Текст материаллары – Территориаль планлаштыру турында нигезләмә, ул территориаль планлаштыру максатларын һәм бурычтарын, территориаль планлаштыру буенча چарапар исемлеген һәм генераль планны тормышка ашыру этаплары буенча аларны үтәү эзлеклелеген үз эченә ала.

График материаллар территориаль планлаштыру карталарын үз эченә ала.

Проектны нигезләү материаллары, алар, текст һәм график материаллар составында эшләнгән авыл жирлегенең генераль планын раслау процессын килештерү һәм тәэммин итү очен, территориаль планлаштыру тәкъдимнәрен нигезләү һәм аңлату максатларында эшләнә.

Текст материаллары жирлек территориясенең торышын, аның комплекслы үсеш проблемаларын һәм юнәлешләрен анализлауны, территориаль һәм пространство-планлаштыру үсешен нигезләүне, территориаль планлаштыру буенча چарапар исемлеген, аларны тормышка ашыру этапларын, табигый һәм техноген характердагы гадәттән тыш хәлләр барлыкка килү куркынычының төп факторлары исемлеген үз эченә ала.

График материаллар генераль план Нигезләмәләрен раслау буенча схемаларны үз эченә ала.

Алексеевск муниципаль районы Биләр авыл жирлегенең Генераль планы проектиның эшләгәндә тубәндәге материаллар кулланылды:

-Татарстан Республикасы Министрлар Кабинетының 21.02.2011 ел, № 134 карары (Министрлар Кабинетының 09.07.2020 ел, № 569 карары редакциясендә)

белән расланган Татарстан Республикасының территориаль планлаштыру схемасы;

-Алексеевск муниципаль районы Советының 23.04.2013 № 307 карары белән расланган Татарстан Республикасы Алексеевск муниципаль районының территориаль планлаштыру схемасы;

- аның составына керүче Алексеевск муниципаль районы һәм Биләр авыл жирлеге администрациясе тәкъдим иткән рәсми мәгълүматлар.

2. ТАТАРСТАН РЕСПУБЛИКАСЫ АЛЕКСЕЕВСК МУНИЦИПАЛЬ РАЙОНЫНЫҢ БИЛӘР АВЫЛ ЖИРЛЕГЕ ТУРЫНДА ГОМУМИ БЕЛЕШМӘЛӘР

Биләр авыл жирлеге "Алексеевск муниципаль районы "муниципаль берәмлекенең һәм аның составындагы муниципаль берәмлекләрнең территорияләре чикләрен билгеләү һәм аларның статусы турында" 31.01.2005 елдагы 11-ТРЗ номерлы Татарстан Республикасы Законы нигезендә (05.14.2019 елга үзгәрешләр белән) төzelde.

Хәзерге вакытта Биләр авыл жирлеге территорииясендә ике торак пункт бар: Биләр авылы (жирлекнең административ үзәге), Шама авылы.

Биләр авыл жирлеге Татарстан Республикасы Алексеевск муниципаль районының көньяк-көнчыгыш өлешендә урнашкан һәм Алексеевск муниципаль районының Майна авыл жирлеге, Урман Асты Шонталасы авыл жирлеге, Зирекле авыл жирлеге, Татарстан Республикасы Аксубай һәм Нурлат районнары белән чиктәш.

Авыл жирлегенең гомуми мәйданы 18097,28 га, шул исәптән 645,025 га торак пунктларның мәйданы, шулардан: Биләр авылы – 461,025 га, Шама авылы – 183,59 га.

Биләр авыл жирлегендә түбәндәге ижтимагый объектлар бар: мәктәпкәчә белем бирү объектлары, гомуми белем бирү учреждениеләре, мәдәният йортлары, китапханәләр, фельдшер-акушерлык пунктлары, дини оешмалар объектлары һәм сәүдә объектлары.

Биләр авыл жирлегенең Татарстан Республикасының башка жирлекләре һәм районнары белән транспорт элемтәсе хәзерге вакытта федераль, региональ яки муниципальара һәм жирле әһәмияттәге гомуми файдаланудагы автомобиль юллары аша гамәлгә ашырыла. Жирлек территориясе буенча региональ яки муниципальара әһәмияттәге гомуми файдаланудагы 16К-0203 Алексеевск-Биләр, 16К-0208 Биләр-Зирекле, 16К-0218 Биләр-Шама, 16К-0227 Биләр-Көрнәле Әмзәсе, 16К-0228 Биләр-Изге чишмә, шулай ук жирле әһәмияттәге автомобиль юллары уза.

3. БИЛЭР АВЫЛ ЖИРЛЕГЕНДЭ УРНАШТЫРУ ПЛАНЛАШТЫРЫЛГАН ЖИРЛЕ ЭҮЭМИЯТТЭГЕ ОБЪЕКТЛАРНЫЦ БИЛГЕЛЭНЕШ ТӨРЛЭРЕ НЭМ АТАМАЛАРЫ ТУРЫНДА БЕЛЕШМЭЛЭР

3.1. Гомуми оештыру чаралары

Билэр авыл жирлегенең үсеш юнэлешен билгелэгээдэ Татарстан Республикасының, Алексеевск муниципаль районның, Билэр авыл жирлегенең социаль-икътисади үсеш программалары, төбэк нэм федераль тармак программалары исэпкэ алынды.

17.06.2015 №40-ТРЗ Татарстан Республикасы законы белэн

«2030 елга кадэр Татарстан Республикасын социаль-икътисадий үстерү стратегиясе» расланды. Татарстан Республикасы Министрлар Кабинетының 25.09.2015 ел, №707 каары белэн «2030 елга кадэр Татарстан Республикасын социаль-икътисадий үстерү Стратегиясен гамэлгэ ашыру буенча чаралар планы» расланды. Татарстан Республикасы Министрлар Кабинетының 20.06.2019 ел, №503 каары белэн «2030 елга кадэр Татарстан Республикасын социаль-икътисадий үстерү стратегиясен гамэлгэ ашыру чаралары планына» үзгэрешлэр керту расланды.

Расланган Стратегия кысаларында Алексеевск муниципаль районы «Юл буе сервисы үсеше», «Идел-Кама агымы», «Юлдаш-жирлеклэрне үстерү», «Чиста юл», «Уцайлы мохит», «Калдыклар белэн эш иту системасы» проектларын гамэлгэ ашыруның территориясе булып тора.

3.2. Сэнэгать житештерүен үстерү чаралары

Билэр авыл жирлегенең исэплэнгэн чорга кадэрge чорга сэнэгать житештерүен үстерү буенча чаралар каралмаган.

3.3. Агросэнэгать комплексын үстерү чаралары

Исэплэнгэн чорга генераль план белэн Билэр авыл жирлегенең агросэнэгать комплексын үстерү буенча чаралар каралмый.

3.4. Урман комплексын үстерү чаралары

Урман хужалыгы өлкэсендэгэ чаралар урманнарны янадан торгызу, янгыннардан, пычранудан (шул исэптэн радиоактив матдэлэр) нэм башка тискэрэйтогынтыдан яклау, шулай ук зааралы организмнардан яклау, шэһэрлэрнең нэм торак пунктларның яшел зоналары мэйданнарын саклау нэм үстерү чараларын үз эченэ ала, шулай ук урман фонды нэм урман хужалыгы мэнфэгатълэрэнэ кагыла торган башка өлкэлэр эшчэнлеге чараларын үз эченэ ала. Татарстан Республикасының барлык урманнары Россия Федерациясе милке булганлыктан, барлык чаралар да федераль эүэмияткэ ия нэм федераль дэрэжэдэ контрольдэ тотылырга тиеш.

Урман нэм урман сэнэгатен үстерү буенча бүтэн чаралар Билэр авыл жирлегенең генераль планы, Алексеевск муниципаль районның территориаль планлаштыру схемасы нэм исэплэнгэн чорга кадэрge чорга башка программалар нэм документлар белэн каралмый.

3.5. Торак инфраструктурасын үстерү чаралары

Торак төзелешен үстерү Генераль проектта каралмаган. Кирәк булган очракта, Генераль план проекты белән авыл жирлеге территориясендә яна торак төзелеше тузган торак йортларны сүтү, шулай ук торак пунктлар эчендә төзелгән буш территорияләрдә йортлар төзү хисабына тормышка ашырылачак дип күздә тотыла.

3.6. Халыкка хезмәт күрсәтү өлкәсен үстерү чаралары

Биләр авыл жирлеге Генераль планының төп максатларыннан берсе булып, алдан фаразланган характеристикаларны һәм социаль нормаларны исәпкә алыш, жирлек халкының хезмәт күрсәтү учреждениеләрендәге ихтыяжларын канәгатьләндерү, шулай ук барлык халыкка хезмәт күрсәтү объектларының тигез шартларын тәэмин итү тора.

Биләр авыл жирлегенде хезмәт күрсәтү объектларын урнаштыру буенча чаралар Алексеевск муниципаль районның территориаль планлаштыру схемасы, Татарстан Республикасы Алексеевск муниципаль районның Биләр авыл жирлегенең 2030 елга кадәр социаль-икътисадый үсеш стратегиясе чараларын исәпкә алыш билгеләнде.

Хезмәт күрсәтү объектларының кирәклө егәрлекләрен исәпләү гамәлдәге нормативлар нигезендә 4.7.1 таблицаларында тәкъдим ителгән.

Белем бирү оешмалары

Мәктәпкәчә белем бирү оешмалары

Генераль план белән иҗтимагый үзәк составында 30 урынлы мәктәпкәчә оешма урнаштыру тәкъдим ителә.

Гомуми белем бирү оешмалары

Гамәлдәге гомуми белем бирү оешмаларының күтәре халыкның фаразланган ихтыяжын канәгатьләндерә, шуңа бәйле рәвештә яна объектлар төзү таләп ителми.

Балаларга өстәмә белем бирү оешмалары

Жирлек территориясендә өстәмә белем бирү оешмалары булмау сәбәпле, өстәмә белем бирү оешмаларына ихтыяж ачыкланды.

Генераль план буенча беренче чиратта 445 урынлы балаларга өстәмә белем бирү оешмасын Биләр авылындагы гамәлдәге мәктәп составында урнаштыру тәкъдим ителә.

Физик культура һәм спорт объектлары

Гамәлдәге физик культура һәм сорт объектларының егәрлеге халыкның фаразланган ихтыяжын канәгатьләндерә, шуңа бәйле рәвештә яна объектлар төзү таләп ителми.

Дәвалау-профилактик медицина оешмалары

Хәзерге медицина оешмаларының егәрлеге халыкның фаразланган ихтыяжын канәгатьләндерә. Медицина оешмаларын үстерү буенча чаралар Биләр авыл жирлегенең генераль планы, Алексеевск муниципаль районның территориаль планлаштыру схемасы һәм исәпләнгән чорга кадәрге чорга башка программалар һәм документлар белән каралмый.

Мәдәни-ял оешмалары

Генераль план белән иҗтимагый үзәк составында 270 урынлы мәдәни-ял оешмасын урнаштыру тәкъдим ителә.

Сәүдә оешмалары

Гамәлдәге сәүдә объектларының егәрлеге халыкның фаразланган ихтияжын канәгатьләндерә, шуңа бәйле рәвештә яңа объектлар төзү кирәк түгел.

Почта элемтәсе бүлеге

Булган почта элемтәсе бүлегенең егәрлеге халыкның фаразланган ихтияжын канәгатьләндерә.

Банк бүлекчәләре

Булган банкның егәрлеге халыкның фаразланган ихтияжын канәгатьләндерә.

Жәмәгать туклануы оешмалары

Гамәлдәге жәмәгать туклануы оешмаларының егәрлеге халыкның фаразланган ихтияжын канәгатьләндерә, шуңа бәйле рәвештә яңа объектлар төзү таләп ителми.

Көнкүреш хезмәте курсату оешмалары

Генераль план нигезендә проектлана торган иҗтимагый үзәк составында беренче чиратта 11 эш урыны булган көнкүреш хезмәте курсату оешмасын урнаштыру тәкъдим ителә.

Иҗтимагый бәдрәфләр

Генераль план белән, беренче чиратта, Биләр авылында проектлана торган иҗтимагый үзәк составында 2 приборлы жәмәгать бәдрәfen урнаштыру тәкъдим ителә.

Таблица 3.6.1

Тагарстай Республикасы Алексеевск муниципаль районы Биләр авыл жирлөгө халкына социаль һәм мәдәни-конкуренш хәзмәте күрсәту объектларын үстерү буенча чаралар исемелеге

№ т/б	Жирлек составына керүчө торак пункт исеме	Объект атамасы	Цара төре	Улчай берәмле гә	Егерлек		Башкарку вакыты		Чара чыганағы (документ исеме)					
					Бул ган	Өстәмә чиrat	Беренче	Исаил ләңгән чор						
Жирле (район) энәмияттеге чаралар														
Белем бириу оешмалары														
1	Биләр ав.	Мәктәпкә белем бириу объекты	Яна төзелеш	урин	130	30	+	-	Биләр авыл жирлөнен Генераль планы					
		Балаларга естәмә белем бириу оешмалары (гомуми белем бириу оешмалары каршында)												
1	Биләр ав.	Өстәмә белем бириу объекты	Яна төзелеш	урин	-	445	+	-	Биләр авыл жирлөнен Генераль планы					
		Мәдәният-ял оешмалары												
1	Биләр ав.	Мәдәният-ял оешмалары	Яна төзелеш	урин	550	550	+	-	Биләр авыл жирлөнен Генераль планы					
		Көнкүреш хәзмәте күрсәту оешмалары												
1	Биләр ав.	Көнкүреш хәзмәте курсәту оешмалары	Яна төзелеш	эш урныны	-	11	+	-	Биләр авыл жирлөнен Генераль планы					
		Ижтимагый бәләдәрләр												
1	Биләр ав.	Ижтимагый бәләдәрләр	Яна төзелеш	прибор	-	2	+	-	Биләр авыл жирлөнен Генераль планы					

3.7. Зиратларны Устеру чаралары

Биләр авыл жирлегенең генераль планы белән беренче чиратта Биләр авылы янында 0,523 га мәйданлы зират урнаштыру тәкъдим ителе.

Биләр авыл жирлегендә зиратларны Устеру буенча чаралар исемлеге 3.7.1 таблицасында китерелгән.

Таблица 3.7.1
Тагарстан Республикасы Алексеевск муниципаль районы Биләр авыл жирлеге территорииясенде зиратларны Устеру буенча чаралар исемлеге

№ т/б	Жирлек составына керүче торак пункт исеме	Объект атамасы	Чара тере берәмлеге	Егәрлек				Башкару вакты	Чара чыганагы (документ исеме)
				Улчәү	Бул ган	Өстәмә	Беренче чират		
Жирле эñэмийттәге чаралар (жирлек)									
1	Биләр ав.	Зират	Оештыру чарасы	га		0,523	+	-	Биләр авыл жирлегенең Генераль планы

3.8. Туристлық-рекреацион территорияләрне үстерү буенча чараплар

Биләр авыл жирлеге территориясе буенча районда туристлык эшчәнлеген активлаштыру һәм үстерү максатларында Татарстан Республикасы һәм Алексеевск муниципаль районы территориаль планлаштыру схемалары белән тәкъдим ителгән региональ һәм жирле әһәмияттәге туристик маршрутлар узачак.

Мәсәлән, Татарстан Республикасының территориаль планлаштыру схемасы буенча федераль әһәмияттәге «Кама аръягы засечная черта (Яна Чишмә валы)» туристик маршрутын оештыру, «Татарстанның энҗе муенсасы», «Көмеш дага» региональ әһәмияттәге туристик маршрутларны оештыру тәкъдим ителә.

Алексеевск муниципаль районының территориаль планлаштыру схемасы белән «Алексеевск районы халыклары һәм кәспеләре» тарихи-этнографик маршрутын оештыру, «Алексеевск-Биләр» мәдәни -ландшафт маршрутын оештыру тәкъдим ителә.

Алексеевск Башкарма комитеты биргән мәгълүматларга караганда, Биләр авыл жирлеге территориясендә түбәндәге объектларны төзү тәкъдим ителә:

1) «Сәләт» яшьләр үзәге ДБУ «Дубок» балалар сәламәтләндөрү лагере. «Дубок» проектланган БСЛ территориясендә күпфункцияле үзәк төзү планлаштырыла.

2) «Алтын Дага» ижтимагый кинлеге һәм ял итү зонасы.

«Дубок» балаларны савыктыру лагерен урнаштыру урман категорияләрен, аерым алганда, саклау урманнары категориясеннән эксплуатация урманнары категориясенә күчереп, рекреациягә рөхсәт белән мөмкин.

16:05:020501:10 кадастр номерлы жир кишәрлеге, анда «Алтын Дага» жәмәгать пространствосы һәм ял зонасы урнашачак жир, «Аерым саклана торган территорияләр һәм объектлар жирләре» категориясенә ия. Генераль план нигезендә рекреация объектлары астындағы жирләр ечен территорияне функциональ куллану нигезендә жир төзелеше документларын үткәрү тәкъдим ителә.

Биләр авыл жирлегенең генераль планында рекреацион территорияләрне үстерү жирле халыкның ял итү зоналары буларак яшел үсентеләр системасын оештыру чарапларын күздә тота.

Кешеләрнең ял итү өчен уңайлы мөмкинлекләр тудыру, авыл жирлегенең тышкы кыяфәтен яхшырту өчен кирәк булган яшел үсентеләр системасын оештыру чараплары комплексы ике төп этапны күздә тота: гомуми файдалануны яшелләндөрүне оештыру һәм чикләнгән файдалануны яшелләндөрүне оештыру.

Гомуми файдаланудагы яшел үсентеләрне оештыру чараплары – административ һәм ижтимагый биналар янында скверлар, көндәлек хезмәт күрсәтү үзәкләре, төп урамда бульвар урнаштыру, урамнары яшелләндөрү, чәчәк түтәлләре һәм газоннар урнаштыру.

Социаль һәм мәдәни – көнкүреш хезмәте күрсәту объектлары территорияләрен яшелләндөрү (алты бакчалар урнаштыру, жиләк-жимеш һәм декоратив агачлар, куаклар утырту, чәчәк түтәлләре урнаштыру) чикләнгән кулланыштагы яшел үсентеләрне оештыру чараплары.

Шәһәр төзелеше проектлауның Региональ нормативлары нигезендә, торак зонаның күпфатирлы төзелеш микрорайонының (квартал) яшелләндөрелгэн территорииясе мәйданы (гомуми белем бирү һәм мәктәпкәчә белем бирү оешмалары участокларын исәпкә алмыйча) квартал территориясенең кимендә 25% тәшкил итәргә тиеш. Гомумбелем бирү оешмалары территорииясен яшелләндөрүне үз территориияләренең 50% тан ким булмаган мәйданы исәбеннән күздә tota. Мәктәпкәчә белем бирү оешмалары территорииясен яшелләндөрү төзелеш эшләреннән азат булган территорииянең кимендә 50% мәйдан тәшкил итәргә тиеш.

Биләр авыл жирлегенең туристлык-рекреацион системасын үстерү буенча чаралар 3.8.1 таблицасында тәкъдим ителде

Габлица 3.8.1

Тагарстан Республикасы Алексеевск муниципаль районнын Биләр авыл жирлесендә турристлик-рекреациян терриорияләрне үстерү буенча чаралар исемелгө

№ т/б	Жирилек составына керүче торак пункт исеме	Объект атамасы	Чара тәре	Еләрлек			башкару вакыты	Чара чыганагы (документтеги исеме)
				Улчәү бөрамл еге	Бул ган	Өстөмө чираг		
1	Биләр авыл жирлөгө	«Дубок» балалар сәламәтләндөру лагере	Яна төзелеш	га	0,416	+	+	Биләр авыл жирлекен Генераль планы
2	Биләр авыл жирлөгө	«Дубок»балалар сәламәтләндөру лагере территориясендә купфункцияле үзәк	Яна төзелеш	га	0,135	+	+	Биләр авыл жирлекен Генераль планы
3	Биләр авыл жирлөгө	«Алтын Даға» ижтимагый кинклеге һәм ял иту зонасы	Яна төзелеш	га	19,334	+	+	Биләр авыл жирлекен Генераль планы

3.9. Транспорт-коммуникация инфраструктурасын үстерү чаралары

Татарстан Республикасы Алексеевск муниципаль районның Биләр авыл жирлеге генераль планы составындагы «Транспорт-коммуникация инфраструктурасын үстерү» бүлгөнен төп максаты - жирлек икътисадының нәтижәлелеген һәм конкуренциягә сәләтлелеген арттырып, таләп ителә торган техник халәтне, юл чөлтәренең үткәрү сәләтен, куркынычсызлыгын һәм тығызлыгын тәэмин итеп, автомобиль юлларын үстерү.

Автомобиль юлларын үстерү

Региональ яисә муниципальара һәм жирле әһәмияттәге автомобиль юлларын үстерү юнәлешләре Татарстан Республикасының территориаль планлаштыру схемасында һәм Алексеевск муниципаль районның территориаль планлаштыру схемасында билгеләнгән.

Татарстан Республикасын территориаль планлаштыру схемасы нигезләмәләрен гамәлгә ашыру һәм транспорт инфраструктурасының сыйфатын яхшырту максатыннан Генераль план белән «Биләр авылын урап узу» 5,2 км озынлыктагы автомобиль юлын төзү тәкъдим ителә (фаразланган категория – III).

Урам-юл чөлтәрен үстерү

Биләр авыл жирлегенең генераль планы белән исәпләнгән чорга кадәр урам-юл чөлтәрен реконструкцияләү, капиталь ремонтлау һәм асфальтлау чаралары тәкъдим ителә.

Ясалма корылмаларны үстерү

Биләр авыл жирлегенең Генераль планы белән региональ яки муниципальара һәм жирле әһәмияттәге «Биләр авылын эйләнеп чыгу» проектлы автомобиль юлында вак елгалар аша 2 күпер төзү буенча чаралар тәкъдим ителә.

Биләр авыл жирлегенең транспорт-коммуникация инфраструктурасын үстерү буенча чаралар 3.9.1 таблицасында тәкъдим ителде.

Габлица 3.9.1

Татарстан Республикасы Алексеевск муниципаль районы Биләр авыл жирлегенең транспорт-коммуникация инфраструктурасын үстерү буенча чаралар исемлөгө

№ 1/6	Жирлек составына керүче торак шүнкт исеме	Объект шагамасы	Чара тере берајм еге	Уличеу берајм еге	Еләриск		Башкару вакыты		Чара чыганагы (документ исеме)
					Бул ган	Остәмә	Берен чё	Исәп ләнгән чор	
Жирле энәмияттәге чаралар (жирлек)									
1	Биләр авыл жирлеге	Урам-юл челтәре	Реконструкция, капиталь ремонт, асфальтлау	КМ	9,67	-	+	+	Биләр авыл жирлегенең Генераль планы
2	Биләр авыл жирлеге	Күперләр	Яна төзелеш	объект		2	+	+	Биләр авыл жирлегенең Генераль планы

3.10. Эйләнә-тирә мохитне саклау чаралары

Таблица 3.10.1

Татарстан Республикасы Алексеевск муниципаль районның Биләр авыл жирлеге территориясендә эйләнә-тирә мохитне саклау буенча тәкъдим ителгән чаралар исемлеге

№ т/б	Объект атамасы	Чара төре	Башкару вакыты	
			Беренче чирағ	Исәп ләнгән чор
1	биотермик чокырның санитар саклау зонасын кыскарту	оештыру чарасы	+	
2	объектларның санитар саклау зоналарын яшелләндөрү	оештыру чарасы	+	
3	эйләнә-тирә мохит торышына экологик мониторинг	оештыру чарасы	+	+
4	территорияне санитар чистарту	оештыру чарасы	+	+
5	су басудан һәм су керүдән кисәтү чаралары	оештыру чарасы	+	+
6	карстка каршы чаралар үткәрү	оештыру чарасы	+	+
7	ерымнарны төзекләндөрү һәм яшелләндөрү	оештыру чарасы	+	
8	төзелеш процессында бозылган жирләрне рекультивацияләү	оештыру чарасы	+	
9	гамәлдә булмаган объектлар территорияләрен рекультивацияләү һәм яшелләндөрү	оештыру чарасы	+	
10	инвентаризация һәм жирләрне агрохимик тикшерү	оештыру чарасы	+	+
11	тавыштан саклаучы экраннар урнаштыру	оештыру чарасы	+	
12	саклаучы яшеллекне утырту	оештыру чарасы	+	
13	зиратларны өлешчә ябу	оештыру чарасы	+	
14	Шама авылышындағы мәгезле эре терлек фермасы территориясен өлешчә үзгәртеп кору	оештыру чарасы	-	

3.11. Инженерлык инфраструктурасын үстерү буенча чаралар

Таблица 3.11.1

Татарстан Республикасы Алексеевск муниципаль районы Биләр авыл жирлеге составына көрүче торак пунктларны су белән тәэмин итү системасын үстерү буенча чаралар исемләгә

№ т/б	Урнашкан урыны	Объект атамасы	Чара төре	Улчы берәм ләгә	Жирле энамияттәге чаралар (жирлек)		Чара чыганагы (документ исеме)
					Башкару вакыты	Еләрлек	
1	Биләр авыл жирлеге	Төзелеш очен билгеләнгән территорияләрне су белән тәэммин итү очен магистраль сүткәргечләр тезү	Төзелеш		+	+	Биләр авыл жирлелеген Генераль планы
2	Биләр авыл жирлеге	Хәзәрге чәләрләрне этаплап реконструкциялау нәм тузган чәләр булекләрен альштыру	Рекон- струкция		+	+	Биләр авыл жирлелеген Генераль планы
3	Биләр авыл жирлеге	Су белән тәэммин итү объектларында исәлкә алу төннәрен нәм купланучыларда су чыгымын исәлкә алу приборларын урнаштыру	Оештыру		+	+	Биләр авыл жирлелеген Генераль планы
4	Биләр авыл жирлеге	Булган су алу жайланмаларын реконструкциялау нәм капиталь ремонтлау	Рекон- струкция		+	-	Биләр авыл жирлелеген Генераль планы

№ т/б	Объект атамасы	Балкару вакыты				Чара чыганағы (документ исеме)
		Чара тере	Улчай берәм лете	Егәрлек	Балкару вакыты	
5	Биләр авыл жирлеге	Хәзерге су алғыларда су аэзерлеу станцияларен төзү	Төзелеш	Бул ган	Өстәме	Биләр авыл жирлегенен Генераль планы
6	Биләр авыл жирлеге	Гамәлдәге чишмәләрне, скважиналарны һәм каптажларны тикшерү һәм төзекләндерү буенча чаралар	Оештыру		+	+
7	Биләр авыл жирлеге	Чистартыла торган сулаарны чистартуны билгеләнгән норматив таләпләргә кадәр тәэммин итү максатларында заманча жайлланмалар урнаштырыл, чистарту корылмаларын төзү (тезүне тәмамлау).	Төзелеш	+	+	Биләр авыл жирлегенен Генераль планы

№ т/б	Урнашкан урыны	Объект атамасы	Чара төре	НГЭРЛЕК		Банкару вакыты	Чара чыганағы (документ исеме)
				Улчай берәм ләге	Бул ган	Өстәмә	Беренче чират
9	Биләр авыл жирлеге	Барлық тезелгән территорияләрне калашация цептерләрең һәм корылмаларын төзүне һәм реконструкцияләүне көчтәйту юлы белән Узәкләштерелгән су белән тәэммин итү һәм ташландык суларны агызунын заманча методларын һәм алдыңғы технологияләрен көрту, чистарту корылмаларыннан яывым- тешмәне зарарсызландыру һәм утильләштеру юлы белән Узәкләштерелгән су белән тәэммин итү һәм ташландык суларны агызу тульсынча тәэммин итү	Оештыру		+ + +	Биләр авыл жирлегенен Генераль планы	
10	Биләр авыл жирлеге	Ябык яки эйләнештәге су белән тәэммин итү, житештерү предприятиеләрендә житештерү калдыкларын утильләштерү	Оештыру		+ +	Биләр авыл жирлегенен Генераль планы	

Таблица 3.11.2

Татарстан Республикасы Алексеевск муниципаль районы Биләр авыл жирлеге составына керүче торак пунктларны су ағызу системасында Устерь буенча чаралар исемләгә

№ т/б	Урнашкан урыны	Объект атамасы	Чара тере	Улчай берәм ләгә	Еләрлек			Башкару вакыты		Чара чыганагы ләнгән чор
					Бул ган	Өстәмә	Беренче чираг	Исәи		
Жирле энәмияттәге чаралар (жирлек)										
1	Биләр авыл жирлеге	Узәкләштерелгән ташланлык суларны ағызу системаларын төзү	Төзелеш				+	+		Биләр авыл жирлекен Генераль планы
2	Биләр авыл жирлеге	Яңырь канализациясе төзелеше	Төзелеш				+	+		Биләр авыл жирлекен Генераль планы
3	Биләр авыл жирлеге	Агросәнәгать комплексы предприятиеләрендә локаль	Төзелеш				+	+		Биләр авыл жирлекен Генераль планы

Габблана 3.11.3

Түгээрт Гагарстан Республикасы Алексеевск муниципаль районы Билэр авыл жирлэгэ составына керуче торак пунктлар
территориисенде калдьклар белэн эш иту системасын үстерү буенча чаралар исемлэгэ

№ т/б	Урналкан урнын	Объект атамасы	Чара төрс	Үлчэв берэм лэгэ	Башкарувакыты		Чара чып анаы (документ исеме)
					Егэрлэг	Башкарувакыты	
Жирле энэмягтэгэ чаралар (район)							
1	Билэр авыл жирлэгэ	планлы-даими территориине санитар чистарту," ККК ны	Оештыру			+	+
2	Билэр авыл жирлэгэ	дифференциялэнтэн (аерым) жыноны оештыру	Оештыру			+	
3	Билэр авыл жирлэгэ	Контейнерлар	Оештыру	данэ	-	170	+
4	Билэр авыл жирлэгэ	Контейнерлар	Оештыру	данэ	-	176	+

Таблица 3.11.4
Гагарстан Республикасы Алексеевск муниципаль районы Биләр авыл жирлеге составына керүче торак пунктларны жылышлык белэн тээммин итү системасын усперу буенча чарапалар исемлелөө

№ т/б	Урнашкан урныны	Объект атамасы	Чара төре	Үлчэү бөрөм лөгө	Еләрлек		Башкару вакты	Исаپ ләнгән чор	Чара чыганагы (документ исеме)
					Бул ган	Өстәмә чиrat			
Жирле энәмияттәе чарапалар (район)									
1	Биләр авыл жирлеге	Югары нәтижәле жылышлык изоляция материалларын энергия саклау технологияләрен häм заманча исәпләү приборларын куллануны гамәлгә апшыру	Оештыру			+	+	Биләр авыл жирлегенен Генераль планы	

Таблица 3.11.5

Татарстан Республикасы Алексеевск муниципаль районны Биләр авыл жирлеге составына керүче торак пунктларны газ белән тәэмин итү системасын үстерү буенча чаралар исемләгө

№ т/ö	Урнашкан урны	Объект атамасы	Чара тере	Башкару вакыты			Чара чыганагы (документ исеме)
				Үлчөү бөрәм лөгө	Бул ган	(остамо) Беренче чираг	
Жирле эñемияттәге чаралар (район)							
1	Биләр авыл жирлеге	искергэн һам нәтиҗәсез технологияләрне кулланудан баш тарту һәм ин яхшы технология принципларына күч һәм заманча инновацион технологияләр көргү.	Оештыру		+	+	Биләр авыл жирлегенен Генераль планы

Габлица 3.11.6

Татарстан Республикасы Алексеевск муниципаль районы Биләр авыл жирлөгө составына керүче торак пунктларны Энергия белән тәэмин итү системасын устерү буенча чаралар исемлеге

№ т/б	Урнашкан урыны	Объект атамасы	Чара төре	Чар чәу берәм ләгә	Жирле эңәмияттә чаралар (район)		Башкару вакыты	Егерлек	Исәп берегне чират	Чара чыгаралы (документ исеме)
					Үл чәу ган	Өстәмә				
1	Биләр авыл жирлөгө	ЮВЛ ны тиз эшләүче ЮК ле сактагычлар белән жиназлау	Оештыру			+	+			Биләр авыл жирлөгөнен Генераль планы
2	Биләр авыл жирлөгө	Подстанцияләрне төлемеханизацияләу	Оештыру			+	+			Биләр авыл жирлөгөнен Генераль планы
3	Биләр авыл жирлөгө	Торак пунктларның булышчелтәрендө электр энергиясен исәпкә алуның автоматлаштырыла н системаларын монтажлау	Оештыру			+	+			Биләр авыл жирлөгөнен Генераль планы
4	Биләр авыл жирлөгө	Энергия саклау технологияләрен куллану һәм реактив егәрлекне компенсацияләү	Оештыру			+	+			Биләр авыл жирлөгөнен Генераль планы

Таблица 3.11.7

Татарстан Республикасы Алексеевск муниципаль районының Биләр авыл жирлеңе составына керүче төрек пунктлар
территориясендә аз токлы чөлтәрләрне үстерү буенча چаралар исемлеге

№ т/б	Урнашкан урыны	Объект атамасы	Чара тере	Ул чәү берәм ләгә	Жирле әñемияттәге چаралар (район)		Чара чыганагы (документ исеме)
					Егәрлек	Башкару вакыты	
1	Биләр авыл жирләгә	оптик жиселле элемтә, кәрәзле элемтә, IP-телефон, Internet центрләрен устерү.	Оештыру		+	+	Биләр авыл жирләгәнен Генераль планы
2	Биләр авыл жирләгә	линияле элемтә корылмалары төзү спутник элемтәсә hәм цифрлы телерадиотыштурула р көртөл, элемтә чаралары өлкәсендә яна технологик казаныштарны тамәллә көртү	Оештыру		+	+	Биләр авыл жирләгәнен Генераль планы
3	Биләр авыл жирләгә		Оештыру		+	+	Биләр авыл жирләгәнен Генераль планы

3.12. Территорияларнен инженерлык зөрлөгөн үстөрү буенча чаралар

Таблица 3.12.1

№ т/б	Урнашкан урыны	Объект агамасы	Чара исеме	Чара тере	Егерлек		Башкару вакыты		Исәп лән гән чор	Чара чыганагы
					Чәү берәм леге	бүлгә н	яна (өстә мә)	Башкару вакыты		
Жирле энәмияттәге чаралар										
1	Авыл жирлеге терри ториисы	Куркыныч табигый процессларның куренешләрең мониторинглау	Оештыру				+	+		Биләр авыл жирлеленен Генераль планы
2	Авыл жирлеге терри ториисы	Район терриориисен куркыныч табигый процесслардан саклау чараларын эшләү	Оештыру				+	+		Биләр авыл жирлеленен Генераль планы

3.13. Іражданнар оборонысы, табиғий нәм технологиялардың галәттән тыш хәлләрне киселү буенча џараптар

Таблица 3.13.1

№ т/б	Уриашкай урны	Объект атамасы	Чара исеме	Чара тере	Үл чәү бәрәм ләгә	Башкару вакыты			Чара чыганагы
						Егәрлек	Беренче чираг	Исәп ләңгән чор	
1.1	Авыл жирлеге терри	Торак пунктларда хәбәр иту системаларын ториясбы	Хәбәр иту системаларын урнаштыру	төзелеш	данә	1	+		Биләр авыл жирлегенен Генераль планы

4. ФУНКЦИОНАЛЬ ЗОНА ПАРАМЕТРЛАРЫ

Таблица 4.1

Татарстан Республикасы Алексеевск муниципаль районы Билер авыл жирлегенен генераль планы проектында кулланыла торган функциональ зоналар параметрлары

№ т/б	Функциональ зонаның исеме	Функциональ зонаның билгеләнеш тасвирламасы	Функциональ зона параметрлары	Функциональ зонала жир кишләрләрен куллану мөмкин булган төр кодлары	Урнаштыру очен шанланыгышырыл ган объектлар
1	Индивидуаль торак төзелеш зонасы	Торак йортны урнаштыру (аерым урнашкан бинаның жир осте катлары саны очтән артмаган, биеклөгө егерме метрдан артмаган, ул гражданнар тарафыннан местәкыйль күчтөмсез милек обьектларына булу очен билгеләнмәгән шундай бинада яшәүгә бәйле көнкүреш һәм башка ихтыяjlарын канагатьләндөрү очен билгеләнгән булмәләрдән һәм ярдәмче куллану биналарыннан тора); авыл хужалыгы культурапарын үстерү; индивидуаль гаражлар һәм хужалык корылмалары урнаштыру	Төп төзелешнен катларының иң чик саны: 3 (мансарда катын көртөп); Төзелеш коэффициенты: 0,2-0,3	2.1; 2.2; 2.3; 3.4.1; 3.5.1; 3.8.1; 3.10.1; 4.4; 5.1.3; 9.3; 11.1, 11.2; 11.3; 12.0.1; 12.0.2	-
2	Күп функцияле ижтимагый-эшлекле зона	Административ учреждениеләр; көнкүреш хезмәтләре курсатуне тәэмин итә торган обьектлар; кунаkkәнә хезмәт курсыту обьектлары; ветеринария хезмәтләре курсатуне тәэмин итә торган обьектлар; социаль хезмәт курсату обьектлары; сәудә обьектлары, базарлар-жемагать тукланулы обьектлары; эшмәкәрлек һәм эшмәкәрлек идарәсе обьектлары; банк һәм иминият хезмәтләре курсатуче учреждениеләр; эчке хокук тартибен тәэмин итә очен кирәклө обьектлар;	Төп төзелешнен катларының иң чик саны: 5 (мансарда катын көртөп); Төп төзелешнен иң чик биеклөгө: 20 м; Төзелеш коэффициенты: 1	2.7; 3.1.2; 3.2.2; 3.2.3; 3.2.4; 3.3; 3.4.1; 3.4.2; 3.5.1; 3.5.2; 3.6.1; 3.7.1; 3.7.2; 3.8.1; 3.8.2; 3.9.2; 3.10.1; 4.1; 4.4; 4.5; 4.6; 4.7; 4.8.1; 5.1.1; 5.1.2; 5.1.3; 9.3; 11.1, 11.2; 11.3; 12.0.1; 12.0.2	Ижтимагый Узәк


№ т/б	Функциональ зоналык исоме	Функциональ зонаның билгеләнеш тасвирламасы	Функциональ зона параметрлары	Функциональ зонада жир кишерлекләрен куллану мөмкин булган төр кодлары	Урнаштыру очен плашаштырыл ган объектлар
3	Максуслаш тырылган ижтимағый төзелеш зонасы	Медицина хезмәте курсату объектлары; дини куллану биналары нәм корылмалары; белем бирү нәм мәгариф объектлары; мәктәпкач, башлангыч нәм урта гомуни белем бирү объектлары, белем бирү түгәрәкләре, мәдәният, мәдәни-ял эшчәнлеге объектлары; күнел ачу чаралары оештыру очен билгеләнген объектлар; спорт объектлары; күргәзмә-ярминкә эшчәнлеген башкарку очен төзелеш объектлар;	Төл төзелешнәң катларының ин чик саны: 5 (мансарда катель кертеп); Төл төзелешнен ин чик биеклеге: 20 м, Төзелеш	3.2.1; 3.2.2; 3.2.3; 3.2.4; 3.3; 3.4.1; 3.4.2; 3.4.3; 3.5.1; 3.5.2; 3.6.1; 3.7.1; 3.7.2; 3.8.1; 3.8.2; 3.9.2; 3.10.1; 4.1; 4.5; 4.6; 4.7; 5.1.2; 5.1.3; 11.1; 11.2; 11.3; 12.0.1; 12.0.2	3.2.1; 3.2.2; 3.2.3; 3.2.4; 3.3; 3.4.1; 3.4.2; 3.4.3; 3.5.1; 3.5.2; 3.6.1; 3.7.1; 3.7.2; 3.8.1; 3.8.2; 3.9.2; 3.10.1; 4.1; 4.5; 4.6; 4.7; 5.1.2; 5.1.3; 11.1; 11.2; 11.3; 12.0.1; 12.0.2
4	Транспорт инфраструктурас ы зонасы	Даими яки вакытлы гаражлар, хезмәт автотранспортын сақлау очен машина кую урыннары; юл сервисы объектлары; кешеләрне яки йөкләрне йөрту очен кулланылган төрле элемтә юлларын нәм корылмаларын урнаштыру;	Билгеләнми	2.4; 2.7.1; 3.1.1; 3.9.1; 4.9.1.1; 4.9.1.2; 4.9.1.3; 4.9.1.4; 7.1.1; 7.1.2; 7.2.2; 7.2.3; 7.3; 7.4; 7.6; 11.1, 11.2; 11.3; 12.0.1; 12.0.2	2.4; 2.7.1; 3.1.1; 3.9.1; 4.9.1.1; 4.9.1.2; 4.9.1.3; 4.9.1.4; 7.1.1; 7.1.2; 7.2.2; 7.2.3; 7.3; 7.4; 7.6; 11.1, 11.2; 11.3; 12.0.1; 12.0.2
5	Инженерләк инфраструктурас ы зонасы	Торак пунктларны электр, газ, жылъылък, су белән тәэмүн итү, ташланылк сularны агызу объектлары, антenna-мачта корылмалары, элемтә объектлары; гидротехник корылмалар;	Билгеләнми	2.7.1; 3.1.2; 3.9.1; 6.7; 11.1, 11.2; 11.3; 12.0.1; 12.0.2	-
6	Коммуналь- склад зонасы	Кепенең конкуренц, социаль нәм рухи ихтияжларын канегатьләндөрү максатларында капиталь төзелеш объектларын урнаштыру.	Билгеләнми	3.0; 3.1.1; 3.1.2; 6.9; 6.9.1	-

№ т/б	Функциональ зонаның исеме	Функциональ зона параметрлары	Функциональ зонада жир кишерлекләрен куллану мөмкүн булган төр кодлары	Урнаштыру очеп планлаштырыл ган объектлар
7	Житештерү зонасы	- IV нәм V класслы хәвефлелектөгө сәнәгать житештерүе объектлары; - санитар-яклау зонасы проектын ясаганды нәм житештергәндә алдынбы технологик каарлардан файлдану шарттарында, башка класслы хәвефлелектөгө сәнәгать житештерүе объектлары; - Файдалы казылмаларны чыгару объектлары	Төзөлеш коэффициенты: 0,8 гә каләр	1.15; 2.7.1; 3.1.1; 3.3; 3.9.1; 3.9.2; 3.9.3; 4.1; 4.4; 4.5; 4.6; 4.9; 4.9.1.1; 4.9.1.3; 4.9.1.4; 6.0; 6.2.1; 6.3; 6.3.1; 6.4; 6.5; 6.6; 6.7; 6.8; 6.9; 6.9.1; 6.11; 6.12; 7.3; 7.6; 11.1, 11.2; 11.3; 12.0.1; 12.0.2
8	Авыл хужалыгы жирләре зонасы	Авыл хужалыгы жирләрендө аывыл хужалыгы культураларын житештерү белән байле хужалык эшчәнлеген гамәлгә ашыру; аывыл хужалыгы хайваннарын көтү; кыр юллары;	Билгеләмни	Билгеләмни
9	Авыл хужалыгы предприятиеләре нен житештерү зонасы	IV нәм V класслы хәвефлелектөгө аывыл хужалыгы житештерүе объектлары; санитар-яклау зонасы проектын ясаганда нәм житештергәндә алдынбы технологик каарлардан файлдану шарттарында, башка класслы хәвефлелектөгө сәнәгать житештерүе объектлары; аывыл хужалыгы продукциясен беренчел нәм тиရән эшкәрту; өчен кулланыла торган биналар, корылмалар урнаштыру; аывыл хужалыгы техникасы өчен машина-транспорт нәм ремонт станцияләре, ангарлар нәм гаражлар, су этем башнялары, трансформатор станцияләре нәм аывыл хужалыгын алыш бару өчен кулланыла торган башка техник жайланмалар урнаштыру;	Төзөлеш коэффициенты: 0,8	1.3; 1.5; 1.8; 1.9; 1.10; 1.11; 1.12; 1.13; 1.14; 1.15; 1.17; 1.18; 2.7.1; 3.9.1; 3.10.1; 4.4; 4.6; 4.9.1.1; 4.9.1.3; 6.9; 6.9.1; 6.12; 11.1, 11.2; 11.3; 12.0.1; 12.0.2


№ т/б	Функциональ зонанын исеме	Функциональ зонанын билгелэнеш тасвирламасы	Функциональ зона параметрлары	Функциональ зонала жириш күштерлекләрен күллану мөмкин булган төр кодлары	Урнаштыруучының объектлары
10	Урманнар зонасы	Саклау урманнарын карал туу; саклау урманнарында рохсөт итептөн башка хужалык эшчәнлөгө, тыполыктарда табиый ресурслардан файдалану режимин саклау, аеруча кыймматле булган жирләрнен үзлекләрен саклау, агаач һәм ағач булмаган урман ресурсларын эзэрләү, беренчел эшкәрту һәм чыгару эшчәнлөгө; урманнарны саклау һәм торғызу;	Билгеләнми	Билгеләнми	-
11	Рекреациялык зона	-ял һәм туризм, физкультура һәм спорт белән шөйлөлөнү өчен файдаланыла торган һәм билгеләнгән территорияләр; - балалар сәламәтләндөрү учреждениеләре территориясе; - сәламәтләндөрү-спорт лагерьләры территориясе; - пляжлар.	Билгеләнми	3.6.2; 3.9.1; 5.1.3; 5.2; 9.1; 11.1; 11.2; 11.3; 12.0.1; 12.0.2 «Дубок»бапала р сәламәтләндер У лагере, «Алтын Дага»жәмәгать пространствос ы һәм ял зонасы	«Салат »яшьләр Узате ДБУ «Дубок»бапала р сәламәтләндер У лагере, «Алтын Дага»жәмәгать пространствос ы һәм ял зонасы

№ т/б	Функциональ зонанын исеме	Функциональ зонанын билгеленеш тасвирламасы	Функциональ зона параметрлары	Функциональ зонада жир кишерлекләрен куллану мөмкин булган төр кодлары	Урнаштыру өчен планлаштырыл ган объектлар
12	Гомуми файдаланудагы яшелләндөрөлгө н территорииләр зонасы (урман парклары, парклар, бакчалар, скверлар, бульварлар, шәһәр урманнары)	- гомуми файдаланудагы яшелләндөрөлгөн территорияләр; - урман парклары; - парклар; -бакчалар; - скверлар; - бульварлар.	яшелләндөрүнен минималь дәрежесе: 65 %	3.6.2; 3.9.1; 12.0.1; 12.0.2	-
13	Зиратлар зонасы	Күму урыннарын урнаштыру	Билгеләнми	3.1.1; 3.9.1; 11.1, 11.2, 11.3; 12.0.1; 12.0.2; 12.1	Зират
14	Калдыкларны складдау һәм күму зонасы	Урнаштыру, саклау, күму, утильзаштеру, саклау, эшкәрту, эшкәргү, житештерү һәм куллану калдыкларын,биологик калдыкларны зарарсыллау	Билгеләнми	3.9.1; 4.9.1.3; 11.1, 11.2; 11.3; 12.0.1; 12.0.2; 12.2	-
15	Махсус билигеләнешле яшелләндөрөлгө н территорииләр зонасы	Торак пунктларда үзе чыккан яшел үссентеләр; гомуми файдаланудагы яшелләндөрөлгөн территорииләр; урам-	Билгеләнми	12.0.1; 12.0.2; 12.3	-
16	Акваторий зонасы	Жир остандәге су объектлары;	Билгеләнми	Билгеләнми	-
17	Башка зоналар	Гомуми файдаланудагы жир участоклары; урам-йол челтәре	Билгеләнми	12.0.1; 12.0.2; 12.3	-

ГЕНЕРАЛЬНЫЙ ПЛАН БИЛЯРСКОГО СЕЛЬСКОГО ПОСЕЛЕНИЯ
АЛЕКСЕЕВСКОГО МУНИЦИПАЛЬНОГО РАЙОНА РЕСПУБЛИКИ ТАТАРСТАН
КАРТА ГРАНИЦ НАСЕЛЕННЫХ ПУНКТОВ
(В ТОМ ЧИСЛЕ ГРАНИЦ ОБРАЗУЕМЫХ НАСЕЛЕННЫХ ПУНКТОВ),
ВХОДЯЩИХ В СОСТАВ БИЛЯРСКОГО СЕЛЬСКОГО ПОСЕЛЕНИЯ
М 1:10000

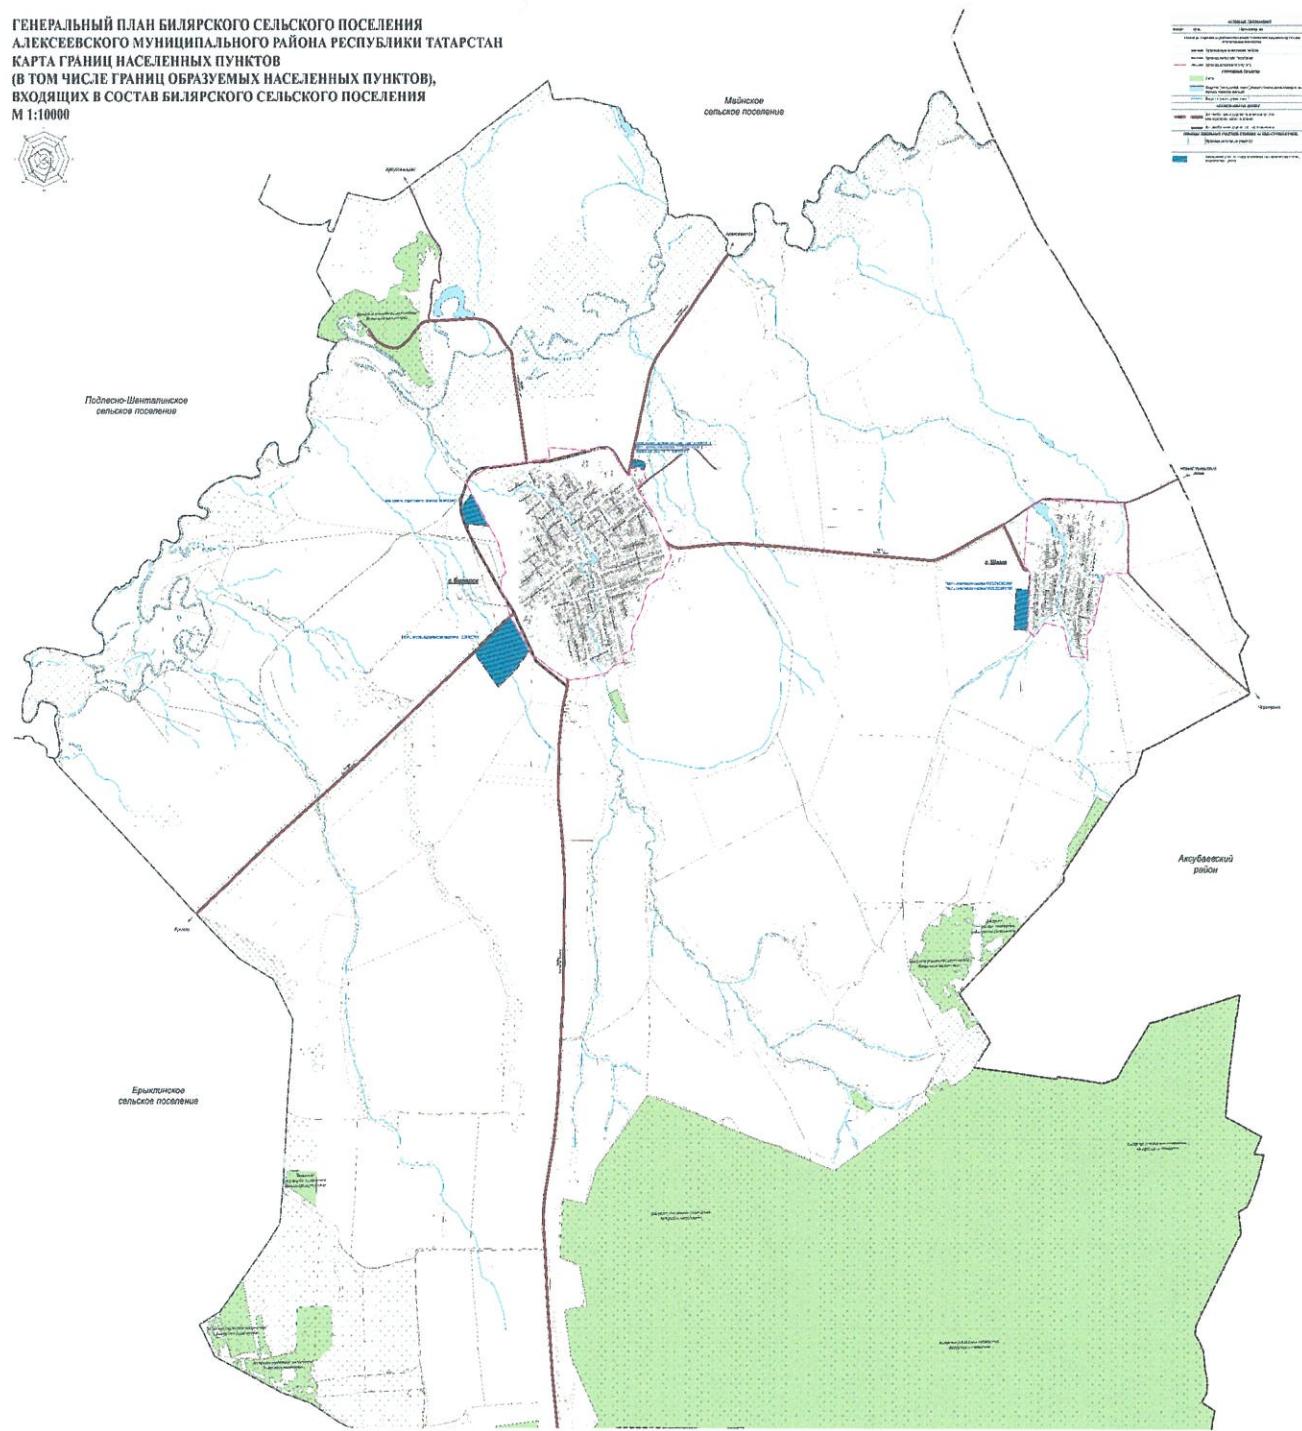

ГЕНЕРАЛЬНЫЙ ПЛАН БИЛЯРСКОГО СЕЛЬСКОГО ПОСЕЛЕНИЯ
АЛЕКСЕЕВСКОГО МУНИЦИПАЛЬНОГО РАЙОНА РЕСПУБЛИКИ ТАТАРСТАН
КАРТА ПЛАНИРУЕМОГО РАЗМЕЩЕНИЯ ОБЪЕКТОВ МЕСТНОГО ЗНАЧЕНИЯ
М 1:10000

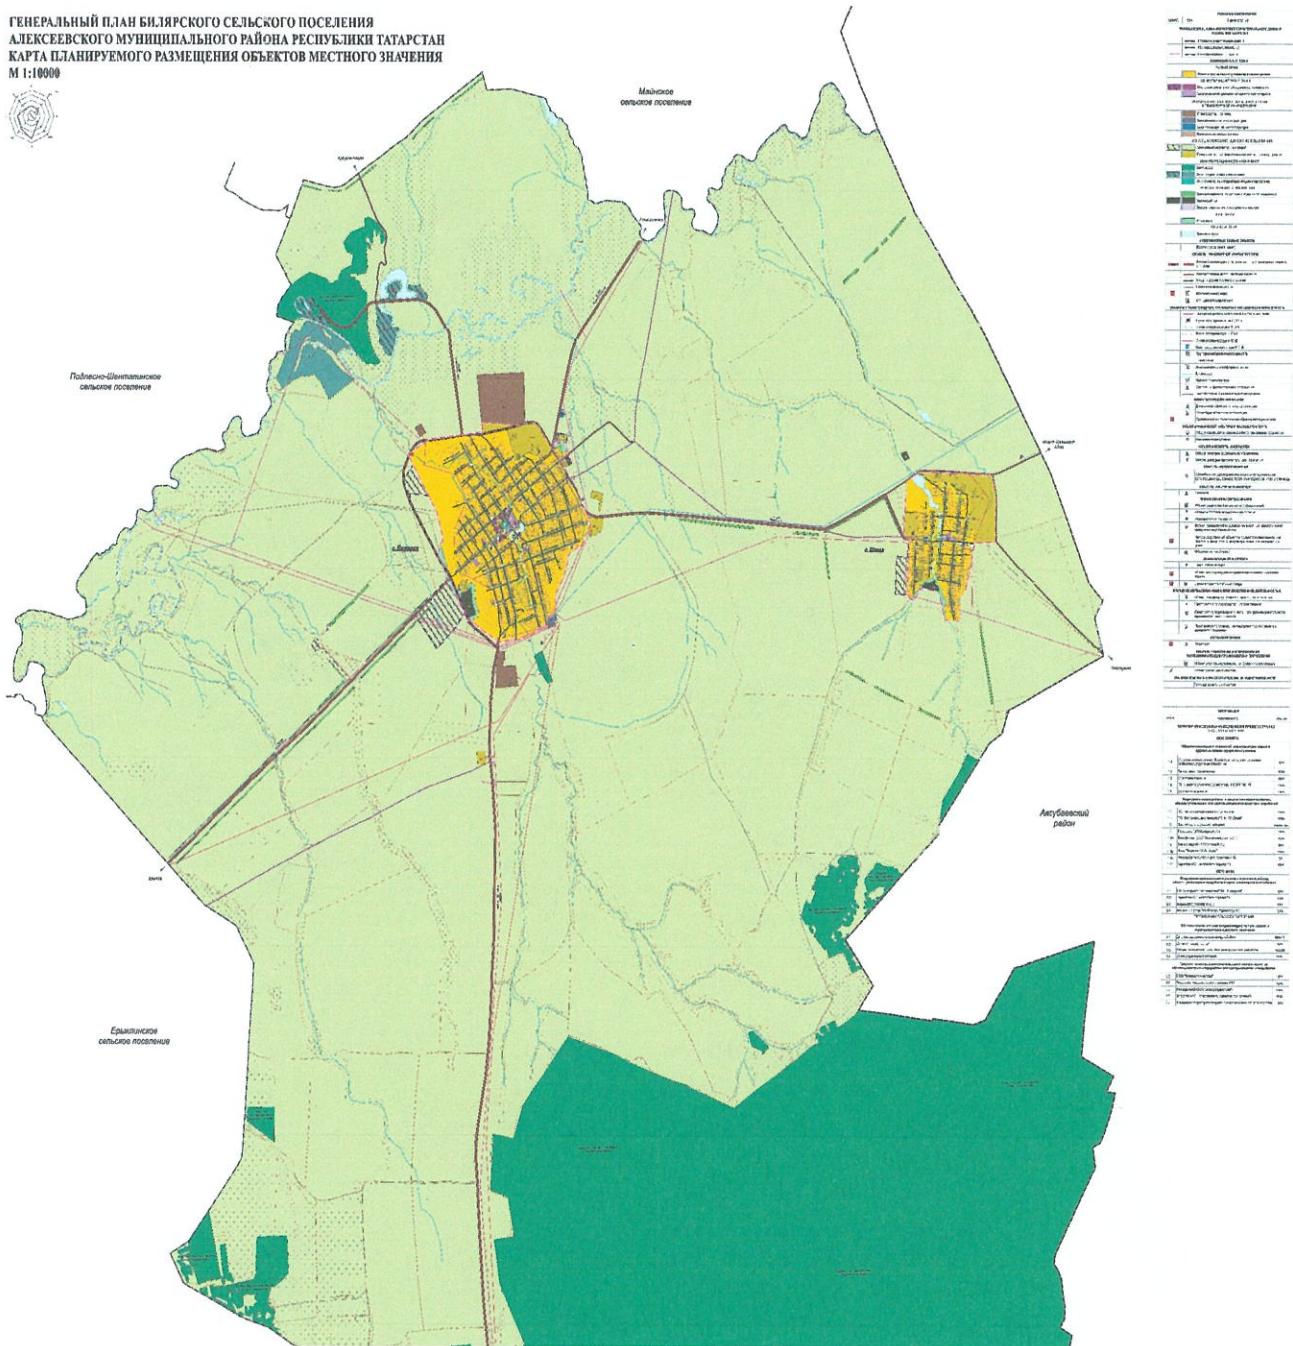

ГЕНЕРАЛЬНЫЙ ПЛАН БИЛЯРСКОГО СЕЛЬСКОГО ПОСЕЛЕНИЯ
АЛЕКСЕЕВСКОГО МУНИЦИПАЛЬНОГО РАЙОНА РЕСПУБЛИКИ ТАТАРСТАН
КАРТА ФУНКЦИОНАЛЬНЫХ ЗОН
М 1:10000



Подлько-Шамалинское
сельское поселение

Майское
сельское поселение

Альбасинский
район

Брылкинское
сельское поселение

