



РЕШЕНИЕ

09.01.2023

п.г.т. Алексеевское

КАРАР

156

Татарстан Республикасы Алексеевск
муниципаль районы Сахаровка авыл
жирлегенең генераль планын раслау турында

Татарстан Республикасы Алексеевск муниципаль районы Сахаровка авыл жирлегенең тотрыклы үсеше очен шартлар тудыру максатларында, «Россия Федерациясендә жирле үзидарә оештыруның гомуми принциплары турында» 2003 елның 6 октябрендәге 131-ФЗ номерлы Федераль законга, Россия Федерациисе Шәһәр төзелеше кодексына, Алексеевск муниципаль районы Уставына таянып, гавами тыңлаулар беркетмәсептесеп иғтибарга алып, Татарстан Республикасы Алексеевск муниципаль районы Сахаровка авыл жирлегенең 20.12.2022 №10-53/15855 генераль планы проектын Татарстан Республикасы Министрлар Кабинеты тарафыннан килештерелгән бәяләмәне исәпкә алып,

Алексеевск муниципаль районы Советы карар бирде:

1. Татарстан Республикасы Алексеевск муниципаль районы Сахаровка авыл жирлегенең генераль планын расларга (Кушымта).
2. Әлеге каарны Алексеевск муниципаль районының рәсми сайтында һәм Татарстан Республикасы хокукый мәгълүмат рәсми порталында урнаштырырга.
3. Әлеге каарның үтәлешен тикшереп торуны Алексеевск муниципаль районы Советының Экология, жир мәсьәләләре, төзелеш, ТКХ һәм транспорт (Козин Н.М.) буенча дайими комиссиясенә йөкләргә.

Муниципаль район башлыгы,
Совет Рәисе

С. А. Демидов

Татарстан Республикасы
Алексеевск муниципаль
районы Советының
№
каарына күшымта

ОБЩЕСТВО С ОГРАНИ-
ЧЕННОЙ ОТВЕТСТВЕН-
НОСТЬЮ
«ГК-ГРУПП»



РФ, Республика Татарстан;
421001, г. Казань, ул. Четаева, д. 4; оф. 19
Тел. +7 (917) 231-59-81
ИНН/КПП 1659195710/165701001
ОГРН 1191690048615

**ТАТАРСТАН РЕСПУБЛИКАСЫ АЛЕКСЕЕВСК
МУНИЦИПАЛЬ РАЙОНЫ САХАРОВКА АВЫЛ ЖИРЛЕГЕНЕЦ
ГЕНЕРАЛЬ ПЛАНЫ**

**Территориаль планлаштыру турында нигезләмә
Аңлатма языы**

Казан 2021 ел

ЭЧТЭЛЕК

КЕРЕШ.....	Ошибка! Закладка не определена.
1. АЛЕКСЕЕВСК МУНИЦИПАЛЬ РАЙОНЫ САХАРОВКА АВЫЛ ЖИРЛЕГЕНЕҢ ГЕНЕРАЛЬ ПЛАНЫ БУЕНЧА ФЕДЕРАЛЬ, РЕГИОНАЛЬ ҺӘМ ЖИРЛЕ ӘҢӘМИЯТТӘГЕ ЧАРАЛАР ИСЕМЛЕГЕ	Ошибка! Закладка не определена.
1.1.Гомуми оештыру чаралары.....	Ошибка! Закладка не определена.
1.2.Агросәнәгать комплексын үстерү чаралары	Ошибка! Закладка не определена.
1.3.Социаль инфраструктураны үстерү чаралары	Ошибка! Закладка не определена.
1.3.1 Торак инфраструктурасын үстерү чаралары	Ошибка! Закладка не определена.
1.3.2 Хезмәт күрсәту өлкәсен үстерү чаралары	11
1.4.Ял иту территорияләрен үстерү. Жирле халыкның ял иту урыннарын оештыру	Ошибка! Закладка не определена.
1.5. Сахаровка авыл жирлегенең транспорт инфраструктурасын үстерү чаралары.....	16
1.6. Сахаровка авыл жирлеге торак пунктларының чикләрен билгеләү буенча чаралар	Ошибка! Закладка не определена.
1.7.Экологик ситуацияне оптимальләштерү буенча чаралар	Ошибка! Закладка не определена.
1.8.Инженерлык инфраструктурасын үстерү буенча чаралар	Ошибка! Закладка не определена.
1.9. 2021-2041 елларга Сахаровка авыл жирлегендә гражданнар оборонысы чаралары, табигый һәм техноген характердагы гадәттән тыш җәлләрне кисәтү чаралары исемлеге.....	Ошибка! Закладка не определена.

КЕРЕШ

Татарстан Республикасы Алексеевск муниципаль районы Сахаровка авыл жирлегенең генераль планы проекты «ГК-Групп» ЖЧЖ тарафыннан Алексеевск муниципаль районы Башкарма комитеты житэкчесенен 2021 елның 16 мартаңдагы 85 номерлы Татарстан Республикасы Алексеевск муниципаль районы авыл жирлекләренең Генераль планнары проектларын һәм техник заданиене эзерләү турындагы каары нигезендә эшләнгән.

Сахаровка авыл жирлегенең Генераль планын эшләүгә заказ бирүче булып Татарстан Республикасы Алексеевск муниципаль районы Башкарма комитеты тора.

Алексеевск муниципаль районның Сахаровка авыл жирлегенең Генераль планы проекты - шәһәр төzelеше стратегиясен билгели торган территориаль планлаштыру документы, тормыш эшчәнлеге мөхитен булдыру шартлары, жирлек территорияләрен үстерү юнәлешләре һәм чикләре, жирлек составындагы торак пунктларның чикләрен билгеләү һәм үзгәртү, территорияләрне функциональ зоналарга бүлү, инженерлык, транспорт һәм социаль инфраструктураларны үстерү, тарихи-мәдәни мирас объектларын һәм аеруча саклана торган табигать территорияләрен саклауга шәһәр төzelеше таләпләре, экологик һәм санитария иминлеген булдыру.

Техник бирем нигезендә Сахаровка авыл жирлеге Генераль планының максатлары булып тора:

1. Территориянең табигый-ресурс һәм социаль-икътисадый потенциалын рациональ файдалану нигезендә инвестицияләр жәлеп итү өчен халыкның уңайлы яшәү шартларын һәм потенциалын булдыру.

2. Территорияләрнең тотрыклы үсешен тәэммин итү, инженерлык, транспорт һәм башка факторлар максатларында территорияләрнең билгеләнүен билгеләү социаль инфраструктуралар, гражданнарның һәм аларның берләшмәләренең, Россия Федерациясенең, Россия Федерациясе субъектларының, муниципаль берәмлекләрнең мәнфәгатьләрен исәпкә алуны тәэммин итү.

Генераль план проекты аны гамәлгә ашыруның түбәндәге вакытлыча срокларына эшләнде:

Беренче чират, генераль планга үзгәрешләр керту проектын гамәлгә ашыру буенча беренче чираттагы чараптар билгеләнгән – 2031 елга кадәр.

Исәпләнгән вакыт, проектның барлык төп проект каарлары генераль планга үзгәрешләр керту планлаштырылган – 2041 елга кадәр.

Россия Федерациясе шәһәр төzelеше кодексының 23 статьясы: нигезендә Сахаровка авыл жирлегенең Генераль планы проекты үз эченә ала:

Бүлек 1 (раслана торган) текст һәм график материаллар составында:

Текст материаллары – Территориаль планлаштыру турында нигезләмә, ул территориаль планлаштыру максатларын һәм бурычларын, территориаль планлаштыру буенча чараптар исемлеген һәм генераль планга үзгәрешләр керту проектын гамәлгә ашыру этаплары буенча аларны үтәү эзлеклелеген үз эченә ала.

График материаллар территориаль планлаштыру карталарын (схемаларын) үз эченә ала.

Бүлек 2 Проектны нигезләү материаллары, территориаль планлаштыру тэкъдимнәрен нигезләү һәм аңлату максатларында эшләнә, текст һәм график материаллар составында башкарыйган авыл жирлегенең генераль планына үзгәрешләр керту проектын раслау процессын килештерү һәм тәэммин итү өчен эшләнә.

Текст материаллары жирлек территориясенең торышын, аның комплекслы үсеш проблемаларын һәм юнәлешләрен анализлауны, территориаль һәм пространство-планлаштыру үсешен нигезләүне, территориаль планлаштыру буенча чаралар исемлеген, аларны тормышка ашыру этапларын, табигый һәм техноген характердагы гадәттән тыш хәлләр барлыкка килү куркынычының төп факторлары исемлеген үз эченә ала.

График материаллар генераль планга үзгәрешләр керту проектын нигезләү схемаларын үз эченә ала.

Алексеевск муниципаль районы Сахаровка авыл жирлегенең Генераль планы проектын эшләгәндә материаллар кулланылды:

- Россия Федерациясе Хөкүмәтенең 2013 елның 19 мартандагы 384-р номерлы курсәтмәсе белән расланган Россия Федерациясенең Федераль транспорт (тимер юл, нава, дингез, эчке су транспорты) һәм федераль әһәмияттәге автомобиль юллары өлкәсендә территориаль планлаштыру схемалары (2021 елның 9 апреленә үзгәрешләр белән);

- Россия Федерациясе Хөкүмәтенең 2008 елның 22 ноябрендәге 1734-р номерлы курсәтмәсе белән расланган 2030 елга кадәр чорга Россия Федерациясенең транспорт стратегиясе (2018 елның 12 маена үзгәрешләр белән);

- Татарстан Республикасы Министрлар Кабинетының 21.02.2011 ел, № 134 каары белән расланган Татарстан Республикасының территориаль планлаштыру схемалары (2020 елның 9 июленә үзгәрешләр белән);

- Татарстан Республикасы Алексеевск муниципаль районы Алексеевск район Советының «Татарстан Республикасы Алексеевск муниципаль районының территориаль планлаштыру схемасын раслау турында» 25.01.2018 ел, № 126 каары белән расланган Татарстан Республикасы Алексеевск муниципаль районының территориаль планлаштыру схемалары;

- Татарстан Республикасы Алексеевск муниципаль районы Сахаровка авыл жирлеге Советының 2012 елның 21 ноябрендәге 61 номерлы каары белән расланган Сахаровка авыл жирлегенең генераль планы;

- Татарстан Республикасы Алексеевск муниципаль районы Сахаровка авыл жирлеге башкарма комитетының 2015 елның 11 ноябрендәге 75 нöмерлы каары белән расланган Татарстан Республикасы Алексеевск муниципаль районы Сахаровка авыл жирлегенең 2015-2025 елларга коммуналь инфраструктура системаларын комплекслы үстерү программалары;

- Татарстан Республикасы Алексеевск муниципаль районы Башкарма комитетының 11.11.2019 № 525 каары белән расланган «2020-2025 елларга Татарстан Республикасы Алексеевск муниципаль районының эйләнә-тирәлек саклау» программалары;

- аның составына керүче Алексеевск муниципаль районы һәм Сахаровка авыл жирлеге администрациясе тарафыннан бирелгән рәсми мәгълүматлар.

1. АЛЕКСЕЕВСК МУНИЦИПАЛЬ РАЙОНЫ САХАРОВКА АВЫЛ ЖИРЛЕГЕНЕЦ ГЕНЕРАЛЬ ПЛАНЫ БУЕНЧА ФЕДЕРАЛЬ, РЕГИОНАЛЬ НЭМ ЖИРЛЕ ЭНЭМИЯТТЭГЕ ЧАРАЛАР ИСЕМЛЕГЕ

1.1. Гомуми оештыру чаралары

Сахаровка авыл жирлегенең үсеш юнэлешен билгелэгэндэ Татарстан Республикасының, Алексеевск муниципаль районның социаль-икътисади үсеш программалары, төбэк нэм федераль тармак программалары исэпкэ алынды.

2015 елның 17 июнендэгэ 40-ТРЗ номерлы Татарстан Республикасы законы белэн «2030 елга кадэр Татарстан Республикасын социаль-икътисадий үстерү стратегиясе»расланды.

Казан агломерациясе составына керүче Алексеевск муниципаль района расланган Стратегия кысаларында түбэндэгэ программаларны нэм проектларны гамэлгэ ашыру территориясе булып тора: «Урнаштыруны яңарту», «Казан агломерациясенец инженерлык инфраструктурасын үстерү нэм модернизациялэү», «Сэнэгать зоналары редевелопменты», «Казаның шэхэр яны зонасы», Татарстан Республикасында тизйөрешле элемтэлэр системасын булдыру буенча «План максимум», «Казан агломерациясенец транспорт инфраструктурасын үстерү», «Шэхэр нэм сэнэгать», Экозона «Идел-Кама агымы», «Чиста юл», Казан икътисадий зонасында калдыклар белэн эш иту системасы, инвестиция инфраструктурасының нэм төп фондларның сыйфатын арттыруны тээммин иту.

1.2.Агросэнэгать комплексын үстерү чаралары

– 2016-2021 елларга нэм 2030 елга кадэргэ план чорына Татарстан Республикасы Алексеевск муниципаль районның социаль-икътисадий үсеш стратегиясе белэн терлекчелек биналарын модернизациялэү тэксдим ителэ.

- Бу проектка бэйле рэвештэ Генераль планның беренчे нэм планлы чорына түбэндэгэ чаралар билгелэнэ:
 - 200 башка исэплэнгэн Речное авылындагы «Племенное дело Алексеевское» ЖЧЖ ның сыер абзарына капиталь ремонт ясау.

Габлица 1.2.1

Сахаровка авыл жүйрлөгендә агросәнәгать комплексин үстөрү буенча ҹаралар исемлелеге

№ т/б	Торак пункт	Объект исеме	Егәрлек		Башкару вакыты Беренче чырат (2031ел га кал.)	Чара берәм жөне Бүлшән Яна(өстәмә)	Исәллән гән чор (2031-2041 ел.)
			Чара төре	Улчәү бөрәм жөне			
ЖИРЛЕ (РАЙОН) Әһәмияттөгө ЧАРАЛАР							
1	Речное ав. «Племенное дело Алексеевское» ЖЧК	Капиталь ремонт га	200	-	+	+	2016-2021 елларга нәм 2030 елга кадер план Чорлына Татарстан Республикасы Алексеевск муниципаль районнының социаль- икътисадый Усеш стратегиясе

1.3. Социаль инфраструктураны үстөрү чаралары

1.3.1 Торак инфраструктурасын үстөрү чаралары

Сахаровка авыл жирлегенең Речное авылында яна торак төзелеше мәйданчыклары каралган.

Жирлектэ торак төзелеше өчен бүлөп бирелгэн мәйдан картографик материалларда 47 гектар тәшкил итэ. Элеге территорияләрдә шулай ук социаль инфраструктура объектларын, урамнарны һәм юлларны, гомуми файдаланудагы яшелләндөрүне күздә тотарга кирәк булу сәбәпле, торак төзелеше территорииясе югарыда санап үтелгэн объектларны тотып калып исәпләнелө. Шулай итеп, торак төзелеше территорииясе беренче чиратта һәм Генераль планны гамәлгә ашыруның исәп-хисап чорында якынча 35,25 мең м² тәшкил итәчәк.

Сахаровка асыл жөнүлгөндө торак инфраструктурасын үстөрү буенча чаралар исемдеге

№ т/б	Торак пункт	Объект исеме	Чара тере берэмлөгө	Егорлек			Башкару вакыты			Чара чыганагы
				Улчы бөркөмдө	Булган	Өстәмә	Беренче чираг (2016- 2020 ел.)	Исәлпән гэн чор (2021- 2035 ел.)		
ЖИРДЕ (ЖИРДЕК) ӨҢӨММҮРЛҮК ЧАРАЛЛАР										
1	Речное ав.	торак фонды	яна төзелеш	га	-	47	+	+	Сахаровка АЖ ГП	мен.кв.м
					-	35,25				

1.3.2 Хезмәт күрсәту өлкәсен үстөрү чаралары

Белем бирү оешмалары

Мәктәпкәчә белем бирү оешмалары

Беренче чиратта проектны тормышка ашырганда Генераль план буенча (2031 елга кадәрге чорга) күздә тотыла:

- Сахаровка балалар бакчасы «Солнышко» МБМБУ да капиталь ремонт;
- Речное балалар бакчасы «Светлячок» МБМБУ да капиталь ремонт;

Гомуми белем бирү оешмалары

Беренче чиратта проектны тормышка ашырганда Генераль план буенча (2031 елга кадәрге чорга) күздә тотыла:

- Сахаровка төп гомуми белем бирү мәктәбен капиталь ремонтлау;
- Речное төп гомуми белем бирү мәктәбен капиталь ремонтлау;
- Сахаровка авыл жирлеге гомуми белем бирү мәктәпләре биналарында ёстәмә белем бирүне оештыру.

Яссы өслекле спорт корылмалары

Яссы объектларга Генераль планның беренче чорына ихтыяж-0,802 га, исәп чорына 0,922 га тәшкил итәчәк.

Сәудә һәм жәмәгать туклануы предприятиеләре

Генераль план проектын тормышка ашыруның исәп чорына кибетләрнең 276,6 м² сәүдә мәйданы кирәк булачак.

Генераль план проекты белән күздә тотыла:

- Сахаровка авылында 173,6 м² сәүдә мәйданында беренче чиратка кибет төзү;
- Речное авылында 36 м² сәүдә мәйданында исәп чорында кибет төзү.

Дәвалай-профилактик медицина оешмалары

Генераль план проекты кысаларында кирәkle норматив егәрлеккә ирешү очен фельдшер-акушерлық пунктларын реконструкцияләү карала.

Башка хезмәт күрсәту объектлары

Генераль план проектында беренче чиратта Сахаровка авылында авыл жирлеге башкарма комитетының административ бинасын төзекләндерү һәм яңа административ бина төзу карала.

12
Таблица 1.3.2.1.

№ т/б	Торак пункт	Объект исеме	Чара төре	Сахаровка авыл жирилгендө хезмәт курсату олкесен үстөрү бүтөнчө чаралар исемлеге						
				Үлчэү берэмлөгө	Бүлгән	Өстәмә	Банккару вакыты			
ЖИРЛЕ (ЖИРЛЕК) ӘҢӘМИЯТТӨГЕ ЧАРАЛАР										
Мәктәпкәң белем бирү оешмалары										
1	Сахаровка ав.	Сахаровка балалар бакчасы «Солнышко» МБМББУ	Капиталь ремонт	урыйн	25	-	+			
2	Речное ав.	Речное балалар бакчасы «Светлячок» МБМББУ	Капиталь ремонт	урыйн	25	-	+			
Голумми белем бирү оешмалары										
1	Сахаровка ав.	Сахаровка төп томуми белем бирү мәктәбе	Капиталь ремонт	урыйн	80	-	+			
2	Речное ав.	Речное төп томуми белем бирү мәктәбе	Капиталь ремонт	урыйн	196	-	+			
Балаларга осталма белем бирү оешмалары										
1	Сахаровка АЖ	Сахаровка төп томуми белем бирү мәктәбе, Речное төп томуми белем бирү мәктәбе	Капиталь ремонт	урыйн	0	4	+			
Яссы оспекке корылтмалар										
							Сахаровка АЖ ГП проекты			

№ т/б	Торак пункт	Объект исеме	Чара төре	Егәрлек		Башкару вакыты	Берен че чираг (2021- 2031 ел.)	Исаилан пән чор(2031- 2041 ел.)	Чара чыганагы
				Үлчәү берәмләгө	Булан				
1	Сахаровка ав., Речное ав.	Хәжерә мектәпләрдә яйсан спорт ко- рытмалары	Яна төзелеш	кв. м	0	1,724	+	+	Сахаровка АЖ ГП проекты
<i>Сөйлө предпринимчелөр нәм жәнәмгәт түкшілүү предпринимчелөр</i>									
1	Сахаровка ав., Речное ав.	Кибетләр	Яна төзелеш	кв.м.сүй.мәй.	67	209,6	+	+	Сахаровка АЖ ГП проекты
<i>Баңыра хезмәт курсату объектлары</i>									
1	АЖ Башкарма комитетының административ бинасы	Сүту, яна төзелеш	кв.м.	78	-	+	-	-	Сахаровка АЖ ГП проекты

1.4. Ял иту территорияләрен үстөрү. Жирле халыкның ял иту урыннарын оештыру

Генераль планда ял иту территорияләрен үстөрү түбәндәгө чараларны күздә тота:

1. Су объектларын төзекләндерү;
2. Төзекләндерелгән пляжны төзекләндерү һәм төзү, массакүләм су яны рекреация урыны.

Генераль план чаралары белән Куйбышев сусаклагычының Речное авылы янында һәм территориясендә урнашкан яр буе полосасын төзекләндерү күздә тотыла.

Сахаровка авыл жирлегенең Генераль планында рекреацион территорияләрне үстөрү шулай ук Татарстан Республикасы Алексеевск муниципаль районның территориаль планлаштыру Схемасында күрсәтелгән чараларны, төзекләндерелгән пляжны, массакүләм су тирәли рекреацияләү урыннарын төзекләндерү һәм оештыру чараларын күздә тота.

Генераль планда ял иту территорияләрен үстөрү түбәндәгө чараларны күздә тота:

1. Су объектларын төзекләндерү;
2. Төзекләндерелгән пляжны төзекләндерү һәм төзү, массакүләм су яны рекреация урыны.

Генераль план чаралары белән Куйбышев сусаклагычының Речное авылы янында һәм территориясендә урнашкан яр буе полосасын төзекләндерү күздә тотыла.

Сахаровка авыл жирлегенең Генераль планында рекреацион территорияләрне үстөрү шулай ук Татарстан Республикасы Алексеевск муниципаль районның территориаль планлаштыру Схемасында күрсәтелгән чараларны, төзекләндерелгән пляжны, массакүләм су тирәли рекреацияләү урыннарын төзекләндерү һәм оештыру чараларын күздә тота.

Таблица 1.4.1

Сахаровка авыл жылралегендеги рекреацион территорияларында үстөрү буенча чаралар исемелгө

№ т/б	Торак пункт	Объект исеме	Чара төре	Еларлек		Башкармакты		Чара чыганагы
				Улчай берәмлөгө	Булган	Остано (2031 елкад.)	Исепләнгән чырат чор (2031-2041 елл.)	
ЖИЛДЕ (ЖИРДЕК) ӨҢЭМІЛІГЕ ЧАРАЛАР								
1	Речное ав.	Куйбышев сусаклагычы	Речное авыллы торак пункты янында һәм терриорияндә сусаклагычының яр буе полосасын тезекләндерү	объект	-	-	+	+
2	Речное ав.	Туристлык-рекреацион зона	Пляжны тезекләндерү һәм тезекләндерү массакулам су яны рекреация урыны	-	-	-	+	+

1.5. Сахаровка авыл жирлегенең транспорт инфраструктурасын үстерү чаралары

Гомуми файдаланудагы автомобиль юлларын үстерү

Федераль эһәмияттәге автомобиль юлларын үстерү юнәлешләре Федераль транспорт (тимер юл, һава, дингез, эчке су транспорты) һәм федераль эһәмияттәге автомобиль юллары өлкәсендә Россия Федерациясен территориаль планлаштыру схемасында билгеләнгән.

Региональ яки муниципальара һәм жирле эһәмияттәге автомобиль юлларын үстерү юнәлешләре Татарстан Республикасының территориаль планлаштыру схемасында һәм Алексеевск муниципаль районның территориаль планлаштыру схемасы проектында билгеләнде, шуңа күрә Сахаровка авыл жирлегенең Генераль планы белән аларда билгеләнгән барлык чаралар да исәпкә алынды.

Региональ яки муниципальара эһәмияткә ия автомобиль юлларын үстерү

Татарстан Республикасының территориаль планлаштыру схемасы нигезендә Сахаровка авыл жирлеге территориясендә төбәк яки муниципальара эһәмияттәге «Алексеевск – М-5 – «Урал» автомобиль юлын төзү планлаштырыла.

Тимер юл транспортын үстерү

Федераль транспорт (тимер юл, һава, дингез, эчке су транспорты) һәм федераль эһәмияттәге автомобиль юллары өлкәсендә Россия Федерациясенең территориаль планлаштыру схемасы озынлыгы 230 км булган «Казан - Әлмәт - Азнакай – Бөгелмә» яна тимер юл линиясен төзүне күздә тота, аның участогы Сахаровка авыл жирлегенең көньяк-көнбатыш өлешендә узачак.

Транспорт-коммуникация инфраструктурасын үстөрү бүнчөнча чаралар исемлөгө

№ т/б	Урнашкан урыны	Объект исеме	Чара төре	Үлчэү бөрөмдөгө	Егәрлек		Башкару вакты	Исээлэн чираг (2031 ел. кад.)	Чара чыганагы							
					Булгай	Яна (өстгөмө)										
<i>ФЕДЕРАЛЬ ЭНЭМİЯТТӘГЕ ЧАРАЛАР</i>																
<i>Тимер юл транспорты</i>																
1	Сахаровка АЖ	«Казан - Өлмөт - Азнакай - Бөгөтмә» Яна төзөлөш	КМ	-	-	+	+	Федераль транс-порт (тимер юл, нава, дингез, эчке су транспорты) һәм федераль аһамияттаге автомобиль юллары Федерациясен территориаль планлаштыру схемасы	Чара чыганагы							
<i>ЖИРЛЕ (РАЙОН) ЭНЭМİЯТТӘГЕ ЧАРАЛАР</i>																
<i>Автомобил юллары</i>																
1	Сахаровка АЖ	Тебәк яки муниципальара энэмийттәгө «Алексеевск – М-5 – «Урал»автомобиль юллы	Яна төзөлөш	КМ	-	-	+	Татарстан Республикасының территориаль планлаштыру схемасы	Чара чыганагы							

1.6. Сахаровка авыл жирлеге торак пунктларының чикләрен билгеләү буенча чаралар

Россия Федерациясе Жир кодексының 84 статьясындагы 1 өлешенең 1 пункты нигезендә торак пунктларның чикләрен билгеләү яисә үзгәрту тиешле муниципаль берәмлек чикләрендә урнашкан торак пунктларның чикләрен чагылдыра торган шәһәр округы, жирлекнең генераль планын раслау яисә үзгәрту була.

«Жирләрне яки жир кишәрлекләрен бер категориядән икенче категориягә күчерү турында» 21.12.2004 ел, № 172-ФЗ Федераль законның 8 статьясындагы 1 өлеше нигезендә (алга таба – күчерү турында Закон) торак пунктларның чикләрен билгеләү яки үзгәртү, шулай ук жир кишәрлекләрен торак пункт чикләренә керту йә жир кишәрлекләрен торак пункт чикләреннән чыгару торак пункт яки жир кишәрлекләре составындагы жирләрне күчерү булып тора мондый жирләр башка категориягә күчерү йә мондый жирләр составындагы жирләрне яки жир кишәрлекләрен торак пунктлар жирләренә башка категорияләрдән күчерү.

Сахаровка авыл жирлегенең генераль планы 2012 елның 21 декабрендәге 61 номерлы Сахаровка авыл жирлеге Советы карары белән расланды. Гамәлдәге кануннар нигезендә, телгә алынган Генераль планның торак пунктлары территорияләренең расланган чикләре Сахаровка авыл жирлегенең Генераль планына үзгәрешләр керту буенча эшләнә торган проектның гамәлдәге чикләре буларак кабул ителде.

Сахаровка авыл жирлегенең Генераль планы проекты белән Речное авылы чикләрен үзгәртү тәкъдим ителә. Сахаровка авылы чикләрең үзгәртү каралмаган.

Речное авылы чигеннән 16:05:17010 кадастр кварталы жирләренең өлешләрен төшереп калдыруга нигез булып Речное авылы чигенең урман фонды жирләре белән кисешүен бетерү тора.

Керәчәк һәм чыгарыла торган жирләрне кадастр исәбенә кую буенча йомгаклау 3.6.2 таблицасында күрсәтелә.

Сахаровка авыл жирлеге торак пунктлары чикләрен билгеләү буенча чаралар исемлеге 3.6.3 таблицада тәкъдим ителде.

Таблица 1.6.1 19

Тагарстан Республикасы Алексеевск муниципаль районы Сахаровка авыл жирлөгө составына көрүче торак пункттар чыкыренүү көргөлөнүм чыгарыла торган жир кишилгелерге исемлөгө

№ т/б	Жир кишәрлө- гөнен кадастр померы	Жир терлөре	Рөхсәт итеплән куллану		Рөхсәт итеплән куллану		Кадастр бүнчәтка жир кишәрлө- геснән май- дашы, га	Күшьла торган жир мәйданның елеше / чыгарыла торган жир кишәрлеснән мәйдашы, га	Күшү өчен жир кишәр- лекләрен чы- гару өчсөн ни- гез				
			тере	доку- ментлар	бусла	тере							
1	Речное ав.												
1.1	Торак пункт чыкләренә төзәтмәләр керту												
1.1.1	16:05:170101 кадастр кварталы жирләренен бер өлеше	Торак пунктлар жирләре	-	-	-	1.99	Авыл хужалыгы бүйделәнеш еңдөгө жирләр	Авыл хужалыгы кулланылыши	Планлаштырыл рылган торс				
1.1.2	16:05:170101 кадастр кварталы жирләренен бер өлеше	Торак пунктлар жирләре	-	-	-	0,83	Урман фонд жирләре	Урманнарны куллану	Планлаштырыл ган куллану торс ¹				
Барлыгы чыгаруга													
			-	-	-	2,82	-	-	-				

1.7 Экологик хәлне оптимальләштерү бүенча чаралар

Таблица 1.7.1

Сахаровка авыл жырлекендә тормышка ашигура тәкъдим ителгән чаралар исемлеге

Объект исеме	Чара төре	Төзелеш чираты	
		1 чират	исәпләнгән чор
Сахаровка авылы янында урнашкан мөгезле эре терлек фермасын санитар-саклау зонасын кыскарту максатында оптимальләштерү	Производствоны оптимальләштерү	—	
Санитар-саклау зонасын кыскарту максатында ягулык-майлау материаллары складын торак төзелеше чигенә кадәр оптимальләштерү	Инженер-техник чара	—	
Яр буе полосалары чикләрендә халыкның су объектларына үтеп керүен тәэмин итү	Оештыру чарасы	—	

1.7 Инженерлык инфраструктурасын үстерү буенча чарапалар
Су белән тәэммин иту чаралары исемлеге

Таблица 1.8.1

№ т/ б	Урнашкан урыны	Объект исеме	Чара төре	Үлчәү берәмлеге	Егәрлек	Башкару вакыты		Чара чыганагы
						Беренче чираг (2031 ел. кад.)	Исәплә нгән чор (2031- 2041 ел.)	
ЖИРЛЕ (ЖИРЛЕК) ЭҢӘМИЯТТӘГЕ ЧАРАЛАР								
1	Сахаровка АЖ	Су белән тәэммин иту челтәрләре	Су чөлтәрен реконструкц ияләү	км.	-	+	-	2025 елга кадәрге чорга Татарстан Республикасы Алексеевск муниципаль районы Сахаровка авыл жирлегенен су белән тәэммин иту hәм ташландык суларны агызу схемасы
2	Сахаровка АЖ	Скважина лар	Скважинаны капиталь ремонт	данә	-	+	-	2025 елга кадәрге чорга Татарстан Республикасы Алексеевск муниципаль районы Сахаровка авыл жирлегенен су белән тәэммин иту hәм ташландык суларны агызу схемасы


Калдыклар белән эш иту инфраструктурасы буенча чаралар исемлеге
Таблица 1.8.2

№ т/ б	Урнашкан урныны	Объект исеме	Чара төре	Үлчэү берәмлеге	Егәрлек	Башкару вакыты		Чара чыганагы
						Беренче чираг (2025 ел. кад)	Исәп ләнгән чор (2026- 2040 ел.)	
ЖИРЛЕ (ЖИРЛЕК) ӘҢЭМИЯТТӘГЕ ЧАРАЛАР								
1	Авыл жирлеге территориясе	планлы- даими территория не санитар чистарту	Оештыру	-	-	-	+	Сахаровка авыл жирлеге ГП

1.9. 2021-2041 елларга Сахаровка авыл жирлегендэ гражданнар оборонысы чаралары, табигый һәм техноген характердагы гадәттән тыш хәлләрне кисәту чаралары исемлеге

№ т б	Урнашкан урыны	Объект исеме	Чара исеме	Чара төре	Үл чәү берә мле ге	Егәрлек		Башкару чоры		Чара чыганагы
						Бул ган	Яңа (өстә мә)	Бере өчө чираг (2031 ел.)	Исәп лән гән чор (2041 ел.)	
1	Речное ав.	Хәбәр итү система сы	Хәбәр итү системасын урнаштыру	Яңа төзелеш	сәйләм сиренасы жайлапанмасы	-	1	-	1	Сахаровка авыл жирлеге ГП
2	Сахаровка ав.	Хәбәр итү система сы	Хәбәр итү системасын урнаштыру	Яңа төзелеш	сәйләм сиренасы жайлапанмасы	-	1	-	1	Сахаровка авыл жирлеге ГП
3	Сахаровка АЖ	Яңғын пирсы	Пирслар төзу	Яңа төзелеш	янғын пирсы	-	1	-	1	Сахаровка авыл жирлеге ГП

ГЕНЕРАЛЬНЫЙ ПЛАН САХАРОВСКОГО СЕЛЬСКОГО ПОСЕЛЕНИЯ
АЛЕКСЕЕВСКОГО МУНИЦИПАЛЬНОГО РАЙОНА РЕСПУБЛИКИ ТАТАРСТАН
КАРТА ГРАНИЦ НАСЕЛЁННЫХ ПУНКТОВ,
ВХОДЯЩИХ В СОСТАВ ПОСЕЛЕНИЯ
М 1:10000

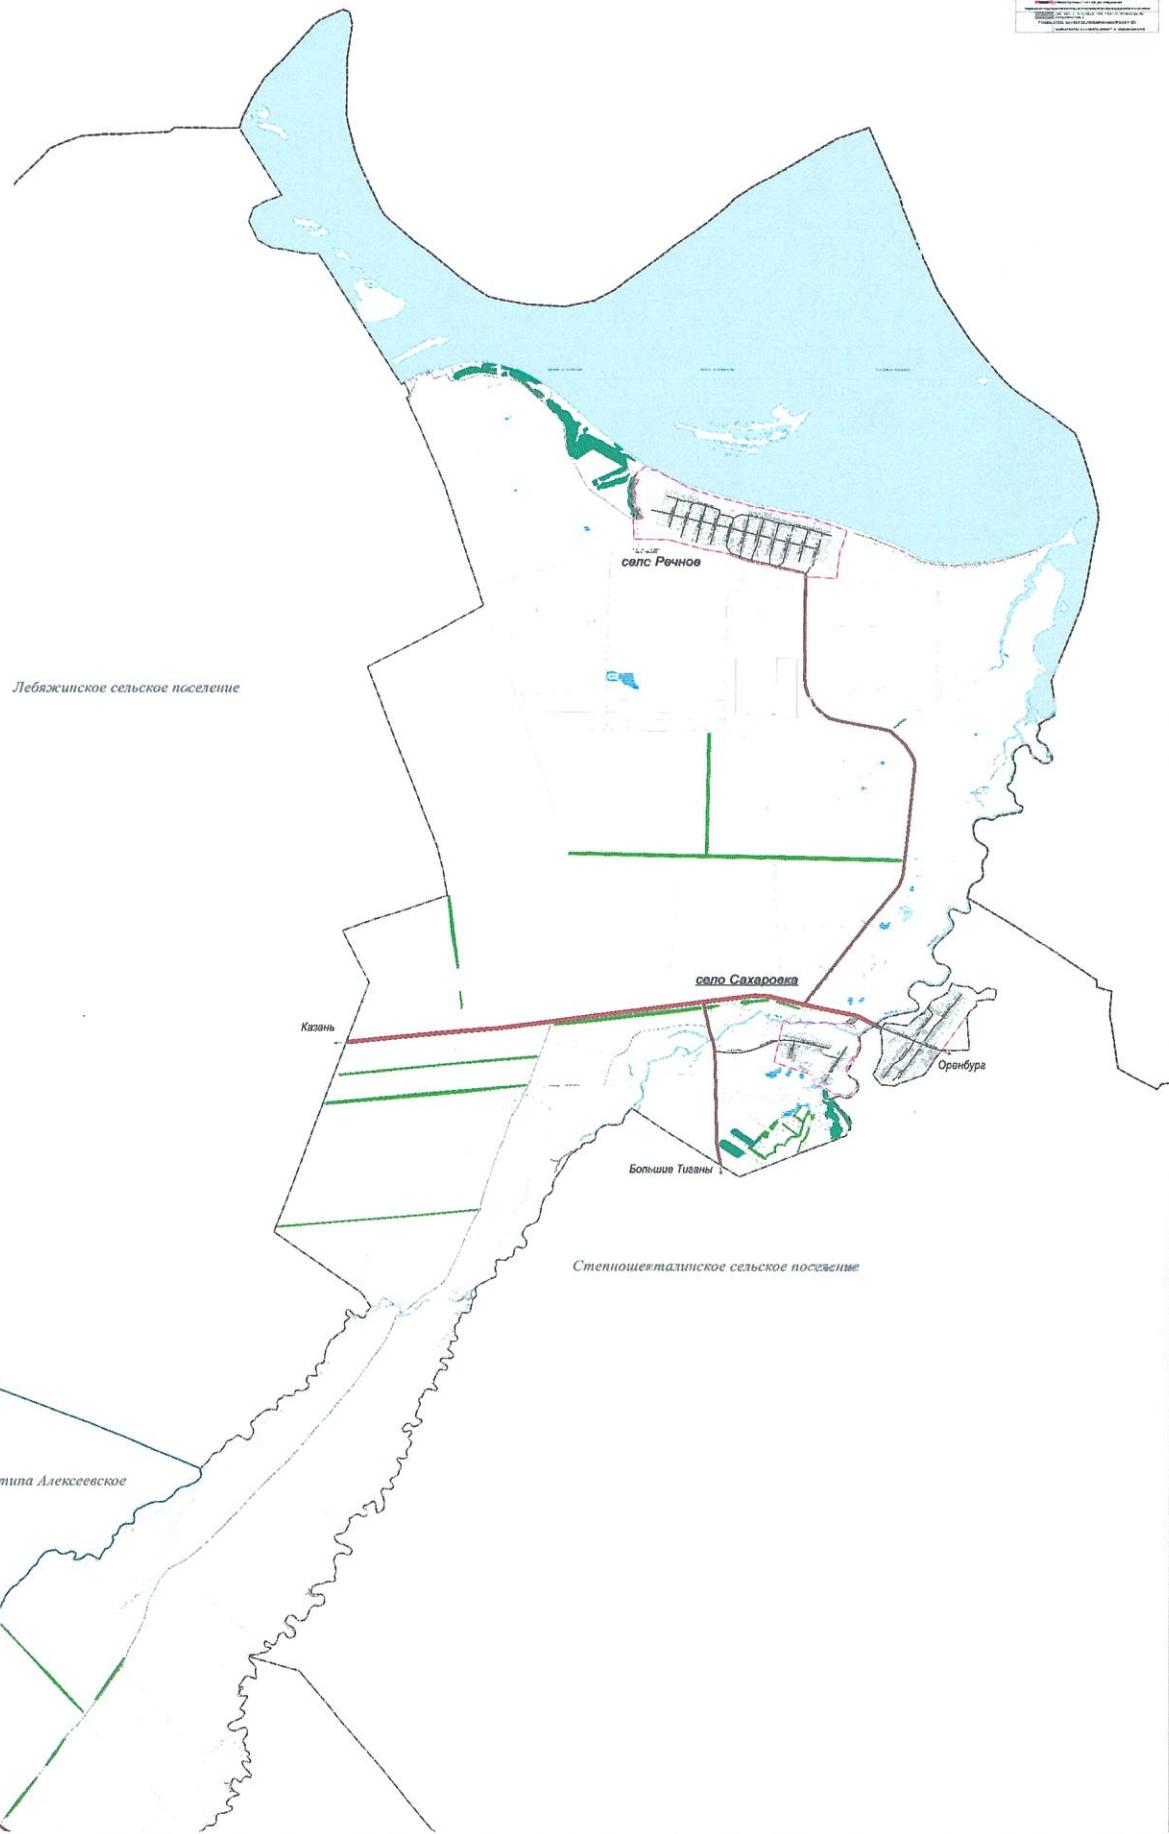

ГЕНЕРАЛЬНЫЙ ПЛАН САХАРОВСКОГО СЕЛЬСКОГО ПОСЕЛЕНИЯ
АЛЕКСЕЕВСКОГО МУНИЦИПАЛЬНОГО РАЙОНА РЕСПУБЛИКИ ТАТАРСТАН
КАРТА ПЛАНИРУЕМОГО РАЗМЕЩЕНИЯ ОБЪЕКТОВ
МЕСТНОГО ЗНАЧЕНИЯ ПОСЕЛЕНИЯ
М 1:10000

