



ПОСТАНОВЛЕНИЕ

«27» 12 2016 г.

КАРАР

№ 267

**О разработке проектов планировки межевания
линейных объектов газоснабжения**

В связи с включением в Программу газификации Республики Татарстан на 2016 год, финансируемую за счет средств, полученных от применения специальных надбавок к тарифам на услуги по транспортировке газа по газораспределительным сетям ООО «Газпром трансгаз Казань», утвержденную Постановлением Кабинета Министров Республики Татарстан от 18.07.2016 №485 объекта «Ответвление от газопровода среднего давления Д 63мм к ул.Халяльная, Воинов-Интернационалистов, Б.Ахмадуллиной мкр. «Южный» п.г.т. Балтаси Балтасинского района РТ», Балтасинский районный исполнительный комитет Республики Татарстан **постановляет:**

1.ГУП «Татинвестгражданпроект» приступить к разработке проекта планировки и межевания линейного объекта «Ответвление от газопровода среднего давления Д 63мм к ул.Халяльная, Воинов-Интернационалистов, Б.Ахмадуллиной мкр. «Южный» п.г.т. Балтаси Балтасинского района РТ».

2.Отделу строительства, архитектуры и ЖКХ Балтасинского районного исполнительного комитета оказать содействие в подготовке исходных данных.

3.Контроль за исполнением настоящего постановления возложить на начальника отдела строительства, архитектуры и ЖКХ Балтасинского районного исполнительного комитета.



Руководитель



Р.И.Шакиров

Ситуационный план.

РТ, пгт Балгаси, мкр. "Южный", ул. Халиялна, Войнов-Интернационалистов, Б.Ахмадуллинной

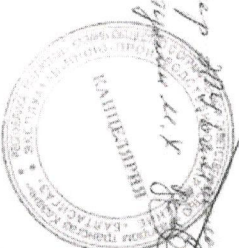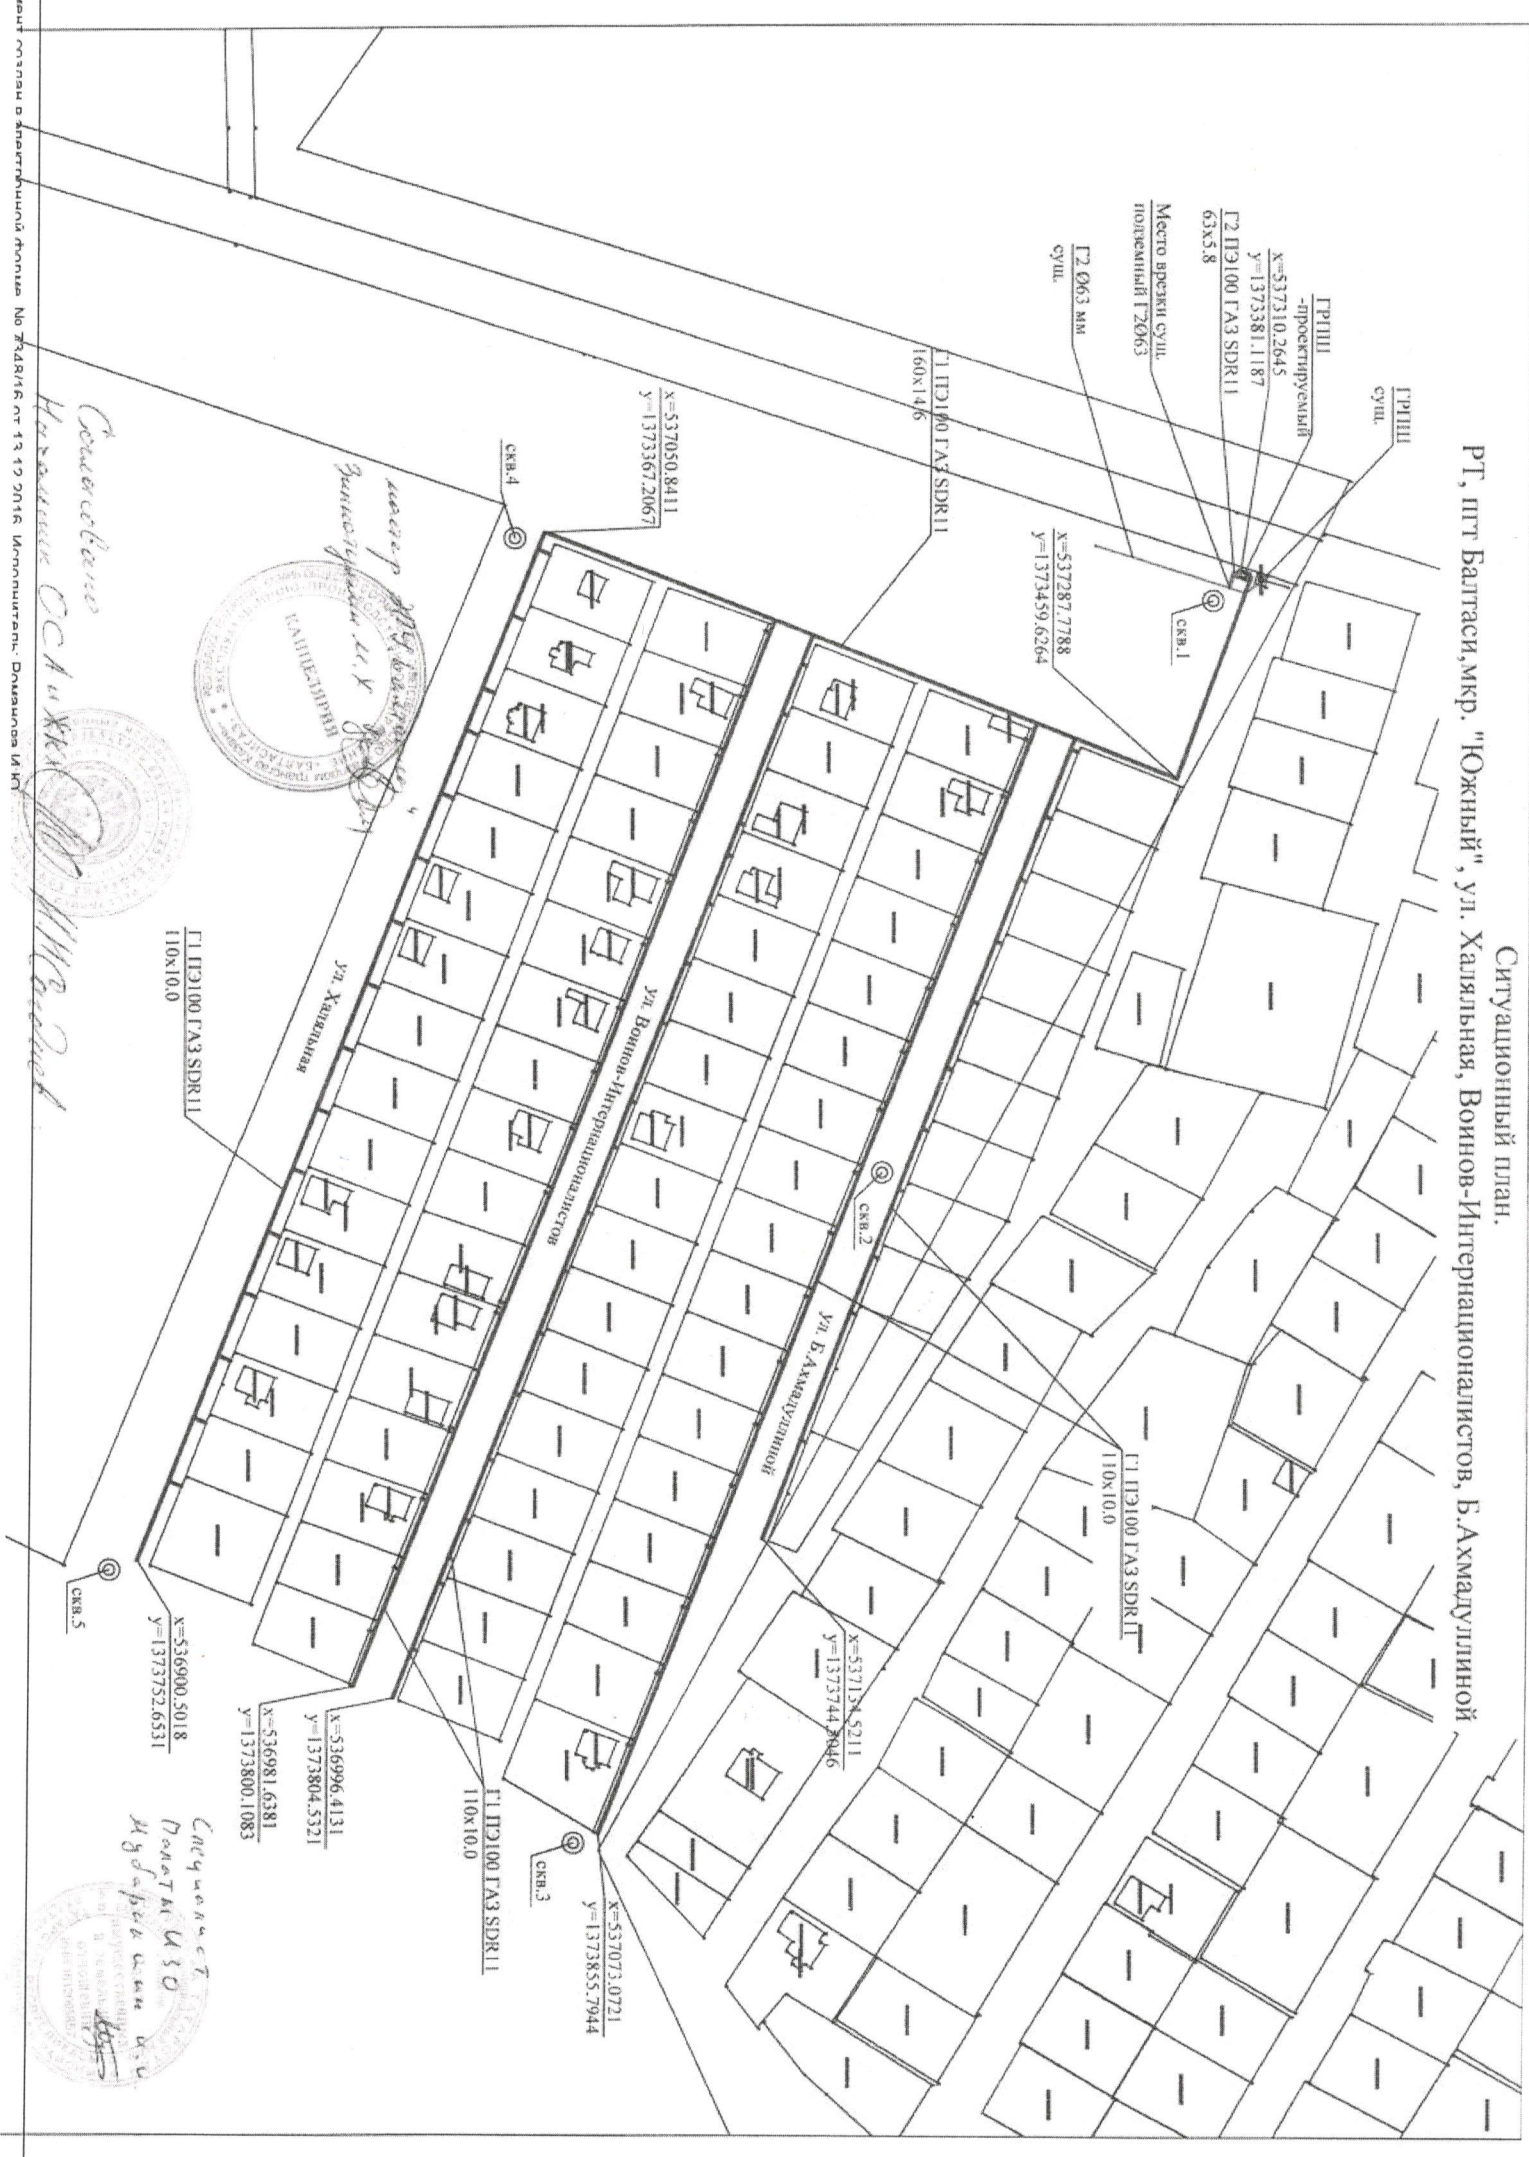

Сделано
 Высшее ССА КР
 ИИР
 ИИР

СНЧ УАСТ
 РОСАТН УСО
 Идификация и т.д.



ПОСТАНОВЛЕНИЕ

«27» 12 2016 г.

КАРАР

№ 262

О разработке проектов планировки межевания
линейных объектов газоснабжения

В связи с включением в Программу газификации Республики Татарстан на 2016 год, финансируемую за счет средств, полученных от применения специальных надбавок к тарифам на услуги по транспортировке газа по газораспределительным сетям ООО «Газпром трансгаз Казань», утвержденную Постановлением Кабинета Министров Республики Татарстан от 18.07.2016 №485 объекта «Ответвление от газопровода высокого давления Д 110мм к ул.Молодежная, Татарстан в с.Арбор Балтасинского МР РТ», Балтасинский районный исполнительный комитет Республики Татарстан **постановляет:**

1.ГУП «Татинвестгражданпроект» приступить к разработке проекта планировки и межевания линейного объекта «Ответвление от газопровода высокого давления Д 110мм к ул.Молодежная, Татарстан в с.Арбор Балтасинского МР РТ».


2.Отделу строительства, архитектуры и ЖКХ Балтасинского районного исполнительного комитета оказать содействие в подготовке исходных данных.

3.Контроль за исполнением настоящего постановления возложить на начальника отдела строительства, архитектуры и ЖКХ Балтасинского районного исполнительного комитета.

Руководитель



Р.И.Шакиров

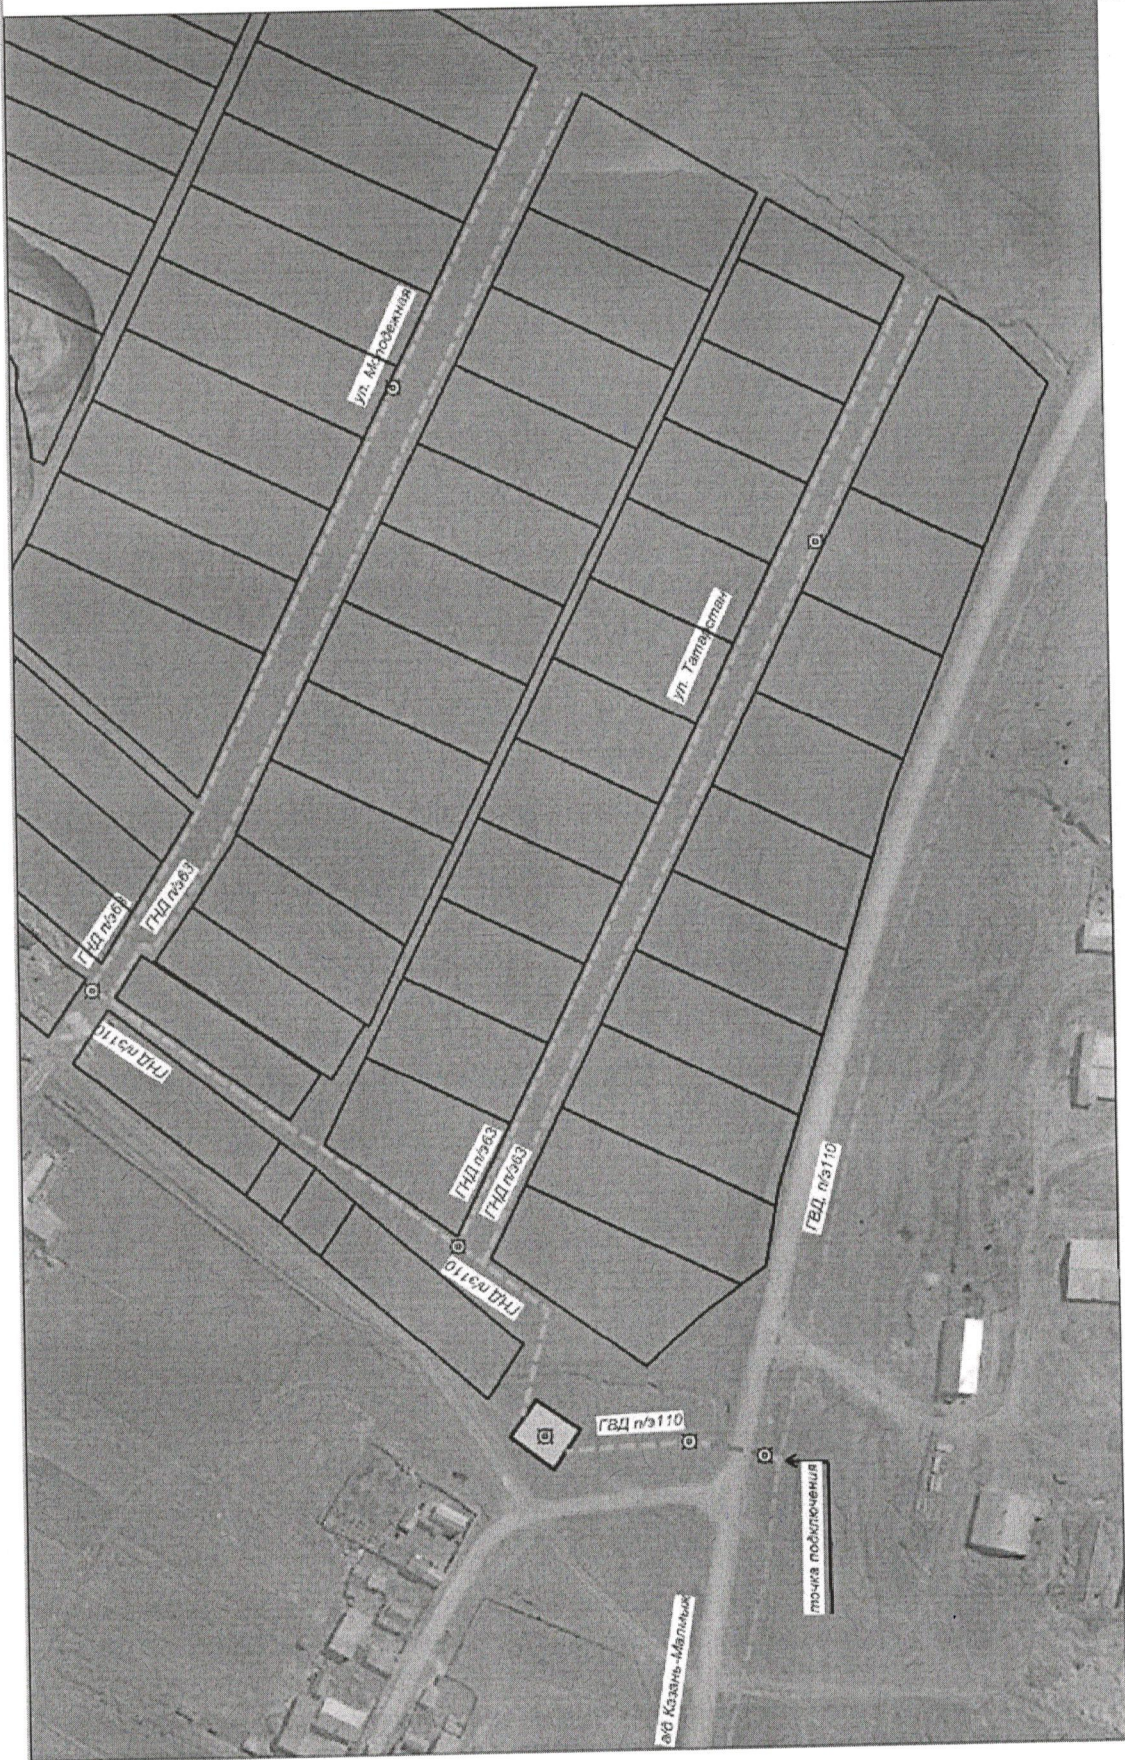

Условные обозначения:
 существующий подземный газопровод
 проектируемый подземный газопровод L-100м (ГНД), L-100м (ГВД)
 проектируемый подземный газопровод L-1900м (ГНД), L-1900м (ГВД)
 газостроиваемая граница земельного участка

зеленческая скважина-7шт.
 проектируемый ГРП
 проектируемый газопровод ГНД, методом ГНБ, L-35м

Инд. № подл.	Лист	№ подл.	Дата	Взам инд. №	Лист	№ подл.	Дата

отделение от газопровода высокого давления Д10 мм к ул. Молодежная,
 Татарстан, д. с. Арбор Бокеевского муниципального района РТ

Ситуационный план
 М 1:2000



ПОСТАНОВЛЕНИЕ

«27» 12 2016 г.

КАРАР

№ 263

О разработке проектов планировки межевания
линейных объектов газоснабжения

В связи с включением в Программу газификации Республики Татарстан на 2016 год, финансируемую за счет средств, полученных от применения специальных надбавок к тарифам на услуги по транспортировке газа по газораспределительным сетям ООО «Газпром трансгаз Казань», утвержденную Постановлением Кабинета Министров Республики Татарстан от 18.07.2016 №485 объекта «Ответвление от газопровода низкого давления Д 110мм к ул.Чайникова в с.Ципья Балтасинского МР РТ», Балтасинский районный исполнительный комитет Республики Татарстан **постановляет:**

1.ГУП «Татинвестгражданпроект» приступить к разработке проекта планировки и межевания линейного объекта «Ответвление от газопровода низкого давления Д 110мм к ул.Чайникова в с.Ципья Балтасинского МР РТ».

2.Отделу строительства, архитектуры и ЖКХ Балтасинского районного исполнительного комитета оказать содействие в подготовке исходных данных.

3.Контроль за исполнением настоящего постановления возложить на начальника отдела строительства, архитектуры и ЖКХ Балтасинского районного исполнительного комитета.

Руководитель



Р.И.Шакиров

“Ответвление от газопровода низкого давления Д110 мм к ул. Чайникова в с. Ципья Балтасинского муниципального района РТ”





ПОСТАНОВЛЕНИЕ

«27» 12 2016 г.

КАРАР

№ 204

**О разработке проектов планировки межевания
линейных объектов газоснабжения**

В связи с включением в Программу газификации Республики Татарстан на 2016 год, финансируемую за счет средств, полученных от применения специальных надбавок к тарифам на услуги по транспортировке газа по газораспределительным сетям ООО «Газпром трансгаз Казань», утвержденную Постановлением Кабинета Министров Республики Татарстан от 18.07.2016 №485 объекта «Ответвление от газопровода низкого давления Д 110мм к ул.Мира, ул.Минуллина в с.Старая Салаусь Балтасинского МР РТ», Балтасинский районный исполнительный комитет Республики Татарстан **постановляет:**

1.ГУП «Татинвестгражданпроект» приступить к разработке проекта планировки и межевания линейного объекта «Ответвление от газопровода низкого давления Д 110мм к ул.Мира, ул.Минуллина в с.Старая Салаусь Балтасинского МР РТ».

2.Отделу строительства, архитектуры и ЖКХ Балтасинского районного исполнительного комитета оказать содействие в подготовке исходных данных.


3.Контроль за исполнением настоящего постановления возложить на начальника отдела строительства, архитектуры и ЖКХ Балтасинского районного исполнительного комитета.

Руководитель



Р.И.Шакиров

“Ответвление от газопровода низкого давления Д110 мм к ул. Мира, ул. Миннулина в с. Старая Салауь Балтасинского муниципального района РТ”

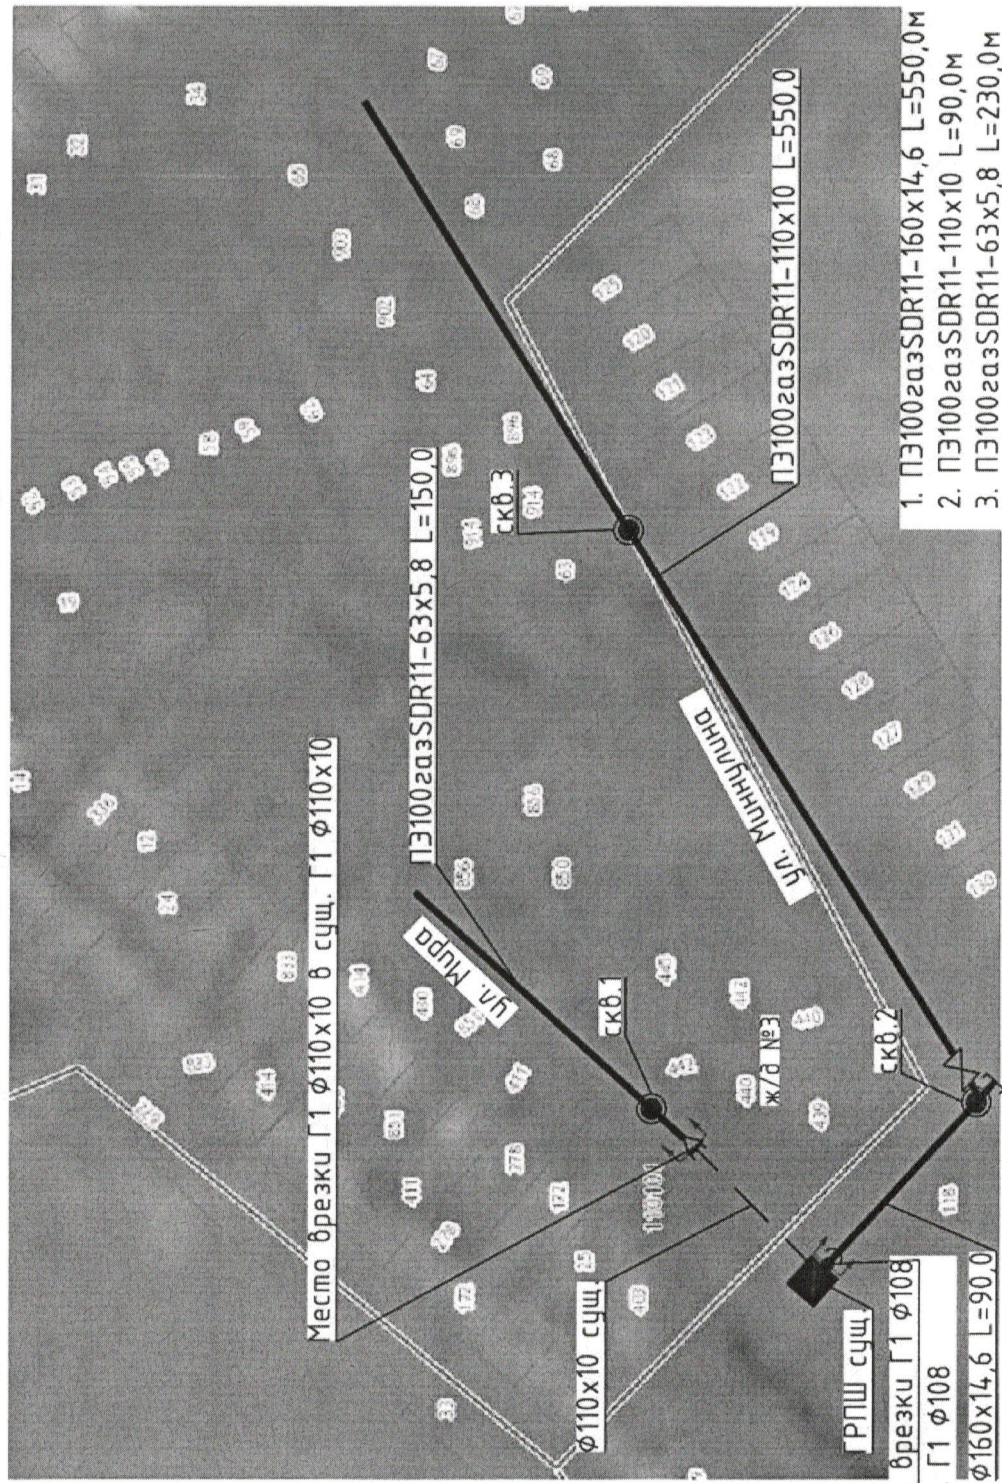

1. ПЭ1002аэSDR11-160x14,6 L=550,0М
2. ПЭ1002аэSDR11-110x10 L=90,0М
3. ПЭ1002аэSDR11-63x5,8 L=230,0М



ПОСТАНОВЛЕНИЕ

«27» 12 2016 г.

КАРАР

№ 265

**О разработке проектов планировки межевания
линейных объектов газоснабжения**

В связи с включением в Программу газификации Республики Татарстан на 2016 год, финансируемую за счет средств, полученных от применения специальных надбавок к тарифам на услуги по транспортировке газа по газораспределительным сетям ООО «Газпром трансгаз Казань», утвержденную Постановлением Кабинета Министров Республики Татарстан от 18.07.2016 №485 объекта «Техпереворужение ГРП по ул.Комсомольская в н.п.Сала-Кушкет Балтасинского района РТ», Балтасинский районный исполнительный комитет Республики Татарстан **постановляет:**

1.ГУП «Татинвестгражданпроект» приступить к разработке проекта планировки и межевания линейного объекта «Техпереворужение ГРП по ул.Комсомольская в н.п.Сала-Кушкет Балтасинского района РТ».

2.Отделу строительства, архитектуры и ЖКХ Балтасинского районного исполнительного комитета оказать содействие в подготовке исходных данных.

3.Контроль за исполнением настоящего постановления возложить на начальника отдела строительства, архитектуры и ЖКХ Балтасинского районного исполнительного комитета.


Руководитель



Р.И.Шакиров
Р.И.Шакиров

Специальное
Полотно ЧЗД
Мудорова и и.

Ситуационный план.
РТ, Балтасинский р-н, н.п. Сала-Кушкет, ул. Комсомольская

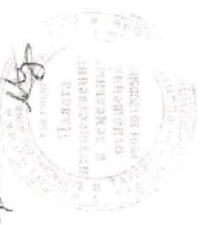

ГРПШ с РДГ-50Н
проектируемый
х=548553.6055
у=1375120.6991

ГЗ ПЭ100 ГАЗ SDR11
-63x5.8

СКВ.2

Место врезки в суш.
надземный Г3057
Место монтажа
16:12:130301:42

Суш. ШРП с РДБК-25
- демонтировать

16:12:130301

ГЗ ПЭ100 ГАЗ SDR11
-110x10.0

СКВ.1

Место врезки в суш.
надземный Г10108
Место монтажа

Суш. Г10108 -
демонтировать

ул. Комсомольская

Handwritten signatures and official stamps of the State Agency for Construction and Architecture of the Republic of Tatarstan, including the name of the project manager and the date of approval.





ПОСТАНОВЛЕНИЕ

«27» 12 2016 г.

КАРАР

№ 266

О разработке проектов планировки межевания
линейных объектов газоснабжения

В связи с включением в Программу газификации Республики Татарстан на 2016 год, финансируемую за счет средств, полученных от применения специальных надбавок к тарифам на услуги по транспортировке газа по газораспределительным сетям ООО «Газпром трансгаз Казань», утвержденную Постановлением Кабинета Министров Республики Татарстан от 18.07.2016 №485 объекта «Техпереворужение ГРП по ул.Школьная в н.п. Верхний Субаш Балтасинского района РТ», Балтасинский районный исполнительный комитет Республики Татарстан **постановляет**:

1.ГУП «Татинвестгражданпроект» приступить к разработке проекта планировки и межевания линейного объекта «Техпереворужение ГРП по ул.Школьная в н.п. Верхний Субаш Балтасинского района РТ».

2.Отделу строительства, архитектуры и ЖКХ Балтасинского районного исполнительного комитета оказать содействие в подготовке исходных данных.

3.Контроль за исполнением настоящего постановления возложить на начальника отдела строительства, архитектуры и ЖКХ Балтасинского районного исполнительного комитета.

Руководитель



Р.И.Шакиров

Ситуационный план.

РТ, Балтасинский р-н, н.п. Верхний Субаш, ул. Школьная

ГРПШ с РДП-50Н
проектируемый
х=534642.1015
у=1366785.8254

ГЗ Ø57x3.5

Место врезки в суш.
надземный ГЗ Ø57
Место демонтажа

16:12:040101

ГТ Ø108x4.0

Место врезки в суш.
надземный ГТ Ø108
Место демонтажа

СНВ.1

СНВ.2

Суш. ГРПШ

Суш. Г.В.Д.


Суш. ГЗ Ø57-
демонтировать

Суш. ШРП с РДП-20
- демонтировать

ул. Школьная

камер ЗПУ, выносная
Земельный акт

Степанов
Панов ИЗО
Муромов и и.

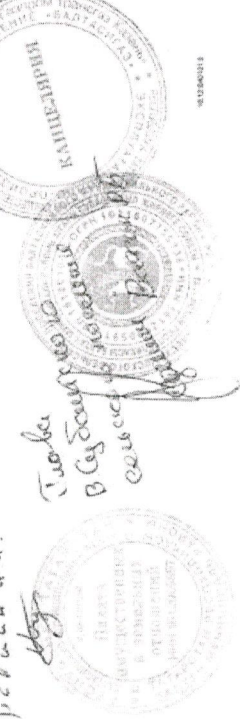

Степанов
Панов ИЗО
Муромов и и.



ПОСТАНОВЛЕНИЕ

«27» 12 2016 г.

КАРАР

№ 264

О разработке проектов планировки межевания
линейных объектов газоснабжения

В связи с включением в Программу газификации Республики Татарстан на 2016 год, финансируемую за счет средств, полученных от применения специальных надбавок к тарифам на услуги по транспортировке газа по газораспределительным сетям ООО «Газпром трансгаз Казань», утвержденную Постановлением Кабинета Министров Республики Татарстан от 18.07.2016 №485 объекта «Закальцовка газопровода по ул. Центральная в н.п. Верхний Шубан Балтасинского района РТ», Балтасинский районный исполнительный комитет Республики Татарстан **постановляет**:

1.ГУП «Татинвестгражданпроект» приступить к разработке проекта планировки и межевания линейного объекта «Закальцовка газопровода по ул. Центральная в н.п. Верхний Шубан Балтасинского района РТ».


2.Отделу строительства, архитектуры и ЖКХ Балтасинского районного исполнительного комитета оказать содействие в подготовке исходных данных.

3.Контроль за исполнением настоящего постановления возложить на начальника отдела строительства, архитектуры и ЖКХ Балтасинского районного исполнительного комитета.

Руководитель



Р.И.Шакиров

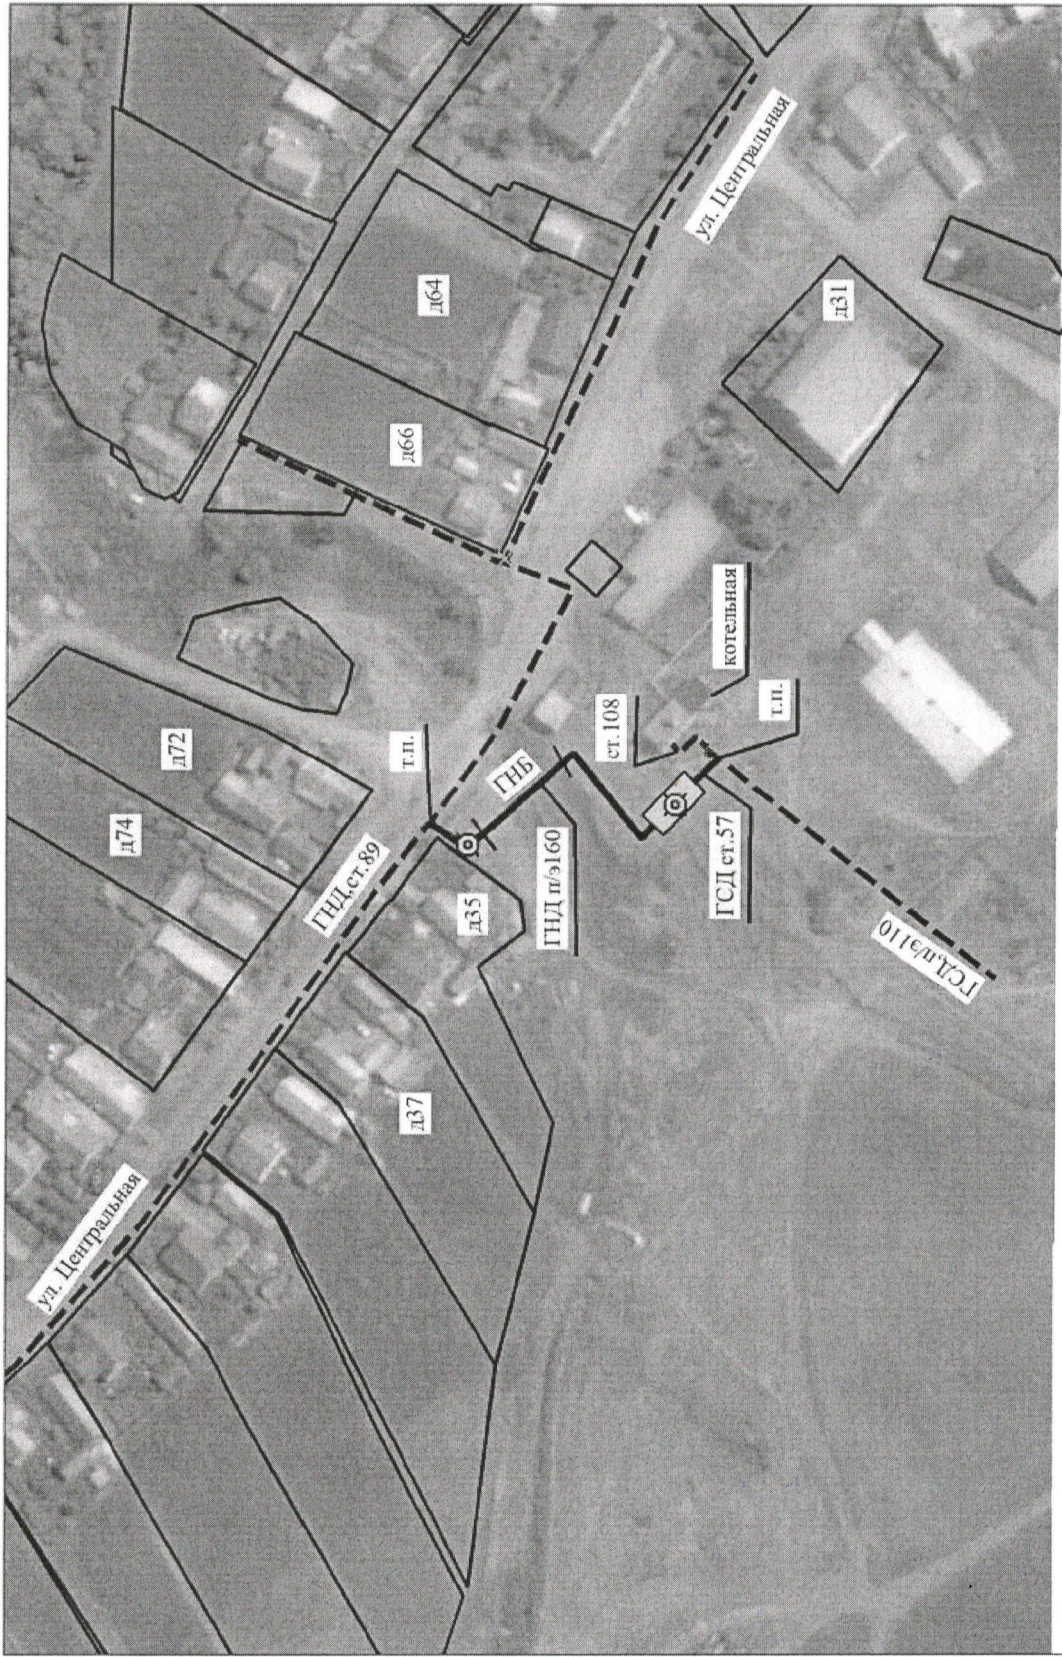

Условные обозначения:

- существующий газопровод
- проектируемый ГНД, подземный (п/э 160, Л-39м), ГСД надземный (ст. 57, Л-8м)
- ▭ проектируемый ПШРП

⊗ геологическая скважина-2шт.

— проектируемый газопровод методом ГНБ Л-43м.

т.п. - точка подключения к существующему объекту

Изм.	Кол. изм.	Лист	МФЭК	Подп.	Дата

Зональная газораспредел. по ул. Центральная в ил. Верхний Шубен Болотского района РТ

Страницы	Лист	Листов
П	1	

Ситуационный план
М 1:1000