


ГЕНЕРАЛЬНЫЙ ПЛАН МАЛОБУИНКОВСКОГО СЕЛЬСКОГО ПОСЕЛЕНИЯ БУИНСКОГО МУНИЦИПАЛЬНОГО РАЙОНА РЕСПУБЛИКИ ТАТАРСТАН

КАРТА ГРАНИЦ НАСЕЛЕННЫХ ПУНКТОВ М 1:10 000



УСЛОВНЫЕ ОБОЗНАЧЕНИЯ

- границы сельских поселений
- границы территорий населенных пунктов
- устанавливаемые границы населенных пунктов
- условные номера участков изменения границ территорий населенных пунктов
- границы земельных участков
- Земельные участки**
- исключаемые из границ территорий населенных пунктов
- земельные участки категории земель "Земли населенных пунктов", не предлагаемые к включению в границы населенных пунктов
- Линейные объекты транспортной инфраструктуры**
- железнодорожный путь общего пользования
- автомобильные дороги регионального значения
- автомобильные дороги местного значения
- территории, входящие в лесной фонд
- акватории
- леса, иная растительность

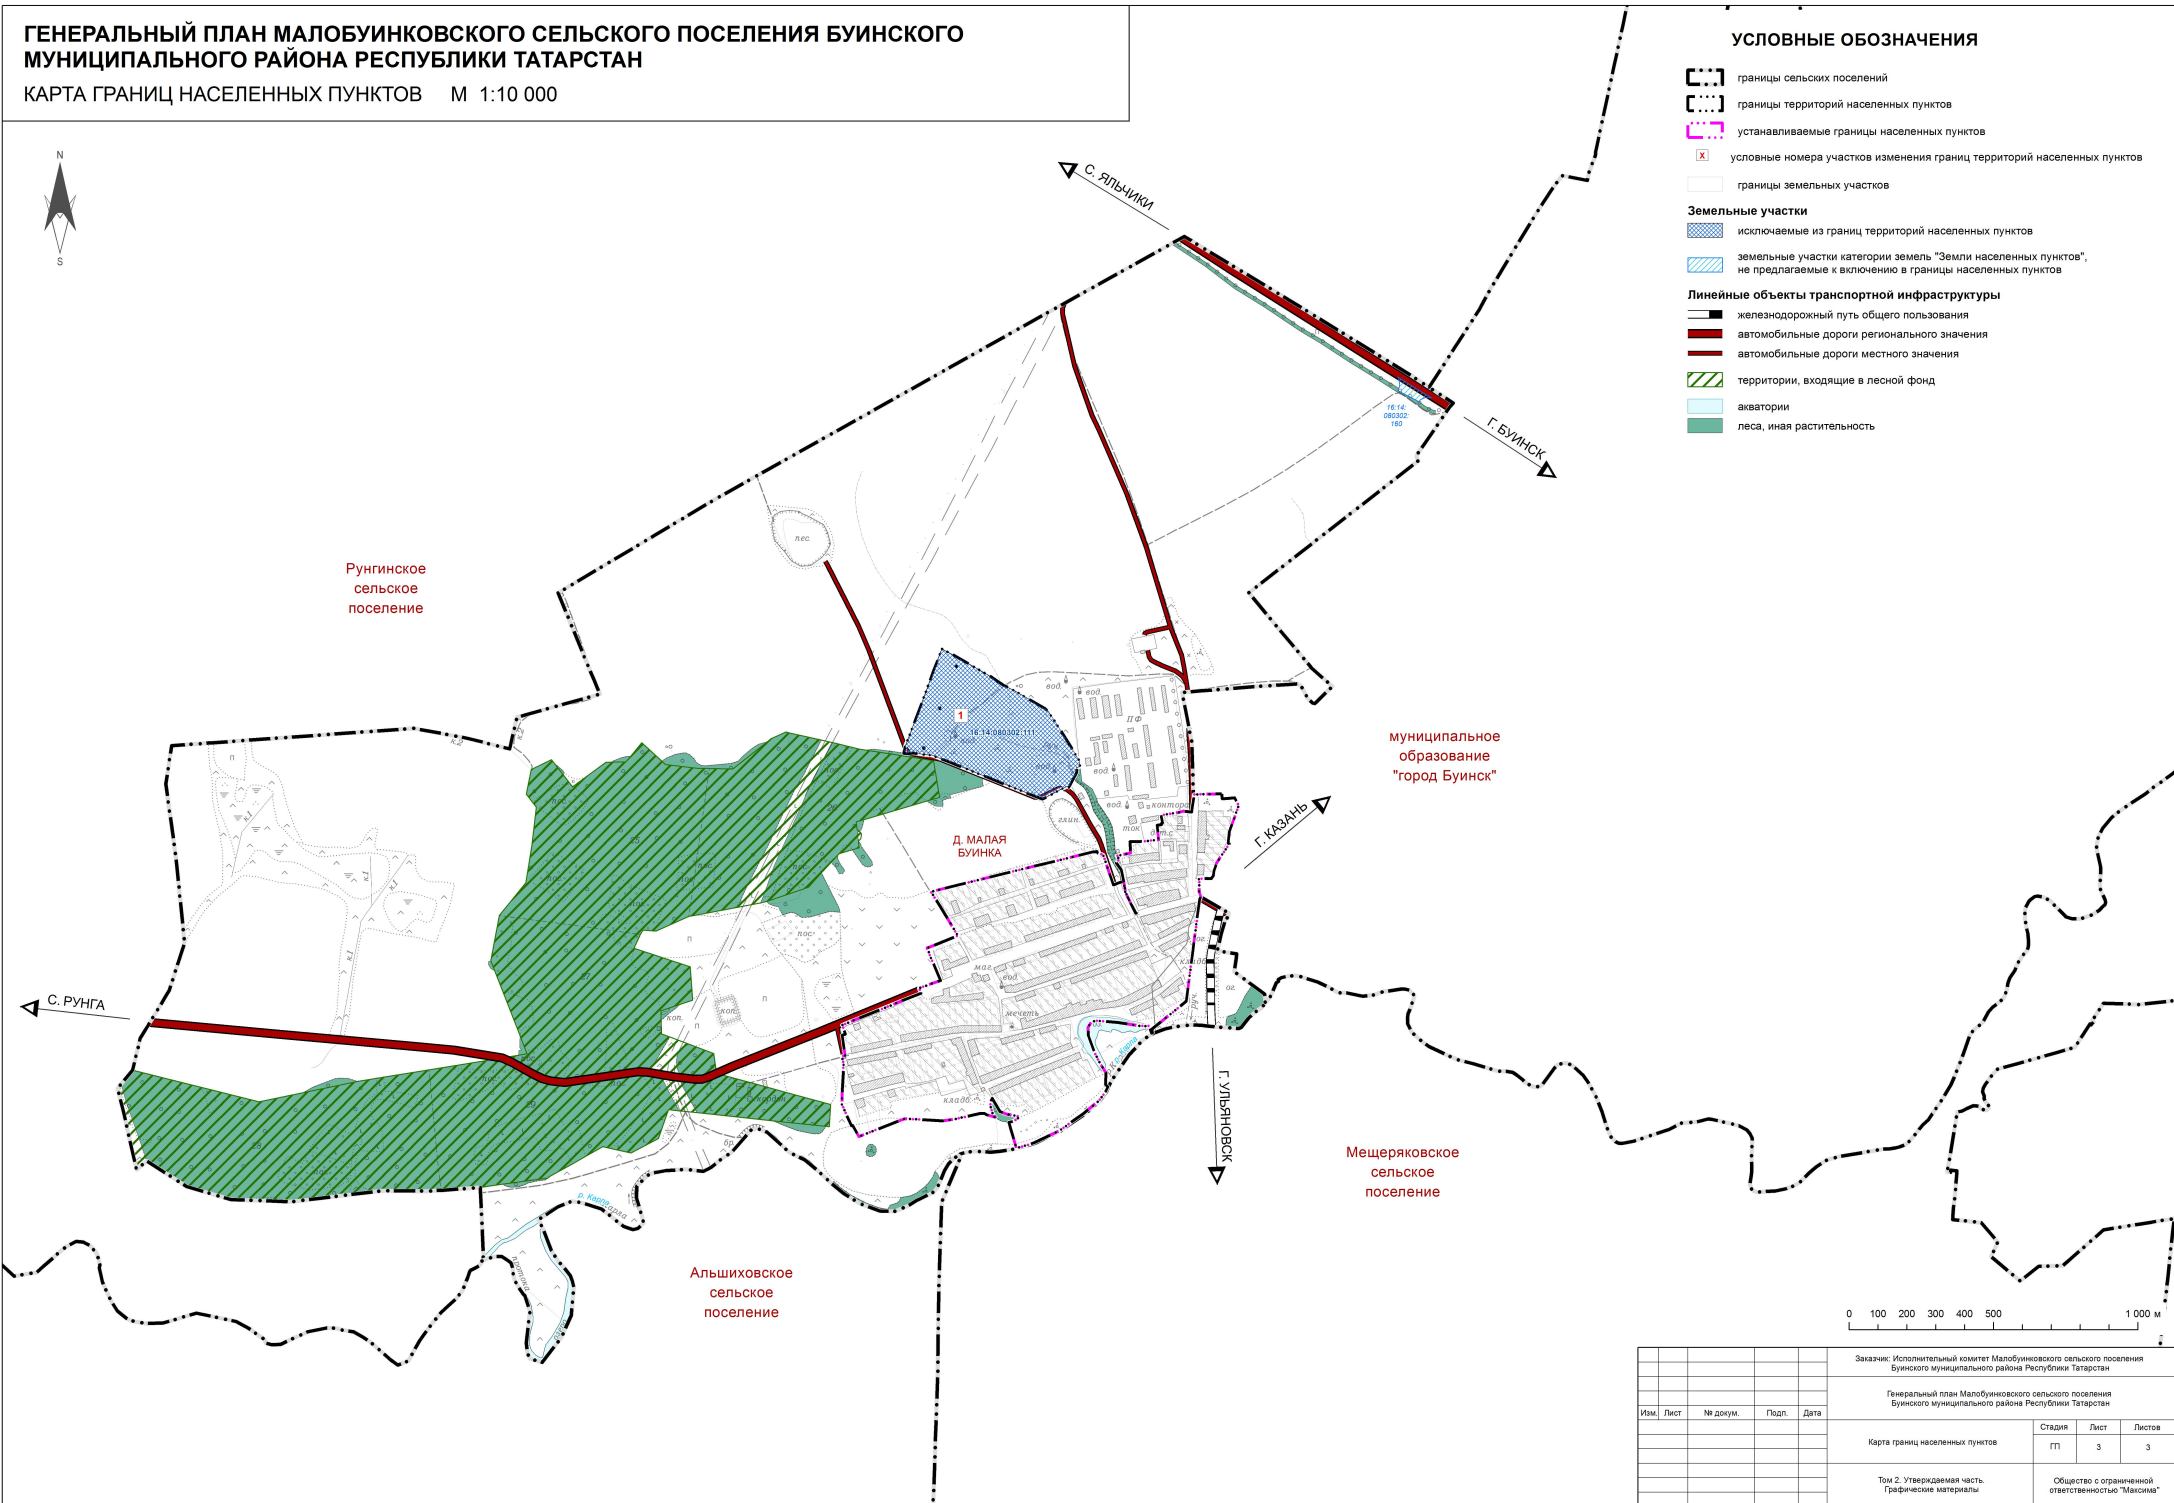

				Заказчик: Исполнительный комитет Малобуинковского сельского поселения Буинского муниципального района Республики Татарстан			
				Генеральный план Малобуинковского сельского поселения Буинского муниципального района Республики Татарстан			
Изм.	Лист	№ докум.	Подп.	Дата	Стдия	Лист	Листов
					ГП	3	3
				Том 2. Утверждаемая часть. Графические материалы			
				Общество с ограниченной ответственностью "Максима"			