



1. Изменение территориальной зоны СУ (Зона сельскохозяйственных угодий) в зону СХ-1 (Зона размещения объектов агропромышленного комплекса и объектов обслуживания агропромышленного комплекса) земельного участка с кадастровым номером 16:18:030601:55 площадью 10709 кв. м., расположенного по адресу: РТ, Мурзихинское сельское поселение

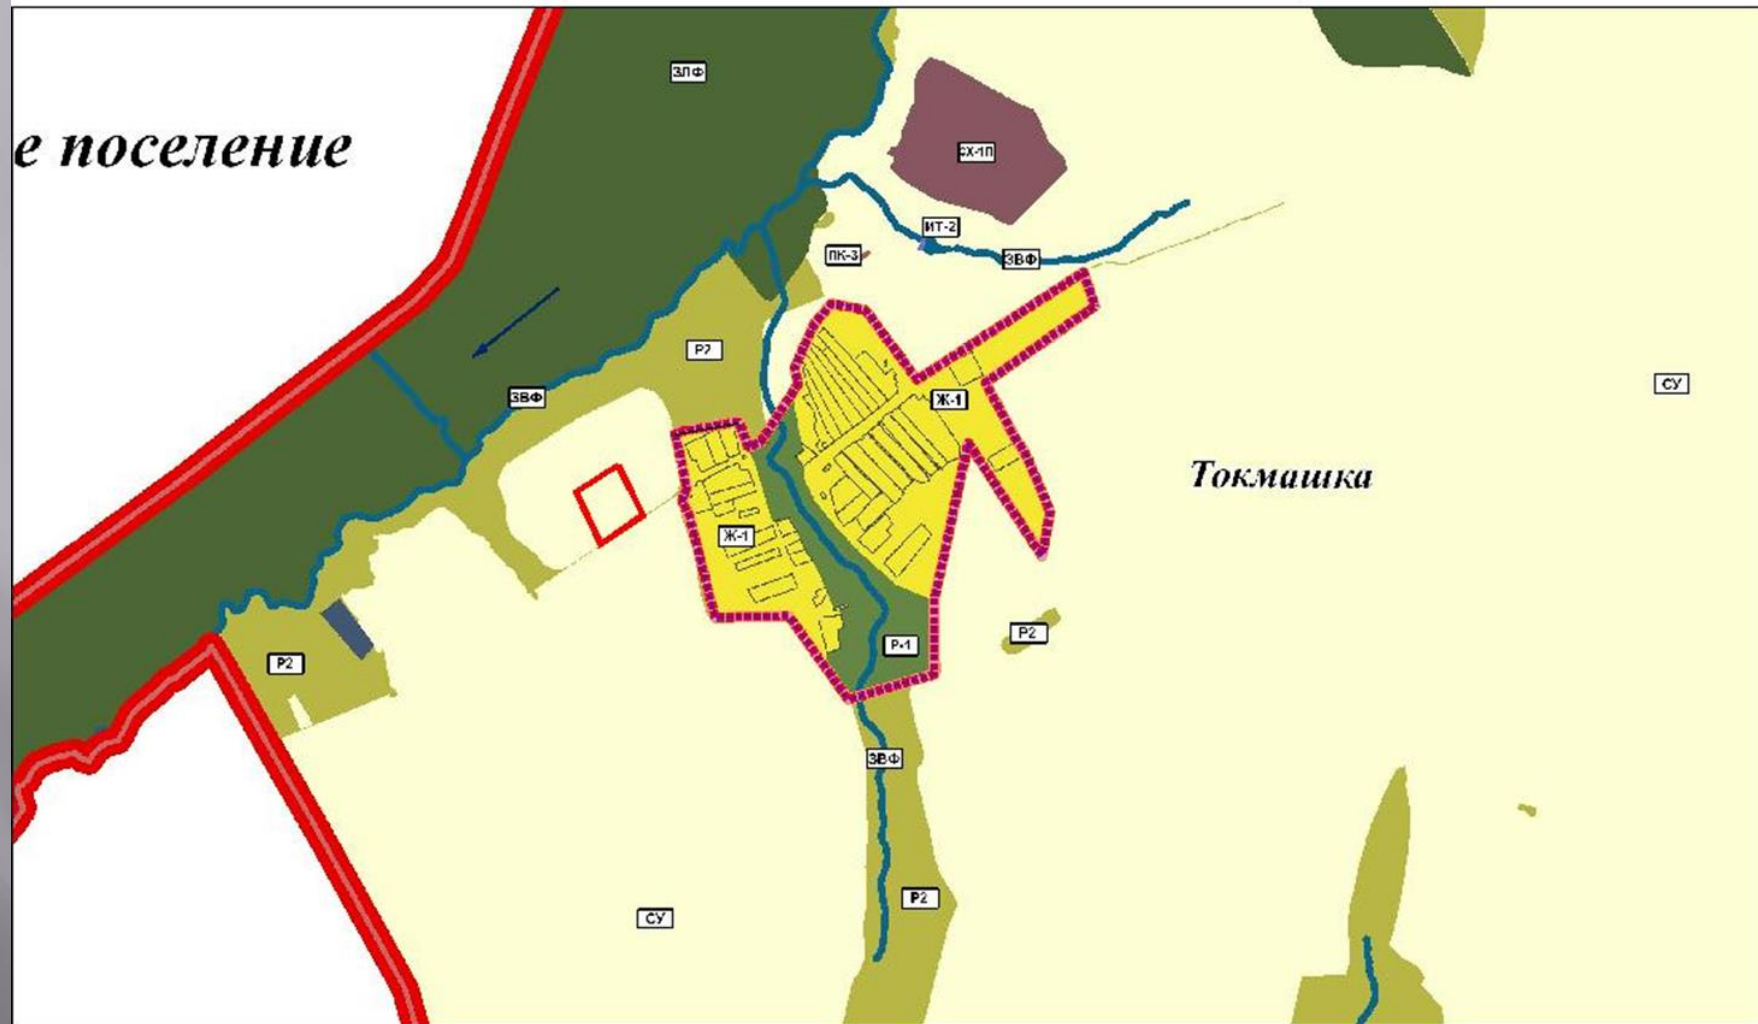

*е поселение*



*е поселение*

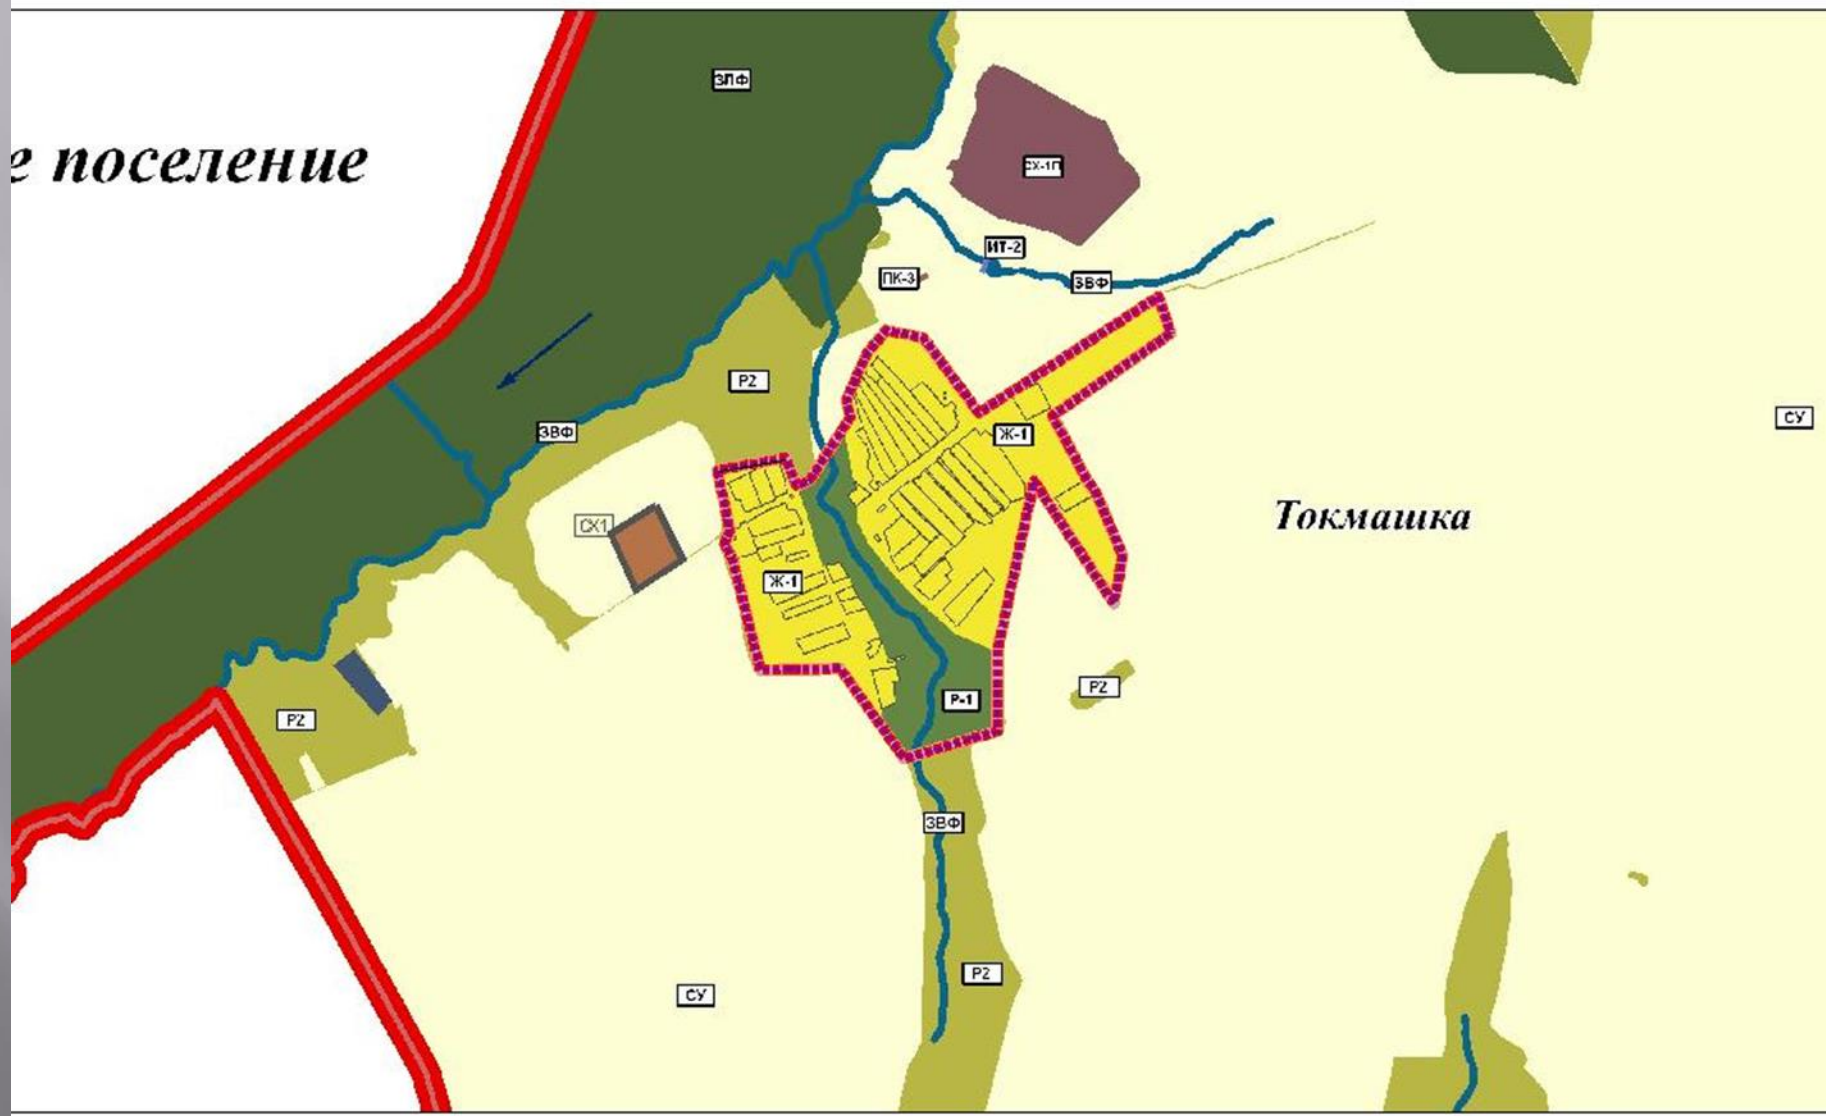

*Токмашка*