



**ПОСТАНОВЛЕНИЕ**

с. Верхний Услон

**КАРАР**

Об установлении публичного сервитута в целях размещения объекта электросетевого хозяйства местного значения «ВЛ 10 кВ ф.12 ПС Макулово»

В целях размещения объекта электросетевого хозяйства местного значения «ВЛ 10 кВ ф.12 ПС Макулово», в соответствии с главой V.7 Земельного кодекса Российской Федерации, статьей 3.6 Федерального закона от 25 октября 2001 года № 137-ФЗ «О введении в действие Земельного кодекса Российской Федерации», Постановлением Правительства Российской Федерации от 24 февраля 2009 г. № 160 «О порядке установления охранных зон объектов электросетевого хозяйства и особых условий использования земельных участков, расположенных в границах таких зон», Распоряжением Федерального дорожного агентства от 5 ноября 2020 г. № 3399-р «Об утверждении проекта планировки территории объекта «Скоростная автомобильная дорога Москва - Нижний Новгород - Казань. Строительство скоростной автомобильной дороги Москва - Нижний Новгород - Казань, 8 этап км 663 - км 729, Республика Татарстан (от пересечения с автомобильной дорогой федерального значения Р-241 «Казань - Буинск - Ульяновск» до пересечения с автомобильной дорогой регионального значения «Сорочьи Горы - Шали»). Участок 1: км 663 - км 700+925»)» Исполнительный комитет Верхнеуслонского муниципального района Республики Татарстан ПОСТАНОВЛЯЕТ:

1. Принять предложение АО «Сетевая компания» об установлении публичного сервитута сроком на 49 лет в отношении земельных участков общей площадью 1359 кв.м. согласно приложению № 1 к настоящему постановлению в целях размещения объекта электросетевого хозяйства местного значения «ВЛ 10 кВ ф.12 ПС Макулово».

2. Утвердить прилагаемые границы публичного сервитута в целях размещения объекта электросетевого хозяйства местного значения «ВЛ 10 кВ ф.12 ПС Макулово» (приложение № 2 к настоящему постановлению).

3. Плата за публичный сервитут, указанный в пункте 1 настоящего постановления, устанавливается в соответствии со статьей 39.46 Земельного кодекса Российской Федерации.

4. Установить, что срок, в течение которого использование земельных участков, указанных в пункте 1 настоящего постановления, в соответствии с их разрешенным использованием будет невозможно или существенно затруднено, соответствует сроку публичного сервитута, указанного в пункте 1 настоящего постановления.

5. МКУ «Палата имущественных и земельных отношений Верхнеуслонского муниципального района Республики Татарстан» в установленном законодательством порядке в течение пяти рабочих дней со дня принятия настоящего постановления обеспечить:

- размещение настоящего постановления на официальном сайте Верхнеуслонского муниципального района Республики Татарстан в информационно-телекоммуникационной

сети «Интернет» и в официальном источнике опубликования нормативно-правовых актов районной газете «Волжская Новь»;

- направление копий настоящего постановления акционерному обществу «Сетевая компания», Управлению Федеральной службы государственной регистрации, кадастра и картографии по Республике Татарстан, правообладателям земельных участков, указанных в приложении № 1 к настоящему постановлению.

6. Предложить акционерному обществу «Сетевая компания»:

- заключить с правообладателями земельных участков, указанных в приложении, соглашения об установлении публичного сервитута;

- обратиться в федеральный орган исполнительной власти, осуществляющий федеральный государственный энергетический надзор, с заявлением о согласовании границ охранной зоны в отношении объекта, указанного в пункте 1 настоящего постановления, в соответствии с постановлением Правительства Российской Федерации от 24 февраля 2009 г. № 160 «О порядке установления охранных зон объектов электросетевого хозяйства и особых условий использования земельных участков, расположенных в границах таких зон»;

- плановые (регламентные) работы, для обеспечения которых установлен публичный сервитут, по техническому обслуживанию объекта электросетевого хозяйства, указанного в пункте 1 настоящего постановления, осуществлять один раз в год.

7. Акционерному обществу «Сетевая компания» привести земельные участки, указанные в приложении, в состояние, пригодное для использования в соответствии с их видом разрешенного использования.

8. Контроль за исполнением настоящего постановления оставляю за собой.

**Руководитель  
Исполнительного комитета**

**И.И. Шакиров**

Соболева С.А.  
2021-341

Перечень земельных участков, в отношении которых устанавливается публичный сервитут

№ п/п	Кадастровый номер ЗУ	Кадастровый номер ЗУ единого землепользования	Правообладатель земельного участка	Вид права	Местонахождение участка согласно сведениям из ЕГРН	Площадь, на которую устанавливается сервитут кв.м.
1	16:15:070601:46	16:15:000000:83	Общество с ограниченной ответственностью "Восточная Земельная Компания"	Собственность	Республика Татарстан, Верхнеуслонский муниципальный район, на землях ООО Экопласт	1359
			Акционерное общество "Восток Зернопродукт"	Аренда		

Графическое описание местоположения границ публичного сервитута в целях размещения  
объекта электросетевого хозяйства местного значения  
«ВЛ 10 кВ ф.12 ПС Макулово»

Раздел 1

Сведения об объекте		
№ п/п	Характеристики объекта	Описание характеристик
1	2	3
1	Местоположение объекта	Республика Татарстан, Верхнеуслонский муниципальный район, Кильдеевское сельское поселение
2	Площадь объекта +/- величина погрешности определения площади (P+/- Дельта P)	1359 кв.м ± 10 кв.метра
3	Иные характеристики объекта	Кадастровые номера земельных участков и кадастрового квартала, в отношении которых установлен публичный сервитут: 16:15:070601:46 (ЕЗ 16:15:000000:83)

Раздел 2

Сведения о местоположении границ объекта					
1. Система координат <u>МСК-16</u>					
2. Сведения о характерных точках границ объекта					
Обозначение характерных точек границ	Координаты, метров		Метод определения координат характерной точки	Средняя квадратическая погрешность положения характерной точки (M <sub>t</sub> ), м	Описание обозначения точки на местности (при наличии)
	X	Y			
1	2	3	4	5	6
1	448604.640	1279518.590	Аналитический метод	0.10	—
2	448623.620	1279523.670	Аналитический метод	0.10	—
3	448618.190	1279543.960	Аналитический метод	0.10	—
4	448599.240	1279538.880	Аналитический метод	0.10	—
5	448602.780	1279522.020	Аналитический метод	0.10	—

6	448552.830	1279508.78 0	Аналитический метод	0.10	–
7	448478.820	1279488.42 0	Аналитический метод	0.10	–
8	448399.840	1279466.53 0	Аналитический метод	0.10	–
9	448355.980	1279455.69 0	Аналитический метод	0.10	–
10	448351.780	1279472.62 0	Аналитический метод	0.10	–
11	448332.090	1279467.34 0	Аналитический метод	0.10	–
12	448337.180	1279446.97 0	Аналитический метод	0.10	–
13	448355.920	1279451.98 0	Аналитический метод	0.10	–
14	448355.500	1279453.51 0	Аналитический метод	0.10	–
15	448400.350	1279464.60 0	Аналитический метод	0.10	–
16	448479.350	1279486.49 0	Аналитический метод	0.10	–
17	448553.350	1279506.85 0	Аналитический метод	0.10	–
18	448604.230	1279520.33 0	Аналитический метод	0.10	–
1	448604.640	1279518.59 0	Аналитический метод	0.10	–

### 3. Сведения о характерных точках части (частей) границы объекта

Обозначение характерных точек части границы	Координаты, метров		Метод определения координат характерной точки	Средняя квадратическая погрешность положения характерной точки (M <sub>t</sub> ), м	Описание обозначения точки на местности (при наличии)
	X	Y			
1	2	3	4	5	6
–	–	–	–	–	–

### Раздел 3

Сведения о местоположении измененных (уточненных) границ объекта							
1. Система координат МСК-16							
2. Сведения о характерных точках границ объекта							
Обозначение характерных точек границ	Существующие координаты, м		Измененные (уточненные) координаты, м		Метод определения координат характерной точки	Средняя квадратическая погрешность положения характерной точки (M <sub>t</sub> ), м	Описание обозначения точки на местности (при наличии)
	X	Y	X	Y			
1	2	3	4	5	6	7	8

-	-	-	-	-	-	-	-
3. Сведения о характерных точках части (частей) границы объекта							
-	-	-	-	-	-	-	-

## Раздел 4

Схема расположения границ публичного сервитута в целях размещения  
объекта электросетевого хозяйства местного значения  
«ВЛ 10 кВ ф.12 ПС Макулово»

Обзорная схема границ объекта




Масштаб 1 : 6 000

Используемые условные знаки и обозначения:

- граница объекта;
- граница кадастрового квартала;
- проектное положение инженерного сооружения (ось);
- граница земельного участка;

Выносной лист 1

Республика Татарстан,  
Верхнеуслонский муниципальный район,  
Кильдеевское СП

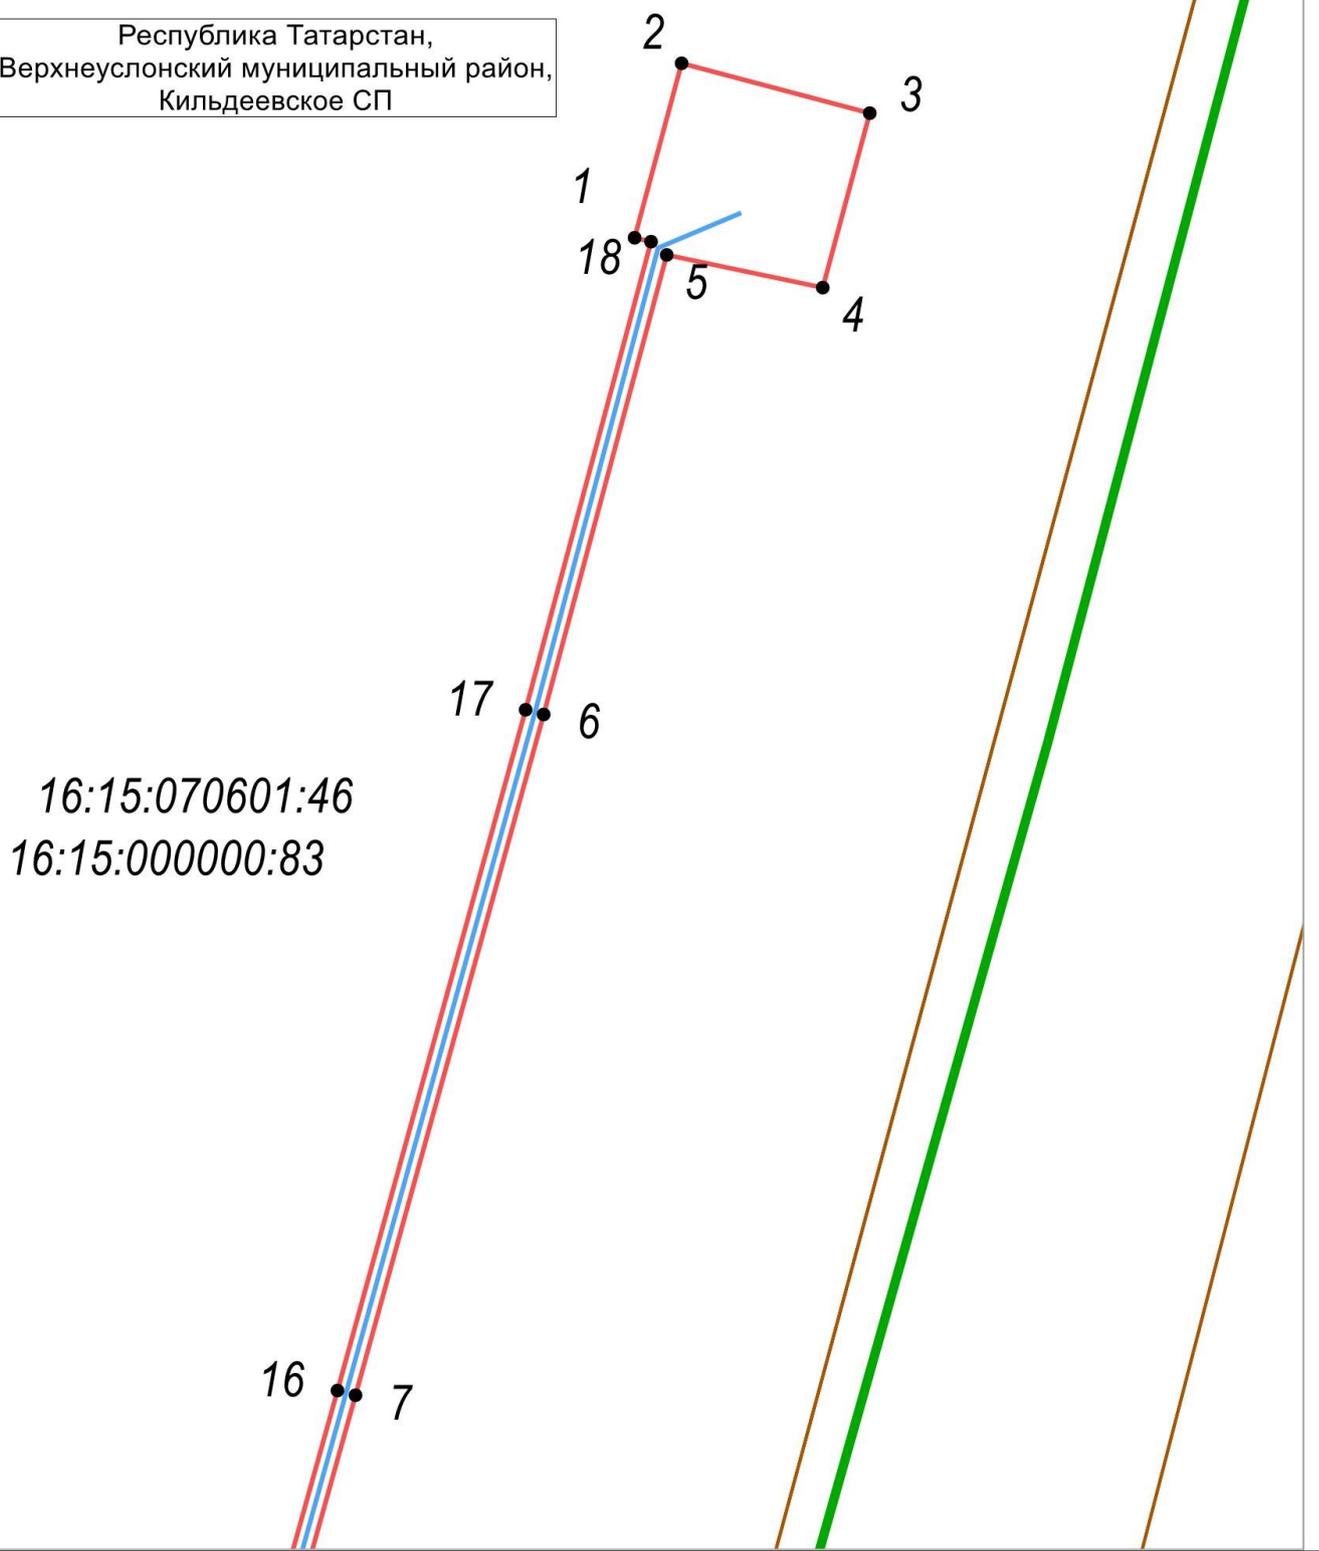

Используемые условные знаки и обозначения:

16:15:070601:46 - кадастровый номер земельного участка;

— граница кадастрового квартала;

— проектное положение инженерного сооружения (ось);


● 1 обозначение и номер характерной точки границы

— граница объекта;

— граница земельного участка;

Выносной лист 2

16:15:070601:46  
16:15:000000:83

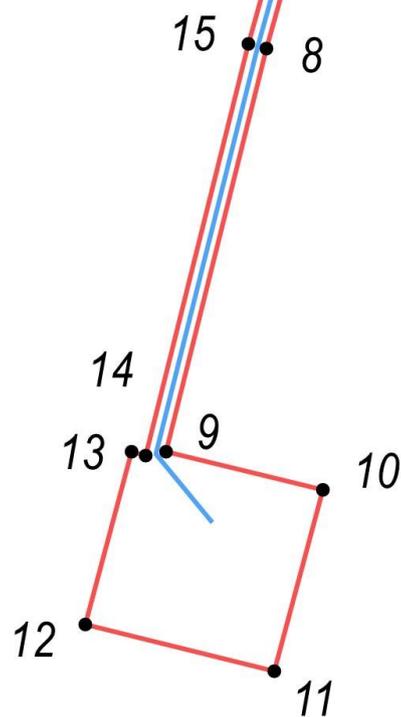

Республика Татарстан,  
Верхнеуслонский муниципальный район,  
Кильдеевское СП

Масштаб 1 : 1 000

Используемые условные знаки и обозначения:

16:24:050812:471 - кадастровый номер земельного участка;

16:24:050812 - номер кадастрового квартала;

— граница кадастрового квартала;

— проектное положение инженерного сооружения (ось);

● 1 обозначение и номер характерной точки границы

— граница объекта;

— граница населенных пунктов;

— граница земельного участка;

Лист согласования к документу № 766 от 19.07.2021  
Инициатор согласования: Соболева С.А. Ведущий специалист  
Согласование инициировано: 16.07.2021 14:59

Лист согласования			Тип согласования: смешанное	
№	ФИО	Срок согласования	Результат согласования	Замечания
Тип согласования: параллельное				
1	Салихов Е.М.		Согласовано 16.07.2021 - 16:15	-
2	Потапова Л.П.		Согласовано 19.07.2021 - 14:34	-
3	Мингазов З.З.		Согласовано 16.07.2021 - 16:00	-
4	Черменский М.М.		Согласовано 16.07.2021 - 15:52	-
Тип согласования: последовательное				
5	Шакиров И.И.		🔒Подписано 19.07.2021 - 16:11	-