



ПОСТАНОВЛЕНИЕ

КАРАР

О назначении публичных слушаний по проекту планировки и межевания территории линейного объекта "Закольцовка газопровода низкого давления от ул. Соколовка в п. Соколовка с газопроводом среднего давления по ул. Троицкая в п. Троицкий Лаишевского муниципального района Республики Татарстан".

В соответствии с Федеральным законом от 06.10.2003 г. № 131-ФЗ «Об общих принципах организации местного самоуправления в Российской Федерации», Градостроительным кодексом Российской Федерации, уставом муниципального образования «Орловское сельское поселение Лаишевского муниципального района Республики Татарстан» Положением о порядке организации и проведения публичных слушаний на территории Орловского сельского поселения Лаишевского муниципального района Республики Татарстан, утвержденным решением Совета Орловского сельского поселения Лаишевского муниципального района Республики Татарстан от 19 декабря 2018 года № 94, в целях соблюдения прав и интересов жителей Орловского сельского поселения Лаишевского муниципального района Республики Татарстан, в связи с внесением изменений в проект планировки **постановляю:**

1. Назначить проведение публичных слушаний по проекту планировки и межевания территории линейного объекта "Закольцовка газопровода низкого давления от ул. Соколовка в п. Соколовка с газопроводом среднего давления по ул.Троицкая в п.Троицкий Лаишевского муниципального района Республики Татарстан ". (далее – проект планировки и межевания территории линейного объекта).

2. Организацию и проведение публичных слушаний по проекту планировки и межевания территории линейного объекта возложить на Исполнительный комитет Орловского сельского поселения Лаишевского муниципального района Республики Татарстан. в соответствии с установленным порядком и в определенные настоящим постановлением сроки.

3.Определить:

3.1. дату и время проведения публичных слушаний – 27.09.2021 г. в 15.00;

3.2. место проведения – актовый зал Орловского сельского дома культуры, расположенного по адресу: РТ, Лаишевский район, д. Орел, ул. Олимпийская, д. 1А;

3.3. срок подачи заявок на участие в публичных слушаниях с правом выступления – до 26.09.2021 г.;

- в письменном виде, ежедневно в рабочие дни с 08.00 ч. до 12.00 ч., с 13.00 ч. до 16.00 ч. в Исполнительный комитет Орловского сельского поселения Лаишевского муниципального района по адресу: РТ, Лаишевский район, д. Орел, ул. Олимпийская, д. 2А, с обязательным указанием для граждан: фамилии, имени, отчества, адреса регистрации местожительства, места работы и занимаемой должности, контактных телефонов; для группы граждан – фамилий, имен, отчеств, принадлежности к каким-либо общественным организациям или объединениям (если имеется), адреса регистрации местожительства, контактные телефоны, для юридических лиц – на бланке организации, с указанием фамилии, имени, отчества руководителя.

4. Предложения и замечания по вынесенному на публичные слушания проекту планировки и межевания территории линейного объекта могут быть представлены заинтересованными лицами в Исполнительный комитет Орловского сельского поселения Лаишевского муниципального района Республики Татарстан в письменной форме с момента опубликования (обнародования) информации по рабочим дням с 8 часов 00 минут до 12 часов 00 минут, с 13 часов 00 минут до 16 часов 00 минут до 26 сентября 2021 г. (включительно), по адресу: РТ, Лаишевский район, д. Орел, ул. Олимпийская, д. 2А.

5. Обнародовать настоящее постановление на специальных информационных стендах Орловского сельского поселения, на официальном портале правовой информации Республики Татарстан в информационно-телекоммуникационной сети Интернет по веб-адресу: <http://pravo.tatarstan.ru> и на официальном сайте Лаишевского муниципального района в информационно-телекоммуникационной сети Интернет по веб-адресу: <http://laishevo.tatarstan.ru>.


6. Настоящее постановление вступает в силу со дня его официального опубликования.

7. Контроль за выполнением настоящего постановления оставляю за собой.

**Глава Орловского сельского поселения
Лаишевского муниципального района
Республики Татарстан**


В.И.Фетилина

Проект планировки и межевания территории линейного объекта

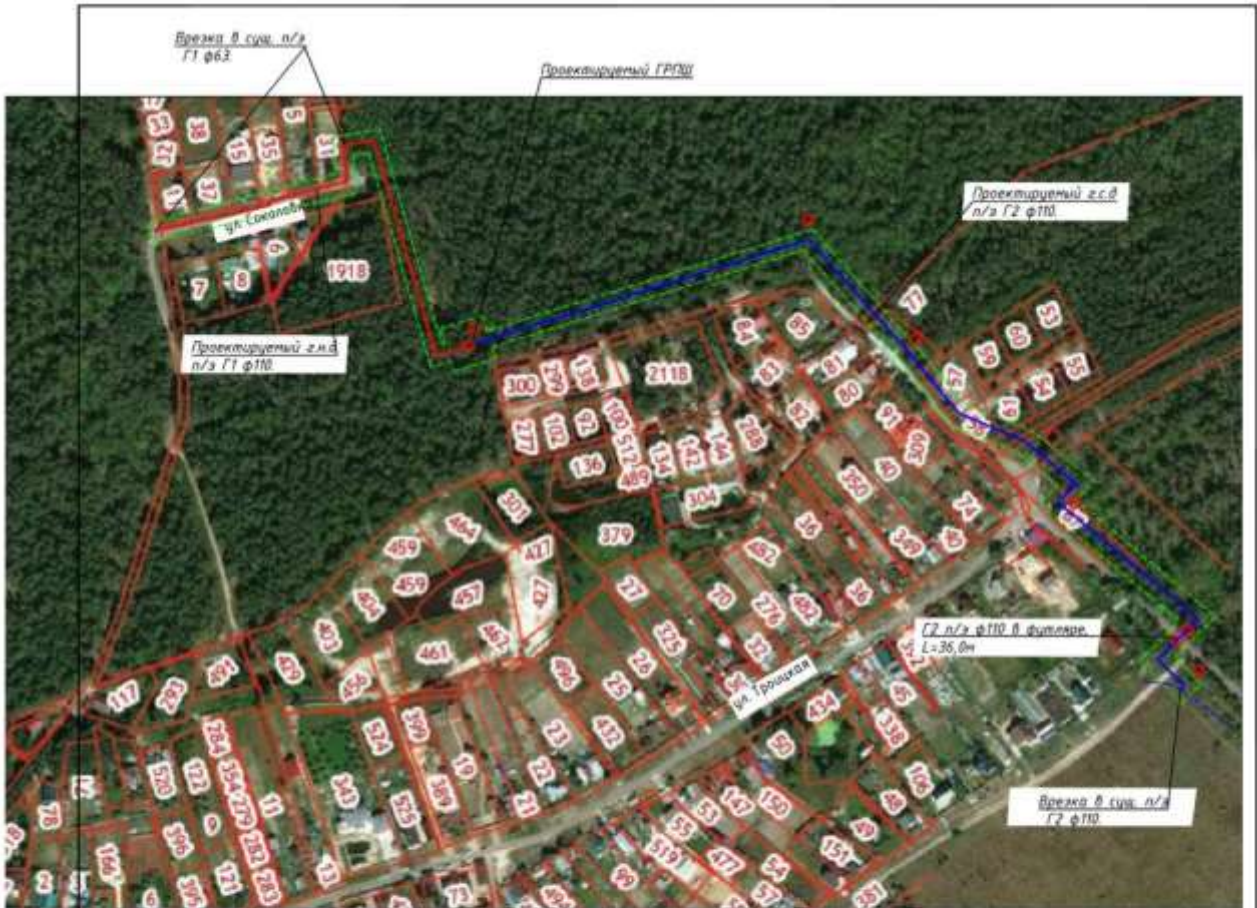


- Газопровод сум. надземный/подземный среднего давления ($P \leq 0.3 \text{ МПа}$) ст. $\emptyset 114/ПЭ110$ мм
- Газопровод сум. надземный/подземный низкого давления ($P \leq 0.003 \text{ МПа}$) ст. $\emptyset 108/ПЭ110$ мм
- Газопровод проектируемый подземный среднего давления ($P \leq 0.3 \text{ МПа}$) ПЭ110 мм ($L=800.0$ м)
- Газопровод проектируемый подземный низкого давления ($P \leq 0.003 \text{ МПа}$) ПЭ110 мм ($L=188.0$ м)
- Газопровод проектируемый подземный среднего давления ($P \leq 0.3 \text{ МПа}$) ПЭ110 мм прокладываемый методом ННВ ($L=800.0$ м) в футляре ПЭЭ315
- Полоса отвода
- Пункт газорегуляторный шкафного типа-1 шт.
- Геологическая скважина 6,0м (5шт)

Расчетная схема газопровода низкого давления

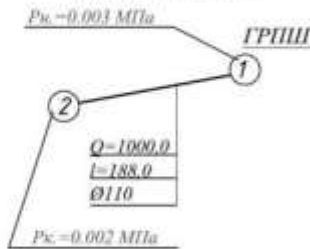

Расчетная схема газопровода среднего давления

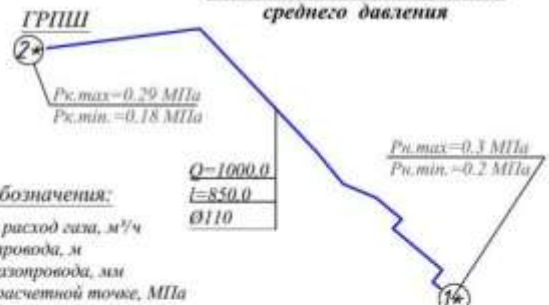

Условные обозначения:

- Q - расчетный расход газа, $\text{м}^3/\text{ч}$
- l - длина газопровода, м
- \emptyset - диаметр газопровода, мм
- P - давление в расчетной точке, МПа

Инв. № подл. Подпись и дата Взам. инв. №

Заказчик: ООО "Газпром трансгаз Казань" Заказ: 10028/20

10028/20-ТКР

Заказовка газопровода низкого давления по ул. Соколовка в н.п. Соколовка с газопроводом среднего давления по ул. Траицкая в н.п. Траицкий Лаишевского района РТ


Изм.	Кол.	Лист	Издок	Подп.	Дата
Исполнит.	Бижкина				
Рук. гр.	Зинанин				
ГИП	Вилков				
Нач. АПМ-7	Вилков				
И.о. инж.	Милкова				2020

Газопроводы среднего ($P \leq 0.3 \text{ МПа}$) и низкого ($P \leq 0.003 \text{ МПа}$) давлений

Стадия Лист Листов
П 2

Ситуационная схема


ГУП "Газпромстратегпроект"

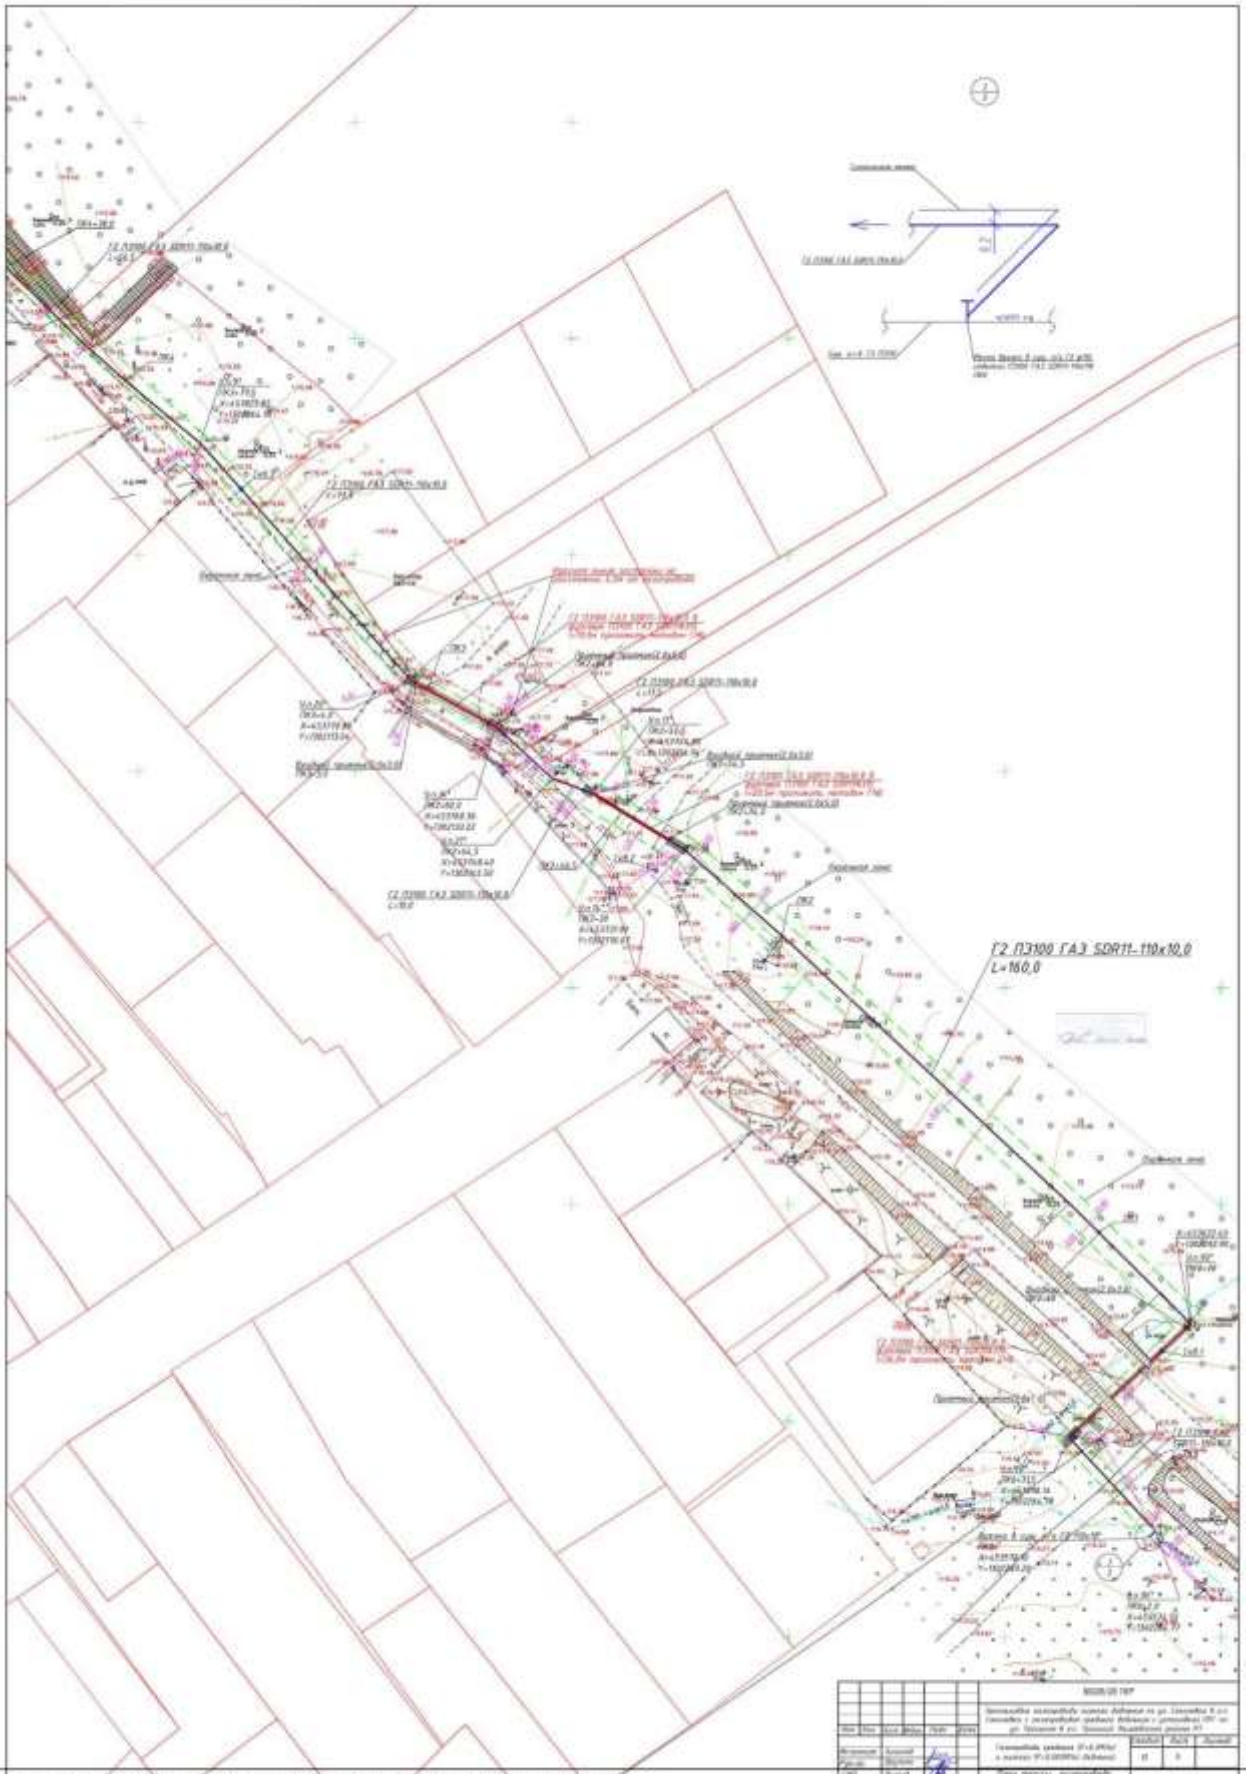

ИЗМЕНЕНИЯ			
№ п/п	№ документа	Дата	Содержание

Исполнитель:	Вилков В.А.	Дата:	21.08.2021
Проверен:		Дата:	
Утвержден:		Дата:	
Специалист:		Дата:	

Масштаб:	1:1000
Содержание:	План трассы кабелей
Лист:	4 из 9

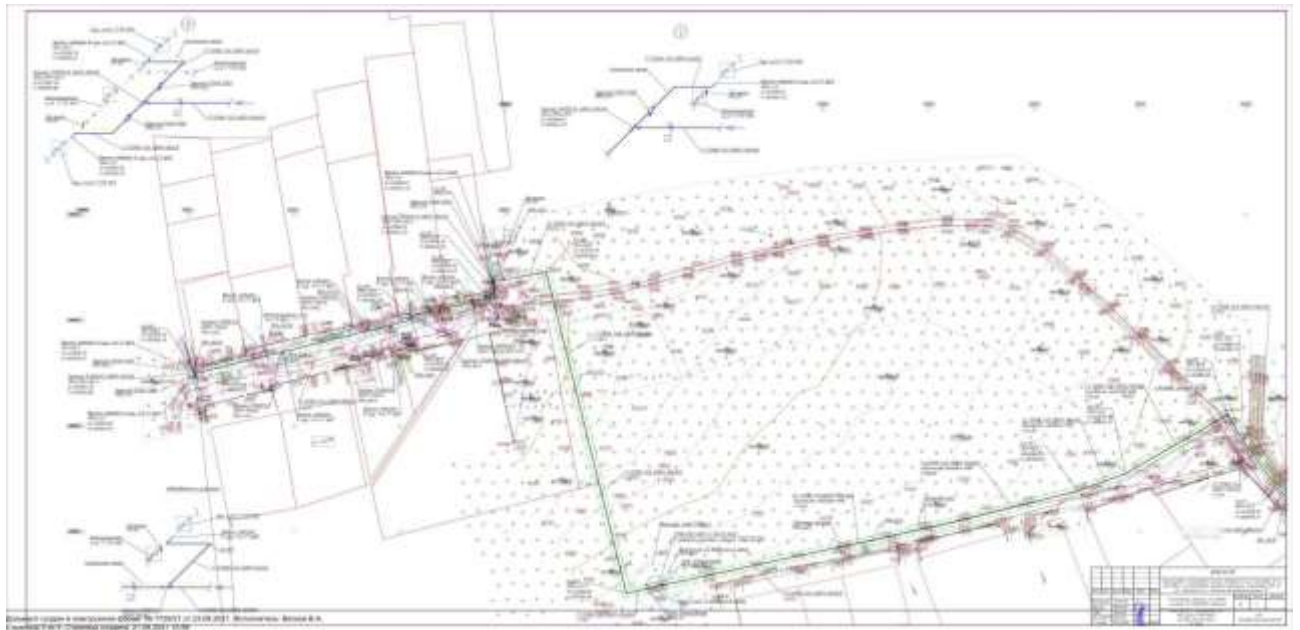

PROJEKTOWANIE I WYKONANIE DZIAŁALNOŚCI INŻYNIERSKICH W OBRĘBIE MIASTA WARSZAWY
KONSTRUKCJA DROGI I ZŁAZA WOKÓŁ STACJI METRO W WARSZAWIE
KONSTRUKCJA DROGI I ZŁAZA WOKÓŁ STACJI METRO W WARSZAWIE