



№ 1

от 18 октября 2023 года

ПОСТАНОВЛЕНИЕ

КАРАР

**О назначении публичных слушаний по проекту
межевания территории земельного участка по адресу:**

**Республика Татарстан Лаишевский муниципальный район, с.Атабаево, ул.Молодежная, з/у4, с
кадастровым номером 16:24:200102:28**

В целях реализации прав жителей Атабаевского сельского поселения на участие в обсуждении проектов решений и постановлений Совета Атабаевского сельского поселения в соответствии со статьей 28 Федерального закона от 06.10.2003 № 131 - ФЗ «Об общих принципах организации местного самоуправления в Российской Федерации» и статьей 20 Устава Атабаевского сельского поселения, **ПОСТАНОВЛЯЮ:**

1. Назначить публичные слушания по проекту межевания территории земельного участка по адресу: Республика Татарстан Лаишевский муниципальный район, с.Атабаево, ул.Молодежная, з/у4, с кадастровым номером 16:24:200102:28 на 17 ноября 2023 года в 15.00 часов в по адресу: РТ, Лаишевский район, с.Атабаево ул. Молодежная д.1 в здании Атабаевского дома культуры.

2. Предложения и замечания по проекту межевания территории земельного участка по адресу: Республика Татарстан Лаишевский муниципальный район, с.Атабаево, ул.Молодежная, з/у4, с кадастровым номером 16:24:200102:28, направлять в письменной форме по адресу: Республика Татарстан, Лаишевский муниципальный район с. Атабаево ул. Молодежная д.1, до 16 ноября 2023 года.

3. Исполнительному комитету поселения обеспечить проведение публичных слушаний, прием и учет предложений и замечаний граждан по проекту межевания территории земельного участка по адресу: Республика Татарстан Лаишевский муниципальный район, с.Атабаево, ул.Молодежная, з/у4, с кадастровым номером 16:24:200102:28

4. Обнародовать настоящее постановление с проектом межевания территории земельного участка по адресу: Республика Татарстан Лаишевский муниципальный район, с.Атабаево, ул.Молодежная, з/у4, с кадастровым номером 16:24:200102:28

- на специально оборудованных информационном стенде, по адресу: с.Атабаево ул. Молодежная д.1 .

-на «Официальном портале правовой информации Республики Татарстан»: <http://pravo.tatarstan.ru>


5. Контроль за исполнением настоящего постановления оставляю за собой.

Глава
Атабаевского сельского поселения
Лаишевского муниципального района
Республики Татарстан

Л.Р.Халилова

**СХЕМА
РАСПОЛОЖЕНИЯ ЗЕМЕЛЬНОГО УЧАСТКА НА КАДАСТРОВOM ПЛАНЕ ТЕРРИТОРИИ**

Условный номер земельного участка		
Площадь земельного участка <u>1205</u> кв.м		
Обозначение характерных точек границ	Координаты, м	
	Х	У
н1	419903.30	1320249.23
н2	419915.63	1320279.36
н3	419921.93	1320294.75
н4	419923.24	1320297.46
н5	419922.80	1320297.67
н6	419900.33	1320306.03
н7	419898.09	1320299.91
н8	419894.01	1320288.72
н9	419889.62	1320275.90
н10	419885.67	1320264.26
н11	419882.95	1320256.58
н12	419888.62	1320254.58
н13	419902.04	1320249.68
н1	419903.30	1320249.23

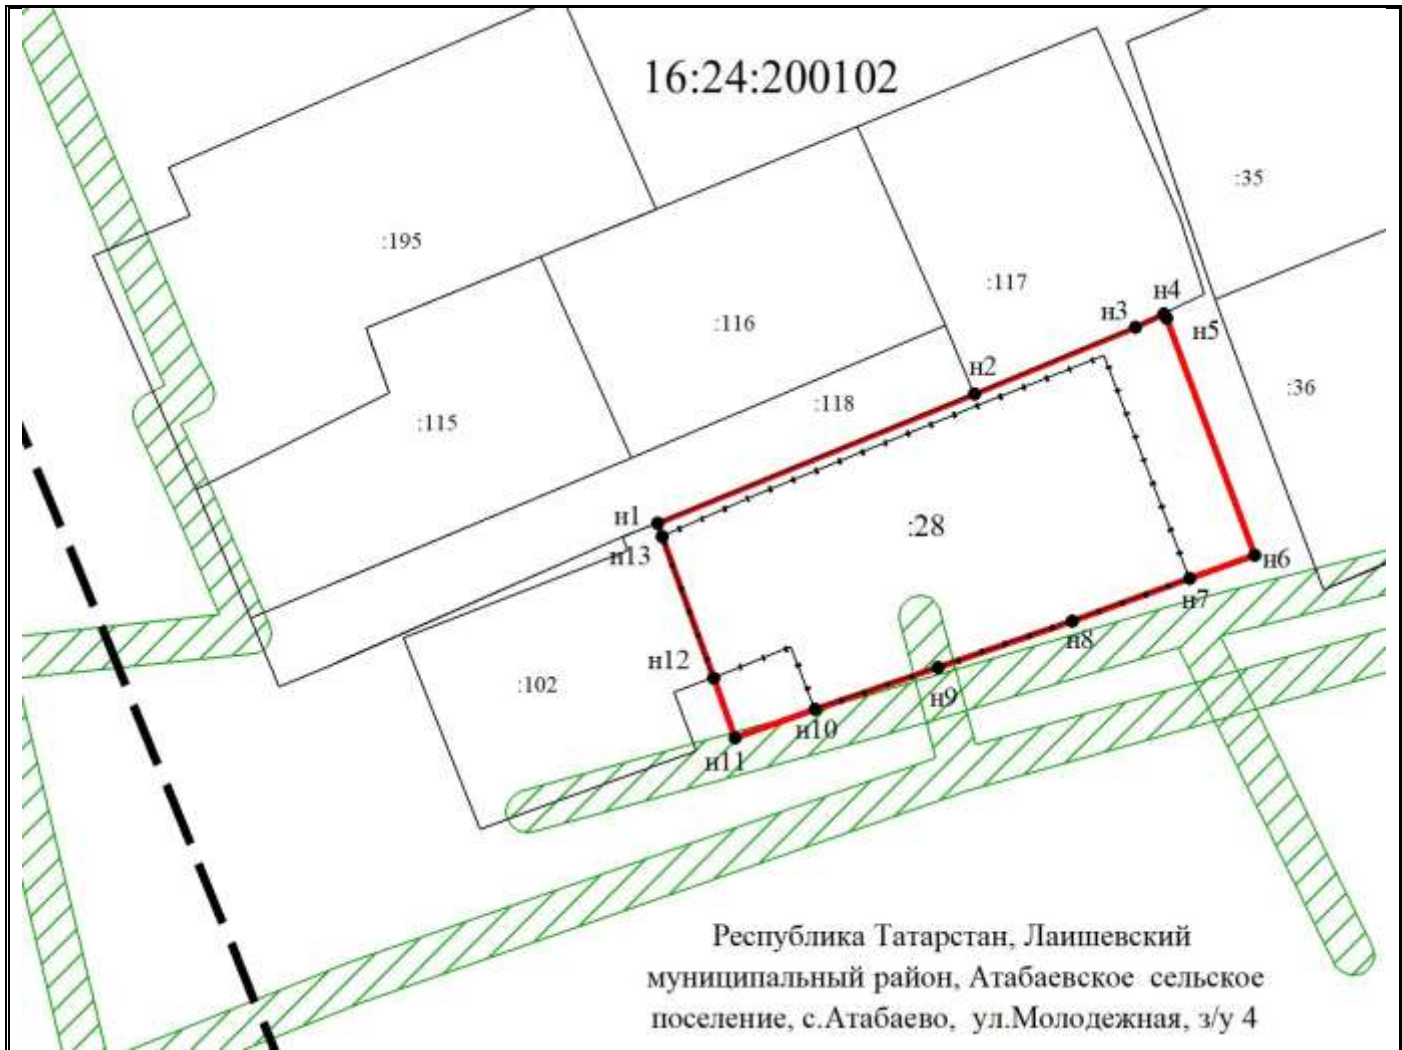

Масштаб 1 : 1000
МСК-16

Условные обозначения:

	- вновь образованная граница
	- граница учтенного земельного участка
	- граница исходного земельного участка
	- граница кадастрового квартала
	- охранный зона
	- характерная точка границ образуемого земельного участка
n1	- номер характерной точки границы
16:24:200102	- номер кадастрового квартала
16:24:200102:28	- кадастровый номер исходного земельного участка