



ПРИКАЗ

№ 314/о

Б О Е Р Ы К

« 06 » 09 2024

**О подготовке проекта межевания территории линейного объекта
«Закольцовка газопровода высокого давления между АГРС Елизаветино и
АГРС Октябрьский Верхнеуслонского района Республики Татарстан»**

В соответствии с Градостроительным кодексом Российской Федерации, Законом Республики Татарстан от 23 декабря 2023 года № 131-ЗРТ «О перераспределении полномочий между органами местного самоуправления муниципальных образований Республики Татарстан и органами государственной власти Республики Татарстан в области градостроительной деятельности», государственным заданием государственного бюджетного учреждения «Институт пространственного планирования Республики Татарстан» на 2024 год, утвержденным распоряжением Министерства строительства, архитектуры и жилищно-коммунального хозяйства Республики Татарстан от 27.12.2023 № 79/р, в связи с обращением общества с ограниченной ответственностью «Газпром трансгаз Казань» от 02.09.2024 № исх-06/1/4-9965, **п р и к а з ы в а ю:**

1. Разрешить подготовку проекта межевания территории линейного объекта «Закольцовка газопровода высокого давления между АГРС Елизаветино и АГРС Октябрьский Верхнеуслонского района Республики Татарстан» согласно прилагаемой схеме.

2. Подготовку проекта межевания территории обеспечить государственному бюджетному учреждению «Институт пространственного планирования Республики Татарстан» в соответствии с государственным заданием государственного бюджетного учреждения «Институт пространственного планирования Республики Татарстан» на 2024 год.

3. Установить предельный срок выполнения работ по подготовке проекта межевания территории 4 квартал 2024 года.

4. Сектору взаимодействия со средствами массовой информации (Р.Ж.Зайнуллиной) обеспечить размещение настоящего приказа на официальном сайте Министерства строительства, архитектуры и жилищно-коммунального хозяйства Республики Татарстан в информационно-телекоммуникационной сети «Интернет».

5. Начальнику отдела развития Казанской агломерации управления развития агломераций Департамента развития территорий (Н.И.Нурутдинову) обеспечить направление настоящего приказа на официальное опубликование на Официальном портале правовой информации Республики Татарстан (pravo.tatarstan.ru) и

руководителю Исполнительного комитета Верхнеуслонского муниципального района Республики Татарстан.

6. Установить, что настоящий приказ вступает в силу со дня его официального опубликования.


7. Контроль за исполнением настоящего приказа возложить на руководителя департамента развития территорий А.И.Ахметзянова.

Заместитель министра



В.Н.Кудряшев

Приложение к приказу
Министерства строительства,
архитектуры и жилищно-коммунального
хозяйства Республики Татарстан
от « 06 » 09 2024 № 314/о

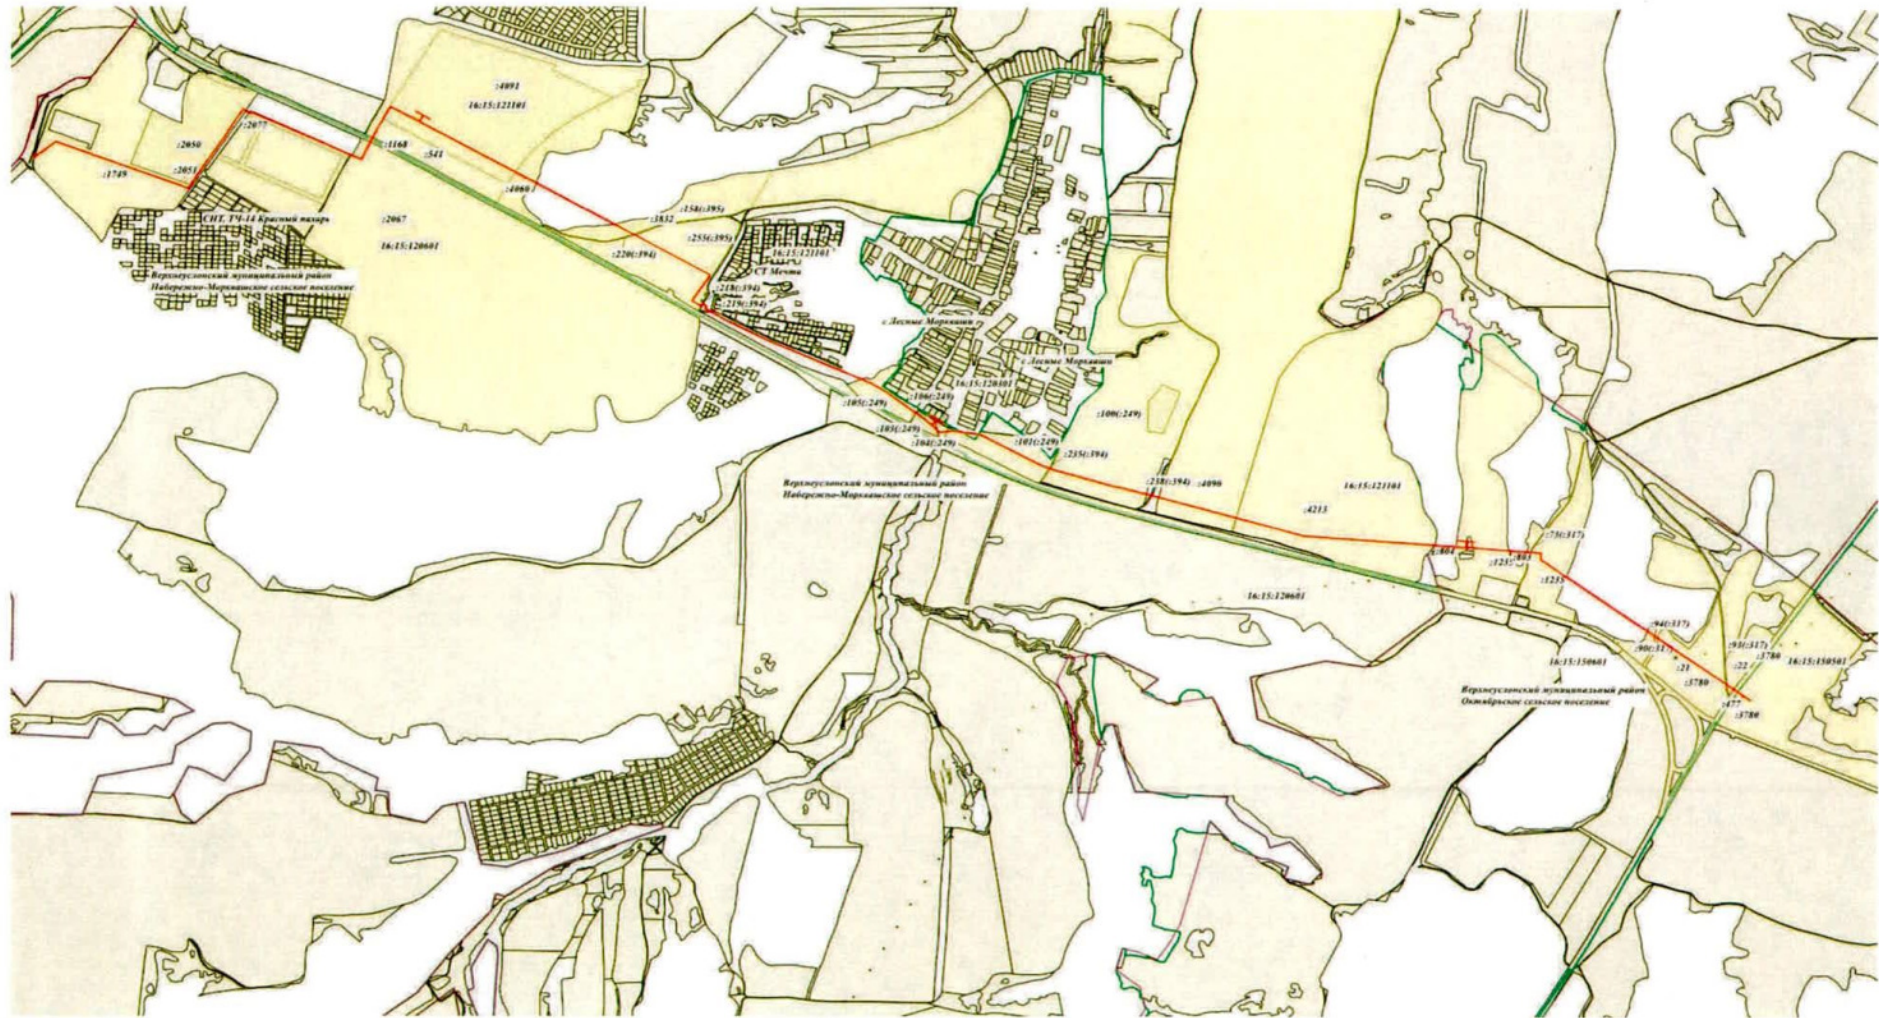

Масштаб 1:25000

Условное обозначение:

— - границы проекта межевания территории
16:15:120601 – номер кадастрового квартала