



ПОСТАНОВЛЕНИЕ

06.12.2024

1538

с. Верхний Услон

КАРАР

О внесении изменений в Постановление Исполнительного комитета Верхнеуслонского муниципального района Республики Татарстан от 23.04.2024 №474 «Об установлении публичного сервитута с целью размещения (строительства с последующей эксплуатацией) линейного объекта газоснабжения "Закольцовка газопровода высокого давления между АГРС Елизаветино и АГРС Октябрьский Верхнеуслонского района РТ"»

В соответствии с главой V.7, пунктом 3 статьи 39.43 Земельного кодекса Российской Федерации, статьей 3.6 Федерального закона от 25.10.2001 №137-ФЗ «О введении в действие Земельного кодекса Российской Федерации», Исполнительный комитет Верхнеуслонского муниципального района Республики Татарстан ПОСТАНОВЛЯЕТ:

1. Внести следующие изменения в Постановление Исполнительного комитета Верхнеуслонского муниципального района Республики Татарстан от 23.04.2024г. № 474 «Об установлении публичного сервитута с целью размещения (строительства с последующей эксплуатацией) линейного объекта газоснабжения "Закольцовка газопровода высокого давления между АГРС Елизаветино и АГРС Октябрьский Верхнеуслонского района РТ"» (далее – Постановление от 23.04.2024 № 474):

1.1. пункт 1 изложить в следующей редакции:

«1. Установить публичный сервитут на основании ходатайства общества с ограниченной ответственностью «Газпром трансгаз Казань» (далее – ООО «Газпром трансгаз Казань») об установлении публичного сервитута сроком на 49 (сорок девять) лет в отношении земельных участков общей площадью 39 352 кв.м. согласно Приложению № 1 к настоящему постановлению, в целях размещения (строительства с последующей эксплуатацией) линейного объекта газоснабжения «Закольцовка газопровода высокого давления между АГРС Елизаветино и АГРС Октябрьский Верхнеуслонского района РТ.»;

1.2. пункт 3 изложить в следующей редакции:

«3. Установить, что:

3.1. порядок расчета и внесения платы за публичный сервитут осуществляется в соответствии со статьей 39.46 Земельного кодекса Российской Федерации. Расчет на земельные участки, находящиеся в муниципальной собственности и собственность на которые не разграничена согласно Приложению №2 к данному постановлению;

3.2. срок, в течение которого использование земельных участков, указанных в пункте 1 настоящего постановления, в соответствии с их видом разрешенного использования будет невозможно или существенно затруднено в связи с осуществлением деятельности

для обеспечения которой устанавливается публичный сервитут 11 (одиннадцать) месяцев.»

1.3. пункт 5 изложить в следующей редакции:

«5. Предложить ООО «Газпром трансгаз Казань»:

- заключить с правообладателями земельных участков, соглашения об осуществлении публичного сервитута;
- обратиться в уполномоченный орган с заявлением об утверждении границ охранной зоны в отношении объекта, указанного в пункте 1 настоящего постановления, в порядке, предусмотренном постановлением Правительства Российской Федерации от 20.11.2000 № 878 «Об утверждении Правил охраны газораспределительных сетей»;
- проводить строительные-монтажные работы на земельных участках в соответствии с графиком производства строительных-монтажных работ и плановые (ремонтные) ремонтные работы один раз в год.»

1.4. пункт 6 изложить в следующей редакции:

«6. ООО «Газпром трансгаз Казань» привести земельные участки, указанные в приложении к настоящему постановлению, в состояние, пригодное для использования в соответствии с видами разрешенного использования, снести инженерное сооружение (инженерные сооружения), размещенное (размещенные) на основании публичного сервитута, в соответствующие сроки, предусмотренные статьей 39.50 Земельного кодекса Российской Федерации.»

2. Внести изменения в Приложение №1 к Постановлению от 23.04.2024 № 474 «Перечень земельных участков, в отношении которых устанавливается публичный сервитут» и изложить в новой редакции, прилагаемой к данному постановлению.

3. Внести изменения Приложение № 2 к Постановлению от 23.04.2024 № 474 и изложить в новой редакции, прилагаемой к данному постановлению.

4. Добавить Приложение №3 к Постановлению от 23.04.2024 № 474 и изложить в новой редакции, прилагаемой к этому постановлению «Графическое описание местоположения границ публичного сервитута».

5. МКУ «Палата имущественных и земельных отношений Верхнеуслонского муниципального района Республики Татарстан» в установленном законодательством порядке в течение пяти рабочих дней со дня принятия настоящего постановления обеспечить:

- размещение настоящего постановления на официальном сайте Верхнеуслонского муниципального района Республики Татарстан в информационно-телекоммуникационной сети «Интернет» и в официальном источнике опубликования нормативно-правовых актов районной газете «Волжская Новь»;

- направление копий настоящего постановления ООО «Газпром трансгаз Казань», Управлению Федеральной службы государственной регистрации, кадастра и картографии по Республике Татарстан.

6. Предложить обществу ООО «Газпром трансгаз Казань» направить копию Постановления от 23.04.2024 № 474 с внесенными изыманиями правообладателями указанных в Приложении № 1 к Постановлению от 23.04.2024 № 474 (Приложение № 1 настоящему постановлению), и заключить с ними соглашения об установлении публичного сервитута;

7. Обществу с ограниченной ответственностью «Газпром трансгаз Казань» (ООО «Газпром трансгаз Казань») по окончании срока действия публичного сервитута привести земельные участки, указанные в приложении, в состояние, пригодное для использования в соответствии с их видом разрешенного использования.

8. Контроль над исполнением настоящего постановления оставляю за собой.

**Врио руководителя
Исполнительного комитета**

Гибадуллина А.И.
2024-753



ДОКУМЕНТ ПОДПИСАН
ЭЛЕКТРОННОЙ ПОДПИСЬЮ

СВЕДЕНИЯ О СЕРТИФИКАТЕ ЭП

Сертификат: 41672964ECC44E8F64F6C4EBA0AC0A40
Владелец: Ахметшин Айрат Амирович
Действителен с 31.10.2024 до 24.01.2026

А.А. Ахметшин

Приложение № 1
к Постановлению Исполнительного
комитета Верхнеуслонского
муниципального района Республики
Татарстан от 23.04.2024 № 474

**Перечень земельных участков,
в отношении которых устанавливается публичный сервитут**

№ п/п	Кадастровый номер земельного участка	Кадастровый номер единого землепользования	Правообладатель земельного участка	Вид права	Местонахождение участка согласно сведениям из ЕГРН	Площадь, на которую устанавливается сервитут кв.м.
1	16:15:120601	-	-	-	Республика Татарстан, Верхнеуслонский муниципальный район	217
2	16:15:121101	-	-	-	Республика Татарстан, Верхнеуслонский муниципальный район	5574
3	16:15:120301	-	-	-	Республика Татарстан, Верхнеуслонский муниципальный район	300
4	16:15:150501	-	-	-	Республика Татарстан, Верхнеуслонский муниципальный район	2
5	16:15:150601	-	-	-	Республика Татарстан, Верхнеуслонский муниципальный район	3440
6	16:15:120601:1749	-	Закрытый паевой инвестиционный рентный фонд "Казанский земельный инвестиционный фонд"	Долевая собственность	Республика Татарстан, Верхнеуслонский муниципальный район, Набережно-Морквашское сельское поселение	2982
			ООО "Управляющая компания "Капитал-Траст-Инвест"	Доверительное управление		
7	16:15:120601:2051	-	Закрытый паевой инвестиционный рентный фонд "Казанский земельный инвестиционный фонд"	Долевая собственность	Республика Татарстан, Верхнеуслонский муниципальный район, Набережно-Морквашское сельское поселение	453
			ООО "Управляющая компания "Капитал-Траст-Инвест"	Доверительное управление		
8	16:15:120601:2050	-	Закрытый паевой инвестиционный рентный фонд "Казанский земельный инвестиционный фонд"	Долевая собственность	Республика Татарстан, Верхнеуслонский муниципальный район, Набережно-Морквашское сельское поселение	1273
			ООО "Управляющая компания "Капитал-Траст-Инвест"	Доверительное управление		
9	16:15:120601:2077	-	ООО "Индустриальный Парк «М-7 Услон»"	Собственность	Республика Татарстан, Верхнеуслонский муниципальный район, Набережно-Морквашское сельское поселение	1823
10	16:15:120601:2067	-	Общество с ограниченной	Собственность	Республика Татарстан, Верхнеуслонский	555

			ответственностью "М-7 Девелопмент"		муниципальный район, на землях СХПК "Волга"	
11	16:15:000000:1168	-	Российская Федерация	Собственность	Российская Федерация, Республика Татарстан, Верхнеуслонский муниципальный район, Набережно-Морквашское сельское поселение, тер. Федеральная автомобильная дорога Р241 Казань-Буинск-Ульяновск, з/у 1	88
			Федеральное казенное учреждение "Федеральное управление автомобильных дорог Волго-Вятского региона Федерального дорожного агентства"	Постоянное (бессрочное) пользование		
12	16:15:121101:541	-	АО "Восток Зернопродукт"	Аренда	Республика Татарстан, Верхнеуслонский муниципальный район, Набережно-Морквашское сельское поселение	409
			Общество с ограниченной ответственностью "Август-Верхний Услон"	Субаренда		
13	16:15:121101:4091	-	Акционерное общество "Восток Зернопродукт"	Аренда	Российская Федерация, Республика Татарстан, Верхнеуслонский муниципальный район, Набережно-Морквашское сельское поселение	3105
			Общество с ограниченной ответственностью "Август-Верхний Услон"	Субаренда		
14	16:15:121101:4060	-	Акционерное общество "Восток Зернопродукт"	Аренда	Российская Федерация, Республика Татарстан, Верхнеуслонский муниципальный район, Набережно-Морквашское сельское поселение	444
			Общество с ограниченной ответственностью "Август-Верхний Услон"	Субаренда		
15	16:15:12101:3832	-	-	-	Республика Татарстан, Верхнеуслонский муниципальный район, Набережно-Морквашское сельское поселение, с. Лесные Моркваши	353
16	16:15:121101:255	16:15:0000 00:395	Верхнеуслонский муниципальный район Республики Татарстан	Собственность	Республика Татарстан, Верхнеуслонский муниципальный район, Набережно-Морквашское сельское поселение, с. Лесные Моркваши	2205
17	16:15:121101:220	16:15:0000 00:394	Верхнеуслонский муниципальный район Республики Татарстан	Собственность	Республика Татарстан, Верхнеуслонский муниципальный район, на землях Набережно-Морквашского сельского поселения	132
18	16:15:121101:218					
19	16:15:121101:238					
20	16:15:121101:219					
21	16:15:121101:235					
22	16:15:121101:105	16:15:0000 00:249	Верхнеуслонский муниципальный район Республики Татарстан	Собственность	Республика Татарстан, Верхнеуслонский муниципальный район, на землях Набережно-Морквашского сельского поселения	6558
23	16:15:121101:103					
24	16:15:121101:106					
25	16:15:121101:104					
26	16:15:121101:101					
27	16:15:121101:100					
28	16:15:000000:4090	-	Закрытый паевой инвестиционный рентный фонд "Казанский земельный инвестиционный фонд"	Долевая собственность	Республика Татарстан, Верхнеуслонский муниципальный район, Набережно-Морквашское сельское поселение	1360
			ООО "Управляющая компания"	Доверительное		

			"Капитал-Траст-Инвест"	управление		
			Акционерное общество "Управляющая компания "Единая арендная система"	Аренда		
			Общество с ограниченной ответственностью "Идель Агро"	Аренда		
			Общество с ограниченной ответственностью "Август-Верхний Услон"	Субаренда		
			Физическое лицо	Субаренда		
29	16:15:121101:4213	-	Закрытый паевой инвестиционный рентный фонд "Казанский земельный инвестиционный фонд"	Долевая собственность	Республика Татарстан, Верхнеуслонский муниципальный район, Набережно-Морквашское сельское поселение	3387
			ООО "Управляющая компания "Капитал-Траст-Инвест"	Доверительное управление		
			Общество с ограниченной ответственностью "Идель Агро"	Аренда		
			Общество с ограниченной ответственностью "Август-Верхний Услон"	Субаренда		
30	16:15:150601:804	-	Российская Федерация	Собственность	Республика Татарстан, р-н. Верхнеуслонский	219
31	16:15:150601:1235	-	Закрытый паевой инвестиционный рентный фонд "Казанский земельный инвестиционный фонд"	Долевая собственность	Республика Татарстан, Верхнеуслонский муниципальный район, Набережно-Морквашское сельское поселение	2035
			ООО «Управляющая компания «Капитал-Траст-Инвест»	Доверительное управление		
			Акционерное общество "Управляющая компания "Единая арендная система"	Аренда		
			Общество с ограниченной ответственностью "Идель Агро"	Аренда		
			Общество с ограниченной ответственностью "Август-Верхний Услон"	Субаренда		
32	16:15:150601:803	-	Российская Федерация	Собственность	Республика Татарстан, Верхнеуслонский муниципальный район, Октябрьское сельское поселение, ГБУ "Приволжское лесничество", Ключищенское	123

					участковое лесничество, квартал 2, часть выдела 3	
33	16:15:150601:73	16:15:0000 00:317	Верхнеуслонский муниципальный район Республики Татарстан	Собстве нность	Республика Татарстан, Верхнеуслонский муниципальный район, на землях Октябрьского сельского поселения	356
34	16:15:150601:90					
35	16:15:150601:94					
36	16:15:150601:93					
37	16:15:00000:3780	-	Закрытый паевой инвестиционный рентный фонд "Казанский земельный инвестиционный фонд"	Долевая собствен ность	Республика Татарстан, Верхнеуслонский муниципальный район, Октябрьское сельское поселение, на землях СПК «Октябрьский»	1871
			ООО «Управляющая компания «Капитал-Траст- Инвест»	Доверит ельное управле ние		
			Акционерное общество "Управляющая компания "Единая арендная система"	Аренда		
			Общество с ограниченной ответственностью "Идель Агро"	Аренда		
			Общество с ограниченной ответственностью "Август-Верхний Услон"	Субарен да		
			Физическое лицо	Субарен да		
26	16:15:000000:477	-	Республика Татарстан	Собстве нность	Республика Татарстан, Верхнеуслонский муниципальный район, Октябрьское сельское поселение	88

**Расчет и реквизиты для внесения платы за публичный сервитут
на земельные участки находящиеся в муниципальной собственности и собственность на которые не разграничена (в
соответствии со статьей 39.46 Земельного кодекса Российской Федерации)**

№ п/п	Кадастровый номер земельного участка	Кадастровый номер ЕЗП	Площадь под публичный сервитут, кв.м.	Ставка	Адрес	Удельный показатель кадастровой стоимости земельного участка за 1 кв.м. (руб)	Плата за публичный сервитут в год (руб)	(N) Плата за 49 лет (руб)
1	16:15:120601	-	217	0,01%	РТ, Верхнеуслонский муниципальный район	3,0705	0,0666	3,26
2	16:15:121101	-	5574	0,01%	РТ, Верхнеуслонский муниципальный район	2,9296	1,6329	80,01
3	16:15:120301	-	300	0,01%	РТ, Верхнеуслонский муниципальный район	2,13	0,0639	3,13
4	16:15:150501	-	2	0,01%	РТ, Верхнеуслонский муниципальный район	2,96	0,0592	2,90
5	16:15:150601	-	3440	0,01%	РТ, Верхнеуслонский муниципальный район	2,891	0,9945	48,73
6	16:15:121101:3832	-	353	0,01%	РТ, Верхнеуслонский муниципальный район, Набережно-Морквашское сельское поселение, с Лесные	1078,88	38,08	1866,14

					Моркваши			
7	16:15:121101:255	16:15:000000:395	2205	0,01%	РТ, Верхнеуслонский муниципальный район, Набережно-Морквашское сельское поселение, с Лесные Моркваши	622,23	137,20	6722,88
8	16:15:121101:220	16:15:000000:394	98	0,01%	РТ, Верхнеуслонский муниципальный район, на землях Набережно-Морквашского сельского поселения	2,1078	0,0206	1,01
9	16:15:121101:218							
10	16:15:121101:238							
11	16:15:121101:219							
12	16:15:121101:235							
13	16:15:121101:105	16:15:000000:249	6390	0,01%	Верхнеуслонский муниципальный район Республики Татарстан	2,4078	1,54	75,39
14	16:15:121101:103							
15	16:15:121101:106							
16	16:15:121101:104							
17	16:15:121101:101							
18	16:15:121101:100							
19	16:15:150601:73	16:15:000000:317	352	0,01%	РТ, Верхнеуслонский муниципальный район, на землях Октябрьского сельского поселения	93,6976	3,2381	161,61
20	16:15:150601:90							
21	16:15:150601:94							
22	16:15:150601:93							
	Итого:	-	18931	-	-	-	182,9	8965,1

Реквизиты перечисления платы за сервитут:

(МКУ «Палата имущественных и земельных отношений Верхнеуслонского муниципального района РТ»)

БИК 049205001

ИНН 1615005887

КПП161501001

КОД БК 316 111 050 13 05 0000 120;

ОКТМО 92620460- для Набережно-Морквашского с/п (участки п/п № 1-3, 6-18)

ОКТМО 92620472- для Октябрьского с/п (участки п/п № 4-5, 19-22)

Приложение № 3
к Постановлению Исполнительного
комитета Верхнеуслонского
муниципального района Республики
Татарстан от 23.04.2024 № 474

ГРАФИЧЕСКОЕ ОПИСАНИЕ МЕСТОПОЛОЖЕНИЯ ГРАНИЦ
публичного сервитута в целях размещения линейного объекта газоснабжения
(строительства с последующей эксплуатацией) линейного объекта газоснабжения
«Закольцовка газопровода высокого давления между АГРС Елизаветино и АГРС
Октябрьский Верхнеуслонского района РТ»

Раздел 1

СВЕДЕНИЯ ОБ ОБЪЕКТЕ		
№ п/п	Характеристики объекта	Описание характеристик
1	Местоположение объекта	Республика Татарстан, Верхнеуслонский муниципальный район, Набережно-Морквашское сельское поселение, Октябрьское сельское поселение
2	Площадь объекта	39352 кв.м. +/- 1736 кв.м.
3	Иные характеристики объекта	Кадастровые номера земельных участков, в отношении которых установлен публичный сервитут: 16:15:120601:1749, 16:15:120601:2051, 16:15:120601:2050, 16:15:120601:2077, 16:15:120601:2067, 16:15:000000:1168, 16:15:121101:541, 16:15:121101:4091, 16:15:121101:4060, 16:15:121101:3832, 16:15:000000:394, 16:15:000000:395, 16:15:000000:249, 16:15:000000:4090, 16:15:121101:4213, 16:15:150601:804, 16:15:150601:1235, 16:15:150601:803, 16:15:000000:317, 16:15:000000:3780, 16:15:000000:477, квартал 16:15:120601, квартал 16:15:121101, квартал 16:15:120301, квартал 16:15:150501, квартал 16:15:150601

Раздел 2

Сведения о местоположении границ объекта					
1. Система координат: МСК-16					
2. Сведения о характерных точках границ объекта					
Обозначение характерных точек границ	Координаты, м		Метод определения координат характерной точки	Средняя квадратическая погрешность положения характерной точки (Mt), м	Описание обозначения точки на местности (при наличии)
	X	Y			
1	2	3	4	5	6
1	467368.59	1290669.42	Аналитический	2.50	-
2	467369.56	1290669.77	Аналитический	2.50	-
3	467093.85	1291055.50	Аналитический	2.50	-
4	467093.06	1291055.53	Аналитический	2.50	-

5	467092.53	1291055.48	Аналитический	2.50	-
6	467012.56	1291167.50	Аналитический	2.50	-
7	466868.27	1291369.08	Аналитический	2.50	-
8	466809.50	1291451.28	Аналитический	2.50	-
9	466806.23	1291448.97	Аналитический	2.50	-
10	466825.74	1291421.69	Аналитический	2.50	-
11	466822.47	1291419.36	Аналитический	2.50	-
12	466826.52	1291413.64	Аналитический	2.50	-
13	466829.81	1291415.99	Аналитический	2.50	-
14	466871.69	1291357.41	Аналитический	2.50	-
15	466868.54	1291355.15	Аналитический	2.50	-
16	466872.59	1291349.44	Аналитический	2.50	-
17	466875.77	1291351.71	Аналитический	2.50	-
18	467042.47	1291118.66	Аналитический	2.50	-
19	467087.91	1291055.12	Аналитический	2.50	-
20	467086.89	1291055.04	Аналитический	2.50	-
21	467363.70	1290667.67	Аналитический	2.50	-
22	467364.69	1290668.03	Аналитический	2.50	-
23	467440.87	1290561.55	Аналитический	2.50	-
24	467468.62	1290563.66	Аналитический	2.50	-
25	467472.65	1290510.49	Аналитический	2.50	-
26	467471.76	1290510.21	Аналитический	2.50	-
27	467477.83	1290428.25	Аналитический	2.50	-
28	467478.91	1290428.02	Аналитический	2.50	-
29	467489.32	1290290.94	Аналитический	2.50	-
30	467495.48	1290209.22	Аналитический	2.50	-
31	467494.64	1290207.94	Аналитический	2.50	-
32	467501.33	1290119.44	Аналитический	2.50	-
33	467502.27	1290119.30	Аналитический	2.50	-
34	467503.63	1290101.31	Аналитический	2.50	-
35	467518.35	1289907.14	Аналитический	2.50	-
36	467537.35	1289655.20	Аналитический	2.50	-
37	467544.17	1289564.18	Аналитический	2.50	-
38	467570.10	1289472.32	Аналитический	2.50	-
39	467655.95	1289166.50	Аналитический	2.50	-
40	467690.59	1289038.68	Аналитический	2.50	-
41	467726.39	1288907.07	Аналитический	2.50	-
42	467728.08	1288900.91	Аналитический	2.50	-
43	467726.99	1288900.67	Аналитический	2.50	-
44	467770.53	1288742.48	Аналитический	2.50	-
45	467777.44	1288717.96	Аналитический	2.50	-
46	467793.02	1288663.40	Аналитический	2.50	-
47	467834.48	1288519.11	Аналитический	2.50	-
48	467852.60	1288466.84	Аналитический	2.50	-
49	467853.56	1288467.11	Аналитический	2.50	-
50	467856.48	1288458.68	Аналитический	2.50	-
51	467879.92	1288415.24	Аналитический	2.50	-
52	467947.65	1288287.67	Аналитический	2.50	-
53	467995.97	1288196.47	Аналитический	2.50	-
54	468013.11	1288080.11	Аналитический	2.50	-
55	468010.74	1288080.40	Аналитический	2.50	-
56	468010.26	1288076.43	Аналитический	2.50	-
57	468013.17	1288076.08	Аналитический	2.50	-

58	468007.01	1288023.63	Аналитический	2.50	-
59	468077.39	1287947.13	Аналитический	2.50	-
60	468074.75	1287944.67	Аналитический	2.50	-
61	468078.65	1287938.85	Аналитический	2.50	-
62	468081.91	1287941.06	Аналитический	2.50	-
63	468097.28	1287917.67	Аналитический	2.50	-
64	468093.99	1287915.44	Аналитический	2.50	-
65	468097.88	1287909.63	Аналитический	2.50	-
66	468101.13	1287911.82	Аналитический	2.50	-
67	468106.32	1287903.93	Аналитический	2.50	-
68	468188.47	1287795.76	Аналитический	2.50	-
69	468224.74	1287735.97	Аналитический	2.50	-
70	468223.79	1287733.04	Аналитический	2.50	-
71	468201.45	1287720.50	Аналитический	2.50	-
72	468185.84	1287751.37	Аналитический	2.50	-
73	468182.35	1287749.41	Аналитический	2.50	-
74	468215.04	1287684.75	Аналитический	2.50	-
75	468218.53	1287686.71	Аналитический	2.50	-
76	468203.25	1287716.92	Аналитический	2.50	-
77	468224.59	1287728.90	Аналитический	2.50	-
78	468242.11	1287687.20	Аналитический	2.50	-
79	468244.73	1287688.67	Аналитический	2.50	-
80	468252.88	1287670.52	Аналитический	2.50	-
81	468253.35	1287671.84	Аналитический	2.50	-
82	468257.87	1287661.62	Аналитический	2.50	-
83	468262.43	1287651.37	Аналитический	2.50	-
84	468275.44	1287621.34	Аналитический	2.50	-
85	468322.20	1287515.47	Аналитический	2.50	-
86	468387.51	1287368.54	Аналитический	2.50	-
87	468418.97	1287297.95	Аналитический	2.50	-
88	468455.50	1287227.01	Аналитический	2.50	-
89	468472.31	1287194.13	Аналитический	2.50	-
90	468491.96	1287155.60	Аналитический	2.50	-
91	468511.64	1287116.88	Аналитический	2.50	-
92	468564.71	1287029.84	Аналитический	2.50	-
93	468574.01	1287035.57	Аналитический	2.50	-
94	468582.79	1287021.08	Аналитический	2.50	-
95	468573.36	1287015.47	Аналитический	2.50	-
96	468598.82	1286974.05	Аналитический	2.50	-
97	468621.20	1286988.17	Аналитический	2.50	-
98	468701.21	1287043.34	Аналитический	2.50	-
99	468715.25	1287051.11	Аналитический	2.50	-
100	468897.60	1286726.43	Аналитический	2.50	-
101	468941.15	1286648.91	Аналитический	2.50	-
102	468940.58	1286647.83	Аналитический	2.50	-
103	469015.65	1286514.12	Аналитический	2.50	-
104	469016.99	1286513.65	Аналитический	2.50	-
105	469045.94	1286462.10	Аналитический	2.50	-
106	469045.22	1286461.45	Аналитический	2.50	-
107	469120.73	1286326.87	Аналитический	2.50	-
108	469121.70	1286327.20	Аналитический	2.50	-
109	469137.01	1286299.93	Аналитический	2.50	-
110	469154.05	1286269.55	Аналитический	2.50	-

111	469150.58	1286267.60	Аналитический	2.50	-
112	469153.98	1286261.48	Аналитический	2.50	-
113	469157.47	1286263.44	Аналитический	2.50	-
114	469166.24	1286247.78	Аналитический	2.50	-
115	469162.78	1286245.83	Аналитический	2.50	-
116	469166.19	1286239.72	Аналитический	2.50	-
117	469169.67	1286241.67	Аналитический	2.50	-
118	469241.56	1286113.57	Аналитический	2.50	-
119	469323.41	1285967.67	Аналитический	2.50	-
120	469366.03	1285891.52	Аналитический	2.50	-
121	469408.64	1285814.75	Аналитический	2.50	-
122	469469.65	1285704.84	Аналитический	2.50	-
123	469419.74	1285676.81	Аналитический	2.50	-
124	469403.07	1285667.46	Аналитический	2.50	-
125	469362.77	1285643.81	Аналитический	2.50	-
126	469360.93	1285647.47	Аналитический	2.50	-
127	469354.67	1285644.34	Аналитический	2.50	-
128	469356.50	1285640.73	Аналитический	2.50	-
129	469339.10	1285632.40	Аналитический	2.50	-
288	469332.83	1285629.43	Аналитический	2.50	-
289	469312.94	1285620.00	Аналитический	2.50	-
130	469245.82	1285587.92	Аналитический	2.50	-
131	469233.09	1285582.25	Аналитический	2.50	-
132	469342.54	1285336.58	Аналитический	2.50	-
133	469439.00	1285119.59	Аналитический	2.50	-
134	469441.60	1285098.97	Аналитический	2.50	-
135	469438.77	1285097.09	Аналитический	2.50	-
136	469441.01	1285093.69	Аналитический	2.50	-
137	469443.34	1285095.25	Аналитический	2.50	-
138	469455.42	1285077.21	Аналитический	2.50	-
139	469452.95	1285075.57	Аналитический	2.50	-
140	469455.19	1285072.17	Аналитический	2.50	-
141	469457.68	1285073.84	Аналитический	2.50	-
142	469459.53	1285071.15	Аналитический	2.50	-
143	469435.59	1285055.29	Аналитический	2.50	-
144	469425.40	1285047.91	Аналитический	2.50	-
145	469329.83	1284988.12	Аналитический	2.50	-
146	469187.14	1284890.95	Аналитический	2.50	-
147	469143.46	1284862.08	Аналитический	2.50	-
148	469129.28	1284852.61	Аналитический	2.50	-
149	469127.85	1284854.63	Аналитический	2.50	-
150	469107.56	1284840.84	Аналитический	2.50	-
151	469106.76	1284842.03	Аналитический	2.50	-
152	469106.05	1284843.36	Аналитический	2.50	-
153	469102.68	1284841.18	Аналитический	2.50	-
154	469104.15	1284838.51	Аналитический	2.50	-
155	469103.04	1284837.62	Аналитический	2.50	-
156	469104.36	1284834.06	Аналитический	2.50	-
157	469130.11	1284765.49	Аналитический	2.50	-
158	469255.94	1284430.89	Аналитический	2.50	-
159	469298.31	1284318.05	Аналитический	2.50	-
160	469313.03	1284278.98	Аналитический	2.50	-
161	469281.35	1284238.30	Аналитический	2.50	-

162	469280.37	1284237.12	Аналитический	2.50	-
163	469277.27	1284239.53	Аналитический	2.50	-
164	469272.95	1284234.02	Аналитический	2.50	-
165	469276.08	1284231.59	Аналитический	2.50	-
166	469270.00	1284223.74	Аналитический	2.50	-
167	469266.83	1284226.20	Аналитический	2.50	-
168	469262.51	1284220.69	Аналитический	2.50	-
169	469265.71	1284218.21	Аналитический	2.50	-
170	469243.87	1284190.15	Аналитический	2.50	-
171	469247.08	1284187.74	Аналитический	2.50	-
172	469283.86	1284234.95	Аналитический	2.50	-
173	469317.63	1284278.31	Аналитический	2.50	-
174	469262.12	1284425.86	Аналитический	2.50	-
175	469207.67	1284570.61	Аналитический	2.50	-
176	469128.27	1284781.74	Аналитический	2.50	-
177	469107.89	1284836.09	Аналитический	2.50	-
178	469122.55	1284846.15	Аналитический	2.50	-
179	469124.20	1284843.59	Аналитический	2.50	-
180	469127.61	1284845.82	Аналитический	2.50	-
181	469127.16	1284846.52	Аналитический	2.50	-
182	469128.27	1284847.13	Аналитический	2.50	-
183	469144.64	1284858.06	Аналитический	2.50	-
184	469187.83	1284886.57	Аналитический	2.50	-
185	469323.16	1284978.75	Аналитический	2.50	-
186	469332.02	1284984.77	Аналитический	2.50	-
187	469427.63	1285044.59	Аналитический	2.50	-
188	469437.87	1285052.00	Аналитический	2.50	-
189	469465.12	1285070.05	Аналитический	2.50	-
190	469446.29	1285098.27	Аналитический	2.50	-
191	469445.75	1285099.04	Аналитический	2.50	-
192	469442.89	1285120.69	Аналитический	2.50	-
193	469346.20	1285338.20	Аналитический	2.50	-
194	469238.37	1285580.23	Аналитический	2.50	-
195	469242.70	1285582.15	Аналитический	2.50	-
196	469247.02	1285584.04	Аналитический	2.50	-
197	469284.46	1285601.91	Аналитический	2.50	-
198	469286.17	1285598.36	Аналитический	2.50	-
199	469292.49	1285601.37	Аналитический	2.50	-
200	469290.77	1285604.93	Аналитический	2.50	-
290	469314.69	1285616.35	Аналитический	2.50	-
291	469334.55	1285625.83	Аналитический	2.50	-
201	469363.72	1285639.76	Аналитический	2.50	-
202	469405.03	1285664.00	Аналитический	2.50	-
203	469475.08	1285703.31	Аналитический	2.50	-
204	469431.13	1285782.48	Аналитический	2.50	-
205	469433.61	1285783.85	Аналитический	2.50	-
206	469410.14	1285825.58	Аналитический	2.50	-
207	469432.65	1285838.25	Аналитический	2.50	-
208	469450.41	1285808.10	Аналитический	2.50	-
209	469453.89	1285810.06	Аналитический	2.50	-
210	469416.98	1285872.73	Аналитический	2.50	-
211	469413.50	1285870.77	Аналитический	2.50	-
212	469430.62	1285841.70	Аналитический	2.50	-

213	469406.58	1285828.17	Аналитический	2.50	-
214	469405.95	1285827.81	Аналитический	2.50	-
215	469172.48	1286244.81	Аналитический	2.50	-
216	469125.51	1286328.49	Аналитический	2.50	-
217	469126.54	1286328.85	Аналитический	2.50	-
218	469119.33	1286341.50	Аналитический	2.50	-
219	469049.63	1286465.83	Аналитический	2.50	-
220	469049.04	1286464.91	Аналитический	2.50	-
221	469048.97	1286464.85	Аналитический	2.50	-
222	469022.21	1286512.52	Аналитический	2.50	-
223	469023.33	1286512.81	Аналитический	2.50	-
224	468943.84	1286654.29	Аналитический	2.50	-
225	468943.26	1286653.16	Аналитический	2.50	-
226	468716.82	1287056.56	Аналитический	2.50	-
227	468699.19	1287046.87	Аналитический	2.50	-
228	468618.92	1286991.38	Аналитический	2.50	-
229	468600.10	1286979.56	Аналитический	2.50	-
230	468578.89	1287014.11	Аналитический	2.50	-
231	468588.30	1287019.71	Аналитический	2.50	-
232	468575.34	1287041.10	Аналитический	2.50	-
233	468566.02	1287035.37	Аналитический	2.50	-
234	468515.14	1287118.84	Аналитический	2.50	-
235	468422.52	1287299.81	Аналитический	2.50	-
236	468255.42	1287677.19	Аналитический	2.50	-
237	468255.94	1287678.41	Аналитический	2.50	-
238	468244.34	1287704.50	Аналитический	2.50	-
239	468243.91	1287703.19	Аналитический	2.50	-
240	468229.01	1287736.83	Аналитический	2.50	-
241	468191.80	1287798.02	Аналитический	2.50	-
242	468109.63	1287906.31	Аналитический	2.50	-
243	468081.77	1287948.40	Аналитический	2.50	-
244	468011.21	1288025.07	Аналитический	2.50	-
245	468014.14	1288024.73	Аналитический	2.50	-
246	468014.62	1288028.70	Аналитический	2.50	-
247	468011.68	1288029.06	Аналитический	2.50	-
248	468017.28	1288078.78	Аналитический	2.50	-
249	467999.91	1288197.75	Аналитический	2.50	-
250	467881.73	1288420.28	Аналитический	2.50	-
251	467860.19	1288460.32	Аналитический	2.50	-
252	467857.45	1288468.22	Аналитический	2.50	-
253	467858.38	1288468.49	Аналитический	2.50	-
254	467840.20	1288520.92	Аналитический	2.50	-
255	467798.79	1288665.05	Аналитический	2.50	-
256	467783.21	1288719.60	Аналитический	2.50	-
257	467776.31	1288744.09	Аналитический	2.50	-
258	467732.86	1288901.95	Аналитический	2.50	-
259	467731.87	1288901.73	Аналитический	2.50	-
260	467701.70	1289013.24	Аналитический	2.50	-
261	467663.08	1289155.70	Аналитический	2.50	-
262	467588.15	1289422.85	Аналитический	2.50	-
263	467548.17	1289564.91	Аналитический	2.50	-
264	467522.24	1289908.50	Аналитический	2.50	-
265	467506.36	1290118.71	Аналитический	2.50	-

266	467507.41	1290118.54	Аналитический	2.50	-
267	467500.10	1290215.52	Аналитический	2.50	-
268	467499.62	1290215.51	Аналитический	2.50	-
269	467499.11	1290214.73	Аналитический	2.50	-
270	467497.49	1290236.08	Аналитический	2.50	-
271	467496.61	1290247.73	Аналитический	2.50	-
272	467520.32	1290249.89	Аналитический	2.50	-
273	467523.97	1290216.02	Аналитический	2.50	-
274	467527.94	1290216.37	Аналитический	2.50	-
275	467520.81	1290288.63	Аналитический	2.50	-
276	467516.83	1290288.28	Аналитический	2.50	-
277	467519.87	1290253.86	Аналитический	2.50	-
278	467498.30	1290251.88	Аналитический	2.50	-
279	467494.92	1290296.51	Аналитический	2.50	-
280	467492.93	1290296.33	Аналитический	2.50	-
281	467483.03	1290427.14	Аналитический	2.50	-
282	467483.94	1290426.95	Аналитический	2.50	-
283	467477.63	1290512.23	Аналитический	2.50	-
284	467477.09	1290511.99	Аналитический	2.50	-
285	467476.60	1290511.77	Аналитический	2.50	-
286	467472.37	1290568.00	Аналитический	2.50	-
287	467442.77	1290565.72	Аналитический	2.50	-
1	467368.59	1290669.42	Аналитический	2.50	-

3. Сведения о характерных точках части (частей) границы объекта


Обозначение характерных точек части границы	Координаты, м		Метод определения координат характерной точки	Средняя квадратическая погрешность положения характерной точки (Mt), м	Описание обозначения точки на местности (при наличии)
	X	Y			
1	2	3	4	5	6
-	-	-	-	-	-

Раздел 3

Сведения о местоположении измененных (уточненных) границ объекта							
1. Система координат:							
2. Сведения о характерных точках границ объекта							
Обозначение характерных точек границ	Существующие координаты, м		Измененные (уточненные) координаты, м		Метод определения координат характерной точки	Средняя квадратическая погрешность положения характерной точки (Mt), м	Описание обозначения точки на местности (при наличии)
	X	Y	X	Y			
1	2	3	4	5	6	7	8
-	-	-	-	-	-	-	-
3. Сведения о характерных точках части (частей) границы объекта							
1	2	3	4	5	6	7	8
-	-	-	-	-	-	-	-

Раздел 4

Схема расположения границ
 публичного сервитута в целях размещения (строительства с последующей эксплуатацией)
 линейного объекта газоснабжения «Закольцовка газопровода высокого давления между АГРС
 Елизаветино и АГРС Октябрьский Верхнеуслонского района РТ»

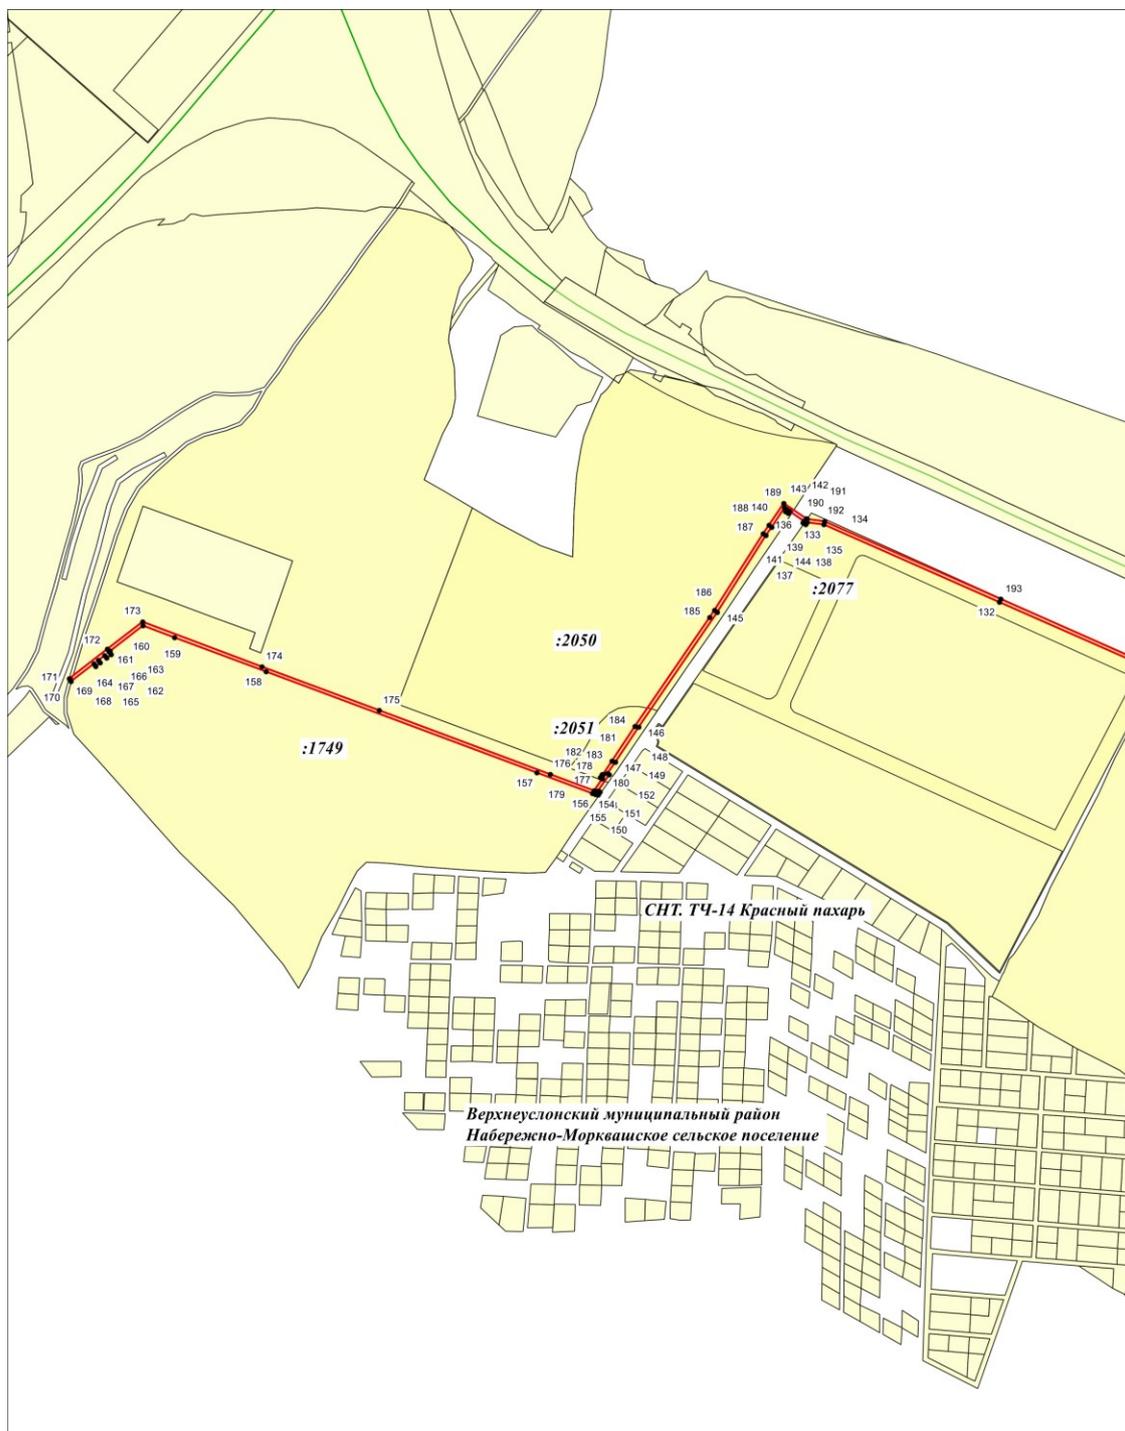

Масштаб 1:5000

Используемые условные знаки и обозначения:

- 119 - обозначение характерной точки границ объекта
- (red line) - граница объекта
- (green line) - граница кадастрового квартала
- (purple line) - граница муниципального образования
- (yellow line) - граница земельного участка

16:15:120601

16:15:120601:1770


- номер кадастрового квартала

- кадастровый номер земельного участка

Раздел 4

Схема расположения границ

публичного сервитута в целях размещения (строительства с последующей эксплуатацией) линейного объекта газоснабжения «Закольцовка газопровода высокого давления между АГРС Елизаветино и АГРС Октябрьский Верхнеуслонского района РТ»

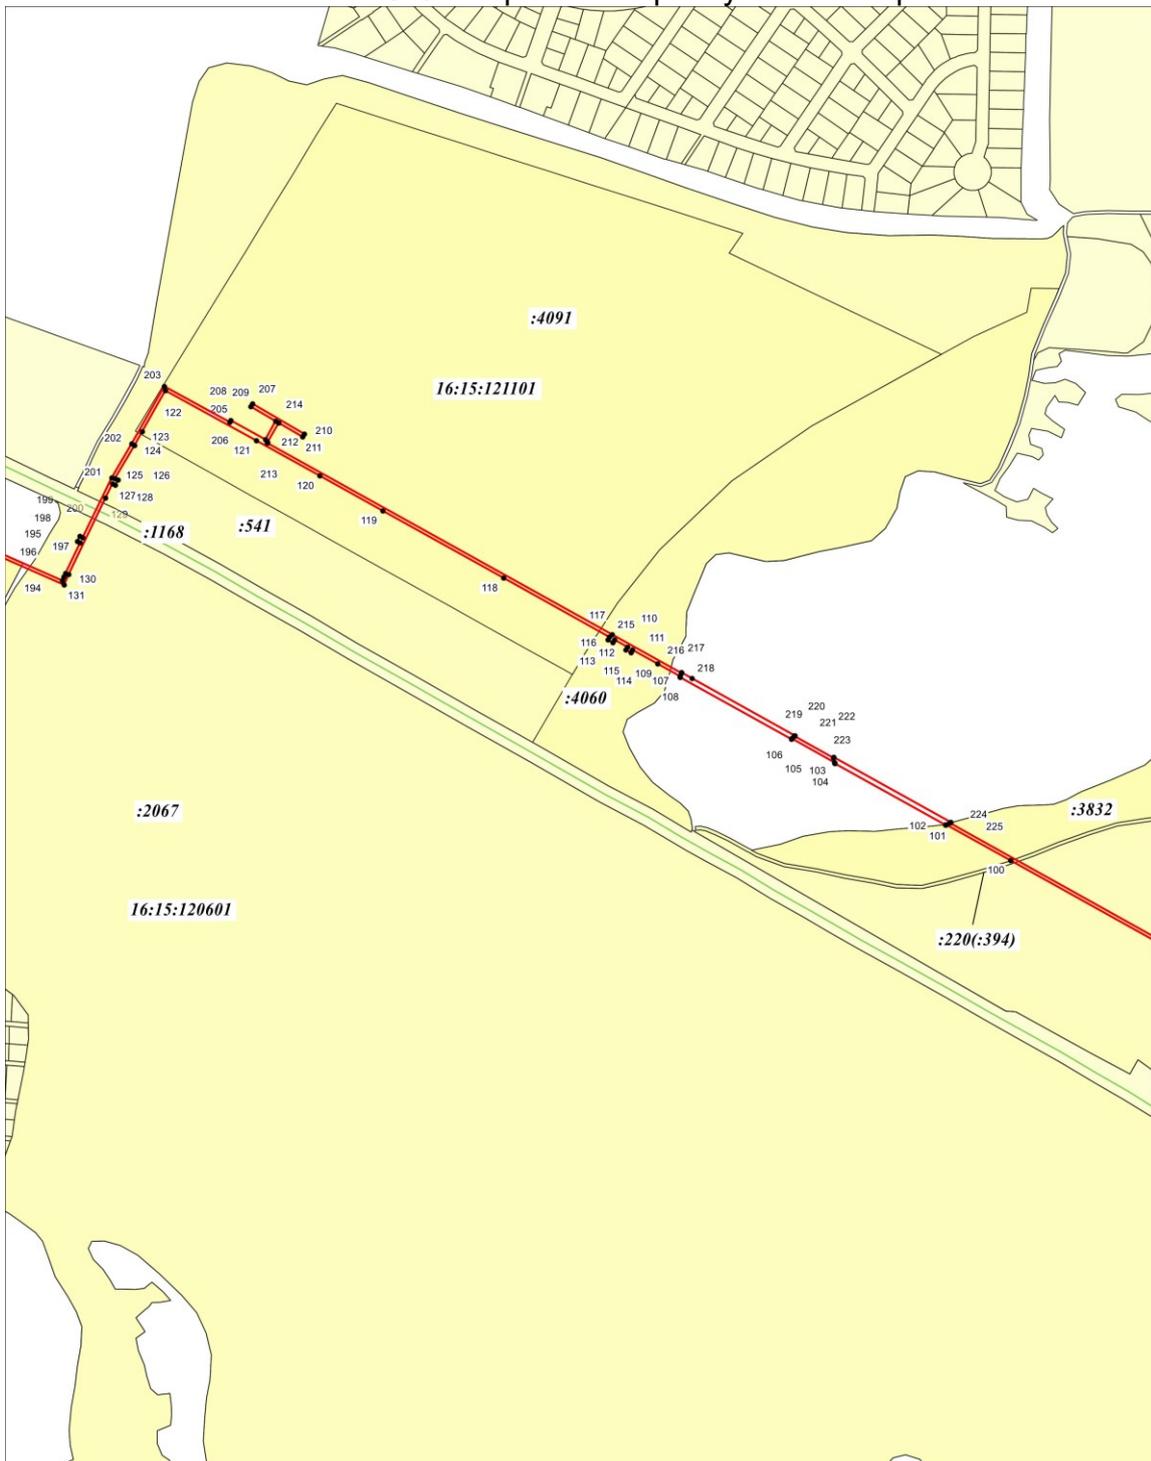

Масштаб 1:5000

Используемые условные знаки и обозначения:

• 127

- обозначение характерной точки границ объекта

— (red line)

- граница объекта

— (green line)

- граница кадастрового квартала

— (purple line)

- граница муниципального образования

— (yellow outline)

- граница земельного участка

16:15:121101

- номер кадастрового квартала

16:15:121101:541

- кадастровый номер земельного участка

Раздел 4

**Схема расположения границ
публичного сервитута в целях размещения (строительства с последующей эксплуатацией)
линейного объекта газоснабжения «Закольцовка газопровода высокого давления между АГРС
Елизаветино и АГРС Октябрьский Верхнеуслонского района РТ»**



Масштаб 1:5000

Используемые условные знаки и обозначения:

- 69 - обозначение характерной точки границ объекта
- - граница объекта
- - граница кадастрового квартала
- - граница муниципального образования
- граница земельного участка
- 16:15:121101 - номер кадастрового квартала
- 16:15:121101:105 - кадастровый номер земельного участка

Раздел 4

Схема расположения границ

публичного сервитута в целях размещения (строительства с последующей эксплуатацией) линейного объекта газоснабжения «Закольцовка газопровода высокого давления между АГРС Елизаветино и АГРС Октябрьский Верхнеуслонского района РТ»



Масштаб 1:5000

Используемые условные знаки и обозначения:

- 39 - обозначение характерной точки границ объекта
- - граница объекта
- - граница кадастрового квартала
- - граница муниципального образования
- граница земельного участка
- 16:15:120601 - номер кадастрового квартала
- 16:15:121101:100 - кадастровый номер земельного участка

Раздел 4

**Схема расположения границ
публичного сервитута в целях размещения (строительства с последующей эксплуатацией)
линейного объекта газоснабжения «Закольцовка газопровода высокого давления между АГРС
Елизаветино и АГРС Октябрьский Верхнеуслонского района РТ»**




Масштаб 1:5000

Используемые условные знаки и обозначения:

- | | |
|---|--|
| • 22 | - обозначение характерной точки границ объекта |
|  | - граница объекта |
|  | - граница кадастрового квартала |
|  | - граница муниципального образования |
|  | - граница земельного участка |
| 16:15:150601 | - номер кадастрового квартала |
| 16:15:150601:73 | - кадастровый номер земельного участка |

Раздел 4

Схема расположения границ
 публичного сервитута в целях размещения (строительства с последующей
 эксплуатацией) линейного объекта газоснабжения «Закольцовка газопровода высокого
 давления между АГРС Елизаветино и АГРС Октябрьский Верхнеуслонского района РТ»

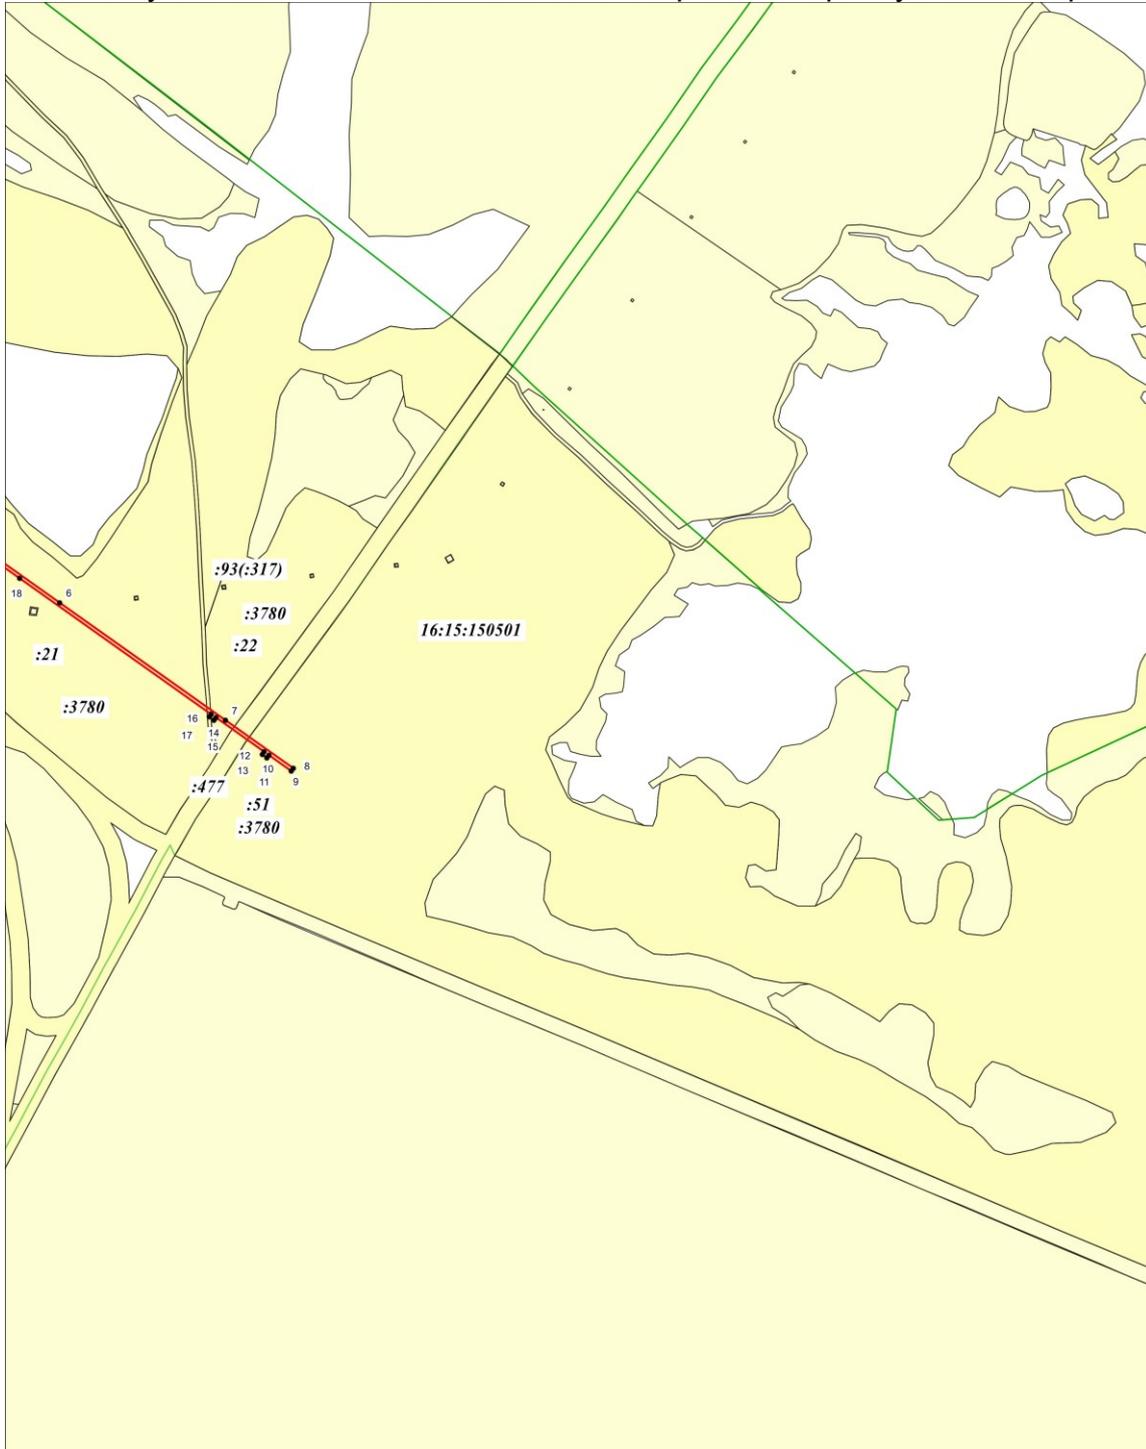

Масштаб 1:5000

Используемые условные знаки и обозначения:

- 11 - обозначение характерной точки границ объекта
- (red) - граница объекта
- (green) - граница кадастрового квартала
- (purple) - граница муниципального образования
- (black) - граница земельного участка
- 16:15:150501 - номер кадастрового квартала
- 16:15:150501:51 - кадастровый номер земельного участка

Лист согласования к документу № 1538 от 06.12.2024

Инициатор согласования: Гибадуллина А.И. Ведущий специалист МКУ "Палата имущественных и земельных отношений Верхнеуслонского муниципального района Республики Татарстан"

Согласование инициировано: 06.12.2024 09:41

Лист согласования		Тип согласования: смешанное		
№	ФИО	Срок согласования	Результат согласования	Замечания
Тип согласования: параллельное				
1	Потапова Л.П.		Согласовано 06.12.2024 - 10:10	-
2	Сагдеева А.Д.		Согласовано 06.12.2024 - 15:25	-
3	Салихов Е.М.		Согласовано 06.12.2024 - 14:04	-
Тип согласования: последовательное				
4	Ахметшин А.А.		 Подписано 06.12.2024 - 16:27	-