


# ГЕНЕРАЛЬНЫЙ ПЛАН МАЛОБУИНКОВСКОГО СЕЛЬСКОГО ПОСЕЛЕНИЯ БУИНСКОГО МУНИЦИПАЛЬНОГО РАЙОНА РЕСПУБЛИКИ ТАТАРСТАН

КАРТА ПЛАНИРУЕМОГО РАЗМЕЩЕНИЯ ОБЪЕКТОВ МЕСТНОГО ЗНАЧЕНИЯ ПОСЕЛЕНИЯ М 1:10 000

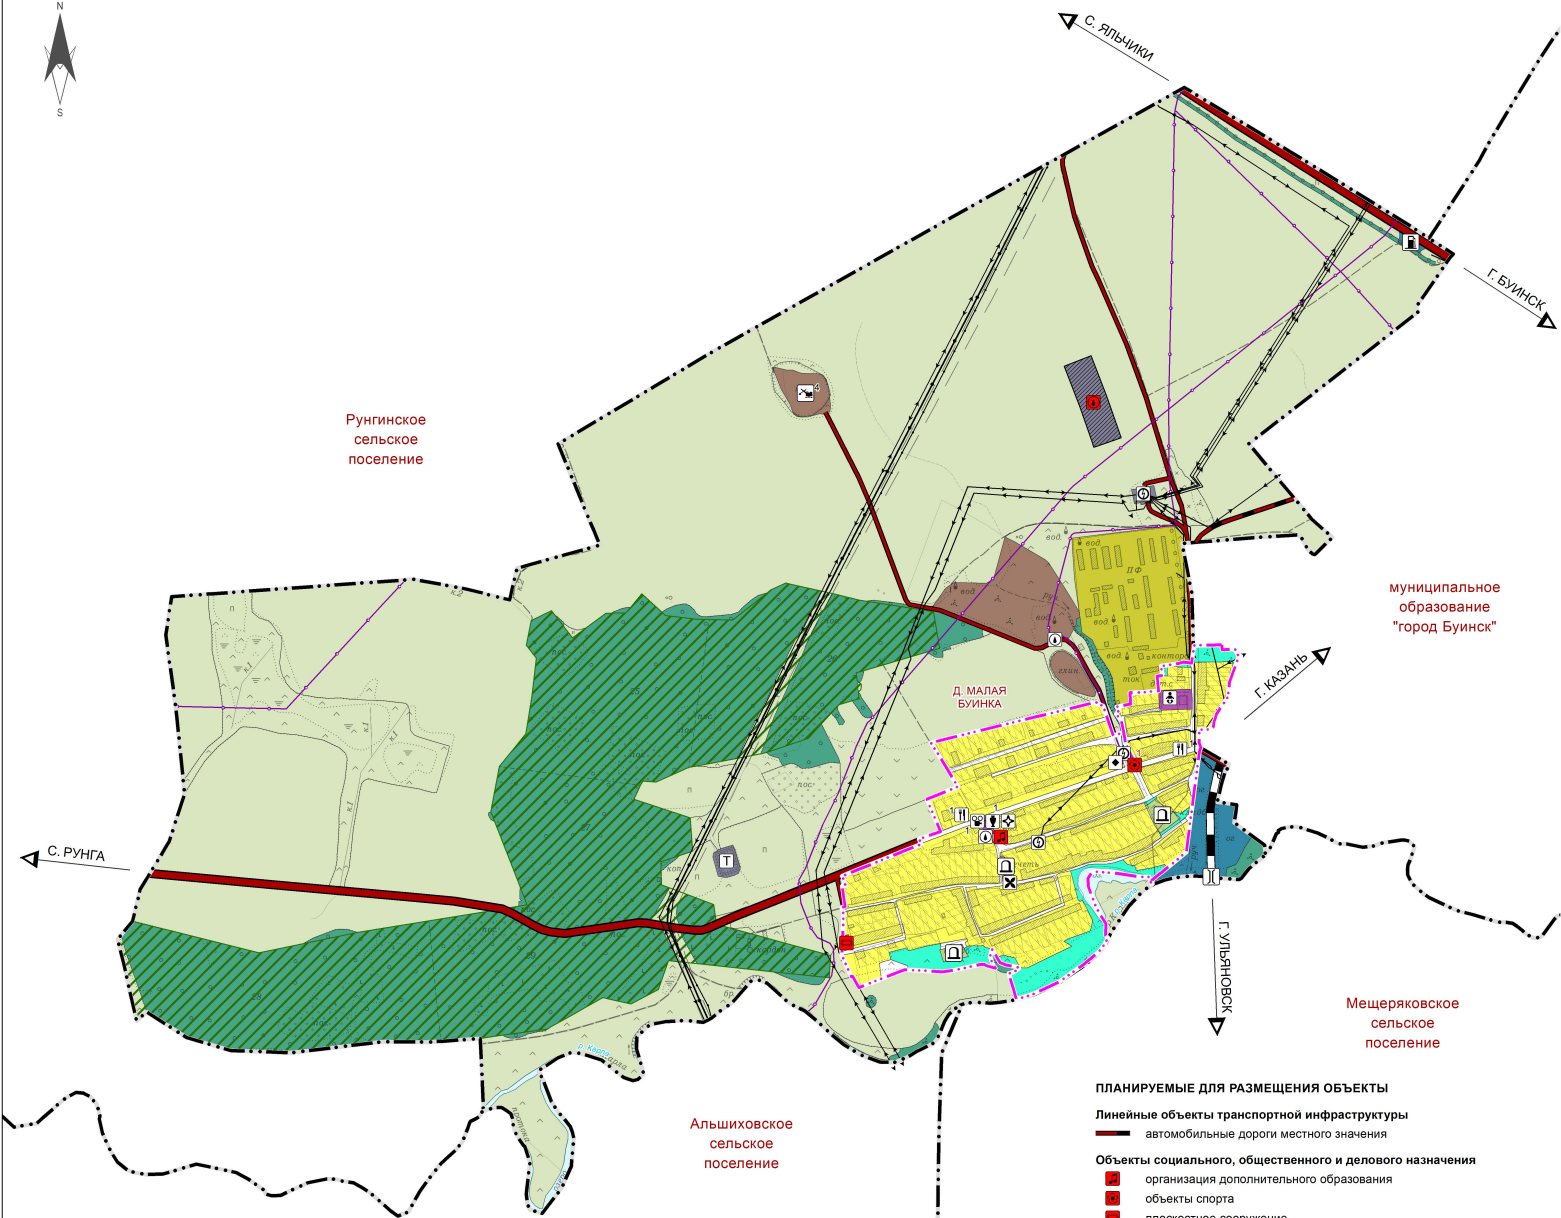

## УСЛОВНЫЕ ОБОЗНАЧЕНИЯ

- границы сельских поселений
- устанавливаемые границы населенных пунктов
- границы земельных участков
- Функциональные зоны**
  - зона застройки индивидуальными жилыми домами
  - многофункциональная общественно-деловая зона
  - производственная зона предприятий промышленности
  - производственная зона сельскохозяйственных предприятий и объектов обеспечения сельского хозяйства
  - зона инженерной инфраструктуры и коммунального обслуживания
  - зона транспортной инфраструктуры
  - зона специального назначения
  - зона озеленения населенных пунктов
  - зона сельскохозяйственных угодий
  - зона лесов, иной растительности
  - зона акваторий
  - прочие территории населенных пунктов
- территории, в отношении которых генеральным планом предусматривается изменение функционального использования в связи с планируемым размещением объектов

### Линейные объекты транспортной инфраструктуры

- железнодорожный путь общего пользования
- автомобильные дороги регионального значения
- автомобильные дороги местного значения

### Линейные объекты инженерной инфраструктуры

- магистральные трубопроводы
- линии электропередачи
- линии связи
- газопровод распределительный

### Объекты социального, общественного и делового назначения

- дошкольная образовательная организация (детский сад)
- подразделение медицинской организации, оказывающей первичную медико-санитарную помощь
- объекты культурно-досугового (клубного) типа
- объекты культурно-просветительного назначения
- объект религиозной организации (культурное сооружение)
- объекты торговли, общественного питания

### Подтипы объектов социального, общественного и делового назначения

- объекты культурно-досугового (клубного) типа
  - 1 дом культуры, клуб
- объекты культурно-просветительного назначения
  - 1 библиотека
- объекты торговли, общественного питания
  - 1 объект торговли

### Предприятия и объекты промышленности

- предприятия добывающей промышленности
- Подтипы предприятий добывающей промышленности**
  - 4 предприятие по добыче нерудных материалов

### Объекты инженерной инфраструктуры и коммунального обслуживания

- трансформаторная подстанция, объекты электроснабжения
- газорегуляторный пункт, объекты газоснабжения
- артезианская скважина, водозаборные сооружения
- объекты на магистральных трубопроводах

### Объекты транспортной инфраструктуры

- станция автозаправочная
- мостовое сооружение

### Объекты специального назначения

- Места погребения**
  - кладбище
- территории, входящие в лесной фонд

### ПЛАНИРУЕМЫЕ ДЛЯ РАЗМЕЩЕНИЯ ОБЪЕКТЫ

- Линейные объекты транспортной инфраструктуры**
  - автомобильные дороги местного значения

### Объекты социального, общественного и делового назначения


- организация дополнительного образования
- объекты спорта
- плоскостное сооружение

### Подтипы объектов социального, общественного и делового назначения

- объекты спорта
  - 1 спортивный зал

### Объекты инженерной инфраструктуры и коммунального обслуживания

- артезианская скважина, водозаборные сооружения

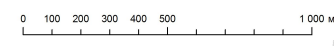

				Заказчик: Исполнительный комитет Малобуинковского сельского поселения Буинского муниципального района Республики Татарстан			
				Генеральный план Малобуинковского сельского поселения Буинского муниципального района Республики Татарстан			
Изм.	Лист	№ докум.	Подп.	Дата	Стандия	Лист	Листов
					ГП	1	3
				Карта планируемого размещения объектов местного значения поселения			
				Том 2. Утверждаемая часть. Графические материалы			
				Общество с ограниченной ответственностью "Максим"			