



ПОСТАНОВЛЕНИЕ

18.11.2019

г.Зеленодольск

КАРАР

№ 2467

Об установлении публичного
сервитута

Руководствуясь Федеральным законом «О геодезии, картографии и пространственных данных и о внесении изменений в отдельные законодательные акты Российской Федерации» от 30.12.2015 №431-ФЗ, Градостроительным кодексом Российской Федерации, Федеральным законом «Об общих принципах организации местного самоуправления в Российской Федерации» от 06.10.2003 №131-ФЗ, ст.23, ст.39.43 Земельного кодекса Российской Федерации, в соответствии с Постановлением Кабинета Министров Республики Татарстан от 05.11.2019 №1010 «Об утверждении проекта планировки и проекта межевания территории, предусматривающих размещение линейных объектов инженерной инфраструктуры и подъездной дороги к объекту «Завод по термическому обезвреживанию твердых бытовых коммунальных отходов» на территории Зеленодольского муниципального района Республики Татарстан и муниципального образования г.Казани Исполнительный комитет Зеленодольского муниципального района

ПОСТАНОВЛЯЕТ:

1. Установить на бессрочный срок публичный сервитут на части земельных участков: с кадастровым номером 16:20:080802:179, из земель промышленности, энергетики, транспорта, связи, радиовещания, телевидения, информатики, земли для обеспечения космической деятельности, земли обороны, безопасности и земли иного специального назначения, площадью 13651 кв.м. с координатами характерных точек границ территории: н1-Х 488144.96 Y 1295087,28; н2-Х 488273.84 Y 1295677.83; н3-Х 488252.35 Y 1295677.57; н4-Х 488185.24 Y 1295376.99; н5-Х 488179.23 Y 1295351.13; н6-Х 488172.47 Y 1295322.04; н7-Х 488124.17 Y 1295105.87; н8-Х 488117.68 Y 1295090.89, с кадастровым номером 16:20:000000:3607, из земель сельскохозяйственного назначения, площадью 16955 кв.м. с координатами характерных точек границ территории: н1-Х 487813.55 Y 1294420.75; н2-Х 487980.02 Y 1294925.16; н3-Х 487995.14 Y 1294963.67; н4-Х 488014.36 Y 1294991.26; н5-Х 488040.60 Y 1295007.58; н6-Х 487995.71 Y 1295009.41; н7-Х 487983.32 Y 1294997.48; н8-Х 487970.05 Y 1294970.41; н9-Х 487956.35 Y 1294933.02; н10-Х 487834.13 Y 1294562.10; н11-Х 487820.95 Y 1294552.44;

н12-Х 487781.32 Y 1294431.37, с кадастровым номером 16:20:000000:186, площадью 21129 кв.м. с координатами характерных точек границ территории: н1-Х 488121.84 Y 1295042.44; н2-Х 488138.51 Y 1295069.40; н3-Х 488144.96 Y 1295087.28; н4-Х 488117.68 Y 1295090.89; н5-Х 488109.69 Y 1295072.42; н6-Х 488086.94 Y 1295048.51; н7-Х 488048.46 Y 1295037.91; н8-Х 488028.52 Y 1295031.02; н9-Х 487683.28 Y 1295048.53; н10-Х 487341.77 Y 1295062.33; н11-Х 487336.64 Y 1295035.28; н12-Х 487348.02 Y 1295034.90; н13-Х 487458,39 Y 1295031.53; н14-Х 487519.17 Y 1295029.07; н15-Х 487566.72 Y 1295026.84; н16-Х 487662.80 Y 1295023.90; н17-Х 487764.42 Y 1295019.07; н18-Х 487856.53 Y 1295014.80; н19-Х 487892.30 Y 1295014.32; н20-Х 487985.65 Y 1295009.82; н21-Х 488040.61 Y 1295007.58; н22-Х 488070.18 Y 1295013.94; н23-Х 488093.75 Y 1295020.63, для подъездной дороги к объекту «Завод по термическому обезвреживанию твердых коммунальных отходов», расположенных по адресу: Республика Татарстан, Зеленодольский муниципальный район, Осиновское сельское поселение в границах согласно приложенной схеме.

2. МУ «Палата имущественных и земельных отношений Зеленодольского муниципального района» осуществить регистрацию публичного сервитута на части земельных участков в соответствии с действующим законодательством Российской Федерации.

3. Отделу по связям с общественностью и СМИ Исполнительного комитета Зеленодольского муниципального района опубликовать настоящее постановление на сайте Зеленодольского муниципального района в составе портала муниципальных образований Республики Татарстан (<http://zelenodolsk.tatarstan.ru>) в информационно-телекоммуникационной сети «Интернет».

4. Контроль за исполнением настоящего постановления оставляю за собой.

Первый заместитель руководителя



А.В. Старостин

Схема расположения земельного участка площадью 13651 кв.м., образуемого из земельного участка с кадастровым номером 16:20:080802:179.

Категория земель: Земли промышленности, энергетики, транспорта, связи, радиовещания, телевидения, информатики, земли для обеспечения космической деятельности, земли обороны, безопасности и земли иного специального назначения.


Адрес: Республика Татарстан, Зеленодольский муниципальный район, Осиновское сельское поселение

Условный номер земельного участка:	:179/Чзу1	
Площадь земельного участка:	:179/Чзу1 - 13651 м ²	
Обозначение характерных точек границ	Координаты, м	
	X	Y
н1	488144.96	1295087.28
н2	488273.84	1295677.83
н3	488252.35	1295677.57
н4	488185.24	1295376.99
н5	488179.23	1295351.13
н6	488172.47	1295322.04
н7	488124.17	1295105.87
н8	488117.68	1295090.89
н1	488144.96	1295087.28

Кадастровый Инженер

/Хаматшина Э.Р./



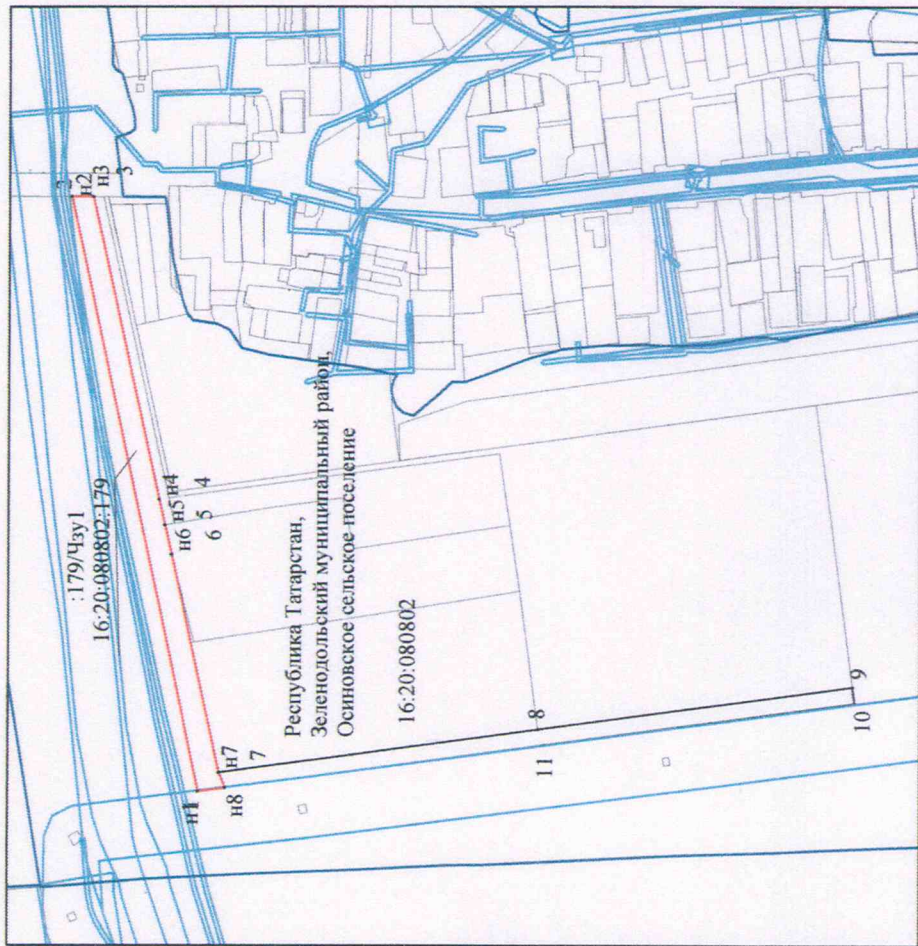

Масштаб 1:10 000, система координат: МСК-16

Условные обозначения:

:179/ЧзУ1	-обозначение образуемого земельного участка
—	-граница образуемого земельного участка
—	-граница земельных участков
—	-граница кадастрового квартала
16:20:080802	-зона с особыми условиями использования территории
16:20:080802:179	-кадастровый номер квартала
	-кадастровый номер исходного земельного участка



Кадстровый Инженер /Хаматшина Э.Р./

Схема расположения земельного участка площадью 21129 кв.м., образуемого из земельного участка с кадастровым номером 16:20:000000:186

Категория земель: Земли сельскохозяйственного назначения.

**Адрес: Республика Татарстан, Зеленодольский муниципальный район,
Осиновское сельское поселение**

Условный номер земельного участка:	:186/Чзу1	
Площадь земельного участка:	:186/Чзу1 - 21129 м ²	
Обозначение характерных точек границ	Координаты, м	
	X	Y
н1	488121.84	1295042.44
н2	488138.51	1295069.40
н3	488144.96	1295087.28
н4	488117.68	1295090.89
н5	488109.69	1295072.42
н6	488086.94	1295048.51
н7	488048.46	1295037.91
н8	488028.52	1295031.02
н9	487683.28	1295048.53
н10	487341.77	1295062.33
н11	487336.64	1295035.28
н12	487348.02	1295034.90
н13	487458.39	1295031.53
н14	487519.17	1295029.07
н15	487566.72	1295026.84
н16	487662.80	1295023.90
н17	487764.42	1295019.07
н18	487856.53	1295014.80
н19	487892.30	1295014.32
н20	487985.65	1295009.82
н21	488040.61	1295007.58
н22	488070.18	1295013.94
н23	488093.75	1295020.63
н1	488121.84	1295042.44

Кадастровый инженер



/Хаматшина Э.Р./



Масштаб 1:10 000, система координат: МСК-16

Условные обозначения:

:186/Чз1	-обозначение образуемого земельного участка
	-граница образуемого земельного участка
	-граница земельных участков
	-граница кадастрового квартала
16:20:080802	-зона с особыми условиями использования территории
16:20:000000:186	-кадастровый номер квартала
	-кадастровый номер исходного земельного участка



Кадастровый Инженер **Хаматшина Э.Р.**

Схема расположения земельного участка площадью 16955 кв.м., образуемого из земельного участка с кадастровым номером 16:20:000000:3607.

Категория земель: Земли сельскохозяйственного назначения.


Адрес: Республика Татарстан, Зеленодольский муниципальный район, Осиновское сельское поселение

Условный номер земельного участка:	:3607/Чзу1	
Площадь земельного участка:	:3607/Чзу1 - 16955 м ²	
Обозначение характерных точек границ	Координаты, м	
	X	Y
н1	487813.55	1294420.75
н2	487980.02	1294925.16
н3	487995.14	1294963.67
н4	488014.36	1294991.26
н5	488040.60	1295007.58
н6	487995.71	1295009.41
н7	487983.32	1294997.48
н8	487970.05	1294970.41
н9	487956.35	1294933.02
н10	487834.13	1294562.10
н11	487820.95	1294552.44
н12	487781.32	1294431.37
н1	487813.55	1294420.75

Кадастровый Инженер

/Хаматшина Э.Р./



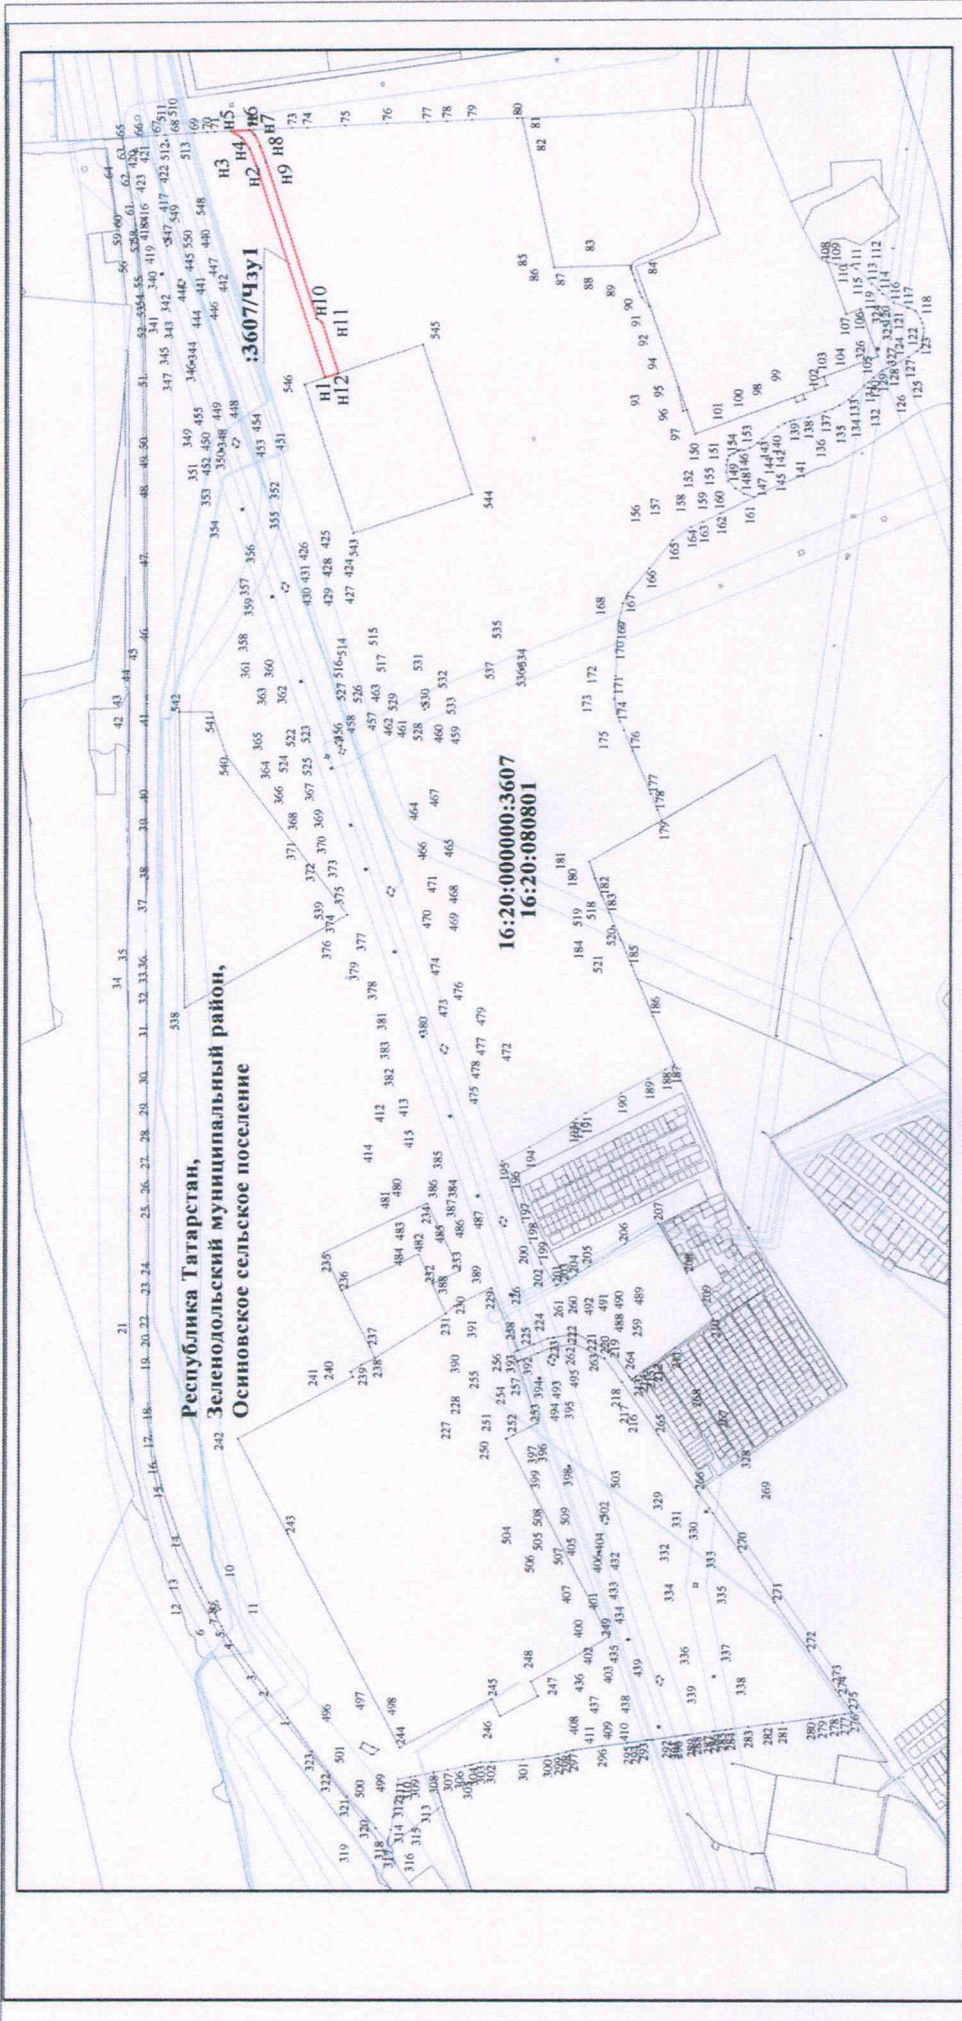

Масштаб 1:10 000, система координат: МСК-16

Условные обозначения:

	3607/Чзу1	-обозначение образуемого земельного участка
		-граница образуемого земельного участка
		-граница земельных участков
	16:20:080801	-граница кадастрового квартала
	16:20:000000:3607	-зона с особыми условиями использования территории
		-кадастровый номер квартала
		-кадастровый номер исходного земельного участка



Кадастровый Инженер-Мерз /Хаматшина Э.Р./