



**ПОСТАНОВЛЕНИЕ**

**КАРАР**

30.12.2019

г. Лениногорск

№ 2291

О внесении изменений в схему водоснабжения и водоотведения Шугуровского сельского поселения Лениногорского муниципального района

В соответствии с соглашением о передаче Исполнительному комитету муниципального образования «Шугуровское сельское поселение» Лениногорского муниципального района Республики Татарстан полномочий (части полномочий) Исполнительного комитета муниципального образования «Лениногорский муниципальный район» Республики Татарстан по решению отдельных вопросов местного значения от 10.02.2015, руководствуясь Уставом муниципального образования «Лениногорский муниципальный район», Исполнительный комитет муниципального образования «Лениногорский муниципальный район» ПОСТАНОВЛЯЕТ:

1. Утвердить внесение изменений в схему водоснабжения и водоотведения Шугуровского сельского поселения Лениногорского муниципального района согласно приложению.


2. Опубликовать схему водоснабжения и водоотведения на сайте Лениногорского муниципального района и обнародовать ее на стенде Шугуровского сельского поселения, расположенного по адресу: с. Шугурово, ул. Кирова, д. 17.

3. Контроль за исполнением настоящего постановления возложить на заместителя руководителя Исполнительного комитета муниципального образования «Лениногорский муниципальный район» по инфраструктурному развитию Э.А. Чигину.

Руководитель

З. Г. Михайлова

**Технологическая схема**  
хозяйственно-питьевого водопровода  
в с. Шугурово

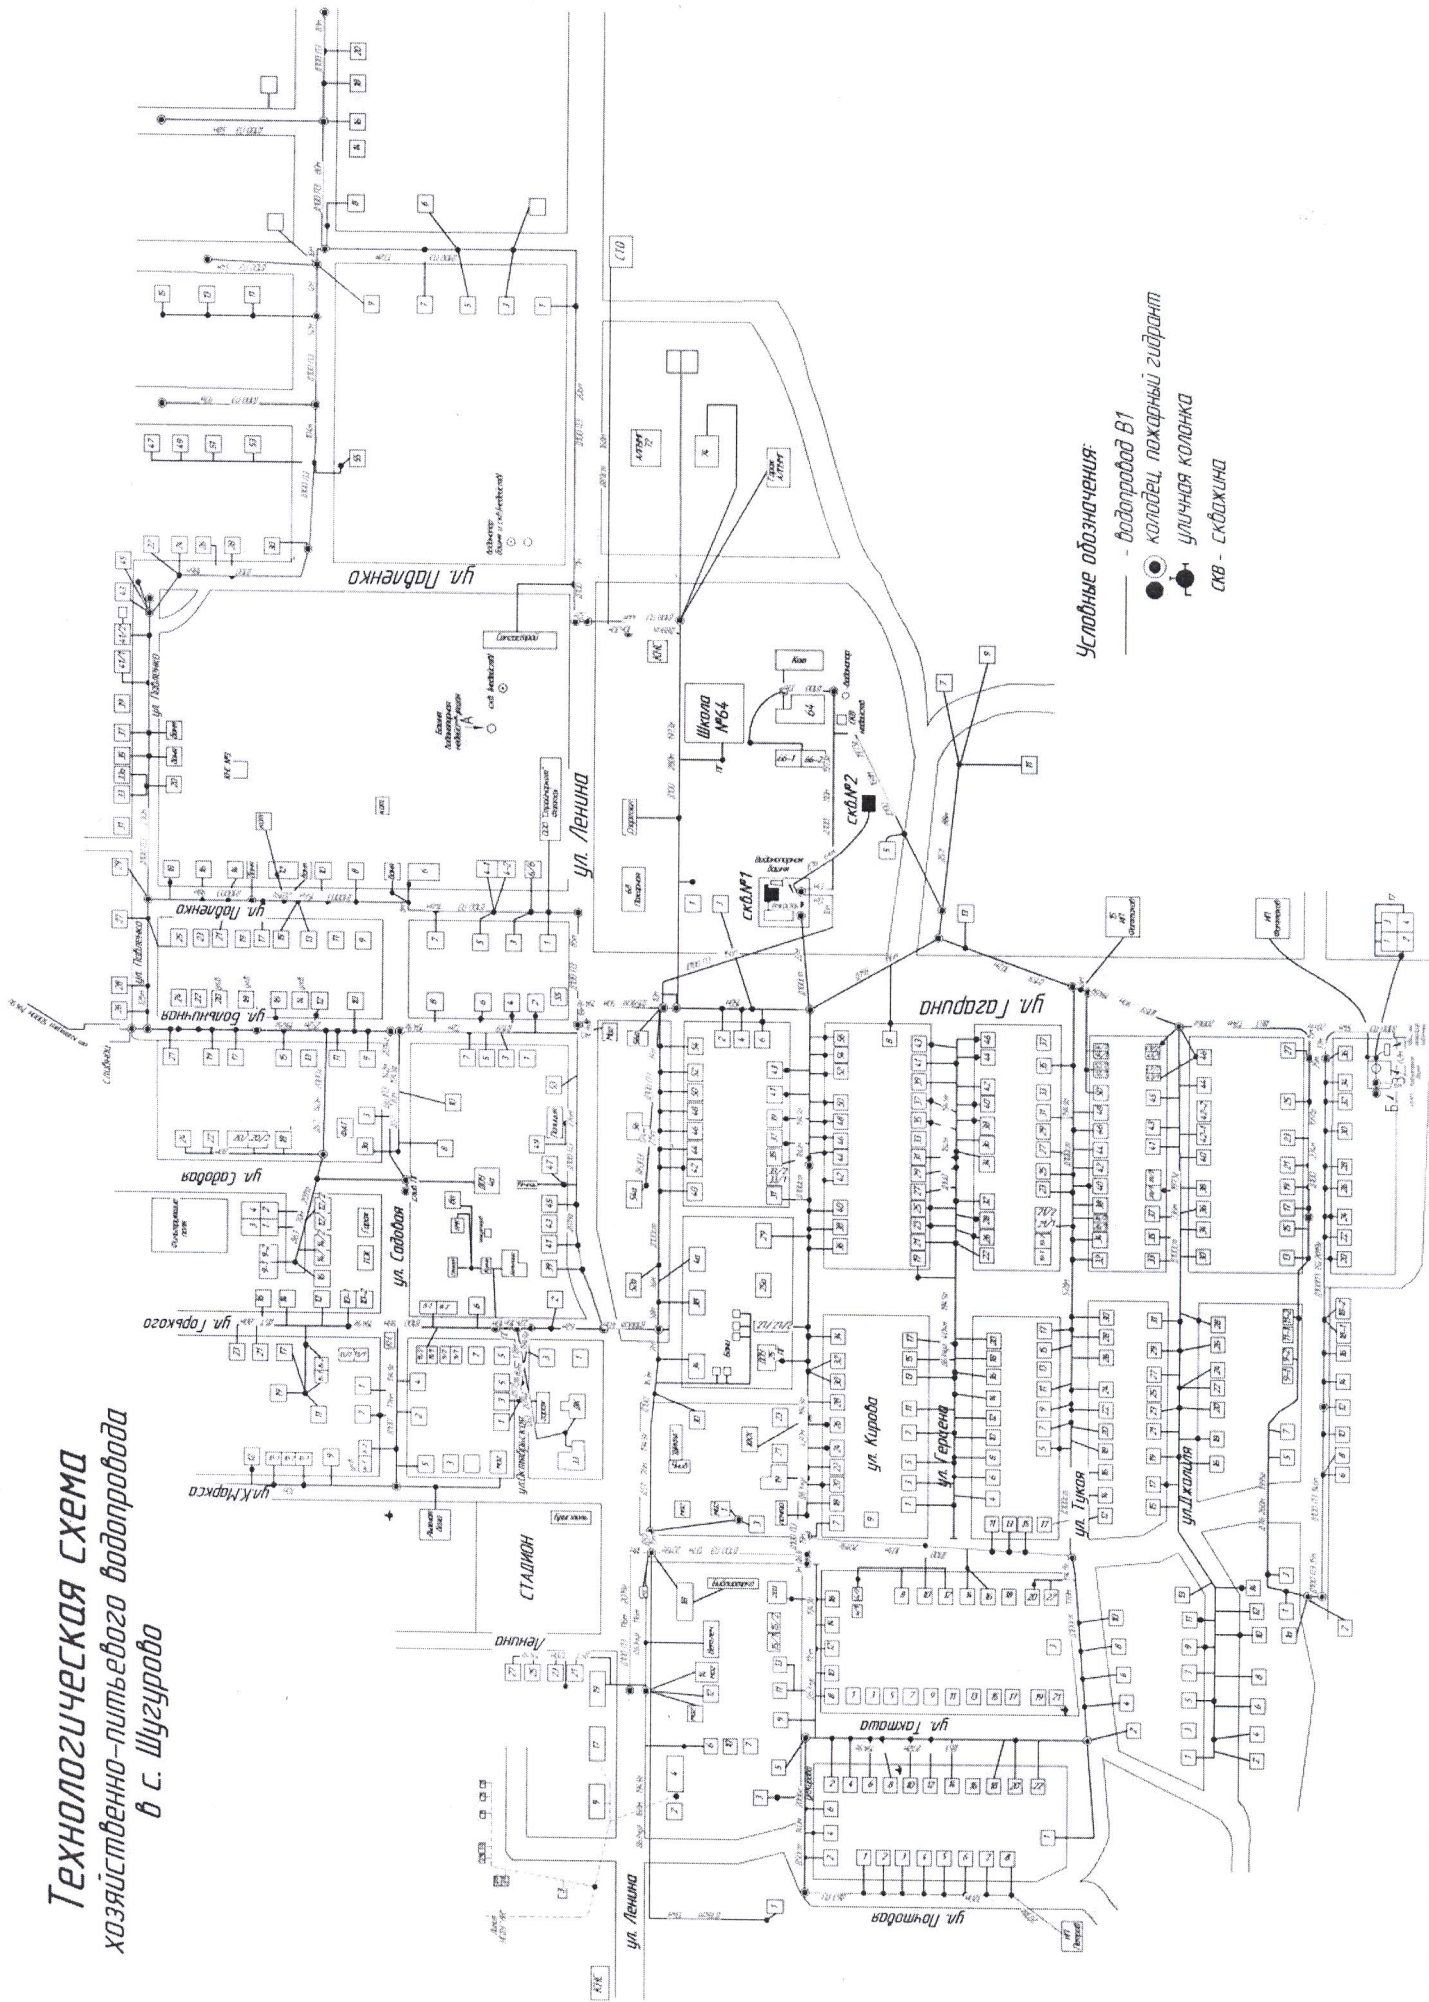

**Условные обозначения:**  
 - водопровод В1  
 ● колодец, пожарный гидрант  
 ○ уличная колонка  
 □ скв - скважина