



ПОСТАНОВЛЕНИЕ

21.04.

2020г.

г.Бавлы

КАРАР

№ 85

Об утверждении схемы газоснабжения
ул.Советская, ул.Сабирзянова, ул.Дружбы,
ул.Т.З.Шакирова в с.Кзыл-Яр Кзыл -Ярского
сельского поселения Бавлинского муницип-
ального района

В соответствии с п.13 статьи 46 Градостроительного кодекса Российской Федерации, Федеральным законом от 06.10.2003 №131-ФЗ «Об общих принципах организации местного самоуправления в Российской Федерации» Исполнительный комитет Бавлинского муниципального района Республики Татарстан

ПОСТАНОВЛЯЕТ:

1. Утвердить схему газоснабжения ул.Советская, ул.Сабирзянова, ул.Дружбы, ул.Т.З.Шакирова в с.Кзыл-Яр Кзыл-Ярского сельского поселения Бавлинского муниципального района согласно приложению.
2. Разместить настоящее постановление на сайте Бавлинского муниципального района (<http://www.bavly.tatarstan.ru>).
3. Контроль за исполнением настоящего постановления возложить на заместителя руководителя Исполнительного комитета Бавлинского муниципального района по инфраструктурному развитию.

Руководитель



И.И. Гузаиров

СХЕМА РАЗВИТИЯ СЕТЕЙ ГАЗОСНАБЖЕНИЯ


Застройка территории Бавлинского муниципального района,
Кзыл-Ярского сельского поселения, с.Кзыл-Яр,
ул.Советская, ул.Сабирзянова, ул.Дружбы,
ул. Т.З. Шакирова

УТВЕРЖДАЮ:
Руководитель Исполнительного комитета
Бавлинского муниципального района РТ
И.И. Гузаиров

« _____ » _____ 2020г.

СОГЛАСОВАНО:
Главный архитектор
Бавлинского муниципального района РТ
Р.И. Хасиятуллина

« _____ » _____ 2020 г.

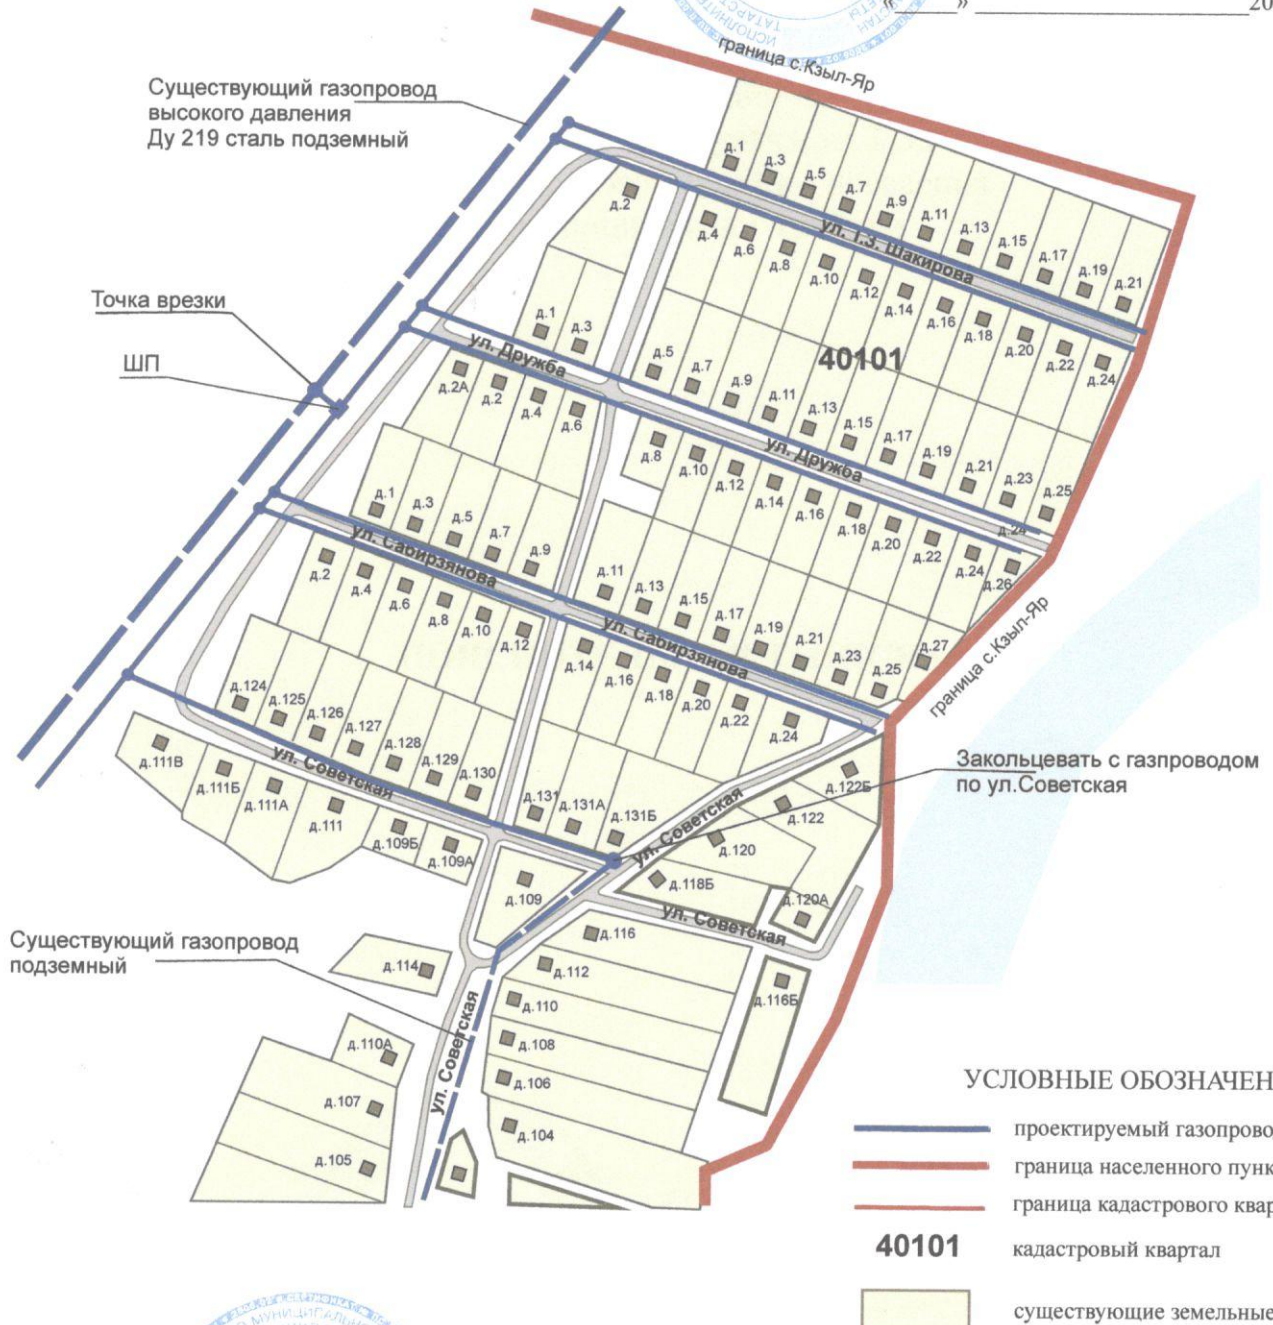

УСЛОВНЫЕ ОБОЗНАЧЕНИЯ:

- проектируемый газопровод
- граница населенного пункта
- граница кадастрового квартала
- 40101** кадастровый квартал
- существующие земельные участки

ООО «Газ-Казань»		Застройка территории Бавлинского муниципального района, Кзыл-Ярского сельского поселения, с.Кзыл-Яр, ул.Советская, ул.Сабирзянова, ул.Дружбы, ул. Т.З. Шакирова			
Ф.И.О.	Подпись	Дата	Стадия	Лист	Листов
Подалова Ю.В.	<i>Ю.В. Подалова</i>		Р	4	4
Ст. мастер В.А.С. П.Р.Куртдин		Сеть газораспределения низкого давления			
420078, Республика Татарстан, г. Казань, ул. А.М.Гайдар, д. 41, ИНН: 1003000036		СХЕМА РАЗВИТИЯ СЕТЕЙ ГАЗОСНАБЖЕНИЯ			
		Отдел архитектуры и градостроительства Исполкома Бавлинского муниципального района РТ			