


**ИСПОЛНИТЕЛЬНЫЙ КОМИТЕТ  
ЧЕРНЫШЕВСКОГО  
СЕЛЬСКОГО ПОСЕЛЕНИЯ  
ВЫСОКОГОРСКОГО  
МУНИЦИПАЛЬНОГО РАЙОНА  
РЕСПУБЛИКИ ТАТАРСТАН**

422710, Республика Татарстан, Высокогорский район,  
д. Чернышевка, ул. Клубная, 1

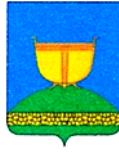

**ТАТАРСТАН РЕСПУБЛИКАСЫ  
БИЕКТАУ  
МУНИЦИПАЛЬ РАЙОНЫ  
ЧЕРНЫШЕВКА АВЫЛ  
ЖИРЛЕГЕ  
БАШКАРМА КОМИТЕТЫ**

422710, Татарстан Республикасы, Биектау районы,  
Чернышевка авылы, Клуб ур., 1

тел./факс 8(84365) 73-5-05, e-mail: Chern.Vsg@tatar.ru

**ПОСТАНОВЛЕНИЕ  
04 февраля 2021 г.**

**КАРАР  
№ 41**

**О присвоении наименований улицам, образованным при расширении населенных пунктов Чернышевского сельского поселения Высокогорского муниципального района Республики Татарстан**

В соответствии со статьей 28 Федерального закона от 6 октября 2003 года №131-ФЗ «Об общих принципах организации местного самоуправления в Российской Федерации», статьями 23-28 Градостроительного кодекса Российской Федерации, Законом Республики Татарстан от 28 июля 2004 года №45-ЗРТ «О местном самоуправлении в Республике Татарстан», Уставом муниципального образования «Чернышевское сельское поселение Высокогорского муниципального района Республики Татарстан», Исполнительный комитет Чернышевского сельского поселения Высокогорского муниципального района Республики Татарстан **ПОСТАНОВЛЯЕТ:**

1. Присвоить наименование новой улице населенного пункта д. Чернышевка Чернышевского сельского поселения Высокогорского муниципального района Республики Татарстан (согласно схеме): улица Тополиная.
2. Опубликовать (обнародовать) настоящее постановление разместив на официальном сайте Высокогорского муниципального района Республики Татарстан в информационно-телекоммуникационной сети Интернет по веб-адресу: <http://vysokaya-gora.tatarstan.ru/> и на «Официальном портале правовой информации Республики Татарстан» в информационно-телекоммуникационной сети Интернет по веб-адресу: <http://pravo.tatarstan.ru>.
3. Контроль исполнения настоящего Постановления оставляю за собой.

Руководитель Исполнительного комитета


О.А.Маланин



**РЕЕСТР  
НАИМЕНОВАНИЙ НОВЫХ УЛИЦ НАСЕЛЕННЫХ ПУНКТОВ  
ЧЕРНЫШЕВСКОГО СЕЛЬСКОГО ПОСЕЛЕНИЯ  
ВЫСОКОГОРСКОГО МУНИЦИПАЛЬНОГО РАЙОНА РЕСПУБЛИКИ ТАТАРСТАН**

Местоположение	Название улиц на русском языке	Название улиц на татарском языке
<b>Деревня Чернышевка</b>	Улица Тополиная	Тополиная Урамы

# Ситуационный план

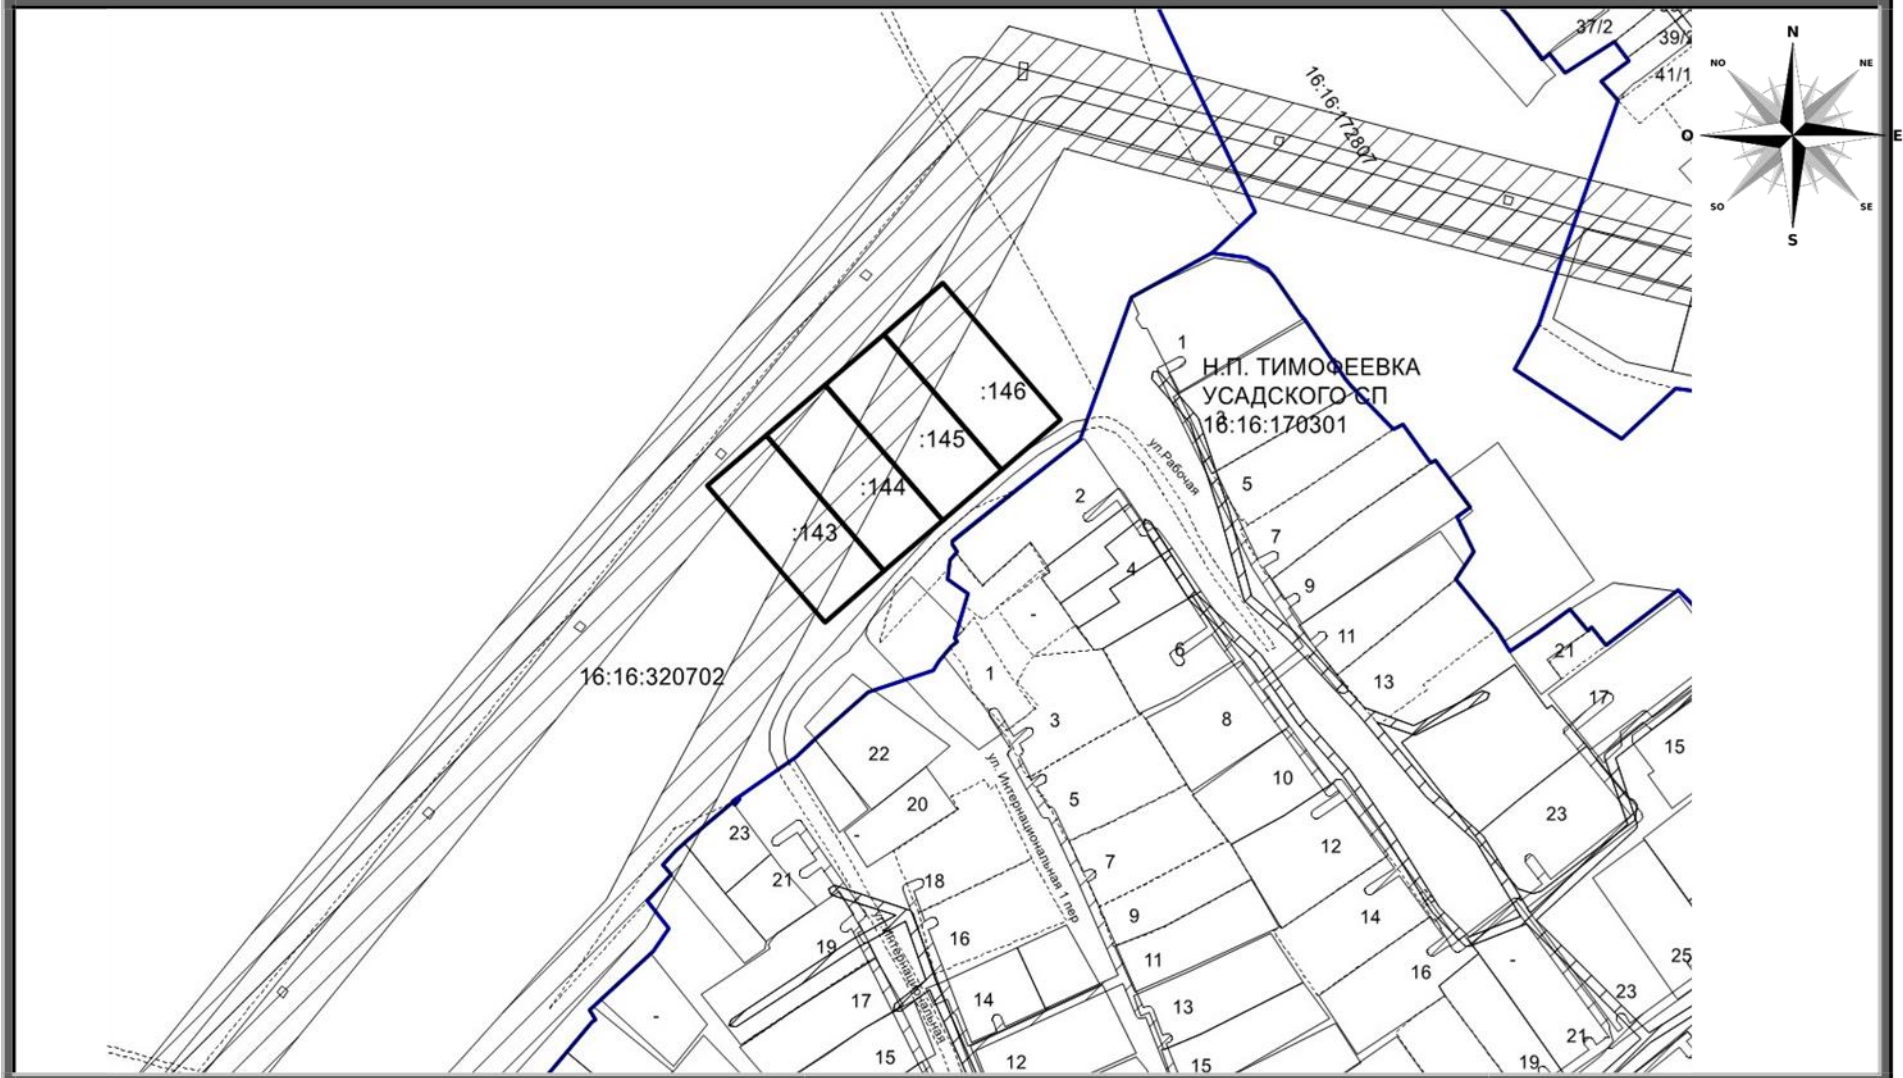

Расположение земельных участков на кадастровом плане территории.

ООО «Геосервис»

МАСШТАБ 1:3000