



Решение

Карар

06 марта 2024 года

г.Чистополь

№ 30/12

Об утверждении Правил землепользования
и застройки муниципального образования
«Кутлушкинское сельское поселение»
Чистопольского муниципального района
Республики Татарстан

В соответствии с Федеральным законом №131-ФЗ от 06 октября 2003 года «Об общих принципах организации местного самоуправления Российской Федерации», Уставом муниципального образования «Чистопольский муниципальный район» Республики Татарстан, учитывая заключение публичных слушаний, проведенных 07.02.2024 года, Совет Чистопольского муниципального района Республики Татарстан

РЕШИЛ:

1. Утвердить прилагаемые Правила землепользования и застройки муниципального образования «Кутлушкинское сельское поселение» Чистопольского муниципального района Республики Татарстан.
2. Исполнительному комитету Чистопольского муниципального района Республики Татарстан разместить Правила землепользования и застройки муниципального образования «Кутлушкинское сельское поселение» Чистопольского муниципального района Республики Татарстан в Федеральной государственной информационной системе территориального планирования Российской Федерации в установленные законодательством сроки.
3. Опубликовать настоящее решение в установленном порядке и разместить на официальном сайте Чистопольского муниципального района Республики Татарстан (chistopol.tatarstan.ru).
4. Контроль за исполнением настоящего решения возложить на постоянную депутатскую комиссию Совета Чистопольского муниципального района по вопросам законности, правопорядка и депутатской деятельности.

Глава Чистопольского
муниципального района

Д.А. Иванов

ПРАВИЛА

ЗЕМЛЕПОЛЬЗОВАНИЯ И ЗАСТРОЙКИ

МУНИЦИПАЛЬНОГО ОБРАЗОВАНИЯ
«КУТЛУШКИНСКОЕ СЕЛЬСКОЕ ПОСЕЛЕНИЕ»
ЧИСТОПОЛЬСКОГО МУНИЦИПАЛЬНОГО РАЙОНА
РЕСПУБЛИКИ ТАТАРСТАН

ЧАСТЬ 1

ПОРЯДОК ПРИМЕНЕНИЯ ПРАВИЛ ЗЕМЛЕПОЛЬЗОВАНИЯ И ЗАСТРОЙКИ
И ВНЕСЕНИЯ ИЗМЕНЕНИЙ В УКАЗАННЫЕ ПРАВИЛА

2024 г.

СОСТАВ ДОКУМЕНТОВ ПРАВИЛ ЗЕМЛЕПОЛЬЗОВАНИЯ И ЗАСТРОЙКИ

В состав документов Правил землепользования и застройки муниципального образования «Кутлушкинское сельское поселение» Чистопольского муниципального района Республики Татарстан входят:

- Часть 1. Порядок применения и внесения изменений в Правила землепользования и застройки;
 - Часть 2. Карта градостроительного зонирования:
 - Карта градостроительного зонирования. Территориальные зоны,
 - Карта границ зон с особыми условиями использования территорий.
 - Часть 3. Градостроительные регламенты.
3. Приложение:
- Сведения о границах территориальных зон.

СОДЕРЖАНИЕ

ЧАСТЬ I. ПОРЯДОК ПРИМЕНЕНИЯ ПРАВИЛ ЗЕМЛЕПОЛЬЗОВАНИЯ И ЗАСТРОЙКИ И ВНЕСЕНИЯ ИЗМЕНЕНИЙ В УКАЗАННЫЕ ПРАВИЛА	5
Глава 1. Общие положения	5
Статья 1. Область применения	5
Статья 2. Основные понятия	7
Глава 2. Положение о регулировании землепользования и застройки органами местного самоуправления	11
Статья 3. Полномочия органов местного управления	11
Статья 4. Комиссия по подготовке проекта правил землепользования и застройки	12
Глава 3. Положение об изменении видов разрешенного использования земельных участков и объектов капитального строительства физическими и юридическими лицами	15
Статья 5. Изменение видов разрешенного использования земельных участков и объектов капитального строительства	15
Статья 6. Разрешение на условно разрешенный вид земельного участка или объекта капитального строительства	17
Статья 7. Разрешение на отклонение от предельных параметров разрешенного строительства, реконструкции объектов капитального строительства	17
Статья 8. Использование земельных участков и объектов капитального строительства, не соответствующих градостроительному регламенту	18
Глава 4. Положение о подготовке документации по планировке территории органами местного самоуправления	21
Статья 9. Общие требования к документации по планировке территории	21
Статья 10. Порядок внесения изменений в документацию по планировке территории, подготавливаемых на основании решений органа местного самоуправления, порядок отмены такой документации или ее отдельных частей, порядок признания отдельных частей такой документации не подлежащими применению	21
Глава 5. Положение о проведении публичных слушаний по вопросам землепользования и застройки	24
Статья 11. Общие положения о публичных слушаниях	24
Глава 6. Положение о внесении изменений в Правила землепользования и застройки	26
Статья 12. Общие положения о внесении изменений в Правила землепользования и застройки	26
Глава 7. Положение о регулировании иных вопросов землепользования и застройки	27
Статья 13. Комплексное развитие территории	27

ЧАСТЬ I. ПОРЯДОК ПРИМЕНЕНИЯ ПРАВИЛ ЗЕМЛЕПОЛЬЗОВАНИЯ И ЗАСТРОЙКИ И ВНЕСЕНИЯ ИЗМЕНЕНИЙ В УКАЗАННЫЕ ПРАВИЛА

Глава 1. Общие положения

Статья 1. Область применения

1. Правила землепользования и застройки муниципального образования Кутлушкинского сельского поселения Чистопольского муниципального района (далее - Правила) являются документом градостроительного зонирования, принятым в соответствии с Градостроительным кодексом Российской Федерации (далее – ГрК РФ), Земельным кодексом Российской Федерации, Федеральным законом от 6 октября 2003 года

№131-ФЗ «Об общих принципах организации местного самоуправления в Российской Федерации», иными законами и нормативными правовыми актами Российской Федерации и Республики Татарстан о градостроительной деятельности, в области земельных отношений, охраны окружающей среды и рационального использования природных ресурсов, на основании Устава муниципального образования Кутлушкинского сельского поселения Чистопольского муниципального района, муниципальных правовых актов, определяющих основные направления социально- экономического и градостроительного развития муниципального образования, с учетом требований технических регламентов, положения о территориальном планировании, содержащегося в генеральном плане муниципального образования (далее - генеральный план), результатов публичных слушаний по проекту Правил и предложений заинтересованных лиц.

2. Правила регулируют отношения в области использования земельных участков в целях строительства, реконструкции и эксплуатации объектов капитального строительства в части вопросов, регулируемых законодательством о градостроительной деятельности.

3. Субъектами (участниками) отношений, регулируемых Правилами, являются:

- 1) жители муниципального образования и их объединения, физические и юридические лица;
- 2) комиссия по подготовке проекта правил землепользования и застройки Чистопольского муниципального района;
- 3) органы местного самоуправления муниципального образования Кутлушкинского сельского поселения Чистопольского муниципального района;
- 4) органы и учреждения государственной власти Российской Федерации, субъектов и муниципальных образований Российской Федерации.

4. Правила обязательны для исполнения всеми субъектами (участниками) отношений.

5. Правила не регулируют отношения, связанные с:

- 1) возникновением, изменением и прекращением прав на земельные участки и объекты капитального строительства;
- 2) разработкой и утверждением документов территориального планирования;
- 3) разработкой документации по планировке территории по решению федеральных органов исполнительной власти, органов исполнительной власти Республики Татарстан и утверждением такой документации;
- 4) возникновением, изменением и прекращением прав на земельные участки и объекты капитального строительства;
- 5) осуществлением экономической деятельности на земельных участках и объектах капитального строительства;
- 6) благоустройством территории;
- 7) капитальным ремонтом объектов капитального строительства.

6. Правила применяются к отношениям, возникшим после введения их в действие. По отношениям, возникшим до введения в действие Правил, Правила применяются к правам и обязанностям, возникшим после введения Правил в действие.

7. Правила применяются наряду с техническими регламентами, принятыми в соответствии с законодательством в целях обеспечения безопасности жизни и здоровья людей, надёжности и безопасности объектов капитального строительства, защиты имущества, сохранения окружающей среды и объектов культурного наследия, а также иными нормативными правовыми актами органов местного самоуправления по вопросам регулирования землепользования и застройки.

8. Правила подлежат опубликованию в порядке, установленном для официального опубликования муниципальных правовых актов, иной официальной информации (далее – официальное опубликование), и размещению на официальном сайте муниципального образования в информационно-телекоммуникационной сети «Интернет».

Статья 2. Основные понятия

Высота зданий, строений, сооружений – параметр разрешенного строительства, реконструкции объектов капитального строительства, устанавливаемый в виде числового значения в метрах, определяемый как расстояние по вертикали, измеряемое от наиболее низкой планировочной отметки земли под площадью застройки до верхней отметки самого высокого конструктивного элемента здания, строения, сооружения (парапет кровли, карниз, конек кровли, верх фронтона, купол, шпиль, башня; верхними конструктивными элементами здания, строения, сооружения могут быть надстройки для выхода на кровлю и для размещения технического оборудования, лифтовые шахты), при этом антенны на кровле, молниеотводы, вентиляционное оборудование и другие электротехнические и инженерные устройства при определении высоты здания, строения, сооружения не учитываются;

Класс опасности объекта капитального строительства – параметр разрешенного строительства, реконструкции объектов капитального строительства, устанавливаемый в виде числового значения в римской системе счисления, определяемый как класс промышленных объектов и производств, сооружений, являющихся источниками воздействия на среду обитания и здоровье человека, в

зависимости от мощности, условий эксплуатации, характера и количества выделяемых в окружающую среду загрязняющих веществ, создаваемого шума, вибрации и других вредных физических факторов, в соответствии с санитарной классификацией промышленных объектов и производств, установленной Постановлением Главного государственного санитарного врача Российской Федерации от 25 сентября 2007 г. №74 «О введении в действие новой редакции санитарно-эпидемиологических правил и нормативов СанПиН 2.2.1/2.1.1.1200-03

«Санитарно-защитные зоны и санитарная классификация предприятий, сооружений и иных объектов»;

Крыльцо – элемент благоустройства с площадкой под навесом, пандусом и лестницей, обеспечивающей вход в объект капитального строительства;

Мансардный этаж (мансарда) – этаж, фасад которого полностью или частично образован поверхностью (поверхностями) наклонной, ломаной или криволинейной крыши, при этом линия пересечения плоскости крыши и фасада должна быть на высоте не более 1,5 м от уровня пола мансардного этажа;

Надземный этаж – этаж с отметкой пола не ниже наиболее низкой планировочной отметки земли, за исключением технического этажа. Мансардный этаж является надземным этажом;

Отступ объектов капитального строительства от границ земельных участков – параметр разрешенного строительства, реконструкции объектов капитального строительства, устанавливаемый в виде числового значения в метрах, определяемый как расстояние между границей земельного участка и наружной стеной объекта капитального строительства, а также иными конструктивными элементами (в том числе надземными, за исключением крылец, приямков и частей объектов капитального строительства, находящихся под поверхностью земельного участка) или их проекциями на поверхность на уровне планировочной отметки земли;

Передняя граница земельного участка – граница земельного участка, смежная или выходящая большей своей частью на улицы, дороги, внутриквартальные пешеходные проходы, проезды и территории публичного использования. Земельный участок может иметь несколько передних границ. У земельного участка,

расположенного внутри существующей застройки, передние границы могут отсутствовать. Границы земельного участка, не являющиеся передними, являются иными;

Площадь застройки – площадь горизонтального сечения по внешнему контуру здания, строения, сооружения, на уровне планировочной отметки земли, включая выступающие конструктивные элементы (за исключением крылец и приямков).

Площадь объекта капитального строительства – параметр разрешенного строительства, реконструкции объектов капитального строительства, устанавливаемый в виде числового значения в квадратных метрах, определяемый как сумма площадей всех надземных этажей зданий в габаритах наружных стен, включая технический, мансардный, а также цокольный, подвальный этаж, в которую также включается площадь антресолей, галерей, зрительных балконов и других залов, веранд, балконов летних помещений, наружных застекленных галерей, а также переходов в другие здания;

Подвальный этаж – этаж с отметкой пола ниже наиболее низкой планировочной отметки уровня земли более чем на половину его высоты;

Предельные размеры земельных участков – максимальная и минимальная площади земельных участков, устанавливаемые в виде числовых значений в квадратных метрах, максимальная и минимальная ширины передней границы земельных участков, устанавливаемая в виде числовых значений в метрах, и иные размеры, характеризующие земельные участки и устанавливаемые в соответствии с градостроительными регламентами;

Приямок – элемент благоустройства в виде углубления в земле, примыкающего к стене объекта капитального строительства с оконным и/или дверным проемом;

Процент застройки в границах земельного участка – параметр разрешенного строительства и реконструкции объектов капитального строительства, устанавливаемый в виде числового значения в процентах, определяемый как отношение суммарной площади земельного участка, которая может быть застроена, ко всей площади земельного участка, без учета площадей, занятых плоскостными

сооружениями, крыльцами, приямками, стилобатами, и частей объектов капитального строительства, находящихся под поверхностью земельного участка;

Территории публичного использования – парки, скверы, бульвары, площади и иные благоустроенные рекреационные территории;

Технический этаж – этаж для размещения инженерного оборудования и прокладки коммуникаций;

Цокольный этаж – этаж с отметкой пола помещений ниже наиболее низкой планировочной отметки земли на высоту не более половины высоты помещений;

Понятия благоустройства территории, красных линий, капитального ремонта объекта капитального строительства, объекта капитального строительства применяются в соответствии с ГрК РФ.

Глава 2. Положение о регулировании землепользования и застройки органами местного самоуправления

Статья 3. Полномочия органов местного управления

Полномочия органов местного самоуправления в области землепользования и застройки определяются в соответствии с Федеральным законом от 06.10.2003 г. № 131-ФЗ «Об общих принципах организации местного самоуправления в Российской Федерации», Градостроительным кодексом Российской Федерации, Законом Республики Татарстан от 28 июля 2004 года № 45-ЗРТ «О местном самоуправлении в Республике Татарстан», Уставом Чистопольского муниципального района, Уставом муниципального образования «Кутлушкинское сельское поселение».

1. Полномочия представительного органа местного самоуправления муниципального образования Чистопольского муниципального района Республики Татарстан (далее – Совет района) в области землепользования и застройки:

1.1 Утверждение документов территориального планирования района, другой градостроительной документации в соответствии с Градостроительным кодексом Российской Федерации;

1.2 Иные полномочия, отнесенные федеральными законами, законами Республики Татарстан к ведению представительных органов муниципальных районов, а также иные полномочия, отнесенные настоящим Уставом к компетенции Совета района.

2. Полномочия главы муниципального образования Чистопольский муниципальный район Республики Татарстан в области землепользования и застройки:

2.1 Организует работу Совета района, созывает заседания Совета района и председательствует на них;

2.2 Осуществляет иные полномочия, отнесенные федеральными законами, законами Республики Татарстан к ведению глав муниципальных районов, а также иные полномочия, отнесенные настоящим Уставом, решениями Совета района к компетенции Главы района.

3. Полномочия исполнительно-распорядительного органа местного самоуправления муниципального образования Чистопольского муниципального района Республики Татарстан (далее – Исполнительного комитета района) в области землепользования и застройки:

3.1 Разрабатывает и вносит на утверждение Совета района проекты документов территориального планирования района, иной градостроительной документации района и обеспечивает их реализацию;

3.2 Осуществляет ведение информационных систем обеспечения градостроительной деятельности, осуществляемой на территории района;

3.3 Информировывает население об экологической обстановке, сообщает в соответствующие органы о действиях предприятий, учреждений, организаций, представляющих угрозу окружающей среде, нарушающих законодательство о природопользовании;

3.4 Организует мероприятия межпоселенческого характера по охране окружающей среды;

3.5 Организует утилизацию и переработку бытовых и промышленных отходов;

3.6 Создает, осуществляет развитие и обеспечение охраны лечебно-оздоровительных местностей и курортов местного значения на территории района, осуществляет муниципальный контроль в области использования и охраны особо охраняемых природных территорий местного значения;

3.7 Осуществляет муниципальный лесной контроль;

3.8 Обеспечивает выполнение работ, необходимых для создания искусственных земельных участков для нужд района, проводит открытый аукцион на право заключить договор о создании искусственного земельного участка в соответствии с федеральным законом;

3.9 Осуществление иных предусмотренных федеральными законами, законами и иными нормативными правовыми актами Республики Татарстан полномочий.

Статья 4. Комиссия по подготовке проекта правил землепользования и застройки

1. Комиссия по подготовке проекта правил землепользования и застройки (далее - комиссия) - постоянно действующий коллегиальный орган, формируемый в целях подготовки проекта правил землепользования и застройки, проекта о внесении изменений в правила землепользования и застройки, рекомендаций о предоставлении разрешения на условно разрешенный вид использования или об отказе в предоставлении такого разрешения, рекомендаций о предоставлении на отклонение от предельных параметров разрешенного строительства, реконструкции объектов капитального строительства или об отказе в предоставлении такого разрешения, организации и проведения публичных слушаний.

2. Персональный состав комиссии и порядок ее деятельности утверждается

Постановлением Исполнительного комитета Чистопольского муниципального района.

3. В состав комиссии могут включаться:

1) руководители и должностные лица исполнительно-распорядительного органа местного самоуправления, уполномоченные в сферах градостроительства, землепользования, территориального и социально-экономического планирования;

2) депутаты представительного органа местного самоуправления;

3) лица, представляющие общественные и частные интересы граждан, владельцев недвижимости, общественных, коммерческих и иных организаций, не являющиеся государственными или муниципальными служащими;

4) представители органов государственной власти по согласованию с руководителями указанных органов;

5) представители профессионального сообщества архитекторов и градостроителей.

4. Секретарь комиссии является служащим органа местного самоуправления, уполномоченного в области градостроительной деятельности.

К основным функциям комиссии относятся:

1) обеспечение подготовки проекта правил землепользования и застройки;

2) обеспечение подготовки проекта о внесении изменений в правила землепользования и застройки;

3) обеспечение предоставления разрешения на условно разрешенный вид использования земельного участка или объекта капитального строительства;

4) обеспечение предоставления разрешения на отклонение от предельных параметров разрешенного строительства, реконструкции объектов капитального строительства;

5) проведение публичных слушаний по вопросам, указанным в подпунктах 1-4 настоящего пункта.

5. В целях реализации полномочий комиссия имеет право запрашивать и получать необходимые для работы материалы и сведения по рассматриваемому вопросу.

6. Заседания комиссии ведет председатель комиссии, а в случае его отсутствия – заместитель председателя комиссии.

7. Заседание комиссии считается правомочным, если на нем присутствуют более половины от установленного числа членов комиссии.

8. Решения комиссии принимаются путем открытого голосования простым большинством голосов присутствующих на заседании членов комиссии (при равенстве голосов голос председателя комиссии является решающим) и оформляются протоколом, который подписывается ответственным секретарем комиссии и утверждается председательствующим на заседании комиссии.

9. Решения комиссии вступают в силу с даты подписания протокола заседания комиссии.

10. Заседания комиссии проводятся по мере необходимости. В заседаниях комиссии могут принимать участие эксперты, специалисты, представители органов местного самоуправления и представители иных заинтересованных сторон. Решение о

необходимости участия перечисленных лиц принимается председателем комиссии.

11. Любой член комиссии ее решением освобождается от участия в голосовании по конкретному вопросу в случае, если он имеет прямую финансовую заинтересованность, или находится в родственных отношениях с физическим лицом, подавшим заявление, по поводу которого рассматривается вопрос.

Глава 3. Положение об изменении видов разрешенного использования земельных участков и объектов капитального строительства физическими и юридическими лицами

Статья 5. Изменение видов разрешенного использования земельных участков и объектов капитального строительства

1. Виды разрешенного использования земельных участков определяются в соответствии с классификатором видов разрешенного использования земельных участков, утвержденным федеральным органом исполнительной власти, осуществляющим функции по выработке государственной политики и нормативно-правовому регулированию в сфере земельных отношений.

2. Разрешенное использование земельных участков и объектов капитального строительства может быть следующих видов:

- 1) основные виды разрешенного использования;
- 2) условно разрешенные виды использования;
- 3) вспомогательные виды разрешенного использования, допустимые только в качестве дополнительных по отношению к основным видам разрешенного использования и условно разрешенным видам использования и осуществляемые совместно с ними.

3. Изменение одного вида разрешенного использования земельных участков и объектов капитального строительства на другой вид такого использования осуществляется в соответствии с градостроительным регламентом при условии соблюдения требований технических регламентов.

4. Основные и вспомогательные виды разрешенного использования земельных участков и объектов капитального строительства правообладателями земельных участков и объектов капитального строительства, за исключением органов государственной власти, органов местного самоуправления, государственных и муниципальных учреждений, государственных и муниципальных унитарных предприятий, выбираются самостоятельно без дополнительных разрешений и согласования.

5. Решения об изменении одного вида разрешенного использования земельных участков и объектов капитального строительства, расположенных на землях, на которые действие градостроительных регламентов не распространяется или для которых градостроительные регламенты не устанавливаются, на другой вид такого использования принимаются в соответствии с федеральными законами.

6. Изменение вида использования правообладателями земельных участков и объектов капитального строительства осуществляется при соблюдении целевого назначения и категории земель.

7. Не допускается изменение вида использования правообладателями земельных участков и объектов капитального строительства в соответствии с градостроительным регламентом:

1) земельного участка, предоставленного для целей, не связанных со строительством, на виды разрешённого использования, связанные со строительством объекта капитального строительства на таком участке;

2) на вспомогательный вид разрешённого использования при отсутствии на таком земельном участке объекта капитального строительства, являющегося основным или условно разрешённым видом использования;

3) земельного участка, на который действие градостроительного регламента не распространяется;

4) земельного участка, для которого градостроительный регламент не устанавливается.

8. Основной или условно разрешённый вид разрешённого использования земельных участков считается выбранным в отношении такого земельного участка со дня внесения сведений о соответствующем виде разрешённого использования в Единый государственный реестр недвижимости (далее – ЕГРН). Внесение в ЕГРН сведений о вспомогательных видах разрешённого использования земельных участков не требуется.

9. Одни и те же виды разрешённого использования земельных участков и объектов капитального строительства могут быть в перечнях вспомогательных и условно разрешённых видах разрешённого использования одновременно.

Вспомогательный вид разрешённого использования в таких случаях устанавливается, если вид используется совместно с основным видом разрешённого использования, установленным градостроительным регламентом территориальной зоны. Условно разрешённый вид применяется в случаях, если вид планируется устанавливать в качестве основного (при условии получения разрешения на такой вид в порядке, предусмотренном статьёй 39 ГрК РФ).

Статья 6. Разрешение на условно разрешенный вид земельного участка или объекта капитального строительства

Разрешение на условно разрешенный вид использования выдается в порядке оказания муниципальной услуги. Перечень документов, необходимых для оказания муниципальной услуги, определяется административным регламентом предоставления муниципальной услуги.

Статья 7. Разрешение на отклонение от предельных параметров разрешенного строительства, реконструкции объектов капитального строительства

1. Разрешение на отклонение от предельных параметров выдается в порядке оказания муниципальной услуги с учетом особенностей настоящей статьи.

2. К заявлению о предоставлении муниципальной услуги могут прилагаться документы, подтверждающие, что характеристики земельного участка неблагоприятны для застройки, содержащие расчеты, подтверждающие, что суммарная поэтажная площадь всех объектов капитального строительства, возможных к размещению на рассматриваемом земельном участке с учетом запрашиваемых отклонений от предельных параметров разрешенного строительства, реконструкции объектов капитального строительства:

1) не превышает суммарную поэтажную площадь объектов капитального строительства, возможных к размещению в соответствии с установленными градостроительным регламентом предельными параметрами разрешенного строительства, реконструкции объектов капитального строительства на земельном участке аналогичной площади, конфигурация, инженерно-геологические или иные

характеристики которого благоприятны для застройки, в случае, если конфигурация, инженерно-геологические или иные характеристики рассматриваемого земельного участка неблагоприятны для застройки;

2) не превышает суммарную поэтажную площадь объектов капитального строительства, возможных к размещению в соответствии с установленными градостроительным регламентом предельными параметрами разрешенного строительства, реконструкции объектов капитального строительства на земельном участке площадью, равной установленной градостроительным регламентом минимальной площади земельного участка, в случае, если размеры рассматриваемого земельного участка меньше установленных градостроительным регламентом минимальных размеров земельных участков.

3. Предоставление разрешения на отклонение от предельных параметров разрешенного строительства, реконструкции объектов капитального строительства в зоне фактического использования территории (Ф) запрещено.

Статья 8. Использование земельных участков и объектов капитального строительства, не соответствующих градостроительному регламенту

1. Использование земельных участков, объектов капитального строительства, образованных в установленном порядке до введения в действие настоящих Правил и расположенных на территориях, для которых установлен градостроительный регламент и на которые распространяется действие установленного градостроительного регламента, не соответствует градостроительному регламенту в случаях, когда:

1) фактически осуществляемые виды использования земельных участков не соответствуют указанным в градостроительном регламенте соответствующей территориальной зоны видам разрешенного использования земельных участков и объектов капитального строительства;

2) фактически осуществляемые виды использования земельных участков соответствуют указанным в градостроительном регламенте соответствующей территориальной зоны видам разрешенного использования земельных участков, но

при этом данные земельные участки расположены в границах зоны с особыми условиями использования территорий, в пределах которой указанные виды использования земельных участков не допускаются;

3) фактически осуществляемые виды использования объектов капитального строительства соответствуют указанным в градостроительном регламенте соответствующей территориальной зоны видам разрешенного использования объектов капитального строительства, но при этом данные объекты капитального строительства расположены на территории достопримечательного места, в границах зоны с особыми условиями использования территорий, в пределах которых размещение объектов капитального строительства указанных видов не допускается;

4) фактические параметры объектов капитального строительства не соответствуют указанным в градостроительном регламенте соответствующей территориальной зоны предельным параметрам разрешенного строительства, реконструкции объектов капитального строительства;

5) фактические параметры объектов капитального строительства соответствуют указанным в градостроительном регламенте соответствующей территориальной зоны предельным параметрам разрешенного строительства, реконструкции объектов капитального строительства, но при этом данные объекты капитального строительства расположены в границах зоны с особыми условиями использования территорий, в пределах которой размещение объектов капитального строительства, имеющих указанные параметры, не допускается.

2. Несоответствие земельных участков градостроительным регламентам в части предельных размеров земельных участков допускается в следующих случаях:

1) формирование земельных участков, выдел земельных участков из земель, находящихся в государственной или муниципальной собственности, или собственность на которые не разграничена, занятых объектами капитального строительства, зарегистрированными в ЕГРН до утверждения Правил в установленном законодательством порядке, если соблюдение предельных размеров земельных участков невозможно в силу сложившегося землепользования (фактических границ, установленных на местности);

2) образование земельных участков при перераспределении земельных участков, находящихся в частной собственности, и земель (земельных участков), находящихся в государственной или муниципальной собственности, или собственность на которые не разграничена, при условии изменения площади исходного земельного участка не более, чем на 10 процентов;

3) образование земельных участков с кодом вида разрешенного использования земельных участков 2.3 «блокированная жилая застройка» при разделе земельных участков, если исходный земельный участок был предоставлен до принятия Правил, с применением для таких земельных участков минимальной площади земельного участка – 400 кв.метров;

4) образование земельных участков, превышающих максимальную площадь земельных участков, установленную градостроительным регламентом, при условии, что часть земельного участка, превышающая предельную площадь, не может быть сформирована как самостоятельный земельный участок, и наличия согласия смежных землепользователей, а также при невозможности образования двух земельных участков с минимальной площадью земельных участков, установленной градостроительным регламентом.

Глава 4. Положение о подготовке документации по планировке территории органами местного самоуправления

Статья 9. Общие требования к документации по планировке территории

1. Документация по планировке территории утверждается в порядке оказания муниципальной услуги с учетом особенностей настоящей статьи. Перечень документов, необходимых для оказания муниципальной услуги, определяется административным регламентом.

2. Требования к формированию и подготовке документации по планировке территории определяются Кабинетом Министров Республики Татарстан.

Статья 10. Порядок внесения изменений в документацию по планировке территории, подготавливаемых на основании решений органа местного самоуправления, порядок отмены такой документации или ее отдельных частей, порядок признания отдельных частей такой документации не подлежащими применению

1. Внесение изменений в документацию по планировке территории допускается путем утверждения ее отдельных частей с соблюдением требований об обязательном опубликовании такой документации в порядке, установленном для официального опубликования муниципальных правовых актов. В указанном случае согласование документации по планировке территории осуществляется применительно к утверждаемым частям.

2. В случае внесения изменений в документацию по планировке территории путем утверждения их отдельных частей публичные слушания проводятся применительно к таким утверждаемым частям.

3. Утверждаемые части документации по планировке территории подлежат опубликованию в порядке, установленном для официального опубликования муниципальных правовых актов, в течение семи календарных дней со дня утверждения и размещаются на официальном сайте муниципального образования в информационно-коммуникационной сети «Интернет».

4. Отмена документации по планировке территории осуществляется в следующих случаях:

1) невозможность реализации проектных решений, предусмотренных документацией по планировке территории;

2) выявление несоответствия утвержденной документации по планировке территории требованиям части 10 статьи 45 ГрК РФ, за исключением случаев, если органом местного самоуправления принято решение о внесении изменений в такую документацию в целях приведения ее в соответствие с действующим законодательством;

3) несоблюдение порядка подготовки, утверждения и (или) опубликования такой документации по планировке территории или ее отдельных частей;

4) наличие вступившего в законную силу судебного акта, отменяющего документацию по планировке территории или ее отдельные части.

5. Решение об отмене документации по планировке территории или ее отдельных частей принимается на основании заявлений юридических и физических лиц либо по инициативе органа местного самоуправления.

6. Решение об отмене документации по планировке территории или ее отдельных частей подлежит опубликованию на официальном сайте муниципального образования в информационно-коммуникационной сети «Интернет» в течение семи календарных дней со дня принятия такого решения.

7. Признание отдельных частей документации по планировке территории не подлежащими применению осуществляется в случае, если проектом планировки территории предусмотрено размещение объектов федерального значения, объектов регионального значения или объектов местного значения, для размещения которых допускается изъятие земельных участков для государственных или муниципальных нужд, на земельных участках, принадлежащих либо предоставленных физическим или юридическим лицам, органам государственной власти или органам местного самоуправления, и в течение шести лет со дня утверждения данного проекта планировки территории не принято решение об изъятии таких земельных участков для государственных или муниципальных нужд.

8. Признание отдельных частей документации по планировке территории не подлежащими применению осуществляется органом местного самоуправления.

9. Решение о признании отдельных частей документации по планировке территории не подлежащими применению подлежит опубликованию на официальном сайте муниципального образования в информационно-коммуникационной сети «Интернет».

Глава 5. Положение о проведении публичных слушаний по вопросам землепользования и застройки

Статья 11. Общие положения о публичных слушаниях

1. Публичные слушания проводятся в целях соблюдения права человека на благоприятные условия жизнедеятельности, прав и законных интересов правообладателей земельных участков и объектов капитального строительства по следующим вопросам:

1) проектам правил землепользования и застройки, о внесении изменений в правила землепользования и застройки;

2) проектам планировки территории, внесениям изменений в проекты планировки территорий;

3) проектам межевания территории, внесениям изменений в проекты межевания территории;

4) проектам решений о предоставлении разрешения на условно разрешенный вид использования земельного участка или объекта капитального строительства;

5) проектам решений о предоставлении разрешения на отклонение от предельных параметров разрешенного строительства, реконструкции объектов капитального строительства.

2. Публичные слушания могут назначаться на рабочие и выходные дни. В дни официальных праздников публичные слушания не проводятся.

3. В рабочие дни время начала публичных слушаний не может быть назначено ранее 18 часов местного времени.

4. Результаты публичных слушаний носят рекомендательный характер.

5. Порядок организации и проведения публичных слушаний по проектам, организатор публичных слушаний, срок проведения публичных слушаний, официальный сайт и (или) информационные системы, требования к информационным стендам, на которых размещаются оповещения о начале публичных слушаний, форма оповещения о начале публичных слушаний, порядок подготовки и форма протокола публичных слушаний, порядок подготовки и форма заключения о результатах публичных слушаний, порядок проведения экспозиции проекта, подлежащего рассмотрению на публичных слушаниях, а также порядок консультирования посетителей экспозиции проекта, подлежащего рассмотрению на публичных слушаниях определяются Уставом муниципального образования Чистопольского муниципального района Республики Татарстан и (или) нормативным правовым актом представительного органа местного самоуправления.

Глава 6. Положение о внесении изменений в Правила землепользования и застройки

Статья 12. Общие положения о внесении изменений в Правила землепользования и застройки

1. Порядок внесения изменений в настоящие Правила устанавливается статьей 33 ГрК РФ с учетом особенностей настоящей статьи.

2. Внесение изменений в Правила в части изменения границ территориальных зон осуществляется с учетом функциональных зон, установленных генеральным планом.

3. Внесение изменений в Правила в части изменения границ зоны фактического использования территории (Ф) допускается исключительно при подготовке и направлении в соответствующий орган местного самоуправления документации по планировке территории на основании требований к формированию и подготовке документации по планировке территории, определенных Кабинетом Министров Республики Татарстан.

4. В случае возникновения строительных намерений на земельных участках, расположенных за границами населенных пунктов, где территориальные зоны Правилами не установлены, правовой режим таких земельных участков устанавливается путем внесения изменений в Правила в части установления соответствующей территориальной зоны.

Глава 7. Положение о регулировании иных вопросов землепользования и
застройки

Статья 13. Комплексное развитие территории

Комплексное развитие территории осуществляется в соответствии с ГрК РФ, а также согласно мерам по реализации проектов комплексного развития территорий в Республике Татарстан, установленным Кабинетом Министров Республики Татарстан.

ПРАВИЛА
ЗЕМЛЕПОЛЬЗОВАНИЯ И ЗАСТРОЙКИ

МУНИЦИПАЛЬНОГО ОБРАЗОВАНИЯ
«КУТЛУШКИНСКОЕ СЕЛЬСКОЕ ПОСЕЛЕНИЕ»
ЧИСТОПОЛЬСКОГО МУНИЦИПАЛЬНОГО РАЙОНА
РЕСПУБЛИКИ ТАТАРСТАН

Часть II

КАРТА ГРАДОСТРОИТЕЛЬНОГО ЗОНИРОВАНИЯ

2024 г.

СОДЕРЖАНИЕ

ЧАСТЬ II. КАРТА ГРАДОСТРОИТЕЛЬНОГО ЗОНИРОВАНИЯ.....	30
Глава 8. Перечень картографических материалов.....	30
Статья 14. Содержание картографических материалов	30

ЧАСТЬ II. КАРТА ГРАДОСТРОИТЕЛЬНОГО ЗОНИРОВАНИЯ

Глава 8. Перечень картографических материалов

Статья 14. Содержание картографических материалов

1. Карты градостроительного зонирования:

- 1) Карта градостроительного зонирования. Территориальные зоны;
- 2) Карта границ зон с особыми условиями использования территорий;

2. В целях присвоения уникального номера территориальным зонам вводится следующая нумерация границ населенных пунктов в составе муниципального образования «Кутлушкинское сельское поселение Чистопольского муниципального района Республики Татарстан»:

Порядковый номер границы населенного пункта	Наименование населенного пункта
1	Кутлушкино

ПРАВИЛА
ЗЕМЛЕПОЛЬЗОВАНИЯ И ЗАСТРОЙКИ

МУНИЦИПАЛЬНОГО ОБРАЗОВАНИЯ
«КУТЛУШКИНСКОЕ СЕЛЬСКОЕ ПОСЕЛЕНИЕ»
ЧИСТОПОЛЬСКОГО МУНИЦИПАЛЬНОГО РАЙОНА
РЕСПУБЛИКИ ТАТАРСТАН

Часть II

КАРТА ГРАДОСТРОИТЕЛЬНОГО ЗОНИРОВАНИЯ

2024 г.

СОДЕРЖАНИЕ

ЧАСТЬ II. КАРТА ГРАДОСТРОИТЕЛЬНОГО ЗОНИРОВАНИЯ.....

 Глава 8. Перечень картографических материалов.....

 Статья 14. Содержание картографических материалов.....

ЧАСТЬ II. КАРТА ГРАДОСТРОИТЕЛЬНОГО ЗОНИРОВАНИЯ

Глава 8. Перечень картографических материалов

Статья 14. Содержание картографических материалов


3. Карты градостроительного зонирования:

- 3) Карта градостроительного зонирования. Территориальные зоны;
- 4) Карта границ зон с особыми условиями использования территорий;

4. В целях присвоения уникального номера территориальным зонам вводится следующая нумерация границ населенных пунктов в составе муниципального образования «Кутлушкинское сельское поселение Чистопольского муниципального района Республики Татарстан»:

Порядковый номер границы населенного пункта	Наименование населенного пункта
1	Кутлушкино

ПРАВИЛА ЗЕМЛЕПОЛЬЗОВАНИЯ И ЗАСТРОЙКИ КУТЛУШКИНСКОГО СЕЛЬСКОГО ПОСЕЛЕНИЯ
 ЧИСТОПОЛЬСКОГО МУНИЦИПАЛЬНОГО РАЙОНА РЕСПУБЛИКИ ТАТАРСТАН
 КАРТА ГРАНИЦ ЗОН С ОСОБЫМИ УСЛОВИЯМИ ИСПОЛЬЗОВАНИЯ ТЕРРИТОРИЙ
 М 1:10000

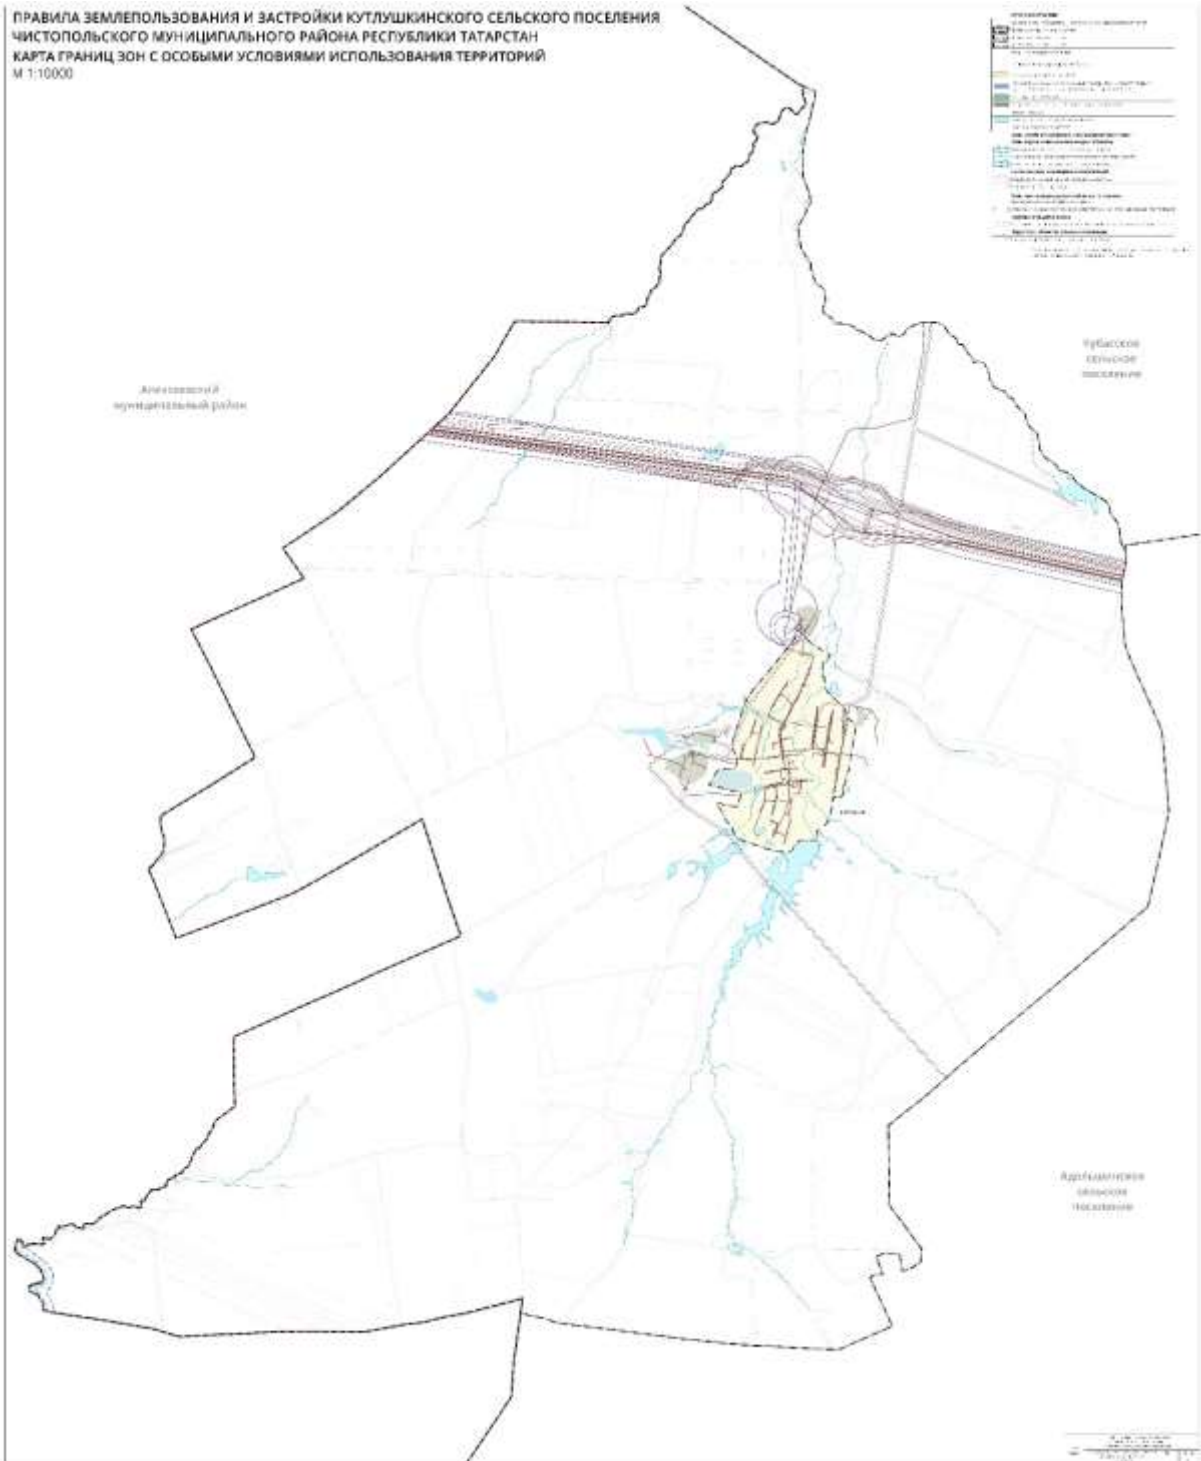

ПРАВИЛА ЗЕМЛЕПОЛЬЗОВАНИЯ И ЗАСТРОЙКИ КУТЛУШКИНСКОГО СЕЛЬСКОГО ПОСЕЛЕНИЯ
 ЧИСТОПОЛЬСКОГО МУНИЦИПАЛЬНОГО РАЙОНА РЕСПУБЛИКИ ТАТАРСТАН
 КАРТА ГРАДОСТРОИТЕЛЬНОГО ЗОНИРОВАНИЯ. ТЕРРИТОРИАЛЬНЫЕ ЗОНЫ
 М 1:10000

