

ТАТАРСТАН РЕСПУБЛИКАСЫ ЗЕЛЕНОДОЛЬСК МУНИЦИПАЛЬ РАЙОНЫ
ОЛЫ КАРАУЖА АВЫЛ ЖИРЛЕГЕ СОВЕТЫ

КАРАР

2018 елның 20 июне

№145

Олы Караужа авылы урамнарына
исем бирү турында


2003 елның 06 октябрдәгә Россия Федерациясе Законы нигезендә Россия Федерациясенең Жирле үзидарә оештыруның гомуми принциплары турында «131-ФЗ» Татарстан Республикасы Зеленодол муниципаль районының Олы Караужа авыл жирлеге «муниципаль берәмлеге Уставы белән, Олы Караужа авыл жирлеге Советы карар чыгарды:

1. Олы Караужа авылының яңа төзелгән урамнарына (кушып бирелә торган схема буенча)исем бирергә:
 - 1 нче урам - Дорожная урамы-1;
 - 2 нче урам — Дорожная урамы-2;
 - 3 нче урамы — Дорожная урамы-3;
 - 4 нче урам — Мичурин урамы - 1;
 - 5 нче урам - Мичурин урамы-2;
 - 6 нчы урам — Мичурин урамы-3;
 - 7 нче урам — Мичурин урамы-4;
 - 8 нче урам — Кленовая урамы;
2. Әлеге карарны Татарстан Республикасы хокукый мәгълүматының рәсми порталында кушымта белән урнаштырырга (<http://pravo.tatarstan.ru>).
3. Әлеге карарның үтәлешен контроль дә тотам.

**Авыл жирлеге башлыгы,
Советы Рәисе**

М.Г. Шакиров

Применение в решении Совета Ботанико-географического СА ЗМР РТ от 20.06.2018 N 145

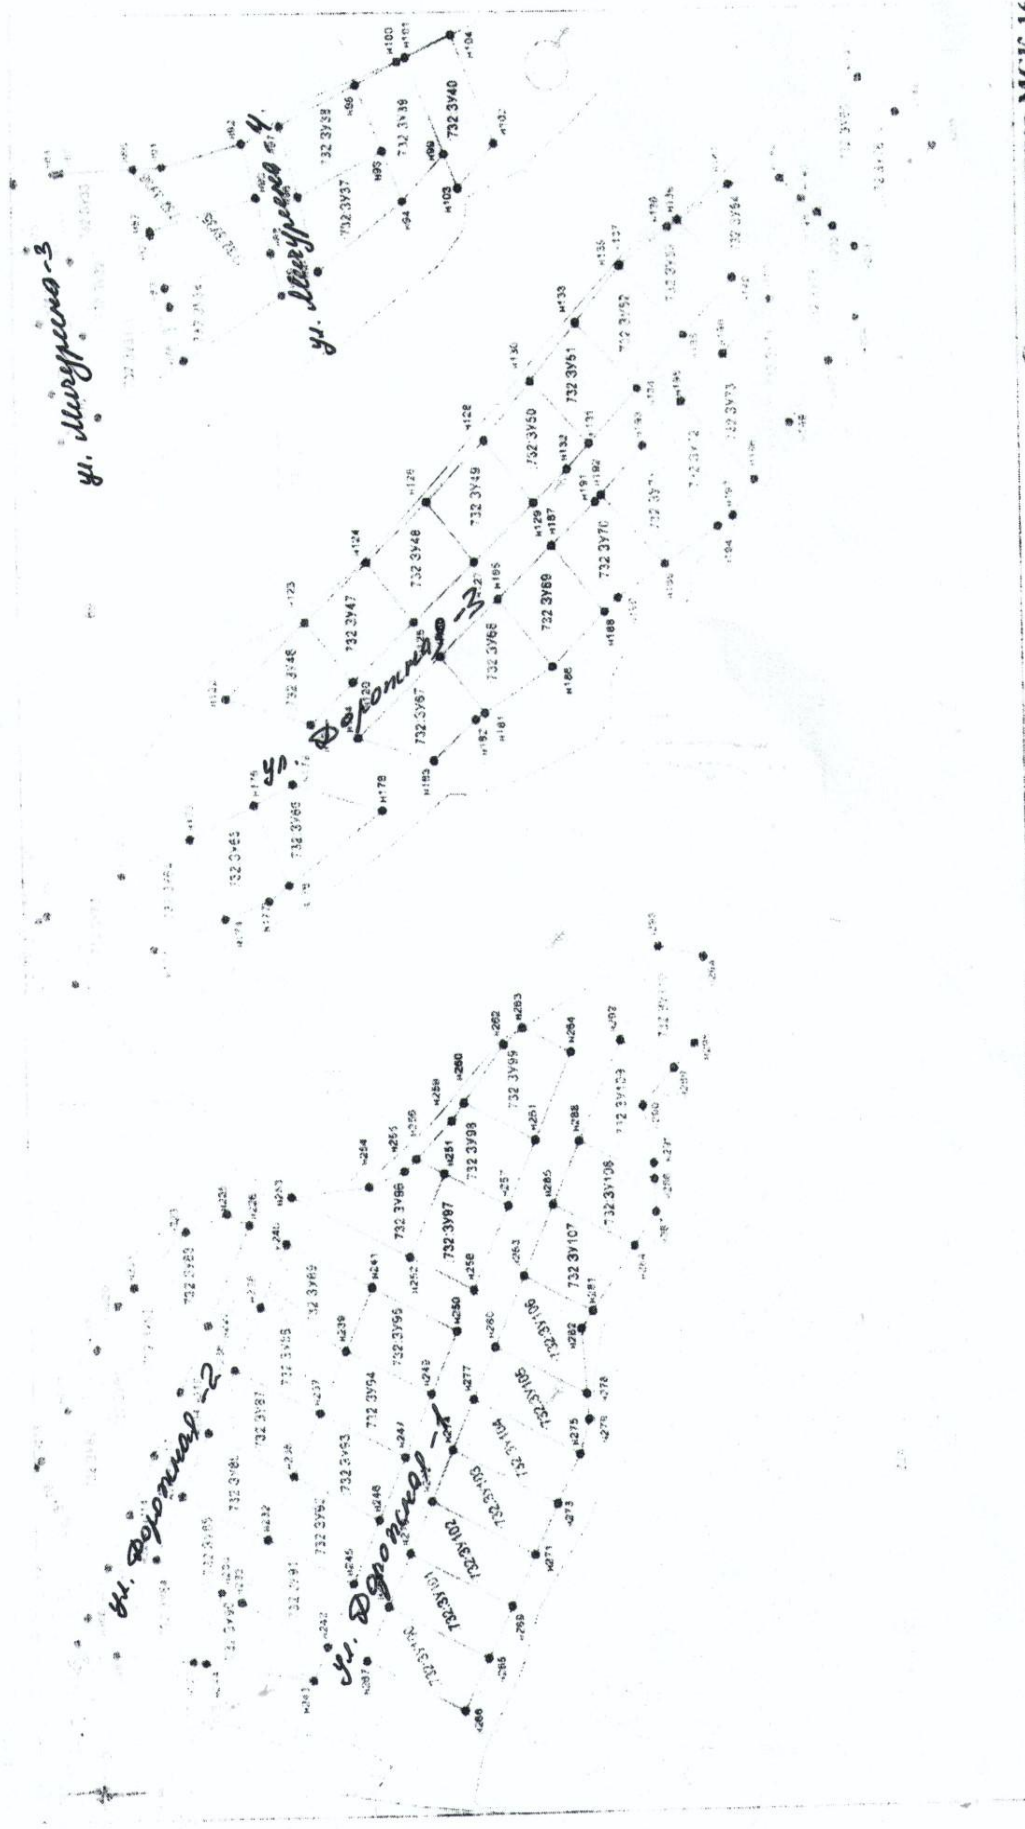

Масштаб 1:2000

Система координат МСК-16

Применение 1:к решению Совета Большелурьевского СП ЗМП РТ от 20.06.2018 N 145



Масштаб 1:2000

Система координат МСК-16