



ГЕНЕРАЛЬНЫЙ ПЛАН МАЛОБУИНКОВСКОГО СЕЛЬСКОГО ПОСЕЛЕНИЯ БУИНСКОГО МУНИЦИПАЛЬНОГО РАЙОНА РЕСПУБЛИКИ ТАТАРСТАН

КАРТА ФУНКЦИОНАЛЬНЫХ ЗОН ПОСЕЛЕНИЯ М 1:10 000



УСЛОВНЫЕ ОБОЗНАЧЕНИЯ

- границы сельских поселений
 - устанавливаемые границы населенных пунктов
 - границы земельных участков
- Функциональные зоны**
- зона застройки индивидуальными жилыми домами
 - многофункциональная общественно-деловая зона
 - производственная зона предприятий промышленности
 - производственная зона сельскохозяйственных предприятий и объектов обеспечения сельского хозяйства
 - зона инженерной инфраструктуры и коммунального обслуживания
 - зона транспортной инфраструктуры
 - зона специального назначения
 - зона озеленения населенных пунктов
 - зона сельскохозяйственных угодий
 - зона лесов, иной растительности
 - зона акваторий
 - территории, в отношении которых функциональные зоны не устанавливаются
 - территории, в отношении которых генеральным планом предусматривается изменение функционального использования в связи с планируемым размещением объектов
- Линейные объекты транспортной инфраструктуры**
- железнодорожный путь общего пользования
 - автомобильные дороги регионального значения
 - автомобильные дороги местного значения
- Планируемые линейные объекты транспортной инфраструктуры**
- автомобильные дороги местного значения
- Линейные объекты инженерной инфраструктуры**
- магистральные трубопроводы
 - линии электропередачи
 - линии связи
 - газопровод распределительный

 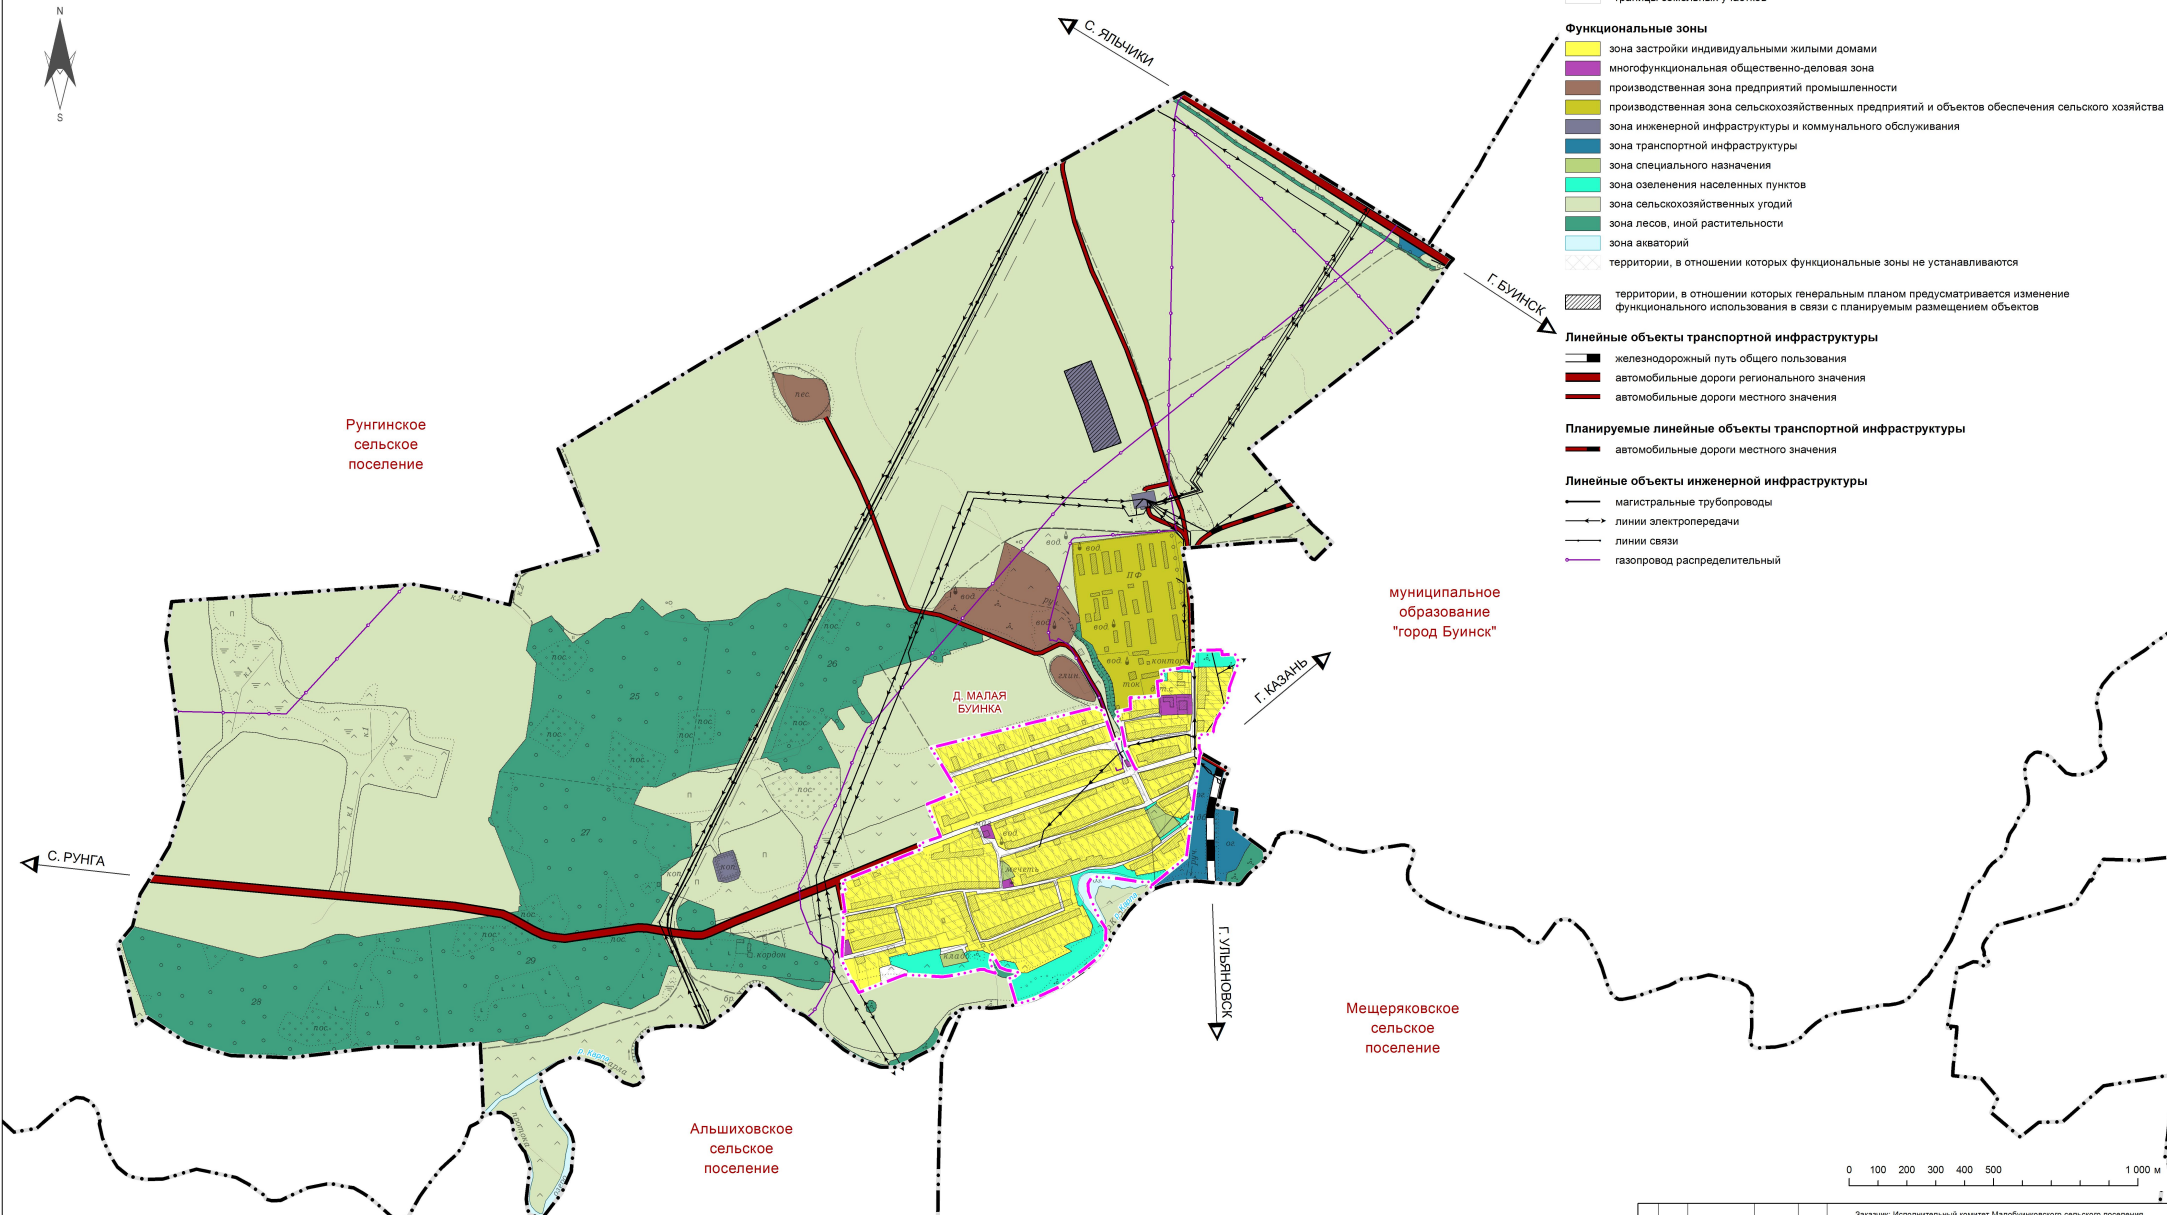

				Заказчик: Исполнительный комитет Малобуинковского сельского поселения Буинского муниципального района Республики Татарстан			
				Генеральный план Малобуинковского сельского поселения Буинского муниципального района Республики Татарстан			
Изм.	Лист	№ докум.	Подп.	Дата	Стдия	Лист	Листов
					ПП	2	3
Карта функциональных зон поселения							
Том 2. Утверждаемая часть. Графические материалы					Общество с ограниченной ответственностью "Максима"		