



ПОСТАНОВЛЕНИЕ

КАРАР

13.08.2019

Олы Кайбыч авылы

№ 366

Бушанчы - Кече Русак автоюллары чикләрендәге
жир кишәрлекләренә даими гәвами
сервитут урнаштыру турында

2003 елның 6 октябрдәге «Россия Федерациясендә жирле үзидәрә оештыруның гомуми принциплары турында»гы 131-ФЗ номерлы Федераль законына, Россия Федерациясе Жир кодексының 23 статьясына туры китереп, муниципаль мәнфәгатьләрне һәм жирле халык мәнфәгатьләрен тәмин итү максатында, Татарстан Республикасы Кайбыч муниципаль районы Башкарма комитеты **КАРАР КЫЛА:**

1. Бушанчы – Кече Русак автоюлы чикләрендә 16:21:000000:130 (:ЗУ1) кадастр номерлы жир кишәрлегенә 2334кв.м майданлы өлешенә, әлеге карарга кушымта чикләрендә Татарстан Республикасы Кайбыч муниципаль районы торак пунктларына баруны тәмин итү өчен, даими гәвами сервитут урнаштырырга.

2. Татарстан Республикасы Кайбыч муниципаль районы Башкарма комитетына 1,2 кушымталар нигезендә гәвами сервитут эшли торган өлкә чикләрендә тиешле мәгълүматларны кертү һәм гәвами сервитутка дәүләт теркәве үткәрү өчен Татарстан Республикасы буенча дәүләт теркәве, кадастр һәм картография Федераль хезмәте Идарәсенә мөрәжәгать итәргә.

3.Әлеге карарны документлар һәм хокукый актлар жыентыгында бастырырга.

4.Әлеге карар рәсми бастырылган көннән үз көченә керә дип санарга.

5.Әлеге караның үтәлешен контрольдә тотуны Башкарма комитет Житәкчесенә төзелеш һәм ТКХ буенча урынбасары Ф.Ш.Әхмәтовка йөкләргә.

Житәкче

А.Н.Макаров

Расланган *Жушты та н т*
Кайбыч муниципаль
(раслау турында документ атамасы,

район
схеманы раслау турында карар кабул иткән
Башкария *Коллеция*
яки жир кишәрлекләрен яңадан бүлү турында
киләшү имзалаган
кара
дәүләт хакимияте органнары яки жирле үзидарә
органнарын да кертеп) *13.08.2019* № *306*

16:21:000000:130 кадастр номерлы жир кишәрлегенән барлыкка китерелә торган 2334 кв.м. майданлы жир кишәрлегенә урнашу схемасы

Жир категориясе: Авыл хужалыгы жирләре.

Адресы : Татарстан Республикасы, Кайбыч муниципаль районы, АККХ "Тан" жирләре


Жир кишәрлеге майданы <u>2334</u> м ²		
характерлы чик нокталарын билгеләү	Координаталар, м	
	X	Y
1	2	3
	(1)	
н1	429458.86	1256465.39
н2	429460.37	1256467.93
н3	429462.37	1256470.93
н4	429455.37	1256471.18
н5	429372.87	1256471.93
н6	429377.19	1256471.50
н7	429383.08	1256471.08
н8	429388.96	1256470.63
н9	429392.85	1256470.30
н10	429394.87	1256470.16
н11	429400.75	1256469.69
н12	429406.63	1256469.20
н13	429412.50	1256468.67
н14	429417.78	1256468.15
н15	429423.04	1256467.64
н16	429428.30	1256467.06
н17	429432.11	1256466.65
н18	429433.56	1256466.46
н19	429438.97	1256465.65
н20	429442.22	1256465.15
н21	429444.49	1256464.80
н22	429450.12	1256463.89
н23	429455.86	1256462.94
н24	429457.28	1256462.75
н1	429458.86	1256465.39

(2)

н25	429085.36	1256465.49
н26	429044.37	1256464.18
н27	428954.99	1256457.91
н28	428933.87	1256456.42
н29	428915.87	1256454.92
н30	428823.87	1256447.92
н31	428815.37	1256447.17
н32	428767.94	1256444.11
н33	428769.33	1256444.03
н34	428775.45	1256443.68
н35	428780.77	1256443.71
н36	428795.54	1256443.81
н37	428810.57	1256445.30
н38	428815.70	1256445.68
н39	428830.62	1256446.77
н40	428845.81	1256447.43
н41	428863.14	1256448.86
н42	428880.59	1256450.40
н43	428895.50	1256451.80
н44	428897.96	1256451.97
н45	428915.43	1256453.26
н46	428932.33	1256454.64
н47	428949.21	1256456.11
н48	428955.30	1256456.66
н49	428966.04	1256457.42
н50	428976.83	1256458.23
н51	428982.94	1256458.69
н52	428999.03	1256459.99
н53	429015.13	1256461.30
н54	429033.11	1256462.83
н55	429034.96	1256462.97
н56	429042.71	1256463.23
н57	429054.35	1256463.64
н58	429054.89	1256463.66
н59	429066.04	1256464.33
н60	429078.20	1256465.06
н25	429085.36	1256465.49
(3)		
н61	428720.37	1256431.67
н62	428722.62	1256441.92
н63	428714.62	1256441.42
н64	428708.73	1256441.04
н65	428709.84	1256440.84

	428712.62	1256438.87
н67	428715.57	1256434.48
н68	428716.17	1256431.46
н61	428720.37	1256431.67
(4)		
н69	428636.66	1256436.39
н70	428606.12	1256434.42
н71	428497.38	1256428.42
н72	428421.38	1256425.65
н73	428425.02	1256425.68
н74	428434.24	1256425.83
н75	428444.02	1256425.98
н76	428453.84	1256426.20
н77	428463.65	1256426.52
н78	428473.42	1256426.90
н79	428484.30	1256427.10
н80	428494.76	1256427.38
н81	428505.34	1256427.73
н82	428515.91	1256428.13
н83	428525.31	1256428.57
н84	428534.70	1256429.10
н85	428544.07	1256429.70
н86	428553.45	1256430.32
н87	428561.51	1256430.92
н88	428569.56	1256431.55
н89	428583.20	1256432.59
н90	428596.84	1256433.49
н91	428615.96	1256434.81
н92	428628.00	1256435.71
н69	428636.66	1256436.39
(5)		
н93	428403.10	1256424.98
н94	428403.27	1256424.99
н95	428387.63	1256424.42
н96	428276.63	1256416.92
н97	428169.13	1256410.67
н98	428061.88	1256405.92
н99	428010.88	1256399.42
н100	428011.54	1256394.14
н101	428017.48	1256394.74
н102	428020.45	1256395.06
н103	428026.33	1256395.60
н104	428037.36	1256396.18
н105	428057.33	1256398.35

н106	428077.22	1256400.36
н107	428097.09	1256402.33
н108	428115.03	1256403.63
н109	428117.01	1256403.78
н110	428129.49	1256404.74
н111	428136.89	1256405.40
н112	428141.82	1256405.54
н113	428154.34	1256406.10
н114	428166.85	1256406.73
н115	428179.36	1256407.51
н116	428191.86	1256408.41
н117	428204.35	1256409.39
н118	428216.82	1256410.48
н119	428226.47	1256411.35
н120	428236.58	1256412.32
н121	428246.69	1256413.19
н122	428256.62	1256414.02
н123	428261.58	1256414.33
н124	428276.98	1256415.30
н125	428281.53	1256415.57
н126	428296.50	1256416.41
н127	428316.47	1256417.49
н128	428335.51	1256418.49
н129	428354.53	1256419.42
н130	428356.51	1256419.51
н131	428365.54	1256421.07
н132	428376.23	1256421.78
н133	428385.16	1256423.82
н134	428394.13	1256424.43
н93	428403.10	1256424.98

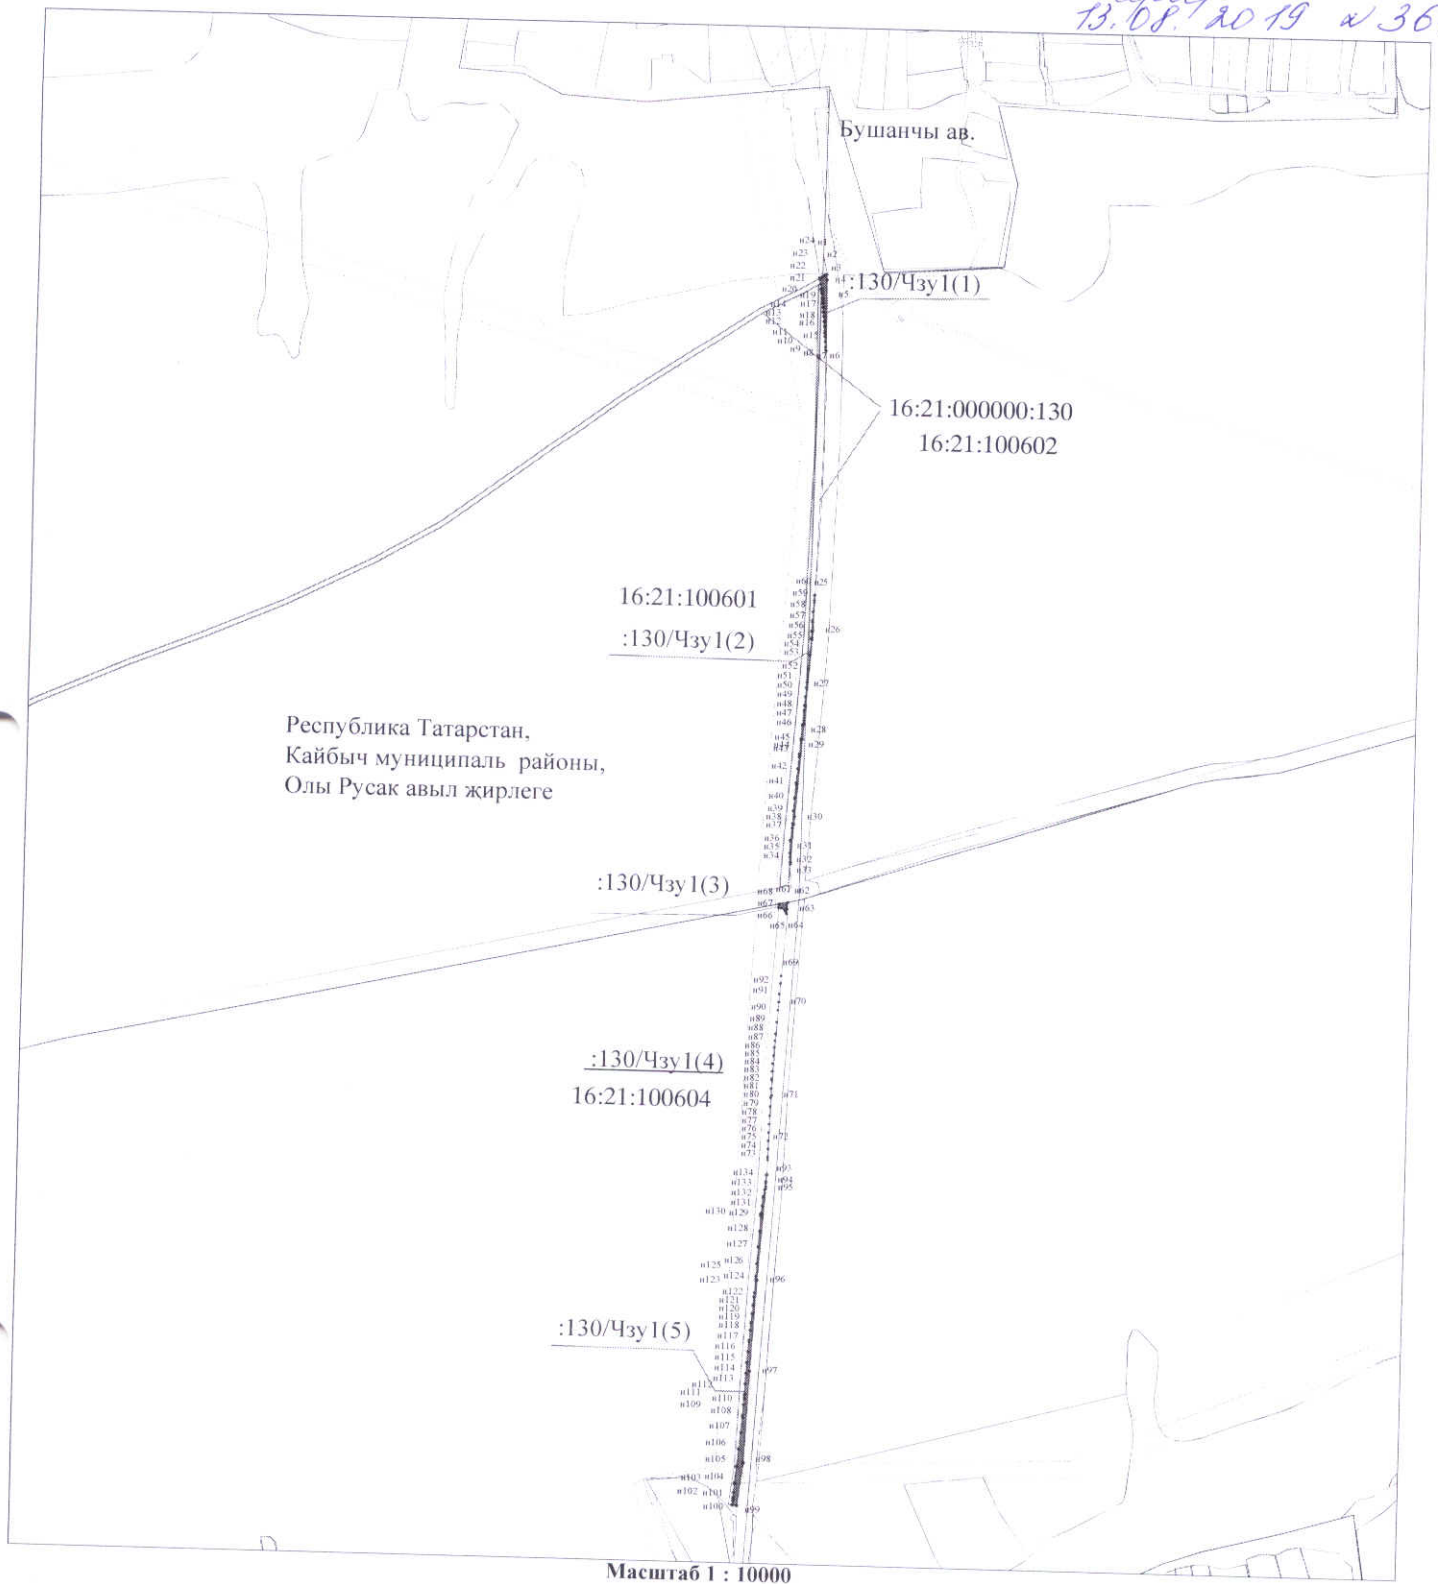

Масштаб 1 : 10000

Шартлы билгеләр :

:130/Чзу1 – алына торган жир кишәрлеге;

16:21:000000:130- алына торган жир кишәрлегенен кадастр номеры;

— - чикнең аның турында мәгълүматлар аның урнашу урынын билгеләү өчен житәрлек булган яңа барлыкка килгән өлеше; н1 - аның турында мәгълүматлар аның урнашу урынын билгеләү өчен житәрлек булган характерлы чик ноктасын билгеләү

— - жир кишәрлекләре чиге;

— - кадастр кварталы чиген билгеләү;

— - территорияләрен куллану үзенчәлекле булган зоналар чикләрен билгеләү.