

РЕСПУБЛИКА ТАТАРСТАН  
СОВЕТ КАЙБИЦКОГО  
МУНИЦИПАЛЬНОГО РАЙОНА



ТАТАРСТАН РЕСПУБЛИКАСЫ  
КАЙБЫЧ МУНИЦИПАЛЬ  
РАЙОН СОВЕТЫ

РЕШЕНИЕ

«24» май, 2022 ел

Олы Кайбыч ав.

КАРАР

№ 123

Татарстан Республикасы Кайбыч муниципаль районы Ульянково авыл жирлегенең генераль планын раслау туринда

«Россия Федерациясендә жирле үзидарә оештыруның гомуми принциплары туринда» 2003 елның 6 октябрендәге 131-ФЗ номерлы федераль закон, «Татарстан Республикасы Кайбыч муниципаль районы» муниципаль берәмлеге Уставы нигезендә, Татарстан Республикасы Министрлар Кабинетының Татарстан Республикасы Кайбыч муниципаль районы Ульянково авыл жирлегенең генераль планы проектына 2002 елның 20 апрелендәге 10-53/3819 номерлы бәяләмәсен, 2022 елның 20 маенданы гавами тыңлаулар нәтижәсен карап, Татарстан Республикасы Кайбыч район Советы КАРАР ИТТЕ:

1. Татарстан Республикасы Кайбыч муниципаль районы Ульянково авыл жирлегенең генераль планын расларга (кушымта).

2. Массакүләм мәгълүмат чарасы буларак теркәлгән «Кайбыч таңнары» («Кайбыч таңнары») чөлтәрле басмасында, Интернет мәгълүмати-телекоммуникация чөлтәрендә <http://kaybici.tatarstan.ru> веб-адресы буенча Татарстан Республикасы Кайбыч муниципаль районының рәсми сайтында, Интернет мәгълүмати-телекоммуникация чөлтәрендә <http://pravo.tatarstan.ru> веб-адресы буенча Татарстан Республикасы хокукий мәгълүмат рәсми порталында, Татарстан Республикасы Кайбыч муниципаль районы Ульянково авыл жирлегенең мәгълүмати стендларында бастырырга (халыкка житкерергә).

3. Әлеге карар рәсми басылып чыккан (халыкка житкерелгән) көненнән үз көченә керә.

Совет Рәисе, Татарстан Республикасы  
Кайбыч муниципаль районы Башлыгы

А.И. Рәхмәтуллин

Татарстан Республикасы  
Кайбыч муниципаль районы Советының  
2022 е.25 маендагы №3 номерлы карарына  
кушымта

**ТАТАРСТАН РЕСПУБЛИКАСЫ  
КАЙБЫЧ МУНИЦИПАЛЬ РАЙОНЫ  
УЛЬЯНКОВО АВЫЛ ЖИРЛЕГЕНЕН  
ГЕНЕРАЛЬ ПЛАНЫ**

**ТЕРРИТОРИАЛЬ ПЛАНЛАШТЫРУ ТУРЫНДА НИГЕЗЛӘМӘ**

Казан, 2021 ел

## ЭЧТӘЛЕК

КЕРЕШ.....	3
2. ТАТАРСТАН РЕСПУБЛИКАСЫ КАЙЫЧ МУНИЦИПАЛЬ РАЙОНЫ УЛЬЯНКОВО АВЫЛ ЖИРЛЕГЕ ТУРЫНДА ГОМУМИ МӘГЪЛУМАТ .....	5
3. УЛЬЯНКОВО АВЫЛ ЖИРЛЕГЕНЕҢ ЖИРЛЕ ӘҢӘМИЯТТӘГЕ ОБЪЕКТЛАРНЫ БИЛГЕЛӘҮ ТӨРЛӘРЕ ҺӘМ УРНАШТЫРУ ӨЧЕН ПЛАНЛАШТЫРЫЛА ТОРГАН ОБЪЕКТЛАРНЫң ИСЕМНӘРЕ ТУРЫНДА БЕЛЕШМӘЛӘР .....	6
2.1. ГОМУМИ ОЕШТЫРУ ЧАРАЛАРЫ .....	6
2.2. СӘНӘГАТЬ ЖИТЕШТЕРҮЕН УСТЕРУ ЧАРАЛАРЫ .....	6
2.3. АГРОСӘНӘГАТЬ КОМПЛЕКСЫН УСТЕРУ БУЕНЧА ЧАРАЛАР .....	7
2.4. УРМАН КОМПЛЕКСЫН УСТЕРУ БУЕНЧА ЧАРАЛАР .....	9
2.5. ТОРАК ИНФРАСТРУКТУРАСЫН УСТЕРУ БУЕНЧА ЧАРАЛАР .....	9
2.6. ХАЛЫККА ХЕЗМӘТ КҮРСӘТҮ ӨЛКӘСЕ УСТЕРУ БУЕНЧА ЧАРАЛАР .....	9
2.7. ЗИРАТЛАРНЫ УСТЕРУ БУЕНЧА ЧАРАЛАР .....	14
2.8. ТУРИСТЛÝК-РЕКРЕАЦИОН ТЕРРИТОРИЯЛӘРНЕ УСТЕРУ БУЕНЧА ЧАРАЛАР .....	14
2.9. ТРАНСПОРТ-КОММУНИКАЦИЯ ИНФРАСТРУКТУРАСЫН УСТЕРУ БУЕНЧА ЧАРАЛАР .....	15
2.10. ЭЙЛӘНӘ-ТИРӘНЕ САКЛАУ БУЕНЧА ЧАРАЛАР .....	17
2.11. ИНЖЕНЕРЛÝК ИНФРАСТРУКТУРАСЫН УСТЕРУ БУЕНЧА ЧАРАЛАР .....	18
2.12. ГРАЖДАННАР ОБОРОНАСЫ, ТАБИГÝЙ ҺӘМ ТЕХНОГЕН ХАРАКТЕРДАГЫ ГАДӘТТӘН ТЫШ ХӘЛЛӘРНЕ КИСӘТҮ БУЕНЧА ЧАРАЛАР .....	19
3. ФУНКЦИОНАЛЬ ЗОНАЛАР ПАРАМЕТРЛАРЫ.....	20

## КЕРЕШ

Татарстан Республикасы Кайбыч муниципаль районы Ульянково авыл жирлегенең генераль планы проекты «ГК-групп» ЖЧЖ тарафыннан Татарстан Республикасы Кайбыч муниципаль районы Башкарма комитетының 2021 елның 24 декабрендәге «Татарстан Республикасы Кайбыч муниципаль районы Ульянково авыл жирлегенең генераль планы проектын әзерләү турында» 509 номерлы Карапы нигезендә һәм Татарстан Республикасы Кайбыч муниципаль районы Башкарма комитетының «ГК-групп» ЖЧЖ адресына 2021 елның 24 декабрендә кабул ителгән 02-2880 санлы хаты нигезендә эшләндө.

Проектның заказчысы-Татарстан Республикасы Кайбыч муниципаль районы Башкарма комитеты.

Эшләрне финанслау чыганагы-инвестор акчалары.

Генераль план проектын әшләү максатлары:

1. Халыкның тормыш эшчәнлеге өчен уңайлы шартлар һәм территориянең табигый ресурслардан һәм социаль-икътисадый потенциалыннан рациональ файдалану нигезендә инвестицияләр жәлеп иту өчен шартлар тудыру.

2. Территорияләрне билгеләү территорияләрнең тотрыклы үсешен тәэмин итү, инженерлык, транспорт һәм социаль инфраструктураны үстерү, гражданнар һәм аларның берләшмәләре, Россия Федерациясе субъектлары, муниципаль берәмлекләр мәнфәгатьләрен исәпкә алуны тәэмин иту максатларында социаль, икътисадый, экологик һәм башка факторлардан чыгып билгеләнә.

Генераль план проекты аны гамәлгә ашыруның киләсе срокларына исәпләнгән:  
Беренче чиратта – 2030 елга кадәр Генераль планны гамәлгә ашыру буенча беренчел чараплар билгеләнгән.

Генераль планның барлык төп проект караплары планлаштырылган исәп-хисап вакыты-2040 елга кадәр.

Россия Федерациясе шәһәр төзелеше кодексының 23 статьясы нигезендә Ульянково авыл жирлегенең генераль планы үз эченә түбәндәгеләрне ала:

Текст һәм график материаллар составында расланган:

Текстлы материаллар – Территориаль планлаштыру турында нигезләмә, ул үз эченә территориаль планлаштыру максатларын һәм бурычларын, территориаль планлаштыру буенча чараплар исемлеген һәм Генераль планны гамәлгә ашыру этаплары буенча аларны үтәү эзлеклелеген ала.

График материалларда терitoriаль планлаштыру картасы бар.

Территориаль планлаштыру тәкъдимнәрен нигезләү һәм азлату максатларында, авыл жирлегенең генераль планын раслау процессын килештерү һәм тәэмин иту өчен эшләнә торган проектны нигезләү материаллары.

Текст материаллары жирлек территориясе торышын, аның комплекслы үсеше проблемаларын һәм юнәлешләрен анализлауны, территориаль һәм пространство-планлаштыру үсешен нигезләүне, территориаль планлаштыру буенча чараплар исемлеген, аларны тормышка ашыру этапларын, табигый һәм техноген характердагы гадәттән тыш хәлләр килеп чыгу куркынычы булган төп факторлар исемлеген үз эченә ала.

График материалларда генераль план нигезләмәләрен нигезләү схемалары бар.

## **2. ТАТАРСТАН РЕСПУБЛИКАСЫ КАЙБЫЧ МУНИЦИПАЛЬ РАЙОНЫ УЛЬЯНКОВО АВЫЛ ЖИРЛЕГЕ ТУРЫНДА ГОМУМИ МӘГЪЛУМАТ**

Ульянково авыл жирлеге (авыл жирлеге) «Кайбыч муниципаль районы» муниципаль берәмлекенең һәм аның составындагы муниципаль берәмлекләрнең территорияләре чикләрен билгеләү һәм аларның статусы турында” 2005 елның 31 гыйнварындагы 25-ТРЗ номерлы Татарстан Республикасы Законы нигезендә төзелде.

Ульянково авыл жирлеге Багай, Олы Кайбыч, Олы Подберезье, Надеждино һәм Ябалак авыл жирлекләре белән чиктәш.

Муниципаль берәмлекнең гомуми мәйданы 8 414,84 га тәшкил итә, шул исәптән торак пунктларның мәйданы 248,42 га.

Ульянково авыл жирлегенең тубәндәге ижтимагый объектлар бар: «ТР Кайбыч районы Ульянково төп гомуми белем бирү мәктәбе» МББУ, «ТР Кайбыч районы «Солнышко» балалар бакчасы» МБМББУ, Ульянково авыл китапханәсе – 21 нче филиал, Корноухово авыл китапханәсе – 27 нче филиал, Корноухово авыл китапханәсе, Ульянково авыл мәдәният йорты, Корноухово авыл клубы, Ульянково ФАПы, Корноухово ФАПы, Ульянково авыл жирлеге башкарма комитетының административ бинасы, Корноухово авылында кибет, гыйбадәтханә, Ульянково авылында гыйбадәт йорты h. б. лар.

Ульянково авыл жирлеге территорииясендә авыл хужалыгы житештерүе объекты – «АФ «Золотая Нива» ЖЧЖ.

Ульянково авыл жирлегенең Татарстан Республикасының башка районнары һәм жирлекләре белән транспорт элемтәсе хәзерге вакытта Татарстан Республикасының төбәк яки муниципальара әһәмияттәге гомуми файдаланудагы автомобиль юллары аша гамәлгә ашырыла. «Олы Кайбыч-Камыллы» – Иске Чәкаб, «Олы Кайбыч – Камыллы» - Надеждино.

## **2. УЛЬЯНКОВО АВЫЛ ЖИРЛЕГЕНЕЦ ЖИРЛЕ ӘҢӘМИЯТТЕГЕ ОБЪЕКТЛАРНЫ БИЛГЕЛӘҮ ТӨРЛӘРЕ ҺӘМ УРНАШТАРЫУ ӨЧЕН ПЛАНЛАШТАРЫЛА ТОРГАН ОБЪЕКТЛАРНЫЦ ИСЕМНӘРЕ ТУРЫНДА БЕЛЕШМӘЛӘР**

### **2.1. Гомуми оештыру чаралары**

Ульянково авыл жирлегенең үсеш юнәлешләрен билгеләгендә Татарстан Республикасының, Кайбыч муниципаль районының социаль-икътисади үсеш программалары, региональ һәм федераль тармак программалары исәпкә алынды.

2015 елның 17 июнендәге 40-ТРЗ номерлы Татарстан Республикасы законы белән «2030 елга кадәр Татарстан Республикасын социаль-икътисадый үстерү стратегиясе» (алга таба – Стратегия) расланды. Татарстан Республикасы Министрлар Кабинетының 2015 елның 25 сентябрендәге 707 номерлы каары белән расланды.

«2030 елга кадәр Татарстан Республикасын социаль-икътисадый үстерү стратегиясен гамәлгә ашыру буенча чаралар планы» Татарстан Республикасы Министрлар Кабинетының 2019 елның 20 июнендәге 503 номерлы каары белән 2030 елга кадәр Татарстан Республикасын социаль - икътисадый үстерү стратегиясен гамәлгә ашыру чаралары планына үзгәрешләр керту расланды.

### **2.1. Сәнәгать житештерүен үстерү буенча чаралар**

Исәп-хисап чорында Ульянково авыл жирлегенең генераль планы нигезендә сәнәгать житештерүен үстерү чаралары каралмаган.

## 2.1.. Агросәнәгать комплексин Устера чаралары

Татарстан Республикасы Кайбыч муниципаль районы Ульянково авыл жирлеге территориясендө агросәнәгать комплексин Устера чаралары исемлеге

т/б №	Жирлек составына көрүче торак пунктның исеме	Объекттың исеме	Чара төре		Исәпләү бершилгөн	Беренч е чирап	Исәп-хисап чоры	Сроклары		Чара чыганагы (документтың исеме)
			егәрлөгө	етреме				егәрлөгө	етреме	
<b>Жирле әһәмияттәгө (жирлек) чаралар</b>										
1	Ульянково авыл	«3400 фураж сыерга исәпләнгән сөт-товар фермасы»	төзелеш	га	-	75,3	+		+	Ульянково авыл жирлөгө ГII
2	Ульянково авыл	«Алтын Нива» АФ ЖЧЖ ишегалында сыер абзары	Реконструкция							Ульянково авыл жирлөгө ГII
3		«Алтын Нива «АФ» ЖЧЖ бозау абзары								Ульянково авыл жирлөгө ГII

3.3.1 таблица

4	«Алтын Нива», ЖЧЖ сыер абзары	«Алтын Нива» ЖЧЖ Бозау абзары белән бозаулату абзары	Ульянково авыл жирлеге ГП
5			
6			
7			
8			
9			
10			

11	«Алтын Нива» ЖЧЖ Бозау абзары белән бозаулату абзары	Ульянково авыл жирлеге ГП			

## **2.2. Урман комплексын үстерү буенча чаралар**

Урман хужалыгы өлкәсендәге чараларга урманнарны яңадан торгызу, янгыннардан, пычратудан, пычратудан (шул исәптән радиоактив матдәләрдән) һәм башка тискәре йогынтыдан саклау, шулай ук заарлы организмнардан саклау, шәһәр һәм торак пунктларның яшел зоналары мәйданнарын саклау һәм үстерү буенча чаралар керә, шулай ук урман фонды һәм урман хужалыгы мәнфәгатьләренә кагылышлы башка өлкәләрдәге эшчәнлекнең кайбер чараларын үз эченә ала. Татарстан Республикасының барлык урманнары Россия Федерациясе милке булып торганга күрә, барлык чаралар да федераль әһәмияткә ия һәм федераль дәрәҗәдә контролльдә тотылыша тиеш.

Татарстан Республикасы муниципаль районы территорииясендә урман комплексын үстерү буенча чаралар исемлеге «2014-2024 елларга Татарстан Республикасы урман хужалыгын үстерү» дәүләт программасы, «2014-2024 елларга Татарстан Республикасы урман хужалыгын үстерү «дәүләт программасын раслау турында» 2013 елның 30 июлендәге 531 номерлы Татарстан Республикасы Министрлар Кабинеты Каравы, Татарстан Республикасы Урман хужалыгы министрлыгының 2017 елның 20 июлендәге 547 номерлы «2014-2024 елларга Татарстан Республикасы урман хужалыгын үстерү» дәүләт программасын раслау турында» боерыгы, Татарстан Республикасы Министрлар Кабинетының «2030 елга кадәр Татарстан Республикасы урман хужалыгын үстерү стратегиясен раслау турында», Татарстан Республикасының территориаль планлаштыру схемасы чаралары, Татарстан Республикасы муниципаль районының территориаль планлаштыру схемалары нигезендә төзелә.

Татарстан Республикасы муниципаль районы авыл жирлегенең урман комплексы үсеше фаразында тимер һәм автомобиль юллары участоклары төзү өчен урман фондыннан Жирләрне алу буенча чараларны күрсәтергә кирәк. Ульянково авыл жирлеге территорииясендә әлеге чаралар планлаштырылмый.

## **2.2. Торак инфраструктурасын үстерү буенча чаралар**

Кайбыч муниципаль районы Ульянково авыл жирлегенең генераль планы нигезендә торак инфраструктурасын үстерү күздә тотылмый.

## **2.3. Халыкка хезмәт күрсәту өлкәсен үстерү буенча чаралар**

Татарстан Республикасы Кайбыч муниципаль районы Ульянково авыл жирлегендә халыкка социаль һәм мәдәни-көнкүреш хезмәте күрсәту объектларын үстерү буенча чаралар исемлеге 3.6.1 таблицасында күрсәтелгән.

Таблицадан күренгәнчә: хисап чоры ахырына 269 кв. м мәйданлы яңа спорт залы төзүне күздә тотарга кирәк; 1431,6 кв. м мәйданлы спорт мәйданчыгы төзүне жирлек өчен яссылык корылмаларына норматив ихтыяжны капляячак.

3.6.1 таблица  
Татарстан Республикасы Кайбыч муниципаль районны Ульянково авыл жирлелеге территориясенде халыкка хезмәт күрсәту  
өлкәсен Устерь буенча чаралар исемлеге

Нº	Жирлек составына керүче торак пунктның исеме	Объектның исеме	Сроклары		Чара чыганагы (документтын исеме)
			егәрлелеге	Беренч е чирад	
<b>Жирле әһәмияттәгә (район) чаралар</b>					
			Белем бирү оешмалары		
<b>Ульянково төп гомуми белем биру мәктәбе - «Солнышко»</b>					
1	Ульянково балалар бакчасы структурасы булекчәсе буларак	Исәпләү бершмләгө	Реконструкция	-	Ульянково авыл жирлелеге ГII
<b>«Татарстан Республикасы Кайбыч муниципаль районның Ульянково төп гомуми белем бирү мәктәбе» - муниципаль бюджет гомуми белем бирү учреждениесе башлангыч гомуми һәм төп гомуми белем бирү</b>					
2	Ульянково авыллы	Естәмә	Реконструкция	-	Ульянково авыл жирлелеге ГII
<b>Балаарга естәмә белем бирү оешмалары</b>					

		«Татарстан Республикасы Кайбыч муниципаль районынын Ульянково төп гомуми белем бирү мәктәбө» - муниципаль бюджет гомуми белем бирү учреждениесе башлангыч гомуми нәм төп гомуми белем бирү	Реконструкция	-	-	-	-	-	Ульянково авыл жирлеге ГП
1	Ульянково авылы								
<b>Дәвалау-профилактика медицина оешмалары</b>									
1	Ульянково авылы	ФАП	СҮТҮ	-	-	-	-	-	Ульянково авыл жирлеге ГП
2	Корноухово авылы	ФАП	Реконструкция	-	-	-	-	-	Ульянково авыл жирлеге ГП
3	Ульянково авылы	ФАП	Янадан төзү	-	-	-	-	-	Ульянково авыл жирлеге ГП
<b>Спорт залдары (томуми белем бирү мәктәплөрендө)</b>									
1	Ульянково авылы	Спорт залы (9x18)	Реконструкция	-	-	-	-	-	Ульянково авыл жирлеге ГП
<b>Яссы спорт корылмалары (томуми белем бирү оешмаларында)</b>									
1		Футбол кыры (40x70, чирэм)		-	-	-	-	-	Ульянково авыл жирлеге ГП
2	Ульянково авылы	Баскетбол мәйданчығы	Реконструкция	-	-	-	-	-	Ульянково авыл жирлеге ГП
3		Волейбол мәйданчығы		-	-	-	-	-	Ульянково авыл жирлеге ГП

4		Спорт мәйданчылы	Яңаны төзү	M <sup>2</sup>	-	1431,6	+	+	Ульянково авыл жирлеге ГП
<b>Көнкүреш хезмәтә күрсәту предприятиеләре</b>									
1	Ульянково авылы	Көнкүреш хезмәтә күрсәту предприятиеләре	Яңаны төзү	ЭШ уриннары	-	8	+	+	Кайбыч муниципаль районы ТПС
1	Лобашки ав.	Ял зонасы белән кунак йорты	Төзекләндөрү	Уры н	-	20	+	+	Кайбыч муниципаль районы ТПС
<b>Жирле эңәмияттәге чаралар (жирлек)</b>									
<b>Мәдәният һәм ял учреждениеләре</b>									
1	Ульянково авылы	Ульянково авыл китапханәсе- 21 нче филиал	Реконструкция	-	-	-	+	+	Ульянково авыл жирлеге ГП
2	Корноухово ав.	Корноухово авыл китапханәсе-27 нче филиал	Кап. ремонт	-	-	-	+	+	Ульянково авыл жирлеге ГП
3	Ульянково авылы	Ульянково авыл мәдәният йорты	Реконструкция	-	-	-	+	+	Ульянково авыл жирлеге ГП
4	Корноухово ав.	Корноухово авыл клубы	Кап. ремонт	-	-	-	+	+	Ульянково авыл жирлеге ГП
<b>Спорт заллары</b>									
1	Ульянково авылы	Спорт залы	Яңа төзелеш	M <sup>2</sup>	-	269	+	+	Ульянково авыл жирлеге ГП
<b>Сәудә предприятиеләре</b>									

1	Ульянково авылы	кибет	Реконструкция	-	-	-	+	+	Ульянково авыл жирлеңе ГП
---	--------------------	-------	---------------	---	---	---	---	---	------------------------------

Дини оешмалар			
		Дога кылду йорты	СҮТҮ
1	Ульянково авылы		- - + +
2	чиркөү	төзелеш	- - + +
3	Корноуухово ав.	гыйбадәтханә	Кап. ремонт
			Административ-эшлекле билгеләнештәге объектлар
1	Ульянково авыл жирлеге башкарма комитет		- - + +
2	Ульянково авылы Полиция участок пункты	Реконструкция	- - + +

#### **2.4. Зиратларны үстерү буенча чаралар**

Ульянково авыл жирлегенең генераль планы нигезендә, зиратларны үстерү чаралары исәп-хисап чорына кадәр каралмый.

#### **2.5. Туристик-рекреацион территорияләрне үстерү буенча чаралар**

Ульянково авыл жирлегенең генераль планы белән исәп-хисап чорына кадәр туристлык-рекреацион территорияләрне үстерү буенча чаралар каралмаган.

## 2.6. Мероприятия по развитию транспортно-коммуникационной инфраструктуры

Татарстан Республикасы Кайбыч муниципаль районны Ульянково авыл жирлегенен транспорт-коммуникация инфраструктурасын Устерь буенча چارалар исемлөгө

T/ №	Жирлек составына көрүч торак пунктның исеме	Объектның исеме	Чара төре	Исәпләү бершмлөгө	Егерлөгө		Сроклары		Чара чыганагы (документның исеме)
					Беренче чираг	Исәп чоры	Беренче чираг	Исәп чоры	
<b>Федераль әһәмияттәге چаралар</b>									
1	Ульянково авыл жирлөгө	«Мәскәү- Түбән Новгород – Казан» M – 12 тиз йөрешле автомобил ь юлы	Яңаңы төзү	Объект	-	-	-	-	Россия Федерациясе ПИС
<b>Жирле әһәмияттәге چаралар (район)</b>									
1	Ульянково авыл жирлөгө	Ульянково - Лобашки – Воскресен- ский автомобиль юлы	Төзелеш (асфальт- бетон еслеге урнаштыру)	KМ	6	-	-	-	Кайбыч МР ТИС

## 2.7. Эйләнә-тирәлекне саклау буенча чаралар

3.10.1 таблица  
Татарстан Республикасы Кайбыч муниципаль районы Ульянково авыл  
жирлеге территориясендә тормышка ашыруга тәкъдим ителә торган эйләнә-  
тирә мохитне саклау чаралары исемлеге

т/б №	Объект исеме	Чара төре	Единица измерения	Сроклары		Чара чыганагы (документның исеме)
				Беренче чирагт	Исәп чоры	
1	Гамәлдәге фермалар	Нормативлар га туры китерап фермаларны оптимизация ләү, ағынты суларны бүләп бириү системасын урнаштыру, шул исәптән су саклау зонасы режимын бозмас өчен, су саклау зонасы режимын булдыру; сэз, житештерү объектлары периметры буенча махсус билгеләнеш тәгे урыннарны яшелләндерү	C33 размеры м	+	+	Ульянково авыл жирлеге ГП 42.13330.2016

## 2.7. Инженерлык инфраструктурасын үстерү чаралары

Татарстан Республикасы Кайбыч муниципаль районы Ульянково авыл жирлөгө составына көрүче торак пунктларны су белән тәммин итү системасын үстерү чаралары исемлеге

T/ б №	Жирлек составына керүче торак пунктның исеме	Объектның исеме	Егерлөгө		Сроклары		Чара чыганагы (документны н исеме)
			Чара төре	Исәплэ у бершмл еге	Берен че чираг еctame	Расчетн ый период	
Жирлө эңэмийттөгө (район) чаралар							
1	Ульянково авылы	16:21:040101:789, 16:21:040101:788, 16:21:040601:330 жир кишерлекләрендә ике сүтәм башнясы урнаштыру	Янаны төзү объект	-	-	+	Ульянково авыл жирлөгө ГП
2		Планлаштырыла торган су башнясына сууткөргөч урнаштыру (3У 16:21:040101:788, 16:21:040601:330)	Яэаны төзү объект	-	-	+	Ульянково авыл жирлөгө ГП
3	Корноухово авылы	Су уткөргөч чөлтәрләре	Реконструкция	KM	-	+	Ульянково авыл жирлөгө ГП

4	Воскресенский пос.	Чишмэне капиталь ремонттай нэм сү белэн тээмн иту чөлтэрлэрэ төзү	төзөлеш	-	-	+	+	Ульянково авыл жирлэгэ ГП
---	-----------------------	--	---------	---	---	---	---	---------------------------------

**2.8. Гражданнар оборонасы, табигый һәм технологен хәрактердаты**  
**гадәттән тыш хәлләрне кисәтү буенча чаралар**

Татарстан Республикасы Кайбыч муниципаль районы Ульянково авыл жирлеге составына керүче торак пунктлар территориясендә гражданнар оборонасы буенча чаралар һәм гадәттән тыш хәлләрне кисәтү буенча чаралар исемлеге

№ t/ б	Жирлек составына керүче торак пунктның исеме	Объектның исеме		Егерлеге		Сроклары		Чара чыганагы (документның исеме)
		Чара төре	Исәплө ү бершмл еге	Берен че чиrat	Исәп- хисап чоры			
<b>Жирле энәмийттәге (район) чаралар</b>								
1	Ульянково авыл жирлеге	Урманчылык биналарыннан һәм корылмаларыннан альп урманчылыкка кадәр янтынга каршы ераксыларны, газукергечләргә кадәр минималь ераклыкны саклау	данә +	«Яңтын куркынычсызلى быты таләпләре турнида техник регламент»200 8 елның 22 июлендәгэ 123- ФЗ номерлы Федераль закон (2018 елның 27 декабрендәгэ редакциясендә)	+ + +	«Яңтын куркынычсызلى быты таләпләре турнида техник регламент»200 8 елның 22 июлендәгэ 123- ФЗ номерлы Федераль закон (2018 елның 27 декабрендәгэ редакциясендә)	Ульянково авыл жирлеге ГП	

## 2. ФУНКЦИОНАЛЬ ЗОНАЛАР ПАРАМЕТРЛАРЫ

4.1 таблица

Ульянково авыл жирлегенең генераль планы проектында кулланыла торган  
функциональ зоналар параметрлары

т/ б №	Функциональ зонаның атамасы	Функциональ зонаның атамасы	Функциональ зонаның атамасы	Функциональ зонада жир кишәрлекләре н куллану рөхсәт ителгән төр кодлар	Урнаштыру өчен планлаштырылган объектлар
1	Шәхси торак йортлар төзү зонасы	<p>-йорт яны жир кишәрлекләре белән аерым торучы индивидуаль торак йортлар;</p> <p>-торак төзелешенә хезмәт күрсәтү өчен кирәклे капиталъ төзелеш объектлары, шулай ук гражданнарның яшәү шартларына бәйле объектлар</p>	<p>Төп бинаның иң чик катлары:3 (мансадын да кертеп); төзелеш коэффициент ы: 0,2-0,3</p>	<p>2.1; 2.2; 2.3; 3.4.1; 3.5.1; 3.8.1; 3.10.1; 4.4; 5.1.3; 9.3; 11.1, 11.2; 11.3; 12.0.1; 12.0.2</p>	Шәхси торак йортлар төзү

т/ б №	Функциональ зонаның атамасы	Функциональ зонаның атамасы	Функциональ зонаның атамасы	Функциональ зонада жир кишәрлекләре н куллану рөхсәт ителгән төр кодлар	Урнаштыру өчен планлаштырылган объектлар
2	Күпфункцияле ижтимагый-эшлекле зона	<ul style="list-style-type: none"> <li>-административ учреждениеләр;</li> <li>-көнкүреш хезмәтләре курсатыне тәэммин итүче объектлар;</li> <li>-кунакханә хезмәте курсату объектлары;</li> <li>- ветеринария хезмәтләре курсатыне тәэммин итә торган объектлар;</li> <li>- социаль хезмәт курсату объектлары;</li> <li>- сәүдә объектлары, базарлар, җәмәгать туклануы объектлары;</li> <li>- эшкуарлык һәм эшлекле идарә объектлары;</li> <li>-банк һәм иминият хезмәтләре курсатуче учреждениеләр;</li> <li>-эчке хокук тәртибен тәэммин итү өчен кирәклे объектлар;</li> </ul>	Төп корылма катларының чик саны: 5 (мансады да кертеп); төп корылманың чик биеклеге: 20 м; төзелеш коэффициенты: 1	<p>2.7; 3.1.2;          3.2.2; 3.2.3;          3.2.4; 3.3;          3.4.1; 3.4.2;          3.5.1; 3.5.2;          3.6.1; 3.7.1;          3.7.2; 3.8.1;          3.8.2; 3.9.2;          3.10.1; 4.1;          4.4; 4.5; 4.6;          4.7; 4.8.1;          5.1.1; 5.1.2;          5.1.3; 9.3;          11.1, 11.2;          11.3; 12.0.1;          12.0.2</p>	

т/ б №	Функциональ зонаның атамасы	Функциональ зонаның атамасы	Функциональ зонаның атамасы	Функциональ зонада жир кишәрлекләре н куллану рөхсәт ителгән төр кодлар	Урнаштыру өчен планлаштырылган объектлар
3	Махсуслаштырылган ижтимагый төзелеш зонасы	<ul style="list-style-type: none"> <li>-медицина хезмәте курсату объектлары;</li> <li>- дини кулланылыштагы биналар һәм корылмалар;</li> <li>- мәгариф һәм мәгариф объектлары;</li> <li>-мәктәпкәчә, башлангыч һәм урта гомуми белем бирү объектлары, белем бирү түгәрәкләре;</li> <li>- мәдәният, мәдәни-ял иту эшчәнлеге объектлары;</li> <li>- күнел ачу чараларын оештыру өчен билгеләнгән объектлар;</li> <li>-спорт объектлары;</li> <li>-күргәзмәне гамәлгә ашыру өчен билгеләнгән объектлар- ярминкә эшчәнлеге;</li> </ul>	<p>Төп корылма катларының чик саны: 5 (мансадрны да кертеп);</p> <p>төп корылманың иң чик биеклеге: 20 м; төзелеш коэффициенты: 0,8</p>	<p>3.2.1; 3.2.2; 3.2.3; 3.2.4; 3.3; 3.4.1; 3.4.2; 3.4.3; 3.5.1; 3.5.2; 3.6.1; 3.7.1; 3.7.2; 3.8.1; 3.8.2; 3.9.2; 3.10.1; 4.1; 4.5; 4.6; 4.7; 5.1.2; 5.1.3; 11.1, 11.2; 11.3; 12.0.1; 12.0.2</p>	
4	Инженерлык инфраструктурасы зонасы	<ul style="list-style-type: none"> <li>-торак пунктларның электр, газ, жылылық, су белән тәэмүн итү, ташландык сularны азызу объектлары;</li> </ul>	билгеләнми	<p>2.7.1; 3.1.2; 3.9.1; 6.7; 11.1, 11.2; 11.3; 12.0.1; 12.0.2</p>	

т/ б №	Функциональ зонаның атамасы	Функциональ зонаның атамасы	Функциональ зонаның атамасы	Функциональ зонада жир кишерлекләре н куллану рөхсәт ителгән төр кодлар	Урнаштыру өчен планлаштырылган объектлар
5	Транспорт инфраструктурасы зонасы	-даими яки вакытлыча гаражлар, хезмәт автотранспортның саклау өчен тукталышлар урнаштыру; -юл сервисы объектлары; - кешеләрне яки йөкләрне ташу өчен файдаланыла торган төрле юллар һәм корылмалар урнаштыру;	Билгеләнми	2.4; 2.7.1; 3.1.1; 3.9.1; 4.9.1.1; 4.9.1.2; 4.9.1.3; 4.9.1.4; 7.1.1; 7.1.2; 7.2.2; 7.2.3; 7.3; 7.4; 7.6; 11.1, 11.2; 11.3; 12.0.1; 12.0.2	-
6	Коммуналь-склад зонасы	төркемнәрне һәм аерым төркемнәрне урнаштыру торак - коммуналь һәм көнкүреш хезмәтләре күрсәтүгә халыкның ихтияжларын тәэмин итүче, алар өчен гомуми инженерлык-техник объектлар булган предприятиеләр административ тәэмин итү.	Билгеләнми	6.9; 6.9.1	-
7	Авыл-хужалыгы кулланылыши зонасы	- аывыл хужалыгын алыш бару, бакчачылык һәм яшелчәчелек, шәхси ярдәмче хужалык, аывыл хужалыгы объектларын үстерү билгеләү.	Билгеләнми	1.0; 1.1	-

Т/ б №	Функциональ зонаның атамасы	Функциональ зонаның атамасы	Функциональ зонаның атамасы	Функциональ зонада жир кишәрлекләре н куллану рөхсәт ителгән төр кодлар	Урнаштыру өчен планлаштырылган объектлар
8	Авыл хужалығы жирләре зонасы	<ul style="list-style-type: none"> <li>-хужалык эшчәнлеген гамәлгә ашыру.</li> <li>авыл хужалығы культуралары житештерү белән бәйле авыл хужалығы жирләре;</li> <li>-авыл хужалығы хайваннарын коткару;</li> <li>- кыр юллары;</li> </ul>	Билгеләнми	Билгеләнми	

т/ б №	Функциональ зонаның атамасы	Функциональ зонаның атамасы	Функциональ зонаның атамасы	Функциональ зонада жир кишерлеклөрөн куллану рөхсәт ителгән төр кодлар	Урнаштыру өчен планлаштырылған объектлар
9	Авыл хужалығы предприятиеләрен ең житештерү зонасы	<p>-авыл хужалығы объектлары житештерү IV һәм V класс</p> <p>куркынычлылық;</p> <p>- авыл хужалығы объектлары санитар-яклау зонасы проектын эшләгәндә һәм эшкәрткәндә алдынгы технологик чишелешләрне куллану шартларында башка куркыныч классларын житештерү;</p> <p>- беренчел һәм тирән житештерү һәм саклау өчен файдаланыла торган биналар, корылмалар урнаштыру авыл хужалығы продукциясен эшкәртү;</p> <p>-машина - транспорт һәм ремонт станцияләре, ангарлар һәм гаражлар урнаштыру авыл хужалығы техникасы, суэтем башнялары өчен трансформатор манараплары авыл хужалығын алып бару өчен файдаланыла торган станцияләр һәм башка техник жиһазлар;</p>	Төзелеш коэффициент : 0,8	<p>1.3; 1.5; 1.8;</p> <p>1.9; 1.10;</p> <p>1.11; 1.12;</p> <p>1.13; 1.14;</p> <p>1.15; 1.17;</p> <p>1.18; 2.7.1;</p> <p>3.9.1; 3.10.1;</p> <p>4.4; 4.6;</p> <p>4.9.1.1;</p> <p>4.9.1.3; 6.9;</p> <p>6.9.1; 6.12;</p> <p>11.1, 11.2;</p> <p>11.3; 12.0.1;</p> <p>12.0.2</p>	Сөтчелек - товар фермасы

т/ б №	Функциональ зонаның атамасы	Функциональ зонаның атамасы	Функциональ зонаның атамасы	Функциональ зонада жир кишерлекләре н куллану рөхсәт ителгән төр кодлар	Урнаштыру өчен планлаштырылган объектлар
10	Авыл хужалыгы билгеләнешендә ге башка зоналар	авыл хужалыгы жирләренең, питомникларның, теплицаларның, авыл хужалыгы билгеләнешендәге житештерү объектларының житештерү, социаль өлкә объектларын кертеп зоналары инженерлык инфраструктурасы	Билгеләнми	Билгеләнми	
11	Урманнар зонасы	- саклагыч урманнарны карау; - саклау урманнарында рөхсәт ителгән башка хужалык эшчәnlеге, тыюлыкларда табигый ресурслардан файдалану режимын үтәү, аеруча кыйммәтле жирләрнең үзенчәлекләрен саклап калу; - әзерләү, беренчел эшкәрту һәм чыгару эшчәnlеге агач һәм агач - урман ресурслары; - урманнарны саклау һәм торгызу;	Билгеләнми	Билгеләнми	
12	Зират зоналары	- Күмү урынна-рын урнаштыру	Билгеләнми	3.1.1; 3.9.1; 11.1, 11.2; 11.3; 12.0.1; 12.0.2; 12.1	

Т/ б №	Функциональ зонаның атамасы	Функциональ зонаның атамасы	Функциональ зонаның атамасы	Функциональ зонада жир кишәрлекләре н куллану рөхсәт ителгән тәр кодлар	Урнаштыру өчен планлаштырылган объектлар
13	Саклау һәм күмү зонасы.	<p>Житештерү һәм куллану калдыкларын, медицина калдыкларын урнаштыру, саклау, күмү, утильләштерү, туплау, эшкәрту, заарсызландыру, биологик калдыкларны, озон катламын жимерә торган радиоактив калдыкларны, матдәләрне, шулай ук калдыкларны урнаштыру, күмү, саклау объектларын урнаштыру, мондый калдыкларны (үләт базларын, чүп-чар яндыру һәм чүп эшкәрту заводларын, көнкүреш чүп-чарын һәм калдыкларны күмү һәм сортировкалау полигоннарын, аларны икенчел эшкәрту өчен кирәк-яраклар жыю урыннарын) заарсызландыру эшкәрту.</p>	Билгеләнми	12.2	-
14	Акваторияләр зонасы	-өске су объектлары	Билгеләнми	Билгеләнми	-


**ГЕНЕРАЛЬНЫЙ ПЛАН УЛЬЯНКОВСКОГО СЕЛЬСКОГО ПОСЕЛЕНИЯ  
КАЙБИЦКОГО МУНИЦИПАЛЬНОГО РАЙОНА РЕСПУБЛИКИ ТАТАРСТАН  
КАРТА ПЛАНИРУЕМОГО РАЗМЕЩЕНИЯ ОБЪЕКТОВ МЕСТНОГО  
ЗНАЧЕНИЯ ПОСЕЛЕНИЯ**

М 1:10000



**ГЕНЕРАЛЬНЫЙ ПЛАН УЛЬЯНКОВСКОГО СЕЛЬСКОГО ПОСЕЛЕНИЯ  
КАЙБИЦКОГО МУНИЦИПАЛЬНОГО РАЙОНА РЕСПУБЛИКИ ТАТАРСТАН  
КАРТА ГРАНИЦ НАСЕЛЁННЫХ ПУНКТОВ, ВХОДЯЩИХ В СОСТАВ ПОСЕЛЕНИЯ**

З нче күшымта

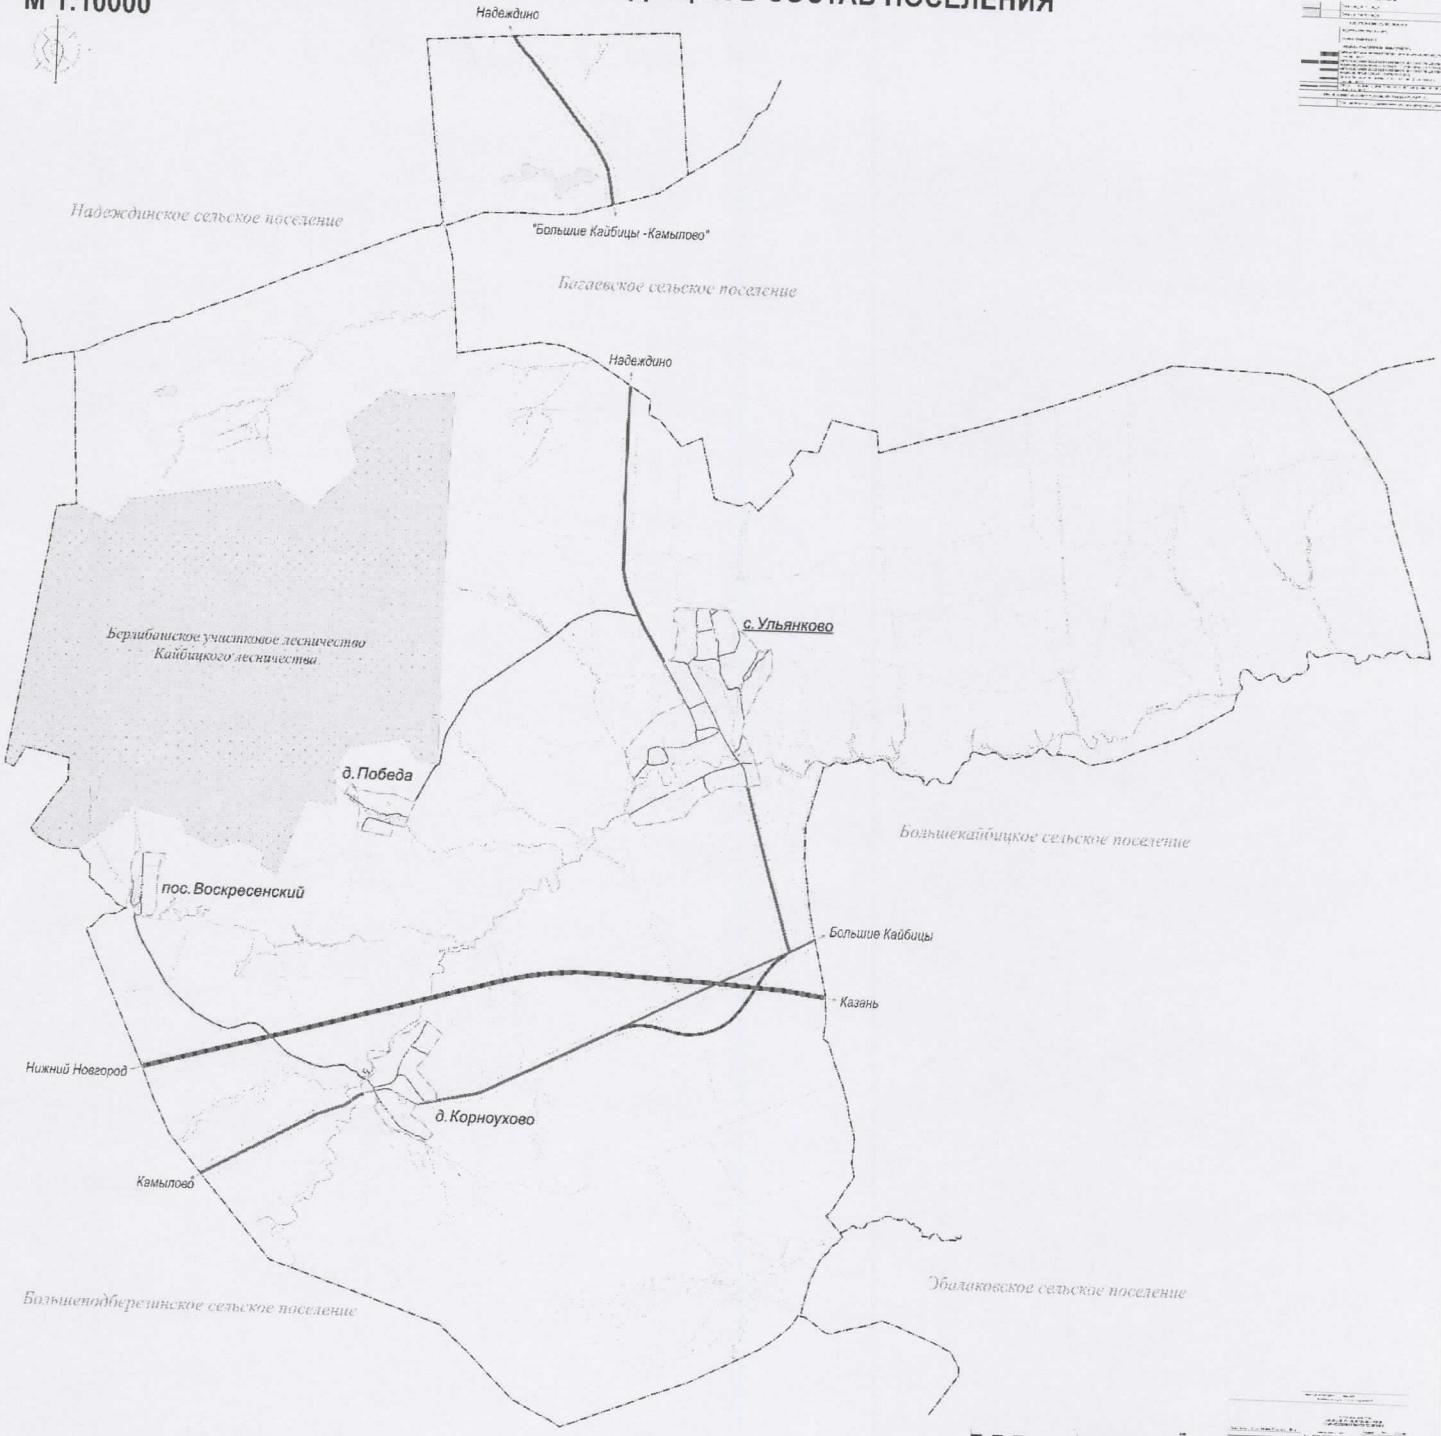

**ГЕНЕРАЛЬНЫЙ ПЛАН УЛЬЯНКОВСКОГО СЕЛЬСКОГО ПОСЕЛЕНИЯ  
КАЙБИЦКОГО МУНИЦИПАЛЬНОГО РАЙОНА РЕСПУБЛИКИ ТАТАРСТАН  
КАРТА ФУНКЦИОНАЛЬНЫХ ЗОН ПОСЕЛЕНИЯ**

М 1:10000

4 нчे кушымта

