



ПОСТАНОВЛЕНИЕ

2023 ел, 28 гыйнвар

г.Казань

КАРАР

№ 65

«Азино ярдәмче станциясендә 110 кВ электр тапшыру линиясен алу» төбәк әһәмиятендәге электр челтәре хужалыгы объекттын эксплуатацияләү максатларында «Сетевая компания» акционерлык жәмгыяте мәнфәгатьләрендә гавами сервитут билгеләү турында

Россия Федерациясе Жир кодексының V⁷ бүлеге, «Россия Федерациясе Жир кодексын гамәлгә кертү турында» 2001 елның 25 октябрэндәге 137-ФЗ номерлы Федераль законның 3⁶ статьясы, Россия Федерациясе Хөкүмәтенә «Электр челтәре хужалыгы объектларының саклау зоналарын һәм мондый зоналар чикләрендә урнашкан жир кишәрлекләреннән файдалануның махсус шартларын билгеләү тәртибе турында» 2009 елның 24 февралендәге 160 номерлы карары, Татарстан Республикасы Министрлар Кабинетының «Татарстан Республикасын территориаль планлаштыру схемасын раслау турында» 2011 ел, 21 февраль, 134 нче карары белән расланган Татарстан Республикасын территориаль планлаштыру схемасы нигезендә, «Азино ярдәмче станциясендә 110 кВ электр тапшыру линиясен алу» төбәк әһәмиятендәге электр челтәре хужалыгы объекттын эксплуатацияләү максатларында Татарстан Республикасы Министрлар Кабинеты КАРАР БИРӘ:

1. «Азино ярдәмче станциясендә 110 кВ электр тапшыру линиясен алу» төбәк әһәмиятендәге электр челтәре хужалыгы объекттын эксплуатацияләү максатларында «Сетевая компания» акционерлык жәмгыяте (ИНН 1655049111, ОГРН 1021602830930) мәнфәгатьләрендә Татарстан Республикасы, Казан шәһәре адресы буенча урнашкан, дәүләт милкендәге, 16:00:000000:1083 кадастр номерлы (16:00:000000:68587 өчен башлангыч номер булып тора) жир кишәрлегенә (алга таба – жир кишәрлеге) карата 49 елга гавами сервитут (алга таба – гавами сервитут) билгеләргә.

2. Бу карарга теркэлгән «Азино ярдәмче станциясендә 110 кВ электр тапшыру линиясен алу» төбәк әһәмиятендәге электр челтәре хужалыгы объектын эксплуатацияләү максатларында гавами сервитут чикләре урнашу урынының график тасвирламасын расларга.

3. Түбәндәгеләр дип билгеләргә:

гавами сервитут өчен түләүне исәпләү һәм кертү тәртибе Россия Федерациясе Жир кодексының 39⁴⁶ статьясы нигезендә гамәлгә ашырыла;

жир кишәрлекләренән рөхсәт ителгән файдалану нигезендә алардан файдалану мөмкин булмагачак яки шактый авыр булагач срогы гавами сервитут срогына туры килә.

4. Татарстан Республикасы Жир һәм мөлкәт мөнәсәбәтләре министрлыгына бу карар кабул ителгән көннән биш эш көне эчендә законнар белән билгеләнгән тәртиптә түбәндәгеләрне тәэмин итәргә:

бу карарны Татарстан Республикасы Жир һәм мөлкәт мөнәсәбәтләре министрлыгының «Интернет» мәгълүмат-телекоммуникация челтәрендәге рәсми сайтында урнаштыруны;

бу карарның күчermәләрен «Дәүләт теркәве, кадастр һәм картография федераль хезмәтенә Федераль кадастр палатасы» федераль дәүләт бюджет учреждениесенен Татарстан Республикасы буенча филиалына, «Сетевая компания» акционерлык жәмгыятенә жиберүне.

5. «Сетевая компания» акционерлык жәмгыятенә түбәндәгеләрне тәкъдим итәргә:

Россия Федерациясе Хөкүмәтенә «Электр челтәре хужалыгы объектларының саклау зоналарын һәм мондый зоналар чикләрендә урнашкан жир кишәрлекләренән файдалануның махсус шартларын билгеләү тәртибе турында» 2009 елның 24 февралендәге 160 номерлы карары нигезендә «Азино ярдәмче станциясендә 110 кВ электр тапшыру линиясен алу» төбәк әһәмиятендәге электр челтәре хужалыгы объектына карата саклау зонасы чикләрен килештерү турындагы гариза белән федераль дәүләт энергетика күзәтчелеген гамәлгә ашыручы федераль башкарма хакимият органына мөрәжәгать итүне;

елга бер тапкыр тәэмин ителүе өчен гавами сервитут билгеләнгән электр челтәре хужалыгы объектына техник хезмәт күрсәтүнең план (регламент) эшләрен гамәлгә ашыруны;

жир кишәрлеген аның рөхсәт ителгән файдалану төре нигезендә файдалану өчен яраклы хәлгә китерүне;

гавами сервитут нигезендә урнаштырылган инженерлык корылмасын, тәэмин ителеше өчен гавами сервитут билгеләнгән эшчәнлек тәмамланганнан соң, Россия Федерациясе Жир кодексының 39⁵⁰ статьясында билгеләнгән срокларда сүтүне.

6. Бу карарның үтәлешен тикшерүдә тотуны Татарстан Республикасы Жир һәм мөлкәт мөнәсәбәтләре министрлыгына йөкләргә.

Татарстан Республикасы
Министрлар Кабинетының
2023 ел, 28 гыйнвар, 65 нче
карары белән расланды

«Азино ярдәмче станциясендә 110 кВ электр тапшыру линиясен алу» төбәк әһәмиятендәге электр челтәре хужалыгы объектын эксплуатацияләү максатларында гавами сервитут чикләре урнашу урынының график тасвирламасы


1 бүлек

Объект турында мәгълүматлар		
Т/с	Объектның тасвирнамәләре	Тасвирнамәләрнең тасвирламасы
1	Объектның урнашу урыны	Татарстан Республикасы, Казан шәһәре муниципаль берәмлеге, Казан шәһәре
2	Объектның мәйданы +/- майданны билгеләү төгәлсезлеге зурлыгы (P +/- Дельта P)	12 кв.м +/- 1 кв.м
3	Объектның башка тасвирнамәләре	Гавами сервитут урнаштырыла торган жир кишәрлегенең кадастр номеры: 16:16:120602:11460

4 бүлек

«Азино ярдәмче станциясендә 110 кВ электр тапшыру линиясен алу»
төбәк әһәмиятендәге электр челтәре хужалыгы объектның эксплуатацияләү
максатларында гавами сервитут чикләре урнашу схемасы

Объект чикләренең күзәтү схемасы

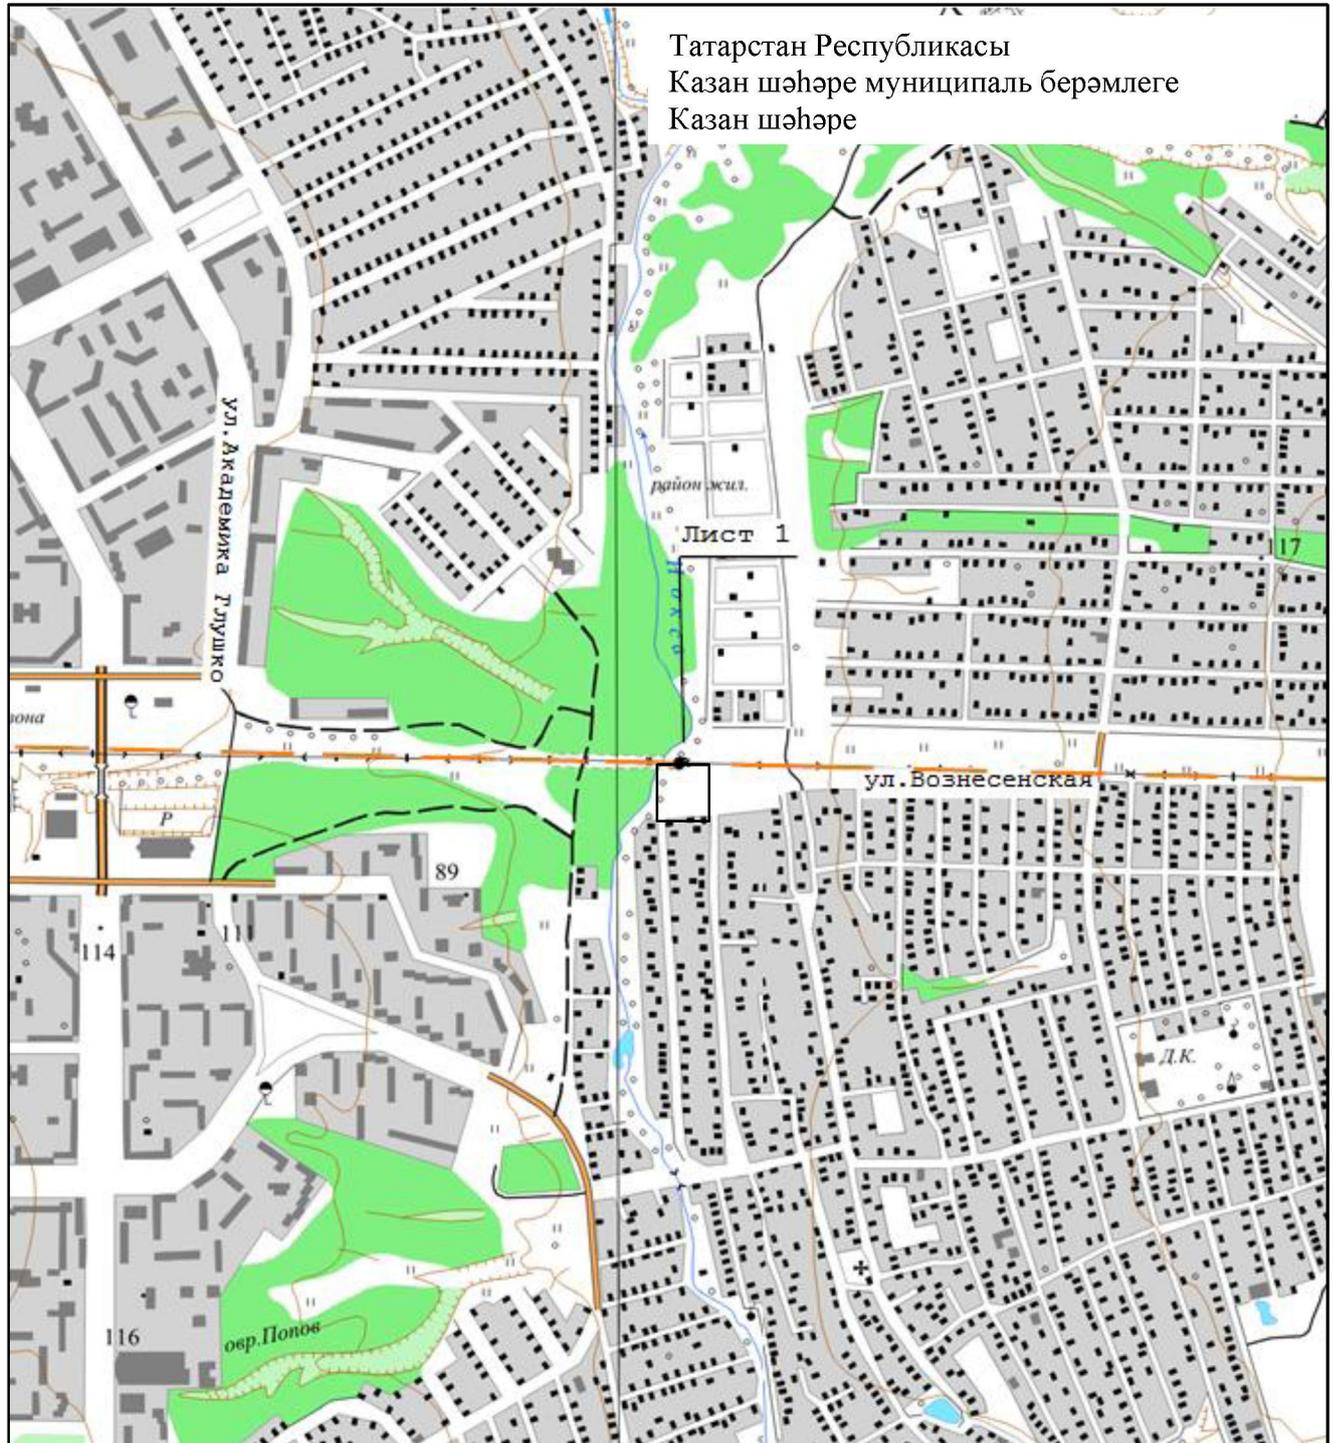

Масштабы 1: 15 000


Файдаланыла торган шартлы билгеләр һәм тамгалар:

- — инженерлык корылмасының проекттагы урнашу урыны (110 кВ электр тапшыру линиясе күчәре).

4 бүлек

«Азино ярдәмче станциясендә 110 кВ электр тапшыру линиясен алу»
төбәк әһәмиятендәге электр челтәре хужалыгы объекттын эксплуатацияләү
максатларында гавами сервитут чикләре урнашу схемасы

1 нче бит

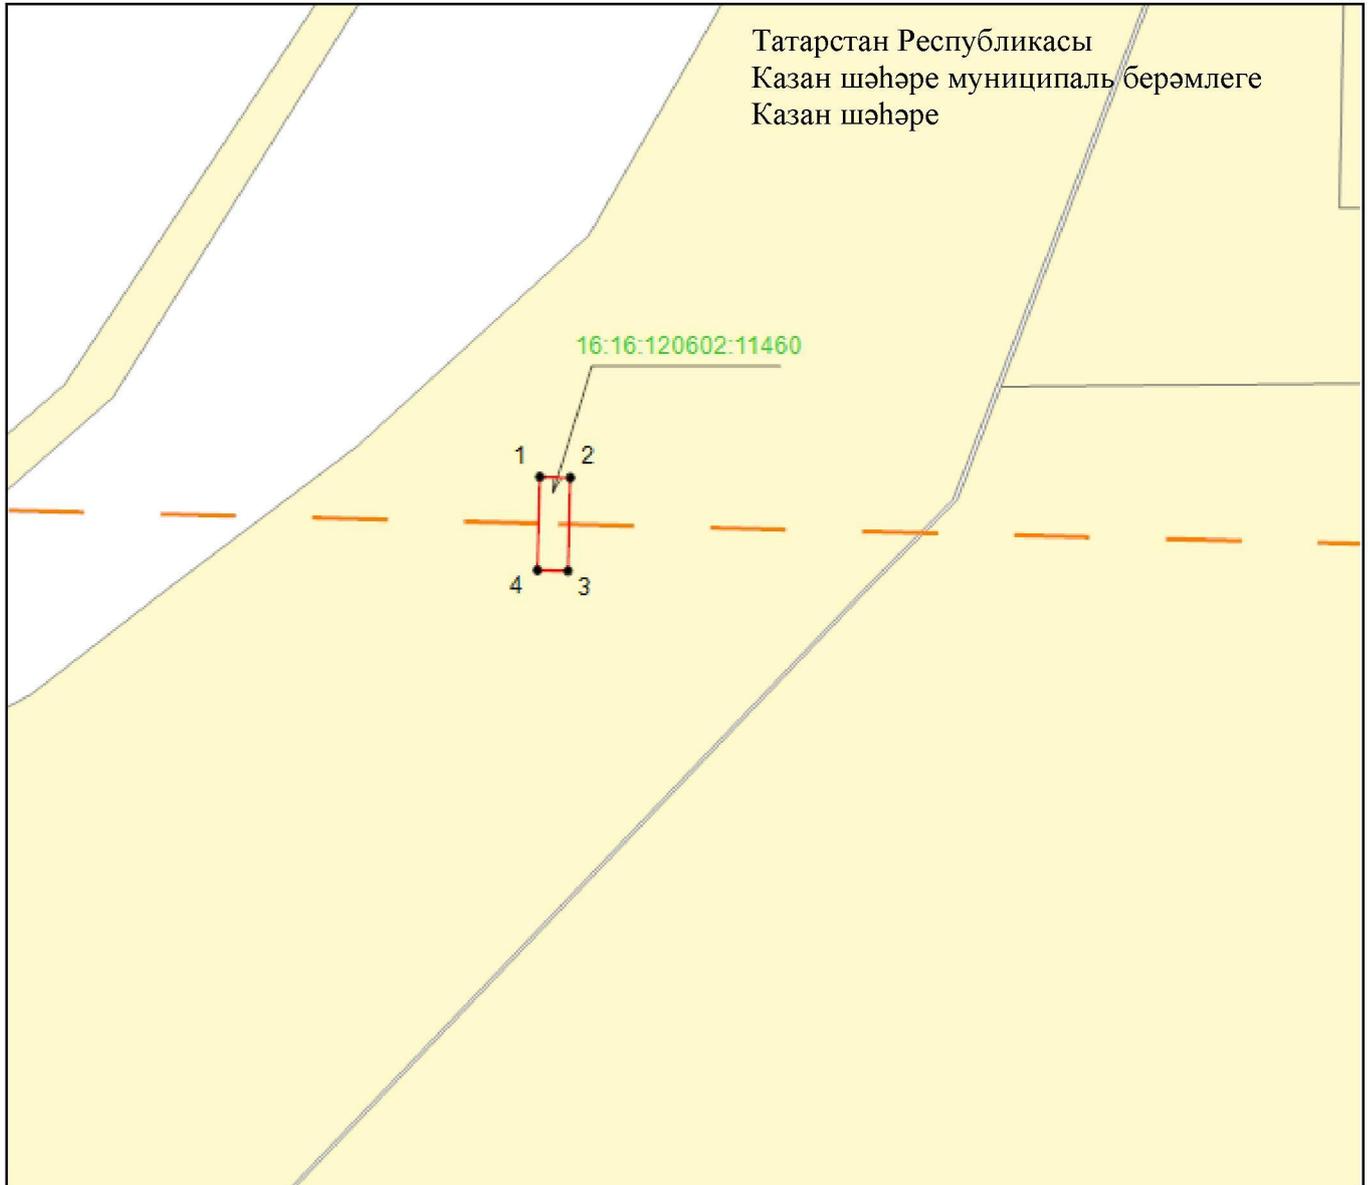

Масштабы 1 : 500

Файдаланыла торган шартлы билгеләр һәм тамгалар:

- 1 – объект чикләренең характерлы ноктасы билгесе
- — объект чиге
- — инженерлык корылмасының проекттагы урнашу урыны (110 кВ электр тапшыру линиясе күчәре)
- — жир кишәрлеге чиге
- 16:16:120602:11460 — жир кишәрлегенең кадастр номеры.