СОВЕТ ВЫСОКОГОРСКОГО МУНИЦИПАЛЬНОГО РАЙОНА РЕСПУБЛИКИ ТАТАРСТАН

Кооперативная ул., 5, пос. ж/д станция Высокая Гора, Высокогорский район, Республика Татарстан, 422700

ТАТАРСТАН РЕСПУБЛИКАСЫ БИЕКТАУ МУНИЦИПАЛЬ РАЙОН СОВЕТЫ

Кооперативная ур., 5, Биектау т/ю станциясе поселогы, Биектау районы, Татарстан Республикасы, 422700

Тел.: +7 (84365) 2-30-50, факс: 2-30-86, e-mail: biektau@tatar.ru, www.vysokaya-gora.tatarstan.ru

РЕШЕНИЕ **КАРАР**

13 декабрь, 2023 ел **№ 365**

Татарстан Республикасы Биектау муниципаль районы Советының «Татарстан Республикасы Биектау муниципаль районы Мәмдәл авыл җирлеге» муниципаль берәмлегенең Җирдән файдалану һәм төзелеш кагыйдәләрен раслау турында» 2021 елның 02 апрелендәге 69 номерлы карарына үзгәрешләр кертү хакында

«Россия Федерациясендә җирле үзидарә оештыруның гомуми принциплары турында» 2003 елның 6 октябрендәге 131-ФЗ номерлы Федераль законның 14 статьясындагы беренче өлешенең 20 пункты, Россия Федерациясе Шәһәр төзелеше кодексының 5.1, 33 статьялары, Биектау муниципаль районы Мәмдәл авыл җирлегендә Җирдән файдалану һәм төзелеш кагыйдәләренә үзгәрешләр кертү проекты буенча гавами тыңлауларның 2023 елның 02 декабрендәге беркетмәсе, Биектау муниципаль районы Мәмдәл авыл җирлегендә Җирдән файдалану һәм төзелеш кагыйдәләренә үзгәрешләр кертү проекты буенча гавами тыңлауларның нәтиҗәләре турында 2023 елның 02 декабрендәге бәяләмәсе нигезендә, Биектау муниципального районы Советы

КАРАР ИТТЕ:

1. Биектау муниципаль районы Советының 2021 елның 02 апрелендәге 69 номерлы карары белән расланган «Татарстан Республикасы Биектау муниципаль районы Мәмдәл авыл җирлеге» муниципаль берәмлегенең Җирдән файдалану һәм төзелеш кагыйдәләренә кушымта нигезендә үзгәрешләр кертергә.
2. Әлеге карарны Татарстан Республикасы Биектау муниципаль районының рәсми сайтында http://vysokaya-gora.tatarstan.ru, һәм Татарстан Республикасы хокукый мәгълүматының рәсми порталында http://pravo.tatarstan.ru урнаштыру юлы белән бастырып чыгарырга (халыкка җиткерергә).
3. Әлеге карар рәсми басылып чыкканнан (халыкка җиткергәннән) соң үз көченә керә.

Совет рәисе,
муниципаль район Башлыгы Р.Ф.Хисаметдинов

ПРАВИЛА ЗЕМЛЕПОЛЬЗОВАНИЯ И ЗАСТРОЙКИ МУНИЦИПАЛЬНОГО ОБРАЗОВАНИЯ "МЕМДЕЛЬСКОЕ СЕЛЬСКОЕ ПОСЕЛЕНИЕ" ВЫСОКОГОРСКОГО МУНИЦИПАЛЬНОГО РАЙОНА РЕСПУБЛИКИ ТАТАРСТАН

КАРТА ГРАДОСТРОИТЕЛЬНОГО ЗОНИРОВАНИЯ. ТЕРРИТОРИАЛЬНЫЕ ЗОНЫ

М 1:10000

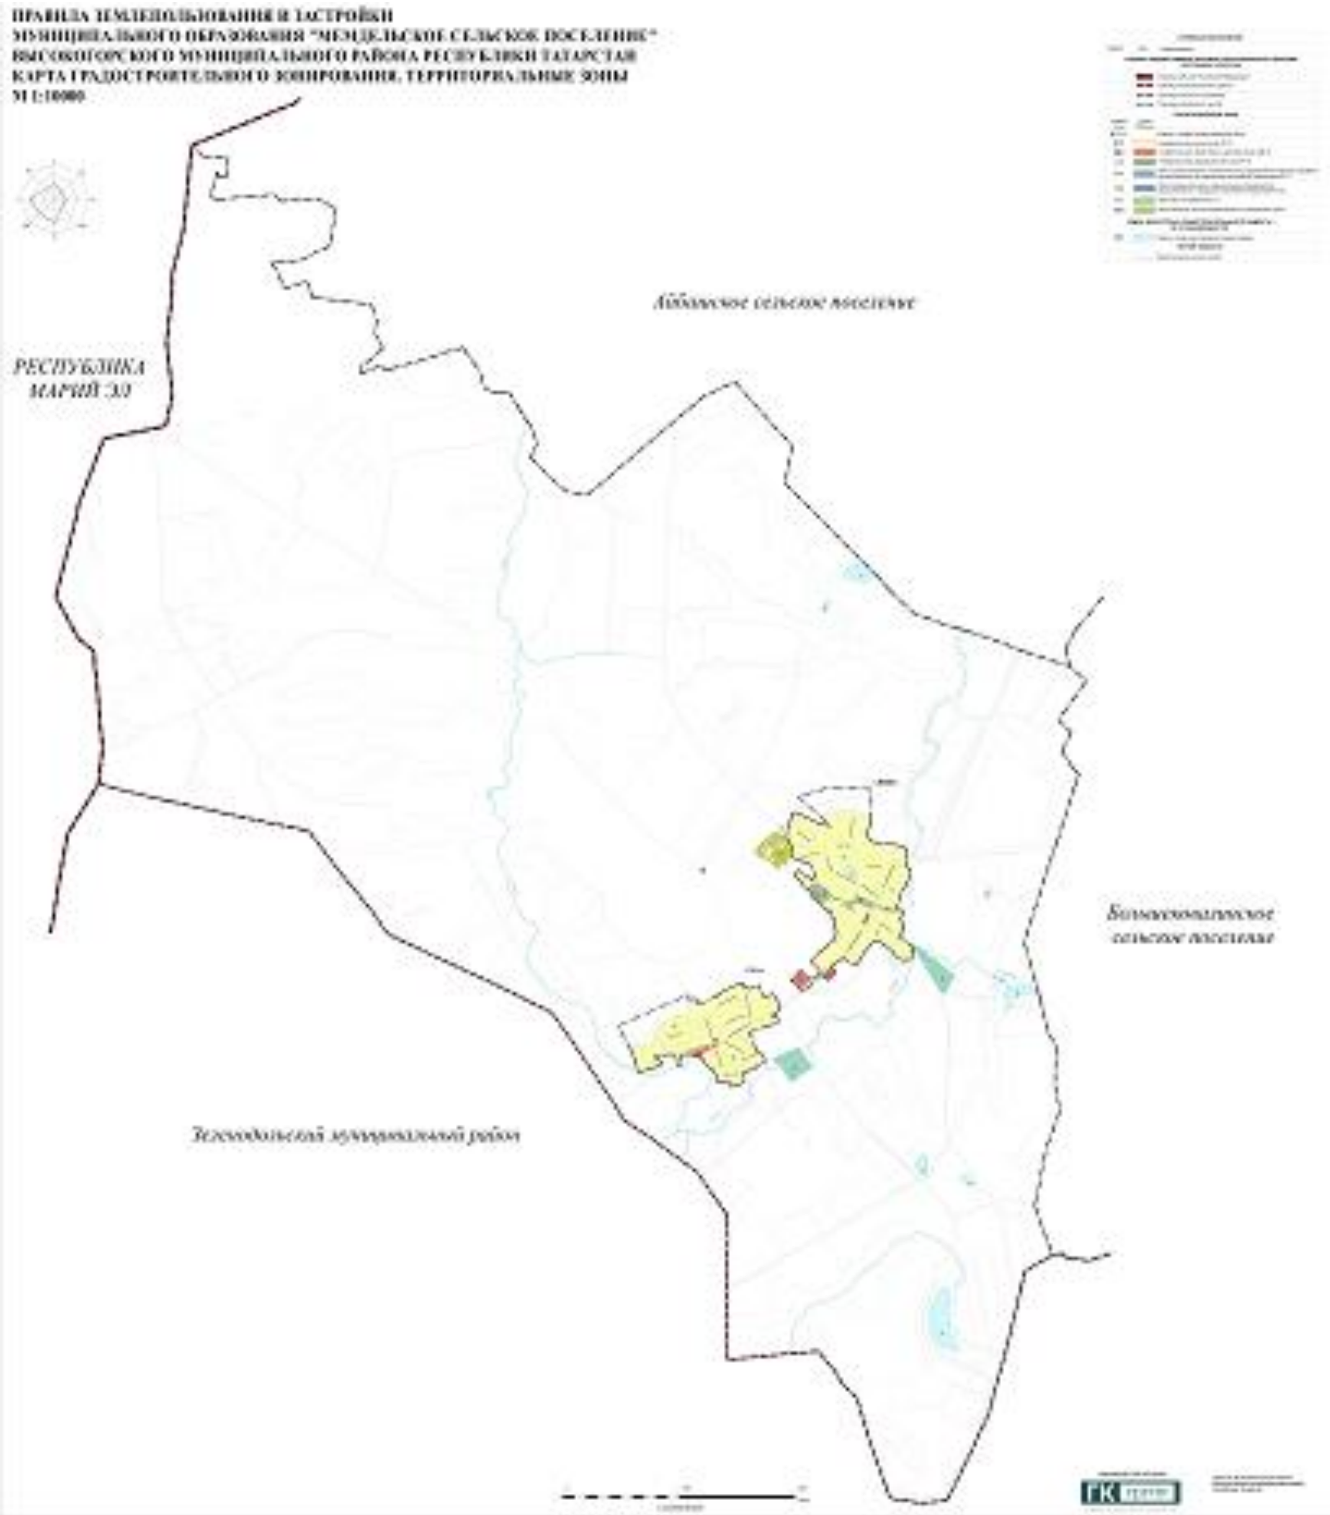

ПРАВИЛА ЗЕМЛЕПОЛЬЗОВАНИЯ И ЗАСТРОЙКИ
МУНИЦИПАЛЬНОГО ОБРАЗОВАНИЯ "МЕМДЕЛЬСКОЕ СЕЛЬСКОЕ ПОСЕЛЕНИЕ"
ВЫСОКОГОРСКОГО МУНИЦИПАЛЬНОГО РАЙОНА РЕСПУБЛИКИ ТАТАРСТАН
КАРТА ГРАДОСТРОИТЕЛЬНЫХ ОГРАНИЧЕНИЙ. ЗОНЫ С ОСОБЫМИ УСЛОВИЯМИ ИСПОЛЬЗОВАНИЯ ТЕРРИТОРИИ
М 1:10000