



2025елның 28 феврален

3 номер

КАРАР

«Татарстан Республикасы Лаеш муниципаль районы Орловка авыл жирлеген» муниципаль берәмлегенен Чиста күл авылы территориясендә юл билгеләренен дислокация схемасын раслау турында

Юл хәрәкәте иминлеген тәмин итү һәм юлларның, урамнарның, юл корылмаларының торышын кагыйдәләргә, стандартларга, техник нормаларга һәм башка норматив документларга туры китерү, шулай ук Орел авыл жирлегенен Чиста күл авылы территориясендә юл-транспорт һәлакәтләрен кискәтү максатларында, 1995 елның 10 декабрендәге 196 номерлы Федераль законның 21- «Юл хәрәкәте иминлеген турында» ФЗ, «Россия Федерациясендә жирле үзидарә оештыруның гомуми принциплары турында» 2003 елның 6 октябрендәге 131-ФЗ номерлы Федераль закон (02.11.2023 редакциясендә) һәм « Россия Федерациясендә юл хәрәкәтен оештыру турында һәм Россия Федерациясенен аерым закон актларына үзгәрешләр кертү хакында» 2017 елның 29 декабрендәге 443-ФЗ номерлы Федераль закон (28.04.2023 номерлы редакциядә) белән, «Татарстан Республикасы Лаеш муниципаль районының Орловка авыл жирлеген муниципаль берәмлеген Уставына таянып карар бирәм:

1. Лаеш муниципаль районының Орел авыл жирлегенен Чиста Күл авылы территориясендә юл билгеләрен дислокацияләү схемасын, кушымта нигезендә расларга.

2. Әлеген карарны Интернет телекоммуникация челтәрендә Татарстан Республикасы хокукый мәгълүмат рәсми порталында <http://pravo.tatarstan.ru>. веб-адресы буенча һәм интернет телекоммуникация челтәрендә Татарстан Республикасы Муниципаль берәмлекләрен Порталында урнаштырылган Татарстан Республикасы Лаеш муниципаль районының рәсми сайтында- <http://laishevo.tatarstan.ru>. веб-адресы буенча бастырып чыгарырга (халыкка житкерергә).

3. Әлеген карар рәсми басылып чыккан көненнән үз көченә керә.

4. Әлеген карарның үтәлешен тикшереп торуну үз өстемдә калдырам..

**Орел авыл жирлеген башкарма
комитеты житәкчесен**

Фетилина В.И.

**«Татарстан Республикасы Лаеш муниципаль
районы
Орловка авыл жирлеге» муниципаль
берәмлегенен
Чиста күл авылы территориясендә юл
билгеләренен
урнашу схемасы
2025 ел.**

ЮХИДИ бүлекчәсе башлыгы
вазыйфаларын
вакытлыча башкаручы
Лаеш районы буенча ЭЭМ
бүлеге К. А. Леонтьева _____

Орел авыл
жирлеге башкарма
комитеты житәкчесе В.И.Фетилина
20 _____ елның « _____ » _____

ПАСПОРТ
«Орел авыл җирлеге Чиста Күл авылы территориясендә юл билгеләре
диаслокациясе»
САХЕМАСЫ

Атамасы	Татарстан Республикасы Лаеш муниципаль районының Чиста Күл авыл җирлеге территориясендә юл билгеләрен диаслокацияләү схемасы
Основание для разработки схемы дислокации дорожных знаков	ГОСТ 50597-93«Автомобиль юллары һәм урамнар. Юл хәрәкәте иминлеген тәмин итү шартлары буенча мөмкин булган эксплуатация торышына таләпләр»
Разработчик схемы	Татарстан Республикасы Лаеш муниципаль районының Матюшино авыл җирлеге башкарма комитеты
4 нче ярдәмче программаның	Автомобиль юлында яисә аның аерым участкаларында юл хәрәкәтен оештыру ысулларын үткәрү мөмкинлеген һәм транспорт чаралары һәм жәяүлеләр хәрәкәтенең куркынычсызлыгын арттыру.
Башкаручы	Татарстан Республикасы Лаеш муниципаль районының Матюшино авыл җирлеге башкарма комитеты
Көтелә торган соңгы нәтиҗәләр	Юл хәрәкәтен оештыруның техник чараларына һәм юлларны һәм урамнарны җиһазлауга таләпләр башкару
	Агымдагы идарә .. реализацией Юл юлларын диаслокацияләү схемалары Концедент-Татарстан Республикасы Лаеш муниципаль районы Орловка авыл җирлеге башкарма комитеты. Юл хәрәкәтен оештыруның техник чараларына һәм юлларны һәм урамнарны җиһазлауга таләпләр билгеләү; Юл хәрәкәтендә катнашучыларның иминлеген тәмин итү - юл категориясе, аның конструктив элементлары, ясалма корылмалары һәм башка факторлар нигезендә кирәкле хәрәкәт режимнарын кертү; - юл шартлары, торак пунктларның урнашуы турында хәрәкәттә катнашучыларга үз вакытында хәбәр итү; транспорт чаралары хәрәкәтен чикләү; - транспорт чаралары йөртүчеләр тарафыннан юлның машина юлы киңлеге һ. б. ны дәрәс куллануны тәмин итү.

1.КЕРЕШ

Хэзерге вакытта юл хэрэкэте куркынычсызлыгын тээмин итү проблемасы жэмгыятьнең иң зур игътибарын таләп итә торган иң мөһим социаль проблемаларның берсе булып тора. Юлларда юл-транспорт һәләкәтләренең артуы елдан-ел арта бара, аларда имгәнү генә түгел, кешеләр дә һәләк була. Хэрэкәттә катнашучыларның ни дәрәжәдә жаваплы булуына юл хэрэкәте иминлеген тээмин итү өлкәсендә гамәлдәге нормаларны һәм кагыйдәләрне үтәүгә якын килү, ахыр чиктә, һәр кешенең аерым һәм тулаем жэмгыятьнең иминлеге бәйле.

Орел авыл жирлегенең (алга таба - автомобиль юллары) Чиста Күл авылында гомуми файдаланудагы жирле эһәмиятле автомобиль юлларының (алга таба - автомобиль юллары) озынлығы 2,061 км тәшкил итә. Автомобиль юлларының типтагы өслек рәвеше 1 нче таблицада күрсәтелгән.

1 номерлы таблица

Урам исеме	Озынлығы, км					
	Барлыгы (км)	каты өслек			Гравияле өслек белән;	грунтлы
		камилләштерелгән өслек белән;		асфальт-бетон		
		цементобетон				
Чиста Күл	2,061		-	0,8	1,26	

Юл билгеләрен дислокацияләү гамәлдәге норматив документлар таләпләренә туры килергә тиеш һәм түбәндәге бурычларны хәл итүгә юнәлдерелгән:

- Юл хәрәкәтендә катнашучыларның иминлеген тәмин итү
- юл категориясе, аның конструктив элементлары, ясалма корылмалар һәм башка факторлар нигезендә хәрәкәтнең кирәкле режимнарын кертү;
- хәрәкәтгә катнашучыларга юл шартлары, торақ пунктларның урнашуы турында үз вакытында хәбәр итү; транспорт чаралары хәрәкәтен чикләү;
- транспорт чаралары йөртүчеләр тарафыннан юлның машина юлы киңлегенә һ.б. ны дәрәҗә куллануны тәмин итү.

4. ПРОГРАММАНЫҢ МАКСАТЛАРЫ ҺӘМ БУРЫЧЛАРЫ ЮЛ БИЛГЕЛӘРЕНЕҢ ДИСЛОКАЦИЯ СХЕМАЛАРЫ

Эшләүнең максаты - автомобиль юлында яки аның аерым участкаларында транспорт чаралары һәм жәяүлеләр хәрәкәтенең үткәрүчәнлеген һәм куркынычсызлыгын арттыру ысулларын оптимальләштерү.

Юл билгеләрен дислокацияләгәндә чигеләргә тиешле бурычлар проектлау участогында булган юл-транспорт ситуациясен проектлау һәм анализлау нәтиҗәләре белән билгеләнә.

3. АВТОМОБИЛЬ ЮЛЛАРЫНА ЮЛ БИЛГЕЛӘРЕНЕҢ ДИСЛОКАЦИЯСЕН ЭШЛӘУ ҺӘМ РАСЛАУ ТӘРТИБЕ

Россия Федерациясе автомобиль юлларына юл билгеләре дислокацияләре кушымта итеп бирелә торган аңлатмалар нигезендә юл-эксплуатация оешмалары яисә юллар хужалары тарафыннан эшләнә.

1. Юл билгеләре дислокацияләре раслана:
 - ведомстволы һәм шәхси юлларга, әлегә юллар хужалары һәм Дәүләт автоинспекциясенә территорияль органнар тарафыннан.
2. Расланган дислокациягә үзгәрешләр кертү аны раслаган органнар рәхсәте белән язмача нигезләү булганда башкарыла.

Дислокация өч елга бер тапкырдан да сирәгрәк каралмый. Иске дислокацияләр аларны яңадан раслаганнан соң бер ел саклана.

3. Юл-эксплуатация оешмалары яки юллар хужалары расланган дислокация житәкчелеге һәм контрольдә тоту өчен аларга карата алдагы үзгәрешләрне тапшыралар (бер контроль нөсхә һәм бер күчермә буенча):

- ведомство һәм хосусый юлларга: юл хужаларына - 1 экз; юл-эксплуатация оешмаларына - 1 экз;
РОВД дәүләт автоинспекциясенә (хезмәт күрсәтә торган территория буенча) - 1 экз.

Кушымталар:

1. Дислокация төзүгә аңлатма.
2. Юл билгеләрен юл участогы схемасына күчерү үрнәге.
3. Кисешү схемасын сурәтләү үрнәге.
4. Юл билгеләре номенклатурасын төзү формасы.

–

– 1 нче кушымта

–

Дилокация төзүгә аңлатмалар:


1. Юл участоклары схемалары хәрәкәт итү өлешенең киңлеге үзгәрүне (күчеш-тизлек полосаларын исәпкә алмыйча) бүлү полосалары, күперләр, юл тамгалары булуын, аларны урнаштыру урыны һәм юлның пикет тамгалары булуын чагылдырырга тиеш.

2. Бер чакрым юл схемасы А-4 форматының бер битендә башкарыла. Сызыклы масштаб 1:5000, шул ук вакытта юлның киңлеге ирекле масштабта сурәтләнә.


3. Юл билгеләрен дислокациядә урнаштыру ГОСТ Р52289-2004 "Юл хәрәкәтен оештыруның техник чаралары" на туры килергә тиеш.

4. Дипломатиягә кушымта итеп бирелә торган форма буенча юл билгеләре номенклатурасы төзелә, анда юл билгеләрен тыя торган жайланмаларны нигезләү беркетелә.

5. Дислокацияләр түбәндәге шартлы билгеләр белән төзелә:

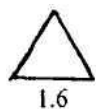

- берьяклы юл билгесен күрсәтү аның ГОСТ Р52289-2004 номерлары.

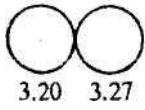

3.20

3.27


- бер яклы юл билгеләрен бер
терәккә һ. б. куюны берләштерү



5.16.2 (5.16.1)

-арткы яклары белән бер-берсенә куелган юл билгеләрен
билгеләү (жәяләрдә ГОСТ Р52289-2004 буенча арткы билге
номеры күрсәтелә).

Искәрмәләр:

1. Юл схемасында кирәкле вәзгыять һәм инженерлык корылмалары гомум кабул ителгән шартлы билгеләр белән күрсәтелә.
2. Цифрлы зурлыклары булган билгеләрдә аларның конкрет кыйммәтләре күрсәтелергә тиеш. Мәсәлән:

3.24
4. Индивидуаль проектлауның мәгълүмат-күрсәтү билгеләрендә түбәндәге язмалар схематик күрсәтелергә тиеш:

2 таблица

НОМЕНКЛАТУРА


Чиста Күл авылы автомобиль юлында юл билгеләре




Участокка Лаеш муниципаль районының Орел авыл җирлеге башкарма комитеты һәм "Татарстан Республикасы Транспорт һәм юл хужалыгы министрлыгы каршындагы Татарстан юл-транспорт комплексын карап тоту һәм үстерү баш идарәсе" дәүләт казна учреждениесе тарафыннан хезмәт күрсәтелә.

Тыелган билге 3.24 торак зонасында тизлекне чикләү өчен билгеләнгән. Жәйге чорда автомобильләрнең хәрәкәтен тизләтү сәгатенә 200 данә тәшкил итә. Торак пункт ял итү зонасында урнашкан, 24 бакча ширкәте әйләндереп алынган, балалар, төрле яшьтәге кешеләр яши, берничә тапкыр арта. Урам торак пунктта аерым игътибарлылык таләп ителә торган участокны тәкъдим итә.

Билге номеры ГОСТ 10807- 78	Билгенең исеме	саны, данә
ӨСТЕНЛЕК БИЛГЕЛӘРЕ		
2.4	Юлны бир	2
	Барлыгы:	2
ТЫЮ БИЛГЕЛӘРЕ		
3.24.	максималъ тизлекне чикләү	4
	Барлыгы:	4
МӘГЪЛҮМАТИ-КҮРСӘТҮ БИЛГЕЛӘРЕ		
6.8.1.	ябык тыкрык	1
6.8.3.	ябык тыкрык	1
	Барлыгы:	2
	Барлыгы:	8

Юл билгеләрен дислокацияләүнең план-схемасы, Чиста Күл авылы транспорт чараларының хәрәкәте

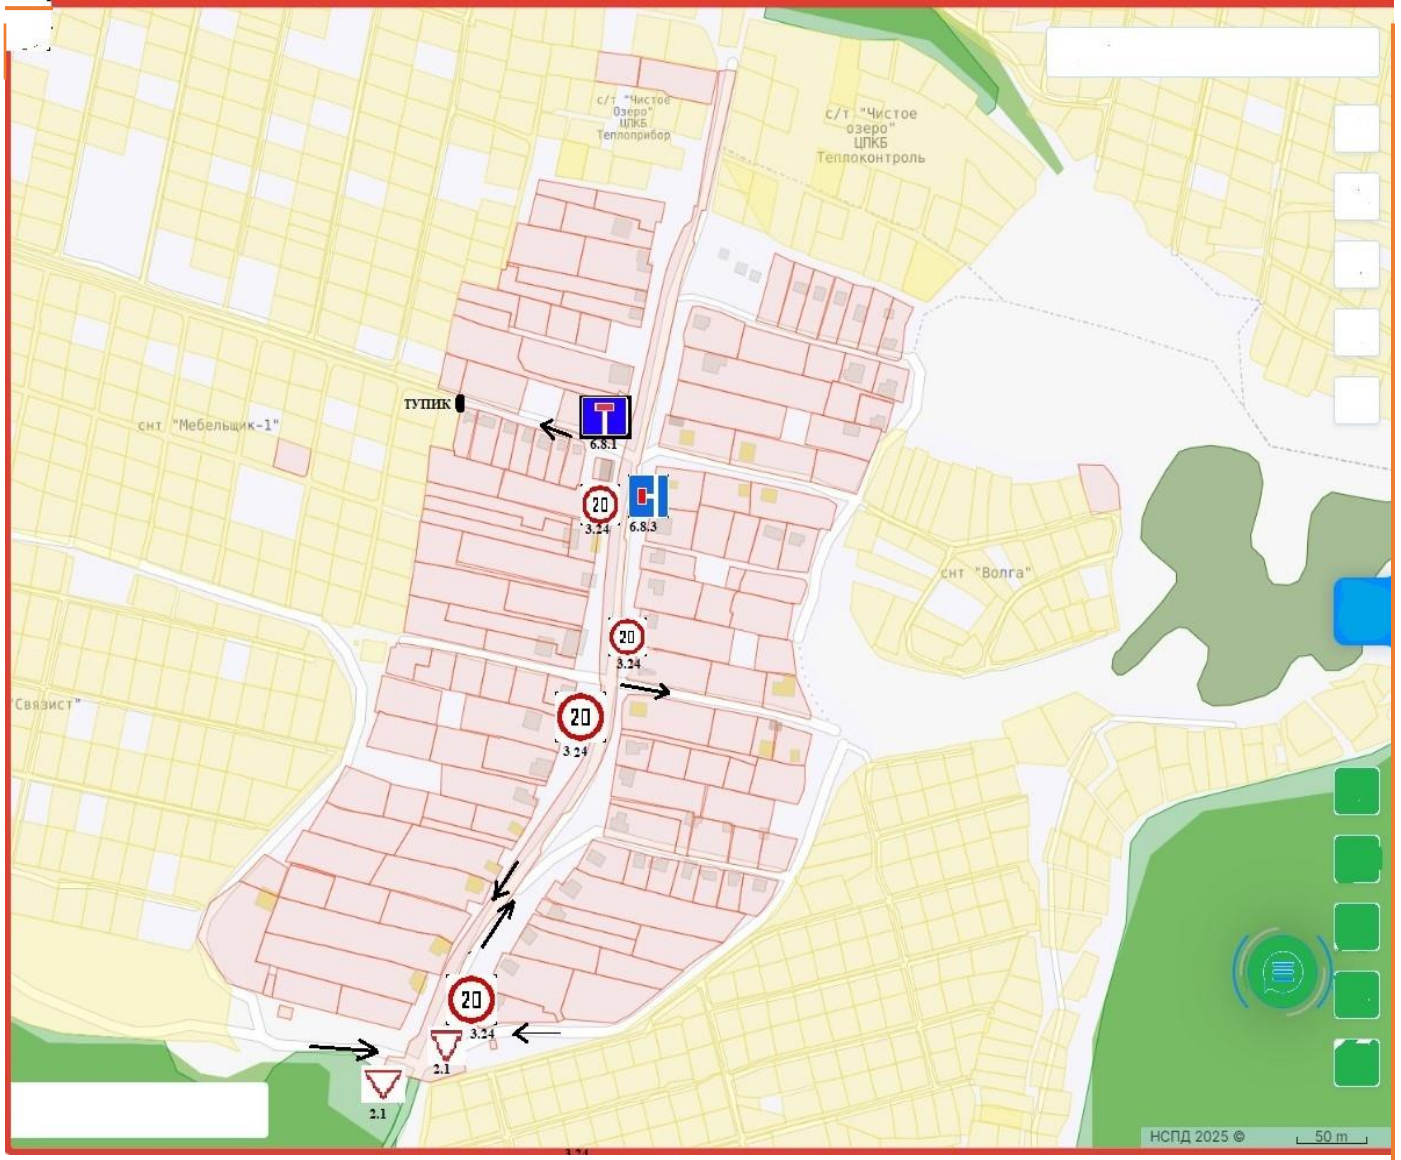

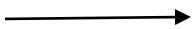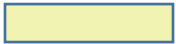-  транспорт агымы хәрәкәте юнәлеше
-  -торак төзелеше
-  - бакча ширкәтләре территорияләре