

**Казан шәһәре Башкарма комитетының  
2025 елның 19 мартындагы 788 номерлы карары**

**«110 кВ лы яңа подстанциясе булган Казан ТЭЦ-1-Маринадан  
КЛ 110 кВ 1, 2 чылбырлы электр белән тәмин итү  
челтәрләрен төзү» линия объекты территориясен  
ызанлау проектының раслау турында**

Территорияне шәһәр төзелеше документлары белән тәмин итү максатыннан, «Казан шәһәрен үстерү институты» муниципаль бюджет учреждениесе гаризасы буенча, Россия Федерациясе Шәһәр төзелеше кодексының 42, 45, 46 статьялары, 2023 елның 10 июлендәге 305-ФЗ номерлы «Россия Федерациясе Шәһәр төзелеше кодексына һәм Россия Федерациясенең аерым закон актларына үзгәрешләр кертү турында һәм Россия Федерациясе закон актларының аерым нигезләмәләренең гамәлдән чыгуын тану хакында»гы федераль законның 8 статьясы, Казан шәһәре Башкарма комитетының 2024 елның 29 августындагы 3671 номерлы ««110 кВ лы яңа подстанциясе булган Казан ТЭЦ-1-Маринадан КЛ 110 кВ 1, 2 чылбырлы электр белән тәмин итү челтәрләрен төзү» территориясен ызанлау проектының эзерләү турында»гы карары, Казан шәһәре Башкарма комитетының 2024 елның 31 маендагы 2245 номерлы карары белән расланган «110 кВ лы яңа подстанциясе булган Казан ТЭЦ-1-Маринадан КЛ 110 кВ 1, 2 чылбырлы электр белән тәмин итү челтәрләрен төзү» линия объекты территориясен планлаштыру проекты нигезендә **карар бирәм:**

1. «110 кВ лы яңа подстанциясе булган Казан ТЭЦ-1-Маринадан КЛ 110 кВ 1, 2 чылбырлы электр белән тәмин итү челтәрләрен төзү» линия объекты территориясен ызанлау проектының элекке карар кушымтасы нигезендә расларга.

2. Ызанлау проекты территориясе чикләренең характерлы нокталары координаталары исемлегеннән, ясала торган жир кишәрлеген чикләренең характерлы нокталары координаталары исемлегеннән (кушымта) (хезмәт урынында файдалана торган материаллар) кала, элекке карарны «Муниципаль

хокукый актлар һәм башка рәсми мәгълүмат» челтәр басмасында ([www.docskzn.ru](http://www.docskzn.ru)) бастырып чыгарырга.

3. Ызанлау проекты территориясе чикләренәң характерлы нокталары координаталары исемлегеннән, ясала торган жир кишәрлеге чикләренәң характерлы нокталары координаталары исемлегеннән (кушымта) (хезмәт урынында файдалана торган материаллар) кала, әлеге карарны Казан шәһәре жирле үзидарә органның рәсми порталында ([www.kzn.ru](http://www.kzn.ru)) һәм Татарстан Республикасы хокукый мәгълүматының рәсми порталында ([www.pravo.tatarstan.ru](http://www.pravo.tatarstan.ru)) урнаштырырга.

4. Әлеге карар рәсми басылып чыккан көннән гамәлгә керә дип билгеләргә.

5. «Казан шәһәрен үстерү институты» муниципаль бюджет учреждениесенә:

5.1. әлеге карарга кушымта нигезендә жир кишәрлеген дәүләт кадастр исәбенә кую һәм аңа карата муниципаль милек хокукын теркәү өчен Дәүләт теркәве, кадастр һәм картография федераль хезмәтенә Татарстан Республикасы буенча идарәсенә ышанычнамәсез мөрәҗәгать итәргә;

5.2. әлеге карарга кушымтада күрсәтелгән жир кишәрлеген дәүләт кадастр исәбенә куйганнан соң, адреслы номер бирү һәм белешмәләргә Дәүләт адреслар реестрына кертү өчен Казан шәһәре Башкарма комитетының Архитектура һәм шәһәр төзелеше идарәсенә жир кишәрлегенәң кадастр номеры турында мәгълүмат тапшырырга.

6. жир кишәрлегеннән алга таба файдаланганда:

6.1. инженерлык-техник тәмин итү челтәрләренәң куркынычсызлыгын һәм әлеге челтәрләргә эксплуатацияләүче оешмалар өчен аларга тоткарлыксыз керүне тәмин итәргә;

6.2. территориядән файдалануның махсус шартлары булган зоналар өчен билгеләнгән чикләүләргә үтәргә.

6.3. Россия Федерациясе Мәдәният министрлыгының 2023 елның 11 маендагы 1311 номерлы «Бөтендөнья мирасы исемлегенә кертелгән федераль әһәмияткә ия «Казан кремле ансамбле», XV гасыр – XX гасырның беренче чиреге (Татарстан Республикасы (Татарстан) мәдәни мирас объектын саклау зоналары чикләрен, жирләрдән файдалануның махсус режимнарын һәм әлеге зоналар территорияләре чикләрендә шәһәр төзелеше регламентларына карата таләпләргә раслау турында»гы эмере (Россия Федерациясе Юстиция министрлыгында 2023 елның 25 июлендә 74433 номеры белән теркәлгән) белән расланган «Казан кремле ансамбле» федераль әһәмияткә ия мәдәни мирас объектыннан файдалану

режимнарын һәм аны саклау зоналары чикләрендә шәһәр төзелеше регламентларына карата таләпләрне үтәргә;

6.4. Татарстан Республикасы Мәдәният министрлыгының 2017 елның 13 мартындагы 218-д номерлы эмере белән расланган Казан шәһәренең төбәк әһәмиятендәге тарихи җирлек территориясә чикләрендә шәһәр төзелеше регламентларына карата таләпләрне үтәргә.

7. Әлеге карарның үтәлешен контрольдә тотуны Казан шәһәре Башкарма комитеты Җитәкчесенең беренче урынбасары А.Р.Нигъмәтҗановка йөкләргә.

**Җитәкче**

**Р.Г.Гафаров**

Казан шәһәре  
Башкарма комитетының  
2025 елның 19 мартындагы  
788 номерлы карары белән  
расланды

**«110 кВ лы яңа подстанциясе булган Казан ТЭЦ-1-Маринадан  
КЛ 110 кВ 1, 2 чылбырлы электр белән тәмин итү  
челтәрләрен төзү» линия объекты территориясен  
ызанлау проекты**

«110 кВ лы яңа подстанциясе булган Казан ТЭЦ-1-Маринадан КЛ 110 кВ 1, 2 чылбырлы электр белән тәмин итү челтәрләрен төзү» линия объекты территориясен ызанлау проекты түбәндәгеләрдән тора:

I. Ызанлау проекты территориясе чикләренең характерлы нокталары координаталары исемлеген, ясала торган җир кишәрлеген чикләренең характерлы нокталары координаталары исемлеген белән территорияне ызанлау проекты турында нигезләмә.

II. Территорияне ызанлау сызымы.

Ызанлау проекты территориясе чикләренең характерлы нокталары координаталары исемлеген, ясала торган җир кишәрлеген чикләренең характерлы нокталары координаталары исемлеген хезмәт урынында файдалана торган материаллар булып тора һәм «Муниципаль хокукый актлар һәм башка рәсми мәгълүмат» челтәр басмасында ([www.docskzn.ru](http://www.docskzn.ru)) бастырып чыгарылырга, Казан шәһәре җирле үзидарә органнарының рәсми порталында ([www.kzn.ru](http://www.kzn.ru)) һәм Татарстан Республикасы хокукый мәгълүматының рәсми порталында ([www.pravo.tatarstan.ru](http://www.pravo.tatarstan.ru)) урнаштырылырга тиеш түгел.

**I. Территорияне ызанлау проекты турында нигезләмә**

«110 кВ лы яңа подстанциясе булган Казан ТЭЦ-1-Маринадан КЛ 110 кВ 1, 2 чылбырлы электр белән тәмин итү челтәрләрен төзү» линия объекты территориясен ызанлау проекты электр белән тәмин итү челтәрен урнаштыру өчен җир кишәрлеген ясау максатыннан эшләнә.

Төзелеш һәм файдалану чорына линия объекттын урнаштыру полосасы кичлеген Казан шәһәре Башкарма комитетының 2024 елның 31 маендагы

2245 номерлы карары белән расланган «110 кВ лы яңа подстанциясе булган Казан ТЭЦ-1-Маринадан КЛ 110 кВ 1, 2 чылбырлы электр белән тәмин итү челтәрләрен төзү» линия объекты территориясен планлаштыру проекты белән билгеләнгән.

:ЗУ1 шартлы билгеләнешле жир кишәрлеген дәүләт милке чикләnmәгән жирләрдән ясау күз алдында тотыла. Ясала торган жир кишәрлегенә майданы турындагы белешмәләр, шулай ук билгеләнгән рөхсәт ителгән файдалану төре 1 нче таблицада китерелгән.

Россия Федерациясе Жир кодексының 11.9 статьясында билгеләнгән ясала торган жир кишәрлегенә карата таләпләр үтәлгән.

2015 елның 13 июлендәге 218-ФЗ номерлы «Күчмәс милекне дәүләт теркәве турында»гы федераль закон һәм Россия Федерациясенең Жир кодексы нигезләмәләре буенча линия объектларын, аларның аерылгысыз технологик өлешләрен төзү, реконструкцияләү, алардан файдалану өчен билгеләнгән жир кишәрлеген берничә территориаль зонада урнаштыру мөмкин.

1 таблица

| Ясала торган жир кишәрлегенә шартлы билгесе | Беренчел жир кишәрлегенә кадастр номеры | Ясала торган жир кишәрлегенә майданы, кв.м | Жир кишәрлеген ясау ысулы               | Ясала торган жир кишәрлегенә рөхсәт ителгән файдалану төре |
|---------------------------------------------|-----------------------------------------|--------------------------------------------|-----------------------------------------|------------------------------------------------------------|
| :ЗУ1                                        | -                                       | 1844                                       | Дәүләт милке чикләnmәгән жирләрдән ясау | Коммуналь хезмәт күрсәтү                                   |

Линия объектыннан файдалану һәм төзү өчен ачык сервитут чикләре (2 нче таблица) Казан шәһәре Башкарма комитетының 2024 елның 31 маендагы 2245 номерлы карары белән расланган «110 кВ лы яңа подстанциясе булган Казан ТЭЦ-1-Маринадан КЛ 110 кВ 1, 2 чылбырлы электр белән тәмин итү челтәрләрен төзү» линия объекты территориясен планлаштыру проекты нигезендә билгеләнде.

Россия Федерациясе Жир кодексының 39.37 статьясындагы 1 пункты нигезендә ачык сервитут электр челтәре хужалыгы объектларын төзү, реконструкцияләү, алардан файдалану, капитал ремонтлау максатыннан жир кишәрлекләреннән һәм (яисә) жирләрдән файдалану өчен билгеләнә.

| Ачык сервитут билгеләү максаты   | Ачык сервитут шартларында линия объекты урнаштырылган булырга мөмкин жир кишәрлегенең кадастр номеры | Сервитут мәйданы, кв.м | Урнашу урыны турында мәгълүмат (адресы)                                                             |
|----------------------------------|---|------------------------|---|
| Линия объектывнан файдалану өчен | 16:50:080501:1                                                                                       | 12                     | Татарстан Республикасы, Казан шәһәре, Идел бие районы                                               |
|                                  | 16:50:080502:3                                                                                       | 3                      | Татарстан Республикасы, Казан шәһәре, Идел бие районы, Пригородная уамы                             |
|                                  | 16:50:080502:99                                                                                      | 0,1                    | Татарстан Республикасы, Казан шәһәре, Пригородная уамы, 6                                           |
|                                  | 16:50:080502:5                                                                                       | 53                     | Татарстан Республикасы, Казан шәһәре, Идел бие районы, Пригородная уамы                             |
|                                  | 16:50:080502:21                                                                                      | 0,3                    | Татарстан Республикасы, Казан шәһәре, Идел бие районы, Пригородная уамы                             |
|                                  | 16:50:080502:98                                                                                      | 1                      | Татарстан Республикасы, Казан шәһәре, Идел бие районы, Лебедев уамы                                 |
|                                  | 16:50:080502:95                                                                                      | 470                    | Татарстан Республикасы, Казан шәһәре, Идел бие районы, Лебедев уамы                                 |
|                                  | 16:50:080502:96                                                                                      | 2                      | Татарстан Республикасы, Казан шәһәре, Идел бие районы, Лебедев уамы                                 |
|                                  | 16:50:000000:4137                                                                                    | 7                      | Татарстан Республикасы, Казан шәһәре, Идел бие районы                                               |
|                                  | 16:50:000000:34                                                                                      | 20                     | Татарстан Республикасы, Казан шәһәре территориясендә тимер юл полосасы чикләре зонасындагы кишәрлек |

| <b>Ачык сервитут билгеләү максаты</b> | <b>Ачык сервитут шартларында линия объекты урнаштырылган булырга мөмкин жир кишәрлегенң кадастр номеры</b> | <b>Сервитут мәйданы, кв.м</b> | <b>Урнашу урыны турында мәгълүмат (адресы)</b>                           |
|---------------------------------------|---|-------------------------------|--------------------------------------------------------------------------|
|                                       | 16:50:000000:1125                                                                                          | 43                            | Татарстан Республикасы, Казан шәһәре, Идел бue районы                    |
| Линия<br>объектын төзү<br>өчен        | 16:50:080501:1                                                                                             | 32                            | Татарстан Республикасы, Казан шәһәре, Идел бue районы                    |
|                                       | 16:50:080502:3                                                                                             | 19                            | Татарстан Республикасы, Казан шәһәре, Идел бue районы, Пригородная урамы |
|                                       | 16:50:080502:99                                                                                            | 40                            | Татарстан Республикасы, Казан шәһәре, Пригородная урамы, 6               |
|                                       | 16:50:080502:5                                                                                             | 127                           | Татарстан Республикасы, Казан шәһәре, Идел бue районы, Пригородная урамы |
|                                       | 16:50:080502:95                                                                                            | 1081                          | Татарстан Республикасы, Казан шәһәре, Идел бue районы, Лебедев урамы     |
|                                       | 16:50:080502:96                                                                                            | 3                             | Татарстан Республикасы, Казан шәһәре, Идел бue районы, Лебедев урамы     |
|                                       | 16:50:000000:1125                                                                                          | 48                            | Татарстан Республикасы, Казан шәһәре, Идел бue районы                    |

Россия Федерациясе Шәһәр төзелеше кодексының 36 статьясындагы 4 пункт нигезендә шәһәр төзелеше регламентлары гомуми файдаланудагы территорияләр чикләрендәге жир кишәрлекләренә кагылмый.

Ясала торган жир кишәрлеге график өлештә күрсәтелгән.

Ясалган жир кишәрлеге түбәндәгеләрне тәмин итәргә тиеш:

– ихтыяж булганда һәм яңа инженерлык коммуникацияләрен салу өчен башка трассаны сайлау мөмкинлеге булмаганда, жир кишәрлеге хужасы белән килештереп, тоткарлыксыз керү мөмкинлеген;


– гамәлдәге инженерлык коммуникацияләрен ремонтлау һәм аларга хезмәт күрсәтү өчен, жир кишәрлеге хужасы белән килештереп, эксплуатацияләүче оешмаларның тоткарлыксыз керү мөмкинлеген.

Жир кишәрлегеннән алга таба файдаланганда түбәндәгеләрне үтәү зарур:


– Россия Федерациясе Мәдәният министрлыгының 2023 елның 11 маендагы 1311 номерлы «Бөтендөнья мирасы исемлегенә кертелгән федераль әһәмияткә ия «Казан кремле ансамбле», XV гасыр – XX гасырның беренче чиреге (Татарстан Республикасы (Татарстан) мәдәни мирас объектын саклау зоналары чикләрен, жирләрдән файдалануның махсус режимнарын һәм әлеге зоналар территорияләре чикләрендә шәһәр төзелеше регламентларына карата таләпләрне раслау турында»гы эмере (Россия Федерациясе Юстиция министрлыгында 2023 елның 25 июлендә 74433 номеры белән теркәлгән) белән расланган «Казан кремле ансамбле» федераль әһәмияткә ия мәдәни мирас объектыннан файдалану режимнарын һәм аны саклау зоналары чикләрендә шәһәр төзелеше регламентларына карата таләпләрне;

– Татарстан Республикасы Мәдәният министрлыгының 2017 елның 13 мартындагы 2180д номерлы эмере белән расланган Казан шәһәренң төбәк әһәмиятендәге тарихи жирлеге территориясе чикләрендә шәһәр төзелеше регламентларына таләпләрне.

## II. Территорияне ызанлау сызымы

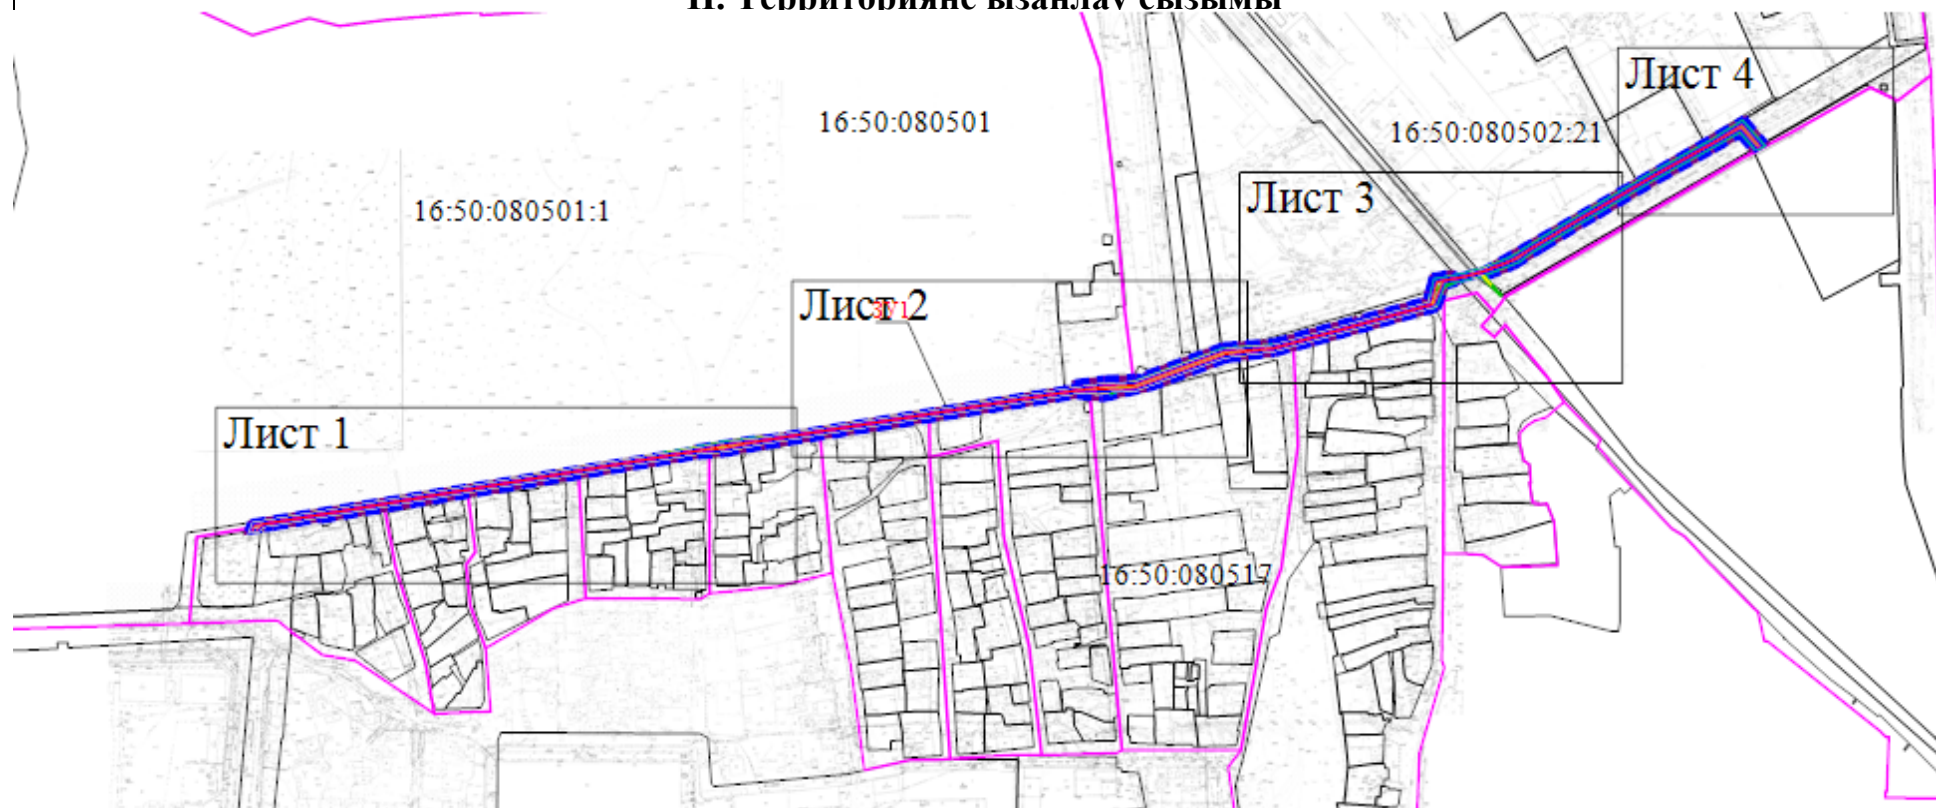


### Шартлы билгеләр:

 - |                                                                                     |                                                                  |                                                                                       |                                                 |
|-------------------------------------------------------------------------------------|------------------------------------------------------------------|---------------------------------------------------------------------------------------|-------------------------------------------------|
|  | - гамәлдәге җир кишәрлекләре чикләре;                            |  | - кадастр кварталлары чикләре                   |
|  | - кызыл линияләр;                                                |  | - ызанлау проектының чиге                       |
|  | - ясала торган җир кишәрлекләре чикләре;                         |  | - төзелеш чорына билгеләнә торган ачык сервитут |
|  | - линия объектннан файдалану өчен билгеләнә торган ачык сервитут |  | - корылма күчәре                                |
|  | - линия объектн урнаштыру өчен бүленгән полоса                   |  | - булган җир кишәрлекләренәң кадастр номерлары  |
| 16:50:010802                                                                        | - кадастр кварталы номеры                                        | 3У1                                                                                   | - ясала торган җир кишәрлекләренәң билгеләнеше  |

## II. Территорияне ызанлау сызымы

(1 бит)

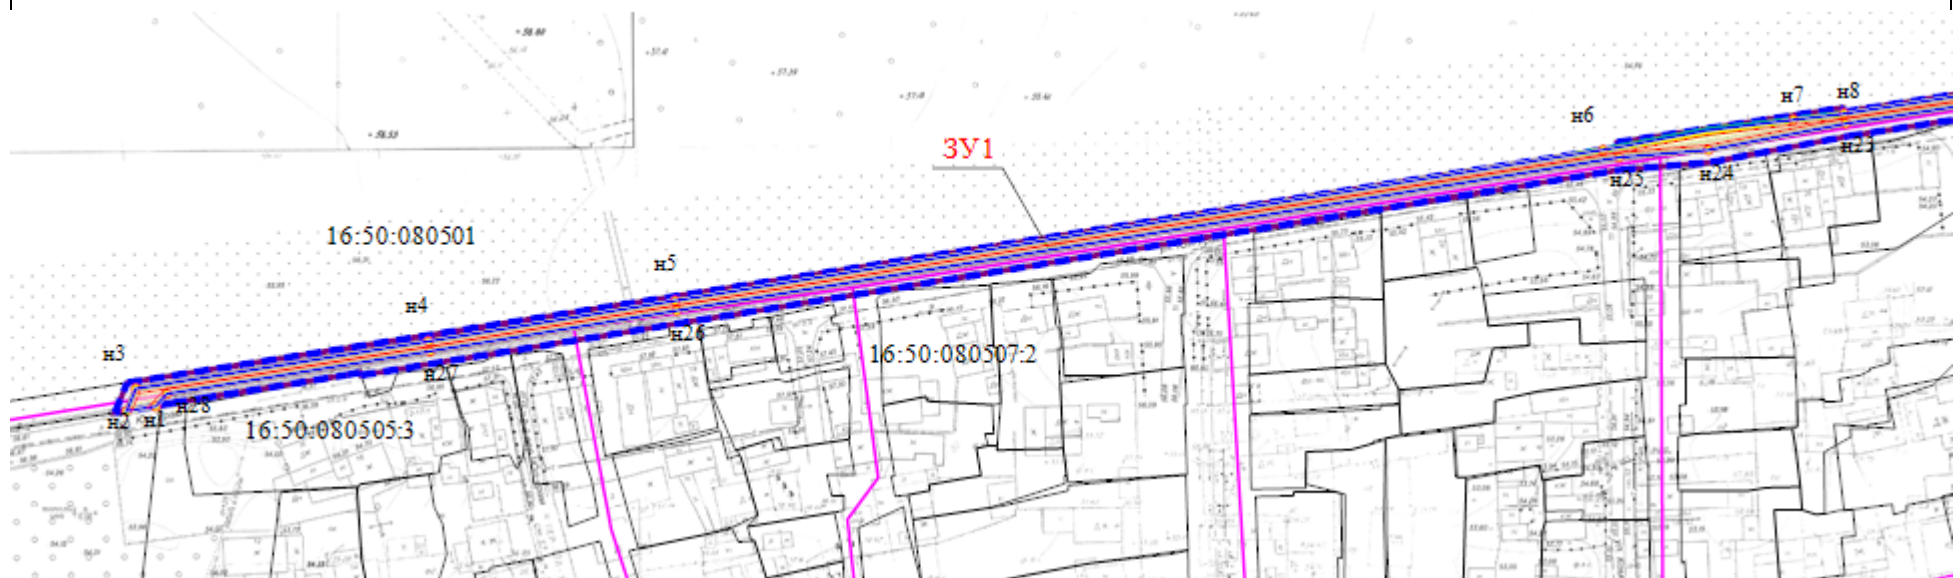

Масштаб 1:1 500

### Шартлы билгеләр:

- |   |   |
|---|---|
|  - гамәлдәге жир кишәрлекләре чикләре;                               |  - кадастр кварталлары чикләре                     |
|  - кызыл линияләр;                                                 |  - ызанлау проектының чиге                       |
|  - ясала торган жир кишәрлекләре чикләре;                          |  - төзелеш чорына билгеләнә торган ачык сервитут |
|  - линия объектнан файдалану өчен билгеләнә торган ачык сервитут   |  - корылма күчәре                                |
|  - линия объектны урнаштыру өчен бүленгән полоса                   | 16:50:010802:18 - булган жир кишәрлекләренен кадастр номерлары                                                                        |
| 16:50:010802 - кадастр кварталы номеры   | ЗУ1 - ясала торган жир кишәрлекләренен билгеләнеше                                                                                    |
|  н1 - ясала торган жир кишәрлекләренен характерлы нокталары номеры |   |

## II. Территорияне ызанлау сызымы

(2 бит)




Масштаб 1:1 500

### Шартлы билгеләр:

- |  |                                                                   |  |                                                 |
|--|-------------------------------------------------------------------|--|-------------------------------------------------|
|  | - гамәлдәге җир кишәрлекләре чикләре;                             |  | - кадастр кварталлары чикләре                   |
|  | - кызыл линияләр;                                                 |  | - ызанлау проектының чиге                       |
|  | - ясала торган җир кишәрлекләре чикләре;                          |  | - төзелеш чорына билгеләнә торган ачык сервитут |
|  | - линия объектыннан файдалану өчен билгеләнә торган ачык сервитут |  | - корылма күчәре                                |
|  | - линия объектның урнаштыру өчен бүленгән полоса                  |  | - булган җир кишәрлекләренен кадастр номерлары  |
|  | - кадастр кварталы номеры                                         |  | - ясала торган җир кишәрлекләренен билгеләнеше  |
|  | - ясала торган җир кишәрлекләренен характерлы нокталары номеры    |  |                                                 |

## II. Территорияне ызанлау сызымы

(3 бит)

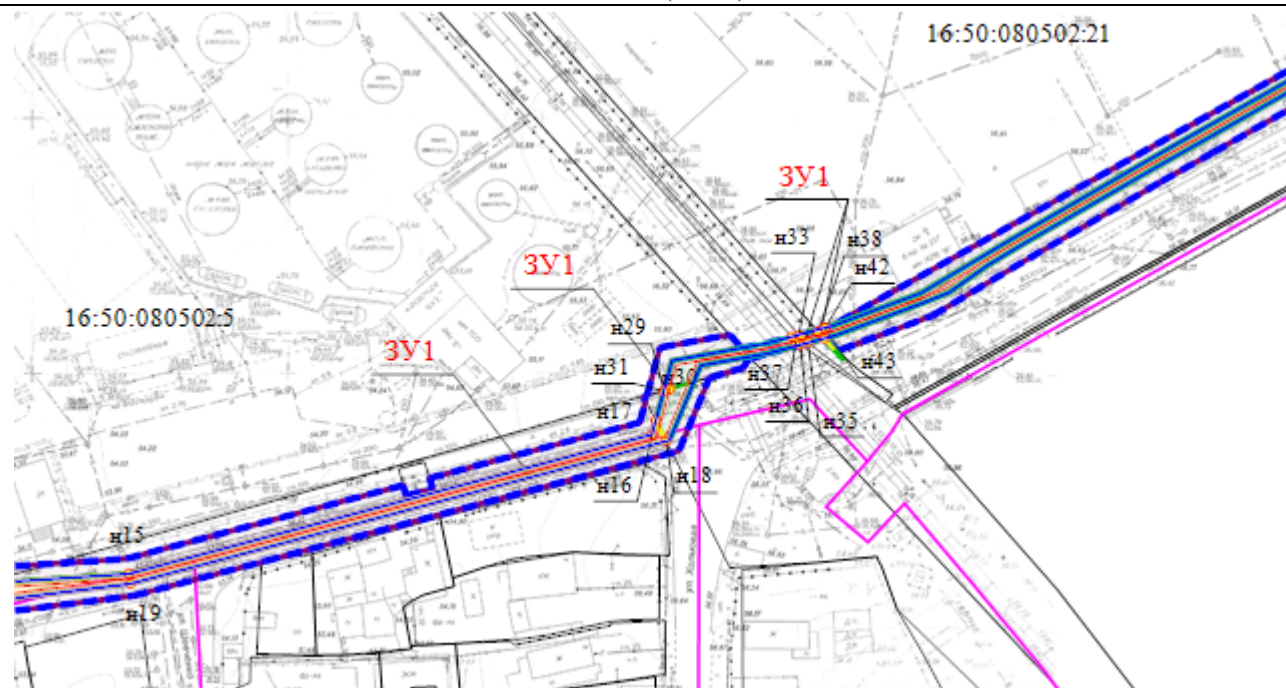

### Шартлы билгеләр:

- |  |                                                                   |  |                                                 |
|--|-------------------------------------------------------------------|--|-------------------------------------------------|
|  | - гамәлдәге җир кишәрлекләре чикләре;                             |  | - кадастр кварталлары чикләре                   |
|  | - кызыл линияләр;                                                 |  | - ызанлау проектының чиге                       |
|  | - ясала торган җир кишәрлекләре чикләре;                          |  | - төзелеш чорына билгеләнә торган ачык сервитут |
|  | - линия объектыннан файдалану өчен билгеләнә торган ачык сервитут |  | - корылма күчәре                                |
|  | - линия объектн урнаштыру өчен бүленгән полоса                    |  | - булган җир кишәрлекләренен кадастр номерлары  |
|  | - кадастр кварталы номеры                                         |  | - ясала торган җир кишәрлекләренен билгеләнеше  |
|  | - ясала торган җир кишәрлекләренен характерлы нокталары номеры    |  |                                                 |



## II. Территорияне ызанлау сызымы

(4 бит)



Масштаб 1:1 500

### Шартлы билгеләр:

  - |                                                                                     |                                                                  |                                                                                       |                                                 |
|-------------------------------------------------------------------------------------|------------------------------------------------------------------|---------------------------------------------------------------------------------------|-------------------------------------------------|
|    | - гамәлдәге җир кишәрлекләре чикләре;                            |    | - кадастр кварталлары чикләре                   |
|    | - кызыл линияләр;                                                |    | - ызанлау проектының чиге                       |
|    | - ясала торган җир кишәрлекләре чикләре;                         |    | - төзелеш чорына билгеләнә торган ачык сервитут |
|  | - линия объектннан файдалану өчен билгеләнә торган ачык сервитут |  | - корылма күчәре                                |
|  | - линия объектн урнаштыру өчен бүленгән полоса                   |  | - булган җир кишәрлекләренең кадастр номерлары  |
|  | - кадастр кварталы номеры                                        |  | - ясала торган җир кишәрлекләренең билгеләнеше  |
|  | - ясала торган җир кишәрлекләренең характерлы нокталары номеры   |                                                                                       |                                                 |