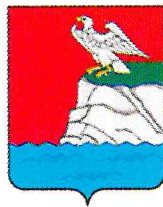


ИСПОЛНИТЕЛЬНЫЙ
КОМИТЕТ ГОРОДА
ИННОПОЛИС

ул. Спортивная, д.114, г.Иннополис,
Верхнеуслонский район,
Республика Татарстан, 420500



ИННОПОЛИС
ШӘҖӘРЕНҖ
БАШКАРМА КОМИТЕТЫ

Спортивная ур., 114-нче йорт, Иннополис
шәһәре, Югары Ослан районы, Татарстан
Республикасы, 420500

тел. (843) 212-27-24, e-mail: city@innopolis.ru, www.verhniy-uslon.tatarstan.ru/rus/innopolis.htm

ПОСТАНОВЛЕНИЕ

26.09.2018

г. Иннополис

КАРАР

№ 5

Об утверждении схемы дислокации
дорожных знаков на территории
муниципального образования «город
Иннополис»

В целях повышения качества жизни населения и безопасности дорожного движения на территории города Иннополис, в соответствии с Федеральным законом от 08.11.2007 №257-ФЗ «Об автомобильных дорогах и о дорожной деятельности в Российской Федерации и о внесении изменений в отдельные законодательные акты Российской Федерации», Уставом муниципального образования «город Иннополис» Верхнеуслонского муниципального района Республики Татарстан, Исполнительный комитет города Иннополис

ПОСТАНОВЛЯЕТ:

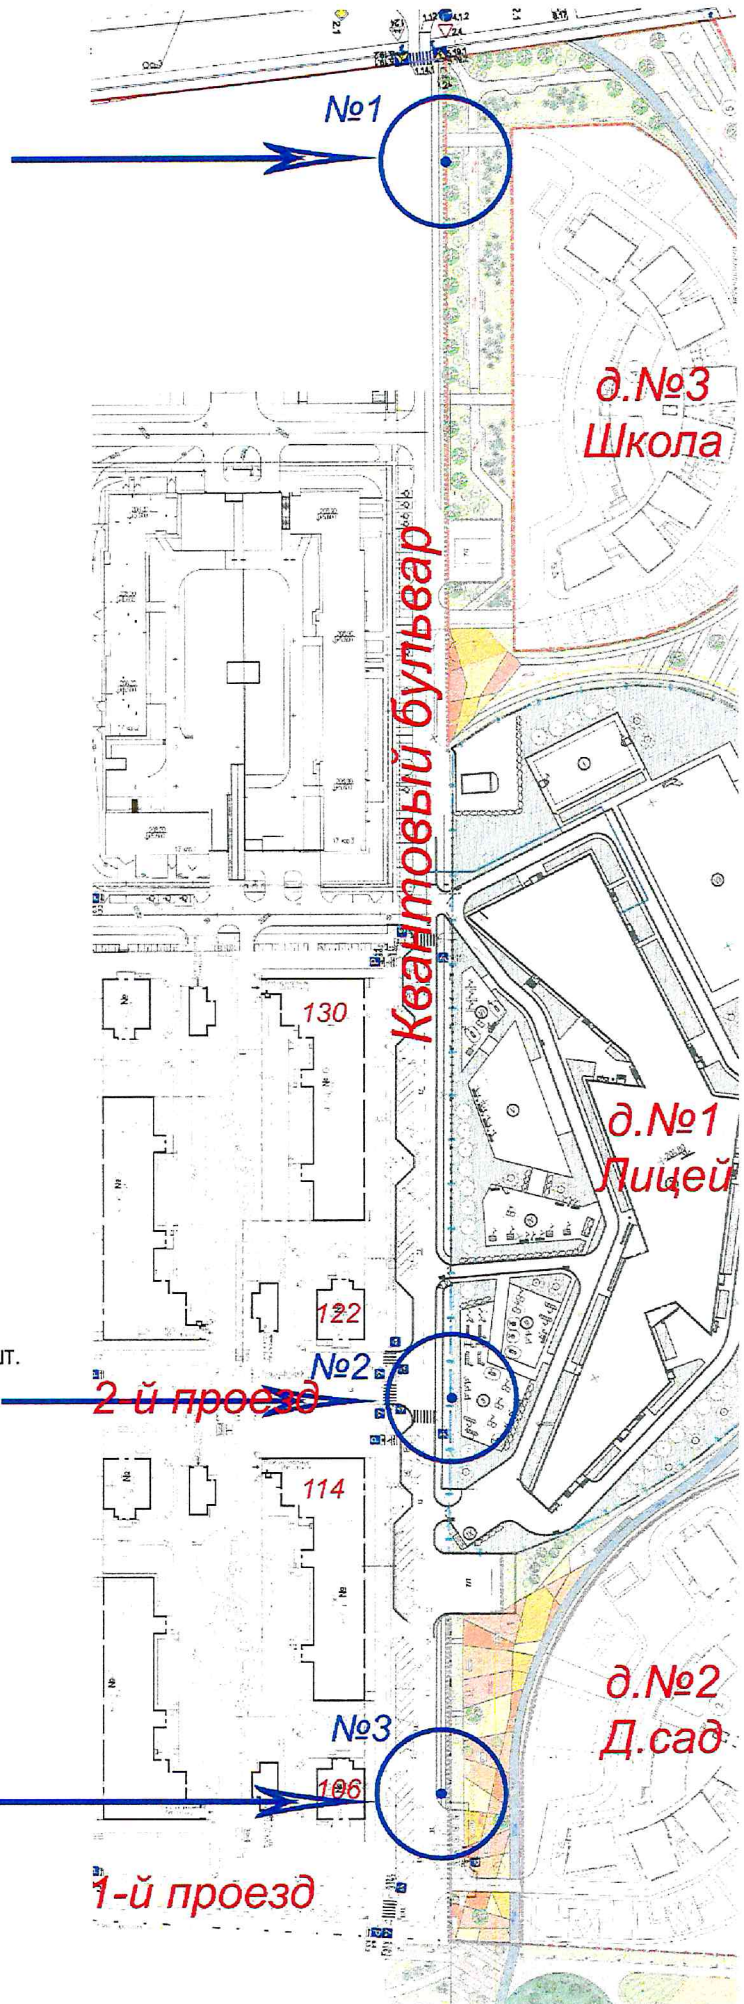
1. Утвердить схему установки дорожных знаков на участках города Иннополис согласно Приложению №1.
2. В 7-дневный срок разместить настоящее постановление на официальном портале правовой информации Республики Татарстан (<http://pravo.tatarstan.ru>) и информационном сайте Верхнеуслонского муниципального района в составе портала муниципальных образований Республики Татарстан в сети Интернет (<http://verhniy-uslon.tatarstan.ru/>).
3. Контроль за исполнением настоящего постановления возложить на начальника отдела жилищно-коммунального хозяйства, благоустройства, строительства и архитектуры А.Ю. Нижегородова.

Руководитель



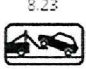


Р.Р. Шагалеев

-  «Стоянка запрещена». 1 шт.
3.28
-  «Фотовидеофиксация». 1 шт.
9.23
-  «Работает эвакуатор». 1 шт.
8.24



-  «Стоянка запрещена». 1 шт.
3.28
-  «Направление действия». 1 шт.
-  «Фотовидеофиксация». 1 шт.
9.23
-  «Работает эвакуатор». 1 шт.
8.24

-  «Стоянка запрещена». 1 шт.
3.28
-  «Фотовидеофиксация». 1 шт.
9.23
-  «Работает эвакуатор». 1 шт.
8.24