



ПОСТАНОВЛЕНИЕ

КАРАР

14.09.2021

г.Казань

№ 871

Об изъятии земельного участка для
государственных нужд Республики
Татарстан

В целях реконструкции автомобильной дороги регионального значения «Казань – Шемордан км 16+200 – км 21+977» в Пестречинском муниципальном районе Республики Татарстан, в соответствии со статьей 49 главы VII, главой VII¹ Земельного кодекса Российской Федерации, статьями 279 и 281 Гражданского кодекса Российской Федерации, статьей 3 Земельного кодекса Республики Татарстан, Схемой территориального планирования Республики Татарстан, утвержденной постановлением Кабинета Министров Республики Татарстан от 21.02.2011 № 134 «Об утверждении Схемы территориального планирования Республики Татарстан», Кабинет Министров Республики Татарстан ПОСТАНОВЛЯЕТ:

1. Принять предложение Министерства земельных и имущественных отношений Республики Татарстан, государственного казенного учреждения «Главное управление содержания и развития дорожно-транспортного комплекса Татарстана при Министерстве транспорта и дорожного хозяйства Республики Татарстан» (далее – Главтатдортранс) об изъятии для государственных нужд Республики Татарстан в целях реконструкции автомобильной дороги «Казань – Шемордан км 16+200 – км 21+977» в Пестречинском муниципальном районе Республики Татарстан земельного участка площадью 527 кв.метров, образуемого из земельного участка площадью 38 906 кв.метров категории земель сельскохозяйственного назначения с кадастровым номером 16:33:080710:333, расположенного по адресу: Республика Татарстан, Пестречинский муниципальный район, Кошачковское сельское поселение (далее – изымаемый земельный участок), находящегося в собственности М.З.Хайруллина (далее – собственник изымаемого земельного участка).

2. Утвердить прилагаемую схему расположения земельного участка площадью 527 кв.метров, образуемого из земельного участка с кадастровым номером 16:33:080710:333.

3. Министерству земельных и имущественных отношений Республики Татарстан в установленном законодательством порядке обеспечить:

в 10-дневный срок:

размещение настоящего постановления на своем официальном сайте в информационно-телекоммуникационной сети «Интернет»;

опубликование настоящего постановления в порядке, установленном для официального опубликования (обнародования) муниципальных правовых актов Кошатовского сельского поселения Пестречинского муниципального района Республики Татарстан;

направление копий настоящего постановления собственнику изымаемого земельного участка, филиалу федерального государственного бюджетного учреждения «Федеральная кадастровая палата Росреестра» по Республике Татарстан, Главтатдортранс;

в 30-дневный срок после определения размера возмещения за изымаемый земельный участок совместно с Главтатдортрансом подготовку соглашения об изъятии земельного участка для государственных нужд Республики Татарстан (далее – соглашение) и направление его собственнику изымаемого земельного участка;

заключение соглашения;

выплату возмещения за изымаемый земельный участок;

государственную регистрацию права собственности Республики Татарстан на изымаемый земельный участок;

предъявление соответствующих исков в суд в случае непредставления собственником изымаемого земельного участка подписанного соглашения в установленный законодательством срок.

4. Главтатдортранс обеспечить проведение кадастровых работ в отношении земельного участка с кадастровым номером 16:33:080710:333 и изымаемого земельного участка согласно схеме расположения, утвержденной настоящим постановлением.

5. Контроль за исполнением настоящего постановления возложить на Министерство земельных и имущественных отношений Республики Татарстан.

Премьер-министр
Республики Татарстан




А.В.Песошин

Утверждена
постановлением
Кабинета Министров
Республики Татарстан
от 14.09.2021 № 871

Схема расположения
земельного участка площадью 527 кв.метров, образуемого
из земельного участка с кадастровым номером 16:33:080710:333

Условный номер земельного участка – :333:3У1		
Площадь земельного участка – 527 кв.м		
Система координат – МСК-16		
Обозначение характерных точек границ	Координаты, м	
	Х	У
н1	477022.26	1320133.24
н2	477065.54	1320236.11
н3	477056.30	1320238.50
н1	477022.26	1320133.24

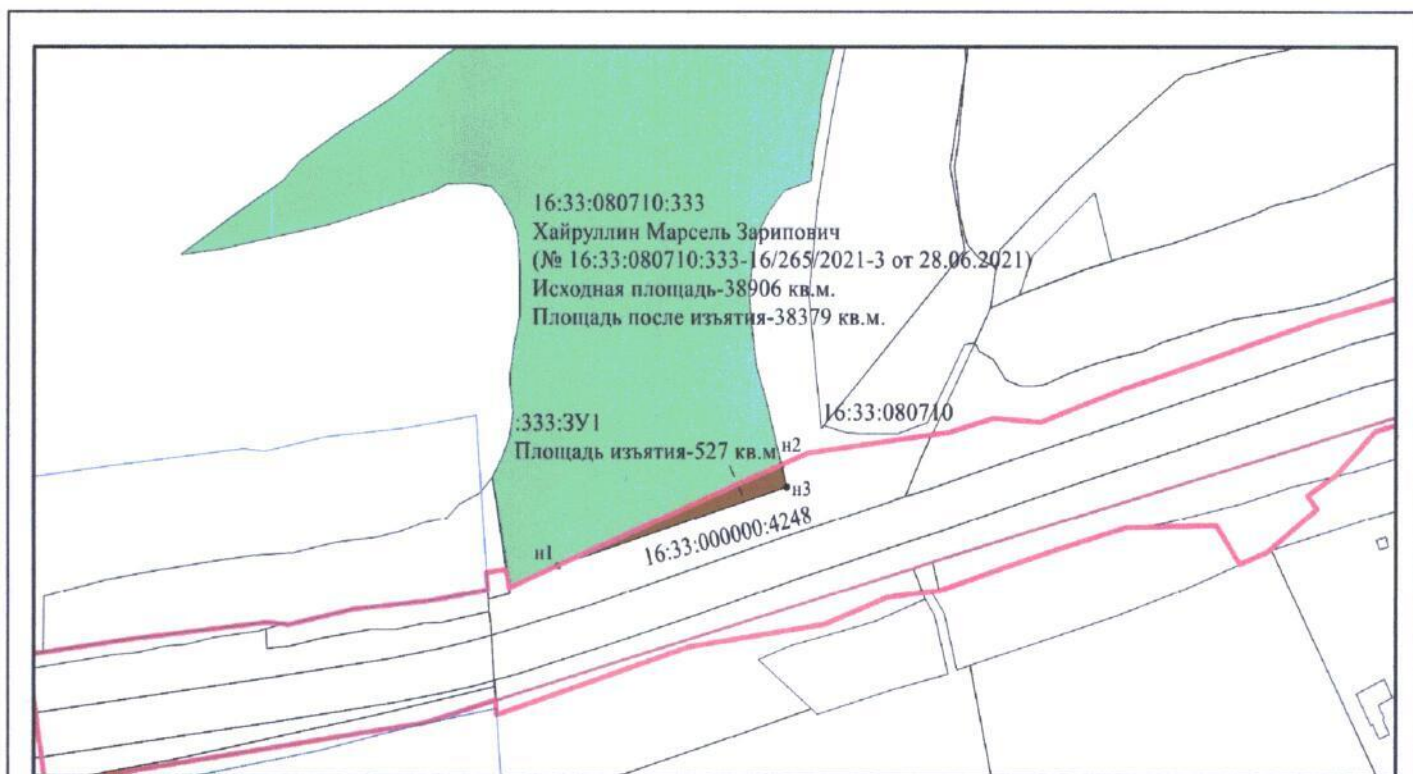

Масштаб 1:500

Условные обозначения:

16:33:080710:333

– кадастровый номер исходного земельного участка;

:333:3У1

– обозначение образуемого земельного участка;



– обозначение исходного земельного участка;



– обозначение границы земельных участков;



– обозначение границы кадастрового квартала;



– обозначение зоны с особыми условиями использования территории;

16:33:080710

– обозначение кадастрового квартала;

n1

– обозначение характерной точки границы, сведения о которой достаточны для определения ее местоположения;



– граница полосы постоянного отвода;



– вновь образованная часть границы, сведения о которой достаточны для определения ее местоположения