



Чернышевского ул., д.23, г.Лаишево
422610

Чернышевский урамы, 23 нче йорт
Лаеш ш. 422610

Тел: 8-(84378) -2-52-28 Факс: 8-(84378) -2-54-34
e-mail: Ispolkom.Laishevo@tatar.ru

16.04.2024

№ 542/ПИК

ПОСТАНОВЛЕНИЕ КАРАР

Об установлении публичного сервитута на часть земельного участка с кадастровым номером: 16:24:060201:1418 в Державинском сельском поселении Лаишевского муниципального района Республики Татарстан

В соответствии с пп. 1 п. 4 ст. 23 ЗК РФ, рассмотрев обращение Исполнительного комитета Державинского сельского поселения Лаишевского муниципального района от 12.01.2024 № 280-АН, публикацию в газете «Камская Новь» от 21.02.2024 и сообщения на сайте Лаишевского муниципального района по ссылке <https://laishevo.tatarstan.ru/hodataystva.htm>, Исполнительный комитет Лаишевского муниципального района Республики Татарстан ПОСТАНОВЛЯЕТ:

1. Установить публичный сервитут на часть земельного участка с кадастровым номером 16:24:060201:1418 в целях организации подъезда и прохода к православному кладбищу с кадастровым номером 16:24:060201:1027 в Державинском сельском поселении Лаишевского муниципального района Республики Татарстан, срок установления - бессрочно.

2. Утвердить прилагаемые границы публичного сервитута в целях организации подъезда и прохода к православному кладбищу с кадастровым номером 16:24:060201:1027 в Державинском сельском поселении, Лаишевского муниципального района Республики Татарстан.

3. Исполнительному комитету Лаишевского муниципального района Республики Татарстан в установленном законодательством порядке в течение пяти рабочих дней со дня принятия настоящего постановления обеспечить:

- размещение настоящего постановления на официальном сайте Лаишевского муниципального района Республики Татарстан в информационно-телекоммуникационной сети «Интернет»;

4. Исполнительному комитету Державинского сельского поселения Лаишевского муниципального района обеспечить:

- направление копий настоящего постановления в Управление Федеральной службы государственной регистрации, кадастра и картографии по Республике Татарстан, правообладателю земельных участков.

5. Установить, что настоящее постановление вступает в силу со дня его официального опубликования.


6. Контроль над исполнением настоящего постановления возложить на председателя Палаты имущественных и земельных отношений Лаишевского муниципального района Э.В. Хисматову.

Руководитель



А.А. Нурмухаметов

План границ объекта

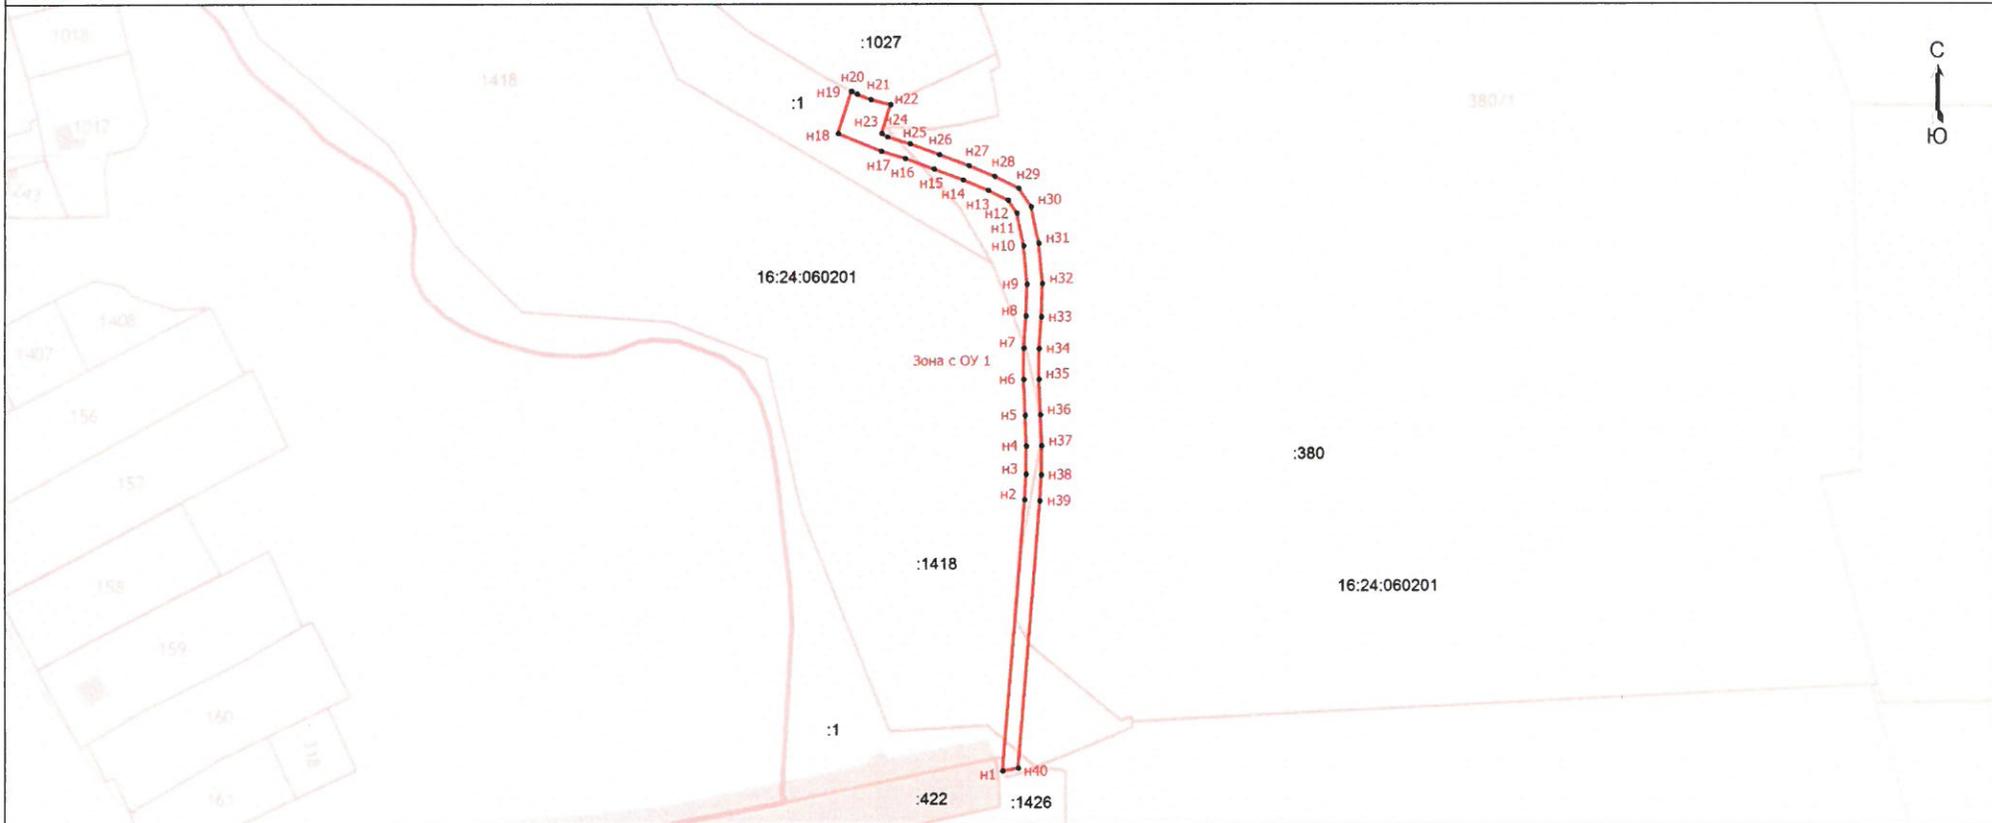

Масштаб 1:2000

Условные обозначения

- Часть границы, местоположение которой определено при выполнении кадастровых работ
- - Характерная точка границы земельного участка, сведения ЕГРН о которой соответствуют требованиям, установленным в соответствии с частью 13 статьи 22 Федерального закона от 13 июля 2015 г. N 218-ФЗ "О государственной регистрации недвижимости"
- - Характерная точка границы, сведения о которой позволяют однозначно определить ее положение на местности
- - Зона с особыми условиями использования территории Зона с ОУ 1
- n1 - Обозначение новой характерной точки
- :1027 - Кадастровый номер земельного участка
- 16:24:060201 - Номер кадастрового квартала

Подпись _____

С. Катин



Место для оттиска печати (при наличии) лица, составившего описание местоположения границ объекта

Дата " 11 " 01 2024 г.

Юные исследователи выступали на конкурсе «Река времени»

воспитание

Людмила Никифорова

В Сокурдовской школе им. Г. Р. Державина прошла научно-практическая конференция «Река времен».

Эта конференция проводится уже четвертый год. Она посвящена жизни и творчеству общественного деятеля, первого министра юстиции поэта Гавриила Державина.

Как сообщила методист управления образования Диана Чувашева, в работе 19 секций участвовали более 260 человек из Лаишевского, Новошешминского, Алексеевского, Нижнекамского, Спасского, Арского, Сабинского, Альметьевского, Буинского, Лениногорского, Верхнеуслонского, Балтасинского районов и Казани.

Оповещения

Исполнительным комитетом Лаишевского муниципального района Республики Татарстан подготовлено Заключение о результатах публичных слушаний по проекту внесения изменений в Генеральный план Кирбинского сельского поселения Лаишевского муниципального района Республики Татарстан.

Стекстом Заключения от 15.02.2024 г.

Юные исследователи представили итоги своей увлекательной и довольно длительной работы, которую вели в течение года под руководством педагогов, наставников и при поддержке родителей.

Выступления произвели хорошее впечатление. Они отличались наличием новизны, умением обобщить свои научные изыскания и вызвали живой интерес у слушателей.

Также были представлены творческие работы учащихся в секции «Авторская поэзия и проза», в конкурсах чтецов, конкурсе эссе для педагогов «Прогресс и человечество» и учеников «Зачем нам нужна наука», в конкурсе изобразительного искусства «Современный мир глазами ребенка».

Оценивало работу компетентное жюри. В школе сделали все, чтобы участникам конференции было удобно и комфортно.

го района Республики Татарстан на Портале муниципальных образований Республики Татарстан в информационно-телекоммуникационной сети Интернет по веб-адресу: <http://laishevo.tatarstan.ru>.

Исполнительным комитетом Лаишевского муницип...

26 февраля с 9:30 до 10:30
Лаишево, Ц.Библиотека
ул. Чернышевского, 26

СЛУХОВЫЕ АППАРАТЫ
от 12 000 до 35 000 рублей
Скидки до 20%

Принеси старый аппарат, получи скидку 2 000 р.
тел. 8-963-063-77-70

Выезд на дом **БЕСПЛАТНО**
Подробности получения скидки уточняйте по телефону.
Скидку предоставляет ИП Давыдинов Константин Михайлович
находятся противопоказания
необходима консультация специалиста
ОГРНИП322183200033685 ИП Давыдинов К.М.
ИНН 183102815925, г.Ижевск, Товар сертифицирован. Реклама.

УТЕРЯННЫЙ

ШКОЛЬНЫЙ АТТЕСТАТ на имя Зиганшиной Адели Саматовны №0160400006335, выданный МБОУ «Гимназия №1 г. Лаишево» в 2016 году, считать недействительным. Реклама

25 февраля ДК Лаишево, ул. Лебедевой 30, с 9-00 до 18-00. Весенние скидки!

ВЫСТАВКА МЕХА НОВЫЕ МОДЕЛИ ДОЖДИТЕСЬ НАС

- МУЖСКИЕ КОЖАНЫЕ КУРТКИ (зимние)
- ЖЕНСКИЕ ЗИМНИЕ ДРАПОВЫЕ ПАЛЬТО (распродажа)
- ЖЕНСКИЕ БОЛОНЬЕВЫЕ ПАЛЬТО (подклад из верблюжьей шерсти)

из г. Пятигорска.
НОРКА МУТОН АСТРАГАН БОБЕР ДУБЛЕНКИ (р-ры от 42 до 78)

АКЦИЯ!
МЕНЯЕМ СТАРОЕ

ПРОДАЕТСЯ

КУРЫ-НЕСУШКИ высокой яйценоскости. Тел. 8 961 299 12 05. Реклама

НАТЯЖНЫЕ ПОТОЛКИ
от 200 руб.
8 (927) 405-53-52

ПЛАСТИКОВЫЕ ОКНА при заказе 3 окон - по цене 2-х!

- БАЛКОНЫ, ЛОДЖИИ
- ТЕПЛАЯ ОТКОСИ
- РЕМОНТ ОКОН

8(927)405-53-52

*Акция действует с 01.01.2024 г. по 31.03.2024 г. Организатор акции ООО «Гарантия качества». Подробности по телефону. Реклама

УСЛУГИ

РЕМОНТ ИМПОРТНЫХ СТИРАЛЬНЫХ МАШИН на дому - гарантия, качество. Тел. 89274000850, Фарид. Реклама

РЕМОНТ ХОЛОДИЛЬНИКОВ. Тел. 89196881022. Реклама

ВНИМАНИЕ!
5 МАРТА 2024 г. Чебоксарский филиал МНТК «МИКРОХИРУРГИЯ ГЛАЗА» им. акад. С.Н.Федорова проводит выездную консультационную работу **ОФТАЛЬМОЛОГА-ХИРУРГА** на мобильном диагностическом комплексе на территории г.Лаишево. Запись на прием по тел. +7 (962) 578-09-42.

она Республики Татарстан на Портале муниципальных образований Республики Татарстан в информационно-телекоммуникационной сети Интернет по веб-адресу: <http://laishevo.tatarstan.ru>.

Исполнительным комитетом Лаишевского муниципального района Республики Татарстан подготовлено Заключение о результатах публичных слушаний по проекту Правил землепользования и застройки Малоелгинского сельского поселения Лаишевского муниципального района Республики Татарстан.

С текстом Заключения от 15.02.2024 г., можно ознакомиться на официальном сайте Лаишевского муниципального района Республики Татарстан на Портале муниципальных образований Республики Татарстан в информационно-телекоммуникационной сети Интернет по веб-адресу: <http://laishevo.tatarstan.ru>.

Исполнительным комитетом Лаишевского муниципального района Республики Татарстан подготовлено Заключение о результатах публичных слушаний по проекту Правил землепользования и застройки Столбищенского сельского поселения Лаишевского муниципального района Республики Татарстан.

С текстом Заключения от 15.02.2024 г., можно ознакомиться на официальном сайте Лаишевского муниципально-

ключение о результатах публичных слушаний по проекту внесения изменений в Правила землепользования и застройки Среднедевятовского сельского поселения Лаишевского муниципального района Республики Татарстан.

С текстом Заключения от 15.02.2024 г., можно ознакомиться на официальном сайте Лаишевского муниципального района Республики Татарстан на Портале муниципальных образований Республики Татарстан в информационно-телекоммуникационной сети Интернет по веб-адресу: <http://laishevo.tatarstan.ru>.

Ходатайство об установлении публичного сервитута

Прошу установить публичный сервитут в отношении земельного участка с кадастровым номером 16:24:060201:1418 в целях организации подъезда и подхода к православному кладбищу с кадастровым номером 16:24:060201:1027 в Державинском сельском поселении.

На основании коллективного обращения жителей с.Державино.

Обоснование необходимости установления публичного сервитута: согласно пп. 1 п. 4 ст. 23 ЗК РФ 4. Публичный сервитут может устанавливаться для прохода или проезда через земельный участок.

История успеха
ОСОБЫЕ СКИДКИ
Кредит без первого взноса
В ПОДАРОК
Кредит предоставляет КБ «Ренессанс Кредит», лицензия №3354 от 28.04.2013г.
ОГРН 50400000000000000000. Акция предоставляет ИП Гасановых
Мубориз Махбубов о.г.м., ИНН 594600039544, ОГРН 30659034600060. Реклама

Оповещение

Исполнительный комитет Лаишевского муниципального района Республики Татарстан оповещает о начале публичных слушаний по проекту внесения изменений в Правила землепользования и застройки Чирповского сельского поселения Лаишевского муниципального района Республики Татарстан.

С текстом оповещения от 12.02.2024, а также с информацией о сроках проведения публичных слушаний, информацией о дате, месте и времени проведения экспозиции материалов проекта, информацией о сроках и месте проведения собраний участников публичных слушаний, информацией о порядке подачи замечаний и предложений по проекту, а также иной информацией можно ознакомиться на официальном сайте Лаишевского муниципального района Республики Татарстан на Портале муниципальных образований Республики Татарстан в информационно-телекоммуникационной сети Интернет по веб-адресу: <http://laishevo.tatarstan.ru>.

- ВОДОПРОВОД
- КАНАЛИЗАЦИЯ
- ОТОПЛЕНИЕ
- АЛМАЗНОЕ БУРЕНИЕ
- ГНБ ПРОКОЛ

8-90-53-111-566

Реклама

РАБОТА

➤ На производство в село Егорьево требуются СОТРУДНИКИ без опыта работы. Оклад + премия. Дополнительная информация по телефону 8-962-557-36-59, Алексей. Реклама

➤ ОАО «Алексеевскдорстрой» на постоянную работу требуются ЛАБОРАНТЫ. Иногородним работникам предоставляется общежитие. Обращаться в отдел кадров по телефону: +79297292909, +79272449292, +79370086580. Реклама

РАЗНОЕ

➤ Магазин «АККУМУЛЯТОРЫ РФ», находящийся в с.Сокуры, ул.Державина, д.1А, проводит АКЦИЮ: подарок 1000 рублей при покупке нового аккумулятора (с условием сдачи старого аккумулятора). Организатор акции - ООО «Эко-сервис». Тел. 89050207078. Реклама

Учредитель: АО «ТАТМЕДИА»

ТАТМЕДИА

Официальный сайт газеты «Камская новь» WWW.LAISHEVSKYI.RU

Телефон рекламной службы 2-58-39

Камская новь

Газета Лаишевского района.

Главный редактор-руководитель филиала АО «ТАТМЕДИА» Д.Г. СУХАНОВ.

Телефоны редакции: редактор 2-56-47, бухгалтерия 2-58-39, корреспонденты 2-57-49

Адрес редакции: Российская Федерация, 422610, Республика Татарстан, г.Лаишево, ул.Марии Ульяновой, д.56, E-mail: novayakama@yandex.ru Kama.reklama@yandex.ru. Издатель: АО «ТАТМЕДИА», 420037, г.Казань, ул.Академическая, д.2. При поддержке Республиканского агентства по печати и массовым коммуникациям «ТАТМЕДИА». О фактах коррупции можно сообщить: Kamskaja-nov@tatmedia.com

Газета зарегистрирована в Поволжском управлении федеральной службы по надзору за соблюдением законодательства в сфере массовых коммуникаций и охране культурного наследия (рег. номер ПИ №ФС7-4751)

Газета отпечатана в типографии филиала АО «ТАТМЕДИА» «ПИК «Идел-Пресс», 420066, г.Казань, ул.Декабристов, 2; Время подписания в печать: по графику 13.00 фактическое 13.00. Тираж - 1046 экз. Заказ №4837

Мнение редакции не всегда совпадает с мнением авторов. Редакция не располагает возможностью выступать ходатаем в официальных организациях. Рукописи не рецензируются и не возвращаются. За достоверность рекламных объявлений, извещений и официальных документов редакция ответственности не несет. © При перепечатке ссылка на «Камскую новь» обязательна.

Газета выходит по пятницам. Подписные индексы: для физических лиц П9503, для юридических лиц П9508. Цена в розницу свободная. 16+

Хисматовой Э.В.

Для работы в установленном порядке

**Нурмухаметов А.А.
280-АН от 12.01.2024**

РЕКВИЗИТЫ ДОКУМЕНТА

Вх. № 96 от 12.01.2024

Кому: **Нурмухаметов А.А.** (Лаишевский муниципальный район
Исполнительный комитет муниципального образования)

Исх. № 1-исх от 11.01.2024

От кого: **Камалиева И.И.** (Державинское сельское поселение
Лаишевского муниципального района РТ)

об установлении публичного сервитута

ПЕРЕЧЕНЬ РЕЗОЛЮЦИЙ НА ДОКУМЕНТ

Нурмухаметов А.А. (280-АН от 12.01.2024):


Хисматовой Э.В. - Для работы в установленном порядке

Хисматова Э.В. (96-ЭХ от 13.01.2024):

Вахитовой А.Ф.

**ИСПОЛНИТЕЛЬНЫЙ КОМИТЕТ
ДЕРЖАВИНСКОГО
СЕЛЬСКОГО ПОСЕЛЕНИЯ
ЛАИШЕВСКОГО
МУНИЦИПАЛЬНОГО РАЙОНА
РЕСПУБЛИКИ ТАТАРСТАН**

422620, Татарстан, с. Державино,
ул. Заббарова, д.39
тел: 3-45-20

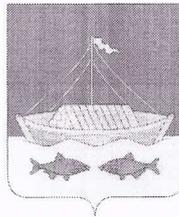

**ТАТАРСТАН РЕСПУБЛИКАСЫ
ЛАЕШ МУНИЦИПАЛЬ
РАЙОНЫ
ДЕРЖАВИНО
АВЫЛ ЖИРЛЕГЕ
БАШКАРМА КОМИТЕТЫ**
422620 Державино авылы,
Заббаров урамы, 39 нчы йорт,
тел: 3-45-20

№ 3

от 11 января 2024 года

**Руководителю
Исполнительного комитета
Лаишевского муниципального района
А.А.Нурмухаметову**

Уважаемый Азат Анасович!

Прошу установить публичный сервитут на земельный участок с кадастровым номером 16:24:060201:1418 площадью 1980 кв.м. для организации прохода и проезда к православному кладбищу.

**Руководитель Исполнительного комитета
Державинского сельского поселения :**

И.И.Камалиева

Лист согласования к документу № 542/ПИК от 16.04.2024

Инициатор согласования: Вахитова А.Ф. Заместитель начальника отдела реализации и аренды земли, имущества

Согласование инициировано: 12.04.2024 11:17

Лист согласования			Тип согласования: смешанное	
№	ФИО	Срок согласования	Результат согласования	Замечания
Тип согласования: параллельное				
1	Карсалов А.П.	12.04.24 снято с контроля 13.04.24	Согласовано 13.04.2024 - 08:57	-
2	Федорина Е.П.	12.04.24 снято с контроля 12.04.24	Согласовано 12.04.2024 - 17:48	-
3	Камалиева И.И.	12.04.24 снято с контроля 12.04.24	Согласовано 12.04.2024 - 15:34	-
Тип согласования: последовательное				
4	Шитов И.П.		 Согласовано 14.04.2024 - 08:15	-
5	Хисматова Э.В.		Подписано 14.04.2024 - 20:54	-
6	Нурмухаметов А.А.		 Подписано 16.04.2024 - 15:19	-