



ПРИКАЗ

10.03.2025

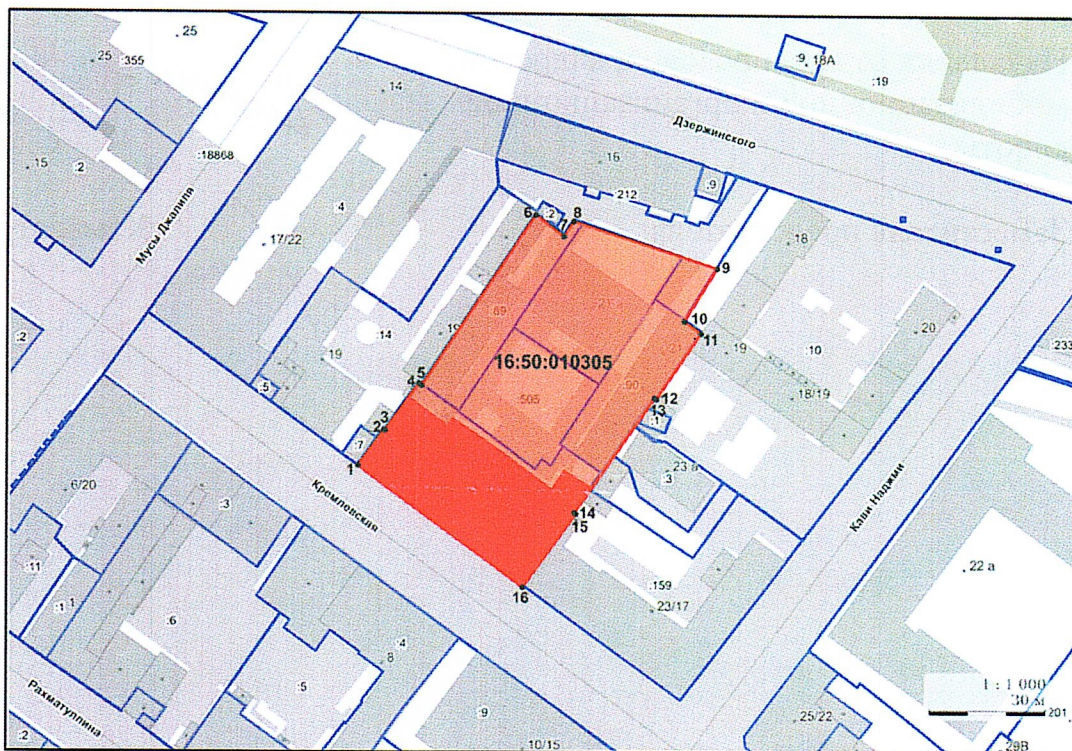
БОЕРЫК

№ 100-П

О внесении изменения в приложение № 1 к приказу Комитета Республики Татарстан по охране объектов культурного наследия от 22.10.2019 № 126-П «Об утверждении границ территорий объектов культурного наследия регионального значения, расположенных в г. Казани»

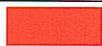
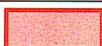


1. Внести в пункт 25 приложения № 1 к приказу Комитета Республики Татарстан по охране объектов культурного наследия от 22.10.2019 № 126-П «Об утверждении границ территории объектов культурного наследия регионального значения г. Казани» (с изменениями, внесенными приказами Комитета Республики Татарстан по охране объектов культурного наследия от 05.10.2020 № 213-П, 05.02.2021 № 24-П, от 08.06.2021 № 124-П, от 10.02.2022 № 16-П, от 09.03.2022 № 31-П, от 03.08.2022 № 229-П, от 25.10.2022 № 392-П, от 05.05.2023 № 164-П) изменение, изложив карту (схему) границ территории объекта культурного наследия регионального значения «Дом, в котором жили писатель Фатхи Бурнаш (1923–1940 гг.) и поэт Фатых Карим (1931–1941 гг.). Доходный дом–пассаж купца Черноярова», 1923–1940 гг., 1931–1941 гг., начало XX в., расположенного по адресу: Республика Татарстан, г. Казань, ул. Кремлевская, д. 21, в следующей редакции:

«Карта (схема) границ территории
 объекта культурного наследия регионального значения «Дом, в котором жили
 писатель Фатхи Бурнаш (1923–1940 гг.) и поэт Фатых Карим (1931–1941 гг.).
 Доходный дом–пассаж купца Черноярова», 1923–1940 гг., 1931–1941 гг.,
 начало XX в., расположенного по адресу: Республика Татарстан,
 г. Казань, ул. Кремлевская, д. 21



Масштаб 1:1000

Условные обозначения:

	- объект культурного наследия
	- границы территории объекта культурного наследия
	- обозначение характерной точки границ территории объекта
	- кадастровые границы земельных участков по сведениям ЕГРН
16:50:010305	- номер кадастрового квартала

».

2. Контроль за исполнением настоящего приказа оставляю за собой.

Председатель

И.Н. Гуцин