



ПОСТАНОВЛЕНИЕ

КАРАР

с. Верхний Услон

30.04.2025 623

Об установлении публичного сервитута с целью складирования строительных и иных материалов, возведения временных некапитальных строений, сооружений (включая ограждения, бытовки, навесы) и (или) размещение строительной техники, которые необходимы для обеспечения строительства системы газоснабжения: «Распределительный газопровод к Свяжскому межрегиональному мультимодальному логистическому центру г.Зеленодольск Зеленодольского района»

В соответствии со статьей 23 и главой V.7 Земельного кодекса Российской Федерации, в целях складирования строительных и иных материалов, возведения временных некапитальных строений, сооружений (включая ограждения, бытовки, навесы) и (или) размещение строительной техники, которые необходимы для обеспечения строительства системы газоснабжения: «Распределительный газопровод к Свяжскому межрегиональному мультимодальному логистическому центру г. Зеленодольск Зеленодольского района», на земельные участки, расположенные на территории Верхнеуслонского муниципального района Республики Татарстан, руководствуясь Программой развития газоснабжения и газификации Республики Татарстан на 2022-2025 годы, Схемой территориального планирования Республики Татарстан, утвержденной Постановлением Кабинета Министров Республики Татарстан от 21.02.2011 № 134 и от 24.01.2025, Проектом организации строительства, 4999.030.П0/0.1411-ПОС1 от 2025, ходатайством Общества с ограниченной ответственностью «Газпром газификация», Исполнительный комитет Верхнеуслонского муниципального района Республики Татарстан ПОСТАНОВЛЯЕТ:

1. Принять ходатайство и общества с ограниченной ответственностью «Газпром газификация» (ОГРН 1217800107744, ИНН 7813655197, зарегистрированного по адресу: 194044, Санкт-Петербург, вн. тер. г. Муниципальный округ Сампсониевское, Большой Сампсониевский проспект, д. 60, литера А) (далее – ООО «Газпром газификация»), об установлении публичного сервитута сроком на 3 (три) года в отношении земельных участков общей площадью 269539 +/- 182 м кв.м. согласно Приложению № 1 к настоящему постановлению.

2. Утвердить прилагаемые границы публичного сервитута для строительства с линейного объекта газоснабжения «Распределительный газопровод к Свяжскому межрегиональному мультимодальному логистическому центру г. Зеленодольск Зеленодольского района» на земельные участки, расположенные на территории Верхнеуслонского муниципального района Республики Татарстан, предусмотренные Приложением № 1 к настоящему постановлению. Плата за публичный сервитут, указанный в пункте 1 настоящего постановления, устанавливается в соответствии со статьей 39.46 Земельного кодекса Российской Федерации.

3. Установить, что срок, в течение которого использование земельных участков, указанных в пункте 1 настоящего постановления, в соответствии с их разрешенным использованием будет невозможно или существенно затруднено, составляет 12 (Двенадцать) месяцев.

4. МКУ «Палата имущественных и земельных отношений Верхнеуслонского муниципального района Республики Татарстан» в установленном законодательством порядке в течение пяти рабочих дней со дня принятия настоящего постановления обеспечить:

– размещение настоящего постановления на официальном сайте Верхнеуслонского муниципального района Республики Татарстан в информационно-телекоммуникационной сети «Интернет»;

– направление копий настоящего постановления ООО «Газпром газификация», Управлению Федеральной службы государственной регистрации, кадастра и картографии по Республике Татарстан, правообладателям земельных участков, указанных в приложении № 1 к настоящему постановлению.

5. Предложить ООО «Газпром газификация»:

– заключить с правообладателями земельных участков, указанных в приложении № 1 к настоящему постановлению, соглашения об установлении публичного сервитута;


– обратиться в уполномоченный орган с заявлением об утверждении границ охранной зоны в отношении объекта, указанного в пункте 1 настоящего постановления, в соответствии с постановлением Правительства Российской Федерации от 20.11.2000 №878 «Об утверждении Правил охраны газораспределительных сетей».

6. ООО «Газпром газификация» привести земельные участки, указанные в приложении № 1 к настоящему постановлению, в состояние, пригодное для использования, в соответствии с видом разрешенного использования, снести инженерное сооружение, размещенное на основании публичного сервитута, в сроки, установленные статьей 39.50 Земельного кодекса Российской Федерации, после завершения деятельности, для обеспечения которой установлен публичный сервитут.

7. Контроль за исполнением настоящего постановления оставляю за собой.

**Руководитель
Исполнительного комитета**

Гибадуллина А.И.
2025-235

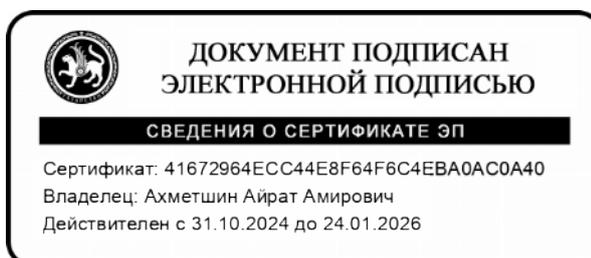

А.А. Ахметшин

Приложение № 1
к Постановлению Исполнительного
комитета Верхнеуслонского
муниципального района РТ
от _____ г. № _____

Перечень земельных участков,
в отношении которых устанавливается публичный сервитут

№ п/п	Кадастровый номер ЗУ	Кадастровый номер ЗУ единого землепользования	Правообладатель земельного участка	Вид права	Местонахождение участка: Республика Татарстан, Верхнеуслонский муниципальный район,	Площадь, на которую устанавливается сервитут кв.м.
1	2	3	4	5	6	7
1	16:15:020701:2868	-	Общество с ограниченной ответственностью "Восточная Земельная Компания", ИНН: 1659090449, ОГРН: 1091690008310	собственность	Бурнашевское сельское поселение, з/у4	7
2	16:15:000000:3883	-	Закрытый паевой инвестиционный рентный фонд "Казанский земельный инвестиционный фонд»	Общедолевая собственность	Бурнашевское сельское поселение	5043
3	16:15:090401:574	-		не разграничено	Кураловское сельское поселение	508
4	16:15:090401:618	-	Кураловское сельское поселение Верхнеуслонского муниципального района Республика Татарстан	собственность	Кураловское сельское поселение, с.Русское Бурнашево	875
5	16:15:090301:712	-	Борисова Ирина Александровна 04.04.1975 г.р.	собственность	Кураловское сельское поселение	15276
6	16:15:000000:2366	-	Республика Татарстан	собственность	Введенско-Слободское сельское поселение	4690
7	16:15:020701:2695	-	Общество с ограниченной ответственностью "Восточная Земельная Компания", ИНН: 1659090449, ОГРН: 1091690008310	собственность	Бурнашевское сельское поселение, кв-л 020701, з/у 2695	41933
8	16:15:020601:225	16:15:000000:146	Верхнеуслонский муниципальный район Республики Татарстан	собственность	Бурнашевское сельское поселение	2561
9	16:15:090401:113	16:15:000000:16	Общество с	собственность	Кураловское	215

			ограниченной ответственностью "Восточная Земельная Компания", ИНН: 1659090449, ОГРН: 1091690008310		сельское поселение (на землях совхоза Кураловский)	
10	16:15:020801:19	16:15:000000:21	Общество с ограниченной ответственностью "Восточная Земельная Компания", ИНН: 1659090449, ОГРН: 1091690008310	собственность	Бурнашевское сельское поселение (на землях совхоза Новая жизнь)	17807
11	16:15:020801:22					7958
12	16:15:020701:30					12585
13	16:15:020601:102					3202
14	16:15:020601:88					11930
15	16:15:020601:92					13503
16	16:15:020601:93					76
17	16:15:020601:94					36
18	16:15:020601:95					2489
19	16:15:090401:179	16:15:000000:212	Пашков Сергей Игоревич 03.04.1971 г.р.	собственность	Кураловское сельское поселение (ТНВ «Ахметзянов и Ко», совхоз Кураловский)	15167
20	16:15:090401:542	16:15:000000:213	Открытое Акционерное Общество "Таткрахмалпатока" ИНН 1654005545, ОГРН: 1021602824990	общедолевая собственность 53/70 юр. лица 3/70 физ. лица	Кураловское сельское поселение (ТНВ «Ахметзянов и Ко)	7979
21	16:15:090401:544					173
22	16:15:090301:669					10240
23	16:15:090301:666					5182
24	16:15:090301:674					4067
25	16:15:020701:80	16:15:000000:237	Верхнеуслонский муниципальный район Республики Татарстан	собственность	Бурнашевское сельское поселение	13253
26	16:15:020801:128					342
27	16:15:020801:138					411
28	16:15:020801:152					54
29	16:15:020801:153					153
30	16:15:020701:296					12
31	16:15:020701:297					412
32	16:15:020601:268					13
33	16:15:020601:284					54
34	16:15:020601:435					524
35	16:15:020601:510					8
36	16:15:020601:473					37
37	16:15:020601:474					45
38	16:15:020601:475					13
39	16:15:020601:476	12				
40	16:15:090401:205	16:15:000000:259	Верхнеуслонский муниципальный район Республики Татарстан	собственность	Кураловское сельское поселение	105
41	16:15:090401:210					7655
42	16:15:090301:315					687
43	16:15:090301:316					60
44	16:15:090301:305					79
45	16:15:090301:306					237
46	16:15:090301:311					94
47	16:15:090301:359					108
48	16:15:090401:391	16:15:000000:323	Верхнеуслонский муниципальный район Республики Татарстан	собственность	Кураловское сельское поселение	374
49	16:15:090401:445					153
50	16:15:090401:452					12
51	16:15:090301:632					1009
52	16:15:090301:472					2602
53	16:15:090301:615					117
54	16:15:090301:452	16:15:000000:339	Физ лица	Общедолевая собственность	Кураловское сельское поселение (на землях ТНВ АФ Куралово)	164

55	16:15:090301:450	16:15:000000:340	Верхнеуслонский муниципальный район Республики Татарстан	собственность	Кураловское сельское поселение (на землях ТНВ «Зайцев и Ко»)	6331
56	16:15:090301:451					3304
57	16:15:020601:552	16:15:000000:390	Верхнеуслонский муниципальный район Республики Татарстан	собственность	Бурнашевское сельское поселение (п/х "Каинки")	1733
58	16:15:090301:133	16:15:000000:77	Закрытый паевой инвестиционный рентный фонд "Казанский земельный инвестиционный фонд"	Общедолевая собственность	Кураловское сельское поселение (на землях совхоза Кураловский)	15
59	16:15:090301:215	16:15:000000:82	Общество с ограниченной ответственностью "Восточная Земельная Компания", ИНН: 1659090449, ОГРН: 1091690008310	собственность	Кураловское сельское поселение (на землях совхоза Кураловский)	4892
60	16:15:090301:216					8360
61	16:15:090301:219					890
62	16:15:090301:249	16:15:000000:343	Физ лица	Общедолевая собственность (физ лица 23/45)	Кураловское сельское поселение (на землях ТНВ АФ Куралово)	13116
63	16:15:041301:143	16:15:000000:312	Верхнеуслонский муниципальный район Республики Татарстан	собственность	Введенско-Слободское сельское поселение	4397
64	16:15:041301:162					105
65	16:15:041301:140					211
66	16:15:041301:160					173
67	16:15:041301:163					358
68	16:15:041301:166					462
69	16:15:000000:1994	-	Закрытый паевой инвестиционный рентный фонд "Казанский земельный инвестиционный фонд"	Общедолевая собственность	Введенско-Слободское сельское поселение	52
70	16:15:020701	-	-	не разграничено	Бурнашевское сельское поселение	5152
71	16:15:020801	-	-	не разграничено	Бурнашевское сельское поселение	217
72	16:15:090401	-	-	не разграничено	Кураловское сельское поселение	142
73	16:15:090301	-	-	не разграничено	Кураловское сельское поселение	5108
74	16:15:041301	-	-	не разграничено	Введенско-Слободское сельское поселение	2039
75	16:15:120601	-	-	не разграничено	Введенско-Слободское сельское поселение	188

**ГРАФИЧЕСКОЕ ОПИСАНИЕ МЕСТОПОЛОЖЕНИЯ ГРАНИЦ
публичного сервитута в целях**

складирования строительных и иных материалов, возведения временных некапитальных строений, сооружений (включая ограждения, бытовки, навесы) и (или) размещение строительной техники, которые необходимы для обеспечения строительства системы газоснабжения: «Распределительный газопровод к Свяжскому межрегиональному мультимодальному логистическому центру г. Зеленодольск Зеленодольского района» (далее - объект)

Раздел 1		
Сведения об объекте		
№ п/п	Характеристики объекта	Описание характеристик
1	2	3
1.	Местоположение объекта	Республика Татарстан (Татарстан), м.р-н Верхнеуслонский
2.	Площадь объекта +/- величина погрешности определения площади (Р +/- Де)	269539 +/- 182 м ²
3.	Иные характеристики объекта	Публичный сервитут для использования земельного участка в целях складирования строительных и иных материалов, возведение некапитальных строений, сооружений (включая ограждения, бытовки, навесы) и (или) размещения строительной техники, которые необходимы для обеспечения строительства объекта системы газоснабжения «Распределительный газопровод к Свяжскому межрегиональному мультимодальному логистическому центру г. Зеленодольск Зеленодольского района» сроком на 3 года. Обладатель публичного сервитута ООО «Газпром газификация» (ИНН – 7813655197, ОГРН – 1217800107744), юридический и фактический адрес: 194044, Санкт-Петербург, вн. тер. г. Муниципальный округ Сампсониевское, пр-кт. Большой Сампсониевский, д. 60, литера А, тел. +7 (812) 613-33-00,

Раздел 2

Сведения о местоположении границ объекта

1. Система координат МСК-16 зона 1

2. Сведения о характерных точках границ объекта

Обозначение характерных точек границ	Координаты, м		Метод определения координат характерной точки	Средняя квадратическая погрешность положения характерной точки (Mt), м	Описание обозначения точки на местности (при наличии)
	X	Y			
1	2	3	4	5	6
1	464185.99	1271208.87	Аналитический метод	0.10	-
2	464196.45	1271220.95	Аналитический метод	0.10	-
3	464183.00	1271232.59	Аналитический метод	0.10	-
4	464177.88	1271247.36	Аналитический метод	0.10	-
5	464190.63	1271251.78	Аналитический метод	0.10	-
6	464176.88	1271291.47	Аналитический метод	0.10	-
7	464164.13	1271287.05	Аналитический метод	0.10	-
8	464113.74	1271432.44	Аналитический метод	0.10	-
9	464026.81	1271663.36	Аналитический метод	0.10	-
10	463934.22	1271915.07	Аналитический метод	0.10	-
11	463940.43	1271950.31	Аналитический метод	0.10	-
12	463887.15	1272200.87	Аналитический метод	0.10	-
13	463771.66	1272477.77	Аналитический метод	0.10	-
14	463710.31	1272672.60	Аналитический метод	0.10	-
15	463708.64	1272691.08	Аналитический метод	0.10	-
16	463703.79	1272706.48	Аналитический метод	0.10	-
17	463696.75	1272715.66	Аналитический метод	0.10	-
18	463646.31	1272875.83	Аналитический метод	0.10	-
19	463673.97	1272884.54	Аналитический метод	0.10	-
20	463661.36	1272924.60	Аналитический метод	0.10	-
21	463633.70	1272915.89	Аналитический метод	0.10	-
22	463418.73	1273598.56	Аналитический метод	0.10	-
23	463343.06	1273805.18	Аналитический метод	0.10	-
24	463340.43	1273832.52	Аналитический метод	0.10	-
25	463338.44	1273832.33	Аналитический метод	0.10	-
26	463319.90	1274025.34	Аналитический метод	0.10	-
27	463248.31	1274057.99	Аналитический метод	0.10	-
28	462894.90	1274998.50	Аналитический метод	0.10	-
29	462895.02	1275006.48	Аналитический метод	0.10	-
30	462890.30	1275016.30	Аналитический метод	0.10	-
31	462885.93	1275022.37	Аналитический метод	0.10	-
32	462881.36	1275034.54	Аналитический метод	0.10	-
33	462898.67	1275041.05	Аналитический метод	0.10	-
34	462883.90	1275080.36	Аналитический метод	0.10	-
35	462866.58	1275073.86	Аналитический метод	0.10	-
36	462662.15	1275617.90	Аналитический метод	0.10	-
37	462606.23	1275768.47	Аналитический метод	0.10	-
38	462522.53	1276135.41	Аналитический метод	0.10	-
39	462385.87	1276724.19	Аналитический метод	0.10	-
40	462292.84	1277095.98	Аналитический метод	0.10	-
41	462295.76	1277096.71	Аналитический метод	0.10	-

42	462290.41	1277118.05	Аналитический метод	0.10	-
43	462287.50	1277117.32	Аналитический метод	0.10	-
44	462260.40	1277225.65	Аналитический метод	0.10	-
45	462174.22	1277569.37	Аналитический метод	0.10	-
46	461712.58	1279485.87	Аналитический метод	0.10	-
47	461614.58	1279893.56	Аналитический метод	0.10	-
48	461630.31	1279919.25	Аналитический метод	0.10	-
49	461617.02	1279974.55	Аналитический метод	0.10	-
50	461591.34	1279990.28	Аналитический метод	0.10	-
51	461533.33	1280232.26	Аналитический метод	0.10	-
52	461478.27	1280472.80	Аналитический метод	0.10	-
53	461482.82	1280486.61	Аналитический метод	0.10	-
54	461468.57	1280491.30	Аналитический метод	0.10	-
55	461466.87	1280486.13	Аналитический метод	0.10	-
56	461475.92	1280442.75	Аналитический метод	0.10	-
57	461524.57	1280230.21	Аналитический метод	0.10	-
58	461584.45	1279980.43	Аналитический метод	0.10	-
59	461606.52	1279966.91	Аналитический метод	0.10	-
60	461617.49	1279921.28	Аналитический метод	0.10	-
61	461603.97	1279899.21	Аналитический метод	0.10	-
62	461703.83	1279483.77	Аналитический метод	0.10	-
63	462165.48	1277567.23	Аналитический метод	0.10	-
64	462251.67	1277223.46	Аналитический метод	0.10	-
65	462377.12	1276722.08	Аналитический метод	0.10	-
66	462513.76	1276133.39	Аналитический метод	0.10	-
67	462597.59	1275765.89	Аналитический метод	0.10	-
68	462653.72	1275614.75	Аналитический метод	0.10	-
69	463242.69	1274047.36	Аналитический метод	0.10	-
70	463311.77	1274015.86	Аналитический метод	0.10	-
71	463331.49	1273810.61	Аналитический метод	0.10	-
72	463410.20	1273595.66	Аналитический метод	0.10	-
73	463763.20	1272474.68	Аналитический метод	0.10	-
74	463878.52	1272198.18	Аналитический метод	0.10	-
75	463931.27	1271950.15	Аналитический метод	0.10	-
76	463924.94	1271914.24	Аналитический метод	0.10	-
77	464018.38	1271660.23	Аналитический метод	0.10	-
78	464105.27	1271429.38	Аналитический метод	0.10	-
79	464179.84	1271214.19	Аналитический метод	0.10	-
1	464185.99	1271208.87	Аналитический метод	0.10	-
80	461244.45	1282453.33	Аналитический метод	0.10	-
81	461245.88	1282463.44	Аналитический метод	0.10	-
82	461468.15	1283100.85	Аналитический метод	0.10	-
83	461475.30	1283138.53	Аналитический метод	0.10	-
84	461451.87	1283172.92	Аналитический метод	0.10	-
85	461465.22	1283243.30	Аналитический метод	0.10	-
86	461554.47	1283346.91	Аналитический метод	0.10	-
87	461594.58	1283403.81	Аналитический метод	0.10	-

88	461833.24	1283445.12	Аналитический метод	0.10	-
89	461884.11	1283384.12	Аналитический метод	0.10	-
90	461973.27	1283376.03	Аналитический метод	0.10	-
91	462084.11	1283366.99	Аналитический метод	0.10	-
92	462234.72	1283351.67	Аналитический метод	0.10	-
93	462506.35	1283320.07	Аналитический метод	0.10	-
94	462785.04	1283341.33	Аналитический метод	0.10	-
95	463113.73	1283426.66	Аналитический метод	0.10	-
96	463150.04	1283438.17	Аналитический метод	0.10	-
97	463220.53	1283422.67	Аналитический метод	0.10	-
98	463436.42	1283347.73	Аналитический метод	0.10	-
99	463493.74	1283329.37	Аналитический метод	0.10	-
100	463996.94	1282769.17	Аналитический метод	0.10	-
101	464796.33	1282726.32	Аналитический метод	0.10	-
102	465857.61	1282721.17	Аналитический метод	0.10	-
103	465919.56	1282733.22	Аналитический метод	0.10	-
104	466053.43	1282733.22	Аналитический метод	0.10	-
105	466760.81	1282723.47	Аналитический метод	0.10	-
106	466983.59	1282724.85	Аналитический метод	0.10	-
107	467045.68	1282737.67	Аналитический метод	0.10	-
108	467073.18	1282820.40	Аналитический метод	0.10	-
109	467105.99	1283125.17	Аналитический метод	0.10	-
110	467128.02	1283257.50	Аналитический метод	0.10	-
111	467176.01	1283291.78	Аналитический метод	0.10	-
112	467266.49	1283300.57	Аналитический метод	0.10	-
113	467572.54	1283319.31	Аналитический метод	0.10	-
114	467571.68	1283333.31	Аналитический метод	0.10	-
115	467549.72	1283331.96	Аналитический метод	0.10	-
116	467549.97	1283327.97	Аналитический метод	0.10	-
117	467265.70	1283310.54	Аналитический метод	0.10	-
118	467172.37	1283301.48	Аналитический метод	0.10	-
119	467118.84	1283263.22	Аналитический метод	0.10	-
120	467096.08	1283126.52	Аналитический метод	0.10	-
121	467063.36	1282822.54	Аналитический метод	0.10	-
122	467038.03	1282746.35	Аналитический метод	0.10	-
123	466980.45	1282734.83	Аналитический метод	0.10	-
124	466760.85	1282733.47	Аналитический метод	0.10	-
125	466053.50	1282743.22	Аналитический метод	0.10	-
126	465918.60	1282743.22	Аналитический метод	0.10	-
127	465856.67	1282731.18	Аналитический метод	0.10	-
128	464796.62	1282736.31	Аналитический метод	0.10	-
129	464001.61	1282778.93	Аналитический метод	0.10	-
130	463499.37	1283338.07	Аналитический метод	0.10	-
131	463439.59	1283357.22	Аналитический метод	0.10	-
132	463223.25	1283432.31	Аналитический метод	0.10	-
133	463149.57	1283448.51	Аналитический метод	0.10	-
134	463110.96	1283436.27	Аналитический метод	0.10	-

135	462783.39	1283351.23	Аналитический метод	0.10	-
136	462506.55	1283330.11	Аналитический метод	0.10	-
137	462235.80	1283361.61	Аналитический метод	0.10	-
138	462085.02	1283376.95	Аналитический метод	0.10	-
139	461974.13	1283386.00	Аналитический метод	0.10	-
140	461889.13	1283393.70	Аналитический метод	0.10	-
141	461837.22	1283455.96	Аналитический метод	0.10	-
142	461588.79	1283412.95	Аналитический метод	0.10	-
143	461546.57	1283353.06	Аналитический метод	0.10	-
144	461455.90	1283247.80	Аналитический метод	0.10	-
145	461441.28	1283170.71	Аналитический метод	0.10	-
146	461464.70	1283136.32	Аналитический метод	0.10	-
147	461458.46	1283103.44	Аналитический метод	0.10	-
148	461239.74	1282476.21	Аналитический метод	0.10	-
149	461234.65	1282476.93	Аналитический метод	0.10	-
150	461231.57	1282455.15	Аналитический метод	0.10	-
80	461244.45	1282453.33	Аналитический метод	0.10	-
151	464183.37	1271205.85	Аналитический метод	0.10	-
152	464176.41	1271211.87	Аналитический метод	0.10	-
153	464101.51	1271428.02	Аналитический метод	0.10	-
154	464014.63	1271658.83	Аналитический метод	0.10	-
155	463920.81	1271913.87	Аналитический метод	0.10	-
156	463927.19	1271950.08	Аналитический метод	0.10	-
157	463874.68	1272196.99	Аналитический метод	0.10	-
158	463759.43	1272473.30	Аналитический метод	0.10	-
159	463406.42	1273594.37	Аналитический метод	0.10	-
160	463327.55	1273809.71	Аналитический метод	0.10	-
161	463308.01	1274013.18	Аналитический метод	0.10	-
162	463239.52	1274044.41	Аналитический метод	0.10	-
163	462649.97	1275613.35	Аналитический метод	0.10	-
164	462593.75	1275764.74	Аналитический метод	0.10	-
165	462509.86	1276132.49	Аналитический метод	0.10	-
166	462373.23	1276721.14	Аналитический метод	0.10	-
167	462247.79	1277222.49	Аналитический метод	0.10	-
168	462161.59	1277566.27	Аналитический метод	0.10	-
169	461699.94	1279482.83	Аналитический метод	0.10	-
170	461599.69	1279899.89	Аналитический метод	0.10	-
171	461613.21	1279921.96	Аналитический метод	0.10	-
172	461603.01	1279964.37	Аналитический метод	0.10	-
173	461580.95	1279977.88	Аналитический метод	0.10	-
174	461520.68	1280229.30	Аналитический метод	0.10	-
175	461472.01	1280441.89	Аналитический метод	0.10	-
176	461462.73	1280486.36	Аналитический метод	0.10	-
177	461464.77	1280492.55	Аналитический метод	0.10	-
178	461463.82	1280492.86	Аналитический метод	0.10	-
179	461456.94	1280471.96	Аналитический метод	0.10	-
180	461461.36	1280470.51	Аналитический метод	0.10	-

181	461516.78	1280228.38	Аналитический метод	0.10	-
182	461576.45	1279979.46	Аналитический метод	0.10	-
183	461602.14	1279963.73	Аналитический метод	0.10	-
184	461612.14	1279922.12	Аналитический метод	0.10	-
185	461596.41	1279896.44	Аналитический метод	0.10	-
186	461696.05	1279481.90	Аналитический метод	0.10	-
187	462157.71	1277565.32	Аналитический метод	0.10	-
188	462211.02	1277352.68	Аналитический метод	0.10	-
189	462213.93	1277353.41	Аналитический метод	0.10	-
190	462246.82	1277222.24	Аналитический метод	0.10	-
191	462273.93	1277113.91	Аналитический метод	0.10	-
192	462271.01	1277113.18	Аналитический метод	0.10	-
193	462369.34	1276720.21	Аналитический метод	0.10	-
194	462505.96	1276131.60	Аналитический метод	0.10	-
195	462589.90	1275763.59	Аналитический метод	0.10	-
196	462646.23	1275611.95	Аналитический метод	0.10	-
197	463235.36	1274044.11	Аналитический метод	0.10	-
198	463304.03	1274012.80	Аналитический метод	0.10	-
199	463304.91	1274003.61	Аналитический метод	0.10	-
200	463306.90	1274003.80	Аналитический метод	0.10	-
201	463320.10	1273866.43	Аналитический метод	0.10	-
202	463318.11	1273866.24	Аналитический метод	0.10	-
203	463323.62	1273808.80	Аналитический метод	0.10	-
204	463325.68	1273809.00	Аналитический метод	0.10	-
205	463384.87	1273647.38	Аналитический метод	0.10	-
206	463382.99	1273646.69	Аналитический метод	0.10	-
207	463402.63	1273593.08	Аналитический метод	0.10	-
208	463755.67	1272471.93	Аналитический метод	0.10	-
209	463870.85	1272195.79	Аналитический метод	0.10	-
210	463923.12	1271950.00	Аналитический метод	0.10	-
211	463916.69	1271913.50	Аналитический метод	0.10	-
212	464010.88	1271657.44	Аналитический метод	0.10	-
213	464097.75	1271426.66	Аналитический метод	0.10	-
214	464167.56	1271225.22	Аналитический метод	0.10	-
215	464160.80	1271217.42	Аналитический метод	0.10	-
216	464179.43	1271201.29	Аналитический метод	0.10	-
151	464183.37	1271205.85	Аналитический метод	0.10	-
217	467572.79	1283315.35	Аналитический метод	0.10	-
218	467266.81	1283296.58	Аналитический метод	0.10	-
219	467177.46	1283287.90	Аналитический метод	0.10	-
220	467131.70	1283255.20	Аналитический метод	0.10	-
221	467109.95	1283124.62	Аналитический метод	0.10	-
222	467077.12	1282819.54	Аналитический метод	0.10	-
223	467048.75	1282734.22	Аналитический метод	0.10	-
224	466984.01	1282720.85	Аналитический метод	0.10	-
225	466760.79	1282719.47	Аналитический метод	0.10	-
226	466053.41	1282729.22	Аналитический метод	0.10	-

227	465919.95	1282729.22	Аналитический метод	0.10	-
228	465857.99	1282717.17	Аналитический метод	0.10	-
229	464796.21	1282722.32	Аналитический метод	0.10	-
230	463995.07	1282765.26	Аналитический метод	0.10	-
231	463491.49	1283325.89	Аналитический метод	0.10	-
232	463435.15	1283343.94	Аналитический метод	0.10	-
233	463219.44	1283418.81	Аналитический метод	0.10	-
234	463150.23	1283434.04	Аналитический метод	0.10	-
235	463114.84	1283422.81	Аналитический метод	0.10	-
236	462785.70	1283337.37	Аналитический метод	0.10	-
237	462506.27	1283316.05	Аналитический метод	0.10	-
238	462234.29	1283347.70	Аналитический метод	0.10	-
239	462083.75	1283363.00	Аналитический метод	0.10	-
240	461972.93	1283372.05	Аналитический метод	0.10	-
241	461882.09	1283380.28	Аналитический метод	0.10	-
242	461831.65	1283440.79	Аналитический метод	0.10	-
243	461596.89	1283400.15	Аналитический метод	0.10	-
244	461557.62	1283344.44	Аналитический метод	0.10	-
245	461468.95	1283241.50	Аналитический метод	0.10	-
246	461456.11	1283173.80	Аналитический метод	0.10	-
247	461479.53	1283139.41	Аналитический метод	0.10	-
248	461472.02	1283099.81	Аналитический метод	0.10	-
249	461249.78	1282462.49	Аналитический метод	0.10	-
250	461248.41	1282452.77	Аналитический метод	0.10	-
251	461251.38	1282452.35	Аналитический метод	0.10	-
252	461252.71	1282461.78	Аналитический метод	0.10	-
253	461474.93	1283099.03	Аналитический метод	0.10	-
254	461482.71	1283140.07	Аналитический метод	0.10	-
255	461459.29	1283174.46	Аналитический метод	0.10	-
256	461471.75	1283240.15	Аналитический метод	0.10	-
257	461559.99	1283342.59	Аналитический метод	0.10	-
258	461598.63	1283397.40	Аналитический метод	0.10	-
259	461830.45	1283437.53	Аналитический метод	0.10	-
260	461880.59	1283377.41	Аналитический метод	0.10	-
261	461972.67	1283369.06	Аналитический метод	0.10	-
262	462083.47	1283360.02	Аналитический метод	0.10	-
263	462233.96	1283344.71	Аналитический метод	0.10	-
264	462506.21	1283313.03	Аналитический метод	0.10	-
265	462786.20	1283334.40	Аналитический метод	0.10	-
266	463115.67	1283419.93	Аналитический метод	0.10	-
267	463150.37	1283430.93	Аналитический метод	0.10	-
268	463218.62	1283415.92	Аналитический метод	0.10	-
269	463434.20	1283341.09	Аналитический метод	0.10	-
270	463489.80	1283323.28	Аналитический метод	0.10	-
271	463993.67	1282762.33	Аналитический метод	0.10	-
272	464796.12	1282719.32	Аналитический метод	0.10	-
273	465858.27	1282714.17	Аналитический метод	0.10	-

274	465920.24	1282726.22	Аналитический метод	0.10	-
275	466053.38	1282726.22	Аналитический метод	0.10	-
276	466760.78	1282716.47	Аналитический метод	0.10	-
277	466982.18	1282717.84	Аналитический метод	0.10	-
278	467051.04	1282731.61	Аналитический метод	0.10	-
279	467080.06	1282818.90	Аналитический метод	0.10	-
280	467112.93	1283124.22	Аналитический метод	0.10	-
281	467134.45	1283253.49	Аналитический метод	0.10	-
282	467178.55	1283285.00	Аналитический метод	0.10	-
283	467267.04	1283293.59	Аналитический метод	0.10	-
284	467572.97	1283312.35	Аналитический метод	0.10	-
217	467572.79	1283315.35	Аналитический метод	0.10	-
285	461267.30	1281332.96	Аналитический метод	0.10	-
286	461253.70	1281329.65	Аналитический метод	0.10	-
287	461265.69	1281280.49	Аналитический метод	0.10	-
288	461302.17	1281199.55	Аналитический метод	0.10	-
289	461325.25	1281104.91	Аналитический метод	0.10	-
290	461358.02	1281095.33	Аналитический метод	0.10	-
291	461376.35	1281020.19	Аналитический метод	0.10	-
292	461353.63	1280998.47	Аналитический метод	0.10	-
293	461402.33	1280798.82	Аналитический метод	0.10	-
294	461413.48	1280745.34	Аналитический метод	0.10	-
295	461514.84	1280631.92	Аналитический метод	0.10	-
296	461502.39	1280594.07	Аналитический метод	0.10	-
297	461528.04	1280585.63	Аналитический метод	0.10	-
298	461538.87	1280618.55	Аналитический метод	0.10	-
299	461421.80	1280749.54	Аналитический метод	0.10	-
300	461411.10	1280800.81	Аналитический метод	0.10	-
301	461364.42	1280992.19	Аналитический метод	0.10	-
302	461389.65	1281016.30	Аналитический метод	0.10	-
303	461368.04	1281104.91	Аналитический метод	0.10	-
304	461331.94	1281115.46	Аналитический метод	0.10	-
305	461310.71	1281202.49	Аналитический метод	0.10	-
306	461274.23	1281283.43	Аналитический метод	0.10	-
307	461267.65	1281310.40	Аналитический метод	0.10	-
308	461272.51	1281311.59	Аналитический метод	0.10	-
285	461267.30	1281332.96	Аналитический метод	0.10	-
309	464533.88	1270358.91	Аналитический метод	0.10	-
310	464534.78	1270359.35	Аналитический метод	0.10	-
311	464523.99	1270381.70	Аналитический метод	0.10	-
312	464512.19	1270385.87	Аналитический метод	0.10	-
313	464510.19	1270380.21	Аналитический метод	0.10	-
314	464485.72	1270388.86	Аналитический метод	0.10	-
315	464462.39	1270437.99	Аналитический метод	0.10	-
316	464326.56	1270737.50	Аналитический метод	0.10	-
317	464269.27	1270907.70	Аналитический метод	0.10	-
318	464238.61	1270982.99	Аналитический метод	0.10	-

319	464267.15	1271041.81	Аналитический метод	0.10	-
320	464219.14	1271180.24	Аналитический метод	0.10	-
321	464221.73	1271183.23	Аналитический метод	0.10	-
322	464208.88	1271194.36	Аналитический метод	0.10	-
323	464206.26	1271191.34	Аналитический метод	0.10	-
324	464208.58	1271189.33	Аналитический метод	0.10	-
325	464258.67	1271044.89	Аналитический метод	0.10	-
326	464230.52	1270986.94	Аналитический метод	0.10	-
327	464234.38	1270977.47	Аналитический метод	0.10	-
328	464231.60	1270976.34	Аналитический метод	0.10	-
329	464260.83	1270904.56	Аналитический метод	0.10	-
330	464318.18	1270734.20	Аналитический метод	0.10	-
331	464454.23	1270434.20	Аналитический метод	0.10	-
332	464479.19	1270381.62	Аналитический метод	0.10	-
333	464531.91	1270362.99	Аналитический метод	0.10	-
309	464533.88	1270358.91	Аналитический метод	0.10	-
334	461178.29	1281638.78	Аналитический метод	0.10	-
335	461189.95	1281641.62	Аналитический метод	0.10	-
336	461184.74	1281663.00	Аналитический метод	0.10	-
337	461182.79	1281662.52	Аналитический метод	0.10	-
338	461169.18	1281718.34	Аналитический метод	0.10	-
339	461198.99	1281746.84	Аналитический метод	0.10	-
340	461177.38	1281835.44	Аналитический метод	0.10	-
341	461148.53	1281843.87	Аналитический метод	0.10	-
342	461138.89	1281883.34	Аналитический метод	0.10	-
343	461136.01	1281910.84	Аналитический метод	0.10	-
344	461138.36	1281916.12	Аналитический метод	0.10	-
345	461147.39	1281930.87	Аналитический метод	0.10	-
346	461148.77	1281936.99	Аналитический метод	0.10	-
347	461175.07	1281995.98	Аналитический метод	0.10	-
348	461159.16	1282003.07	Аналитический метод	0.10	-
349	461153.66	1281990.74	Аналитический метод	0.10	-
350	461115.03	1282007.96	Аналитический метод	0.10	-
351	461102.82	1282071.17	Аналитический метод	0.10	-
352	461103.49	1282083.53	Аналитический метод	0.10	-
353	461101.12	1282095.79	Аналитический метод	0.10	-
354	461095.90	1282107.00	Аналитический метод	0.10	-
355	461083.66	1282170.34	Аналитический метод	0.10	-
356	461084.33	1282182.69	Аналитический метод	0.10	-
357	461081.96	1282194.96	Аналитический метод	0.10	-
358	461076.74	1282206.17	Аналитический метод	0.10	-
359	461072.48	1282228.22	Аналитический метод	0.10	-
360	461079.35	1282229.54	Аналитический метод	0.10	-
361	461078.88	1282231.95	Аналитический метод	0.10	-
362	461219.16	1282259.05	Аналитический метод	0.10	-
363	461229.15	1282287.97	Аналитический метод	0.10	-
364	461230.48	1282297.35	Аналитический метод	0.10	-

365	461226.51	1282297.91	Аналитический метод	0.10	-
366	461225.24	1282288.92	Аналитический метод	0.10	-
367	461216.14	1282262.54	Аналитический метод	0.10	-
368	461064.38	1282233.22	Аналитический метод	0.10	-
369	461104.78	1282024.13	Аналитический метод	0.10	-
370	461107.13	1282001.63	Аналитический метод	0.10	-
371	461156.77	1281979.50	Аналитический метод	0.10	-
372	461126.81	1281912.30	Аналитический метод	0.10	-
373	461130.00	1281881.79	Аналитический метод	0.10	-
374	461141.84	1281833.33	Аналитический метод	0.10	-
375	461167.36	1281825.87	Аналитический метод	0.10	-
376	461185.69	1281750.73	Аналитический метод	0.10	-
377	461157.55	1281723.83	Аналитический метод	0.10	-
334	461178.29	1281638.78	Аналитический метод	0.10	-
378	468237.94	1283337.70	Аналитический метод	0.10	-
379	468231.95	1283337.44	Аналитический метод	0.10	-
380	468235.96	1283142.18	Аналитический метод	0.10	-
381	468300.08	1283142.18	Аналитический метод	0.10	-
382	468300.08	1283143.68	Аналитический метод	0.10	-
383	468312.08	1283143.68	Аналитический метод	0.10	-
384	468312.08	1283142.18	Аналитический метод	0.10	-
385	468361.30	1283142.18	Аналитический метод	0.10	-
386	468361.30	1283147.41	Аналитический метод	0.10	-
387	468365.30	1283147.41	Аналитический метод	0.10	-
388	468365.30	1283138.18	Аналитический метод	0.10	-
389	468312.08	1283138.18	Аналитический метод	0.10	-
390	468312.08	1283136.19	Аналитический метод	0.10	-
391	468300.09	1283136.18	Аналитический метод	0.10	-
392	468300.09	1283138.23	Аналитический метод	0.10	-
393	468232.04	1283138.18	Аналитический метод	0.10	-
394	468227.95	1283337.27	Аналитический метод	0.10	-
395	468209.96	1283336.50	Аналитический метод	0.10	-
396	468210.32	1283319.20	Аналитический метод	0.10	-
397	468220.78	1283319.41	Аналитический метод	0.10	-
398	468218.52	1283309.49	Аналитический метод	0.10	-
399	468218.77	1283297.24	Аналитический метод	0.10	-
400	468222.02	1283285.31	Аналитический метод	0.10	-
401	468225.27	1283127.18	Аналитический метод	0.10	-
402	468388.30	1283127.18	Аналитический метод	0.10	-
403	468388.30	1283146.41	Аналитический метод	0.10	-
404	468376.30	1283146.41	Аналитический метод	0.10	-
405	468376.30	1283153.46	Аналитический метод	0.10	-
406	468369.76	1283153.03	Аналитический метод	0.10	-
407	468359.30	1283152.48	Аналитический метод	0.10	-
408	468359.30	1283144.18	Аналитический метод	0.10	-
409	468241.92	1283144.18	Аналитический метод	0.10	-
378	468237.94	1283337.70	Аналитический метод	0.10	-

410	461174.40	1281637.83	Аналитический метод	0.10	-
411	461153.11	1281725.12	Аналитический метод	0.10	-
412	461181.26	1281752.02	Аналитический метод	0.10	-
413	461164.02	1281822.68	Аналитический метод	0.10	-
414	461138.50	1281830.14	Аналитический метод	0.10	-
415	461126.05	1281881.11	Аналитический метод	0.10	-
416	461122.72	1281912.95	Аналитический метод	0.10	-
417	461151.49	1281977.48	Аналитический метод	0.10	-
418	461103.39	1281998.92	Аналитический метод	0.10	-
419	461100.82	1282023.54	Аналитический метод	0.10	-
420	461059.69	1282236.39	Аналитический метод	0.10	-
421	461213.11	1282266.03	Аналитический метод	0.10	-
422	461221.34	1282289.86	Аналитический метод	0.10	-
423	461222.56	1282298.47	Аналитический метод	0.10	-
424	461205.23	1282300.92	Аналитический метод	0.10	-
425	461202.85	1282284.08	Аналитический метод	0.10	-
426	461209.50	1282283.14	Аналитический метод	0.10	-
427	461206.30	1282273.88	Аналитический метод	0.10	-
428	461075.66	1282248.64	Аналитический метод	0.10	-
429	461075.18	1282251.14	Аналитический метод	0.10	-
430	461055.54	1282247.35	Аналитический метод	0.10	-
431	461059.71	1282225.75	Аналитический метод	0.10	-
432	461100.84	1282012.89	Аналитический метод	0.10	-
433	461091.48	1282011.92	Аналитический метод	0.10	-
434	461093.24	1281995.01	Аналитический метод	0.10	-
435	461100.62	1281995.78	Аналитический метод	0.10	-
436	461146.21	1281975.45	Аналитический метод	0.10	-
437	461118.63	1281913.60	Аналитический метод	0.10	-
438	461122.10	1281880.42	Аналитический метод	0.10	-
439	461134.34	1281830.31	Аналитический метод	0.10	-
440	461162.08	1281822.20	Аналитический метод	0.10	-
441	461179.31	1281751.55	Аналитический метод	0.10	-
442	461149.50	1281723.05	Аналитический метод	0.10	-
443	461165.31	1281658.26	Аналитический метод	0.10	-
444	461170.52	1281636.89	Аналитический метод	0.10	-
410	461174.40	1281637.83	Аналитический метод	0.10	-
445	464530.28	1270357.18	Аналитический метод	0.10	-
446	464529.03	1270359.77	Аналитический метод	0.10	-
447	464476.29	1270378.40	Аналитический метод	0.10	-
448	464450.60	1270432.52	Аналитический метод	0.10	-
449	464314.45	1270732.73	Аналитический метод	0.10	-
450	464257.08	1270903.17	Аналитический метод	0.10	-
451	464227.81	1270974.79	Аналитический метод	0.10	-
452	464226.51	1270974.26	Аналитический метод	0.10	-
453	464221.98	1270985.38	Аналитический метод	0.10	-
454	464226.14	1270987.07	Аналитический метод	0.10	-
455	464254.35	1271045.15	Аналитический метод	0.10	-

456	464205.15	1271187.01	Аналитический метод	0.10	-
457	464203.64	1271188.31	Аналитический метод	0.10	-
458	464198.72	1271182.63	Аналитический метод	0.10	-
459	464247.83	1271040.92	Аналитический метод	0.10	-
460	464220.01	1270983.60	Аналитический метод	0.10	-
461	464253.33	1270901.78	Аналитический метод	0.10	-
462	464284.98	1270807.74	Аналитический метод	0.10	-
463	464286.88	1270808.37	Аналитический метод	0.10	-
464	464312.59	1270732.00	Аналитический метод	0.10	-
465	464448.79	1270431.68	Аналитический метод	0.10	-
466	464474.84	1270376.79	Аналитический метод	0.10	-
467	464510.18	1270364.31	Аналитический метод	0.10	-
468	464516.77	1270350.65	Аналитический метод	0.10	-
445	464530.28	1270357.18	Аналитический метод	0.10	-
469	461498.59	1280595.32	Аналитический метод	0.10	-
470	461510.32	1280630.98	Аналитический метод	0.10	-
471	461409.79	1280743.48	Аналитический метод	0.10	-
472	461398.42	1280797.94	Аналитический метод	0.10	-
473	461349.19	1280999.77	Аналитический метод	0.10	-
474	461371.92	1281021.49	Аналитический метод	0.10	-
475	461354.68	1281092.14	Аналитический метод	0.10	-
476	461321.91	1281101.72	Аналитический метод	0.10	-
477	461298.37	1281198.25	Аналитический метод	0.10	-
478	461261.89	1281279.18	Аналитический метод	0.10	-
479	461249.81	1281328.70	Аналитический метод	0.10	-
480	461245.92	1281327.75	Аналитический метод	0.10	-
481	461258.09	1281277.88	Аналитический метод	0.10	-
482	461294.57	1281196.94	Аналитический метод	0.10	-
483	461317.75	1281101.89	Аналитический метод	0.10	-
484	461353.85	1281091.34	Аналитический метод	0.10	-
485	461370.81	1281021.81	Аналитический метод	0.10	-
486	461345.58	1280997.70	Аналитический метод	0.10	-
487	461394.52	1280797.06	Аналитический метод	0.10	-
488	461406.09	1280741.61	Аналитический метод	0.10	-
489	461505.80	1280630.03	Аналитический метод	0.10	-
490	461494.79	1280596.57	Аналитический метод	0.10	-
469	461498.59	1280595.32	Аналитический метод	0.10	-

3. Сведения о характерных точках части (частей) границы объекта

Обозначение характерных точек части границы	Координаты, м		Метод определения координат характерной точки	Средняя квадратическая погрешность положения характерной	Описание обозначения точки на местности (при наличии)
	X	Y			
1	2	3	4	5	6
-	-	-	-	-	-

Раздел 3**Сведения о местоположении измененных (уточненных) границ объекта**

1. Система координат -

2. Сведения о характерных точках границ объекта


Обозначение характерных точек границ	Существующие координаты, м		Измененные (уточненные) координаты, м		Метод определения координат характерной точки	Средняя квадратическая погрешность положения характерной	Описание обозначения точки на местности (при
	X	Y	X	Y			
1	2	3	4	5	6	7	8
-	-	-	-	-	-	-	

3. Сведения о характерных точках части (частей) границы объекта


Обозначение характерных точек части границы	Существующие координаты, м		Измененные (уточненные) координаты, м		Метод определения координат характерной точки	Средняя квадратическая погрешность положения характерной	Описание обозначения точки на местности (при
	X	Y	X	Y			
1	2	3	4	5	6	7	8
-	-	-	-	-	-	-	


Схема расположения границ публичного сервитута

Публичный сервитут в целях складирования строительных и иных материалов, возведение некапитальных строений, сооружений (включая ограждения, бытовки, навесы) и (или) размещения строительной техники, которые необходимы для обеспечения строительства объекта системы газоснабжения: «Распределительный газопровод к Свяжскому межрегиональному мультимодальному логистическому центру г. Зеленодольск Зеленодольского района»

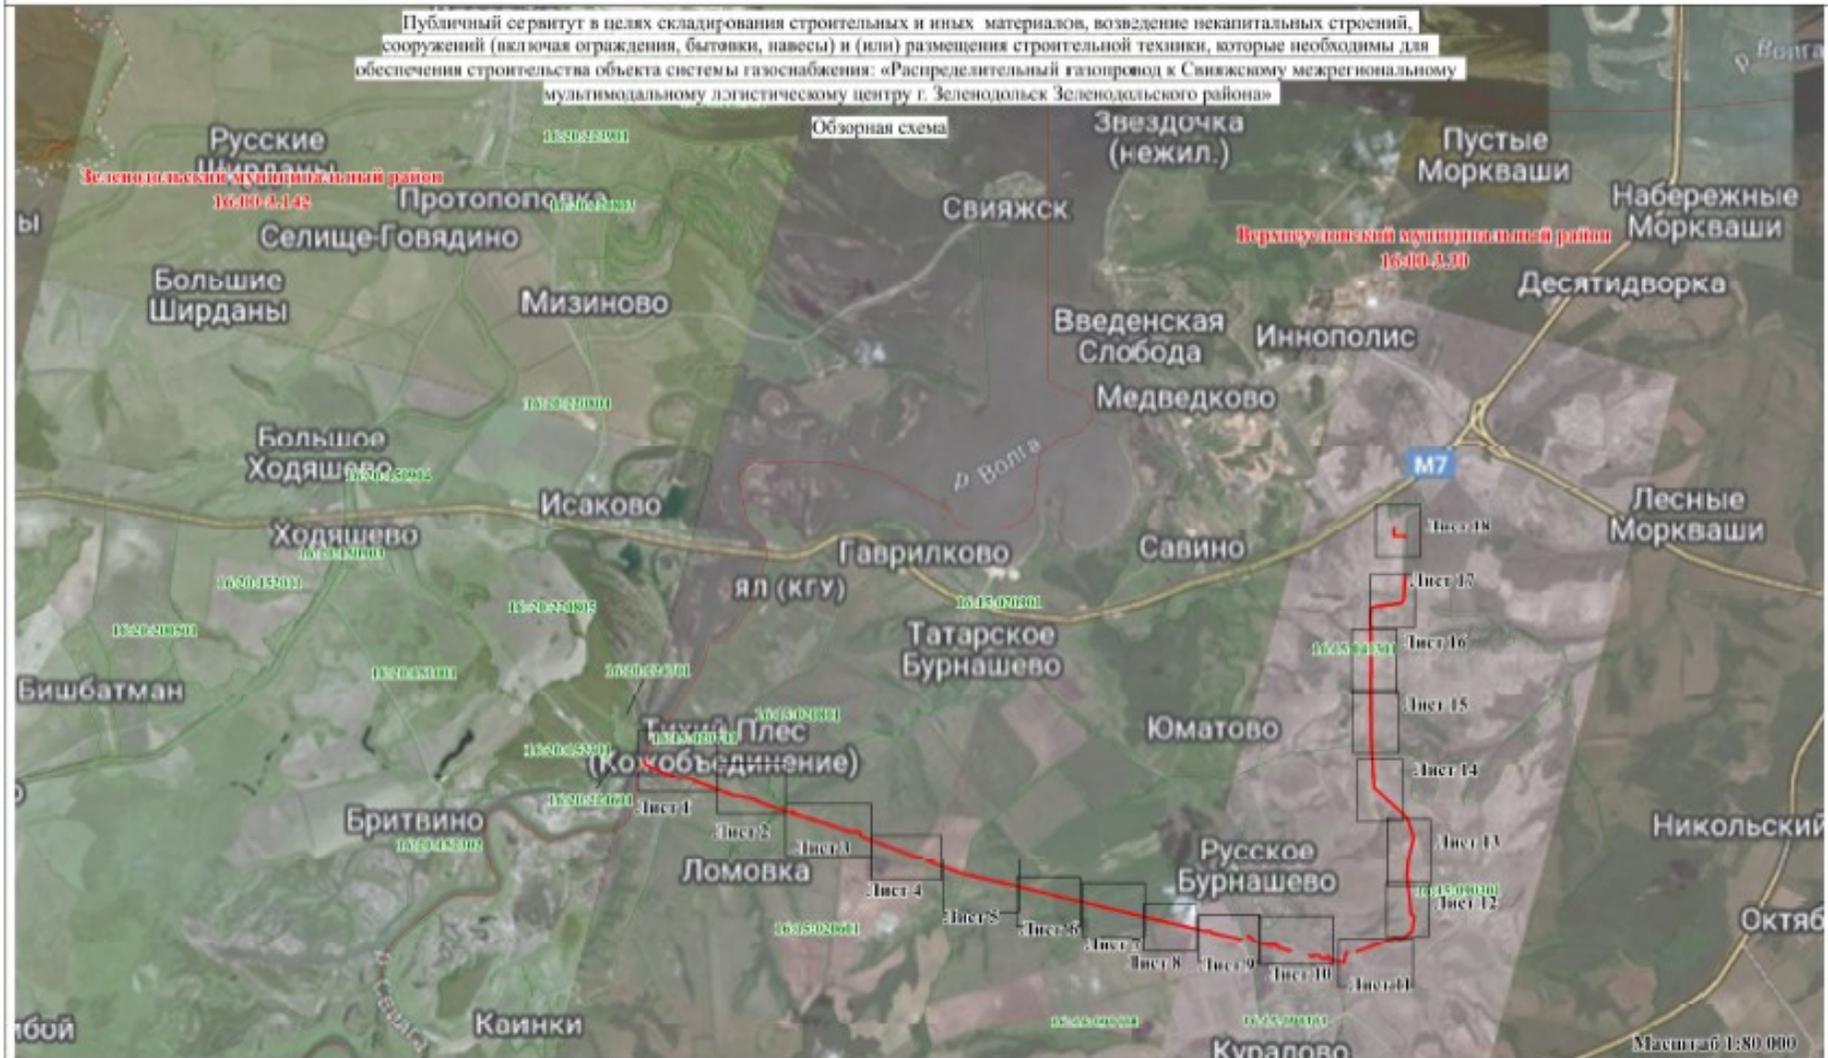


Условные обозначения

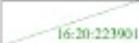-  проектные границы публичного сервитута
-  граница и наименование муниципального образования
-  граница и номер кадастрового квартала

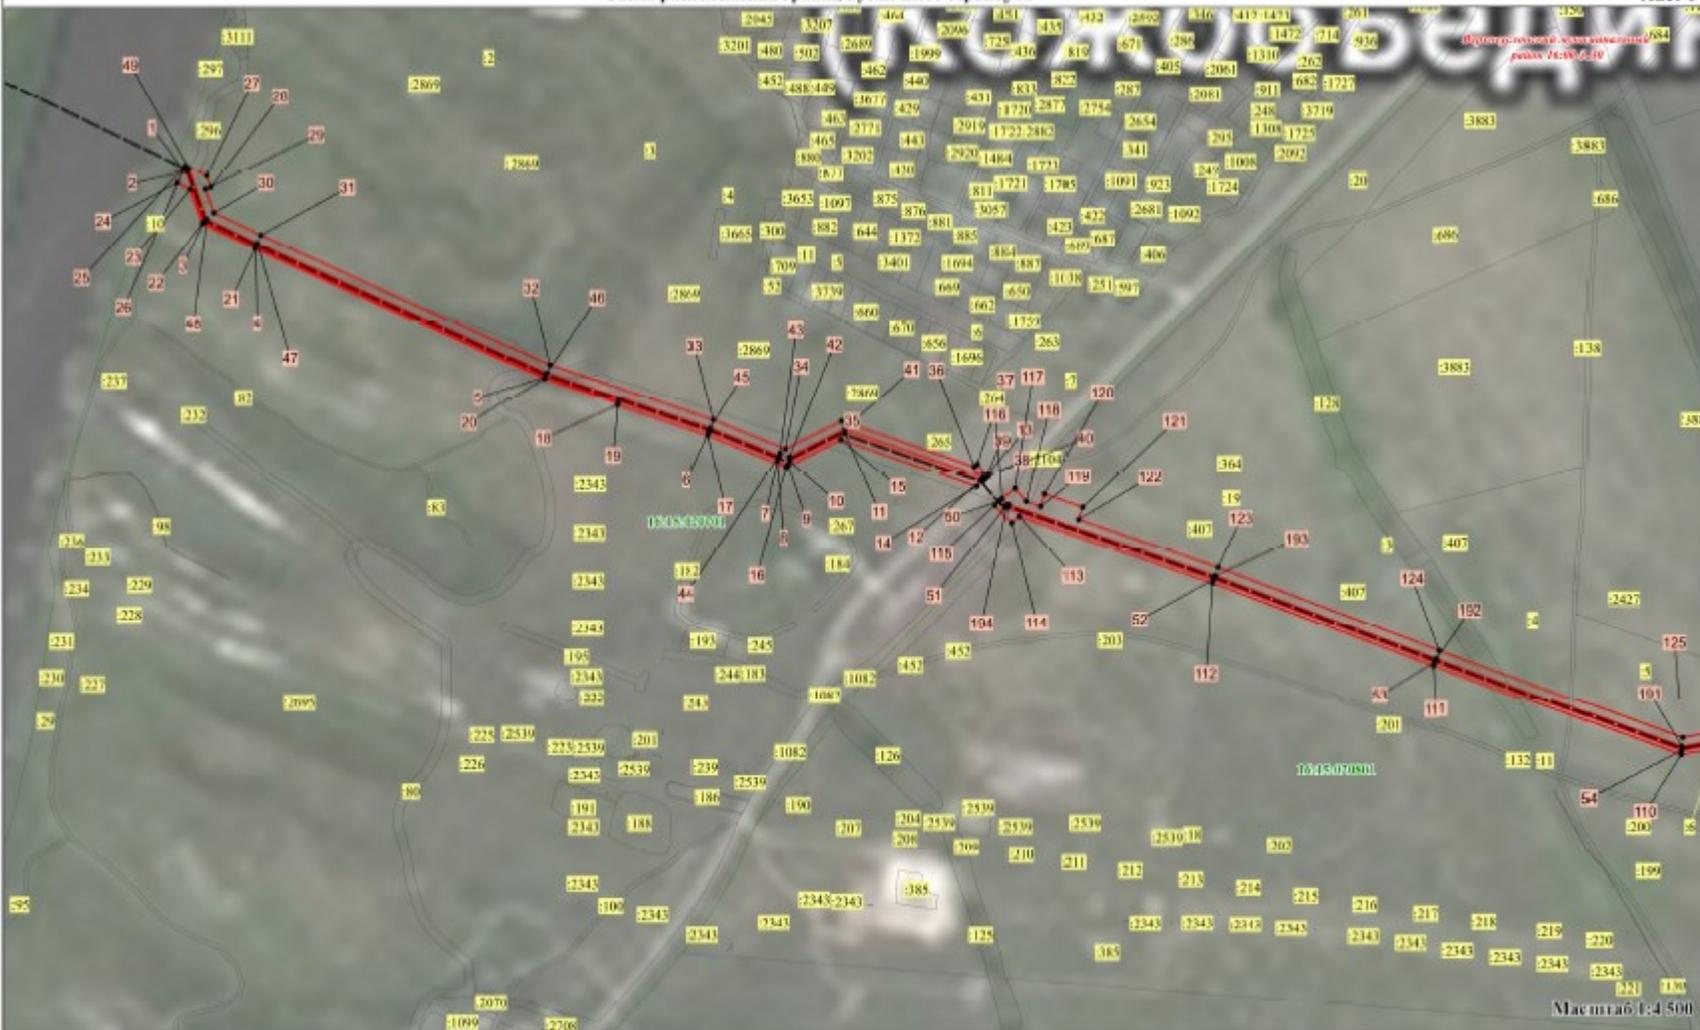

Условные обозначения:

	проектные границы публичного сервитута		ось газопровода		граница и номер земельного участка по сведениям ЕГРН
	характерные точки проектных границ публичного сервитута		граница и номер кадастрового квартала		граница и наименование муниципального образования

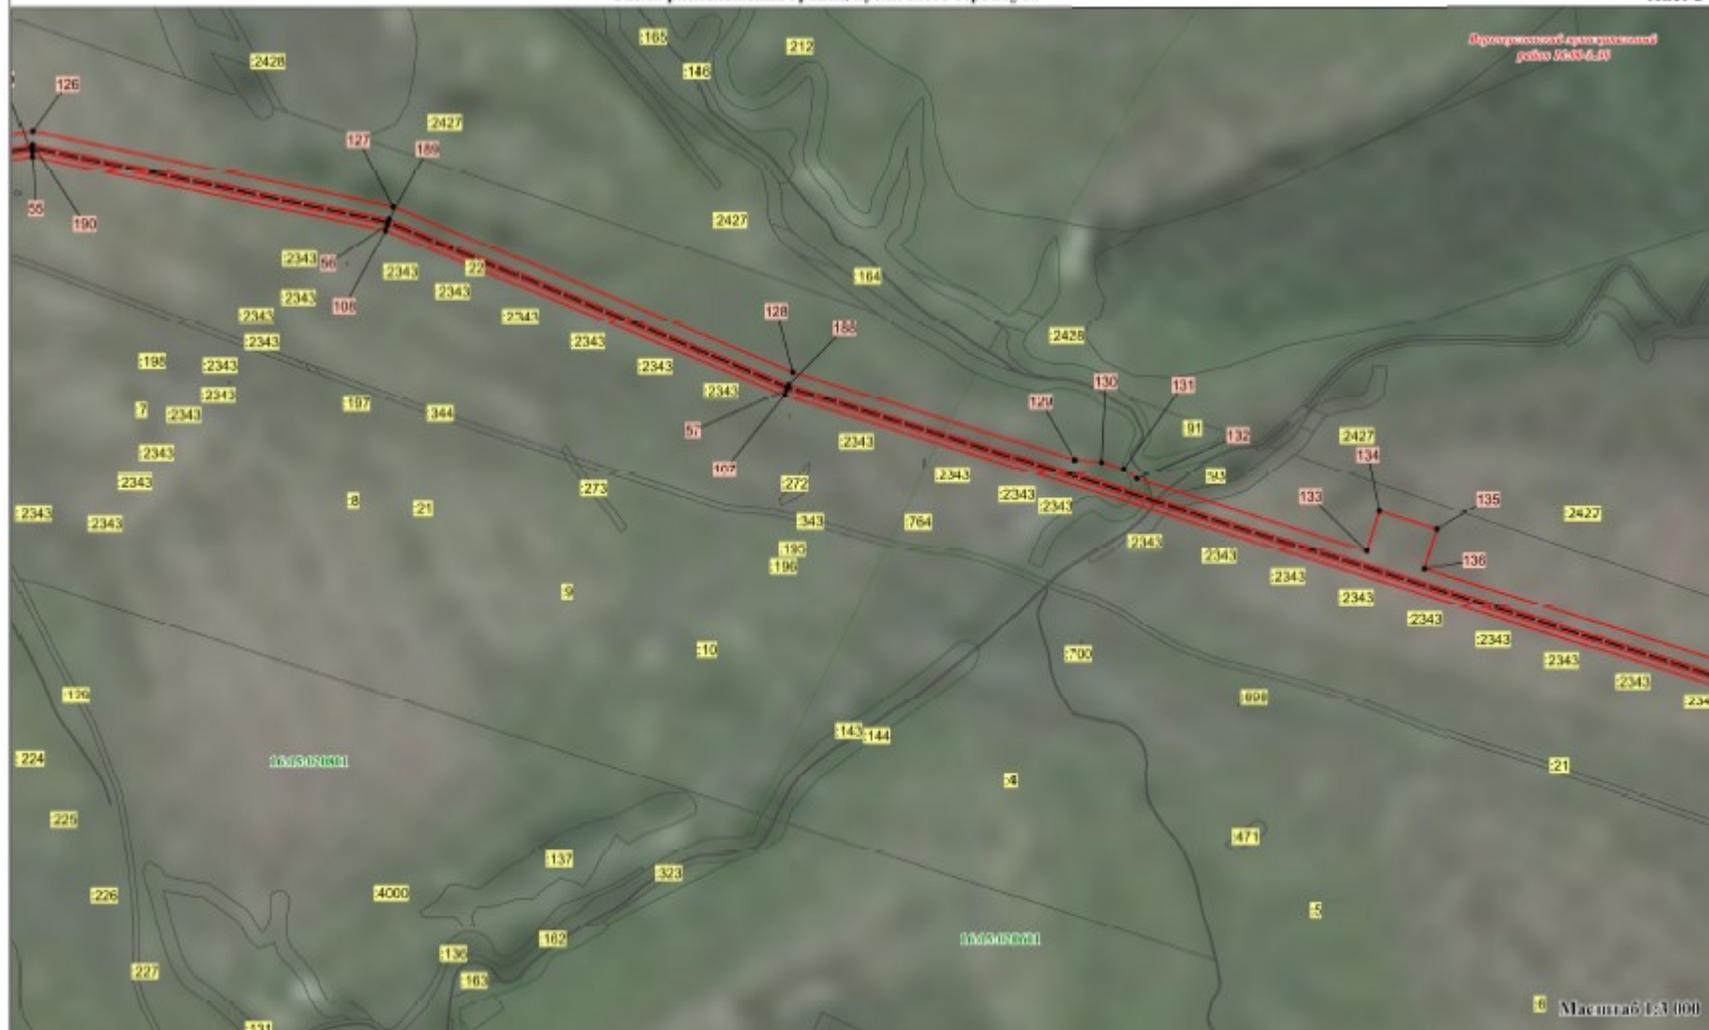

Условные обозначения:

	проектные границы публичного сервитута		ось газопровода		граница и номер земельного участка по сведениям ЕГРН
	характерные точки проектных границ публичного сервитута		граница и номер кадастрового квартала		граница и наименование муниципального образования





Условные обозначения:

	проектные границы публичного сервитута		ось газопровода		граница и номер земельного участка по сведениям ЕГРН
	характерные точки проектных границ публичного сервитута		граница и номер кадастрового квартала		граница и наименование муниципального образования



Условные обозначения:

 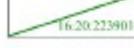	проектные границы публичного сервитута		ось газопровода		граница и номер земельного участка по сведениям ЕГРН
	характерные точки проектных границ публичного сервитута		граница и номер кадастрового квартала		граница и наименование муниципального образования



Условные обозначения:


	проектные границы публичного сервитута		ось газопровода		граница и номер земельного участка по сведениям ЕГРН
	характерные точки проектных границ публичного сервитута		граница и номер кадастрового квартала		граница и наименование муниципального образования



Временный кадастровый номер земельного участка 01:08/02/001/2025-01/001/2025

Условные обозначения:


	проектные границы публичного сервитута		ось газопровода		граница и номер земельного участка по сведениям ЕГРН
	характерные точки проектных границ публичного сервитута		граница и номер кадастрового квартала		граница и наименование муниципального образования

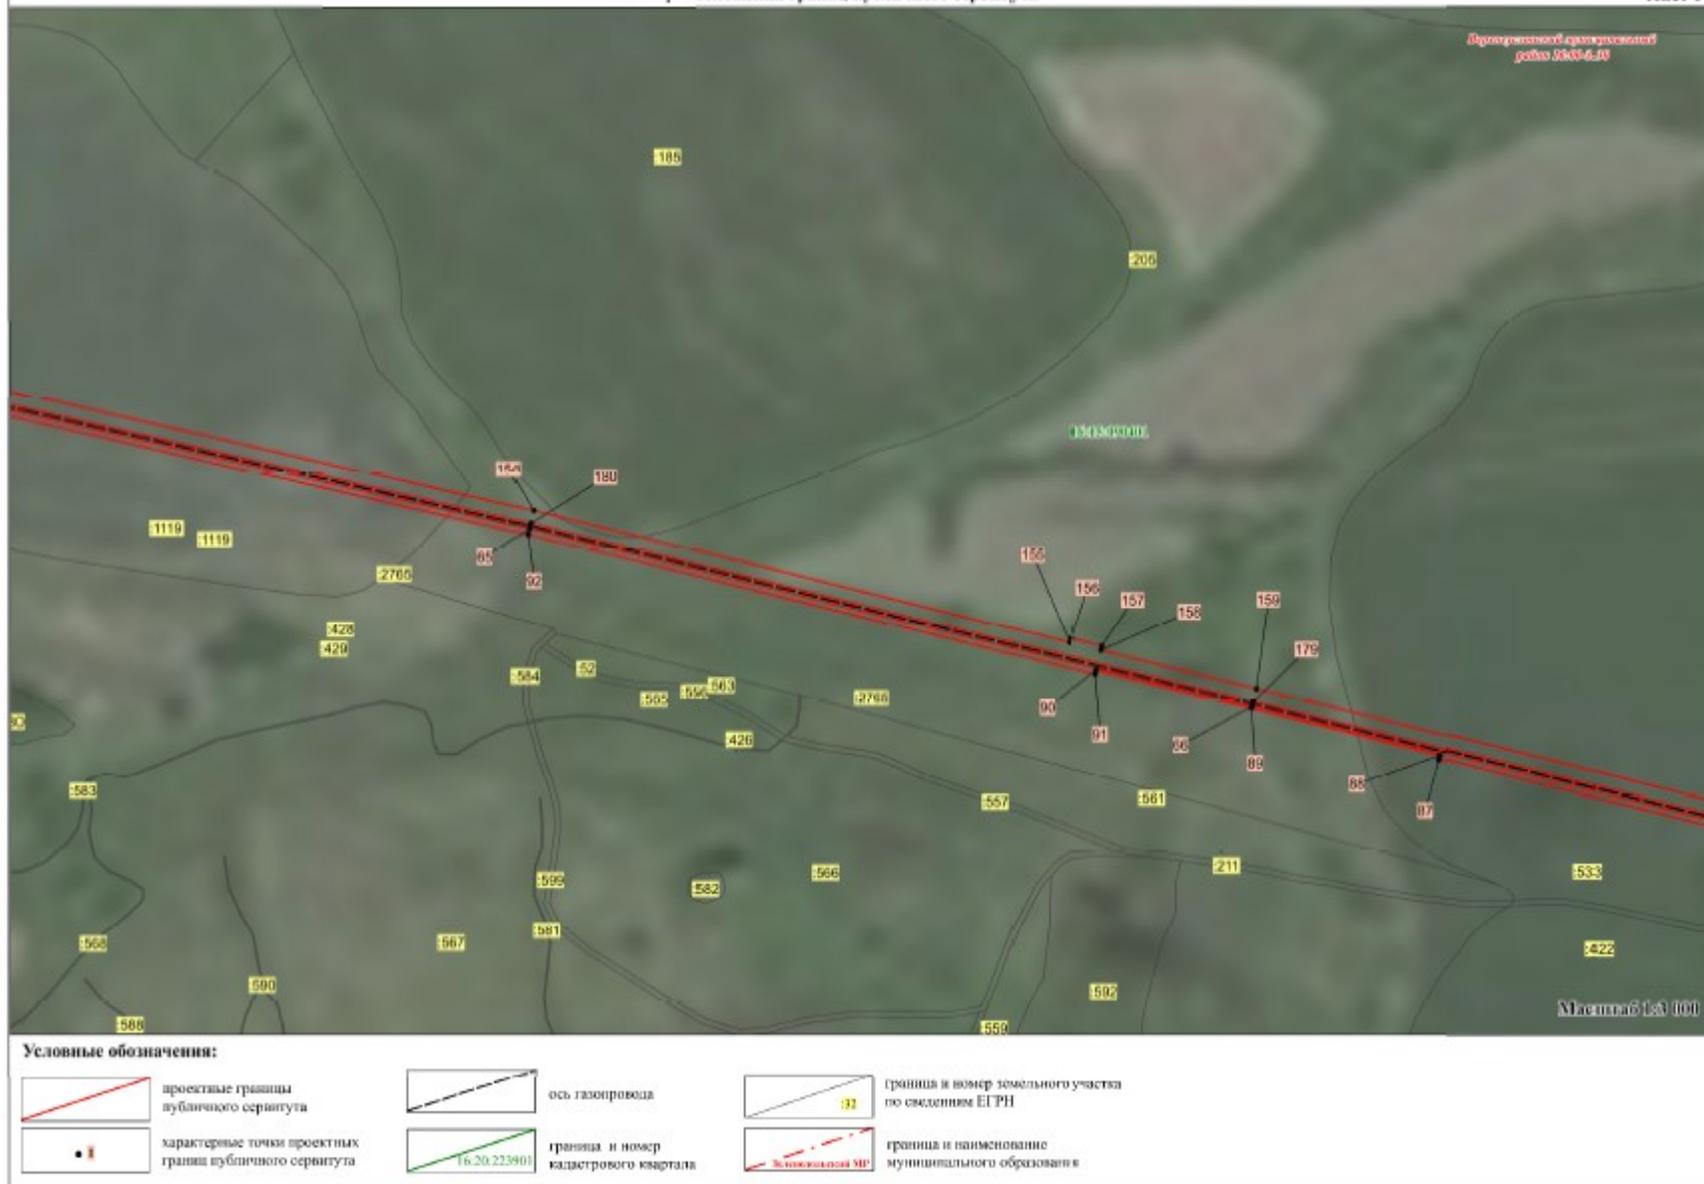




Условные обозначения:

	проектные границы публичного сервитута		ось газопровода		граница и номер земельного участка по сведениям ЕГРН
	характерные точки проектных границ публичного сервитута		граница и номер кадастрового квартала		граница и наименование муниципального образования

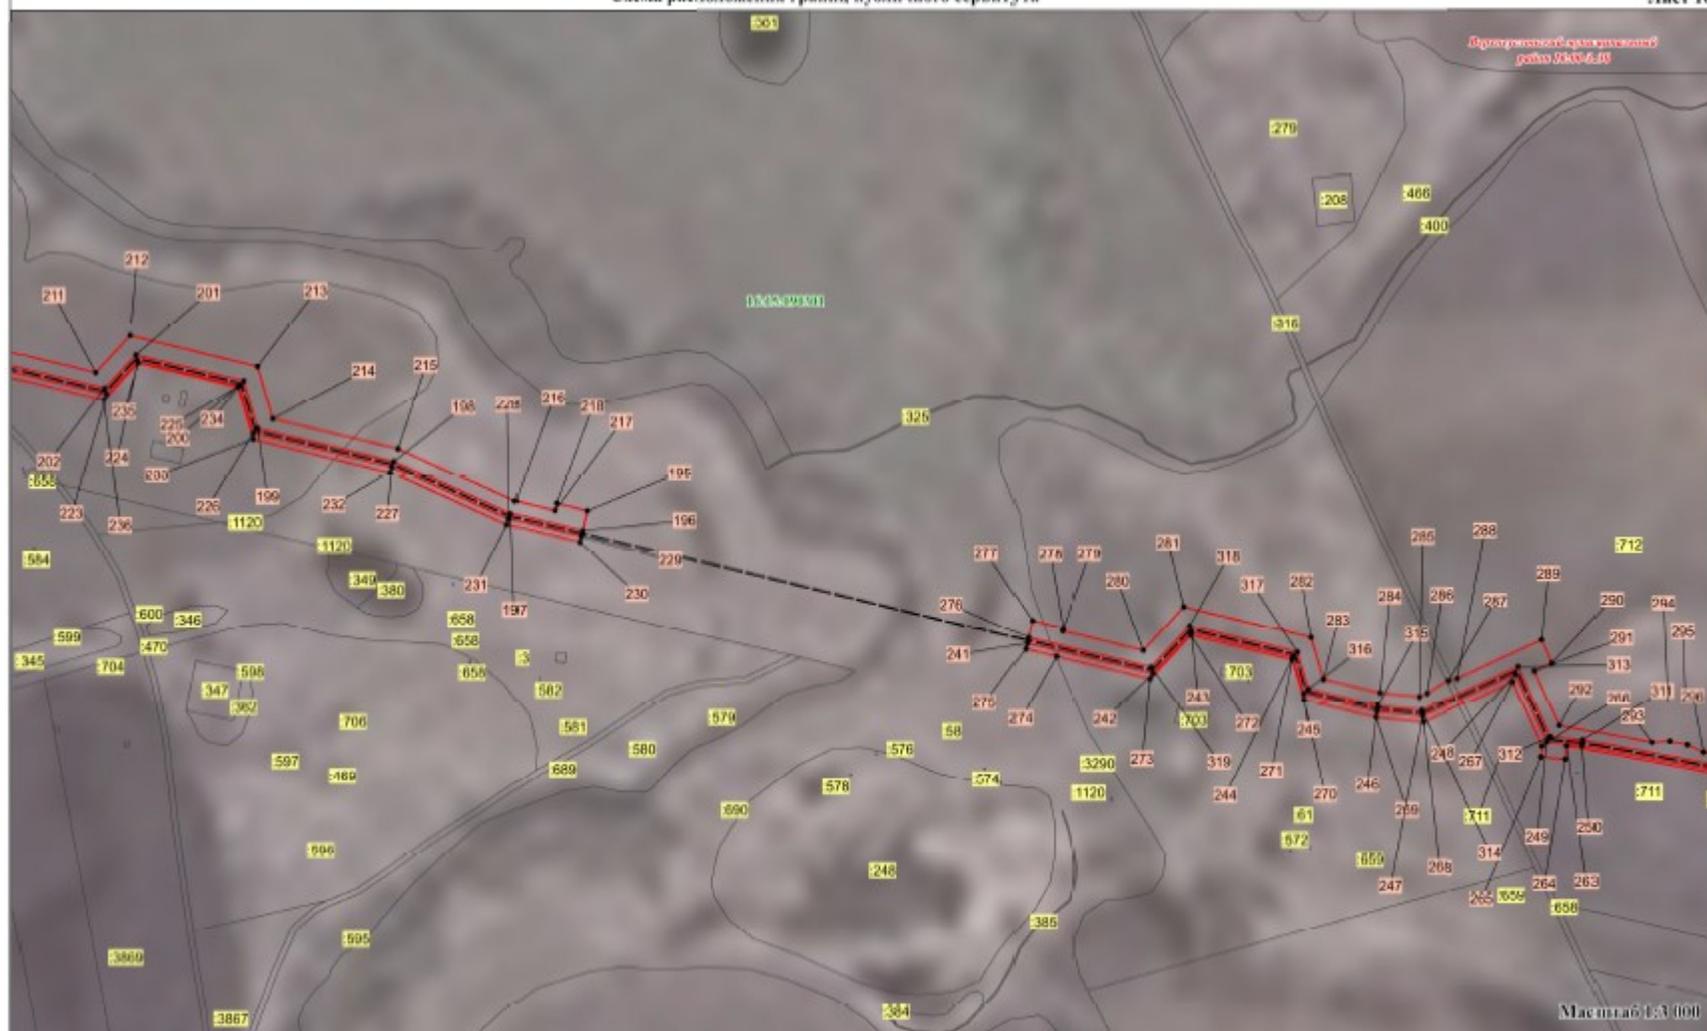

Условные обозначения:

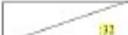	проектные границы публичного сервитута		ось газопровода		граница и номер земельного участка по сведениям ЕГРН
	характерные точки проектных границ публичного сервитута		граница и номер кадастрового квартала		граница и наименование муниципального образования



Условные обозначения:

	проектные границы публичного сервитута		ось газопровода		граница и номер земельного участка по сведениям ЕГРН
	характерные точки проектных границ публичного сервитута		граница и номер кадастрового квартала		граница и наименование муниципального образования



Условные обозначения:

	проектные границы публичного сервитута		ось газопровода		граница и номер земельного участка по сведениям ЕГРН
	характерные точки проектных границ публичного сервитута		граница и номер кадастрового квартала		граница и наименование муниципального образования




Условные обозначения:

	проектные границы публичного сервитута		ось газопровода		граница и номер земельного участка по сведениям ЕГРН
	характерные точки проектных границ публичного сервитута		граница и номер кадастрового квартала		граница и наименование муниципального образования



Условные обозначения:

	проектные границы публичного сервитута		ось газопровода		граница и номер земельного участка по сведениям ЕГРН
	характерные точки проектных границ публичного сервитута		граница и номер кадастрового квартала		граница и наименование муниципального образования

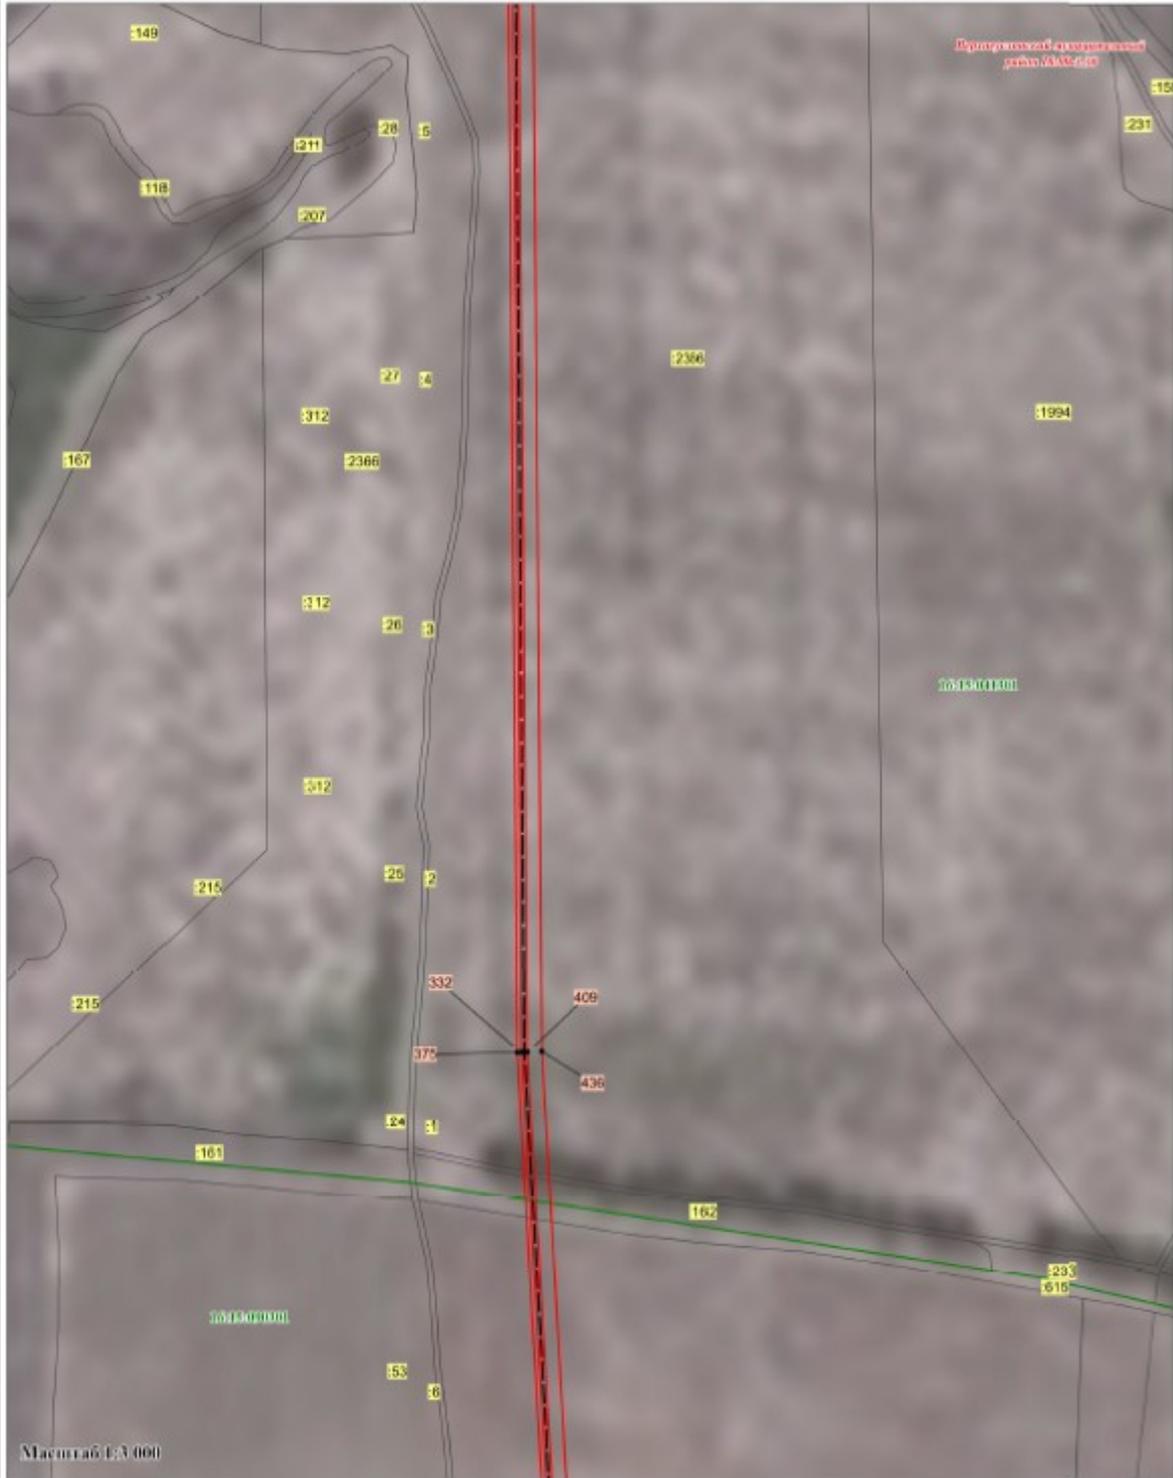


Условные обозначения:

	проектные границы публичного сервитута		ось газопровода		граница и номер земельного участка по сведениям ЕГРН
	характерные точки проектных границ публичного сервитута		граница и номер кадастрового квартала		граница и наименование муниципального образования





Условные обозначения:

	проектные границы публичного сервитута		ось газопровода		граница и номер земельного участка по сведениям ЕГРН
	характерные точки проектных границ публичного сервитута		граница и номер кадастрового квартала		граница и наименование муниципального образования

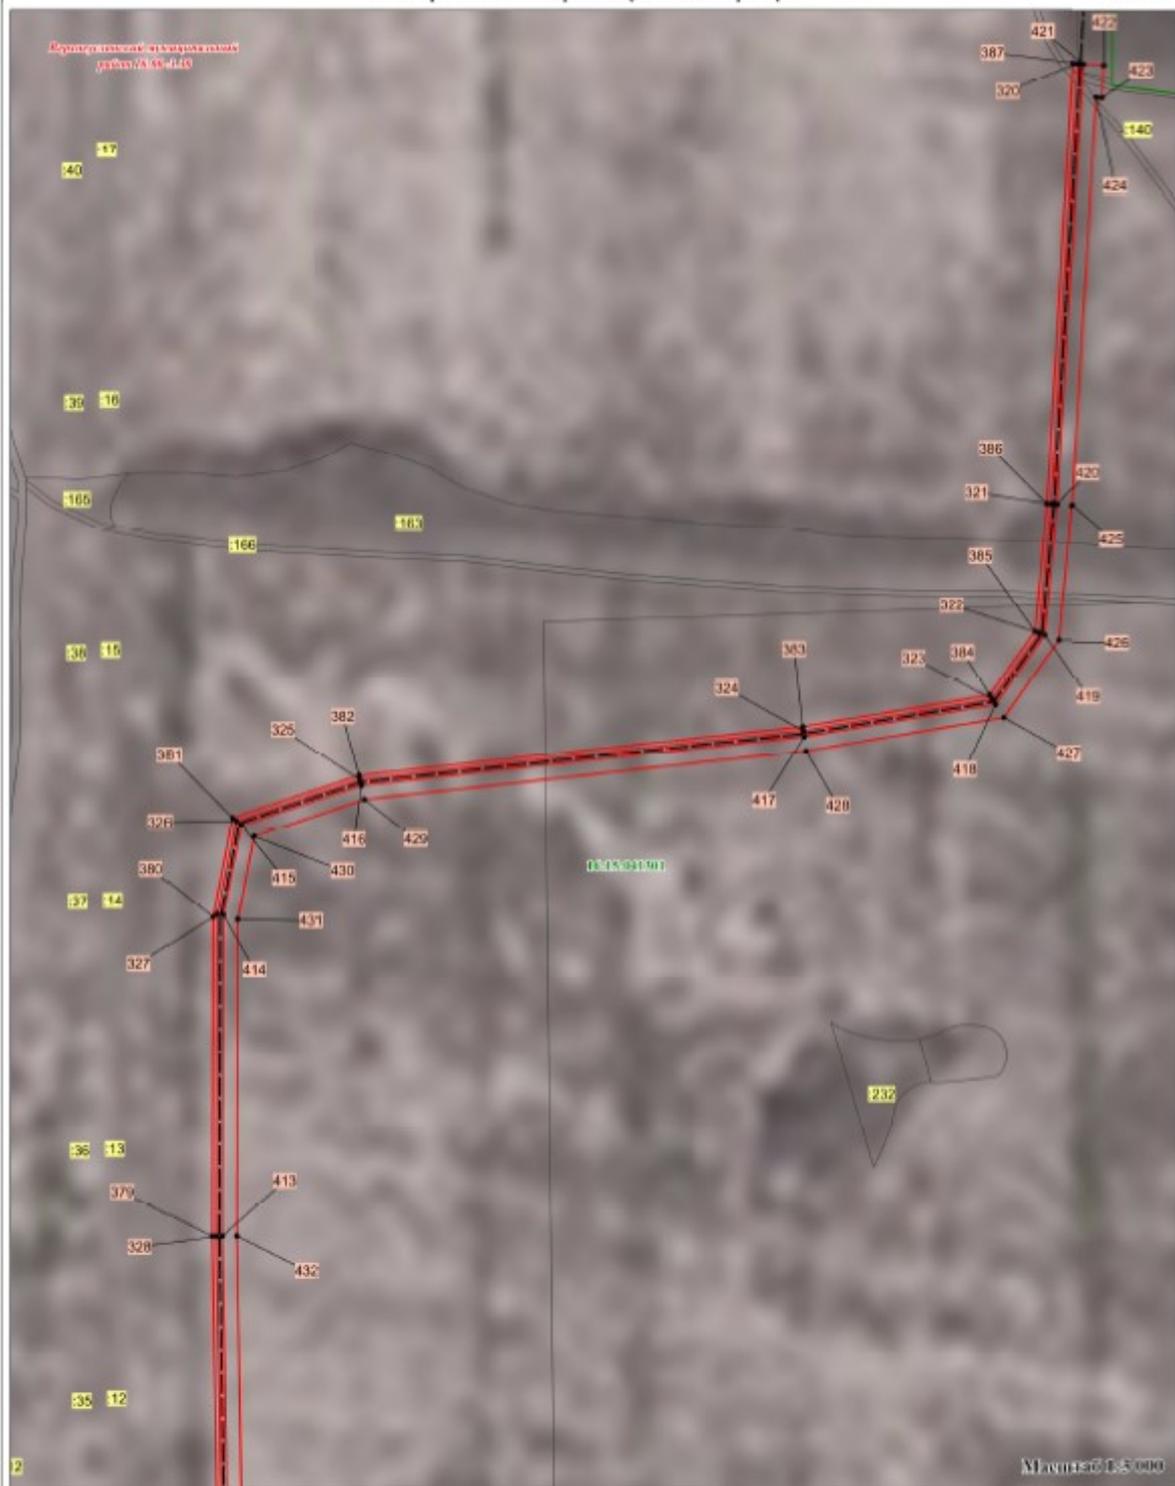

Условные обозначения:

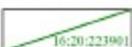	проектные границы публичного сервитута		ось газопровода		граница и номер земельного участка по сведениям ЕГРН
	характерные точки проектных границ публичного сервитута		граница и номер кадастрового квартала		граница и наименование муниципального образования

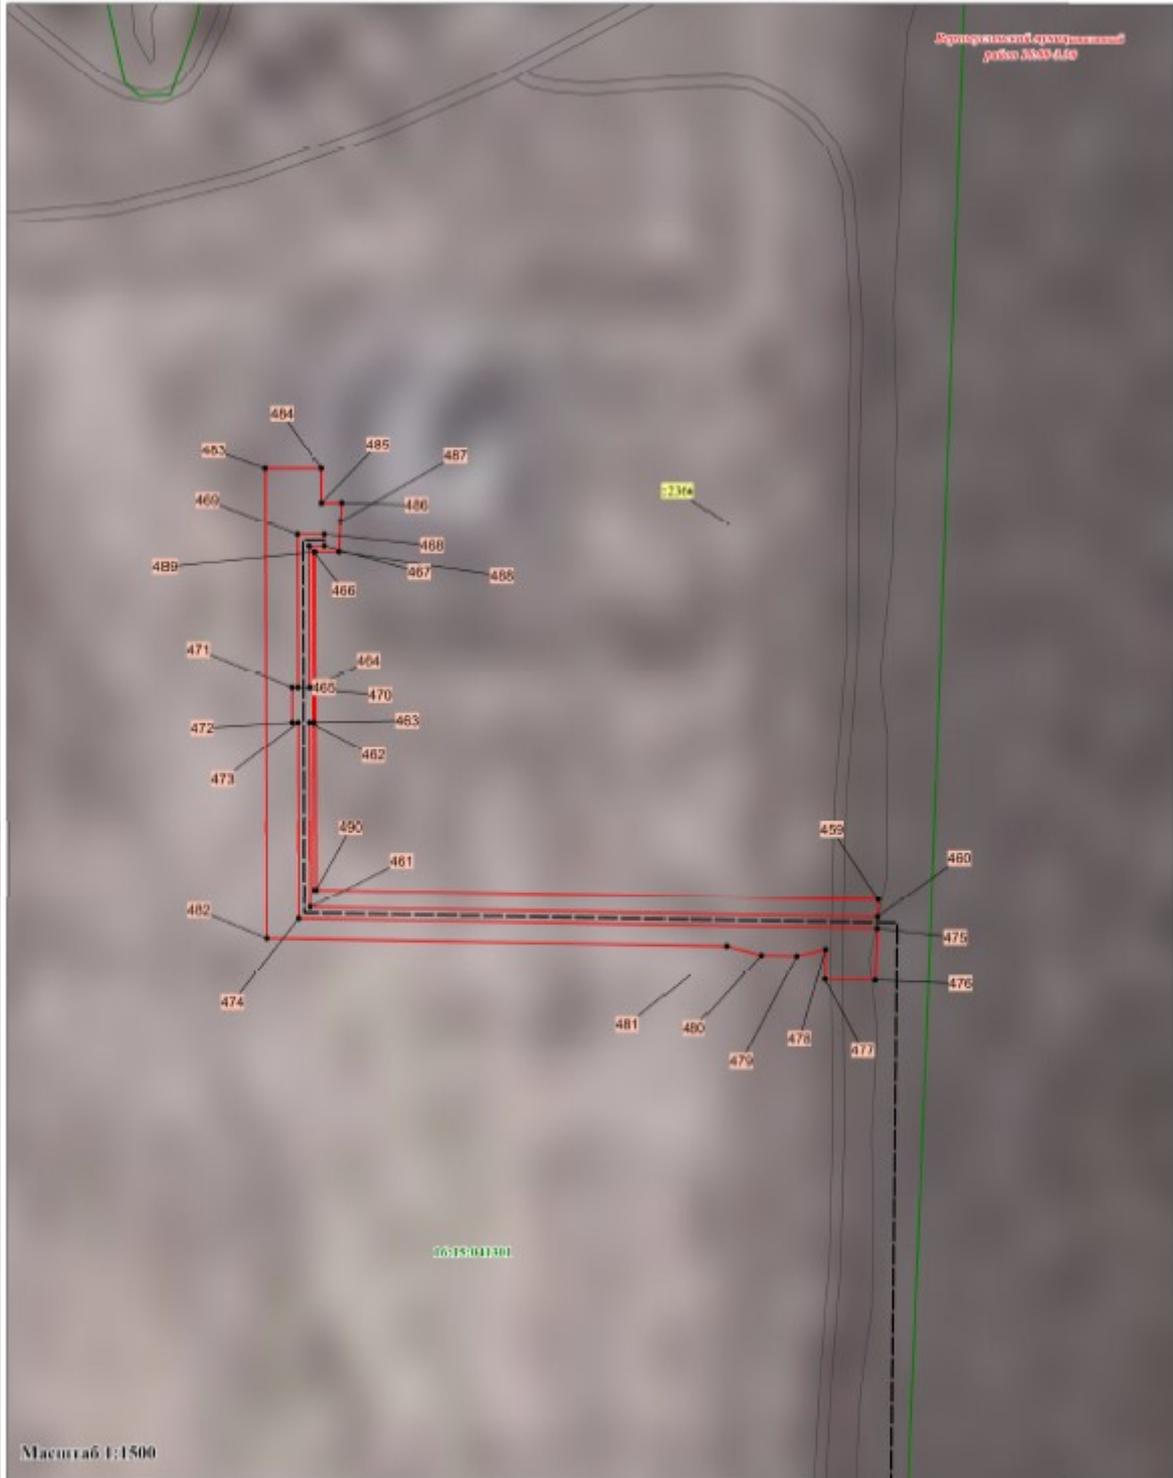

Масштаб 1:1500

Условные обозначения:




проектные границы публичного сервитута



характерные точки проектных границ публичного сервитута



ось газопровода

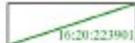

граница и номер кадастрового квартала



граница и номер земельного участка по сведениям ЕГРН



граница и наименование муниципального образования