



П Р И К А З

№ 1298/0

Б О Е Р Ы К

« 18 » 09 2025

Об утверждении Генерального плана
Ципьинского сельского поселения
Балтасинского муниципального района
Республики Татарстан

В соответствии со статьей 24 Градостроительного кодекса Российской Федерации, Законом Республики Татарстан от 23 декабря 2023 года № 131-ЗРТ «О перераспределении полномочий между органами местного самоуправления муниципальных образований Республики Татарстан и органами государственной власти Республики Татарстан в области градостроительной деятельности», приказом Министерства строительства, архитектуры и жилищно-коммунального хозяйства Республики Татарстан от 19.04.2024 № 103/о «О подготовке проекта генерального плана Ципьинского сельского поселения Балтасинского муниципального района Республики Татарстан», учитывая протокол и заключение о результатах публичных слушаний, проведенных с 12.07.2025 по 30.07.2025, заключение Кабинета Министров Республики Татарстан от 30.04.2025 № 10-53/5235, п р и к а з ы в а ю:

1. Утвердить прилагаемый Генеральный план Ципьинского сельского поселения Балтасинского муниципального района Республики Татарстан.

2. Отделу развития северо-западных районов управления развития агломераций департамента развития территорий (Р.С. Мингазову) обеспечить:

направление настоящего приказа Руководителю Исполнительного комитета Балтасинского муниципального района Республики Татарстан в срок не позднее семи календарных дней с даты вступления его в силу;

размещение настоящего приказа на официальном сайте Министерства строительства, архитектуры и жилищно-коммунального хозяйства Республики Татарстан в информационно-телекоммуникационной сети «Интернет» в срок не позднее семи календарных дней с даты вступления его в силу;

направление в филиал публично-правовой компании «Роскадастр» по Республике Татарстан в электронной форме сведений о границах населенных

пунктов, содержащих графическое описание местоположения границ населенных пунктов и перечень координат этих границ в системе координат, используемой для ведения Единого государственного реестра недвижимости, в течение пяти рабочих дней с даты вступления в силу настоящего приказа;

размещение настоящего приказа в Федеральной государственной информационной системе территориального планирования в срок, не превышающий 10 календарных дней с даты его издания;

размещение настоящего приказа в государственной информационной системе Республики Татарстан «Информационное обеспечение градостроительной деятельности Республики Татарстан» в течение 10 рабочих дней с даты его издания.

3. Юридическому отделу (Р.И.Кузьмину) обеспечить направление настоящего приказа на государственную регистрацию в Министерство юстиции Республики Татарстан.

4. Установить, что настоящий приказ вступает в силу со дня его официального опубликования.

5. Контроль за исполнением настоящего приказа возложить на начальника управления развития агломераций департамента развития территорий С.А.Рыбакова.

Заместитель министра

В.Н.Кудряшев

Утвержден
приказом Министерства
строительства, архитектуры и
жилищно-коммунального
хозяйства
Республики Татарстан
от 11.09.2025 № 1298/0

**Генеральный план Ципьинского сельского поселения Балтасинского
муниципального района Республики Татарстан**

Состав Генерального плана Ципьинского сельского поселения Балтасинского
муниципального района Республики Татарстан

№ п/п	Наименование	№ листа/листов
Том 1 Генеральный план		
Текстовые материалы		
1	Положение о территориальном планировании	19
Графические материалы		
2	Карта планируемого размещения объектов местного значения М1:10000	1/1
3	Карта границ населенных пунктов (в том числе границ образуемых населенных пунктов) М1:10000	2/1
4	Карта функциональных зон М1:10000	3/1
5	Сведения о границах населенных пунктов (не приводятся)	19
Том 2 Материалы по обоснованию Генерального плана (не приводятся)		
Текстовые материалы		
1	Пояснительная записка	97
2	Охрана окружающей среды и перечень мероприятий по инженерной подготовке территории, мероприятий по гражданской обороне, мероприятий по предупреждению чрезвычайных ситуаций природного и техногенного характера. Пояснительная записка	194
Графические материалы		
3	Карта современного использования территории поселения М1:10000	1/1
4	Карта инженерной инфраструктуры М1:10000	2/1
5	Карта территорий, подверженных риску возникновения чрезвычайных ситуаций природного и техногенного характера, мероприятий по гражданской обороне М1:10000	3/1
6	Карта зон с особыми условиями использования территории (существующее положение) М1:10000	4/1
7	Карта зон с особыми условиями использования территории (проектное предложение) М1:10000	5/1

ГЕНЕРАЛЬНЫЙ ПЛАН
ЦИПЬИНСКОГО СЕЛЬСКОГО ПОСЕЛЕНИЯ
БАЛТАСИНСКОГО МУНИЦИПАЛЬНОГО РАЙОНА
РЕСПУБЛИКИ ТАТАРСТАН

Том 1

Положение о территориальном планировании

2025

СОДЕРЖАНИЕ

1. Введение.....	3
2. Сведения о видах, назначении и наименованиях планируемых для размещения объектов местного значения, их основные характеристики, их местоположение, а также характеристики зон с особыми условиями использования территорий в случае, если установление таких зон требуется в связи с размещением данных объектов.....	5
3. Параметры функциональных зон	10

1. ВВЕДЕНИЕ

Генеральный план Ципьинского сельского поселения Балтасинского муниципального района Республики Татарстан (далее – генеральный план Ципьинского сельского поселения) разработан ГБУ «Фонд пространственных данных Республики Татарстан» на основании приказа Министерства строительства, архитектуры и жилищно-коммунального хозяйства Республики Татарстан от 19.04.2024 № 103/0 «О подготовке проекта генерального плана Ципьинского сельского поселения Балтасинского муниципального района Республики Татарстан» и задания на проектирование.

Генеральный план Ципьинского сельского поселения – это документ территориального планирования, определяющий стратегию градостроительного развития муниципального образования, установление и изменение границ населенных пунктов в составе поселения, функциональное зонирование территорий, развитие инженерной, транспортной и социальной инфраструктур, градостроительные требования к сохранению объектов культурного наследия и особо охраняемых природных территорий, экологическому и санитарному благополучию.

Генеральный план Ципьинского сельского поселения разработан на следующие временные сроки его реализации:

Первая очередь, на которую определены первоочередные мероприятия по реализации генерального плана Ципьинского сельского поселения – до 2032 года.

Расчетный срок, на который запланированы все основные проектные решения генерального плана Ципьинского сельского поселения – до 2047 года.

В соответствии со статьей 23 Градостроительного кодекса Российской Федерации генеральный план Ципьинского сельского поселения включает в себя:

- положение о территориальном планировании;
- карту планируемого размещения объектов местного значения;
- карту границ населенных пунктов (в том числе границ образуемых населенных пунктов);
- карту функциональных зон.

К генеральному плану Ципьинского сельского поселения прилагаются материалы по его обоснованию в текстовой форме и в виде карт (не приводятся).

В соответствии с Градостроительным кодексом Российской Федерации и Федеральным законом от 6 октября 2003 года № 131-ФЗ «Об общих принципах организации местного самоуправления в Российской Федерации» утверждению подлежат мероприятия местного значения поселения.

При разработке проекта генерального плана Ципьинского сельского поселения были использованы материалы:

схема территориального планирования Российской Федерации в области федерального транспорта (железнодорожного, воздушного, морского, внутреннего водного транспорта) и автомобильных дорог федерального значения, утвержденная распоряжением Правительства Российской Федерации от 19 марта 2013 г. № 384-р;

схема территориального планирования Российской Федерации в области федерального транспорта (в части трубопроводного транспорта), утвержденная распоряжением Правительства Российской Федерации от 6 мая 2015 г. № 816-р;

схема территориального планирования Российской Федерации в области энергетики, утвержденная распоряжением Правительства Российской Федерации от 1 августа 2016 г. № 1634-р;

схема территориального планирования Российской Федерации в области здравоохранения, утвержденная распоряжением Правительства Российской Федерации от 28 декабря 2012 г. № 2607-р;

схема территориального планирования Российской Федерации в области высшего образования, утвержденная распоряжением Правительства Российской Федерации от 26 февраля 2013 г. № 247-р;

схема территориального планирования Республики Татарстан, утвержденная постановлением Кабинета Министров Республики Татарстан от 21.02.2011 № 134;

схема территориального планирования Балтасинского муниципального района Республики Татарстан, утвержденная решением Совета Балтасинского муниципального района Республики Татарстан от 27.04.2013 № 162;

официальные данные, предоставленные исполнительными комитетами Балтасинского муниципального района Республики Татарстан и Ципьинского сельского поселения Балтасинского муниципального района Республики Татарстан.

2. Сведения о видах, назначении и наименованиях планируемых для размещения объектов местного значения, их основные характеристики, их местоположение, а также характеристики зон с особыми условиями использования территорий в случае, если установление таких зон требуется в связи с размещением данных объектов

№ п/п	Местоположение	Наименование объекта	Вид и назначение мероприятия	Основные характеристики	Сроки реализации		Зоны с особыми условиями использования территории	Наименование функциональной зоны
					Первая очередь	Расчетный срок		
1	Объекты социального и культурно-бытового обслуживания населения							
1.1	с.Ципья	Спортивный комплекс	Новое строительство	1 объект	+	-	не устанавливается	Зона специализированной общественной застройки
1.2	с.Ципья, ул. Ленина, д. 7	Краеведческий музей «Дружба народов»	Новое строительство дополнительного здания	1 объект	+	-	не устанавливается	Зона специализированной общественной застройки
2	Объекты транспортно-коммуникационной инфраструктуры							
2.1	с.Ципья	Улично-дорожная сеть	Капитальный ремонт (устройство асфальтобетонного покрытия)	4,7 км	+	-	не устанавливается	-
2.2	с.Арбор	Улично-дорожная сеть	Капитальный ремонт (устройство асфальтобетонного покрытия)	0,4 км	+	-	не устанавливается	-
2.3	д.Сырья	Улично-дорожная сеть	Капитальный ремонт (устройство асфальтобетонного покрытия)	1,1 км	+	-	не устанавливается	-
2.4	д.Мельничная	Улично-дорожная сеть	Капитальный ремонт (устройство асфальтобетонного покрытия)	0,8 км	+	-	не устанавливается	-
2.5	д.Старая Ципья	Улично-дорожная сеть	Капитальный ремонт (устройство асфальтобетонного покрытия)	1,5 км	+	-	не устанавливается	-

№ п/п	Местоположение	Наименование объекта	Вид и назначение мероприятия	Основные характеристики	Сроки реализации		Зоны с особыми условиями использования территории	Наименование функциональной зоны
					Первая очередь	Расчетный срок		
2.6	д.Тагашур	Улично-дорожная сеть	Капитальный ремонт (устройство асфальтобетонного покрытия)	0,9 км	+	-	не устанавливается	-
2.7	д.Янгурчи	Улично-дорожная сеть	Капитальный ремонт (устройство асфальтобетонного покрытия)	0,5 км	+	-	не устанавливается	-
3	Объекты инженерной инфраструктуры							
3.1	с.Ципья	Водопровод	Замена	1,0 км	+	-	санитарно-защитная полоса в зависимости от диаметра не менее 10 м	-
3.2	с.Арбор	Водопровод	Замена	1,0 км	+	-	санитарно-защитная полоса в зависимости от диаметра не менее 10 м	-
3.3	д.Сырья	Водопровод	Замена	3,0 км	+	-	санитарно-защитная полоса в зависимости от диаметра не менее 10 м	-
3.4	д.Мельничная	Водопровод	Замена	1,5 км	+	-	санитарно-защитная полоса в зависимости от диаметра не менее 10 м	-
3.5	с.Ципья	Сети водоснабжения	Новое строительство	-	+	-	санитарно-защитная полоса в зависимости от диаметра не менее 10 м	-

№ п/п	Местоположе ние	Наименование объекта	Вид и назначение мероприятия	Основные характерист ики	Сроки реализации		Зоны с особыми условиями использования территории	Наименование функциональной зоны
					Первая очередь	Расчетный срок		
3.6	с.Арбор	Сети водоснабжения	Новое строительство	-	+	+	санитарно- защитная полоса в зависимости от диаметра не менее 10 мм	-
3.7	д.Янгурчи	Сети водоснабжения	Новое строительство	-	+	-	санитарно- защитная полоса в зависимости от диаметра не менее 10 м	-
3.8	д.Сырья	Сети водоснабжения	Новое строительство	-	+	-	санитарно- защитная полоса в зависимости от диаметра не менее 10 м	-
3.9	с.Ципья	Автономная система канализации для спортивного комплекса	Новое строительство	1 шт	+	-	не устанавливается	Зона специализированной общественной застройки
3.10	с.Ципья	Блочно-модульная котельная для спортивного комплекса	Новое строительство	1 шт	+	-	не устанавливается	Зона специализированной общественной застройки
3.11	с.Арбор	Пункт редуцирования газа	Новое строительство	1 шт	+	-	охранная зона - 10 м	Зона застройки индивидуальными жилыми домами
3.12	д.Янгурчи	Пункт редуцирования газа	Новое строительство	1 шт	+	-	охранная зона - 10 м	Зона застройки индивидуальными жилыми домами
3.13	с.Ципья	Сети газоснабжения низкого давления	Новое строительство	-	+	-	охранная зона - 2 м	-
3.14	с.Арбор	Сети газоснабжения высокого и низкого давлений	Новое строительство	-	+	+	охранная зона - 2 м	-
3.15	д.Янгурчи	Сети газоснабжения высокого и низкого давлений	Новое строительство	-	+	-	охранная зона - 2 м	-
3.16	д.Сырья	Сети газоснабжения низкого давления	Новое строительство	-	+	-	охранная зона - 2 м	-

№ п/п	Местоположе ние	Наименование объекта	Вид и назначение мероприятия	Основные характерист ики	Сроки реализации		Зоны с особыми условиями использования территории	Наименование функциональной зоны
					Первая очередь	Расчетный срок		
3.17	с.Ципья	ВЛ 0,4 кВ	Новое строительство для обеспечения территорий под новое строительство общественного центра и спортивного комплекса	-	+	-	охранная зона - 2 м	-
3.18	с.Ципья	ВЛ 0,4 кВ	Новое строительство для обеспечения территорий под строительство жилой застройки	-	+	-	охранная зона - 2 м	-
3.19	с.Ципья	ТП 6/0,4 кВ	Новое строительство	118,94 кВА	+	-	охранная зона - 10 м	Зона застройки индивидуальными жилыми домами
3.20	с.Арбор	ТП 6/0,4 кВ	Новое строительство	450,72 кВА	+	-	охранная зона - 10 м	Зона застройки индивидуальными жилыми домами
3.21	с.Арбор	ВЛ 0,4 кВ	Новое строительство для обеспечения территорий под строительство жилой застройки	-	+	+	охранная зона - 2 м	-
3.22	д.Сырья	ВЛ 0,4 кВ	Новое строительство для обеспечения территорий под строительство жилой застройки	-	+	-	охранная зона - 2 м	-

№ п/п	Местоположе ние	Наименование объекта	Вид и назначение мероприятия	Основные характерист ики	Сроки реализации		Зоны с особыми условиями использования территории	Наименование функциональной зоны
					Первая очередь	Расчетный срок		
3.23	д.Янгурчи	ВЛ 0,4 кВ	Новое строительство для обеспечения территорий под строительство жилой застройки	-	+	-	охранная зона - 2 м	-

3. ПАРАМЕТРЫ ФУНКЦИОНАЛЬНЫХ ЗОН

Таблица 3.1

Параметры функциональных зон, используемых в Генеральный плане Ципьинского сельского поселения

Код зоны	Наименование функциональной зоны	Характер освоения территории	Параметры планируемого развития функциональной зоны		
			Планируемый объем ввода жилья, тыс.м2	Площадь функциональной зоны, га	Планируемые для размещения объекты
701010101	Зона застройки индивидуальными жилыми домами	планируемая	36,240	43,08	-

Таблица 3.2

№ п/п	Код зоны	Наименование функциональной зоны	Характер освоения территории	Описание назначения функциональной зоны	Площадь функциональной зоны, га	Планируемые для размещения объекты
1	701010101	Зона застройки индивидуальными жилыми домами	планируемая	Зона застройки индивидуальными жилыми домами предназначена для застройки преимущественно индивидуальными жилыми домами, домами блокированной жилой застройки и сопутствующими объектами в сфере услуг и первичной ступени культурно-бытового, коммунального, социального обслуживания, а также сопутствующей инженерной и транспортной инфраструктурой	см. таблицу 3.1	
			существующая		422,0848	-


№ п/п	Код зоны	Наименование функциональной зоны	Характер освоения территории	Описание назначения функциональной зоны	Площадь функциональной зоны, га	Планируемые для размещения объекты
2	701010102	Зона застройки малоэтажными жилыми домами (до 4 этажей, включая мансардный)	существующая	Размещение малоэтажных многоквартирных домов (многоквартирные дома высотой до 4 этажей, включая мансардный); обустройство спортивных и детских площадок, площадок для отдыха; размещение объектов обслуживания жилой застройки во встроенных, пристроенных и встроено-пристроенных помещениях малоэтажного многоквартирного дома, если общая площадь таких помещений в малоэтажном многоквартирном доме не составляет более 15% общей площади помещений дома	0,9810	-
3	701010301	Многофункциональная общественно-деловая зона	планируемая	Многофункциональная общественно-деловая зона предназначена для застройки объектами делового, общественного, коммерческого и коммунально-бытового назначения с размещением сопутствующих объектов инженерной и транспортной инфраструктуры, а также объектами, необходимыми для осуществления производственной и предпринимательской деятельности	0,3685	-
			существующая		3,8321	-
4	701010302	Зона специализированной общественной застройки	существующая	Предназначена для застройки преимущественно объектами социального назначения, в том числе отдельно стоящими объектами дошкольных образовательных организаций, общеобразовательных организаций, организаций дополнительного образования, объектами, реализующими программы профессионального и высшего образования, объектами специальных учебно-воспитательных учреждений для обучающихся с девиантным поведением, научных организаций, объектов культуры и искусства, здравоохранения, социального назначения, объектами физической культуры и массового спорта, культовыми зданиями и сооружениями с размещением сопутствующих объектов инженерного и транспортного обеспечения	21,5458	-
			планируемая		0,5463	Спортивный комплекс; дополнительное здание краеведческого музея «Дружба народов»

№ п/п	Код зоны	Наименование функциональной зоны	Характер освоения территории	Описание назначения функциональной зоны	Площадь функциональной зоны, га	Планируемые для размещения объекты
5	701010401	Производственная зона	Существующая	Производственная зона предназначена преимущественно для размещения производственных предприятий, сопутствующей инженерной и транспортной инфраструктуры, а также коммерческих объектов, допускаемых к размещению в промышленных зонах	9,3012	-
6	701010402	Коммунально-складская зона	Существующая	Размещение сооружений, имеющих назначение по временному хранению, распределению и перевалке грузов (за исключением хранения стратегических запасов), не являющихся частями производственных комплексов, на которых был создан груз: промышленные базы, склады	1,3129	-
7	701010404	Зона инженерной инфраструктуры	существующая	Зона инженерной инфраструктуры предназначена преимущественно для размещения объектов водоснабжения, объектов водоотведения, объектов теплоснабжения, объектов газоснабжения, объектов электроснабжения, объектов связи, инженерной инфраструктуры иных видов, в том числе коридоров пропуска коммуникаций	1,1676	-
			планируемая		0,0983	
8	701010405	Зона транспортной инфраструктуры	существующая	Зона транспортной инфраструктуры предназначена преимущественно для размещения объектов автомобильного транспорта, объектов железнодорожного транспорта, объектов воздушного транспорта, объектов водного транспорта, объектов трубопроводного транспорта, объектов транспортной инфраструктуры иных видов, объектов улично-дорожной сети и сопутствующих объектов	22,1901	-
9	701010501	Зона сельскохозяйственных угодий	планируемая	Осуществление хозяйственной деятельности на сельскохозяйственных угодьях, связанной с производством сельскохозяйственных культур; выпас сельскохозяйственных животных; полевые дороги	7,4369	-
			существующая		6961,9645	
10	701010503	Производственная зона сельскохозяйственных предприятий	существующая	Производственная зона сельскохозяйственных предприятий предназначена для размещения объектов сельскохозяйственного производства, объектов обслуживания агропромышленного комплекса, а также сопутствующих объектов инженерной и транспортной инфраструктуры	90,9179	-
			планируемая		0,9711	


№ п/п	Код зоны	Наименование функциональной зоны	Характер освоения территории	Описание назначения функциональной зоны	Площадь функциональной зоны, га	Планируемые для размещения объекты
11	701010601	Зона озелененных территорий общего пользования (лесопарки, парки, сады, скверы, бульвары, городские леса)	существующая	Зона озелененных территорий общего пользования (лесопарки, парки, сады, скверы, бульвары, городские леса) предназначена для размещения городских парков, скверов, садов, бульваров, набережных, городских лесов, зеленых насаждений, предназначенных для благоустройства территории, размещения плоскостных спортивных сооружений	0,4315	-
			планируемая		29,5393	
12	701010602	Зона отдыха	существующая	Территории используемые и предназначенные для отдыха и туризма, занятий физкультурой и спортом; территория детских оздоровительных учреждений; территория оздоровительно-спортивных лагерей; пляжи	0,6283	
13	701010605	Зона лесов	существующая	Уход за защитными лесами; иная хозяйственная деятельность, разрешенная в защитных лесах, соблюдение режима использования природных ресурсов в заказниках, сохранение свойств земель, являющихся особо ценными; деятельность по заготовке, первичной обработке и вывозу древесины и недревесных лесных ресурсов; охрана и восстановление лесов	966,0654	-
14	701010606	Иные рекреационные зоны	существующая	Территории используемые и предназначенные для отдыха и туризма, занятий физкультурой и спортом; территория детских оздоровительных учреждений; территория оздоровительно-спортивных лагерей; пляжи	1,1636	-
15	701010701	Зона кладбищ	существующая	Зона кладбищ предназначена для размещения кладбищ, крематориев и мест захоронения, а также для размещения соответствующих культовых сооружений	13,4014	-
16	701010702	Зона складирования и захоронения отходов	существующая	Размещение, хранение, захоронение, утилизация, накопление, обработка, обезвреживание отходов производства и потребления, биологических отходов	1,8227	-
17	701010900	Зона акваторий	существующая	Зона акваторий представляет собой природный или искусственный водоем, водоток либо иной объект, постоянное или временное сосредоточение вод в котором имеет характерные формы и признаки водного режима	15,0671	-

№ п/п	Код зоны	Наименование функциональной зоны	Характер освоения территории	Описание назначения функциональной зоны	Площадь функциональной зоны, га	Планируемые для размещения объекты
18	701010703	Зона озелененных территорий специального назначения	планируемая	Зона озелененных территорий специального назначения предназначена для размещения озелененных территорий санитарно-защитных, водоохранных, защитно-мелиоративных зон, насаждений вдоль автомобильных и железных дорог, иных озелененных территорий специального назначения	47,9830	-

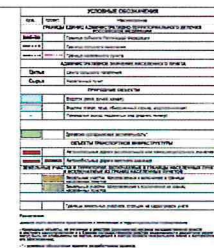

[illegible]

ГЕНЕРАЛЬНЫЙ ПЛАН ЦИПЬИНСКОГО СЕЛЬСКОГО ПОСЕЛЕНИЯ
БАЛТАСИНСКОГО МУНИЦИПАЛЬНОГО РАЙОНА РЕСПУБЛИКИ ТАТАРСТАН
КАРТА ФУНКЦИОНАЛЬНЫХ ЗОН
М 1:10000

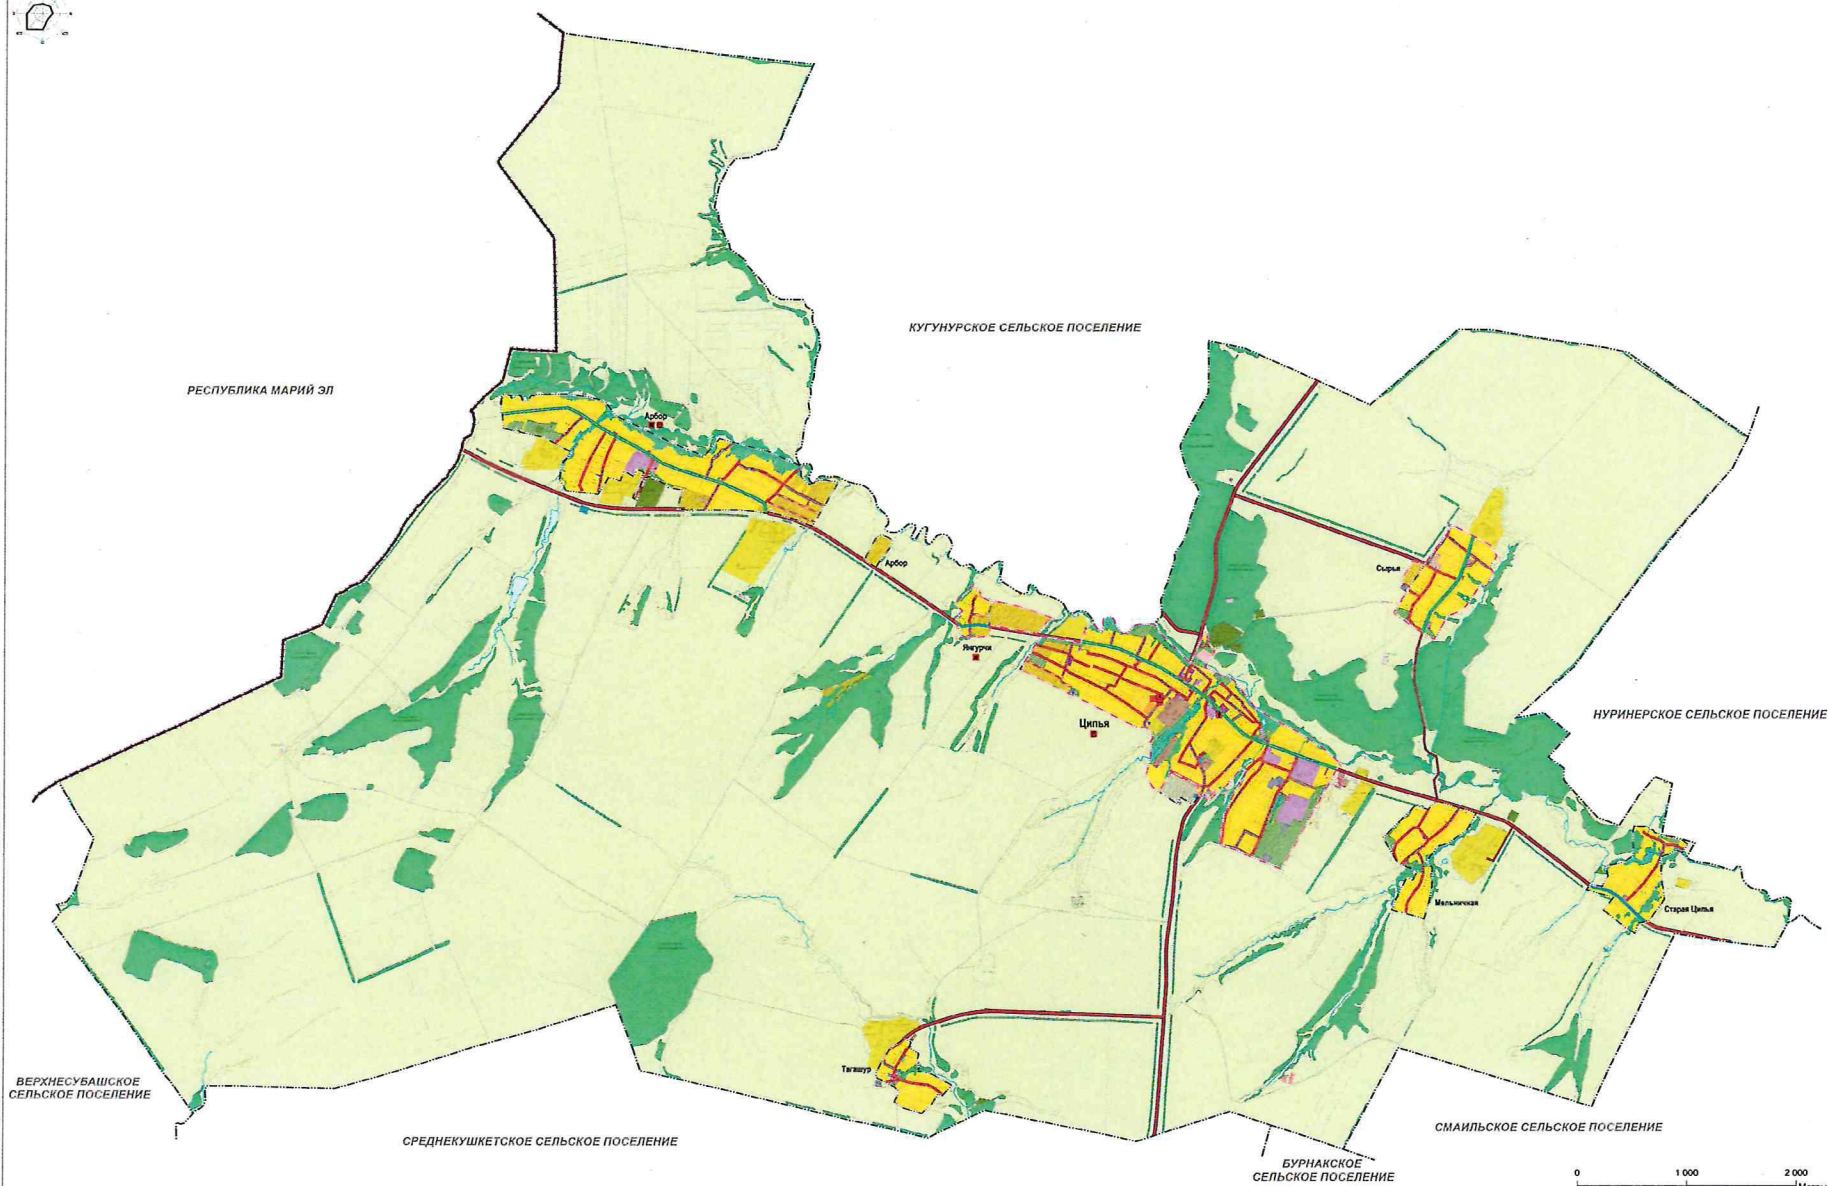

ИСТОЧНИКИ ИНФОРМАЦИИ	
№ п/п	Наименование источника информации
1	Генеральный план Ципьинского сельского поселения
2	Генеральный план Балтасинского муниципального района
3	Генеральный план Республики Татарстан
4	Генеральный план Республики Марий Эл
5	Генеральный план Верхнесубашского сельского поселения
6	Генеральный план Кугунурского сельского поселения
7	Генеральный план Нуринского сельского поселения
8	Генеральный план Смайлского сельского поселения
9	Генеральный план Бурнаковского сельского поселения
10	Генеральный план Среднекуйшетского сельского поселения
11	Генеральный план Республики Татарстан
12	Генеральный план Республики Марий Эл
13	Генеральный план Республики Башкортостан
14	Генеральный план Республики Удмуртия
15	Генеральный план Республики Пермь
16	Генеральный план Республики Киров
17	Генеральный план Республики Иванов
18	Генеральный план Республики Ярославль
19	Генеральный план Республики Костром
20	Генеральный план Республики Владимир
21	Генеральный план Республики Мурман
22	Генеральный план Республики Архангель
23	Генеральный план Республики Новгород
24	Генеральный план Республики Псков
25	Генеральный план Республики Тверь
26	Генеральный план Республики Смолен
27	Генеральный план Республики Калуж
28	Генеральный план Республики Тул
29	Генеральный план Республики Пенз
30	Генеральный план Республики Саратов
31	Генеральный план Республики Волго
32	Генеральный план Республики Астра
33	Генеральный план Республики Даг
34	Генеральный план Республики Чеч
35	Генеральный план Республики Ингу
36	Генеральный план Республики Кабар
37	Генеральный план Республики Бур
38	Генеральный план Республики Респ
