

**СОВЕТ МУНИЦИПАЛЬНОГО ОБРАЗОВАНИЯ
«НИЖНЕСУЫКСИНСКОЕ СЕЛЬСКОЕ ПОСЕЛЕНИЕ»
ТУКАЕВСКОГО МУНИЦИПАЛЬНОГО РАЙОНА
РЕСПУБЛИКИ ТАТАРСТАН**

Р Е Ш Е Н И Е

№ 2/3

от « 31 » октября 2025г.

***«Об определении границ, прилегающих к некоторым
организациям и объектам территорий, на которых не допускается
розничная продажа алкогольной продукции»***

В соответствии с Федеральным законом от 22 ноября 1995 г. N 171-ФЗ «О государственном регулировании производства и оборота этилового спирта, алкогольной и спиртосодержащей продукции и об ограничении потребления (распития) алкогольной продукции», Постановлением Правительства РФ от 23 декабря 2020 г. N 2220 "Об утверждении Правил определения органами местного самоуправления границ прилегающих территорий, на которых не допускается розничная продажа алкогольной продукции и розничная продажа алкогольной продукции при оказании услуг общественного питания", Постановлением Правительства РФ от 23 декабря 2020г. N 2219 "О порядке определения органами государственной власти субъектов Российской Федерации мест нахождения источников повышенной опасности, в которых не допускаются розничная продажа алкогольной продукции и розничная продажа алкогольной продукции при оказании услуг общественного питания" Совет сельского поселения

РЕШИЛ:

1. Определить на территории Нижнесуыксинского сельского поселения Тукаевского муниципального района Республики Татарстан следующие минимальные значения расстояний от некоторых организаций и объектов до границ прилегающих территорий, на которых не допускается розничная продажа алкогольной продукции:

- 50 метров от входа для посетителей в здание (строение, сооружение), а при наличии обособленной территории от входа для посетителей на обособленную территорию, занимаемую детскими организациями, указанными в Приложении № 1 до входа для посетителей в стационарный торговый объект;

- 50 метров от входа для посетителей в здание (строение, сооружение), а при наличии обособленной территории от входа для посетителей на обособленную территорию, занимаемую образовательными организациями, указанными в Приложении №1;

- 20 метров от входа для посетителей в здание (строение, сооружение), а при наличии обособленной территории от входа для посетителей на

обособленную территорию, занимаемую медицинскими организациями, указанными в Приложении № 1;

- 50 метров от входа для посетителей в здание (строение, сооружение), а при наличии обособленной территории от входа для посетителей на обособленную территорию, занимаемую объектами спорта, указанными в Приложении №1;

- 50 метров от входа для посетителей в здание (строение, сооружение), а при наличии обособленной территории от входа для посетителей на обособленную территорию оптовых и розничных рынков, указанных в Приложении №1;

- 10 метров от входа для посетителей в здание (строение, сооружение), а при наличии обособленной территории от входа для посетителей на обособленную территорию мест массового скопления граждан, определяемых органами государственной власти Республики Татарстан указанных в Приложении №1;

- 50 метров от мест нахождения источников повышенной опасности, определяемых органами государственной власти субъектов Российской Федерации, указанных в Приложении №1;

- 50 метров от входа для посетителей в здание (строение, сооружение), а при наличии обособленной территории от входа для посетителей на обособленную территорию объектов военного назначения, указанных в Приложении №1.

2. Утвердить схему границ прилегающих территорий для каждой организации и (или) объекта, указанных в пункте 1 настоящего решения. Приложение 2.

3. Определить способ расчета расстояния до границ прилегающих территорий:

3.1. при наличии обособленной территории – по пешеходной зоне от входа для посетителей на обособленную территорию до входа для посетителей в стационарный торговый объект;

3.2. при отсутствии обособленной территории - по пешеходной зоне от входа для посетителей в здание (строение, сооружение), в котором расположены организации и (или) объекты, указанные в приложении № 1 настоящего постановления, до входа для посетителей в стационарный торговый объект.

3.3. Способ расчета расстояния от организаций, указанных в приложении № 1 настоящего постановления до границ прилегающих территорий определяется с использованием карты населенного пункта с учетом сложившейся системы дорог, тротуаров, пешеходных переходов, т.е. по кратчайшему пути движения пешеходов.

4. Определить минимальное расстояние от организаций и (или) объектов, указанных в приложении № 1 настоящего постановления до границ прилегающих территорий равным 10 метрам от входа (выхода), а если объект имеет огражденную территорию – то от входа на нее.

5. Признать утратившим силу решение Совета муниципального образования «Нижнесууксинское сельское поселение» Тукаевского муниципального района Республики Татарстан от 15.05.2013 г. №5/3 «Об определении границ, прилегающих к некоторым организациям и объектам территорий, на которых не допускается розничная продажа алкогольной продукции»

6. Опубликовать настоящее решение на официальном сайте Тукаевского муниципального района (<http://tukay.tatar.ru>) в разделе «Сельские поселения» и на официальном портале правовой информации Республики Татарстан.

7. Копию настоящего решения в срок не позднее 1 месяца со дня его принятия направить в Государственную инспекцию Республики Татарстан по обеспечению государственного контроля за производством, оборотом и качеством этилового спирта, алкогольной продукции и защиты прав потребителей.

8. Контроль исполнения настоящего решения оставляю за собой.

Председатель Совета муниципального образования
«Нижнесууксинское сельское поселение»
Тукаевского муниципального района



А.Р.Зарипов

Приложение № 1 к решению Совета
Нижнесууксинского сельского поселения
Тукаевского муниципального района
Республики Татарстан
№2/3 от « 31 » октября 2025года

№	Вид организации	Наименование и адрес
1	Детские организации	МБДОУ Детский сад «Ак Каен» с.Нижний Суык-Су, ул.Центральная, 6А. МБДОУ детский сад «Шатлык» д.Кувады, ул.Центральная, 37А.
2	Образовательные организации	МБОУ «Нижнесууксинская СОШ» с.Нижний Суык-Су, ул.Школьная, д.1.
3	Медицинские организации	ФАП с.Нижний Суык-Су, ул.Центральная, 8а. ФАП с.Верхний Суык-Су, ул.Центральная, 30А. ФАП д.Кувады, ул.Центральная, 37А. ФАП д.Новый Мусабай, ул.Центральная, 2Б
4	Объекты спорта	МБУ ДО Спортивная школа «Алга» Тукаевского муниципального района РТ
5	Оптовые и розничные рынки	нет
6	Места массового скопления граждан	СДК с.Нижний Суык-Су, ул.Централная, 1А. СК с.Верхний Суык-Су, ул.Центральная, 32Б. СК д.Кувады, ул.Центральная, 11В.
7	Места нахождения источников повышенной опасности	нет
8	Объекты военного значения	нет

Приложение № 2 к решению Совета
Нижнесуьксинского сельского поселения
Тукаевского муниципального района
Республики Татарстан
№ 2/3 от « 31 » октября 2025года

**Схемы границ прилегающих территорий, на которых не допускается
розничная продажа алкогольной продукции**


План части земель с. Нижний Суык-Су
МАСШТАБ 1 : 5000



Приложение № 2 к решению Совета
Нижнесууксинского сельского поселения
Тукаевского муниципального района
Республики Татарстан
№ 2/3 от « 31 » октября 2025года

**Схемы границ прилегающих территорий, на которых не допускается
розничная продажа алкогольной продукции**

План части земель с. Верхний Суык-Су
МАСШТАБ 1 : 5000

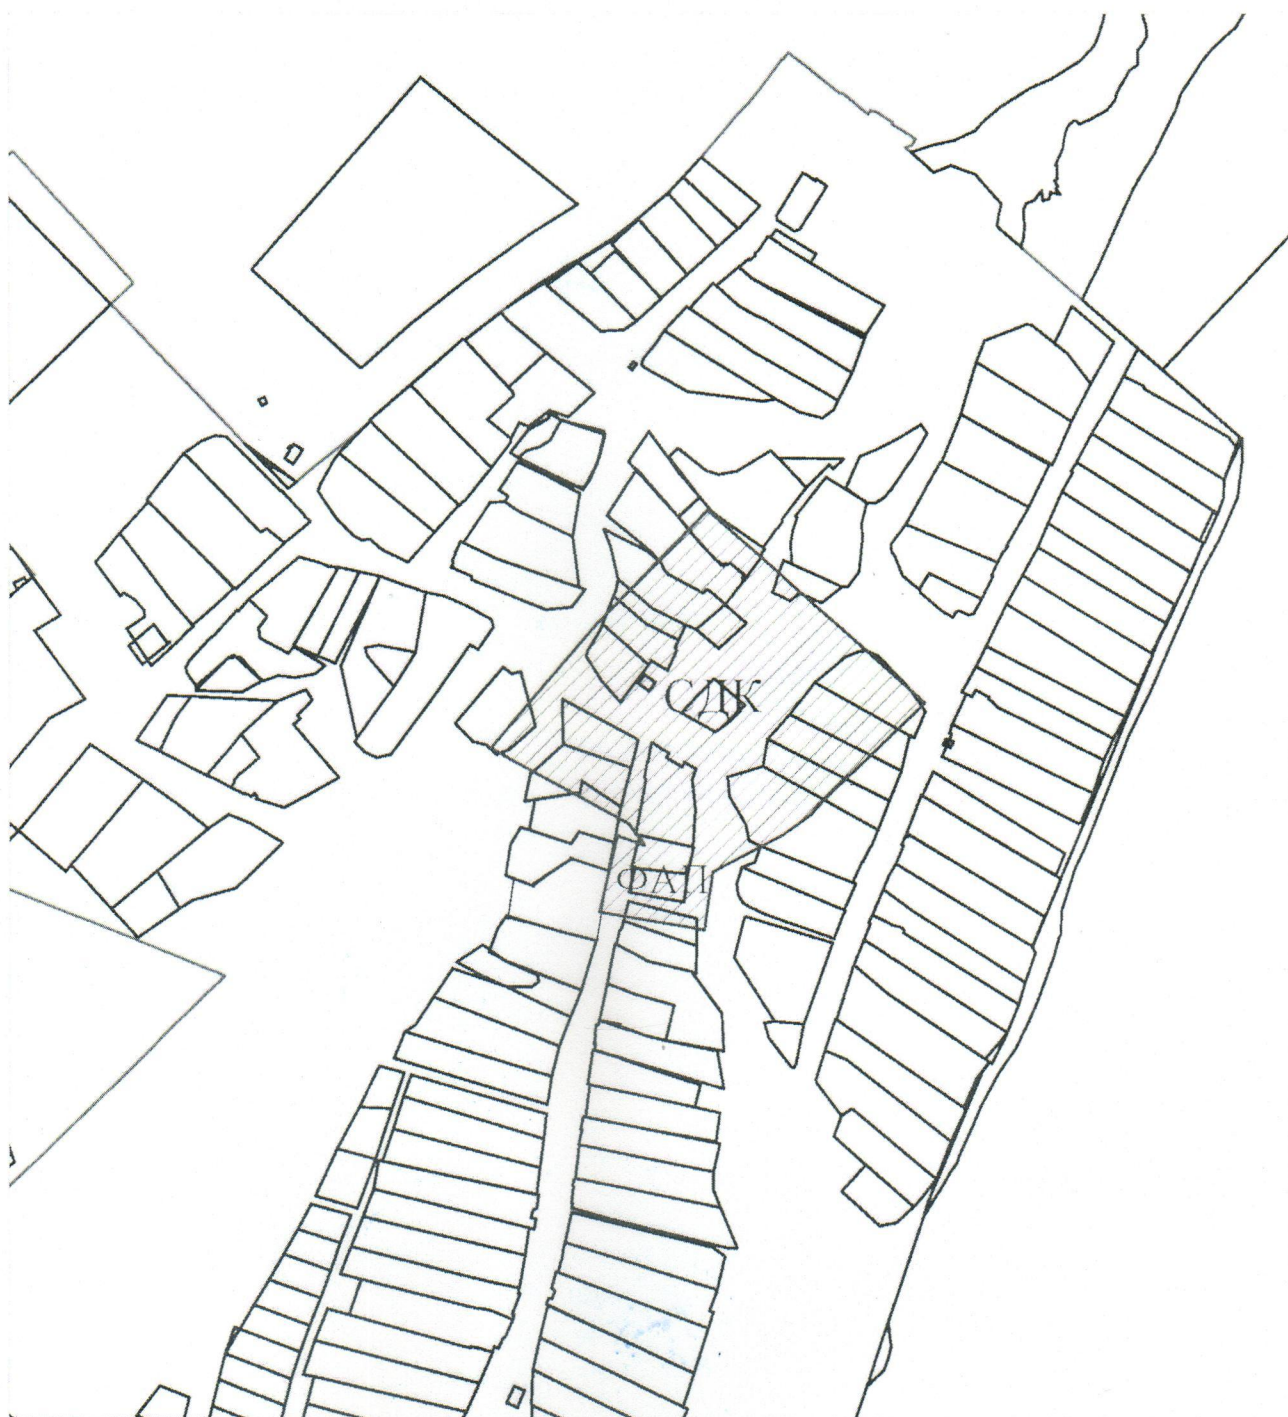

Приложение № 2 к решению Совета
Нижнесууксинского сельского
поселения Тукаевского муниципального
района
Республики Татарстан
№ 2/3 от « 31 » октября 2025года

**Схемы границ прилегающих территорий, на которых не допускается
розничная продажа, алкогольной продукции**

План части земель д. Кувады
МАСШТАБ 1 : 5000



Приложение № 2 к решению Совета
Нижнесуьксинского сельского поселения
Тукаевского муниципального района
Республики Татарстан
№ 2/3 от « 31 » октября 2025года

**Схемы границ прилегающих территорий, на которых не допускается
розничная продажа алкогольной продукции**

План части земель д. Новый Мусабай
МАСШТАБ 1 : 5000

